ЗАХИАЛАГЧ :

БАЯНЗҮРХ ДҮҮРГИЙН
ЗАСАГ ДАРГЫН ТАМГЫН
ГАЗАР

ГҮЙЦЭТГЭГЧ :

АВТО ЗАМЫН ЗҮРАГ
ТӨСӨЛ, ЗӨВЛӨХ ҮЙЛЧИЛГЭЭНИЙ
"МОНГОЛИАН НЭЙШНЛ ХАЙВЭЙ" ХХК

ШИФР 61/25

БАЯНЗҮРХ ДҮҮРЭГ, 13 ДУГААР ХОРОО ГРАНД РЕЗИДЕНС ХОРООЛЛЫН ХОЙД ТАЛЫН АВТО ЗАМЫН АЖЛЫН ЗҮРАГ ТӨСӨЛ

УЛААНБААТАР ХОТ
2025 он

БАЙРШЛЫН ТОЙМ ЗУРАГ

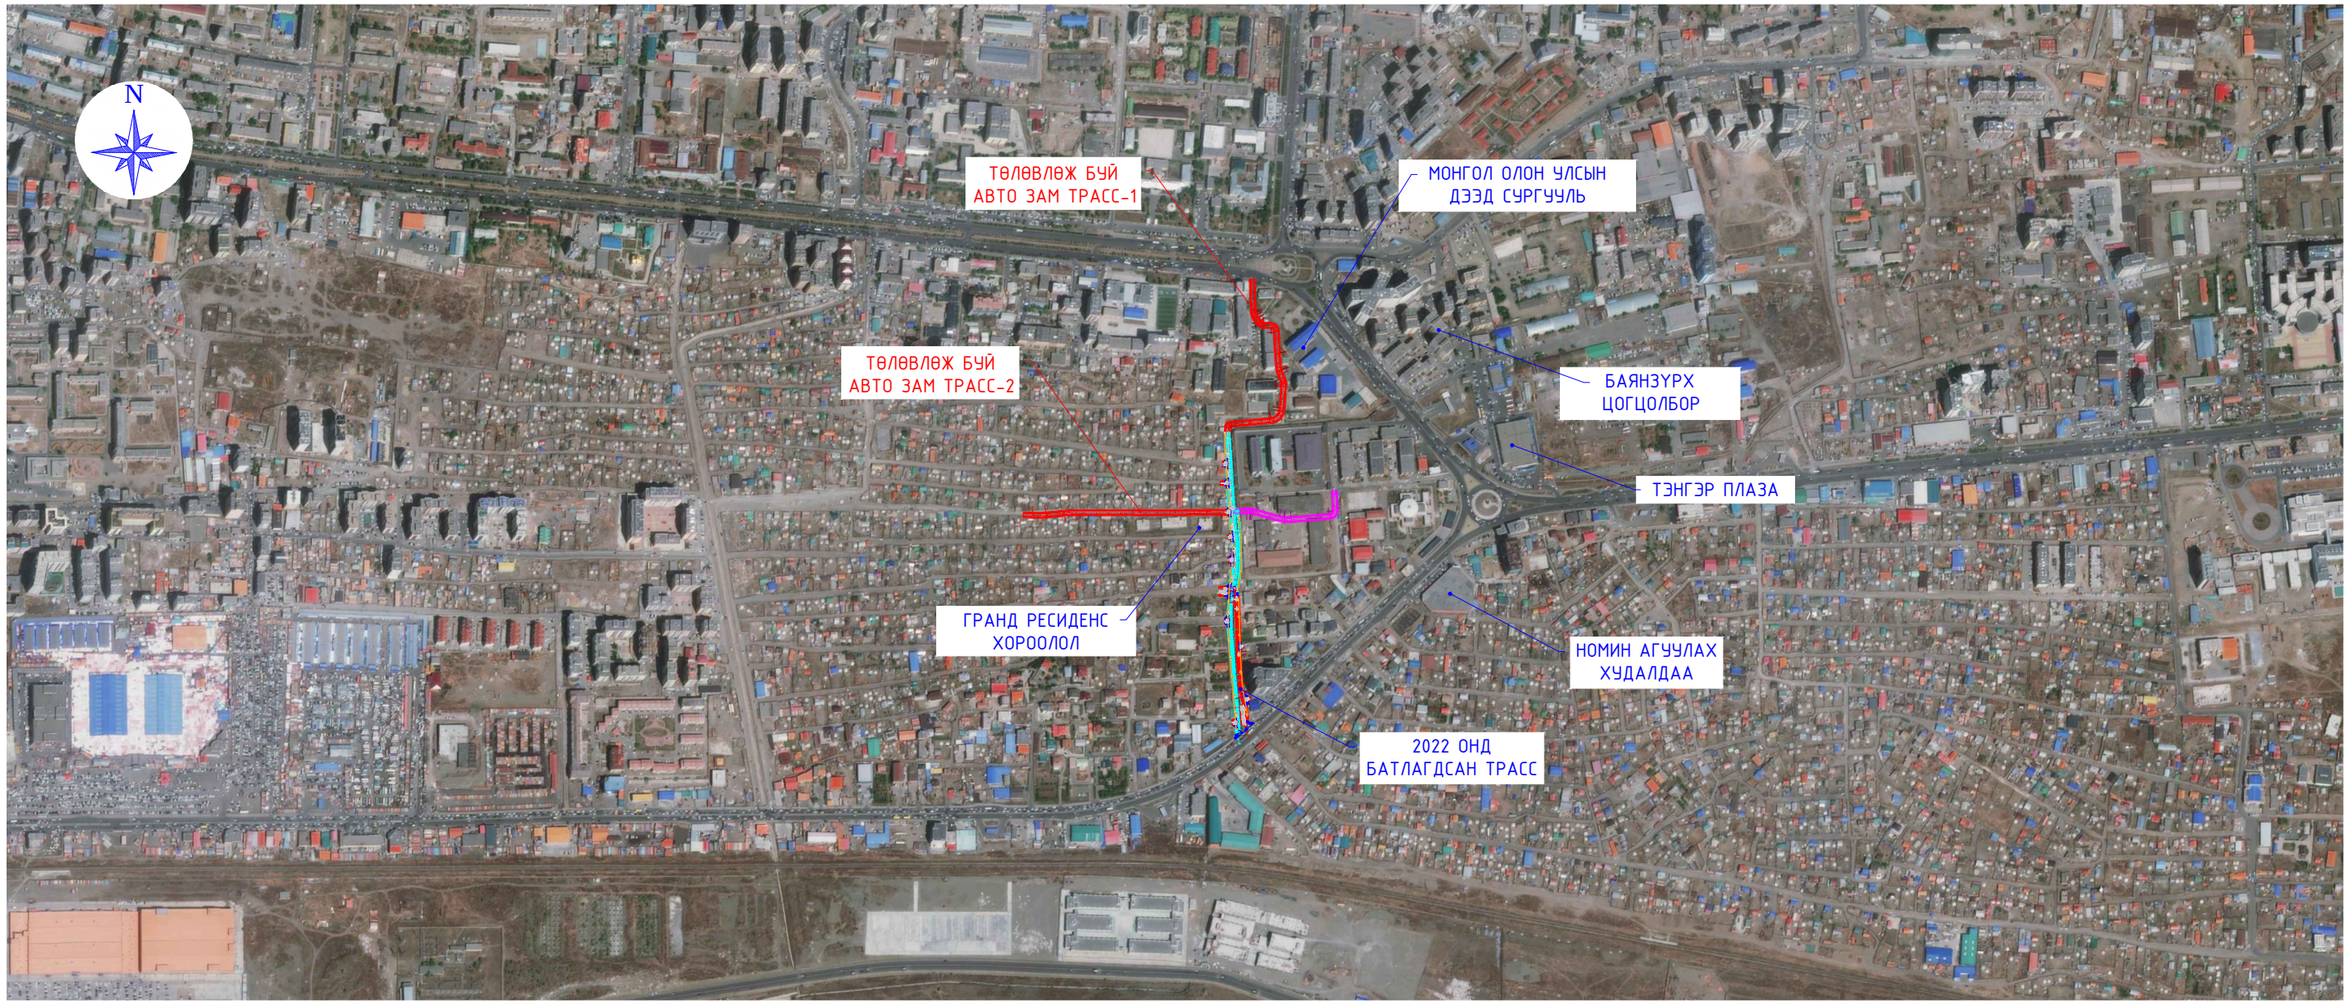

БАЙРШЛЫН СХЕМ

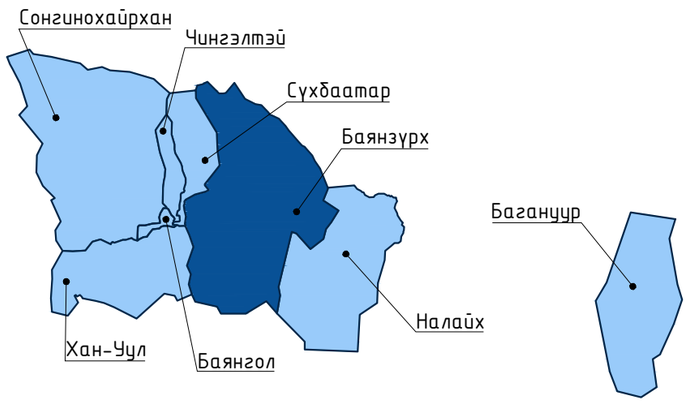

БАЯНЗҮРХ ДҮҮРЭГ

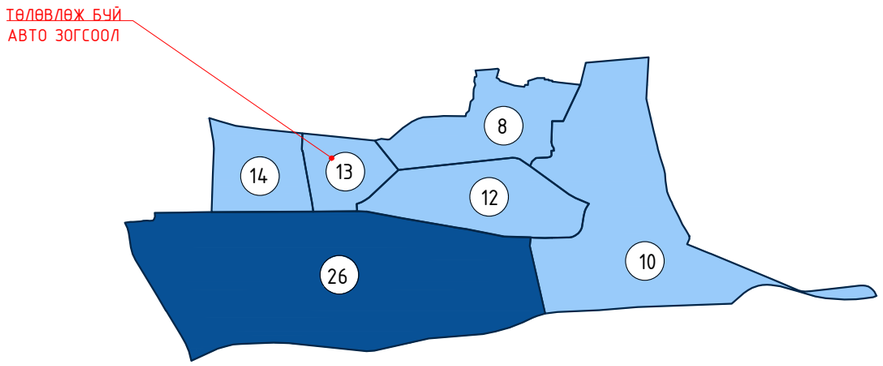

ТОЙМ МЭДЭЭЛЭЛ

Байршил:
"Баянзүрх дүүрэг 13-р хороо , Гранд ресиденс хорооллын хойд талын авто замын ажлын зураг төсөл"

Захиалагч:
"Баянзүрх дүүргийн засаг дарга тамгын газар"

Гүйцэтгэгч:
"Монголиан Нэйшнл Хайвэй" ХХК

ЗАХИАЛАГЧ:	ЗУРАГ ТӨСЛИЙН ЗӨВЛӨХ:	ТӨСЛИЙН НЭР:	Үүрэг	Овог, нэр	Гарын, Үсэг
БАЯНЗҮРХ ДҮҮРГИЙН ЗАСАГ ДАРГЫН ТАМГЫН ГАЗАР	АВТО ЗАМЫН ЗУРАГ ТӨСӨЛ, ЗӨВЛӨХ ҮЙЛЧИЛГЭЭНИЙ "МОНГОЛИАН НЭЙШНЛ ХАЙВЭЙ" ХХК	БАЯНЗҮРХ ДҮҮРЭГ, 13 ДУГААР ХОРОО ГРАНД РЕЗИДЕНС ХОРООЛЛЫН ХОЙД ТАЛЫН АВТО ЗАМЫН АЖЛЫН ЗУРАГ ТӨСӨЛ	Захирал	Г.Очирдорж	
			Зургийн инженер	Г.Ариунтулга	
			Зургийн инженер	О.Баярбилэг	
			Шалгасан инженер	Т.Энхтүвшин	

БАЙРШЛЫН ТОЙМ ЗУРАГ		Масштаб:	
		М1:10000	
		Ye шат	А3
Бүх хуудас	01	Хуудас	01

НЭГ МАЯГИЙН ХӨНДЛӨН ОГТЛОЛ

НЭГ МАЯГИЙН ХӨНДЛӨН ОГТЛОЛ

М1:50

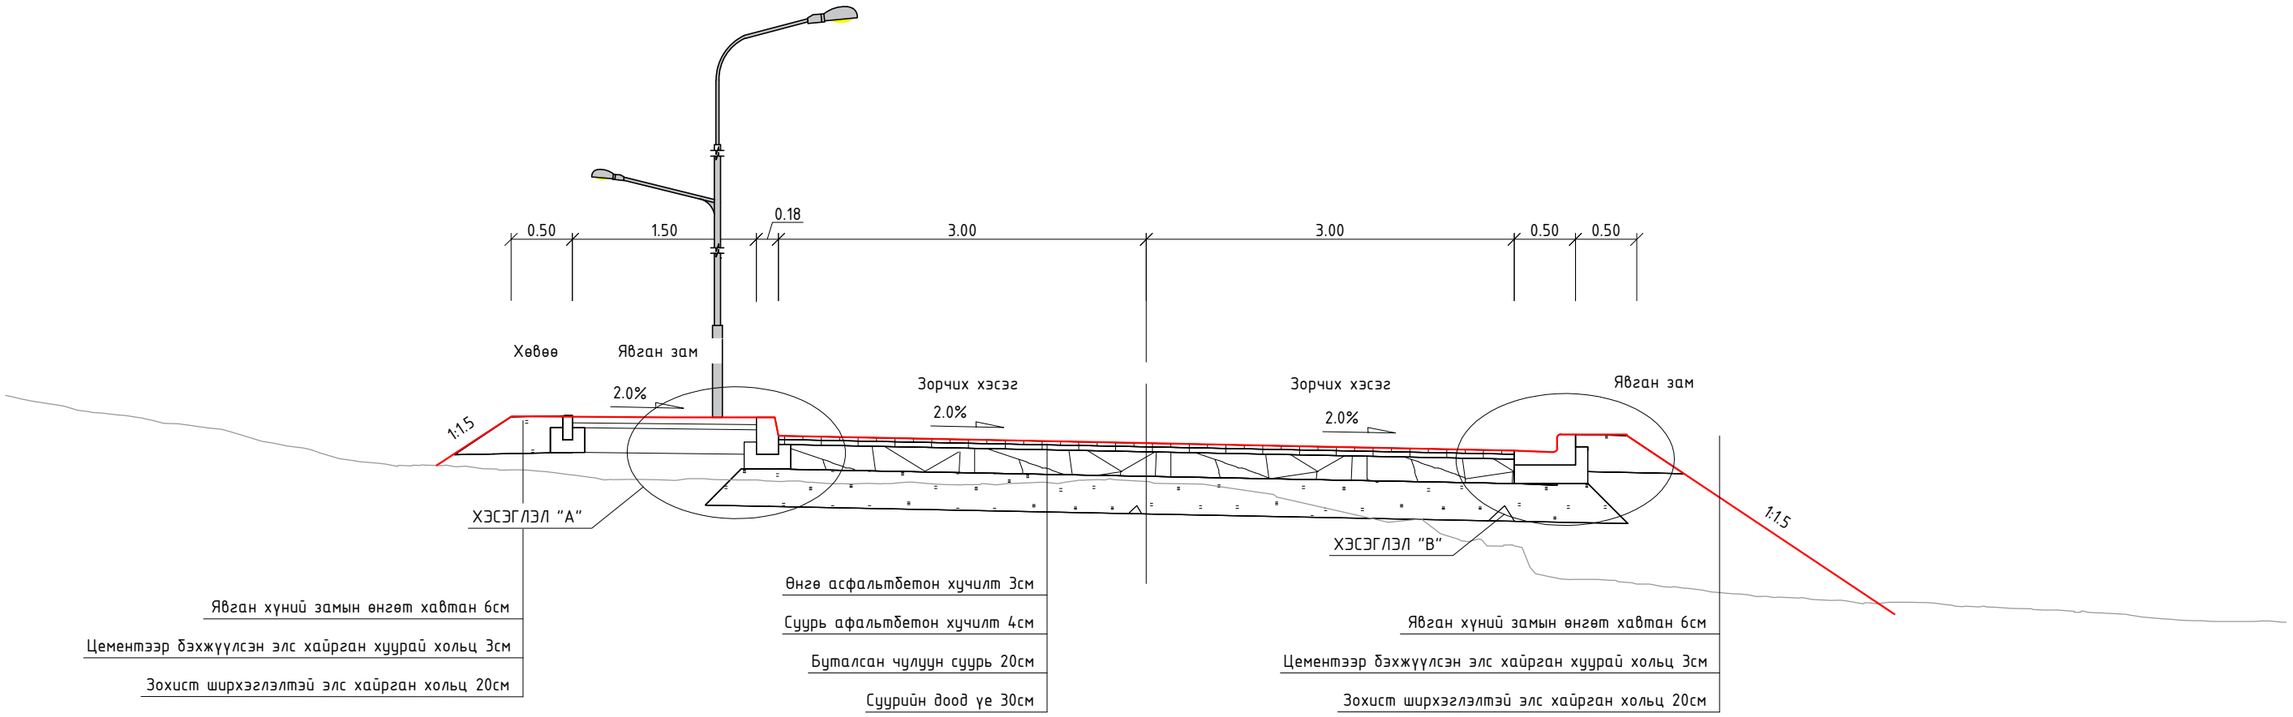

ХЭСЭГЛЭЛ "А"

М1:25

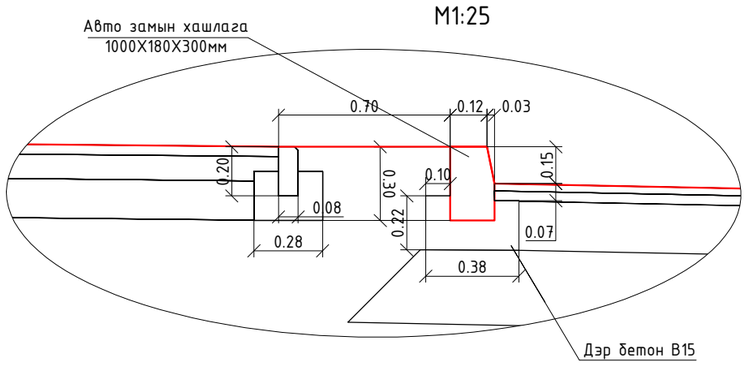

ХЭСЭГЛЭЛ "В"

М1:25

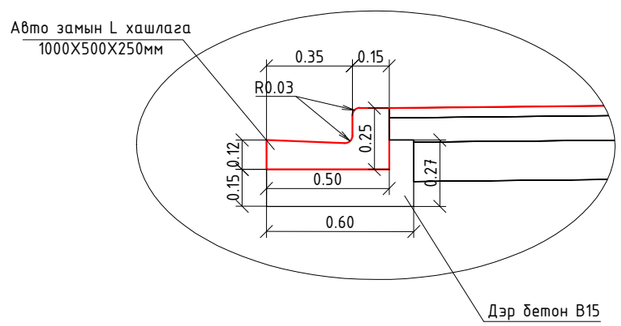

Тайлбар : Тусгайлан заасныгаас бусад хэмжээсүүдийг м-ээр өгөв.

ЗАХИАЛАГЧ:	ЗУРАГ ТӨСЛИЙН ЗӨВЛӨХ:	ТӨСЛИЙН НЭР:	Үүрэг	Овог, нэр	Гарын, Үсэг		НЭГ МАЯГИЙН ХӨНДЛӨН ОГТЛОЛ	Масштаб:	
БАЯНЗҮРХ ДҮҮРГИЙН ЗАСАГ ДАРГЫН ТАМГЫН ГАЗАР	АВТО ЗАМЫН ЗУРАГ ТӨСӨЛ, ЗӨВЛӨХ ҮЙЛЧИЛГЭЭНИЙ "МОНГОЛИАН НЭЙШНЛ ХАЙВЭЙ" ХХК	БАЯНЗҮРХ ДҮҮРЭГ, 13 ДУГААР ХОРОО ГРАНД РЕЗИДЕНС ХОРООЛЛЫН ХОЙД ТАЛЫН АВТО ЗАМЫН АЖЛЫН ЗУРАГ ТӨСӨЛ	Захирал	Г.Очирдорж			М1:50 ; М1:25	
			Зургийн инженер	Г.Ариунтулга			Үе шат	А3	
			Зургийн инженер	О.Баярбилэг					
			Шалгасан инженер	Т.Энхтүвшин			Бүх хуудас 02	Хуудас	01

НЭГ МАЯГИЙН ХӨНДЛӨН ОГТЛОЛ

М1:50

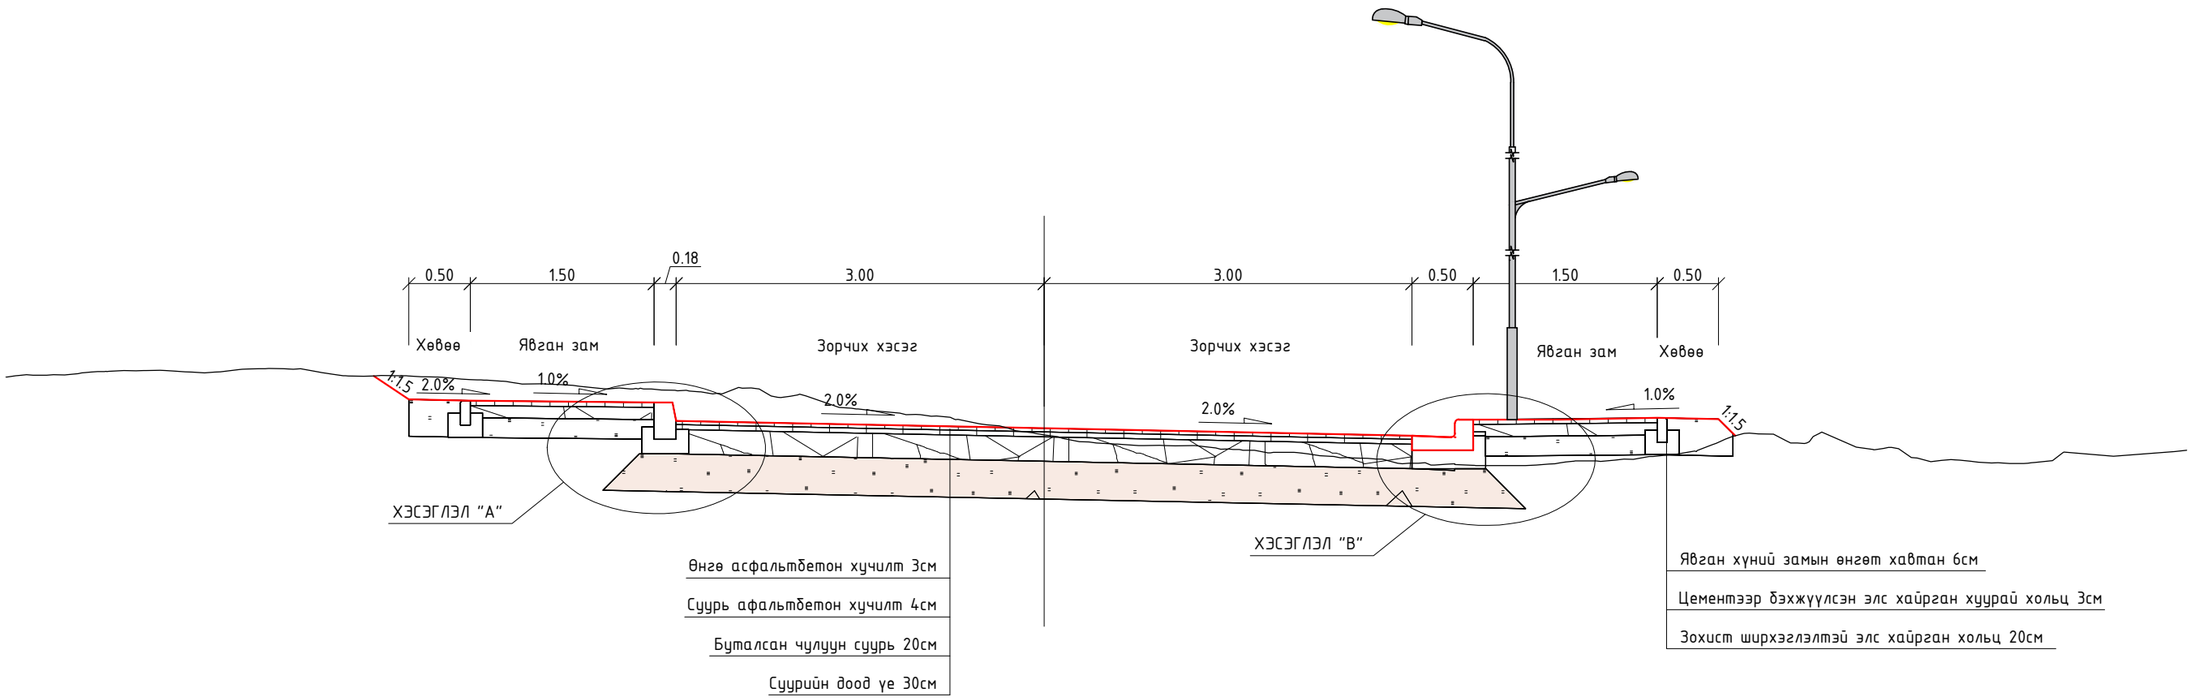

ХЭСЭГЛЭЛ "В"

М1:25

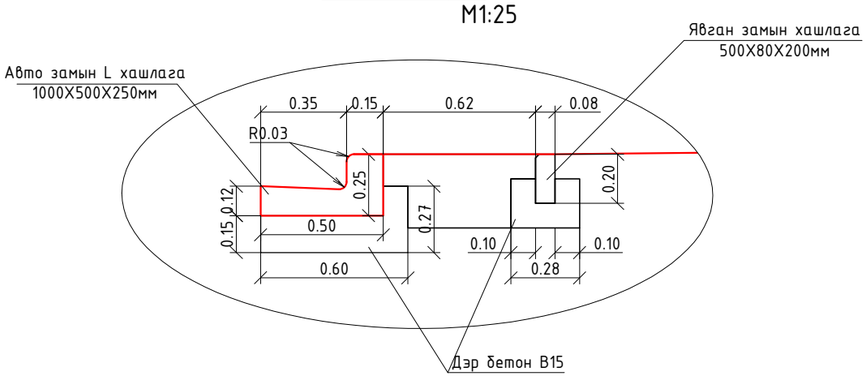

ХЭСЭГЛЭЛ "А"

М1:25

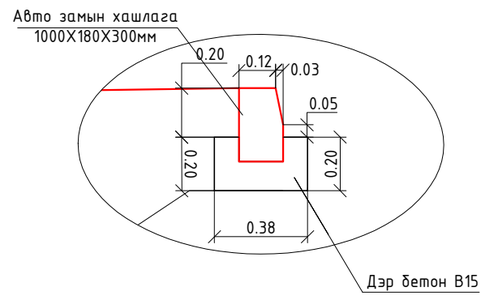

Тайлбар : Тусгайлан заасаанаас бусад хэмжээсүүдийг м-ээр өгөв.

ЗАХИАЛАГЧ:	ЗУРАГ ТӨСЛИЙН ЗӨВЛӨХ:	ТӨСЛИЙН НЭР:	Үүрэг	Овог, нэр	Гарын, Үсэг		НЭГ МАЯГИЙН ХӨНДЛӨН ОГТЛОЛ	Масштаб:	
БАЯНЗҮРХ ДҮҮРГИЙН ЗАСАГ ДАРГЫН ТАМГЫН ГАЗАР	АВТО ЗАМЫН ЗУРАГ ТӨСӨЛ, ЗӨВЛӨХ ҮЙЛЧИЛГЭЭНИЙ "МОНГОЛИАН НЭЙШНЛ ХАЙВЭЙ" ХХК	БАЯНЗҮРХ ДҮҮРЭГ, 13 ДУГААР ХОРОО ГРАНД РЕЗИДЕНС ХОРООЛЛЫН ХОЙД ТАЛЫН АВТО ЗАМЫН АЖЛЫН ЗУРАГ ТӨСӨЛ	Захирал	Г.Очирдорж			М1:50 М1:25	
			Зургийн инженер	Г.Ариунтулга			Үе шат	А3	
			Зургийн инженер	О.Баярбилэг			Бүх хуудас 02	Хуудас 02	
			Шалгасан инженер	Т.Энхтүвшин					

ДЭВСГЭР ЗУРАГ

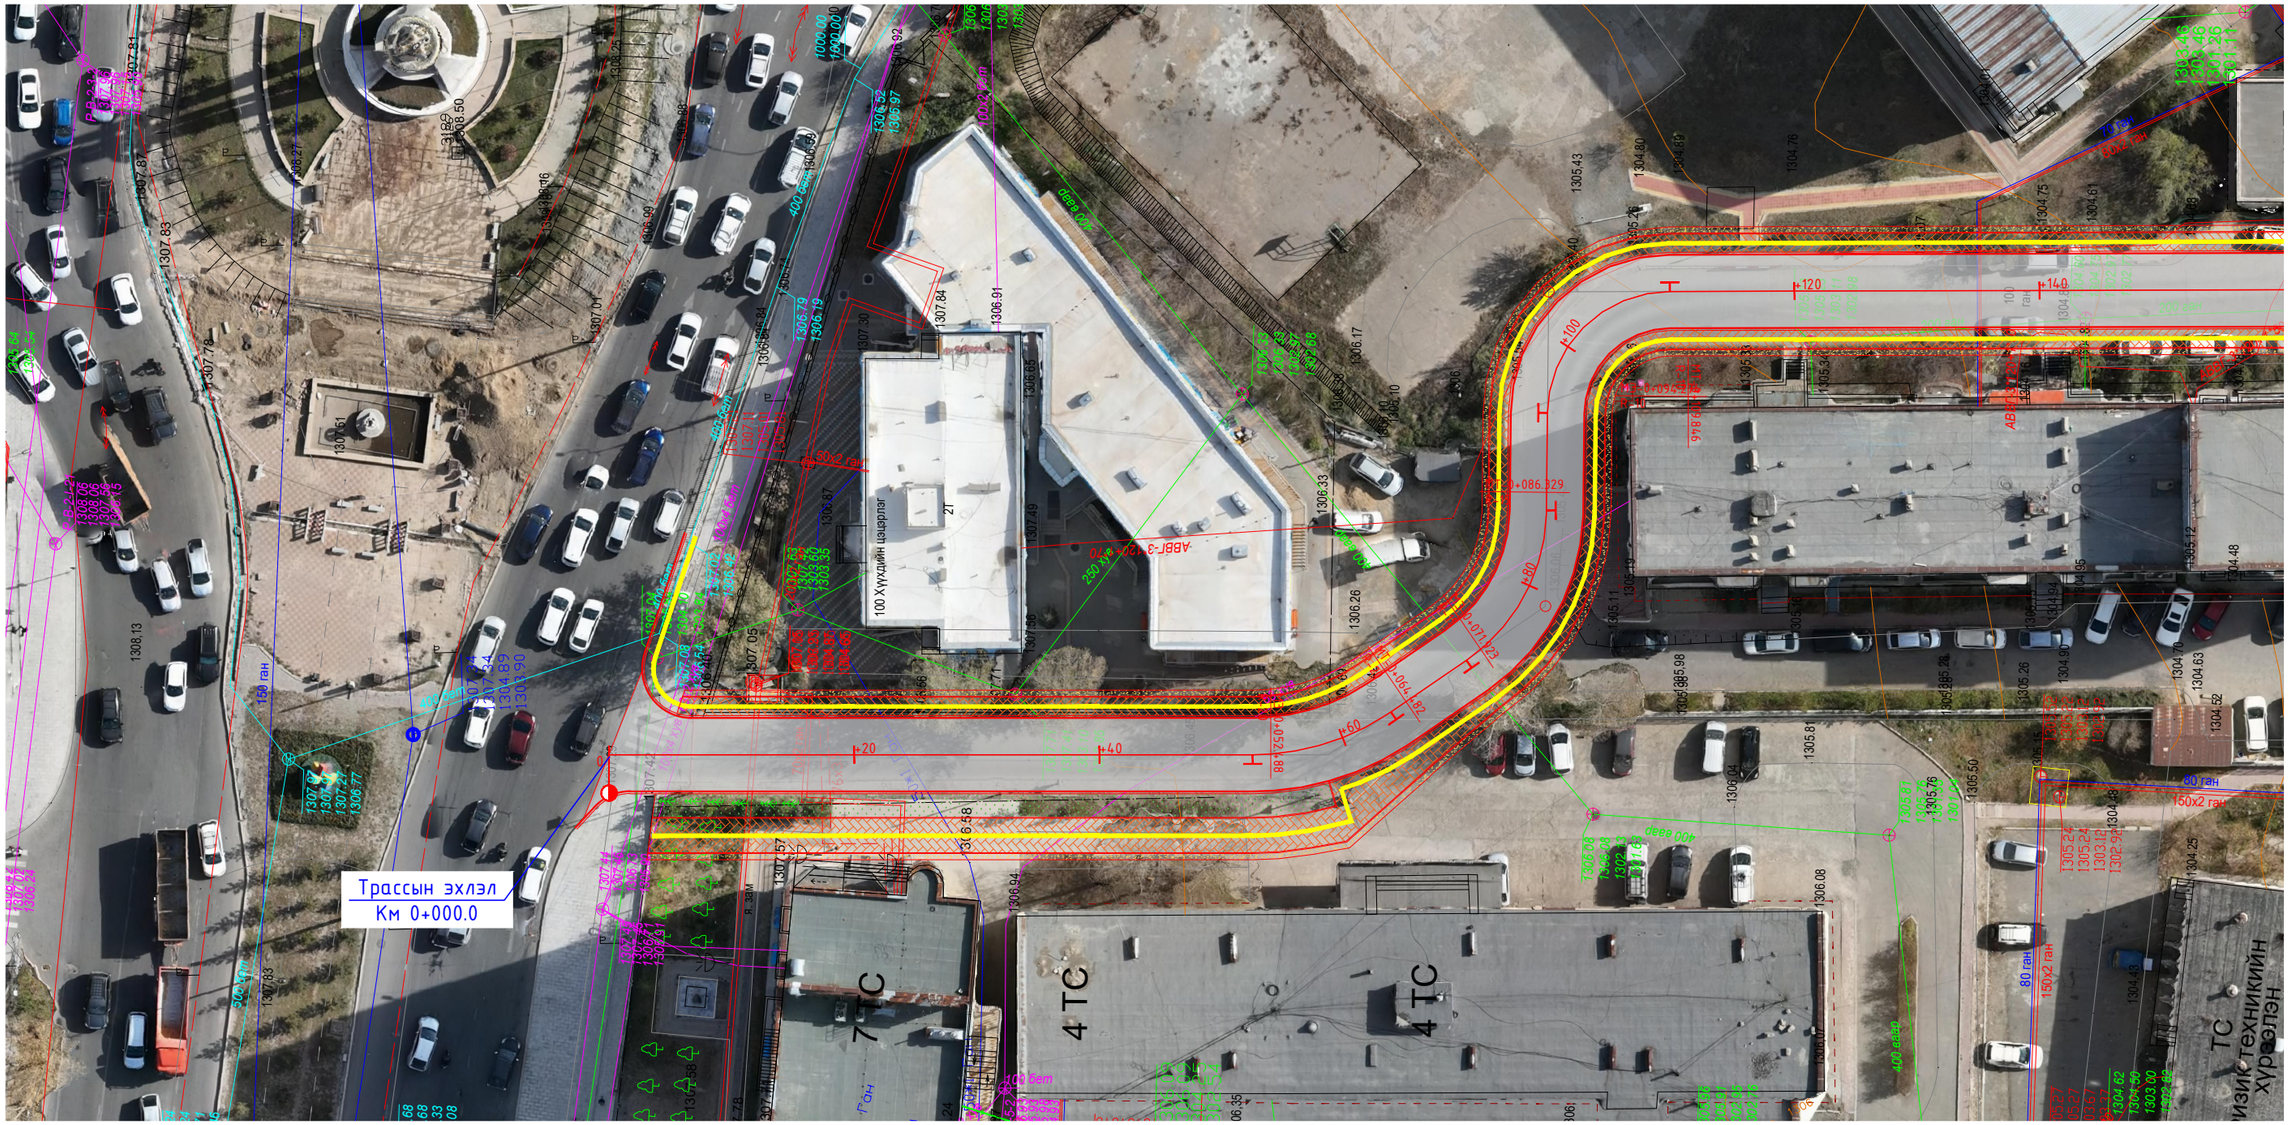

ТАНИХ ТЭМДЭГ:

Одоо байгаа инженерийн шугам сүлжээ:

- Барилга байгууламж
- Авто зам
- Хашаа
- Цахилгааны шон
- Цэвэр усны шугам худаг

Төлөвлөж буй авто замын байгууламж:

- Авто зам
- Явган хүний зам
- Ногоон байгууламж
- Далангийн хажуу налуу
- Ухмалын хажуу налуу

Холбох Схем:

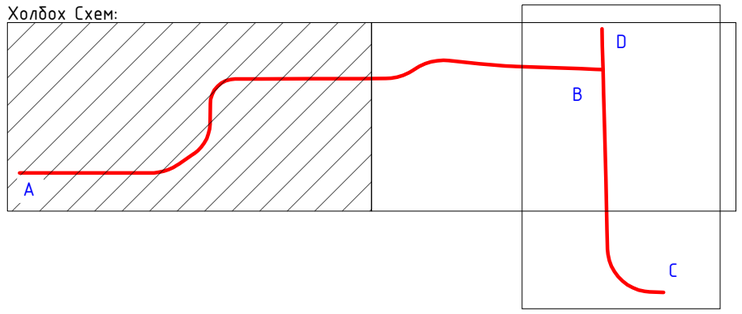

ЗАХИАЛАГЧ:	ЗУРАГ ТӨСЛИЙН ЗӨВЛӨХ:	ТӨСЛИЙН НЭР:	Үүрэг	Овог, нэр	Гарын, Үсэг	ДЭВСГЭР ЗУРАГ ТРАСС-1 /А-В/ КМ 0+000 - 0+160	Масштаб: M1:500
БАЯНЗҮРХ ДҮҮРГИЙН ЗАСАГ ДАРГЫН ТАМГЫН ГАЗАР	АВТО ЗАМЫН ЗУРАГ ТӨСӨЛ, ЗӨВЛӨХ ҮЙЛЧИЛГЭЭНИЙ "МОНГОЛИАН НЭЙШНЛ ХАЙВЭЙ" ХХК	БАЯНЗҮРХ ДҮҮРЭГ, 13 ДУГААР ХОРОО ГРАНД РЕЗИДЕНС ХОРООЛЛЫН ХОЙД ТАЛЫН АВТО ЗАМЫН АЖЛЫН ЗУРАГ ТӨСӨЛ	Захирал	Г.Очирдорж			Үе шат: А3
			Зургийн инженер	Г.Ариунтулга			
			Зургийн инженер	О.Баярбилэг			
			Шалгасан инженер	Т.Энхтүвшин		Бүх хуудас 05	Хуудас 01

ТАНИХ ТЭМДЭГ:

Одоо байгаа инженерийн шугам сүлжээ:

- Барилга байгууламж
- Авто зам
- Хашаа
- Цахилгааны шон
- Цэвэр усны шугам худаг

Төлөвлөж буй авто замын байгууламж:

- Авто зам
- Явган хүний зам
- Ногоон байгууламж
- Далангийн хажуу налуу
- Ухмалын хажуу налуу

Холбох Схем:

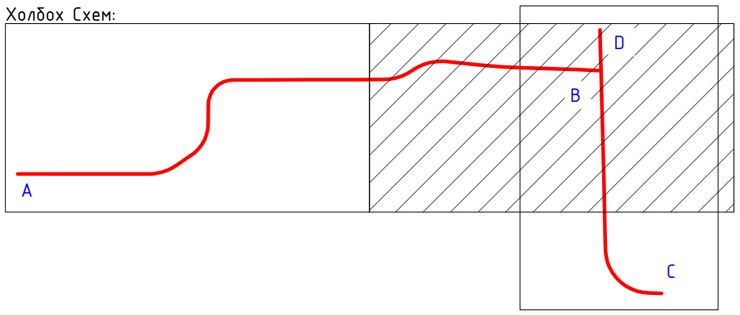

ЗАХИАЛАГЧ:	ЗУРАГ ТӨСЛИЙН ЗӨВЛӨХ:	ТӨСЛИЙН НЭР:	Үүрэг	Овог, нэр	Гарын, Үсэг	ДЭВСГЭР ЗУРАГ ТРАСС-1 /А-В/ КМ 0+160 - 0+259.16	Масштаб: M1:500
БАЯНЗҮРХ ДҮҮРГИЙН ЗАСАГ ДАРГЫН ТАМГЫН ГАЗАР	АВТО ЗАМЫН ЗУРАГ ТӨСӨЛ, ЗӨВЛӨХ ҮЙЛЧИЛГЭЭНИЙ "МОНГОЛИАН НЭЙШНЛ ХАЙВЭЙ" ХХК	БАЯНЗҮРХ ДҮҮРЭГ, 13 ДУГААР ХОРОО ГРАНД РЕЗИДЕНС ХОРООЛЛЫН ХОЙД ТАЛЫН АВТО ЗАМЫН АЖЛЫН ЗУРАГ ТӨСӨЛ	Захирал	Г.Очирдорж			Ye шат: А3
			Зургийн инженер	Г.Ариунтулга			
			Зургийн инженер	О.Баярбилэг		Бүх хуудас: 05	Хуудас: 02
			Шалгасан инженер	Т.Энхтүвшин			

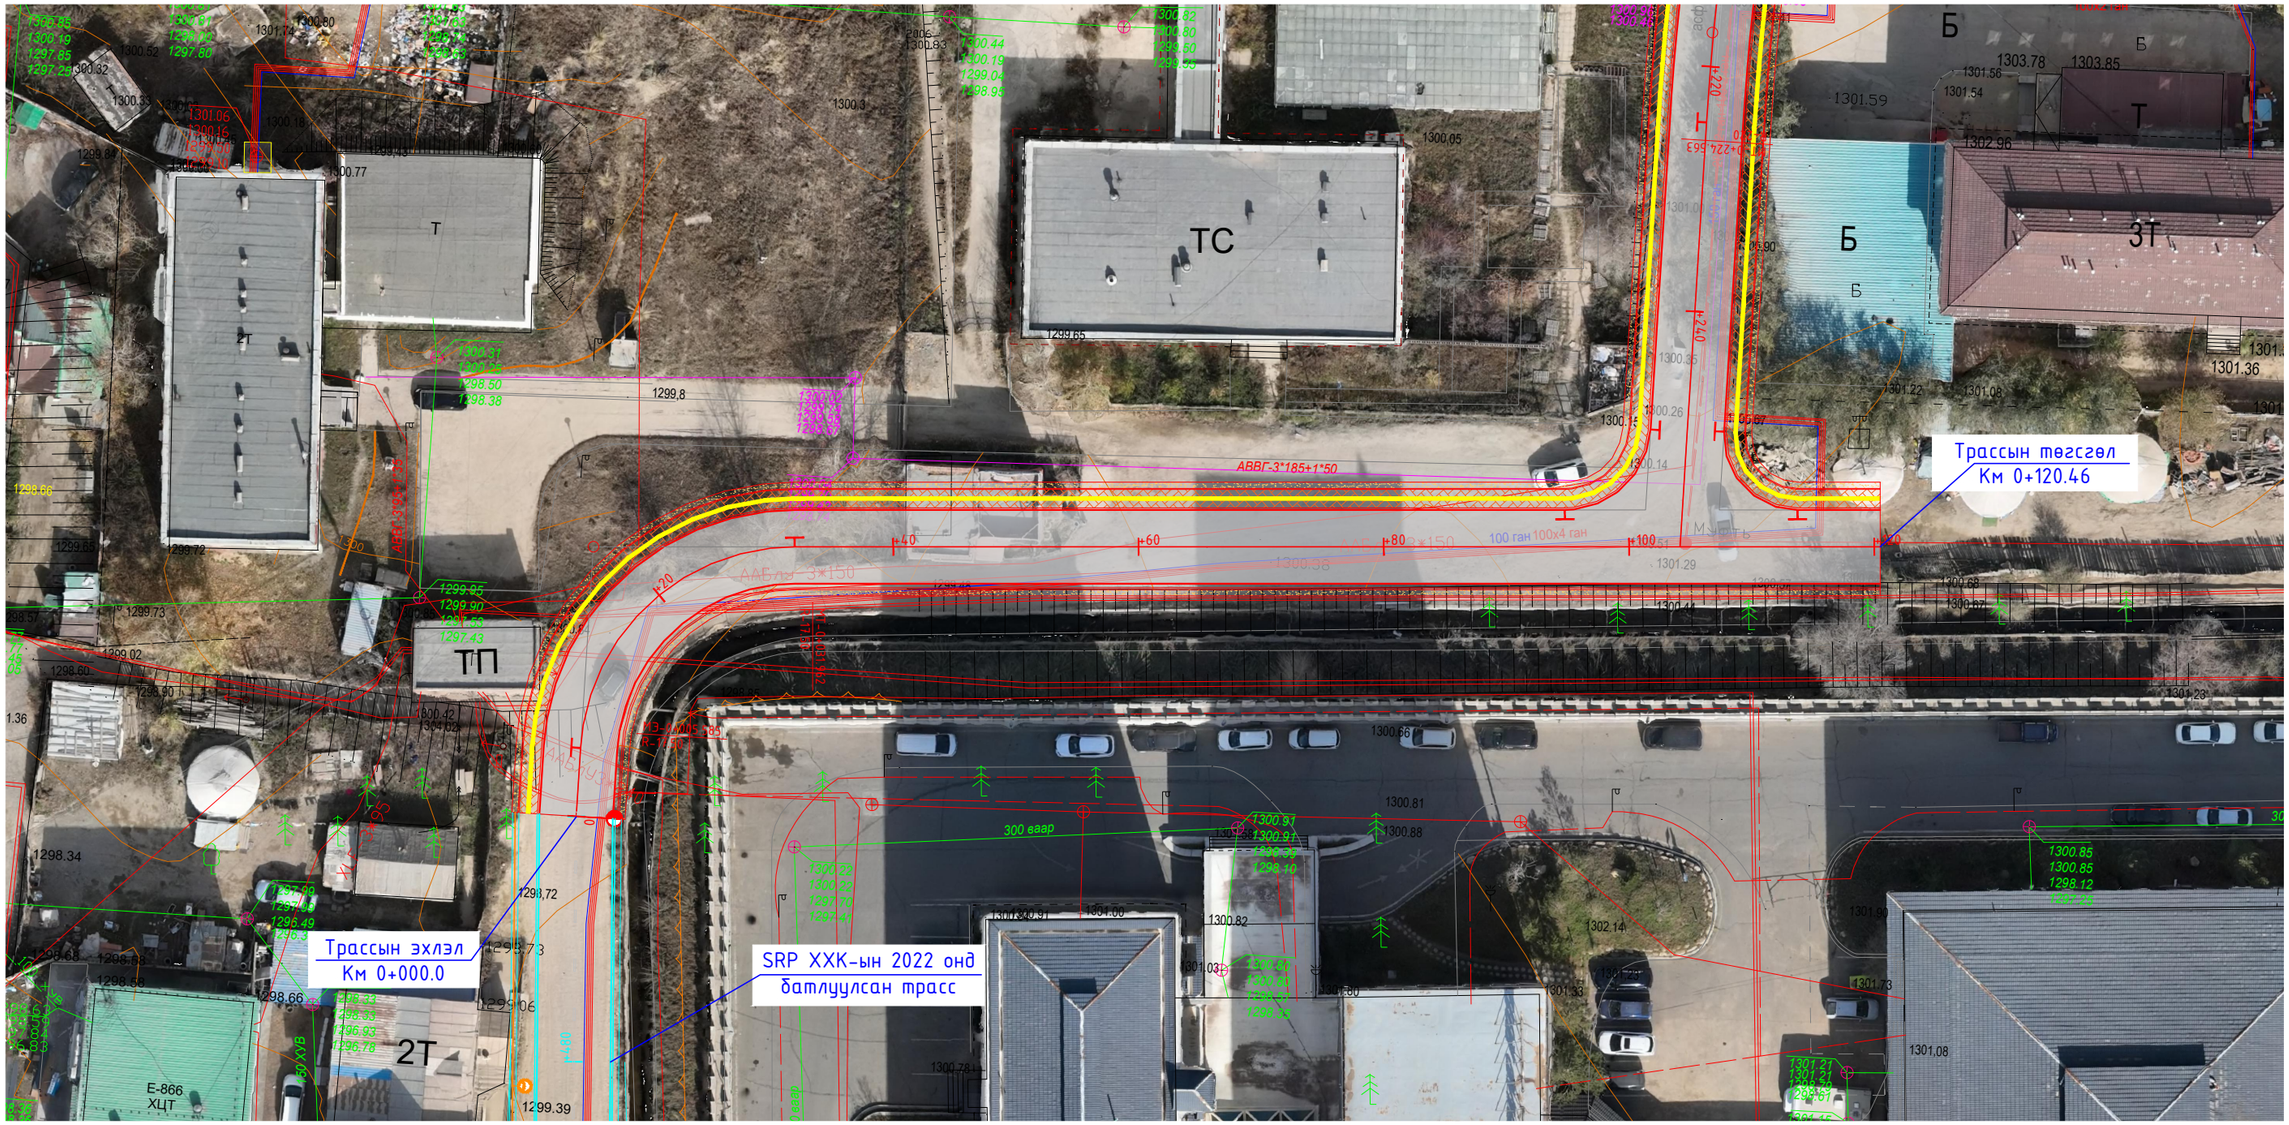

ТАНИХ ТЭМДЭГ:

Одоо байгаа инженерийн шугам сүлжээ:

- Барилга байгууламж
- Авто зам
- Хашаа
- Цахилгааны шон
- Цэвэр усны шугам худаг

Төлөвлөж буй авто замын байгууламж:

- Авто зам
- Явган хүний зам
- Ногоон байгууламж
- Далангийн хажуу налуу
- Ухмалын хажуу налуу

Холбох Схем:

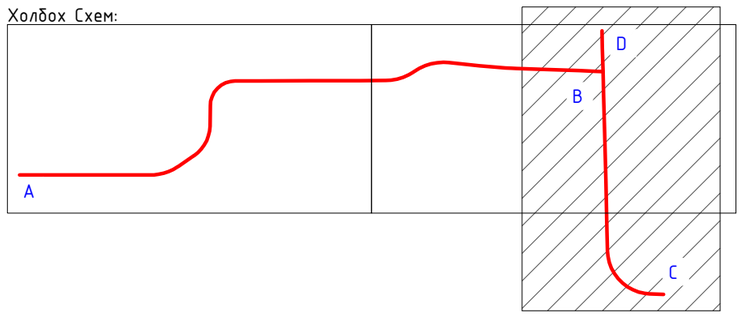

ЗАХИАЛАГЧ:	ЗУРАГ ТӨСЛИЙН ЗӨВЛӨХ:	ТӨСЛИЙН НЭР:	Үүрэг	Овог, нэр	Гарын, Үсэг	ДЭВСГЭР ЗУРАГ ТРАСС-1 /C-D/ КМ 0+000 - 0+120.46	Масштаб: M1:500
БАЯНЗҮРХ ДҮҮРГИЙН ЗАСАГ ДАРГЫН ТАМГЫН ГАЗАР	MNH АВТО ЗАМЫН ЗУРАГ ТӨСӨЛ, ЗӨВЛӨХ ҮЙЛЧИЛГЭЭНИЙ "МОНГОЛИАН НЭЙШНЛ ХАЙВЭЙ" ХХК	БАЯНЗҮРХ ДҮҮРЭГ, 13 ДУГААР ХОРОО ГРАНД РЕЗИДЕНС ХОРООЛЛЫН ХОЙД ТАЛЫН АВТО ЗАМЫН АЖЛЫН ЗУРАГ ТӨСӨЛ	Захирал	Г.Очирдорж			Ye шат: A3
			Зургийн инженер	Г.Ариунтулга			
			Зургийн инженер	О.Баярбилэг		Бүх хуудас: 05	Хуудас: 03
			Шалгасан инженер	Т.Энхтүвшин			

ТАНИХ ТЭМДЭГ:

Одоо байгаа инженерийн шугам сүлжээ:

- Барилга байгууламж
- Авто зам
- Хашаа
- Цахилгааны шон
- Цэвэр усны шугам худаг

Төлөвлөж буй авто замын байгууламж:

- Авто зам
- Явган хүний зам
- Ногоон байгууламж
- Далангийн хажуу налуу
- Ухмалын хажуу налуу

Холбох Схем:

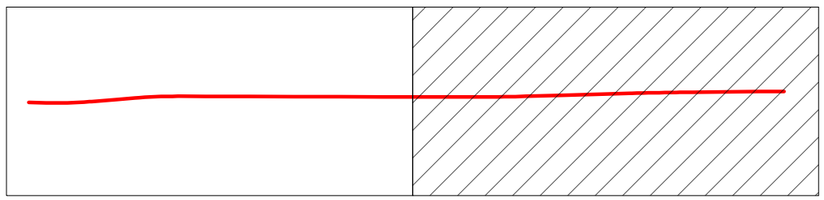

ЗАХИАЛАГЧ:	ЗУРАГ ТӨСЛИЙН ЗӨВЛӨХ:	ТӨСЛИЙН НЭР:	Үүрэг	Овог, нэр	Гарын, Үсэг	ДЭВСГЭР ЗУРАГ ТРАСС-2 КМ 0+000 - 0+160	Масштаб:
БАЯНЗҮРХ ДҮҮРГИЙН ЗАСАГ ДАРГЫН ТАМГЫН ГАЗАР	АВТО ЗАМЫН ЗУРАГ ТӨСӨЛ, ЗӨВЛӨХ ҮЙЛЧИЛГЭЭНИЙ "МОНГОЛИАН НЭЙШНЛ ХАЙВЭЙ" ХХК	БАЯНЗҮРХ ДҮҮРЭГ, 13 ДУГААР ХОРОО ГРАНД РЕЗИДЕНС ХОРООЛЛЫН ХОЙД ТАЛЫН АВТО ЗАМЫН АЖЛЫН ЗУРАГ ТӨСӨЛ	Захирал	Г.Очирдорж			М1:500
			Зургийн инженер	Г.Ариунтулга			Үе шат: А3
			Зургийн инженер	О.Баярбилэг			
			Шалгасан инженер	Т.Энхтүвшин		Бүх хуудас 05	Хуудас 04

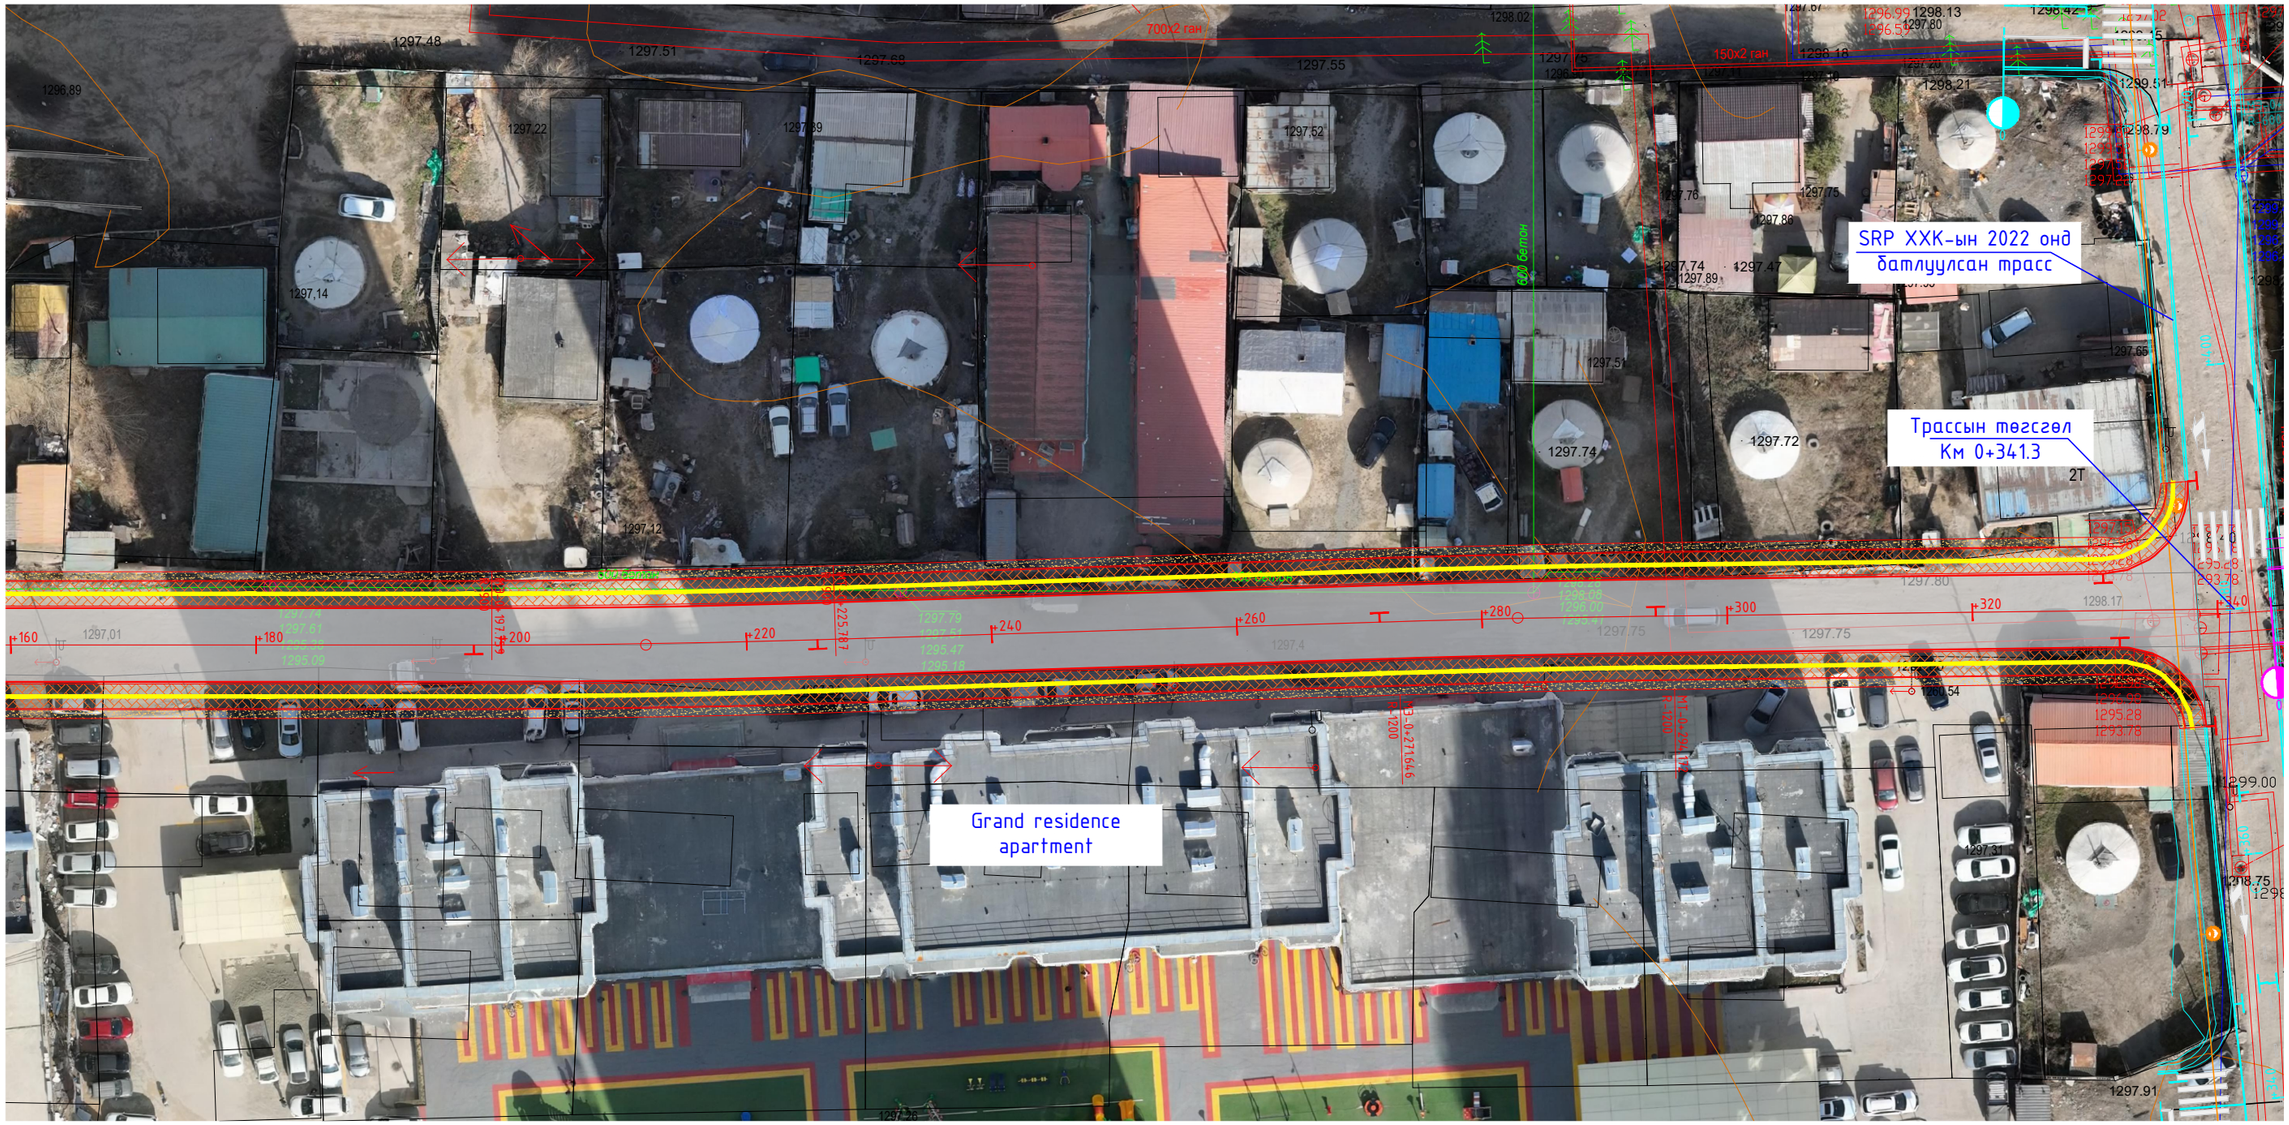

ТАНИХ ТЭМДЭГ:

Одоо байгаа инженерийн шугам сүлжээ:

- Барилга байгууламж
- Авто зам
- Хашаа
- Цахилгааны шон
- Цэвэр усны шугам худаг

Төлөвлөж буй авто замын байгууламж:

- Авто зам
- Явган хүний зам
- Ногоон байгууламж
- Далангийн хажуу налуу
- Ухмалын хажуу налуу

Холбох Схем:

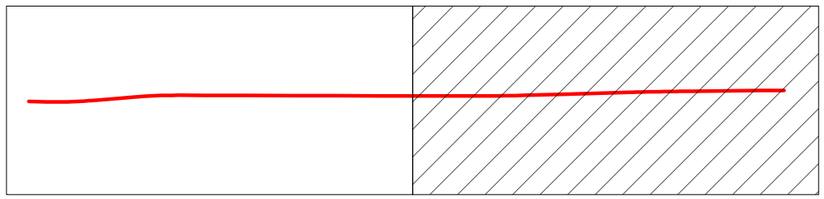

ЗАХИАЛАГЧ:	ЗУРАГ ТӨСЛИЙН ЗӨВЛӨХ:	ТӨСЛИЙН НЭР:	Үүрэг	Овог, нэр	Гарын, Үсэг
БАЯНЗҮРХ ДҮҮРГИЙН ЗАСАГ ДАРГЫН ТАМГЫН ГАЗАР	АВТО ЗАМЫН ЗУРАГ ТӨСӨЛ, ЗӨВЛӨХ ҮЙЛЧИЛГЭЭНИЙ "МОНГОЛИАН НЭЙШНЛ ХАЙВЭЙ" ХХК	БАЯНЗҮРХ ДҮҮРЭГ, 13 ДУГААР ХОРОО ГРАНД РЕЗИДЕНС ХОРООЛЛЫН ХОЙД ТАЛЫН АВТО ЗАМЫН АЖЛЫН ЗУРАГ ТӨСӨЛ	Захирал	Г.Очирдорж	
			Зургийн инженер	Г.Ариунтулга	
			Зургийн инженер	О.Баярбилэг	
			Шалгасан инженер	Т.Энхтүвшин	

ДЭВСГЭР ЗУРАГ ТРАСС-2 КМ 0+160 - 0+341.3		Масштаб:	
		M1:500	
		Үе шат	А3
Бүх хуудас	05	Хуудас	05