АВТО ЗАМЫН ЗУРАГ ТӨСЛИЙН
"МӨНХИЙН ТОД ЗАМ" ХХК

ШИФР 13/25

# БУРХАНТАЙ ТОЛГОЙН АВТО МАШИНЫ ЗОГСООЛ /ДАРХАН СУМ 8-Р БАГ/

УЛААНБААТАР ХОТ 2025 он

A1

**ЗАХИАЛАГЧ**

ДАРХАН - УУЛ АЙМГИЙН ЗАСАГ ДАРГЫН ТАМГЫН ГАЗАР

ЗАМ, ТЭЭВРИЙН ЯАМ
ЗАМ, ТЭЭВРИЙН ХӨГЖЛИЙН ТӨВ
Магадлалын ерөнхий дүгнэлтийн
дугаар 296/2025
МАГАДЛАЛ ХИЙГДСЭН
Магадлал харилцаа
Хэлтсийн дарга ..... /гарын үсэг/
2025 оны 11 сарын 07 өдөр

**ГҮЙЦЭТГЭГЧ**

АВТО ЗАМЫН ЗУРАГ ТӨСЛИЙН "МӨНХИЙН ТОД ЗАМ" ХХК

ШИФР 13/25

# БУРХАНТАЙ ТОЛГОЙН АВТО МАШИНЫ ЗОГСООЛ /ДАРХАН СУМ 8-Р БАГ/

**ЗӨВШИЛЦСӨН:**

ХӨРӨНГӨ ОРУУЛАЛТ, ХӨГЖЛИЙН БОДЛОГО, ТӨЛӨВЛӨЛТИЙН ХЭЛТСИЙН ДАРГА — П. БАТСҮХ

ХӨРӨНГӨ ОРУУЛАЛТ, ХӨГЖЛИЙН БОДЛОГО, ТӨЛӨВЛӨЛТИЙН ХЭЛТЭС, АЙМГИЙН ЕРӨНХИЙ ЭДИЙН ЗАСАГЧ — Б. БАТСҮХ

ГАЗРЫН ХАРИЛЦАА, БАРИЛГА ХОТ БАЙГУУЛАЛТЫН ГАЗРЫН ДАРГА — Д. БАТЧУЛУУН

"МӨНХИЙН ТОД ЗАМ" ХХК-ийн ЗАХИРАЛ — Г.ЭНХМӨНХ

"МӨНХИЙН ТОД ЗАМ" ХХК-ийн ИНЖЕНЕР — Э.ТҮВШИНСАНАА

"ДСЦТС" ХК ЕРӨНХИЙ ИНЖЕНЕР — Б. БАТЖАРГАЛ

ДСЦТС ХК, ХТК-с Бурхантай уулын оньсыг ашиглах тухай гэрээ байгуулсан (зарлагдсан)

МЭДЭЭЛЭЛ ХОЛБООНЫ СҮЛЖЭЭ ТӨК ЕРӨНХИЙ ИНЖЕНЕР — Э. МӨНХБАЯР

"ДАРХАН УС СУВАГ" ХК ЕРӨНХИЙ ИНЖЕНЕР БӨГӨӨД ДЭД ЗАХИРАЛ — Т. БУЯНДЭЛГЭР

"ДАРХАНЫ ДУЛААНЫ СҮЛЖЭЭ" ТӨХК ЕРӨНХИЙ ИНЖЕНЕР — В. ХҮРЭЛТОГОО

УЛААНБААТАР ХОТ 2025 он

АВТО ЗАМЫН ЗУРАГ ТӨСЛИЙН
"МӨНХИЙН ТОД ЗАМ" ХХК

# ЗУРГИЙН ЖАГСААЛТ

ШИФР 13/25

| Д/д | ЗУРГИЙН ЖАГСААЛТ | ХУУДАС |
|---|---|---|
| 1 | Байршлын тойм зураг | 1 |
| 2 | Дэвсгэр зураг | 1 |
| 3 | Дагуу огтлолын зураг | 2 |
| 4 | Тэнхлэгийн координат | 1 |
| 5 | Нэг маягийн хөндлөн огтлол | 3 |
| 6 | Тэмдэг тэмдэглэгээний зураг | 2 |
| 7 | Хөдөлгөөн зохион байгуулалтын зураг | 1 |
| 8 | Хөндлөн огтлолын зураг | 4 |
| 9 | Ажлын тоо хэмжээ | 1 |

УЛААНБААТАР ХОТ 2025 он

АВТО ЗАМЫН ЗУРАГ ТӨСЛИЙН
"МӨНХИЙН ТОД ЗАМ" ХХК

ШИФР 13/25

# БАЙРШЛЫН ТОЙМ ЗУРАГ

УЛААНБААТАР ХОТ 2025 он

# Байршлын тойм зураг

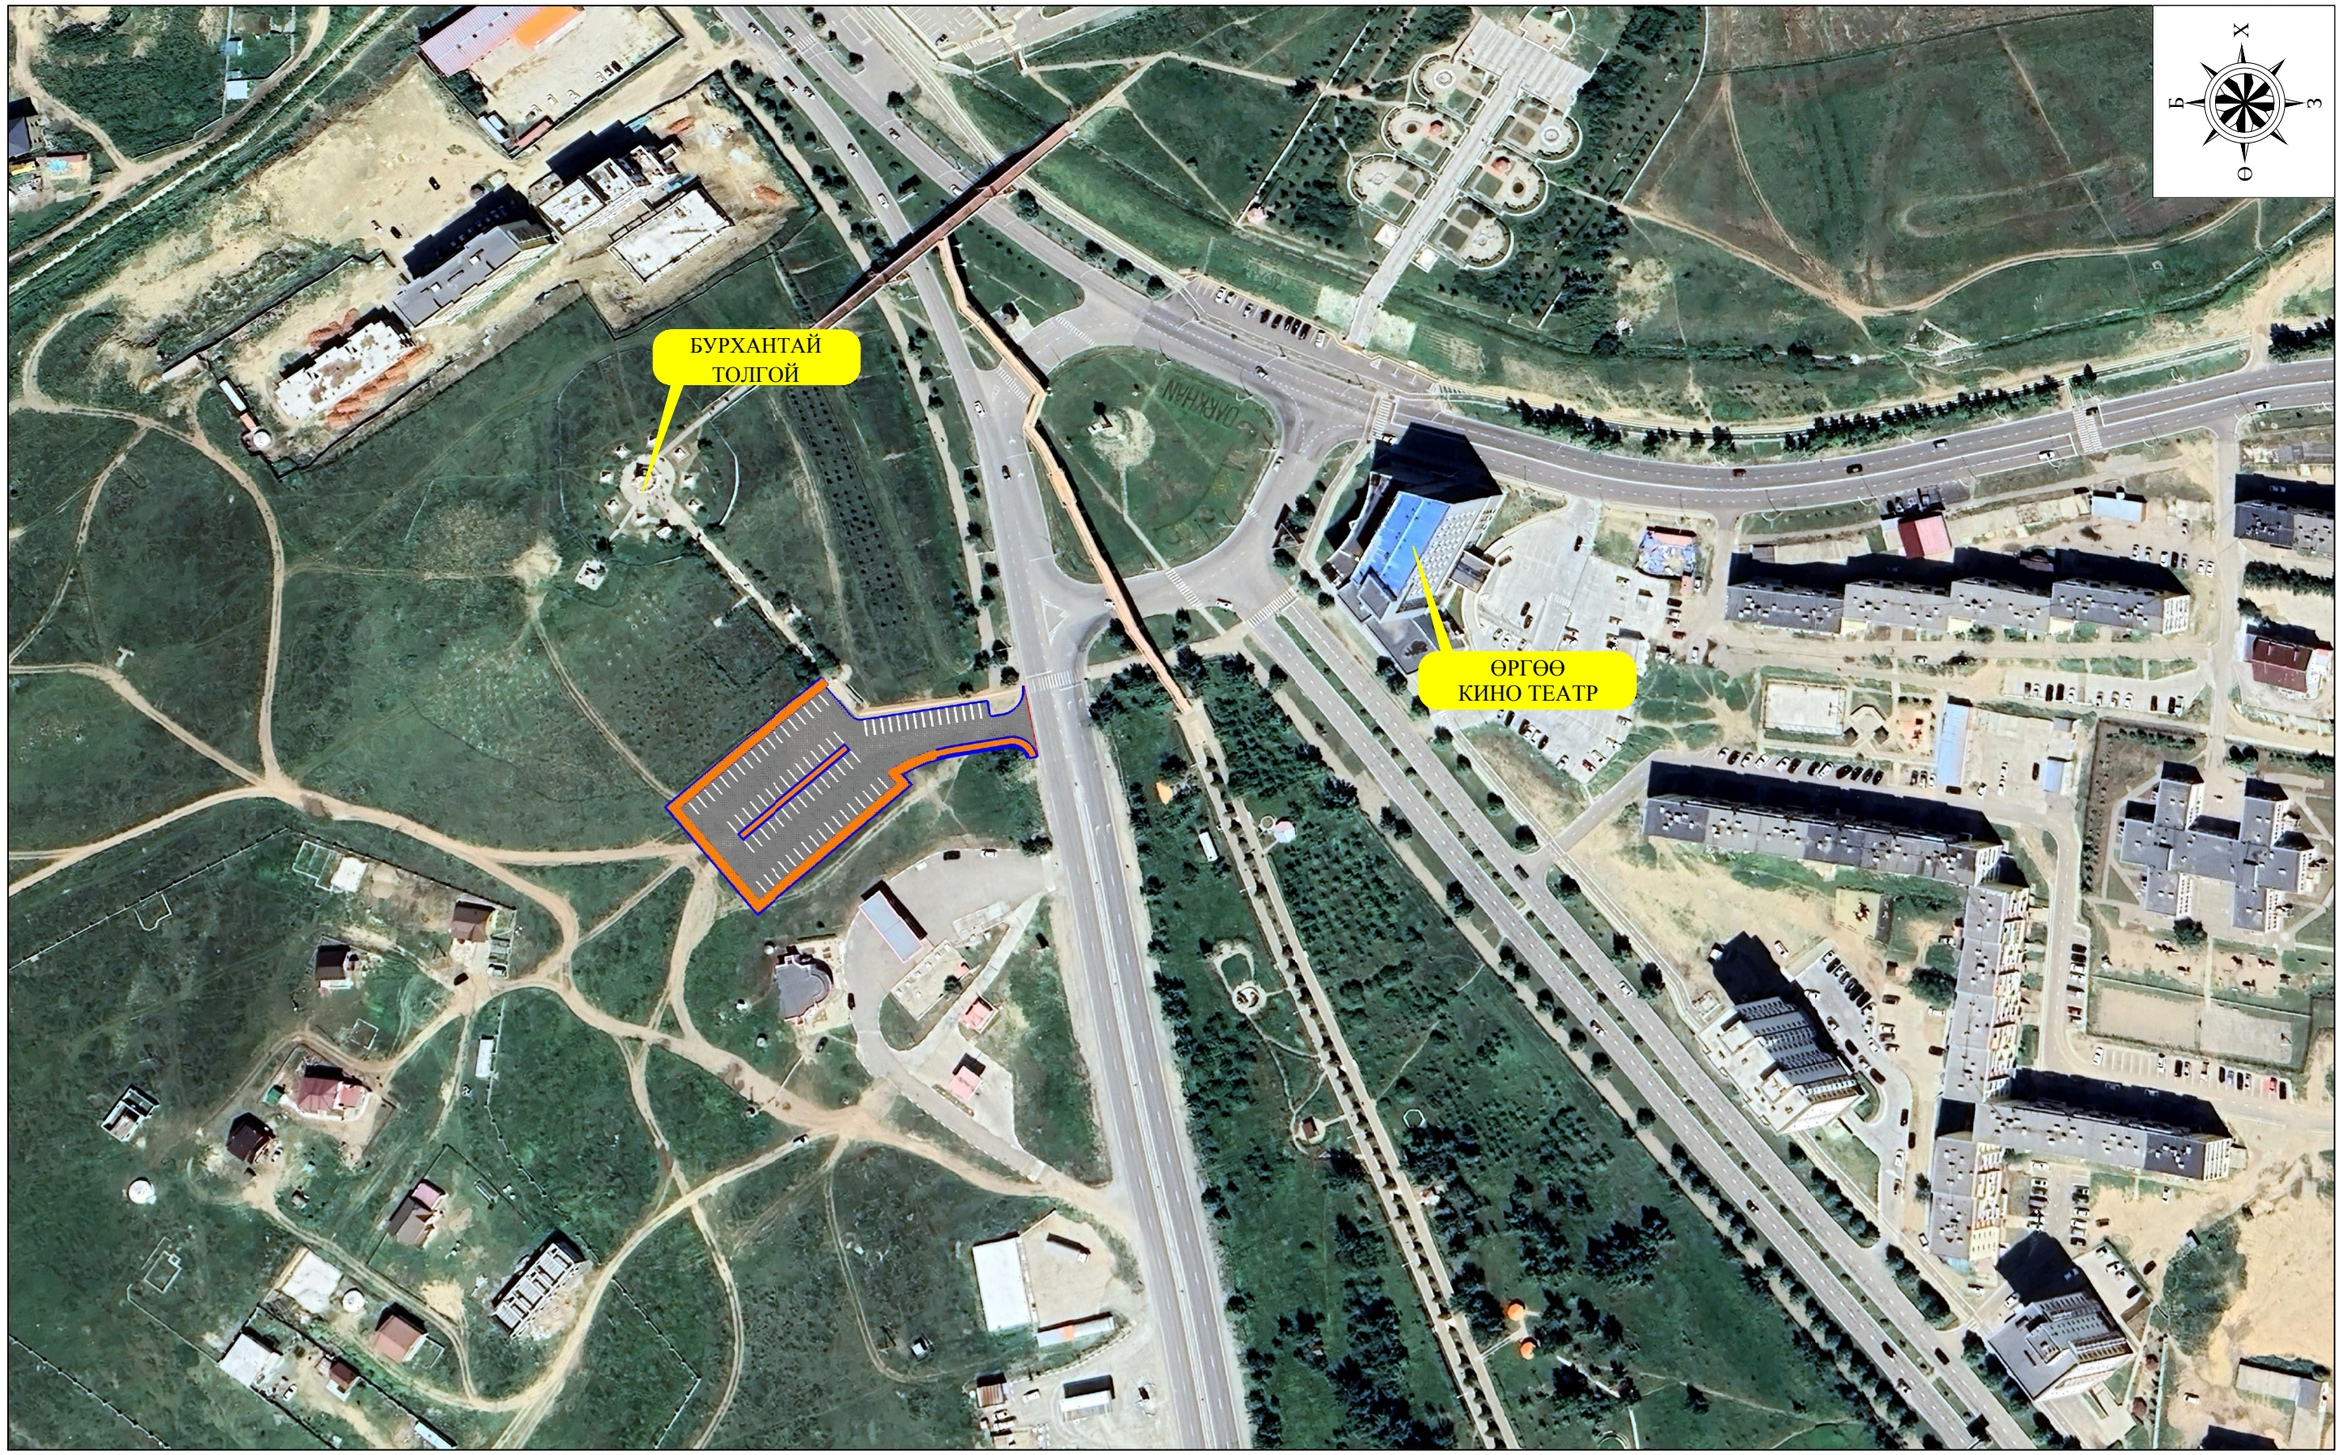


**Дэвсгэр зургийн таних тэмдэг**

▒ – Төлөвлөж байгаа авто зам

| | | | | | |
|---|---|---|---|---|---|
| Мөнхийн Тод Зам ХХК | БУРХАНТАЙ ТОЛГОЙН АВТО МАШИНЫ ЗОГСООЛ /ДАРХАН СУМ 8-Р БАГ/ | | | Төслийн дугаар: 13/25 | Үе шат: А.3 |
| | БАЙРШЛЫН ТОЙМ ЗУРАГ | | | Бүх хуудас: 1 | Хуудас: 1 |
| | Баянзүрх Дүүрэг 12-р Хороолол 3-р Хороо 125а Байр Утас: 976-11-455160 | Захирал | Г.Энхмөнх | | |
| | | Ер/Инженер | Э.Түвшинсанаа | Огноо: 2025-03 | |
| | | Гүйцэтгэсэн | Б.Сумьяа | Масштаб: 1:1000 | |

АВТО ЗАМЫН ЗУРАГ ТӨСЛИЙН
"МӨНХИЙН ТОД ЗАМ" ХХК

ШИФР 13/25

# ДЭВСГЭР ЗУРАГ

УЛААНБААТАР ХОТ 2025 он

# Дэвсгэр зураг

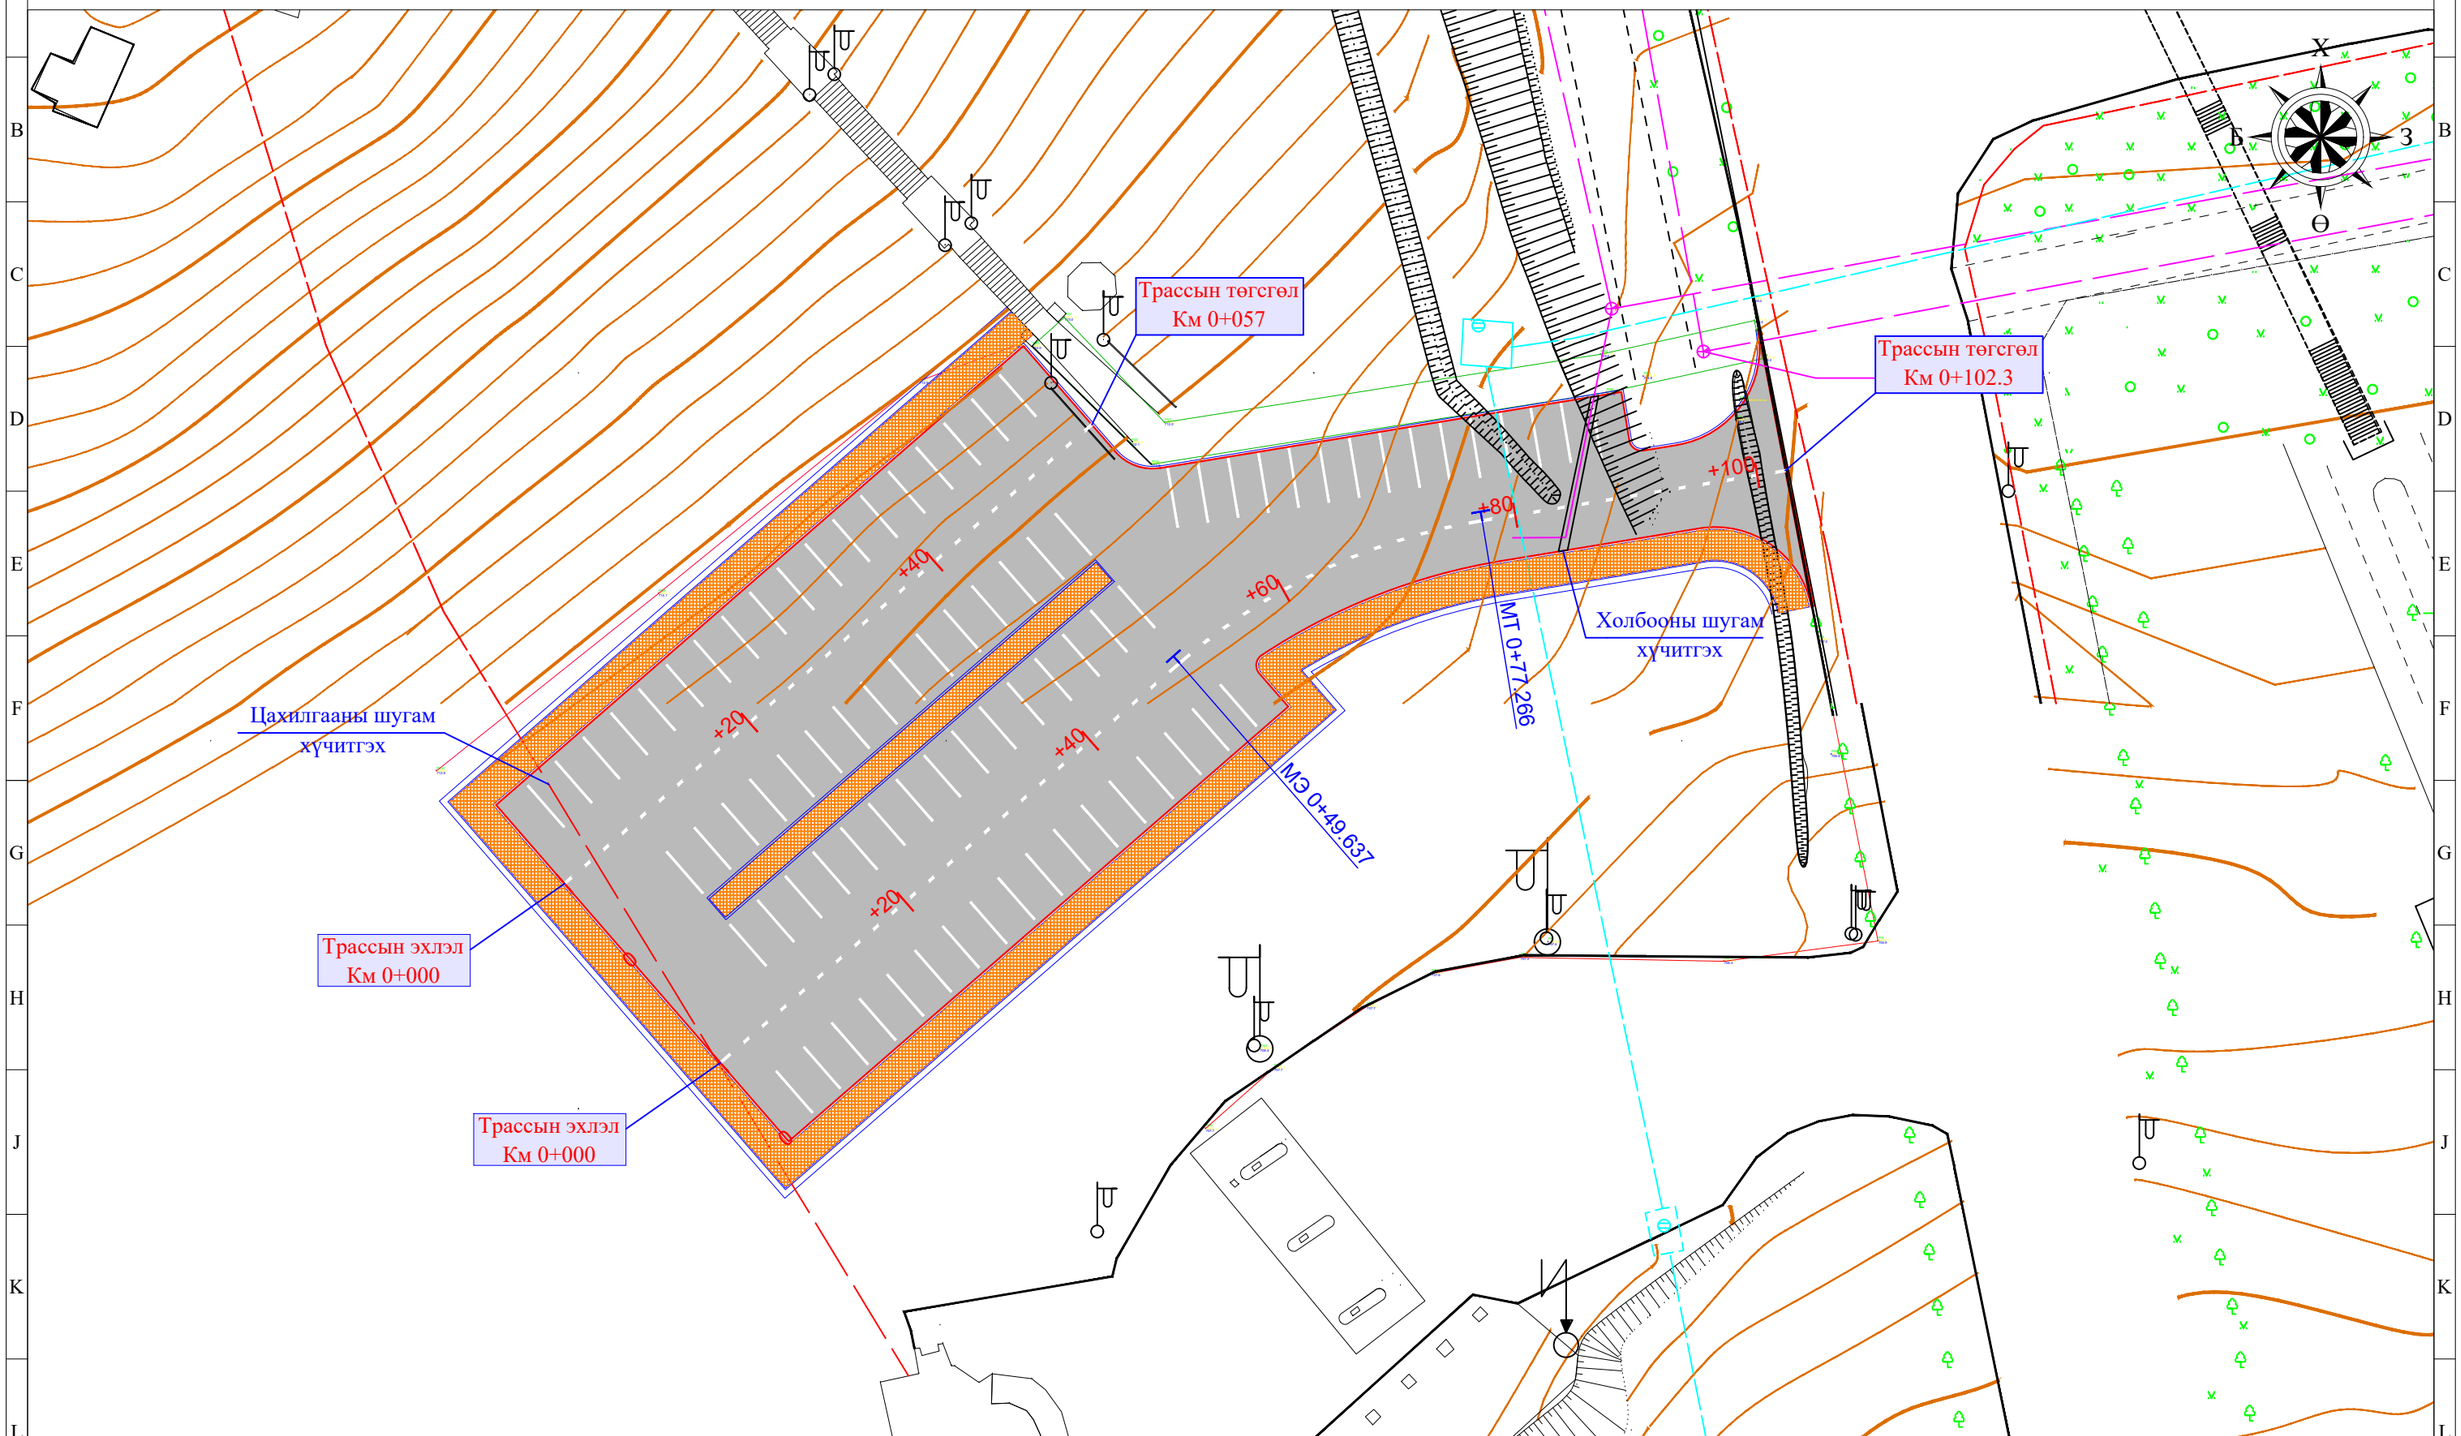


**Дэвсгэр зургийн таних тэмдэг**

- Төлөвлөж байгаа авто зам
- Одоо байгаа хашаа
- Зүг заах тэмдэг
- Холбооны шугам
- Төлөвлөж байгаа явган хүний зам талбай
- Цэвэр усны шугам
- Бохирын шугам
- Дулааны шугам

Мөнхийн Тод Зам ХХК

БУРХАНТАЙ ТОЛГОЙН АВТО МАШИНЫ ЗОГСООЛ /ДАРХАН СУМ 8-Р БАГ/

Дэвсгэр зураг

Баянзүрх Дүүрэг 12-р Хороолол 3-р Хороо 125а Байр
Утас: 976-11-455160

| | | |
|---|---|---|
| Захирал | Г.Энхмөнх | |
| Ер/Инженер | Э.Түвшинсанаа | |
| Гүйцэтгэсэн | Б.Сумьяа | |

| | |
|---|---|
| Төслийн дугаар: 13/25 | Үе шат: А.3 |
| Бүх хуудас: 1 | Хуудас: 1 |
| Огноо: 2025-04 | |
| Масштаб: 1:500 | |

A1

АВТО ЗАМЫН ЗУРАГ ТӨСЛИЙН
"МӨНХИЙН ТОД ЗАМ" ХХК

ШИФР 13/25

# ЗАЙ ХЭМЖЭЭНИЙ ЗУРАГ

УЛААНБААТАР ХОТ 2025 он

A1

# Зай хэмжээний зураг

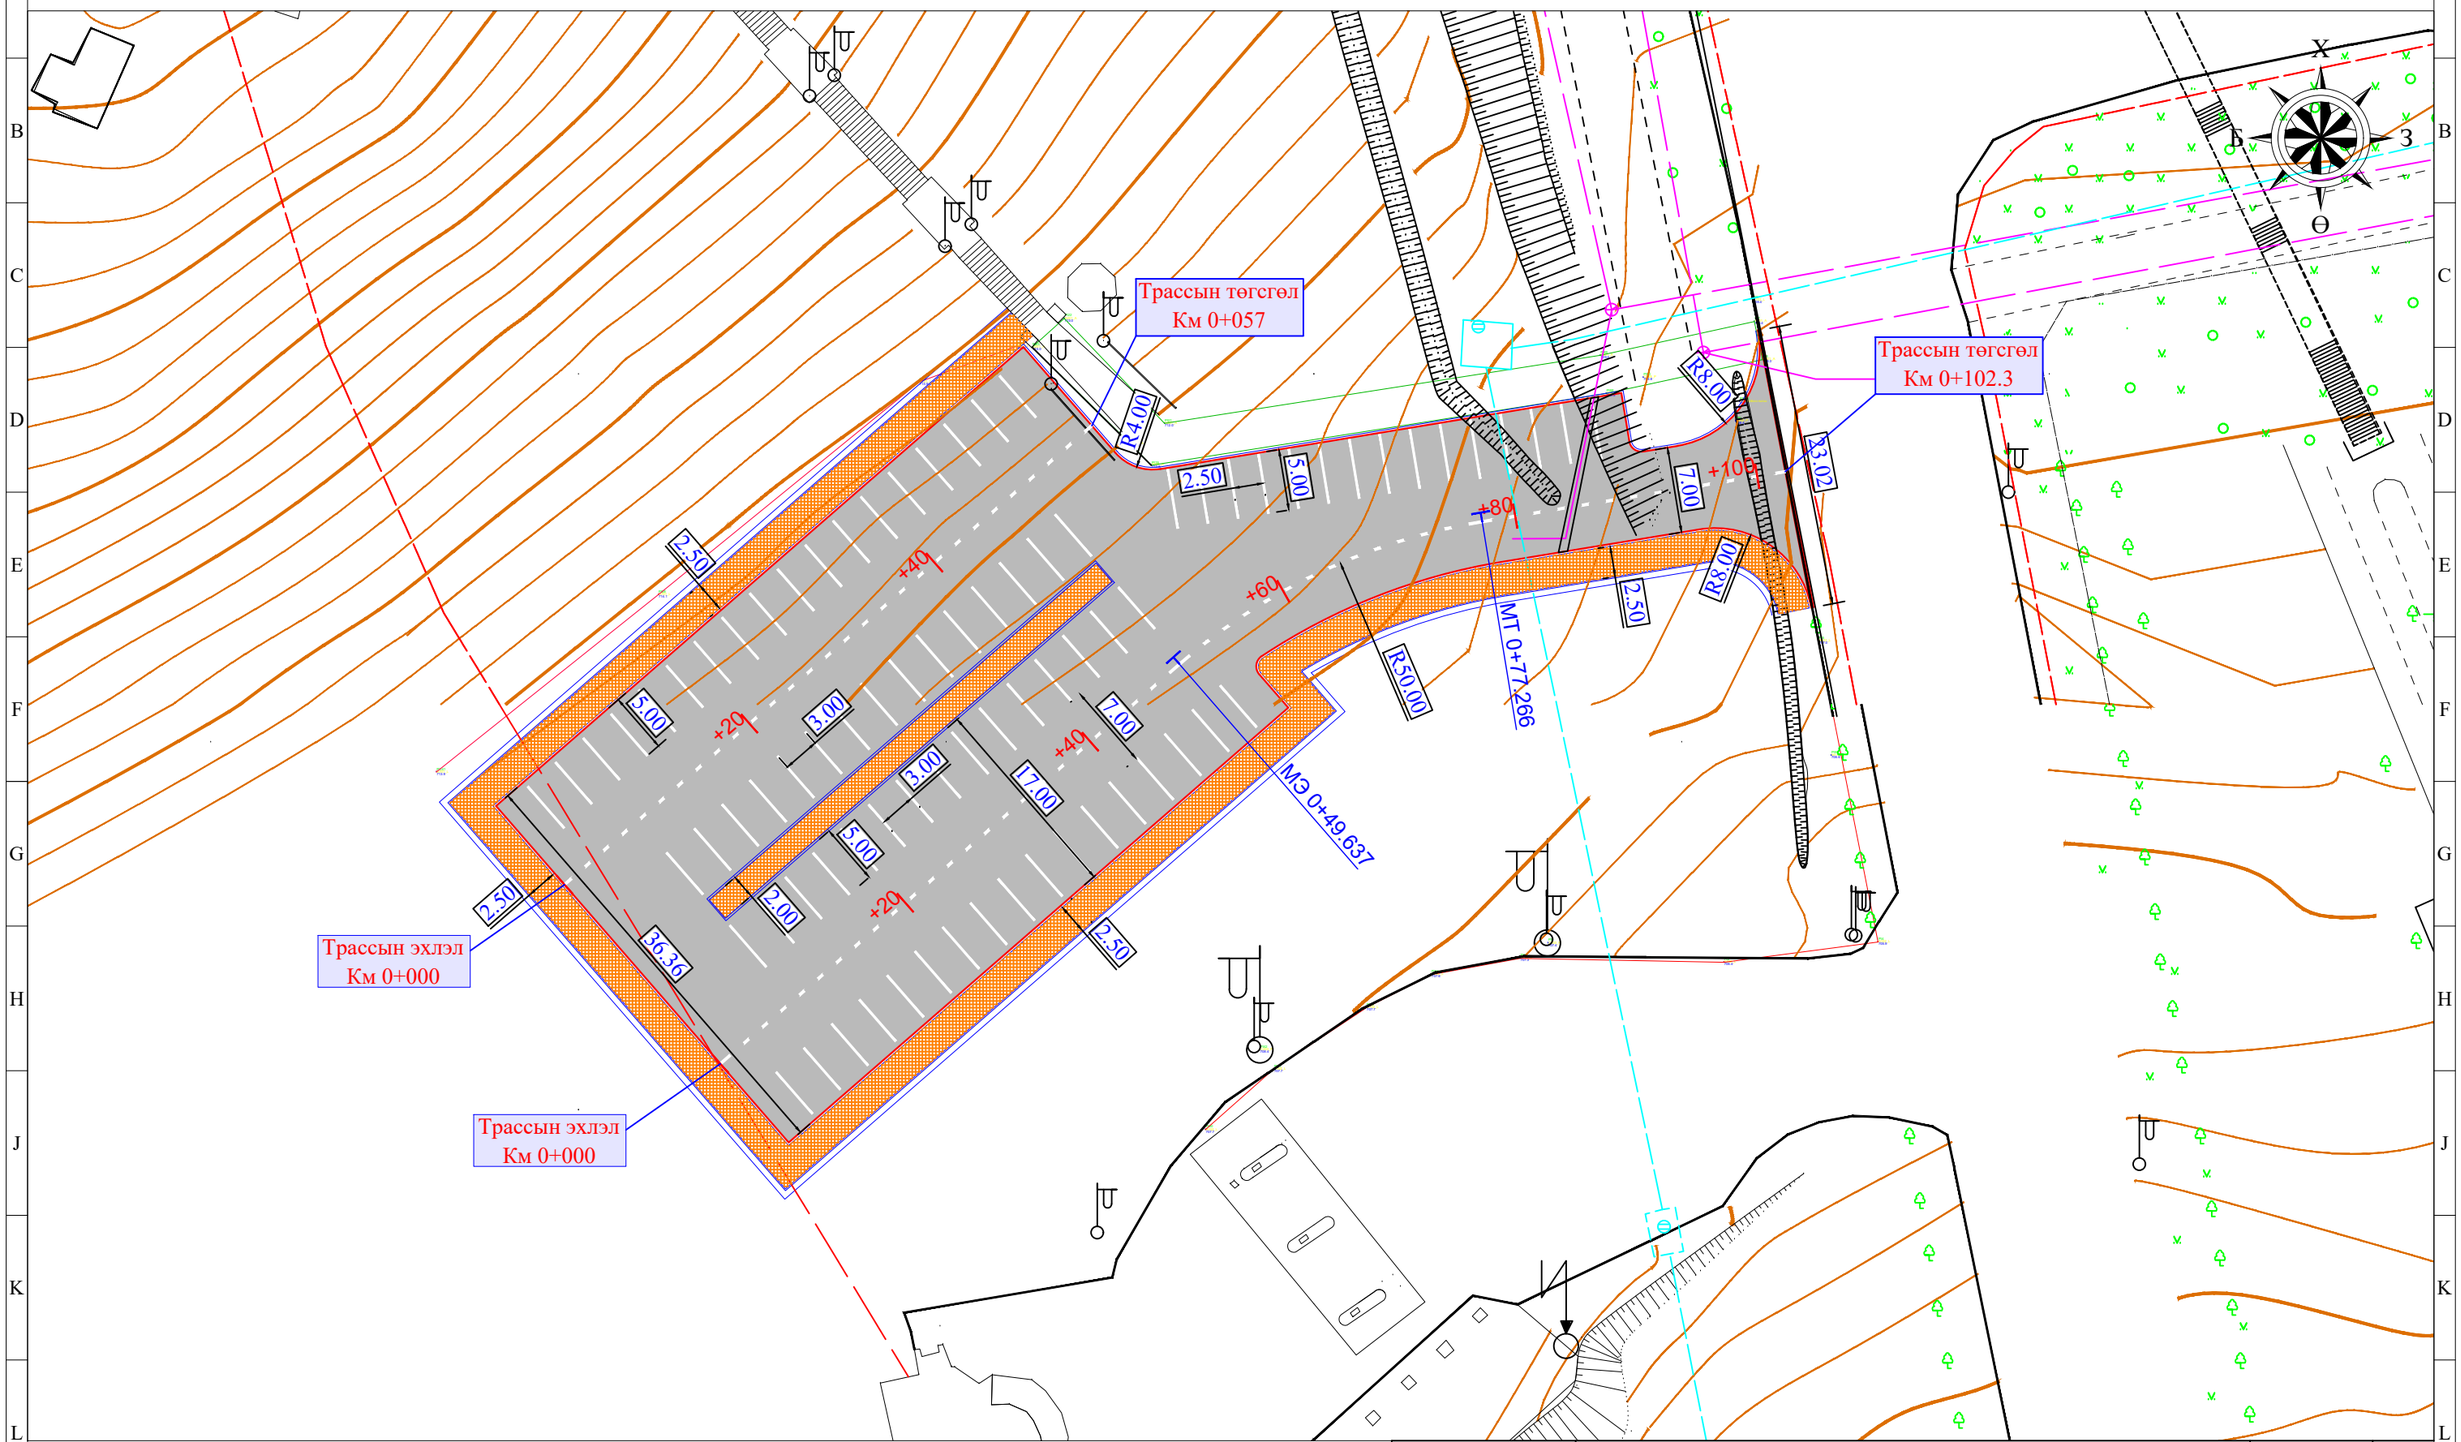


**Дэвсгэр зургийн таних тэмдэг**

- Төлөвлөж байгаа авто зам
- Одоо байгаа хашаа
- Зүг заах тэмдэг
- -Холбооны шугам
- Төлөвлөж байгаа явган хүний зам талбай
- -Цэвэр усны шугам
- -Бохирын шугам
- -Дулааны шугам

Мөнхийн Тод Зам ХХК

БУРХАНТАЙ ТОЛГОЙН АВТО МАШИНЫ ЗОГСООЛ /ДАРХАН СУМ 8-Р БАГ/

Зай хэмжээний зураг

Баянзүрх Дүүрэг 12-р Хороолол 3-р Хороо 125а Байр
Утас: 976-11-455160

| | | |
|---|---|---|
| Захирал | Г.Энхмөнх | |
| Ер/Инженер | Э.Түвшинсанаа | |
| Гүйцэтгэсэн | Б.Сумьяа | |

| | |
|---|---|
| Төслийн дугаар: | 13/25 |
| Үе шат: | А.3 |
| Бүх хуудас: | 1 |
| Хуудас: | 1 |
| Огноо: | 2025-04 |
| Масштаб: | 1:500 |

А1

АВТО ЗАМЫН ЗУРАГ ТӨСЛИЙН
"МӨНХИЙН ТОД ЗАМ" ХХК

ШИФР 13/25

# ДАГУУ ОГТЛОЛЫН ЗУРАГ

УЛААНБААТАР ХОТ 2025 он

A1

# Дагуу огтлолын зураг

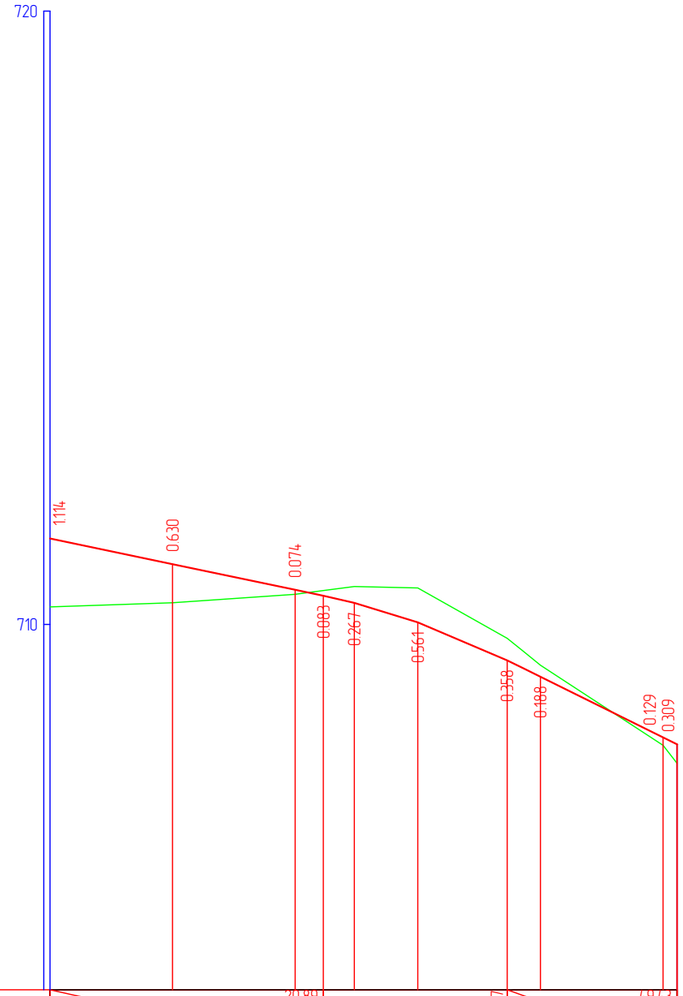


М 1:1000 - хэвтээ
М 1:100 - босоо
М 1:100 - хөрсний босоо

| | | | | | | | | | | | |
|---|---|---|---|---|---|---|---|---|---|---|---|
| Төслийн өгөгдөл | Налуу, ‰, босоо эргэлт, м | 44.60 | | 20.89 / 44.60 | R - 1050 / K - 29.98 | 49.64 / 74.57 | 27.74 | | | 49.43 / 02.32 | |
| | Тэнхлэгийн түвшин, м | 711.401 | 710.984 | 710.566 | 710.470 | 710.352 | 710.035 | 709.416 | 709.148 | 708.159 | 708.044 |
| Байгуулах өгөгдөл | Газрын түвшин, м | 710.287 | 710.354 | 710.492 | 710.553 | 710.619 | 710.596 | 709.774 | 709.336 | 708.030 | 707.735 |
| | Пикетаж, м | 00.00 | 20.00 | 40.00 | 44.60 | 49.64 | 60.00 | 74.57 | 80.00 | 00.00 / 02.32 | |
| Пикет Планы элементүүд Километрийн заалт | | 0 | L - 49.64 A - 48°58'22" | | | 49.64 | K - 27.63 T1 - 14.18 T2 - 14.18 R - 50.00 У - 31°39'40" | 77.27 | L - 25.05 A - 80°38'03" | 1 | |

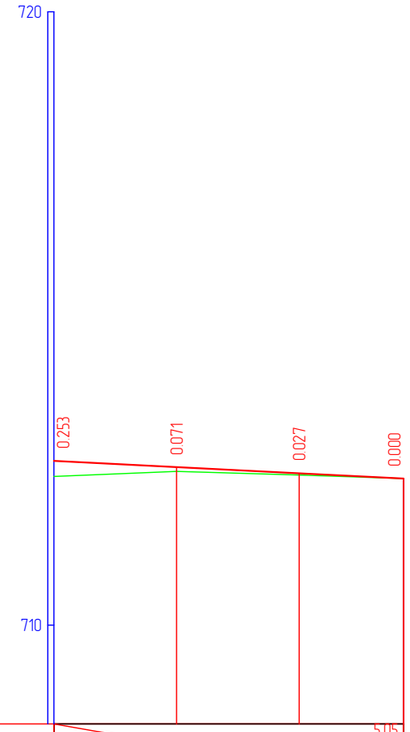


М 1:1000 - хэвтээ
М 1:100 - босоо
М 1:100 - хөрсний босоо

| | | | | | |
|---|---|---|---|---|---|
| Төслийн өгөгдөл | Налуу, ‰, босоо эргэлт, м | 57.00 | | | 5.05 / 57.00 |
| | Тэнхлэгийн түвшин, м | 712.677 | 712.576 | 712.475 | 712.389 |
| Байгуулах өгөгдөл | Газрын түвшин, м | 712.424 | 712.505 | 712.448 | 712.389 |
| | Пикетаж, м | 00.00 | 20.00 | 40.00 | 57.00 |
| Пикет Планы элементүүд Километрийн заалт | | 0 | L - 57.00 A - 48°58'22" | | |

| | | | | | |
|---|---|---|---|---|---|
| Мөнхийн Тод Зам ХХК | БУРХАНТАЙ ТОЛГОЙН АВТО МАШИНЫ ЗОГСООЛ /ДАРХАН СУМ 8-Р БАГ/ | | | Төслийн дугаар: 13/25 | Үе шат: А.3 |
| | Дагуу огтлолын зураг | | | Бүх хуудас: 1 | Хуудас: 1 |
| | Баянзүрх Дүүрэг 12-р Хороолол 3-р Хороо 125а Байр Утас: 976-11-455160 | Захирал | Г.Энхмөнх | | |
| | | Ер/Инженер | Э.Түвшинсанаа | Огноо: | 2025-03 |
| | | Гүйцэтгэсэн | Б.Сумьяа | Масштаб: | |

А1

АВТО ЗАМЫН ЗУРАГ ТӨСЛИЙН
"МӨНХИЙН ТОД ЗАМ" ХХК

ШИФР 13/25

# ТЭНХЛЭГИЙН КООРДИНАТ

УЛААНБААТАР ХОТ 2025 он

A1

# Тэнхлэгийн координат

| Пк | X, м | Y, м |
|---|---|---|
| 0+00.000 | 5480470.7 | 568424.194 |
| 0+20.000 | 5480483.828 | 568439.282 |
| 0+40.000 | 5480496.957 | 568454.37 |
| 0+49.637 | 5480503.282 | 568461.64 |
| 0+60.000 | 5480509.229 | 568470.105 |
| 0+77.266 | 5480514.896 | 568486.324 |
| 0+80.000 | 5480515.341 | 568489.021 |
| 1+00.000 | 5480518.595 | 568508.755 |
| 1+02.315 | 5480518.972 | 568511.039 |

| Пк | X, м | Y, м |
|---|---|---|
| 0+00.000 | 5480485.305 | 568411.486 |
| 0+20.000 | 5480498.433 | 568426.574 |
| 0+40.000 | 5480511.562 | 568441.662 |
| 0+57.000 | 5480522.721 | 568454.487 |

Мөнхийн Тод Зам ХХК

БУРХАНТАЙ ТОЛГОЙН АВТО МАШИНЫ ЗОГСООЛ /ДАРХАН СУМ 8-Р БАГ/

Тэнхлэгийн координат

Баянзүрх Дүүрэг 12-р Хороолол 3-р Хороо 125а Байр
Утас: 976-11-455160

| | | |
|---|---|---|
| Захирал | Г.Энхмөнх | |
| Ер/Инженер | Э.Түвшинсанаа | |
| Гүйцэтгэсэн | Б.Сумьяа | |

Төслийн дугаар: 13/25
Үе шат: А.3
Бүх хуудас: 1
Хуудас: 1
Огноо: 2025-03
Масштаб:

A1

АВТО ЗАМЫН ЗУРАГ ТӨСЛИЙН
"МӨНХИЙН ТОД ЗАМ" ХХК

ШИФР 13/25

# НЭГ МАЯГИЙН ХӨНДЛӨН ОГТЛОЛ

УЛААНБААТАР ХОТ 2025 он

# Нэг маягийн хөндлөн огтлол

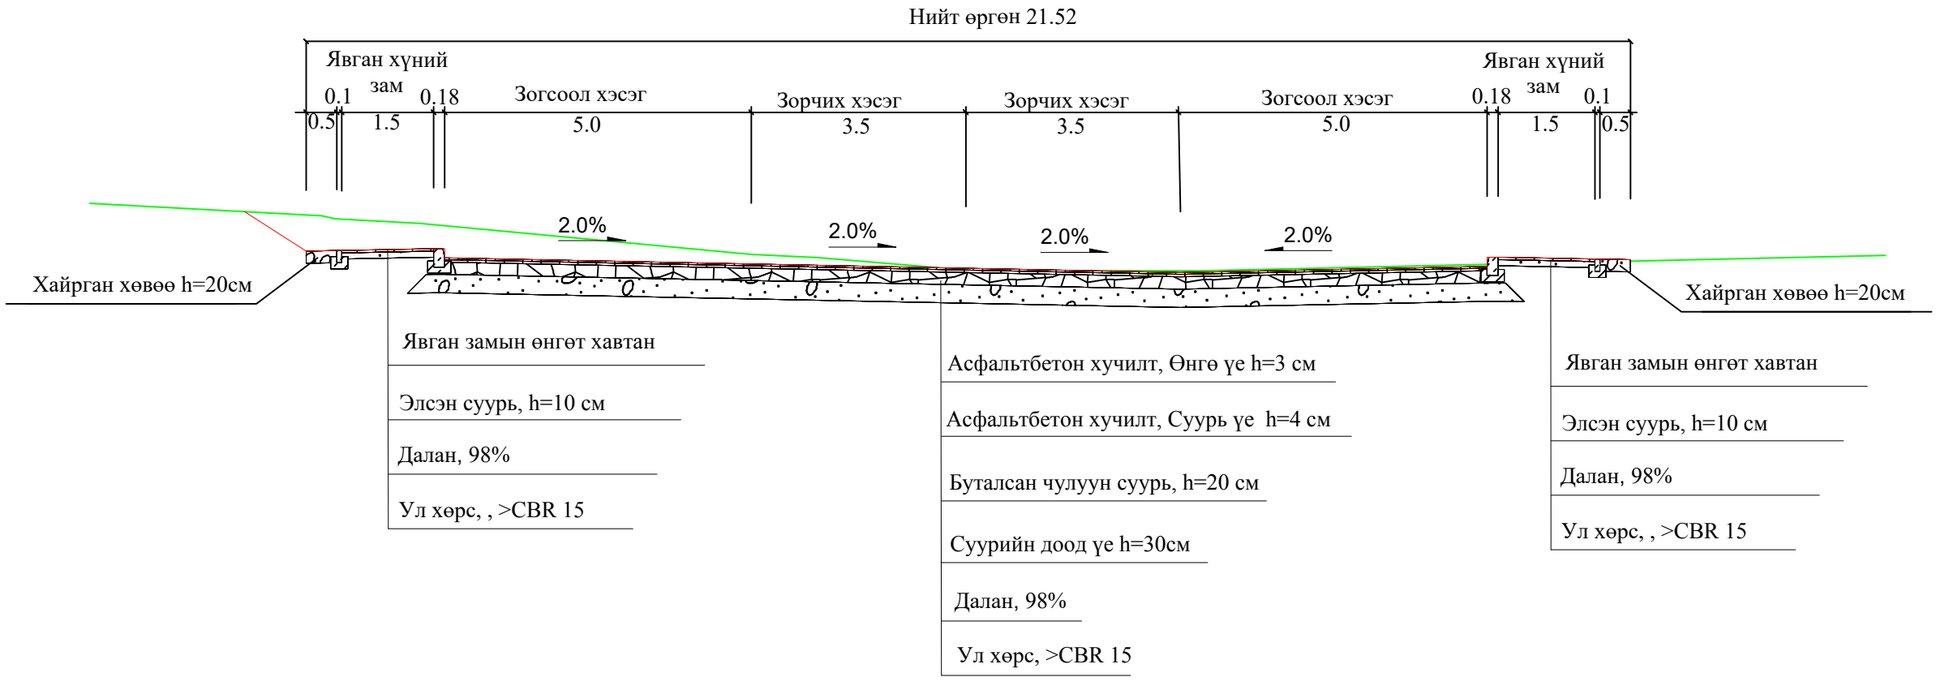


**ЯВГАН ХҮНИЙ ЗАМЫН ХАШЛАГА**

М 1:20

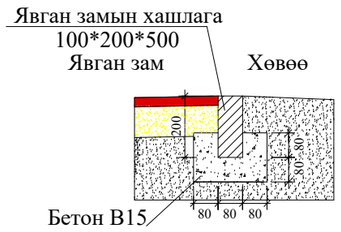


**ЯВГАН ХҮНИЙ ЗАМ БА ХӨВӨӨ**

М 1:50

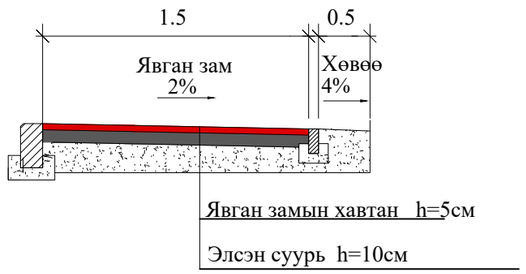


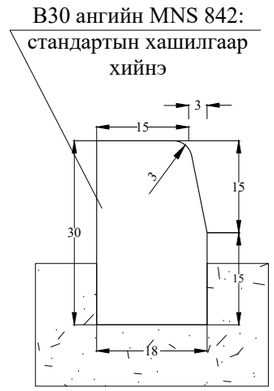


| | | | | | |
|---|---|---|---|---|---|
| Мөнхийн Тод Зам ХХК | БУРХАНТАЙ ТОЛГОЙН АВТО МАШИНЫ ЗОГСООЛ /ДАРХАН СУМ 8-Р БАГ/ | | | Төслийн дугаар: 13/25 | Үе шат: А.3 |
| | Нэг маягийн хөндлөн огтлол | | | Бүх хуудас: 2 | Хуудас: 1 |
| | Баянзүрх Дүүрэг 12-р Хороолол 3-р Хороо 125а Байр Утас: 976-11-455160 | Захирал | Г.Энхмөнх | | |
| | | Ер/Инженер | Э.Түвшинсанаа | Огноо: | 2025-03 |
| | | Гүйцэтгэсэн | Б.Сумьяа | Масштаб: | |

А1

# Нэг маягийн хөндлөн огтлол

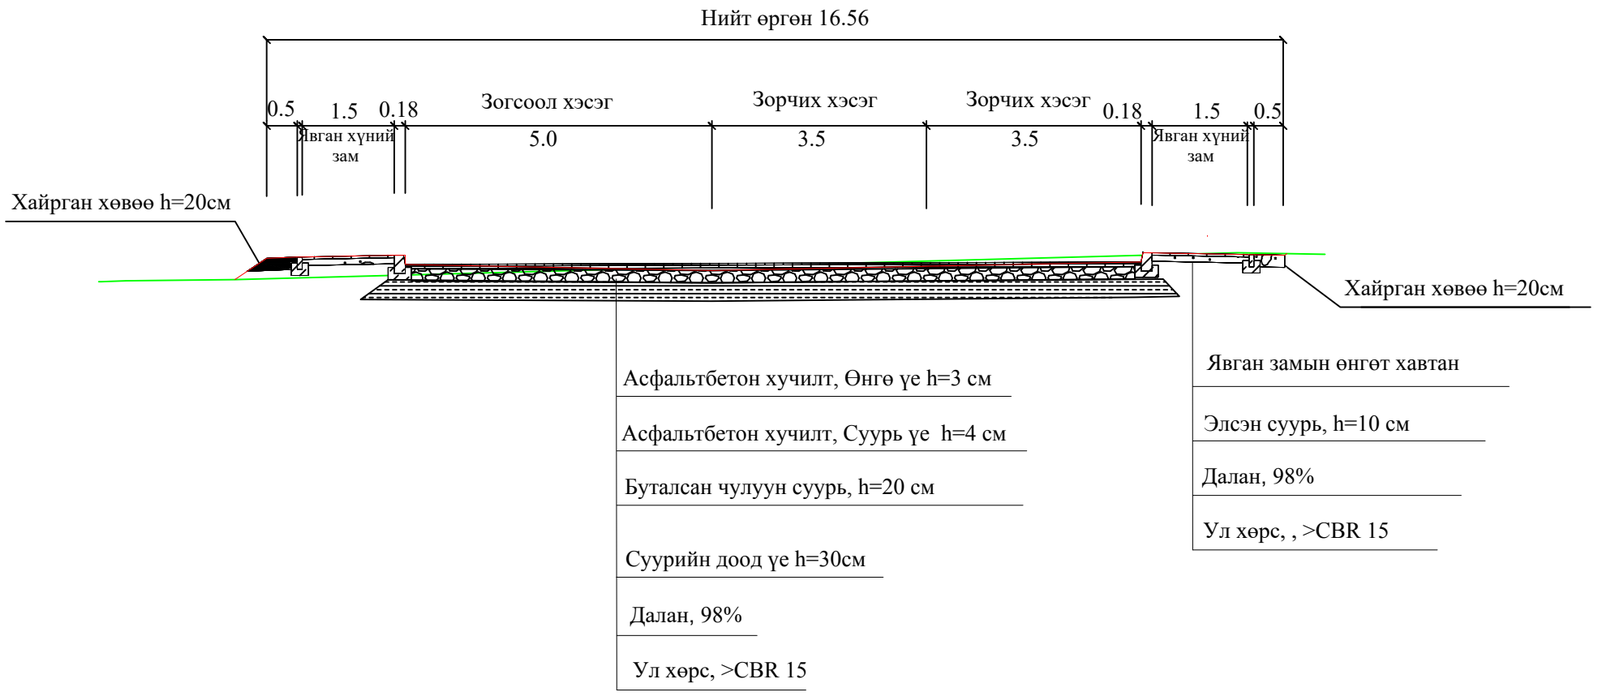


**ЯВГАН ХҮНИЙ ЗАМЫН ХАШЛАГА**

М 1:20

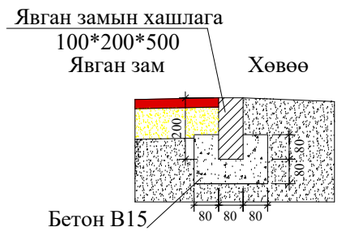


**ЯВГАН ХҮНИЙ ЗАМ БА ХӨВӨӨ**

М 1:50

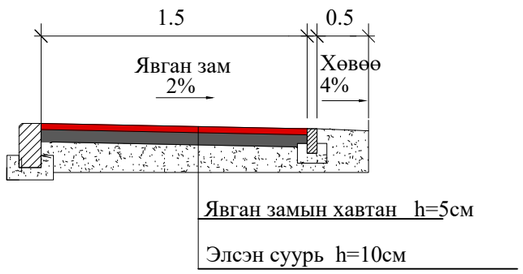


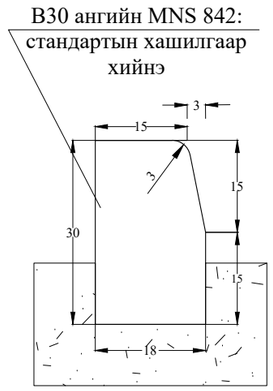


| | | | | | |
|---|---|---|---|---|---|
| Мөнхийн Тод Зам ХХК | БУРХАНТАЙ ТОЛГОЙН АВТО МАШИНЫ ЗОГСООЛ /ДАРХАН СУМ 8-Р БАГ/ | | | Төслийн дугаар: 13/25 | Үе шат: А.3 |
| | Нэг маягийн хөндлөн огтлол | | | Бүх хуудас: 2 | Хуудас: 2 |
| | Баянзүрх Дүүрэг 12-р Хороолол 3-р Хороо 125а Байр Утас: 976-11-455160 | Захирал | Г.Энхмөнх | | |
| | | Ер/Инженер | Э.Түвшинсанаа | Огноо: | 2025-03 |
| | | Гүйцэтгэсэн | Б.Сумьяа | Масштаб: | |

A1

АВТО ЗАМЫН ЗУРАГ ТӨСЛИЙН
"МӨНХИЙН ТОД ЗАМ" ХХК

ШИФР 13/25

# ХӨДӨЛГӨӨН ЗОХИОН БАЙГУУЛАЛТЫН ЗУРАГ

УЛААНБААТАР ХОТ 2025 он

# ХЭВТЭЭ ТЭМДЭГЛЭЛИЙН НАРИЙВЧЛАЛ

M1:50

1.1. ХӨДӨЛГӨӨНИЙ ЭСРЭГ УРСГАЛЫГ ТУСГААРЛАХ
-Хэсэг бүрийн урт нь 20м ээс багагүй байна

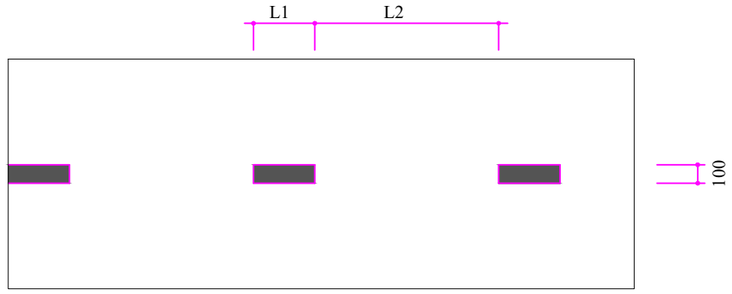


1.5. ХӨДӨЛГӨӨНИЙ ЭСРЭГ УРСГАЛЫГ ТУСГААРЛАХ

V<60Km/h, L1=1,000 L2=3,000

L1:L2 = 1:3

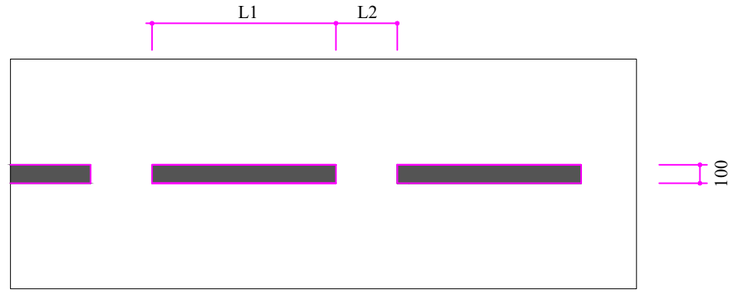


1.6. ҮРГЭЛЖИЛСЭН ДАГУУ ШУГАМАН ТЭМДЭГЛЭЛД
ОЙРТОЖ БАЙГААГ ТЭМДЭГЛЭХ
-Хэсэг бүрийн урт нь 50м ээс багагүй байна

V<60Km/h, L1=3,000 L2=1,000

L1:L2 = 3:1

1.11. ЗОГС ШУГАМ
ГЭРЭЛ БУЮУ ЗОХИЦУУЛАГЧИЙН ХОРИГЛОСОН ДОХИО,
ЭСВЭЛ 3.5 "ЗОГСОХГҮЙ ЯВАХ ХОРИОТОЙ" ТЭМДГИЙН
ЗААЛТЫГ БИЕЛҮҮЛЭХИЙН ТУЛД ТЭЭВРИЙН ХЭРЭГСЭЛ
ЗОГСОХ ГАЗРЫГ ЗААХ

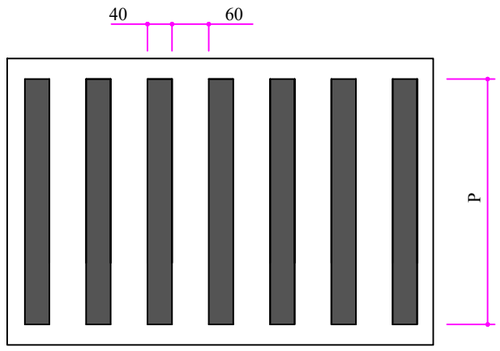


1.13а. ЯВГАН ХҮНИЙ ЗОХИЦУУЛДАГГҮЙ ГАРЦ

3.00<P<6.00

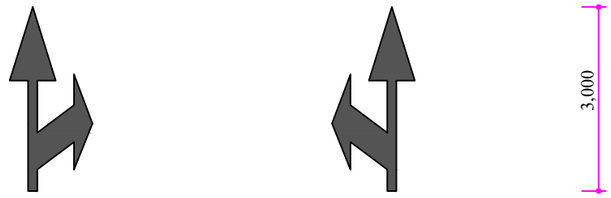


1.17 "ЧИГ ЗААХ СУМ" ТУХАЙН ЭГНЭЭНЭЭС УУЛЗВАР
НЭВТРЭХ ЗӨВШӨӨРСӨН ЧИГИЙГ ЗААХ.

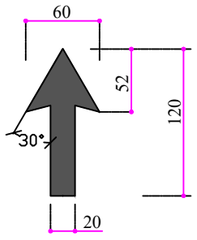


**ТАЙЛБАР:**
Авто замын тэмдэг **MNS 4597:2014**
Авто замын тэмдэглэл **MNS 4759:2014**
Авто замын тэмдэг, тэмдэглэл, гэрлэн дохио, хашилт,
чиглүүлэх хэрэгслүүдийг хэрэглэх дүрэм **MNS 4596:2014**
Дээрх стандарт болон холбогдох стандартын дагуу хийнэ үү.

| | | | | | |
|---|---|---|---|---|---|
| Мөнхийн Тод Зам ХХК | БУРХАНТАЙ ТОЛГОЙН АВТО МАШИНЫ ЗОГСООЛ /ДАРХАН СУМ 8-Р БАГ/ | | | Төслийн дугаар: 13/25 | Үе шат: А.3 |
| | ХЭВТЭЭ ТЭМДЭГЛЭЛИЙН НАРИЙВЧЛАЛ | | | Бүх хуудас: 2 | Хуудас: 1 |
| | Баянзүрх Дүүрэг 12-р Хороолол 3-р Хороо 125а Байр Утас: 976-11-455160 | Захирал | Г.Энхмөнх | | |
| | | Ер/Инженер | Э.Түвшинсанаа | Огноо: | 2025-03 |
| | | Гүйцэтгэсэн | Б.Сумьяа | Масштаб: | 1:2000 |

A1

# ЗАМЫН ТЭМДЭГ

3.4 Туслах зам нийлнэ

5.17 Зогсоол

## Тэмдэгийн жагсаалт

| Пикет | | Дараалын тэмдэг | Мэдээлэх тэмдэг | Тоо ширхэг |
|---|---|---|---|---|
| Зүүн | Баруун | | | |
| 0+94.394 | | | 5.17 | 1 |
| | 0+94.441 | 3.4 | | 1 |
| **Нийт:** | | | | **2** |

ЗАМЫН ТЭМДЭГИЙН ШОНГИЙН СХЕМ

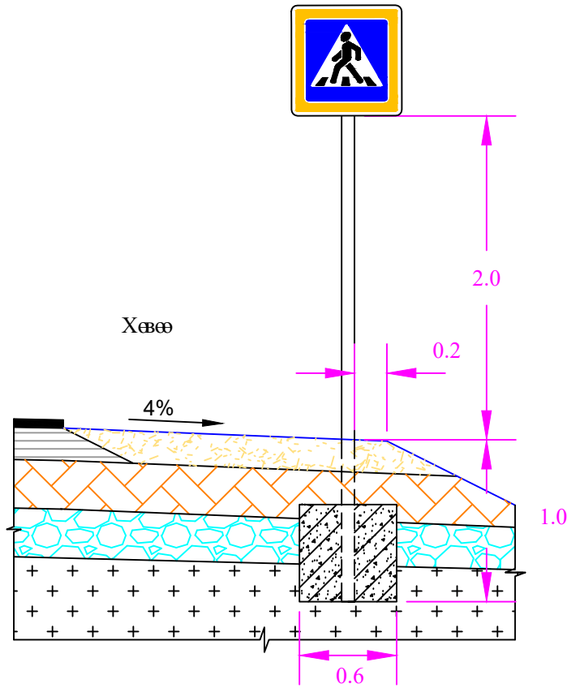


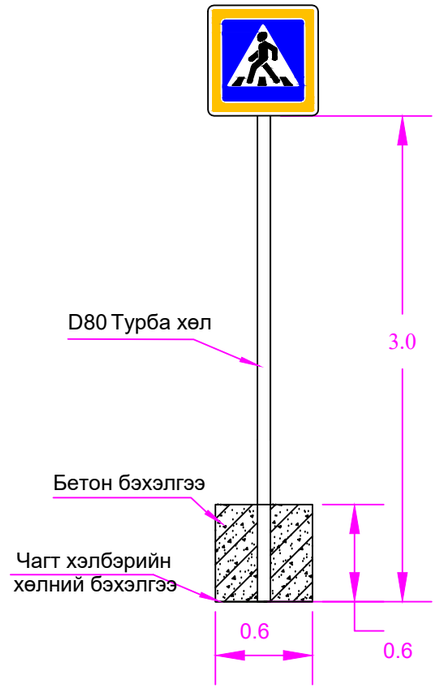


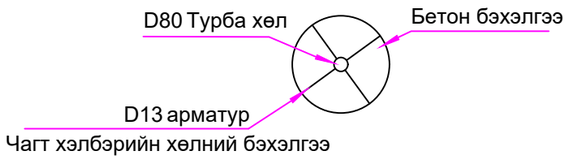


| | | | | | |
|---|---|---|---|---|---|
| Мөнхийн Тод Зам ХХК | БУРХАНТАЙ ТОЛГОЙН АВТО МАШИНЫ ЗОГСООЛ /ДАРХАН СУМ 8-Р БАГ/ | | | Төслийн дугаар: 13/25 | Үе шат: А.3 |
| | ЗАМЫН ТЭМДЭГ | | | Бүх хуудас: 2 | Хуудас: 2 |
| | Баянзүрх Дүүрэг 12-р Хороолол 3-р Хороо 125а Байр Утас: 976-11-455160 | Захирал | Г.Энхмөнх | | |
| | | Ер/Инженер | Э.Түвшинсанаа | Огноо: | 2025-03 |
| | | Гүйцэтгэсэн | Б.Сумьяа | Масштаб: | 1:2000 |

A1

# Хөдөлгөөн зохион байгуулалтын зураг

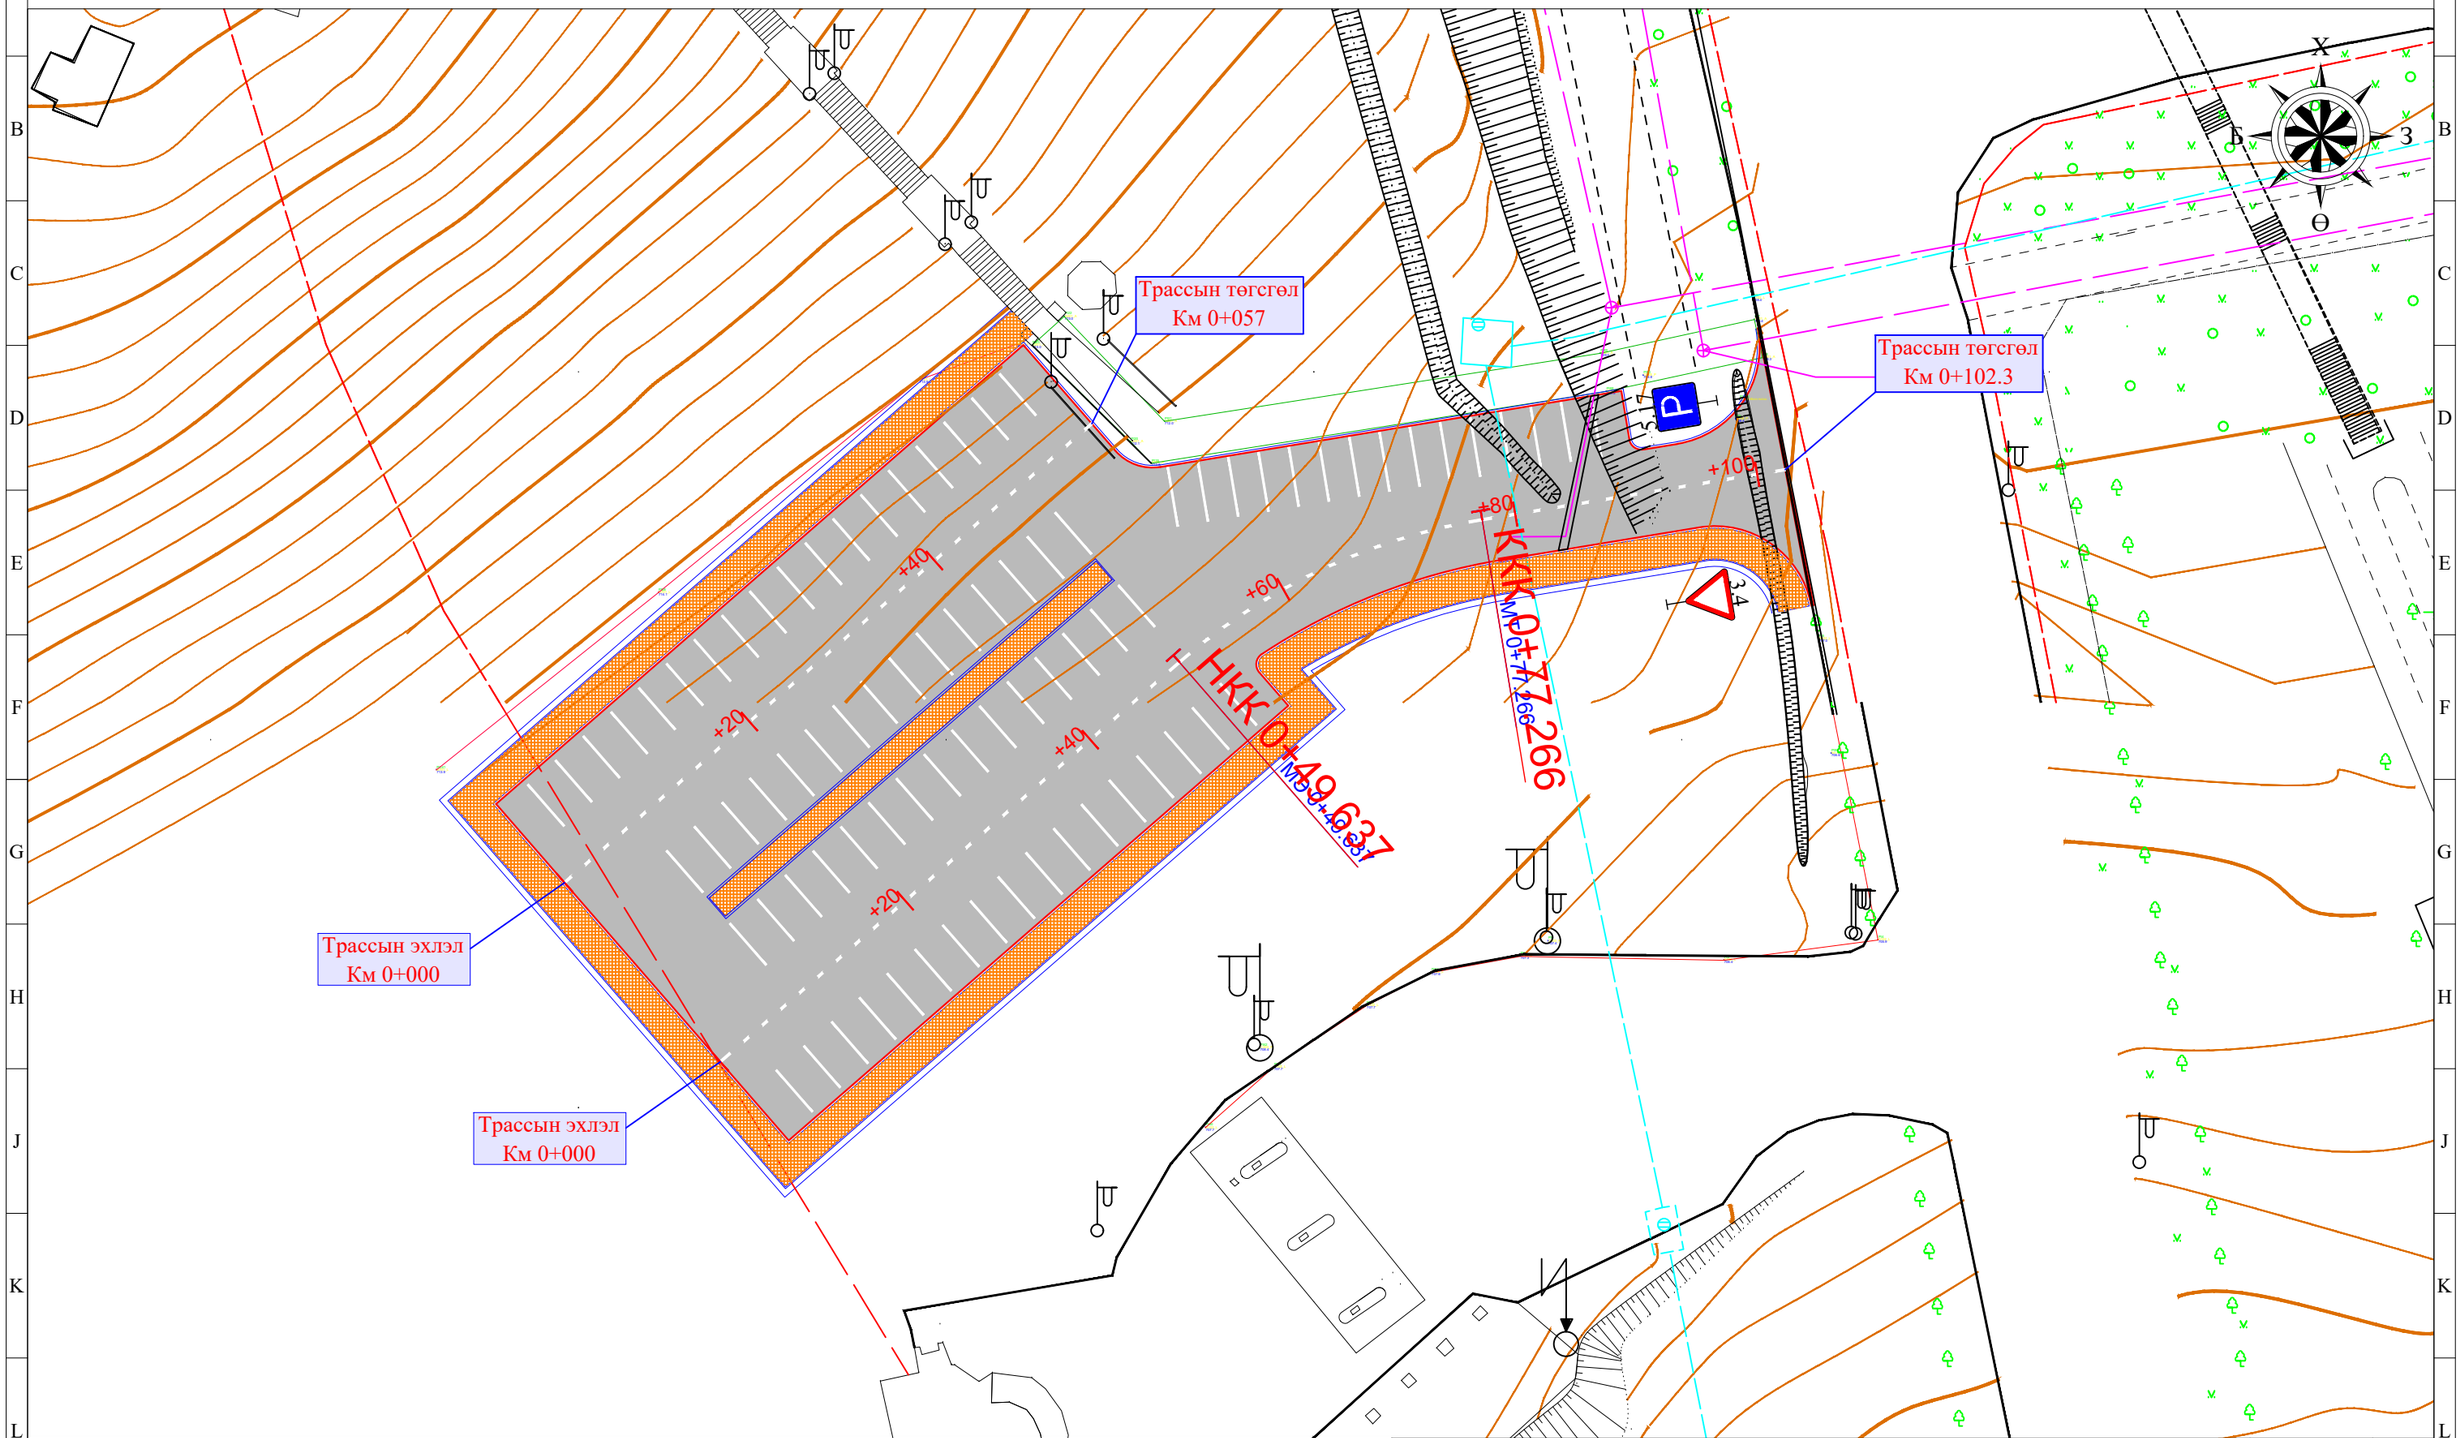


**Дэвсгэр зургийн таних тэмдэг**

- Төлөвлөж байгаа авто зам
- Одоо байгаа хашаа
- Зүг заах тэмдэг
- Холбооны шугам
- Төлөвлөж байгаа явган хүний зам талбай
- Цэвэр усны шугам
- Бохирын шугам
- Дулааны шугам

Мөнхийн Тод Зам ХХК

БУРХАНТАЙ ТОЛГОЙН АВТО МАШИНЫ ЗОГСООЛ /ДАРХАН СУМ 8-Р БАГ/

Хөдөлгөөн зохион байгуулалтын зураг

Баянзүрх Дүүрэг 12-р Хороолол 3-р Хороо 125а Байр
Утас: 976-11-455160

| | | |
|---|---|---|
| Захирал | Г.Энхмөнх | |
| Ер/Инженер | Э.Түвшинсанаа | |
| Гүйцэтгэсэн | Б.Сумьяа | |

| | |
|---|---|
| Төслийн дугаар: 13/25 | Үе шат: А.3 |
| Бүх хуудас: 1 | Хуудас: 1 |
| Огноо: 2025-04 | |
| Масштаб: 1:500 | |

A1

АВТО ЗАМЫН ЗУРАГ ТӨСЛИЙН
"МӨНХИЙН ТОД ЗАМ" ХХК

ШИФР 13/25

# ХӨНДЛӨН ОГТЛОЛЫН ЗУРАГ

УЛААНБААТАР ХОТ 2025 он

# Тэнхлэгийн координат

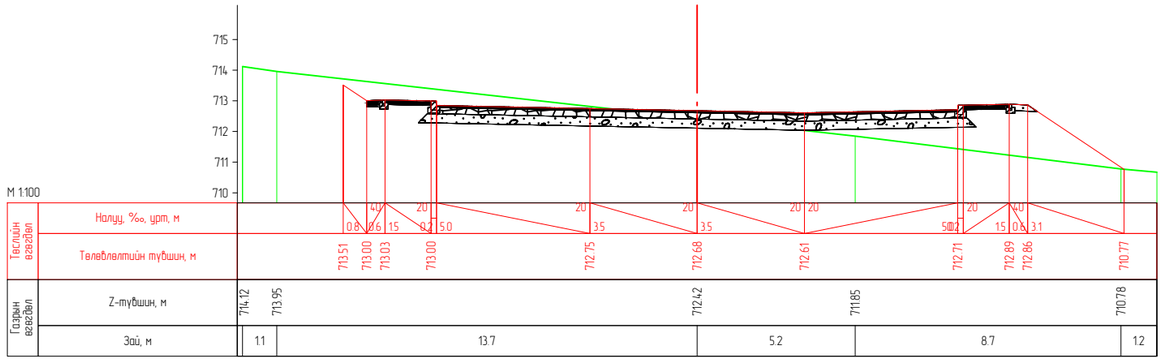


ПК 0+00.00

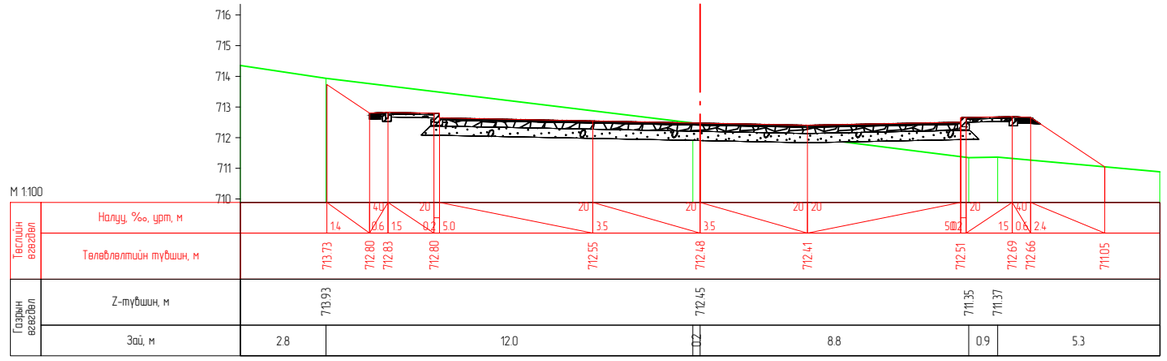


ПК 0+40.00

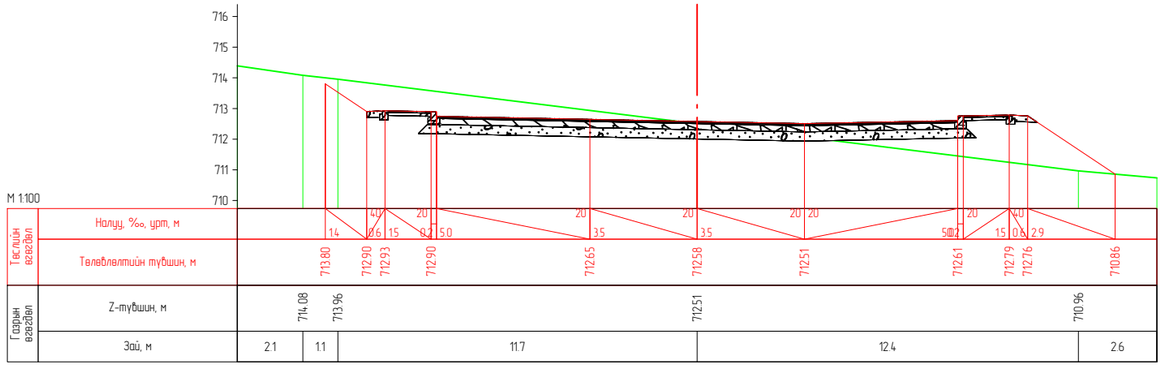


ПК 0+20.00

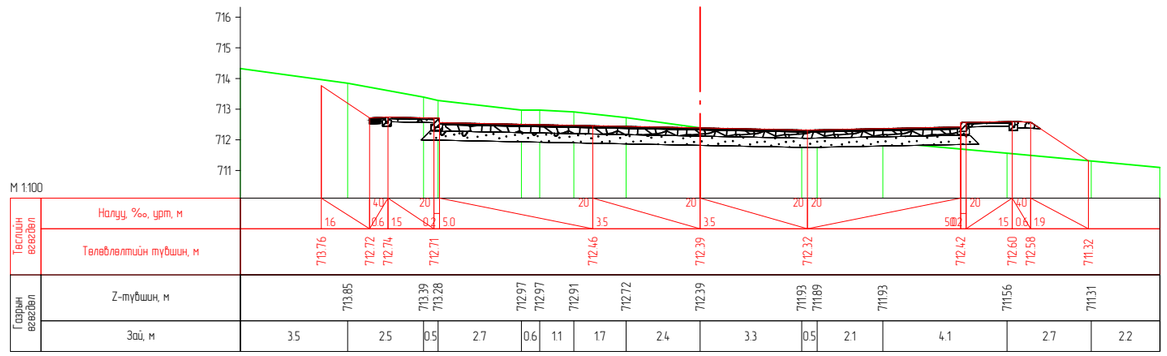


ПК 0+57.00

| | | | | | |
|---|---|---|---|---|---|
| Мөнхийн Тод Зам ХХК | БУРХАНТАЙ ТОЛГОЙН АВТО МАШИНЫ ЗОГСООЛ /ДАРХАН СУМ 8-Р БАГ/ | | | Төслийн дугаар: 13/25 | Үе шат: А.3 |
| | Тэнхлэгийн координат | | | Бүх хуудас: 2 | Хуудас: 1 |
| | Баянзүрх Дүүрэг 12-р Хороолол 3-р Хороо 125а Байр Утас: 976-11-455160 | Захирал | Г.Энхмөнх | | |
| | | Ер/Инженер | Э.Түвшинсанаа | Огноо: | 2025-03 |
| | | Гүйцэтгэсэн | Б.Сумьяа | Масштаб: | |

A1

# Тэнхлэгийн координат

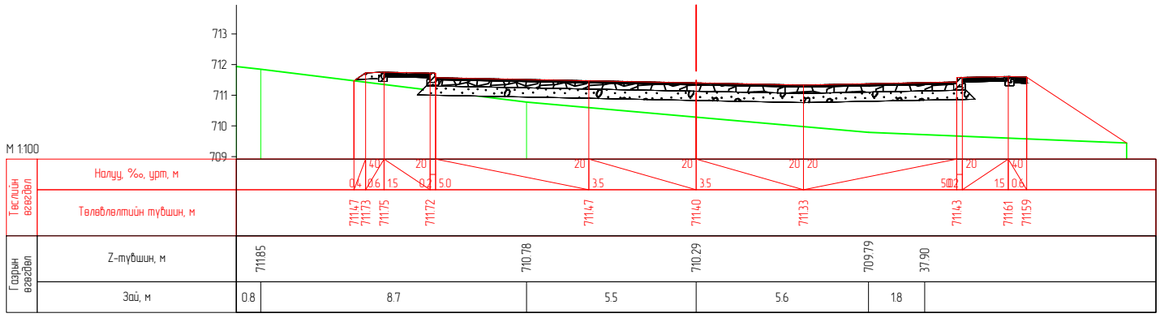


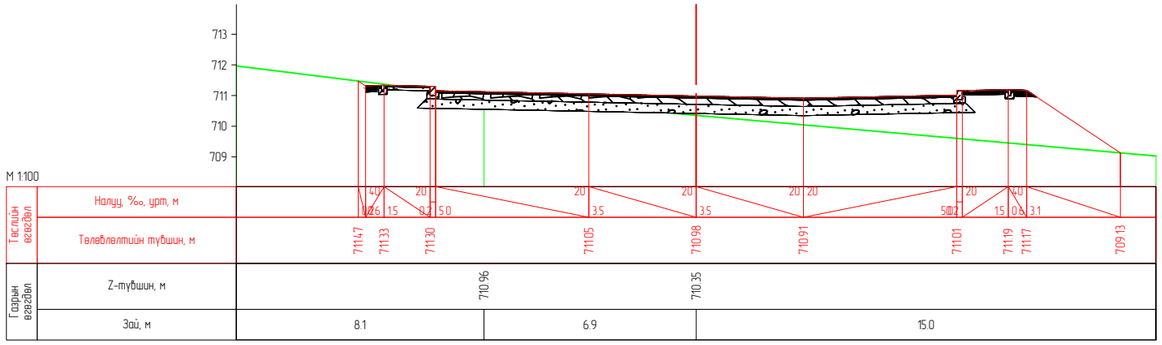


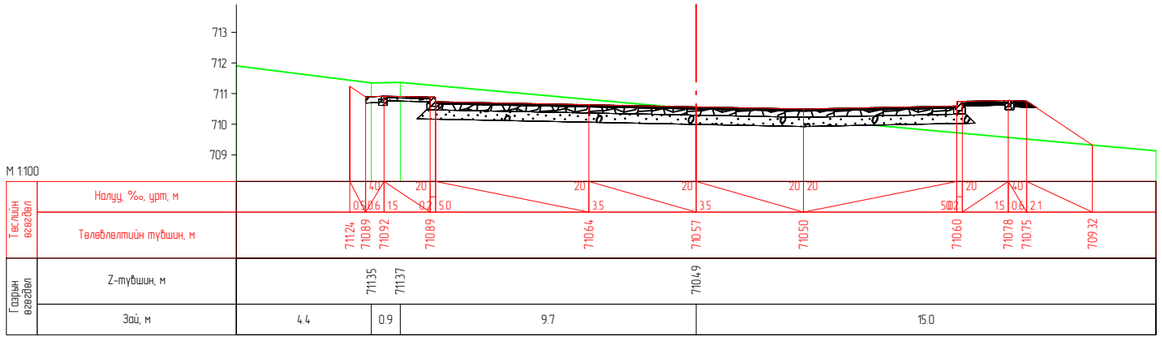


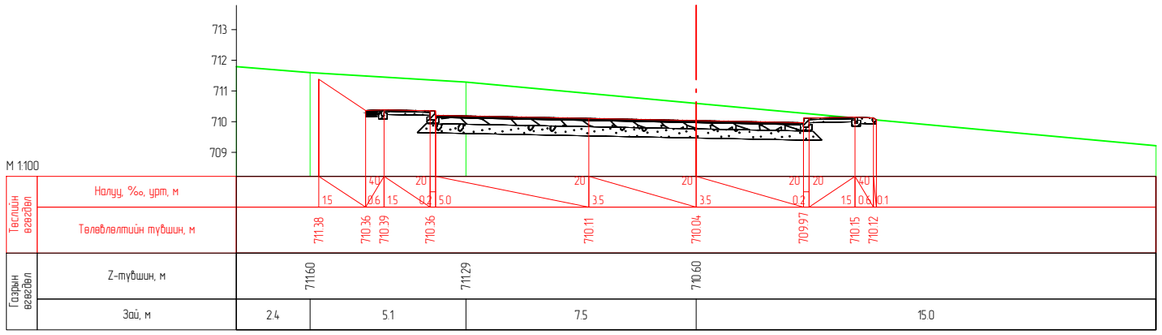


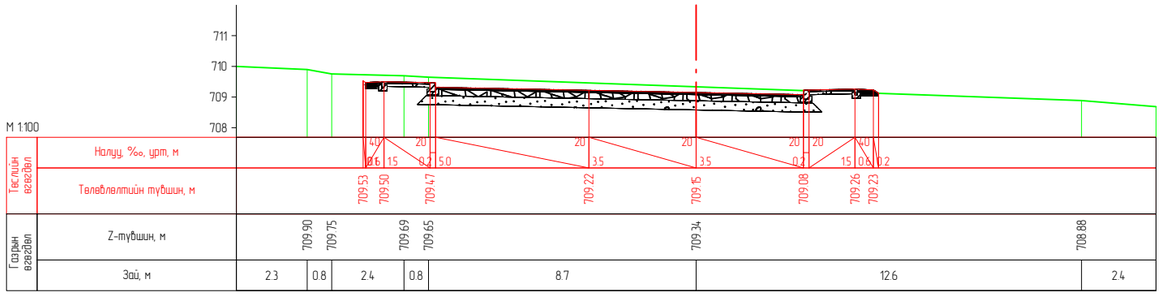


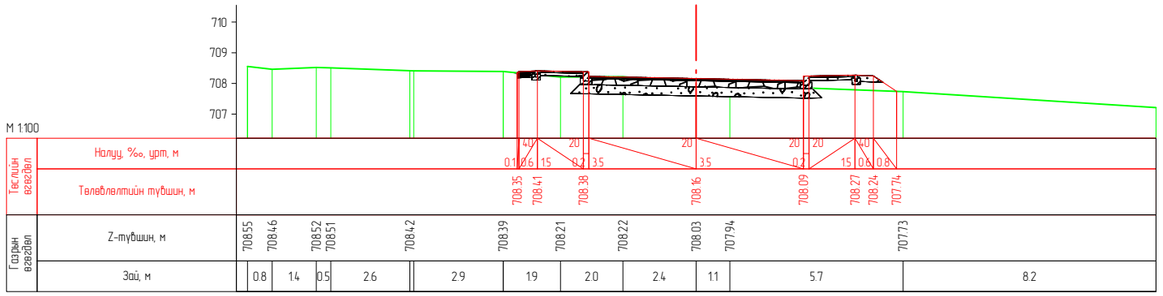


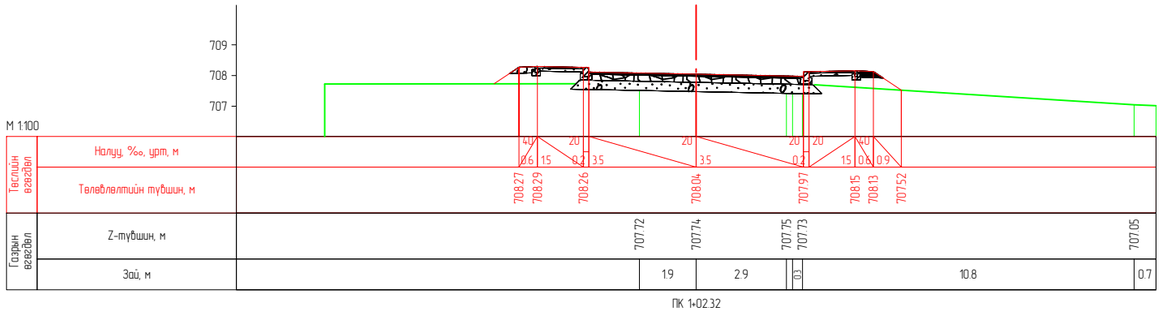


| | | | | | |
|---|---|---|---|---|---|
| Мөнхийн Тод Зам ХХК | БУРХАНТАЙ ТОЛГОЙН АВТО МАШИНЫ ЗОГСООЛ /ДАРХАН СУМ 8-Р БАГ/ | | | Төслийн дугаар: 13/25 | Үе шат: А.3 |
| | Тэнхлэгийн координат | | | Бүх хуудас: 2 | Хуудас: 2 |
| | Баянзүрх Дүүрэг 12-р Хороолол 3-р Хороо 125а Байр Утас: 976-11-455160 | Захирал | Г.Энхмөнх | | |
| | | Ер/Инженер | Э.Түвшинсанаа | Огноо: | 2025-03 |
| | | Гүйцэтгэсэн | Б.Сумьяа | Масштаб: | |

A1

АВТО ЗАМЫН ЗУРАГ ТӨСЛИЙН
"МӨНХИЙН ТОД ЗАМ" ХХК

ШИФР 13/25

# АЖЛЫН ТОО ХЭМЖЭЭ

УЛААНБААТАР ХОТ 2025 он

A1

# Ажлын тоо хэмжээ

| № | Ажлын нэр | Х/Н | Тоо хэмжээ |
|---|---|---|---|
| **1. Замын чиг сэргээх** | | | |
| 1 | Замын чиг сэргээх | Км | 0.159 |
| **2. Газар шорооны ажил** | | | |
| 1 | Ухмал ухаж зайлуулах | $м^3$ | 1345 |
| 2 | Ургамлын үе хуулах h=20cm | $м^3$ | 735 |
| 3 | Ул хөрс тэгшилж нягтруулах h=15см | $м^3$ | 552 |
| 4 | Зөөврөөр далан байгуулах | $м^3$ | 1025.6 |
| 5 | Хажуу налуу тэгшлэх /эко хавтан/ | $м^2$ | 496 |
| **3. Суурийн ажил** | | | |
| 1 | Буталсан чулуун суурь байгуулах /20см/ | $м^3$ | 511.1 |
| 2 | Суурийн доод үе байгуулах /30см/ | $м^3$ | 809.6 |
| **4. Хучилтын ажил** | | | |
| 1 | Асфальтбетон хучилт /Өнгө үе 3 см/ | $м^3$ | 76.7 |
| 2 | Асфальтбетон хучилт /Суурь үе 4 см/ | $м^3$ | 102.3 |
| 3 | Хайрган хөвөө байгуулах | $м^3$ | 31.9 |
| 4 | Шингэн цацлага хийх | $м^2$ | 2555.4 |
| 5 | Шингэн түрхлэг хийх | $м^2$ | 2555.4 |
| 6 | Авто замын хашлага хийх | м | 280 |
| **5. Явган хүний замын ажил** | | | |
| 1 | Явган хүний замын өнгөт хавтан | $м^2$ | 601 |
| 2 | Элс хайрган суурь | $м^3$ | 60.1 |
| 3 | Явган хүний замын хашлага | м | 210 |
| **6. Замын тоноглол** | | | |
| 1 | Замын тэмдэг | ш | 2 |
| 2 | Замын хэвтээ тэмдэглэгээ | $м^2$ | 73.5 |
| **7. Объектыг ашиглалтанд оруулах** | | | |
| 1 | Объектыг ашиглалтанд оруулах | 1км | 0.159 |

| № | Ажлын нэр | Х/Н | Холбооны шугам | Цахилгааны кабель /0.4кв.т/ |
|---|---|---|---|---|
| **Инженерийн шугам сүлжээ хүчитгэх ажил** | | | | |
| 1 | Ухмал байгуулах | м3 | 15.6 | 52.8 |
| 2 | Ул хөрсийг тэгшилж нягтруулах h = 15 см | м3 | 2.4 | 7.9 |
| 3 | Буталсан чулуун суурь байгуулах h=15см | м3 | 2.4 | 7.9 |
| 4 | Элс хайрган суурь h=10см | м3 | 1.6 | 5.3 |
| 4 | Хүчитгэсэн таг байрлуулах | м | 13 /Л-1/ | 44 /Л-1/ |
| 5 | Тэвш байрлуулах | м | 13 /Л-1/ | 44 /Л-1/ |
| 6 | Буцаан дүүргэлт хийх | м3 | 7.5 | 25.6 |

| | | | | | |
|---|---|---|---|---|---|
| Мөнхийн Тод Зам ХХК | БУРХАНТАЙ ТОЛГОЙН АВТО МАШИНЫ ЗОГСООЛ /ДАРХАН СУМ 8-Р БАГ/ | | | Төслийн дугаар: 13/25 | Үе шат: А.3 |
| | Ажлын тоо хэмжээ | | | Бүх хуудас: 1 | Хуудас: 1 |
| | Баянзүрх Дүүрэг 12-р Хороолол 3-р Хороо 125а Байр Утас: 976-11-455160 | Захирал | Г.Энхмөнх | | |
| | | Ер/Инженер | Э.Түвшинсанаа | Огноо: | 2025-03 |
| | | Гүйцэтгэсэн | Б.Сумьяа | Масштаб: | |