УЛААНБААТАР ХОТ , С. ЗОРИГИЙН ГУДАМЖ

АШУҮИС-н багш нарын оффис

/ИНТЕРЬЕР ЗУРАГ/

2025 ОН

ЗУРГИЙН ЖАГСААЛТ,ТАЙЛБАР БИЧИГ

Барилга архитектурын ажлын зургийн жагсаалт		
Д/д	Зургын нэр	Хуудасны тоо
1	Зургийн жагсаалт,тайлбар бичиг	БА-1
2	Технологийн байгуулалт	БА-2
3	Шалны байгуулалт	БА-3
4	Байгуулалт	БА-4
5	Таазны байгуулалт	БА-5
6	Ханын дэлгэц	БА-6
7	Ханын дэлгэц	БА-7
8	Ханын дэлгэц	БА-8
9	Тавилга	БА-9
10	Тавилга	БА-10
11	Гипсэн ханын дэлгэц /хэсэглэл/	БА-11
12	Шилэн ханын дэлгэц /хэсэглэл/	БА-12
13	Гэрэл унтраалгын байгуулалт	БА-13
14	Шал болон ханын розетикийн байгуулалт	БА-14
15	3D харагдах байдал	БА-15
16	3D харагдах байдал	БА-16
17	3D харагдах байдал	БА-17
18	3D харагдах байдал	БА-18
19	3D харагдах байдал	БА-19
20	3D харагдах байдал	БА-20
21	3D харагдах байдал	БА-21
22	3D харагдах байдал	БА-22
23		БА-23
24		БА-24
25		БА-25

ТӨЛӨВЛӨЛТ:

Уг барилга нь тэнхлэгээрээ 11.2х15м хэмжээтэй, таазны өндөр 3.7м өндөр, шалнаас дамнуруу хүртлэх зай 3.3м өндөр. Захиалагчын хүсэлтээр захиралын өрөө-1 3.65*2.6м , захиралын өрөө-2 3.65*2.6м, захиралын өрөө-3 3,65*2,76, хурлын өрөө 2.77*5.75м хэмжээтэй өрөөнүүдийг төлөвлөв.

ХАНА:

Өрөө тусгаарлах ханыг хөнгөн хийцээр шийдэх ба гипсэн хана байна. Гипсэн ханын бүтэц /дуу дулаан тусгаарлах зорилгоор шилэн хөвөн 100мм, 1,2см зузаантай OSB хавтан, 1.2см зузаантай гипсэн хавтан байна.

ХААЛГА:

Бүх хаалгыг MNS5802:2007 чанарын шаардлага хангасан шилэн хаалга байна. 2, 3, 4-р өрөөнүүдийн орох хэсгийн ханыг шилэн хаалга, ханатай байна.

ШАЛ:

01 дугаартай өрөө бүюу заал нь 60*60см наадаг өнгө үзэмж сайтай, сайн чанарын хулдаас байна. 02, 03, 04, 05, 06 дугаартай өрөөнүүд бүюу захиралын өрөө 1-3, хурлын өрөө, цайлах хэсгийн коридор нь сайн чанарын паркет байна.

ТААЗ:

Таазны нь рек болон гипсэн тааз байна. Рекин таазны нь 40*80мм хэмжээтэй металл рек, рек хоорондын зай нь 80мм байна.

Ерөнхий концепц санаа

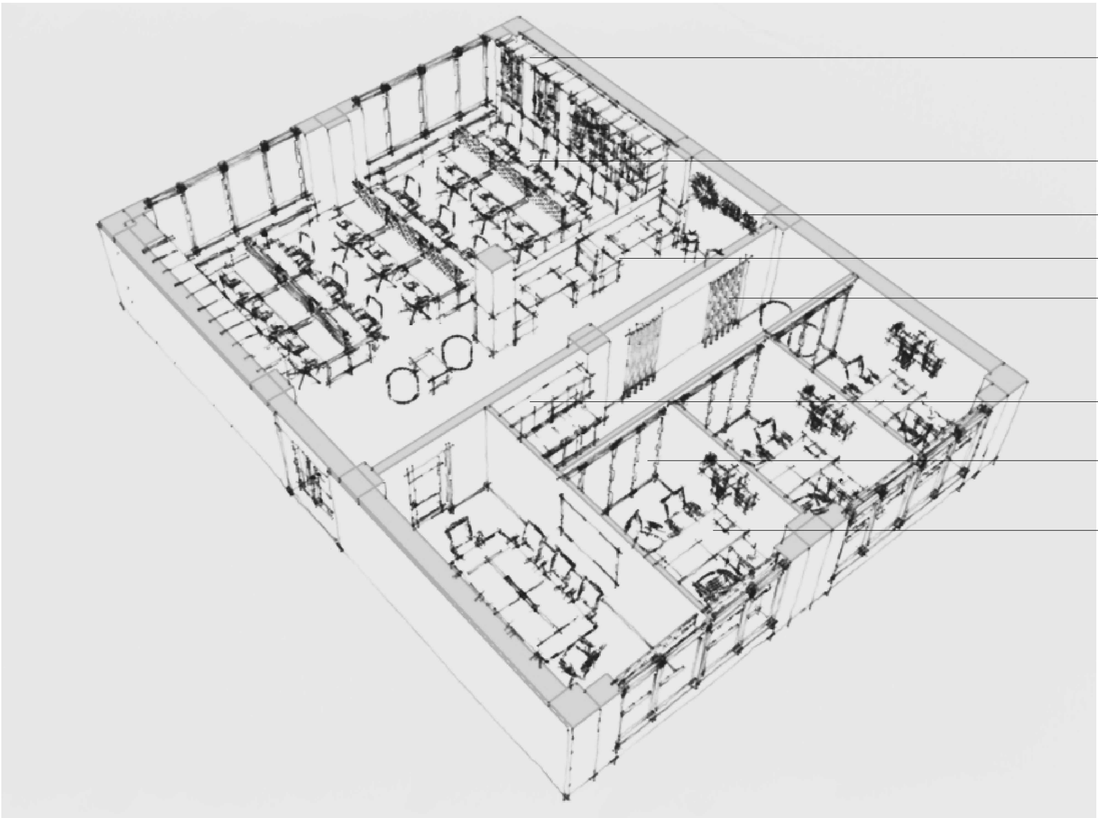

	УЛААНБААТАР ХОТ , С. ЗОРИГИЙН ГУДАМЖ АШҮҮИС-н багш нарын оффис				
	ТАЙЛБАР БИЧИГ				Ye шат: А3
	Архитектор		Г.Цэвээндорж	Е.Г.Шифр:	Масштаб:	Огноо: 2025
	Гүйцэтгэсэн		Г.Цэвээндорж	Т.Г.Шифр:	Зургийн дугаар:	Хуудас: БА-..
	Шалгасан		А.Уянболд			

Технологийн байгуулалт

"А3" М1:100

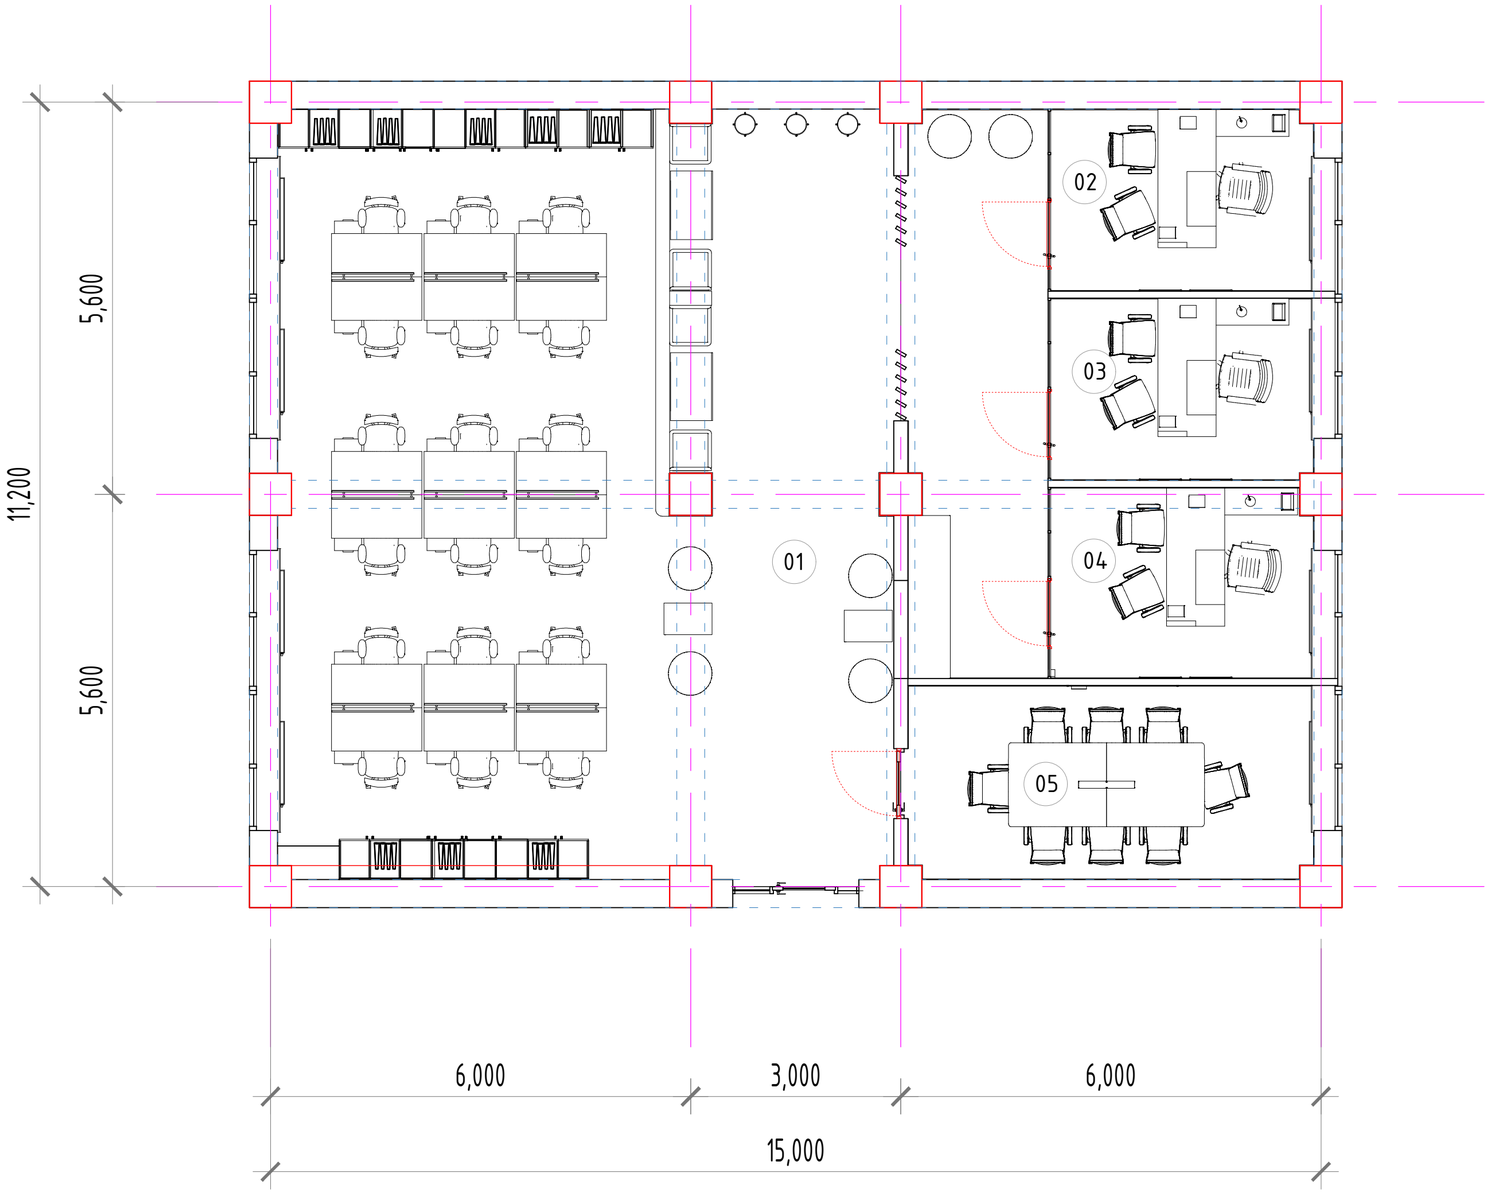

ӨРӨӨНИЙ ТОДОРХОЙЛОЛТ			
Д/д	Өрөө тасалгааны нэрс	Талбай /м^2/	Шалны төрөл
1	Заал	96.00	Хулдаас
2	Захиралын өрөө 1	9.70	Паркет
3	Захиралын өрөө 1	9.70	Паркет
4	Захиралын өрөө 1	10.10	Паркет
5	Хурлын өрөө	16.00	Паркет
6	Коридор	16.40	Паркет
НИЙТ		157.90	

ТАНИХ ТЭМДЭГ:

0.00 Түвшин

1 БА- Огтлол

ХАНЫН ТЭМДЭГЛЭГЭЭ:

- Шилэн хана
- Гипсэн хана
- Төмөр бетон хана

УЛААНБААТАР ХОТ , С. ЗОРИГИЙН ГУДАМЖ

АШУҮИС-н багш нарын оффис

ТЕХНОЛОГИЙН БАЙГУУЛАЛТ					Ye шат: А3
Архитектор		Г.Цэвээндорж	Е.Г.Шифр:	Масштаб:	Огноо: 2025
Гүйцэтгэсэн		Г.Цэвээндорж	Т.Г.Шифр:	Зургийн дугаар:	Хуудас: БА-..
Шалгасан		А.Уянболд			

Шалны байгуулалт

"А3" М1:100

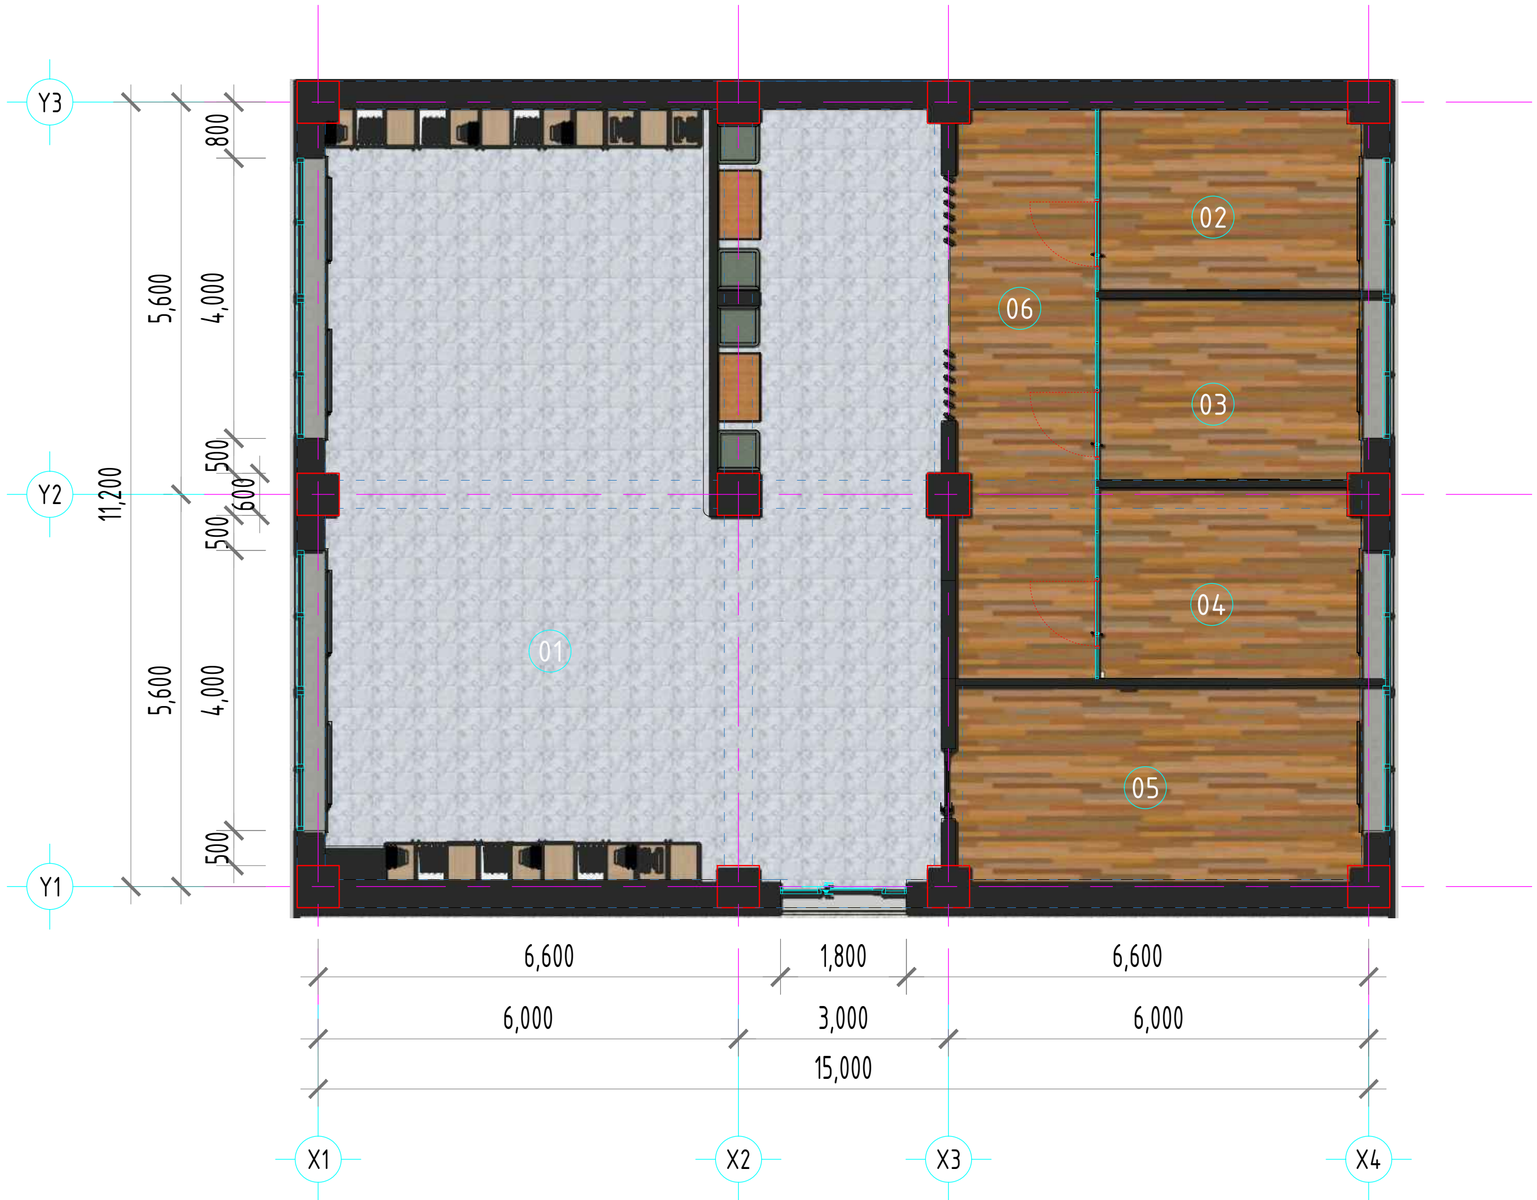

ӨРӨӨНИЙ ТОДОРХОЙЛОЛТ			
Д/д	Өрөө тасалгааны нэрс	Талбай /м^2/	Шалны төрөл
1	Заал	96.00	Хулдаас
2	Захиралын өрөө 1	9.70	Паркет
3	Захиралын өрөө 1	9.70	Паркет
4	Захиралын өрөө 1	10.10	Паркет
5	Хурлын өрөө	16.00	Паркет
6	Коридор	16.40	Паркет
НИЙТ		157.90	

ТАНИХ ТЭМДЭГ:

0.00 Түвшин

1 БА- Огтлол

ХАНЫН ТЭМДЭГЛЭГЭЭ:

- Шилэн хана
- Гипсэн хана
- Төмөр бетон хана

УЛААНБААТАР ХОТ , С. ЗОРИГИЙН ГУДАМЖ

АШУҮИС-н багш нарын оффис

ШАЛНЫ БАЙГУУЛАЛТ					Ye шат: А3
Архитектор		Г.Цэвээндорж	Е.Г.Шифр:	Масштаб:	Огноо: 2025
Гүйцэтгэсэн		Г.Цэвээндорж	Т.Г.Шифр:	Зургийн дугаар:	Хуудас: БА-..
Шалгасан		А.Уянболд			

Байгуулалт

"А3" М1:100

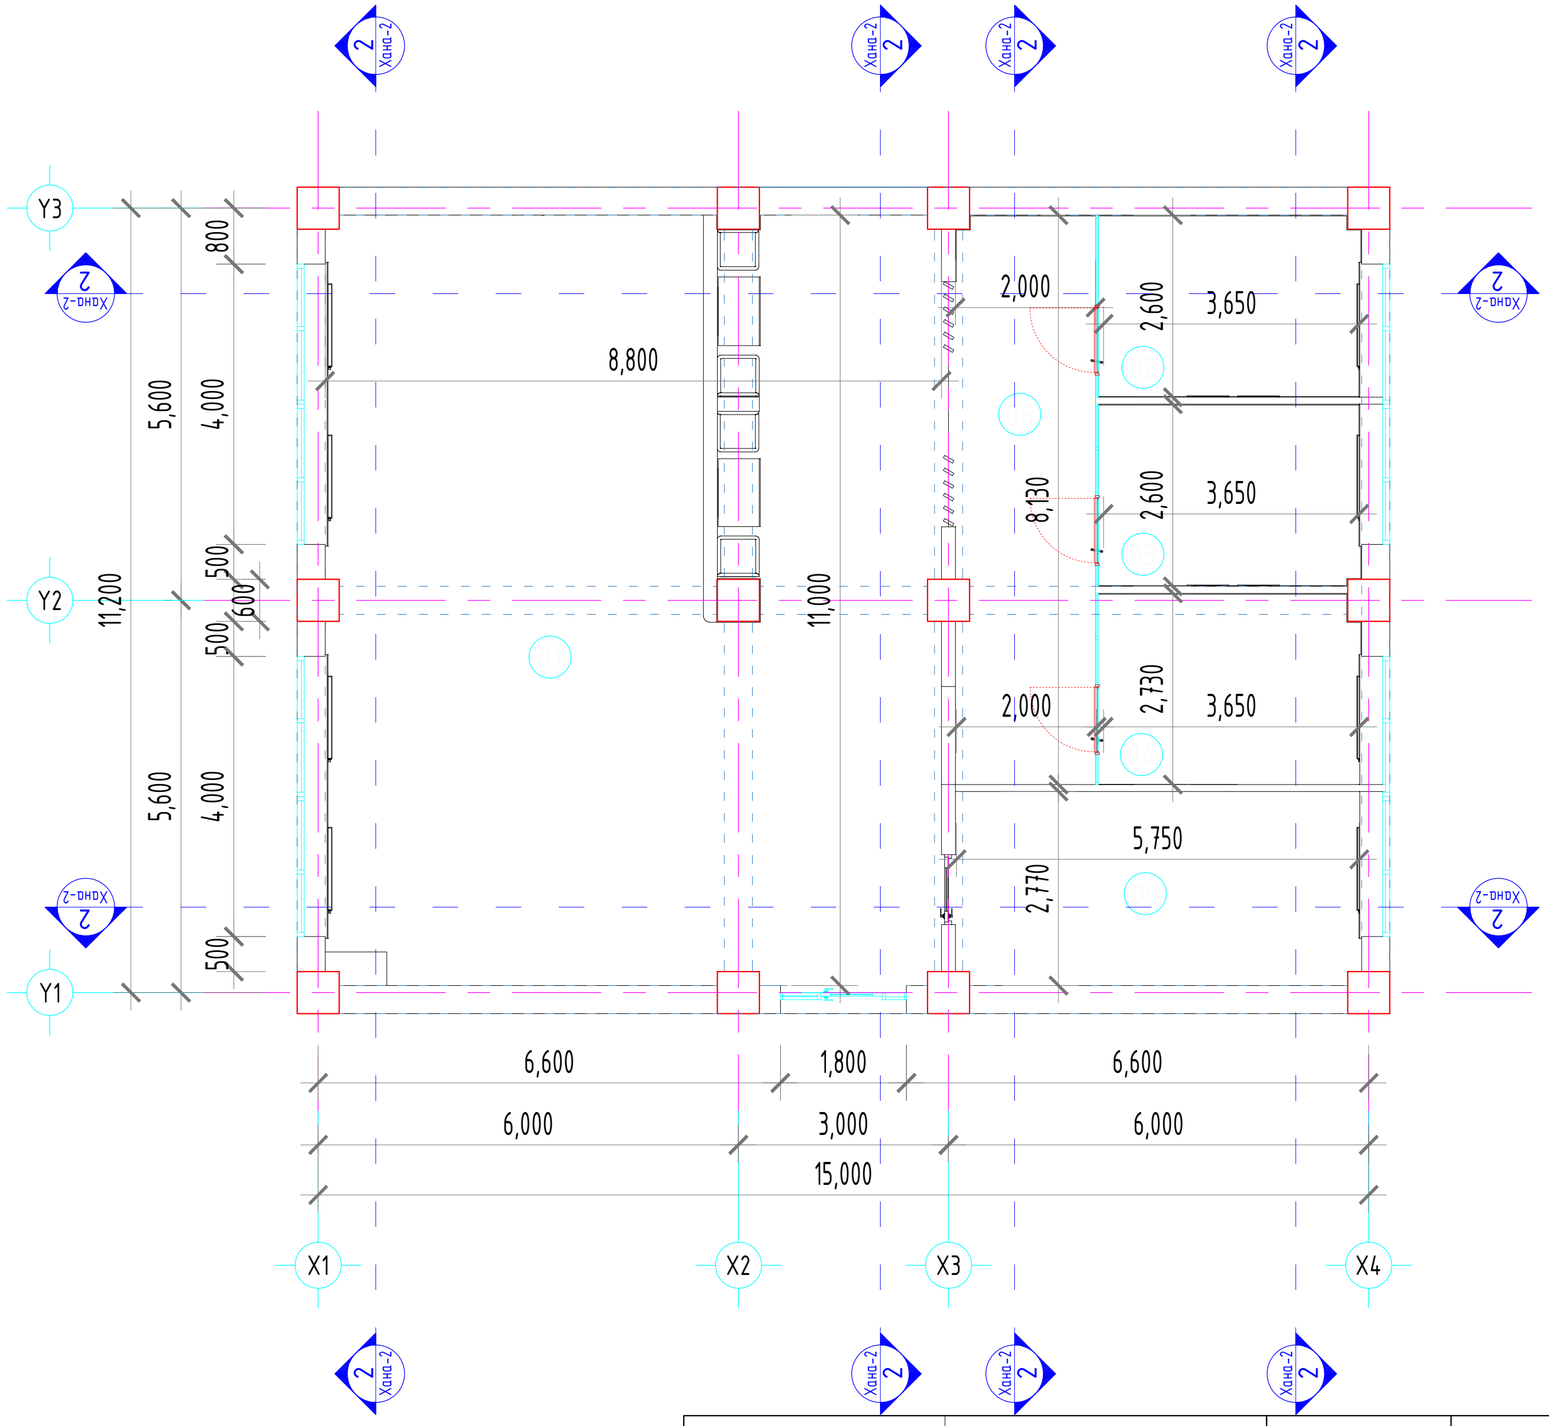

ӨРӨӨНИЙ ТОДОРХОЙЛОЛТ			
Д/д	Өрөө тасалгааны нэрс	Талбай /м^2/	Шалны төрөл
1	Заал	96.00	Хулдаас
2	Захиралын өрөө 1	9.70	Паркет
3	Захиралын өрөө 1	9.70	Паркет
4	Захиралын өрөө 1	10.10	Паркет
5	Хүрлэн өрөө	16.00	Паркет
6	Коридор	16.40	Паркет
НИЙТ		157.90	

ТАНИХ ТЭМДЭГ:

0.00 Түвшин

1 БА- Огтлол

ХАНЫН ТЭМДЭГЛЭГЭЭ:

- Шилэн хана
- Гипсэн хана
- Төмөр бетон хана

УЛААНБААТАР ХОТ , С. ЗОРИГИЙН ГУДАМЖ

АШУҮИС-н багш нарын оффис

ТАЙЛБАР БИЧИГ					Ye шат: А3
Архитектор		Г.Цэвээндорж	Е.Г.Шифр:	Масштаб:	Огноо: 2025
Гүйцэтгэсэн		Г.Цэвээндорж	Т.Г.Шифр:	Зургийн дугаар:	Хуудас: БА-..
Шалгасан		А.Уянболд			

Унтраалга байгуулалт

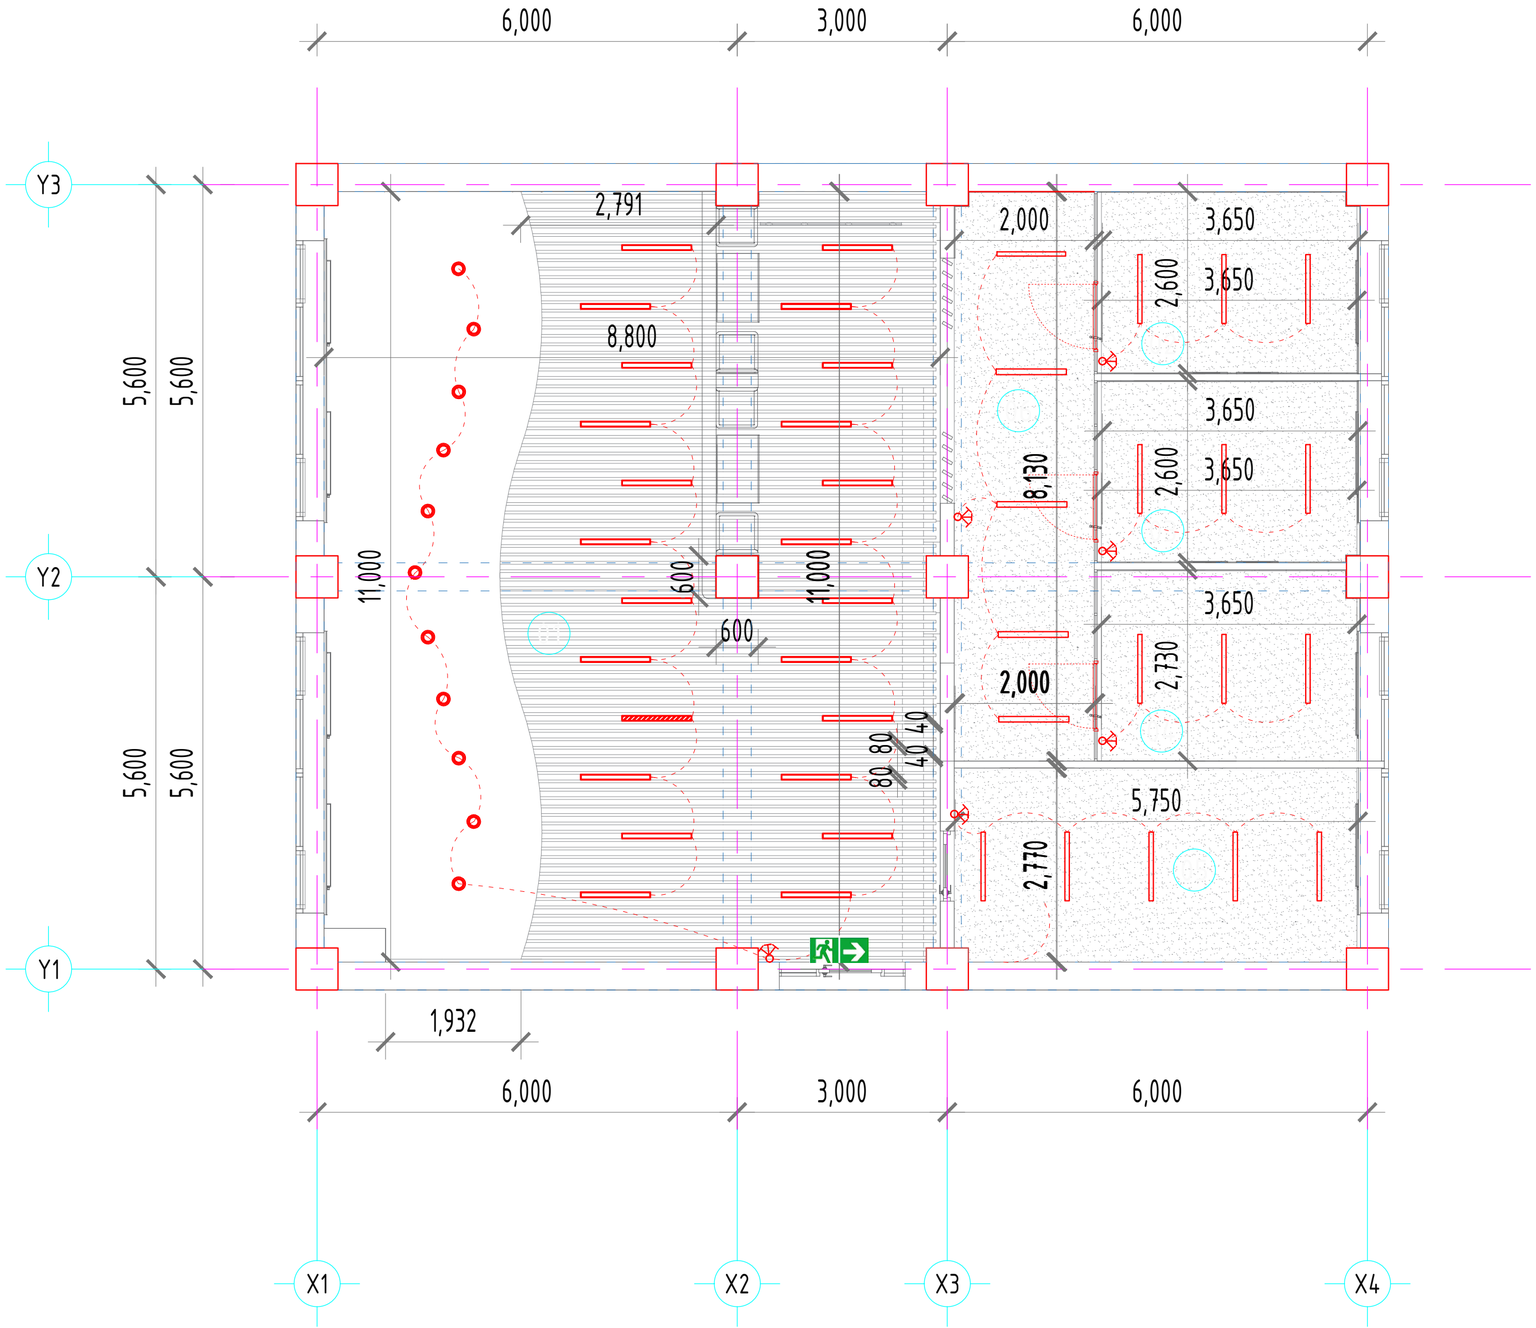

ТАНИХ ТЭМДЭГ

Д,д	Тоног төхөөрөмжийн нэр	
1	Ерөнхий оролтын самбар	
2	Гэрлийн самбар	
3	Автомат сэлгэн залгагчын самбар	
4	Далд тоноглох хоёр даралтат унтраалга, 16А, 220В, IP20	
5	Лед чийдэнтэй таазанд тавих хамгаалагдсан гэрэлтүүлэгч, 1*60Вт, 220В	
6	Таазанд ил тоноглох диодон ламптай хөдөлгөөн мэдрэгчтэй гэрэлтүүлэгч, 20Вт, IP44-54, 220В	
7	Гарах чиглэл заасан батарейтай цэнэглэгддэг ослын гэрэлтүүлэгч, 20Вт, IP20, 220ВВ	EXIT
8	Хананд ил тоноглох хамгаалагдсан диодон ламптай гэрэлтүүлэгч, 20Вт, IP44-54, 220В	
9	Өдрийн чийдэнтэй, таазанд тавих хамгаалагдсан гэрэлтүүлэгч, 2*36Вт, 220В	
10	Далд тоноглох газардуулгын контакттай хоёр туйлт хоёрлосон розетка 16А, 220В, IP20-23	
11	Далд тоноглох газардуулгын контакттай хоёр туйлт хоёрлосон розетка 16А, 220В, IP44	

ТАНИХ ТЭМДЭГ:

0.00 Түвшин

1 БА- Огтлол

ХАНЫН ТЭМДЭГЛЭГЭЭ:

- Шилэн хана
- Гипсэн хана
- Төмөр бетон хана

УЛААНБААТАР ХОТ , С. ЗОРИГИЙН ГУДАМЖ

АШУҮИС-н багш нарын оффис

УНТРААЛГА

Ye шат: А3

Архитектор		Г.Цэвээндорж	Е.Г.Шифр:	Масштаб:	Огноо: 2025
Гүйцэтгэсэн		Г.Цэвээндорж	Т.Г.Шифр:	Зургийн дугаар:	Хуудас: БА-..
Шалгасан		А.Уянболд			

Ханын дэлгээс

Хана-3 дэлгээс

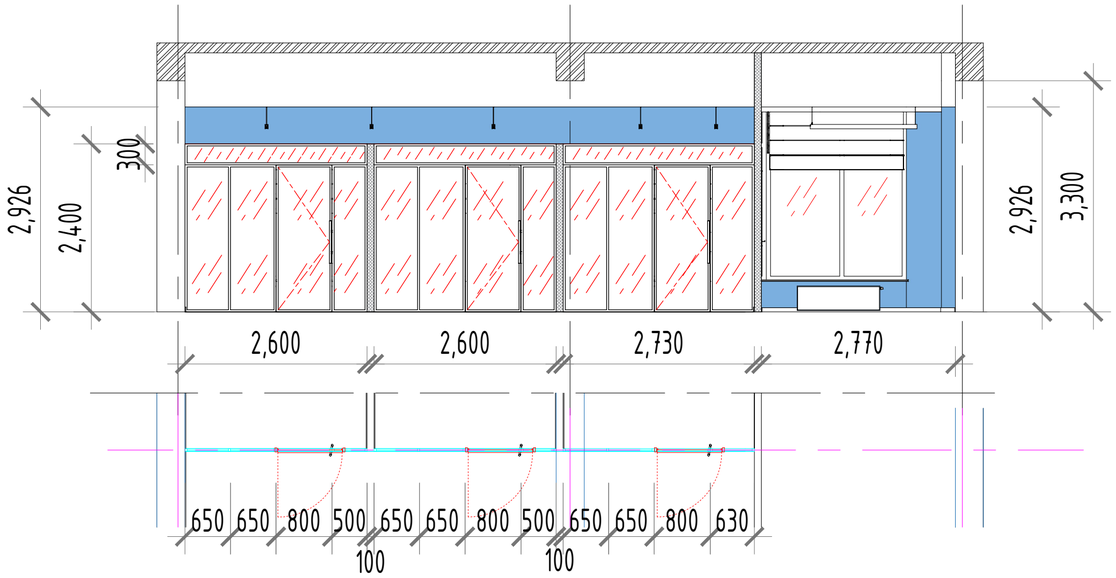

Хана-5 дэлгээс

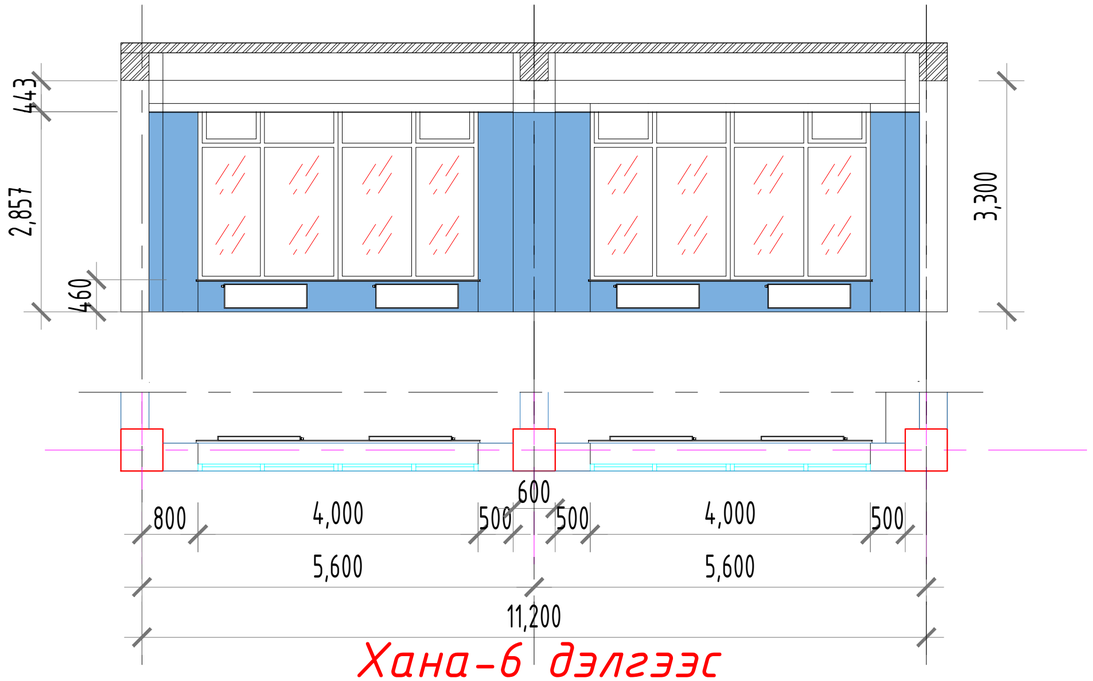

Хана-4 дэлгээс

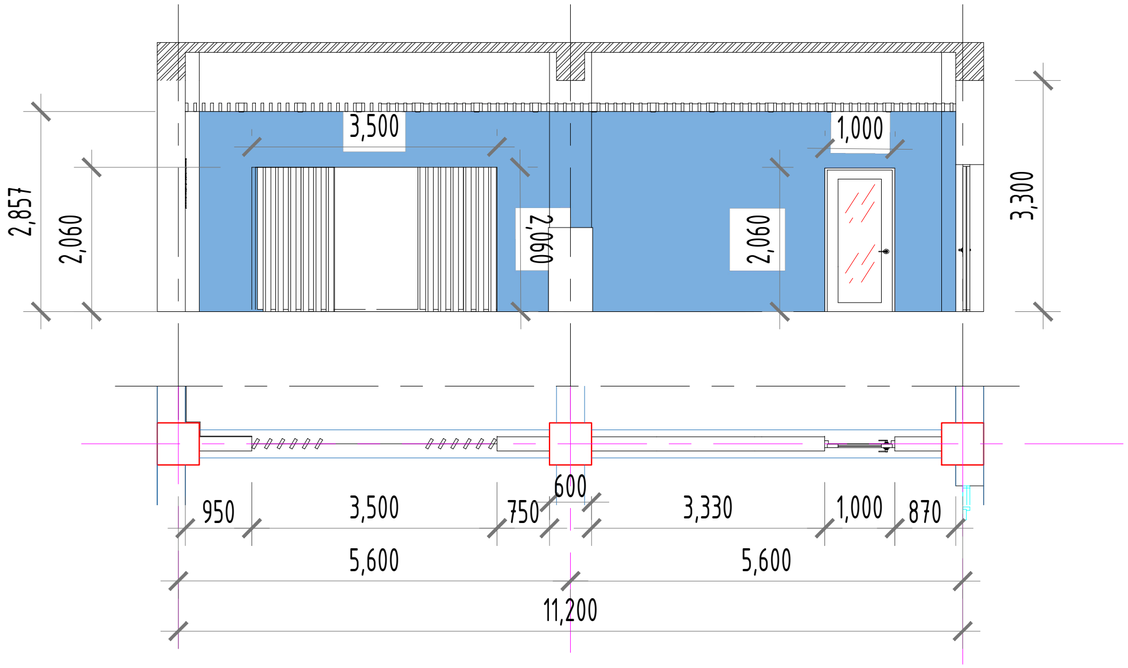

Хана-6 дэлгээс

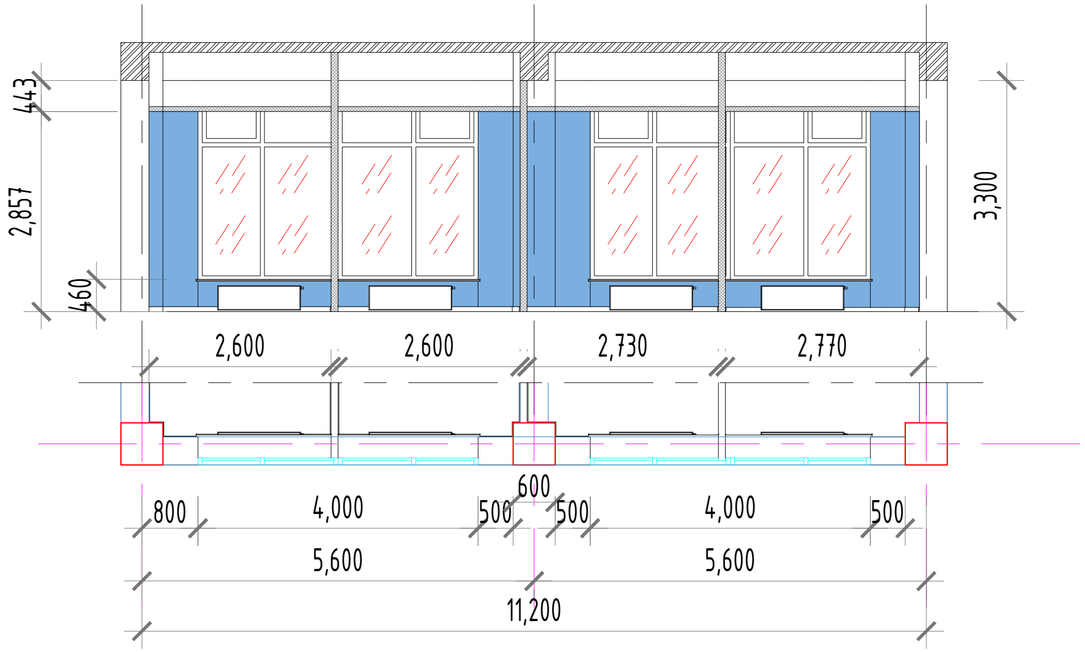

ТАНИХ ТЭМДЭГ:

0.00 Түвшин

1 БА- Огтлол

ХАНЫН ТЭМДЭГЛЭГЭЭ:

- Шилэн хана
- Гипсэн хана
- Төмөр бетон хана

УЛААНБААТАР ХОТ , С. ЗОРИГИЙН ГУДАМЖ

АШҮҮИС-н багш нарын оффис

ХАНЫН ДЭЛГЭЭС					Ye шат: А3
Архитектор		Г.Цэвээндорж	Е.Г.Шифр:	Масштаб:	Огноо: 2025
Гүйцэтгэсэн		Г.Цэвээндорж	Т.Г.Шифр:	Зургийн дугаар:	Хуудас: БА-..
Шалгасан		А.Уянболд			

Ханын дэлгээс

Хана-1 дэлгээс

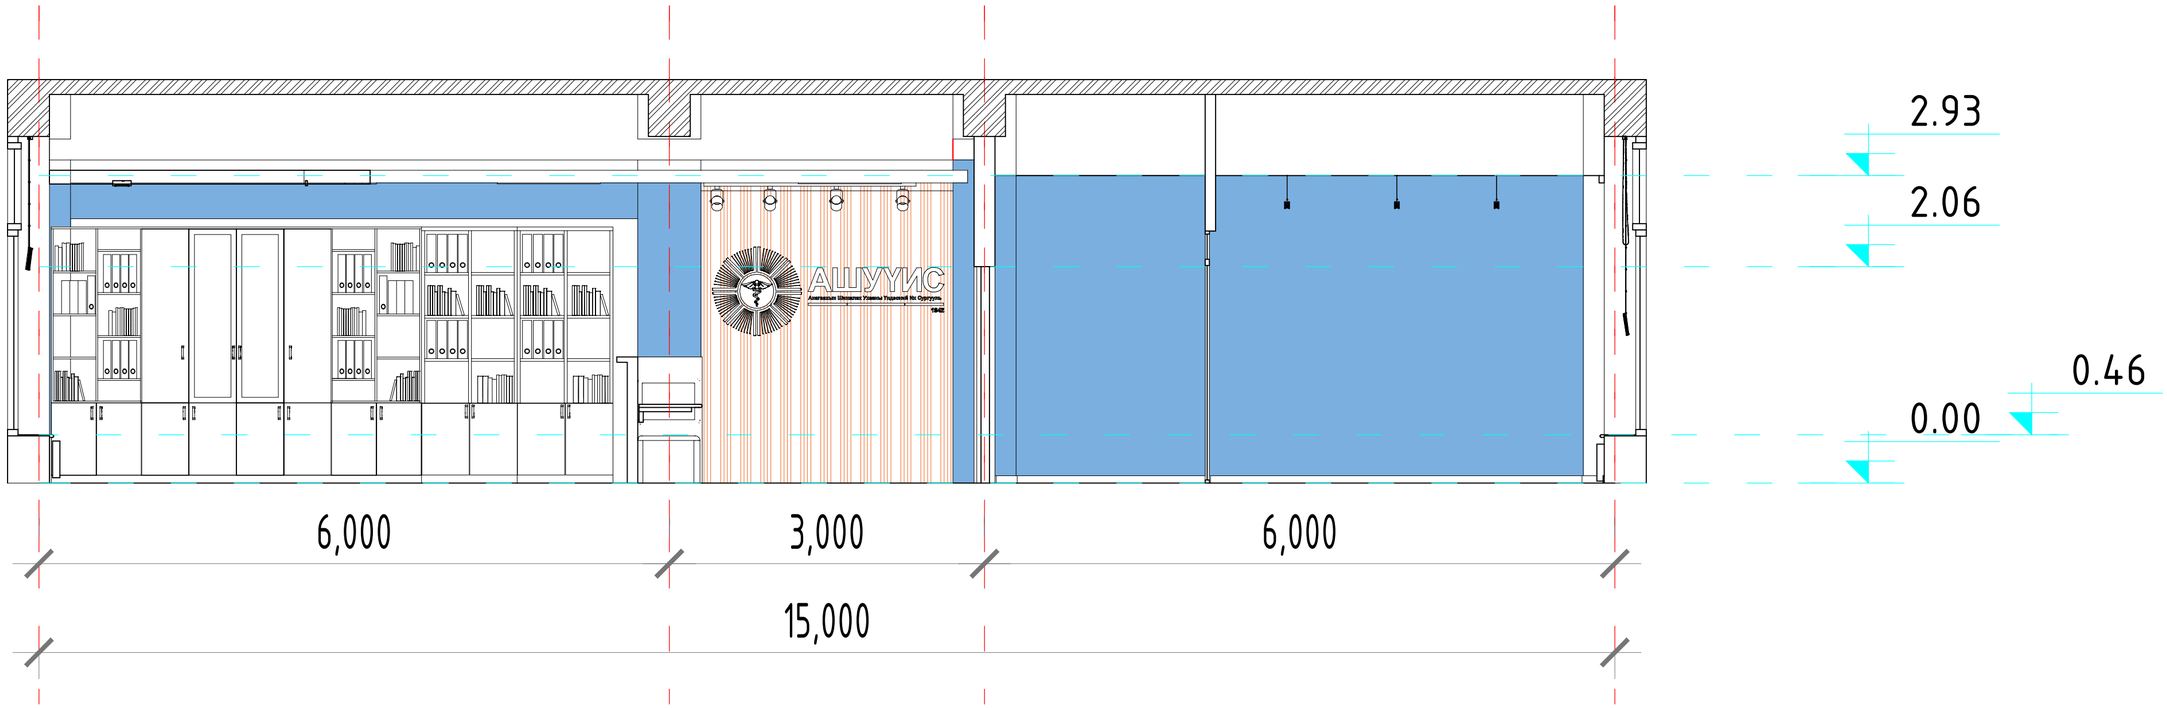

Огтлол-1

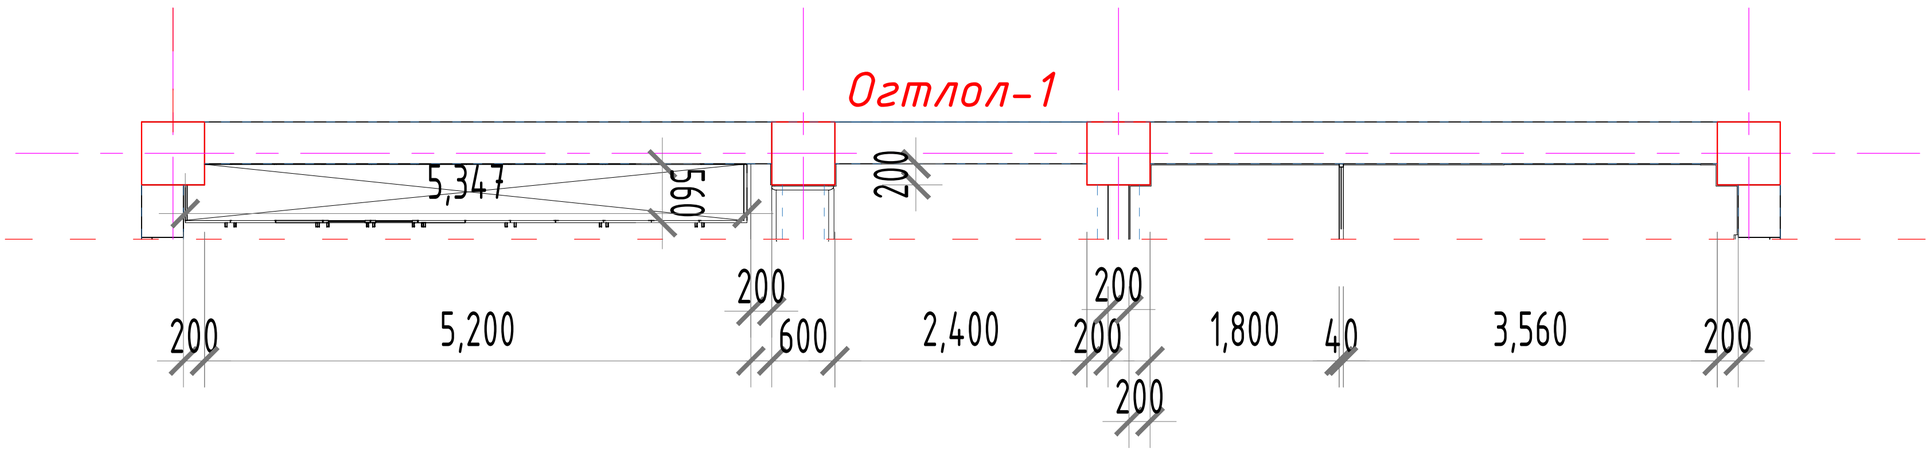

ТАНИХ ТЭМДЭГ:

0.00 Түвшин

1 БА- Огтлол

ХАНЫН ТЭМДЭГЛЭГЭЭ:

- Шилэн хана
- Гипсэн хана
- Төмөр бетон хана

УЛААНБААТАР ХОТ , С. ЗОРИГИЙН ГУДАМЖ

АШУҮИС-н багш нарын оффис

ХАНЫН ДЭЛГЭЭС					Ye шат: А3
Архитектор		Г.Цэвээндорж	Е.Г.Шифр:	Масштаб:	Огноо: 2025
Гүйцэтгэсэн		Г.Цэвээндорж	Т.Г.Шифр:	Зургийн дугаар:	Хуудас: БА-..
Шалгасан		А.Уянболд			

Ханын дэлгээс

Хана-2 дэлгээс

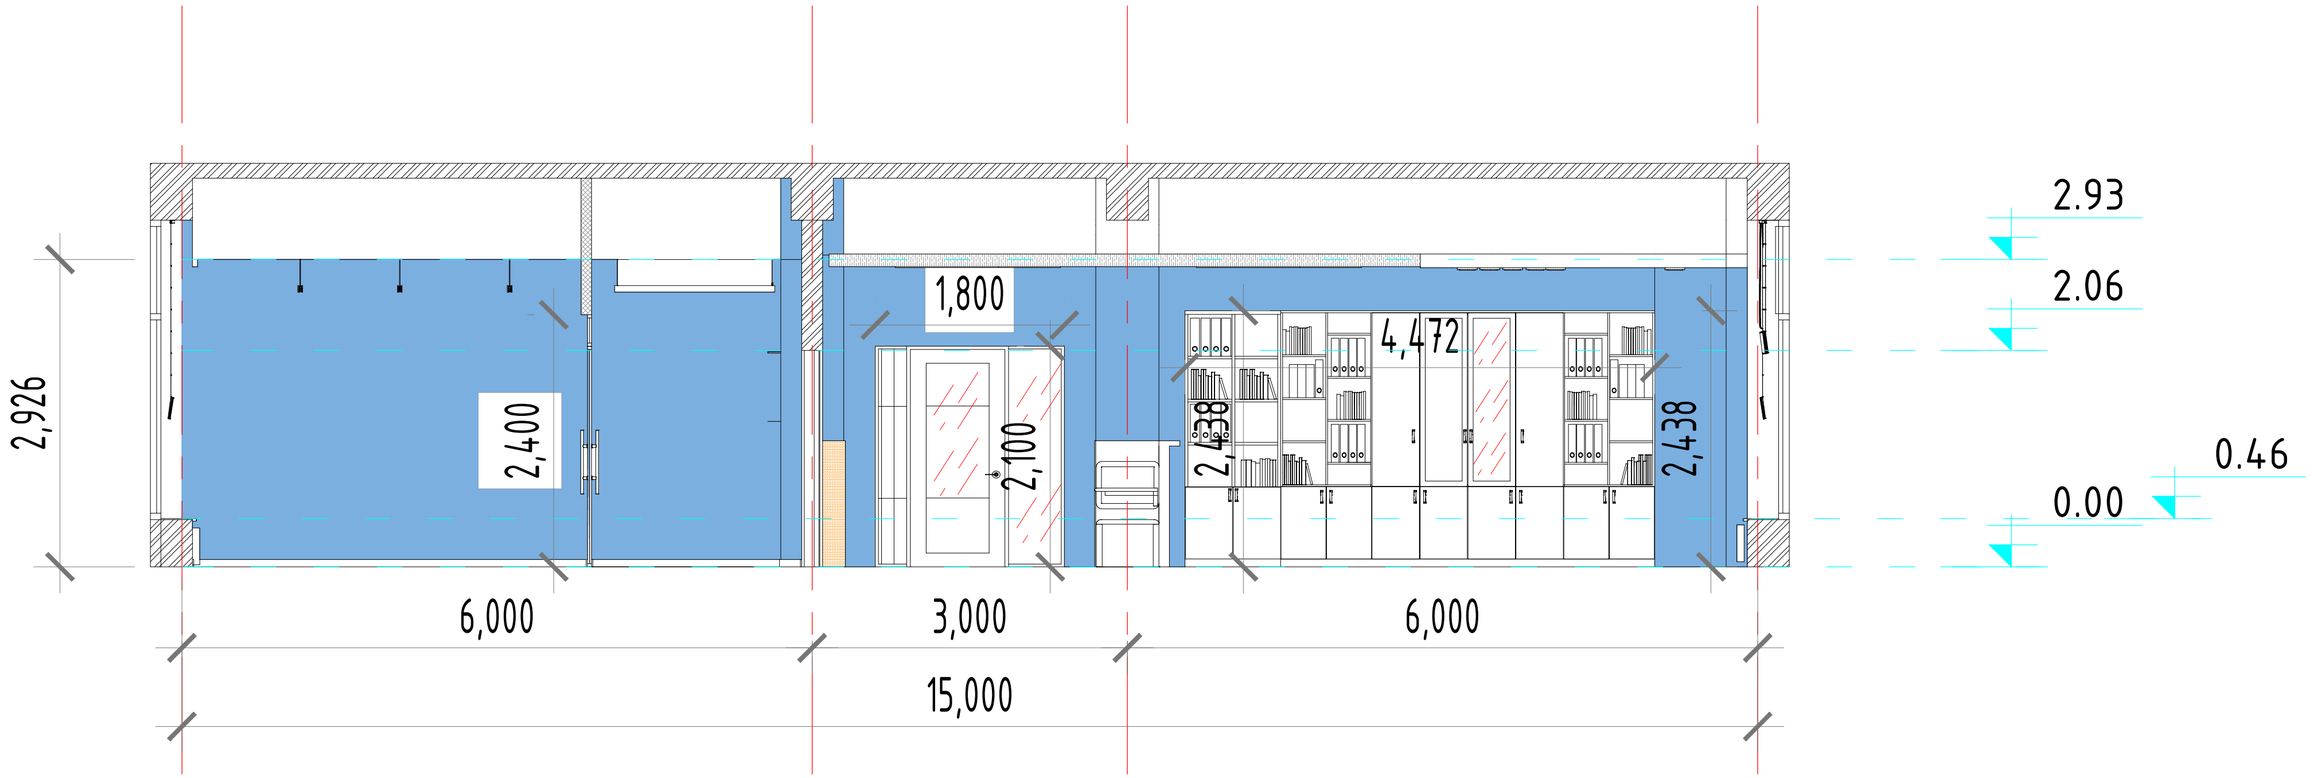

Огтлол-2

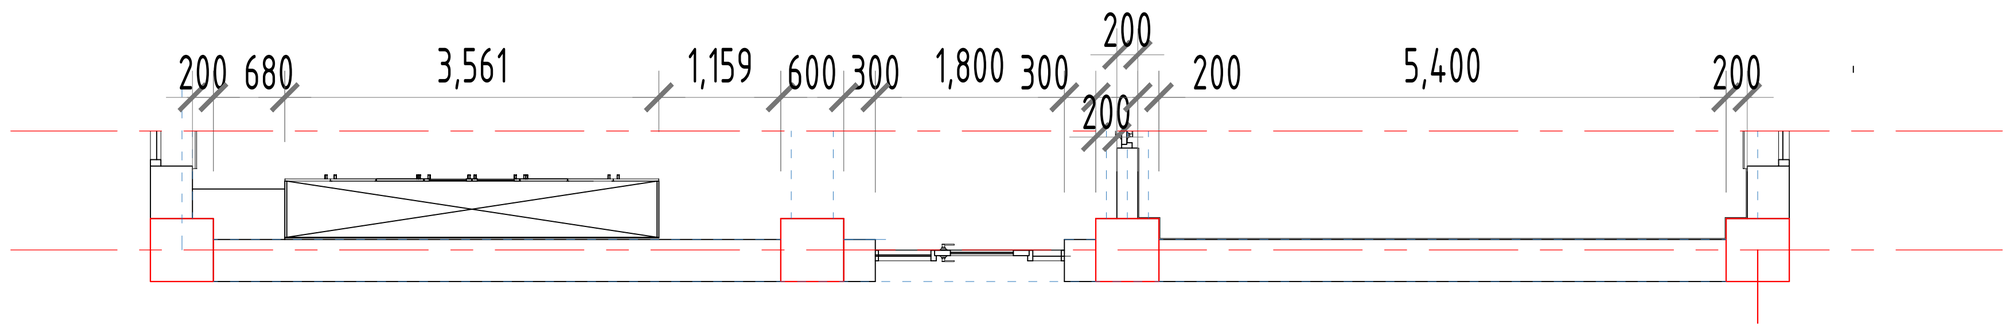

ТАНИХ ТЭМДЭГ: 0.00 Түвшин; 1 БА- Огтлол	ХАНЫН ТЭМДЭГЛЭГЭЭ: - Шилэн хана; - Гипсэн хана; - Төмөр бетон хана		УЛААНБААТАР ХОТ , С. ЗОРИГИЙН ГУДАМЖ АШУҮИС-н багш нарын оффис		
			ХАНЫН ДЭЛГЭЭС		Ye шат: А3
		Архитектор	Г.Цэвээндорж	Е.Г.Шифр: / Масштаб:	Огноо: 2025
		Гүйцэтгэсэн	Г.Цэвээндорж	Т.Г.Шифр: / Зургийн дугаар:	Хуудас: БА-..
		Шалгасан	А.Уянболд		

Сандал

"А3" М1:100

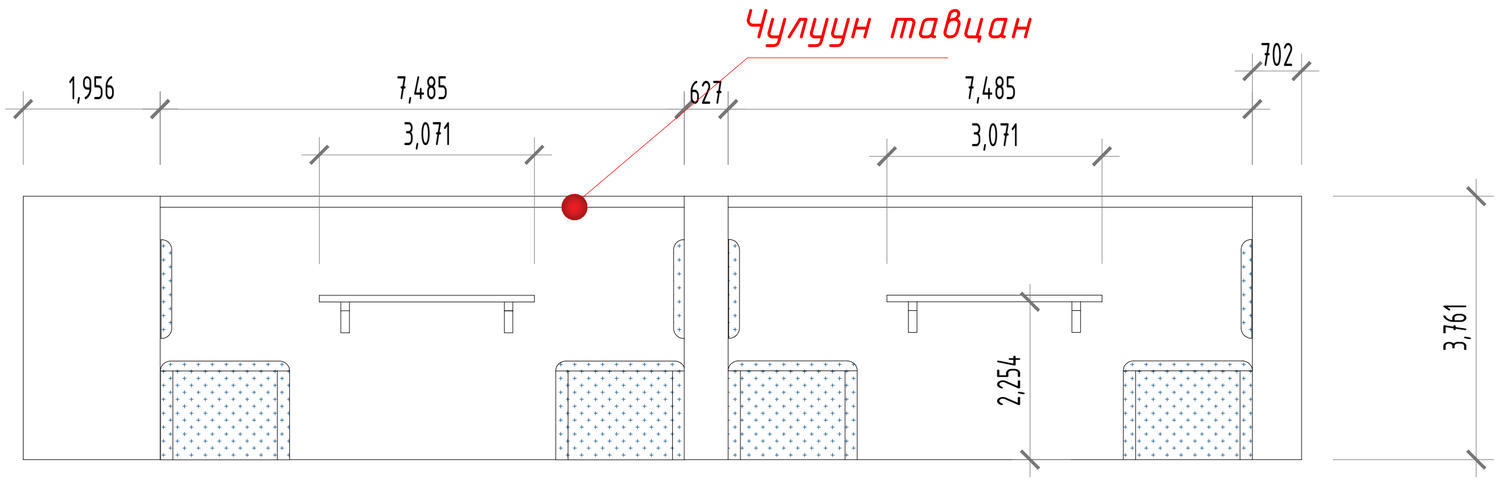

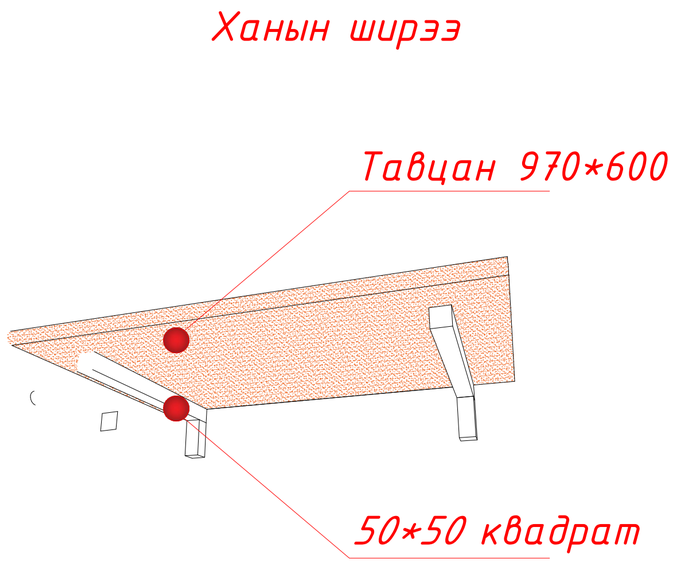

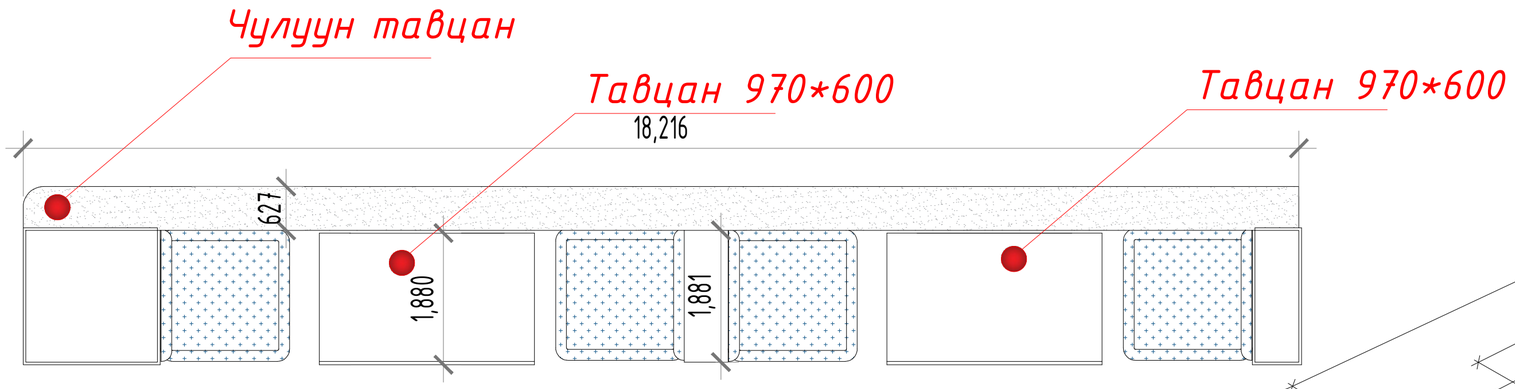

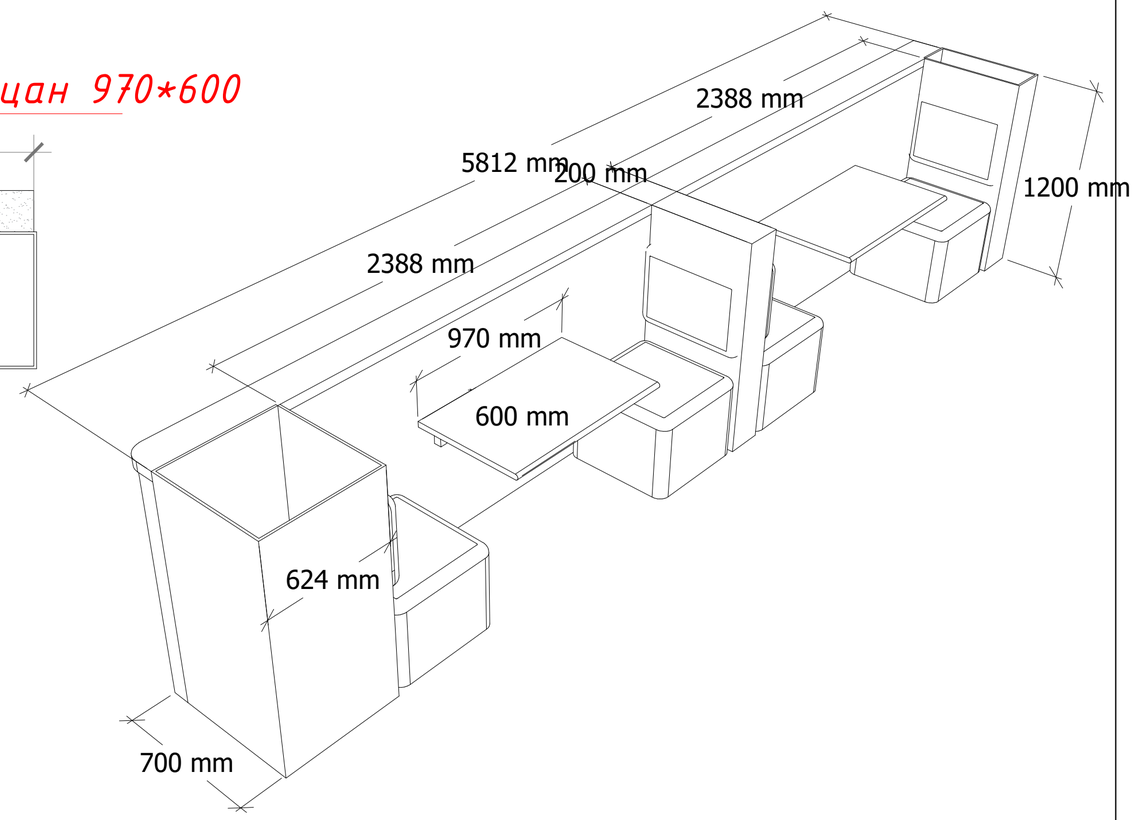

ТАНИХ ТЭМДЭГ:

0.00 Түвшин

1 БА- Огтлол

ХАНЫН ТЭМДЭГЛЭГЭЭ:

- Шилэн хана
- Гипсэн хана
- Төмөр бетон хана

УЛААНБААТАР ХОТ , С. ЗОРИГИЙН ГУДАМЖ

АШҮҮИС-н багш нарын оффис

ТАВИЛГА					Үе шат: А3
Архитектор		Г.Цэвээндорж	Е.Г.Шифр:	Масштаб:	Огноо: 2025
Гүйцэтгэсэн		Г.Цэвээндорж	Т.Г.Шифр:	Зургийн дугаар:	Хуудас: БА-..
Шалгасан		А.Уянболд			

Ханын дэлгэрэнгүй

Лого

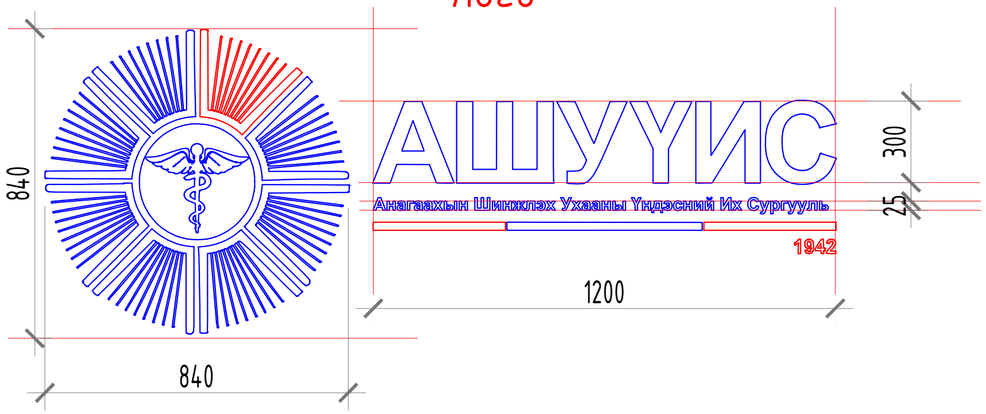

Шилэн хана

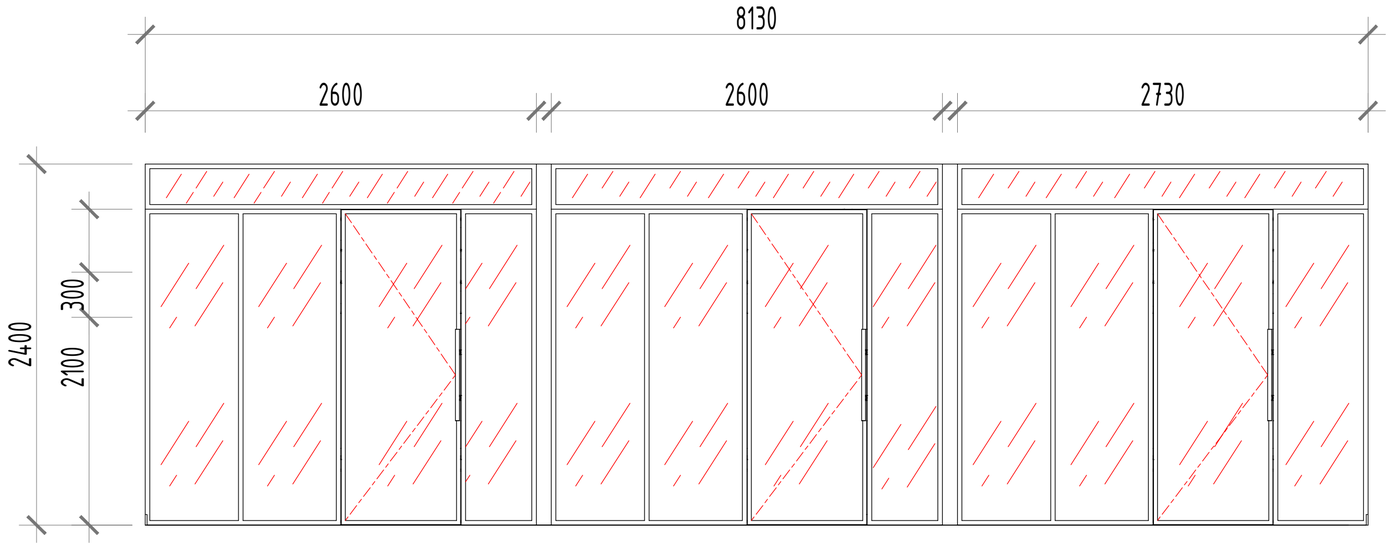

Лого ханын дэлгэрэнгүй

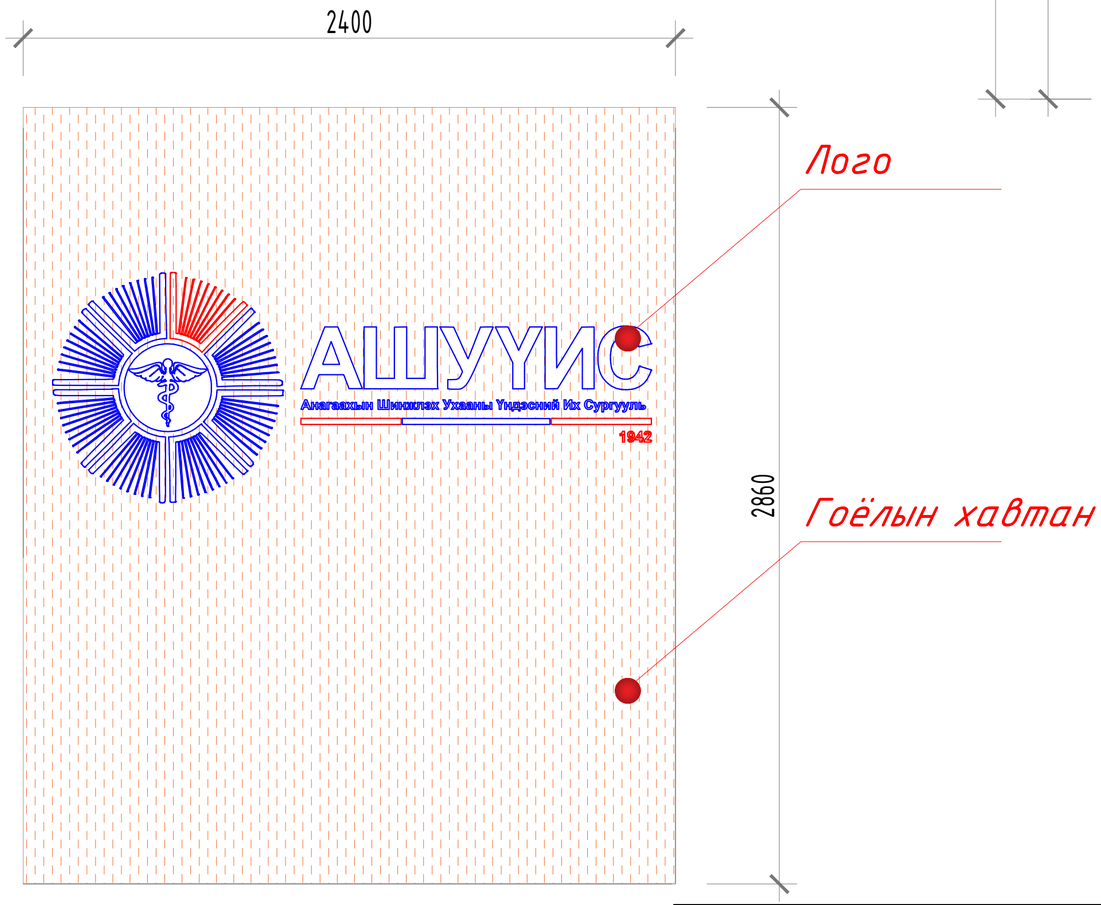

ТАНИХ ТЭМДЭГ:

0.00 Түвшин

1 БА- Огтлол

ХАНЫН ТЭМДЭГЛЭГЭЭ:

- Шилэн хана
- Гипсэн хана
- Төмөр бетон хана

УЛААНБААТАР ХОТ , С. ЗОРИГИЙН ГУДАМЖ

АШУҮИС-н багш нарын оффис

ЛОГО БОЛОН ШИЛЭН ХАНА					Ye шат: А3
Архитектор		Г.Цэвээндорж	Е.Г.Шифр:	Масштаб:	Огноо: 2025
Гүйцэтгэсэн		Г.Цэвээндорж	Т.Г.Шифр:	Зургийн дугаар:	Хуудас: БА-..
Шалгасан		А.Уянболд			

Ханын дэлгээс

Гипсэн ханын байгуулалт

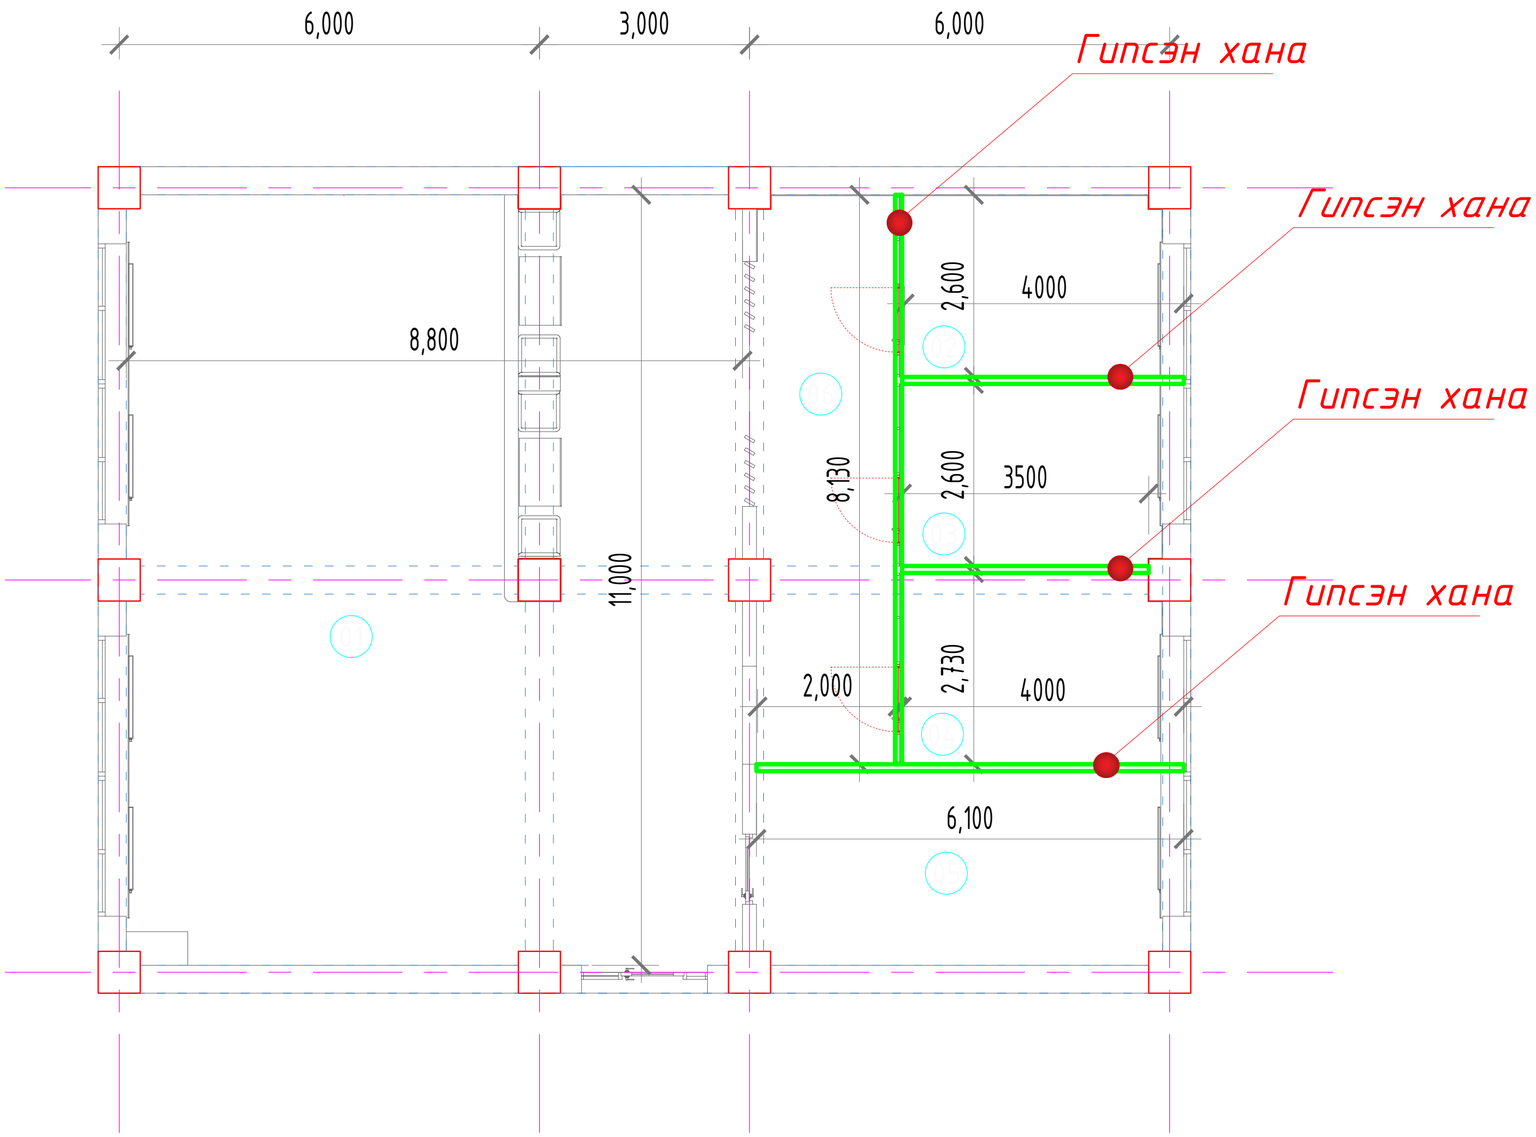

Ханын хэсэглэл

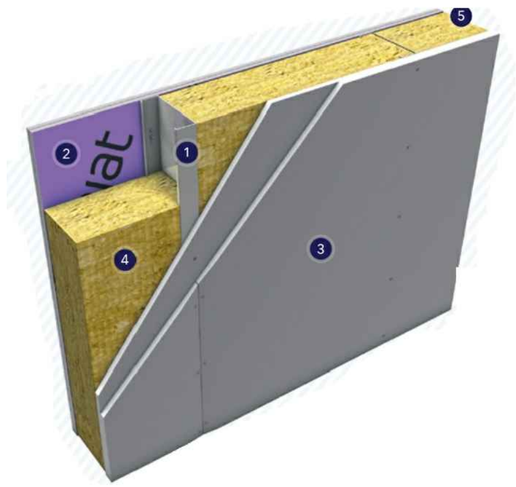

Гипсэн ханын 3D байгуулалт

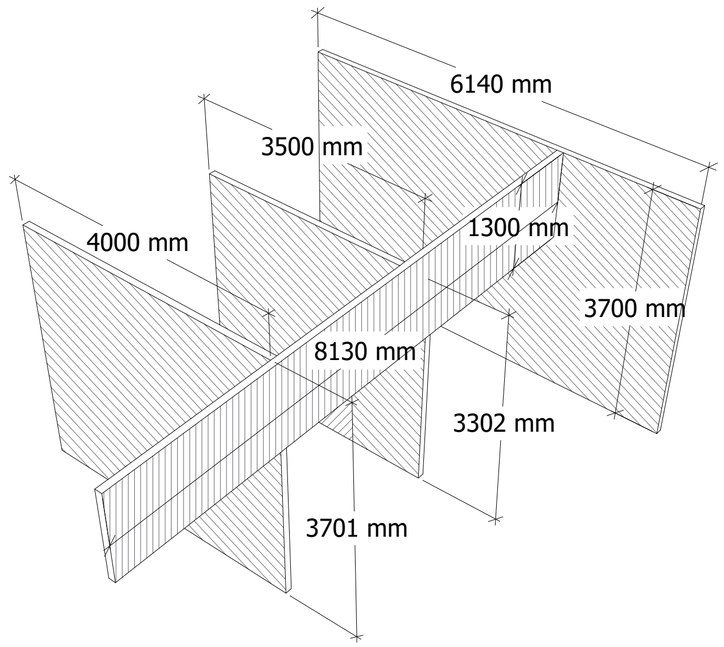

ТАНИХ ТЭМДЭГ:

0.00 Түвшин

1 БА- Огтлол

ХАНЫН ТЭМДЭГЛЭГЭЭ:

- Шилэн хана
- Гипсэн хана
- Төмөр бетон хана

УЛААНБААТАР ХОТ , С. ЗОРИГИЙН ГУДАМЖ

АШҮҮИС-н багш нарын оффис

ГИПСЭН ХАНА БАЙГУУЛАЛТ					Ye шат: А3
Архитектор		Г.Цэвээндорж	Е.Г.Шифр:	Масштаб:	Огноо: 2025
Гүйцэтгэсэн		Г.Цэвээндорж	Т.Г.Шифр:	Зургийн дугаар:	Хуудас: БА-..
Шалгасан		А.Уянболд			

Тавилга

Тавилга -2

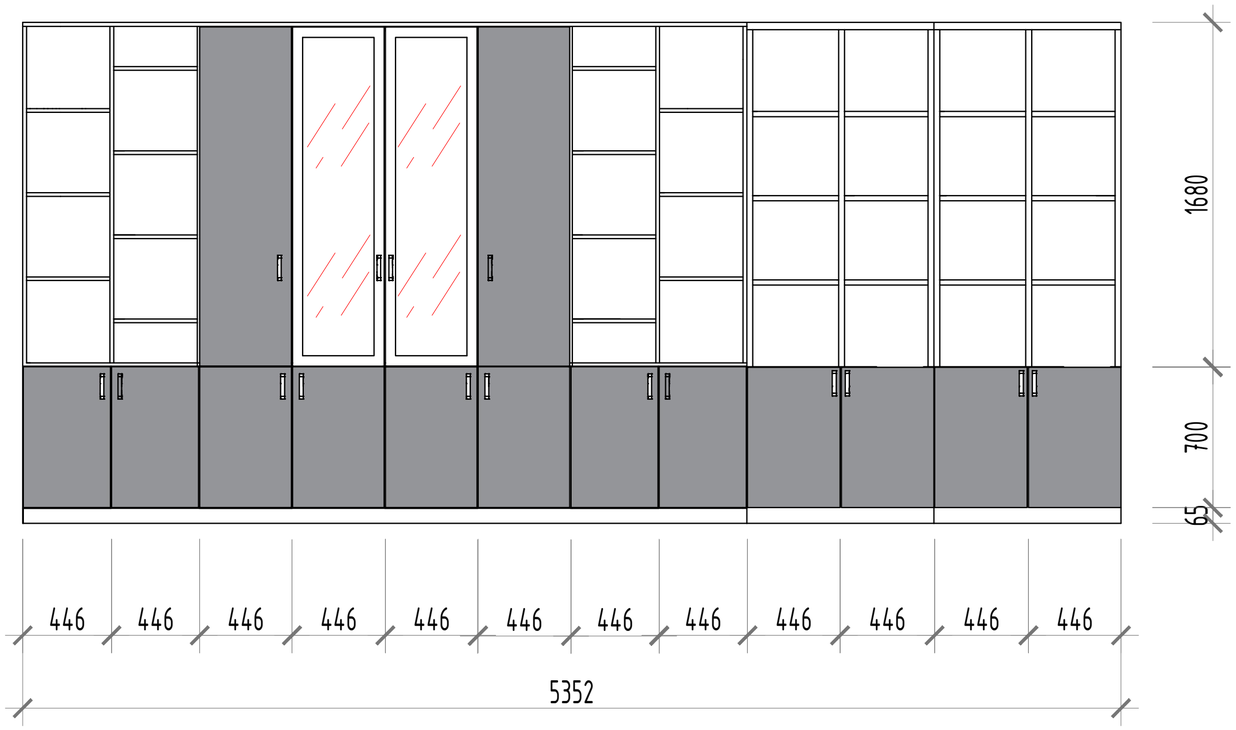

Тавилга -1

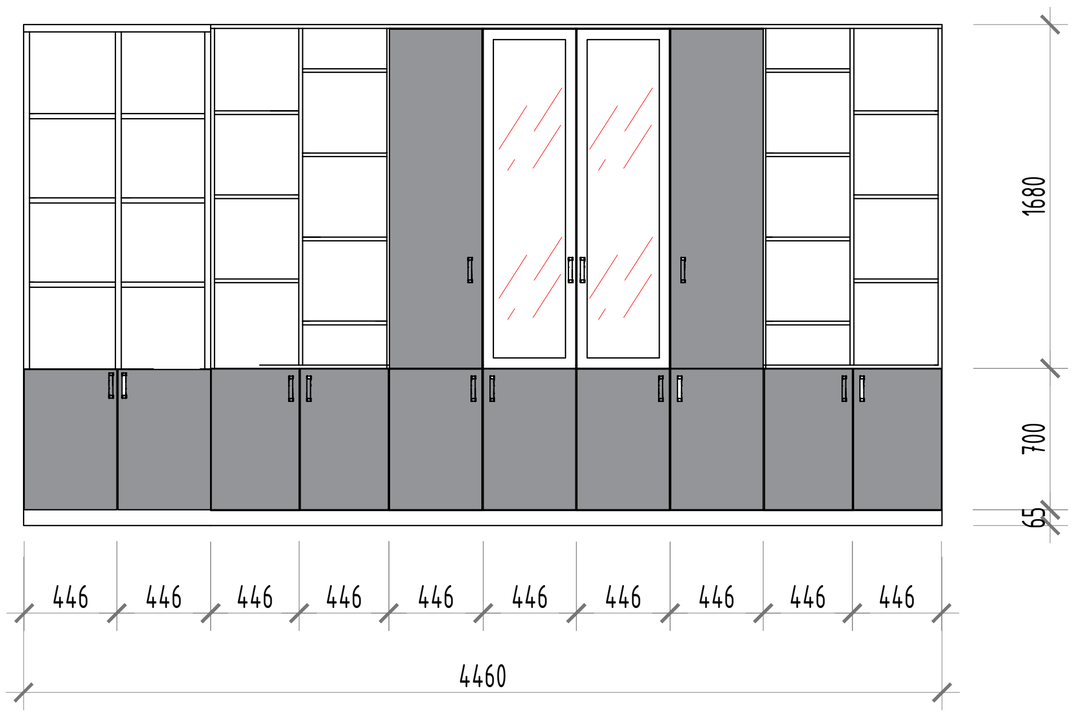

3D харагдах байдал

АШУҮИС-н багш нарын оффис					
ТАВИЛГА					Хуудас А3
Архитектор		Г.Цэвээнбаяр	Г.Цэвээнбаяр	Огноо 2025	
Гүйцэтгэсэн		Г.Цэвээнбаяр	Г.Цэвээнбаяр		
Шалгасан		Д.Чинбуян		Хуудас БА-	

Байгуулалт

Байгуулалт

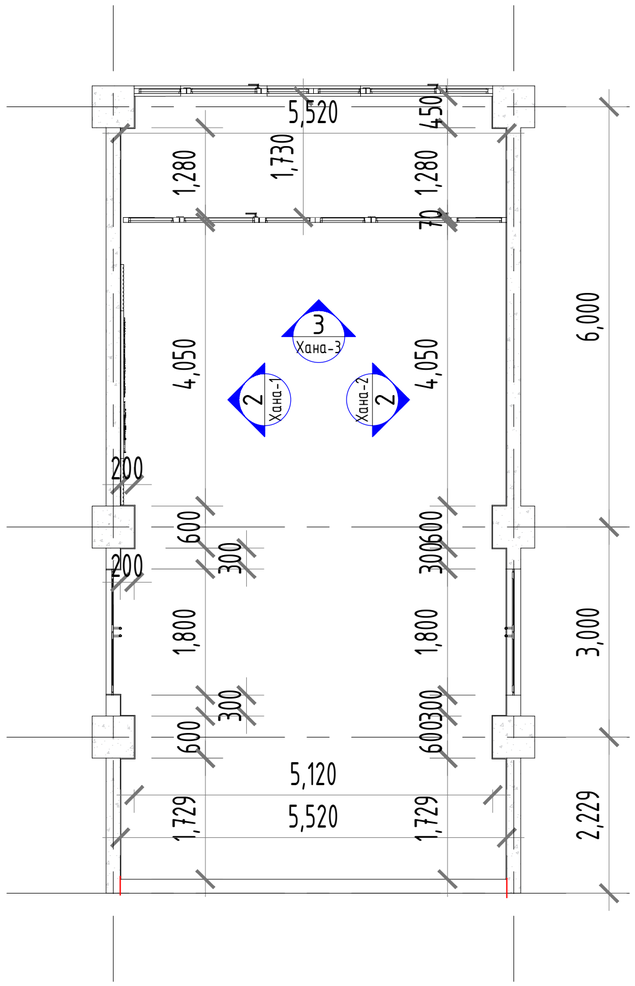

Шалын байгуулалт

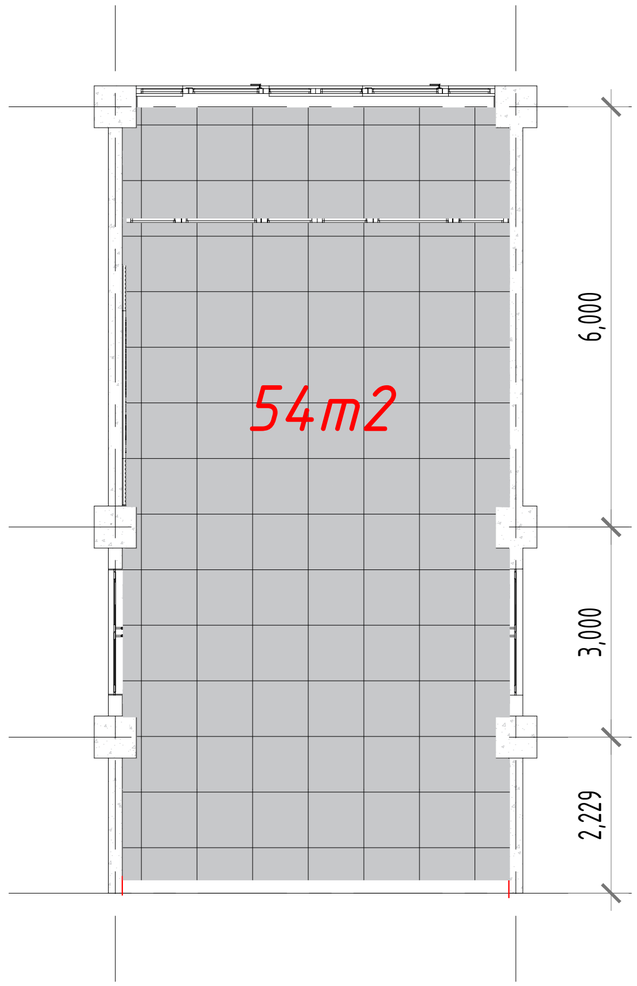

Таазны байгуулалт

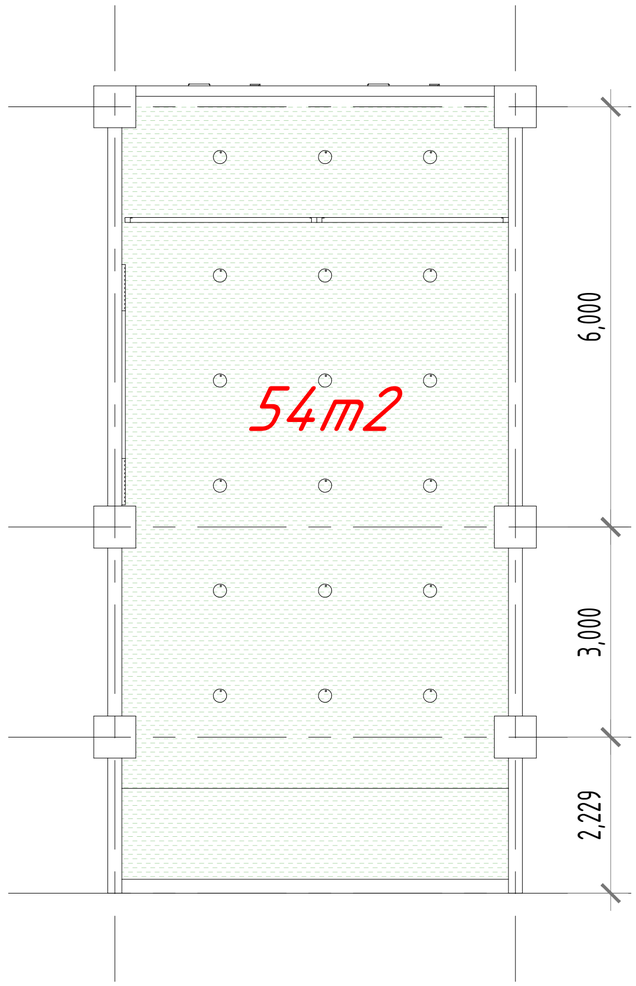

ТАНИХ ТЭМДЭГ:

0.00 Түвшин

1 БА- Огтлол

ХАНЫН ТЭМДЭГЛЭГЭЭ:

- Шилэн хана
- Гипсэн хана
- Төмөр бетон хана

УЛААНБААТАР ХОТ , С. ЗОРИГИЙН ГУДАМЖ

АШУҮИС-н багш нарын оффис

ТЕХНОЛОГИЙН БАЙГУУЛАЛТ					Үе шат: АЗ
Архитектор		Г.Цэвээндорж	Е.Г.Шифр:	Масштаб:	Огноо: 2025
Гүйцэтгэсэн		Г.Цэвээндорж	Т.Г.Шифр:	Зургийн дугаар:	Хуудас: БА-..
Шалгасан		А.Уянболд			

ХАНЫН ДЭЛГЭЭС

Хана-1

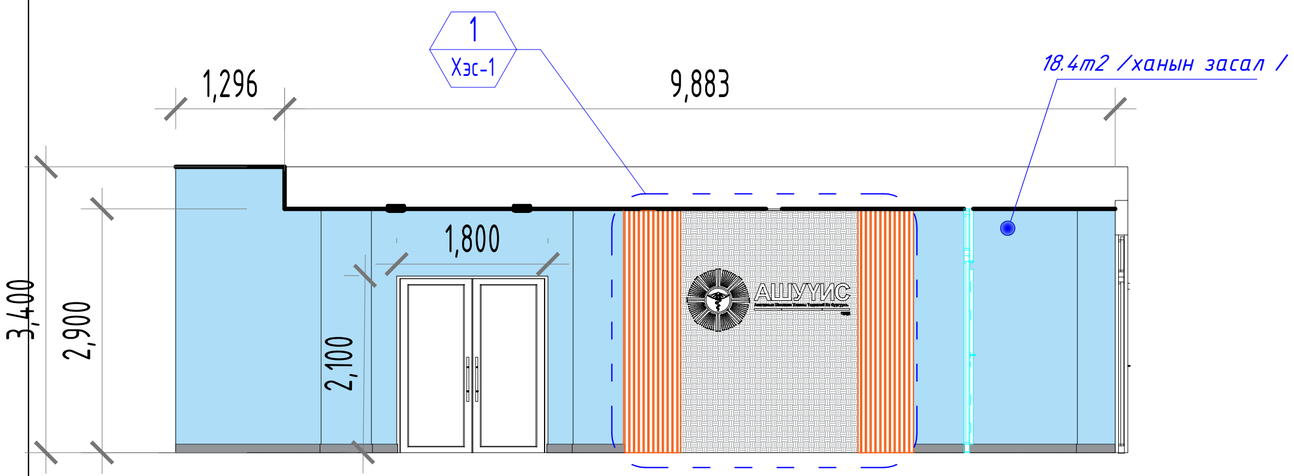

Хана-3

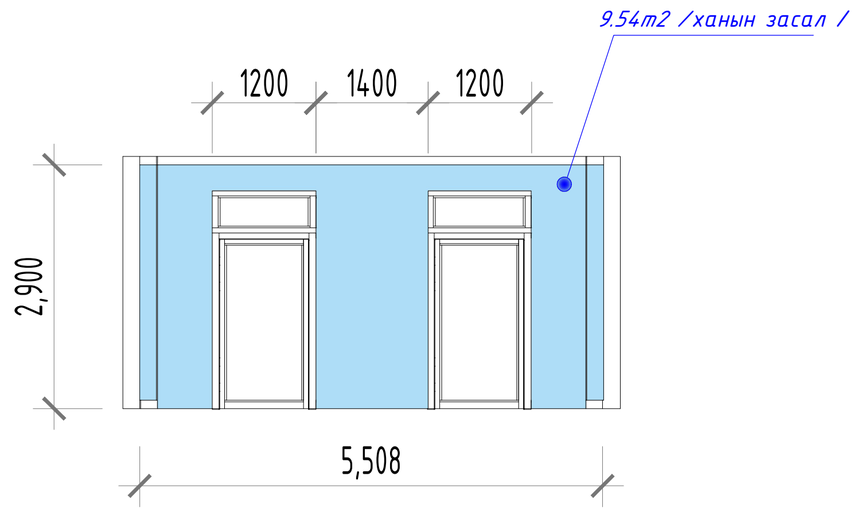

Хана-2

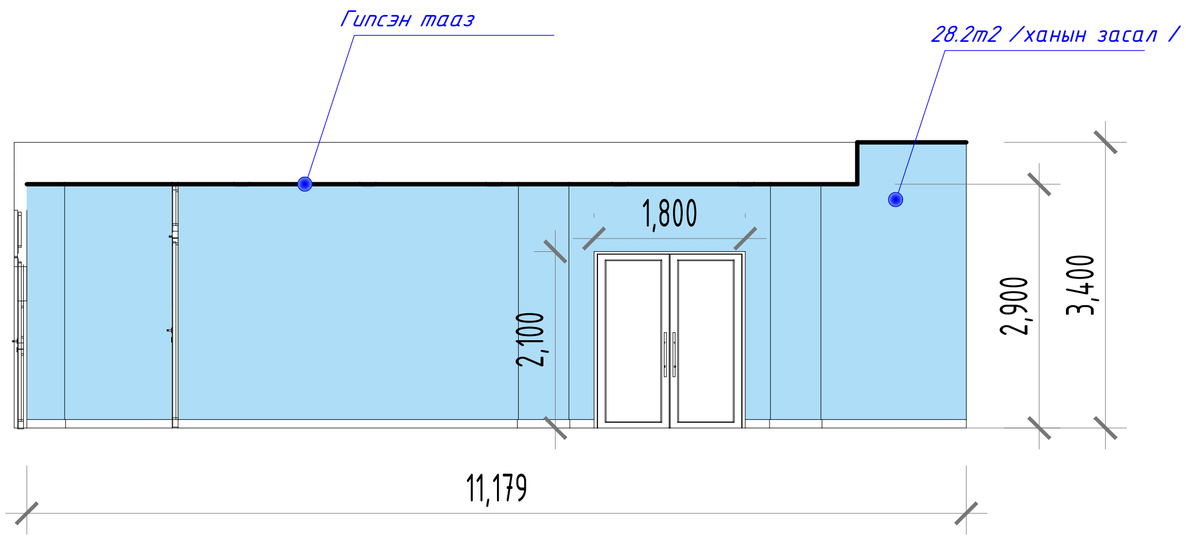

Хэсэглэл -1

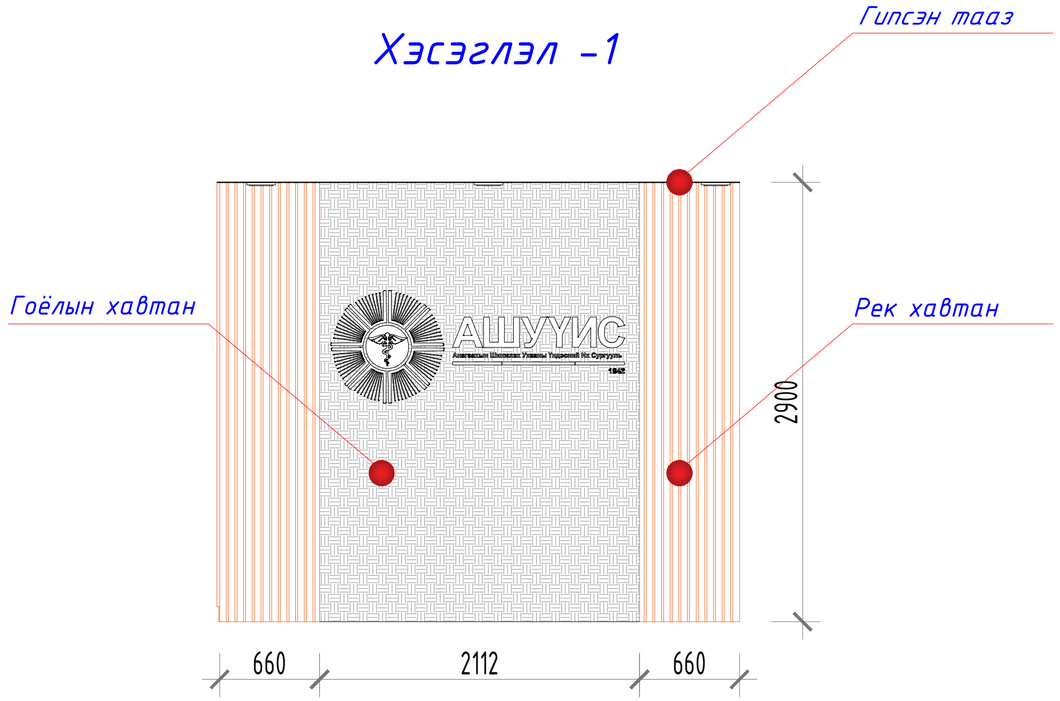

ТАНИХ ТЭМДЭГ:

0.00 Түвшин

1 БА- Огтлол

ХАНЫН ТЭМДЭГЛЭГЭЭ:

- Шилэн хана
- Гипсэн хана
- Төмөр бетон хана

УЛААНБААТАР ХОТ , С. ЗОРИГИЙН ГУДАМЖ

АШҮҮИС-н багш нарын оффис

ТЕХНОЛОГИЙН БАЙГУУЛАЛТ					Ye шат: А3
Архитектор		Г.Цэвээндорж	Е.Г.Шифр:	Масштаб:	Огноо: 2025
Гүйцэтгэсэн		Г.Цэвээндорж	Т.Г.Шифр:	Зургийн дугаар:	Хуудас: БА-..
Шалгасан		А.Уянболд			

3D ХАРАГДАХ БАЙДАЛ

3D ХАРАГДАХ БАЙДАЛ

3D ХАРАГДАХ БАЙДАЛ

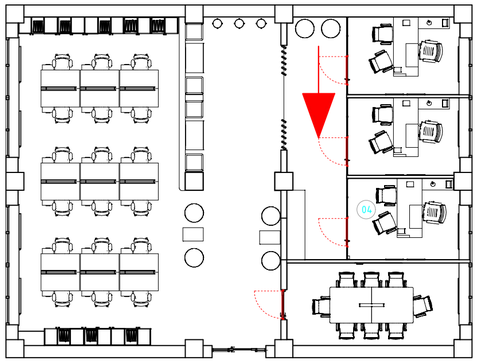

3D ХАРАГДАХ БАЙДАЛ

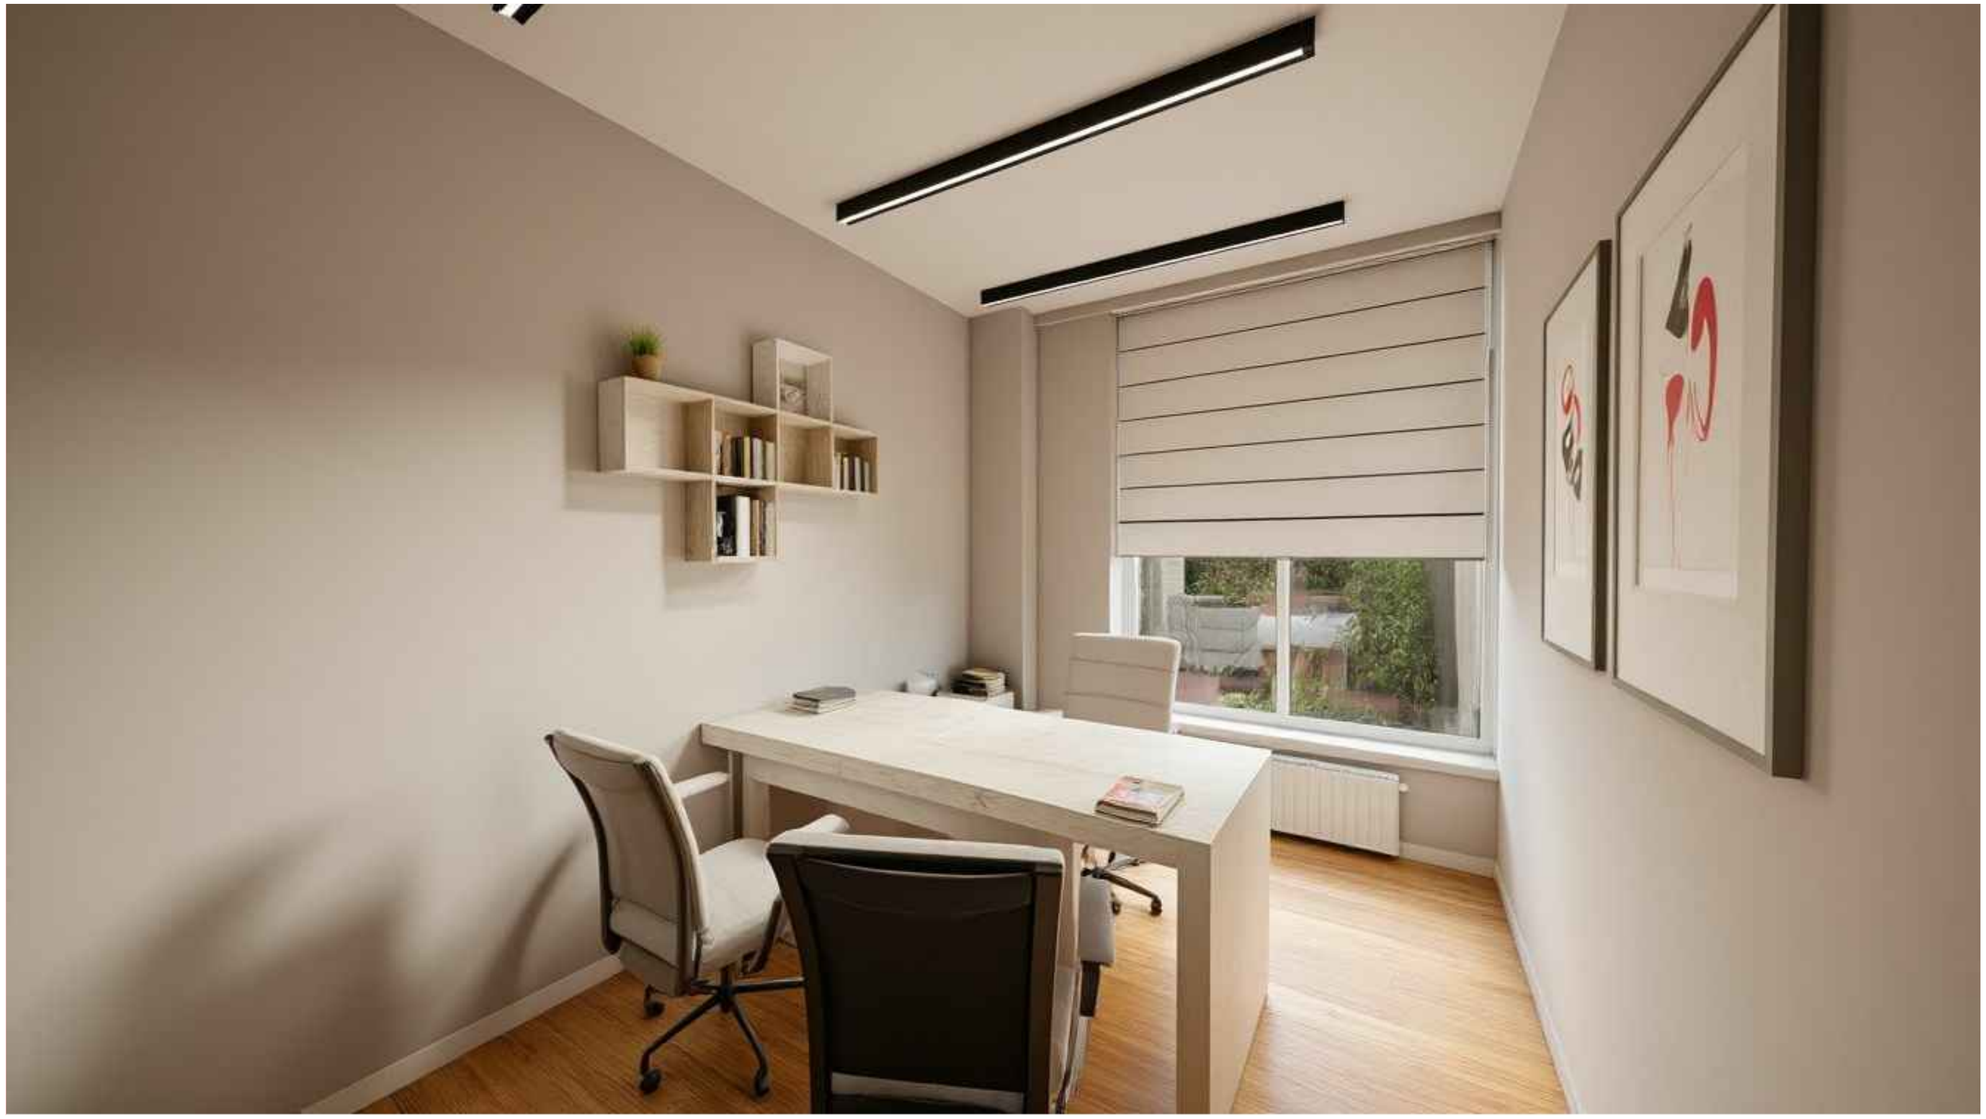

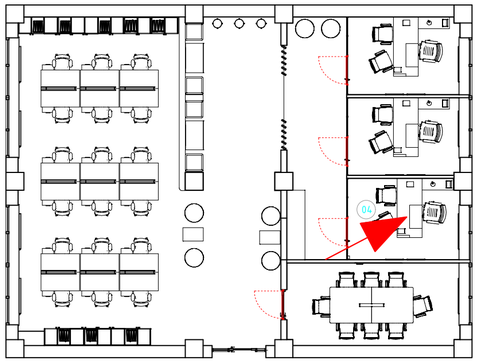

3D ХАРАГДАХ БАЙДАЛ

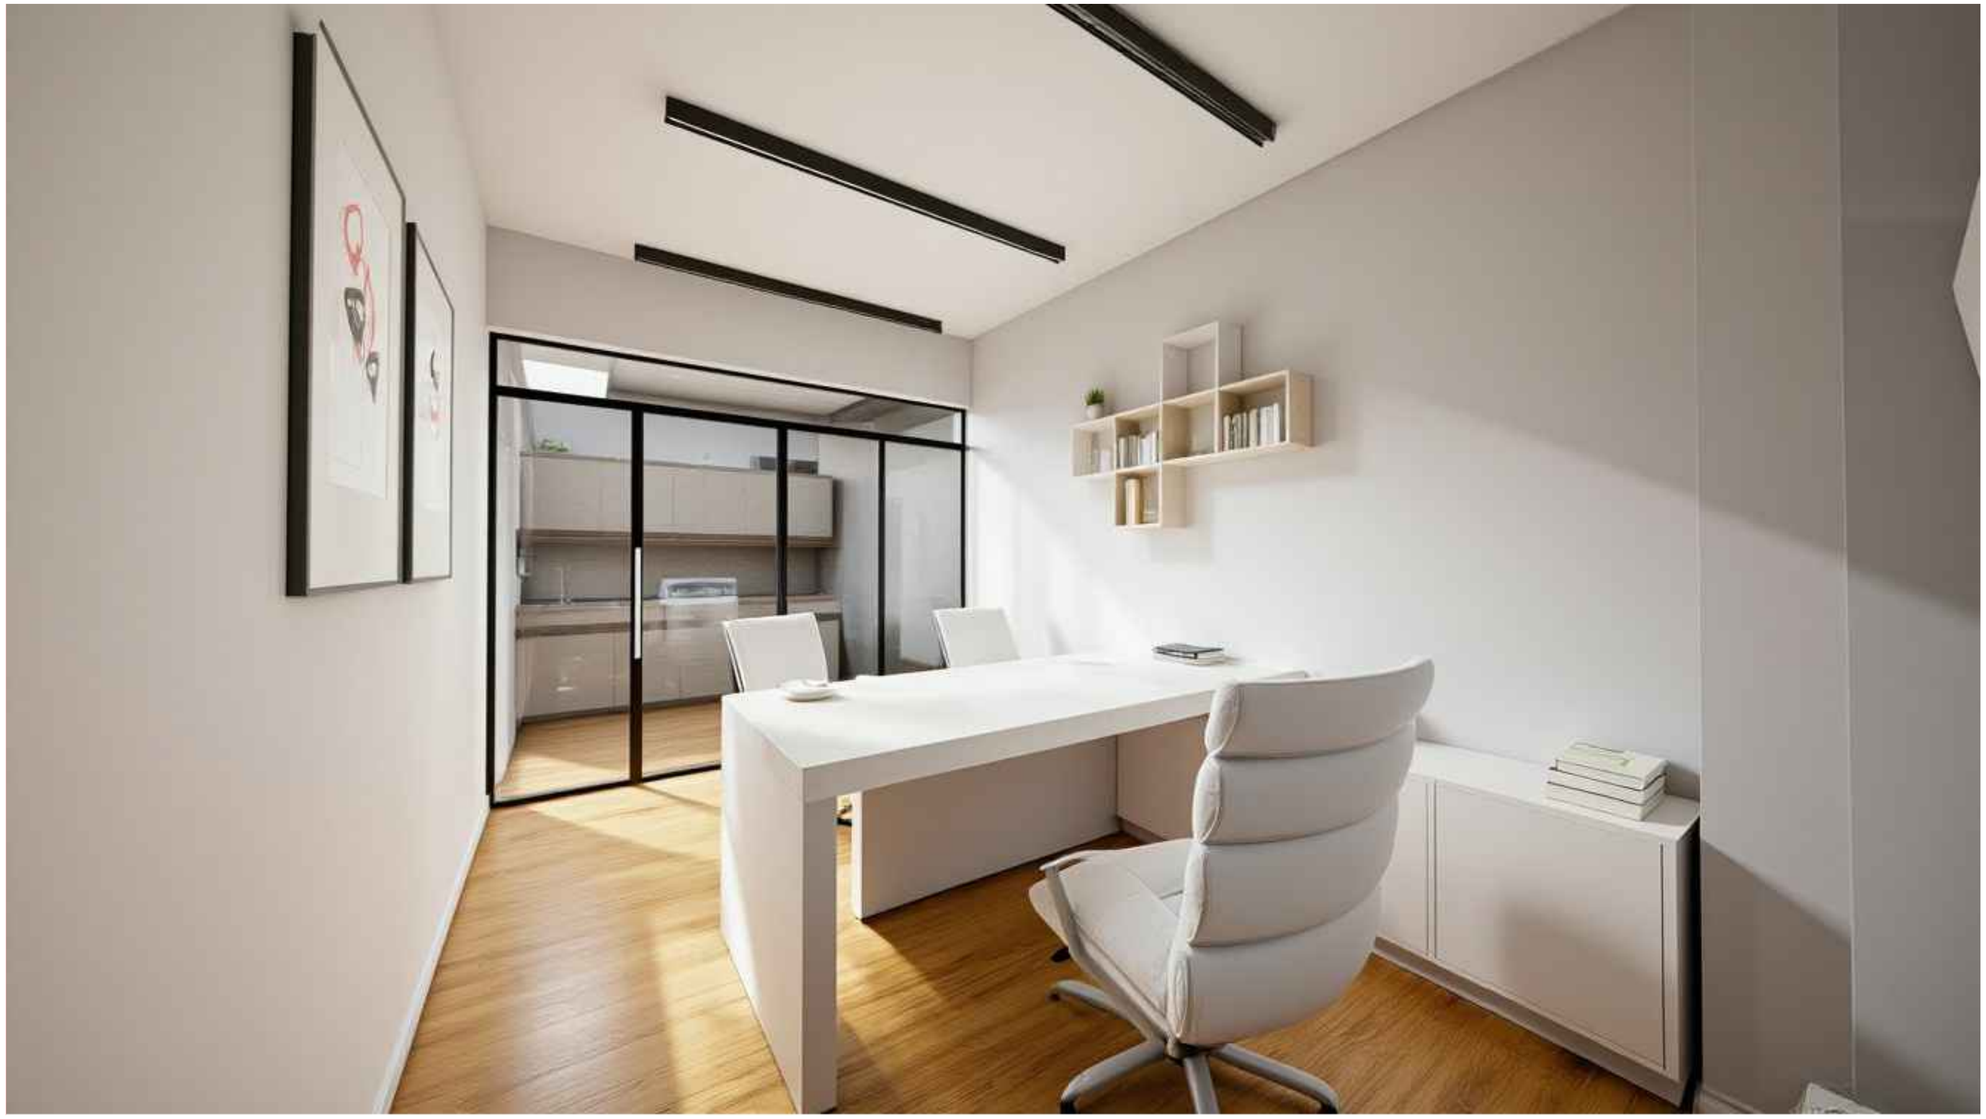

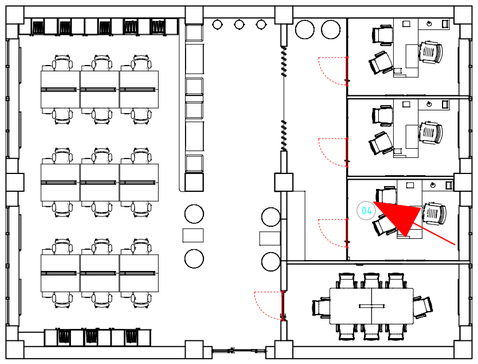

3D ХАРАГДАХ БАЙДАЛ

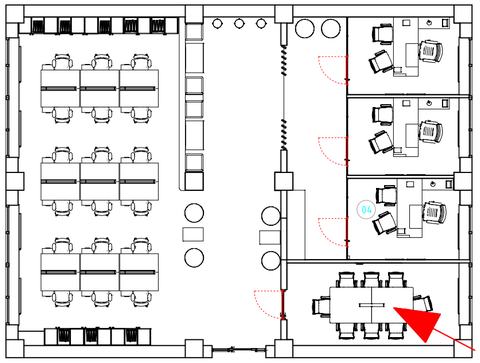

3D ХАРАГДАХ БАЙДАЛ

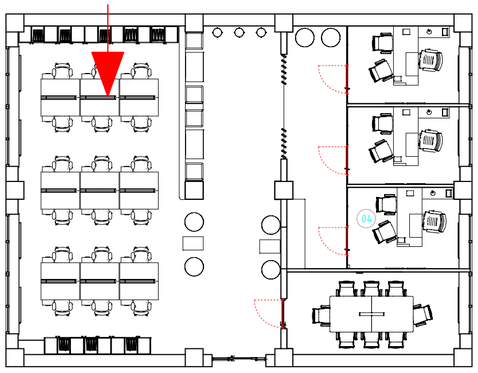

3D ХАРАГДАХ БАЙДАЛ

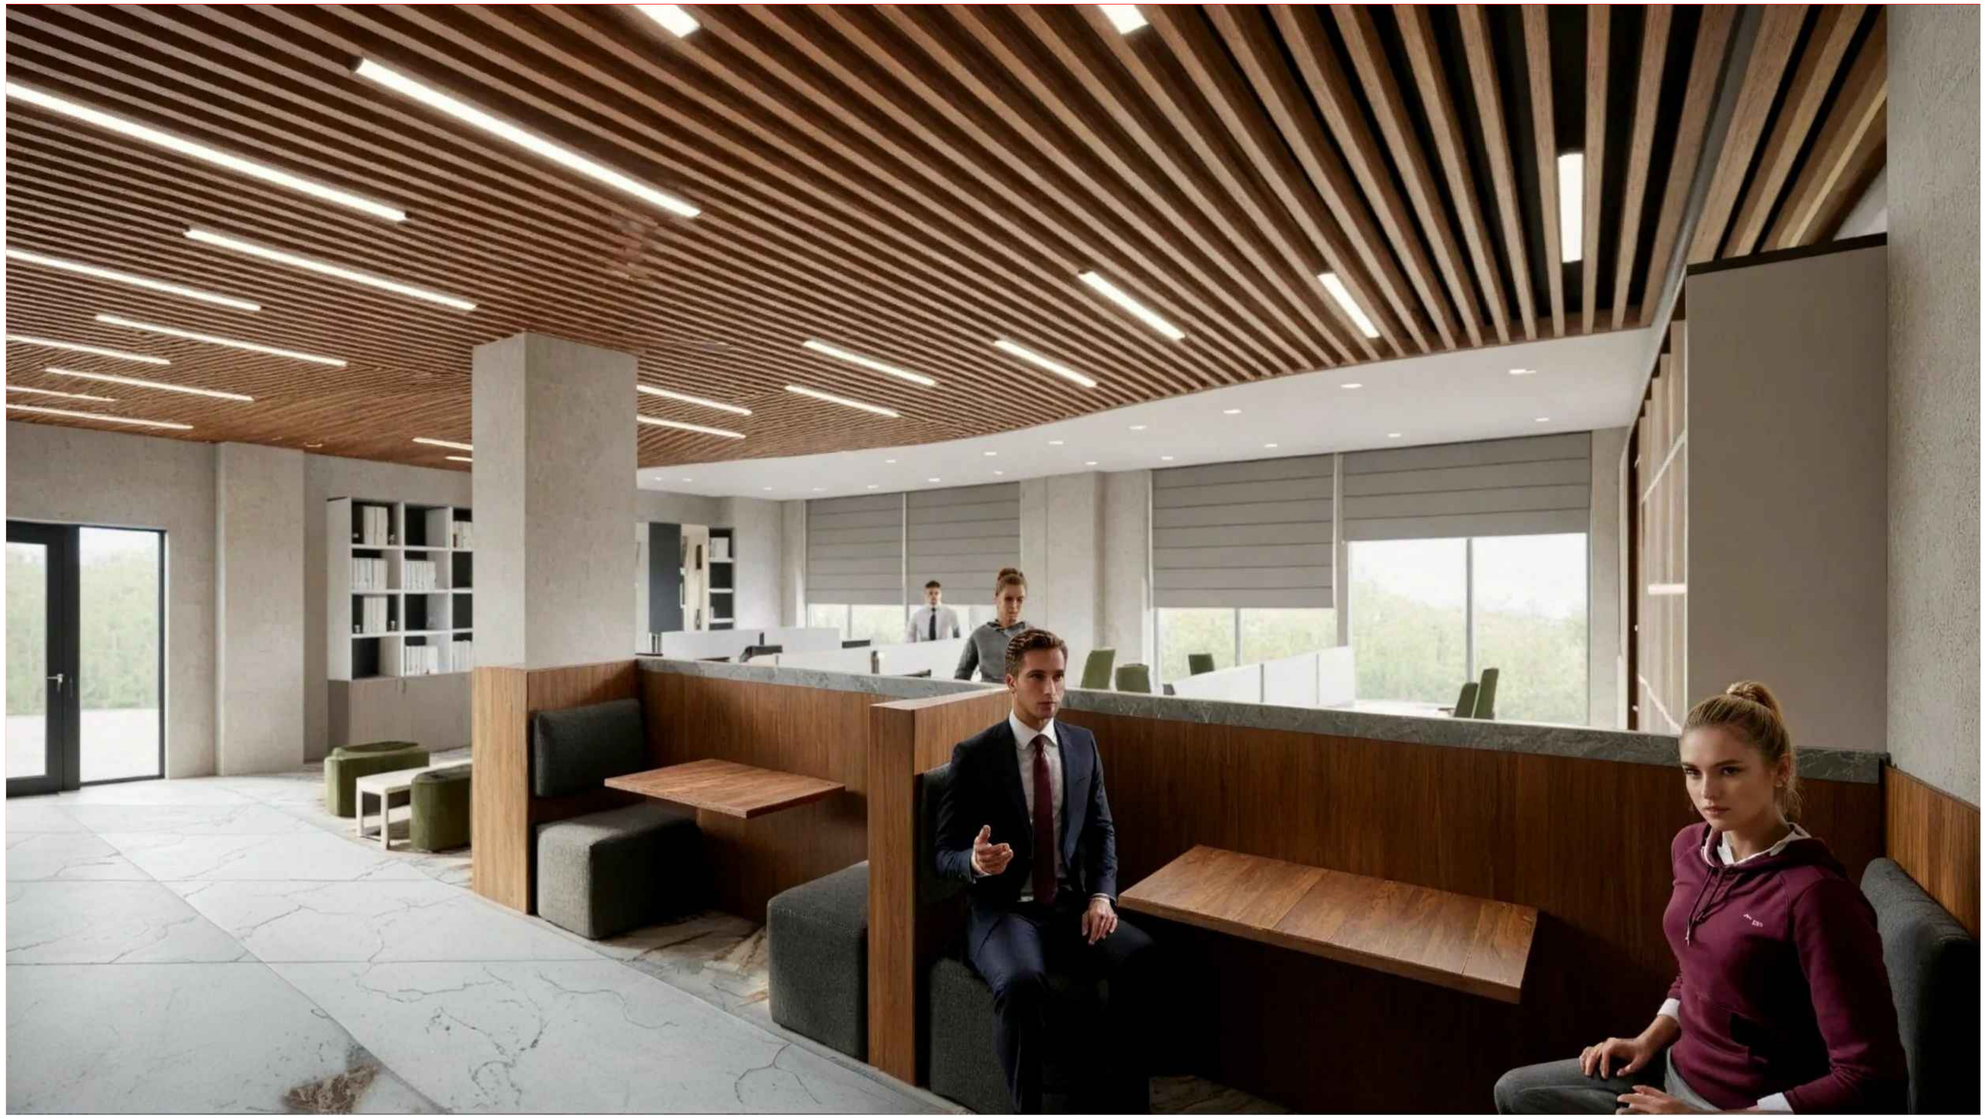

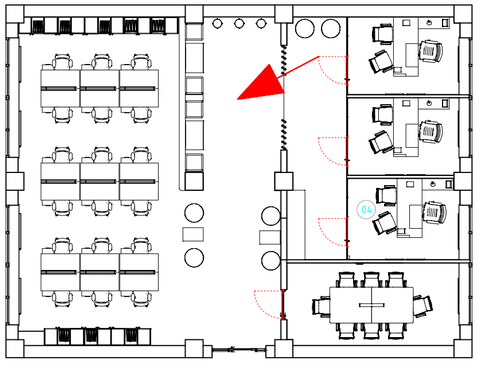

3D ХАРАГДАХ БАЙДАЛ

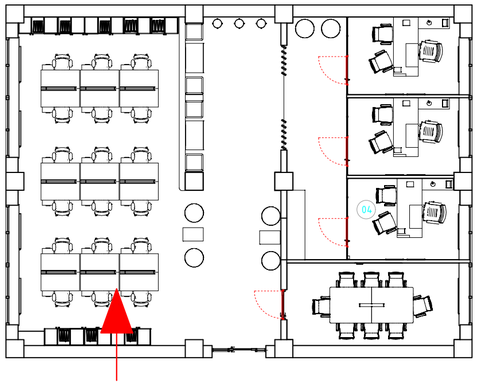
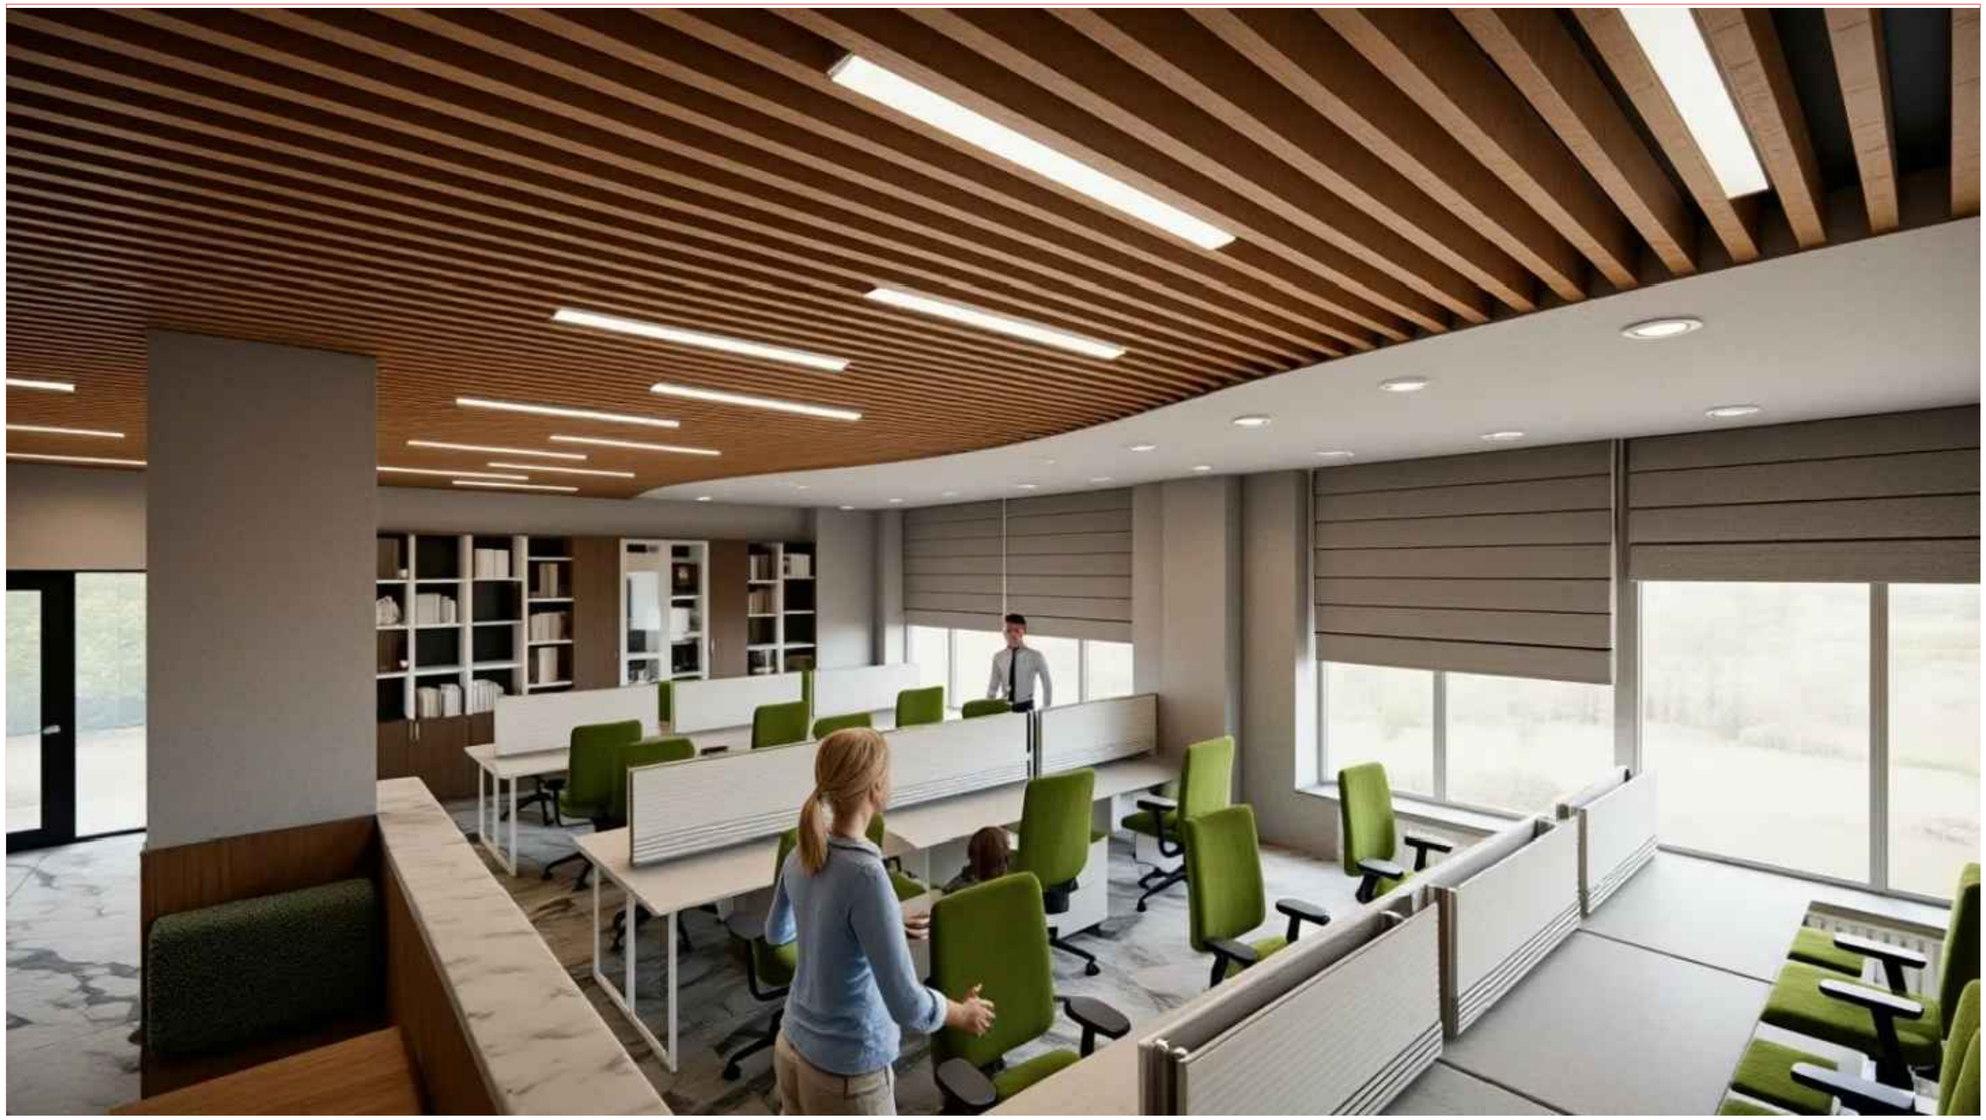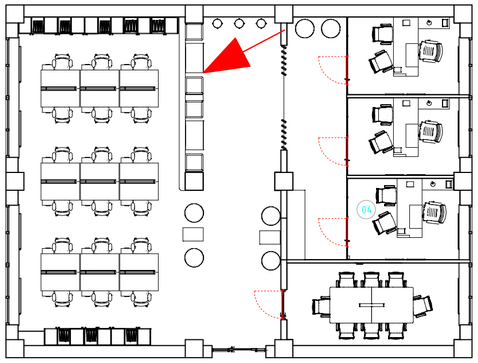
3D ХАРАГДАХ БАЙДАЛ