"УРАНТОД ЦЭГ" ХХК
Барилгын зураг төслийн тусгай зөвшөөрлийн дугаар ЗТ56-693/19,
Хаяг: Хэнтий аймаг, Хэрлэн сум 1-р баг "Эрдэнэ төв" 2 давхар
Утас: 80006394, 98889300

Зургийн шифт: УТЦ-2025/085

Хэнтий аймаг. Баянхутаг сум.

НААДМЫН ТАЛБАЙ БАЙГУУЛАХ

/ТОХИЖИЛТЫН ЗУРАГ ЗУРАГ/

ЗӨВШӨӨРСӨН:

БОЛОВСРУУЛСАН:

Захиалагч:				Гүйцэтгэгч:			
	Хэнтий аймгийн Баянхутаг сумын Засаг дарга	Нэр	Гарын үсэг	"УРАНТОД ЦЭГ" ХХК	"Урантод цэг" ХХК-ийн Захирал	Нэр	Гарын үсэг
		Д.Байгалмаа				П. Ганцоож	

ЧИНГИС ХОТ 2025 ОН

ТАЙЛБАР БИЧИГ, ЗУРГИЙН ЖАГСААЛТ

ЕТ, БА МАРКИЙН АЖЛЫН ЗУРГИЙН ҮНДСЭН БҮРДЛИЙН ЖАГСААЛТ

Дэс дугаар	Зургийн нэр	Зургийн марк	Хуудасны дугаар
1	Тайлбар бичиг, зургийн жагсаалт	БА-1	1
2	Байршлын ерөнхий схем	ЕТ-1	2
3	Ерөнхий төлөвлөгөө	ЕТ-2	3
4	Зай хэмжээ /Саравч/	ЕТ-3	4
5	Зай хэмжээ /Суудал/	ЕТ-4	5
6	Хэсэгчилсэн байгуулалт -1.2.3	БА-2	6
7	Огтлол 1-1	БА-3	7
8	Огтлол 2-2	БА-4	8
9	Харагдах байдал-1	БА-5	9
10	Харагдах байдал-2	БА-6	10
11	Харагдах байдал-3	БА-7	11
12	Харагдах байдал-4	БА-8	12
13	Харагдах байдал-5	БА-9	13
14	Төв асрын индэрийн суудал, шат	БА-10	14
15	Төв асрын суудлын рамчлал /1 байр/	БА-11	15
16	Төв асрын суудлын рамчлал /1 байр/	БА-12	16
17	Төв асрын суудлын шатны рамчлал /1 байр/	БА-13	17
18	Үзэгчдийн саравчны суудлын рамчлал /1 байр/	БА-14	18
19	Үзэгчдийн саравчны суудлын рамчлал /1 байр/	БА-15	19
20	Үзэгчдийн саравчны суудлын шатны рамчлал /1 байр/	БА-16	20
21	Тугны суурь /нүүр тал, байгуулалт/	БА-17	21
22	Төв асрын индэр	БА-18	22
23	Блокон хашааны түүвэр	БА-19	23

ЕРӨНХИЙ ТАЙЛБАР ХЭСЭГ

ЕРӨНХИЙ ХЭСЭГ:

"НААДМЫН ТАЛБАЙ БАЙГУУЛАХ" ажлын зураг төслийг Хэнтий аймгийн Баянхутаг сумын ЗДТГазартай байгуулсан 2025 оны 12-р сарын 10-ний өдрийн УТЦ-2025/085 дугаартай зураг төсөл боловсруулах гэрээ, ажлын даалгаврыг үндэслэн "Урантод цэг" ХХК-д боловсруулав.

БАЙРШИЛ:

Хэнтий аймгийн Баянхутаг сумын дэвсгэрт 3000м2 талбайд төлөвлөв.

БАЙГАЛЬ ЦАГУУР, БАРИЛГЫН ҮНДСЭН ӨГӨГДЛҮҮД:

- Гадна агаарын тооцооны температур -37.2°C
- Цасны ачаалал 30кг/м2
- Салхины ачаалал 37кг/м2
- Газар хөдлөлтийн балл 7 балл
- Барилгын ангилал II
- Эдэлгээний зэрэг II
- Гал тэсвэрлэлт 2-р зэрэг
- Барилгын үүргийгн ашулын ангилал B

АРХИТЕКТУР ТӨЛӨВЛӨЛТ:

Баянхутаг сумын ЗДТГ-аас өгсөн зургийн даалгаврыг үндэслэн дараах ажлуудыг гүйцэтгэхээр төлөвлөв. Үүнд:

1. Төв асрын байгууламж - 3ш /Суудлын тоо - 60 хүн/
2. Үзэгчдийн саравчны байгууламж - 42ш /Суудлын тоо - 450 хүн/
3. Үзэгчдийн суудал, суудлын шат
4. Тугны суурь
5. Төв саравчны индэр
6. Блокон хашаа

гэх мэт ажлуудыг талбайд төлөвлөв. Нийт суудлын тоо - 510 хүн

"УРАНТОД ЦЭГ" ХХК	Хэнтий аймаг. Баянхутаг сум Наадмын талбай байгуулах				БА-01
Захирал	П.Ганцоож		Зургийн нэр: Тайлбар бичиг, зургийн жагсаалт	Масштаб -	
Архитектор	Т.Бариашир			Үе шат / Хуудас / Бүх хуудас	
Гүйцэтгэсэн	Т.Бариашир		ЕГ шифр: УТЦ-2025/085	А3 / 01 / 23	
Шалгасан	Б.Отгонбаатар		ТГ шифр:	2025 он 12 сар	

БАЙРШЛЫН ЕРӨНХИЙ СХЕМ Масштаб 1:2000

Координат /UTM/			
№	X	Y	УРТ
1	5224276.723387932	485567.415971902	50.98
2	5224327.621151644	485567.388488471	58.95
3	5224327.543100525	485508.354690523	50.87
4	5224276.756465164	485508.381938461	58.95

БАЙРШЛЫН ЕРӨНХИЙ СХЕМ

ТАНИХ ТЭМДЭГ

- Тохижилт хийх байршил /3000м2/
- Одоо байгаа барилга
- Дулааны шугам
- Цэвэр усны шугам
- Бохир усны шугам
- Цахилгааны шугам
- Холбооны шугам

"УРАНТОД ЦЗГ" ХХК

Хэнтий аймаг. Баянхутаг сум

Наадмын талбай байгуулах

Захирал	П.Ганцоож	
Архитектор	Т.Бариашир	
Гүйцэтгэсэн	Т.Бариашир	
Шалгасан	Б.Отгонбаатар	

Зургийн нэр: *Байршлын ерөнхий схем*

ЕТ-01

Масштаб 1:2000

Үе шат	Хуудас	Бүх хуудас
А3	02	23

ЕГ шифр: УТЦ-2025/085

ТГ шифр:

2025 он 12 сар

ЕРӨНХИЙ ТӨЛӨВЛӨГӨӨ Масштаб М1:300

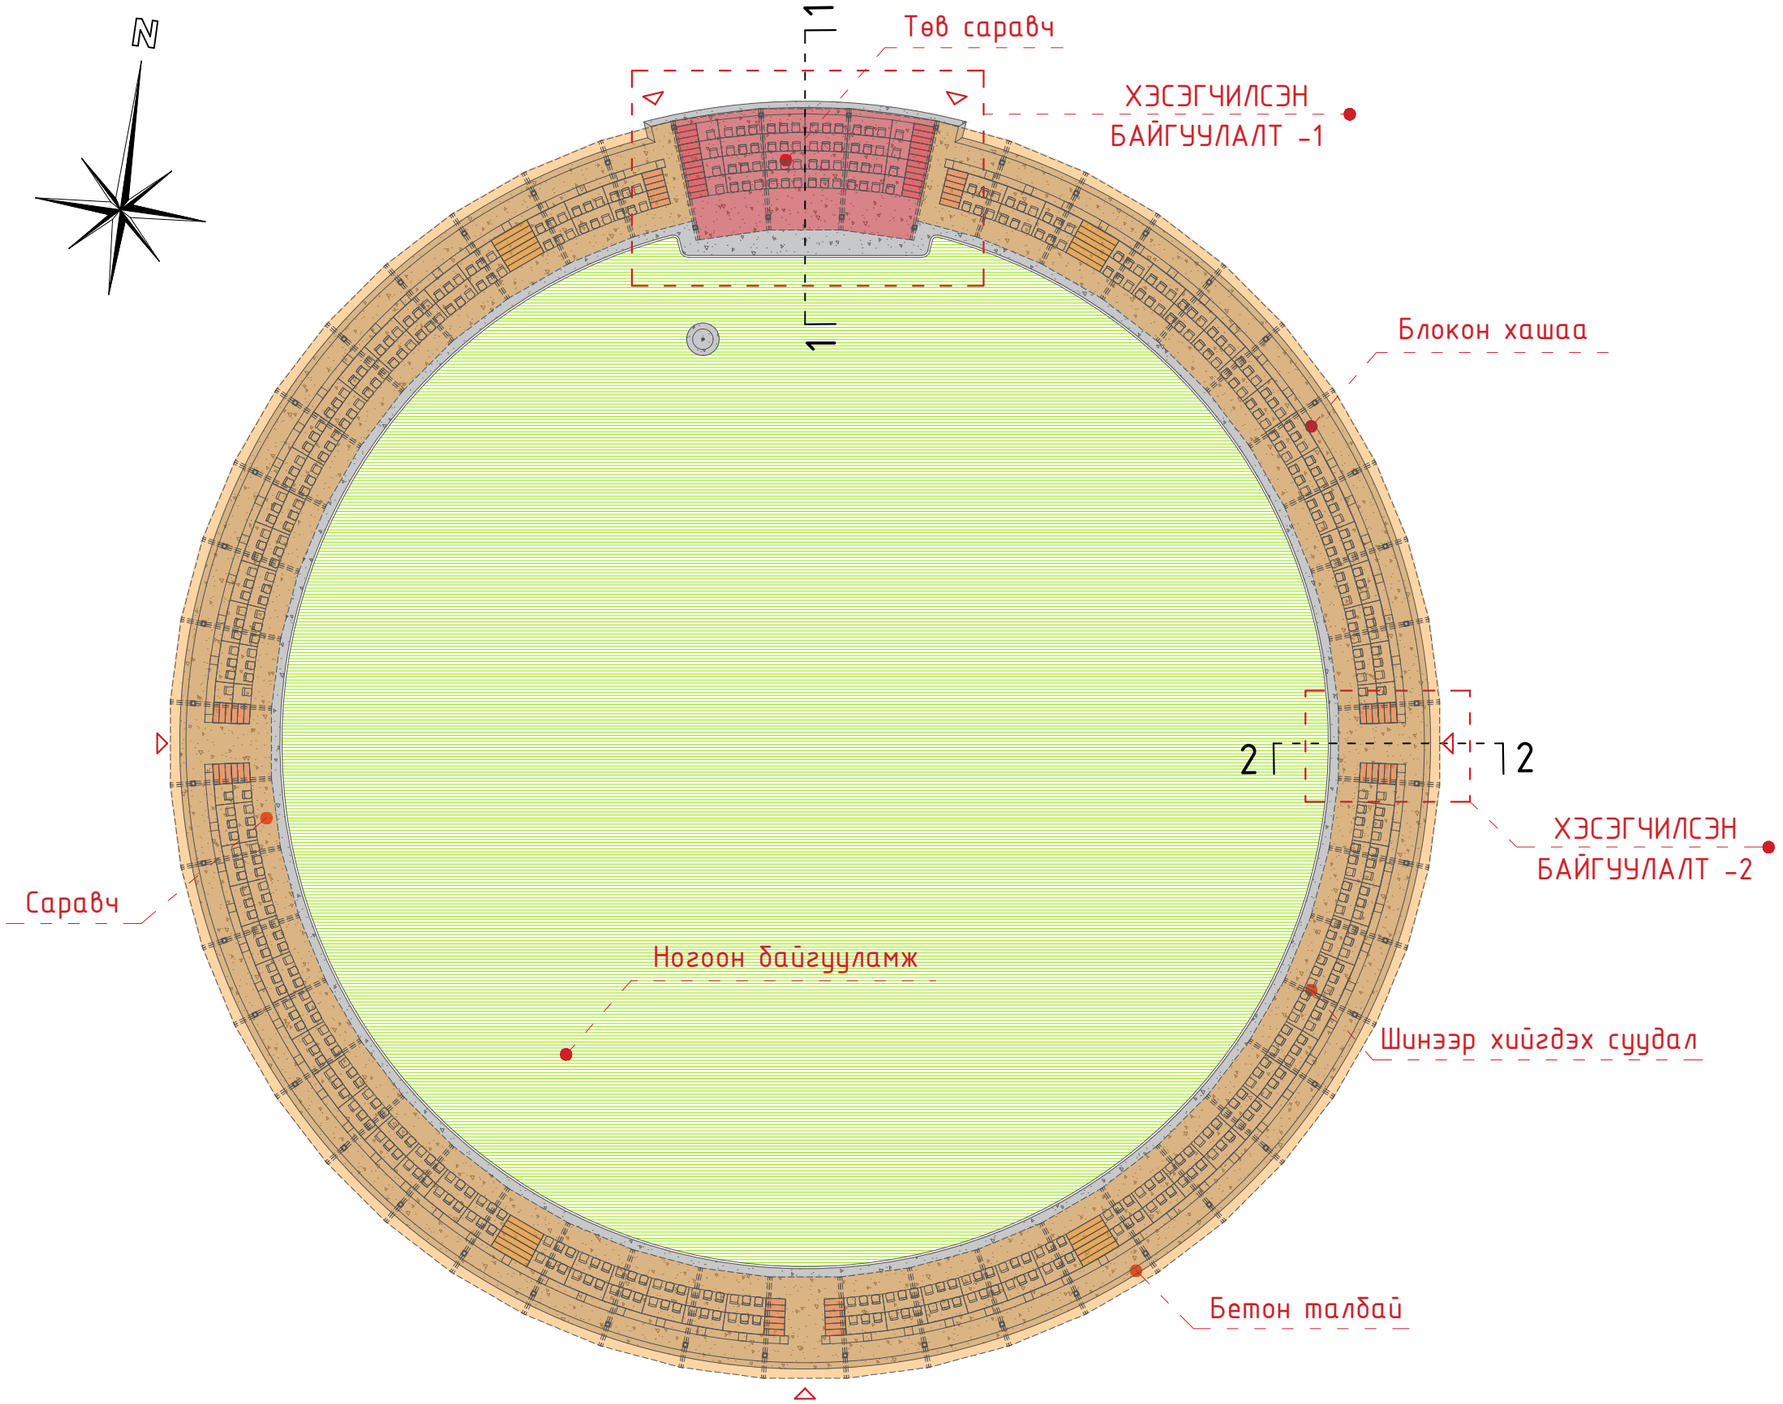

ТАНИХ ТЭМДЭГ

- Ногоон байгууламж
- Бетон талбай - 850.0м2
- Явган замын хашлага - 162.0м
- Блокон хашаа - 165.0м
- Төв асар - 3ш
- Саравч - 42ш

"УРАНТОД ЦЗГ" ХХК

Хэнтий аймаг. Баянхутаг сум

Наадмын талбай байгуулах

Захирал	*П.Ганцоож*	
Архитектор	*Т.Бариашир*	
Гүйцэтгэсэн	*Т.Бариашир*	
Шалгасан	*Б.Отгонбаатар*	

Зургийн нэр: *Ерөнхий төлөвлөгөө*

ЕТ-02

Масштаб 1:300

Үе шат	*Хуудас*	*Бүх хуудас*
АЗ	*03*	*23*

ЕГ шифр: УТЦ-2025/085

ТГ шифр:

2025 он 12 сар

ЗАЙ ХЭМЖЭЭ **/Саравч/** Масштаб М1:300

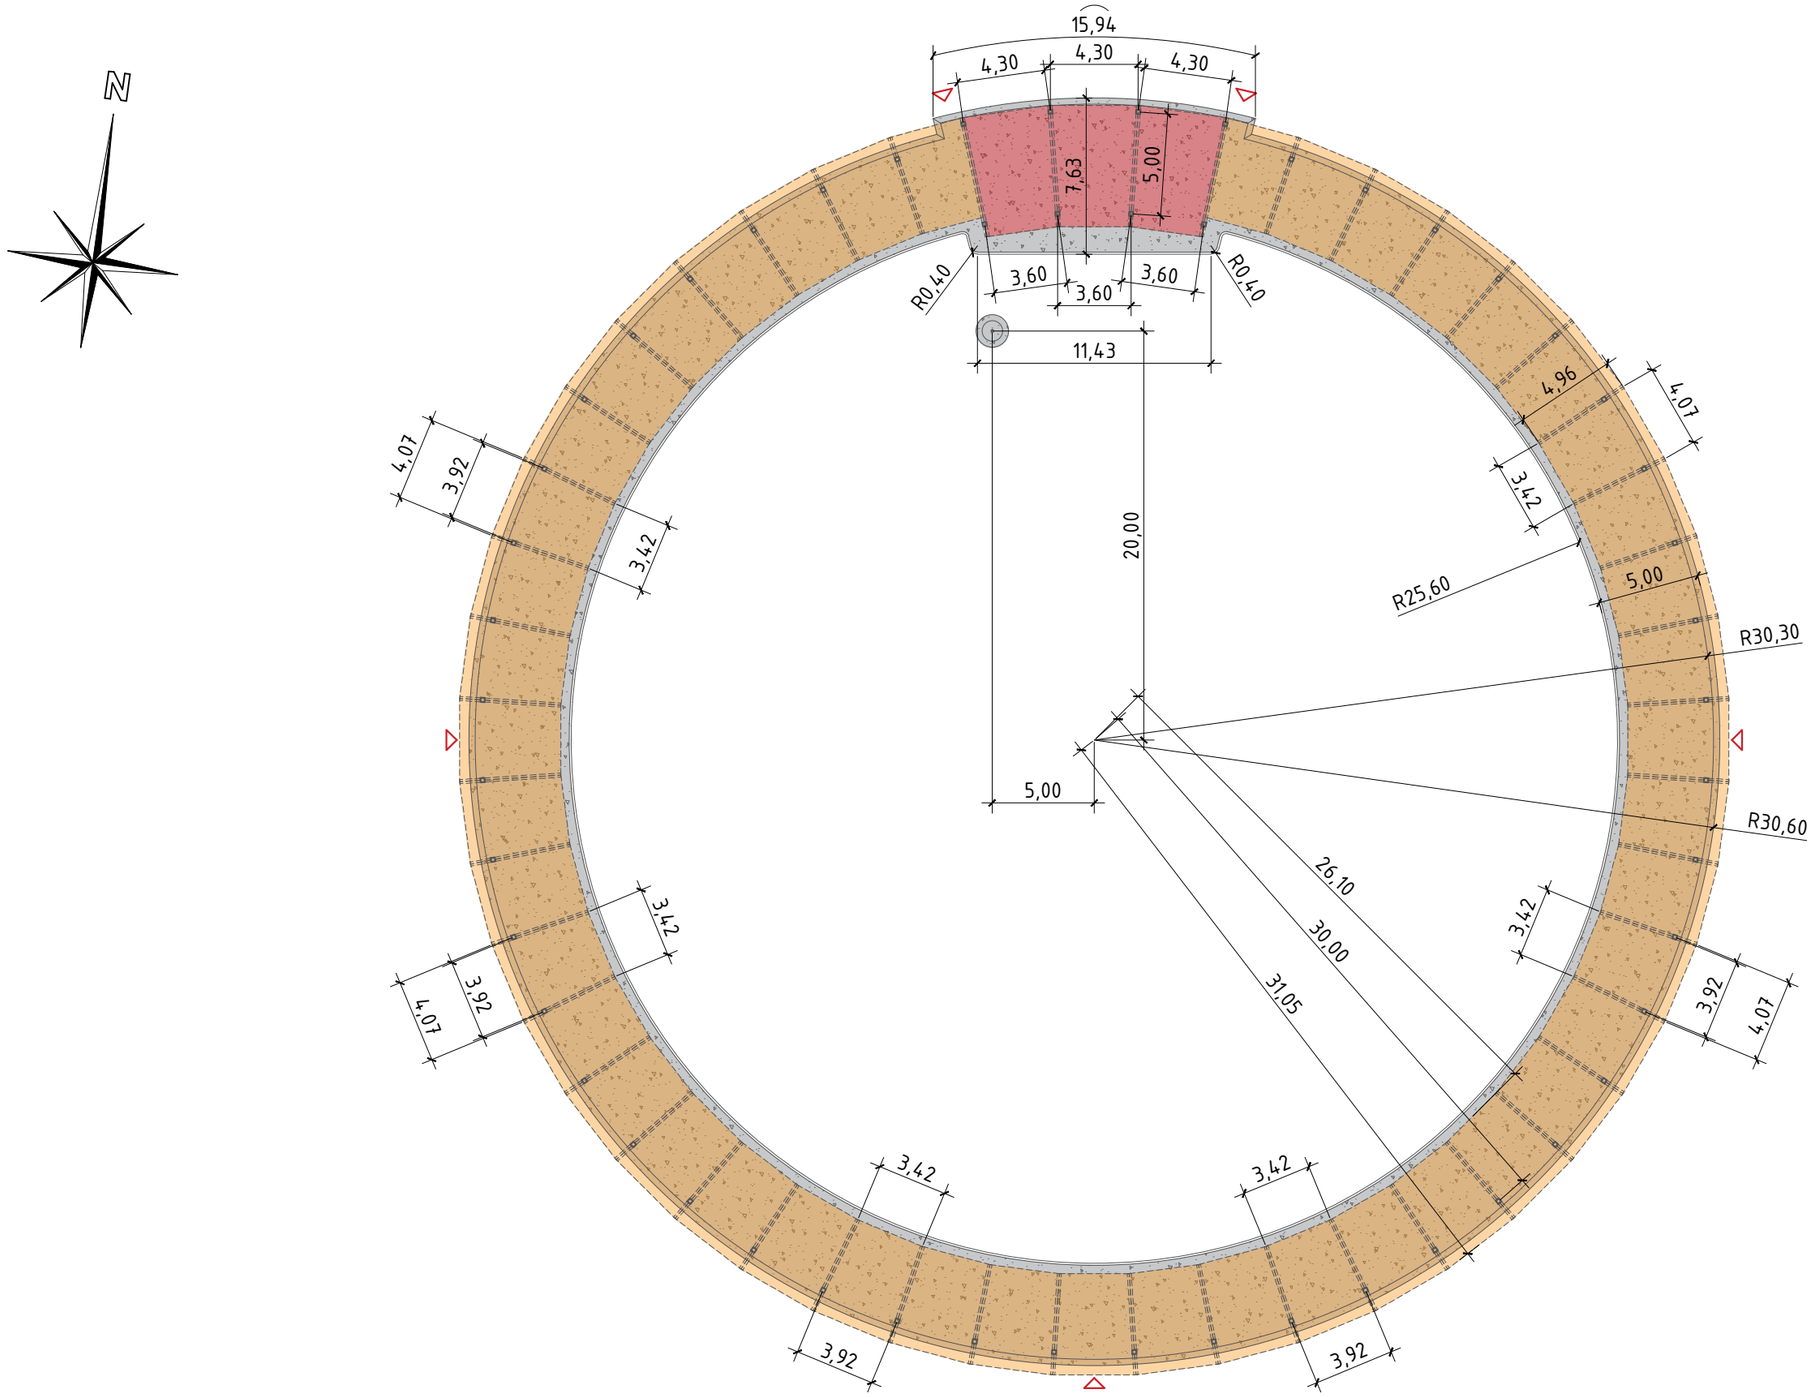

			Хэнтий аймаг. Баянхутаг сум Наадмын талбай байгуулах		ЕТ-03
"УРАНТОД ЦЭГ" ХХК	Захирал	П.Ганцоож		Зургийн нэр: Зай хэмжээ /Саравч/	Масштаб 1:300
	Архитектор	Т.Бариашир			Үе шат / Хуудас / Бүх хуудас
	Гүйцэтгэсэн	Т.Бариашир		ЕГ шифр: УТЦ-2025/085	А3 / 04 / 23
	Шалгасан	Б.Отгонбаатар		ТГ шифр:	2025 он 12 сар

А3

ЗАЙ ХЭМЖЭЭ /Сүүдэл/ Масштаб М1:300

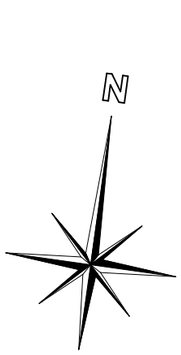

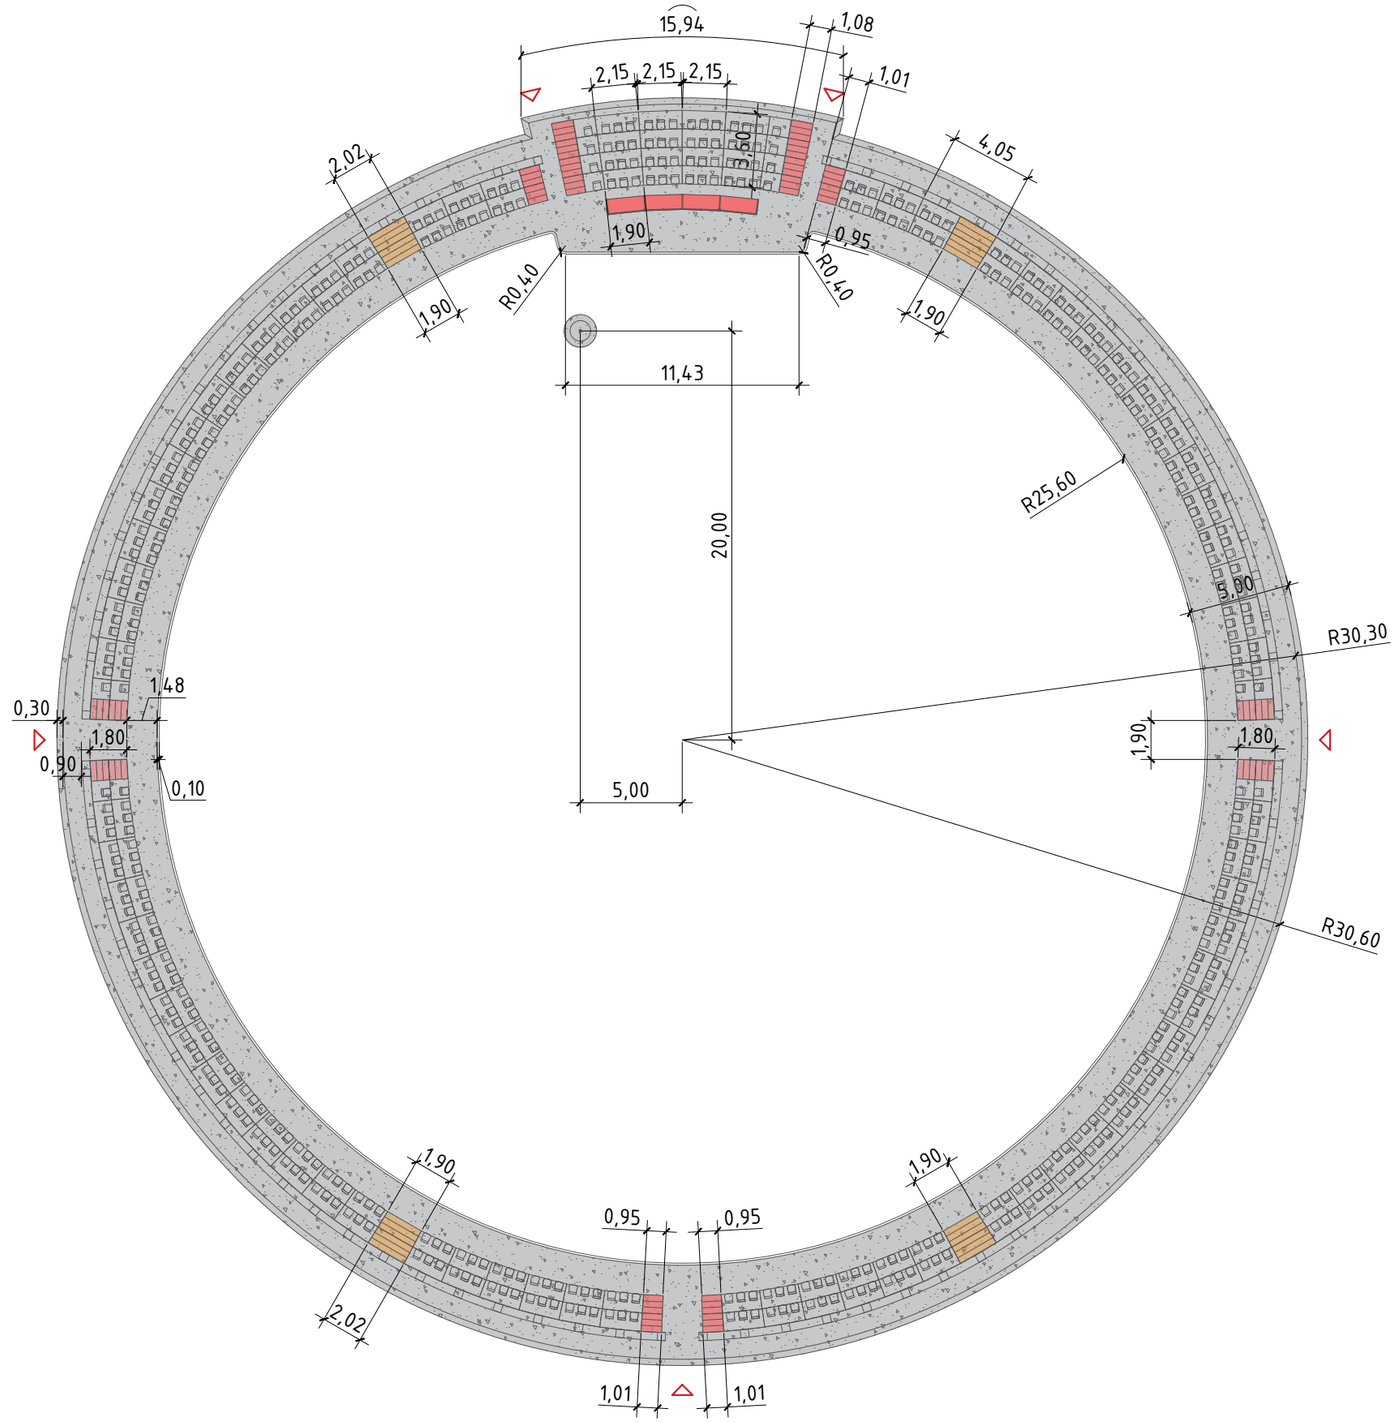

			Хэнтий аймаг. Баянхутаг сум Наадмын талбай байгуулах		ЕТ-04
			Зургийн нэр: Зай хэмжээ /Сүүдэл/		Масштаб 1:300
				Үе шат	Хуудас / Бүх хуудас
			ЕГ шифр: УТЦ-2025/085	АЗ	05 / 23
			ТГ шифр:		2025 он 12 сар
Захирал	П.Ганцоож				
Архитектор	Т.Бариашир				
Гүйцэтгэсэн	Т.Бариашир				
Шалгасан	Б.Отгонбаатар				

"УРАНТОД ЦЭГ" ХХК

ХЭСЭГЧИЛСЭН БАЙГУУЛАЛТ – 1,2 Масштаб М1:100

ХЭСЭГЧИЛСЭН БАЙГУУЛАЛТ -1

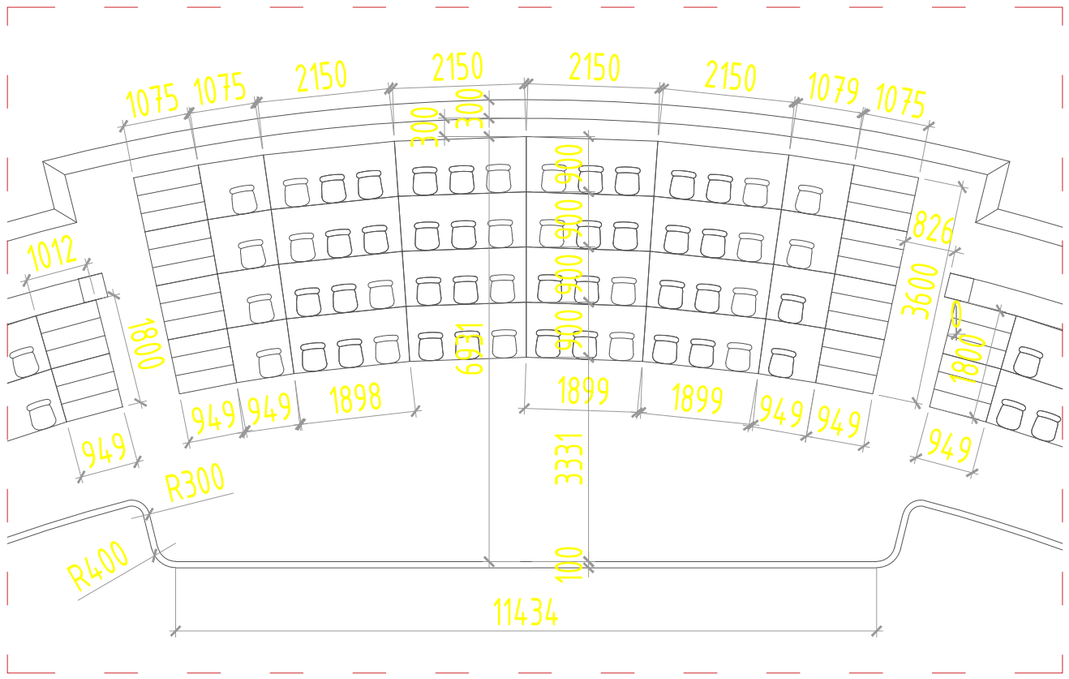

ХЭСЭГЧИЛСЭН БАЙГУУЛАЛТ -2

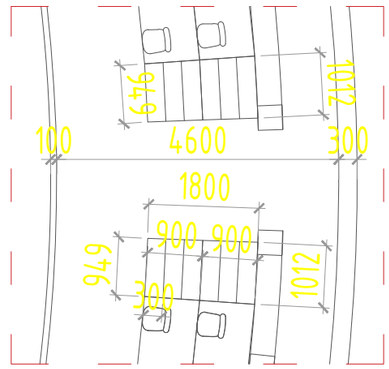

"УРАНТОД ЦЭГ" ХХК

Хэнтий аймаг. Баянхутаг сум

Наадмын талбай байгуулах

БА-02

Захирал	П.Ганцоож		Зургийн нэр: Хэсэгчилсэн байгуулалт – 1,2,3	Масштаб М1:100	
Архитектор	Т.Бариашир			Үе шат	Хуудас	Бүх хуудас
Гүйцэтгэсэн	Т.Бариашир		ЕГ шифр: УТЦ-2025/085	АЗ	06	23
Шалгасан	Б.Отгонбаатар		ТГ шифр:	2025 он 12 сар		

ОГТЛОЛ 1-1 Масштаб М1:50

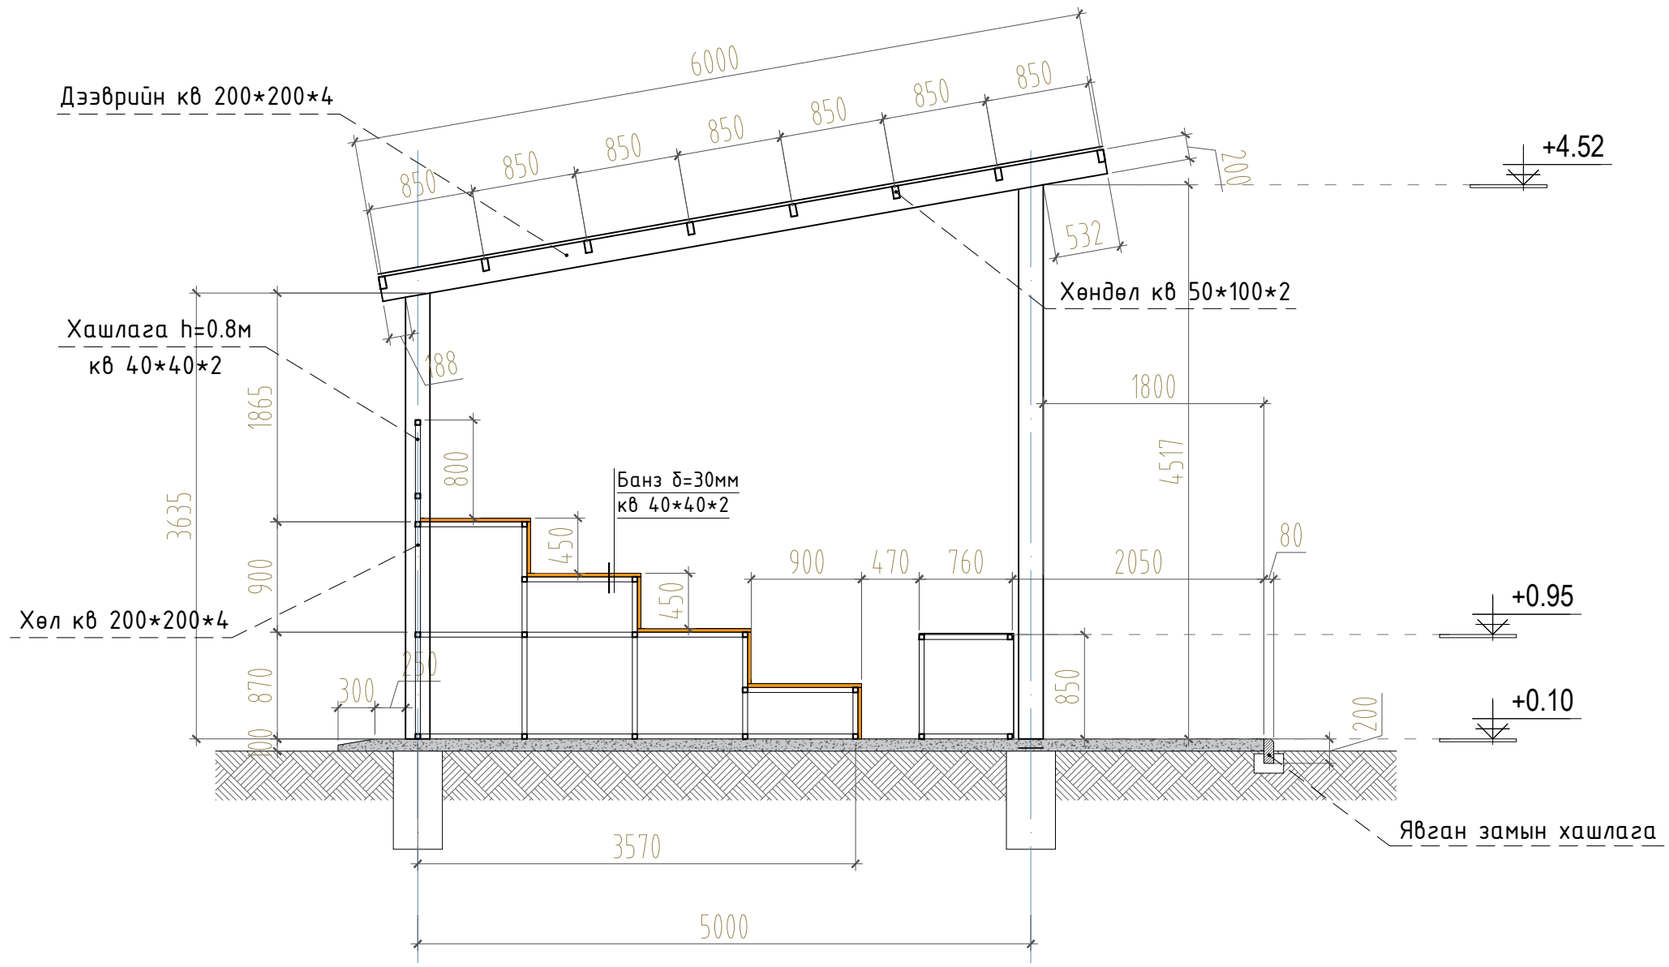

Тайлбар:

2. Металл рамын хийцийн материал нь гагнаастай хийцэд зориулагдсан гангийн марк ВСТ-3 сп 5, стандарт ГОСТ380-71-ээр хийнэ.
3. Гагнаасыг электрод типа Э-42А, стандарт ГОСТ9467-75 -аар гүйцэтгэнэ. Зааснаас бусад гагнаасны өндөр h=6мм буюу гагнагдаж байгаа элементийн зузаанаас багагүйгээр хийнэ.

"УРАНТОД ЦЭГ" ХХК

Хэнтий аймаг. Баянхутаг сум

Наадмын талбай байгуулах

БА-03

Захирал	П.Ганцоож		Зургийн нэр: Огтлол 1-1	Масштаб М1:50	
Архитектор	Т.Бариашир			Үе шат	Хуудас	Бүх хуудас
Гүйцэтгэсэн	Т.Бариашир		ЕГ шифр: УТЦ-2025/085	АЗ	07	23
Шалгасан	Б.Отгонбаатар		ТГ шифр:	2025 он 12 сар		

А3

ОГТЛОЛ 2-2 Масштаб М1:50

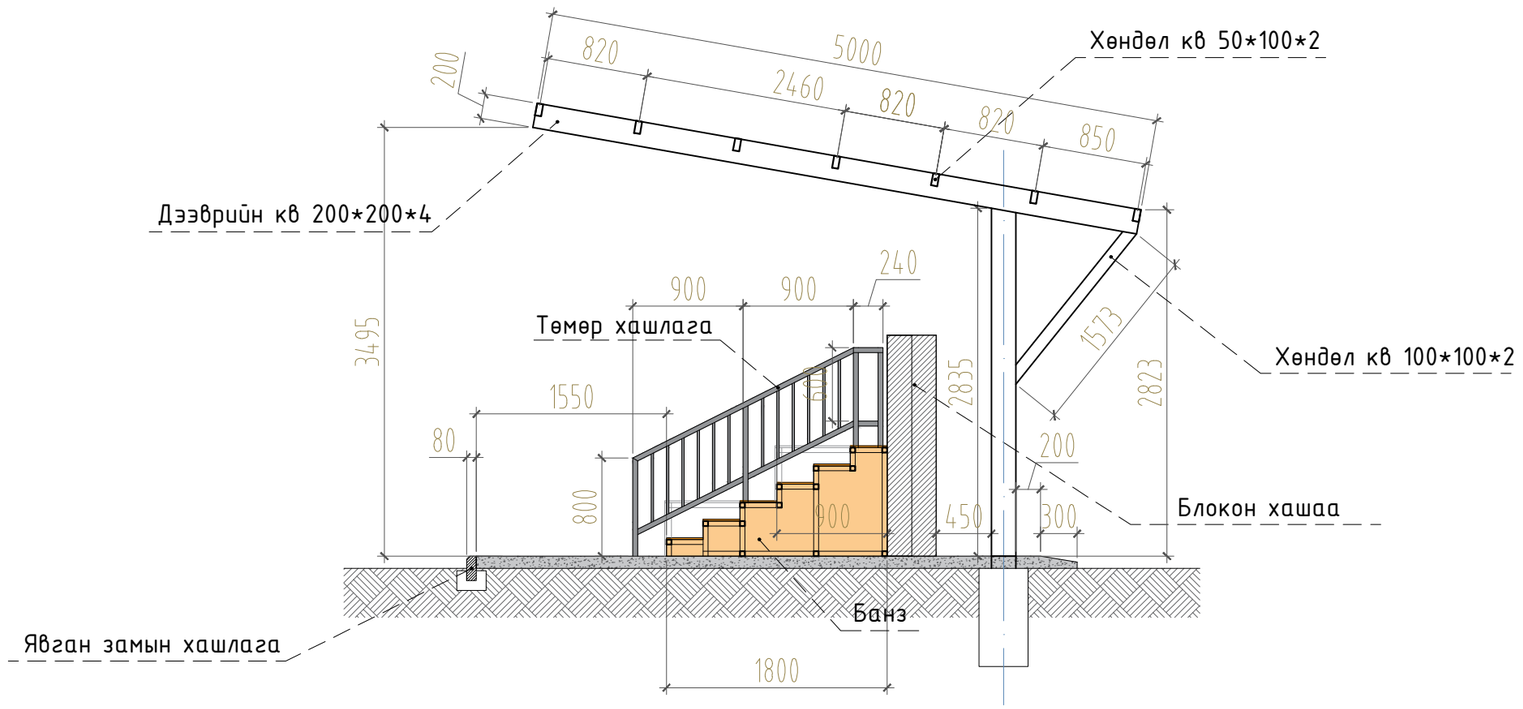

Тайлбар:

2. Металл рамын хийцийн материал нь гагнаастай хийцэд зориулагдсан гангийн марк ВСТ-3 сп 5, стандарт ГОСТ380-71-ээр хийнэ.
3. Гагнаасыг электрод типа Э-42А, стандарт ГОСТ9467-75 -аар гүйцэтгэнэ. Зааснаас бусад гагнаасны өндөр h=6мм буюу гагнагдаж байгаа элементийн зузаанаас багагүйгээр хийнэ.

"УРАНТОД ЦЭГ" ХХК

Хэнтий аймаг. Баянхутаг сум

Наадмын талбай байгуулах

Захирал	П.Ганцоож		Зургийн нэр: Огтлол 2-2	БА-04	
Архитектор	Т.Бариашир			Масштаб М1:50	
Гүйцэтгэсэн	Т.Бариашир		ЕГ шифр: УТЦ-2025/085	Үе шат: А3	Хуудас: 08 / Бүх хуудас: 23
Шалгасан	Б.Отгонбаатар		ТГ шифр:	2025 он 12 сар	

А3

ХАРАГДАХ БАЙДАЛ

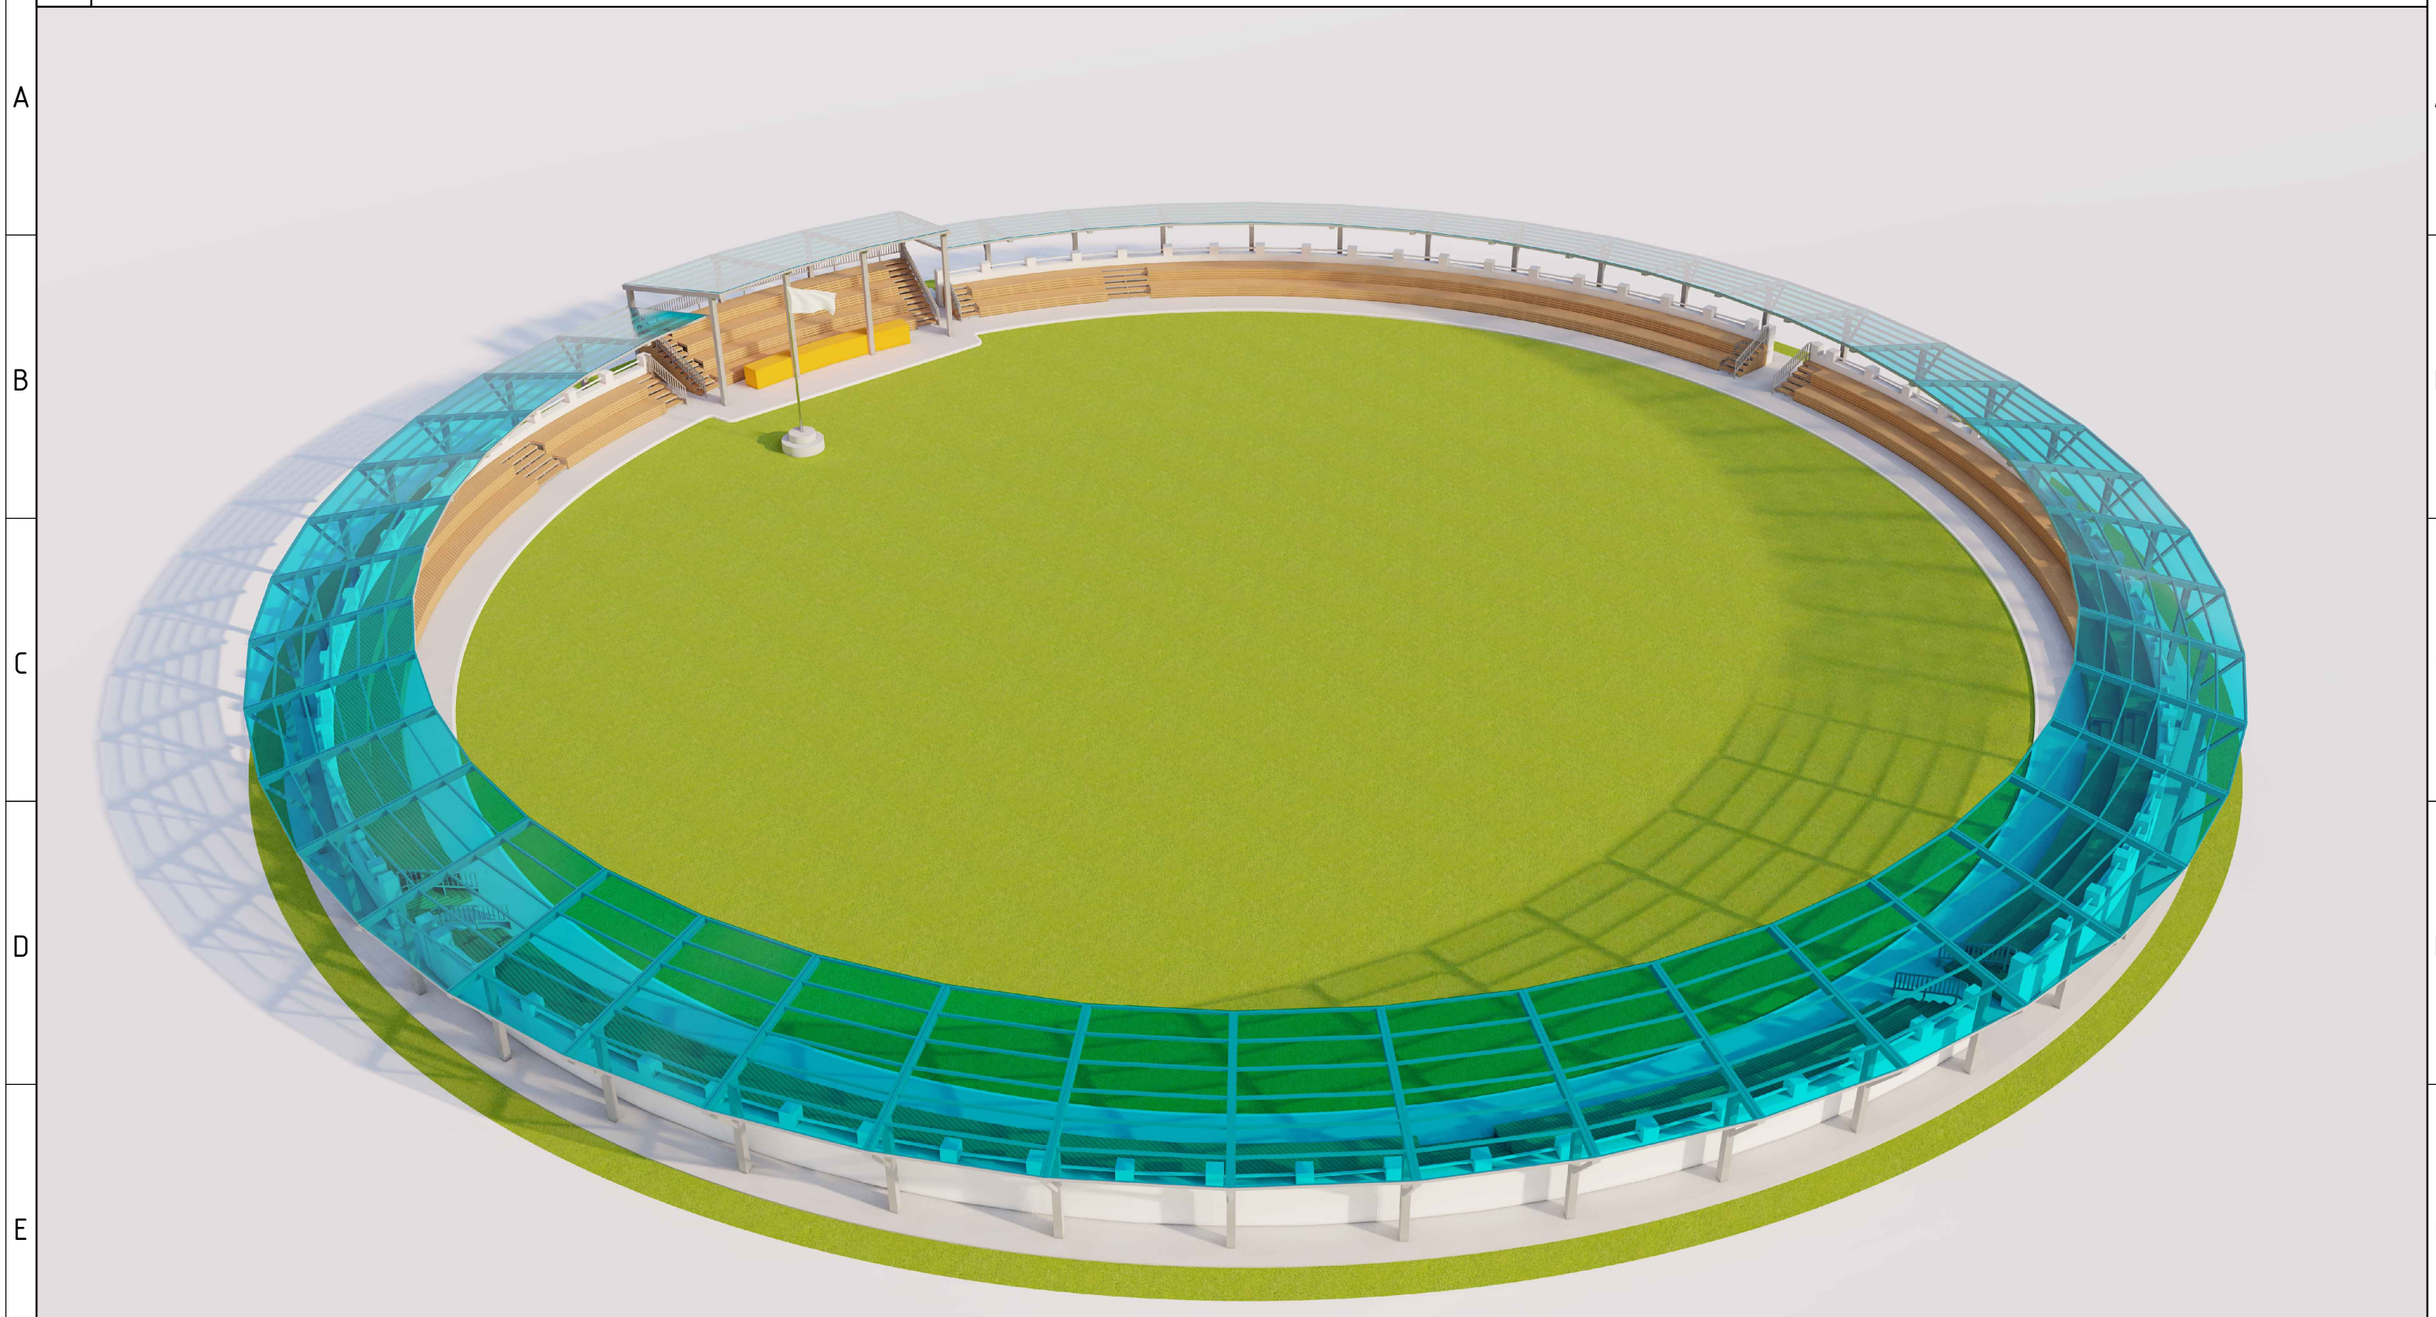

Хэнтий аймаг. Баянхутаг сум

Наадмын талбай байгуулах

"ЧРАНТОД ЦЭГ" ХХК

Захирал	П.Ганцоож		Зургийн нэр: Харагдах байдал	
Архитектор	Т.Бариашир			
Гүйцэтгэсэн	Т.Бариашир		ЕГ шифр: УТЦ-2025/085	
Шалгасан	Б.Отгонбаатар		ТГ шифр:	2025 он 12 сар

БА-05

Масштаб -		
Үе шат	Хуудас	Бүх хуудас
АЗ	09	23

А3

ХАРАГДАХ БАЙДАЛ

Хэнтий аймаг. Баянхутаг сум

Наадмын талбай байгуулах

БА-06

"УРАНТОД ЦЭГ" ХХК

Захирал	П.Ганцоож		Зургийн нэр: Харагдах байдал	Масштаб -		
Архитектор	Т.Бариашир			Үе шат	Хуудас	Бүх хуудас
Гүйцэтгэсэн	Т.Бариашир		ЕГ шифр: УТЦ-2025/085	АЗ	10	23
Шалгасан	Б.Отгонбаатар		ТГ шифр:	2025 он 12 сар		

ХАРАГДАХ БАЙДАЛ

Хэнтий аймаг. Баянхутаг сум

Наадмын талбай байгуулах

БА-07

"ЧРАНТОД ЦЭГ" ХХК

Захирал	П.Ганцоож		Зургийн нэр: Харагдах байдал	Масштаб -	
Архитектор	Т.Бариашир			Үе шат	Хуудас	Бүх хуудас
Гүйцэтгэсэн	Т.Бариашир		ЕГ шифр: УТЦ-2025/085	А3	11	23
Шалгасан	Б.Отгонбаатар		ТГ шифр:	2025 он 12 сар		

ХАРАГДАХ БАЙДАЛ

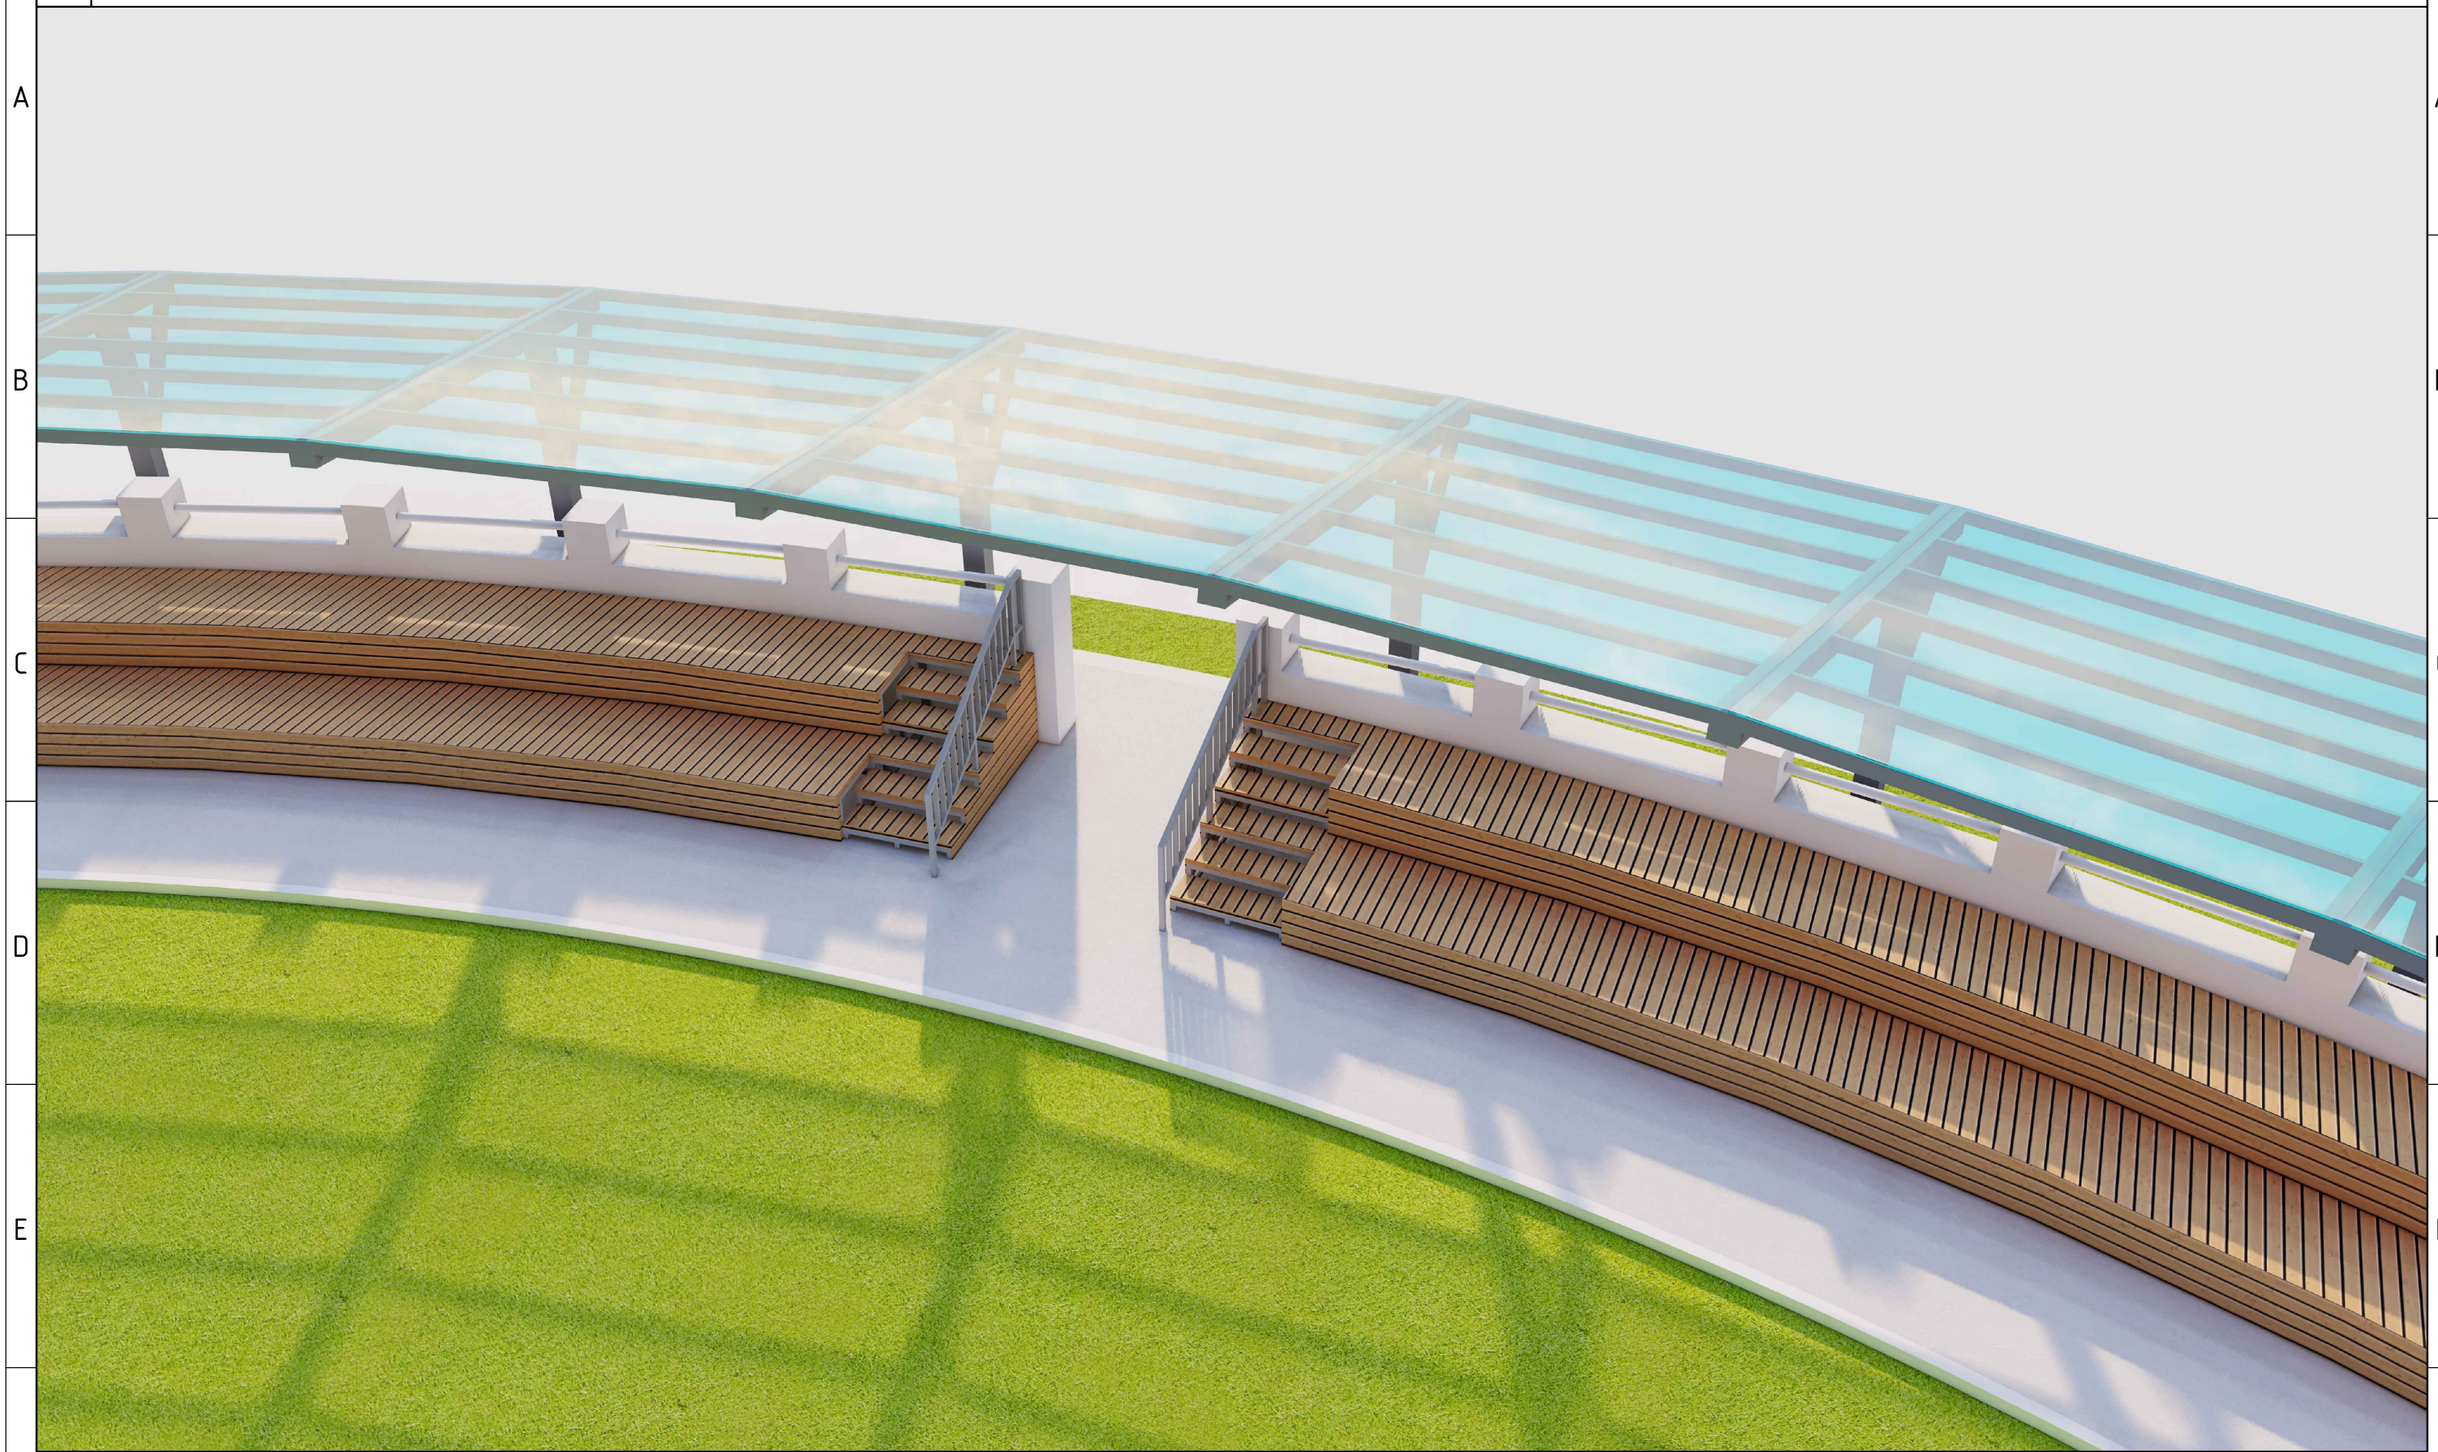

Хэнтий аймаг. Баянхутаг сум

Наадмын талбай байгуулах

БА-08

"УРАНТОД ЦЭГ" ХХК

Захирал	П.Ганцоож		Зургийн нэр: Харагдах байдал	Масштаб -		
Архитектор	Т.Бариашир			Үе шат	Хуудас	Бүх хуудас
Гүйцэтгэсэн	Т.Бариашир		ЕГ шифр: УТЦ-2025/085	А3	12	23
Шалгасан	Б.Отгонбаатар		ТГ шифр:	2025 он 12 сар		

А3

ХАРАГДАХ БАЙДАЛ

"УРАНТОД ЦЭГ" ХХК

Хэнтий аймаг. Баянхутаг сум

Наадмын талбай байгуулах

Захирал	П.Ганцоож		Зургийн нэр: Харагдах байдал	Масштаб -	
Архитектор	Т.Бариашир			Үе шат	Хуудас	Бүх хуудас
Гүйцэтгэсэн	Т.Бариашир		ЕГ шифр: УТЦ-2025/085	АЗ	13	23
Шалгасан	Б.Отгонбаатар		ТГ шифр:	2025 он 12 сар		

БА-09

А3

ТӨВ АСРЫН ИНДЭРИЙН СУУДАЛ, ШАТ М1:75

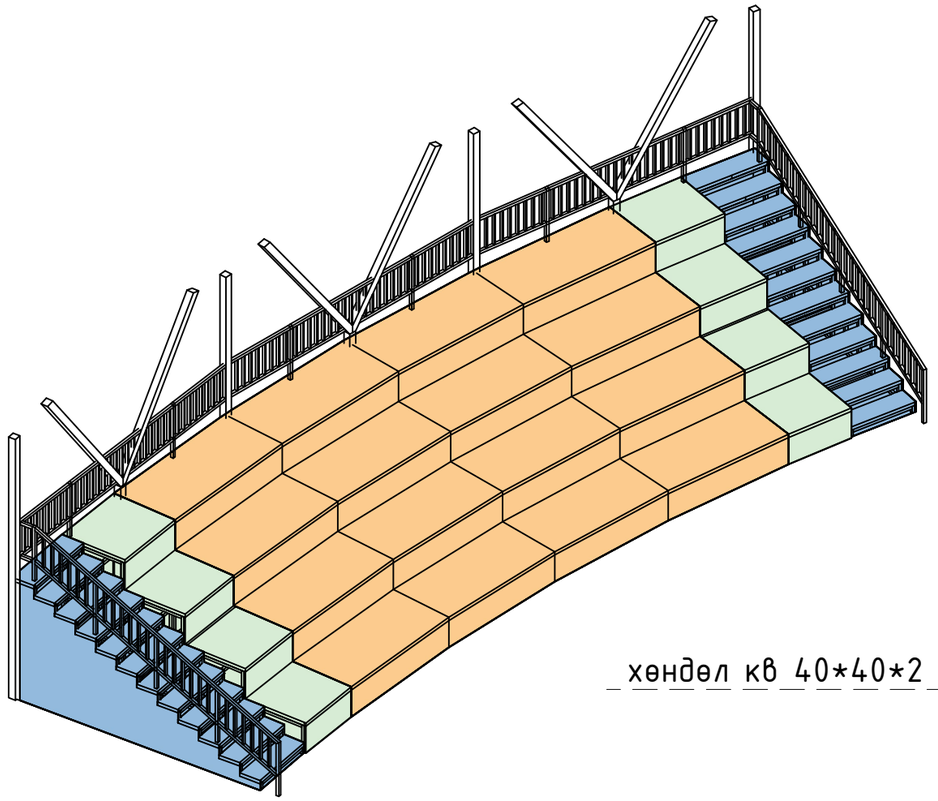

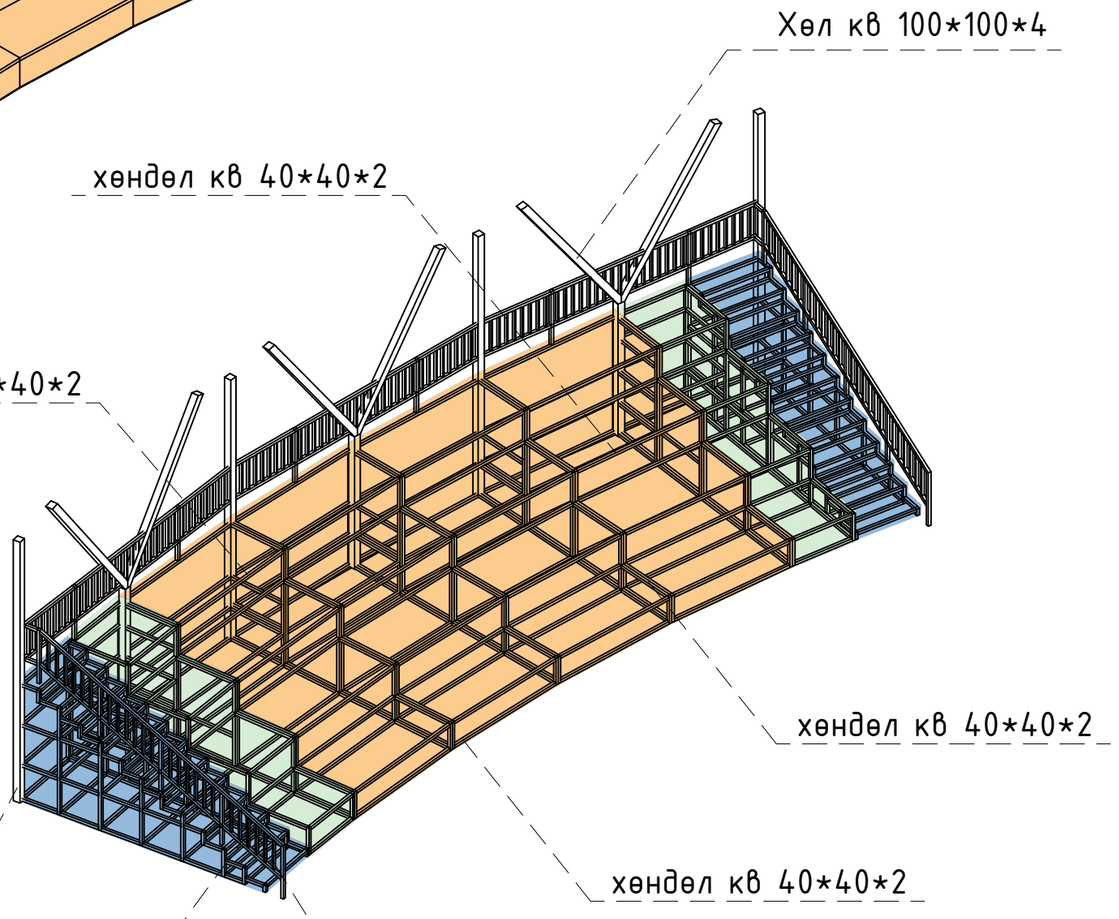

Түлхүүр план

"УРАНТОД ЦЗГ" ХХК

Хэнтий аймаг. Баянхутаг сум

Наадмын талбай байгуулах

Захирал	П.Ганцоож	
Архитектор	Т.Бариашир	
Гүйцэтгэсэн	Т.Бариашир	
Шалгасан	Б.Отгонбаатар	

Зургийн нэр: Төв асрын индэрийн суудал, шат

БА-10

Масштаб 1:75

Үе шат	Хуудас	Бүх хуудас
А3	14	23

ЕГ шифр: УТЦ-2025/085

ТГ шифр:

2025 он 12 сар

ТӨВ АСРЫН СУУДЛЫН РАМЧЛАЛ /1 байр/ М1:50

БАЙГУУЛАЛТ

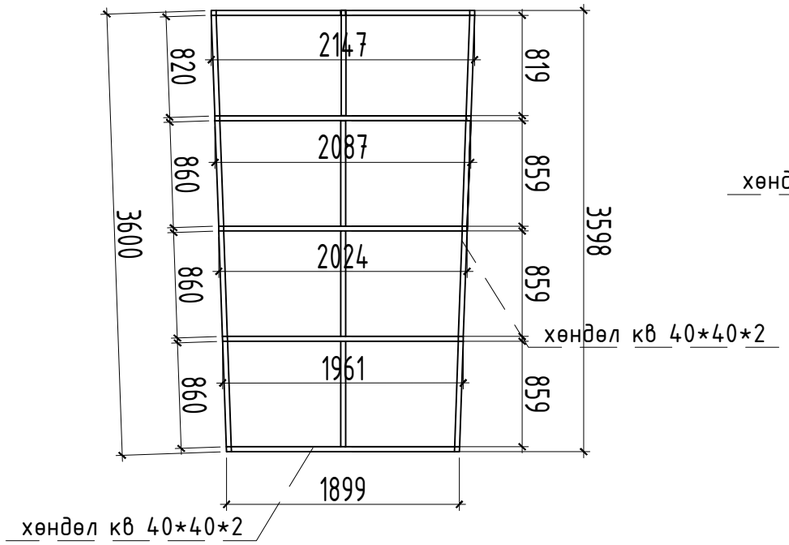

ОГТЛОЛ

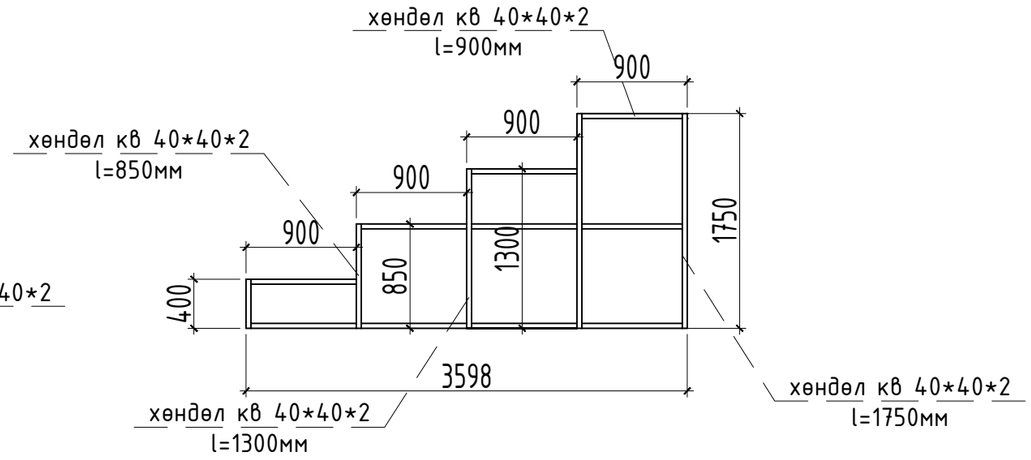

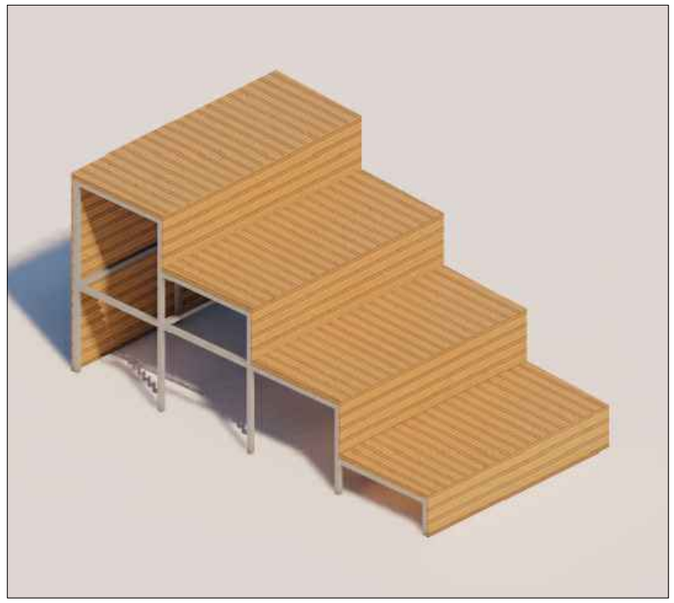

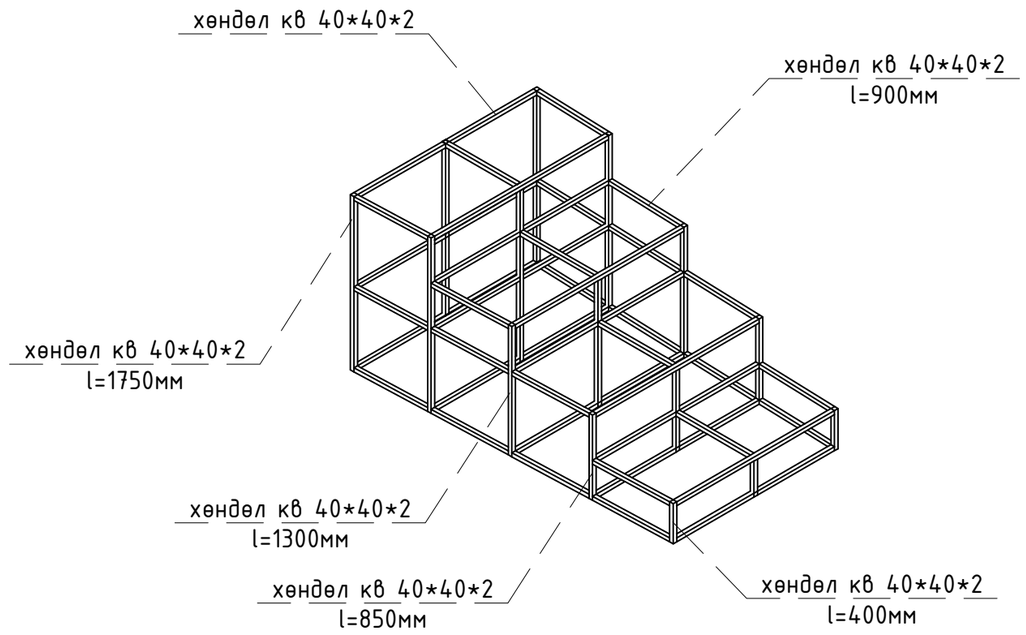

Түлхүүр план

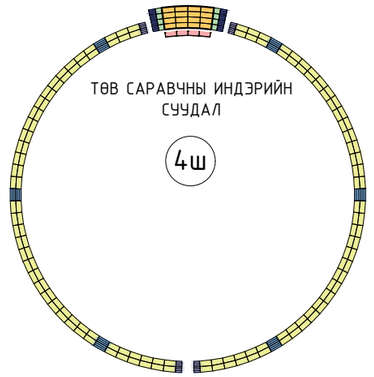

ТӨВ САРАВЧНЫ СУУДЛЫН МАТЕРИАЛ, АЖЛЫН ТҮҮВЭР
НЭГ БАЙР СУУДАЛ

Д/Д	Ажлын нэр төрөл	Хэм/нэгж	Тоо хэмжээ
1	Суудалны байр гагнаж бэлтгэх	байр	1
2	кв 40*40*2	м	70.5
3	Суудлын банз δ=50мм	м2	14.5

"УРАНТОД ЦЗГ" ХХК

Хэнтий аймаг. Баянхутаг сум

Наадмын талбай байгуулах

Захирал	*П.Ганцоож*	
Архитектор	*Т.Бариашир*	
Гүйцэтгэсэн	*Т.Бариашир*	
Шалгасан	*Б.Отгонбаатар*	

Зургийн нэр: *Төв асрын суудлын рамчлал /1 байр/*

БА-11

Масштаб 1:50

Үе шат	*Хуудас*	*Бүх хуудас*
АЗ	*15*	*23*

ЕГ шифр: УТЦ-2025/085

ТГ шифр:

2025 он 12 сар

ТӨВ АСРЫН СУУДЛЫН РАМЧЛАЛ /1 байр/ М1:50

БАЙГУУЛАЛТ

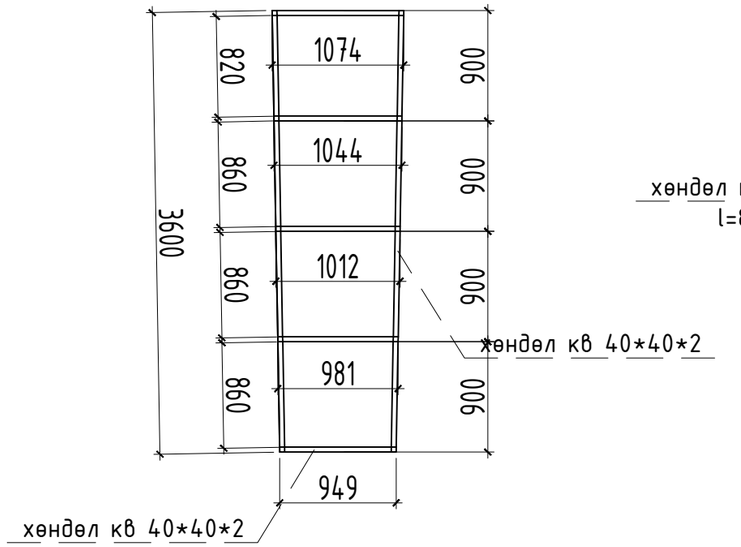

ОГТЛОЛ

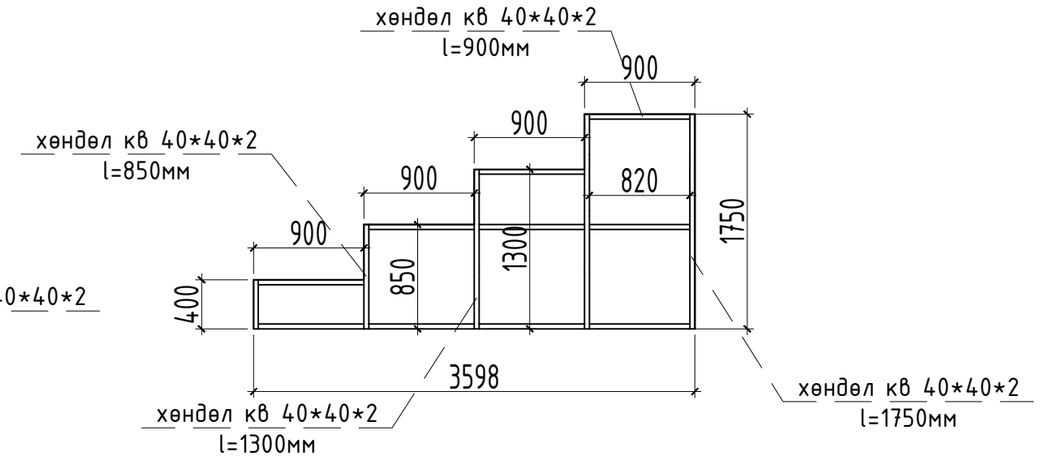

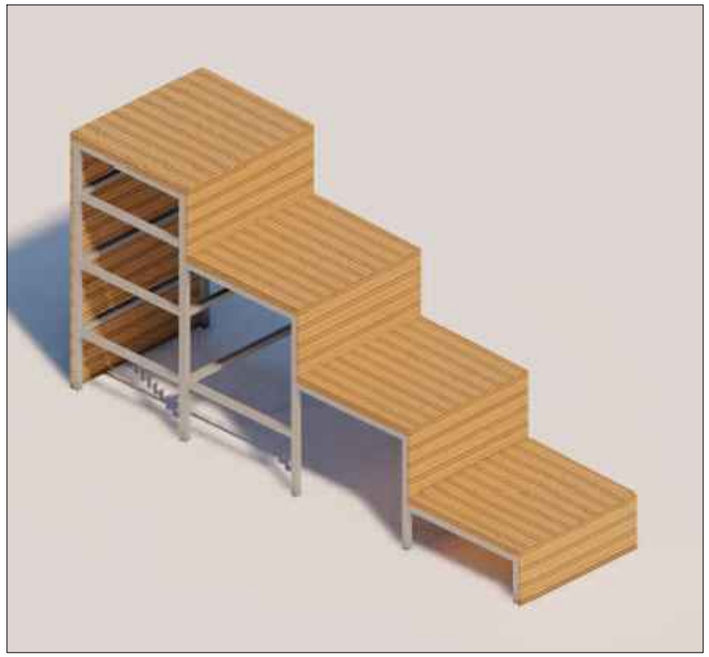

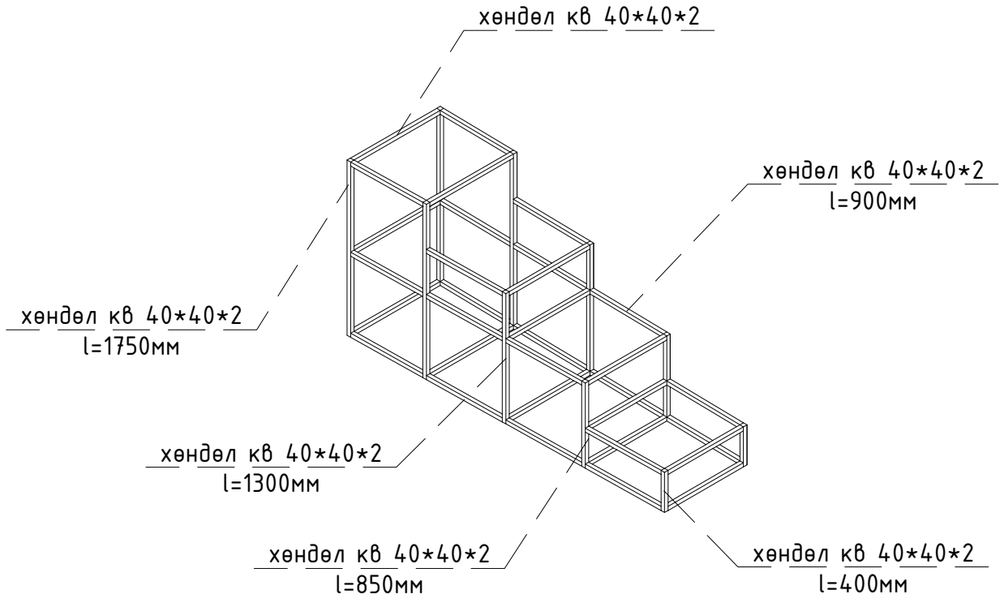

Түлхүүр план

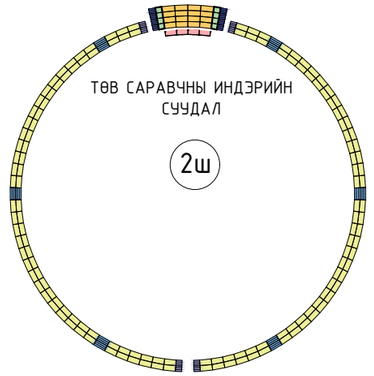

ТӨВ САРАВЧНЫ СУУДЛЫН МАТЕРИАЛ, АЖЛЫН ТҮҮВЭР
НЭГ БАЙР СУУДАЛ

Д/Д	Ажлын нэр төрөл	Хэм/ нэгж	Тоо хэмжээ
1	Суудалны байр гагнаж бэлтгэх	байр	1
2	кв 40*40*2	м	44.5
3	Суудлын банз δ=50мм	м2	7.5

"УРАНТОД ЦЗГ" ХХК

Хэнтий аймаг. Баянхутаг сум

Наадмын талбай байгуулах

Захирал	*П.Ганцоож*	
Архитектор	*Т.Бариашир*	
Гүйцэтгэсэн	*Т.Бариашир*	
Шалгасан	*Б.Отгонбаатар*	

Зургийн нэр: *Төв асрын суудлын рамчлал /1 байр/*

БА-12

Масштаб 1:50

Үе шат	*Хуудас*	*Бүх хуудас*
А3	*16*	*23*

ЕГ шифр: УТЦ-2025/085

ТГ шифр:

2025 он 12 сар

ТӨВ АСРЫН СУУДЛЫН ШАТНЫ РАМЧЛАЛ /1 бүр/ М1:50

БАЙГУУЛАЛТ

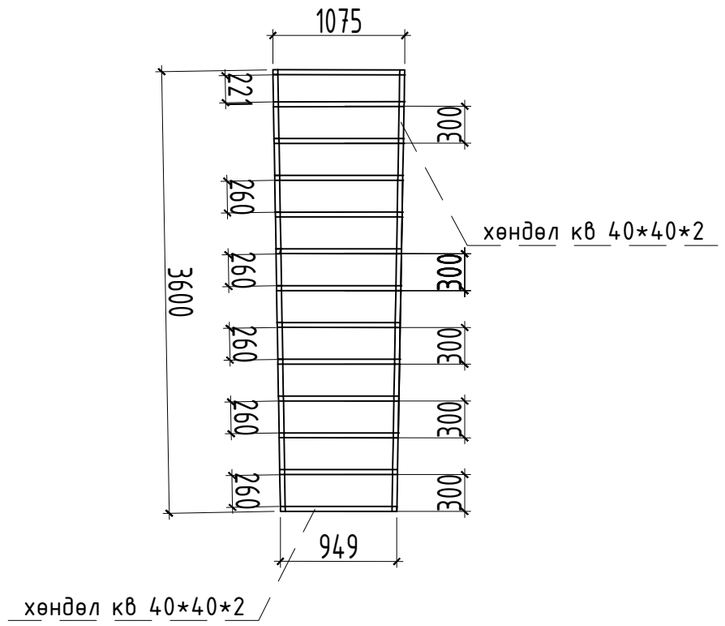

ОГТЛОЛ

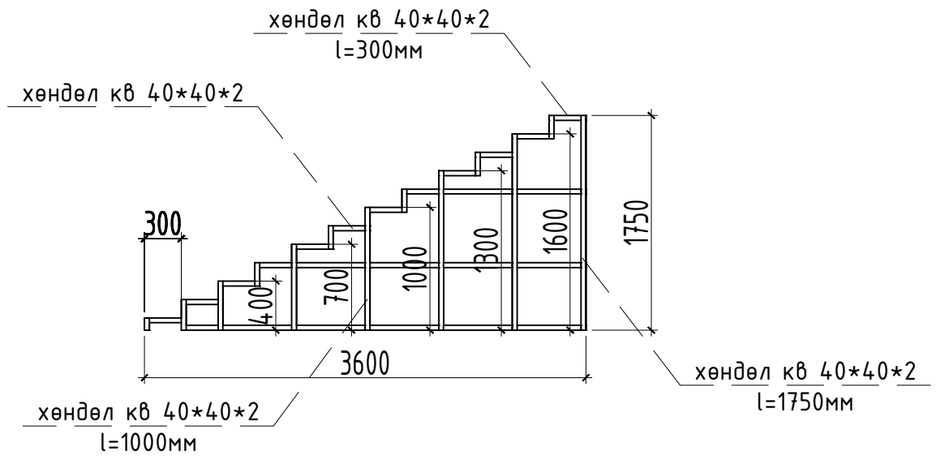

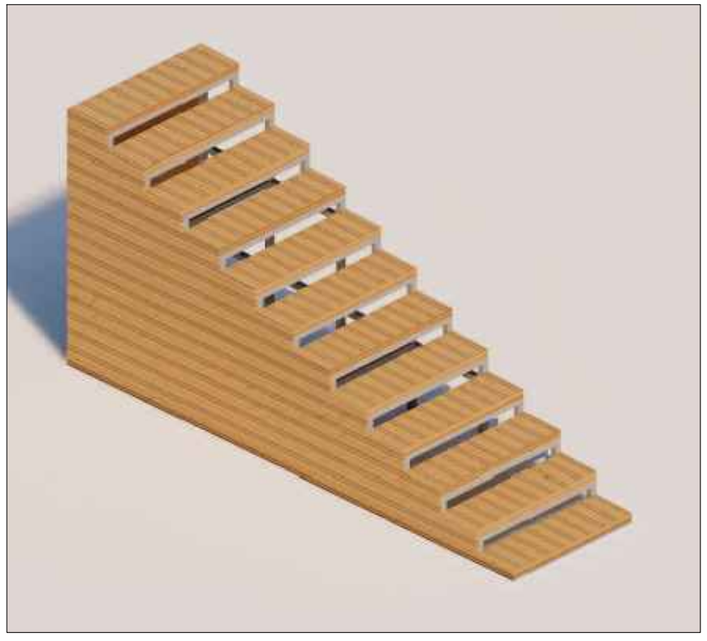

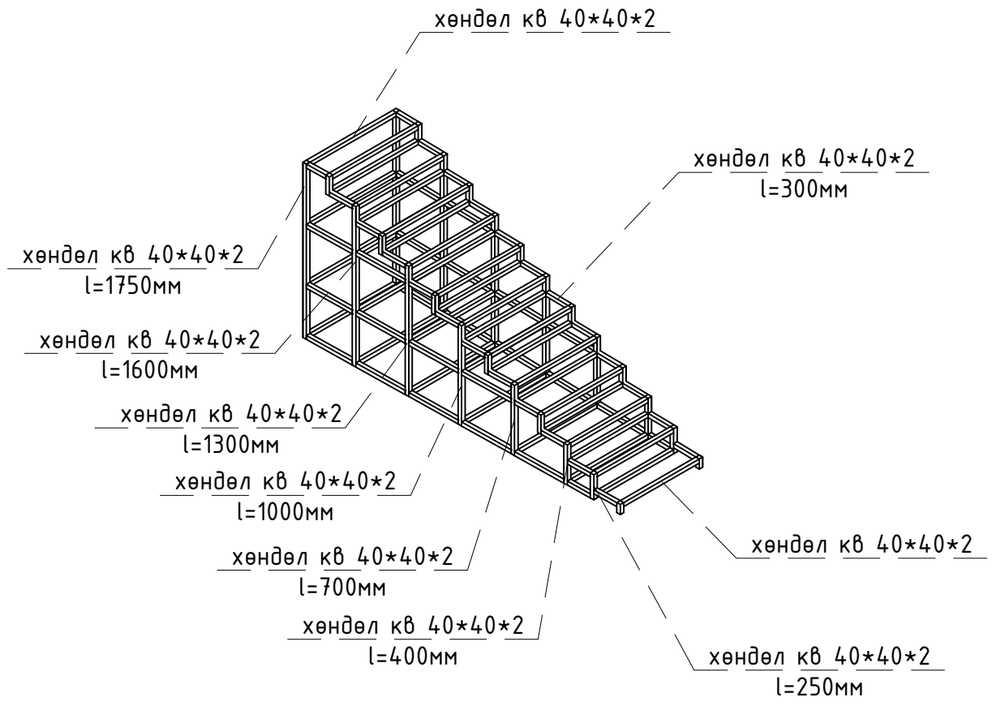

Түлхүүр план

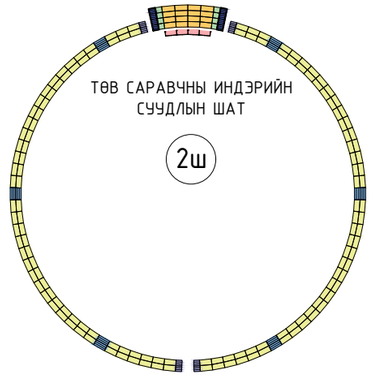

ТӨВ САРАВЧНЫ СУУДЛЫН ШАТНЫ МАТЕРИАЛ, АЖЛЫН ТҮҮВЭР
НЭГ БАЙР СУУДЛЫН ШАТ

Д/Д	Ажлын нэр төрөл	Хэм/нэгж	Тоо хэмжээ
1	Суудалны шатны байр гагнаж бэлтгэх	бүр	1
2	кв 40*40*2	м	70.48
3	Суудлын банз δ=50мм	м2	9.21

"УРАНТОД ЦЭГ" ХХК

Хэнтий аймаг. Баянхутаг сум

Наадмын талбай байгуулах

Захирал	*П.Ганцоож*	
Архитектор	*Т.Бариашир*	
Гүйцэтгэсэн	*Т.Бариашир*	
Шалгасан	*Б.Отгонбаатар*	

Зургийн нэр: *Төв асрын суудлын шатны рамчлал /1 бүр/*

БА-13

Масштаб 1:50

Үе шат	*Хуудас*	*Бүх хуудас*
АЗ	*17*	*23*

ЕГ шифр: УТЦ-2025/085

ТГ шифр:

2025 он 12 сар

ҮЗЭГЧДИЙН САРАВЧНЫ СУУДЛЫН РАМЧЛАЛ /1 бай̆р/ М1:50

БАЙГУУЛАЛТ

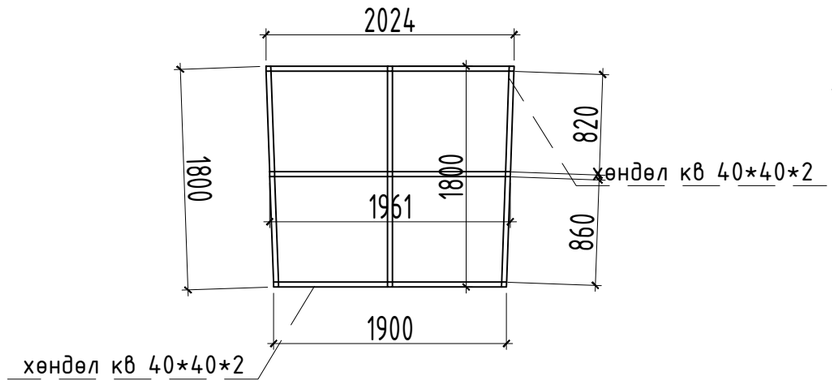

ОГТЛОЛ

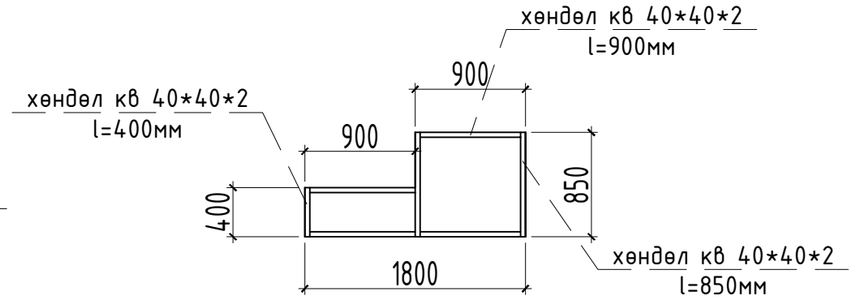

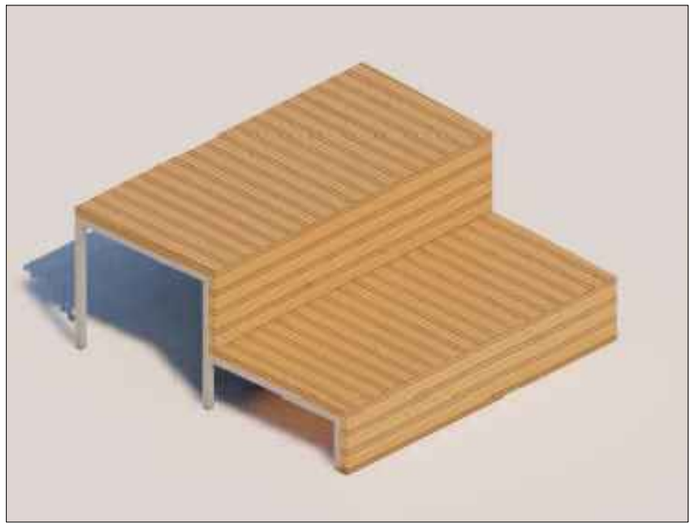

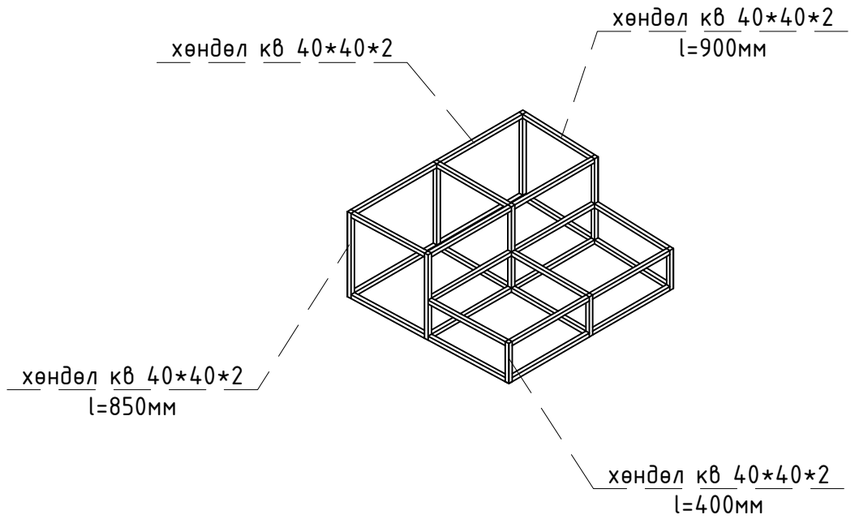

Түлхүүр план

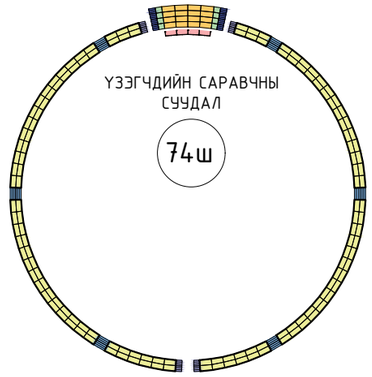

ҮЗЭГЧДИЙН САРАВЧНЫ СУУДЛЫН МАТЕРИАЛ, АЖЛЫН ТҮҮВЭР НЭГ БАЙР СУУДАЛ

Д/Д	Ажлын нэр төрөл	Хэм/нэгж	Тоо хэмжээ
1	Суудалны байр гагнаж бэлтгэх	байр	1
2	кв 40*40*2	м	29.5
3	Суудлын банз δ=50мм	м2	5.26

"УРАНТОД ЦЗГ" ХХК

Хэнтий аймаг. Баянхутаг сум

Наадмын талбай байгуулах

Захирал	*П.Ганцоож*	
Архитектор	*Т.Бариашир*	
Гүйцэтгэсэн	*Т.Бариашир*	
Шалгасан	*Б.Отгонбаатар*	

Зургийн нэр: *Үзэгчдийн саравчны суудлын рамчлал /1 байр/*

БА-14

Масштаб 1:50

Үе шат	*Хуудас*	*Бүх хуудас*
АЗ	*18*	*23*

ЕГ шифр: УТЦ-2025/085

ТГ шифр:

2025 он 12 сар

ҮЗЭГЧДИЙН САРАВЧНЫ СУУДЛЫН ШАТНЫ РАМЧЛАЛ /1 байр/ М1:50

БАЙГУУЛАЛТ

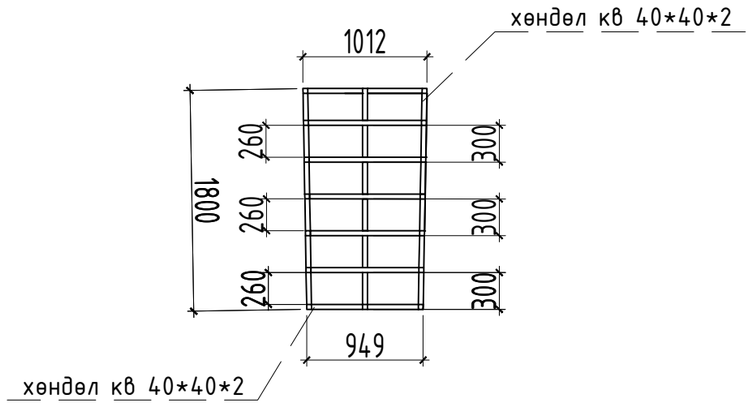

ОГТЛОЛ

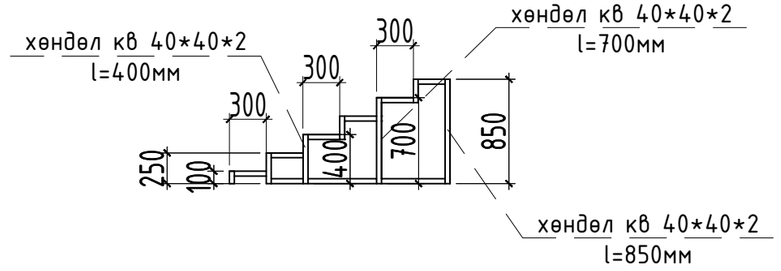

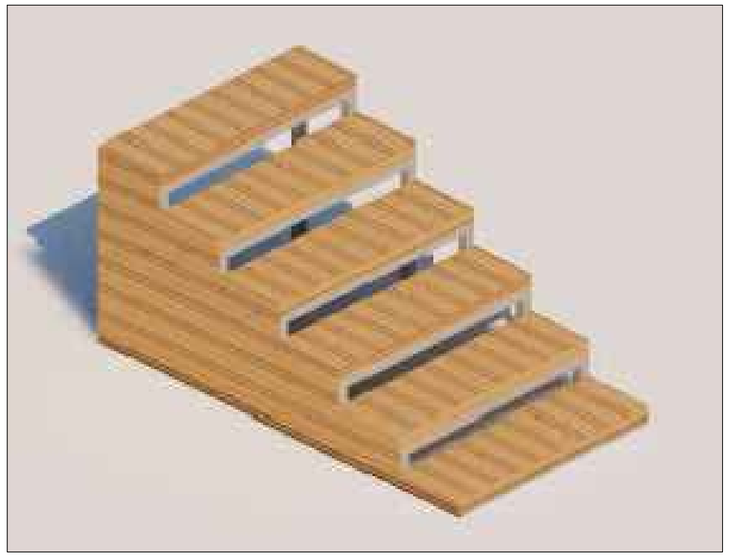

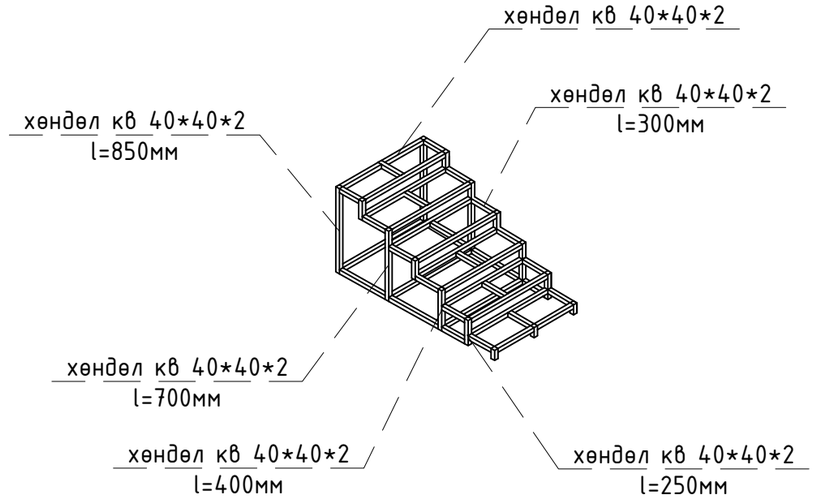

Түлхүүр план

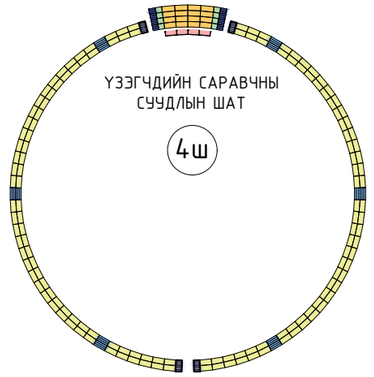

ҮЗЭГЧДИЙН САРАВЧНЫ СУУДЛЫН ШАТНЫ МАТЕРИАЛ, АЖЛЫН ТҮҮВЭР НЭГ БАЙР СУУДЛЫН ШАТ

Д/Д	Ажлын нэр төрөл	Хэм/ нэгж	Тоо хэмжээ
1	Суудалны байр гагнаж бэлтгэх	байр	1
2	кв 40*40*2	м	26.54
3	Суудлын банз δ=50мм	м2	2.65

"УРАНТОД ЦЗГ" ХХК

Хэнтий аймаг. Баянхутаг сум

Наадмын талбай байгуулах

Захирал	*П.Ганцоож*	
Архитектор	*Т.Бариашир*	
Гүйцэтгэсэн	*Т.Бариашир*	
Шалгасан	*Б.Отгонбаатар*	

Зургийн нэр: *Үзэгчдийн саравчны суудлын шатны рамчлал /1 байр/*

БА-15

Масштаб 1:50

Үе шат	*Хуудас*	*Бүх хуудас*
АЗ	*19*	*23*

ЕГ шифр: УТЦ-2025/085

ТГ шифр:

2025 он 12 сар

ҮЗЭГЧДИЙН САРАВЧНЫ СУУДЛЫН ШАТНЫ РАМЧЛАЛ /1 бай/ М1:50

БАЙГУУЛАЛТ

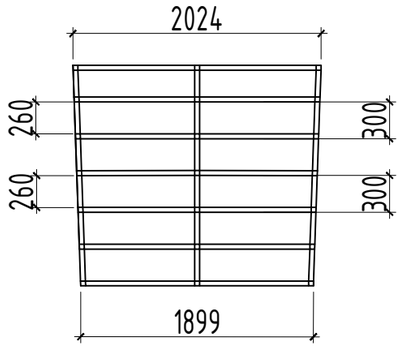

ОГТЛОЛ

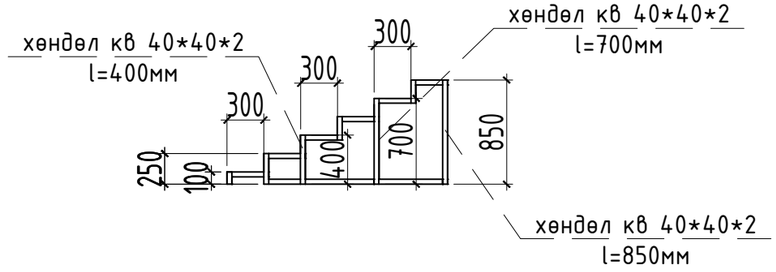

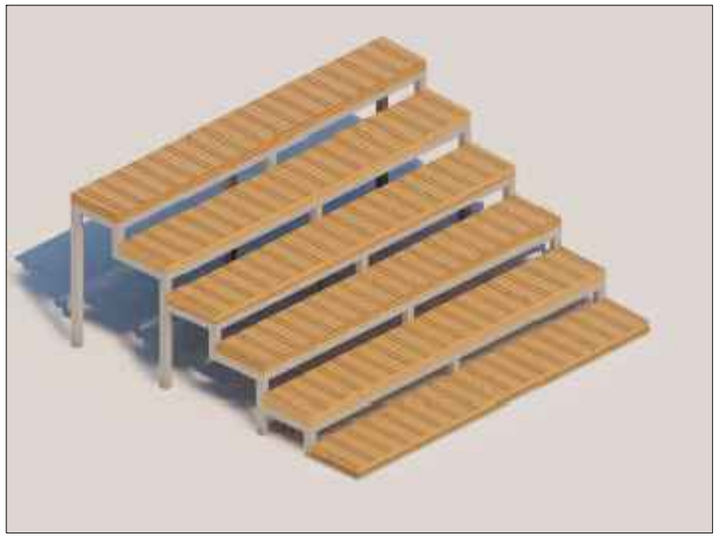

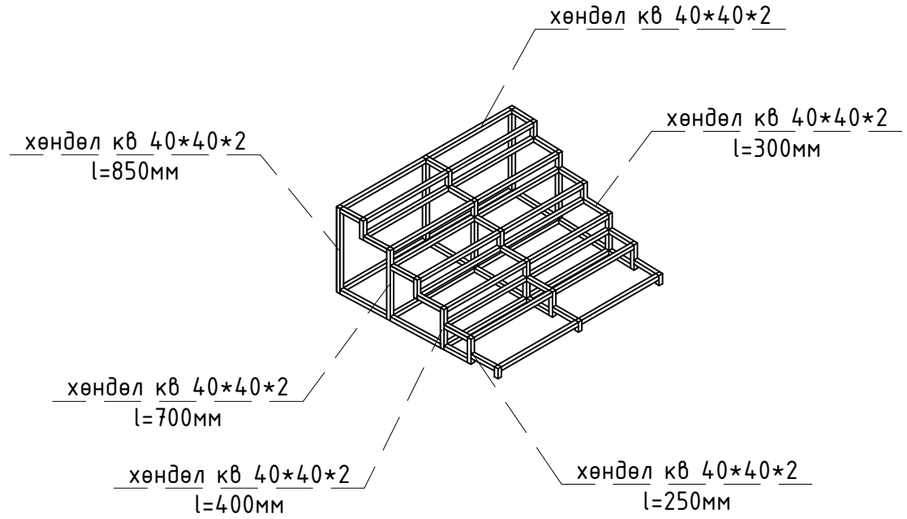

Түлхүүр план

ҮЗЭГЧДИЙН САРАВЧНЫ СУУДЛЫН ШАТНЫ МАТЕРИАЛ, АЖЛЫН ТҮҮВЭР
НЭГ БАЙР СУУДЛЫН ШАТ

Д/Д	Ажлын нэр төрөл	Хэм/нэгж	Тоо хэмжээ
1	Суудалны байр гагнаж бэлтгэх	бай	1
2	кв 40*40*2	м	52.0
3	Суудлын банз δ=50мм	м2	3.6

"УРАНТОД ЦЗГ" ХХК

Хэнтий аймаг. Баянхутаг сум

Наадмын талбай байгуулах

Захирал	*П.Ганцоож*	
Архитектор	*Т.Бариашир*	
Гүйцэтгэсэн	*Т.Бариашир*	
Шалгасан	*Б.Отгонбаатар*	

Зургийн нэр: *Үзэгчдийн саравчны суудлын шатны рамчлал /1 байр/*

БА-16

Масштаб 1:50

Үе шат	*Хуудас*	*Бүх хуудас*
А3	*20*	*23*

ЕГ шифр: УТЦ-2025/085

ТГ шифр:

2025 он 12 сар

ТУГНЫ СУУРЬ /НҮҮР ТАЛ, БАЙГУУЛАЛТ/ М1:50

ТУГНЫ СУУРЬ /НҮҮР ТАЛ/ М1:50

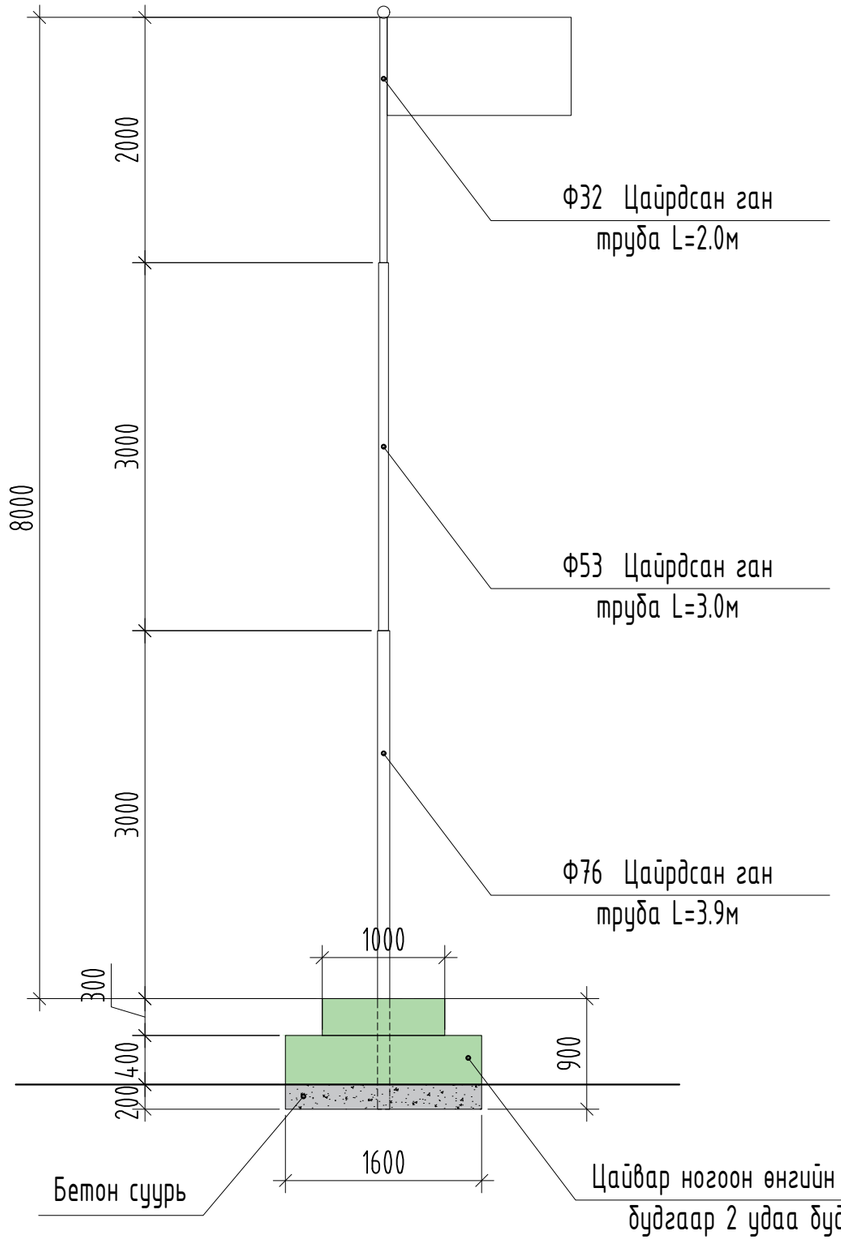

ТУГНЫ СУУРЬ /БАЙГУУЛАЛТ/ М1:50

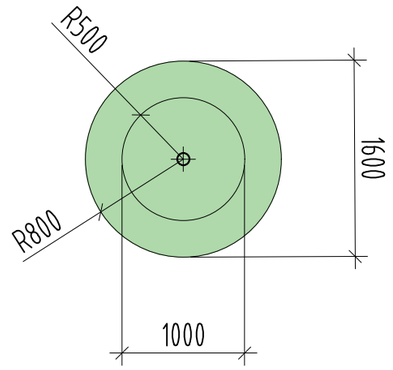

ТАЙЛБАР БИЧИГ

Тугны суурь /R800мм/ - 1ш

Тугны суурийн дүүргэлтийг В10 маркын бетоноор цутгана. Тугны суурийн гадна талд сайн чанарын өнгө шавардлага хийж, цайвар ногоон өнгийн тосон будгаар 2 удаа будна.

Тугны тулгуур 8м өндөртэй байна. Тулгуур 2 ширхэг ролик бүхий тороосон татлагатай байна.

"УРАНТОД ЦЗГ" ХХК

Хэнтий аймаг. Баянхутаг сум

Наадмын талбай байгуулах

Захирал	*П.Ганцоож*	
Архитектор	*Т.Бариашир*	
Гүйцэтгэсэн	*Т.Бариашир*	
Шалгасан	*Б.Отгонбаатар*	

Зургийн нэр: *Тугны суурь /нүүр тал, байгуулалт/*

БА-17

Масштаб 1:50

Үе шат	*Хуудас*	*Бүх хуудас*
А3	*21*	*23*

ЕГ шифр: *УТЦ-2025/085*

ТГ шифр: *2025 он 12 сар*

ТӨВ АСРЫН ИНДЭР М1:50

Индэрийн дээд рам М1:50

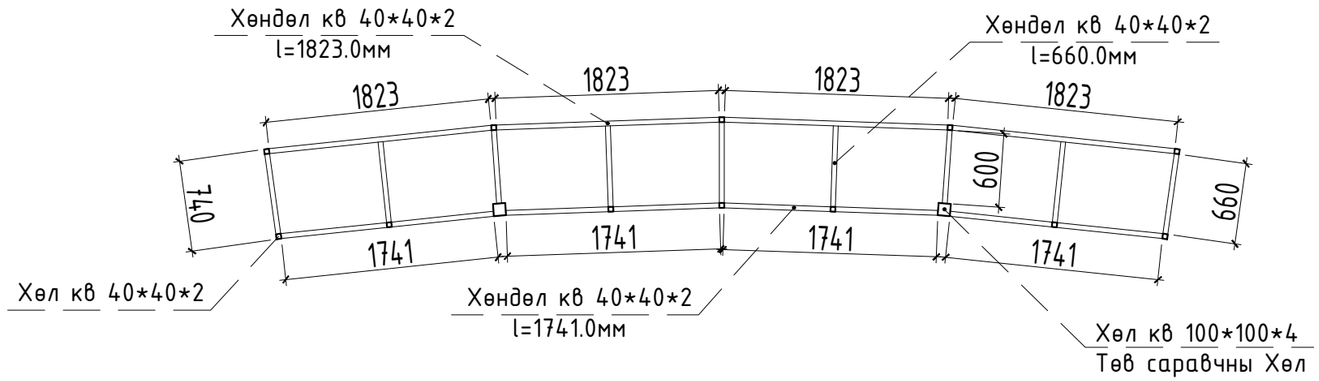

Индэрийн доод рам М1:50

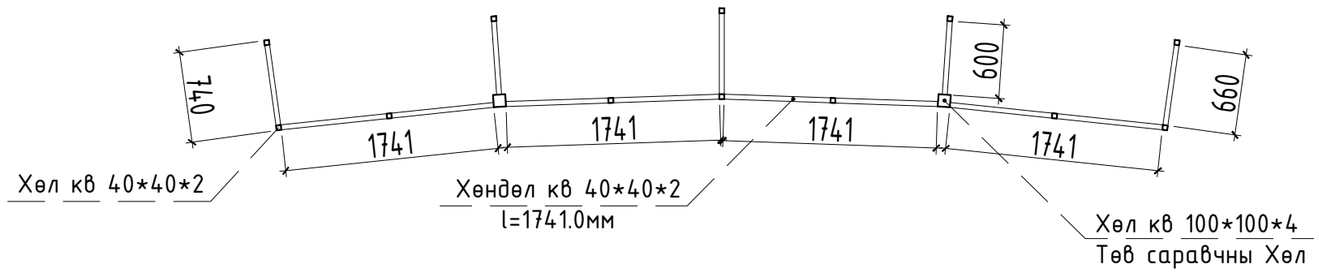

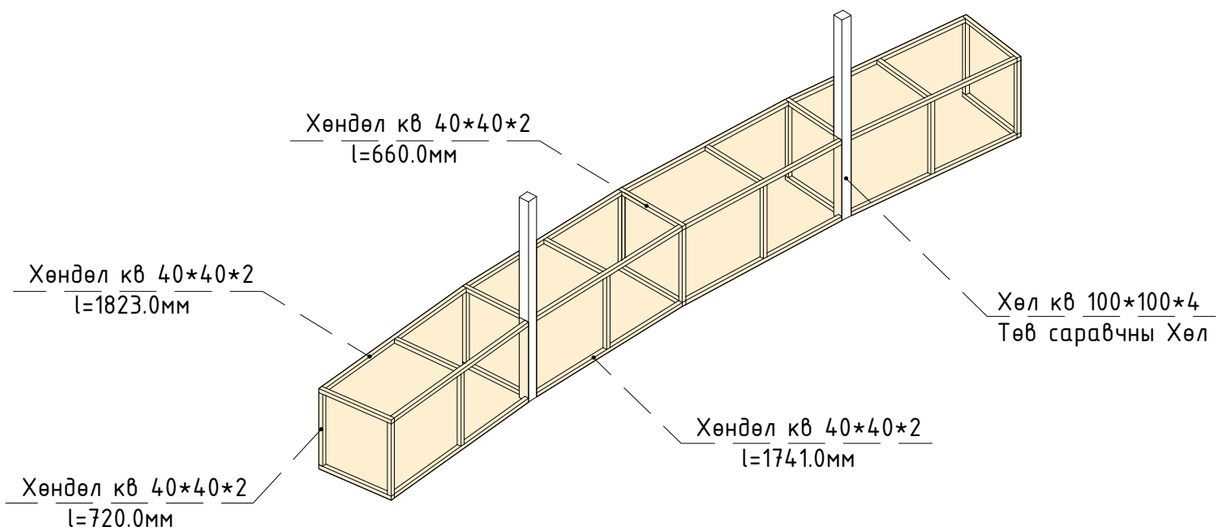

Түлхүүр план

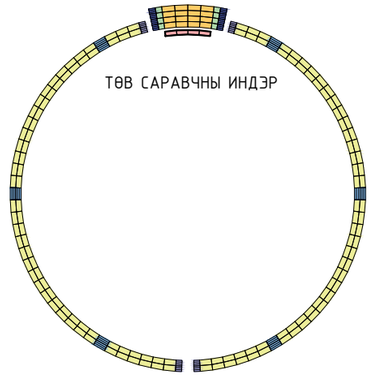

ТӨВ САРАВЧНЫ ИНДЭРИЙН МАТЕРИАЛ, АЖЛЫН ТҮҮВЭР

Д/Д	Ажлын нэр төрөл	Хэм/нэгж	Тоо хэмжээ
1	кв 40*40*2	м	40.25
2	Лист төмөр 1.2мм	м2	12.8
3	Төмрийн эмаль будаг	м2	12.8

"УРАНТОД ЦЗГ" ХХК

Хэнтий аймаг. Баянхутаг сум

Наадмын талбай байгуулах

Захирал	*П.Ганцоож*	
Архитектор	*Т.Бариашир*	
Гүйцэтгэсэн	*Т.Бариашир*	
Шалгасан	*Б.Отгонбаатар*	

Зургийн нэр:

Төв асрын индэр

БА-18

Масштаб 1:50

Үе шат	*Хуудас*	*Бүх хуудас*
А3	*22*	*23*

ЕГ шифр: УТЦ-2025/085

ТГ шифр:

2025 он 12 сар

БЛОКОН ХАШААНЫ ТҮҮВЭР М1:50

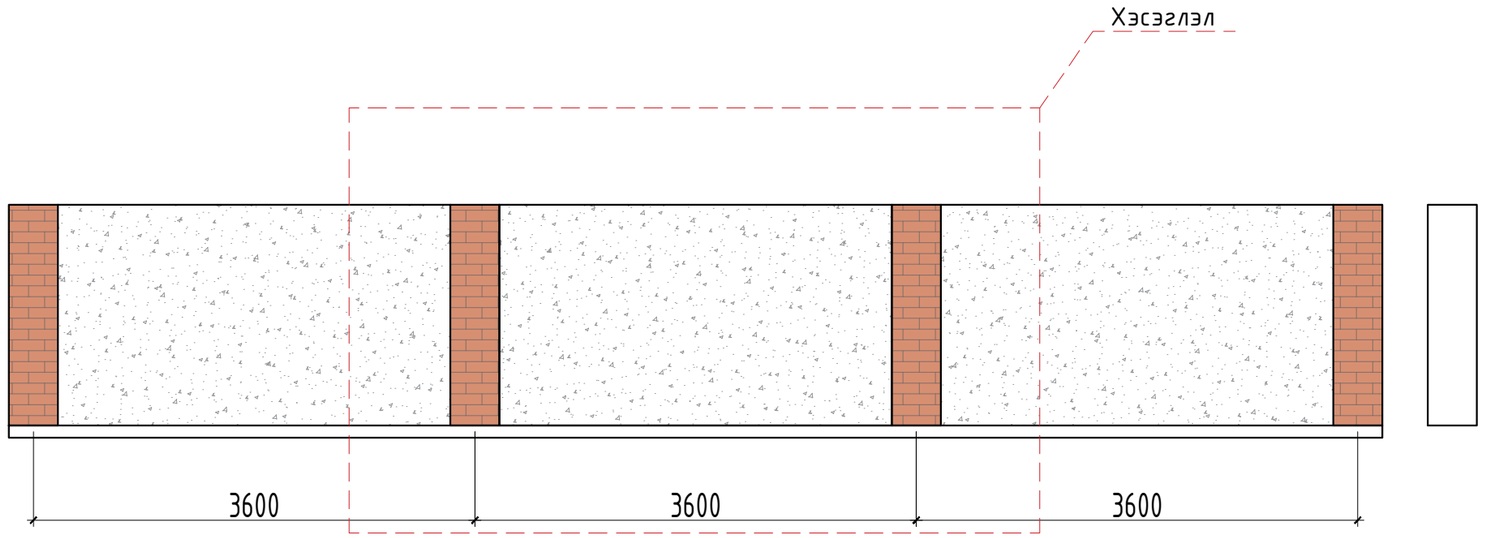

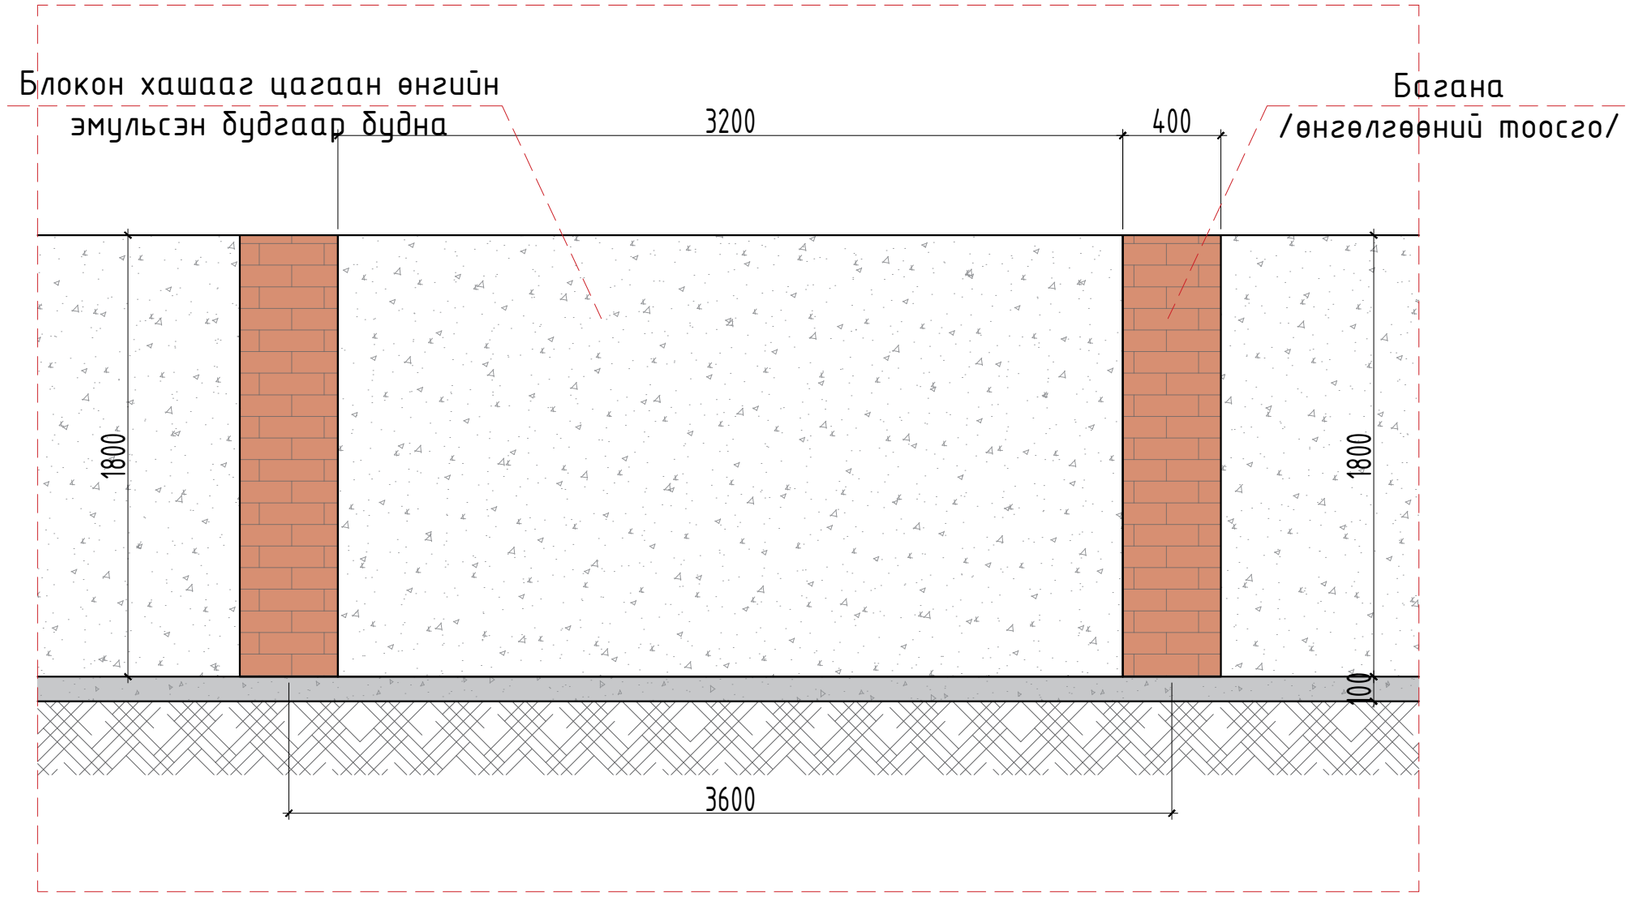

Түлхүүр план

БЛОКОН ХАШААНЫ МАТЕРИАЛ, АЖЛЫН ТҮҮВЭР /1 байр/

Д/Д	Ажлын нэр төрөл	Хэм/нэгж	Тоо хэмжээ
1	Багана /өнгөлгөөний тоосго/ 40х40см	м3	0.30
2	Блокон хашаа	м2	5.80
3	Бетон суурь	м3	0.32
4	Цагаан өнгийн эмульсэн будаг	м2	5.80

БЛОКОН ХАШААНЫ МАТЕРИАЛ, АЖЛЫН ТҮҮВЭР /нийт/

Д/Д	Ажлын нэр төрөл	Хэм/нэгж	Тоо хэмжээ
1	Багана /өнгөлгөөний тоосго/ 40х40см	м3	15.30
2	Блокон хашаа	м2	290.50
3	Бетон суурь	м3	16.20
4	Цагаан өнгийн эмульсэн будаг	м2	290.50

"УРАНТОД ЦЗГ" ХХК

Хэнтий аймаг. Баянхутаг сум

Наадмын талбай байгуулах

Захирал	П.Ганцоож	
Архитектор	Т.Бариашир	
Гүйцэтгэсэн	Т.Бариашир	
Шалгасан	Б.Отгонбаатар	

Зургийн нэр: Блокон хашааны түүвэр

БА-19

Масштаб 1:50

Үе шат	Хуудас	Бүх хуудас
АЗ	23	23

ЕГ шифр: УТЦ-2025/085

ТГ шифр:

2025 он 12 сар