Батлав: Баян-Өлгий аймгийн ерөнхий архитекторын албан үүргийг түр орлон гүйцэтгэгч :...../А.Жибек/

БАЯН-ӨЛГИЙ АЙМГИЙН БУЛГАН СУМЫН ЕРӨНХИЙ БОЛОВСРОЛЫН СУРГУУЛИЙН ДОТУУР БАЙРНЫ ГАЛ ТОГООНЫ БАРИЛГА

/Ажлын зураг/

ЗӨВШӨӨРСӨН:

ЕГ.шифр: СБ-01-2026

Албан тушаал	Нэр	Гарын үсэг	Албан тушаал	Нэр	Гарын үсэг
Баян-Өлгий аймгийн БОНХОБТХэлтсийн дарга	Х.Бахытгүл				
			Гүйцэтгэгч:		
Хот байгуулалт, барилга захиалагчийн албаны дарга	С.Ержан		Албан тушаал	Нэр	Гарын үсэг
			Гүйцэтгэсэн	С.Берикбол	

МОНГОЛ УЛС АТХ8733 Сейлийн БЕРИКБОЛ МЭРГЭШСЭН ИНЖЕНЕР ХЗ-СБ 2023-2026

Баян-Өлгий аймаг
2026 он

Тайлбар

Баян-Өлгий аймгийн Баян-Өлгий аймгийн Булган сумын ерөнхий боловсролын сургуулийн дотуур байрны гал тогооны засварын ажлын зургийг 2025 оны 12-р сарын 10-ны өдөр очиж авсан хэмжилт болон Булган сумын ерөнхий боловсролын сургуулийн 2025 оны 12-р сарын 10-ны өдрийн 123-р албан тоотын даалгаврын дагуу уг ажлын зургийг хийж гүйцэтгэв.

Барилгад хийгдэх засварын ажлууд:

Үүнд:

- Хоол хийх гал тогооны өрөөний тааз болон ханын хуучин будаг хуулж, шинээр тосон будагаар будах, мөн ханын хуучин плита хуулж шинээр наах.
- Хоол хийж байгаа зуухны дээр 2ш шүхэр угсарч агааржуулалт гаргах.
- Хооллох заалны ханын хуучин шавар дээр /0,6*3,0м/ хэмжээтэй хулсан хавтангаар хийх, таазыг нь /0,6*0,6м/ дүүжин таазаар засварлах.
- Хуучин хаалгыг буулгаж, шинээр 4ш модон хаалга хийх.
- Үүдний гонхны хэсэгт шинээр плита наах.
- Шинээр цахилгаан монтаж хийх.
- Шинээр зуух тавих

ЕРӨНХИЙ БОЛОВСРОЛЫН СУРГУУЛИЙН ДОТУУР БАЙРНЫ ГАЛ ТОГООНЫ БАРИЛГЫН БАЙГУУЛАЛТ М1:100

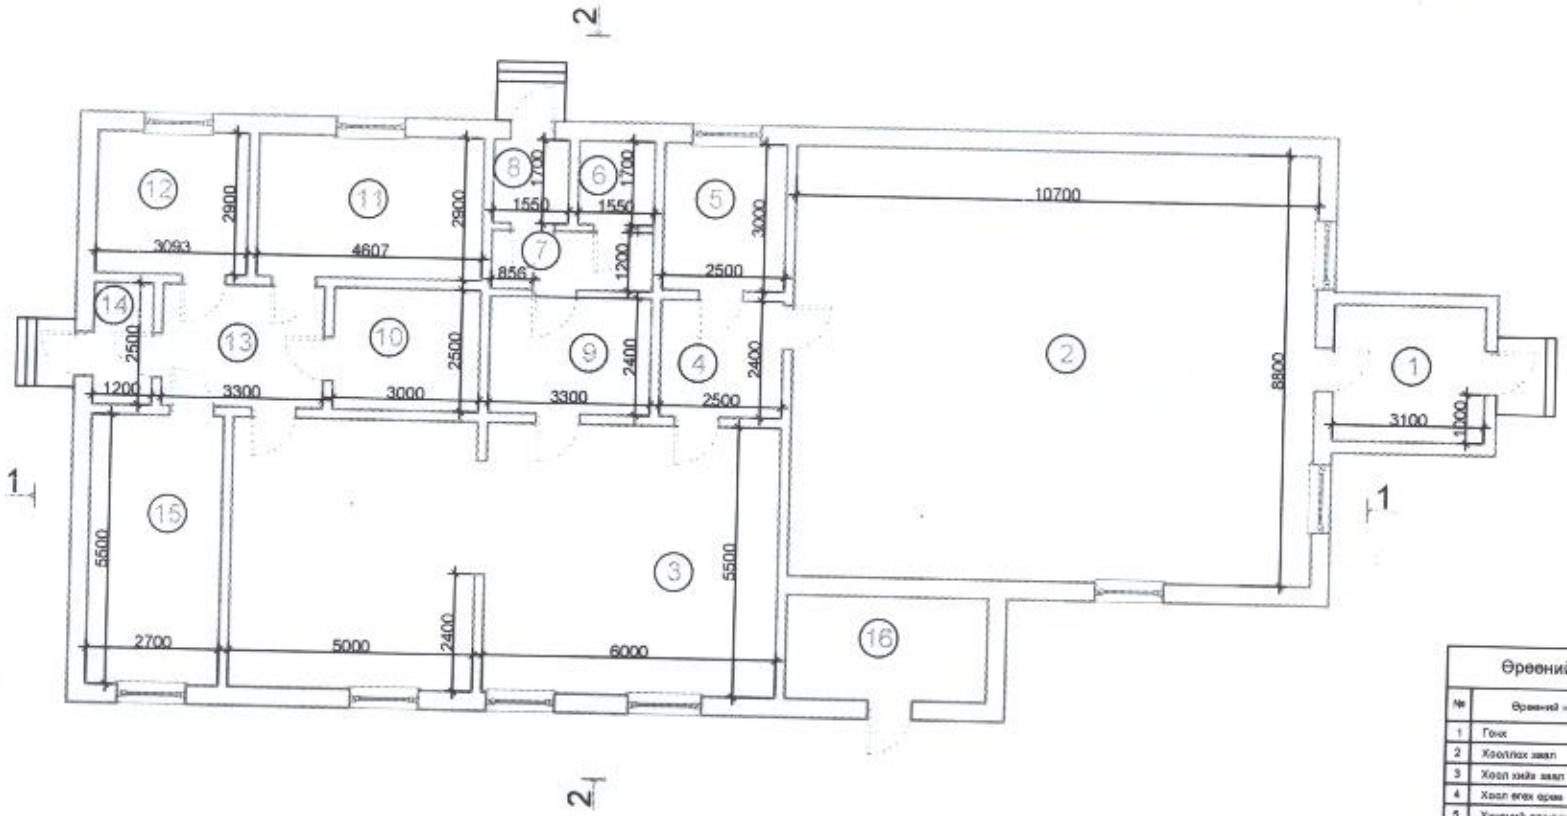

Өрөөний тодорхойлолт

№	Өрөөний нэр	Талбай м2	Шаллаган
1	Гонх	8.68	Цемент
2	Хоолны заал	94.2	Плита
3	Хоол хийх заал	80.5	Плита
4	Хоол өгөх өрөө	6	Плита
5	Хүнсний агуулах	8	Плита
6	Өрөө	2.6	Плита
7	Коридор	4	Плита
8	Гонх	2.6	Плита
9	Ажилчдын хувцас солих өрөө	8	Плита
10	Агуулах	6	Плита
11	Агуулах	13.3	Плита
12	Агуулах	9	Плита
13	Коридор	8.25	Плита
14	Гонх	3	Плита
15	Агуулах	14.8	Плита
16	Эзэлхэх өрөө	9	Шорсо

БУЛГАН СУМЫН ЕРӨНХИЙ БОЛОВСРОЛЫН СУРГУУЛИЙН ДОТУУР БАЙРНЫ ГАЛ ТОГООНЫ БАРИЛГЫН ЗАСВАРЫН АЖИЛ

Инженер		С.Берикбол	ЕГ шифр: СБ-01-2026	Масштаб: М1:100	2026он
Гүйцэтгэсэн		С.Берикбол		Хуудас: 01	Бүх хуудас: 03
Шалгасан					

A3

ОГТЛОЛ 1-1 М1:100

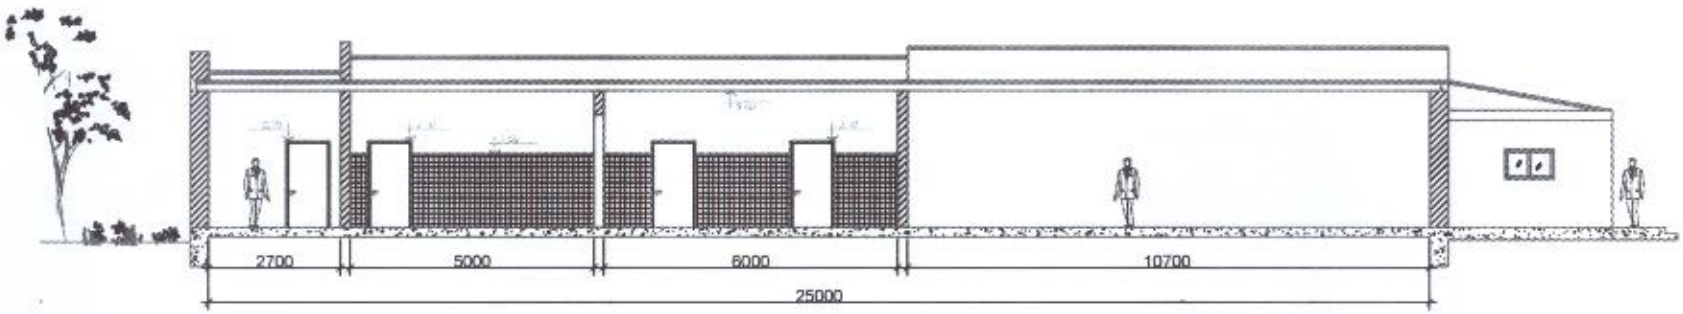

Тайлбар

- Уг хуудсыг тайлбар бичиг БА-01 зургуудтай хамтатган үзнэ.
- Гал тогооны хэсгийн ханын плитаны өндөр 1,50м байна.
- Хана таазанд будаг хийхдээ ус, чийгэнд тэсвэртэй сайн чанарын будгаар будах ба будгийн ажил эхлэхээс өмнө тэгшилгээний ажлаа сайн хийх.
- Цахилгааны монтаж шинээр хийхдээ цахилгааны утас далд, хамгаалалттай байх.

БУЛГАН СУМЫН ЕРӨНХИЙ БОЛОВСРОЛЫН СУРГУУЛИЙН ДОТУУР БАЙРНЫ ГАЛ ТОГООНЫ БАРИЛГЫН ЗАСВАРЫН АЖИЛ

			ЕГ шифр: СБ-01-2026	Масштаб: М1:100	2026он
Инженер		С.Берикбол			
Гүйцэтгэсэн		С.Берикбол		Хуудас 02	Бүх хуудас: 03
Шалгасан					

ОГТЛОЛ 2-2 М1:100

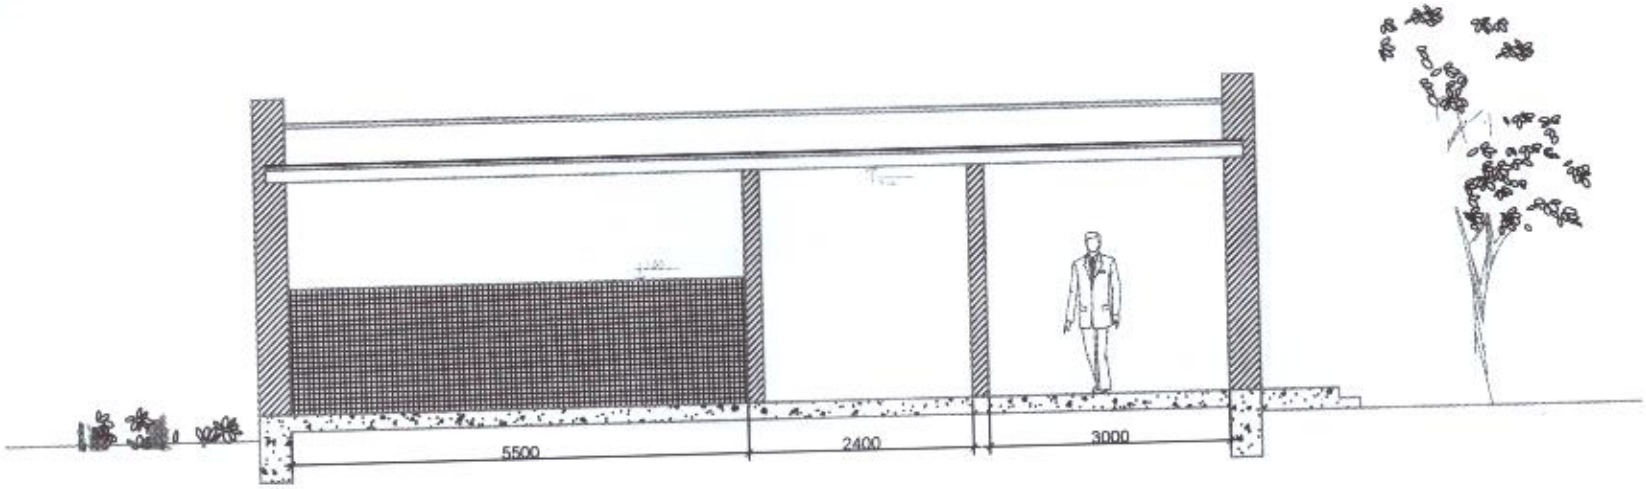

Тайлбар

- Уг хуудсыг тайлбар бичиг БА-01 зургуудтай хамтатган үзнэ.
- Гал тогооны хэсгийн ханын плитаны өндөр 1,50м байна.
- Хана таазанд будаг хийхдээ ус, чийгэнд тэсвэртэй сайн чанарын будагаар будах.

БУЛГАН СУМЫН ЕРЕНХИЙ БОЛОВСРОЛЫН СУРГУУЛИЙН ДОТУУР БАЙРНЫ ГАЛ ТОГООНЫ БАРИЛГЫН ЗАСВАРЫН АЖИЛ

			ЕГ шифр: СБ-01-2026	Масштаб: М1:100	2026он
Инженер		С.Берикбол		Хуудас: 03	Бүх хуудас: 03
Гүйцэтгэсэн		С.Берикбол			
Шалгасан					