Батлав: Баян-Өлгий аймгийн ерөнхий архитекторын албан үүргийг түр орлон гүйцэтгэгч :...../А.Жибек/

БАЯН-ӨЛГИЙ АЙМГИЙН БУЛГАН СУМЫН ЕРӨНХИЙ БОЛОВСРОЛЫН СУРГУУЛИЙН ХАЛААЛТЫН ЗАСВАР

/Ажлын зураг/

ЗӨВШӨӨРСӨН: **ЕГ.шифр: СБ-02-2026**

Албан тушаал	Нэр	Гарын үсэг	Албан тушаал	Нэр	Гарын үсэг
Баян-Өлгий аймгийн БОНХОБТХэлтсийн дарга	Х.Бахытгүл				
			Гүйцэтгэгч:		
Хот байгуулалт, барилга захиалагчийн албаны дарга	С.Ержан		Албан тушаал	Нэр	Гарын үсэг
			Гүйцэтгэсэн	С.Берикбол	

Баян-Өлгий аймаг
2026 он

ТАЙЛБАР

Баян-Өлгий аймгийн Булган сумын ерөнхий боловсролын сургуулийн халаалтын засварын ажлын зургийг 2025 оны 12-р сарын 10-ны өдөр очиж авсан хэмжилт болон Булган сумын ерөнхий боловсролын сургуулийн 2025 оны 12-р сарын 10-ны өдрийн 122-р албан тоотын даалгаврын дагуу уг ажлын зургийг хийж гүйцэтгэв.

Барилгад хийгдэх засварын ажлууд:

Үүнд:

- Хуучин радиаторуудын холбох хэрэгслүүдийг буулгаж шинээр сгон болон таслах хаалт тавьж өгнө.
- Холбох хэрэгслүүд солих болон шинээр хийх.
- Ашиглах шаардлага хангахгүй хоолойнууд солих.
- Нэгдсэн халаалтанд холбогдох бол холбогдох боломжоор нь хангаж өгөх.

Материалын тодорхойлолт

№	Материалын нэр	Хэмжих нэгж	Тоо хэмжээ
1	Радиатор	сетка	96
2	Ф20 хаалт	ш	555
3	Ф20 изгон	ш	565
4	Ф20 угольник	ш	405
5	Ф20 трольник	ш	165
6	Ф20 муфьт	ш	550
7	Ф32 хаалт	ш	10
8	Ф32*20 буруу таг	ш	100
9	Ф32 изгон	ш	5
10	Ф32*20 таг	ш	110
11	Ф32 мипл	ш	60
12	Ф25 изгон	ш	15
13	Ф25 муфьт	ш	6
14	Ф50 хаалт	ш	5
15	Ф50 изгон	ш	10
16	Ф50 муфьт	ш	20
17	Ф32 изгон	ш	5
18	Ф32*20 таг	ш	110
19	Ф32 мипл	ш	60
20	Ф25 изгон	ш	15
21	Ф25 муфьт	ш	6
22	Ф50 хаалт	ш	5
23	Ф50 изгон	ш	10
24	Ф50 муфьт	ш	20
25	Ф20 труба	м	160

1-Р ДАВХРЫН БАЙГУУЛАЛТ

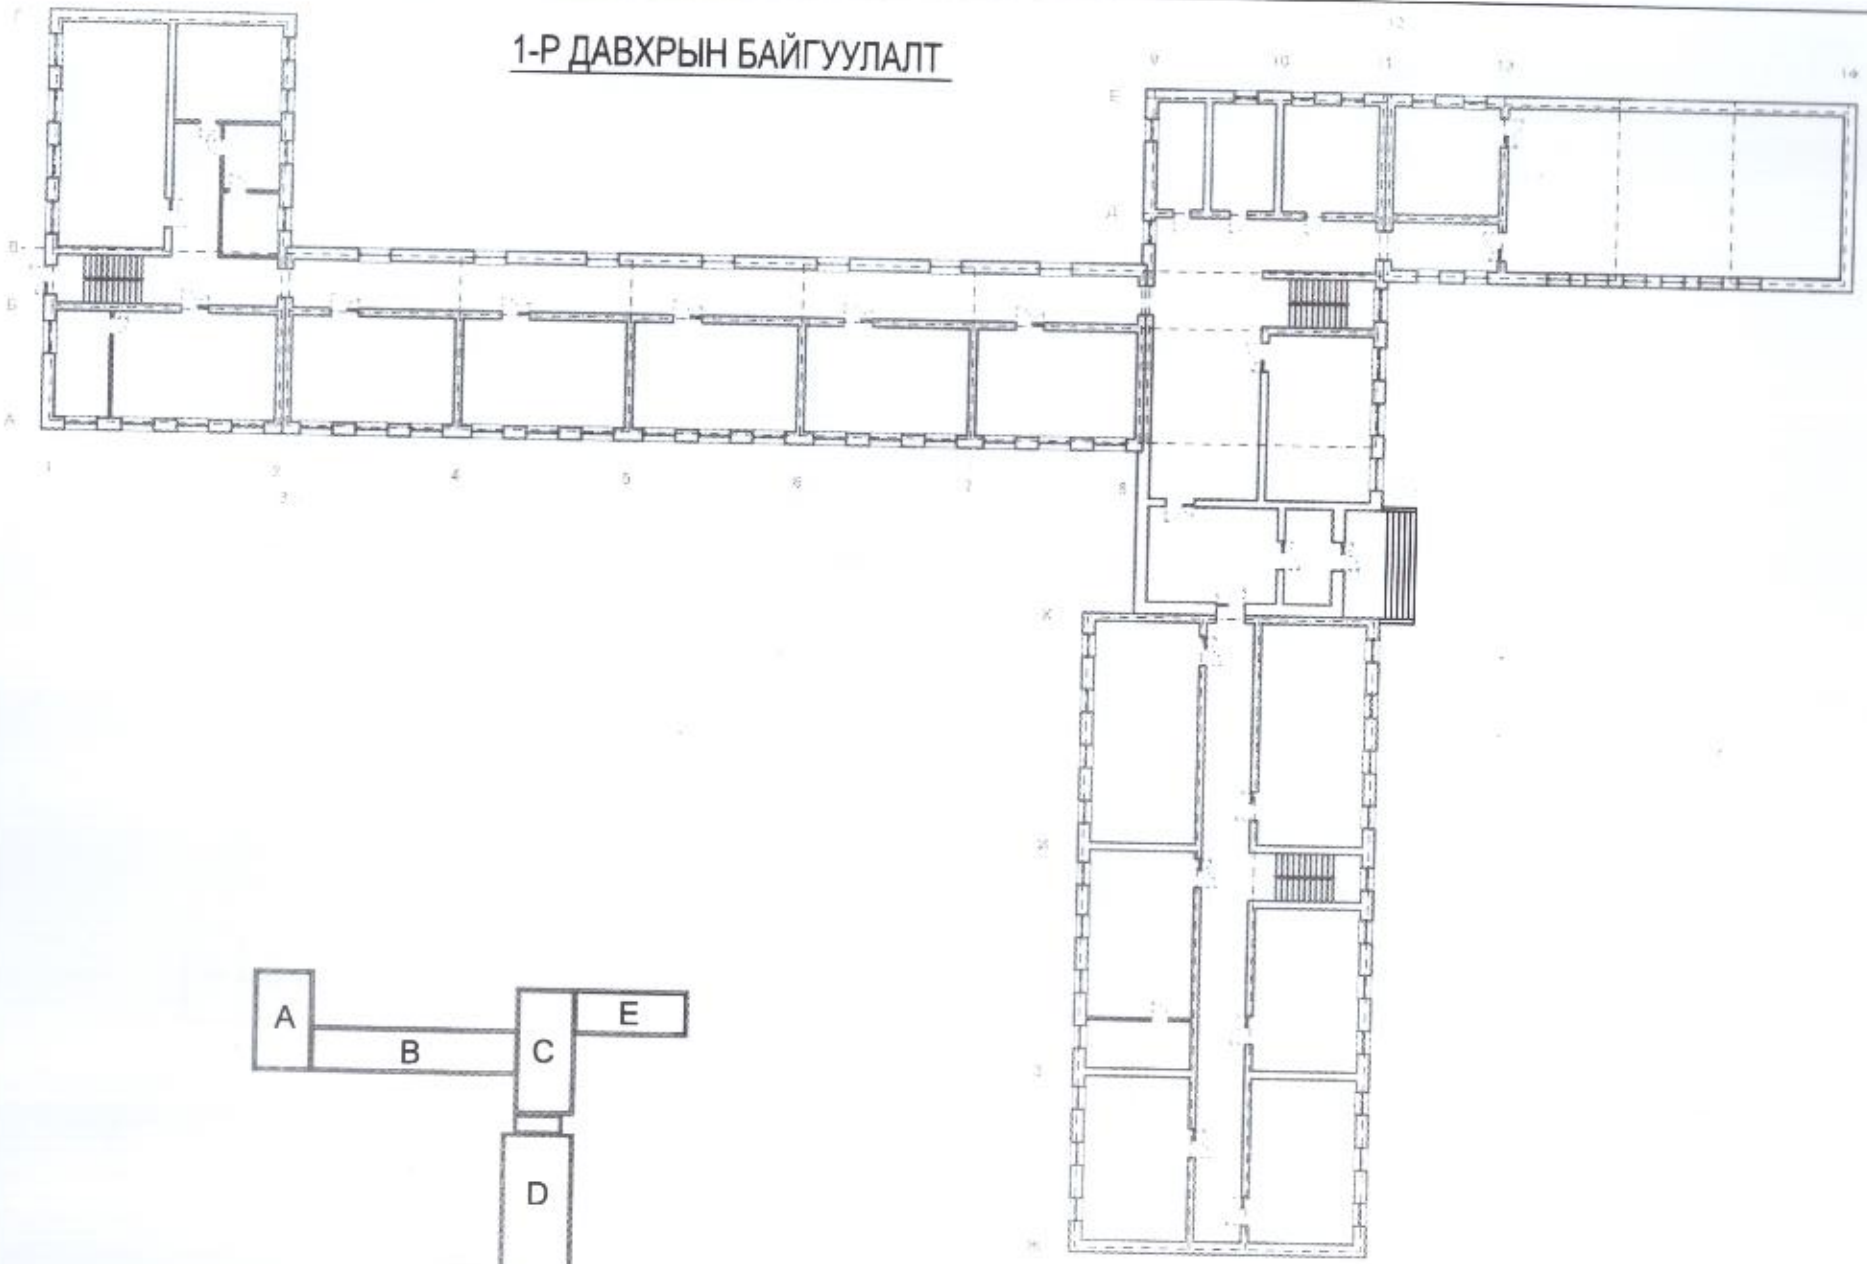

БУЛГАН СУМЫН ЕРӨНХИЙ БОЛОВСРОЛЫН СУРГУУЛИЙН БАРИЛГЫН ХАЛААЛТЫН ЗАСВАРЫН АЖИЛ

Инженер		С.Берикбол	ЕГ шифр: СБ-02-2026	Масштаб: М1:100	2026он
Гүйцэтгэсэн		С.Берикбол		Хуудас: 01	Бүх хуудас 16
Шалгасан					

2-Р ДАВХРЫН БАЙГУУЛАЛТ

БУЛГАН СУМЫН ЕРӨНХИЙ БОЛОВСРОЛЫН СУРГУУЛИЙН БАРИЛГЫН ХАЛААЛТЫН ЗАСВАРЫН АЖИЛ

			ЕГ шифр:	Масштаб:	
Инженер		С.Бериктбол	СБ-02-2026	М1:100	2026он
Гүйцэтгэсэн		С.Бериктбол		Хуудас 02	Бүх хуудас 16
Шалгасан					

А-блок 1-Р ДАВХРЫН БАЙГУУЛАЛТ

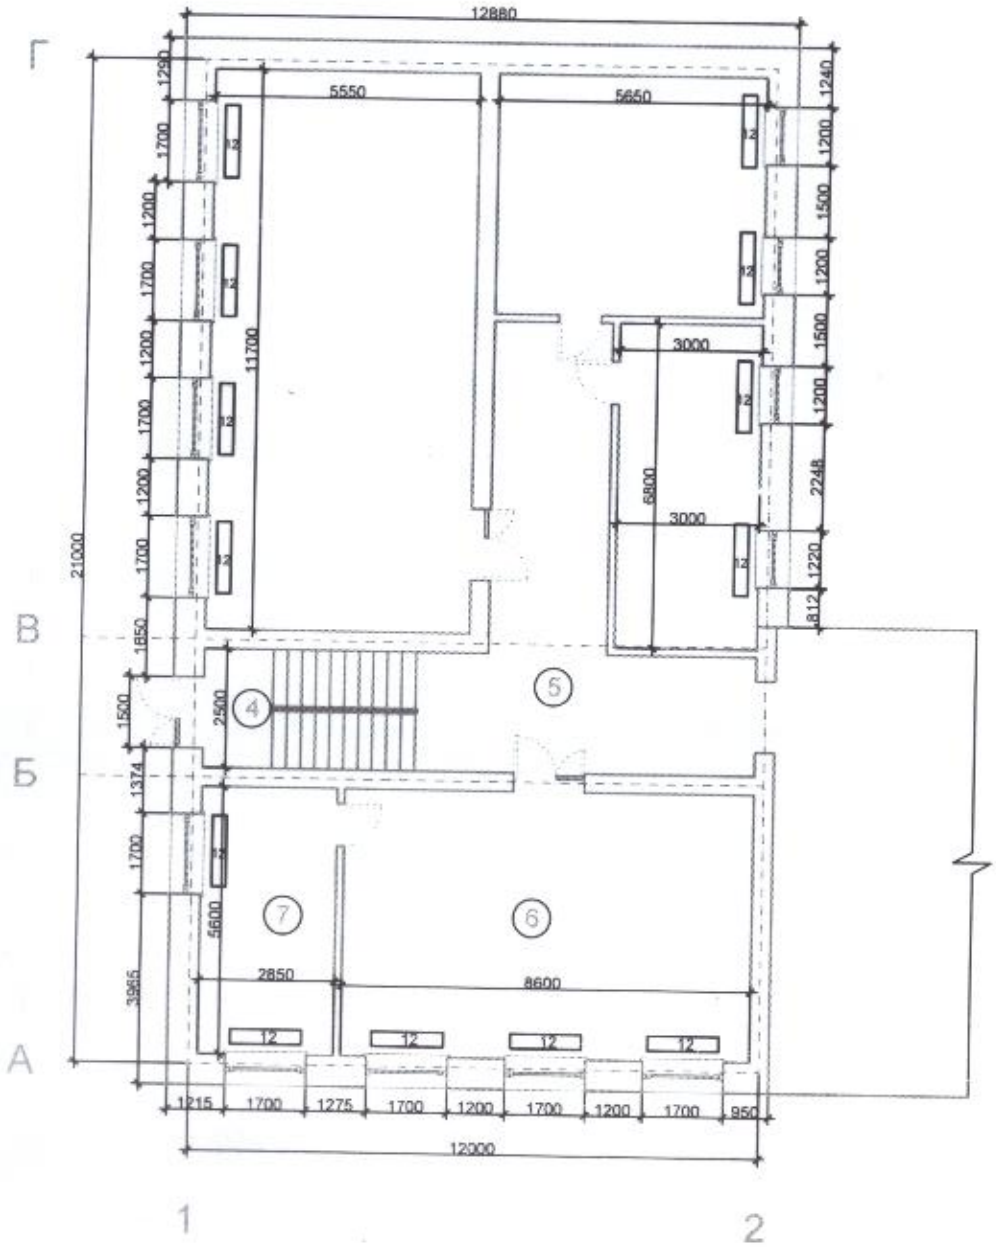

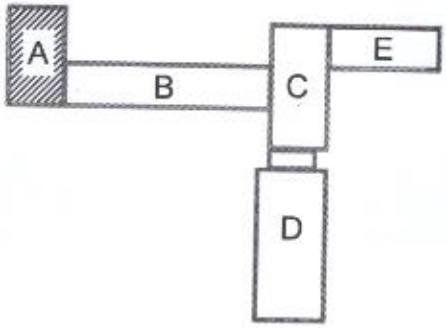

БУЛГАН СУМЫН ЕРӨНХИЙ БОЛОВСРОЛЫН СУРГУУЛИЙН БАРИЛГЫН ХАЛААЛТЫН ЗАСВАРЫН АЖИЛ					
Инженер		С.Берикбол	ЕГ шифр: СБ-02-2026	Масштаб: М1:100	2026он
Гүйцэтгэсэн		С.Берикбол		Хуудас: 03	Бүх хуудас: 16
Шалгасан					

В-блок 1-Р ДАВХРЫН БАЙГУУЛАЛТ

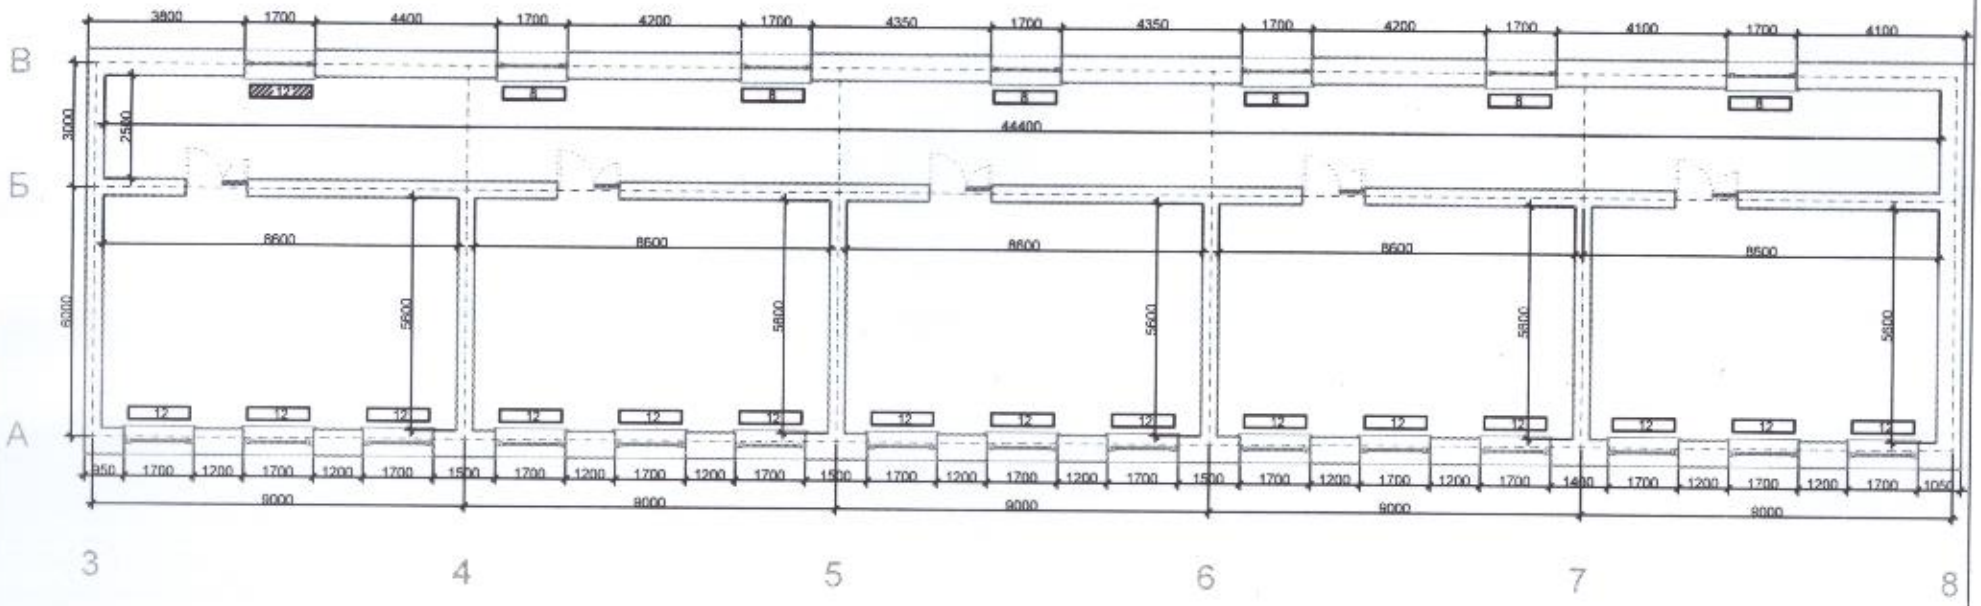

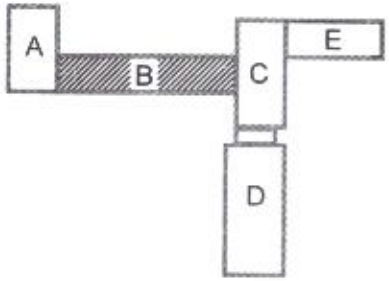

БУЛГАН СУМЫН ЕРӨНХИЙ БОЛОВСРОЛЫН СУРГУУЛИЙН БАРИЛГЫН
ХАЛААЛТЫН ЗАСВАРЫН АЖИЛ

Инженер	С.Бериябол	ЕГ шифр: 05-02-2026	Масштаб: М1:100	2026он
Гүйцэтгэсэн	С.Бериябол	Хуудас 04	Бүх хуудас 16	
Шалгасан				

С-блок 1-Р ДАВХРЫН БАЙГУУЛАЛТ

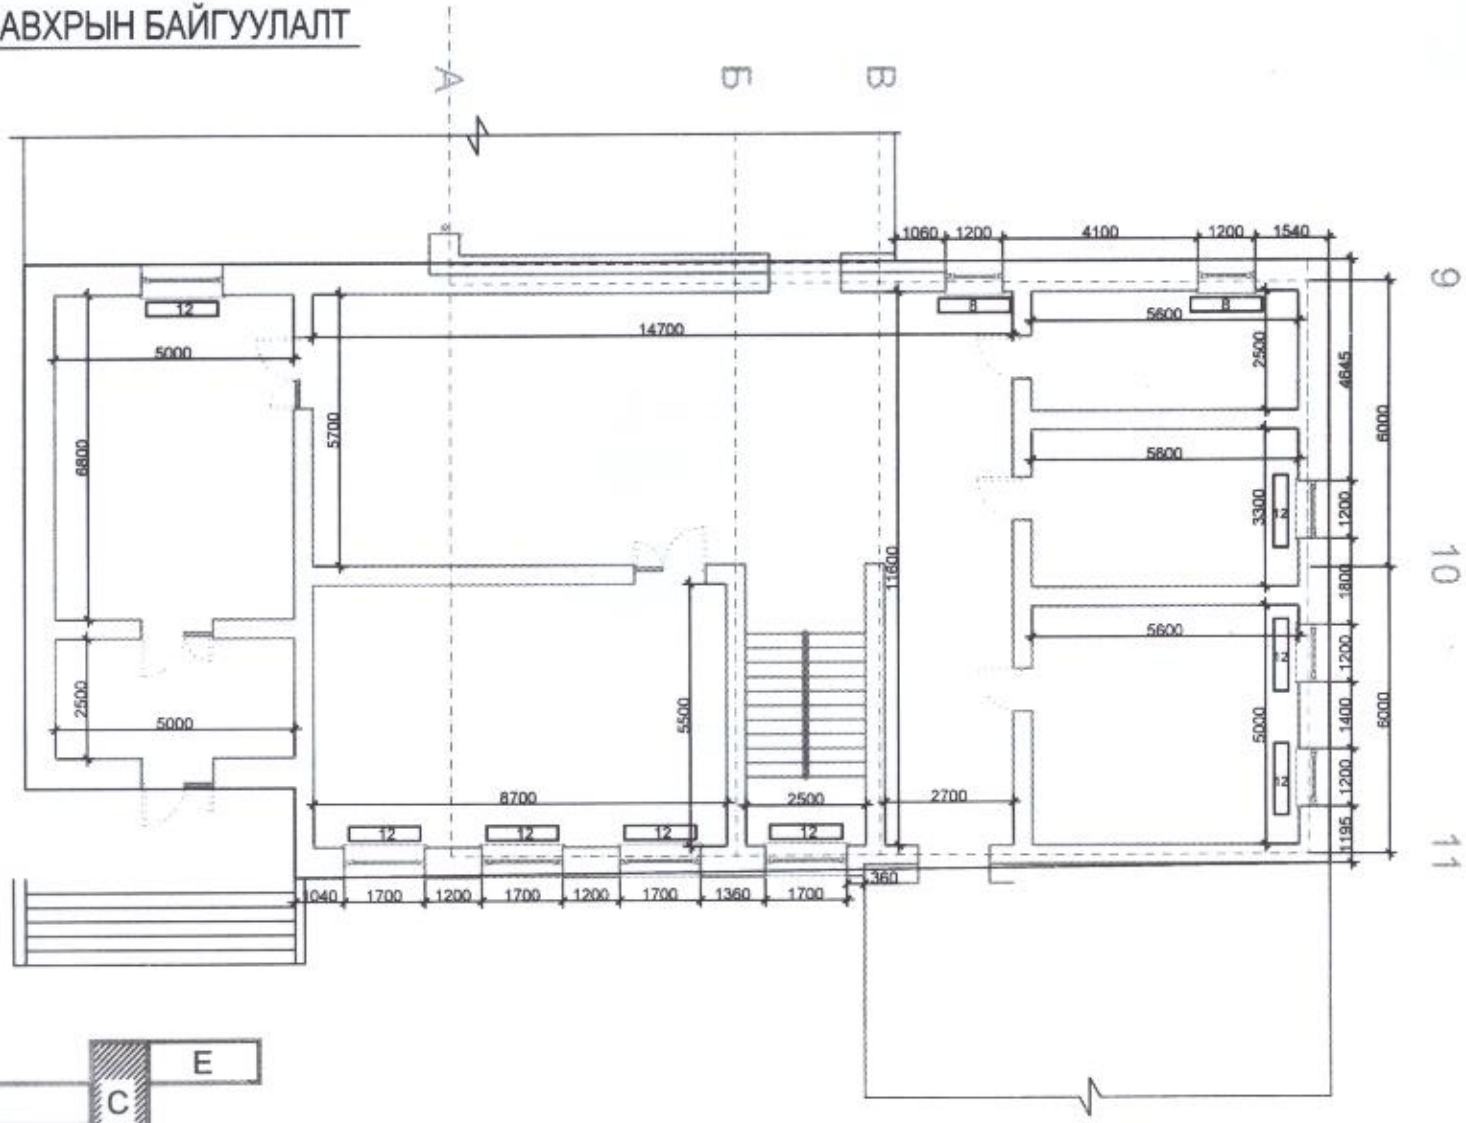

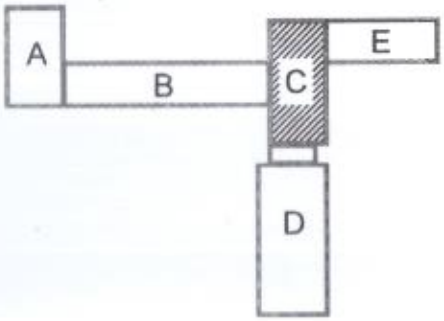

БУЛГАН СУМЫН ЕРӨНХИЙ БОЛОВСРОЛЫН СУРГУУЛИЙН БАРИЛГЫН ХАЛААЛТЫН ЗАСВАРЫН АЖИЛ

Инженер		С.Берикбол	ЕГ шифр: С6-02-2026	Масштаб: М1:100	2026он
Гүйцэтгэсэн		С.Берикбол		Хуудас 05	Бүх хуудас 16
Шалгасан					

D-блок 1-Р ДАВХРЫН БАЙГУУЛАЛТ

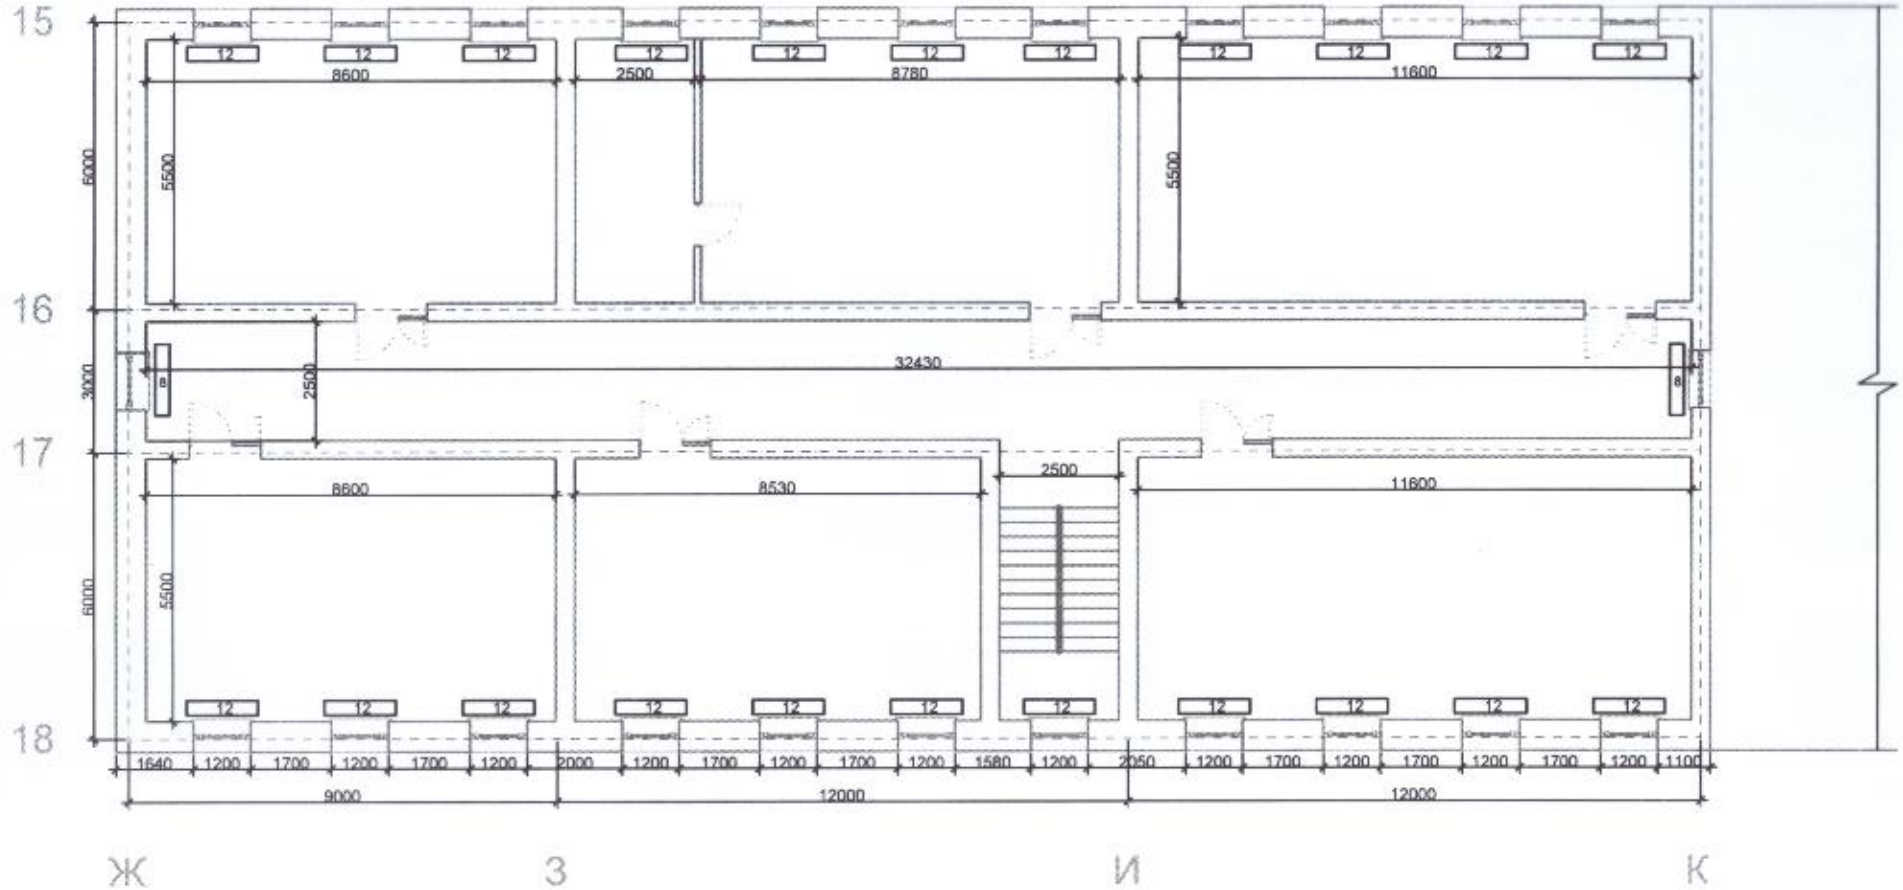

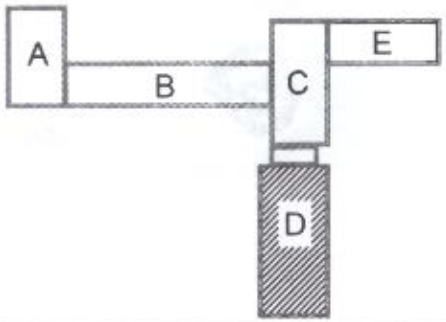

БУЛГАН СУМЫН ЕРӨНХИЙ БОЛОВСРОЛЫН СУРГУУЛИЙН БАРИЛГЫН ХАЛААЛТЫН ЗАСВАРЫН АЖИЛ					
			ЕГ шифр: СБ-02-2026	Масштаб: М1:100	2026он
Инженер		С.Бериқбол			
Гүйцэтгэсэн		С.Бериқбол		Хуудас: 06	Бүх хуудас: 16
Шалгасан					

Е-блок 1-Р ДАВХРЫН БАЙГУУЛАЛТ

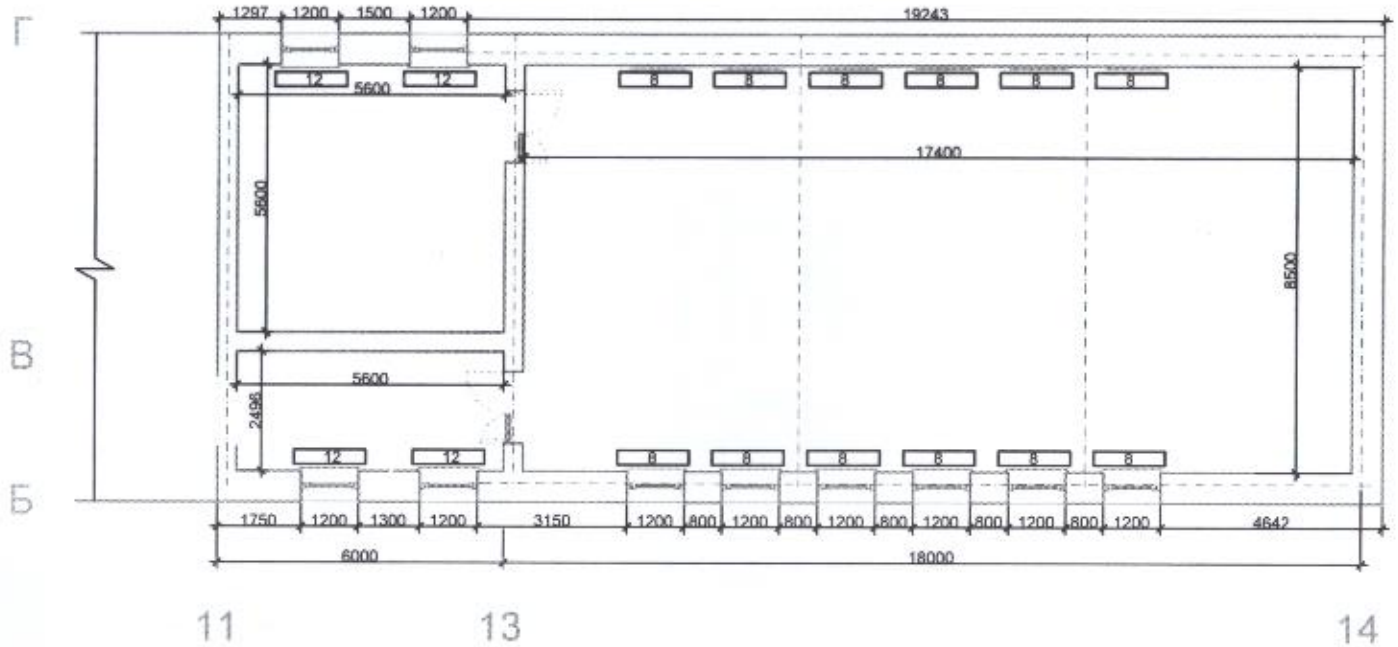

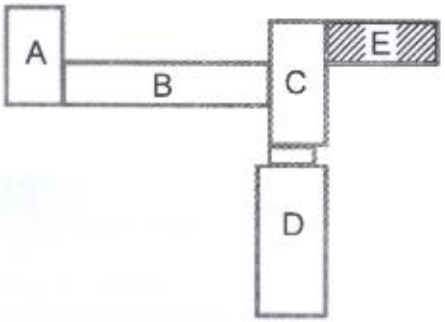

БУЛГАН СУМЫН ЕРӨНХИЙ БОЛОВСРОЛЫН СУРГУУЛИЙН БАРИЛГЫН ХАЛААЛТЫН ЗАСВАРЫН АЖИЛ					
			ЕГ шифр:	Масштаб:	
Инженер		С.Берикбол	СБ-02-2026	М1:100	2026он
Гүйцэтгэсэн		С.Берикбол		Хуудас: 07	Бүх хуудас: 16
Шалгасан					

А-блок 2-Р ДАВХРЫН БАЙГУУЛАЛТ

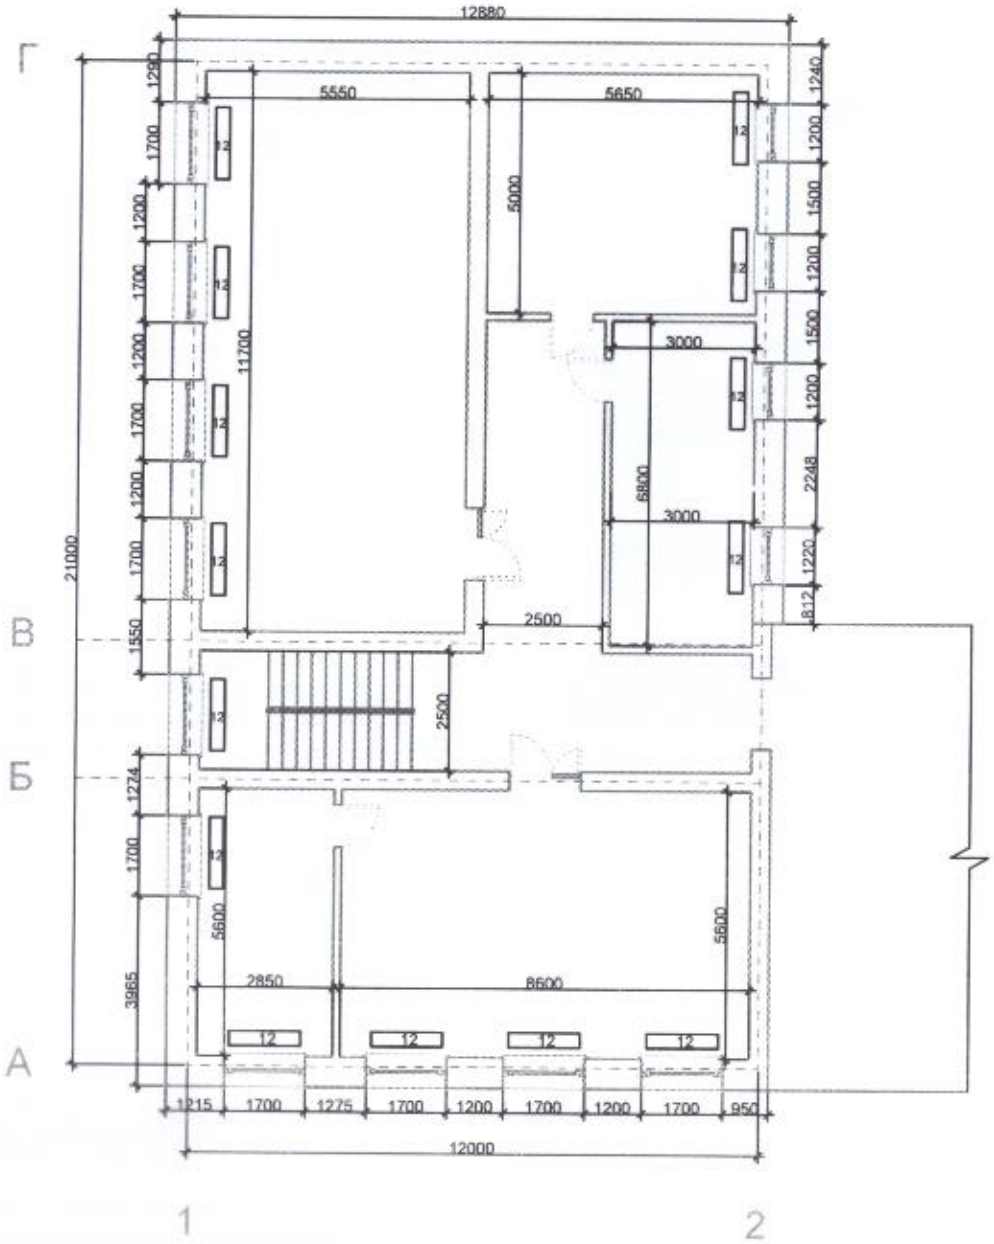

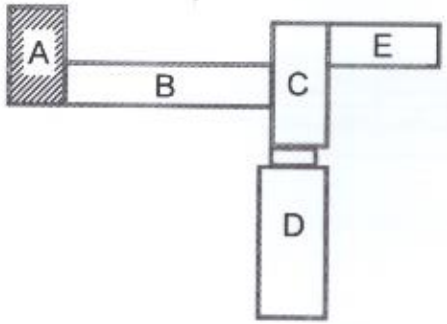

БУЛГАН СУМЫН ЕРӨНХИЙ БОЛОВСРОЛЫН СУРГУУЛИЙН БАРИЛГЫН ХАЛААЛТЫН ЗАСВАРЫН АЖИЛ

Инженер		С.Берикбол	ЕГ шифр: СБ-02-2026	Масштаб: М1:100	2026он
Гүйцэтгэсэн		С.Берикбол		Хуудас: 08	Бүх хуудас: 16
Шалгасан					

В-блок 2-Р ДАВХРЫН БАЙГУУЛАЛТ

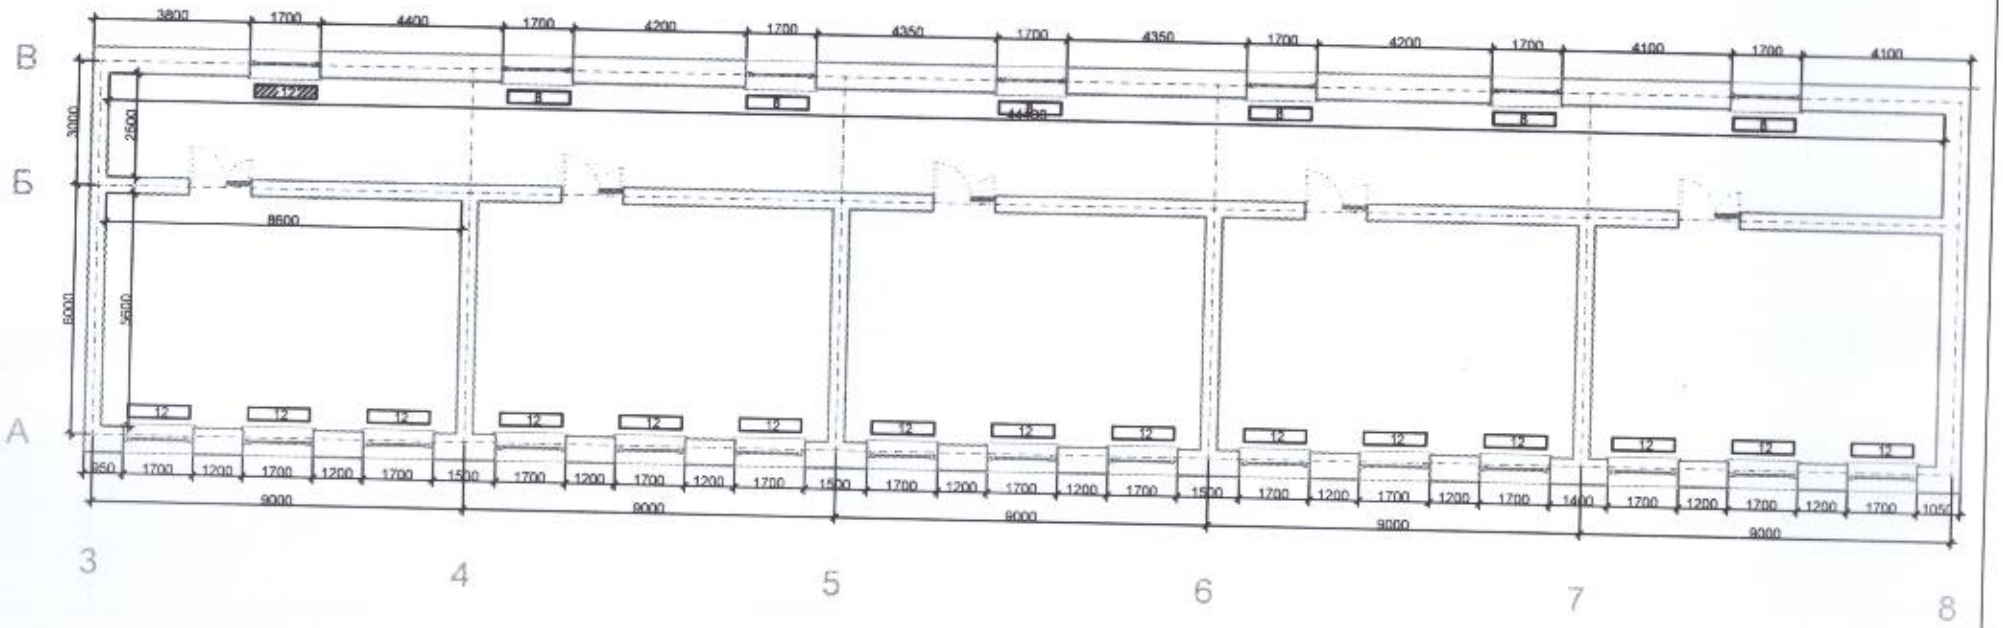

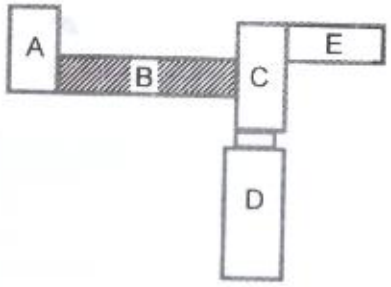

БУЛГАН СУМЫН ЕРӨНХИЙ БОЛОВСРОЛЫН СУРГУУЛИЙН БАРИЛГЫН ХАЛААЛТЫН ЗАСВАРЫН АЖИЛ					
Инженер		С.Бериибол	ЕГ шифр СБ-02-2026	Масштаб М1:100	2026он
Гүйцэтгэсэн		С.Бериибол		Хуудас 09	Бүх хуудас 16
Шалгасан					

С-блок 2-Р ДАВХРЫН БАЙГУУЛАЛТ

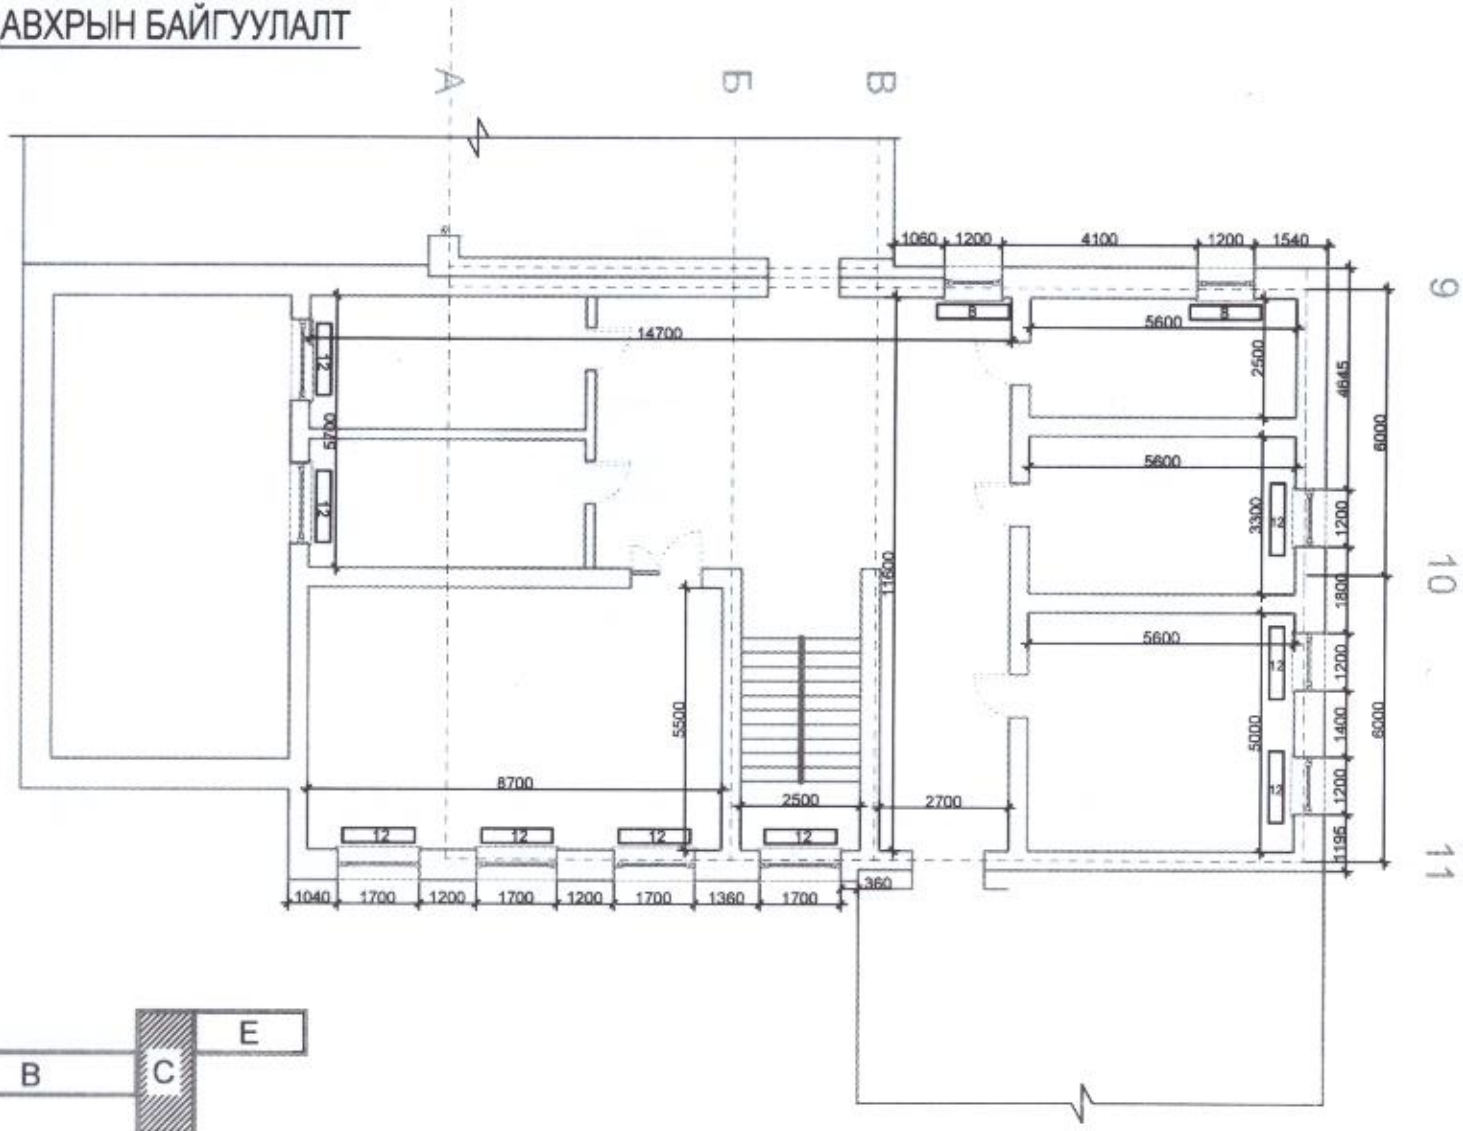

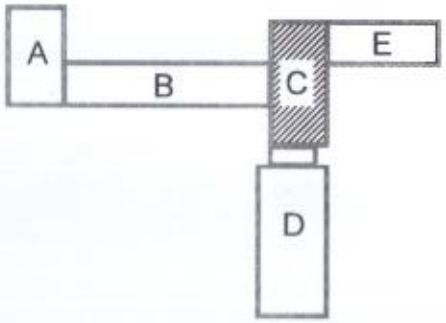

БУЛГАН СУМЫН ЕРӨНХИЙ БОЛОВСРОЛЫН СУРГУУЛИЙН БАРИЛГЫН ХАЛААЛТЫН ЗАСВАРЫН АЖИЛ					
			ЕГ шифр:	Масштаб:	
Инженер		С.Берикбол	СБ-02-2026	М1:100	2026он
Гүйцэтгэсэн		С.Берикбол		Хуудас:	Бүх хуудас:
Шалгасан				10	16

D-блок 2-Р ДАВХРЫН БАЙГУУЛАЛТ

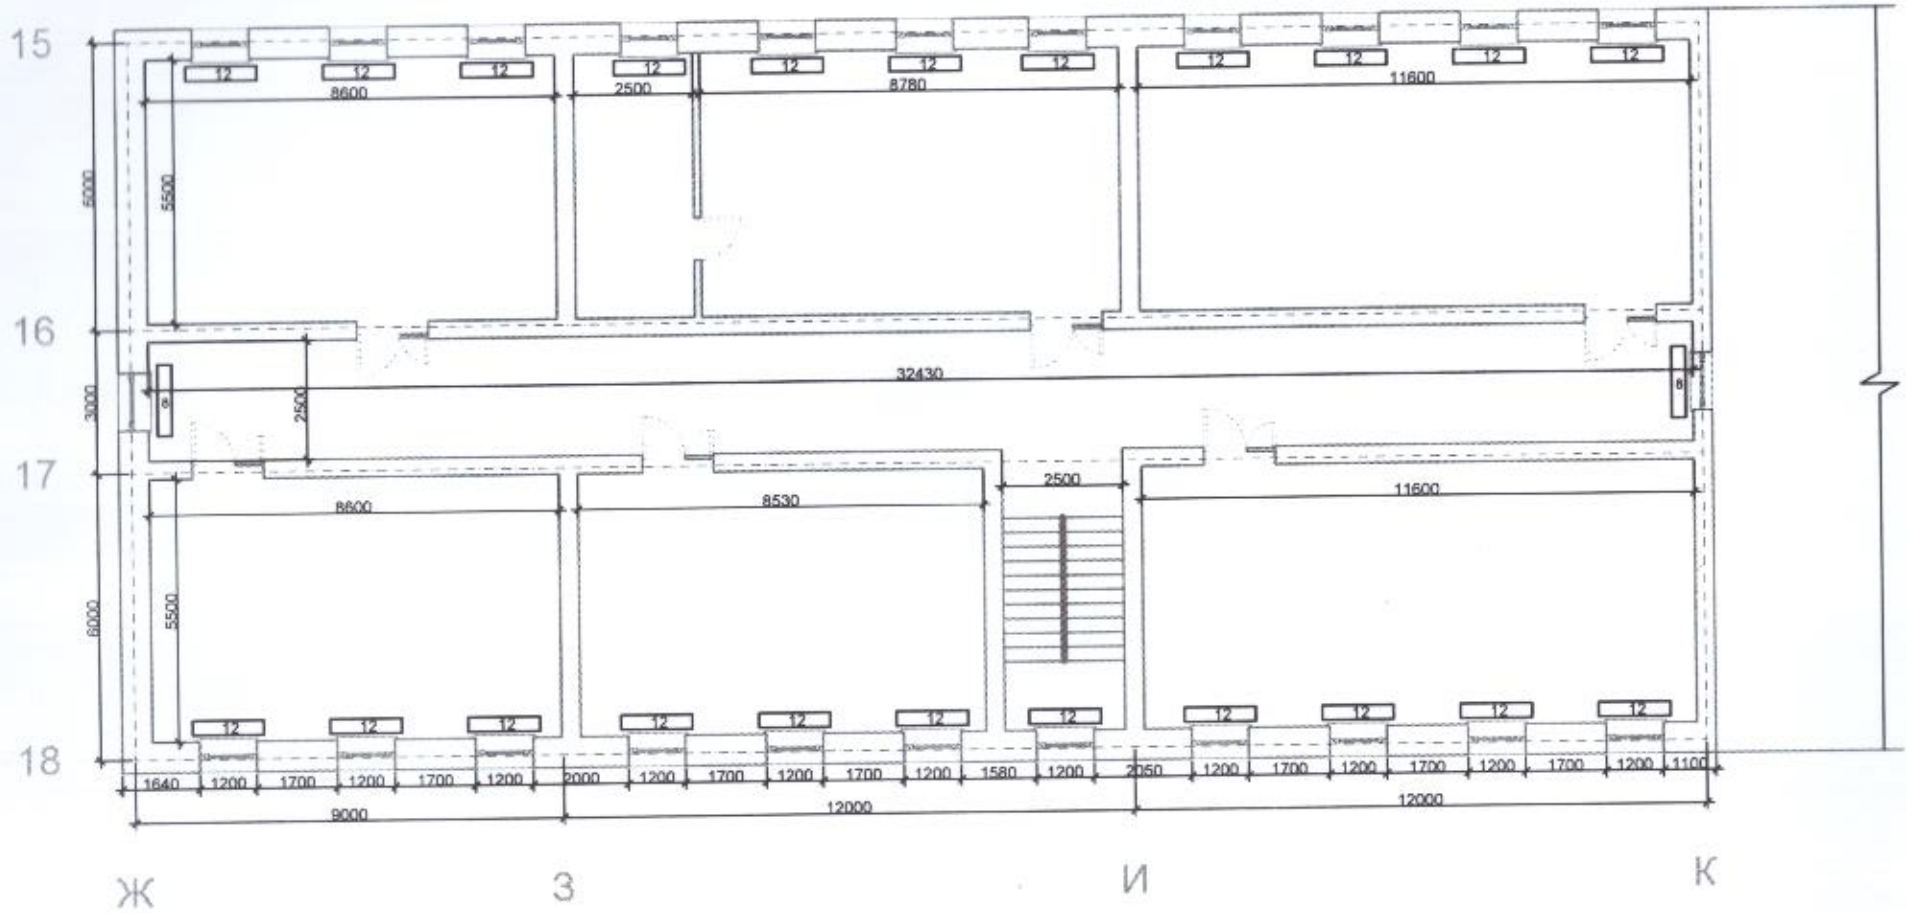

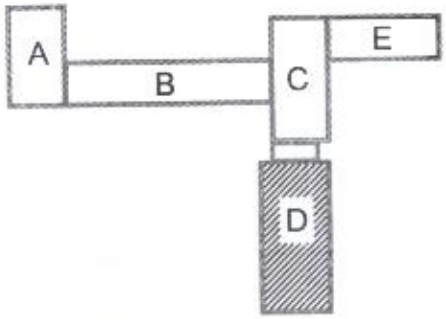

БУЛГАН СУМЫН ЕРӨНХИЙ БОЛОВСРОЛЫН СУРГУУЛИЙН БАРИЛГЫН ХАЛААЛТЫН ЗАСВАРЫН АЖИЛ					
Инженер		С.Берикбол	ЕГ шифр: 25-02-2025	Масштаб: М1:100	2026он
Гүйцэтгэсэн		С.Берикбол		Хуудас: 11	Бүх хуудас: 16
Шалгасан					

Е-блок 2-Р ДАВХРЫН БАЙГУУЛАЛТ

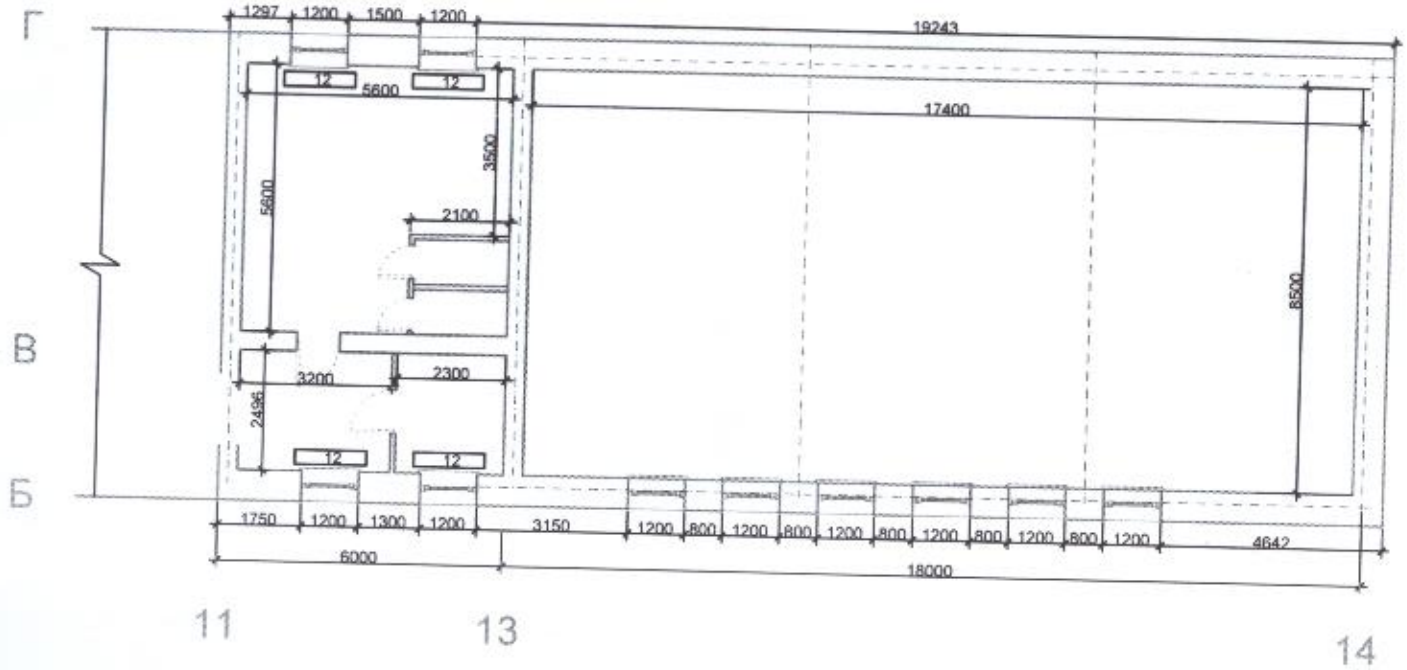

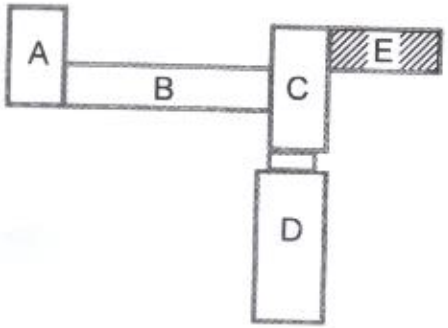

БУЛГАН СУМЫН ЕРӨНХИЙ БОЛОВСРОЛЫН СУРГУУЛИЙН БАРИЛГЫН ХАЛААЛТЫН ЗАСВАРЫН АЖИЛ					
Инженер		С.Бөрикбол	ЕГ шифр: 06-02-2026	Масштаб: М1:100	2026он
Гүйцэтгэсэн		С.Бөрикбол		Хуудас: 12	Бүх хуудас: 16
Шалгасан					

А-блок ХАЛААЛТЫН СИСТЕМИЙН ТОЙМ ЗУРАГ

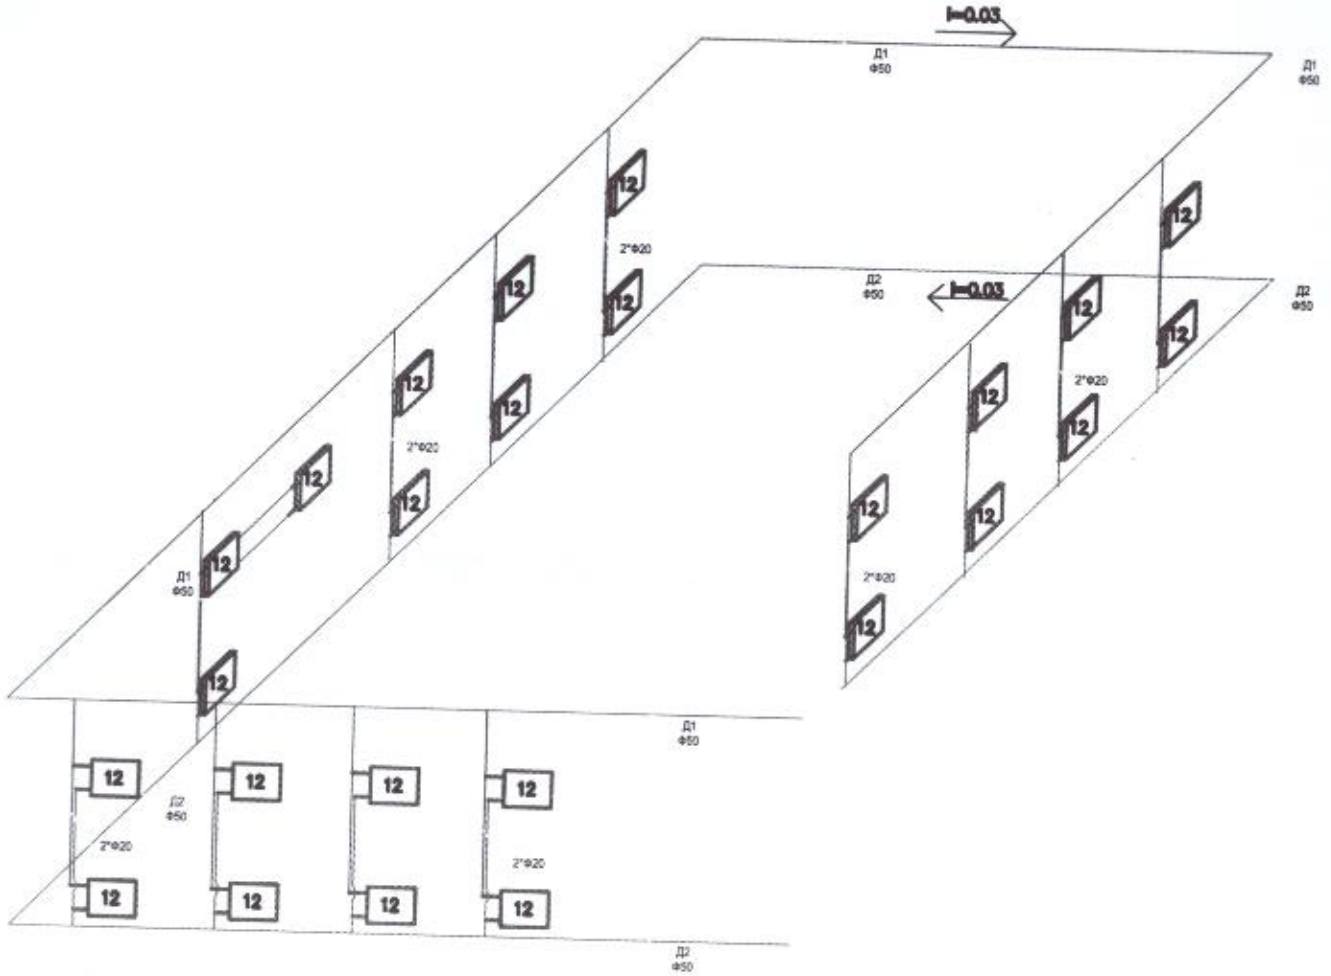

БУЛГАН СУМЫН ЕРӨНХИЙ БОЛОВСРОЛЫН СУРГУУЛИЙН БАРИЛГЫН ХАЛААЛТЫН ЗАСВАРЫН АЖИЛ					
Инженер		С.Берикбол	ЕГ шифр: СБ-02-2025	Масштаб: М1:100	2026он
Гүйцэтгэсэн		С.Берикбол		Хуудас 13	Бүх хуудас 16
Шалгасан					

В-блок ХАЛААЛТЫН СИСТЕМИЙН ТОЙМ ЗУРАГ

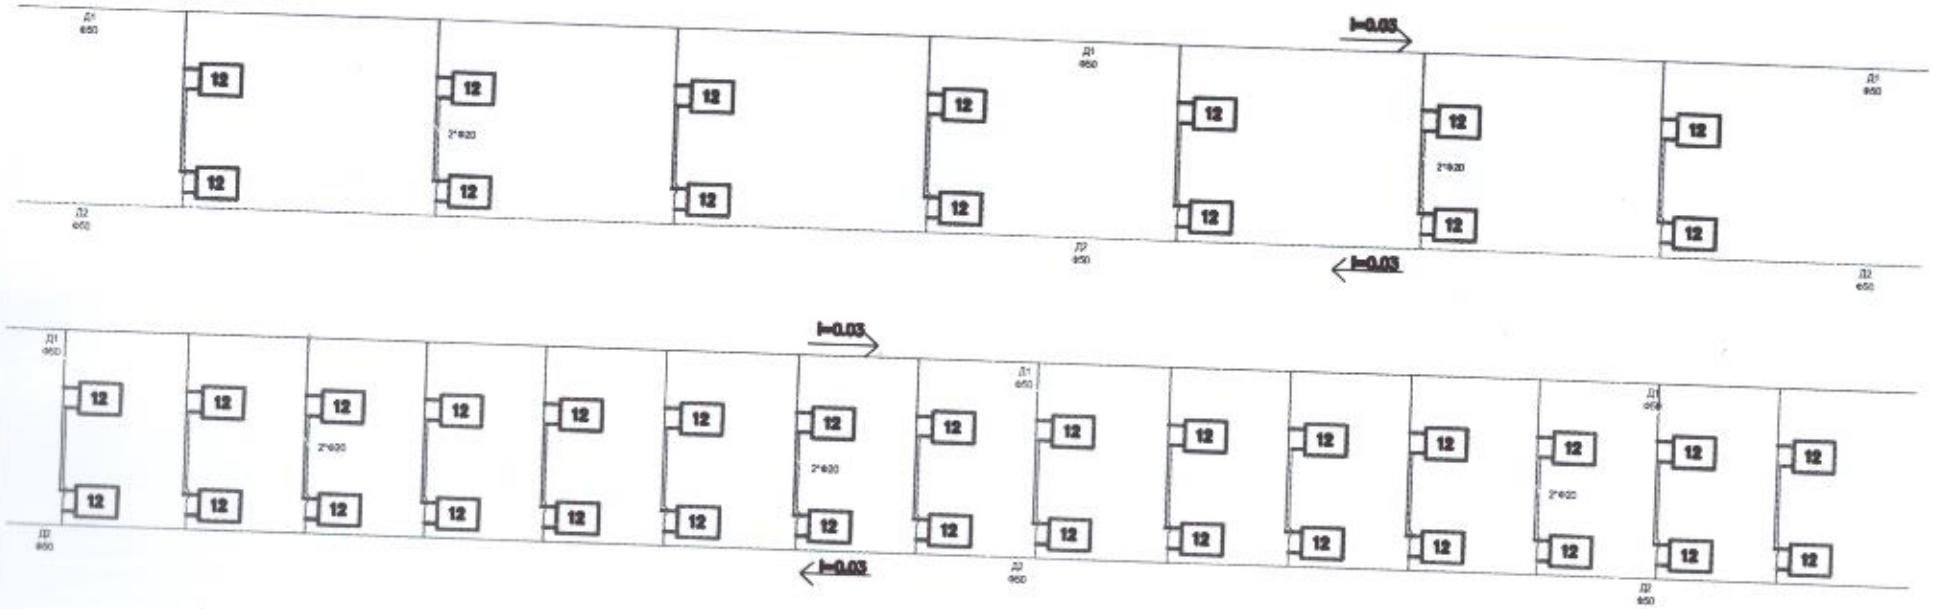

БУГАН СУМЫН ЕРӨНХИЙ БОЛОВСРОЛЫН СУРГУУЛИЙН БАРИЛГЫН ХАЛААЛТЫН ЗАСВАРЫН АЖИЛ

Инженер		С.Бернибол	ЕГ шифр СБ-02-2026	Масштаб М1:100	2026он
Гүйцэтгэсэн		С.Бернибол		Хуудас 14	Бүх хуудас 16
Шалгасан					

D-блок ХАЛААЛТЫН СИСТЕМИЙН ТОЙМ ЗУРАГ

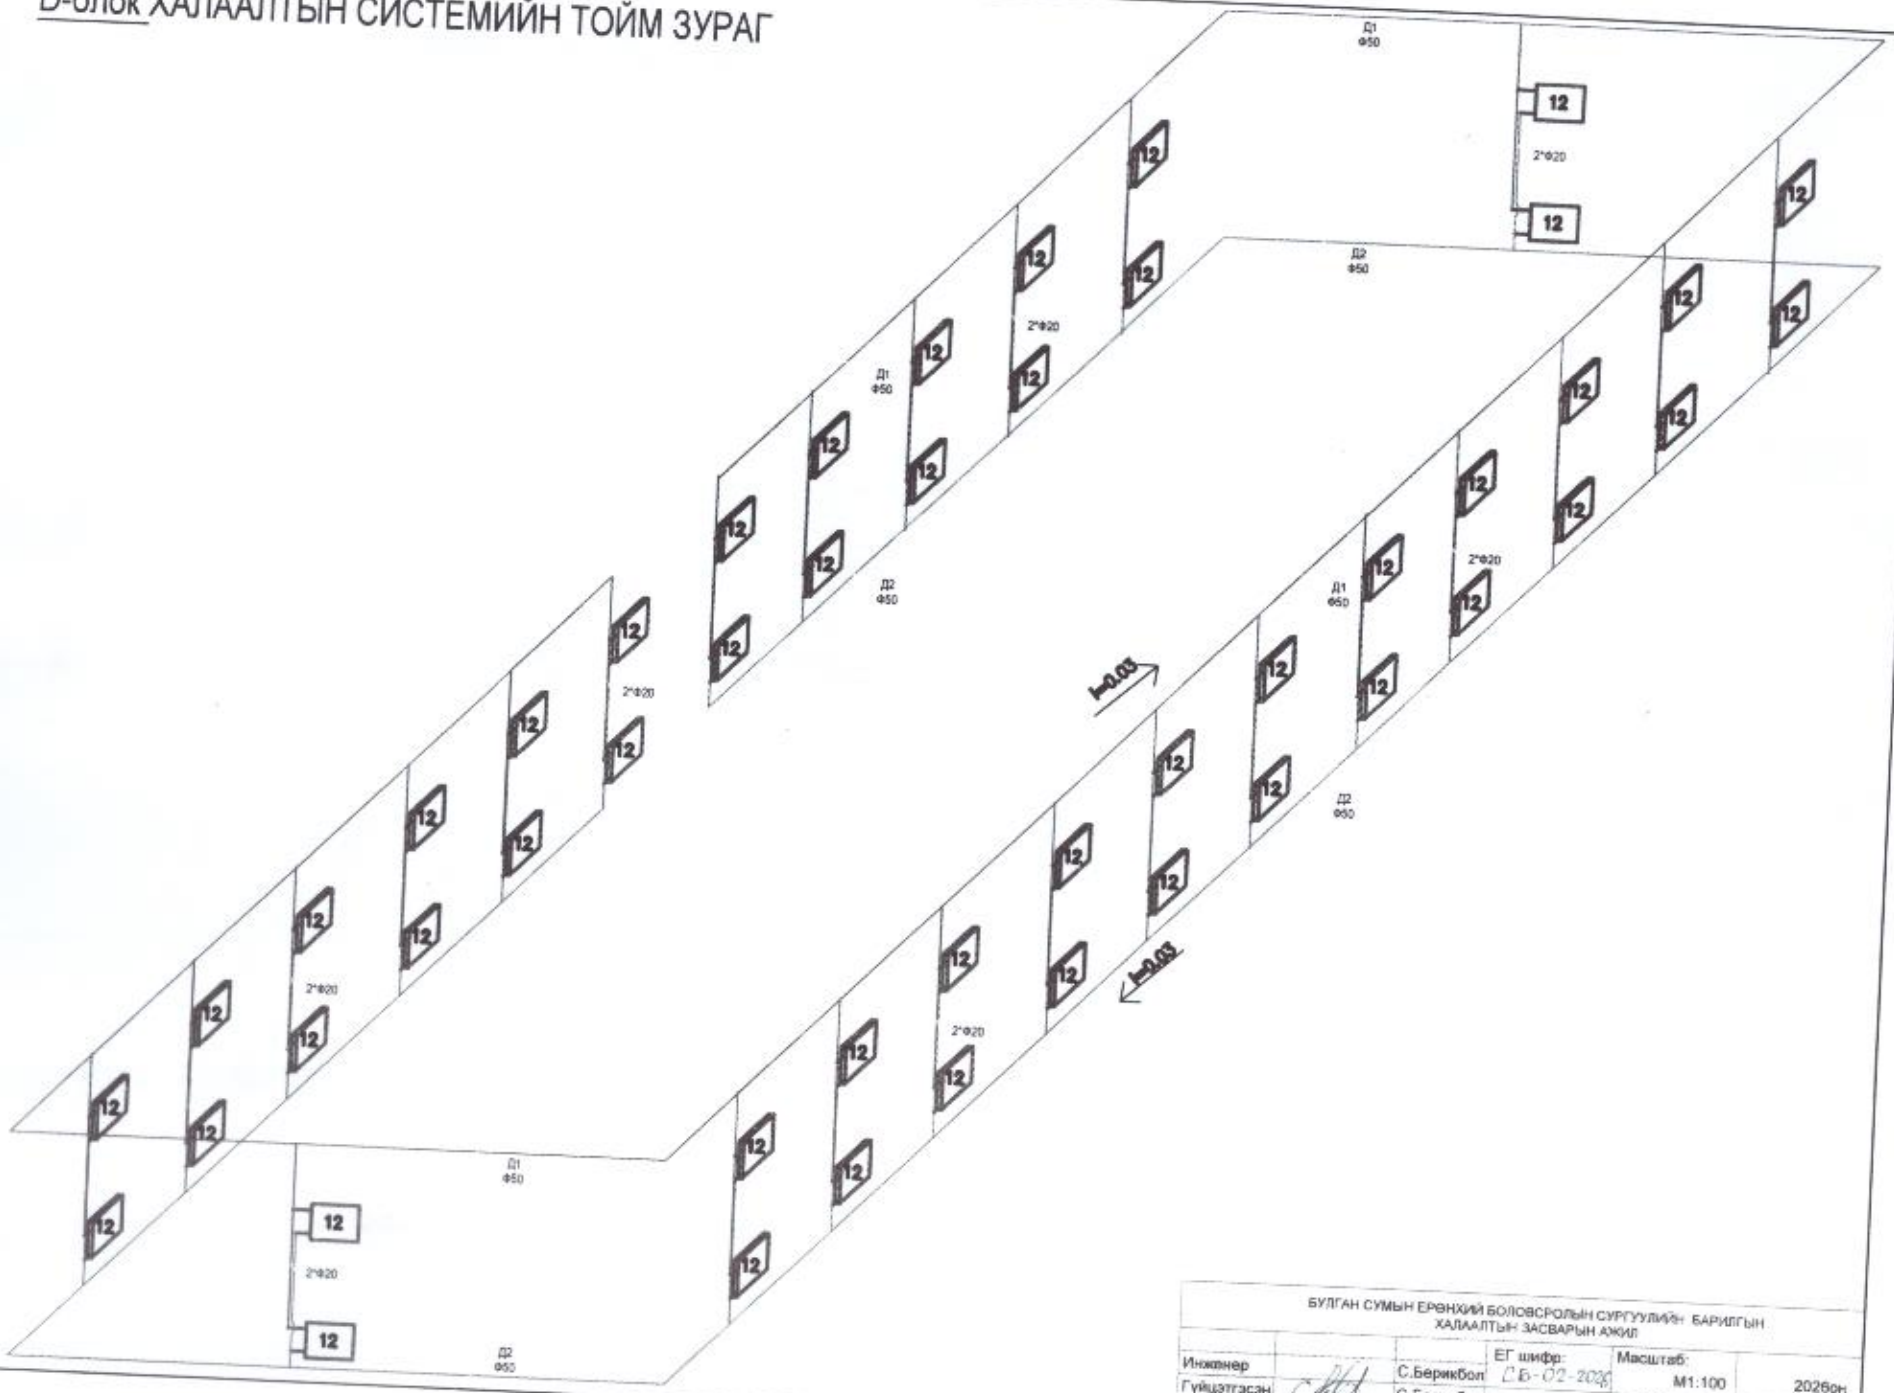

БУЛГАН СУМЫН ЕРӨНХИЙ БОЛОВСРОЛЫН СУРГУУЛИЙН БАРИЛГЫН ХАЛААЛТЫН ЗАСВАРЫН АЖИЛ					
Инженер		С.Берикбол	ЕГ шифр: СБ-02-2026	Масштаб: М1:100	2026он
Гүйцэтгэсэн		С.Берикбол		Хуудас: 15	Бүх хуудас: 16
Шалгасан					

С-Е-блок ХАЛААЛТЫН СИСТЕМИЙН ТОЙМ ЗУРАГ

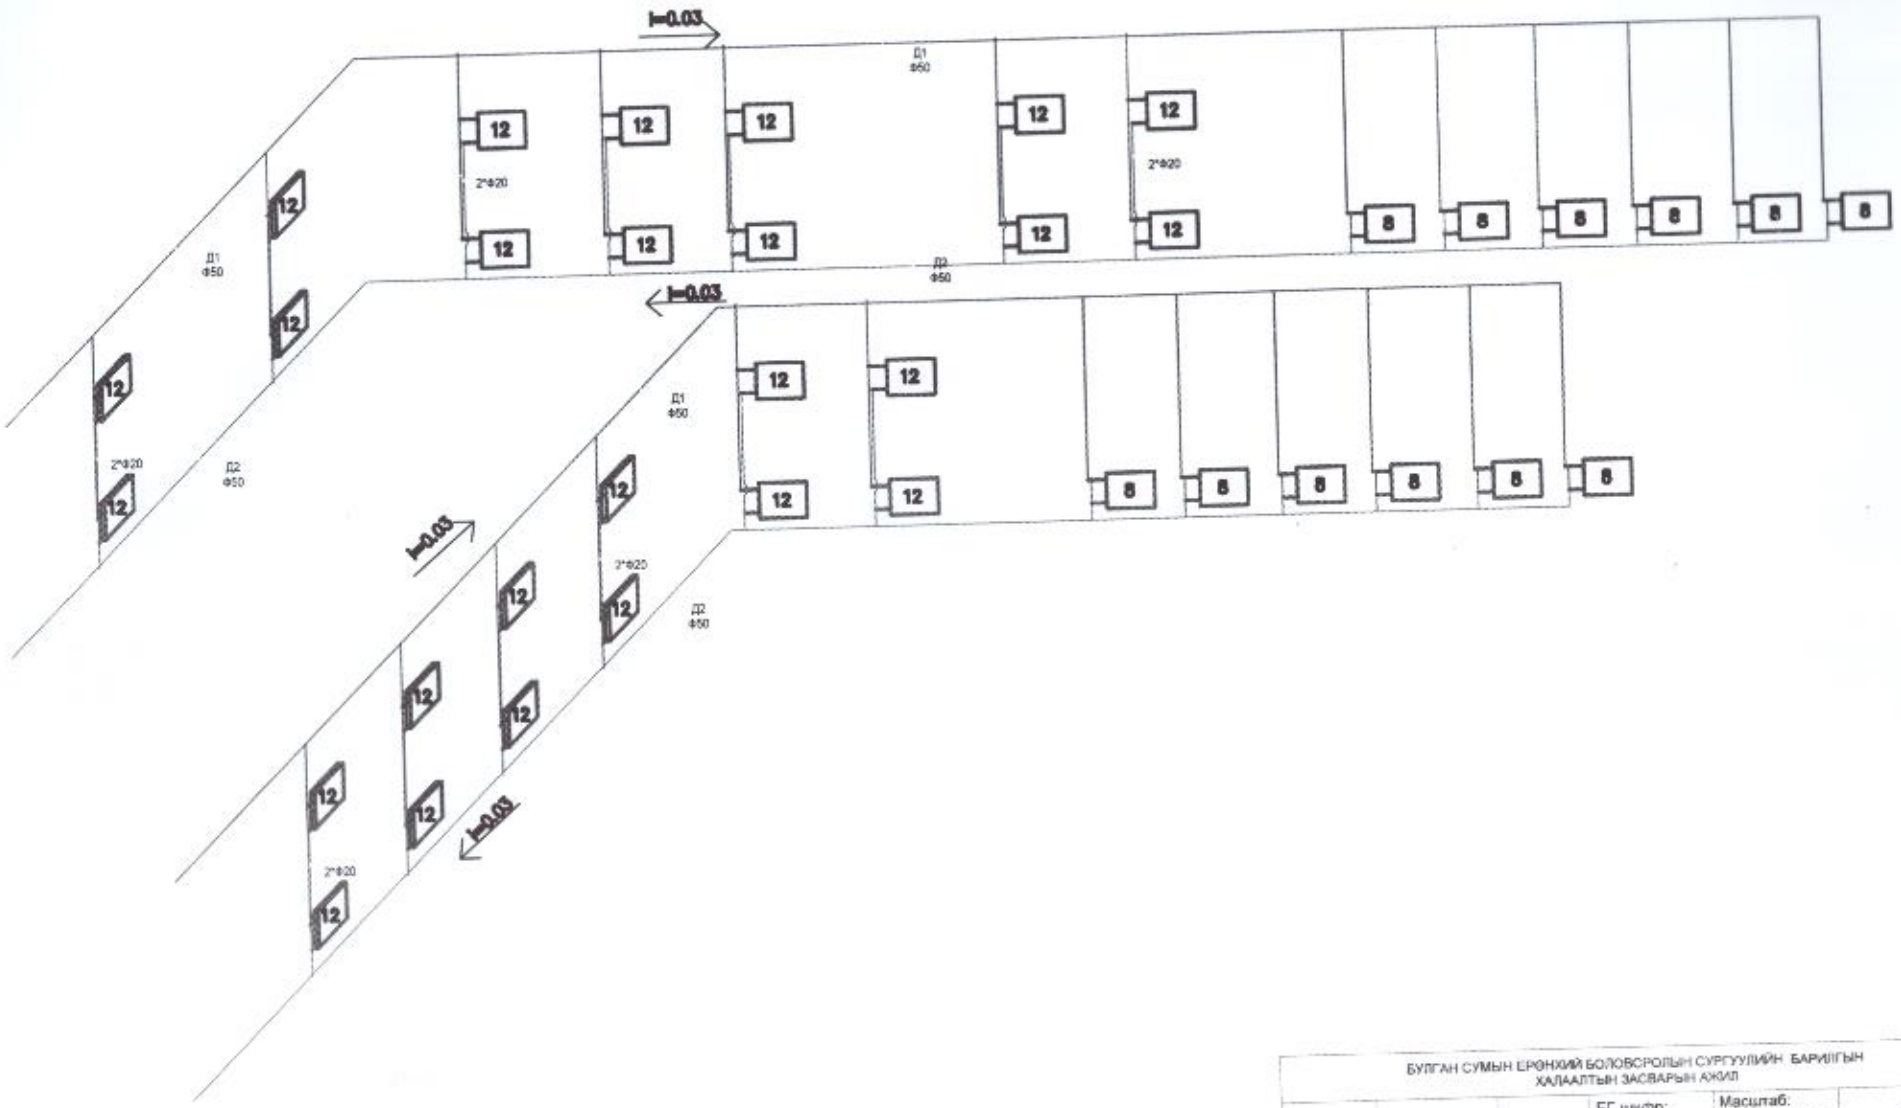

БУЛГАН СУМЫН ЕРӨНХИЙ БОЛОВСРОЛЫН СУРГУУЛИЙН БАРИЛГЫН ХАЛААЛТЫН ЗАСВАРЫН АЖИЛ					
			ЕГ шифр:	Масштаб: М1.100	2026он
Инженер		С.Берикбол			
Гүйцэтгэсэн		С.Берикбол		Хуудас 16	Бүх хуудас 16
Шалгасан					