194-р цэгийн дулааны худаг ДХ-7.2-2

Огтлол 1-1 масштаб 1:40

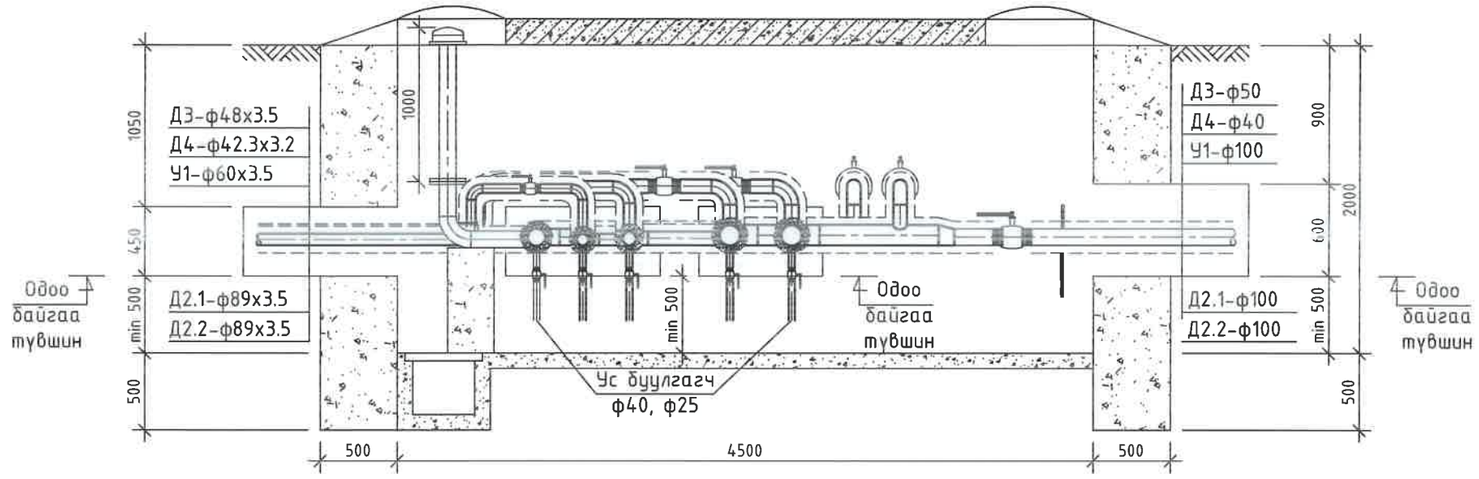

ДХ-7.2-2 худгийн материалын түүвэр

№	Тэмдэглэгээ	Материалын нэр	х/н	Тоо ширхэг	Нэгж жин, кг	Тайлбар
1	Серия 4.903-10 вып1	Хэвэлмэл ган шилжвэр, К ф125/100мм	ш	2	1.93	
2		Хэвэлмэл ган шилжвэр, ф80/50мм /цайрдсан/	ш	1	0.51	
3		Хэвэлмэл ган шилжвэр, ф65/40мм /цайрдсан/	ш	1	0.4	
4		Ган бөмбөлгөн хаалт ф100мм	ш	3	9.7	
5		Ган бөмбөлгөн хаалт ф80мм	ш	2	6	
6		Ган бөмбөлгөн хаалт ф50мм	ш	4	3	
7		Ган бөмбөлгөн хаалт ф40мм	ш	3	2.1	
8		Ган бөмбөлгөн хаалт ф32мм	ш	2	1.4	
9		Ган бөмбөлгөн хаалт ф25мм	ш	1	1	
10	Серия 4.903-10 вып1	Хэвэлмэл ган отвод, 90° ф125мм	ш	2	3.8	
11		Хэвэлмэл ган отвод, 90° ф80мм	ш	7	1.6	
12		Хэвэлмэл ган отвод, 45° ф80мм	ш	1	0.8	
13		Хэвэлмэл ган отвод, 90° ф50мм	ш	6	0.6	
14		Хэвэлмэл ган отвод, 90° ф100мм /цайрдсан/	ш	1	2.4	
15		Хэвэлмэл ган отвод, 90° ф80мм /цайрдсан/	ш	1	1.6	
16		Хэвэлмэл ган отвод, 90° ф65мм /цайрдсан/	ш	1	1.1	
17		Хэвэлмэл ган отвод, 90° ф40мм /цайрдсан/	ш	3	0.3	
18		Хэвэлмэл ган отвод, 90° ф32мм /цайрдсан/	ш	6	0.2	
19		Хэвэлмэл ган отвод, 90° ф25мм /цайрдсан/	ш	3	0.1	
20	Ус буулгах	Ус буулгах ган хаалт ф40мм /патруб/	ш	4	2.1	
21		Ус буулгах ган хаалт ф25мм /патруб/	ш	6	1	
22	Холбоос шугам	Ган бөмбөлгөн хаалт, ф40мм	ш	2	2.1	
23		Хэвэлмэл ган отвод, 90° ф40мм	ш	4	0.3	
24		Хяналтын хаалт ф15мм /патруб, 2ш отвод/	ш	1	0.6	
25		Ган хоолой ф40мм	у/м	1	2.64	
26		Галын гидрант H=1000	ком	1		
27	Г-991-1 вып 2	4000х4500х2000(h) хэмжээтэй ТК-13 маягийн дулааны худаг ДХ-7.2-2	ком	1		ГДГ-181 -с үз
28		Төмөр бетон ялуу ДЯ-18	ш	8	120	
29		Төмөр бетон ялуу Я-18	ш	8	75	
30		Төмөр бетон ялуу ПР-22	ш	1	364	
31		Төмөр бетон ялуу Я-22	ш	2	95	

111

ТАЙЛБАР:

Д/д	Огноо	Засвар өөрчлөлт

"ДНТ" ХХК

Улаанбаатар хот.
Баянгол дүүрэг. 11-р хороо.
Энэбишийн өргөн чөлөө.
"Очир хотхон" 78-204
dnthhk@gmail.com
Утас: 7604 4780

Инженер		М.Буянхишиг
Гүйцэтгэсэн		Э.Бат-Эрдэнэ
Шалгасан		Л.Энхсайхан

Төв аймаг. Зуунмод сум. 1-р баг
ХАЛААЛТЫН 2-Р ХЭСГИЙН ХОЁРДУГААР ХЭЛХЭЭНИЙ ШУГАМ СУЛЖЭЭ.

ДХ-7.2-2-ийн огтлол, материалын түүвэр

Масштаб:	Зургийн дугаар	Огноо:
1:40	ГДГ-111	15.04.2024
ЕГ Шифр: ДНТ-10-2/2019.24	ТГ Шифр:	Хуудас 207

А3

197-р цэгийн дулааны худаг ДХ-7.2-4 /ТК-6/
масштаб 1:40

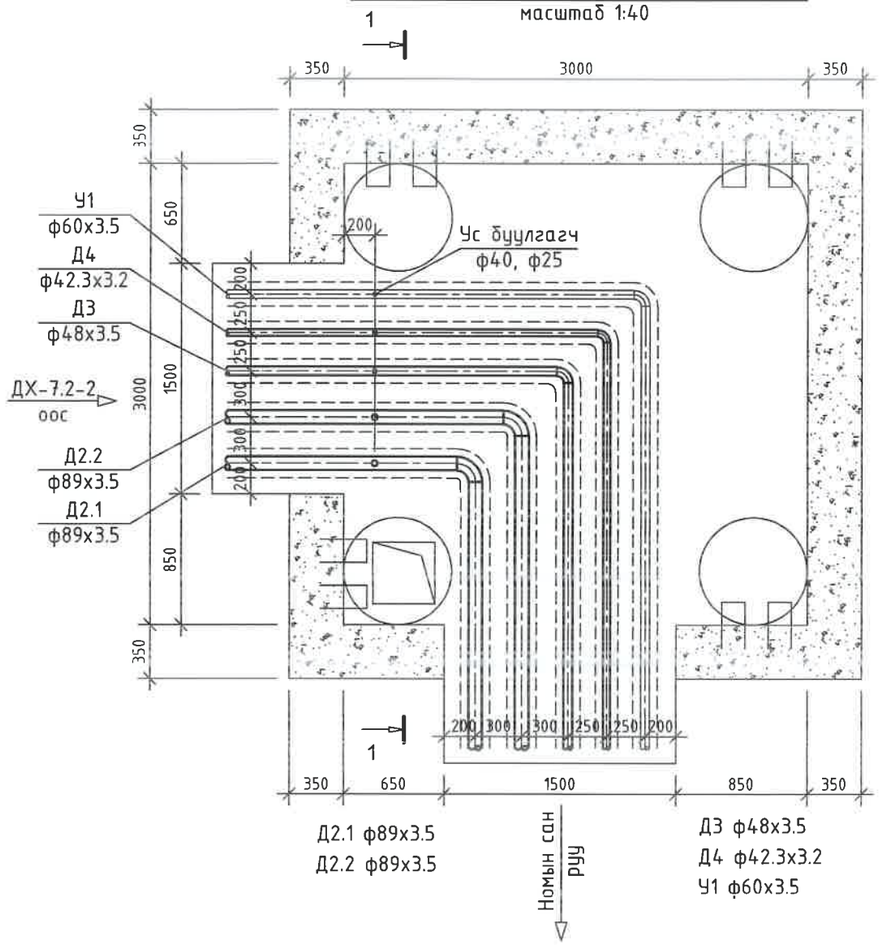

197-р цэгийн дулааны худаг ДХ-7,2-4
Огтлол 1-1 масштаб 1:40

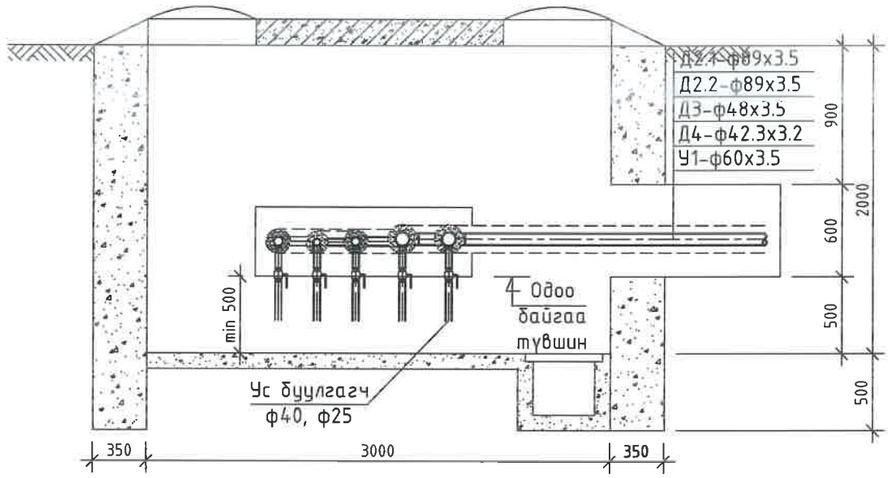

ДХ-7.2-4 худгийн материалын түүвэр

№	Тэмдэглэгээ	Материалын нэр	х/н	Тоо ширхэг	Нэгж жин, кг	Тайлбар
1	Г-991-1 вып 2	3000х3000х2000(h) хэмжээтэй ТК-6 маягийн дулааны худаг ДХ-7.2-4	ком	1		ГДГ-174 -с үз
2		Төмөр бетон ялуу ПР-22	ш	2	364	
3		Төмөр бетон ялуу Я-22	ш	2	95	
4	Серия 4.903-10 вып1	Хэвэлмэл ган отвод, 90° ф80мм	ш	2	1.6	
5		Хэвэлмэл ган отвод, 90° ф50мм /цайрдсан/	ш	1	0.6	
6		Хэвэлмэл ган отвод, 90° ф40мм /цайрдсан/	ш	1	0.3	
7		Хэвэлмэл ган отвод, 90° ф32мм /цайрдсан/	ш	1	0.2	
8	Ус буулгах	Ус буулгах ган хаалт ф40мм /патруб/	ш	2	2.1	
9		Ус буулгах ган хаалт ф25мм /патруб/	ш	3	1	

УБ. БГД 11-р хороо
Энэбишийн өргөн чөлөө
78-р байр 204 тоот
Тел: 7604 4780
"ДНТ" ХХК

Төв аймаг. Зуунмод сум. 1-р баг.
ХАЛААЛТЫН 2-Р ХЭЛГИЙН ХОЁРДУГААР ХЭЛХЭЭНИЙ ШУГАМ ГУЛЖЭЭ

ДХ-7.2-4-ийн байгууламт, огтлол 1-1, материалын түүвэр

Үе шат: А.З

Инженер	М.Буянхишиг	ЕГ Шифр: ДНТ-10-2/2019.24	Масштаб: 1:40	Хуудас: 207
Гүйцэтгэсэн	Э.Бат-Эрдэнэ			
Шалгасан	Л.Энхсайхан	ТГ Шифр:	Зургийн дугаар: ГДГ-112	Огноо: 2024.04.15

А3

204-р цэгийн дулааны худаг ДХ-7.2-7 /ТК-6/
масштаб 1:40

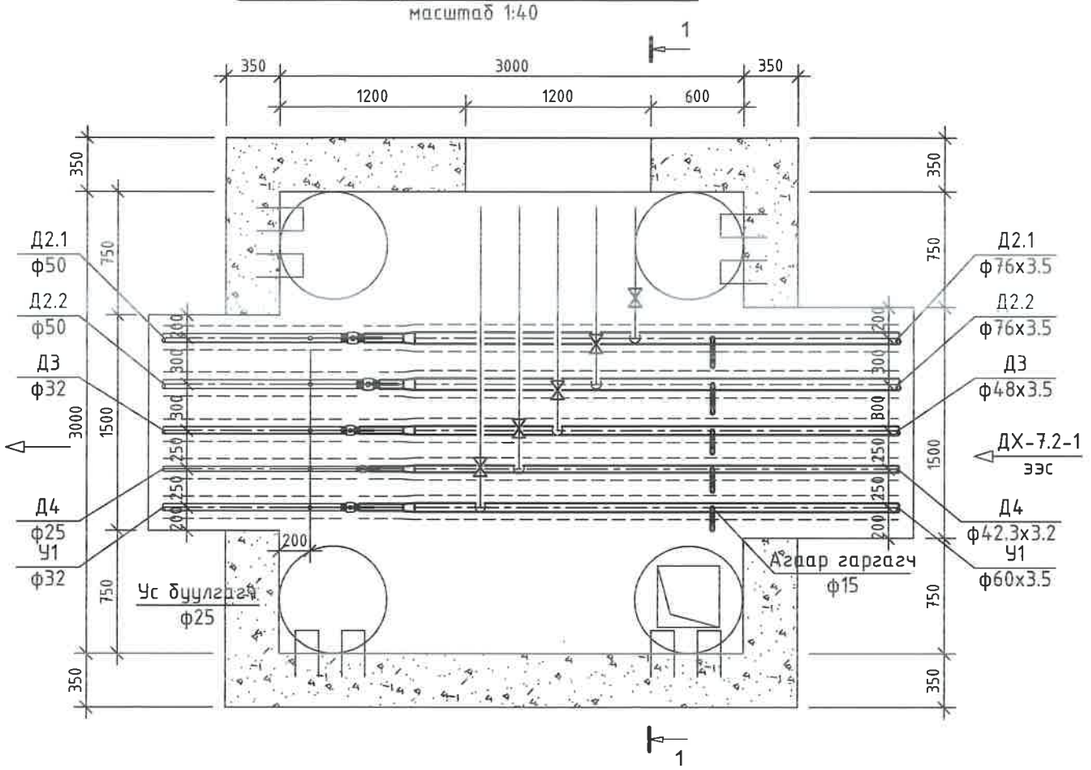

204-р цэгийн дулааны худаг ДХ-7.2-7
Огтлол 1-1 масштаб 1:40

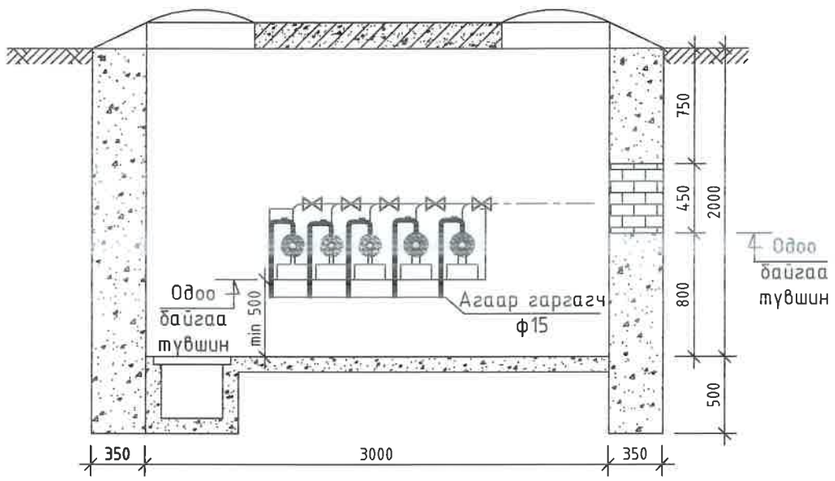

ДХ-7.2-7 худгийн материалын түүвэр

№	Тэмдэглэгээ	Материалын нэр	х/н	Тоо ширхэг	Нэгж жин, кг	Тайлбар
1	Г-991-1 вып 2	3000х3000х2000(h) хэмжээтэй ТК-6 маягийн дулааны худаг ДХ-7.2-7	ком	1		ГДГ-174 -с үз
2		Төмөр бетон ялуу ДЯ-18	ш	1	120	
3		Төмөр бетон ялуу Я-18	ш	1	75	
4		Төмөр бетон ялуу ПР-22	ш	2	364	
5		Төмөр бетон ялуу Я-22	ш	2	95	
6		Хэвэлмэл ган шилжвэр, ф65/50мм	ш	2	0.43	
7		Хэвэлмэл ган шилжвэр, ф50/32мм /цайрдсан/	ш	1	0.2	
8		Хэвэлмэл ган шилжвэр, ф40/32мм /цайрдсан/	ш	1	0.1	
9		Хэвэлмэл ган шилжвэр, ф32/25мм /цайрдсан/	ш	1	0.05	
10		Ган бөмбөлгөн хаалт ф50мм	ш	2	3	
11		Ган бөмбөлгөн хаалт ф32мм	ш	2	1.4	
12		Ган бөмбөлгөн хаалт ф25мм	ш	1	1	
13		Ус буулгах ган хаалт ф25мм /патруб/	ш	5	1	
14		Агаар гаргах вентиль ф15мм /патруб, 2ш втвод/	ш	5	0.6	
15		Хэрэглэгчийн шугам холбох	ш	5		

УБ. БГД 11-р хороо
Энэбишийн өргөн чөлөө
78-р байр 204 тоот
Тел: 7604 4780
"ДНТ" ХХК

Төв аймаг. Зуунмод сум. 1-р баг.
ХАЛААЛТЫН 2-Р ХЭСГИЙН ХОЁРДУГААР ХЭЛХЭЭНИЙ ШУГАМ СҮЛЖЭЭ
ДХ-7.2-7-ийн байгууламт, огтлол 1-1, материалын түүвэр

Инженер	М.Буянхишиг	ЕГ Шифр: ДНТ-10-2/2019.24	Масштаб: 1:40	Хуудас: 207	Үе шат: А.З
Гүйцэтгэсэн	Э.Бат-Эрдэнэ				
Шалгасан	Л.Энхсайхан	ТГ Шифр:	Зургийн дугаар: ГДГ-113	Огноо: 2024.04.15	

А3

174-р цэгийн дулааны худаг ДХ-7.4 /ТК-12/
масштаб 1:40

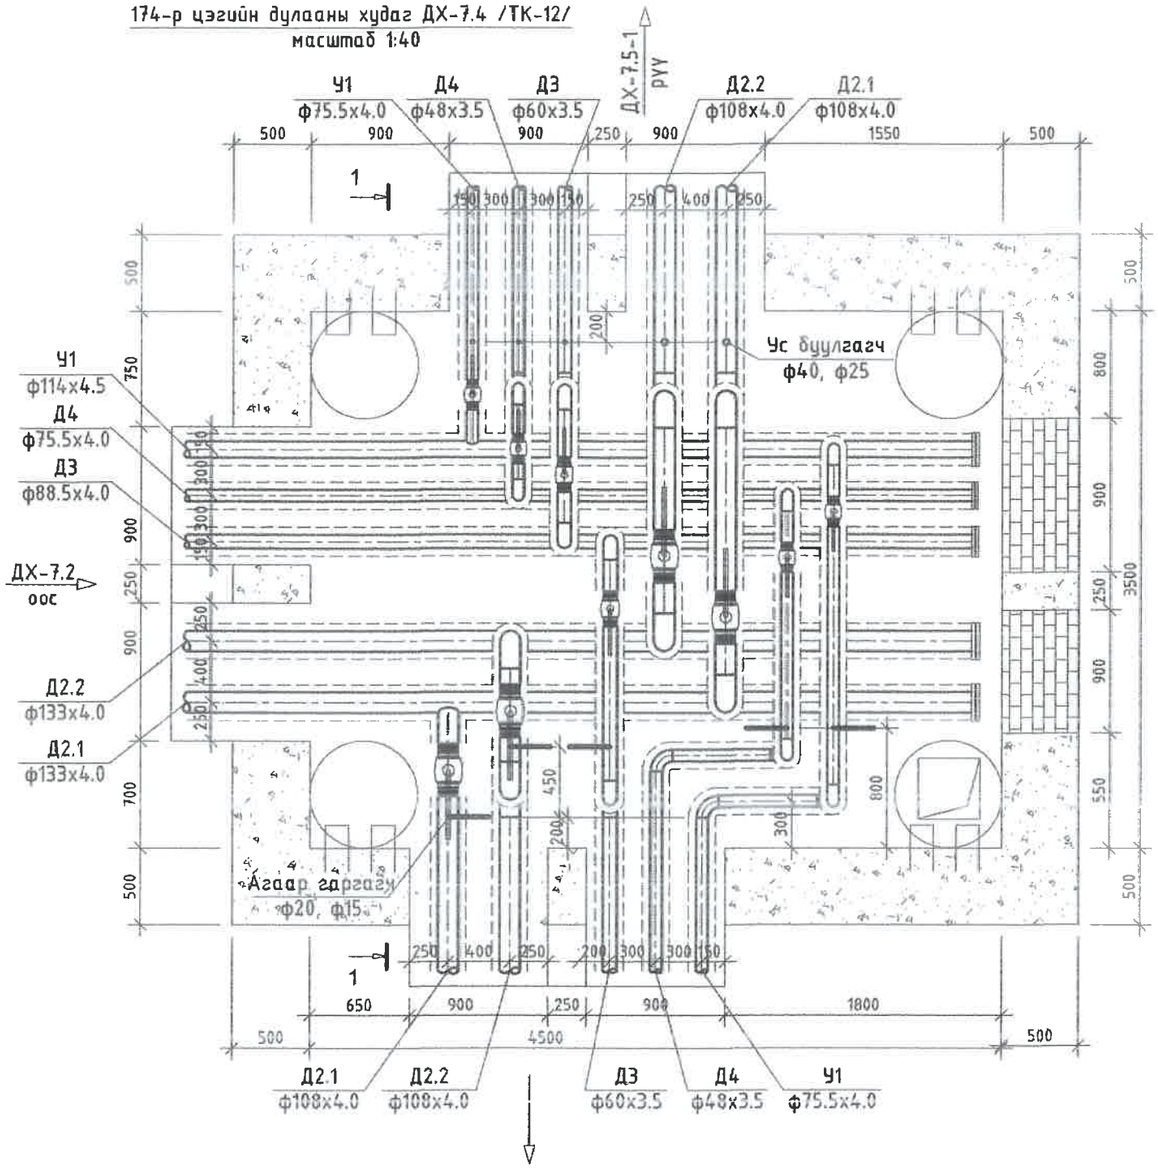

114

ТАЙЛБАР:

Д/д	Огноо	Засвар өөрчлөлт

"ДНТ" ХХК

Улаанбаатар хот,
Баянгол дүүрэг, 11-р хороо,
Энэбишийн өргөн чөлөө,
"Очир хотхон" 78-204

dnthhk@gmail.com
Утас: 7604 4780

Инженер		Л.Энхсайхан
Гүйцэтгэсэн		Э.Бат-Эрдэнэ
Шалгасан		М.Буянхишиг

Төв аймаг, Зуунмод сум, 1-р баг
ХАЛААЛТЫН 2-Р ХЭСГИЙН ХОЁРДУГААР ХЭЛХЭЭНИЙ ШҮҮГАМ СУЛЖЭЭ.

ДХ-7.4-ийн огтлол, материалын түүвэр

Масштаб: 1:40	Зургийн дугаар ГДГ-114	Огноо: 15.04.2024
ЕГ Шифр: ДНТ-10-2/2019.24	ТГ Шифр:	Хуудас 207

А3

ТАЙЛБАР:

186-р цэгийн дулааны худаг ДХ-7.4
Огтлол 1-1 масштаб 1:40

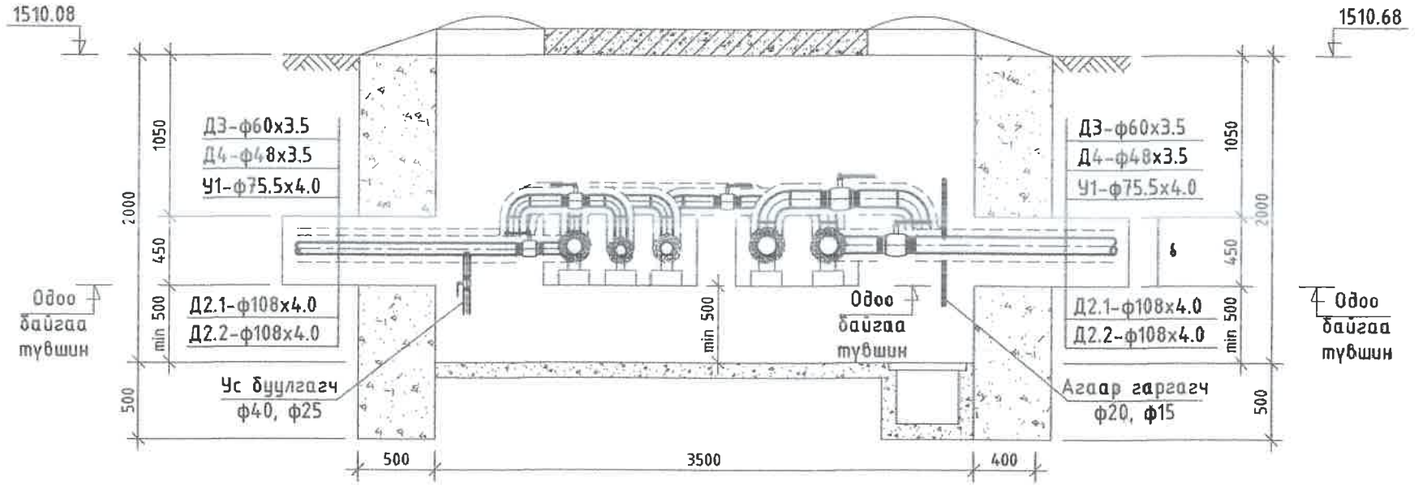

ДХ-7.4 худгийн материалын түүвэр

№	Тэмдэглэгээ	Материалын нэр	х/н	Тоо ширхэг	Нэгж жин, кг	Тайлбар
1	Серия 4.903-10 вып1	Хэвэлмэл ган заглушка, ф125мм	ш	2	1	
2		Хэвэлмэл ган заглушка, ф100мм /цайрдсан/	ш	1	0.65	
3		Хэвэлмэл ган заглушка, ф80мм /цайрдсан/	ш	1	0.43	
4		Хэвэлмэл ган заглушка, ф65мм /цайрдсан/	ш	1	0.34	
5		Ган бөмбөлгөн хаалт ф100мм	ш	4	9.7	
6		Ган бөмбөлгөн хаалт ф65мм	ш	2	4.5	
7		Ган бөмбөлгөн хаалт ф50мм	ш	2	3	
8		Ган бөмбөлгөн хаалт ф40мм	ш	2	2.1	
9	Серия 4.903-10 вып1	Хэвэлмэл ган отвод, 90° ф100мм	ш	8	2.4	
10		Хэвэлмэл ган отвод, 90° ф65мм /цайрдсан/	ш	4	1.1	
11		Хэвэлмэл ган отвод, 90°50 с80 /цайрдсан/	ш	6	0.6	
12		Хэвэлмэл ган отвод, 90°40 с80 /цайрдсан/	ш	7	0.3	
13		Ус буулгах ган хаалт ф40мм /патруб/	ш	2	2.1	
14		Ус буулгах ган хаалт ф25мм /патруб/	ш	3	1	
15		Агаар гаргах вентиль ф20мм /патруб, 2ш отвод/	ш	2	0.8	
16		Агаар гаргах вентиль ф15мм /патруб, 2ш отвод/	ш	3	0.6	
17	Г-991-1 вып 2	4500х3500х2000(h) хэмжээтэй ТК-12 маягийн дулааны худаг ДХ-7.4	ком	1		ГДГ-180 -с үз
18		Төмөр бетон ялуу ДЯ-18	ш	16	120	
19		Төмөр бетон ялуу Я-18	ш	16	75	

Д/д	Огноо	Засвар өөрчлөлт

"ДНТ" ХХК
Улаанбаатар хот.
Баянгол дүүрэг. 11-р хороо.
Энэбишийн өргөн чөлөө.
"Очир хотхон" 78-204
dnthhk@gmail.com
Утас: 7604 4780

Инженер		Л.Энхсайхан
Гүйцэтгэсэн		Э.Бат-Эрдэнэ
Шалгасан		М.Буянхишиг

Төв аймаг. Зуунмод сум. 1-р баг
ХАЛААЛТЫН 2-Р ХЭСГИЙН ХӨЁРДҮГААР ХЭЛХЭЭНИЙ ШИЧГЭМ ГУЛЖЭЭ

ДХ-7.4-ийн огтлол, материалын түүвэр

Масштаб:	Зургийн дугаар	Огноо:
1:40	ГДГ-115	15.04.2024
ЕГ Шифр: ДНТ-10-2/2019.24	ТГ Шифр:	Хуудас 207

183*-р цэгийн дулааны худаг ДХ-7.4-1 /ТК-5/
масштаб 1:40

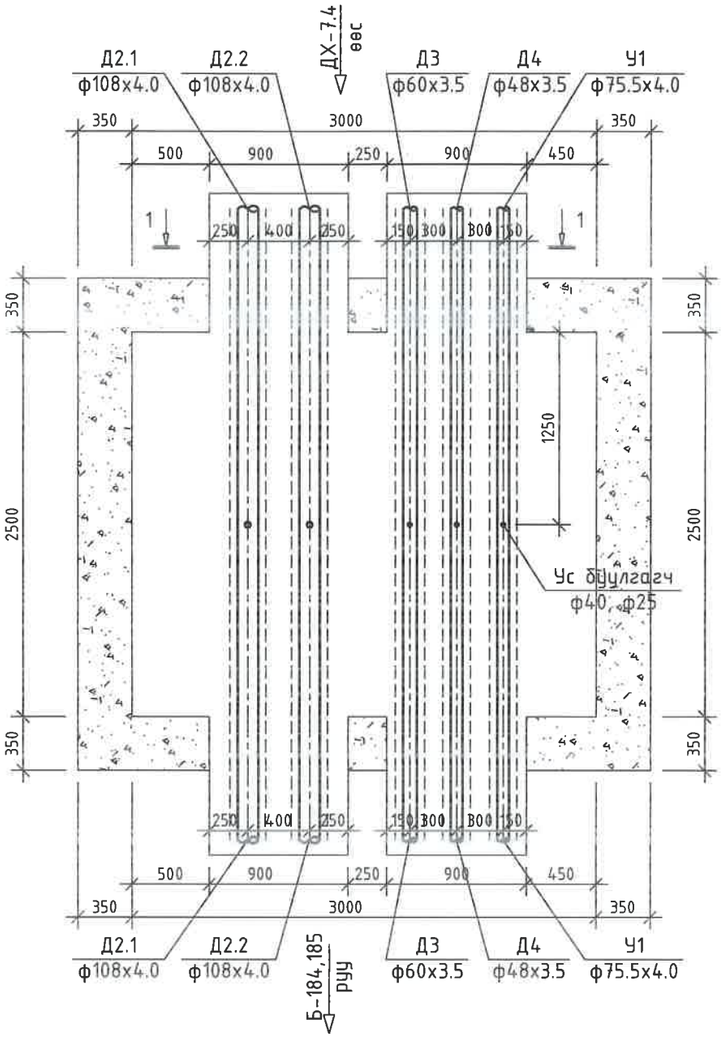

183*-р цэгийн дулааны худаг ДХ-7.4-1 /ТК-5/
масштаб 1:40

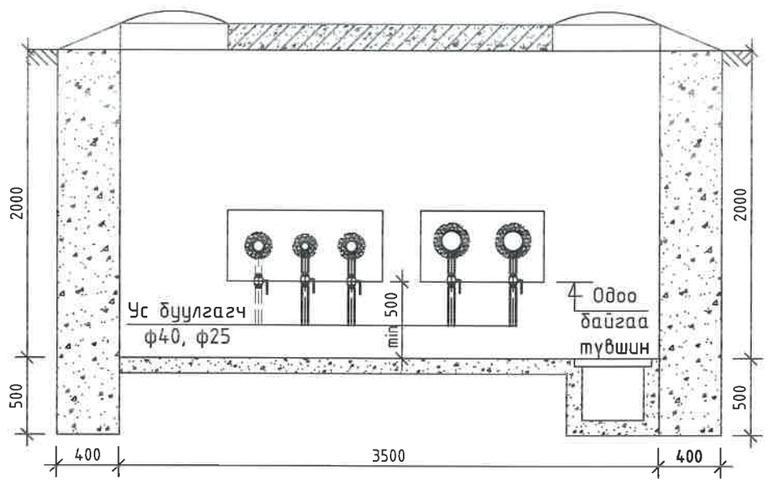

ДХ-7.4-1 худгийн материалын түүвэр

№	Тэмдэглэгээ	Материалын нэр	х/н	Тоо ширхэг	Нэгж жин, кг	Тайлбар
1		3000х2500х2000(h) хэмжээтэй ТК-5 маягийн дулааны худаг ДХ-7.4-1	ком	1		ГДГ-176 -с үз
2		Төмөр бетон ялуу ПР-18	ш	4	164	
3		Төмөр бетон ялуу Я-18	ш	4	75	
4		Төмөр бетон ялуу ПР-22	ш	1	364	
5		Төмөр бетон ялуу Я-22	ш	2	95	
6		Ус бууллгах ган хаалт ф40мм /патруб/	ш	2	2.1	
7		Ус бууллгах ган хаалт ф25мм /патруб/	ш	3	1	

УБ. БГД 11-р хороо Энэбишийн өргөн чөлөө 78-р байр 204 тоот Тел: 7604 4780 "ДНТ" ХХК	Төв аймаг. Зуунмод сум. 1-р баг. ХАЛАЛЛЫН 2 Р ХЭСГИЙН ХОЁРДУГААР ХЭЛХЭЭНИЙ ШУГАМ СУЛЖЭЭ				Ye шат: А.3
	ДХ-7.4-1-ийн байгууламт, огтлол 1-1, материалын түүвэр				
	Инженер	Л. Буян	М.Буянхишиг	ЕГ Шифр: ДНТ-10-2/2019.24	Масштаб: 1:40
	Гүйцэтгэсэн	Э. Бат-Эрдэнэ	Э.Бат-Эрдэнэ		Хуудас: 207
	Шалгасан		Л.Энхсайхан	ТГ Шифр:	Зургийн дугаар: ГДГ-115*
					Огноо: 2024.04.15

178-р цэгийн дулааны худаг ДХ-7.5-1 /ТК-8/
масштаб 1:40

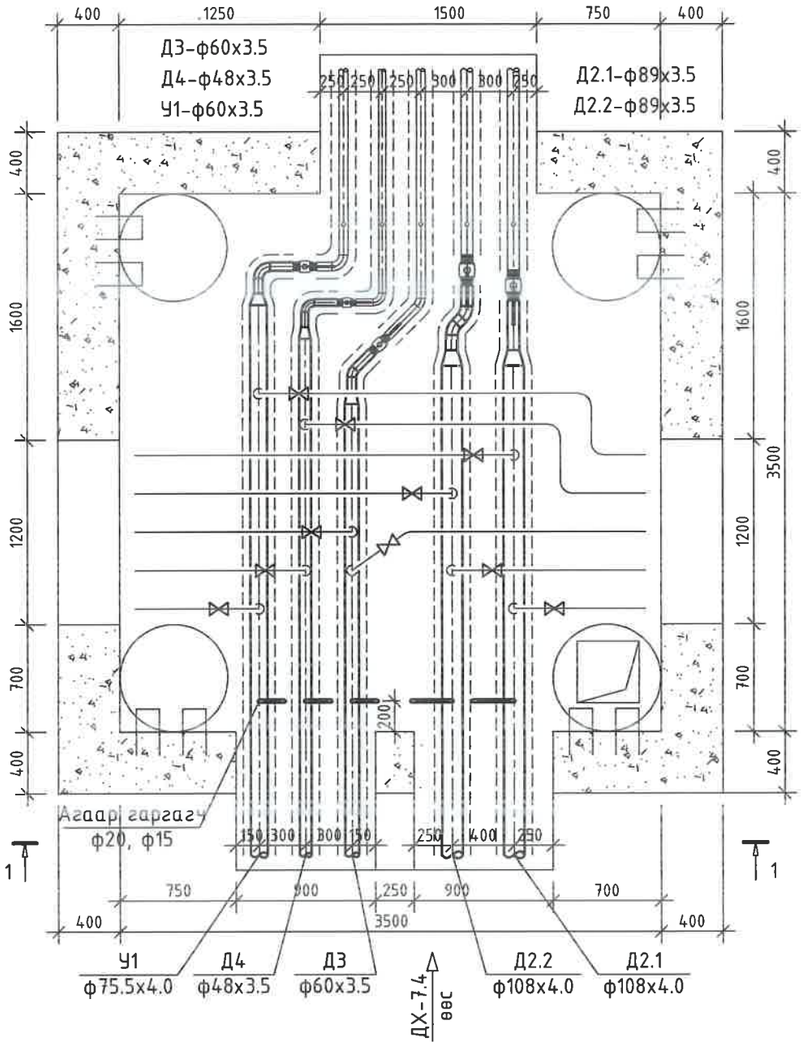

178-р цэгийн дулааны худаг ДХ-7.5-1
Огтлол 1-1 масштаб 1:40

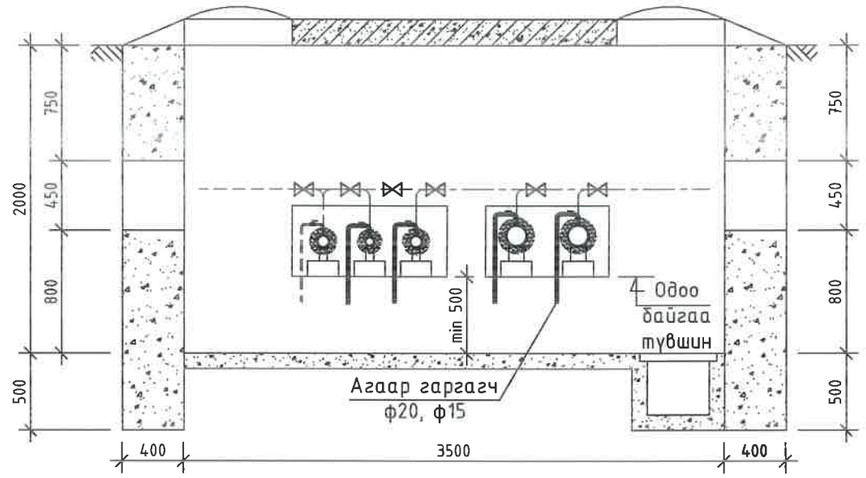

ДХ-7.5-1 худгийн материалын түүвэр

№	Тэмдэглэгээ	Материалын нэр	х/н	Тоо ширхэг	Нэгж жин, кг	Тайлбар
1	Серия 4.903-10 вып1	Хэвэлмэл ган шилжвэр, ф100/80мм	ш	2	0.43	
2		Хэвэлмэл ган шилжвэр, ф65/50мм /цайрдсан/	ш	1	0.2	
3		Хэвэлмэл ган отвод, 45° ф80мм	ш	2	0.8	
4		Хэвэлмэл ган отвод, 90° ф65мм /цайрдсан/	ш	1	1.1	
5		Хэвэлмэл ган отвод, 45° ф50мм /цайрдсан/	ш	1	0.3	
6		Хэвэлмэл ган отвод, 90° ф40мм /цайрдсан/	ш	1	0.3	
7		Ган бөмбөлгөн хаалт ф80мм	ш	2	6	
8		Ган бөмбөлгөн хаалт ф50мм	ш	2	3	
9		Ган бөмбөлгөн хаалт ф40мм	ш	1	2.1	
10		Хэрэглэгчийн шугам холбох	ш	10		
11	Агаар гаргах	Агаар гаргагч ф15мм /патруб, 2ш отвод/	ш	3	0.6	
12		Агаар гаргагч ф20мм /патруб, 2ш отвод/	ш	2	0.8	
13		3500х3500х2000(h) хэмжээтэй ТК-8 маягийн дулааны худаг ДХ-7.5-1	ком	1		ГДГ-176 -с үз
14		Төмөр бетон ялуу ДЯ-18	ш	8	120	
15		Төмөр бетон ялуу Я-18	ш	8	75	
16		Төмөр бетон ялуу ПР-22	ш	1	364	
17		Төмөр бетон ялуу Я-22	ш	2	95	

УБ. БГД 11 р хороо
Энэбишийн өргөн чөлөө
78-р байр 204 тоот
Тел: 7604 4780
"ДНТ" ХХК

Төв аймаг. Зуунмод сум. 1-р баг.
ХАЛААЛТЫН 2-Р ХЭСГИЙН ХОЁРДУГААР ХЭЛХЭЭНИЙ ШУГАМ СҮЛЖЭЭ
ДХ-7.5-1-ийн байгууламт, огтлол 1-1, материалын түүвэр

Инженер		М.Буянхишиг	ЕГ Шифр: ДНТ-10-2/2019.24	Масштаб: 1:40	Хуудас: 207
Гүйцэтгэсэн		Э.Бат-Эрдэнэ	ТГ Шифр:	Зургийн дугаар: ГДГ-116	Огноо: 2024.04.15
Шалгасан		Л.Энхсайхан			

Үе шат: А.З

ТАЙЛБАР:

23-р цэгийн дулааны худаг ДХ-8 /ТК-13/
масштаб 1:40

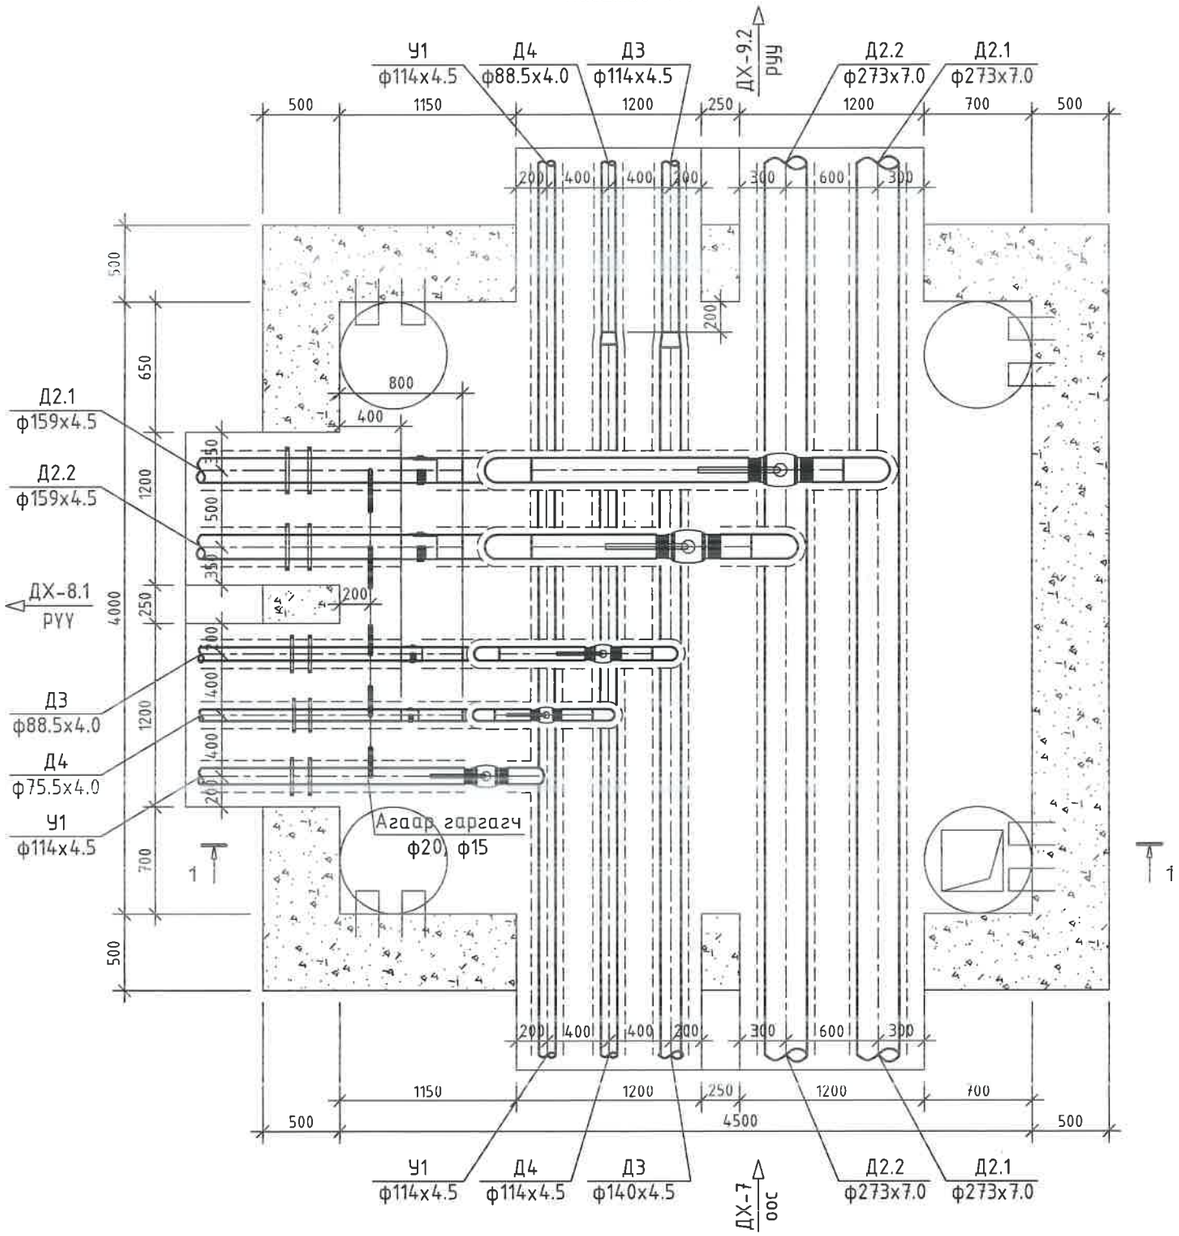

Компенсатор

№	Марк	Материалын нэр	х/н	Тоо ширхэг	жин, кг	ΔL	Чиглүүлэх тулгуур	Тоо ширхэг	жин кг
1	PRRO-1	Сильфон компенсатор ф150	ш	2	23	70	ЧТ-12 НПО-150	4	8.5
2	PRRO-1	Сильфон компенсатор ф80	ш	1	10	70	ЧТ-12 НПО-80	2	5.2
3	PRRO-1	Сильфон компенсатор ф65	ш	1	7.8	40	ЧТ-12 НПО-65	2	4.9

Д/д	Огноо	Засвар өөрчлөлт

Улаанбаатар хот.
Баянгол дүүрэг. 11-р хороо.
Энэбишийн өргөн чөлөө.
"Очир хотхон" 78-204
dnthhk@gmail.com
Утас: 7604 4780

"ДНТ" ХХК

Инженер		М.Буянхишиг
Гүйцэтгэсэн		Э.Бат-Эрдэнэ
Шалгасан		Л.Энхсайхан

Төв аймаг. Зуунмод сум. 1-р баг
ХАЛААЛТЫН 2-Р ХЭСГИЙН ХОЁРДУГААР ХЭЛХЭЭНИЙ ШУГАМ СУЛЖЭЭ.

Дулааны худаг ДХ-8-ийн байгуулалт

Масштаб:	Зургийн дугаар	Огноо:
1:40	ГДГ-117	15.04.2024
ЕГ Шифр:	ТГ Шифр:	Хуудас
ДНТ-10-2/2019.24		207

A3

ТАЙЛБАР:

23-р цэгийн дулааны худаг ДХ-8
Огтлол 1-1 масштаб 1:40

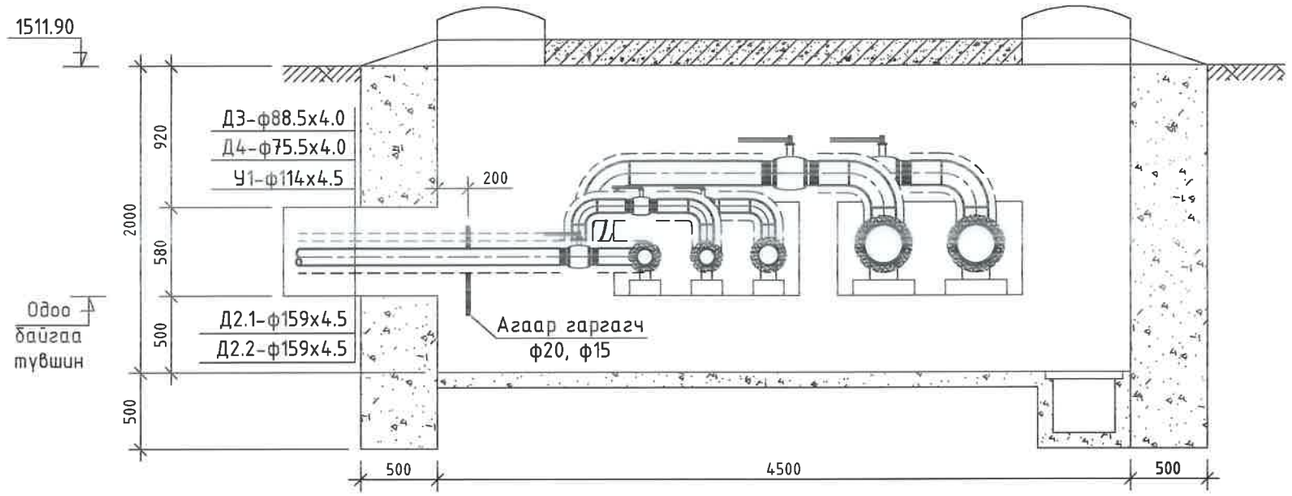

ДХ-8 худгийн материалын түүвэр

№	Тэмдэглэгээ	Материалын нэр	х/н	Тоо ширхэг	Нэгж жин, кг	Тайлбар
1	Серия 4.903-10 вып1	Хэвэлмэл ган шилжвэр, ф125/100мм /цайрдсан/	ш	1	1.93	
2		Хэвэлмэл ган шилжвэр, ф100/80мм /цайрдсан/	ш	1	0.92	
3		Хэвэлмэл ган отвод, 90° ф150мм	ш	6	7.9	
4		Хэвэлмэл ган отвод, 90° ф80мм /цайрдсан/	ш	3	0.6	
5		Хэвэлмэл ган отвод, 90° ф65мм /цайрдсан/	ш	3	0.3	
6		Ган бөмбөлгөн хаалт ф150мм	ш	2	24	
7		Ган бөмбөлгөн хаалт ф100мм	ш	1	9.7	
8		Ган бөмбөлгөн хаалт ф80мм	ш	1	6	
9		Ган бөмбөлгөн хаалт ф65мм	ш	1	4.5	
10		Сильфон компенсатор ф150мм	ш	2	23	
11		Сильфон компенсатор ф80мм	ш	1	10	
12		Сильфон компенсатор ф65мм	ш	1	7.8	
13		Чиглүүлэгч тулгуур	ш	8		
14	Агаар гаргах	Агаар гаргагч ф20мм /патруб, 2ш отвод/	ш	3	0.8	
15		Агаар гаргагч ф15мм /патруб, 2ш отвод/	ш	2	0.6	
16	Г-991-1 вып 2	4000х4500х2000(h) хэмжээтэй ТК-13 маягийн дулааны худаг ДХ-8	ком	1		ГДГ-59 өөс үз
17		Төмөр бетон ялуу ДЯ1-10	ш	4	120	
18		Төмөр бетон ялуу Я-18	ш	12	75	
19		Төмөр бетон ялуу ПР-18	ш	4	304	

Д/д	Огноо	Засвар өөрчлөлт

"ДНТ" ХХК
Улаанбаатар хот.
Баянгол дүүрэг. 11-р хороо.
Энэбишийн өргөн чөлөө.
"Очир хотхон" 78-204
dnthhk@gmail.com
Утас: 7604 4780

Инженер		М.Буянхишиг
Гүйцэтгэсэн		Э.Бат-Эрдэнэ
Шалгасан		Л.Энхсайхан

Төв аймаг. Зүүнмод сум. 1-р баг
ХАЛААЛТЫН 2-Р ХЭСГИЙН ХООЁРДУГААР ХЭЛХЭЭНИЙ ШУГАМ СУЛЖЭЭ.

ДХ-8-ийн огтлол, материалын түүвэр

Масштаб:	Зургийн дугаар	Огноо:
1:40	ГДГ-118	15.04.2024
ЕГ Шифр: ДНТ-10-2/2019.24	ТГ Шифр:	Хуудас 207

А3

141-р цэгийн дулааны худаг ДХ-8.1 /ТК-9/
масштаб 1:40

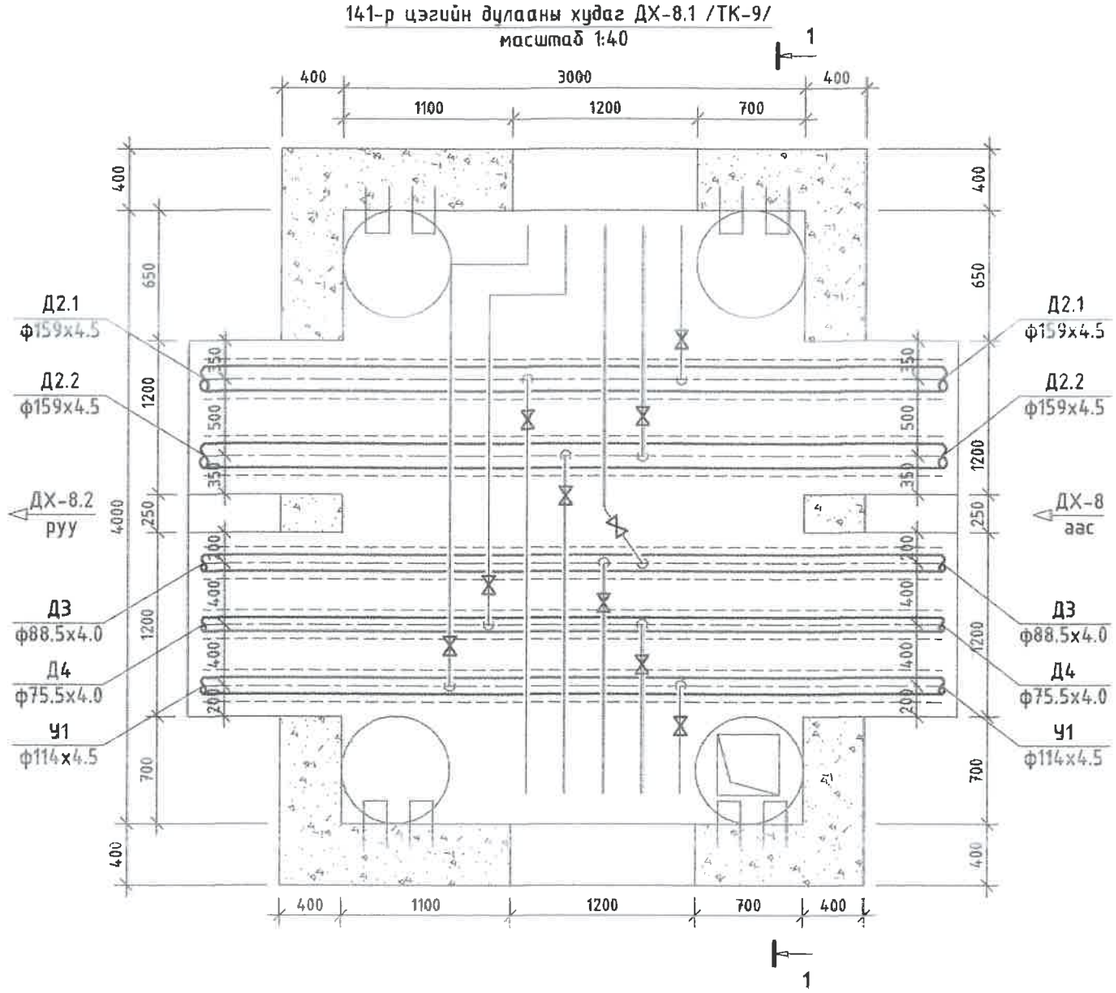

141-р цэгийн дулааны худаг ДХ-8.1
Огтлол 1-1 масштаб 1:40

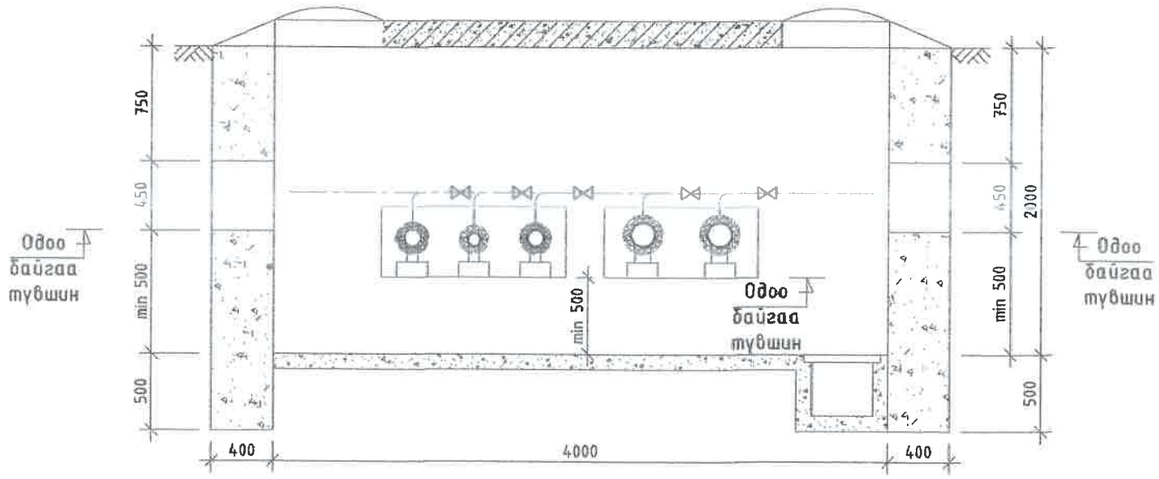

ДХ-8.1 худгийн материалын түүвэр

№	Тэмдэглэгээ	Материалын нэр	х/н	Тоо ширхэг	Нэгж жин, кг	Тайлбар
1	Г-991-1 вып 2	3000х4000х2000(h) хэмжээтэй ТК-9 маягийн дулааны худаг ДХ-8.1	ком	1		ГДГ-59 өөс үз
2		Төмөр бетон ялуу ДЯ-18	ш	4	120	
3		Төмөр бетон ялуу Я-18	ш	12	75	
4		Төмөр бетон ялуу ПР-18	ш	4	304	
5		Хэрэглэгчийн шугам холбох	ш	10		
6						

DHT УБ БГД 11-р хороо Энэбишийн өргөн чөлөө 78-р байр 204 тоот Тел: 7604 4780 "ДНТ" ХХК	Төв аймаг. Зуунмод сум. 1-р баг. ХАЛААЛТЫН 2-Р ХЭСГИЙН ХОЁРДУГААР ХЭЛХЭЭНИЙ ШУГАМ СҮЛЖЭЭ				
	ДХ-8.1-ийн байгуулалт, огтлол 1-1, материалын түүвэр				Үр нитг: А.3
	Инженер	Л.Энхсайхан	ЕГ Шифр: ДНТ-10-2/2019,24	Масштаб: М 1:40	Хуудас: 207
	Гүйцэтгэсэн	Э.Бат-Эрдэнэ	ТГ Шифр:	Зургийн дугаар: ГДГ-119	Огноо: 2024.04.15
	Шалгасан	М.Буянхишиг			

А3

144-р цэгийн дулааны худаг ДХ-8.2 /ТК-11/
масштаб 1:40

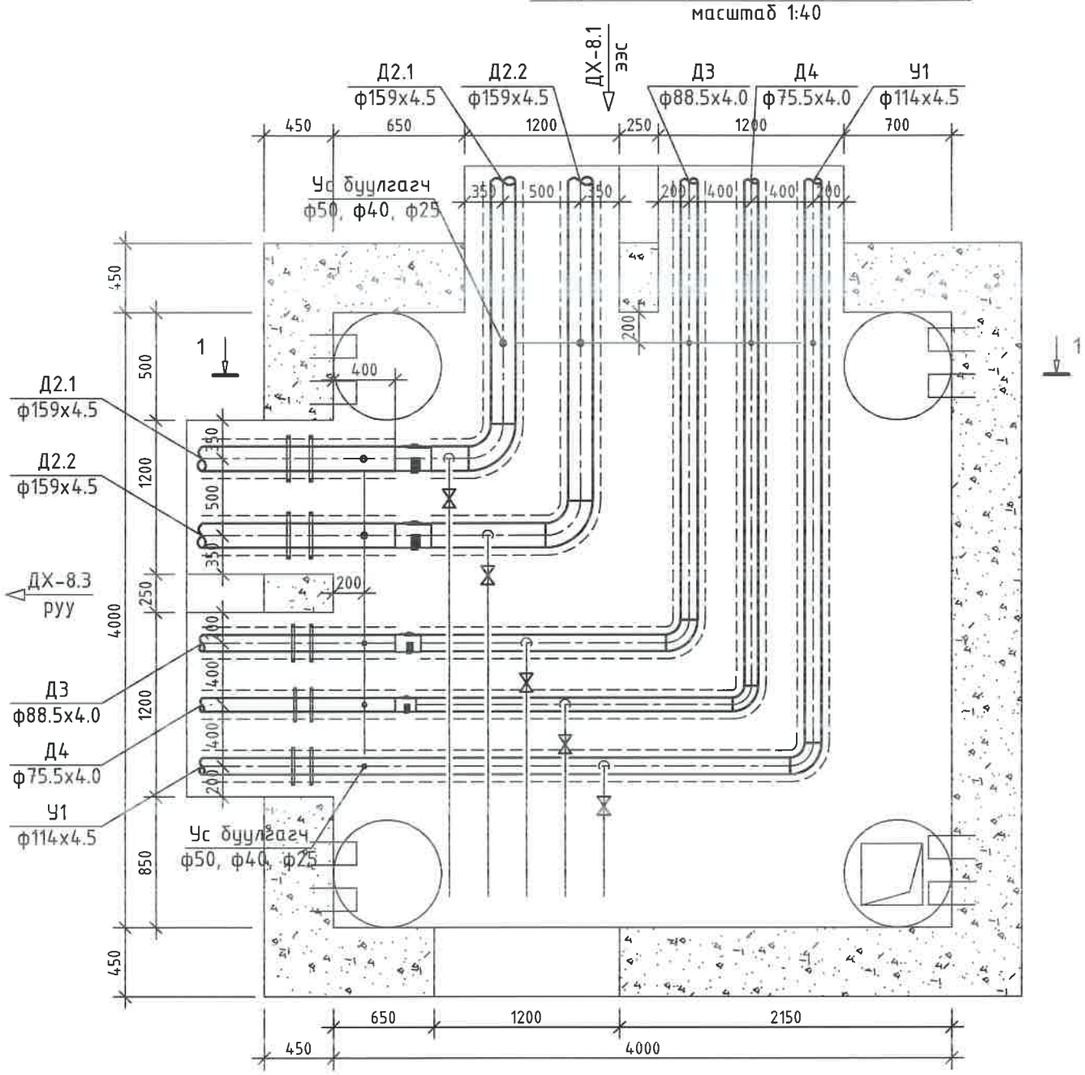

144-р цэгийн дулааны худаг ДХ-8.2
Огтлол 1-1 масштаб 1:40

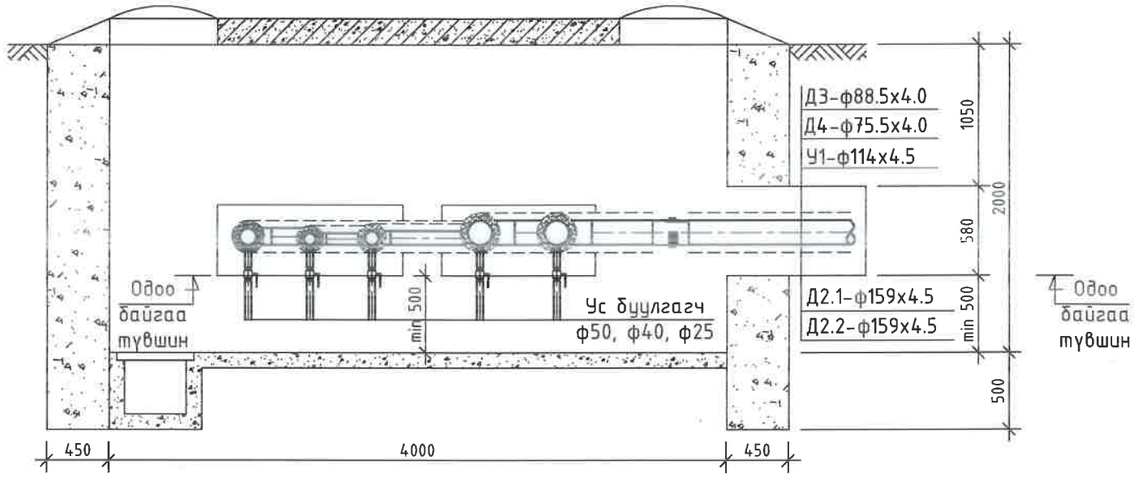

ДХ-8.2 худгийн материалын түүвэр

№	Тэмдэглэгээ	Материалын нэр	х/н	Тоо ширхэг	Нэгж жин, кг	Тайлбар
1	Г-991-1 вып 2	4000х4000х2000(h) хэмжээтэй ТК-11 маягийн дулааны худаг ДХ-8.2	ком	1		ГДГ-179 -с үз
2		Төмөр бетон ялуу ДЯ-18	ш	4	120	
3		Төмөр бетон ялуу Я-18	ш	10	75	
4		Төмөр бетон ялуу ПР-18	ш	3	304	
5	Серия 4.903-10 вып1	Хэвэлмэл ган отвод, 90° ф150мм	ш	2	7.9	
6		Хэвэлмэл ган отвод, 90° ф100мм /цайрдсан/	ш	1	2.4	
7		Хэвэлмэл ган отвод, 90° ф80мм /цайрдсан/	ш	1	1.6	
8		Хэвэлмэл ган отвод, 90° ф65мм /цайрдсан/	ш	1	1.1	
9	Ус буулгах	Ус буулгах ган хаалт ф50мм /патруб/	ш	4	3	
10		Ус буулгах ган хаалт ф40мм /патруб/	ш	4	2.1	
11		Ус буулгах ган хаалт ф25мм /патруб/	ш	2	1	
12		Сильфон компенсатор ф150мм	ш	2	23	
13		Сильфон компенсатор ф80мм	ш	1	10	
14		Сильфон компенсатор ф65мм	ш	1	7.8	
15		Чиглүүлэгч тулгуур	ш	8		
16		Хэрэглэгчийн шугам холбох	ш	5		

Компенсатор

№	Марк	Материалын нэр	х/н	Тоо ширхэг	жин, кг	ΔL	Чиглүүлэх тулгуур	Тоо ширхэг	жин кг
1	PRRO-1	Сильфон компенсатор ф150	ш	2	23	70	ЧТ-12 НПО-150	4	8.5
2	PRRO-1	Сильфон компенсатор ф80	ш	1	10	70	ЧТ-12 НПО-80	2	5.2
3	PRRO-1	Сильфон компенсатор ф65	ш	1	7.8	40	ЧТ-12 НПО-65	2	4.9

УБ. БГД 11-р хороо
Энэбишийн ергөн чөлөө
78-р байр 204 тоот
Тел: 7604 4780
"ДНТ" ХХК

Төв аймаг. Зуунмод сум. 1-р баг.
ХАЛААЛТЫН 2-Р ХЭСГИЙН ХОЁРДУГААР ХЭЛХЭЭНИЙ ШУГАМ СУЛЖЭЭ
ДХ-8.2-ийн байгууламж, огтлол 1-1, материалын түүвэр
Үе шат: АЗ

Инженер		М.Буянхишиг	ЕГ Шифр: ДНТ-10-2/2019.24	Масштаб: М 1:40	Хуудас: 207
Гүйцэтгэсэн		Э.Бат-Эрдэнэ	ТГ Шифр:	Зургийн дугаар: ГДГ-120	Огноо: 2024.04.15
Шалгасан		Л.Энхсайхан			

146-р цэгийн дулааны худаг ДХ-8.3 /ТК-9/
масштаб 1:40

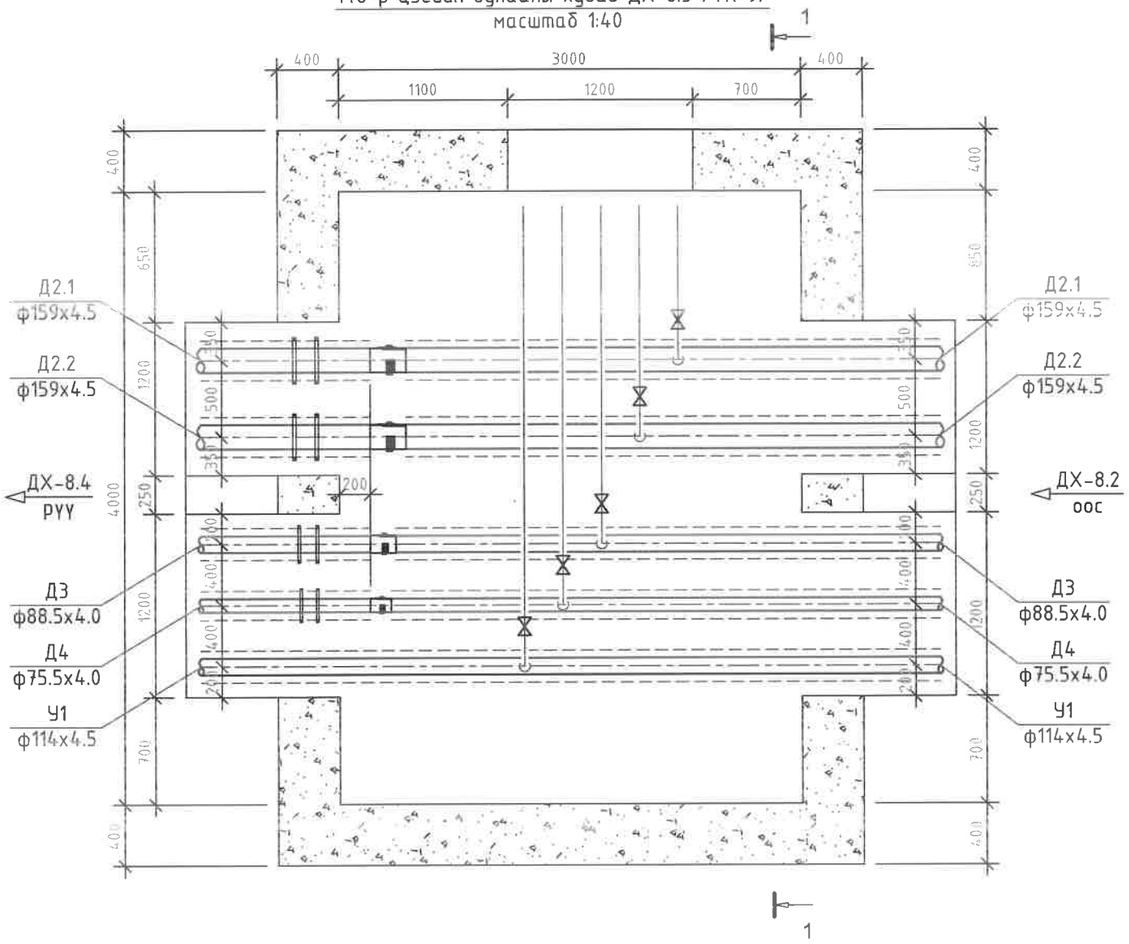

146-р цэгийн дулааны худаг ДХ-8.3
Огтлол 1-1 масштаб 1:40

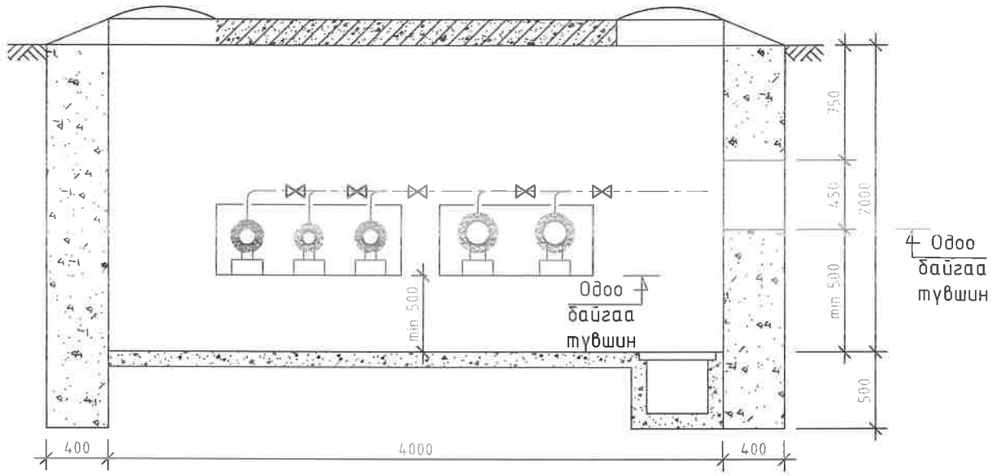

ДХ-8.3 худгийн материалын түүвэр

№	Тэмдэглэгээ	Материалын нэр	х/н	Тоо ширхэг	Нэгж жин, кг	Тайлбар
1	Г-991-1 вып 2	3000х4000х2000(h) хэмжээтэй ТК-9 маягийн дулааны худаг ДХ-8.3	ком	1		ГДГ-177 -с үз
2		Төмөр бетон ялуу ДЯ-18	ш	2	120	
3		Төмөр бетон ялуу Я-18	ш	10	75	
4		Төмөр бетон ялуу ПР-18	ш	4	304	
5		Сильфон компенсатор ф150мм	ш	2	23	
6		Сильфон компенсатор ф80мм	ш	1	10	
7		Сильфон компенсатор ф65мм	ш	1	7.8	
8		Чиглүүлэгч тулгуур	ш	8		
9		Хэрэглэгчийн шугам холбох	ш	5		

Компенсатор

№	Марк	Материалын нэр	х/н	Тоо ширхэг	жин, кг	ΔL	Чиглүүлэх тулгуур	Тоо ширхэг	жин кг
1	PRRO-1	Сильфон компенсатор ф150	ш	2	23	70	ЧТ-12 НПО-150	4	8.5
2	PRRO-1	Сильфон компенсатор ф80	ш	1	10	70	ЧТ-12 НПО-80	2	5.2
3	PRRO-1	Сильфон компенсатор ф65	ш	1	7.8	40	ЧТ-12 НПО-65	2	4.9

ЧБ. БГД 11-р хороо
Энэбишийн өргөн чөлөө
78-р байр 204 тоот
Тел: 7604 4780
"ДНТ" ХХК

Төв аймаг. Зуунмод сум. 1-р баг.
ХАЛААЛТЫН 2-Р ХЭСГИЙН ХОЁРДУГААР ХЭЛХЭЭНИЙ ШУГАМ СУЛЖЭЭ

ДХ-8.3-ийн байгууламж, огтлол 1-1, материалын түүвэр

Үе шат: А.3

Инженер	М.Буянхишиг	ЕГ Шифр: ДНТ-10-2/2019.24	Масштаб: М 1:40	Хуудас: 207	
Гүйцэтгэсэн	Э.Бат-Эрдэнэ				
Шалгасан	Л.Энхсайхан	ТГ Шифр:	Зургийн дугаар: ГДГ-121	Огноо: 2024.04.15	

148-р цэгийн дулааны худаг ДХ-8.4 /ТК-13/
масштаб 1:40

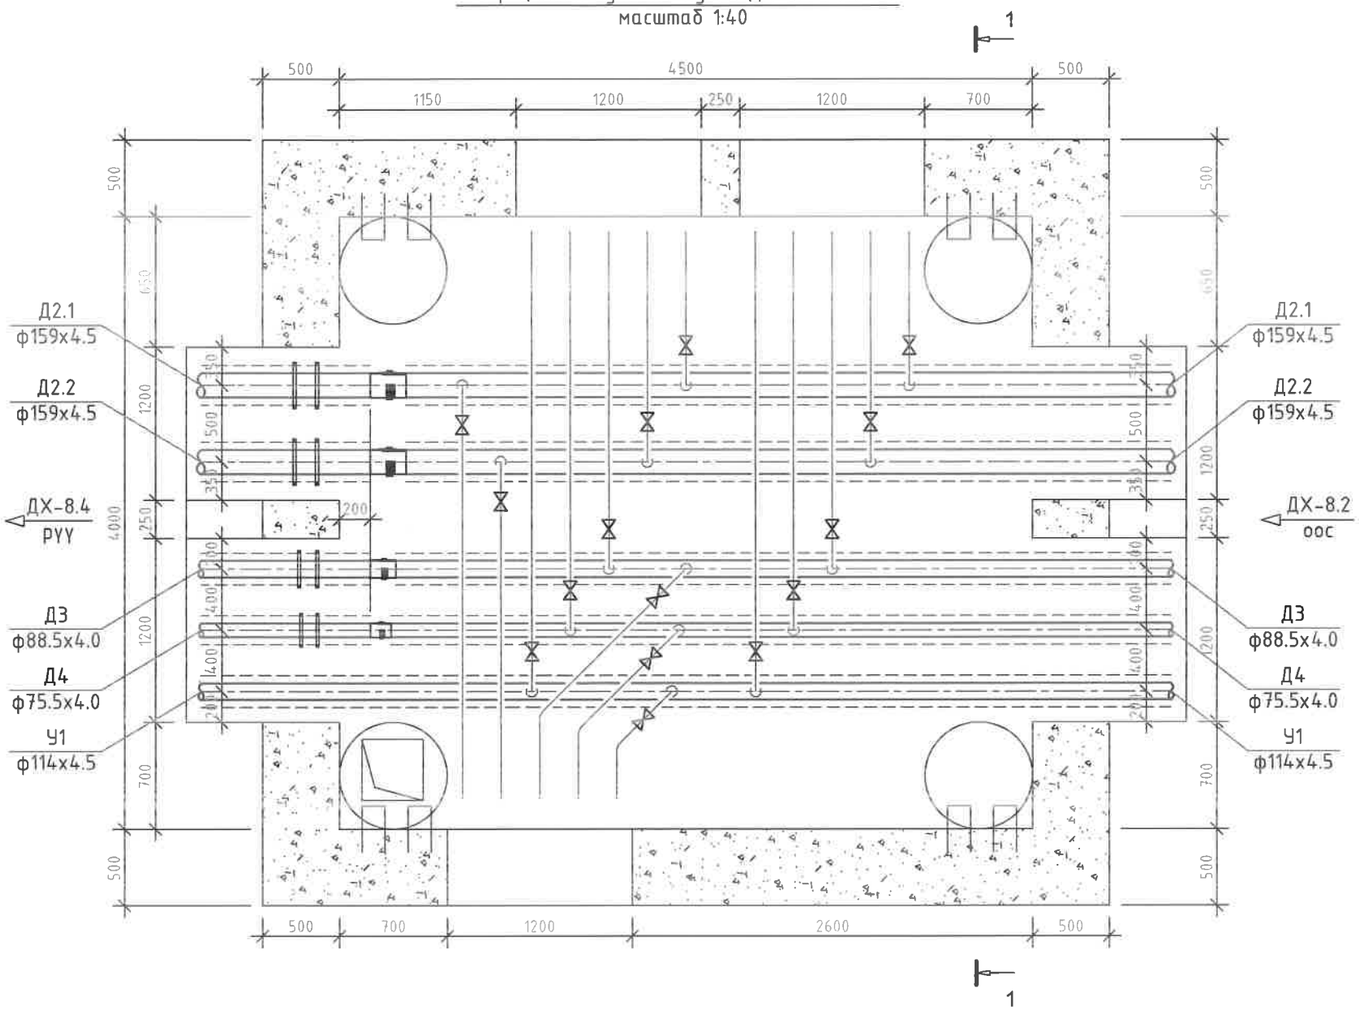

Сильфон компенсатор

№	Марк	Материалын нэр	х/н	Тоо ширхэг	жин, кг	ΔL	Чиглүүлэх тулгуур	Тоо ширхэг	жин кг
1	PRRO-1	Сильфон компенсатор ф150	ш	2	23	70	ЧТ-12 НПО-150	4	8.5
2	PRRO-1	Сильфон компенсатор ф80	ш	1	10	70	ЧТ-12 НПО-80	2	5.2
3	PRRO-1	Сильфон компенсатор ф65	ш	1	7.8	40	ЧТ-12 НПО-65	2	4.9

122

ТАЙЛБАР:

Д/д	Огноо	Засвар өөрчлөлт

"ДНТ" ХХК

Улаанбаатар хот.
Баянгол дүүрэг. 11-р хороо.
Энэбишийн өргөн чөлөө.
"Очир хотхон" 78-204

dnthhk@gmail.com
Утас: 7604 4780

Инженер		М.Буянхишиг
Гүйцэтгэсэн		Э.Бат-Эрдэнэ
Шалгасан		Л.Энхсайхан

Төв аймаг. Зүүнмод сум. 1-р баг
ХАЛААЛТЫН 2-Р ХЭСГИЙН ХОЁРДУГААР ХЭЛХЭЭНИЙ ШУГАМ СУЛЖЭЭ.

Дулааны худаг ДХ-8.4-ийн байгууламж

Масштаб:	Зургийн дугаар	Огноо:
1:40	ГДГ-122	15.04.2024
ЕГ Шифр: ДНТ-10-2/2019.24	ТГ Шифр:	Хуудас 207

A3

148-р цэгийн дулааны худаг ДХ-8.4

Огтлол 1-1 масштаб 1:40

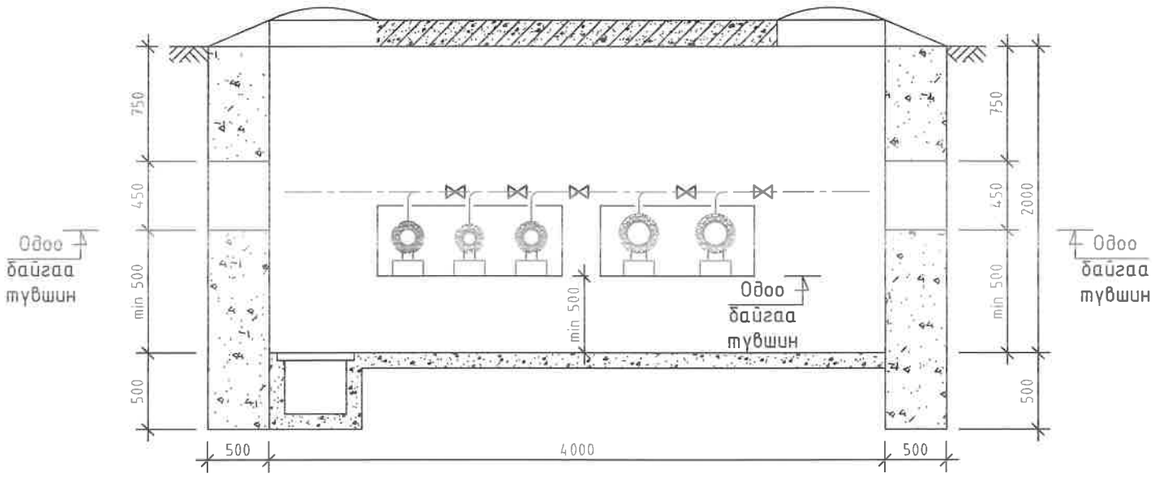

ДХ-8.4 худгийн материалын түүвэр

№	Тэмдэглэгээ	Материалын нэр	х/н	Тоо ширхэг	Нэгж жин, кг	Тайлбар
1	Г-991-1 вып 2	4000x4500x2000(h) хэмжээтэй ТК-13 маягийн дулааны худаг ДХ-8.4	ком	1		ГДГ-181 -с үз
2		Төмөр бетон ялуу ДЯ-18	ш	14	120	
3		Төмөр бетон ялуу Я-18	ш	14	75	
4		Сильфон компенсатор ф150мм	ш	2	23	
5		Сильфон компенсатор ф80мм	ш	1	10	
6		Сильфон компенсатор ф65мм	ш	1	7.8	
7		Чиглүүлэгч тулгуур	ш	8		
8		Хэрэглэгчийн шугам холбох	ш	15		

123

ТАЙЛБАР:

Д/д	Огноо	Засвар өөрчлөлт

"ДНТ" ХХК

Улаанбаатар хот.
Баянгол дүүрэг. 11-р хороо.
Энэбишийн өргөн чөлөө.
"Очир хотхон" 78-204

dnthhk@gmail.com

Утас: 7604 4780

Инженер		М.Буянхишиг
Гүйцэтгэсэн		Э.Бат-Эрдэнэ
Шалгасан		Л.Энхсайхан

Төв аймаг: Зүүнмод сум. 1-р баг
ХАЛААЛТЫН 2-Р ХЭСГИЙН ХОЁРДУГААР ХЭЛХЭЭНИЙ ШУГАМ СУЛЖЭЭ.

ДХ-8.4-ийн огтлол, материалын түүвэр

Масштаб:	Зургийн дугаар	Огноо:
1:40	ГДГ-123	15.04.2024
ЕГ Шифр: ДНТ-10-2/2019.24	ТГ Шифр:	Хуудас 207

А3

150-р цэгийн дулааны худаг ДХ-8.6 /ТК-11/
масштаб 1:40

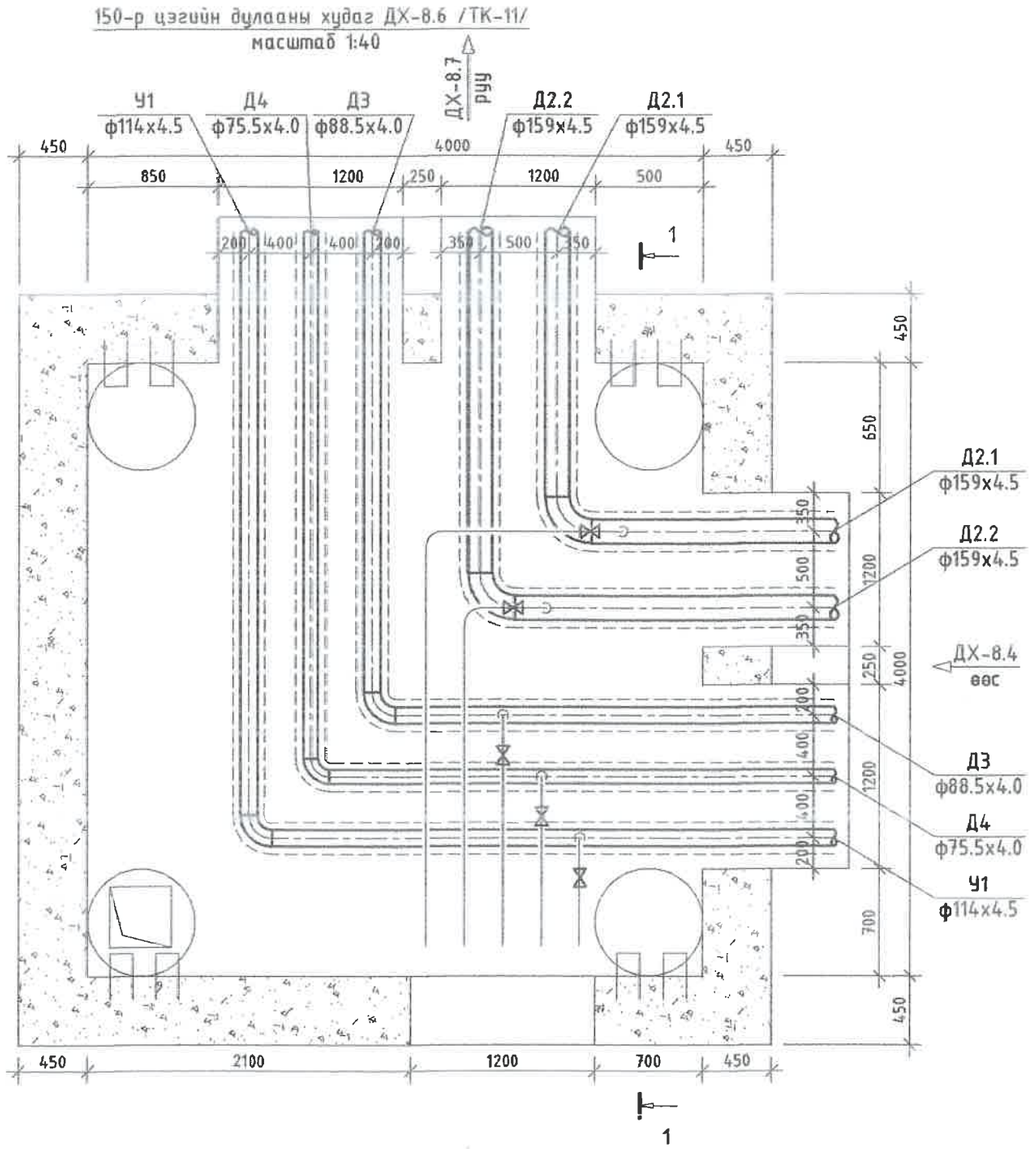

ТАЙЛБАР:

124

Д/д	Огноо	Засвар өөрчлөлт

"ДНТ" ХХК

Улаанбаатар хот
Баянгол дүүрэг. 11-р хороо.
Энэбишийн өргөн чөлөө.
"Очир хотхон" 78-204

dnthhk@gmail.com
Утас: 7604 4780

Инженер		Л.Энхсайхан
Гүйцэтгэсэн		Э.Бат-Эрдэнэ
Шалгасан		М.Буянхишиг

Төв аймаг. Зуунмод сум. 1-р баг
ХАЛААЛТЫН 2-Р ХЭСГИЙН ХОЁРДУГААР ХЭЛХЭЭНИЙ ШУГАМ СУЛЖЭЭ.

Дулааны худаг ДХ-8.6-ийн байгууламж

Масштаб: 1:40	Зургийн дугаар ГДГ-124	Огноо: 15.04.2024
ЕГ Шифр: ДНТ-10-2/2019.24	ТГ Шифр:	Хуудас 27

А3

150-р цэгийн дулааны худаг ДХ-8.6
Огтлол 1-1 масштаб 1:40

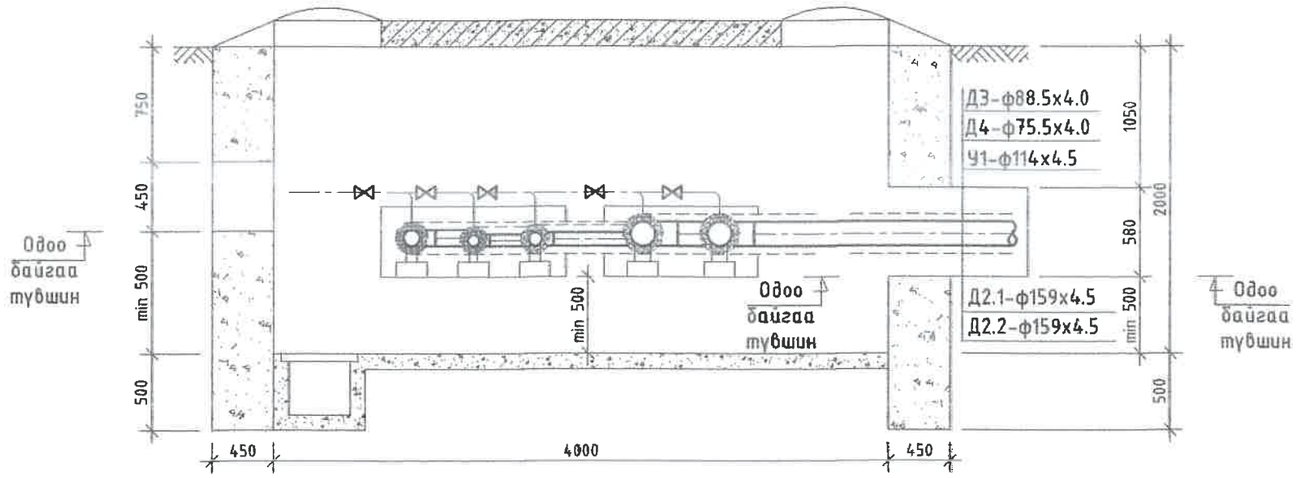

ДХ-8.6 худгийн материалын түүвэр

№	Тэмдэглэгээ	Материалын нэр	х/н	Тоо ширхэг	Нэгж жин, кг	Тайлбар
1	Г-991-1 вып 2	4000х4000х2000(h) хэмжээтэй ТК-11 маягийн дулааны худаг ДХ-8.6	ком	1		ГДГ-179 -с үз
2		Төмөр бетон ялуу ДЯ-18	ш	6	120	
3		Төмөр бетон ялуу Я-18	ш	10	75	
4		Төмөр бетон ялуу ПР-18	ш	2	304	
5	Серия 4.903-10 вып1	Хэвэлмэл ган отвод, 90° ф150мм	ш	2	7.9	
6		Хэвэлмэл ган отвод, 90° ф100мм /цайрдсан/	ш	1	2.4	
7		Хэвэлмэл ган отвод, 90° ф80мм /цайрдсан/	ш	1	1.6	
8		Хэвэлмэл ган отвод, 90° ф65мм /цайрдсан/	ш	1	1.1	
9		Хэрэглэгчийн шугам холбох	ш	5		

125

ТАЙЛБАР:

Д/д	Огноо	Засвар өөрчлөлт

"ДНТ" ХХК
Улаанбаатар хот.
Баянгол дүүрэг. 11-р хороо.
Энэбишийн өргөн чөлөө.
"Очир хотхон" 78-204
dnthhk@gmail.com
Утас: 7604 4780

Инженер		Л.Энхсайхан
Гүйцэтгэсэн		Э.Бат-Эрдэнэ
Шалгасан		М.Буянхишиг

Төв аймаг. Зуунмод сум. 1-р баг
ХАЛААЛТЫН 2-Р ХЭСГИЙН ХӨӨРДҮГААР ХЭЛХЭЭНИЙ ШИЧГАМ ГУЛЖЭЭ

ДХ-8.6-ийн огтлол, маьериалын түүвэр

Масштаб:	Зургийн дугаар	Огноо:
1:40	ГДГ-125	15.04.2024
ЕГ Шифр: ДНТ-10-2/2019.24	ТГ Шифр:	Хуудас 207

153-р цэгийн дулааны худаг ДХ-8.7 /ТК-10/
масштаб 1:40

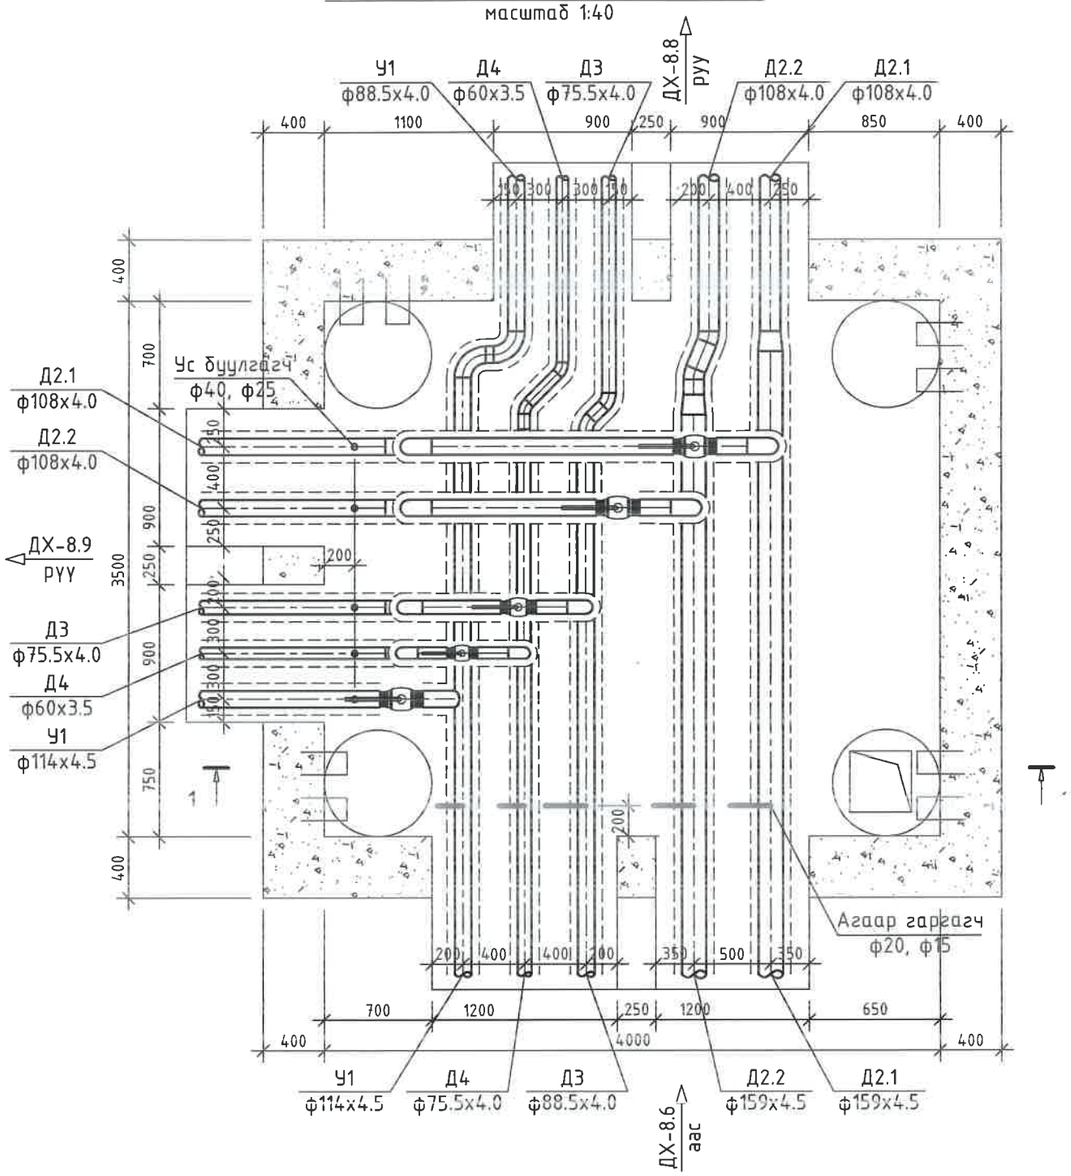

153-р цэгийн дулааны худаг ДХ-8.7
Огтлол 1-1 масштаб 1:40

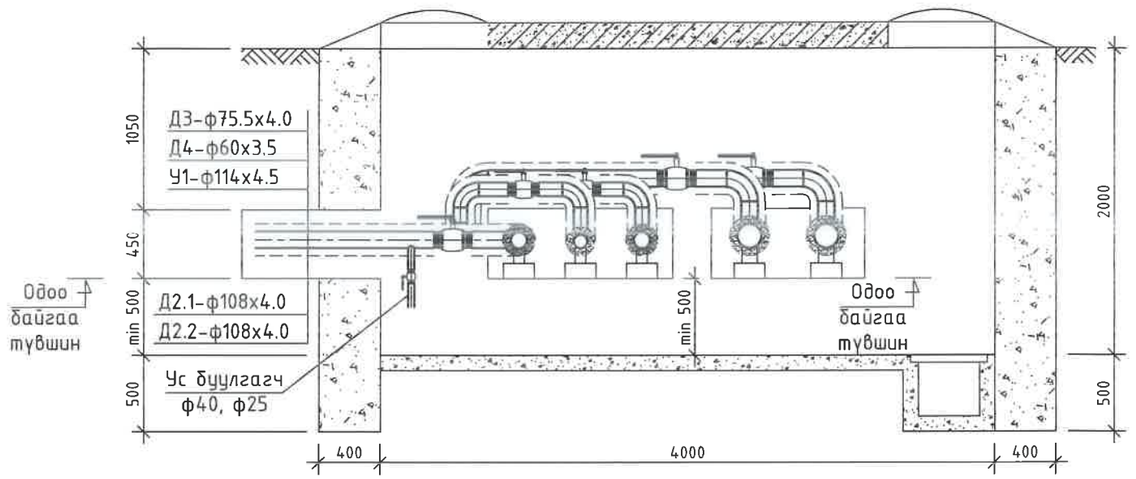

ДХ-8.7 худгийн материалын түүвэр

№	Тэмдэглэгээ	Материалын нэр	х/н	Тоо ширхэг	Нэгж жин, кг	Тайлбар
1	Серия 4.903-10 вып1	Хэвэлмэл ган шилжвэр, ф150/100мм	ш	2	2.5	
2		Хэвэлмэл ган шилжвэр, ф100/80мм /цайрдсан/	ш	1	0.92	
3		Хэвэлмэл ган шилжвэр, ф80/65мм /цайрдсан/	ш	1	0.6	
4		Хэвэлмэл ган шилжвэр, ф65/50мм /цайрдсан/	ш	1	0.43	
5		Хэвэлмэл ган отвод, 90° ф100мм	ш	6	2.4	
6		Хэвэлмэл ган отвод, 22.5° ф100мм	ш	2	0.6	
7		Хэвэлмэл ган отвод, 90° ф80мм /цайрдсан/	ш	2	1.6	
8		Хэвэлмэл ган отвод, 90° ф65мм /цайрдсан/	ш	3	1.1	
9		Хэвэлмэл ган отвод, 45° ф65мм /цайрдсан/	ш	2	0.55	
10		Хэвэлмэл ган отвод, 90° ф50мм /цайрдсан/	ш	3	0.6	
11		Хэвэлмэл ган отвод, 45° ф50мм /цайрдсан/	ш	2	0.3	
12		Ган бөмбөлгөн хаалт ф100мм	ш	3	9.7	
13		Ган бөмбөлгөн хаалт ф50мм	ш	1	3	
14		Ган бөмбөлгөн хаалт ф65мм	ш	1	4.5	
15	Ус буулгах	Ус буулгах бөмбөлгөн хаалт ф40мм /патруб/	ш	2	2.1	
16		Ус буулгах бөмбөлгөн хаалт ф25мм /патруб/	ш	3	1	
17	Агаар гаргах	Агаар гаргагч ф20мм /патруб, 2ш отвод/	ш	3	0.8	
18		Агаар гаргагч ф15мм /патруб, 2ш отвод/	ш	2	0.6	
19		4000х3500х2000(h) хэмжээтэй ТК-10 маягийн дулааны худаг ДХ-8.7	ком	1		ГДГ-178 -с үз
20		Төмөр бетон ялуу ДЯ-18	ш	8	120	
21		Төмөр бетон ялуу Я-18	ш	12	75	
22		Төмөр бетон ялуу ПР-18	ш	2	304	

УБ. БГД 11-р хороо
Энэбишийн өргөн чөлөө
78-р байр 204 тоот
Тел: 7604 4780
"ДНТ" ХХК

Төв аймаг. Зуунмод сум. 1-р баг.
ХАЛААЛТЫН 2-Р ХЭСГИЙН ХОЁРДУГААР ХЭЛХЭЭНИЙ ШУГАМ СУЛЖЭЭ

ДХ-8.7-ийн байгууламт, огтлол 1-1, материалын түүвэр

Үе шат: А.3

Инженер		М.Буянхишиг	Ei Шифр: ДНТ-10-2/2019.24	Масштаб: М 1:40	Хуудас: 207
Гүйцэтгэсэн		Э.Бат-Эрдэнэ			
Шалгасан		Л.Энхсайхан	ТГ Шифр:	Зургийн дугаар: ГДГ-126	Огноо: 2024.04.15

165-р цэгийн дулааны худаг ДХ-8.8 /ТК-7/
масштаб 1:40

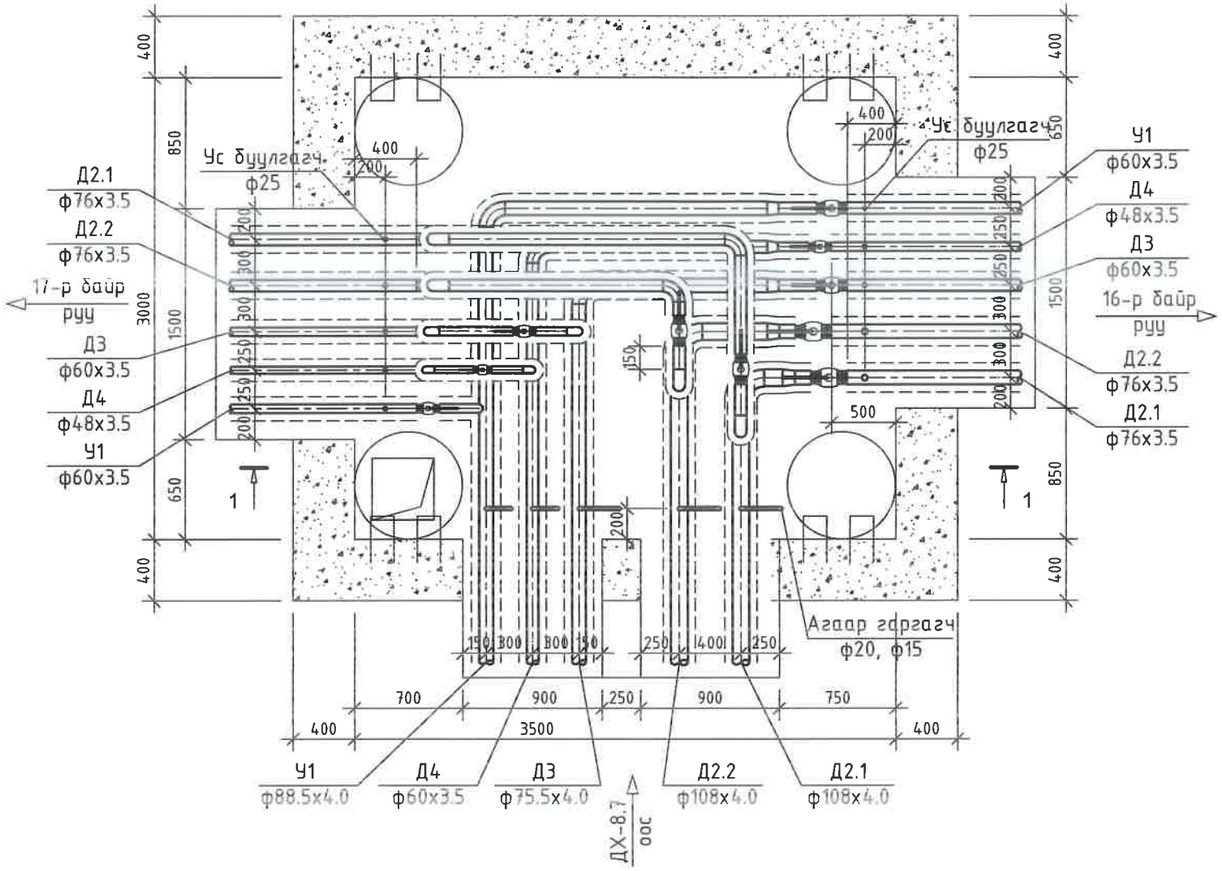

165-р цэгийн дулааны худаг ДХ-8.8
Огтлол 1-1 масштаб 1:40

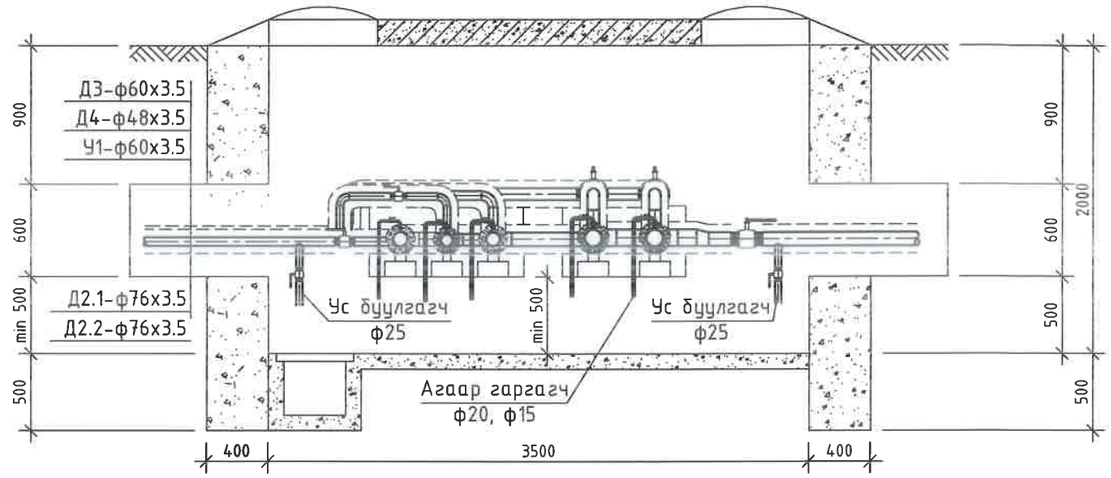

ДХ-8.8 худгийн материалын түүвэр

№	Тэмдэглэгээ	Материалын нэр	х/н	Тоо ширхэг	Нэгж жин, кг	Тайлбар
1	Серия 4.903-10 вып1	Хэвэлмэл ган шилжбэр, ф100/65мм	ш	2	0.86	
2		Хэвэлмэл ган шилжбэр, ф80/50мм /цайрдсан/	ш	1	0.51	
3		Хэвэлмэл ган шилжбэр, ф65/50мм /цайрдсан/	ш	1	0.43	
4		Хэвэлмэл ган шилжбэр, ф50/40мм /цайрдсан/	ш	1	0.3	
5		Хэвэлмэл ган отвод, 90° ф100мм	ш	2	2.4	
6		Хэвэлмэл ган отвод, 90° ф65мм	ш	8	1.1	
7		Хэвэлмэл ган отвод, 90° ф80мм /цайрдсан/	ш	1	1.6	
8		Хэвэлмэл ган отвод, 90° ф65мм /цайрдсан/	ш	1	1.1	
9		Хэвэлмэл ган отвод, 90° ф50мм /цайрдсан/	ш	4	0.6	
10		Хэвэлмэл ган отвод, 90° ф40мм /цайрдсан/	ш	3	0.3	
11		Ган бөмбөлгөн хаалт ф65мм	ш	4	4.5	
12		Ган бөмбөлгөн хаалт ф50мм	ш	4	3	
13		Ган бөмбөлгөн хаалт ф40мм	ш	2	2.1	
14		Ус буулгах бөмбөлгөн хаалт ф25мм /патруб/	ш	10	1	
15		Агаар гаргагч ф20мм /патруб, 2ш отвод/	ш	2	0.8	
16		Агаар гаргагч ф15мм /патруб, 2ш отвод/	ш	3	0.6	
17	Г-991-1 вып 2	3000х3500х2000(h) хэмжээтэй ТК-7 маягийн дулааны худаг ДХ-8.8	ком	1		ГДГ-175 -с үз
18		Төмөр бетон ялуу ДЯ-18	ш	4	120	
19		Төмөр бетон ялуу Я-18	ш	4	75	
20		Төмөр бетон ялуу ПР-22	ш	2	364	
21		Төмөр бетон ялуу Я-22	ш	4	95	

УБ. БГД 11-р хороо Энэбишийн өргөн чөлөө 78-р байр 204 тоот
Тел: 7604 4780
"ДНТ" ХХК

Төв аймаг. Зуунмод сум. 1-р баг.
ХАЛААЛТЫН 2-Р ХЭСГИЙН ХОЁРДУГААР ХЭЛХЭЭНИЙ ШУГАМ СУЛЖЭЭ
ДХ-8.8-ийн байгууламж, огтлол 1-1, материалын түүвэр
Үе шат: А.З

Инженер	М.Буянхишиг	ЕГ Шифр: ДНТ-10-2/2019.24	Масштаб: М 1:40	Хуудас: 207
Гүйцэтгэсэн	Э.Бат-Эрдэнэ			
Шалгасан	Л.Энхсайхан	ТГ Шифр:	Зургийн дугаар: ГДГ-127	Огноо: 2024.04.15

A3

156-р цэгийн дулааны худаг ДХ-8.9 /ТК-8/
масштаб 1:40

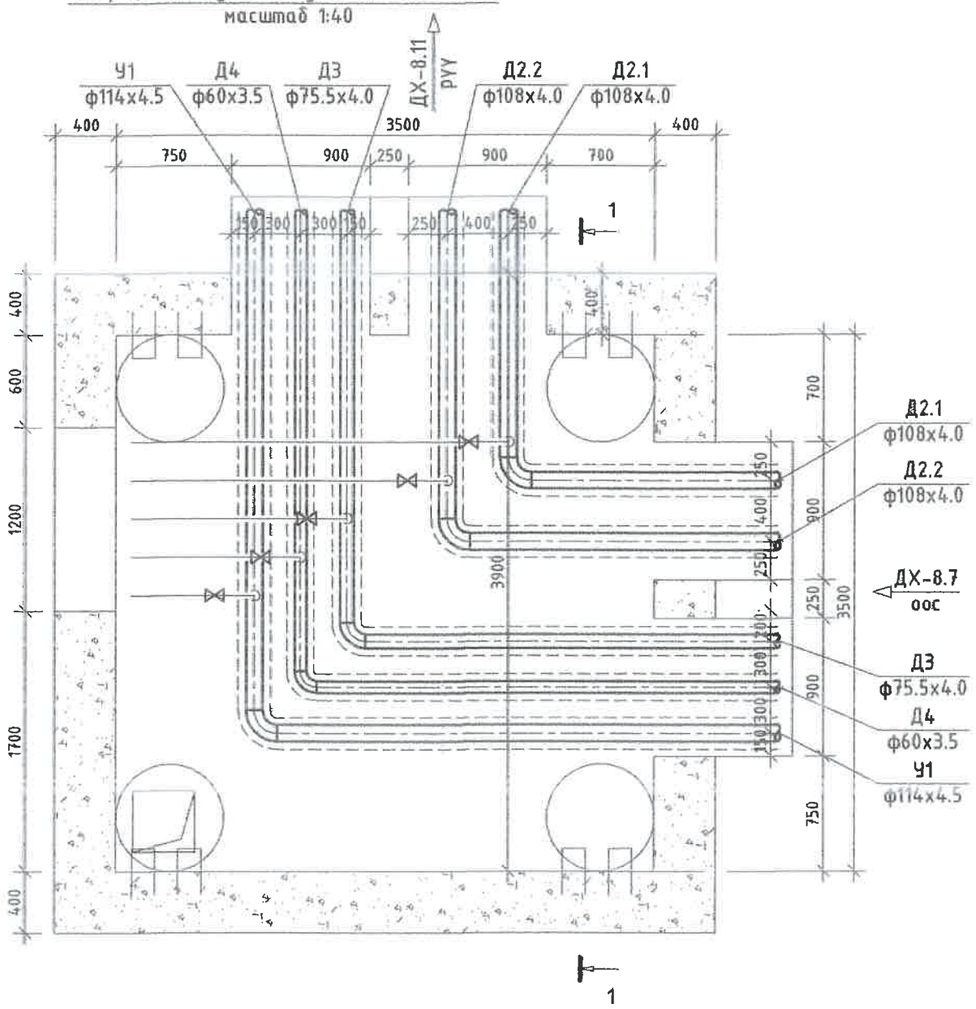

156-р цэгийн дулааны худаг ДХ-8.9
Огтлол 1-1 масштаб 1:40

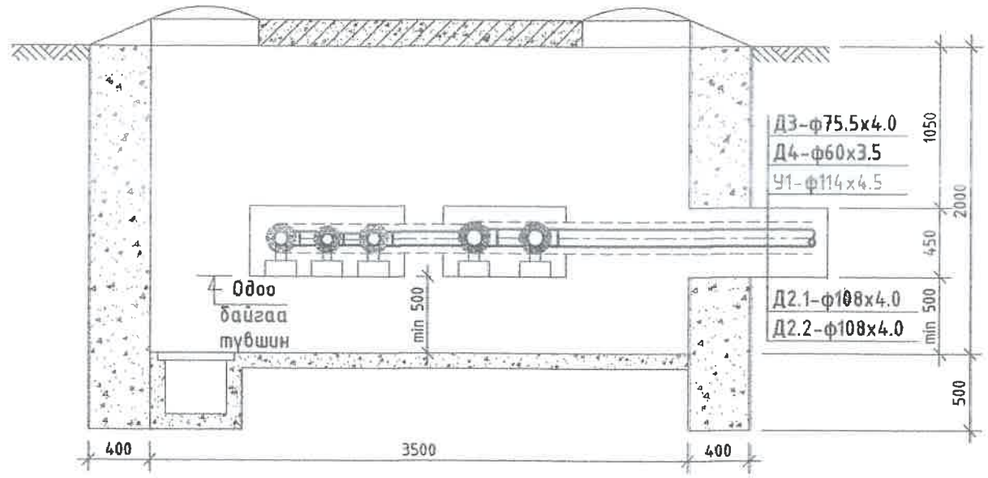

ДХ-8.8 худгийн материалын түүвэр

№	Тэмдэглэгээ	Материалын нэр	х/н	Тоо ширхэг	Нэгж жин, кг	Тайлбар
1	Серия 4.903-10 вып1	Хэвэлмэл ган отвод, 90° ф100мм	ш	2	2.4	
2		Хэвэлмэл ган отвод, 90° ф100мм /цайрдсан/	ш	1	2.4	
3		Хэвэлмэл ган отвод, 90° ф65мм /цайрдсан/	ш	1	1.1	
4		Хэвэлмэл ган отвод, 90° ф50мм /цайрдсан/	ш	1	0.6	
5		Хэрэглэгчийн шугам холбох	ш	5		
6	Г-991-1 вып 2	3500х3500х2000(h) хэмжээтэй ТК-8 маягийн дулааны худаг ДХ-8.9	ком	1		ГДГ-59 өөс үз
7		Төмөр бетон ялуу ДЯ-18	ш	8	120	
8		Төмөр бетон ялуу Я-18	ш	8	75	

УБ. БГД 11-р хороо
Энэбишийн арган чөлөө
78-р байр 204 тоот
Тел: 7604 4780
"ДНТ" ХХК

Төв аймаг. Зүүнмод сум. 1-р баг.
ХАЛААЛТЫН 2-Р ХЭСГИЙН ХОЁРДУГААР ХЭЛХЭЭНИЙ ШУГАМ СҮЛЖЭЭ

ДХ-8.9-ийн байгууламж, огтлол 1-1, материалын түүвэр

Үе шат: А.З

Инженер		Л.Энхсайхан	ЕГ Шифр: ДНТ-10-2/2019.24	Масштаб: М 1:40	Хуудас: 207
Гүйцэтгэсэн	Ж.Бат-Эрдэнэ	Э.Бат-Эрдэнэ	ТГ Шифр:	Зургийн дугаар: ГДГ-128	Огноо: 2024.04.15
Шалгасан		М.Буянхишиг			

А3

162-р цэгийн дулааны худаг ДХ-8.11 /ТК-7/
масштаб 1:40

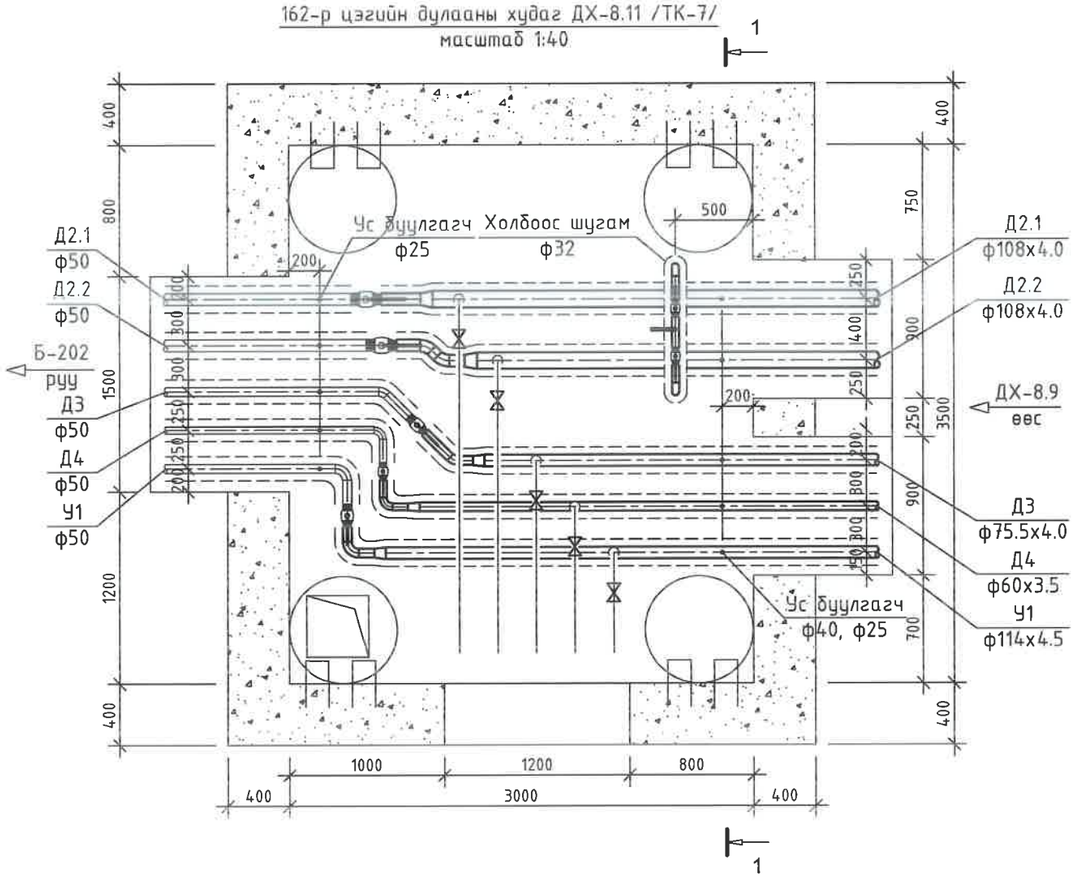

№	Тэмдэглэгээ	Материалын нэр	х/н	Тоо ширхэг	Нэгж жин, кг	Тайлбар
15	Г-991-1 вып 2	3000х3500х2000(h) хэмжээтэй ТК-7 маягийн дулааны худаг ДХ-8.11	ком	1		ГДГ-175 -с үз
16		Төмөр бетон ялуу ДЯ-16	ш	6	120	
17		Төмөр бетон ялуу Я-18	ш	6	75	
18		Төмөр бетон ялуу ПР-22	ш	1	364	
19		Төмөр бетон ялуу Я-22	ш	2	95	

162-р цэгийн дулааны худаг ДХ-8.11
Огтлол 1-1 масштаб 1:40

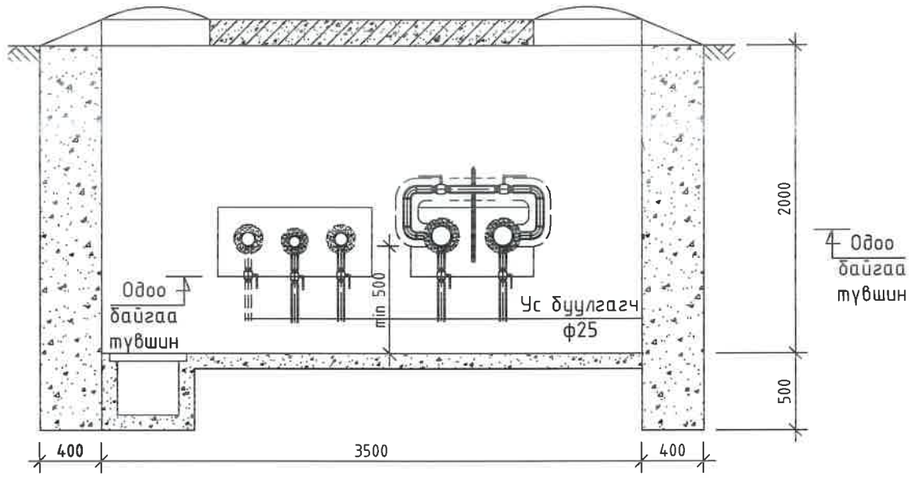

ДХ-8.11 худгийн материалын түүвэр

№	Тэмдэглэгээ	Материалын нэр	х/н	Тоо ширхэг	Нэгж жин, кг	Тайлбар
1	Серия 4.903-10 вып1	Хэвэлмэл ган шилжвэр, ф100/50мм	ш	2	0.88	
2		Хэвэлмэл ган шилжвэр, ф100/50мм /цайрдсан/	ш	1	0.88	
3		Хэвэлмэл ган шилжвэр, ф65/50мм /цайрдсан/	ш	1	0.43	
4		Хэвэлмэл ган отвод, 45° ф50мм	ш	2	0.3	
5		Хэвэлмэл ган отвод, 90° ф50мм /цайрдсан/	ш	2	0.6	
6		Хэвэлмэл ган отвод, 45° ф50мм /цайрдсан/	ш	1	0.3	
7		Ган бөмбөлгөн хаалт ф50мм	ш	5	3	
8	Ус буулгах	Ус буулгах ган хаалт ф40мм /патруб/	ш	3	2.1	
9		Ус буулгах ган хаалт ф25мм /патруб/	ш	2	1	
10	Холбоос шугам	Ган бөмбөлгөн хаалт, ф32мм	ш	2	1.4	
11		Хэвэлмэл ган отвод, 90° 32 с80	ш	4	0.2	
12		Хяналтын хаалт ф15мм /патруб, 2ш отвод/	ш	1	0.6	
13		Ган хоолой ф32мм	у/м	1	1.79	
14		Хэрэглэгчийн шугам холбох	ш	5		

УБ. БГД 11-р хороо
Энэбишийн өргөн чөлөө
78-р байр 204 тоот
Тел: 7604 4780

"ДНТ" ХХК

Төв аймаг. Зуунмод сум. 1-р баг.
ХАЛААЛТЫН 2-Р ХЭСГИЙН ХООРДУГААР ХЭЛХЭЭНИЙ ШУГАМ СУЛЖЭЭ

ДХ-8.11-ийн байгууламж, огтлол 1-1, материалын түүвэр

Үе шат: А.З

Инженер		М.Буянхишиг	ЕГ Шифр: ДНТ-10-2/2019.24	Масштаб: М 1:40	Хуудас: 207
Гүйцэтгэсэн		Э.Бат-Эрдэнэ	ТГ Шифр:	Зургийн дугаар: ГДГ-129	Огноо: 2024.04.15
Шалгасан		Л.Энхсайхан			

А3

25-р цэгийн дулааны худаг ДХ-9 /ТК-9/
масштаб 1:40

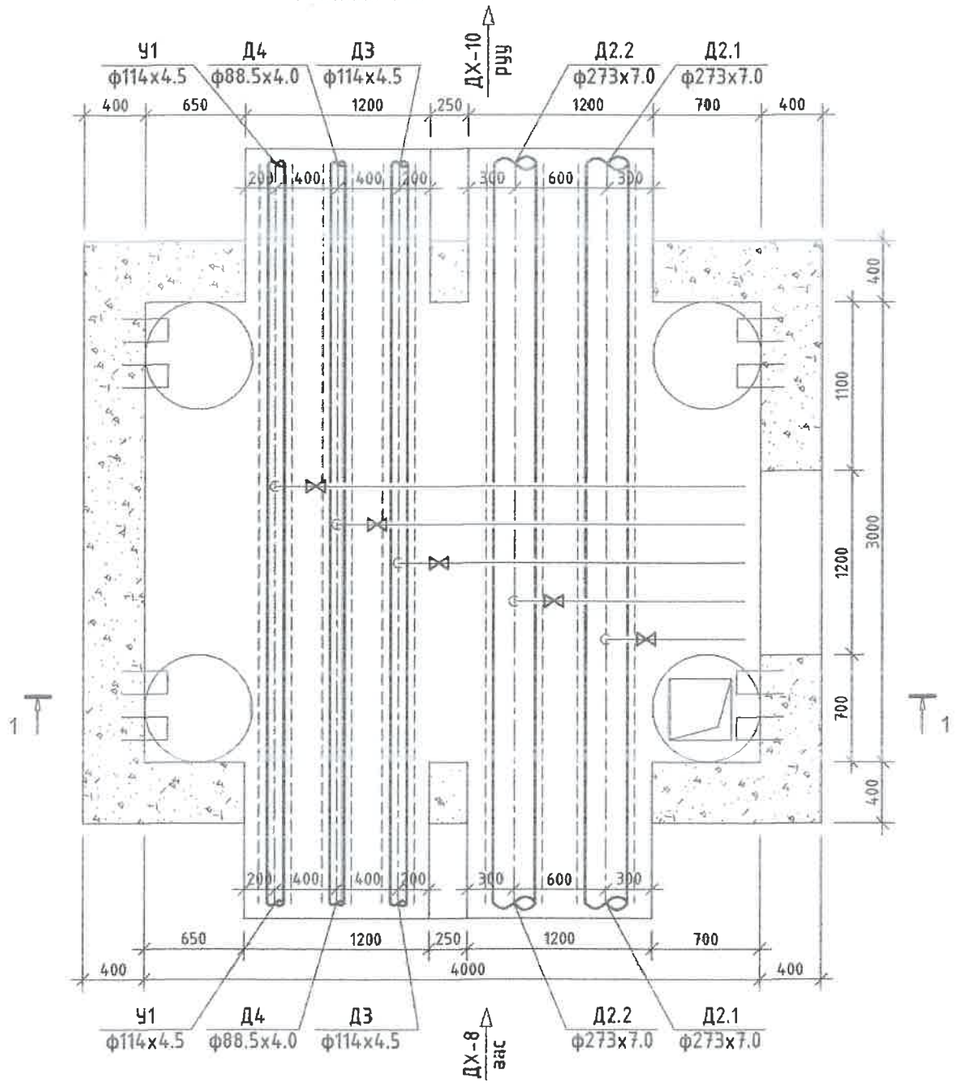

25-р цэгийн дулааны худаг ДХ-9
Огтлол 1-1 масштаб 1:40

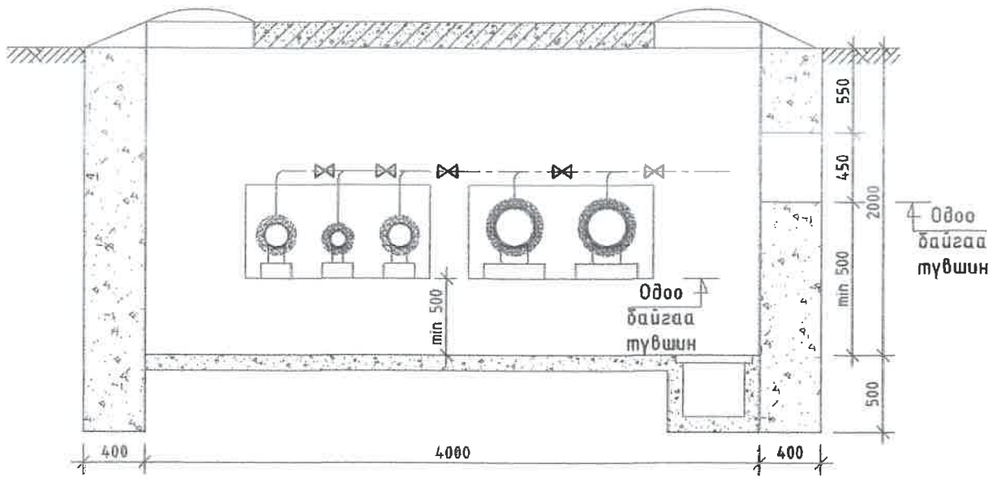

ДХ-9 худгийн материалын түүвэр

№	Тэмдэглэгээ	Материалын нэр	х/н	Тоо ширхэг	Нэгж жин, кг	Тайлбар
1	Г-991-1 вып 2	3000х4000х2000(h) хэмжээтэй ТК-9 маягийн дулааны худаг ДХ-9	ком	1		ГДГ-177 -с үз
2		Төмөр бетон ялуу ДЯ-18	ш	2	120	
3		Төмөр бетон ялуу Я-18	ш	10	75	
4		Төмөр бетон ялуу ПР-18	ш	4	304	
5		Хэрэглэгчийн шугам холбох	ш	5		

УБ. БГД 11-р хороо Энэбишийн арган чөлөө 78-р байр 204 тоот Тел: 7604 4780	Төв аймаг. Зуунмод сум. 1-р баг. ХАЛААЛТЫН 2-Р ХЭСГИЙН ХОЁРДУГААР ХЭЛХЭЭНИЙ ШУГАМ СҮЛЖЭЭ				
"ДНТ" ХХК	ДХ-9-ийн байгуулалт, огтлол 1-1, материалын түүвэр				Үе шат: А.З
	Инженер	Л.Энхсайхан	ЕГ Шифр: ДНТ-10-2/2019,24	Масштаб: М 1:40	Хуудас: 207
	Гүйцэтгэсэн	З.Бат-Эрдэнэ	ТГ Шифр:	Зургийн дугаар: ГДГ-130	Огноо: 2024.04.15
	Шалгасан	М.Буянхишиг			

A3

122-р цэгийн дулааны худаг ДХ-9.3 /ТК-8/
масштаб 1:40

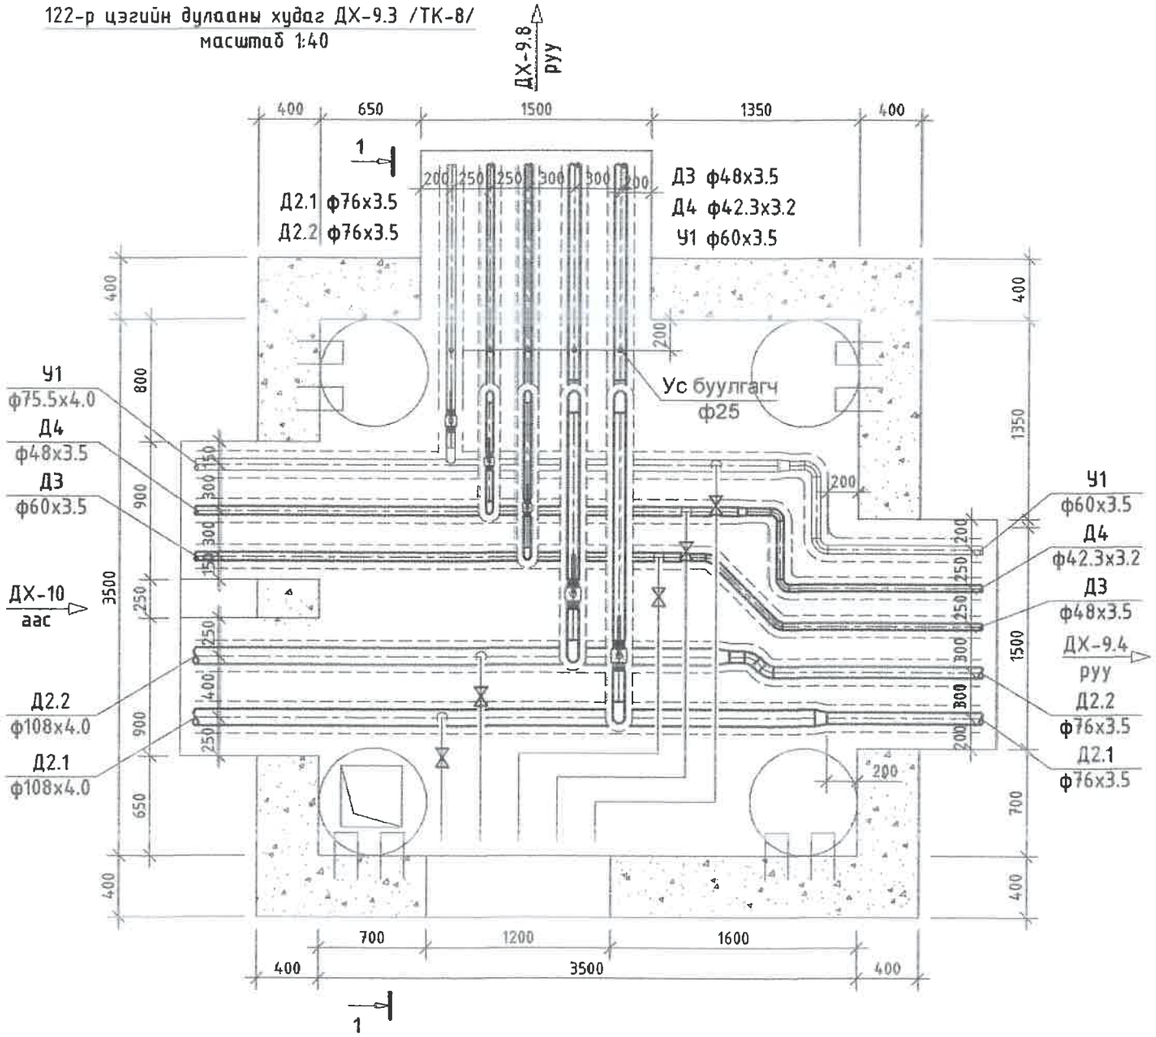

16		Хэрэглэгчийн шугам холбох	ш	5		
17	Г-991-1 вып 2	3500х3500х2000(h) хэмжээтэй ТК-9 маягийн дулааны худаг ДХ-9.3	ком	1		ГДГ-175 -с үэ
18		Төмөр бетон ялуу ДЯ-18	ш	4	120	
19		Төмөр бетон ялуу Я-18	ш	6	75	
20		Төмөр бетон ялуу ПР-22	ш	2	364	
21		Төмөр бетон ялуу Я-22	ш	4	95	
22		Төмөр бетон ялуу ПР-18	ш	1	304	

122-р цэгийн дулааны худаг ДХ-9.3
Огтлол 1-1 масштаб 1:40

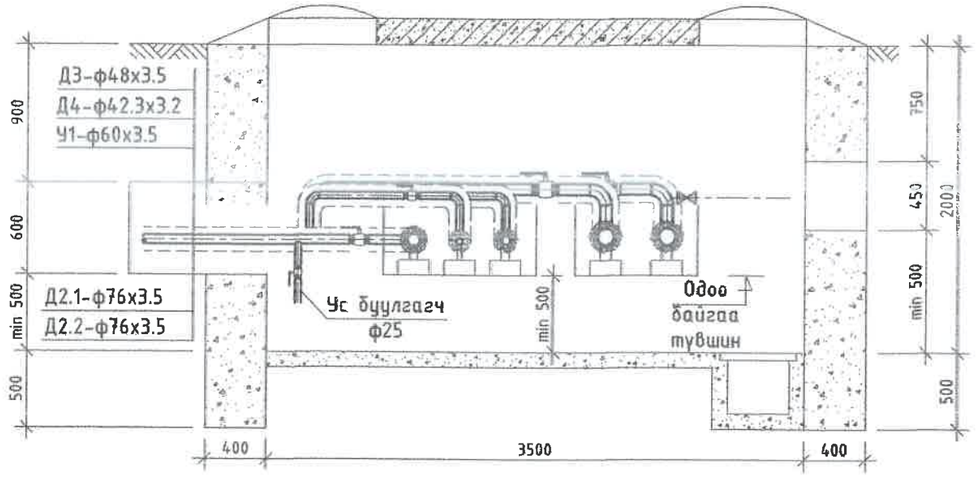

ДХ-9.3 худгийн материалын түүвэр

№	Тэмдэглэгээ	Материалын нэр	х/н	Тоо ширхэг	Нэгж жин, кг	Тайлбар
1	Серия 4.903-10 вып1	Хэвэлмэл ган шилжүүр, ф100/65мм	ш	2	0.86	
2		Хэвэлмэл ган шилжүүр, ф65/50мм /цайрдсан/	ш	1	0.43	
3		Хэвэлмэл ган шилжүүр, ф50/40мм /цайрдсан/	ш	1	0.3	
4		Хэвэлмэл ган шилжүүр, ф40/32мм /цайрдсан/	ш	1	0.2	
5		Хэвэлмэл ган отвод, 45° ф65мм	ш	2	0.55	
6		Хэвэлмэл ган отвод, 90° ф65мм	ш	6	1.1	
7		Хэвэлмэл ган отвод, 90° ф50мм /цайрдсан/	ш	2	0.6	
8		Хэвэлмэл ган отвод, 90° ф40мм /цайрдсан/	ш	3	0.3	
9		Хэвэлмэл ган отвод, 45° ф40мм /цайрдсан/	ш	2	0.15	
10		Хэвэлмэл ган отвод, 90° ф32мм /цайрдсан/	ш	5	0.2	
11		Ган бэмбэлгэн хаалт ф65мм	ш	2	4.5	
12		Ган бэмбэлгэн хаалт ф50мм	ш	1	3	
13		Ган бэмбэлгэн хаалт ф40мм	ш	1	2.1	
14		Ган бэмбэлгэн хаалт ф32мм	ш	1	1.4	
15		Ус буулгах бэмбэлгэн хаалт ф25мм /патруб/	ш	5	1	

УБ. БГД 11-р хороо
Энэбишийн арвен чөлөө
78-р байр 204 тоот
Тел: 7504 4780
"ДНТ" ХХК

Төв аймаг. Зуунмод сум. 1-р баг.
ХАЛААЛТЫН 2-Р ХЭСГИЙН ХООРДУГААР ХЭЛХЭЭНИЙ ШУГАМ СУЛЖЭЭ

ДХ-9.3-ийн байгууламт, огтлол 1-1, материалын түүвэр

Үе шат: А.З

Инженер		Л.Энхсайхан	ЕГ Шифр: ДНТ-10-2/2019,24	Масштаб: М 1:40	Хуудас: 207
Гүйцэтгэсэн		Э.Бат-Эрдэнэ	ТГ Шифр:	Зургийн дугаар: ГДГ-131	Огноо: 2024.04.15
Шалгасан		М.Буянхишиг			

125-р цэгийн дулааны худаг ДХ-9.4 /ТК-5/
масштаб 1:40

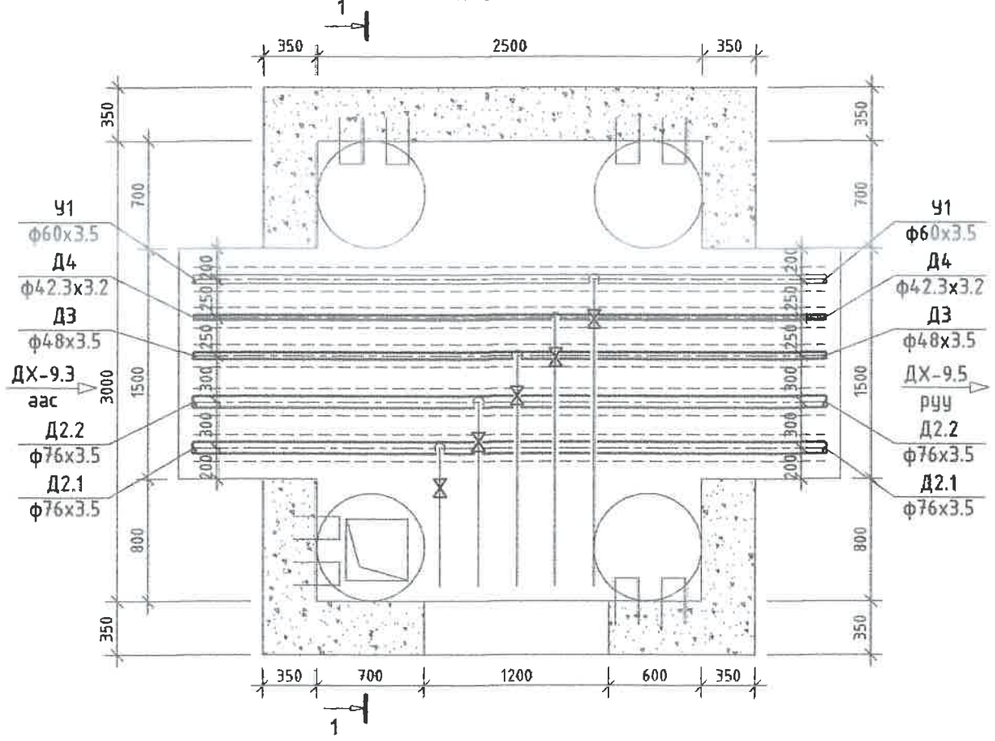

125-р цэгийн дулааны худаг ДХ-9.4
Огтлол 1-1 масштаб 1:40

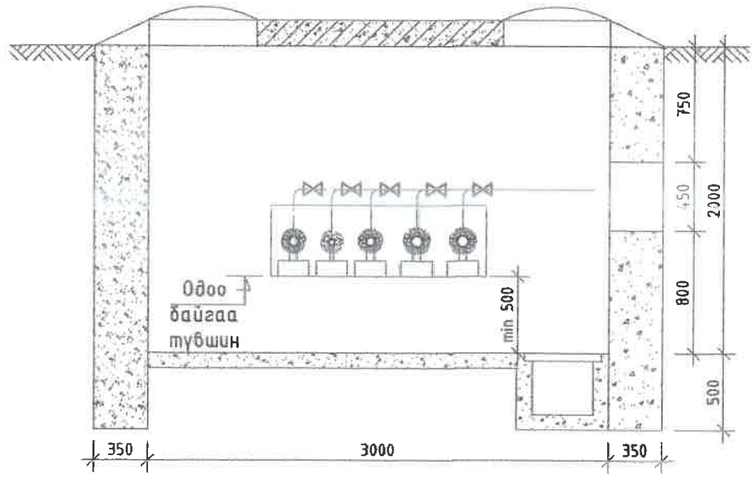

ДХ-9.4 худгийн материалын түүвэр

№	Тэмдэглээ	Материалын нэр	х/н	Тоо ширхэг	Нэгж жин, кг	Тайлбар
1	Г-991-1 вып 2	3000х2500х2000(h) хэмжээтэй ТК-5 маягийн Дулааны худаг ДХ-9.4	ком	1		ГДГ-59 өөс үз
2		Төмөр бетон ялуу ДЯ-18	ш	2	120	
3		Төмөр бетон ялуу Я-18	ш	1	75	
4		Төмөр бетон ялуу ПР-22	ш	2	364	
5		Төмөр бетон ялуу Я-22	ш	2	95	
6		Хэрэглэгчийн шугам холбох	ш	5		
7						

УБ, БГД 11-р хороо
Энэбишийн ургэн чөлөө
78-р байр 204 тоот
Тел: 7604 4780
"ДНТ" ХХК

Төв аймаг. Зуунмод сум. 1-р баг.
ХАЛААЛТЫН 2-Р ХЭСГИЙН ХОЁРДУГААР ХЭЛХЭЭНИЙ ШУГАМ СУЛЖЭЭ

ДХ-9.4-ийн байгуулалт, огтлол 1-1, материалын түүвэр					Үе шат: А.З
Инженер		Л.Энхсайхан	ЕГ Шифр: ДНТ-10-2/2019.24	Масштаб: М 1:40	Хуудас: 207
Гүйцэтгэсэн	Э.Бат-Эрдэнэ	Э.Бат-Эрдэнэ			
Шалгасан		М.Буянхишиг	ТГ Шифр:	Зургийн дугаар: ГДГ-132	Огноо: 2024.04.15

128-р цэгийн дулааны худаг ДХ-9.5 /ТК-6/
масштаб 1:40

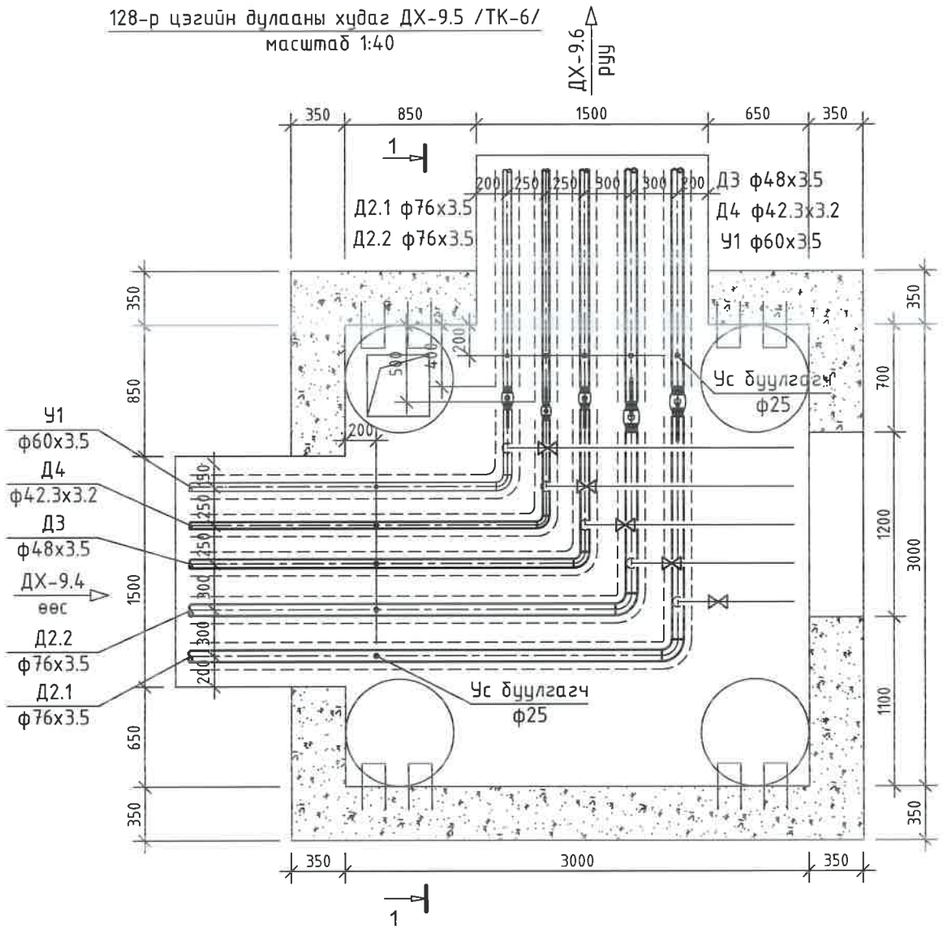

128-р цэгийн дулааны худаг ДХ-9.5
Огтлол 1-1 масштаб 1:40

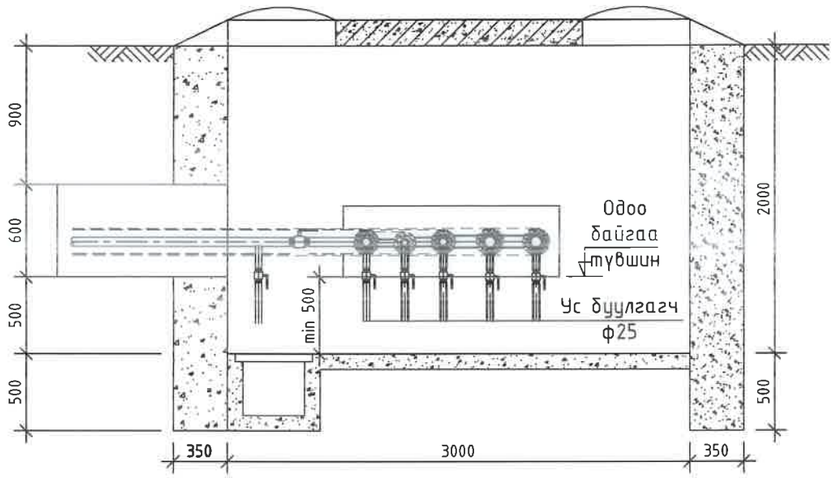

ДХ-9.5 худгийн материалын түүвэр

№	Тэмдэглэгээ	Материалын нэр	х/н	Тоо ширхэг	Нэгж жин, кг	Тайлбар
1	Серия 4.903-10 вып1	Хэвэлмэл ган отвод, 90° ф65мм	ш	2	1.1	
2		Хэвэлмэл ган отвод, 90° ф50мм /цайрдсан/	ш	1	0.6	
3		Хэвэлмэл ган отвод, 90° ф40мм /цайрдсан/	ш	1	0.3	
4		Хэвэлмэл ган отвод, 90° ф32мм /цайрдсан/	ш	1	0.2	
5	Г-991-1 вып 2	3000х3000х2000(h) хэмжээтэй ТК-6 маягийн дулааны худаг ДХ-9.5	ком	1		ГДГ-174 -с үз
6		Төмөр бетон ялуу ПР-22	ш	2	364	
7		Төмөр бетон ялуу Я-22	ш	2	95	
8		Ган бөмбөлгөн хаалт ф65мм	ш	2	4.5	
9		Ган бөмбөлгөн хаалт ф50мм	ш	1	3	
10		Ган бөмбөлгөн хаалт ф40мм	ш	1	2.1	
11		Ган бөмбөлгөн хаалт ф32мм	ш	1	1.4	
12	Ус буулгах	Ус буулгах ган хаалт ф25мм /патруб/	ш	10	1	
13		Хэрэглэгчийн шугам холбох	ш	5		

УБ. БГД 11-р хороо
Энэбишийн өргөн чөлөө
78-р байр 204 тоот
Тел: 7604 4780
"ДНТ" ХХК

Төв аймаг. Зуунмод сум. 1-р баг.
ХАЛААЛТЫН 2-Р ХЭСГИЙН ХОЁРДУГААР ХЭЛХЭЭНИЙ ШУГАМ СҮЛЖЭЭ
ДХ-9.5-ийн байгууламж, огтлол 1-1, материалын түүвэр
Үе шат: А.З

Инженер		М.Буянхишиг	ЕГ Шифр: ДНТ-10-2/2019.24	Масштаб: М 1:40	Хуудас: 207
Гүйцэтгэсэн		Э.Бат-Эрдэнэ			
Шалгасан		Л.Энхсайхан	ТГ Шифр:	Зургийн дугаар: ГДГ-133	Огноо: 2024.04.15

132-р цэгийн дулааны худаг ДХ-9.6 /ТК-5/
масштаб 1:40

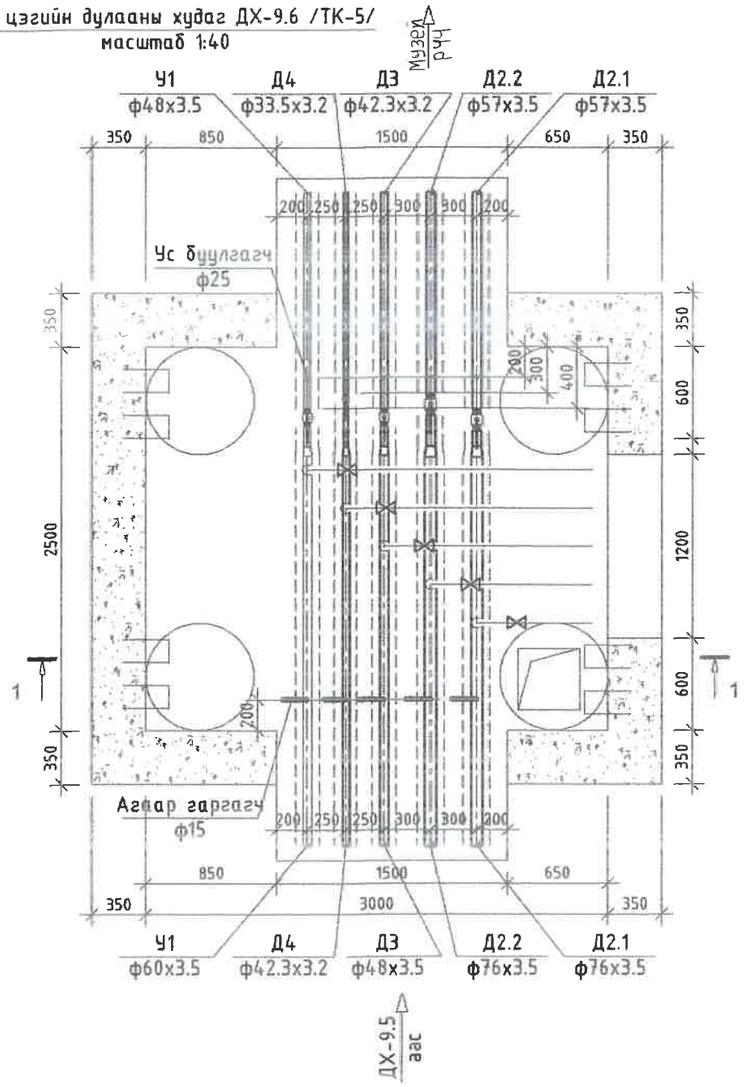

130-р цэгийн дулааны худаг ДХ-9.6
Огтлол 1-1 масштаб 1:40

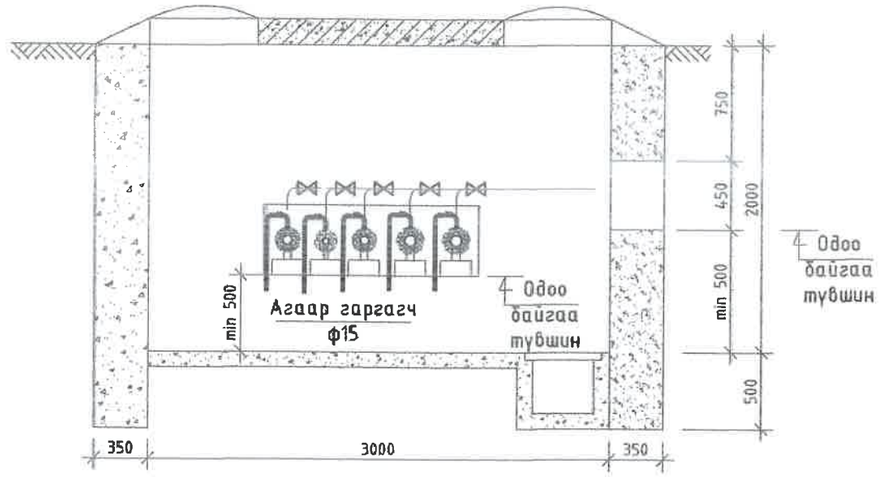

ДХ-9.6 худгийн материалын түүвэр

№	Тэмдэглэгээ	Материалын нэр	х/н	Тоо ширхэг	Нэгж жин, кг	Тайлбар
1	Серия 4.903-10 вып1	Хэвэлмэл ган шилжвэр, ф65/50мм	ш	2	0.43	
2		Хэвэлмэл ган шилжвэр, ф50/40мм /цайрдсан/	ш	1	0.3	
3		Хэвэлмэл ган шилжвэр, ф40/32мм /цайрдсан/	ш	1	0.2	
4		Хэвэлмэл ган шилжвэр, ф32/25мм /цайрдсан/	ш	1	0.1	
5		Ган бөмбөлгөн хаалт ф50мм	ш	2	3	
6		Ган бөмбөлгөн хаалт ф40мм	ш	1	2.1	
7		Ган бөмбөлгөн хаалт ф32мм	ш	1	1.4	
8		Ган бөмбөлгөн хаалт ф25мм	ш	1	1	
9		Ус буулгах бөмбөлгөн хаалт ф25мм /патруб/	ш	5	1	
10		Агаар гаргагч ф15мм /патруб, 2ш отвод/	ш	5	0.6	
11		Хэрэглэгчийн шугам холбох	ш	5		
12		3000х2500х2000(h) хэмжээтэй ТК-5 маягийн дулааны худаг ДХ-9.6	ком	1		ГДГ-173 -с үз
13		Төмөр бетон ялуу Я-18	ш	1	75	
14		Төмөр бетон ялуу ПР-18	ш	1	304	
15		Төмөр бетон ялуу ПР-22	ш	2	364	
16		Төмөр бетон ялуу Я-22	ш	2	95	

УБ. БГД 11-р хороо
Энэбишийн арвин чөлөө
78-р байр 204 тоот
Тел: 7604 4780
"ДНТ" ХХК

Төв аймаг. Зуунмод сум. 1-р баг.
ХАЛААЛТЫН 2-Р ХЭСГИЙН ХОЁРДУГААР ХЭЛХЭЭНИЙ ШУГАМ СУЛЖЭЭ

ДХ-9.6-чийн байгууламт, огтлол 1-1, материалын түүвэр

Үе шат: А.З

Инженер		Л.Энхсайхан	ЕГ Шифр: ДНТ-10-2/2019.24	Масштаб: М 1:40	Хуудас: 207
Гүйцэтгэсэн		З.Бат-Эрдэнэ			
Шалгасан		М.Буянхишиг	ТГ Шифр:	Зургийн дугаар: ГДГ-134	Огноо: 2024.04.15

139-р цэгийн дулааны худаг ДХ-9.8 /ТК-5/
масштаб 1:40

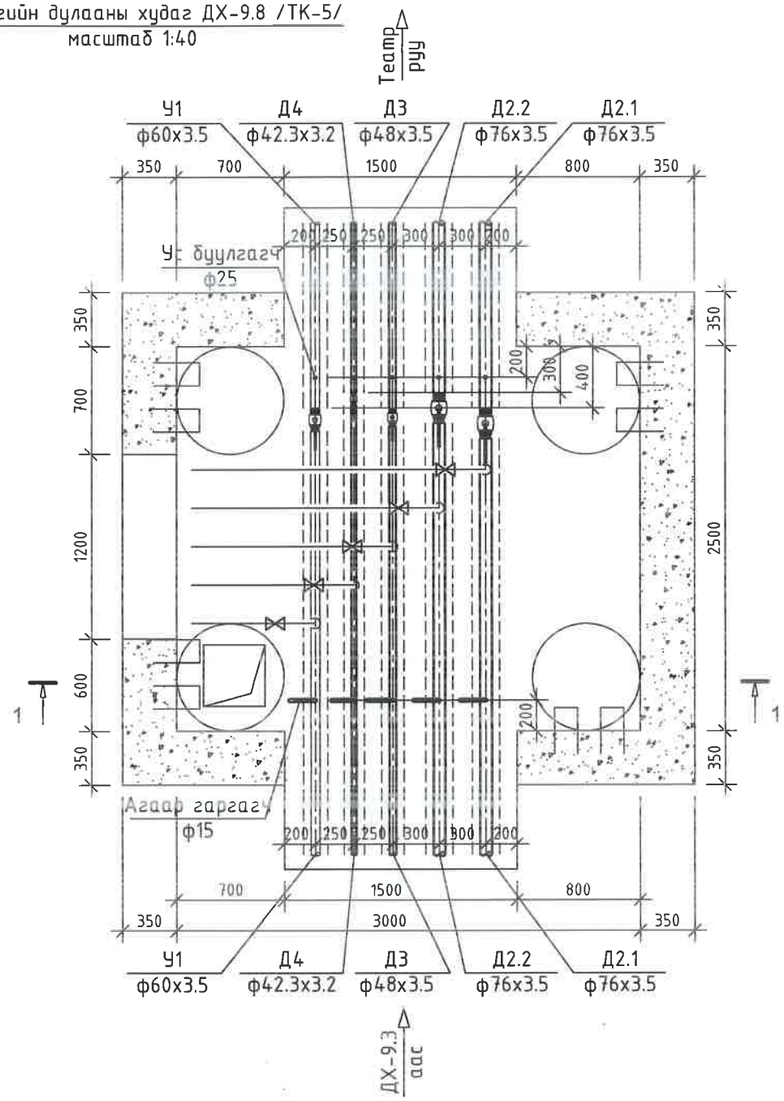

139-р цэгийн дулааны худаг ДХ-9.8
Огтлол 1-1 масштаб 1:40

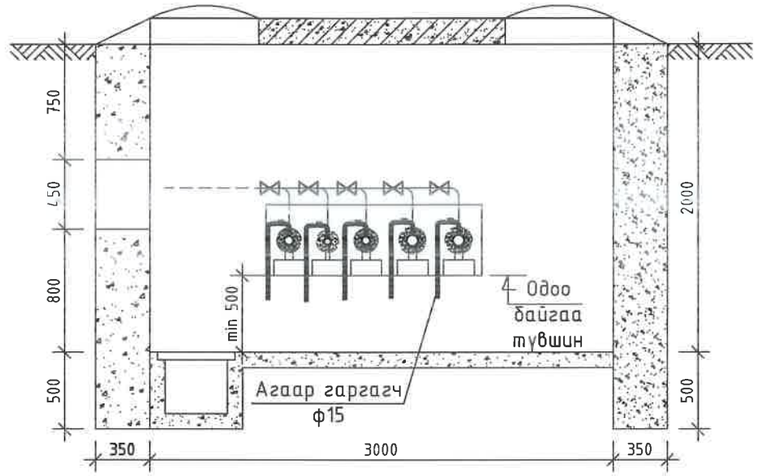

ДХ-9.8 худгийн материалын түүвэр

№	Тэмдэглэгээ	Материалын нэр	х/н	Тоо ширхэг	Нэгж жин, кг	Тайлбар
1		Ган бөмбөлгөн хаалт ф65мм	ш	2	4.5	
2		Ган бөмбөлгөн хаалт ф50мм	ш	1	3	
3		Ган бөмбөлгөн хаалт ф40мм	ш	1	2.1	
4		Ган бөмбөлгөн хаалт ф32мм	ш	1	1.4	
5	Үс буулгах	Үс буулгах бөмбөлгөн хаалт ф25мм /патруб/	ш	5	1	
6	Агаар гаргах	Агаар гаргагч ф15мм /патруб, 2ш отвод/	ш	5	0.6	
7		Хэрэглэгчийн шугам холбох	ш	5		
8	Г-991-1 вып 2	3000х2500х2000(h) хэмжээтэй ТК-5 маягийн дулааны худаг ДХ-9.6	ком	1		ГДГ-173 -с үз
9		Төмөр бетон ялуу ДЯ-18	ш	2	120	
10		Төмөр бетон ялуу Я-18	ш	1	75	
11		Төмөр бетон ялуу ПР-22	ш	2	364	
12		Төмөр бетон ялуу Я-22	ш	2	95	

УБ. БГД 11 р хороо
Энэбишийн өргөн чөлөө
78-р байр 204 тоот
Тел: 7604 4780
"ДНТ" ХХК

Төв аймаг. Зуунмод сум. 1-р баг.
ХАЛААЛТЫН 2-Р ХЭСГИЙН ХОЁРДУГААР ХЭЛХЭЭНИЙ ШУГАМ СУЛЖЭЭ
ДХ-9.8-ийн байгууламж, огтлол 1-1, материалын түүвэр

Инженер		М.Буянхишиг	ЕГ Шифр: ДНТ-10-2/2019.24	Масштаб: М 1:40	Хуудас: 207
Гүйцэтгэсэн		Э.Бат-Эрдэнэ			
Шалгасан		Л.Энхсайхан	ТГ Шифр:	Зургийн дугаар: ГДГ-135	Огноо: 2024.04.15

Үе шат: А,З
А3

27-р цэгийн дулааны худаг ДХ-10 /ТК-10/
масштаб 1:40

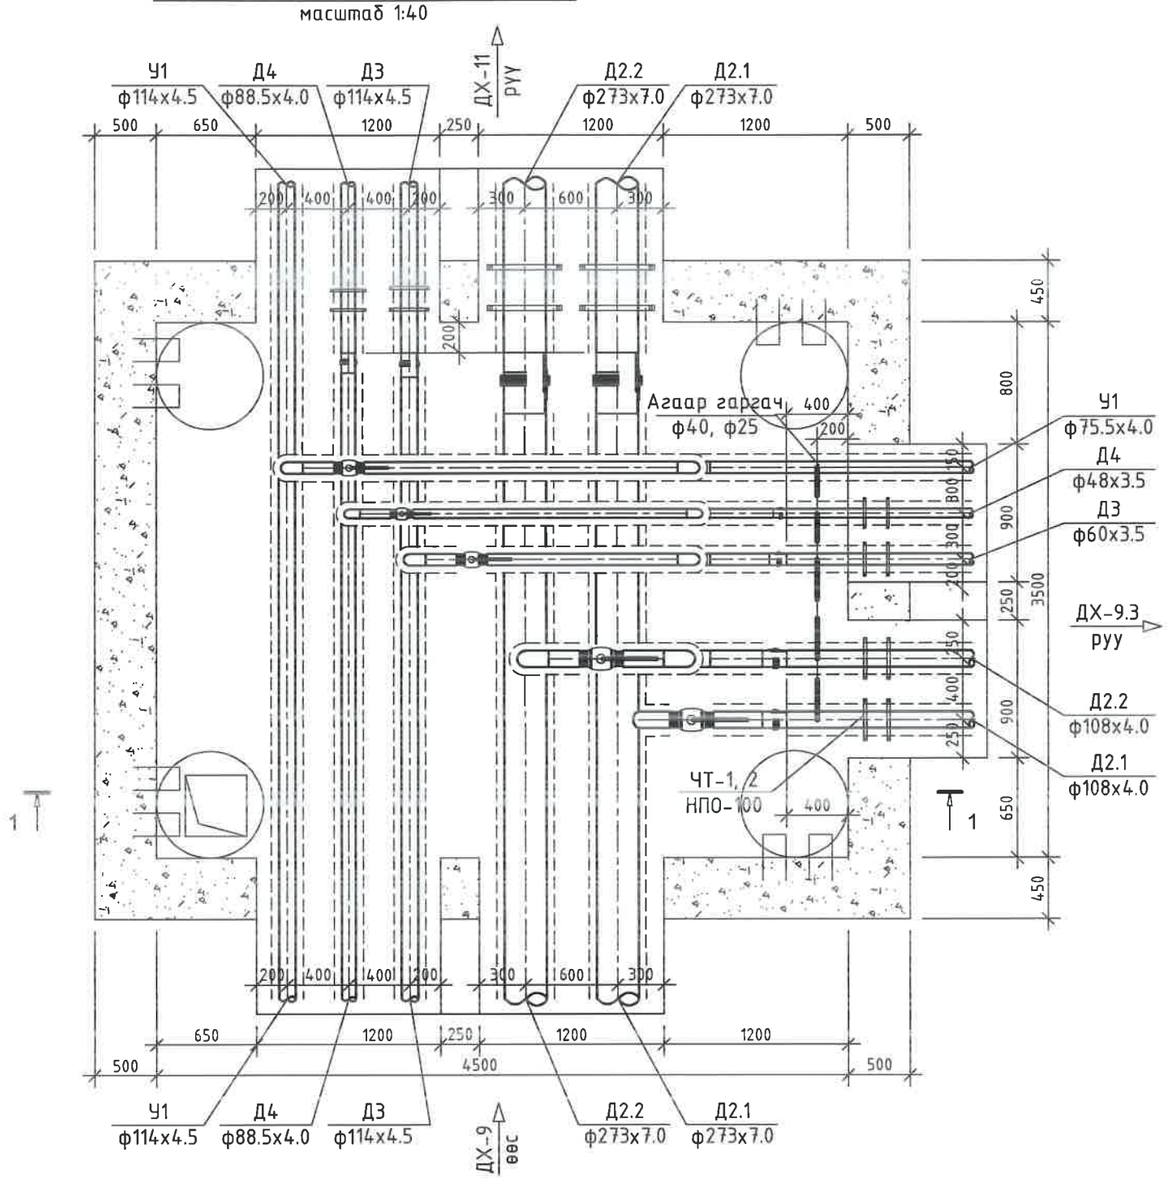

Сильфон компенсатор

№	Марк	Материалын нэр	х/н	тоо ширхэг	жин, кг	ΔL	Чиглүүлэх тулгуур	Тоо ширхэг	жин кг
1	PRRO-1	Сильфон компенсатор ф250	ш	2	54	124	ЧТ-12 НПО-250	4	28.9
2	PRRO-1	Сильфон компенсатор ф100	ш	3	14	65	ЧТ-12 НПО-100	6	6.9
3	PRRO-1	Сильфон компенсатор ф80	ш	1	10	70	ЧТ-12 НПО-80	2	5.2
4	PRRO-1	Сильфон компенсатор ф50	ш	1	5.9	40	ЧТ-12 НПО-50	2	4.7
5	PRRO-1	Сильфон компенсатор ф40	ш	1	5	30	ЧТ-12 НПО-40	2	3.8

136

ТАЙЛБАР:

Д/д	Огноо	Засвар өөрчлөлт

"ДНТ" ХХК
Улаанбаатар хот.
Баянгол дүүрэг. 11-р хороо.
Энэбишийн өргөн чөлөө.
"Очир хотхон" 78-204
dnthhk@gmail.com
Утас: 7604 4780

Инженер		М.Буянхишиг
Гүйцэтгэсэн		Э.Бат-Эрдэнэ
Шалгасан		Л.Энхсайхан

Төв аймаг. Зуунмод сум. 1-р баг
ХАЛААЛТЫН 2-Р ХЭСГИЙН ХОЁРДУГААР ХЭЛХЭЭНИЙ ШУГАМ СУЛЖЭЭ.

ДХ-10-ийн даацуулалт

Масштаб:	Зургийн дугаар	Огноо:
1:40	ГДГ-136	15.04.2024
ЕГ Шифр: ДНТ-10-2/2019.24	ТГ Шифр:	Хуудас 207

А3

27-р цэгийн дулааны худаг ДХ-10
Огтлол 1-1 масштаб 1:40

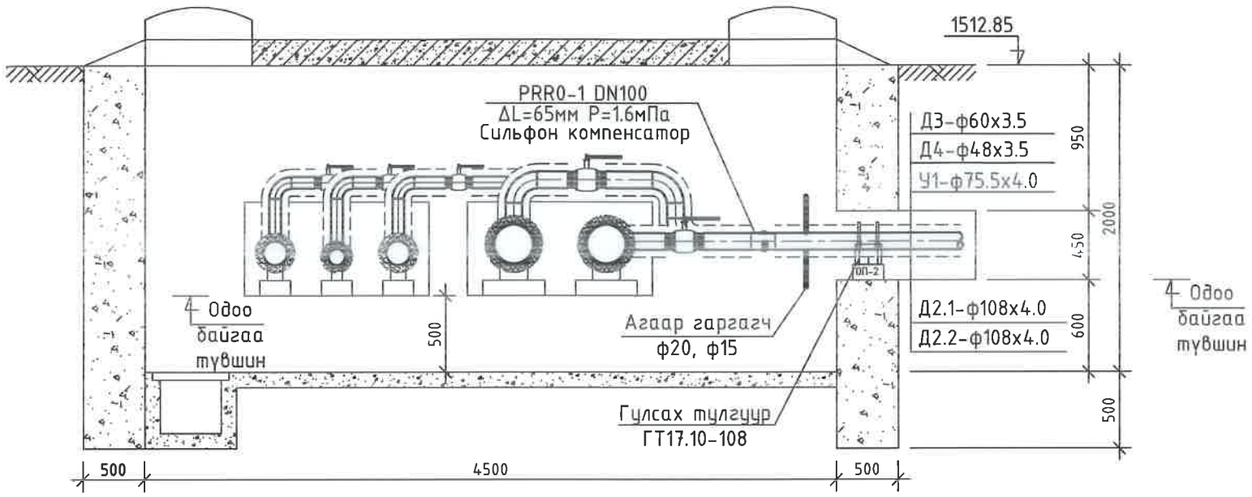

ДХ-10 худгийн материалын түүвэр

№	Тэмдэглэгээ	Материалын нэр	х/н	Тоо ширхэг	Нэгж жин, кг	Тайлбар
1	Серия 4.903-10 вып1	Хэвэлмэл ган отвод, 90° ф100мм	ш	3	2.4	
2		Хэвэлмэл ган отвод, 90° ф65мм /цайрдсан/	ш	3	1.1	
3		Хэвэлмэл ган отвод, 90° ф50мм /цайрдсан/	ш	3	0.6	
4		Хэвэлмэл ган отвод, 90° ф40мм /цайрдсан/	ш	3	0.3	
5		Ган бөмбөлгөн хаалт ф100мм	ш	2	9.7	
6		Ган бөмбөлгөн хаалт ф50мм	ш	1	3	
7		Ган бөмбөлгөн хаалт ф65мм	ш	1	4.5	
8		Ган бөмбөлгөн хаалт ф40мм	ш	1	2.1	
9		Сильфон компенсатор ф250мм	ш	2	54	
10		Сильфон компенсатор ф100мм	ш	3	14	
11		Сильфон компенсатор ф80мм	ш	1	10	
12		Сильфон компенсатор ф50мм	ш	1	5.9	
13		Сильфон компенсатор ф40мм	ш	1	5	
14		Чиглүүлэгч тулгуур	ш	16		
15	Агаар гаргах	Агаар гаргагч ф15мм /патруб, 2ш отвод/	ш	3	0.6	
16		Агаар гаргагч ф20мм /патруб, 2ш отвод/	ш	2	0.8	
17		4500х3500х2000(h) хэмжээтэй ТК-10 маягийн дулааны худаг ДХ-10	ком	1		ГДГ-178 -с үз
18		Төмөр бетон ялуу ДЯ-18	ш	2	120	
19		Төмөр бетон ялуу Я-18	ш	10	75	
20		Төмөр бетон ялуу ПР-18	ш	4	304	

137

ТАЙЛБАР:

Д/д	Огноо	Засвар өөрчлөлт

"ДНТ" ХХК
Улаанбаатар хот.
Баянгол дүүрэг. 11-р хороо.
Энэбишийн ерөн челөө.
"Очир хотхон" 78-204
dnthhk@gmail.com
Утас: 7604 4780

Инженер		М.Буянхишиг
Гүйцэтгэсэн		Э.Бат-Эрдэнэ
Шалгасан		Л.Энхсайхан

Төв аймаг. Зуунмод сум. 1-р баг
ХАЛААЛТЫН 2-Р ХЭСГИЙН ХОЁРДУГААР ХЭЛХЭЭНИЙ ШУГАМ СУЛЖЭЭ.

ДХ-10-ийн огтлол, материалын түүвэр

Масштаб:	Зургийн дугаар	Огноо:
1:40	ГДГ-137	15.04.2024
ЕГ Шифр:	ТГ Шифр:	Хуудас
ДНТ-10-2/2019.24		207

А3

29-р цэгийн дулааны худаг ДХ-11 /ТК-9/
масштаб 1:40

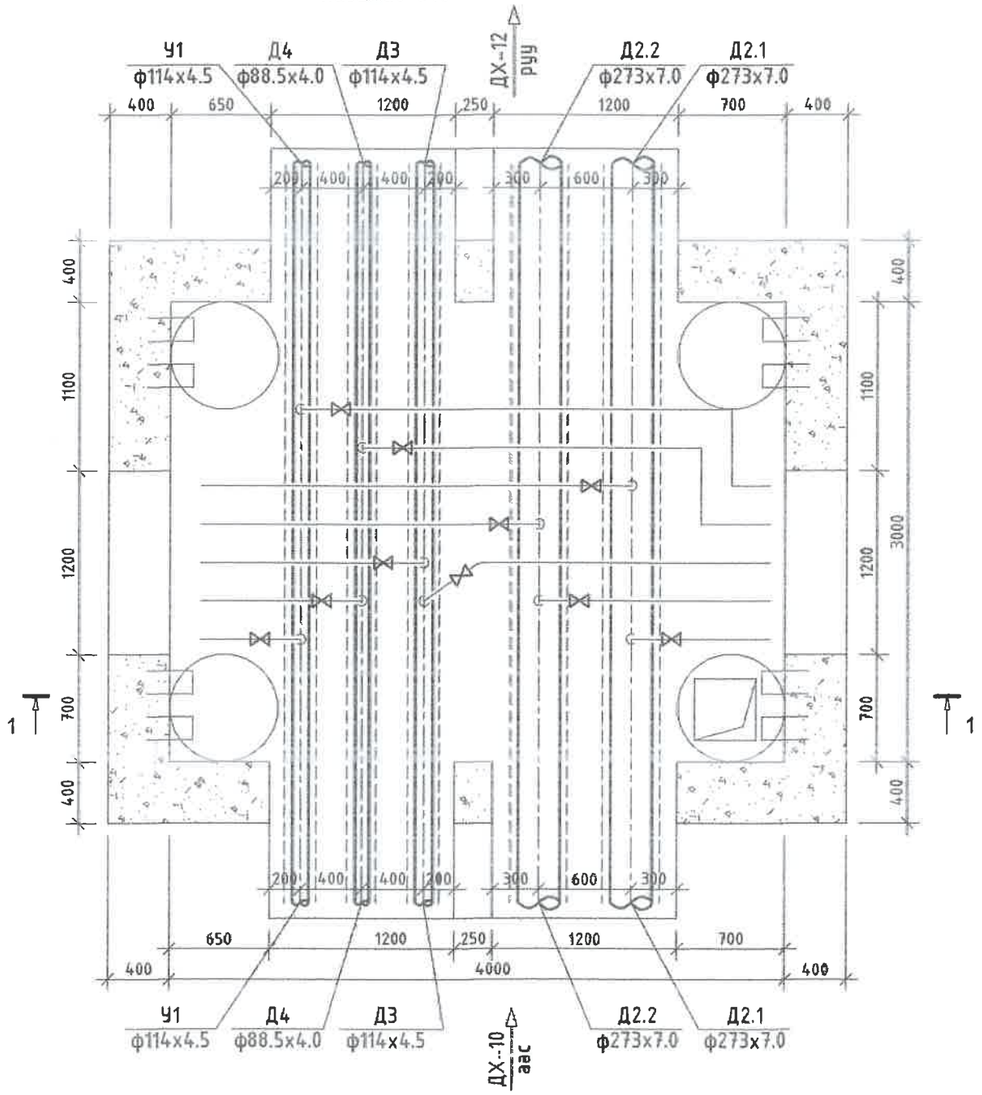

29-р цэгийн дулааны худаг ДХ-11
Огтлол 1-1 масштаб 1:40

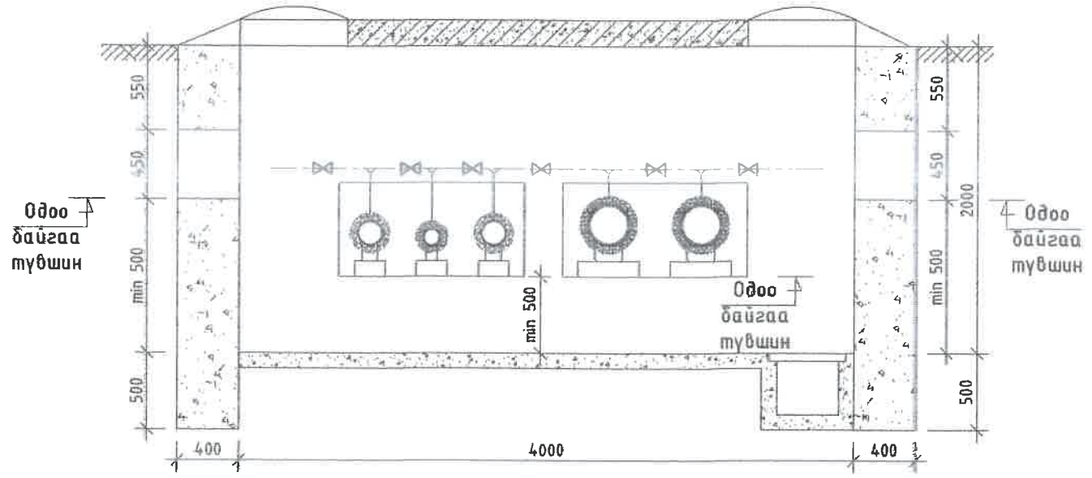

ДХ-11 худгийн материалын түүвэр

№	Тэмдэглэгээ	Материалын нэр	х/н	Тоо ширхэг	Нэгж жин, кг	Тайлбар
1	Г-991-1 бып. 2	3000х4000х2000(h) хэмжээтэй ТК-9 маягийн дулааны худаг ДХ-11	ком	1		ГДГ-177 -с үз
2		Төмөр бетон ялуу ДЯ-18	ш	4	120	
3		Төмөр бетон ялуу Я-18	ш	12	75	
4		Төмөр бетон ялуу ПР-18	ш	4	304	
5		Хэрэглэгчийн шугам холбох	ш	10		
6						

УБ. БГД 11-р хороо Энэбишийн өргөн чөлөө 78-р байр 204 тоот
Тел: 7604 4780
"ДНТ" ХХК

Төв аймаг. Зүүнмод сум. 1-р баг.
ХАЛААЛТЫН 2-Р ХЭСГИЙН ХОЁРДУГААР ХЭЛХЭЭНИЙ ШУГАМ СҮЛЖЭЭ
ДХ-11-ийн байгуулалт, огтлол 1-1, материалын түүвэр

Инженер		Л.Энхсайхан	ЕГ Шифр: ДНТ-10-2/2019.24	Масштаб: М 1:40	Үе шат: А.Э
Гүйцэтгэсэн	Д.Бат-Эрдэнэ	З.Бат-Эрдэнэ			Хуудас: 207
Шалгасан		М.Буянхишиг	ТГ Шифр:	Зургийн дугаар: ГДГ-138	Огноо: 2024.04.15

32-р цэгийн дулааны худаг ДХ-12 /ТК-9/
масштаб 1:40

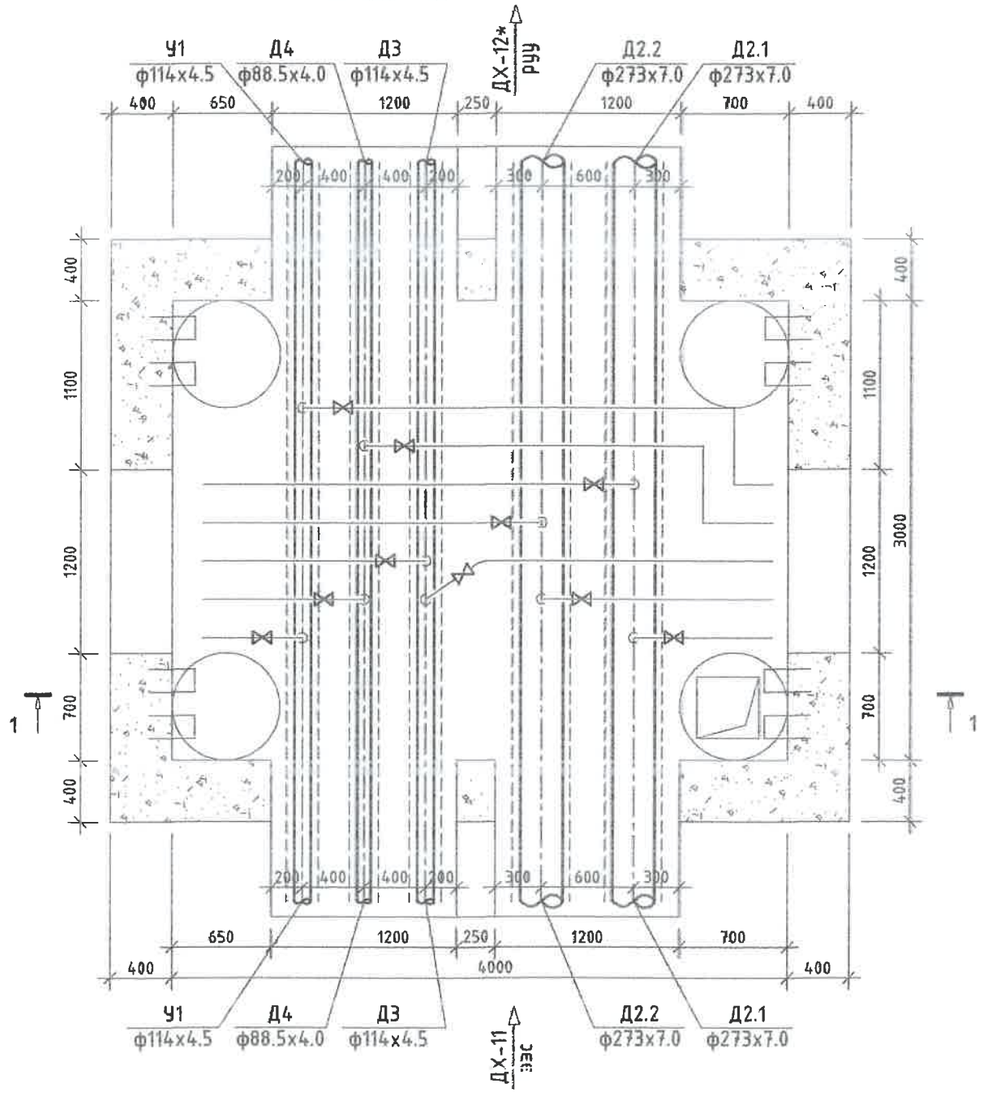

32-р цэгийн дулааны худаг ДХ-12
Огтлол 1-1 масштаб 1:40

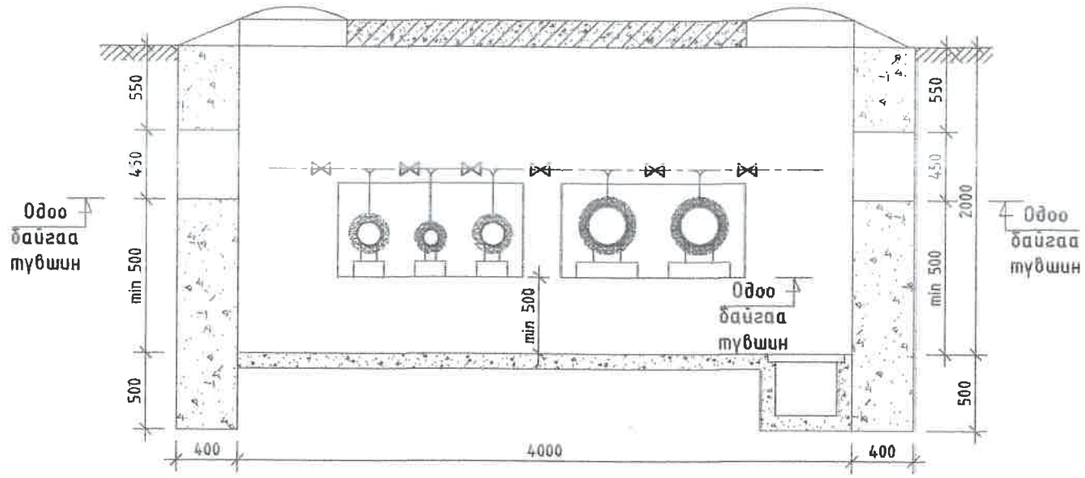

ДХ-12 худгийн материалын түүвэр

№	Тэмдэглэгээ	Материалын нэр	х/н	Тоо ширхэг	Нэгж жин, кг	Тайлбар
1	Г-991-1 вып 2	3000х4000х2000(h) хэмжээтэй ТК-9 маягийн дулааны худаг ДХ-12	ком	1		ГДГ-177 -с үз
2		Төмөр бетон ялуу ДЯ-18	ш	4	120	
3		Төмөр бетон ялуу Я-18	ш	12	75	
4		Төмөр бетон ялуу ПР-18	ш	4	304	
5		Хэрэглэгчийн шугам холбох	ш	10		
6						

УБ. БГД 11-р хороо Энэбишийн өргөн чөлөө 78-р байр 204 тоот Тел: 7604 4780 "ДНТ" ХХК	Төв аймаг. Зуунмод сум. 1-р баг. ХАЛААЛТЫН 2-Р ХЭСГИЙН ХОЁРДУГААР ХЭЛХЭЭНИЙ ШУГАМ СУЛЖЭЭ				
	ДХ-12-ийн байгууламж, огтлол 1-1, материалын түүвэр				Ye шаяг: А.3
	Инженер		Л.Энхсайхан	ЕГ Шифр: ДНТ-10-2/2019.24	Масштаб: М 1:40	Хуудас: 207
	Гүйцэтгэсэн	Э.Бат-Эрдэнэ	Э.Бат-Эрдэнэ	ТГ Шифр:	Зургийн дугаар: ГДГ-139	Огноо: 2024.04.15
	Шалгасан		М.Буянхишиг			

1 2 3 4 5 6 7 8 А3

Э4-р цэгийн дулааны худаг ДХ-12* /ТК-9/
масштаб 1:40

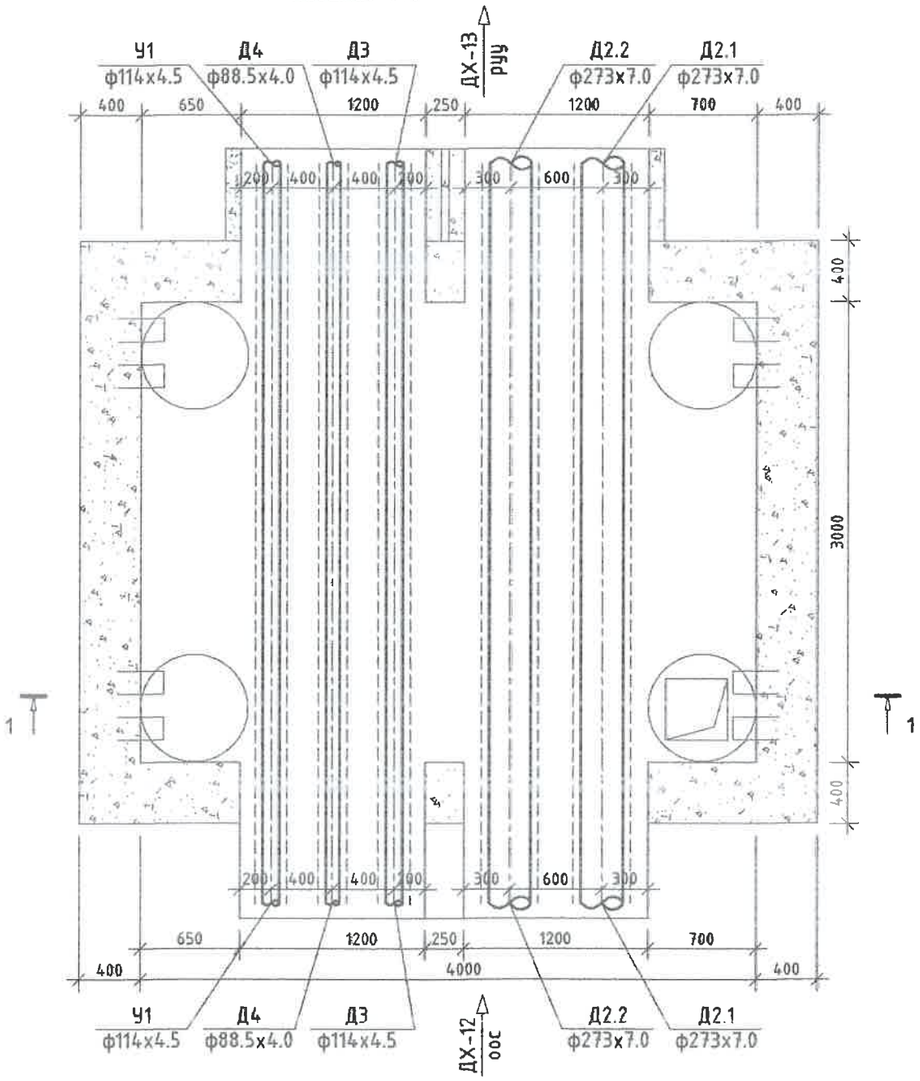

Э4-р цэгийн дулааны худаг ДХ-12*
Огтлол 1-1 масштаб 1:40

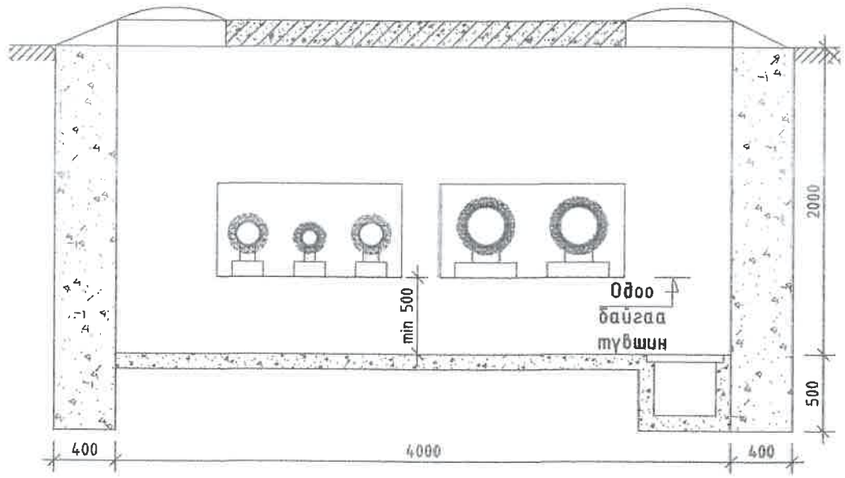

ДХ-12* худгийн материалын түүвэр

№	Тэмдэглэгээ	Материалын нэр	х/н	Тоо ширхэг	Нэгж жин, кг	Тайлбар
1	Г-991-1 вып 2	3000х4000х2000(h) хэмжээтэй ТК-9 маягийн дулааны худаг ДХ-12*	ком	1		ГДГ-177 -с үз
2		Төмөр бетон ялуу Я-18	ш	8	75	
3		Төмөр бетон ялуу ПР-18	ш	4	304	
4						

УБ, БГД 11-р хороо
Энэбишийн аргент чөлөө
78-р байр 204 тоот
Тел: 7604 4780

"ДНТ" ХХК

Төв аймаг. Зүүнмод сум. 1-р баг.
ХАЛААЛТЫН 2-Р ХЭСГИЙН ХОЁРДУГААР ХЭЛХЭЭНИЙ ШУГАМ СУЛЖЭЭ

ДХ-12*-ийн байгууламт, огтлол 1-1, материалын түүвэр

Үе шат: А.3

Инженер		Л.Энхсайхан	ЕГ Шифр: ДНТ-10-2/2019,24	Масштаб: М 1:40	Хуудас: 207
Гүйцэтгэсэн	Э.Бат-Эрдэнэ	Э.Бат-Эрдэнэ			
Шалгасан		М.Буянхишиг	ТГ Шифр:	Зургийн дугаар: ГДГ-140	Огноо: 2024.04.15

36-р цэгийн дулааны худаг ДХ-13 /ТК-11/
масштаб 1:40

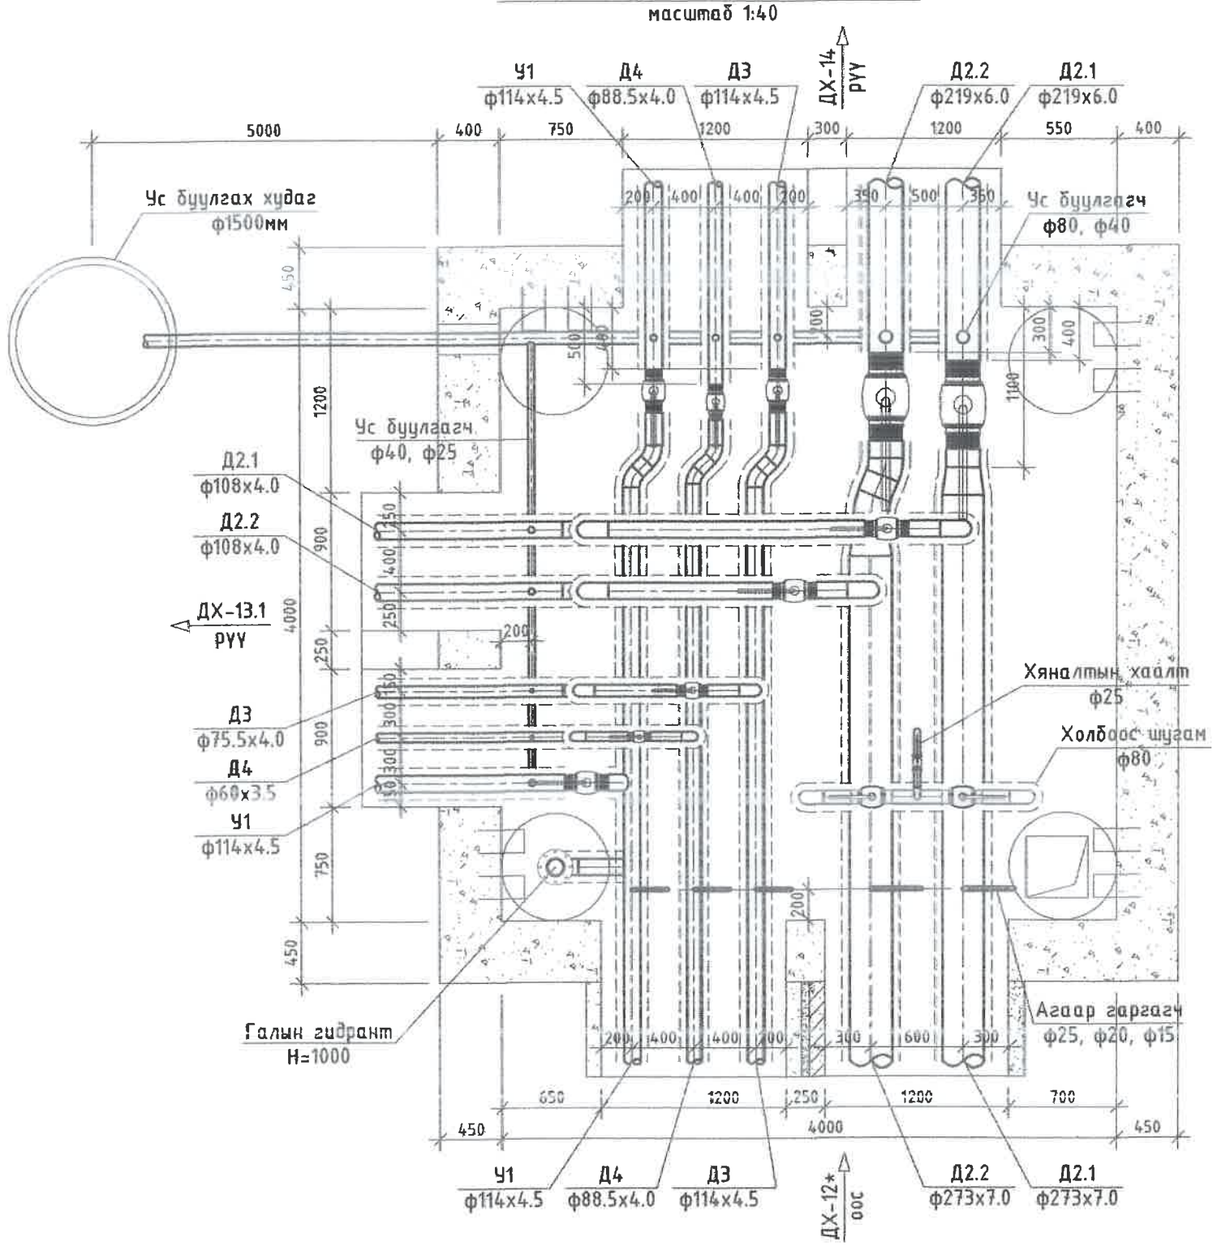

ДХ-13 худгийн материалын түүвэр

№	Тэмдэглэгээ	Материалын нэр	х/н	Тоо ширхэг	Нэгж жин, кг	Тайлбар
1	Серия 4.903-10 вып1	Хэвэлмэл ган шилжүүр, ф250/200мм	ш	2	8.4	
2		Хэвэлмэл ган отвод, 22.5° ф200мм	ш	2	3.75	
3		Хэвэлмэл ган отвод, 45° ф100мм /цайрдсан/	ш	4	1.2	
4		Хэвэлмэл ган отвод, 45° ф80мм /цайрдсан/	ш	2	0.8	
5		Хэвэлмэл ган отвод, 90° ф100мм	ш	6	2.4	
6		Хэвэлмэл ган отвод, 90° ф65мм /цайрдсан/	ш	3	1.1	
7		Хэвэлмэл ган отвод, 90° ф50мм /цайрдсан/	ш	3	0.6	
8		Ган бөмбөлгөн хаалт ф200мм	ш	2	33.5	
9		Ган бөмбөлгөн хаалт ф100мм	ш	5	9.7	
10		Ган бөмбөлгөн хаалт ф80мм	ш	1	6	
11		Ган бөмбөлгөн хаалт ф65мм	ш	1	4.5	
12		Ган бөмбөлгөн хаалт ф50мм	ш	1	3	
13		Галын гидрант H=1000	ком	1		
14	Ус буулгах	Ус буулгах худаг ф1500мм	ком	1		
15		Ус буулгах бөмбөлгөн хаалт ф80мм /патруб/	ш	2	6	
16		Ус буулгах бөмбөлгөн хаалт ф40мм /патруб/	ш	6	2.1	
17		Ус буулгах бөмбөлгөн хаалт ф25мм /патруб/	ш	2	1	
18		Ган хоолой ф80мм	у/м	6	7.43	
19		Ган хоолой ф40мм	у/м	3	2.64	
20		Хэвэлмэл ган отвод, 90° ф80мм	ш	1	1.6	
21		Хэвэлмэл ган отвод, 90° ф25мм	ш	1	0.1	
22		Хэвэлмэл ган шилжүүр К ф40х25мм	ш	1	0.1	
23	Холбоос шугам	Ган бөмбөлгөн хаалт, ф80мм	ш	2	6	
24		Хэвэлмэл ган отвод, 90° ф80мм	ш	4	1.6	
25		Хяналтын хаалт ф25мм /патруб, 2ш отвод/	ш	1	1	
26		Ган хоолой ф89мм	у/м	1	7.43	
27	Агаар гаргах	Агаар гаргагч ф25мм /патруб, 2ш отвод/	ш	2	1.0	
28		Агаар гаргагч ф20мм /патруб, 2ш отвод/	ш	2	0.8	
29		Агаар гаргагч ф15мм /патруб, 2ш отвод/	ш	1	0.6	

ДНТ
УБ. БГД 11-р хороо Энэбишийн аргын чөлөө 78-р байр 204 тоот
Тел: 7504 4780
"ДНТ" ХХК

Төв аймаг. Зуунмод сум. 1-р баг.
ХАЛААЛТЫН 2-Р ХЭСГИЙН ХОЁРДУГААР ХЭЛХЭЭНИЙ ШУГАМ СУЛЖЭЭ
ДХ-13-ийн байгууламж, материалын түүвэр

Инженер		Л.Энхсайхан	ЕГ Шифр: ДНТ-10-2/2019,24	Масштаб: М 1:40	Хуудас: 207
Гүйцэтгэсэн	Э.Бат-Эрдэнэ	Э.Бат-Эрдэнэ	ТГ Шифр:	Зургийн дугаар: ГДГ-141	Огноо: 2024.04.15
Шалгасан		М.Буянхишиг			

Үе шат: А.З

34-р цэгийн дулааны худаг ДХ-13
Огтлол 1-1 масштаб 1:40

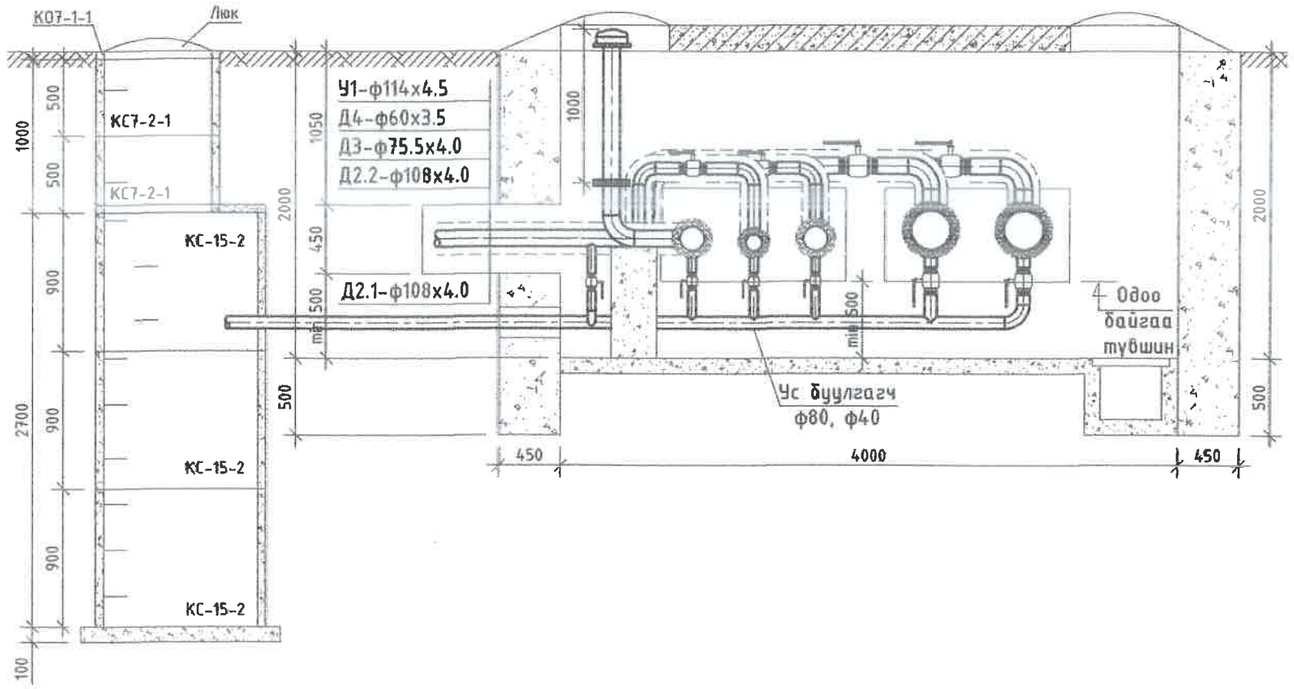

ДХ-13 худгийн материалын түүвэр

30		4000х4000х2000(h) хэмжээтэй ТК-11 маягийн дулааны худаг ДХ-13	ком	1		ГДГ-179 -с үз
31		Төмөр бетон ялуу ДЯ-18	ш	4	120	
32		Төмөр бетон ялуу Я-18	ш	12	75	
33		Төмөр бетон ялуу ПР-18	ш	4	304	

142

ТАЙЛБАР:

Д/д	Огноо	Засвар өөрчлөлт

"ДНТ" ХХК	Улаанбаатар хот. Баянгол дүүрэг. 11-р хороо. Энэбишийн өргөн чөлөө. "Очир хотхон" 78-204 dnthhk@gmail.com Утас: 7604 4780
Инженер	Л.Энхсайхан
Гүйцэтгэсэн	Э.Бат-Эрдэнэ
Шалгасан	М.Буянхишиг

Төв аймаг. Зуунмод сум. 1-р баг
ХАЛААЛТЫН 2-Р ХЭСГИЙН ХОЁРДУГААР ХЭЛХЭЭНИЙ ШУГАМ СУЛЖЭЭ.

ДХ-13-ийн огтлол, материалын түүвэр

Масштаб:	Зургийн дугаар	Огноо:
1:40	ГДГ-142	15.04.2024
ЕГ Шифр: ДНТ-10-2/2019.24	ТГ Шифр:	Худаг 207

112-р цэгийн дулааны худаг ДХ-13.1 /ТК-7/
масштаб 1:40

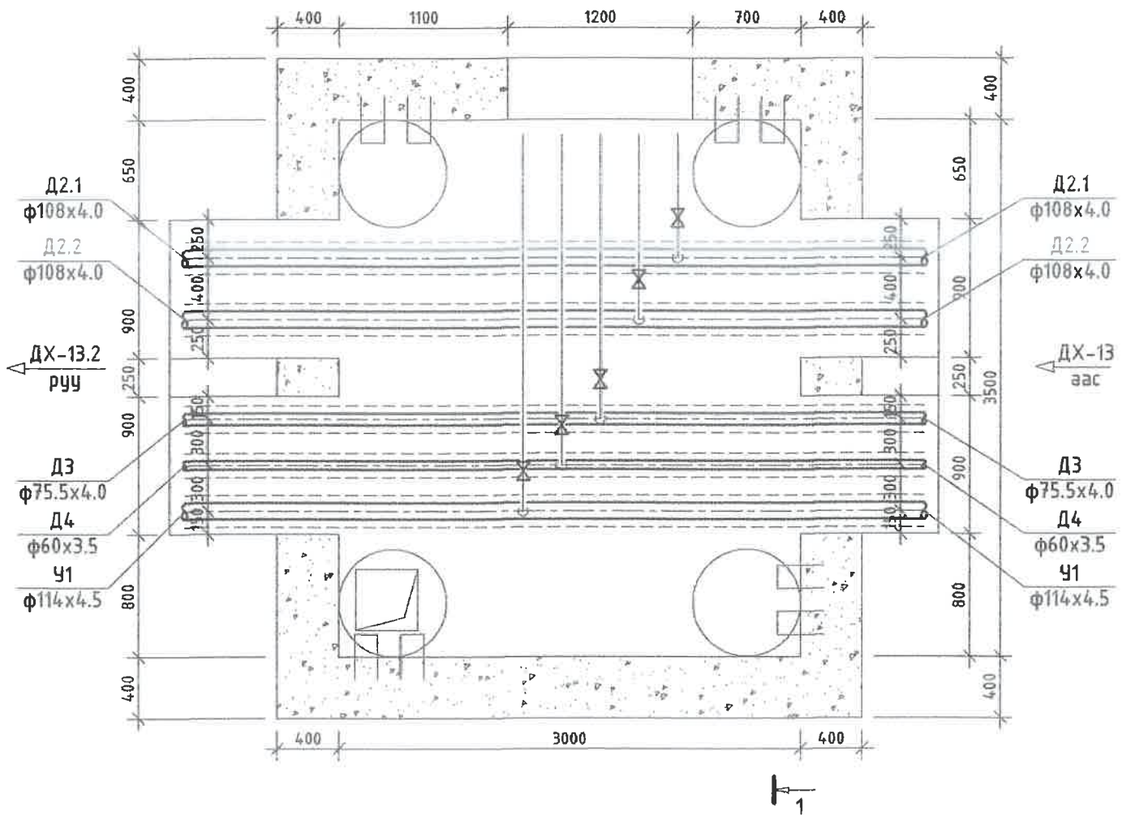

112-р цэгийн дулааны худаг ДХ-13.1
Огтлол 1-1 масштаб 1:40

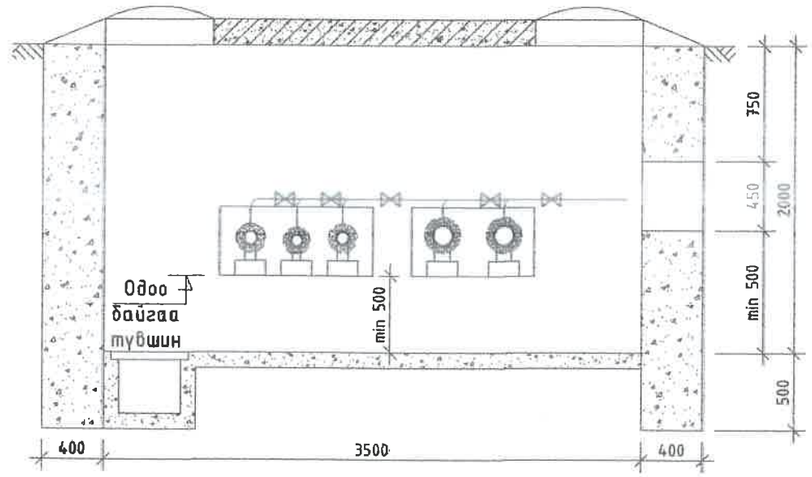

ДХ-13.1 худгийн материалын түүвэр

№	Тэмдэглэгээ	Материалын нэр	х/н	Тоо ширхэг	Нэгж жин, кг	Тайлбар
1	Г-991-1 вып 2	3000х3500х2000(h) хэмжээтэй ТК-7 маягийн дулааны худаг ДХ-13.1	ком	1		ГДГ-175 -с үз
2		Төмөр бетон ялуу ДЯ-18	ш	10	120	
3		Төмөр бетон ялуу Я-18	ш	10	75	
4		Хэрэглэгчийн шугам холбох	ш	5		
5						

УБ. БГД 11-р хороо
Энэбишийн өргөн чөлөө
78-р байр 204 тоот
Тел: 7604 4780
"ДНТ" ХХК

Төв аймаг. Зүүнмод сум. 1-р баг.
ХАЛААЛТЫН 2-Р ХЭСГИЙН ХОЁРДУГААР ХЭЛХЭЭНИЙ ШУГАМ СҮЛЖЭЭ
ДХ-13.1-ийн байгууламж, огтлол 1-1, материалын түүвэр

Инженер		Л.Энхсайхан	ЕГ Шифр: ДНТ-10-2/2019,24	Масштаб: М 1:40	Үе шат: А.3
Гүйцэтгэсэн	Ж.Бат-Эрдэнэ	Э.Бат-Эрдэнэ			Хуудас: 207
Шалгасан	Б.Буянхишиг	М.Буянхишиг	ТГ Шифр:	Зургийн дугаар: ГДГ-143	Огноо: 2024.04.15

115-р цэгийн дулааны худаг ДХ-13.2 /ТК-7/
масштаб 1:40

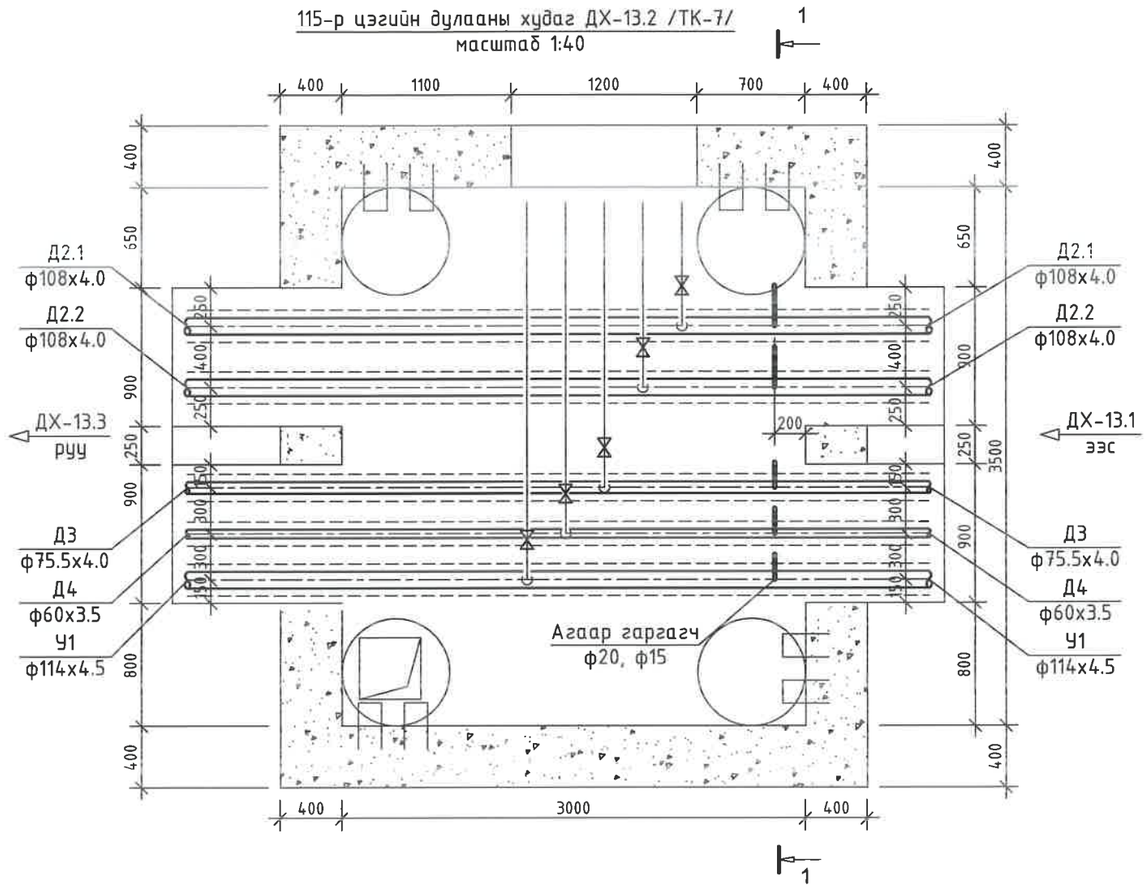

115-р цэгийн дулааны худаг ДХ-13.2
Огтлол 1-1 масштаб 1:40

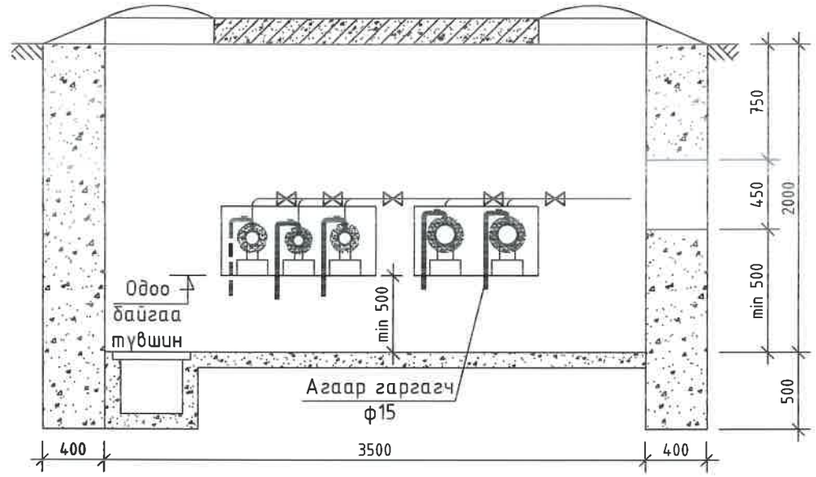

ДХ-13.2 худгийн материалын түүвэр

№	Тэмдэглэгээ	Материалын нэр	х/н	Тоо ширхэг	Нэгж жин, кг	Тайлбар
1	Г-991-1 вып 2	3000х3500х2000(h) хэмжээтэй ТК-7 маягийн дулааны худаг ДХ-13.2	ком	1		ГДГ-175 -с үз
2		Төмөр бетон ялуу ДЯ-18	ш	10	120	
3		Төмөр бетон ялуу Я-18	ш	10	75	
4	Агаар гаргах	Агаар гаргагч ф15мм /патруб, 2ш отвод/	ш	2	0.6	
5		Агаар гаргагч ф20мм /патруб, 2ш отвод/	ш	3	0.8	
6		Хэрэглэгчийн шугам холбох	ш	5		

УБ. БГД 11-р хороо
Энэбишийн өргөн чөлөө
78-р байр 204 тоот
Тел: 7604 4780
"ДНТ" ХХК

Төв аймаг. Зуунмод сум. 1-р баг.
ХАЛААЛТЫН 2-Р ХЭСГИЙН ХОЁРДУГААР ХЭЛХЭЭНИЙ ШУГАМ СҮЛЖЭЭ
ДХ-13.2-ийн байгууламт, огтлол 1-1, материалын түүвэр

Инженер		М.Буянхишиг	ЕГ Шифр: ДНТ-10-2/2019.24	Масштаб: М 1:40	Үе шат: А.З
Гүйцэтгэсэн		Э.Бат-Эрдэнэ			Хуудас: 207
Шалгасан		Л.Энхсайхан	ТГ Шифр:	Зургийн дугаар: ГДГ-144	Огноо: 2024.04.15

118-р цэгийн дулааны худаг ДХ-13.3 /ТК-7/
масштаб 1:40

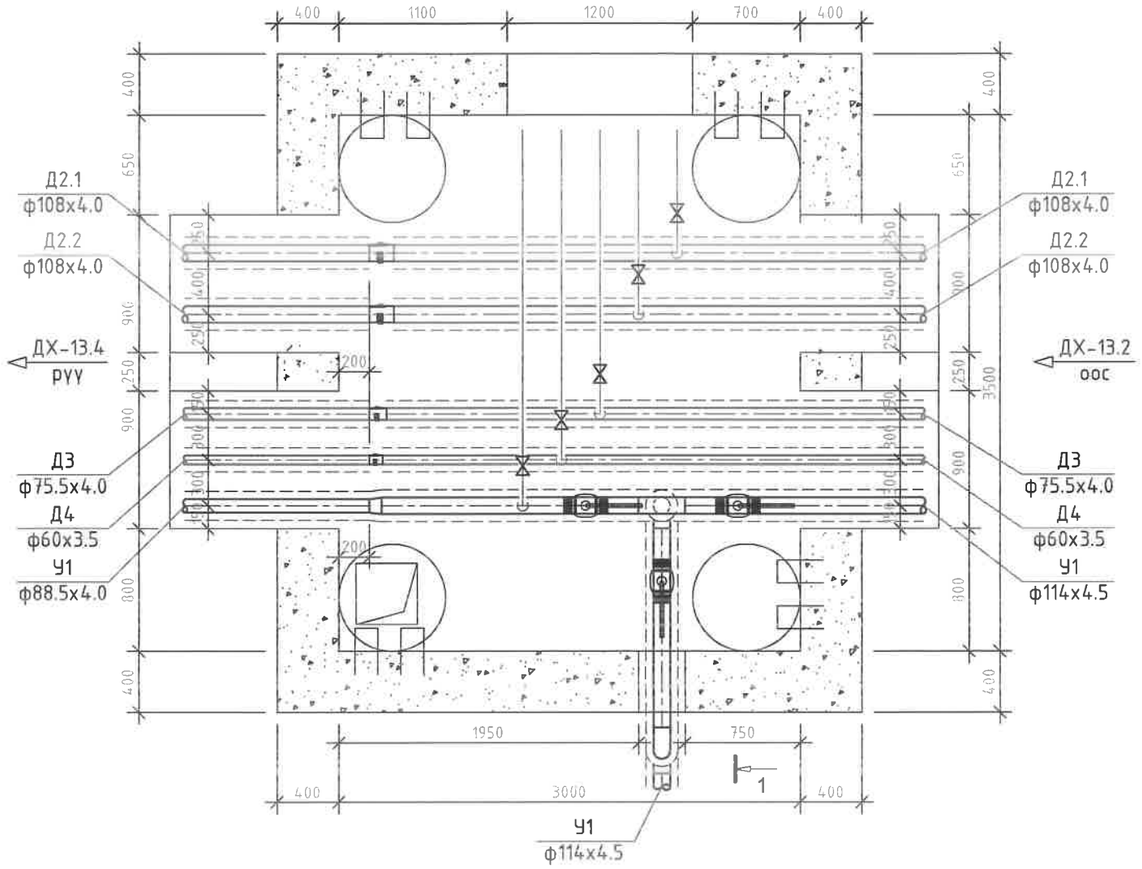

118-р цэгийн дулааны худаг ДХ-13.3
Огтлол 1-1 масштаб 1:40

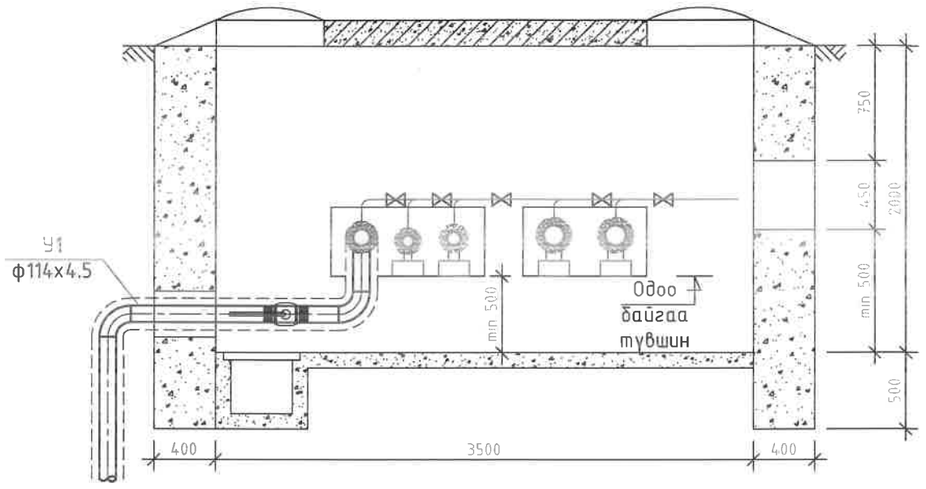

Компенсатор

№	Марк	Материалын нэр	х/н	Тоо ширхэг	жин, кг	ΔL	Чиглүүлэх тулгуур	Тоо ширхэг	жин кг
1	PRRO-1	Сильфон компенсатор ф100	ш	2	14	65	ЧТ-12 НПО-100	4	6.9
2	PRRO-1	Сильфон компенсатор ф50	ш	1	10	40	ЧТ-12 НПО-50	2	4.7
3	PRRO-1	Сильфон компенсатор ф65	ш	1	7.8	40	ЧТ-12 НПО-65	2	4.9

ДХ-13.3 худгийн материалын түүвэр

№	Тэмдэглэгээ	Материалын нэр	х/н	Тоо ширхэг	Нэгж жин, кг	Тайлбар
1	Г-991-1 вып 2	3000х3500х2000(h) хэмжээтэй ТК-7 маягийн дулааны худаг ДХ-13.3	ком	1		ГДГ-175 -с үз
2		Төмөр бетон ялуу ДЯ-18	ш	10	120	
3		Төмөр бетон ялуу Я-18	ш	10	75	
4		Хэрэглэгчийн шугам холбох	ш	5		
5		Хэвэлмэл ган шилжвэр ф100х80 /цайрдсан/	ш	1	0.92	
6		Хэвэлмэл ган гуравлагч ф100х100 /цайрдсан/	ш	1		
7		Хэвэлмэл ган отвод, 90° ф100мм /цайрдсан/	ш	2	2.4	
8		Ган бөмбөлгөн хаалт, ф100мм	ш	3	9.7	
9		Сильфон компенсатор ф50-100	ш	4		
10		Чиглүүлэгч тулгуур	ш	8		

УБ. БГД 11-р хороо
Энэбишийн өргөн чөлөө
78-р байр 204 тоот
Тел: 7604 4780
"ДНТ" ХХК

Төв аймаг. Зуунмод сум. 1-р баг.
ХАЛААЛТЫН 2-Р ХЭСГИЙН ХОЁРДУГААР ХЭЛХЭЭНИЙ ШУГАМ СУЛЖЭЭ

ДХ-13.3-ийн байгууламт, огтлол 1-1, материалын түүвэр

Инженер		М.Буянхишиг	ЕГ Шифр: ДНТ-10-2/2019.24	Масштаб: М 1:40	Хуудас: 207
Гүйцэтгэсэн		З.Бат-Эрдэнэ	ТГ Шифр:	Зургийн дугаар: ГДГ-145	Огноо: 2024.04.15
Шалгасан		Л.Энхсайхан			

Үе шат: А.3

120-р цэгийн дулааны худаг ДХ-13.4 /ТК-8/
масштаб 1:40

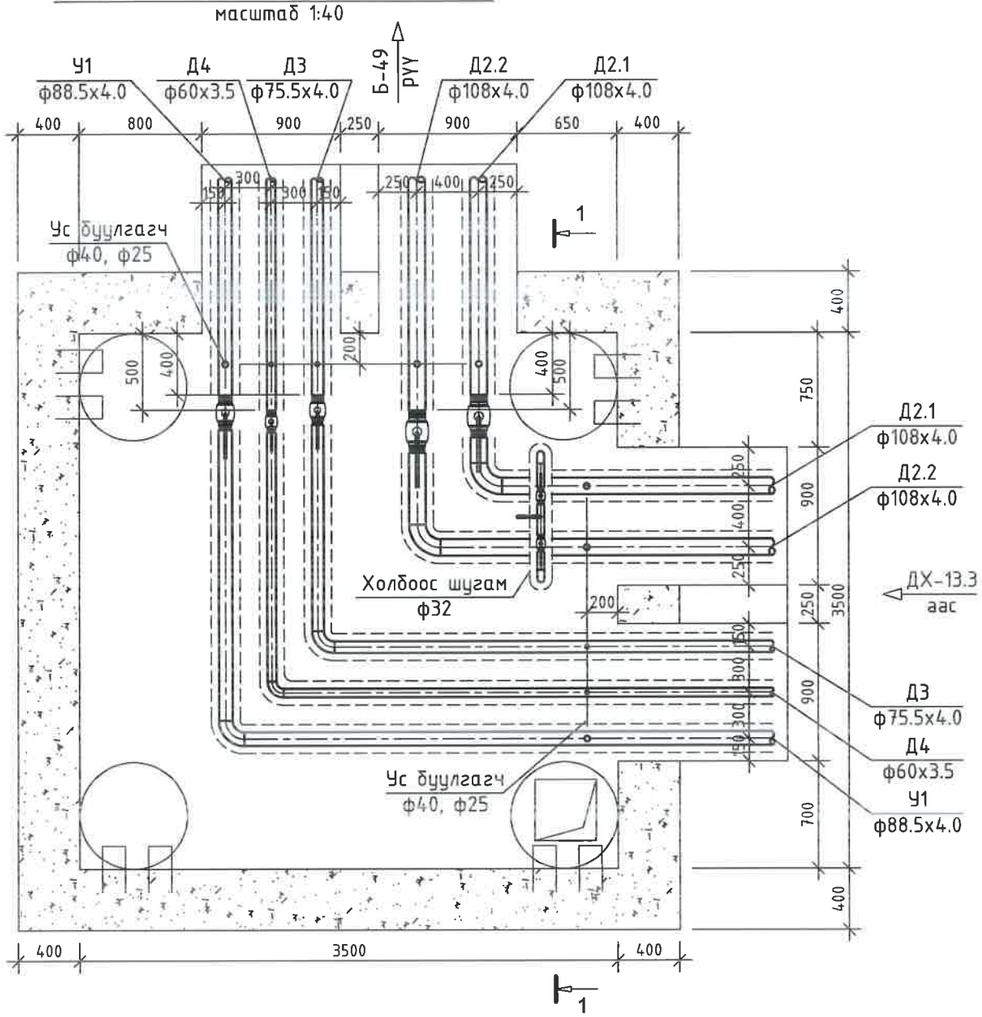

9	Холбоос шугам	Ган бөмбөлгөн хаалт, ф32мм	ш	2	1.4	
10		Хэвэлмэл ган отвод, 90° ф32мм	ш	4	0.2	
11		Хяналтын хаалт ф15мм /патруб, 2ш отвод/	ш	1	0.6	
12		Ган хоолой ф32мм	у/м	1	1.79	
13	Ус буулгах	Ус буулгах ган хаалт ф40мм /патруб/	ш	6	2.1	
14		Ус буулгах ган хаалт ф25мм /патруб/	ш	4	1	
15	Г-991-1 вып 2	3500х3500х2000(h) хэмжээтэй ТК-8 маягийн дулааны худаг ДХ-13.4	ком	1		ГДГ-176-с уз
16		Төмөр бетон ялуу ДЯ-18	ш	8	120	
17		Төмөр бетон ялуу Я-18	ш	8	75	

120-р цэгийн дулааны худаг ДХ-13.4
Огтлол 1-1 масштаб 1:40

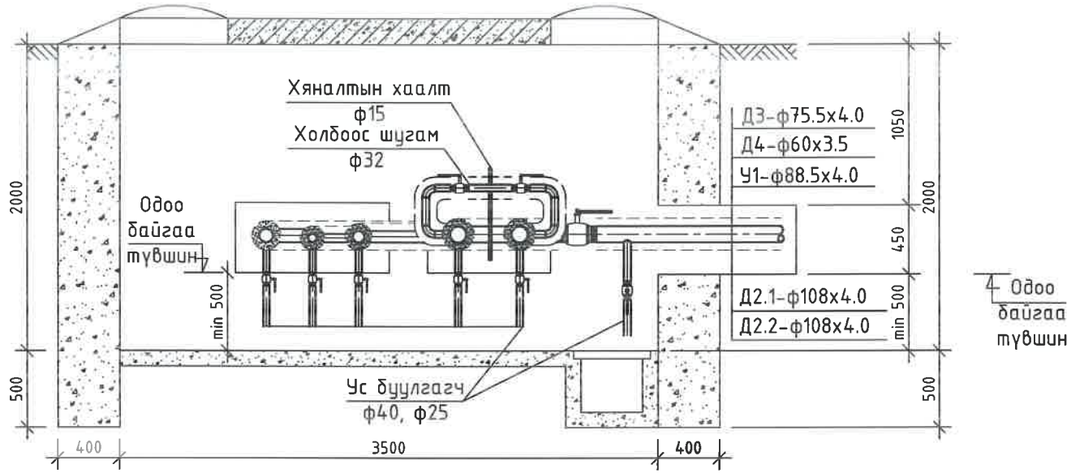

ДХ-13.4 худгийн материалын түүвэр

№	Тэмдэглэгээ	Материалын нэр	х/н	Тоо ширхэг	Нэгж жин, кг	Тайлбар
1	Серия 4.903-10 вып1	Хэвэлмэл ган отвод, 90° ф100мм	ш	2	2.4	
2		Хэвэлмэл ган отвод, 90° ф80мм /цайрдсан/	ш	1	1.6	
3		Хэвэлмэл ган отвод, 90° ф65мм /цайрдсан/	ш	1	1.1	
4		Хэвэлмэл ган отвод, 90° ф50мм /цайрдсан/	ш	1	0.6	
5		Ган бөмбөлгөн хаалт, ф100мм	ш	2	9.7	
6		Ган бөмбөлгөн хаалт, ф80мм	ш	1	6	
7		Ган бөмбөлгөн хаалт, ф65мм	ш	1	4.5	
8		Ган бөмбөлгөн хаалт, ф50мм	ш	1	3	

УБ. БГД 11-р хороо
Энэбишийн өргөн чөлөө
78-р байр 204 тоот
Тел: 7604 4780
"ДНТ" ХХК

Төв аймаг. Зуунмод сум. 1-р баг.
ХАЛААЛТЫН 2-Р ХЭСГИЙН ХОЁРДУГААР ХЭЛХЭЭНИЙ ШУГАМ СУЛЖЭЭ

ДХ-13.4-ийн байгууламт, огтлол 1-1, материалын түүвэр

Үе шат: А.3

Инженер		М.Буянхишиг	ЕГ Шифр: ДНТ-10-2/2019.24	Масштаб: М 1:40	Хуудас: 207
Гүйцэтгэсэн		Э.Бат-Эрдэнэ	ТГ Шифр:	Зургийн дугаар: ГДГ-146	Огноо: 2024.04.15
Шалгасан		Л.Энхсайхан			

Э9-р цэгийн дулааны худаг ДХ-14 /ТК-9/
масштаб 1:40

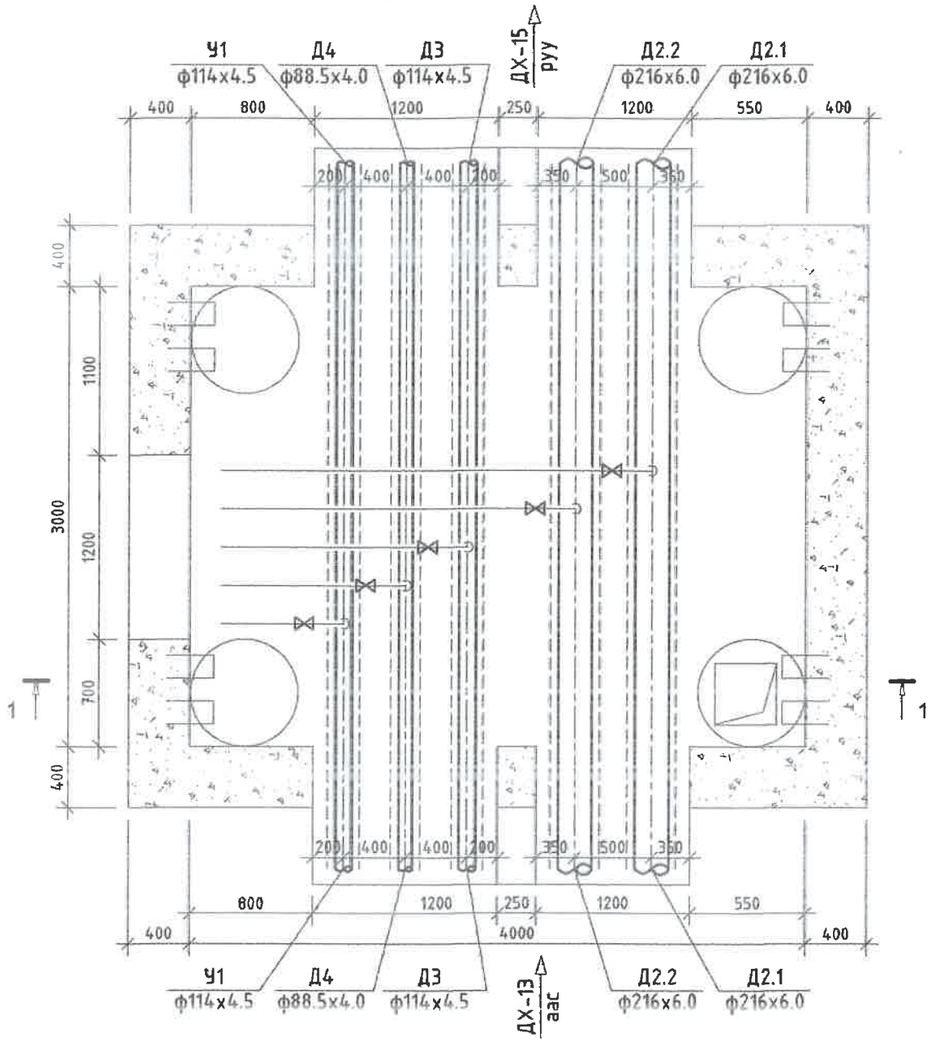

Э9-р цэгийн дулааны худаг ДХ-14
Огтлол 1-1 масштаб 1:40

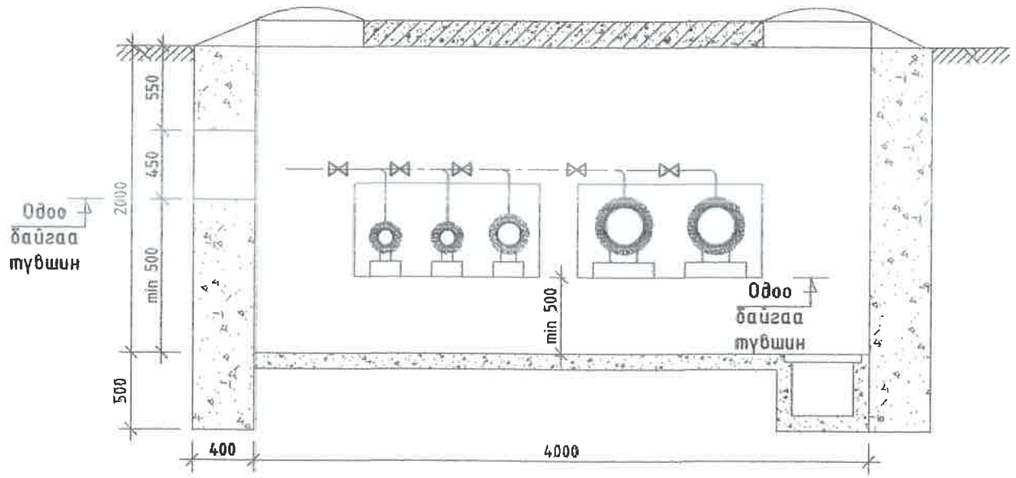

ДХ-14 худгийн материалын түүвэр

№	Тэмдэглэгээ	Материалын нэр	х/н	Тоо ширхэг	Нэгж жин, кг	Тайлбар
1	Г-991-1 вып 2	3000х4000х2000(h) хэмжээтэй ТК-9 маягийн дулааны худаг ДХ-14	ком	1		ГДГ-177 -с үз
2		Төмөр бетон ялуу ДЯ-18	ш	2	75	
3		Төмөр бетон ялуу Я-18	ш	10	75	
4		Төмөр бетон ялуу ПР-18	ш	4	304	
5		Хэрэглэгчийн шугам холбох	ш	5		

ЧБ. БГД 11-р хороо
Энэбишийн аргын чөлөө
78-р байр 204 тоот
Тел: 7504 4780
"ДНТ" ХХК

Төв аймаг. Зуунмод сум. 1-р баг.
ХАЛААЛТЫН 2-Р ХЭСГИЙН ХООРДУГААР ХЭЛХЭЭНИЙ ШУГАМ СУЛЖЭЭ

ДХ-14-ийн байгууламж, огтлол 1-1, материалын түүвэр

Үе шат: А.З

Инженер		Л.Энхсайхан	ЕГ Шифр: ДНТ-10-2/2019.24	Масштаб: М 1:40	Хуудас: 207
Гүйцэтгэсэн	Э.Бат-Эрдэнэ	Э.Бат-Эрдэнэ	ТГ Шифр:	Зургийн дугаар: ГДГ-147	Огноо: 2024.04.15
Шалгасан		М.Буянхишиг			

А3

42-р цэгийн дулааны худаг ДХ-15 /ТК-9/
масштаб 1:40

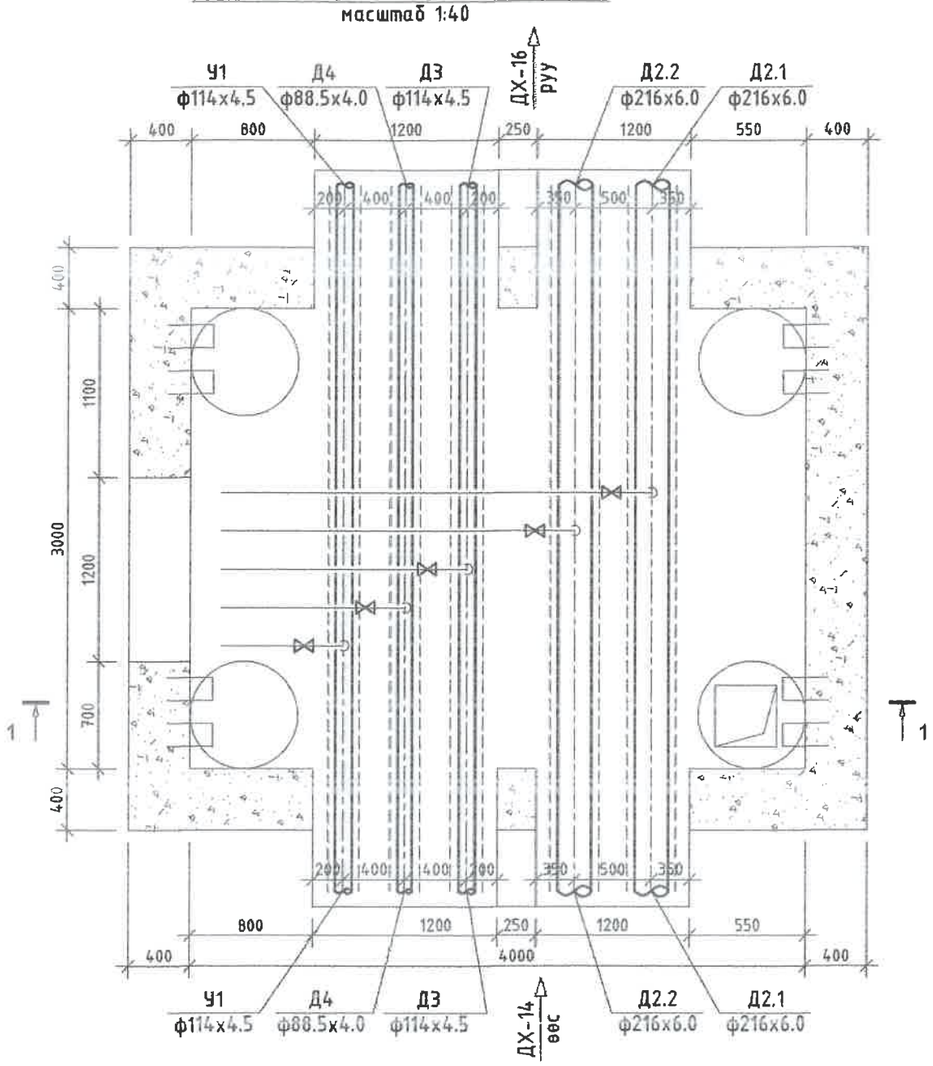

42-р цэгийн дулааны худаг ДХ-15
Огтлол 1-1 масштаб 1:40

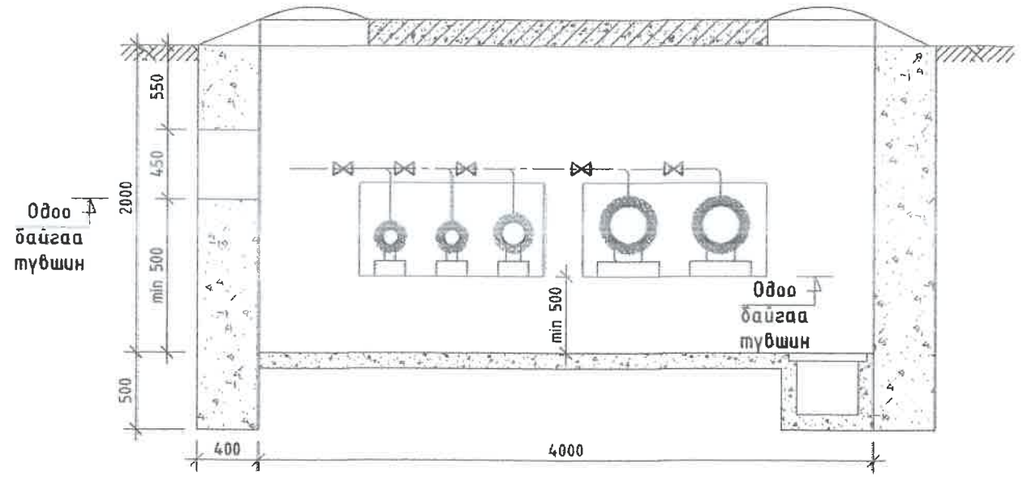

ДХ-15 худгийн материалын түүвэр

№	Тэмдэглэгээ	Материалын нэр	х/н	Тоо ширхэг	Нэгж жин, кг	Тайлбар
1	Г-991-1 вып 2	3000х4000х2000(h) хэмжээтэй ТК-9 маягийн дулааны худаг ДХ-15	ком	1		ГДГ-177 -с үз
2		Төмөр бетон ялуу ДЯ-18	ш	2	75	
3		Төмөр бетон ялуу Я-18	ш	10	75	
4		Төмөр бетон ялуу ПР-18	ш	4	304	
5		Хэрэглэгчийн шугам холбох	ш	5		

УБ. БГД 11-р хороо Энэбишийн арган чөлөө 78-р байр 204 тоот
Тел: 7604 4780

"ДНТ" ХХК

Төв аймаг. Зуунмод сум. 1-р баг.
ХАЛААЛТЫН 2-Р ХЭСГИЙН ХОЁРДУГААР ХЭЛХЭЭНИЙ ШУГАМ СУЛЖЭЭ

ДХ-15-ийн байгууллага, огтлол 1-1, материалын түүвэр

Үе шат: А.З

Инженер		Л.Энхсайхан	ЕГ Шифр: ДНТ-10-2/2019,24	Масштаб: М 1:40	Хуудас: 207
Гүйцэтгэсэн	Ж.Бат-Эрдэнэ	Э.Бат-Эрдэнэ			
Шалгасан		М.Буянхишиг	ТГ Шифр:	Зургийн дугаар: ГДГ-148	Огноо: 2024.04.15

А3

45-р цэгийн дулааны худаг ДХ-16 /ТК-10/
масштаб 1:40

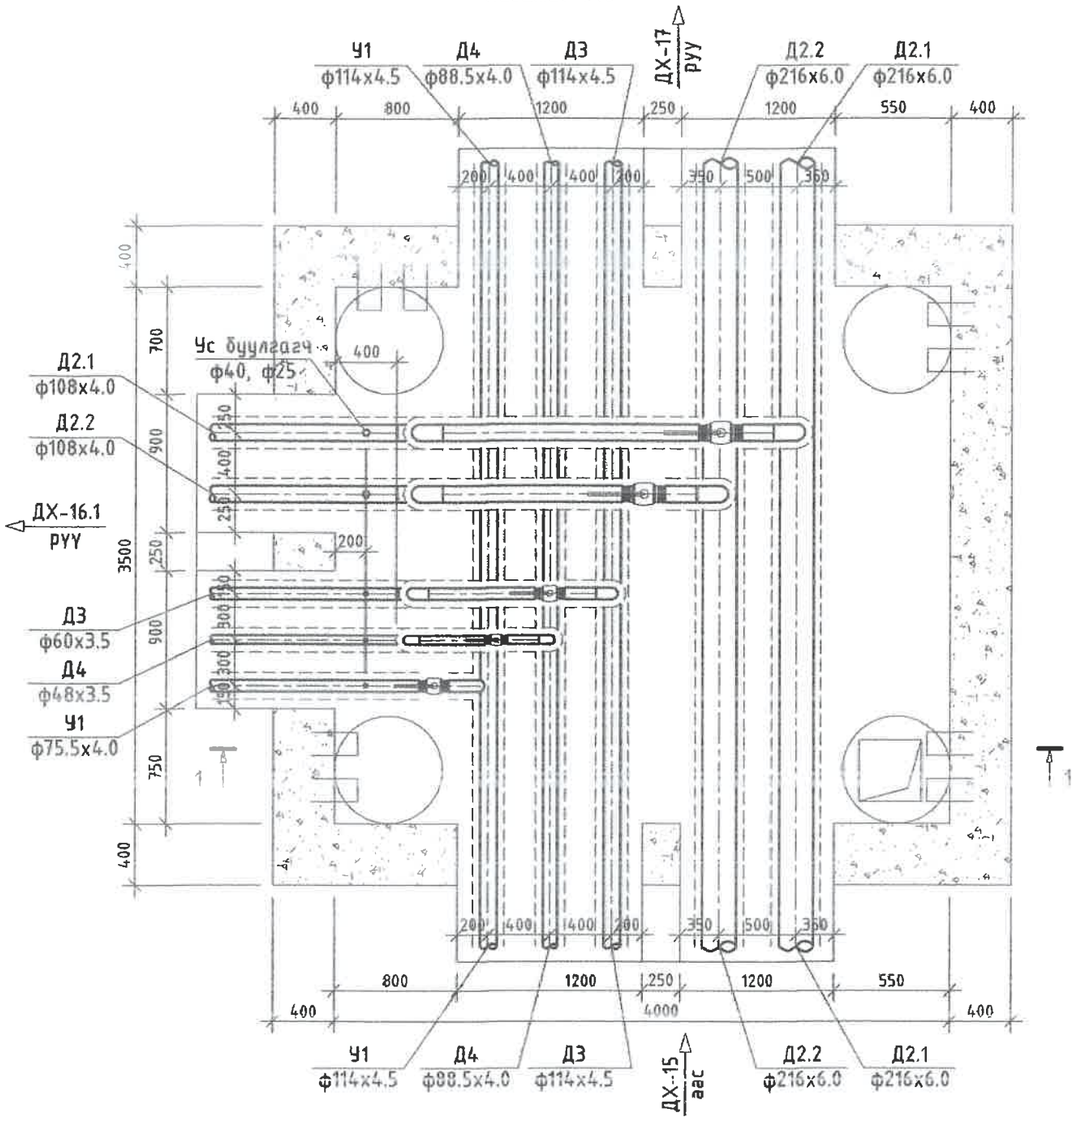

45-р цэгийн дулааны худаг ДХ-16
Огтлол 1-1 масштаб 1:40

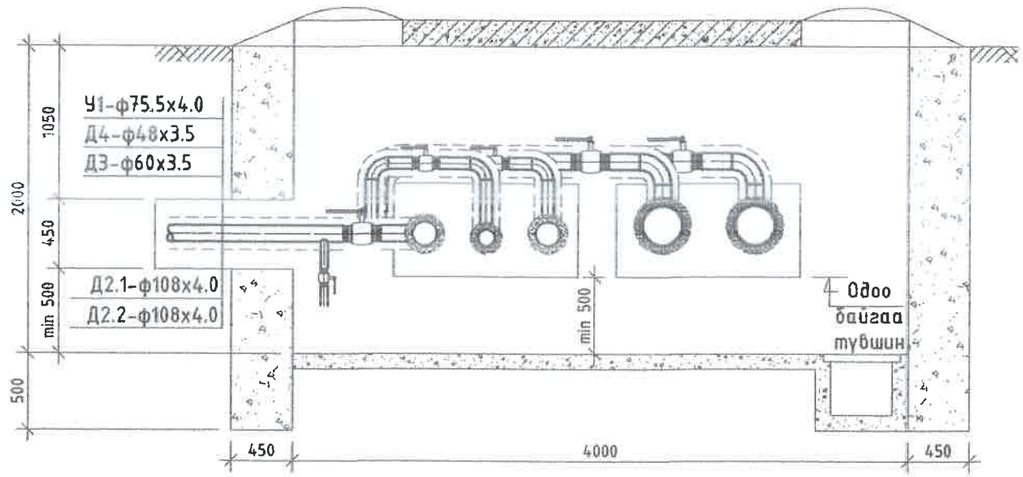

ДХ-16 худгийн материалын түүвэр

№	Тэмдэглэгээ	Материалын нэр	х/н	Тоо ширхэг	Нэгж жин, кг	Тайлбар
1	Серия 4.903-10 вып1	Хэвэлмэл ган отвод, 90° ф100мм	ш	6	2.4	
2		Хэвэлмэл ган отвод, 90° ф50мм /цайрдсан/	ш	3	0.6	
3		Хэвэлмэл ган отвод, 90° ф40мм /цайрдсан/	ш	3	0.3	
4		Ган бөмбөлгөн хаалт ф100мм	ш	2	9.7	
5		Ган бөмбөлгөн хаалт ф65мм	ш	1	4.5	
6		Ган бөмбөлгөн хаалт ф50мм	ш	1	3	
7		Ган бөмбөлгөн хаалт ф40мм	ш	1	2.1	
8	Ус бууллагч	Ус бууллах бөмбөлгөн хаалт ф40мм /патруб/	ш	2	2.1	
9		Ус бууллах бөмбөлгөн хаалт ф25мм /патруб/	ш	3	1	
10	Г-991-1 вып 2	4000х3500х2000(h) хэмжээтэй ТК-10 маягийн дулааны худаг ДХ-16	ком	1		ГДГ-178 -с үз
11		Төмөр бетон ялуу ДЯ-18	ш	4	120	
12		Төмөр бетон ялуу Я-18	ш	12	75	
13		Төмөр бетон ялуу ПР-18	ш	4	304	

ДНТ
УБ. БГД 11-р хороо Энэбишийн арган чөлөө 78-р байр 204 тоот
Тел: 7604 4780
"ДНТ" ХХК

Төв аймаг. Зүүнмод сум. 1-р баг.
ХАЛААЛТЫН 2-Р ХЭСГИЙН ХОЁРДУГААР ХЭЛХЭЭНИЙ ШУГАМ СУЛЖЭЭ

ДХ-16-ийн байгууллалт, огтлол 1-1, материалын түүвэр

Үе шат: А.З

Инженер		Л.Энхсайхан	ЕГ Шифр: ДНТ-10-2/2019.24	Масштаб: М 1:40	Хуудас: 207
Гүйцэтгэсэн		Э.Бат-Эрдэнэ			
Шалгасан		М.Буянхишиг	ТГ Шифр:	Зургийн дугаар: ГДГ-149	Огноо: 2024.04.15

104-р цэгийн дулааны худаг ДХ-16.1 /ТК-7/
масштаб 1:40

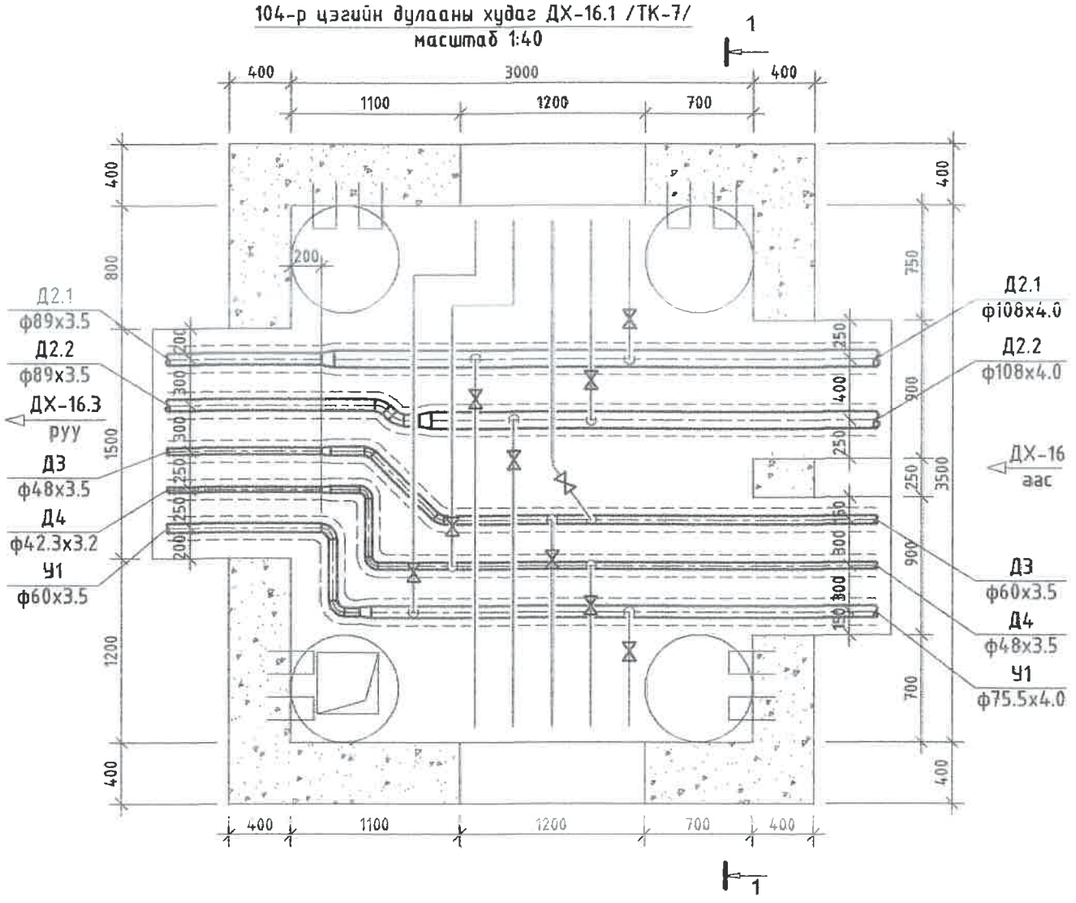

104-р цэгийн дулааны худаг ДХ-16.1
Огтлол 1-1 масштаб 1:40

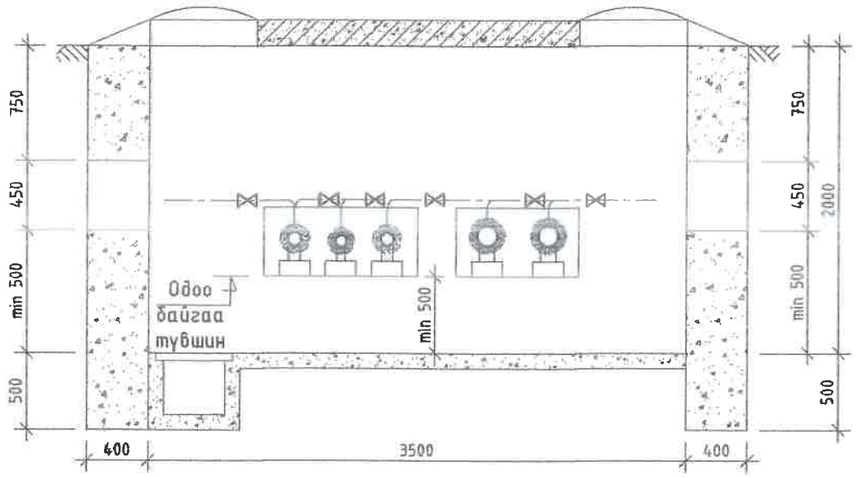

ДХ-16.1 худгийн материалын түүвэр

№	Тэмдэглэгээ	Материалын нэр	х/н	Тоо ширхэг	Нэгж жин, кг	Тайлбар
1	Серия 4.903-10 вып1	Хэвэлмэл ган шилжвэр, ф100/80мм	ш	2	0.92	
2		Хэвэлмэл ган шилжвэр, ф65/50мм /цайрдсан/	ш	1	0.43	
3		Хэвэлмэл ган шилжвэр, ф50/40мм /цайрдсан/	ш	1	0.3	
4		Хэвэлмэл ган шилжвэр, ф40/32мм /цайрдсан/	ш	1	0.15	
5		Хэвэлмэл ган отвод, 45° ф80мм	ш	2	0.8	
6		Хэвэлмэл ган отвод, 90° ф50мм /цайрдсан/	ш	2	0.6	
7		Хэвэлмэл ган отвод, 45° ф40мм /цайрдсан/	ш	2	0.1	
8		Хэвэлмэл ган отвод, 90° ф32мм /цайрдсан/	ш	2	0.2	
9		Хэрэглэгчийн шугам холбох	ш	10		

10	Г-991-1 вып 2	3500х3000х2000(h) хэмжээтэй ТК-7 маягийн дулааны худаг ДХ-16.1	ком	1		ГДГ-175-с үз
11		Төмөр бетон ялуу ДЯ-18	ш	8	120	
12		Төмөр бетон ялуу Я-18	ш	8	75	
13		Төмөр бетон ялуу ПР-22	ш	2	364	
14		Төмөр бетон ялуу Я-22	ш	2	95	

ЧБ. БГД 11-р хороо
Энэбишийн аргын чөлөө
78-р байр 204 тоот
Тел: 7604 4780
"ДНТ" ХХК

Төв аймаг. Зуунмод сум. 1-р баг.
ХАЛААЛТЫН 2-Р ХЭСГИЙН ХОЁРДУГААР ХЭЛХЭЭНИЙ ШУГАМ СУЛЖЭЭ

ДХ-16.1-ийн байгууламж, огтлол 1-1, материалын түүвэр

Инженер		Л.Энхсайхан	ЕГ Шифр: ДНТ-10-2/2019,24	Масштаб: М 1:40	Хуудас: 207
Гүйцэтгэсэн		Э.Бат-Эрдэнэ	ТГ Шифр:	Зургийн дугаар: ГДГ-150	Огноо: 2024.04.15
Шалгасан		М.Буянхишиг			

Үе шат: А.З

107-р цэгийн дулааны худаг ДХ-16.3 /ТК-9/
масштаб 1:40

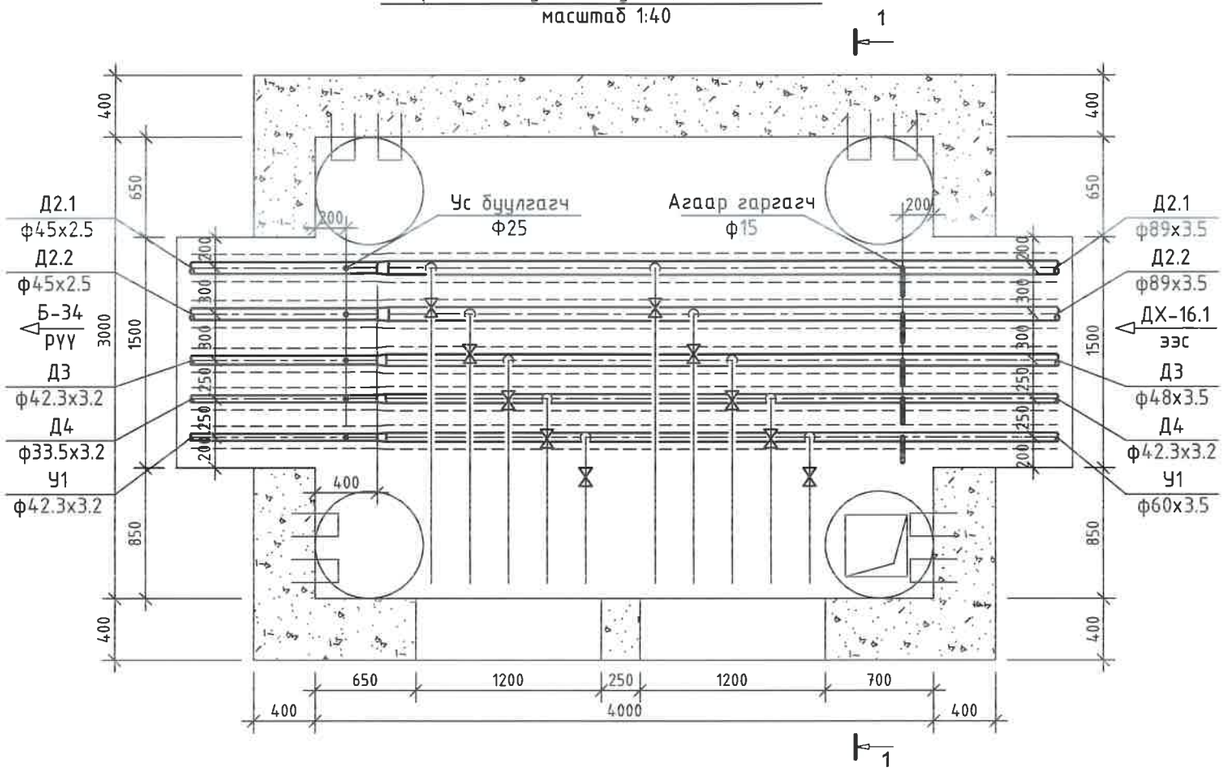

107-р цэгийн дулааны худаг ДХ-16.3
Огтлол 1-1 масштаб 1:40

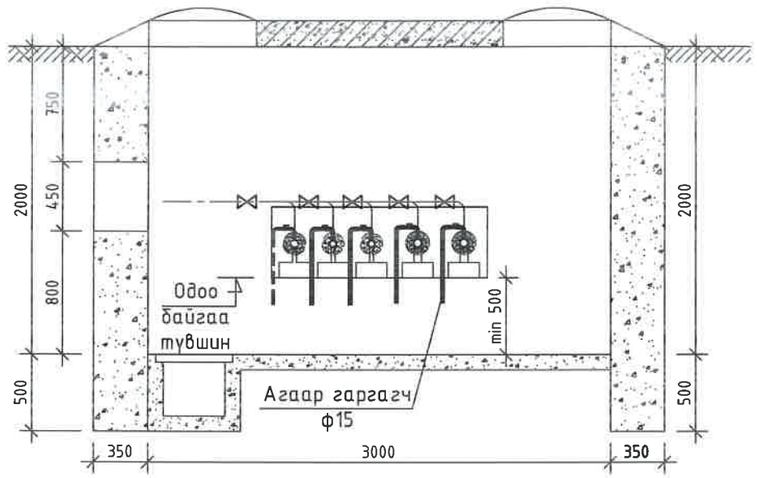

ДХ-16.3 худгийн материалын түүвэр

№	Тэмдэглэгээ	Материалын нэр	х/н	Тоо ширхэг	Нэгж жин, кг	Тайлбар
1	Г-991-1 вып 2	3000х4000х2000(h) хэмжээтэй ТК-9 маягийн дулааны худаг ДХ-16.3	ком	1		ГДГ-177 -с үз
2		Төмөр бетон ялуу ДЯ-18	ш	4	120	
3		Төмөр бетон ялуу Я-18	ш	4	75	
4		Төмөр бетон ялуу ПР-22	ш	2	364	
5		Төмөр бетон ялуу Я-22	ш	4	95	
6	Ус буулгах	Ус буулгах бөмбөлгөн хаалт ф25мм /патруб/	ш	5	1	
7	Агаар гаргах	Агаар гаргагч ф15мм /патруб, 2ш отвод/	ш	5	0.6	
8		Хэрэглэгчийн шугам холбох	ш	10		

ЧБ. БГД 11-р хороо
Энэбишийн өргөн чөлөө
78-р байр 204 тоот
Тел: 7604 4780
"ДНТ" ХХК

Төв аймаг. Зуунмод сум. 1-р баг.
ХАЛААЛТЫН 2-Р ХЭСГИЙН ХОЁРДУГААР ХЭЛХЭЭНИЙ ШУГАМ СУЛЖЭЭ

ДХ-16.3-ийн байгууламж, огтлол 1-1, материалын түүвэр

Үе шат: А.3

Инженер		М.Буянхишиг	ЕГ Шифр: ДНТ-10-2/2019.24	Масштаб: М 1:40	Хуудас: 207
Гүйцэтгэсэн		Э.Бат-Эрдэнэ			
Шалгасан		Л.Энхсайхан	ТГ Шифр:	Зургийн дугаар: ГДГ-151	Огноо: 2024.04.15

А3

48-р цэгийн дулааны худаг ДХ-17 /ТК-10/
масштаб 1:40

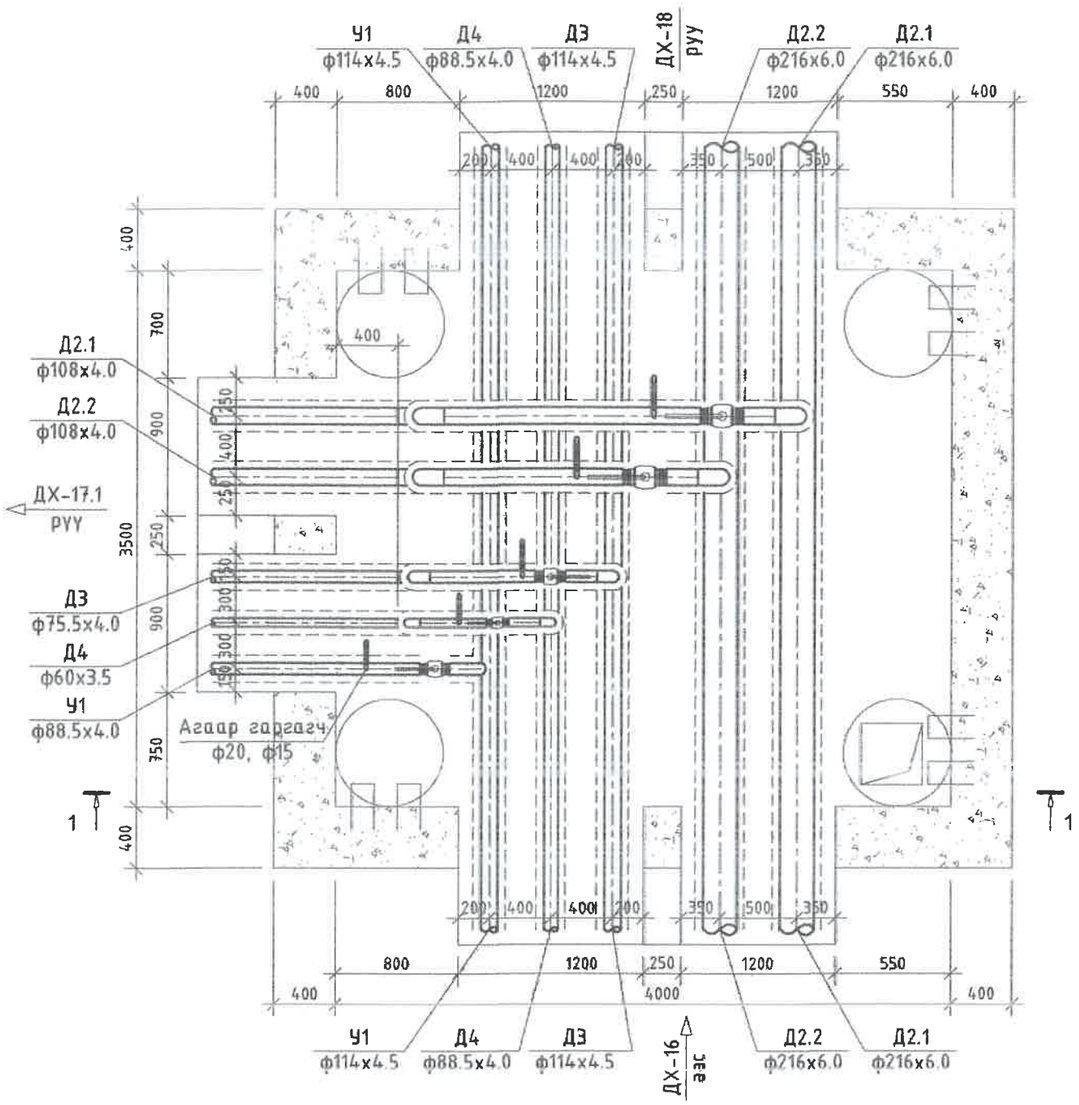

10	Г-991-1 вып 2	4000х3500х2000(h) хэмжээтэй ТК-10 маягийн дулааны худаг ДХ-17	ком	1		ГДГ-178 -с үз
11		Төмөр бетон ялуу ДЯ-18	ш	4	120	
12		Төмөр бетон ялуу Я-18	ш	12	75	
13		Төмөр бетон ялуу ПР-18	ш	4	304	

48-р цэгийн дулааны худаг ДХ-17
Огтлол 1-1 масштаб 1:40

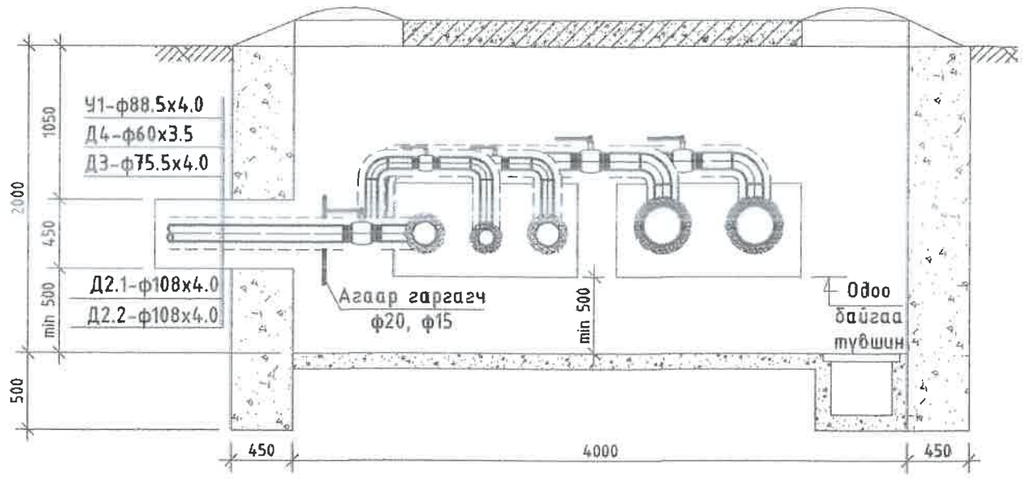

ДХ-17 худгийн материалын түүвэр

№	Тэмдэглэгээ	Материалын нэр	х/н	Тоо ширхэг	Нэгж жин, кг	Тайлбар
1	Серия 4.903-10 вып1	Хэвэлмэл ган отвод, 90° ф100мм	ш	6	2.4	
2		Хэвэлмэл ган отвод, 90° ф50мм /цайрдсан/	ш	3	0.6	
3		Хэвэлмэл ган отвод, 90° ф65мм /цайрдсан/	ш	3	1.1	
4		Ган бөмбөлгөн хаалт ф100мм	ш	2	9.7	
5		Ган бөмбөлгөн хаалт ф65мм	ш	1	4.5	
6		Ган бөмбөлгөн хаалт ф50мм	ш	1	3	
7		Ган бөмбөлгөн хаалт ф80мм	ш	1	6	
8	Агаар гаргах	Агаар гаргагч ф15мм /патруб, 2ш отвод/	ш	3	0.6	
9		Агаар гаргагч ф20мм /патруб, 2ш отвод/	ш	2	0.8	

УБ. БГД 11-р хороо
Энэбишийн аргын чөлөө
78-р байр 204 тоот
Тел: 7604 4780
"ДНТ" ХХК

Төв аймаг. Зүүнмод сум. 1-р баг.
ХАЛААЛТЫН 2-Р ХЭСГИЙН ХОЁРДУГААР ХЭЛХЭЭНИЙ ШУГАМ СҮЛЖЭЭ

ДХ-17-ийн байгууламж, огтлол 1-1, материалын түүвэр

Инженер		Л.Энхсайхан	ЕГ Шифр: ДНТ-10-2/2019.24	Масштаб: М 1:40	Хуудас: 207
Гүйцэтгэсэн	Ж.Бат-Эрдэнэ	Э.Бат-Эрдэнэ	ТГ Шифр:	Зургийн дугаар: ГДГ-152	Огноо: 2024.04.15
Шалгасан		М.Буянхишиг			

Үе шат: А.З

86-р цэгийн дулааны худаг ДХ-17.1 /ТК-8/
масштаб 1:40

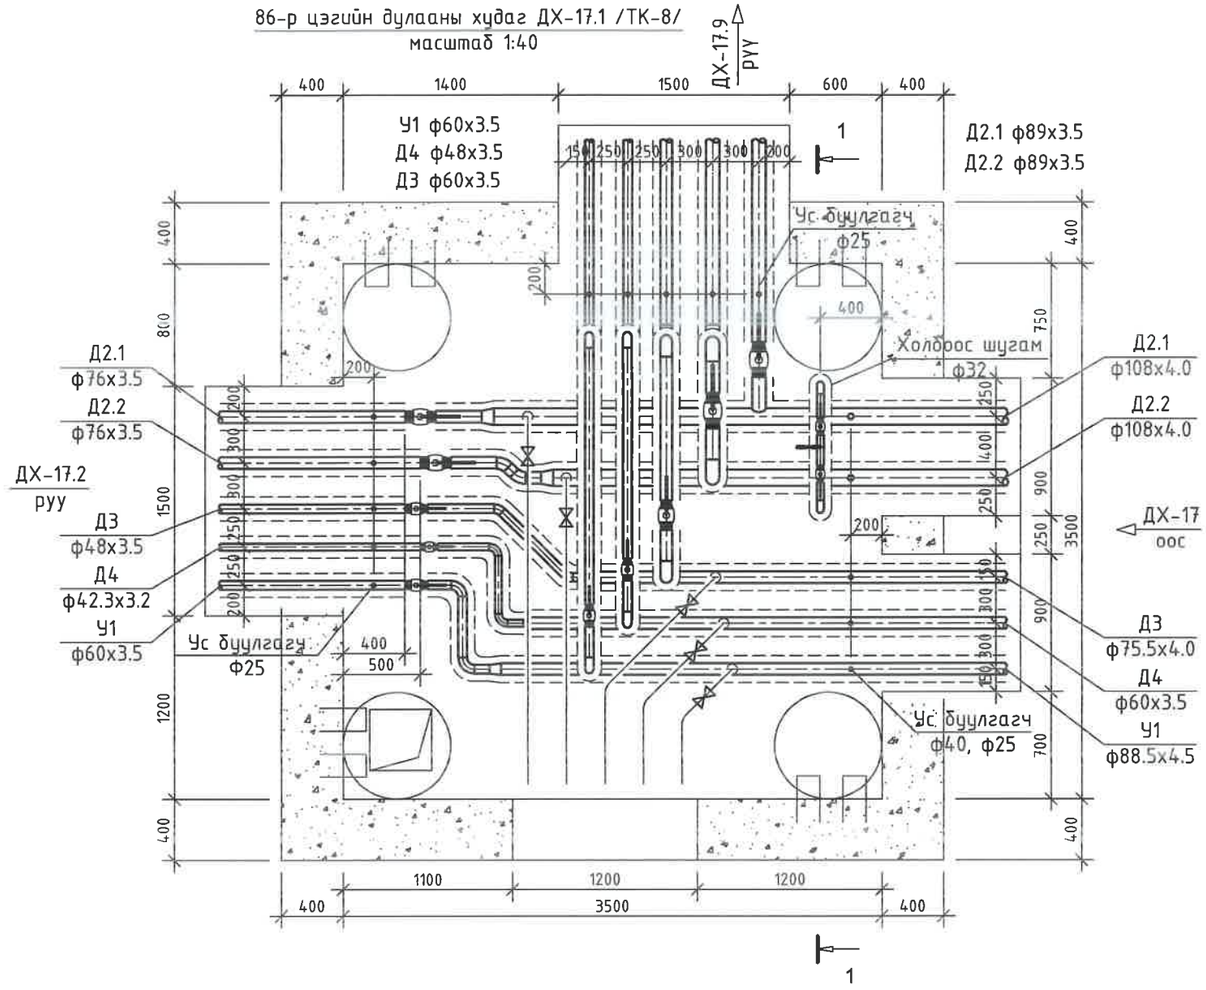

Д/д	Огноо	Засвар өөрчлөлт

"ДНТ" ХХК	Улаанбаатар хот. Баянгол дүүрэг. 11-р хороо. Энэбишийн эргэн тойрог. "Очир хотхон" 78-204 dnthhk@gmail.com Утас: 7604 4780	
Инженер		М.Буянхишиг
Гүйцэтгэсэн		Э.Бат-Эрдэнэ
Шалгасан		Л.Энхсайхан

Төв аймаг. Зуунмод сум. 1-р баг
ХАЛААЛТЫН 2-Р ХЭСГИЙН ХОЁРДУГААР ХЭЛХЭЭНИЙ ШУГАМ СУЛЖЭЭ.

ДХ-17.1-ийн байгууламт

Масштаб: 1:40	Зургийн дугаар ГДГ-153	Огноо: 15.04.2024
ЕГ Шифр: ДНТ-10-2/2019.24	ТГ Шифр:	Хуудас 207

А3

Тайлбар

86-р цэгийн дулааны худаг ДХ-17.1
Огтлол 1-1 масштаб 1:40

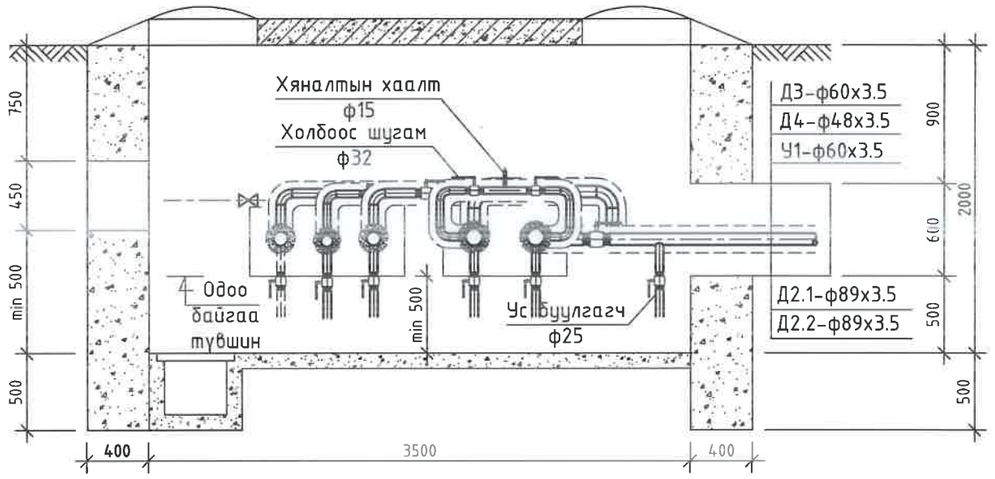

ДХ-17.1 худгийн материалын түүвэр

№	Тэмдэглэгээ	Материалын нэр	х/н	Тоо ширхэг	Нэгж жин, кг	Тайлбар
1	Серия 4.903-10 вып1	Хэвэлмэл ган шилжвэр, ф100/65мм	ш	2	0.86	
2		Хэвэлмэл ган шилжвэр, ф80/50мм /цайрдсан/	ш	1	0.51	
3		Хэвэлмэл ган шилжвэр, ф65/40мм /цайрдсан/	ш	1	0.4	
4		Хэвэлмэл ган шилжвэр, ф50/32мм /цайрдсан/	ш	1	0.2	
5		Хэвэлмэл ган отвод, 90° ф80мм	ш	3	1.6	
6		Хэвэлмэл ган отвод, 45° ф65мм	ш	2	0.6	
7		Хэвэлмэл ган отвод, 90° ф50мм /цайрдсан/	ш	8	0.6	
8		Хэвэлмэл ган отвод, 90° ф40мм /цайрдсан/	ш	3	0.3	
9		Хэвэлмэл ган отвод, 45° ф40мм /цайрдсан/	ш	2	0.1	
10		Хэвэлмэл ган отвод, 90° ф32мм /цайрдсан/	ш	2	0.2	
11		Ган бөмбөлгөн хаалт ф80мм	ш	2	6	
12		Ган бөмбөлгөн хаалт ф65мм	ш	2	4.5	
13		Ган бөмбөлгөн хаалт ф50мм	ш	3	3	
14		Ган бөмбөлгөн хаалт ф40мм	ш	2	2.1	
15		Ган бөмбөлгөн хаалт ф32мм	ш	1	1.4	
16	Ус буулгах	Ус буулгах бөмбөлгөн хаалт ф25мм /патруб/	ш	10	1	
17		Ус буулгах бөмбөлгөн хаалт ф40мм /патруб/	ш	5	2.1	
19	Холбоос шугам	Ган бөмбөлгөн хаалт, ф32мм	ш	2	1.4	
20		Хэвэлмэл ган отвод, 90° ф32мм	ш	4	0.2	
21		Хяналтын хаалт ф15мм /патруб, 2ш отвод/	ш	1	0.6	
22		Ган хоолой ф32мм	у/м	1	1.79	
23		Хэрэглэгчийн шугам холбох	ш	5		
24	Г-991-1 вып 2	3500х3500х2000(h) хэмжээтэй ТК-8 маягийн дулааны худаг ДХ-17.1	ком	1		ГДГ-176 -с үз
27		Төмөр бетон ялуу ДЯ-18	ш	2	120	
28		Төмөр бетон ялуу Я-18	ш	4	75	
29		Төмөр бетон ялуу ПР-18	ш	1	304	
30		Төмөр бетон ялуу ПР-22	ш	2	364	
31		Төмөр бетон ялуу Я-22	ш	4	95	

Д/д	Огноо	Засвар өөрчлөлт

"ДНТ" ХХК
Улаанбаатар хот.
Баянгол дүүрэг. 11-р хороо.
Энэбишийн өргөн чөлөө
"Очир хотхон" 78-204
dnthhk@gmail.com
Утас: 7604 4780

Инженер		М.Буянхишиг
Гүйцэтгэсэн		Э.Бат-Эрдэнэ
Шалгасан		Л.Энхсайхан

Төв аймаг, Зуунмод сум. 1-р баг
ХАЛААЛТЫН 2-Р ХЭСГИЙН ХОЁРДУГААР ХЭЛХЭЭНИЙ ШУГАМ СУЛЖЭЭ.

ДХ-17.1-ийн огтлол, материалын түүвэр

Масштаб:	Зургийн дугаар	Огноо:
1:40	ГДГ-154	15.04.2024
ЕГ Шифр:	ТГ Шифр:	Хуудас
ДНТ-10-2/2019.24		207

88-р цэгийн дулааны худаг ДХ-17.2 /ТК-5/
масштаб 1:40

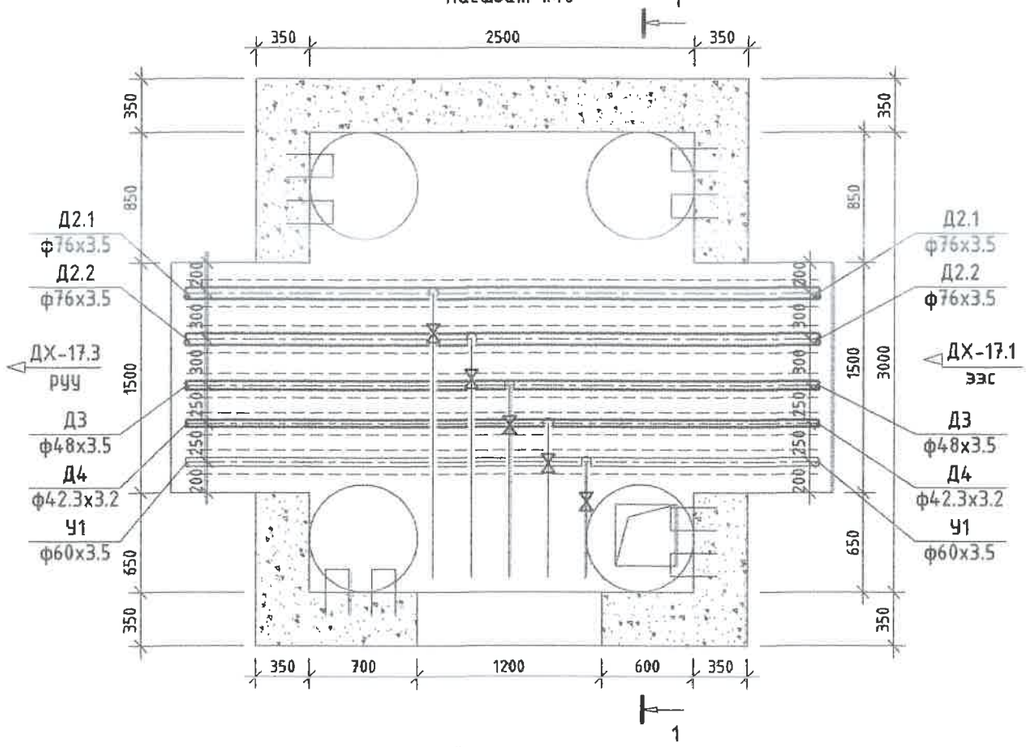

88-р цэгийн дулааны худаг ДХ-17.2
Огтлол 1-1 масштаб 1:40

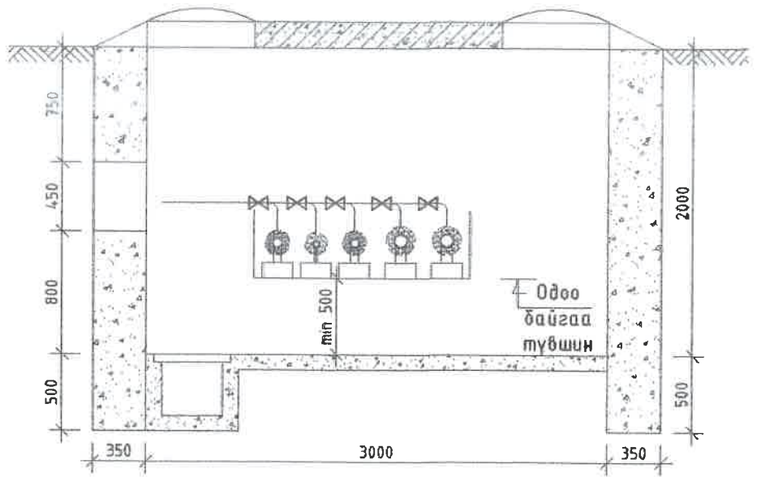

ДХ-17.2 худгийн материалын түүвэр

№	Тэмдэглэгээ	Материалын нэр	х/н	Тоо ширхэг	Нэгж жин, кг	Тайлбар
1	Г-991-1 вып 2	3000х2500х2000(h) хэмжээтэй ТК-5 маягийн дулааны худаг ДХ-17.2	ком	1		ГДГ-173 -с уз
2		Төмөр бетон ялуу ДЯ-18	ш	2	120	
3		Төмөр бетон ялуу Я-18	ш	1	75	
4		Төмөр бетон ялуу ПР-22	ш	2	364	
5		Төмөр бетон ялуу Я-22	ш	2	95	
6		Хэрэглэгчийн шугам холбох	ш	5		
7						

УБ. БГД 11-р хороо
Энэбишийн аргэн чөлөө
78-р байр 204 тоот
Тел: 7604 4780
"ДНТ" ХХК

Төв аймаг. Зүүнмод сум. 1-р баг.
ХАЛААЛТЫН 2-Р ХЭСГИЙН ХОЁРДУГААР ХЭЛХЭЭНИЙ ШУГАМ СУЛЖЭЭ

ДХ-17.2-ийн байгууламт, огтлол 1-1, материалын түүвэр					Ye шкл: А.3
Инженер		Л.Энхсайхан	ЕГ Шифр: ДНТ-10-2/2019.24	Масштаб: М 1:40	Хуудас: 207
Гүйцэтгэсэн		Э.Бат-Эрдэнэ			
Шалгасан		М.Буянхишиг	ТГ Шифр:	Зургийн дугаар: ГДГ-155	Огноо: 2024.04.15

90-р цэгийн дулааны худаг ДХ-17.3 /ТК-5/
масштаб 1:40

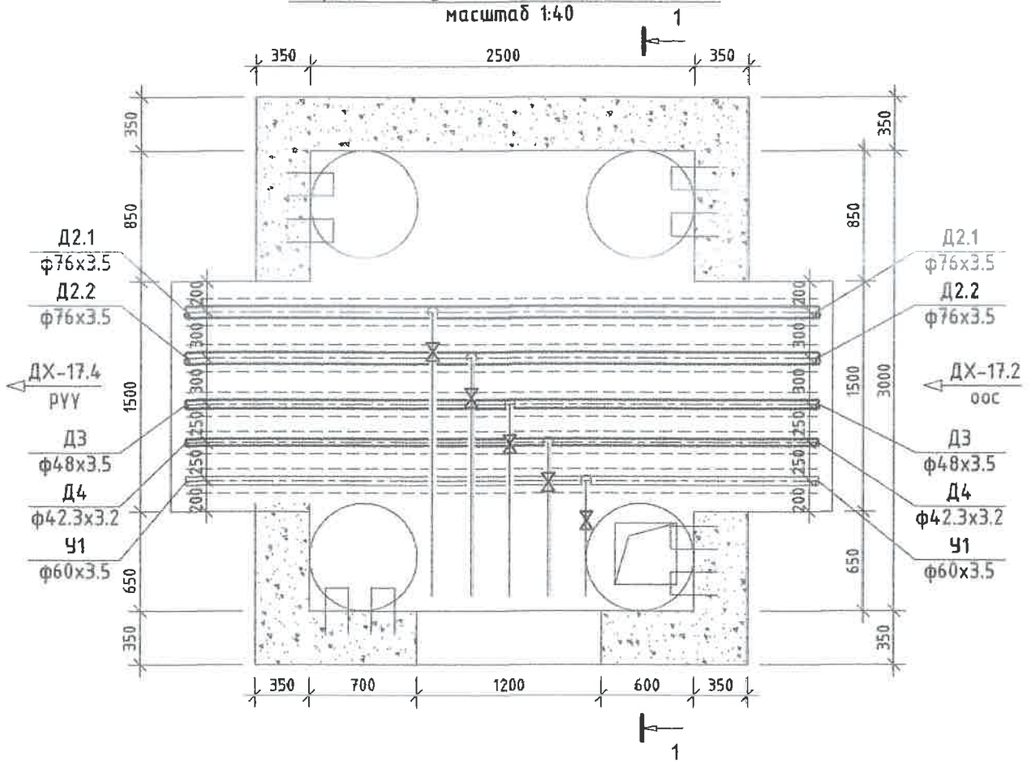

90-р цэгийн дулааны худаг ДХ-17.3
Огтлол 1-1 масштаб 1:40

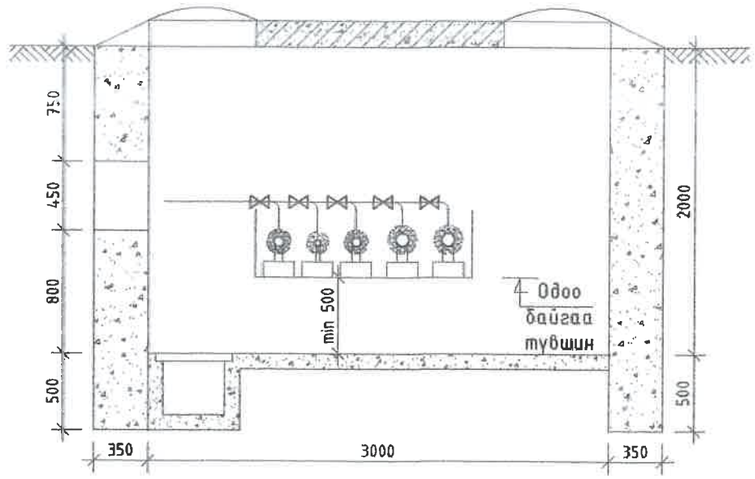

ДХ-17.3 худгийн материалын түүвэр

№	Тэмдэглэгээ	Материалын нэр	х/н	Тоо ширхэг	Нэгж жин, кг	Тайлбар
1	Г-991-1 бүл 2	3000х2500х2000(h) хэмжээтэй ТК-5 маягийн дулааны худаг ДХ-17.3	ком	1		ГДГ-173 -с үз
2		Төмөр бетон ялуу ДЯ-18	ш	2	120	
3		Төмөр бетон ялуу Я-18	ш	1	75	
4		Төмөр бетон ялуу ПР-22	ш	2	364	
5		Төмөр бетон ялуу Я-22	ш	2	95	
6		Хэрэглэгчийн шугам холбох	ш	5		
7						

УБ. БГД 11-р хороо Энэбишийн арвөн чөлөө 78-р байр 204 тоот
Тел: 7604 4780
"ДНТ" ХХК

Төв аймаг. Зүүнмод сум. 1-р баг.
ХАЛААЛТЫН 2-Р ХЭСГИЙН ХОЁРДУГААР ХЭЛХЭЭНИЙ ШУГАМ СҮЛЖЭЭ

ДХ-17.3-ийн байгууламт, огтлол 1-1, материалын түүвэр				Үе шат: А.3
Инженер		Л.Энхсайхан	ЕГ Шифр: ДНТ-10-2/2019.24	Масштаб: М 1:40	Хуудас: 207
Гүйцэтгэсэн	Ж.Бат-Эрдэнэ	Э.Бат-Эрдэнэ	ТГ Шифр:	Зургийн дугаар: ГДГ-156	Огноо: 2024.04.15
Шалгасан		М.Буянхишиг			

93-р цэгийн дулааны худаг ДХ-17.4 /ТК-9/
масштаб 1:40

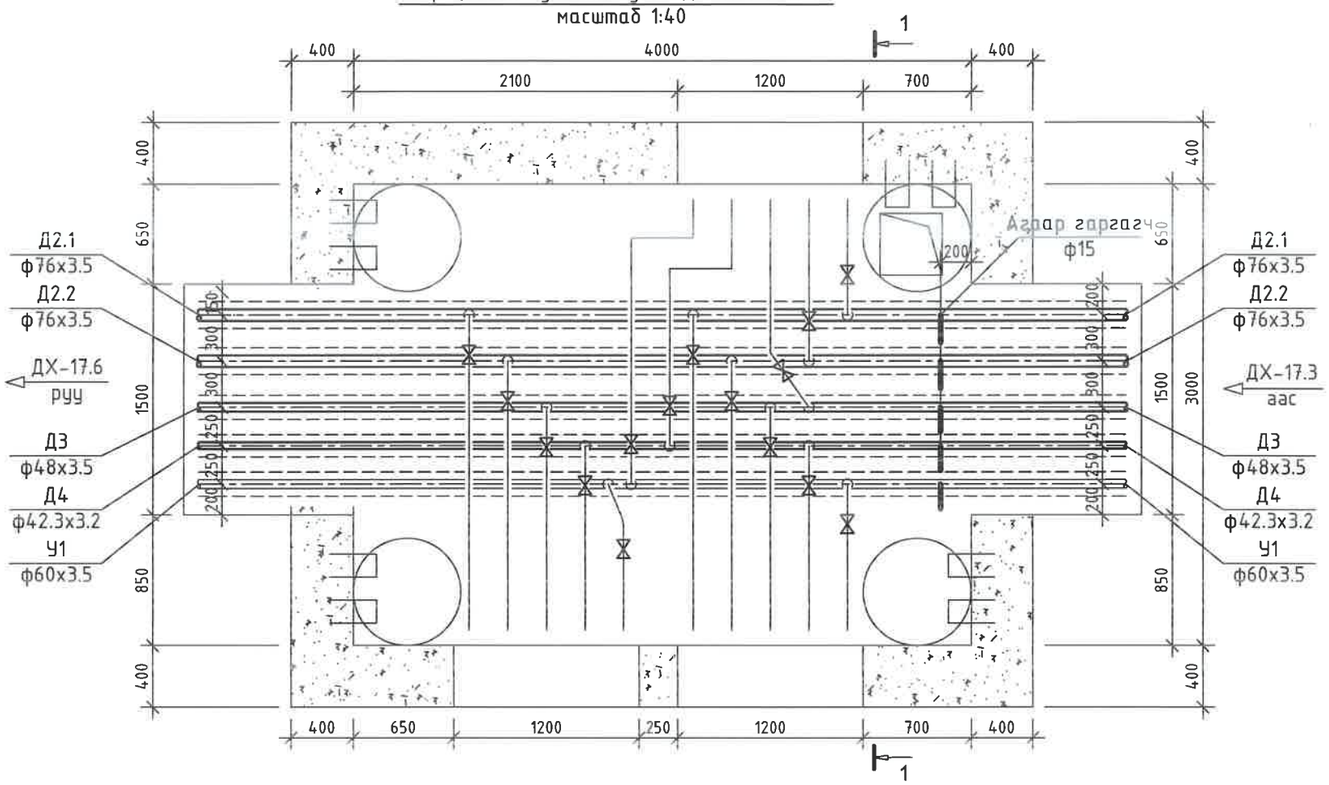

93-р цэгийн дулааны худаг ДХ-17.4
Огтлол 1-1 масштаб 1:40

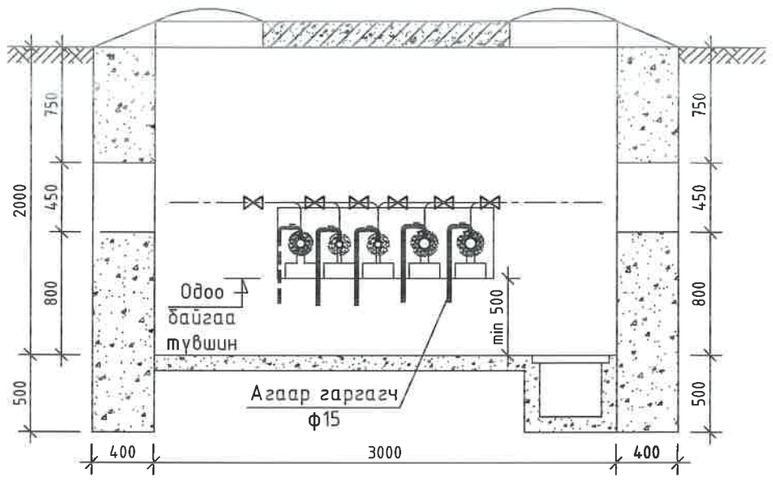

ДХ-17.4 худгийн материалын түүвэр

№	Тэмдэглэгээ	Материалын нэр	х/н	Тоо ширхэг	Нэгж жин, кг	Тайлбар
1	Г-991-1 вып 2	3000х4000х2000(h) хэмжээтэй ТК-9 маягийн дулааны худаг ДХ-17.4	ком	1		ГДГ-177 -с үз
2		Төмөр бетон ялуу ДЯ-18	ш	6	120	
3		Төмөр бетон ялуу Я-18	ш	3	75	
4		Төмөр бетон ялуу ПР-22	ш	2	364	
5		Төмөр бетон ялуу Я-22	ш	2	95	
6		Хэрэглэгчийн шугам холбох	ш	15		
7	Агаар гаргах	Агаар гаргагч ф15мм /патруб, 2ш отвод/	ш	5	0.6	

ЧБ. БГД 11-р хороо Энэбишийн өргөн чөлөө 78-р байр 204 тоот Тел: 7604 4780	Төв аймаг. Зуунмод сум. 1-р баг. ХАЛААЛТЫН 2-Р ХЭСГИЙН ХОЁРДУГААР ХЭЛХЭЭНИЙ ШУГАМ СҮЛЖЭЭ				Үе шат: А.3
	ДХ-17.4-ийн байгууламж, огтлол 1-1, материалын түүвэр				
	Инженер	М.Буянхишиг	ЕГ Шифр: ДНТ-10-2/2019.24	Масштаб: М 1:40	Хуудас: 207
	Гүйцэтгэсэн	Э.Бат-Эрдэнэ			
"ДНТ" ХХК	Шалгасан	Л.Энхсайхан	ТГ Шифр:	Зургийн дугаар: ГДГ-157	Огноо: 2024.04.15

96-р цэгийн дулааны худаг ДХ-17.6 /ТК-6/
масштаб 1:40

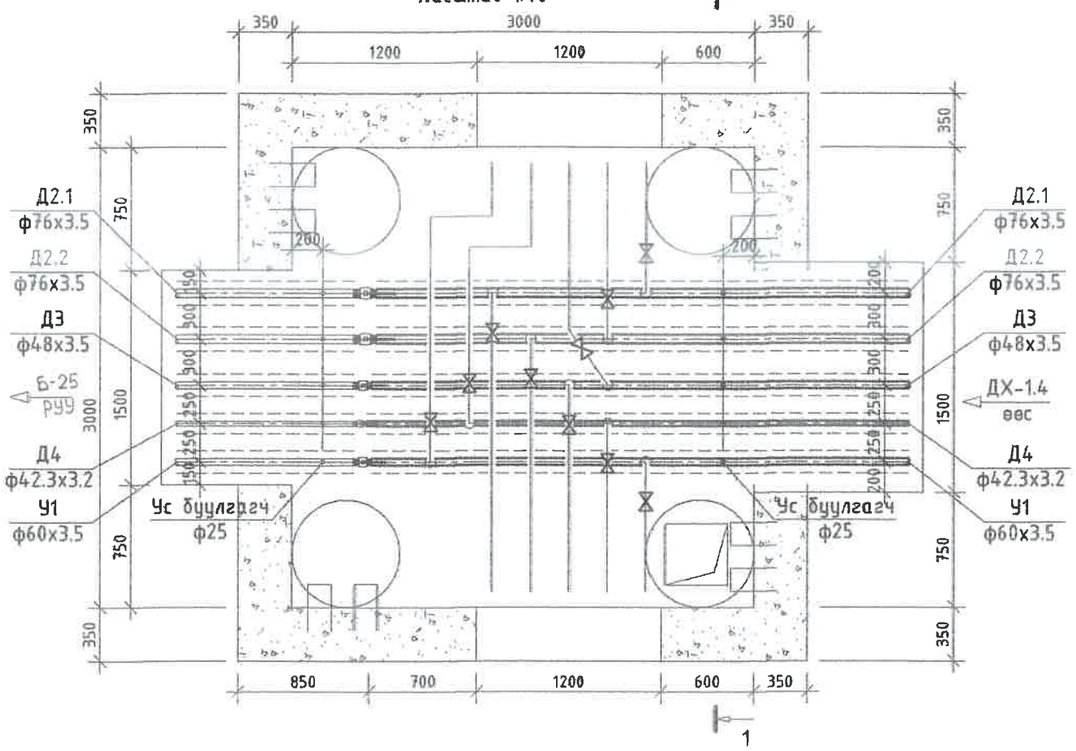

96-р цэгийн дулааны худаг ДХ-17.6
Огтлол 1-1 масштаб 1:40

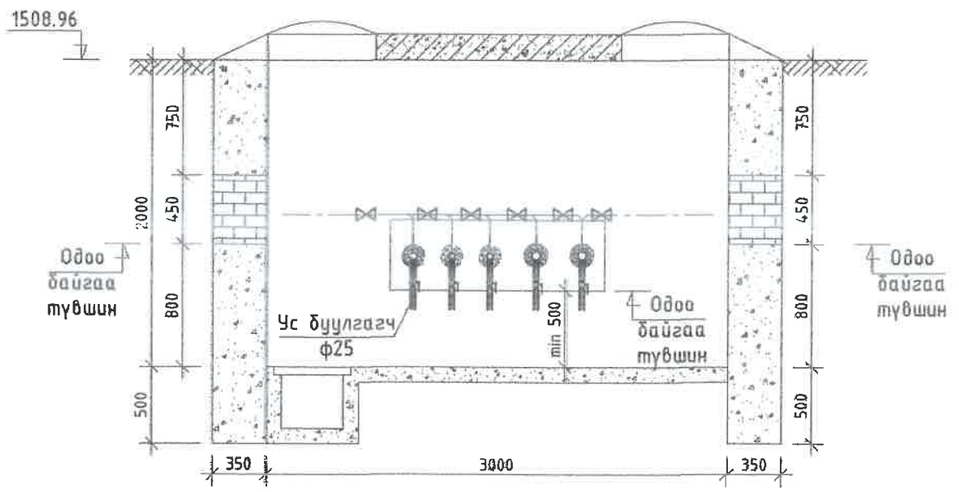

ДХ-17.6 худгийн материалын түүвэр

№	Тэмдэглэгээ	Материалын нэр	х/н	Тоо ширхэг	Нэгж жин, кг	Тайлбар
1	Г-991-1 вып 2	3000х3000х2000(h) хэмжээтэй ТК-6 маягийн дулааны худаг ДХ-17.6	ком	1		ГДГ-174 -с үз
2		Төмөр бетон ялуу Я-18	ш	2	75	
3		Төмөр бетон ялуу ПР-18	ш	2	304	
4		Төмөр бетон ялуу ПР-22	ш	2	364	
5		Төмөр бетон ялуу Я-22	ш	2	95	
6		Ган бөмбөлгөн хаалт ф65мм	ш	2	4.5	
7		Ган бөмбөлгөн хаалт ф50мм	ш	1	3	
8		Ган бөмбөлгөн хаалт ф40мм	ш	1	2.1	
9		Ган бөмбөлгөн хаалт ф32мм	ш	1	1.4	
10		Ус буулгах бөмбөлгөн хаалт ф25мм /патруб/	ш	10	1	
11		Хэрэглэгчийн шугам холбох	ш	15		

ЧБ. БГД 11-р хороо
Энэбишийн арвин чөлөө
78-р байр 204 тоот
Тел: 7604 4780
"ДНТ" ХХК

Төв аймаг. Зуунмод сум. 1-р баг.
ХАЛААЛТЫН 2-Р ХЭСГИЙН ХОЁРДУГААР ХЭЛХЭЭНИЙ ШУГАМ СҮЛЖЭЭ

ДХ-17.6-ийн байгууламж, огтлол 1-1, материалын түүвэр

Үе шат: А.Э

Инженер		Л.Энхсайхан	ЕГ Шифр: ДНТ-10-2/2019.24	Масштаб: М 1:40	Хуудас: 207
Гүйцэтгэсэн	Ж.Бат-Эрдэнэ	Э.Бат-Эрдэнэ			
Шалгасан	Л.Буянхишиг	М.Буянхишиг	ТГ Шифр:	Зургийн дугаар: ГДГ-158	Огноо: 2024.04.15

А3

100-р цэгийн дулааны худаг ДХ-17.9 /ТК-6/
масштаб 1:40

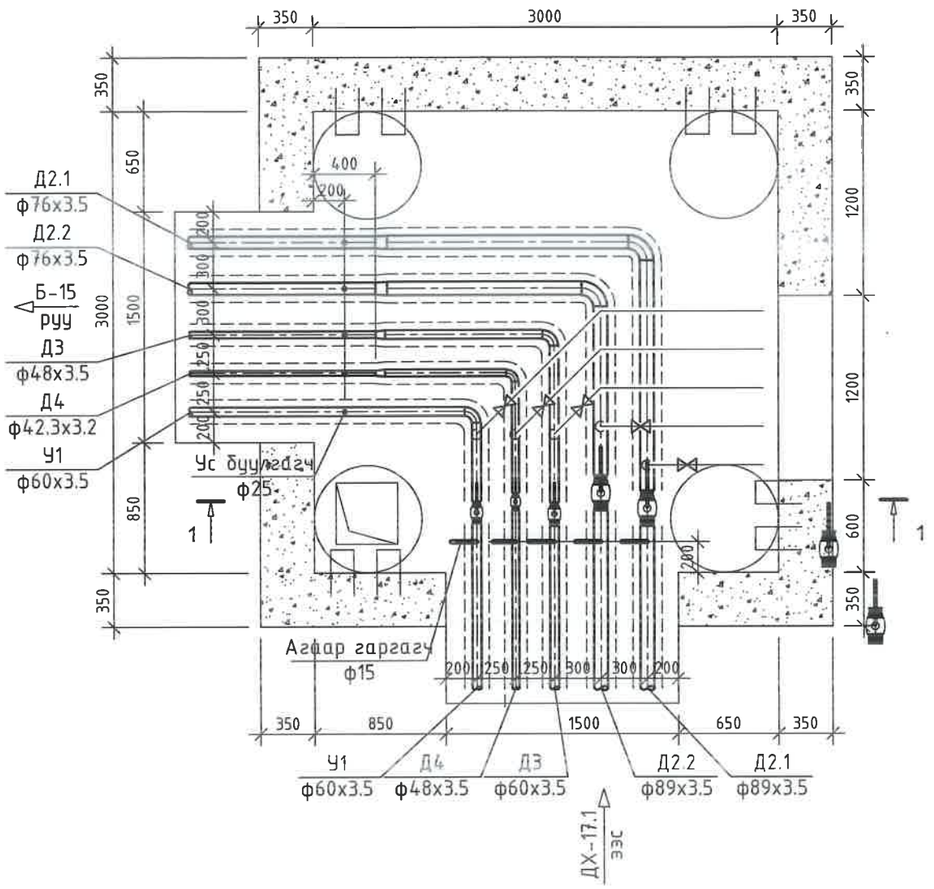

100-р цэгийн дулааны худаг ДХ-17.9
Огтлол 1-1 масштаб 1:40

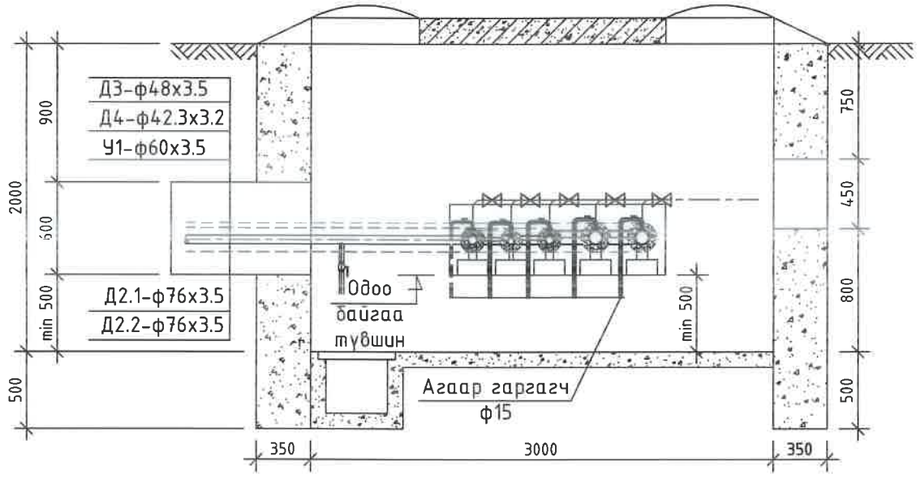

№	Тэмдэглэгээ	Материалын нэр	х/н	Тоо ширхэг	Нэгж жин, кг	Тайлбар
12		Ган бөмбөлгөн хаалт, ф80мм	ш	2	6	
13		Ган бөмбөлгөн хаалт, ф50мм	ш	2	3	
14		Ган бөмбөлгөн хаалт, ф40мм	ш	1	2.1	
15	Ус буулгах	Ус буулгах бөмбөлгөн хаалт ф25мм /патруб/	ш	5	1	
16	Агаар гаргах	Агаар гаргагч ф15мм /патруб, 2ш отвод/	ш	5	0.6	
17		Хэрэглэгчийн шугам холбох	ш	5		

ДХ-17.9 худгийн материалын түүвэр

№	Тэмдэглэгээ	Материалын нэр	х/н	Тоо ширхэг	Нэгж жин, кг	Тайлбар
1	Г-991-1 вып 2	3000х3000х2000(h) хэмжээтэй ТК-6 маягийн дулааны худаг ДХ-17.9	ком	1		ГДГ-174 -с үз
2		Төмөр бетон ялуу ДЯ-18	ш	2	120	
3		Төмөр бетон ялуу Я-18	ш	2	75	
4		Төмөр бетон ялуу ПР-22	ш	2	364	
5		Төмөр бетон ялуу Я-22	ш	2	95	
6		Хэвэлмэл ган отвод, 90° ф80мм	ш	2	1.6	
7		Хэвэлмэл ган отвод, 90° ф50мм /цайрдсан/	ш	2	0.6	
8		Хэвэлмэл ган отвод, 90° ф40мм /цайрдсан/	ш	1	0.3	
9		Хэвэлмэл ган шилжвэр, ф80/65мм	ш	2	0.6	
10		Хэвэлмэл ган шилжвэр, ф50/40мм /цайрдсан/	ш	1	0.3	
11		Хэвэлмэл ган шилжвэр, ф40/32мм /цайрдсан/	ш	1	0.15	

УБ. БГД 11-р хороо
Энэбишийн өргөн чөлөө
78-р байр 204 тоот
Тел: 7604 4780
"ДНТ" ХХК

Төв аймаг. Зуунмод сум. 1-р баг.
ХАЛААЛТЫН 2-Р ХЭСГИЙН ХООРДУГААР ХЭЛХЭЭНИЙ ШУГАМ СУЛЖЭЭ

ДХ-17.9-ийн байгууламт, огтлол 1-1, материалын түүвэр

Үе шат: А.З

Инженер	М.Буянхишиг	ЕГ Шифр: ДНТ-10-2/2019.24	Масштаб: М 1:40	Хуудас: 207	
Гүйцэтгэсэн	Э.Бат-Эрдэнэ				
Шалгасан	Л.Энхсайхан	ТГ Шифр:	Зургийн дугаар: ГДГ-159	Огноо: 2024.04.15	

А3

51-р цэгийн дулааны худаг ДХ-18 /ТК-13/
масштаб 1:40

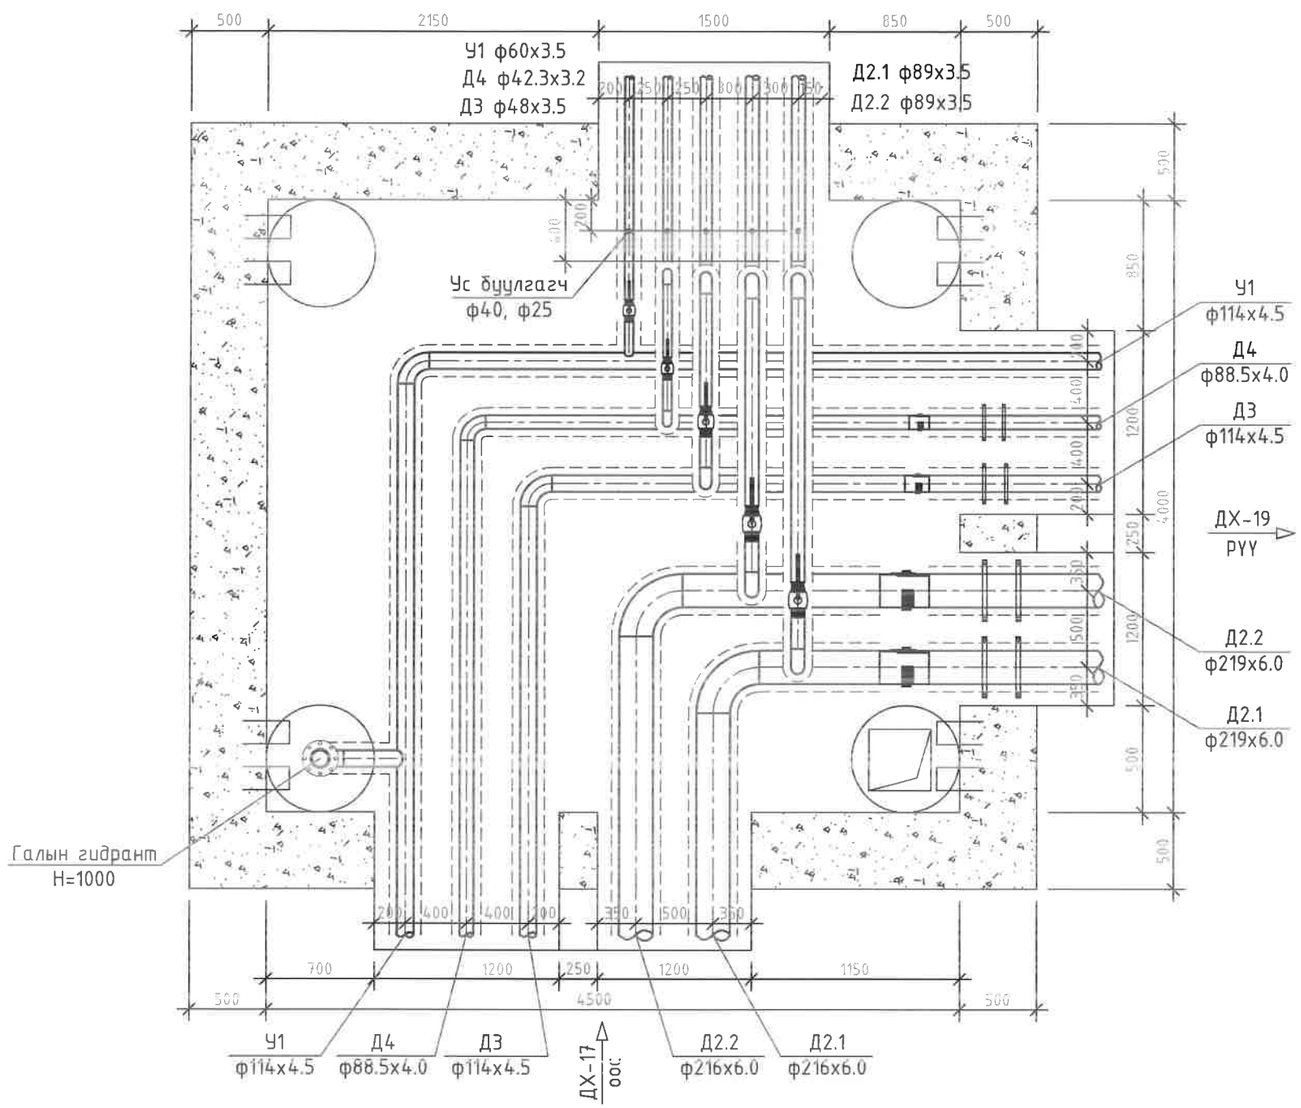

Компенсатор

№	Марк	Материалын нэр	х/н	Тоо ширхэг	жин,кг	ΔL	Чиглүүлэх тулгуур	Тоо ширхэг	жин кг
1	PRRO-1	Сильфон компенсатор ф200	ш	2	46	115	ЧТ-12 НПО-200	4	24.9
2	PRRO-1	Сильфон компенсатор ф100	ш	1	14	65	ЧТ-12 НПО-100	2	6.9
3	PRRO-1	Сильфон компенсатор ф80	ш	1	10	70	ЧТ-12 НПО-80	2	5.2

Д/д	Огноо	Засвар өөрчлөлт

Улаанбаатар хот.
Баянгол дүүрэг. 11-р хороо.
Энэбишийн өргөн чөлөө.
"Очир хотхон" 78-204
dnthhk@gmail.com
Утас: 7604 4780

"ДНТ" ХХК		
Инженер		М.Буянхишиг
Гүйцэтгэсэн		Э.Бат-Эрдэнэ
Шалгасан		Л.Энхсайхан

Төв аймаг. Зуунмод сум. 1-р баг
ХАЛААЛТЫН 2-Р ХЭСГИЙН ХОЁРДУГААР ХЭЛХЭЭНИЙ ШУГАМ СУЛЖЭЭ.

ДХ-18-ийн байгуулалт

Масштаб:	Зургийн дугаар	Огноо:
1:40	ГДГ-160	15.04.2024
ЕГ Шифр: ДНТ-10-2/2019.24	ТГ Шифр:	Хуудас 207

51-р цэгийн дулааны худаг ДХ-18
Огтлол 1-1 масштаб 1:40

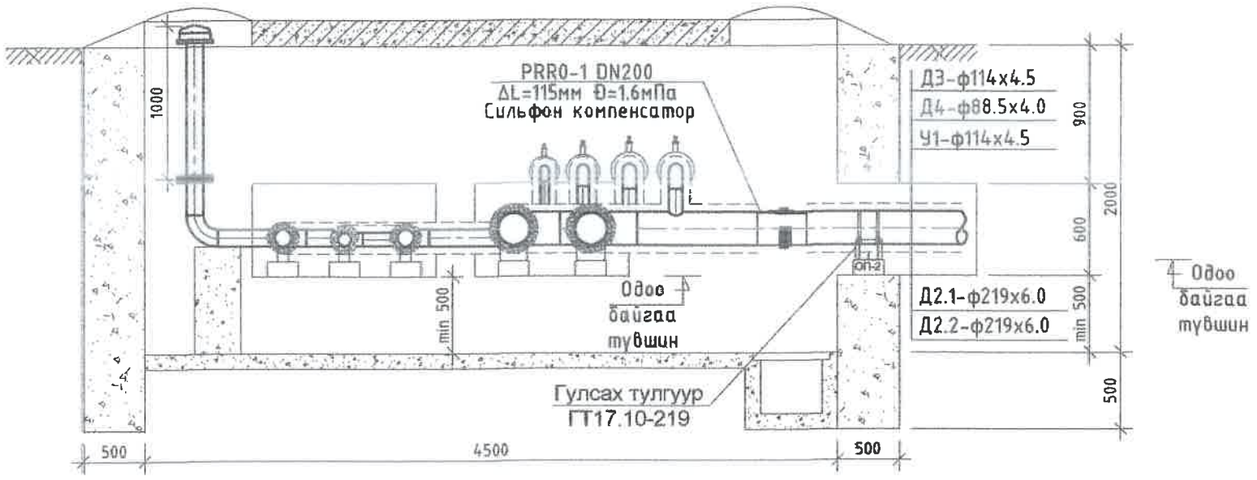

ДХ-18 худгийн материалын түүвэр

№	Тэмдэглээ	Материалын нэр	х/н	Тоо ширхэг	Нэгж жин, кг	Тайлбар
1	Серия 4.903-10 вып1	Хэвэлмэл ган отвод, 90° ф200мм	ш	2	14.8	
2		Хэвэлмэл ган отвод, 90° ф80мм	ш	6	1.6	
3		Хэвэлмэл ган отвод, 90° ф100мм /цайрдсан/	ш	2	2.4	
4		Хэвэлмэл ган отвод, 90° ф80мм /цайрдсан/	ш	1	1.6	
6		Хэвэлмэл ган отвод, 90° ф40мм /цайрдсан/	ш	3	0.3	
7		Хэвэлмэл ган отвод, 90° ф32мм /цайрдсан/	ш	3	0.2	
8		Ган бөмбөлгөн хаалт, ф80мм	ш	2	6	
9		Ган бөмбөлгөн хаалт, ф50мм	ш	1	3	
10		Ган бөмбөлгөн хаалт, ф40мм	ш	1	2.1	
11		Ган бөмбөлгөн хаалт, ф32мм	ш	1	1.4	
12		Сильфон компенсатор, ф200мм	ш	2	46	
13		Сильфон компенсатор, ф100мм	ш	1	14	
14		Сильфон компенсатор, ф80мм	ш	1	10	
15		Чиглүүлэгч тулгуур	ш	8		
16	Ус буулгах	Ус буулгах ган хаалт ф40мм /патруб/	ш	2	2.1	
17		Ус буулгах ган хаалт ф25мм /патруб/	ш	3	1	
18		Галын гидрант H=1000	ком	1		
19	Г-991-1 вып 2	4000х4500х2000(h) хэмжээтэй ТК-13 маягийн дулааны худаг ДХ-18	ком	1		ГДГ-181 -с үз
20		Төмөр бетон ялуу ДЯ-18	ш	8	120	
21		Төмөр бетон ялуу Я-18	ш	8	75	
22		Төмөр бетон ялуу ПР-22	ш	1	364	
23		Төмөр бетон ялуу Я-22	ш	2	95	
24						

Д/д	Огноо	Засвар өөрчлөлт

ДНТ
"ДНТ" ХХК
Улаанбаатар хот,
Баянгол дүүрэг, 11-р хороо,
Энэбишийн өргөн чөлөө,
"Очир хотхон" 78-204
dnthhk@gmail.com
Утас: 7604 4780

Инженер		Л.Энхсайхан
Гүйцэтгэсэн	Э.Бат-Эрдэнэ	Э.Бат-Эрдэнэ
Шалгасан	М.Буянхишиг	М.Буянхишиг

Төв аймаг, Зуунмод сум, 1-р баг
ХАЛААЛТЫН 2-Р ХЭСГИЙН ХОЁРДУГААР ХЭЛХЭЭНИЙ ШУГАМ СУЛЖЭЭ.

ДХ-18-ийн огтлол, материалын түүвэр

Масштаб:	Зургийн дугаар	Огноо:
1:40	ГДГ-161	15.04.2024
ЕГ Шифр: ДНТ-10-2/2019.24	ТГ Шифр:	Хуудас 207

А3

75-р цэгийн дулааны худаг ДХ-18.1 /ТК-6/
масштаб 1:40

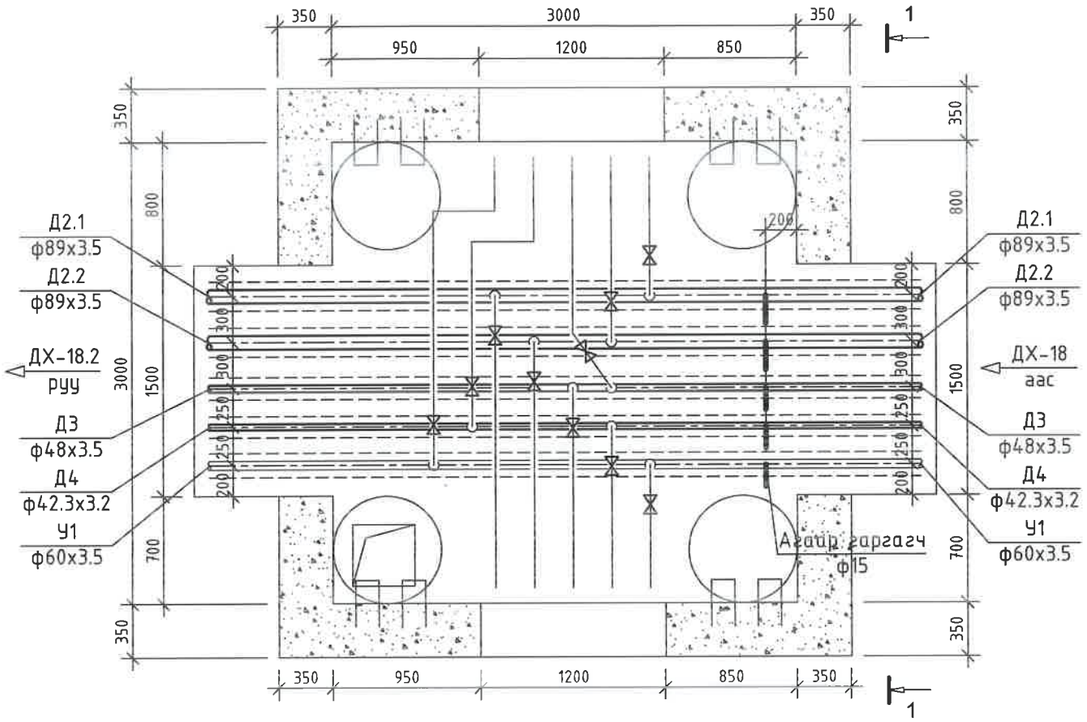

75-р цэгийн дулааны худаг ДХ-18.1
Огтлол 1-1 масштаб 1:40

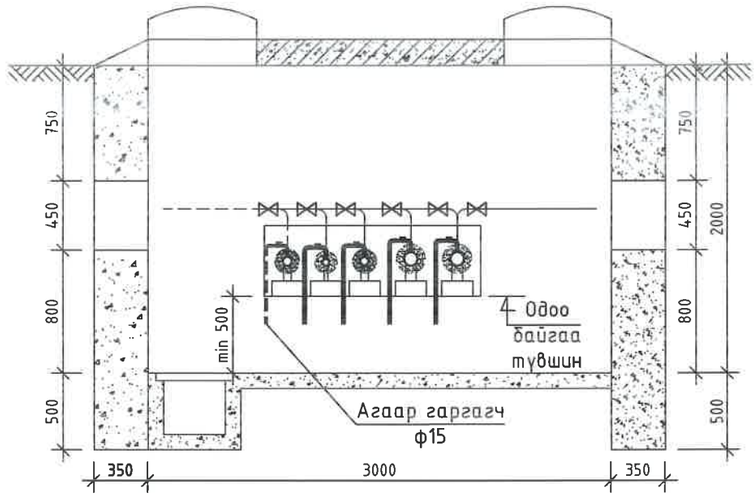

ДХ-18.1 худгийн материалын түүвэр

№	Тэмдэглэгээ	Материалын нэр	х/н	Тоо ширхэг	Нэгж жин, кг	Тайлбар
1	Г-991-1 вып 2	3000х3000х2000(h) хэмжээтэй ТК-6 маягийн дулааны худаг ДХ-18.1	ком	1		ГДГ-173 -с үз
2		Төмөр бетон ялуу ДЯ-18	ш	4	120	
3		Төмөр бетон ялуу Я-18	ш	2	75	
4		Төмөр бетон ялуу ПР-22	ш	2	364	
5		Төмөр бетон ялуу Я-22	ш	2	95	
6	Агаар гаргах	Агаар гаргагч ф15мм /патруб, 2ш отвод/	ш	5	0.6	
7		Хэрэглэгчийн шугам холбох	ш	10		

УБ. БГД 11-р хороо
Энэбишийн өргөн чөлөө
78-р байр 204 тоот
Тел: 7604 4780
"ДНТ" ХХК

Төв аймаг. Зуунмод сум. 1-р баг.
ХАЛААЛТЫН 2-Р ХЭСГИЙН ХООРДУГААР ХЭЛХЭЭНИЙ ШУГАМ СУЛЖЭЭ

ДХ-18.1-ийн байгууламт, огтлол 1-1, материалын түүвэр

Үе шат: А.З

Инженер		М.Буянхишиг	ЕГ Шифр: ДНТ-10-2/2019.24	Масштаб: М 1:40	Хуудас: 207
Гүйцэтгэсэн		Э.Бат-Эрдэнэ			
Шалгасан		Л.Энхсайхан	ТГ Шифр:	Зургийн дугаар: ГДГ-162	Огноо: 2024.04.15

А3

76-р цэгийн дулааны худаг ДХ-18.2 /ТК-5/
масштаб 1:40

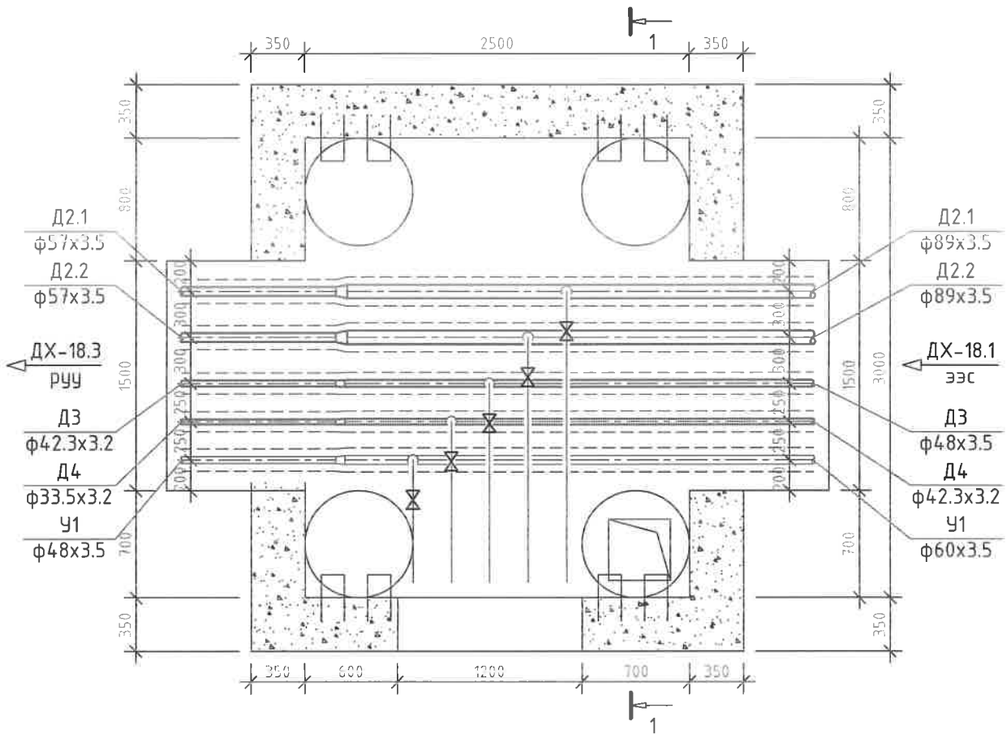

76-р цэгийн дулааны худаг ДХ-18.2
Огтлол 1-1 масштаб 1:40

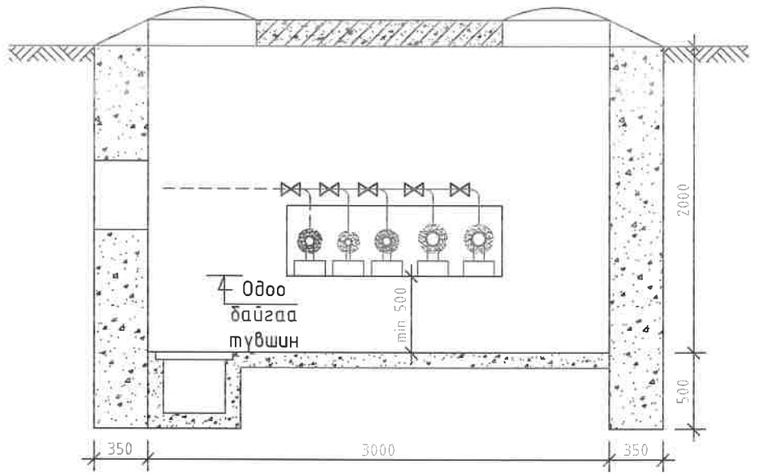

ДХ-18.2 худгийн материалын түүвэр

№	Тэмдэглэгээ	Материалын нэр	х/н	Тоо ширхэг	Нэгж жин, кг	Тайлбар
1	Г-991-1 вып 2	3000х2500х2000(h) хэмжээтэй ТК-5 маягийн дулааны худаг ДХ-18.3	ком	1		ГДГ-174 -с үз
2		Төмөр бетон ялуу ДЯ-18	ш	2	120	
3		Төмөр бетон ялуу Я-18	ш	1	75	
4		Төмөр бетон ялуу ПР-22	ш	2	364	
5		Төмөр бетон ялуу Я-22	ш	2	95	
6		Хэвэлмэл ган шилжвэр, ф80/50мм	ш	2	0.6	
7		Хэвэлмэл ган шилжвэр, ф50/40мм /цайрдсан/	ш	1	0.3	
8		Хэвэлмэл ган шилжвэр, ф40/32мм /цайрдсан/	ш	1	0.15	
9		Хэвэлмэл ган шилжвэр, ф32/25мм /цайрдсан/	ш	1	0.1	
10		Хэрэглэгчийн шугам холбох	ш	5		

УБ. БГД 11-р хороо
Энэбишийн өргөн чөлөө
78-р байр 204 тоот
Тел: 7604 4780
"ДНТ" ХХК

Төв аймаг. Зуунмод сум. 1-р баг.
ХАЛААЛТЫН 2-Р ХЭСГИЙН ХОЁРДУГААР ХЭЛХЭЭНИЙ ШУГАМ СУЛЖЭЭ

ДХ-18.2-ийн байгууламж, огтлол 1-1, материалын түүвэр

Үе шат: А.З

Инженер		М.Буянхишиг	ЕГ Шифр: ДНТ-10-2/2019.24	Масштаб: М 1:40	Хуудас: 207
Гүйцэтгэсэн		Э.Бат-Эрдэнэ			
Шалгасан		Л.Энхсайхан	ТГ Шифр:	Зургийн дугаар: ГДГ-163	Огноо: 2024.04.15

А3

78-р цэгийн дулааны худаг ДХ-18.3 /ТК-5/
масштаб 1:40

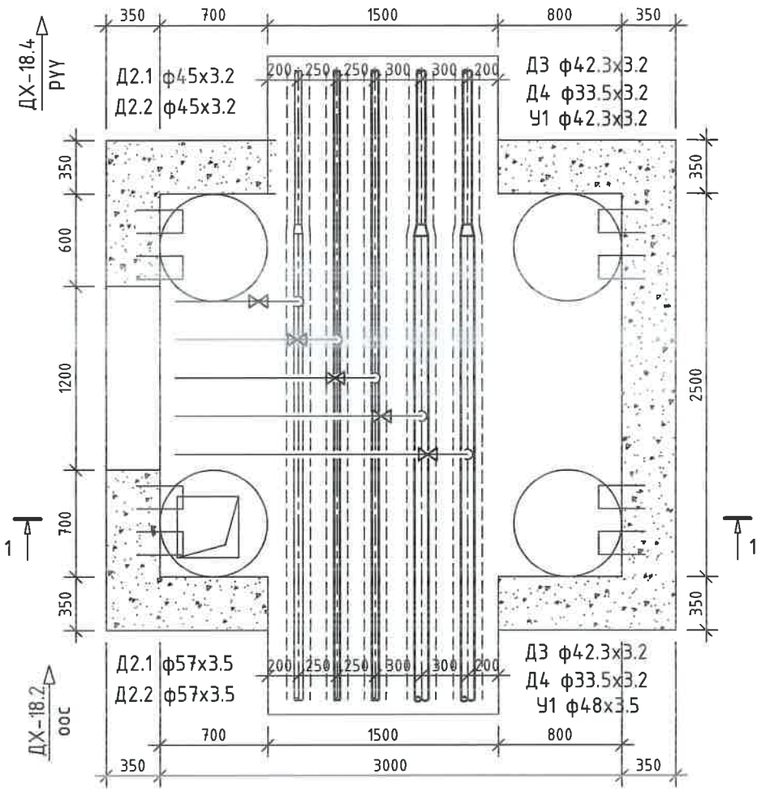

80*-р цэгийн дулааны худаг ДХ-18.4 /ТК-5/
масштаб 1:40

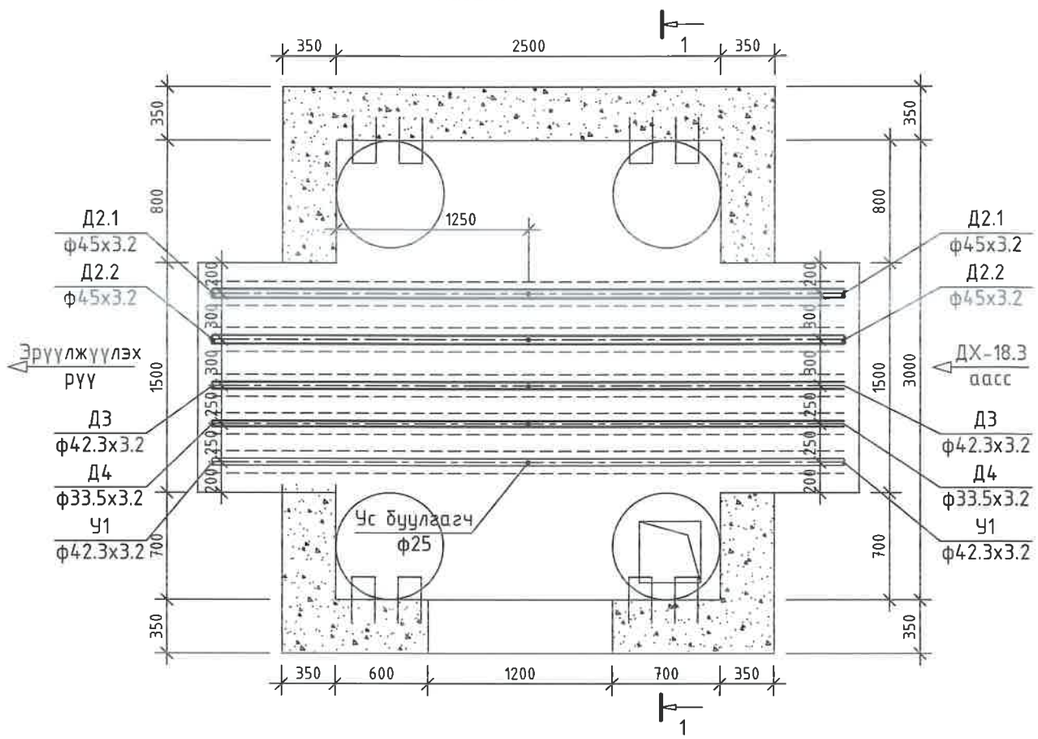

ДХ-18.3 худгийн материалын түүвэр

№	Тэмдэглэгээ	Материалын нэр	х/н	Тоо ширхэг	Нэгж жин, кг	Тайлбар
1	Г-991-1 вып 2	3000х2500х2000(h) хэмжээтэй ТК-5 маягийн дулааны худаг ДХ-18.3	ком	1		ГДГ-174 -с үз
2		Төмөр бетон ялуу ДЯ-18	ш	2	120	
3		Төмөр бетон ялуу Я-18	ш	1	75	
4		Төмөр бетон ялуу ПР-22	ш	2	364	
5		Төмөр бетон ялуу Я-22	ш	4	95	
6		Хэвэлмэл ган шилжвэр, ф50/40мм	ш	2	0.3	
7		Хэвэлмэл ган шилжвэр, ф40/32мм /цайрдсан/	ш	1	0.15	

78-р цэгийн дулааны худаг ДХ-18.3
Огтлол 1-1 масштаб 1:40

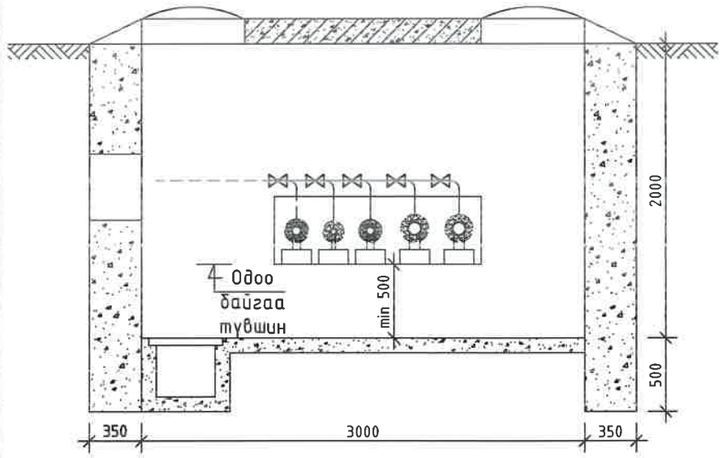

ДХ-18.4 худгийн материалын түүвэр

№	Тэмдэглэгээ	Материалын нэр	х/н	Тоо ширхэг	Нэгж жин, кг	Тайлбар
1	Г-991-1 вып 2	3000х2500х2000(h) хэмжээтэй ТК-5 маягийн дулааны худаг ДХ-18.4	ком	1		ГДГ-174 -с үз
2		Төмөр бетон ялуу ДЯ-18	ш	2	120	
3		Төмөр бетон ялуу Я-18	ш	1	75	
4		Төмөр бетон ялуу ПР-22	ш	2	364	
5		Төмөр бетон ялуу Я-22	ш	4	95	
6		Ус буулгах ган хаалт ф25мм /патруб/	ш	5	1	

80*-р цэгийн дулааны худаг ДХ-18.4
Огтлол 1-1 масштаб 1:40

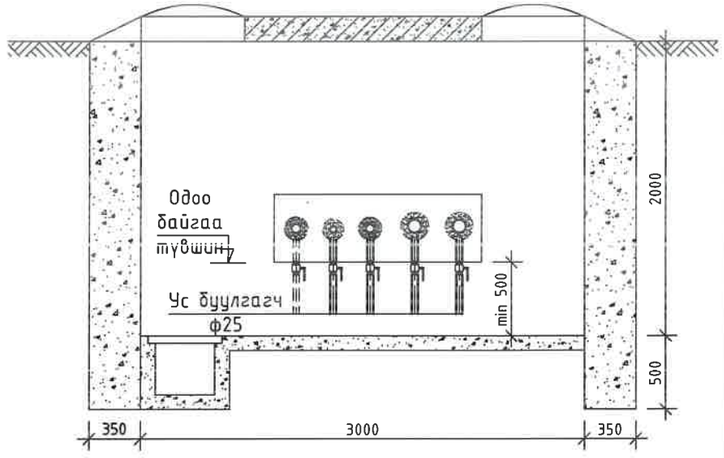

УБ. БГД 11-р хороо
Энэбишийн өргөн чөлөө
78-р байр 204 тоот
Тел: 7604 4780
"ДНТ" ХХК

Төв аймаг. Зуунмод сум. 1-р баг.
ХАЛААЛТЫН 2-Р ХЭСГИЙН ХОЁРДУГААР ХЭЛХЭЭНИЙ ШУГАМ СУЛЖЭЭ

ДХ-18.3, ДХ-18.4-ийн байгууламт, огтлол 1-1, материалын түүвэр

Үе шат: А.3

Инженер		М.Буянхишиг	ЕГ Шифр: ДНТ-10-2/2019.24	Масштаб: М 1:40	Хуудас: 207
Гүйцэтгэсэн		Э.Бат-Эрдэнэ			
Шалгасан		Л.Энхсайхан	ТГ Шифр:	Зургийн дугаар: ГДГ-164	Огноо: 2024.04.15

1 53-р цэгийн дулааны худаг ДХ-19 /ТК-9/
масштаб 1:40

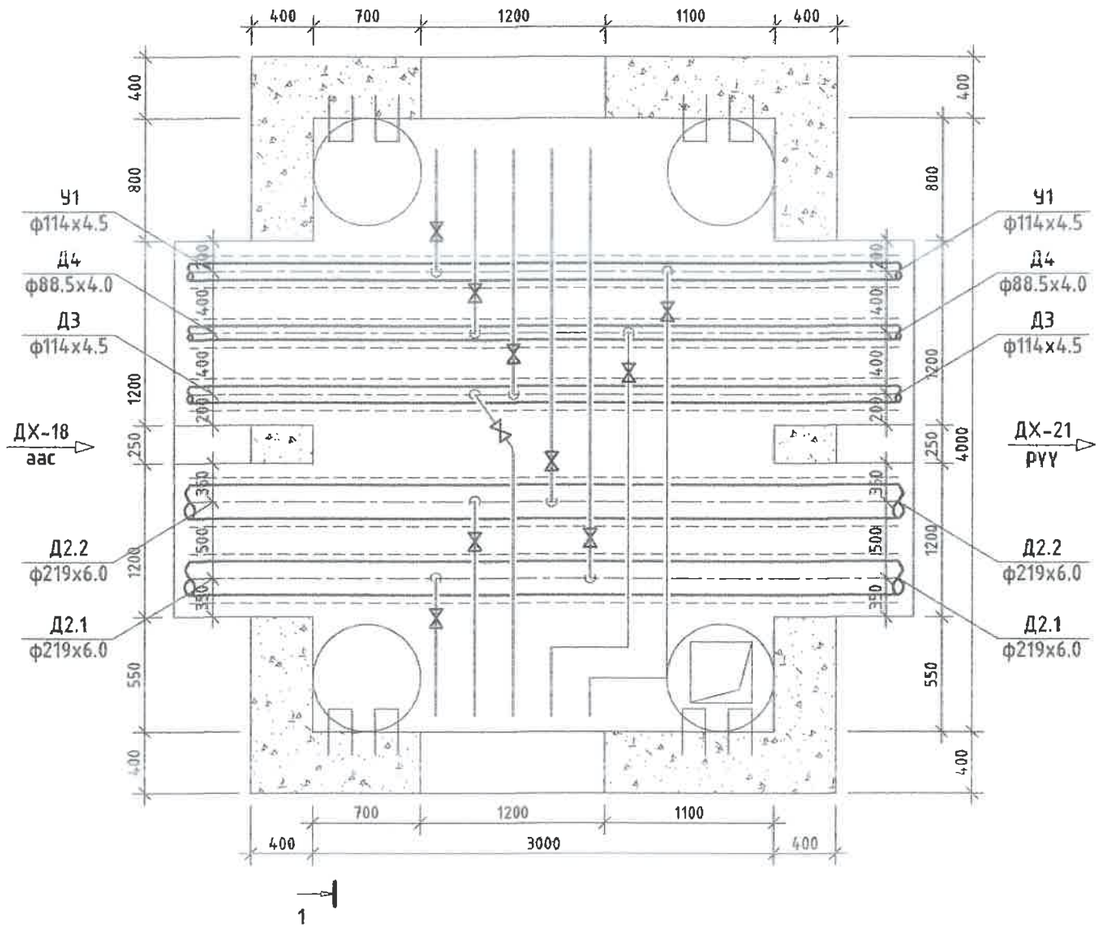

53-р цэгийн дулааны худаг ДХ-19
Огтлол 1-1 масштаб 1:40

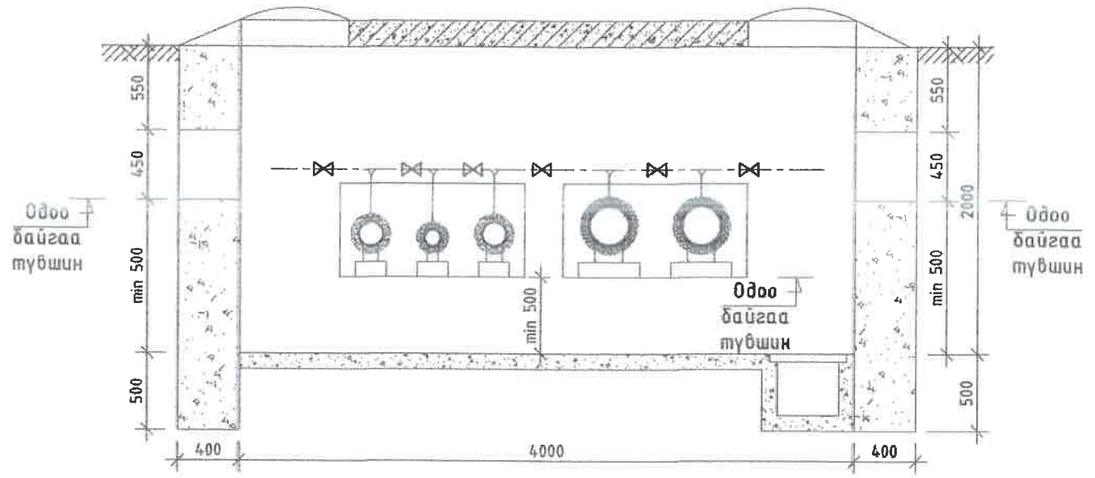

ДХ-19 худгийн материалын түүвэр

№	Тэмдэглэгээ	Материалын нэр	х/н	Тоо ширхэг	Нэгж жин, кг	Тайлбар
1	Г-991-1 бып 2	3000х4000х2000(h) хэмжээтэй ТК-9 маягийн дулааны худаг ДХ-19	ком	1		ГДГ-177 -с үз
2		Төмөр бетон ялуу ДЯ-18	ш	4	120	
3		Төмөр бетон ялуу Я-18	ш	12	75	
4		Төмөр бетон ялуу ПР-18	ш	4	304	
5		Хэрэглэгчийн шугам холбох	т	10		
6						

УБ. БГД 11-р хороо Энэбишийн арган чөлөө 78-р байр 204 тоот Тел: 7604 4780

"ДНТ" ХХК

Төв аймаг. Зүүнмод сум. 1-р баг.
ХАЛААЛТЫН 2-Р ХЭСГИЙН ХОЁРДУГААР ХЭЛХЭЭНИЙ ШУГАМ СҮЛЖЭЭ

ДХ-19-ийн байгуулалт, огтлол 1-1, материалын түүвэр

Үе шат: А.З

Инженер		Л.Энхсайхан	ЕГ Шифр: ДНТ-10-2/2019.24	Масштаб: М 1:40	Хуудас: 207
Гүйцэтгэсэн	Э.Бат-Эрдэнэ	Э.Бат-Эрдэнэ	ТГ Шифр:	Зургийн дугаар: ГДГ-165	Огноо: 2024.04.15
Шалгасан		М.Буянхишиг			

57-р цэгийн дулааны худаг ДХ-21 /ТК-15/
масштаб 1:40

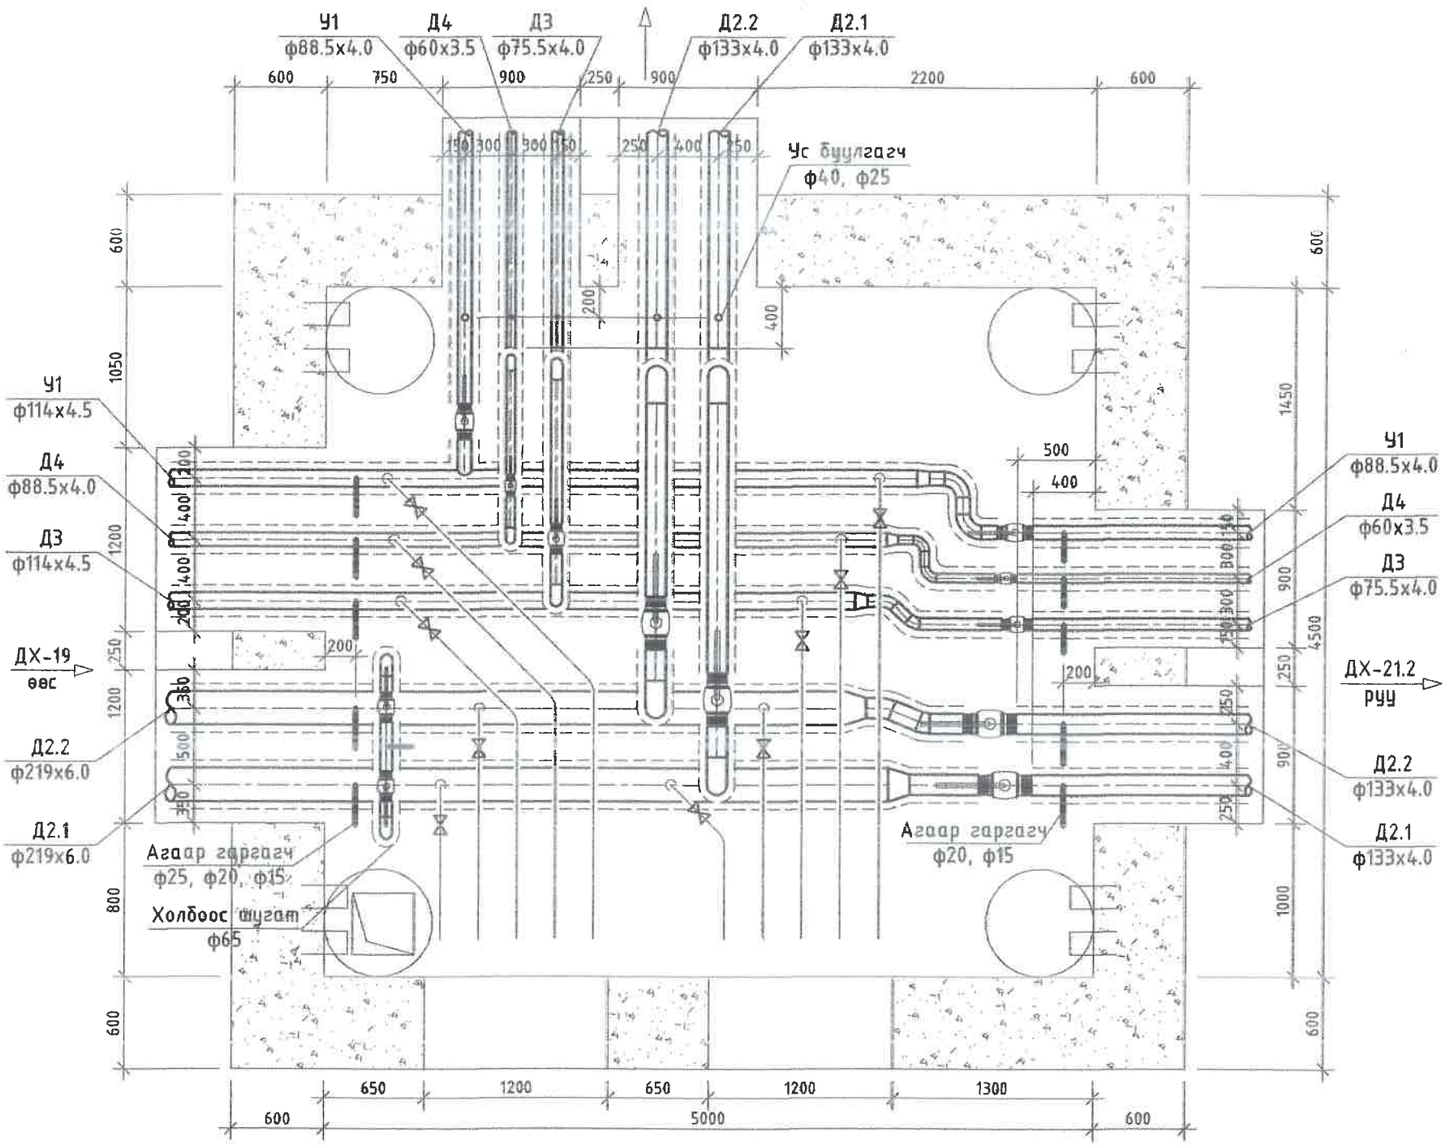

Д/д	Огноо	Засвар өөрчлөлт

"ДНТ" ХХК

Улаанбаатар хот.
Баянгол дүүрэг. 11-р хороо.
Энэбишийн өргөн чөлөө.
"Очир хотхон" 78-204

dnthk@gmail.com
Утас: 7604 4780

Инженер		Л.Энхсайхан
Гүйцэтгэсэн		Э.Бат-Эрдэнэ
Шалгасан		М.Буянхишиг

Төв аймаг. Зуунмод сум. 1-р баг
ХАЛААЛТЫН 2-Р ХЭСГИЙН ХОЁРДУГААР ХЭЛХЭЭНИЙ ШУГАМ СУЛЖЭЭ.

ДХ-21-ийн байгууламт

Масштаб: 1:40	Зургийн дугаар ГДГ-166	Огноо: 15.04.2024
ЕГ Шифр: ДНТ-10-2/2019.24	ТГ Шифр:	Хуудас 207

А3

57-р цэгийн дулааны худаг ДХ-21
Огтлол 1-1 масштаб 1:40

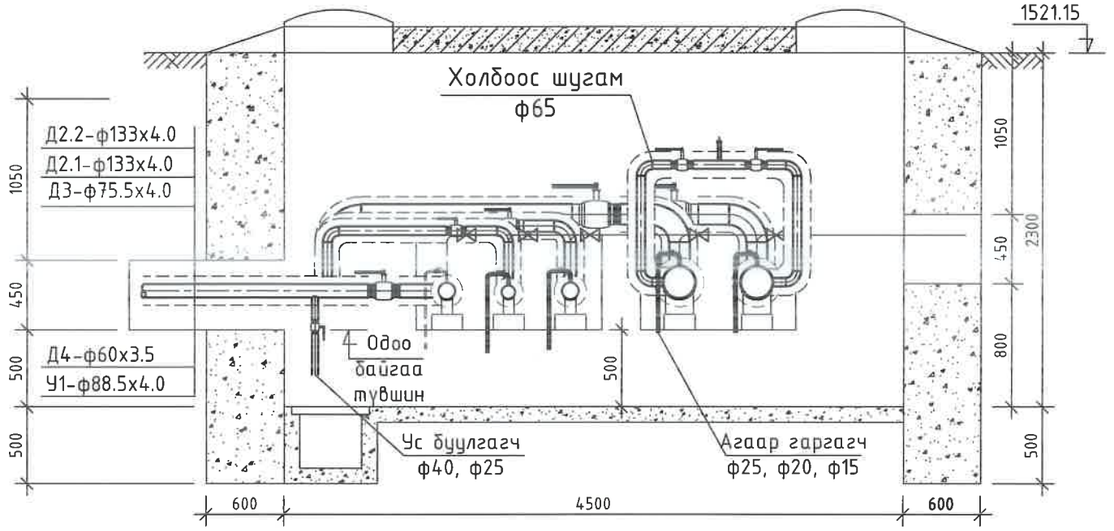

ДХ-21 худгийн материалын түүвэр

№	Тэмдэглэгээ	Материалын нэр	х/н	Тоо ширхэг	Нэгж жин, кг	Тайлбар
1	Серия 4.903-10 вып1	Хэвэлмэл ган шилжвэр, ф200/125мм	ш	2	3.5	
2		Хэвэлмэл ган шилжвэр, ф100/80мм /цайрдсан/	ш	1	0.92	
3		Хэвэлмэл ган шилжвэр, ф100/65мм /цайрдсан/	ш	1	0.86	
4		Хэвэлмэл ган шилжвэр, ф80/50мм /цайрдсан/	ш	1	0.51	
5		Хэвэлмэл ган отвод, 22.5° ф125мм	ш	2	0.95	
6		Хэвэлмэл ган отвод, 90° ф125мм	ш	6	3.8	
7		Хэвэлмэл ган отвод, 90° ф80мм /цайрдсан/	ш	2	1.6	
8		Хэвэлмэл ган отвод, 90° ф65мм /цайрдсан/	ш	3	1.1	
9		Хэвэлмэл ган отвод, 45° ф65мм /цайрдсан/	ш	2	0.6	
10		Хэвэлмэл ган отвод, 90° ф50мм /цайрдсан/	ш	5	0.6	
11		Ган бөмбөлгөн хаалт, ф125мм	ш	4	14.3	
12		Ган бөмбөлгөн хаалт, ф80мм	ш	2	6	
13		Ган бөмбөлгөн хаалт, ф65мм	ш	2	4.5	
14		Ган бөмбөлгөн хаалт, ф50мм	ш	2	3	
15	Ус бууллах	Ус бууллах ган хаалт ф40мм /патруб/	ш	3	2.1	
16		Ус бууллах ган хаалт ф25мм /патруб/	ш	2	1	
17	Агаар гаргах	Агаар гаргагч ф15мм /патруб, 2ш отвод/	ш	4	0.6	
18		Агаар гаргагч ф20мм /патруб, 2ш отвод/	ш	4	0.8	
19		Агаар гаргагч ф25мм /патруб, 2ш отвод/	ш	2	1	
20	Холбоос шугам	Ган бөмбөлгөн хаалт, ф65мм	ш	2	4.5	
21		Хэвэлмэл ган отвод, 90° ф65мм	ш	4	1.1	
22		Хяналтын хаалт ф15мм /патруб, 2ш отвод/	ш	1	0.6	
23		Ган хоолой ф65мм	у/м	1	5.44	
24		Хэрэглэгчийн шугам холбох	ш	10		
25	Г-991-1 вып 2	5000х4500х2000(h) хэмжээтэй ТК-15 маягийн дулааны худаг ДХ-21	ком	1		ГДГ-183 -с үз
26		Төмөр бетон ялуу ПР 18	ш	2	304	
27		Төмөр бетон ялуу ДЯ-18	ш	12	120	
28		Төмөр бетон ялуу Я-18	ш	16	75	

Д/д	Огноо	Засвар өөрчлөлт

"ДНТ" ХХК
Улаанбаатар хот, Баянгол дүүрэг, 11-р хороо, Энэбишийн арган чөлөө "Очир хотхон" 78-204
dnthhk@gmail.com
Утас: 7604 4780

Инженер		М.Буянхишиг
Гүйцэтгэсэн		Э.Бат-Эрдэнэ
Шалгасан		Л.Энхсайхан

Төв аймаг, Зуунмод сум, 1-р баг
ХАЛААЛТЫН 2-Р ХЭСГИЙН ХОЁРДУГААР ХЭЛХЭЭНИЙ ШУГАМ СУЛЖЭЭ.

ДХ-21-ийн огтлол, материалын түүвэр

Масштаб:	Зургийн дугаар	Огноо:
1:40	ГДГ-167	15.04.2024
ЕГ Шифр: ДНТ-10-2/2019.24	ТГ Шифр:	Хуудас 207

А3

68-р цэгийн дулааны худаг ДХ-21.2 /ТК-8/
масштаб 1:40

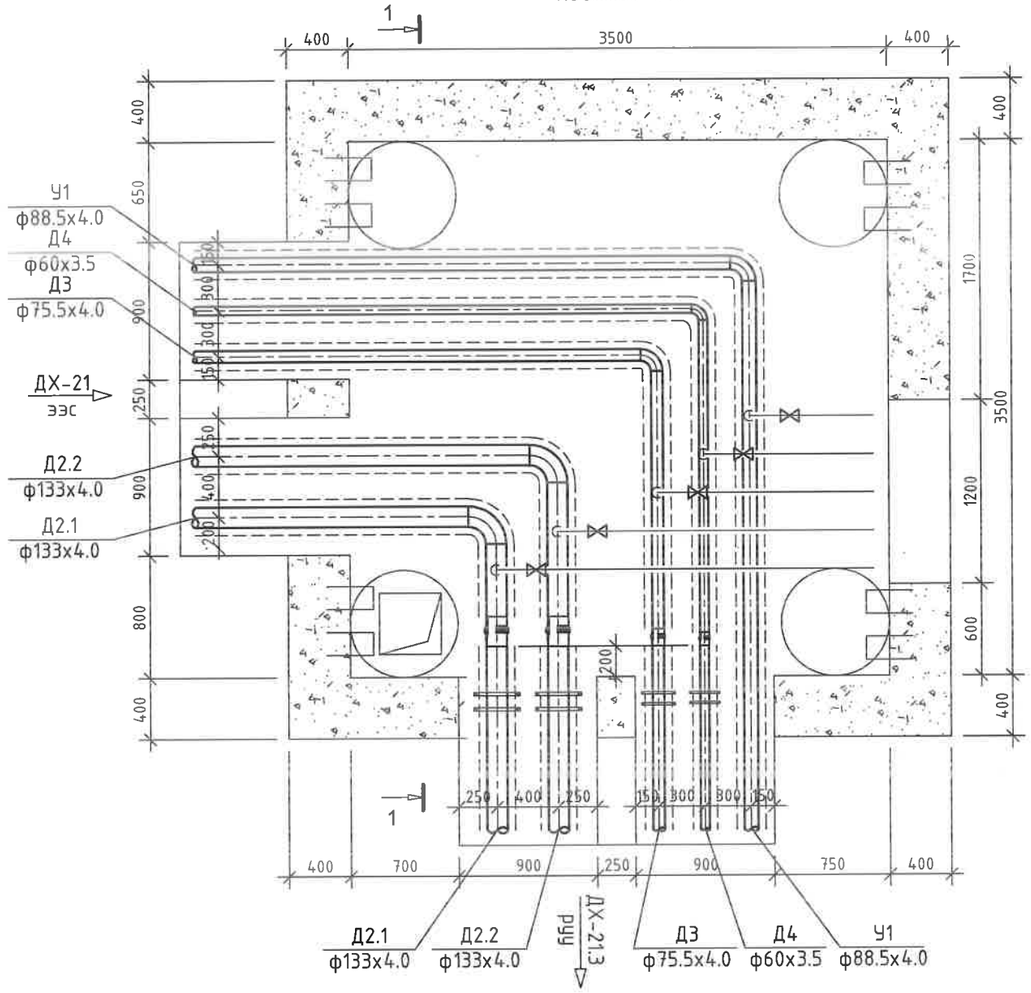

68-р цэгийн дулааны худаг ДХ-21.2
Огтлол 1-1 масштаб 1:40

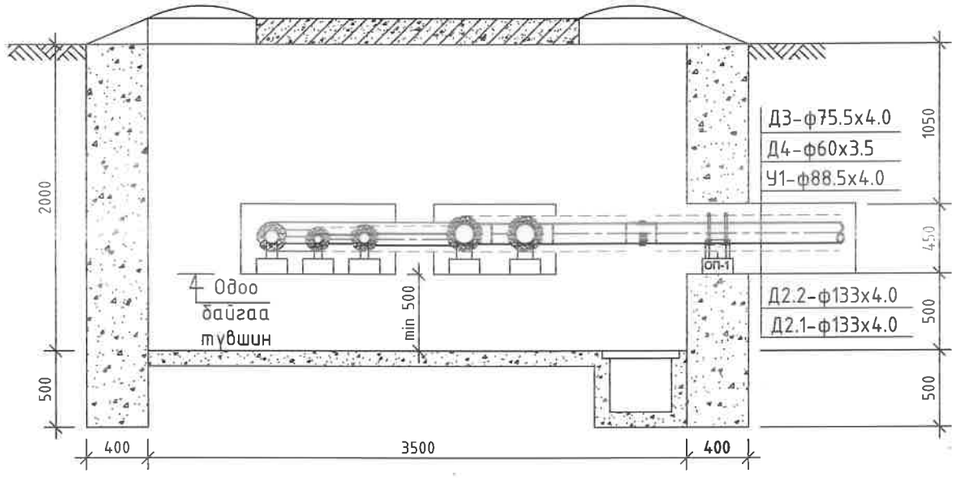

ДХ-21.2 худгийн материалын түүвэр

№	Тэмдэглэгээ	Материалын нэр	х/н	Тоо ширхэг	Нэгж жин, кг	Тайлбар
1	Серия 4.903-10 вып1	Хэвэлмэл ган отвод, 90° ф125мм	ш	2	3.8	
2		Хэвэлмэл ган отвод, 90° ф80мм /цайрдсан/	ш	1	1.6	
3		Хэвэлмэл ган отвод, 90° ф65мм /цайрдсан/	ш	1	1.1	
4		Хэвэлмэл ган отвод, 90° ф50мм /цайрдсан/	ш	1	0.6	
5		Сильфон компенсатор, ф125мм	ш	2	21	
6		Сильфон компенсатор, ф65мм	ш	1	7.8	
7		Сильфон компенсатор, ф50мм	ш	1	5.9	
8		Чиглүүлэгч тулгуур	ш	8		
9		Хэрэглэгчийн шугам холбох	ш	5		
10	Г-991-1 вып 2	3500х3500х2000(h) хэмжээтэй ТК-8 маягийн дулааны худаг ДХ-21.2	ком	1		ГДГ-176 -с үз
11		Төмөр бетон ялуу ДЯ-18	ш	10	120	
12		Төмөр бетон ялуу Я-18	ш	10	75	

Компенсатор

№	Марк	Материалын нэр	х/н	Тоо ширхэг	жин, кг	ΔL,мм	Чиглүүлэх тулгуур	Тоо ширхэг	жин кг
1	PRRO-1	Сильфон компенсатор ф125	ш	2	21	75	ЧТ-12 НПО-125	4	7,8
2	PRRO-1	Сильфон компенсатор ф65	ш	1	7.8	40	ЧТ-12 НПО-65	2	4.9
3	PRRO-1	Сильфон компенсатор ф50	ш	1	5.9	40	ЧТ-12 НПО-50	2	4.7

УБ. БГД 11-р хороо
Энэбишийн өргөн чөлөө
78-р байр 204 тоот
Тел: 7604 4780
"ДНТ" ХХК

Төв аймаг. Зуунмод сум. 1-р баг.
ХАЛААЛТЫН 2-Р ХЭСГИЙН ХОЁРДУГААР ХЭЛХЭЭНИЙ ШУГАМ СУЛЖЭЭ

ДХ-21.2-ийн байгууламт, огтлол 1-1, материалын түүвэр

Инженер		М.Буянхишиг	ЕГ Шифр: ДНТ-10-2/2019.24	Масштаб: М 1:40	Хуудас: 207
Гүйцэтгэсэн		Э.Бат-Эрдэнэ			
Шалгасан		Л.Энхсайхан	ТГ Шифр:	Зургийн дугаар: ГДГ-168	Огноо: 2024.04.15

Үе шат: А.3

70-р цэгийн дулааны худаг ДХ-21.3 /ТК-8/
масштаб 1:40

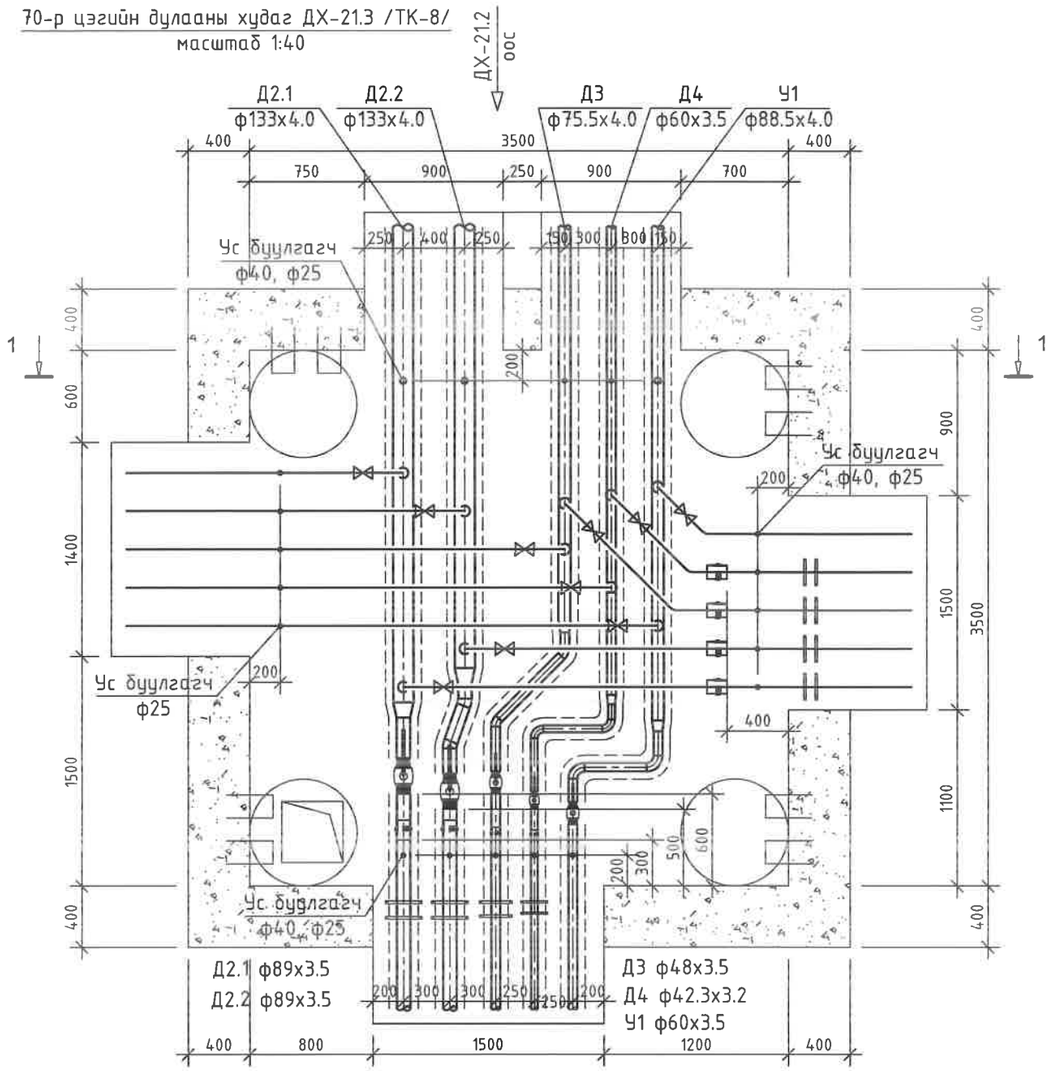

70-р цэгийн дулааны худаг ДХ-21.3
Огтлол 1-1 масштаб 1:40

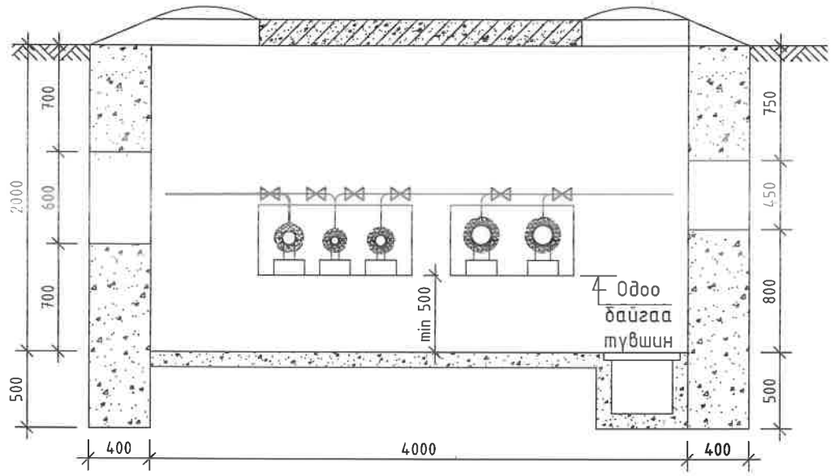

ДХ-21.3 худгийн материалын түүвэр

№	Тэмдэглэгээ	Материалын нэр	х/н	Тоо ширхэг	Нэгж жин, кг	Тайлбар
1	Серия 4.903-10 вып1	Хэвэлмэл ган шилжвэр, ф125/80мм	ш	2	1.31	
2		Хэвэлмэл ган шилжвэр, ф80/50мм /цайрдсан/	ш	1	0.51	
3		Хэвэлмэл ган шилжвэр, ф65/40мм /цайрдсан/	ш	1	0.4	
4		Хэвэлмэл ган шилжвэр, ф50/32мм /цайрдсан/	ш	1	0.2	
5		Хэвэлмэл ган отвод, 22.5° ф125мм	ш	2	0.95	
6		Хэвэлмэл ган отвод, 90° ф50мм /цайрдсан/	ш	2	0.6	
7		Хэвэлмэл ган отвод, 45° ф40мм /цайрдсан/	ш	2	0.1	
8		Хэвэлмэл ган отвод, 90° ф32мм /цайрдсан/	ш	2	0.2	
9		Сильфон компенсатор, ф80мм	ш	4	10	
10		Сильфон компенсатор, ф40мм	ш	2	5	
11		Сильфон компенсатор, ф32мм	ш	2	4	
12		Чиглүүлэгч тулгуур	ш	16		
13		Хэрэглэгчийн шугам холбох	ш	10		
14		Ган бөмбөлгөн хаалт, ф80мм	ш	4	6	
15		Ган бөмбөлгөн хаалт, ф50мм	ш	2	3	
16		Ган бөмбөлгөн хаалт, ф40мм	ш	2	2.1	
17		Ган бөмбөлгөн хаалт, ф32мм	ш	2	1.4	
18		Ус буулгах ган хаалт ф40мм /патруб/	ш	7	2.1	
19		Ус буулгах ган хаалт ф25мм /патруб/	ш	13	1	
20		3500х3500х2000(h) хэмжээтэй ТК-8 маягийн дулааны худаг ДХ-21.3	ком	1		ГДГ-176 -с үз
23	Г-991-1 вып 2	Төмөр бетон ялуу ДЯ-18	ш	4	120	
24		Төмөр бетон ялуу Я-18	ш	4	75	
25		Төмөр бетон ялуу ПР-22	ш	3	364	
26		Төмөр бетон ялуу Я-22	ш	6	95	

Сильфон компенсатор

№	Марк	Материалын нэр	х/н	Тоо ширхэг	жин, кг	ΔL	Чиглүүлэх тулгуур	Тоо ширхэг	жин кг
1	PRRO-1	Сильфон компенсатор ф80	ш	4	10	70	ЧТ-12 НПО-80	8	5.2
2	PRRO-1	Сильфон компенсатор ф40	ш	2	5	30	ЧТ-12 НПО-40	4	3.8
3	PRRO-1	Сильфон компенсатор ф32	ш	2	4	30	ЧТ-12 НПО-32	4	3.5

УБ. БГД 11-р хороо Энэбишийн өргөн чөлөө 78-р байр 204 тоот
Тел: 7604 4780
"ДНТ" ХХК

Төв аймаг. Зуунмод сум. 1-р баг.
ХАЛААЛТЫН 2-Р ХЭСГИЙН ХОЁРДУГААР ХЭЛХЭЭНИЙ ШУГАМ СУЛЖЭЭ

ДХ-21.3-ийн байгууламт, огтлол 1-1, материалын түүвэр

Үе шат: А.З

Инженер	М.Буянхишиг	ЕГ Шифр: ДНТ-10-2/2019.24	Масштаб: М 1:40	Хуудас: 207	
Гүйцэтгэсэн	Э.Бат-Эрдэнэ				
Шалгасан	Л.Энхсайхан	ТГ Шифр:	Зургийн дугаар: ГДГ-169	Огноо: 2024.04.15	

60-р цэгийн дулааны худаг ДХ-22 /ТК-8/
масштаб 1:40

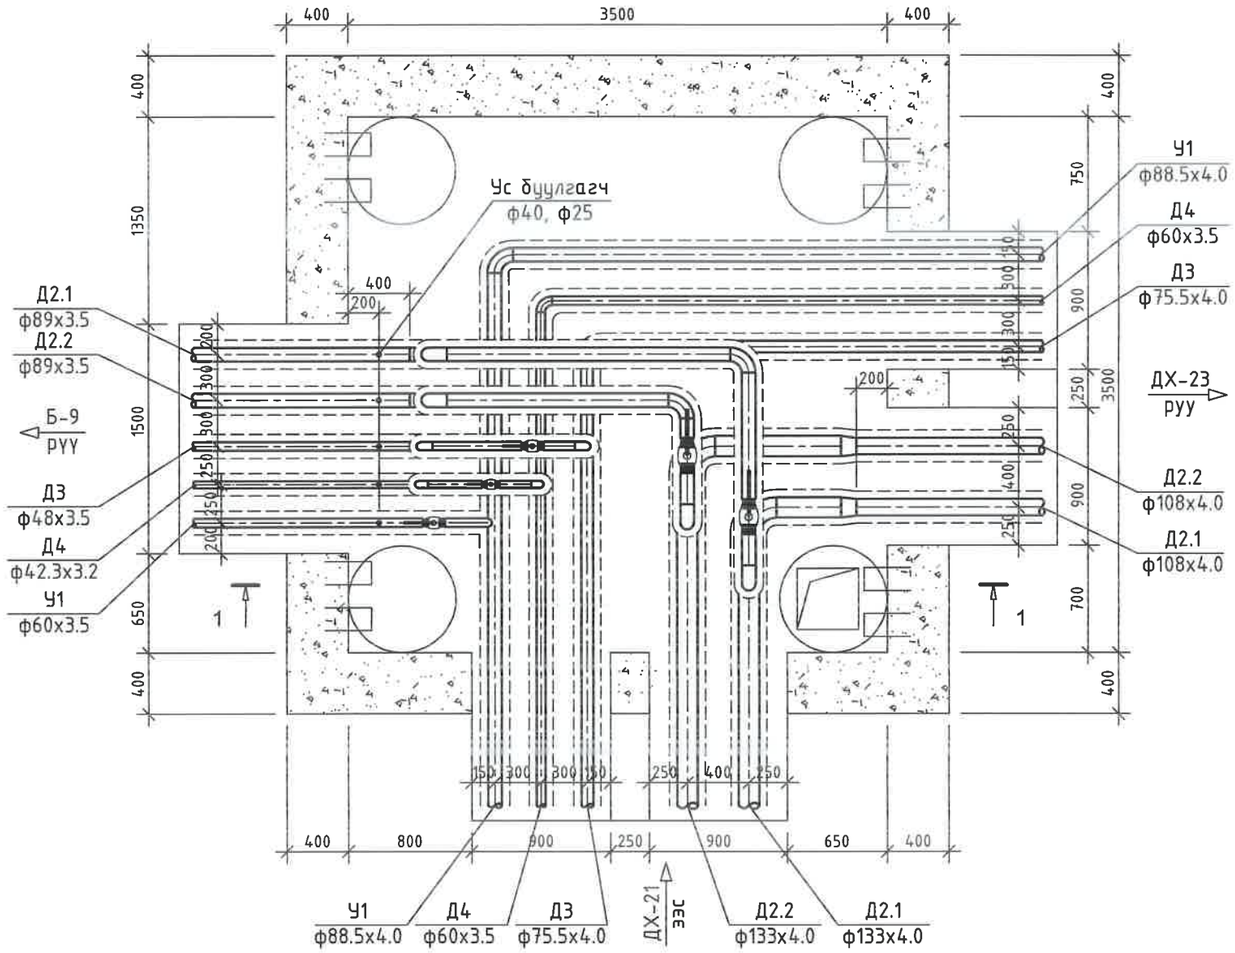

170

Д/д	Огноо	Засвар өөрчлөлт

"ДНТ" ХХК

Улаанбаатар хот.
Баянгол дүүрэг. 11-р хороо.
Энэбишийн өргөн чөлөө.
"Очир хотхон" 78-204

dnthhk@gmail.com

Утас: 7604 4780

Инженер		М.Буянхишиг
Гүйцэтгэсэн		Э.Бат-Эрдэнэ
Шалгасан		Л.Энхсайхан

Төв аймаг. Зуунмод сум. 1-р баг
ХАЛААЛТЫН 2-Р ХЭСГИЙН ХОЁРДУГААР ХЭЛХЭЭНИЙ ШУГАМ СУЛЖЭЭ.

ДХ-22-ийн байгууламт

Масштаб:	Зургийн дугаар	Огноо:
1:40	ГДГ-170	15.04.2024
ЕГ Шифр: ДНТ-10-2/2019.24	ТГ Шифр:	Хуудас 207

A3

60-р цэгийн дулааны худаг ДХ-22
Огтлол 1-1 масштаб 1:40

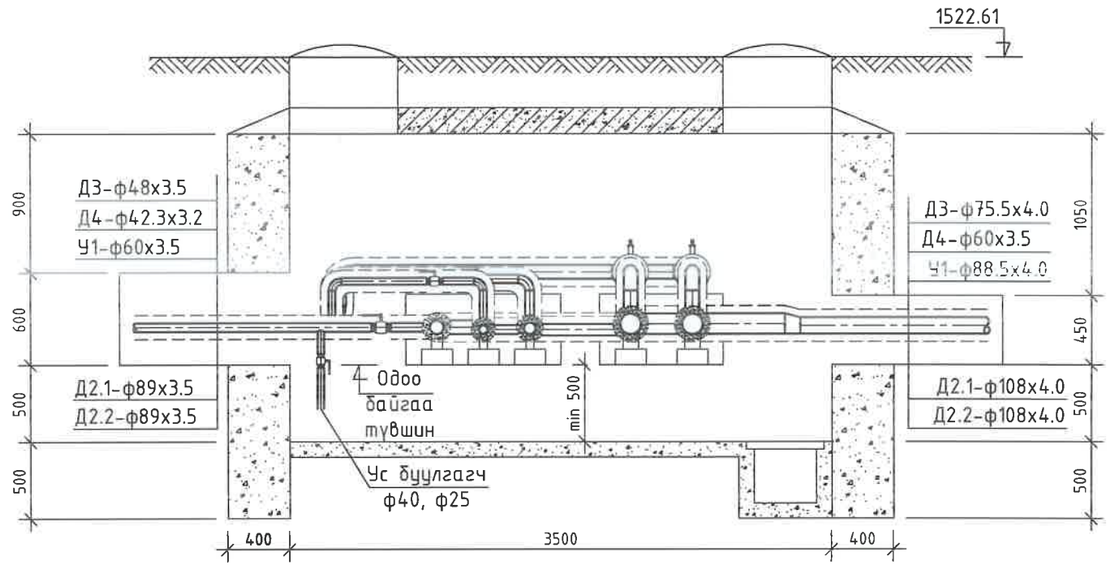

ДХ-22 худгийн материалын түүвэр

№	Тэмдэглэгээ	Материалын нэр	х/н	Тоо ширхэг	Нэгж жин, кг	Тайлбар
1		Ган бөмбөлгөн хаалт, ф80мм	ш	2	6	
2		Ган бөмбөлгөн хаалт, ф50мм	ш	1	3	
3		Ган бөмбөлгөн хаалт, ф40мм	ш	1	2.1	
4		Ган бөмбөлгөн хаалт, ф32мм	ш	1	1.4	
5	Серия 4.903-10 вып1	Хэвэлмэл ган шилжвэр, ф125/100мм	ш	2	1.93	
6		Хэвэлмэл ган отвод, 90° ф125мм	ш	2	3.8	
7		Хэвэлмэл ган отвод, 90° ф80мм	ш	8	1.6	
8		Хэвэлмэл ган отвод, 90° ф80мм /цайрдсан/	ш	1	1.6	
9		Хэвэлмэл ган отвод, 90° ф65мм /цайрдсан/	ш	1	1.1	
10		Хэвэлмэл ган отвод, 90° ф50мм /цайрдсан/	ш	1	0.6	
11		Хэвэлмэл ган отвод, 90° ф40мм /цайрдсан/	ш	3	0.3	
12		Хэвэлмэл ган отвод, 90° ф32мм /цайрдсан/	ш	3	0.2	
13	Ус бууллах	Ус бууллах ган хаалт ф40мм /патруб/	ш	2	2.1	
14		Ус бууллах ган хаалт ф25мм /патруб/	ш	3	1	
15	Г-991-1 вып 2	3500х3500х2000(h) хэмжээтэй ТК-8 маягийн дулааны худаг ДХ-22	ком	1		ГДГ-176-с үз
16		Төмөр бетон ялуу ДЯ-18	ш	8	120	
17		Төмөр бетон ялуу Я-18	ш	8	75	
18		Төмөр бетон ялуу ПР-22	ш	1	364	
19		Төмөр бетон ялуу Я-22	ш	2	95	

Д/д	Огноо	Засвар өөрчлөлт

Улаанбаатар хот.
Баянгол дүүрэг. 11-р хороо.
Энэбишийн ергэн чөлөө.
"Очир хотхон" 78-204
dnthhk@gmail.com
Утас: 7604 4780

"ДНТ" ХХК		
Инженер		М.Буянхишиг
Гүйцэтгэсэн		Э.Бат-Эрдэнэ
Шалгасан		Л.Энхсайхан

Тев аймаг. Зуунмод сум. 1-р баг
ХАЛААЛТЫН 2-Р ХЭСГИЙН ХОЁРДУГААР ХЭЛХЭЭНИЙ ШУГАМ СУЛЖЭЭ.

ДХ-22-ийн огтлол, материалын түүвэр

Масштаб:	Зургийн дугаар	Огноо:
1:40	ГДГ-171	15.04.2024
ЕГ Шифр:	ТГ Шифр:	Хуудас
ДНТ-10-2/2019.24		207

A3

63-р цэгийн дулааны худаг ДХ-23 /ТК-7/
масштаб 1:40

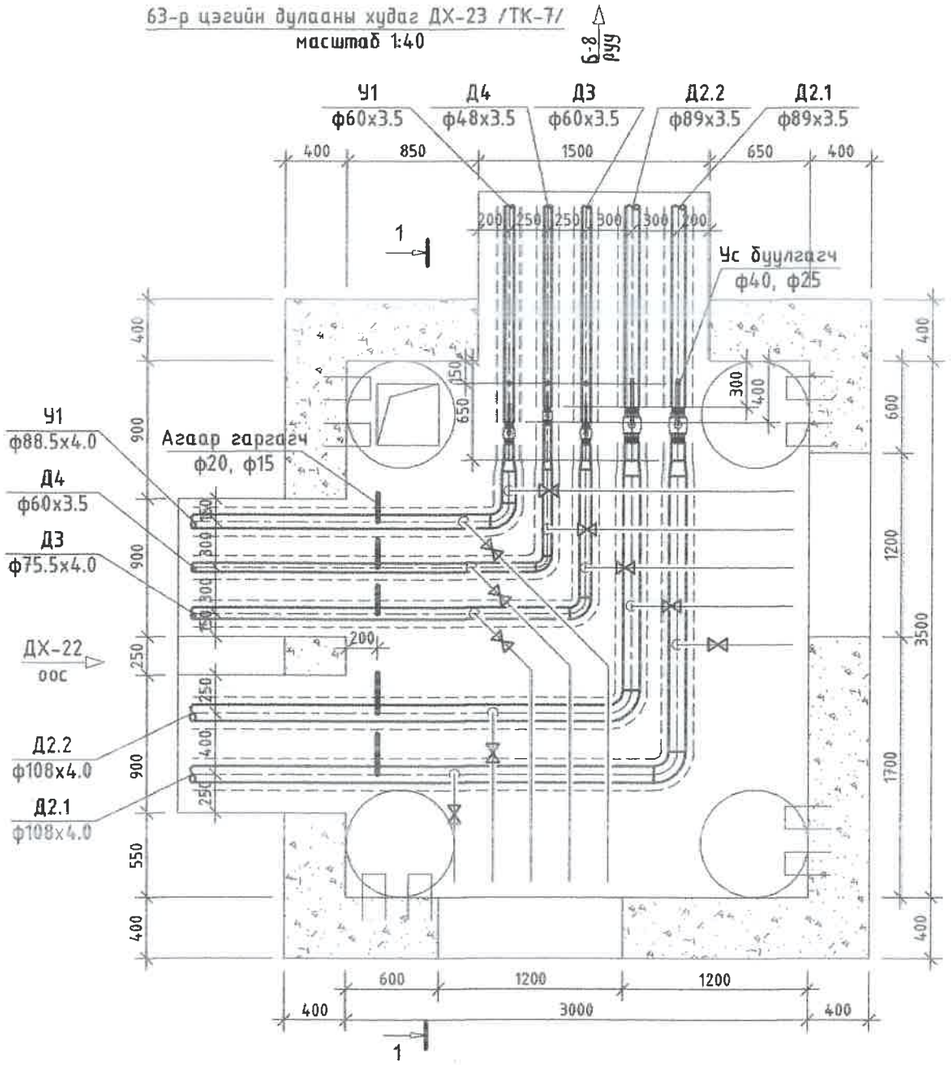

63-р цэгийн дулааны худаг ДХ-23
Огтлол 1-1 масштаб 1:40

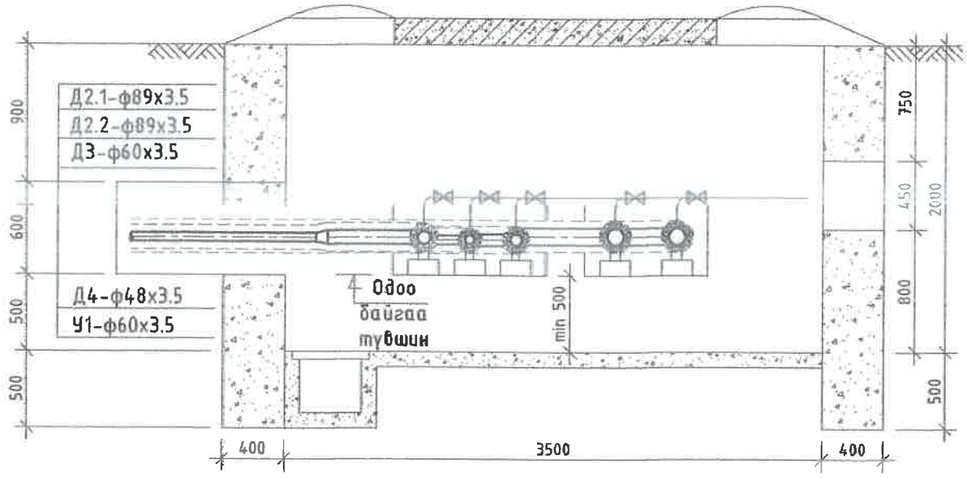

ДХ-23 худгийн материалын түүвэр

№	Тэмдэглэгээ	Материалын нэр	х/н	Тоо ширхэг	Нэгж жин, кг	Тайлбар
1		Ган бөмбөлгөн хоолт, ф80мм	ш	2	6	
2		Ган бөмбөлгөн хоолт, ф50мм	ш	2	3	
3		Ган бөмбөлгөн хоолт, ф40мм	ш	1	2.1	
4	Серия 4.903-10 вып1	Хэвэлмэл ган шилжвэр, ф100/80мм	ш	2	0.92	
5		Хэвэлмэл ган шилжвэр, ф80/50мм /цайрдсан	ш	1	0.51	
6		Хэвэлмэл ган шилжвэр, ф65/50мм /цайрдсан	ш	1	0.43	
7		Хэвэлмэл ган шилжвэр, ф50/40мм /цайрдсан	ш	1	0.3	
8		Хэвэлмэл ган отвод, 90° ф100мм	ш	2	2.4	
9		Хэвэлмэл ган отвод, 90° ф80мм /цайрдсан/	ш	1	1.6	
10		Хэвэлмэл ган отвод, 90° ф65мм /цайрдсан/	ш	1	1.1	
11		Хэвэлмэл ган отвод, 90° ф50мм /цайрдсан/	ш	1	0.6	
12		Ус бууруулах ган хоолт ф40мм /патруб/	ш	2	2.1	
13		Ус бууруулах ган хоолт ф25мм /патруб/	ш	3	1	
14		Агаар гаргагч ф15мм /патруб, 2ш отвод/	ш	3	0.6	
15		Агаар гаргагч ф20мм /патруб, 2ш отвод/	ш	2	0.8	
16		Хэрэглэгчийн шугам холбох	ш	10		
17	Г-991-1 вып 2	3500х3000х2000(h) хэмжээтэй ТК-7 маягийн дулааны худаг ДХ-23	ком	1		ГДГ-175-с үз
18		Төмөр бетон ялуу ДЯ-18	ш	6	120	
19		Төмөр бетон ялуу Я-18	ш	8	75	
20		Төмөр бетон ялуу ПЯ-18	ш	1	304	
21		Төмөр бетон ялуу ПР-22	ш	2	364	
22		Төмөр бетон ялуу Я-22	ш	2	95	

УБ. БГД 11-р хороо
Энэбишийн арган чөлөө
78-р байр 204 тоот
Тел: 7604 4780
"ДНТ" ХХК

Төв аймаг. Зуунмод сум. 1-р баг.
ХАЛААЛТЫН 2-Р ХЭСГИЙН ХОЁРДУГААР ХЭЛХЭЭНИЙ ШУГАМ СУЛЖЭЭ

ДХ-23-ийн байгууламж, огтлол 1-1, материалын түүвэр

Үе шат: А.З

Инженер		Л.Энхсайхан	ЕГ Шифр: ДНТ-10-2/2019,24	Масштаб: М 1:40	Хуудас: 207
Гүйцэтгэсэн	Э.Бат-Эрдэнэ	Э.Бат-Эрдэнэ			
Шалгасан		М.Буянхишиг	ТГ Шифр:	Зургийн дугаар: ГДГ-172	Огноо: 2024.04.15

ТК-5 МАРКИЙН ЦУТГАМАЛ БЕТОН ХУДГИЙН ХИЙЦЛЭЛ

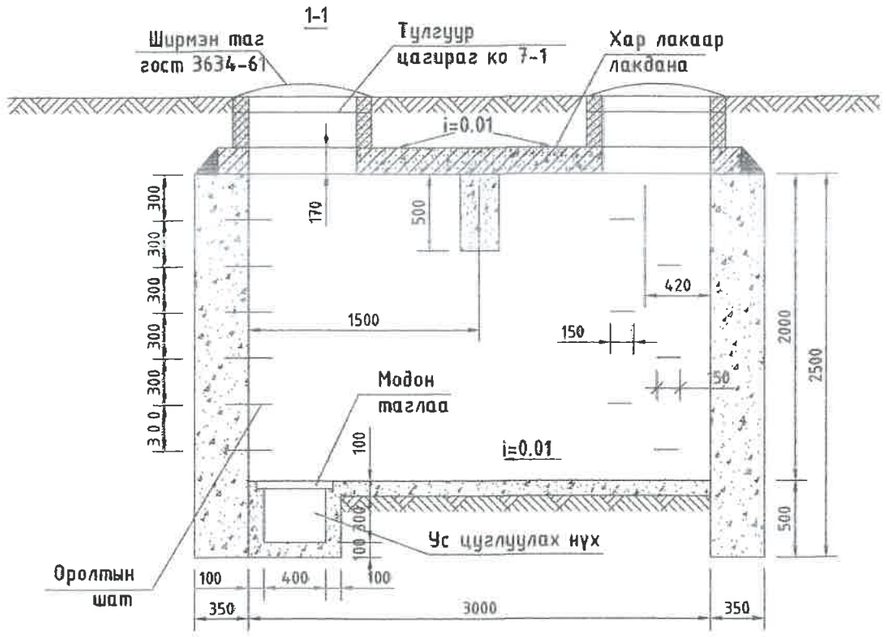

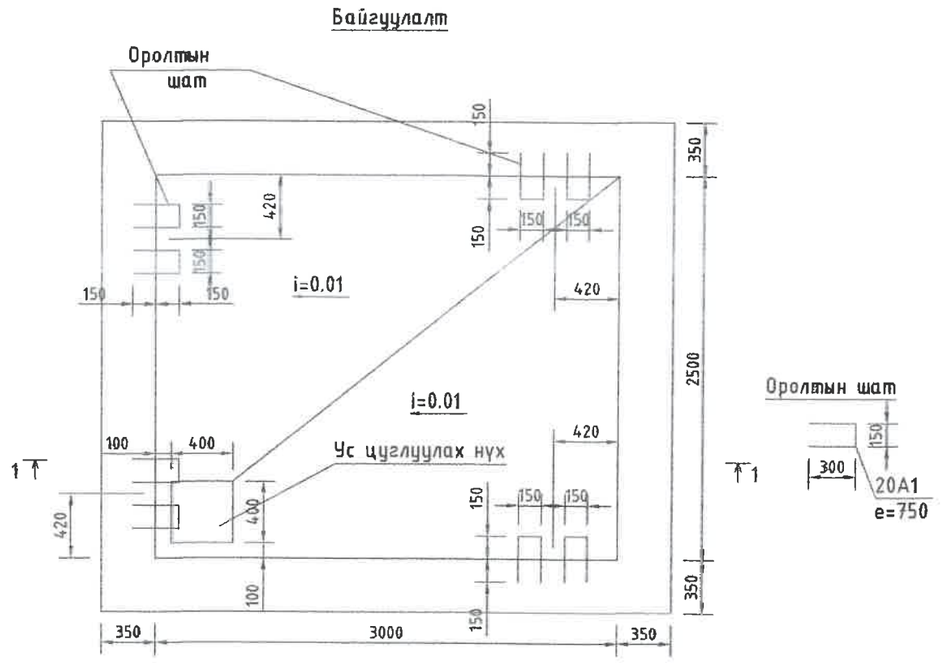

Үндсэн хэмжээ мм

Худгийн төрөл	А	Б	В	Г
				Бетон
ТК-5	3000	2500	2000	350

Хучилтын байгуулалт ТК-5

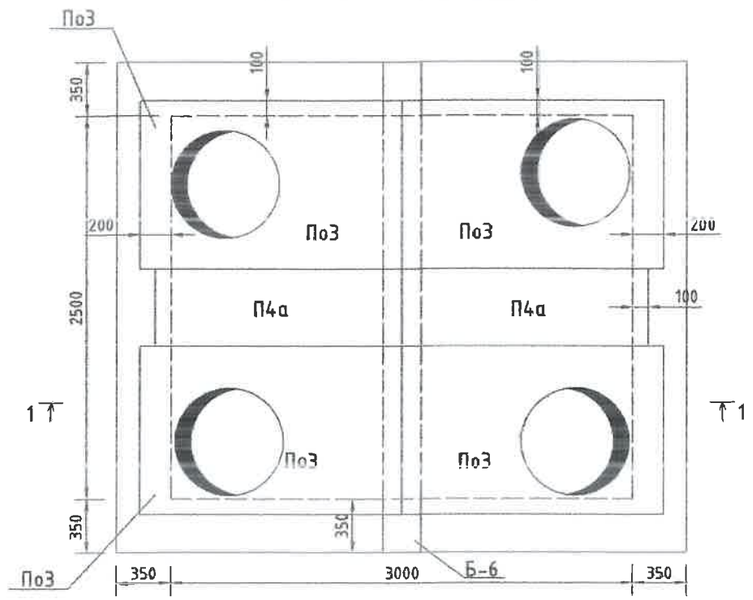

ТК-5 маркийн худгийн материалын түүвэр

№	Тэмдэглэгээ	Материалын нэр	Х/н	Тоо ширхэг	Нэгж жин, кг	Тайлбар
1		Худгийн хана: Бетон М-200	м3	12.4		
2		Худгийн ул: Бетон М-100	м3	0.85		
3		Худгийн хучилт: Төмөр бетон хавтан П-4а	ш	2	296	
4		: Төмөр бетон нүхтэй хавтан ПО-3	ш	4	600	
5		: Төмөр бетон дам нуруу Б-1	ш	1	1007	
6		Ширмэн хүзүүвч, таг	ш	4		
7		Ширмэн хүзүүвч бэхлэх бетон М-50	м3	0.2		
8		Шатны гишгүүр: Арматур ф20 AI, L=760mm	ш	24		

УБ. БГД 11-р хороо Энэбишийн арван чөлөө 78-р байр 204 тоот Тел: 7604 4780 "ДНТ" ХХК	Төв аймаг. Зуунмод сум. 1-р баг. ХАЛААЛТЫН 2-Р ХЭСГИЙН ХОЁРДУГААР ХЭЛХЭЭНИЙ ШУГАМ СУЛЖЭЭ					
	ТК-5 маркийн бетон худгийн хийцлэл, материалын түүвэр					Үе шат: А.З
	Инженер		Л.Энхсайхан	ЕГ Шифр: ДНТ-10-2/2019,24	Масштаб: М 1:40	Хуудас: 207
	Гүйцэтгэсэн		Э.Бат-Эрдэнэ	ТГ Шифр:	Зургийн дугаар: ГДГ-173	Огноо: 2024.04.15
	Шалгасан		М.Буянхишиг			

ТК-6 МАРКИЙН ЦУТГАМАЛ БЕТОН ХУДГИЙН ХИЙЦЛЭЛ

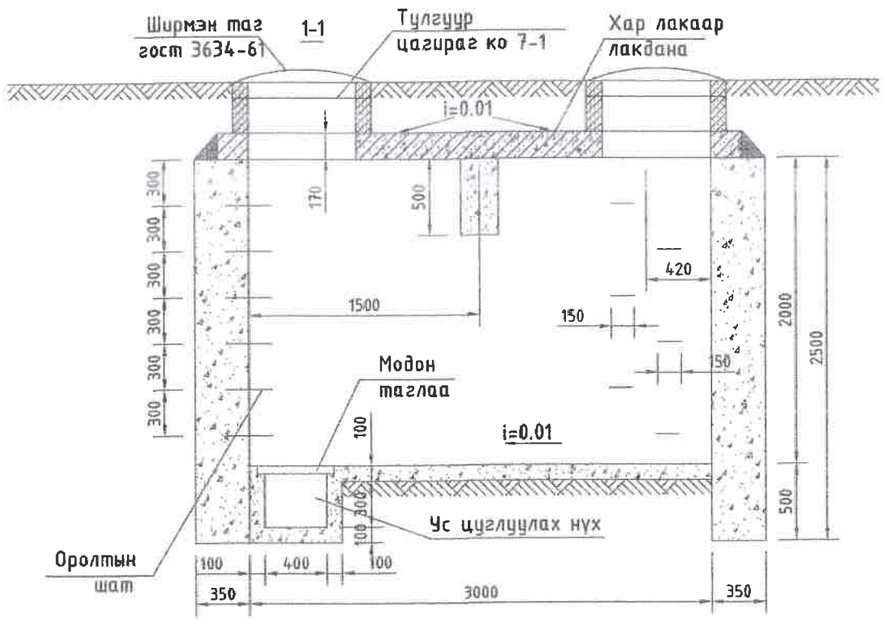

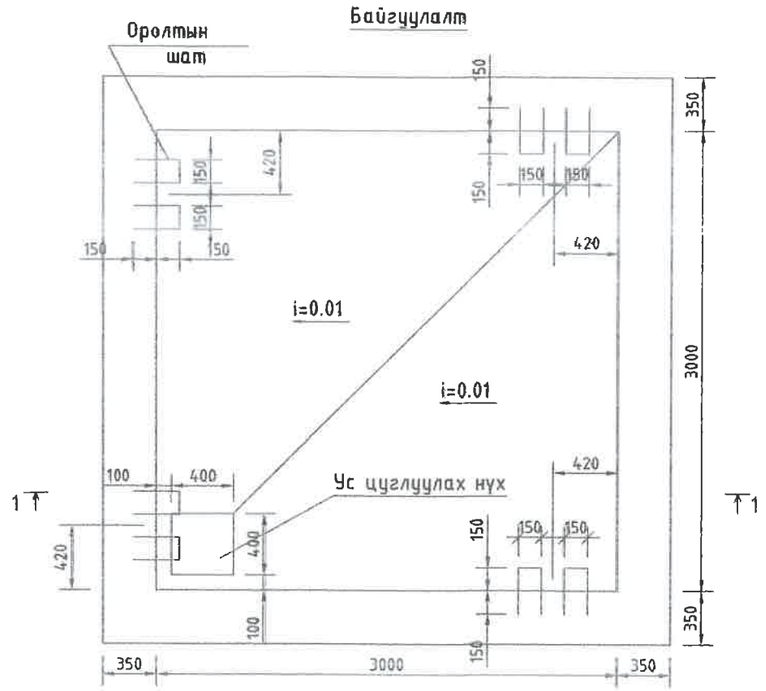

Үндсэн хэмжээ мм

Худгийн төрөл	А	Б	В	Г		
				Тоосгон	Чулуун	Бетон
ТК-6	3000	3000	2000	380	500	350

Хучилтын байгуулалт ТК-6

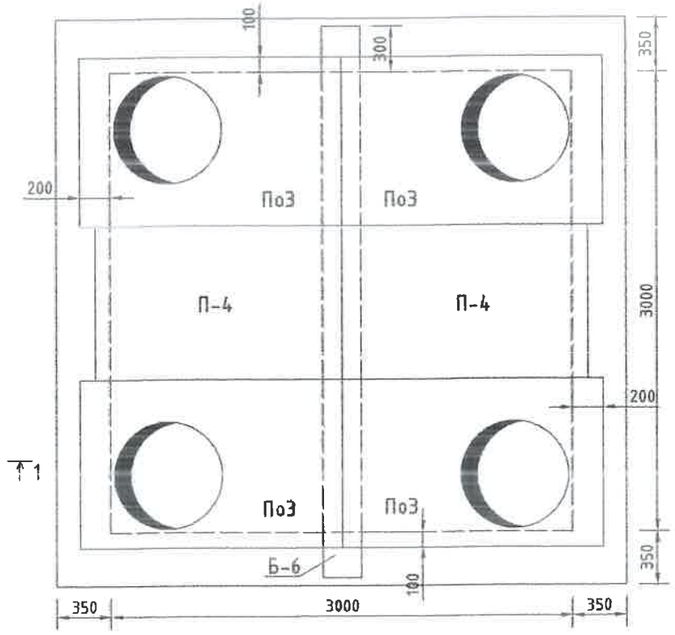

ТК-6 маркийн худгийн материалын түүвэр

№	Тэмдэглэгээ	Материалын нэр	х/н	Тоо ширхэг	Нэгж жин, кг	Тайлбар
1		Худгийн хана /2500h/: Бетон М-200	м3	21		
2		Худгийн ул: Бетон М-100	м3	1.0		
3		Худгийн хучилт: Төмөр бетон хавтан П-4	ш	2	592	
4		: Төмөр бетон нүхтэй хавтан ПО-3	ш	4	600	
5		: Төмөр бетон дам нуруу Б-6	ш	1	1136	
6		Ширмэн хүзүүвч, таг	ш	4		
7		Ширмэн хүзүүвч бэхлэх бетон М-50	м3	0.2		
8		Шатны гишгүүр: Арматур ф20 AI, L=760mm	ш	24		

ДНТ УБ. БГД 11-р хороо Энэбишийн арген: чөлөө 78-р байр 204 тоот Тел: 7604 4780 "ДНТ" ХХК	Төв аймаг. Зуунмод сум. 1-р баг. ХАЛААЛТЫН 2-Р ХЭСГИЙН ХОЁРДУГААР ХЭЛХЭЭНИЙ ШУГАМ СҮЛЖЭЭ				
	ТК-6 маркийн бетон худгийн хийцлэл, материалын түүвэр				Үе шат: А.3
	Инженер	Л.Энхсайхан	ЕГ Шифр: ДНТ-10-2/2019.24	Масштаб: М 1:40	Хуудас: 207
	Гүйцэтгэсэн	Э.Бат-Эрдэнэ	ТГ Шифр:	Зургийн дугаар: ГДГ-174	Огноо: 2024.04.15
	Шалгасан	М.Буянхишиг			

А3

ТК-7 МАРКИЙН ЦУТГАМАЛ БЕТОН ХУДГИЙН ХИЙЦЛЭЛ

1-1

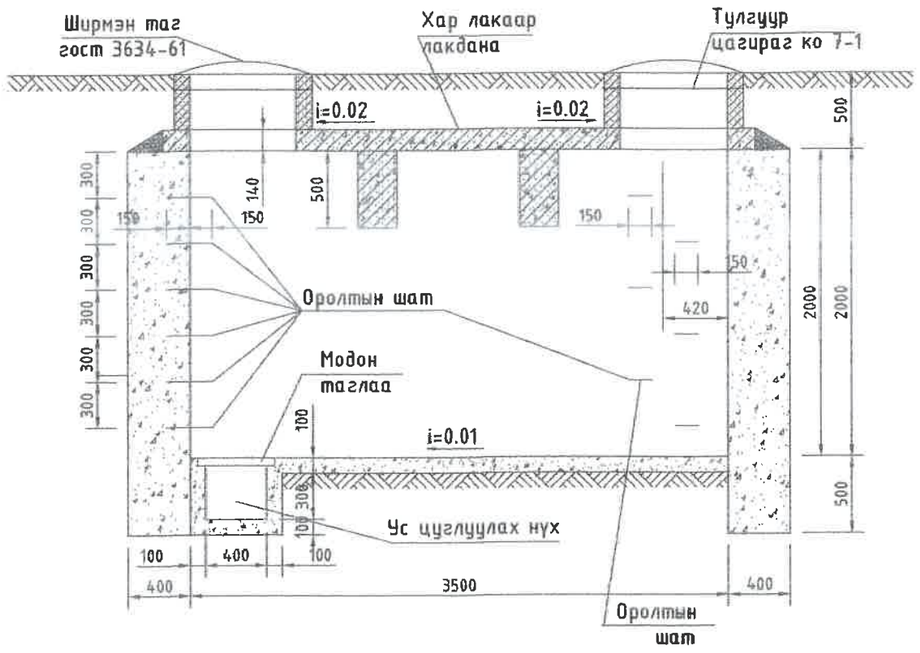

Хучилтын байгуулалт ТК-7

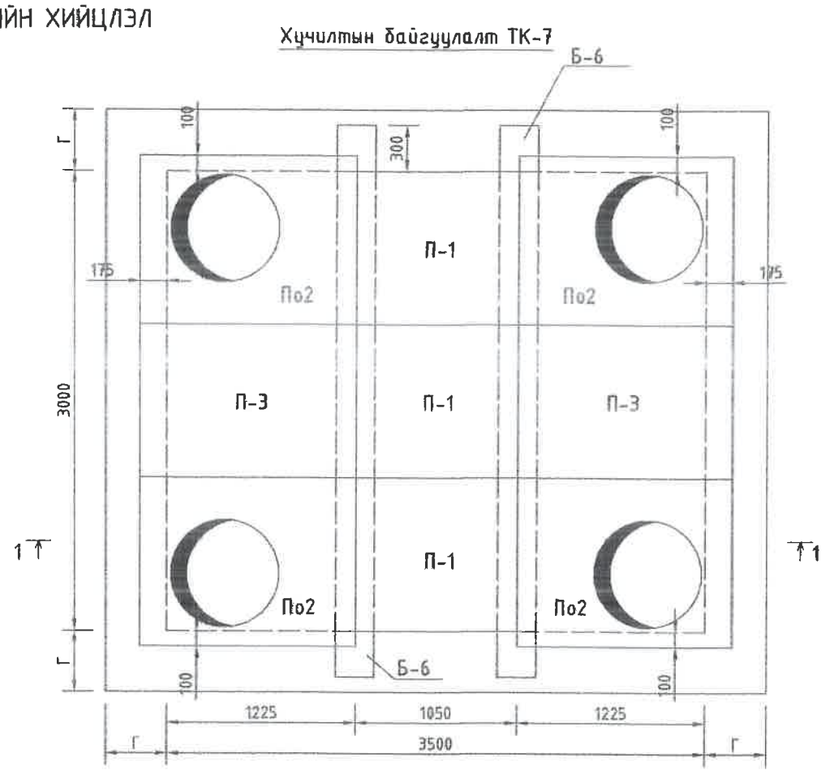

Байгуулалт

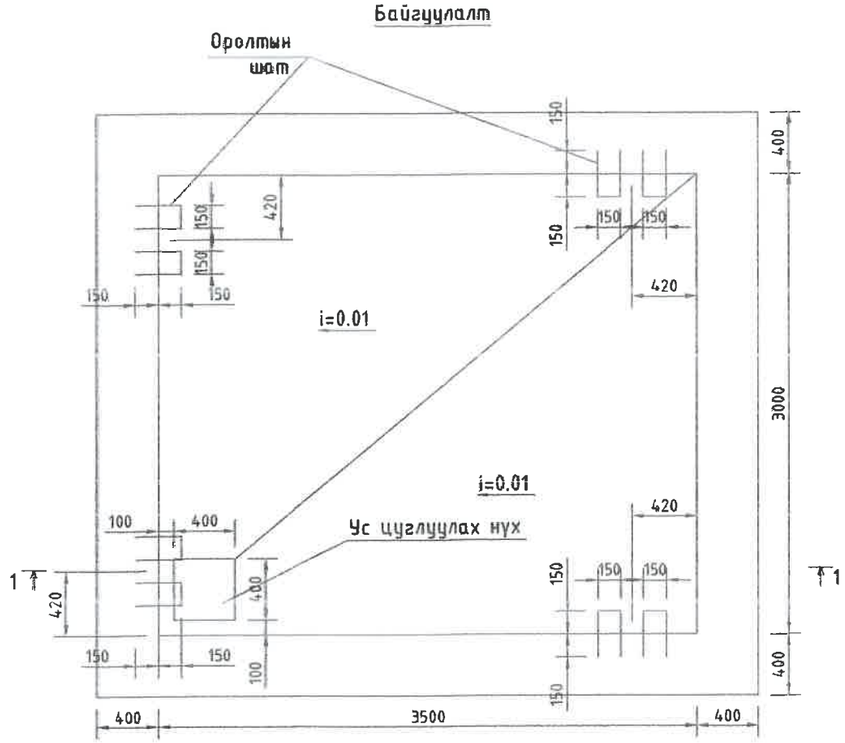

Оролтын шат

Үндсэн хэмжээ мм

Худгийн төрөл	А	Б	В	Г
				Бетон
ТК-7	3500	3000	2000	400

ТК-7 маркийн худгийн материалын түүвэр

Худгийн төрөл	Хучилтын элемент			Материалын орц			
	Төрөл	Тоо	Нэг маягийн цувралт	Хана	Таг		Ул
				Бетон, м³/м200	Уяс. т/б, м³	Ширмэн нүх, ш	Бетон, м³/м100
ТК-7	П-1	3	ТБУ-08 альб 1	16.5	0.2	4	1.15
	П-3	2	ТБУ-08 альб 1				
	По2	4	Л 15				
	Б-6	2	Л 21				

УБ. БГД 11-р хороо
Энэбишийн өргөн чөлөө
78-р байр 204 тоот
Тел: 7604 4780
"ДНТ" ХХК

Төв аймаг. Зүүнмод сум. 1-р баг.
ХАЛААЛТЫН 2-Р ХЭСГИЙН ХОЁРДУГААР ХЭЛХЭЭНИЙ ШУГАМ СУЛЖЭЭ

ТК-7 маркийн бетон худгийн хийцлэл, материалын түүвэр

Инженер		Л.Энхсайхан	ЕГ Шифр: ДНТ-10-2/2019.24	Масштаб: М 1:40	Үе шат: А.З
Гүйцэтгэсэн	Э.Бат-Эрдэнэ	Э.Бат-Эрдэнэ			Хуудас: 207
Шалгасан		М.Буянхишиг	ТГ Шифр:	Зургийн дугаар: ГДГ-175	Огноо: 2024.04.15

ТК-8 МАРКИЙН ЦУТГАМАЛ БЕТОН ХУДГИЙН ХИЙЦЛЭЛ

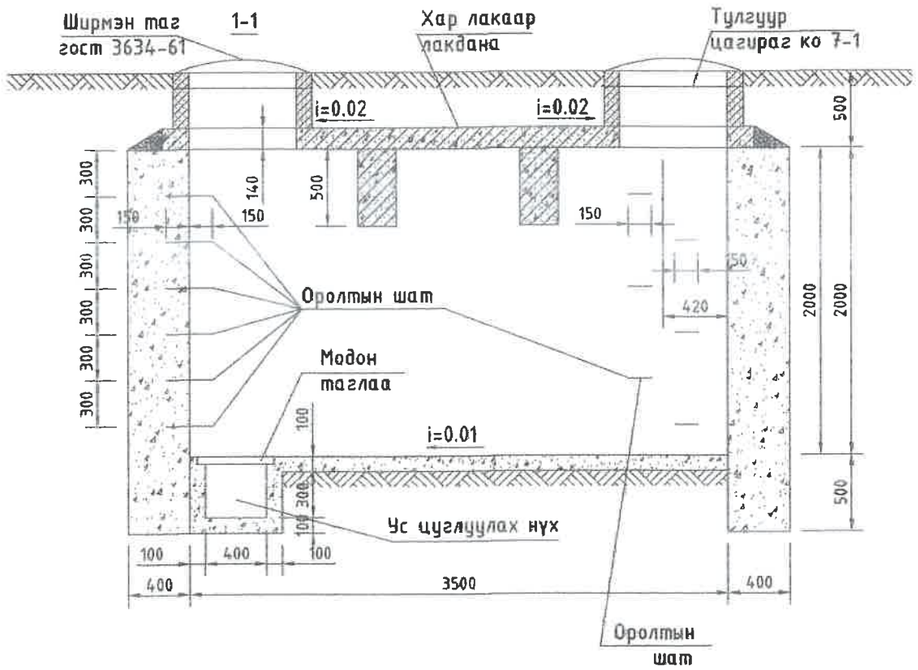

Хучилтын байгууламт ТК-8

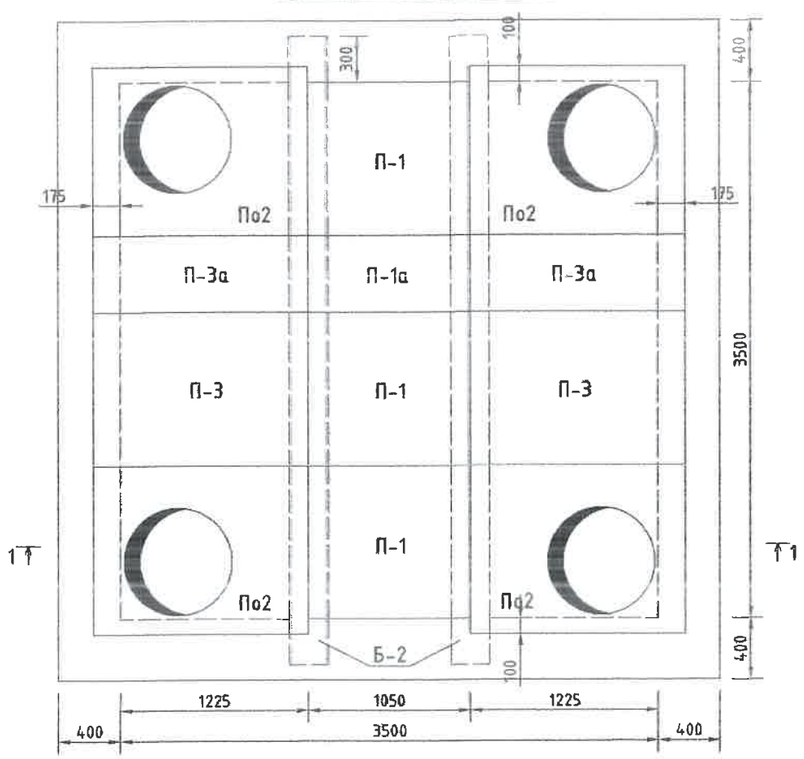

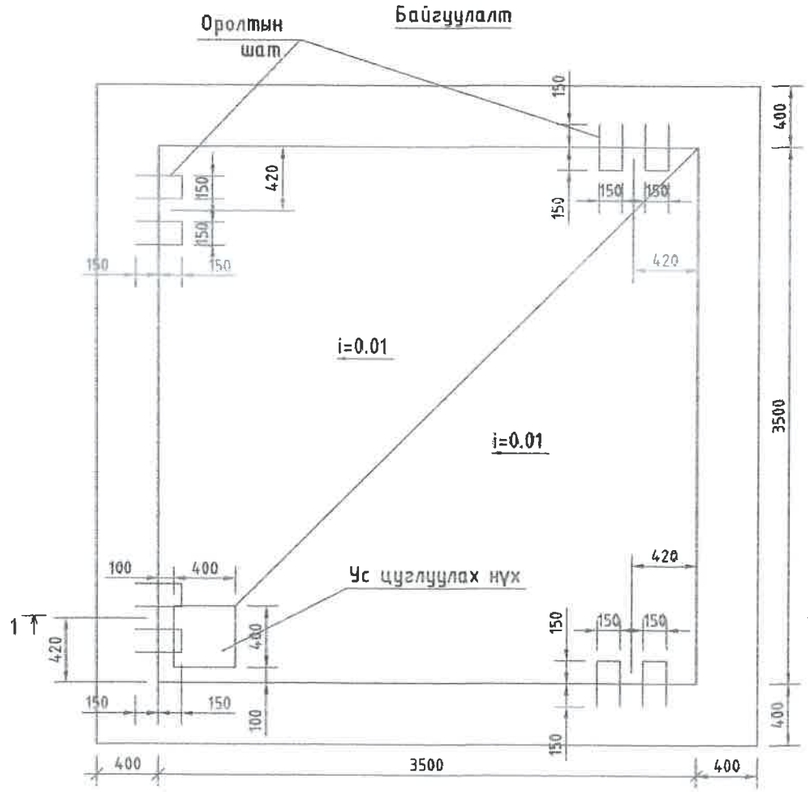

Үндсэн хэмжээ мм

Худгийн төрөл	А	Б	В	Г		
				Тоосгон	Чулуун	Бетон
ТК-8	3500	3500	2000	510	600	400

ТК-8 маркийн худгийн материалын түүвэр

№	Тэмдэглэгээ	Материалын нэр	х/н	Тоо ширхэг	Нэгж жин, кг	Тайлбар
1		Худгийн хана: Бетон М-200	м3	17.8		
2		Худгийн ул: Бетон М-100	м3	1.33		
3		Худгийн хучилт: Төмөр бетон хавтан П-1	ш	3	264	
4		: Төмөр бетон хавтан П-3	ш	2	484	
5		: Төмөр бетон нүхтэй хавтан ПО-2	ш	4	384	
6		: Төмөр бетон дам нуруу Б-6	ш	2	1136	
7		Ширмэн хүзүүвч, таг	ш	4		
8		Ширмэн хүзүүвч бэхлэх бетон М-50	м3	0.2		
9		Шатны гишгүүр: Арматур ф20 А1, L=760mm	ш	24		

ЧБ, БГД 11-р хороо
Энэбишийн архаг чөлөө
78-р байр 204 тоот
Тел: 7604 4780
"ДНТ" ХХК

Төв аймаг. Зуунмод сум. 1-р баг.
ХАЛААЛТЫН 2-Р ХЭСГИЙН ХОЁРДУГААР ХЭЛХЭЭНИЙ ШУГАМ СУЛЖЭЭ

ТК-8 маркийн бетон худгийн хийцлэл, материалын түүвэр

Үе шат: А.З

Инженер		Л.Энхсайхан	ЕГ Шифр: ДНТ-10-2/2019.24	Масштаб: М 1:40	Хуудас: 207
Гүйцэтгэсэн		Э.Бат-Эрдэнэ	ТГ Шифр:	Зургийн дугаар: ГДГ-176	Огноо: 2024.04.15
Шалгасан		М.Буянхишиг			

A3

ТК-9 МАРКИЙН ЦУТГАМАЛ БЕТОН ХУДГИЙН ХИЙЦЛЭЛ

1-1

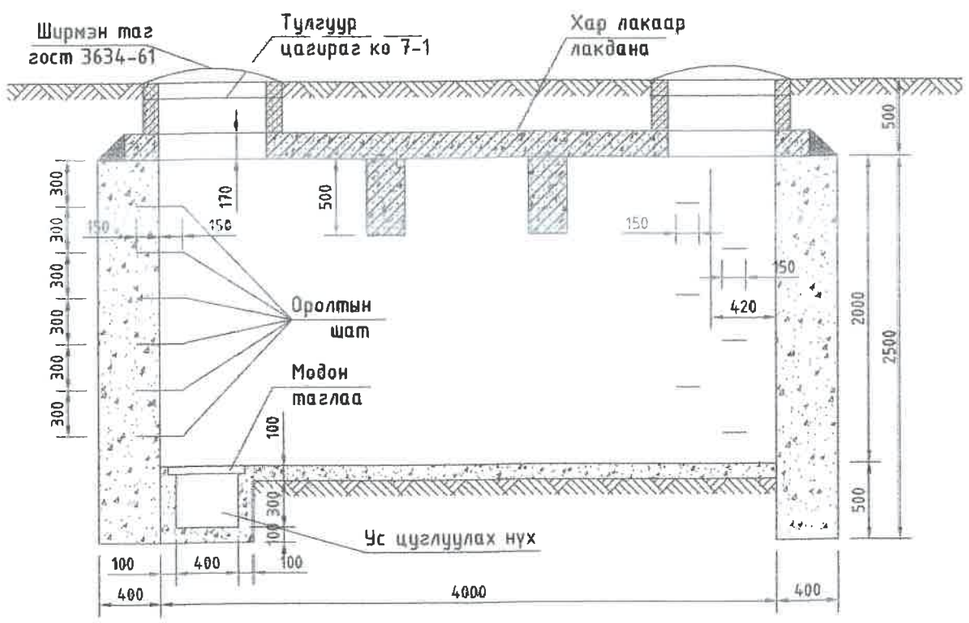

Байгуулалт

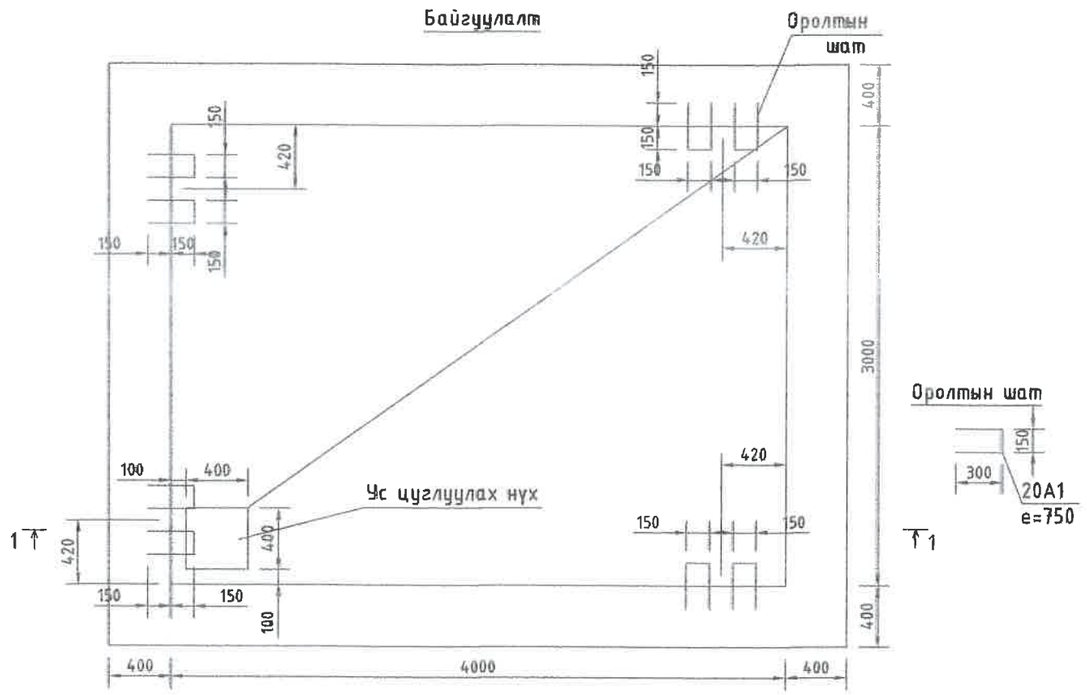

Хучилтын байгуулалт ТК-9

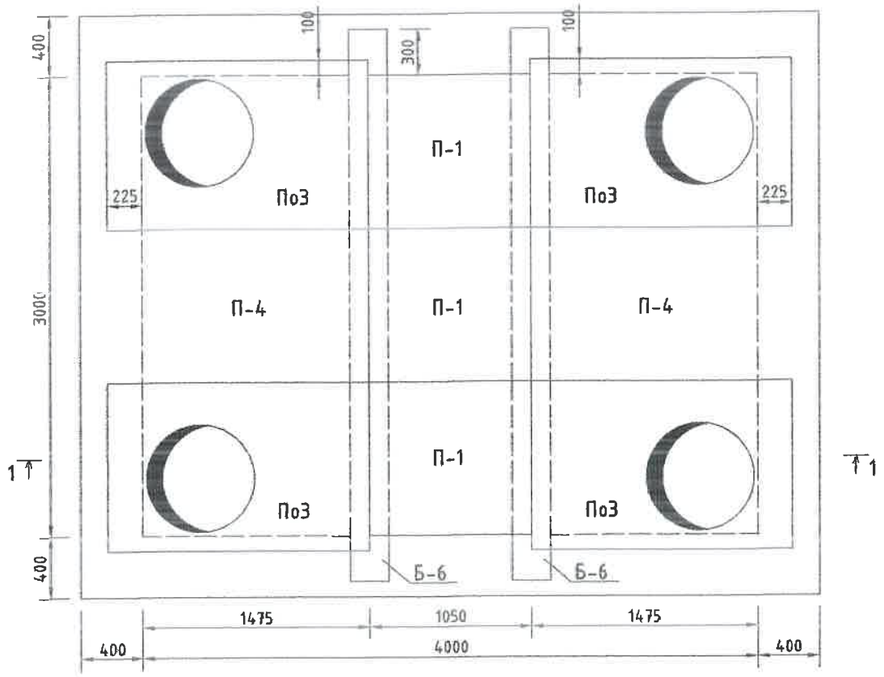

Үндсэн хэмжээ мм

Худгийн төрөл	А	Б	В	Г		
				Тоосгон	Чулуун	Бетон
ТК-9	4000	3000	2000	510	600	400

ТК-9 маркийн худгийн материалын орц

Худгийн төрөл	Хучилтын элемент			Материалын орц			
	Төрөл	Тоо	Нэг маягийн цуврал	Хана	Таг		Ул
				Бетон, м³/м200	Угс. т/б, м³	Ширмэн люк, ш	Бетон, м³/м100
ТК-9	П-1	3	ТБУ-08 аль 1	18.5	0.2	4	1.3
	ПоЗ	4	Л. 15				
	П-4	2	ТБУ-08 аль 1				
	Б-6	2	Л. 21				

ДНТ УБ. БГД 11-р хороо Энэбишийн өргөн. чөлөө 78-р байр 204 тоот Тел: 7604 4780 "ДНТ" ХХК	Төв аймаг. Зуунмод сум. 1-р баг. ХАЛААЛТЫН 2-Р ХЭСГИЙН ХОЁРДУГААР ХЭЛХЭЭНИЙ ШУГАМ СҮЛЖЭЭ				
	ТК-9 маркийн бетон худгийн хийцлэл, материалын түүвэр				Үе шат: А.З
	Инженер	Л.Энхсайхан	ЕГ Шифр: ДНТ-10-2/2019.24	Масштаб: М 1:40	Хуудас: 207
	Гүйцэтгэсэн	З.Бат-Эрдэнэ	ТГ Шифр:	Зургийн дугаар: ГДГ-177	Огноо: 2024.04.15
	Шалгасан	М.Буянхишиг			

А3

ТК-10 МАРКИЙН ЦУТГАМАЛ БЕТОН ХУДГИЙН ХИЙЦЛЭЛ

1-1

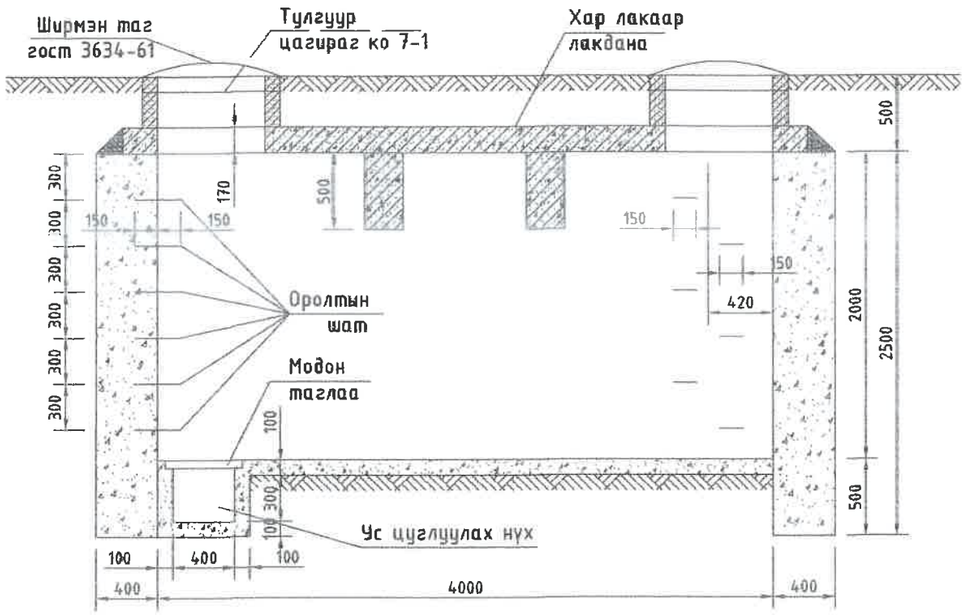

Байгуулалт

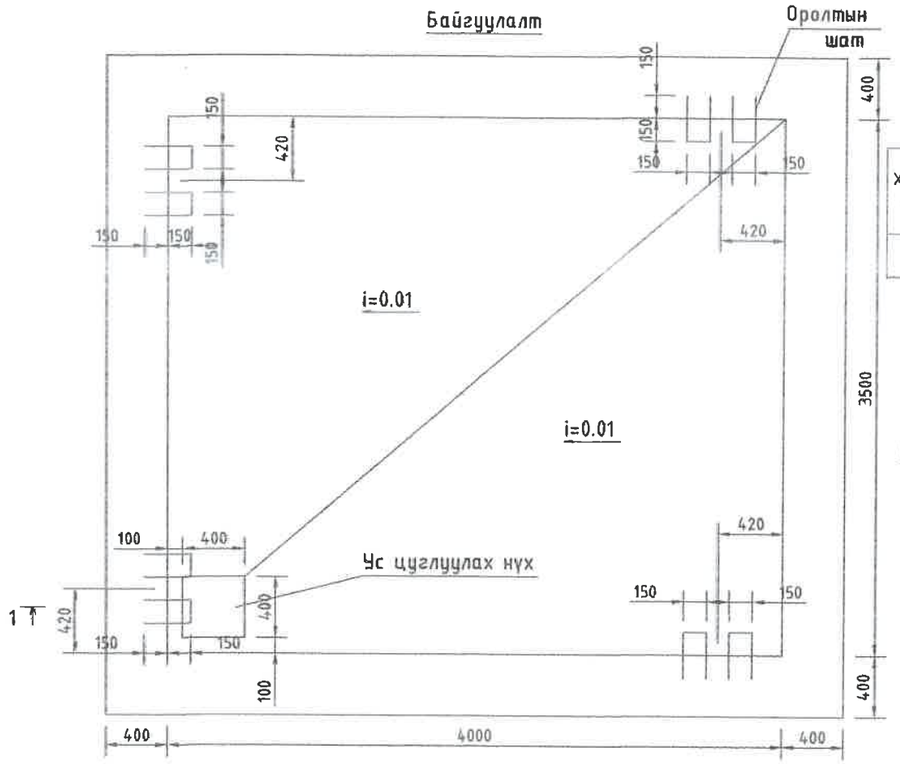

Үндсэн хэмжээ мм

Худгийн төрөл	А	Б	В	Г		
				Тоосгон	Чулуун	Бетон
ТК-10	4000	3500	2000	510	600	400

Оролтын шат

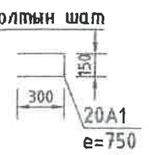

Хучилтын байгуулалт ТК-10

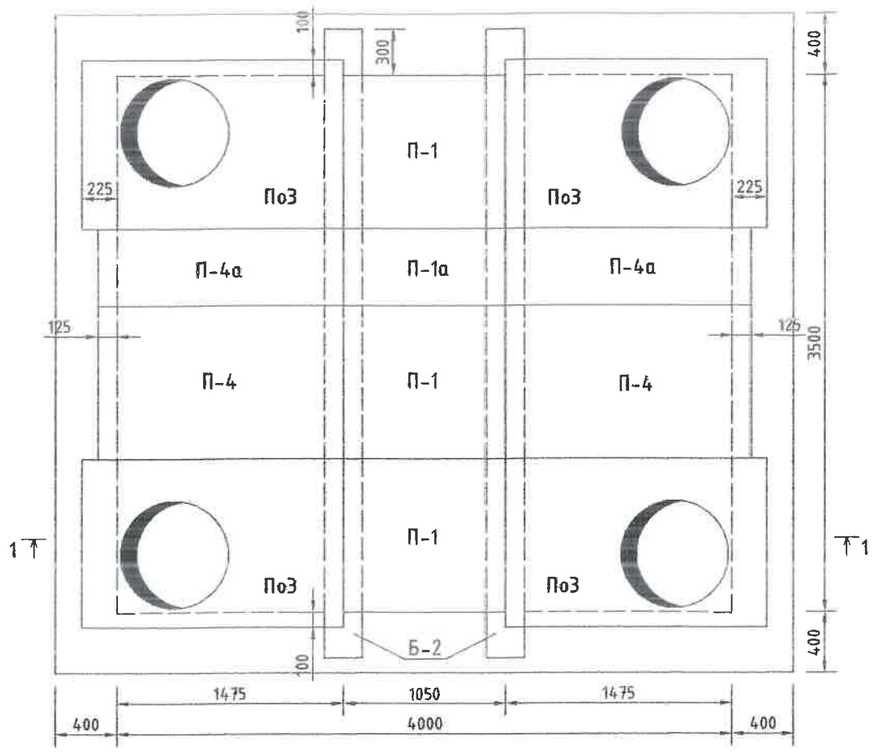

ТК-10 маркийн худгийн материалын түүвэр

№	Тэмдэглэгээ	Материалын нэр	х/н	Тоо ширхэг	Нэгжийн, кг	Тайлбар
1		Худгийн хана /2300h/: Бетон М-200	м3	19.0		
2		Худгийн ул: Бетон М-100	м3	1.5		
3		Худгийн хучилт: Төмөр бетон хавтан П-4	ш	2	592	
4		Худгийн хучилт: Төмөр бетон хавтан П-4а	ш	2	296	
5		Худгийн хучилт: Төмөр бетон хавтан П-1	ш	3	264	
6		Худгийн хучилт: Төмөр бетон хавтан П-1а	ш	1	132	
7		: Төмөр бетон нүхтэй хавтан ПО-3	ш	4	600	
8		: Төмөр бетон дам нуруу Б-2	ш	2	1287	
9		Ширмэн хүзүүвч, таг	ш	4		
10		Ширмэн хүзүүвч бэхлэх бетон М-50	м3	0.2		
11		Шатны гишгүүр: Арматур ф20 AI, L=760mm	ш	24		

ЧБ, БГД 11-р хороо
Энэдмийн арган чөлөө
78-р байр 204 тоот
Тел: 7604 4780
"ДНТ" ХХК

Төв аймаг. Зуунмод сум. 1-р баг.
ХАЛААЛТЫН 2-Р ХЭСГИЙН ХОЁРДУГААР ХЭЛХЭЭНИЙ ШУГАМ СУЛЖЭЭ

ТК-10 маркийн бетон худгийн хийцлэл, материалын түүвэр

Ye шат: А.3

Инженер		Л.Энхсайхан	ЕГ Шифр: ДНТ-10-2/2019.24	Масштаб: М 1:40	Хуудас: 207
Гүйцэтгэсэн		Э.Бат-Эрдэнэ			
Шалгасан		М.Буянхишиг	ТГ Шифр:	Зургийн дугаар: ГДГ-178	Огноо: 2024.04.15

А3

ТК-11 МАРКИЙН ЦУТГАМАЛ БЕТОН ХУДГИЙН ХИЙЦЛЭЛ

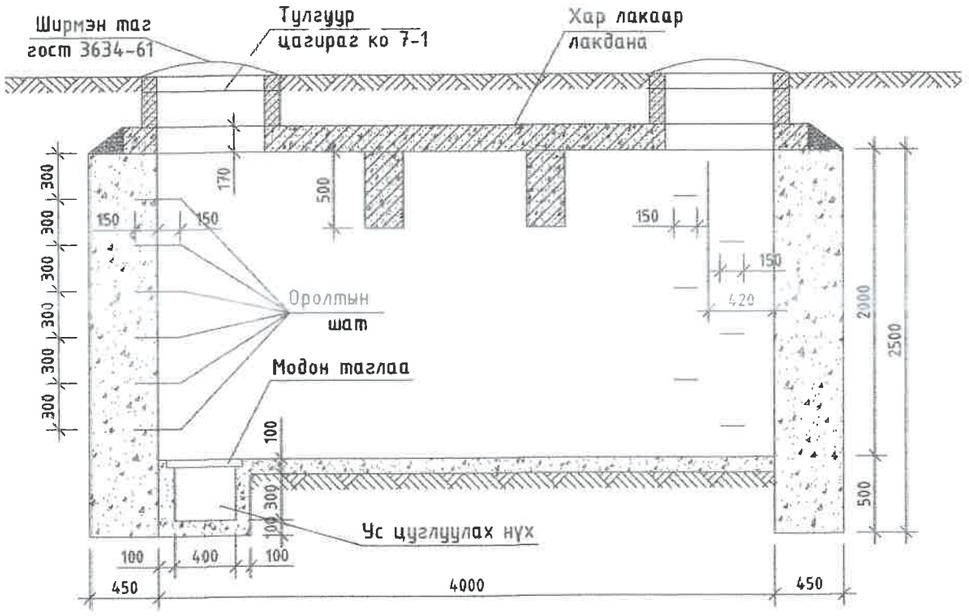

Хучилтын байгууллалт ТК-11

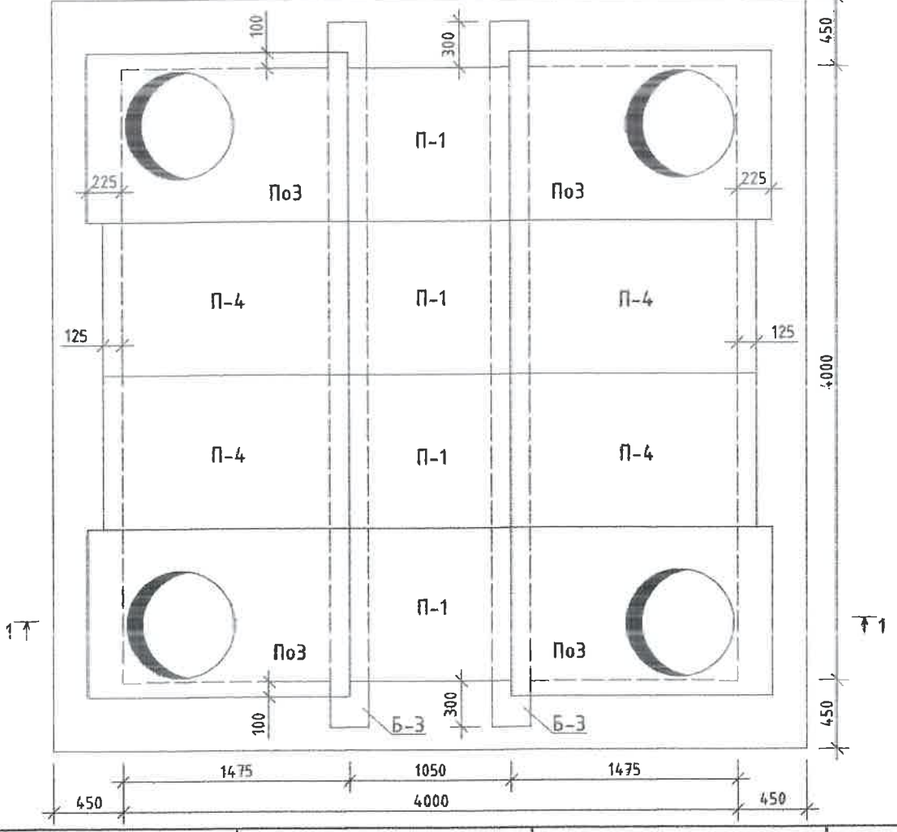

Байгууллалт

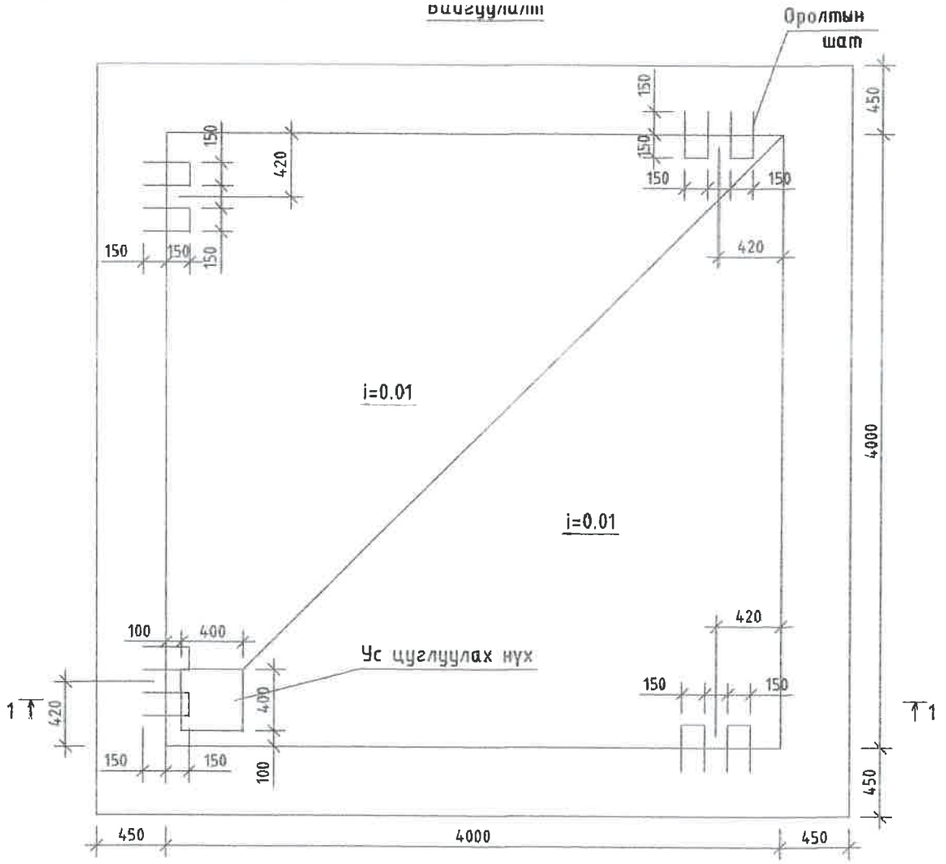

Үндсэн хэмжээ мм

Худгийн төрөл	А	Б	В	Г
				Бетон
ТК-11	4000	4000	2000	500

Худгийн төрөл	Хучилтын элемент			Материалын ард			
	Төрөл	Тоо	Нэг маягийн цуврал	Хана	Таг		Ул
				Бетон, м³/м200	Үгс. т/б, м³	Ширмэн люк, ш	Бетон, м³/м100
ТК-11	П-1	4	ТБУ-08 аль 1	22.5	0.2	4	1.7
	П4	4	ТБУ-08 аль 1				
	ПоЗ	4	Л. 15				
	Б-3	2	Л. 18				

ЧБ. БГД 11-р хороо
Энэдийн аргын чөлөө
78-р байр 204 тоот
Тел: 7504 4780
"ДНТ" ХХК

Төв аймаг. Зуунмод сум. 1-р баг.
ХАЛААЛТЫН 2-Р ХЭСГИЙН ХОЁРДУГААР ХЭЛХЭЭНИЙ ШУГАМ СУЛЖЭЭ

ТК-11 маркийн бетон худгийн хийцлэл, материалын түүвэр				Үе шат: А.З
Инженер		Л.Энхсайхан	ЕГ Шифр: ДНТ-10-2/2019.24	Масштаб: М 1:40	Хуудас: 207
Гүйцэтгэсэн	Э.Бат-Эрдэнэ	Э.Бат-Эрдэнэ	ТГ Шифр:	Зургийн дугаар: ГДГ-179	Огноо: 2024.04.15
Шалгасан		М.Буянхишиг			

ТК-12 МАРКИЙН ЦУТГАМАЛ БЕТОН ХУДГИЙН ХИЙЦЛЭЛ

1-1

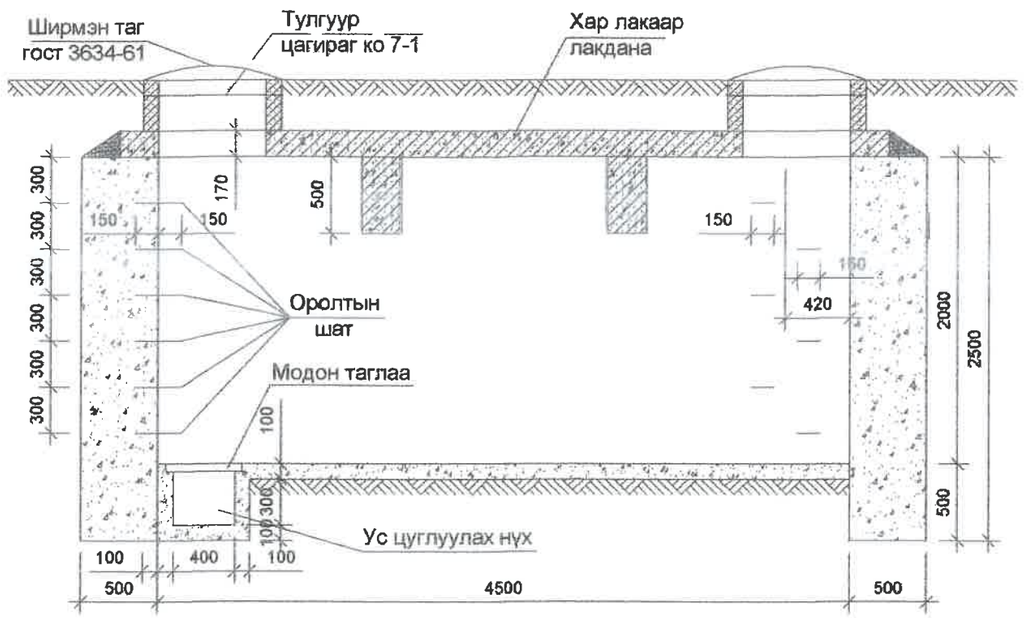

Байгуулалт

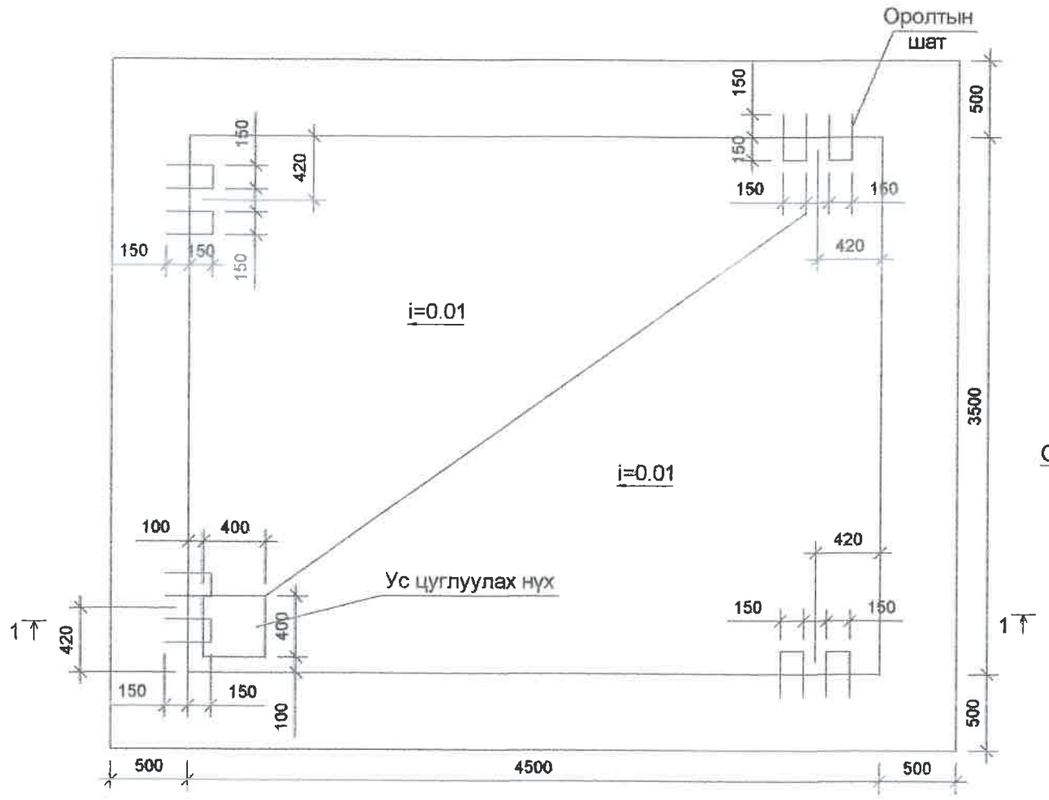

Оролтын шат

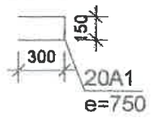

Хучилтын байгуулалт ТК-12

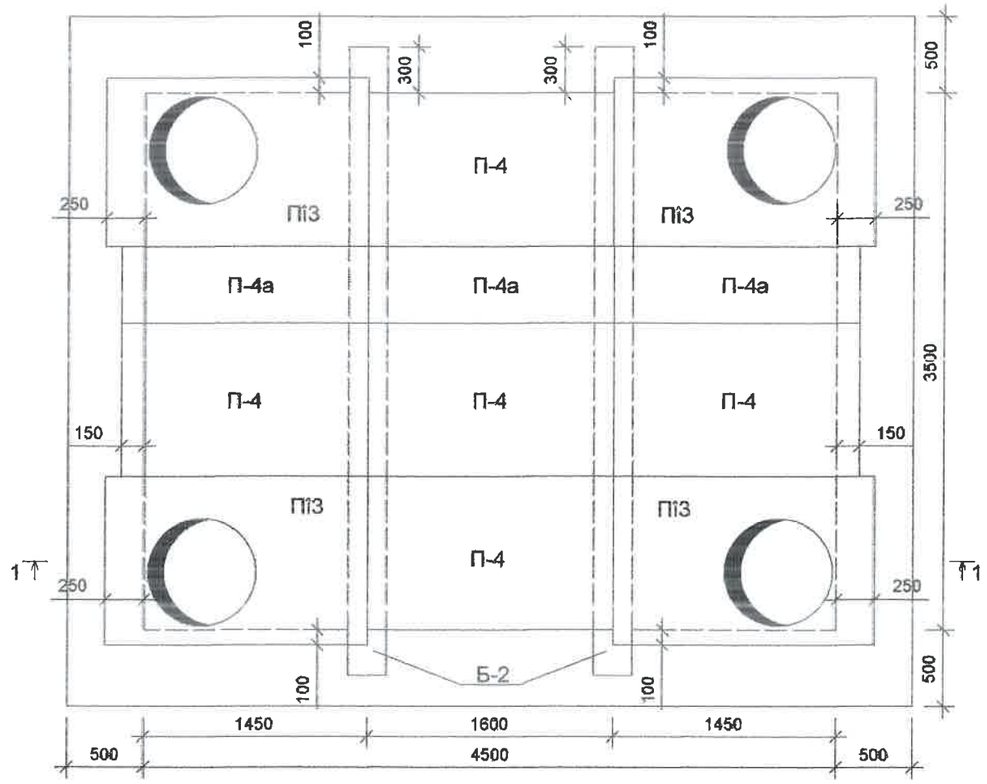

Худгийн материалын орц

Худгийн төрөл	Хучилтын элемент			Материалын орц			
	Төрөл	Тоо	Нэг маягийн цуврал	Хана	Таг		Ул
				Бетон, $м^3$/м200	Угс. т/б, $м^3$	Ширмэн люк, ш	Бетон, $м^3$/м100
ТК-12	П-4	5	Г-991-1 В-2	25.0	0.2	4	1.67
	П-4а	3	Г-991-1 В-2				
	П13	4	Л. 15				
	Б-2	2	Л. 17				

Үндсэн хэмжээ мм

Худгийн төрөл	А	Б	В	Г
				Бетон
ТК-12	4500	3500	2000	500

ЧБ, БГД 11-р хороо Энэбишийн аргын чөлөө 78-р байр 204 тоот Тел: 7604 4780	Төв аймаг. Зуунмод сум. 1-р баг. ХАЛААЛТЫН 2-Р ХЭСГИЙН ХООРДУГААР ХЭЛХЭЭНИЙ ШУГАМ СУЛЖЭЭ				
	ТК-12 маркийн бетон худгийн хийцлэл, материалын түүвэр				Үе шат: А.Э
	Инженер		Л.Энхсайхан	ЕГ Шифр: ДНТ-10-2/2019.24	Масштаб: М 1:40	Хуудас: 207
	Гүйцэтгэсэн		Э.Бат-Эрдэнэ	ТГ Шифр:	Зургийн дугаар: ГДГ-180	Огноо: 2024.04.15
"ДНТ" ХХК	Шалгасан		М.Буянхишиг			

ТК-13 МАРКИЙН ЦУТГАМАЛ БЕТОН ХУДГИЙН ХИЙЦЛЭЛ

1-1

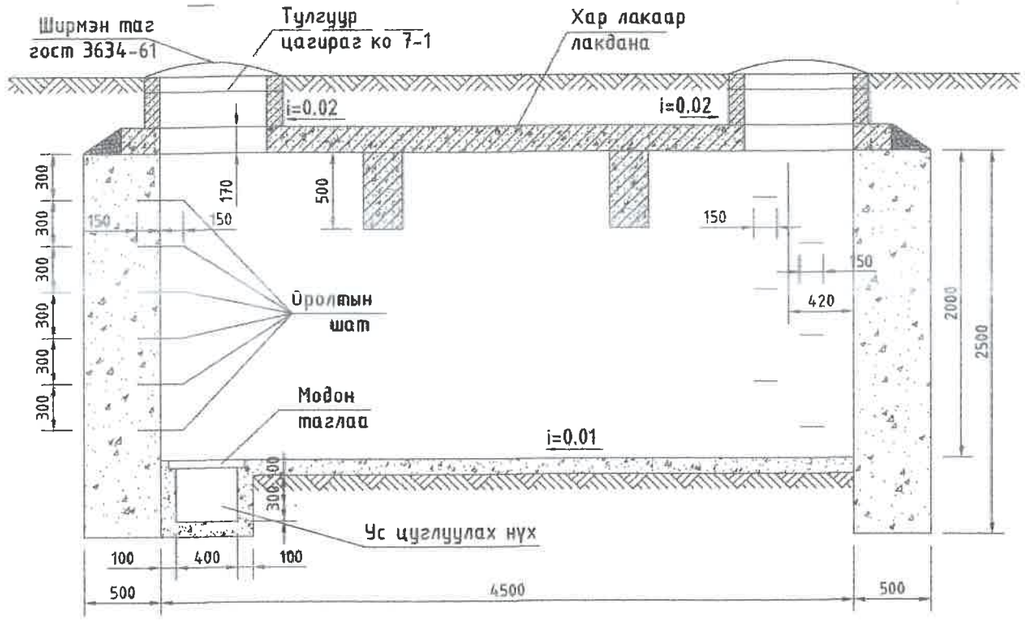

Хучилтын байгуулалт ТК-13

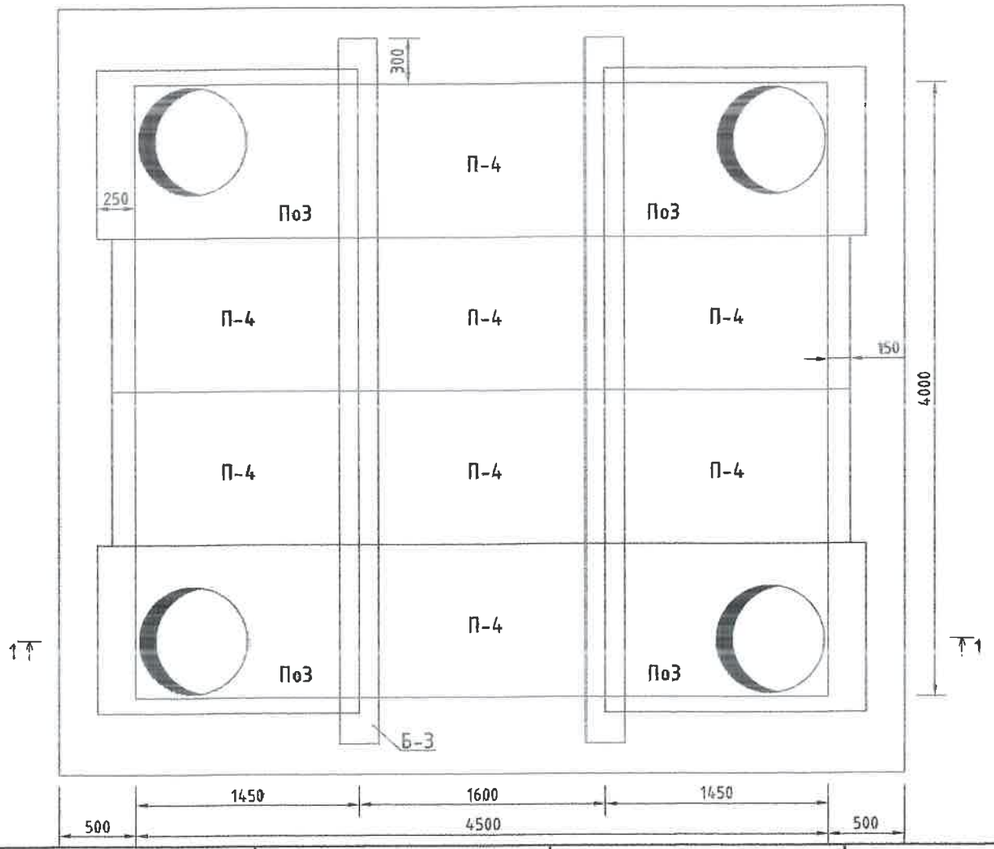

Байгуулалт

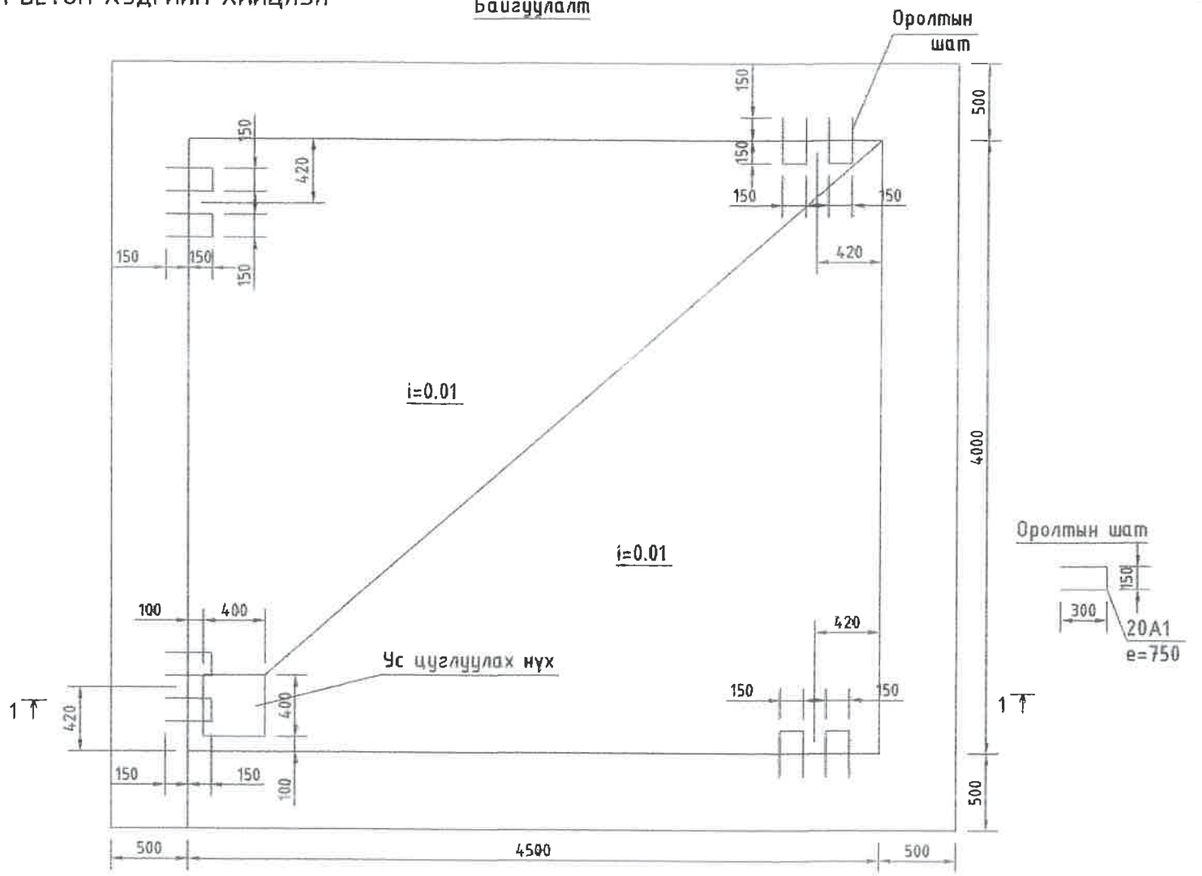

Ороолтын шат

Худгийн материалын орц

Худгийн төрөл	Хучилтын элемент			Материалын орц			
	Төрөл	Тоо	Нэг маягийн цуврал	Хана	Таг		Ул
				Бетон, м³/м200	Үгс. т/б, м³	Ширмэн люк, ш	Бетон, м³/м100
ТК-13	П-4	8	ТБУ-08 альб 1	26.2	0.2	4	1.9
	ПоЗ	4	Л. 15				
	Б-3	2	Л. 18				

Үндсэн хэмжээ мм

Худгийн төрөл	А	Б	В	Г
				Бетон
ТК-13	4500	4000	2000	500

ЧБ. БГД 11-р хороо
Энэбишийн архин чөлөө
78-р байр 204 тоот
Тел: 7694 4780

"ДНТ" ХХК

Төв аймаг. Зуунмод сум. 1-р баг.

ХАЛААЛТЫН 2-Р ХЭСГИЙН ХОЁРДУГААР ХЭЛХЭЭНИЙ ШУГАМ СУЛЖЭЭ

ТК-13 маркийн бетон худгийн хийцлэл, материалын түүвэр

Инженер		Л.Энхсайхан	ЕГ Шифр: ДНТ-10-2/2019.24	Масштаб: М 1:40	Худаг: 207
Гүйцэтгэсэн		Э.Бат-Эрдэнэ	ТГ Шифр:	Зургийн дугаар: ГДГ-181	Огноо: 2024.04.15
Шалгасан		М.Буянхишиг			

Ye шат: А.Э

А3

ТК-14 МАРКИЙН ЦУТГАМАЛ БЕТОН ХУДГИЙН ХИЙЦЛЭЛ

1-1

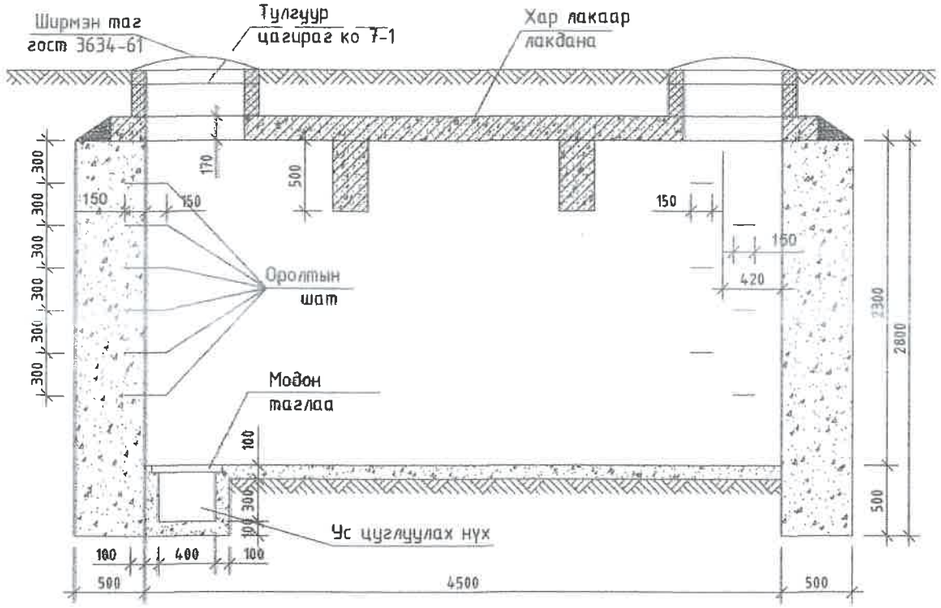

Хучилтын байгуулалт ТК-14

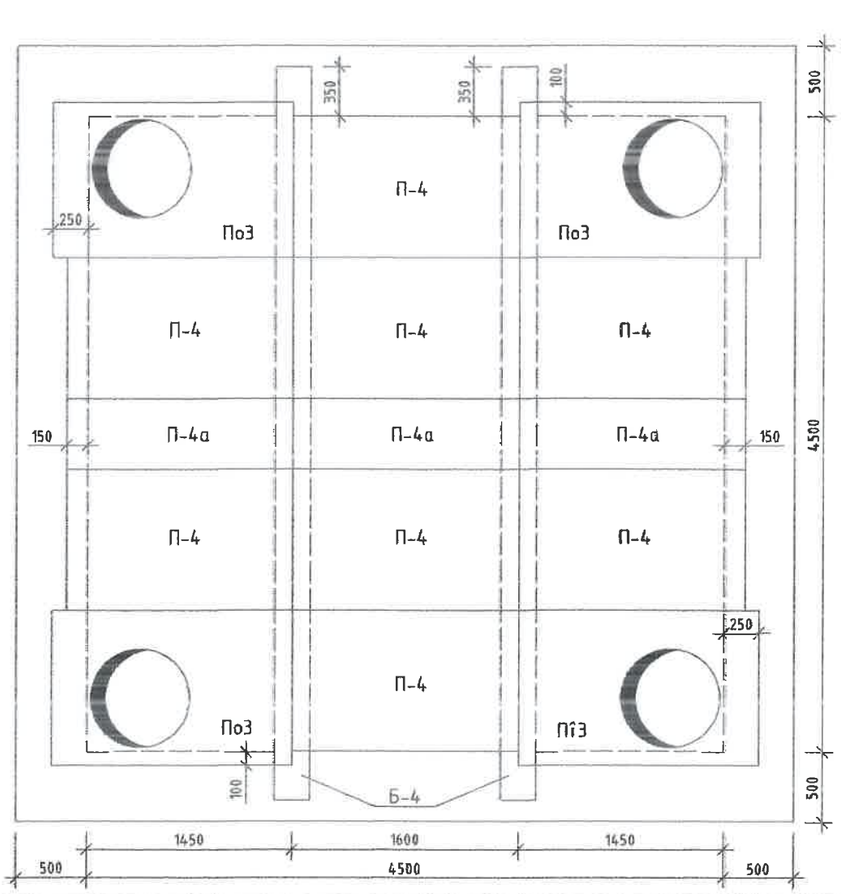

Байгуулалт

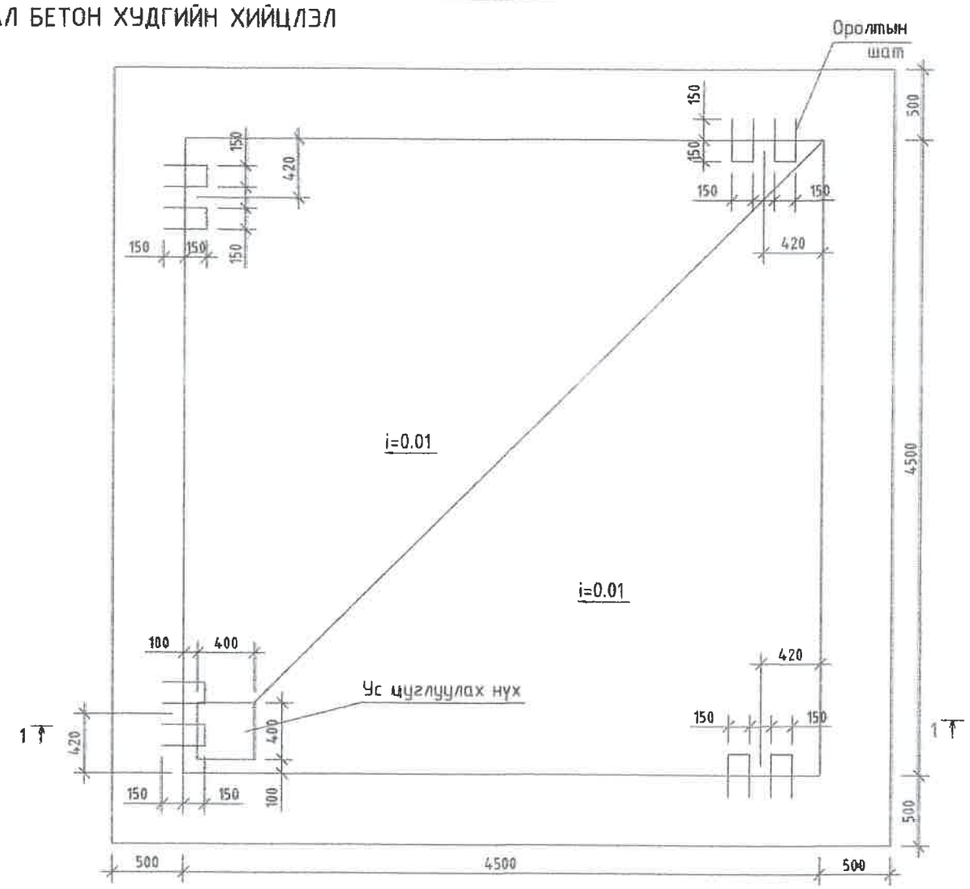

Оролтын шат

Үндсэн хэмжээ мм

Худгийн төрөл	А	Б	В	Г		
				Тоосгон	Чулуун	Бетон
ТК-14	4500	4500	2300	640	700	500

Худгийн материалын орц

Худгийн төрөл	Хучилтын элемент			Материалын орц						
	Төрөл	Тоо	Нэг маягийн цуврал	Хана			Таг			Ул
				Тоосгон, м³	Бетон, м³/м200	Чулуун, м³	Тоосгон, м³	Угс. т/б, м³	Ширмэн люк, ш	Бетон, м³/м100
ТК-14	П-4а	3	Г-991-1 В-2	41.7	32.6	46.0	-	0,2	4	2.13
	П-4	8	Г-991-1 В-2							
	Поз	4	Л. 15							
	Б-4	2	Л. 18							

ДНТ
УБ. БГД 11-р хороо
Энэбишийн аргын чөлөө
79-р байр 204 тоот
Тел: 7604 4780
"ДНТ" ХХК

Төв аймаг. Зуунмод сум. 1-р баг.
ХАЛААЛТЫН 2-Р ХЭСГИЙН ХОЁРДУГААР ХЭЛХЭЭНИЙ ШУГАМ СУЛЖЭЭ

ТК-14 маркийн бетон худгийн хийцлэл, материалын түүвэр

Үе шат: А.3

Инженер		Л.Энхсайхан	ЕГ Шифр: ДНТ-10-2/2019.24	Масштаб: М 1:40	Хуудас: 207
Гүйцэтгэсэн		Э.Бат-Эрдэнэ			
Шалгасан		М.Буянхишиг	ТГ Шифр:	Зургийн дугаар: ГДГ-182	Огноо: 2024.04.15

А3

ТК-15 МАРКИЙН ЦУТГАМАЛ БЕТОН ХУДГИЙН ХИЙЦЛЭЛ

1-1

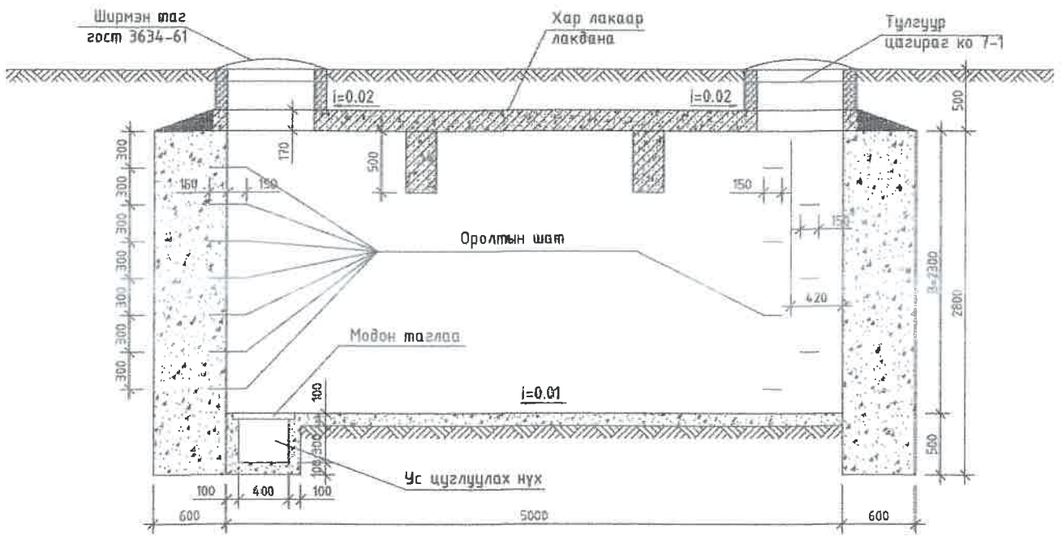

Байгууламт

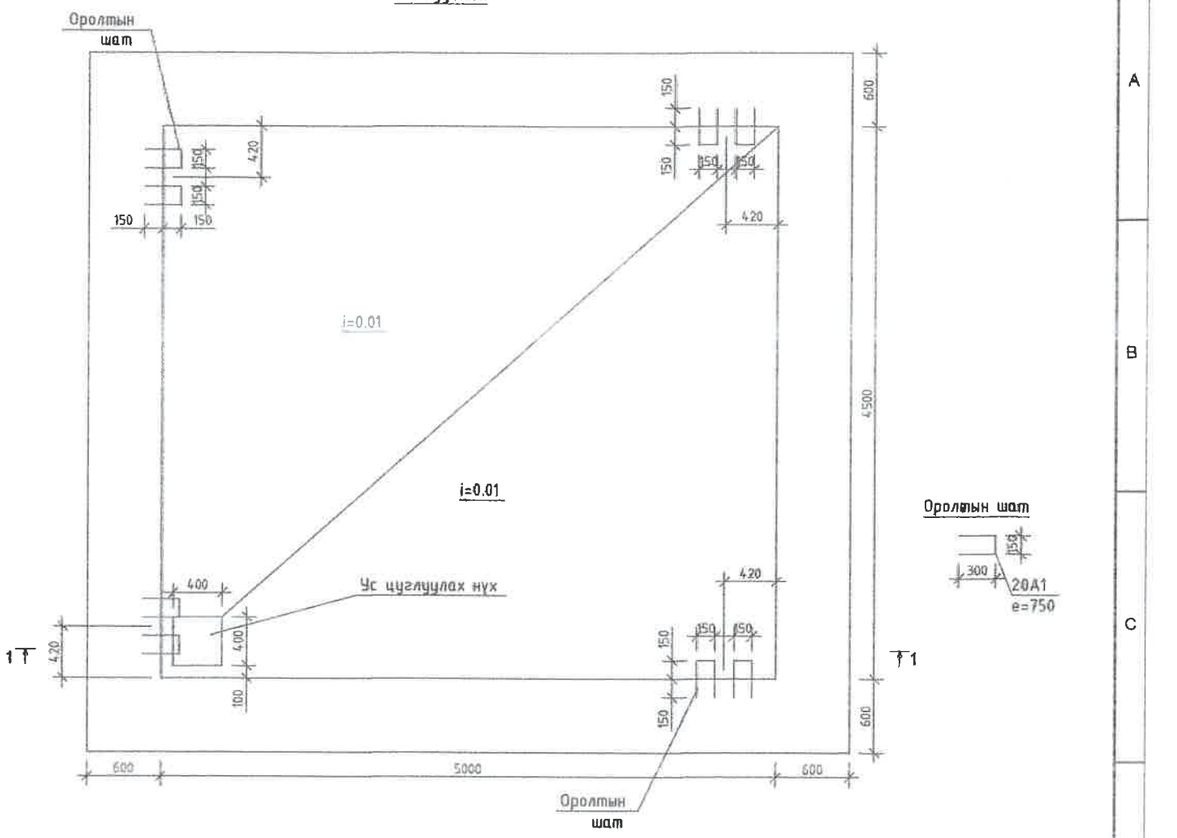

Оролтын шат

Хучилтын байгууламт ТК-15

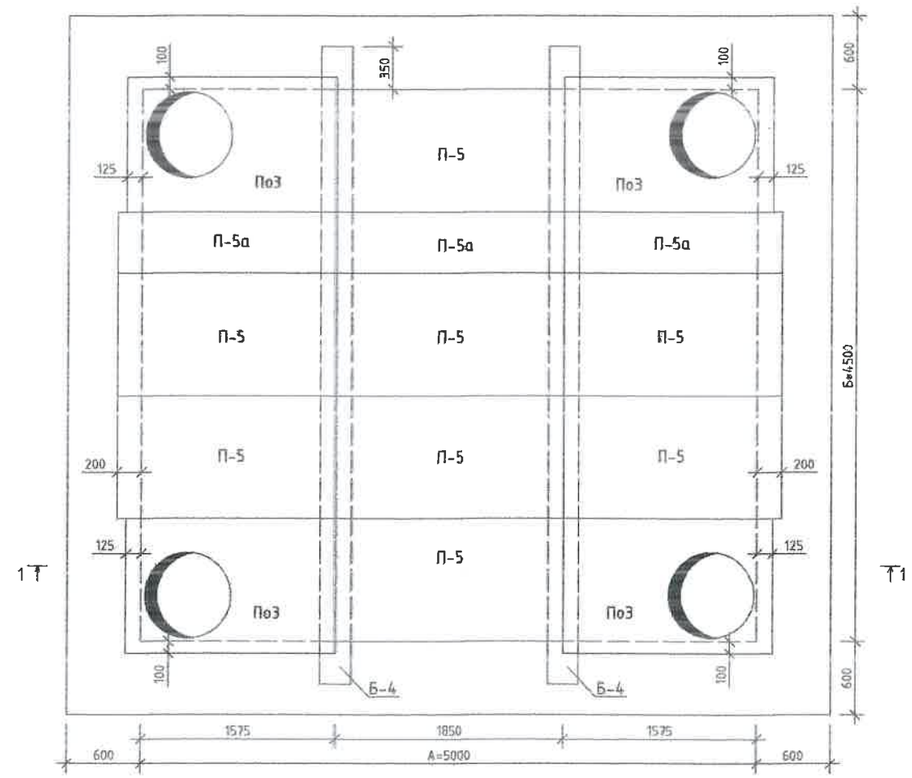

Үндсэн хэмжээ мм

Хүдгийн төрөл	А	Б	В	Г
				Бетон
ТК-15	5000	4500	2300	600

ТК-15 маркийн хүдгийн материалын түүвэр

№	Тэмдэглэгээ	Материалын нэр	х/н	Тоо ширхэг	Нэгж жин, кг	Тайлбар
1		Хүдгийн хана: Бетон М-200	м3	40.5		
2		Хүдгийн ул: Бетон М-100	м3	2.35		
3		Хүдгийн хучилт: Төмөр бетон хавтан П-5	ш	8	710	
4		: Төмөр бетон хавтан П-5а	ш	3	355	
5		: Төмөр бетон нүхтэй хавтан П0-3	ш	4	600	
6		: Төмөр бетон дам нуруу Б-4	ш	2	1650	
7		Ширмэн хүзүүвч, таг	ш	4		
8		Ширмэн хүзүүвч бэхлэх бетон М-50	м3	0.2		
9		Шатны гишгүүр: Арматур ф20 AI, L=760mm	ш	28		
10		Төмөр бетон ялуу ПР-22	ш	3	364	
11		Төмөр бетон ялуу Я-22	ш	9	95	
12		Төмөр бетон ялуу ДЯ-18	ш	8	120	
13		Төмөр бетон ялуу Я-18	ш	12	75	

ДНТ
УБ. БГД 11-р хороо
Энэбишийн арвен чөлөө
78-р байр 204 тоот
Тел: 7604 4780
"ДНТ" ХХК

Төв аймаг. Зүүнмод сум. 1-р баг.
ХАЛААЛТЫН 2-Р ХЭСГИЙН ХООРДУГААР ХЭЛХЭЭНИЙ ШУГАМ СУЛЖЭЭ
ТК-15 маркийн бетон хүдгийн хийцлэл, материалын түүвэр

Инженер		Л.Энхсайхан	ЕГ Шифр: ДНТ-10-2/2019.24	Масштаб: М 1:40	Хуудас: 207
Гүйцэтгэсэн		Э.Бат-Эрдэнэ			
Шалгасан		М.Буянхишиг	ТГ Шифр:	Зургийн дугаар: ГДГ-183	Огноо: 2024.04.15

Үе шат: А.3

Сувгийн дагуугийн зүсэлт-1
/ХТБ -с ДХ-5 хүртэл

184

М= Босоо 1:50 / Хэвтээ 1:500

1509.00
1508.00
1507.00
1506.00
1505.00

0 1 2 3 4 5 6 7 8 9 10 11 12 13

Газрын хөрсний төлөвлөж байгаа тэмдэгт	1507.50	1507.48	1507.46	1507.27	1507.80	1507.88	1508.65	1509.54	1509.60	1509.70	1509.76	1509.80	1509.72	1509.62	1509.50
Газрын хөрсний тэмдэгт	1507.50	1507.48	1507.46	1507.27	1507.80	1507.88	1508.65	1509.54	1509.60	1509.70	1509.76	1509.80	1509.72	1509.62	1509.50
Сувгийн дээд тэмдэгт	1506.30	1506.22	1506.14	1506.52	1506.90	1506.96	1507.54	1508.11	1508.17	1508.28	1508.36	1508.38	1508.47	1508.56	1508.58
Сувгийн ёроолын тэмдэгт	1505.72	1505.64	1505.56	1505.94	1506.32	1506.38	1506.96	1507.53	1507.59	1507.70	1507.78	1507.80	1507.89	1507.98	1508.00
налуу, i / урт, m		0.026 / 6.0		0.021 / 17.5	0.021 / 20.5		0.022 / 26.5	0.022 / 29.5		0.006 / 15.5	0.006 / 15.5		0.007 / 12.5	0.007 / 15.5	0.011
Сувгийн хөндлөн огтлол				Сувгийн огтлол 1-1 Үгс. т/б сувag (1200+1200)x580h			Сувгийн огтлол 1-1 Үгсармал т/б сувag (1200+1200)x580h			Сувгийн огтлол 2-2 Үгс. т/б сувag (1200+1200)x580h			Сувгийн огтлол 2-2 Үгс. т/б сувag (1200+1200)x580h		
Шугамын дэлгэмэл байгуулалт	ХТБ		ДХ-1	Зө-1		ДХ-2	Зө-2		ДХ-3	Зө-3		ДХ-4	Зө-4		ДХ-5
		УХТ-0			УХТ-1			УХТ-2			УХТ-3			УХТ-4	
		3.0	3.0	17.5	17.5	3.0	26.5	26.5	3.0	15.5	12.5	3.0	12.5	12.5	3.0

УБ. БГД 11-р хороо Энэбишийн өргөн чөлөө 78-р байр 204 тоот
Утас: 7604 4780
"ДНТ" ХХК

Төв аймаг. Зүүнмод сум. 1-р баг.
ХАЛААЛТЫН 2-Р ЗҮҮХНЫ ХОЁРДУГААР ХЭЛХЭЭНИЙ ШУГАМ СҮЛЖЭЭ

Сувгийн дагуугийн зүсэлт-1 /ХТБ -с ДХ-5 хүртэл

Инженер		Л.Энхсайхан	ЕГ Шифр: ДНТ-10-2/2019.24	Масштаб: М1:500
Гүйцэтгэсэн		Э.Бат-Эрдэнэ	ТГ Шифр:	Зургийн дугаар: ГДГ-184
Шалгасан		М.Буянхишиг		Огноо: 2024.04.15

Үе шат: А.З
Хуудас: 207

Сувгийн дагуугийн зүсэлт-2
/ДХ-5 -с ДХ-8 хүртэл

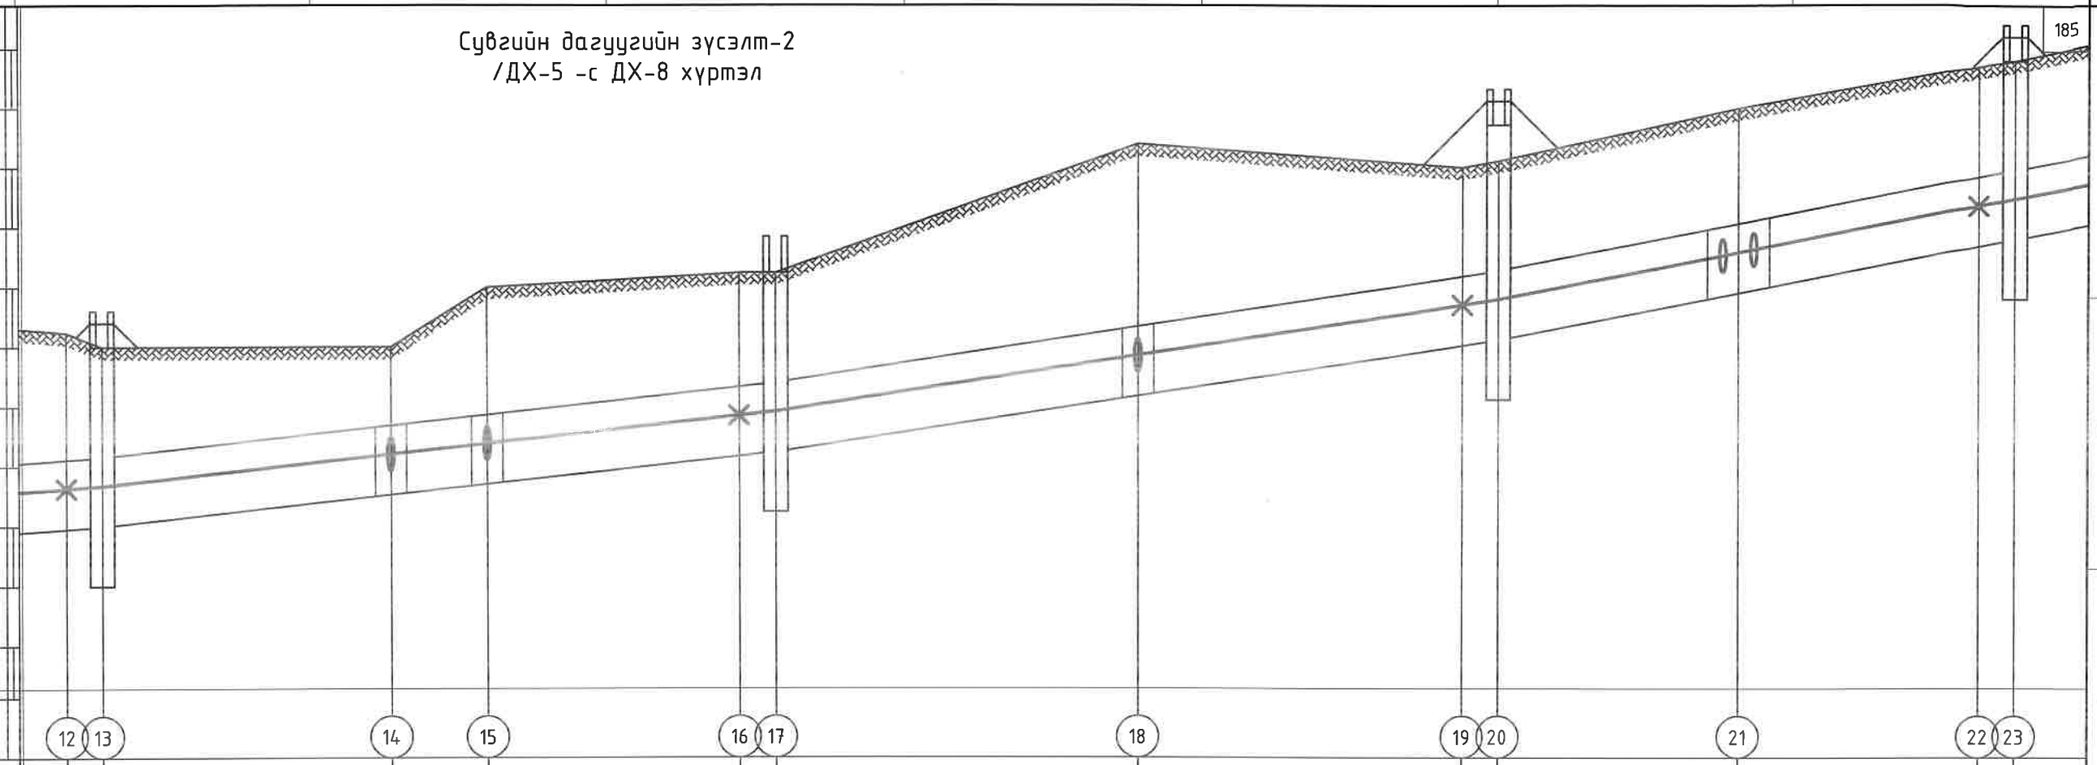

M= Босоо 1:50 / Хэвтээ 1:500

Газрын хөрсний төлөвлөж байгаа тэмдэгт																								
Газрын хөрсний тэмдэгт	1509.62	1509.50				1509.50	1510.00			1510.12	1510.12			1511.20			1511.05	1511.06			1511.50			1511.85	1511.90
Сувгийн дээд тэмдэгт	1508.56	1508.58				1508.63	1508.65			1508.69	1508.70			1509.42			1510.07	1510.14			1510.53			1510.92	1510.98
Сувгийн ёроолын тэмдэгт	1507.98	1508.00				1508.05	1508.07			1508.11	1508.12			1508.84			1509.49	1509.56			1509.95			1510.34	1510.40
налуу, i / урт, т		15.5	0.011		24.0		0.011	8.0	0.011		24.0	0.016		30.0	0.016		30.0	0.019		20.0	0.019		23.0	0.024	
Сувгийн хөндлөн огтлол	2 00)x580h	Сувгийн огтлол 2-2 Угсармал төмөр бетон суваг (1200+1200)x580h										Сувгийн огтлол 2-2 Угсармал төмөр бетон суваг (1200+1200)x580h						Сувгийн огтлол 3-3 Угсармал төмөр бетон суваг (1200+1200)x580h						
Шугамын дэлгэмэл байгуулалт	УХТ-4	ДХ-5	90°	ЭӨ-1	90°	ЭӨ-2	УХТ-5	ДХ-6		ЭӨ-3	90°	УХТ-6	ДХ-7			Эө-5		УХТ-7	ДХ-8						
		3,0	24,0		8,0	21,0		3,0	30,0			27,0		3,0	20,0			20,0		3,0				

УБ, БГД 11-р хороо Энэбишийн өргөн чөлөө 78-р байр 204 тоот
Утас: 7604 4780
"ДНТ" ХХК

Төв аймаг. Зуунмод сум. 1-р баг.
ХАЛААЛТЫН 2-Р ЗУУХНЫ ХОЁРДУГААР ХЭЛХЭЭНИЙ ШУГАМ СҮЛЖЭЭ
Сувгийн дагуугийн зүсэлт-2 /ДХ-5 -с ДХ-8 хүртэл
Үе шат: А.3

Инженер		Л.Энхсайхан	ЕГ Шифр: ДНТ-10-2/2019.24	Масштаб: М1:500	Хуудас: 207
Гүйцэтгэсэн		Э.Бат-Эрдэнэ			
Шалгасан		М.Буянхишиг	ТГ Шифр:	Зургийн дугаар: ГДГ-185	Огноо: 2024.04.15

А3

Сувгийн дагуугийн зүсэлт-3
/ДХ-8 -с ДХ-13 хүртэл

M= Босоо 1:50 / Хэвтээ 1:500

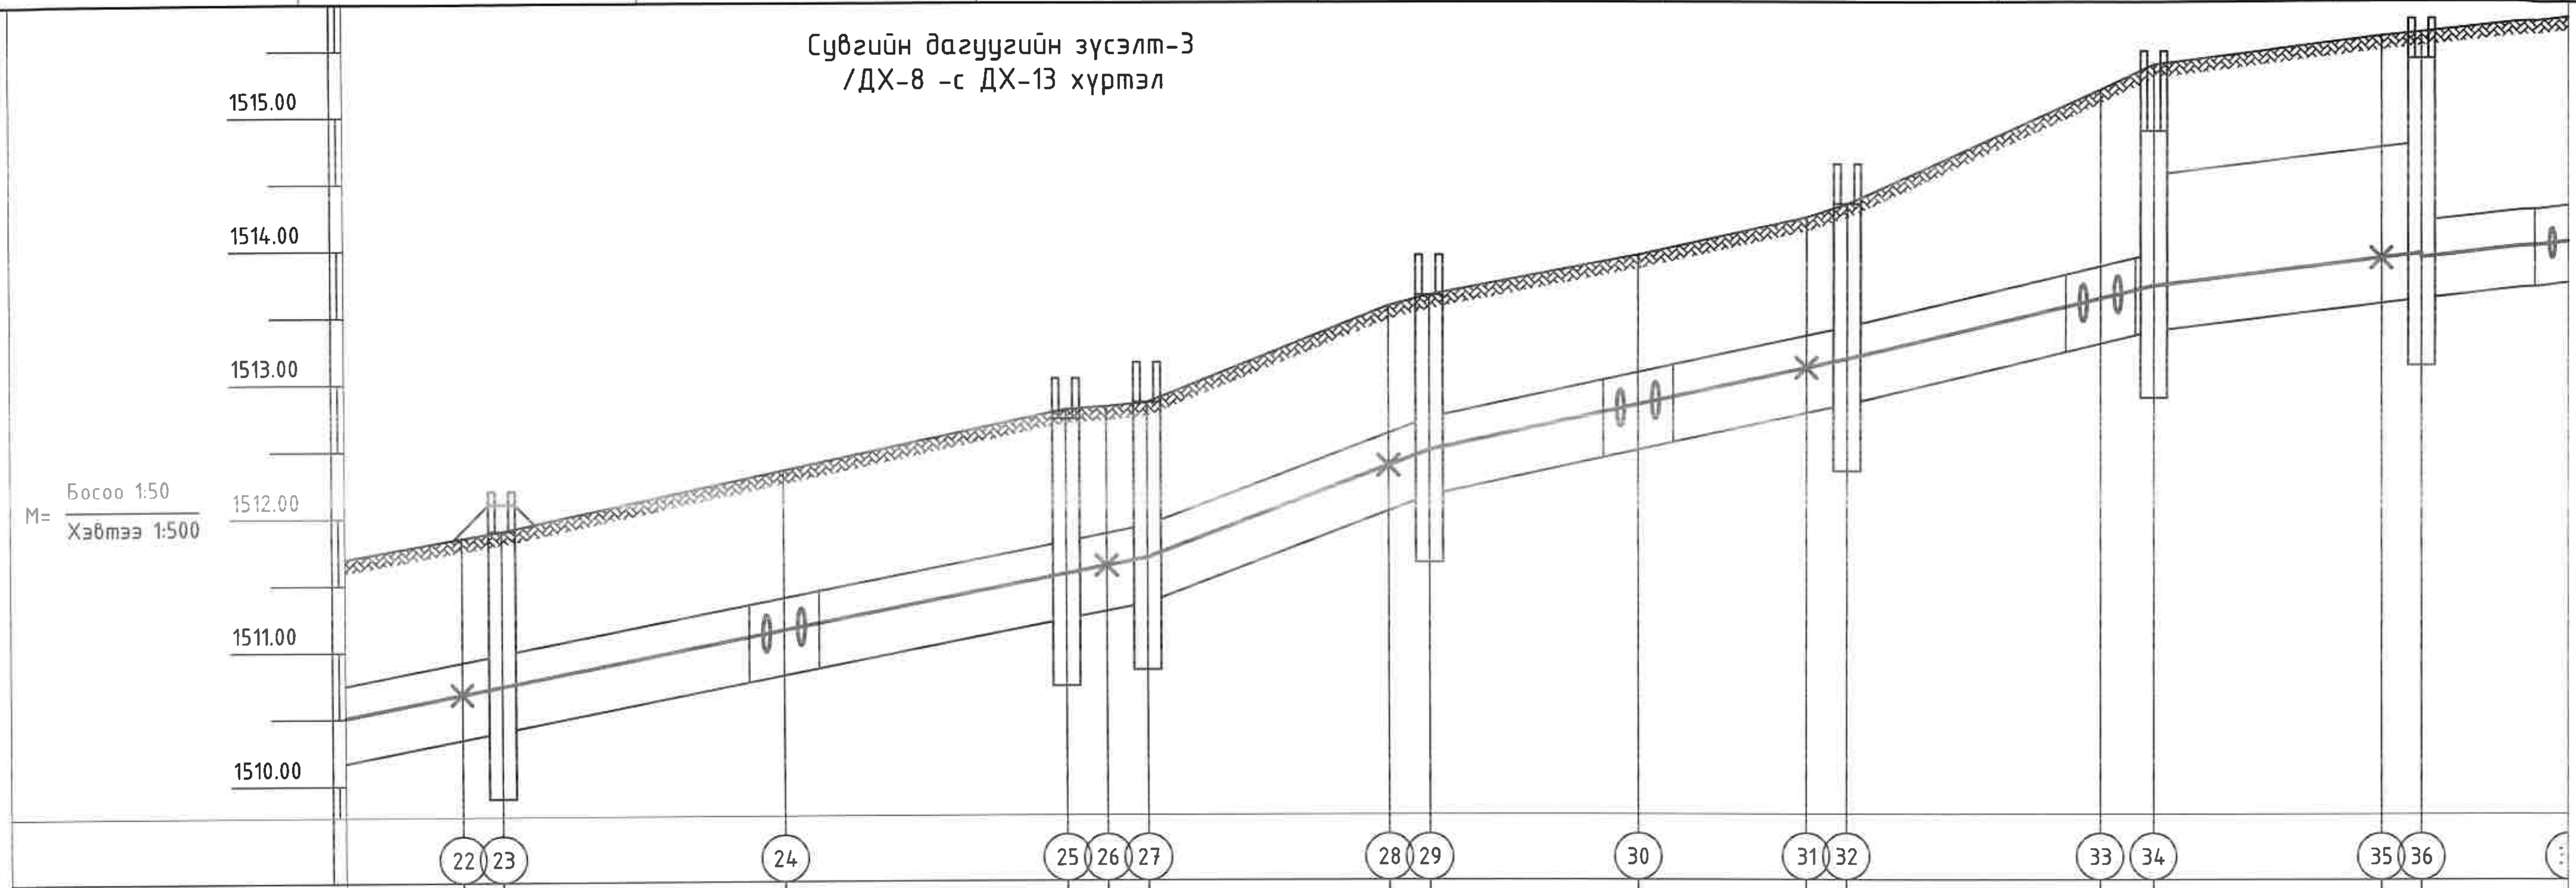

Цэг	22	23	24	25	26	27	28	29	30	31	32	33	34	35	36
Газрын хөрсний төлөвлөж байгаа тэмдэгт															
Газрын хөрсний тэмдэгт	1511.85	1511.90	1512.35	1512.80	1512.82	1512.85	1513.57	1513.65	1513.95	1514.23	1514.33	1515.19	1515.38	1515.59	1515.62
Сувгийн дээд тэмдэгт	1510.92	1510.98	1511.40	1511.81	1511.87	1511.93	1512.62	1512.73	1513.07	1513.34	1513.41	1513.86	1513.96 1514.55	1514.74	1514.79 1514.20
Сувгийн ёроолын тэмдэгт	1510.34	1510.40	1510.82	1511.23	1511.29	1511.35	1512.04	1512.15	1512.49	1512.76	1512.83	1513.28	1513.38 1513.38	1513.58	1513.62 1513.62

налуу, i / урт, m: … 23.0; 0.024 – 21.0; 0.024 – 21.0; 0.024 – 6.0; 0.038 – 21.0; 0.022 – 15.5; 0.022 – 15.5; 0.024 – 23.0; 0.012 – 20.0; 0.011 – 11.(

Сувгийн хөндлөн огтлол:
- …)+1200)x580h
- Сувгийн огтлол 4**-4** Угсармал төмөр бетон сувag (1200+1200)x580h
- Сувгийн огтлол 4-4 Угс. т/б сувag (1200+1200)x580h
- Сувгийн огтлол 4-4 Угс. т/б сувag (1200+1200)x580h
- Сувгийн огтлол 4-4 Угс. т/б сувag (1200+1200)x580h
- Сувгийн огтлол 4*-4* Угс. т/б сувag (1200+1200)x1170h
- Сувгийн… Угс. … (1200+…

Шугамын дэлгэмэл байгууламж: ДХ-8, Зө-6, ДХ-9, ДХ-10, ДХ-11, Зө-7, ДХ-12, Зө-8, ДХ-12*, ДХ-13; УХТ-7, УХТ-8, УХТ-9, УХТ-10, УХТ-11

Зай: 3,0 | 21,0 | 21,0 | 3,0 | 3,0 | 18,0 | 3,0 | 15,5 | 12,5 | 3,0 | 19,0 | 4,0 | 17,0 | 3,0 | 11,0

ДНТ — УБ. БГД 11-р хороо Энэбишийн өргөн чөлөө 78-р байр 204 тоот Утас: 7604 4780	Төв аймаг. Зуунмод сум. 1-р баг. ХАЛААЛТЫН 2-Р ЗУУХНЫ ХОЁРДУГААР ХЭЛХЭЭНИЙ ШУГАМ СҮЛЖЭЭ			
	Сувгийн дагуугийн зүсэлт-3 /ДХ-8 -с ДХ-13 хүртэл			Үе шат: A.3
	Инженер	Л.Энхсайхан	ЕГ Шифр: ДНТ-10-2/2019.24	Масштаб: M1:500
	Гүйцэтгэсэн	З.Бат-Эрдэнэ		Хуудас: 207
"ДНТ" ХХК	Шалгасан	М.Буянхишиг	ТГ Шифр:	Зургийн дугаар: ГДГ-186 / Огноо: 2024.04.15

A3

Сувгийн дагуугийн зүсэлт-4
/ДХ-13 -с Зө-12 хүртэл

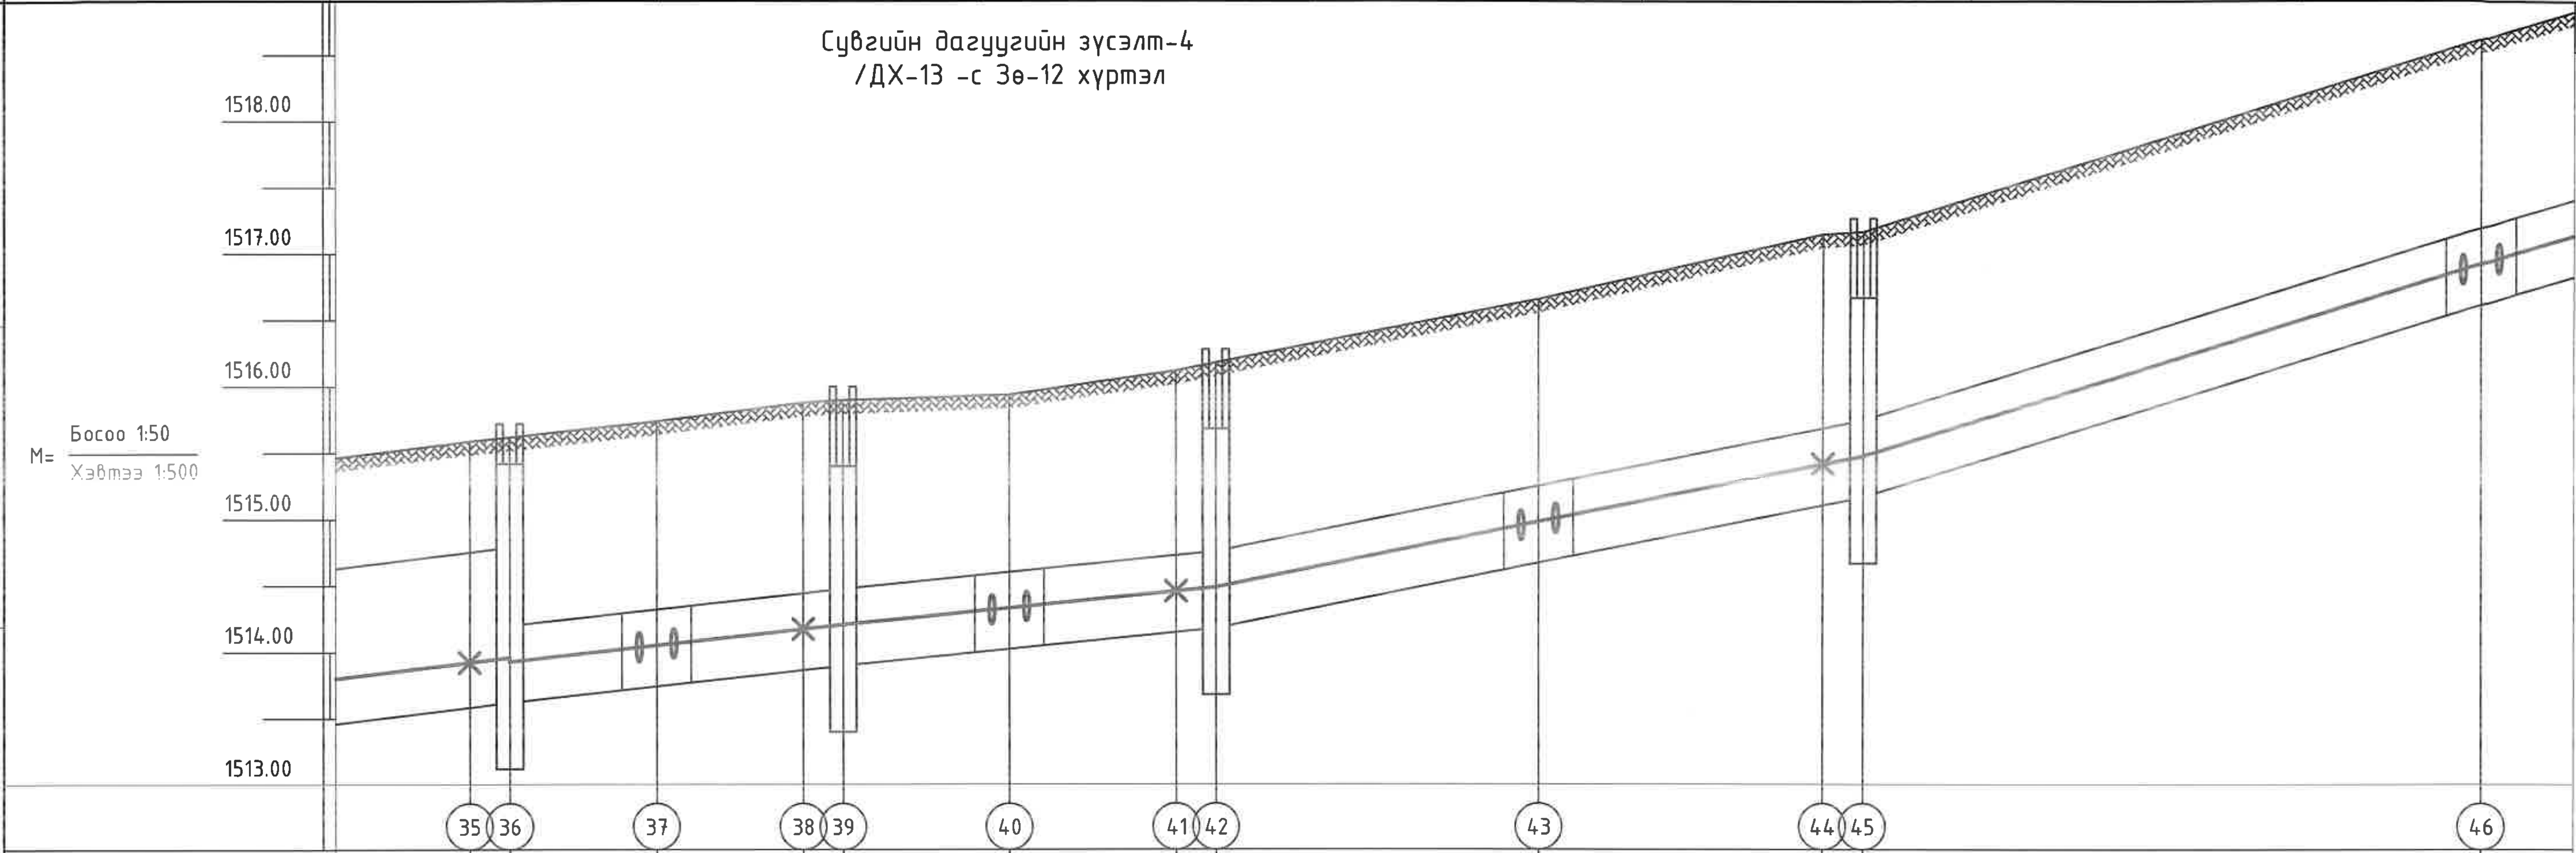

Цэг	35	36	37	38	39	40	41	42	43	44	45	46
Газрын хөрсний төлөвлөж байгаа тэмдэгт												
Газрын хөрсний тэмдэгт	1515.59	1515.62	1515.74	1515.88	1515.90	1515.94	1516.12	1516.18	1516.66	1517.15	1517.17	1518.62
Сувгийн дээд тэмдэгт	1514.74	1514.79 1514.20	1514.32	1514.45	1514.48	1514.60	1514.73	1514.77	1515.27	1515.69	1515.78	1516.19
Сувгийн ёроолын тэмдэгт	1513.58	1513.62 1513.62	1513.74	1513.87	1513.90	1514.02	1514.15	1514.19	1514.67	1515.11	1515.17	1516.61

налуу, i / урт, m: 20.0; 0.011 / 11.0; 0.011 / 14.0; 0.010 / 12.5; 0.010 / 15.5; 0.020 / 24.2; 0.020 / 24.3; 0.031 / 46.5; 0.031

Сувгийн хөндлөн огтлол:
- …огтлол 4*-4* …с. т/б суваг …0+1200)x1170h
- Сувгийн огтлол 5-5 Угс. т/б суваг (1200+1200)x580h
- Сувгийн огтлол 5-5 Угс. т/б суваг (1200+1200)x580h
- Сувгийн огтлол 5-5 Угсармал төмөр бетон суваг (1200+1200)x580h
- Сувгийн огтлол 5-5 Угсармал төмөр бетон суваг (1200+1200)x580h

Шугамын дэлгэмэл байгуулалт: ДХ-13, Зө-9, ДХ-14, Зө-10, ДХ-15, Зө-11, ДХ-16, Зө-12; УХТ-11, УХТ-12, УХТ-13, УХТ-14

17,0 | 3,0 | 11,0 | 11,0 | 3,0 | 12,5 | 12,5 | 3,0 | 24,2 | 21,3 | 3,0 | 46,5

"ДНТ" ХХК, УБ. БГД 11-р хороо Энэбишийн өргөн чөлөө 78-р байр 204 тоот, Утас: 7604 4780	Төв аймаг. Зуунмод сум. 1-р баг. ХАЛААЛТЫН 2-Р ЗУУХНЫ ХОЁРДУГААР ХЭЛХЭЭНИЙ ШУГАМ СҮЛЖЭЭ			
	Сувгийн дагуугийн зүсэлт-4 /ДХ-13 -с Зө-12 хүртэл			Үе шат: А.3
Инженер	Л.Энхсайхан	ЕГ Шифр: ДНТ-10-2/2019.24	Масштаб: М1:500	Хуудас: 207
Гүйцэтгэсэн	Э.Бат-Эрдэнэ	ТГ Шифр:	Зургийн дугаар: ГДГ-187	Огноо: 2024.04.15
Шалгасан	М.Буянхишиг			

A3

Сувгийн дагуугийн зүсэлт-5
/Зө-12 -с ЭӨ-5 хүртэл

M= Босоо 1:50 / Хэвтээ 1:500

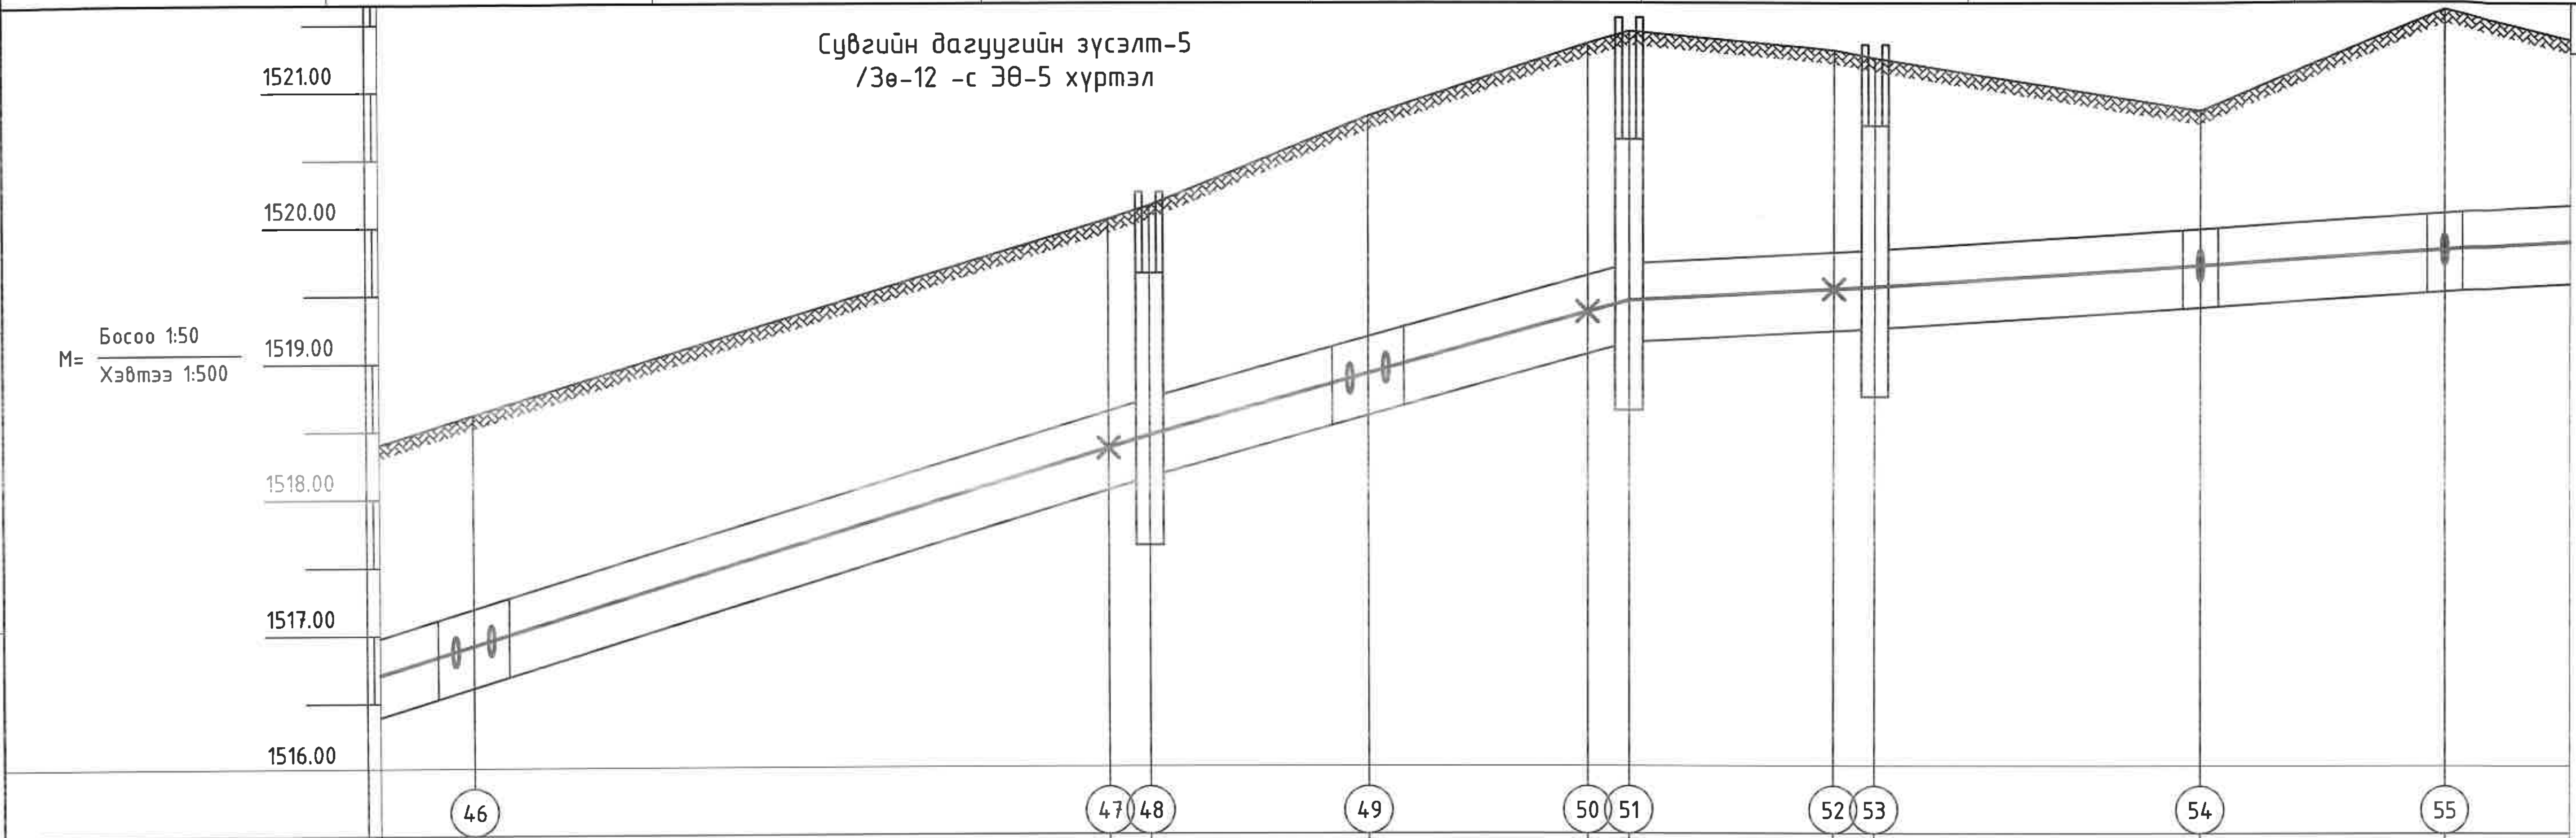

	46	47	48	49	50	51	52	53	54	55
Газрын хөрсний төлөвлөж байгаа тэмдэгт										
Газрын хөрсний тэмдэгт	1518.62	1520.05	1520.15	1520.81	1521.35	1521.44	1521.30	1521.24	1520.85	1521.60
Сувгийн дээд тэмдэгт	1516.19	1518.64	1518.74	1519.18	1519.64	1519.73	1519.80	1519.82	1519.98	1520.01
Сувгийн ёроолын тэмдэгт	1516.61	1518.06	1518.16	1518.60	1519.06	1519.15	1519.22	1519.24	1519.40	1519.51

налуу, i / урт, m							
налуу, i		0.031	0.028	0.028	0.005	0.006	0.006	0.006
урт, m	46.5	49.5	16.0	19.0	18.0	24.0	18.0	

Сувгийн хөндлөн огтлол				
80h	Сувгийн огтлол 5-5 Угсармал төмөр бетон суваг (1200+1200)х580h	Сувгийн огтлол 5-5 Угсармал төмөр бетон суваг (1200+1200)х580h	СО 5-5 Угс. т/б суваг (1200+1200)х580h	Сувгийн огтлол 5-5 Угсармал төмөр бетон суваг (1200+1200)х580h

Шугамын дэлгэмэл байгууламж

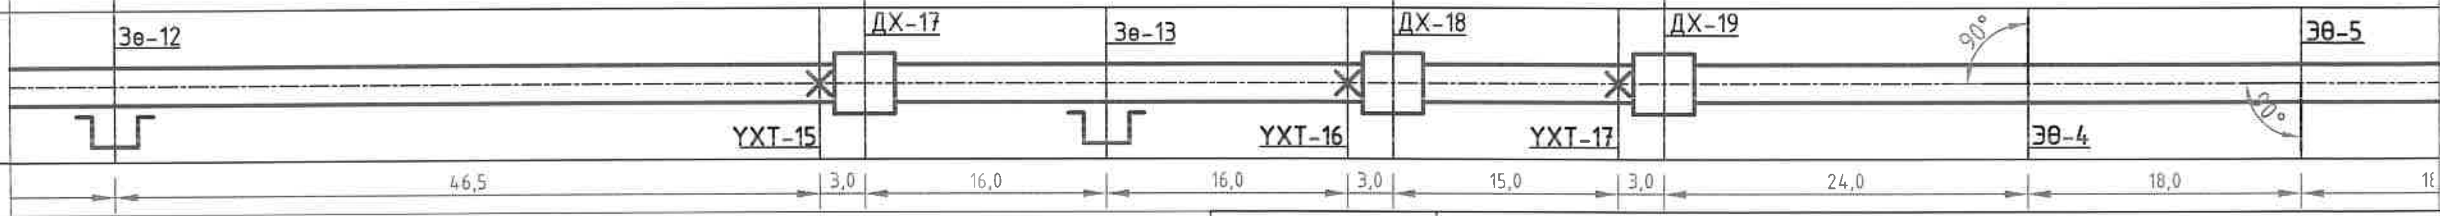

"ДНТ" ХХК УБ. БГД 11-р хороо Энэбишийн өргөн чөлөө 78-р байр 204 тоот Утас: 7604 4780	Төв аймаг. Зуунмод сум. 1-р баг. ХАЛААЛТЫН 2-Р ЗУУХНЫ ХОЁРДУГААР ХЭЛХЭЭНИЙ ШУГАМ СҮЛЖЭЭ			
	Сувгийн дагуугийн зүсэлт-5 Зө-12 -с ЭӨ-5 хүртэл			Үе шат: А.3
Инженер	Л.Энхсайхан	ЕГ Шифр: ДНТ-10-2/2019.24	Масштаб: М1:500	Хуудас: 207
Гүйцэтгэсэн	З.Бат-Эрдэнэ	ТГ Шифр:	Зургийн дугаар: ГДГ-188	Огноо: 2024.04.15
Шалгасан	М.Буянхишиг			

А3

Сувгийн дагуугийн зүсэлт-6
/ЭӨ-5 -с Б-8 хүртэл

M= Босоо 1:50 / Хэвтээ 1:500

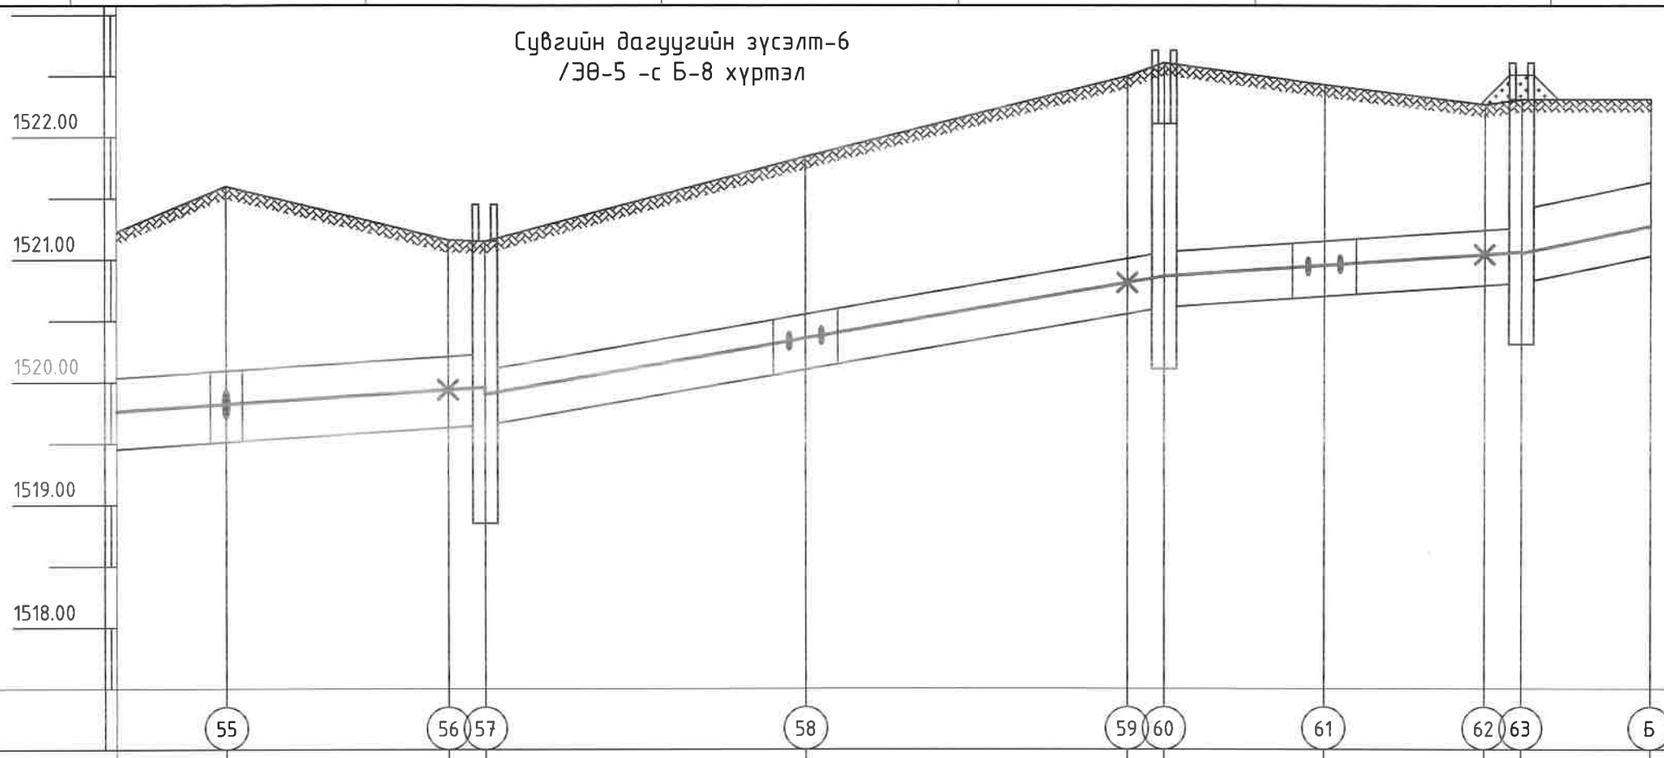

Газрын хөрсний төлөвлөж байгаа тэмдэгт	1521.60	1521.16	1521.15	1521.84	1522.50	1522.61	1522.43	1522.27	1522.31	1522.31
Сувгийн дээд тэмдэгт	1520.01	1520.21	1520.23 / 1520.10	1520.55	1521.01	1521.06	1521.15	1521.24	1521.26 / 1521.41	1521.63
Сувгийн ёроолын тэмдэгт	1519.51	1519.63	1519.65 / 1519.65	1520.10	1520.56	1520.61	1520.70	1520.79	1520.81 / 1520.81	1521.03
налуу, i / урт, т	18.0	0.006 / 27.0		0.017 / 26.0	0.017 / 29.0		0.007 / 13.0	0.007 / 16.0		0.021 / 10.5
Сувгийн хөндлөн огтлол	алол 5-5 сувag (1200+1200)x580h			Сувгийн огтлол 10-10 Угсармал төмөр бетон сувag (900+900)x450h			Сувгийн огтлол 12-12 Үгс. т/б сувag (900+900)x450h			СО 14-14 1500x600h
Шугамын дэлгэмэл байгуулалт	ЭӨ-5			ДХ-21	Эө-14		ДХ-22	Эө-15		ДХ-23
	20°	УХТ-18			УХТ-19			УХТ-20		Б-8
	0	18,0	3,0	26,0	26,0	3,0	13,0	13,0	3,0	10,5

УБ. БГД 11-р хороо Энэбишийн ерөн чөлөө 78-р байр 204 тоот
Утас: 7604 4780
"ДНТ" ХХК

Төв аймаг. Зуунмод сум. 1-р баг.
ХАЛААЛТЫН 2-Р ЗУУХНЫ ХОЁРДУГААР ХЭЛХЭЭНИЙ ШУГАМ СҮЛЖЭЭ
Сувгийн дагуугийн зүсэлт-6 /ЭӨ-5 -с Б-8 хүртэл/

Инженер		Л.Энхсайхан	ЕГ Шифр: ДНТ-10-2/2019.24	Масштаб: М1:500	Хуудас: 207
Гүйцэтгэсэн		Э.Бат-Эрдэнэ			
Шалгасан		М.Буянхишиг	ТГ Шифр:	Зургийн дугаар: ГДГ-189	Огноо: 2024.04.15

Үе шат: А.З

А3

Сувгийн дагуугийн зүсэлт-7
/ДХ-22 -с Б-9 хүртэл/

M= Босоо 1:50 / Хэвтээ 1:500

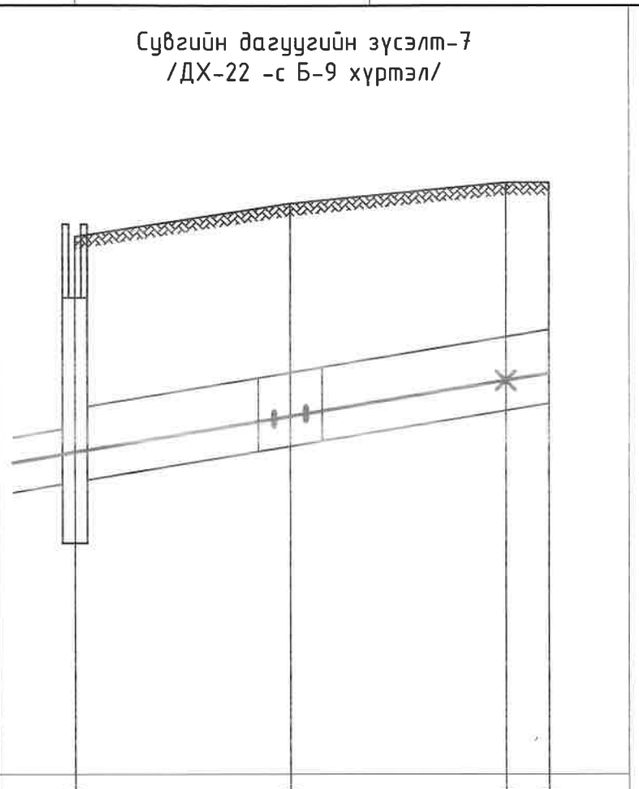

	60	64	65	Б
Газрын хөрсний төлөвлөж байгаа тэмдэгт				
Газрын хөрсний тэмдэгт	1522.61	1522.88	1523.05	1523.05
Сувгийн дээд тэмдэгт	1521.06 1521.21	1521.43	1521.65	1521.85
Сувгийн ёроолын тэмдэгт	1520.61 1520.61	1520.83	1521.05	1521.25
налуу, i / урт, m	0.017 17.5	0.017 21.0		
Сувгийн хөндлөн огтлол	Сувгийн огтлол 15-15 Угсармал төмөр бетон суваг 1500x600h			
Шугамын дэлгэмэл байгуулалт	ДХ-22	Зө-16	УХТ-20	Б-9
	17,5	17,5	3,5	

УБ. БГД 11-р хороо Энэбишийн өргөн чөлөө 78-р байр 204 тоот Утас: 7604 4780 "ДНТ" ХХК	Төв аймаг. Зүүнмод сум. 1-р баг. ХАЛААЛТЫН 2-Р ЗҮҮХНЫ ХОЁРДУГААР ХЭЛХЭЭНИЙ ШУГАМ СУЛЖЭЭ				Үе шат: А.З
	Сувгийн дагуугийн зүсэлт-7 /ДХ-22 -с Б-9 хүртэл/				
	Инженер		Л.Энхсайхан	ЕГ Шифр: ДНТ-10-2/2019.24	Масштаб: М1:500
	Гүйцэтгэсэн		Э.Бат-Эрдэнэ		Хуудас: 207
	Шалгасан		М.Буянхишиг	ТГ Шифр:	Зургийн дугаар: ГДГ-190
					Огноо: 2024.04.15

A3

Сувгийн дагуугийн зүсэлт-8
/ДХ-22 -с Б-1, 1*, 1** хүртэл/

M= Босоо 1:50 / Хэвтээ 1:500

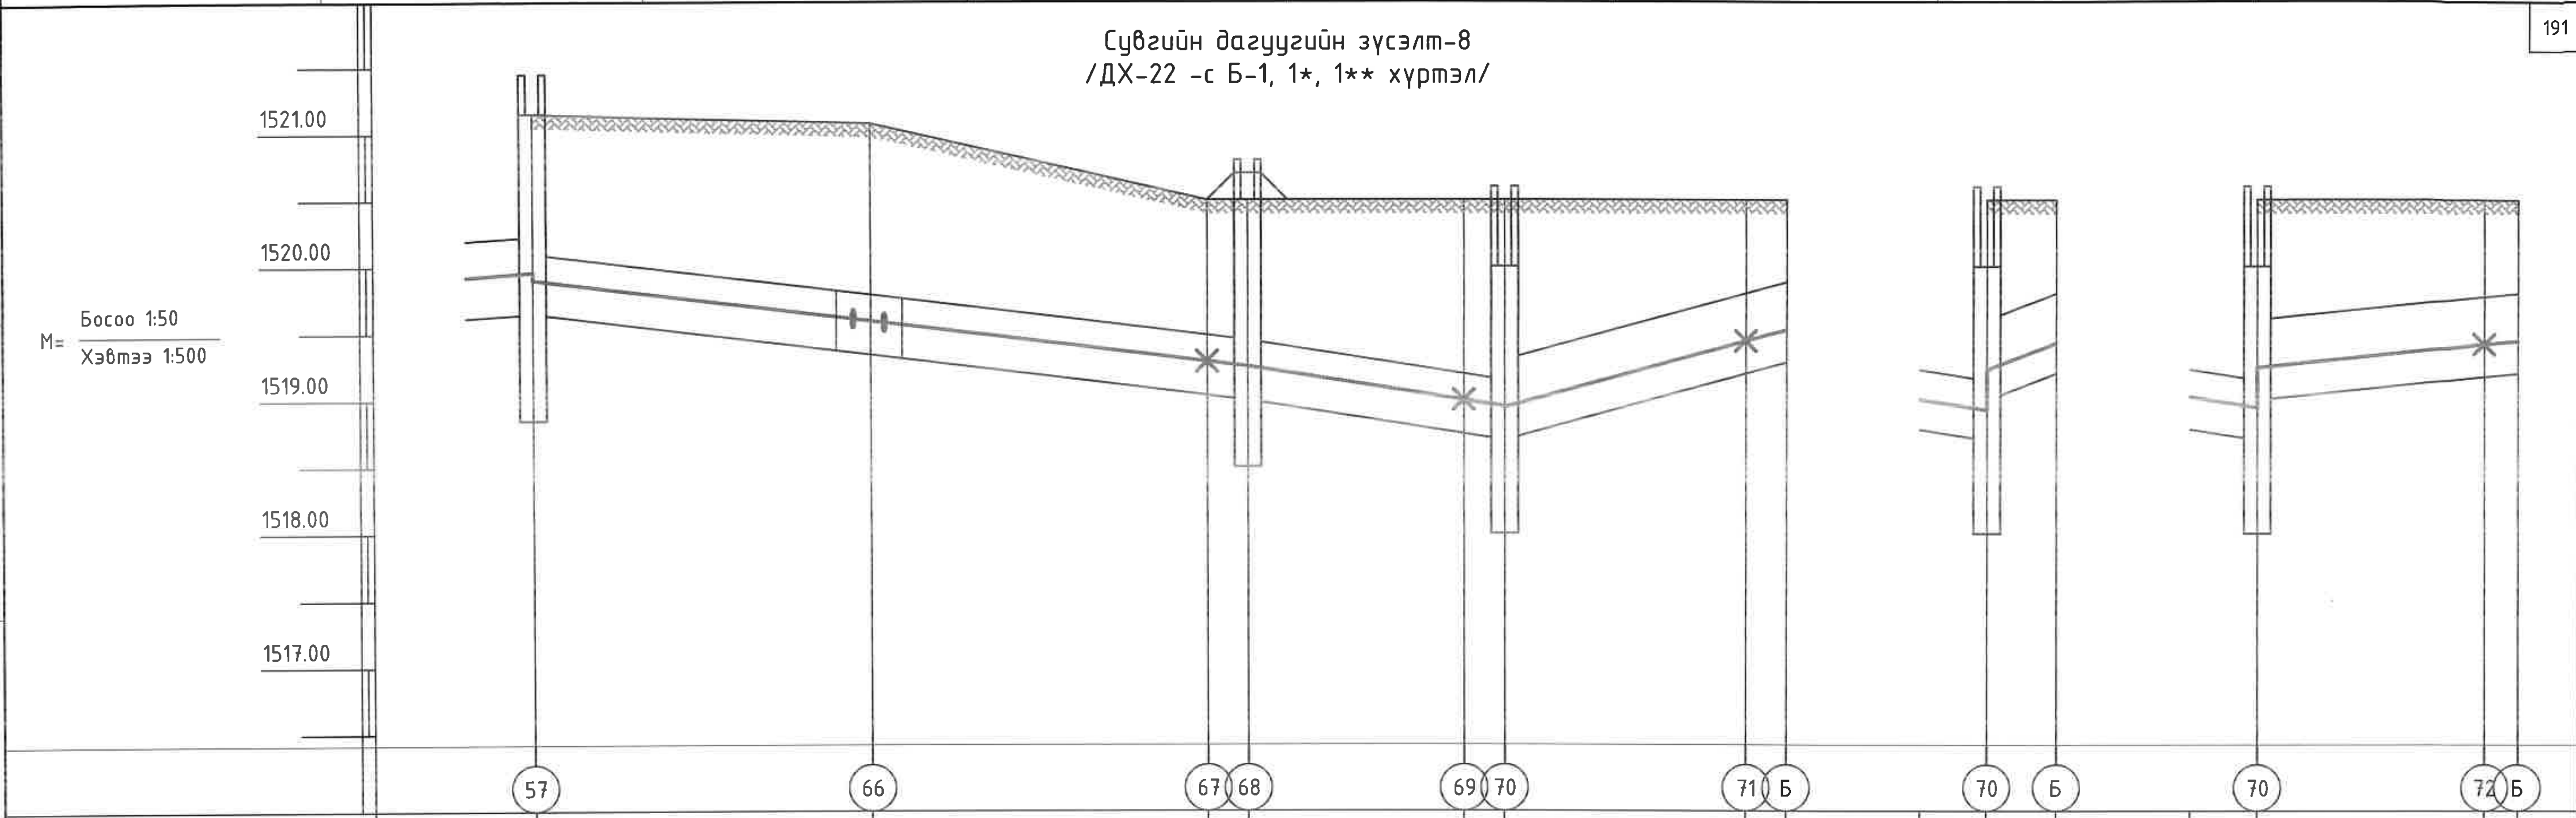

	57	66	67	68	69	70	71	Б
Газрын хөрсний төлөвлөж байгаа тэмдэгт								
Газрын хөрсний тэмдэгт	1521.15	1521.08	1520.50	1520.50	1520.50	1520.50	1520.50	1520.50
Сувгийн дээд тэмдэгт	1520.23 1520.10	1519.79	1519.49	1519.45	1519.20	1519.15 1519.30	1519.80	1519.88
Сувгийн ёроолын тэмдэгт	1519.65 1519.65	1519.34	1519.04	1519.00	1518.75	1518.70 1518.70	1519.20	1519.28

	70	Б	70	72	Б
Газрын хөрсний тэмдэгт	1520.50	1520.50	1520.50	1520.50	1520.50
Сувгийн дээд тэмдэгт	1519.15	1519.80 1519.60	1519.15 1519.60	1519.77	1519.80
Сувгийн ёроолын тэмдэгт	1518.70	1519.20 1519.00	1518.70 1519.00	1519.17	1519.20

налуу, i / урт, l	57–66	66–67	68–70	70–Б	70–Б	70–Б
налуу, i	0.012	0.012	0.016	0.028	0.038	0.010
урт, l	25.0	28.0	19.0	21.0	5.2	19.5

Сувгийн хөндлөн огтлол:
- Сувгийн огтлол 10-10, Угсармал төмөр бетон суваг (900+900)x450h
- СО 10-10 (900+900)x450h
- СО 15-15 1500x600h
- СО18-18
- Сув.огт 15-15 Угс. т/б 1500x600h

Шугамын дэлгэмэл байгуулалт: ДХ-21, Зө-17, УХТ-22, ДХ-21.2, УХТ-23, ДХ-21.3, УХТ-24, Б-1; ДХ-21.3, Б-1**; ДХ-21.3, УХТ-25, Б-1*

Зай: 25,0; 25,0; 3,0; 16,0; 3,0; 18,0; 3,0; 5,2; 17,0; 2,5

ДНТ УБ, БГД 11-р хороо Энэбишийн өргөн чөлөө 78-р байр 204 тоот Утас: 7604 4780	Төв аймаг, Зуунмод сум, 1-р баг. ХАЛААЛТЫН 2-Р ЗУУХНЫ ХОЁРДУГААР ХЭЛХЭЭНИЙ ШУГАМ СҮЛЖЭЭ				
	Сувгийн дагуугийн зүсэлт-8 /ДХ-21 -с Б-1, 1*, 1** хүртэл/				Үе шат: A.3
	Инженер	Л.Энхсайхан	ЕГ Шифр: ДНТ-10-2/2019.24	Масштаб: M1:500	Хуудас: 207
	Гүйцэтгэсэн	Э.Бат-Эрдэнэ	ТГ Шифр:	Зургийн дугаар: ГДГ-191	Огноо: 2024.04.15
"ДНТ" ХХК	Шалгасан	М.Буянхишиг			

A3

Сувгийн дагуугийн зүсэлт-9
/ДХ-18 -с Б-12 хүртэл/

M= Босоо 1:50 / Хэвтээ 1:500

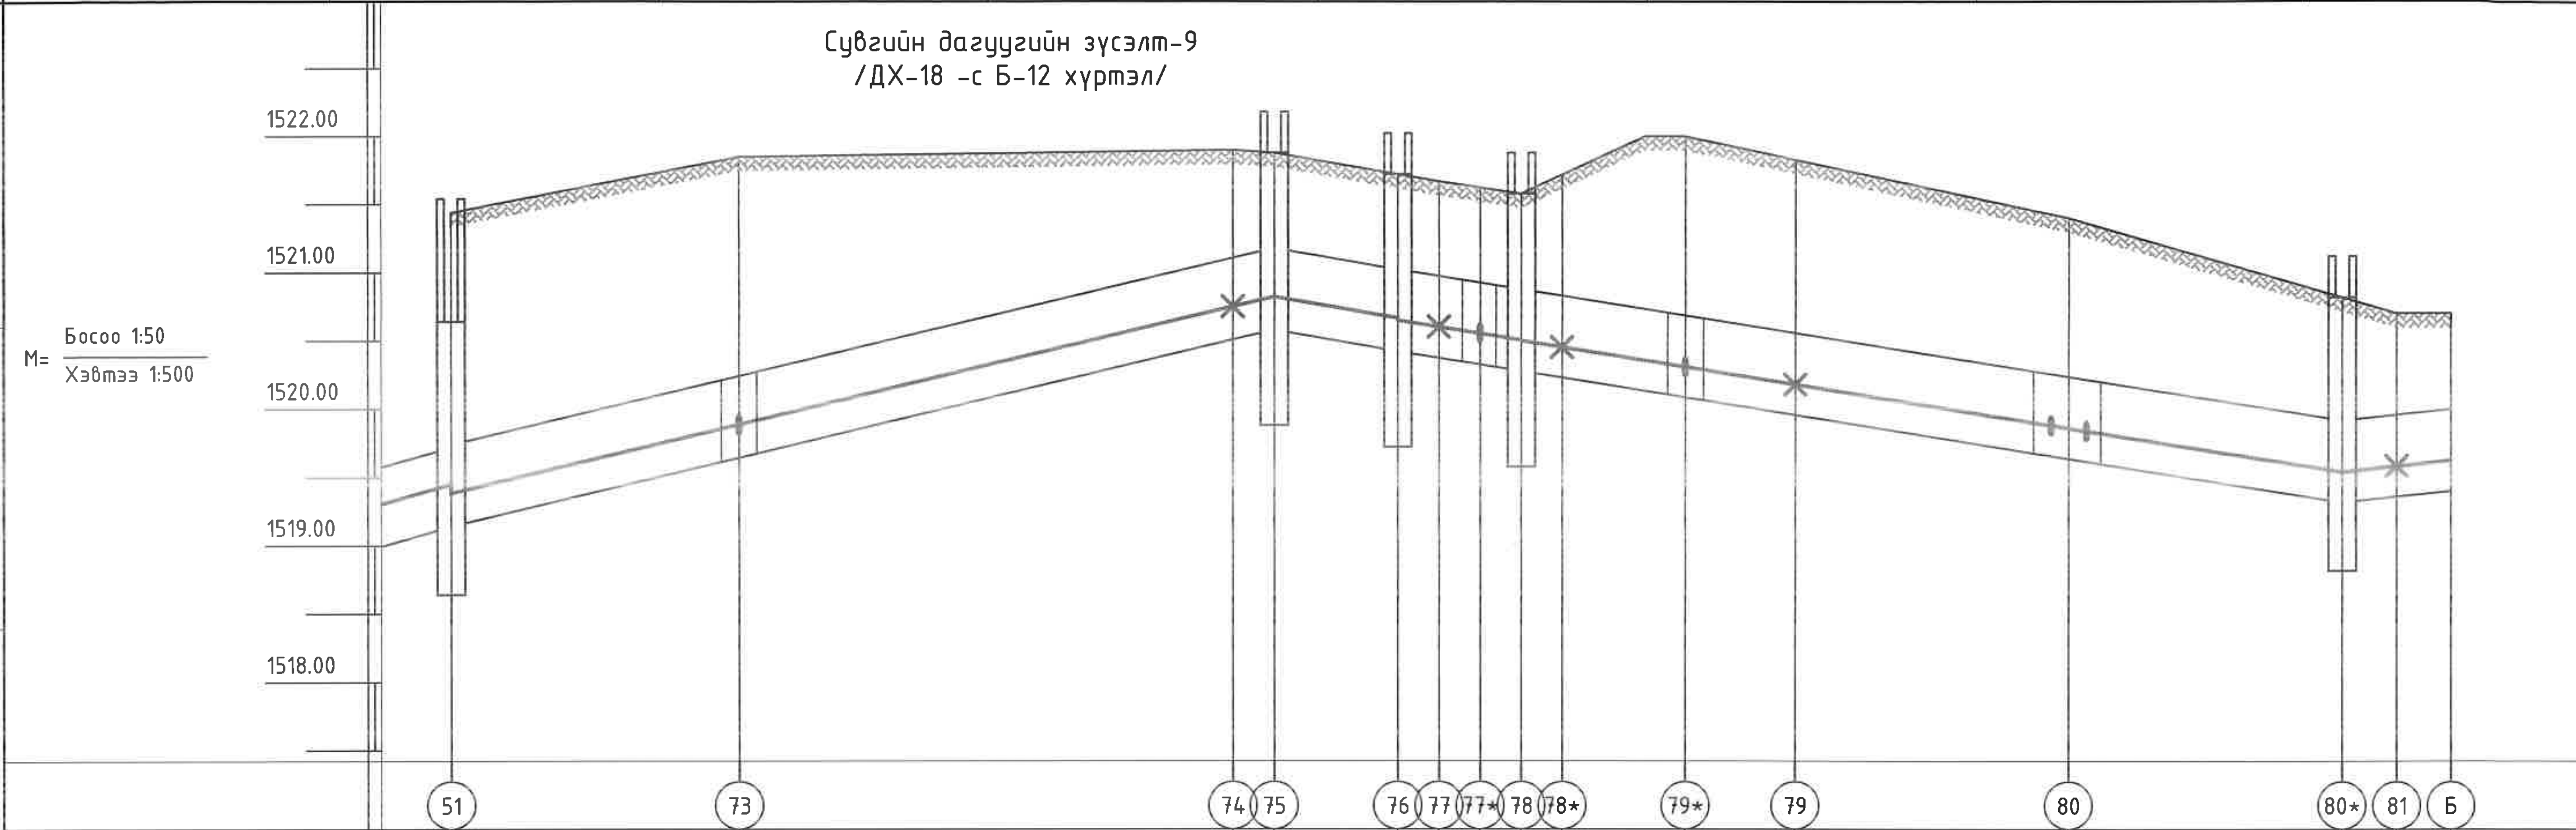

	51	73	74	75	76	77	77*	78	78*	79*	79	80	80*	81	Б
Газрын хөрсний төлөвлөж байгаа тэмдэгт															
Газрын хөрсний тэмдэгт	1521.44	1521.85	1521.90	1521.88	1521.67	1521.67	1521.67	1521.67	1521.67	1521.67	1521.67	1521.67	1521.67	1520.70	1520.70
Сувгийн дээд тэмдэгт	1519.73 1519.74	1520.24	1521.11	1521.18	1521.02	1520.97	1520.93	1520.88	1520.83	1520.69	1520.56	1520.24	1519.91	1519.96	1520.00
Сувгийн ёроолын тэмдэгт	1519.15 1519.14	1519.64	1520.51	1520.58	1520.42	1520.37	1520.33	1520.28	1520.23	1520.09	1519.96	1519.64	1519.31	1519.36	1519.40

налуу, i / урт, l: 0.024 / 21.0; 0.024 / 39.0; 0.017 / 9.0; 0.016 / 9.0; 0.016 / 20.0; 0.016 / 20.0; 0.016 / 20.0; 0.010 / 8.0

Сувгийн хөндлөн огтлол: Сувгийн огтлол 15-15 Угсармал төмөр бетон суваг 1500x600h; СО 15-15 1500x600h; СО 19-19 1500x600h; Сувгийн огтлол 20-20 1500x600h; Сувгийн огтлол 20-20 Угсармал төмөр бетон суваг 1500x600h

Шугамын дэлгэмэл байгуулалт: ДХ-18; 90°; ЗӨ-6; УХТ-26; ДХ-18.1; ДХ-18.2; УХТ-27; 90°; ЗӨ-7*; ДХ-18.3; УХТ-28; 90°; ЗӨ-8*; УХТ-29*; Зө-18; ДХ-18.4; УХТ-29; Б-12

21,0 | 36,0 | 3,0 | 9,0 | 3,0 | 3,0 | 3,0 | 3,0 | 9,0 | 8,0 | 20,0 | 20,0 | 4,0 | 4,0

ДНТ
УБ, БГД 11-р хороо Энэбишийн өргөн чөлөө 78-р байр 204 тоот
Утас: 7604 4780
"ДНТ" ХХК

Төв аймаг, Зуунмод сум, 1-р баг.
ХАЛААЛТЫН 2-Р ЗУУХНЫ ХОЁРДУГААР ХЭЛХЭЭНИЙ ШУГАМ СҮЛЖЭЭ
Сувгийн дагуугийн зүсэлт-9 /ДХ-18 -с Б-12 хүртэл/

Инженер		Л.Энхсайхан
Гүйцэтгэсэн		Э.Бат-Эрдэнэ
Шалгасан		М.Буянхишиг

ЕГ Шифр: ДНТ-10-2/2019.24
ТГ Шифр:
Масштаб: М1:500
Зургийн дугаар: ГДГ-192
Үе шат: А.3
Хуудас: 207
Огноо: 2024.04.15
A3

Сувгийн дагуугийн зүсэлт-10
/ДХ-17 -с ДХ-17.6 хүртэл/

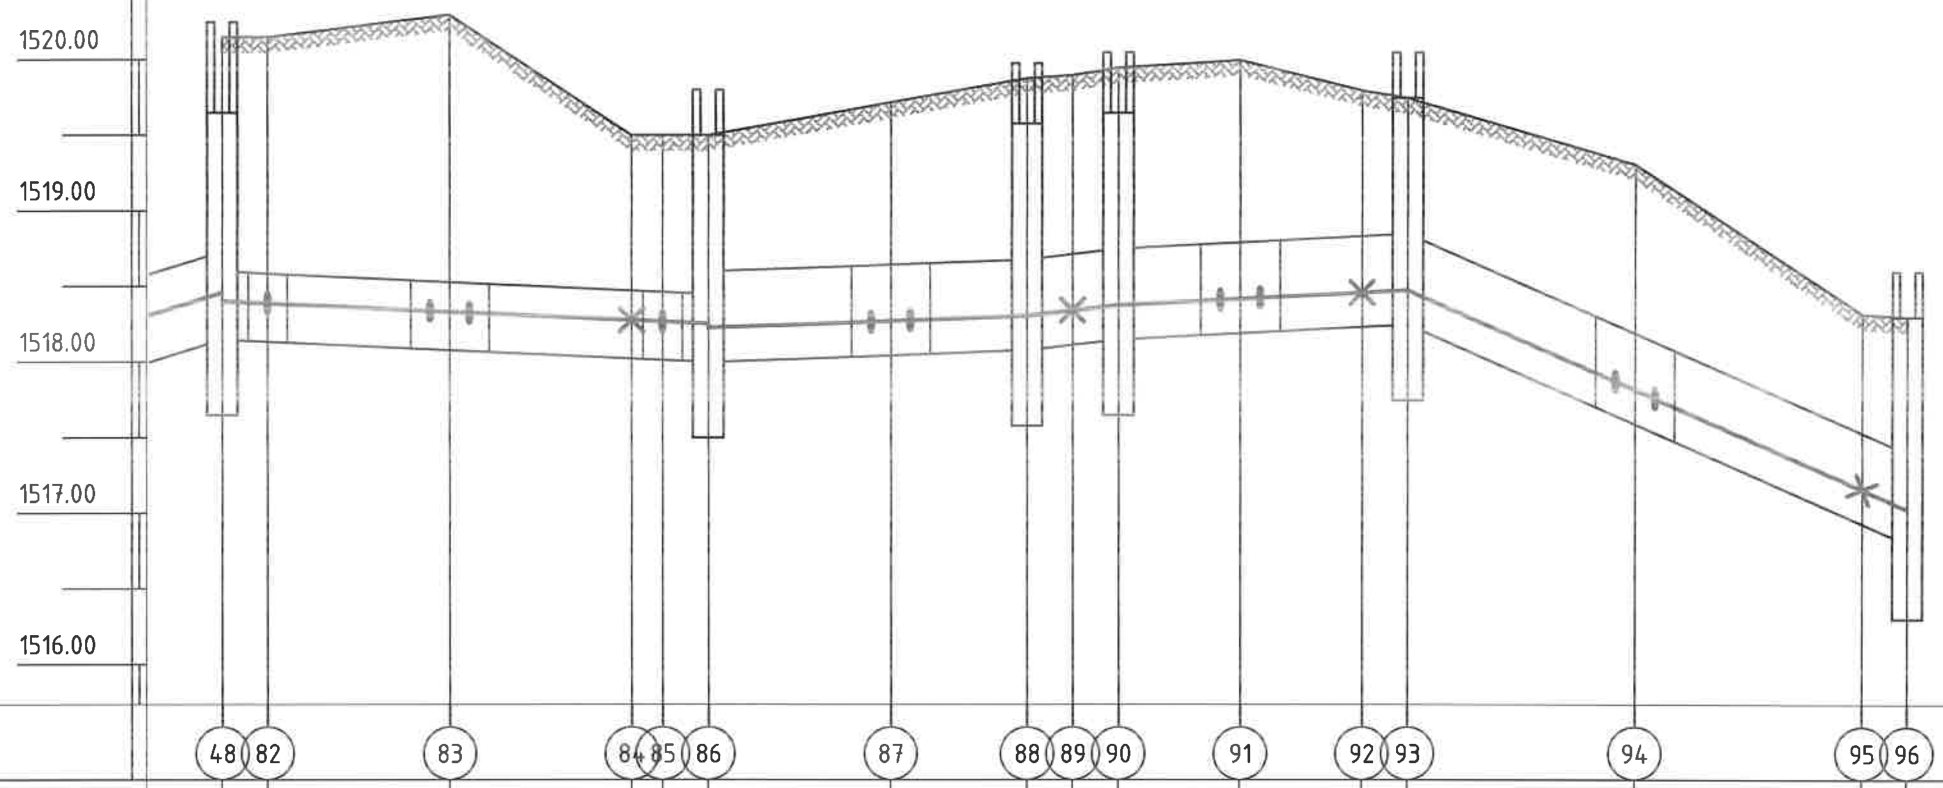

Пикет	48	82	83	84	85	86	87	88	89	90	91	92	93	94	95	96
Газрын хөрсний төлөвлөж байгаа тэмдэгт																
Газрын хөрсний тэмдэгт	1520.15	1520.15	1520.30	1519.50	1519.50	1519.50	1519.72	1519.88	1519.90	1519.95	1520.00	1519.80	1519.75	1519.31	1518.32	1518.30
Сувгийн дээд тэмдэгт	1518.74	1518.61 1518.59	1518.53	1518.47	1518.46	1518.45 1518.60	1518.65	1518.68	1518.71	1518.75	1518.79	1518.83	1518.85	1518.19	1517.53	1517.40
Сувгийн ёроолын тэмдэгт	1518.16	1518.16 1518.14	1518.08	1518.02	1518.01	1518.00 1518.00	1518.05	1518.08	1518.11	1518.15	1518.19	1518.23	1518.25	1517.59	1516.93	1516.80

Үзүүлэлт	48–86	86–88	88–90	90–93	93–96
налуу, i	0.005	0.004	0.012	0.005	0.044
урт, l	32.0	21.0	6.0	19.0	33.0
Сувгийн хөндлөн огтлол	Сувгийн огтлол 12-12 Угсармал төмөр бетон суваг (900+900)х450h	Сувгийн огтлол 17-17 Угс. т/б суваг 1500х600h	Сувгийн огтлол 17-17 Угс. т/б суваг 1500х600h	Сувгийн огтлол 17-17 Угс. т/б суваг 1500х600h	

Шугамын дэлгэмэл байгуулалт: ДХ-17, 145°, ЗӨ-7, Зө-19, ЗӨ-8, 145°, УХТ-30, ДХ-17.1, Зө-20, ДХ-17.2, УХТ-31, ДХ-17.3, Зө-21, УХТ-32, ДХ-17.4, Зө-22, УХТ-33, ДХ-17.6

Зай: 3,0 | 12,0 | 12,0 | 2,0 | 3,0 | 12,0 | 9,0 | 3,0 | 3,0 | 8,0 | 8,0 | 3,0 | 15,0 | 15,0 | 3,0

ДНТ	Төв аймаг. Зуунмод сум. 1-р баг. ХАЛААЛТЫН 2-Р ЗУУХНЫ ХОЁРДУГААР ХЭЛХЭЭНИЙ ШУГАМ СҮЛЖЭЭ				
	Сувгийн дагуугийн зүсэлт-10 /ДХ-17 -с ДХ-17.6 хүртэл/				Үе шат: А.3
УБ. БГД 11-р хороо Энэбишийн өргөн чөлөө 78-р байр 204 тоот	Инженер	Л.Энхсайхан	ЕГ Шифр: ДНТ-10-2/2019.24	Масштаб: М1:500	Хуудас: 207
Утас: 7604 4780	Гүйцэтгэсэн	Э.Бат-Эрдэнэ	ТГ Шифр:	Зургийн дугаар: ГДГ-193	Огноо: 2024.04.15
"ДНТ" ХХК	Шалгасан	М.Буянхишиг			

Сувгийн дагуугийн зүсэлт-11
/ДХ-17.1 -с Б-15 хүртэл/

М= Босоо 1:50 / Хэвтээ 1:500

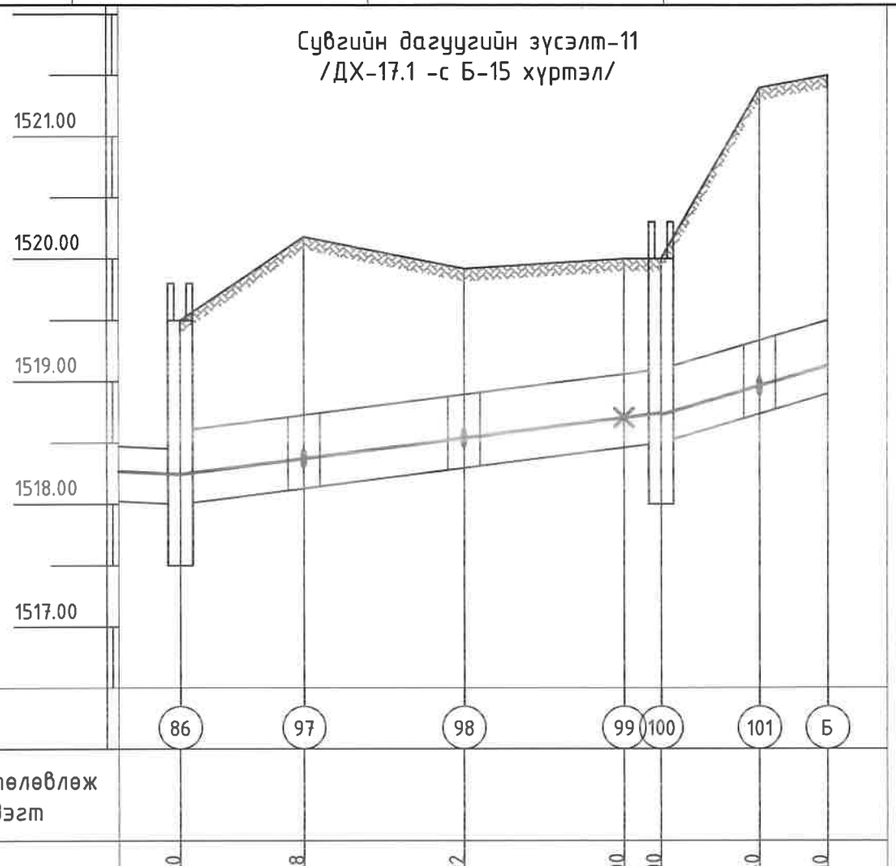

Газрын хөрсний төлөвлөж байгаа тэмдэгт							
Газрын хөрсний тэмдэгт	1519.50	1520.18	1519.92	1520.00	1520.00	1521.40	1521.50
Сувгийн дээд тэмдэгт	1518.45 1518.60	1518.73	1518.89	1519.06	1519.10	1519.34	1519.50
Сувгийн ёроолын тэмдэгт	1518.00 1518.00	1518.13	1518.29	1518.46	1518.50	1518.74	1518.90
налуу, i / урт, i	0.013 10.0	0.013 13.0	0.013 16.0	0.03 13.5			
Сувгийн хөндлөн огтлол	Сувгийн огтлол 14-14 Угсармал төмөр бетон суваг 1500x600h			СО 17-17 1500x600h			
Шугамын дэлгэмэл байгууламж	ДХ-17.1 90°	ЭӨ-9 90°	ЭӨ-10 УХТ-34	ДХ-17.9 90°	ЭӨ-11 Б-15		
	10,0	13,0	13,0	3,0	8,0	5,5	

УБ. БГД 11-р хороо Энэбишийн өрөөн чөлөө 78-р байр 204 тоот Утас: 7604 4780 "ДНТ" ХХК	Төв аймаг. Зуунмод сум. 1-р баг. ХАЛААЛТЫН 2-Р ЗУУХНЫ ХОЁРДУГААР ХЭЛХЭЭНИЙ ШУГАМ СҮЛЖЭЭ				
	Сувгийн дагуугийн зүсэлт-11 /ДХ-17.1 -с Б-15 хүртэл/				Үе шат: А.3
	Инженер		Л.Энхсайхан	ЕГ Шифр: ДНТ-10-2/2019.24	Масштаб: М1:500
	Гүйцэтгэсэн		Э.Бат-Эрдэнэ	ТГ Шифр:	Зургийн дугаар: ГДГ-194
	Шалгасан		М.Буянхишиг		Огноо: 2024.04.15

Хуудас: 207

Сувгийн дагуугийн зүсэлт-12
/ДХ-16 -с Б-31 хүртэл/

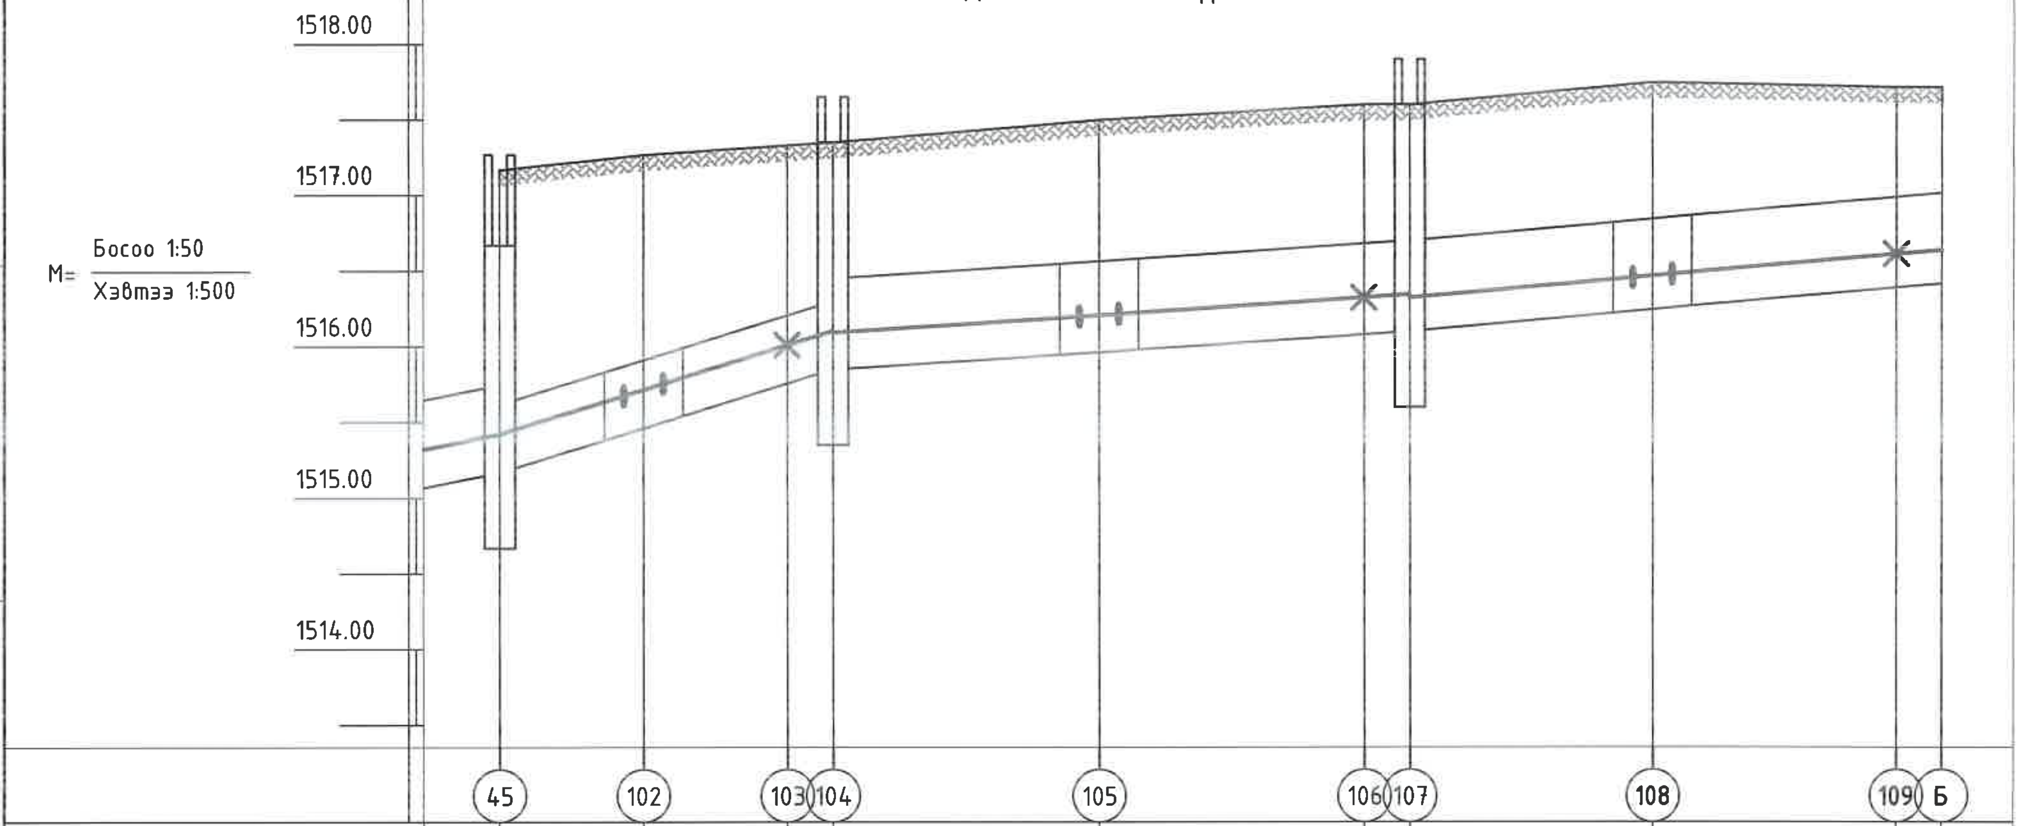

	45	102	103	104	105	106	107	108	109	Б
Газрын хөрсний төлөвлөж байгаа тэмдэгт										
Газрын хөрсний тэмдэгт	1517.17	1517.27	1517.33	1517.35	1517.50	1517.60	1517.60	1517.75	1517.72	1517.72
Сувгийн дээд тэмдэгт	1515.78 1515.62	1515.91	1516.21	1516.30 1516.45	1516.57	1516.68	1516.70	1516.85	1516.99	1517.02
Сувгийн ёроолын тэмдэгт	1515.17 1515.17	1515.46	1515.76	1515.85 1515.85	1515.97	1516.08	1516.10	1516.25	1516.39	1516.42

налуу, i / урт, l	45–104	104–105	105–107	107–108	108–Б
налуу, i	0.031	0.006	0.006	0.009	0.009
урт, l	22.0	17.5	20.5	16.0	19.0

Сувгийн хөндлөн огтлол	45–104	104–107	107–Б
	Сувгийн огтлол 13-13 Угс.т/б/суваг (900+900)x450h	Сувгийн огтлол 15-15 Угсармал т/б суваг 1500x600h	Сувгийн огтлол 20-20 Угсармал т/б суваг 1500x600h

Шугамын дэлгэмэл байгуулалт

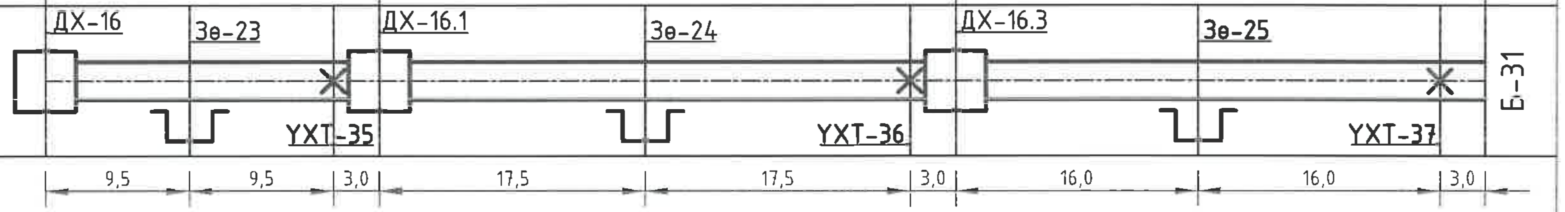

ДНТ УБ. БГД 11-р хороо Энэбишийн өргөн чөлөө 78-р байр 204 тоот Утас: 7604 4780 "ДНТ" ХХК	Төв аймаг. Зуунмод сум. 1-р баг. ХАЛААЛТЫН 2-Р ЗУУХНЫ ХОЁРДУГААР ХЭЛХЭЭНИЙ ШУГАМ СҮЛЖЭЭ			
	Сувгийн дагуугийн зүсэлт-12 /ДХ-16 -с Б-31 хүртэл/			Үе шат: A.3
	Инженер	Л.Энхсайхан	ЕГ Шифр: ДНТ-10-2/2019.24	Масштаб: M1:500
	Гүйцэтгэсэн	Э.Бат-Эрдэнэ	ТГ Шифр:	Хуудас: 207
	Шалгасан	М.Буянхишиг	Зургийн дугаар: ГДГ-195	Огноо: 2024.04.15

A3

Сувгийн дагуугийн зүсэлт-13
/ДХ-13 -с ДХ-13.4 (Б-49) хүртэл/

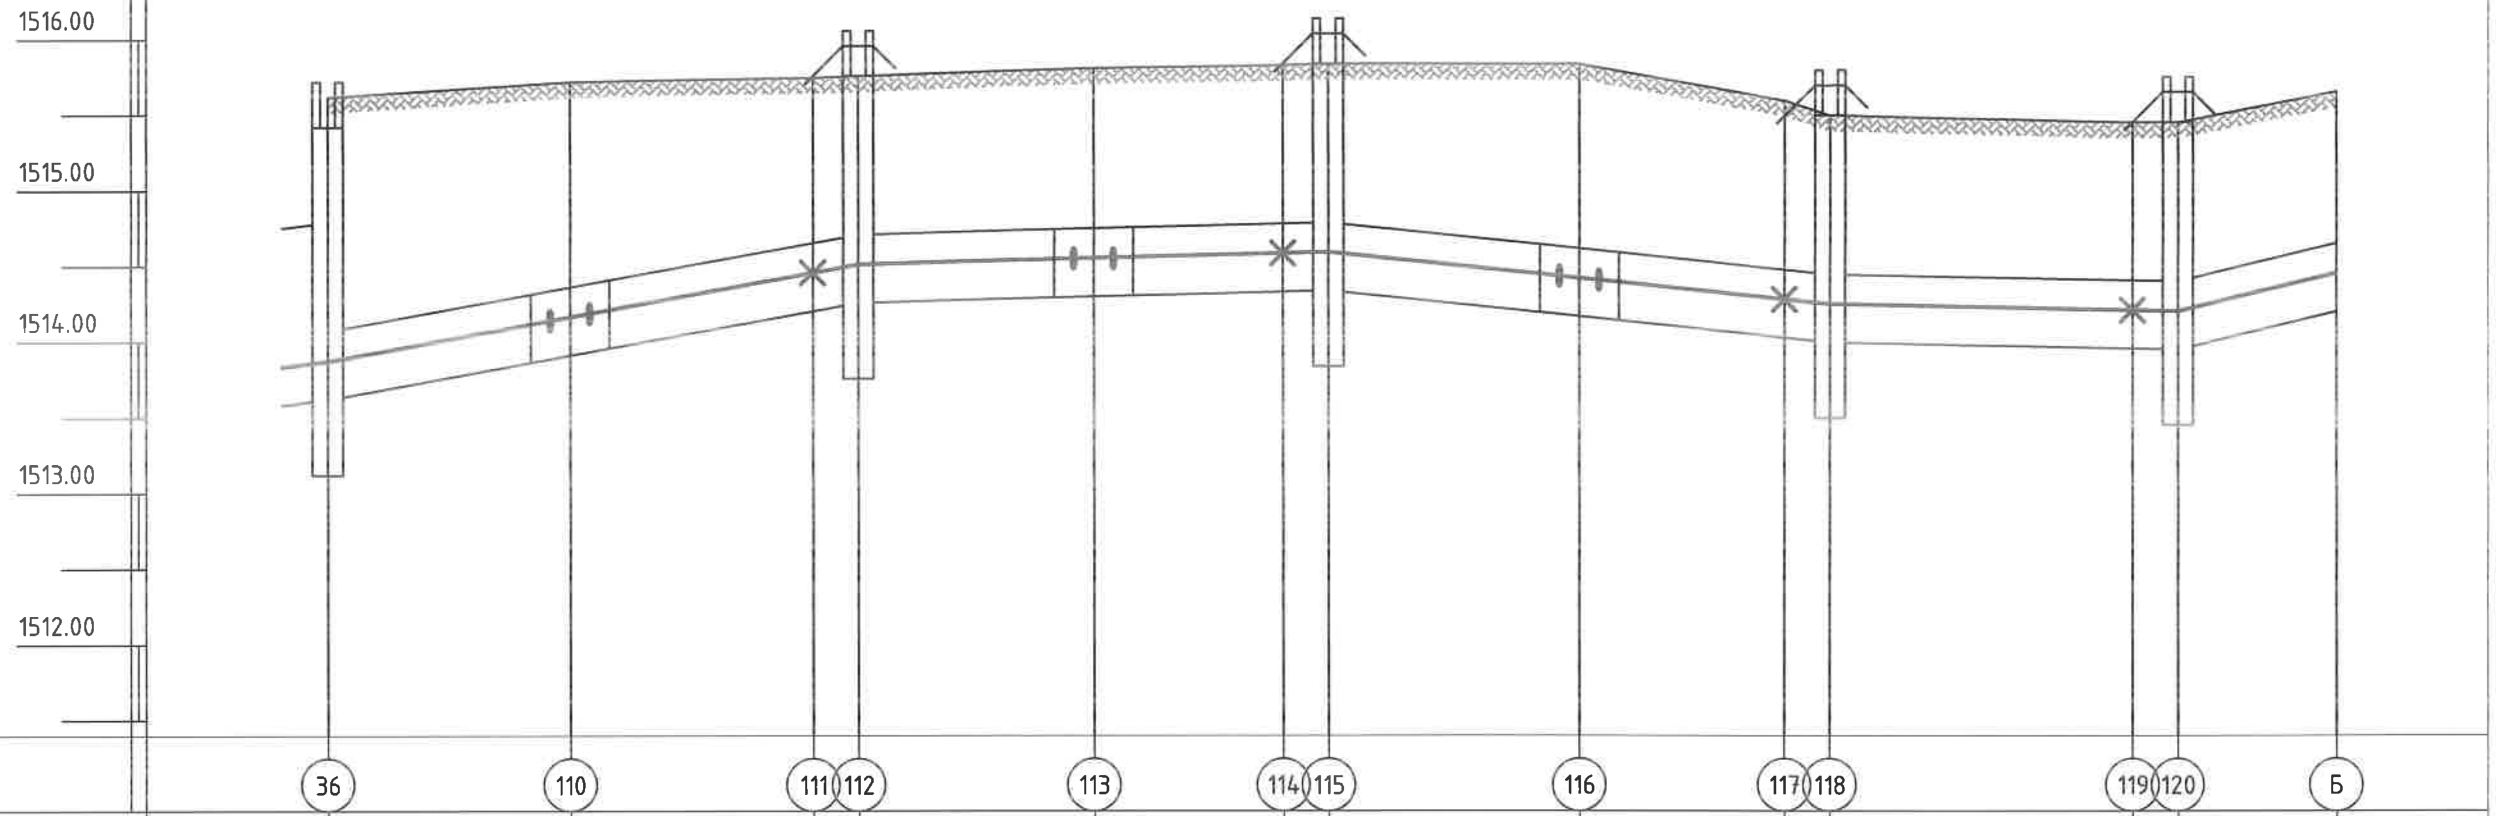

	36	110	111	112	113	114	115	116	117	118	119	120	Б
Газрын хөрсний төлөвлөж байгаа тэмдэгт													
Газрын хөрсний тэмдэгт	1515.62	1515.72	1515.75	1515.76	1515.81	1515.83	1515.84	1515.84	1515.60	1515.50	1515.45	1515.45	1515.65
Сувгийн дээд тэмдэгт	1514.79 1514.07	1514.36	1514.66	1514.71	1514.75	1514.78	1514.79	1514.62	1514.48	1514.45	1514.41	1514.40	1514.65
Сувгийн ёроолын тэмдэгт	1513.62 1513.62	1513.91	1514.21	1514.26	1514.30	1514.33	1514.34	1514.17	1514.03	1514.00	1513.96	1513.95	1514.20

налуу, i / урт, l	36–110	110–112	112–113	113–115	115–116	116–118	118–120	120–Б
налуу, i	0.018	0.018	0.003	0.003	0.010	0.010	0.002	0.024
урт, l	16.0	19.0	15.5	15.5	16.5	16.5	23.0	10.5

Сувгийн хөндлөн огтлол	36–112	112–115	115–118	118–Б
	Сувгийн огтлол 11-11 Угсармал төмөр бетон суваг (900+900)x450h	Сувгийн огтлол 11-11 Угсармал төмөр бетон суваг (900+900)x450h	Сувгийн огтлол 11-11 Угсармал төмөр бетон суваг (900+900)x450h	Сувгийн огтлол 12-12 Угармал т/б суваг (900+900)x450h

Шугамын дэлгэмэл байгуулалт: ДХ-13, Зө-26, УХТ-38, ДХ-13.1, Зө-27, УХТ-39, ДХ-13.2, Зө-28, УХТ-40, ДХ-13.3, УХТ-41, ДХ-13.4, Б-49

16,0 | 16,0 | 3,0 | 15,5 | 12,5 | 3,0 | 16,5 | 13,5 | 3,0 | 20,0 | 3,0 | 10,5

ДНТ	Төв аймаг. Зуунмод сум. 1-р баг. ХАЛААЛТЫН 2-Р ЗУУХНЫ ХОЁРДУГААР ХЭЛХЭЭНИЙ ШУГАМ СҮЛЖЭЭ				
	Сувгийн дагуугийн зүсэлт-13 /ДХ-13 -с ДХ-13.4 хүртэл/				Үе шат: А.3
УБ. БГД 11-р хороо Энэбишийн өргөн чөлөө 78-р байр 204 тоот Утас: 7604 4780	Инженер	Л.Энхсайхан	ЕГ Шифр: ДНТ-10-2/2019.24	Масштаб: M1:500	Хуудас: 207
	Гүйцэтгэсэн	Э.Бат-Эрдэнэ	ТГ Шифр:	Зургийн дугаар: ГДГ-196	Огноо: 2024.04.15
"ДНТ" ХХК	Шалгасан	М.Буянхишиг			

Сувгийн дагуугийн зүсэлт-14
/ДХ-10 -с ДХ-9.6 хүртэл/

M= Босоо 1:50 / Хэвтээ 1:500

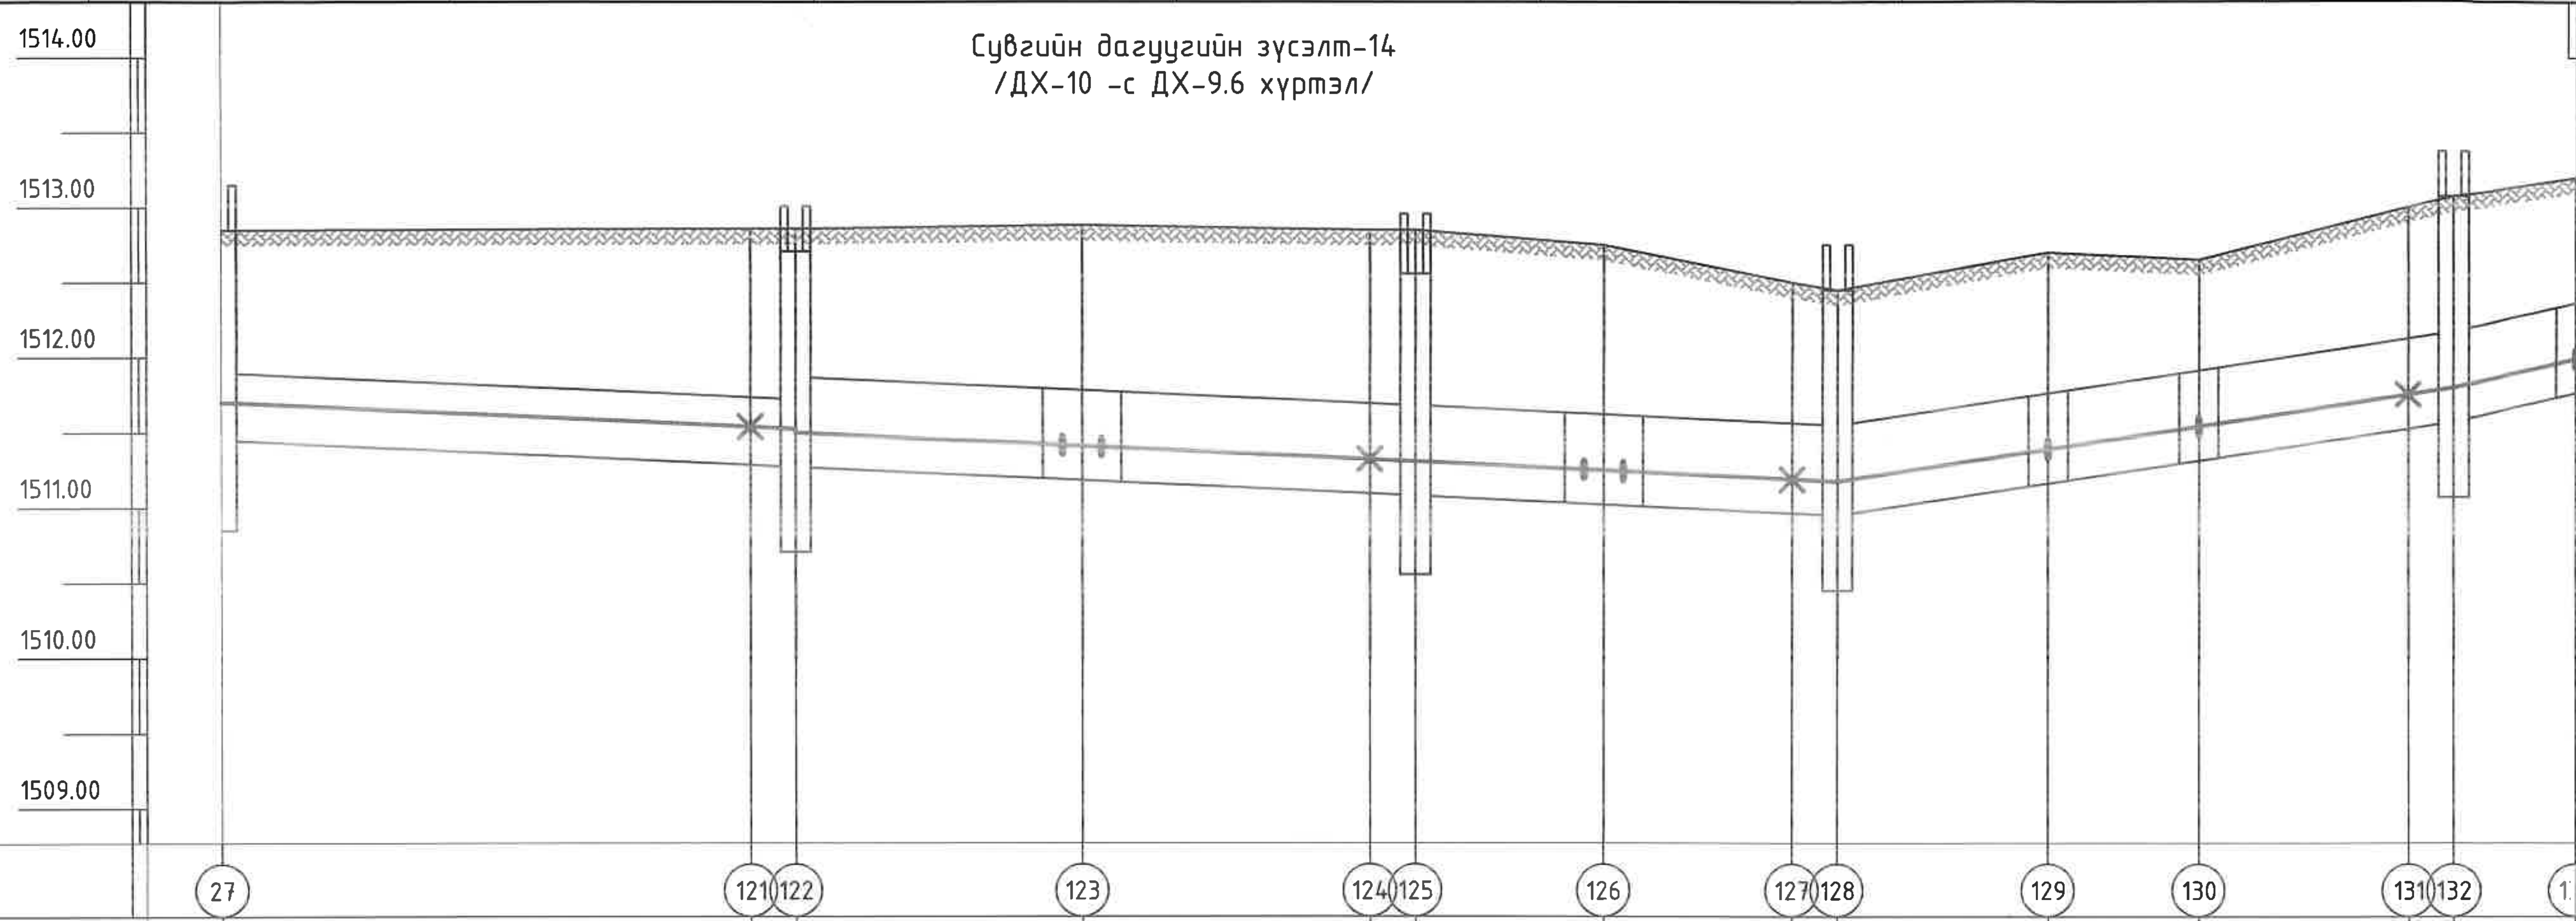

Цэг	27	121	122	123	124	125	126	127	128	129	130	131	132	1…
Газрын хөрсний төлөвлөж байгаа тэмдэгт														
Газрын хөрсний тэмдэгт	1512.85	1512.86	1512.86	1512.88	1512.85	1512.85	1512.75	1512.50	1512.45	1512.70	1512.65	1513.00	1513.07	1513.20
Сувгийн дээд тэмдэгт	1511.93 / 1511.90	1511.74	1511.72 / 1511.87	1511.78	1511.69	1511.68	1511.62	1511.56	1511.55	1511.76	1511.91	1512.12	1512.17	1513.36
Сувгийн ёроолын тэмдэгт	1511.35 / 1511.45	1511.29	1511.27 / 1511.27	1511.18	1511.09	1511.08	1511.02	1510.96	1510.95	1511.16	1511.31	1511.52	1511.57	1511.76

налуу, i / урт, l	0.004 / 38.0	0.004 / 19.0	0.004 / 22.0	0.004 / 12.5	0.004 / 15.5	0.015 / 14.0	0.015 / 10.0	0.015 / 17.0	0.024

Сувгийн хөндлөн огтлол	
27–122	Сувгийн огтлол 13-13 Угсармал төмөр бетон суваг (900+900)x450h
122–125	Сувгийн огтлол 17-17 Угсармал төмөр бетон суваг 1500x600h
125–128	Сувгийн огтлол 17-17 Угсармал төмөр бетон суваг 1500x600h
128–132	Сувгийн огтлол 17-17 Угсармал төмөр бетон суваг 1500x600h
132–	Сува… Угсарм…

Шугамын дэлгэмэл байгуулалт

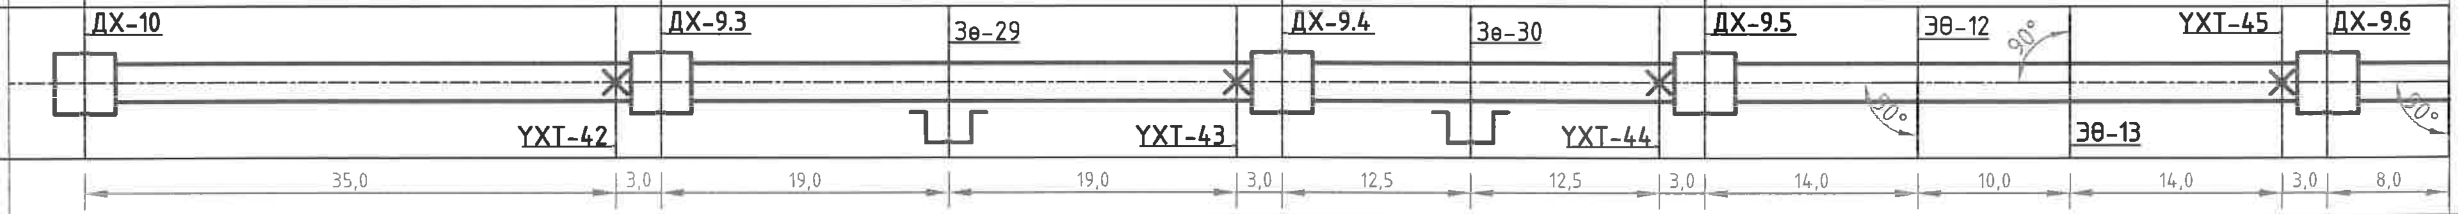

"ДНТ" ХХК	Төв аймаг. Зуунмод сум. 1-р баг. ХАЛААЛТЫН 2-Р ЗУУХНЫ ХОЁРДУГААР ХЭЛХЭЭНИЙ ШУГАМ СҮЛЖЭЭ			
УБ. БГД 11-р хороо Энэбишийн өргөн чөлөө 78-р байр 204 тоот Утас: 7604 4780	Сувгийн дагуугийн зүсэлт-14 /ДХ-10 -с ДХ-9.6 хүртэл/			Үе шат: А.3
Инженер	Л.Энхсайхан	ЕГ Шифр: ДНТ-10-2/2019.24	Масштаб: М1:500	Хуудас: 207
Гүйцэтгэсэн	З.Бат-Эрдэнэ	ТГ Шифр:	Зургийн дугаар: ГДГ-197	Огноо: 2024.04.15
Шалгасан	М.Буянхишиг			

A3

Сувгийн дагуугийн зүсэлт-15
/ДХ-9.6 -с Музей, ДХ-9.3-с Театр хүртэл/

M= Босоо 1:50 / Хэвтээ 1:500

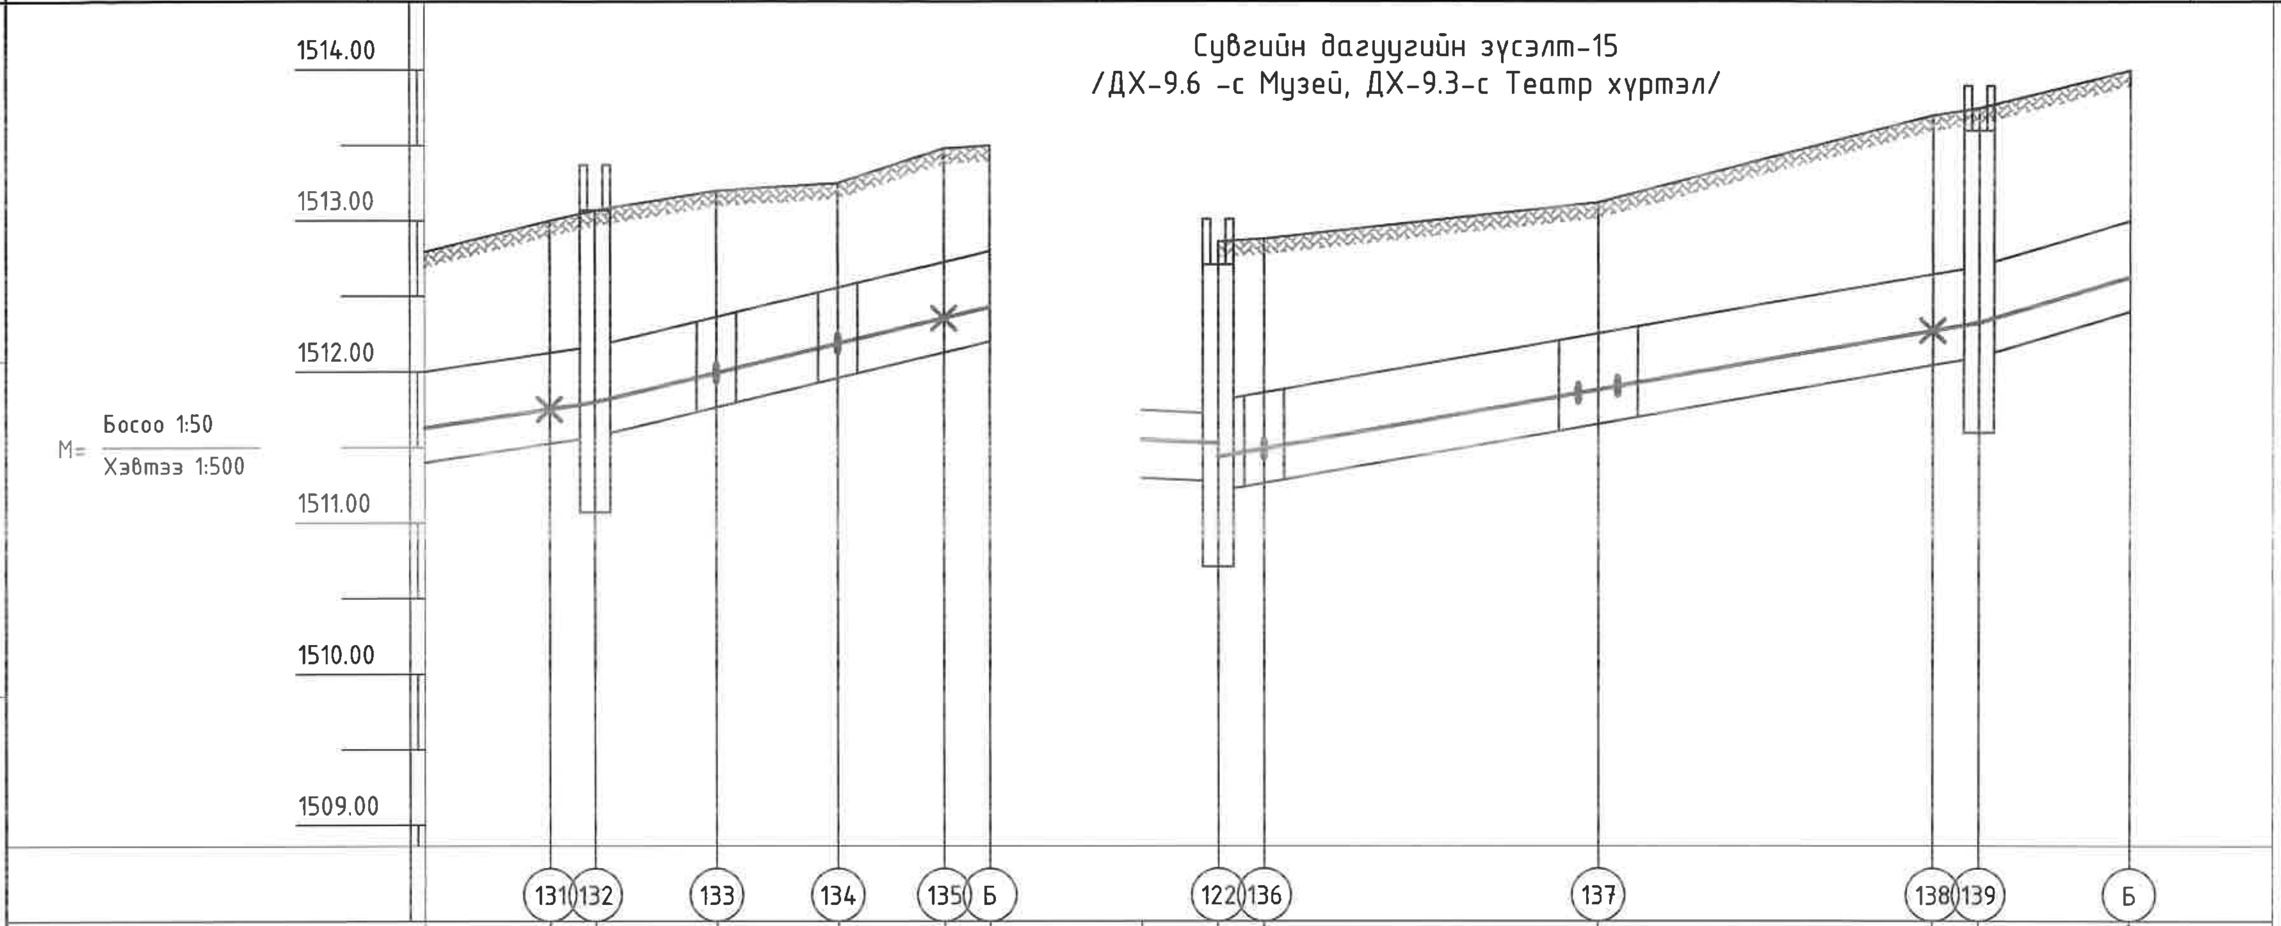

	131	132	133	134	135	Б	122	136	137	138	139	Б
Газрын хөрсний төлөвлөж байгаа тэмдэгт												
Газрын хөрсний тэмдэгт	1513.00	1513.07	1513.20	1513.25	1513.48	1513.50	1512.86	1512.88	1513.12	1513.70	1513.75	1514.00
Сувгийн дээд тэмдэгт	1512.12	1512.17	1513.36	1512.56	1512.73	1512.80	1511.72	1511.81 1511.86	1512.25	1512.64	1512.70	1513.00
Сувгийн ёроолын тэмдэгт	1511.52	1511.57	1511.76	1511.96	1512.13	1512.20	1511.27	1511.21 1511.26	1511.65	1512.04	1512.10	1512.40
налуу, i / урт, l	17.0	0.024 / 16.0		0.024 / 10.0			0.018 / 25.0	0.018 / 25.0		0.03 / 10.0		
Сувгийн хөндлөн огтлол	1500x600h	Сувгийн огтлол 19-19 Угсармал төмөр бетон суваг 1500x600h					Сувгийн огтлол 17-17 Угсармал төмөр бетон суваг 1500x600h				СО 17-17 1500x600h	

Шугамын дэлгэмэл байгуулалт

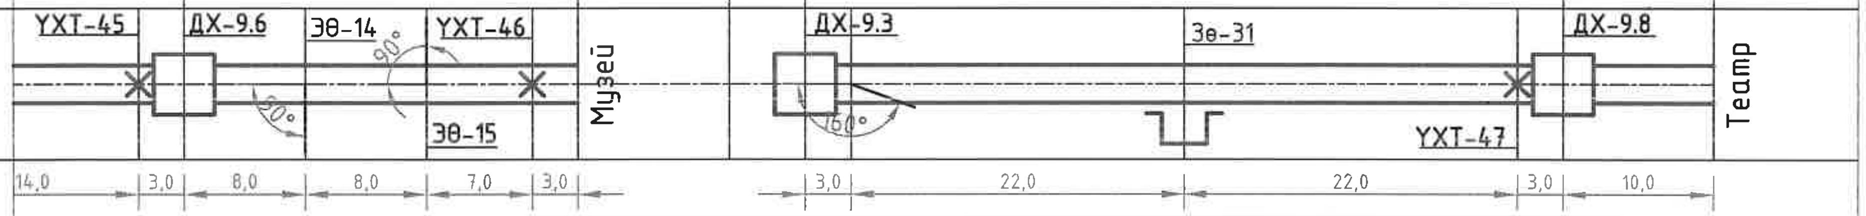

"ДНТ" ХХК УБ. БГД 11-р хороо Энэбишийн өргөн чөлөө 78-р байр 204 тоот Утас: 7604 4780	Төв аймаг. Зуунмод сум. 1-р баг. ХАЛААЛТЫН 2-Р ЗУУХНЫ ХОЁРДУГААР ХЭЛХЭЭНИЙ ШУГАМ СҮЛЖЭЭ			
	Сувгийн дагуугийн зүсэлт-15 /ДХ-9.6 -с Музей, ДХ-9.3 -с Театр хүртэл/			Үе шат: А.3
	Инженер	Л.Энхсайхан	ЕГ Шифр: ДНТ-10-2/2019.24	Масштаб: М1:500
	Гүйцэтгэсэн	З.Бат-Эрдэнэ	ТГ Шифр:	Зургийн дугаар: ГДГ-198
	Шалгасан	М.Буянхишиг		Хуудас: 207 / Огноо: 2024.04.15

1	2	3	4	5	6	7	8

Сувгийн дагуугийн зүсэлт-16
/ДХ-8 -с ДХ-8.7 хүртэл/

М= Босоо 1:50 / Хэвтээ 1:500

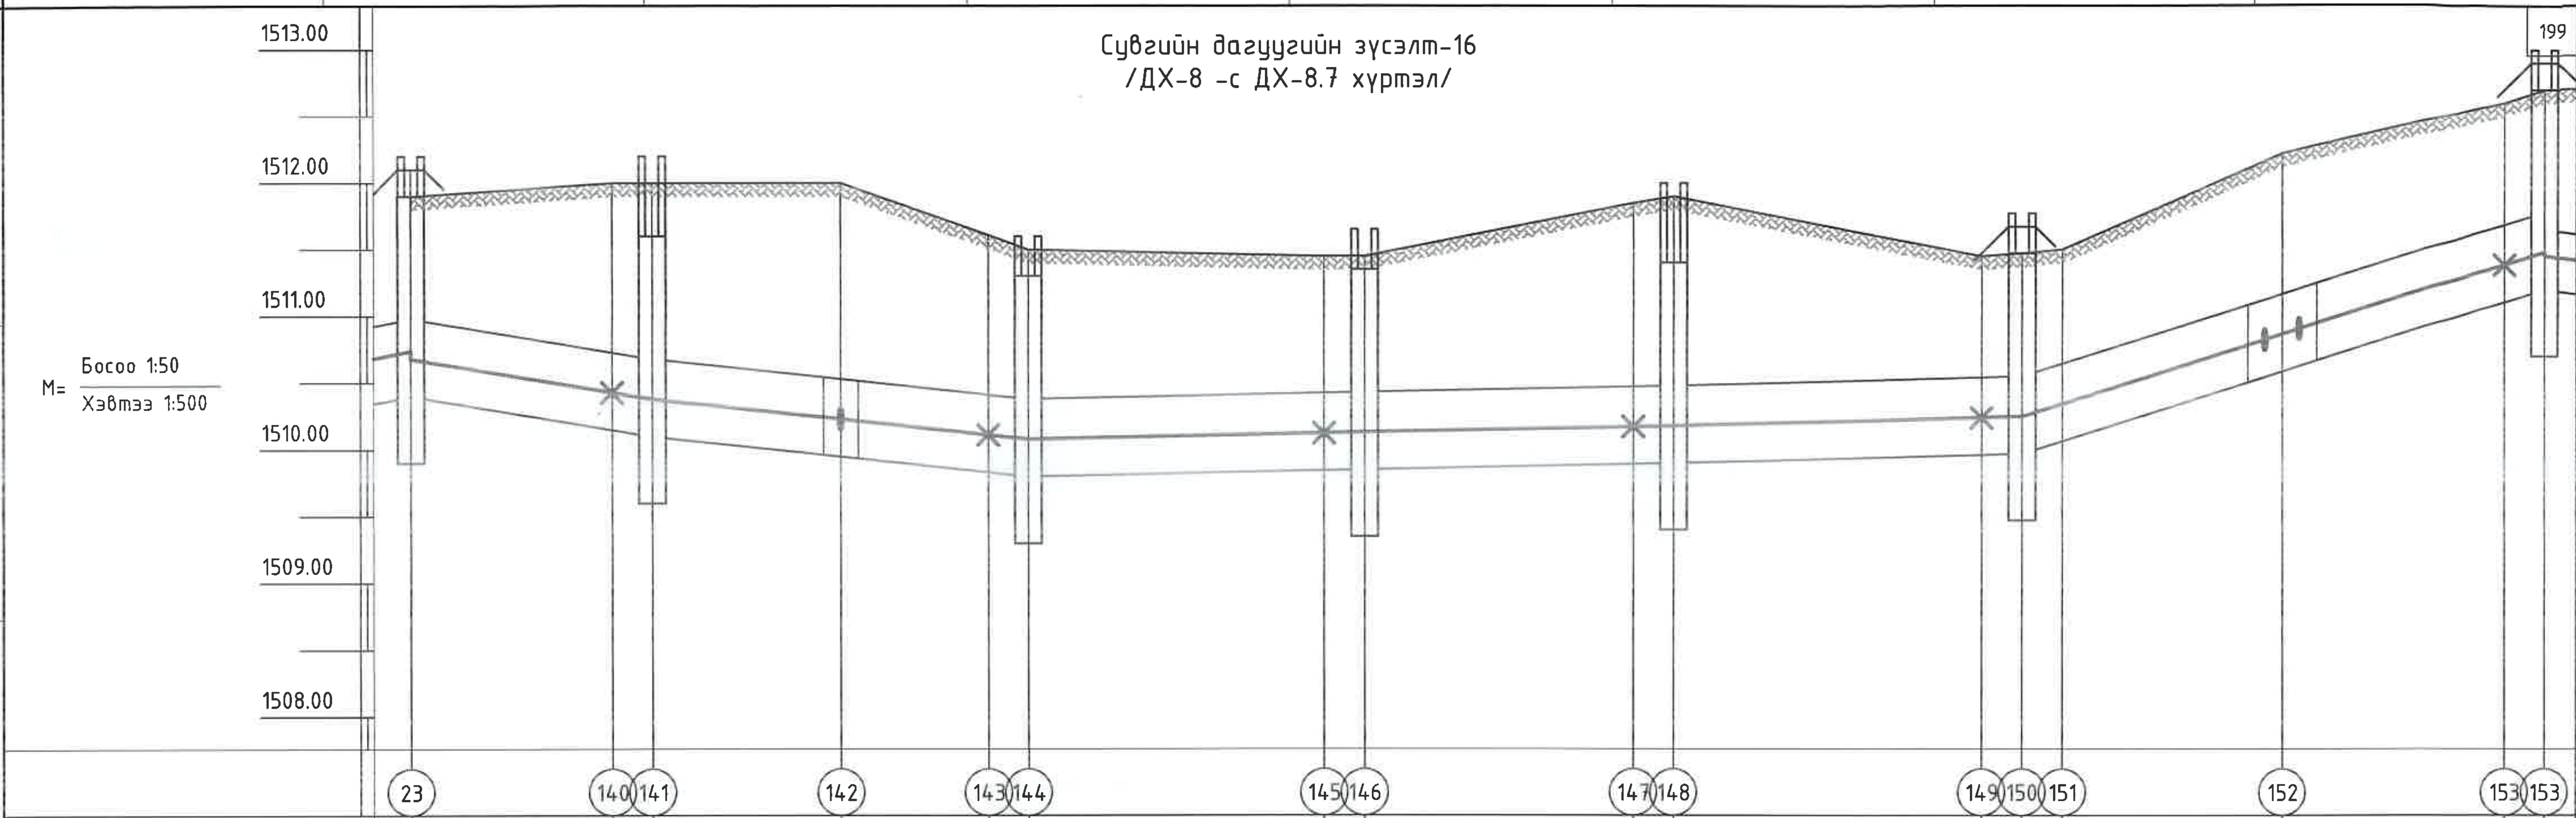

	23	140	141	142	143	144	145	146	147	148	149	150	151	152	153	153
Газрын хөрсний төлөвлөж байгаа тэмдэгт																
Газрын хөрсний тэмдэгт	1511.90	1512.00	1512.00	1512.00	1511.61	1511.50	1511.45	1511.45	1511.85	1511.90	1511.45	1511.47	1511.50	1512.22	1512.60	1512.70
Сувгийн дээд тэмдэгт	1510.98	1510.73	1510.68	1510.53	1510.41	1510.38	1510.43	1510.43	1510.47	1510.48	1510.54	1510.55	1510.64	1511.16	1511.69	1511.78 1511.65
Сувгийн ёроолын тэмдэгт	1510.40	1510.15	1510.10	1509.95	1509.83	1509.80	1509.85	1509.85	1509.89	1509.90	1509.96	1509.97	1510.06	1510.58	1511.11	1511.20 1511.20

налуу, i / урт, l	0.016 / 18.0	0.011 / 28.0	0.002 / 25.0	0.002 / 23.0	0.002 / 26.0	0.031 / 39.0	2'
Сувгийн хөндлөн огтлол	Сув.огт 7-7 (1200+1200)x580h	Сувгийн огтлол 7-7 (1200+1200)x580h	Сувгийн огтлол 7-7 (1200+1200)x580h	Сувгийн огтлол 7-7 (1200+1200)x580h	Сувгийн огтлол 7-7 (1200+1200)x580h	Сувгийн огтлол 7-7 (1200+1200)x580h	
Шугамын дэлгэмэл байгуулалт	ДХ-8, ҮХТ-48	ДХ-8.1, 90°, ҮХТ-49, ЗӨ-16	ДХ-8.2, ҮХТ-50	ДХ-8.3, ҮХТ-51	ДХ-8.4, ҮХТ-52	ДХ-8.6, Зө-32, ДХ-8.7, ҮХТ-53	

15,0	3,0	14,0	11,0	3,0	22,0	3,0	20,0	3,0	23,0	3,0	3,0	16,5	16,5	3,0

УБ. БГД 11-р хороо Энэбишийн өргөн чөлөө 78-р байр 204 тоот
Утас: 7604 4780
"ДНТ" ХХК

Төв аймаг. Зуунмод сум. 1-р баг.
ХАЛААЛТЫН 2-Р ЗУУХНЫ ХОЁРДУГААР ХЭЛХЭЭНИЙ ШУГАМ СҮЛЖЭЭ
Сувгийн дагуугийн зүсэлт-16 /ДХ-8 -с ДХ-8.7 хүртэл/

Инженер	[signature]	Л.Энхсайхан	ЕГ Шифр: ДНТ-10-2/2019.24	Масштаб: М1:500	Үе шат: А.3
Гүйцэтгэсэн	[signature]	З.Бат-Эрдэнэ			Хуудас: 207
Шалгасан	[signature]	М.Буянхишиг	ТГ Шифр:	Зургийн дугаар: ГДГ-199	Огноо: 2024.04.15

1	2	3	4	5	6	7	8	A3

Сувгийн дагуугийн зүсэлт-17
/ДХ-8.7 -с ДХ-8.11, Б-16, Б-17 хүртэл/

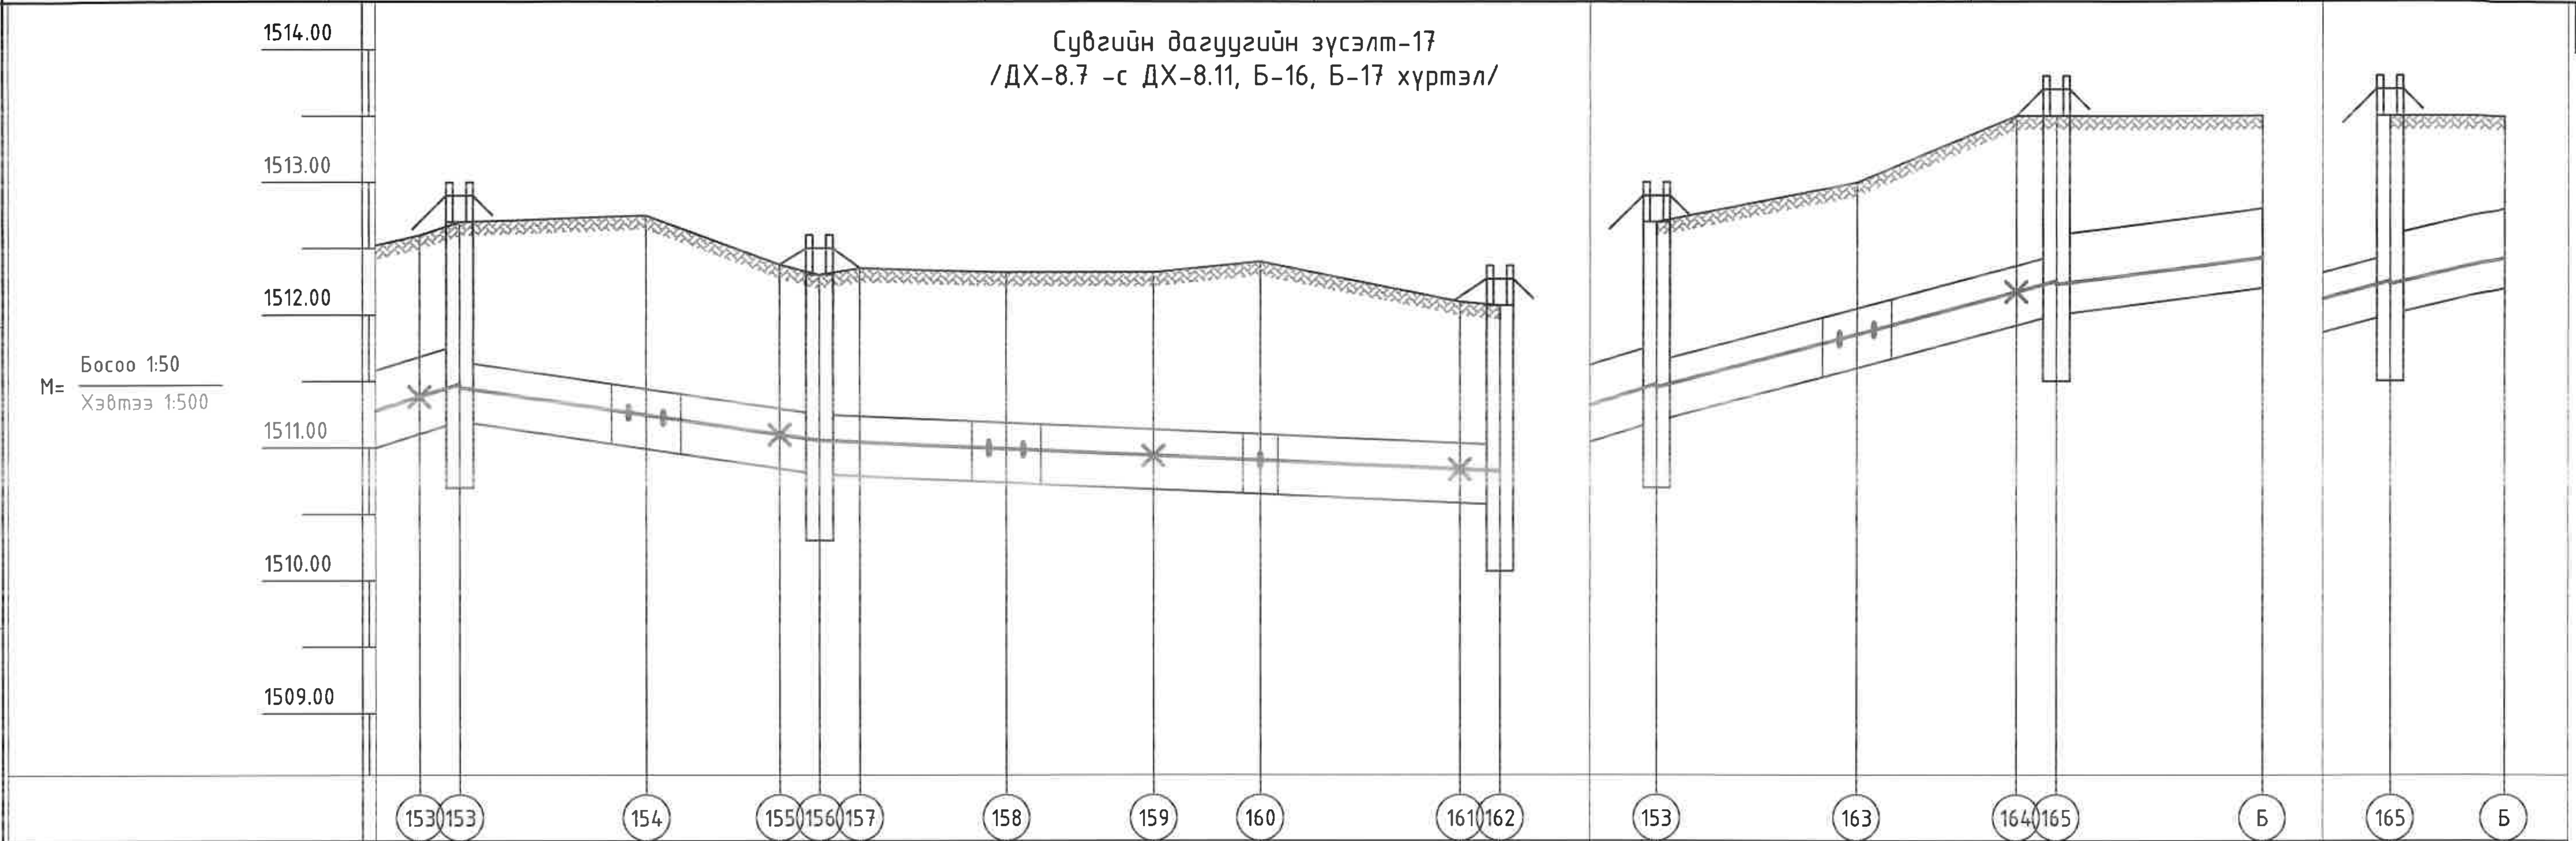

Цэг	153	153	154	155	156	157	158	159	160	161	162	153	163	164	165	Б	165	Б
Газрын хөрсний төлөвлөж байгаа тэмдэгт																		
Газрын хөрсний тэмдэгт	1512.60	1512.70	1512.75	1512.38	1512.30	1512.35	1512.32	1512.32	1512.40	1512.10	1512.07	1512.70	1513.00	1513.50	1513.50	1513.50	1513.50	1513.50
Сувгийн дээд тэмдэгт	1511.69	1511.78 1511.65	1511.44	1511.29	1511.25	1511.24	1511.19	1511.14	1511.10	1511.03	1511.02	1511.78 1511.65	1512.05	1512.37	1512.45 1512.60	1512.80	1512.45 1512.60	1512.80
Сувгийн ёроолын тэмдэгт	1511.11	1511.20 1511.20	1510.99	1510.84	1510.80	1510.79	1510.74	1510.69	1510.65	1510.58	1510.57	1511.20 1511.20	1511.60	1511.92	1512.00 1512.00	1512.20	1512.00 1512.00	1512.20

налуу, i / урт, l							
налуу, i		0.015	0.004	0.004	0.026	0.026	0.013	0.023
урт, l	39.0	27.0	25.0	26.0	15.0	15.0	15.5	8.5

Сувгийн хөндлөн огтлол	
153–155	Сув.огтлол 11-11 (900+900)x450h
156–159	Сувгийн огтлол 11-11 (900+900)x450h
159–162	Сувгийн огтлол 11-11 (900+900)x450h
153–165	Сувгийн огтлол 12-12 (900+900)x450h
165–Б	СО 16-16 1500x600h
165–Б	СО 16-16 1500x600h

Шугамын дэлгэмэл байгууламт

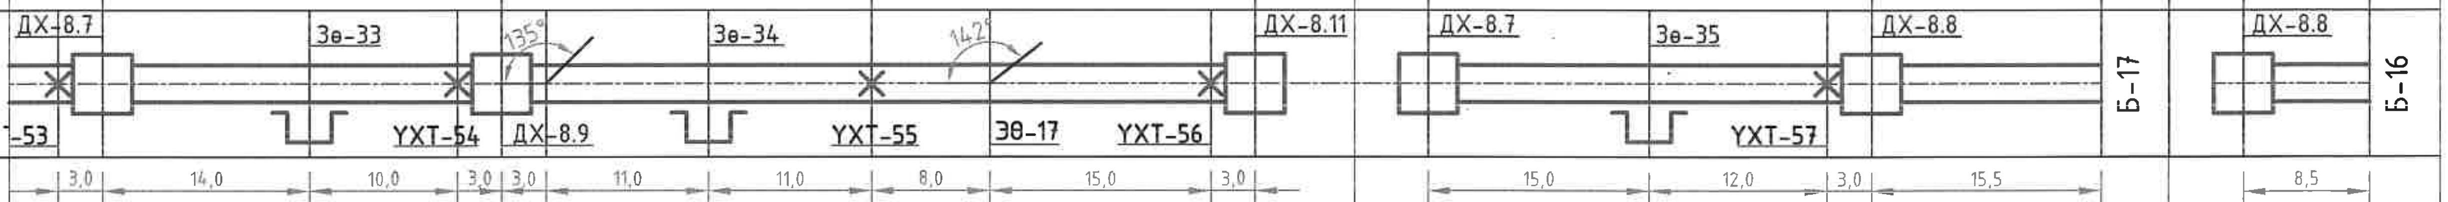

"ДНТ" ХХК УБ. БГД 11-р хороо Энхбишийн өргөн чөлөө 78-р байр 204 тоот Утас: 7604 4780	Төв аймаг. Зуунмод сум. 1-р баг. ХАЛААЛТЫН 2-Р ЗУУХНЫ ХОЁРДУГААР ХЭЛХЭЭНИЙ ШУГАМ СҮЛЖЭЭ			
	Сувгийн дагуугийн зүсэлт-17 /ДХ-8.7 -с ДХ-8.11 хүртэл/			Үе шат: А.3
Инженер	[signature]	Л.Энхсайхан	ЕГ Шифр: ДНТ-10-2/2019.24	Масштаб: М1:500 / Хуудас: 207
Гүйцэтгэсэн	[signature]	З.Бат-Эрдэнэ	ТГ Шифр:	Зургийн дугаар: ГДГ-200 / Огноо: 2024.04.15
Шалгасан	[signature]	М.Буянхишиг		

Сувгийн дагуугийн зүсэлт-18
/ДХ-7 -с ДХ-7.5-1 хүртэл/

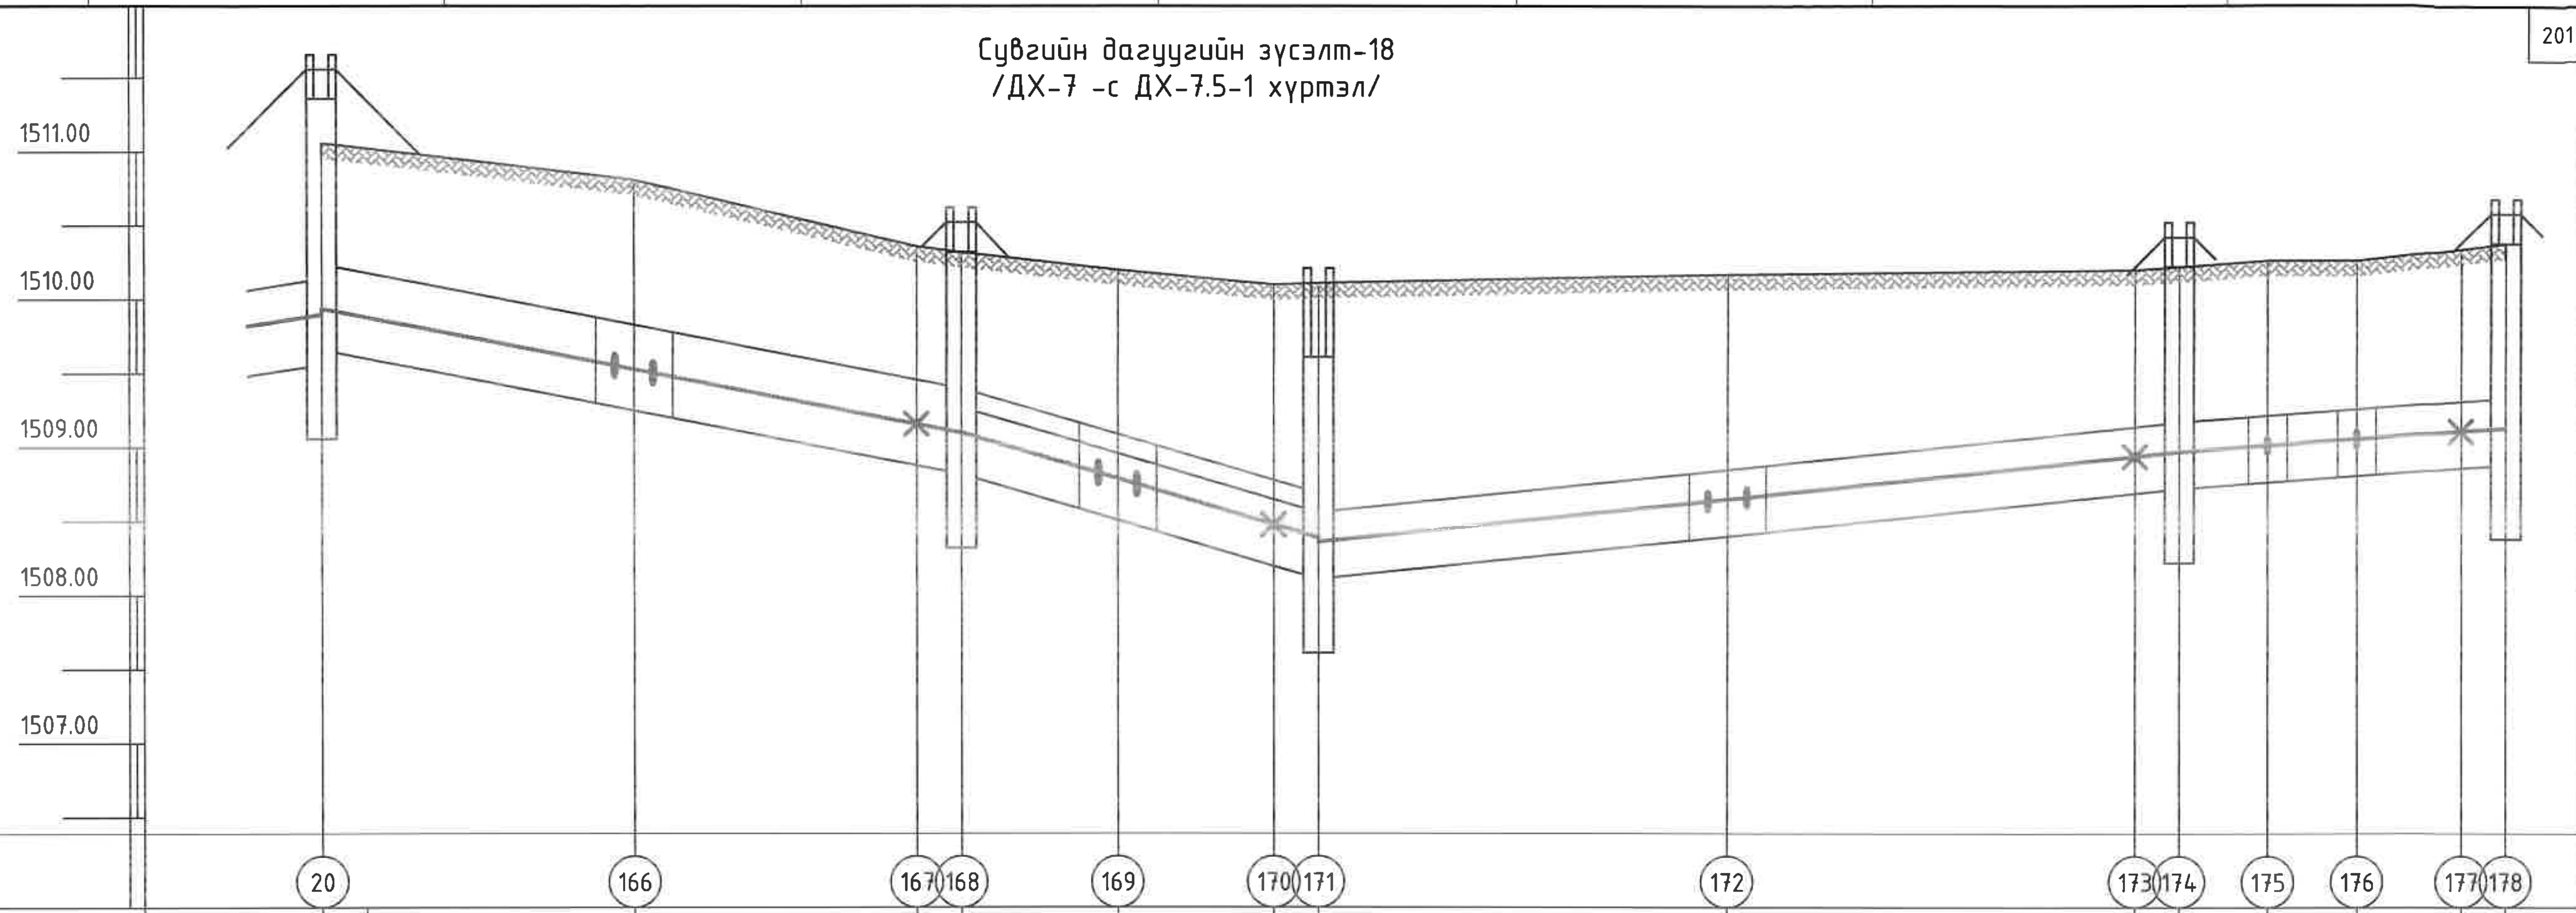

	20	166	167	168	169	170	171	172	173	174	175	176	177	178
Газрын хөрсний төлөвлөж байгаа тэмдэгт	1511.56													
Газрын хөрсний тэмдэгт	1511.06 1511.06	1510.81	1510.36	1510.32	1510.20	1510.10	1510.11	1510.17	1510.20	1510.22	1510.26	1510.26	1510.34	1510.38
Сувгийн дээд тэмдэгт	1510.14 1510.24 1860.79	1509.83	1509.46	1509.40 1509.27	1508.96	1508.65	1508.56	1508.85	1509.14	1509.17	1509.21	1509.26	1509.31	1509.33
Сувгийн ёроолын тэмдэгт	1509.56 1509.66 1860.34	1509.25	1508.88	1508.82 1508.82	1508.51	1508.20	1508.11	1508.40	1508.69	1508.72	1508.76	1508.81	1508.86	1508.88

налуу, i / урт, l						
налуу, i	0.019	0.019	0.029	0.011	0.011	0.007
урт, l	21.0	22.0	24.0	27.5	30.5	22.0

Сувгийн хөндлөн огтлол				
Сувгийн хөндлөн огтлол	Сувгийн огтлол 6*-6* Угс. т/б суваг (1200+1200)x580h	Сувгийн огтлол 6-6 Угс. т/б суваг (1200x580h)+(900x450h)	Сувгийн огтлол 9-9 Угсармал төмөр бетон суваг (900+900)x450h	Сувгийн огтлол 13-13 (900+900)x450h

Шугамын дэлгэмэл байгуулалт

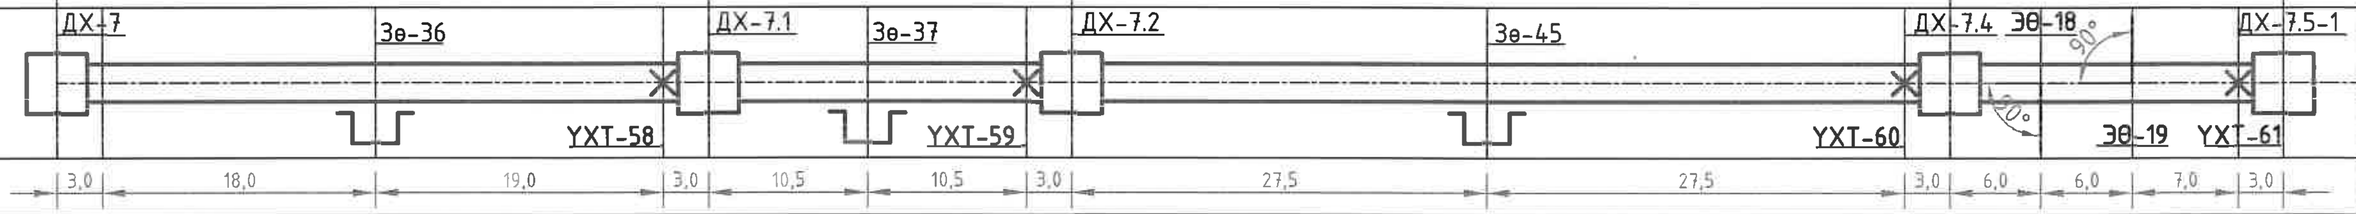

"ДНТ" ХХК УБ. БГД 11-р хороо Энэбишийн өргөн чөлөө 78-р байр 204 тоот Утас: 7604 4780	Төв аймаг. Зуунмод сум. 1-р баг. ХАЛААЛТЫН 2-Р ЗУУХНЫ ХОЁРДУГААР ХЭЛХЭЭНИЙ ШУГАМ СҮЛЖЭЭ			
	Сувгийн дагуугийн зүсэлт-18 /ДХ-7 -с ДХ-7.5-1 хүртэл/			Үе шат: А.3
Инженер	Л.Энхсайхан	ЕГ Шифр: ДНТ-10-2/2019.24	Масштаб: M1:500	Хуудас: 207
Гүйцэтгэсэн	З.Бат-Эрдэнэ	ТГ Шифр:	Зургийн дугаар: ГДГ-201	Огноо: 2024.04.15
Шалгасан	М.Буянхишиг			

Сувгийн дагуугийн зүсэлт-19
/ДХ-7.4 -с Б-184, ДХ-7.-с ДХ-7.2-0 хүртэл/

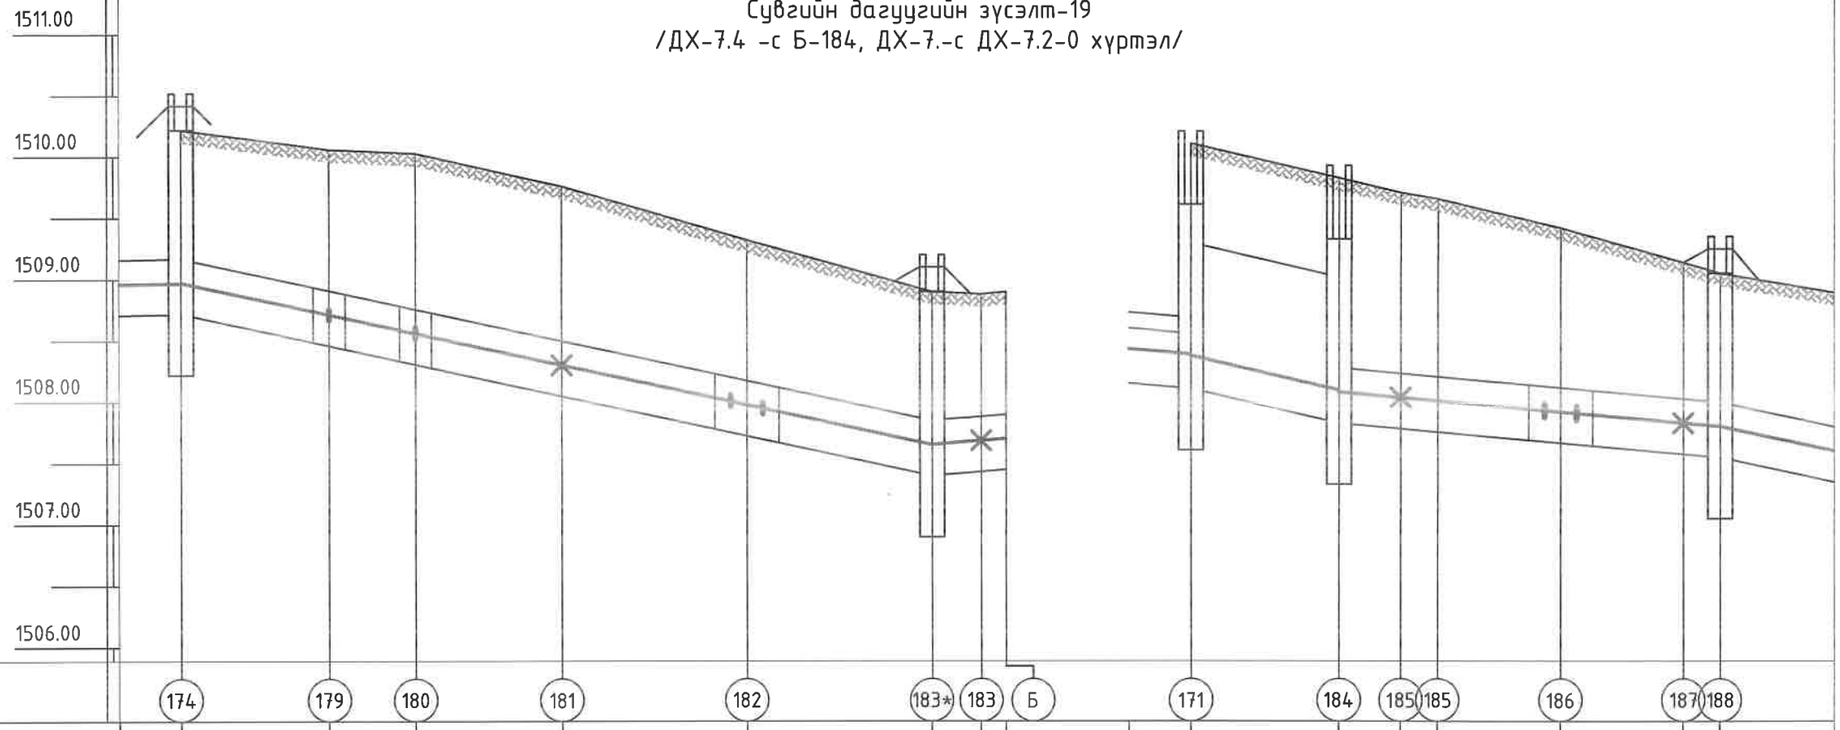

Пикет	174	179	180	181	182	183*	183	Б	171	184	185	185	186	187	188				
Газрын хөрсний төлөвлөж байгаа тэмдэгт																			
Газрын хөрсний тэмдэгт	1510.22	1510.06	1510.03	1509.76	1509.32	1508.90	1508.88	1508.90	1510.11	1509.83	1509.71	1509.66	1509.42	1509.14	1509.05				
Сувгийн дээд тэмдэгт	1509.17	1508.91	1508.76	1508.50	1508.18	1507.85	1507.88	1507.90	1508.56 1509.30	1509.02 1508.28	1508.23	1508.21	1508.12	1508.03	1508.00				
Сувгийн ёроолын тэмдэгт	1508.72	1508.46	1508.31	1508.05	1507.73	1507.40	1507.43	1507.45	1508.11 1508.11	1507.83 1507.83	1507.78	1507.76	1507.67	1507.58	1507.55				
налуу, i / урт, i	0.022 31.0		0.022 15.0		0.022 15.0		0.008 6.0		0.023 12.0		0.009 31.0				27.0				
Сувгийн хөндлөн огтлол	Сувгийн огтлол 13-13 Угсармал төмөр бетон суваг (900+900)x450h								СО 9*-9* 2100x1190h	Сувгийн огтлол 9-9 Угс. т/б суваг (900+900)x450h									
Шугамын дэлгэмэл байгуулалт	ДХ-7.4 90° ЭӨ-20 30° ЭӨ-21 УХТ-62 Эө-46 ДХ-7.4-1 УХТ-63 Б-184								ДХ-7.2 ДХ-7.2* УХТ-64 17½° Эө-38 УХТ-65 ДХ-7.2-0										
	12,0	7,0	12,0	15,0	15,0	4,0	2,0		12,0	5,0	3,0	10,0	10,0	3,0					

УБ. БГД 11-р хороо
Энэбишийн өргөн чөлөө
78-р байр 204 тоот
Утас: 7604 4780

"ДНТ" ХХК

Төв аймаг. Зуунмод сум. 1-р баг.
ХАЛААЛТЫН 2-Р ЗУУХНЫ ХОЁРДУГААР ХЭЛХЭЭНИЙ ШУГАМ СҮЛЖЭЭ

Сувгийн дагуугийн зүсэлт-19 /ДХ-7.4-с Б-184, ДХ-7.2-с ДХ-7.2-0 хүртэл/

Үе шат: А.3

Инженер		Л.Энхсайхан	ЕГ Шифр: ДНТ-10-2/2019.24	Масштаб: М1:500	Хуудас: 207
Гүйцэтгэсэн		Э.Бат-Эрдэнэ			
Шалгасан		М.Буянхишиг	ТГ Шифр:	Зургийн дугаар: ГДГ-202	Огноо: 2024.04.15

A3

Сувгийн дагуугийн зүсэлт-20 /ДХ-7.2-0 -с Номын сан хүртэл/

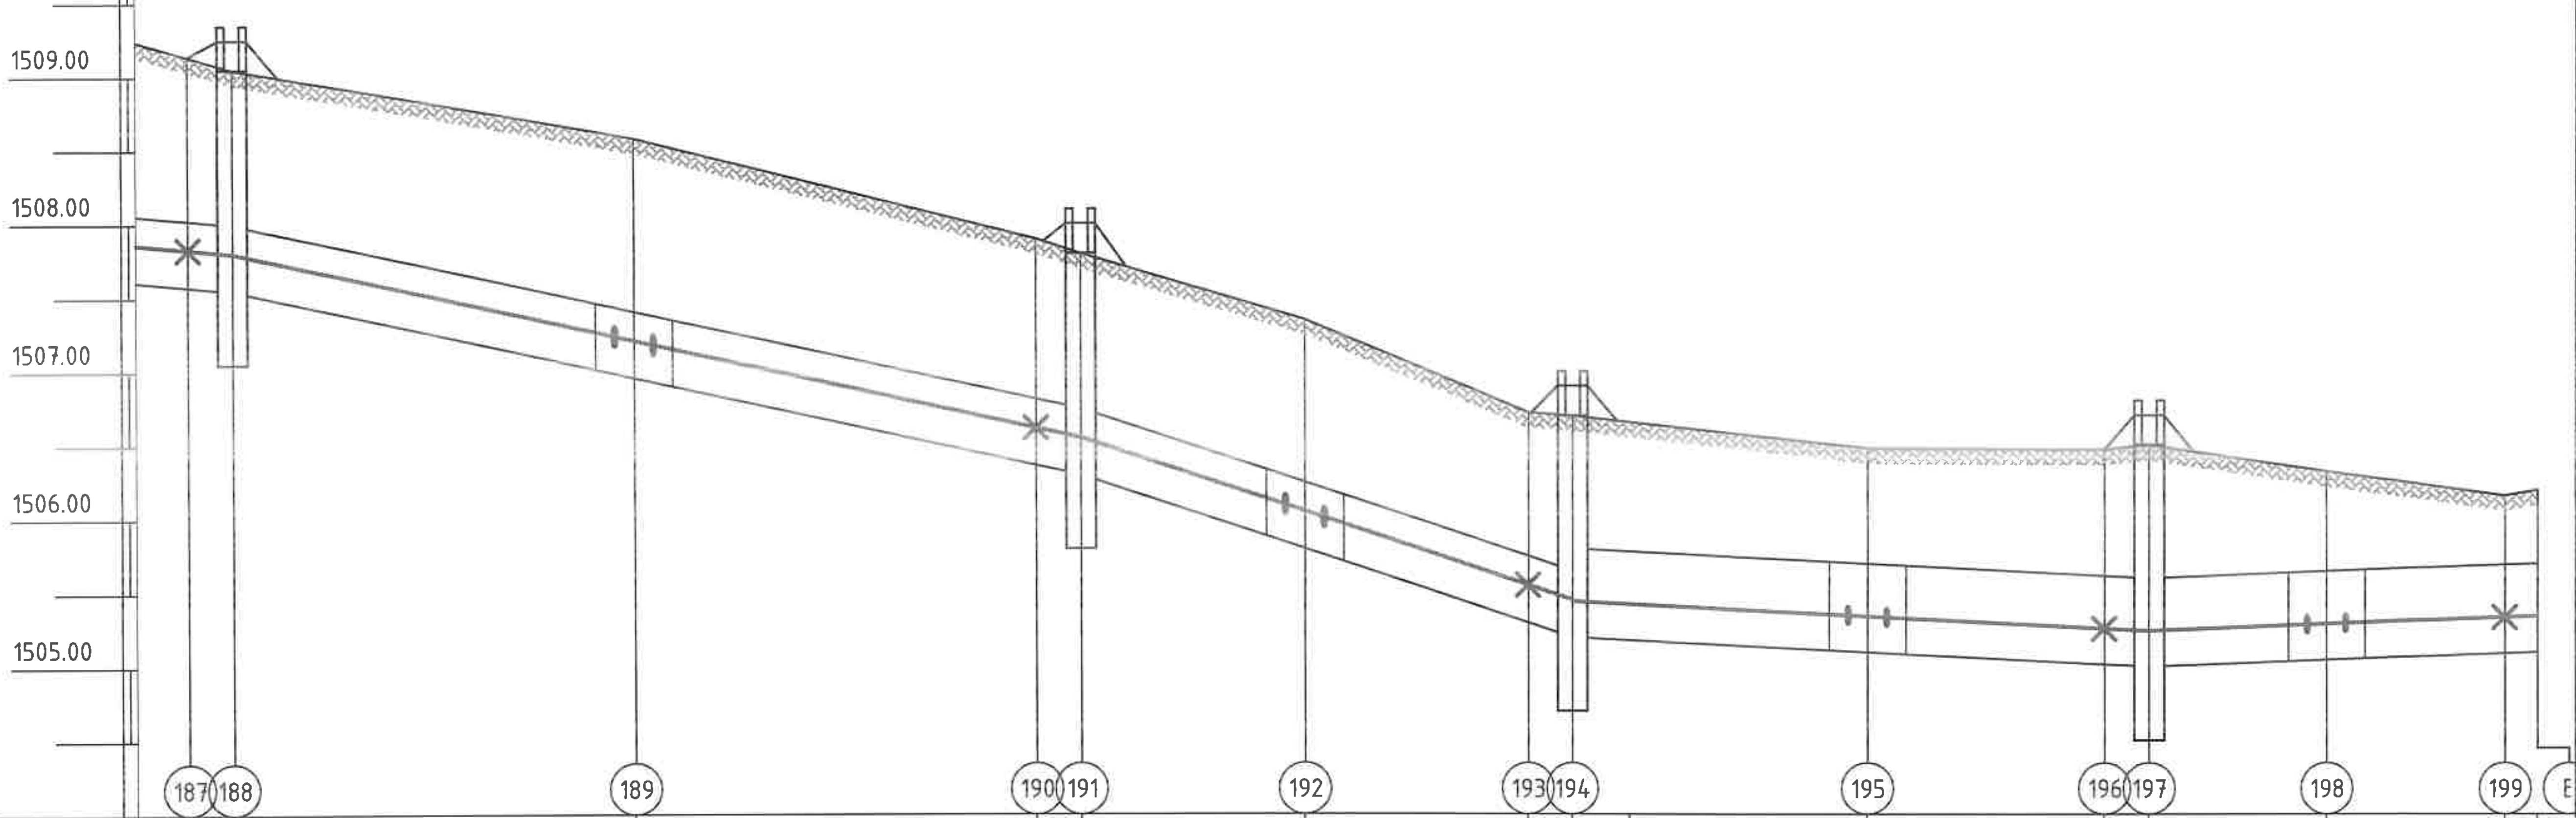

	187	188	189	190	191	192	193	194	195	196	197	198	199	
Газрын хөрсний төлөвлөж байгаа тэмдэгт														
Газрын хөрсний тэмдэгт	1509.14	1509.05	1508.58	1507.90	1507.80	1507.35	1506.72	1506.70	1506.48	1506.47	1506.50	1506.32	1506.16	1506.20
Сувгийн дээд тэмдэгт	1508.03	1508.00	1507.41	1506.82	1506.75	1506.25	1505.75	1505.65 1505.80	1505.70	1505.62	1505.60	1505.65	1505.69	1505.70
Сувгийн ёроолын тэмдэгт	1507.58	1507.55	1506.96	1506.37	1506.30	1505.80	1505.30	1505.20 1505.20	1505.10	1505.02	1505.00	1505.05	1505.09	1505.10

налуу, i / урт, l						
налуу, i	0.009	0.022	0.022	0.033	0.005	0.004
урт, l		27.0	30.0	33.0	38.9	26.2

Сувгийн хөндлөн огтлол	
188–191	Сувгийн огтлол 9-9 Угсармал төмөр бетон суваг (900+900)x450h
191–194	Сувгийн огтлол 9-9 Угс. т/б суваг (900+900)x450h
194–197	Сувгийн огтлол 15-15 Угс. т/б суваг 1500x600h
197–199	Сувгийн огтлол 15-15 Угс. т/б суваг 1500x600h

Шугамын дэлгэмэл байгуулалт

Т-65 | ДХ-7.2-0 | Зө-39 | УХТ-66 | ДХ-7.2-1 | Зө-40 | УХТ-67 | ДХ-7.2-2 | Зө-41 | УХТ-68 | ДХ-7.2-4 | Зө-42 | УХТ-69 | Номын сан

3,0 | 27,0 | 27,0 | 3,0 | 15,0 | 15,0 | 3,0 | 3,9 | 16,0 | 16,0 | 3,0 | 12,0 | 12,0 | 2,2

ДНТ	Төв аймаг. Зуунмод сум. 1-р баг. ХАЛААЛТЫН 2-Р ЗУУХНЫ ХОЁРДУГААР ХЭЛХЭЭНИЙ ШУГАМ СҮЛЖЭЭ				
УБ. БГД 11-р хороо Энэбишийн өргөн чөлөө 78-р байр 204 тоот Утас: 7604 4780	Сувгийн дагуугийн зүсэлт-20 /ДХ-7.2-0 -с Номын сан хүртэл/				Үе шат: А.3
	Инженер	[signature]	Л.Энхсайхан	ЕГ Шифр: ДНТ-10-2/2019.24	Масштаб: М1:500
	Гүйцэтгэсэн	[signature]	З.Бат-Эрдэнэ	ТГ Шифр:	Зургийн дугаар: ГДГ-203
"ДНТ" ХХК	Шалгасан	[signature]	М.Буянхишиг		Огноо: 2024.04.15

Хуудас: 207

A3

Сувгийн дагуугийн зүсэлт-21
/ДХ-7.2-2-с ДЭХГ, ДХ-7.2-1-с ДХ-7.2-7 хүртэл/

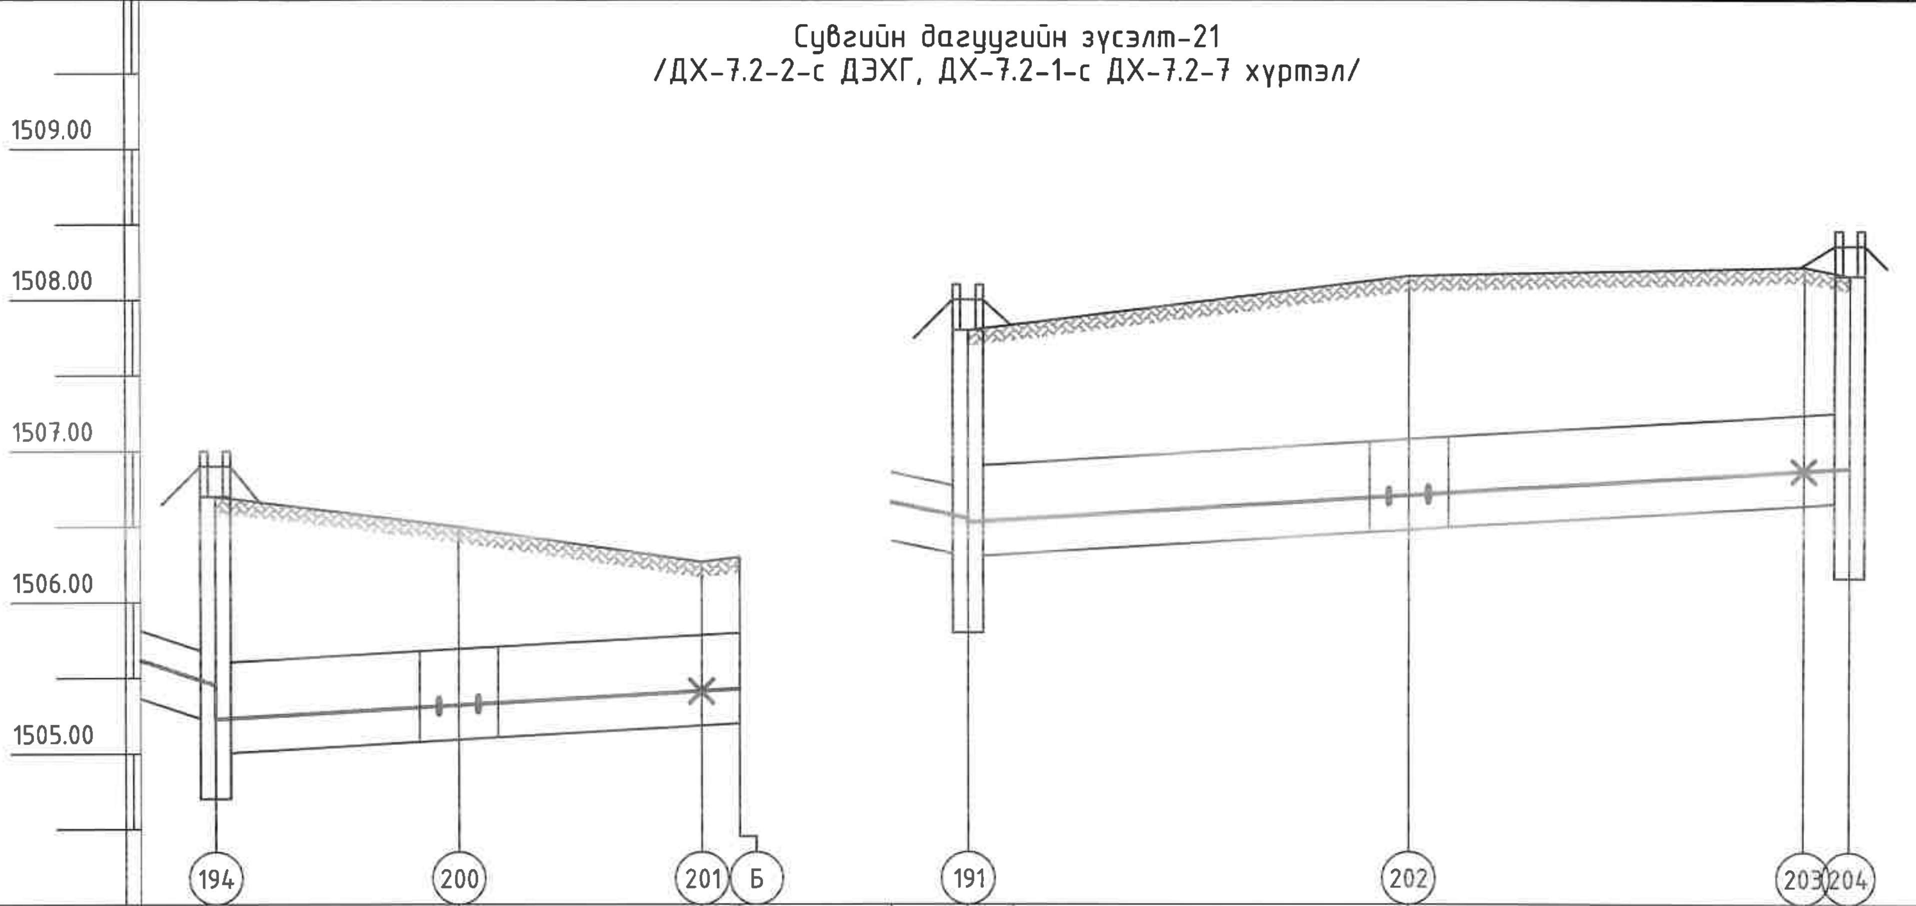

	194	200	201	Б	191	202	203	204
Газрын хөрсний төлөвлөж байгаа тэмдэгт								
Газрын хөрсний тэмдэгт	1506.70	1506.50	1506.27	1506.30	1507.80	1508.16	1508.22	1508.16
Сувгийн дээд тэмдэгт	1505.65 1505.60	1505.69	1505.79	1505.80	1506.75 1506.90	1507.08	1507.24	1507.26
Сувгийн ёроолын тэмдэгт	1505.20 1505.00	1505.09	1505.19	1505.20	1506.30 1506.30	1506.48	1506.64	1506.66
налуу, i / урт, l	0.005 / 34.5				0.006 / 29.0	0.006 / 26.0		
Сувгийн хөндлөн огтлол	Сувгийн огтлол 19-19 Угс. т/б суваг 1500x600h				Сувгийн огтлол 17-17 Угсармал төмөр бетон суваг 1500x600h			
Шугамын дэлгэмэл байгуулалт	ДХ-7.2-2, 150°, Зө-43, УХТ-70, ДЭХГ				ДХ-7.2-1, 167°, Зө-44, УХТ-71, ДХ-7.2-7			
	16,0	16,0	2,5		3,0	26,0	26,0	3,0

"ДНТ" ХХК, УБ. БГД 11-р хороо Энэбишийн өргөн чөлөө 78-р байр 204 тоот, Утас: 7604 4780	Төв аймаг. Зуунмод сум. 1-р баг. ХАЛААЛТЫН 2-Р ЗУУХНЫ ХОЁРДУГААР ХЭЛХЭЭНИЙ ШУГАМ СҮЛЖЭЭ				
	Сувгийн дагуугийн зүсэлт-21 /ДХ-7.2-2-с ДЭХГ, ДХ-7.2-1-с ДХ-7.2-7 хүртэл/				Үе шат: А.3
	Инженер	Л.Энхсайхан	ЕГ Шифр: ДНТ-10-2/2019.24	Масштаб: М1:500	Хуудас: 207
	Гүйцэтгэсэн	Э.Бат-Эрдэнэ	ТГ Шифр:	Зургийн дугаар: ГДГ-204	Огноо: 2024.04.15
	Шалгасан	М.Буянхишиг			

Сувгийн дагуугийн зүсэлт-22 /ДХ-3-с УХТ-74 хүртэл/

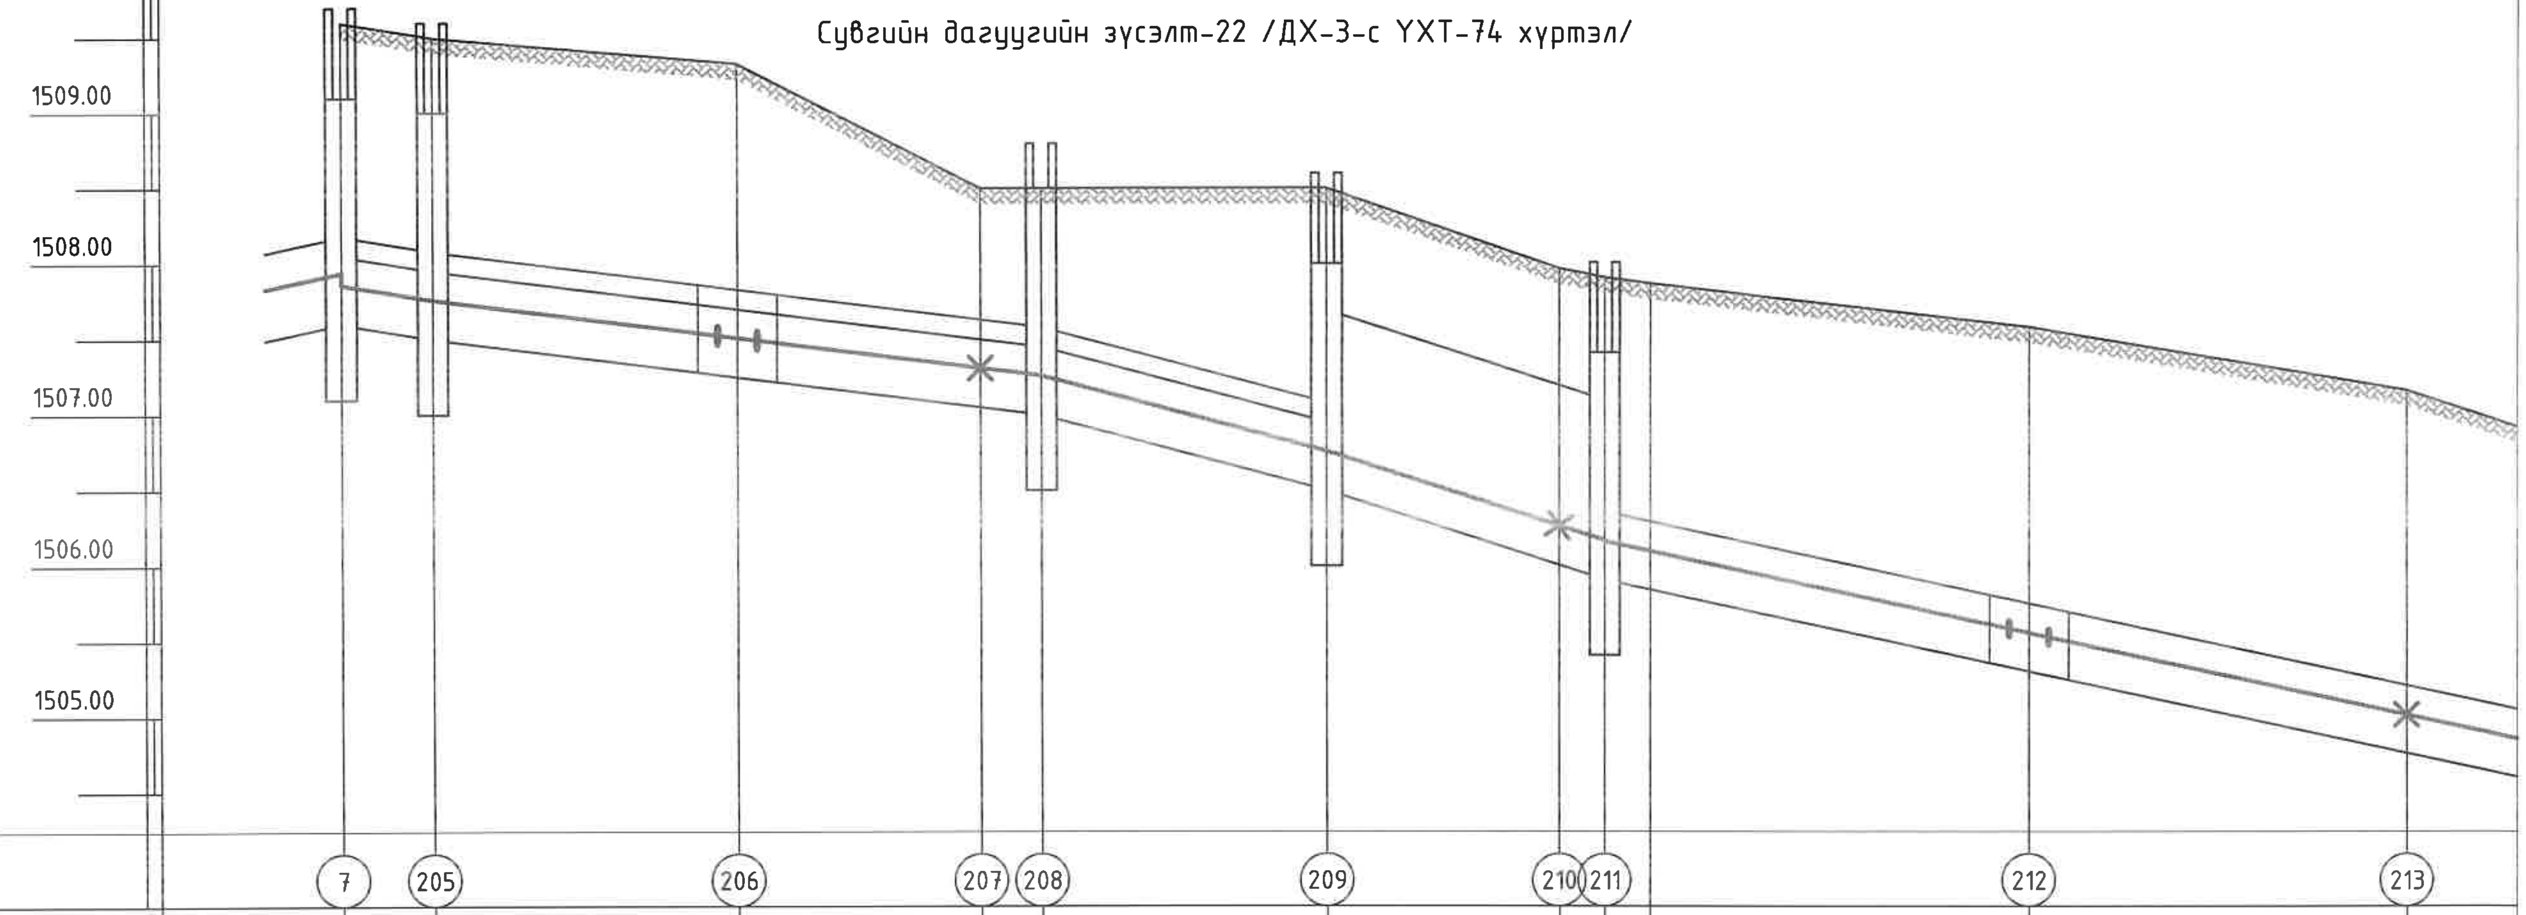

	7	205	206	207	208	209	210	211		212	213
Газрын хөрсний төлөвлөж байгаа тэмдэгт											
Газрын хөрсний тэмдэгт	1509.60	1509.50	1509.33	1508.50	1508.50	1508.50	1507.97	1507.91	1507.87	1507.58	1507.16
Сувгийн дээд тэмдэгт	1508.17 1508.04	1507.95	1507.70	1507.50	1507.45	1506.95 1507.69	1507.20	1507.10 1506.36 1506.29		1505.75	1505.21
Сувгийн ёроолын тэмдэгт	1507.59 1507.59	1507.50	1507.25	1507.05	1507.00	1506.50 1506.50	1506.01	1505.91 1505.91 1505.84		1505.30	1504.76
налуу, i / урт, l	0.016 / 6.0	0.0125 / 20.0	0.0125 / 20.0		0.026 / 18.7	0.032 / 18.3		0.022 / 53.0			58.0
Сувгийн хөндлөн огтлол	Сувгийн огтлол 8-8 Угсармал т/б сувагь (1200x580h)+(900x450h)				СО 8-8 Угс. т/б суваг 1200x580h+900x450h	СО 8*-8* Угс. т/б суваг 2100x1190h		Сувгийн огтлол 12-12 Угсармал төмөр бетон суваг (900+900)x450h			
Шугамын дэлгэмэл байгуулалт	ДХ-3	ДХ-3.1	Зө-47	УХТ-72	ДХ-3.2	ДХ-3.2*	УХТ-73	ДХ-3.3		Зө-48	УХТ-74
	6,0	20,0	16,0	4,0	18,7	15,3	3,0	3,0	25,0	25,0	

ДНТ — УБ. БГД 11-р хороо Энэбишийн өргөн чөлөө 78-р байр 204 тоот, Утас: 7604 4780, "ДНТ" ХХК	Төв аймаг. Зуунмод сум. 1-р баг. ХАЛААЛТЫН 2-Р ЗУУХНЫ ХОЁРДУГААР ХЭЛХЭЭНИЙ ШУГАМ СҮЛЖЭЭ				
	Сувгийн дагуугийн зүсэлт-22 /ДХ-3-с УХТ-74 хүртэл/				Үе шат: А.3
	Инженер	Л.Энхсайхан	ЕГ Шифр: ДНТ-10-2/2019.24	Масштаб: М1:500	Хуудас: 207
	Гүйцэтгэсэн	З.Бат-Эрдэнэ	ТГ Шифр:	Зургийн дугаар: ГДГ-205	Огноо: 2024.04.15
	Шалгасан	М.Буянхишиг			

А3

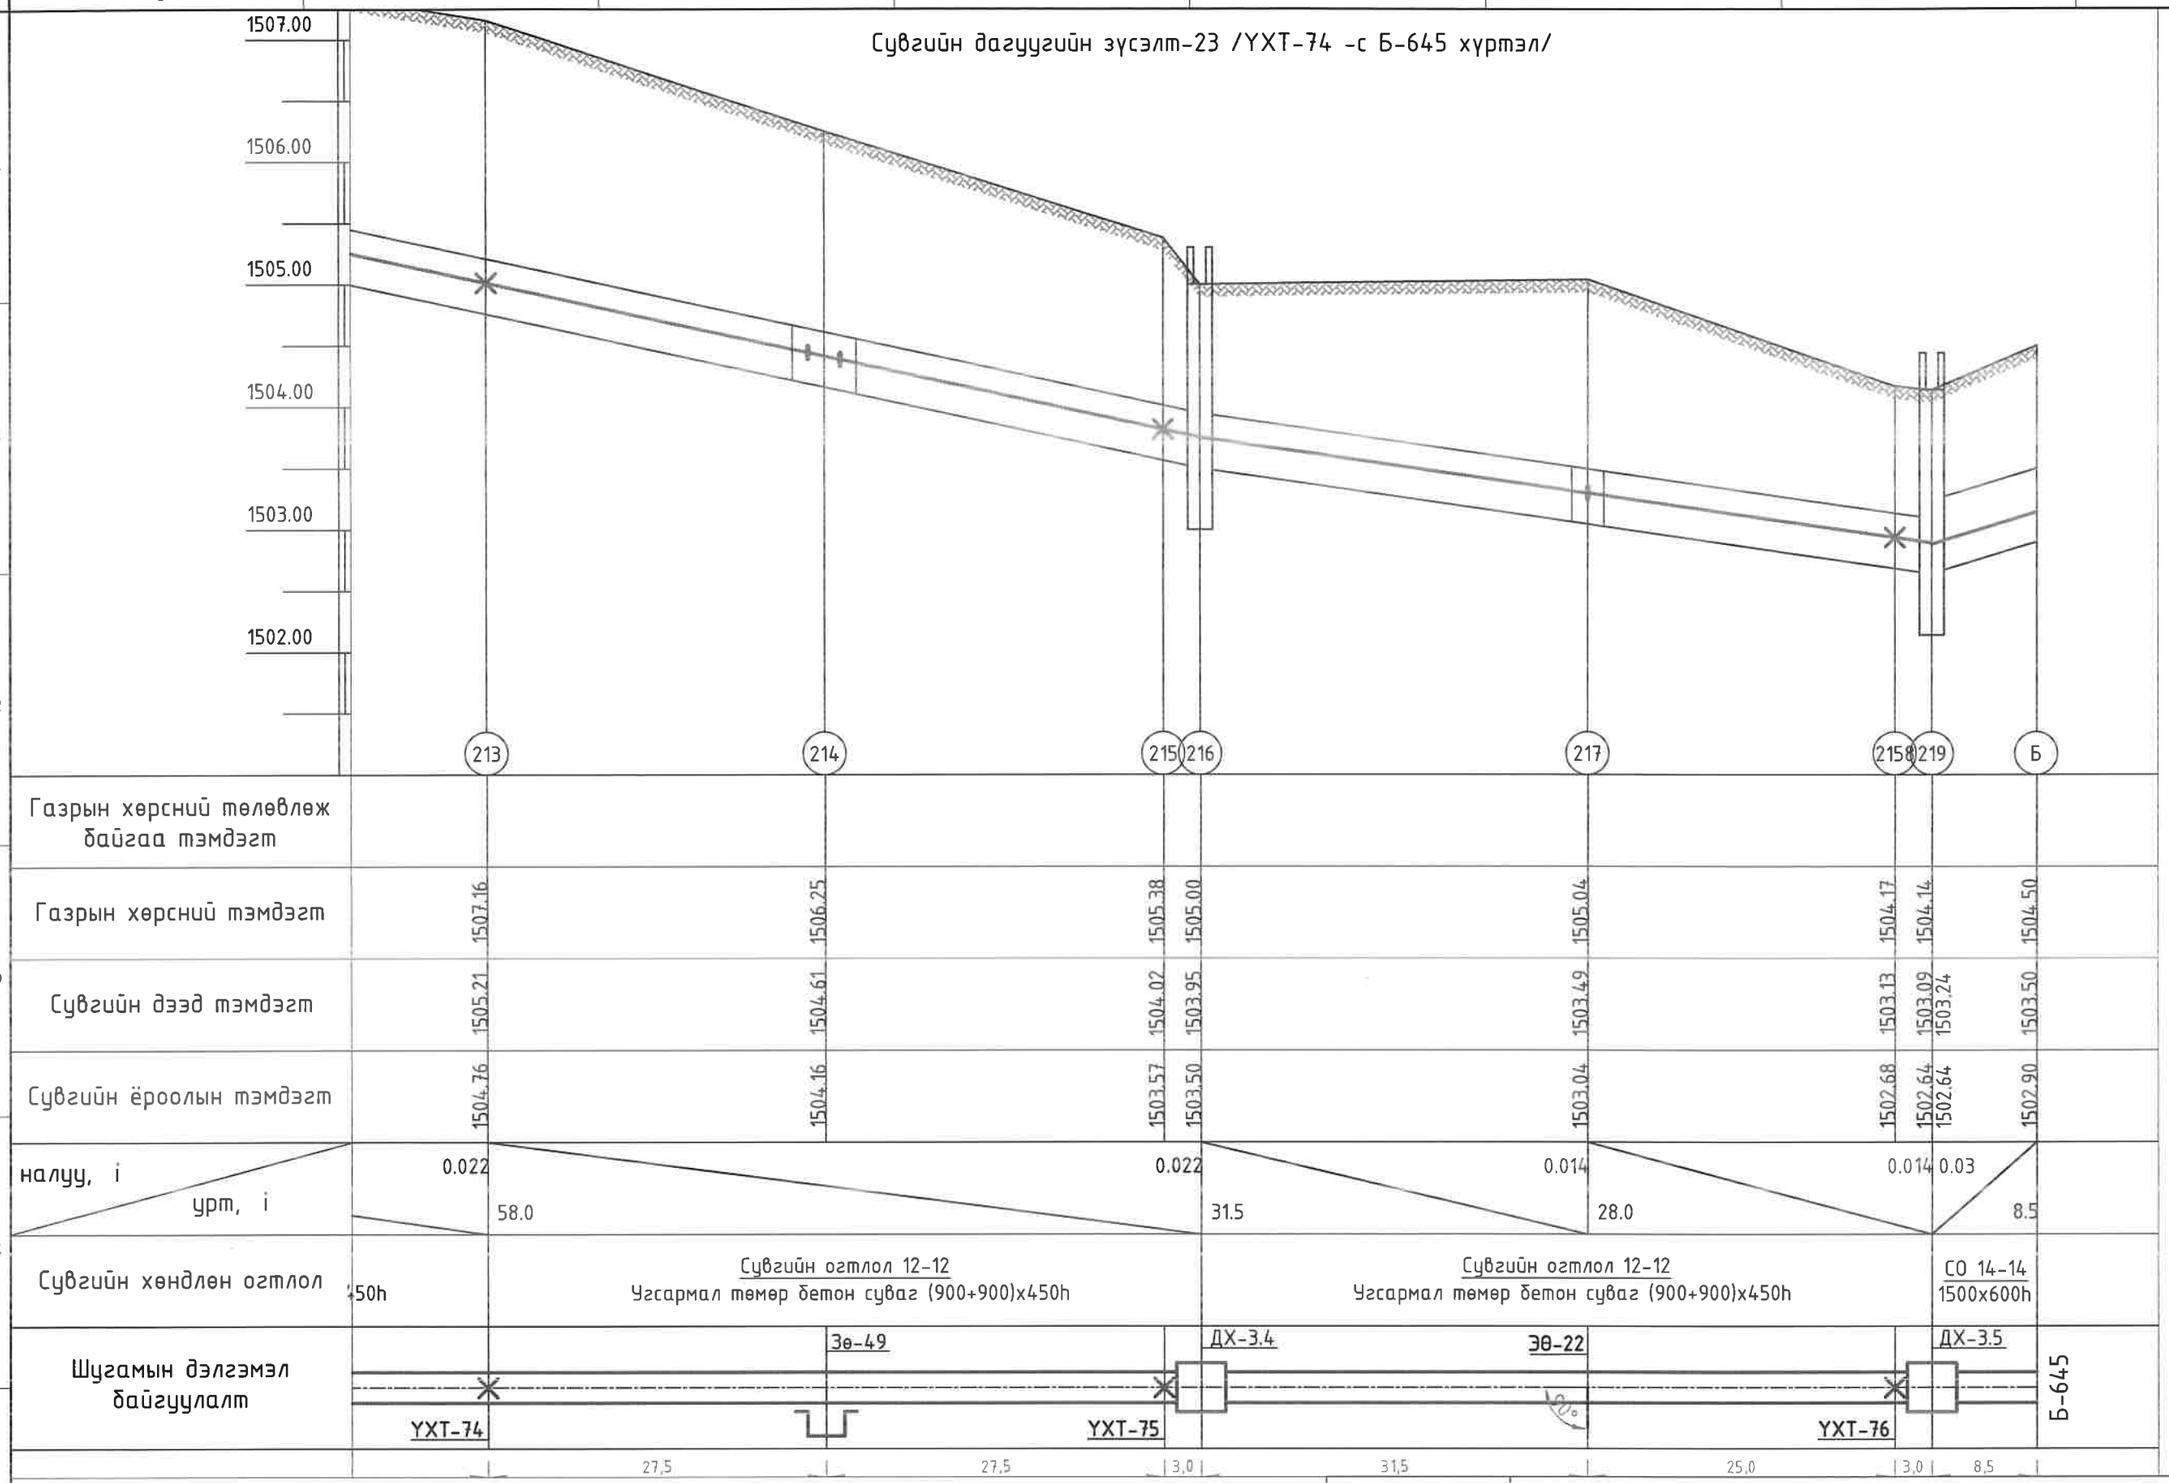

УБ. БГД 11-р хороо Энэбишийн өргөн чөлөө 78-р байр 204 тоот Утас: 7604 4780 "ДНТ" ХХК	Төв аймаг. Зуунмод сум. 1-р баг. ХАЛААЛТЫН 2-Р ЗУУХНЫ ХОЁРДУГААР ХЭЛХЭЭНИЙ ШУГАМ СҮЛЖЭЭ				
	Сувгийн дагуугийн зүсэлт-23 /YXT-74 -с Б-645 хүртэл/				Үе шат: А.3
	Инженер	Л.Энхсайхан	ЕГ Шифр: ДНТ-10-2/2019.24	Масштаб: М1:500	Хуудас: 207
	Гүйцэтгэсэн	Э.Бат-Эрдэнэ	ТГ Шифр:	Зургийн дугаар: ГДГ-206	Огноо: 2024.04.15
	Шалгасан	М.Буянхишиг			

А3

Сувгийн дагуугийн зүсэлт-24 /ДХ-1 -с ДХ-1.4 хүртэл/

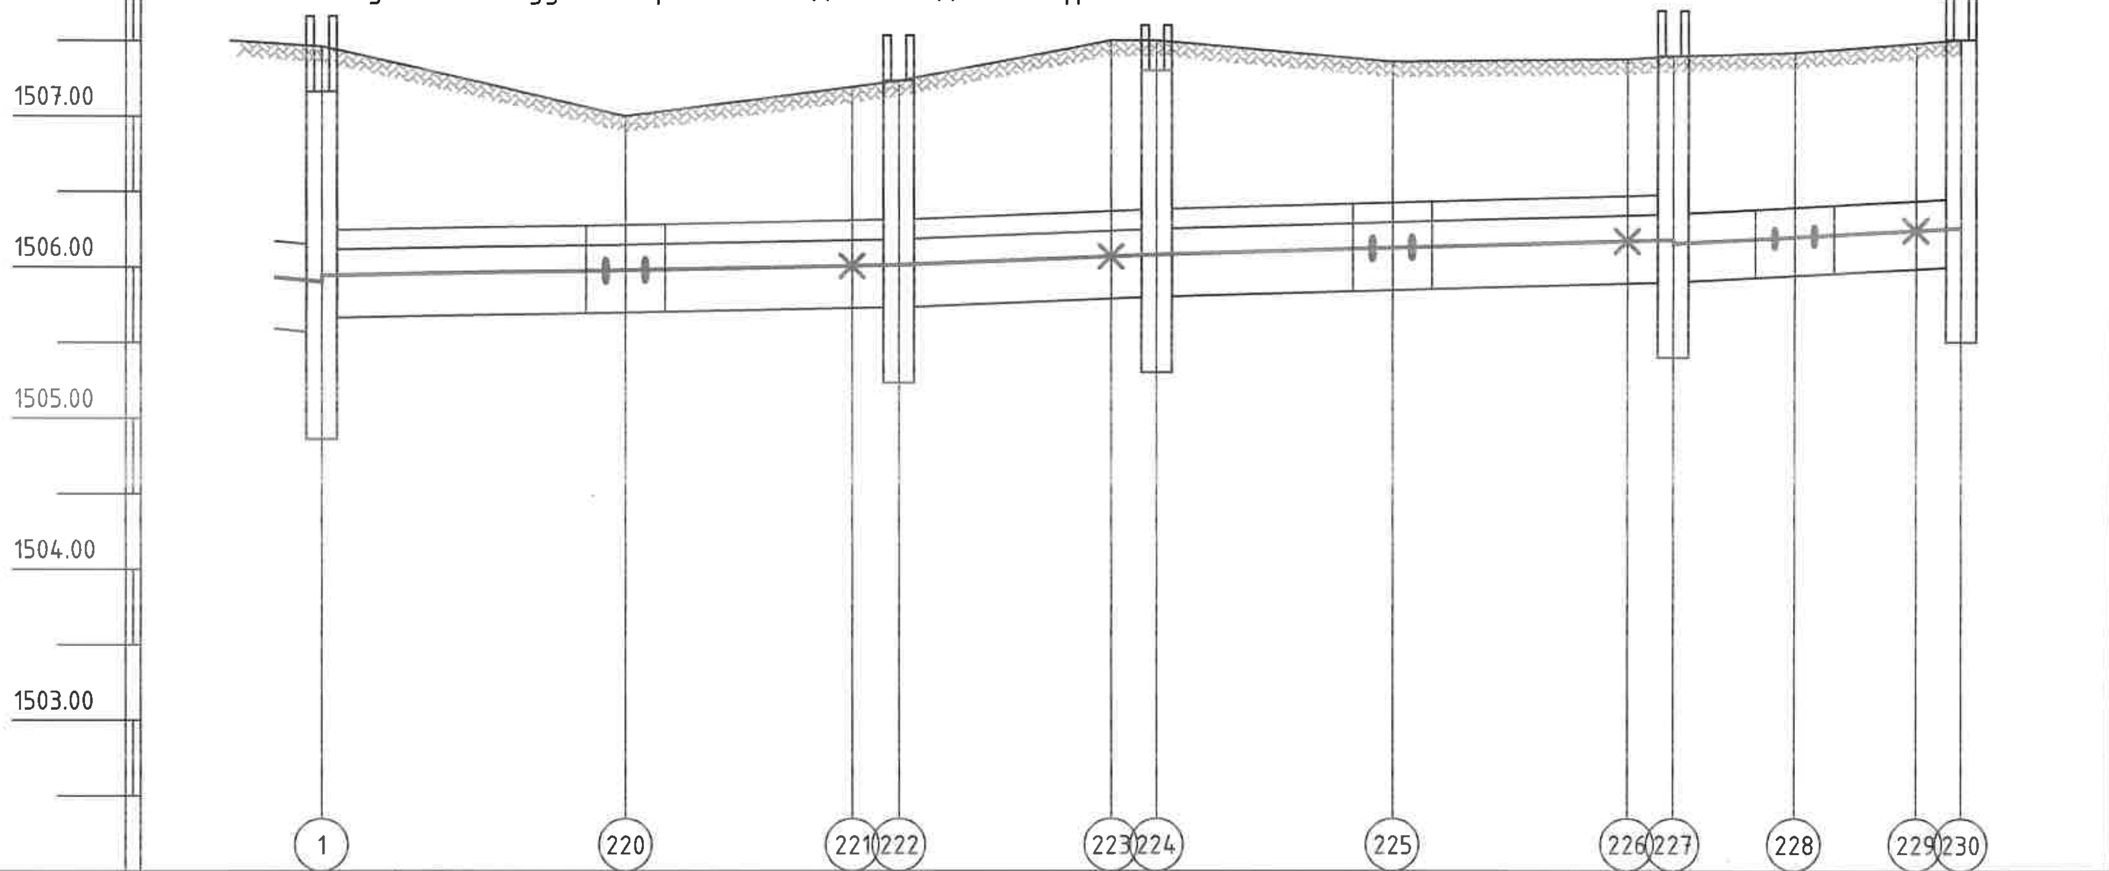

	1	220	221	222	223	224	225	226	227	228	229	230
Газрын хөрсний төлөвлөж байгаа тэмдэгт												
Газрын хөрсний тэмдэгт	1507.46	1507.00	1507.19	1507.23	1507.50	1507.50	1507.36	1507.38	1507.40	1507.42	1507.48	1507.50
Сувгийн дээд тэмдэгт	1506.14 1506.11	1506.15	1506.17	1506.18	1506.24	1506.25	1506.30	1506.34	1506.35	1506.39	1506.43	1506.45
Сувгийн ёроолын тэмдэгт	1505.56 1505.66	1505.70	1505.72	1505.73	1505.79	1505.80	1505.85	1505.89	1505.90	1505.94	1505.98	1506.00

налуу, i / урт, l	0.002 / 5.0	0.002 / 15.0	0.002 / 18.0	0.004 / 17.0	0.003 / 15.5	0.003 / 18.5	0.005 / 19.0

Сувгийн хөндлөн огтлол	Сувгийн огтлол 6-6 Угс. т/б суваг 1200x580h+900x450h	СО 6-6 Угс. т/б суваг 1200x580h+900x450h	Сувгийн огтлол 6-6 Угс. т/б суваг 1200x580h+900x450h	Сувгийн огтлол 9-9 Угс. т/б суваг (900+900)x450h

Шугамын дэлгэмэл байгуулалт: ДХ-1, Зө-50, УХТ-77, ДХ-1.1, УХТ-78, ДХ-1.2, Зө-51, УХТ-79, ДХ-1.3, Зө-52, УХТ-80, ДХ-1.4

5.0 | 15.0 | 15.0 | 3.0 | 14.0 | 3.0 | 15.5 | 15.5 | 3.0 | 16.0 | 3.0

ДНТ
УБ. БГД 11-р хороо Энэбишийн өргөн чөлөө 78-р байр 204 тоот
Утас: 7604 4780
"ДНТ" ХХК

Төв аймаг. Зуунмод сум. 1-р баг.
ХАЛААЛТЫН 2-Р ЗУУХНЫ ХОЁРДУГААР ХЭЛХЭЭНИЙ ШУГАМ СҮЛЖЭЭ
Сувгийн дагуугийн зүсэлт-24 /ДХ-1 -с ДХ-1.4 хүртэл/

Инженер		Л.Энхсайхан	ЕГ Шифр: ДНТ-10-2/2019.24	Масштаб: M1:500	Үе шат: А.3
Гүйцэтгэсэн		Э.Бат-Эрдэнэ	ТГ Шифр:	Зургийн дугаар: ГДГ-207	Хуудас: 207
Шалгасан		М.Буянхишиг			Огноо: 2024.04.15