БАТЛАВ
УС СУВГИЙН УДИРДАХ ГАЗРЫН
ДАРГЫН АЛБАН ҮҮРГИЙГ ТҮР ОРЛОН
ГҮЙЦЭТГЭГЧ Д.МӨНХЗУЛ

УСУГ-ын Техникийн нөхцөл олгох комиссын
2024 оны 08-р сарын 30-ны өдрийн хурлын
шийдвэрийг үндэслэн зөвшөөрөв.

ТЕХНИКИЙН НӨХЦӨЛ № 522 \ 24

1	**Барилга байгууламжийн нэр, зориулалт, байршил**	**Нийслэлийн ерөнхий боловсролын 13-р сургууль,** 640 хүүхдийн өргөтгөлийн 3 давхар (зоорьтой) барилга, БГД 13-р хороо, Хасбаатарын гудамж, 13-р сургуулийн баруун талд
2	**Нийт усны хэрэглээ:**	Цэвэр усны **– 10,36 м^3/хон** Галын усны **– 2,5 л/с** Бохир усны **– 10,36 м3/хон**
3	**Цэвэр усны холболт хийх цэгийн байршил, шугамын диаметр**	ОСНААУГ-ын 59/2024 тоот техникийн тодруулгын дагуу УДДТ-149-ийн дараахь (барилгын талбайд орсон Ф80, Ф150 мм-ийн шугамыг нэвтрэх сувагт оруулж), Ф150 мм-ийн шугамын худагнаас холбох, ажлын зургийн явцад зөвшилцөх
4	**Бохир усны холболт хийх цэгийн байршил, шугамын диаметр**	ОСНААУГ-ын 59/2024 тоот техникийн тодруулгын дагуу бохир усны Ф150 мм-ийн шугамын худаг холбох, ажлын зургийн явцад зөвшилцөх
5	**Нэмэлт нөхцөл**	**Бусад шаардлага:** ➢ Ус хангамж, ариутгах татуургын системийн угаалга, шахалт, туршилт тохируулгын ажлын зардлыг зураг төсөвт тусгах. Стандартын дагуу тос баригч суурилуулах ➢ Барилгын гадна цэвэр, бохир усны шугам сүлжээний холбох цэгийг өөрчлөх тохиолдолд хүсэлт тавьж хянуулан, хангагч байгууллагын зөвшөөрлөөр гүйцэтгэнэ. ➢ **Холбогдох Хууль, БНбД, стандартыг мөрдөх** ➢ **Гадна шугамын ажлын зургийг ХБХСГ, ОСНААУГ-тай зөвшилцөх**
6	**Тавигдах шаардлага**	1.Барилгыг "Хот суурины ус хангамж, ариутгах татуургын ашиглалтын тухай" хуулийн дагуу ***цэвэр усны шугамын тэнхлэгээс 5 метр, бохир усны шугамын тэнхлэгээс 6 метр*** **зайд барих** 2.Хот, суурины ус хангамж, ариутгах татуургын ашиглалтын тухай" хуулийн 15.1.10-ын дагуу хангагч нь хэрэглэгчийн шугамнаас дамжуулан шинээр хэрэглэгч холбох техникийн нөхцөл олгосон тохиолдолд батлагдсан ажлын зураг, төслийн дагуу дараагийн хэрэглэгчийг холбуулах. 3.Борооны ус зайлуулах шугам сүлжээг тусад нь төлөвлөх, борооны усыг бохир усны шугаманд нийлүүлэхгүй байх. 4.Цэвэр, бохир усны шугамын угсралт, шахалт туршилт, холболтын ажлын явцад ашиглалтын байгууллагын хяналтын инженерийг байлцуулж далд ажлын акт хөтөлнө. 5.Төвийн болон хэрэглэгчийн цэвэр, бохир усны худаг, шугам сүлжээн дээр болон хамгаалалтын бүсэд зам талбай, авто зогсоол, барилгын довжоо, хашаа, шугам сүлжээ зэргийг төлөвлөсөн тохиолдолд засвар үйлчилгээ хийх боломжийг бүрдүүлэх, **засварын дараахь нөхөн сэргээлтийн ажлыг өөрсдөө бүрэн хариуцах** 6.Техникийн нөхцлийн хүчинтэй хугацаа **2 жил**.
7	**Объект барих дээд газрын шийдвэр:**	➢ Газар эзэмших эрхийн 000002000 дугаартай гэрчилгээ ➢ 2024/00-075 тоот архитектур төлөвлөлийн даалгавар
8	**Хэрэглэгчийн нэр, утас:**	**НЕБ-ын 13-р сургууль**, Утас: 91910765, 360318

522/24 тоот техникийн нөхцлийн схем зураг:

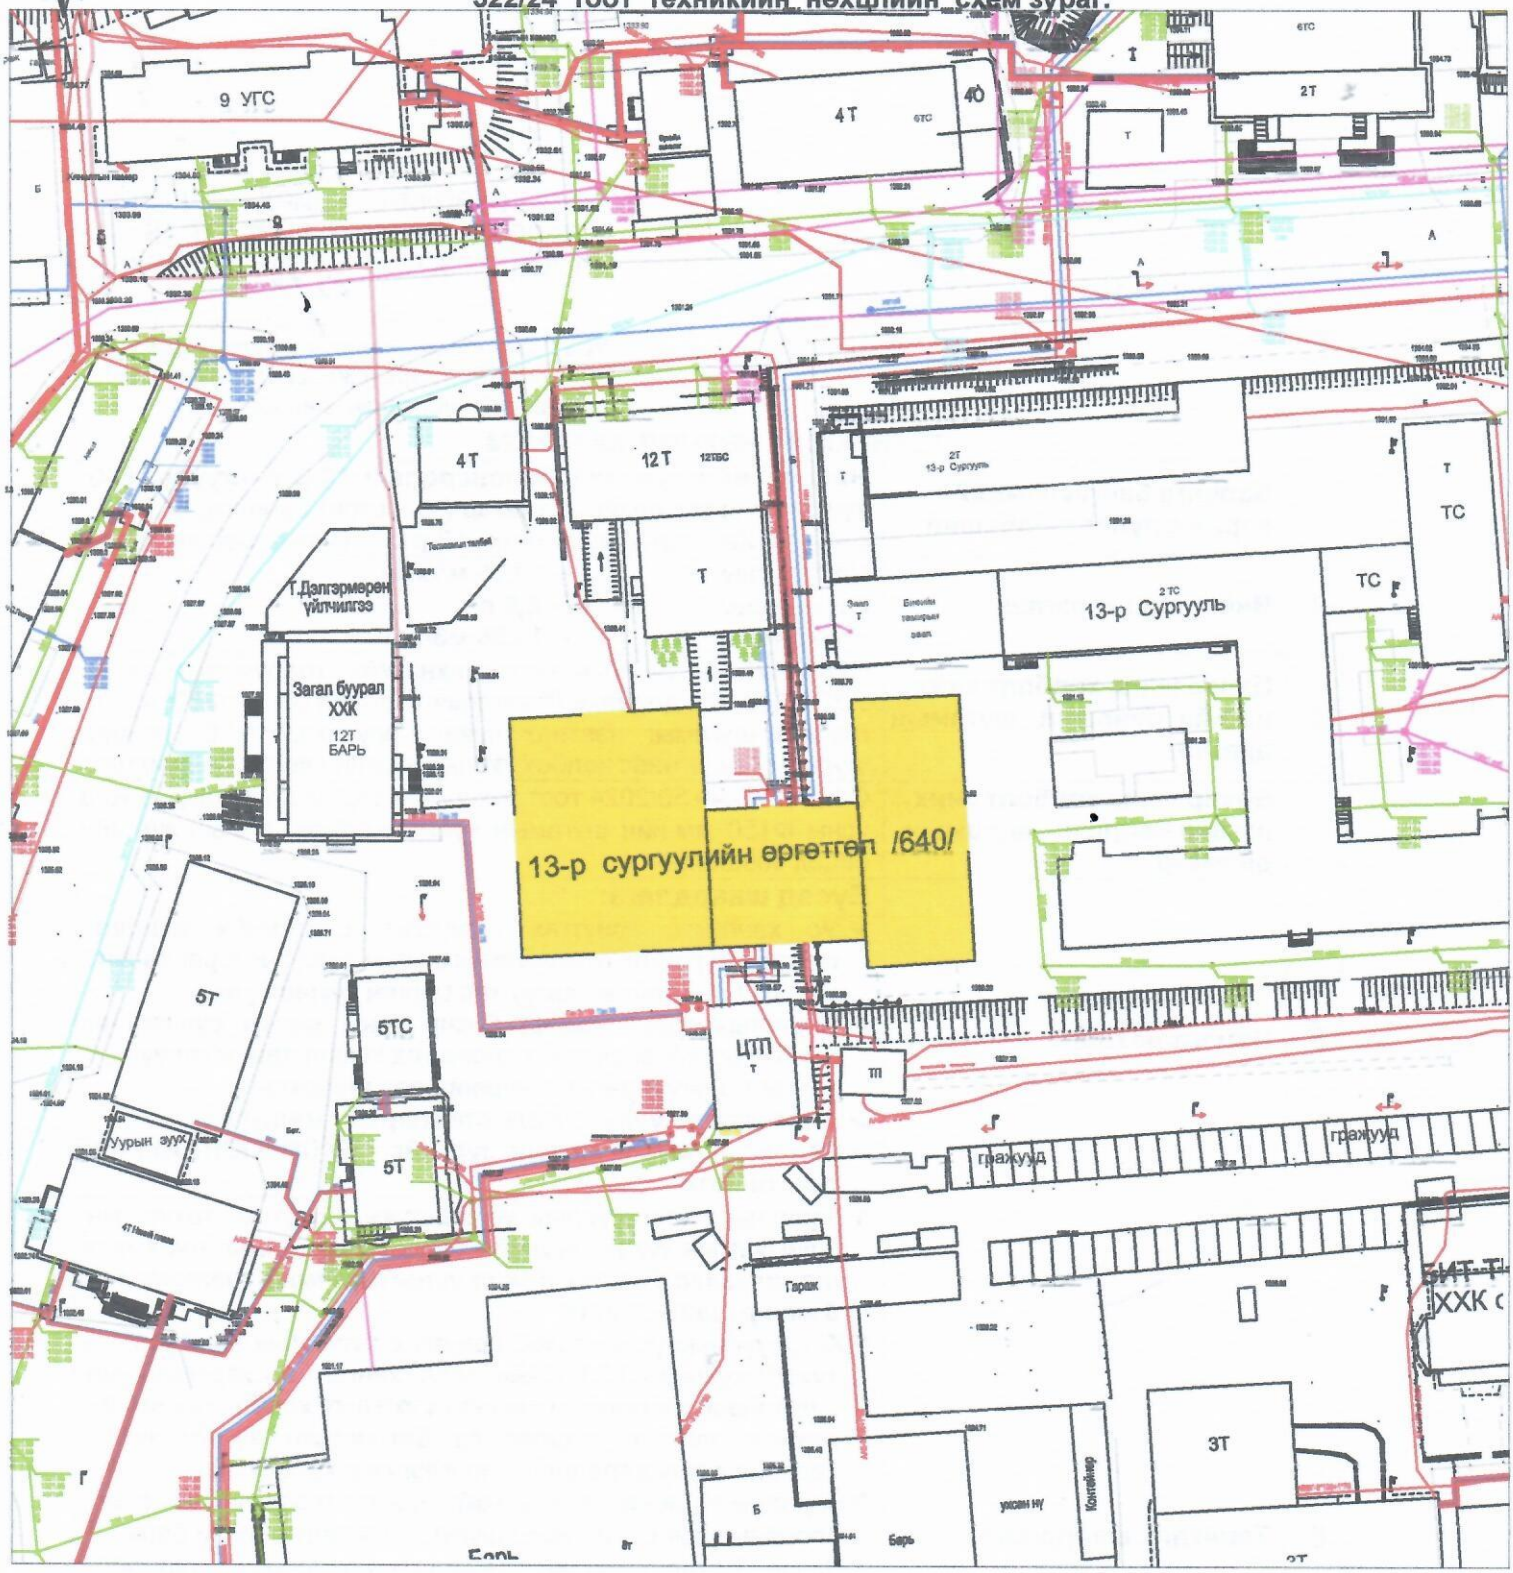

ТАНИХ ТЭМДЭГ

- Шугам сүлжээнд холбогдох барилга
- Ц — Цэвэр усны шугам
- Цэвэр усны худаг
- Б — Бохир усны шугам
- Бохир усны худаг

ТОДОРХОЙЛОЛТ

1	Төлөвлөж буй өргөтгөл
2	Одоо байгаа 13-р сургууль
3	Орчны барилгууд
4	Авто зам, талбай

Ус Сувгийн Удирдах Газрын 802 тоот Утас: 70157018- 182, website: http//usug.mn

УСУГ-ЫН ТЕХНИКИЙН НӨХЦЛИЙН ИНЖЕНЕР Ц.ЦЭРЭНДУЛАМ