ЭНХТАЙВАНЫ ӨРГӨН ЧӨЛӨӨ 3-Р ХЭСЭГ

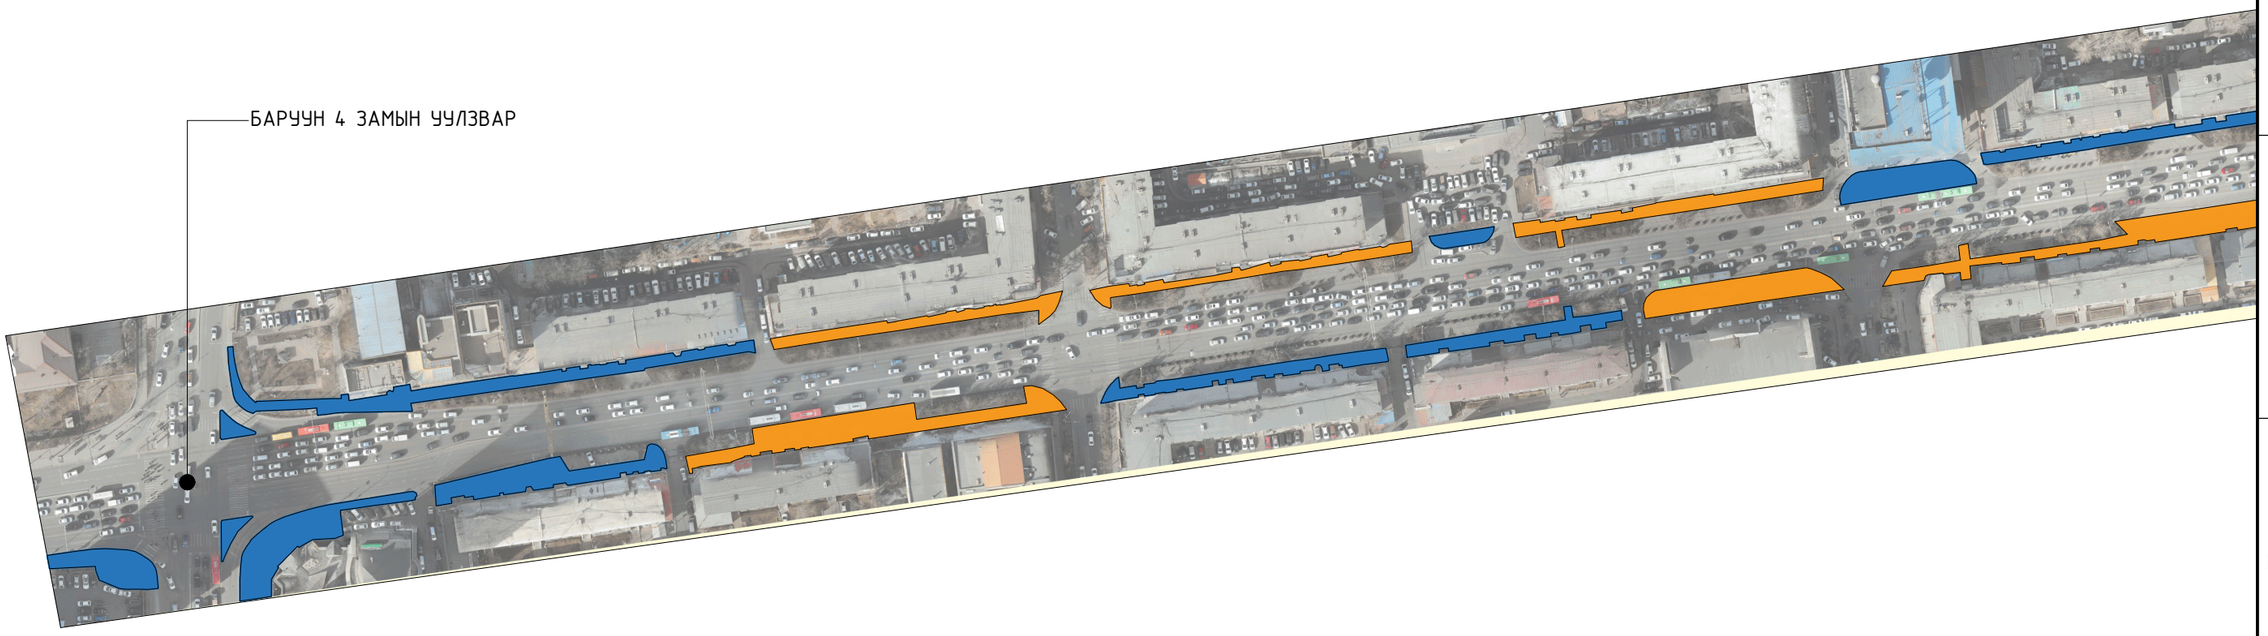

Таних тэмдэг:

- 2025 онд гүйцэтгэсэн явган хүний зам
- 2026 онд гүйцэтгэх явган хүний зам 1-р хэсэг
- 2026 онд гүйцэтгэх явган хүний зам 2-р хэсэг
- 2026 онд гүйцэтгэх явган хүний зам 3-р хэсэг

ХОТ ТӨЛӨВЛӨЛТ, СУДАЛГААНЫ ИНСТИТУТ

ЗТ19-507/10

НИЙТИЙН ЗЗЭМШЛИЙН ЯВГАН ХҮНИЙ ЗАМ, ТАЛБАЙН ТОХИЖИЛТЫН АЖЛЫН ЗУРАГ ТӨСӨЛ / ӨӨРЧЛӨЛТИЙН ЗУРАГ /

ЗТСТХ-ийн дарга	С.Анхбаяр	Орчны тойм /ЗТөЧ 3/		Үе шат: А/3
Архитектор	Н.Түвшинмөнх	ЕГ Шифр: ХТСИ-05/24	Масштаб: М1:10000	Огноо: 2024.05
Гүйцэтгэсэн	Б.Гансүх	ТГ Шифр:	Зургийн дугаар: А3-03	Хуудас: 5
Шалгасан	Н.Түвшинмөнх			

А3

ЭНХТАЙВАНЫ ӨРГӨН ЧӨЛӨӨ 3-Р ХЭСЭГ

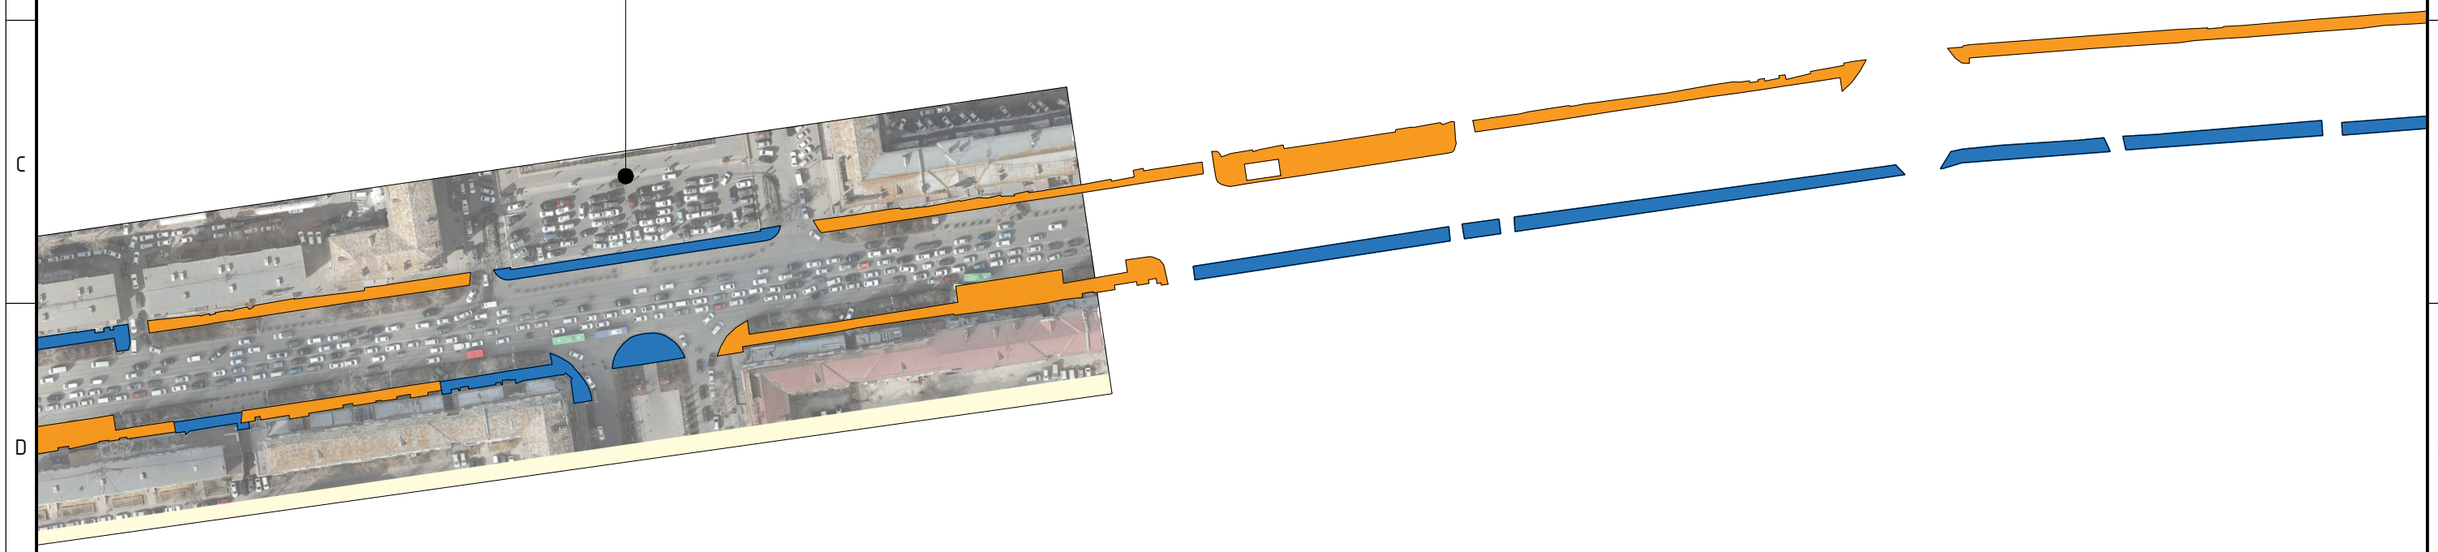

Таних тэмдэг:

- 2025 онд гүйцэтгэсэн явган хүний зам
- 2026 онд гүйцэтгэх явган хүний зам 1-р хэсэг
- 2026 онд гүйцэтгэх явган хүний зам 2-р хэсэг
- 2026 онд гүйцэтгэх явган хүний зам 3-р хэсэг

ХОТ ТӨЛӨВЛӨЛТ, СУДАЛГААНЫ ИНСТИТУТ

ЗТ19-507/10

НИЙТИЙН ЗЭЭМШЛИЙН ЯВГАН ХҮНИЙ ЗАМ, ТАЛБАЙН ТОХИЖИЛТЫН АЖЛЫН ЗУРАГ ТӨСӨЛ / ӨӨРЧЛӨЛТИЙН ЗУРАГ /

ЗТСТХ-ийн дарга	С.Анхбаяр	Орчны тойм /ЭТөЧ 3/		Үе шат: А/З
Архитектор	Н.Түвшинмөнх	ЕГ Шифр: ХТСИ-05/24	Масштаб: М1:10000	Огноо: 2024.05
Гүйцэтгэсэн	Б.Гансүх	ТГ Шифр:	Зургийн дугаар: АЗ-02	Хуудас: 5
Шалгасан	Н.Түвшинмөнх			

АЗ

ЭНХТАЙВАНЫ ӨРГӨН ЧӨЛӨӨ 3-Р ХЭСЭГ

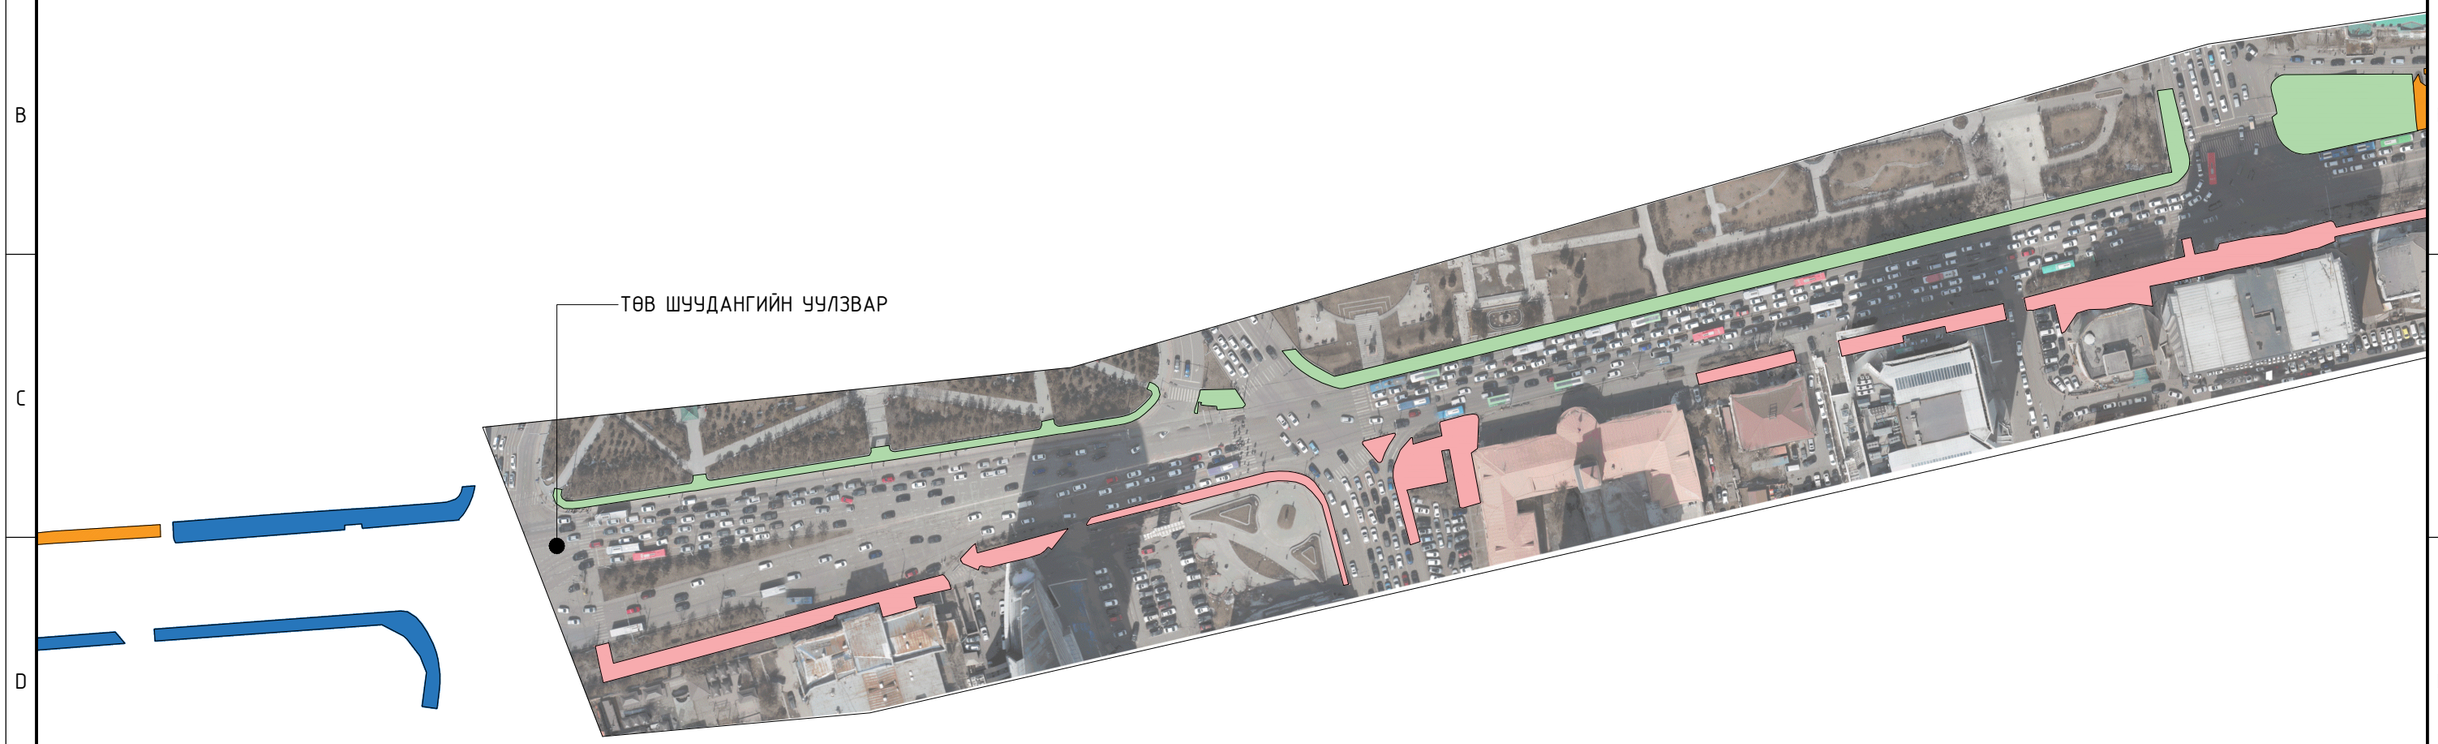

Таних тэмдэг:

- 2025 онд гүйцэтгэсэн явган хүний зам
- 2026 онд гүйцэтгэх явган хүний зам 1-р хэсэг
- 2026 онд гүйцэтгэх явган хүний зам 2-р хэсэг
- 2026 онд гүйцэтгэх явган хүний зам 3-р хэсэг

ХОТ ТӨЛӨВЛӨЛТ, СУДАЛГААНЫ ИНСТИТУТ

ЗТ19-507/10

НИЙТИЙН ЭЗЭМШЛИЙН ЯВГАН ХҮНИЙ ЗАМ, ТАЛБАЙН ТОХИЖИЛТЫН АЖЛЫН ЗУРАГ ТӨСӨЛ / ӨӨРЧЛӨЛТИЙН ЗУРАГ /

ЗТСТХ-ийн дарга	С.Анхбаяр	Орчны тойм /ЭТөЧ 3/		Үе шат: А/3
Архитектор	Н.Түвшинмөнх	ЕГ Шифр: ХТСИ-05/24	Масштаб: М1:10000	Огноо: 2024.05
Гүйцэтгэсэн	Б.Гансүх	ТГ Шифр:	Зургийн дугаар: А3-03	Хуудас: 5
Шалгасан	Н.Түвшинмөнх			

А3

ЭНХТАЙВАНЫ ӨРГӨН ЧӨЛӨӨ 3-Р ХЭСЭГ

Таних тэмдэг:

- 2025 онд гүйцэтгэсэн явган хүний зам
- 2026 онд гүйцэтгэх явган хүний зам 1-р хэсэг
- 2026 онд гүйцэтгэх явган хүний зам 2-р хэсэг
- 2026 онд гүйцэтгэх явган хүний зам 3-р хэсэг

ХОТ ТӨЛӨВЛӨЛТ, СУДАЛГААНЫ ИНСТИТУТ

ЗТ19-507/10

НИЙТИЙН ЭЗЭМШЛИЙН ЯВГАН ХҮНИЙ ЗАМ, ТАЛБАЙН ТОХИЖИЛТЫН АЖЛЫН ЗУРАГ ТӨСӨЛ / ӨӨРЧЛӨЛТИЙН ЗУРАГ /

ЗТСТХ-ийн дарга	С.Анхбаяр	Орчны тойм /ЭТөЧ 3/		Үе шат: А/3
Архитектор	Н.Түвшинмөнх	ЕГ Шифр: ХТСИ-05/24	Масштаб: М1:10000	Огноо: 2024.05
Гүйцэтгэсэн	Б.Гансүх	ТГ Шифр:	Зургийн дугаар: А3-04	Хуудас: 5
Шалгасан	Н.Түвшинмөнх			

А3

ЭНХТАЙВАНЫ ӨРГӨН ЧӨЛӨӨ 3-Р ХЭСЭГ

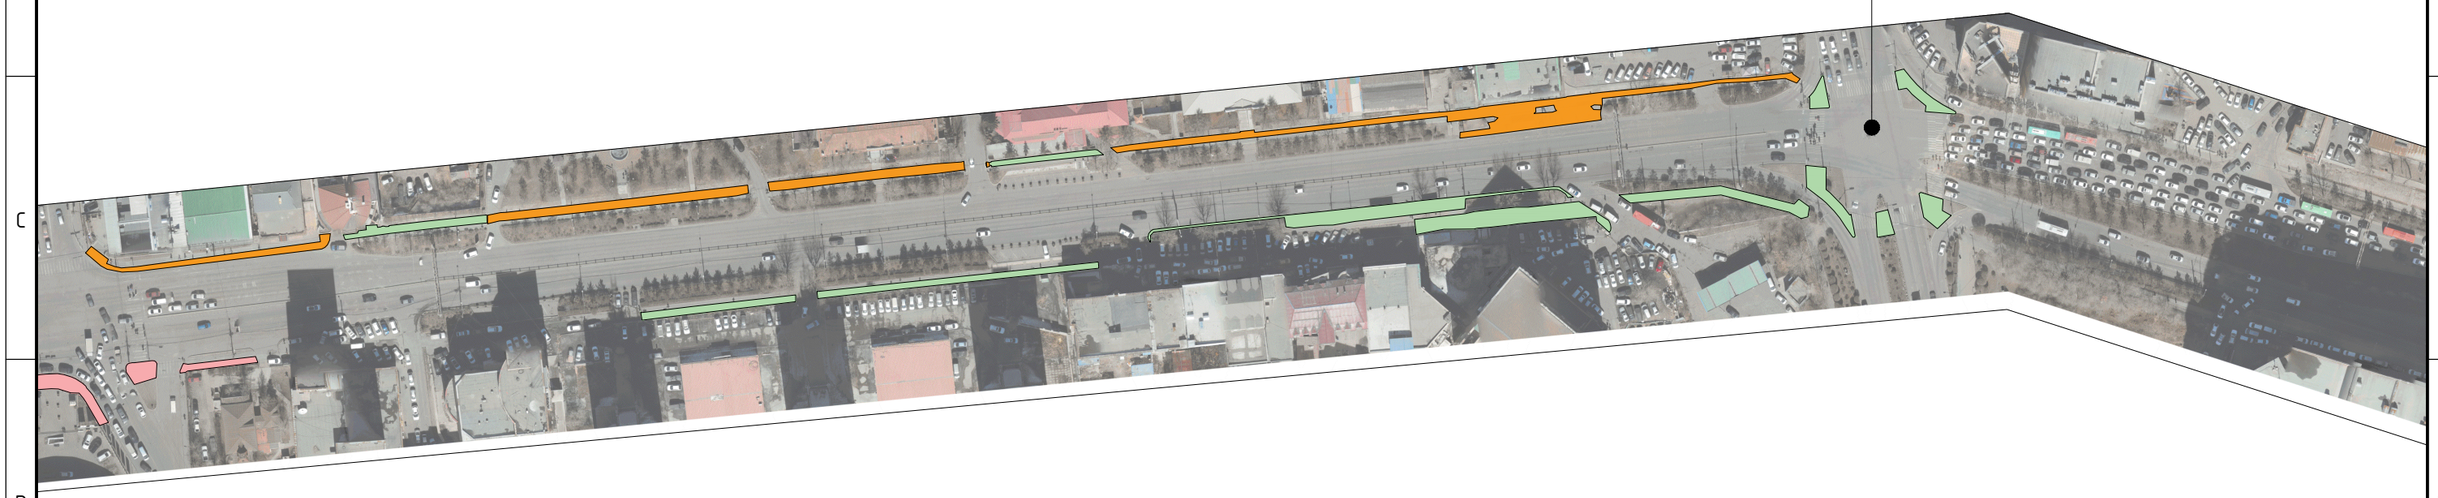

Таних тэмдэг:

- 2025 онд гүйцэтгэсэн явган хүний зам
- 2026 онд гүйцэтгэх явган хүний зам 1-р хэсэг
- 2026 онд гүйцэтгэх явган хүний зам 2-р хэсэг
- 2026 онд гүйцэтгэх явган хүний зам 3-р хэсэг

ХОТ ТӨЛӨВЛӨЛТ, СУДАЛГААНЫ ИНСТИТУТ

НИЙТИЙН ЗЗЭМШЛИЙН ЯВГАН ХҮНИЙ ЗАМ, ТАЛБАЙН ТОХИЖИЛТЫН АЖЛЫН ЗУРАГ ТӨСӨЛ / ӨӨРЧЛӨЛТИЙН ЗУРАГ /

ЗТСТХ-ийн дарга	С.Анхбаяр	Орчны тойм /ЭТөЧ 3/		Үе шат: А/З
Архитектор	Н.Түвшинмөнх	ЕГ Шифр: ХТСИ-05/24	Масштаб: М1:10000	Огноо: 2024.05
Гүйцэтгэсэн	Б.Гансүх	ТГ Шифр:	Зургийн дугаар: АЗ-05	Хуудас: 5
ЗТ19-507/10	Шалгасан	Н.Түвшинмөнх		

АЗ