БАТЛАВ:
ХӨВСГӨЛ АЙМГИЙН ЕРӨНХИЙ АРХИТЕКТОР

Э.АЗЗАЯА

МОНГОЛ УЛС
ХОТ БАЙГУУЛАЛТ, БАРИЛГА
ОРОН СУУЦЖУУЛАЛТЫН ЯАМ
Магадлалын дүгнэлтийн нэгтгэл
Бүртгэлийн дугаар: 156/2026
МАГАДЛАЛ ХИЙГДСЭН
Магадлал харилцаа
Хэлтсийн дарга: /Гарын үсэг/
2026 оны 02 сарын 09 өдөр

ХӨВСГӨЛ АЙМАГ, МӨРӨН СУМ, 8 ДУГААР БАГ

# "ХӨВСГӨЛ АЙМГИЙН ЗАСАГ ДАРГЫН ТАМГЫН ГАЗРЫН ЗАСВАР"

/Засварын зураг ЕГШифр: JP/25-82/

ХЯНАСАН:

| Албан тушаал | Нэр | Гарын үсэг |
|---|---|---|
| Хөвсгөл аймгийн ГХБХБГ-ын БХБХ-ийн дарга | Б.Энхжаргал | |
| Хөвсгөл аймгийн Онцгой байдлын газрын дарга, дэд хурандаа | С.Ганболд | |

БОЛОВСРУУЛСАН:

| Гүйцэтгэгч: | | | |
|---|---|---|---|
| "ЖОДИ ПРОЖЕКТ"ХХК-ийн захирал | Нэр | Гарын үсэг |
| | Э.Мөнхтулга | |
| **Захиалагч:** | | |
| Хөвсгөл аймгийн Засаг дарга | Нэр | Гарын үсэг |
| | Л.Төмөрбаатар | |

УЛААНБААТАР ХОТ 2025 ОН

"ЖОДИ ПРОЖЕКТ" ХХК
Хаяг: Монгол Улс, Улаанбаатар хот,
Хан-Уул дүүрэг, 18-р хороо, Парк
Гарден плаза, 6 давхар 601Б тоот
Утас: +976-9999-0225

ЕГ Шифр: JP/25-82

/ХӨВСГӨЛ АЙМАГ, МӨРӨН СУМ, 8 ДУГААР БАГ/

# ХӨВСГӨЛ АЙМГИЙН ЗАСАГ ДАРГЫН ТАМГЫН ГАЗРЫН ЗАСВАР

(Засварын зураг)

БАРИЛГА АРХИТЕКТУРЫН ХЭСЭГ - БА

ЗАХИРАЛ...../Э.МӨНХТУЛГА/

АРХИТЕКТОР...../М.ОДГЭРЭЛ/

УЛААНБААТАР ХОТ
2025 ОН

# ТАЙЛБАР БИЧИГ

**БАЙРШИЛ:**

Хөвсгөл аймаг, Мөрөн сум 8-р баг

**ҮНДЭСЛЭЛ:**

Хөвсгөл аймаг, Мөрөн сум 8-р багын нутаг дэвсгэрт баригдах "Аймгийн засаг даргын тамгын газар"-ын засврын зураг төслийг "ЖОДИ ПРОЖЕКТ "ХХК-нд боловсруулав. Хөвсгөл аймгийн "Хөгжсөн Хөвсгөл" 2016-2030 он хөтөлбөр, Хөвсгөл аймгийн Засаг даргын 2024-2028 оны үйл ажилгааны хөтөлбөр, Аймгийн Засаг даргын 2025 оны 02-н сарын 26-ны өдрийн дугаар 2025-ЗД/20 тоот захиалагчын даалгавар бүхий баримт бичгүүдийг үндэслэн дараахь байгаль, цаг уурын нөхцөлд тохируулан тооцож боловсруулсан.

**Барилга архитектурын зургийн жагсаалт**

| Д/д | Хуудасны нэр | Хуудасны марк |
|---|---|---|
| | БА марктай зургийн жагсаалт | |
| 1 | Тайлбар бичиг, зургийн жагсаалт | БА-1 |
| 2 | 1-р давхрын хэмжилтийн байгуулалт /А блок/ | БА-2 |
| 3 | 1-р давхрын байгуулалт /А блок/ | БА-3 |
| 4 | 1-р давхрын шалны байгуулалт /А блок/ | БА-4 |
| 5 | 2-р давхрын хэмжилтийн байгуулалт /А блок/ | БА-5 |
| 6 | 2-р давхрын байгуулалт /А блок/ | БА-6 |
| 7 | 2-р давхрын шалны байгуулалт /А блок/ | БА-7 |
| 8 | 2-р давхрын таазны байгуулалт /А блок/ | БА-8 |
| 9 | 3-р давхрын хэмжилтийн байгуулалт /А блок/ | БА-9 |
| 10 | 3-р давхрын байгуулалт /А блок/ | БА-10 |
| 11 | 3-р давхрын шалны байгуулалт /А блок/ | БА-11 |
| 12 | 3-р давхрын таазны байгуулалт /А блок/ | БА-12 |
| 13 | 1-р давхрын хэмжилтийн байгуулалт /Б блок/ | БА-13 |
| 14 | 1-р давхрын байгуулалт /Б блок/ | БА-14 |
| 15 | 1-р давхрын шалны байгуулалт /Б блок/ | БА-15 |
| 16 | 1-р давхрын таазны байгуулалт /Б блок/ | БА-16 |
| 17 | 2-р давхрын хэмжилтийн байгуулалт /В блок/ | БА-17 |
| 18 | 2-р давхрын байгуулалт /В блок/ | БА-18 |
| 19 | 2-р давхрын таазны байгуулалт /В блок/ | БА-19 |
| 20 | Нүүр тал, тэнхлэг 1-6 /В блок/ | БА-20 |
| 21 | Нүүр тал, тэнхлэг 6-1 /В блок/ | БА-21 |
| 22 | Нүүр тал, тэнхлэг А-С, С-А /В блок/ | БА-22 |
| 23 | Хаалга цонхны түүвэр, заслын тодорхойлолт | БА-23 |

**БАЙГАЛЬ ЦАГ УУРЫН ҮНДСЭН ӨГӨГДЛҮҮД:**

- Гадна агаарын тооцооны температур: -37.2°C
- Салхины ачаалал: 28кг/м2
- Цасны ачаалал: 30кг/м2
- Галд тэсвэрлэлтийн зэрэг: II
- Барилгын галын ангилал: 2

**ЕРӨНХИЙ ТАЙЛБАР БИЧИГ:**

Барилга нь А, Б, В гэсэн гурван блокоос бүрдэнэ.

- А Блок нь 54,0х12,0м хэмжээтэй гадна даацын хана 640мм зузаантай тоосгон хана, дотор даацын 380мм зузаан тоосгон ханатай угсармал төмөр бетон хучилттай шувуун нуруу, хэвлэмэл төмөр дээвэртэй барилга юм.
- Б блок нь 24,0х24,0м хэмжээтэй гадна даацын 640мм зузаантай тоосгон хана, дотор даацын 380мм зузаан тоосгон ханатай, угсармал төмөр бетон хучилттай, хар цаасан хавтгай дээвэртэй 3 давхар барилга юм.
- В Блок нь 54,0х12,0м хэмжээтэй гадна даацын хана 640мм зузаантай тоосгон хана, дотор даацын 380мм зузаан тоосгон ханатай угсармал төмөр бетон хучилттай шувуун нуруу, хэвлэмэл төмөр дээвэртэй, зоорийн давхартай 3 давхар барилга юм.

**ЗАСВАР ШИНЭЧЛЭЛИЙН АЖЛЫН ТАЙЛБАР БИЧИГ:**

- А БЛОК-ийн Шалны ажил: 1-р давхрын 10 дугаартай өрөөнд ламинат. 2-р давхрын 3, 23, 24, 25, 26 дугаартай өрөөнд ламинат, 7 дугаартай өрөөнд керамик. 3-р давхрын 22 дугаартай хэсэгт чулуун шал тус тус технологийн дагуу хийнэ.

Таазны ажил: 2-р давхрын 3, 23, 24, 25, 26 дугаартай өрөөнд эмульсэн тааз, 7 дугаартай өрөөнд дүүжин тааз. 3-р давхрын 22 дугаартай хэсгийн таазыг эмульсэн будгаар будна.

Ханын ажил: 1-р давхрын 10 дугаартай өрөөнд эмульс. 2-р давхрын 3, 23, 24, 25, 26 дугаартай өрөөнд эмульс, 7 дугаартай өрөөнд керамик. 3-р давхрын 22 дугаартай хэсгийн ханыг эмульсэн будгаар будна.

- Б БЛОК-ийн Шалны ажил: 1-р давхрын 3 дугаартай хэсэгт чулуун шалыг технологын дагуу хийнэ.

Таазны ажил: 1-р давхрын 2 дугаартай өрөөны таазанд гибсэн хавтангаар тааз хийнэ.

Ханын ажил: 1-р давхрын 1 дугаартай өрөөний тайзны нүүр хэсэг /11.08х1.1м/, 2 дугаартай өрөөний ханыг замаскаар тэгшилж эмульсэн будгаар будна.

- В БЛОК-ийн Шалны ажил: 2-р давхрын 25 дугаартай өрөөнд керамик шал технологийн дагуу хийж гүйцэтгэнэ.

Таазны ажил: 2-р давхрын 25 дугаартай өрөөнд дүүжин тааз технологийн дагуу хийнэ.

Цонх-дулаан тусгаарлалт сайтай 3 давхар шилтэй вакуум цонх байна. Дулаан дамжуулалтын эсэргүүцэл R=0.7м2. град/ватт-аас багагүй байх шаардлагатай.

Хаалга-Эрүүл ахуйн шаардлага хангасан дотор модон хаалга, гадна төмөр хаалга захиалагч болон гүйцэтгэгч нар хамтран сонгож хэрэглэнэ.

Гадна фасад - В блокийг БА-20-22т үзүүлсний дагуу фасадны засврын ажлыг хийж гүйцэтгэнэ. Мөн сонгогдсон ариун цэврийн өрөөний тоногийг БА-06, БА-18 үзүүлсний дагуу сольж тавина.

| | | | | | |
|---|---|---|---|---|---|
| JODI PROJECT LLC ЗУРАГ ТӨСЛИЙН КОМПАНИ | ХӨВСГӨЛ АЙМГИЙН ЗАСАГ ДАРГЫН ТАМГЫН ГАЗРЫН ЗАСВАР / Хөвсгөл аймаг, Мөрөн сум, 8 дугаар баг / | | | | |
| | Тайлбар бичиг | | | | Үе шат: АЗ |
| | Архитектор | М.Одгэрэл | ЕГ Шифр: JP/25-82 | Масштаб: М1:100 | Огноо: 2025/11 |
| | Гүйцэтгэсэн | Э.Буяндэлгэр | ТГ Шифр: - | Зургийн дугаар: БА-01 | Хуудас: 33 |
| | Шалгасан | М.Одгэрэл | | | |

АЗ

# 1-Р ДАВХРЫН ХЭМЖИЛТИЙН БАЙГУУЛАЛТ /А БЛОК/ М1:100

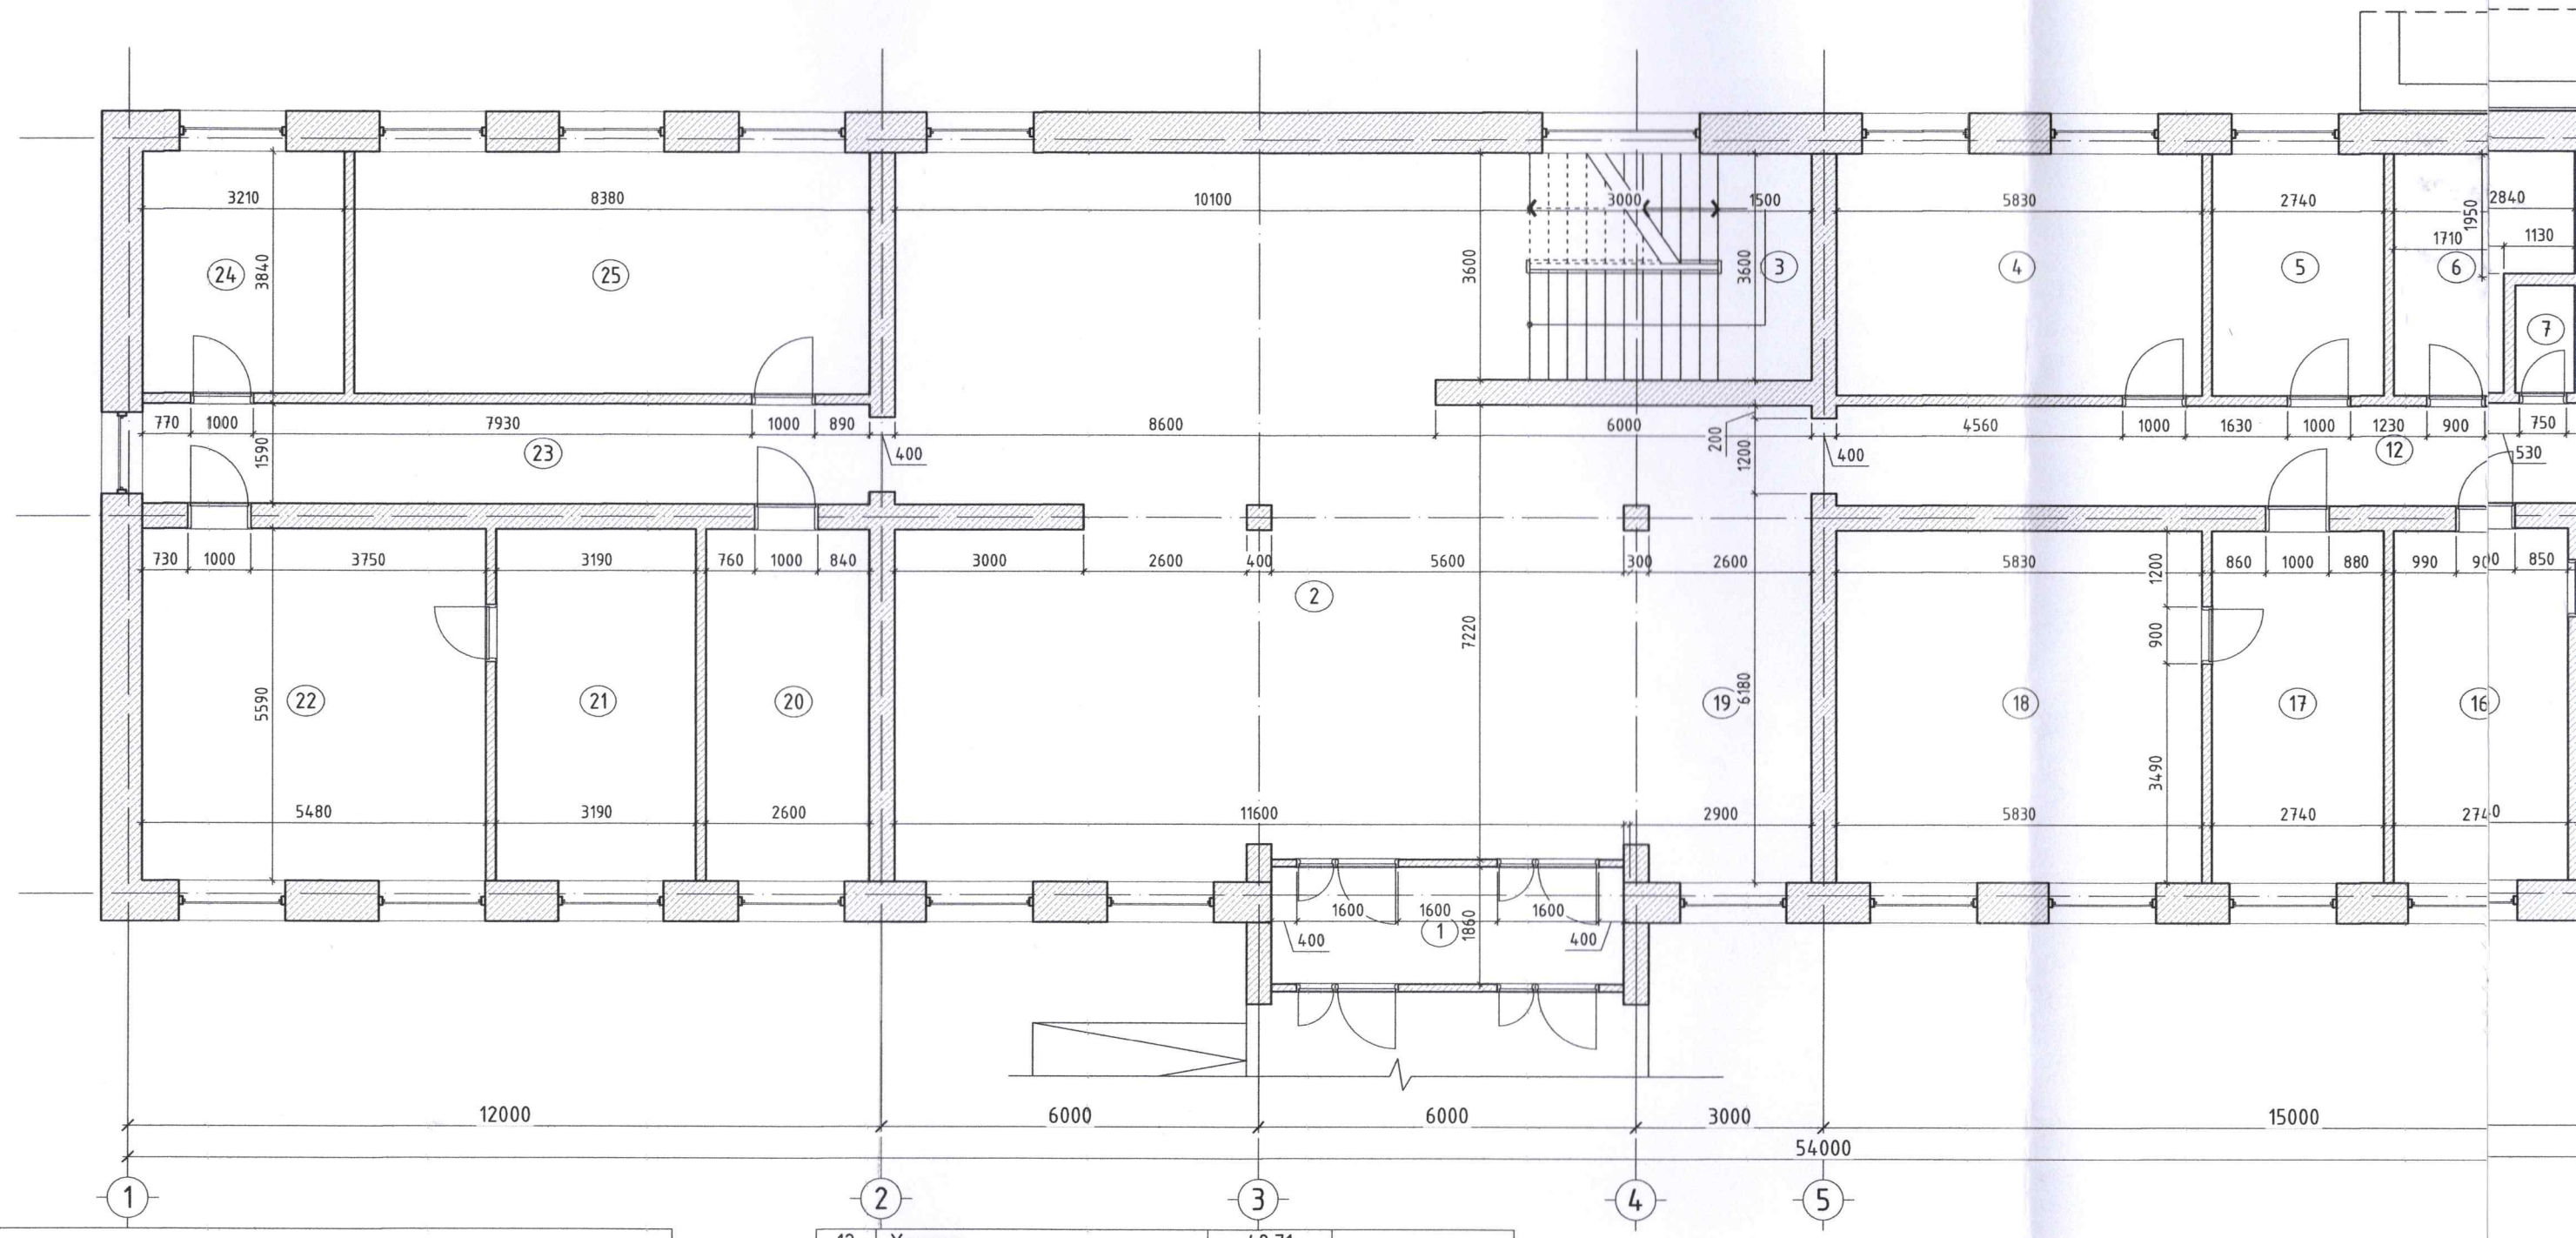


## ӨРӨӨНИЙ ТОДОРХОЙЛОЛТ

| Д/д | Өрөөний нэр | Талбай /м²/ | |
|---|---|---|---|
| 1 | Гонх | 10.8 | |
| 2 | Хүлээлгийн танхим | 124.3 | |
| 3 | Шатны хонгил | 16.2 | |
| 4 | Төрийн захиргааны удирдлага | 22.45 | |
| 5 | Орон нутгийн өмчийн газар | 10.59 | |
| 6 | Архив | 8.84 | |
| 7 | Цахилгааны өрөө | 1.68 | |
| 8 | Ариун цэврийн өрөө | 10.47 | |
| 9 | Ариун цэврийн өрөө | 10.47 | |
| 10 | Танхим | 21.8 | Ламинат |
| 11 | Хонгил | 12.28 | |
| 12 | Хонгил | 48.71 | |
| 13 | Орон нутгийн өмчийн газар | 32.04 | |
| 14 | Орон нутгийн өмчийн газар | 28.13 | |
| 15 | Санхүүгийн хяналт | 15.77 | |
| 16 | Бичиг хэргийн ажилтан | 15.56 | |
| 17 | Бичиг хэргийн ажилтан | 15.56 | |
| 18 | Орон нутгийн өмчийн газар | 32.66 | |
| 19 | Угтах хэсэг, өлгүүр | 16.85 | |
| 20 | Цэргийн хэлтэс | 14.71 | |
| 21 | Төрийн сан | 17.90 | |
| 22 | Төрийн сан | 30.88 | |
| 23 | Хонгил | 19.40 | |
| 24 | Худалдан авах ажилгаа | 12.39 | |
| 25 | Орон нутгийн өмчийн газар | 31.63 | |
| | Талбай | 582.07 | |

БЛОК СХЕМ

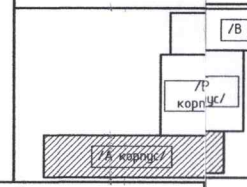

# 1-Р ДАВХРЫН ХЭМЖИЛТИЙН БАЙГУУЛАЛТ /А БЛОК/ М1:100

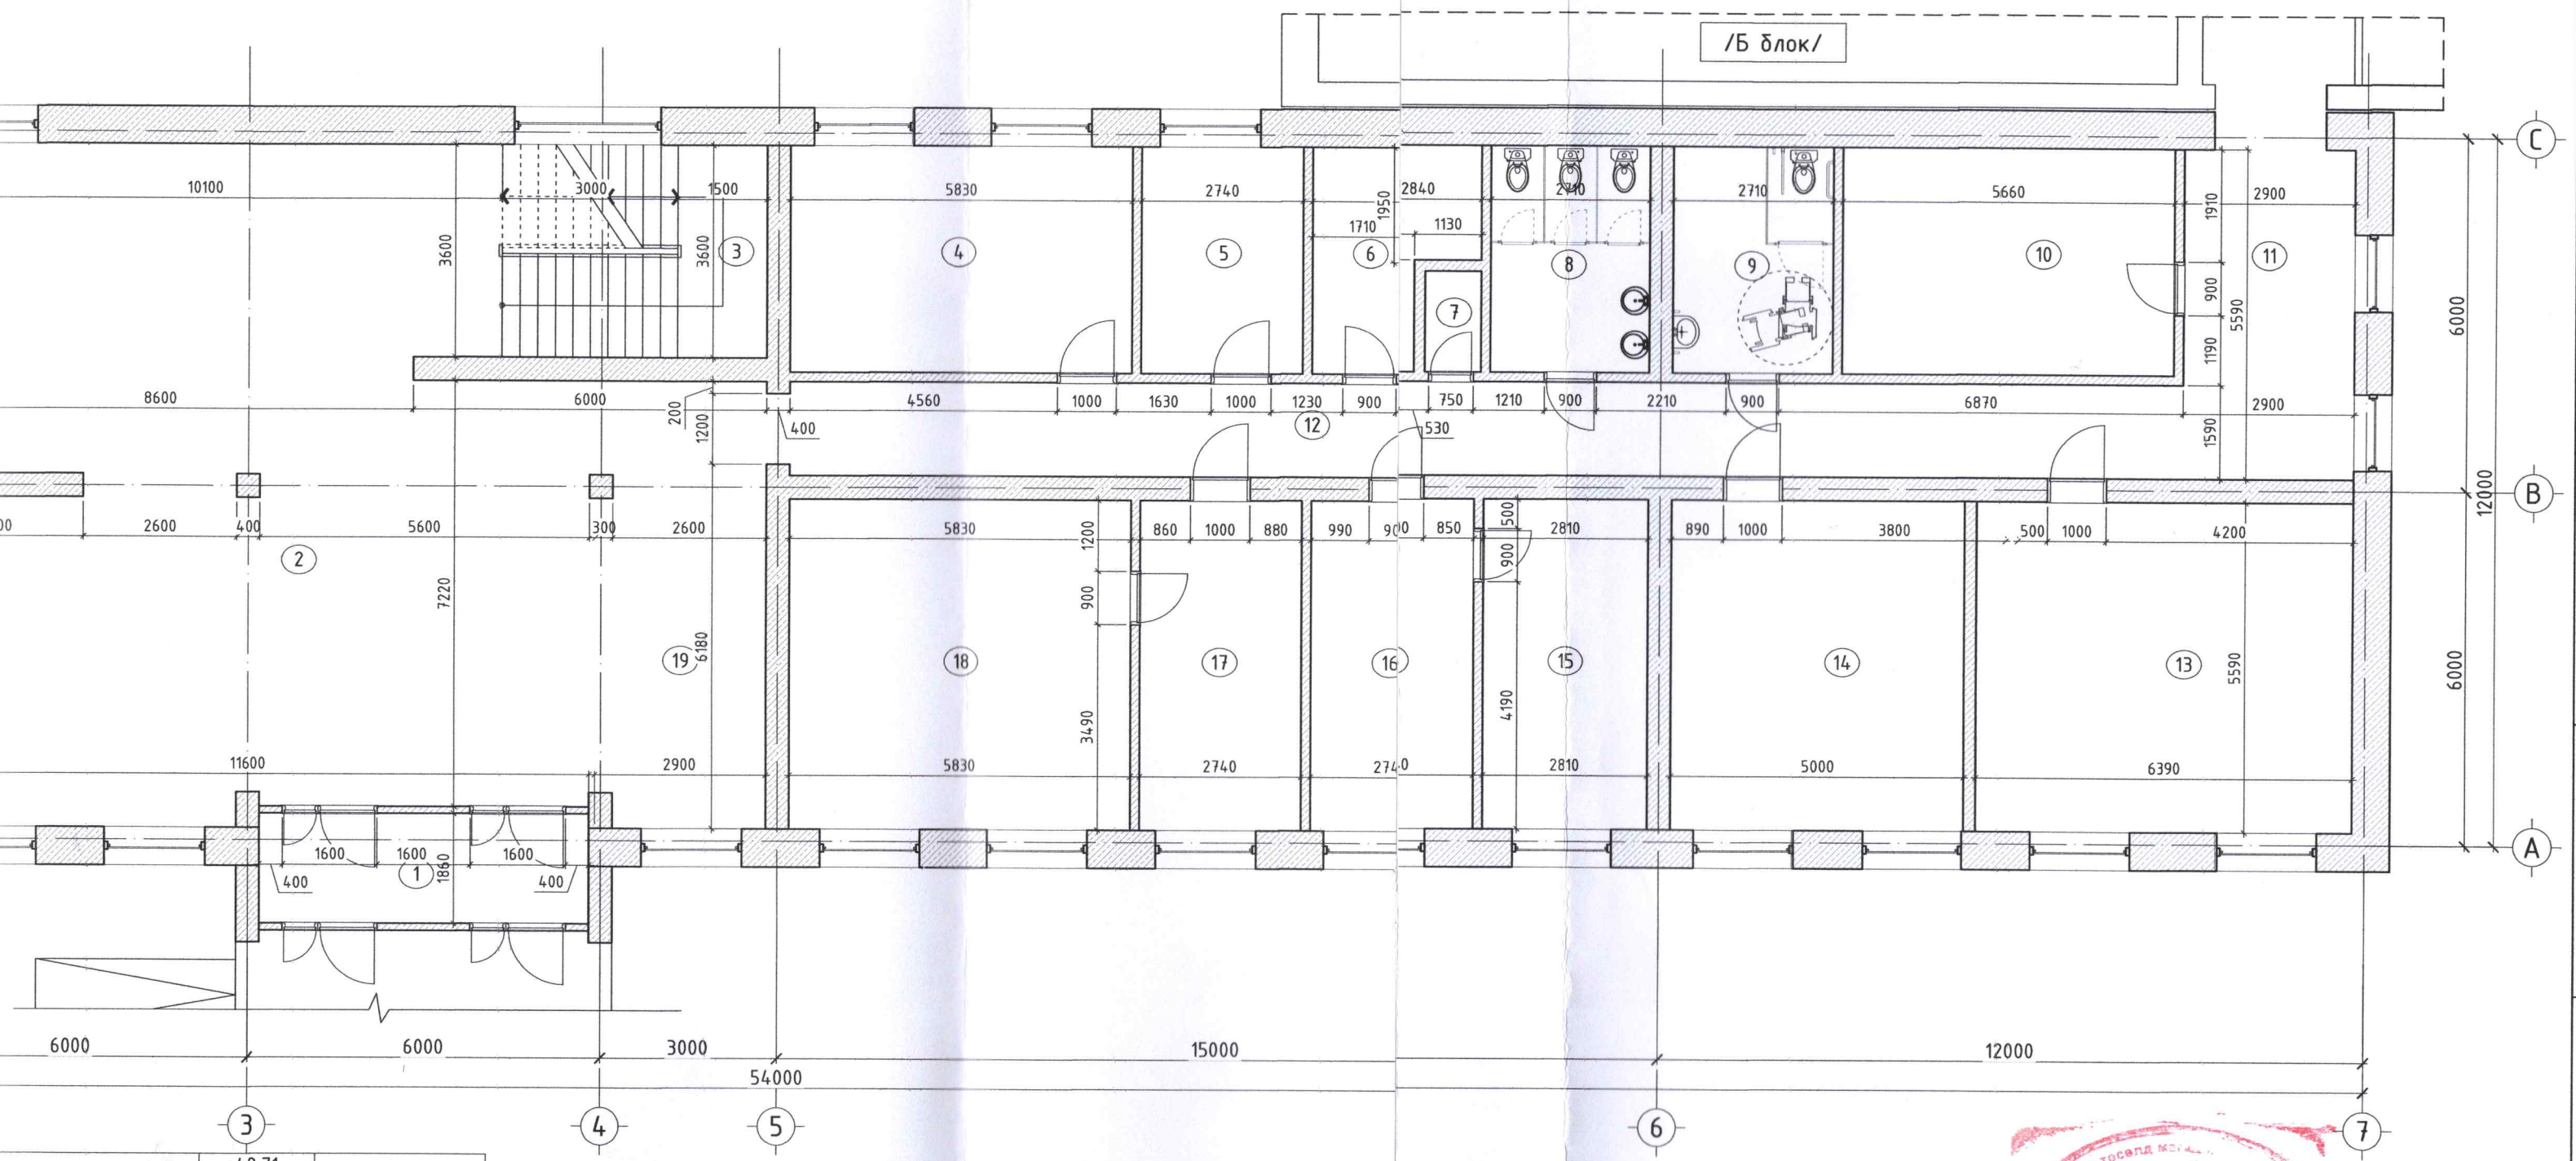


| | | |
|---|---|---|
| | 48.71 | |
| ийн өмчийн газар | 32.04 | |
| ийн өмчийн газар | 28.13 | |
| н хяналт | 15.77 | |
| гийн ажилтан | 15.56 | |
| гийн ажилтан | 15.56 | |
| ийн өмчийн газар | 32.66 | |
| эг, Өлгүүр | 16.85 | |
| элтэс | 14.71 | |
| н | 17.90 | |
| н | 30.88 | |
| | 19.40 | |
| авах ажилгаа | 12.39 | |
| ийн өмчийн газар | 31.63 | |
| албай | 582.07 | |

БЛОК СХЕМ

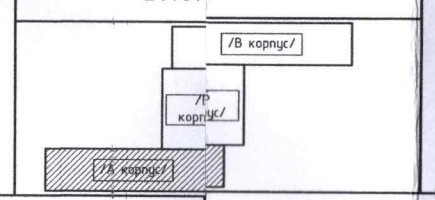


JODI PROJECT LLC
ЗУРАГ ТӨСЛИЙН КОМПАНИ

ХӨВСГӨЛ АЙМГИЙН ЗАСАГ-ДАРГЫН ТАМГЫН ГАЗРЫН ЗАСВАР
/ Хөвсгөл аймаг, Мөрөн сум, 8 дугаар баг /

| | | | | | |
|---|---|---|---|---|---|
| 1-Р ДАВХРЫН ХЭМЖИЛТИЙН БАЙГУУЛАЛТ /А БЛОК/ | | | | | Ує шат: А3 |
| Архитектор | | М.Одгэрэл | ЕГ Шифр: JP/25-82 | Масштаб: М1:100 | Огноо: 2025/11 |
| Гүйцэтгэсэн | | Э.Буяндэлгэр | | | |
| Шалгасан | | М.Одгэрэл | ТГ Шифр: - | Зургийн дугаар: БА-02 | Хуудас: 23 |

ЭКСПЕРТ № 1-020
2025 1 13

# 1-Р ДАВХРЫН БАЙГУУЛАЛТ /А БЛОК/ М1:100

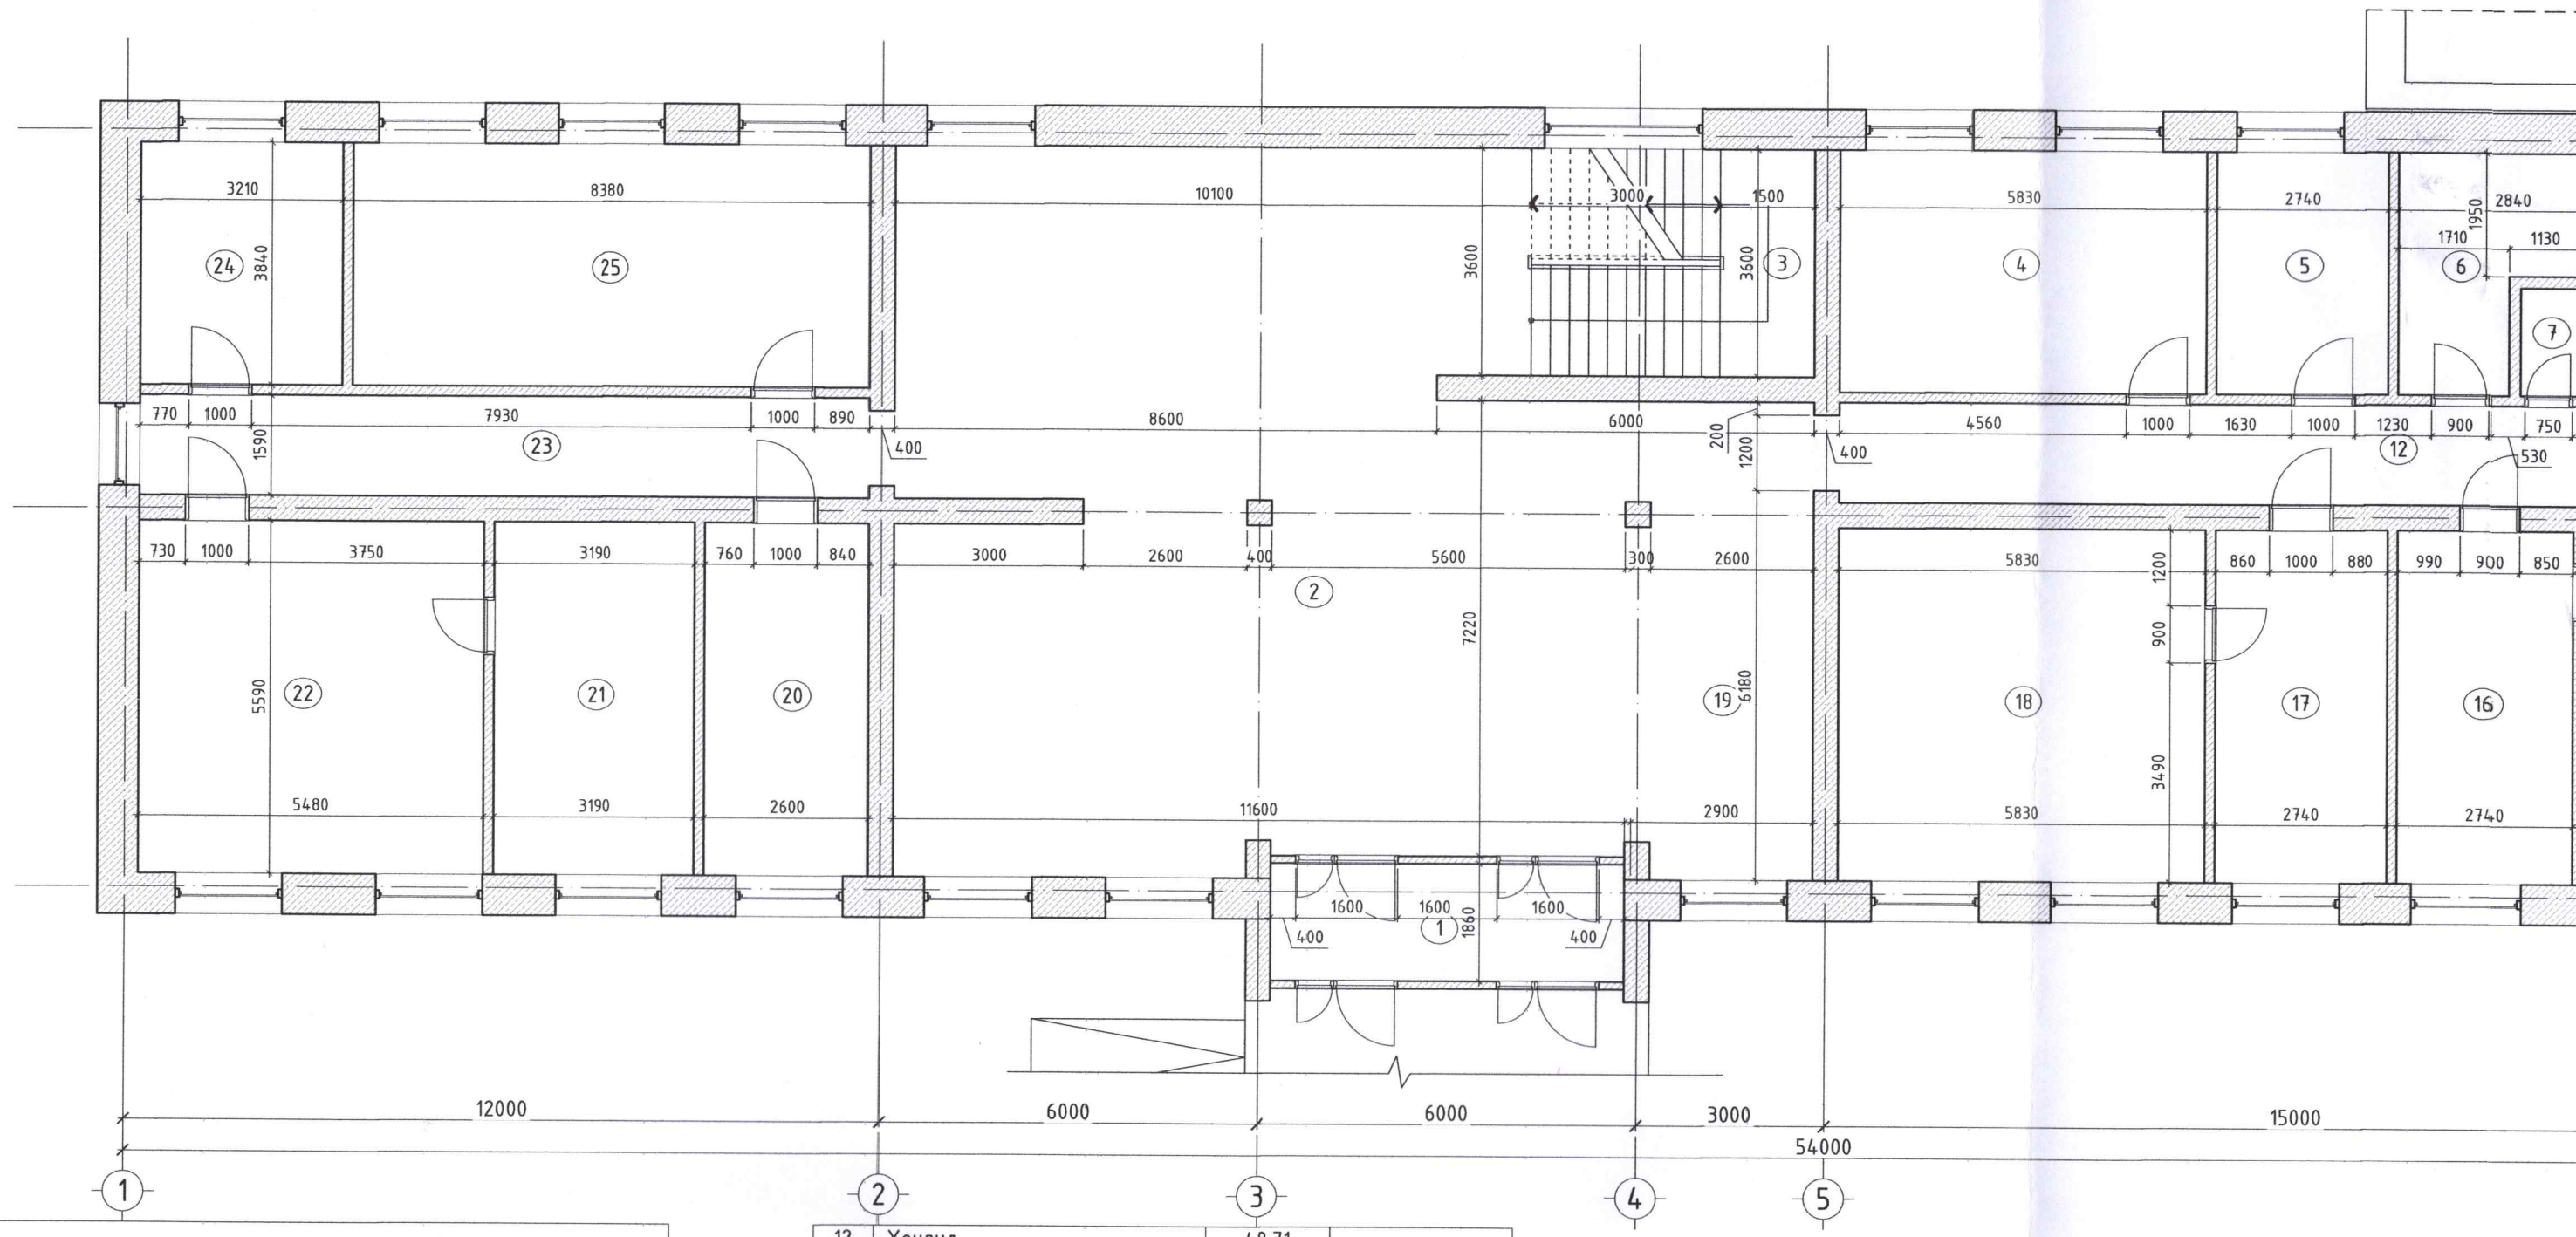


## ӨРӨӨНИЙ ТОДОРХОЙЛОЛТ

| Д/д | Өрөөний нэр | Талбай /м²/ | |
|---|---|---|---|
| 1 | Гонх | 10.8 | |
| 2 | Хүлээлгийн танхим | 124.3 | |
| 3 | Шатны хонгил | 16.2 | |
| 4 | Төрийн захиргааны удирдлага | 22.45 | |
| 5 | Орон нутгийн өмчийн газар | 10.59 | |
| 6 | Архив | 8.84 | |
| 7 | Цахилгааны өрөө | 1.68 | |
| 8 | Ариун цэврийн өрөө | 10.47 | |
| 9 | Ариун цэврийн өрөө | 10.47 | |
| 10 | Танхим | 21.8 | Ламинат |
| 11 | Хонгил | 12.28 | |
| 12 | Хонгил | 48.71 | |
| 13 | Орон нутгийн өмчийн газар | 32.04 | |
| 14 | Орон нутгийн өмчийн газар | 28.13 | |
| 15 | Санхүүгийн хяналт | 15.77 | |
| 16 | Бичиг хэргийн ажилтан | 15.56 | |
| 17 | Бичиг хэргийн ажилтан | 15.56 | |
| 18 | Орон нутгийн өмчийн газар | 32.66 | |
| 19 | Угтах хэсэг, өлгүүр | 16.85 | |
| 20 | Цэргийн хэлтэс | 14.71 | |
| 21 | Төрийн сан | 17.90 | |
| 22 | Төрийн сан | 30.88 | |
| 23 | Хонгил | 19.40 | |
| 24 | Хувалдан авах ажилгаа | 12.39 | |
| 25 | Орон нутгийн өмчийн газар | 31.63 | |
| | Талбай | 582.07 | |

## БЛОК СХЕМ

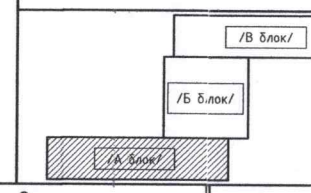

# 1-Р ДАВХРЫН БАЙГУУЛАЛТ /А БЛОК/ М1:100

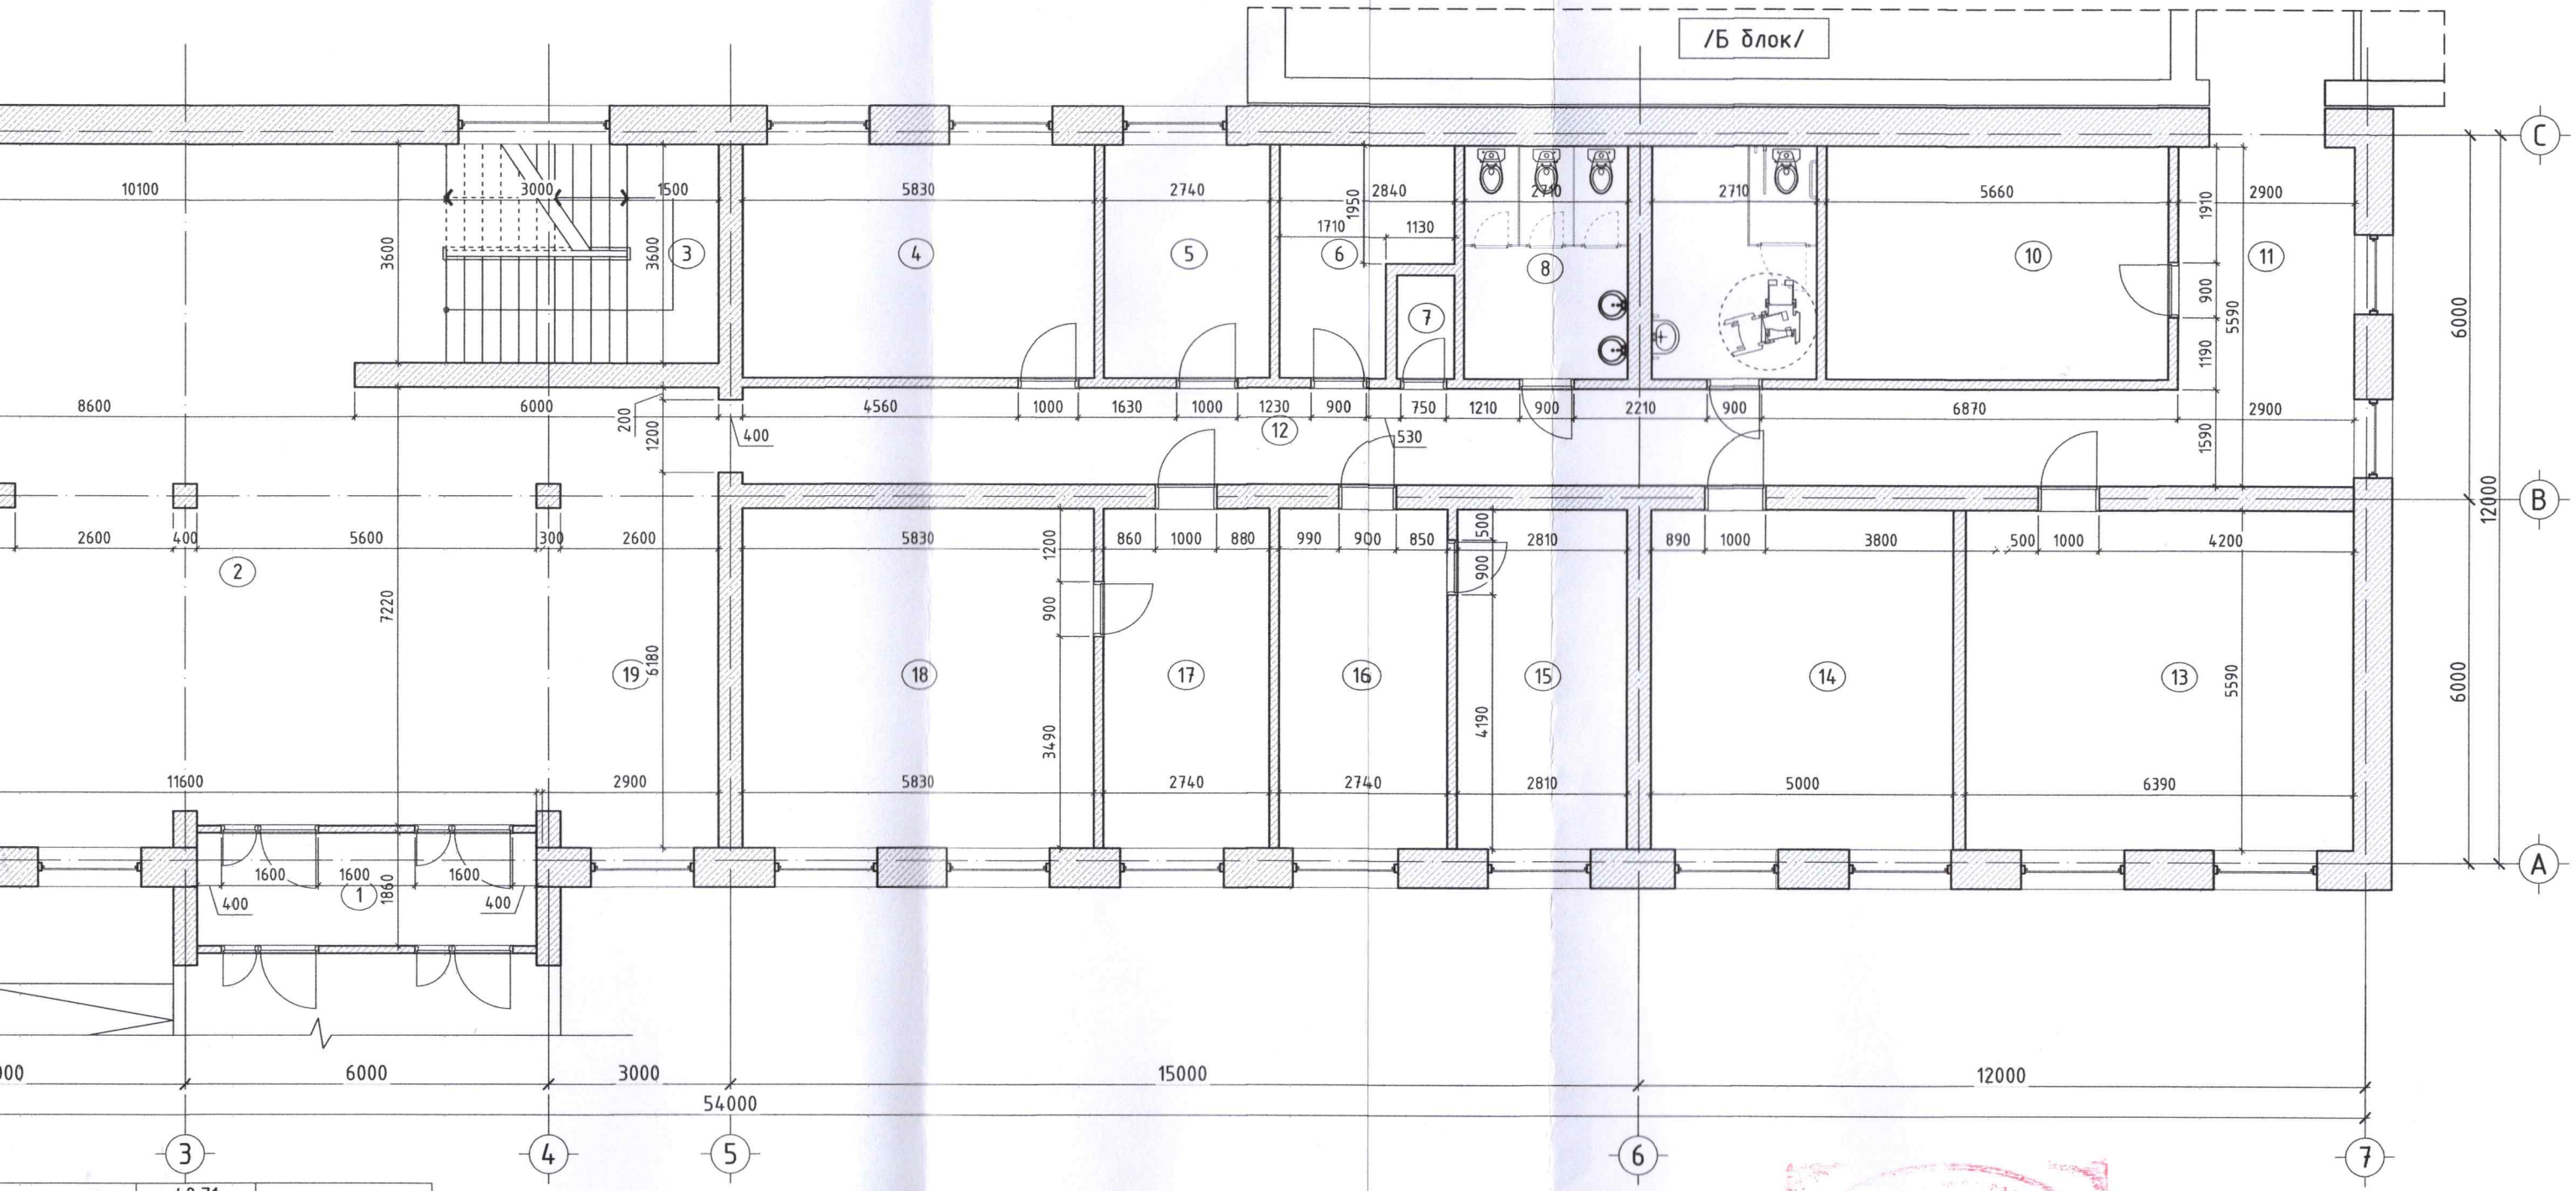


| | | |
|---|---|---|
| | 48.71 | |
| ийн газар | 32.04 | |
| ийн газар | 28.13 | |
| m | 15.77 | |
| хилтан | 15.56 | |
| хилтан | 15.56 | |
| ийн газар | 32.66 | |
| үүр | 16.85 | |
| | 14.71 | |
| | 17.90 | |
| | 30.88 | |
| | 19.40 | |
| жилгаа | 12.39 | |
| ийн газар | 31.63 | |
| | 582.07 | |

БЛОК СХЕМ

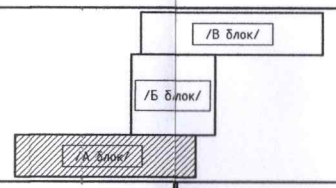


1-020
2025 1 13

JODI PROJECT LLC
ЗУРАГ ТӨСЛИЙН КОМПАНИ

ХӨВСГӨЛ АЙМГИЙН ЗАСАГ ДАРГЫН ТАМГЫН ГАЗРЫН ЗАСВАР
/ Хөвсгөл аймаг, Мөрөн сум, 8 дугаар баг /

1-Р ДАВХРЫН БАЙГУУЛАЛТ /А БЛОК/

Ye шат: АЗ

| | | | | | |
|---|---|---|---|---|---|
| Архитектор | | М.Одгэрэл | ЕГ Шифр: JP/25-82 | Масштаб: М1:100 | Огноо: 2025/11 |
| Гүйцэтгэсэн | | З.Буяндэлгэр | ТГ Шифр: - | Зургийн дугаар: БА-03 | Хуудас: 23 |
| Шалгасан | | М.Одгэрэл | | | |

АЗ

# 1-Р ДАВХРЫН ШАЛНЫ БАЙГУУЛАЛТ /А БЛОК/ М1:100

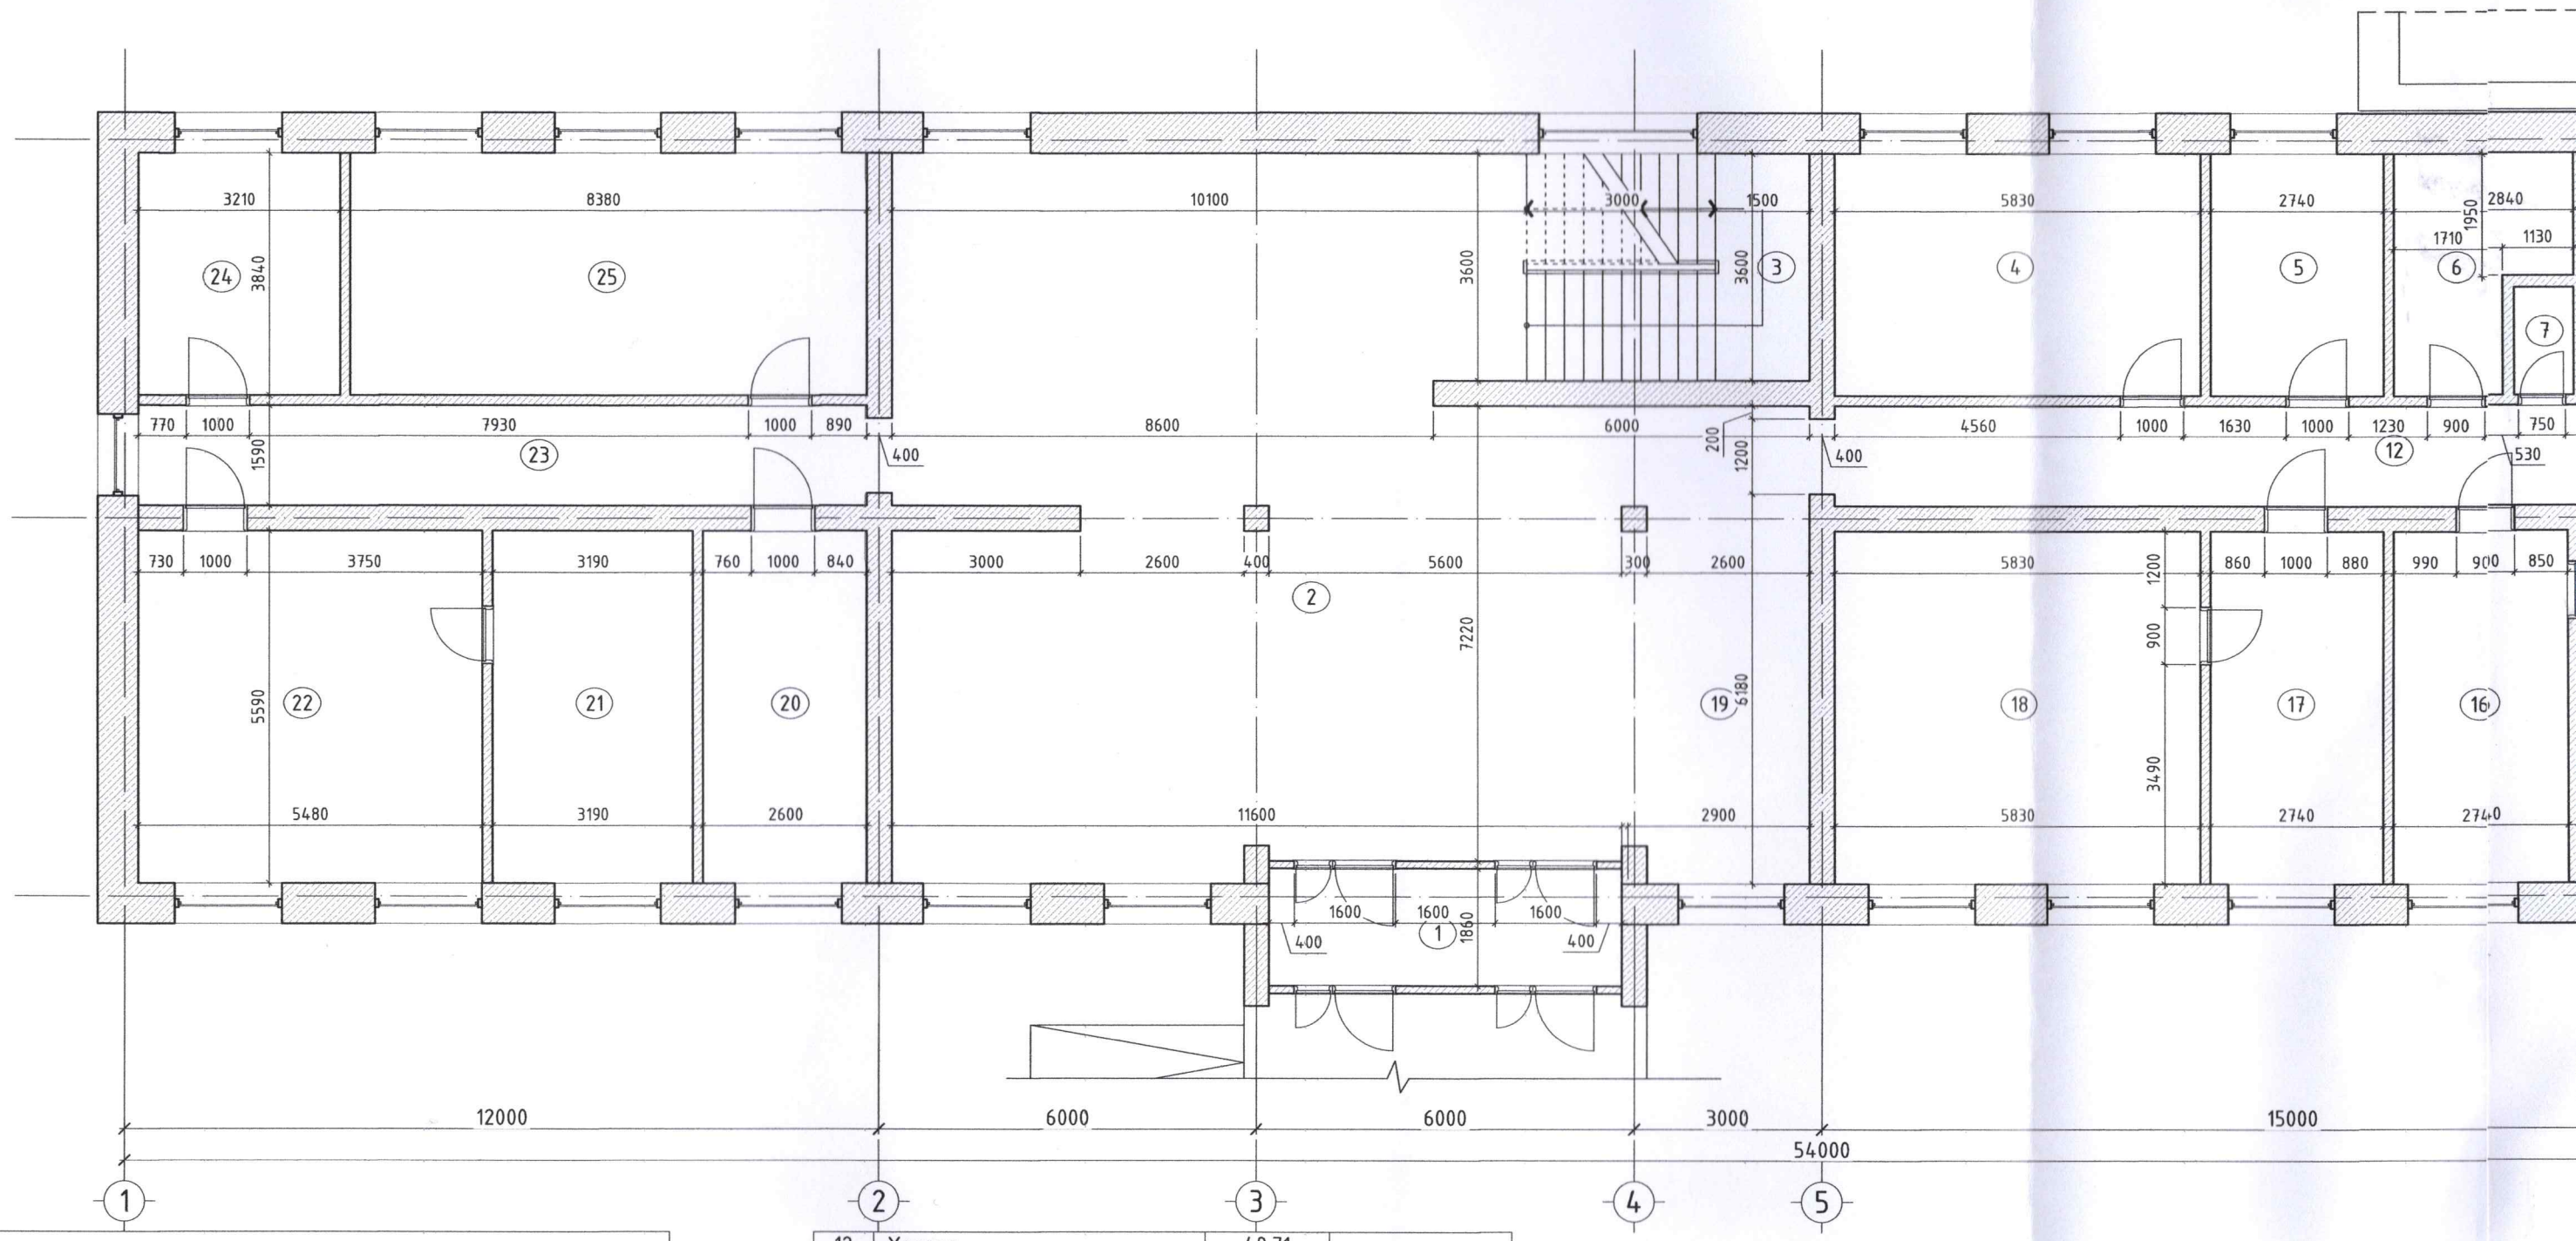


## ӨРӨӨНИЙ ТОДОРХОЙЛОЛТ

| Д/д | Өрөөний нэр | Талбай /м$^2$/ | |
|---|---|---|---|
| 1 | Гонх | 10.8 | |
| 2 | Хүлээлгийн танхим | 124.3 | |
| 3 | Шатны хонгил | 16.2 | |
| 4 | Төрийн захиргааны удирдлага | 22.45 | |
| 5 | Орон нутгийн өмчийн газар | 10.59 | |
| 6 | Архив | 8.84 | |
| 7 | Цахилгааны өрөө | 1.68 | |
| 8 | Ариун цэврийн өрөө | 10.47 | |
| 9 | Ариун цэврийн өрөө | 10.47 | |
| 10 | Танхим | 21.8 | Ламинат |
| 11 | Хонгил | 12.28 | |
| 12 | Хонгил | 48.71 | |
| 13 | Орон нутгийн өмчийн газар | 32.04 | |
| 14 | Орон нутгийн өмчийн газар | 28.13 | |
| 15 | Санхүүгийн хяналт | 15.77 | |
| 16 | Бичиг хэргийн ажилтан | 15.56 | |
| 17 | Бичиг хэргийн ажилтан | 15.56 | |
| 18 | Орон нутгийн өмчийн газар | 32.66 | |
| 19 | Угтах хэсэг, өлгүүр | 16.85 | |
| 20 | Цэргийн хэлтэс | 14.71 | |
| 21 | Төрийн сан | 17.90 | |
| 22 | Төрийн сан | 30.88 | |
| 23 | Хонгил | 19.40 | |
| 24 | Хувалдан авах ажилгаа | 12.39 | |
| 25 | Орон нутгийн өмчийн газар | 31.63 | |
| | Талбай | 582.07 | |

БЛОК СХЕМ

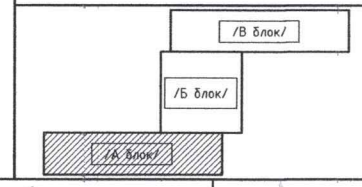


МАТЕРИАЛЫН ТЭМДЭГЛЭГЭЭ

-Ламинат

Нийт

21.80

# 1-Р ДАВХРЫН ШАЛНЫ БАЙГУУЛАЛТ /А БЛОК/ М1:100

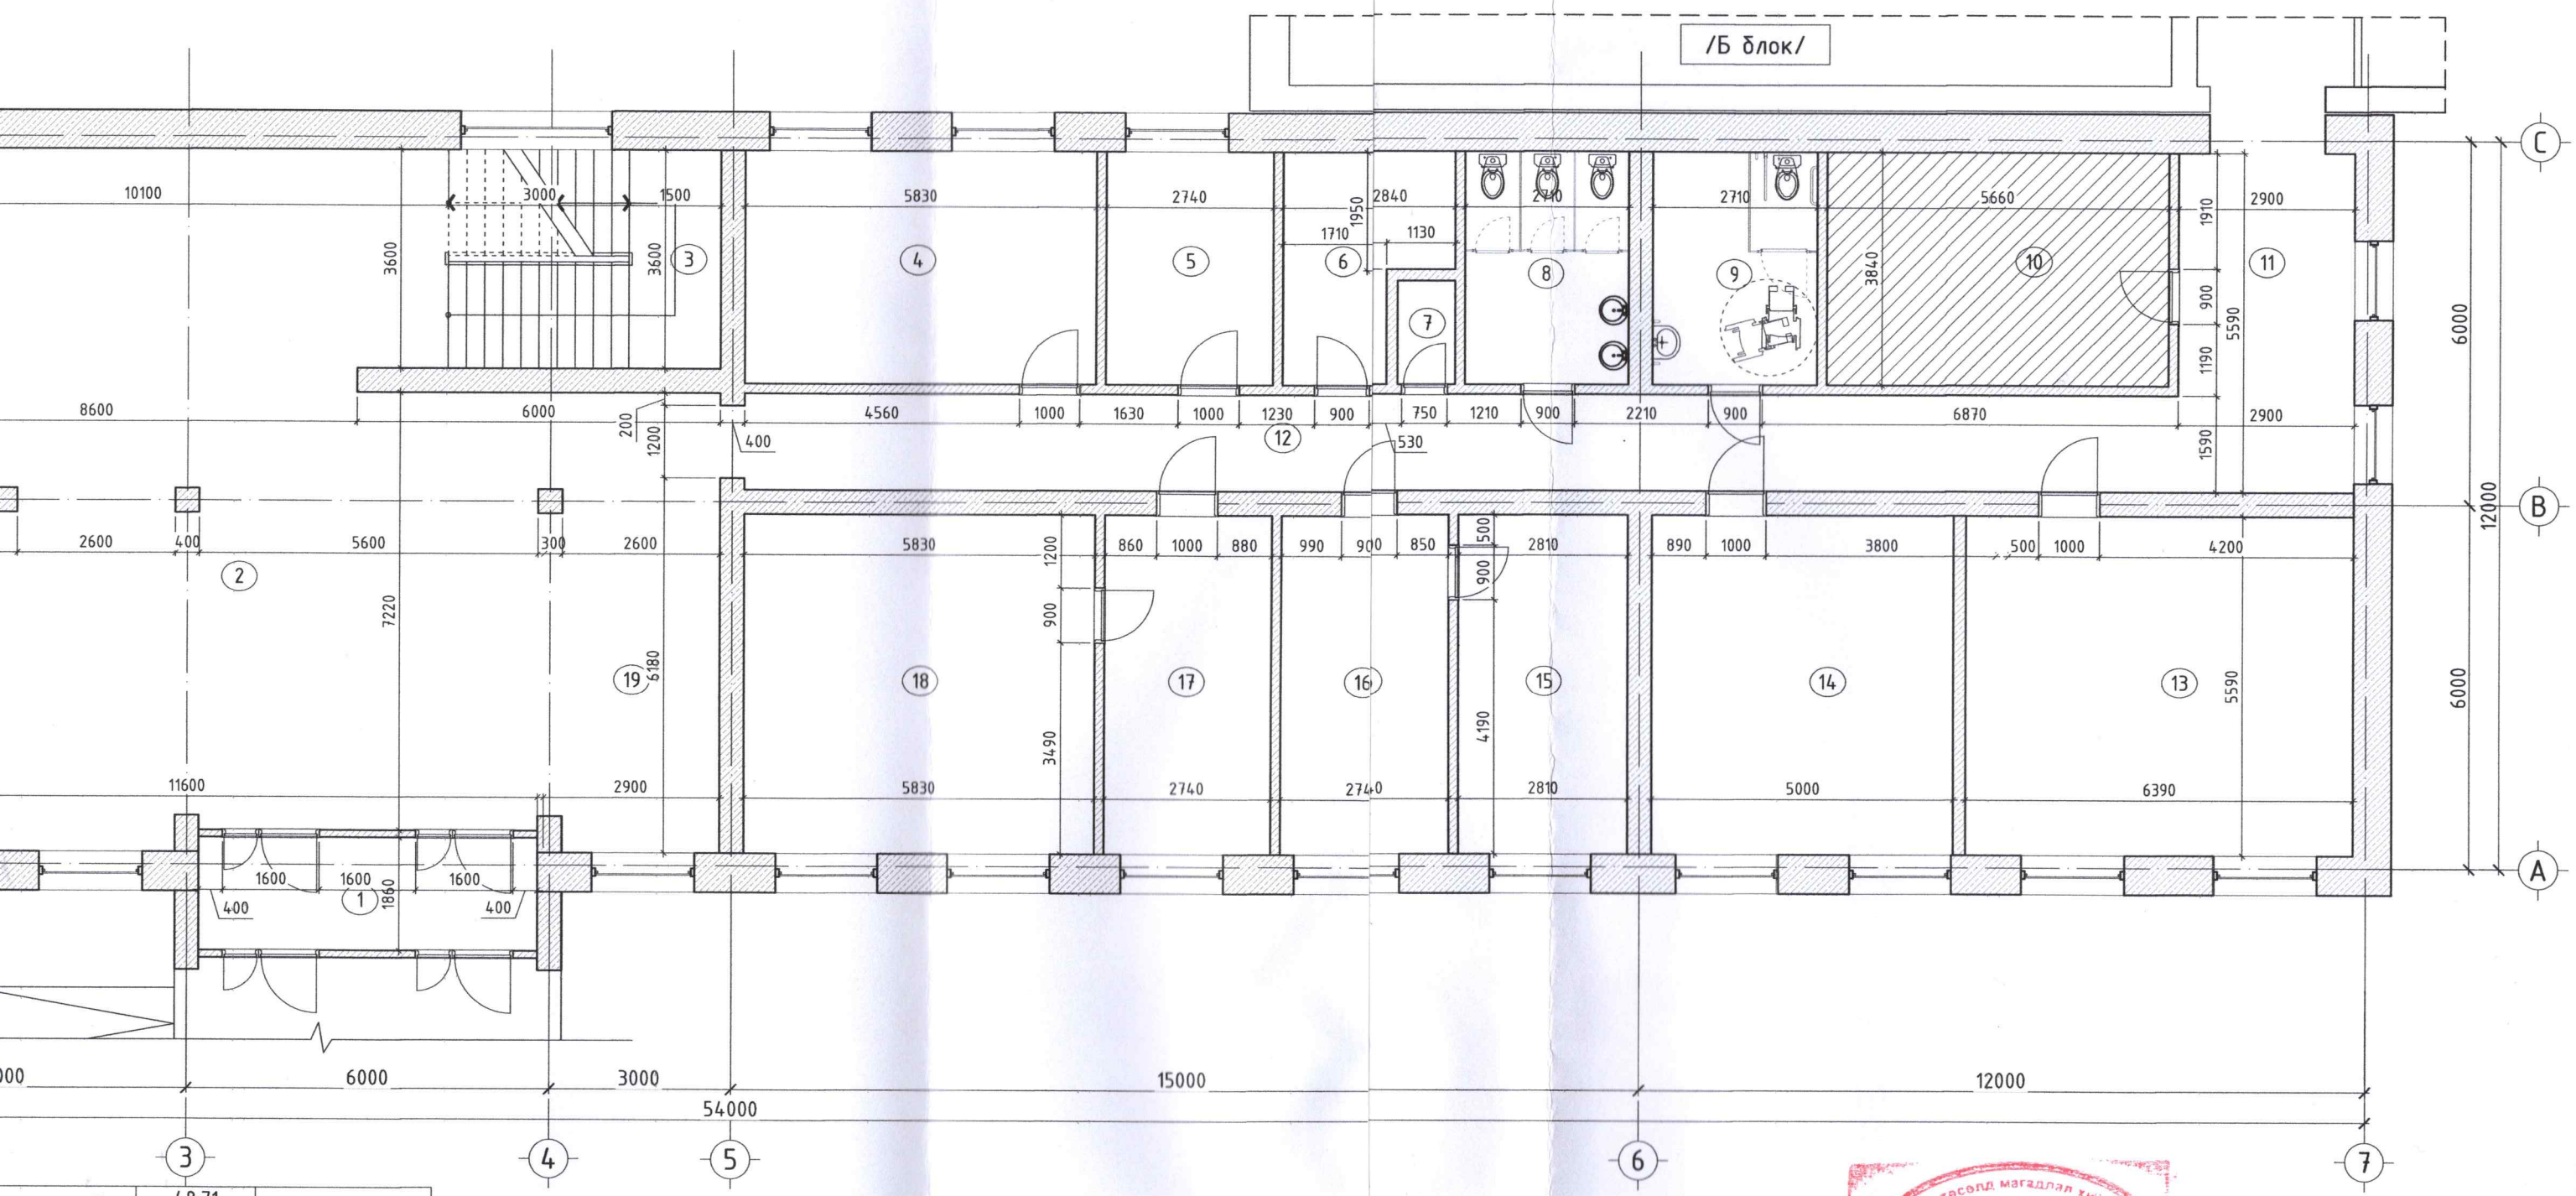


| | | |
|---|---|---|
| | 48.71 | |
| ийн газар | 32.04 | |
| ийн газар | 28.13 | |
| т | 15.77 | |
| илтан | 15.56 | |
| илтан | 15.56 | |
| ийн газар | 32.66 | |
| ҮҮР | 16.85 | |
| | 14.71 | |
| | 17.90 | |
| | 30.88 | |
| | 19.40 | |
| жилгаа | 12.39 | |
| ийн газар | 31.63 | |
| | 582.07 | |

БЛОК СХЕМ

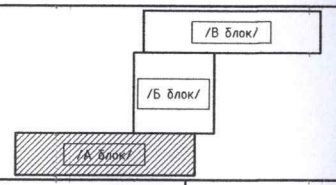


МАТЕРИАЛЫН ТЭМДЭГЛЭГЭЭ

-Ламинат

Нийт талбай

21.80м.кв

ЭКСПЕРТ 1-020

2021 4 13

JODI PROJECT LLC
ЗУРАГ ТӨСЛИЙН КОМПАНИ

ХӨВСГӨЛ АЙМГИЙН ЗАСАГ ДАРГЫН ТАМГЫН ГАЗРЫН ЗАСВАР
/ Хөвсгөл аймаг, Мөрөн сум, 8 дугаар баг /

1-Р ДАВХРЫН ШАЛНЫ БАЙГУУЛАЛТ /А БЛОК/

Ye шат: А3

| | | | | | |
|---|---|---|---|---|---|
| Архитектор | | М.Одгэрэл | ЕГ Шифр: JP/25-82 | Масштаб: М1:100 | Огноо: 2025/11 |
| Гүйцэтгэсэн | | З.Буяндэлгэр | ТГ Шифр: - | Зургийн дугаар: БА-04 | Хуудас: 23 |
| Шалгасан | | М.Одгэрэл | | | |

А3

# 2-Р ДАВХРЫН ХЭМЖИЛТИЙН БАЙГУУЛАЛТ /А БЛОК/ М1:100

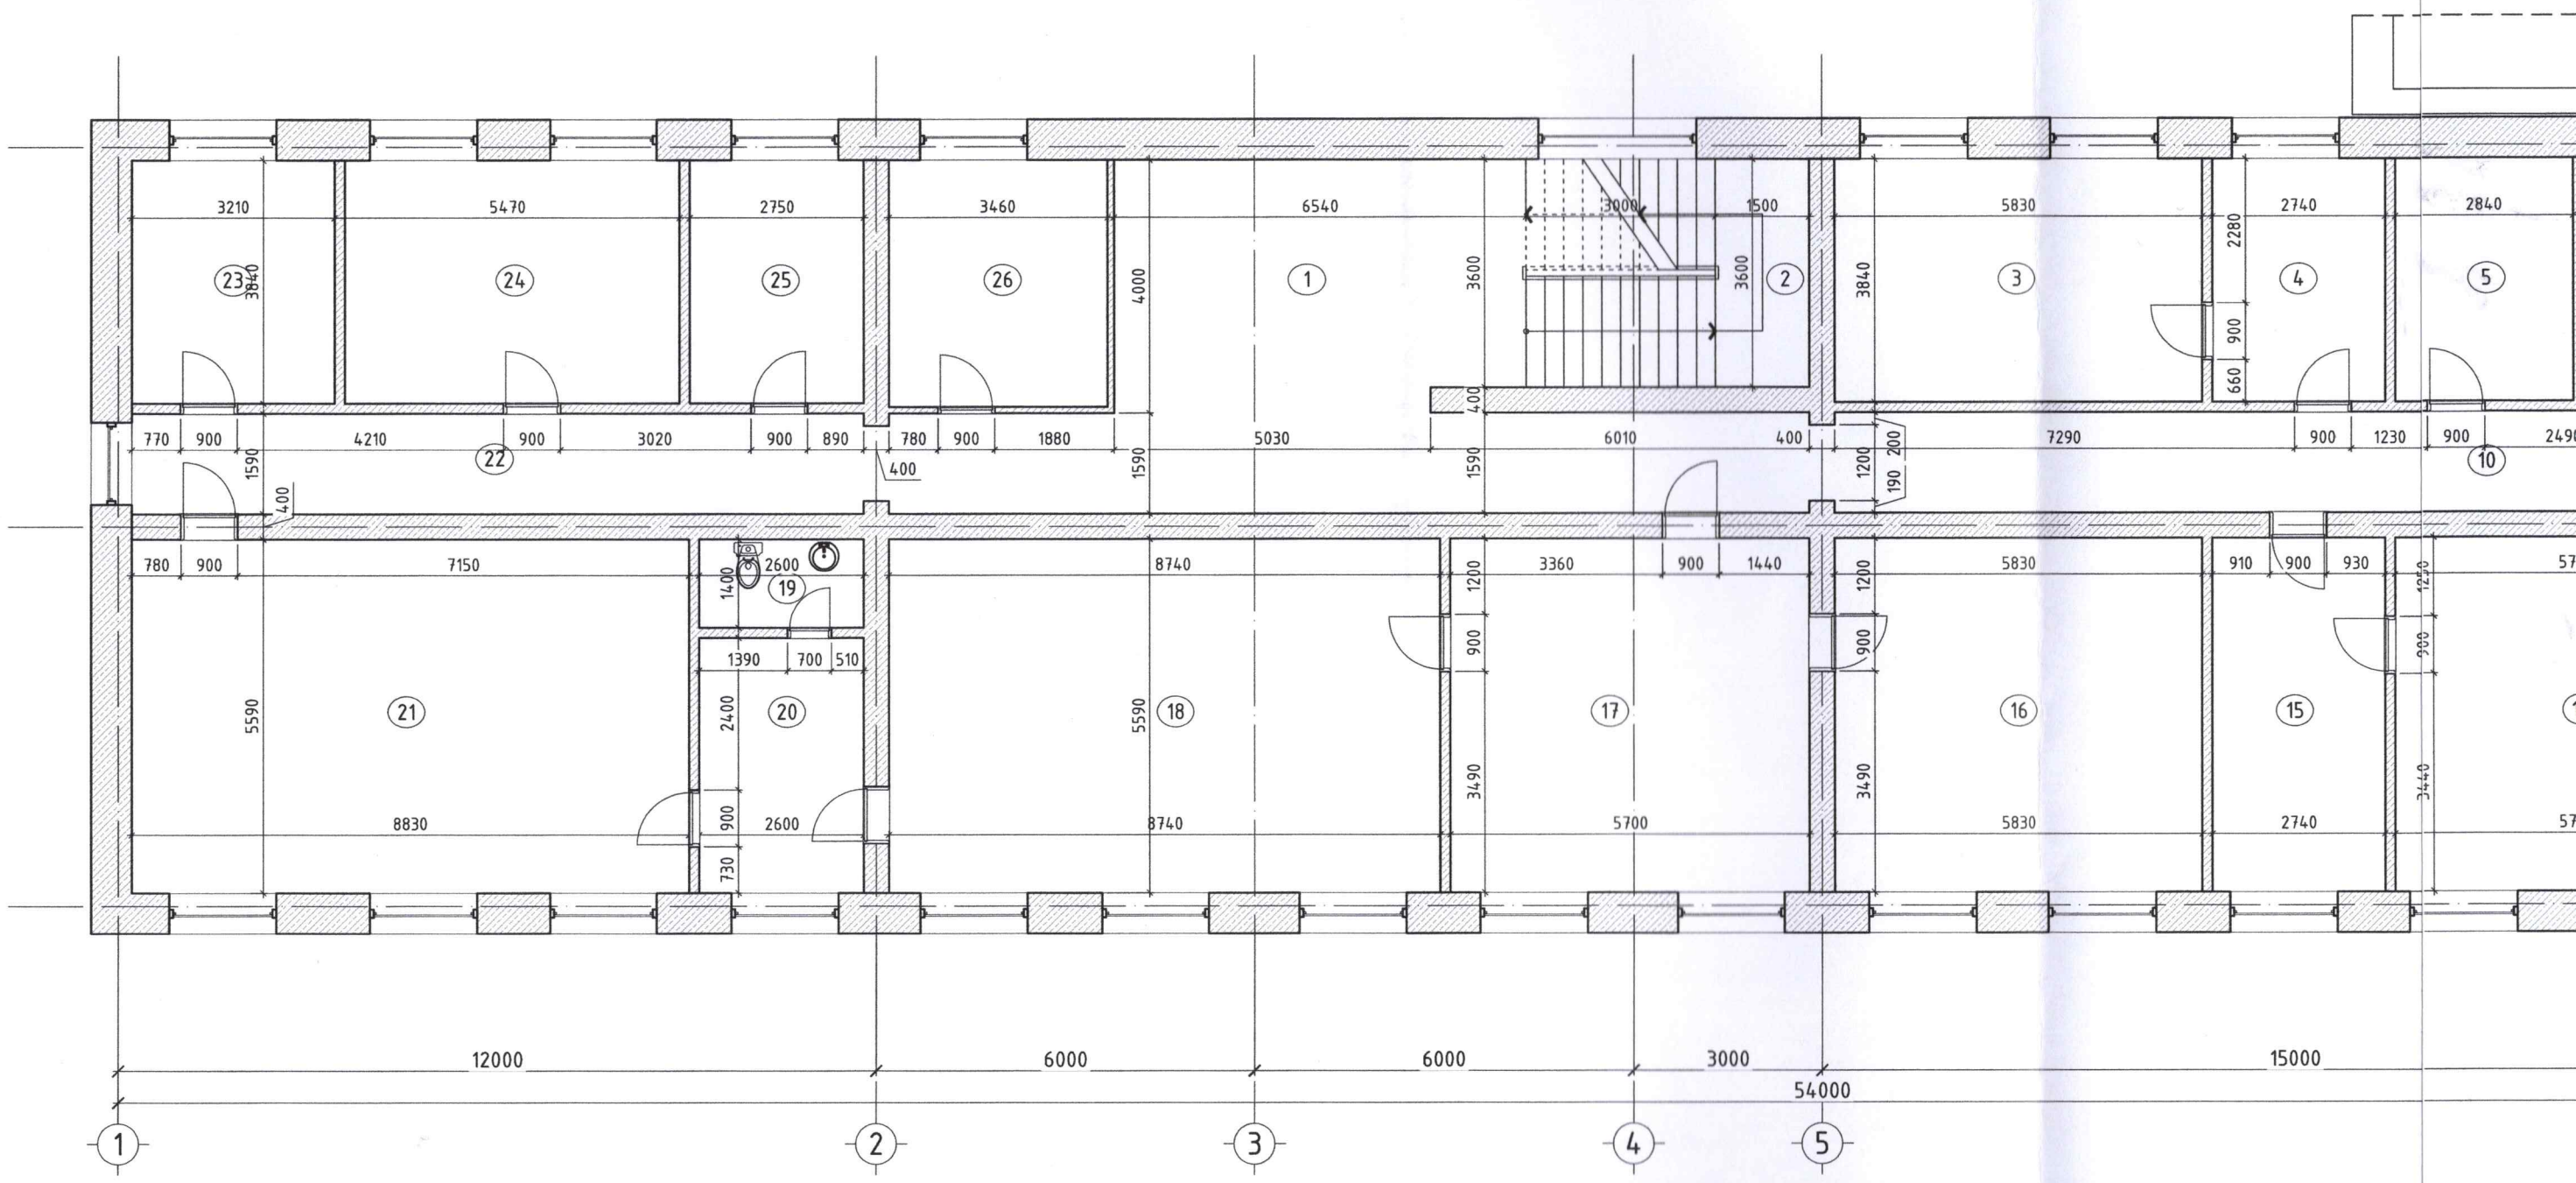


## ӨРӨӨНИЙ ТОДОРХОЙЛОЛТ

| Д/д | Өрөөний нэр | Талбай /м²/ | |
|---|---|---|---|
| 1 | Амрах талбай | 49.47 | |
| 2 | Шатны хонгил | 16.20 | |
| 3 | Цэргийн штабын дарга | 22.45 | Ламинат |
| 4 | Цэргийн штаб | 10.66 | |
| 5 | Цэргийн бүртгэл | 10.77 | |
| 6 | Ариун цэврийн өрөө | 10.47 | S3 тоног солих |
| 7 | Ариун цэврийн өрөө | 11.63 | Керамик |
| 8 | Эрүүл мэндийн ажилтан | 11.36 | |
| 9 | Эрүүл мэндийн ажилтан | 8.22 | |
| 10 | Хонгил | 56.41 | |
| 11 | СХТС хэлтсийн мэргэжилтэн | 15.44 | |
| 12 | СХТС хэлтсийн мэргэжилтэн | 15.77 | |
| 13 | СХТС хэлтсийн дарга | 32.09 | |
| 14 | Засаг даргын орлогч | 31.99 | |
| 15 | Гадаад харилцааны ажилтан | 15.56 | |
| 16 | Тамгын газрын дарга | 32.76 | |
| 17 | Нарийн бичиг | 32.29 | |
| 18 | Засаг дарга | 49.10 | |
| 19 | Ариун цэврийн өрөө | 3.69 | |
| 20 | Амрах өрөө | 10.78 | |
| 21 | Хурлын өрөө | 49.61 | |
| 22 | Хонгил | 19.06 | |
| 23 | Хууль зүйн хэлтэс | 12.39 | Ламинат |
| 24 | Хууль зүйн хэлтсийн дарга | 20.46 | Ламинат |
| 25 | Ахлах мэргэжилтэн | 10.66 | Ламинат |
| 26 | Хууль зүйн хэлтэс | 13.53 | Ламинат |
| | Талбай | 572.82 | |

## БЛОК СХЕМ

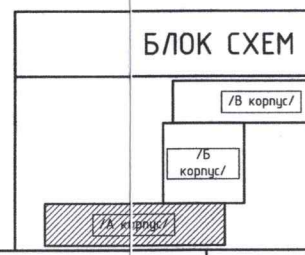

# 2-Р ДАВХРЫН ХЭМЖИЛТИЙН БАЙГУУЛАЛТ /А БЛОК/ М1:100

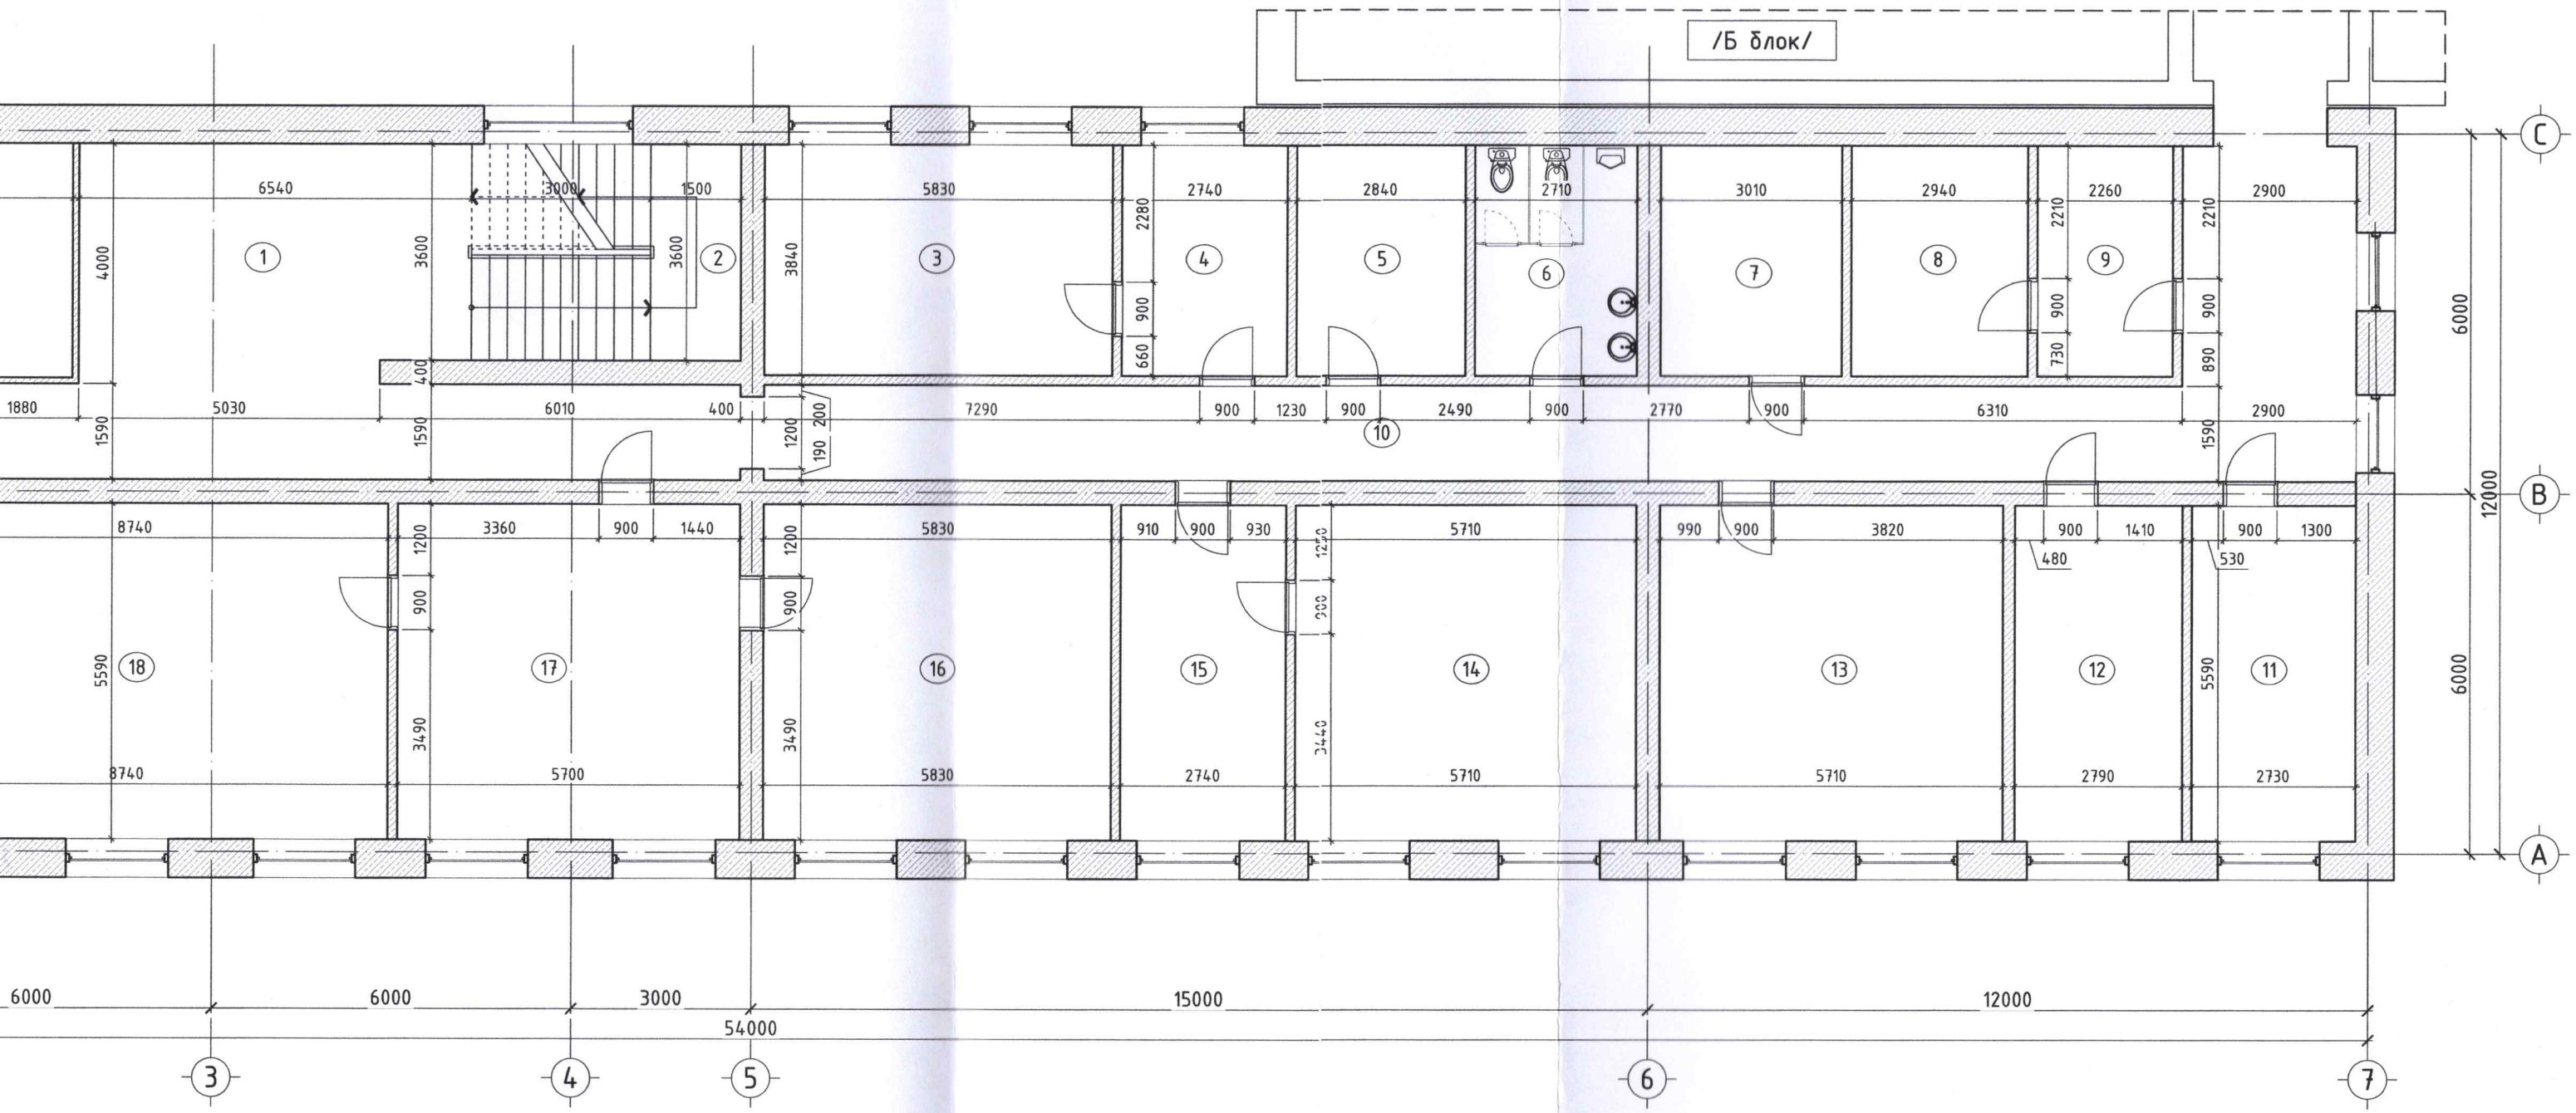


| | | |
|---|---|---|
| н дарга | 32.09 | |
| орлогч | 31.99 | |
| цааны ажилтан | 15.56 | |
| н дарга | 32.76 | |
| | 32.29 | |
| | 49.10 | |
| н өрөө | 3.69 | |
| | 10.78 | |
| | 49.61 | |
| | 19.06 | |
| лтэс | 12.39 | Ламинат |
| лтсийн дарга | 20.46 | Ламинат |
| илтэн | 10.66 | Ламинат |
| лтэс | 13.53 | Ламинат |
| ай | 572.82 | |

БЛОК СХЕМ

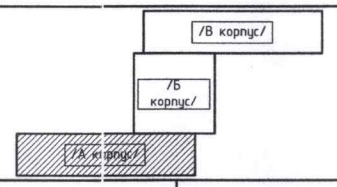


JODI PROJECT LLC
ЗУРАГ ТӨСЛИЙН КОМПАНИ

ХӨВСГӨЛ АЙМГИЙН ЗАСАГ ДАРГЫН ТАМГЫН ГАЗРЫН ЗАСВАР
/ Хөвсгөл аймаг, Мөрөн сум, 8 дугаар баг /

| | | | | | |
|---|---|---|---|---|---|
| 2-Р ДАВХРЫН ХЭМЖИЛТИЙН БАЙГУУЛАЛТ /А БЛОК/ | | | | | Үе шат: АЗ |
| Архитектор | | М.Одгэрэл | ЕГ Шифр: JP/25-82 | Масштаб: М1:100 | Огноо: 2025/11 |
| Гүйцэтгэсэн | | Э.Буянделгэр | ТГ Шифр: - | Зургийн дугаар: БА-05 | Хуудас: 23 |
| Шалгасан | | М.Одгэрэл | | | |

АЗ

# 2-Р ДАВХРЫН БАЙГУУЛАЛТ /А БЛОК/ М1:100

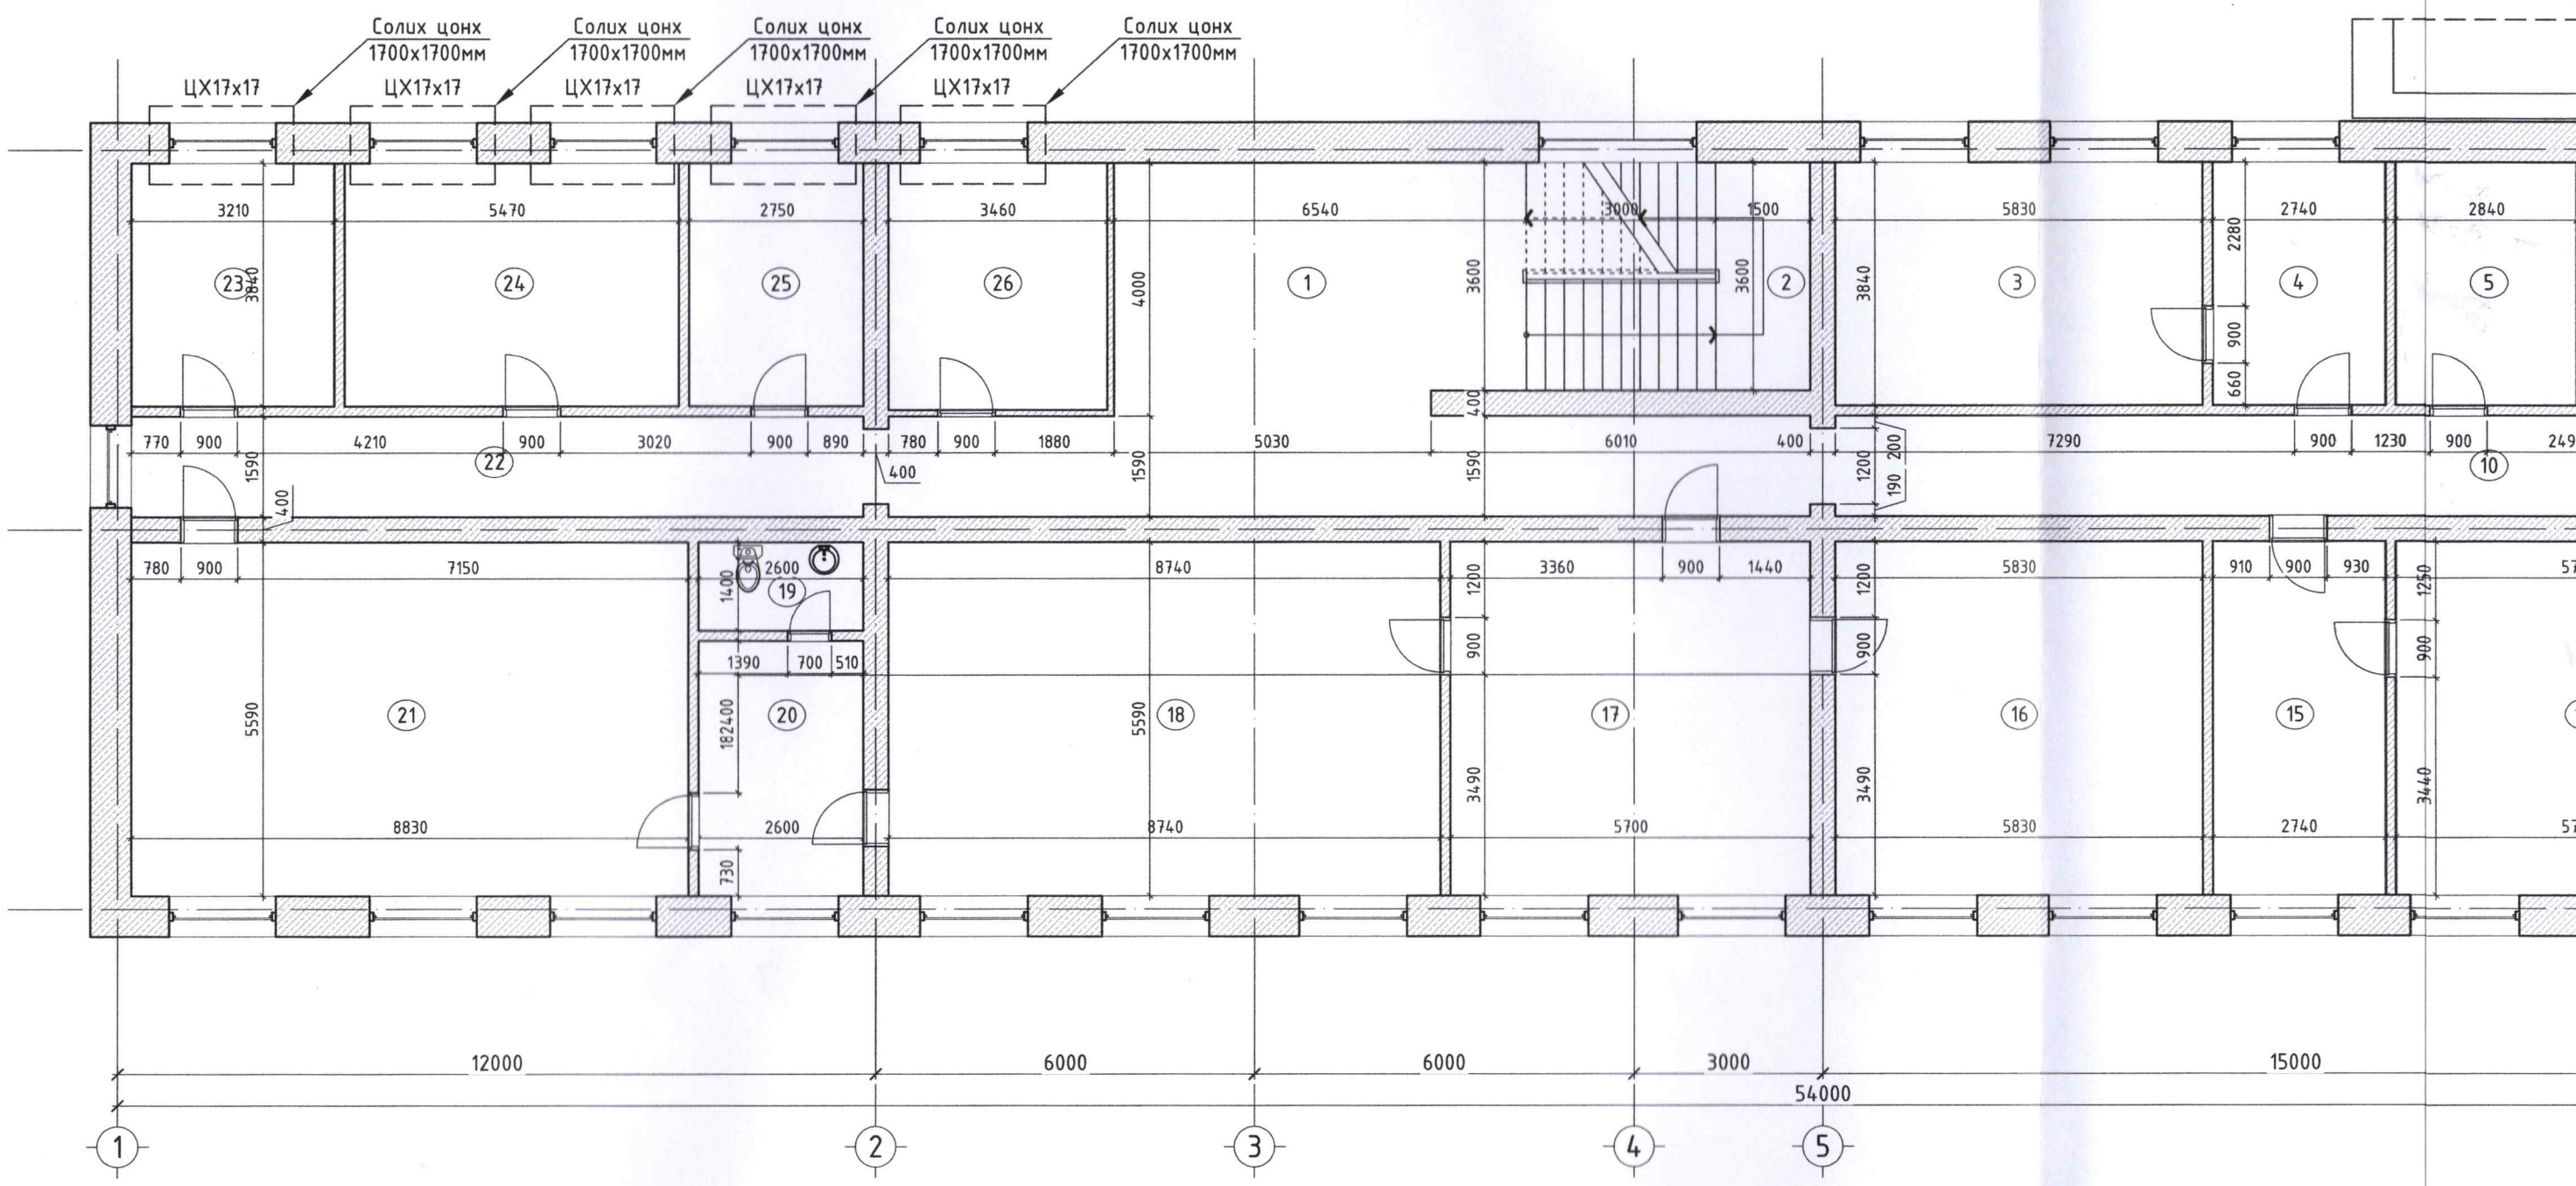


## ӨРӨӨНИЙ ТОДОРХОЙЛОЛТ

| Д/д | Өрөөний нэр | Талбай /м²/ | |
|---|---|---|---|
| 1 | Амрах талбай | 49.47 | |
| 2 | Шатны хонгил | 16.20 | |
| 3 | Цэргийн штабын дарга | 22.45 | Ламинат |
| 4 | Цэргийн штаб | 10.66 | |
| 5 | Цэргийн бүртгэл | 10.77 | |
| 6 | Ариун цэврийн өрөө | 10.47 | S3 тоног солих |
| 7 | Ариун цэврийн өрөө | 11.63 | Керамик |
| 8 | Эрүүл мэндийн ажилтан | 11.36 | |
| 9 | Эрүүл мэндийн ажилтан | 8.22 | |
| 10 | Хонгил | 56.41 | |
| 11 | СХТС хэлтсийн мэргэжилтэн | 15.44 | |
| 12 | СХТС хэлтсийн мэргэжилтэн | 15.77 | |
| 13 | СХТС хэлтсийн дарга | 32.09 | |
| 14 | Засаг даргын орлогч | 31.99 | |
| 15 | Гадаад харилцааны ажилтан | 15.56 | |
| 16 | Тамгын газрын дарга | 32.76 | |
| 17 | Нарийн бичиг | 32.29 | |
| 18 | Засаг дарга | 49.10 | |
| 19 | Ариун цэврийн өрөө | 3.69 | |
| 20 | Амрах өрөө | 10.78 | |
| 21 | Хурлын өрөө | 49.61 | |
| 22 | Хонгил | 19.06 | |
| 23 | Хууль зүйн хэлтэс | 12.39 | Ламинат |
| 24 | Хууль зүйн хэлтсийн дарга | 20.46 | Ламинат |
| 25 | Ахлах мэргэжилтэн | 10.66 | Ламинат |
| 26 | Хууль зүйн хэлтэс | 13.53 | Ламинат |
| | Талбай | 572.82 | |

## Солих тоног төхөөрөмж

| Тэмдэг лэгээ | Тоног төхөөрөмжийн нэр | Өрөөний дугаар | Тоо /ш/ |
|---|---|---|---|
| /А БЛОК/ 1-р давхар | | | |
| S1 | Суултуур | 7 | 3 |
| S2 | Угаагуур | | 2 |
| S3 | Шээлтүүр | 6 | 1 |

## БЛОК СХЕМ

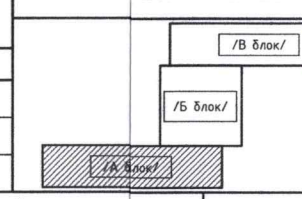

# 2-Р ДАВХРЫН БАЙГУУЛАЛТ /А БЛОК/ М1:100

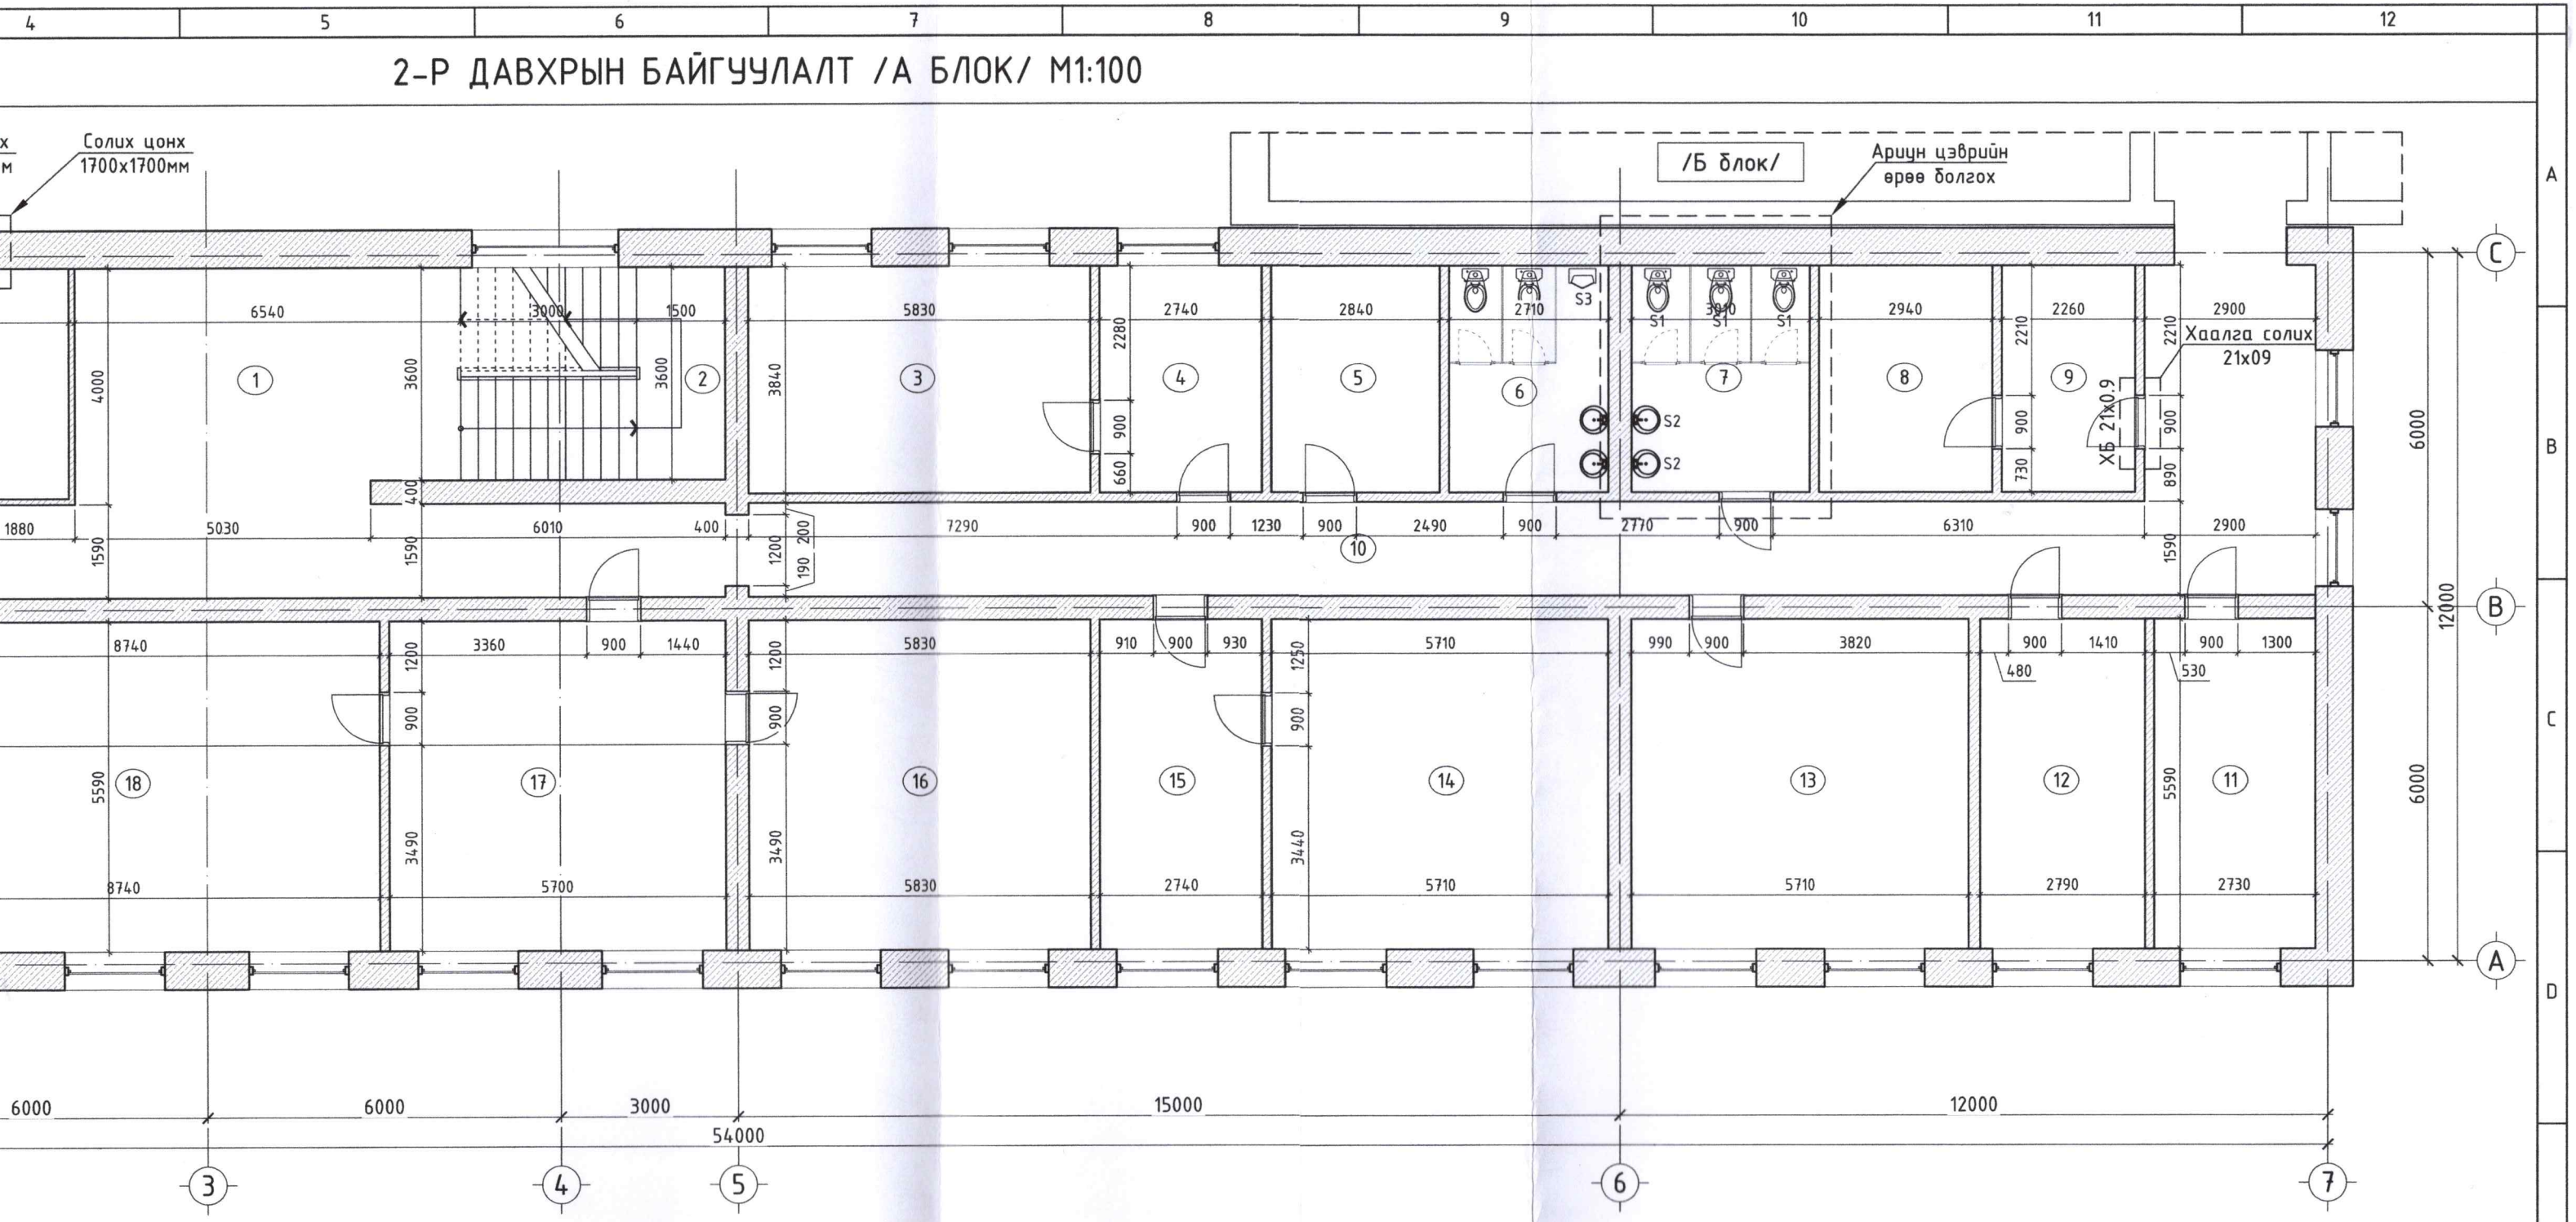


| | | |
|---|---|---|
| н дарга | 32.09 | |
| орлогч | 31.99 | |
| цааны ажилтан | 15.56 | |
| н дарга | 32.76 | |
| | 32.29 | |
| | 49.10 | |
| н өрөө | 3.69 | |
| | 10.78 | |
| | 49.61 | |
| | 19.06 | |
| элтэс | 12.39 | Ламинат |
| элтсийн дарга | 20.46 | Ламинат |
| силтэн | 10.66 | Ламинат |
| элтэс | 13.53 | Ламинат |
| ай | 572.82 | |

| Солих тоног төхөөрөмж | | | |
|---|---|---|---|
| Тэмдэг лэгээ | Тоног төхөөрөмжийн нэр | Өрөөний дугаар | Тоо /ш/ |
| /А БЛОК/ 1-р давхар | | | |
| S1 | Суултуур | 7 | 3 |
| S2 | Угаагуур | | 2 |
| S3 | Шээлтүүр | 6 | 1 |

БЛОК СХЕМ

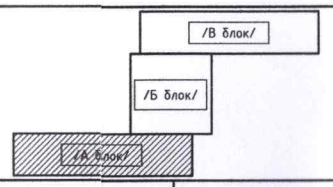


JODI PROJECT LLC
ЗУРАГ ТӨСЛИЙН КОМПАНИ

ХӨВСГӨЛ АЙМГИЙН ЗАСАГ ДАРГЫН ТАМГЫН ГАЗРЫН ЗАСВАР
/ Хөвсгөл аймаг, Мөрөн сум, 8 дугаар баг /

2-Р ДАВХРЫН БАЙГУУЛАЛТ /А БЛОК/

Үе шат: АЗ

| | | | | | |
|---|---|---|---|---|---|
| Архитектор | | М.Одгэрэл | ЕГ Шифр: JP/25-82 | Масштаб: М1:100 | Огноо: 2025/11 |
| Гүйцэтгэсэн | | Э.Буяндэлгэр | ТГ Шифр: - | Зургийн дугаар: БА-06 | Хуудас: 23 |
| Шалгасан | | М.Одгэрэл | | | |

АЗ

# 2-Р ДАВХРЫН ШАЛНЫ БАЙГУУЛАЛТ /А БЛОК/ М1:100

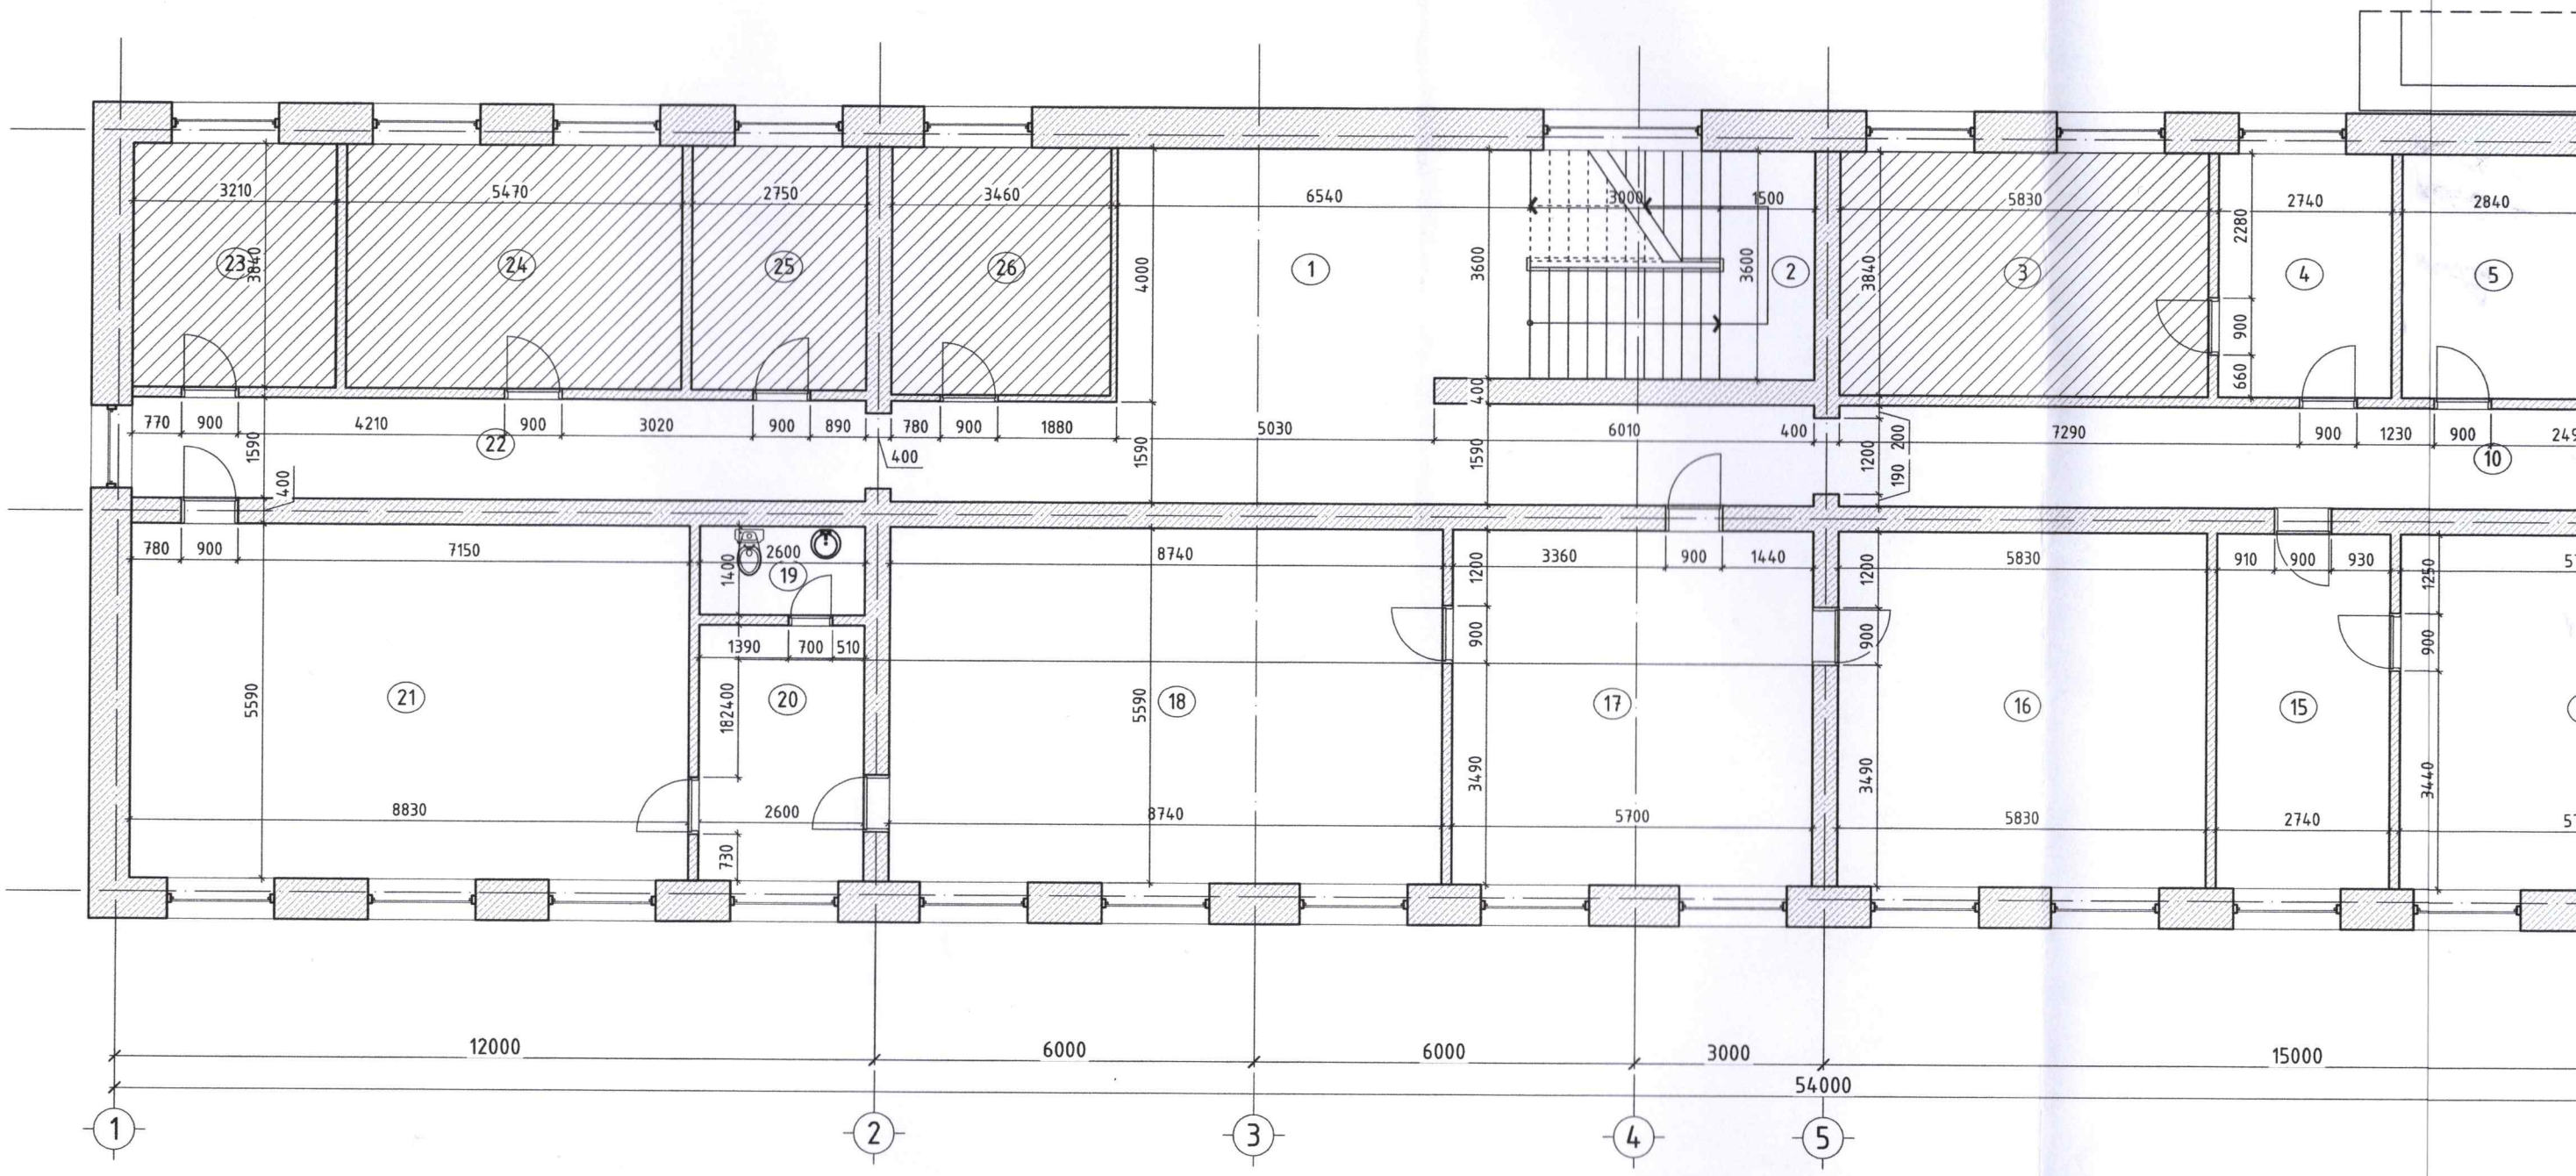


## ӨРӨӨНИЙ ТОДОРХОЙЛОЛТ

| Д/д | Өрөөний нэр | Талбай /м²/ | |
|---|---|---|---|
| 1 | Амрах талбай | 49.47 | |
| 2 | Шатны хонгил | 16.20 | |
| 3 | Цэргийн штабын дарга | 22.45 | Ламинат |
| 4 | Цэргийн штаб | 10.66 | |
| 5 | Цэргийн бүртгэл | 10.77 | |
| 6 | Ариун цэврийн өрөө | 10.47 | S3 тоног солих |
| 7 | Ариун цэврийн өрөө | 11.63 | Керамик |
| 8 | Эрүүл мэндийн ажилтан | 11.36 | |
| 9 | Эрүүл мэндийн ажилтан | 8.22 | |
| 10 | Хонгил | 56.41 | |
| 11 | СХТС хэлтсийн мэргэжилтэн | 15.44 | |
| 12 | СХТС хэлтсийн мэргэжилтэн | 15.77 | |
| 13 | СХТС хэлтсийн дарга | 32.09 | |
| 14 | Засаг даргын орлогч | 31.99 | |
| 15 | Гадаад харилцааны ажилтан | 15.56 | |
| 16 | Тамгын газрын дарга | 32.76 | |
| 17 | Нарийн бичиг | 32.29 | |
| 18 | Засаг дарга | 49.10 | |
| 19 | Ариун цэврийн өрөө | 3.69 | |
| 20 | Амрах өрөө | 10.78 | |
| 21 | Хурлын өрөө | 49.61 | |
| 22 | Хонгил | 19.06 | |
| 23 | Хууль зүйн хэлтэс | 12.39 | Ламинат |
| 24 | Хууль зүйн хэлтсийн дарга | 20.46 | Ламинат |
| 25 | Ахлах мэргэжилтэн | 10.66 | Ламинат |
| 26 | Хууль зүйн хэлтэс | 13.53 | Ламинат |
| | Талбай | 572.82 | |

## БЛОК СХЕМ

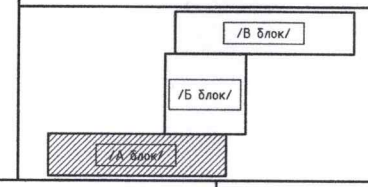


| МАТЕРИАЛЫН ТЭМДЭГЛЭГЭЭ | Нийт |
|---|---|
| -Керамик | 11.63 |
| -Ламинат | 85.02 |

# 2-Р ДАВХРЫН ШАЛНЫ БАЙГУУЛАЛТ /А БЛОК/ М1:100

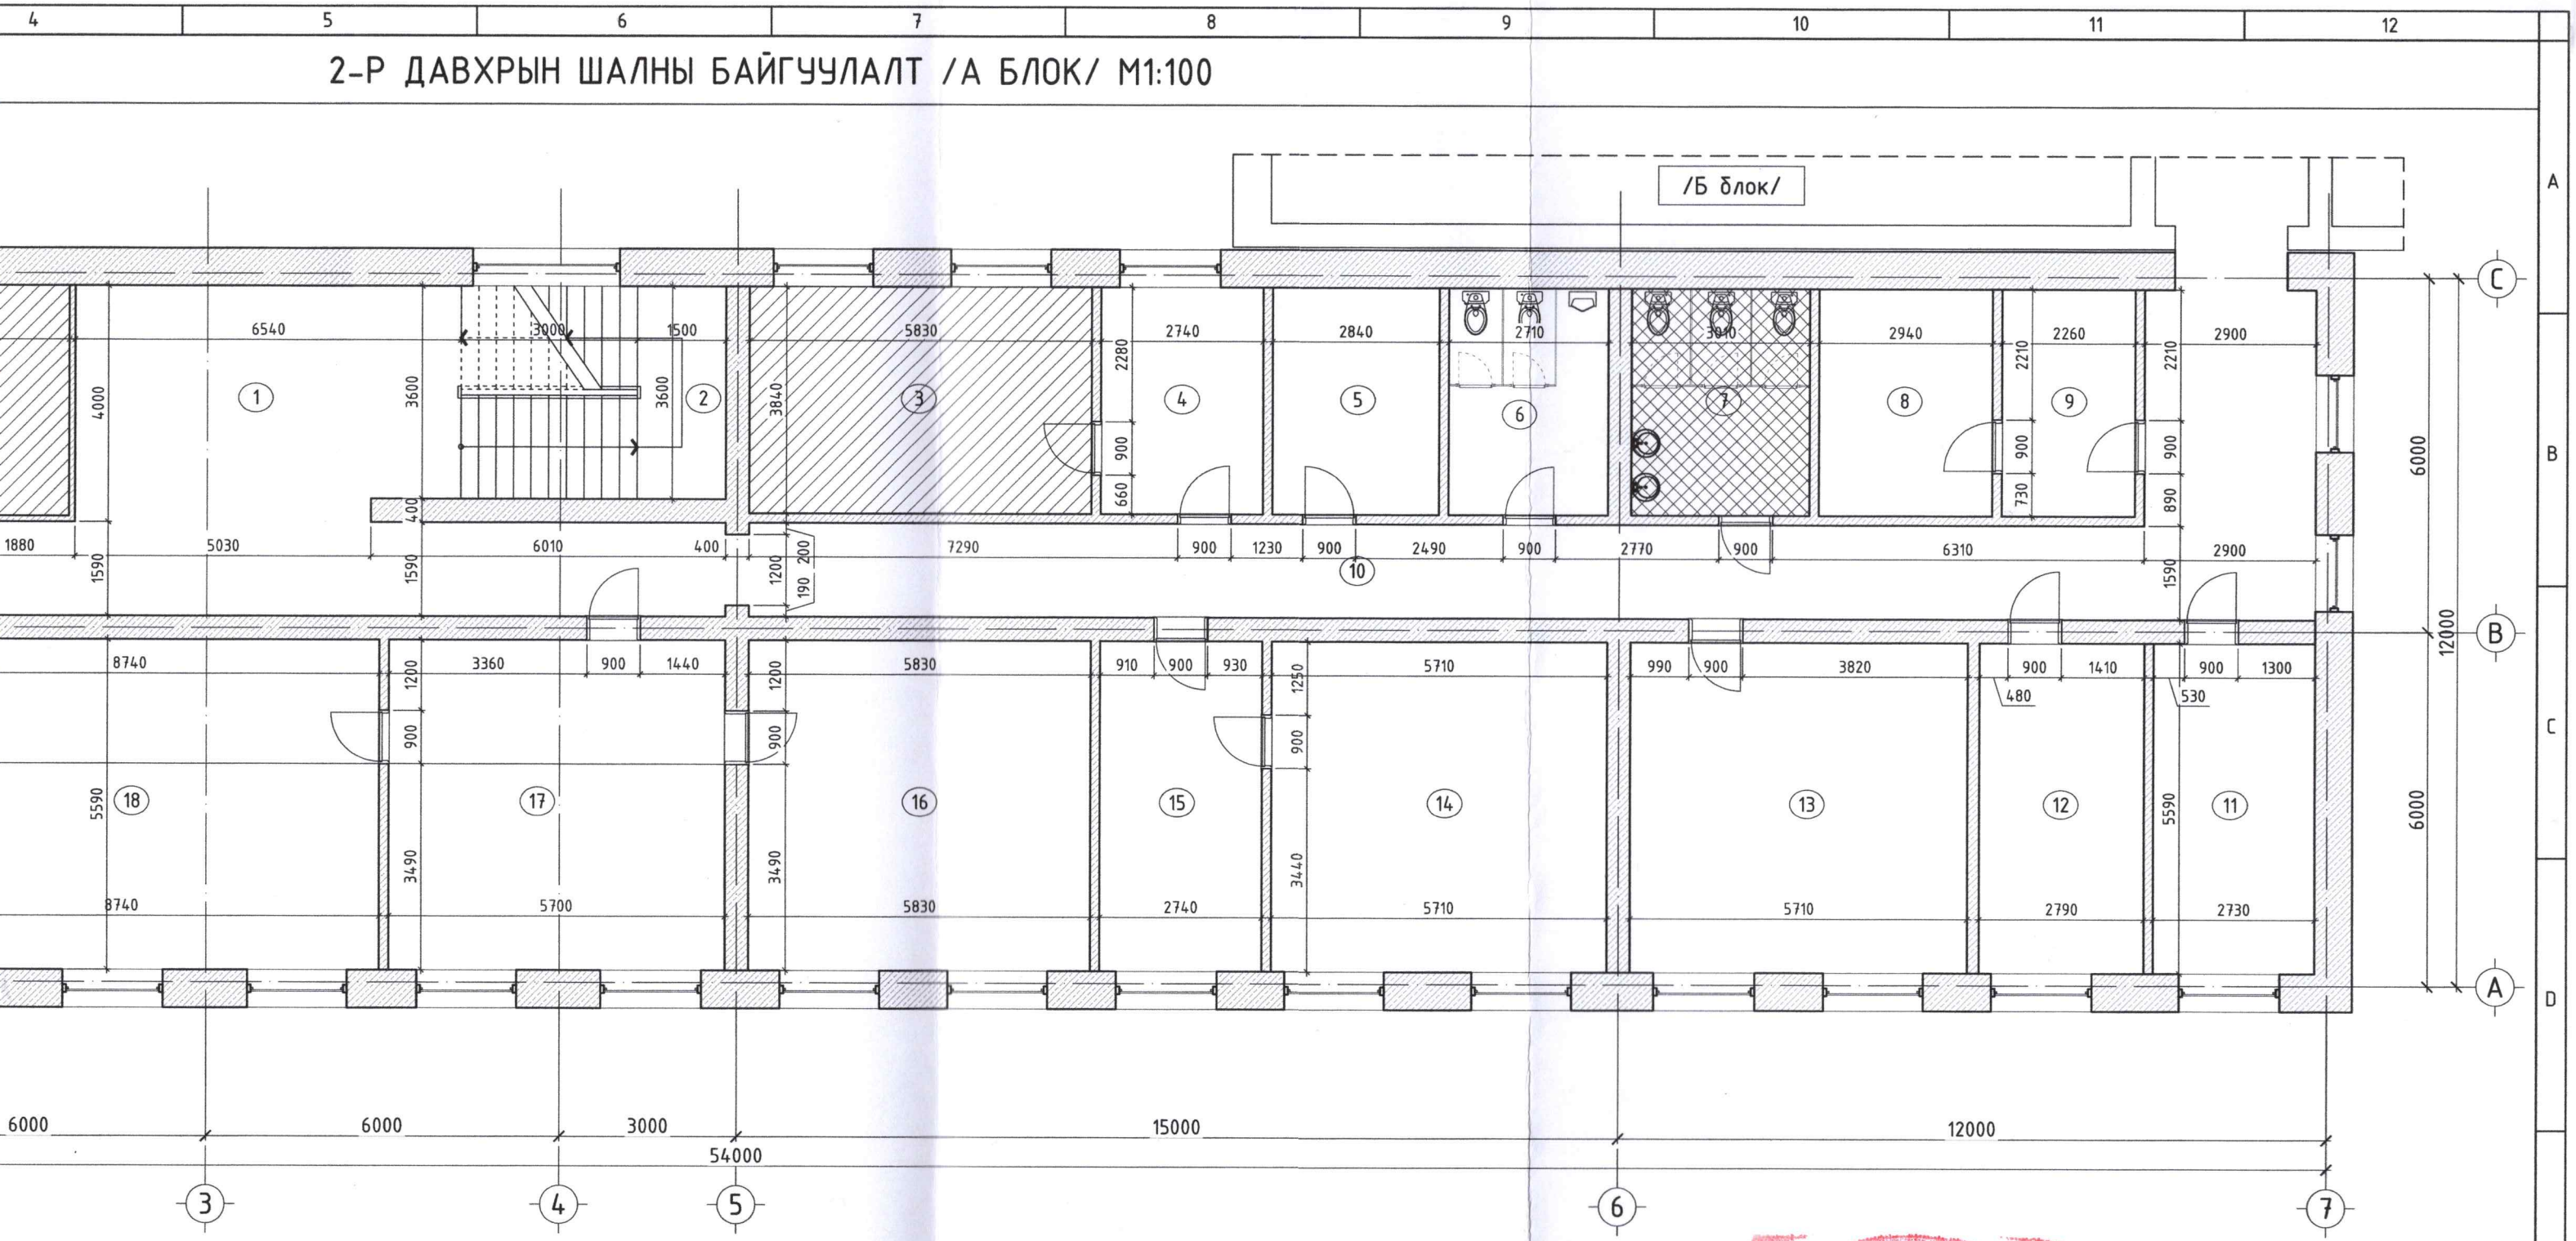


| | | |
|---|---|---|
| н дарга | 32.09 | |
| орлогч | 31.99 | |
| дааны ажилтан | 15.56 | |
| н дарга | 32.76 | |
| | 32.29 | |
| | 49.10 | |
| н өрөө | 3.69 | |
| | 10.78 | |
| | 49.61 | |
| | 19.06 | |
| лтэс | 12.39 | Ламинат |
| лтсийн дарга | 20.46 | Ламинат |
| илтэн | 10.66 | Ламинат |
| лтэс | 13.53 | Ламинат |
| ий | 572.82 | |

БЛОК СХЕМ

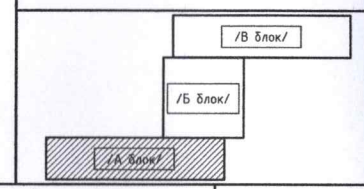


| МАТЕРИАЛЫН ТЭМДЭГЛЭГЭЭ | Нийт талбай |
|---|---|
| -Керамик | 11.63м.кв |
| -Ламинат | 85.02м.кв |

JODI PROJECT LLC
ЗУРАГ ТӨСЛИЙН КОМПАНИ

ХӨВСГӨЛ АЙМГИЙН ЗАСАГ ДАРГЫН ТАМГЫН ГАЗРЫН ЗАСВАР
/ Хөвсгөл аймаг, Мөрөн сум, 8 дугаар баг /

| | | | | |
|---|---|---|---|---|
| 2-Р ДАВХРЫН ШАЛНЫ БАЙГУУЛАЛТ /А БЛОК/ | | | | Үе шат: АЗ |
| Архитектор | М.Одгэрэл | ЕГ Шифр: JP/25-82 | Масштаб: М1:100 | Огноо: 2025/11 |
| Гүйцэтгэсэн | Э.Буяндэлгэр | ТГ Шифр: - | Зургийн дугаар: БА-07 | Хуудас: 23 |
| Шалгасан | М.Одгэрэл | | | |

АЗ

# 2-Р ДАВХРЫН ТААЗНЫ БАЙГУУЛАЛТ /А БЛОК/ М1:100

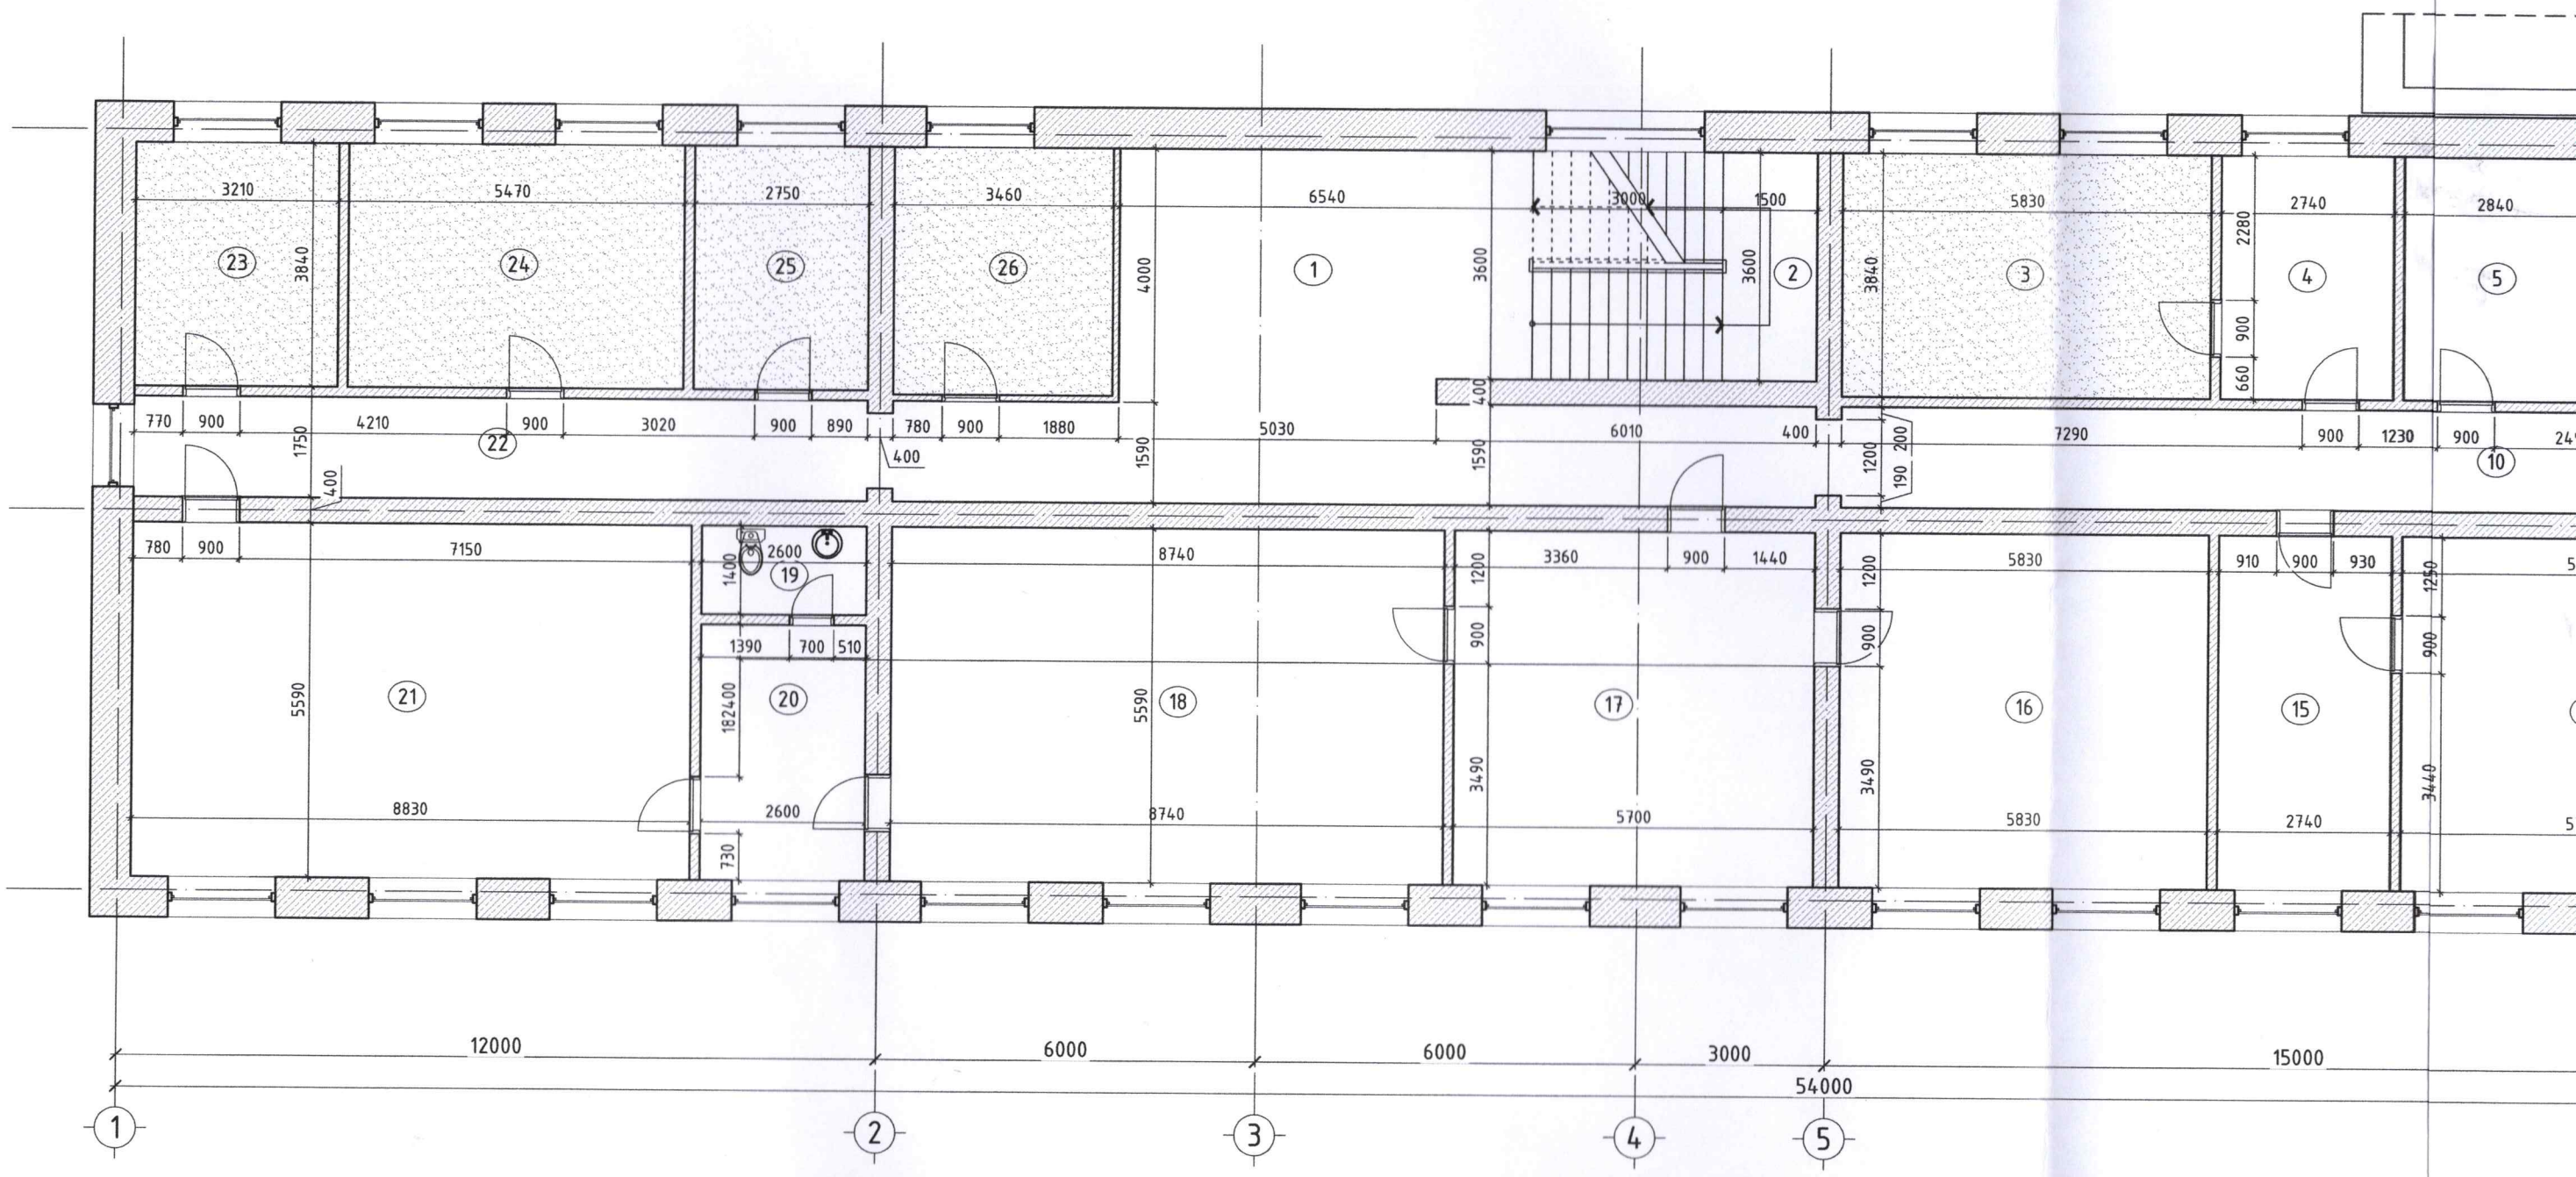


## ӨРӨӨНИЙ ТОДОРХОЙЛОЛТ

| Д/д | Өрөөний нэр | Талбай /м²/ | |
|---|---|---|---|
| 1 | Амрах талбай | 49.47 | |
| 2 | Шатны хонгил | 16.20 | |
| 3 | Цэргийн штабын дарга | 22.45 | Ламинат |
| 4 | Цэргийн штаб | 10.66 | |
| 5 | Цэргийн бүртгэл | 10.77 | |
| 6 | Ариун цэврийн өрөө | 10.47 | тоног солих |
| 7 | Ариун цэврийн өрөө | 11.63 | Керамик |
| 8 | Эрүүл мэндийн ажилтан | 11.36 | |
| 9 | Эрүүл мэндийн ажилтан | 8.22 | |
| 10 | Хонгил | 56.41 | |
| 11 | СХТС хэлтсийн мэргэжилтэн | 15.44 | |
| 12 | СХТС хэлтсийн мэргэжилтэн | 15.77 | |
| 13 | СХТС хэлтсийн дарга | 32.09 | |
| 14 | Засаг даргын орлогч | 31.99 | |
| 15 | Гадаад харилцааны ажилтан | 15.56 | |
| 16 | Тамгын газрын дарга | 32.76 | |
| 17 | Нарийн бичиг | 32.29 | |
| 18 | Засаг дарга | 49.10 | |
| 19 | Ариун цэврийн өрөө | 3.69 | |
| 20 | Амрах өрөө | 10.78 | |
| 21 | Хурлын өрөө | 49.61 | |
| 22 | Хонгил | 19.06 | |
| 23 | Хууль зүйн хэлтэс | 12.39 | Ламинат |
| 24 | Хууль зүйн хэлтсийн дарга | 20.46 | Ламинат |
| 25 | Ахлах мэргэжилтэн | 10.66 | Ламинат |
| 26 | Хууль зүйн хэлтэс | 13.53 | Ламинат |
| | Талбай | 572.82 | |

| БЛОК СХЕМ | МАТЕРИАЛЫН ТЭМДЭГЛЭГЭЭ | Нийт |
|---|---|---|
| /В блок/ /Б блок/ /А блок/ | -Дүүжин тааз | 11.63 |
| | -Эмульс | 85.02 |

# 2-Р ДАВХРЫН ТААЗНЫ БАЙГУУЛАЛТ /А БЛОК/ М1:100

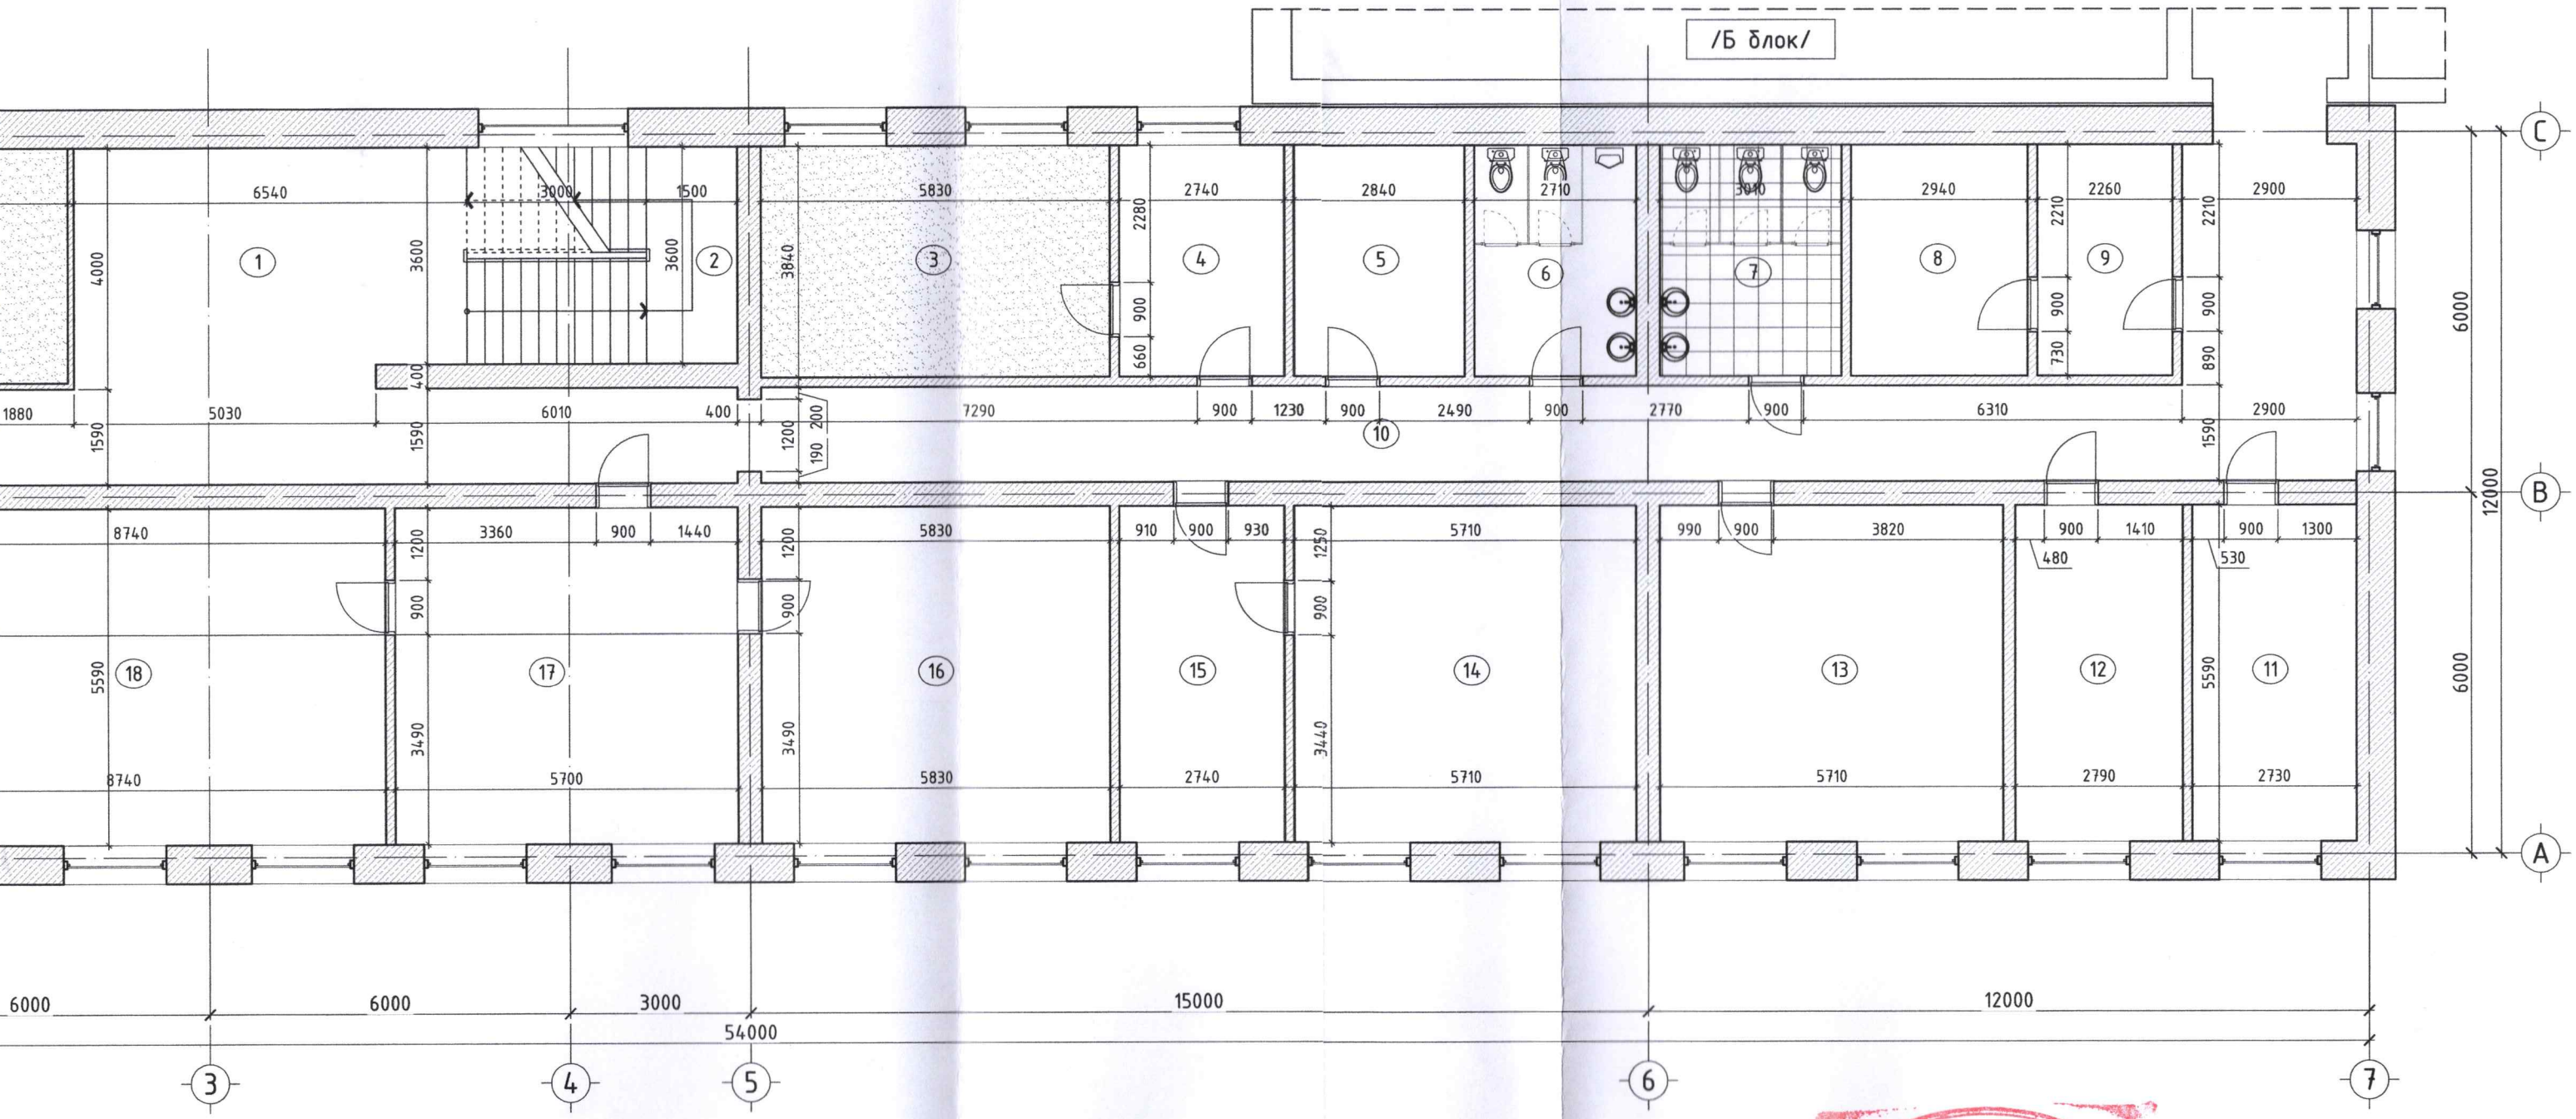


| | | |
|---|---|---|
| н дарга | 32.09 | |
| орлогч | 31.99 | |
| цааны ажилтан | 15.56 | |
| н дарга | 32.76 | |
| | 32.29 | |
| | 49.10 | |
| н өрөө | 3.69 | |
| | 10.78 | |
| | 49.61 | |
| | 19.06 | |
| олтэс | 12.39 | Ламинат |
| олтсийн дарга | 20.46 | Ламинат |
| илтэн | 10.66 | Ламинат |
| олтэс | 13.53 | Ламинат |
| ай | 572.82 | |

БЛОК СХЕМ

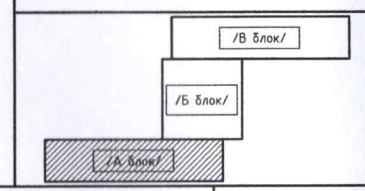


| МАТЕРИАЛЫН ТЭМДЭГЛЭГЭЭ | Нийт талбай |
|---|---|
| -Дүүжин тааз | 11.63м.кв |
| -Эмульс | 85.02м.кв |

JODI PROJECT LLC
ЗУРАГ ТӨСЛИЙН КОМПАНИ

ХӨВСГӨЛ АЙМГИЙН ЗАСАГ ДАРГЫН ТАМГЫН ГАЗРЫН ЗАСВАР
/ Хөвсгөл аймаг, Мөрөн сум, 8 дугаар баг /

| | | | | |
|---|---|---|---|---|
| 2-Р ДАВХРЫН ТААЗНЫ БАЙГУУЛАЛТ /А БЛОК/ | | | | Ye шат: А3 |
| Архитектор | М.Одгэрэл | ЕГ Шифр: JP/25-82 | Масштаб: М1:100 | Огноо: 2025/11 |
| Гүйцэтгэсэн | Э.Буяндэлгэр | | | |
| Шалгасан | М.Одгэрэл | ТГ Шифр: - | Зургийн дугаар: БА-08 | Хуудас: 23 |

Зураг төсөлд магадлал хийсэн
ЭКСПЕРТ №
1-020
Засварын эсэх 73
2026
Барилгын хөгжлийн газар

МЭРГЭЖЛИЙН ГАРЫН ҮСЭГ
2024-2025

# З-Р ДАВХРЫН ХЭМЖИЛТИЙН БАЙГУУЛАЛТ /А БЛОК/ М1:100

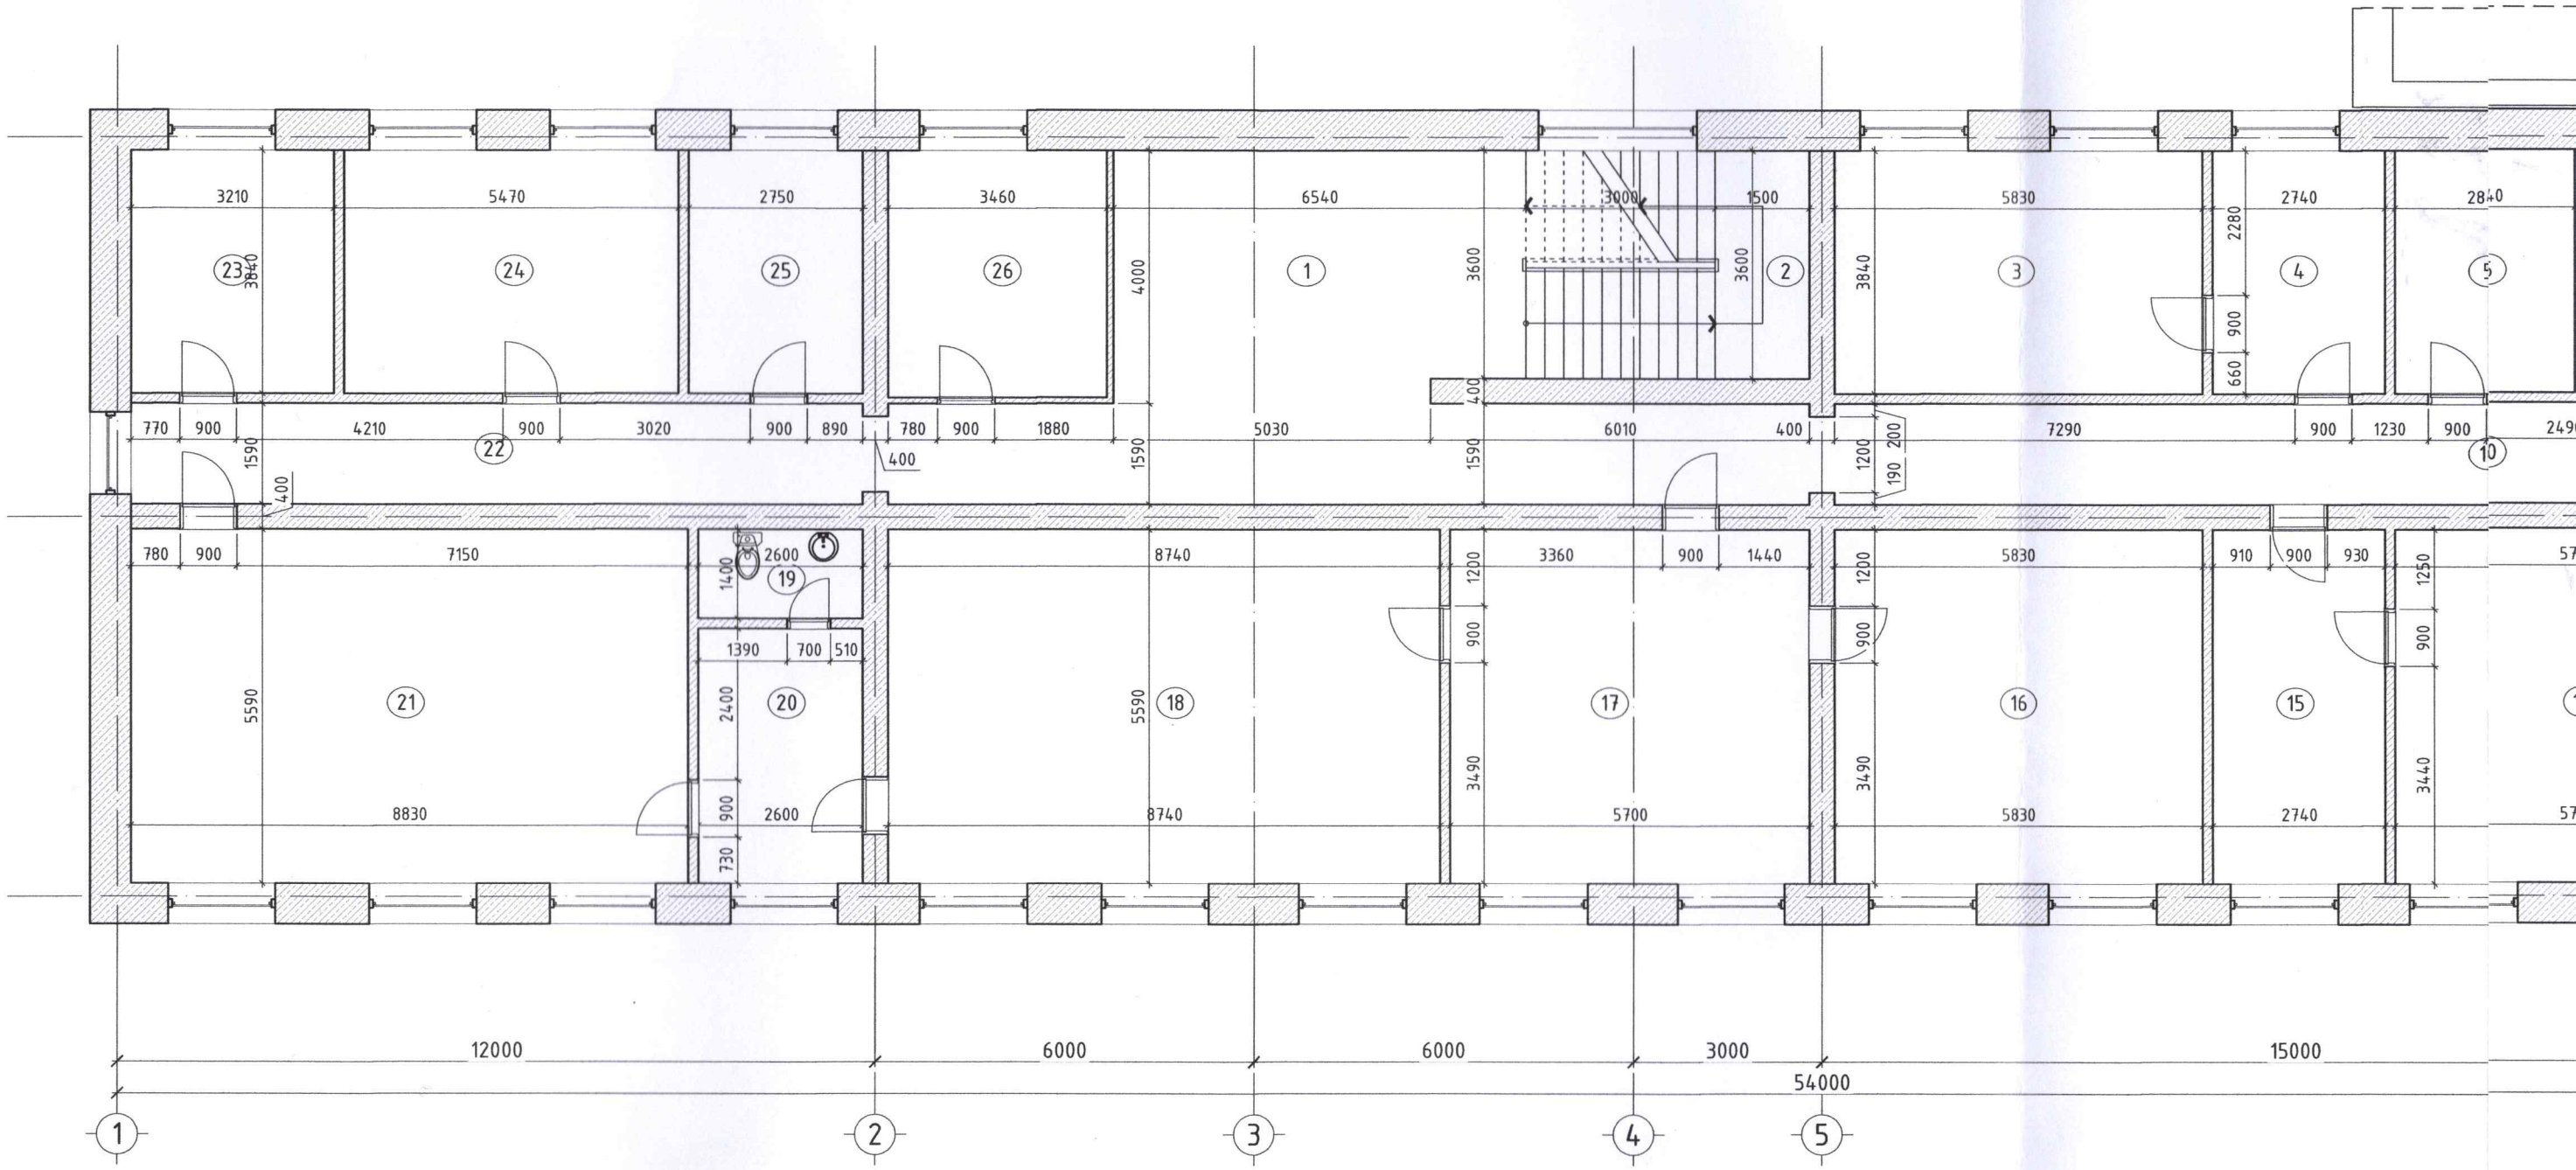


## ӨРӨӨНИЙ ТОДОРХОЙЛОЛТ

| Д/д | Өрөөний нэр | Талбай /м²/ | |
|---|---|---|---|
| 1 | Амрах талбай | 49.47 | |
| 2 | Шатны хонгил | 16.20 | |
| 3 | Цэргийн штабын дарга | 22.45 | |
| 4 | Цэргийн штаб | 10.66 | |
| 5 | Цэргийн бүртгэл | 10.77 | |
| 6 | Ариун цэврийн өрөө | 10.47 | |
| 7 | Ариун цэврийн өрөө | 11.63 | |
| 8 | Эрүүл мэндийн ажилтан | 11.36 | |
| 9 | Эрүүл мэндийн ажилтан | 8.22 | |
| 10 | Хонгил | 56.41 | |
| 11 | СХТС хэлтсийн мэргэжилтэн | 15.44 | |
| 12 | СХТС хэлтсийн мэргэжилтэн | 15.77 | |
| 13 | СХТС хэлтсийн дарга | 32.09 | |
| 14 | Засаг даргын орлогч | 31.99 | |
| 15 | Гадаад харилцааны ажилтан | 15.56 | |
| 16 | Тамгын газрын дарга | 32.76 | |
| 17 | Нарийн бичиг | 32.29 | |
| 18 | Засаг дарга | 49.10 | |
| 19 | Ариун цэврийн өрөө | 3.69 | |
| 20 | Амрах өрөө | 10.78 | |
| 21 | Хурлын өрөө | 49.61 | |
| 22 | Хонгил | 19.06 | Ламинат |
| 23 | Хууль зүйн хэлтэс | 12.39 | |
| 24 | Хууль зүйн хэлтсийн дарга | 20.46 | |
| 25 | Ахлах мэргэжилтэн | 10.66 | |
| 26 | Хууль зүйн хэлтэс | 13.53 | |
| | Талбай | 572.82 | |

БЛОК СХЕМ

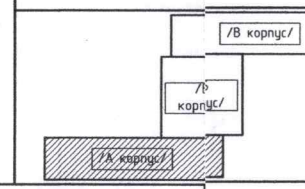

# З-Р ДАВХРЫН ХЭМЖИЛТИЙН БАЙГУУЛАЛТ /А БЛОК/ М1:100

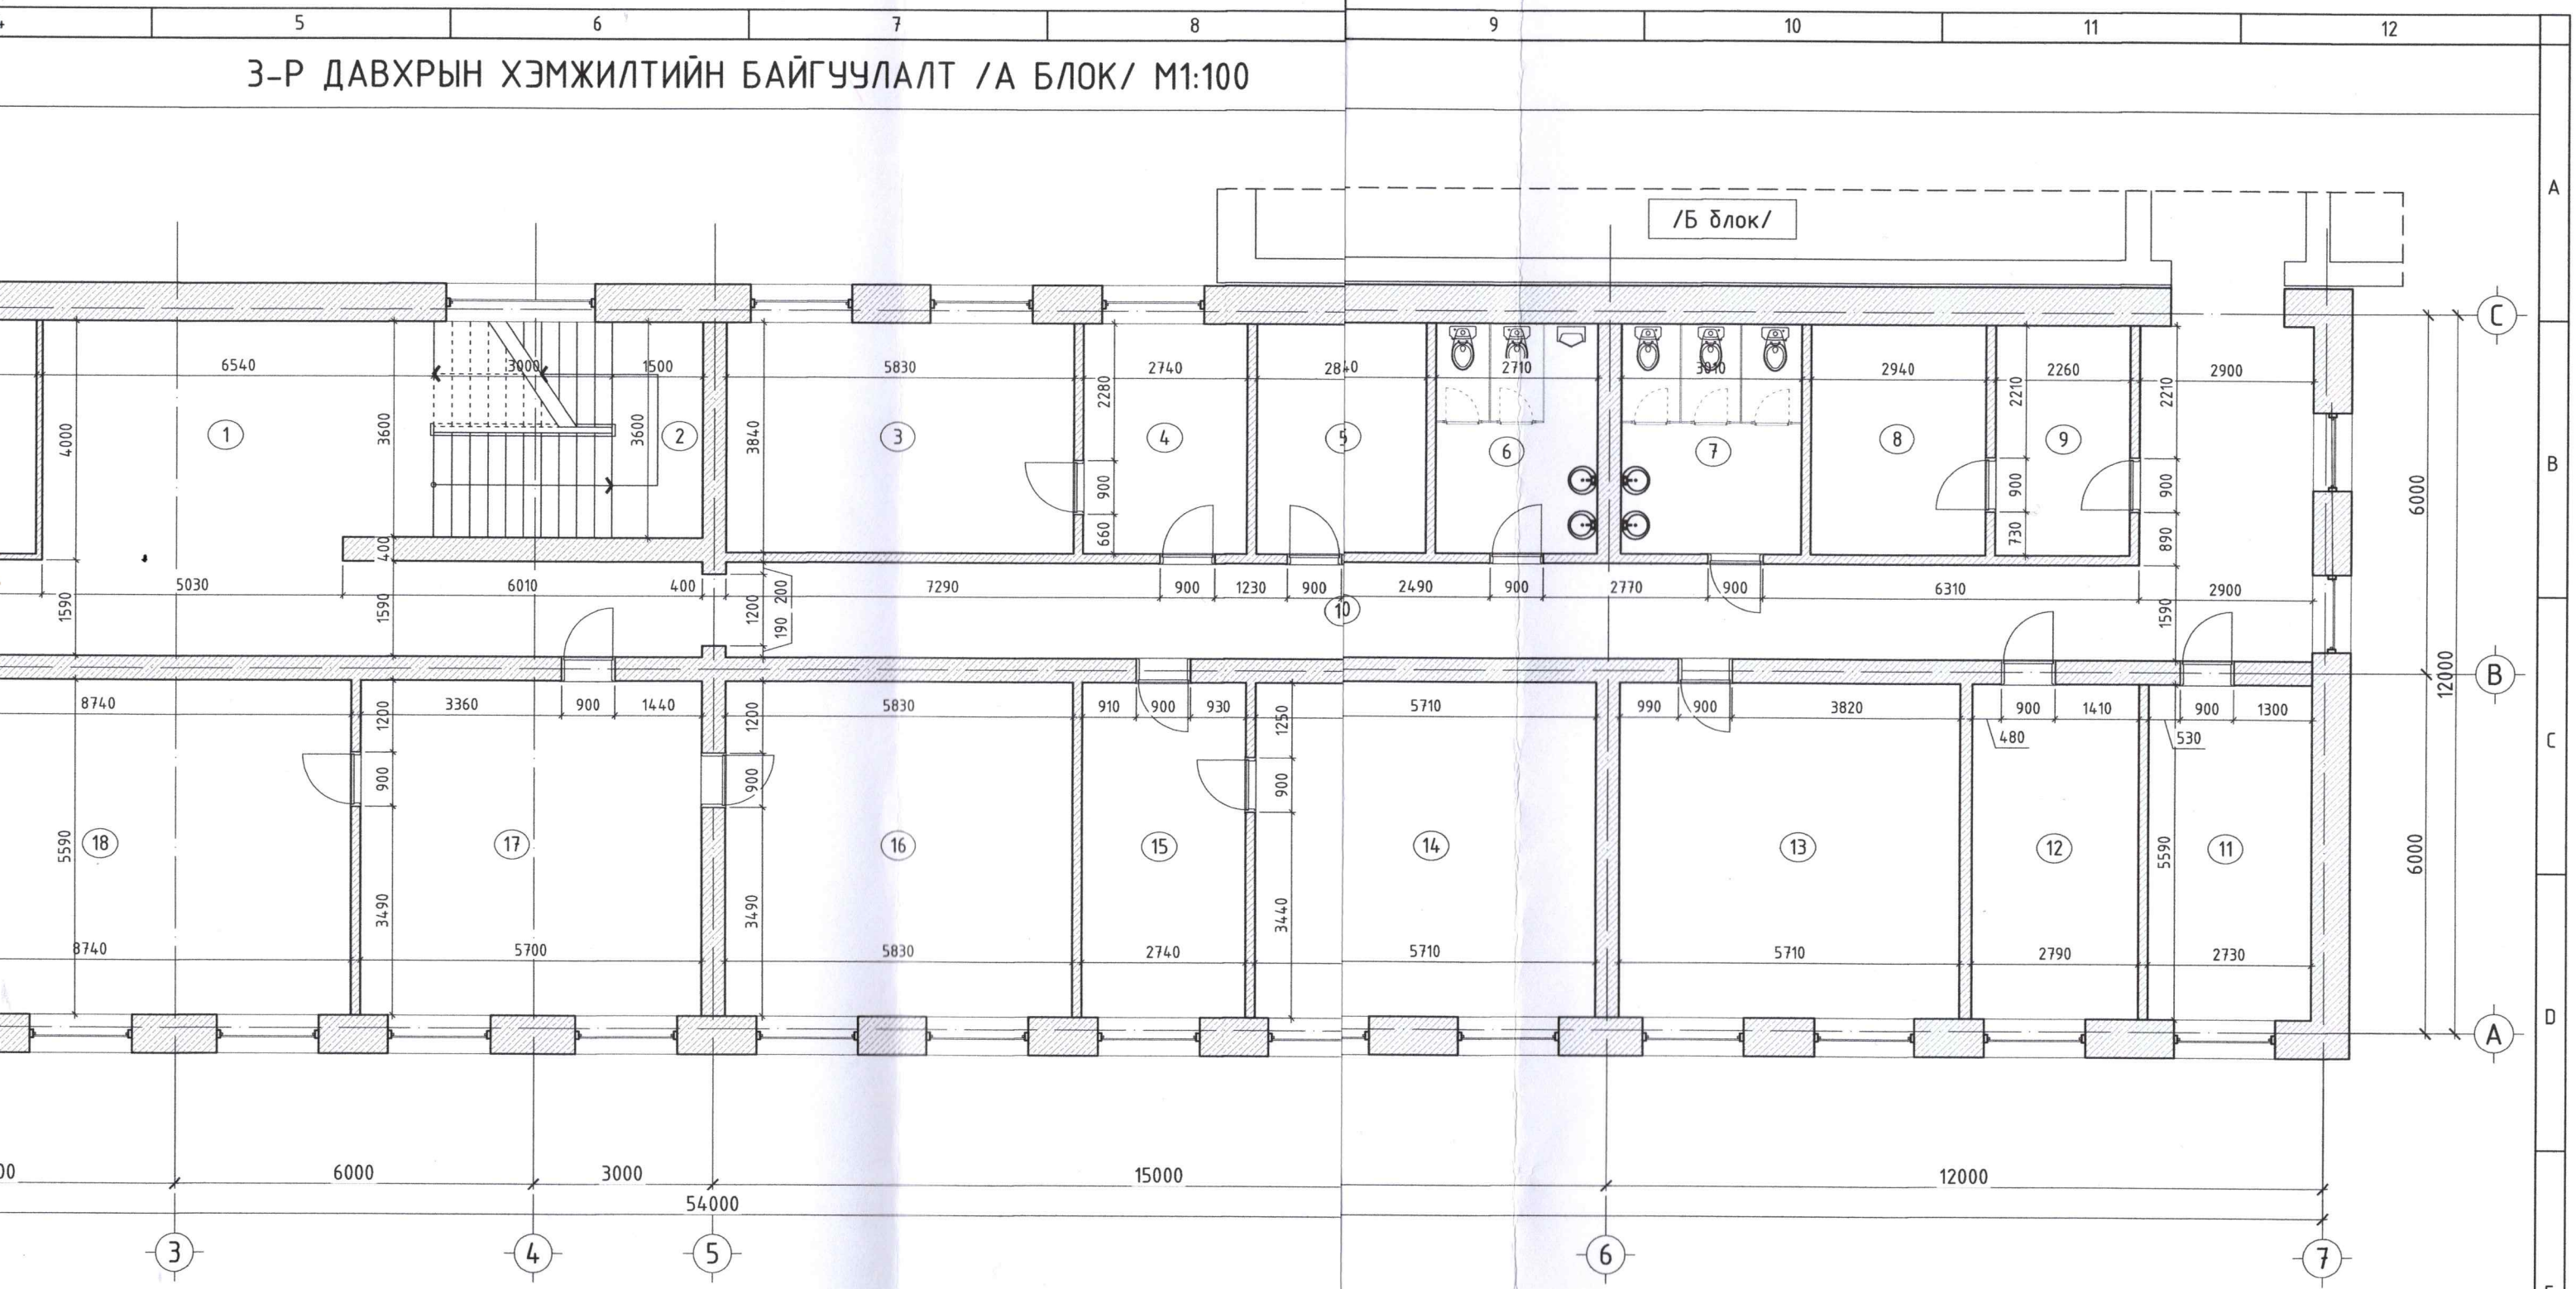


| | | |
|---|---|---|
| арга | 32.09 | |
| огч | 31.99 | |
| ны ажилтан | 15.56 | |
| арга | 32.76 | |
| | 32.29 | |
| | 49.10 | |
| өө | 3.69 | |
| | 10.78 | |
| | 49.61 | |
| | 19.06 | Ламинат |
| с | 12.39 | |
| ийн дарга | 20.46 | |
| эн | 10.66 | |
| с | 13.53 | |
| | 572.82 | |

БЛОК СХЕМ

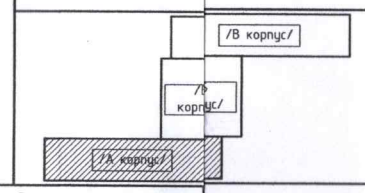


JODI PROJECT LLC
ЗУРАГ ТӨСЛИЙН КОМПАНИ

ХӨВСГӨЛ АЙМГИЙН ЗАСАГ ДАРГЫН ТАМГЫН ГАЗРЫН ЗАСВАР
/ Хөвсгөл аймаг, Мөрөн сум, 8 дугаар баг /

| | | | | |
|---|---|---|---|---|
| З-Р ДАВХРЫН ХЭМЖИЛТИЙН БАЙГУУЛАЛТ /А БЛОК/ | | | | Үе шат: АЗ |
| Архитектор | М.Одгэрэл | ЕГ Шифр: JP/25-82 | Масштаб: М1:100 | Огноо: 2025/11 |
| Гүйцэтгэсэн | З.Буяндэлгэр | ТГ Шифр: - | Зургийн дугаар: БА-09 | Хуудас: 23 |
| Шалгасан | М.Одгэрэл | | | |

АЗ

# З-Р ДАВХРЫН БАЙГУУЛАЛТ /А БЛОК/ М1:100

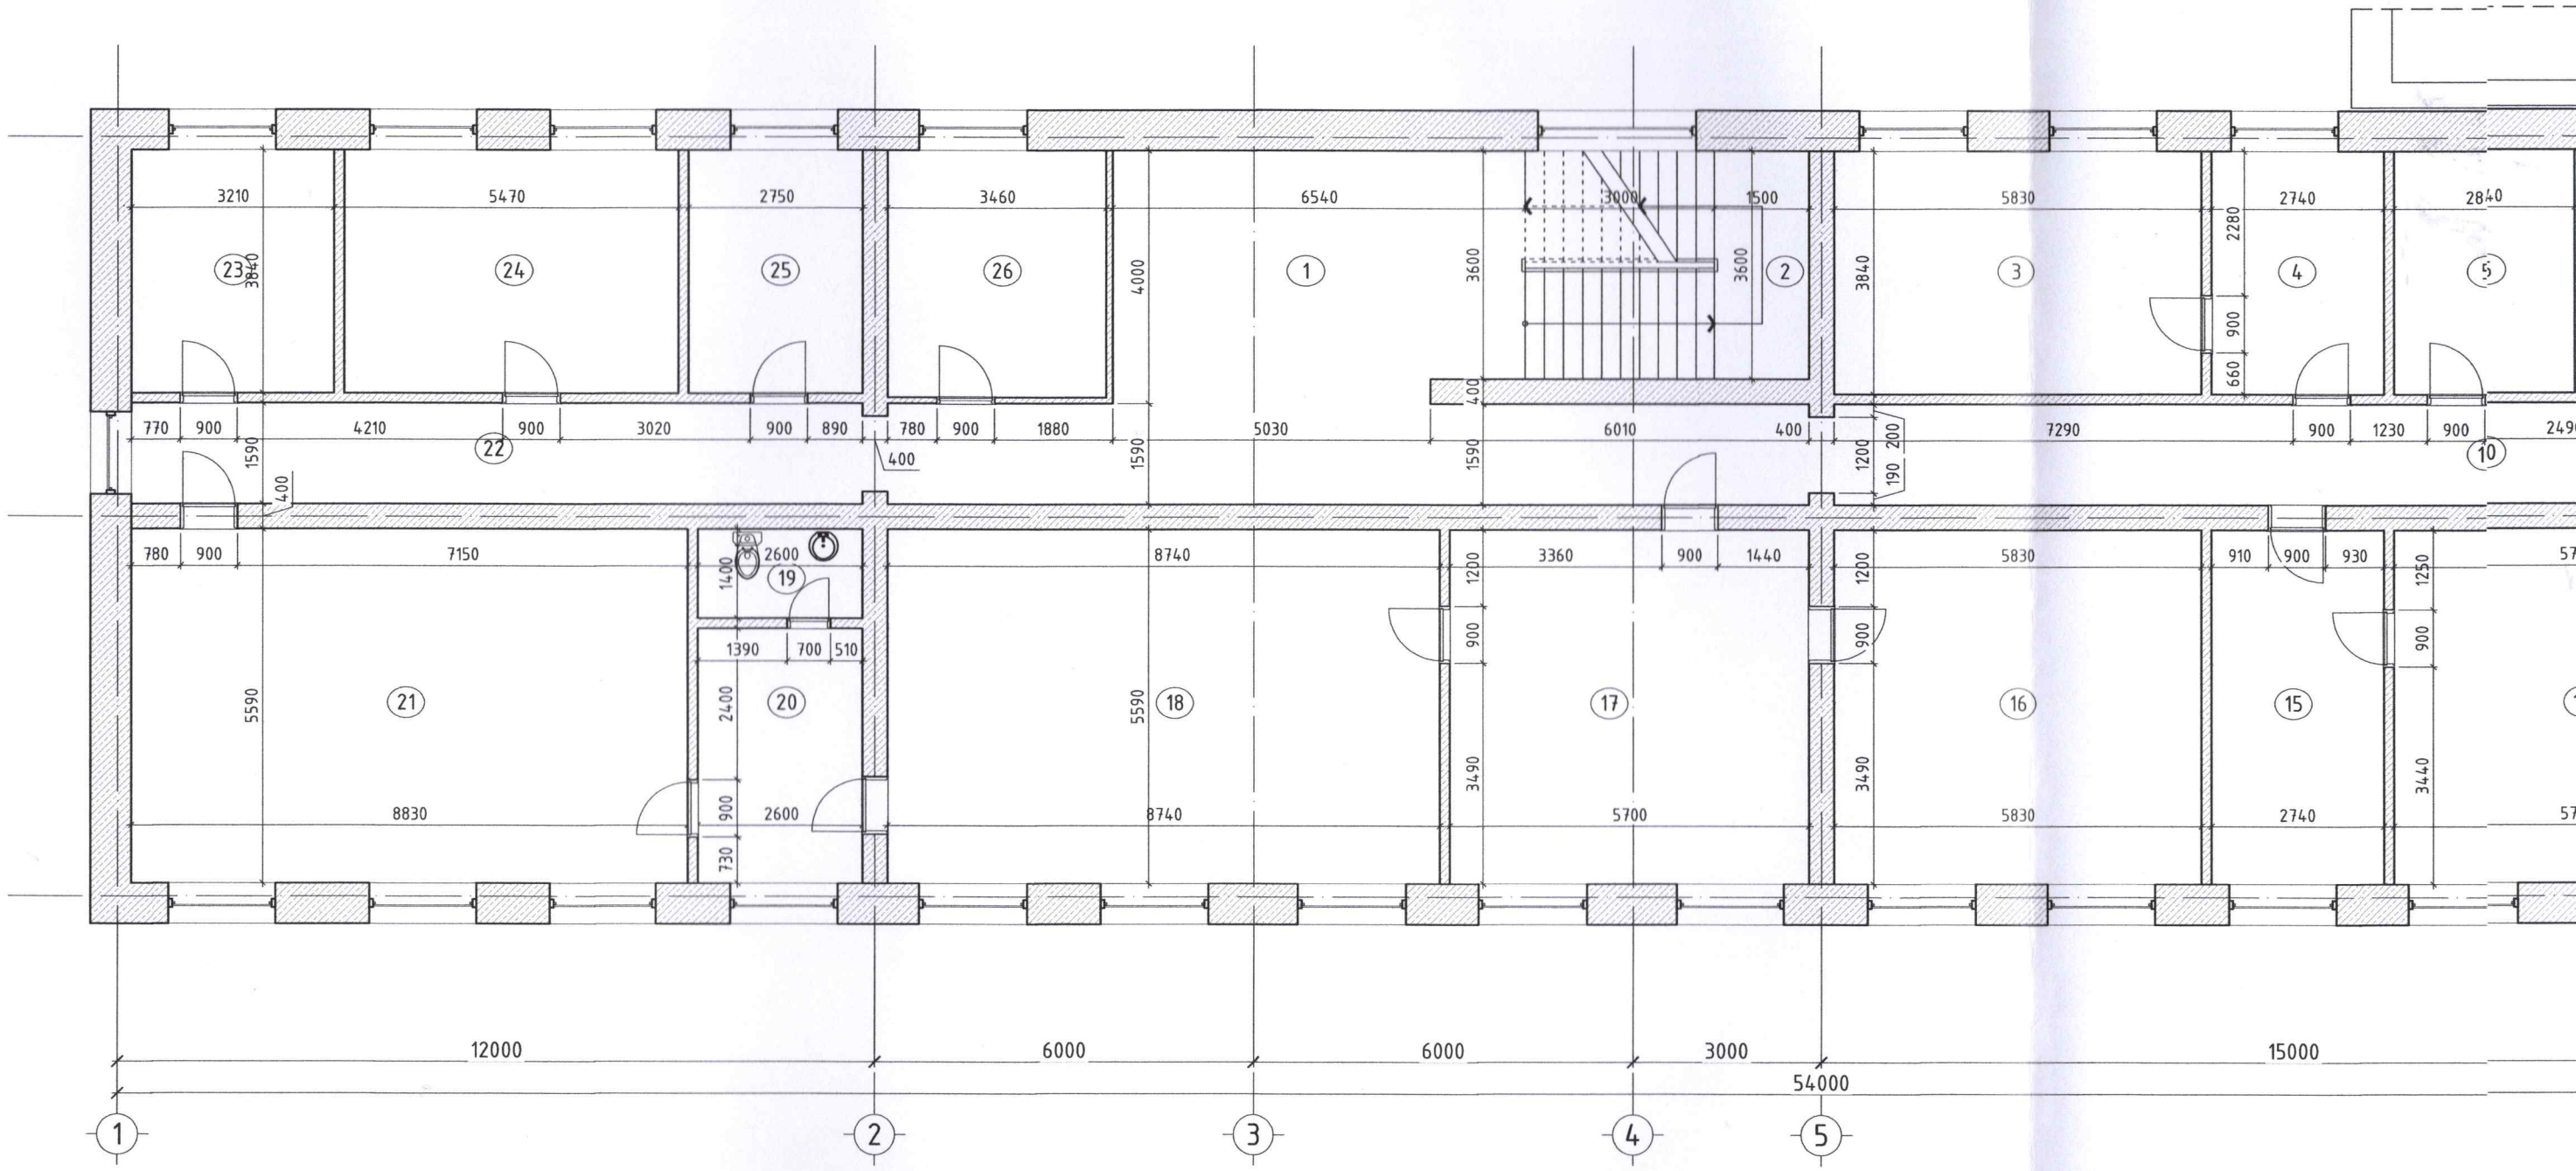


## ӨРӨӨНИЙ ТОДОРХОЙЛОЛТ

| Д/д | Өрөөний нэр | Талбай /м²/ | |
|---|---|---|---|
| 1 | Амрах талбай | 49.47 | |
| 2 | Шатны хонгил | 16.20 | |
| 3 | Цэргийн штабын дарга | 22.45 | |
| 4 | Цэргийн штаб | 10.66 | |
| 5 | Цэргийн бүртгэл | 10.77 | |
| 6 | Ариун цэврийн өрөө | 10.47 | |
| 7 | Ариун цэврийн өрөө | 11.63 | |
| 8 | Эрүүл мэндийн ажилтан | 11.36 | |
| 9 | Эрүүл мэндийн ажилтан | 8.22 | |
| 10 | Хонгил | 56.41 | |
| 11 | СХТС хэлтсийн мэргэжилтэн | 15.44 | |
| 12 | СХТС хэлтсийн мэргэжилтэн | 15.77 | |
| 13 | СХТС хэлтсийн дарга | 32.09 | |
| 14 | Засаг даргын орлогч | 31.99 | |
| 15 | Гадаад харилцааны ажилтан | 15.56 | |
| 16 | Тамгын газрын дарга | 32.76 | |
| 17 | Нарийн бичиг | 32.29 | |
| 18 | Засаг дарга | 49.10 | |
| 19 | Ариун цэврийн өрөө | 3.69 | |
| 20 | Амрах өрөө | 10.78 | |
| 21 | Хурлын өрөө | 49.61 | |
| 22 | Хонгил | 19.06 | Ламинат |
| 23 | Хууль зүйн хэлтэс | 12.39 | |
| 24 | Хууль зүйн хэлтсийн дарга | 20.46 | |
| 25 | Ахлах мэргэжилтэн | 10.66 | |
| 26 | Хууль зүйн хэлтэс | 13.53 | |
| | Талбай | 572.82 | |

БЛОК СХЕМ

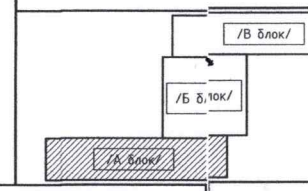

# З-Р ДАВХРЫН БАЙГУУЛАЛТ /А БЛОК/ М1:100

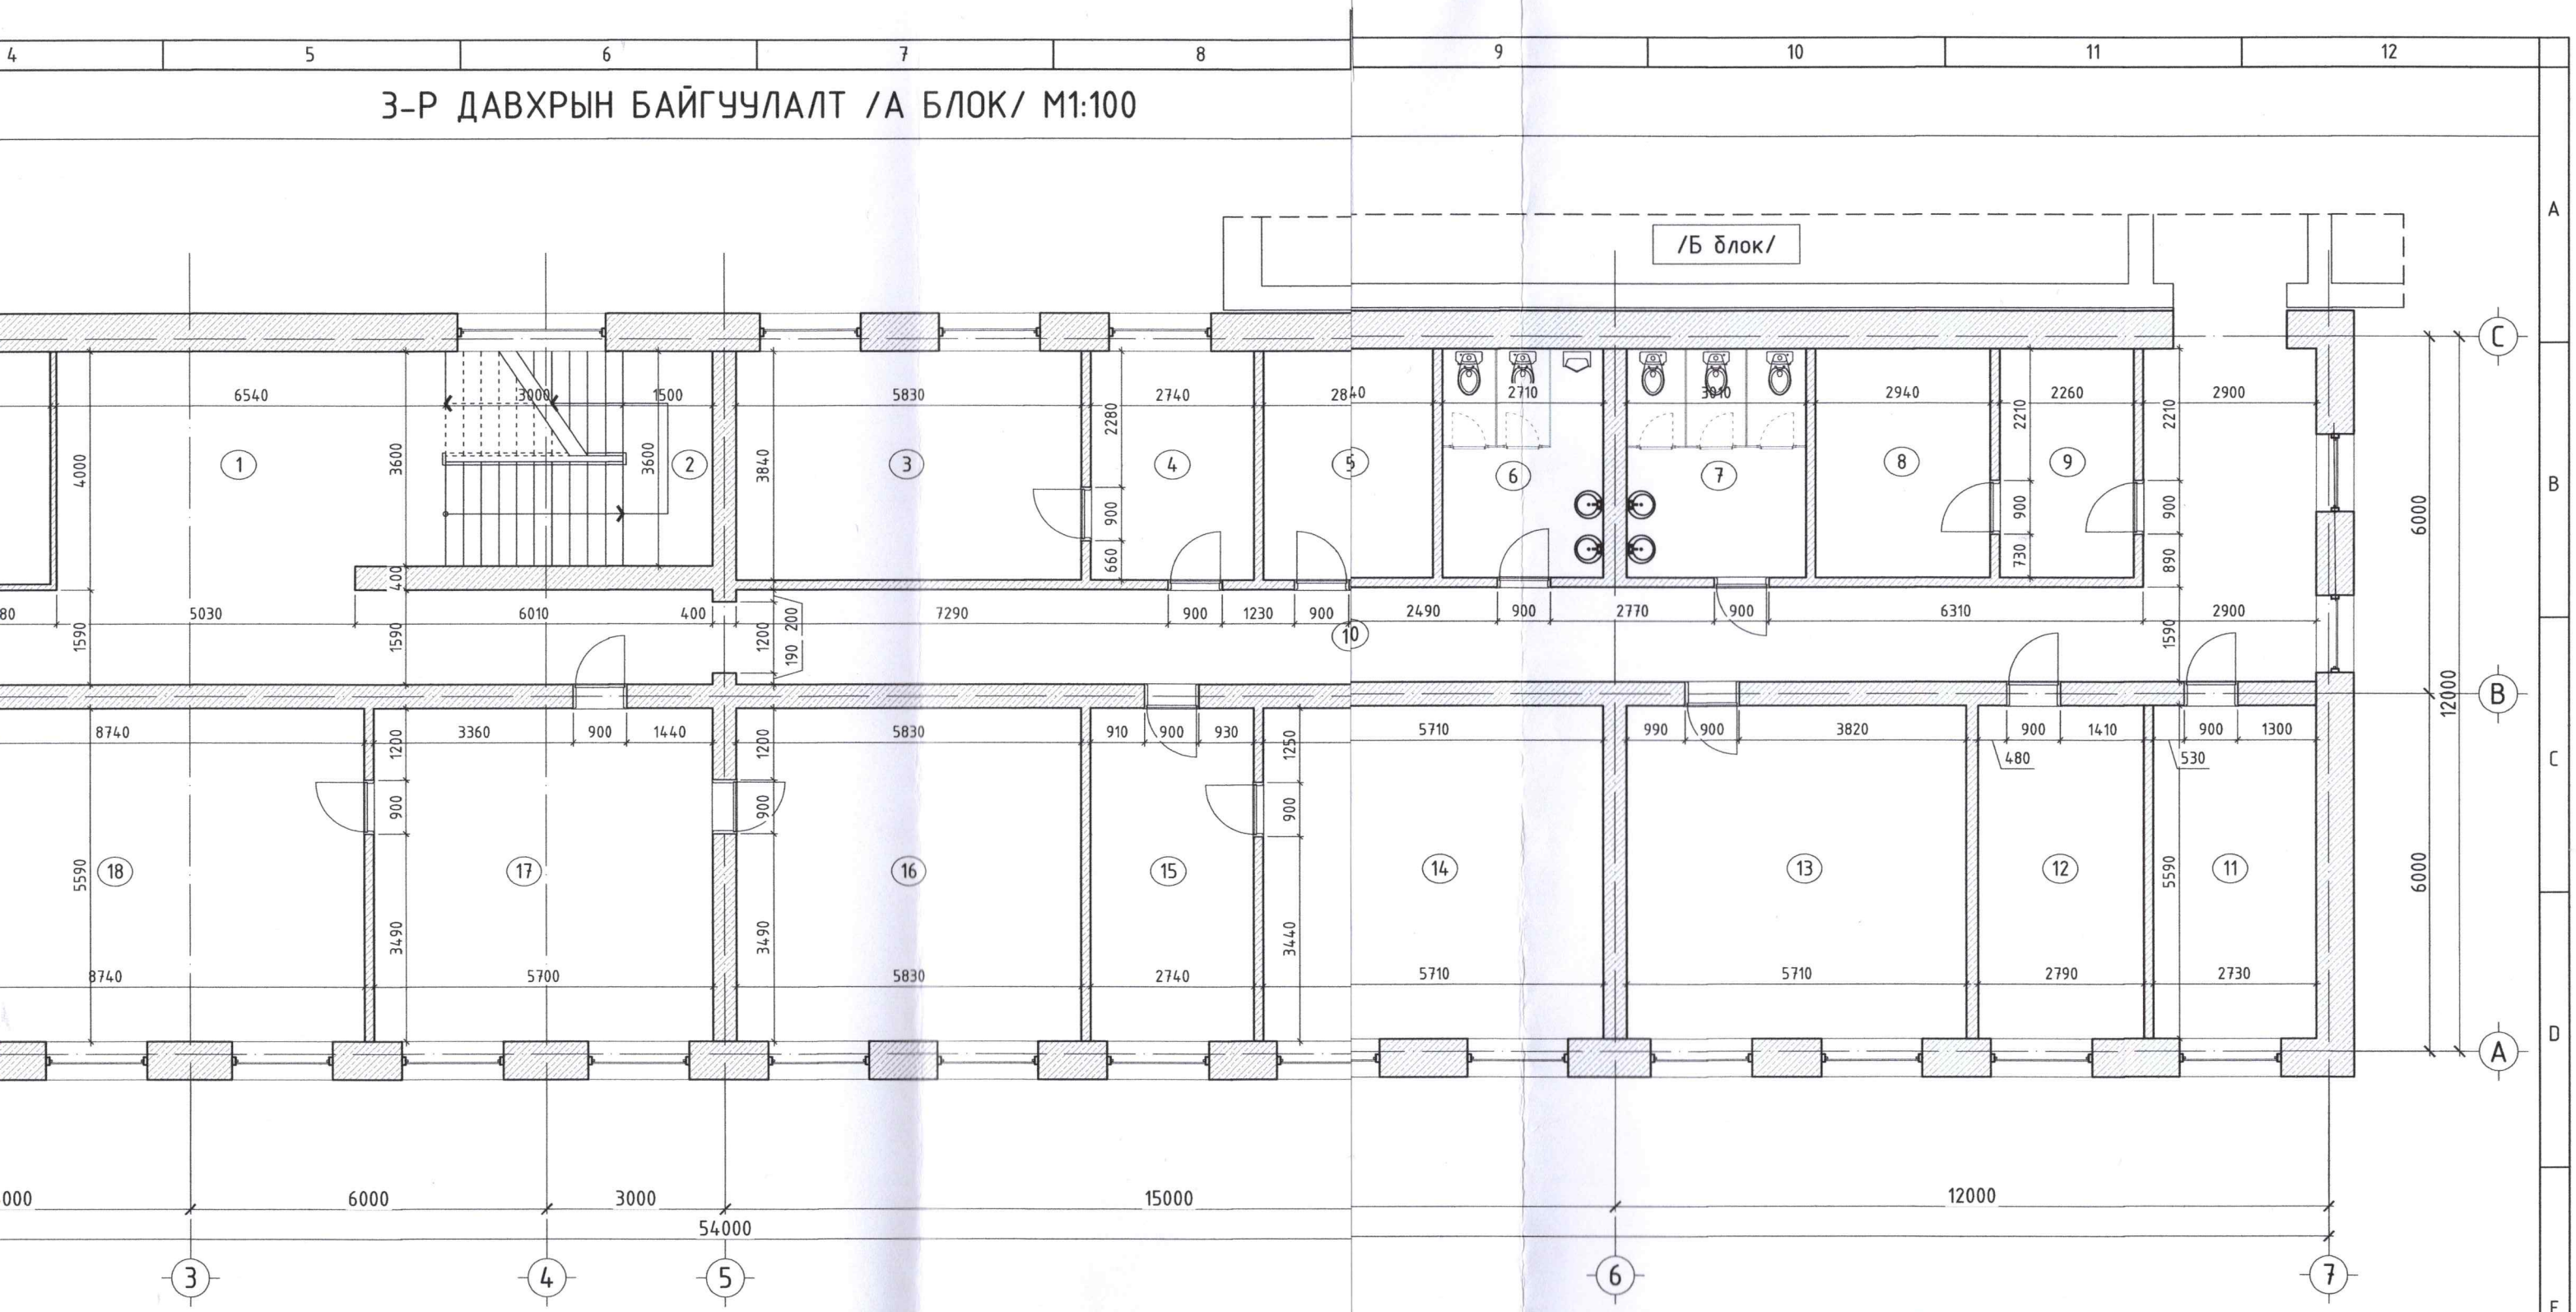


| | | |
|---|---|---|
| дарга | 32.09 | |
| ологч | 31.99 | |
| аны ажилтан | 15.56 | |
| дарга | 32.76 | |
| | 32.29 | |
| | 49.10 | |
| эрөө | 3.69 | |
| | 10.78 | |
| | 49.61 | |
| | 19.06 | Ламинат |
| лэс | 12.39 | |
| лсийн дарга | 20.46 | |
| лтэн | 10.66 | |
| лэс | 13.53 | |
| | 572.82 | |

БЛОК СХЕМ

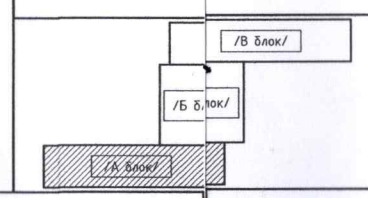


JODI PROJECT LLC
ЗУРАГ ТӨСЛИЙН КОМПАНИ

ХӨВСГӨЛ АЙМГИЙН ЗАСАГ ДАРГЫН ТАМГЫН ГАЗРЫН ЗАСВАР
/ Хөвсгөл аймаг, Мөрөн сум, 8 дугаар баг /

| | | | | | |
|---|---|---|---|---|---|
| З-Р ДАВХРЫН БАЙГУУЛАЛТ /А БЛОК/ | | | | | Үе шат: А3 |
| Архитектор | М.Одгэрэл | ЕГ Шифр: JP/25-82 | Масштаб: М1:100 | Огноо: 2025/11 |
| Гүйцэтгэсэн | Э.Буяндэлгэр | ТГ Шифр: - | Зургийн дугаар: БА-10 | Хуудас: 23 |
| Шалгасан | М.Одгэрэл | | | |

Зураг төсөлд магадлагаа 1-020 ЭКСПЕРТ Засварт. эс. 2026 1 13

Машинчлэн зурсан архитектор МА-БА 2024-2027

# З-Р ДАВХРЫН ШАЛНЫ БАЙГУУЛАЛТ /А БЛОК/ М1:100

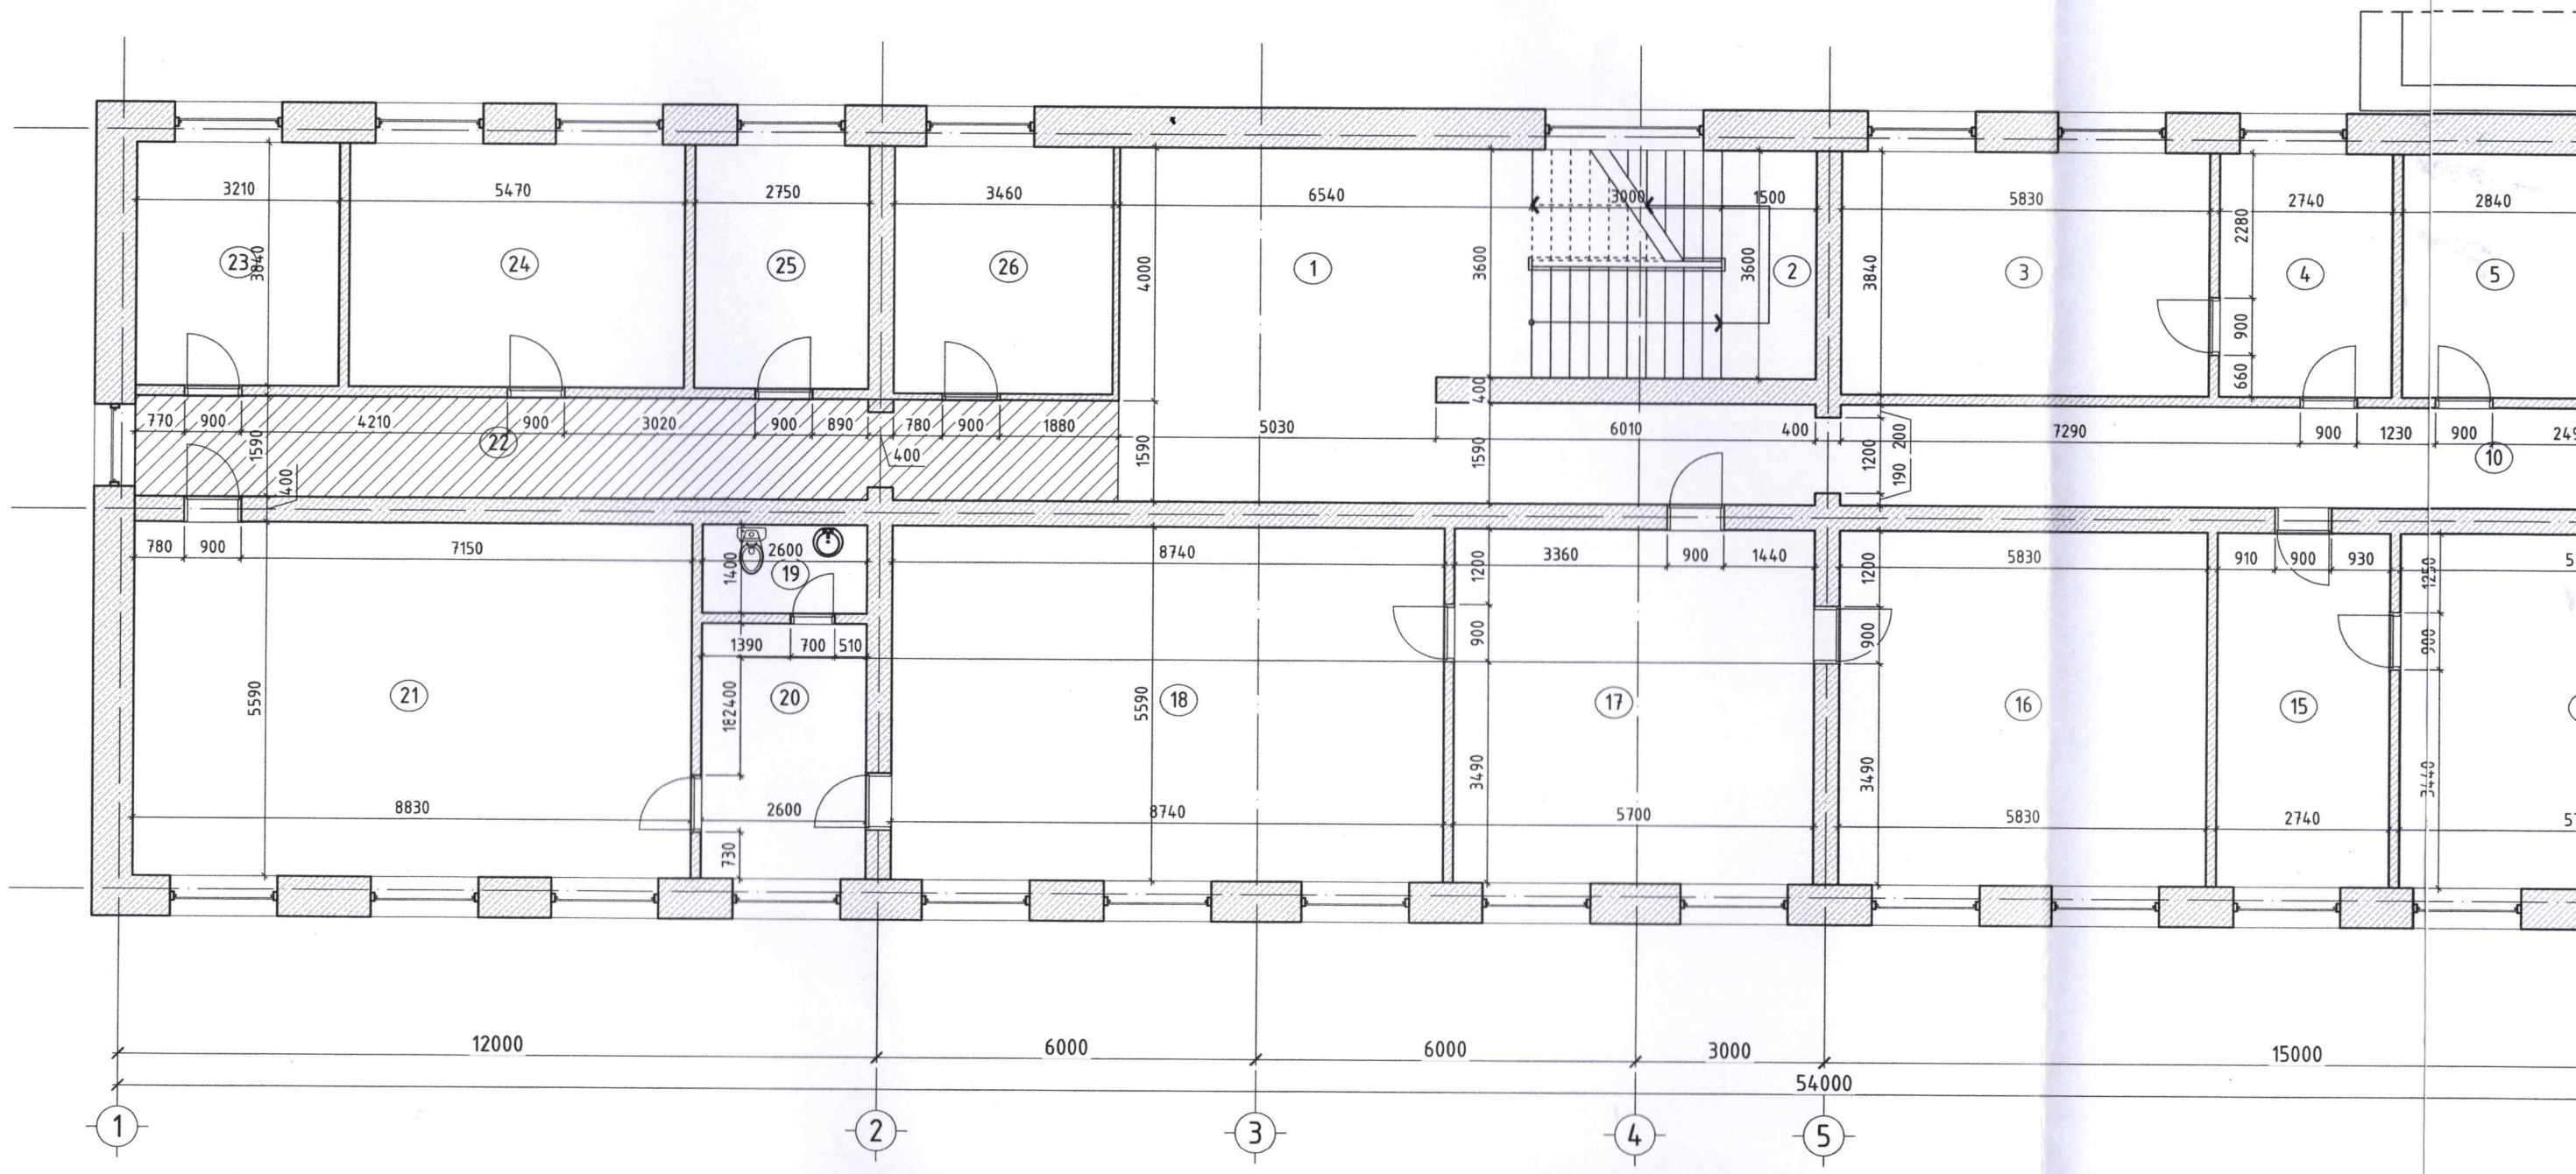


## ӨРӨӨНИЙ ТОДОРХОЙЛОЛТ

| Д/д | Өрөөний нэр | Талбай /м²/ | |
|---|---|---|---|
| 1 | Амрах талбай | 49.47 | |
| 2 | Шатны хонгил | 16.20 | |
| 3 | Цэргийн штабын дарга | 22.45 | |
| 4 | Цэргийн штаб | 10.66 | |
| 5 | Цэргийн бүртгэл | 10.77 | |
| 6 | Ариун цэврийн өрөө | 10.47 | |
| 7 | Ариун цэврийн өрөө | 11.63 | |
| 8 | Эрүүл мэндийн ажилтан | 11.36 | |
| 9 | Эрүүл мэндийн ажилтан | 8.22 | |
| 10 | Хонгил | 56.41 | |
| 11 | СХТС хэлтсийн мэргэжилтэн | 15.44 | |
| 12 | СХТС хэлтсийн мэргэжилтэн | 15.77 | |
| 13 | СХТС хэлтсийн дарга | 32.09 | |
| 14 | Засаг даргын орлогч | 31.99 | |
| 15 | Гадаад харилцааны ажилтан | 15.56 | |
| 16 | Тамгын газрын дарга | 32.76 | |
| 17 | Нарийн бичиг | 32.29 | |
| 18 | Засаг дарга | 49.10 | |
| 19 | Ариун цэврийн өрөө | 3.69 | |
| 20 | Амрах өрөө | 10.78 | |
| 21 | Хурлын өрөө | 49.61 | |
| 22 | Хонгил | 19.06 | Ламинат |
| 23 | Хууль зүйн хэлтэс | 12.39 | |
| 24 | Хууль зүйн хэлтсийн дарга | 20.46 | |
| 25 | Ахлах мэргэжилтэн | 10.66 | |
| 26 | Хууль зүйн хэлтэс | 13.53 | |
| | Талбай | 572.82 | |

| БЛОК СХЕМ | МАТЕРИАЛЫН ТЭМДЭГЛЭГЭЭ | Нийт |
|---|---|---|
| 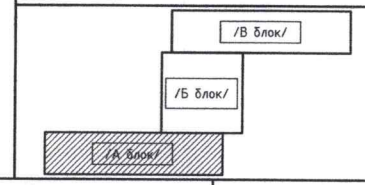  | -Ламинат | 85.02 |

# З-Р ДАВХРЫН ТААЗНЫ БАЙГУУЛАЛТ /А БЛОК/ М1:100

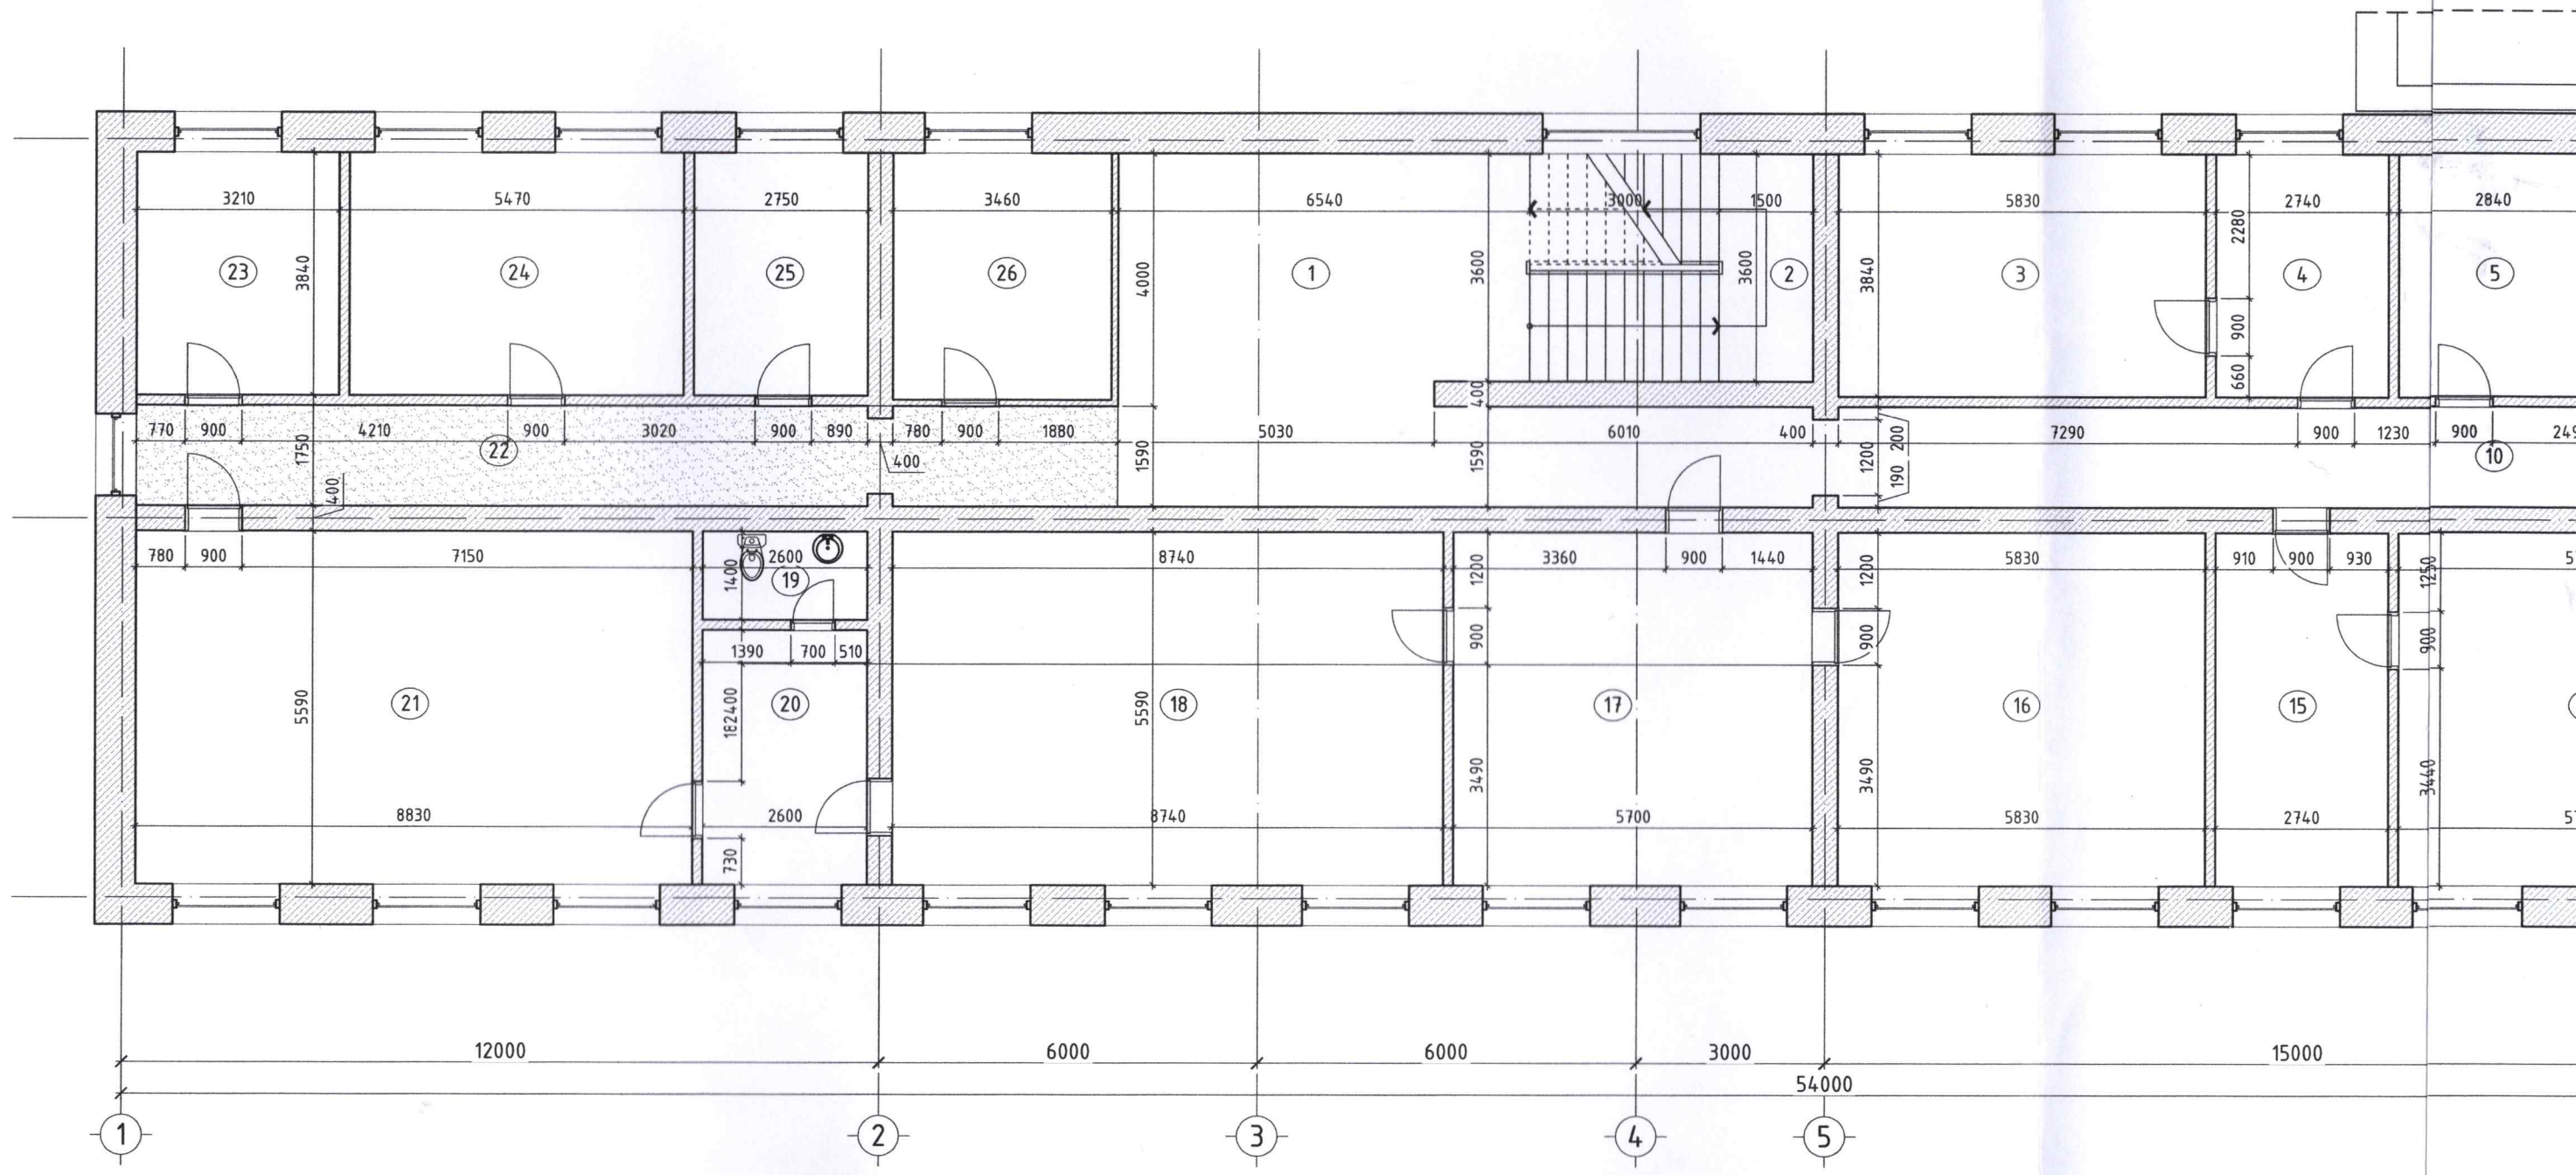


## ӨРӨӨНИЙ ТОДОРХОЙЛОЛТ

| Д/д | Өрөөний нэр | Талбай /м²/ | |
|---|---|---|---|
| 1 | Амрах талбай | 49.47 | |
| 2 | Шатны хонгил | 16.20 | |
| 3 | Цэргийн штабын дарга | 22.45 | |
| 4 | Цэргийн штаб | 10.66 | |
| 5 | Цэргийн бүртгэл | 10.77 | |
| 6 | Ариун цэврийн өрөө | 10.47 | |
| 7 | Ариун цэврийн өрөө | 11.63 | |
| 8 | Эрүүл мэндийн ажилтан | 11.36 | |
| 9 | Эрүүл мэндийн ажилтан | 8.22 | |
| 10 | Хонгил | 56.41 | |
| 11 | СХТС хэлтсийн мэргэжилтэн | 15.44 | |
| 12 | СХТС хэлтсийн мэргэжилтэн | 15.77 | |
| 13 | СХТС хэлтсийн дарга | 32.09 | |
| 14 | Засаг даргын орлогч | 31.99 | |
| 15 | Гадаад харилцааны ажилтан | 15.56 | |
| 16 | Тамгын газрын дарга | 32.76 | |
| 17 | Нарийн бичиг | 32.29 | |
| 18 | Засаг дарга | 49.10 | |
| 19 | Ариун цэврийн өрөө | 3.69 | |
| 20 | Амрах өрөө | 10.78 | |
| 21 | Хурлын өрөө | 49.61 | |
| 22 | Хонгил | 19.06 | Ламинат |
| 23 | Хууль зүйн хэлтэс | 12.39 | |
| 24 | Хууль зүйн хэлтсийн дарга | 20.46 | |
| 25 | Ахлах мэргэжилтэн | 10.66 | |
| 26 | Хууль зүйн хэлтэс | 13.53 | |
| | Талбай | 572.82 | |

| БЛОК СХЕМ | МАТЕРИАЛЫН ТЭМДЭГЛЭГЭЭ | Нийт |
|---|---|---|
| /В блок/ /Б блок/ /А блок/ | -Эмульс | 85.0 |

# З-Р ДАВХРЫН ТААЗНЫ БАЙГУУЛАЛТ /А БЛОК/ М1:100

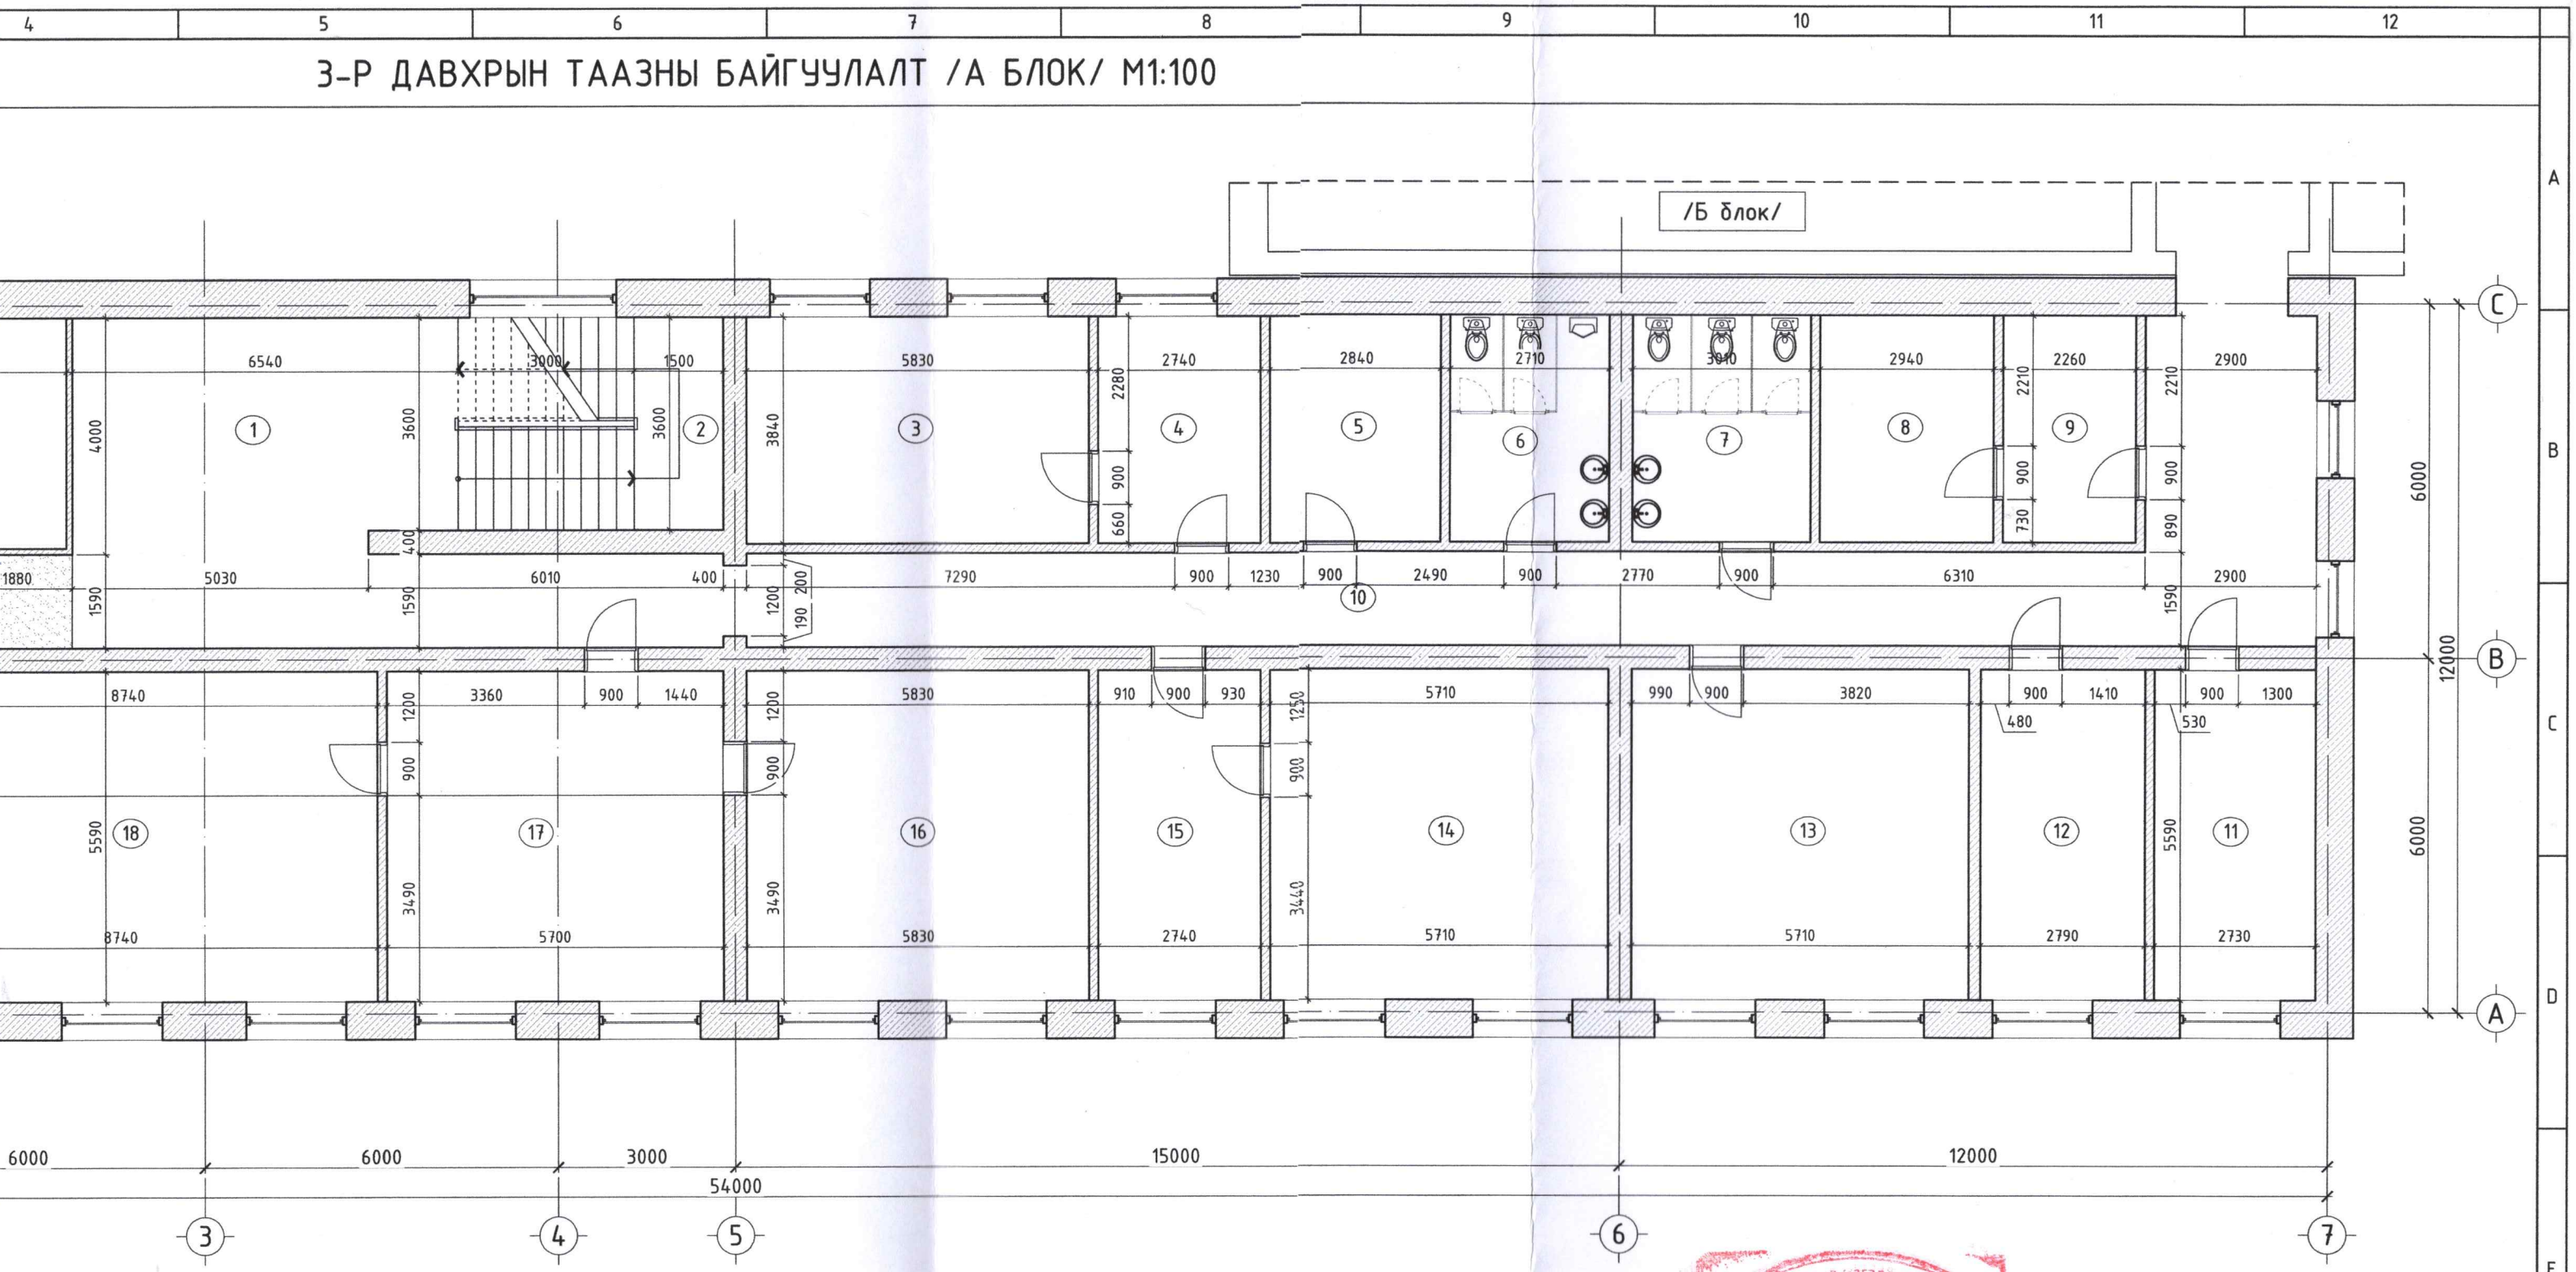


| | | |
|---|---|---|
| н дарга | 32.09 | |
| орлогч | 31.99 | |
| цааны ажилтан | 15.56 | |
| н дарга | 32.76 | |
| | 32.29 | |
| | 49.10 | |
| н өрөө | 3.69 | |
| | 10.78 | |
| | 49.61 | |
| | 19.06 | Ламинат |
| лтэс | 12.39 | |
| лтсийн дарга | 20.46 | |
| илтэн | 10.66 | |
| лтэс | 13.53 | |
| ай | 572.82 | |

| БЛОК СХЕМ | МАТЕРИАЛЫН ТЭМДЭГЛЭГЭЭ | Нийт талбай |
|---|---|---|
| 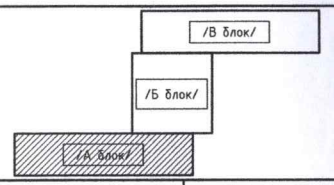  | -Эмульс | 85.02м.кв |

ЭКСПЕРТ 1-020
2026 1 13

JODI PROJECT LLC
ЗУРАГ ТӨСЛИЙН КОМПАНИ

ХӨВСГӨЛ АЙМГИЙН ЗАСАГ ДАРГЫН ТАМГЫН ГАЗРЫН ЗАСВАР
/ Хөвсгөл аймаг, Мөрөн сум, 8 дугаар баг /

| | | | | | |
|---|---|---|---|---|---|
| З-Р ДАВХРЫН ТААЗНЫ БАЙГУУЛАЛТ /А БЛОК/ | | | | | Үе шат: АЗ |
| Архитектор | | М.Одгэрэл | ЕГ Шифр: JP/25-82 | Масштаб: М1:100 | Огноо: 2025/11 |
| Гүйцэтгэсэн | | Э.Буяндэлгэр | | | |
| Шалгасан | | М.Одгэрэл | ТГ Шифр: - | Зургийн дугаар: БА-12 | Хуудас: 23 |

АЗ

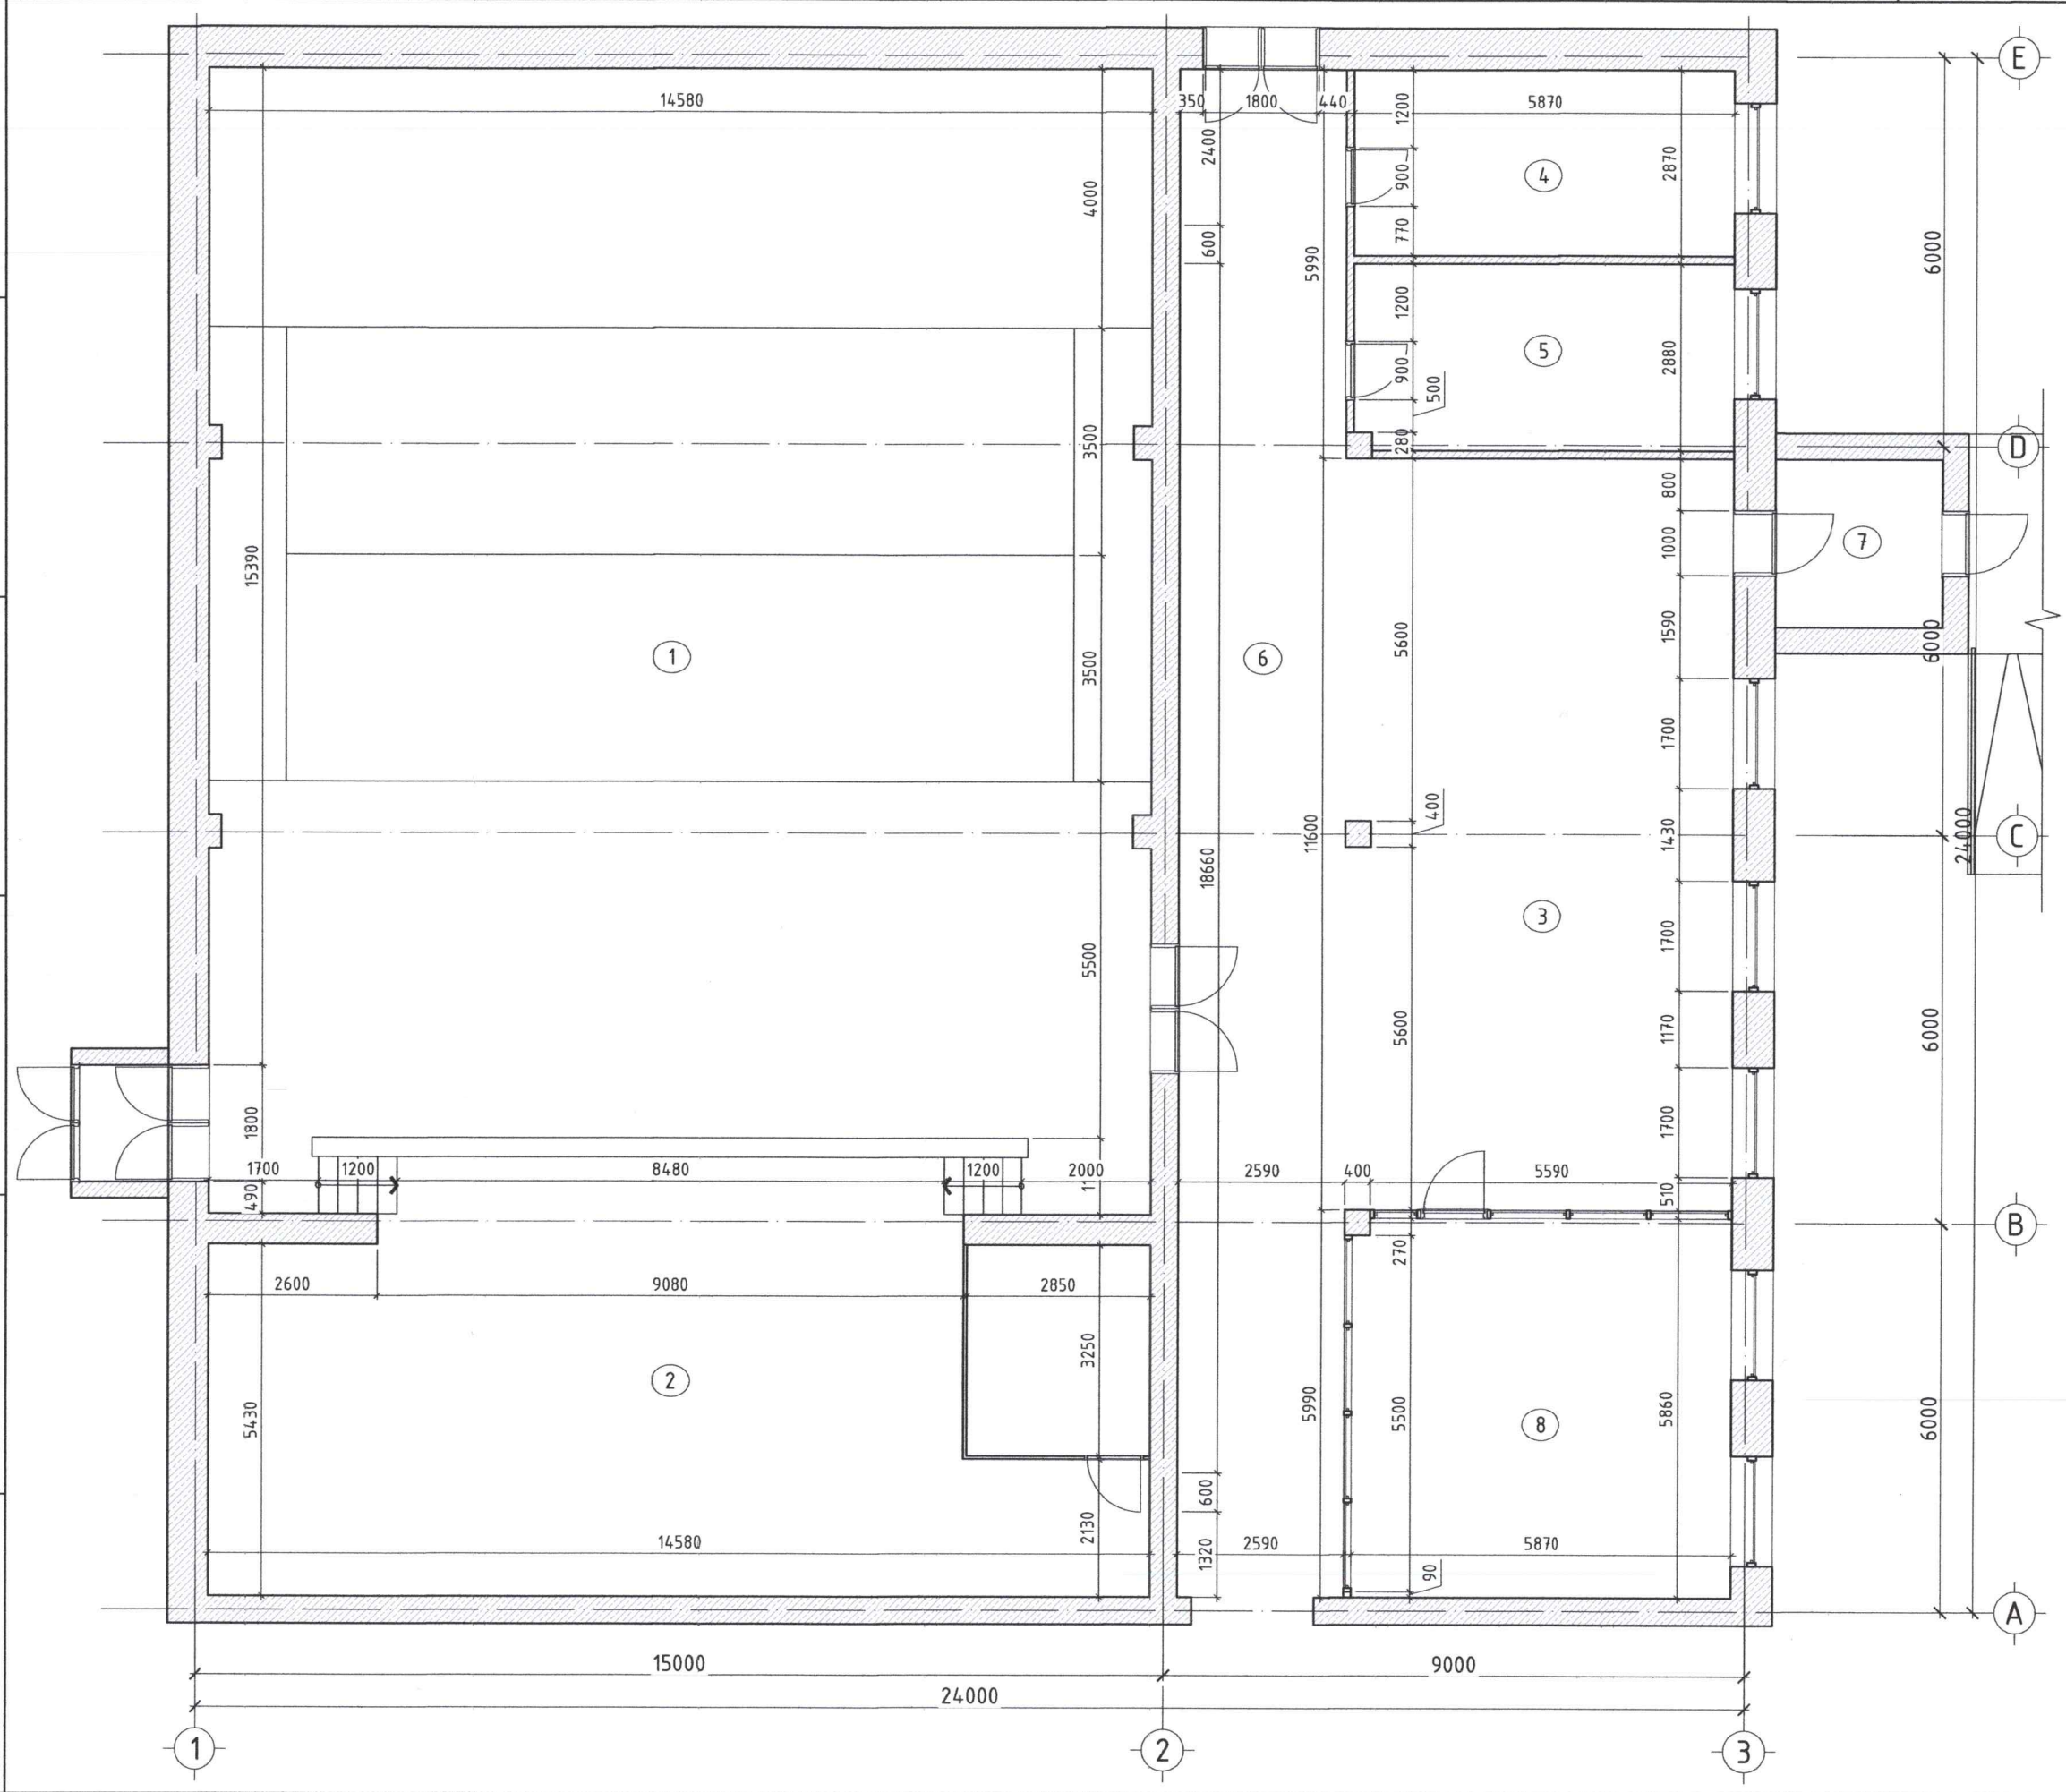


# 1-Р ДАВХРЫН ХЭМЖИЛТИЙН БАЙГУУЛАЛТ /Б БЛОК/ М1:100

## ӨРӨӨНИЙ ТОДОРХОЙЛОЛТ

| Д/д | Өрөөний нэр | Талбай /м²/ | |
|---|---|---|---|
| 1 | Хурлын заал | 257.26 | |
| 2 | Тайз | 83.17 | 4ш Дэлгэц нэмэх |
| 3 | Хүлээлгийн танхим | 61.71 | Чулуу |
| 4 | НҮА-ны нярав | 16.90 | |
| 5 | НҮА-ны дарга | 16.88 | |
| 6 | Хонгил | 69.97 | |
| 7 | Гонх | 7.08 | |
| 8 | Хур Дан үйлчилгээ | 34.39 | |
| Талбай | | 547.36 | |

## БЛОК СХЕМ

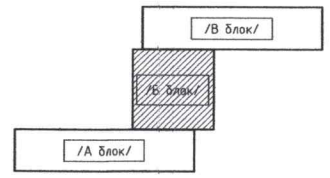


Ye шат: АЖЛЫН ЗУРАГ

JODI PROJECT LLC
ЗУРАГ ТӨСЛИЙН КОМПАНИ
Хаяг: Монгол Улс, Улаанбаатар хот, Хан-Уул дүүрэг, 18-р хороо, Парк Гарден плаза, 6 давхар 601Б тоот
Утас: +976-9900-8721

| | |
|---|---|
| Архитектор | М.Одгэрэл |
| Гүйцэтгэсэн | Э.Буяндэлгэр |
| Шалгасан | М.Одгэрэл |

# АЙМГИЙН ЗАСАГ ДАРГЫН ТАМГЫН ГАЗРЫН ЗАСВАР

/Хөвсгөл аймаг, Мөрөн сум, 8 дугаар баг/

1-р давхрын хэмжилтийн байгуулалт

| | | |
|---|---|---|
| Масштаб: М1:100 | Дугаар: БА-13 | Хуудас: 23 |
| ЕГ Шифр: JP/25-22 | ТГ Шифр: - | Огноо: 2025/11 |

А3

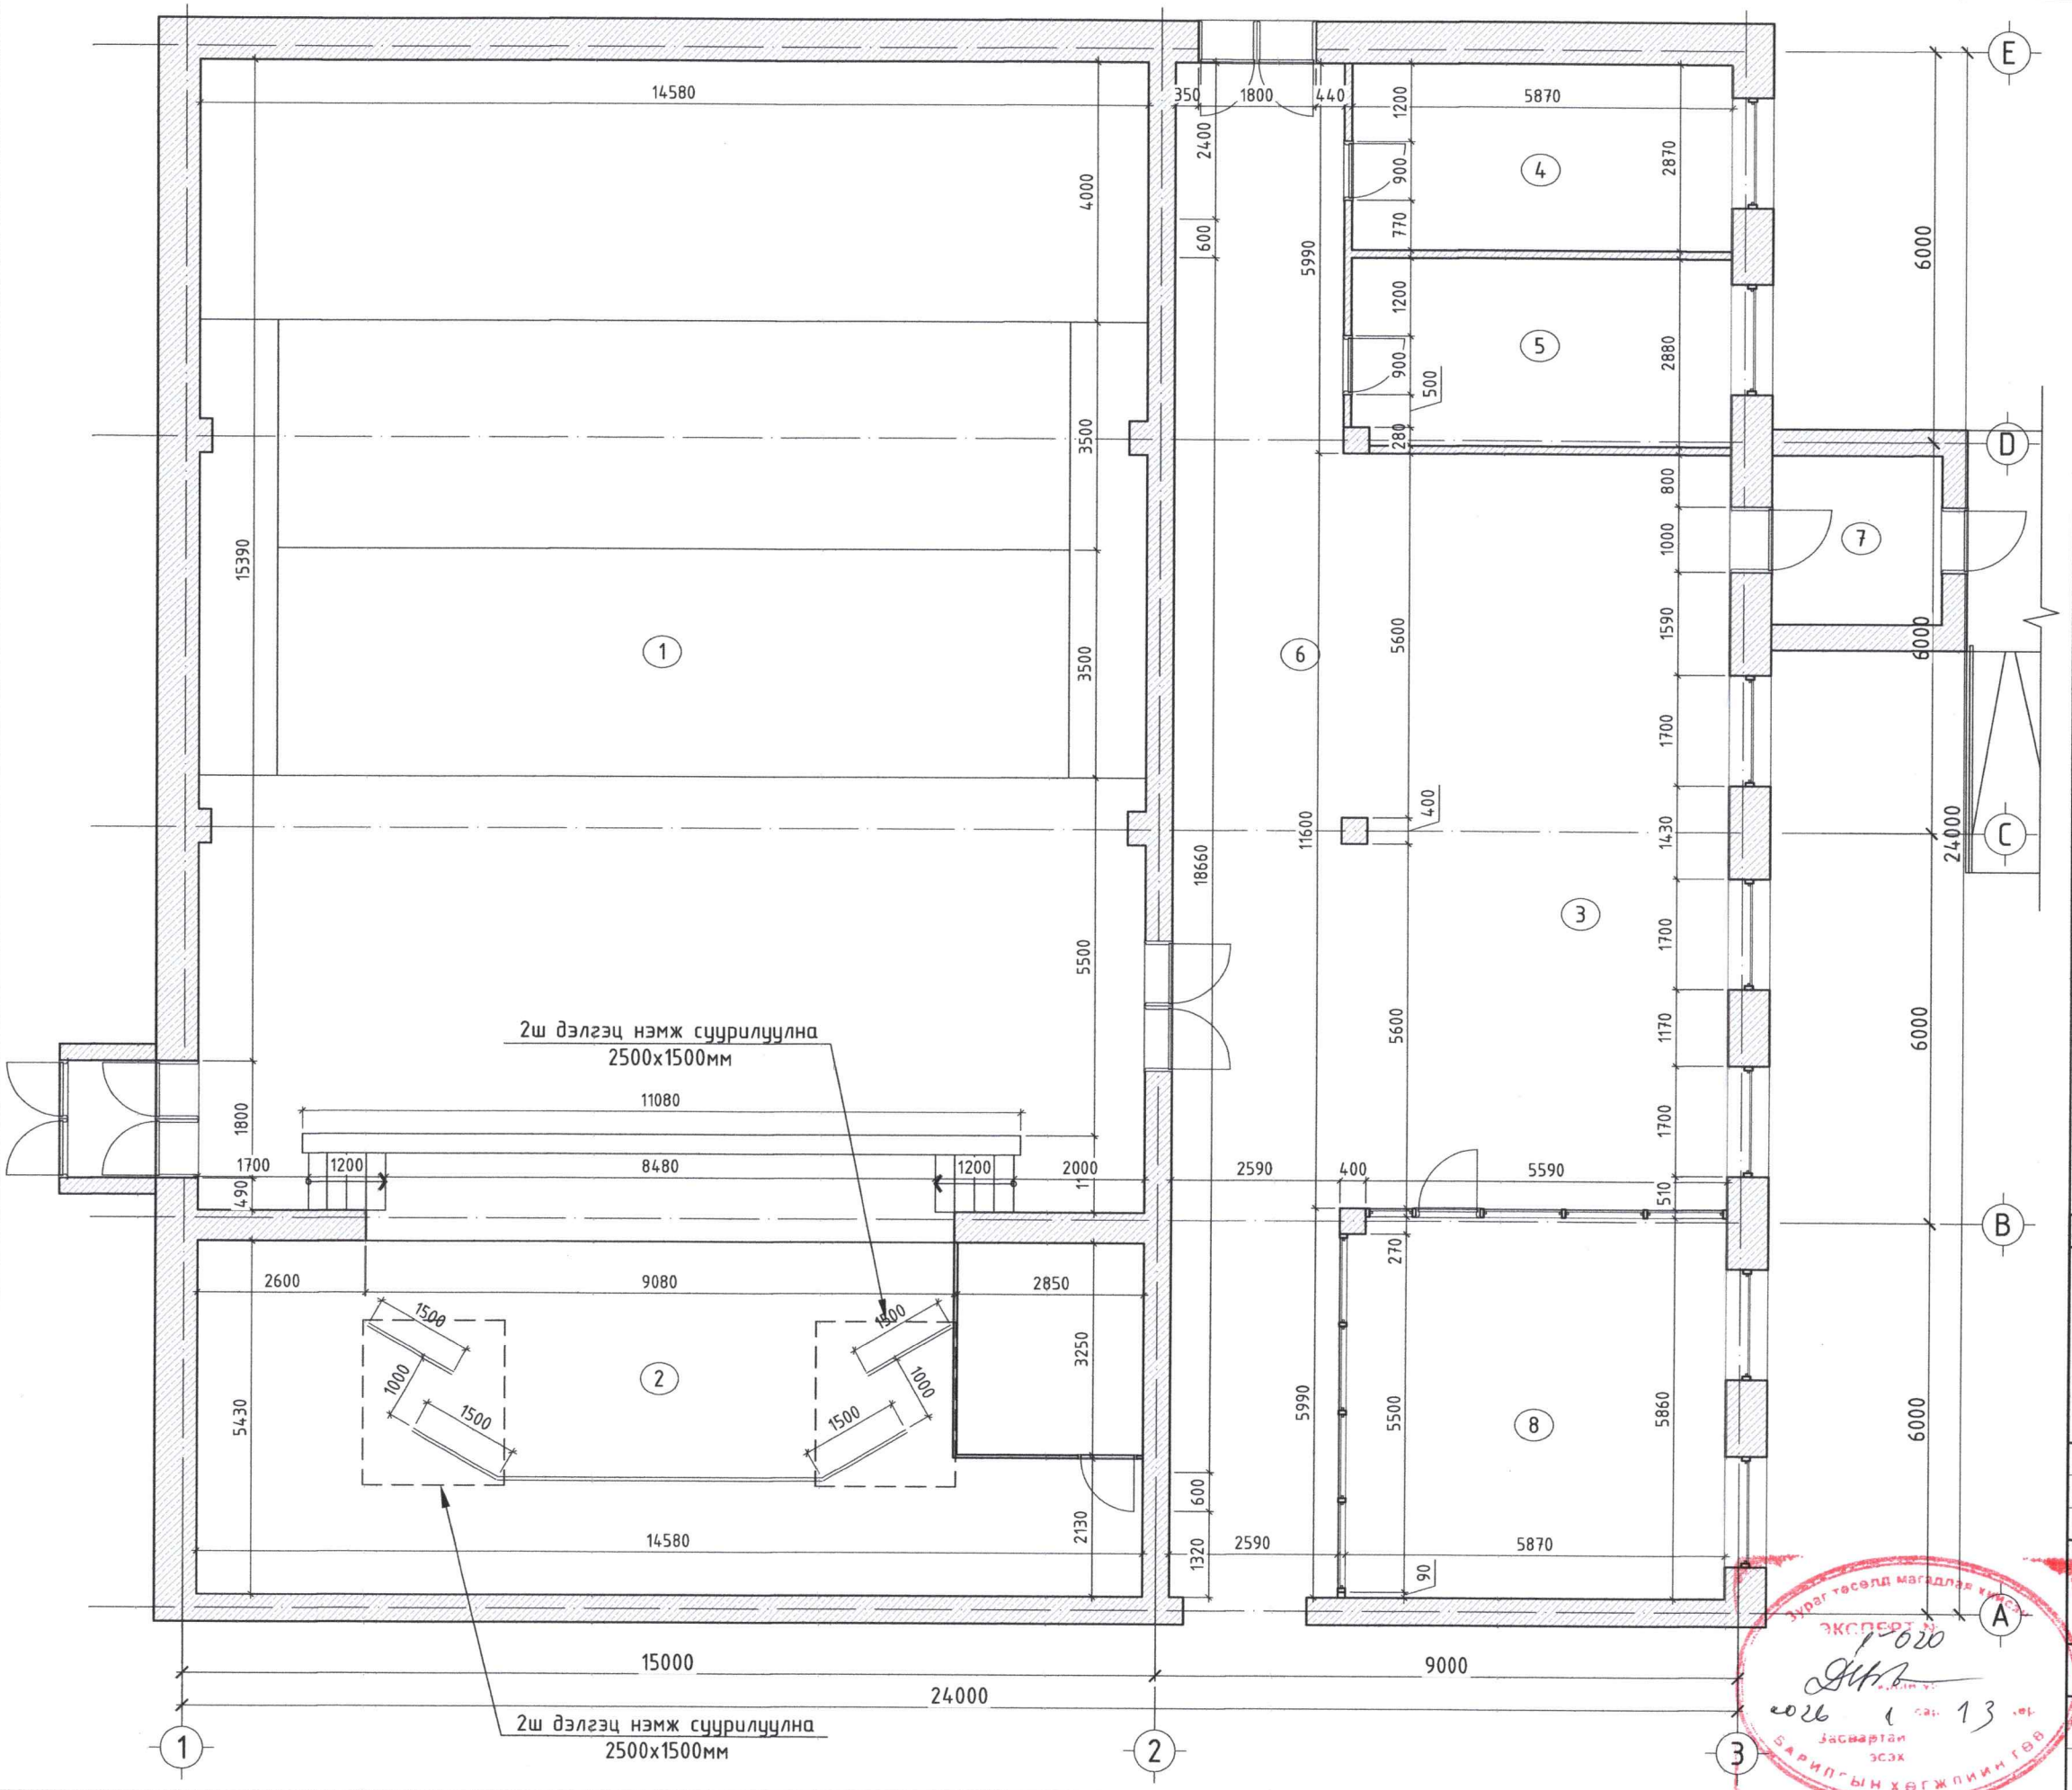


# 1-Р ДАВХРЫН БАЙГУУЛАЛТ /Б БЛОК/ М1:100

## ӨРӨӨНИЙ ТОДОРХОЙЛОЛТ

| Д/д | Өрөөний нэр | Талбай /м²/ | |
|---|---|---|---|
| 1 | Хурлын заал | 257.26 | |
| 2 | Тайз | 83.17 | 4ш Дэлгэц нэмэх |
| 3 | Хүлээлгийн танхим | 61.71 | Чулуу |
| 4 | НҮА-ны нярав | 16.90 | |
| 5 | НҮА-ны дарга | 16.88 | |
| 6 | Хонгил | 69.97 | |
| 7 | Гонх | 7.08 | |
| 8 | Хур Дан үйлчилгээ | 34.39 | |
| | Талбай | 547.36 | |

Тайлбар:
1. 2 дугаартай өрөөнд 3.00x1.50 хэмжээтэй 4ш дэлгэц нэмж суурилуулна.
2. 1 дугаартай өрөөны тайзны нүүр хэсгийг /11.08x1.1м/ эмульсэн будгаар будна.

## БЛОК СХЕМ

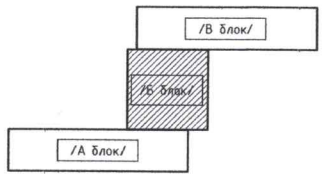


Ye шат: АЖЛЫН ЗУРАГ

JODI PROJECT LLC
ЗУРАГ ТӨСЛИЙН КОМПАНИ
Хаяг: Монгол Улс, Улаанбаатар хот, Хан-Уул дүүрэг, 18-р хороо, Парк Гарден плаза, 6 давхар 601Б тоот
Утас: +976-9900-8721

| | |
|---|---|
| Архитектор | М.Одгэрэл |
| Гүйцэтгэсэн | З.Буяндэлгэр |
| Шалгасан | М.Одгэрэл |

## АЙМГИЙН ЗАСАГ ДАРГЫН ТАМГЫН ГАЗРЫН ЗАСВАР

/Хөвсгөл аймаг, Мөрөн сум, 8 дугаар баг/

1-Р ДАВХРЫН БАЙГУУЛАЛТ /Б БЛОК/

| | | |
|---|---|---|
| Масштаб: М1:100 | Дугаар: БА-14 | Хуудас: 23 |
| ЕГ Шифр: JP/25-22 | ТГ Шифр: - | Огноо: 2025/11 |

Зураг төсөлд мэдлэг хяналт экспертийн дүгнэлт 020 2026 1 сар 13 өдөр. Засвартай эсэх. Барилгын хөгжлийн газар

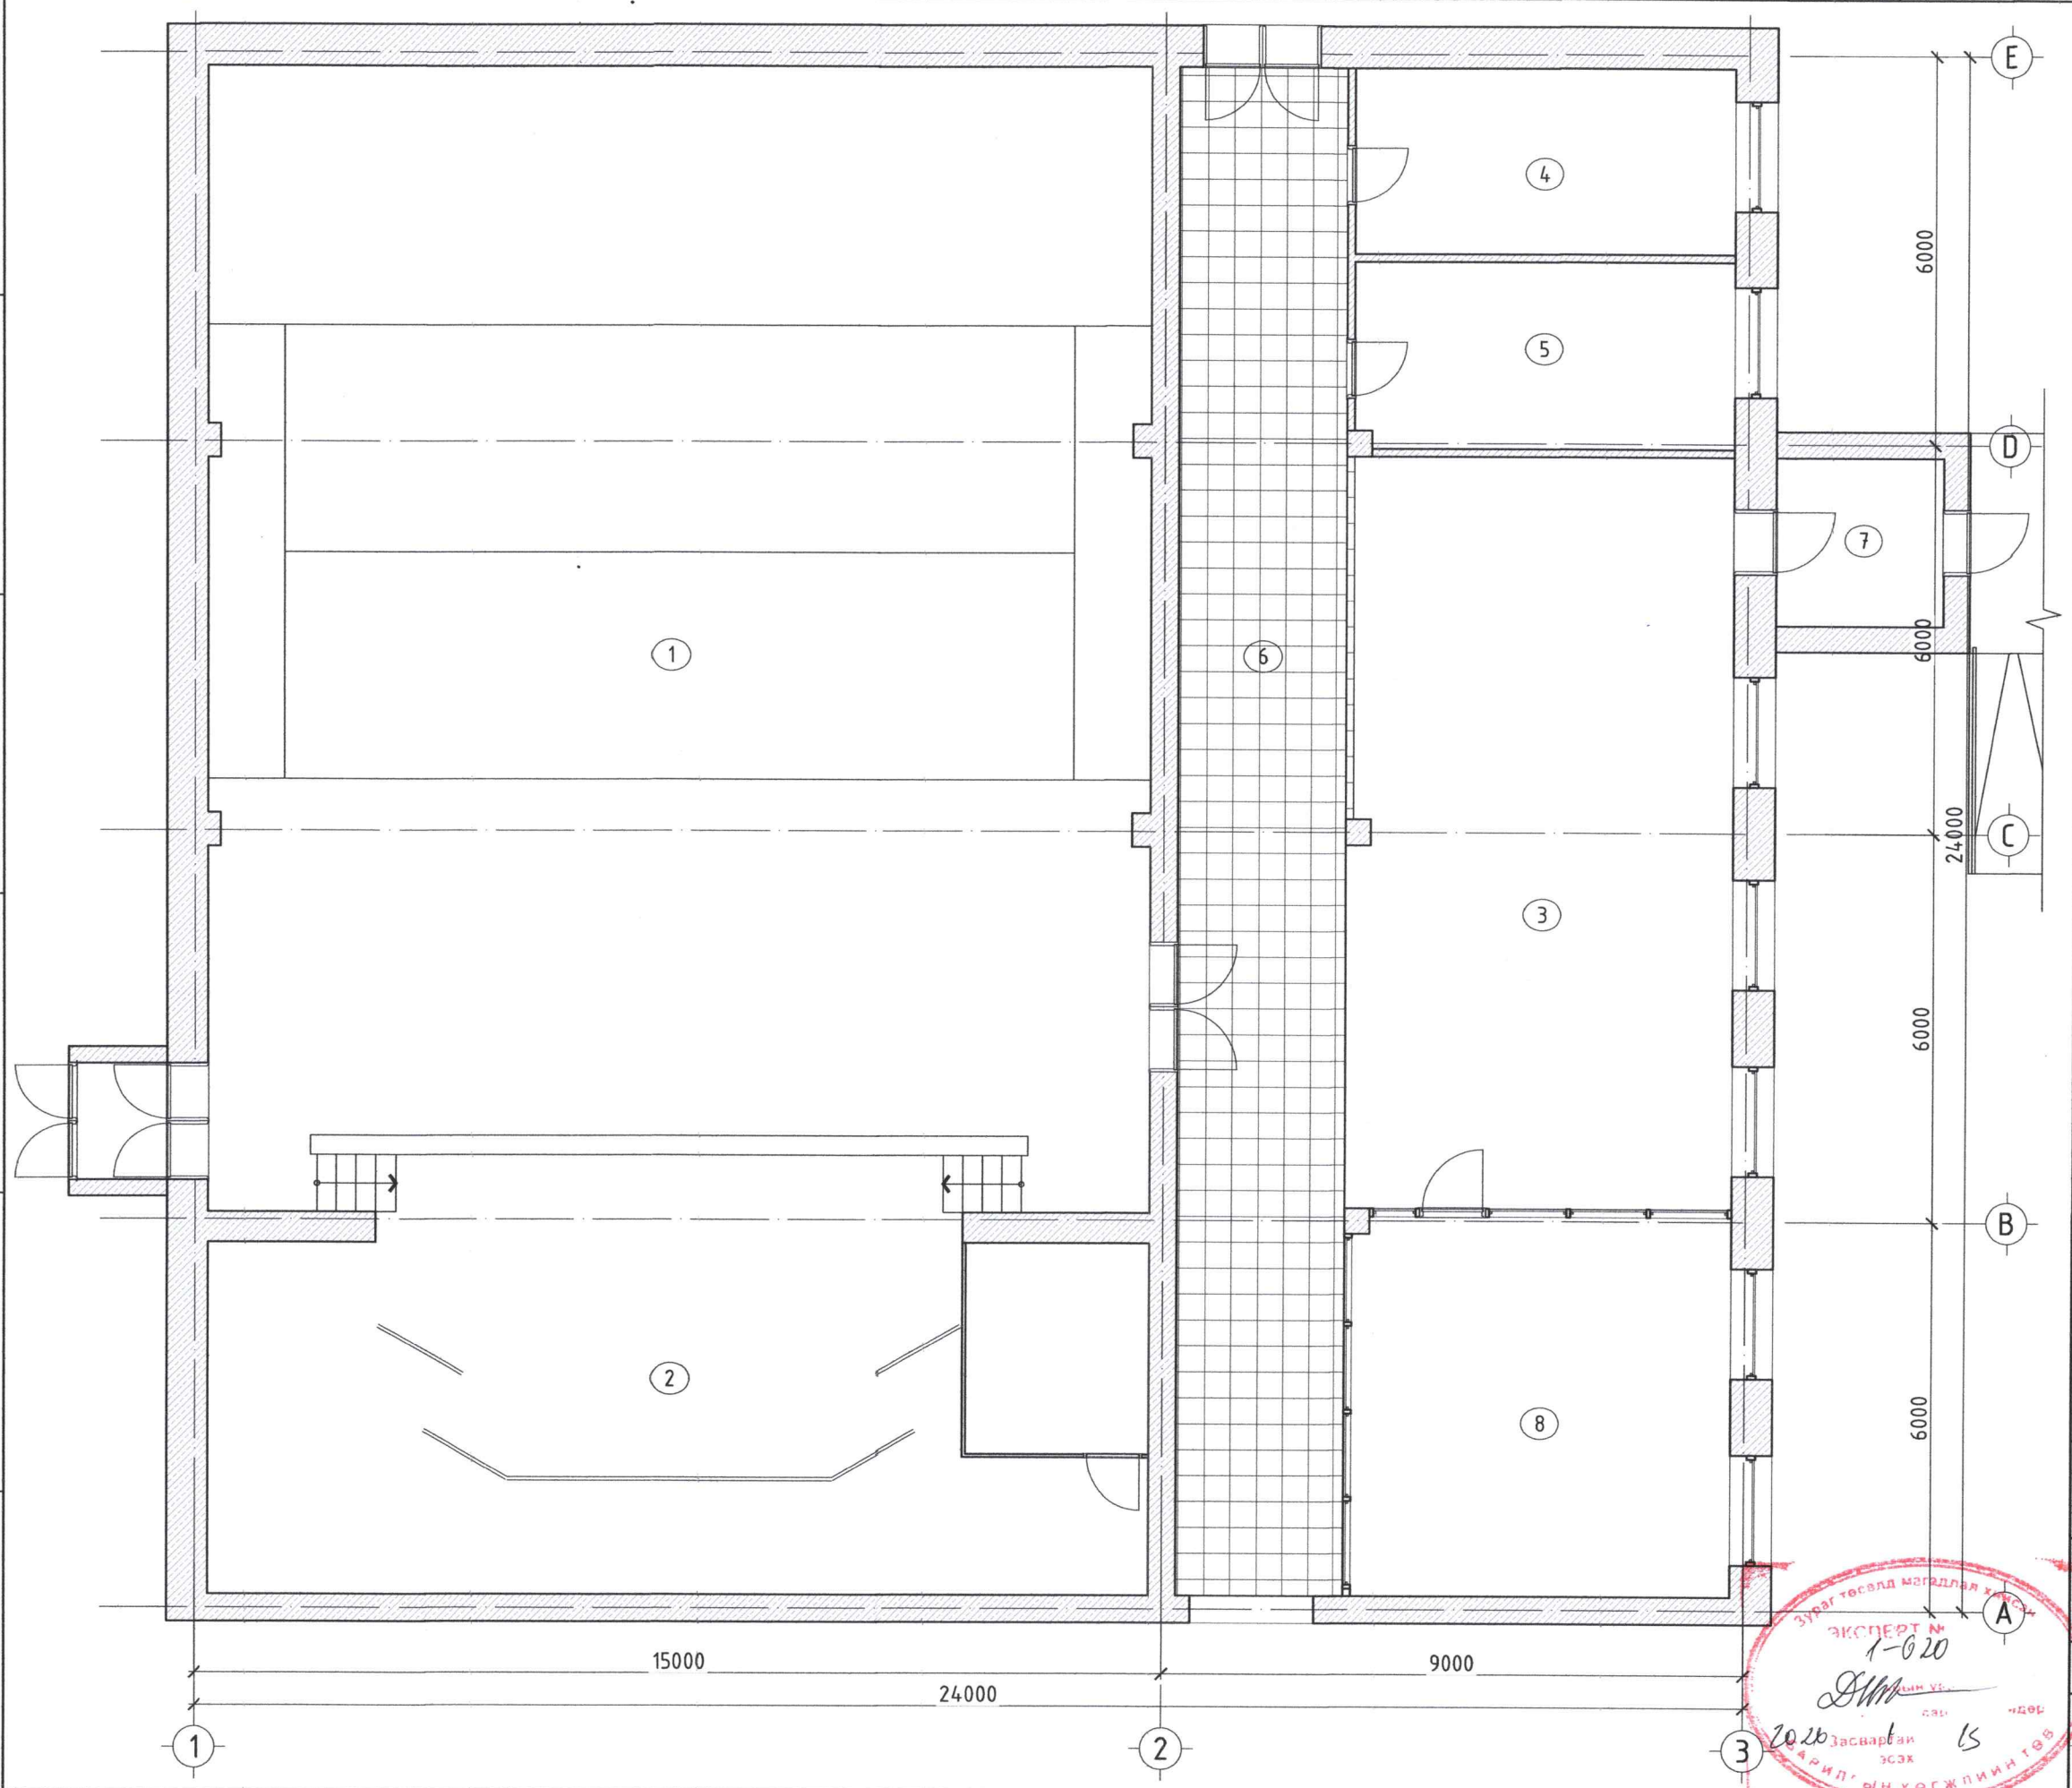


# 1-Р ДАВХРЫН ШАЛНЫ БАЙГУУЛАЛТ /Б БЛОК/ М1:100

## ӨРӨӨНИЙ ТОДОРХОЙЛОЛТ

| Д/д | Өрөөний нэр | Талбай /м²/ | |
|---|---|---|---|
| 1 | Хурлын заал | 257.26 | |
| 2 | Тайз | 83.17 | 4ш Дэлгэц нэмэх |
| 3 | Хүлээлгийн танхим | 61.71 | Чулуу |
| 4 | НҮА-ны нярав | 16.90 | |
| 5 | НҮА-ны дарга | 16.88 | |
| 6 | Хонгил | 69.97 | |
| 7 | Гонх | 7.08 | |
| 8 | Хур Дан үйлчилгээ | 34.39 | |
| Талбай | | 547.36 | |

| МАТЕРИАЛЫН ТЭМДЭГЛЭГЭЭ | Нийт талбай |
|---|---|
| -Чулуун шал | 61.97м.кв |

## БЛОК СХЕМ

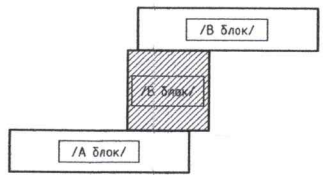


Ye шат: АЖЛЫН ЗУРАГ

JODI PROJECT LLC
ЗУРАГ ТӨСЛИЙН КОМПАНИ
Хаяг: Монгол Улс, Улаанбаатар хот, Хан-Уул дүүрэг, 18-р хороо, Парк Гарден плаза, 6 давхар 601Б тоот
Утас: +976-9900-8721

| | | |
|---|---|---|
| Архитектор | | М.Одгэрэл |
| Гүйцэтгэсэн | | Э.Буяндэлгэр |
| Шалгасан | | М.Одгэрэл |

## АЙМГИЙН ЗАСАГ ДАРГЫН ТАМГЫН ГАЗРЫН ЗАСВАР

/Хөвсгөл аймаг, Мөрөн сум, 8 дугаар баг/

1-р давхрын шалны байгуулалт

| Масштаб: | Дугаар: | Хуудас: |
|---|---|---|
| М1:100 | БА-15 | 23 |
| ЕГ Шифр: | ТГ Шифр: | Огноо: |
| JP/25-22 | - | 2025/11 |

А3

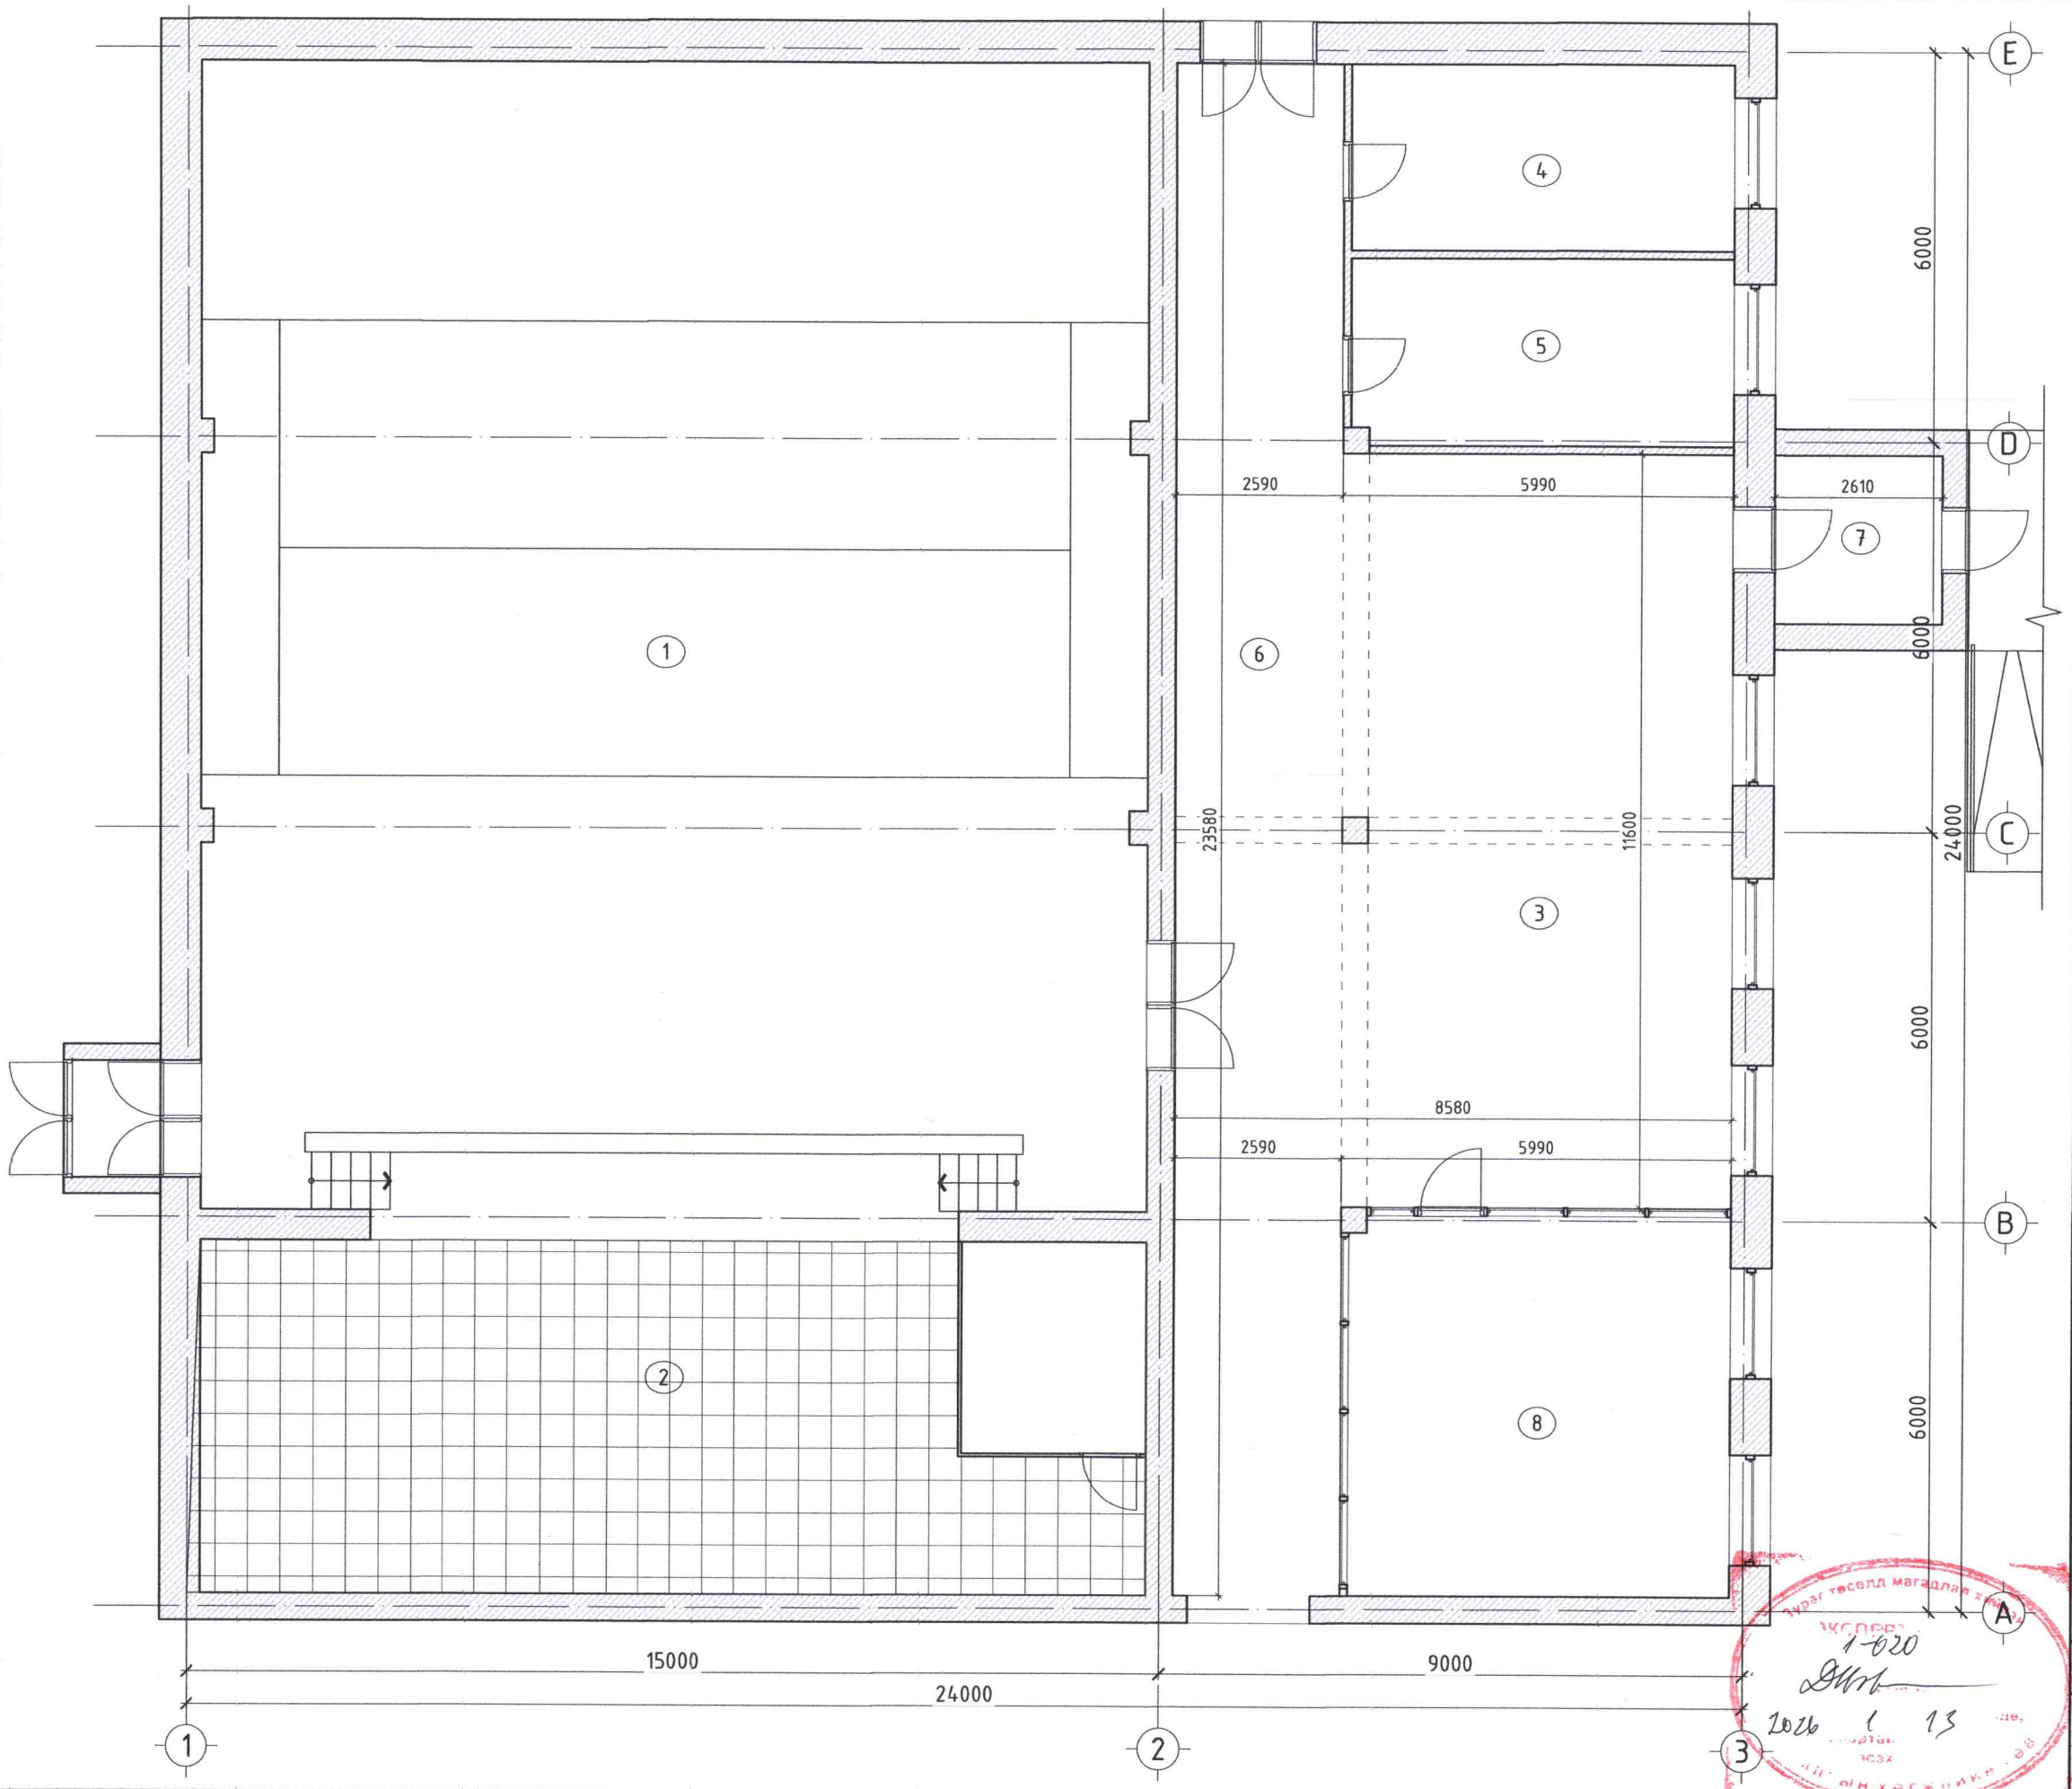


# 1-Р ДАВХРЫН ТААЗНЫ БАЙГУУЛАЛТ /Б БЛОК/ М1:100

## ӨРӨӨНИЙ ТОДОРХОЙЛОЛТ

| Д/д | Өрөөний нэр | Талбай /м²/ | |
|---|---|---|---|
| 1 | Хурлын заал | 257.26 | |
| 2 | Тайз | 83.17 | 4ш Дэлгэц нэмэх |
| 3 | Хүлээлгийн танхим | 61.71 | Чулуу |
| 4 | НҮА-ны нярав | 16.90 | |
| 5 | НҮА-ны дарга | 16.88 | |
| 6 | Хонгил | 69.97 | |
| 7 | Гонх | 7.08 | |
| 8 | Хур Дан үйлчилгээ | 34.39 | |
| | Талбай | 547.36 | |

| МАТЕРИАЛЫН ТЭМДЭГЛЭГЭЭ | Нийт талбай |
|---|---|
| -Гипсэн тааз | 83.17м.кв |

## БЛОК СХЕМ

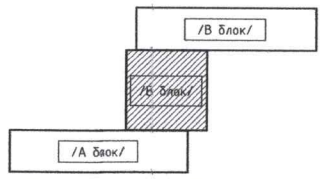


Ye шат: АЖЛЫН ЗУРАГ

JODI PROJECT LLC
ЗУРАГ ТӨСЛИЙН КОМПАНИ
Хаяг: Монгол Улс, Улаанбаатар хот, Хан-Уул дүүрэг, 18-р хороо, Парк Гарден плаза, 6 давхар 601Б тоот
Утас: +976-9900-8721

| | |
|---|---|
| Архитектор | М.Одгэрэл |
| Гүйцэтгэсэн | Э.Буяндэлгэр |
| Шалгасан | М.Одгэрэл |

## АЙМГИЙН ЗАСАГ ДАРГЫН ТАМГЫН ГАЗРЫН ЗАСВАР

/Хөвсгөл аймаг, Мөрөн сум, 8 дугаар баг/

1-р давхрын таазны байгуулалт

| | | |
|---|---|---|
| Масштаб: М1:100 | Дугаар: БА-16 | Хуудас: 23 |
| ЕГ Шифр: JP/25-22 | ТГ Шифр: - | Огноо: 2025/11 |

А3

# 2-Р ДАВХРЫН ХЭМЖИЛТИЙН БАЙГУУЛАЛТ /В БЛОК/ М1:100

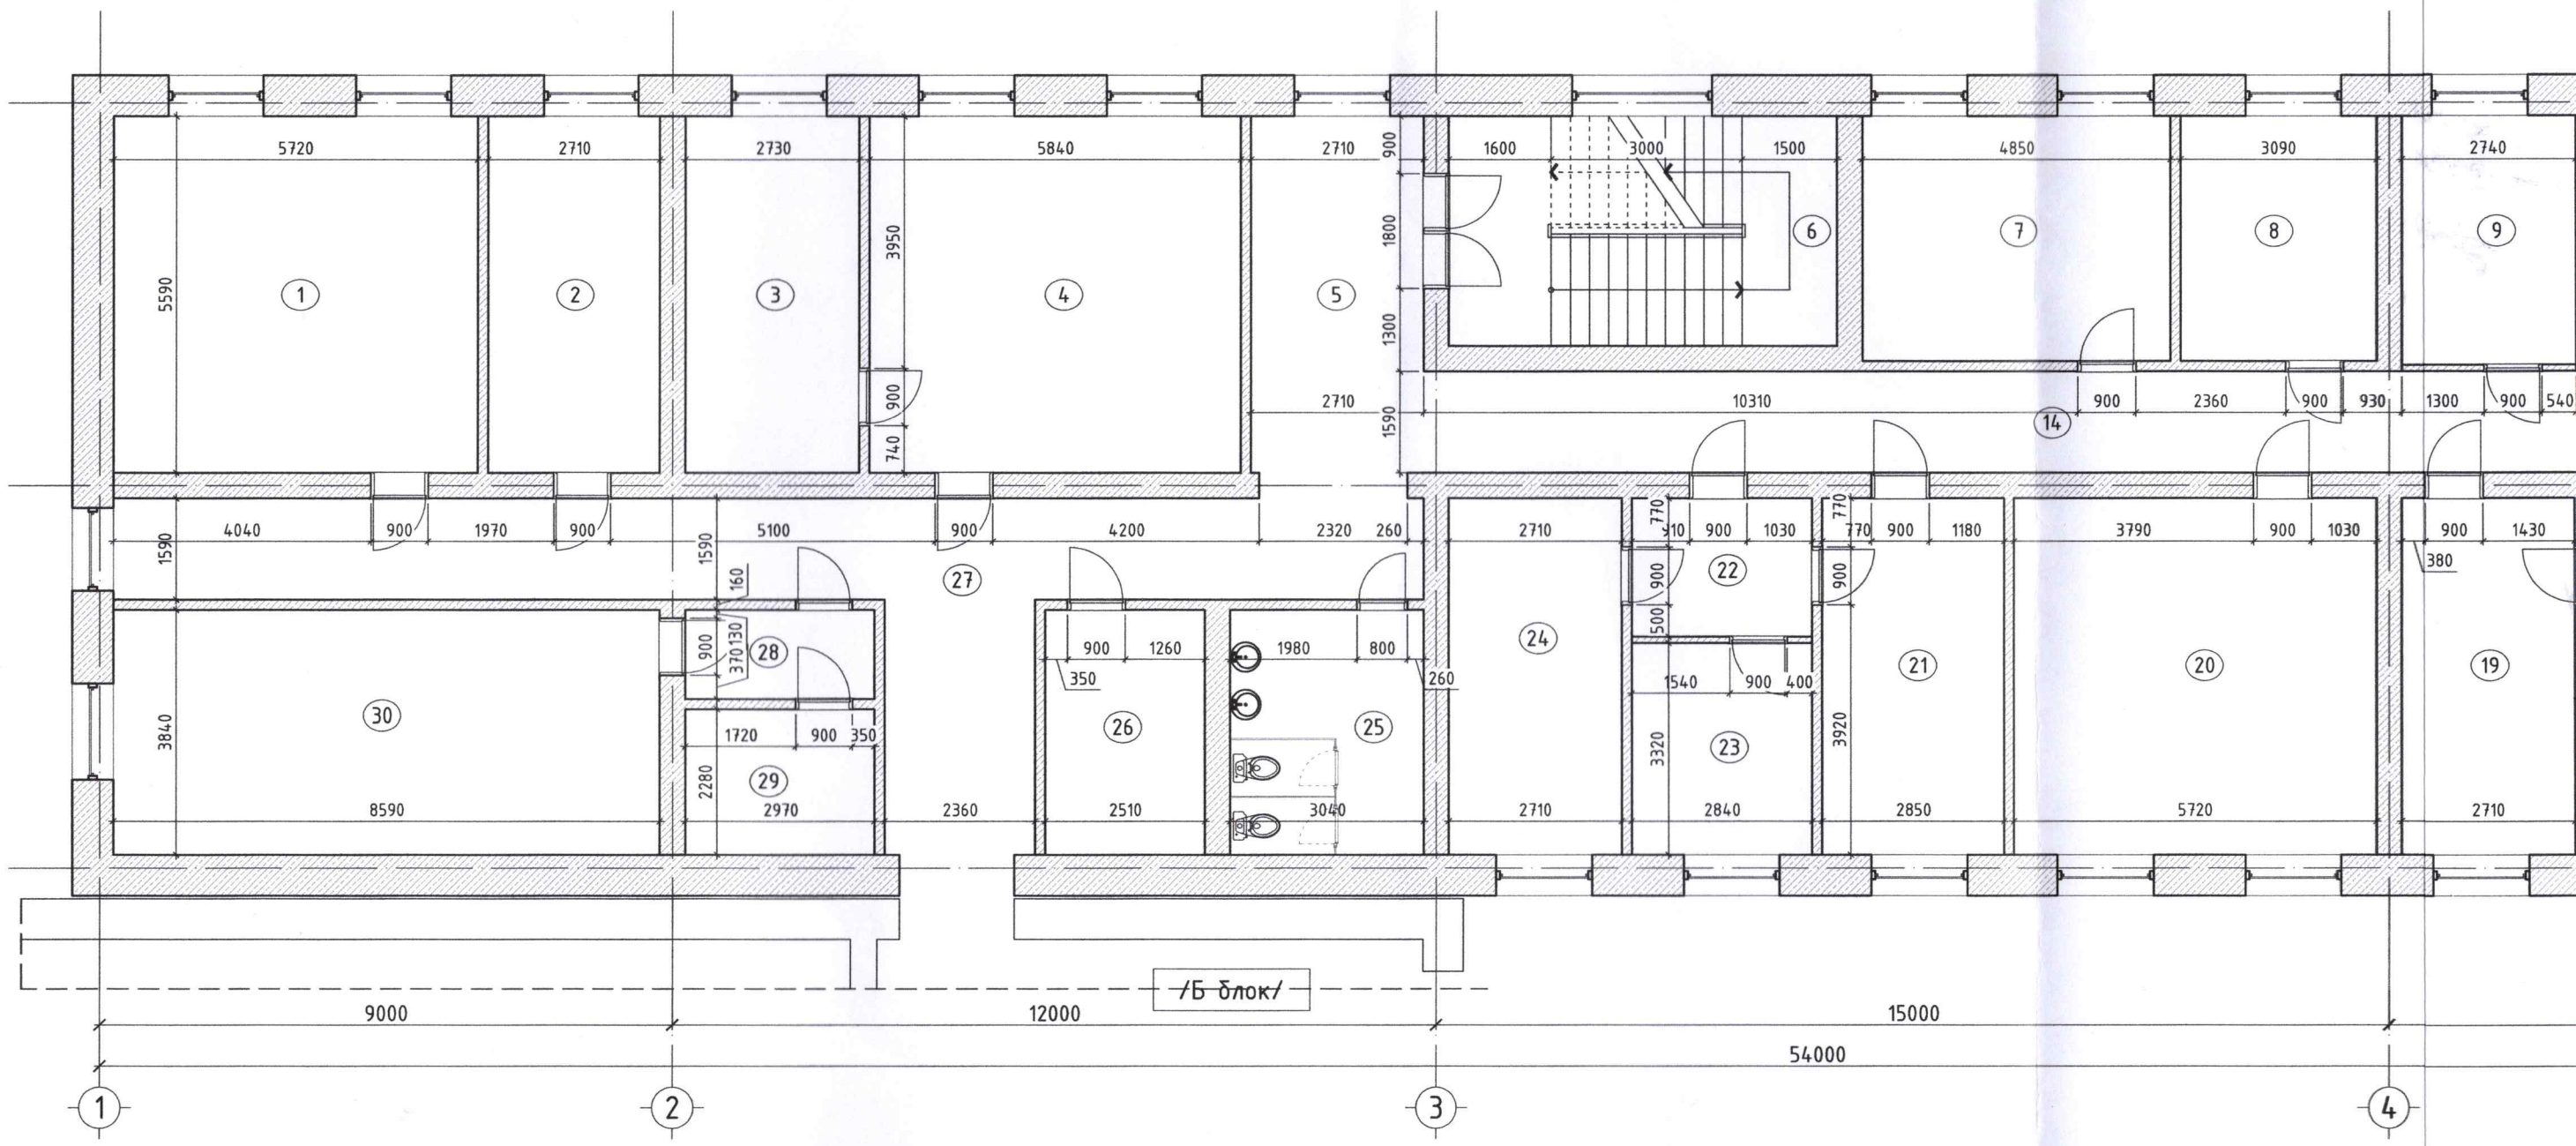


## ӨРӨӨНИЙ ТОДОРХОЙЛОЛТ

| Д/д | Өрөөний нэр | Талбай /м$^2$/ | |
|---|---|---|---|
| 1 | ХОХБТХ-ийн дарга | 32.15 | |
| 2 | ХОХБТХ-ийн мэргэжилтэн | 15.32 | |
| 3 | ТЗУХ-ийн зөвлөх | 15.33 | |
| 4 | ТЗУХ-ийн зөвлөх | 32.89 | |
| 5 | Хонгил | 10.83 | |
| 6 | Шатны хонгил | 22.32 | |
| 7 | ХОХБТХ-ийн мэргэжилтэн | 18.69 | |
| 8 | ХОХБТХ-ийн мэргэжилтэн | 11.93 | |
| 9 | Цэргийн хэлтсийн архив | 10.50 | |
| 10 | Хэвлэл мэдээлэл | 21.99 | |
| 11 | НБХ-ийн мэргэжилтэн | 10.93 | |
| 12 | хэрэглэгчдийг хамгаалах | 10.44 | |
| 13 | Нийтлэг үйлчилгээ | 10.55 | |
| 14 | Хонгил | 59.08 | |
| 15 | НБХ-ийн дарга | 31.42 | |
| 16 | НБХ-ийн мэргэжилтэн | 15.38 | |
| 17 | НБХ-ийн мэргэжилтэн | 19.35 | |
| 18 | ХОХБТХ-ийн мэргэжилтэн | 12.70 | |
| 19 | ХОХБТХ-ийн мэргэжилтэн | 15.40 | |
| 20 | ТЗУХ-ийн дарга | 32.15 | |
| 21 | ТЗУХ-ийн мэргэжилтэн | 16.18 | |
| 22 | Хонгил | 6.58 | |
| 23 | ТЗУХ-ийн мэргэжилтэн | 9.23 | |
| 24 | ТЗУХ-ийн мэргэжилтэн | 15.22 | |
| 25 | Ариун цэврийн өрөө | 11.74 | |
| 26 | Нийтлэг үйлчилгээ | 9.71 | модон хаалга |
| 27 | Хонгил | 44.55 | |
| 28 | Хонгил | 4.41 | төмөр хаалга |
| 29 | Архив | 6.77 | |
| 30 | Архив | 33.16 | |
| | Талбай | 566.90 | |

БЛОК СХЕМ

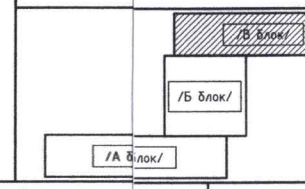

# 2-Р ДАВХРЫН ХЭМЖИЛТИЙН БАЙГУУЛАЛТ /В БЛОК/ М1:100

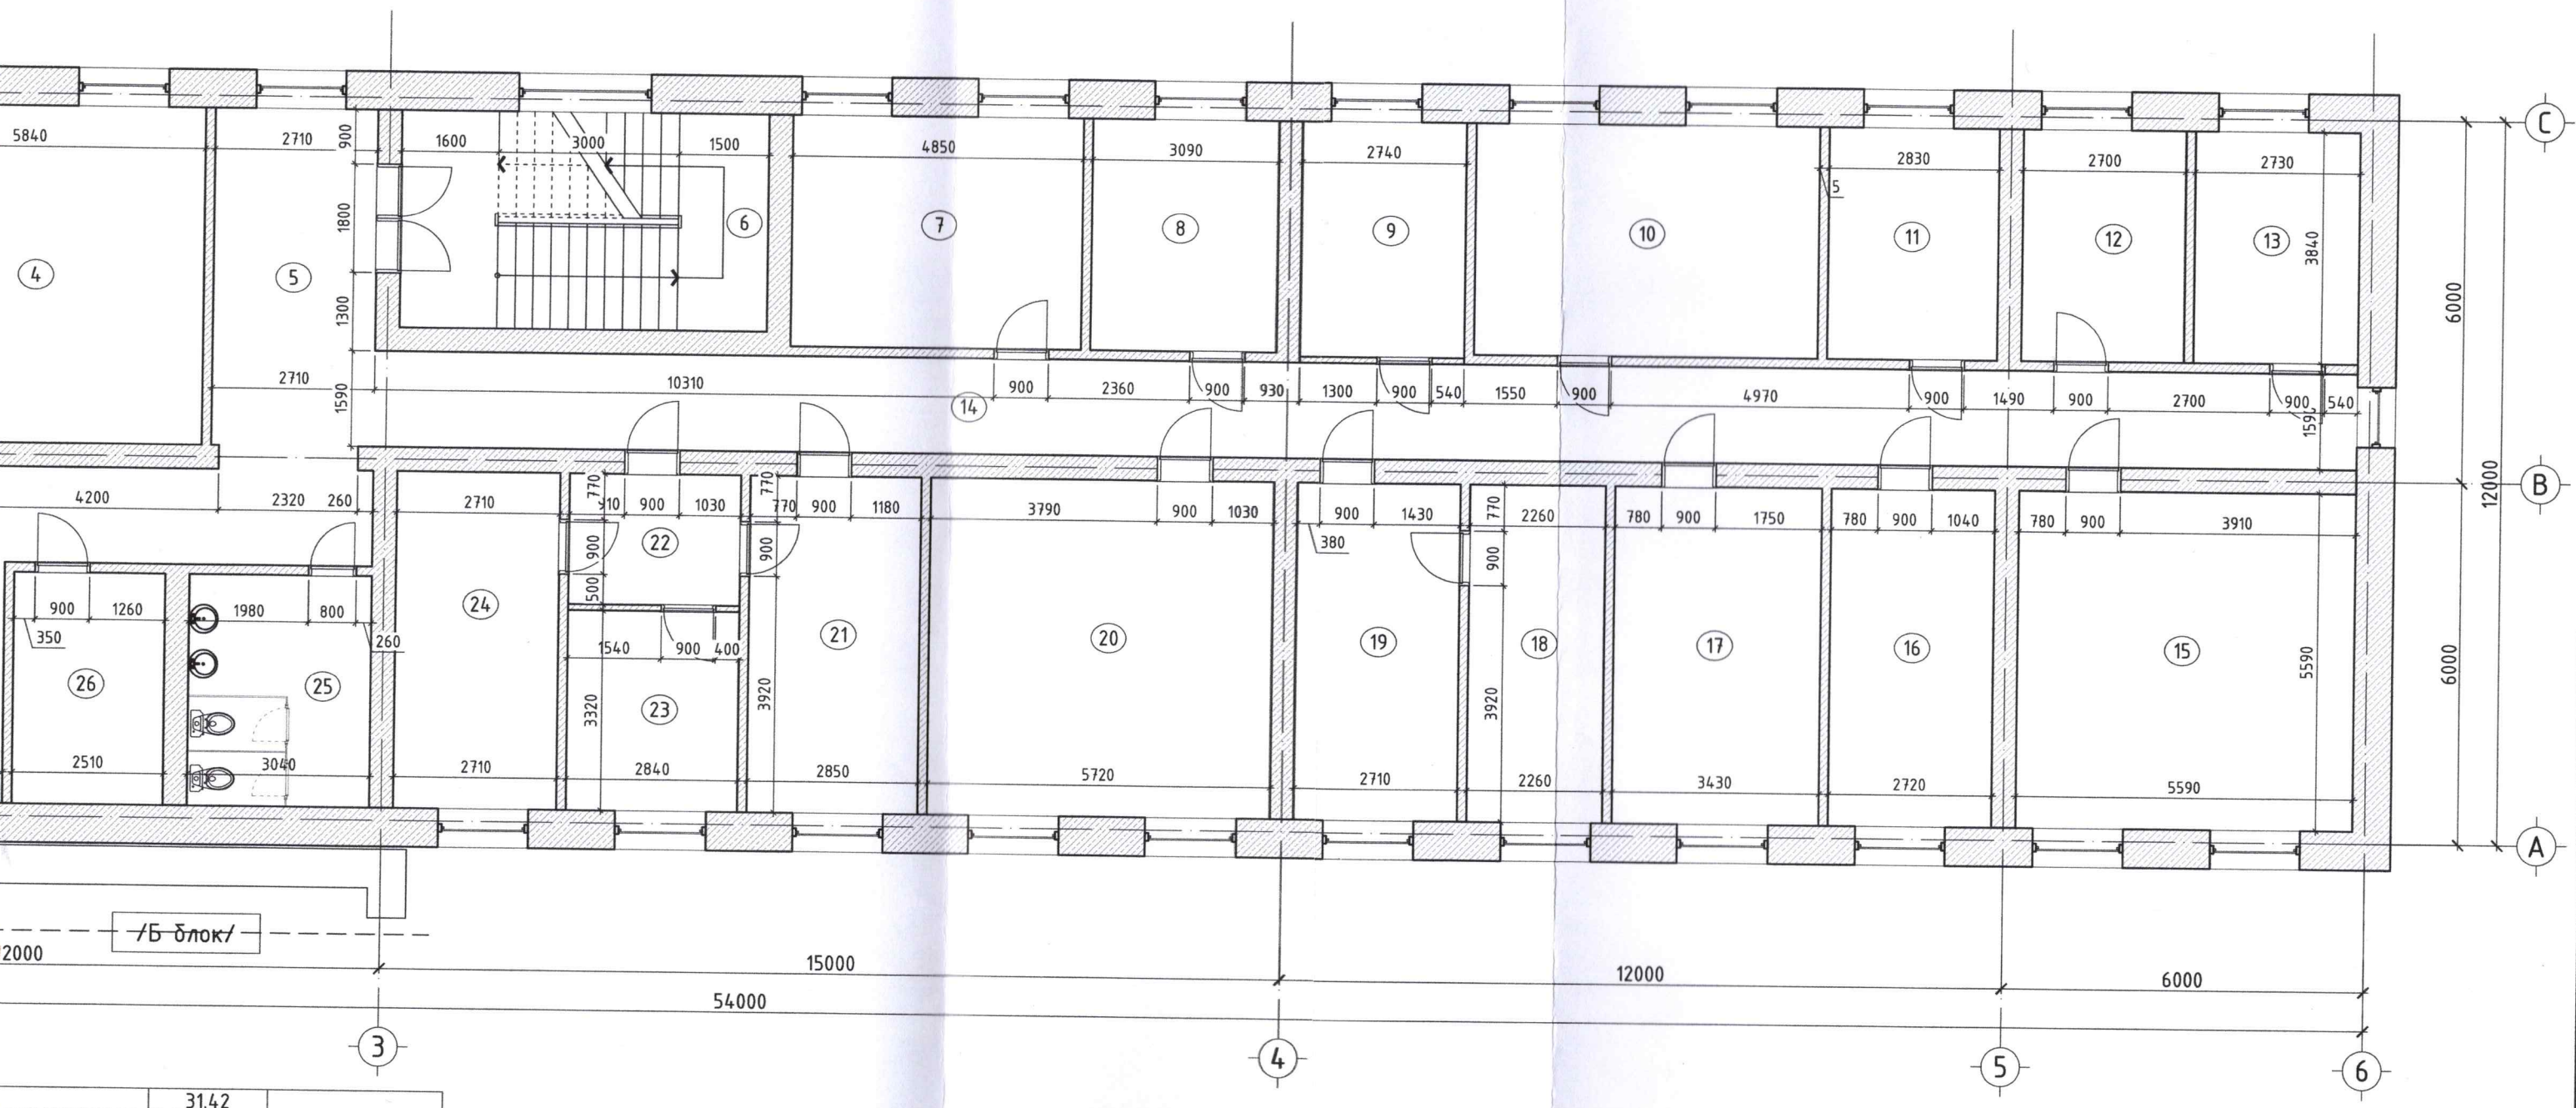


| | | |
|---|---|---|
| | 31.42 | |
| илтэн | 15.38 | |
| илтэн | 19.35 | |
| ргэжилтэн | 12.70 | |
| ргэжилтэн | 15.40 | |
| | 32.15 | |
| жилтэн | 16.18 | |
| | 6.58 | |
| жилтэн | 9.23 | |
| жилтэн | 15.22 | |
| рөө | 11.74 | |
| гээ | 9.71 | модон хаалга |
| | 44.55 | |
| | 4.41 | төмөр хаалга |
| | 6.77 | |
| | 33.16 | |
| | 566.90 | |

БЛОК СХЕМ

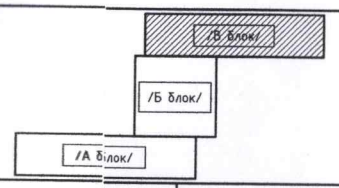


JODI PROJECT LLC
ЗУРАГ ТӨСЛИЙН КОМПАНИ

ХӨВСГӨЛ АЙМГИЙН ЗАСАГ ДАРГЫН ТАМГЫН ГАЗРЫН ЗАСВАР
/ Хөвсгөл аймаг, Мөрөн сум, 8 дугаар баг /

| | | | | | |
|---|---|---|---|---|---|
| 2-Р ДАВХРЫН ХЭМЖИЛТИЙН БАЙГУУЛАЛТ /В БЛОК/ | | | | | Үе шат: А3 |
| Архитектор | | М.Одгэрэл | ЕГ Шифр: JP/25-82 | Масштаб: М1:100 | Огноо: 2025/11 |
| Гүйцэтгэсэн | | Э.Буяндэлгэр | ТГ Шифр: - | Зургийн дугаар: БА-17 | Хуудас: 23 |
| Шалгасан | | М.Одгэрэл | | | |

А3

# 2-Р ДАВХРЫН БАЙГУУЛАЛТ /В БЛОК/ М1:100

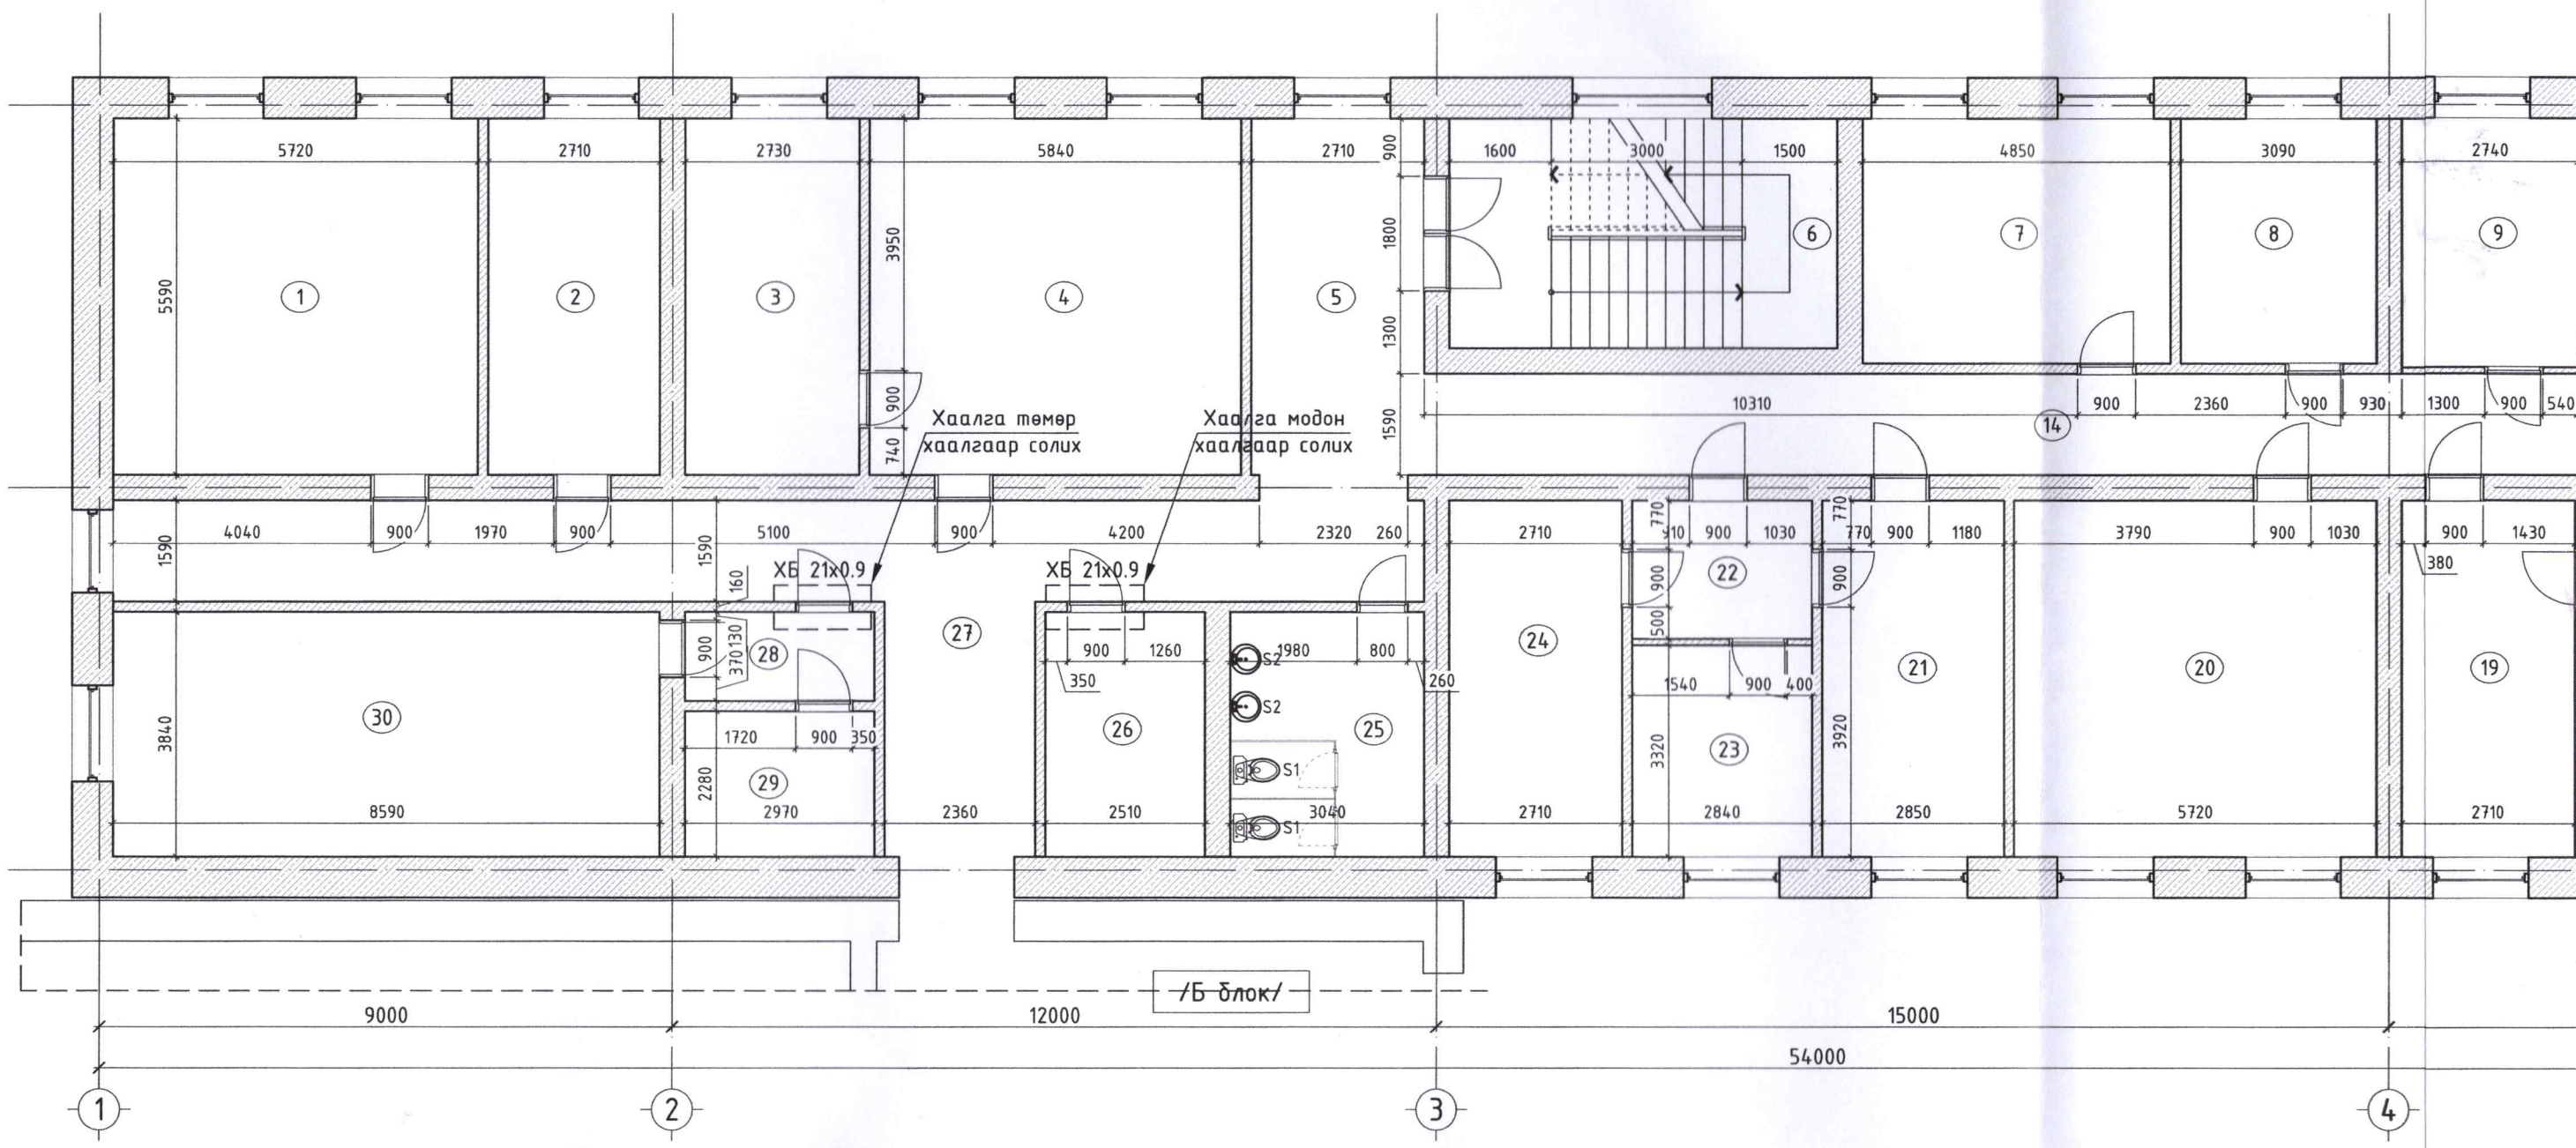


## ӨРӨӨНИЙ ТОДОРХОЙЛОЛТ

| Д/д | Өрөөний нэр | Талбай /м$^2$/ | |
|---|---|---|---|
| 1 | ХОХБТХ-ийн дарга | 32.15 | |
| 2 | ХОХБТХ-ийн мэргэжилтэн | 15.32 | |
| 3 | ТЗУХ-ийн зөвлөх | 15.33 | |
| 4 | ТЗУХ-ийн зөвлөх | 32.89 | |
| 5 | Хонгил | 10.83 | |
| 6 | Шатны хонгил | 22.32 | |
| 7 | ХОХБТХ-ийн мэргэжилтэн | 18.69 | |
| 8 | ХОХБТХ-ийн мэргэжилтэн | 11.93 | |
| 9 | Цэргийн хэлтсийн архив | 10.50 | |
| 10 | Хэвлэл мэдээлэл | 21.99 | |
| 11 | НБХ-ийн мэргэжилтэн | 10.93 | |
| 12 | хэрэглэгчдийг хамгаалах | 10.44 | |
| 13 | Нийтлэг үйлчилгээ | 10.55 | |
| 14 | Хонгил | 59.08 | |
| 15 | НБХ-ийн дарга | 31.42 | |
| 16 | НБХ-ийн мэргэжилтэн | 15.38 | |
| 17 | НБХ-ийн мэргэжилтэн | 19.35 | |
| 18 | ХОХБТХ-ийн мэргэжилтэн | 12.70 | |
| 19 | ХОХБТХ-ийн мэргэжилтэн | 15.40 | |
| 20 | ТЗУХ-ийн дарга | 32.15 | |
| 21 | ТЗУХ-ийн мэргэжилтэн | 16.18 | |
| 22 | Хонгил | 6.58 | |
| 23 | ТЗУХ-ийн мэргэжилтэн | 9.23 | |
| 24 | ТЗУХ-ийн мэргэжилтэн | 15.22 | |
| 25 | Ариун цэврийн өрөө | 11.74 | тоног солих |
| 26 | Нийтлэг үйлчилгээ | 9.71 | модон хаалга |
| 27 | Хонгил | 44.55 | |
| 28 | Хонгил | 4.41 | төмөр хаалга |
| 29 | Архив | 6.77 | |
| 30 | Архив | 33.16 | |
| Талбай | | 566.90 | |

## Солих тоног төхөөрөмж

| Тэмдэг лэгээ | Тоног төхөөрөмжийн нэр | Өрөөний дугаар | Тоо /ш/ |
|---|---|---|---|
| /А БЛОК/ 1-р давхар | | | |
| S1 | Суулгуур | 25 | 2 |
| S2 | Угаагуур | | 2 |

## БЛОК СХЕМ

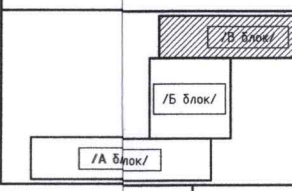

# 2-Р ДАВХРЫН БАЙГУУЛАЛТ /В БЛОК/ М1:100

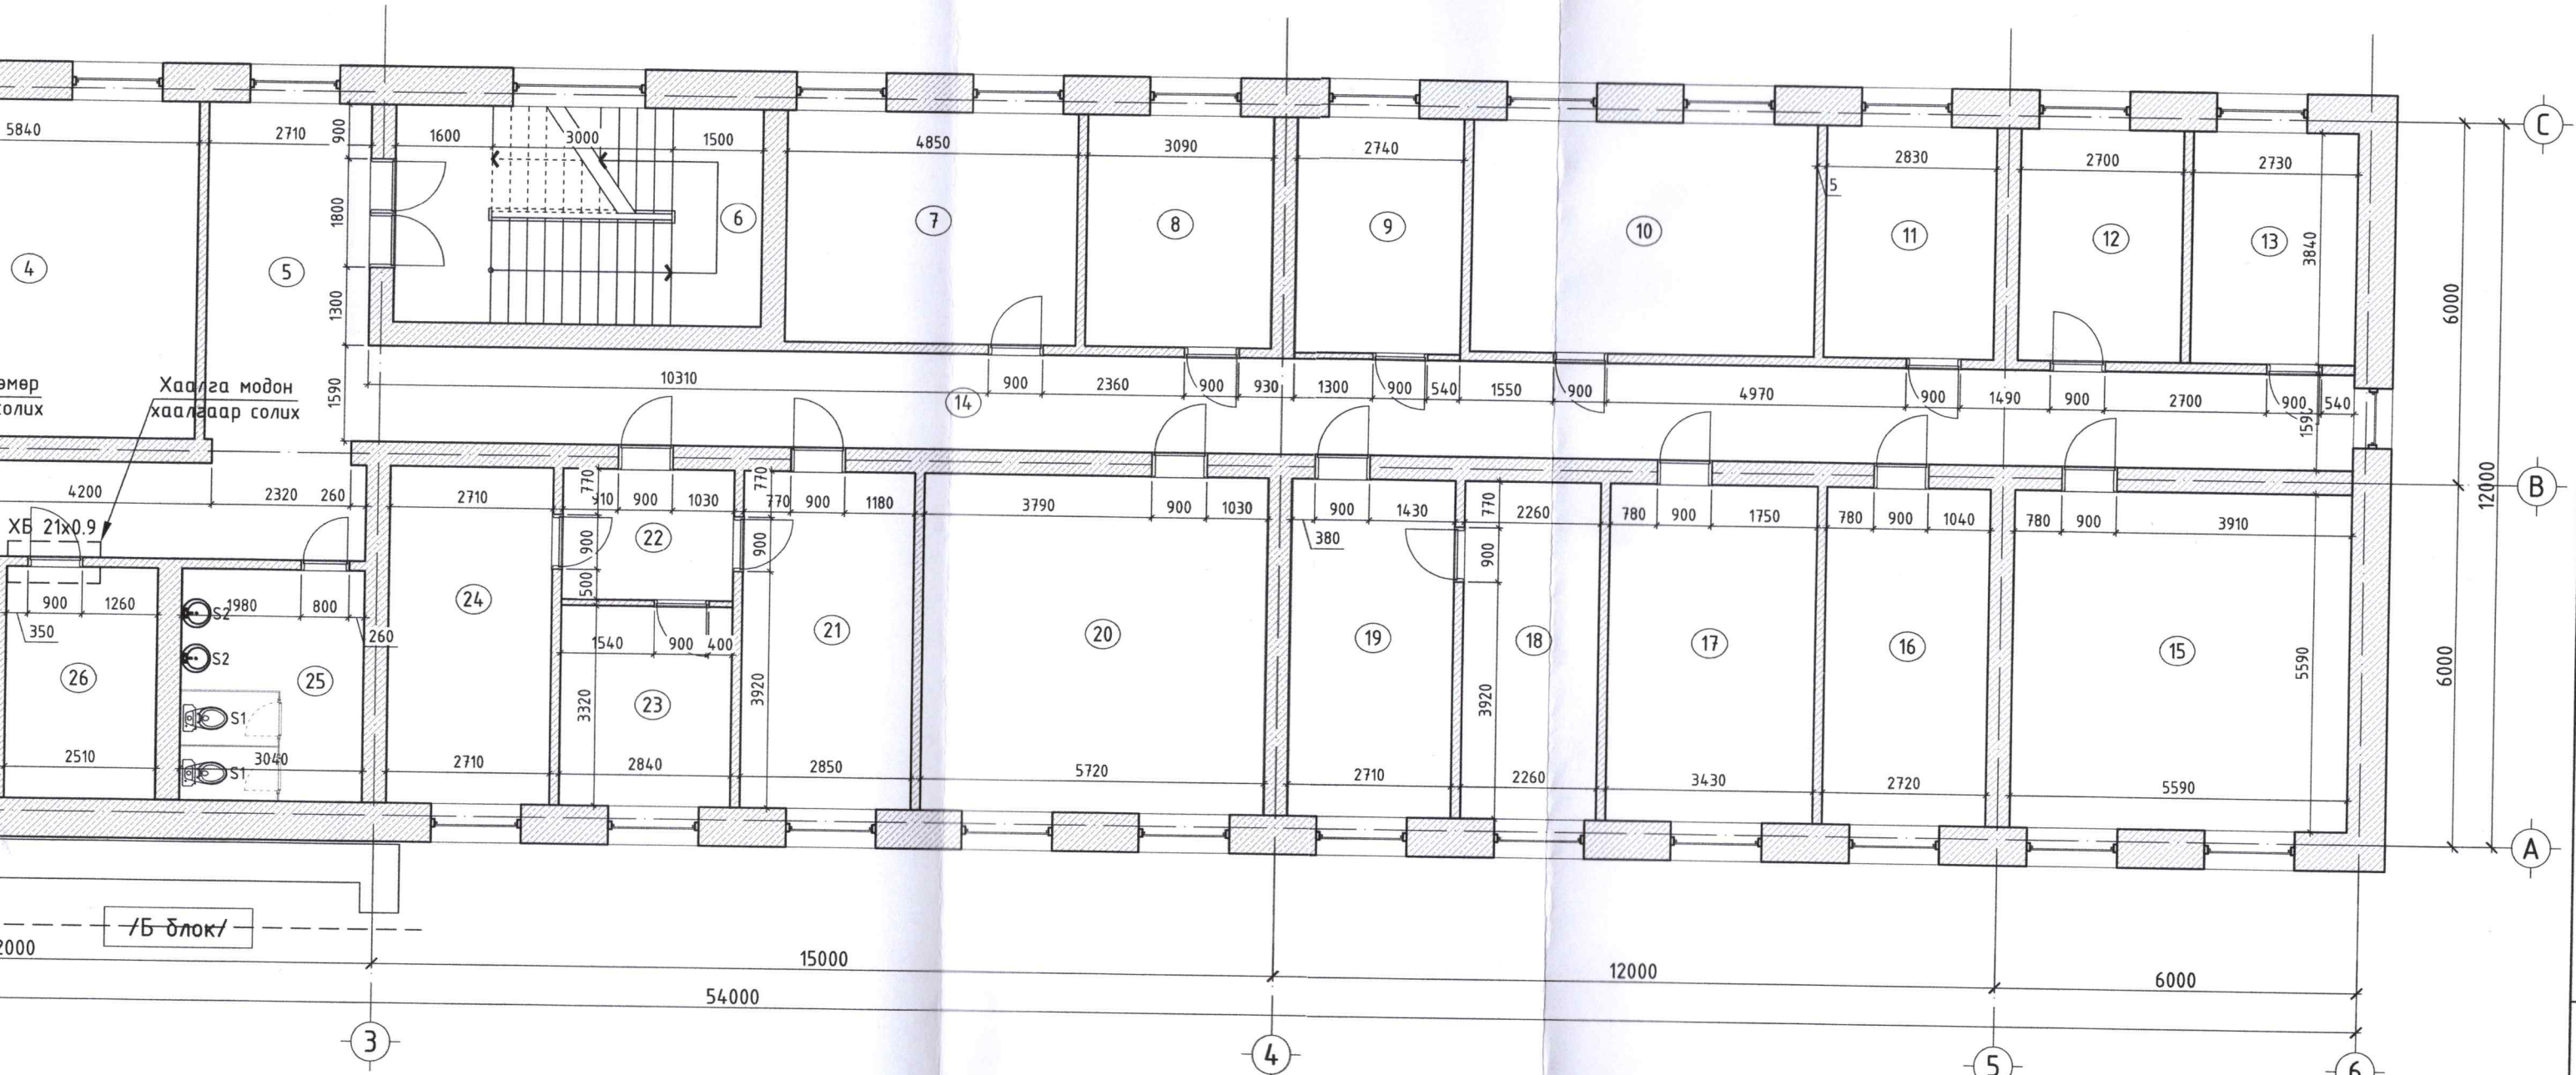


| | | |
|---|---|---|
| | 31.42 | |
| лтэн | 15.38 | |
| лтэн | 19.35 | |
| гэжилтэн | 12.70 | |
| гэжилтэн | 15.40 | |
| | 32.15 | |
| лтэн | 16.18 | |
| | 6.58 | |
| лтэн | 9.23 | |
| лтэн | 15.22 | |
| өө | 11.74 | тоног солих |
| эх | 9.71 | модон хаалга |
| | 44.55 | |
| | 4.41 | төмөр хаалга |
| | 6.77 | |
| | 33.16 | |
| | 566.90 | |

**Солих тоног төхөөрөмж**

| Тэмдэг лэгээ | Тоног төхөөрөмжийн нэр | Өрөөний дугаар | Тоо /ш/ |
|---|---|---|---|
| /А БЛОК/ 1-р давхар | | | |
| S1 | Суултуур | 25 | 2 |
| S2 | Угаагуур | | 2 |

**БЛОК СХЕМ**

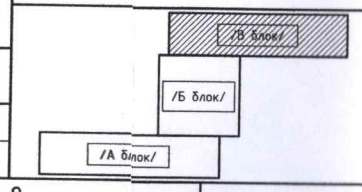


JODI PROJECT LLC
ЗУРАГ ТӨСЛИЙН КОМПАНИ

ХӨВСГӨЛ АЙМГИЙН ЗАСАГ ДАРГЫН ТАМГЫН ГАЗРЫН ЗАСВАР
/ Хөвсгөл аймаг, Мөрөн сум, 8 дугаар баг /

2-Р ДАВХРЫН БАЙГУУЛАЛТ /В БЛОК/

| | | | | |
|---|---|---|---|---|
| Архитектор | М.Одгэрэл | ЕГ Шифр: JP/25-82 | Масштаб: М1:100 | Үе шат: АЗ |
| Гүйцэтгэсэн | Э.Буяндэлгэр | ТГ Шифр: - | Зургийн дугаар: БА-18 | Огноо: 2025/11 |
| Шалгасан | М.Одгэрэл | | | Хуудас: 23 |

ЭКСПЕРТ 1-020
2025 оны 11 сар 13 өдөр

МОНГОЛ УЛСЫН ХОТ ТӨЛӨВЛӨЛТ, БАРИЛГЫН ЯАМАНД ХАМААРАХ ЭРХ ЗҮЙН ГЭРЭЭТ ХУВЬ ХҮНИЙ ХУВЬЦАА ЭРХЭЛСЭН МЭРГЭШЛИЙН БАЙГУУЛЛАГА 2024-2027

# 2-Р ДАВХРЫН ТААЗНЫ БАЙГУУЛАЛТ /В БЛОК/ М1:100

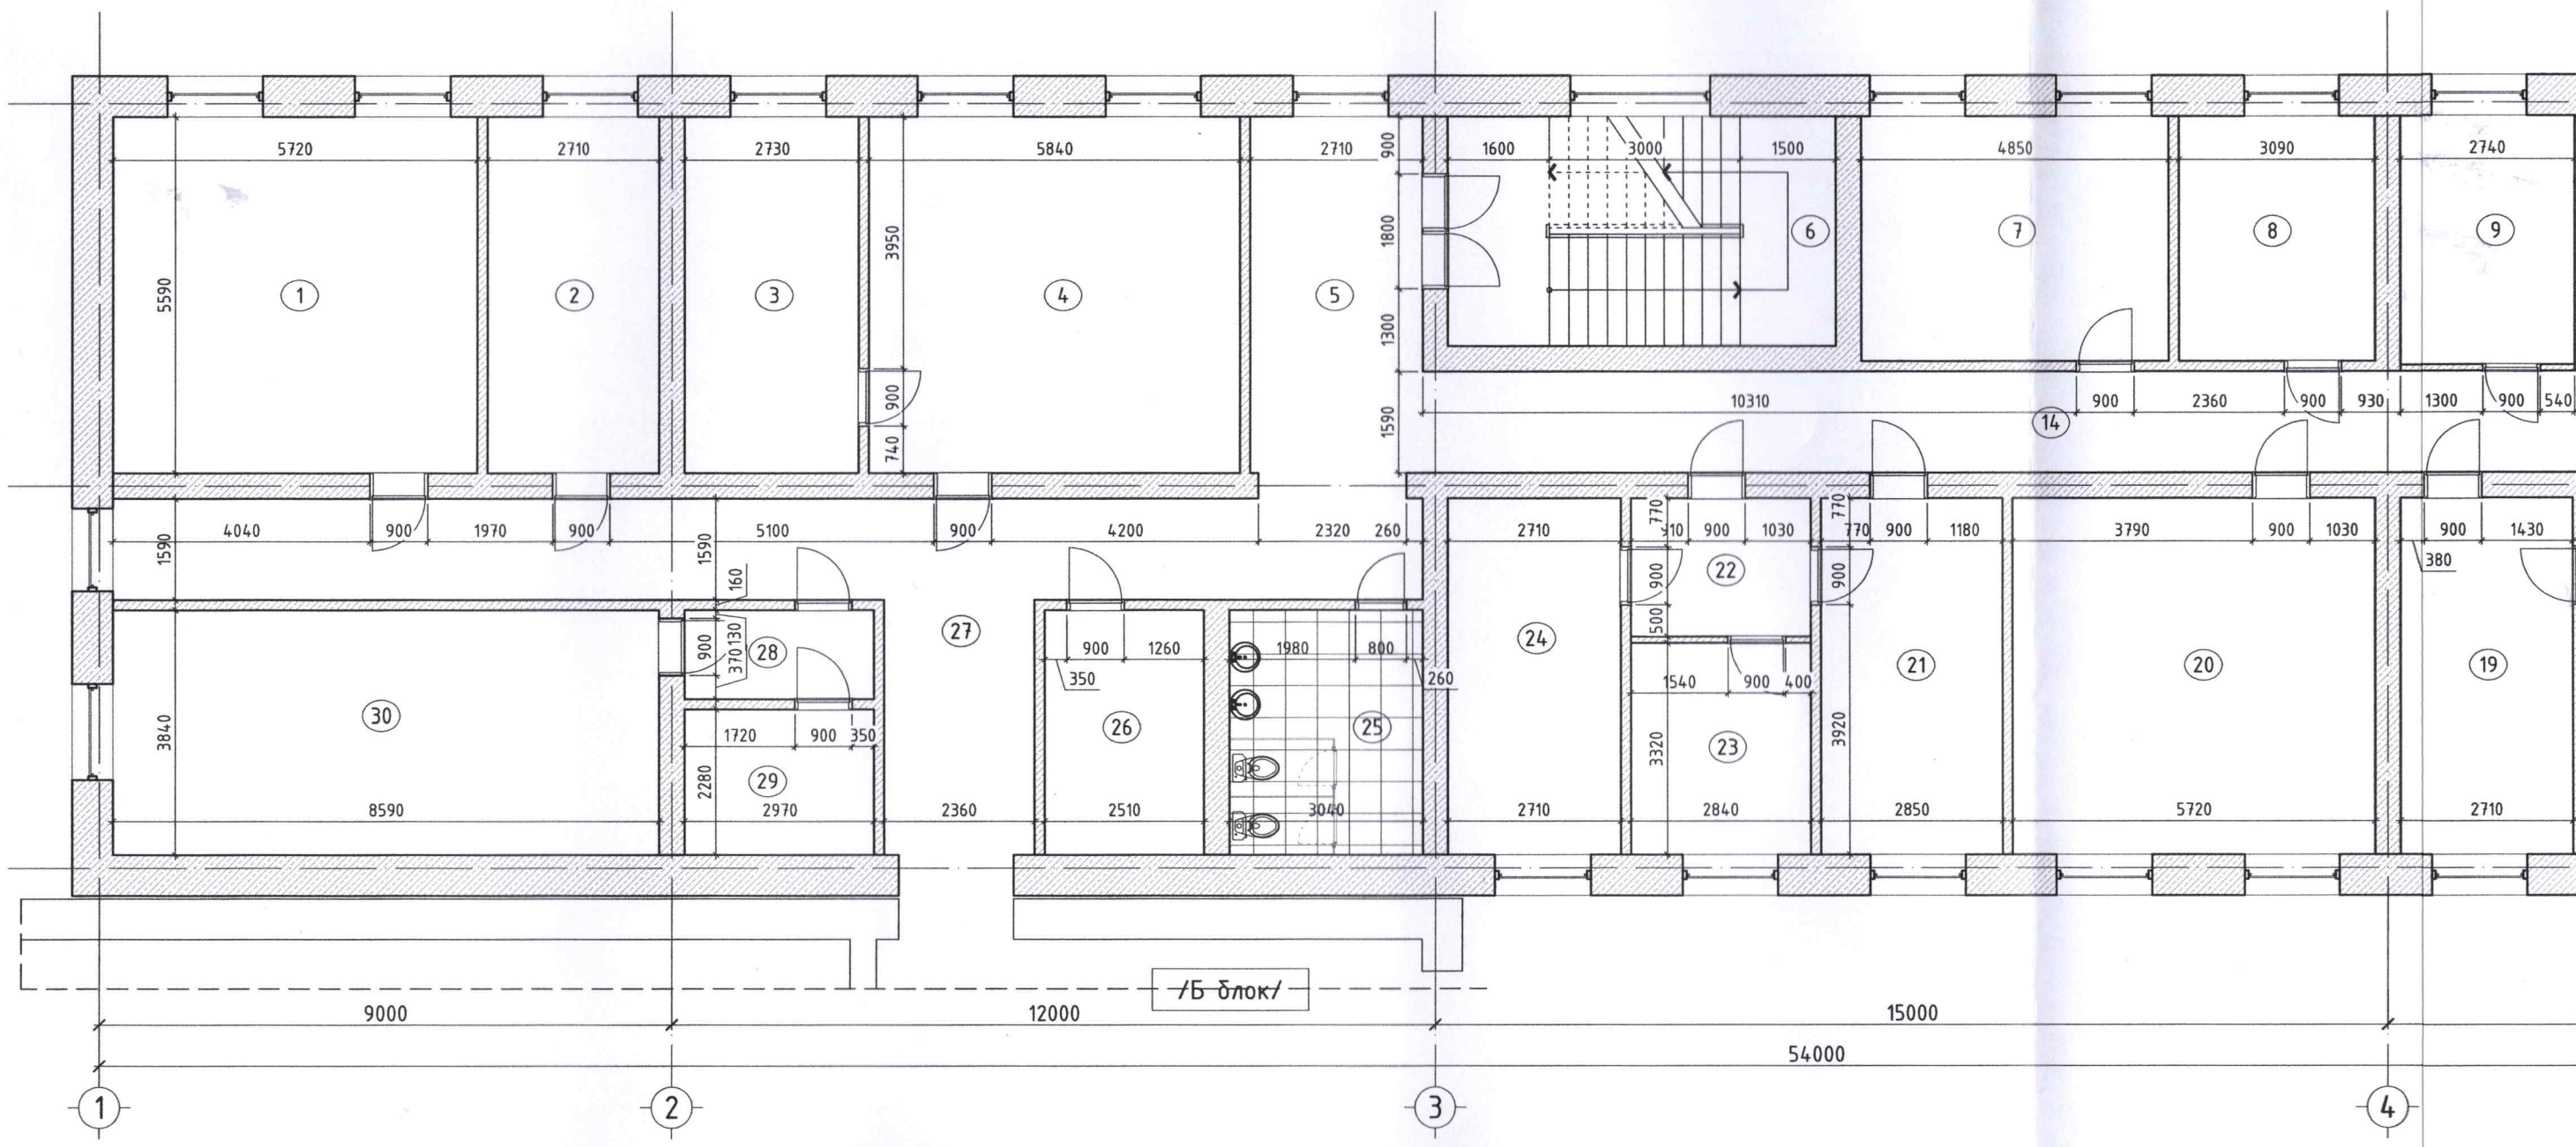


## ӨРӨӨНИЙ ТОДОРХОЙЛОЛТ

| Д/д | Өрөөний нэр | Талбай /м$^2$/ | |
|---|---|---|---|
| 1 | ХОХБТХ-ийн дарга | 32.15 | |
| 2 | ХОХБТХ-ийн мэргэжилтэн | 15.32 | |
| 3 | ТЗУХ-ийн зөвлөх | 15.33 | |
| 4 | ТЗУХ-ийн зөвлөх | 32.89 | |
| 5 | Хонгил | 10.83 | |
| 6 | Шатны хонгил | 22.32 | |
| 7 | ХОХБТХ-ийн мэргэжилтэн | 18.69 | |
| 8 | ХОХБТХ-ийн мэргэжилтэн | 11.93 | |
| 9 | Цэргийн хэлтсийн архив | 10.50 | |
| 10 | Хэвлэл мэдээлэл | 21.99 | |
| 11 | НБХ-ийн мэргэжилтэн | 10.93 | |
| 12 | хэрэглэгчдийг хамгаалах | 10.44 | |
| 13 | Нийтлэг үйлчилгээ | 10.55 | |
| 14 | Хонгил | 59.08 | |
| 15 | НБХ-ийн дарга | 31.42 | |
| 16 | НБХ-ийн мэргэжилтэн | 15.38 | |
| 17 | НБХ-ийн мэргэжилтэн | 19.35 | |
| 18 | ХОХБТХ-ийн мэргэжилтэн | 12.70 | |
| 19 | ХОХБТХ-ийн мэргэжилтэн | 15.40 | |
| 20 | ТЗУХ-ийн дарга | 32.15 | |
| 21 | ТЗУХ-ийн мэргэжилтэн | 16.18 | |
| 22 | Хонгил | 6.58 | |
| 23 | ТЗУХ-ийн мэргэжилтэн | 9.23 | |
| 24 | ТЗУХ-ийн мэргэжилтэн | 15.22 | |
| 25 | Ариун цэврийн өрөө | 11.74 | |
| 26 | Нийтлэг үйлчилгээ | 9.71 | модон хаалга |
| 27 | Хонгил | 44.55 | |
| 28 | Хонгил | 4.41 | төмөр хаалга |
| 29 | Архив | 6.77 | |
| 30 | Архив | 33.16 | |
| Талбай | | 566.90 | |

| МАТЕРИАЛЫН ТЭМДЭГЛЭГЭЭ | Нийт талбай | БЛОК СХЕМ |
|---|---|---|
| -Дүүжин тааз | 230.77м.кв | /В блок/ /Б блок/ /А блок/ |

# 2-Р ДАВХРЫН ТААЗНЫ БАЙГУУЛАЛТ /В БЛОК/ М1:100

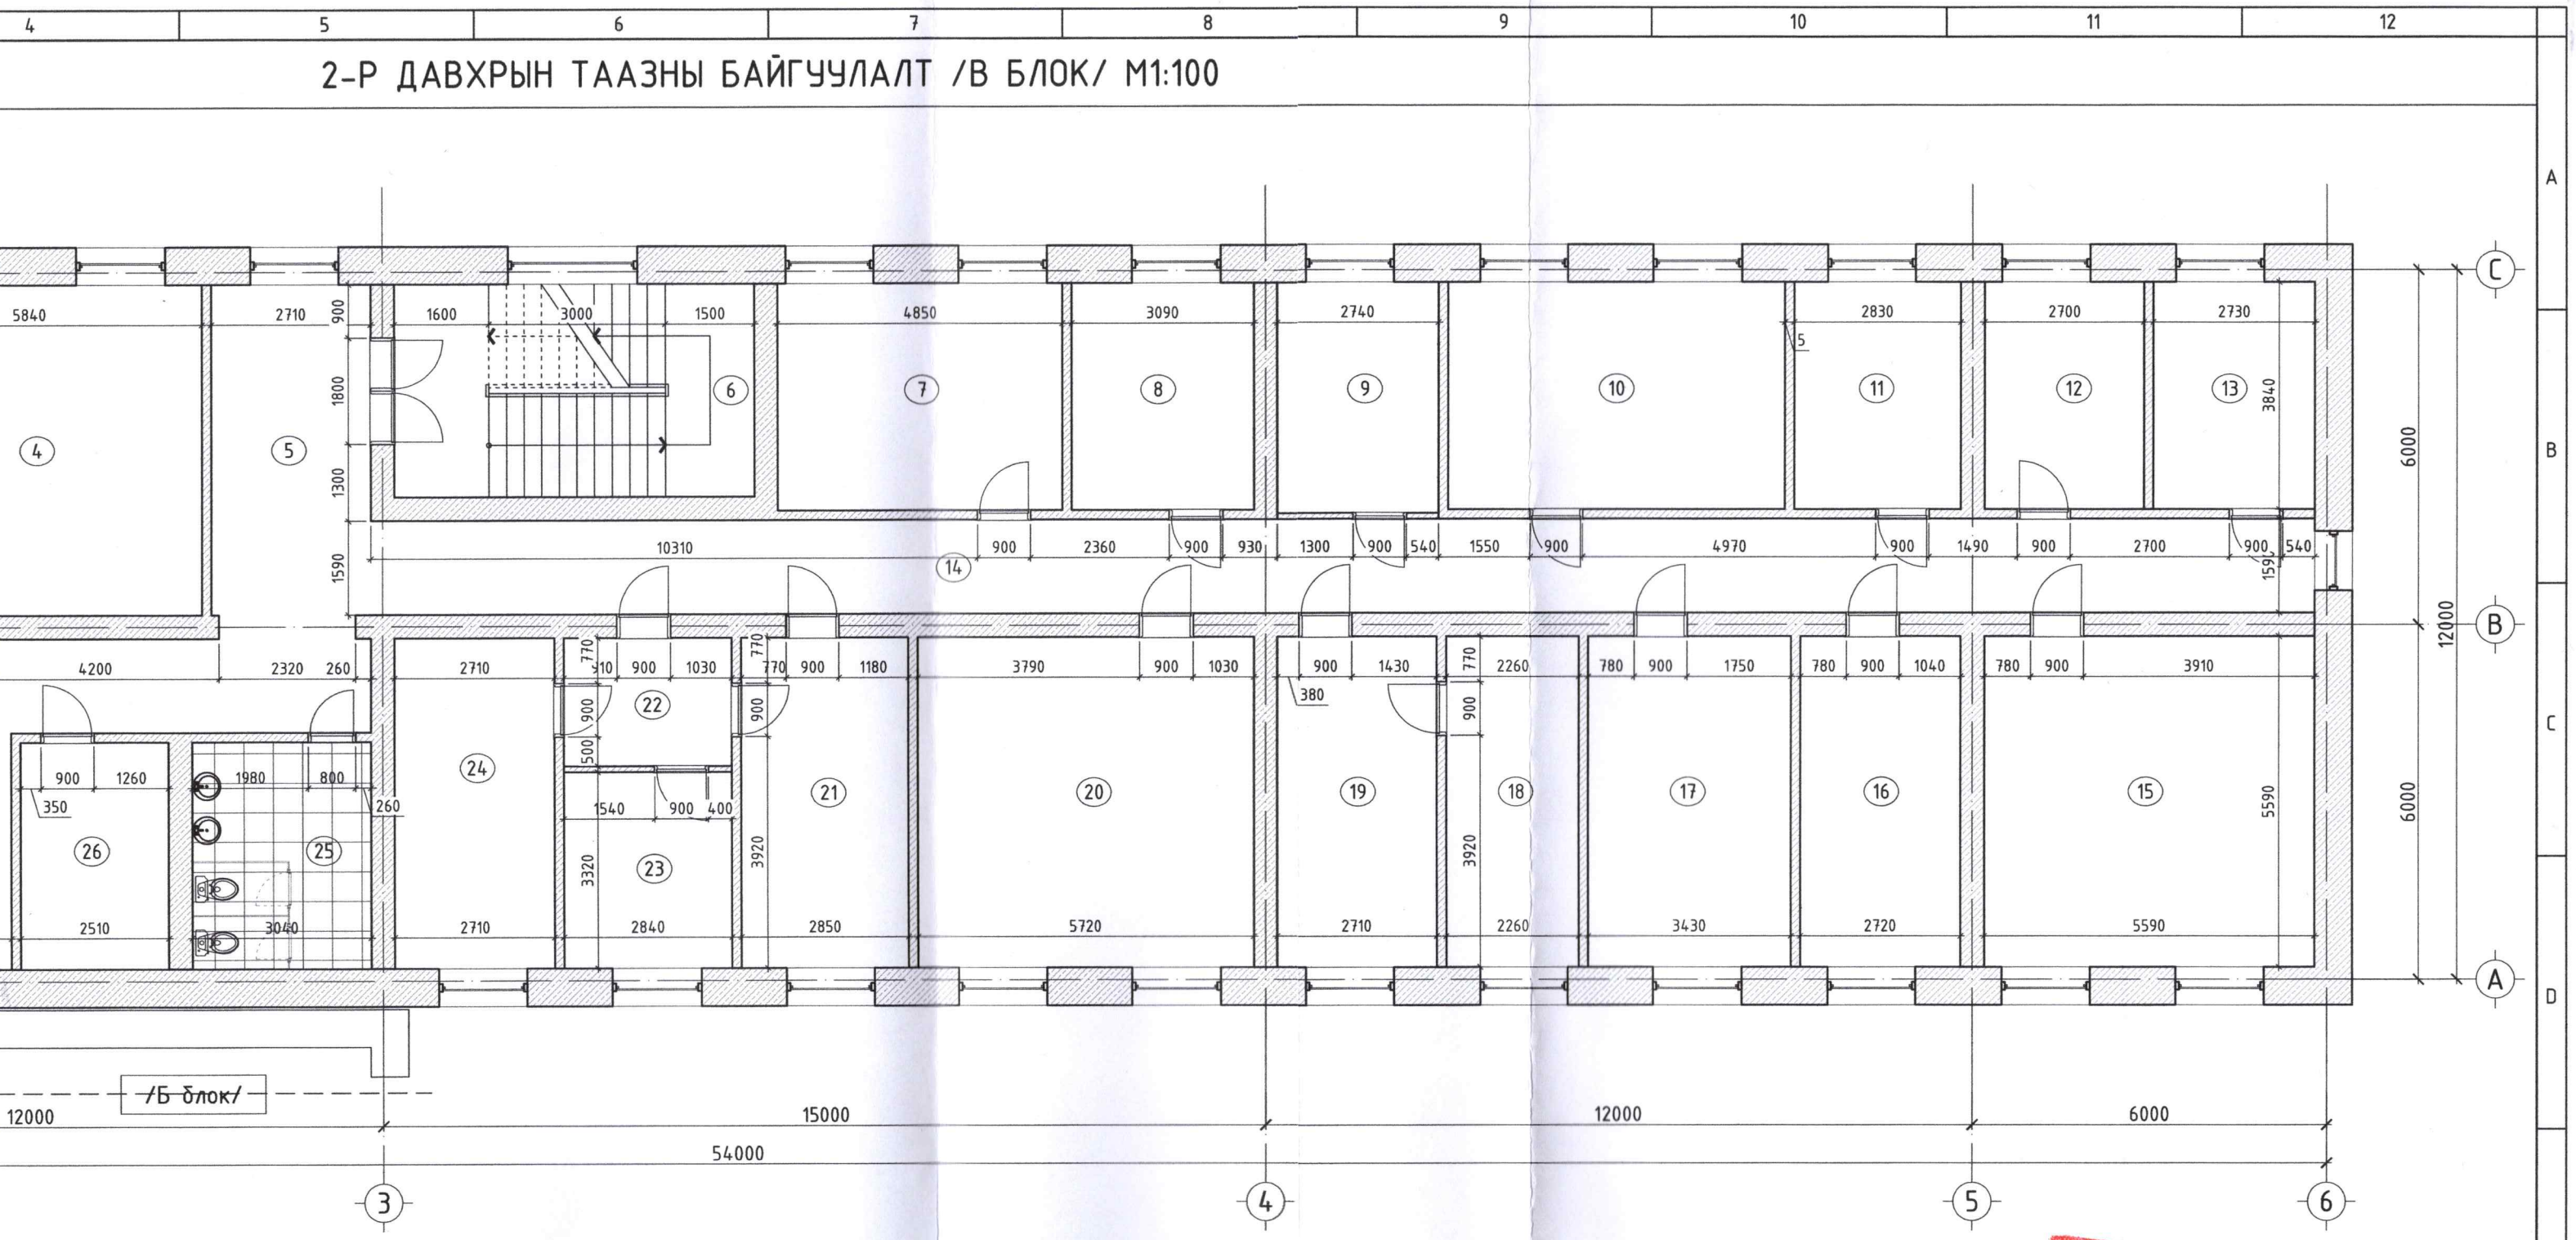


| | | |
|---|---|---|
| | 31.42 | |
| жилтэн | 15.38 | |
| жилтэн | 19.35 | |
| эргэжилтэн | 12.70 | |
| эргэжилтэн | 15.40 | |
| га | 32.15 | |
| эжилтэн | 16.18 | |
| | 6.58 | |
| эжилтэн | 9.23 | |
| эжилтэн | 15.22 | |
| өрөө | 11.74 | |
| лгээ | 9.71 | модон хаалга |
| | 44.55 | |
| | 4.41 | төмөр хаалга |
| | 6.77 | |
| | 33.16 | |
| й | 566.90 | |

| МАТЕРИАЛЫН ТЭМДЭГЛЭГЭЭ | Нийт талбай | БЛОК СХЕМ |
|---|---|---|
| -Дүүжин тааз | 230.77м.кв | /В блок/ /Б блок/ /А блок/ |

JODI PROJECT LLC
ЗУРАГ ТӨСЛИЙН КОМПАНИ

ХӨВСГӨЛ АЙМГИЙН ЗАСАГ ДАРГЫН ТАМГЫН ГАЗРЫН ЗАСВАР
/ Хөвсгөл аймаг, Мөрөн сум, 8 дугаар баг /

| | | | | | |
|---|---|---|---|---|---|
| 2-Р ДАВХРЫН ТААЗНЫ БАЙГУУЛАЛТ /В БЛОК/ | | | | | Үе шат: АЗ |
| Архитектор | М.Одгэрэл | ЕГ Шифр: JP/25-82 | Масштаб: М1:100 | Огноо: 2025/11 |
| Гүйцэтгэсэн | Э.Буяндэлгэр | ТГ Шифр: - | Зургийн дугаар: БА-19 | Хуудас: 23 |
| Шалгасан | М.Одгэрэл | | | |

АЗ

# НҮҮР ТАЛ, ТЭНХЛЭГ 1-6 /В БЛОК/ М1:150

Дүгнэлт гаргалтад хамрагдсан
1-020
2026 1 13
Сарий ОНХХ Жилийн 188

| | | | |
|---|---|---|---|
| -Гадна ханын өнгө - Цайвар бор<br>код: C-021, M-026, Y-031, K-000 | БЛОК СХЕМ | JODI PROJECT LLC<br>ЗУРАГ ТӨСЛИЙН КОМПАНИ | ХӨВСГӨЛ АЙМГИЙН ЗАСАГ ДАРГЫН ТАМГЫН ГАЗРЫН ЗАСВАР<br>/ Хөвсгөл аймаг, Мөрөн сум, 8 дугаар баг / |
| -Гадна ханын өнгө - Цагаан<br>код: C-000, M-000, Y-000, K-000 | /В блок/<br>/Б блок/<br>/А блок/ | | НҮҮР ТАЛ, ТЭНХЛЭГ 1-6 /В БЛОК/ — Ye шат: АЗ |

| | | | | | |
|---|---|---|---|---|---|
| Архитектор | 20-44 | М.Одгэрэл | ЕГ Шифр: JP/25-82 | Масштаб: М1:150 | Огноо: 2025/11 |
| Гүйцэтгэсэн | | Э.Буянэлгэр | ТГ Шифр: - | Зургийн дугаар: БА-20 | Хуудас: 23 |
| Шалгасан | | М.Одгэрэл | | | |

Монгол Улсын Мэргэжлийн Байгууллагуудын Холбоо МЭРГЭШСЭН АРХИТЕКТОР 2024-2027

А3

# НҮҮР ТАЛ, ТЭНХЛЭГ 6-1 /В БЛОК/ М1:150

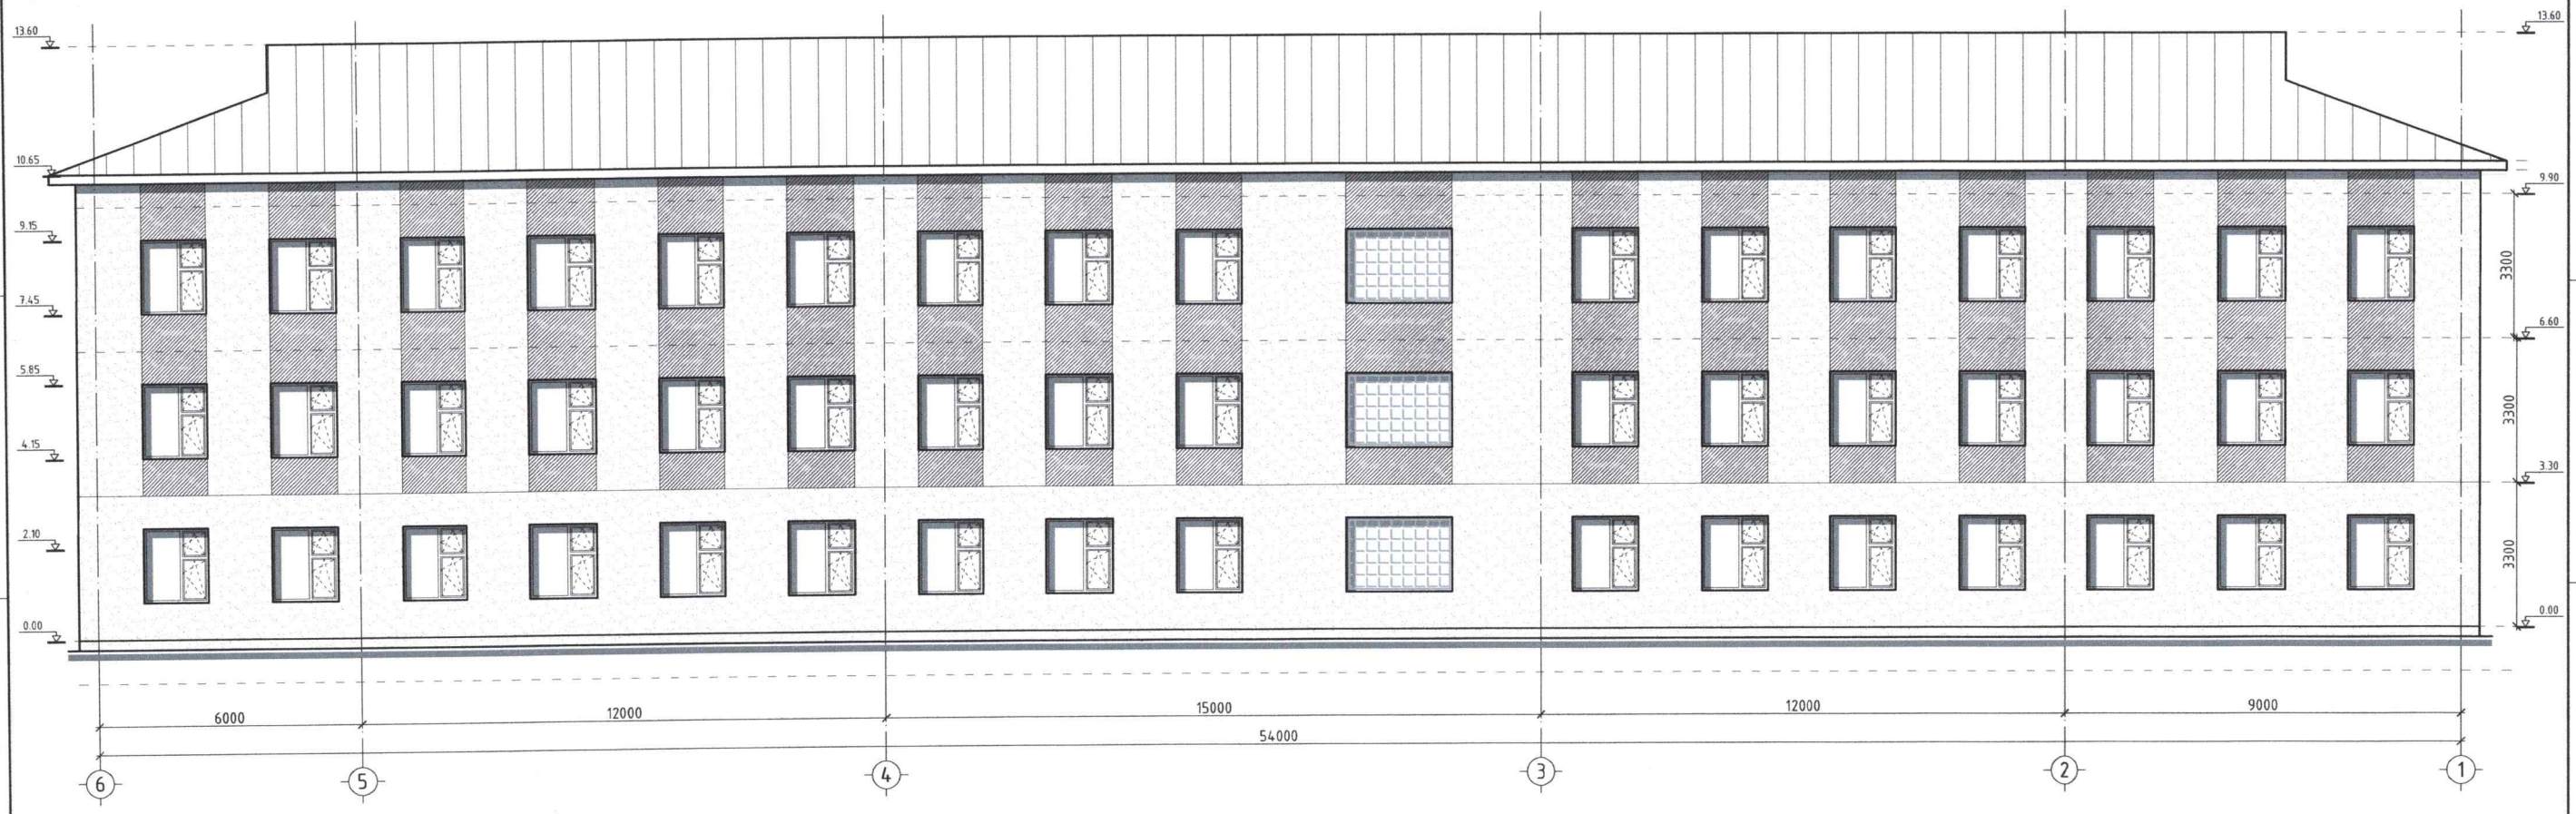


1-020

2026 1 13

-Гадна ханын өнгө - Цайвар бор
код: C-021, M-026, Y-031, K-000

-Гадна ханын өнгө - Цагаан
код: C-000, M-000, Y-000, K-000

БЛОК СХЕМ

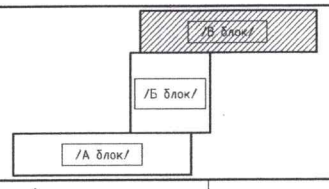


JODI PROJECT LLC
ЗУРАГ ТӨСЛИЙН КОМПАНИ

ХӨВСГӨЛ АЙМГИЙН ЗАСАГ ДАРГЫН ТАМГЫН ГАЗРЫН ЗАСВАР
/ Хөвсгөл аймаг, Мөрөн сум, 8 дугаар баг /

| | | | | | |
|---|---|---|---|---|---|
| НҮҮР ТАЛ, ТЭНХЛЭГ 6-1 /В БЛОК/ | | | | | Ye шат: А3 |
| Архитектор | | М.Одгэрэл | ЕГ Шифр: JP/25-82 | Масштаб: М1:150 | Огноо: 2025/11 |
| Гүйцэтгэсэн | | Э.Буяндэлгэр | ТГ Шифр: - | Зургийн дугаар: БА-21 | Хуудас: 23 |
| Шалгасан | | М.Одгэрэл | | | |

МЭРГЭШЛИЙН АРХИВ ГАЗАР
2024-2027

# НҮҮР ТАЛ, ТЭНХЛЭГ А-С, С-А /В БЛОК/ М1:150

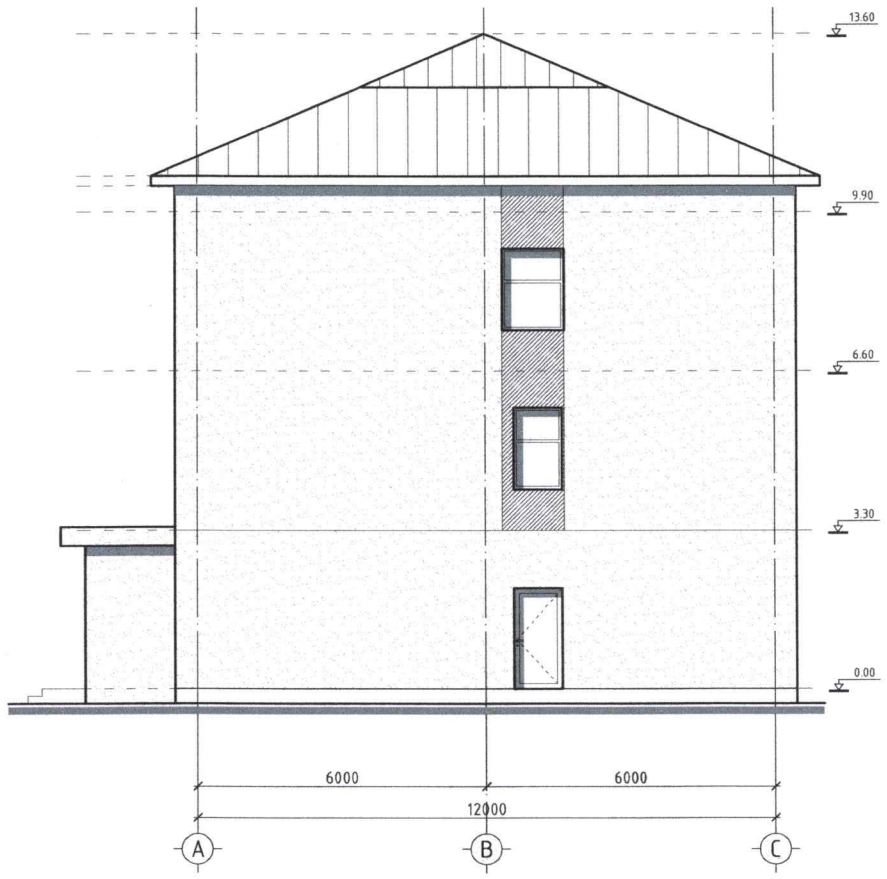


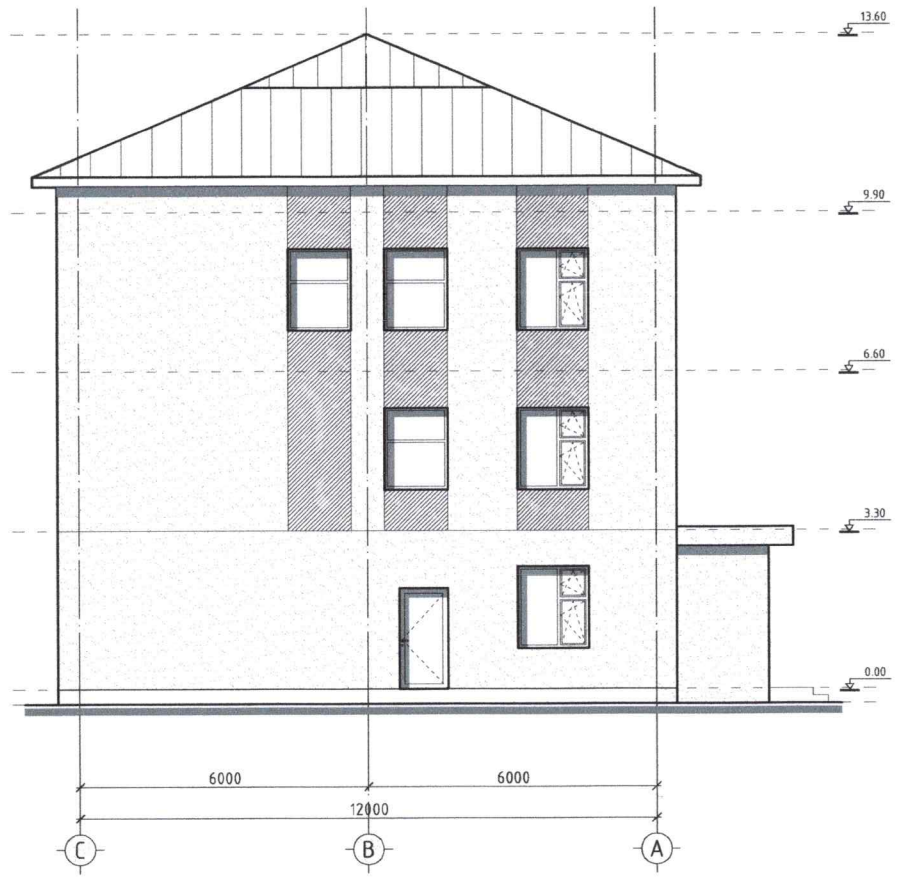


1-020

- Гадна ханын өнгө - Цайвар бор
  код: С-021, М-026, Y-031, К-000
- Гадна ханын өнгө - Цагаан
  код: С-000, М-000, Y-000, К-000

БЛОК СХЕМ

JODI PROJECT LLC
ЗУРАГ ТӨСЛИЙН КОМПАНИ

ХӨВСГӨЛ АЙМГИЙН ЗАСАГ ДАРГЫН ТАМГЫН ГАЗРЫН ЗАСВАР
/ Хөвсгөл аймаг, Мөрөн сум, 8 дугаар баг /

| | | | | | |
|---|---|---|---|---|---|
| НҮҮР ТАЛ, ТЭНХЛЭГ А-С, С-А /В БЛОК/ | | | | | Үе шат: АЗ |
| Архитектор | | М.Одгэрэл | ЕГ Шифр: JP/25-82 | Масштаб: М1:150 | Огноо: 2025/11 |
| Гүйцэтгэсэн | | Э.Буянэлгэр | ТГ Шифр: - | Зургийн дугаар: БА-22 | Хуудас: 23 |
| Шалгасан | | М.Одгэрэл | | | |

МОНГОЛ УЛС Монгол хэлний Онцгой эрхэт мэргэшсэн хороо 2025-2027 оны А

А3

# ХААЛГА ЦОНХНЫ ТҮҮВЭР, ЗАСЛЫН ТОДОРХОЙЛОЛТ

| Цонхны марк | Цонхны төрөл | Загвар | Хайрцагны хэмжээ /мм/ | |
|---|---|---|---|---|
| | | | өндөр | өргөн |
| ХБ 21-0.9 (2100x900) | Модон хаалга | 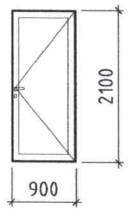  | 2100 | 900 |
| | | | тоо ширхэг | |
| | | А блок 2-р давхар<br>В блок 2-р давхар | 2 | |
| ХТ 21-0.9 (2100x900) | Төмөр хаалга | 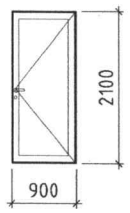  | 2100 | 900 |
| | | | тоо ширхэг | |
| | | В блок 2-р давхар | 1 | |

| Цонхны марк | Цонхны төрөл | Загвар | Хайрцагны хэмжээ /мм/ | |
|---|---|---|---|---|
| | | | өндөр | өргөн |
| ЦХ17х17 (1700х1700) | Хуванцар рамтай Здавхар шилтэй вакум цонх | 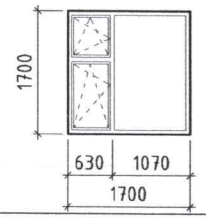  | 1700 | 1700 |
| | | | тоо ширхэг | |
| | | А блок 1,2-р давхар | 5 | |

| Д/д | Ажлын нэрс | Өрөөний дугаар | материал | талбай ($м^2$) |
|---|---|---|---|---|
| | /А БЛОК/ 1-р давхар | | | |
| 1 | Шал | 10 | Ламинат | 21.80 |
| 2 | Хана | 10 | Эмульс | 55.11 |
| | /А БЛОК/ 2-р давхар | | | |
| 3 | Шал | 3,23,24,25,26 | Ламинат | 79.49 |
| | | 7 | Керамик | 11.63 |
| 4 | Тааз | 3,23,24,25,26 | Эмульс | 79.49 |
| | | 7 | Дүүжин тааз | 11.63 |
| 5 | Хана | 3,23,24,25,26 | Эмульс | 229.47 |
| | | 7 | Керамик | 39.21 |
| | /А БЛОК/ 3-р давхар | | | |
| 6 | Шал | 22 | Чулуу | 19.06 |
| 7 | Тааз | 22 | Дүүжин тааз | 19.06 |
| 8 | Хана | 22 | Эмульс | 97.35 |
| | /Б БЛОК/ 1-р давхар | | | |
| 9 | Шал | 3 | Чулуу | 61.97 |
| 10 | Тааз | 2 | Гипсэн тааз | 83.17 |
| 11 | Хана | 1 Тайзны нүүр ,2 | Эмульс | 103.12 |
| | /В БЛОК/ 2-р давхар | | | |
| 12 | Тааз | 25 | Дүүжин тааз | 11.74 |
| 13 | Хана | 25 | Керамик | 39.60 |

ГАДНА ЗАСЛЫН ТОДОРХОЙЛОЛТ

| Д/д | Материалын нэр | Талбай /м2/ | Материалын тодорхойлолт | Тайлбар |
|---|---|---|---|---|
| 1 | Гадна ханын эмульс | 198.44 | /C-000, M-000, Y-000, K-000/ Цагаан өнгөтэй будаг | БА-09-10 |
| 2 | Гадна ханын эмульс | 853.06 | /C-021, M-026, Y-031, K-000/ Цайвар бор өнгөтэй будаг | БА-09-10 |

-Гадна ханын өнгө - Цайвар бор
код: C-021, M-026, Y-031, K-000

-Гадна ханын өнгө - Цагаан
код: C-000, M-000, Y-000, K-000

Зураг төсөл магадлагаа хийгдсэн
1-020
2026 1 13

Тайлбар:
1. Уг зургийн байгуулалтуудтай хамт үз.
2. Хаалга цонхны хэмжээний нүхийг талбай дээр заавал хэмжилт хийнэ.
3. Захиалагчийн дагуу хаалга цонхны загварыг сонгоно.
4. Барилгын цонх хаалга техникийн шаардлага MNS 5802:2007
5. Барилгын хана цонхны уулзварын угсралтын заадал, техникийн ерөнхий шаардлага Үндэсний стандарт MNS 6266:2011 -г тус тус мөрдөнө.

JODI PROJECT LLC
ЗУРАГ ТӨСЛИЙН КОМПАНИ

ХӨВСГӨЛ АЙМГИЙН ЗАСАГ ДАРГЫН ТАМГЫН ГАЗРЫН ЗАСВАР
/ Хөвсгөл аймаг, Мөрөн сум, 8 дугаар баг /

| | | | | |
|---|---|---|---|---|
| ХААЛГА ЦОНХНЫ ТҮҮВЭР, ЗАСЛЫН ТОДОРХОЙЛОЛТ | | | | Үе шат: АЗ |
| Архитектор | М.Одгэрэл | ЕГ Шифр: JP/25-82 | Масштаб: M1:100 | Огноо: 2025/11 |
| Гүйцэтгэсэн | Э.Буянэлгэр | ТГ Шифр: - | Зургийн дугаар: БА-23 | Хуудас: 23 |
| Шалгасан | М.Одгэрэл | | | |

МОНГОЛ УЛС
Засгийн газрын агентлаг
ЗАСАГ ДАРГЫН ТАМГЫН ГАЗАР
2026-01-27