"ЭФСИЛОН НЬЮ СОЛЬЮШИН" ХХК

ЕГ Шифр: ЭНС-01/2026

БУЛГАН АЙМАГ, ХИШИГ-ӨНДӨР СУМ, МААНЬТ БАГ

"ДУНД ТОЛГОЙН ӨНДӨРЛӨГ"

/Ажлын зураг/

ЗӨВШӨӨРСӨН:

БОЛОВСРУУЛСАН:

Албан тушаал	Нэр	Гарын үсэг	Албан тушаал	Нэр	Гарын үсэг
Хишиг-Өндөр сумын засаг дарга	О.Буянбадрах		"Эфсилон нью сольюшин" ХХК-ны захирал	Д.Сүүнцацал	

Улаанбаатар хот

2026он

АЖЛЫН ЗУРГИЙН ҮНДСЭН БҮРДЛИЙН ЖАГСААЛТ		
Зургийн марк	Зургийн нэр	Тайлбар
ЗЕИ	Зургийн ерөнхий инженерийн хуудас	1-хуудас
ЕТ	Ерөнхий төлөвлөгөө	1-хуудас
БА	Барилга архитектур	13-хуудас

ТАЙЛБАР БИЧИГ

ҮНДЭСЛЭЛ:

- Сумын иргэдийн Төлөөлөгчдын Хурлын 2025 оны 19 дугаар тогтоолын 1 дугаар хавсралтын 1.15 дахь заалт
- 2025 оны 12-р сарын 04-ний өдрийн Дугаар № 2025/10 Ажлын даалгавар зэргийг тус тус үндэслэв.

БАРИЛГА АРХИТЕКТУР:

Төлөвлөж буй газарт "ММ Архитектур" ХХК-иар дэвсгэр зураг гаргуулсан бөгөөд уг дэвсгэр зургийг үндэслэн тухайн тохижилтын ажлыг ажлын зургийн даалгавар болон холбогдох хууль тогтоомж, норм дүрмийн дагуу төлөвлөв.

Төлөвлөж буй газар болох Булган аймгийн Хишиг-Өндөр сумын, Мааньт багийн нутаг дэвсгэр буюу Мандал хорооны овоотой хүрэмний өндөржилттэй уулын дээд тэгш талбайд баригдах "Өндөрлөг" нь доод болон дунд хэсэг буюу хүн амрах талбай, дээд хэсэг гэсэн 3 хэсэгтэй байна.

Явган шат:

Доод, дунд, дээд 3 хэсгийг холбох шат нь доод хэсгээс дунд хэсэг хүртэл 54.1м, дунд хэсгээс дээд хэсэг хүртэл 60.1м явган хүн өгсөх урууданах зориулалт бүхий шат төлөвлөв. Шат нь 2м өргөн бөгөөд шатны голоор явган хүмүүсд зориулсан бариул төлөвлөсөн. Шатны хийц, материалыг БА маркийн зургаас үзнэ үү.

Доод хэсэг:

Амрах хэсэг 7.5м*5м харьцаатай иргэд суух сандал 2 ширхэг байна. Сандал нь чулуун суурин сандал байна. Хогийн савтай байна.

Дунд хэсэг:

Амрах хэсгийн талбайн явган хүний зам буюу шатны дунд хэсэгт байрлалтай, хэмжээ нь 15м*7.5м байна. Амрах хэсэгт мөн 2 талд суух сандалтай байна. Хогийн савтай байна.

Дээд хэсэг.

Дээд хэсэгт хэмжээ нь 10м*10м харьцаатай талбай байна. Талбай нь хагас нь хашлагатай, гадуураа ус чийгийн хамгаалалттай 2 үе будагтай байхаар төлөвлөв. Дээд хэсэгт сум, багийн танилцуулга байрлуулах гэрэлтэй самбар 5 ширхэг байна. Самбарын эсрэг талд талбайн хашлага дагасан 3 ширхэг чулуун сандалтай байна. 3 сандлын хооронд 2 ширхэг хогийн сав байрлана. Дээд хэсгийн талбай нь 2 талдаа нарны эх үүсвэрээр асдаг гэрэлтүүлэгтэй байна.

Шатны бариул:

Явган шатны бариулыг бат бөх, хүний биед аюулгүй, загвар дизайны хувьд оршин үеийн шийдэлтэй байхаар төлөвлөв. БА маркийн зургаас үзнэ үү.

Гэрэлтүүлэг:

Гэрэлтүүлэг нь нарны эрчим хүчээр ажилладаг LED гэрэл бүхий гэрлийн шон байна. Гэрэлтүүлгийг дэлгэрэнгүй БА маркийн зурагнаас, гэрэлтүүлгийн байршлыг ЕТ маркийн зургаас үзнэ үү.

Хогийн сав:

Хогийн савыг байрлуулахдаа хэт өндөр биш, хэт нам биш байхаар сонгож, доод, дунд, дээд хэсэгт хүний замд хүндрэл учруулахгүйгээр захаар байрлуулна.

Epsilon New solution	Булган аймаг, Хишиг-Өндөр сум, Мааньт баг "ДУНД ТОЛГОЙН ӨНДӨРЛӨГ"				
	Ажлын зургийн үндсэн иж бүрдлийн нэгдсэн жагсаалт				Үе шат: А.3
	Архитектор	П.Балжинням	Е.Г.Шифр: ЭНС-01/2026	Масштаб: М1	Огноо: 2026.01
	Гүйцэтгэсэн	Ц.Дамдиндорж	Т.Г.Шифр:	Зургийн дугаар: ЗЕИ-1	Хуудас: 1
"ЭФСИЛОН НЬЮ СОЛЬЮШИН" ХХК	Шалгасан	Д.Сүүнцацал			

ҮНДЭСЛЭЛ:

- Сумын иргэдийн Төлөөлөгчдын Хурлын 2025 оны 19 дугаар тогтоолын 1 дугаар хавсралтын 1.15 дахь заалт

- 2025 оны 12-р сарын 04-ний өдрийн Дугаар № 2025/09 Ажлын даалгавар зэргийг тус тус үндэслэв.

№	ТОДОРХОЙЛОЛТ	ТАЙЛБАР
1	Өндөрлөг	Төлөвлөж буй
2	Шат	Төлөвлөж буй
3	Амрах талбай	Төлөвлөж буй
4	Амрах талбай	Төлөвлөж буй
5	Өндөрлөг	Төлөвлөж буй

ЕРӨНХИЙ ТӨЛӨВЛӨГӨӨ М1:500

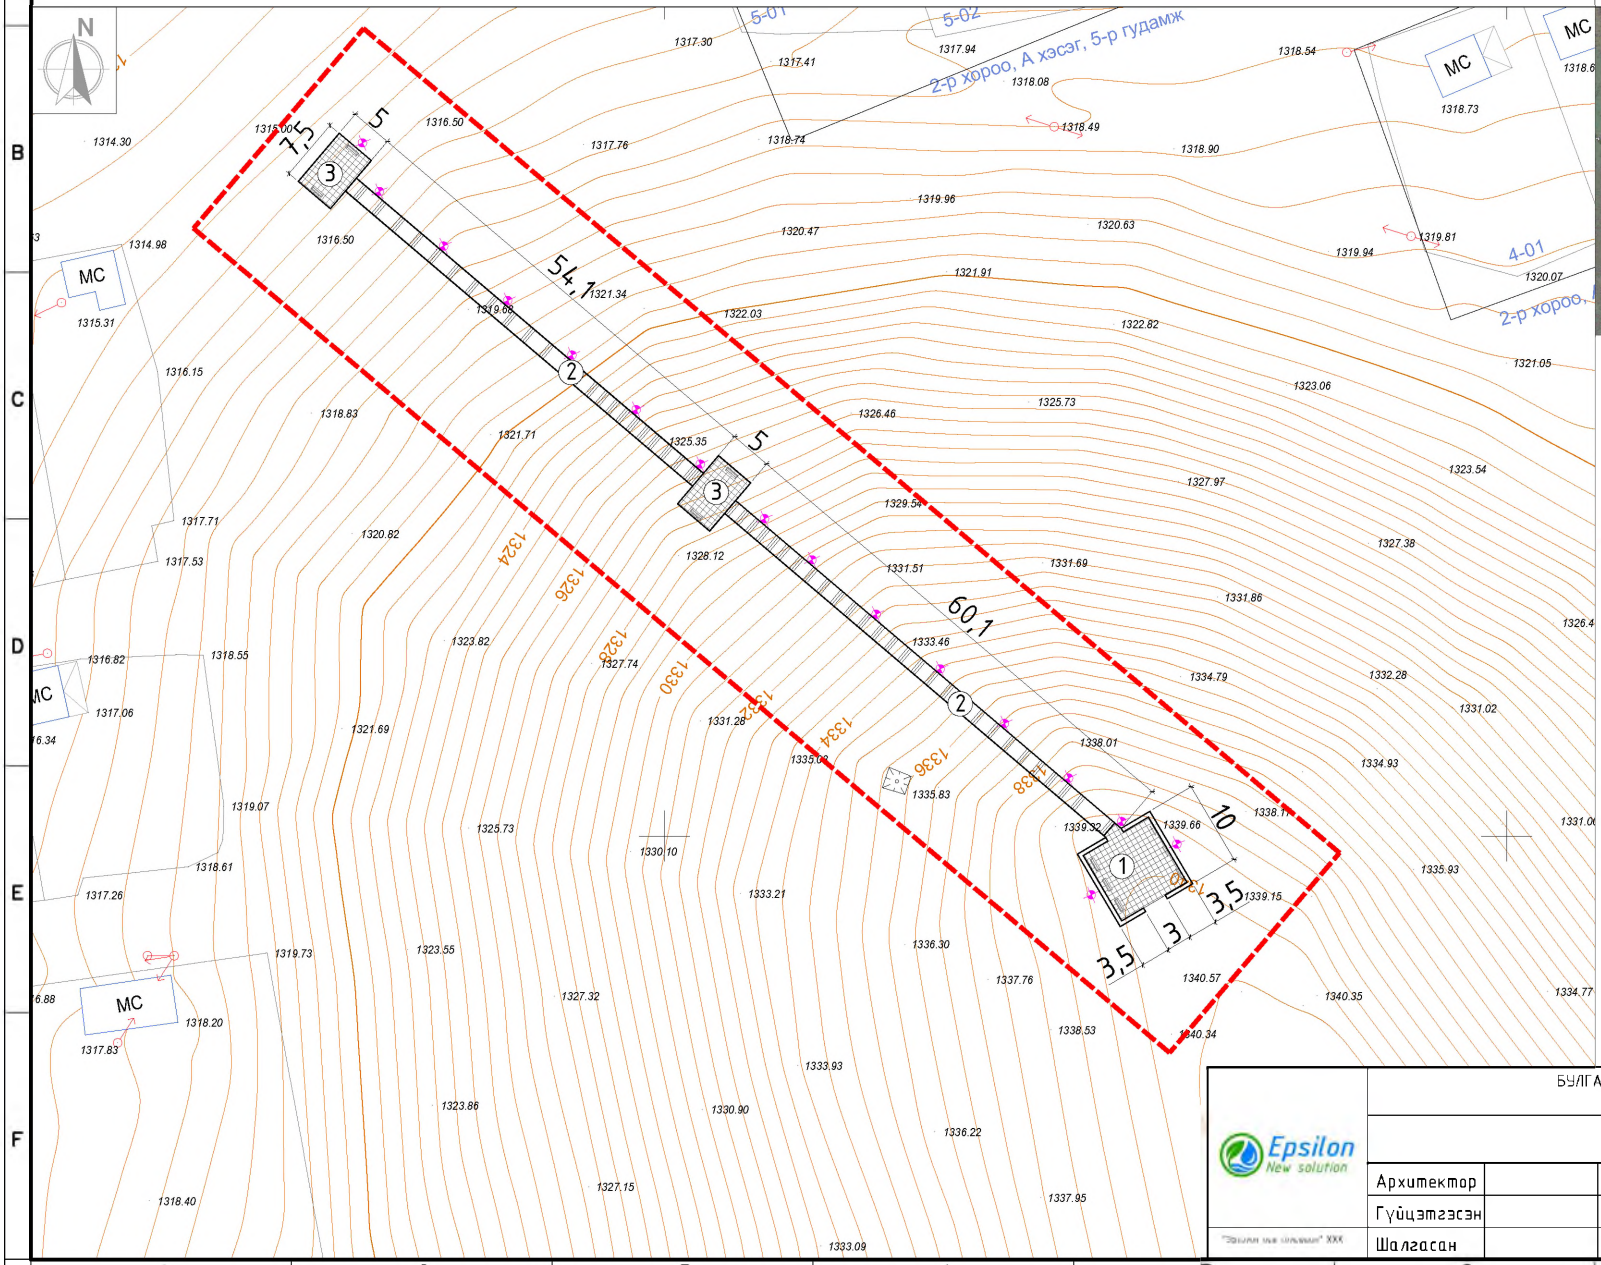

БАЙРШЛЫН СХЕМ

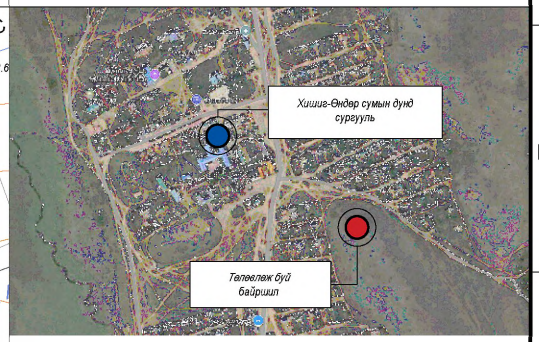

ТАНИХ ТЭМДЭГ:

- Архитектур төлөвлөлтийн схемийн хил хязгаар
- Төлөвлөж буй өндөрлөг-100м²
- Төлөвлөж буй шат-226м²
- Төлөвлөж буй амрах талбай-75.0м²
- Явган замын гэрэл-16ш
- Сандал-7ш
- Бохир усны шугам
- Дулааны шугам
- Цэвэр усны шугам
- Цахилгааны шугам

БУЛГАН АЙМАГ, ХИШИГ-ӨНДӨР СУМ, МААНЬТ БАГ
"ДУНД ТОЛГОЙН ӨНДӨРЛӨГ"

Epsilon New solution

Ерөнхий төлөвлөгөө					Ye шат: А.3
Архитектор		П.Балжинням	Е.Г.Шифр: ЭНС-0'/2026	Масштаб: М1:500	Огноо: 2026.01
Гүйцэтгэсэн		Ц.Дамдиндорж	Т.Г.Шифр:	Зургийн дугаар: ЕТ-1	Хуудас: 1
Шалгасан		Д.Сүүнцацал			

"Эпсилон нэг шийдэл" ХХК

Epsilon
New solution

"ЭФСИЛОН НЬЮ СОЛЬЮШИН" ХХК

ЕГ Шифр: ЭНС-01/2026

БУЛГАН АЙМАГ, ХИШИГ-ӨНДӨР СУМ, МААНЬТ БАГ

"ДУНД ТОЛГОЙН ӨНДӨРЛӨГ"

/Ажлын зураг/

БАРИЛГА АРХИТЕКТУРЫН ХЭСЭГ - БА

Захирал.....Д.Сүүнцацал

Архитектор.....П.Балжинням

Улаанбаатар хот
2026он

БА-МАРКИЙН АЖЛЫН ЗУРГИЙН ЖАГСААЛТ		
Д/д	Барилга архитектурын хэсэг	Хуудасны марк
1	Зургийн жагсаалт, Тайлбар	БА-01
2	Шатны байгуулалт 1, 2	БА-02
3	Огтлол 1-1	БА-03
4	Огтлол 2-2	БА-04
5	Огтлол 3-3	БА-05
6	Огтлол 4-4	БА-06
7	Огтлол 5-5; Материалын түүвэр	БА-07
8	Гэрэлтүүлэг	БА-08
9	Мэдээллийн самбар; Хогийн сав; Чулуун сандал	БА-09
10	Харагдах байдал	БА-10
11	Харагдах байдал	БА-11
12	Харагдах байдал	БА-12
13	Харагдах байдал	БА-13

ТАЙЛБАР БИЧИГ

ҮНДЭСЛЭЛ:

- Сумын иргэдийн Төлөөлөгчдын Хурлын 2025 оны 19 дугаар тогтоолын 1 дугаар хавсралтын 1.15 дахь заалт
- 2025 оны 12-р сарын 04-ний өдрийн Дугаар № 2025/10 Ажлын даалгавар зэргийг тус тус үндэслэв.

БАРИЛГА АРХИТЕКТУР:

Төлөвлөж буй газарт "ММ Архитектур" ХХК-иар дэвсгэр зураг гаргуулсан бөгөөд уг дэвсгэр зургийг үндэслэн тухайн тохижилтын ажлыг ажлын зургийн даалгавар болон холбогдох хууль тогтоомж, норм дүрмийн дагуу төлөвлөв.

Төлөвлөж буй газар болох Булган аймгийн Хишиг-Өндөр сумын, Мааньт багийн нутаг дэвсгэр буюу Мандал хорооны овоотой хүрэмний өндөржилттэй уулын дээд тэгш талбайд баригдах "Өндөрлөг" нь доод болон дунд хэсэг буюу хүн амрах талбай, дээд хэсэг гэсэн 3 хэсэгтэй байна.

Явган шат:

Доод, дунд, дээд 3 хэсгийг холбох шат нь доод хэсгээс дунд хэсэг хүртэл 54.1м, дунд хэсгээс дээд хэсэг хүртэл 60.1м явган хүн өгсөх урууд зориулалт бүхий шат төлөвлөв. Шат нь 2м өргөн бөгөөд шатны голоор явган хүмүүсд зориулсан бариул төлөвлөсөн. Шатны хийц, материалыг БА маркийн зургаас үзнэ үү.

Доод хэсэг:

Амрах хэсэг 7.5м*5м харьцаатай иргэд суух сандал 2 ширхэг байна. Сандал нь чулуун суурин сандал байна. Хогийн савтай байна.

Дунд хэсэг:

Амрах хэсгийн талбайн явган хүний зам буюу шатны дунд хэсэгт байрлалтай, хэмжээ нь 15м*7.5м байна. Амрах хэсэгт мөн 2 талд суух сандалтай байна. Хогийн савтай байна.

Дээд хэсэг.

Дээд хэсэгт хэмжээ нь 10м*10м харьцаатай талбай байна. Талбай нь хагас нь хашлагатай, гадуураа ус чийгийн хамгаалалттай 2 үе будагтай байхаар төлөвлөв. Дээд хэсэгт сум, багийн танилцуулга байрлуулах гэрэлтэй самбар 5 ширхэг байна. Самбарын эсрэг талд талбайн хашлага дагасан 3 ширхэг чулуун сандалтай байна. 3 сандлын хооронд 2 ширхэг хогийн сав байрлана. Дээд хэсгийн талбай нь 2 талдаа нарны эх үүсвэрээр асдаг гэрэлтүүлэгтэй байна.

Шатны бариул:

Явган шатны бариулыг бат бөх, хүний биед аюулгүй, загвар дизайны хувьд оршин үеийн шийдэлтэй байхаар төлөвлөв. БА маркийн зургаас үзнэ үү.

Гэрэлтүүлэг:

Гэрэлтүүлэг нь нарны эрчим хүчээр ажилладаг LED гэрэл бүхий гэрлийн шон байна. Гэрэлтүүлгийг дэлгэрэнгүйг БА маркийн зурагнаас, гэрэлтүүлгийн байршлыг ЕТ маркийн зургаас үзнэ үү.

Хогийн сав:

Хогийн савыг байрлуулахдаа хэт өндөр биш, хэт нам биш байхаар сонгож, доод, дунд, дээд хэсэгт хүний замд хүндрэл учруулахгүйгээр захаар байрлуулна.

Epsilon New solution	Булган аймаг, Хишиг-Өндөр сум, Мааньт баг "ДУНД ТОЛГОЙН ӨНДӨРЛӨГ"				
	Ажлын зургийн үндсэн иж бүрдлийн нэгдсэн жагсаалт				Үе шат: А.3
	Архитектор	П.Балжинням	Е.Г.Шифр: ЭНС-01/2026	Масштаб: М1	Огноо: 2026.01
	Гүйцэтгэсэн	Ц.Дамдиндорж	Т.Г.Шифр:	Зургийн дугаар: ЗЕИ-1	Хуудас: 1
"ЭФСИЛОН НЬЮ СОЛЬЮШИН" ХХК	Шалгасан	Д.Сүүнцацал			

Шатны байгуулалт - 1
M1:150

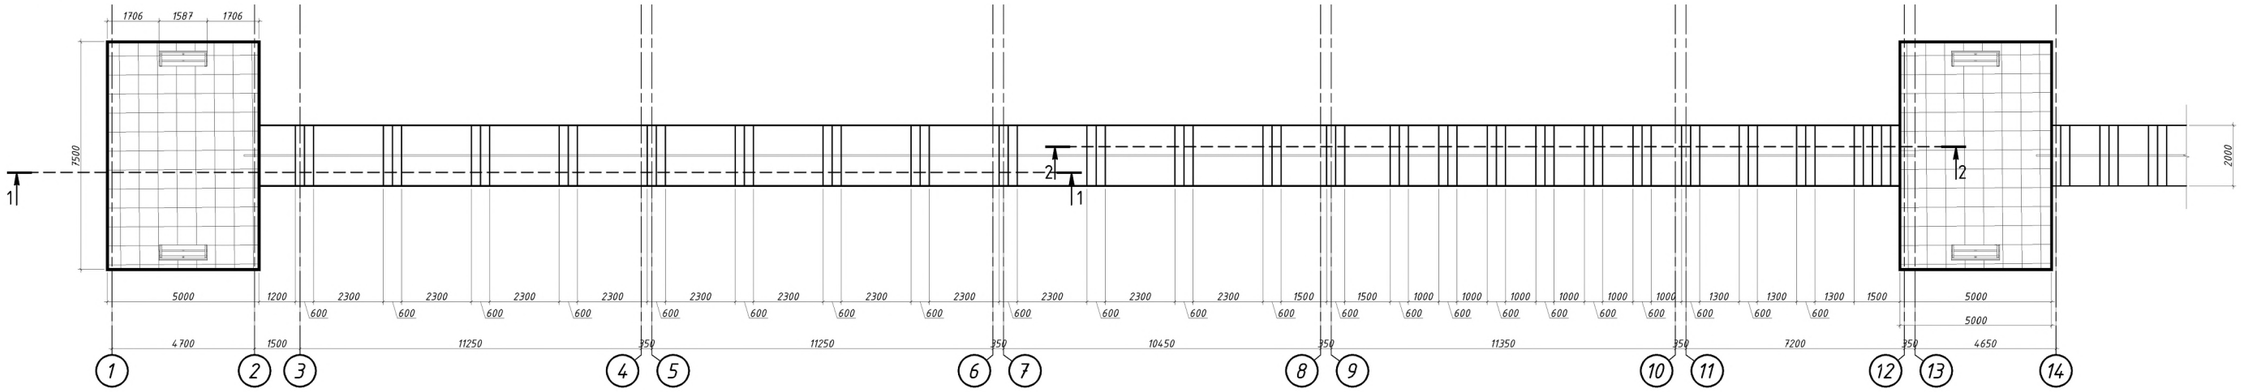

Шатны байгуулалт - 2
M1:150

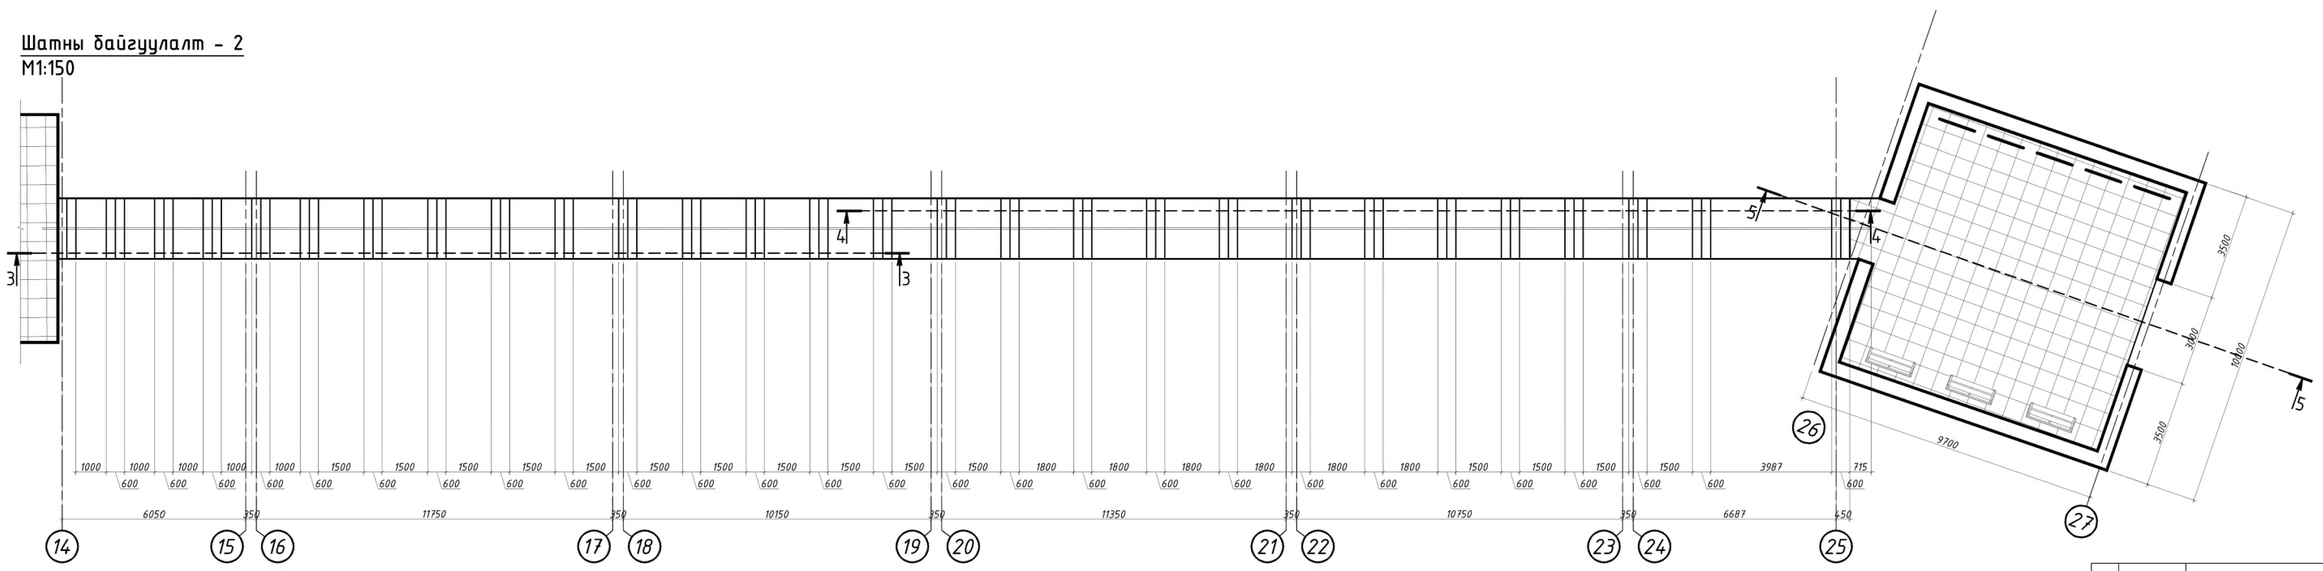

Д/д	Огноо	Засвар өөрчлөлт

Epsilon New solution

"Эфсилон нью сольюшн" ХХК

БУЛГАН АЙМАГ, ХИШИГ-ӨНДӨР СУМ, МААНЬТ БАГ
"ДУНД ТОЛГОЙН ӨНДӨРЛӨГ"

Шатны байгуулалт-1, 2

Үе шат: А.3

Архитектор		П.Балжинням	Е.Г.Шифр: ЭНС-01/2026	Масштаб: М1: 150	Огноо: 2026.01
Гүйцэтгэсэн		Ц.Дамдиндорж	Т.Г.Шифр:	Зургийн дугаар: БА-02	Хуудас: 13
Шалгасан		Д.Сүүнцацал			

A3

ОГТЛОЛ 1-1
М1:50

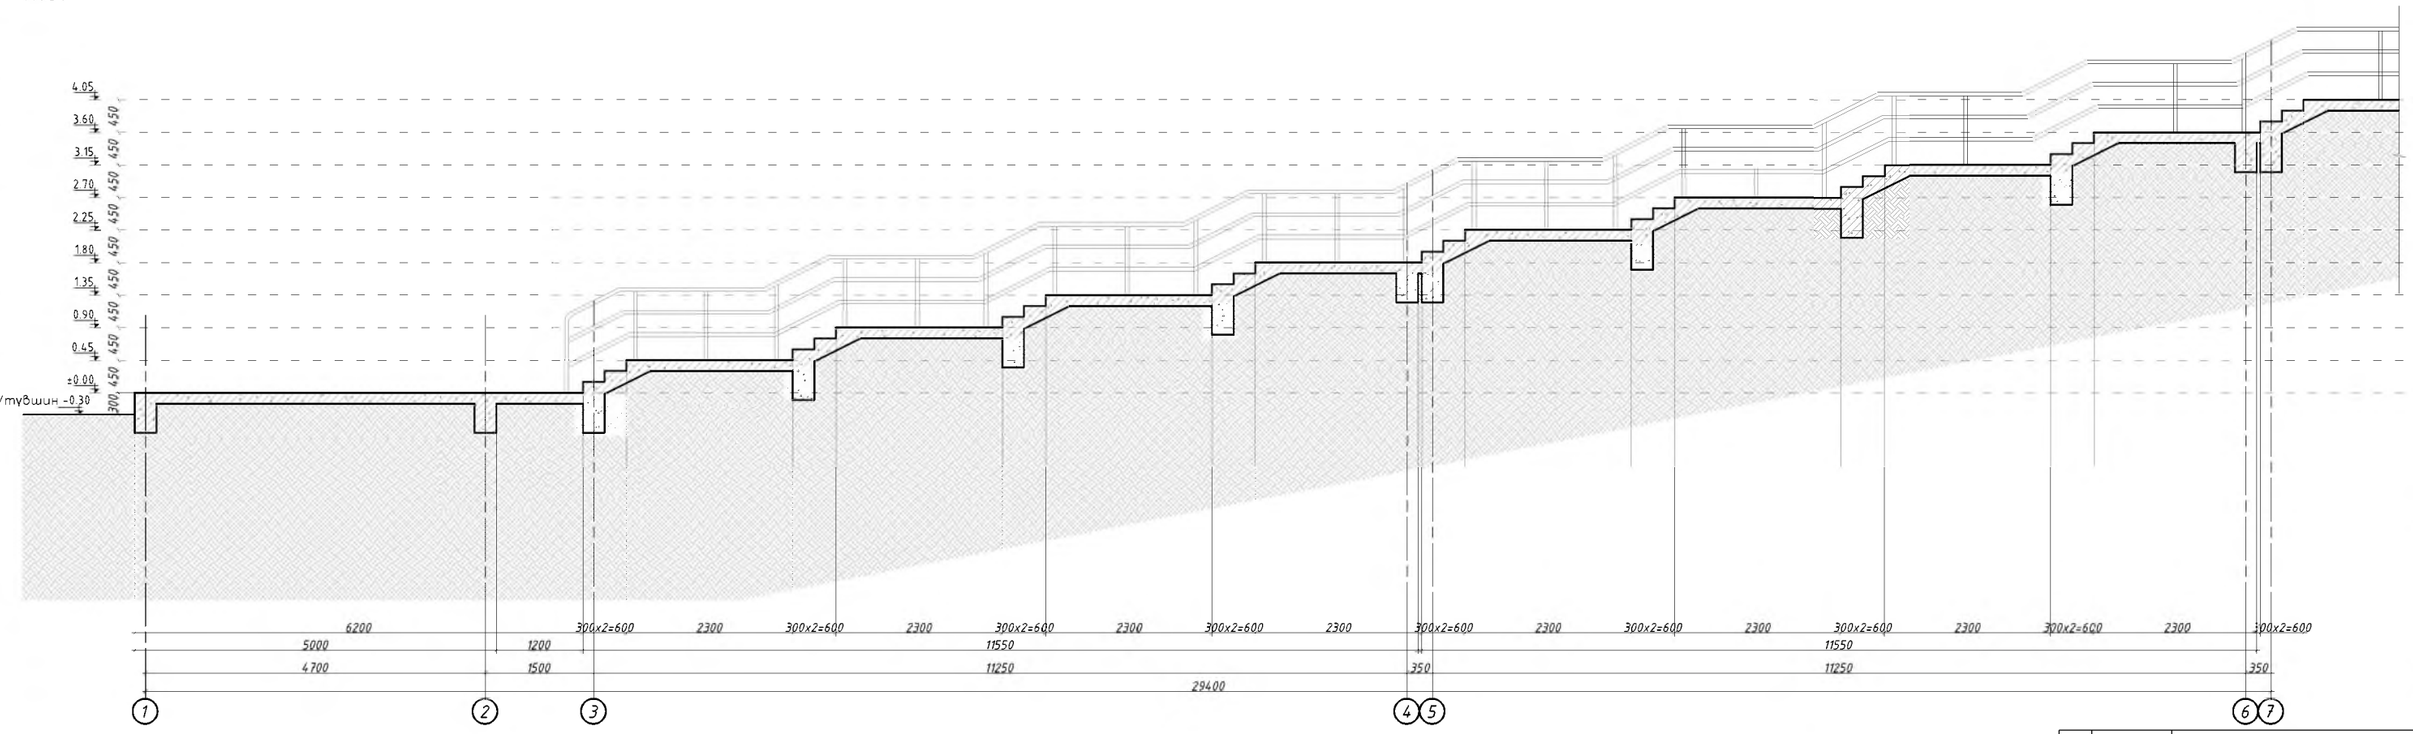

Түлхүүр байгуулат

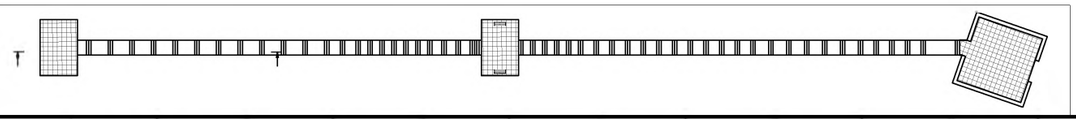

ТАЙЛБАР

- Хайсны бариул ган турбо байна.
- Хайсны босоо ба хөндлөн эдлэхүүнүүдийг хооронд нь цэвэр үзэмжтэй гагнаж бэхлэнэ.
- Энэхүү зургийг БА-1-тэй хамт үзнэ.
- Материалын нэгдсэн түүврийг БА-06-аас хар.

Д/д	Огноо	Засвар өөрчлөлт

БУЛГАН АЙМАГ, ХИШИГ-ӨНДӨР СУМ, МААНЬТ БАГ
"ДУНД ТОЛГОЙН ӨНДӨРЛӨГ"

Epsilon New solution

Огтлол 1-1					Үе шат: А.3
Архитектор		П.Балжинням	Е.Г.Шифр: ЭНС-01/2026	Масштаб М1: 50	Огноо: 2026.01
Гүйцэтгэсэн		Ц.Дамдиндорж	Т.Г.Шифр:	Зургийн дугаар БА-03	Хуудас 13
Шалгасан		Д.Сүүнцацал			

Эпсилон шинэ шийдэл ХХК

ОГТЛОЛ 2-2
М1:50

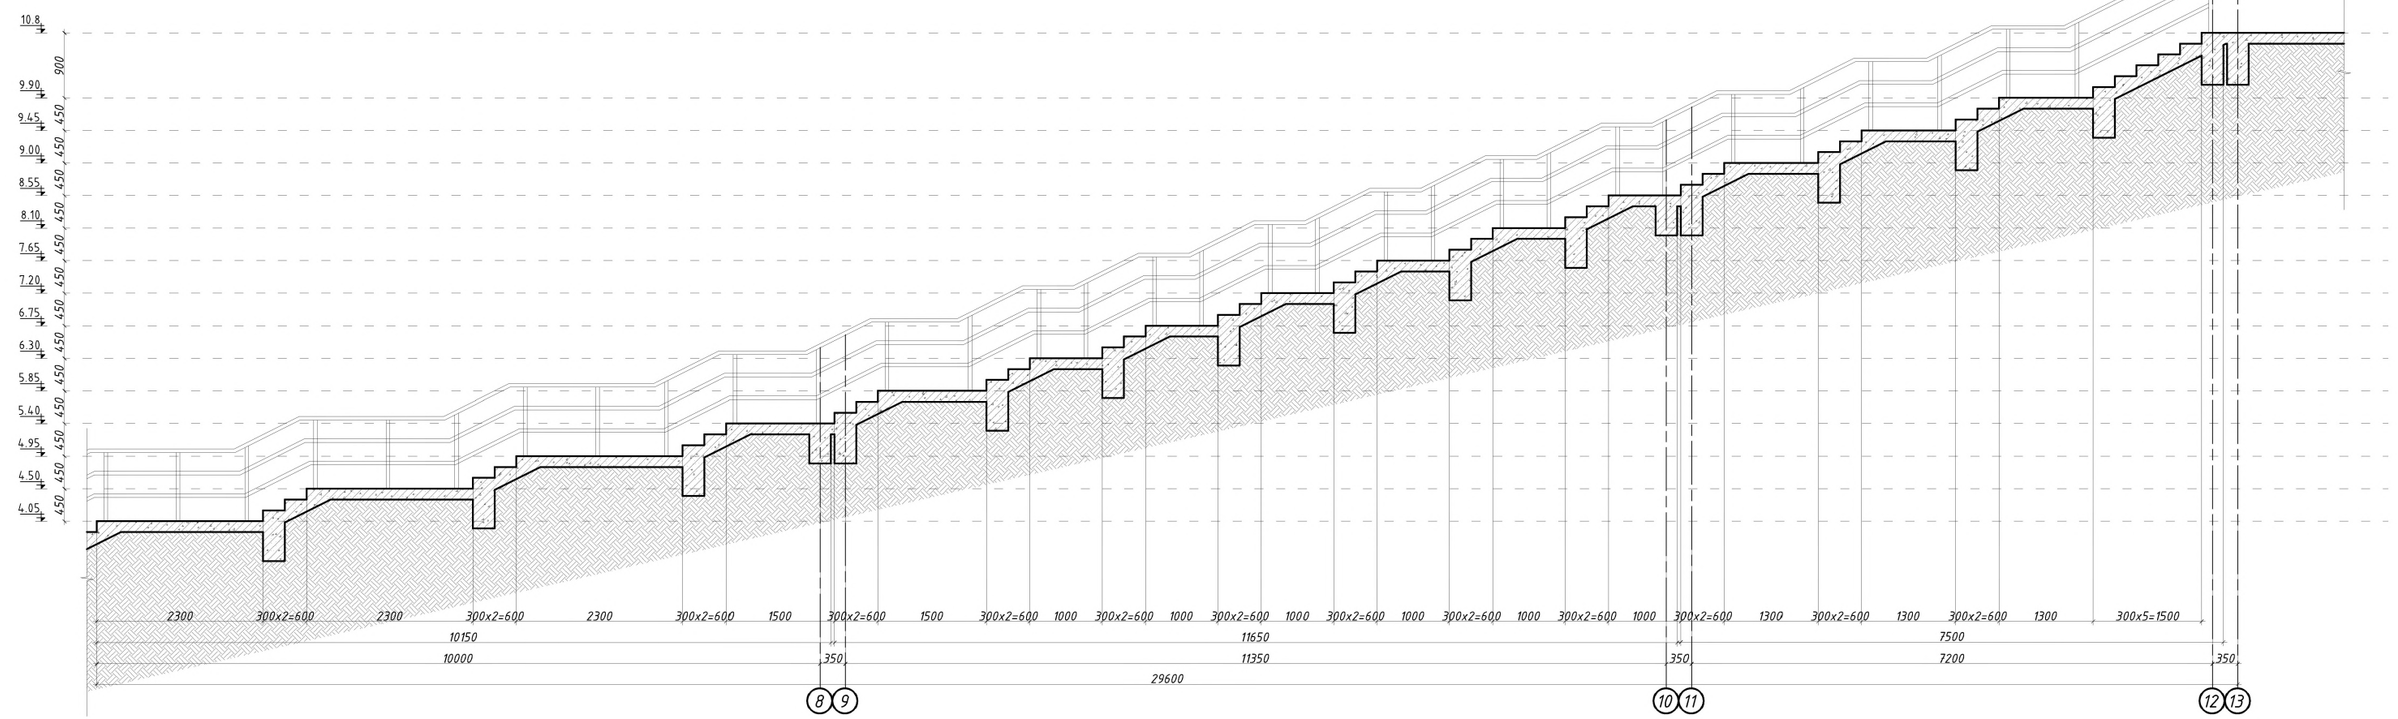

Түлхүүр байгуулат

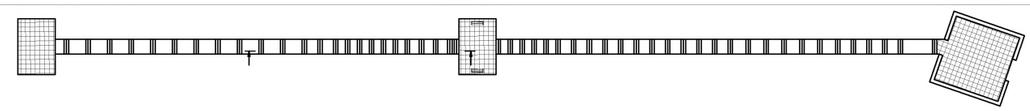

ТАЙЛБАР

- Хайсны бариул ган турбо байна.
- Хайсны босоо ба хөндлөн эдлэхүүнүүдийг хооронд нь цэвэр үзэмжтэй гагнаж бэхлэнэ.
- Энэхүү зургийг БА-1-тэй хамт үзнэ.
- Материалын нэгдсэн түүврийг БА-06-аас хар.

Д/д	Огноо	Засвар өөрчлөлт

БУЛГАН АЙМАГ, ХИШИГ-ӨНДӨР СУМ, МААНЬТ БАГ
"ДУНД ТОЛГОЙН ӨНДӨРЛӨГ"

Epsilon New solution

"Эпсилон нью солюшн" ХХК

Огтлол 2-2					Ye шат: А.3
Архитектор		П.Балжинням	Е.Г.Шифр: ЭНС-01/2026	Масштаб М1: 50	Огноо: 2026.01
Гүйцэтгэсэн		Ц.Дамдиндорж	Т.Г.Шифр:	Зургийн дугаар БА-04	Хуудас: 13
Шалгасан		Д.Сүүнцаацал			

A3

ОГТЛОЛ 3-3
М1:50

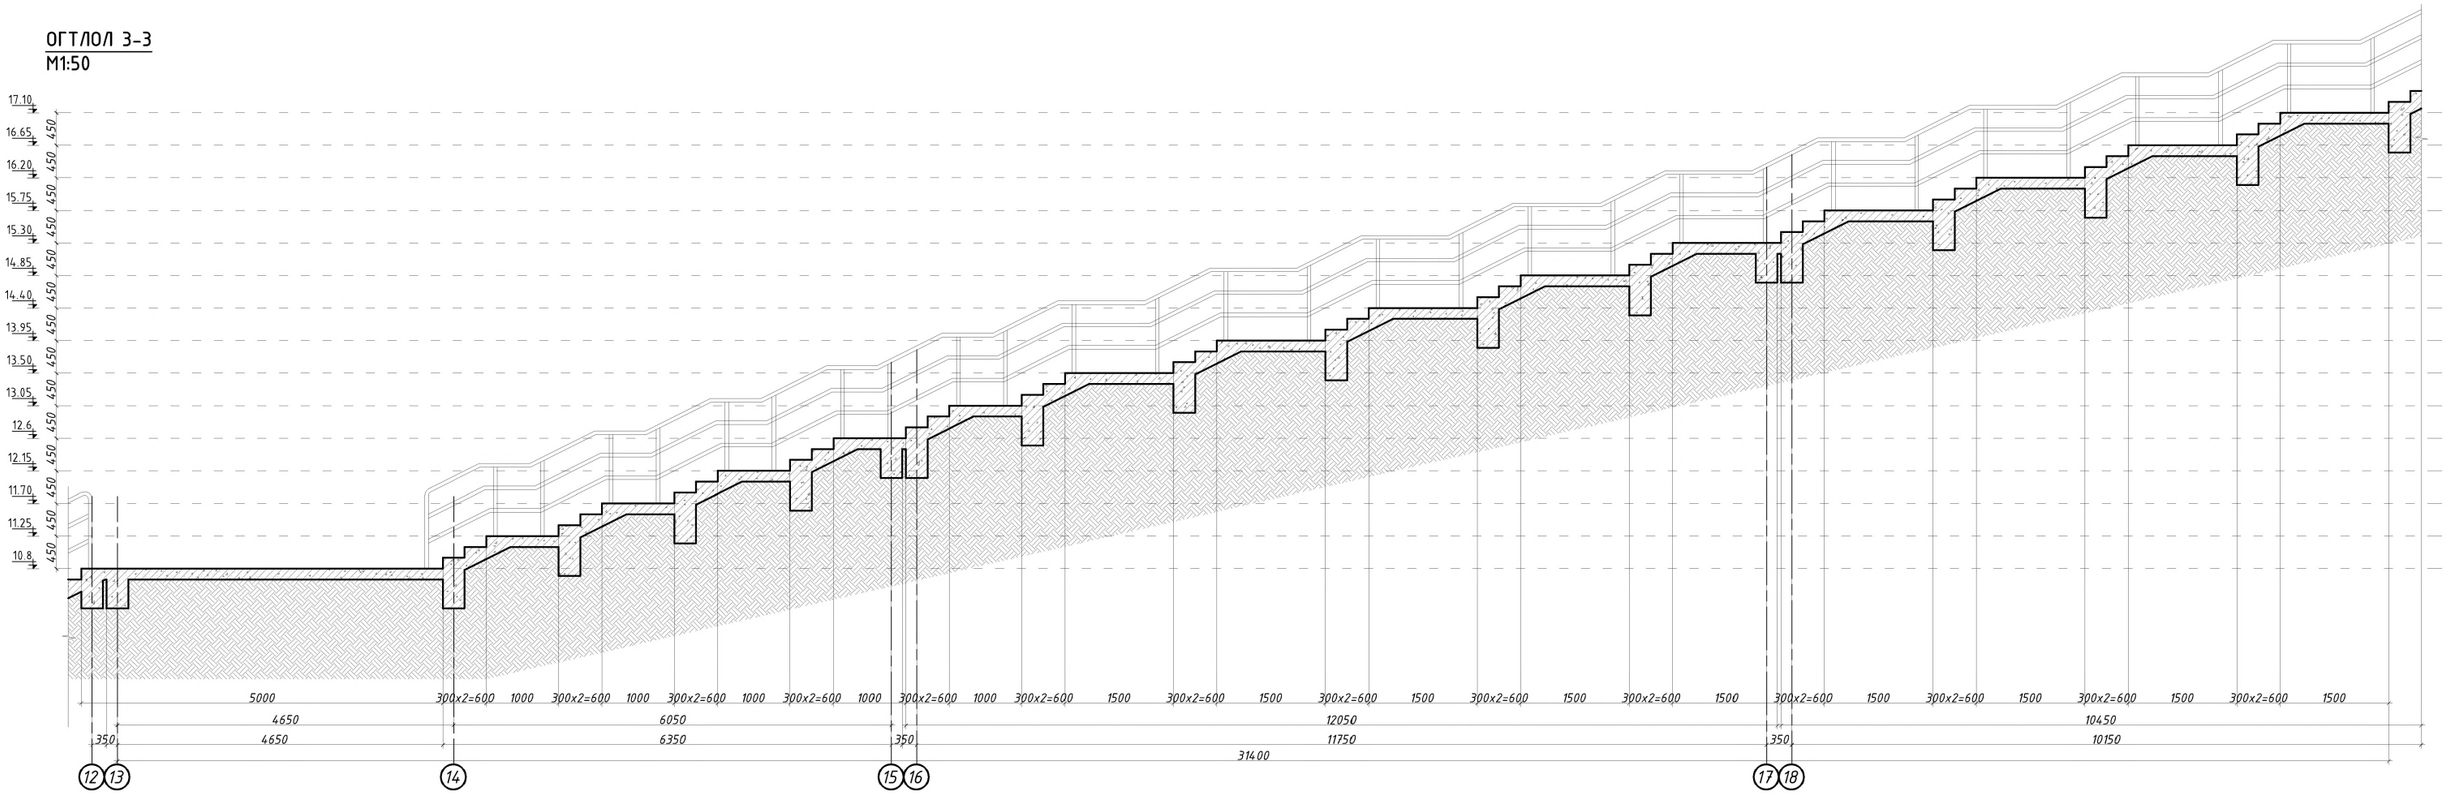

Түлхүүр байгуулат

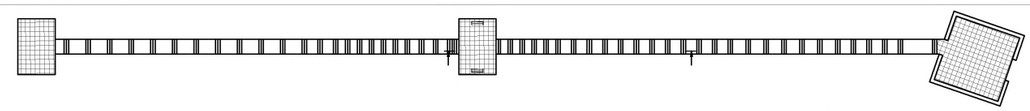

ТАЙЛБАР

- Хайсны бариул ган турбо байна.
- Хайсны босоо ба хөндлөн эдлэхүүнүүдийг хооронд нь цэвэр үзэмжтэй гагнаж бэхлэнэ.
- Энэхүү зургийг БА-1-тэй хамт үзнэ.
- Материалын нэгдсэн түүврийг БА-06-аас хар.

Д/д	Огноо	Засвар өөрчлөлт

БУЛГАН АЙМАГ, ХИШИГ-ӨНДӨР СУМ, МААНЬТ БАГ
"ДУНД ТОЛГОЙН ӨНДӨРЛӨГ"

Epsilon New solution

"Эрсилон нью солюшн" ХХК

Огтлол 3-3

Үе шат: А.3

Архитектор		П.Балжинням	Е.Г.Шифр: ЭНС-01/2026	Масштаб М1: 50	Огноо: 2026.01
Гүйцэтгэсэн		Ц.Дамдиндорж	Т.Г.Шифр:	Зургийн дугаар БА-05	Хуудас: 13
Шалгасан		Д.Сүүнцаацал			

A3

ОГТЛОЛ 4-4
М1:50

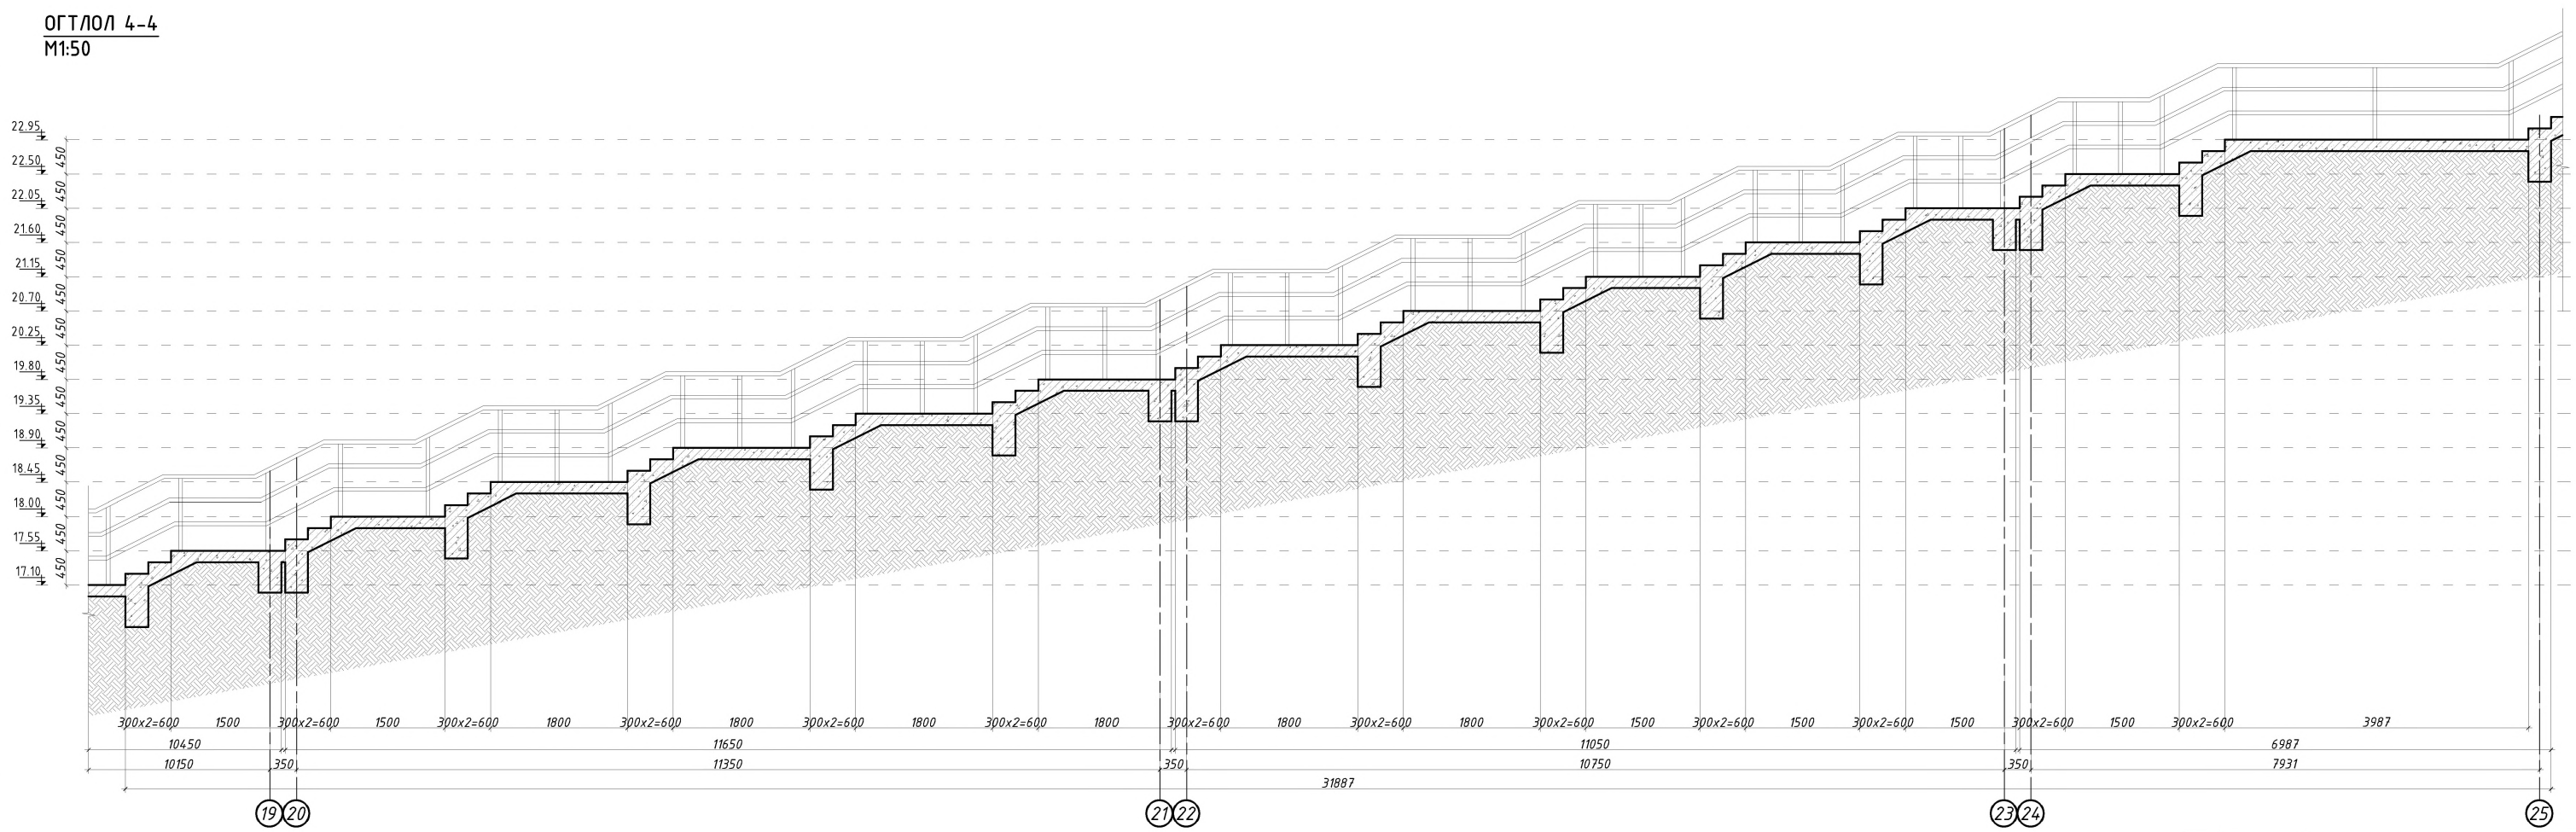

Түлхүүр байгуулат

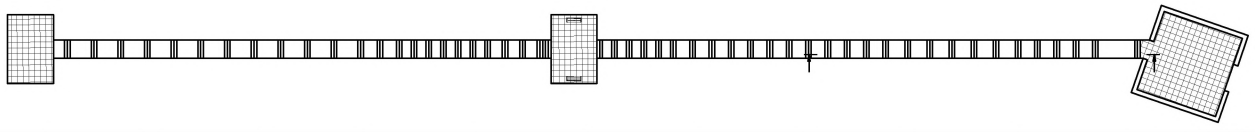

ТАЙЛБАР

- Хайсны бариул ган турбо байна.
- Хайсны босоо да хөндлөн эдлэхүүнүүдийг хооронд нь цэвэр үзэмжтэй гагнаж бэхлэнэ.
- Энэхүү зургийг БА-1-тэй хамт үзнэ.
- Материалын нэгдсэн түүврийг БА-06-аас хар.

Д/д	Огноо	Засвар өөрчлөлт

БУЛГАН АЙМАГ, ХИШИГ-ӨНДӨР СУМ, МААНЬТ БАГ
"ДУНД ТОЛГОЙН ӨНДӨРЛӨГ"

Epsilon New solution

Огтлол 4-4					Үе шат: А.3
Архитектор		П.Балжинням	Е.Г.Шифр: ЭНС-01/2026	Масштаб М1:50	Огноо: 2026.01
Гүйцэтгэсэн		Ц.Дамдиндорж	Т.Г.Шифр:	Зургийн дугаар БА-06	Хуудас: 13
"Эрсилон нью сольюшн" ХХК	Шалгасан		Д.Сүүнцацал		

A3

ОГТЛОЛ 5-5
M1:50

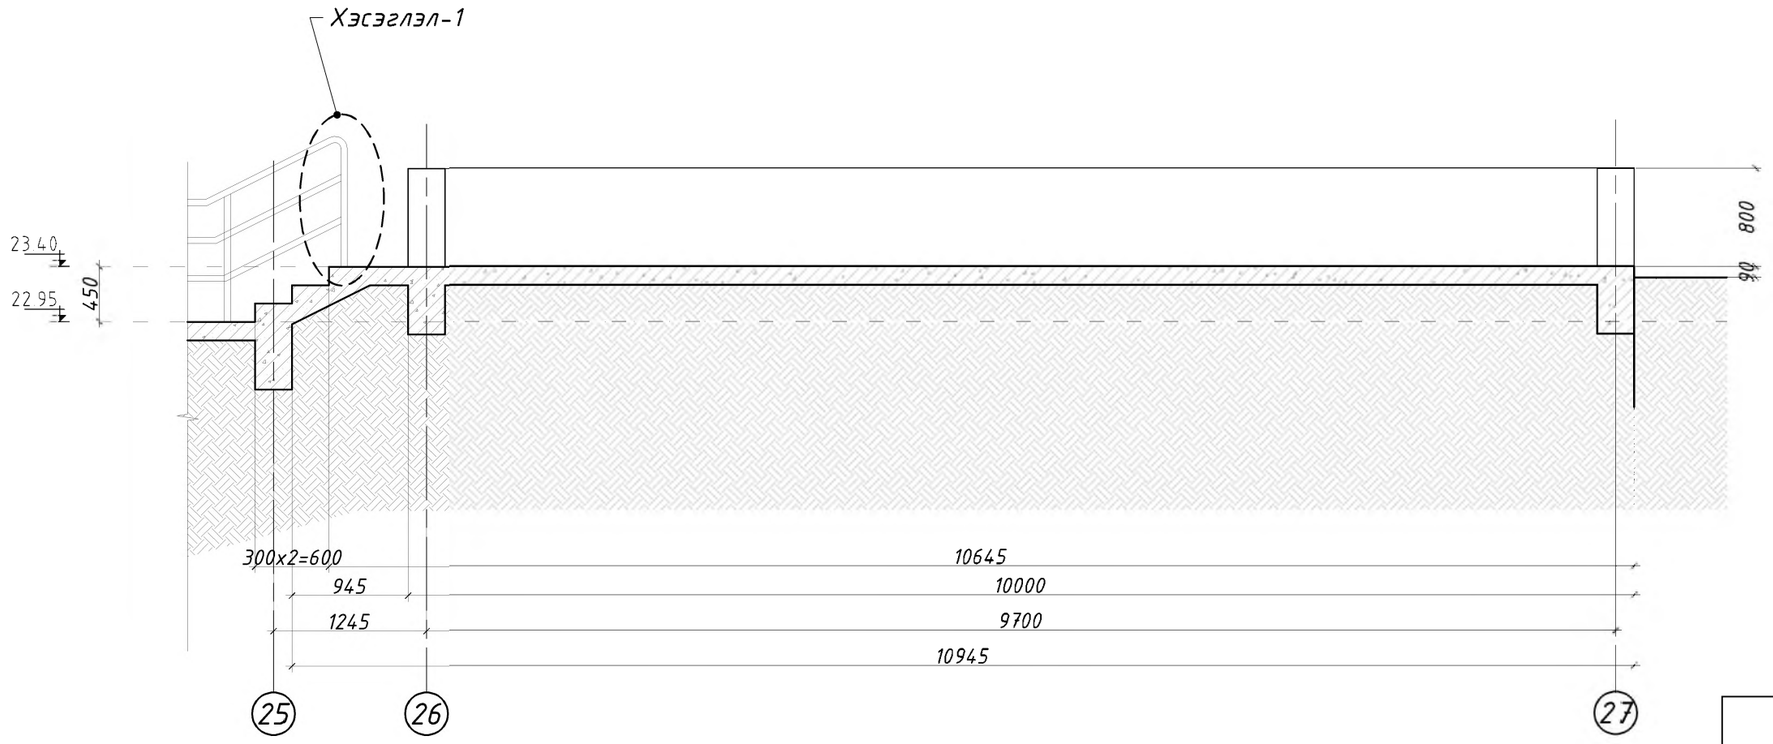

ХЭСЭГЛЭЛ-1
M1:25

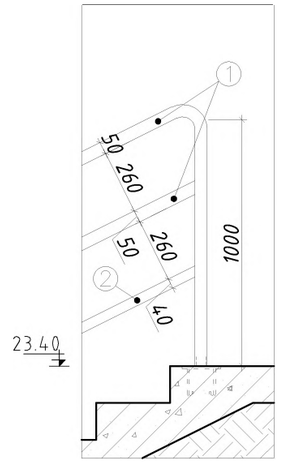

МАТЕРИАЛЫН ТҮҮВЭР

№	Материалын нэр	Хөндлөн огтлол	Хэмжих нэгж	Нийт
1	Цайрдсан ган турба	ϕ50	м	365.0
2	Цайрдсаг ган турба	ϕ40	м	125.0
3	Төмөр бетон шат	B10	$м^3$	105.0
4	Төмөр бетон хашлага	B10	$м^3$	12.0
5	Хашлага будах		$м^2$	44.0
6	Гэрэлтүүлэг		ш	16
7	Чулуун сандал		ш	7
8	Хогын сав		ш	4

Түлхүүр байгуулат

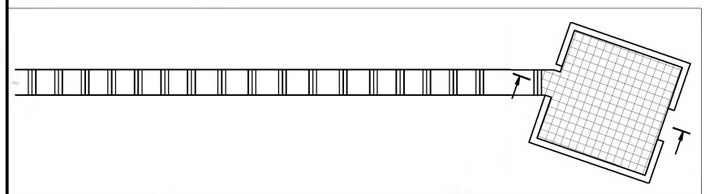

ТАЙЛБАР

- Хайсны бариул ган турбо байна.
- Хайсны босоо ба хөндлөн эдлэхүүнүүдийг хооронд нь цэвэр үзэмжтэй гагнаж бэхлэнэ.
- Энэхүү зургийг БА-1-тэй хамт үзнэ.
- Материалын нэгдсэн түүврийг БА-06-аас хар.

Д/д	Огноо	Засвар өөрчлөлт

Epsilon New solution

"Эфсилон нью сольюшн" ХХК

БУЛГАН АЙМАГ, ХИШИГ-ӨНДӨР СУМ, МААНЬТ БАГ
"ДУНД ТОЛГОЙН ӨНДӨРЛӨГ"

Огтлол 5-5; Материалын түүвэр					Үе шат: А.3
Архитектор		П.Балжинням	Е.Г.Шифр: ЭНС-01/2026	Масштаб М1: 50	Огноо: 2026.01
Гүйцэтгэсэн		Ц.Дамдиндорж	Т.Г.Шифр:	Зургийн дугаар БА-07	Хуудас 13
Шалгасан		Д.Сүүнцацал			

A3

ГЭРЭЛТҮҮЛЭГ
М1:25

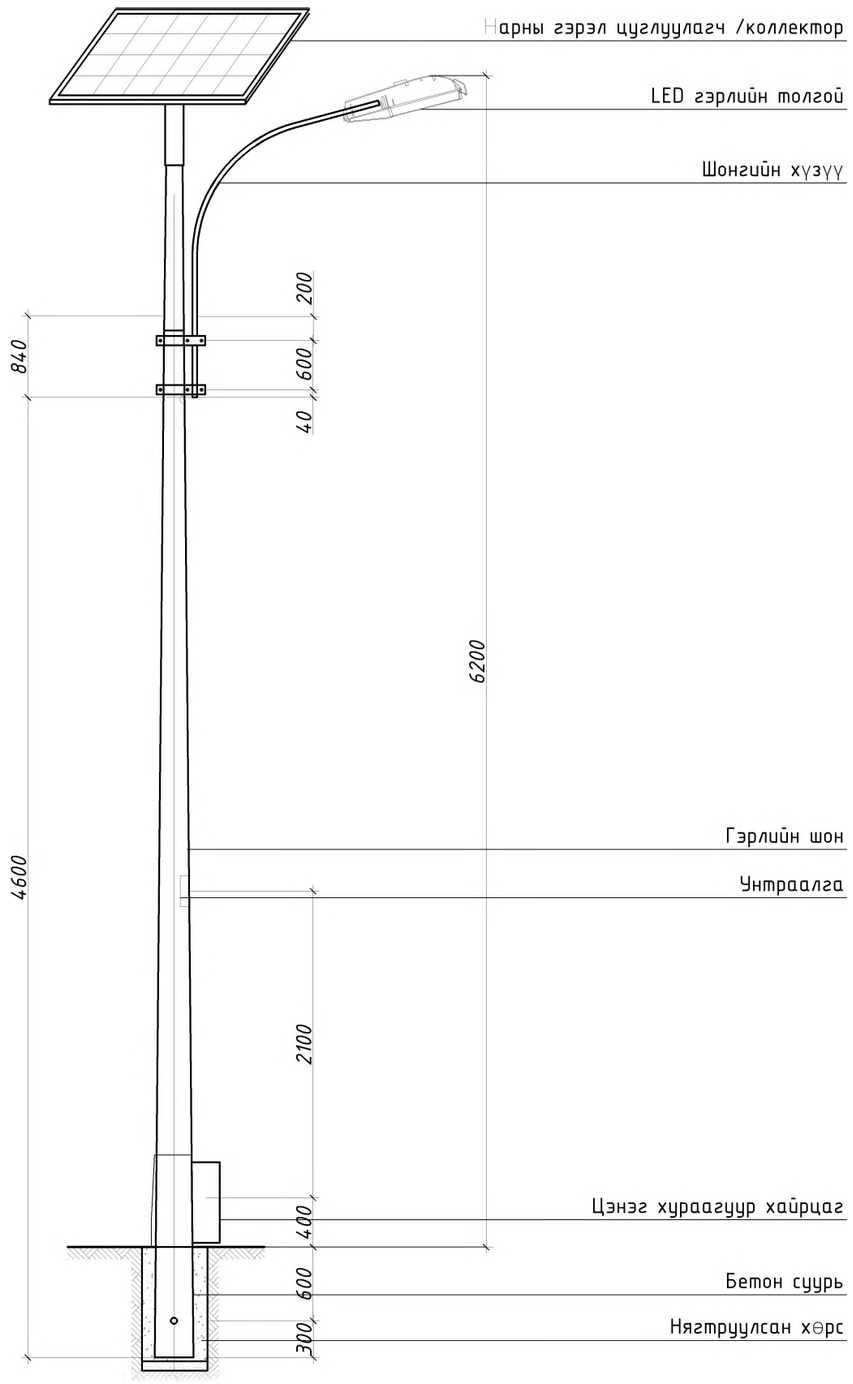

ГЭРЭЛТҮҮЛЭГ
М1:20

Нүүр тал

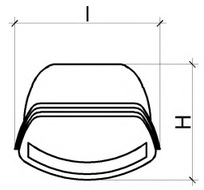

Хажуу тал

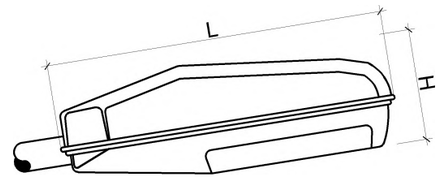

Цэнэг хураагуур хайрцаг

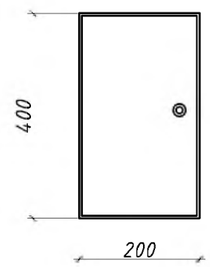

Төрөл	L	H	l
LED толгой 2	732 мм	208мм	332 мм
LED толгой 3	843 мм	268 мм	392 мм

Тайлбар:
- Нийт гэрэлтүүлгийн тоог БА-07 хуудаснаас харна уу
- Гэрэлтүүлэгч нь 48Вт-ын LED ламптйа /50000цаг/, ус, чийгнээс хамгаалагдсан байна.
- Нарны дэлгэц - 170Вт /моно кристалл/.
- Цэнэг хураагуур нь дулаалгатай хайрцаг байна.
- Гэрэл нь бүрэн автоматаар ажилна.
- Гэрэлийн асах нөөц 3 хоногоос багагүй байна.
- Нарны зайн батарейн чадал 170Вт /аккумляторын багтаамж - 200А/Ч-с багагүй, цэнэгийн гүйдэл 20А, лампны чадал - 48Вт.

Д/д	Огноо	Засвар өөрчлөлт

Epsilon New solution

"Эфсилон нью сольюшн" ХХК

БУЛГАН АЙМАГ, ХИШИГ-ӨНДӨР СУМ, МААНЬТ БАГ
"ДУНД ТОЛГОЙН ӨНДӨРЛӨГ"

Гэрэлтүүлэг					Үе шат: А.З
Архитектор		П.Балжинням	Е.Г.Шифр: ЭНС-01/2026	Масштаб М1: 25	Огноо: 2026.01
Гүйцэтгэсэн		Ц.Дамдиндорж	Т.Г.Шифр:	Зургийн дугаар БА-8	Хуудас 13
Шалгасан		Д.Сүүнцацал			

A3

МЭДЭЭЛЛИЙН САМБАР
М1:25

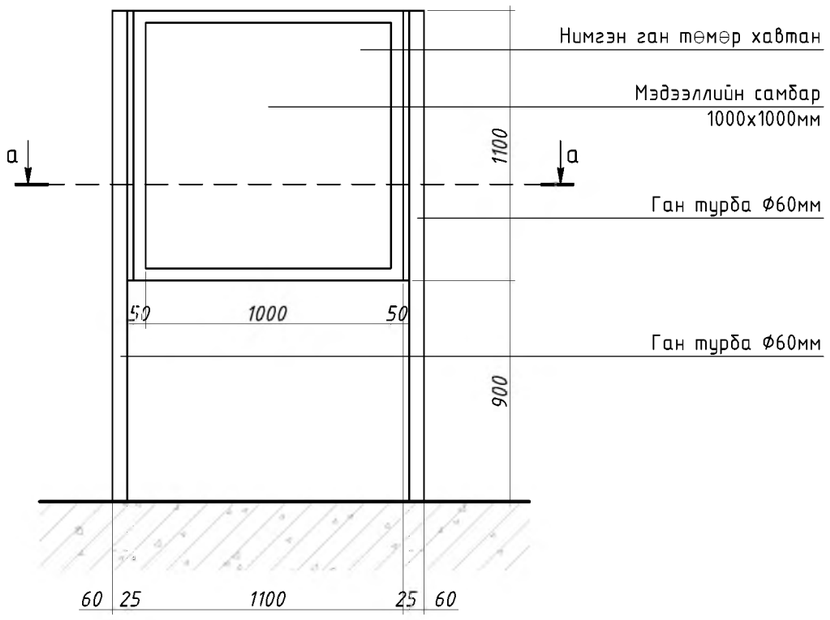

Огтлол а-а

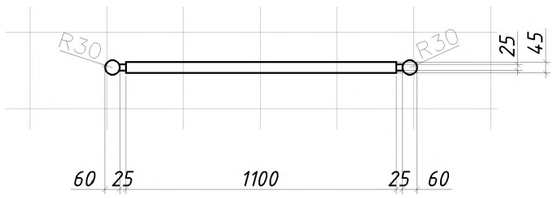

ХОГЫН САВ
М1:20

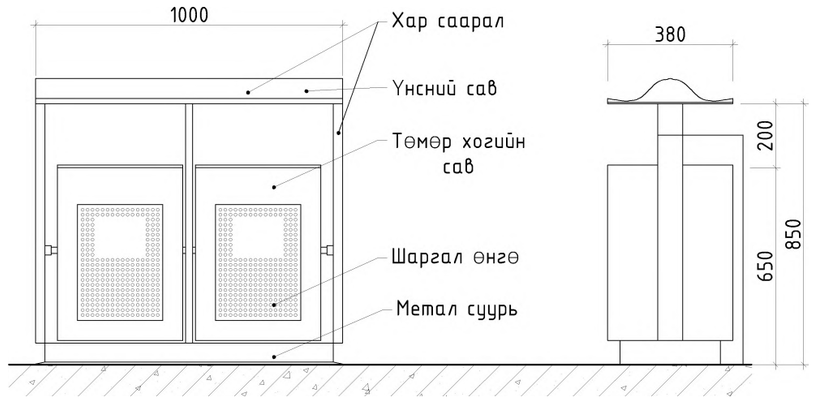

ЧУЛУУН САНДАЛ
М1:20

Байгуулалт

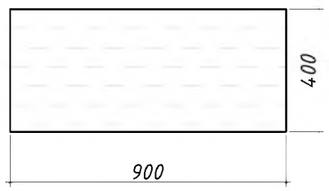

Нүүр тал

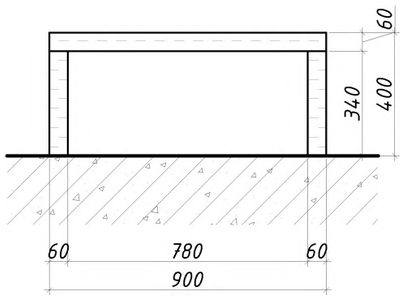

ТАЙЛБАР:

-Хогийн савыг бетон суурьтай сайтар бэхэлж өгнө.

-Чулуун сандлын чулуун хавтанг хүний аюулгүйн байдлын зүгээс сайтар өнгөлж, хурц ирмэг байхаргүйгээр бөөрөнхийлж өнгөлнө.

-Мэдээллийн самбар, чулуун сандал, хогын савийн байршлыг ЕТ-01 хуудаснаас, тоо ширхэгийг БА-07 хуудаснаас тус тус харна.

Д/д	Огноо	Засвар өөрчлөлт

Epsilon New solution	БУЛГАН АЙМАГ, ХИШИГ-ӨНДӨР СУМ, МААНЬТ БАГ "ДУНД ТОЛГОЙН ӨНДӨРЛӨГ"				
	Мэдээллийн самбар; Хогын сав; Чулуун сандал				Үе шат: А.3
	Архитектор		П.Балжинням	Е.Г.Шифр: ЭНС-01/2026	Масштаб М1: 20	Огноо: 2026.01
	Гүйцэтгэсэн		Ц.Дамдиндорж	Т.Г.Шифр:	Зургийн дугаар БА-9	Хуудас 13
"Эфсилон нью сольюшн" ХХК	Шалгасан		Д.Сүүнцацал			

A3

ХАРАГДАХ БАЙДАЛ

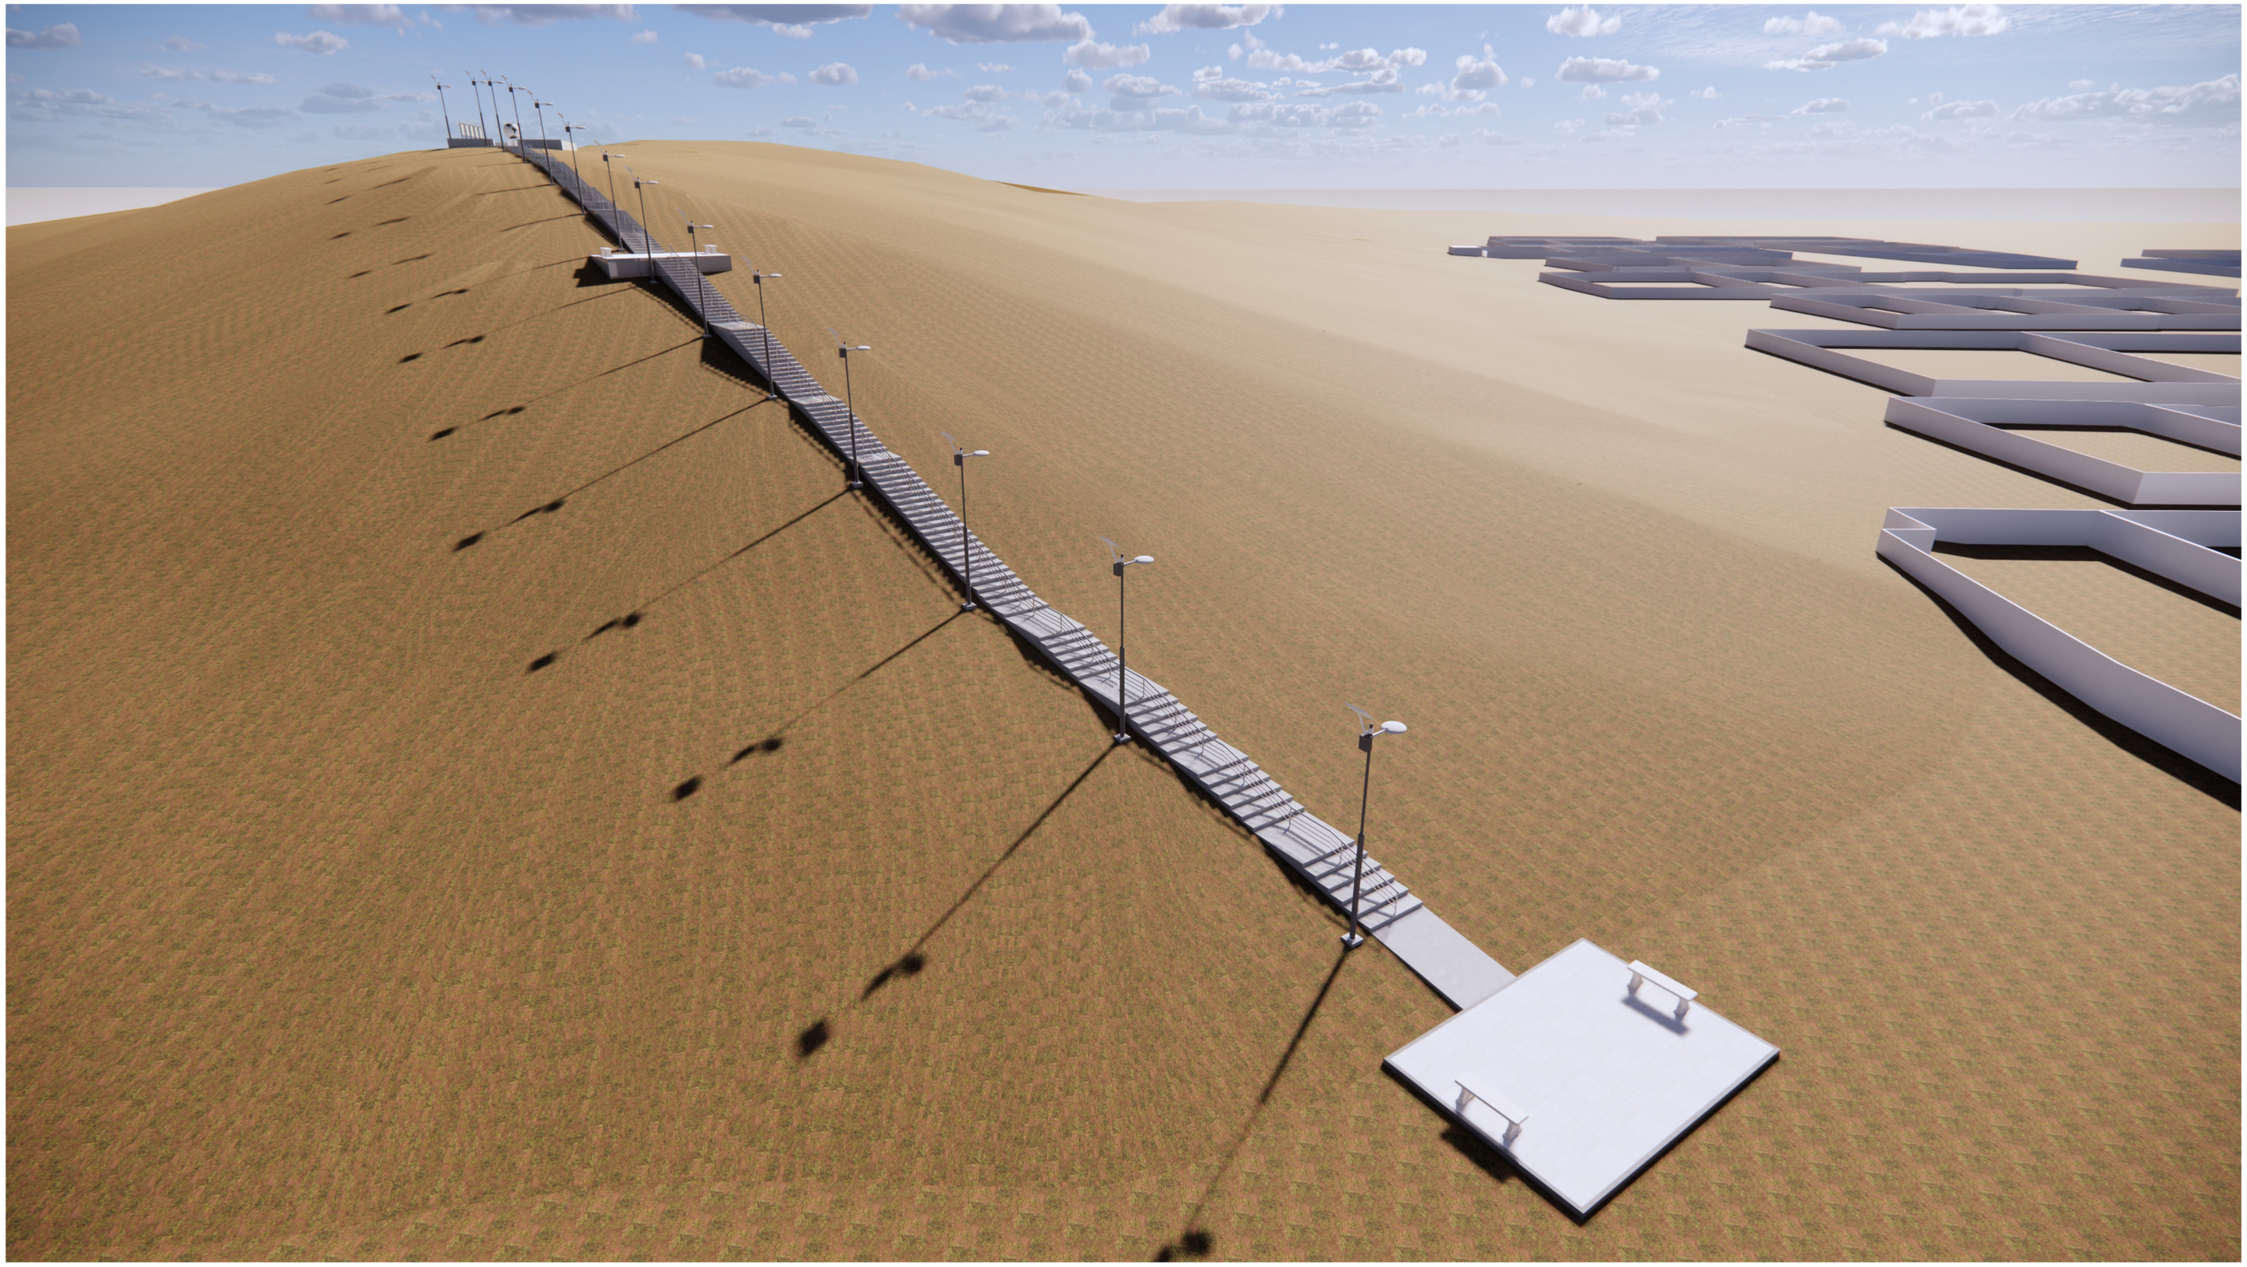

Epsilon New solution	БУЛГАН АЙМАГ, ХИШИГ-ӨНДӨР СУМ, МААНЬТ БАГ "ДУНД ТОЛГОЙН ӨНДӨРЛӨГ"				
	Харагдах байдал				Үе шат: А.3
	Архитектор	П.Балжинням	Е.Г.Шифр: ЭНС-01/2026	Масштаб М1:	Огноо: 2026.01
	Гүйцэтгэсэн	Ц.Дамдиндорж	Т.Г.Шифр:	Зургийн дугаар БА-10	Хуудас 13
"Эфсилон нью сольюшн" ХХК	Шалгасан	Д.Сүүнцацал			

A3

ХАРАГДАХ БАЙДАЛ

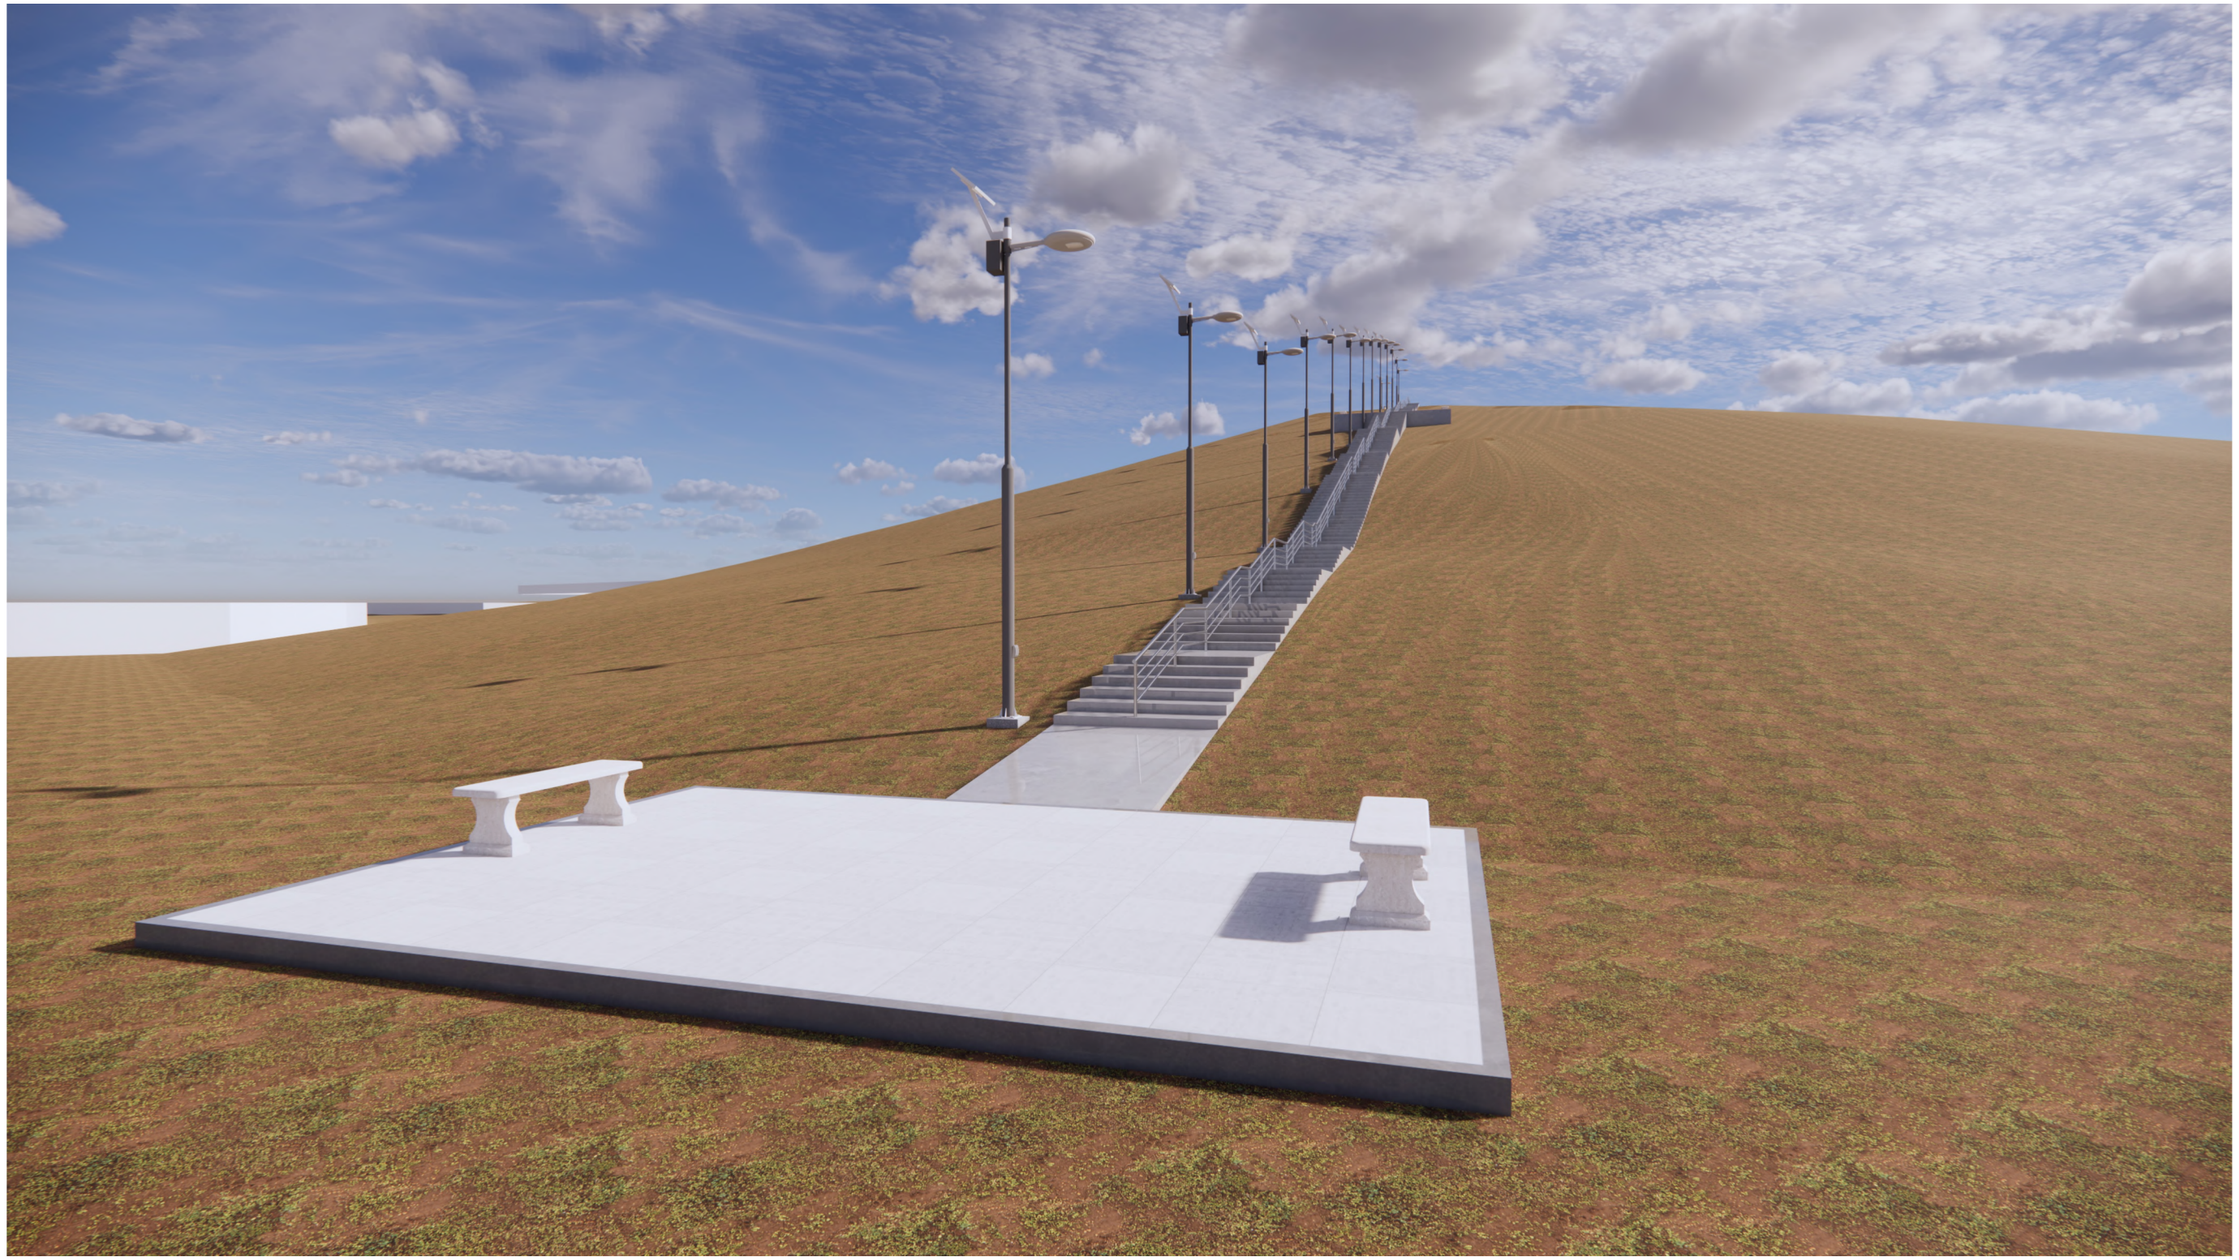

Epsilon New solution	БУЛГАН АЙМАГ, ХИШИГ-ӨНДӨР СУМ, МААНЬТ БАГ "ДУНД ТОЛГОЙН ӨНДӨРЛӨГ"				
	Харагдах байдал				Үе шат: А.3
	Архитектор	П.Балжинням	Е.Г.Шифр: ЭНС-01/2026	Масштаб: М1:	Огноо: 2026.01
	Гүйцэтгэсэн	Ц.Дамдиндорж	Т.Г.Шифр:	Зургийн дугаар: БА- 1	Хуудас: 13
"Эфсилон нью сольюшн" ХХК	Шалгасан	Д.Сүүнцацал			

A3

ХАРАГДАХ БАЙДАЛ

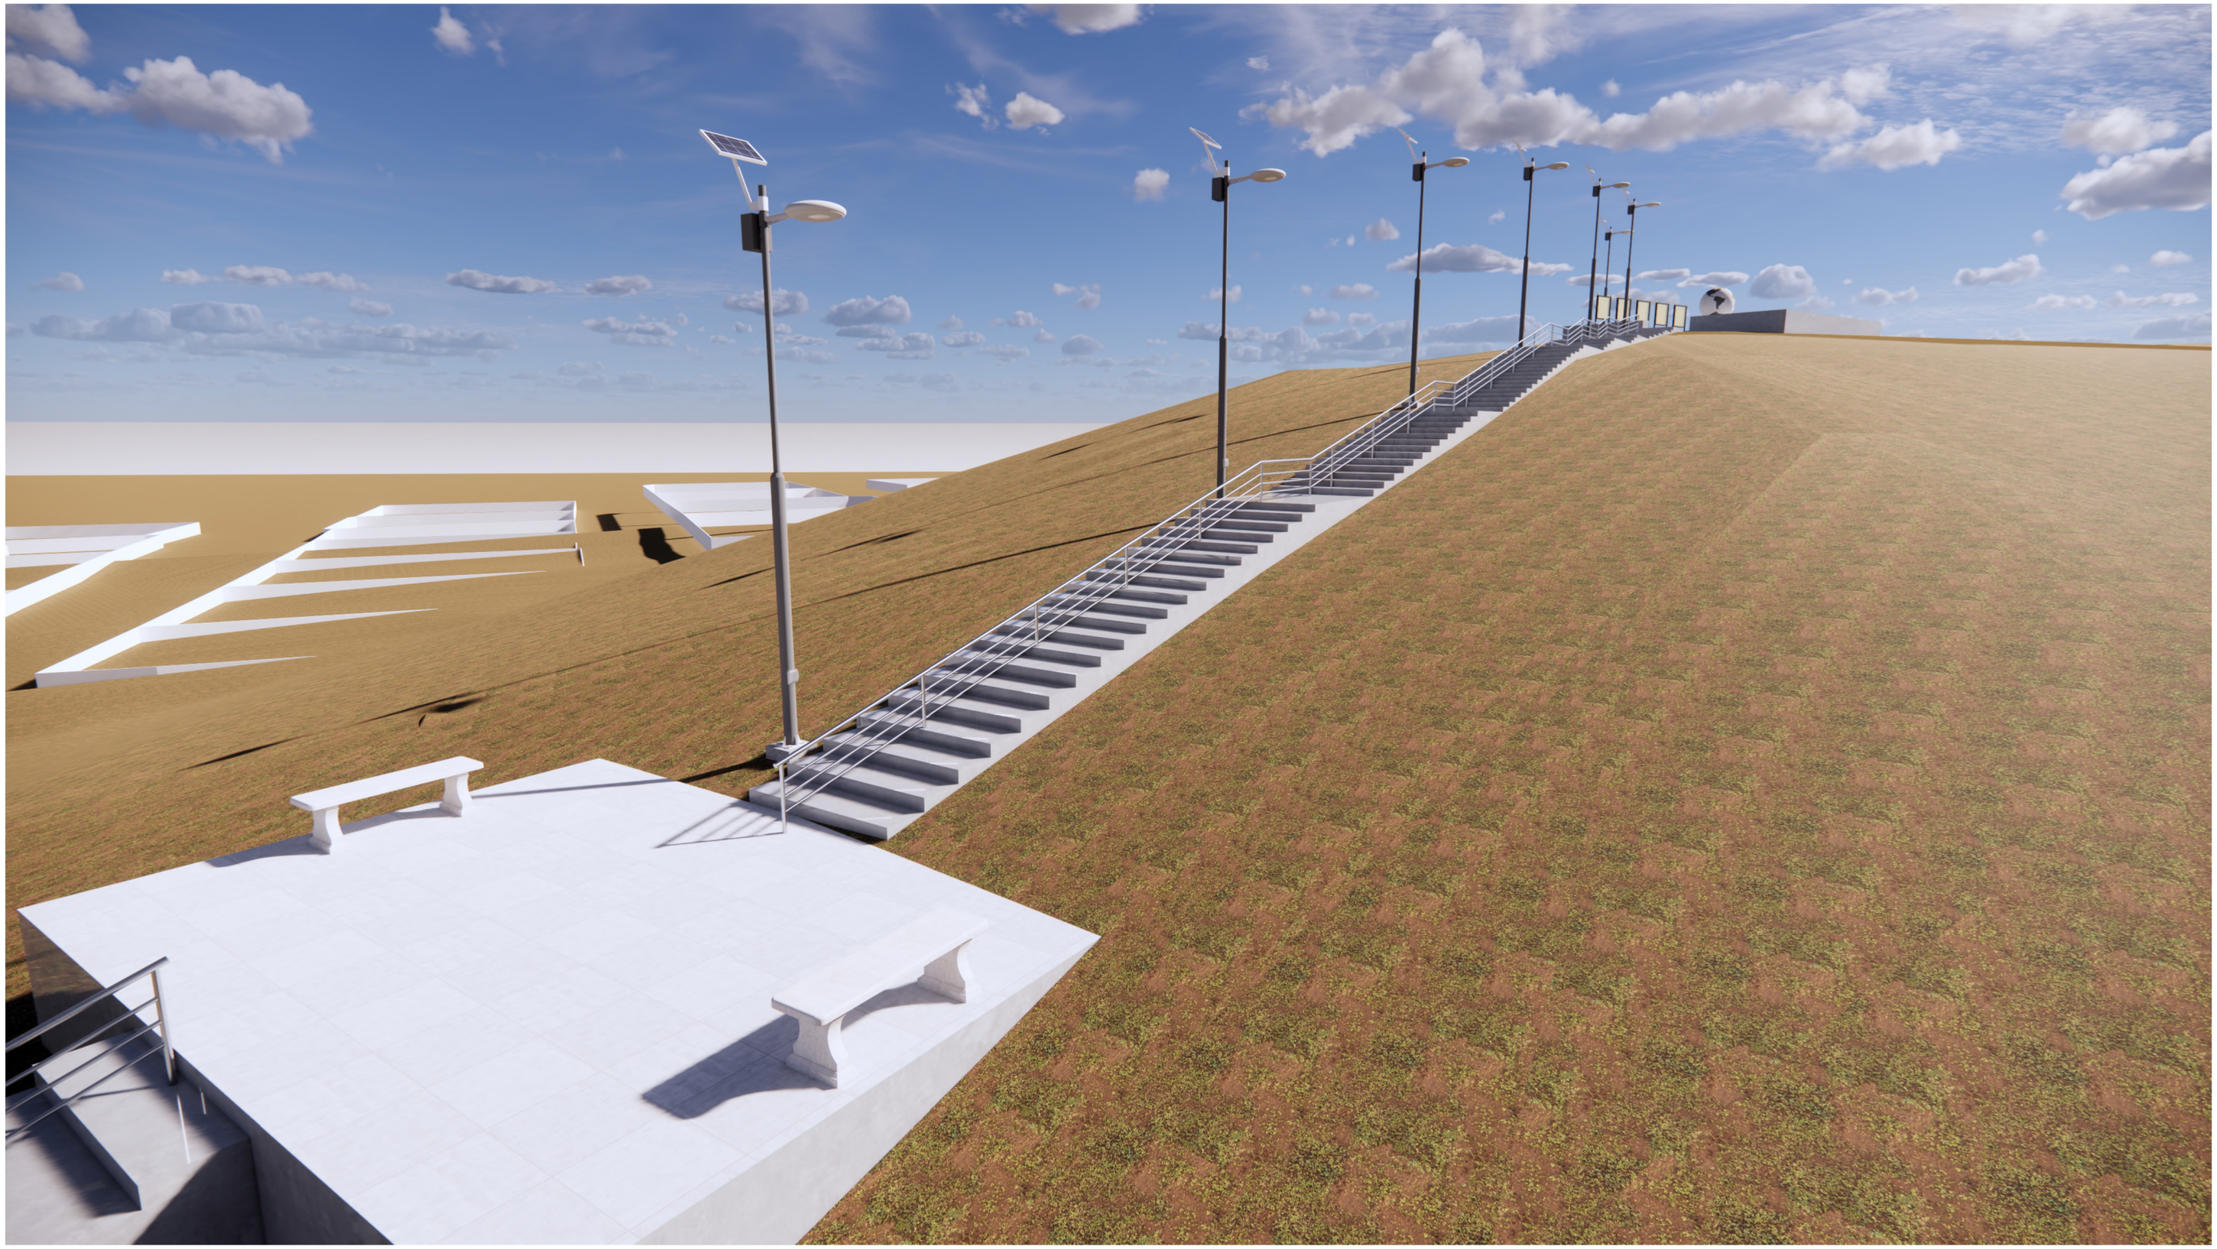

Epsilon New solution	БУЛГАН АЙМАГ, ХИШИГ-ӨНДӨР СУМ, МААНЬТ БАГ "ДУНД ТОЛГОЙН ӨНДӨРЛӨГ"				
	Харагдах байдал				Үе шат: А.3
	Архитектор	П.Балжинням	Е.Г.Шифр: ЭНС-01/2026	Масштаб М1:	Огноо: 2026.01
	Гүйцэтгэсэн	Ц.Дамдиндорж	Т.Г.Шифр:	Зургийн дугаар БА-	Хуудас 13
"Эфсилон нью солюшн" ХХК	Шалгасан	Д.Сүүнцацал			

A3

ХАРАГДАХ БАЙДАЛ

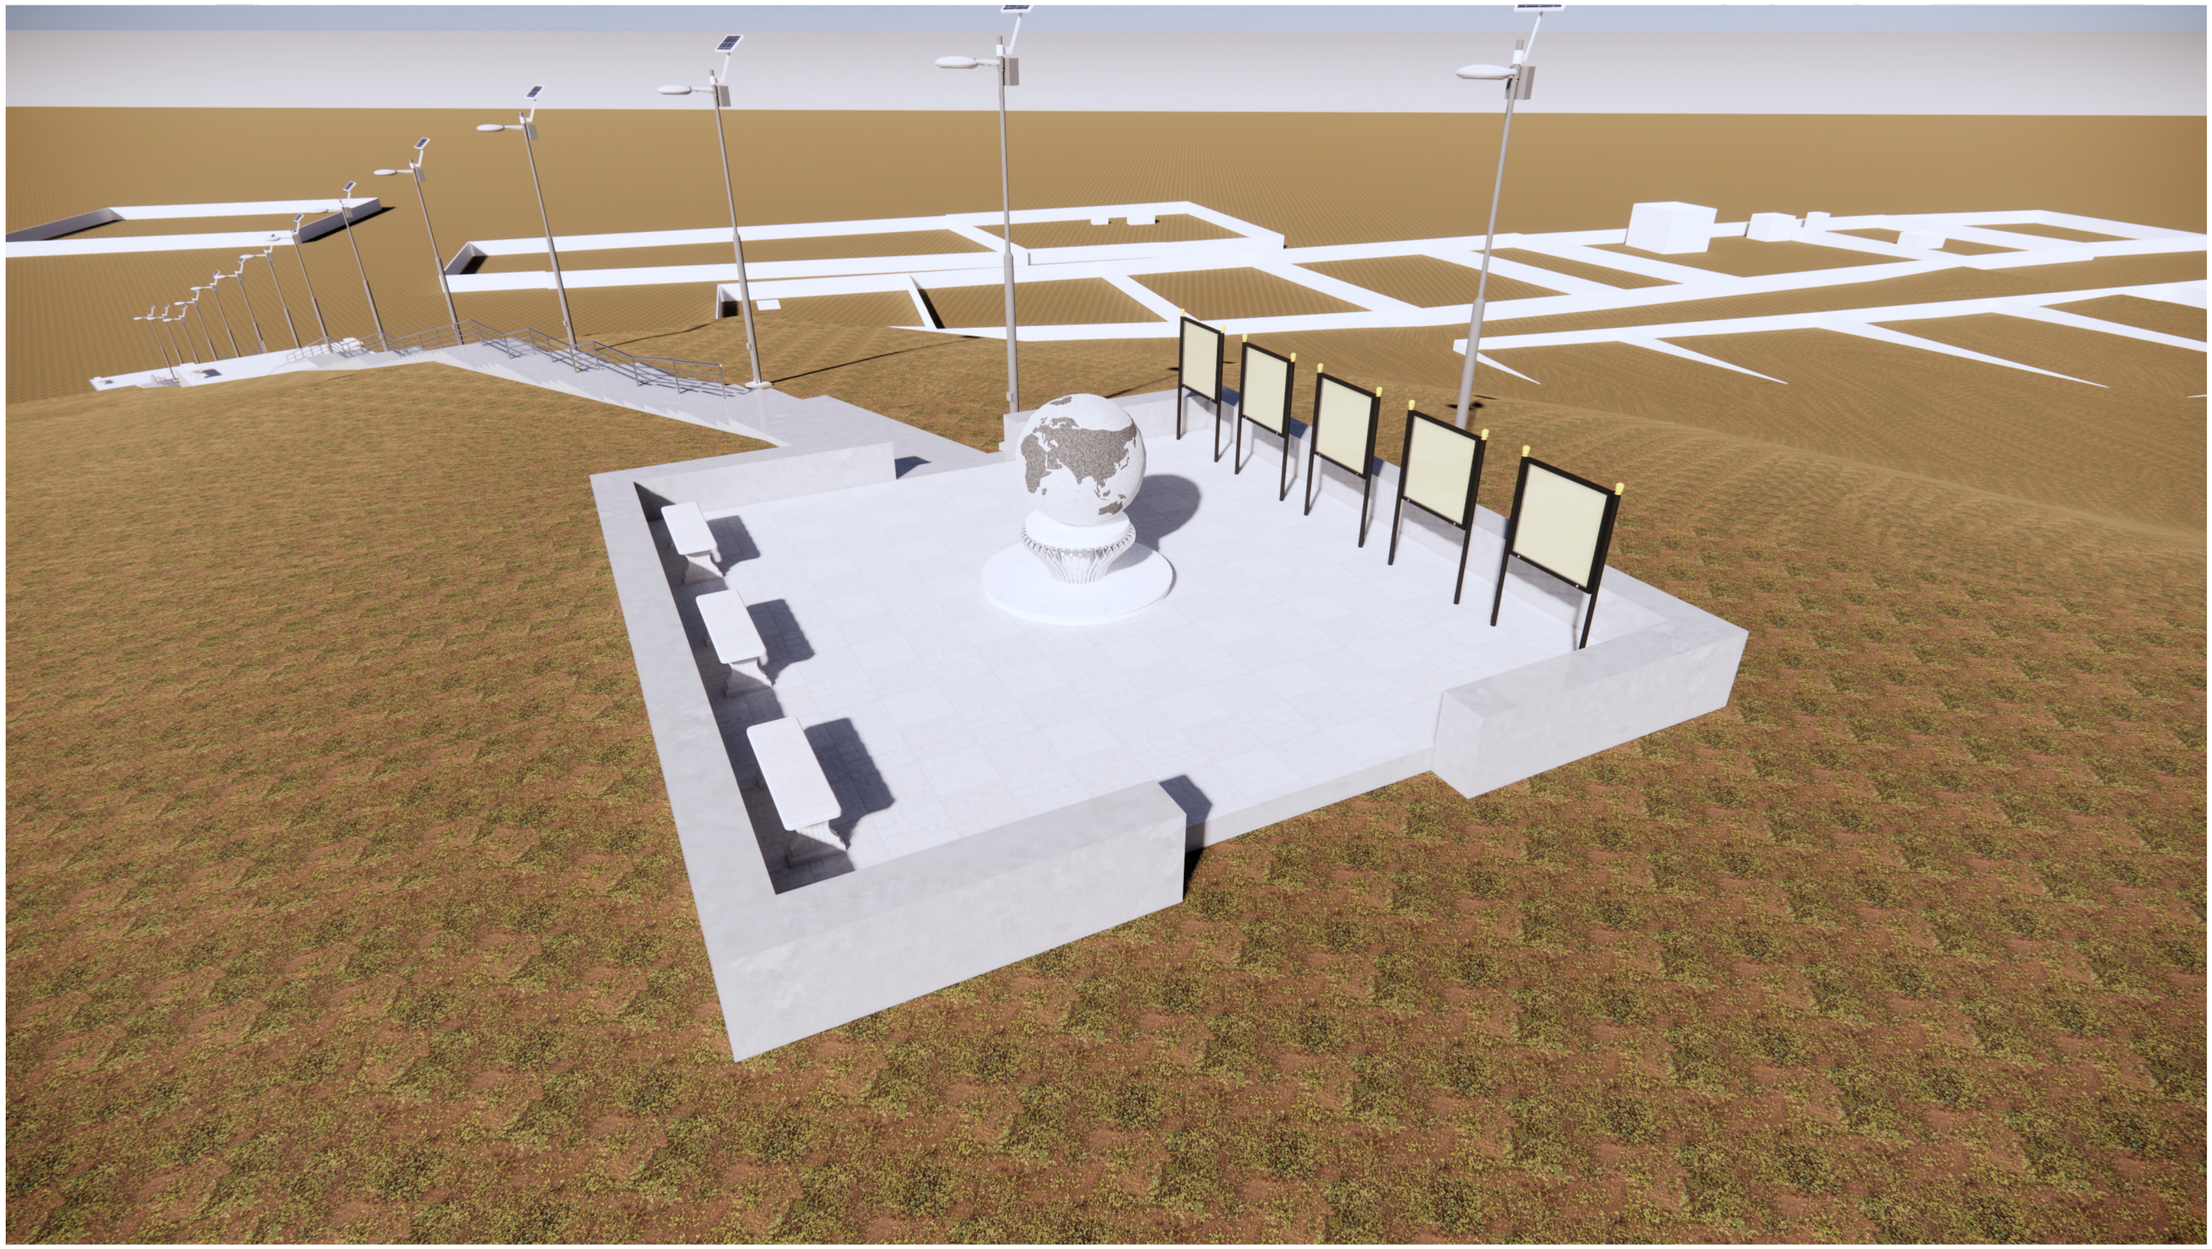

Epsilon New solution	БУЛГАН АЙМАГ, ХИШИГ-ӨНДӨР СУМ, МААНЬТ БАГ "ДУНД ТОЛГОЙН ӨНДӨРЛӨГ"				
	Харагдах байдал				Үе шат: А.3
	Архитектор	П.Балжинням	Е.Г.Шифр: ЭНС-01/2026	Масштаб: М1:	Огноо: 2026.01
	Гүйцэтгэсэн	Ц.Дамдиндорж	Т.Г.Шифр:	Зургийн дугаар: БА-	Хуудас: 13
"Эфсилон нью сольюшн" ХХК	Шалгасан	Д.Сүүнцацал			