ДОРНОД АЙМАГ, ХЭРЛЭН СУМ, 7-Р БАГ, 99057856
БАРИЛГЫН ЗУРАГ ТӨСЛИЙН
“ГАНХИЙЦЭТ ХАРШ” ХХК

“НИЙТИЙН ОРОН СУУЦНЫ БАРИЛГЫН ГАДНА ЗАСВАР /ДОРНОД АЙМАГ, ХЭРЛЭН СУМ, 10-Р БАГ, 27-Р БАЙР/”-ЫН АЖЛЫН ЗУРАГ, ТӨСӨВ

ТӨСӨВТ ӨРТӨГ 359,432,563ТӨГ

/Гурван зуун тавин есөн сая дөрвөн зуун гучин хоёр мянга таван зуун жаран гурван төгрөг/

ЗАХИРАЛ: Б.ОЮУНГЭРЭЛ

ТӨСӨВ ЗОХИОСОН: Ц.ЦОГГЭРЭЛ

ТӨСӨВТ ӨРТГИЙН НЭГДСЭН ТОВЧОО

Д/Д	Зардлын нэр	Бүгд өртөг /төгрөг/
1	**Ажиллах хүчний зардал**	**48,366,563**
2	**Материал**	**184,386,440**
3	**Тээвэр**	**9,509,824**
4	**Машин ашиглалт**	**2,697,349**
	Шууд зардлын дүн	**244,960,177**
5	**Барилгын удирдлага, зохион байгуулалтын зардал /61 %/**	**15,073,316**
6	**Ашиг / 15%/**	**39,005,024**
	Барилга угсралтын ажлын дүн	**299,038,517**
7	**НӨАТ 10%**	**29,903,852**
8	**Нормчлолын сан 0.18%**	**538,269**
	Дүн	**329,480,637**
9	**Захиалагчийн техник хяналтын зардал**	**5,980,770**
10	**Инженер хайгуул, зураг төслийн ажлын дүн**	**15,000,000**
11	**Зураг төсөл зохиогчийн хяналтын зардал**	**2,990,385**
	Дүн	**353,451,793**
12	**Магадлашгүй ажил 2 %**	**5,980,770**
13	**Бусад нэмэлт зардал**	**0**
	Дүн	**359,432,563**

МОНГОЛ УЛС
24-1650 ГС 77759
Цэндсүрэнгийн
ЦОГГЭРЭЛ
МЭРГЭШСЭН ТӨСӨВЧИН
Т-БУЗ
2024-2027

Төсөв зохиосон: .....ЦОГГЭРЭЛ...../ Ц.Цоггэрэл/

ЦАЛИНГИЙН НЭГТГЭЛ

ОРОН СУУЦНЫ 26-Р БАЙРНЫ ДУЛААЛГАТАЙ ГАДНА ХАНЫН ЗАВСАРЫН АЖИЛ

Үндэслэл	Гүйцэтгэх ажлын нэр	Хэмжих нэгж	Тоо хэмжээ	Дундаж зэргийн хөдөлмөр зарцуулалт (үндсэн ажил / тзт ачиж буулгах)					
				Зэрэг	Нэгж хүн-цаг	Бүгд хүн-цаг	Тарифт	Нийт цалин	Бүгд цалин
57-190-03	Цоколын ханын гадаргууг хусаж цэвэрлэх	м2	225	2.0 / 2	.25 /	55.58 /	7974 / 7974	443155 /	443,155
57-010-01	Цоколийн шаврын засварыг цемент шохойн зуурмагаар хийх	м2	38.1	3.0 / 2	2.02 / .18	76.89 / 6.74	9412 / 7974	723649 / 53774	777,423
15-140-11	Гадна хана фасадны эмульсэн будгаар механик аргаар будах	м2	225	3.3 / 2	.71 / .00	160.6 / .56	9765 / 7974	1568308 / 4485	1,572,793
08-230-04	Гадна ханын ерге ба енгелгеений 16 м хүртэл өндөр	м2	2600	1.0 / 2	.07 / .15	184.13 / 396.76	6536 / 7974	1203487 / 3163764	4,367,251
15-860-05	Гадна хананд 10см дулаалгын хөөсөнцөр хийж, хөрсжүүлэгч түрхлэг дээр чулуутай эмульсэн будгаар будах.	м2	2319.3	1.0 / 2	.69 / .04	1595.68 / 88.13	6536 / 7974	10429354 / 702776	11,132,130
10-590-05	Зоорийн төмөр хаалга суулгах	ш	4	3.1 / 2	10.19 / .19	40.75 / .77	9530 / 7974	388317 / 6114	394,431
10-600-04	Хаалганы зай завсрыг баллонтой шүршдэг хөөсөөр чигжих	м2	7.2	3.0 / 2	.43 / .01	3.12 / .05	9412 / 7974	29411 / 402	29,813
10-120-05	Орцны хуванцар рамтай вакум цонх угсрах	м2	9.6	3.5 / 2	1.44 / .35	13.84 / 3.36	10000 / 7974	138432 / 26793	165,225
10-600-04	Цонхны зай завсрыг баллонтой шүршдэг хөөсөөр чигжих	м2	9.6	3.0 / 2	.43 / .01	4.17 / .07	9412 / 7974	39214 / 536	39,750
15-050-04	Цонх, хаалганы тэгш гадаргуутай амалгаа шавардах	м2	39.4	3.5 / 2	2.11 / .11	83.19 / 4.18	10000 / 7974	831931 / 33303	865,234
12-050-08	Цонхны усны хаялга болон парпедны төмөр хийх	м2	250	3.0 / 2	1.31 / .01	328.32 / 1.35	9412 / 7974	3090195 / 10765	3,100,960
12-050-04	Барилгын гадна талын төмөр эдлэлүүд ус зайлуулах хоолойн хамт хийх	м	120	3.9 / 2	.05 /	6.1 / .11	10471 / 7974	63831 / 861	64,692
10-670-05	Хаалганд номер хаяг тогтоох	иж бүрдэл	4	5.0 / 2	.72 /	2.88 / .00	11634 / 7974	33552 / 12	33,565
09-510-05	Тагтны хаалт хийж угсрах	м2	380	1.0 / 2	.06 / .38	23.94 / 145.16	6536 / 7974	156472 / 1157506	1,313,978
06-010-23	Хаяавч бетон засварлаж цутгах м100	м3	10.2	3.1 / 2	3.16 / 1.26	32.26 / 12.85	9530 / 7974	307472 / 102482	409,954

Нийт Хүн/цаг: 2611.46 / 660.09

Үндсэн цалин:	24,710,354
Инженер техникийн ажилчдын цалин 17%:	4,200,760
Нэмэгдэл цалин 37% :	9,142,831
Нийт цалин:	38,053,945
Нийгмийн даатгал, эрүүл мэндийн даатгалын байгууллагын төлөх шимтгэлийн дүн 13.5%:	5,137,283

ЦАЛИНГИЙН НЭГТГЭЛ

	Ажлын багаж, хувцас, хэрэгдэл:	5,175,336
	Ажиллах хүчний зардал:	**48,366,563**
Бүгд хүн/цаг: ***2611.46 / 660.09***	**Бүгд цалин:**	***24,710,354***
	Инженер техникийн ажилчдын цалин 17%:	**4,200,760**
	Нэмэгдэл цалин 37%:	**9,142,831**
	Нийт цалин:	**38,053,945**
	Нийгмийн даатгал, эрүүл мэндийн даатгалын байгууллагын төлөх шимтгэлийн дүн 13.5%:	**5,137,283**
	Ажлын багаж, хувцас, хэрэглэл:	**5,175,336**
	Ажиллах хүчний зардал:	**48,366,563**

НИЙТ БАРИЛГЫН МАТЕРИАЛЫН ХЭРЭГЦЭЭ

Шифр	Материалын нэр	Х/Н	Нийт орц	Нэгж үнэ	Нийт үнэ
1-5072	Селикон	кг	11.6	14,200	164,670
1-0671	Сийрс	м2	3.06	300	918
1-4271	Ус	м3	1.2	100	120
4-0005	Ус урсгах тосгуур	ш	7.2	14,000	100,800
4-0004	Ус зайлуулах тосгуур	ш	0.72	10,837	7,803
4-0006	Ус зайлуулах яндан ф150 мм	м	120	50,000	6,000,000
4-0007	Ус зайлуулах яндангийн тохой	ш	0.72	4,000	2,880
1-0211	Усан цийдэм будаг	кг	102.15	2,500	255,375
1-3968	Угсармал шатны шалавч бамбай	м2	30.94	3,500	108,290
1-5102	Тэлэгч олс	м	1739.48	300	521,843
1-3825	Тагтны хаалт лист	кг	72.2	20,000	1,444,000
1-0795	Тос	кг	8.47	1,200	10,159
1-0525	Төмөр утас ф 5 мм	кг	0.71	1,200	857
	Төмөр хаалга	ш	4	800,000	3,200,000
1-3825	Төмөр шат	кг	962	1,200	1,154,400
1-3967	Хэв хашмалын бамбай	м2	9.36	450	4,214
1-0811	Хар цаас	м2	58.08	3,150	182,963
1-5202	Хаяг	ш	4	50,000	200,000
1-0094	Хадаас /40-60мм/	кг	1.07	2,767	2,967
1-0095	Хадаас /70-110мм/	кг	5.03	2,767	13,922
1-5123	Хөсжүүлэгч atllas cermlt r буюу n/ кг/	кг	6957.9	5,000	34,789,500
1-5121	Хөөсөнцөр наах ба шавардах зуурмаг atllas stopter 20	кг	17394.75	2,800	48,705,300
1-5127	Хөөсөцөр хавтан /20кг/м3 ээс дээш нягтай/	м2	2365.69	25,000	59,142,150
1-4336	Хүчилтөрөгч	м3	0.31	20,000	6,156
1-1548	Чулуун нүүрсний давирхай	кг	167.5	1,200	201,000
1-0526	Цайрдсан төмөр утас	кг	76.24	1,500	114,354
1-0729	Цайрдсан гөлмөн төмөр, 0,55-1мм зузаан	кг	1049	1,400	1,468,600
1-4187	Цемент шохойн зуурмаг м-50	м3	0.04	1,150	51
1-4188	Цемент шохойн зуурмаг м-75	м3	0.84	64,400	53,980
1-0861	Шураг	кг	1.6	2,800	4,480
1-0861	Шураг, 2,5х25мм	кг	0.71	1,400	1,000
1-0863	Шуруп	кг	0.05	10,123	486
1-4184	Шохойн зуурмаг	м3	1.7	49,000	83,486
1-0083	Шилэн цаас	м2	18	4,500	81,000
1-4231	Шавардлагын савх мод	м	23.04	300	6,912
1-4195	Шавардлагын цементэн зуурмаг м1:3	м3	0.1	600	61
1-0363	Шүршдэг хөөс	кг	5.4	8,000	43,200
1-0363	Шүршдэг баллонтой хөөс	кг	4.2	7,171	30,118
1-0862	Шүрүп 30мм	кг	74.22	1,400	103,905
1-0879	Электрод э-42	кг	278.39	4,044	1,125,801
1-5124	Будаг atllas arkol e,s, n буюу fastel аль нэг нь	кг	579.83	8,000	4,638,600
1-5080	Булан төмөр	м	695.79	2,501	1,740,171
1-5100	Булангийн хамгаалалт төмөр /заслалын/	м	2644	800	2,115,202
1-0517	Бэхэлгээ төмөр	кг	975.94	8,000	7,807,520
1-4179	Бетон зуурмаг м-150	м3	7.24	26,218	189,871
1-3943	Ацетилен	м3	0.21	8,095	1,661
1-4212	Арчих материал	кг	0.02	2,000	45
1-4516	Голын чулуу	м3	4.49	25,000	112,200
1-4056	Гөлтгөнө II зэрэг	кг	19.78	300	5,933
1-4412	Вакум цонх	м2	9.6	250,000	2,400,000

НИЙТ БАРИЛГЫН МАТЕРИАЛЫН ХЭРЭГЦЭЭ

Шифр	Материалын нэр	Х/Н	Нийт орц	Нэгж үнэ	Нийт үнэ
1-0419	Давирхайтай олс	кг	11.52	800	9,216
1-3985	Захалсан банз I зэрэг, 2 м-ээс дээш урттай	м3	0.16	575,700	89,809
1-3994	Захалсан банз, IV зэрэг, 2м-ээс дээш урт, 44мм зузаан	м3	0.1	575,700	59,309
1-5101	Заслалын тор	м2	2319.3	350	811,755
1-5203	Номер	ш	4	500	2,000
4-0001	Модон тоосго	ш	10	500	5,000
1-1259	Полиэфирэн давирхай	кг	2.07	2,100	4,355
1-5122	Плсатмассан хадаас	ш	9277.2	545	5,056,074

184,386,440

НИЙТ МАШИН МЕХАНИЗМЫН ХЭРЭГЦЭЭ

Шифр	Машин механизмын нэр	Нийт хэрэгцээ	Нэгж үнэ	Нийт үнэ
11004	Цахилгаан өрөм	687.52	2,531	1,740,113
	Шурупдэгч машин	2.8	10,000	28,000
9004	Будгийн шүршүүр	2.72	7,483	20,372
2028	Автокран 5тн	5.26	59,489	312,764
	Автомашин	5.5	3,453	18,980
85201	Ачааны машин	22.04	6,173	136,053
9023	Гүний доргиур	7.75	12,800	99,226
2033	Гинжит кран 16тн хүртэл	5.47	52,260	286,089
7001	Зуурмагийн хөнөг 0.75м3	7.75	7,192	55,752
				2,697,349

НИЙТ БАРИЛГЫН ТЭЭВРИЙН ТООЦОО

Шифр	Материалын нэр	Х/Н	Цэвэр жин	Коэф	Зэрэг	Нийт орц	Зай	Тариф	Нийт жин	Нийт үнэ
	Төмөр хаалга	ш	0.1	1	2	4	655	323	0.4	84,626
1-0094	Хадаас /40-60мм/	кг	0.001	1.15	2	1.07	655	323	0.00	261
1-0211	Усан цийдэм будаг	кг	0.001	1.29	2	102.15	655	323	0.13	27,879
1-0363	Шүршдэг баллонтой хөөс	кг	0.001	1.21	3	4.2	655	484.5	0.01	1,613
1-0363	Шүршдэг хөөс	кг	0.001	1.21	3	5.4	655	484.5	0.01	2,074
1-0419	Давирхайтай олс	кг	0.001	1.03	2	11.52	655	323	0.01	2,510
1-0525	Төмөр утас ф 5 мм	кг	0.001	1	1	.71	655	248.58	0	116
1-0526	Цайрдсан төмөр утас	кг	0.001	1	1	76.24	655	248.58	0.08	12,413
1-0671	Сийрс	м2	0.0005	1	2	3.06	655	323	0.00	324
1-5080	Булан төмөр	м	0.0033	1	1	695.79	655	248.58	2.3	373,852
1-0729	Цайрдсан гөлмөн төмөр, 0,55-1мм зузаан	кг	0.001	1	1	1049	655	248.58	1.05	170,798
1-0795	Тос	кг	0.001	1.25	2	8.47	655	323	0.01	2,239
1-0811	Хар цаас	м2	0.001	1.06	2	58.08	655	323	0.06	13,026
1-0861	Шураг, 2,5х25мм	кг	0.001	1.13	2	.71	655	323	0	171
1-0861	Шураг	кг	0.001	1.13	2	1.6	655	323	0.00	383
1-1548	Чулуун нүүрсний давирхай	кг	0.001	1.15	2	167.5	655	323	0.19	40,753
1-3825	Төмөр шат	кг	0.001	1	1	962	655	248.58	0.96	156,633
1-3825	Тагтны хаалт лист	кг	0.001	1	1	72.2	655	248.58	0.07	11,756
1-3943	Ацетилен	м3	0.0008	1	1	.21	655	248.58	0	27
1-3967	Хэв хашмалын бамбай	м2	0.034	1	2	9.36	655	323	0.32	67,354
1-3968	Угсармал шатны шалавч бамбай	м2	0.012	2	2	30.94	655	323	0.74	157,100
1-3985	Захалсан банз I зэрэг, 2 м-ээс дээш урттай	м3	0.65	1	1	.16	655	248.58	0.1	16,510
1-4056	Гөлтгөнө II зэрэг	кг	0.001	1.03	1	19.78	655	248.58	0.02	3,317
1-4187	Цемент шохойн зуурмаг м-50	м3	2.2	1	1	.04	1	1480	0.1	145
1-4188	Цемент шохойн зуурмаг м-75	м3	2.2	1	1	.84	1	1480	1.84	2,729
1-4212	Арчих материал	кг	0.001	1.03	1	.02	655	248.58	0	4
1-4231	Шавардлагын савх мод	м	6E-5	1.17	1	23.04	655	248.58	0.00	263
1-4271	Ус	м3	1	1	1	1.2	1	1480	1.2	1,780
1-4336	Хүчилтөрөгч	м3	0.0017	7.86	3	.31	655	484.5	0.00	1,305
1-4412	Вакум цонх	м2	0.049	1.38	2	9.6	655	323	0.65	137,338
1-4516	Голын чулуу	м3	1.7	1.03	1	4.49	15	320.13	7.86	37,736
4-0001	Модон тоосго	ш	0.001	1.06	1	10	655	248.58	0.01	1,726

НИЙТ БАРИЛГЫН ТЭЭВРИЙН ТООЦОО

Шифр	Материалын нэр	Х/Н	Цэвэр жин	Коэф	Зэрэг	Нийт орц	Зай	Тариф	Нийт жин	Нийт үнэ
4-0004	Ус зайлуулах тосгуур	ш	0.0046	1.06	1	.72	655	248.58	0.00	572
4-0005	Ус урсгах тосгуур	ш	0.0038	1.06	1	7.2	655	248.58	0.03	4,722
4-0006	Ус зайлуулах яндан ф150 мм	м	0.038	1.06	3	120	655	484.5	4.83	1,533,931
4-0007	Ус зайлуулах яндангийн тохой	ш	0.0038	1.06	1	.72	655	248.58	0.00	472
1-5072	Селикон	кг	0.001	1	1	11.6	655	248.58	0.01	1,888
1-5102	Тэлэгч олс	м	7E-5	1.03	1	1739.48	655	248.58	0.13	20,420
1-5202	Хаяг	ш	5E-5	1	1	4	655	248.58	0	33
1-5123	Хөсжүүлэгч atllas cermlt r буюу n/ кг/	кг	0.001	1	1	6957.9	655	248.58	6.96	1,132,885
1-5121	Хөөсөнцөр наах ба шавардах зуурмаг atllas stopter 20	кг	0.001	1	1	17394.75	655	248.58	17.39	2,832,211
1-5127	Хөөсөцөр хавтан /20кг/м3 ээс дээш нягтай/	м2	0.002	1.28	3	2365.69	655	484.5	6.06	1,921,906
1-5124	Будаг atllas arkol e,s, n буюу fastel аль нэг нь	кг	0.001	1.29	2	579.83	655	323	0.75	158,245
1-5100	Булангийн хамгаалалт төмөр /заслалын/	м	0.0002	1	1	2644	655	248.58	0.53	86,099
1-5101	Заслалын тор	м2	0.00011	1	1	2319.3	655	248.58	0.26	41,539
1-5203	Номер	ш	5E-5	1	1	4	655	248.58	0	33
1-5122	Плсатмассан хадаас	ш	5E-5	1	1	9277.2	655	248.58	0.46	75,526
1-0083	Шилэн цаас	м2	0.0016	1.06	2	18	655	323	0.03	6,459
1-0095	Хадаас /70-110мм/	кг	0.001	1.15	2	5.03	655	323	0.01	1,224
1-0517	Бэхэлгээ төмөр	кг	0.001	1.13	2	975.94	655	323	1.1	233,316
1-0863	Шуруп	кг	0.001	1.13	2	.05	655	323	0	11
1-0862	Шүрүп 30мм	кг	0.001	1.13	2	74.22	655	323	0.08	17,743
1-0879	Электрод э-42	кг	0.001	1.16	2	278.39	655	323	0.32	68,321
1-1259	Полиэфирэн давирхай	кг	0.001	1.35	2	2.07	655	323	0.00	592
1-3994	Захалсан банз, IV зэрэг, 2м-ээс дээш урт, 44мм зузаан	м3	0.6	1	1	.1	655	248.58	0.06	10,064
1-4179	Бетон зуурмаг м-150	м3	2.4	1	1	7.24	1	1480	17.38	25,724
1-4184	Шохойн зуурмаг	м3	2.2	1.22	1	1.7	1	1480	4.57	6,768
1-4195	Шавардлагын цементэн зуурмаг м1:3	м3	2.4	1	1	.1	1	1480	0.24	362

9,509,824

Барилгын зураг төсөл
"ГАНХИЙЦЭТ ХАРШ" ХХК
9905-7856

ЗУРГИЙН ШИФР: ГХХ-26-25

ДОРНОД АЙМАГ, ХЭРЛЭН СУМ, 7-Р БАГ

27-Р БАЙРНЫ ГАДНА ФАСАДНЫ ЗАСВАР

ЗАХИРАЛ Б.ОЮУНГЭРЭЛ

ДОРНОД АЙМАГ
ГАНХИЙЦЭТ ХАРШ ХХК
ТТБ4361 ☎3372472

2025 ОН

27-Р БАЙРНЫ НҮҮР ТАЛ М1:100

ГХХ	Барилгын зураг төслийн "ГАНХИЙЦЭТ ХАРШ" ХХК 99057856	НҮҮР ТАЛЫН ХЭМЖИЛТИЙН БАЙГУУЛАЛТ			Шифр ГХХ-32-25	Интерьер зураг
					Үе шат	А4
ХЭРЛЭН СУМ, 10-Р БАГ, 27-Р БАЙРНЫ ГАДНА ФАСАДНЫ АЖИЛ		Захирал	Б.Оюунгэрэл		Масштаб	1:75
		Архитектор	Ц.Цоггэрэл		Хуудас	01
		Гүйцэтгэсэн	Ц.Цоггэрэл		Бүх хуудас	12

27-Р БАЙРНЫ АР ТАЛ

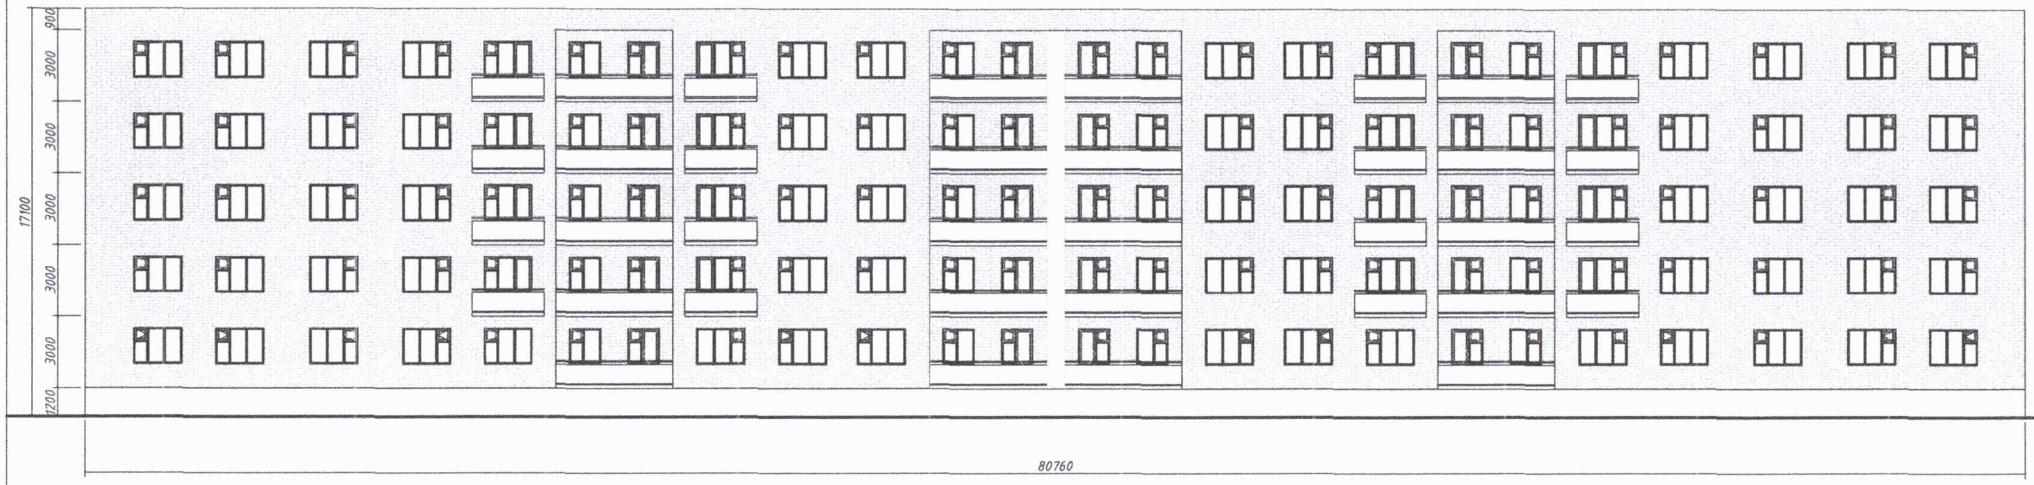

ГХХ	Барилгын зураг төслийн "ГАНХИЙЦЭТ ХАРШ" ХХК 99057856	АР ТАЛЫН ХЭМЖИЛТИЙН БАЙГУУЛАЛТ			Шифр ГХХ-32-25	Интерьер зураг
					Үе шат	А4
ХЭРЛЭН СУМ, 10-Р БАГ, 27-Р БАЙРНЫ ГАДНА ФАСАДНЫ АЖИЛ		Захирал	Б.Оюунгэрэл		Масштаб	1:75
		Архитектор	Ц.Цоггэрэл		Хуудас	02
		Гүйцэтгэсэн	Ц.Цоггэрэл		Бүх хуудас	12

27-Р БАЙРНЫ ХАЖУУ ТАЛ М1:100

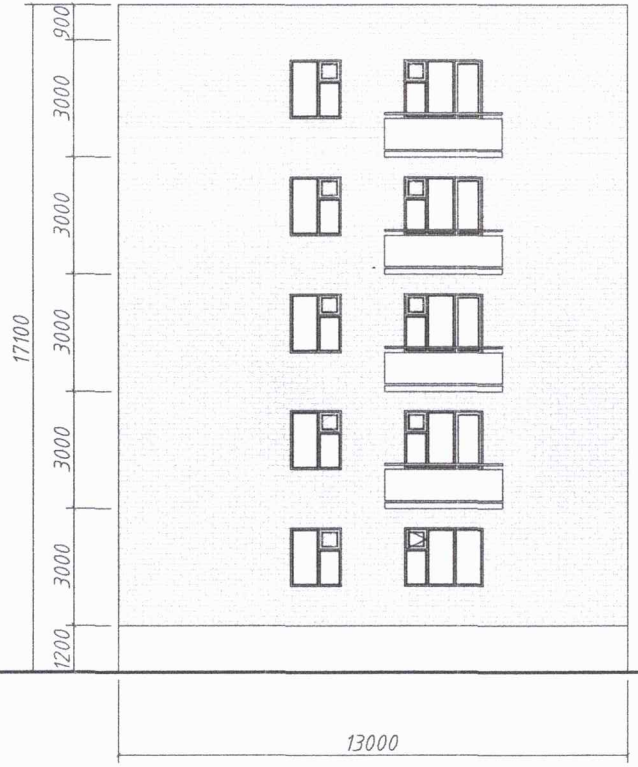

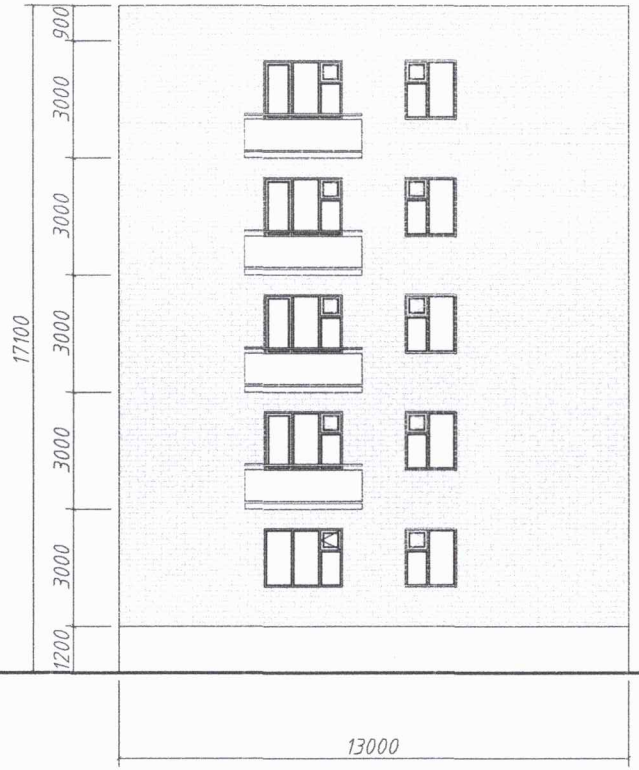

ГХХ	Барилгын зураг төслийн "ГАНХИЙЦЭТ ХАРШ" ХХК 99057856	ХАЖУУ ТАЛЫН ХЭМЖИЛТИЙН БАЙГУУЛАЛТ			Шифр ГХХ-32-25	Интерьер зураг
					Үе шат	А4
ХЭРЛЭН СУМ, 10-Р БАГ, 27-Р БАЙРНЫ ГАДНА ФАСАДНЫ АЖИЛ		Захирал	Б.Оюунгэрэл		Масштаб	1:75
		Архитектор	Ц.Цоггэрэл		Хуудас	03
		Гүйцэтгэсэн	Ц.Цоггэрэл		Бүх хуудас	12

ДУЛААН ТУСГААРЛАХ ХӨӨСӨНЦӨР ПОЛИСТРОЛ ХАВТАН, НҮҮР ТАЛ

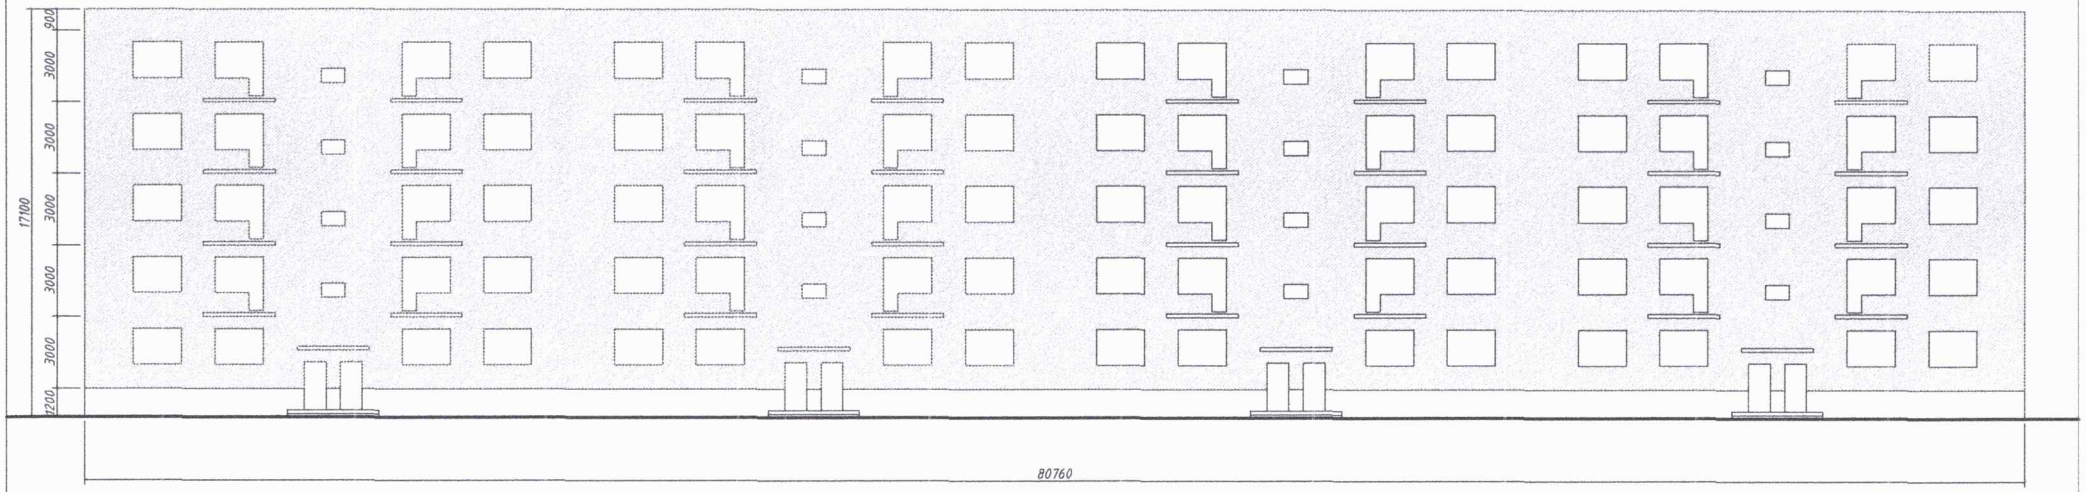

ГХХ	Барилгын зураг төслийн "ГАНХИЙЦЭТ ХАРШ" ХХК 99057856	ДУЛААН ТУСГААРЛАХ ХӨӨСӨНЦӨР ПОЛИСТРОЛ ХАВТАН, НҮҮР ТАЛ			Шифр ГХХ-32-25	Интерьер зураг
					Үе шат	А4
ХЭРЛЭН СУМ, 10-Р БАГ, 27-Р БАЙРНЫ ГАДНА ФАСАДНЫ АЖИЛ		Захирал	Б.Оюунгэрэл		Масштаб	1:75
		Архитектор	Ц.Цоггэрэл		Хуудас	04
		Гүйцэтгэсэн	Ц.Цоггэрэл		Бүх хуудас	12

ДУЛААН ТУСГААРЛАХ ХӨӨСӨНЦӨР ПОЛИСТРОЛ ХАВТАН, АР ТАЛ

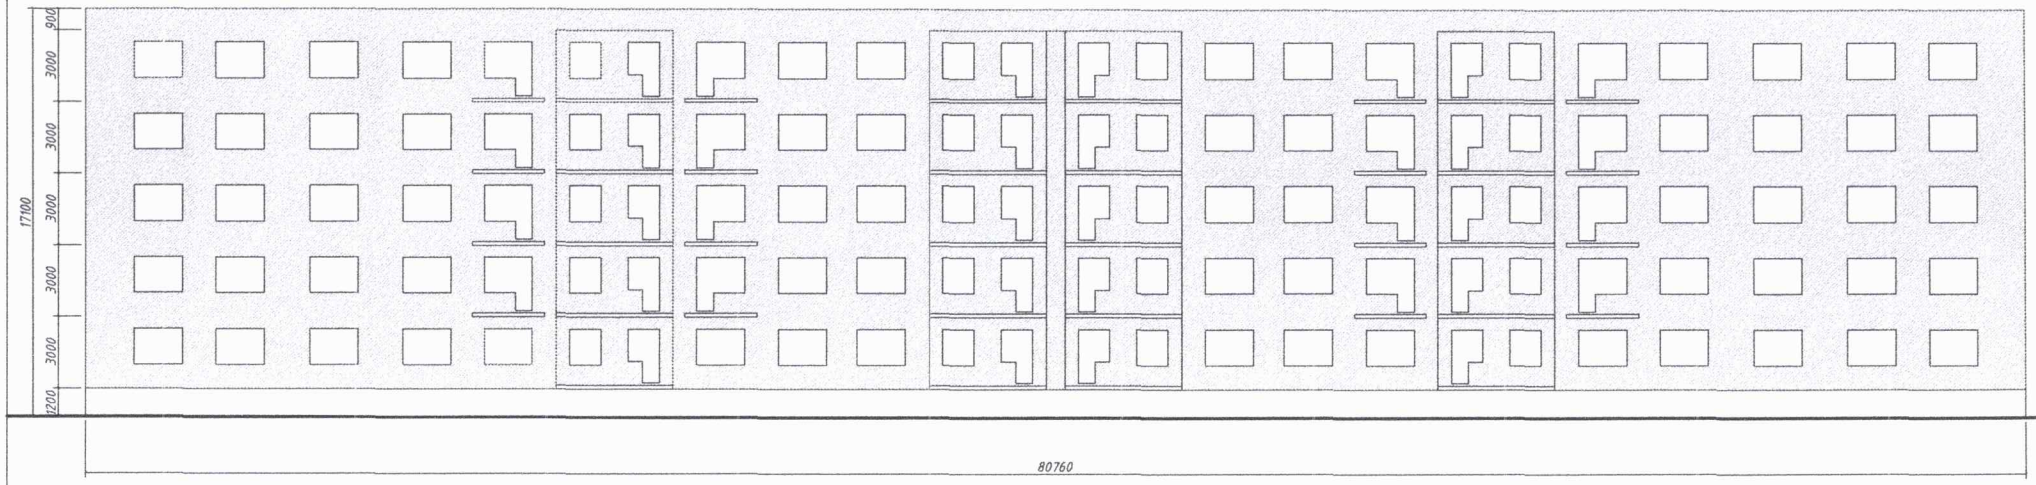

ГХХ	Барилгын зураг төслийн "ГАНХИЙЦЭТ ХАРШ" ХХК 99057856	ДУЛААН ТУСГААРЛАХ ХӨӨСӨНЦӨР ПОЛИСТРОЛ ХАВТАН, АР ТАЛ		Шифр ГХХ-32-25	Интерьер зураг
				Үе шат	А4
ХЭРЛЭН СУМ, 10-Р БАГ, 27-Р БАЙРНЫ ГАДНА ФАСАДНЫ АЖИЛ	Захирал	Б.Оюунгэрэл		Масштаб	1:75
	Архитектор	Ц.Цоггэрэл		Хуудас	05
	Гүйцэтгэсэн	Ц.Цоггэрэл		Бүх хуудас	12

ДУЛААН ТУСГААРЛАХ ХӨӨСӨНЦӨР ПОЛИСТРОЛ ХАВТАН, ХАЖУУ ТАЛ

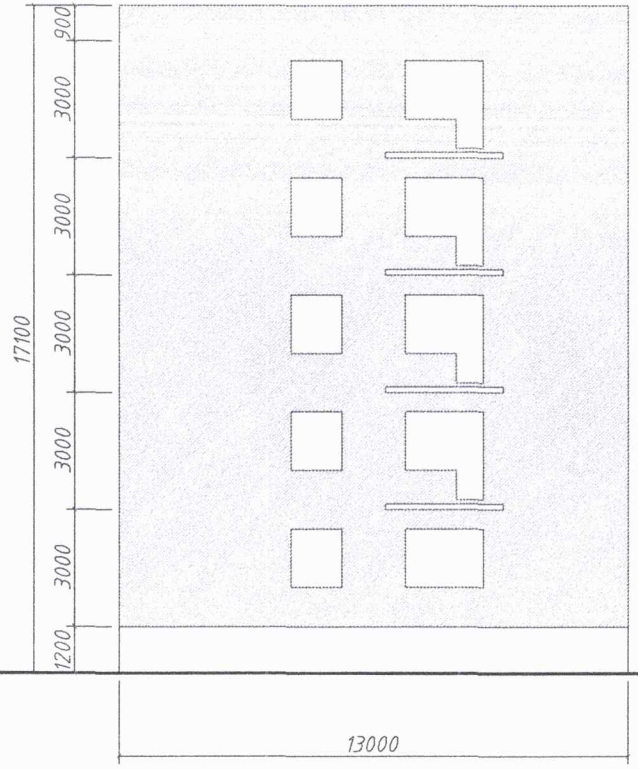

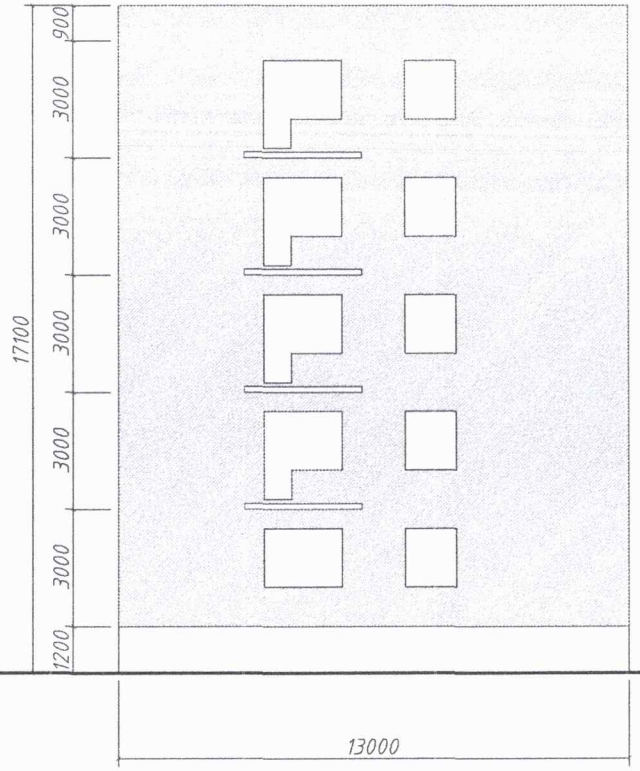

ГХХ	Барилгын зураг төслийн "ГАНХИЙЦЭТ ХАРШ" ХХК 99057856	ДУЛААН ТУСГААРЛАХ ХӨӨСӨНЦӨР ПОЛИСТРОЛ ХАВТАН, ХАЖУУ ТАЛ		Шифр ГХХ-32-25	Интерьер зураг
				Үе шат	А4
ХЭРЛЭН СУМ, 10-Р БАГ, 27-Р БАЙРНЫ ГАДНА ФАСАДНЫ АЖИЛ	Захирал	Б.Оюунгэрэл		Масштаб	1:75
	Архитектор	Ц.Цоггэрэл		Хуудас	06
	Гүйцэтгэсэн	Ц.Цоггэрэл		Бүх хуудас	12

27-Р БАЙРНЫ НҮҮР ТАЛ М1:100

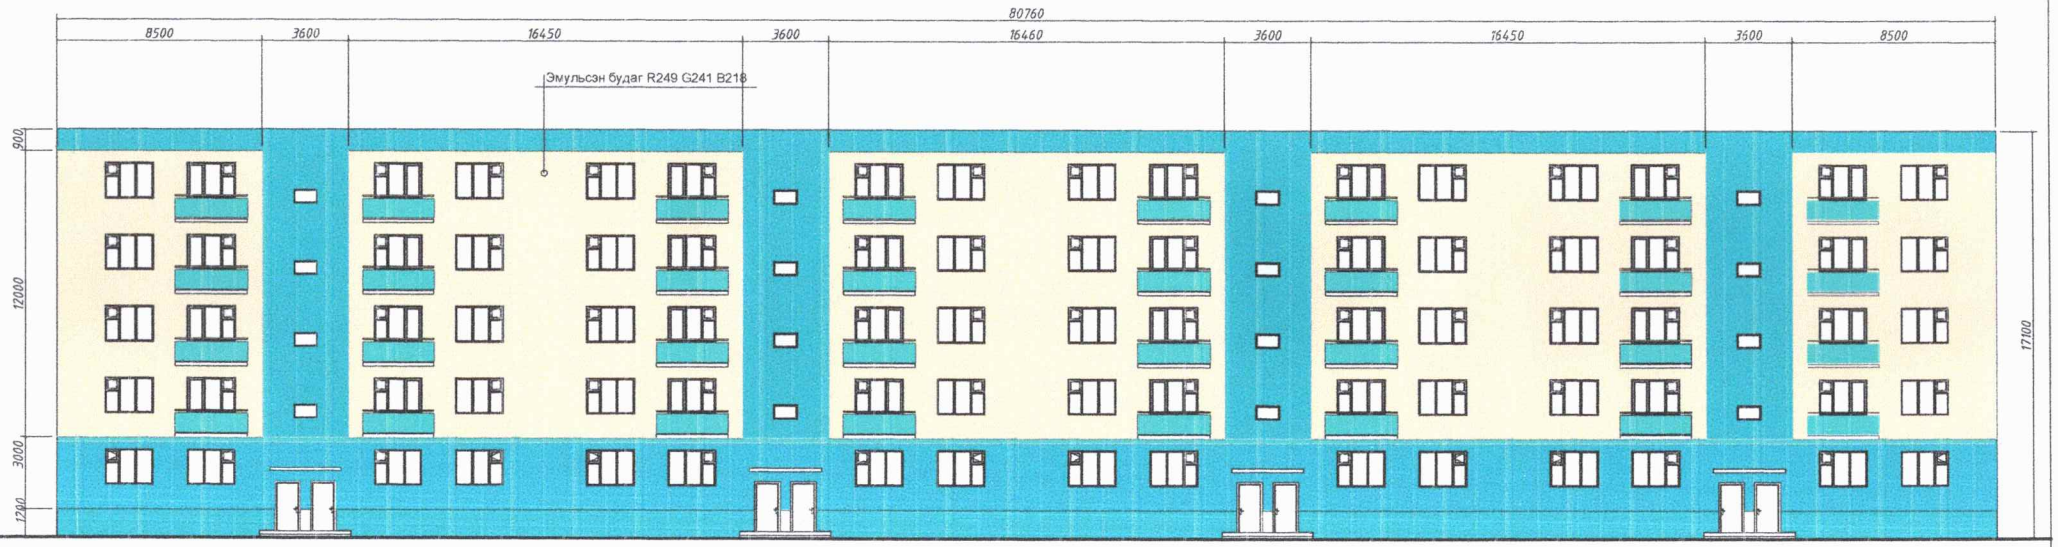

ГХХ	Барилгын зураг төслийн "ГАНХИЙЦЭТ ХАРШ" ХХК 99057856	НҮҮР ТАЛ			Шифр ГХХ-32-25	Интерьер зураг
					Үе шат	А4
ХЭРЛЭН СУМ, 10-Р БАГ, 27-Р БАЙРНЫ ГАДНА ФАСАДНЫ АЖИЛ		Захирал	Б.Оюунгэрэл		Масштаб	1:75
		Архитектор	Ц.Цоггэрэл		Хуудас	07
		Гүйцэтгэсэн	Ц.Цоггэрэл		Бүх хуудас	12

27-Р БАЙРНЫ АР ТАЛ

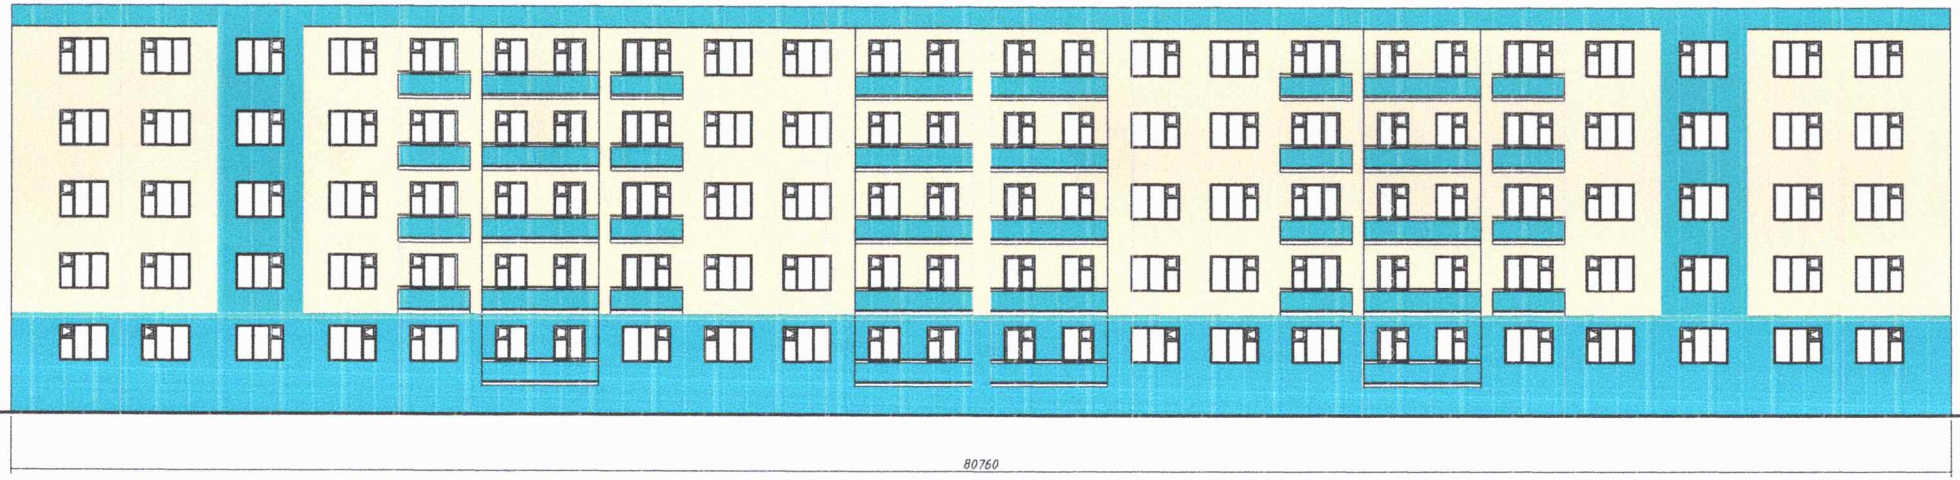

ГХХ	Барилгын зураг төслийн "ГАНХИЙЦЭТ ХАРШ" ХХК 99057856	АР ТАЛ			Шифр ГХХ-32-25	Интерьер зураг
					Үе шат	А4
ХЭРЛЭН СУМ, 10-Р БАГ, 27-Р БАЙРНЫ ГАДНА ФАСАДНЫ АЖИЛ		Захирал	Б.Оюунгэрэл		Масштаб	1:75
		Архитектор	Ц.Цоггэрэл		Хуудас	08
		Гүйцэтгэсэн	Ц.Цоггэрэл		Бүх хуудас	12

27-Р БАЙРНЫ ХАЖУУ ТАЛ М1:100

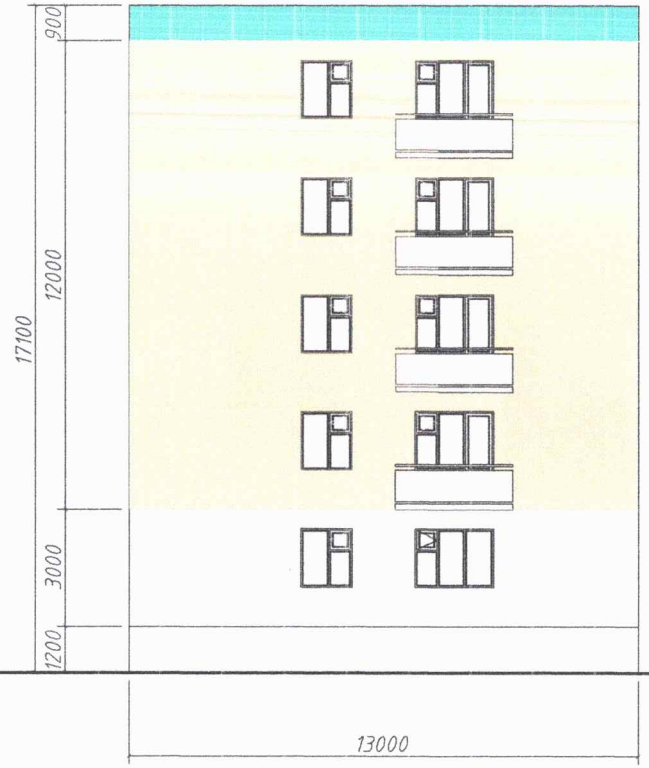

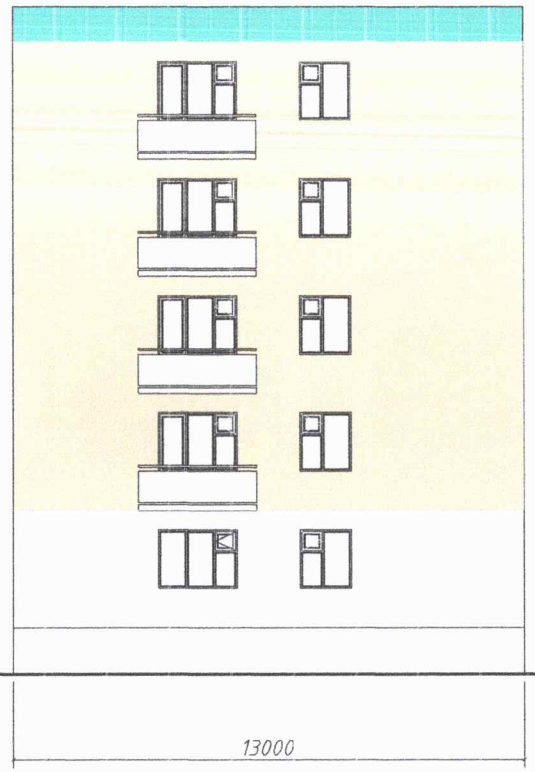

ГХХ	Барилгын зураг төслийн "ГАНХИЙЦЭТ ХАРШ" ХХК 99057856	ХАЖУУ ТАЛ			Шифр ГХХ-32-25	Интерьер зураг
					Ye шат	A4
ХЭРЛЭН СУМ, 10-Р БАГ, 27-Р БАЙРНЫ ГАДНА ФАСАДНЫ АЖИЛ		Захирал	Б.Оюунгэрэл		Масштаб	1:75
		Архитектор	Ц.Цоггэрэл		Хуудас	09
		Гүйцэтгэсэн	Ц.Цоггэрэл		Бүх хуудас	12

ДУЛААН ТУСГААРЛАХ ХӨӨСӨН ПОЛИСТРОЛ ХАВТАНГИЙН БЭХЭЛГЭЭНИЙ БАЙРЛАЛ

Дулаан тусгаарлах хөөсөнцөр полистрол шахмал хавтанг бэхлэх дюбелтийн байрлалын тойм

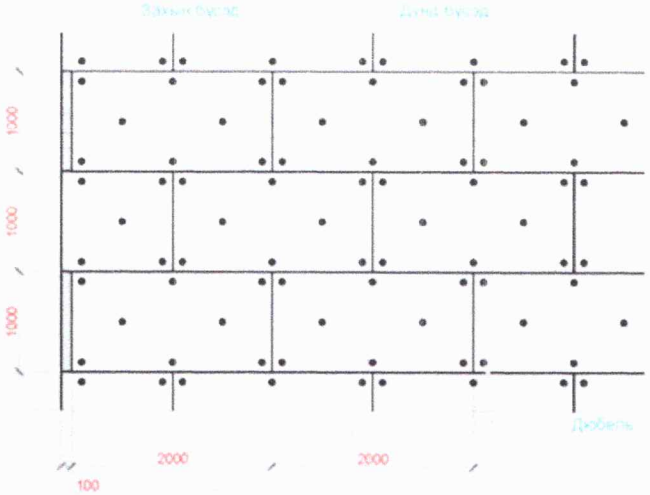

Хаалга. цонх суух ханын хэсгийг дулаалах М1:50

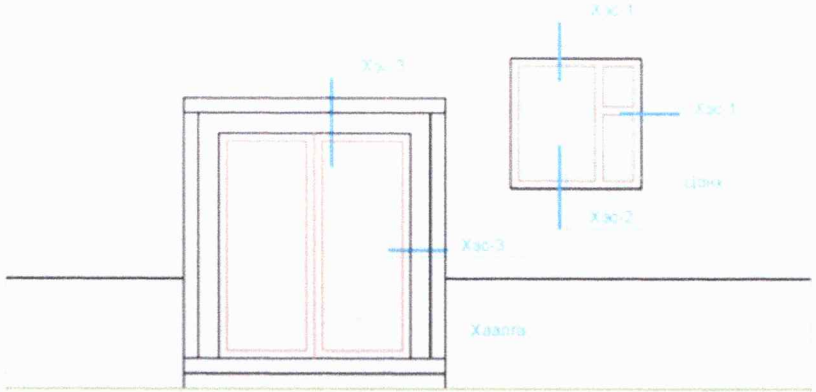

Дунд бүсэд зураасан хэлбэрээр түрхэнэ

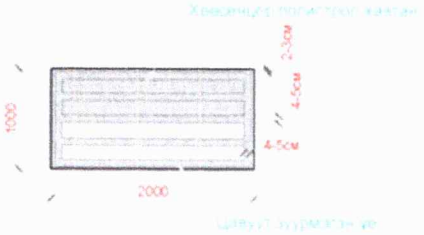

Захын бүсэд нийтэд нь түрхэнэ

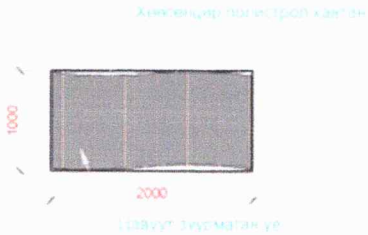

ГХХ	Барилгын зураг төслийн "ГАНХИЙЦЭТ ХАРШ" ХХК 99057856	АР ТАЛ			Шифр ГХХ-32-25	Интерьер зураг
					Ye шат	А4
ХЭРЛЭН СУМ, 10-Р БАГ, 27-Р БАЙРНЫ ГАДНА ФАСАДНЫ АЖИЛ	Захирал	Б.Оюунгэрэл			Масштаб	1:75
	Архитектор	Ц.Цоггэрэл			Хуудас	10
	Гүйцэтгэсэн	Ц.Цоггэрэл			Бүх хуудас	12

ДУЛААН ТУСГААРЛАХ СИСТЕМИЙН ҮЕҮҮДИЙН БАЙРЛАЛЫН ТОЙМ

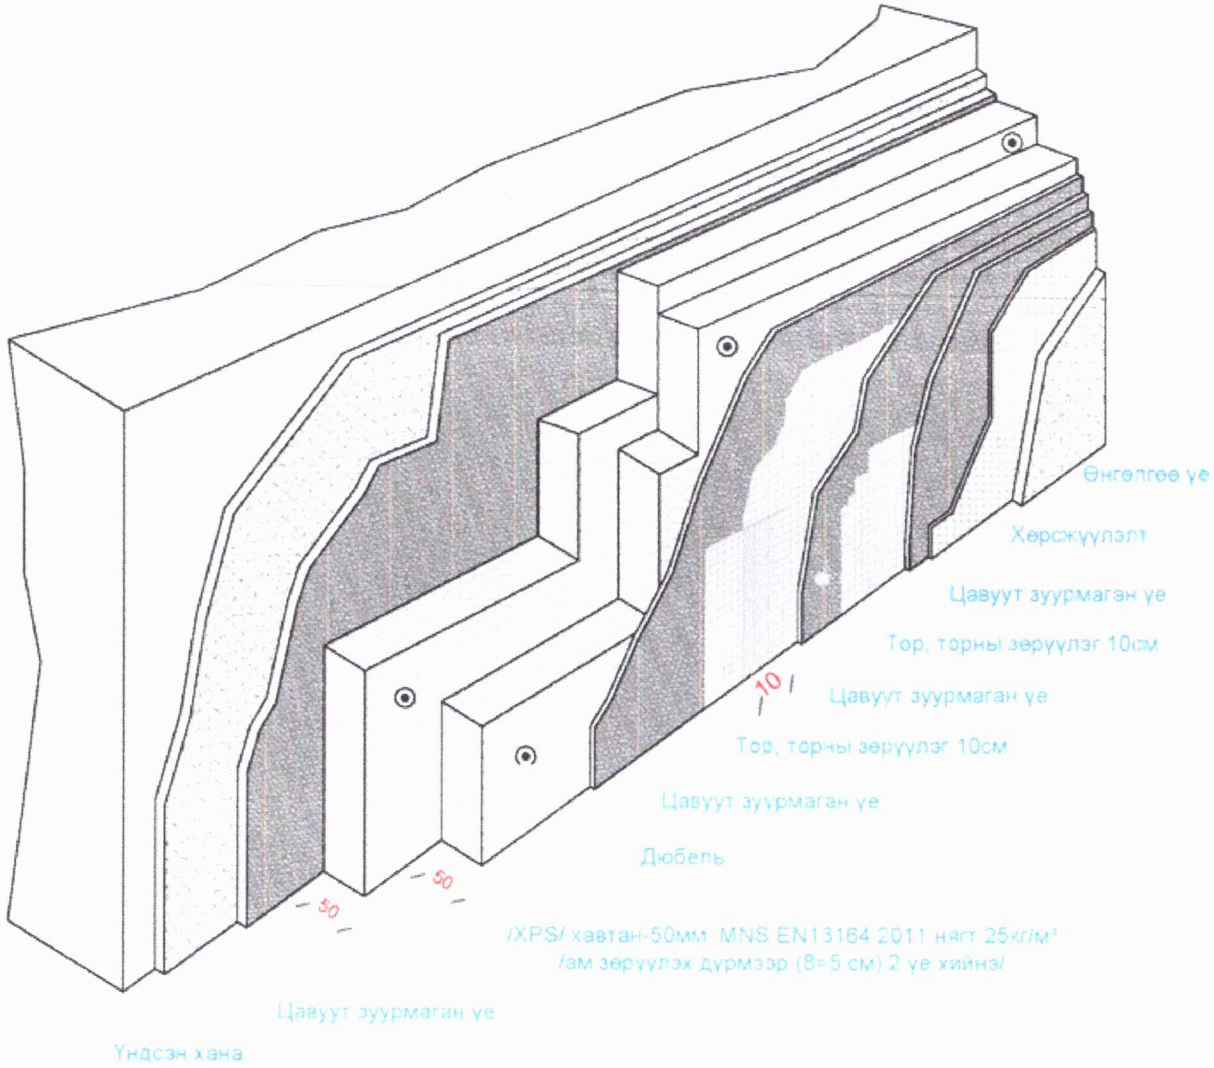

ГХХ	Барилгын зураг төслийн "ГАНХИЙЦЭТ ХАРШ" ХХК 99057856	АР ТАЛ			Шифр ГХХ-32-25	Интерьер зураг
					Үе шат	А4
ХЭРЛЭН СУМ, 10-Р БАГ, 27-Р БАЙРНЫ ГАДНА ФАСАДНЫ АЖИЛ		Захирал	Б.Оюунгэрэл		Масштаб	1:75
		Архитектор	Ц.Цоггэрэл		Хуудас	11
		Гүйцэтгэсэн	Ц.Цоггэрэл		Бүх хуудас	12

ХЭСЭГЛЭЛ

Хэсэглэл-1 M1:20

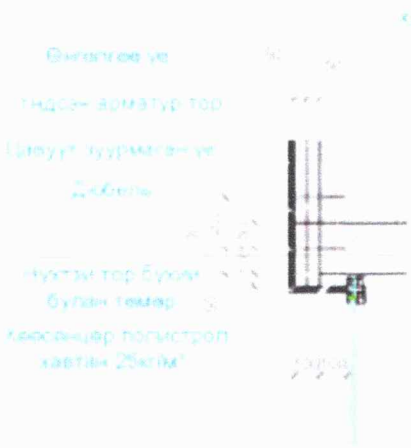

Цоклын хэсэглэл M1:20

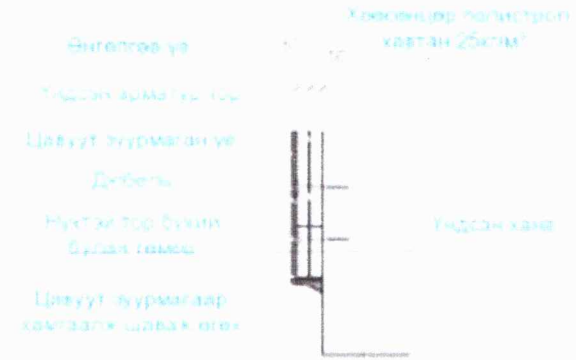

Хэсэглэл-3 M1:20

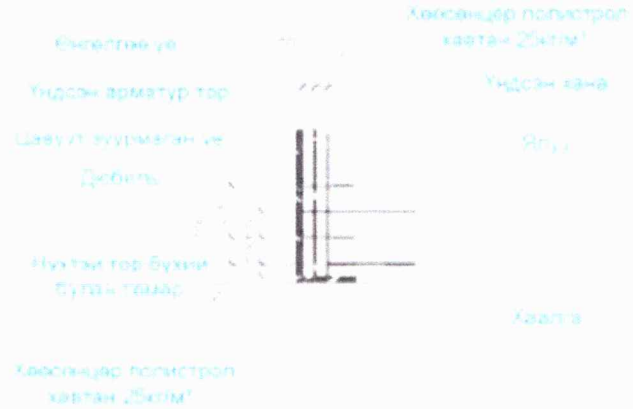

Хэсэглэл-2 M1:20

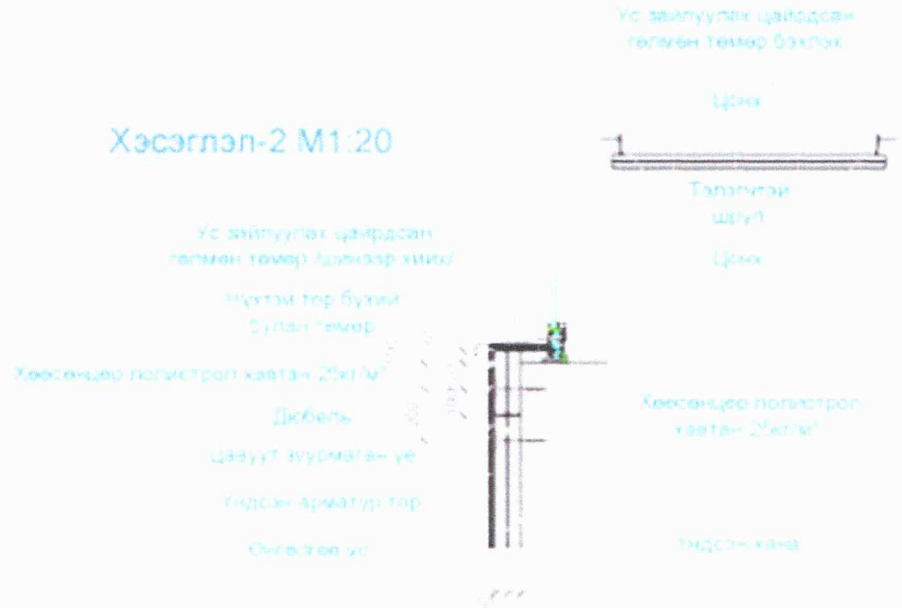

Парпетний хэсэглэл M1:20

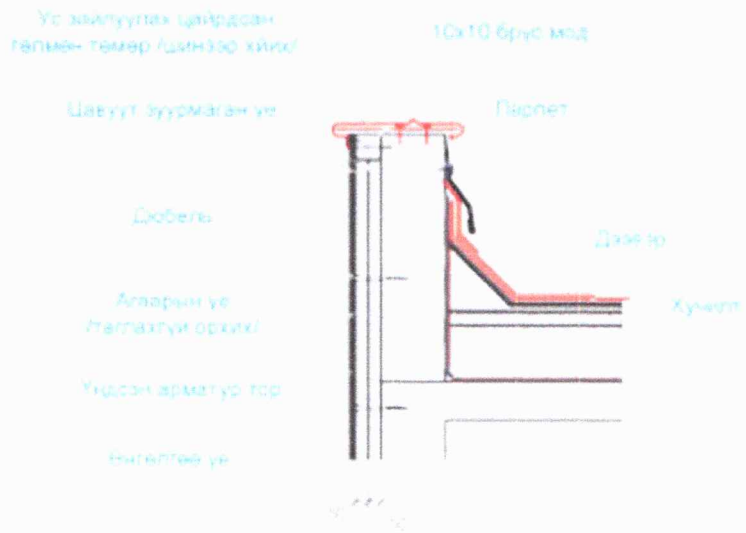

ГХХ	Барилгын зураг төслийн "ГАНХИЙЦЭТ ХАРШ" ХХК 99057856	АР ТАЛ			Шифр ГХХ-32-25	Интерьер зураг
					Үе шат	А4
ХЭРЛЭН СУМ, 10-Р БАГ, 27-Р БАЙРНЫ ГАДНА ФАСАДНЫ АЖИЛ		Захирал	Б.Оюунгэрэл		Масштаб	1:75
		Архитектор	Ц.Цоггэрэл		Хуудас	12
		Гүйцэтгэсэн	Ц.Цоггэрэл		Бүх хуудас	12