1-р давхрын гэрэлтүүлгийн байгуулалт /А блок/ М1:100

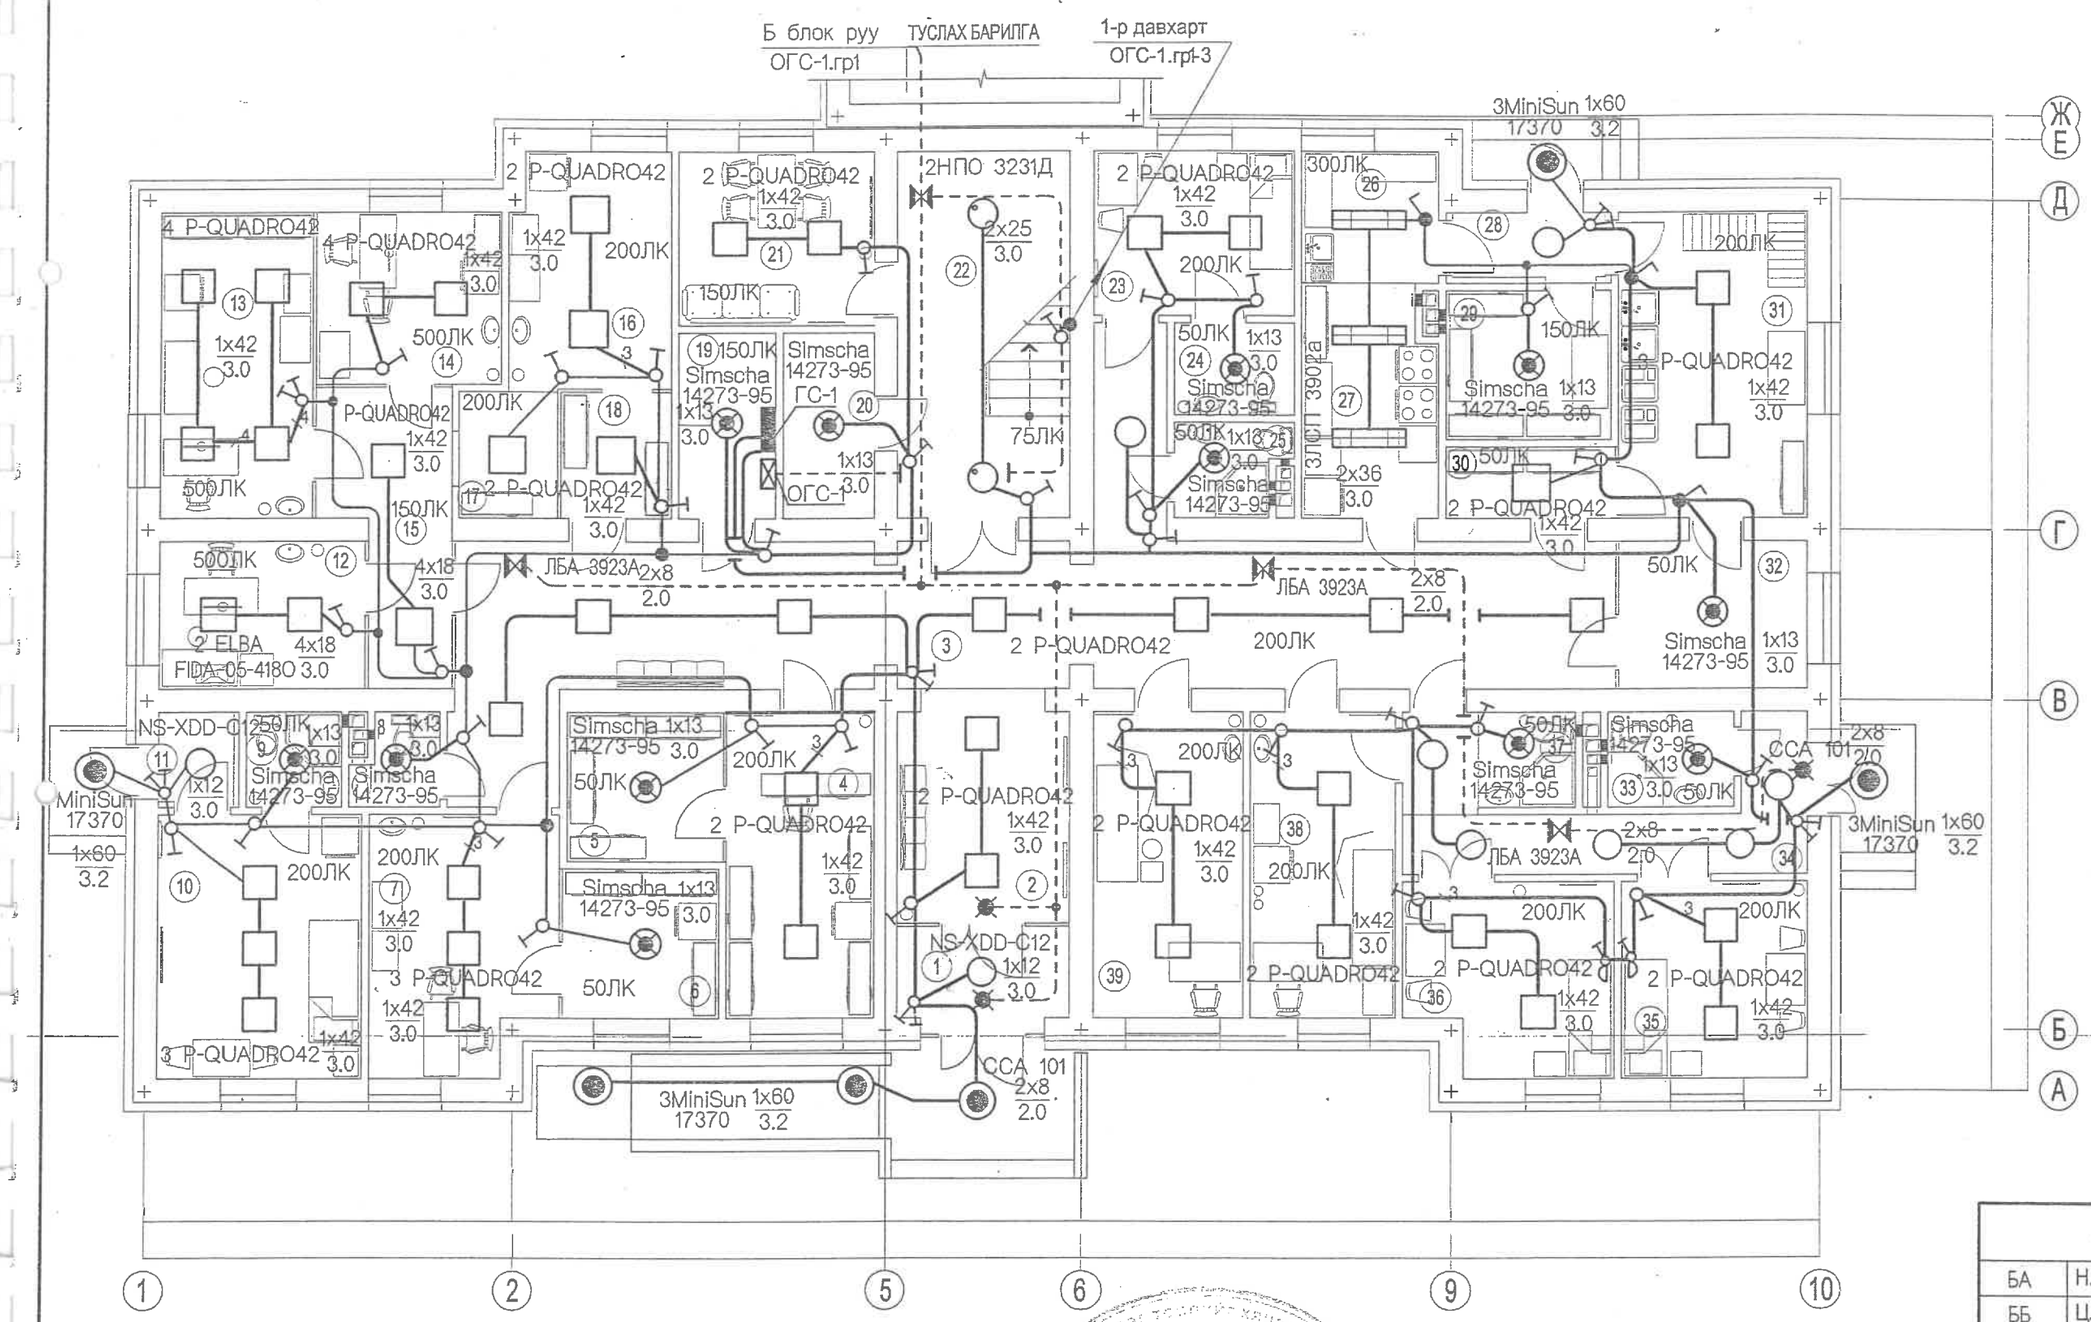

БЛОКЧЛОЛЫН СХЕМ

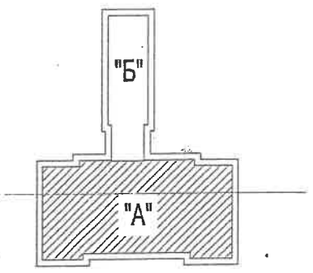

Зөвшөөрөлцсөн		
БА	Н.Наранчимэг	
ББ	Ц.Тэмүүжин	
ХС	Э.Дагвадорж	
ЦБУ	С.Доржзовд	
ХД	Б.Одбаяр	

ӨРӨӨНИЙ ТОДОРХОЙЛОЛТ		
поз	Өрөөний нэр	Талбай /м²/
	1-р давхар	
1	Тамбур	4.23
2	Вестибюль, хүлээлгийн хэсэг	10.53
3	Хонгил	52.72
4	Эмийн сан	12.02
5	Эм хадгалах	6.05
6	Вакцин хадгалах	6.08
7	Дархлаажуулалтын өрөө	12.72
8	Ариун цэврийн өрөө /амбулатори/	1.98
9	Ариун цэврийн өрөө /эхийн амрах байр/	2.40
10	Эхийн амрах байр	14.20
11	Тамбур	1.83
12	Шээсний шинжилгээний лаборатори	8.06
13	Биохимийн шинжилгээний лаборатори	12.38
14	Цусны шинжилгээний лаборатори	8.69
15	Хонгил	8.66
16	Ариутгалын өрөө	9.87
17	Материал хүлээн авах	3.40
18	Ариутгасан материал хадгалах, олгох	3.62
19	Цахилгааны самбар байрлах өрөө	4.71
20	Серверийн өрөө	4.56
21	Ажилчдын амрах өрөө	9.04
22	Шат	16.95
23	Дотрын 1 ортой өрөө /ХБХ-д зориулсан/	8.78
24	Ариун цэврийн өрөө /ХБХ-д зориулсан/	2.98
25	Ариун цэврийн өрөө /ажилчдын/	2.67
26	Балгалгийн өрөө	4.84
27	Гал тогоо	8.26
28	Тамбур	2.61
29	Хүүхний агуулах	6.49
30	Цэвэр хэрэглэл олгох	3.19
31	Эмнэлгийн угаалга, индүдлэг	15.53
32	Бохир хэрэглэл хүлээн авах	7.50
33	Ариун цэврийн өрөө /халдвартын/	3.23
34	Хонгил /халдвартын хэсгийн/	8.25
35	Тусгаарлах 1ортой өрөө /халдвартын/	9.85
36	Тусгаарлах 1ортой өрөө /халдвартын/	10.01
37	Ариун цэврийн өрөө /хүлээн авах/	4.45
38	Хүлээн авахын үзлэг	12.02
39	Хэт авианы оношлогоо	12.02

№ 505
16.16 оны 3 сар 16 өдөр

DC
"ДУКАТ" ХХК
Цахим хаяг:
Ducat_dc@yahoo.com
Утас: 77119993

Хөвсгөл аймаг, Түнэл сум
10 ОРТОЙ ЭРҮҮЛ МЭНДИЙН ТӨВ
/дотор цахилгааны ажлын зураг/

ДГ-1

захирал	С.Алтанцэцэг	
инженер	Д.Сэргэлэнбаатар	
гүйцэтгэсэн	Э.Шинэцэцэг	
шалгасан	С.Алтанцэцэг	

1-р давхрын хүчит гэрэлтүүлгийн байгуулалт /А блок/

ЕГ шифр: БП-06/15
ТГ шифр: DC-15-А3-97

масштаб М1:100		
үе шат	хуудас	бүх хуудас
А3	22	24

2015.12

2-р давхрын гэрэлтүүлгийн байгуулалт /А блок/ М1:100

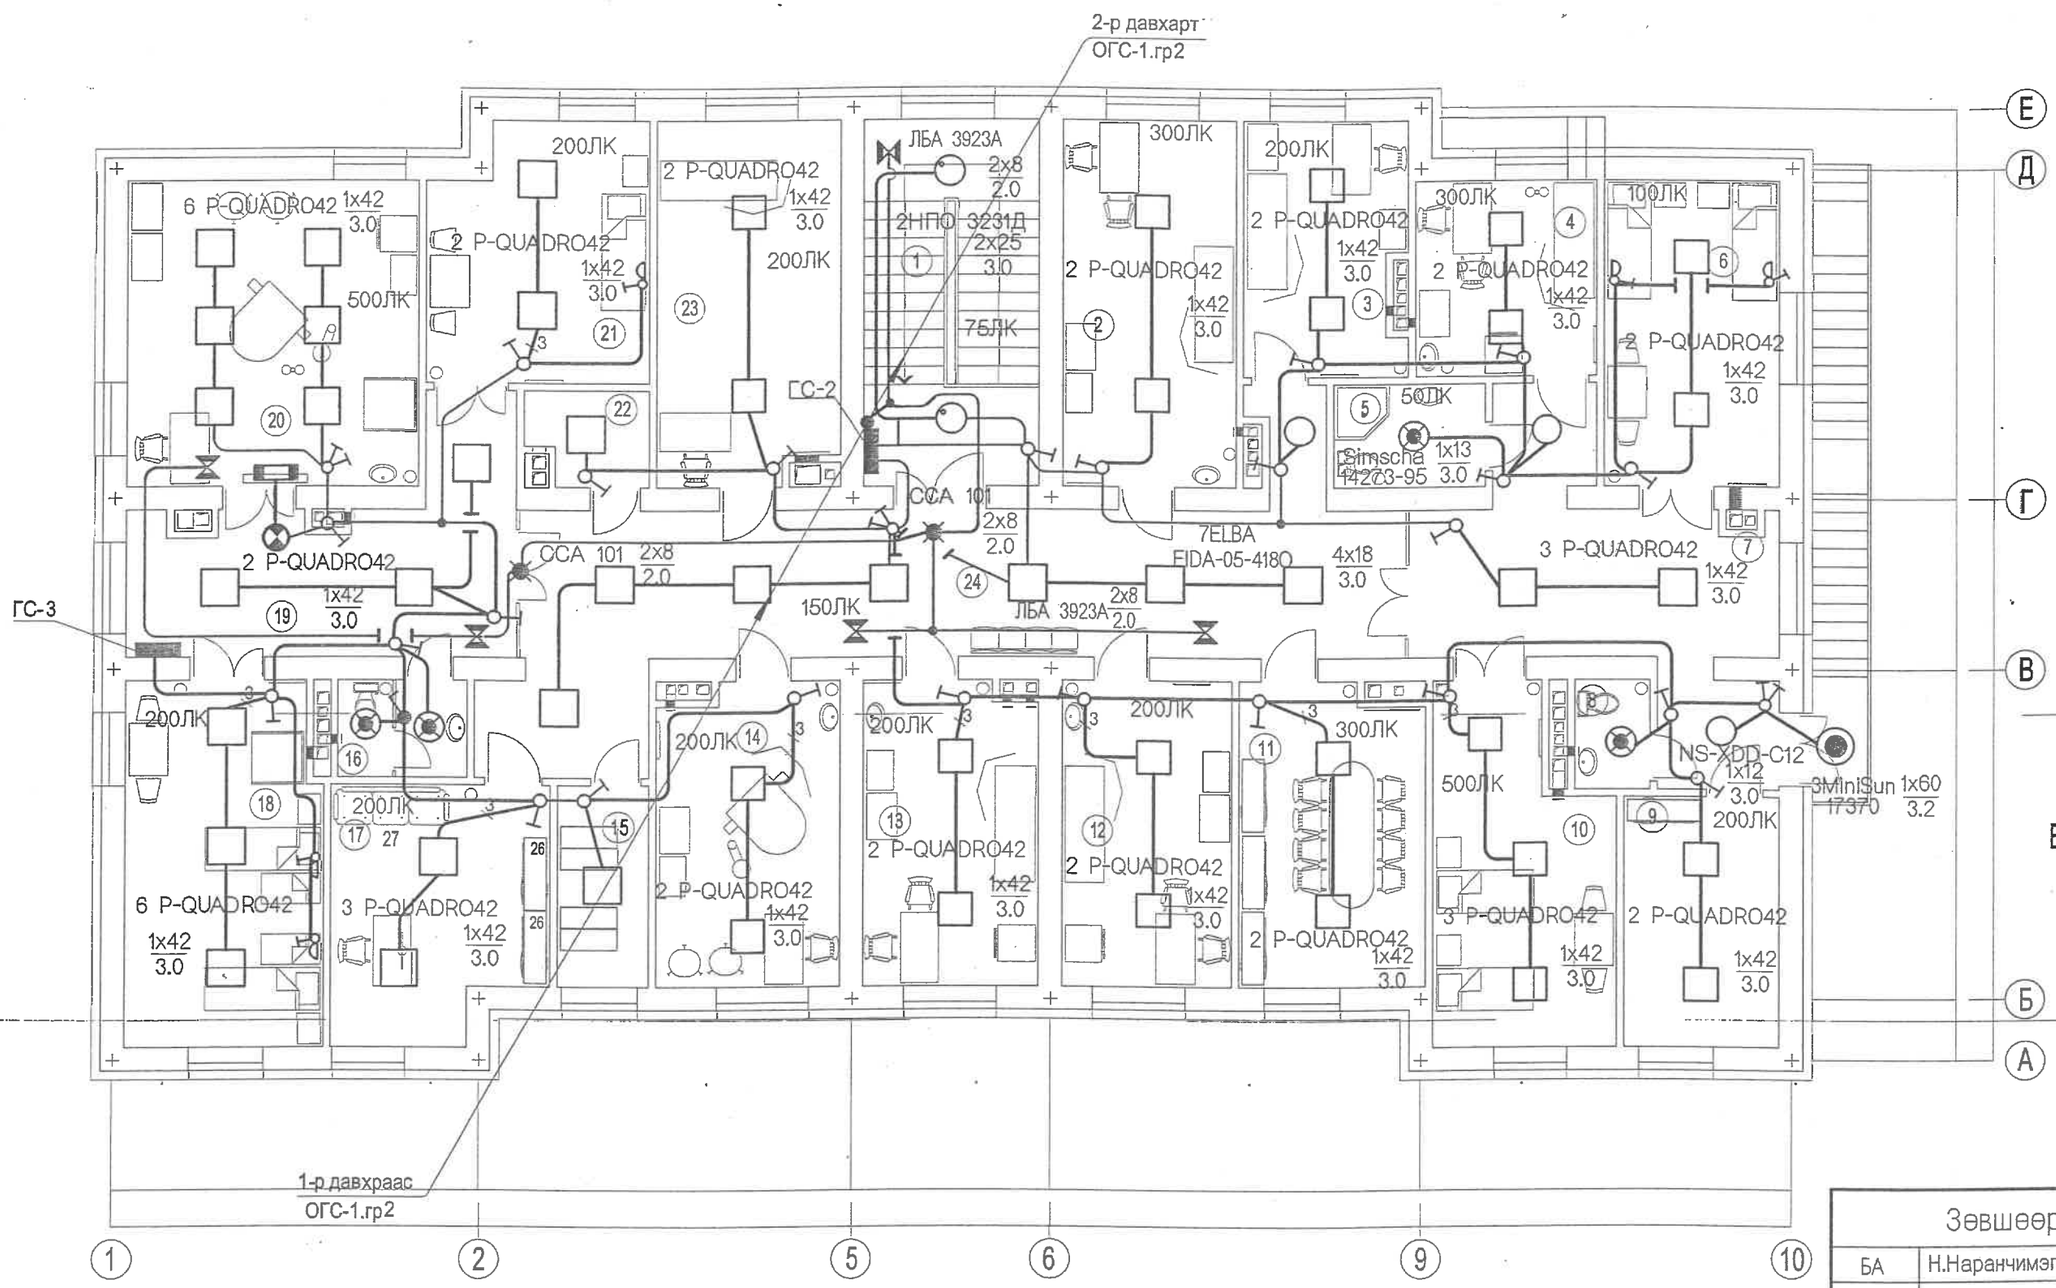

БЛОКЧЛОЛЫН СХЕМ

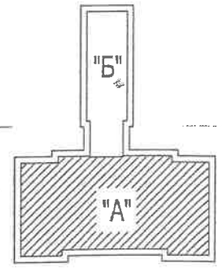

2-р давхар		
1	Шат	16.95
2	Эмчийн үзлэгийн өрөө	17.01
3	Сэргээн засах эмчилгээ	10.66
4	Тарианы өрөө /хэвтэж эмчлүүлэх хэсэг/	9.47
5	Ариун цэврийн өрөө /хэвтэж эмчлүүлэх/	4.19
6	Дотрын 2 ортой өрөө	14.08
7	Хонгил /хэвтэж эмчлүүлэх хэсэг/	21.34
8	Ариун цэврийн өрөө /хүүхдийн/	2.17
9	Хүүхдийн тоглоомын өрөө	10.17
10	2 ортой хүүхдийн өрөө	15.72
11	Сургалтын өрөө /номын сантай/	14.56
12	Эмчилгээний өрөө /амбулаторийн хэсэг/	13.88
13	Тарианы өрөө /амбулаторийн хэсэг/	13.85
14	Эх барих, эмэгтэйчүүдийн үзлэг	14.60
15	Архив	4.79
16	Ариун цэврийн өрөө /төрөхийн/	3.36
17	Албан ажлын өрөө /эрхлэгч/	13.95
18	Төрөгчий дараах 2 ортой өрөө	19.02
19	Хонгил /төрөх хэсгийн/	17.58
20	Төрөх өрөө.	24.05
21	Төрөхийн емнех 1 ортой өрөө	14.31
22	Цэвэрлэгээний хэрэглэл хадгалах	2.82
23	Хеделгөөн заслын эмчилгээ	17.54
24	Хонгил	41.90

Зөвшөөрөлцсөн		
БА	Н.Наранчимэг	
ББ	Ц.Тэмүүжин	
ХС	Э.Дагвадорж	
ЦБУ	С.Доржзовд	
ХД	Б.Одбаяр	

"ДУКАТ" ХХК
Цахим хаяг: Ducat_dc@yahoo.com
Утас: 77119993

Хөвсгөл аймаг, Түнэл сум
10 ОРТОЙ ЭРҮҮЛ МЭНДИЙН ТӨВ
/дотор цахилгааны ажлын зураг/

ДГ-2

захирал	С.Алтанцэцэг	
инженер	Д.Сэргэлэнбаатар	
гүйцэтгэсэн	Э.Шинэцэцэг	
шалгасан	С.Алтанцэцэг	

2-р давхрын хүчит гэрэлтүүлгийн байгуулалт /А блок/

ЕГ шифр: БП-06/15
ТГ шифр: DC-15-А3-97

масштаб М1:100		
үе шат	хуудас	бүх хуудас
А3	23	24

2015.12

1-р давхрын гэрэлтүүлгийн байгуулалт /Б блок/ М1:100

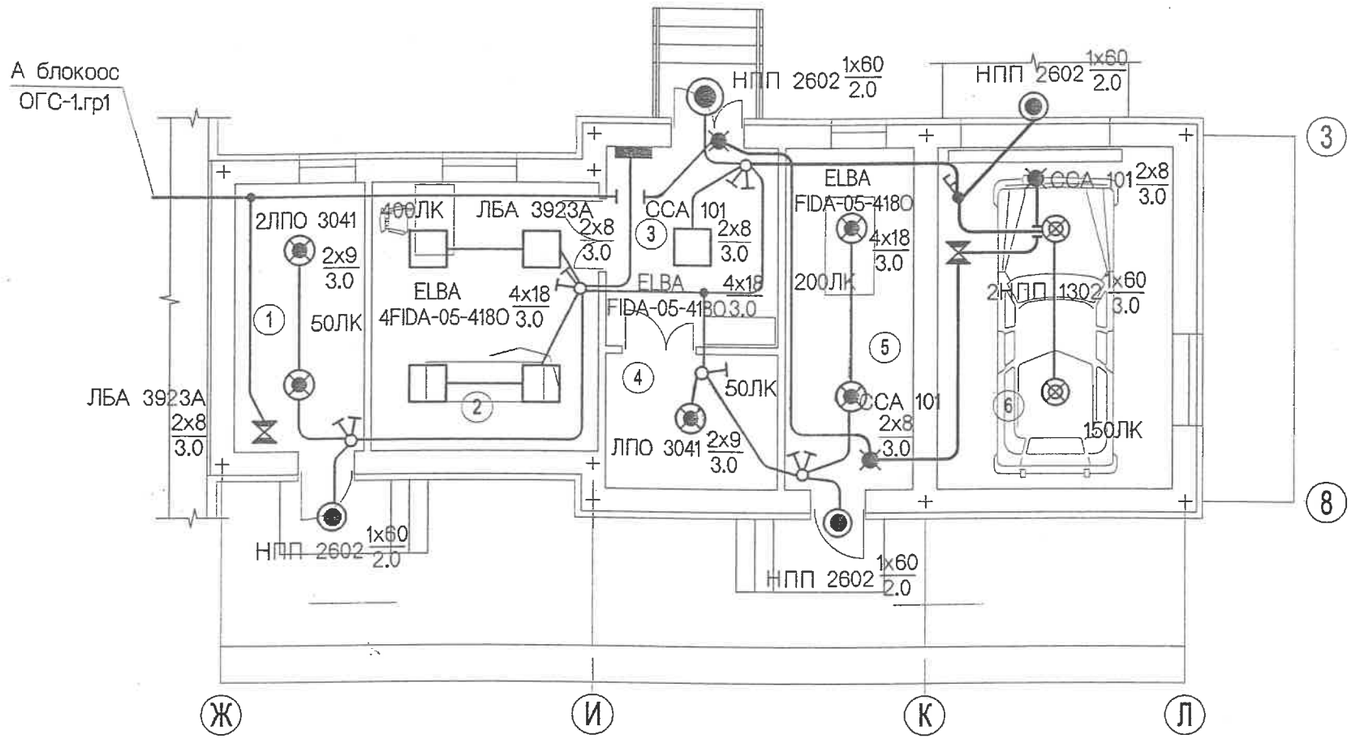

ӨРӨӨНИЙ ТОДОРХОЙЛОЛТ		
Поз	Өрөөний нэр	Талбай / м² /
1	Узелийн өрөө	9.24
2	Задлан шинжилгээ	15.71
3	Ёслолын өрөө	9.16
4	Цогцос хадгалах	6.19
5	Тусгай хог хаягдал	11.70
6	1 машины гараж	21.34

БЛОКЧЛОЛЫН СХЕМ

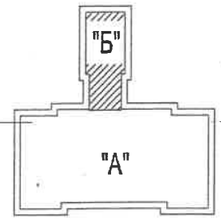

Зураг төслийг хянасан
ЭКСПЕРТ № 505
Гарын үсэг
10 сар 3 өдөр 16
Засвартай
эсэх
БАРИЛГЫН ХЭГЖЛИЙН ТӨВ

Зөвшөөрөлцсөн		
БА	Н.Наранчимэг	
ББ	Ц.Тэмүүжин	
ХС	Э.Дагвадорж	
ЦБУ	С.Доржзовд	
ХД	Б.Одбаяр	

DC
"ДУКАТ" ХХК
Цахим хаяг:
Ducat_dc@yahoo.com
Утас: 77119993

Хөвсгөл аймаг, Түнэл сум
10 ОРТОЙ ЭРҮҮЛ МЭНДИЙН ТӨВ
/дотор цахилгааны ажлын зураг/ —

ДГ-3

захирал	С.Алтанцэцэг		1-р давхрын хүчит гэрэлтүүлгийн байгуулалт /Б блок/	масштаб М1:100		
инженер	Д.Сэргэлэнбаатар			үе шат	хуудас	бүх хуудас
гүйцэтгэсэн	Э.Шинэцэцэг			АЗ	24	24
шалгасан	С.Алтанцэцэг		ЕГ шифр: БП-06/15	2015.12		
			ТГ шифр: DC-15-А3-97			

"DUCAT" Co., Ltd
Engineering Design

Тусгай зөвшөөрөл: 3Т16-1479/13
Зургийн шифр: DC-15-А3-97

Хөвсгөл аймаг, Түнэл сум

10 ОРТОЙ ЭРҮҮЛ МЭНДИЙН ТӨВ

/Дотор холбоо дохиоллын ажлын зураг/

"Дукат" ХХК-ний захирал /С.Алтанцэцэг/

Улаанбаатар хот 2015 он