1-р давхрын одоогийн байдлын байгуулалт М1:150

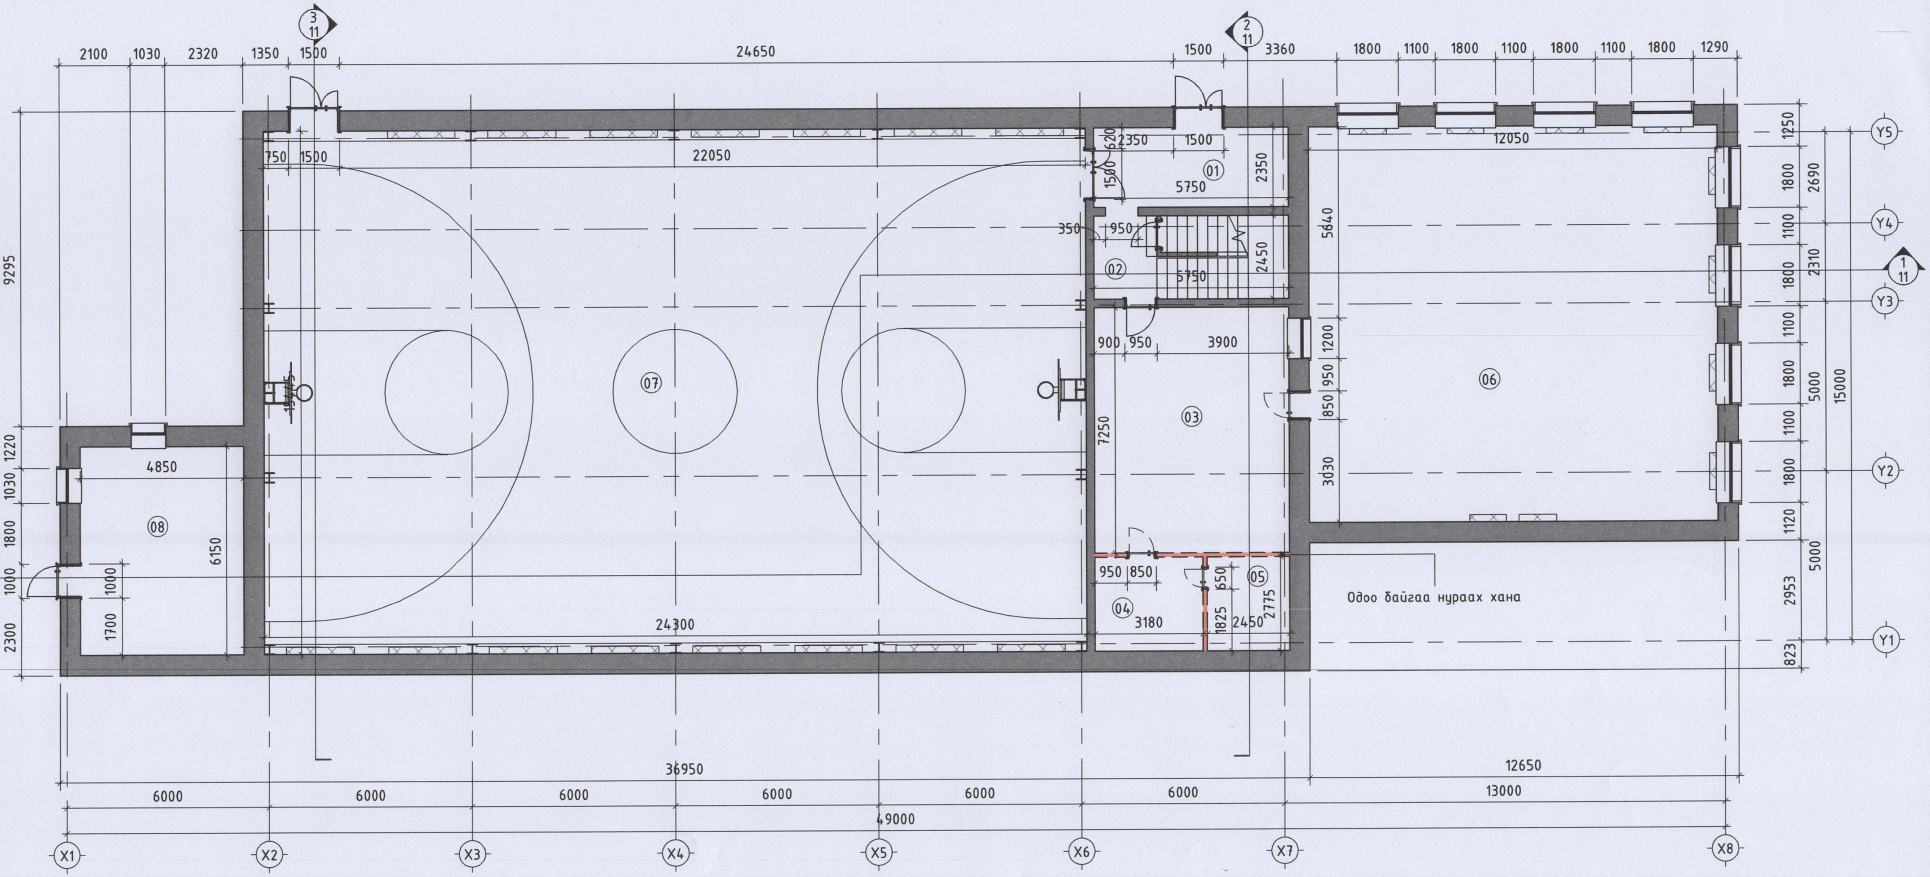

Өрөөний тодорхойлолт		
Д/д	Өрөөний нэр	Талбай
01	Гонх	14 m²
02	Шатны хонгил	10 m²
03	Хувцас солих өрөө	42 m²
04	Ариун цэврийн өрөө	9 m²
05	Агуулах	7 m²
06	Бөхийн заал	141 m²
07	Спорт заал	374 m²
08	Техникийн өрөө	30 m²
1-р давхар		627 m²

ZUUNII GUUR LLC	Сэлэнгэ аймаг, Ерөө сум, Спорт заалны засварын зураг				
	1-р давхрын одоогийн байдлын байгуулалт				
Барилгын зураг төслийн "ЗУУНЫ ГУУР" ХХК	Архитектор	Д.Мөнхжаргал	ЕГ Шифр: ZG-26/02-10	Масштаб: М1:150	Огноо: 2026он
	Гүйцэтгэсэн	Д.Мөнхжаргал			
Утас:9919-0711	Шалгасан	Х.Дэлгэрмаа	ТГ Шифр:	Зургийн марк: ЗА	Хуудас: 01

2-р давхрын одоогийн байдлын байгуулалт М1:150

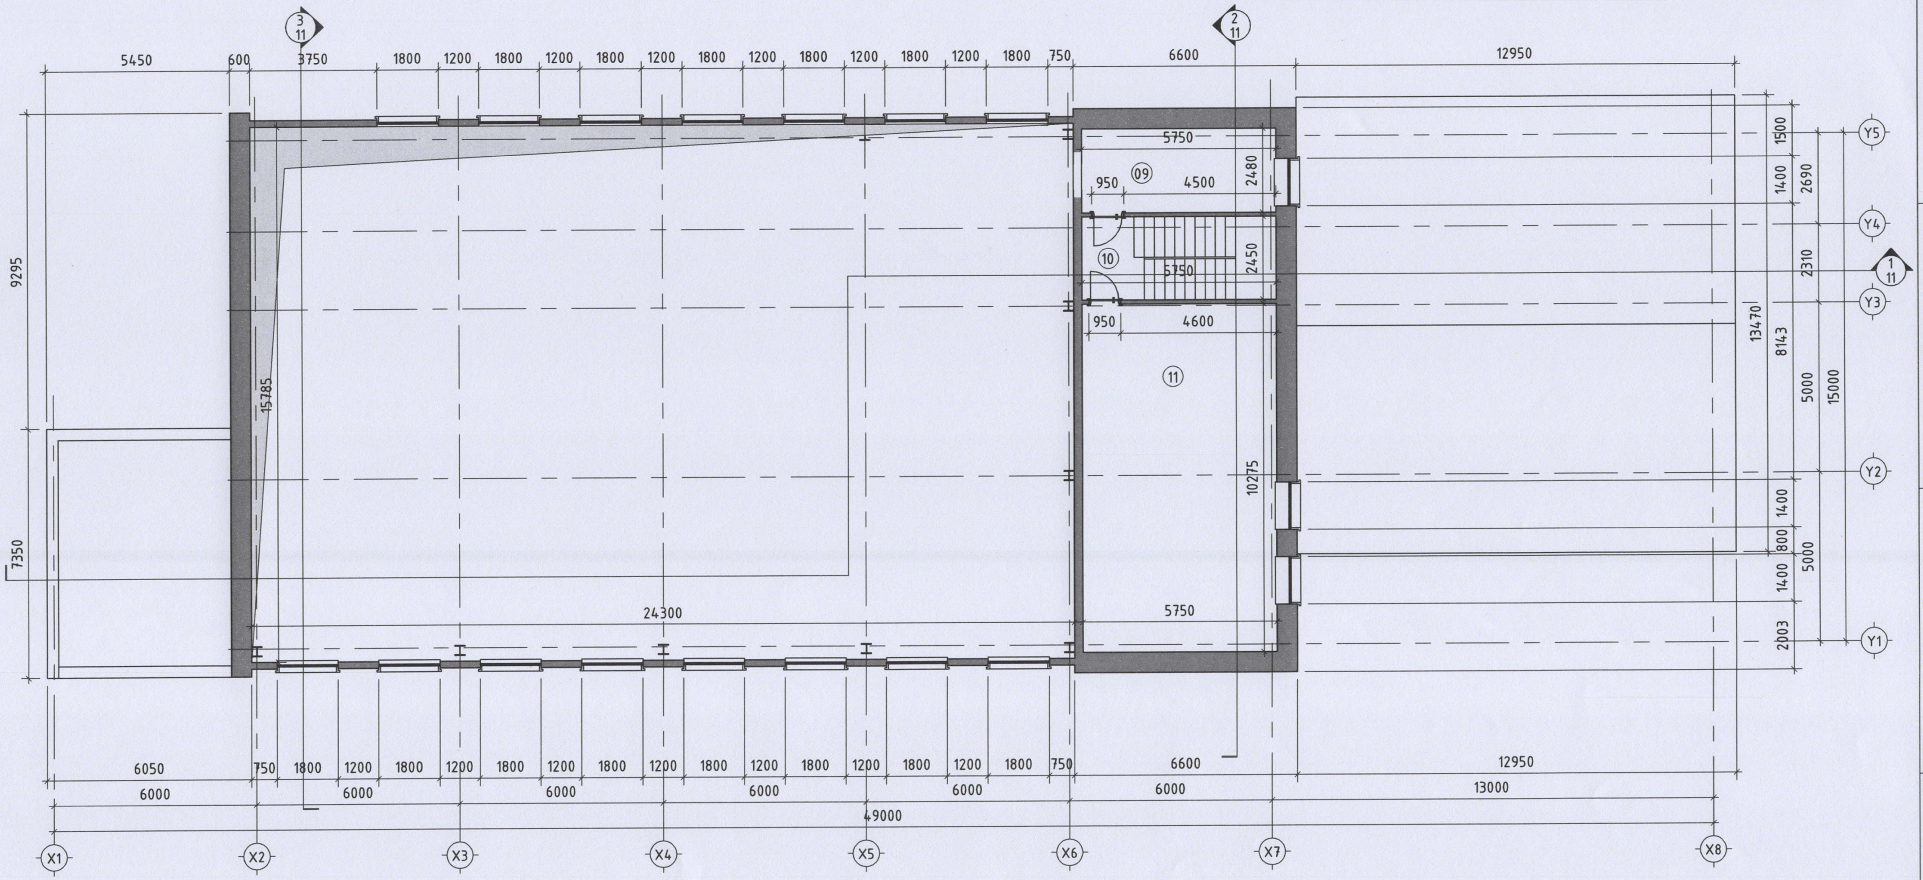

Өрөөний тодорхойлолт		
Д/д	Өрөөний нэр	Талбай
09	Багш /Удирдлагын өрөө/	14 m^2
10	Шатны хонгил	14 m^2
11	Фитнес заал	59 m^2
2-р давхар		87 m^2

ZUUNII GUUR ХХК Барилгын зураг төслийн "ЗУУНЫ ГУУР" ХХК Утас:9919-0711	Сэлэнгэ аймаг, Ерөө сум, Спорт заалны засварын зураг				
	2-р давхрын одоогийн байдлын байгуулалт				
	Архитектор	Д.Мөнхжаргал	ЕГ Шифр: ZG-26/02-10	Масштаб: М1:150	Огноо: 2026он
	Гүйцэтгэсэн	Д.Мөнхжаргал	ТГ Шифр:	Зургийн марк: ЗА	Хуудас: 02
	Шалгасан	Х.Дэлгэрмаа			

1-р давхрын өөрчлөлтийн байгуулалт М1:150

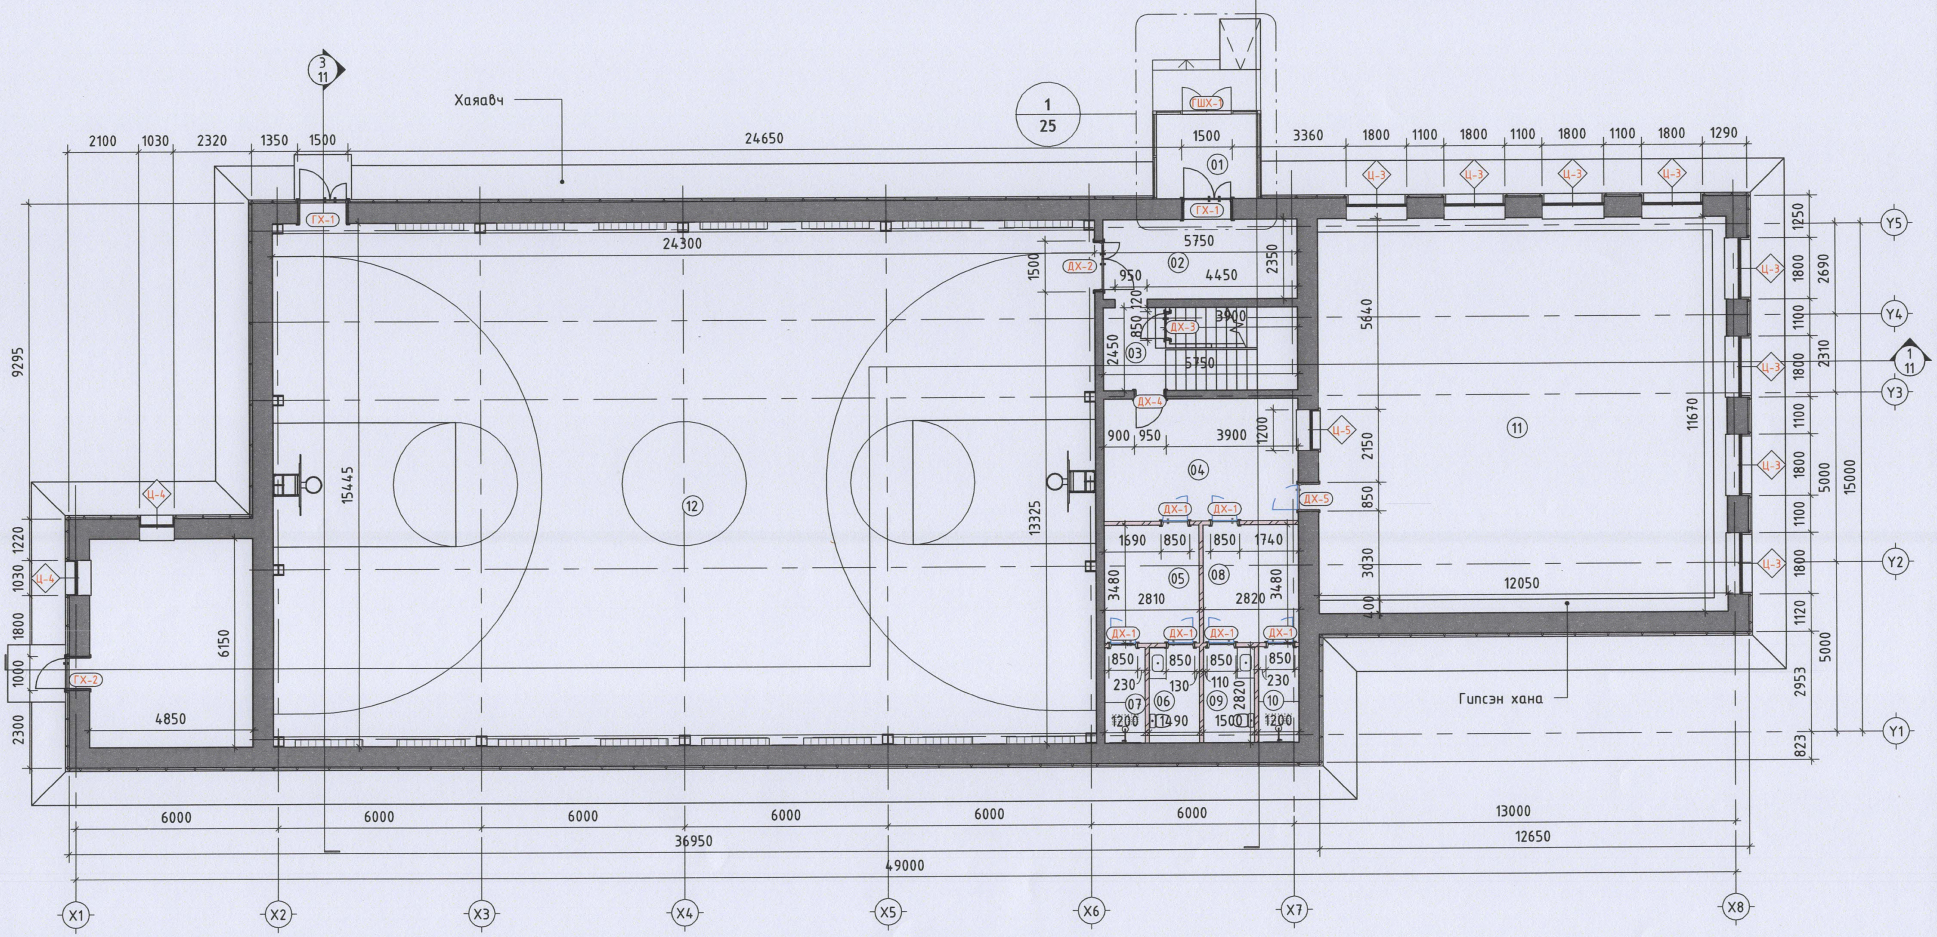

Шинээр хийгдэх тоосгон хана

Өрөөний тодорхойлолт				Өрөөний тодорхойлолт			
Д/д	Өрөөний нэр	Талбай	Шалны төрөл	Д/д	Өрөөний нэр	Талбай	Шалны төрөл
01	Гонх	8 m^2	Керамик шал	08	Хувцас солих өрөө /Эм/	10 m^2	Керамик шал
02	Коридор	14 m^2	Керамик шал	09	Арчин цэврийн өрөө /Эм/	4 m^2	Керамик шал
03	Шатны хонгил	10 m^2	Керамик шал	10	Душ /Эм/	3 m^2	Керамик шал
04	Коридор	21 m^2	Керамик шал	11	Бөхийн заал	141 m^2	Татами
05	Хувцас солих өрөө/Эр/	10 m^2	Керамик шал	12	Спорт заал	374 m^2	Агч модон шал
06	Арчин цэврийн өрөө /Эр/	4 m^2	Керамик шал	13	Техникийн өрөө	30 m^2	Бетон шал
07	Душ/Эр/	3 m^2	Керамик шал	1-р давхар		631 m^2	

ZUUNII GUUR LLC	Сэлэнгэ аймаг, Ерөө сум, Спорт заалны засварын зураг				
Барилгын зураг төслийн "ЗУУНЫ ГУУР" ХХК	1-р давхрын өөрчлөлтийн байгуулалт				
	Архитектор	Д.Мөнхжаргал	ЕГ Шифр: ZG-26/02-10	Масштаб: М1:150	Огноо: 2026он
	Гүйцэтгэгсэн	Д.Мөнхжаргал	ТГ Шифр:	Зургийн марк: ЗА	Хуудас: 03
Утас:9919-0711	Шалгасан	Х.Дэлгэрмаа			

2-р давхрын өөрчлөлтийн байгуулалт М1:150

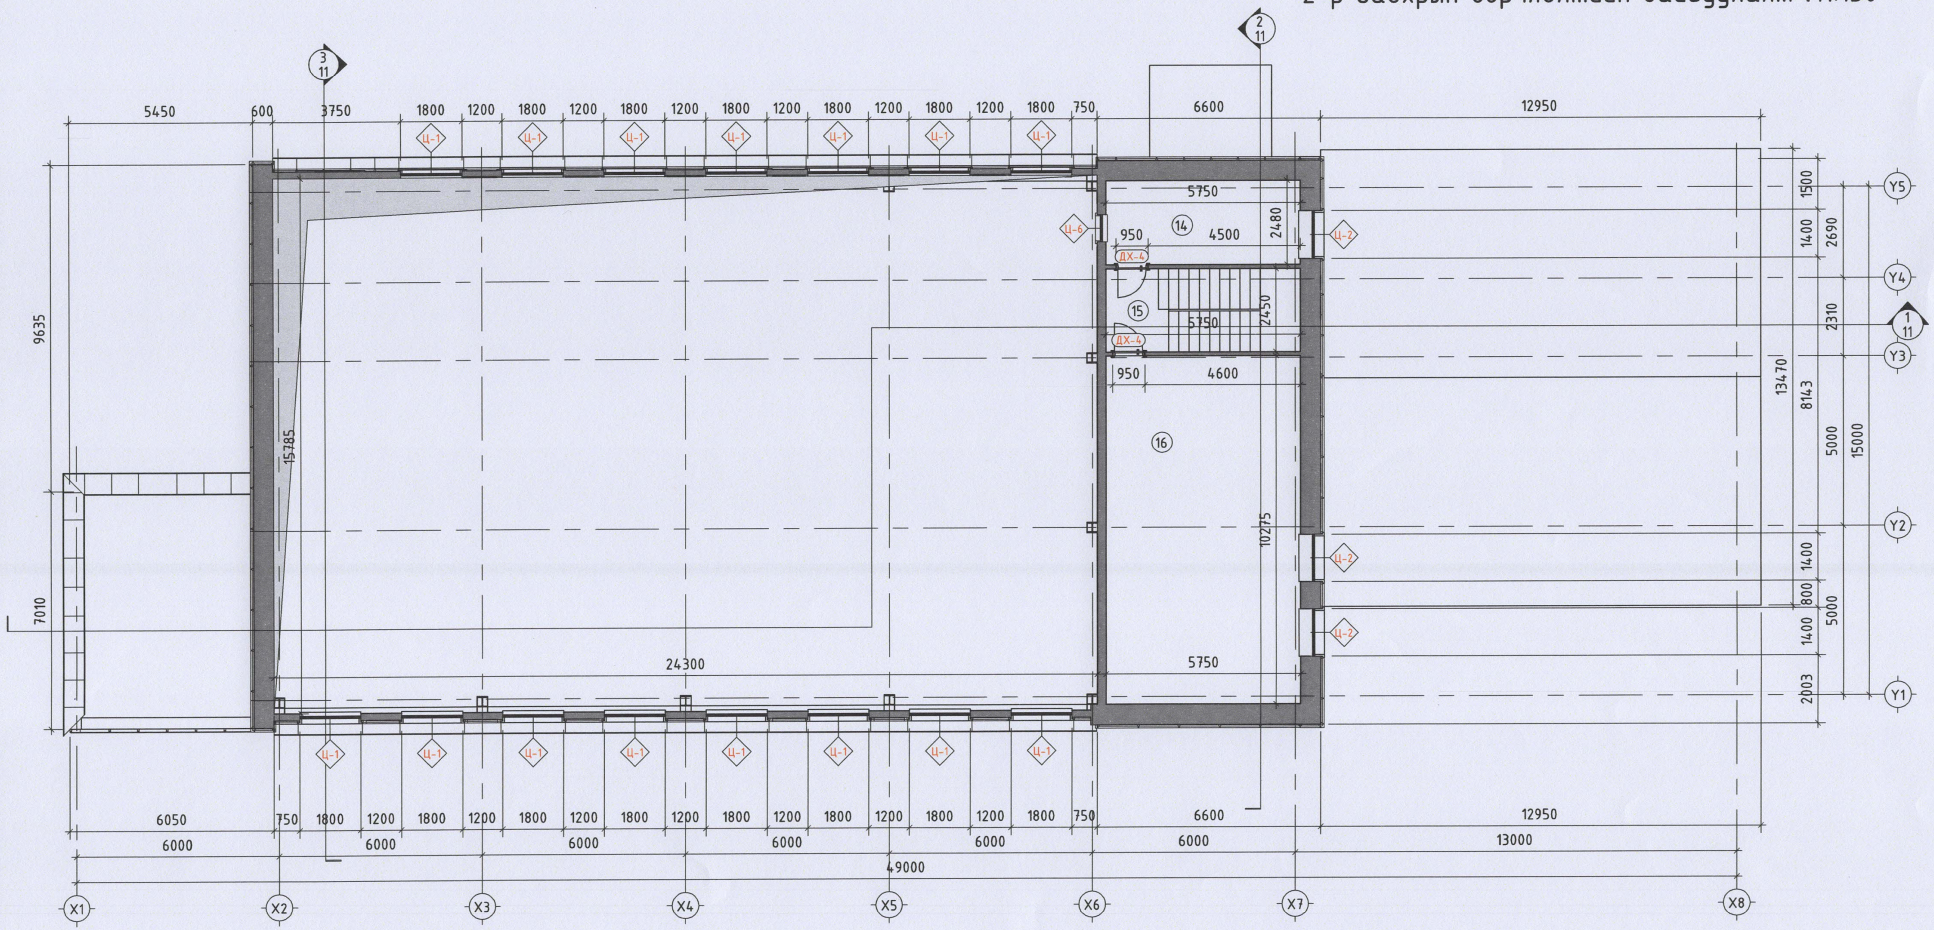

Өрөөний тодорхойлолт			
Д/д	Өрөөний нэр	Талбай	Шалны төрөл
14	Багш /Удирдлагын өрөө/	14 m^2	Паркетан шал
15	Шатны хонгил	14 m^2	Керамик шал
16	Фитнес заал	59 m^2	Резин шал
2-р давхар		87 m^2	

ZUUNII GUUR LLC Барилгын зураг төслийн "ЗУУНЫ ГУУР" ХХК	Сэлэнгэ аймаг, Ерөө сум, Спорт заалны засварын зураг				
	2-р давхрын өөрчлөлтийн байгуулалт				
	Архитектор	Д.Мөнхжаргал	ЕГ Шифр: ZG-26/02-10	Масштаб: М1:150	Огноо: 2026он
	Гүйцэтгэсэн	Д.Мөнхжаргал	ТГ Шифр:	Зургийн марк: ЗА	Хуудас: 04
Утас:9919-0711	Шалгасан	Х.Дэлгэрмаа			

1-р давхрын тааз гэрлийн байгуулалт M1:150

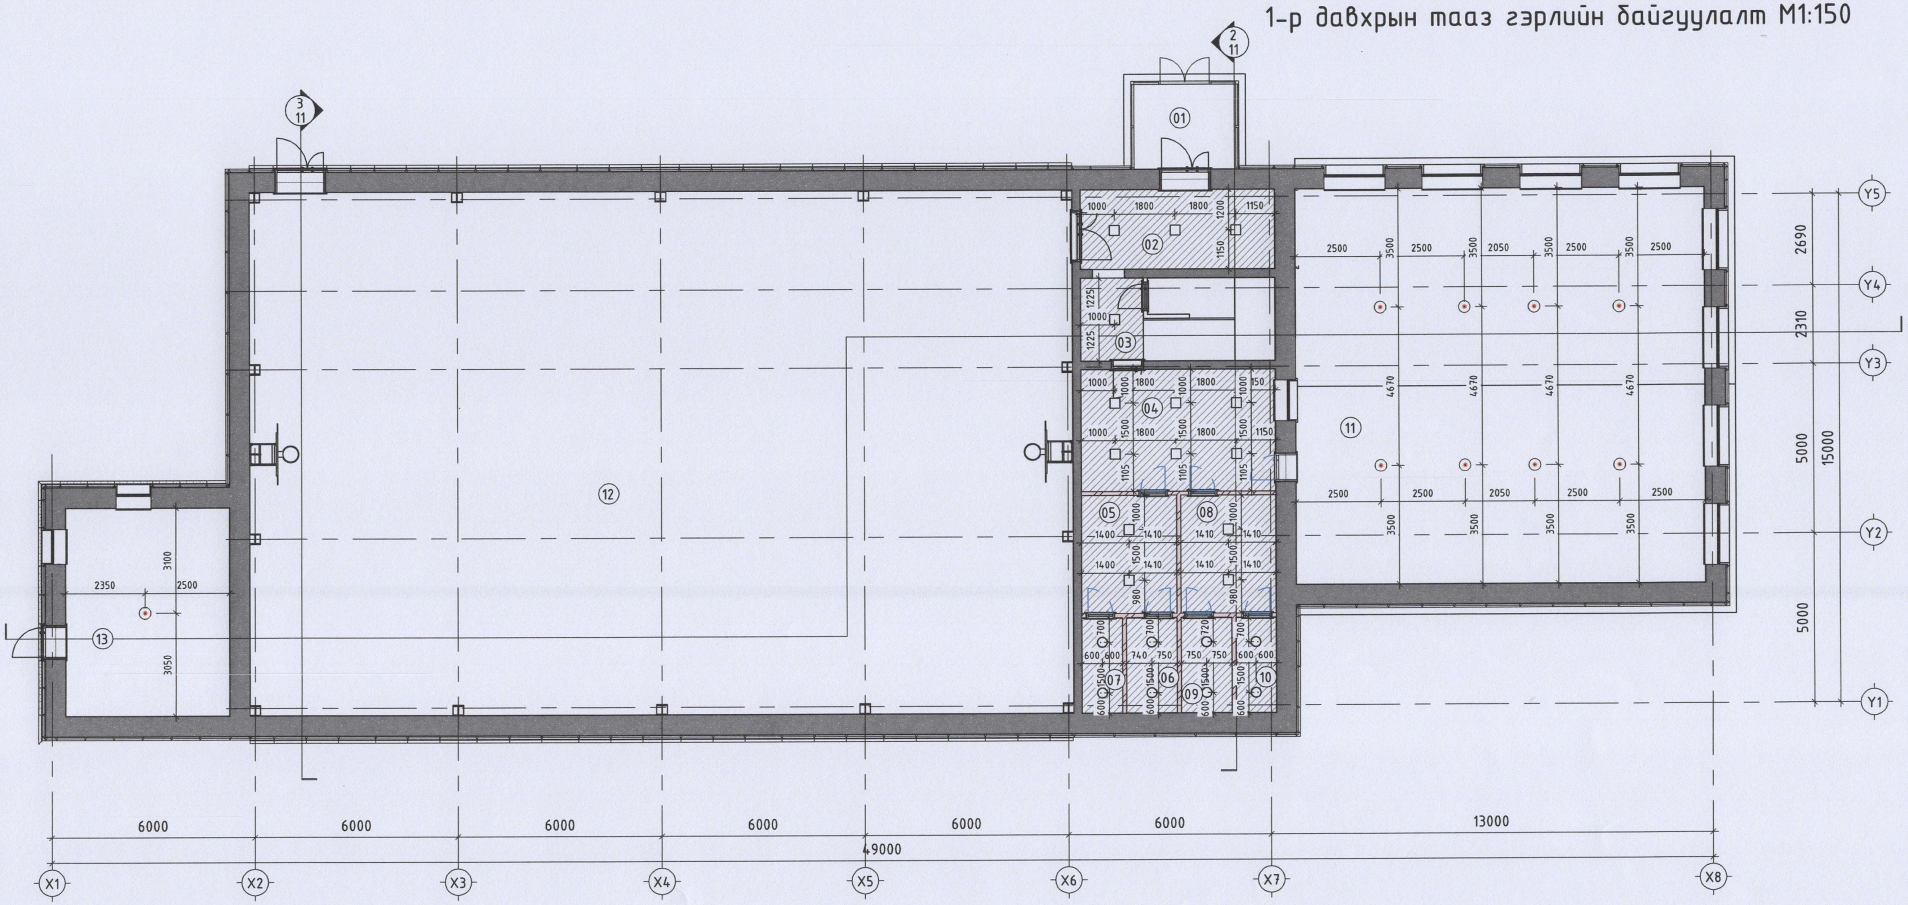

Өрөөний тодорхойлолт.			
Д/д	Өрөөний нэр	Талбай	Шалны төрөл
01	Гонх	8 m^2	Керамик шал
02	Коридор	14 m^2	Керамик шал
03	Шатны хонгил	10 m^2	Керамик шал
04	Коридор	21 m^2	Керамик шал
05	Хувцас солих өрөө/Эр/	10 m^2	Керамик шал
06	Ариун цэврийн өрөө /Эр/	4 m^2	Керамик шал
07	Душ/Эр/	3 m^2	Керамик шал
08	Хувцас солих өрөө /Эм/	10 m^2	Керамик шал
09	Ариун цэврийн өрөө /Эм/	4 m^2	Керамик шал
10	Душ /Эм/	3 m^2	Керамик шал
11	Бөхийн заал	141 m^2	Татами
12	Спорт заал	374 m^2	Агч модон шал
13	Техникийн өрөө	30 m^2	Бетон шал
1-р давхар		631 m^2	

МАТЕРИАЛЫН ТАНИХ ТЭМДЭГ:

- Эмульсэн тааз
- Таазны лед гэрэлтүүлэг
- Ус чийгэнд тэсвэртэй ариун цэврийн өрөөний гэрэлтүүлэг
- Чөлөөт бөх болон фитнес заалны гэрэлтүүлэг

ZUUNII GUUR LLC	Сэлэнгэ аймаг, Ерөө сум, Спорт заалны засварын зураг				
	1-р давхрын тааз гэрлийн байгуулалт				
Барилгын зураг төслийн "ЗУУНЫ ГУУР" ХХК	Архитектор	Д.Мөнхжаргал	ЕГ Шифр: ZG-26/02-10	Масштаб: M1:150	Огноо: 2026он
	Гүйцэтгэсэн	Д.Мөнхжаргал			
Утас:9919-0711	Шалгасан	Х.Дэлгэрмаа	ТГ Шифр:	Зургийн марк: ЗА	Хуудас: 05

2-р давхрын тааз гэрлийн байгуулалт М1:150

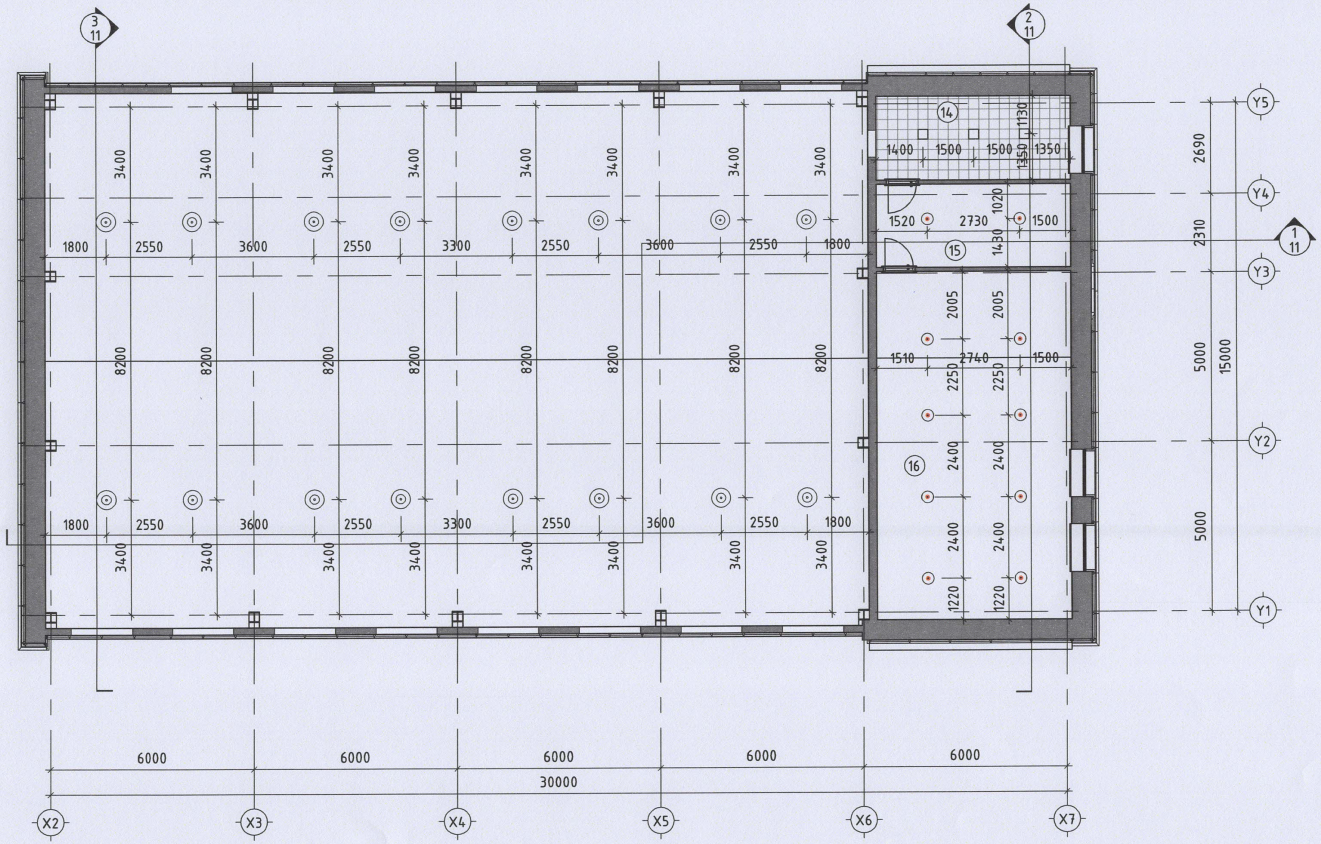

Өрөөний тодорхойлолт.			
Д/д	Өрөөний нэр	Талбай	Шалны төрөл
14	Багш /Удирдлагын өрөө/	14 m^2	Паркетан шал
15	Шатны хонгил	14 m^2	Керамик шал
16	Фитнес заал	59 m^2	Резин шал
2-р давхар		87 m^2	
Нийт		718 m^2	

МАТЕРИАЛЫН ТАНИХ ТЭМДЭГ:

- Эмульсэн тааз
- Хөнгөн цагаан уналттай тааз 30х30
- Таазны лед гэрэлтүүлэг
- Ус чийгэнд тэсвэртэй ариун цэврийн өрөөний гэрэлтүүлэг
- Чөлөөт бөх болон фитнес заалны гэрэлтүүлэг

ZUUNII GUUR LLC	Сэлэнгэ аймаг, Ерөө сум, Спорт заалны засварын зураг				
Барилгын зураг төслийн "ЗУУНЫ ГУУР" ХХК	2-р давхрын тааз гэрлийн байгуулалт				
	Архитектор	Д.Мөнхжаргал	ЕГ Шифр: ZG-26/02-10	Масштаб: М1:150	Огноо: 2026он
	Гүйцэтгэсэн	Д.Мөнхжаргал	ТГ Шифр:	Зургийн марк: ЗА	Хуудас: 06
Утас:9919-0711	Шалгасан	Х.Дэлгэрмаа			

1-р давхрын хана шалны байгуулалт М1:150

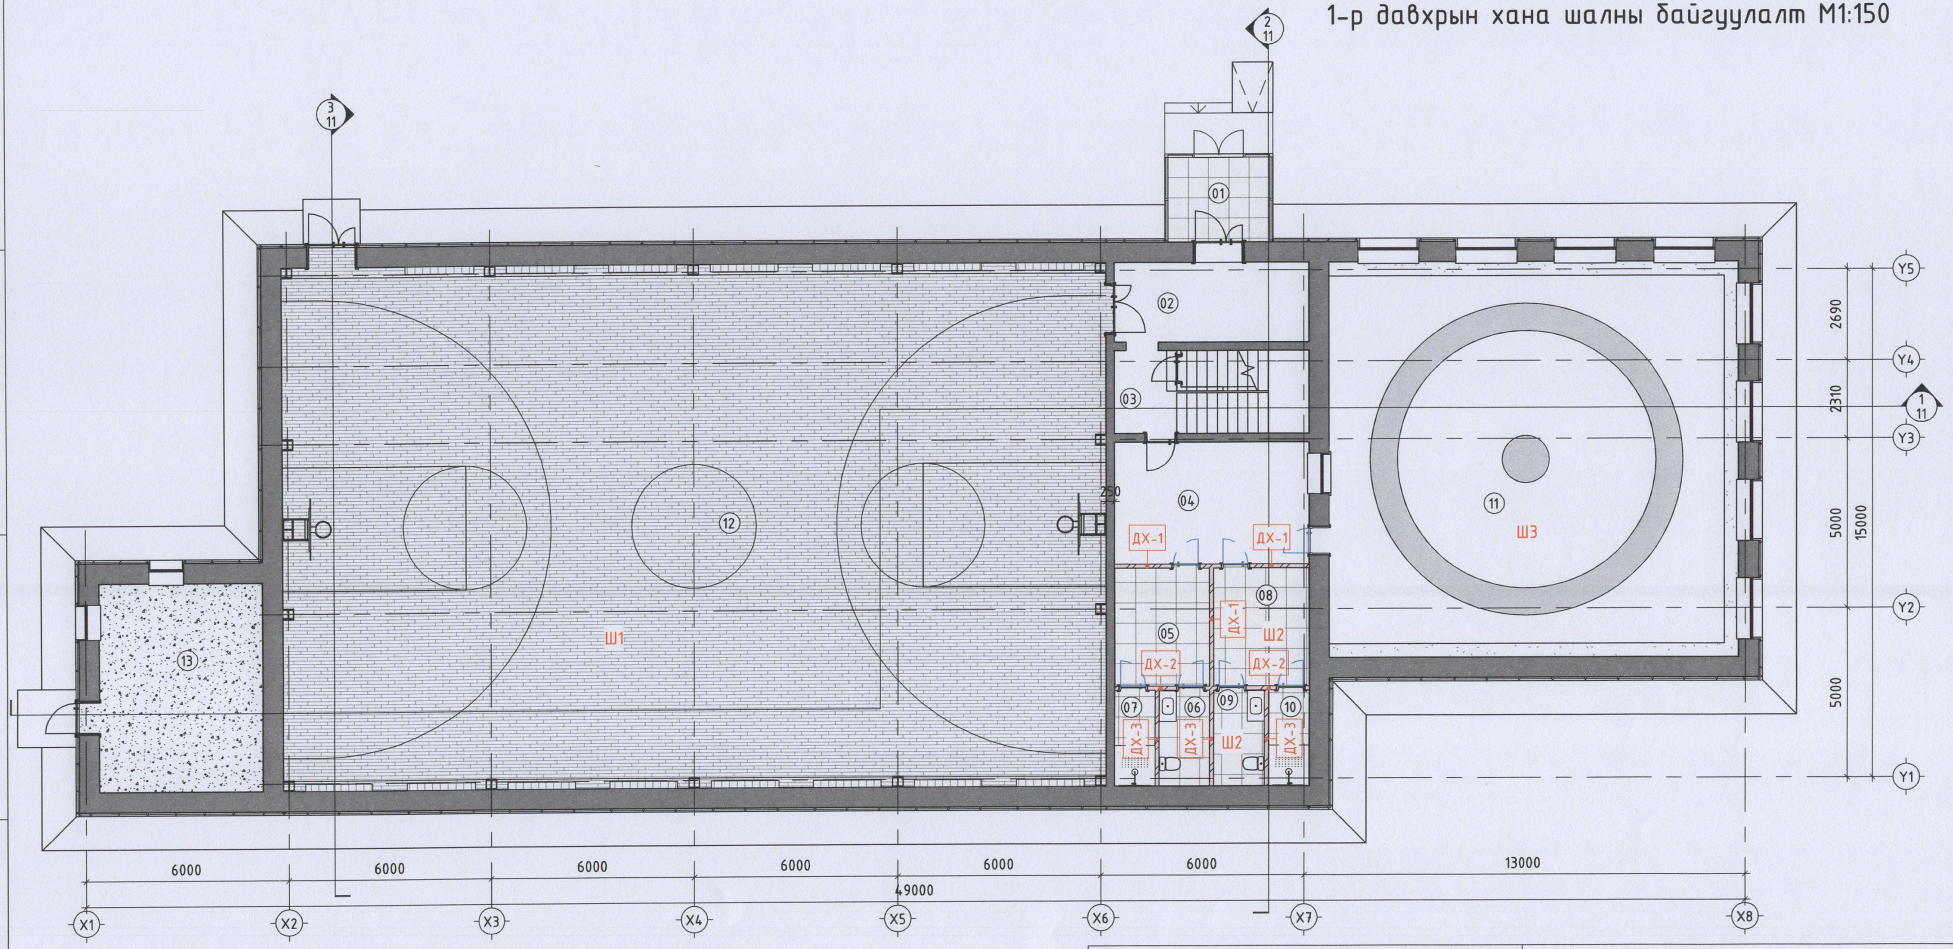

Д/Д	Шалны схем	Шалны бүтэц
Ш1	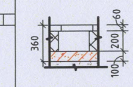	-Агч модон шал /60мм/ -Дэр мод 200х200мм -Ус тусгаарлагч 1 үе хар цаас -Хучилтын бетон /δ=200мм/ -Гялгар цаас -Нягтрулсан хөрс
Ш2	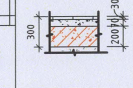	-Плита шал /δ=30мм/ -Барьцалдуулагч цемент /δ=70мм/ -Ус тусгаарлагч 1 үе хар цаас -Хучилтын бетон /δ=200мм/ -Гялгар цаас -Нягтрулсан хөрс
Ш3	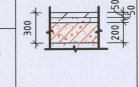	-Дэвжээ /δ=50мм/ -Барьцалдуулагч цемент /δ=50мм/ -Ус тусгаарлагч 1 үе хар цаас -Хучилтын бетон /δ=200мм/ -Гялгар цаас -Нягтрулсан хөрс
Ш4	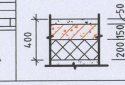	-Паркетан шал /δ=30мм/ -Барьцалдуулагч цемент /δ=70мм/ -Ус тусгаарлагч 1 үе хар цаас -Хучилтын бетон /δ=200мм/ -Гялгар цаас -Нягтрулсан хөрс

Д/Д	Шалны схем	Шалны бүтэц
Ш5	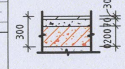	-Резин шал /δ=30мм/ -Барьцалдуулагч цемент /δ=70мм/ -Ус тусгаарлагч 1 үе хар цаас -Хучилтын бетон /δ=200мм/ -Гялгар цаас -Нягтрулсан хөрс

Д/Д	Ханын схем	Ханын бүтэц
ДХ-1	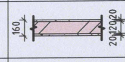	- Сайжруулсан шавардлага/20мм/ - Тоосгон хана/120мм/ - Сайжруулсан шавардлага/20мм/
ДХ-2	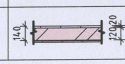	- Плита хана/20мм/ - Тоосгон хана/120мм/ - Сайжруулсан шавардлага/20мм/
ДХ-3		- Плита хана/20мм/ - Тоосгон хана/120мм/ - Плита хана/20мм/

Өрөөний тодорхойлолт				Өрөөний тодорхойлолт			
Д/д	Өрөөний нэр	Талбай	Шалны төрөл	Д/д	Өрөөний нэр	Талбай	Шалны төрөл
01	Гонх	8 m^2	Керамик шал	08	Хувцас солих өрөө /Эм/	10 m^2	Керамик шал
02	Коридор	14 m^2	Керамик шал	09	Ариун цэврийн өрөө /Эм/	4 m^2	Керамик шал
03	Шатны хонгил	10 m^2	Керамик шал	10	Душ /Эм/	3 m^2	Керамик шал
04	Коридор	21 m^2	Керамик шал	11	Бөхийн заал	141 m^2	Татами
05	Хувцас солих өрөө/Эр/	10 m^2	Керамик шал	12	Спорт заал	374 m^2	Агч модон шал
06	Ариун цэврийн өрөө /Эр/	4 m^2	Керамик шал	13	Техникийн өрөө	30 m^2	Бетон шал
07	Душ/Эр/	3 m^2	Керамик шал	1-р давхар		631 m^2	

ZUUNII GUUR LLC Барилгын зураг төслийн "ЗҮҮНЫ ГҮҮР" ХХК	Сэлэнгэ аймаг, Ерөө сум, Спорт заалны засварын зураг				
	1-р давхрын хана шалны байгуулалт				
	Архитектор	Д.Мөнхжаргал	ЕГ Шифр: ZG-26/02-10	Масштаб: М1:150	Огноо: 2026он
	Гүйцэтгэсэн	Д.Мөнхжаргал	ТГ Шифр:	Зургийн марк: ЗА	Хуудас: 07
Утас:9919-0711	Шалгасан	Х.Дэлгэрмаа			

2-р давхрын хана шалны байгуулалт М1:150

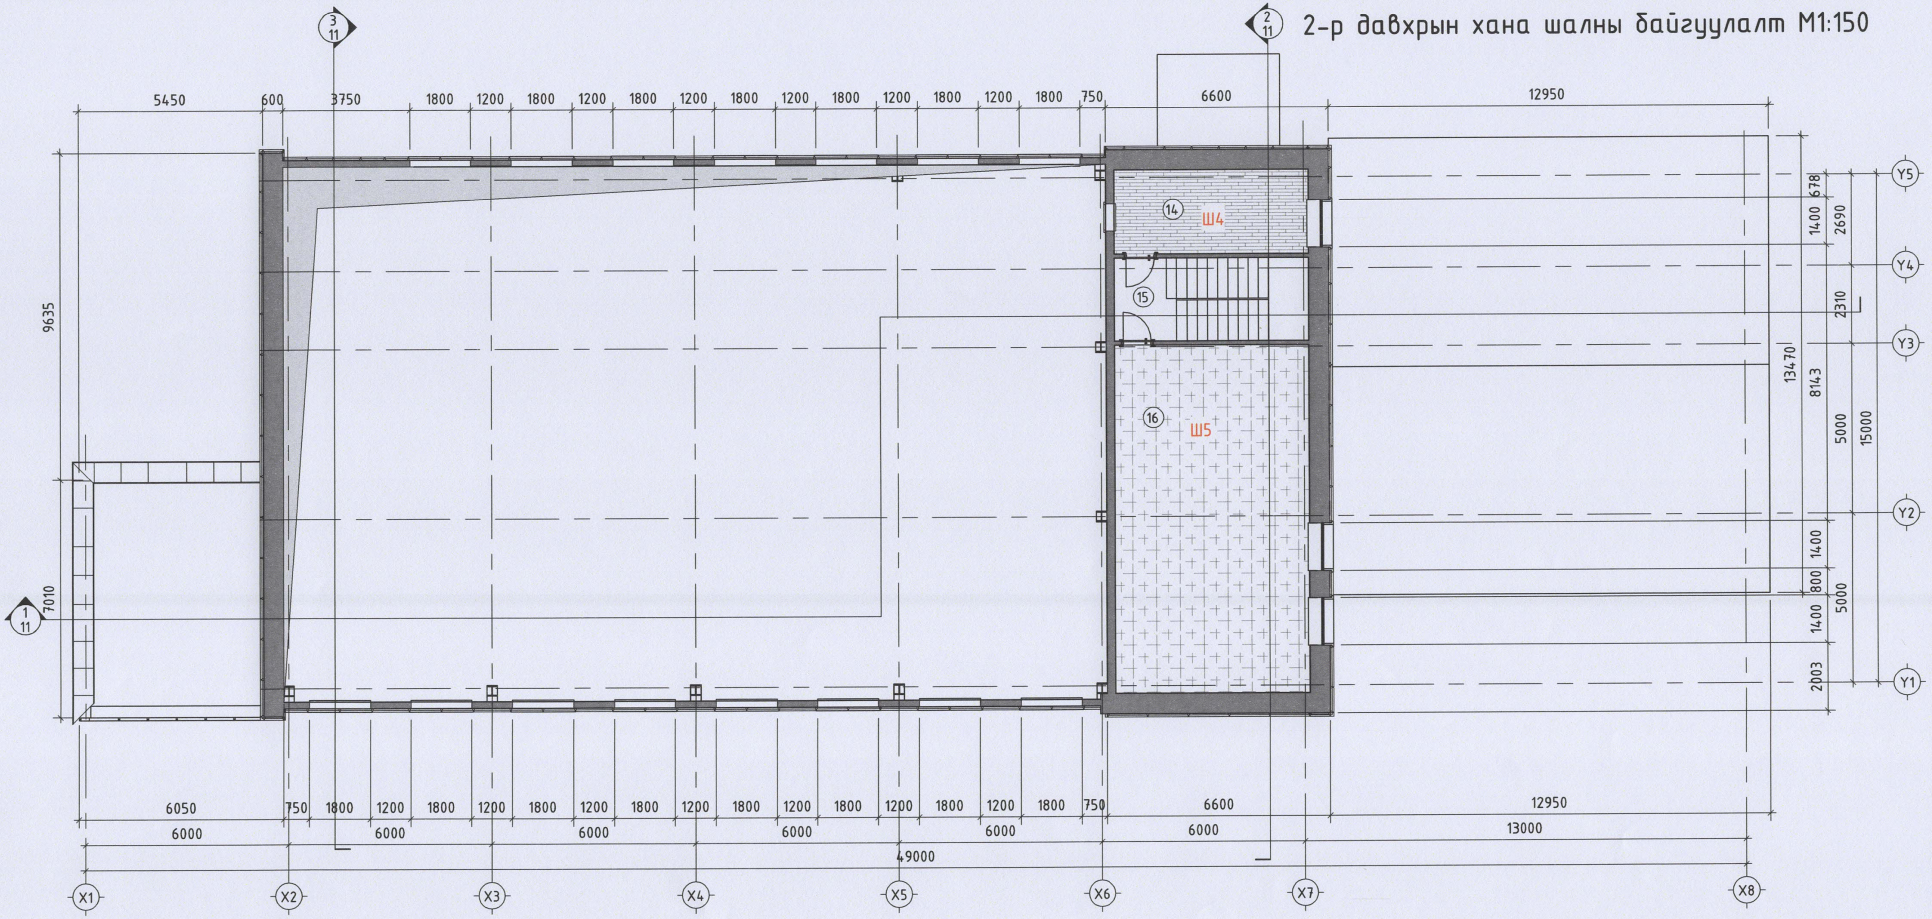

Д/Д	Шалны схем	Шалны бүтэц
Ш1	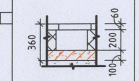	-Агч модон шал /60мм/ -Дэр мод 200x200мм -Ус тусгаарлагч 1 уе хар цаас -Хучилтын бетон /δ=200мм/ -Гялгар цаас -Нягтруулсан хөрс
Ш2	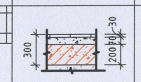	-Плита шал /δ=30мм/ -Барьцалдуулагч цемент /δ=70мм/ -Ус тусгаарлагч 1 уе хар цаас -Хучилтын бетон /δ=200мм/ -Гялгар цаас -Нягтруулсан хөрс
Ш3	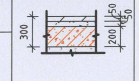	-Дэвжээ /δ=50мм/ -Барьцалдуулагч цемент /δ=50мм/ -Ус тусгаарлагч 1 уе хар цаас -Хучилтын бетон /δ=200мм/ -Гялгар цаас -Нягтруулсан хөрс
Ш4	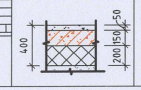	-Паркетан шал /δ=30мм/ -Барьцалдуулагч цемент /δ=70мм/ -Ус тусгаарлагч 1 уе хар цаас -Хучилтын бетон /δ=200мм/ -Гялгар цаас -Нягтруулсан хөрс

Д/Д	Шалны схем	Шалны бүтэц
Ш5	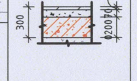	-Резин шал /δ=30мм/ -Барьцалдуулагч цемент /δ=70мм/ -Ус тусгаарлагч 1 уе хар цаас -Хучилтын бетон /δ=200мм/ -Гялгар цаас -Нягтруулсан хөрс

Д/Д	Ханын схем	Ханын бүтэц
ДХ-1		- Сайжруулсан шавардлага/20мм/ - Тоосгон хана/120мм/ - Сайжруулсан шавардлага/20мм/
ДХ-2	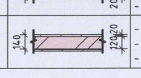	- Плита хана/20мм/ - Тоосгон хана/120мм/ - Сайжруулсан шавардлага/20мм/
ДХ-3		- Плита хана/20мм/ - Тоосгон хана/120мм/ - Плита хана/20мм/

Өрөөний тодорхойлолт

Д/д	Өрөөний нэр	Талбай	Шалны төрөл
14	Багш /Удирдлагын өрөө/	14 m^2	Паркетан шал
15	Шатны хонгил	14 m^2	Керамик шал
16	Фитнес заал	59 m^2	Резин шал
2-р давхар		87 m^2	

ZUUNII GUUR LLC

Барилгын зураг төслийн "ЗУУНЫ ГУУР" ХХК

Утас:9919-0711

Сэлэнгэ аймаг, Ерөө сум, Спорт заалны засварын зураг

2-р давхрын хана шалны байгуулалт

Архитектор		Д.Мөнхжаргал	ЕГ Шифр: ZG-26/02-10	Масштаб: М1:150	Огноо: 2026он
Гүйцэтгэсэн		Д.Мөнхжаргал	ТГ Шифр:	Зургийн марк: ЗА	Хуудас: 08
Шалгасан		Х.Дэлгэрмаа			

1-р давхрын технологийн байгуулалт М1:150

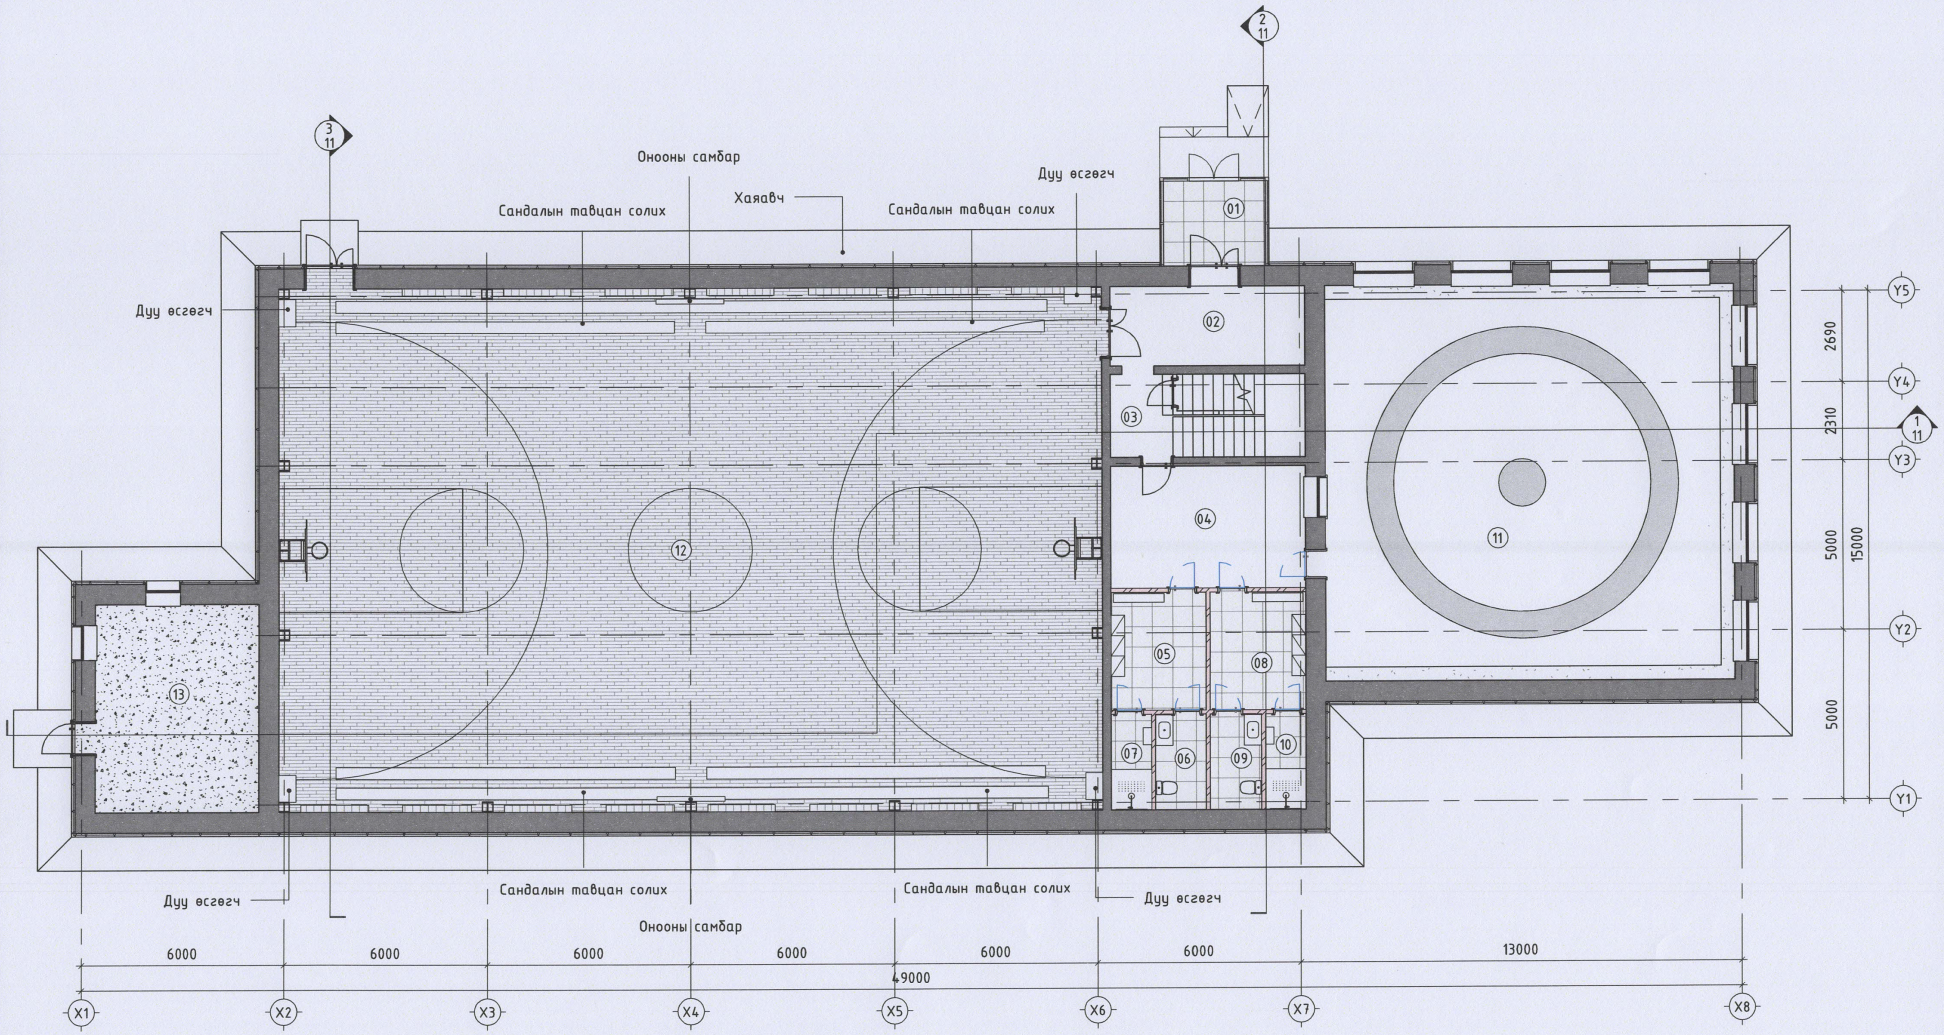

Өрөөний тодорхойлолт				Өрөөний тодорхойлолт			
Д/д	Өрөөний нэр	Талбай	Шалны төрөл	Д/д	Өрөөний нэр	Талбай	Шалны төрөл
01	Гонх	8 m^2	Керамик шал	08	Хувцас солих өрөө /Эм/	10 m^2	Керамик шал
02	Коридор	14 m^2	Керамик шал	09	Ариун цэврийн өрөө /Эм/	4 m^2	Керамик шал
03	Шатны хонгил	10 m^2	Керамик шал	10	Душ /Эм/	3 m^2	Керамик шал
04	Коридор	21 m^2	Керамик шал	11	Бөхийн заал	141 m^2	Татами
05	Хувцас солих өрөө/Эр/	10 m^2	Керамик шал	12	Спорт заал	374 m^2	Агч модон шал
06	Ариун цэврийн өрөө /Эр/	4 m^2	Керамик шал	13	Техникийн өрөө	30 m^2	Бетон шал
07	Душ/Эр/	3 m^2	Керамик шал	1-р давхар		631 m^2	

ZUUNII GUUR LLC	Сэлэнгэ аймаг, Ерөө сум, Спорт заалны засварын зураг				
Барилгын зураг төслийн "ЗУУНЫ ГУУР" ХХК	1-р давхрын технологийн байгуулалт				
	Архитектор	Д.Мөнхжаргал	ЕГ Шифр: ZG-26/02-10	Масштаб: М1:150	Огноо: 2026он
	Гүйцэтгэсэн	Д.Мөнхжаргал			
Утас:9919-0711	Шалгасан	Х.Дэлгэрмаа	ТГ Шифр:	Зургийн марк: ЗА	Хуудас: 09

2-р давхрын технологийн байгуулалт М1:150

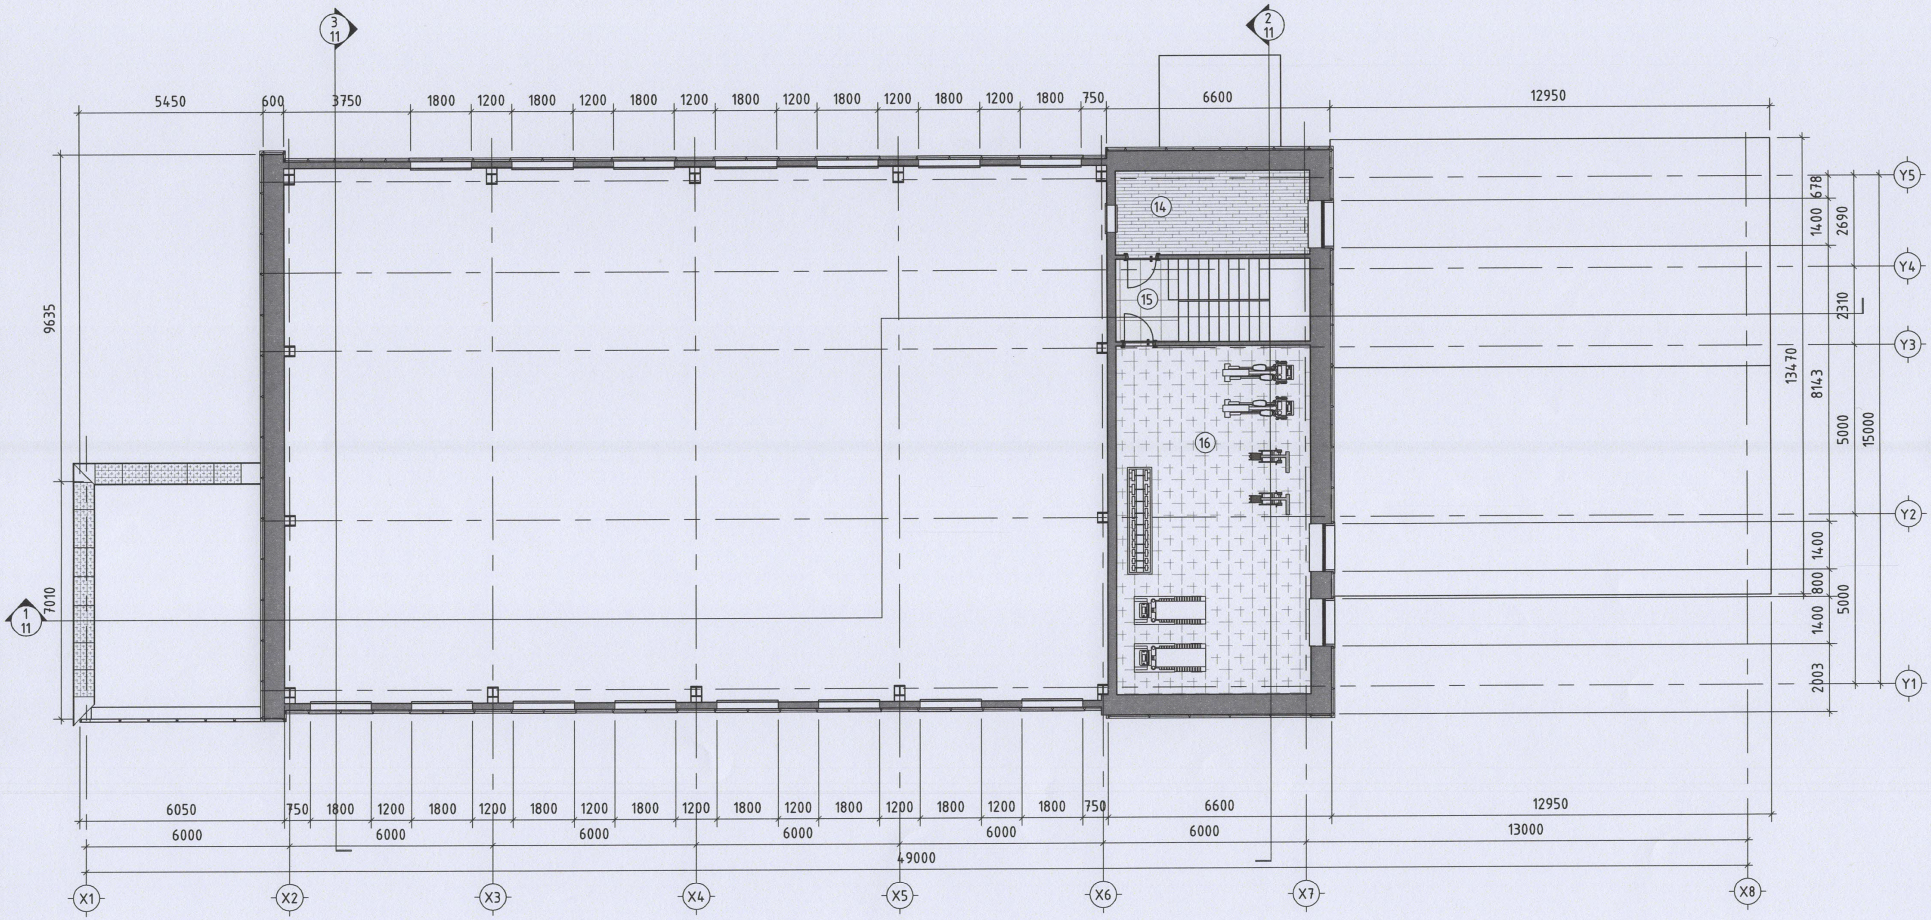

Өрөөний тодорхойлолт			
Д/д	Өрөөний нэр	Талбай	Шалны төрөл
14	Багш /Удирдлагын өрөө/	14 m²	Паркетан шал
15	Шатны хонгил	14 m²	Керамик шал
16	Фитнес заал	59 m²	Резин шал
2-р давхар		87 m²	

ZUUNII GUUR LLC	Сэлэнгэ аймаг, Ерөө сум, Спорт заалны засварын зураг				
Барилгын зураг төслийн "ЗУУНЫ ГУУР" ХХК	2-р давхрын технологийн байгуулалт				
	Архитектор	Д.Мөнхжаргал	ЕГ Шифр: ZG-26/02-10	Масштаб: М1:150	Огноо: 2026он
	Гүйцэтгэсэн	Д.Мөнхжаргал	ТГ Шифр:	Зургийн марк: ЗА	Хуудас: 10
Утас:9919-0711	Шалгасан	Х.Дэлгэрмаа			

Огтлол М1:150

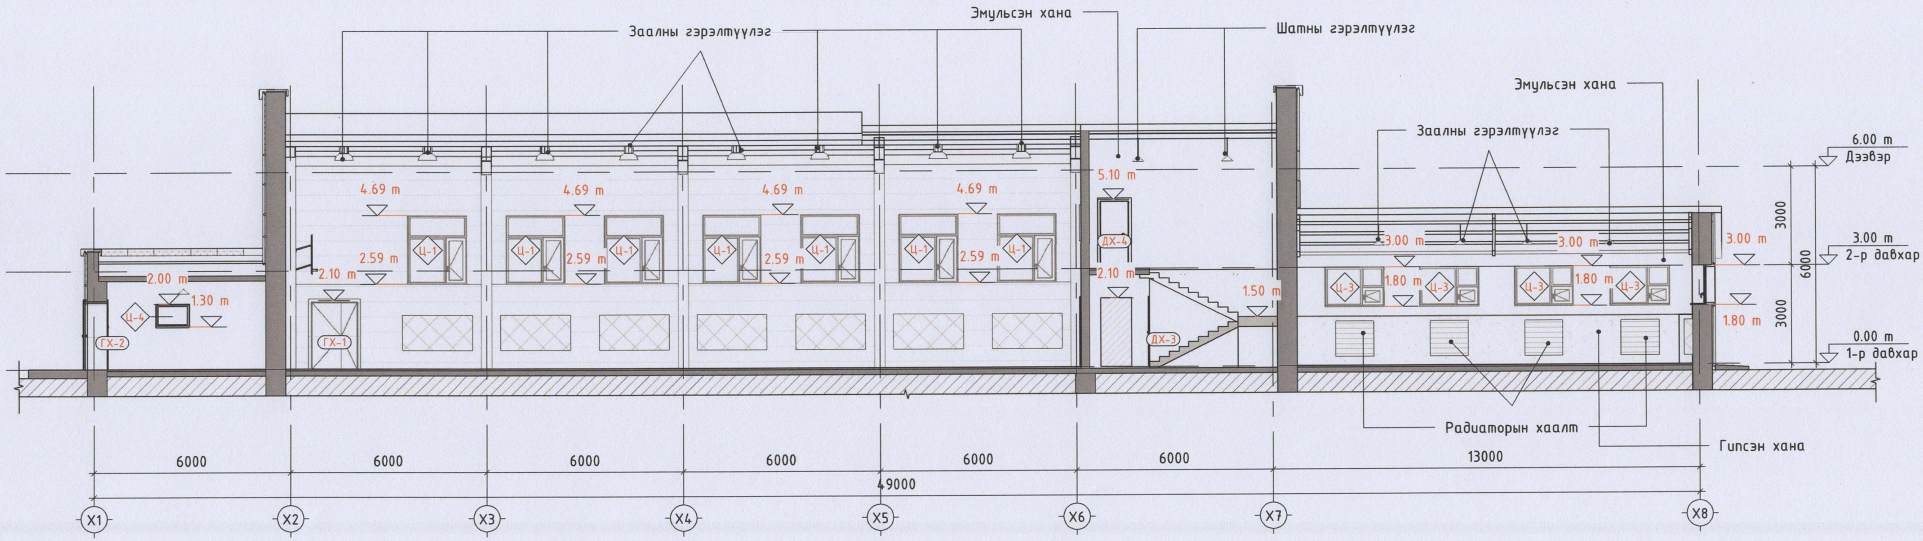

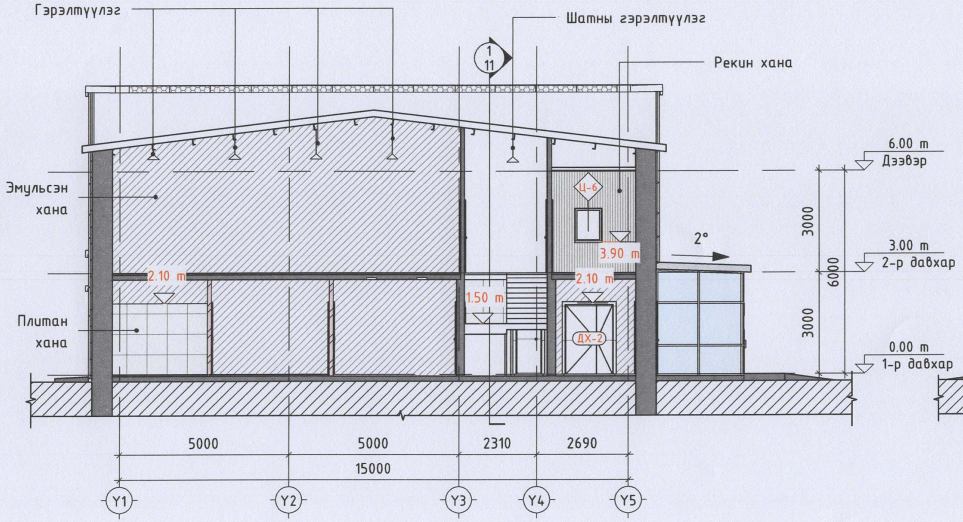

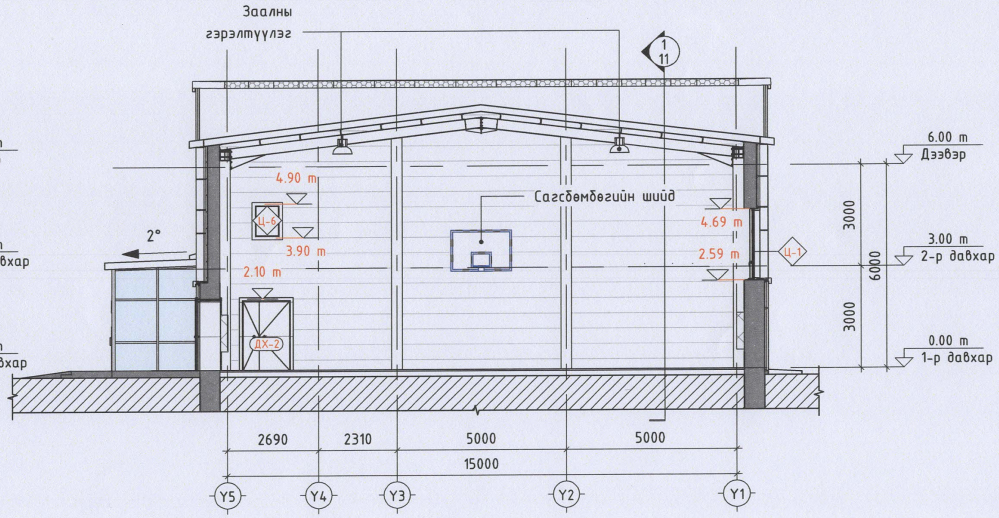

ZUUNII GUUR LLC Барилгын зураг төслийн "ЗУУНЫ ГУУР" ХХК Утас:9919-0711	Сэлэнгэ аймаг, Ерөө сум, Спорт заалны засварын зураг					
	Огтлол					
	Архитектор		Д.Мөнхжаргал	ЕГ Шифр: ZG-26/02-10	Масштаб: М1:150	Огноо: 2026он
	Гүйцэтгэсэн		Д.Мөнхжаргал			
	Шалгасан		Х.Дэлгэрмаа	ТГ Шифр:	Зургийн марк: ЗА	Хуудас: 11

Нүүр тал М1:150

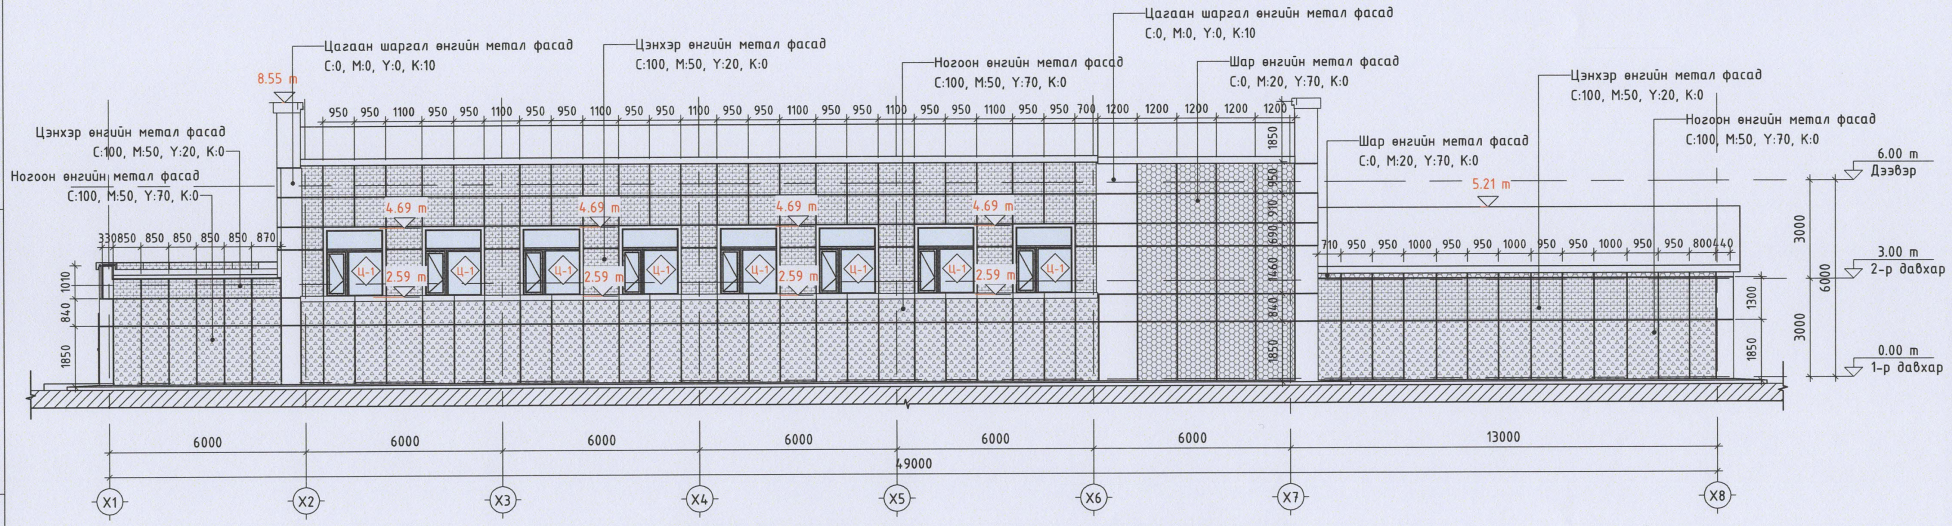

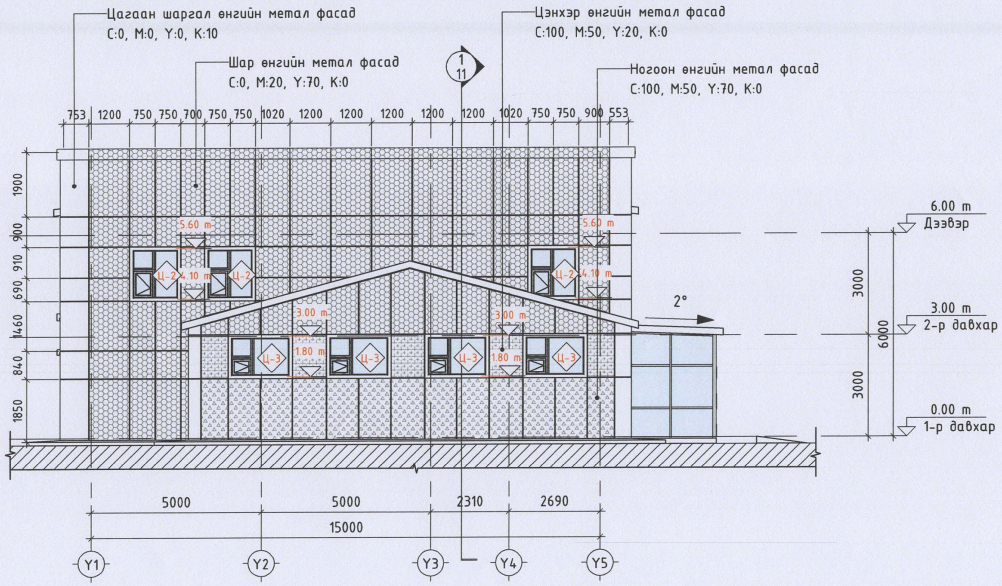

ZUUNII GUUR LLC Барилгын зураг төслийн "ЗУУНЫ ГУУР" ХХК	Сэлэнгэ аймаг, Ерөө сум, Спорт заалны засварын зураг				
	Нүүр тал				
	Архитектор	Д.Мөнхжаргал	ЕГ Шифр: ZG-26/02-10	Масштаб: М1:150	Огноо: 2026он
	Гүйцэтгэсэн	Д.Мөнхжаргал	ТГ Шифр:	Зургийн марк: ЗА	Хуудас: 12
Утас:9919-0711	Шалгасан	Х.Дэлгэрмаа			

Нүүр тал М1:150

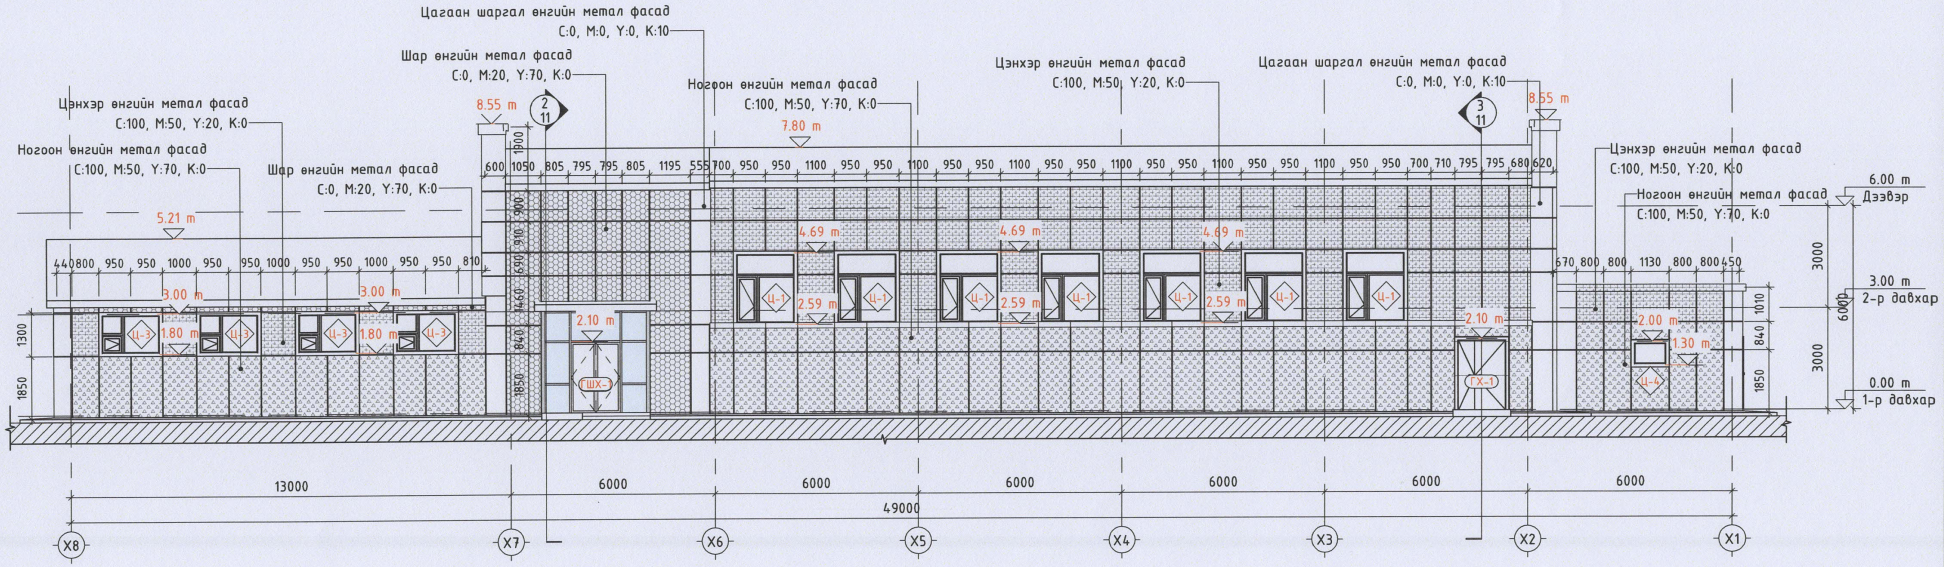

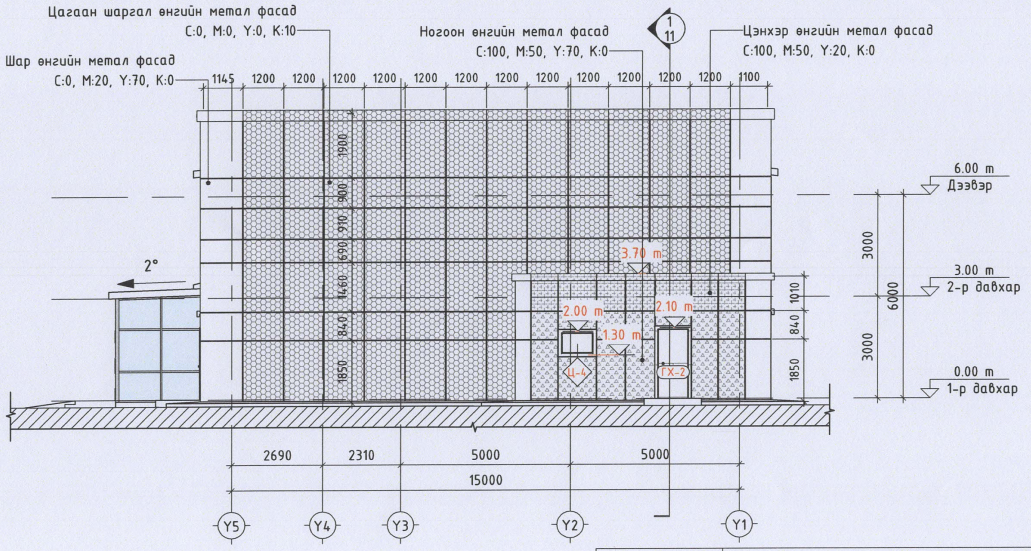

ZUUNII GUUR LLC Барилгын зураг төслийн "ЗУУНЫ ГУУР" ХХК	Сэлэнгэ аймаг, Ерөө сум, Спорт заалны засварын зураг				
	Нүүр тал				
	Архитектор	Д.Мөнхжаргал	ЕГ Шифр: ZG-26/02-10	Масштаб: М1:150	Огноо: 2026он
	Гүйцэтгэсэн	Д.Мөнхжаргал	ТГ Шифр:	Зургийн марк: ЗА	Хуудас: 13
Утас:9919-0711	Шалгасан	Х.Дэлгэрмаа			

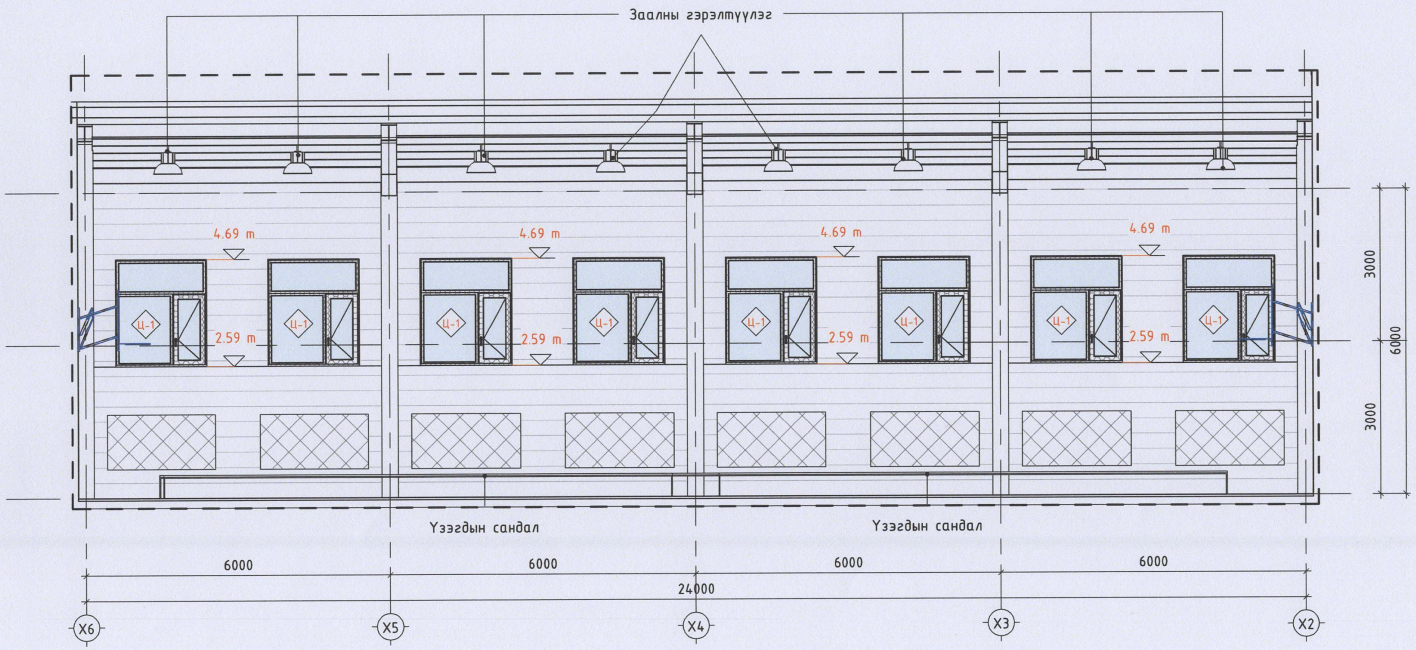
Заалны гэрэлтүүлэг
4.69 m
2.59 m
Ц-1
Үзэгдэн сандал
Үзэгдэн сандал
6000
6000
6000
6000
24000
X6
X5
X4
X3
X2

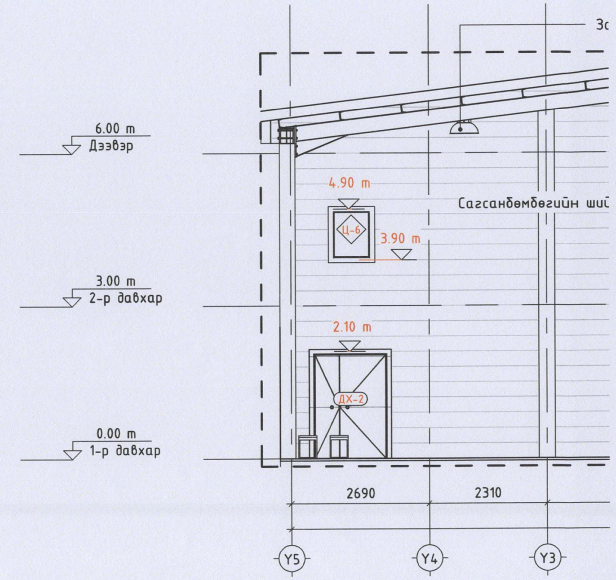
6.00 m
Дээвэр
3.00 m
2-р давхар
0.00 m
1-р давхар
3000
6000
3000
4.90 m
3.90 m
Ц-6
2.10 m
ДХ-2
Сагсанбөмбөгийн ши
2690
2310
Y5
Y4
Y3

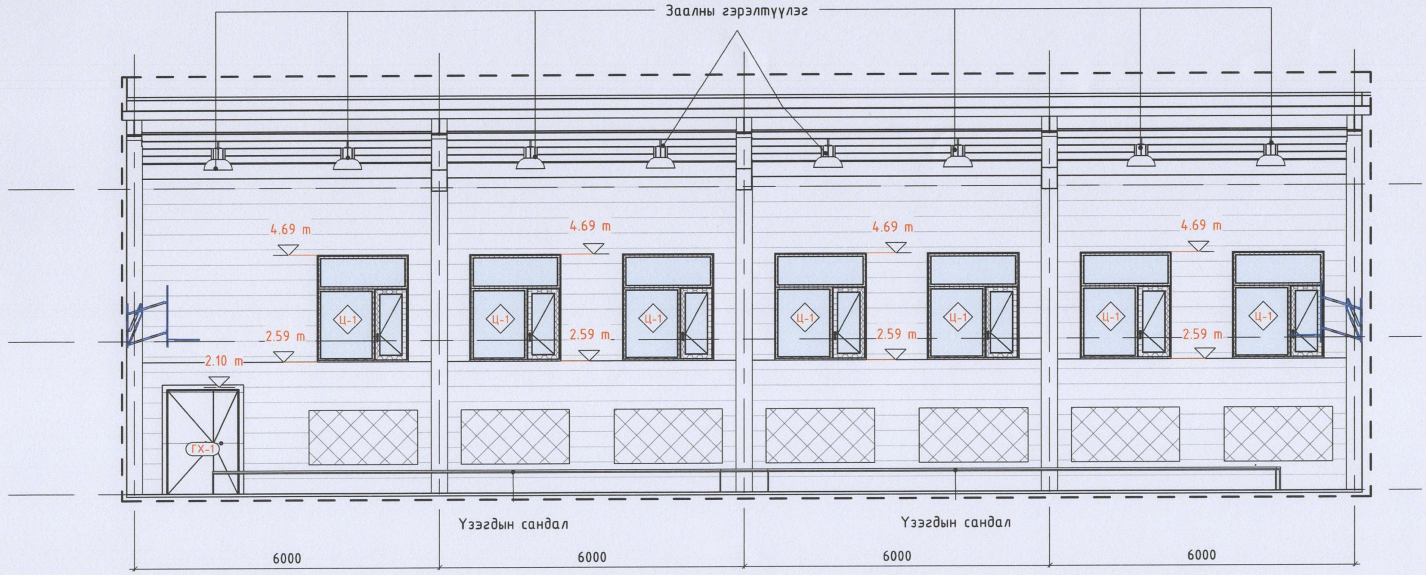
Заалны гэрэлтүүлэг
4.69 m
2.59 m
2.10 m
Ц-1
ГХ-1
Үзэгдэн сандал
Үзэгдэн сандал
6000
6000
6000
6000

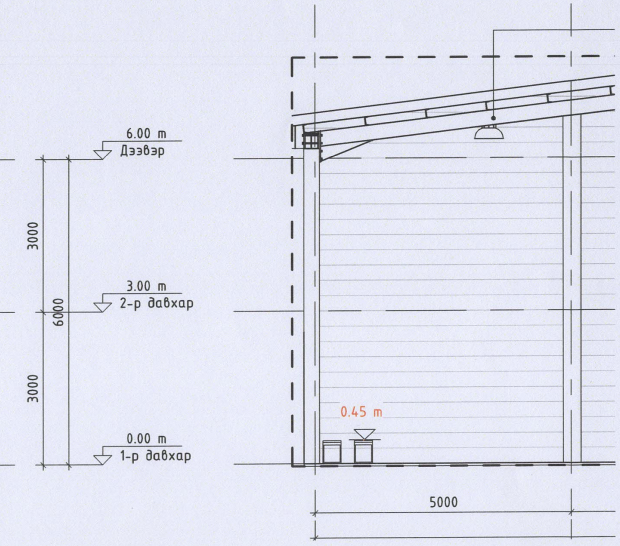
6.00 m
Дээвэр
3.00 m
2-р давхар
0.00 m
1-р давхар
3000
6000
3000
0.45 m
5000

Ханын дэлгэрэнгүй M1:100

02 өрөөний дэлгэрэнгүй /1 : 75/

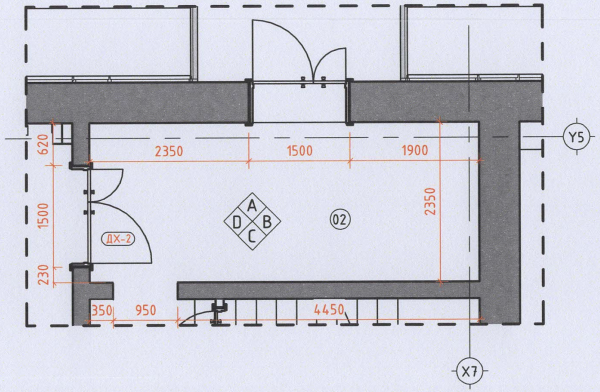

02-A өрөөний дэлгэрэнгүй / 1 : 100/

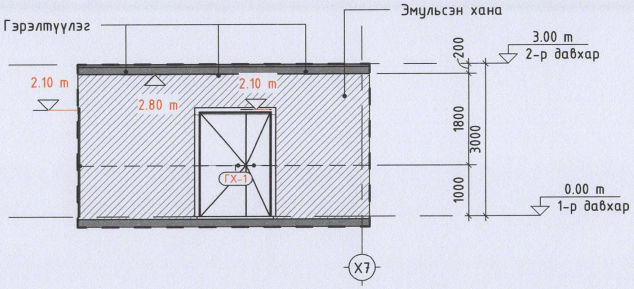

02-C өрөөний дэлгэрэнгүй / 1 : 100/

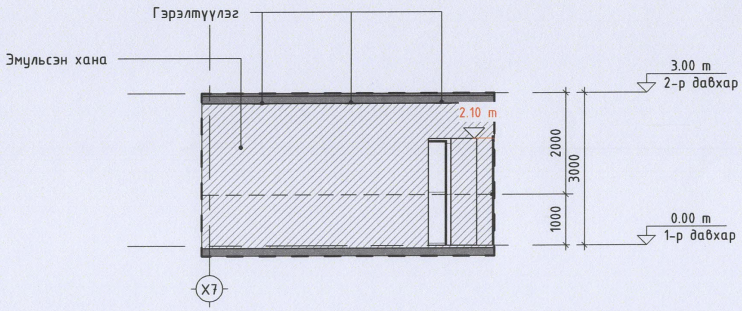

02-B өрөөний дэлгэрэнгүй / 1 : 100/

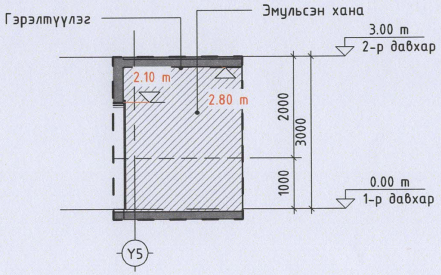

02-D өрөөний дэлгэрэнгүй / 1 : 100/

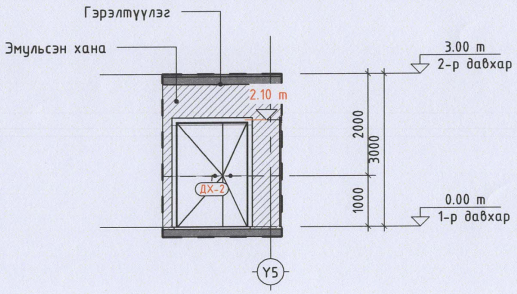

ZUUNII GUUR LLC Барилгын зураг төслийн "ЗУУНЫ ГУУР" ХХК Утас:9919-0711	Сэлэнгэ аймаг, Ерөө сум, Спорт заалны засварын зураг				
	Ханын дэлгэрэнгүй				
	Архитектор	Д.Мөнхжаргал	ЕГ Шифр: ZG-26/02-10	Масштаб: M1:100	Огноо: 2026он
	Гүйцэтгэсэн	Д.Мөнхжаргал	ТГ Шифр:	Зургийн марк: ЗА	Хуудас: 15
	Шалгасан	Х.Дэлгэрмаа			