ЗАХИАЛАГЧ: ӨВӨРХАНГАЙ АЙМАГ ЗДТГАЗАР

ГҮЙЦЭТГЭГЧ: АНД ХАЙРХАН ХХК

ШИФР:DT/02/26

ӨВӨРХАНГАЙ АЙМАГ, АРВАЙХЭЭР ХОТЫН 13-Р ЦЭЦЭРЛЭГИЙН БАРУУН ТАЛД БАРИГДАХ АВТО ЗОГСООЛЫН НАРИЙВЧИЛСАН ЗУРАГ ТӨСӨЛ

БОТЬ-II

УЛААНБААТАР ХОТ 2026 ОН

ЗАХИАЛАГЧ: ӨВӨРХАНГАЙ АЙМАГ ЗДТГАЗАР **ГҮЙЦЭТГЭГЧ: АНД ХАЙРХАН ХХК**

ШИФР:DT/02/26

ӨВӨРХАНГАЙ АЙМАГ, АРВАЙХЭЭР ХОТЫН 13-Р ЦЭЦЭРЛЭГИЙН БАРУУН ТАЛД БАРИГДАХ АВТО ЗОГСООЛЫН НАРИЙВЧИЛСАН ЗУРАГ ТӨСӨЛ

ЗАХИРАЛ……...……(Б.ЭРДЭНЭБАДРАЛ)

ЗУРГИЙН ИНЖЕНЕР……(Б.ЭРДЭНЭБАЯР)

АНД ХАЙРХАН ХХК
АНД ХАЙРХАН
IT SOLUTION
9020061059
5691907 СБА7712
УЛААНБААТАР ХОТ

УЛААНБААТАР ХОТ 2026 ОН

ӨВӨРХАНГАЙ АЙМАГ, АРВАЙХЭЭР ХОТЫН 13-Р ЦЭЦЭРЛЭГИЙН БАРУУН ТАЛД БАРИГДАХ АВТО ЗОГСООЛЫН НАРИЙВЧИЛСАН ЗУРАГ ТӨСӨЛ

Д/Д	ЗУРГИЙН НЭР	ЗУРГИЙН ДУГААР	ХУУДАС №
1	БАЙРШЛЫН ЗУРАГ	UVR/ARKH/SEC-2/IND/01	01
2	ЗАЙ ХЭМЖЭЭНИЙ ЗУРАГ	UVR/ARKH/SEC-2/DIM/01	02
3	ӨНДӨРЖИЛТИЙН ЗУРАГ	UVR/ARKH/SEC-2/ELE/01	03
4	ЗОГСООЛЫН ДЭВСГЭР ЗУРАГ БА ДАГУУ ОГТЛОЛ	UVR/ARKH/SEC-2/PP/01	04
	БУСАД ЗУРГУУД		
5	НЭГ МАЯГИЙН ХӨНДЛӨН ОГТЛОЛ (НМХО)	UVR/ARKH/SEC-2/TCS/01	05
6	ЗОГСООЛЫН УС ЗАЙЛУУЛАХ ЛОТОК, ХУДАГ	UVR/ARKH/SEC-2/WL/01-03	06-08
7	ГЭРЭЛТҮҮЛГИЙН ЗУРАГ	UVR/ARKH/SEC-2/LI/01	09
8	ТЭНХЛЭГИЙН КООРДИНАТ	UVR/ARKH/SEC-2/CL/01	10
9	НАРИЙВЧИЛСАН ХӨНДЛӨН ОГТЛОЛ	UVR/ARKH/SEC-2/DCS/01-03	11-14

ӨВӨРХАНГАЙ АЙМГИЙН БАЙРШИЛ

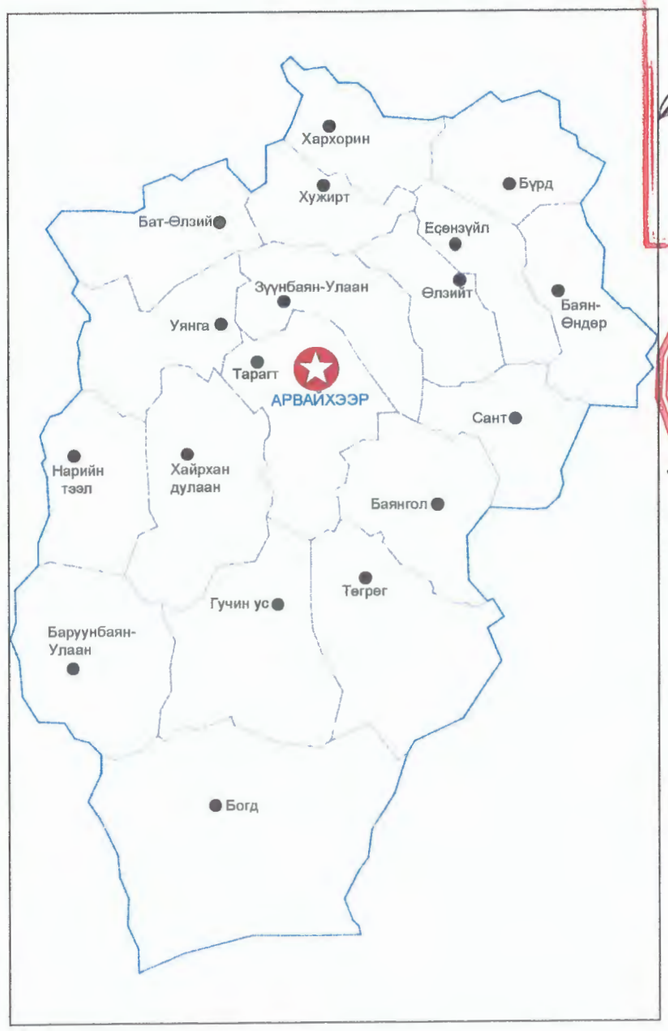

ӨВӨРХАНГАЙ АЙМГИЙН ЕРӨНХИЙ АРХИТЕКТОР

/Г.ТҮВШИНТӨР/

ХӨГЖЛИЙН БОДЛОГО, ТӨЛӨВЛӨЛТ, ХӨРӨНГӨ ОРУУЛАЛТЫН ХЭЛТЭСИЙН ДАРГА

/Б.МӨНХБАТ/

АВТО ЗАМЫН ХЯНАЛТЫН УЛСЫН АХЛАХ БАЙЦААГЧ

/Ц.БОЛОРТБААТАР/

ДЭД БҮТЦИЙН БОДЛОГО, ТӨЛӨВЛӨЛТ ХАРИУЦСАН МЭРГЭЖИЛТЭН

/Д.НАРАНБААТАР/

АНД ХАЙРХАН ХХК ЕРӨНХИЙ ИНЖЕНЕР

/Б.ЭРДЭНЭБАДРАЛ/

АНД ХАЙРХАН IT SOLUTION	ӨВӨРХАНГАЙ АЙМАГ, АРВАЙХЭЭР ХОТЫН 13-Р ЦЭЦЭРЛЭГИЙН БАРУУН ТАЛД БАРИГДАХ АВТО ЗОГСООЛЫН НАРИЙВЧИЛСАН ЗУРАГ ТӨСӨЛ					R 0	
	Захирал	Б.Эрдэнэбадрал		Зургийн нэр: Авто зогсоолын байршлыг харуулсан зураг	Масштаб:		
	Төлөвлөсөн	Б.Эрдэнэбаяр			Хэмжээ	Хуудас	Х хуудас
	Гүйцэтгэсэн	Б.Эрдэнэбаяр		ЕГ шифр: DT/02/26	А3	01	14
АНД ХАЙРХАН ХХК	Шалгасан	Б.Түвшин-Эрдэнэ		ТГ шифр: UVR/ARKH/SEC-2/IND-01	2026 оны 02 сар		

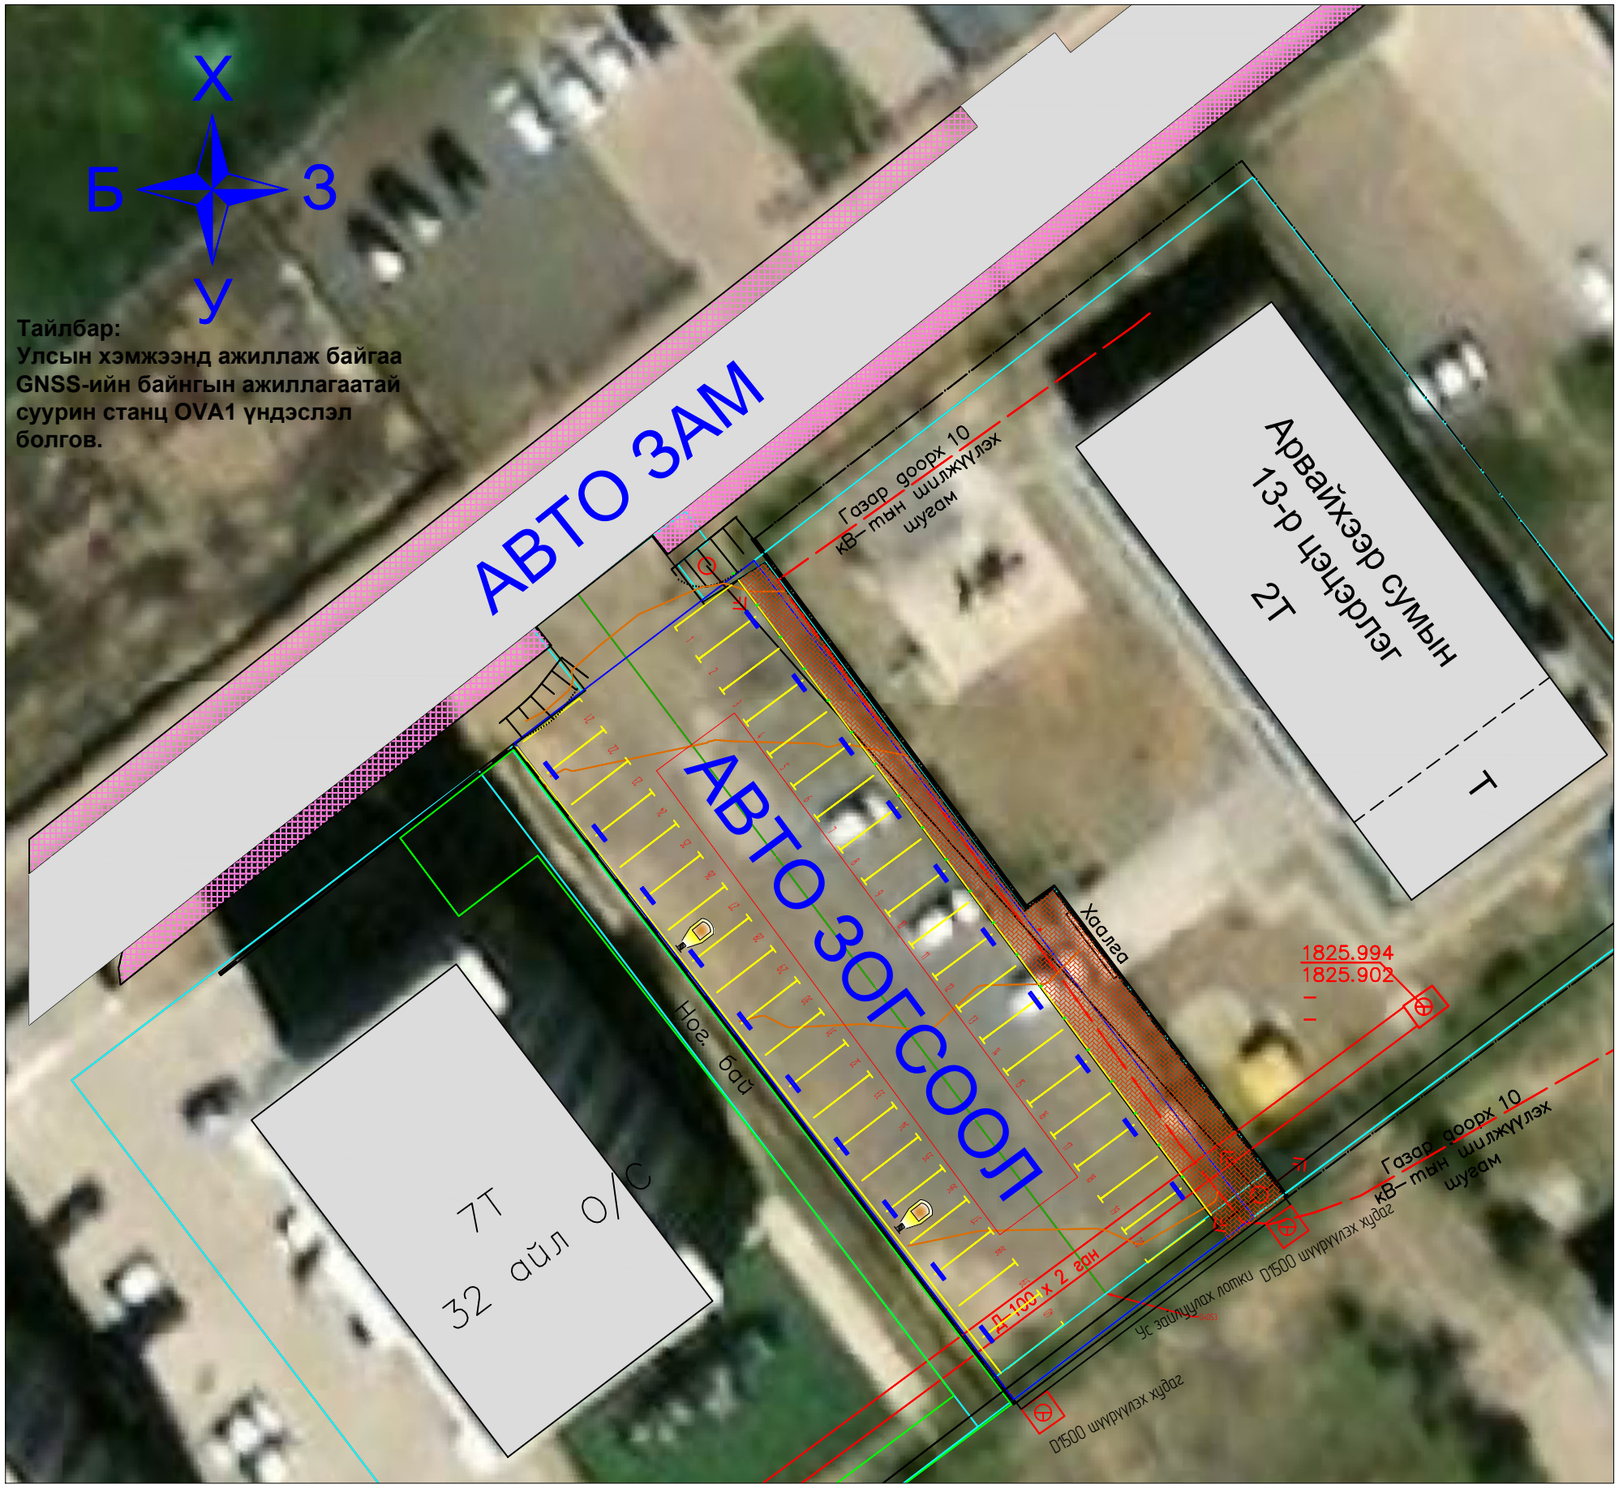

ӨВӨРХАНГАЙ АЙМГИЙН БАЙРШИЛ

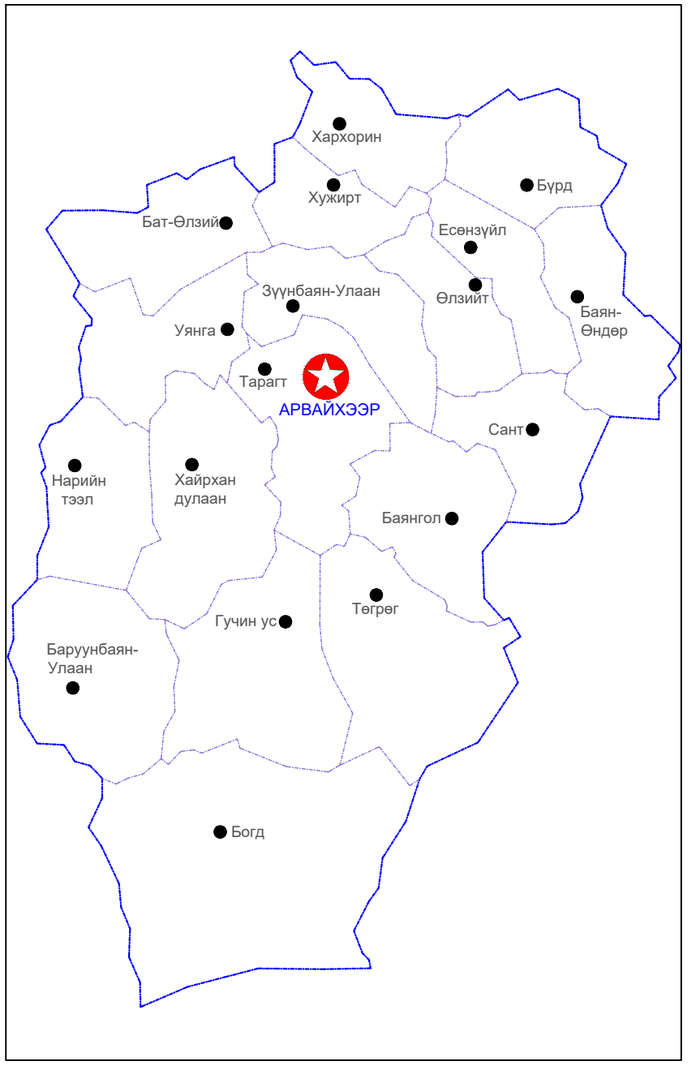

АНД ХАЙРХАН IT SOLUTION	ӨВӨРХАНГАЙ АЙМАГ, АРВАЙХЭЭР ХОТЫН 13-Р ЦЭЦЭРЛЭГИЙН БАРУУН ТАЛД БАРИГДАХ АВТО ЗОГСООЛЫН НАРИЙВЧИЛСАН ЗУРАГ ТӨСӨЛ				R 0		
	Захирал	Б.Эрдэнэбадрал		Зургийн нэр: Авто зогсоолын байршлыг харуулсан зураг	Масштаб:		
	Төлөвлөсөн	Б.Эрдэнэбаяр			Хэмжээ	Хуудас	Бүх хуудас
	Гүйцэтгэсэн	Б.Эрдэнэбаяр		ЕГ Шифр: DT/02/26	A3	01	14
АНД ХАЙРХАН ХХК	Шалгасан	Б.Түвшин-Эрдэнэ		ТГ Шифр: UVR/ARKH/SEC-2/IND-01	2026 оны 02 сар		

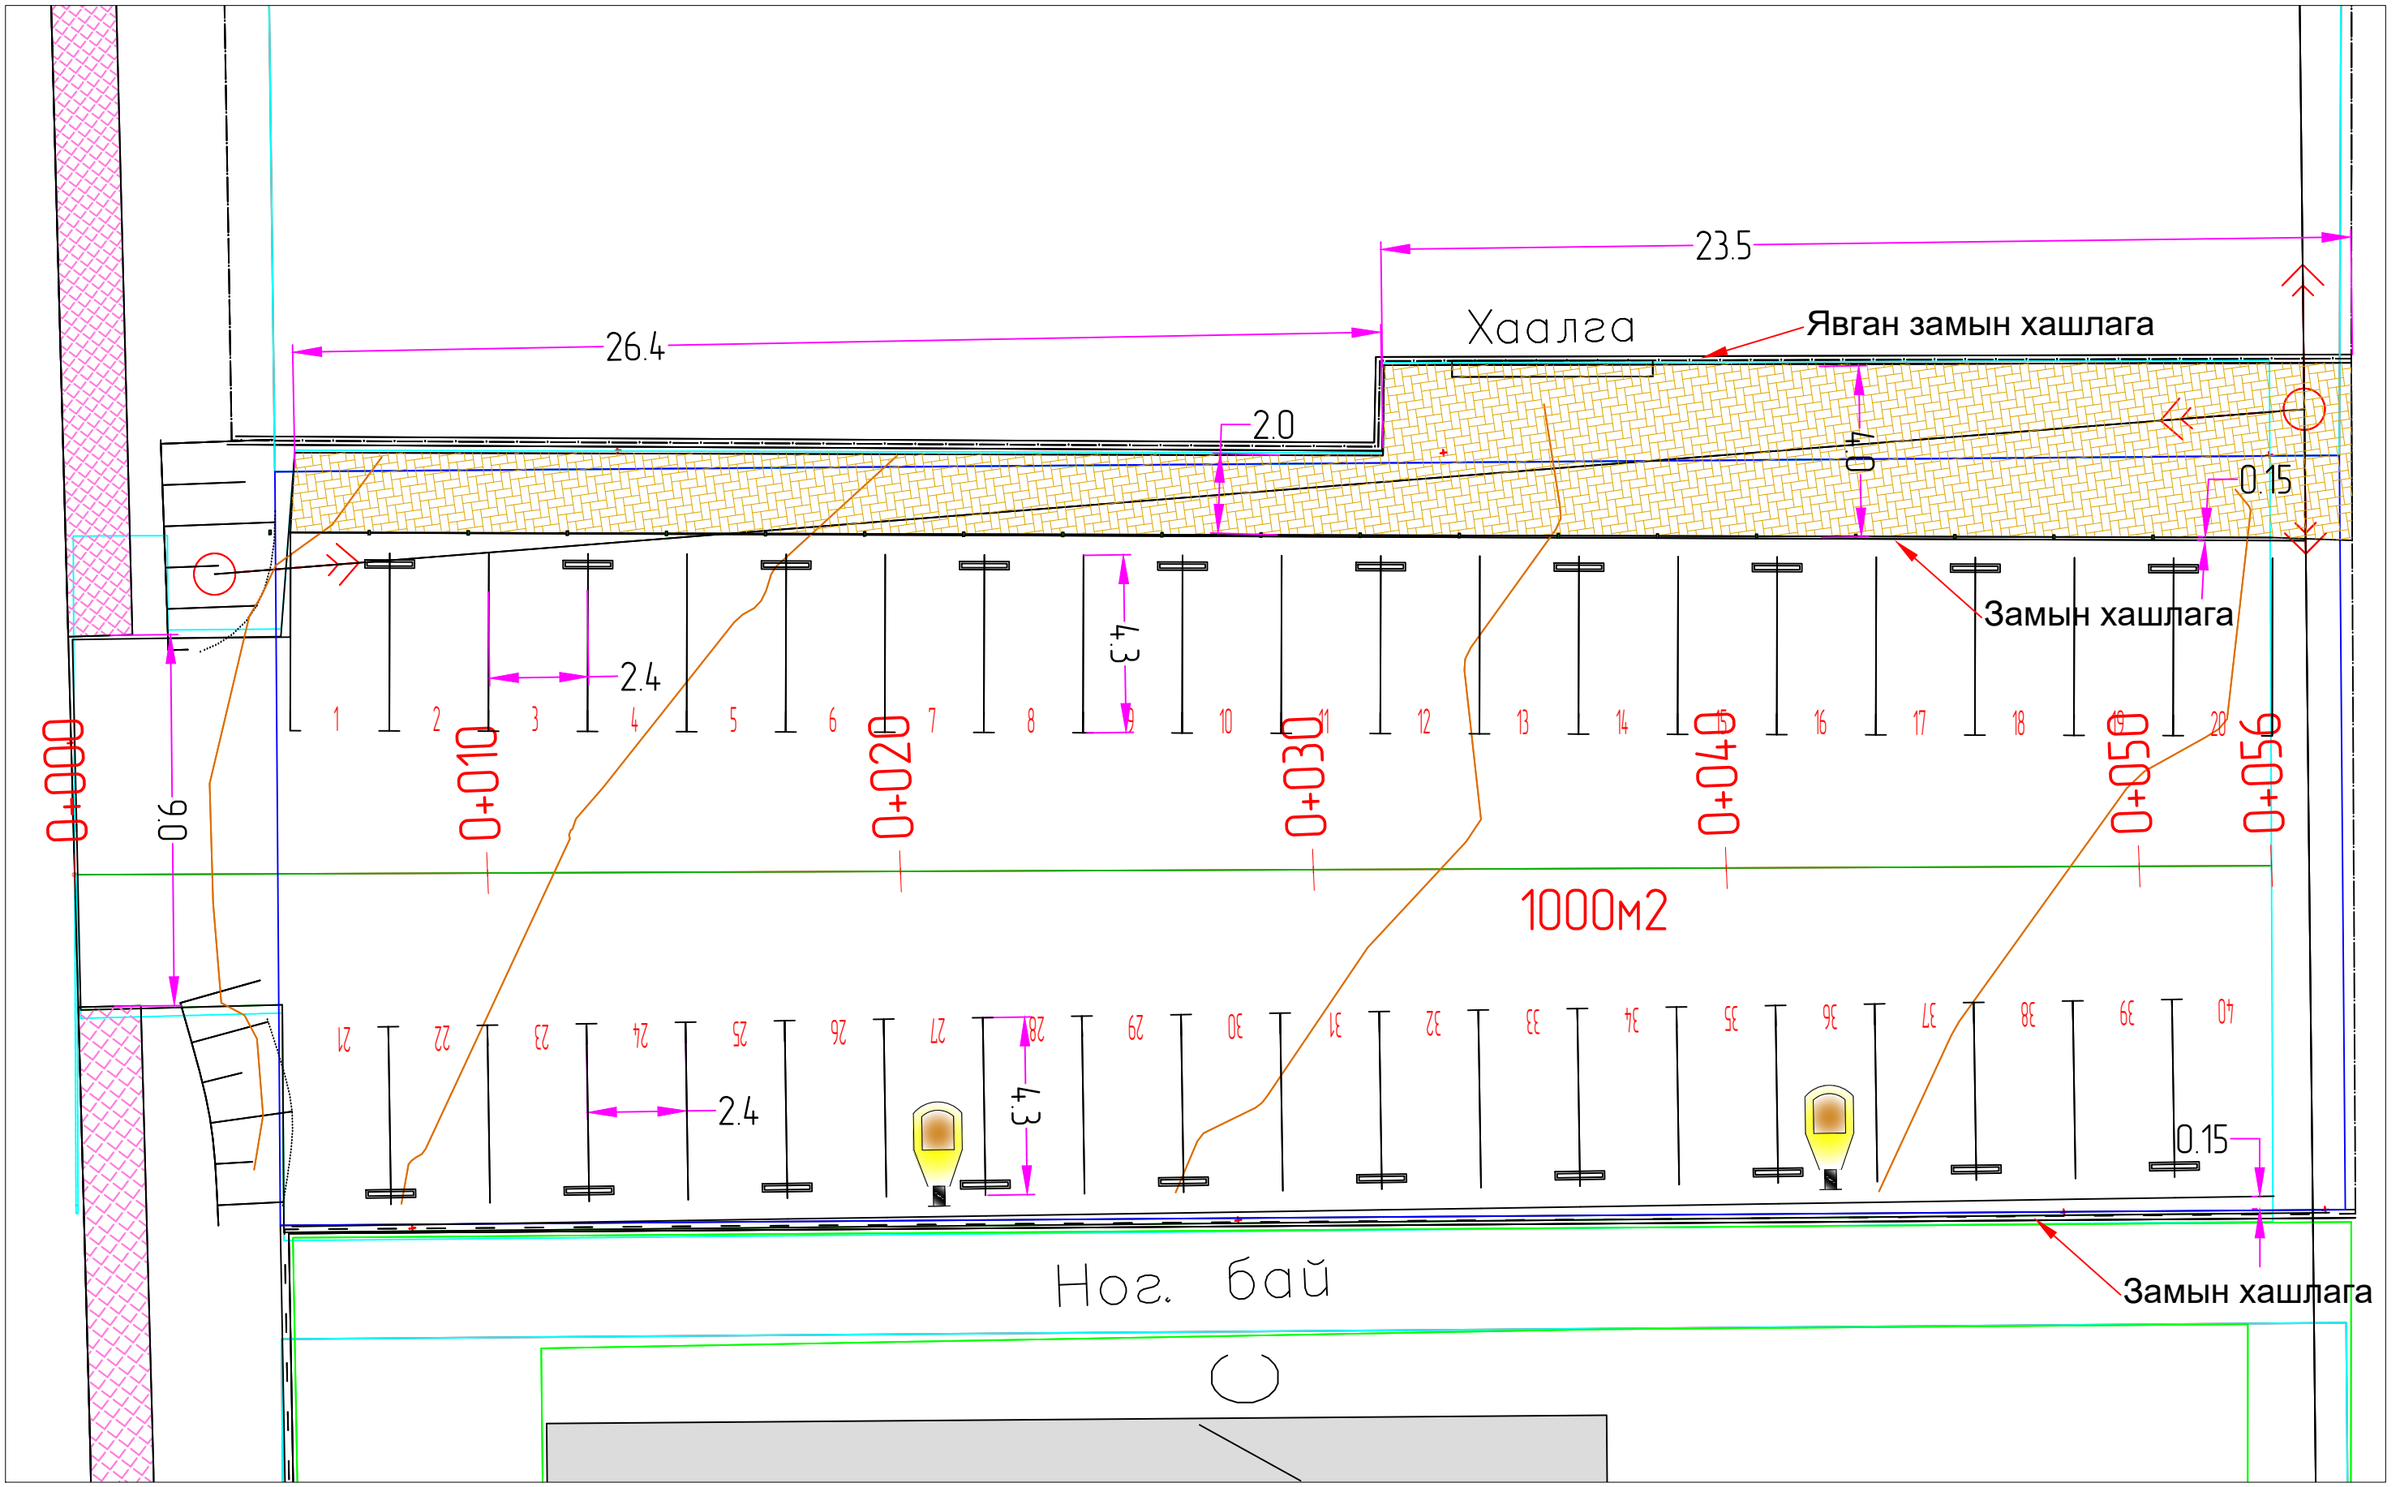

АНД ХАЙРХАН IT SOLUTION	ӨВӨРХАНГАЙ АЙМАГ, АРВАЙХЭЭР ХОТЫН 13-Р ЦЭЦЭРЛЭГИЙН БАРУУН ТАЛД БАРИГДАХ АВТО ЗОГСООЛЫН НАРИЙВЧИЛСАН ЗУРАГ ТӨСӨЛ				R 0		
	Захирал	Б.Эрдэнэбадрал		Зургийн нэр: Зай хэмжээний зураг	Масштаб:		
	Төлөвлөсөн	Б.Эрдэнэбаяр			Хэмжээ	Хуудас	Бүх хуудас
	Гүйцэтгэсэн	Б.Эрдэнэбаяр		ЕГ Шифр: DT/02/26	A3	02	14
АНД ХАЙРХАН ХХК	Шалгасан	Б.Түвшин-Эрдэнэ		ТГ Шифр: UVR/ARKH/SEC-2/DIM-01	2026 оны 02 сар		

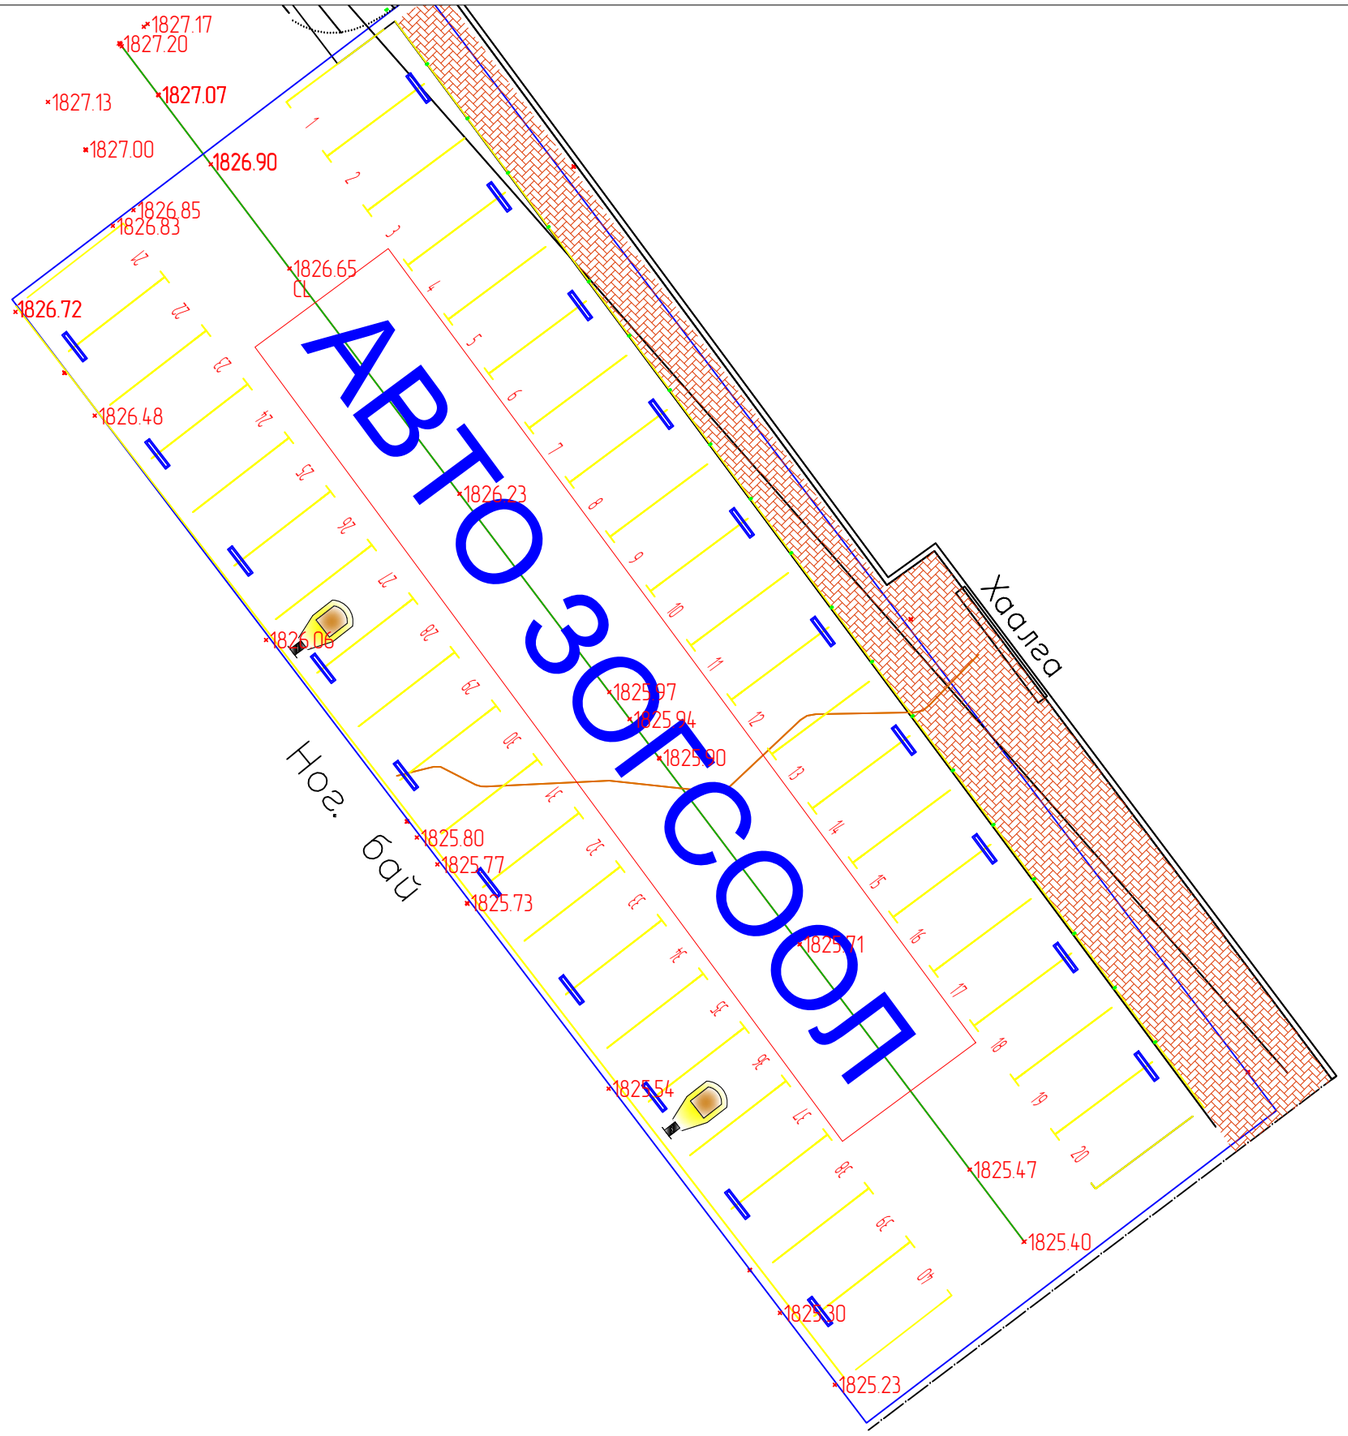

АНД ХАЙРХАН ХХК	ӨВӨРХАНГАЙ АЙМАГ, АРВАЙХЭЭР ХОТЫН 13-Р ЦЭЦЭРЛЭГИЙН БАРУУН ТАЛД БАРИГДАХ АВТО ЗОГСООЛЫН НАРИЙВЧИЛСАН ЗУРАГ ТӨСӨЛ					R 0	
	Захирал	Б.Эрдэнэбадрал		Зургийн нэр: Өндөржилтийн зураг	Масштаб:		
	Төлөвлөсөн	Б.Эрдэнэбаяр			Хэмжээ	Хуудас	Бүх хуудас
	Гүйцэтгэсэн	Б.Эрдэнэбаяр		ЕГ Шифр: DT/02/26	A3	03	14
	Шалгасан	Б.Түвшин-Эрдэнэ		ТГ Шифр: UVR/ARKH/SEC-2/ELE-01	2026 оны 02 сар		

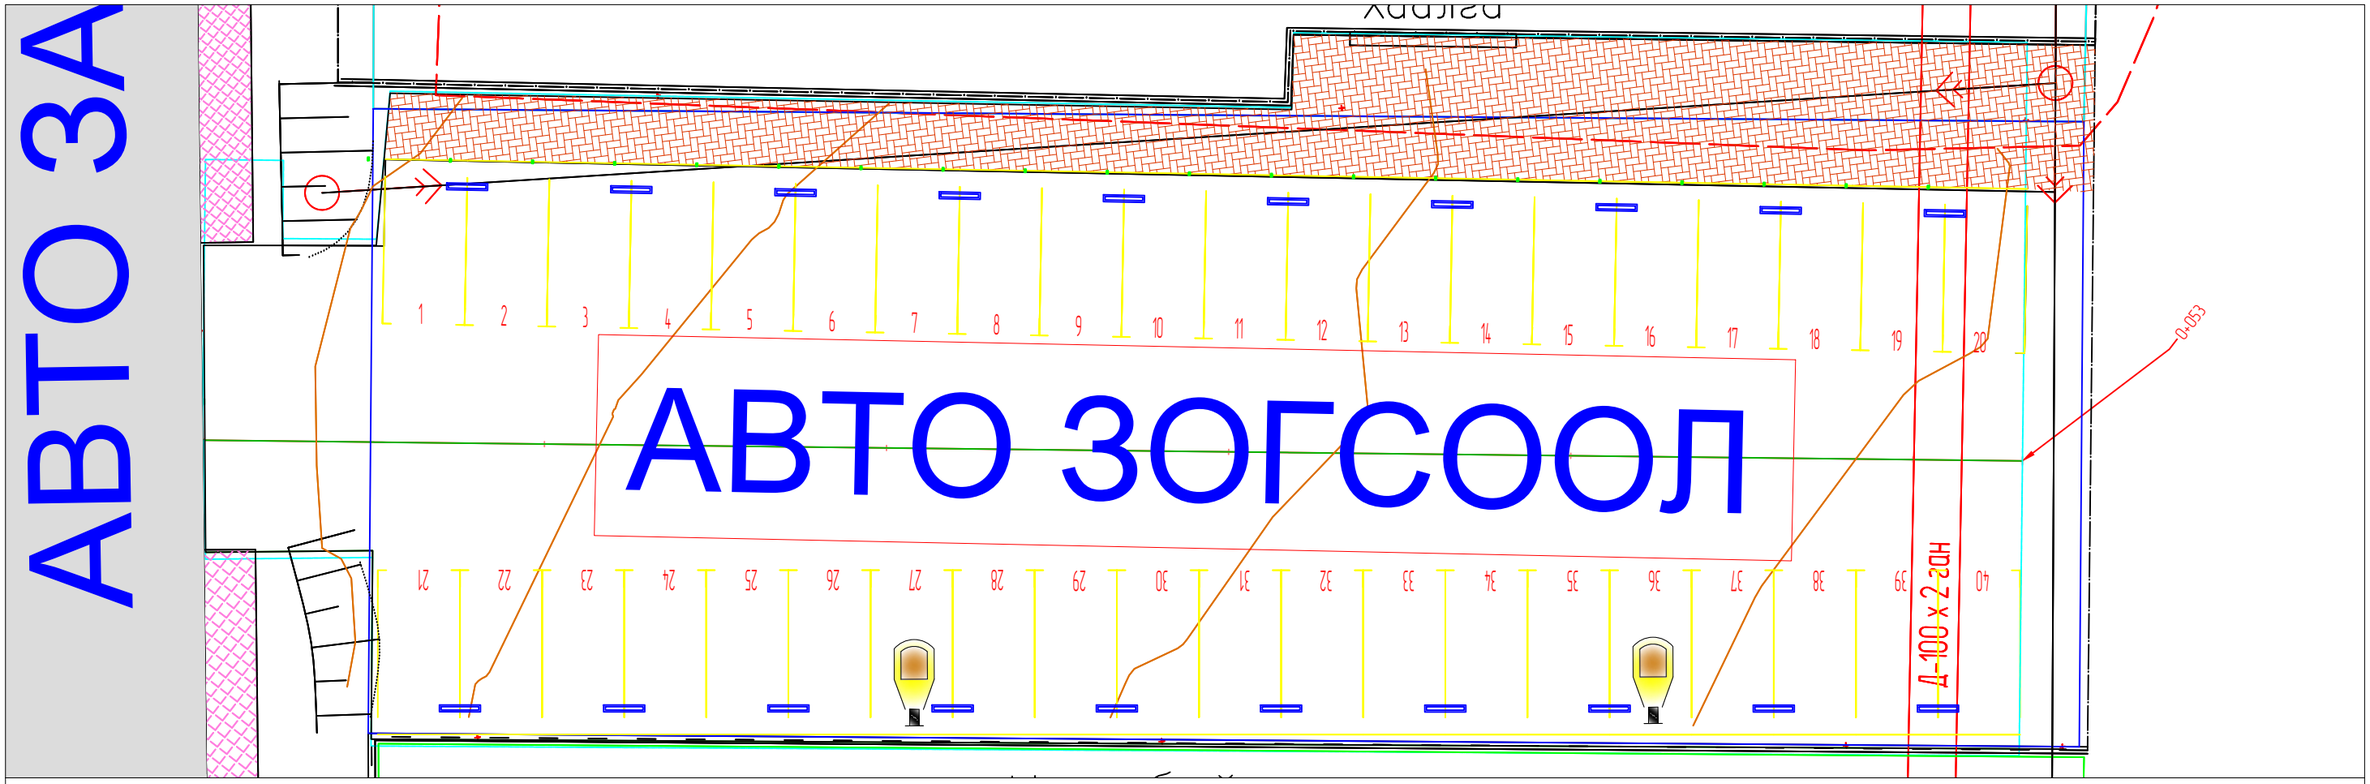

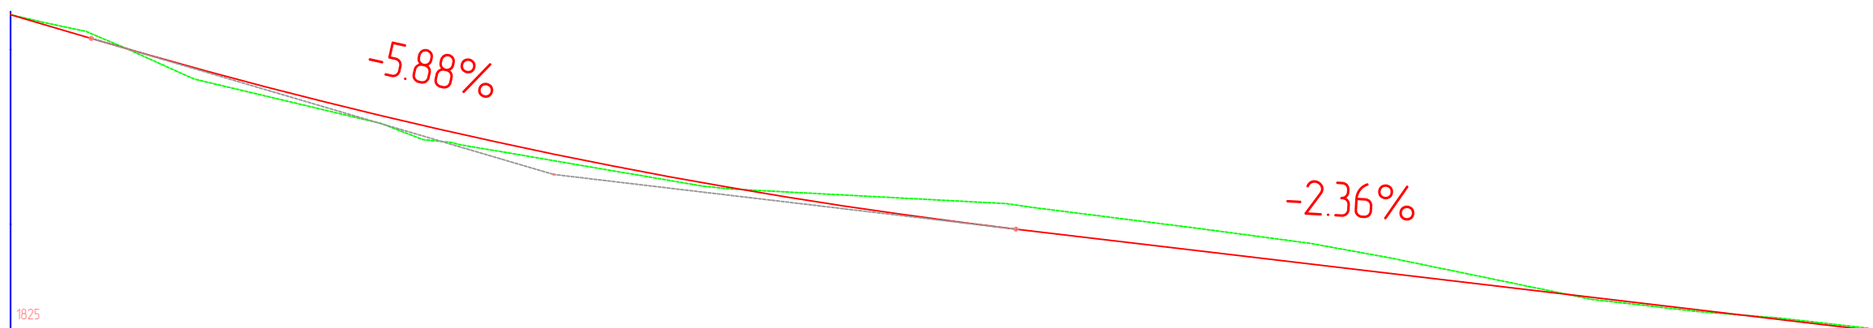

Chainage	0+000	010	020	030	040	050	0+060
Ground level	1827.200	1826.606	1826.215	1826.078	1825.787	1825.473	
Proposed level	1827.200	1826.651	1826.231	1825.944	1825.707	1825.471	
Vertical alignment	S=-5.88%		L=26.49 R=753.22		S=-2.36%		
Horizontal alignment				L=53.20			

АНД ХАЙРХАН ХХК	ӨВӨРХАНГАЙ АЙМАГ, АРВАЙХЭЭР ХОТЫН 13-Р ЦЭЦЭРЛЭГИЙН БАРУУН ТАЛД БАРИГДАХ АВТО ЗОГСООЛЫН НАРИЙВЧИЛСАН ЗУРАГ ТӨСӨЛ				R 0		
	Захирал	Б.Эрдэнэбадрал		Зургийн нэр: Дэвсгэр зураг ба дагуу огтлол	Масштаб:		
	Төлөвлөсөн	Б.Эрдэнэбаяр			Хэмжээ	Хуудас	Бүх хуудас
	Гүйцэтгэсэн	Б.Эрдэнэбаяр		ЕГ Шифр: DT/02/26	A3	04	14
	Шалгасан	Б.Түвшин-Эрдэнэ		ТГ Шифр: UVR/ARKH/SEC-2/PP-01	2026 оны 02 сар		

ЗОГСООЛЫН ХУЧИЛТ БОЛОН БУСАД ХИЙЦИЙГ ХАРУУЛСАН НЭГ МАЯГИЙН ХӨНДЛӨН ОГТЛОЛ

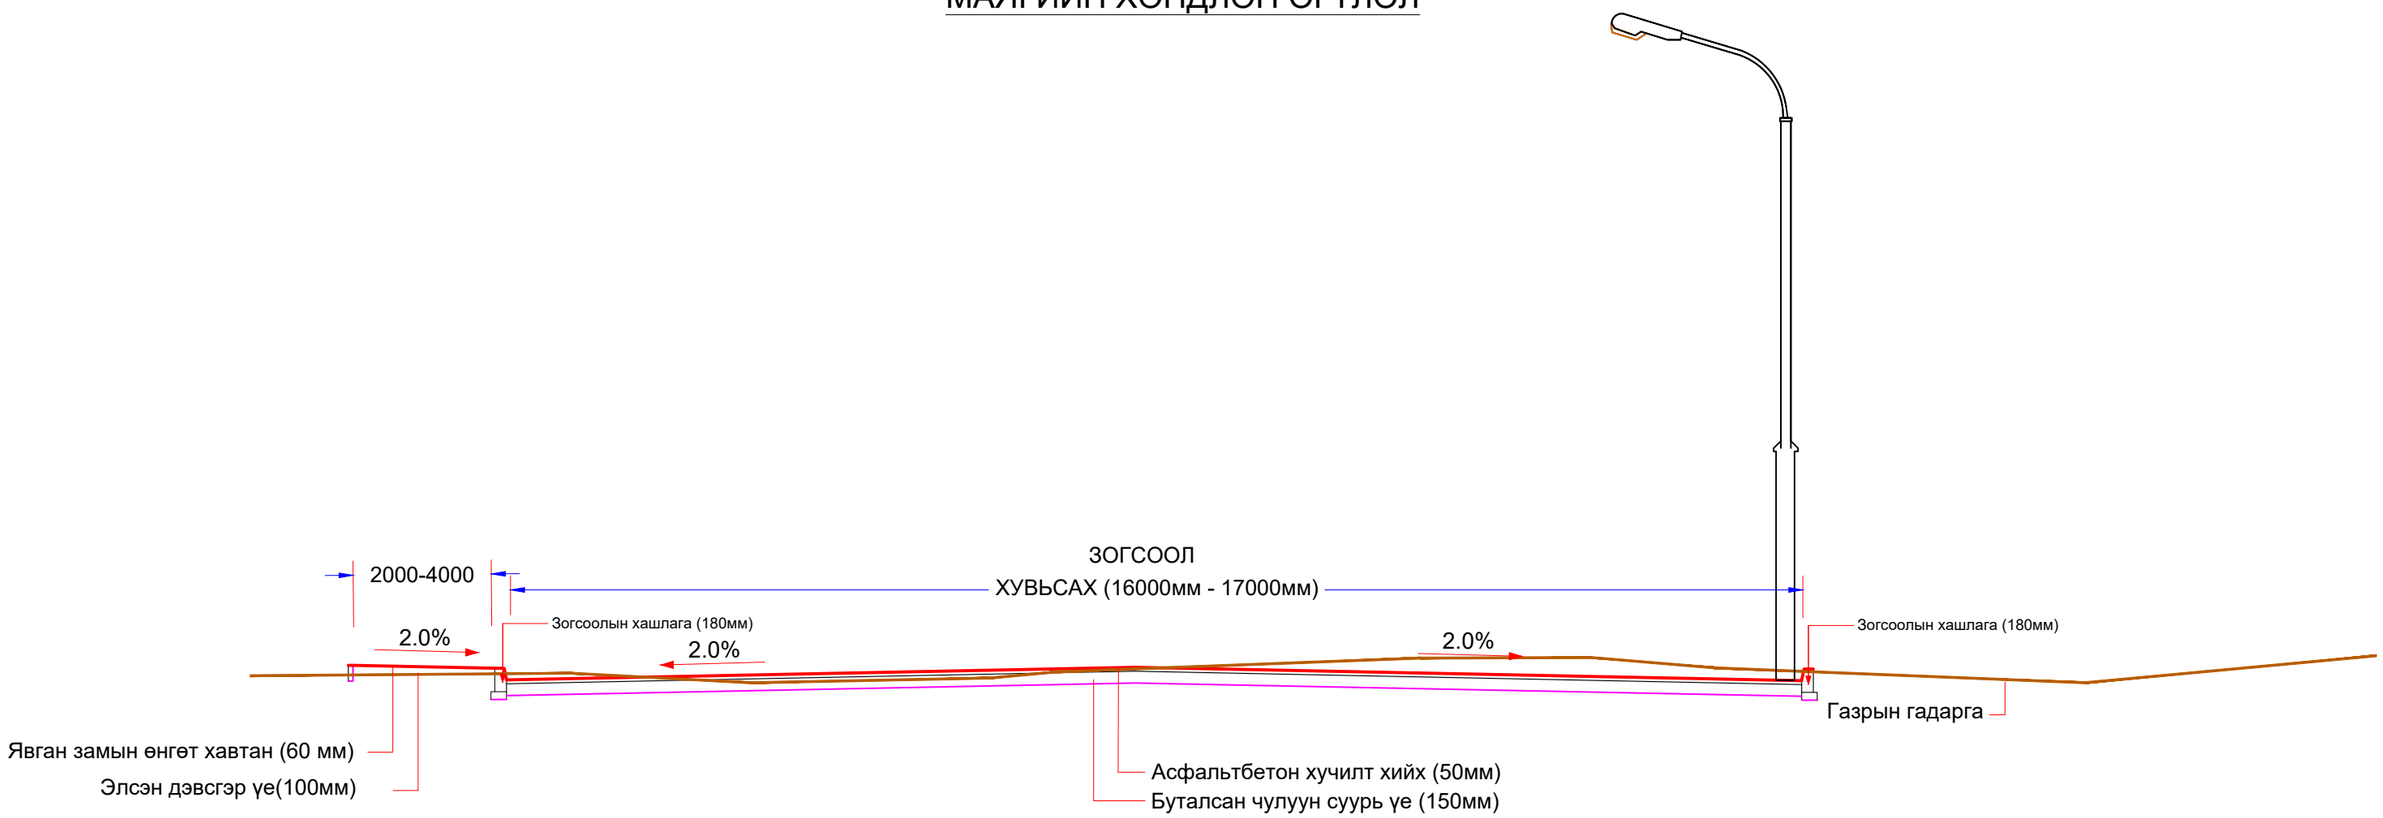

ТАЙЛБАР :-

1. ӨӨРӨӨР ЗААГААГҮЙ БОЛ БҮХ ХЭМЖИЛТИЙГ мм-ээр ӨГӨВ.

АНД ХАЙРХАН IT SOLUTION	ӨВӨРХАНГАЙ АЙМАГ, АРВАЙХЭЭР ХОТЫН 13-Р ЦЭЦЭРЛЭГИЙН БАРУУН ТАЛД БАРИГДАХ АВТО ЗОГСООЛЫН НАРИЙВЧИЛСАН ЗУРАГ ТӨСӨЛ				R 0		
	Захирал	Б.Эрдэнэбадрал		Зургийн нэр: Нэг маягийн хөндлөн огтлол	Масштаб:		
	Төлөвлөсөн	Б.Эрдэнэбаяр			Хэмжээ	Хуудас	Бүх хуудас
	Гүйцэтгэсэн	Б.Эрдэнэбаяр		ЕГ Шифр: DT/02/26	A3	5	14
АНД ХАЙРХАН ХХК	Шалгасан	Б.Түвшин-Эрдэнэ		ТГ Шифр: UVR/ARKH/SEC-2/TCS-01	2026 оны 02 сар		

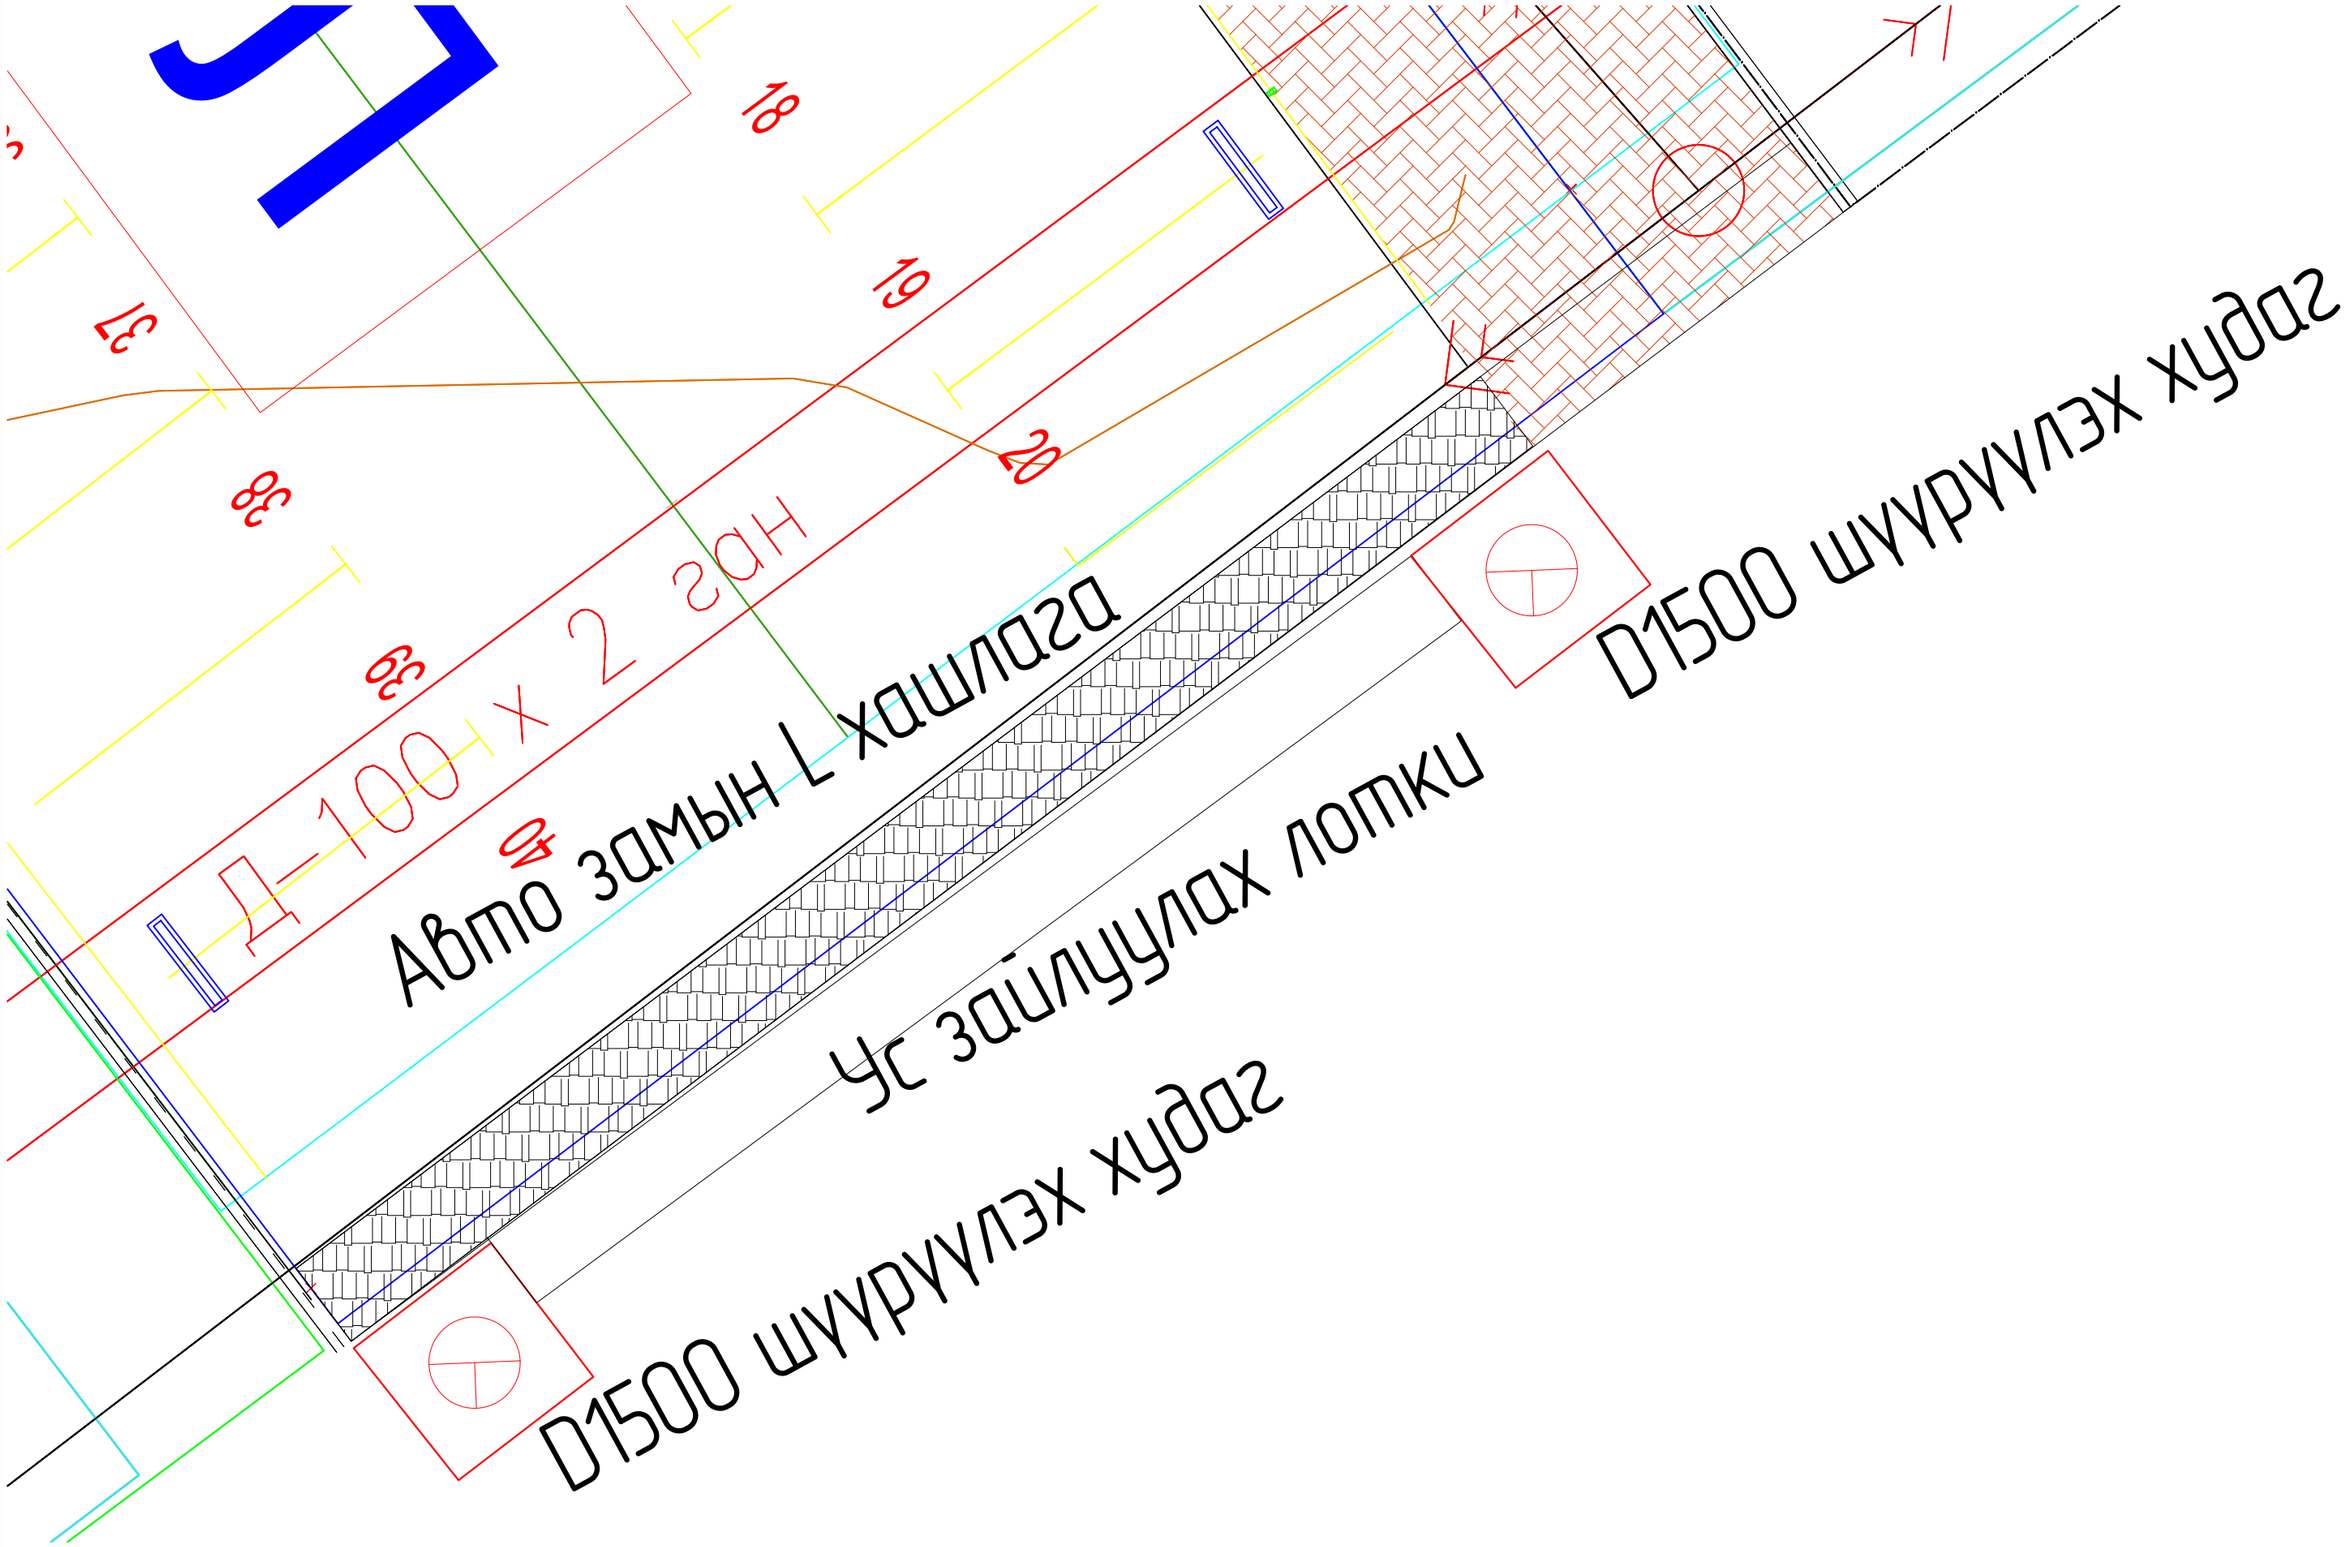

АНД ХАЙРХАН IT SOLUTION	ӨВӨРХАНГАЙ АЙМАГ, АРВАЙХЭЭР ХОТЫН 13-Р ЦЭЦЭРЛЭГИЙН БАРУУН ТАЛД БАРИГДАХ АВТО ЗОГСООЛЫН НАРИЙВЧИЛСАН ЗУРАГ ТӨСӨЛ				R 0		
	Захирал	Б.Эрдэнэбадрал		Зургийн нэр: Ус хаях худаг ба лотокны план	Масштаб: Масштабгүй		
	Төлөвлөсөн	Б.Эрдэнэбаяр			Хэмжээ	Хуудас	Бүх хуудас
	Гүйцэтгэсэн	Б.Эрдэнэбаяр		ЕГ Шифр: DT/02/26	A3	06	14
АНД ХАЙРХАН ХХК	Шалгасан	Б.Түвшин-Эрдэнэ		ТГ Шифр: UVR/ARKH/SEC-2/WL-01	2026 оны 02 сар		

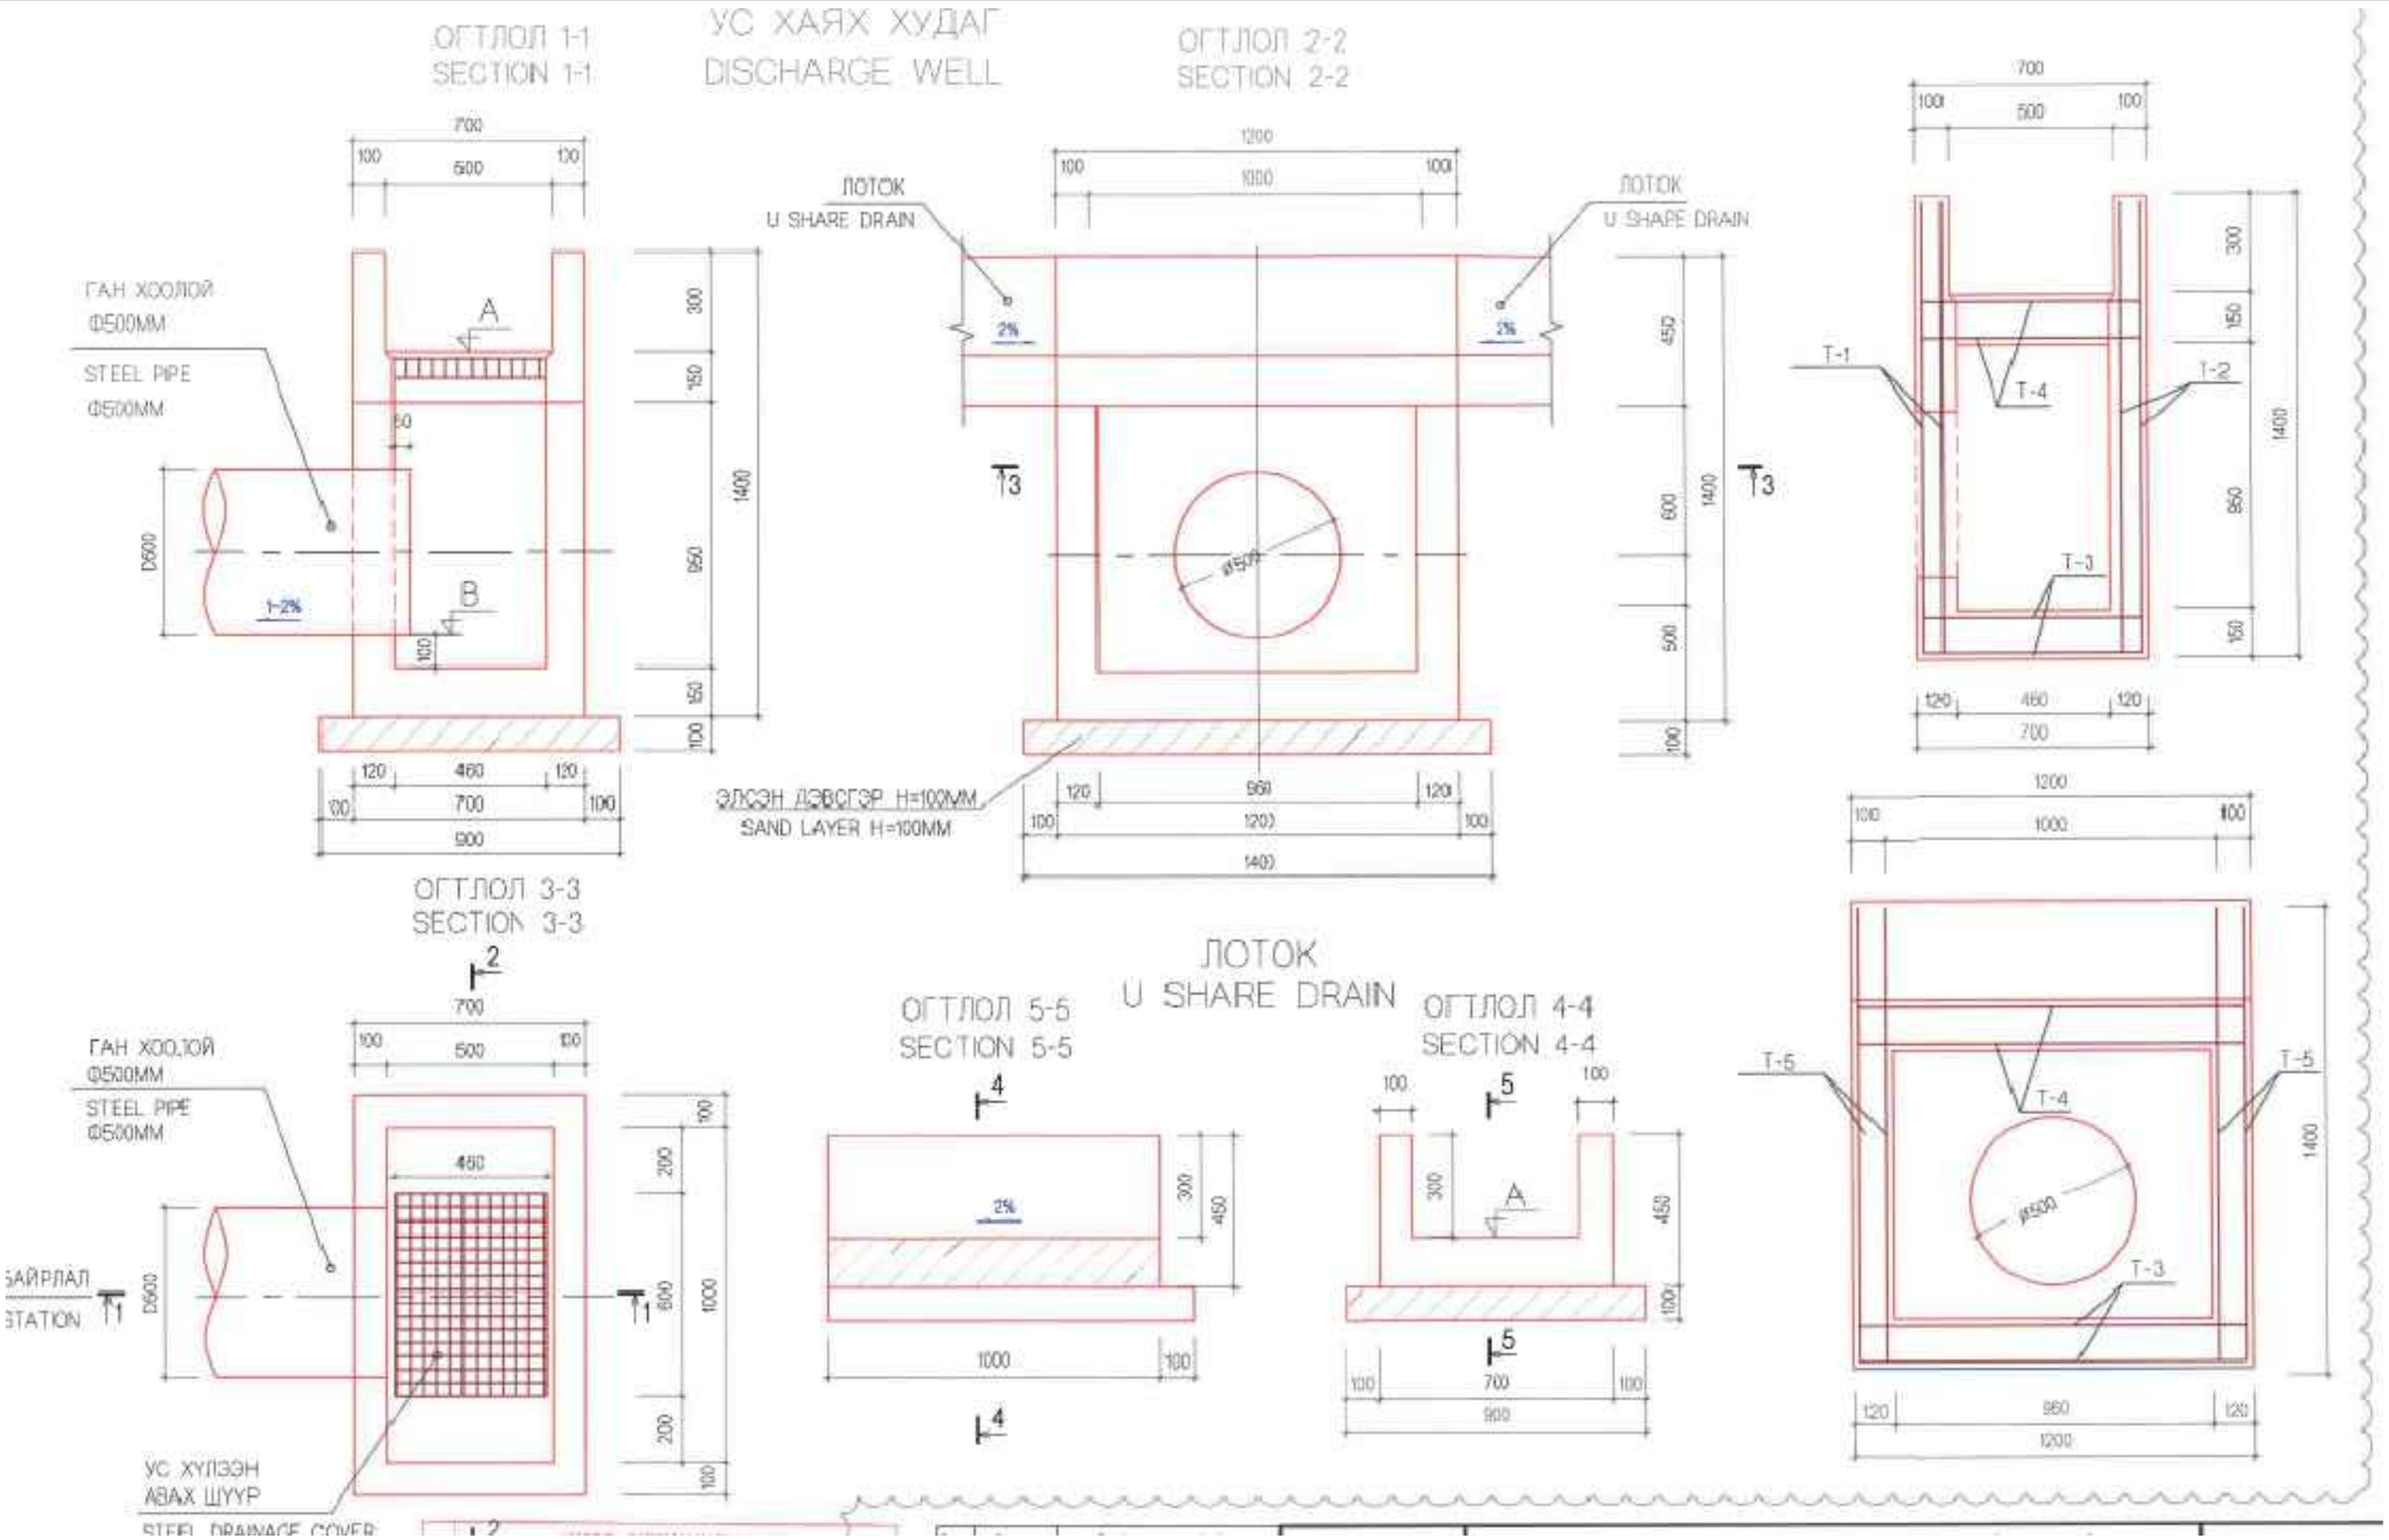

АНД ХАЙРХАН IT SOLUTION	ӨВӨРХАНГАЙ АЙМАГ, АРВАЙХЭЭР ХОТЫН 13-Р ЦЭЦЭРЛЭГИЙН БАРУУН ТАЛД БАРИГДАХ АВТО ЗОГСООЛЫН НАРИЙВЧИЛСАН ЗУРАГ ТӨСӨЛ				R 0		
	Захирал	Б.Эрдэнэбадрал		Зургийн нэр: Ус хаях худаг ба лотокны хийц	Масштаб: Масштабгүй		
	Төлөвлөсөн	Б.Эрдэнэбаяр			Хэмжээ	Хуудас	Бүх хуудас
	Гүйцэтгэсэн	Б.Эрдэнэбаяр		ЕГ Шифр: DT/02/26	A3	07	14
АНД ХАЙРХАН ХХК	Шалгасан	Б.Түвшин-Эрдэнэ		ТГ Шифр: UVR/ARKH/SEC-2/WL-02	2026 оны 02 сар		

ТОР Т-1
STEEL MESH T-1

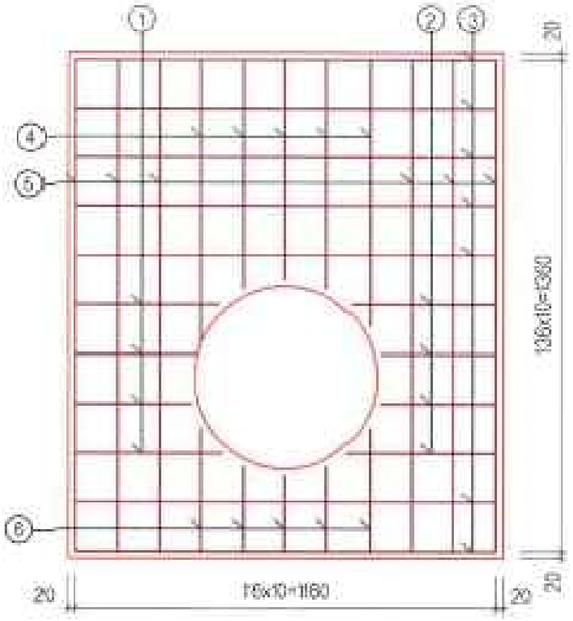

ТОР Т-2
STEEL MESH T-2

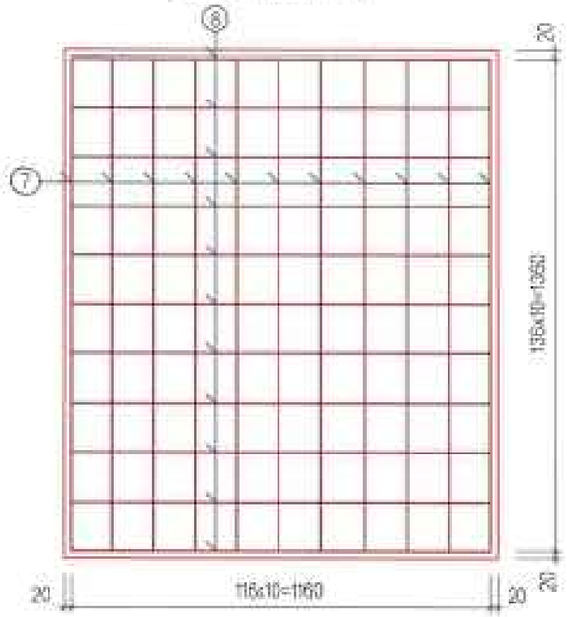

ТОР Т-3
STEEL MESH T-3

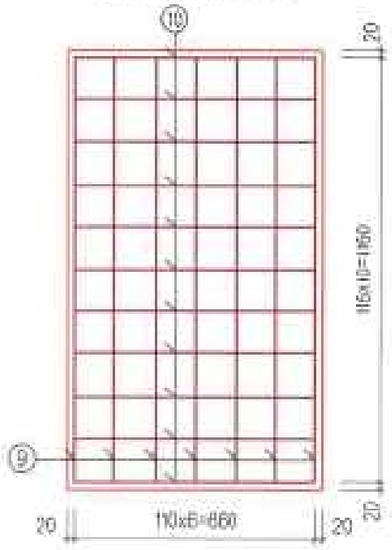

ТОР Т-4
STEEL MESH T-4

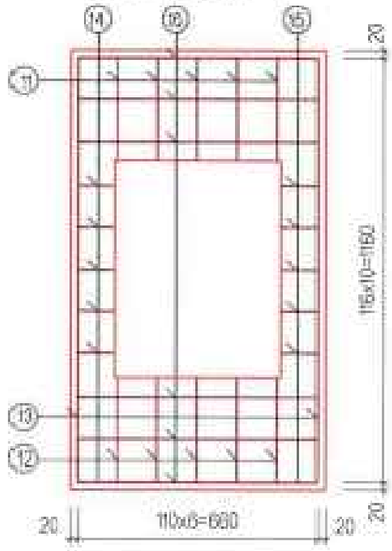

ТОР Т-5
STEEL MESH T-5

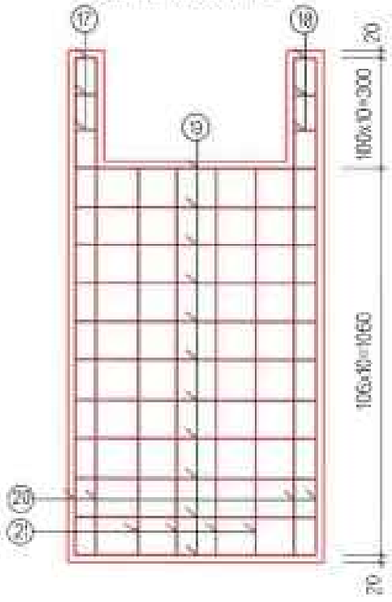

ХОЛБОХ ХУДГИЙН МАТЕРИАЛ

ТОРНЫ ДУГААР	ШИЛБЭ					ЖИН, кг		ТОРНЫ ТОО	БҮГД ЖИН (кг)
	№	ГОЛЧ, (мм)	УРТ, (мм)	ТОО ЦИРХЭГ	БҮХ УРТ (м)	ШИЛБЭ	ТОР		
Т-1	1	D13	365	4	1.46	1.45	24.02	2	48.0
	2	D13	365	4	1.46	1.45			
	3	D13	1180	7	8.26	8.22			
	4	D13	685	5	3.43	3.41			
	5	D13	1360	6	8.16	8.12			
	6	D13	275	5	1.38	1.37			
Т-2	7	D13	1380	11	15.18	15.10	27.80	2	55.6
	8	D13	1160	11	12.76	12.70			
Т-3	9	D13	1160	7	8.12	8.08	15.30	2	30.6
	10	D13	660	11	7.26	7.22			
Т-4	11	D13	280	5	1.40	1.39	10.03	2	20.1
	12	D13	280	5	1.40	1.39			
	13	D13	1160	2	2.32	2.31			
	14	D13	100	5	0.50	0.50			
	15	D13	100	5	0.50	0.50			
	16	D13	660	6	3.96	3.94			
Т-5	17	D13	60	3	0.18	0.18	17.37	1	69.5
	18	D13	60	3	0.18	0.18			
	19	D13	660	11	7.26	7.22			
	20	D13	1360	4	5.44	5.41			
	21	D13	1100	4	4.40	4.38			
Бүгд, (кг)							94.53		223.8
БЕТОН В30 /м3/									0.75
ЭЛСЭН ДЭВСГЭР, м3									0.31

АНД ХАЙРХАН IT SOLUTION	ӨВӨРХАНГАЙ АЙМАГ, АРВАЙХЭЭР ХОТЫН 13-Р ЦЭЦЭРЛЭГИЙН БАРУУН ТАЛД БАРИГДАХ АВТО ЗОГСООЛЫН НАРИЙВЧИЛСАН ЗУРАГ ТӨСӨЛ					R 0	
	Захирал	Б.Эрдэнэбадрал		Зургийн нэр: Ус хаях худгийн ажлын хэмжээ		Масштаб: Масштабгүй	
	Төлөвлөсөн	Б.Эрдэнэбаяр				Хэмжээ	Хуудас	Бүх хуудас
	Гүйцэтгэсэн	Б.Эрдэнэбаяр		ЕГ Шифр: DT/02/26		A3	08	14
АНД ХАЙРХАН ХХК	Шалгасан	Б.Түвшин-Эрдэнэ		ТГ Шифр: UVR/ARKH/SEC-2/WL-03		2026 оны 02 сар	

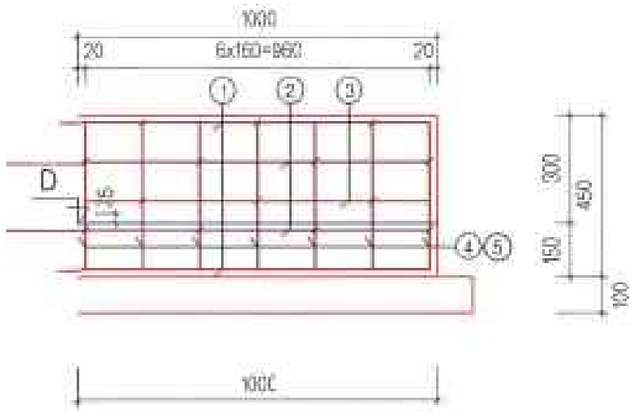

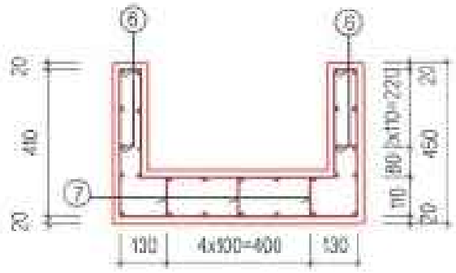

ОГТЛОЛ 1-1
SECTION 1-1

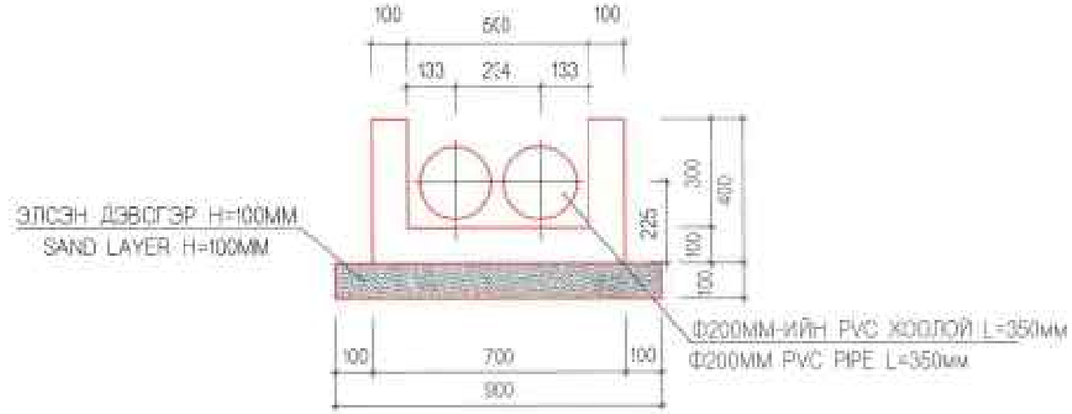

АРМАТУРЫГ МАТАХ ЕРӨНХИЙ ЗАГВАР

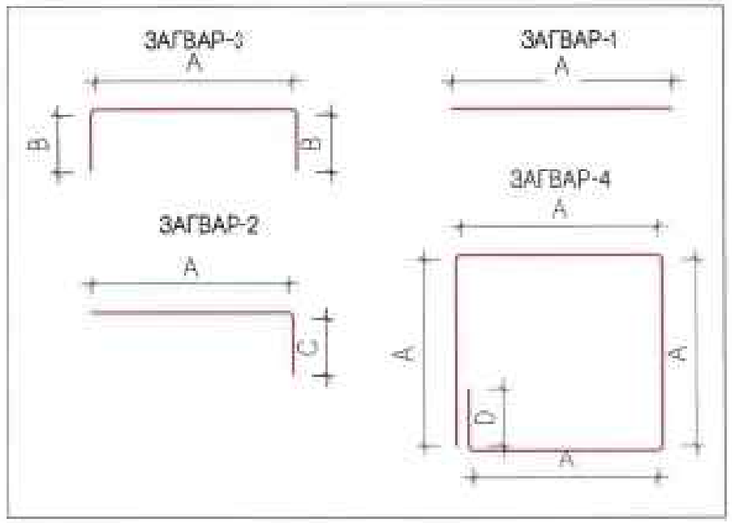

ЛОТОКНЫ АРМАТУРЫН ТОДОРХОЙЛОЛТ
REINFORCING QUANTITIES FOR U SHAPE DRAINS

(НЭГ УМ ЛОТОК)

No	ГОЛЧ мм	МАТАХ РАДИУС мм	A мм	B мм	C мм	D мм	УРТ L,мм	1 УМ ЖИН кг	НЭГЖ ЖИН /кг/	ЭЛЕМЕНТЭД ОРОХ ТОО	НИЙТ ЖИН кг
1	D13	25	1000		400		1430	0.995	1.42	11	15.7
2	D13	25	1180		500		1680	0.995	1.67	13	21.7
3	D13		960				960	0.995	0.96	4	3.8
4	D13	25	660	410			1480	0.995	1.47	7	10.3
5	D13	25	540	300			1140	0.995	1.13	7	7.9
6	D13	25	100	100			300	0.995	0.30	14	4.2
7	D13	25	110	100			310	0.995	0.31	18	5.6
НИЙТ											69.2
БООХ УТАС 0.5%											0.42
БҮГД											69.6
БЕТОН B30 /м3/											0.13

АНД ХАЙРХАН IT SOLUTION	ӨВӨРХАНГАЙ АЙМАГ, АРВАЙХЭЭР ХОТЫН 13-Р ЦЭЦЭРЛЭГИЙН БАРУУН ТАЛД БАРИГДАХ АВТО ЗОГСООЛЫН НАРИЙВЧИЛСАН ЗУРАГ ТӨСӨЛ				R 0		
	Захирал	Б.Эрдэнэбадрал		Зургийн нэр: Лотокны хийц, арматурчлал	Масштаб: Масштабгүй		
	Төлөвлөсөн	Б.Эрдэнэбаяр			Хэмжээ	Хуудас	Бүх хуудас
	Гүйцэтгэсэн	Б.Эрдэнэбаяр		ЕГ Шифр: DT/02/26	A3	09	14
АНД ХАЙРХАН ХХК	Шалгасан	Б.Түвшин-Эрдэнэ		ТГ Шифр: UVR/ARKH/SEC-2/WL-04	2026 оны 02 сар		

ГЭРЭЛТҮҮЛЭГ СУУРЬЛУУЛАХ ПЛАН

ЕРӨНХИЙ БАЙДАЛ М1:100

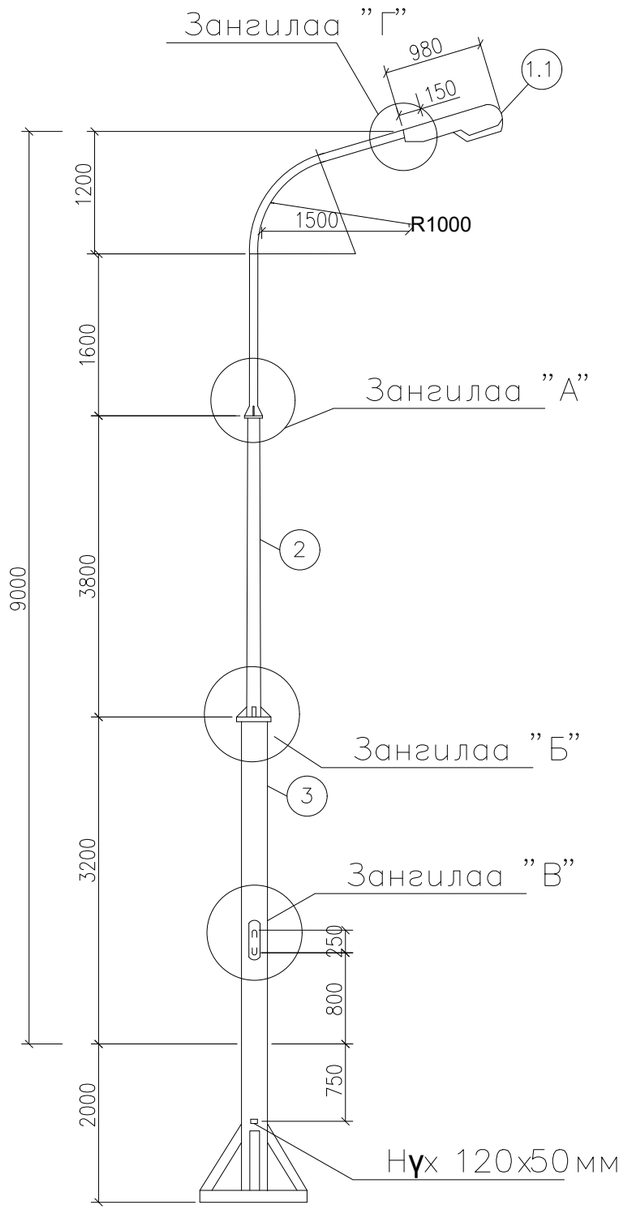

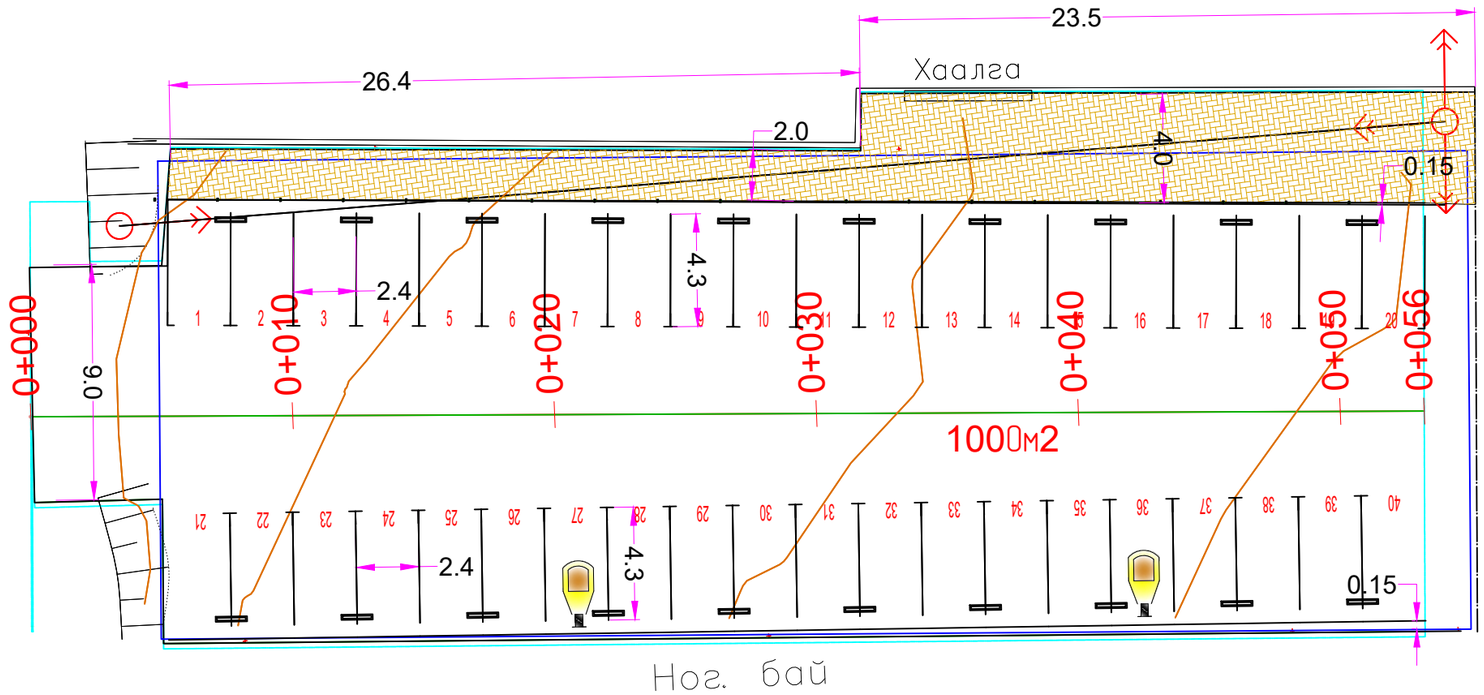

ГЭРЭЛТҮҮЛЭГ СУУРЬЛУУЛАХ БАЙРШИЛ

Д/д	Байршил	Баруун/ Зүүн	Тэнхлэгээс шон хоорондын зай	Нэг шон дээрх гэрэлтүүлгийн тоо
1	0+020	Баруун	8.0м	1 ширхэг
2	0+040	Баруун	8.0м	1 ширхэг

АНД ХАЙРХАН IT SOLUTION	ӨВӨРХАНГАЙ АЙМАГ, АРВАЙХЭЭР ХОТЫН 13-Р ЦЭЦЭРЛЭГИЙН БАРУУН ТАЛД БАРИГДАХ АВТО ЗОГСООЛЫН НАРИЙВЧИЛСАН ЗУРАГ ТӨСӨЛ				R 0		
	Захирал	Б.Эрдэнэбадрал		Зурагийн нэр: Авто зогсоол болон гэрэлтүүлгийн зураг	Масштаб: Масштабгүй		
	Төлөвлөсөн	Б.Эрдэнэбаяр			Хэмжээ	Хуудас	Бүх хуудас
	Гүйцэтгэсэн	Б.Эрдэнэбаяр		ЕГ Шифр: DT/02/26	А3	10	14
АНД ХАЙРХАН ХХК	Шалгасан	Б.Түвшин-Эрдэнэ		ТГ Шифр: UVR/ARKH/ LI-01	2026 оны 02 сар		

Station	Northing	Easting	Tangential Direction
0+000.00	5,126,023.8669m	329,369.8201m	S37° 03' 49"E
0+020.00	5,126,007.9075m	329,381.8742m	S37° 03' 49"E
0+040.00	5,125,991.9482m	329,393.9282m	S37° 03' 49"E
0+053.20	5,125,981.4150m	329,401.8838m	S37° 03' 49"E

Datum | Түвшин: 1824.00

Proposed Level (m) Төлөвлөсөн түвшин	1827.190 1827.040	1827.272	1827.200	1827.040 1827.190
Ground Level (m) Газрын түвшин	1827.324 1827.320	1827.231	1827.200	1827.286 1827.286
Offset from CL Тэнхлэгээс тооцох зай	8.15 8.00	4.07	0.00	8.00 8.15

Chainage | Пикет: 0+000

Datum | Түвшин: 1824.00

Proposed Level (m) Төлөвлөсөн түвшин	1826.672 1826.672	1826.487	1826.651	1826.478 1826.628
Ground Level (m) Газрын түвшин	1826.820 1826.820	1826.772	1826.606	1826.335 1826.335
Offset from CL Тэнхлэгээс тооцох зай	10.22 10.16	8.22	0.00	8.65 8.80

Chainage | Пикет: 0+010

АНД ХАЙРХАН IT SOLUTION	ӨВӨРХАНГАЙ АЙМАГ, АРВАЙХЭЭР ХОТЫН 13-Р ЦЭЦЭРЛЭГИЙН БАРУУН ТАЛД БАРИГДАХ АВТО ЗОГСООЛЫН НАРИЙВЧИЛСАН ЗУРАГ ТӨСӨЛ					R 0	
	Захирал	Б.Эрдэнэбадрал		Зурлийн нэр: Хөндлөн огтлолын зураг		Масштаб:	
	Төлөвлөсөн	Б.Эрдэнэбаяр				Хэмжээ	Хуудас / Бүх хуудас
	Гүйцэтгэсэн	Б.Эрдэнэбаяр		ЕГ Шифр: DT/02/26		A3	12 / 14
АНД ХАЙРХАН ХХК	Шалгасан	Б.Түвшин-Эрдэнэ		ТГ Шифр: UVR/ARKH/ SEC-2/DCS-01		2026 оны 02 сар	

Datum | Түвшин: 1822.00

Proposed Level (m) Төлөвлөсөн түвшин	1826.255 1826.255	1826.069	1826.231	1826.060 1826.210		
Ground Level (m) Газрын түвшин	1826.498 1826.498	1826.446	1826.215	1826.137 1826.137		
Offset from CL Тэнхлэгээс тооцох зай	10.16 10.10	8.14	0.00	8.60 8.75		

Chainage | Пикет: 0+020

Datum | Түвшин: 1822.00

Proposed Level (m) Төлөвлөсөн түвшин	1825.969 1825.969	1825.782	1825.944	1825.773 1825.923		
Ground Level (m) Газрын түвшин	1826.106 1826.106	1826.095	1826.078	1825.921 1825.921		
Offset from CL Тэнхлэгээс тооцох зай	10.09 10.03	8.06	0.00	8.54 8.69		

Chainage | Пикет: 0+030

АНД ХАЙРХАН IT SOLUTION	ӨВӨРХАНГАЙ АЙМАГ, АРВАЙХЭЭР ХОТЫН 13-Р ЦЭЦЭРЛЭГИЙН БАРУУН ТАЛД БАРИГДАХ АВТО ЗОГСООЛЫН НАРИЙВЧИЛСАН ЗУРАГ ТӨСӨЛ					R 0	
	Захирал	Б.Эрдэнэбадрал		Зурлийн нэр: Хөндлөн огтлолын зураг		Масштаб:	
	Төлөвлөсөн	Б.Эрдэнэбаяр				Хэмжээ	Хуудас / Бүх хуудас
	Гүйцэтгэсэн	Б.Эрдэнэбаяр		ЕГ Шифр: DT/02/26		A3	13 / 14
АНД ХАЙРХАН ХХК	Шалгасан	Б.Түвшин-Эрдэнэ		ТГ Шифр: UVR/ARKH/ SEC-2/DCS-02		2026 оны 02 сар	

Datum | Түвшин: 1822.00

Proposed Level (m) Төлөвлөсөн түвшин	1825.779 1825.779	1825.548	1825.707	1825.537 1825.687
Ground Level (m) Газрын түвшин	1826.017 1826.017	1825.893	1825.787	1825.622 1825.622
Offset from CL Тэнхлэгээс тооцох зай	12.25 12.19	7.98	0.00	8.49 8.64

Chainage | Пикет: 0+040

Datum | Түвшин: 1822.00

Proposed Level (m) Төлөвлөсөн түвшин	1825.545 1825.545	1825.313	1825.471	1825.302 1825.452
Ground Level (m) Газрын түвшин	1825.678 1825.679	1825.634	1825.473	1825.369 1825.369
Offset from CL Тэнхлэгээс тооцох зай	12.24 12.18	7.90	0	8.43 8.58

Chainage | Пикет: 0+050

АНД ХАЙРХАН IT SOLUTION	ӨВӨРХАНГАЙ АЙМАГ, АРВАЙХЭЭР ХОТЫН 13-Р ЦЭЦЭРЛЭГИЙН БАРУУН ТАЛД БАРИГДАХ АВТО ЗОГСООЛЫН НАРИЙВЧИЛСАН ЗУРАГ ТӨСӨЛ				R 0		
	Захирал	Б.Эрдэнэбадрал		Зургийн нэр: Хөндлөн огтлолын зураг	Масштаб:		
	Төлөвлөсөн	Б.Эрдэнэбаяр			Хэмжээ	Хуудас	Бүх хуудас
	Гүйцэтгэсэн	Б.Эрдэнэбаяр		ЕГ Шифр: DT/02/26	A3	14	14
АНД ХАЙРХАН ХХК	Шалгасан	Б.Түвшин-Эрдэнэ		ТГ Шифр: UVR/ARKH/SEC-2/DCS-03	2026 оны 02 сар		