ЗАХИАЛАГЧ: ӨВӨРХАНГАЙ АЙМАГ ЗДТГАЗАР

ГҮЙЦЭТГЭГЧ: АНД ХАЙРХАН ХХК

ШИФР:DT/01/26

ӨВӨРХАНГАЙ АЙМАГ, АРВАЙХЭЭР ХОТЫН ЦЭРГИЙН АНГИЙН АЛБАН ХААГЧДЫН ОРОН СУУЦНЫ ГАДНАХ ТАЛБАЙД БАРИГДАХ АВТО ЗОГСООЛЫН НАРИЙВЧИЛСАН ЗУРАГ ТӨСӨЛ

БОТЬ-II

УЛААНБААТАР ХОТ 2026 ОН

ЗАХИАЛАГЧ: ӨВӨРХАНГАЙ АЙМАГ ЗДТГАЗАР **ГҮЙЦЭТГЭГЧ: АНД ХАЙРХАН ХХК**

ШИФР:DT/01/26

ӨВӨРХАНГАЙ АЙМАГ, АРВАЙХЭЭР ХОТЫН ЦЭРГИЙН АНГИЙН АЛБАН ХААГЧДЫН ОРОН СУУЦНЫ ГАДНАХ ТАЛБАЙД БАРИГДАХ АВТО ЗОГСООЛЫН НАРИЙВЧИЛСАН ЗУРАГ ТӨСӨЛ

ЗАХИРАЛ……...……АНД.ХАЙРХАН ХХК……(Б.ЭРДЭНЭБАДРАЛ)

ЗУРГИЙН ИНЖЕНЕР……АНД.ХАЙРХАН……(Б.ЭРДЭНЭБАЯР)

АНД.ХАЙРХАН ХХК
АНД ХАЙРХАН
IT SOLUTION
9020061059
5691907 СБА7712
УЛААНБААТАР ХОТ

УЛААНБААТАР ХОТ 2026 ОН

ӨВӨРХАНГАЙ АЙМАГ, АРВАЙХЭЭР ХОТЫН ЦЭРГИЙН АНГИЙН АЛБАН ХААГЧДЫН ОРОН СУУЦНЫ ГАДНАХ ТАЛБАЙД БАРИГДАХ АВТО ЗОГСООЛЫН НАРИЙВЧИЛСАН ЗУРАГ ТӨСӨЛ

Д/Д	ЗУРГИЙН НЭР	ЗУРГИЙН ДУГААР	ХУУДАС №
1	БАЙРШЛЫН ЗУРАГ	UVR/ARKH/SEC-1/IND/01	01
2	ЗАЙ ХЭМЖЭЭНИЙ ЗУРАГ	UVR/ARKH/SEC-1/DIM/01	02
3	ӨНДӨРЖИЛТИЙН ЗУРАГ	UVR/ARKH/SEC-1/ELE/01	03
4	ЗОГСООЛЫН ДЭВСГЭР ЗУРАГ БА ДАГУУ ОГТЛОЛ	UVR/ARKH/SEC-1/PP/01	04
	БУСАД ЗУРГУУД		
5	НЭГ МАЯГИЙН ХӨНДЛӨН ОГТЛОЛ (НМХО)	UVR/ARKH/SEC-1/TCS/01	05
6	ТЭНХЛЭГИЙН КООРДИНАТ	UVR/ARKH/SEC-1/CL/01	06
7	ГЭРЭЛТҮҮЛЭГ	UVR/ARKH/SEC-1/LI/01	07
8	НАРИЙВЧИЛСАН ХӨНДЛӨН ОГТЛОЛ	UVR/ARKH/SEC-1/DCS/01-04	08-11

ӨВӨРХАНГАЙ АЙМГИЙН БАЙРШИЛ

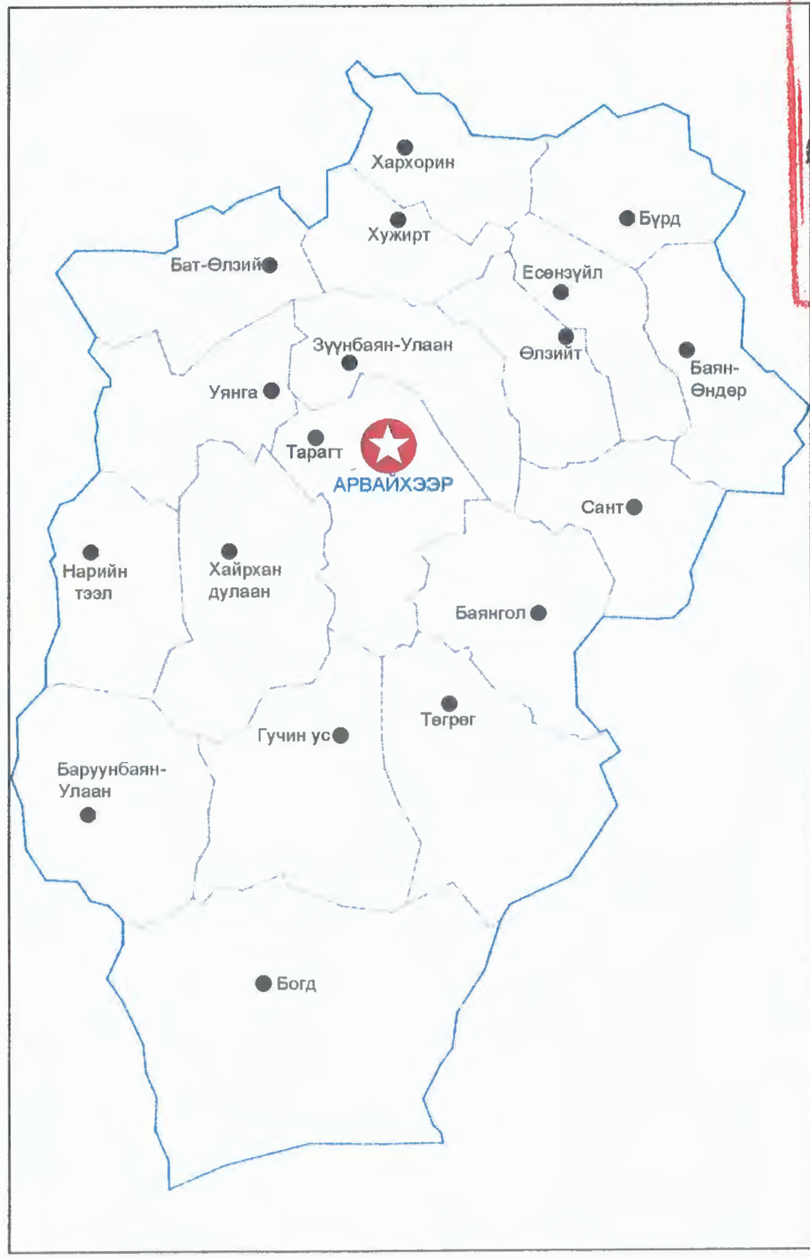

ӨВӨРХАНГАЙ АЙМГИЙН ЕРӨНХИЙ АРХИТЕКТОР

/Г.ТҮВШИНТӨР/

ХӨГЖЛИЙН БОДЛОГО, ТӨЛӨВЛӨЛТ, ХӨРӨНГӨ ОРУУЛАЛТЫН ХЭЛТЭСИЙН ДАРГА

/Б.МӨНХБАТ/

АВТО ЗАМЫН ХЯНАЛТЫН УЛСЫН АХЛАХ БАЙЦААГЧ

/Б.ЦОГТБААТАР/

ДЭД БҮТЦИЙН БОДЛОГО, ТӨЛӨВЛӨЛТ ХАРИУЦСАН МЭРГЭЖИЛТЭН

/Д.НАРАНБААТАР/

АНД ХАЙРХАН ХХК ЕРӨНХИЙ ИНЖЕНЕР

/Б.ЭРДЭНЭБАЯР/

АНД ХАЙРХАН IT SOLUTION	ӨВӨРХАНГАЙ АЙМАГ, АРВАЙХЭЭР ХОТЫН ЦЭРГИЙН АНГИЙН АЛБАН ХААГЧДЫН ОРОН СУУЦНЫ ГАДНА ТАЛБАЙД БАРИГДАХ АВТО ЗОГСООЛЫН НАРИЙВЧИЛСАН ЗУРАГ ТӨСӨЛ				R 0	
	Захирал	Б.Эрдэнэбадрал		Зургийн нэр: Авто зогсоолын байршлыг харуулсан зураг	Масштаб:	
	Төлөвлөсөн	Б.Эрдэнэбаяр			Хэмжээ / Хуудас / Бүх хуудас	
	Гүйцэтгэсэн	Б.Эрдэнэбаяр		ЕГ Шифр: DT/01/26	A3 / 01 / 1	
АНД ХАЙРХАН ХХК	Шалгасан	Б.Түвшин-Эрдэнэ		ТГ Шифр: UVR/ARKH/SEC-1/IND-01	2026 оны 02 сар	

ӨВӨРХАНГАЙ АЙМГИЙН БАЙРШИЛ

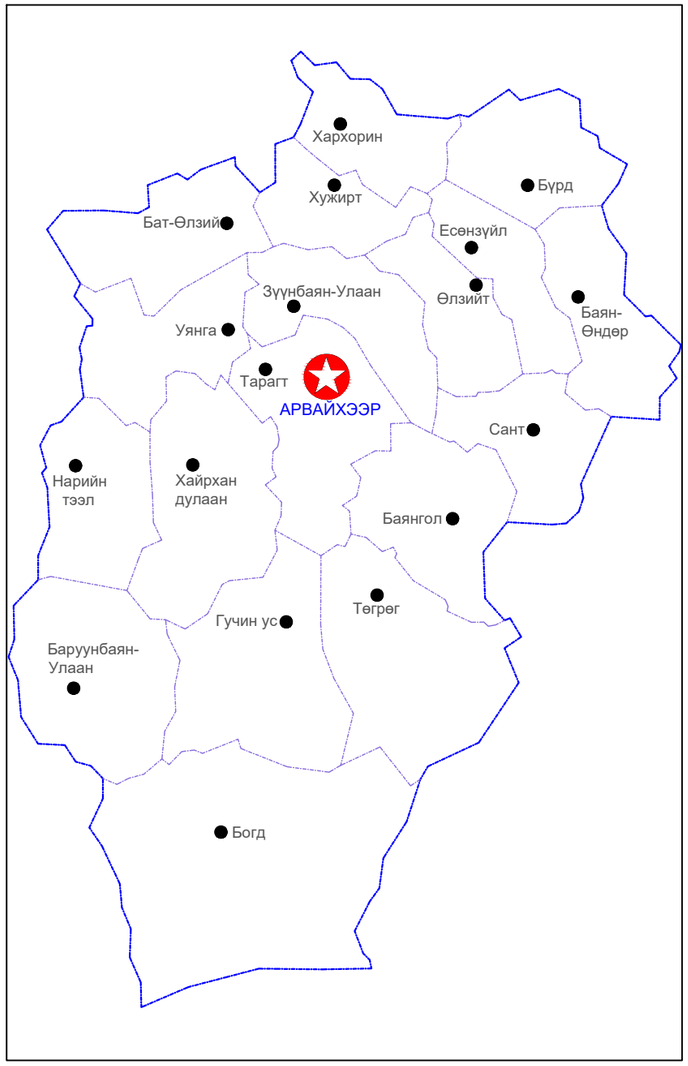

АНД ХАЙРХАН ХХК	ӨВӨРХАНГАЙ АЙМАГ, АРВАЙХЭЭР ХОТЫН ЦЭРГИЙН АНГИЙН АЛБАН ХААГЧДЫН ОРОН СУУЦНЫ ГАДНА ТАЛБАЙД БАРИГДАХ АВТО ЗОГСООЛЫН НАРИЙВЧИЛСАН ЗУРАГ ТӨСӨЛ				R 0	
Захирал	Б.Эрдэнэбадрал		Зургийн нэр: Авто зогсоолын байршлыг харуулсан зураг		Масштаб:	
Төлөвлөсөн	Б.Эрдэнэбаяр				Хэмжээ	Хуудас / Бүх хуудас
Гүйцэтгэсэн	Б.Эрдэнэбаяр		ЕГ Шифр: DT/01/26		А3	01 / 11
Шалгасан	Б.Түвшин-Эрдэнэ		ТГ Шифр: UVR/ARKH/SEC-1/IND-01		2026 оны 02 сар	

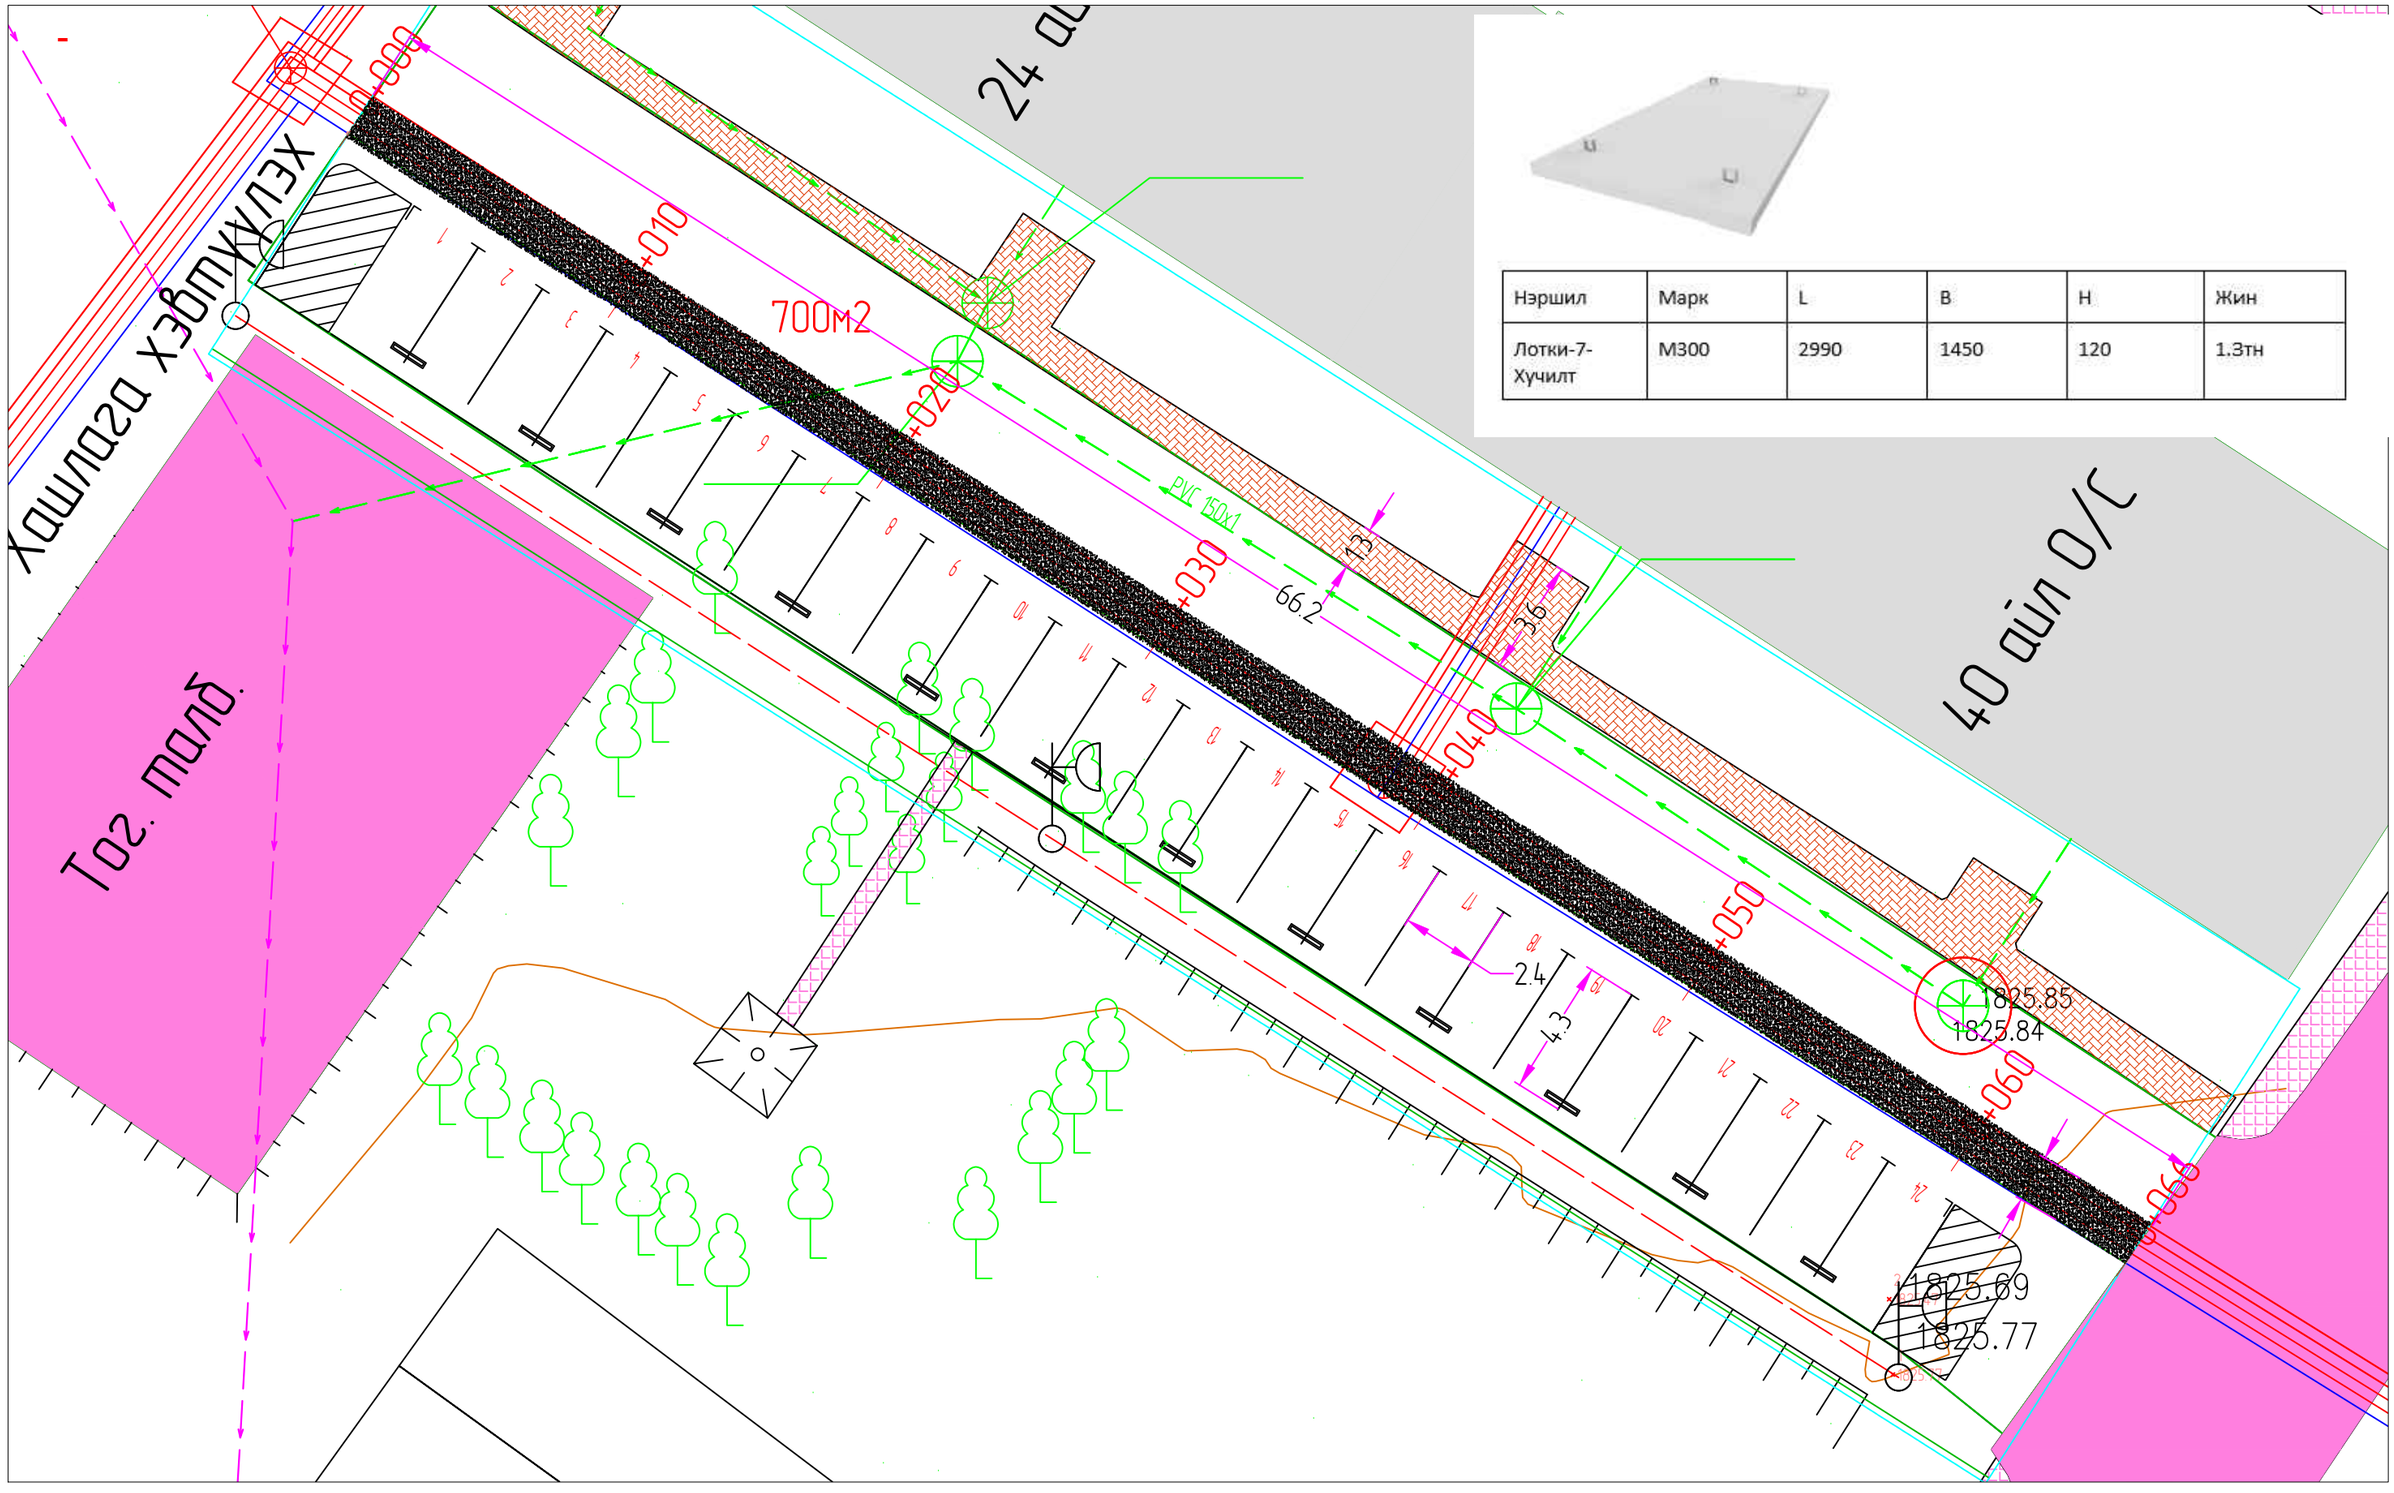

Нэршил	Марк	L	B	H	Жин
Лотки-7-Хучилт	М300	2990	1450	120	1.3тн

АНД ХАЙРХАН ХХК	ӨВӨРХАНГАЙ АЙМАГ, АРВАЙХЭЭР ХОТЫН ЦЭРГИЙН АНГИЙН АЛБАН ХААГЧДЫН ОРОН СУУЦНЫ ГАДНА ТАЛБАЙД БАРИГДАХ АВТО ЗОГСООЛЫН НАРИЙВЧИЛСАН ЗУРАГ ТӨСӨЛ			R 0	
	Захирал	Б.Эрдэнэбадрал	Зургийн нэр: Зай хэмжээний зураг	Масштаб:	
	Төлөвлөсөн	Б.Эрдэнэбаяр		Хэмжээ: А3	Хуудас: 02 / Бүх хуудас: 10
	Гүйцэтгэсэн	Б.Эрдэнэбаяр	ЕГ Шифр: DT/01/26		
	Шалгасан	Б.Түвшин-Эрдэнэ	ТГ Шифр: UVR/ARKH/SEC-1/DIM-01	2026 оны 02 сар	

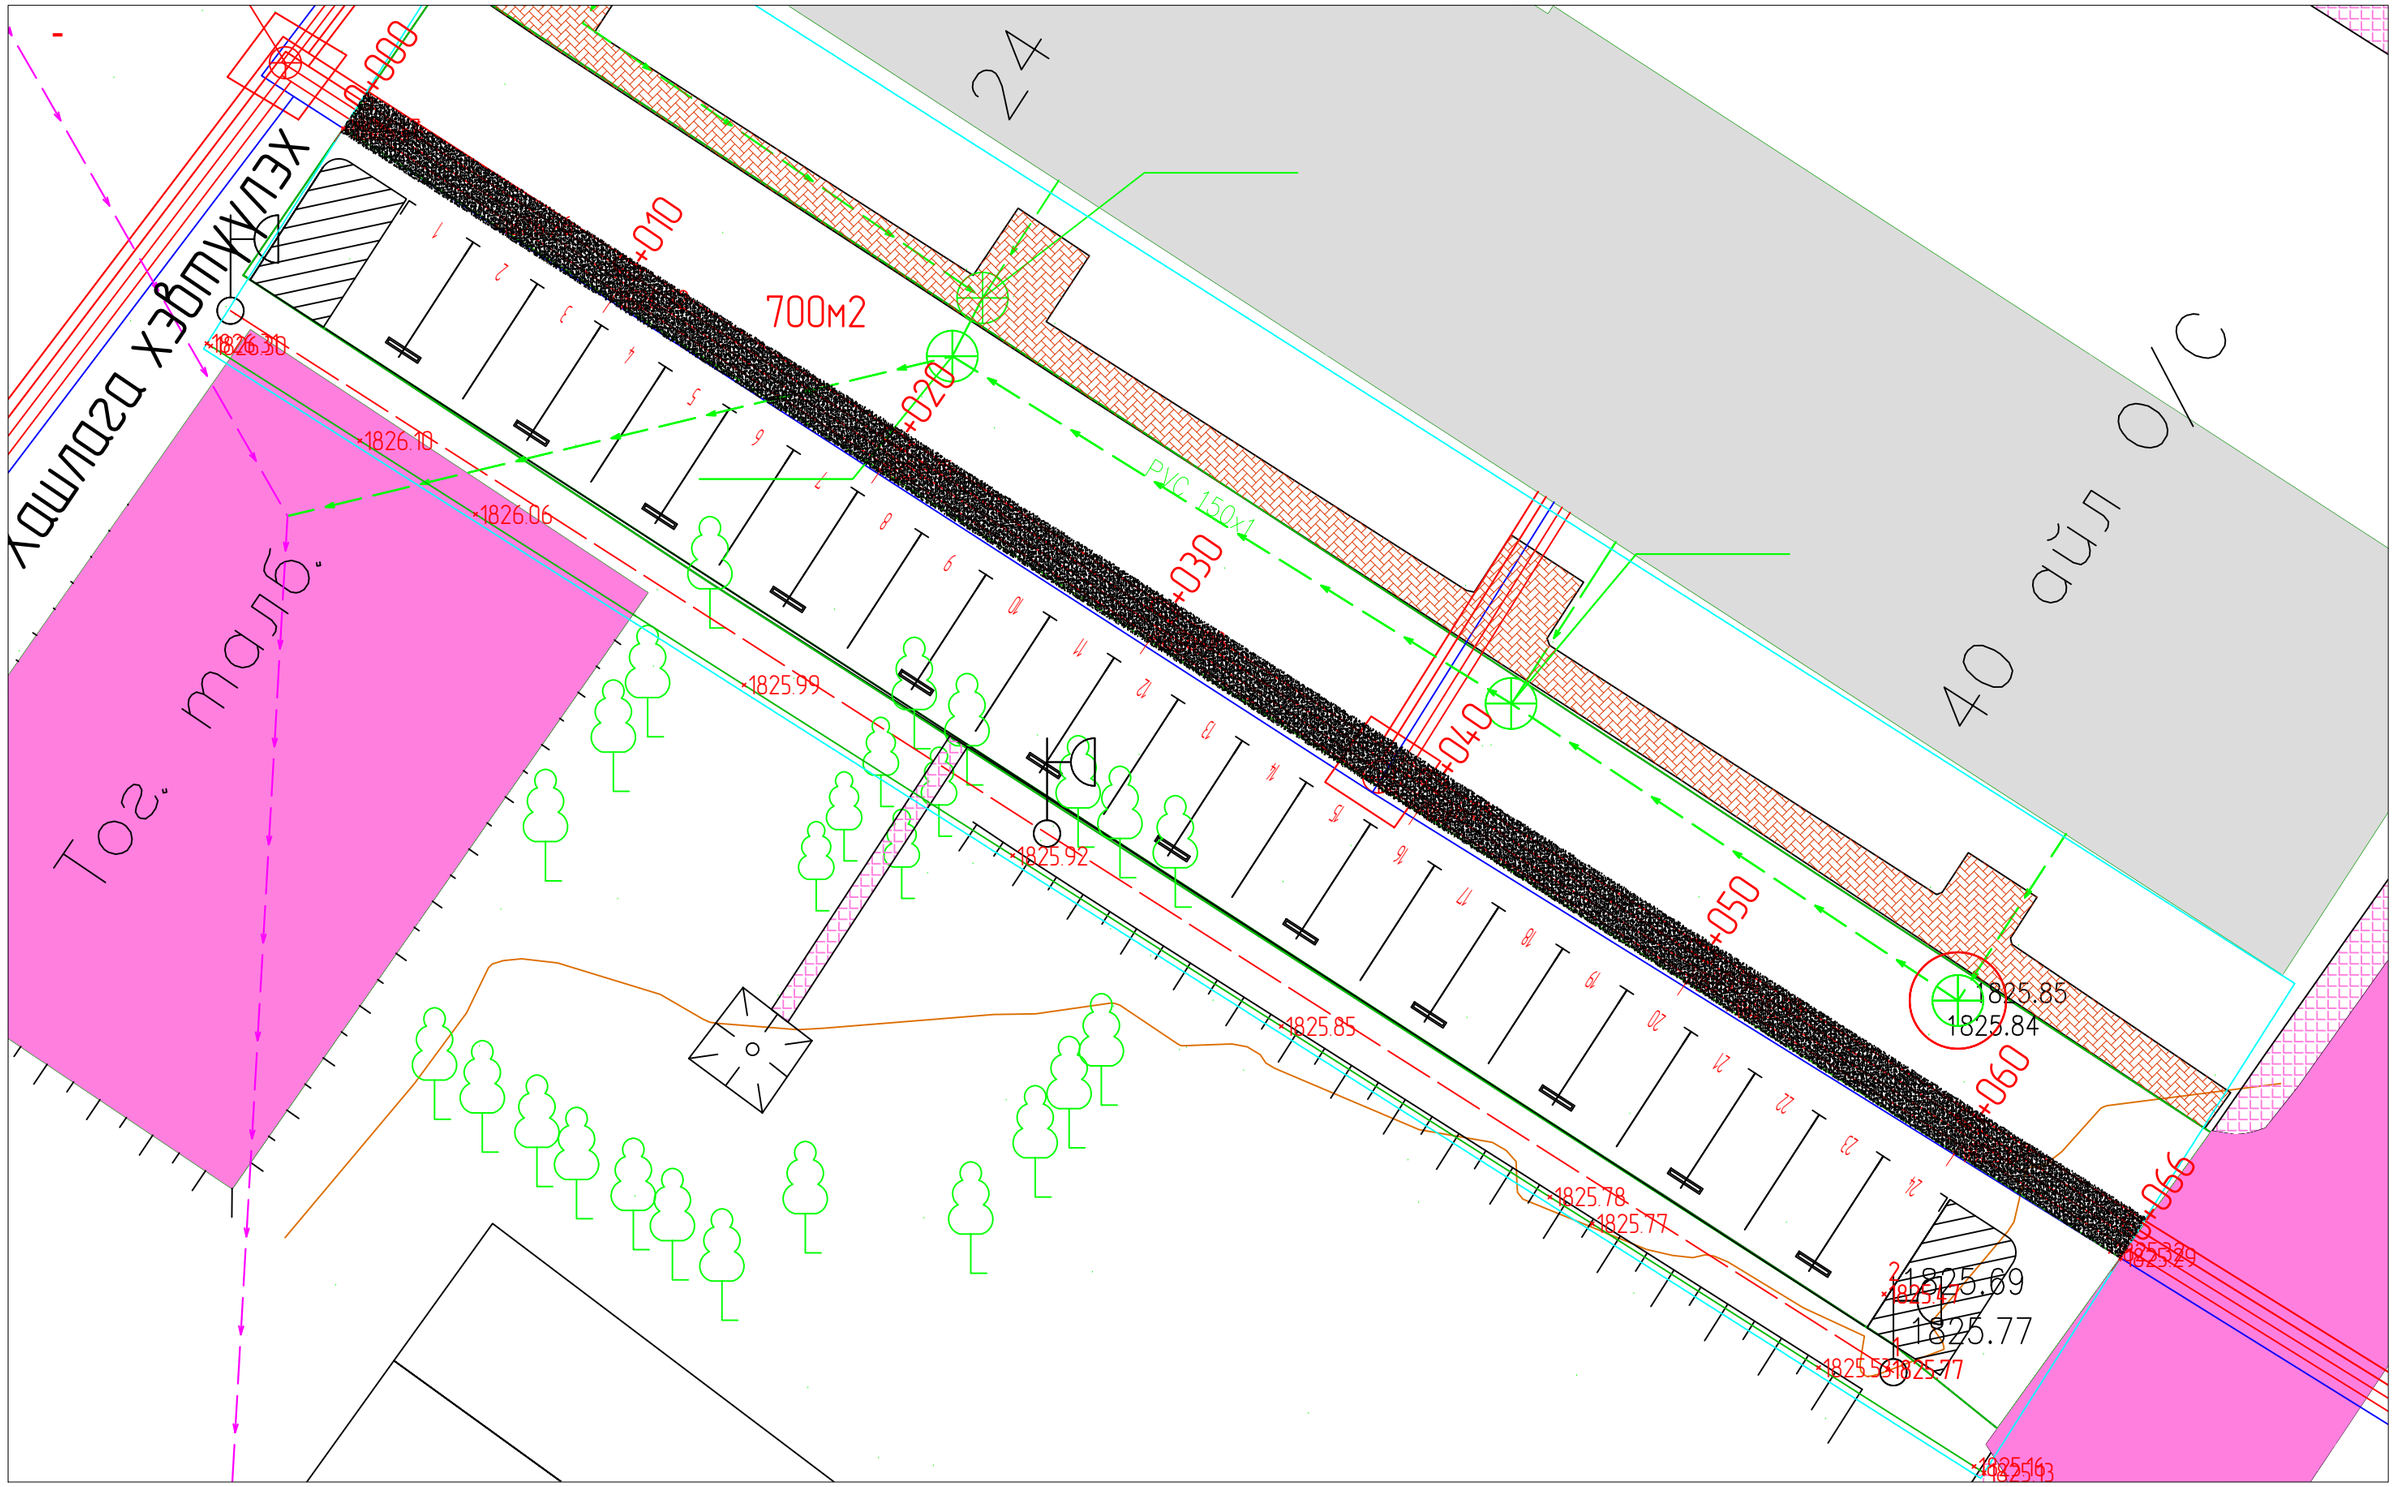

АНД ХАЙРХАН ХХК	ӨВӨРХАНГАЙ АЙМАГ, АРВАЙХЭЭР ХОТЫН ЦЭРГИЙН АНГИЙН АЛБАН ХААГЧДЫН ОРОН СУУЦНЫ ГАДНА ТАЛБАЙД БАРИГДАХ АВТО ЗОГСООЛЫН НАРИЙВЧИЛСАН ЗУРАГ ТӨСӨЛ				R 0	
	Захирал	Б.Эрдэнэбадрал		Зургийн нэр: Өндөржилтийн зураг	Масштаб:	
	Төлөвлөсөн	Б.Эрдэнэбаяр			Хэмжээ: А3	Хуудас: 03 / Бүх хуудас: 11
	Гүйцэтгэсэн	Б.Эрдэнэбаяр		ЕГ Шифр: DT/01/26		
	Шалгасан	Б.Түвшин-Эрдэнэ		ТГ Шифр: UVR/ARKH/SEC-1/ELE-01	2026 оны 02 сар	

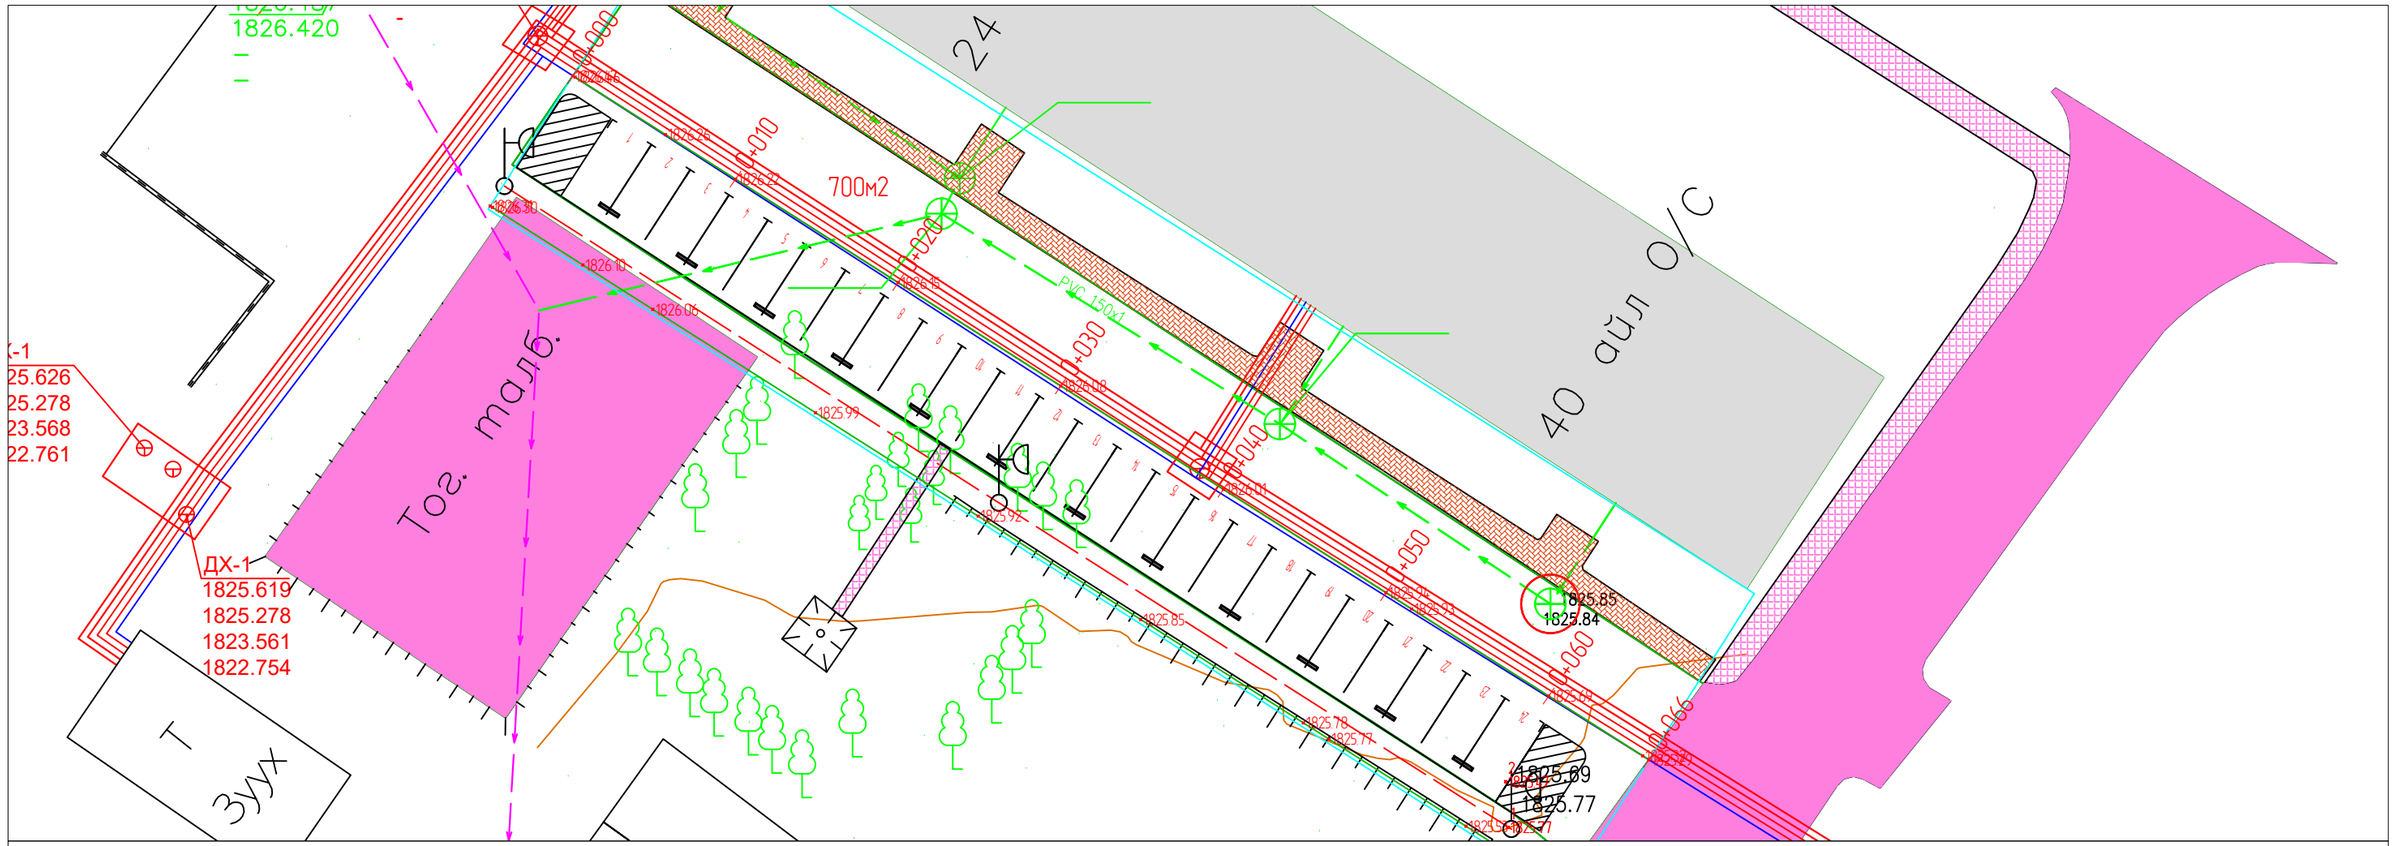

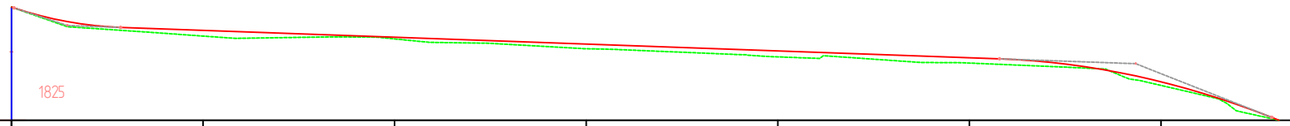

Chainage	0+000	010	020	030	040	050	060	0+070
Ground level	1826.467	1826.165	1826.135	1826.033	1825.948	1825.884	1825.650	
Proposed level	1826.467	1826.225	1826.153	1826.082	1826.010	1825.939	1825.688	
Vertical alignment	S=-6.58% L=5.56 R=94.75			S=-0.71%			L=14.21 R=198.23	S=-7.89%
Horizontal alignment	L=66.16							

АНД ХАЙРХАН IT SOLUTION

АНД ХАЙРХАН ХХК

ӨВӨРХАНГАЙ АЙМАГ, АРВАЙХЭЭР ХОТЫН ЦЭРГИЙН АНГИЙН АЛБАН ХААГЧДЫН ОРОН СУУЦНЫ ГАДНА ТАЛБАЙД БАРИГДАХ АВТО ЗОГСООЛЫН НАРИЙВЧИЛСАН ЗУРАГ ТӨСӨЛ

R 0

Захирал	Б.Эрдэнэбадрал		Зургийн нэр: Өндөржилтийн зураг	Масштаб:
Төлөвлөсөн	Б.Эрдэнэбаяр			Хэмжээ: A3 / Хуудас: 04 / Бүх хуудас: 11
Гүйцэтгэсэн	Б.Эрдэнэбаяр		ЕГ Шифр: DT/01/26	
Шалгасан	Б.Түвшин-Эрдэнэ		ТГ Шифр: UVR/ARKH/SEC-1/ELE-01	2026 оны 02 сар

ЗОГСООЛЫН ХУЧИЛТ БОЛОН БУСАД ХИЙЦИЙГ ХАРУУЛСАН НЭГ МАЯГИЙН ХӨНДЛӨН ОГТЛОЛ

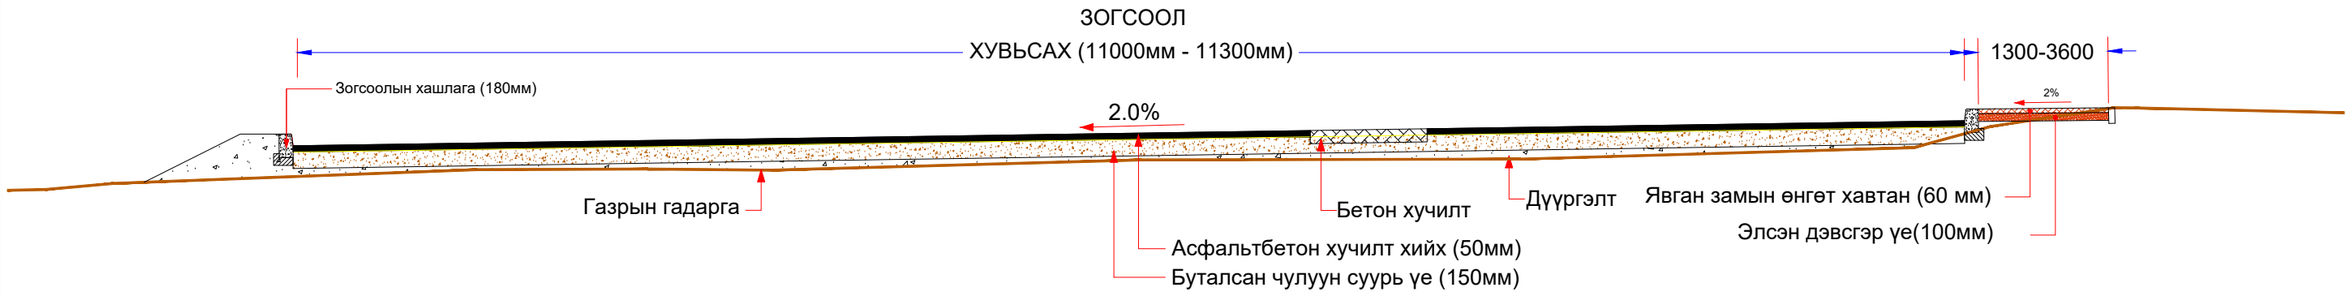

ТАЙЛБАР :-

1. ӨӨРӨӨР ЗААГААГҮЙ БОЛ БҮХ ХЭМЖИЛТИЙГ мм-ээр ӨГӨВ.

АНД ХАЙРХАН IT SOLUTION	ӨВӨРХАНГАЙ АЙМАГ, АРВАЙХЭЭР ХОТЫН ЦЭРГИЙН АНГИЙН АЛБАН ХААГЧДЫН ОРОН СУУЦНЫ ГАДНА ТАЛБАЙД БАРИГДАХ АВТО ЗОГСООЛЫН НАРИЙВЧИЛСАН ЗУРАГ ТӨСӨЛ				R 0		
	Захирал	Б.Эрдэнэбадрал		Зургийн нэр: Нэг маягийн хөндлөн огтлол	Масштаб:		
	Төлөвлөсөн	Б.Эрдэнэбаяр			Хэмжээ	Хуудас	Бүх хуудас
	Гүйцэтгэсэн	Б.Эрдэнэбаяр		ЕГ Шифр: DT/01/26	А3	5	11
АНД ХАЙРХАН ХХК	Шалгасан	Б.Түвшин-Эрдэнэ		ТГ Шифр: UVR/ARKH/SEC-1/TCS-01	2026 оны 02 сар		

Station	Northing	Easting	Tangential Direction
0+000.00	5,125,480.5843m	329,012.5052m	S57° 34' 39"E
0+020.00	5,125,469.8612m	329,029.3876m	S57° 34' 39"E
0+040.00	5,125,459.1380m	329,046.2699m	S57° 34' 39"E
0+060.00	5,125,448.4149m	329,063.1523m	S57° 34' 39"E
0+066.16	5,125,445.1121m	329,068.3521m	S57° 34' 39"E

АНД ХАЙРХАН IT SOLUTION

АНД ХАЙРХАН ХХК

ӨВӨРХАНГАЙ АЙМАГ, АРВАЙХЭЭР ХОТЫН ЦЭРГИЙН АНГИЙН АЛБАН ХААГЧДЫН ОРОН СУУЦНЫ ГАДНА ТАЛБАЙД БАРИГДАХ АВТО ЗОГСООЛЫН НАРИЙВЧИЛСАН ЗУРАГ ТӨСӨЛ

R 0

Захирал	Б.Эрдэнэбадрал	Зургийн нэр:	Тэнхлэгийн координат
Төлөвлөсөн	Б.Эрдэнэбаяр		
Гүйцэтгэсэн	Б.Эрдэнэбаяр	ЕГ Шифр:	DT/01/26
Шалгасан	Б.Түвшин-Эрдэнэ	ТГ Шифр:	UVR/ARKH/CL-01

Масштаб: Масштабгүй

Хэмжээ	Хуудас	Бүх хуудас
A3	06	11

2026 оны 02 сар

ГЭРЭЛТҮҮЛЭГ СУУРЬЛУУЛАХ ПЛАН

ЕРӨНХИЙ БАЙДАЛ М1:100

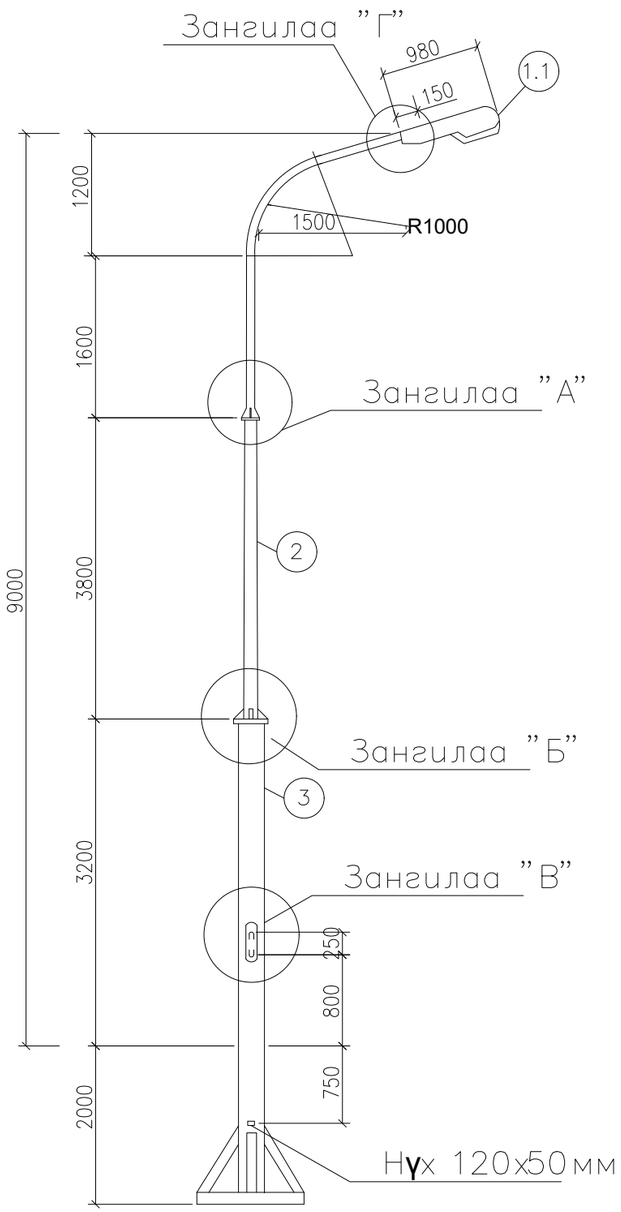

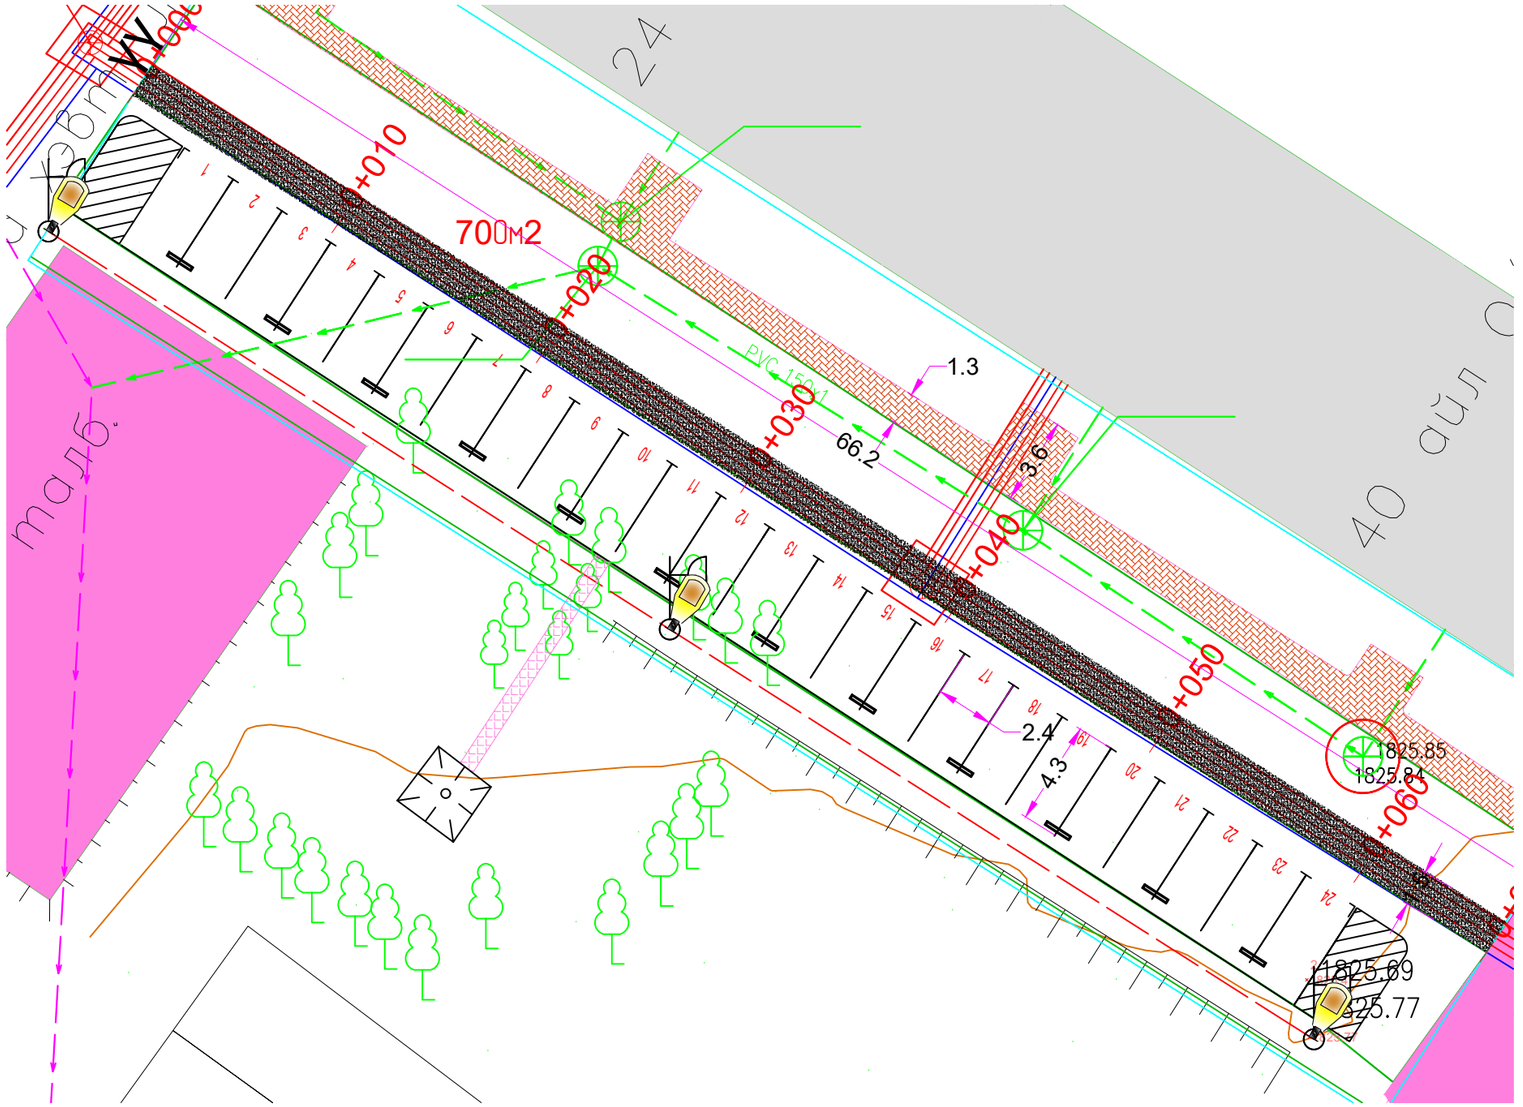

ГЭРЭЛТҮҮЛЭГ СУУРЬЛУУЛАХ БАЙРШИЛ

Д/д	Байршил	Баруун/ Зүүн	Тэнхлэгээс шон хоорондын зай	Нэг шон дээрх гэрэлтүүлгийн тоо
1	0+020	Баруун	8.0м	1 ширхэг
2	0+040	Баруун	8.0м	1 ширхэг

АНД ХАЙРХАН ХХК	ӨВӨРХАНГАЙ АЙМАГ, АРВАЙХЭЭР ХОТЫН ЦЭРГИЙН АНГИЙН АЛБАН ХААГЧДЫН ОРОН СУУЦНЫ ГАДНА ТАЛБАЙД БАРИГДАХ АВТО ЗОГСООЛЫН НАРИЙВЧИЛСАН ЗУРАГ ТӨСӨЛ				R 0		
	Захирал	Б.Эрдэнэбадрал		Зургийн нэр: Авто зогсоол болон гэрэлтүүлгийн зураг	Масштаб: Масштабгүй		
	Төлөвлөсөн	Б.Эрдэнэбаяр			Хэмжээ	Хуудас	Бүх хуудас
	Гүйцэтгэсэн	Б.Эрдэнэбаяр		ЕГ Шифр: DT/01/26	А3	07	10
	Шалгасан	Б.Түвшин-Эрдэнэ		ТГ Шифр: UVR/ARKH/ LI-01	2026 оны 02 сар		

Datum | Түвшин: 1822.00

Proposed Level (m) Төлөвлөсөн түвшин	1826.817	1826.817	1826.627	1826.467	1826.307	1826.457
Ground Level (m) Газрын түвшин	1826.588	1826.587	1826.543	1826.467	1826.210	1826.206
Offset from CL Тэнхлэгээс зөөцөх зай	10.21	10.15	8.00	0	8.00	8.15

Chainage | Пикет: 0+000

Datum | Түвшин: 1822.00

Proposed Level (m) Төлөвлөсөн түвшин	1826.575	1826.575	1826.385	1826.225	1826.065	1826.215
Ground Level (m) Газрын түвшин	1826.417	1826.415	1826.353	1826.165	1826.131	1826.128
Offset from CL Тэнхлэгээс зөөцөх зай	10.21	10.15	8.00	0	8.00	8.15

Chainage | Пикет: 0+010

АНД ХАЙРХАН IT SOLUTION	ӨВӨРХАНГАЙ АЙМАГ, АРВАЙХЭЭР ХОТЫН ЦЭРГИЙН АНГИЙН АЛБАН ХААГЧДЫН ОРОН СУУЦНЫ ГАДНА ТАЛБАЙД БАРИГДАХ АВТО ЗОГСООЛЫН НАРИЙВЧИЛСАН ЗУРАГ ТӨСӨЛ				R 0
	Захирал	Б.Эрдэнэбадрал		Зургийн нэр: Хөндлөн огтлолын зураг	Масштаб:
	Төлөвлөсөн	Б.Эрдэнэбаяр			Хэмжээ: A3 / Хуудас: 08 / Бүх хуудас: 11
	Гүйцэтгэсэн	Б.Эрдэнэбаяр		ЕГ Шифр: DT/01/26	
АНД ХАЙРХАН ХХК	Шалгасан	Б.Түвшин-Эрдэнэ		ТГ Шифр: UVR/ARKH/SEC-1/DCS-01	2026 оны 02 сар

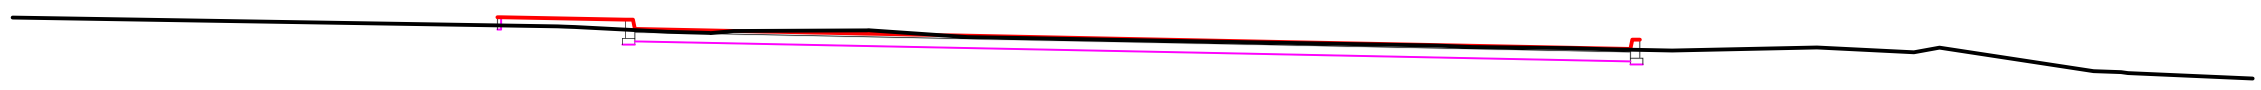

Datum | Түвшин: 1822.00

Proposed Level (m) Төлөвлөсөн түвшин	1826.503	1826.503	1826.313	1826.153	1825.993	1826.143
Ground Level (m) Газрын түвшин	1826.372	1826.371	1826.295	1826.135	1825.980	1825.977
Offset from CL Тэнхлэгээс тооцох зай	10.21	10.15	8.00	0.00	8.00	8.15

Chainage | Пикет: 0+020

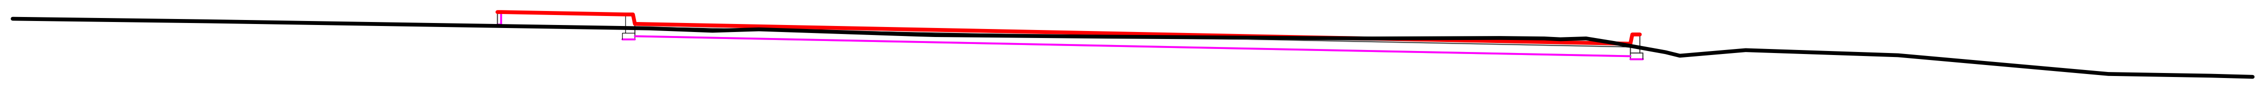

Datum | Түвшин: 1822.00

Proposed Level (m) Төлөвлөсөн түвшин	1826.432	1826.432	1826.242	1826.082	1825.922	1826.072
Ground Level (m) Газрын түвшин	1826.208	1826.207	1826.173	1826.033	1825.887	1825.860
Offset from CL Тэнхлэгээс тооцох зай	10.21	10.15	8.00	0.00	8.00	8.15

Chainage | Пикет: 0+030

АНД ХАЙРХАН IT SOLUTION	ӨВӨРХАНГАЙ АЙМАГ, АРВАЙХЭЭР ХОТЫН ЦЭРГИЙН АНГИЙН АЛБАН ХААГЧДЫН ОРОН СУУЦНЫ ГАДНА ТАЛБАЙД БАРИГДАХ АВТО ЗОГСООЛЫН НАРИЙВЧИЛСАН ЗУРАГ ТӨСӨЛ			R 0
	Захирал	Б.Эрдэнэбадрал	Зургийн нэр: Хөндлөн огтлолын зураг	Масштаб:
	Төлөвлөсөн	Б.Эрдэнэбаяр		Хэмжээ: A3 / Хуудас: 09 / Бүх хуудас: 11
	Гүйцэтгэсэн	Б.Эрдэнэбаяр	ЕГ Шифр: DT/01/26	
АНД ХАЙРХАН ХХК	Шалгасан	Б.Түвшин-Эрдэнэ	ТГ Шифр: UVR/ARKH/SEC-1/DCS-02	2026 оны 02 сар

Datum | Түвшин: 1822.00

Proposed Level (m) Төлөвлөсөн түвшин	1826.360	1826.360	1826.170			1826.010		1825.850	1826.000
Ground Level (m) Газрын түвшин	1826.038	1826.037	1826.043			1825.948		1825.620	1825.603
Offset from CL Тэнхлэгээс тооцох зай	10.21	10.15	8.00			0		8.00	8.15

Chainage | Пикет: 0+040

Datum | Түвшин: 1822.00

Proposed Level (m) Төлөвлөсөн түвшин	1826.289	1826.289	1826.099			1825.939		1825.779	1825.929
Ground Level (m) Газрын түвшин	1825.958	1825.958	1825.947			1825.884		1825.578	1825.552
Offset from CL Тэнхлэгээс тооцох зай	10.21	10.15	8.00			0		8.00	8.15

Chainage | Пикет: 0+050

АНД ХАЙРХАН ХХК	ӨВӨРХАНГАЙ АЙМАГ, АРВАЙХЭЭР ХОТЫН ЦЭРГИЙН АНГИЙН АЛБАН ХААГЧДЫН ОРОН СУУЦНЫ ГАДНА ТАЛБАЙД БАРИГДАХ АВТО ЗОГСООЛЫН НАРИЙВЧИЛСАН ЗУРАГ ТӨСӨЛ				R 0	
	Захирал	Б.Эрдэнэбадрал		Зургийн нэр: Хөндлөн огтлолын зураг	Масштаб:	
	Төлөвлөсөн	Б.Эрдэнэбаяр			Хэмжээ	Хуудас / Бүх хуудас
	Гүйцэтгэсэн	Б.Эрдэнэбаяр		ЕГ Шифр: DT/01/26	A3	10 / 11
	Шалгасан	Б.Түвшин-Эрдэнэ		ТГ Шифр: UVR/ARKH/ SEC-1/DCS-03	2026 оны 02 сар	

Datum | Түвшин: 1822.00

Proposed Level (m) Төлөвлөсөн түвшин	1826.038	1826.038	1825.848			1825.688			1825.528	1825.678	
Ground Level (m) Газрын түвшин	1825.919	1825.919	1825.922			1825.650			1825.305	1825.285	
Offset from CL Тэнхлэгээс тооцох зай	10.21	10.15	8.00			0.00			8.00	8.15	

Chainage | Пикет: 0+060

Datum | Түвшин: 1822.00

Proposed Level (m) Төлөвлөсөн түвшин	1825.637	1825.637	1825.447			1825.287			1825.127	1825.277	
Ground Level (m) Газрын түвшин	1825.908	1825.908	1825.905			1825.287			1825.223	1825.212	
Offset from CL Тэнхлэгээс тооцох зай	10.21	10.15	8.00			0			8.00	8.15	

Chainage | Пикет: 0+066

АНД ХАЙРХАН IT SOLUTION

АНД ХАЙРХАН ХХК

ӨВӨРХАНГАЙ АЙМАГ, АРВАЙХЭЭР ХОТЫН ЦЭРГИЙН АНГИЙН АЛБАН ХААГЧДЫН ОРОН СУУЦНЫ ГАДНА ТАЛБАЙД БАРИГДАХ АВТО ЗОГСООЛЫН НАРИЙВЧИЛСАН ЗУРАГ ТӨСӨЛ

R 0

Захирал	Б.Эрдэнэбадрал		Зургийн нэр: Хөндлөн огтлолын зураг	Масштаб:
Төлөвлөсөн	Б.Эрдэнэбаяр			Хэмжээ: A3 / Хуудас: 11 / Бүх хуудас: 11
Гүйцэтгэсэн	Б.Эрдэнэбаяр		ЕГ Шифр: DT/01/26	
Шалгасан	Б.Түвшин-Эрдэнэ		ТГ Шифр: UVR/ARKH/ SEC-1/DCS-04	2026 оны 02 сар