Зургийн шифр: ХТСИ_05/25

Сүхбаатар дүүргийн 1-р хороо, Хан-Уул дүүргийн 1, 15, 2, 3, 4, 5, 6, 7, 8-р хороо

Буянт-Ухаа спорт цогцолбороос Торгоны зам цогцолбор, 120 мянгатын уулзвараас Сүхбаатарын талбай чиглэлд олон төрөлт нийтийн тээврийн хэрэгсэл /трам/ нэвтрүүлэх төсөл

Гүйцэтгэгч:

"Хот төлөвлөлт, судалгааны институт" ОНӨААТҮГ-ын даргын албан үүргийг түр орлон гүйцэтгэгч — Р.АМАРТҮВШИН

Монголиа Рэйлроуд техникал корпорэйшн ХХК — Ц.БАЯРСАЙХАН

УЛААНБААТАР ХОТ
2025 ОН

БАГТААМЖ ИХТЭЙ НИЙТИЙН ТЭЭВЭР (ТРАМВАЙ) НЭВТРҮҮЛЭХ ТӨСӨЛ

"Буянт-ухаа спорт цогцолбороос
Торгоны зам цогцолбор,
120 мянгатын уулзвараас
Сүхбаатарын талбай чиглэлийн Трамвайн
трассын концепц зураг

УЛААНБААТАР ХОТ 2025 ОН

НИЙСЛЭЛИЙН ЗАСАГ ДАРГЫН ТАМГЫН ГАЗАР

НИЙСЛЭЛ УЛААНБААТАР ХОТЫН АВТО ЗАМЫН ТҮГЖРЭЛИЙГ БУУРУУЛАХ НЭГДСЭН ТӨСӨЛ ХЭРЭГЖҮҮЛЭХ НЭГЖ

ХОТ ТӨЛӨВЛӨЛТ СУДАЛГААНЫ ИНСТИТУТ

11 - 320769

UPRI.UB.GOV.MN

INFO@UPRI.UB.GOV.MN

БАГТААМЖ ИХТЭЙ НИЙТИЙН ТЭЭВЭР (ТРАМВАЙ) НЭВТРҮҮЛЭХ ТӨСӨЛ М1:32000

ҮНДЭСЛЭЛ:
Монгол Улсын Их Хурлын 2020 оны "Алсын хараа-2050" Монгол Улсын урт хугацааны хөгжлийн бодлого батлах тухай
Монгол Улсын Их Хурлын 2021 оны "Шинэ сэргэлтийн бодлого батлах тухай"
Улаанбаатар хотыг 2040 он хүртэл хөгжүүлэх ерөнхий төлөвлөгөөний концепц
Нийслэлийн засаг дарга бөгөөд Улаанбаатар хотын Захирагчийн 2024-2028 оны үйл ажиллагааны хөтөлбөр
Нийслэлийн Засаг даргын 2024 оны А/1370 дугаар захирамжийг үндэслэв.

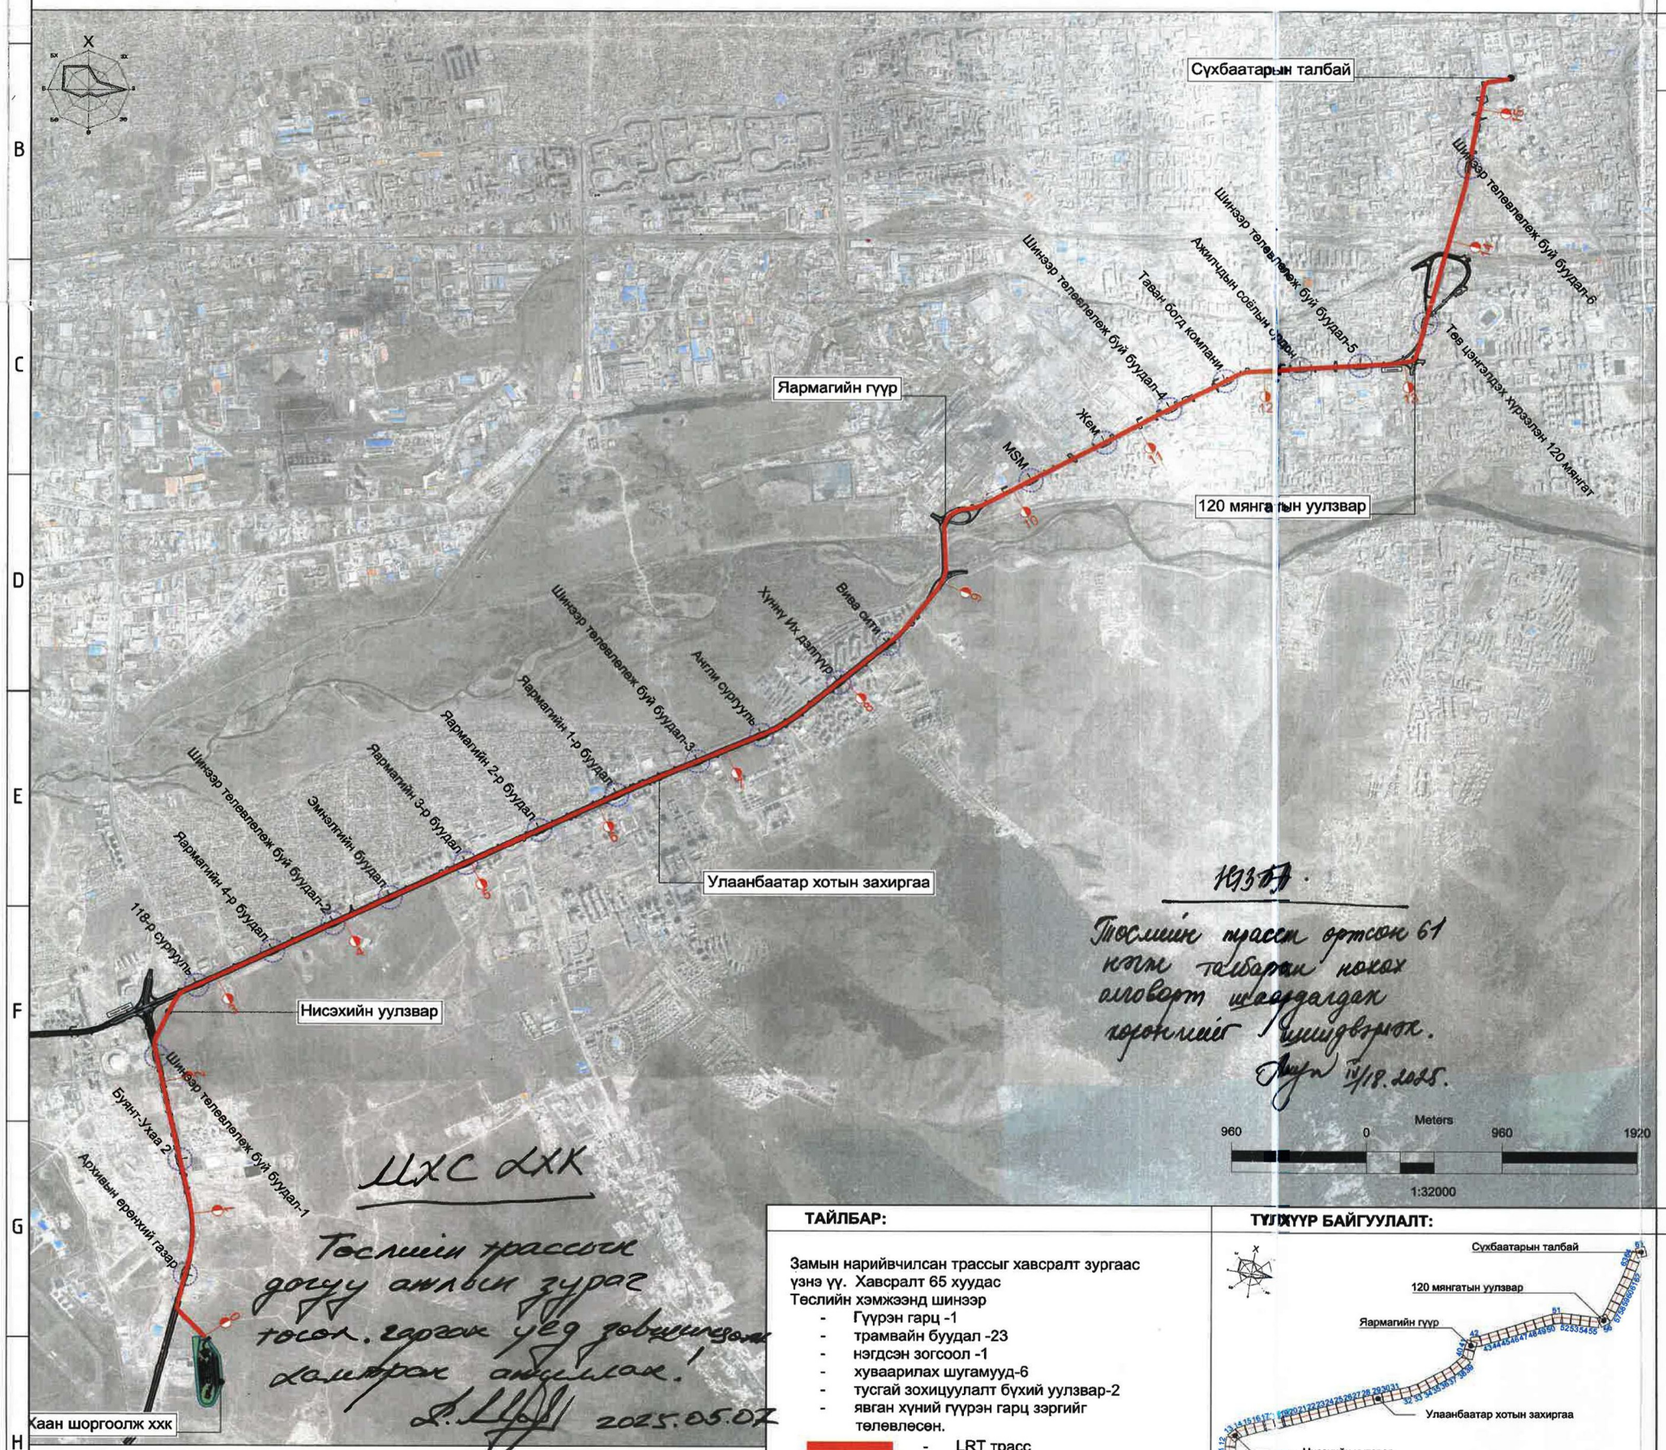

Төслийн трасс өртсөн 61 нэгж талбарын нохой оголорт шилжүүлэх горимлиг шийдвэрлэх.
Д.Цэрэн IV/18.2025.

ШХС ХХК
Төслийн трассчд дагуу ажлын зураг төсөл гаргах үед довжингоо хамгаран ажиллах!
2025.05.07

ЗОРИЛГО:
Улаанбаатар хотын нийтийн тээврийн системд Трамвайг барьж байгуулах бөгөөд зуслангийн бүсийг хотын төвтэй холбож нийтийн тээврийн хүртээмжийг сайжруулах, авто замын нягтрал, замын ачаалал, хөдөлгөөн зохион байгуулалтыг сайжруулах явдал юм. Тус төслийн зорилго нь нийтийн тээвэрт шинэ соёл, стандарт шаардлага тогтоох, иргэдийн тав тух, аюулгүй байдлыг хангасан үйлчилгээг үзүүлэх, мөн Улаанбаатар хотын ерөнхий төлөвлөлт, архитектур орон зайн төлөвлөлтийн шийдэл, нийгэм эдийн засгийн нөхцөл байдалтай уялдуулж, авто замын нөхцөл байдлыг судлан тогтоож, хөдөлгөөний ачааллыг бууруулах зорилготой.

БАЙРШИЛ:
Буянт-Ухаа цогцолборос Торгоны зам цогцолбор, 120 мянгатын уулзвараас Сүхбаатарын талбай хүртэл.

ЗӨВШӨӨРӨЛЦСӨН:

УЛААНБААТАР ХОТЫН ЕРӨНХИЙ МЕНЕЖЕР БӨГӨӨД ЗАХИРАГЧИЙН АЖЛЫН АЛБАНЫ ДАРГА:	/Г.БАТЗОРИГ/
НИЙСЛЭЛИЙН ЕРӨНХИЙ АРХИТЕКТОР:	/Ч.ТӨГСДЭЛГЭР/
ХОТ БАЙГУУЛАЛТ, ХОТЫН СТАНДАРТЫН ГАЗРЫН ДАРГЫН АЛБАН ҮҮРГИЙГ ТҮР ОРЛОН ГҮЙЦЭТГЭГЧ:	/Г.БАЯРСАЙХАН/
"НИЙСЛЭЛ УЛААНБААТАР ХОТЫН АВТО ЗАМЫН ТҮГЖРЭЛИЙГ БУУРУУЛАХ НЭГДСЭН ТӨСӨЛ ХЭРЭГЖҮҮЛЭХ НЭГЖ" УТҮГ-ЫН ЗАХИРАЛ:	/У.БААТАР/
"НИЙСЛЭЛ УЛААНБААТАР ХОТЫН АВТО ЗАМЫН ТҮГЖРЭЛИЙГ БУУРУУЛАХ НЭГДСЭН ТӨСӨЛ ХЭРЭГЖҮҮЛЭХ НЭГЖ" УТҮГ-ЫН ТРАМВАЙ ТӨӨСЛИЙН МЕНЕЖЕР (ЗАХИРАЛ):	/Б.АНУ-ҮЖИН/
УЛААНБААТАР ХОТЫН ЗАХИРАГЧИЙН АЖЛЫН АЛБАНЫ ХОТЫН ИНЖЕНЕРИЙН ДЭД БҮТЦИЙН ГАЗРЫН ДАРГА, ЕРӨНХИЙ ИНЖЕНЕР:	/Д.АЛТАНГЭРЭЛ/
НИЙСЛЭЛИЙН ЗАМЫН ХӨГЖЛИЙН ГАЗРЫН ДАРГА:	/Б.ОДБАЯР/
НИЙСЛЭЛИЙН ГАЗАР ЗОХИОН БАЙГУУЛАЛТЫН АЛБАНЫ ДАРГЫН АЛБАН ҮҮРГИЙГ ТҮР ОРЛОН ГҮЙЦЭТГЭГЧ:	/Г.МӨНХБААТАР/ 2026.04.18
"ЗАМЫН ХӨДӨЛГӨӨНИЙ УДИРДЛАГЫН ТӨВ" -ИЙН ЗАХИРАЛ:	/Ч.ХУВЬААЯА/
НИЙТИЙН ТЭЭВРИЙН БОДЛОГЫН ГАЗРЫН ДАРГА:	/Д.ОТГОНЖАРГАЛ/
ХОТ БАЙГУУЛАЛТ, ХОТЫН СТАНДАРТЫН ГАЗРЫН, ХОТ БАЙГУУЛАЛТЫН ИНЖЕНЕРИЙН ДЭД БҮТЦИЙН ТӨЛӨВЛӨЛТИЙН ХЭЛТСИЙН ДАРГА:	/Ц.ЛХАМСҮРЭН/
НИЙСЛЭЛИЙН ЗАМЫН ХӨГЖЛИЙН ГАЗРЫН ЗАМЫН ХӨДӨЛГӨӨН ТӨЛӨВЛӨЛТИЙН ХЭЛТСИЙН ДАРГА:	/В.МЯГМАР/
"УЛААНБААТАР ДУЛААНЫ СҮЛЖЭЭ" ТӨХК-ИЙН ГҮЙЦЭТГЭХ ЗАХИРАЛ:	/Ц.АМАРСАНАА/
"УС СУВГИЙН УДИРДАХ ГАЗАР" -ЫН ДАРГА:	/Ц.ТӨРХҮҮ/
"УЛААНБААТАР ЦАХИЛГААН ТҮГЭЭХ СҮЛЖЭЭ" ТӨХК-ИЙН ГҮЙЦЭТГЭХ ЗАХИРАЛ:	/К.ЭРДЭНЭБАЯР/
"ЦАХИЛГААН ДАМЖУУЛАХ ҮНДЭСНИЙ СҮЛЖЭЭ" ТӨХК-ИЙН ГҮЙЦЭТГЭХ ЗАХИРАЛ:	/Б.ДАШДАВАА/
"ГЕОДЕЗИ УСНЫ БАРИЛГА БАЙГУУЛАМЖИЙН ГАЗАР" -ЫН ДАРГА:	/Б.БЯМБАСАЙХАН/
"МЭДЭЭЛЭЛ ХОЛБООНЫ СҮЛЖЭЭ" ХХК-ИЙН ГҮЙЦЭТГЭХ ЗАХИРАЛ:	/Б.МӨНХБАТ/

ЗУРАГ ТӨСӨЛ БОЛОВСРУУЛСАН:

"ХОТ ТӨЛӨВЛӨЛТ СУДАЛГААНЫ ИНСТИТУТ" ОНӨААТҮГ-ЫН ДАРГЫН АЛБАН ҮҮРГИЙГ ТҮР ОРЛОН ГҮЙЦЭТГЭГЧ:	/Р.АМАРТҮВШИН/
"ХОТ ТӨЛӨВЛӨЛТ СУДАЛГААНЫ ИНСТИТУТ" ОНӨААТҮГ-ЫН ЕРӨНХИЙ ИНЖЕНЕР:	/О.ОДБАЯР/
"ХОТ ТӨЛӨВЛӨЛТ СУДАЛГААНЫ ИНСТИТУТ" ОНӨААТҮГ-ЫН ЗАМ, ТЭЭВЭР СУДАЛГАА ТӨЛӨВЛӨЛТИЙН ХЭЛТСИЙН ДАРГА:	/С.АНХБАЯР/

ТАЙЛБАР:

Замын нарийвчилсан трассыг хавсралт зургаас үзнэ үү. Хавсралт 65 хуудас
Төслийн хэмжээнд шинээр
- Гүүрэн гарц -1
- трамвайн буудал -23
- нэгдсэн зогсоол -1
- хуваарилах шугамууд-6
- тусгай зохицуулалт бүхий уулзвар-2
- явган хүний гүүрэн гарц зэргийг төлөвлөсөн.

- LRT трасс
- LRT буудал

ТҮЛХҮҮР БАЙГУУЛАЛТ:

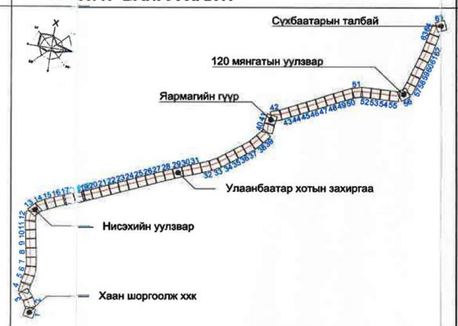

НЭГ МАЯГИЙН ХӨНДЛӨН ОГТЛОЛ:

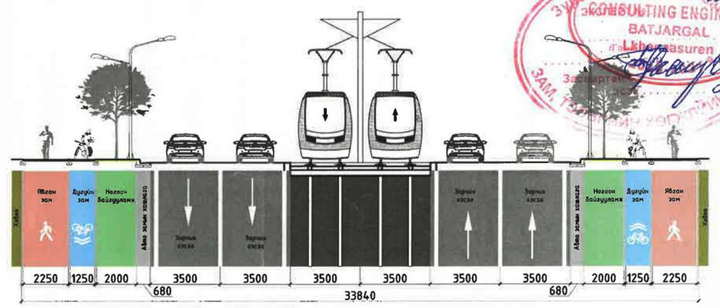

ХОТ ТӨЛӨВЛӨЛТ, СУДАЛГААНЫ ИНСТИТУТ

БАЙРШЛЫН СХЕМ М1:10000

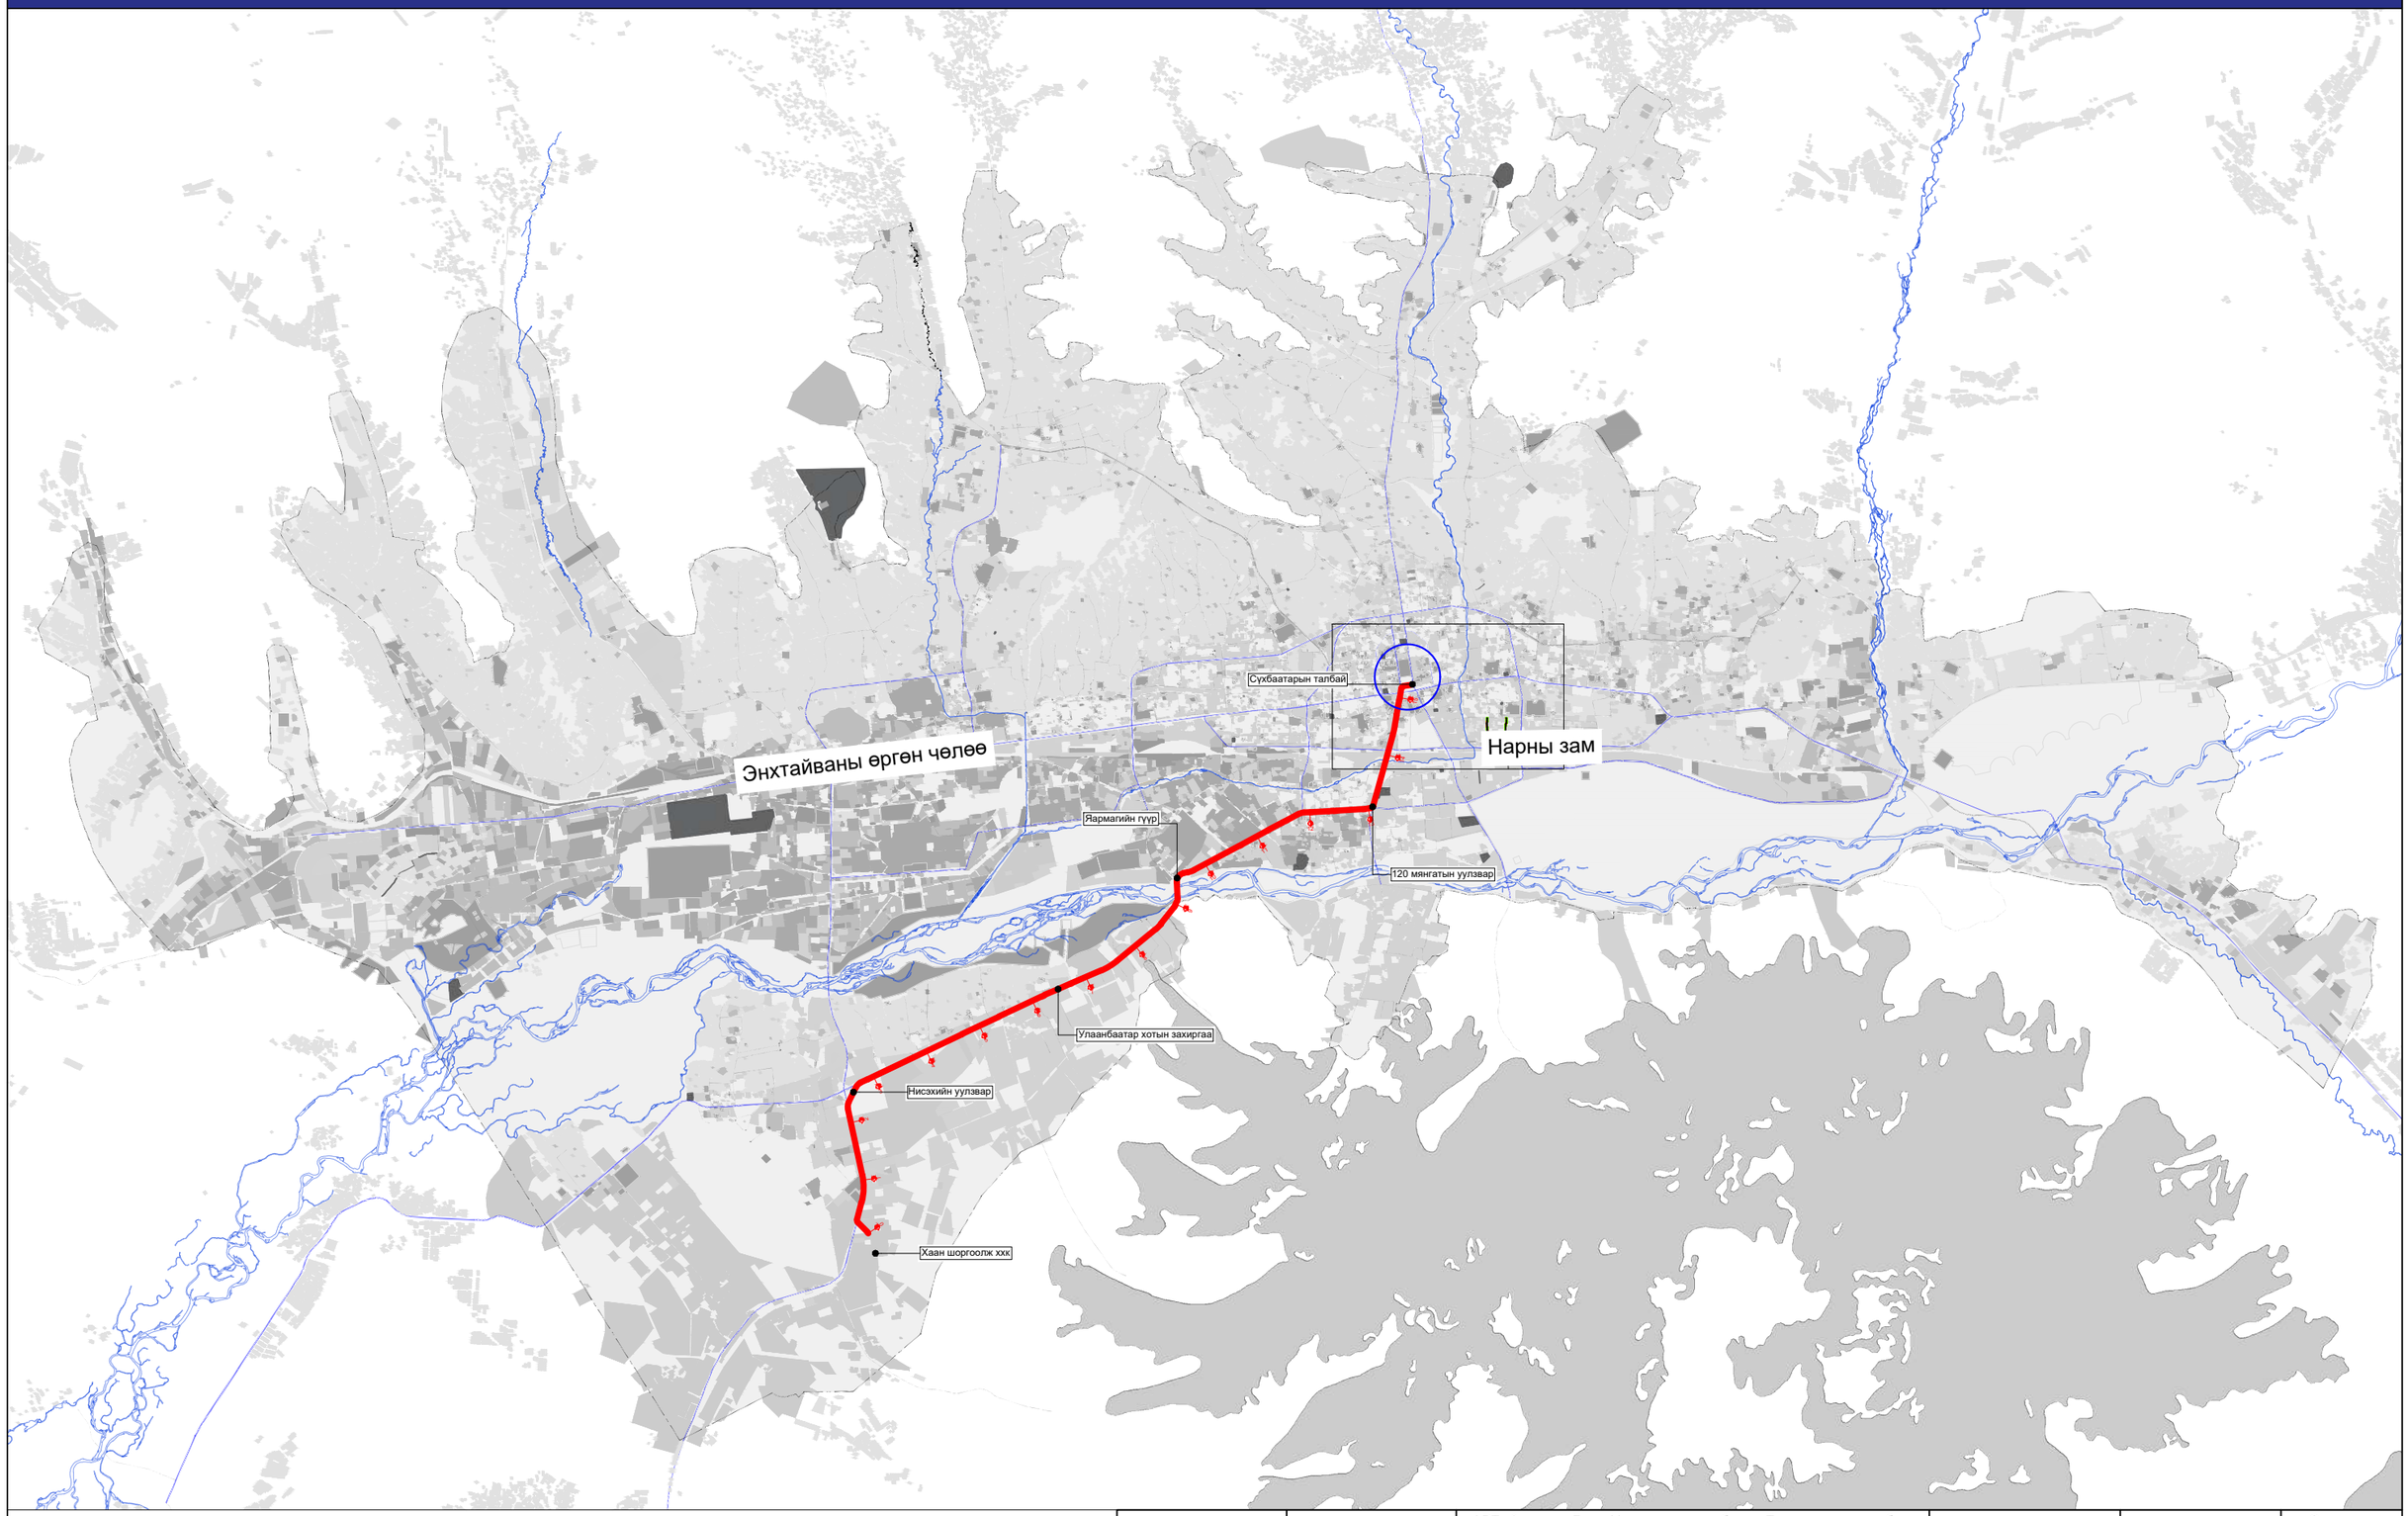

Таних тэмдэг

- Төлөвлөж буй Трамын трасс
- Одоо байгаа гол замын сүлжээ

ХОТ ТӨЛӨВЛӨЛТ, СУДАЛГААНЫ ИНСТИТУТ

MRTC RAILWAY ENGINEERING & DESIGN

МОНГОЛИА РЭЙЛРОУД ТЕХНИКАЛ КОРПОРЭЙШН ХХК

LRT - 2-р шугам Буянт-Ухаа спорт цогцолбороос Торгоны зам цогцолбор, 120 мянгатын уулзвараас Сүхбаатарын талбай чиглэлд олон төрөлт нийтийн тээврийн хэрэгсэл /трам/ нэвтрүүлэх төсөл\	Нэр	Гарын үсэг	Загвар зураг
ЗТСТ Хэлтсийн дарга	С.Анхбаяр		М1:
Захирал	Ц.Баярсайхан		Хуудас-05
Архитектор	Н.Түвшинмөнх		2025 он

Төлөвлөлтийн схем

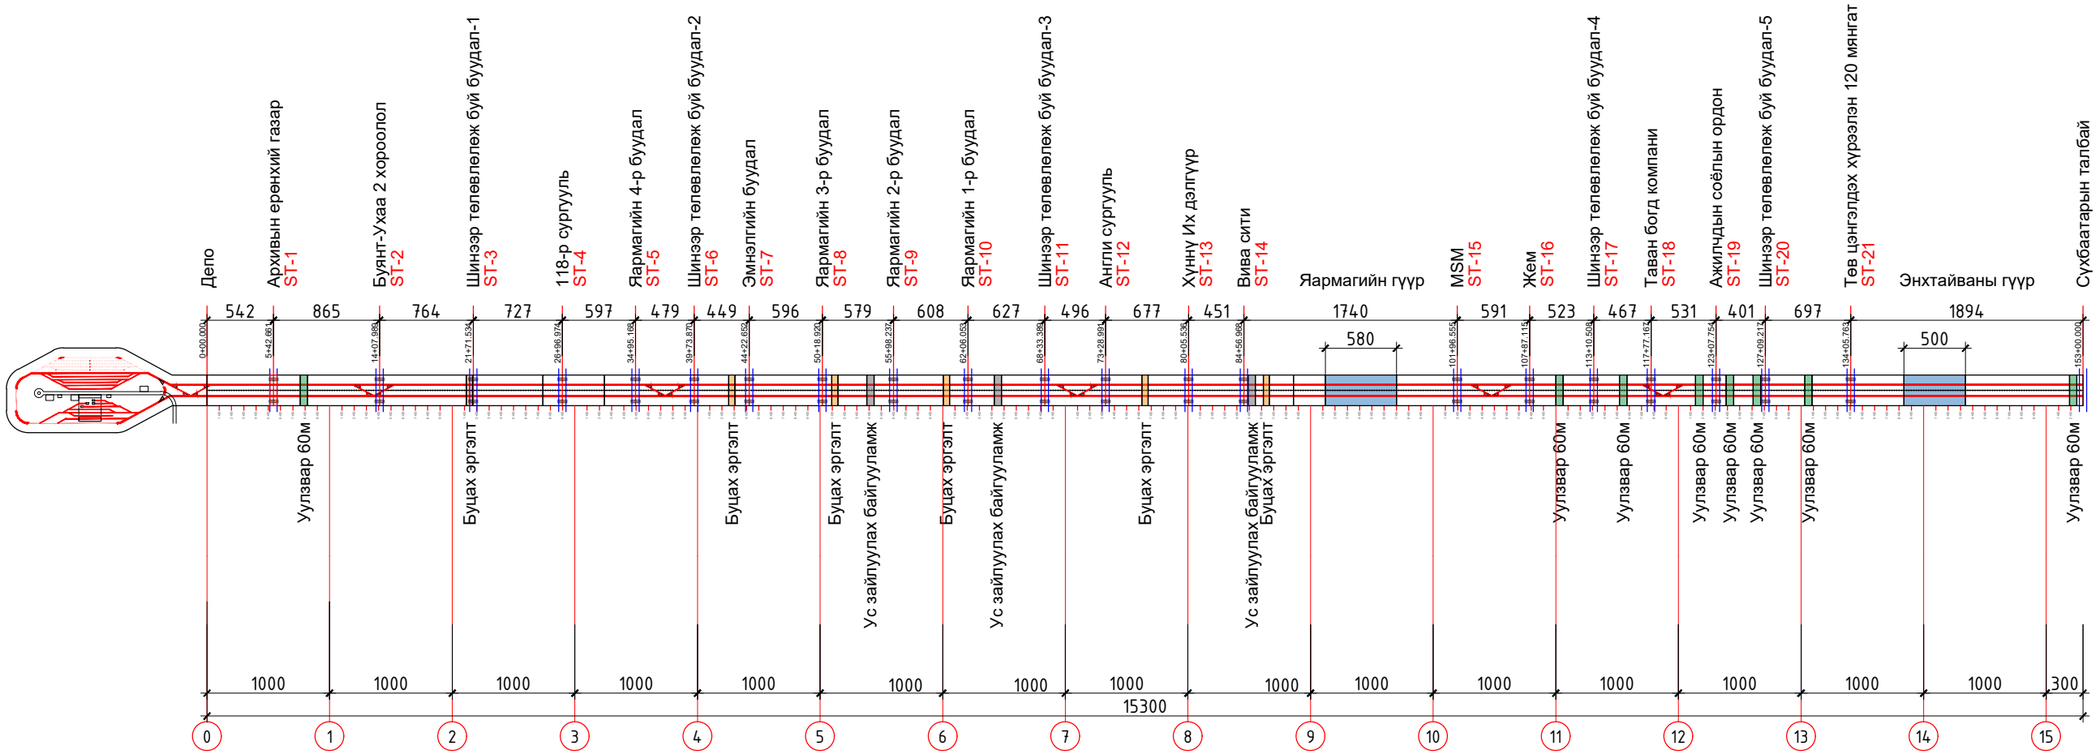

TRAMWAY MID PLATFORM SECTION

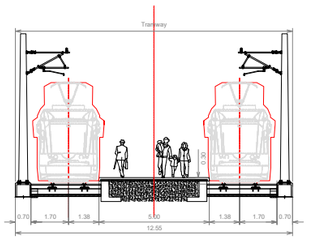

TRAMWAY SIDE PLATFORM SECTION

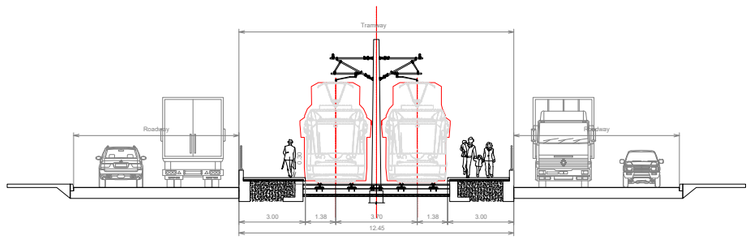

DIVIDED SECTION

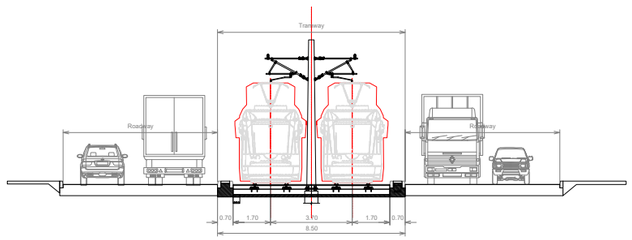

MIXED SECTION

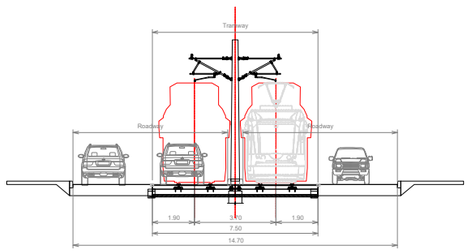

- Депо
- Ногоон байгууламжтай хэсэгт
- Буцах эргэлт
- Гүүр
- Уулзвар
- Ус зайлуулах байгууламж

ХОТ төлөвлөлт, СУДАЛГААНЫ ИНСТИТУТ	MRTC RAILWAY ENGINEERING & DESIGN МОНГОЛИА РЭЙЛРОУД ТЕХНИКАЛ КОРПОРЭЙШН ХХК	LRT - 2-р шугам Буянт-Ухаа спорт цогцолборооc Торгоны зам цогцолбор, 120 мянгатын уулзвараас Сүхбаатарын талбай чиглэлд олон төрөлт нийтийн тээврийн хэрэгсэл /трам/ нэвтрүүлэх төсөл\	Нэр	Гарын үсэг	Загвар зураг
		ЗТСТ Хэлтсийн дарга	С.Анхбаяр		М1:
		Захирал	Ц.Баярсайхан		Хуудас-06
		Архитектор	Н.Түвшинмөнх		2025 он

БАГТААМЖ ИХТЭЙ НИЙТИЙН ТЭЭВЭР (ТРАМВАЙ) НЭВТРҮҮЛЭХ ТӨСӨЛ

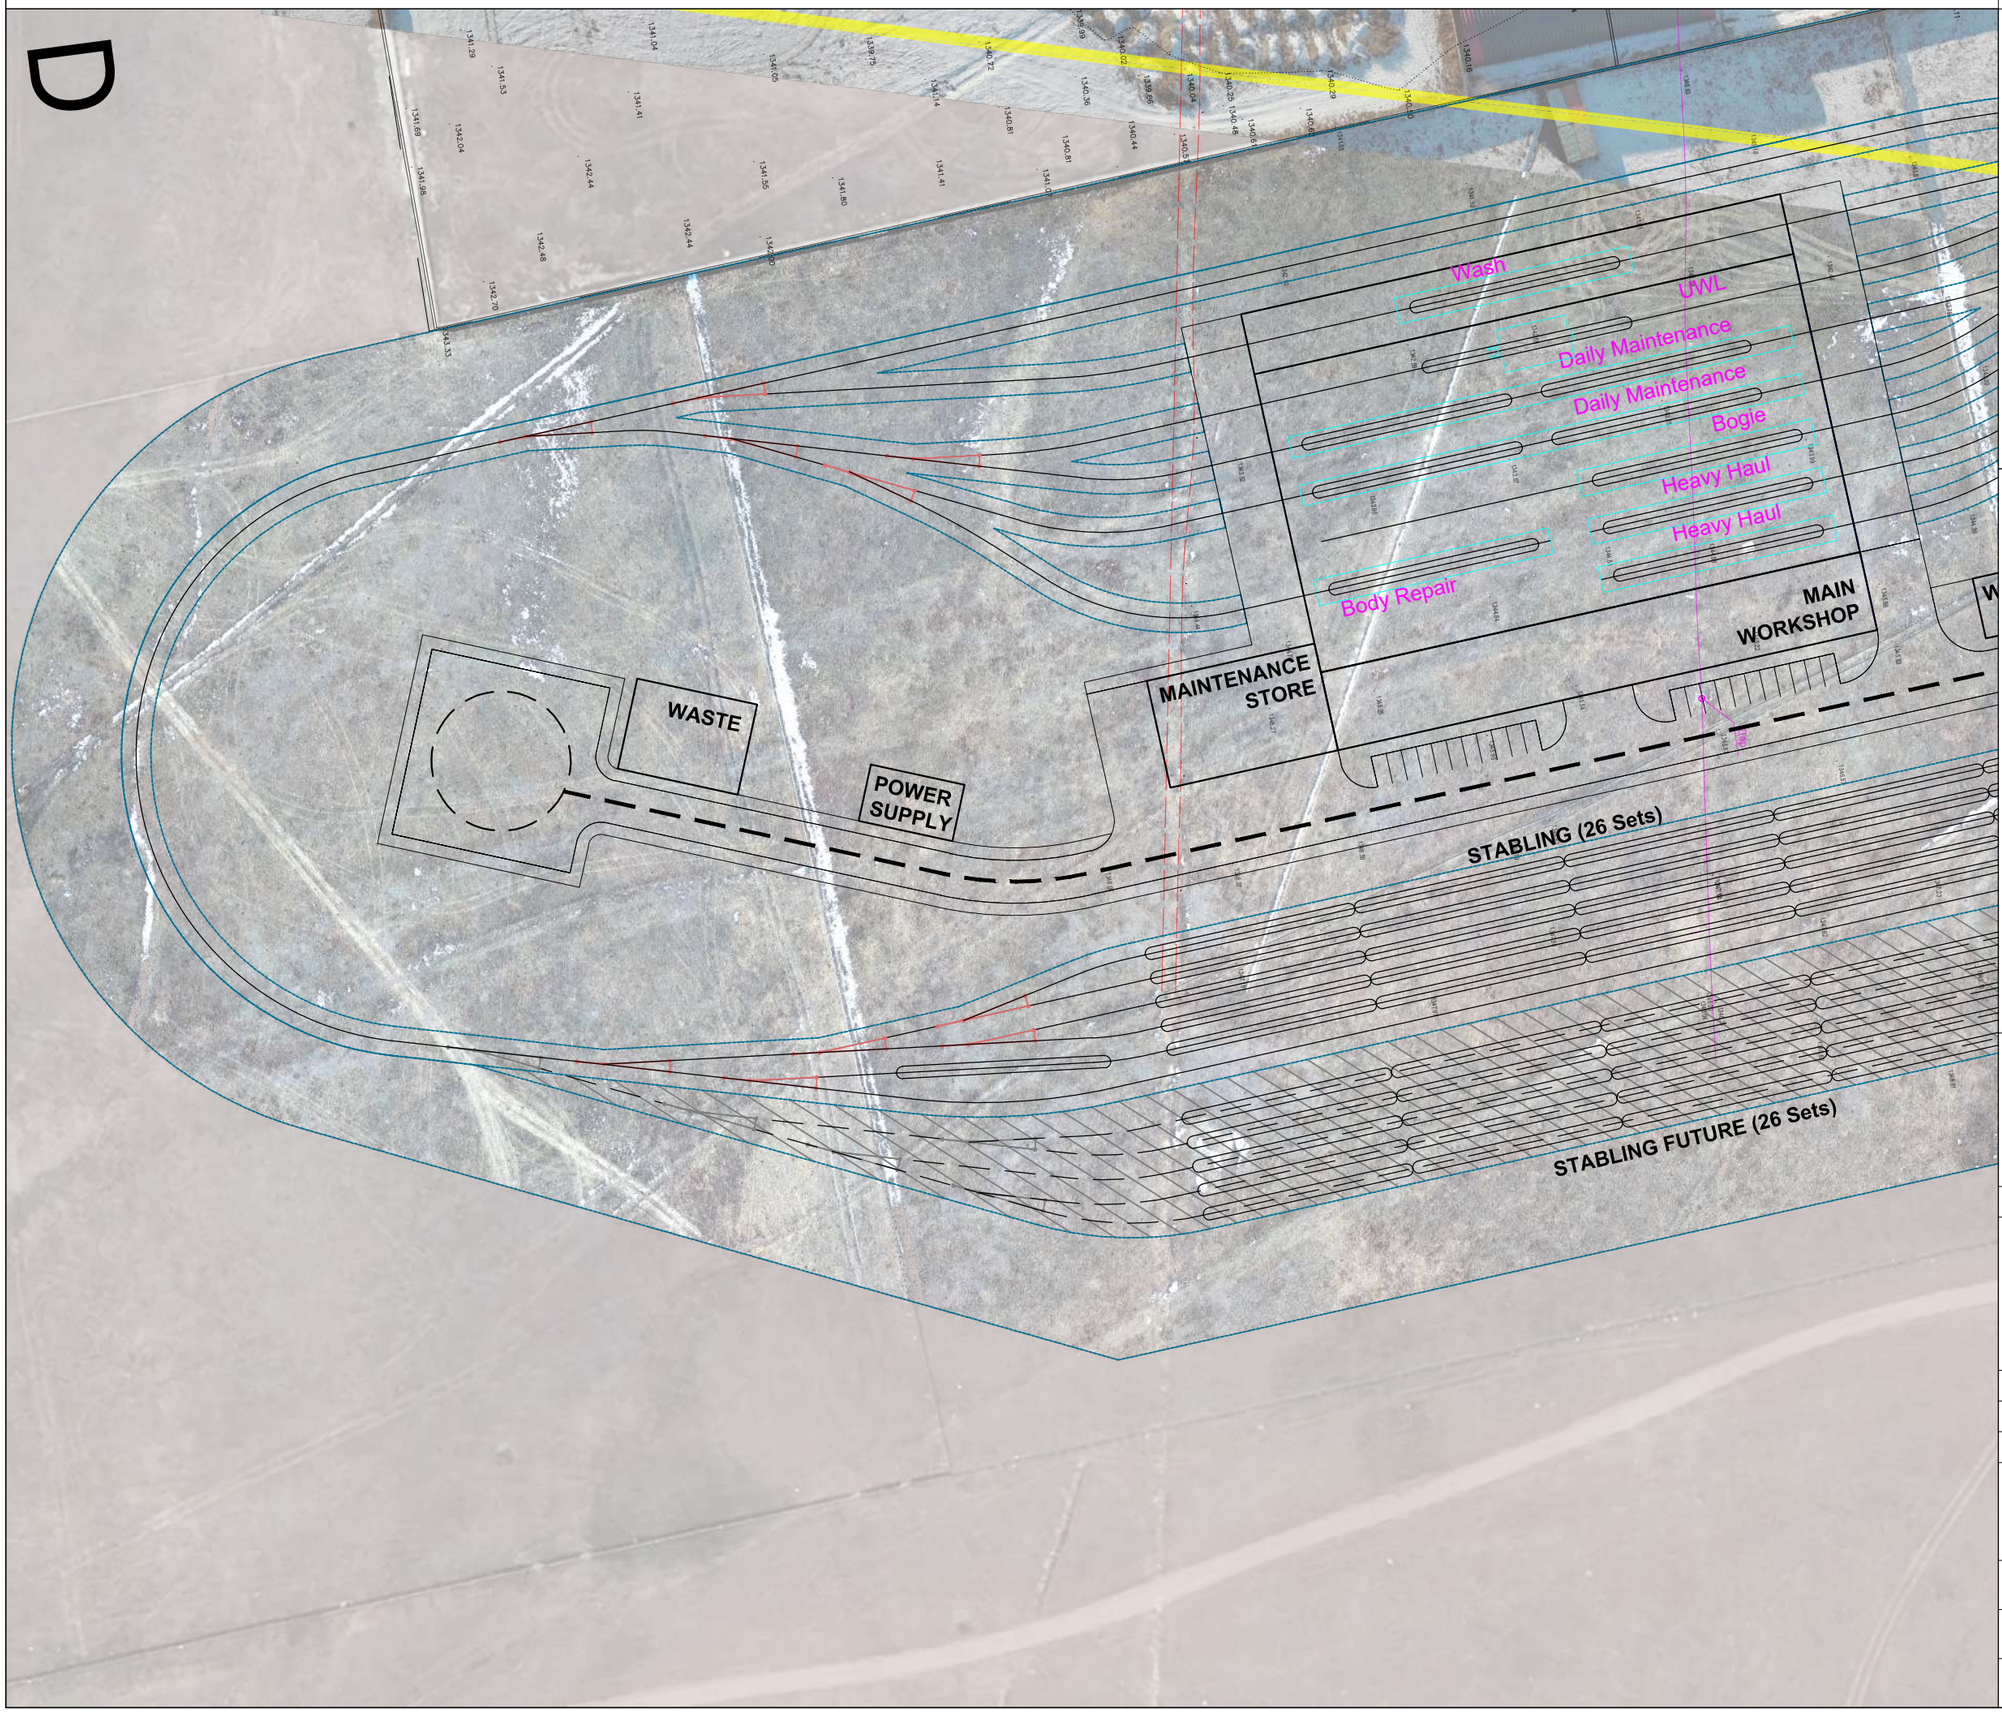

ЗАМЫН ТРАСС М1:1000

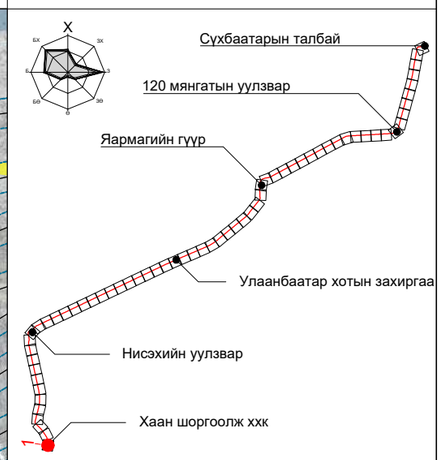

ТАНИХ ТЭМДЭГ:

- Одоо байгаа барилга, байгууламж
- Одоо байгаа ногоон байгууламж
- Төлөвлөж буй трамвайн трасс
- Төлөвлөж буй ногоон байгууламж
- Одоо байгаа бохир усны шугам
- Одоо байгаа дулааны шугам
- Одоо байгаа цэвэр усны шугам
- Одоо байгаа цахилгааны шугам
- Одоо байгаа холбооны шугам

"ХОТ ТӨЛӨВЛӨЛТ, СУДАЛГААНЫ ИНСТИТУТ" ОНӨААТҮГ

ХТСИ_05/25

MRTC RAILWAY ENGINEERING & DESIGN

МОНГОЛИА РЭЙЛРОУД ТЕХНИКАЛ КОРПОРЭЙШН ХХК

ЗТСТХ-н дарга		С.Анхбаяр
Захирал		Ц.Баярсайхан
Архитектор		Н.Түвшинмөнх

Буянт-Ухаа спорт цогцолборoос Торгоны зам цогцолбор, 120 мянгатын уулзвараас Сүхбаатарын талбай чиглэлд олон төрөлт нийтийн тээврийн хэрэгсэл /трам/ нэвтрүүлэх төсөл

Дэвсгэр зураг

Масштаб:	Зургийн дугаар:	Хуудас:
М1:1000	01	65
Е.Г.Шифр: ХТСИ_05/25	Т.Г.Шифр:	Огноо: 2025-4-23

БАГТААМЖ ИХТЭЙ НИЙТИЙН ТЭЭВЭР (ТРАМВАЙ) НЭВТРҮҮЛЭХ ТӨСӨЛ

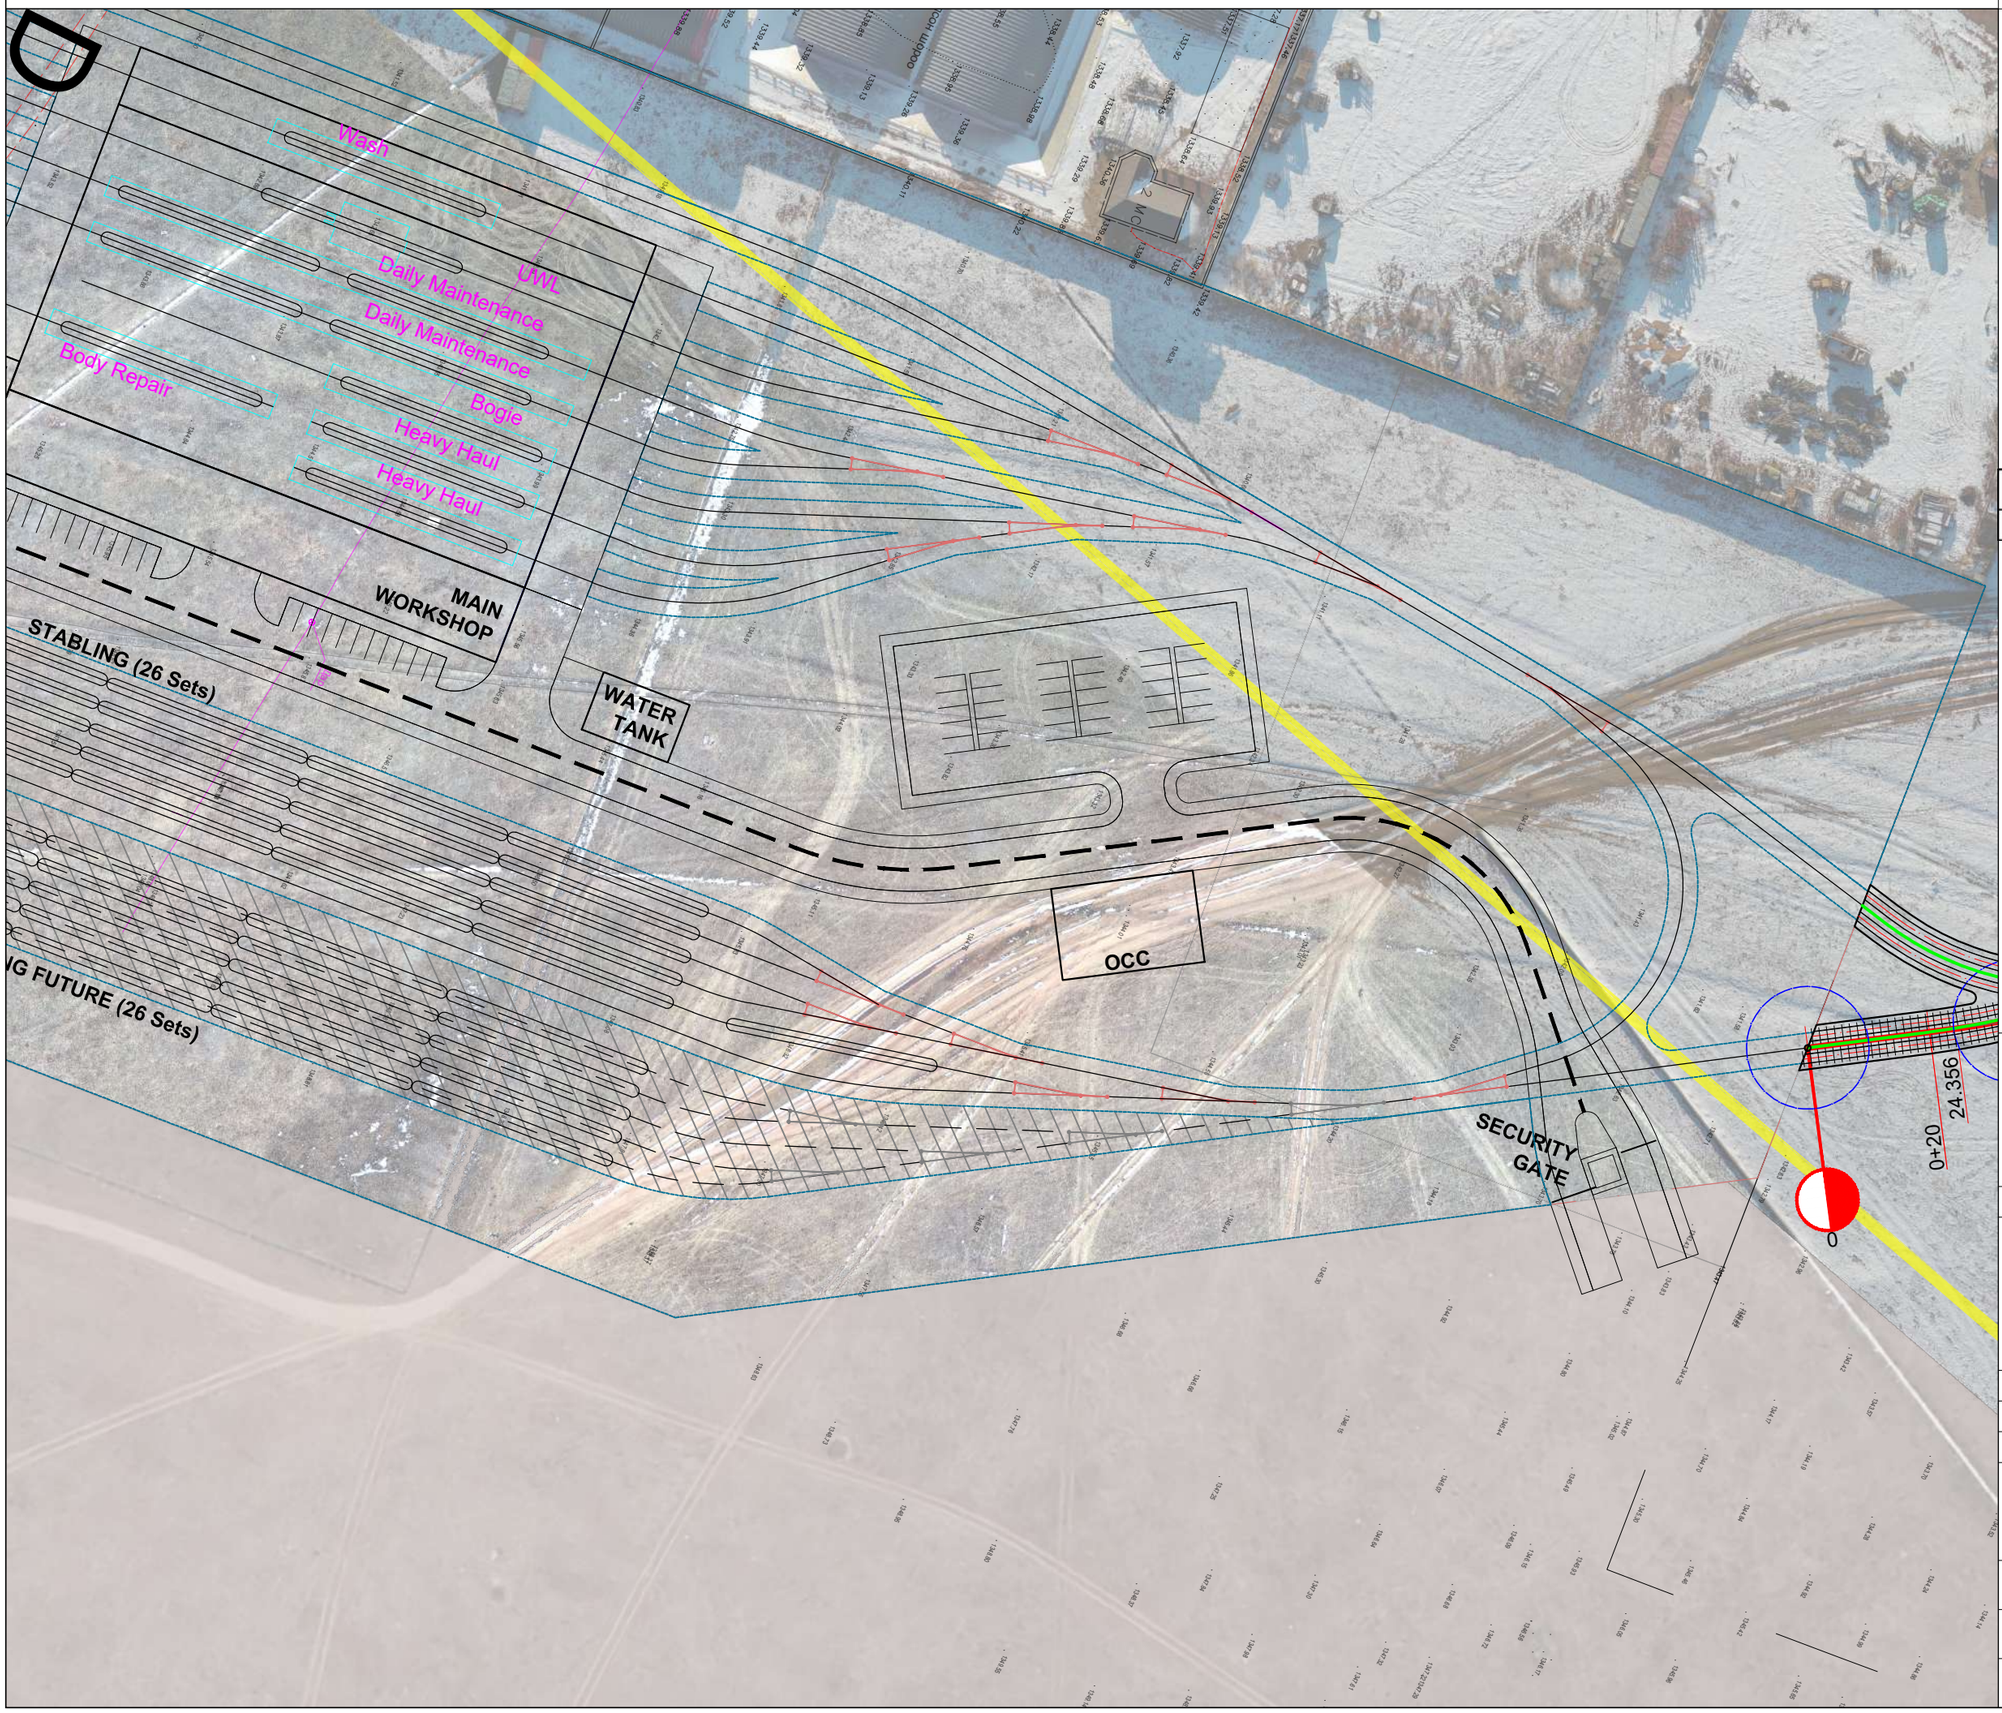

ЗАМЫН ТРАСС М1:1000

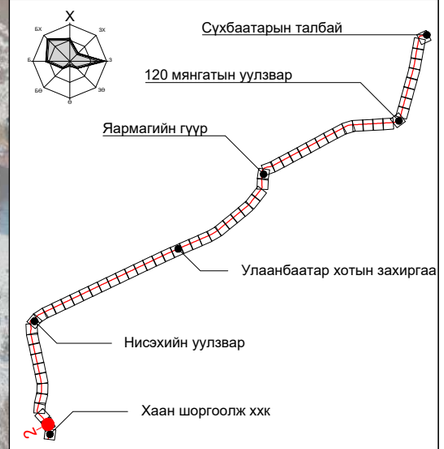

ПК+	X, м	Y, м
0+00.000	5299620.525	634088.309

ТАНИХ ТЭМДЭГ:

- Одоо байгаа барилга, байгууламж
- Одоо байгаа ногоон байгууламж
- Төлөвлөж буй трамвайн трасс
- Төлөвлөж буй ногоон байгууламж
- Одоо байгаа бохир усны шугам
- Одоо байгаа дулааны шугам
- Одоо байгаа цэвэр усны шугам
- Одоо байгаа цахилгааны шугам
- Одоо байгаа холбооны шугам

"ХОТ ТӨЛӨВЛӨЛТ, СУДАЛГААНЫ ИНСТИТУТ" ОНӨААТҮГ

ХТСИ_05/25

МОНГОЛИА РЭЙЛРОУД ТЕХНИКАЛ КОРПОРЭЙШН ХХК

ЗТСТХ-н дарга		С.Анхбаяр
Захирал		Ц.Баярсайхан
Архитектор		Н.Түвшинмөнх

Буянт-Ухаа спорт цогцолборооc Торгоны зам цогцолбор, 120 мянгатын уулзвараас Сүхбаатарын талбай чиглэлд олон төрөлт нийтийн тээврийн хэрэгсэл /трам/ нэвтрүүлэх төсөл

Дэвсгэр зураг

Масштаб:	Зургийн дугаар:	Хуудас:
М1:1000	02	65
Е.Г.Шифр:	Т.Г.Шифр:	Огноо:
ХТСИ_05/25		2025-4-23

БАГТААМЖ ИХТЭЙ НИЙТИЙН ТЭЭВЭР (ТРАМВАЙ) НЭВТРҮҮЛЭХ ТӨСӨЛ

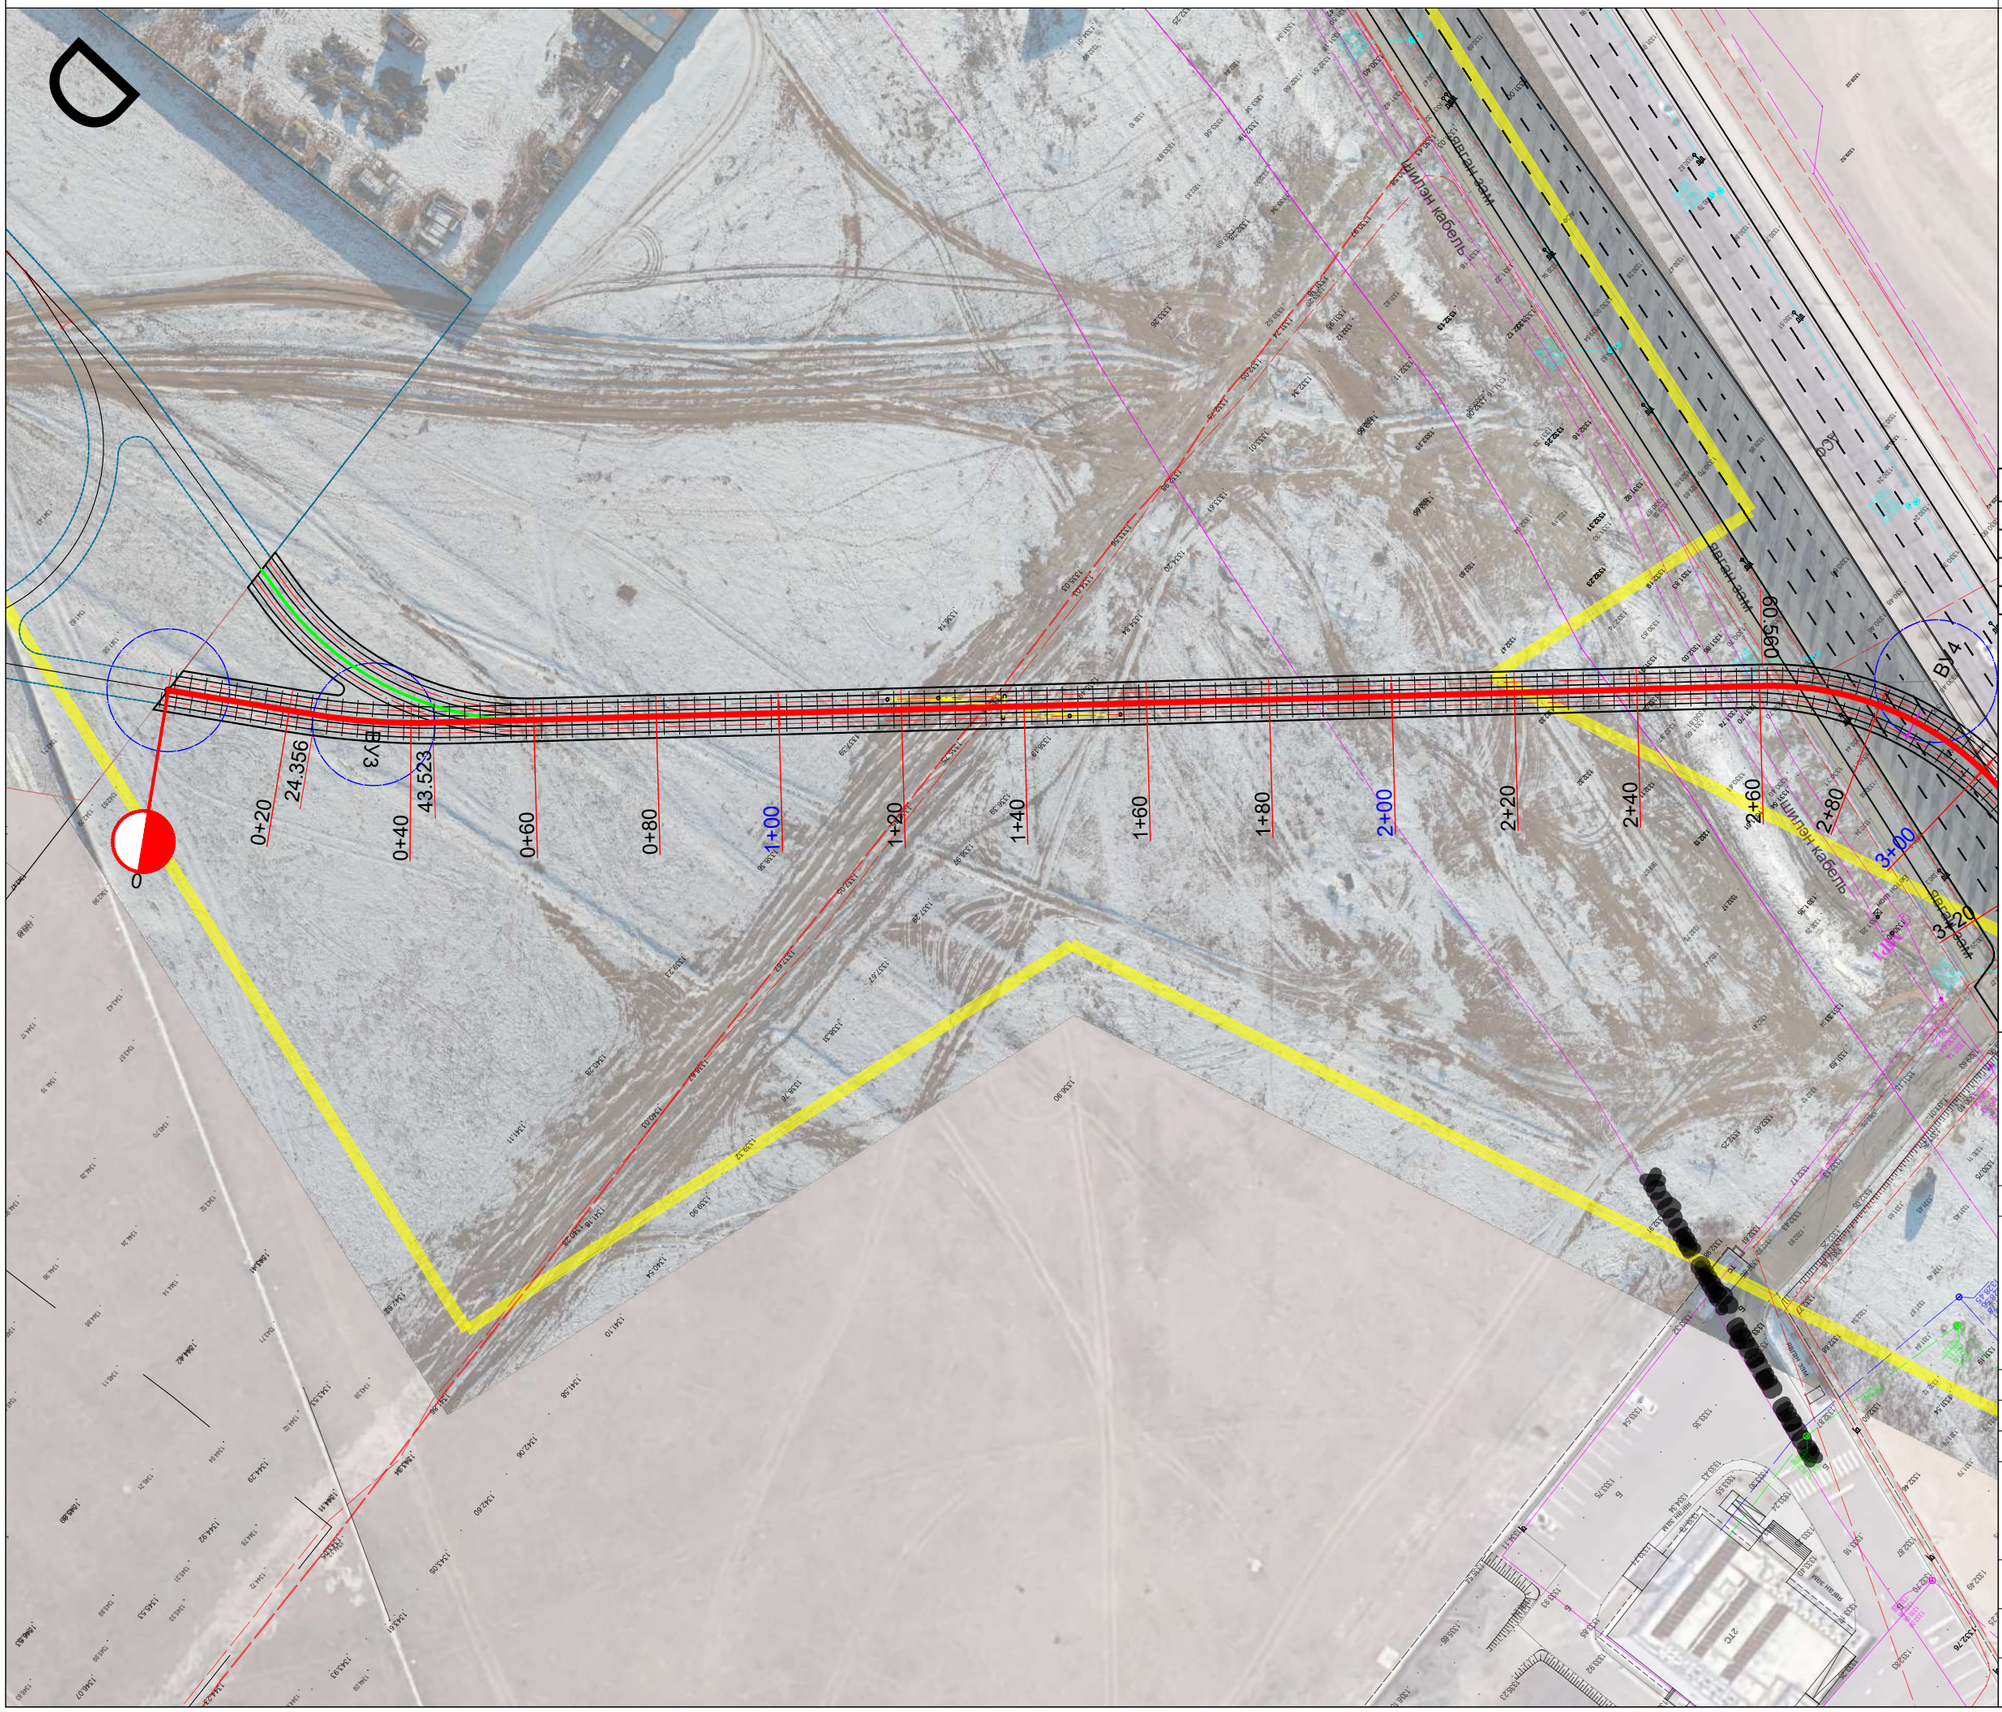

ЗАМЫН ТРАСС М1:1000

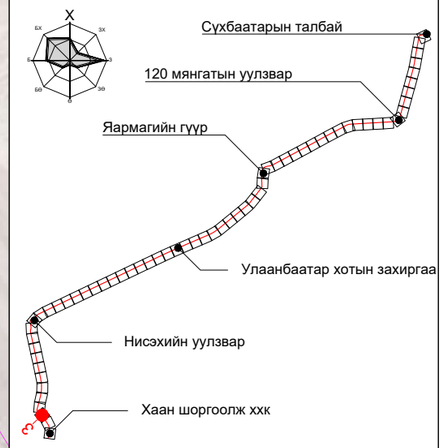

ПК+	X, м	Y, м
0+00.000	5299620.525	634088.309
1+00.000	5299696.055	634023.311
2+00.000	5299767.457	633953.299
3+00.000	5299846.366	633896.605

ТАНИХ ТЭМДЭГ:

- Одоо байгаа барилга, байгууламж
- Одоо байгаа ногоон байгууламж
- Төлөвлөж буй трамвайн трасс
- Төлөвлөж буй ногоон байгууламж
- Б — Одоо байгаа бохир усны шугам
- Д — Одоо байгаа дулааны шугам
- Ц — Одоо байгаа цэвэр усны шугам
- Одоо байгаа цахилгааны шугам
- Одоо байгаа холбооны шугам

"ХОТ ТӨЛӨВЛӨЛТ, СУДАЛГААНЫ ИНСТИТУТ" ОНӨААТҮГ

ХТСИ_05/25

MRTC RAILWAY ENGINEERING & DESIGN

МОНГОЛИА РЭЙЛРОУД ТЕХНИКАЛ КОРПОРЭЙШН ХХК

ЗТСТХ-н дарга		С.Анхбаяр
Захирал		Ц.Баярсайхан
Архитектор		Н.Түвшинмөнх

LRT - 2-р шугам Буянт-Ухаа спорт цогцолборооc Торгоны зам цогцолбор, 120 мянгатын уулзвараас Сүхбаатарын талбай чиглэлд олон төрөлт нийтийн тээврийн хэрэгсэл /трам/ нэвтрүүлэх төсөл/

Дэвсгэр зураг

Масштаб:	Зургийн дугаар:	Хуудас:
М1:1000	03	65
Е.Г.Шифр:	Т.Г.Шифр:	Огноо:
ХТСИ_05/25		2025-4-2

БАГТААМЖ ИХТЭЙ НИЙТИЙН ТЭЭВЭР (ТРАМВАЙ) НЭВТРҮҮЛЭХ ТӨСӨЛ

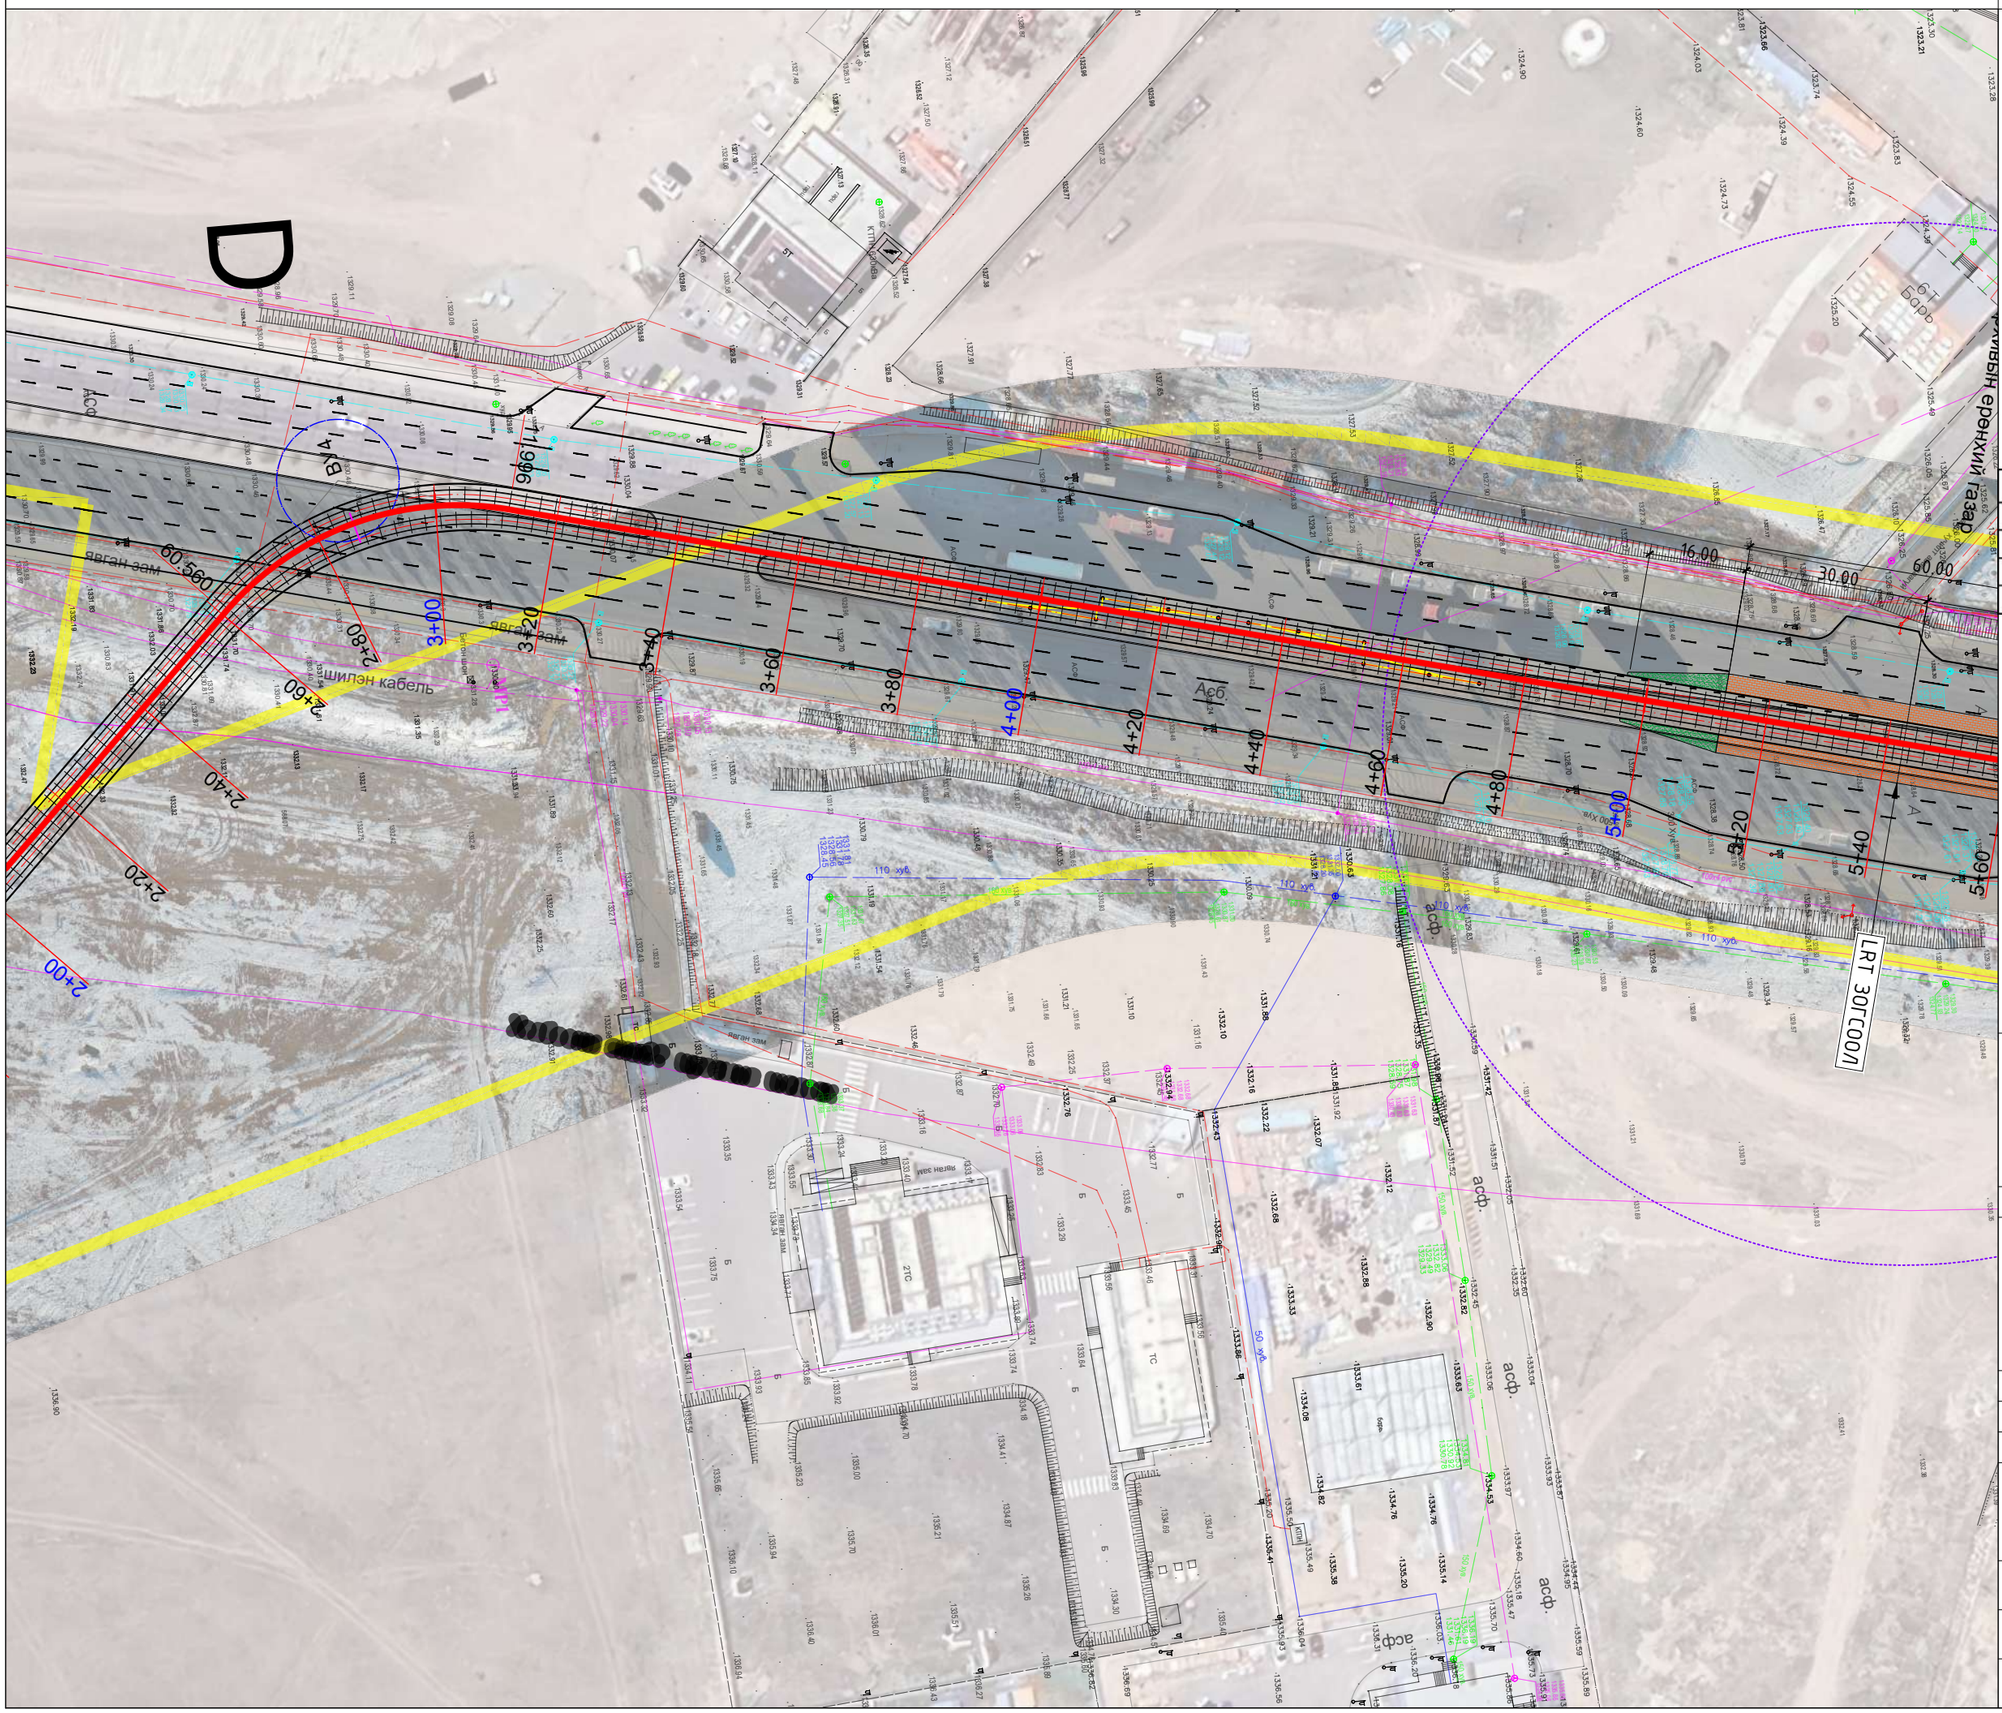

ЗАМЫН ТРАСС М1:1000

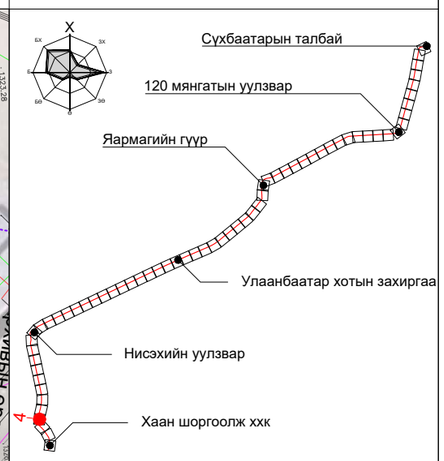

ПК+	X, м	Y, м
2+00.000	5299767.457	633953.299
3+00.000	5299846.366	633896.605
4+00.000	5299943.426	633920.235
5+00.000	5300040.239	633945.281

ТАНИХ ТЭМДЭГ:

- Одоо байгаа барилга, байгууламж
- Одоо байгаа ногоон байгууламж
- Төлөвлөж буй трамвайн трасс
- Төлөвлөж буй ногоон байгууламж
- Одоо байгаа бохир усны шугам
- Одоо байгаа дулааны шугам
- Одоо байгаа цэвэр усны шугам
- Одоо байгаа цахилгаааны шугам
- Одоо байгаа холбооны шугам

"ХОТ ТӨЛӨВЛӨЛТ, СУДАЛГААНЫ ИНСТИТУТ" ОНӨААТҮГ

ХТСИ_05/25

MRTC RAILWAY ENGINEERING & DESIGN

МОНГОЛИА РЭЙЛРОУД ТЕХНИКАЛ КОРПОРЭЙШН ХХК

ЗТСТХ-н дарга		С.Анхбаяр
Захирал		Ц.Баярсайхан
Архитектор		Н.Түвшинмөнх

LRT - 2-р шугам Буянт-Ухаа спорт цогцолбороос Торгоны зам цогцолбор, 120 мянгатын уулзвараас Сүхбаатарын талбай чиглэлд олон төрөлт нийтийн тээврийн хэрэгсэл /трам/ нэвтрүүлэх төсөл/

Дэвсгэр зураг

Масштаб:	Зургийн дугаар:	Хуудас:
М1:1000	04	65
Е.Г.Шифр: ХТСИ_05/25	Т.Г.Шифр:	Огноо: 2025-4-2

БАГТААМЖ ИХТЭЙ НИЙТИЙН ТЭЭВЭР (ТРАМВАЙ) НЭВТРҮҮЛЭХ ТӨСӨЛ

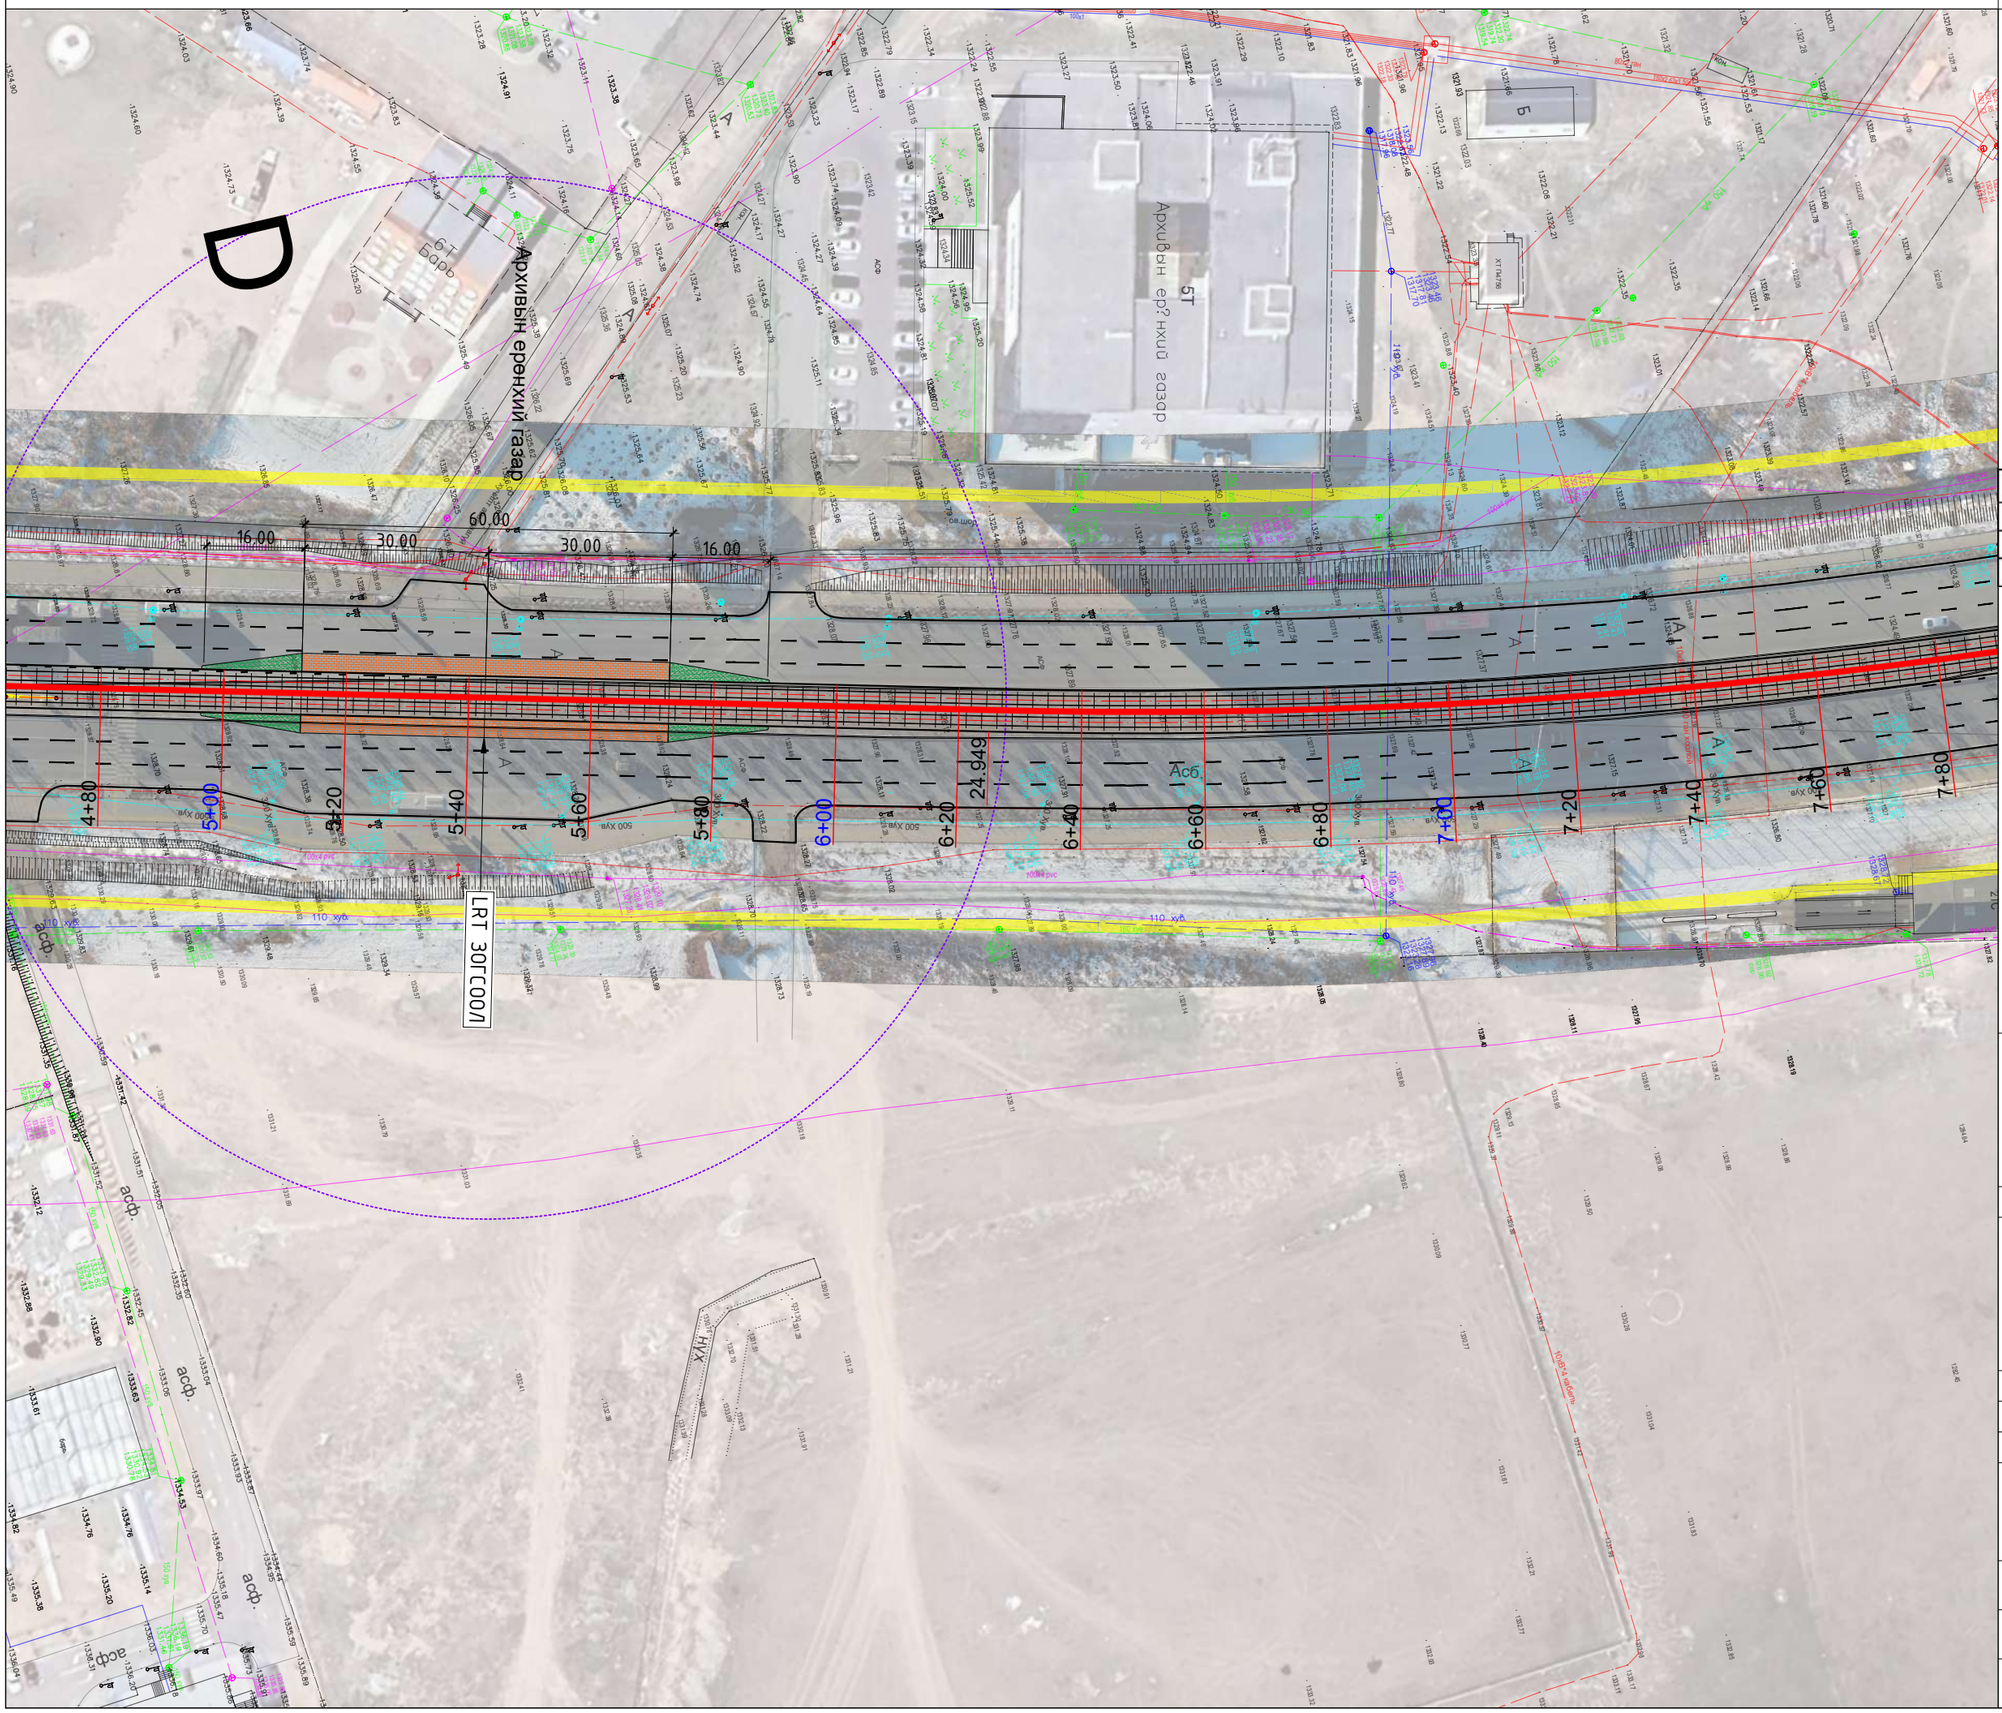

ЗАМЫН ТРАСС М1:1000

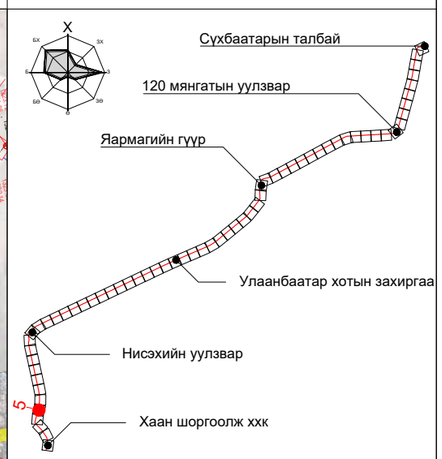

ПК+	X, м	Y, м
5+00.000	5300040.239	633945.281
6+00.000	5300137.052	633970.327
7+00.000	5300234.502	633992.629

ТАНИХ ТЭМДЭГ:

- Одоо байгаа барилга, байгууламж
- Одоо байгаа ногоон байгууламж
- Төлөвлөж буй трамвайн трасс
- Төлөвлөж буй ногоон байгууламж
- Одоо байгаа бохир усны шугам
- Одоо байгаа дулааны шугам
- Одоо байгаа цэвэр усны шугам
- Одоо байгаа цахилгааны шугам
- Одоо байгаа холбооны шугам

"ХОТ ТӨЛӨВЛӨЛТ, СУДАЛГААНЫ ИНСТИТУТ" ОНӨААТҮГ

ХТСИ_05/25

MRTC RAILWAY ENGINEERING & DESIGN

МОНГОЛИА РЭЙЛРОУД ТЕХНИКАЛ КОРПОРЭЙШН ХХК

ЗТСТХ-н дарга		С.Анхбаяр
Захирал		Ц.Баярсайхан
Архитектор		Н.Түвшинмөнх

LRT - 2-р шугам Буянт-Ухаа спорт цогцолборооc Торгоны зам цогцолбор, 120 мянгатын уулзвараас Сүхбаатарын талбай чиглэлд олон төрөлт нийтийн тээврийн хэрэгсэл /трам/ нэвтрүүлэх төсөл/

Дэвсгэр зураг

Масштаб:	Зургийн дугаар:	Хуудас:
М1:1000	05	65
Е.Г.Шифр: ХТСИ_05/25	Т.Г.Шифр:	Огноо: 2025-4-2

БАГТААМЖ ИХТЭЙ НИЙТИЙН ТЭЭВЭР (ТРАМВАЙ) НЭВТРҮҮЛЭХ ТӨСӨЛ

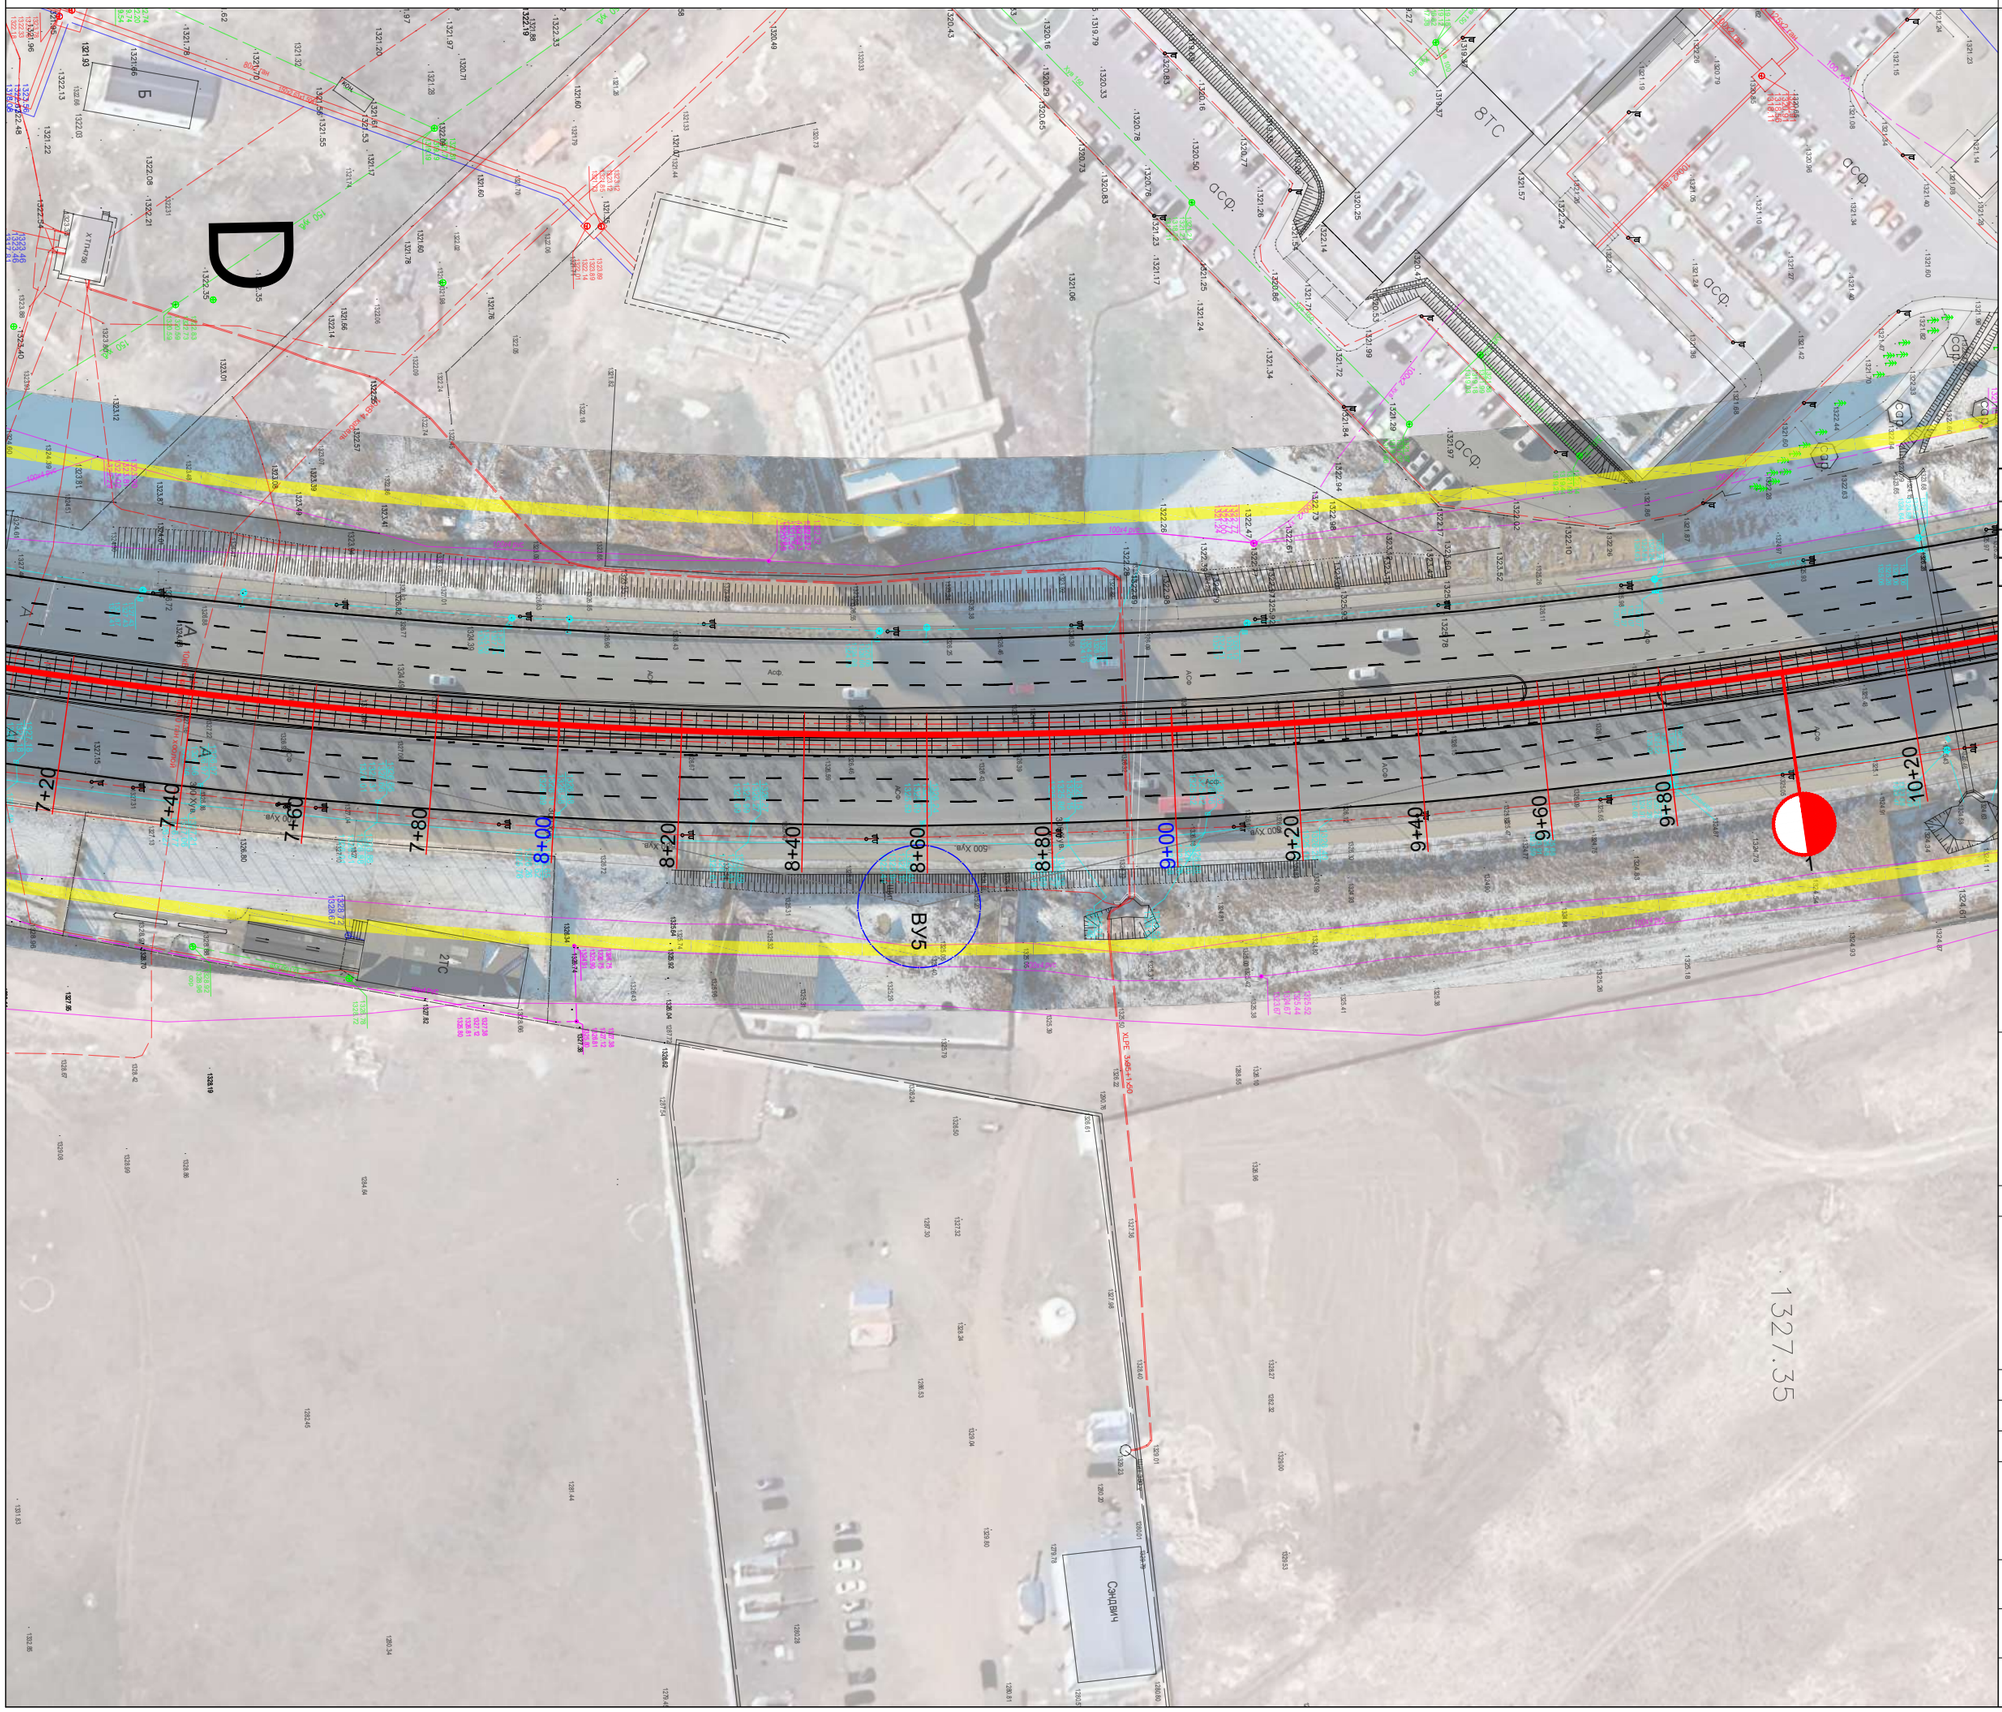

ЗАМЫН ТРАСС М1:1000

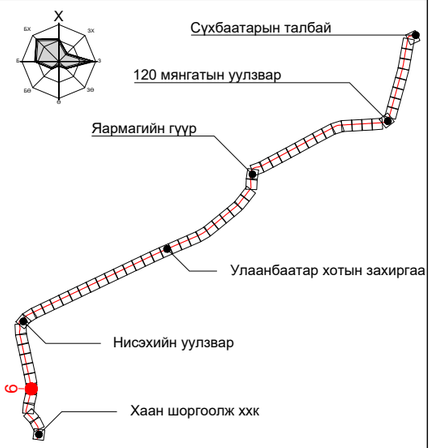

ПК+	X, м	Y, м
8+00.000	5300333.641	634005.399
9+00.000	5300433.560	634008.208
10+00.000	5300533.260	634001.027

ТАНИХ ТЭМДЭГ:

- Одоо байгаа барилга, байгууламж
- Одоо байгаа ногоон байгууламж
- Төлөвлөж буй трамвайн трасс
- Төлөвлөж буй ногоон байгууламж
- Одоо байгаа бохир усны шугам
- Одоо байгаа дулааны шугам
- Одоо байгаа цэвэр усны шугам
- Одоо байгаа цахилгааны шугам
- Одоо байгаа холбооны шугам

"ХОТ ТӨЛӨВЛӨЛТ, СУДАЛГААНЫ ИНСТИТУТ" ОНӨААТҮГ

ХТСИ_05/25

MRTC RAILWAY ENGINEERING & DESIGN

МОНГОЛИА РЭЙЛРОУД ТЕХНИКАЛ КОРПОРЭЙШН ХХК

ЗТСТХ-н дарга		С.Анхбаяр
Захирал		Ц.Баярсайхан
Архитектор		Н.Түвшинмөнх

LRT - 2-р шугам Буянт-Ухаа спорт цогцолборооc Торгоны зам цогцолбор, 120 мянгатын уулзвараас Сүхбаатарын талбай чиглэлд олон төрөлт нийтийн тээврийн хэрэгсэл /трам/ нэвтрүүлэх төсөл/

Дэвсгэр зураг

Масштаб:	Зургийн дугаар:	Хуудас:
М1:1000	06	65
Е.Г.Шифр: ХТСИ_05/25	Т.Г.Шифр:	Огноо: 2025-4-2

БАГТААМЖ ИХТЭЙ НИЙТИЙН ТЭЭВЭР (ТРАМВАЙ) НЭВТРҮҮЛЭХ ТӨСӨЛ

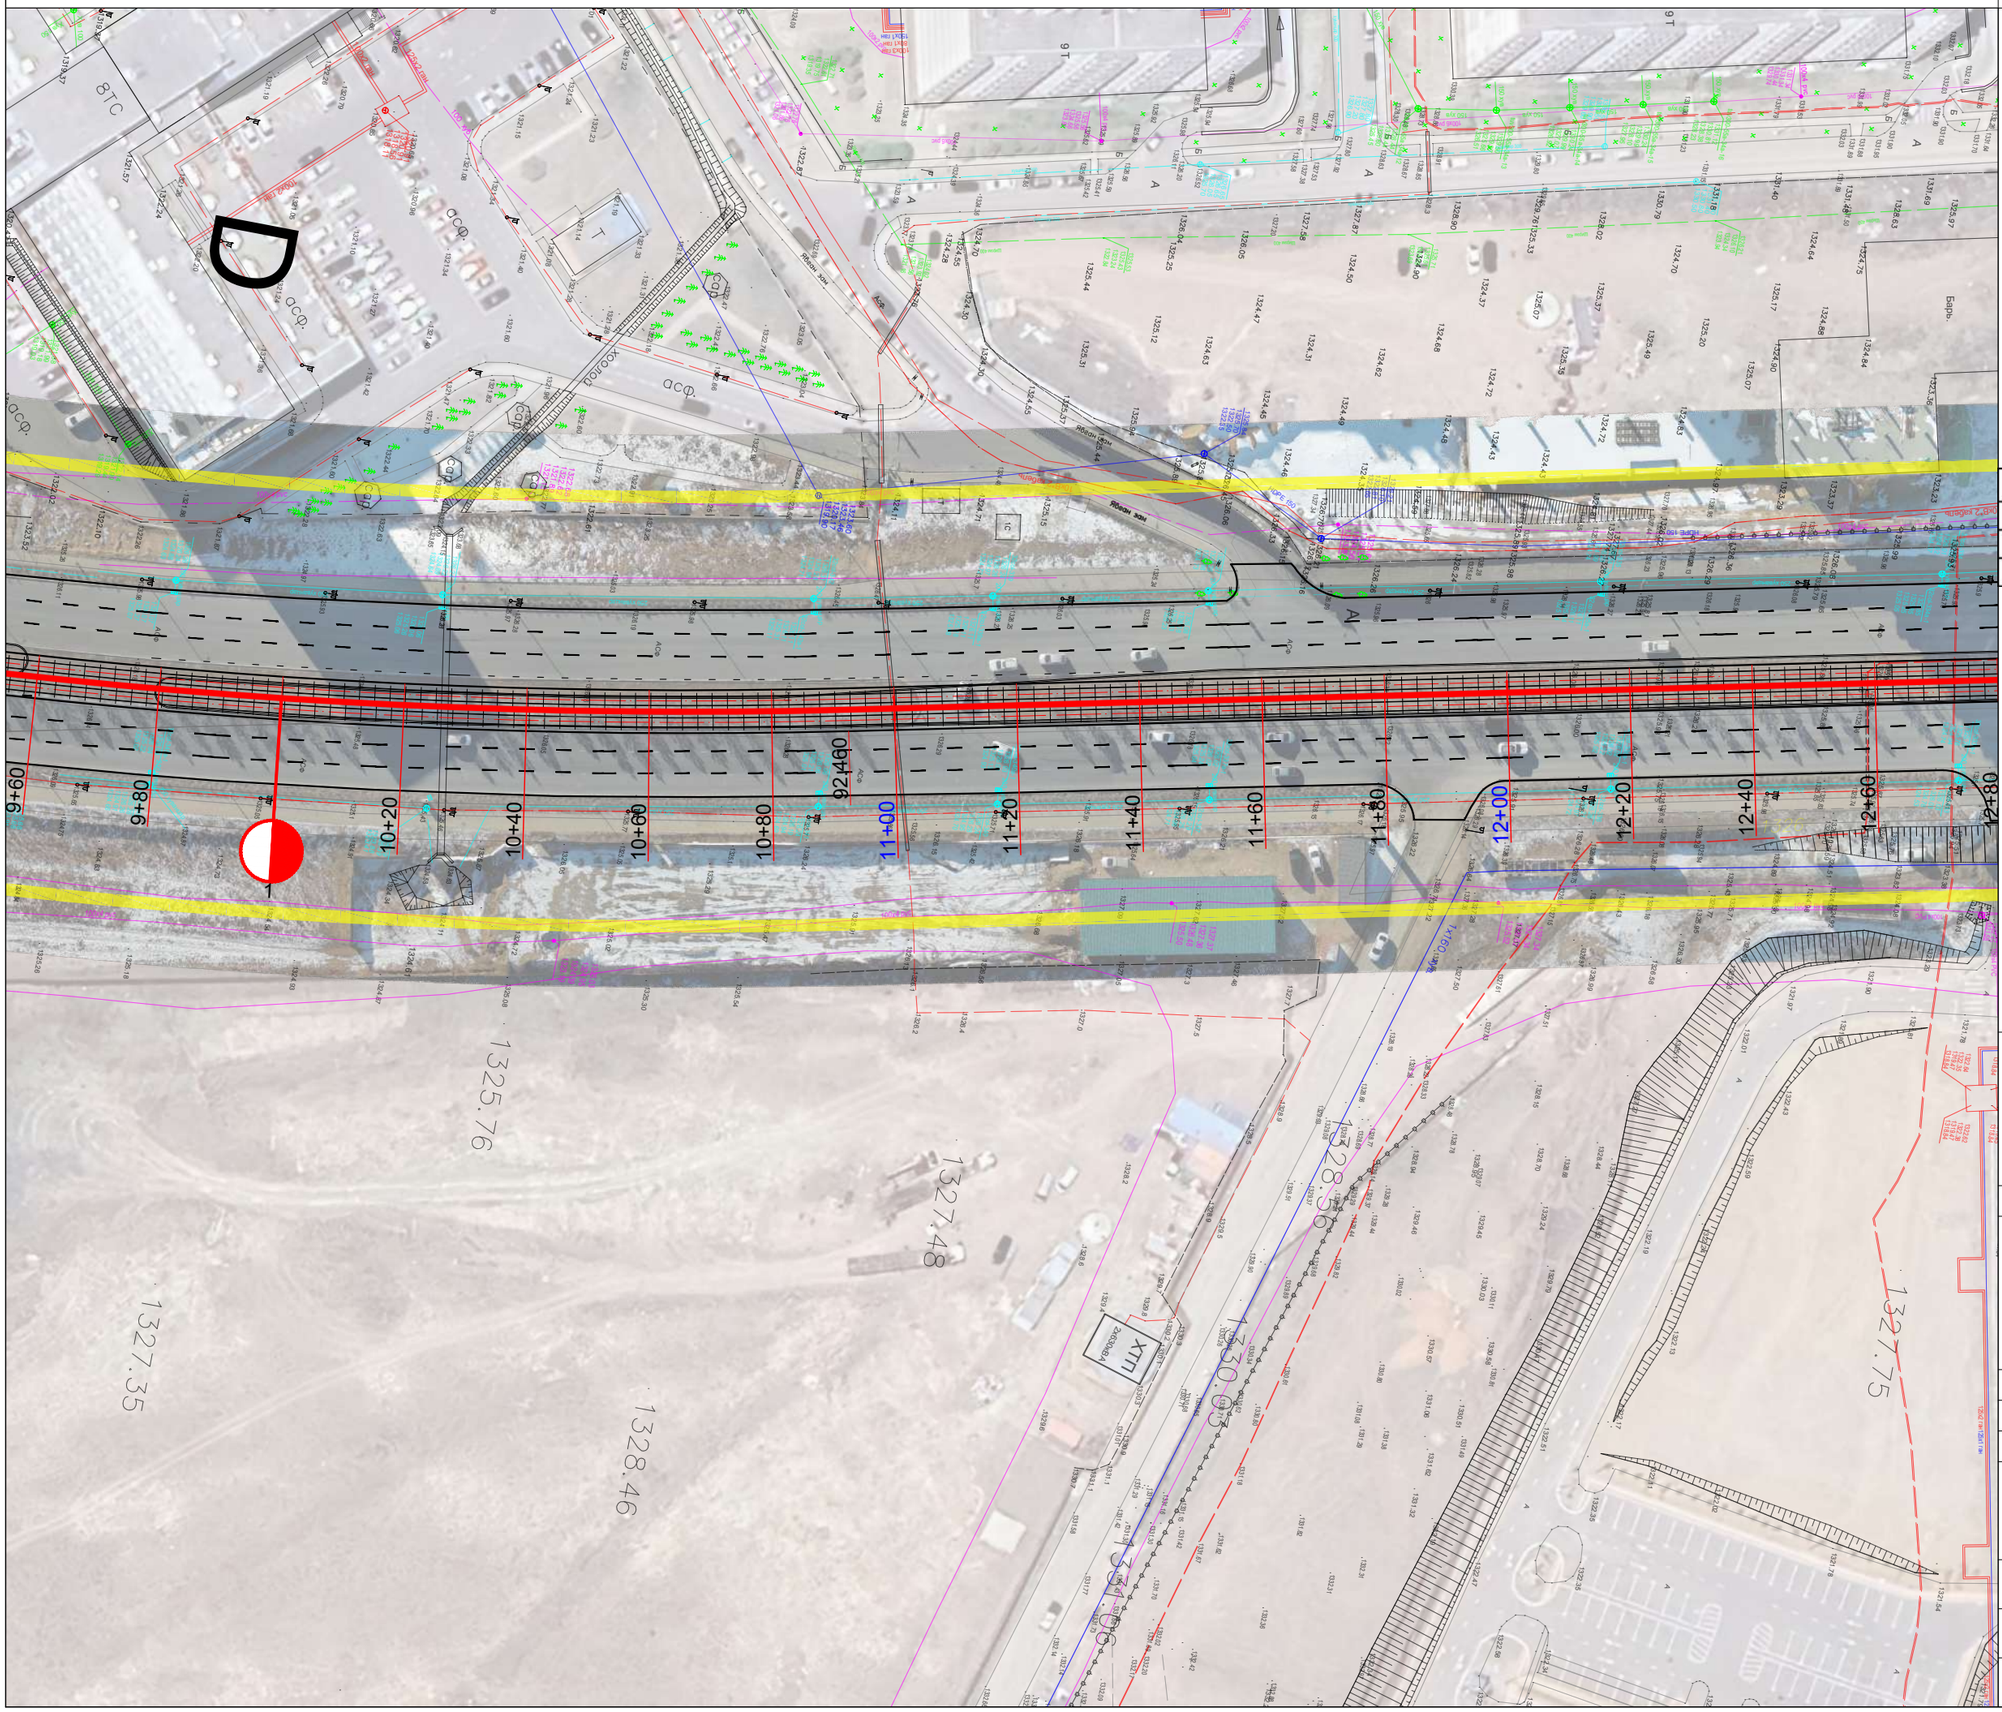

ЗАМЫН ТРАСС М1:1000

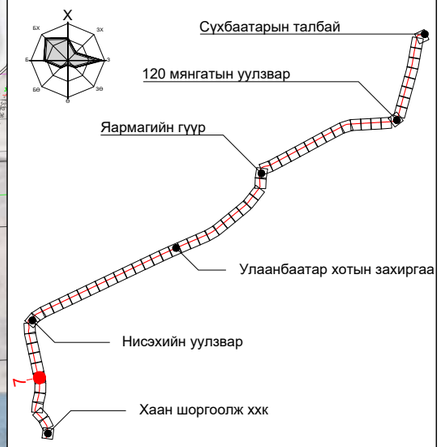

ПК+	X, м	Y, м
10+00.000	5300533.260	634001.027
11+00.000	5300631.751	633983.957
12+00.000	5300729.462	633962.685

ТАНИХ ТЭМДЭГ:

- Одоо байгаа барилга, байгууламж
- Одоо байгаа ногоон байгууламж
- Төлөвлөж буй трамвайн трасс
- Төлөвлөж буй ногоон байгууламж
- Одоо байгаа бохир усны шугам
- Одоо байгаа дулааны шугам
- Одоо байгаа цэвэр усны шугам
- Одоо байгаа цахилгааны шугам
- Одоо байгаа холбооны шугам

"ХОТ ТӨЛӨВЛӨЛТ, СУДАЛГААНЫ ИНСТИТУТ" ОНӨААТҮГ

ХТСИ_05/25

МОНГОЛИА РЭЙЛРОУД ТЕХНИКАЛ КОРПОРЭЙШН ХХК

ЗТСТХ-н дарга		С.Анхбаяр
Захирал		Ц.Баярсайхан
Архитектор		Н.Түвшинмөнх

LRT - 2-р шугам Буянт-Ухаа спорт цогцолборооc Торгоны зам цогцолбор, 120 мянгатын уулзвараас Сүхбаатарын талбай чиглэлд олон төрөлт нийтийн тээврийн хэрэгсэл /трам/ нэвтрүүлэх төсөл/

Дэвсгэр зураг

Масштаб:	Зургийн дугаар:	Хуудас:
М1:1000	07	65
Е.Г.Шифр: ХТСИ_05/25	Т.Г.Шифр:	Огноо: 2025-4-2

БАГТААМЖ ИХТЭЙ НИЙТИЙН ТЭЭВЭР (ТРАМВАЙ) НЭВТРҮҮЛЭХ ТӨСӨЛ

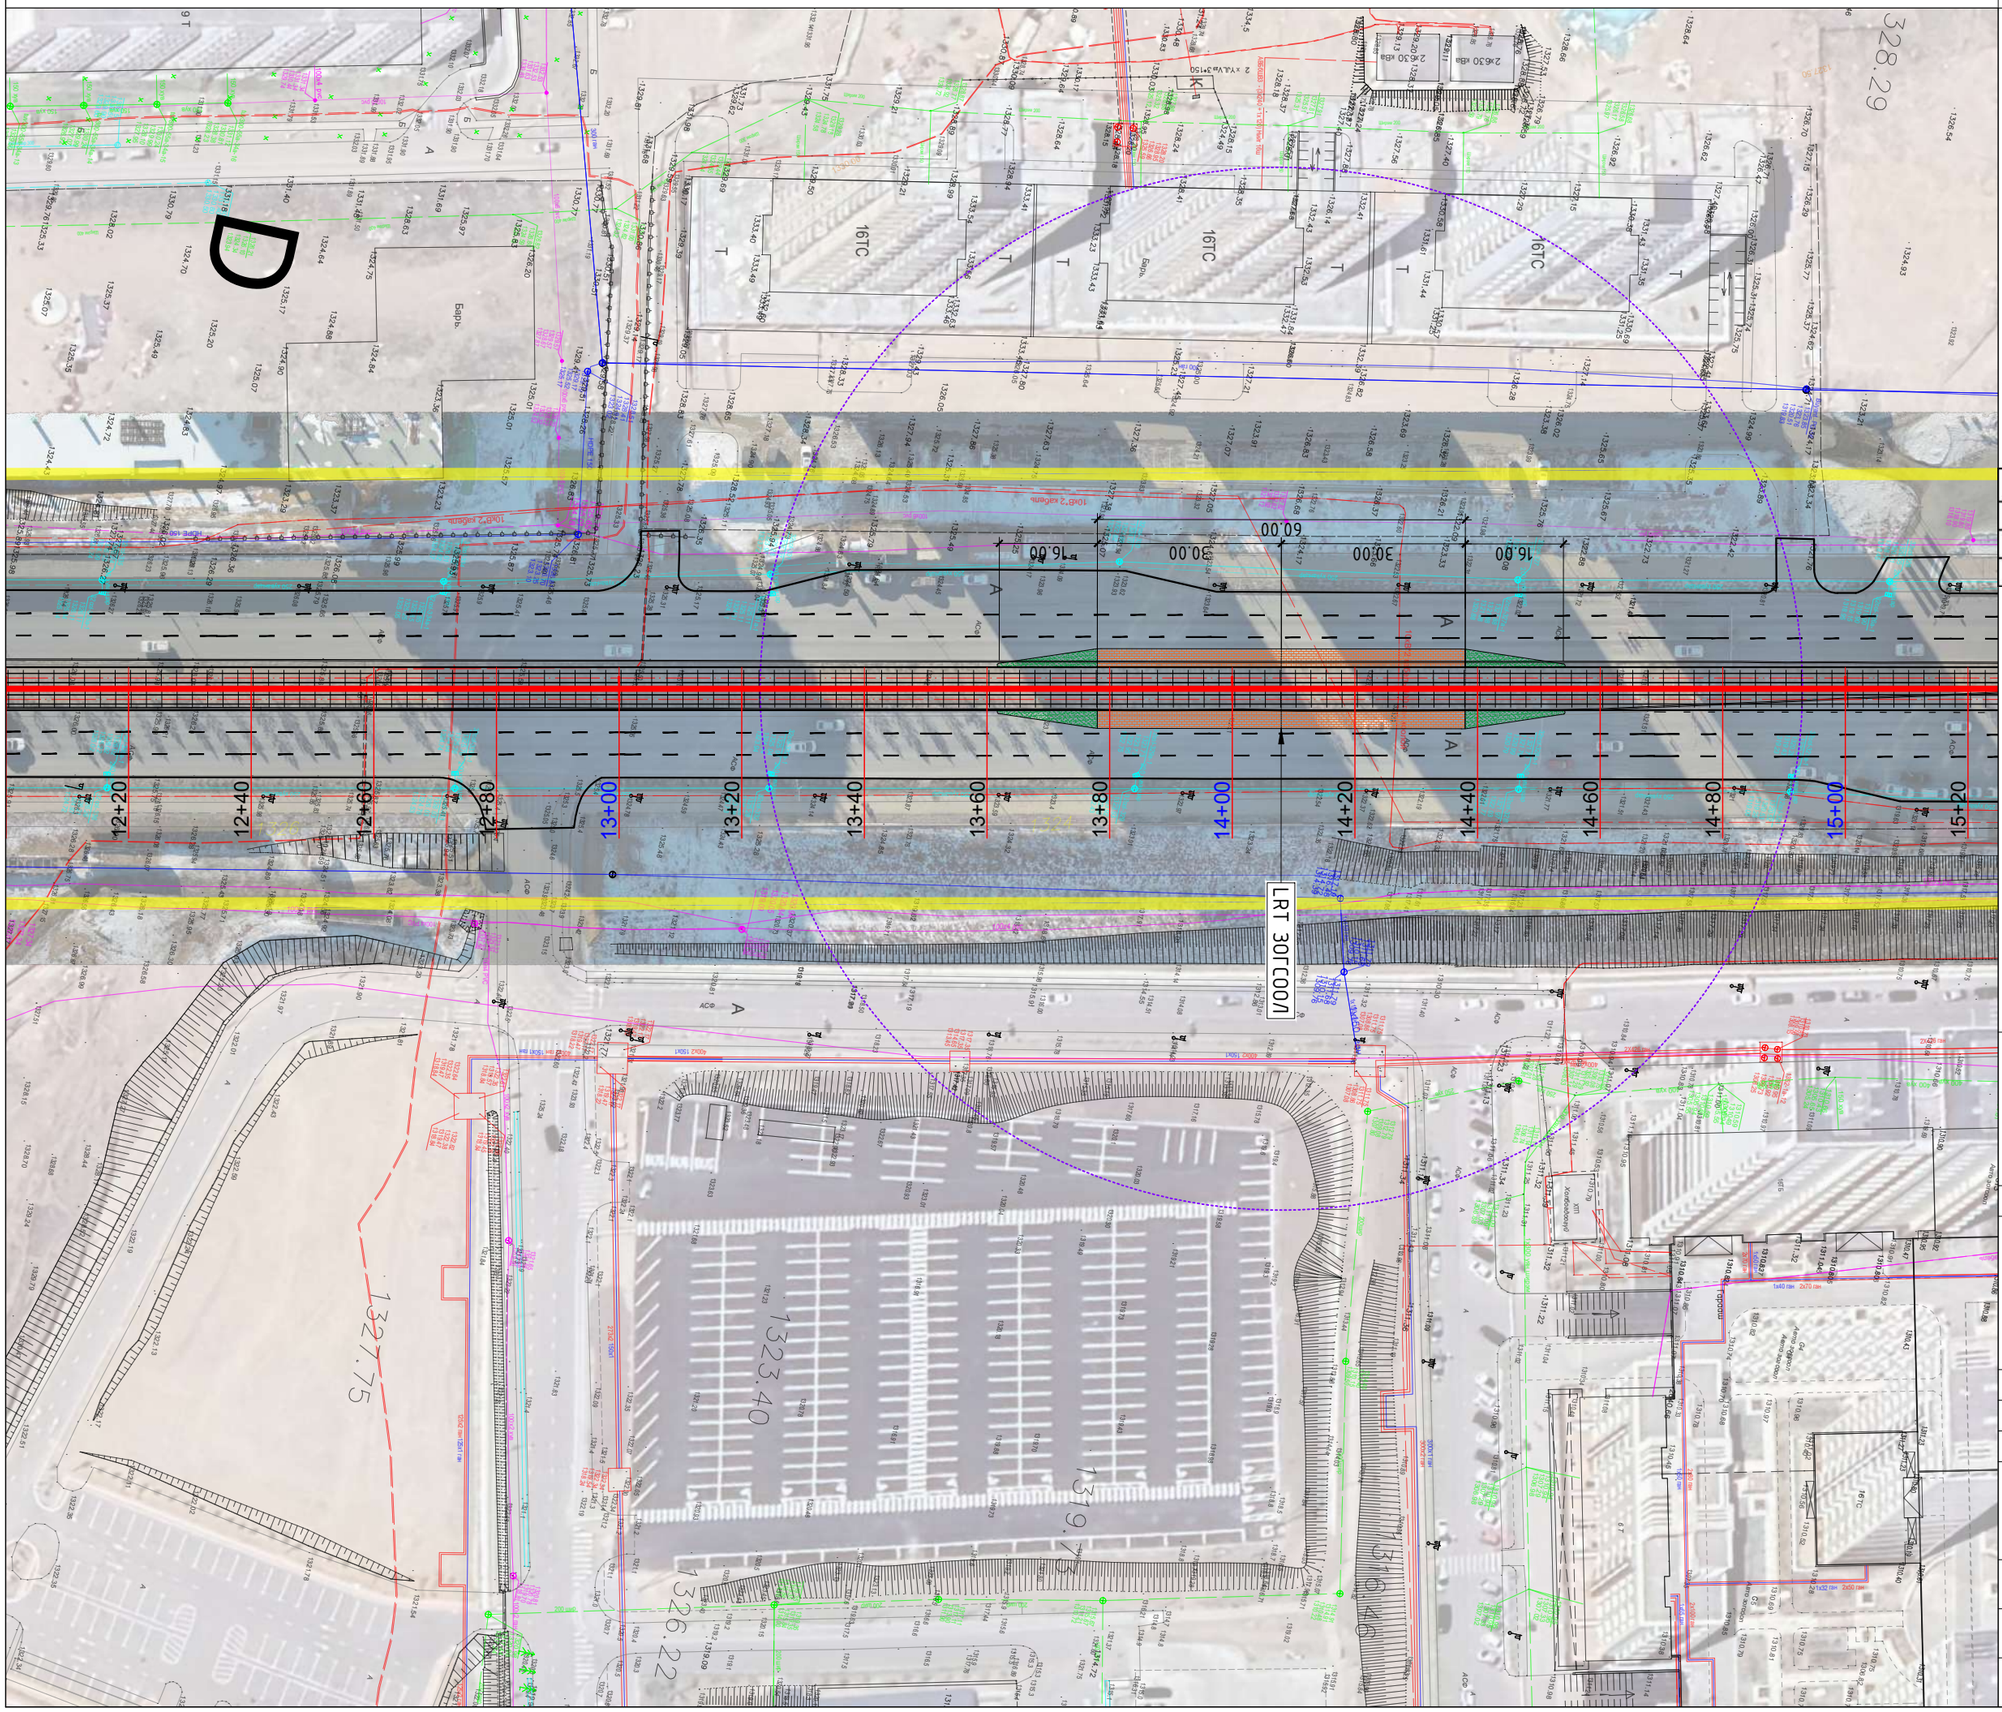

ЗАМЫН ТРАСС М1:1000

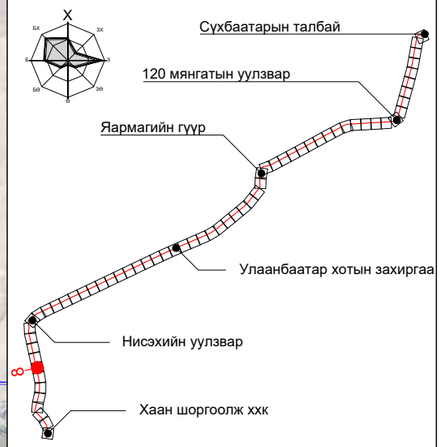

ПК+	X, м	Y, м
13+00.000	5300827.174	633941.412
14+00.000	5300924.885	633920.140
15+00.000	5301022.596	633898.868

ТАНИХ ТЭМДЭГ:

- Одоо байгаа барилга, байгууламж
- Одоо байгаа ногоон байгууламж
- Төлөвлөж буй трамвайн трасс
- Төлөвлөж буй ногоон байгууламж
- Одоо байгаа бохир усны шугам
- Одоо байгаа дулааны шугам
- Одоо байгаа цэвэр усны шугам
- Одоо байгаа цахилгааны шугам
- Одоо байгаа холбооны шугам

"ХОТ ТӨЛӨВЛӨЛТ, СУДАЛГААНЫ ИНСТИТУТ" ОНӨААТҮГ

ХТСИ_05/25

MRTC RAILWAY ENGINEERING & DESIGN

МОНГОЛИА РЭЙЛРОУД ТЕХНИКАЛ КОРПОРЭЙШН ХХК

ЗТСТХ-н дарга		С.Анхбаяр
Захирал		Ц.Баярсайхан
Архитектор		Н.Түвшинмөнх

LRT - 2-р шугам Буянт-Ухаа спорт цогцолборооc Торгоны зам цогцолбор, 120 мянгатын уулзвараас Сүхбаатарын талбай чиглэлд олон төрөлт нийтийн тээврийн хэрэгсэл /трам/ нэвтрүүлэх төсөл/

Дэвсгэр зураг

Масштаб:	Зургийн дугаар:	Хуудас:
М1:1000	08	65
Е.Г.Шифр:	Т.Г.Шифр:	Огноо:
ХТСИ_05/25		2025-4-2

БАГТААМЖ ИХТЭЙ НИЙТИЙН ТЭЭВЭР (ТРАМВАЙ) НЭВТРҮҮЛЭХ ТӨСӨЛ

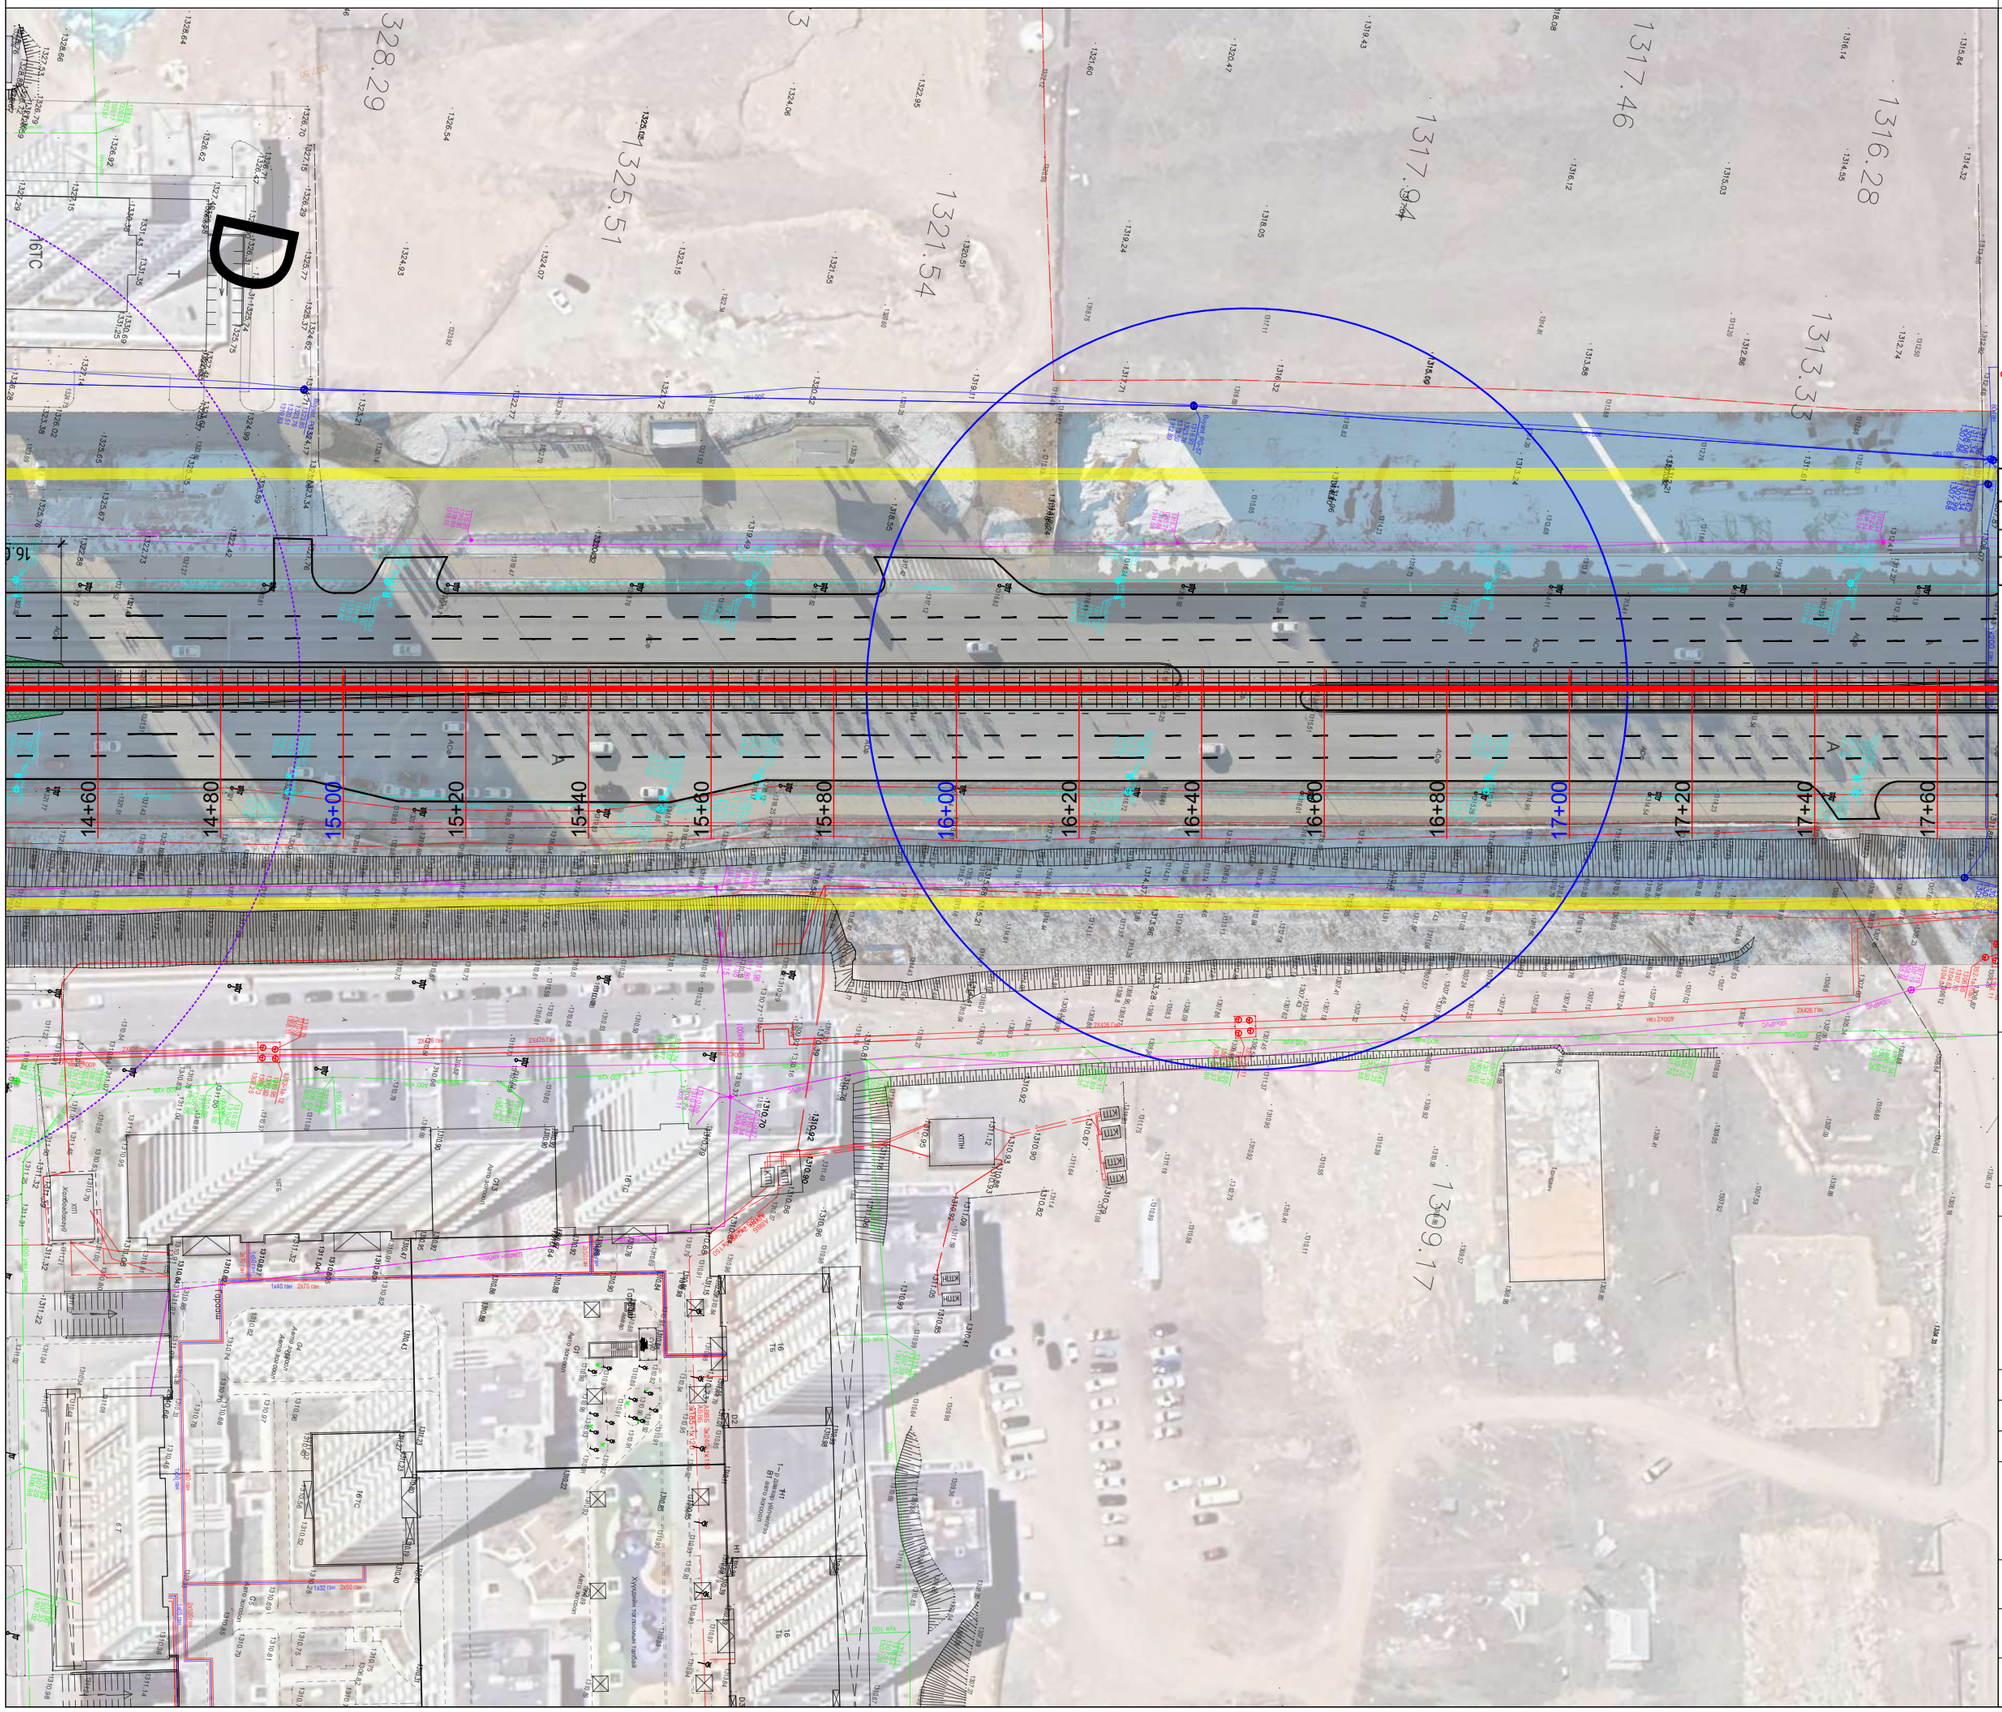

ЗАМЫН ТРАСС М1:1000

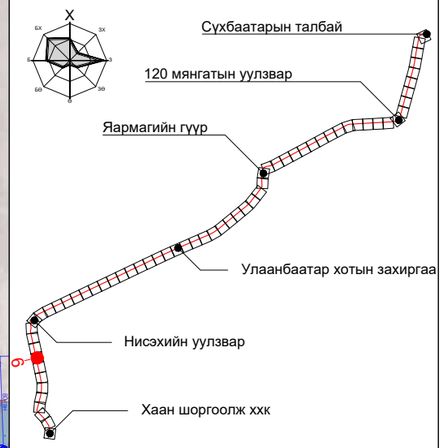

ПК+	X, м	Y, м
15+00.000	5301022.596	633898.868
16+00.000	5301120.308	633877.596
17+00.000	5301218.019	633856.324

ТАНИХ ТЭМДЭГ:

- Одоо байгаа барилга, байгууламж
- Одоо байгаа ногоон байгууламж
- Төлөвлөж буй трамвайн трасс
- Төлөвлөж буй ногоон байгууламж
- Одоо байгаа бохир усны шугам
- Одоо байгаа дулааны шугам
- Одоо байгаа цэвэр усны шугам
- Одоо байгаа цахилгааны шугам
- Одоо байгаа холбооны шугам

"ХОТ ТӨЛӨВЛӨЛТ, СУДАЛГААНЫ ИНСТИТУТ" ОНӨААТҮГ

ХТСИ_05/25

MRTC RAILWAY ENGINEERING & DESIGN

МОНГОЛИА РЭЙЛРОУД ТЕХНИКАЛ КОРПОРЭЙШН ХХК

ЗТСТХ-н дарга		С.Анхбаяр
Захирал		Ц.Баярсайхан
Архитектор		Н.Түвшинмөнх

LRT - 2-р шугам Буянт-Ухаа спорт цогцолборооc Торгоны зам цогцолбор, 120 мянгатын уулзвараас Сүхбаатарын талбай чиглэлд олон төрөлт нийтийн тээврийн хэрэгсэл /трам/ нэвтрүүлэх төсөл/

Дэвсгэр зураг

Масштаб:	Зургийн дугаар:	Хуудас:
М1:1000	09	65
Е.Г.Шифр:	Т.Г.Шифр:	Огноо:
ХТСИ_05/25		2025-4-2

БАГТААМЖ ИХТЭЙ НИЙТИЙН ТЭЭВЭР (ТРАМВАЙ) НЭВТРҮҮЛЭХ ТӨСӨЛ

ЗАМЫН ТРАСС М1:1000

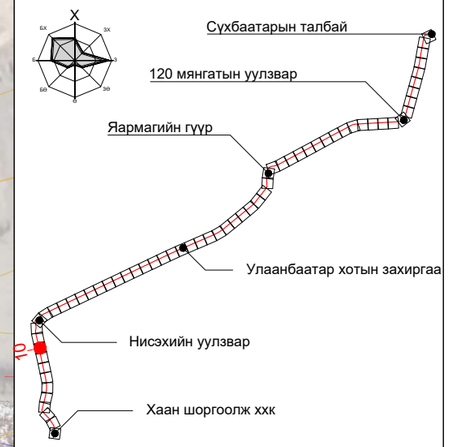

ПК+	X, м	Y, м
17+00.000	5301218.019	633856.324
18+00.000	5301315.730	633835.052
19+00.000	5301413.441	633813.780
20+00.000	5301511.153	633792.508

ТАНИХ ТЭМДЭГ:

- Одоо байгаа барилга, байгууламж
- Одоо байгаа ногоон байгууламж
- Төлөвлөж буй трамвайн трасс
- Төлөвлөж буй ногоон байгууламж
- Одоо байгаа бохир усны шугам
- Одоо байгаа дулааны шугам
- Одоо байгаа цэвэр усны шугам
- Одоо байгаа цахилгааны шугам
- Одоо байгаа холбооны шугам

"ХОТ ТӨЛӨВЛӨЛТ, СУДАЛГААНЫ ИНСТИТУТ" ОНӨААТҮГ

ХТСИ_05/25

MRTC RAILWAY ENGINEERING & DESIGN

МОНГОЛИА РЭЙЛРОУД ТЕХНИКАЛ КОРПОРЭЙШН ХХК

ЗТСТХ-н дарга		С.Анхбаяр
Захирал		Ц.Баярсайхан
Архитектор		Н.Түвшинмөнх

LRT - 2-р шугам Буянт-Ухаа спорт цогцолборооc Торгоны зам цогцолбор, 120 мянгатын уулзвараас Сүхбаатарын талбай чиглэлд олон төрөлт нийтийн тээврийн хэрэгсэл /трам/ нэвтрүүлэх төсөл/

Дэвсгэр зураг

Масштаб:	Зургийн дугаар:	Хуудас:
М1:1000	10	65
Е.Г.Шифр: ХТСИ_05/25	Т.Г.Шифр:	Огноо: 2025-4-2

БАГТААМЖ ИХТЭЙ НИЙТИЙН ТЭЭВЭР (ТРАМВАЙ) НЭВТРҮҮЛЭХ ТӨСӨЛ

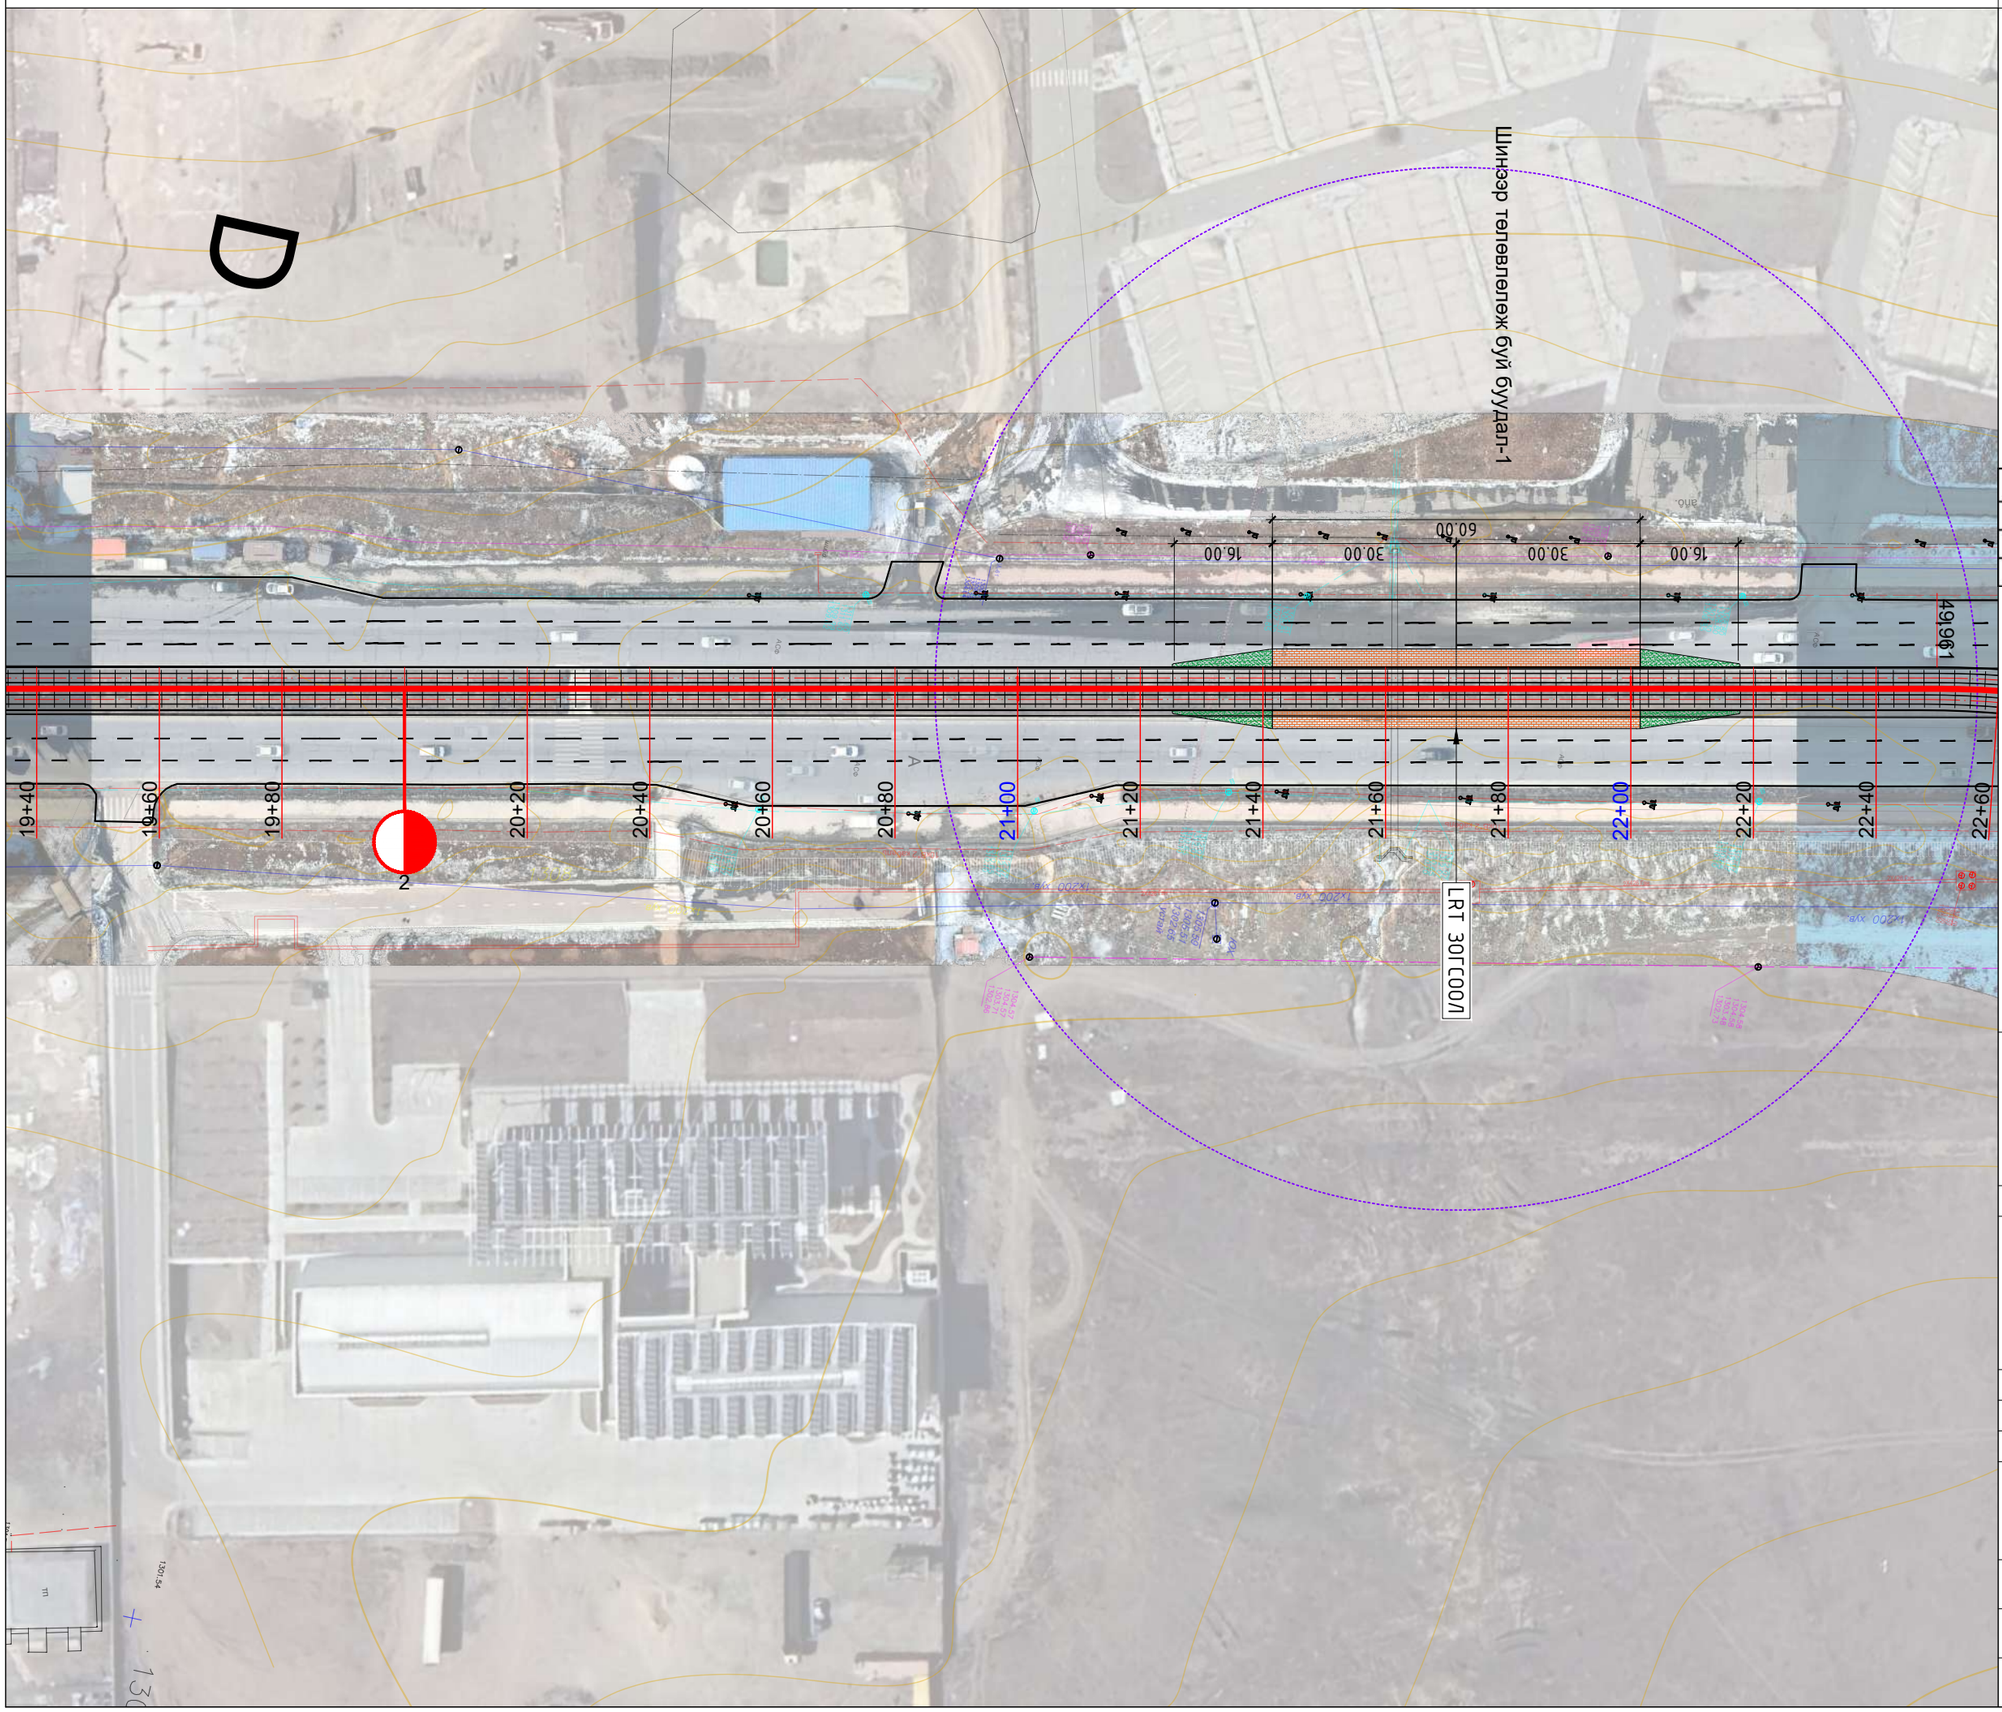

ЗАМЫН ТРАСС М1:1000

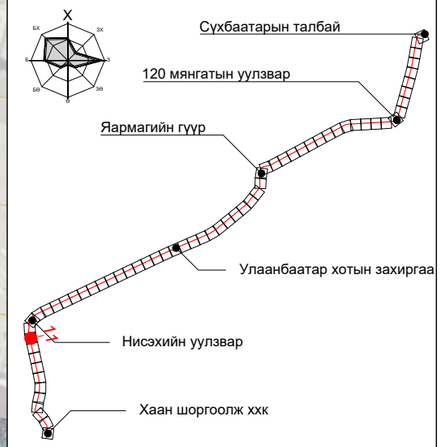

ПК+	X, м	Y, м
20+00.000	5301511.153	633792.508
21+00.000	5301608.864	633771.235
22+00.000	5301706.575	633749.963

ТАНИХ ТЭМДЭГ:

- Одоо байгаа барилга, байгууламж
- Одоо байгаа ногоон байгууламж
- Төлөвлөж буй трамвайн трасс
- Төлөвлөж буй ногоон байгууламж
- Одоо байгаа бохир усны шугам
- Одоо байгаа дулааны шугам
- Одоо байгаа цэвэр усны шугам
- Одоо байгаа цахилгааны шугам
- Одоо байгаа холбооны шугам

"ХОТ ТӨЛӨВЛӨЛТ, СУДАЛГААНЫ ИНСТИТУТ" ОНӨААТҮГ

ХТСИ_05/25

MRTC RAILWAY ENGINEERING & DESIGN

МОНГОЛИА РЭЙЛРОУД ТЕХНИКАЛ КОРПОРЭЙШН ХХК

ЗТСТХ-н дарга		С.Анхбаяр
Захирал		Ц.Баярсайхан
Архитектор		Н.Түвшинмөнх

LRT - 2-р шугам Буянт-Ухаа спорт цогцолборооc Торгоны зам цогцолбор, 120 мянгатын уулзвараас Сүхбаатарын талбай чиглэлд олон төрөлт нийтийн тээврийн хэрэгсэл /трам/ нэвтрүүлэх төсөл/

Дэвсгэр зураг

Масштаб:	Зургийн дугаар:	Хуудас:
М1:1000	11	65
Е.Г.Шифр: ХТСИ_05/25	Т.Г.Шифр:	Огноо: 2025-4-2

БАГТААМЖ ИХТЭЙ НИЙТИЙН ТЭЭВЭР (ТРАМВАЙ) НЭВТРҮҮЛЭХ ТӨСӨЛ

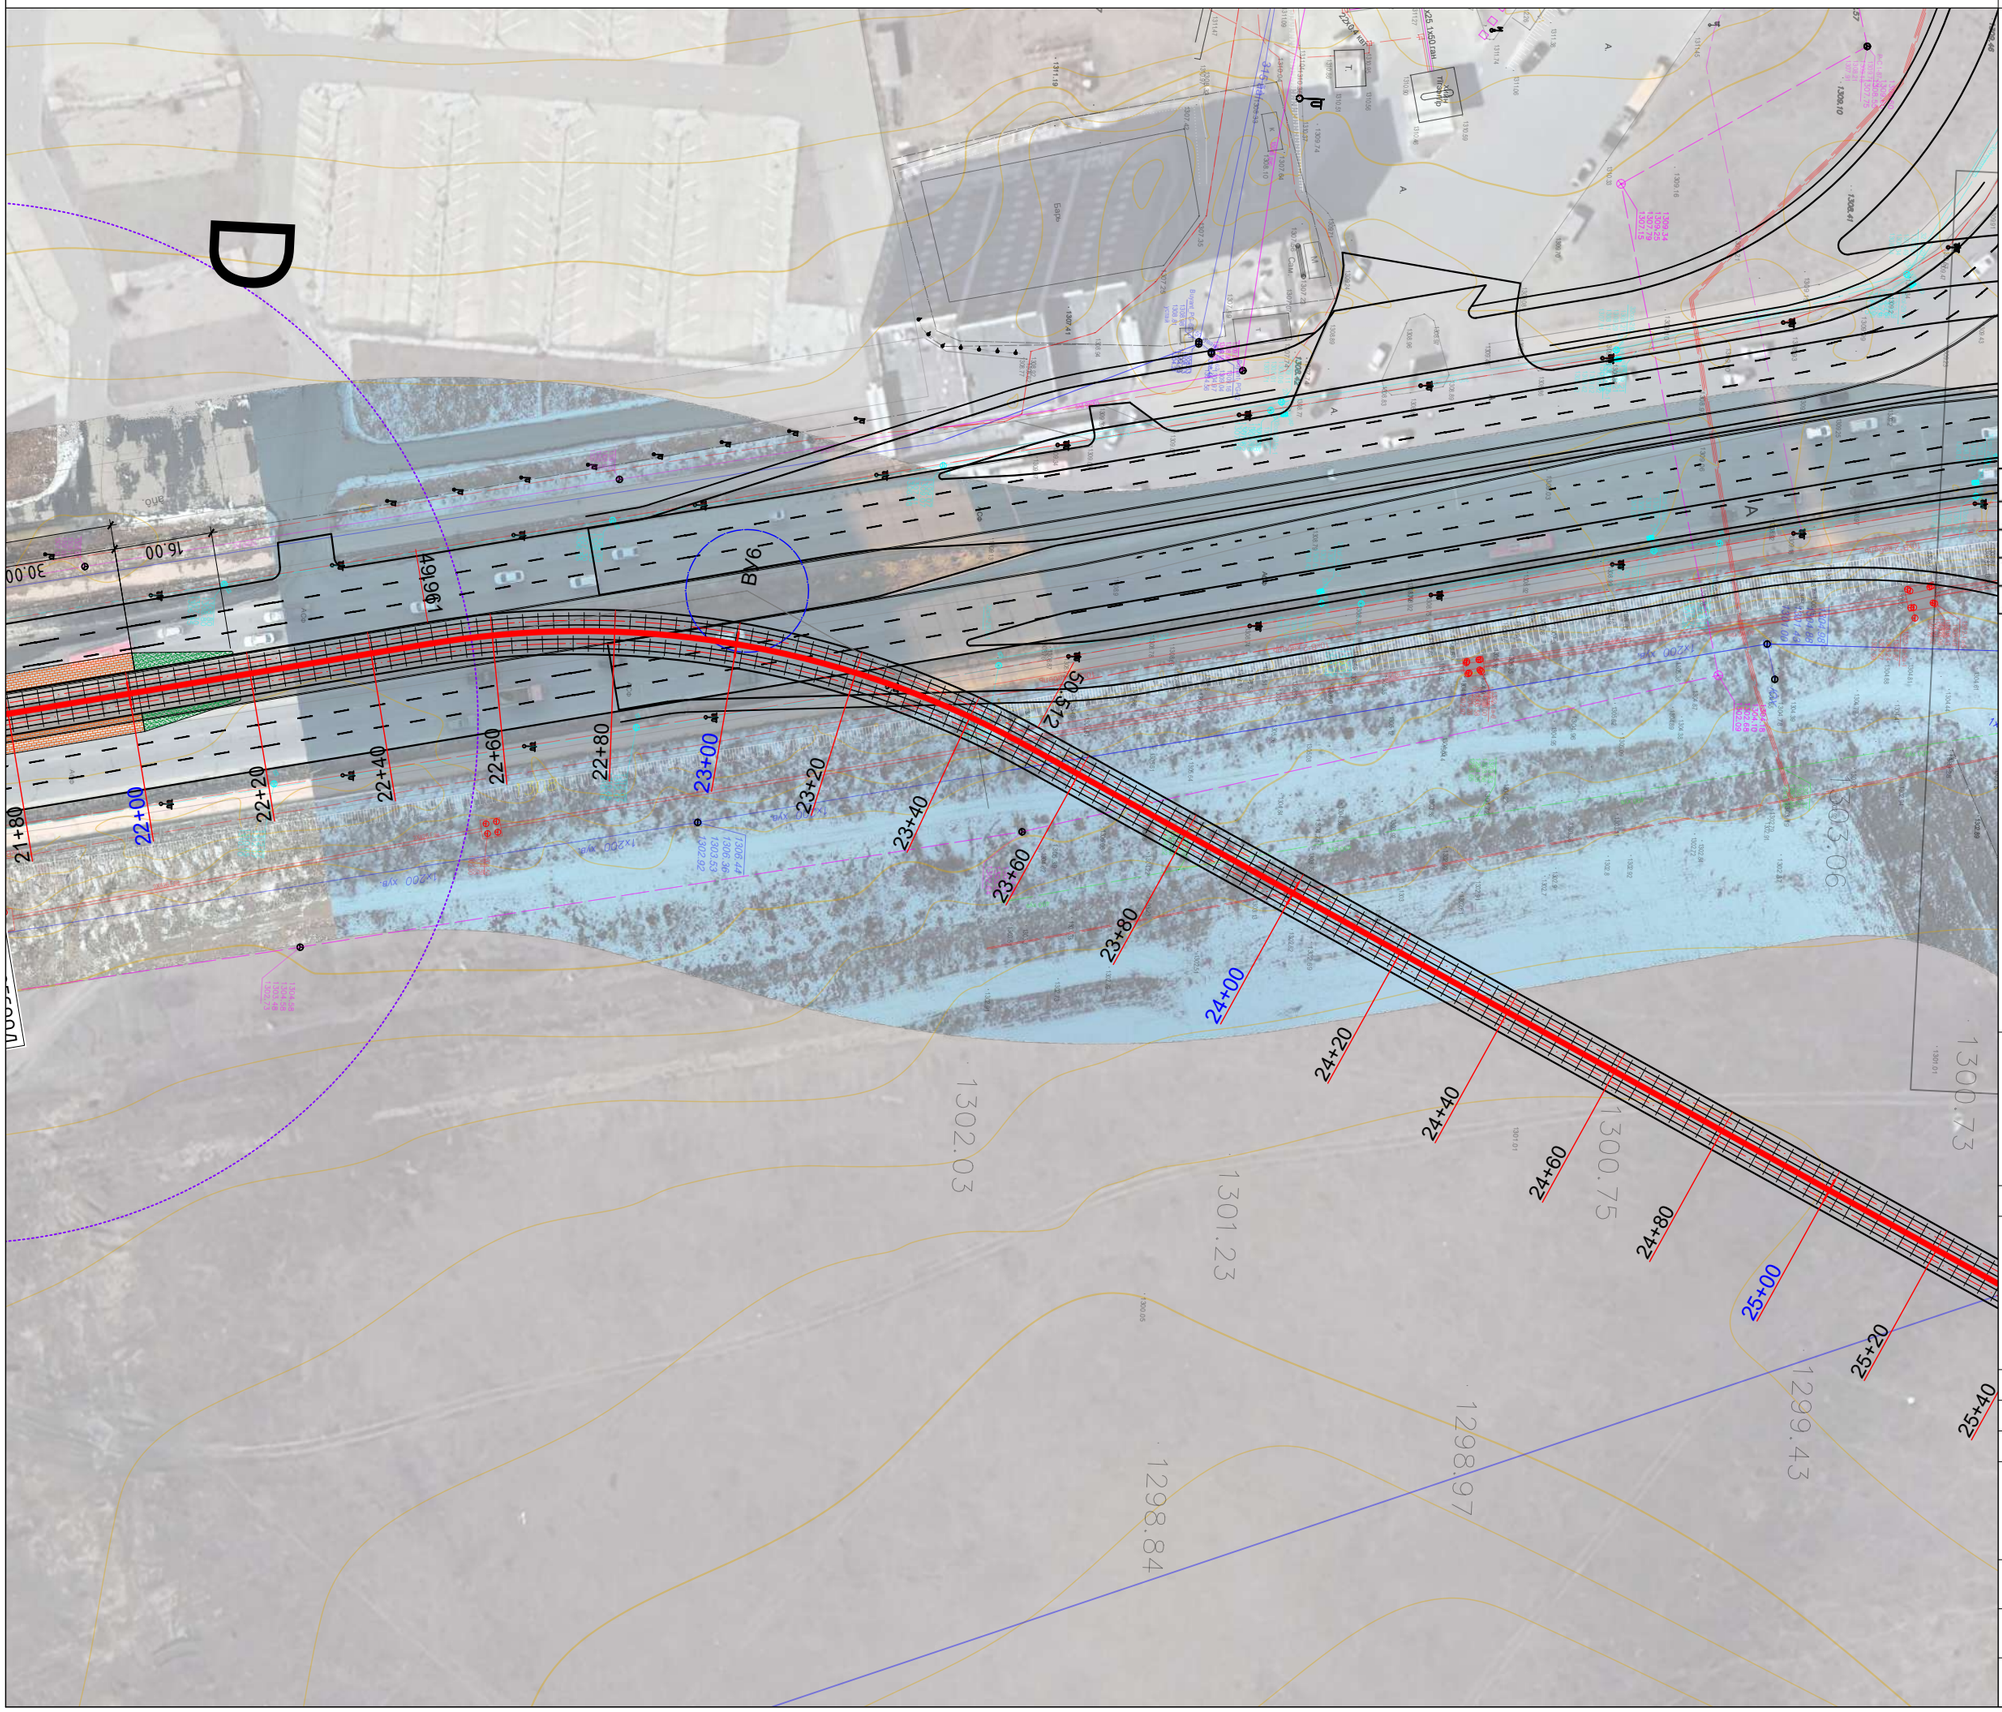

ЗАМЫН ТРАСС М1:1000

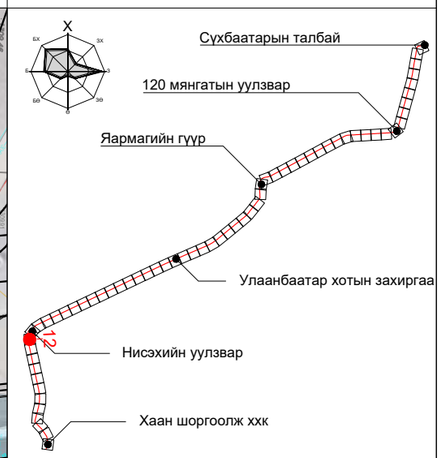

ПК+	X, м	Y, м
22+00.000	5301706.575	633749.963
23+00.000	5301805.144	633736.968
24+00.000	5301897.784	633773.020
25+00.000	5301987.567	633817.054

ТАНИХ ТЭМДЭГ:

- Одоо байгаа барилга, байгууламж
- Одоо байгаа ногоон байгууламж
- Төлөвлөж буй трамвайн трасс
- Төлөвлөж буй ногоон байгууламж
- Б — Одоо байгаа бохир усны шугам
- Д — Одоо байгаа дулааны шугам
- Ц — Одоо байгаа цэвэр усны шугам
- Одоо байгаа цахилгааны шугам
- Одоо байгаа холбооны шугам

"ХОТ ТӨЛӨВЛӨЛТ, СУДАЛГААНЫ ИНСТИТУТ" ОНӨААТҮГ

ХТСИ_05/25

MRTC RAILWAY ENGINEERING & DESIGN

МОНГОЛИА РЭЙЛРОУД ТЕХНИКАЛ КОРПОРЭЙШН ХХК

ЗТСТХ-н дарга		С.Анхбаяр
Захирал		Ц.Баярсайхан
Архитектор		Н.Түвшинмөнх

LRT - 2-р шугам Буянт-Ухаа спорт цогцолборооc Торгоны зам цогцолбор, 120 мянгатын уулзвараас Сүхбаатарын талбай чиглэлд олон төрөлт нийтийн тээврийн хэрэгсэл /трам/ нэвтрүүлэх төсөл/

Дэвсгэр зураг

Масштаб:	Зургийн дугаар:	Хуудас:
М1:1000	12	65
Е.Г.Шифр:	Т.Г.Шифр:	Огноо:
ХТСИ_05/25		2025-4-2

БАГТААМЖ ИХТЭЙ НИЙТИЙН ТЭЭВЭР (ТРАМВАЙ) НЭВТРҮҮЛЭХ ТӨСӨЛ

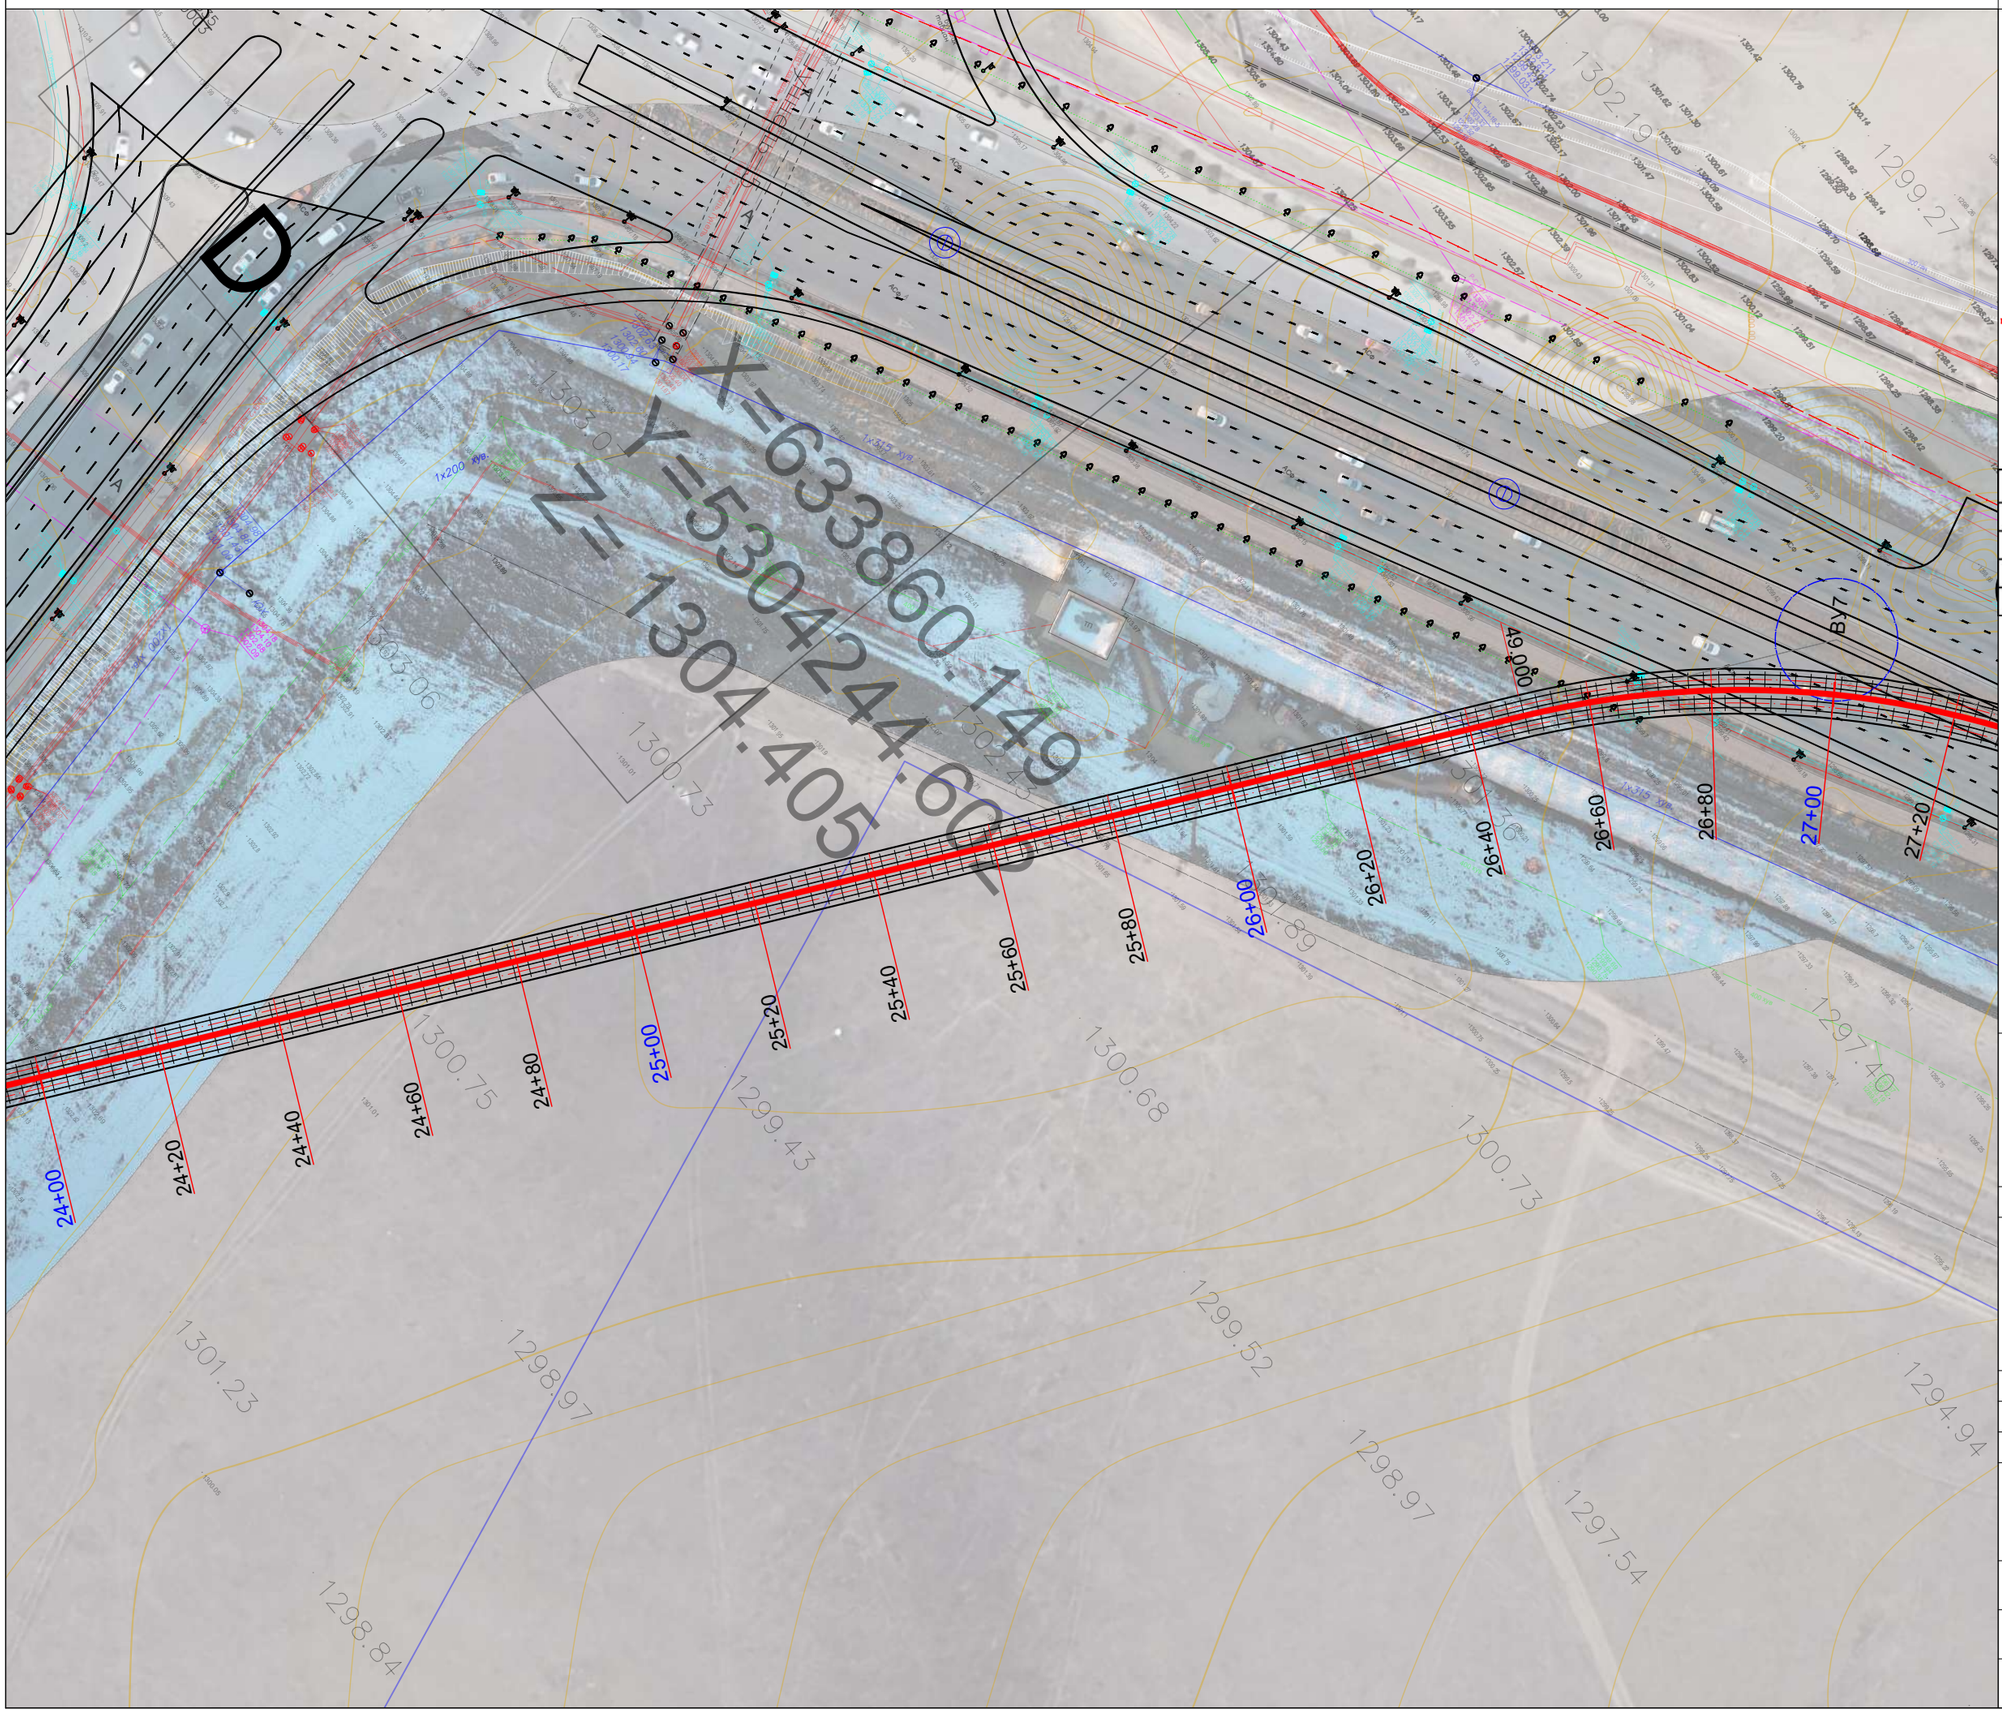

ЗАМЫН ТРАСС М1:1000

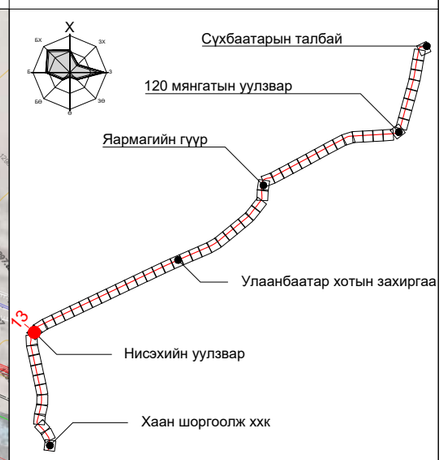

ПК+	X, м	Y, м
24+00.000	5301897.784	633773.020
25+00.000	5301987.567	633817.054
26+00.000	5302077.350	633861.089
27+00.000	5302162.475	633912.402

ТАНИХ ТЭМДЭГ:

- Одоо байгаа барилга, байгууламж
- Одоо байгаа ногоон байгууламж
- Төлөвлөж буй трамвайн трасс
- Төлөвлөж буй ногоон байгууламж
- Одоо байгаа бохир усны шугам
- Одоо байгаа дулааны шугам
- Одоо байгаа цэвэр усны шугам
- Одоо байгаа цахилгааны шугам
- Одоо байгаа холбооны шугам

"ХОТ ТӨЛӨВЛӨЛТ, СУДАЛГААНЫ ИНСТИТУТ" ОНӨААТҮГ

ХТСИ_05/25

MRTC RAILWAY ENGINEERING & DESIGN

МОНГОЛИА РЭЙЛРОУД ТЕХНИКАЛ КОРПОРЭЙШН ХХК

ЗТСТХ-н дарга		С.Анхбаяр
Захирал		Ц.Баярсайхан
Архитектор		Н.Түвшинмөнх

LRT - 2-р шугам Буянт-Ухаа спорт цогцолбороос Торгоны зам цогцолбор, 120 мянгатын уулзвараас Сүхбаатарын талбай чиглэлд олон төрөлт нийтийн тээврийн хэрэгсэл /трам/ нэвтрүүлэх төсөл/

Дэвсгэр зураг

Масштаб:	Зургийн дугаар:	Хуудас:
М1:1000	13	65
Е.Г.Шифр: ХТСИ_05/25	Т.Г.Шифр:	Огноо: 2025-4-2

БАГТААМЖ ИХТЭЙ НИЙТИЙН ТЭЭВЭР (ТРАМВАЙ) НЭВТРҮҮЛЭХ ТӨСӨЛ

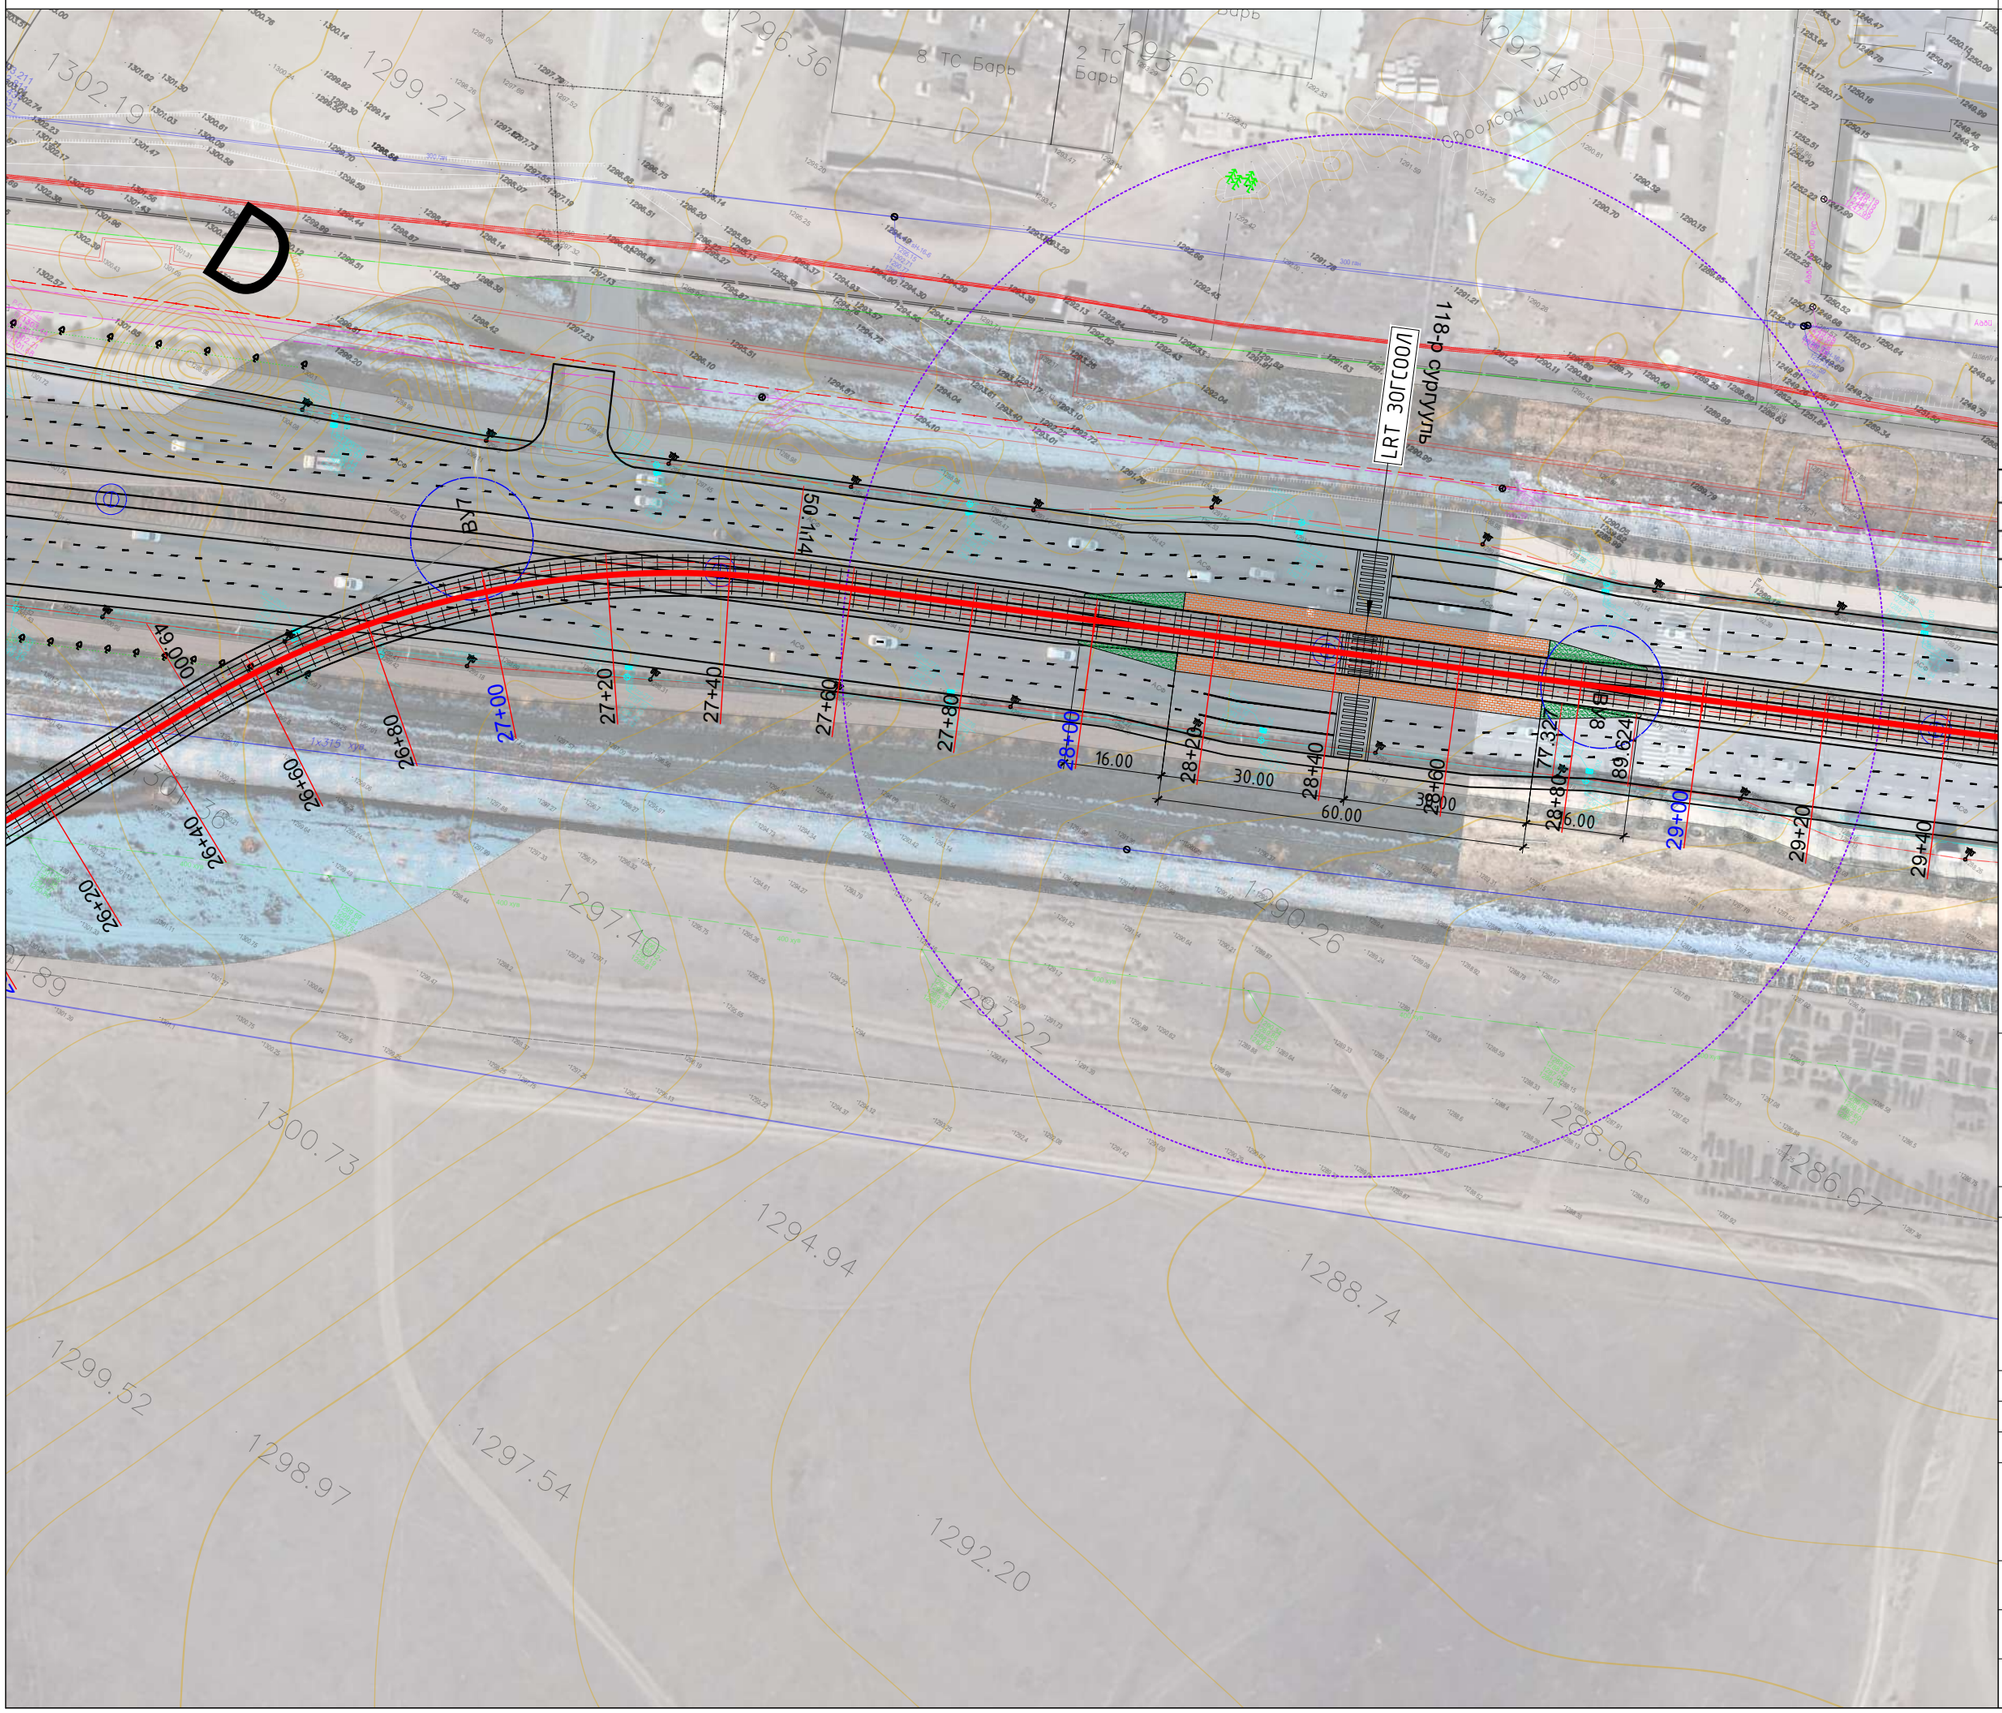

ЗАМЫН ТРАСС М1:1000

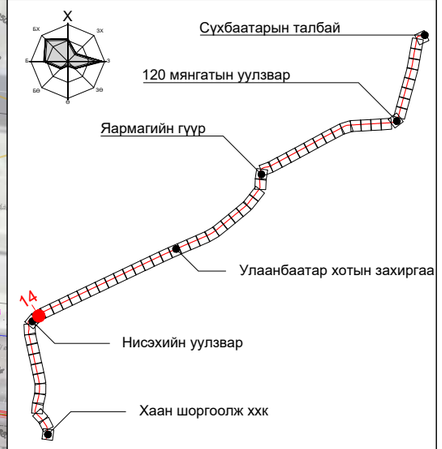

ПК+	X, м	Y, м
27+00.000	5302162.475	633912.402
28+00.000	5302212.240	633998.470
29+00.000	5302254.960	634088.886

ТАНИХ ТЭМДЭГ:

- Одоо байгаа барилга, байгууламж
- Одоо байгаа ногоон байгууламж
- Төлөвлөж буй трамвайн трасс
- Төлөвлөж буй ногоон байгууламж
- Одоо байгаа бохир усны шугам
- Одоо байгаа дулааны шугам
- Одоо байгаа цэвэр усны шугам
- Одоо байгаа цахилгааны шугам
- Одоо байгаа холбооны шугам

"ХОТ ТӨЛӨВЛӨЛТ, СУДАЛГААНЫ ИНСТИТУТ" ОНӨААТҮГ

ХТСИ_05/25

MRTC RAILWAY ENGINEERING & DESIGN

МОНГОЛИА РЭЙЛРОУД ТЕХНИКАЛ КОРПОРЭЙШН ХХК

ЗТСТХ-н дарга		С.Анхбаяр
Захирал		Ц.Баярсайхан
Архитектор		Н.Түвшинмөнх

LRT - 2-р шугам Буянт-Ухаа спорт цогцолборооc Торгоны зам цогцолбор, 120 мянгатын уулзвараас Сүхбаатарын талбай чиглэлд олон төрөлт нийтийн тээврийн хэрэгсэл /трам/ нэвтрүүлэх төсөл/

Дэвсгэр зураг

Масштаб:	Зургийн дугаар:	Хуудас:
M1:1000	14	65
Е.Г.Шифр:	Т.Г.Шифр:	Огноо:
ХТСИ_05/25		2025-4-2

БАГТААМЖ ИХТЭЙ НИЙТИЙН ТЭЭВЭР (ТРАМВАЙ) НЭВТРҮҮЛЭХ ТӨСӨЛ

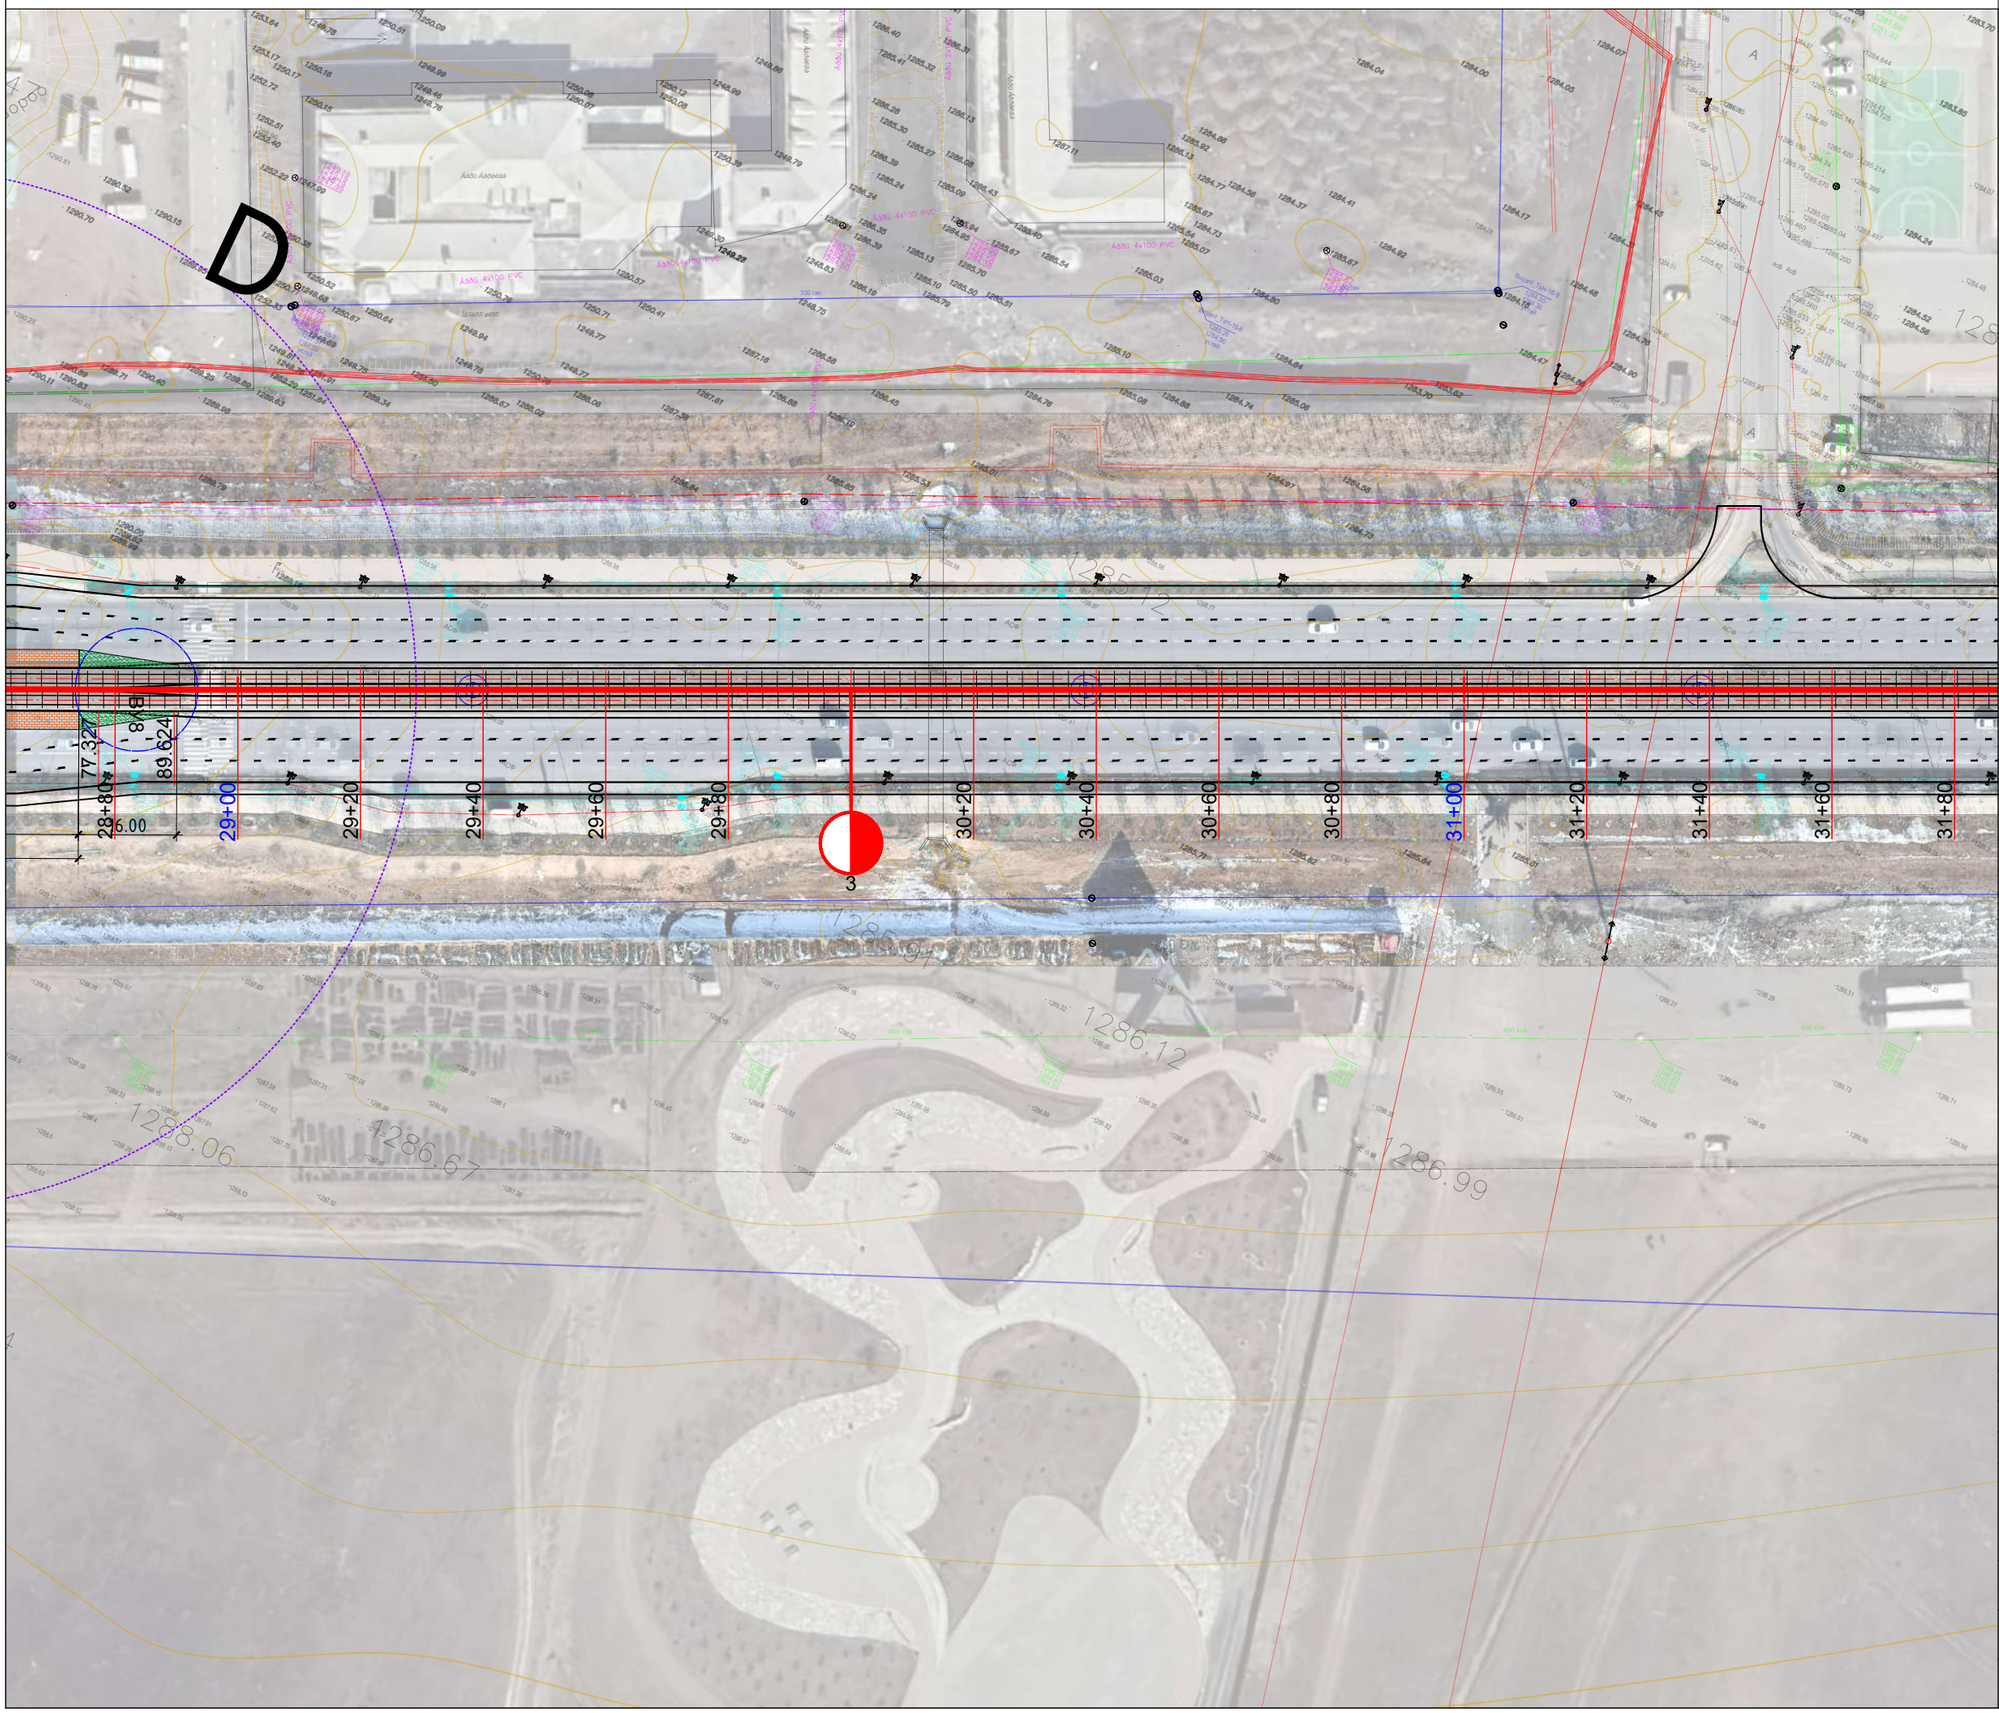

ЗАМЫН ТРАСС М1:1000

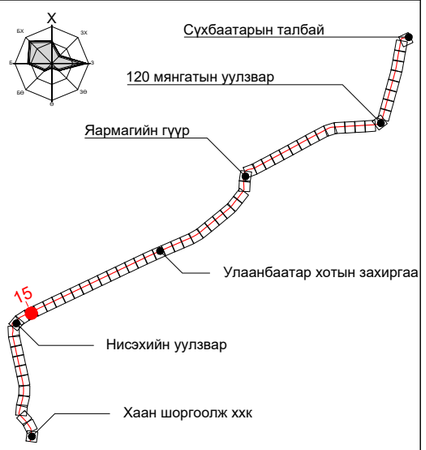

ПК+	X, м	Y, м
29+00.000	5302254.960	634088.886
30+00.000	5302297.989	634179.155
31+00.000	5302341.019	634269.424

ТАНИХ ТЭМДЭГ:

- Одоо байгаа барилга, байгууламж
- Одоо байгаа ногоон байгууламж
- Төлөвлөж буй трамвайн трасс
- Төлөвлөж буй ногоон байгууламж
- Одоо байгаа бохир усны шугам
- Одоо байгаа дулааны шугам
- Одоо байгаа цэвэр усны шугам
- Одоо байгаа цахилгааны шугам
- Одоо байгаа холбооны шугам

"ХОТ ТӨЛӨВЛӨЛТ, СУДАЛГААНЫ ИНСТИТУТ" ОНӨААТҮГ

ХТСИ_05/25

MRTC RAILWAY ENGINEERING & DESIGN

МОНГОЛИА РЭЙЛРОУД ТЕХНИКАЛ КОРПОРЭЙШН ХХК

ЗТСТХ-н дарга		С.Анхбаяр
Захирал		Ц.Баярсайхан
Архитектор		Н.Түвшинмөнх

LRT - 2-р шугам Буянт-Ухаа спорт цогцолборооc Торгоны зам цогцолбор, 120 мянгатын уулзвараас Сүхбаатарын талбай чиглэлд олон төрөлт нийтийн тээврийн хэрэгсэл /трам/ нэвтрүүлэх төсөл/

Дэвсгэр зураг

Масштаб:	Зургийн дугаар:	Хуудас:
М1:1000	15	65
Е.Г.Шифр: ХТСИ_05/25	Т.Г.Шифр:	Огноо: 2025-4-2

БАГТААМЖ ИХТЭЙ НИЙТИЙН ТЭЭВЭР (ТРАМВАЙ) НЭВТРҮҮЛЭХ ТӨСӨЛ

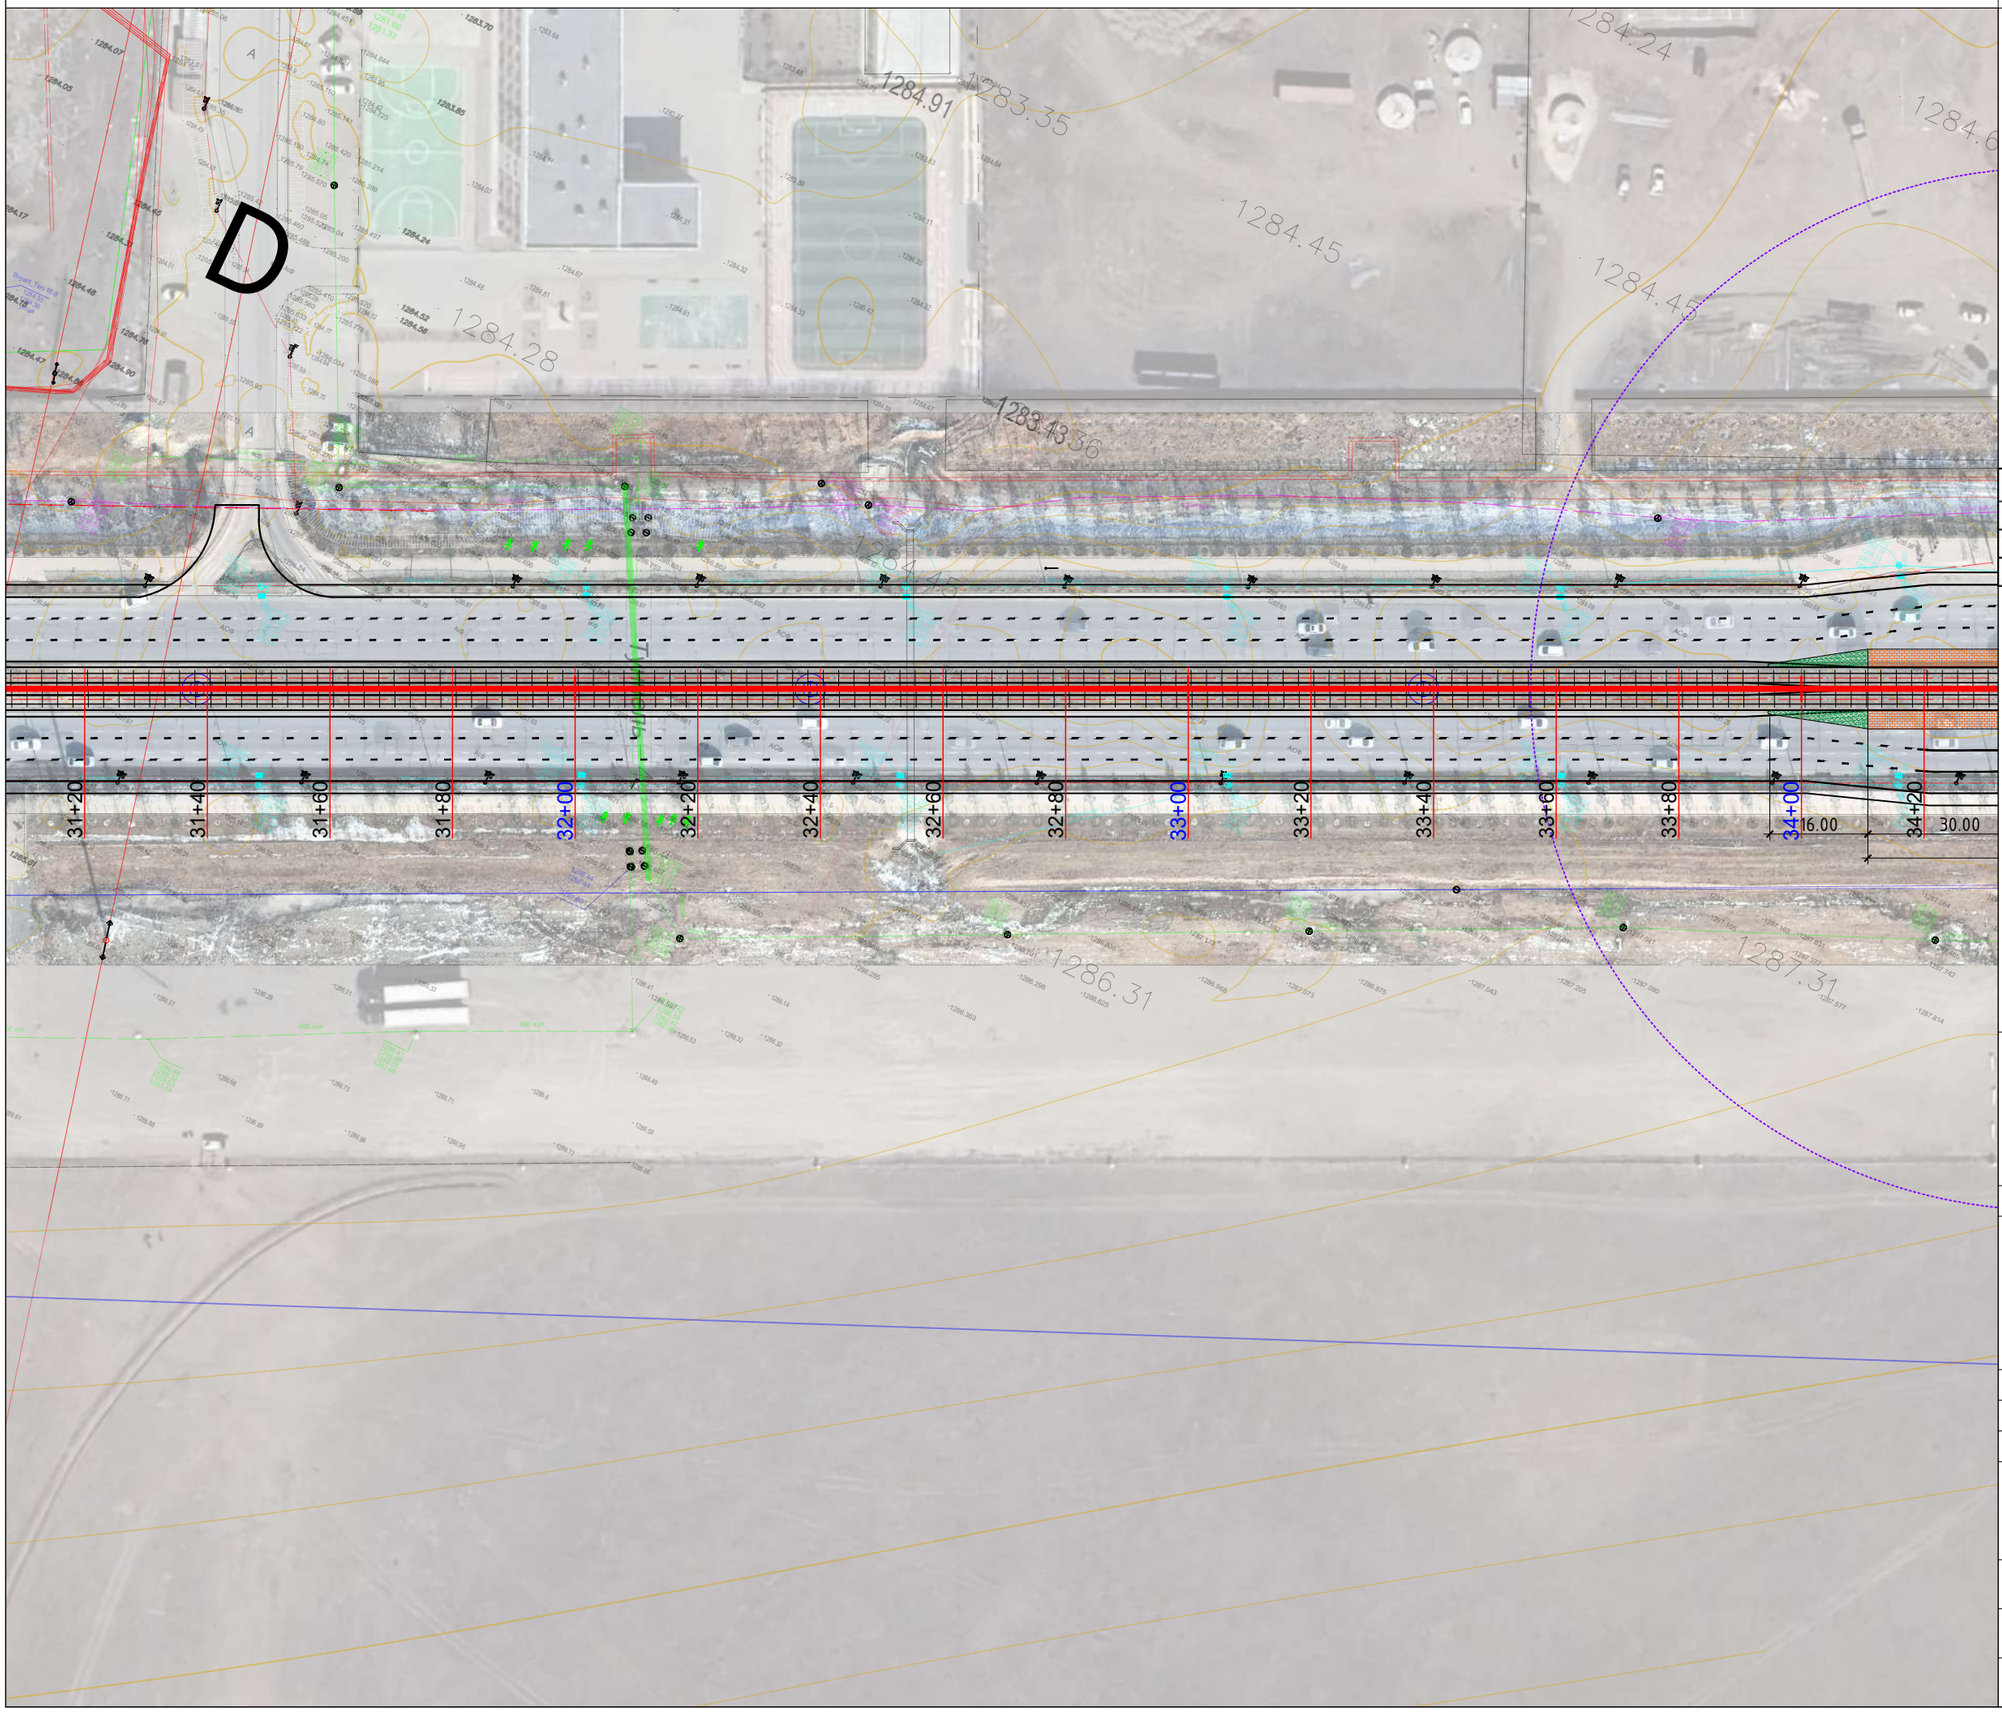

ЗАМЫН ТРАСС М1:1000

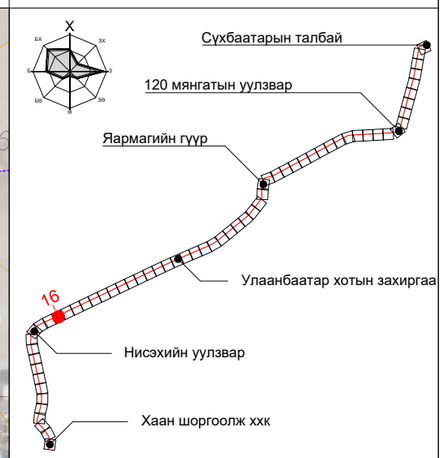

ПК+	X, м	Y, м
32+00.000	5302384.048	634359.692
33+00.000	5302427.078	634449.961
34+00.000	5302470.107	634540.230

ТАНИХ ТЭМДЭГ:

- Одоо байгаа барилга, байгууламж
- Одоо байгаа ногоон байгууламж
- Төлөвлөж буй трамвайн трасс
- Төлөвлөж буй ногоон байгууламж
- Одоо байгаа бохир усны шугам
- Одоо байгаа дулааны шугам
- Одоо байгаа цэвэр усны шугам
- Одоо байгаа цахилгааны шугам
- Одоо байгаа холбооны шугам

"ХОТ ТӨЛӨВЛӨЛТ, СУДАЛГААНЫ ИНСТИТУТ" ОНӨААТҮГ

ХТСИ_05/25

MRTC RAILWAY ENGINEERING & DESIGN

МОНГОЛИА РЭЙЛРОУД ТЕХНИКАЛ КОРПОРЭЙШН ХХК

ЗТСТХ-н дарга		С.Анхбаяр
Захирал		Ц.Баярсайхан
Архитектор		Н.Түвшинмөнх

LRT - 2-р шугам Буянт-Ухаа спорт цогцолборооc Торгоны зам цогцолбор, 120 мянгатын уулзвараас Сүхбаатарын талбай чиглэлд олон төрөлт нийтийн тээврийн хэрэгсэл /трам/ нэвтрүүлэх төсөл/

Дэвсгэр зураг

Масштаб:	Зургийн дугаар:	Хуудас:
М1:1000	16	65
Е.Г.Шифр: ХТСИ_05/25	Т.Г.Шифр:	Огноо: 2025-4-2

БАГТААМЖ ИХТЭЙ НИЙТИЙН ТЭЭВЭР (ТРАМВАЙ) НЭВТРҮҮЛЭХ ТӨСӨЛ

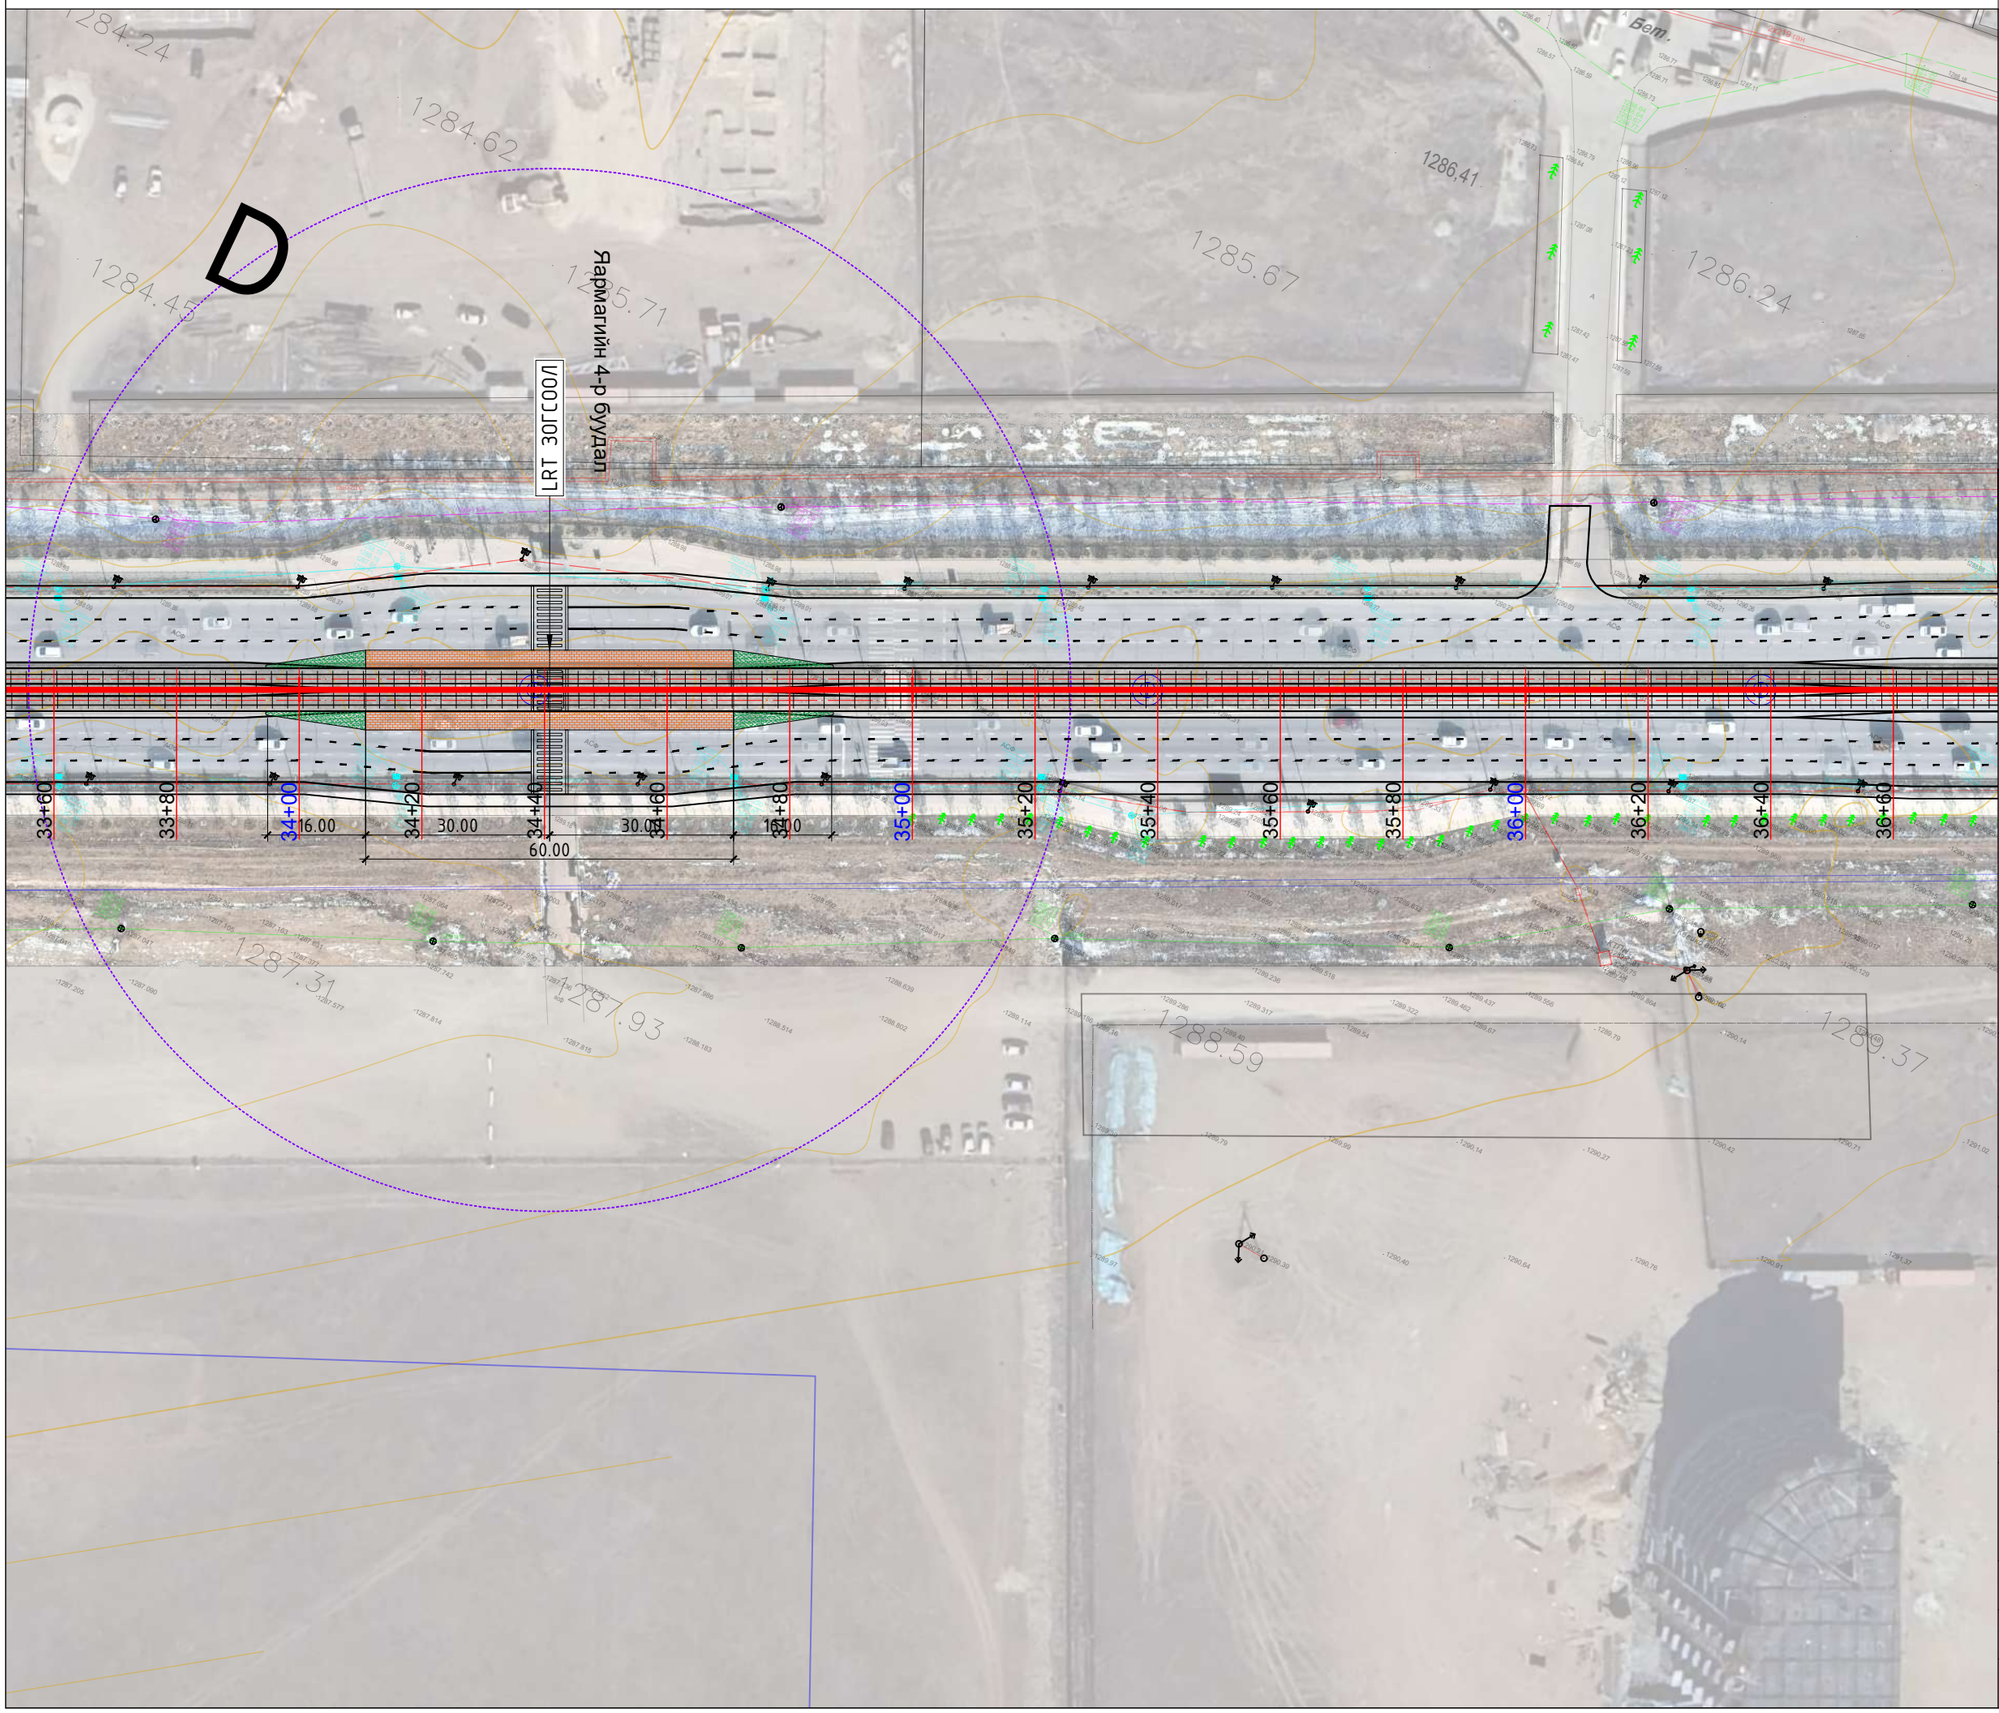

ЗАМЫН ТРАСС М1:1000

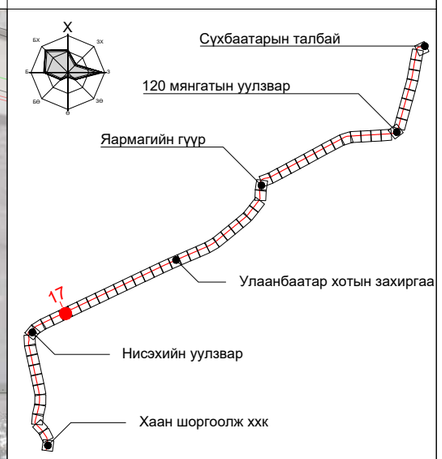

ПК+	X, м	Y, м
34+00.000	5302470.107	634540.230
35+00.000	5302513.137	634630.499
36+00.000	5302556.166	634720.768

ТАНИХ ТЭМДЭГ:

- Одоо байгаа барилга, байгууламж
- Одоо байгаа ногоон байгууламж
- Төлөвлөж буй трамвайн трасс
- Төлөвлөж буй ногоон байгууламж
- Одоо байгаа бохир усны шугам
- Одоо байгаа дулааны шугам
- Одоо байгаа цэвэр усны шугам
- Одоо байгаа цахилгааны шугам
- Одоо байгаа холбооны шугам

"ХОТ ТӨЛӨВЛӨЛТ, СУДАЛГААНЫ ИНСТИТУТ" ОНӨААТҮГ

ХТСИ_05/25

MRTC RAILWAY ENGINEERING & DESIGN

МОНГОЛИА РЭЙЛРОУД ТЕХНИКАЛ КОРПОРЭЙШН ХХК

ЗТСТХ-н дарга		С.Анхбаяр
Захирал		Ц.Баярсайхан
Архитектор		Н.Түвшинмөнх

LRT - 2-р шугам Буянт-Ухаа спорт цогцолборооc Торгоны зам цогцолбор, 120 мянгатын уулзвараас Сүхбаатарын талбай чиглэлд олон төрөлт нийтийн тээврийн хэрэгсэл /трам/ нэвтрүүлэх төсөл/

Дэвсгэр зураг

Масштаб:	Зургийн дугаар:	Хуудас:
М1:1000	17	65
Е.Г.Шифр: ХТСИ_05/25	Т.Г.Шифр:	Огноо: 2025-4-2

БАГТААМЖ ИХТЭЙ НИЙТИЙН ТЭЭВЭР (ТРАМВАЙ) НЭВТРҮҮЛЭХ ТӨСӨЛ

ЗАМЫН ТРАСС М1:1000

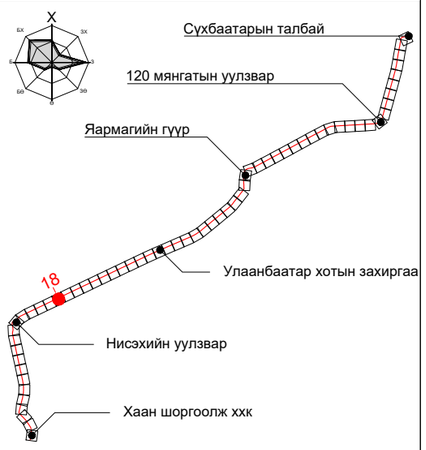

ПК+	X, м	Y, м
36+00.000	5302556.166	634720.768
37+00.000	5302599.195	634811.037
38+00.000	5302642.225	634901.306
39+00.000	5302685.254	634991.575

ТАНИХ ТЭМДЭГ:

- Одоо байгаа барилга, байгууламж
- Одоо байгаа ногоон байгууламж
- Төлөвлөж буй трамвайн трасс
- Төлөвлөж буй ногоон байгууламж
- Одоо байгаа бохир усны шугам
- Одоо байгаа дулааны шугам
- Одоо байгаа цэвэр усны шугам
- Одоо байгаа цахилгааны шугам
- Одоо байгаа холбооны шугам

"ХОТ ТӨЛӨВЛӨЛТ, СУДАЛГААНЫ ИНСТИТУТ" ОНӨААТҮГ

ХТСИ_05/25

MRTC RAILWAY ENGINEERING & DESIGN

МОНГОЛИА РЭЙЛРОУД ТЕХНИКАЛ КОРПОРЭЙШН ХХК

ЗТСТХ-н дарга		С.Анхбаяр
Захирал		Ц.Баярсайхан
Архитектор		Н.Түвшинмөнх

LRT - 2-р шугам Буянт-Ухаа спорт цогцолборооc Торгоны зам цогцолбор, 120 мянгатын уулзвараас Сүхбаатарын талбай чиглэлд олон төрөлт нийтийн тээврийн хэрэгсэл /трам/ нэвтрүүлэх төсөл/

Дэвсгэр зураг

Масштаб:	Зургийн дугаар:	Хуудас:
М1:1000	18	65
Е.Г.Шифр: ХТСИ_05/25	Т.Г.Шифр:	Огноо: 2025-4-2

БАГТААМЖ ИХТЭЙ НИЙТИЙН ТЭЭВЭР (ТРАМВАЙ) НЭВТРҮҮЛЭХ ТӨСӨЛ

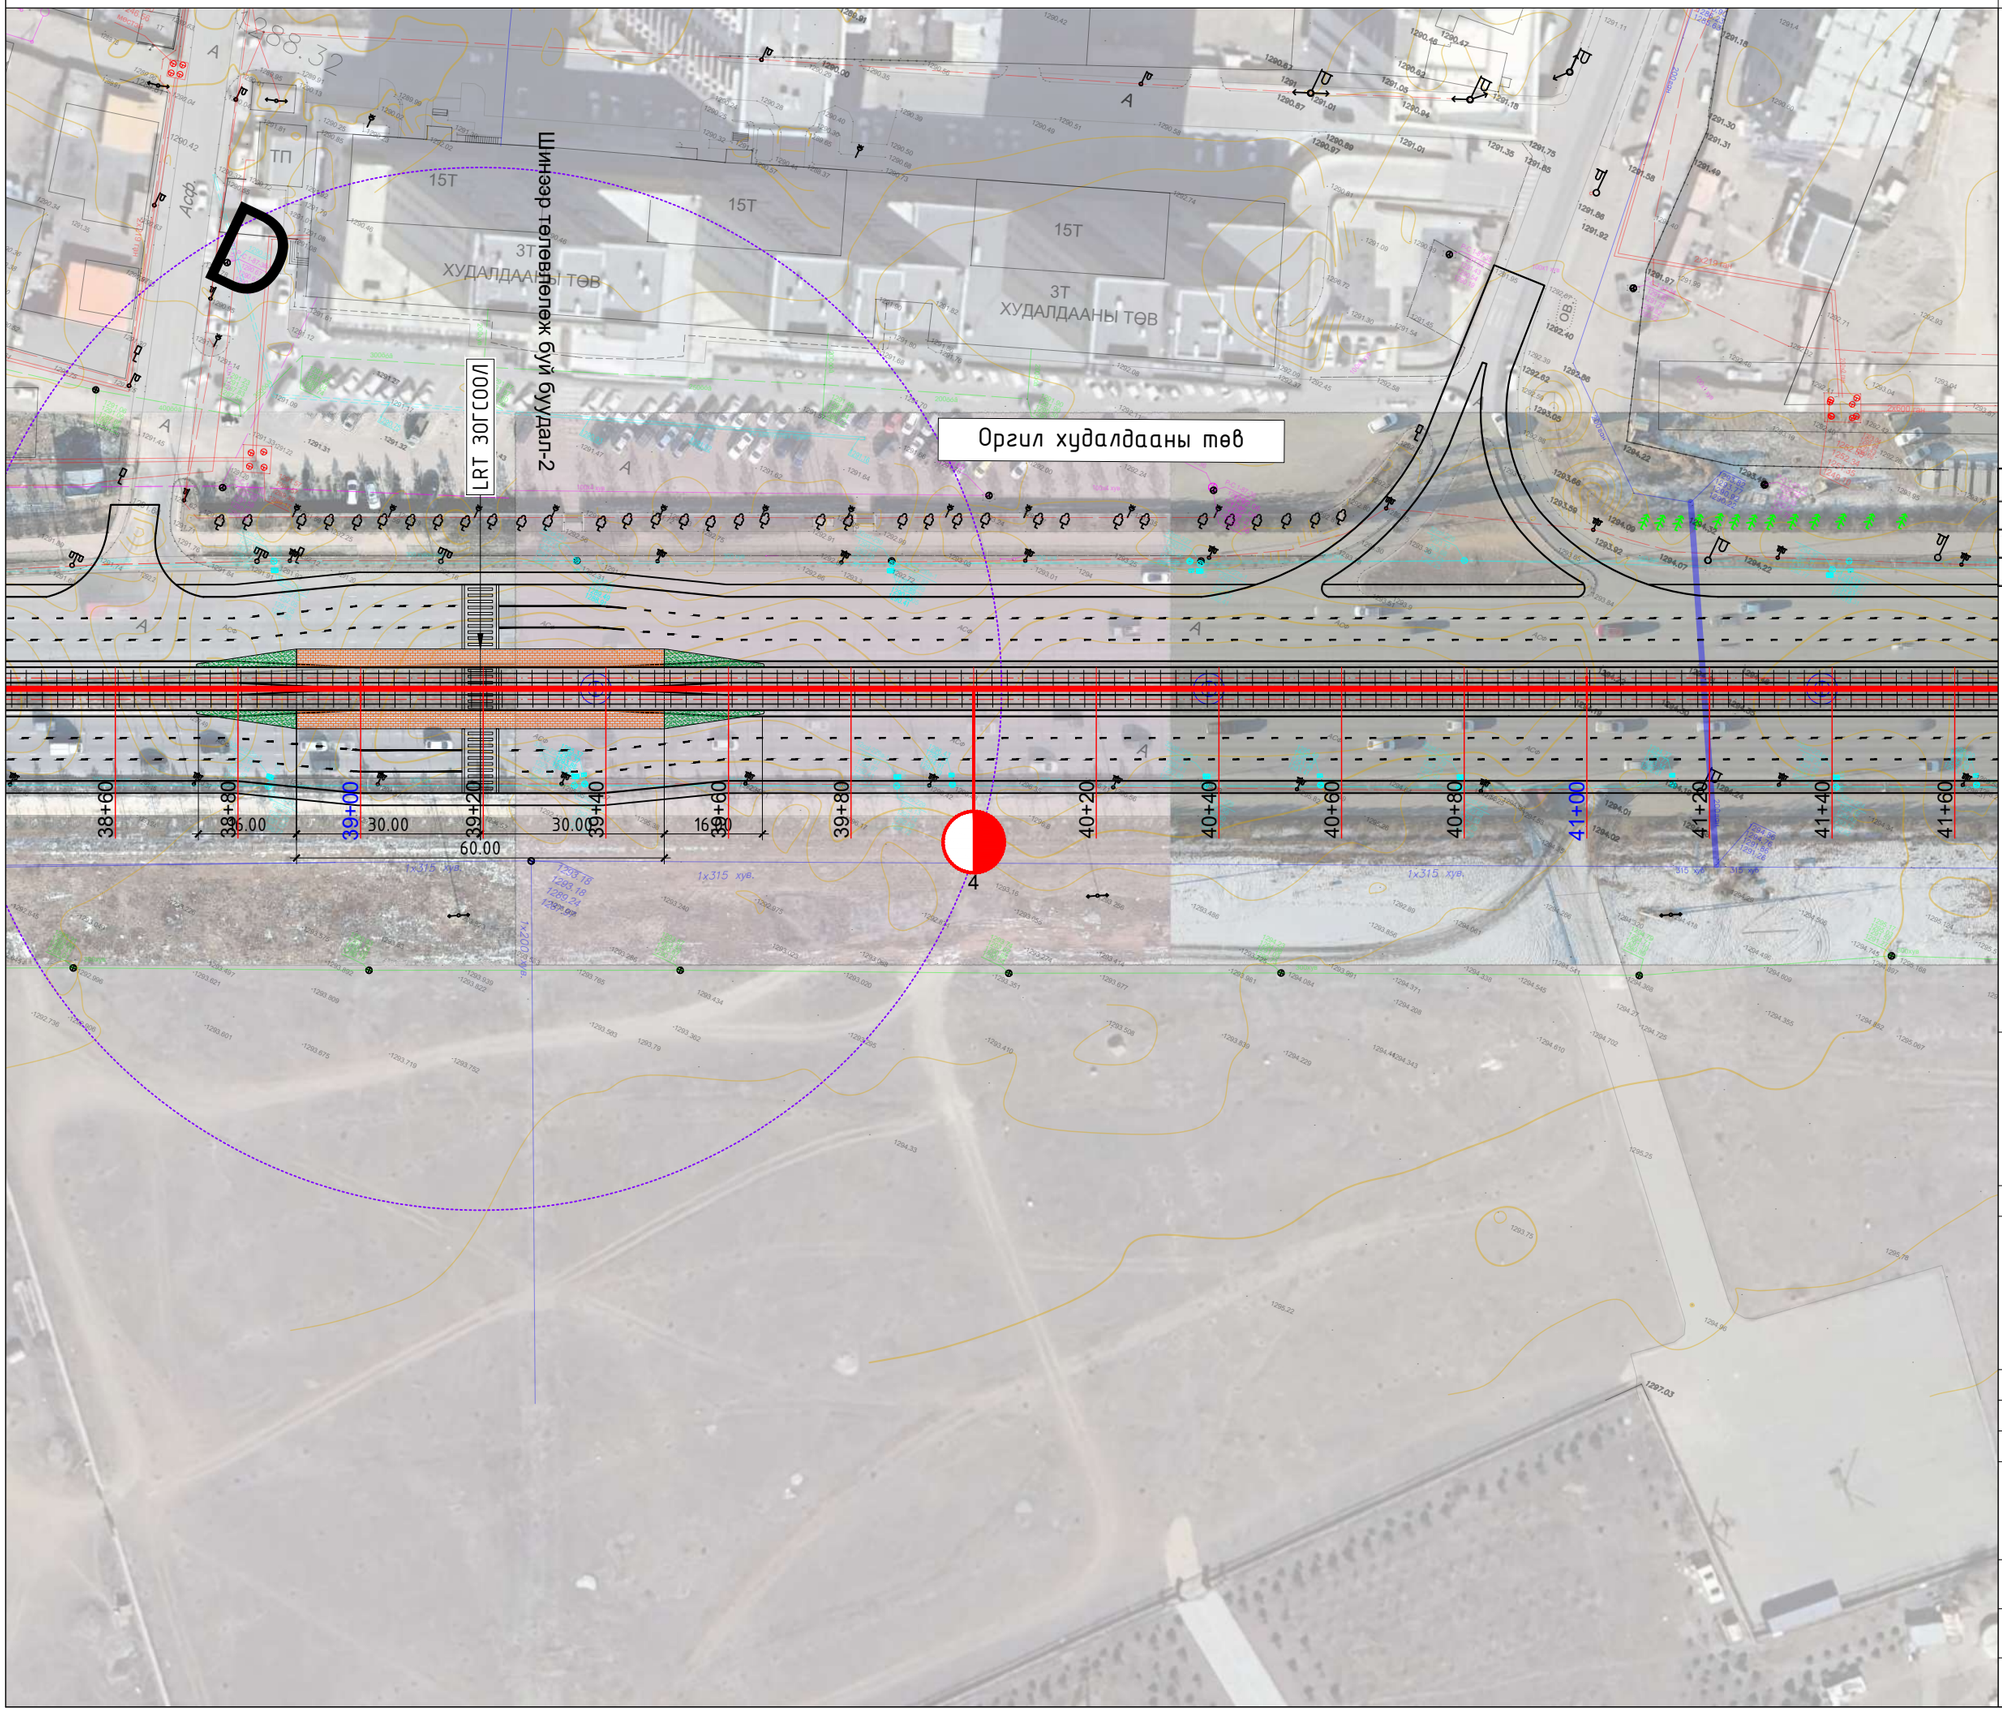

ЗАМЫН ТРАСС М1:1000

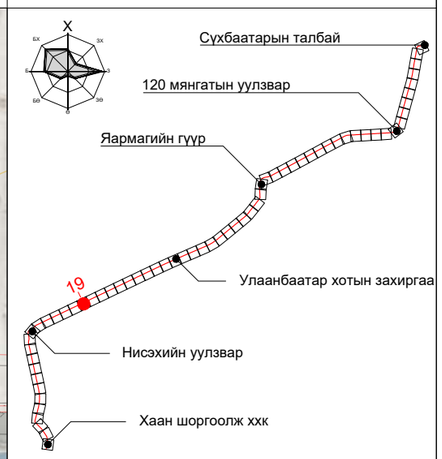

ПК+	X, м	Y, м
39+00.000	5302685.254	634991.575
40+00.000	5302728.284	635081.843
41+00.000	5302771.313	635172.112

ТАНИХ ТЭМДЭГ:

- Одоо байгаа барилга, байгууламж
- Одоо байгаа ногоон байгууламж
- Төлөвлөж буй трамвайн трасс
- Төлөвлөж буй ногоон байгууламж
- Одоо байгаа бохир усны шугам
- Одоо байгаа дулааны шугам
- Одоо байгаа цэвэр усны шугам
- Одоо байгаа цахилгааны шугам
- Одоо байгаа холбооны шугам

"ХОТ ТӨЛӨВЛӨЛТ, СУДАЛГААНЫ ИНСТИТУТ" ОНӨААТҮГ

ХТСИ_05/25

MRTC RAILWAY ENGINEERING & DESIGN

МОНГОЛИА РЭЙЛРОУД ТЕХНИКАЛ КОРПОРЭЙШН ХХК

ЗТСТХ-н дарга		С.Анхбаяр
Захирал		Ц.Баярсайхан
Архитектор		Н.Түвшинмөнх

LRT - 2-р шугам Буянт-Ухаа спорт цогцолборооc Торгоны зам цогцолбор, 120 мянгатын уулзвараас Сүхбаатарын талбай чиглэлд олон төрөлт нийтийн тээврийн хэрэгсэл /трам/ нэвтрүүлэх төсөл/

Дэвсгэр зураг

Масштаб:	Зургийн дугаар:	Хуудас:
М1:1000	19	65
Е.Г.Шифр: ХТСИ_05/25	Т.Г.Шифр:	Огноо: 2025-4-2

БАГТААМЖ ИХТЭЙ НИЙТИЙН ТЭЭВЭР (ТРАМВАЙ) НЭВТРҮҮЛЭХ ТӨСӨЛ

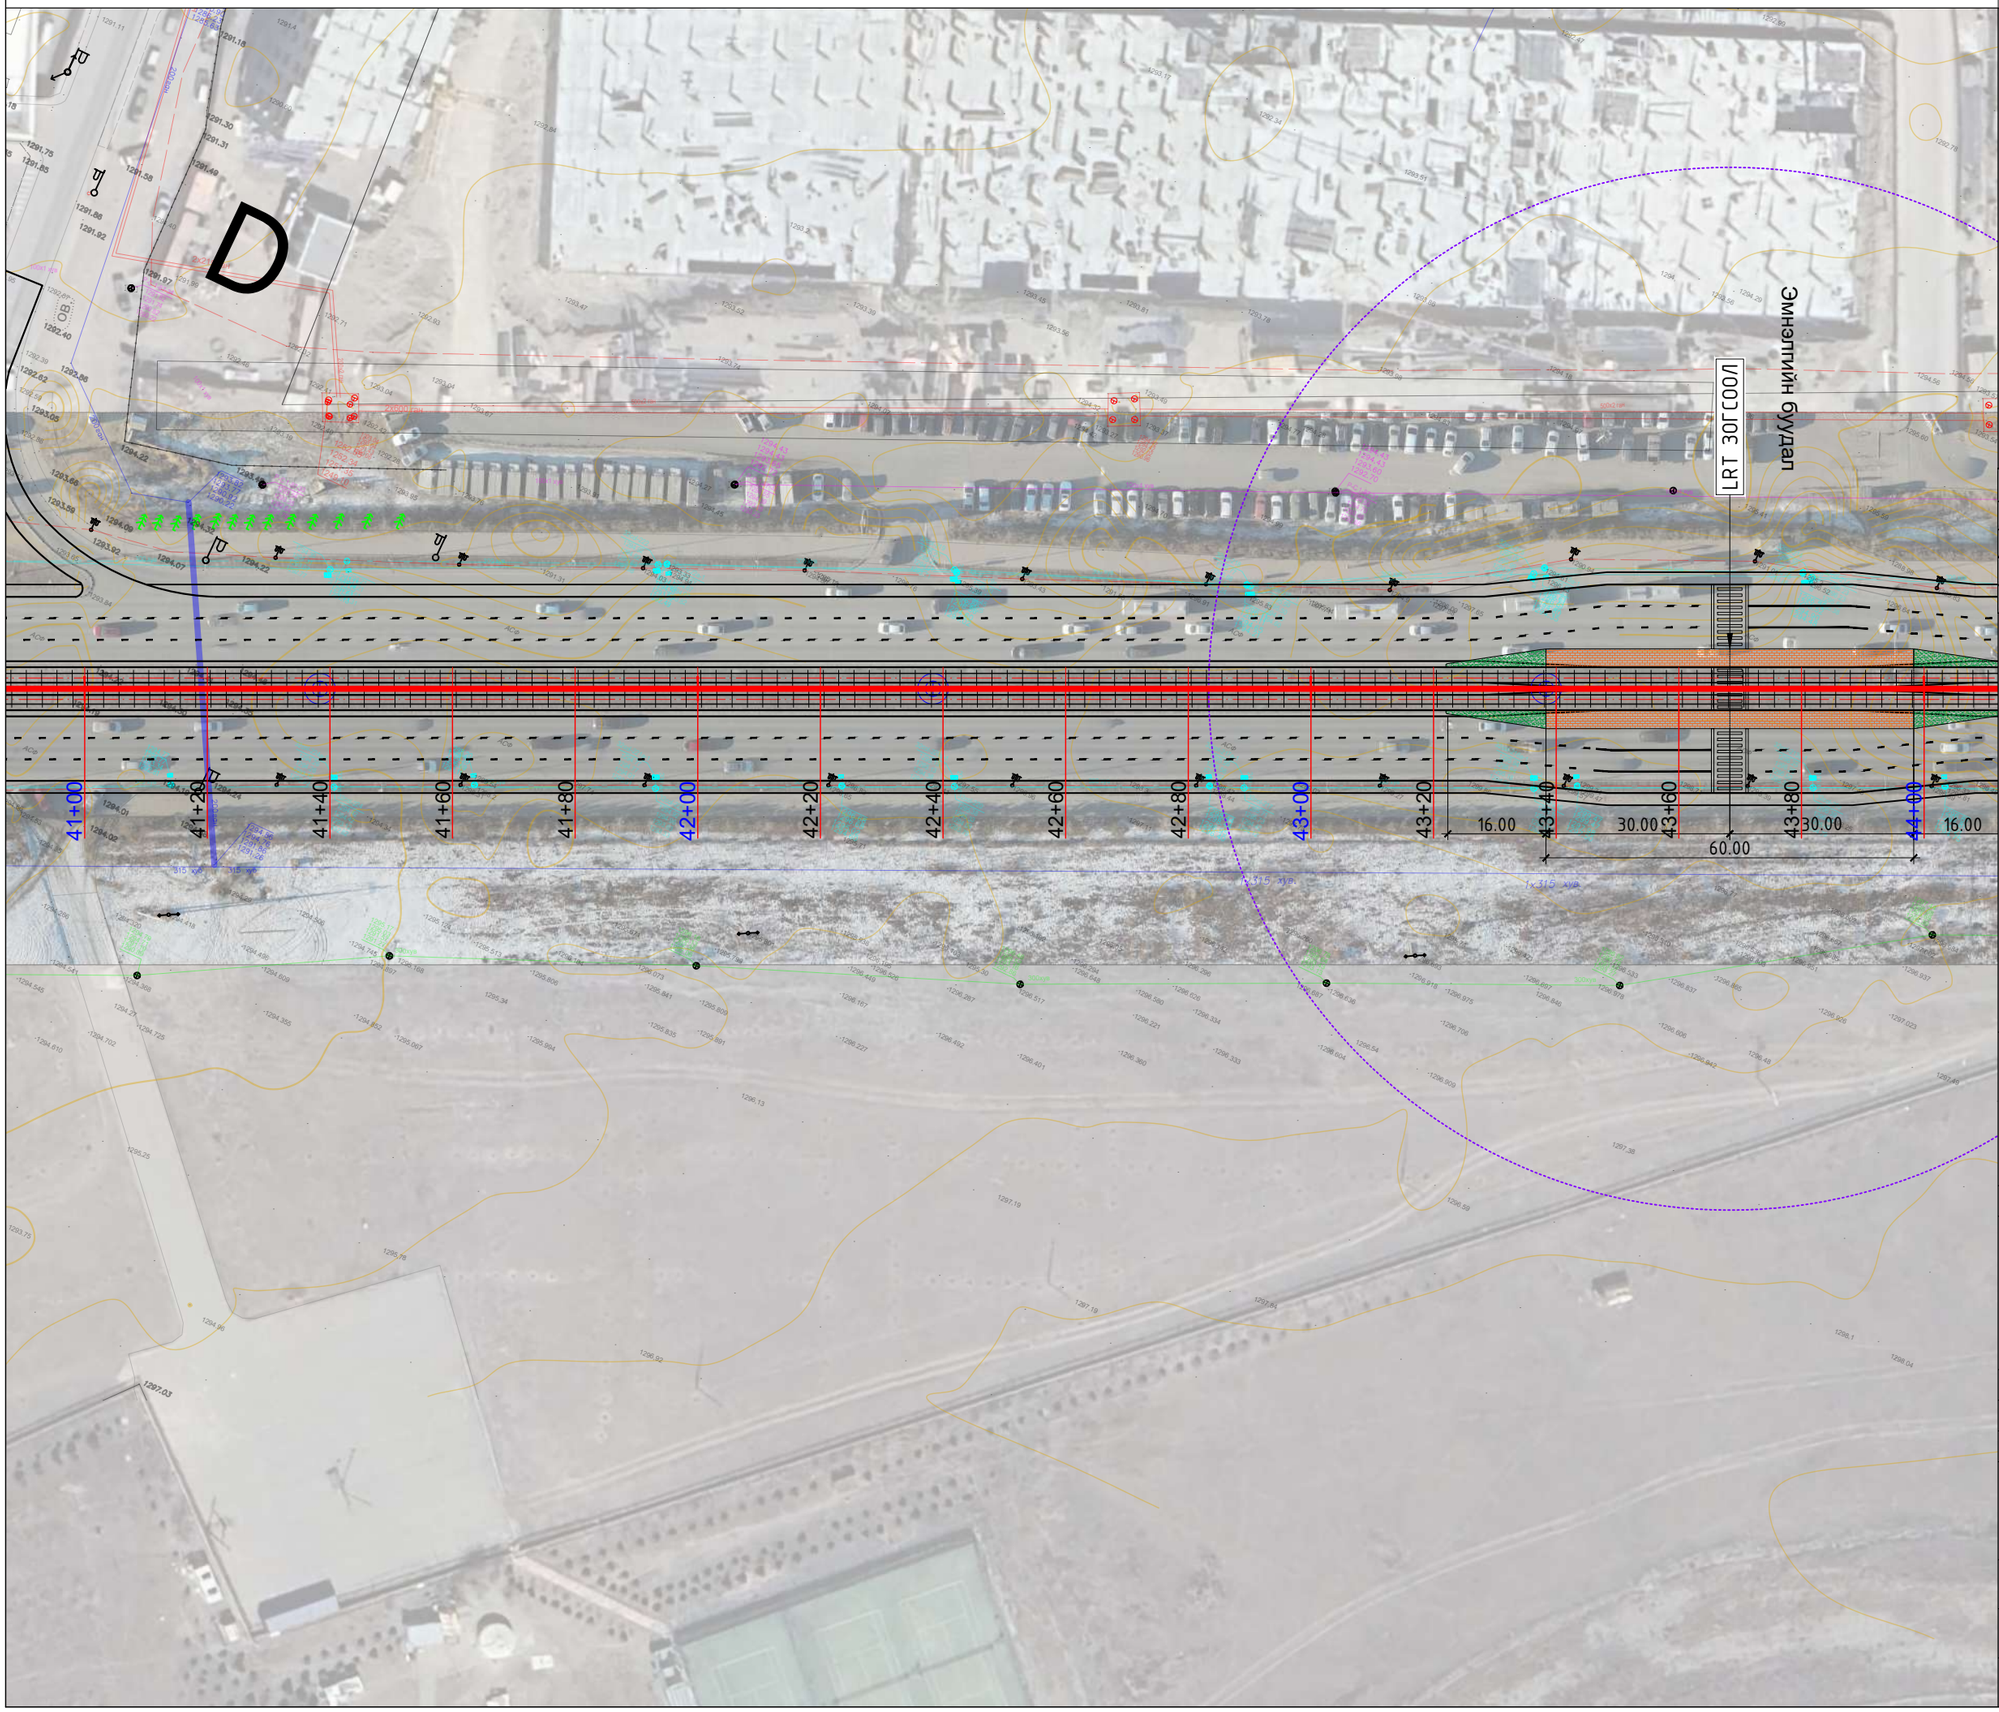

ЗАМЫН ТРАСС М1:1000

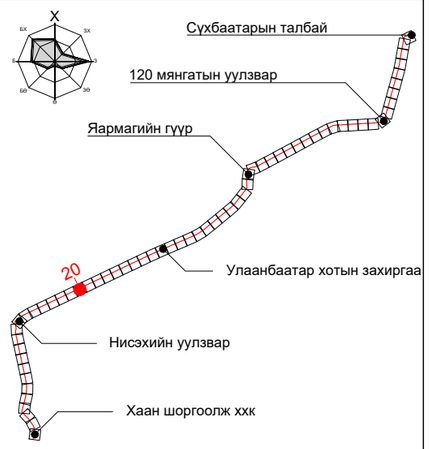

ПК+	X, м	Y, м
41+00.000	5302771.313	635172.112
42+00.000	5302814.342	635262.381
43+00.000	5302857.372	635352.650
44+00.000	5302900.401	635442.919

ТАНИХ ТЭМДЭГ:

- Одоо байгаа барилга, байгууламж
- Одоо байгаа ногоон байгууламж
- Төлөвлөж буй трамвайн трасс
- Төлөвлөж буй ногоон байгууламж
- Одоо байгаа бохир усны шугам
- Одоо байгаа дулааны шугам
- Одоо байгаа цэвэр усны шугам
- Одоо байгаа цахилгааны шугам
- Одоо байгаа холбооны шугам

"ХОТ ТӨЛӨВЛӨЛТ, СУДАЛГААНЫ ИНСТИТУТ" ОНӨААТҮГ

ХТСИ_05/25

MRTC RAILWAY ENGINEERING & DESIGN

МОНГОЛИА РЭЙЛРОУД ТЕХНИКАЛ КОРПОРЭЙШН ХХК

ЗТСТХ-н дарга		С.Анхбаяр
Захирал		Ц.Баярсайхан
Архитектор		Н.Түвшинмөнх

LRT - 2-р шугам Буянт-Ухаа спорт цогцолборооc Торгоны зам цогцолбор, 120 мянгатын уулзвараас Сүхбаатарын талбай чиглэлд олон төрөлт нийтийн тээврийн хэрэгсэл /трам/ нэвтрүүлэх төсөл/

Дэвсгэр зураг

Масштаб:	Зургийн дугаар:	Хуудас:
М1:1000	20	65
Е.Г.Шифр: ХТСИ_05/25	Т.Г.Шифр:	Огноо: 2025-4-2

БАГТААМЖ ИХТЭЙ НИЙТИЙН ТЭЭВЭР (ТРАМВАЙ) НЭВТРҮҮЛЭХ ТӨСӨЛ

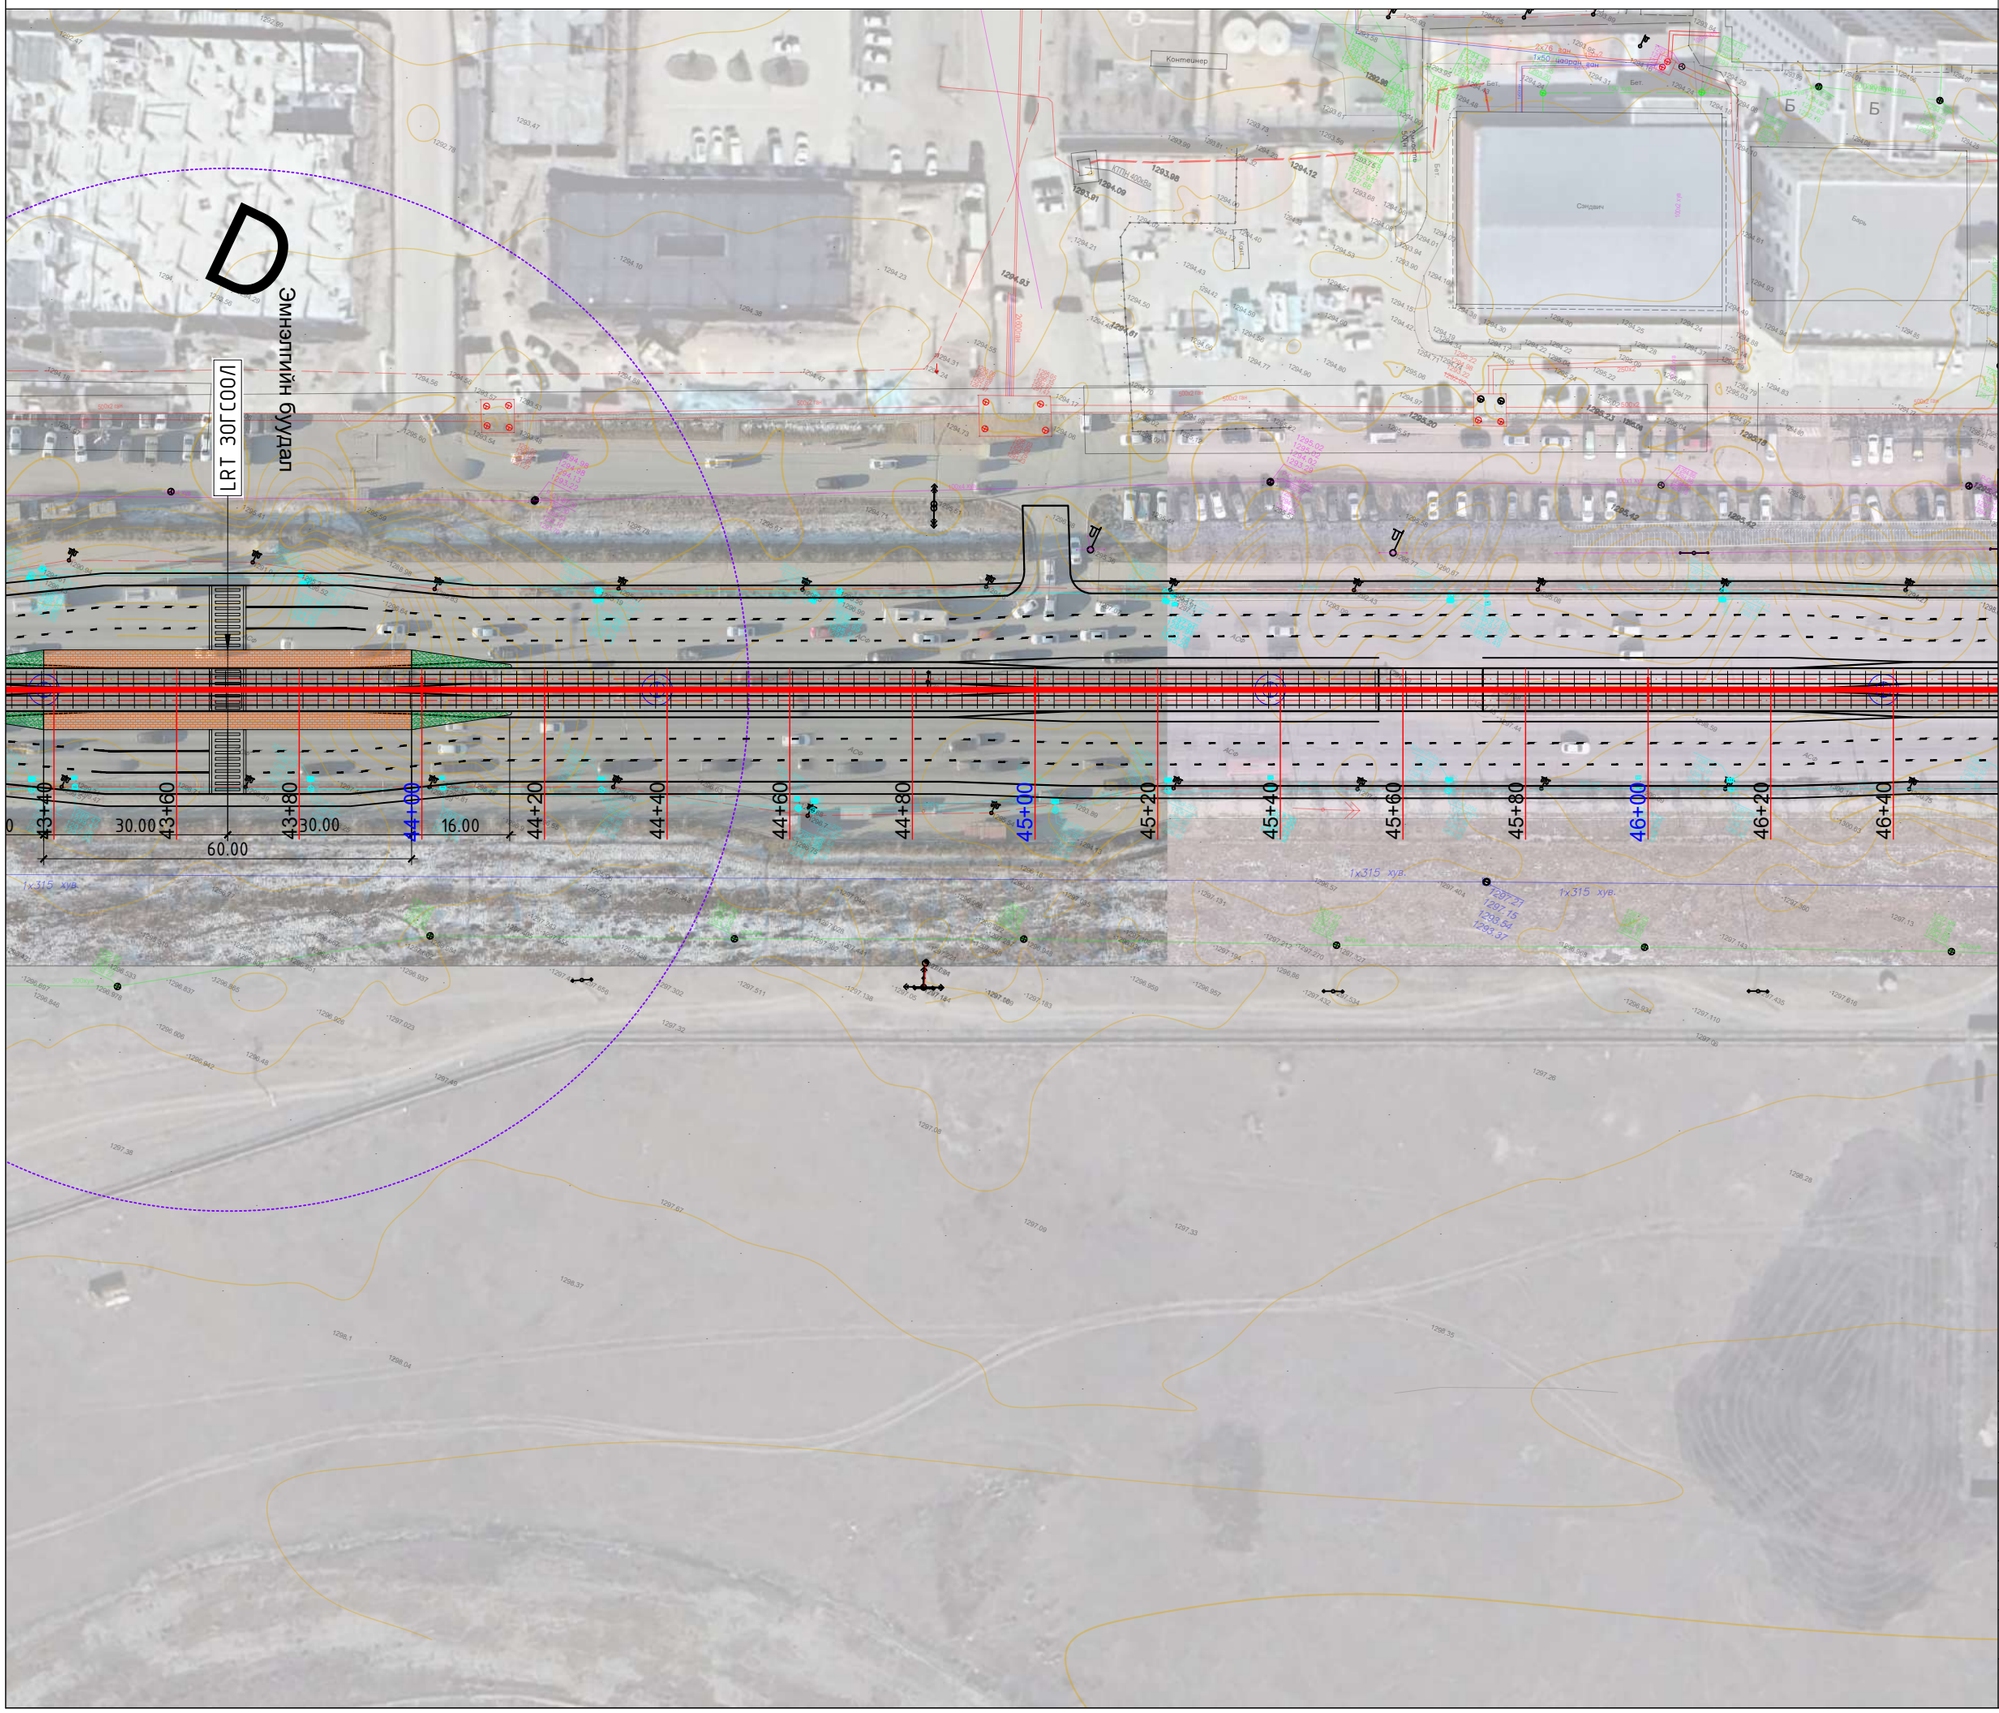

ЗАМЫН ТРАСС М1:1000

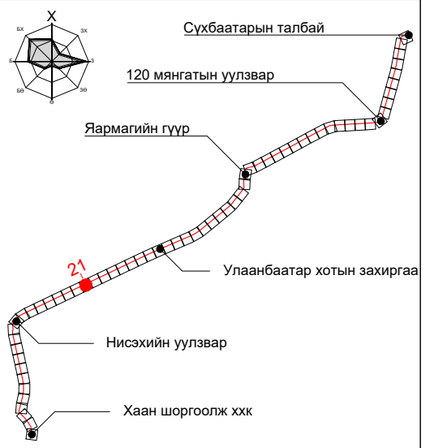

ПК+	X, м	Y, м
44+00.000	5302900.401	635442.919
45+00.000	5302943.431	635533.188
46+00.000	5302986.460	635623.457

ТАНИХ ТЭМДЭГ:

- Одоо байгаа барилга, байгууламж
- Одоо байгаа ногоон байгууламж
- Төлөвлөж буй трамвайн трасс
- Төлөвлөж буй ногоон байгууламж
- Одоо байгаа бохир усны шугам
- Одоо байгаа дулааны шугам
- Одоо байгаа цэвэр усны шугам
- Одоо байгаа цахилгааны шугам
- Одоо байгаа холбооны шугам

"ХОТ ТӨЛӨВЛӨЛТ, СУДАЛГААНЫ ИНСТИТУТ" ОНӨААТҮГ

ХТСИ_05/25

MRTC RAILWAY ENGINEERING & DESIGN

МОНГОЛИА РЭЙЛРОУД ТЕХНИКАЛ КОРПОРЭЙШН ХХК

ЗТСТХ-н дарга		С.Анхбаяр
Захирал		Ц.Баярсайхан
Архитектор		Н.Түвшинмөнх

LRT - 2-р шугам Буянт-Ухаа спорт цогцолборооc Торгоны зам цогцолбор, 120 мянгатын уулзвараас Сүхбаатарын талбай чиглэлд олон төрөлт нийтийн тээврийн хэрэгсэл /трам/ нэвтрүүлэх төсөл/

Дэвсгэр зураг

Масштаб:	Зургийн дугаар:	Хуудас:
М1:1000	21	65
Е.Г.Шифр: ХТСИ_05/25	Т.Г.Шифр:	Огноо: 2025-4-2

БАГТААМЖ ИХТЭЙ НИЙТИЙН ТЭЭВЭР (ТРАМВАЙ) НЭВТРҮҮЛЭХ ТӨСӨЛ

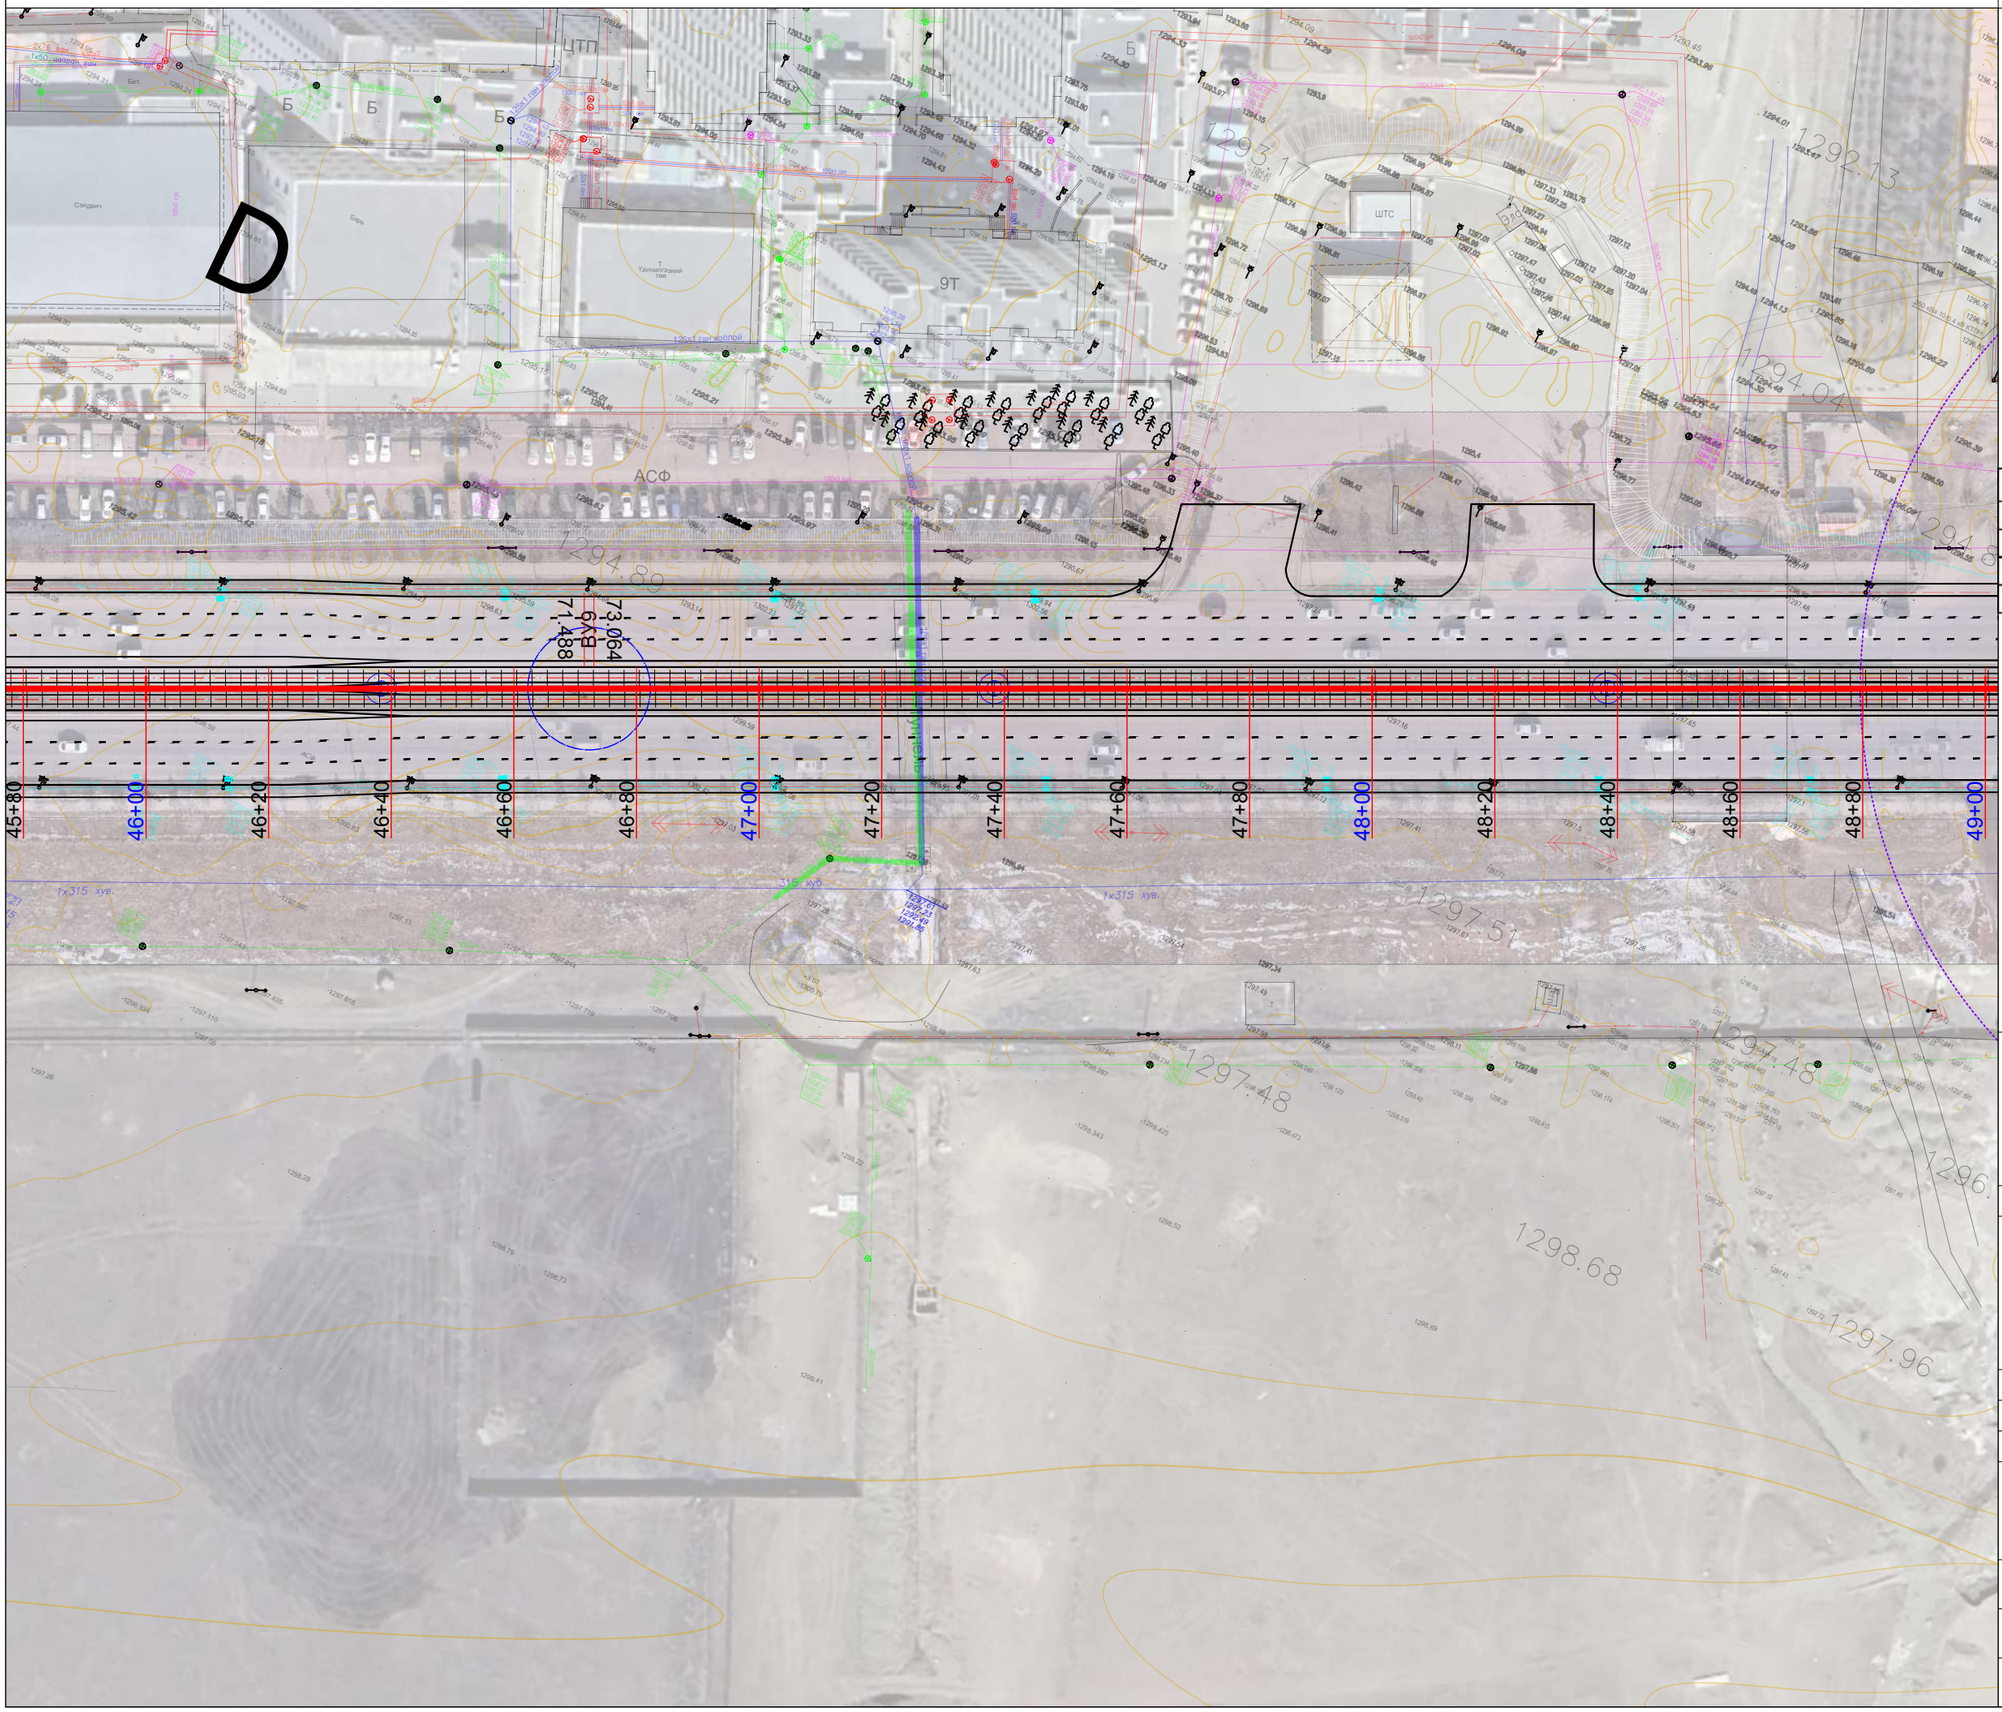

ЗАМЫН ТРАСС М1:1000

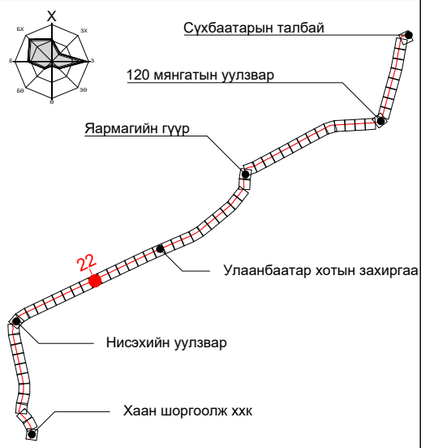

ПК+	X, м	Y, м
46+00.000	5302986.460	635623.457
47+00.000	5303029.476	635713.732
48+00.000	5303072.458	635804.023
49+00.000	5303115.440	635894.315

ТАНИХ ТЭМДЭГ:

- Одоо байгаа барилга, байгууламж
- Одоо байгаа ногоон байгууламж
- Төлөвлөж буй трамвайн трасс
- Төлөвлөж буй ногоон байгууламж
- Одоо байгаа бохир усны шугам
- Одоо байгаа дулааны шугам
- Одоо байгаа цэвэр усны шугам
- Одоо байгаа цахилгааны шугам
- Одоо байгаа холбооны шугам

"ХОТ ТӨЛӨВЛӨЛТ, СУДАЛГААНЫ ИНСТИТУТ" ОНӨААТҮГ

ХТСИ_05/25

MRTC RAILWAY ENGINEERING & DESIGN

МОНГОЛИА РЭЙЛРОУД ТЕХНИКАЛ КОРПОРЭЙШН ХХК

ЗТСТХ-н дарга		С.Анхбаяр
Захирал		Ц.Баярсайхан
Архитектор		Н.Түвшинмөнх

LRT - 2-р шугам Буянт-Ухаа спорт цогцолбороос Торгоны зам цогцолбор, 120 мянгатын уулзвараас Сүхбаатарын талбай чиглэлд олон төрөлт нийтийн тээврийн хэрэгсэл /трам/ нэвтрүүлэх төсөл/

Дэвсгэр зураг

Масштаб:	Зургийн дугаар:	Хуудас:
М1:1000	22	65
Е.Г.Шифр: ХТСИ_05/25	Т.Г.Шифр:	Огноо: 2025-4-2

БАГТААМЖ ИХТЭЙ НИЙТИЙН ТЭЭВЭР (ТРАМВАЙ) НЭВТРҮҮЛЭХ ТӨСӨЛ

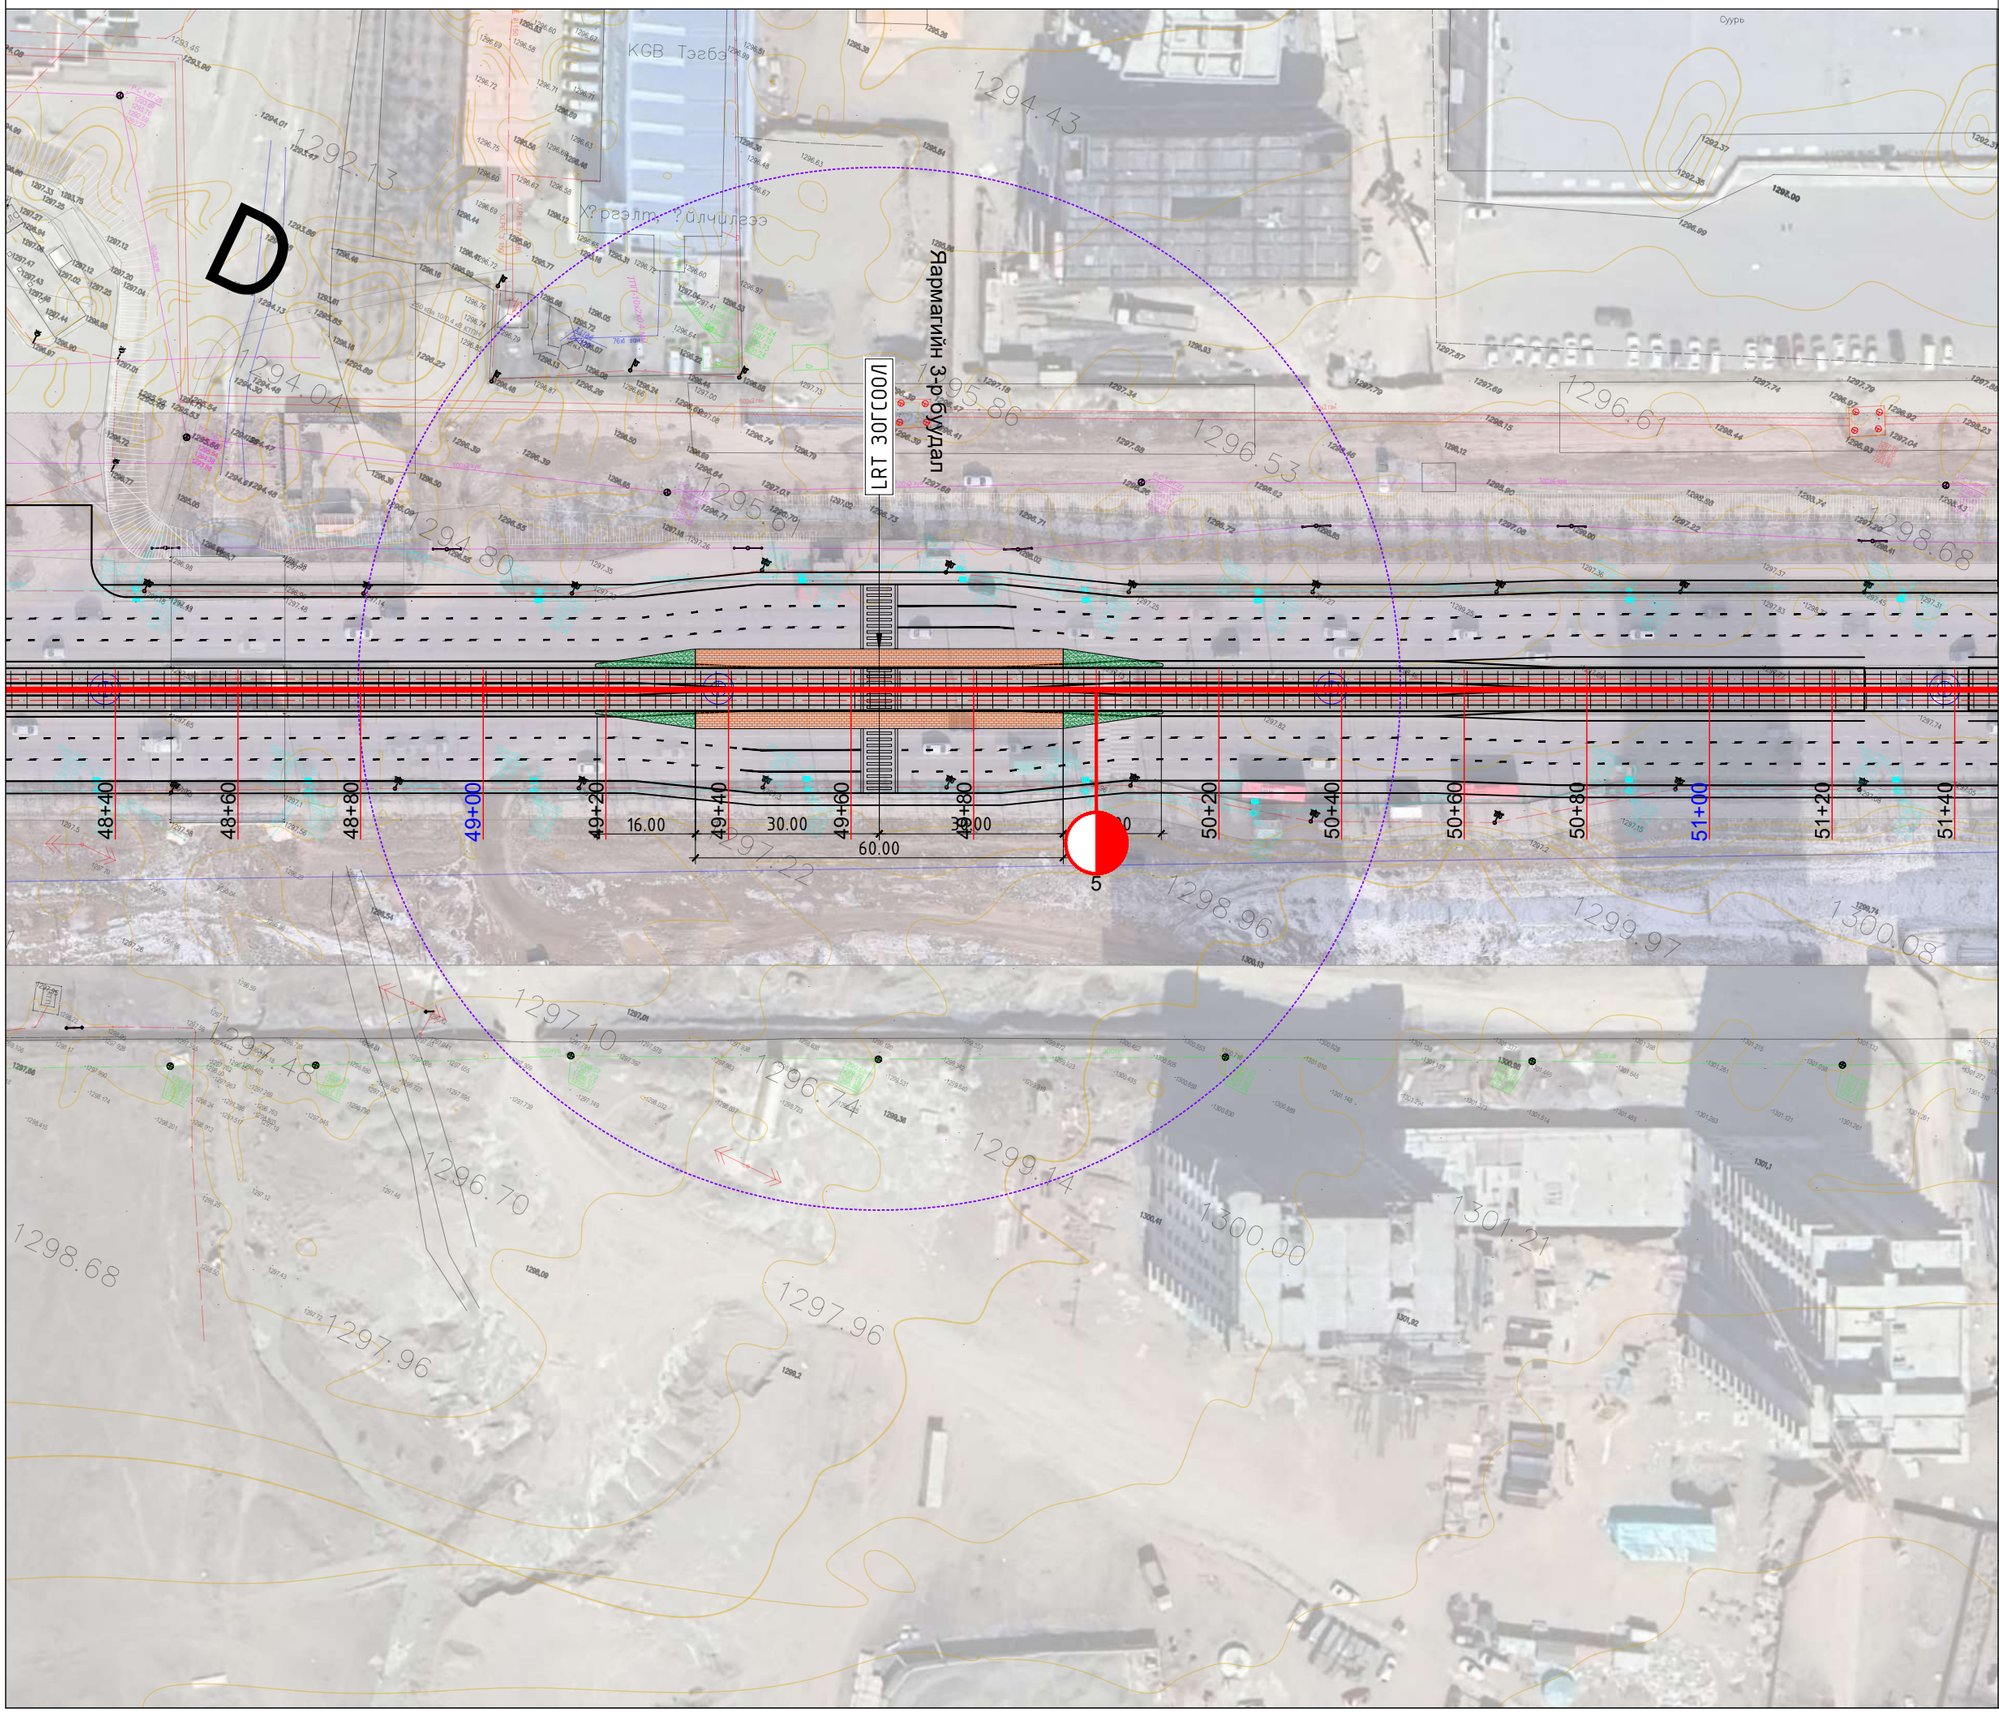

ЗАМЫН ТРАСС М1:1000

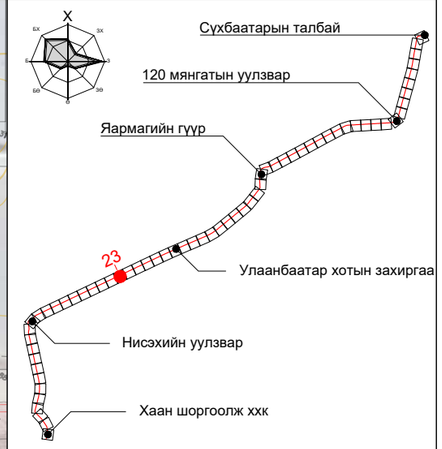

ПК+	X, м	Y, м
49+00.000	5303115.440	635894.315
50+00.000	5303158.422	635984.606
51+00.000	5303201.404	636074.898

ТАНИХ ТЭМДЭГ:

- Одоо байгаа барилга, байгууламж
- Одоо байгаа ногоон байгууламж
- Төлөвлөж буй трамвайн трасс
- Төлөвлөж буй ногоон байгууламж
- Одоо байгаа бохир усны шугам
- Одоо байгаа дулааны шугам
- Одоо байгаа цэвэр усны шугам
- Одоо байгаа цахилгааны шугам
- Одоо байгаа холбооны шугам

"ХОТ ТӨЛӨВЛӨЛТ, СУДАЛГААНЫ ИНСТИТУТ" ОНӨААТҮГ

ХТСИ_05/25

MRTC RAILWAY ENGINEERING & DESIGN

МОНГОЛИА РЭЙЛРОУД ТЕХНИКАЛ КОРПОРЭЙШН ХХК

ЗТСТХ-н дарга		С.Анхбаяр
Захирал		Ц.Баярсайхан
Архитектор		Н.Түвшинмөнх

LRT - 2-р шугам Буянт-Ухаа спорт цогцолборооc Торгоны зам цогцолбор, 120 мянгатын уулзвараас Сүхбаатарын талбай чиглэлд олон төрөлт нийтийн тээврийн хэрэгсэл /трам/ нэвтрүүлэх төсөл/

Дэвсгэр зураг

Масштаб:	Зургийн дугаар:	Хуудас:
М1:1000	23	65
Е.Г.Шифр:	Т.Г.Шифр:	Огноо:
ХТСИ_05/25		2025-4-2

БАГТААМЖ ИХТЭЙ НИЙТИЙН ТЭЭВЭР (ТРАМВАЙ) НЭВТРҮҮЛЭХ ТӨСӨЛ

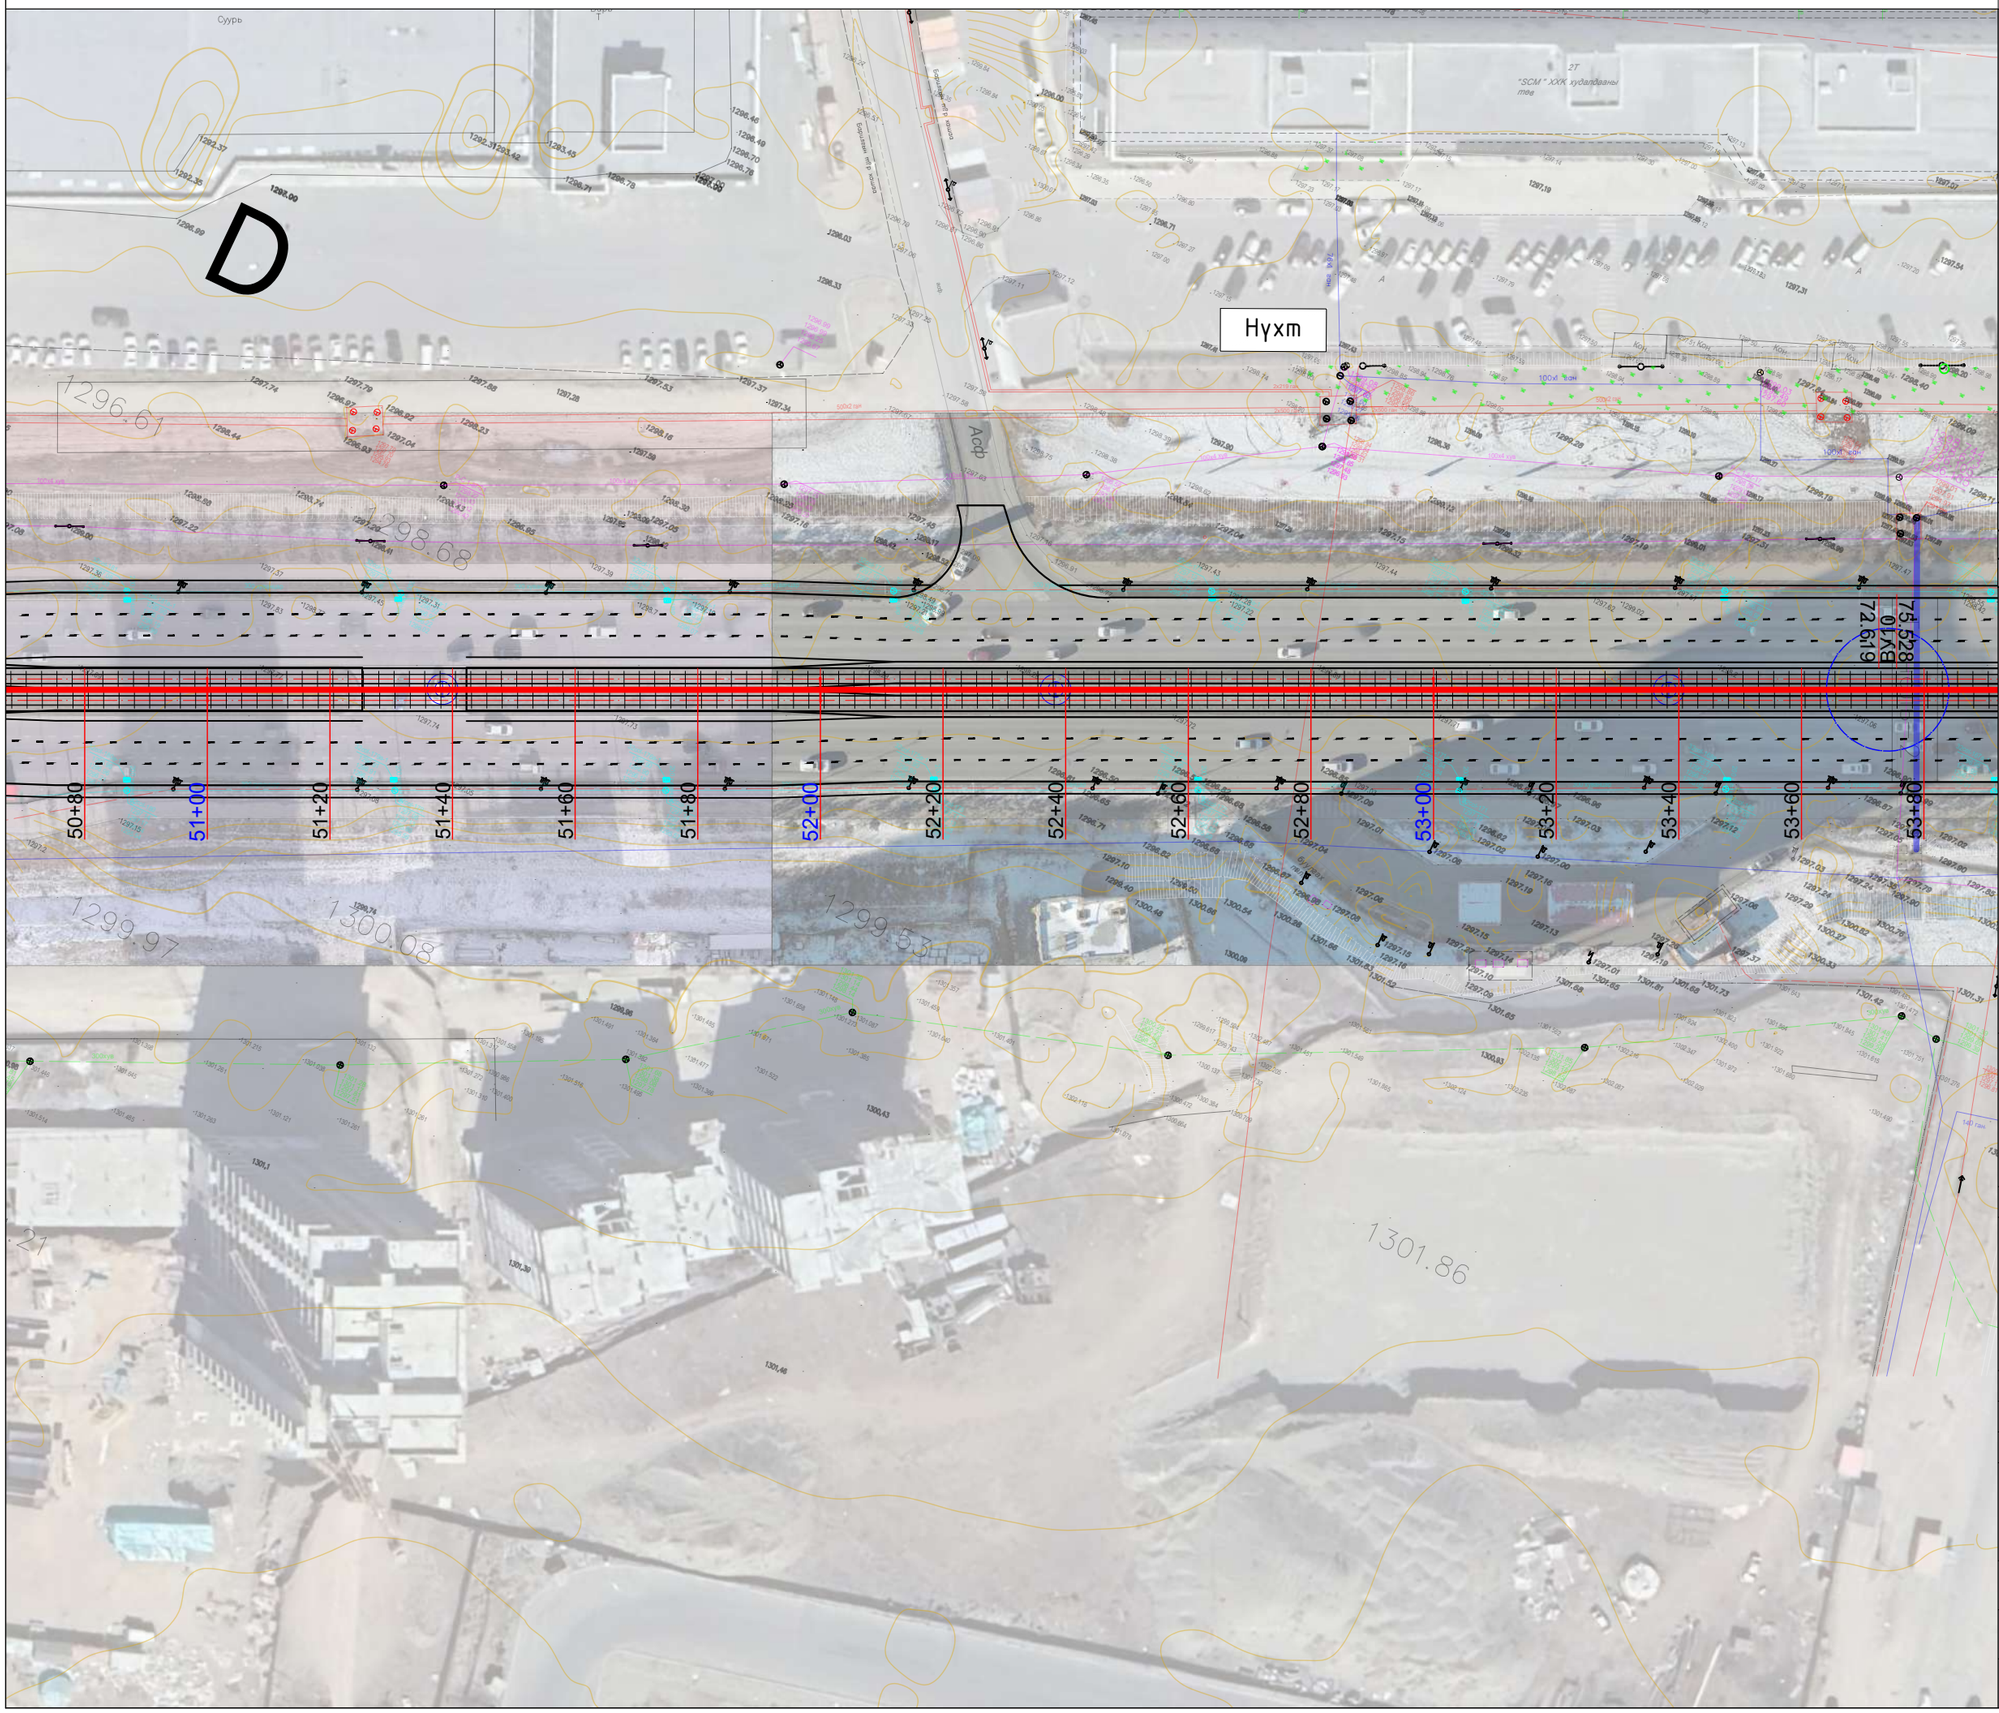

ЗАМЫН ТРАСС М1:1000

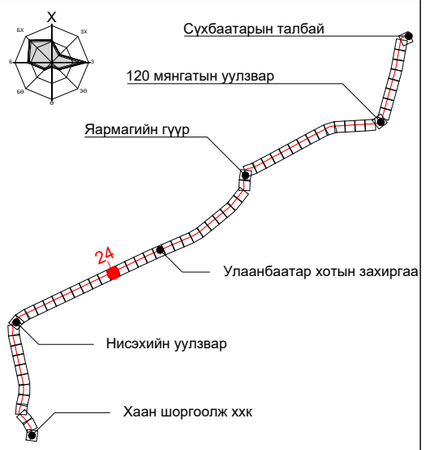

ПК+	X, м	Y, м
51+00.000	5303201.404	636074.898
52+00.000	5303244.386	636165.189
53+00.000	5303287.368	636255.481

ТАНИХ ТЭМДЭГ:

- Одоо байгаа барилга, байгууламж
- Одоо байгаа ногоон байгууламж
- Төлөвлөж буй трамвайн трасс
- Төлөвлөж буй ногоон байгууламж
- Одоо байгаа бохир усны шугам
- Одоо байгаа дулааны шугам
- Одоо байгаа цэвэр усны шугам
- Одоо байгаа цахилгааны шугам
- Одоо байгаа холбооны шугам

"ХОТ ТӨЛӨВЛӨЛТ, СУДАЛГААНЫ ИНСТИТУТ" ОНӨААТҮГ

ХТСИ_05/25

MRTC RAILWAY ENGINEERING & DESIGN

МОНГОЛИА РЭЙЛРОУД ТЕХНИКАЛ КОРПОРЭЙШН ХХК

ЗТСТХ-н дарга		С.Анхбаяр
Захирал		Ц.Баярсайхан
Архитектор		Н.Түвшинмөнх

LRT - 2-р шугам Буянт-Ухаа спорт цогцолборооc Торгоны зам цогцолбор, 120 мянгатын уулзвараас Сүхбаатарын талбай чиглэлд олон төрөлт нийтийн тээврийн хэрэгсэл /трам/ нэвтрүүлэх төсөл/

Дэвсгэр зураг

Масштаб:	Зургийн дугаар:	Хуудас:
М1:1000	24	65
Е.Г.Шифр: ХТСИ_05/25	Т.Г.Шифр:	Огноо: 2025-4-2

БАГТААМЖ ИХТЭЙ НИЙТИЙН ТЭЭВЭР (ТРАМВАЙ) НЭВТРҮҮЛЭХ ТӨСӨЛ

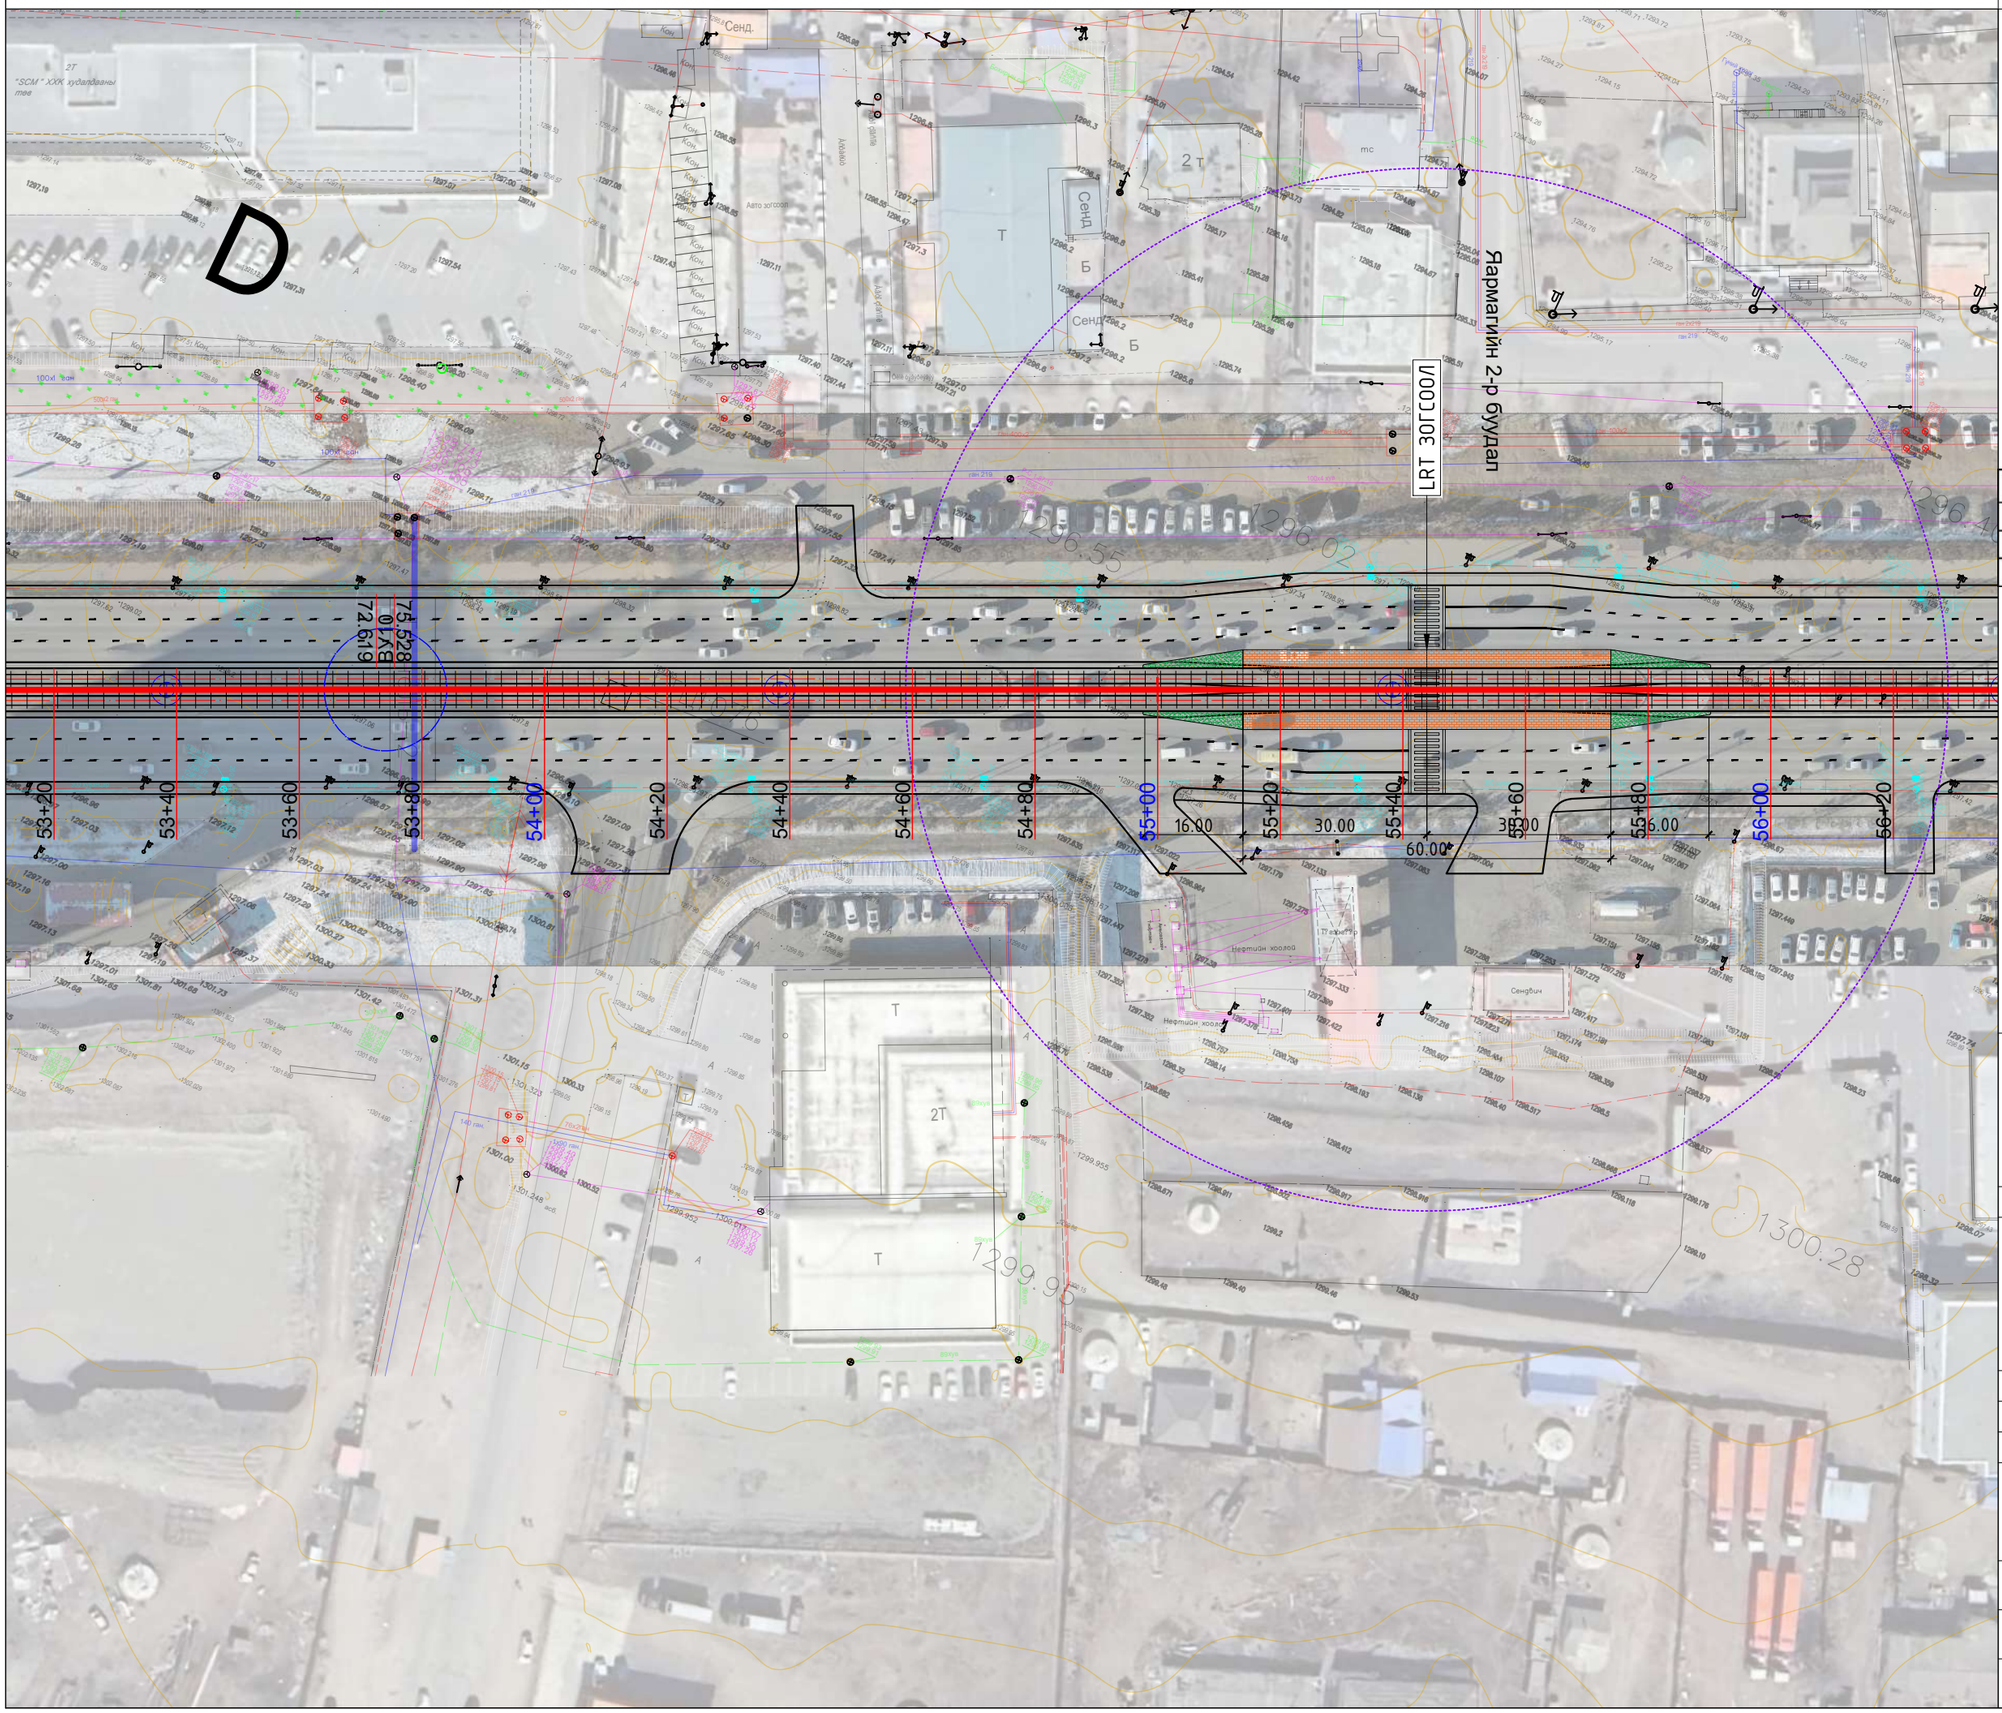

ЗАМЫН ТРАСС М1:1000

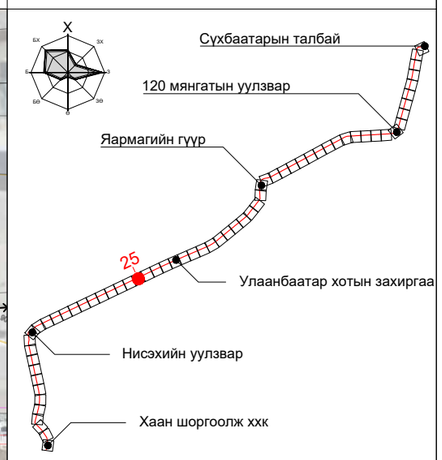

ПК+	X, м	Y, м
54+00.000	5303330.328	636345.783
55+00.000	5303373.222	636436.116
56+00.000	5303416.116	636526.449

ТАНИХ ТЭМДЭГ:

- Одоо байгаа барилга, байгууламж
- Одоо байгаа ногоон байгууламж
- Төлөвлөж буй трамвайн трасс
- Төлөвлөж буй ногоон байгууламж
- Одоо байгаа бохир усны шугам
- Одоо байгаа дулааны шугам
- Одоо байгаа цэвэр усны шугам
- Одоо байгаа цахилгааны шугам
- Одоо байгаа холбооны шугам

"ХОТ ТӨЛӨВЛӨЛТ, СУДАЛГААНЫ ИНСТИТУТ" ОНӨААТҮГ

ХТСИ_05/25

MRTC RAILWAY ENGINEERING & DESIGN

МОНГОЛИА РЭЙЛРОУД ТЕХНИКАЛ КОРПОРЭЙШН ХХК

ЗТСТХ-н дарга		С.Анхбаяр
Захирал		Ц.Баярсайхан
Архитектор		Н.Түвшинмөнх

LRT - 2-р шугам Буянт-Ухаа спорт цогцолборооc Торгоны зам цогцолбор, 120 мянгатын уулзвараас Сүхбаатарын талбай чиглэлд олон төрөлт нийтийн тээврийн хэрэгсэл /трам/ нэвтрүүлэх төсөл/

Дэвсгэр зураг

Масштаб:	Зургийн дугаар:	Хуудас:
М1:1000	25	65
Е.Г.Шифр: ХТСИ_05/25	Т.Г.Шифр:	Огноо: 2025-4-2

БАГТААМЖ ИХТЭЙ НИЙТИЙН ТЭЭВЭР (ТРАМВАЙ) НЭВТРҮҮЛЭХ ТӨСӨЛ

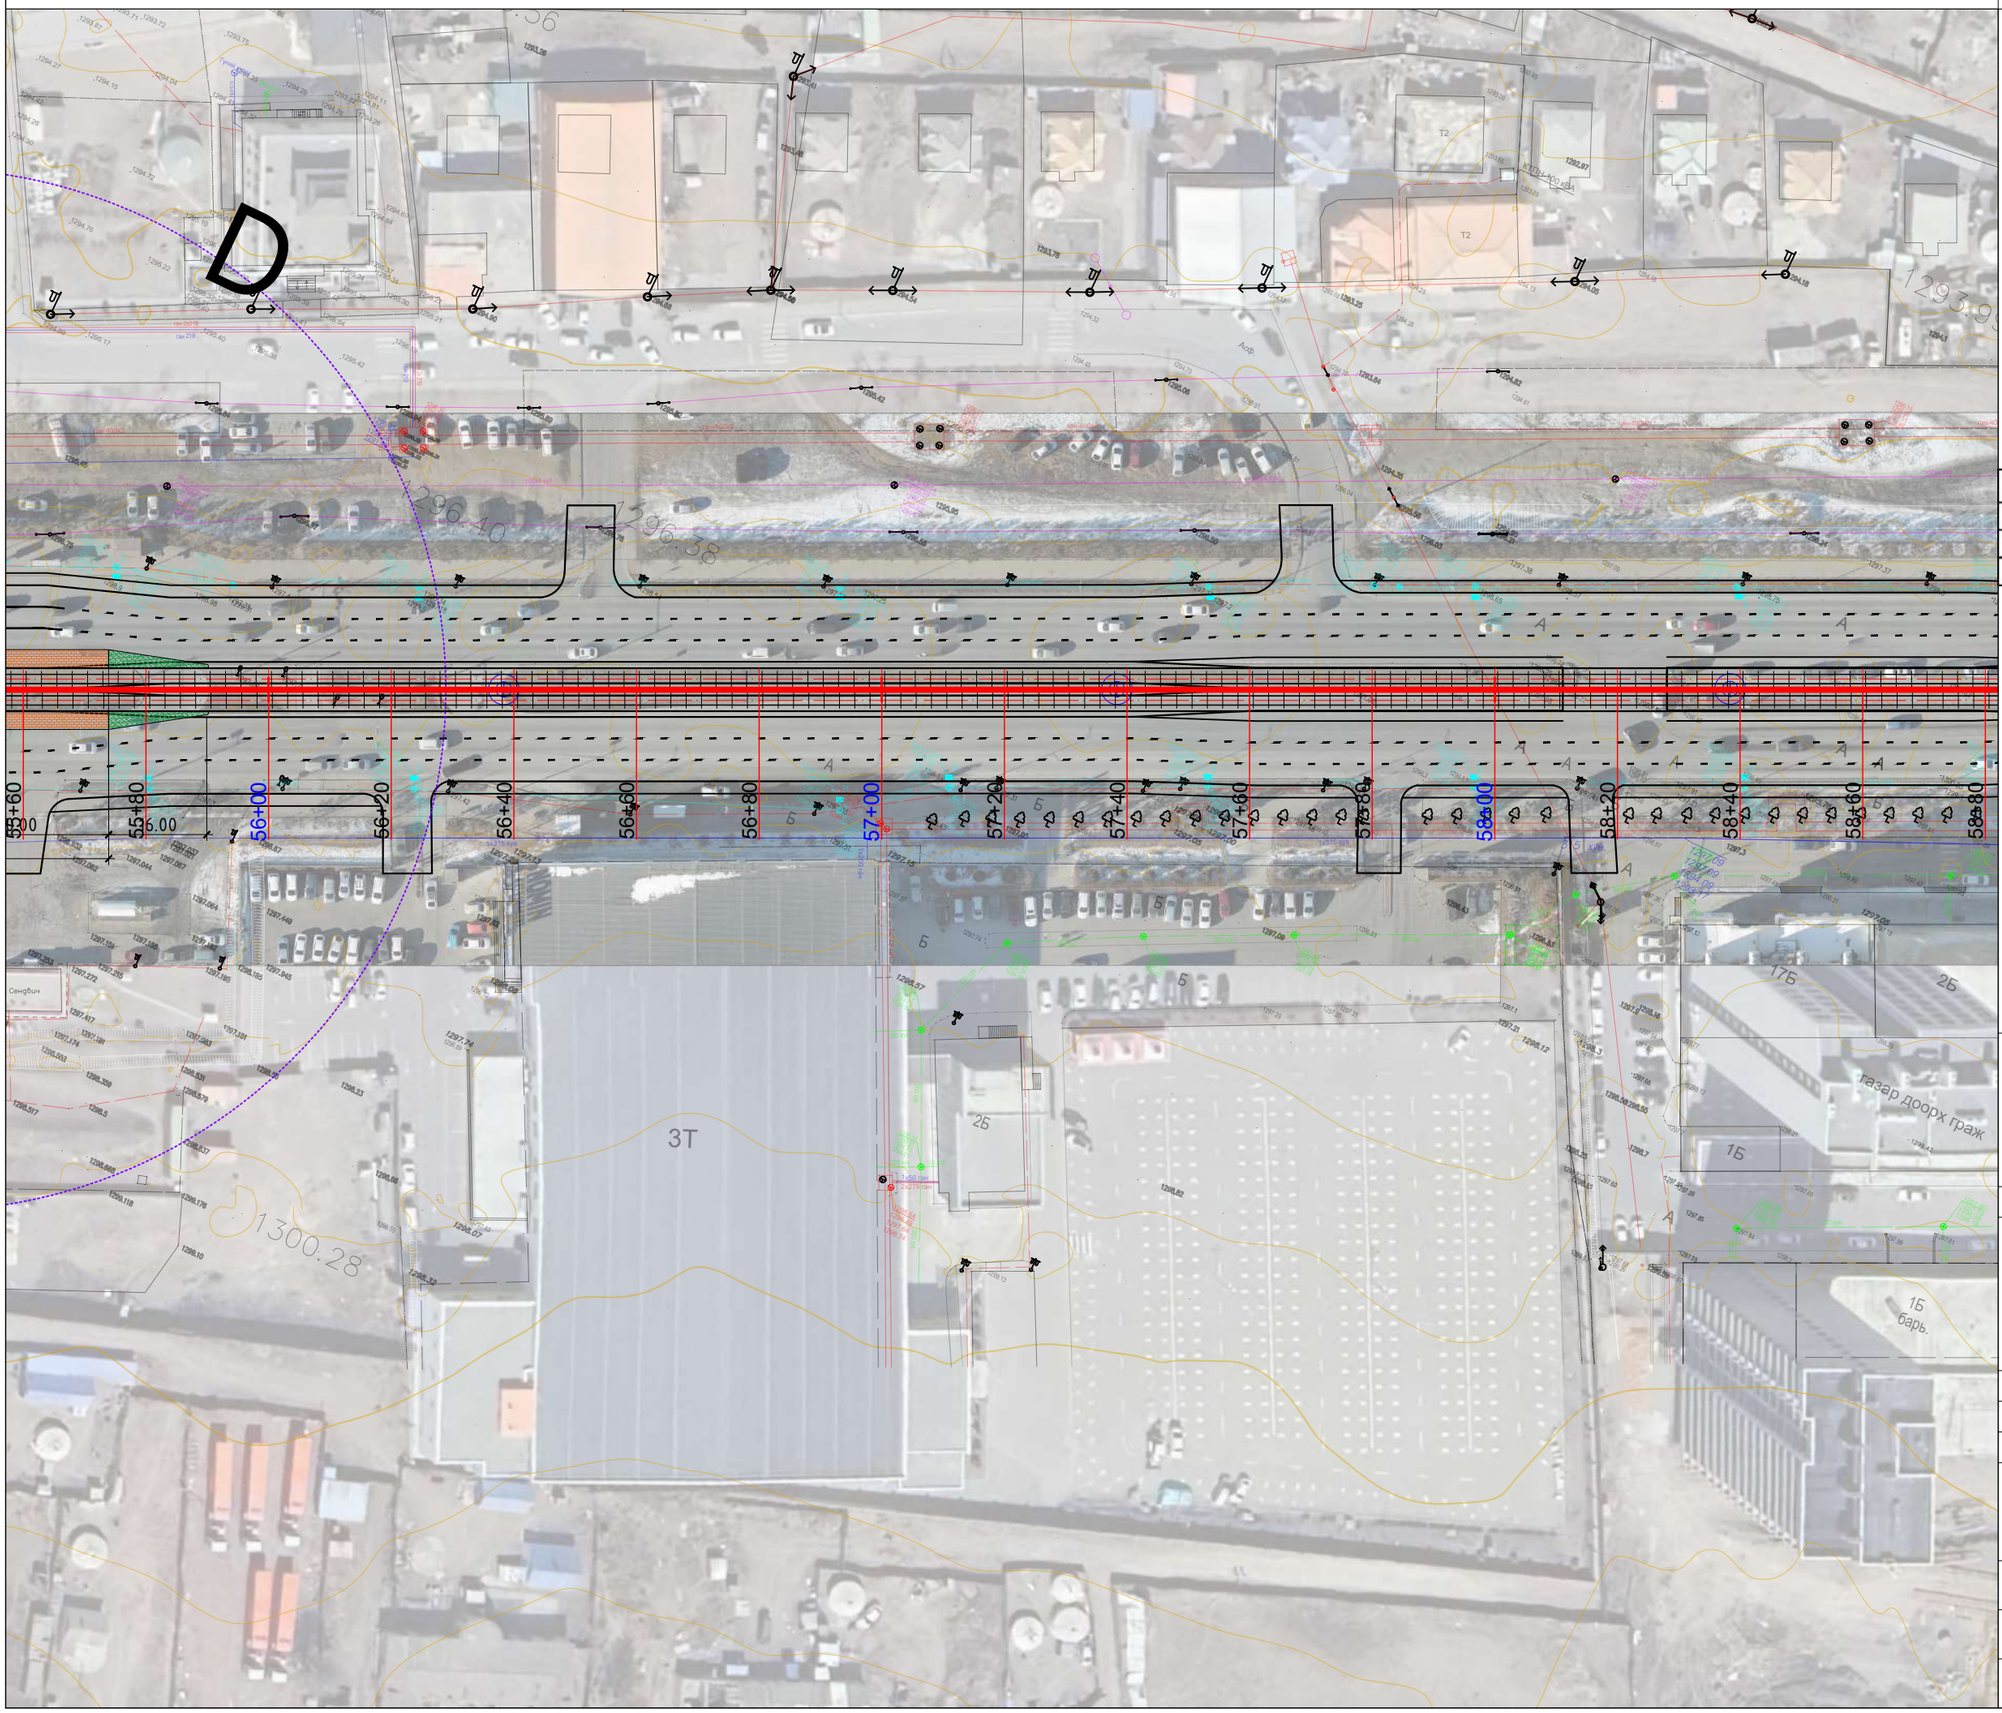

ЗАМЫН ТРАСС М1:1000

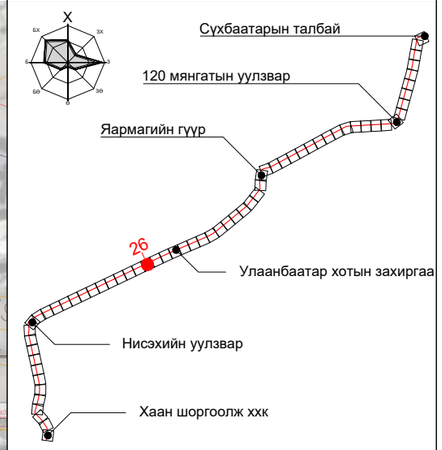

ПК+	X, м	Y, м
56+00.000	5303416.116	636526.449
57+00.000	5303459.011	636616.782
58+00.000	5303501.905	636707.115

ТАНИХ ТЭМДЭГ:

- Одоо байгаа барилга, байгууламж
- Одоо байгаа ногоон байгууламж
- Төлөвлөж буй трамвайн трасс
- Төлөвлөж буй ногоон байгууламж
- Одоо байгаа бохир усны шугам
- Одоо байгаа дулааны шугам
- Одоо байгаа цэвэр усны шугам
- Одоо байгаа цахилгааны шугам
- Одоо байгаа холбооны шугам

"ХОТ ТӨЛӨВЛӨЛТ, СУДАЛГААНЫ ИНСТИТУТ" ОНӨААТҮГ

ХТСИ_05/25

MRTC RAILWAY ENGINEERING & DESIGN

МОНГОЛИА РЭЙЛРОУД ТЕХНИКАЛ КОРПОРЭЙШН ХХК

ЗТСТХ-н дарга		С.Анхбаяр
Захирал		Ц.Баярсайхан
Архитектор		Н.Түвшинмөнх

LRT - 2-р шугам Буянт-Ухаа спорт цогцолборооc Торгоны зам цогцолбор, 120 мянгатын уулзвараас Сүхбаатарын талбай чиглэлд олон төрөлт нийтийн тээврийн хэрэгсэл /трам/ нэвтрүүлэх төсөл/

Дэвсгэр зураг

Масштаб:	Зургийн дугаар:	Хуудас:
М1:1000	26	65
Е.Г.Шифр: ХТСИ_05/25	Т.Г.Шифр:	Огноо: 2025-4-2

БАГТААМЖ ИХТЭЙ НИЙТИЙН ТЭЭВЭР (ТРАМВАЙ) НЭВТРҮҮЛЭХ ТӨСӨЛ

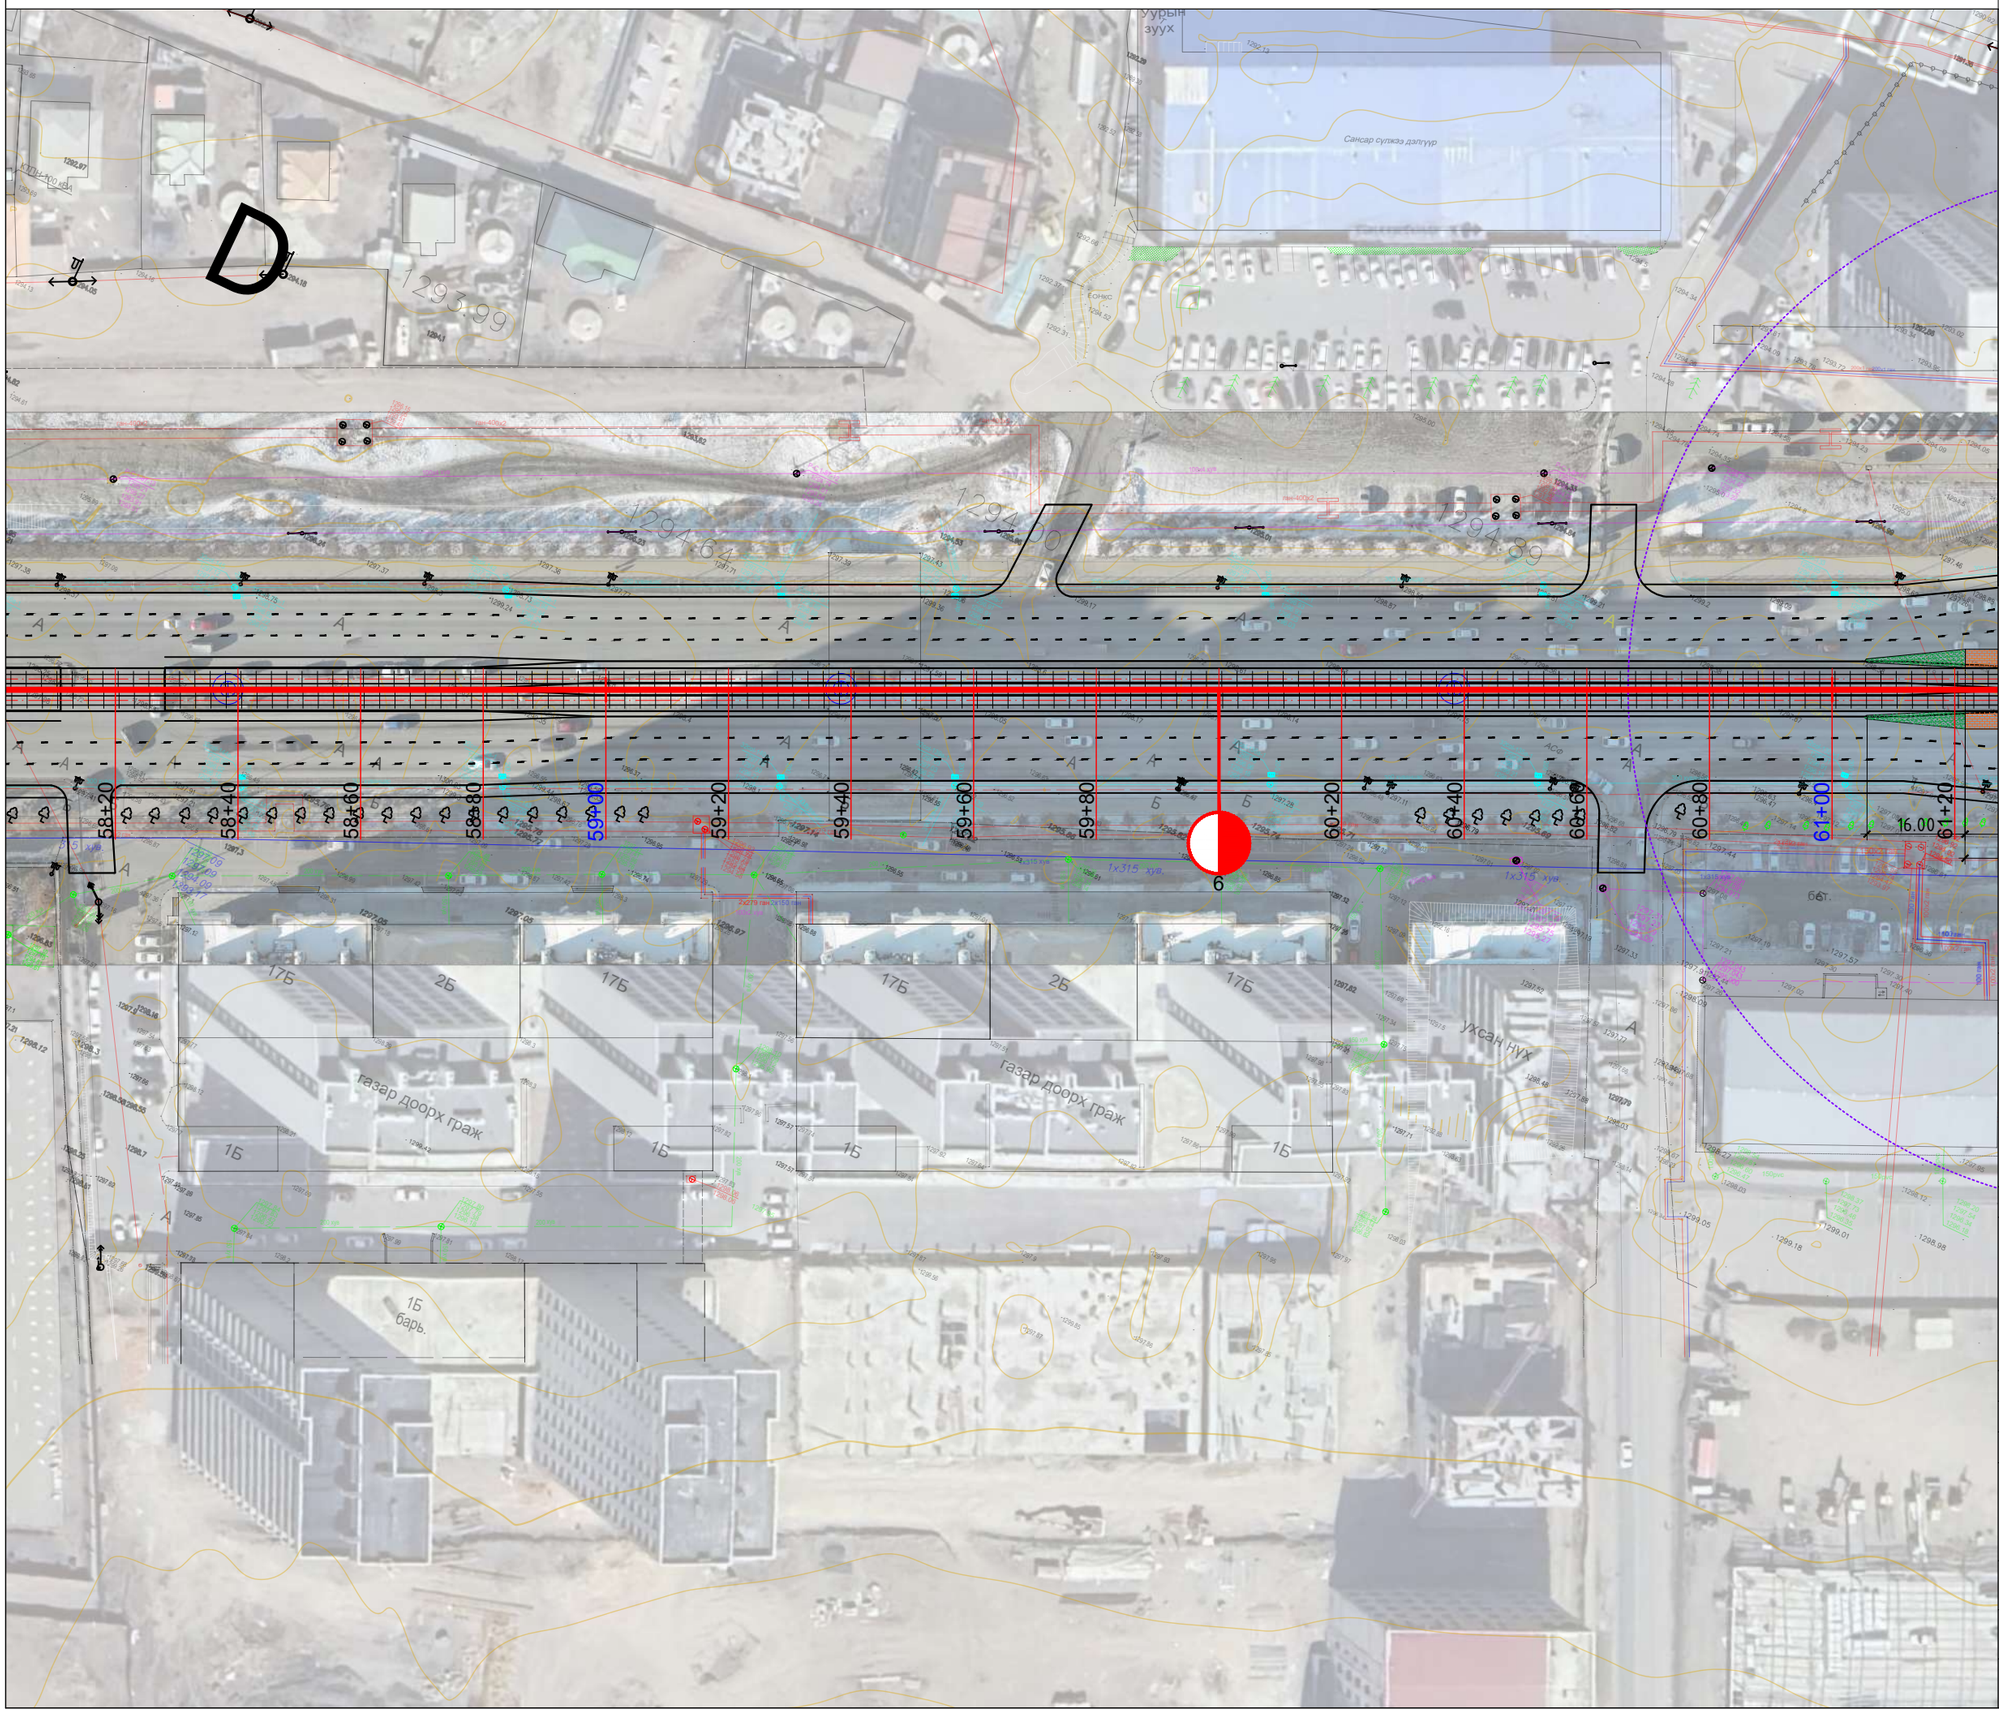

ЗАМЫН ТРАСС М1:1000

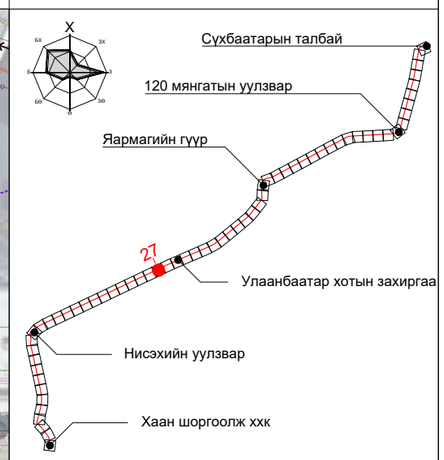

ПК+	X, м	Y, м
59+00.000	5303544.800	636797.448
60+00.000	5303587.694	636887.781
61+00.000	5303630.589	636978.114

ТАНИХ ТЭМДЭГ:

- Одоо байгаа барилга, байгууламж
- Одоо байгаа ногоон байгууламж
- Төлөвлөж буй трамвайн трасс
- Төлөвлөж буй ногоон байгууламж
- Одоо байгаа бохир усны шугам
- Одоо байгаа дулааны шугам
- Одоо байгаа цэвэр усны шугам
- Одоо байгаа цахилгааны шугам
- Одоо байгаа холбооны шугам

"ХОТ ТӨЛӨВЛӨЛТ, СУДАЛГААНЫ ИНСТИТУТ" ОНӨААТҮГ

ХТСИ_05/25

MRTC RAILWAY ENGINEERING & DESIGN

МОНГОЛИА РЭЙЛРОУД ТЕХНИКАЛ КОРПОРЭЙШН ХХК

ЗТСТХ-н дарга		С.Анхбаяр
Захирал		Ц.Баярсайхан
Архитектор		Н.Түвшинмөнх

LRT - 2-р шугам Буянт-Ухаа спорт цогцолборооc Торгоны зам цогцолбор, 120 мянгатын уулзвараас Сүхбаатарын талбай чиглэлд олон төрөлт нийтийн тээврийн хэрэгсэл /трам/ нэвтрүүлэх төсөл/

Дэвсгэр зураг

Масштаб:	Зургийн дугаар:	Хуудас:
М1:1000	27	65
Е.Г.Шифр: ХТСИ_05/25	Т.Г.Шифр:	Огноо: 2025-4-2