БАГТААМЖ ИХТЭЙ НИЙТИЙН ТЭЭВЭР (ТРАМВАЙ) НЭВТРҮҮЛЭХ ТӨСӨЛ

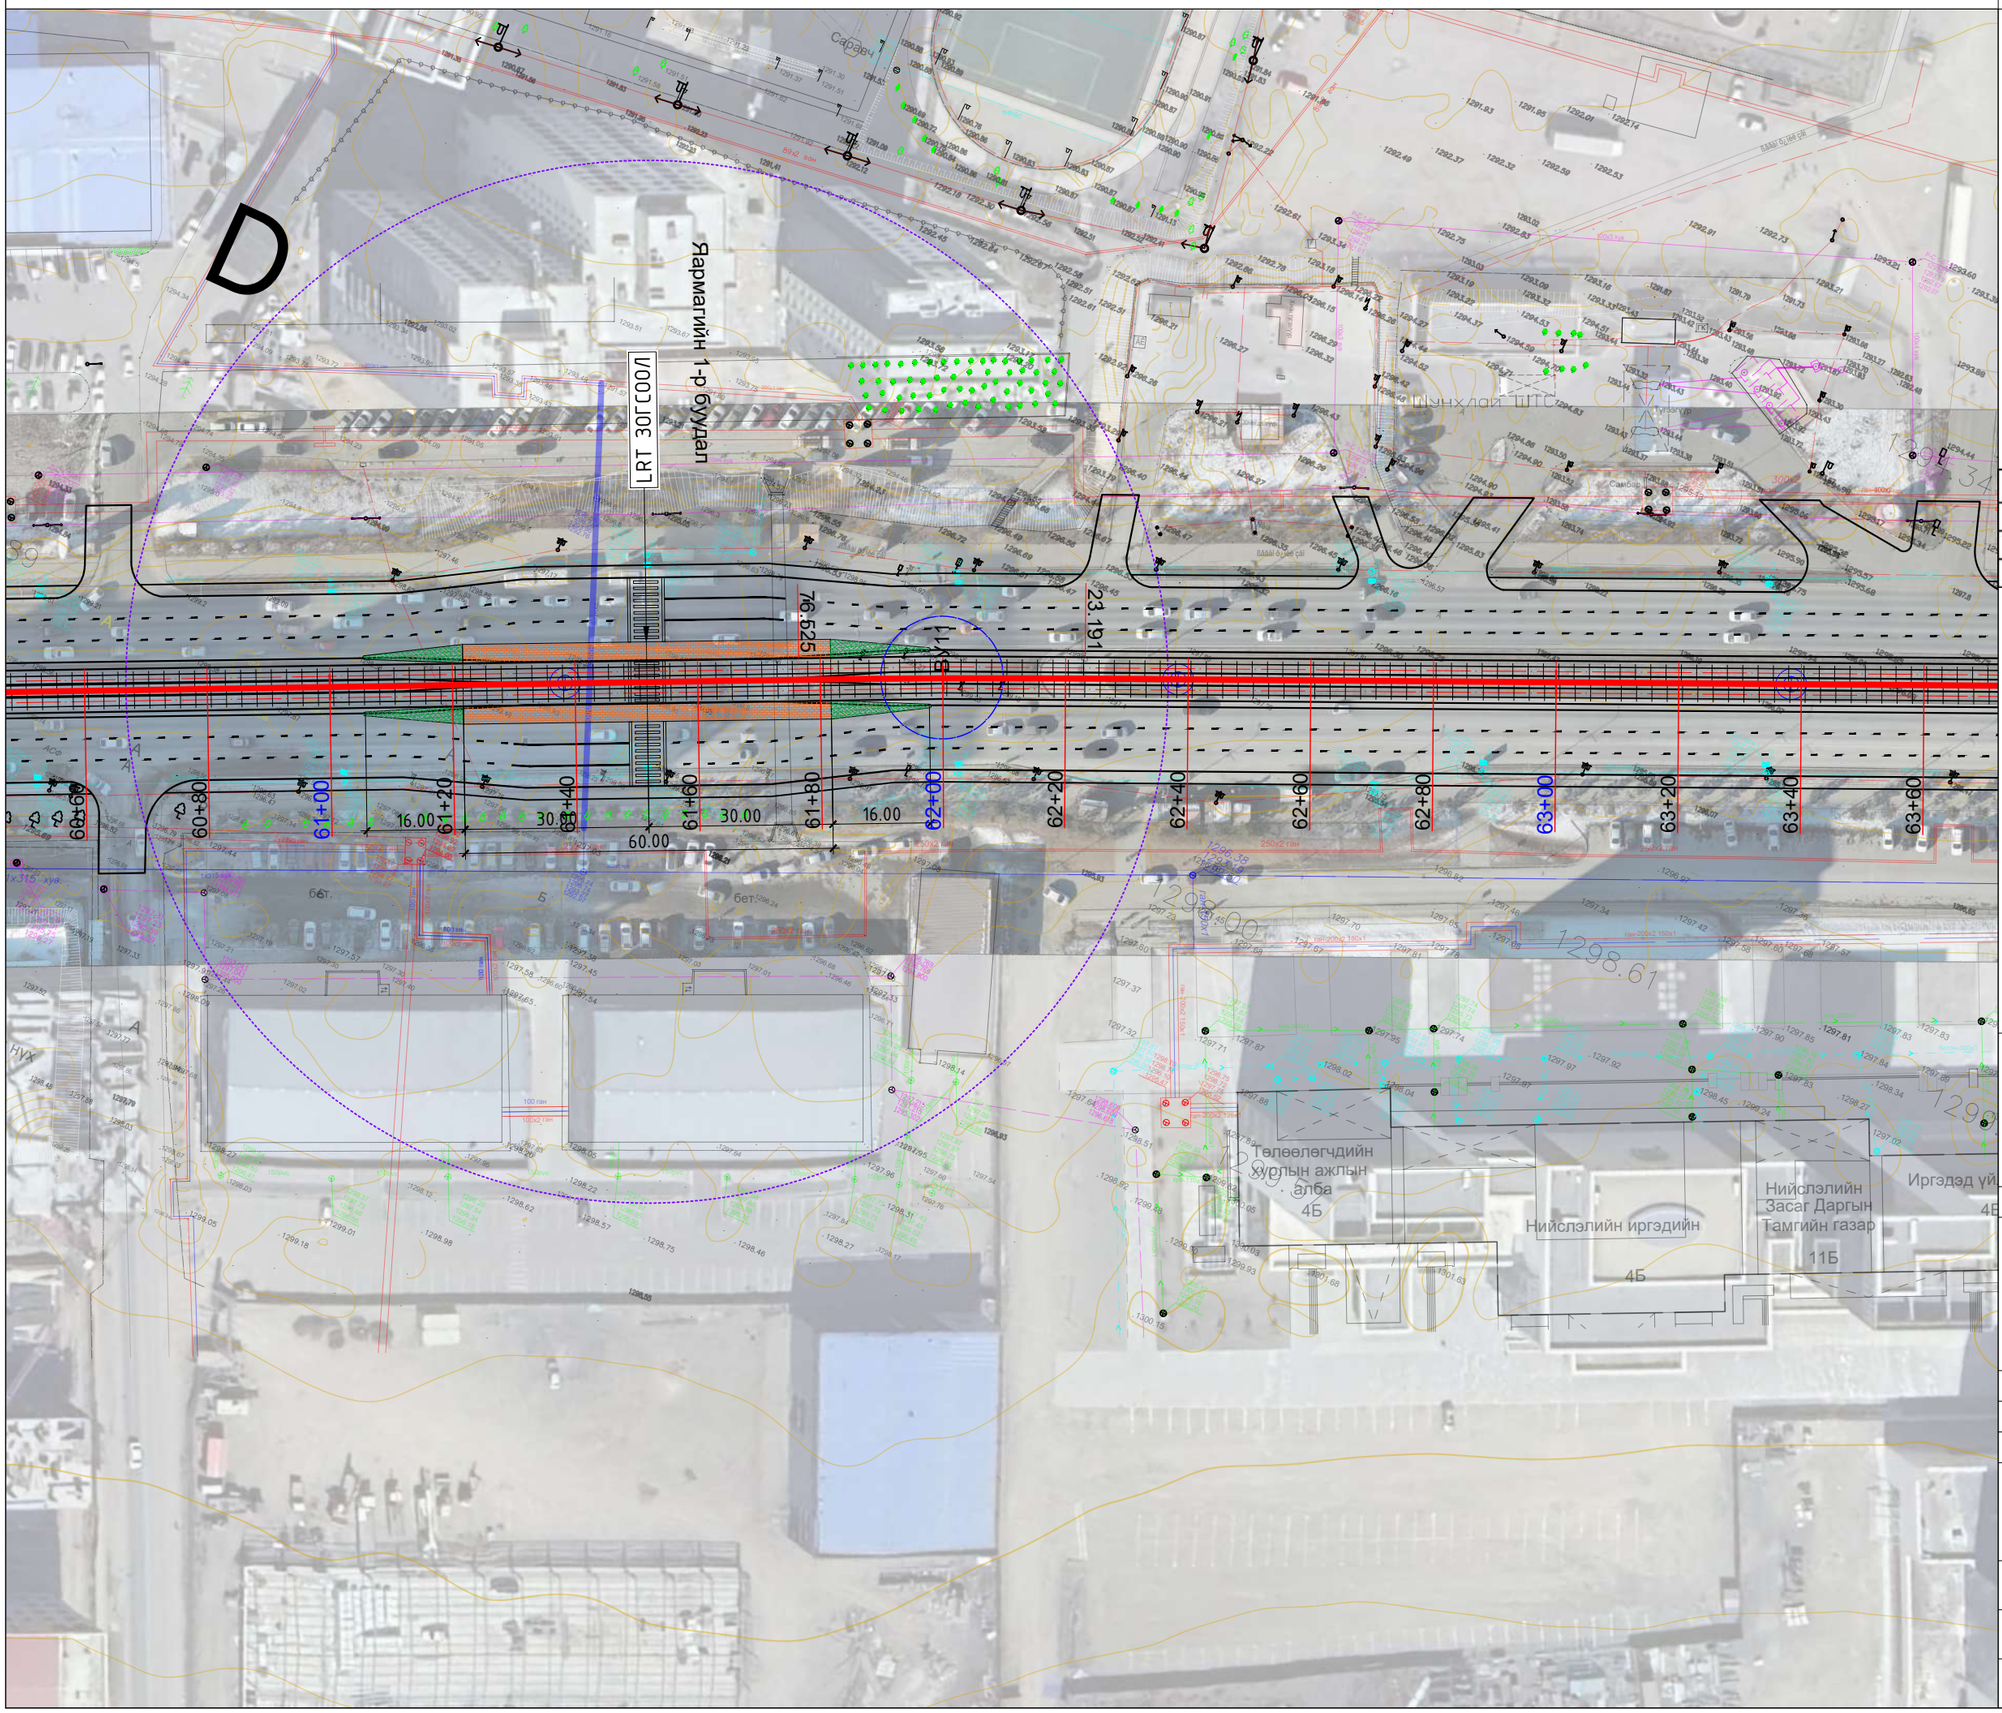

ЗАМЫН ТРАСС М1:1000

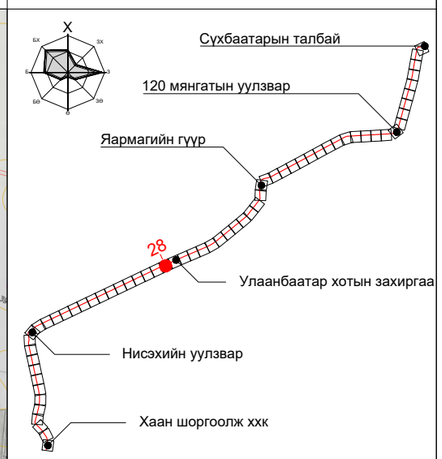

ПК+	X, м	Y, м
61+00.000	5303630.589	636978.114
62+00.000	5303673.358	637068.506
63+00.000	5303714.256	637159.760

ТАНИХ ТЭМДЭГ:

- Одоо байгаа барилга, байгууламж
- Одоо байгаа ногоон байгууламж
- Төлөвлөж буй трамвайн трасс
- Төлөвлөж буй ногоон байгууламж
- Одоо байгаа бохир усны шугам
- Одоо байгаа дулааны шугам
- Одоо байгаа цэвэр усны шугам
- Одоо байгаа цахилгааны шугам
- Одоо байгаа холбооны шугам

"ХОТ ТӨЛӨВЛӨЛТ, СУДАЛГААНЫ ИНСТИТУТ" ОНӨААТҮГ

ХТСИ_05/25

MRTC RAILWAY ENGINEERING & DESIGN

МОНГОЛИА РЭЙЛРОУД ТЕХНИКАЛ КОРПОРЭЙШН ХХК

ЗТСТХ-н дарга		С.Анхбаяр
Захирал		Ц.Баярсайхан
Архитектор		Н.Түвшинмөнх

LRT - 2-р шугам Буянт-Ухаа спорт цогцолбороос Торгоны зам цогцолбор, 120 мянгатын уулзвараас Сүхбаатарын талбай чиглэлд олон төрөлт нийтийн тээврийн хэрэгсэл /трам/ нэвтрүүлэх төсөл/

Дэвсгэр зураг

Масштаб:	Зургийн дугаар:	Хуудас:
М1:1000	28	65
Е.Г.Шифр: ХТСИ_05/25	Т.Г.Шифр:	Огноо: 2025-4-2

БАГТААМЖ ИХТЭЙ НИЙТИЙН ТЭЭВЭР (ТРАМВАЙ) НЭВТРҮҮЛЭХ ТӨСӨЛ

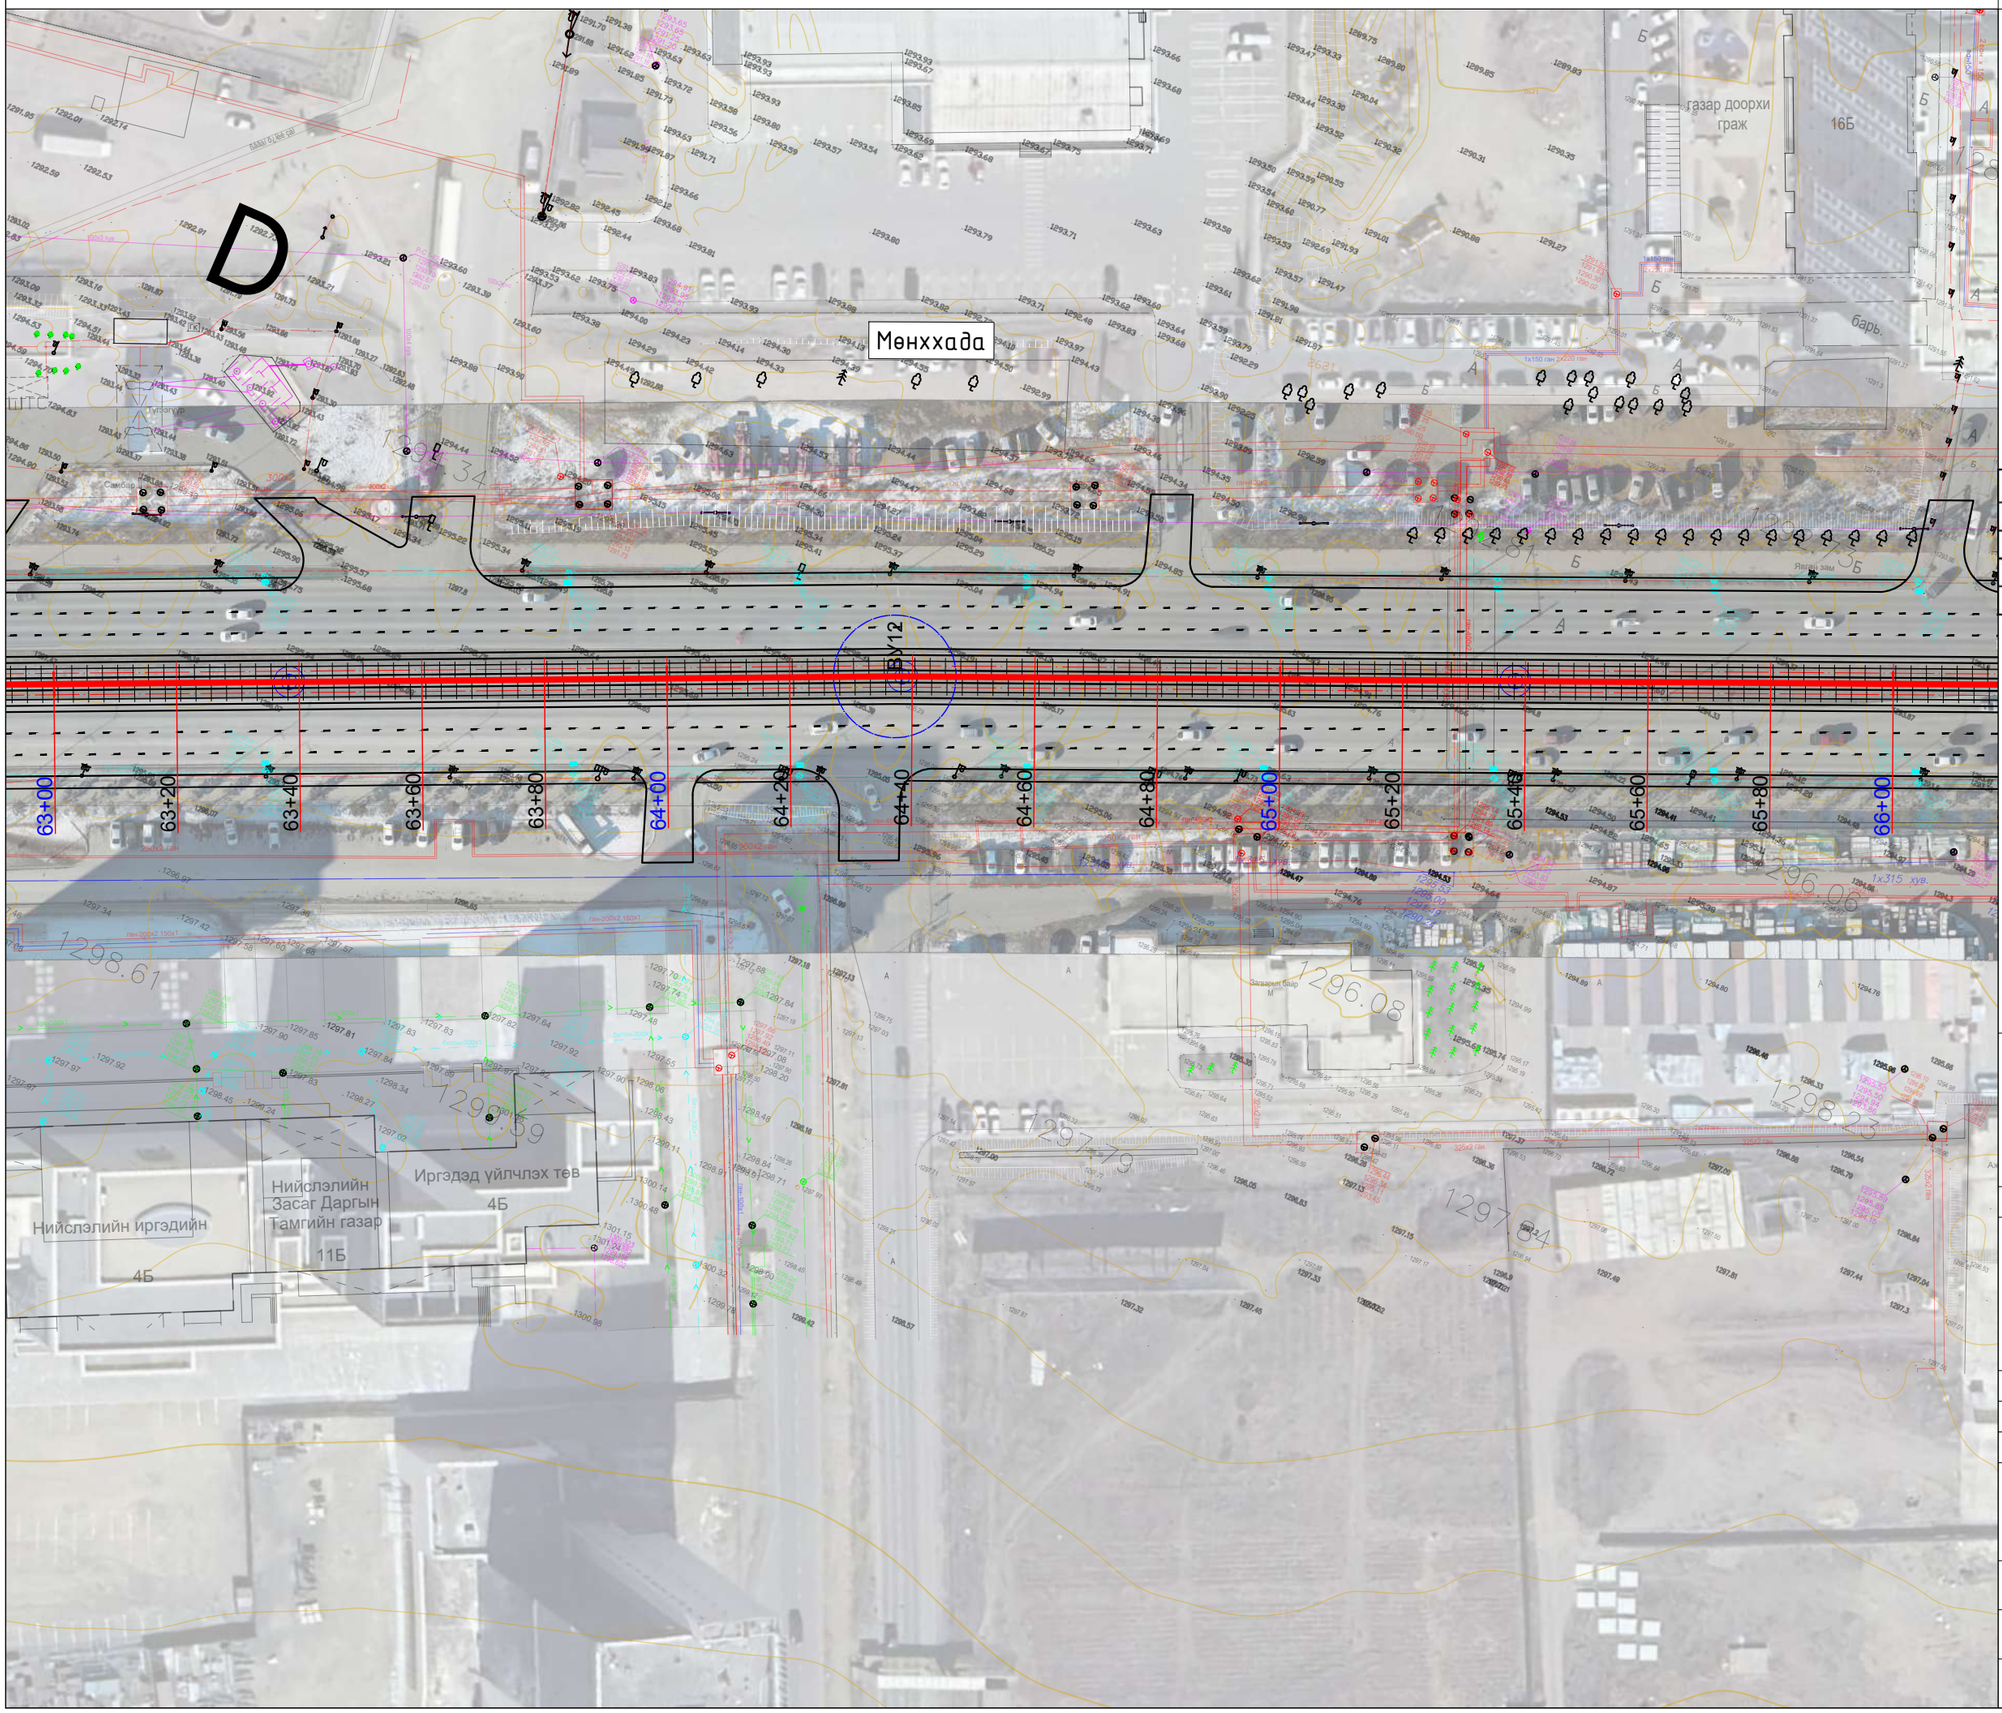

ЗАМЫН ТРАСС М1:1000

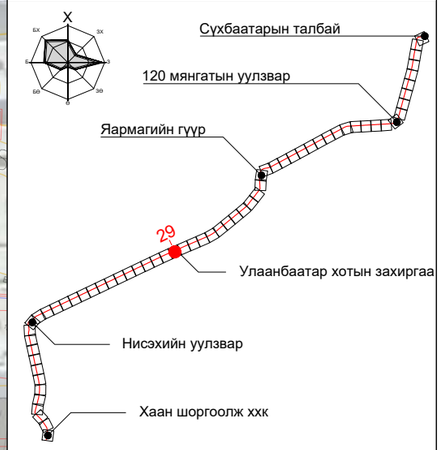

ПК+	X, м	Y, м
63+00.000	5303714.256	637159.760
64+00.000	5303755.031	637251.069
65+00.000	5303794.842	637342.800
66+00.000	5303834.083	637434.779

ТАНИХ ТЭМДЭГ:

- Одоо байгаа барилга, байгууламж
- Одоо байгаа ногоон байгууламж
- Төлөвлөж буй трамвайн трасс
- Төлөвлөж буй ногоон байгууламж
- Одоо байгаа бохир усны шугам
- Одоо байгаа дулааны шугам
- Одоо байгаа цэвэр усны шугам
- Одоо байгаа цахилгааны шугам
- Одоо байгаа холбооны шугам

"ХОТ ТӨЛӨВЛӨЛТ, СУДАЛГААНЫ ИНСТИТУТ" ОНӨААТҮГ

ХТСИ_05/25

МОНГОЛИА РЭЙЛРОУД ТЕХНИКАЛ КОРПОРЭЙШН ХХК

ЗТСТХ-н дарга		С.Анхбаяр
Захирал		Ц.Баярсайхан
Архитектор		Н.Түвшинмөнх

LRT - 2-р шугам Буянт-Ухаа спорт цогцолборооc Торгоны зам цогцолбор, 120 мянгатын уулзвараас Сүхбаатарын талбай чиглэлд олон төрөлт нийтийн тээврийн хэрэгсэл /трам/ нэвтрүүлэх төсөл/

Дэвсгэр зураг

Масштаб:	Зургийн дугаар:	Хуудас:
М1:1000	29	65
Е.Г.Шифр: ХТСИ_05/25	Т.Г.Шифр:	Огноо: 2025-4-2

БАГТААМЖ ИХТЭЙ НИЙТИЙН ТЭЭВЭР (ТРАМВАЙ) НЭВТРҮҮЛЭХ ТӨСӨЛ

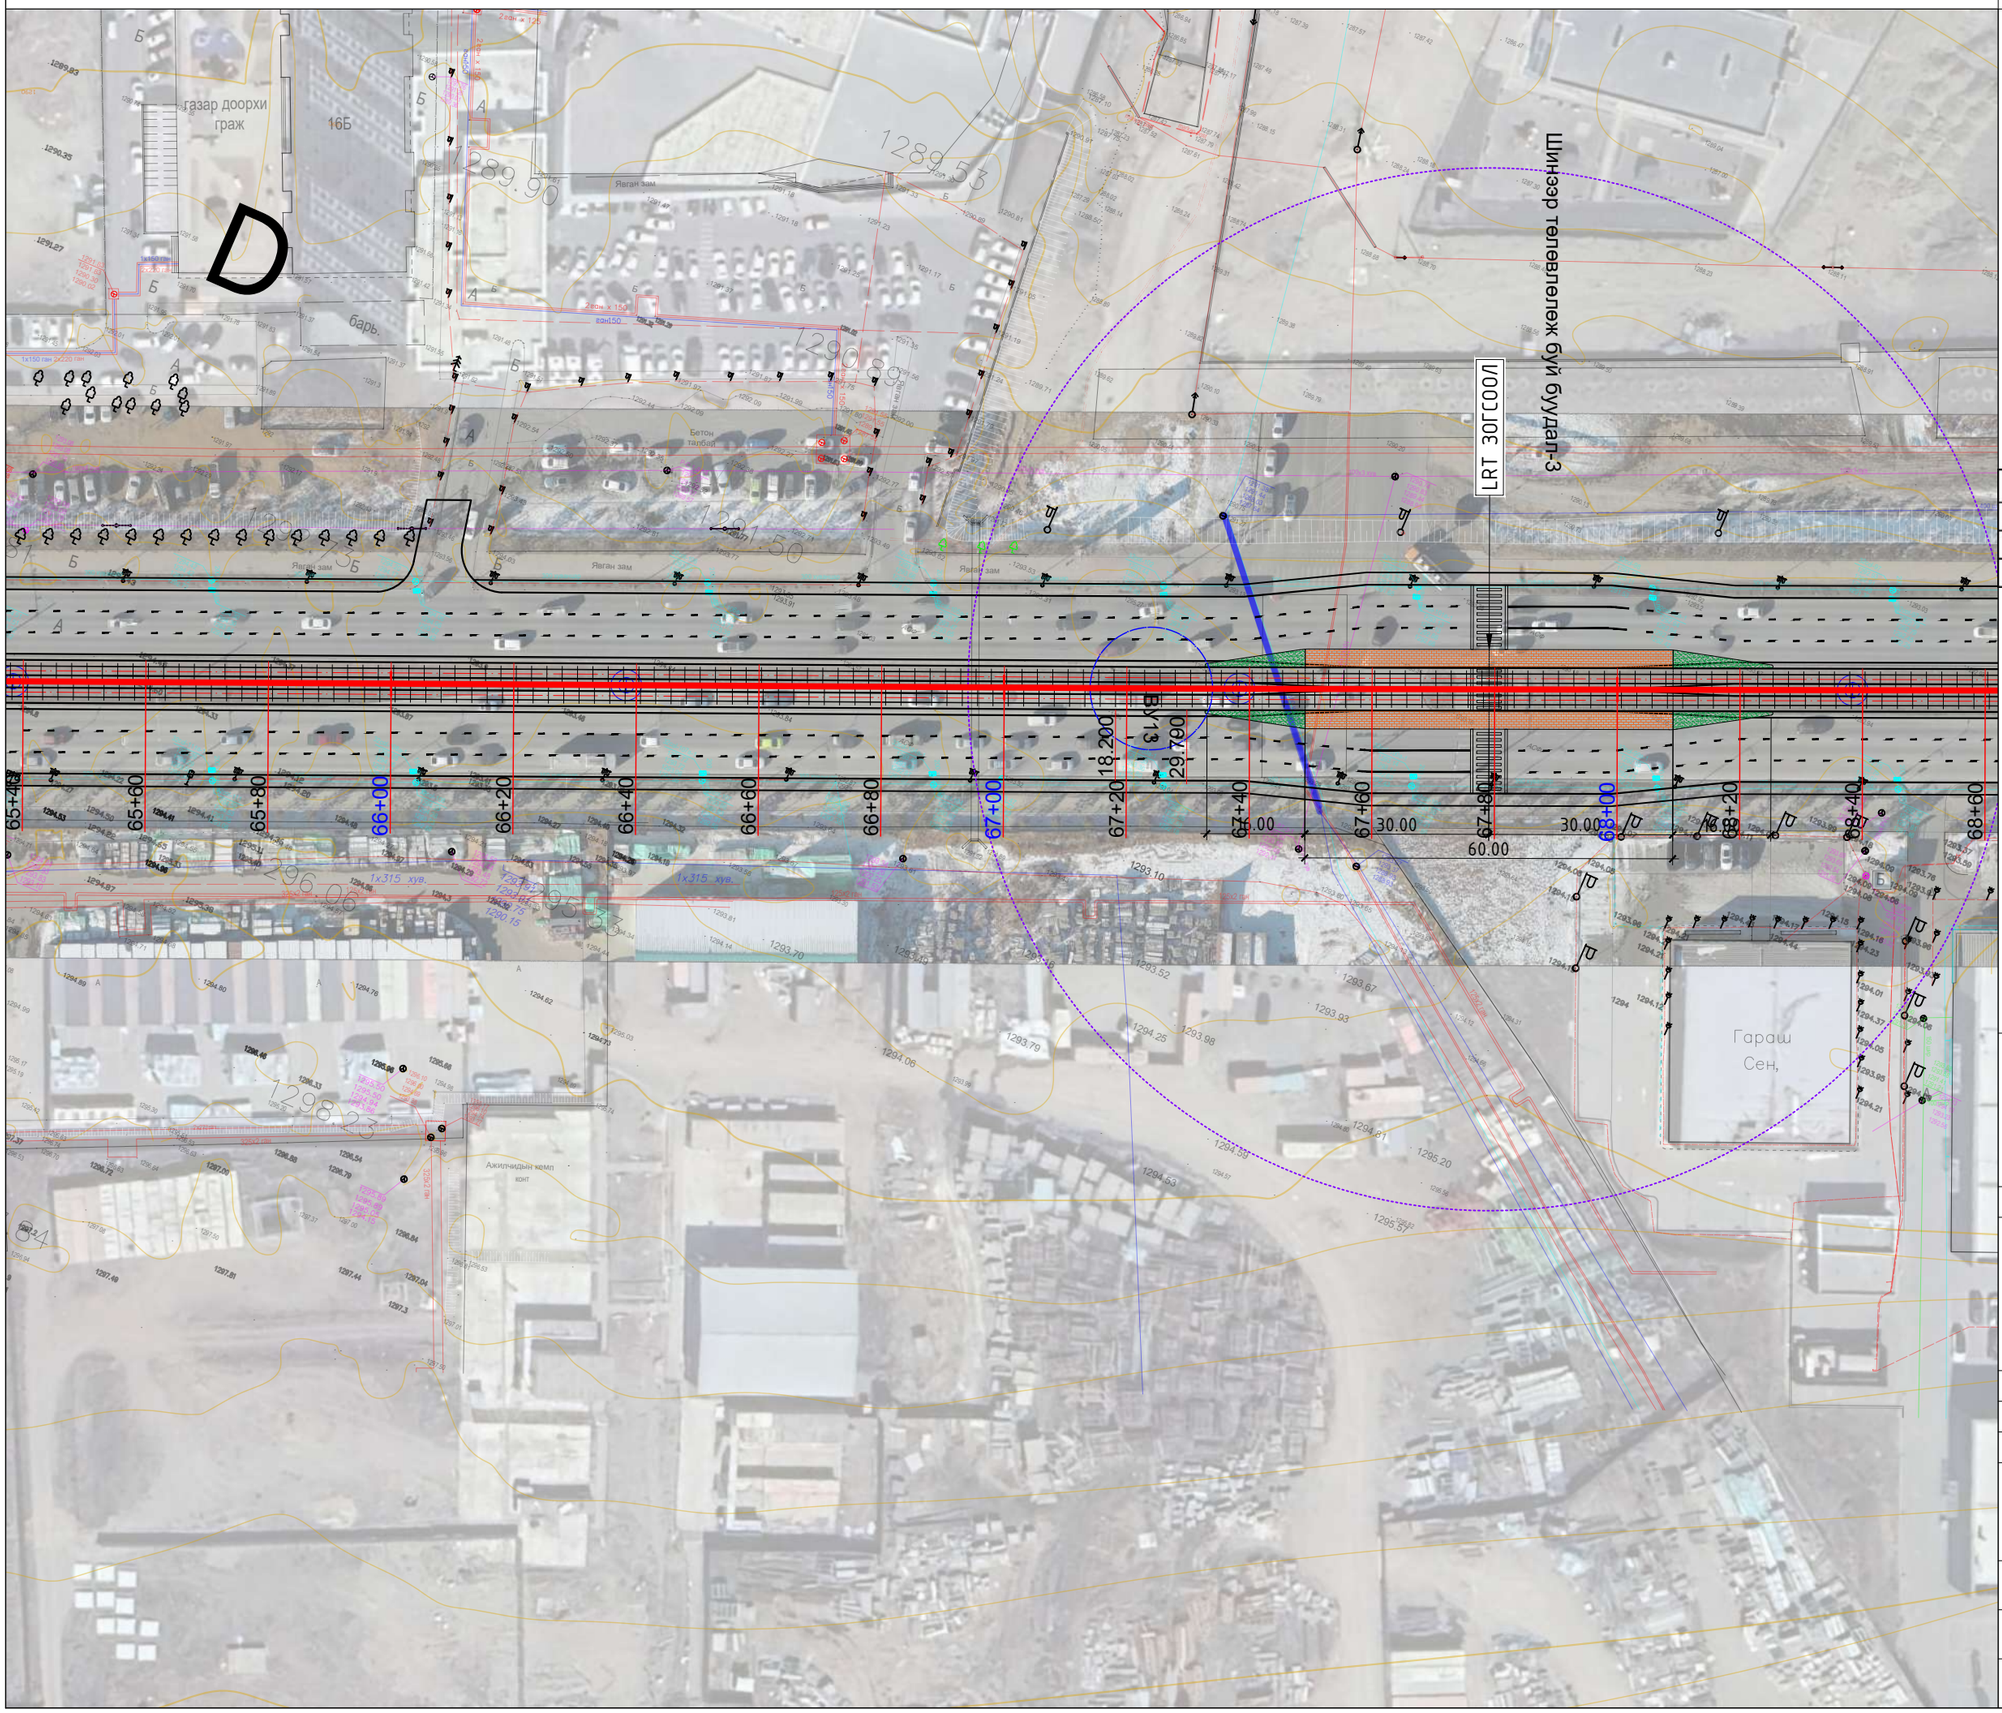

ЗАМЫН ТРАСС М1:1000

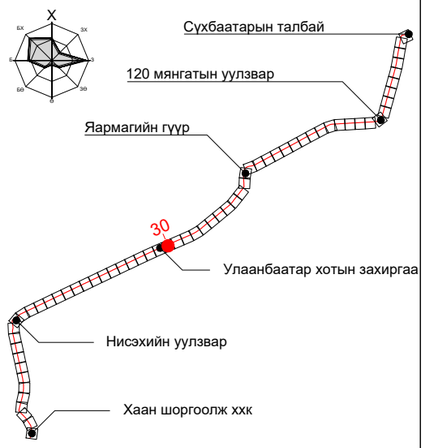

ПК+	X, м	Y, м
66+00.000	5303834.083	637434.779
67+00.000	5303873.324	637526.758
68+00.000	5303912.834	637618.621

ТАНИХ ТЭМДЭГ:

- Одоо байгаа барилга, байгууламж
- Одоо байгаа ногоон байгууламж
- Төлөвлөж буй трамвайн трасс
- Төлөвлөж буй ногоон байгууламж
- Одоо байгаа бохир усны шугам
- Одоо байгаа дулааны шугам
- Одоо байгаа цэвэр усны шугам
- Одоо байгаа цахилгаааны шугам
- Одоо байгаа холбооны шугам

"ХОТ ТӨЛӨВЛӨЛТ, СУДАЛГААНЫ ИНСТИТУТ" ОНӨААТҮГ

ХТСИ_05/25

MRTC RAILWAY ENGINEERING & DESIGN

МОНГОЛИА РЭЙЛРОУД ТЕХНИКАЛ КОРПОРЭЙШН ХХК

ЗТСТХ-н дарга		С.Анхбаяр
Захирал		Ц.Баярсайхан
Архитектор		Н.Түвшинмөнх

LRT - 2-р шугам Буянт-Ухаа спорт цогцолборооc Торгоны зам цогцолбор, 120 мянгатын уулзвараас Сүхбаатарын талбай чиглэлд олон төрөлт нийтийн тээврийн хэрэгсэл /трам/ нэвтрүүлэх төсөл/

Дэвсгэр зураг

Масштаб:	Зургийн дугаар:	Хуудас:
М1:1000	30	65
Е.Г.Шифр: ХТСИ_05/25	Т.Г.Шифр:	Огноо: 2025-4-2

БАГТААМЖ ИХТЭЙ НИЙТИЙН ТЭЭВЭР (ТРАМВАЙ) НЭВТРҮҮЛЭХ ТӨСӨЛ

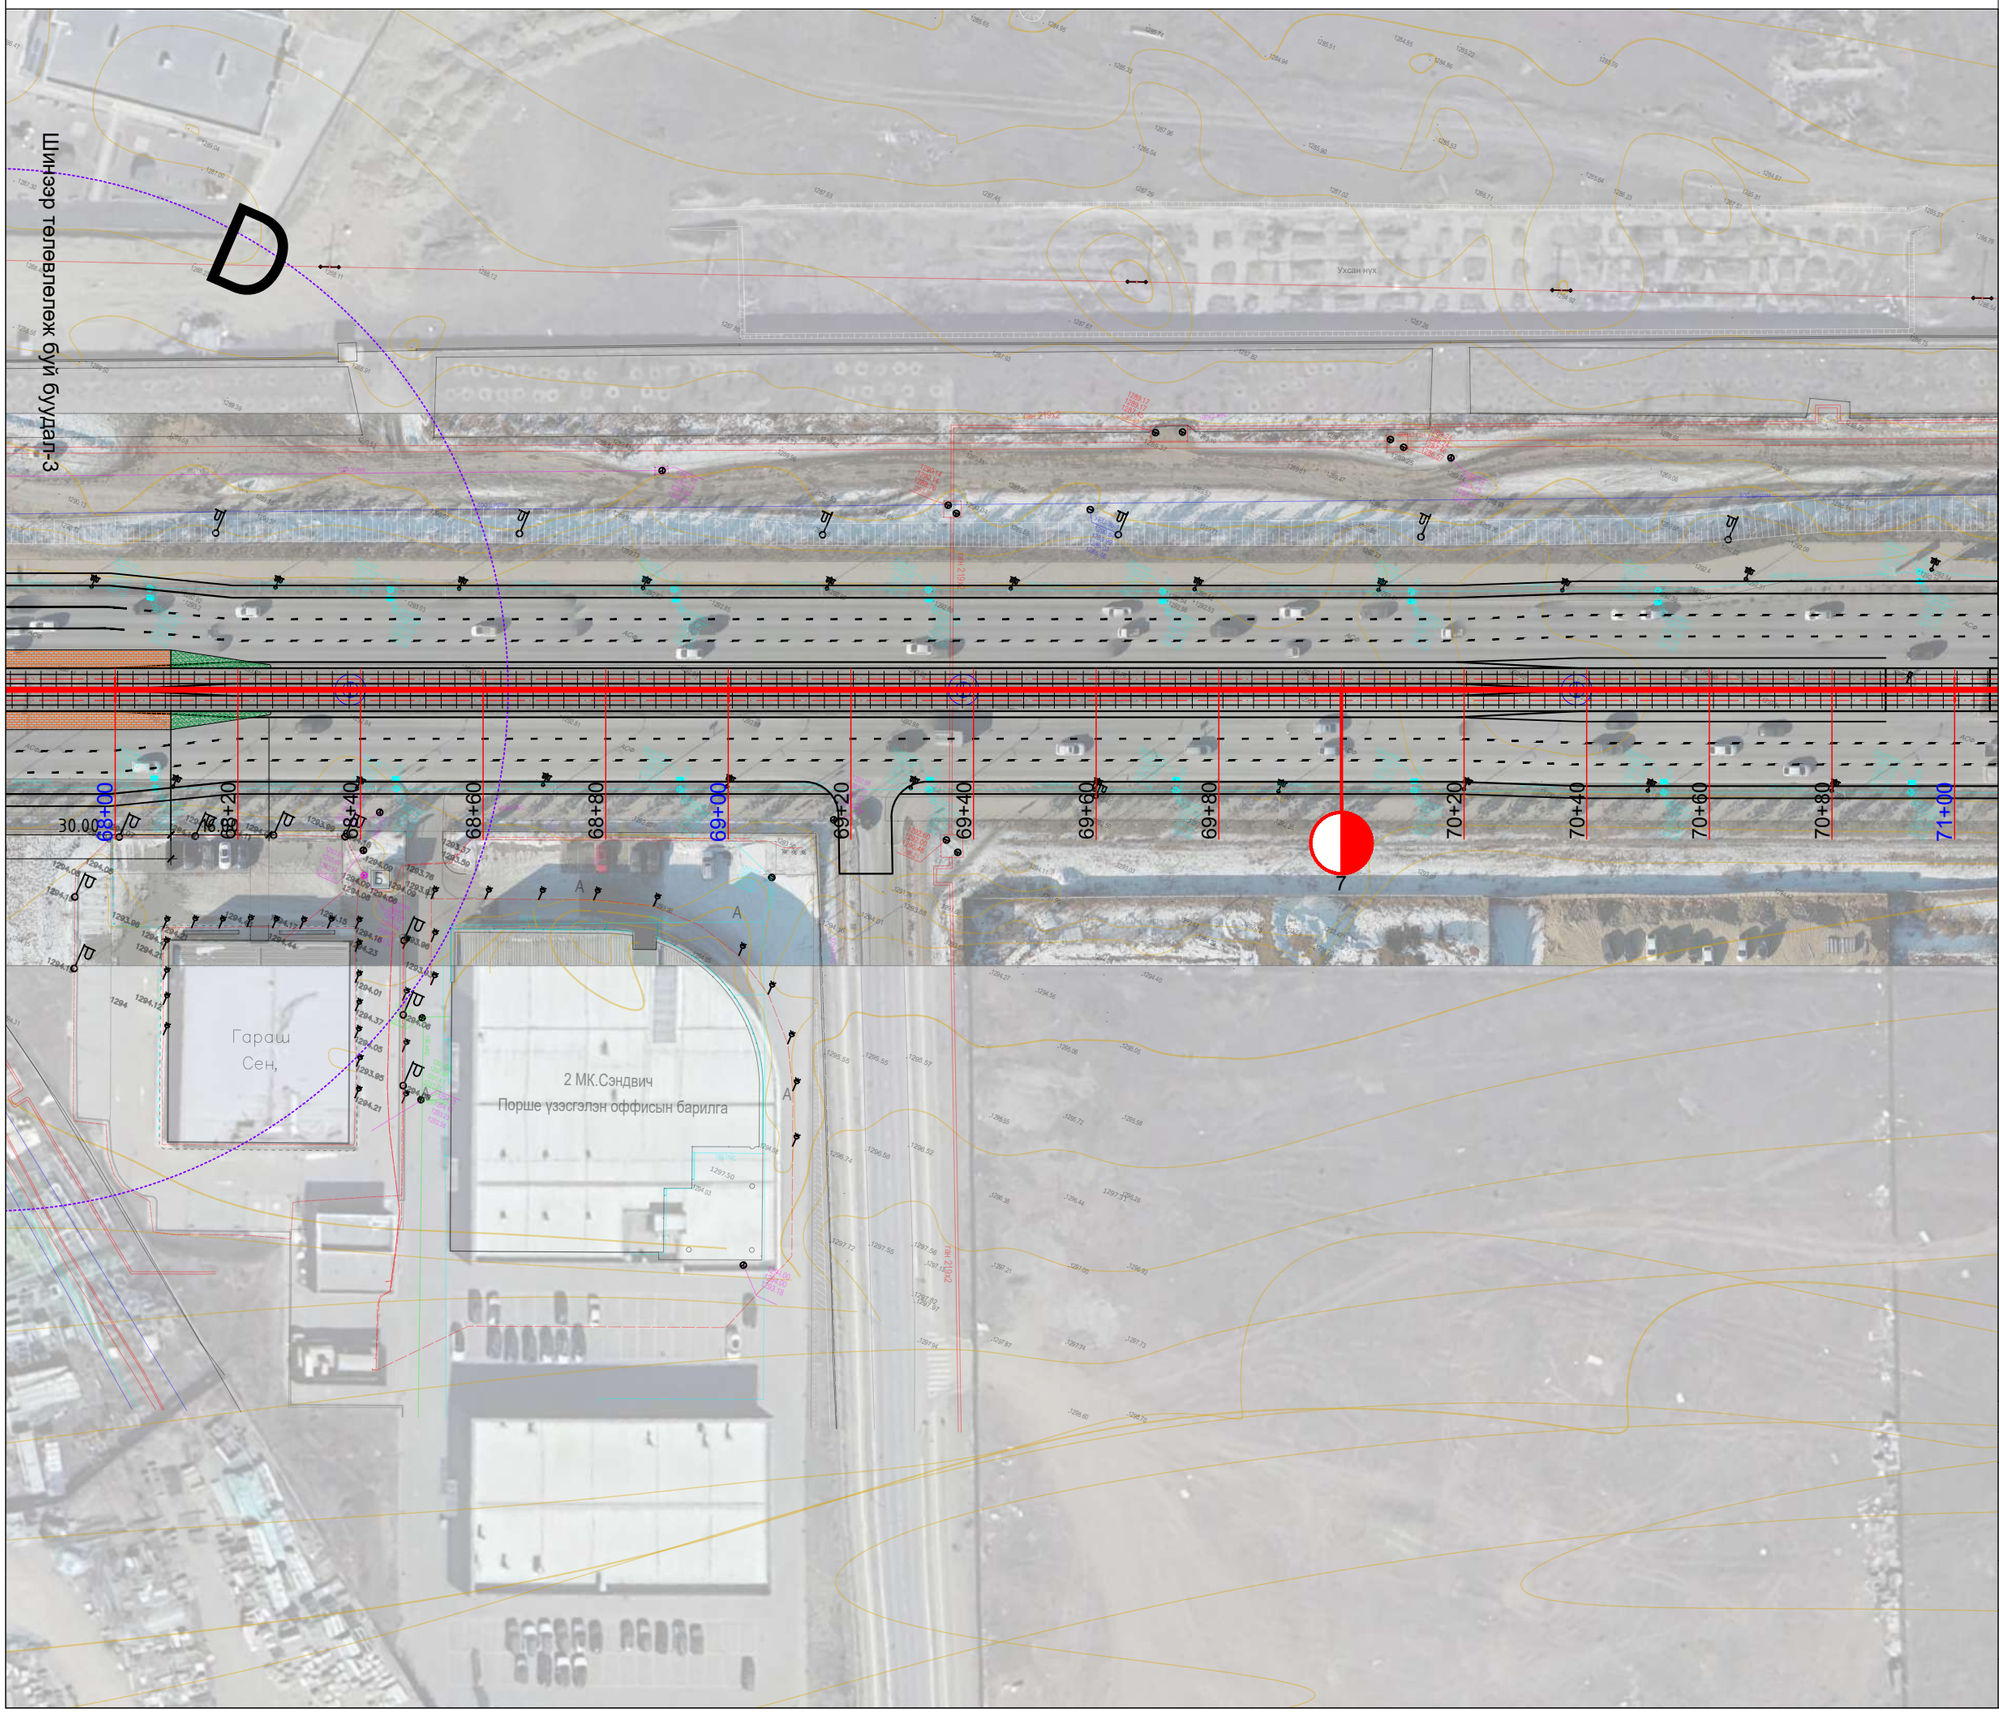

ЗАМЫН ТРАСС М1:1000

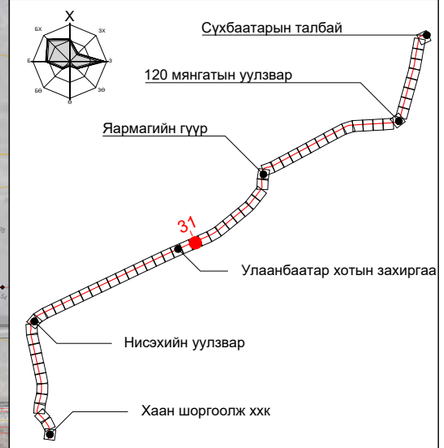

ПК+	X, м	Y, м
68+00.000	5303912.834	637618.621
69+00.000	5303952.430	637710.448
70+00.000	5303992.026	637802.275
71+00.000	5304031.622	637894.102

ТАНИХ ТЭМДЭГ:

- Одоо байгаа барилга, байгууламж
- Одоо байгаа ногоон байгууламж
- Төлөвлөж буй трамвайн трасс
- Төлөвлөж буй ногоон байгууламж
- Одоо байгаа бохир усны шугам
- Одоо байгаа дулааны шугам
- Одоо байгаа цэвэр усны шугам
- Одоо байгаа цахилгааны шугам
- Одоо байгаа холбооны шугам

"ХОТ ТӨЛӨВЛӨЛТ, СУДАЛГААНЫ ИНСТИТУТ" ОНӨААТҮГ

ХТСИ_05/25

MRTC RAILWAY ENGINEERING & DESIGN

МОНГОЛИА РЭЙЛРОУД ТЕХНИКАЛ КОРПОРЭЙШН ХХК

ЗТСТХ-н дарга		С.Анхбаяр
Захирал		Ц.Баярсайхан
Архитектор		Н.Түвшинмөнх

LRT - 2-р шугам Буянт-Ухаа спорт цогцолборооc Торгоны зам цогцолбор, 120 мянгатын уулзвараас Сүхбаатарын талбай чиглэлд олон төрөлт нийтийн тээврийн хэрэгсэл /трам/ нэвтрүүлэх төсөл/

Дэвсгэр зураг

Масштаб:	Зургийн дугаар:	Хуудас:
М1:1000	31	65
Е.Г.Шифр: ХТСИ_05/25	Т.Г.Шифр:	Огноо: 2025-4-2

БАГТААМЖ ИХТЭЙ НИЙТИЙН ТЭЭВЭР (ТРАМВАЙ) НЭВТРҮҮЛЭХ ТӨСӨЛ

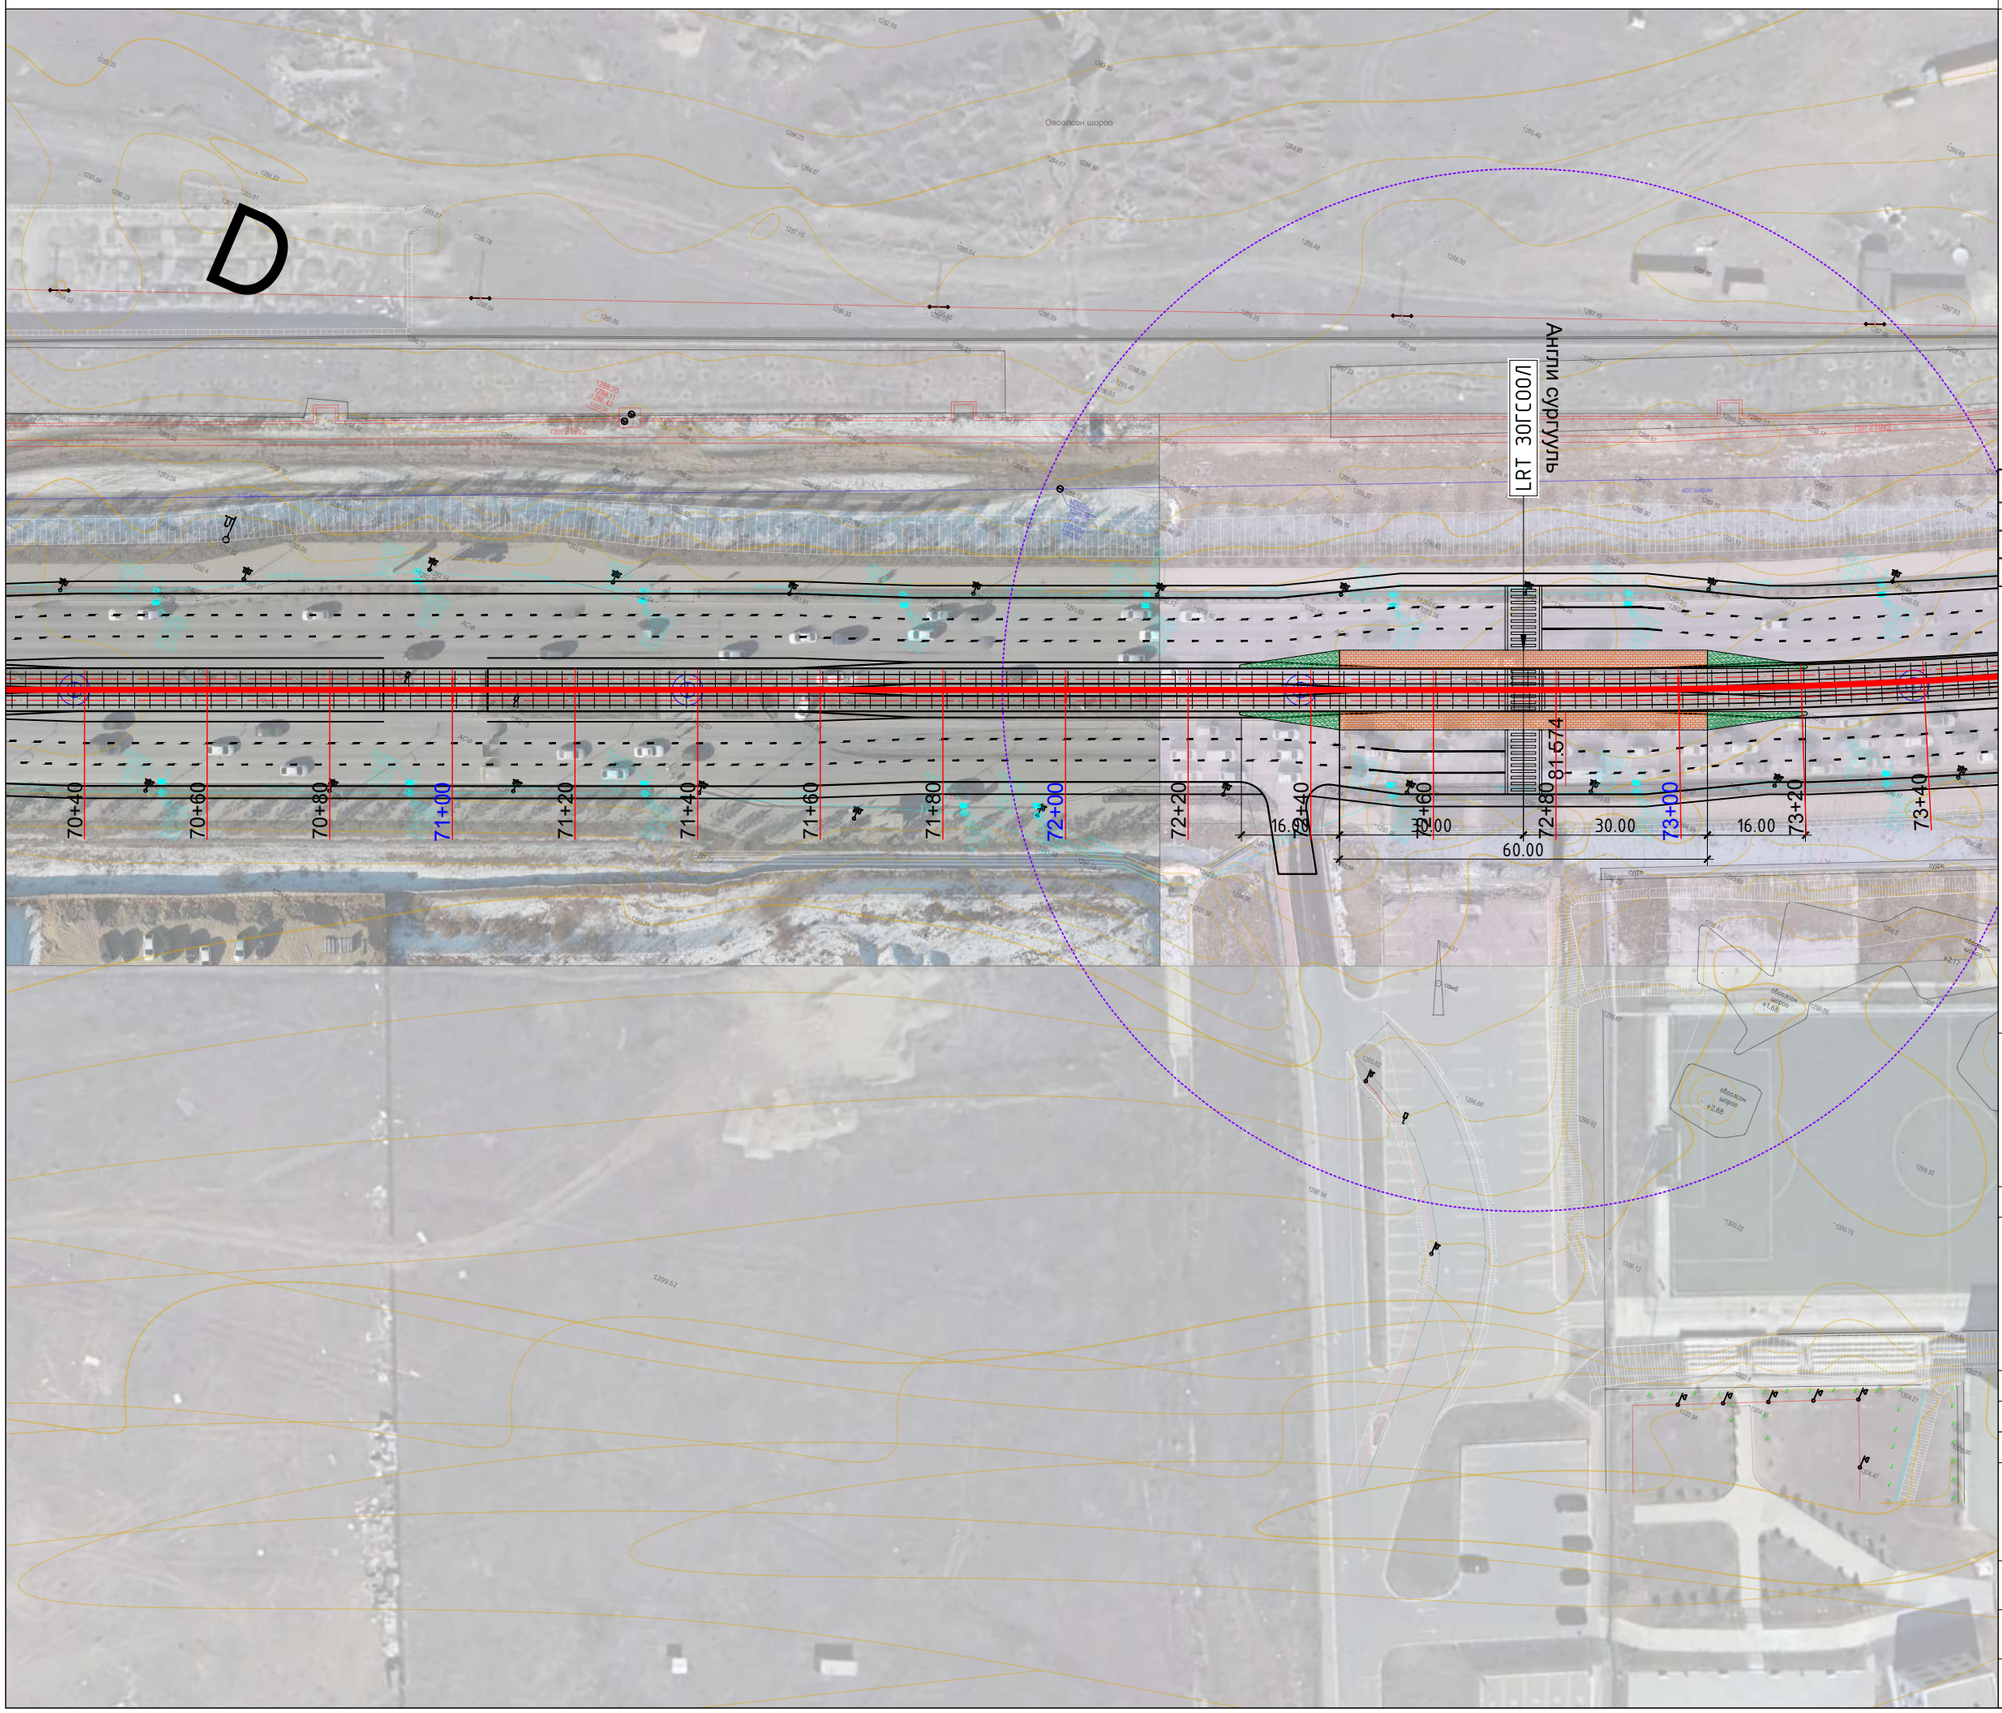

ЗАМЫН ТРАСС М1:1000

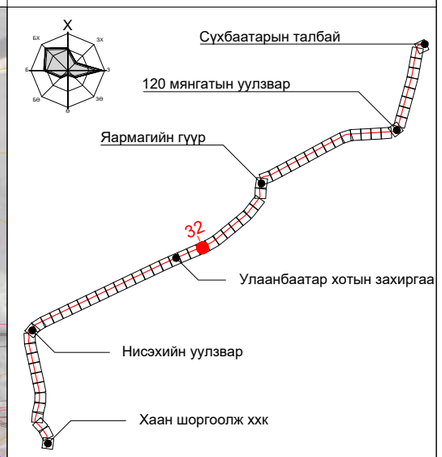

ПК+	X, м	Y, м
71+00.000	5304031.622	637894.102
72+00.000	5304071.218	637985.929
73+00.000	5304110.950	638077.696

ТАНИХ ТЭМДЭГ:

- Одоо байгаа барилга, байгууламж
- Одоо байгаа ногоон байгууламж
- Төлөвлөж буй трамвайн трасс
- Төлөвлөж буй ногоон байгууламж
- Одоо байгаа бохир усны шугам
- Одоо байгаа дулааны шугам
- Одоо байгаа цэвэр усны шугам
- Одоо байгаа цахилгааны шугам
- Одоо байгаа холбооны шугам

"ХОТ ТӨЛӨВЛӨЛТ, СУДАЛГААНЫ ИНСТИТУТ" ОНӨААТҮГ

ХТСИ_05/25

MRTC RAILWAY ENGINEERING & DESIGN

МОНГОЛИА РЭЙЛРОУД ТЕХНИКАЛ КОРПОРЭЙШН ХХК

ЗТСТХ-н дарга		С.Анхбаяр
Захирал		Ц.Баярсайхан
Архитектор		Н.Түвшинмөнх

LRT - 2-р шугам Буянт-Ухаа спорт цогцолборооc Торгоны зам цогцолбор, 120 мянгатын уулзвараас Сүхбаатарын талбай чиглэлд олон төрөлт нийтийн тээврийн хэрэгсэл /трам/ нэвтрүүлэх төсөл/

Дэвсгэр зураг

Масштаб:	Зургийн дугаар:	Хуудас:
М1:1000	32	65
Е.Г.Шифр: ХТСИ_05/25	Т.Г.Шифр:	Огноо: 2025-4-2

БАГТААМЖ ИХТЭЙ НИЙТИЙН ТЭЭВЭР (ТРАМВАЙ) НЭВТРҮҮЛЭХ ТӨСӨЛ

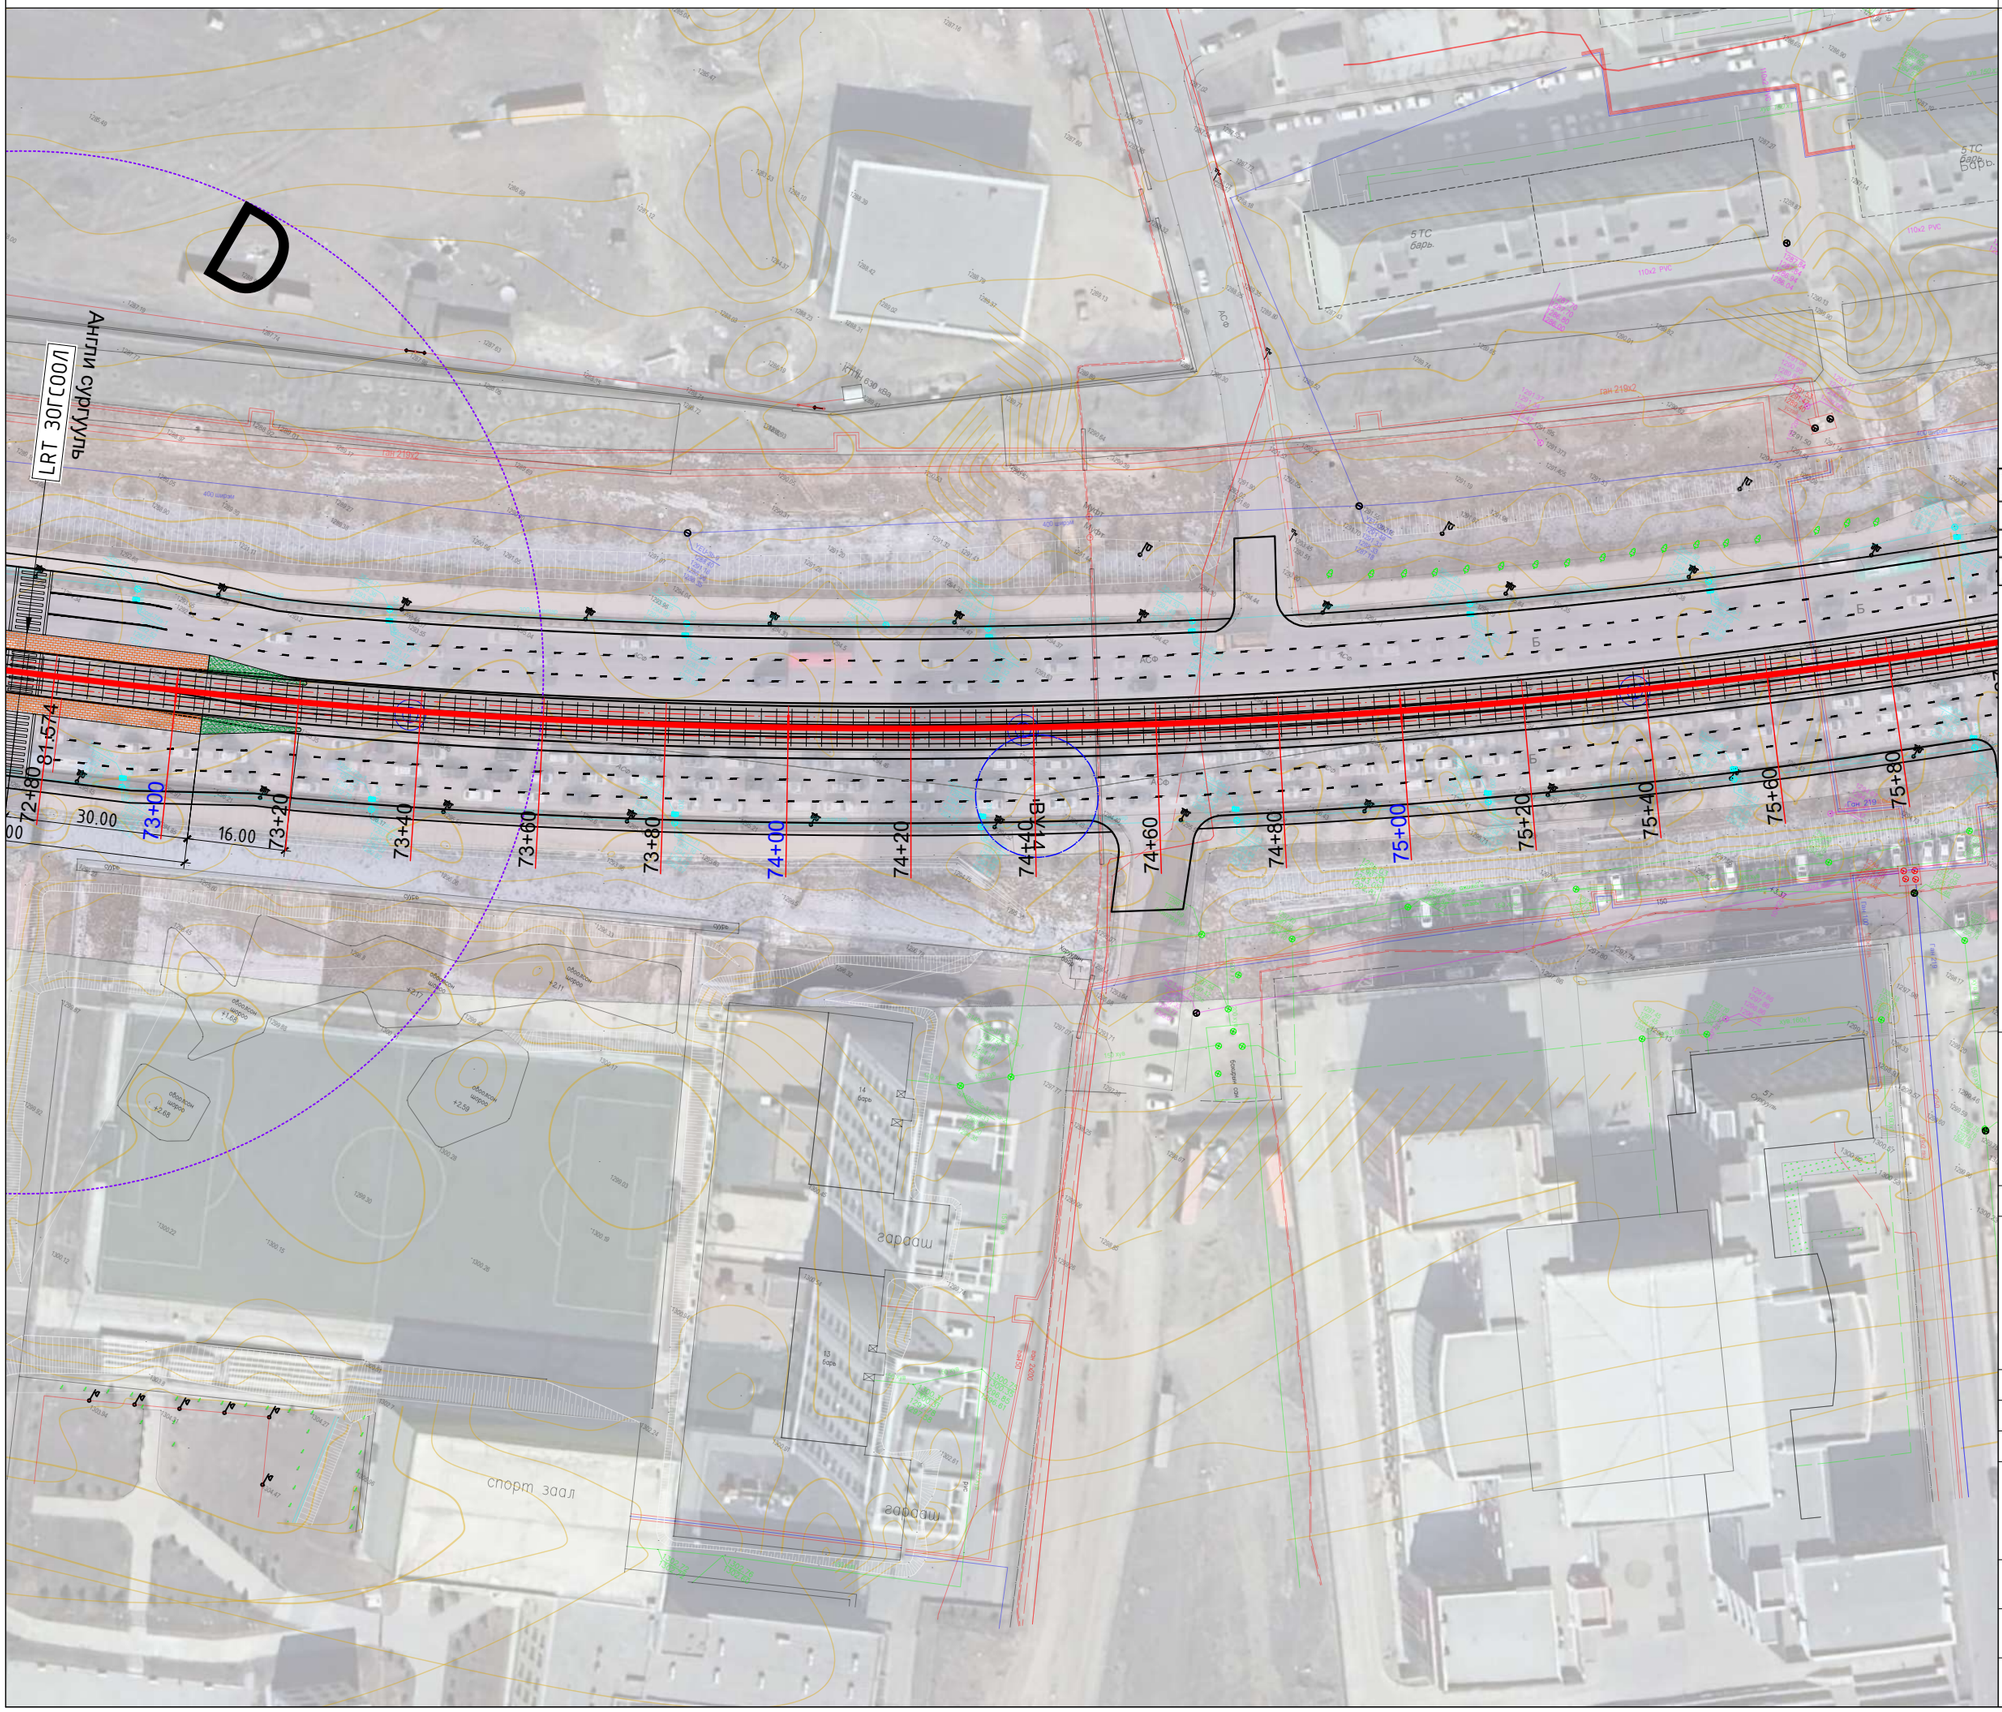

ЗАМЫН ТРАСС М1:1000

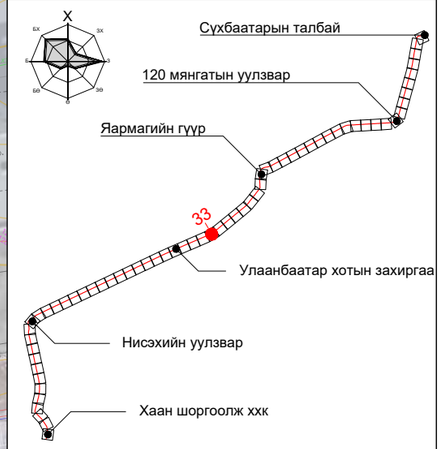

ПК+	X, м	Y, м
73+00.000	5304110.950	638077.696
74+00.000	5304155.988	638166.944
75+00.000	5304208.697	638251.887

ТАНИХ ТЭМДЭГ:

- Одоо байгаа барилга, байгууламж
- Одоо байгаа ногоон байгууламж
- Төлөвлөж буй трамвайн трасс
- Төлөвлөж буй ногоон байгууламж
- Одоо байгаа бохир усны шугам
- Одоо байгаа дулааны шугам
- Одоо байгаа цэвэр усны шугам
- Одоо байгаа цахилгааны шугам
- Одоо байгаа холбооны шугам

"ХОТ ТӨЛӨВЛӨЛТ, СУДАЛГААНЫ ИНСТИТУТ" ОНӨААТҮГ

ХТСИ_05/25

MRTC RAILWAY ENGINEERING & DESIGN

МОНГОЛИА РЭЙЛРОУД ТЕХНИКАЛ КОРПОРЭЙШН ХХК

ЗТСТХ-н дарга		С.Анхбаяр
Захирал		Ц.Баярсайхан
Архитектор		Н.Түвшинмөнх

LRT - 2-р шугам Буянт-Ухаа спорт цогцолборооc Торгоны зам цогцолбор, 120 мянгатын уулзвараас Сүхбаатарын талбай чиглэлд олон төрөлт нийтийн тээврийн хэрэгсэл /трам/ нэвтрүүлэх төсөл/

Дэвсгэр зураг

Масштаб:	Зургийн дугаар:	Хуудас:
М1:1000	33	65
Е.Г.Шифр: ХТСИ_05/25	Т.Г.Шифр:	Огноо: 2025-4-2

БАГТААМЖ ИХТЭЙ НИЙТИЙН ТЭЭВЭР (ТРАМВАЙ) НЭВТРҮҮЛЭХ ТӨСӨЛ

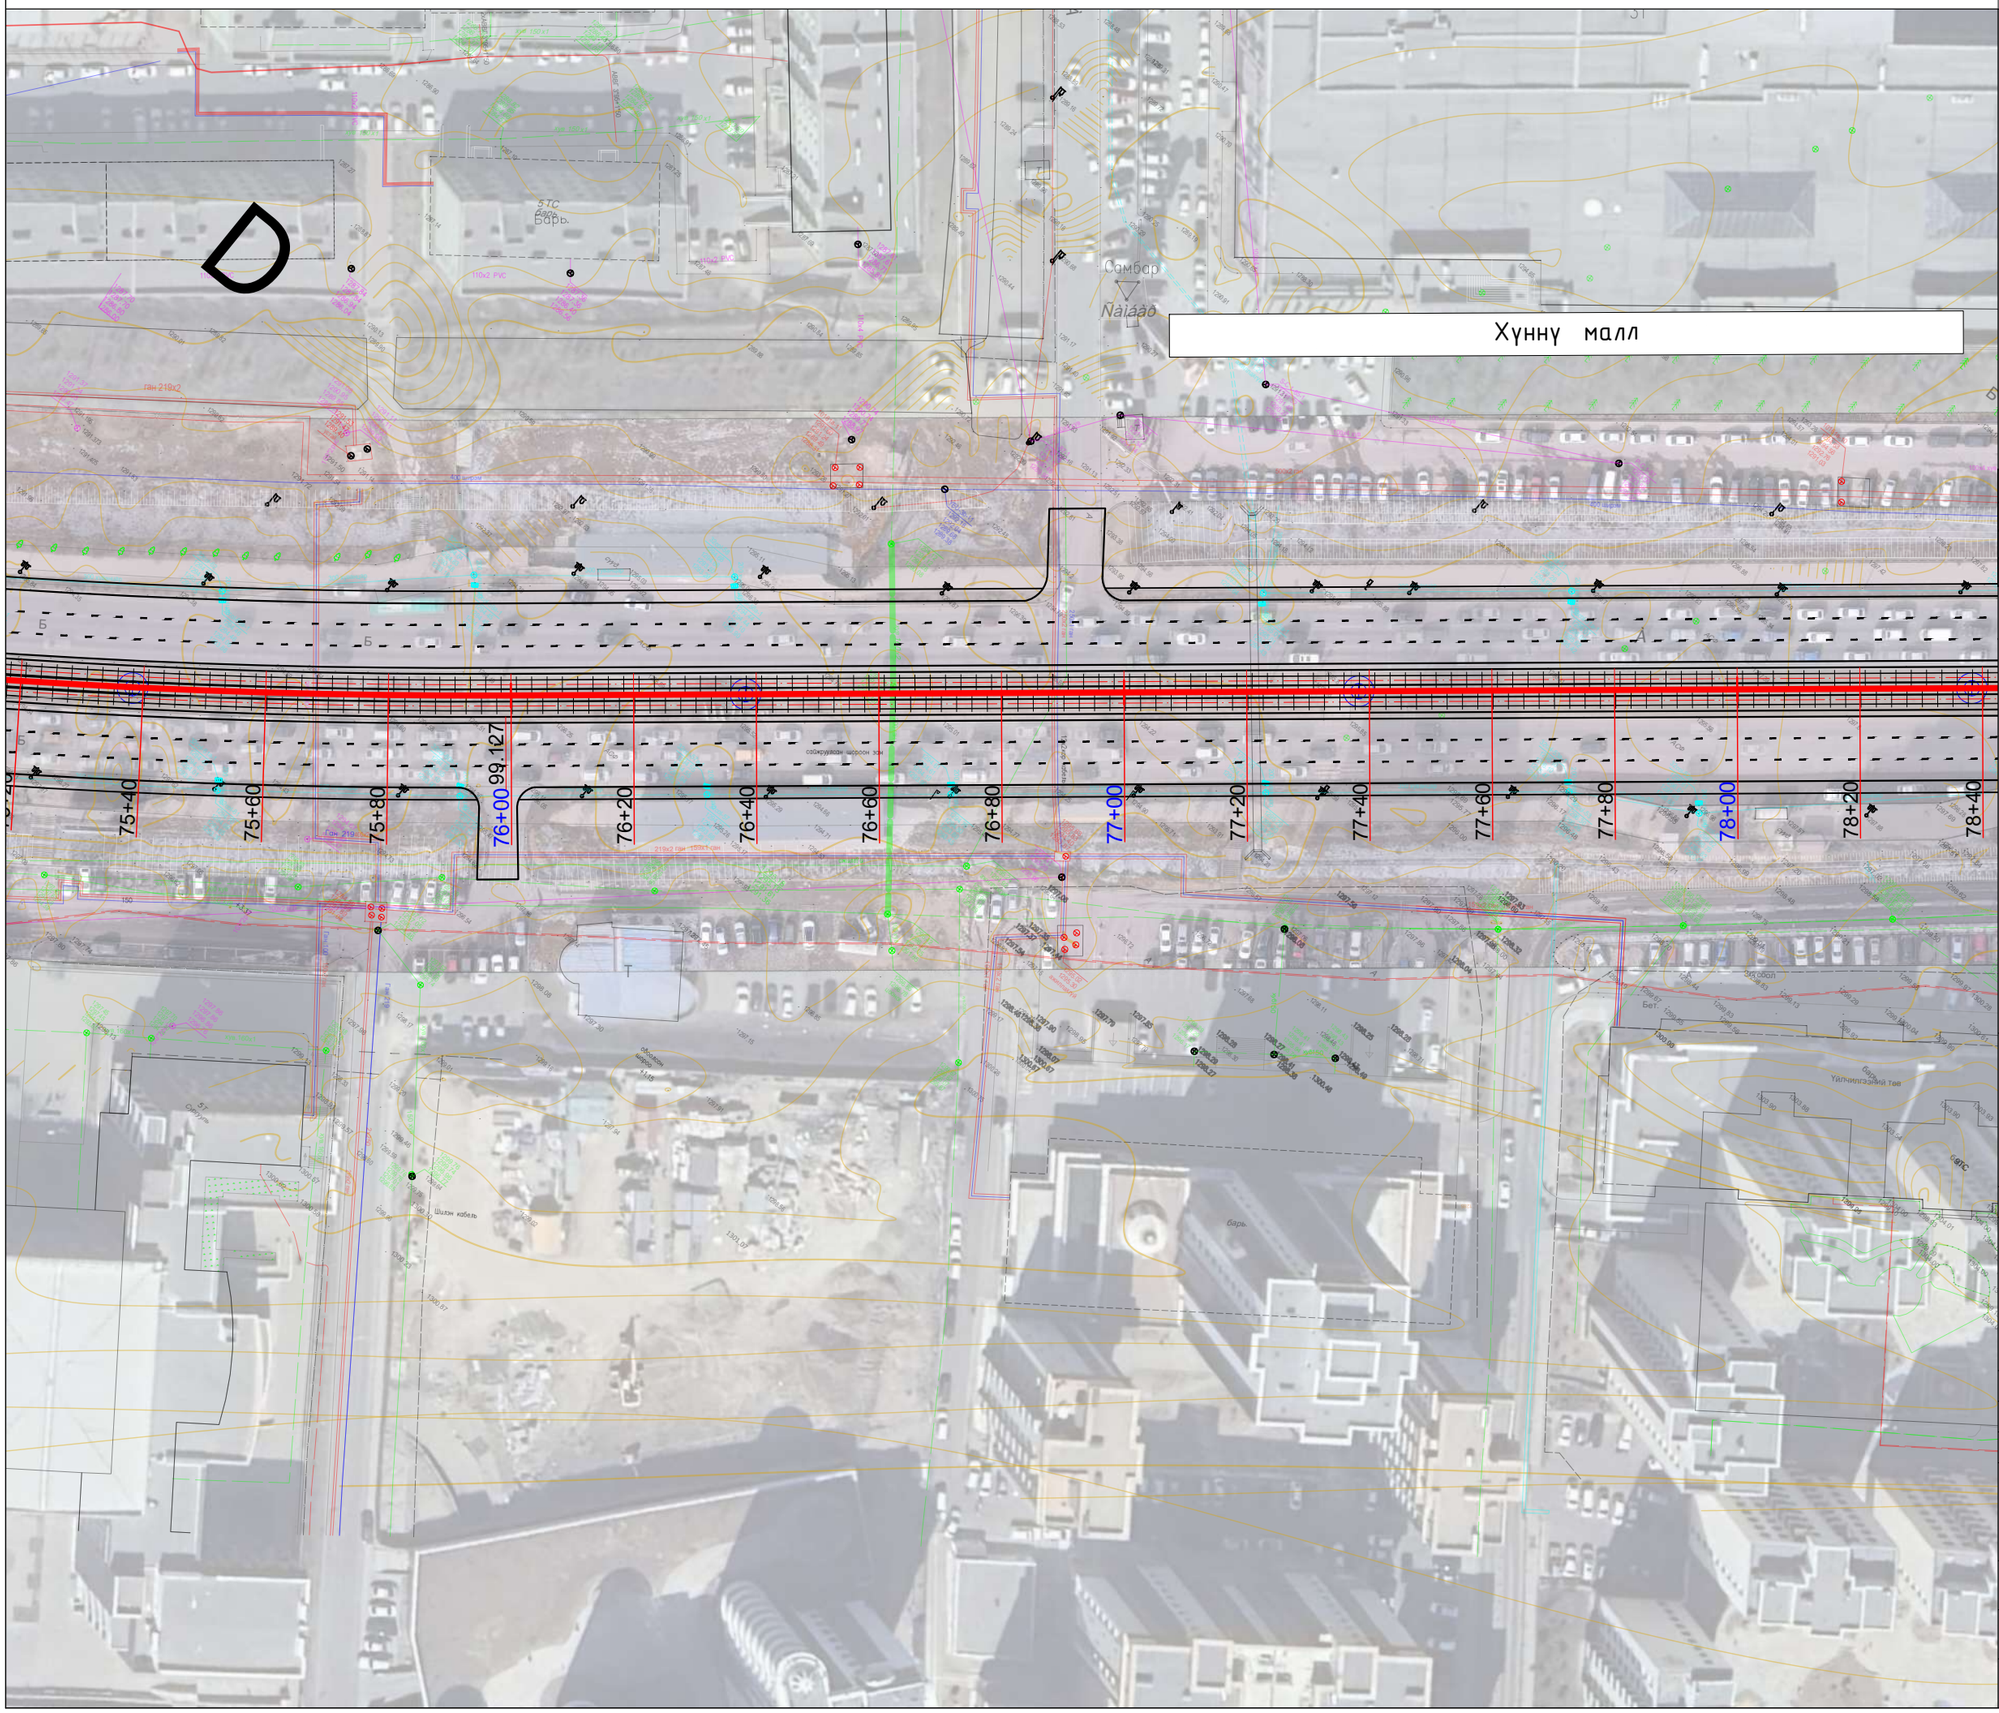

ЗАМЫН ТРАСС М1:1000

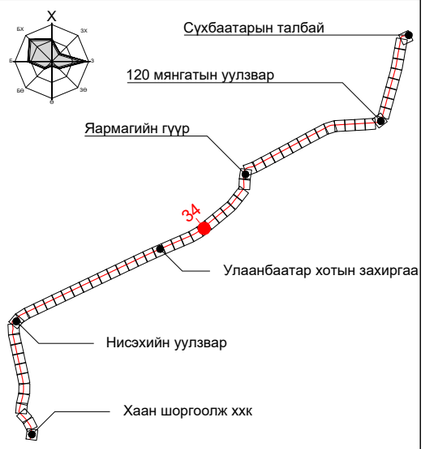

ПК+	X, м	Y, м
76+00.000	5304268.669	638331.867
77+00.000	5304332.064	638409.205
78+00.000	5304395.458	638486.542

ТАНИХ ТЭМДЭГ:

- Одоо байгаа барилга, байгууламж
- Одоо байгаа ногоон байгууламж
- Төлөвлөж буй трамвайн трасс
- Төлөвлөж буй ногоон байгууламж
- Одоо байгаа бохир усны шугам
- Одоо байгаа дулааны шугам
- Одоо байгаа цэвэр усны шугам
- Одоо байгаа цахилгааны шугам
- Одоо байгаа холбооны шугам

"ХОТ ТӨЛӨВЛӨЛТ, СУДАЛГААНЫ ИНСТИТУТ" ОНӨААТҮГ

ХТСИ_05/25

MRTC RAILWAY ENGINEERING & DESIGN

МОНГОЛИА РЭЙЛРОУД ТЕХНИКАЛ КОРПОРЭЙШН ХХК

ЗТСТХ-н дарга		С.Анхбаяр
Захирал		Ц.Баярсайхан
Архитектор		Н.Түвшинмөнх

LRT - 2-р шугам Буянт-Ухаа спорт цогцолбороос Торгоны зам цогцолбор, 120 мянгатын уулзвараас Сүхбаатарын талбай чиглэлд олон төрөлт нийтийн тээврийн хэрэгсэл /трам/ нэвтрүүлэх төсөл/

Дэвсгэр зураг

Масштаб:	Зургийн дугаар:	Хуудас:
М1:1000	34	65
Е.Г.Шифр: ХТСИ_05/25	Т.Г.Шифр:	Огноо: 2025-4-2

БАГТААМЖ ИХТЭЙ НИЙТИЙН ТЭЭВЭР (ТРАМВАЙ) НЭВТРҮҮЛЭХ ТӨСӨЛ

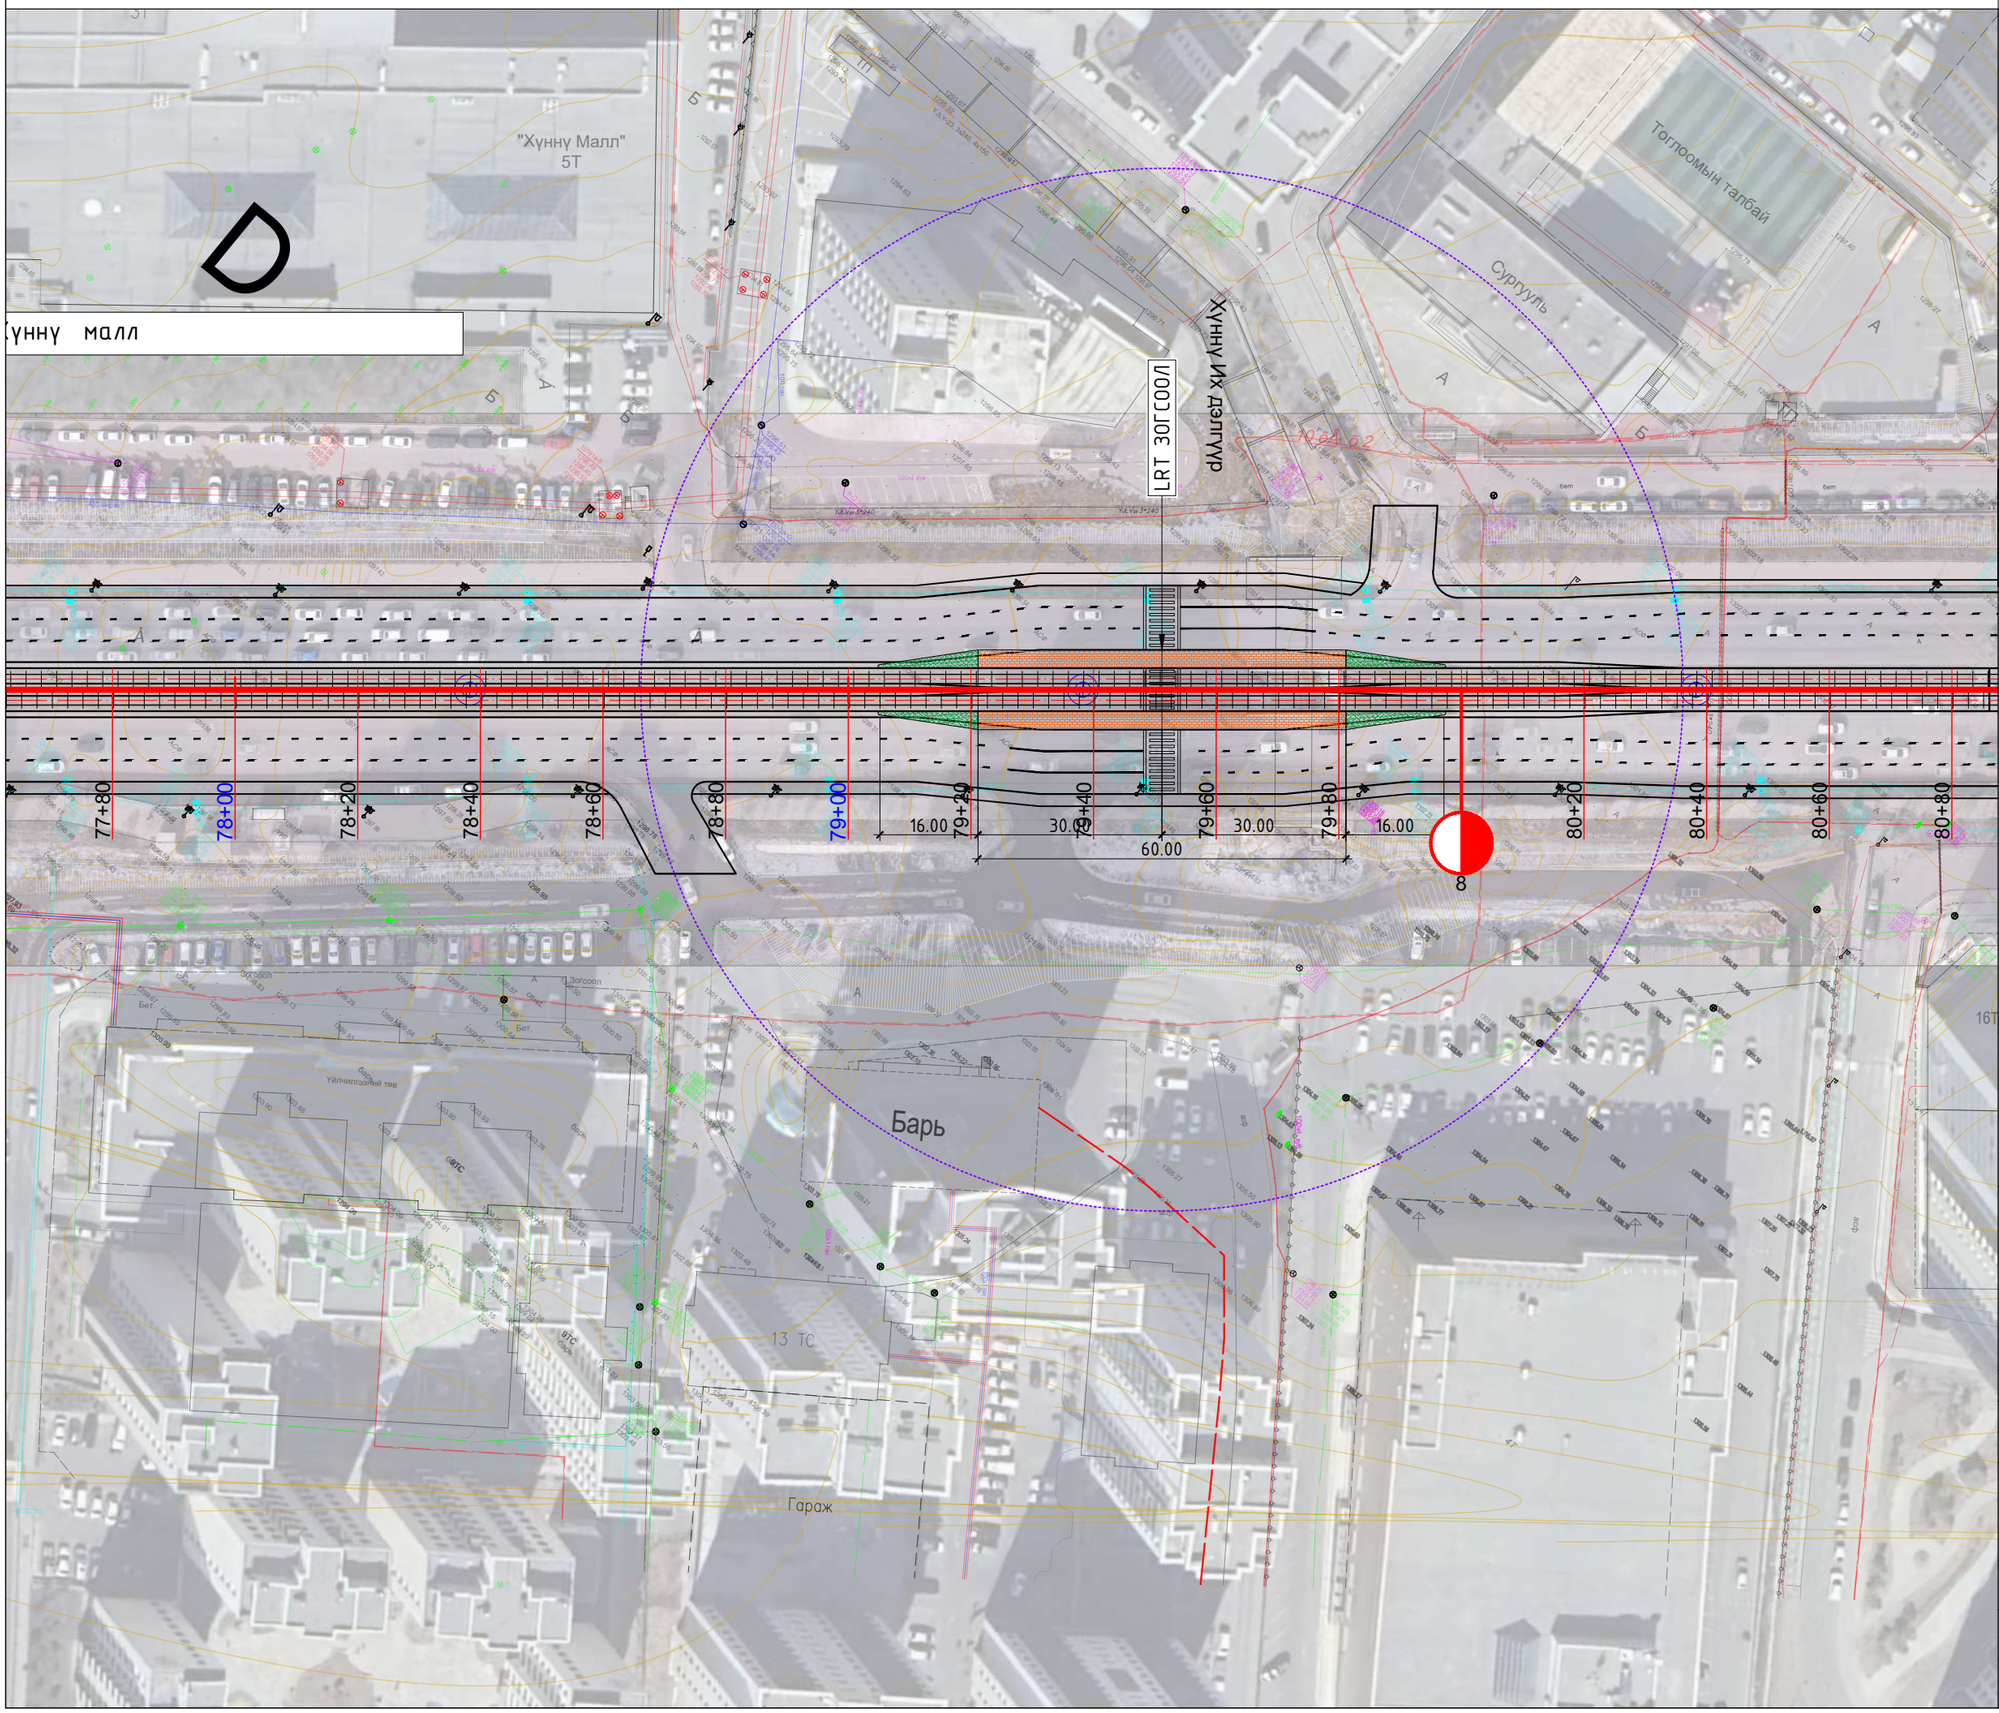

ЗАМЫН ТРАСС М1:1000

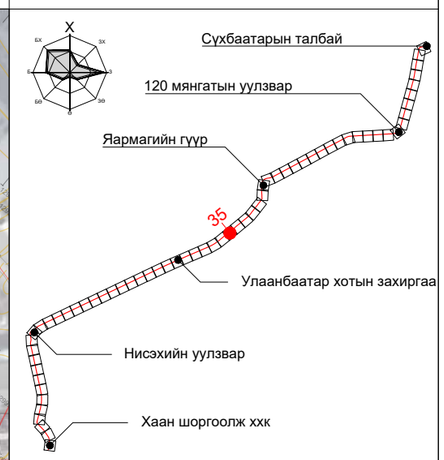

ПК+	X, м	Y, м
78+00.000	5304395.458	638486.542
79+00.000	5304458.853	638563.880
80+00.000	5304522.248	638641.217

ТАНИХ ТЭМДЭГ:

- Одоо байгаа барилга, байгууламж
- Одоо байгаа ногоон байгууламж
- Төлөвлөж буй трамвайн трасс
- Төлөвлөж буй ногоон байгууламж
- Одоо байгаа бохир усны шугам
- Одоо байгаа дулааны шугам
- Одоо байгаа цэвэр усны шугам
- Одоо байгаа цахилгааны шугам
- Одоо байгаа холбооны шугам

"ХОТ ТӨЛӨВЛӨЛТ, СУДАЛГААНЫ ИНСТИТУТ" ОНӨААТҮГ

ХТСИ_05/25

MRTC RAILWAY ENGINEERING & DESIGN

МОНГОЛИА РЭЙЛРОУД ТЕХНИКАЛ КОРПОРЭЙШН ХХК

ЗТСТХ-н дарга		С.Анхбаяр
Захирал		Ц.Баярсайхан
Архитектор		Н.Түвшинмөнх

LRT - 2-р шугам Буянт-Ухаа спорт цогцолбороос Торгоны зам цогцолбор, 120 мянгатын уулзвараас Сүхбаатарын талбай чиглэлд олон төрөлт нийтийн тээврийн хэрэгсэл /трам/ нэвтрүүлэх төсөл/

Дэвсгэр зураг

Масштаб:	Зургийн дугаар:	Хуудас:
М1:1000	35	65
Е.Г.Шифр: ХТСИ_05/25	Т.Г.Шифр:	Огноо: 2025-4-2

БАГТААМЖ ИХТЭЙ НИЙТИЙН ТЭЭВЭР (ТРАМВАЙ) НЭВТРҮҮЛЭХ ТӨСӨЛ

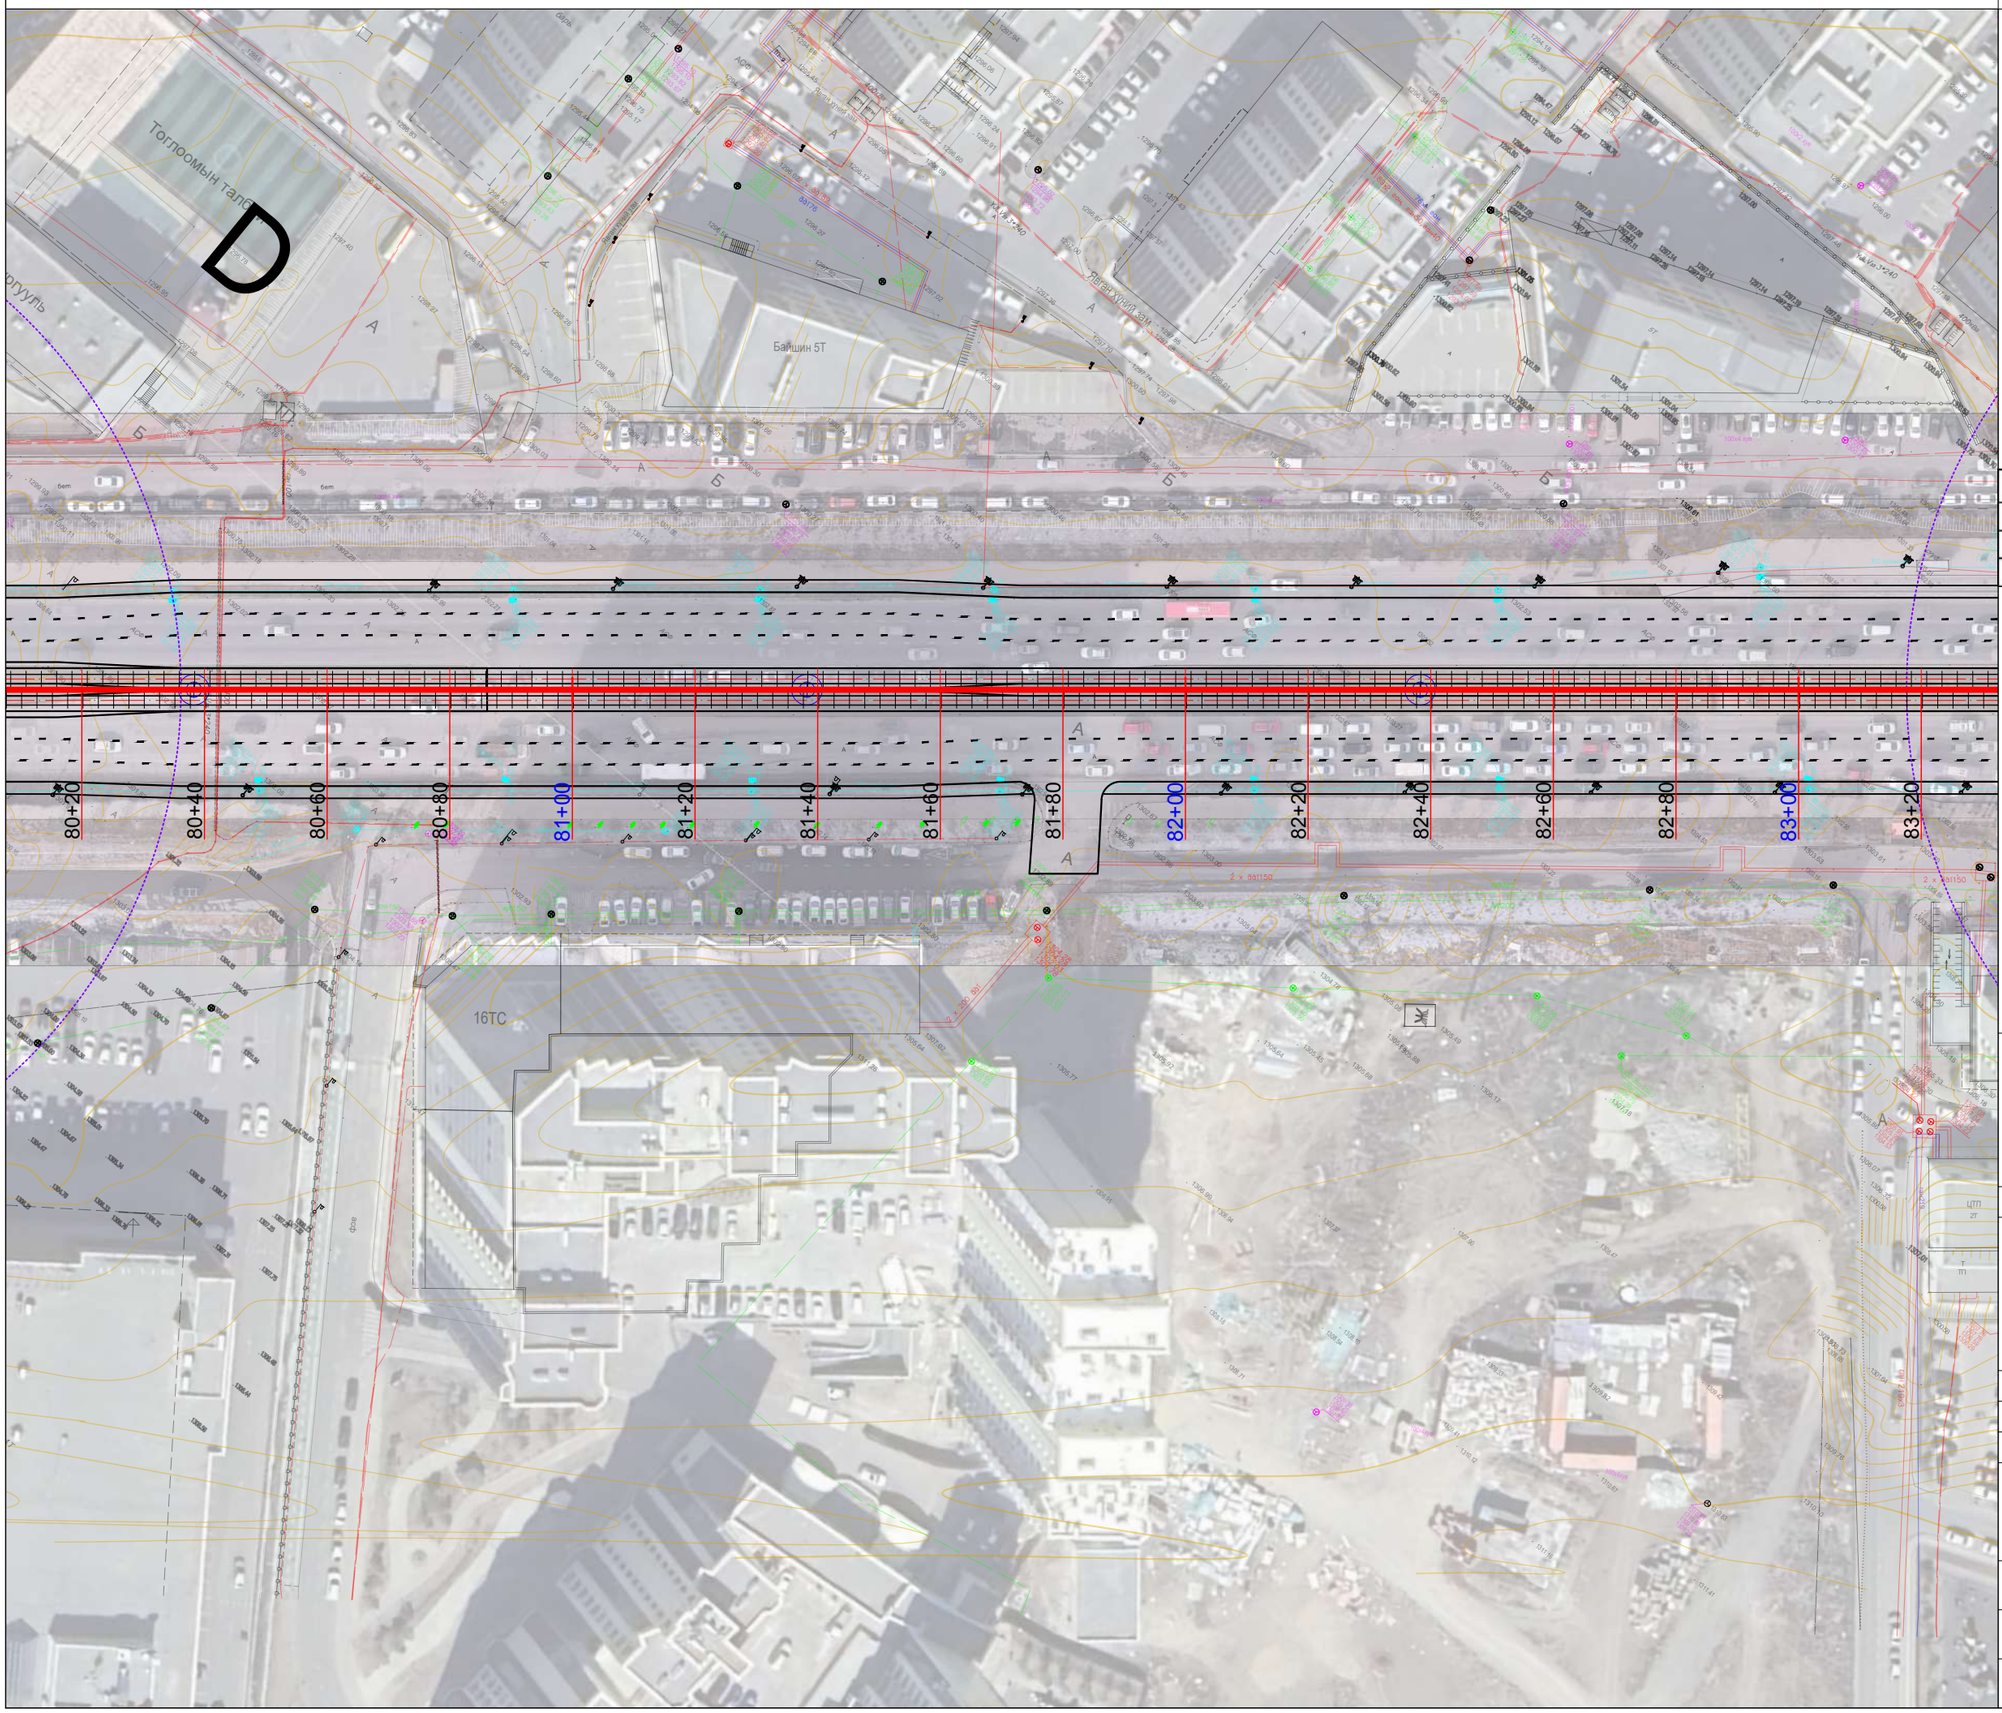

ЗАМЫН ТРАСС М1:1000

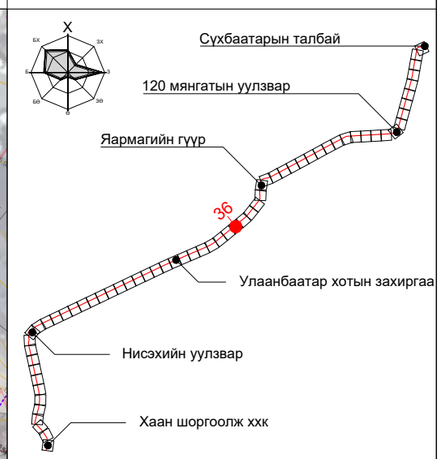

ПК+	X, м	Y, м
81+00.000	5304585.643	638718.555
82+00.000	5304649.038	638795.893
83+00.000	5304712.432	638873.230

ТАНИХ ТЭМДЭГ:

- Одоо байгаа барилга, байгууламж
- Одоо байгаа ногоон байгууламж
- Төлөвлөж буй трамвайн трасс
- Төлөвлөж буй ногоон байгууламж
- Одоо байгаа бохир усны шугам
- Одоо байгаа дулааны шугам
- Одоо байгаа цэвэр усны шугам
- Одоо байгаа цахилгааны шугам
- Одоо байгаа холбооны шугам

"ХОТ ТӨЛӨВЛӨЛТ, СУДАЛГААНЫ ИНСТИТУТ" ОНӨААТҮГ

ХТСИ_05/25

MRTC RAILWAY ENGINEERING & DESIGN

МОНГОЛИА РЭЙЛРОУД ТЕХНИКАЛ КОРПОРЭЙШН ХХК

ЗТСТХ-н дарга		С.Анхбаяр
Захирал		Ц.Баярсайхан
Архитектор		Н.Түвшинмөнх

LRT - 2-р шугам Буянт-Ухаа спорт цогцолбороос Торгоны зам цогцолбор, 120 мянгатын уулзвараас Сүхбаатарын талбай чиглэлд олон төрөлт нийтийн тээврийн хэрэгсэл /трам/ нэвтрүүлэх төсөл/

Дэвсгэр зураг

Масштаб:	Зургийн дугаар:	Хуудас:
М1:1000	36	65
Е.Г.Шифр: ХТСИ_05/25	Т.Г.Шифр:	Огноо: 2025-4-2

БАГТААМЖ ИХТЭЙ НИЙТИЙН ТЭЭВЭР (ТРАМВАЙ) НЭВТРҮҮЛЭХ ТӨСӨЛ

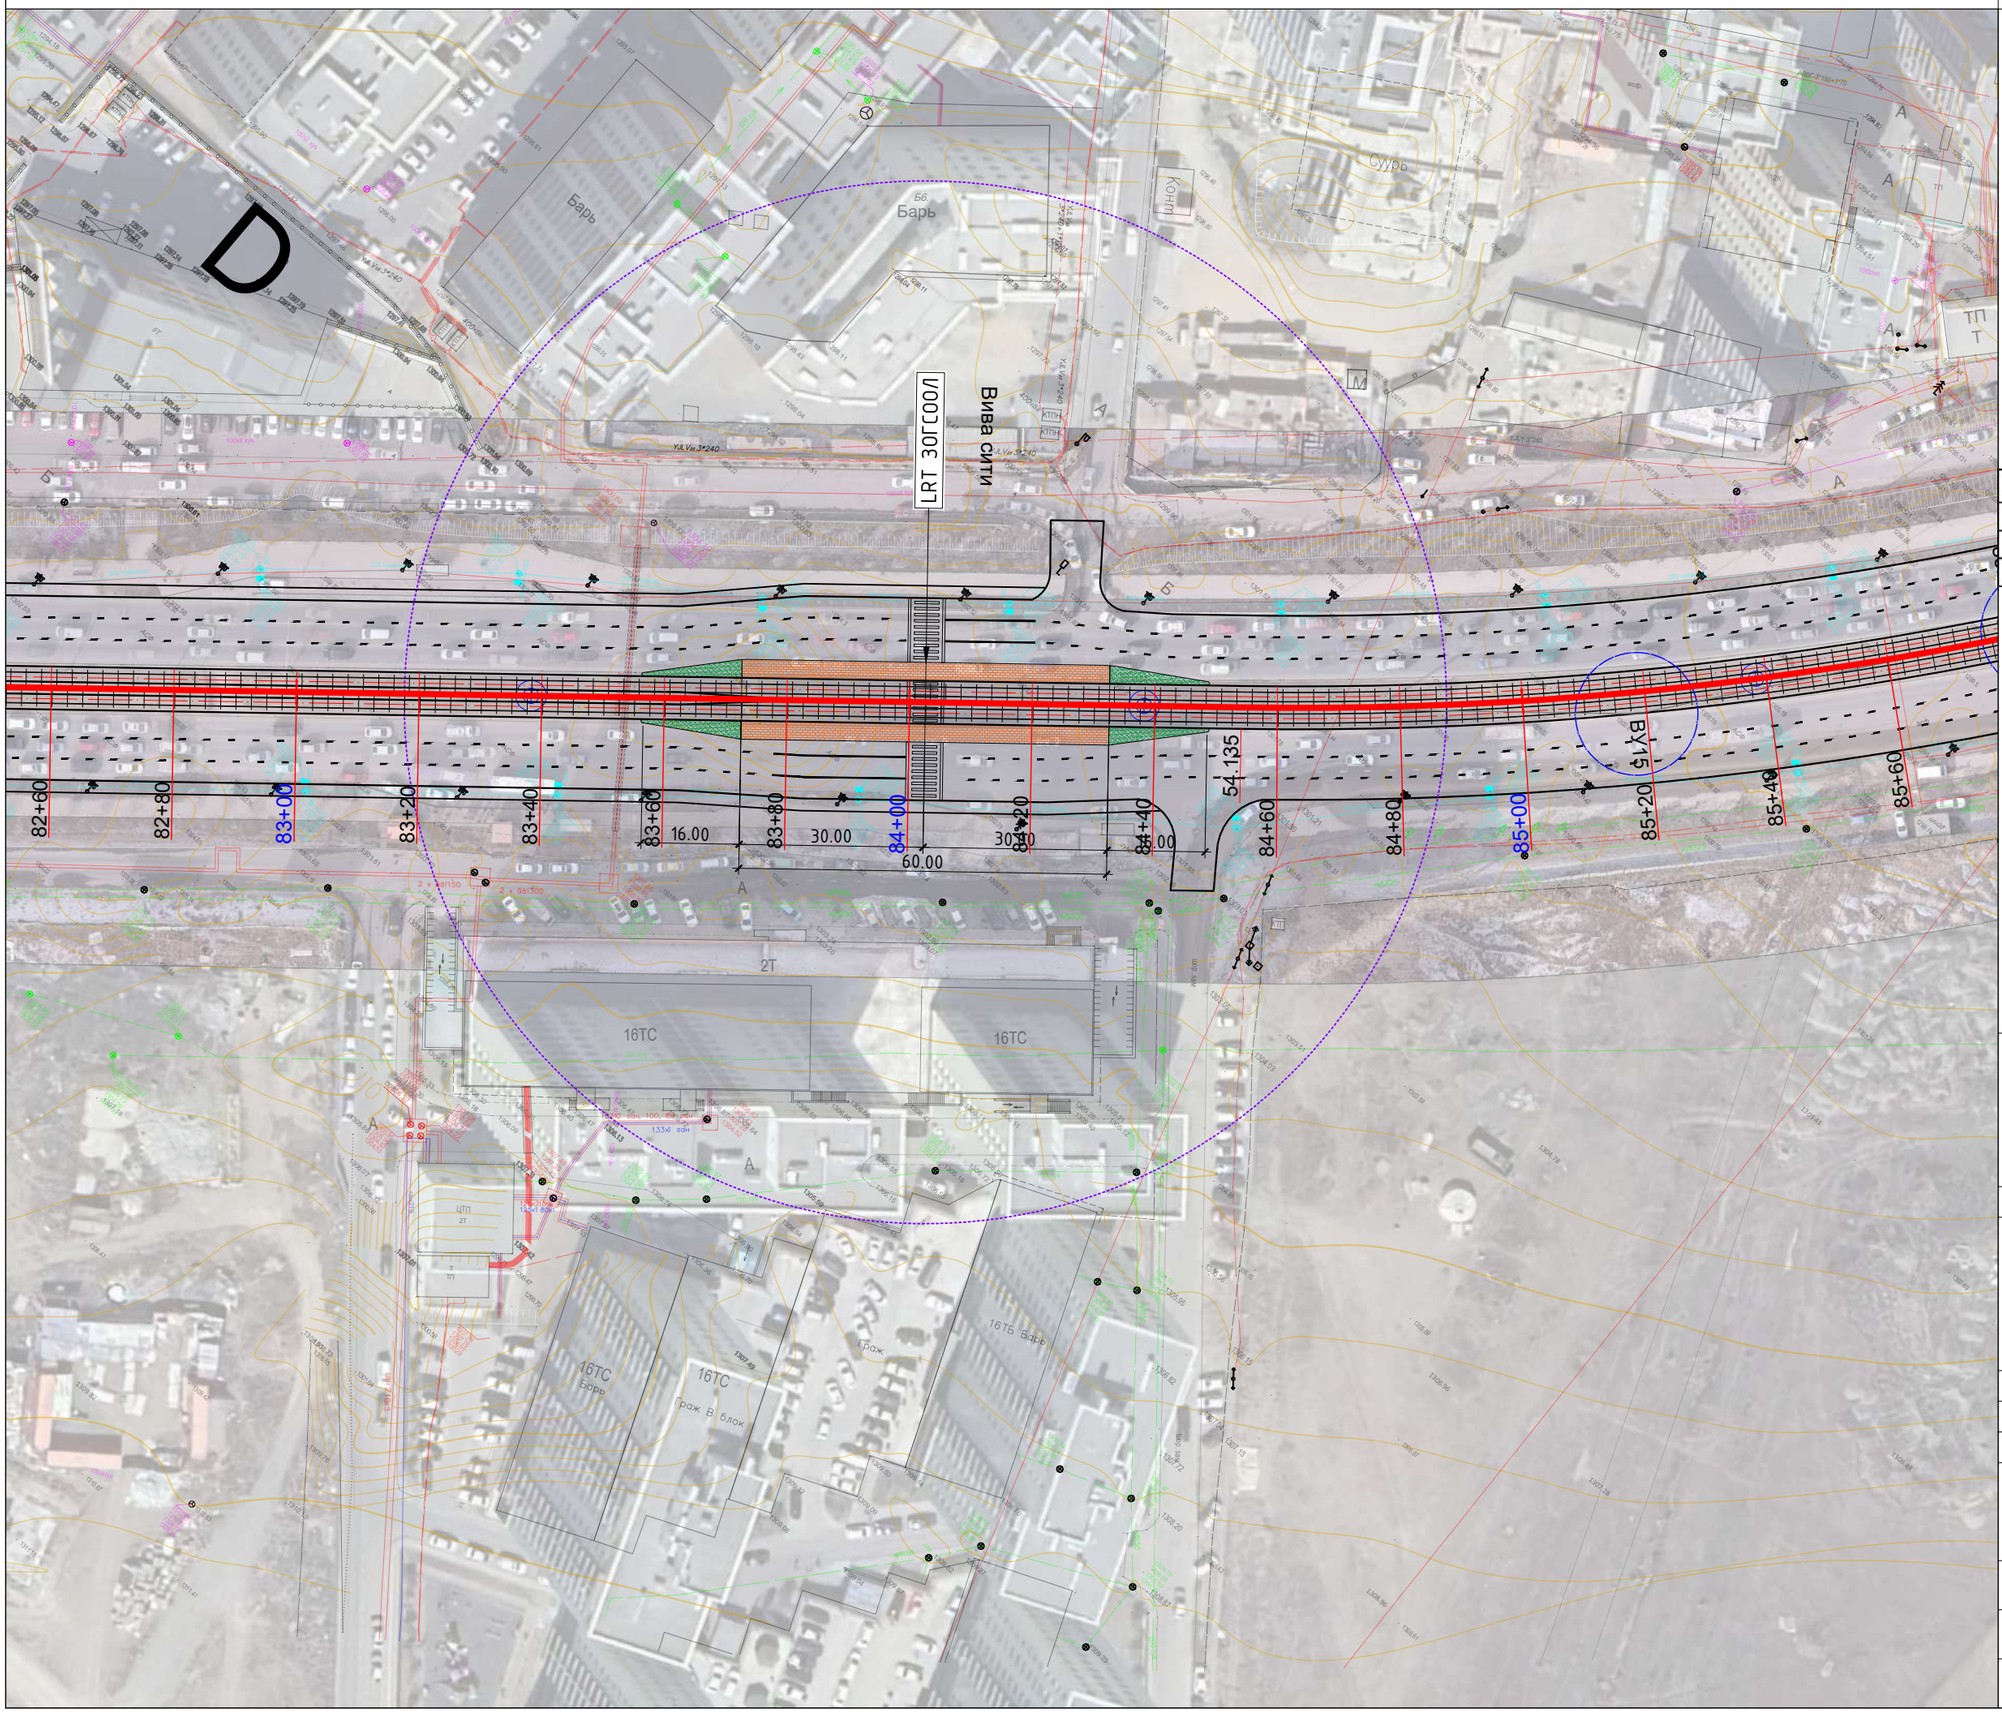

ЗАМЫН ТРАСС М1:1000

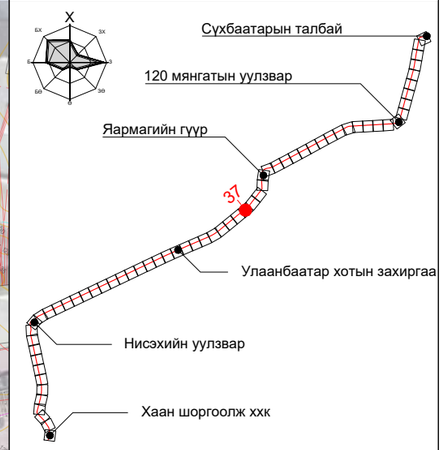

ПК+	X, м	Y, м
83+00.000	5304712.432	638873.230
84+00.000	5304775.827	638950.568
85+00.000	5304840.582	639026.730

ТАНИХ ТЭМДЭГ:

- Одоо байгаа барилга, байгууламж
- Одоо байгаа ногоон байгууламж
- Төлөвлөж буй трамвайн трасс
- Төлөвлөж буй ногоон байгууламж
- Одоо байгаа бохир усны шугам
- Одоо байгаа дулааны шугам
- Одоо байгаа цэвэр усны шугам
- Одоо байгаа цахилгааны шугам
- Одоо байгаа холбооны шугам

"ХОТ ТӨЛӨВЛӨЛТ, СУДАЛГААНЫ ИНСТИТУТ" ОНӨААТҮГ

ХТСИ_05/25

MRTC RAILWAY ENGINEERING & DESIGN

МОНГОЛИА РЭЙЛРОУД ТЕХНИКАЛ КОРПОРЭЙШН ХХК

ЗТСТХ-н дарга		С.Анхбаяр
Захирал		Ц.Баярсайхан
Архитектор		Н.Түвшинмөнх

LRT - 2-р шугам Буянт-Ухаа спорт цогцолборооc Торгоны зам цогцолбор, 120 мянгатын уулзвараас Сүхбаатарын талбай чиглэлд олон төрөлт нийтийн тээврийн хэрэгсэл /трам/ нэвтрүүлэх төсөл/

Дэвсгэр зураг

Масштаб:	Зургийн дугаар:	Хуудас:
М1:1000	37	65
Е.Г.Шифр: ХТСИ_05/25	Т.Г.Шифр:	Огноо: 2025-4-2

БАГТААМЖ ИХТЭЙ НИЙТИЙН ТЭЭВЭР (ТРАМВАЙ) НЭВТРҮҮЛЭХ ТӨСӨЛ

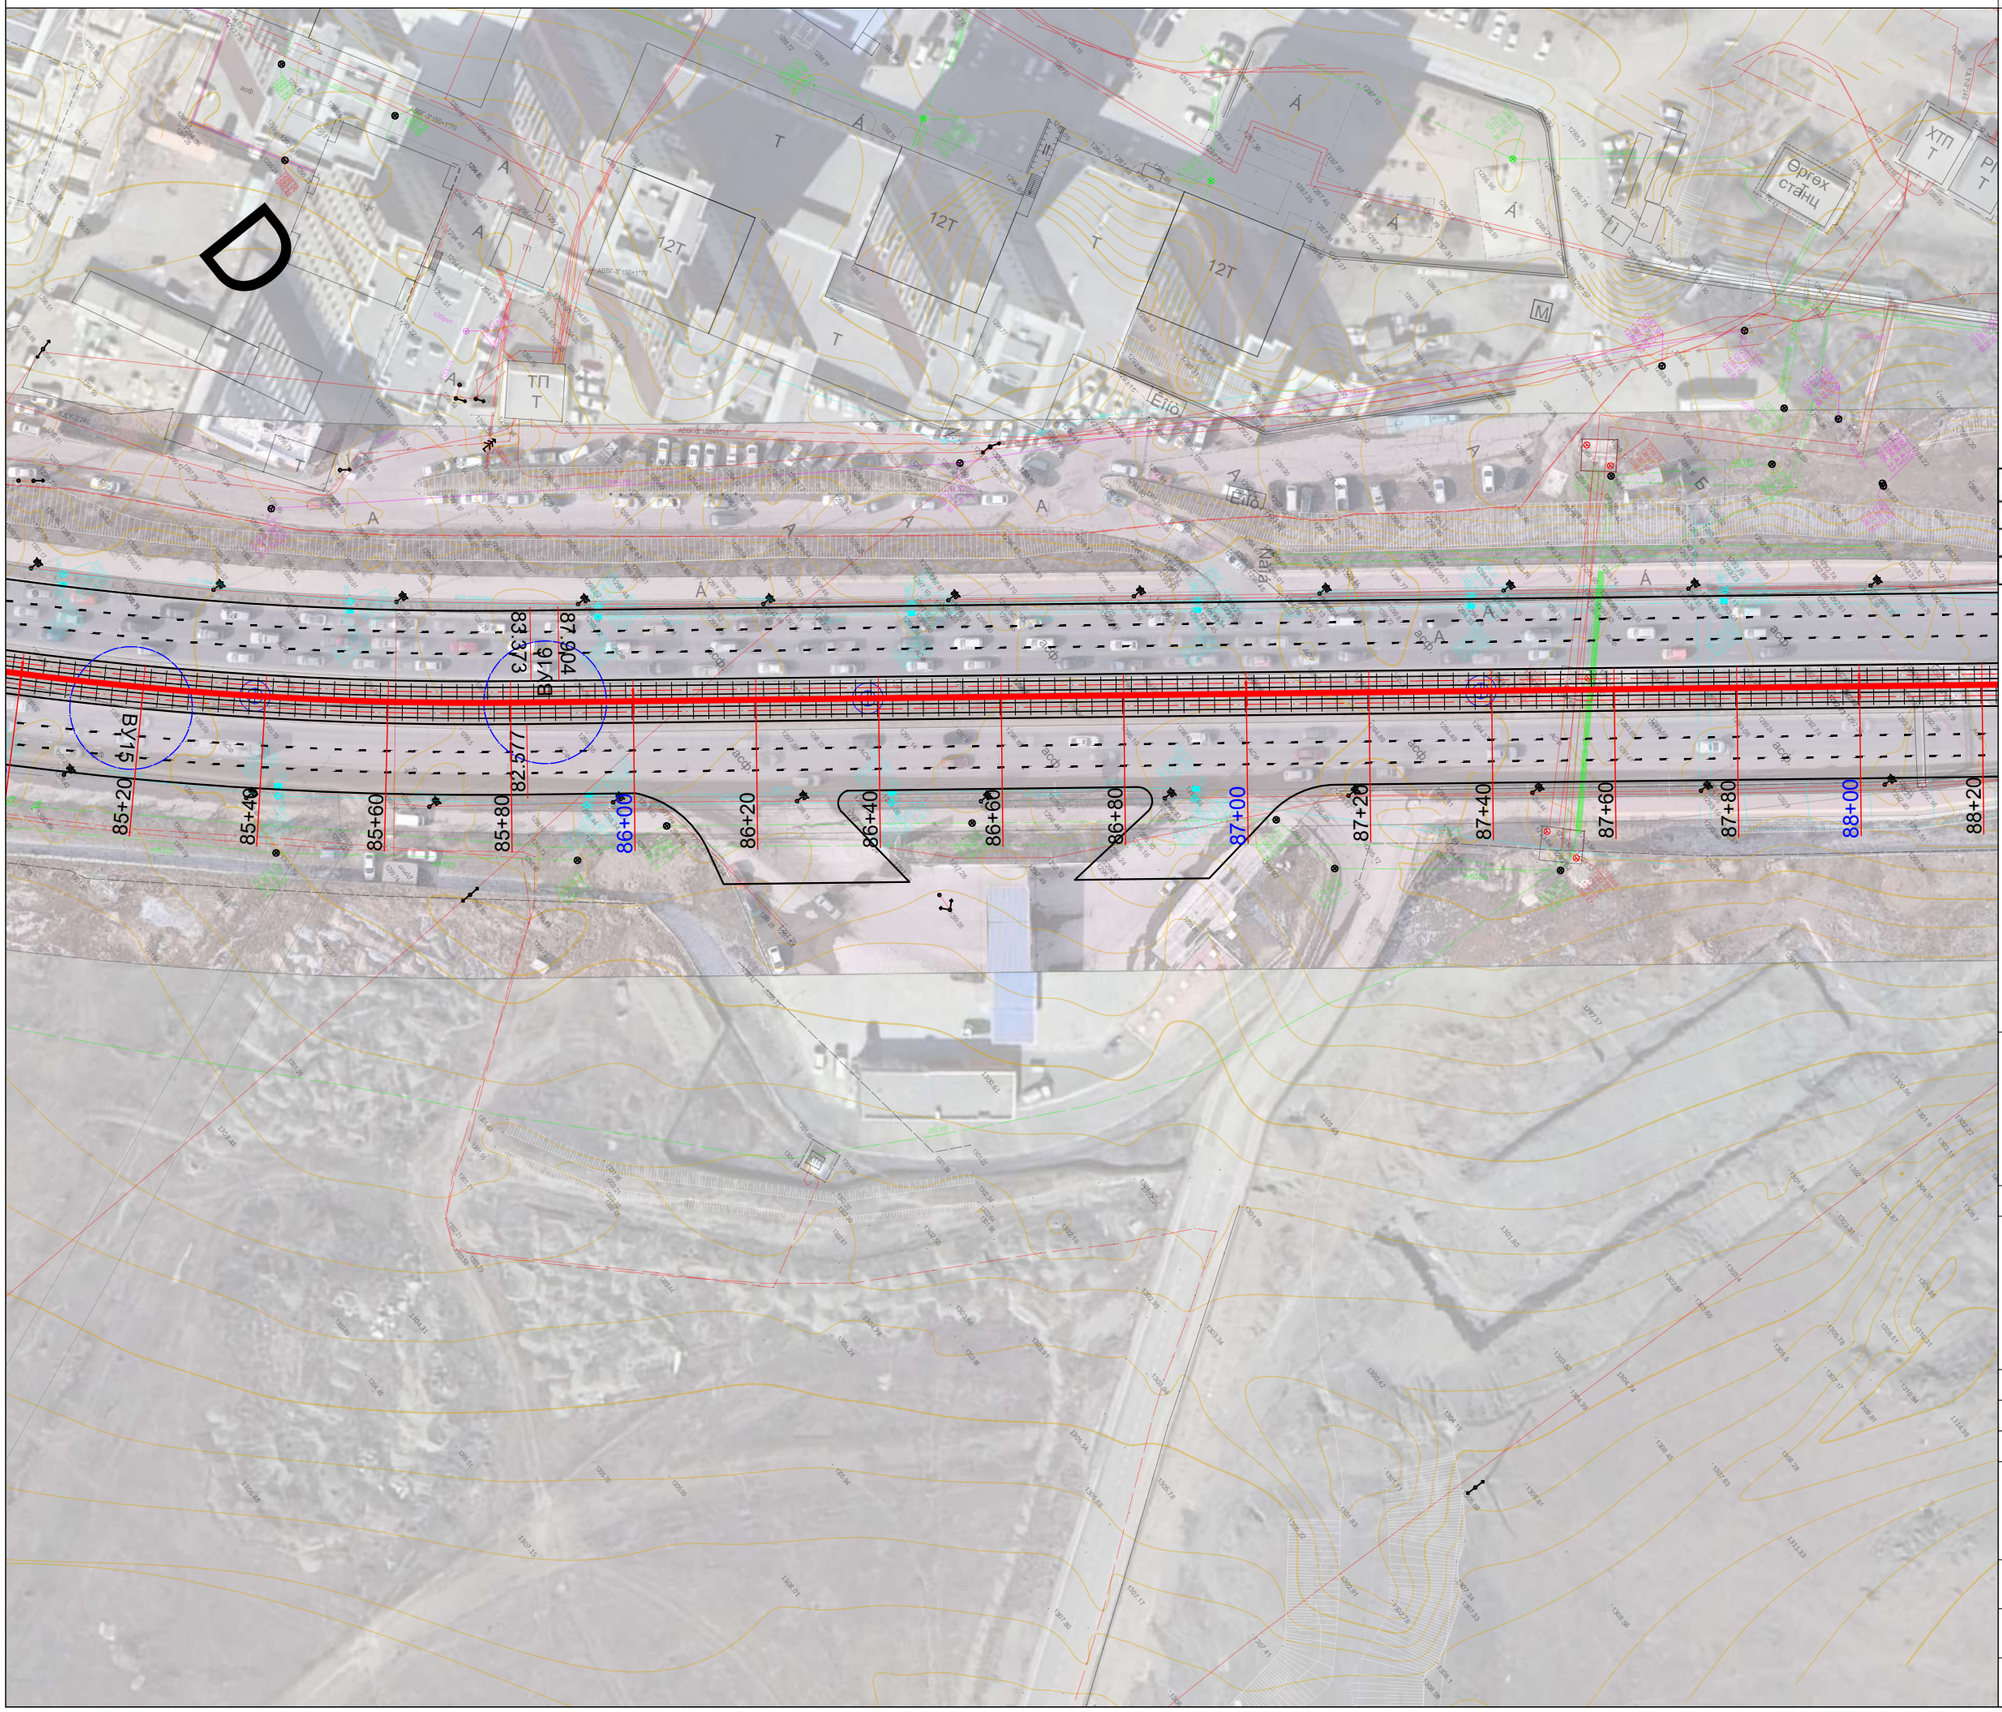

ЗАМЫН ТРАСС М1:1000

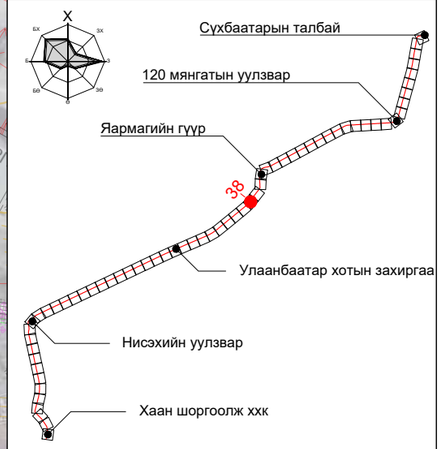

ПК+	X, м	Y, м
86+00.000	5304915.481	639092.832
87+00.000	5304994.105	639154.624
88+00.000	5305072.729	639216.417

ТАНИХ ТЭМДЭГ:

- Одоо байгаа барилга, байгууламж
- Одоо байгаа ногоон байгууламж
- Төлөвлөж буй трамвайн трасс
- Төлөвлөж буй ногоон байгууламж
- Одоо байгаа бохир усны шугам
- Одоо байгаа дулааны шугам
- Одоо байгаа цэвэр усны шугам
- Одоо байгаа цахилгааны шугам
- Одоо байгаа холбооны шугам

"ХОТ ТӨЛӨВЛӨЛТ, СУДАЛГААНЫ ИНСТИТУТ" ОНӨААТҮГ

ХТСИ_05/25

MRTC RAILWAY ENGINEERING & DESIGN

МОНГОЛИА РЭЙЛРОУД ТЕХНИКАЛ КОРПОРЭЙШН ХХК

ЗТСТХ-н дарга		С.Анхбаяр
Захирал		Ц.Баярсайхан
Архитектор		Н.Түвшинмөнх

LRT - 2-р шугам Буянт-Ухаа спорт цогцолборооc Торгоны зам цогцолбор, 120 мянгатын уулзвараас Сүхбаатарын талбай чиглэлд олон төрөлт нийтийн тээврийн хэрэгсэл /трам/ нэвтрүүлэх төсөл/

Дэвсгэр зураг

Масштаб:	Зургийн дугаар:	Хуудас:
М1:1000	38	65
Е.Г.Шифр: ХТСИ_05/25	Т.Г.Шифр:	Огноо: 2025-4-2

БАГТААМЖ ИХТЭЙ НИЙТИЙН ТЭЭВЭР (ТРАМВАЙ) НЭВТРҮҮЛЭХ ТӨСӨЛ

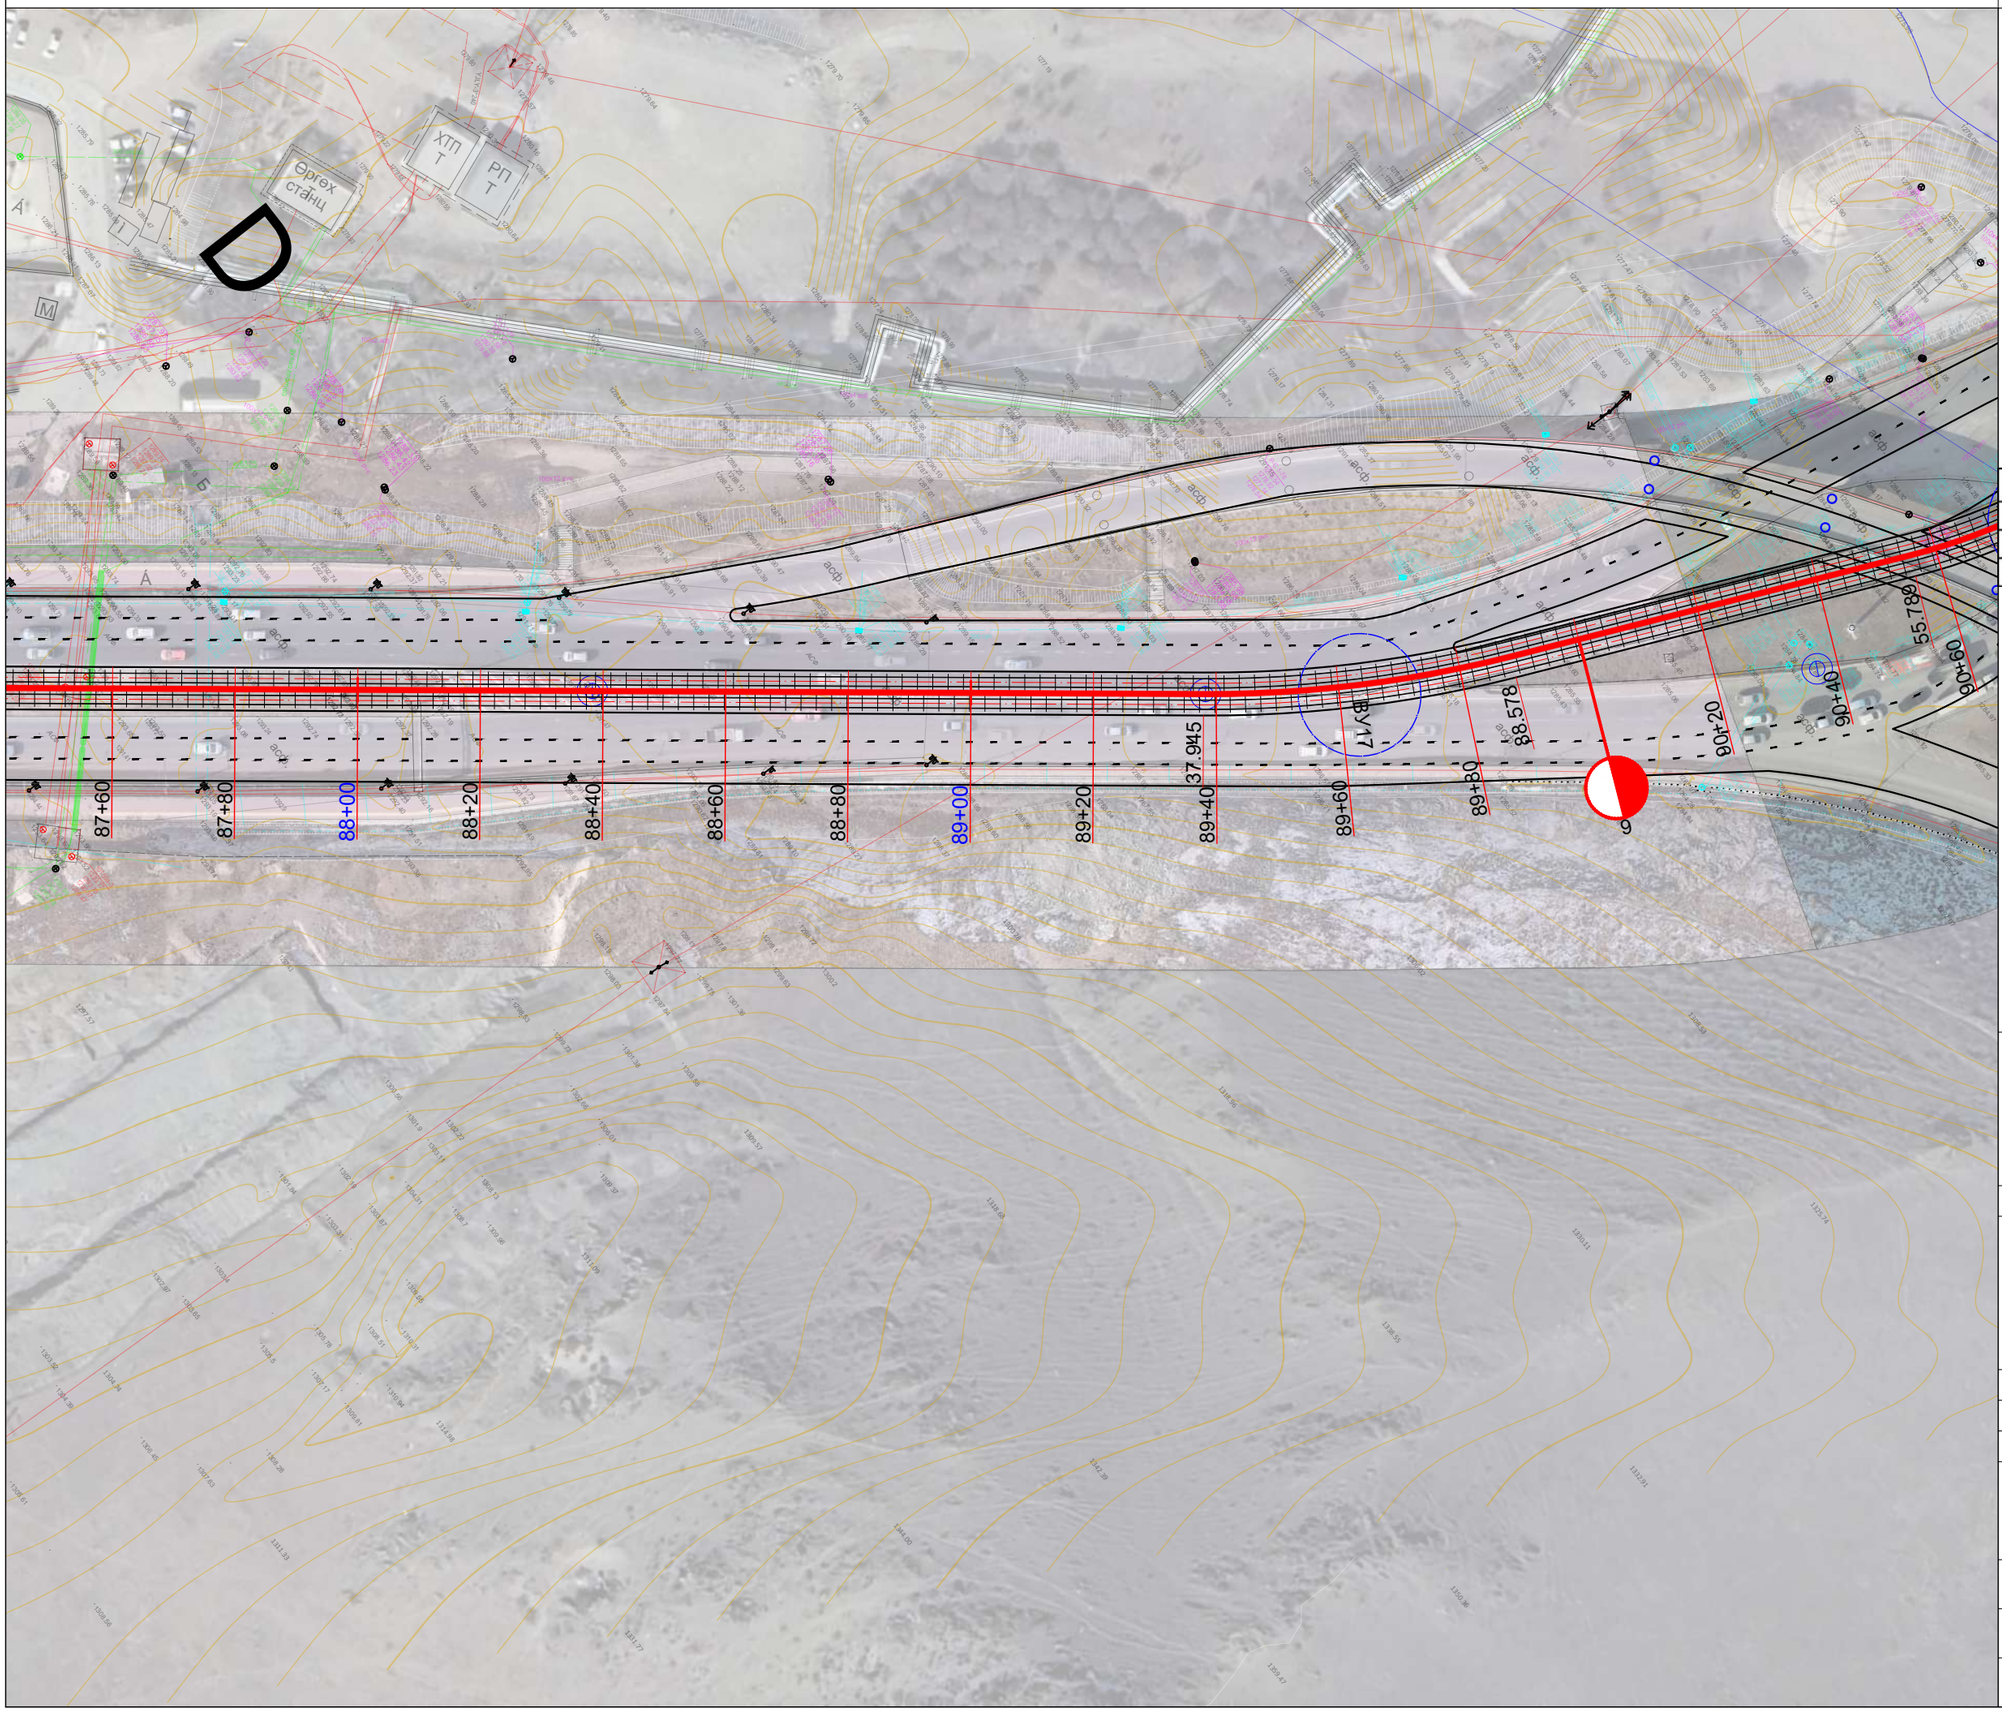

ЗАМЫН ТРАСС М1:1000

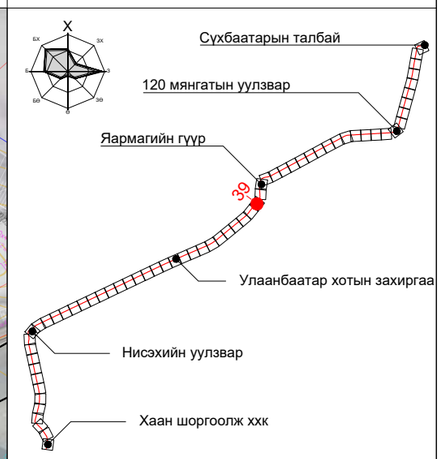

ПК+	X, м	Y, м
88+00.000	5305072.729	639216.417
89+00.000	5305151.352	639278.209
90+00.000	5305234.973	639332.182

ТАНИХ ТЭМДЭГ:

- Одоо байгаа барилга, байгууламж
- Одоо байгаа ногоон байгууламж
- Төлөвлөж буй трамвайн трасс
- Төлөвлөж буй ногоон байгууламж
- Одоо байгаа бохир усны шугам
- Одоо байгаа дулааны шугам
- Одоо байгаа цэвэр усны шугам
- Одоо байгаа цахилгааны шугам
- Одоо байгаа холбооны шугам

"ХОТ ТӨЛӨВЛӨЛТ, СУДАЛГААНЫ ИНСТИТУТ" ОНӨААТҮГ

ХТСИ_05/25

MRTC RAILWAY ENGINEERING & DESIGN

МОНГОЛИА РЭЙЛРОУД ТЕХНИКАЛ КОРПОРЭЙШН ХХК

ЗТСТХ-н дарга		С.Анхбаяр
Захирал		Ц.Баярсайхан
Архитектор		Н.Түвшинмөнх

LRT - 2-р шугам Буянт-Ухаа спорт цогцолборооc Торгоны зам цогцолбор, 120 мянгатын уулзвараас Сүхбаатарын талбай чиглэлд олон төрөлт нийтийн тээврийн хэрэгсэл /трам/ нэвтрүүлэх төсөл/

Дэвсгэр зураг

Масштаб:	Зургийн дугаар:	Хуудас:
М1:1000	39	65
Е.Г.Шифр: ХТСИ_05/25	Т.Г.Шифр:	Огноо: 2025-4-2

БАГТААМЖ ИХТЭЙ НИЙТИЙН ТЭЭВЭР (ТРАМВАЙ) НЭВТРҮҮЛЭХ ТӨСӨЛ

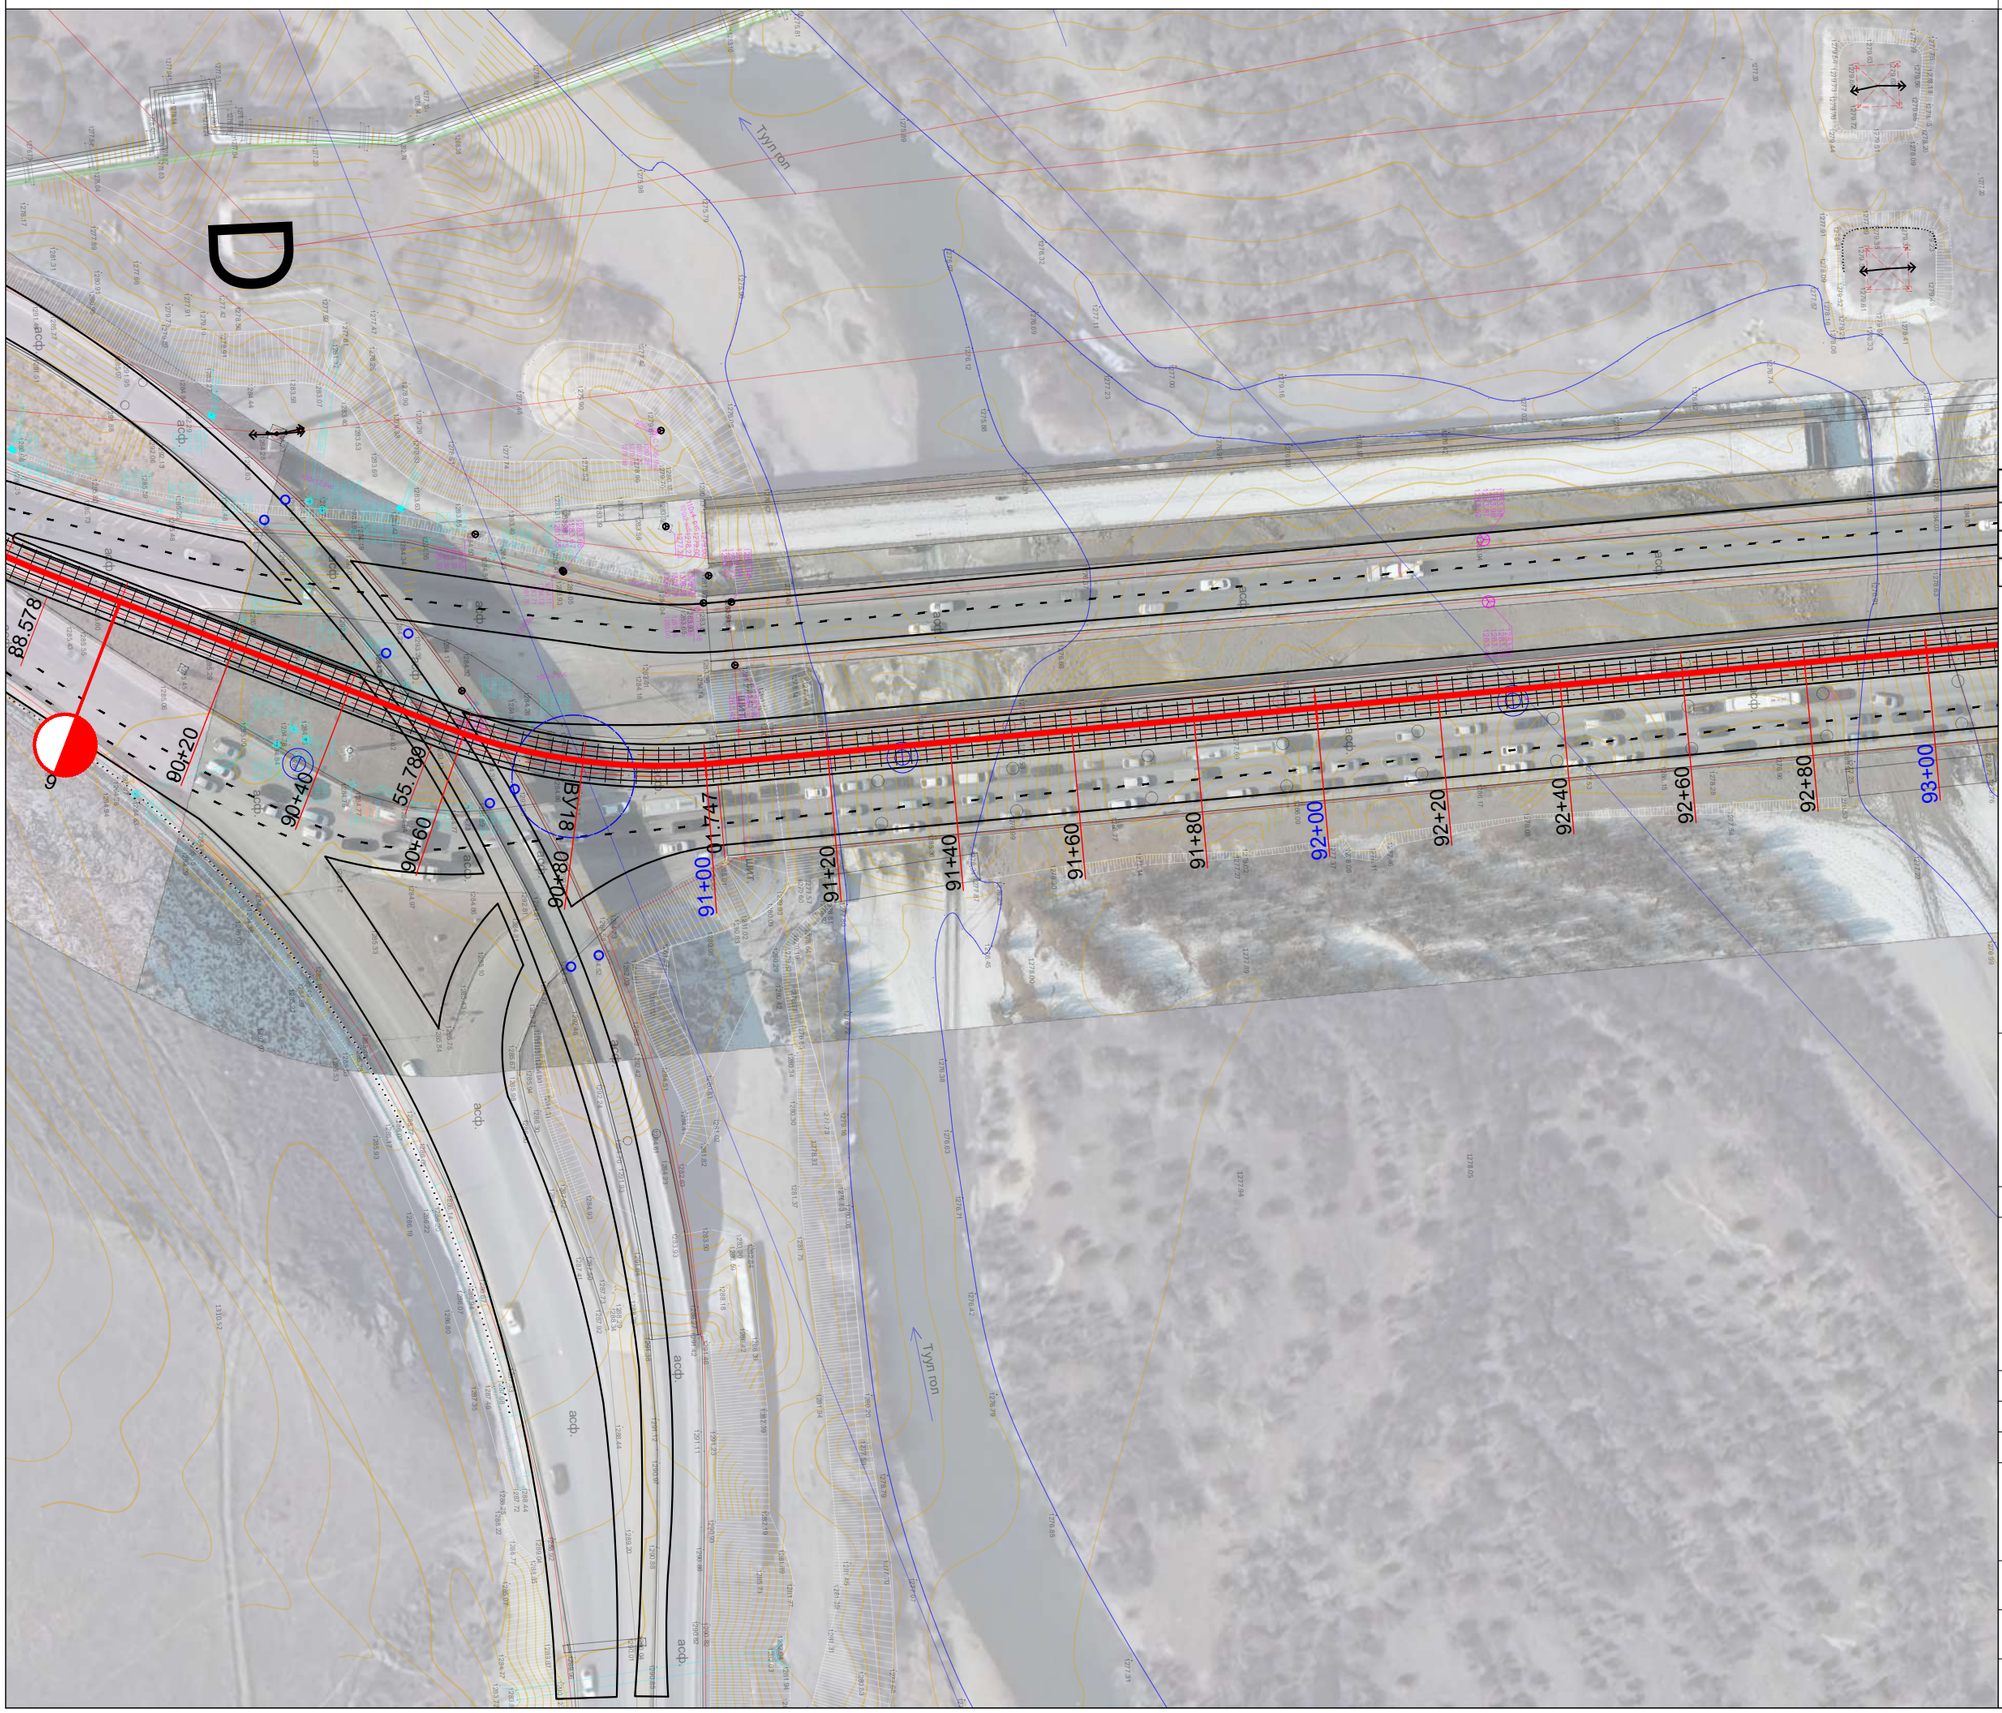

ЗАМЫН ТРАСС М1:1000

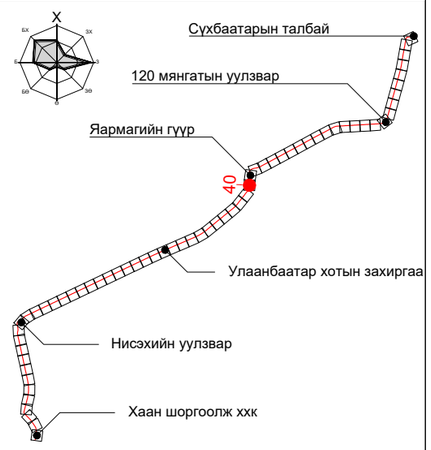

ПК+	X, м	Y, м
91+00.000	5305329.120	639362.932
92+00.000	5305429.012	639358.284
93+00.000	5305528.903	639353.620

ТАНИХ ТЭМДЭГ:

- Одоо байгаа барилга, байгууламж
- Одоо байгаа ногоон байгууламж
- Төлөвлөж буй трамвайн трасс
- Төлөвлөж буй ногоон байгууламж
- Одоо байгаа бохир усны шугам
- Одоо байгаа дулааны шугам
- Одоо байгаа цэвэр усны шугам
- Одоо байгаа цахилгааны шугам
- Одоо байгаа холбооны шугам

"ХОТ ТӨЛӨВЛӨЛТ, СУДАЛГААНЫ ИНСТИТУТ" ОНӨААТҮГ

ХТСИ_05/25

MRTC RAILWAY ENGINEERING & DESIGN

МОНГОЛИА РЭЙЛРОУД ТЕХНИКАЛ КОРПОРЭЙШН ХХК

ЗТСТХ-н дарга		С.Анхбаяр
Захирал		Ц.Баярсайхан
Архитектор		Н.Түвшинмөнх

LRT - 2-р шугам Буянт-Ухаа спорт цогцолборооc Торгоны зам цогцолбор, 120 мянгатын уулзвараас Сүхбаатарын талбай чиглэлд олон төрөлт нийтийн тээврийн хэрэгсэл /трам/ нэвтрүүлэх төсөл/

Дэвсгэр зураг

Масштаб:	Зургийн дугаар:	Хуудас:
М1:1000	40	65
Е.Г.Шифр: ХТСИ_05/25	Т.Г.Шифр:	Огноо: 2025-4-2

БАГТААМЖ ИХТЭЙ НИЙТИЙН ТЭЭВЭР (ТРАМВАЙ) НЭВТРҮҮЛЭХ ТӨСӨЛ

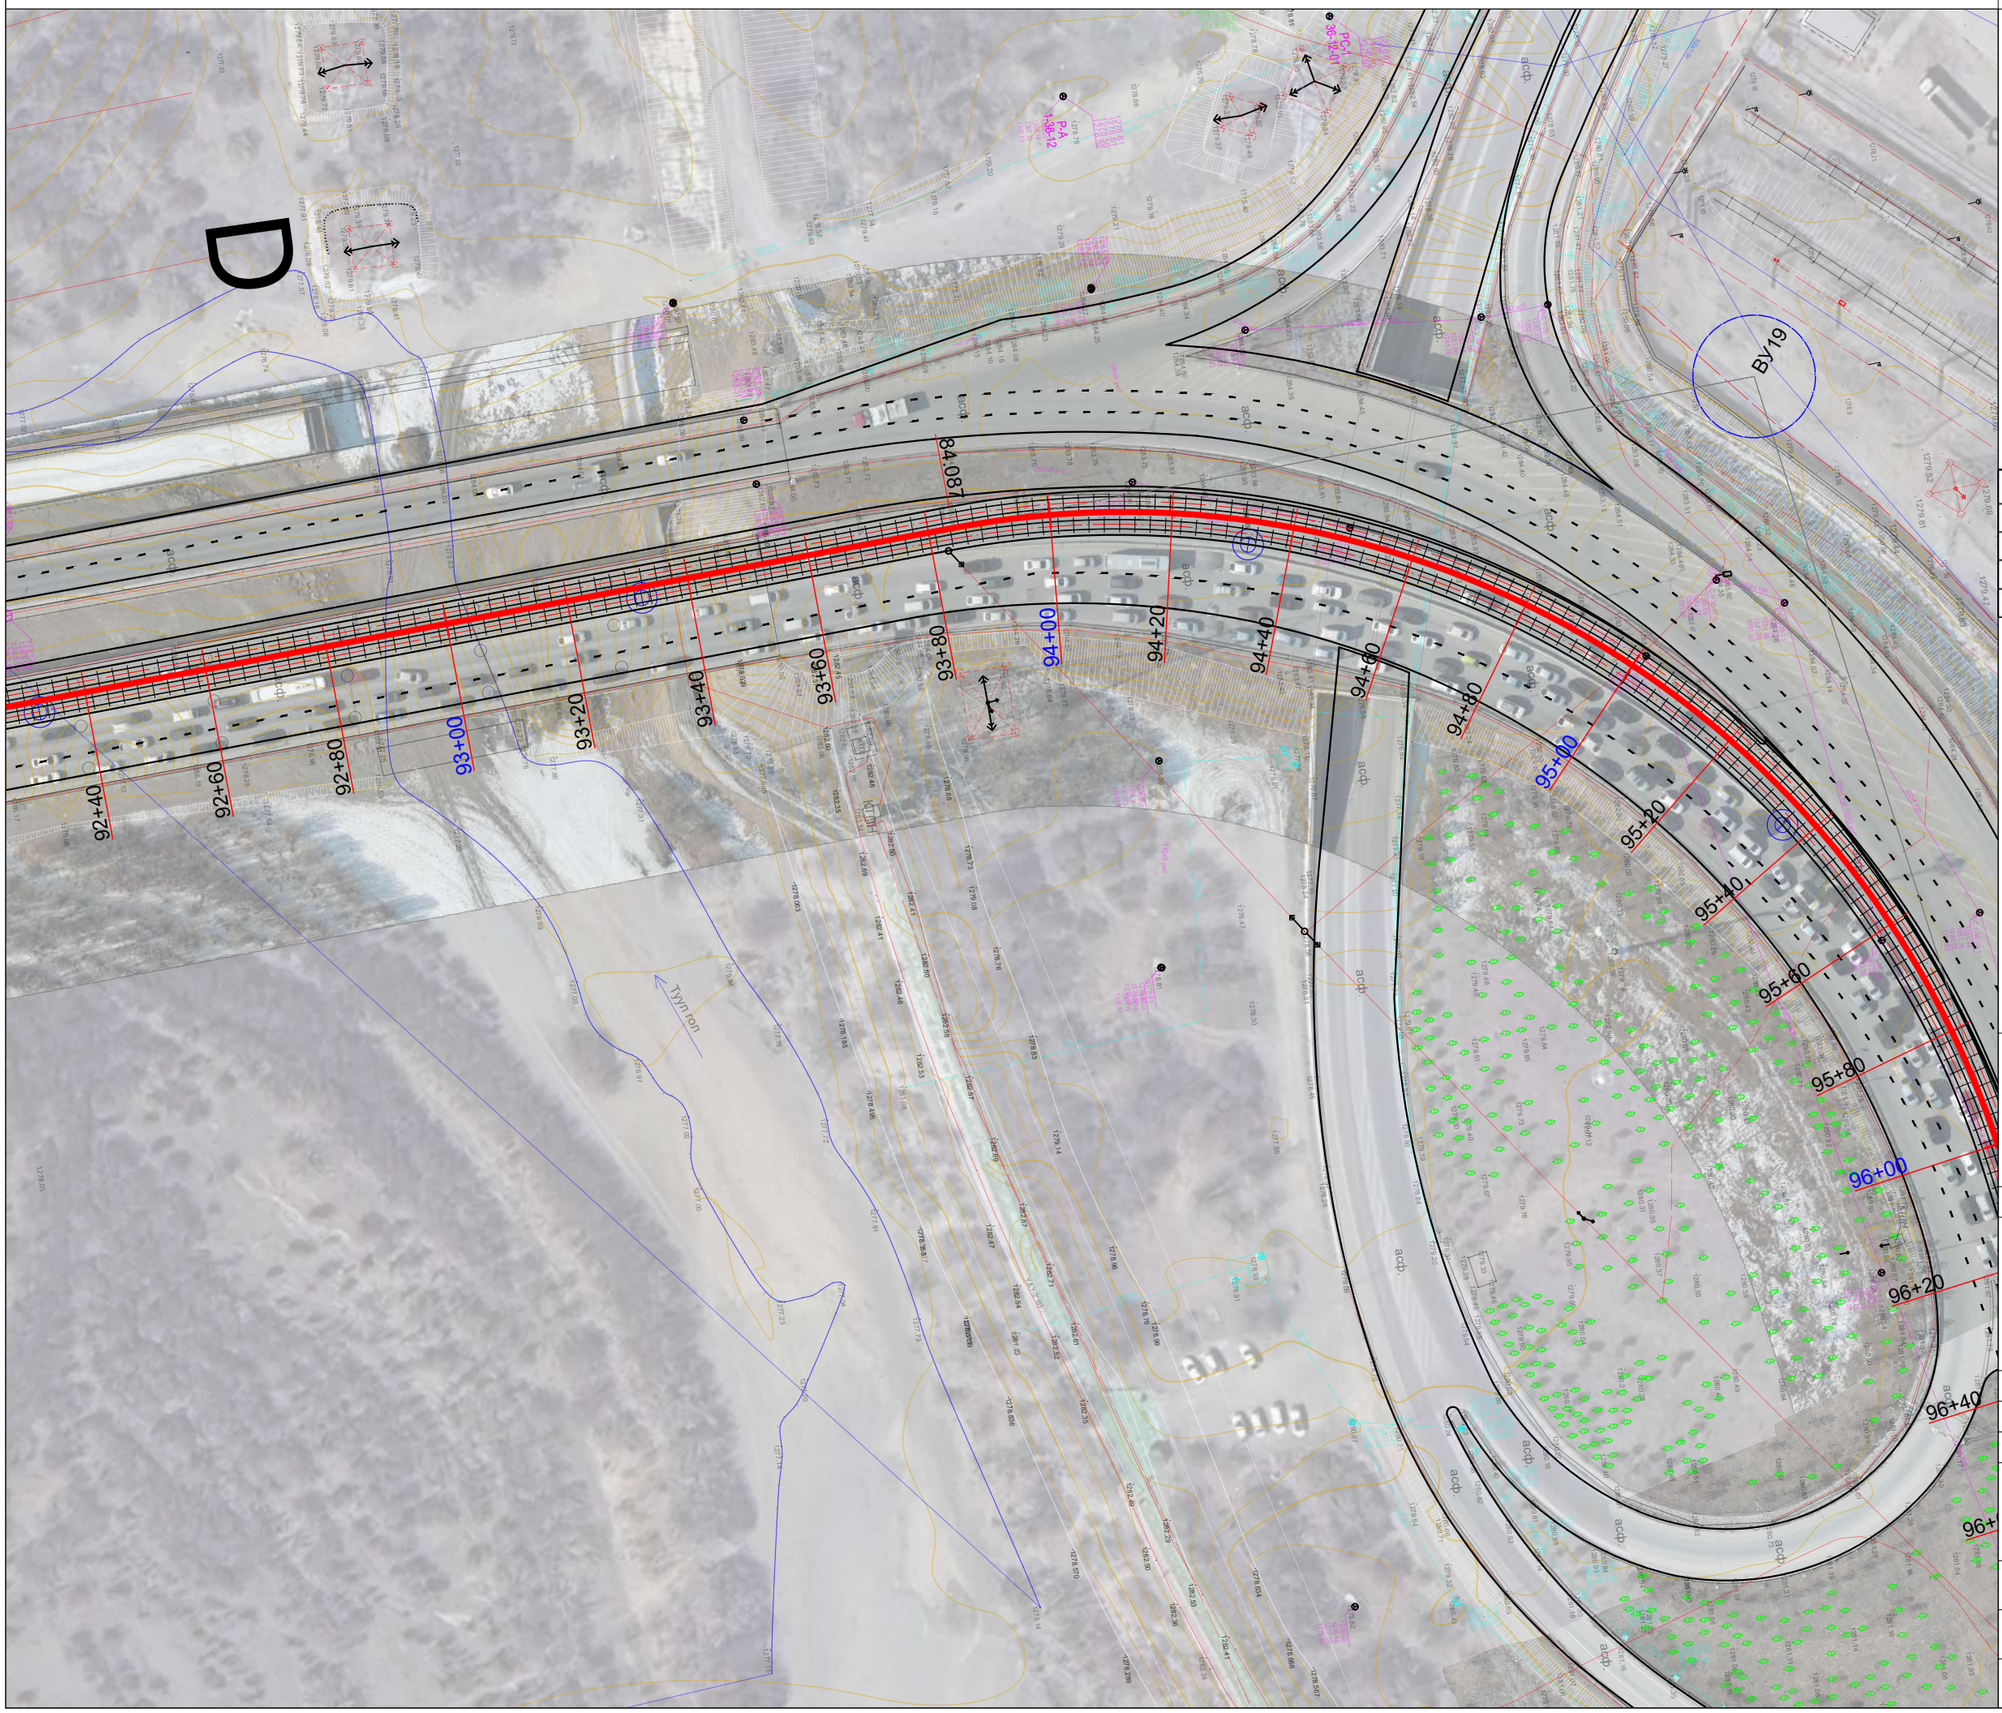

ЗАМЫН ТРАСС М1:1000

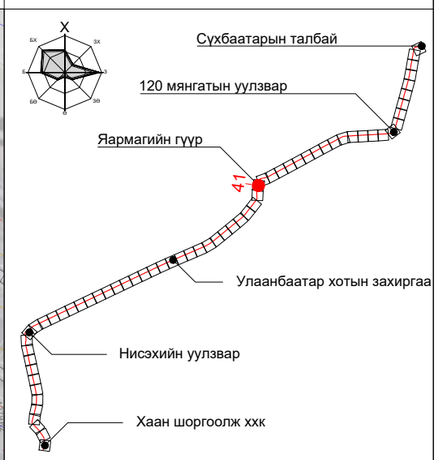

ПК+	X, м	Y, м
93+00.000	5305528.903	639353.620
94+00.000	5305628.804	639349.800
95+00.000	5305719.488	639387.370
96+00.000	5305767.523	639472.972

ТАНИХ ТЭМДЭГ:

- Одоо байгаа барилга, байгууламж
- Одоо байгаа ногоон байгууламж
- Төлөвлөж буй трамвайн трасс
- Төлөвлөж буй ногоон байгууламж
- Одоо байгаа бохир усны шугам
- Одоо байгаа дулааны шугам
- Одоо байгаа цэвэр усны шугам
- Одоо байгаа цахилгааны шугам
- Одоо байгаа холбооны шугам

"ХОТ ТӨЛӨВЛӨЛТ, СУДАЛГААНЫ ИНСТИТУТ" ОНӨААТҮГ

ХТСИ_05/25

MRTC RAILWAY ENGINEERING & DESIGN

МОНГОЛИА РЭЙЛРОУД ТЕХНИКАЛ КОРПОРЭЙШН ХХК

ЗТСТХ-н дарга		С.Анхбаяр
Захирал		Ц.Баярсайхан
Архитектор		Н.Түвшинмөнх

LRT - 2-р шугам Буянт-Ухаа спорт цогцолборооc Торгоны зам цогцолбор, 120 мянгатын уулзвараас Сүхбаатарын талбай чиглэлд олон төрөлт нийтийн тээврийн хэрэгсэл /трам/ нэвтрүүлэх төсөл/

Дэвсгэр зураг

Масштаб:	Зургийн дугаар:	Хуудас:
М1:1000	41	65
Е.Г.Шифр: ХТСИ_05/25	Т.Г.Шифр:	Огноо: 2025-4-2

БАГТААМЖ ИХТЭЙ НИЙТИЙН ТЭЭВЭР (ТРАМВАЙ) НЭВТРҮҮЛЭХ ТӨСӨЛ

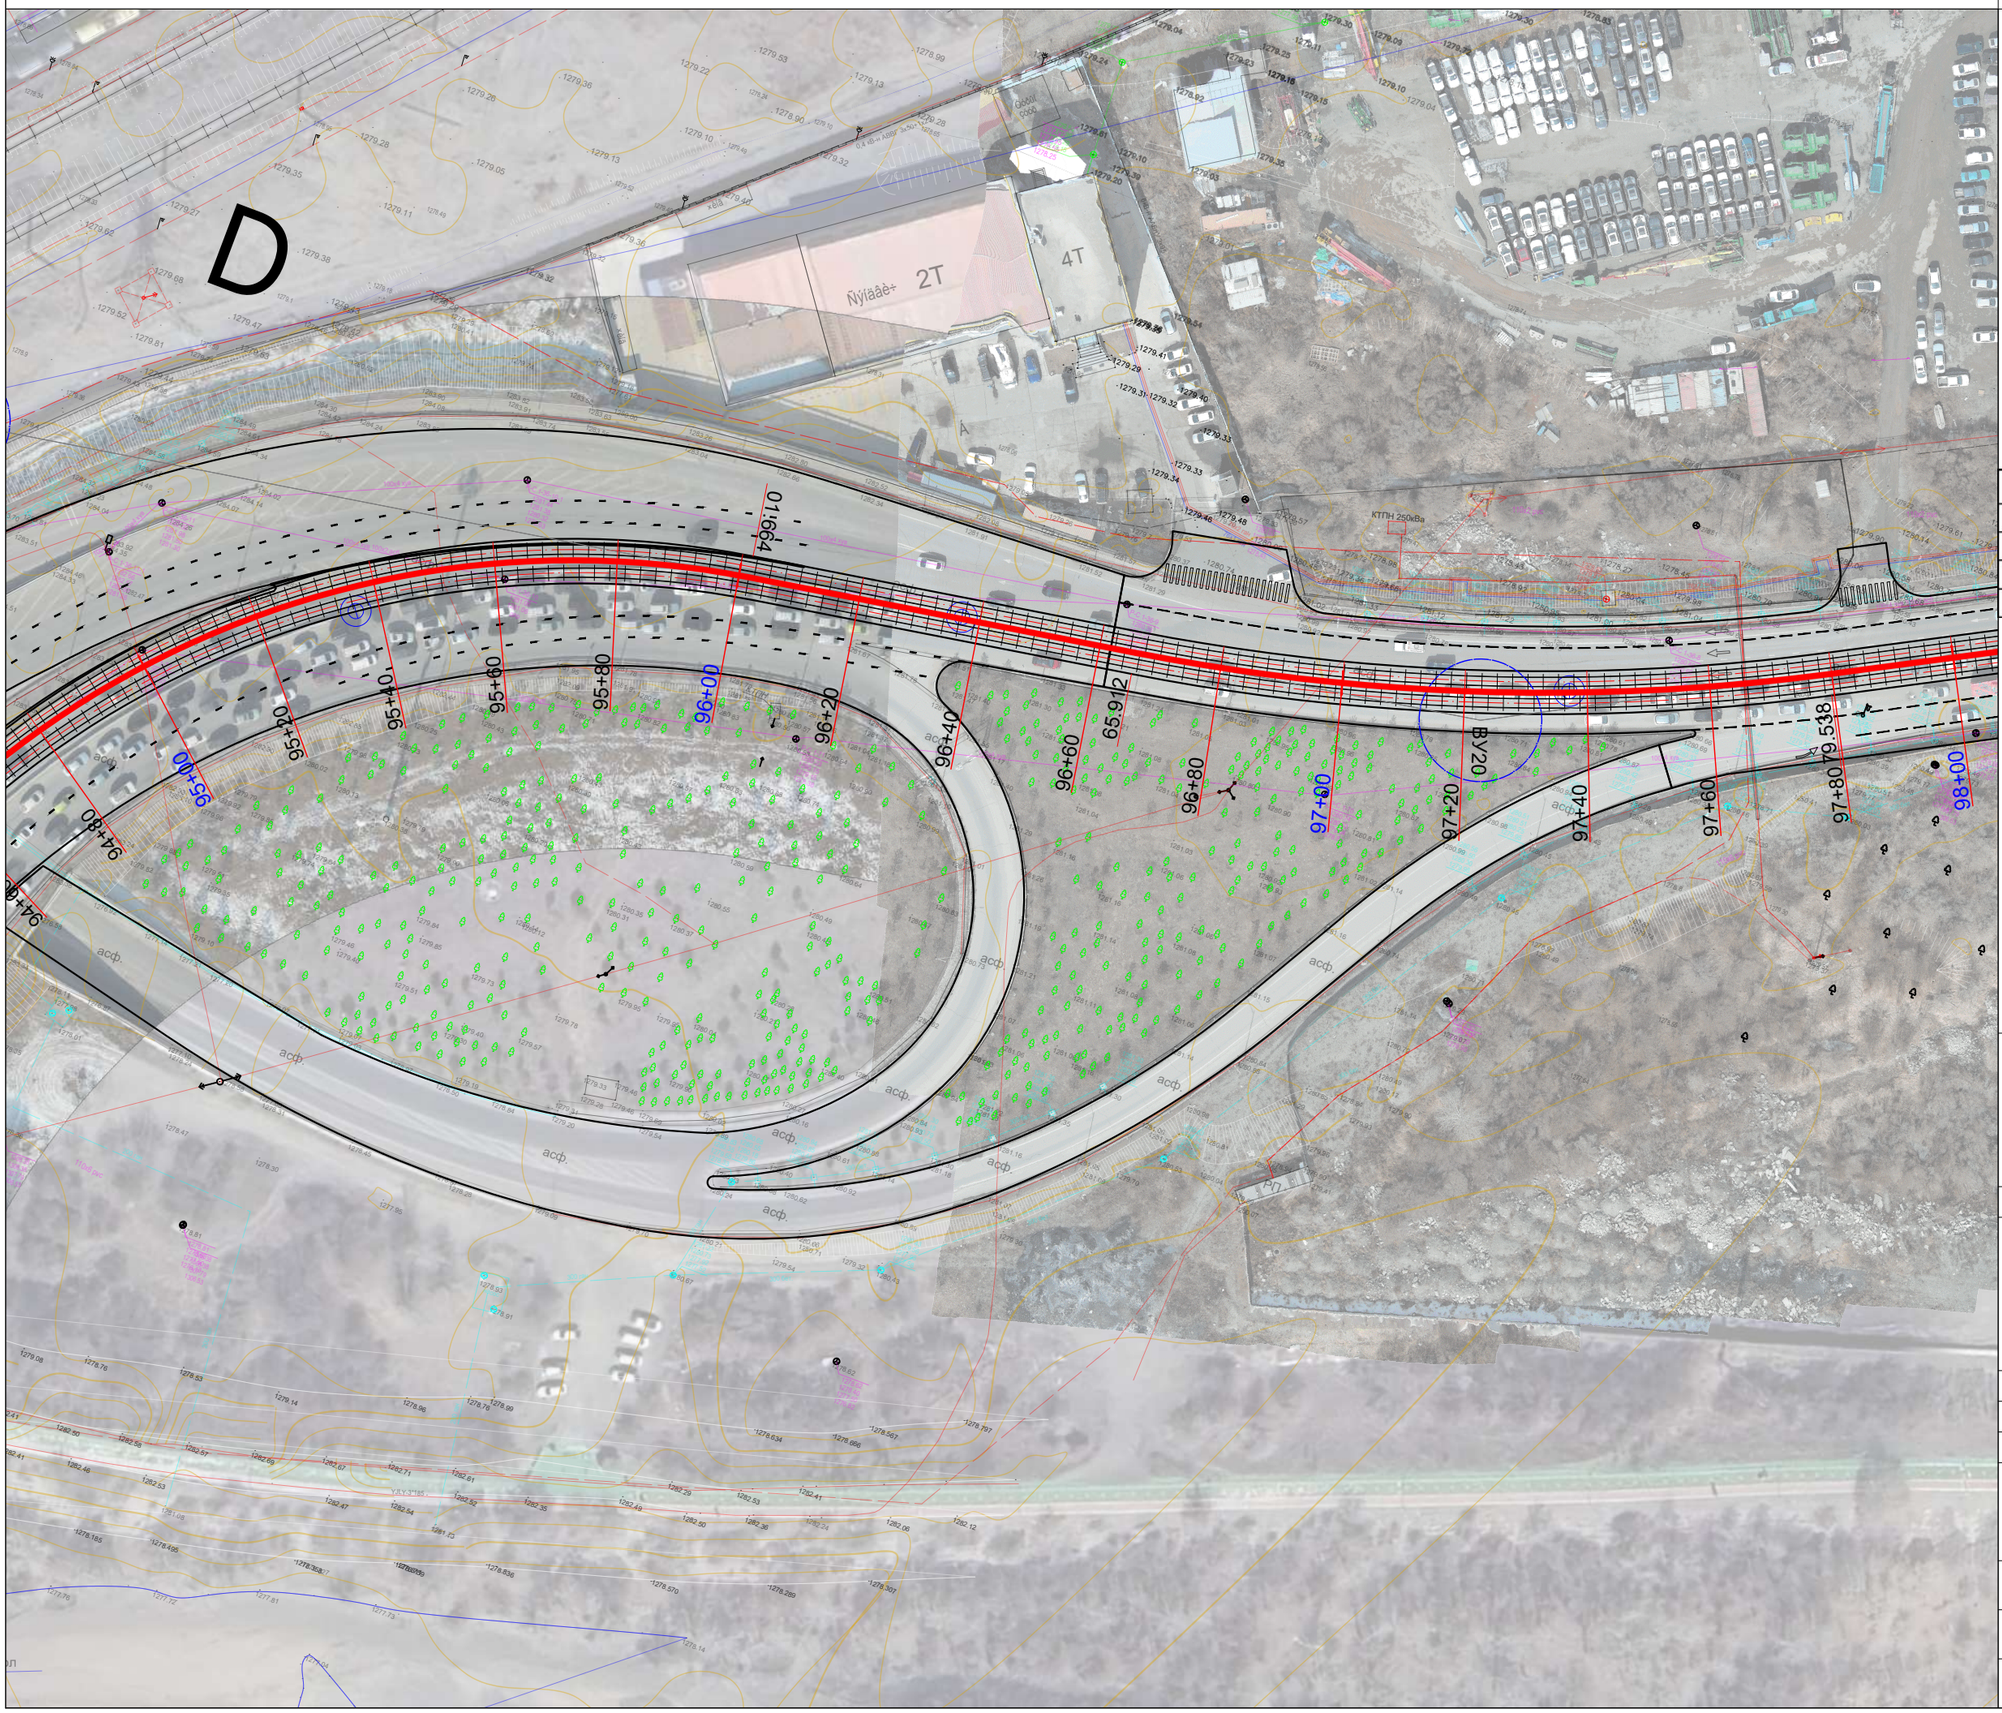

ЗАМЫН ТРАСС М1:1000

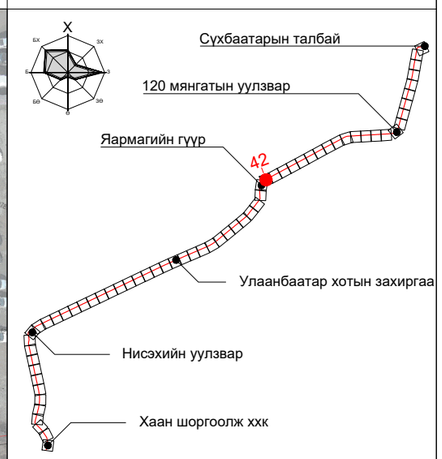

ПК+	X, м	Y, м
95+00.000	5305719.488	639387.370
96+00.000	5305767.523	639472.972
97+00.000	5305785.774	639571.252
98+00.000	5305824.721	639663.057

ТАНИХ ТЭМДЭГ:

- Одоо байгаа барилга, байгууламж
- Одоо байгаа ногоон байгууламж
- Төлөвлөж буй трамвайн трасс
- Төлөвлөж буй ногоон байгууламж
- Одоо байгаа бохир усны шугам
- Одоо байгаа дулааны шугам
- Одоо байгаа цэвэр усны шугам
- Одоо байгаа цахилгааны шугам
- Одоо байгаа холбооны шугам

"ХОТ ТӨЛӨВЛӨЛТ, СУДАЛГААНЫ ИНСТИТУТ" ОНӨААТҮГ

ХТСИ_05/25

MRTC RAILWAY ENGINEERING & DESIGN

МОНГОЛИА РЭЙЛРОУД ТЕХНИКАЛ КОРПОРЭЙШН ХХК

ЗТСТХ-н дарга		С.Анхбаяр
Захирал		Ц.Баярсайхан
Архитектор		Н.Түвшинмөнх

LRT - 2-р шугам Буянт-Ухаа спорт цогцолборооc Торгоны зам цогцолбор, 120 мянгатын уулзвараас Сүхбаатарын талбай чиглэлд олон төрөлт нийтийн тээврийн хэрэгсэл /трам/ нэвтрүүлэх төсөл/

Дэвсгэр зураг

Масштаб:	Зургийн дугаар:	Хуудас:
М1:1000	42	65
Е.Г.Шифр: ХТСИ_05/25	Т.Г.Шифр:	Огноо: 2025-4-2

БАГТААМЖ ИХТЭЙ НИЙТИЙН ТЭЭВЭР (ТРАМВАЙ) НЭВТРҮҮЛЭХ ТӨСӨЛ

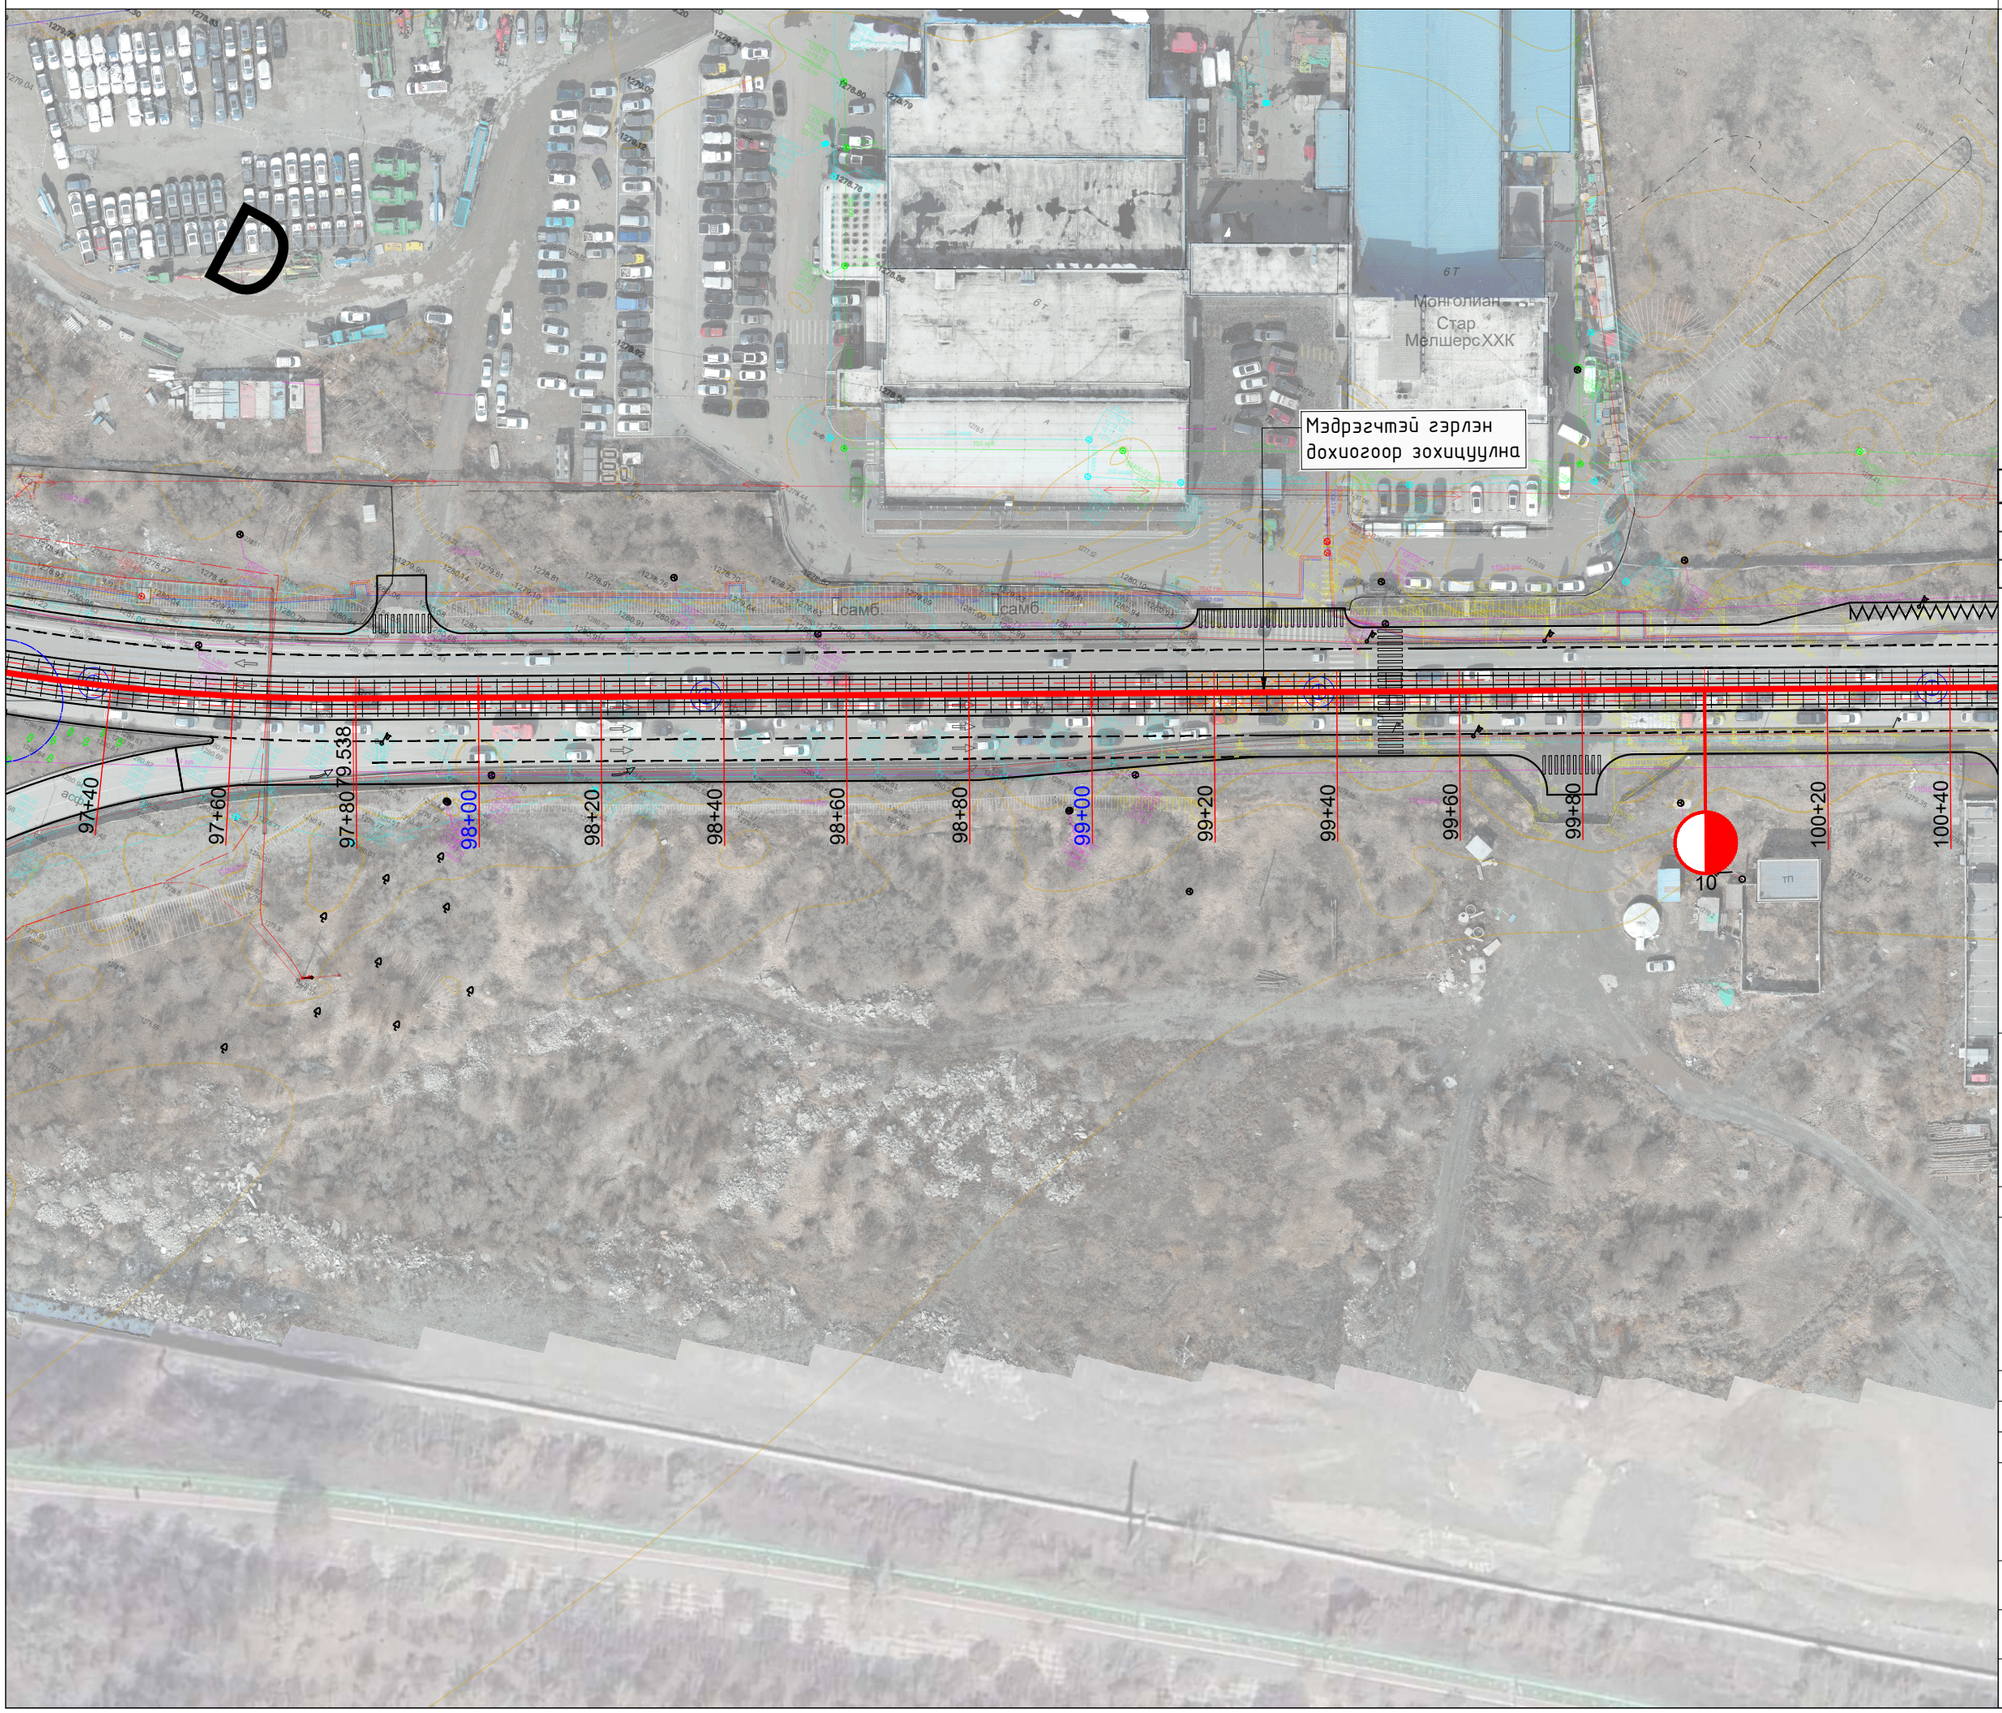

ЗАМЫН ТРАСС М1:1000

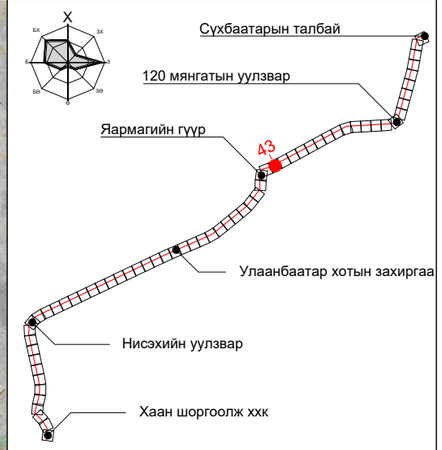

ПК+	X, м	Y, м
98+00.000	5305824.721	639663.057
99+00.000	5305871.923	639751.215
100+00.000	5305919.124	639839.374

ТАНИХ ТЭМДЭГ:

- Одоо байгаа барилга, байгууламж
- Одоо байгаа ногоон байгууламж
- Төлөвлөж буй трамвайн трасс
- Төлөвлөж буй ногоон байгууламж
- Одоо байгаа бохир усны шугам
- Одоо байгаа дулааны шугам
- Одоо байгаа цэвэр усны шугам
- Одоо байгаа цахилгааны шугам
- Одоо байгаа холбооны шугам

"ХОТ ТӨЛӨВЛӨЛТ, СУДАЛГААНЫ ИНСТИТУТ" ОНӨААТҮГ

ХТСИ_05/25

MRTC RAILWAY ENGINEERING & DESIGN

МОНГОЛИА РЭЙЛРОУД ТЕХНИКАЛ КОРПОРЭЙШН ХХК

ЗТСТХ-н дарга		С.Анхбаяр
Захирал		Ц.Баярсайхан
Архитектор		Н.Түвшинмөнх

LRT - 2-р шугам Буянт-Ухаа спорт цогцолборооc Торгоны зам цогцолбор, 120 мянгатын уулзвараас Сүхбаатарын талбай чиглэлд олон төрөлт нийтийн тээврийн хэрэгсэл /трам/ нэвтрүүлэх төсөл/

Дэвсгэр зураг

Масштаб:	Зургийн дугаар:	Хуудас:
М1:1000	43	65
Е.Г.Шифр: ХТСИ_05/25	Т.Г.Шифр:	Огноо: 2025-4-2

БАГТААМЖ ИХТЭЙ НИЙТИЙН ТЭЭВЭР (ТРАМВАЙ) НЭВТРҮҮЛЭХ ТӨСӨЛ

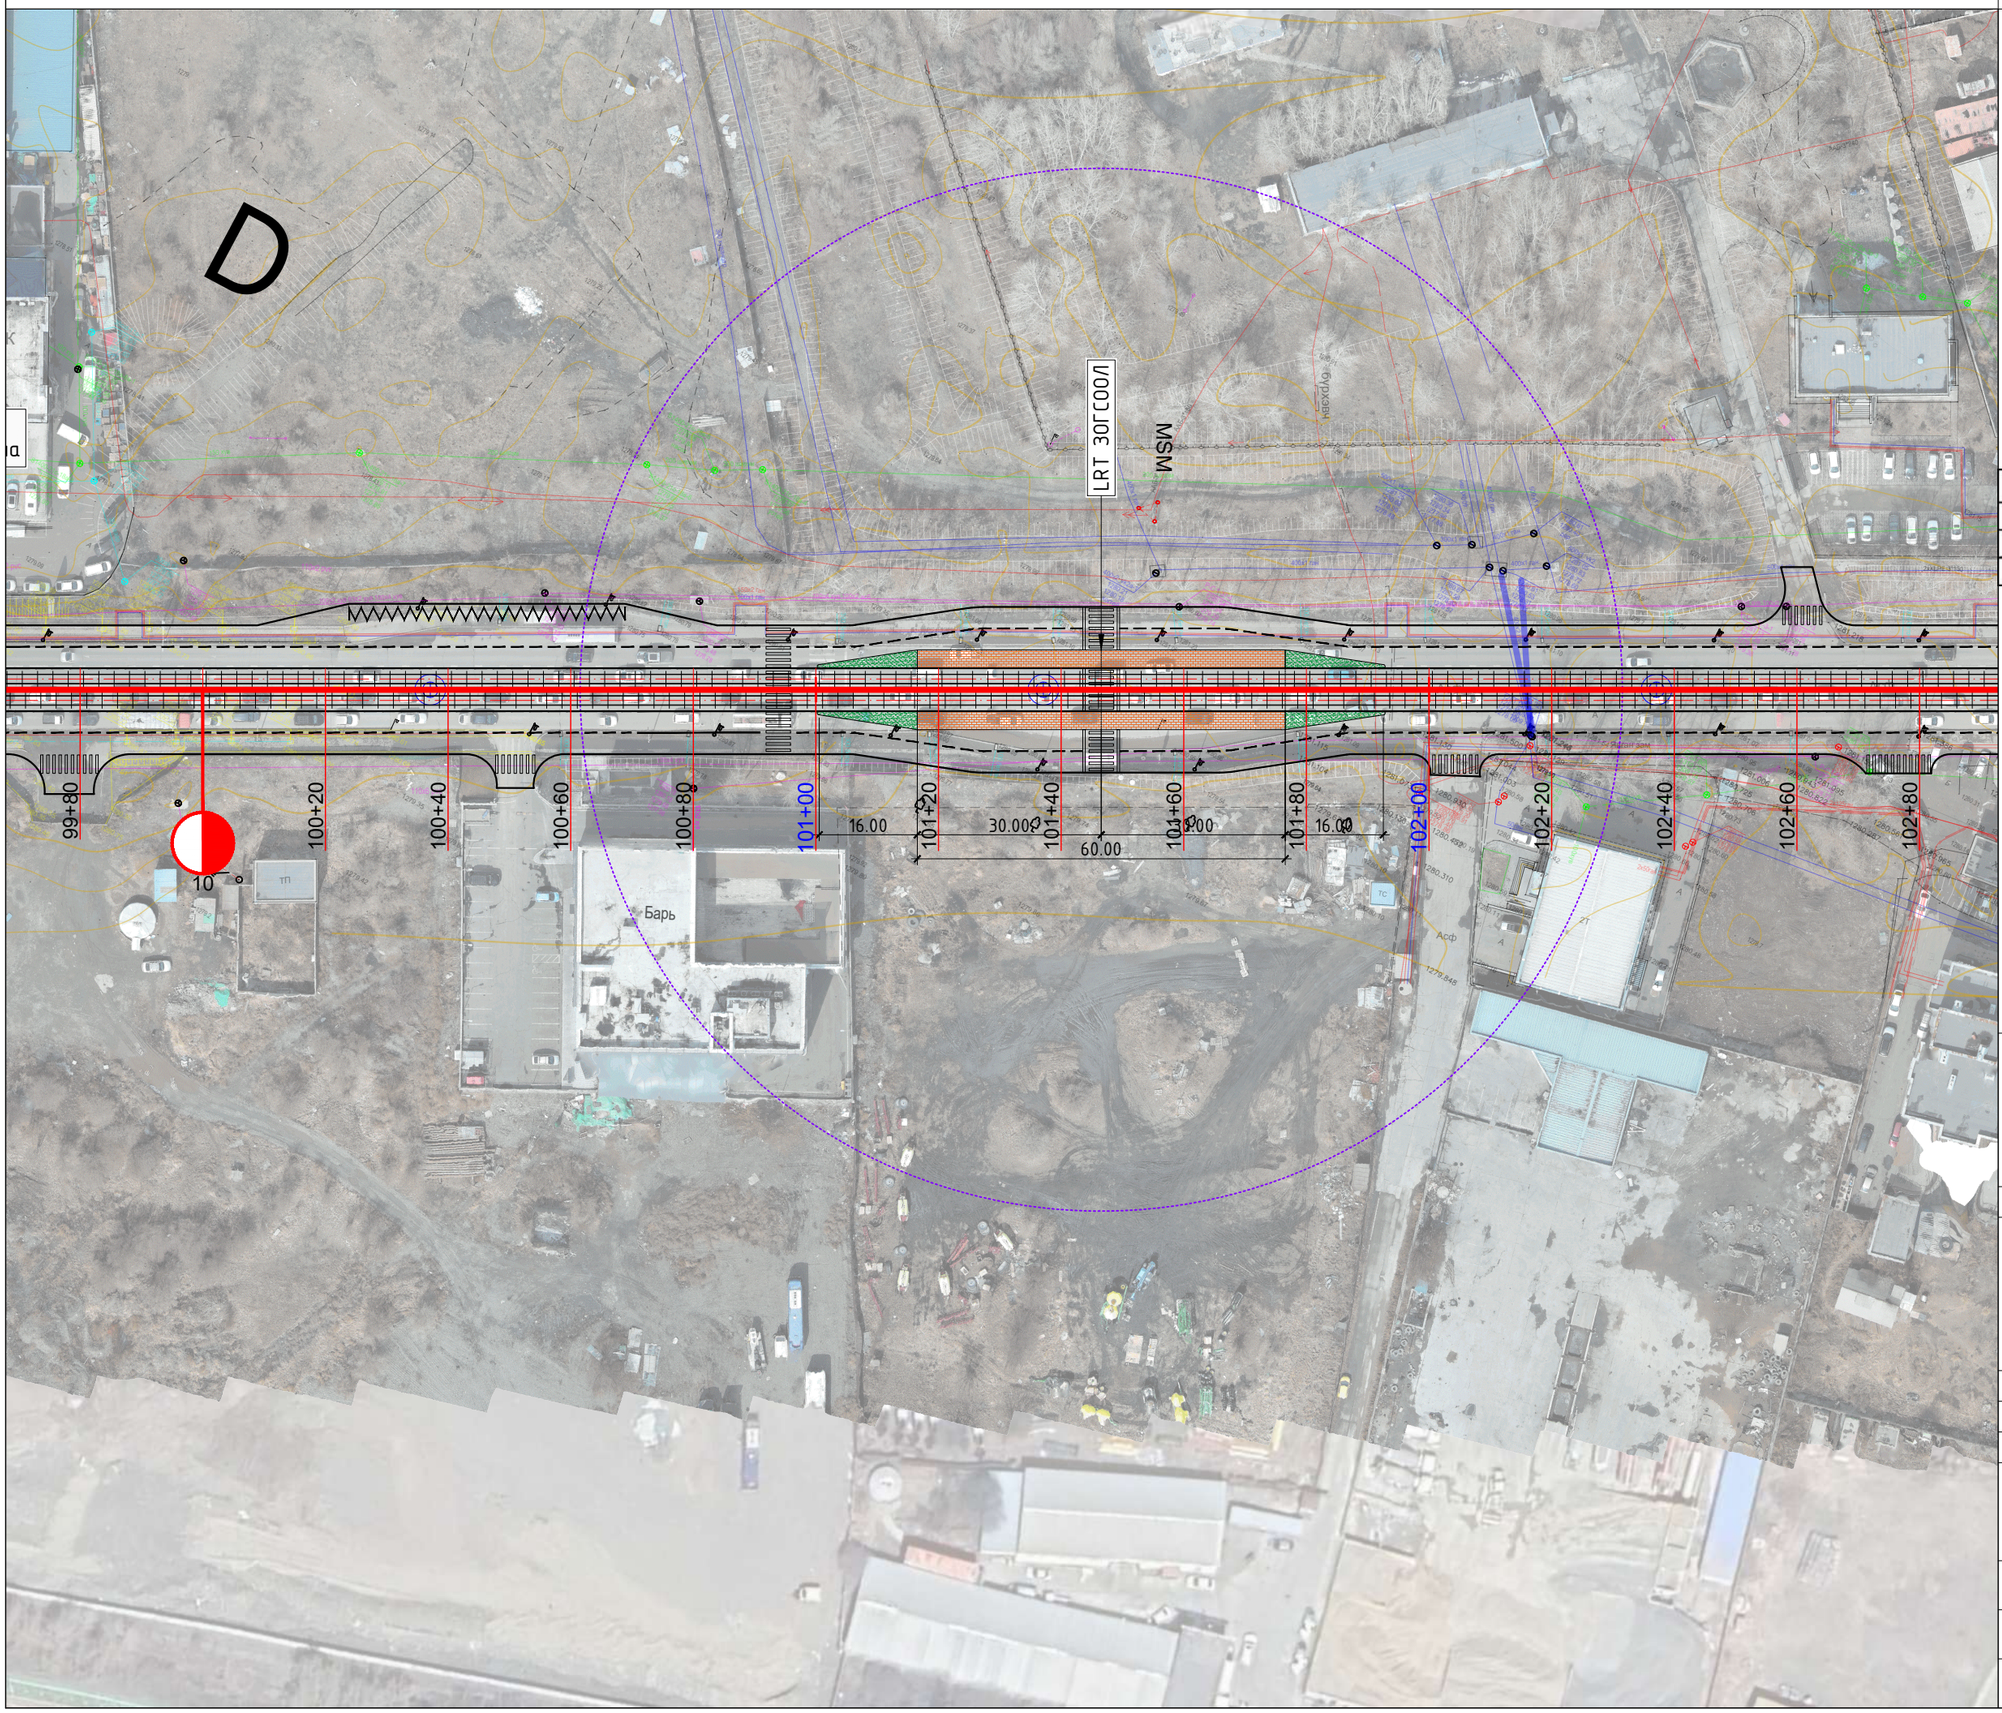

ЗАМЫН ТРАСС М1:1000

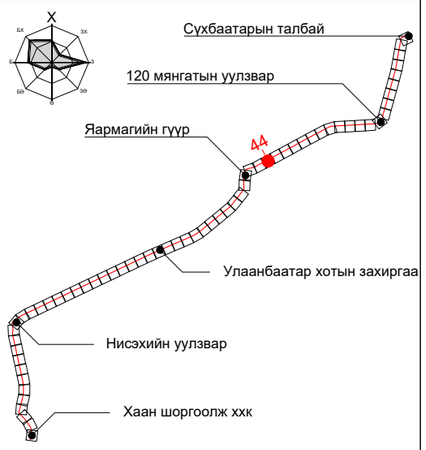

ПК+	X, м	Y, м
100+00.000	5305919.124	639839.374
101+00.000	5305966.326	639927.533
102+00.000	5306013.528	640015.692

ТАНИХ ТЭМДЭГ:

- Одоо байгаа барилга, байгууламж
- Одоо байгаа ногоон байгууламж
- Төлөвлөж буй трамвайн трасс
- Төлөвлөж буй ногоон байгууламж
- Одоо байгаа бохир усны шугам
- Одоо байгаа дулааны шугам
- Одоо байгаа цэвэр усны шугам
- Одоо байгаа цахилгааны шугам
- Одоо байгаа холбооны шугам

"ХОТ ТӨЛӨВЛӨЛТ, СУДАЛГААНЫ ИНСТИТУТ" ОНӨААТҮГ

ХТСИ_05/25

MRTC RAILWAY ENGINEERING & DESIGN

МОНГОЛИА РЭЙЛРОУД ТЕХНИКАЛ КОРПОРЭЙШН ХХК

ЗТСТХ-н дарга		С.Анхбаяр
Захирал		Ц.Баярсайхан
Архитектор		Н.Түвшинмөнх

LRT - 2-р шугам Буянт-Ухаа спорт цогцолборооc Торгоны зам цогцолбор, 120 мянгатын уулзвараас Сүхбаатарын талбай чиглэлд олон төрөлт нийтийн тээврийн хэрэгсэл /трам/ нэвтрүүлэх төсөл/

Дэвсгэр зураг

Масштаб:	Зургийн дугаар:	Хуудас:
М1:1000	44	65
Е.Г.Шифр: ХТСИ_05/25	Т.Г.Шифр:	Огноо: 2025-4-2