БАГТААМЖ ИХТЭЙ НИЙТИЙН ТЭЭВЭР (ТРАМВАЙ) НЭВТРҮҮЛЭХ ТӨСӨЛ

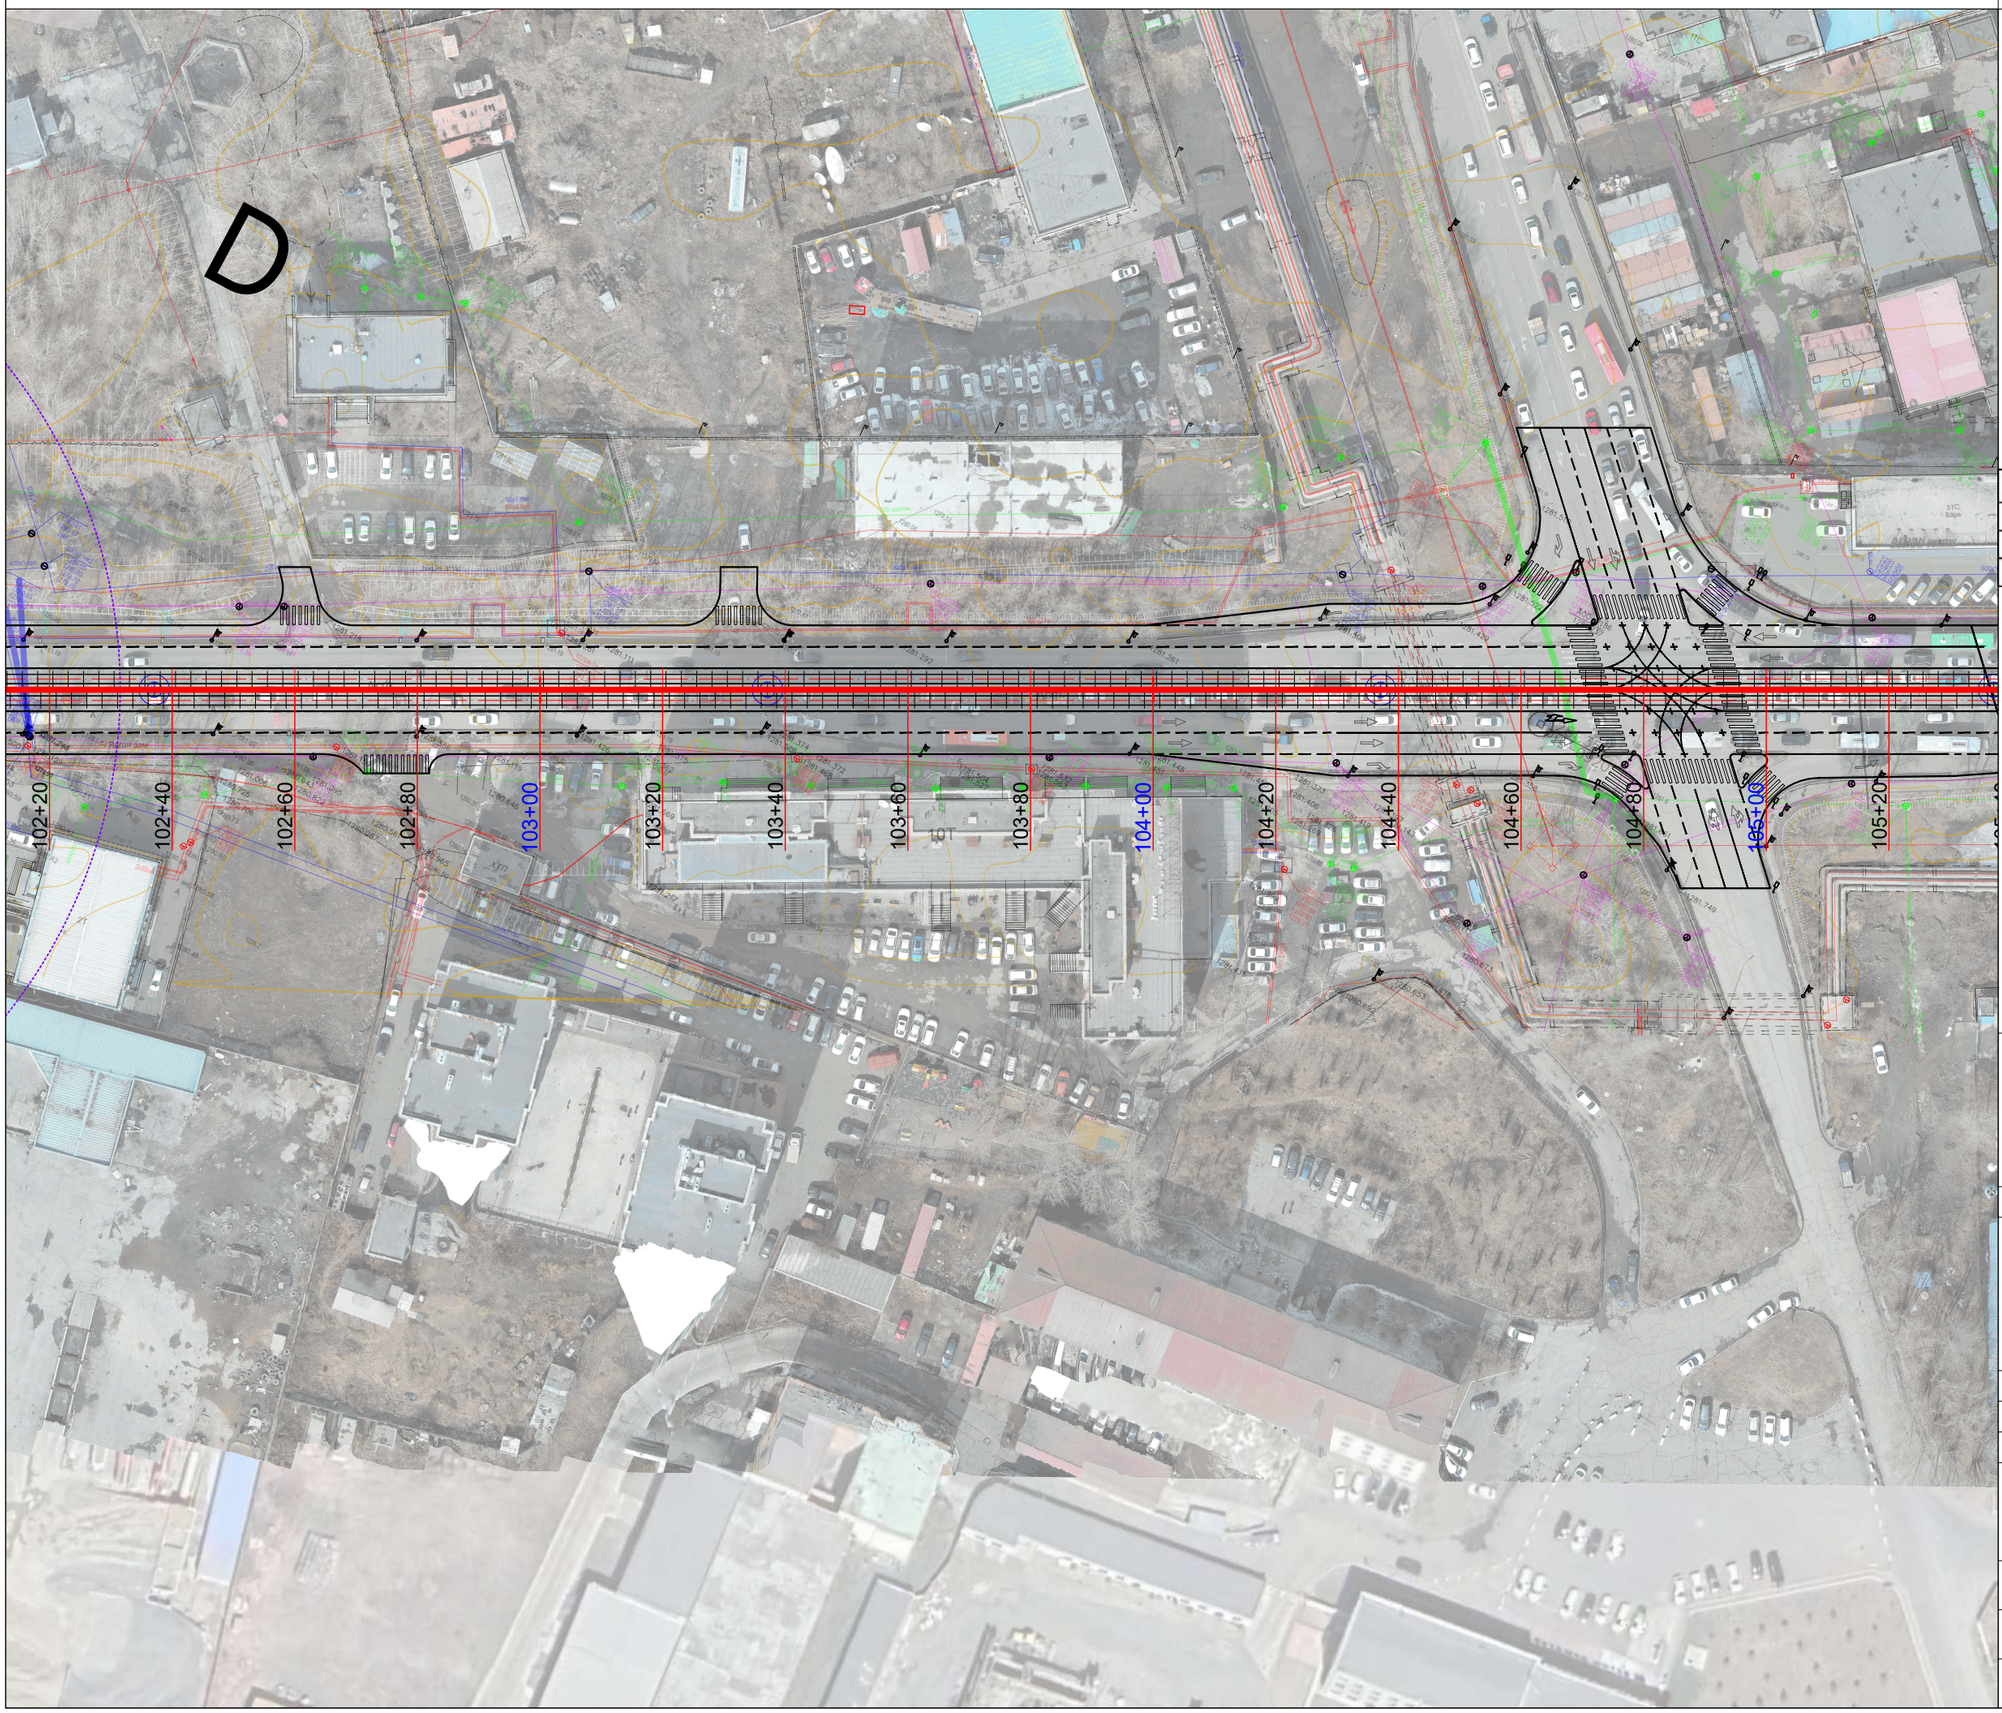

ЗАМЫН ТРАСС М1:1000

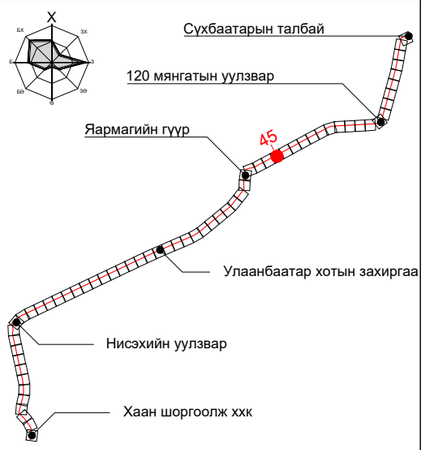

ПК+	X, м	Y, м
103+00.000	5306060.730	640103.851
104+00.000	5306107.932	640192.010
105+00.000	5306155.134	640280.169

ТАНИХ ТЭМДЭГ:

- Одоо байгаа барилга, байгууламж
- Одоо байгаа ногоон байгууламж
- Төлөвлөж буй трамвайн трасс
- Төлөвлөж буй ногоон байгууламж
- Одоо байгаа бохир усны шугам
- Одоо байгаа дулааны шугам
- Одоо байгаа цэвэр усны шугам
- Одоо байгаа цахилгааны шугам
- Одоо байгаа холбооны шугам

"ХОТ ТӨЛӨВЛӨЛТ, СУДАЛГААНЫ ИНСТИТУТ" ОНӨААТҮГ

ХТСИ_05/25

MRTC RAILWAY ENGINEERING & DESIGN

МОНГОЛИА РЭЙЛРОУД ТЕХНИКАЛ КОРПОРЭЙШН ХХК

ЗТСТХ-н дарга		С.Анхбаяр
Захирал		Ц.Баярсайхан
Архитектор		Н.Түвшинмөнх

LRT - 2-р шугам Буянт-Ухаа спорт цогцолборооc Торгоны зам цогцолбор, 120 мянгатын уулзвараас Сүхбаатарын талбай чиглэлд олон төрөлт нийтийн тээврийн хэрэгсэл /трам/ нэвтрүүлэх төсөл /

Дэвсгэр зураг

Масштаб:	Зургийн дугаар:	Хуудас:
М1:1000	45	65
Е.Г.Шифр: ХТСИ_05/25	Т.Г.Шифр:	Огноо: 2025-4-2

БАГТААМЖ ИХТЭЙ НИЙТИЙН ТЭЭВЭР (ТРАМВАЙ) НЭВТРҮҮЛЭХ ТӨСӨЛ

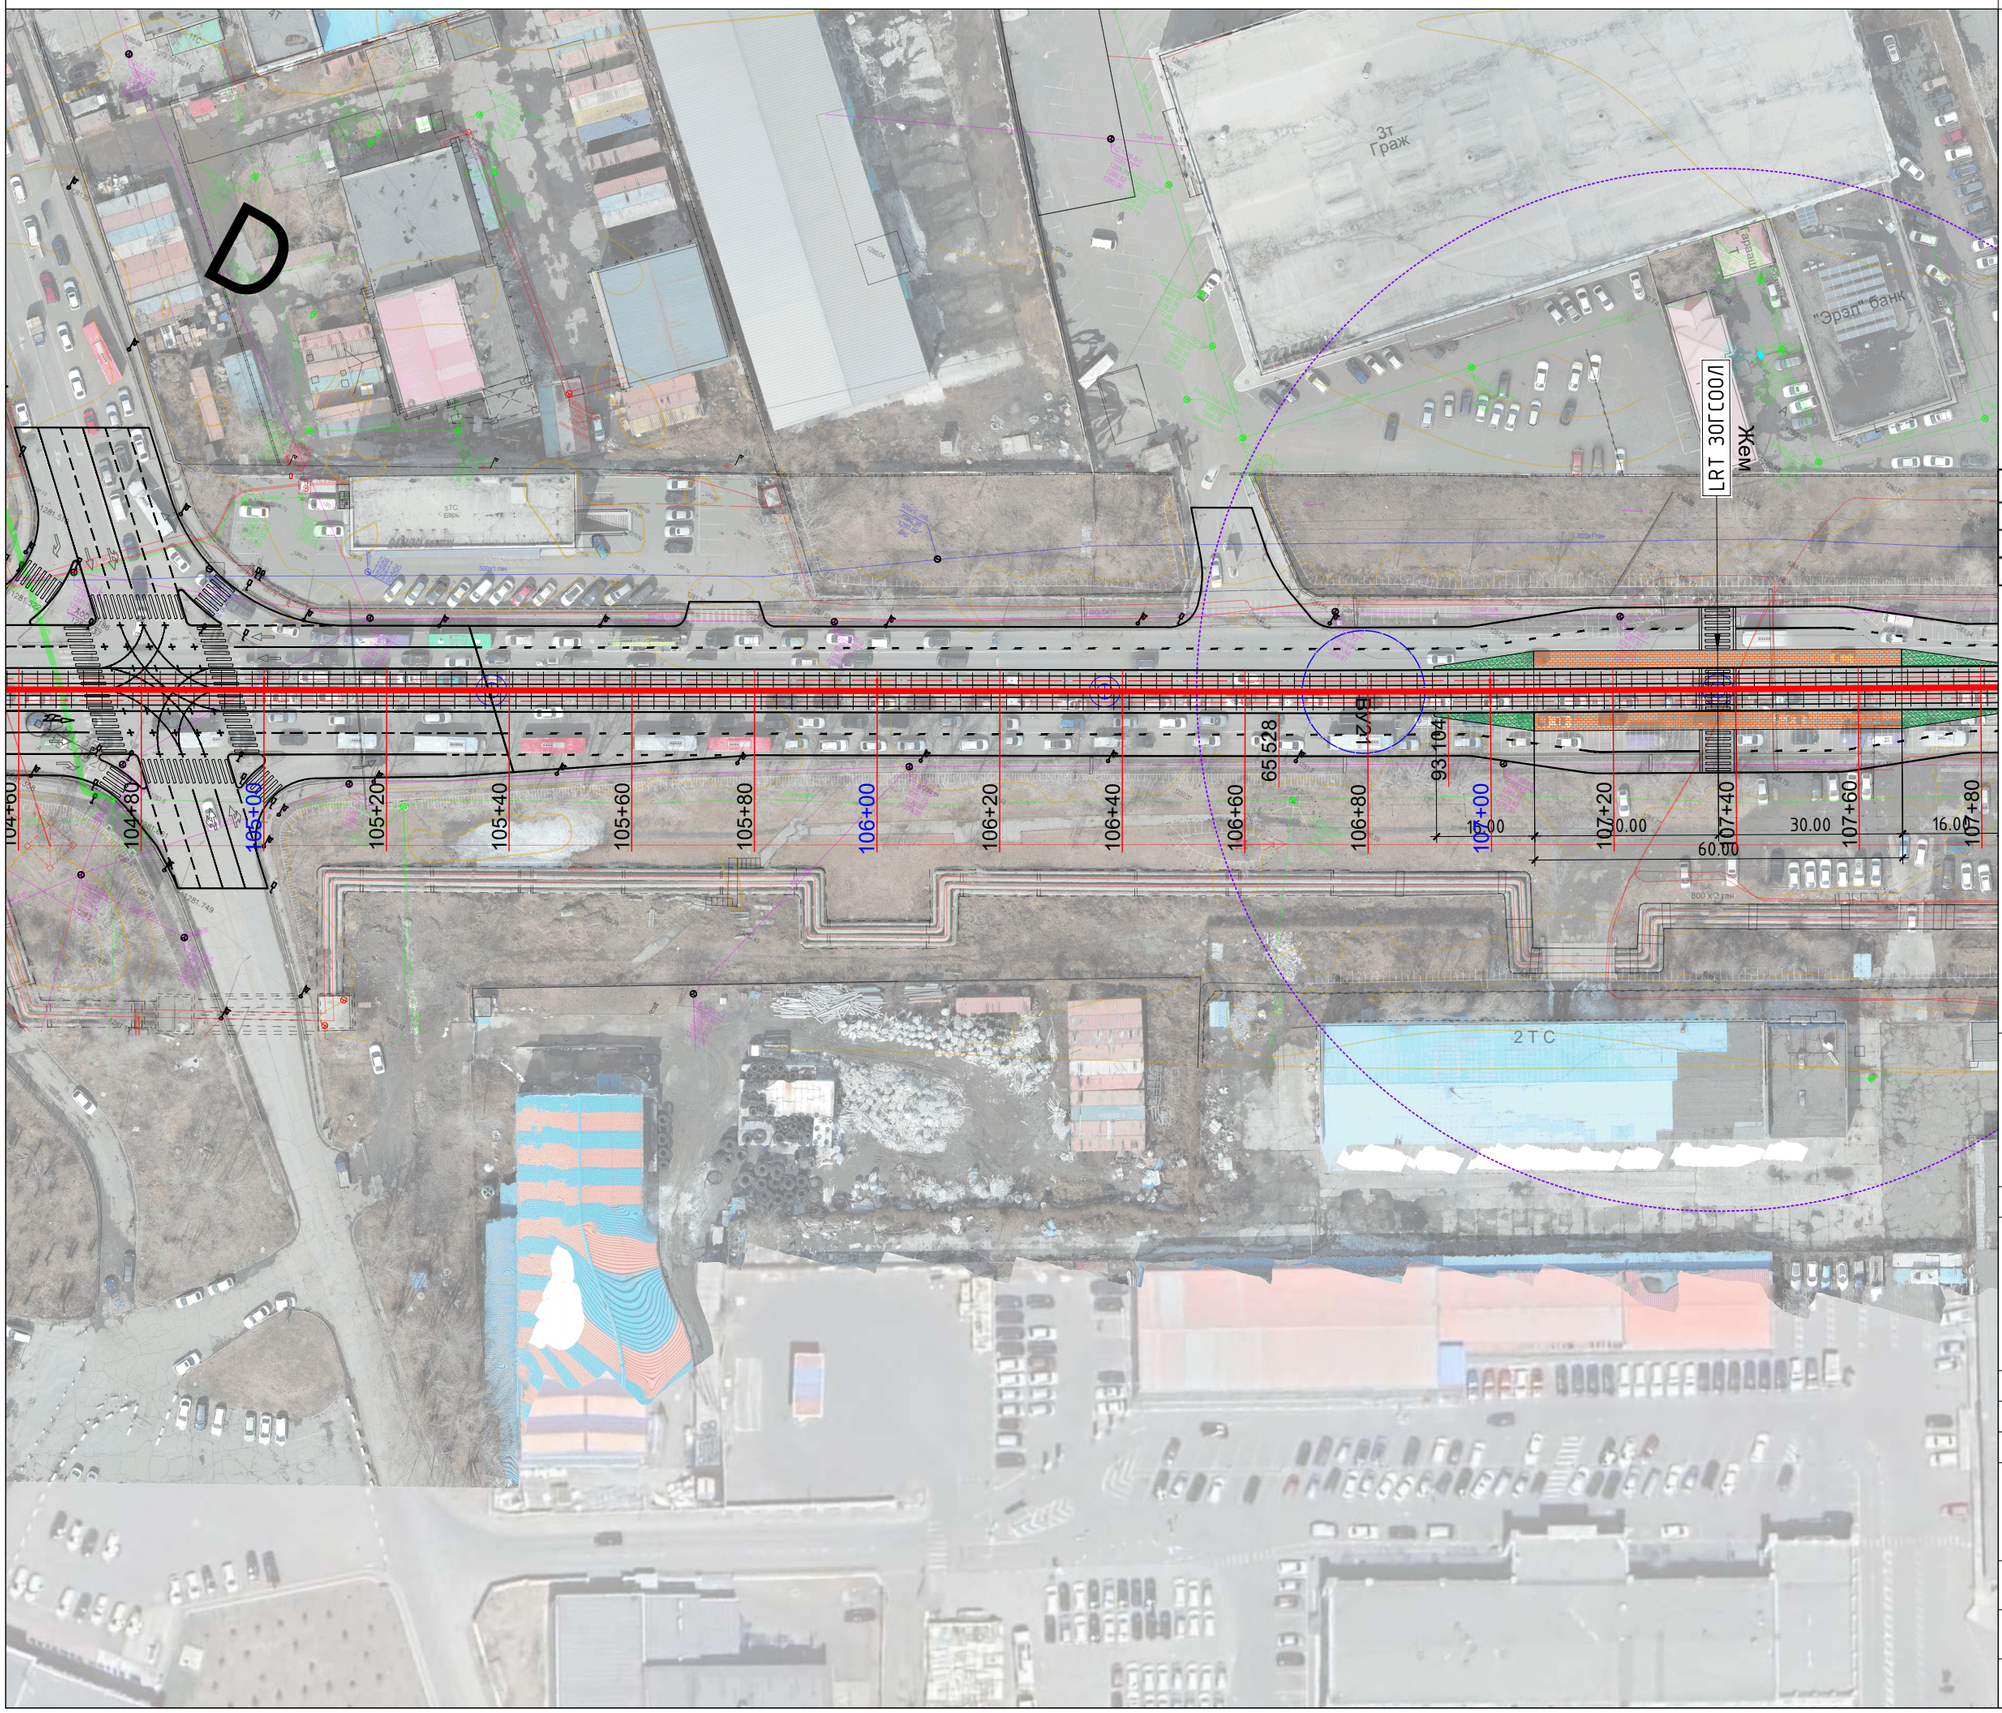

ЗАМЫН ТРАСС М1:1000

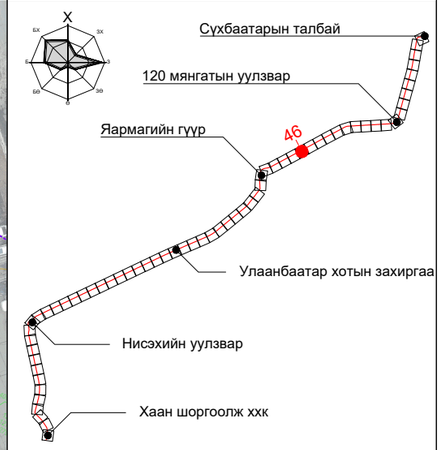

ПК+	X, м	Y, м
105+00.000	5306155.134	640280.169
106+00.000	5306202.335	640368.328
107+00.000	5306249.705	640456.396

ТАНИХ ТЭМДЭГ:

- Одоо байгаа барилга, байгууламж
- Одоо байгаа ногоон байгууламж
- Төлөвлөж буй трамвайн трасс
- Төлөвлөж буй ногоон байгууламж
- Одоо байгаа бохир усны шугам
- Одоо байгаа дулааны шугам
- Одоо байгаа цэвэр усны шугам
- Одоо байгаа цахилгааны шугам
- Одоо байгаа холбооны шугам

"ХОТ ТӨЛӨВЛӨЛТ, СУДАЛГААНЫ ИНСТИТУТ" ОНӨААТҮГ

ХТСИ_05/25

MRTC RAILWAY ENGINEERING & DESIGN

МОНГОЛИА РЭЙЛРОУД ТЕХНИКАЛ КОРПОРЭЙШН ХХК

ЗТСТХ-н дарга		С.Анхбаяр
Захирал		Ц.Баярсайхан
Архитектор		Н.Түвшинмөнх

LRT - 2-р шугам Буянт-Ухаа спорт цогцолборооc Торгоны зам цогцолбор, 120 мянгатын уулзвараас Сүхбаатарын талбай чиглэлд олон төрөлт нийтийн тээврийн хэрэгсэл /трам/ нэвтрүүлэх төсөл/

Дэвсгэр зураг

Масштаб:	Зургийн дугаар:	Хуудас:
М1:1000	46	65
Е.Г.Шифр: ХТСИ_05/25	Т.Г.Шифр:	Огноо: 2025-4-2

БАГТААМЖ ИХТЭЙ НИЙТИЙН ТЭЭВЭР (ТРАМВАЙ) НЭВТРҮҮЛЭХ ТӨСӨЛ

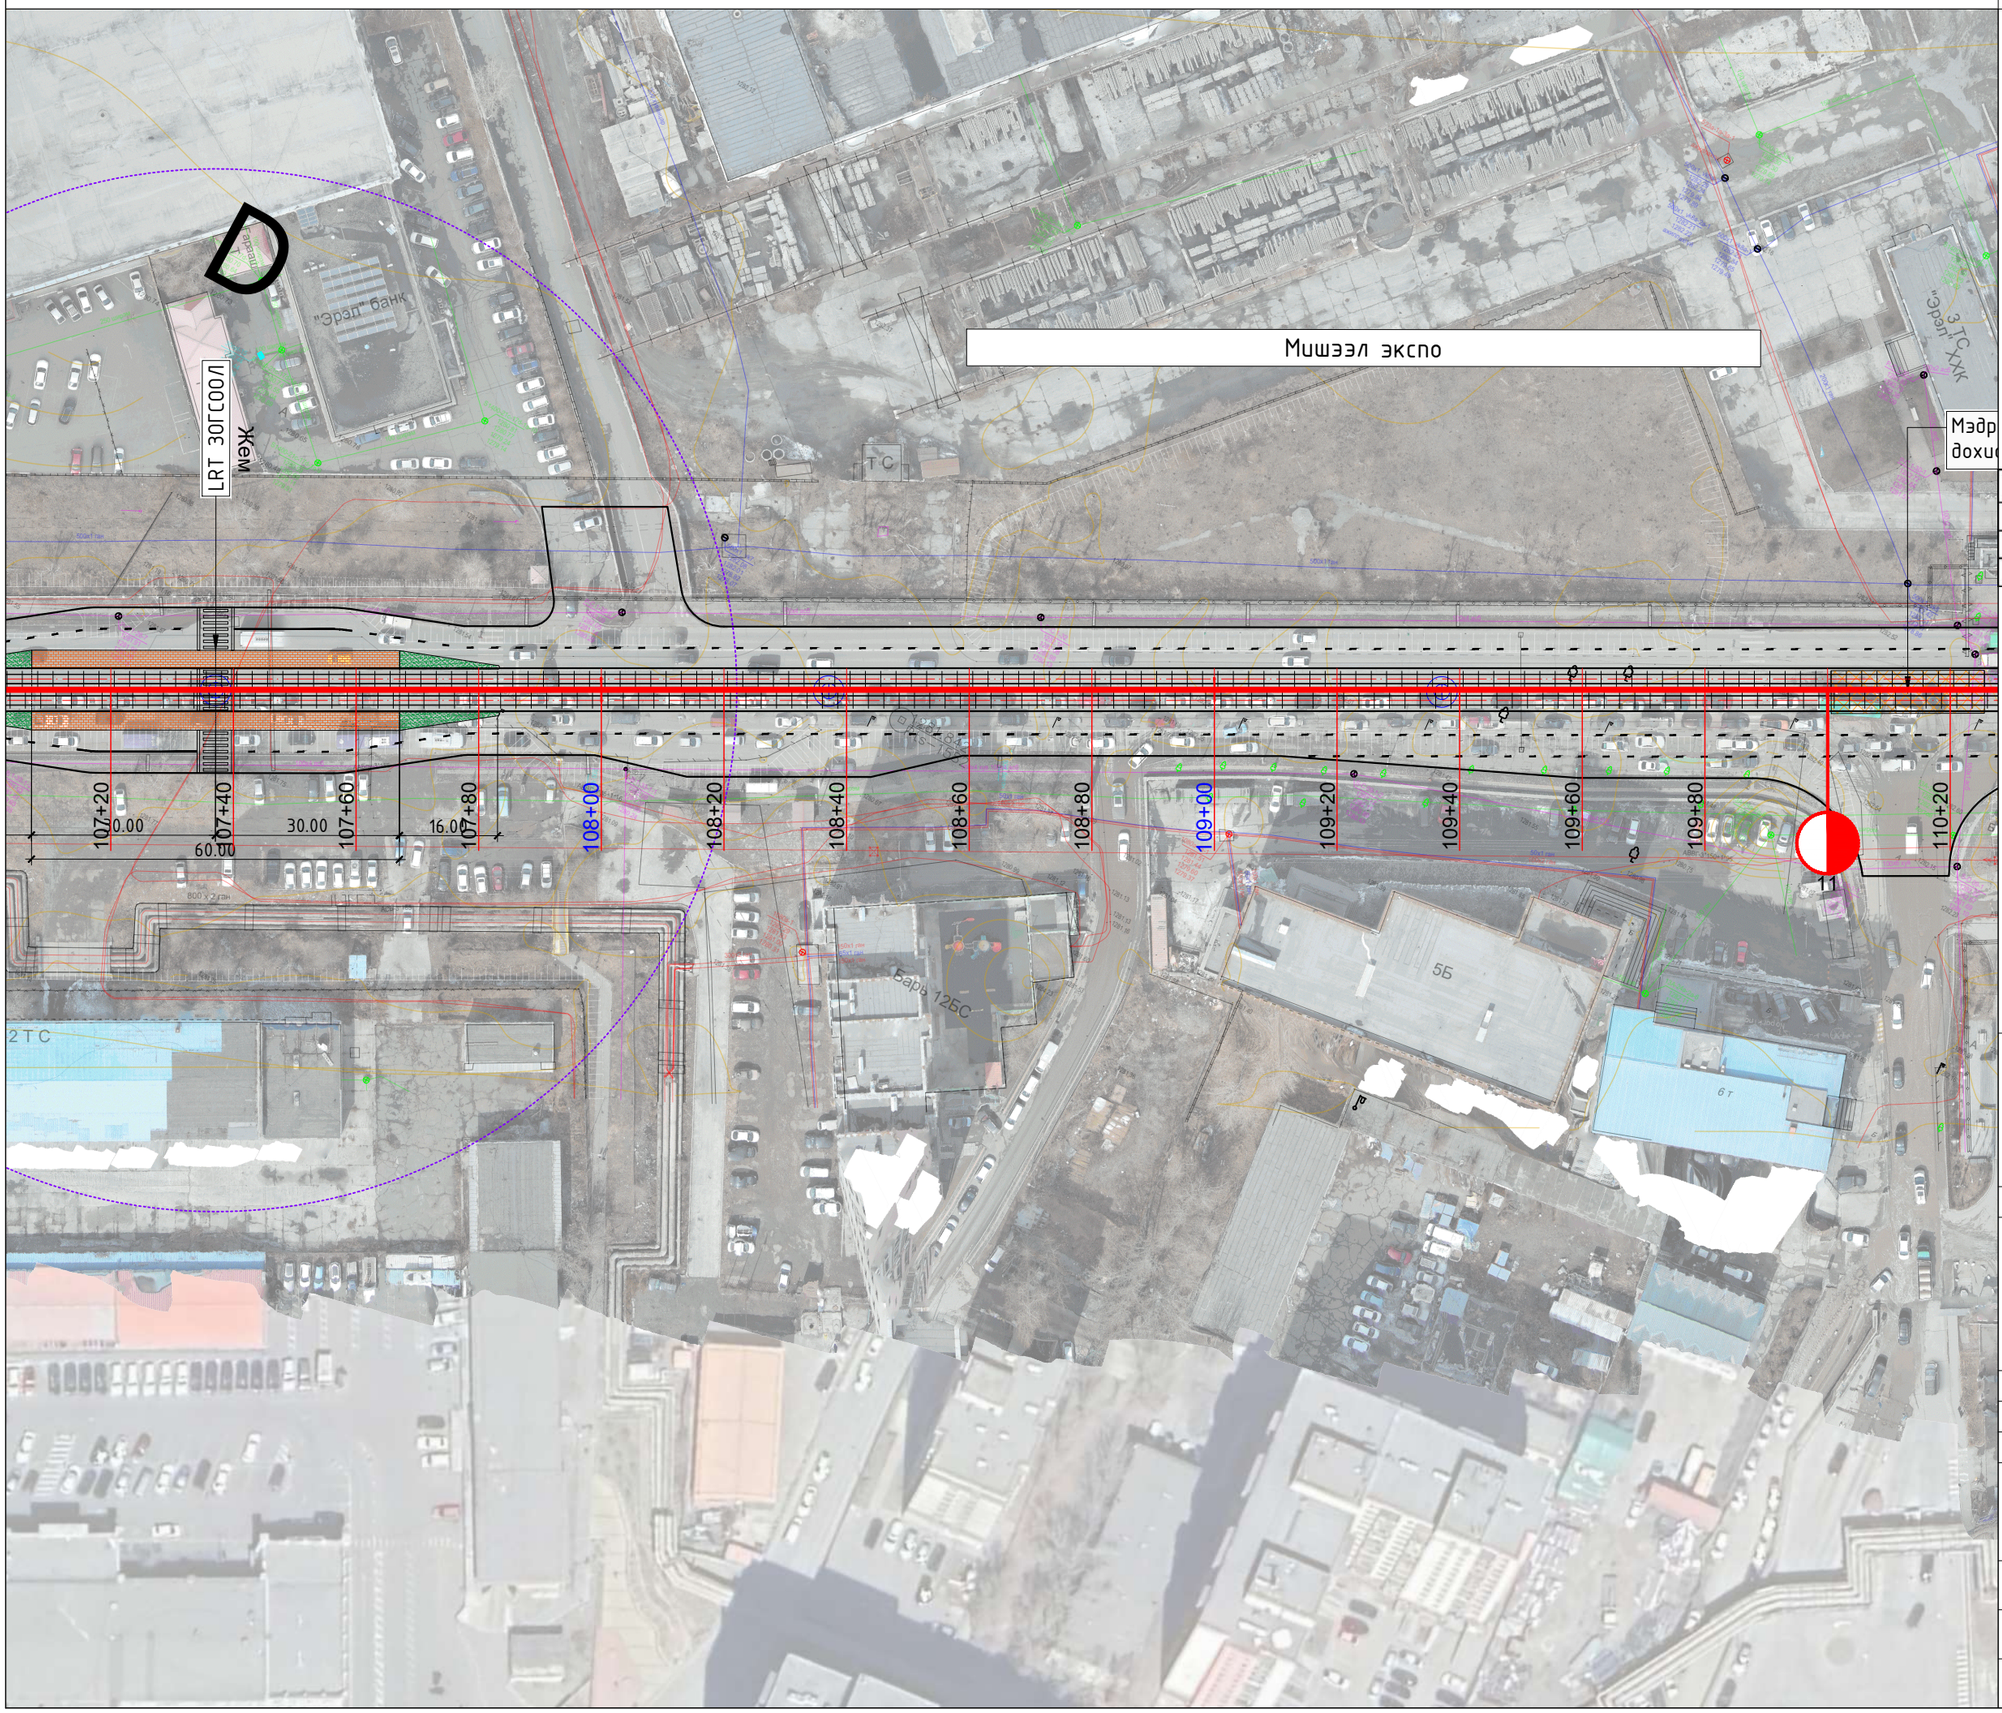

ЗАМЫН ТРАСС М1:1000

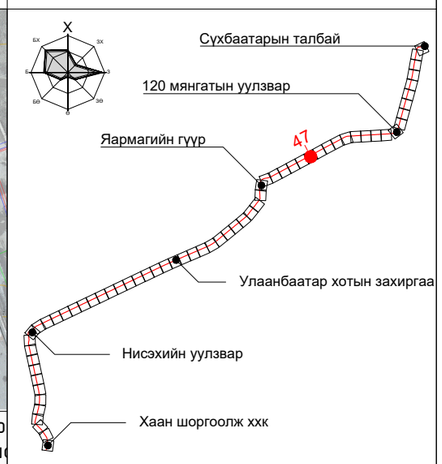

ПК+	X, м	Y, м
108+00.000	5306297.715	640544.117
109+00.000	5306345.725	640631.839
110+00.000	5306393.735	640719.560

ТАНИХ ТЭМДЭГ:

- Одоо байгаа барилга, байгууламж
- Одоо байгаа ногоон байгууламж
- Төлөвлөж буй трамвайн трасс
- Төлөвлөж буй ногоон байгууламж
- Одоо байгаа бохир усны шугам
- Одоо байгаа дулааны шугам
- Одоо байгаа цэвэр усны шугам
- Одоо байгаа цахилгааны шугам
- Одоо байгаа холбооны шугам

"ХОТ ТӨЛӨВЛӨЛТ, СУДАЛГААНЫ ИНСТИТУТ" ОНӨААТҮГ

ХТСИ_05/25

MRTC RAILWAY ENGINEERING & DESIGN

МОНГОЛИА РЭЙЛРОУД ТЕХНИКАЛ КОРПОРЭЙШН ХХК

ЗТСТХ-н дарга		С.Анхбаяр
Захирал		Ц.Баярсайхан
Архитектор		Н.Түвшинмөнх

LRT - 2-р шугам Буянт-Ухаа спорт цогцолборооc Торгоны зам цогцолбор, 120 мянгатын уулзвараас Сүхбаатарын талбай чиглэлд олон төрөлт нийтийн тээврийн хэрэгсэл /трам/ нэвтрүүлэх төсөл/

Дэвсгэр зураг

Масштаб:	Зургийн дугаар:	Хуудас:
М1:1000	47	65
Е.Г.Шифр: ХТСИ_05/25	Т.Г.Шифр:	Огноо: 2025-4-2

БАГТААМЖ ИХТЭЙ НИЙТИЙН ТЭЭВЭР (ТРАМВАЙ) НЭВТРҮҮЛЭХ ТӨСӨЛ

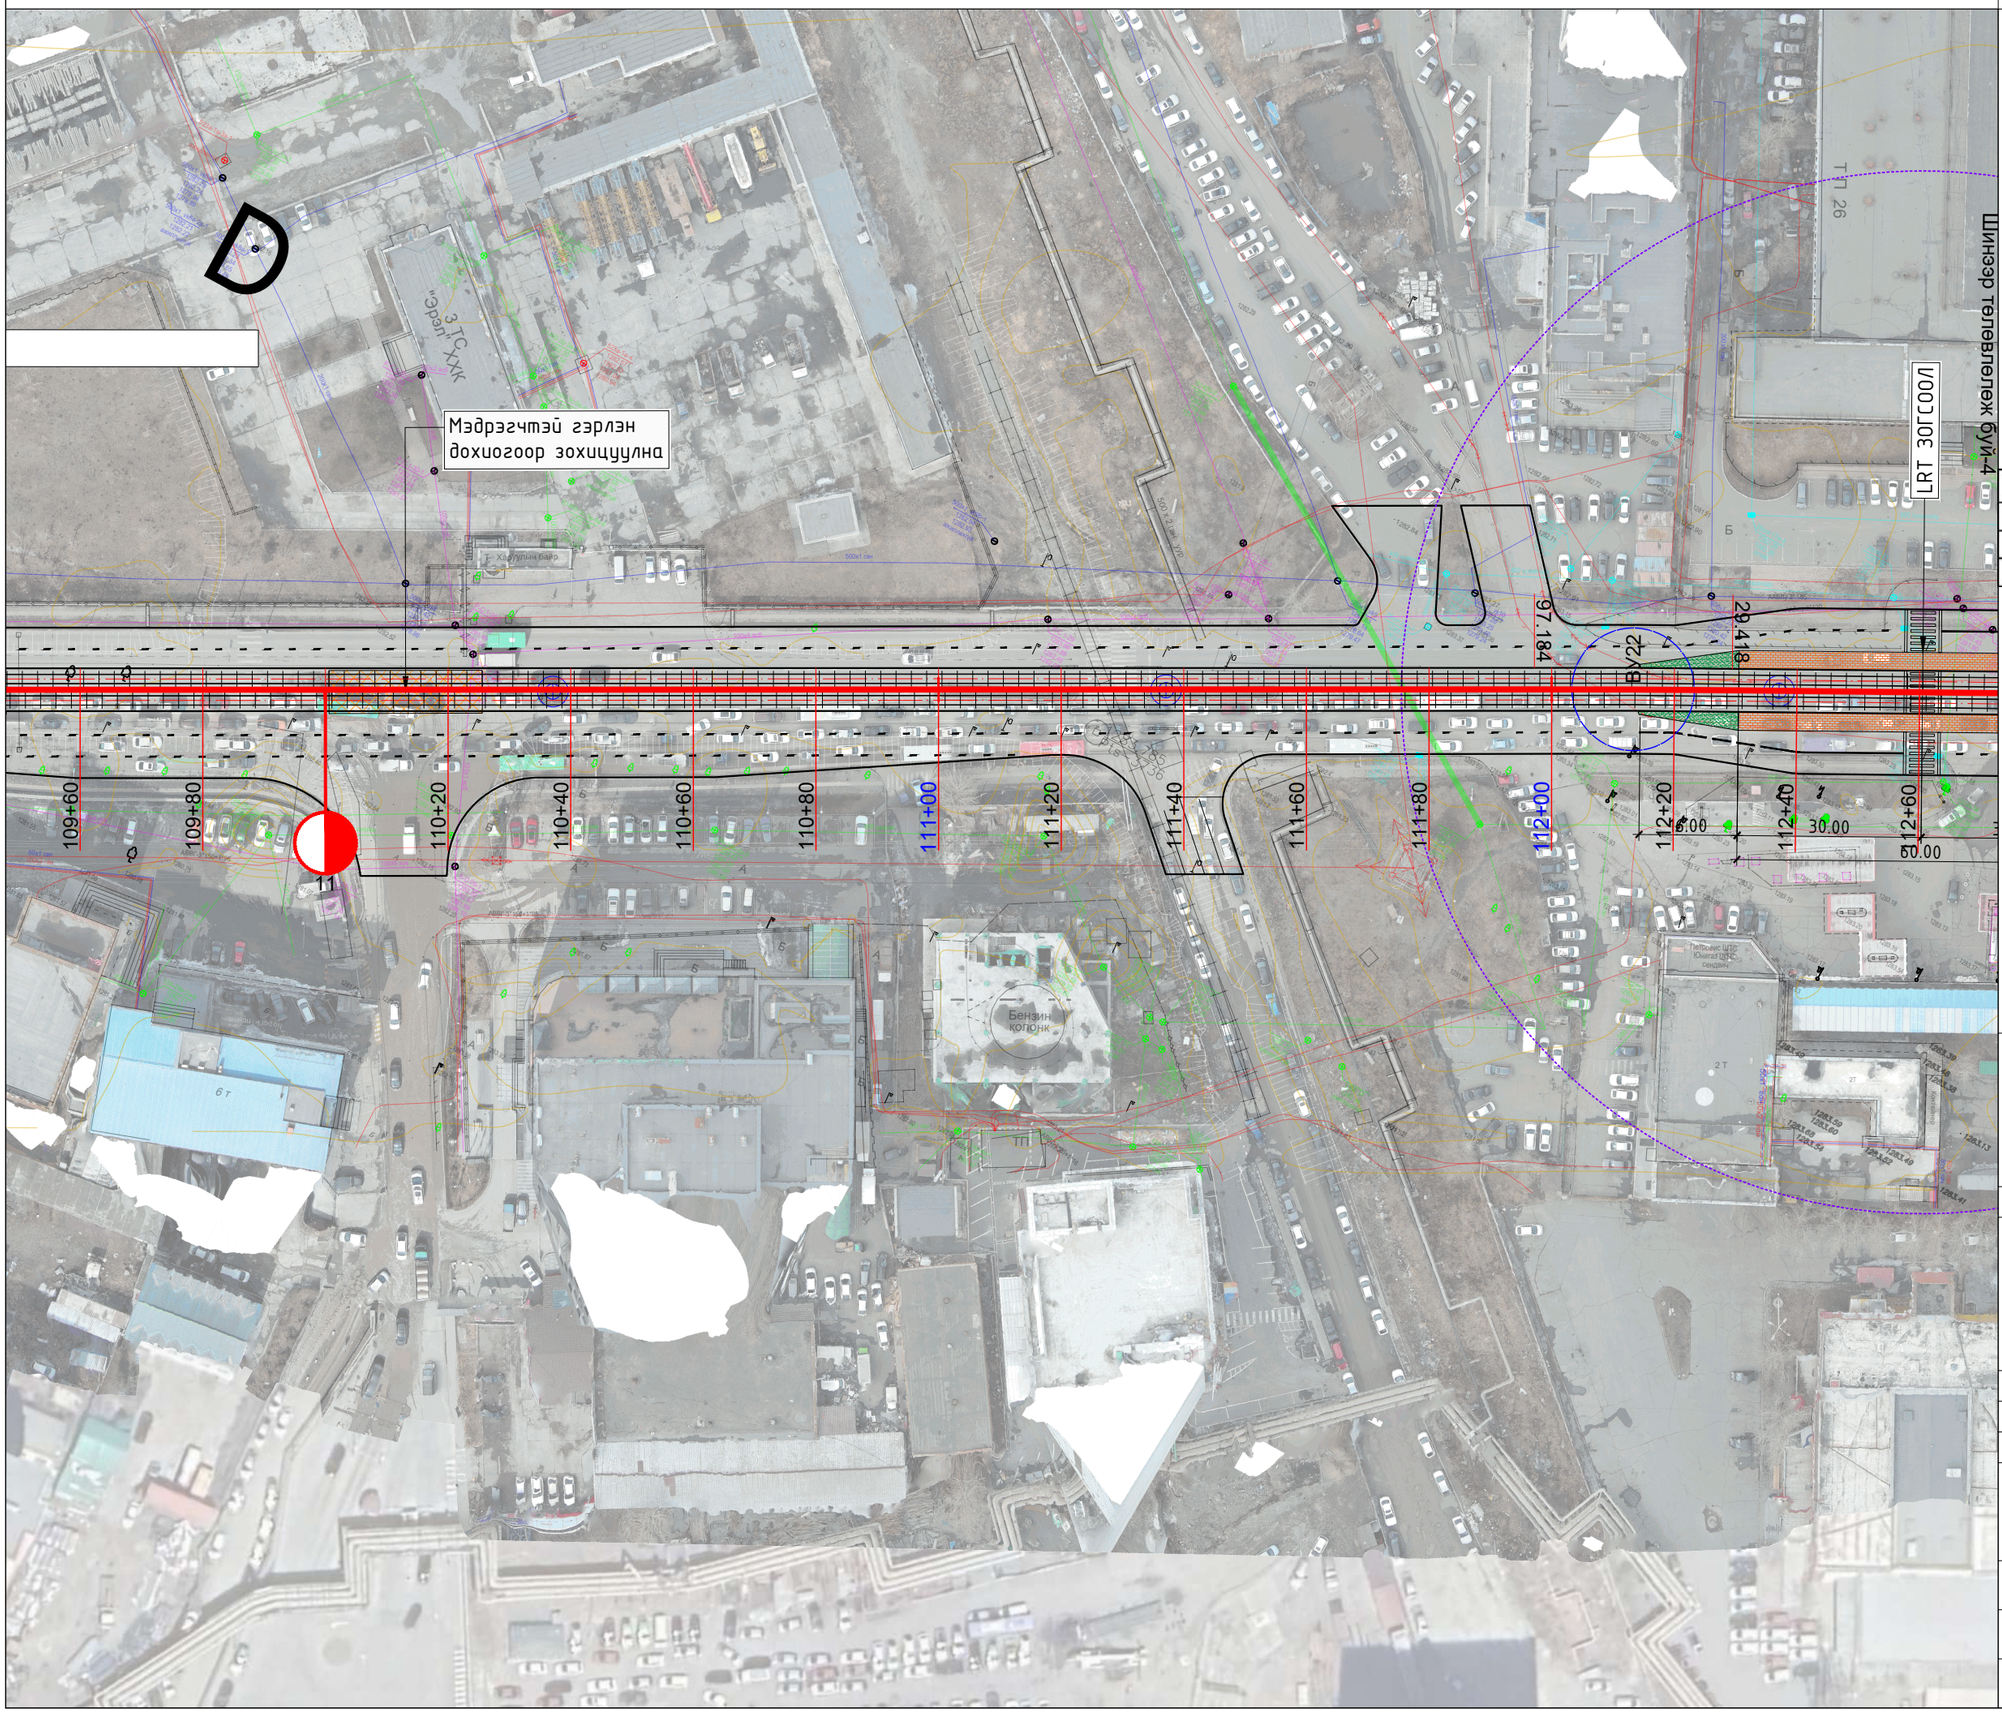

ЗАМЫН ТРАСС М1:1000

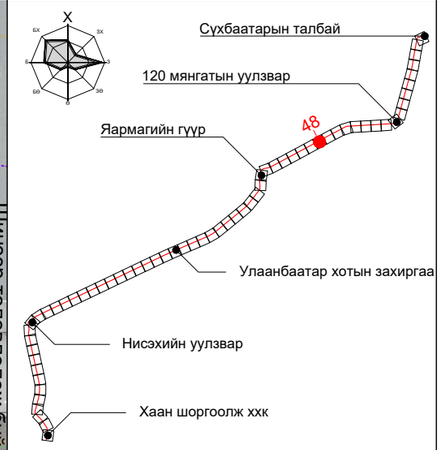

ПК+	X, м	Y, м
110+00.000	5306393.735	640719.560
111+00.000	5306441.745	640807.281
112+00.000	5306489.754	640895.003

ТАНИХ ТЭМДЭГ:

- Одоо байгаа барилга, байгууламж
- Одоо байгаа ногоон байгууламж
- Төлөвлөж буй трамвайн трасс
- Төлөвлөж буй ногоон байгууламж
- Одоо байгаа бохир усны шугам
- Одоо байгаа дулааны шугам
- Одоо байгаа цэвэр усны шугам
- Одоо байгаа цахилгааны шугам
- Одоо байгаа холбооны шугам

"ХОТ ТӨЛӨВЛӨЛТ, СУДАЛГААНЫ ИНСТИТУТ" ОНӨААТҮГ

ХТСИ_05/25

MRTC RAILWAY ENGINEERING & DESIGN

МОНГОЛИА РЭЙЛРОУД ТЕХНИКАЛ КОРПОРЭЙШН ХХК

ЗТСТХ-н дарга		С.Анхбаяр
Захирал		Ц.Баярсайхан
Архитектор		Н.Түвшинмөнх

LRT - 2-р шугам Буянт-Ухаа спорт цогцолборооc Торгоны зам цогцолбор, 120 мянгатын уулзвараас Сүхбаатарын талбай чиглэлд олон төрөлт нийтийн тээврийн хэрэгсэл /трам/ нэвтрүүлэх төсөл/

Дэвсгэр зураг

Масштаб:	Зургийн дугаар:	Хуудас:
М1:1000	48	65
Е.Г.Шифр: ХТСИ_05/25	Т.Г.Шифр:	Огноо: 2025-4-2