БАГТААМЖ ИХТЭЙ НИЙТИЙН ТЭЭВЭР (ТРАМВАЙ) НЭВТРҮҮЛЭХ ТӨСӨЛ

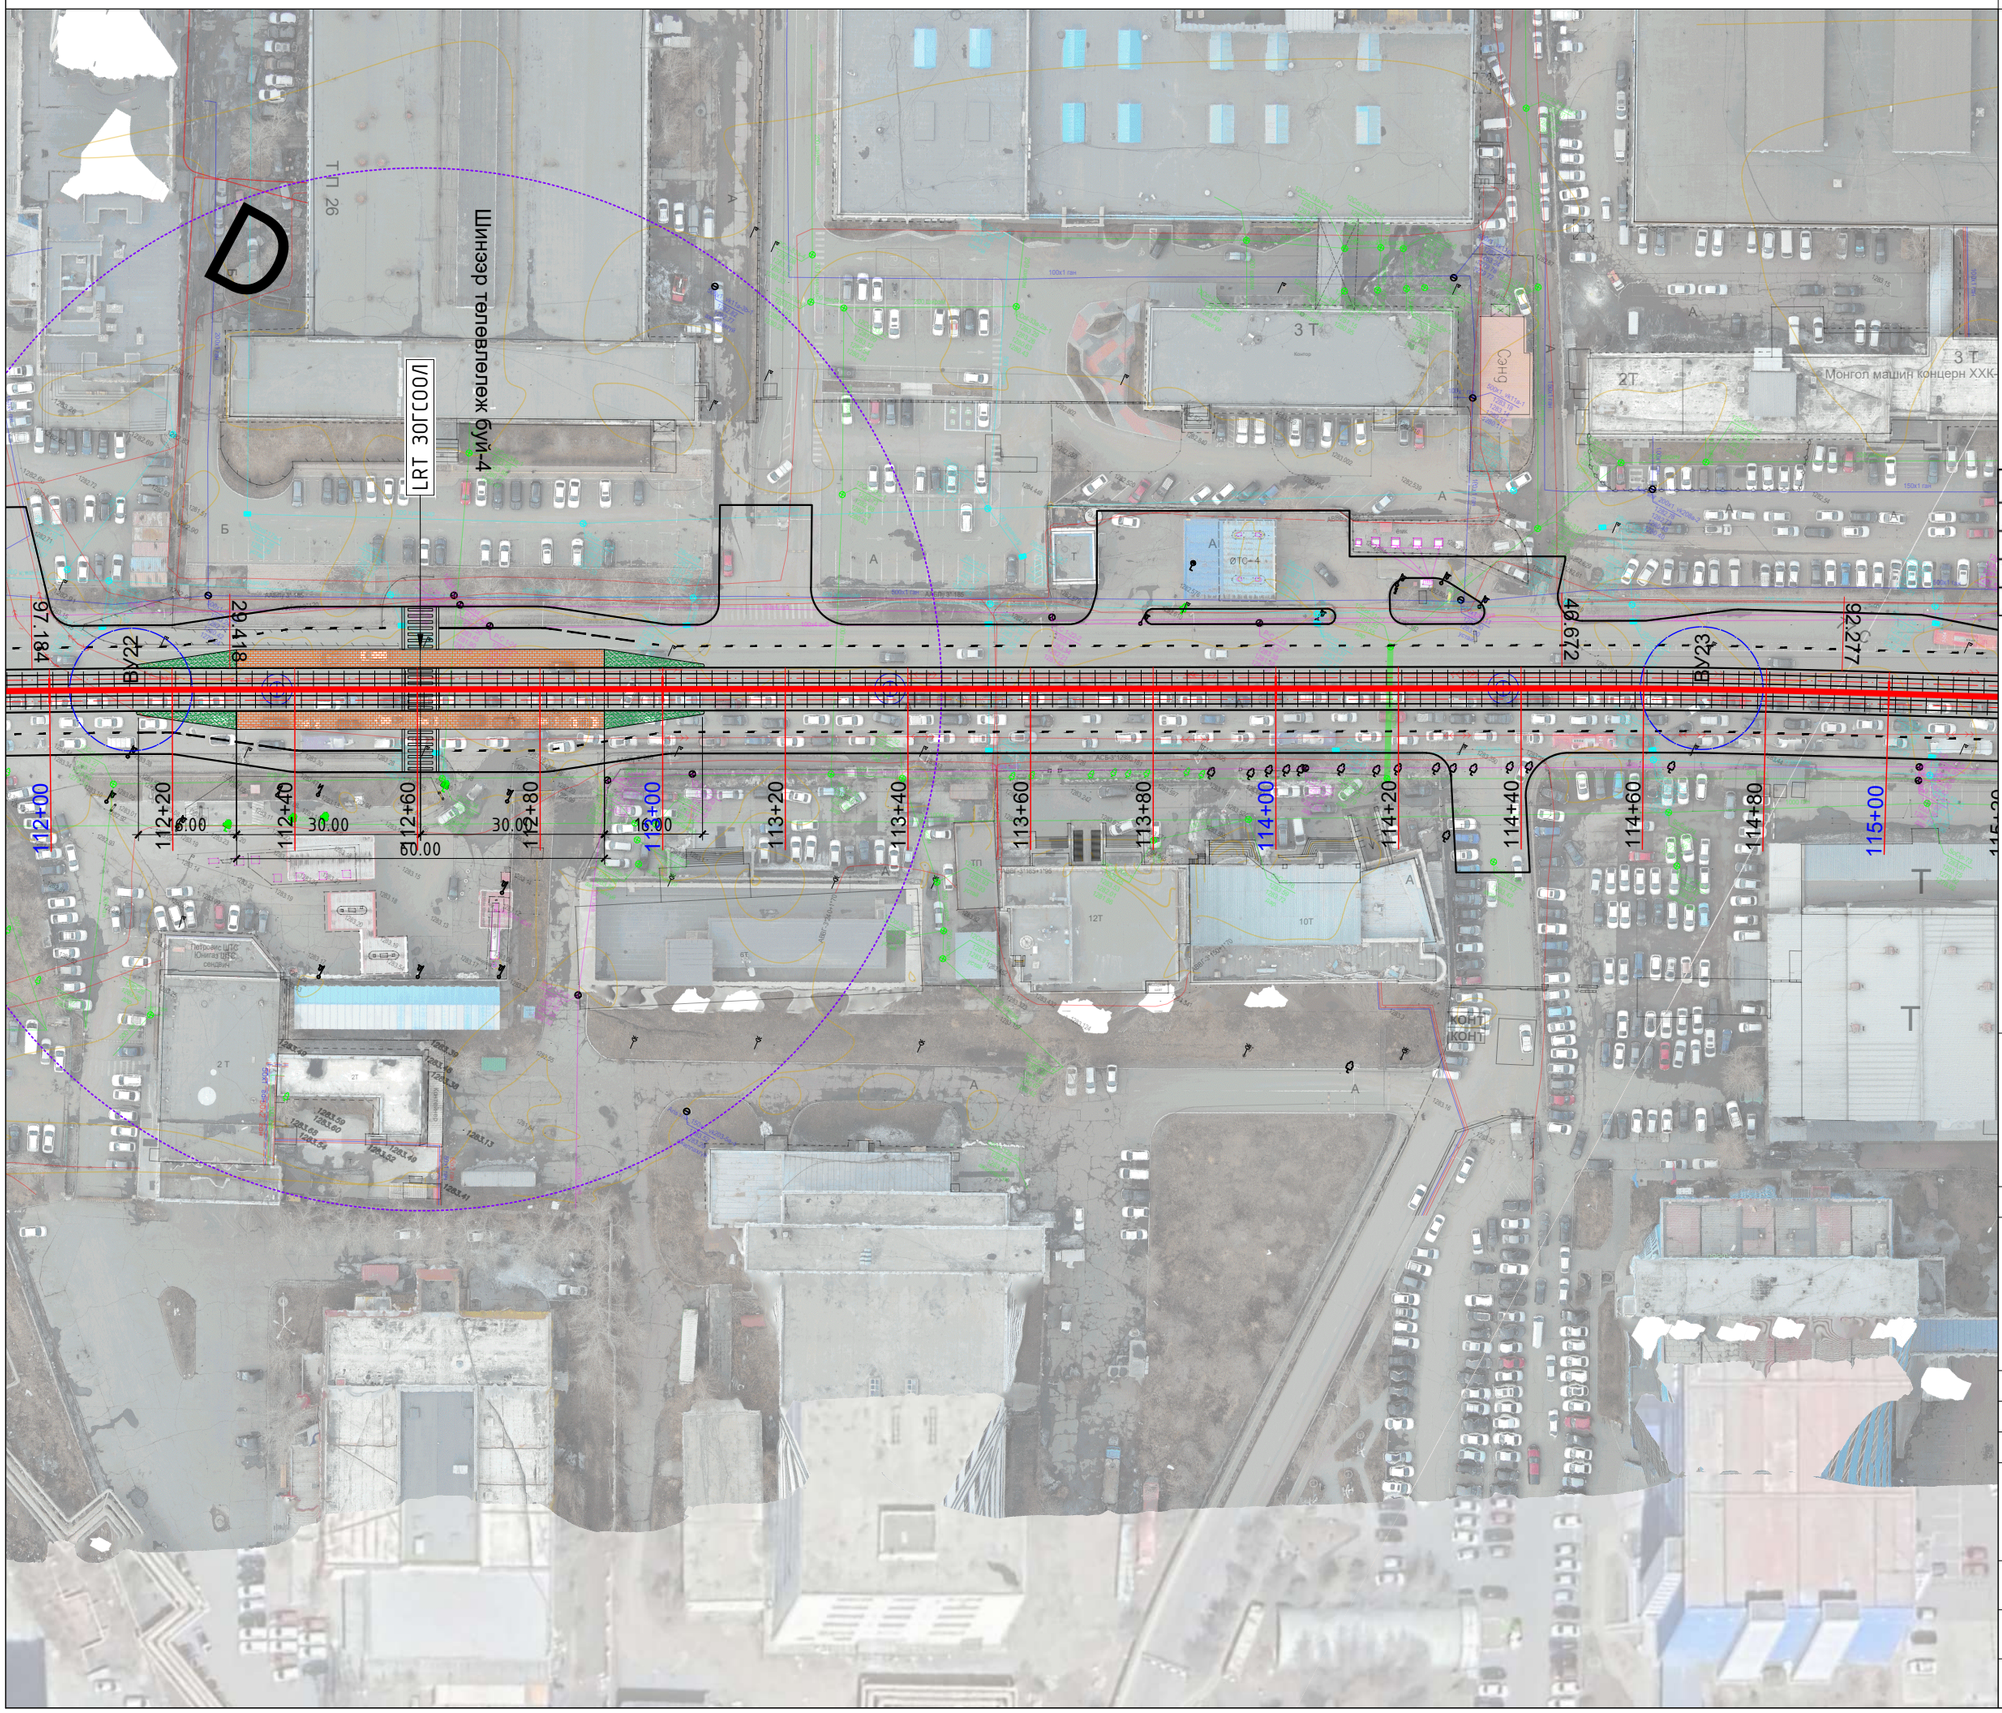

ЗАМЫН ТРАСС М1:1000

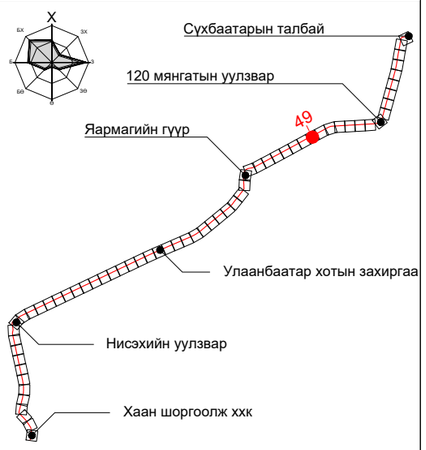

ПК+	X, м	Y, м
112+00.000	5306489.754	640895.003
113+00.000	5306536.946	640983.167
114+00.000	5306584.011	641071.399
115+00.000	5306630.252	641160.058

ТАНИХ ТЭМДЭГ:

- Одоо байгаа барилга, байгууламж
- Одоо байгаа ногоон байгууламж
- Төлөвлөж буй трамвайн трасс
- Төлөвлөж буй ногоон байгууламж
- Одоо байгаа бохир усны шугам
- Одоо байгаа дулааны шугам
- Одоо байгаа цэвэр усны шугам
- Одоо байгаа цахилгааны шугам
- Одоо байгаа холбооны шугам

"ХОТ ТӨЛӨВЛӨЛТ, СУДАЛГААНЫ ИНСТИТУТ" ОНӨААТҮГ

ХТСИ_05/25

MRTC RAILWAY ENGINEERING & DESIGN

МОНГОЛИА РЭЙЛРОУД ТЕХНИКАЛ КОРПОРЭЙШН ХХК

ЗТСТХ-н дарга		С.Анхбаяр
Захирал		Ц.Баярсайхан
Архитектор		Н.Түвшинмөнх

LRT - 2-р шугам Буянт-Ухаа спорт цогцолборооc Торгоны зам цогцолбор, 120 мянгатын уулзвараас Сүхбаатарын талбай чиглэлд олон төрөлт нийтийн тээврийн хэрэгсэл /трам/ нэвтрүүлэх төсөл/

Дэвсгэр зураг

Масштаб:	Зургийн дугаар:	Хуудас:
М1:1000	49	65
Е.Г.Шифр: ХТСИ_05/25	Т.Г.Шифр:	Огноо: 2025-4-2

БАГТААМЖ ИХТЭЙ НИЙТИЙН ТЭЭВЭР (ТРАМВАЙ) НЭВТРҮҮЛЭХ ТӨСӨЛ

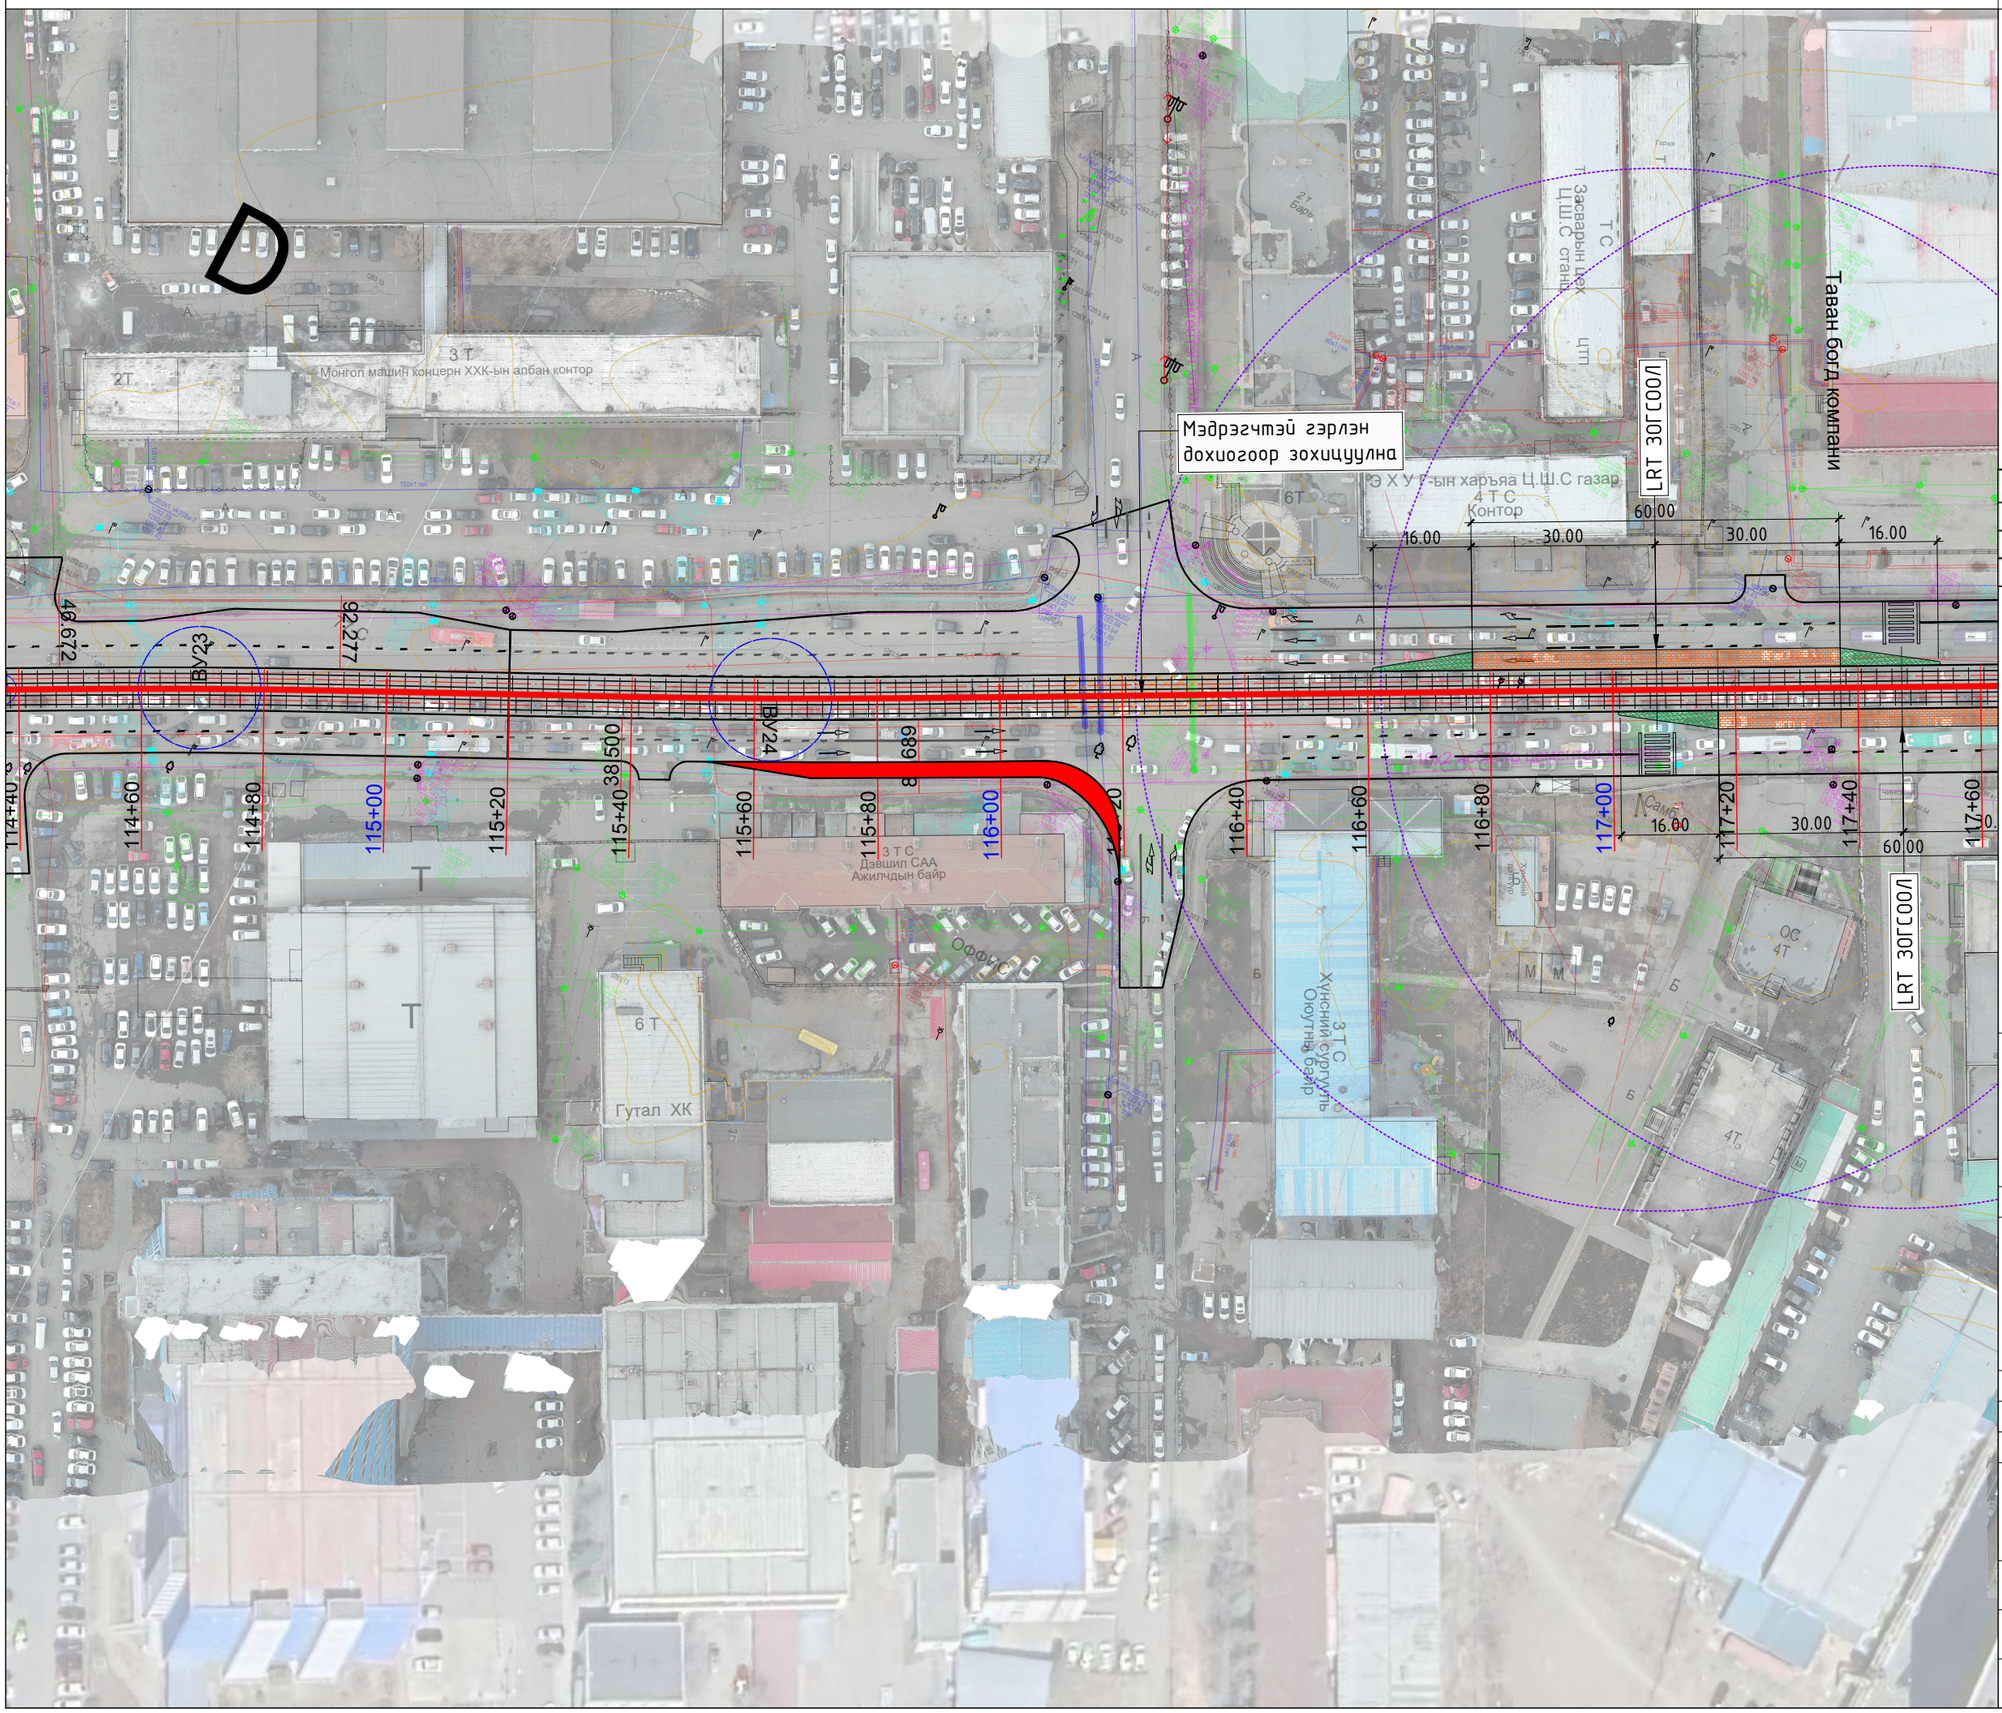

ЗАМЫН ТРАСС М1:1000

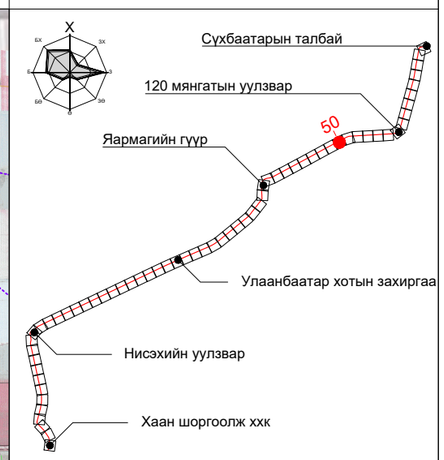

ПК+	X, м	Y, м
115+00.000	5306630.252	641160.058
116+00.000	5306675.683	641249.134
117+00.000	5306722.900	641337.285

ТАНИХ ТЭМДЭГ:

- Одоо байгаа барилга, байгууламж
- Одоо байгаа ногоон байгууламж
- Төлөвлөж буй трамвайн трасс
- Төлөвлөж буй ногоон байгууламж
- Одоо байгаа бохир усны шугам
- Одоо байгаа дулааны шугам
- Одоо байгаа цэвэр усны шугам
- Одоо байгаа цахилгааны шугам
- Одоо байгаа холбооны шугам

"ХОТ ТӨЛӨВЛӨЛТ, СУДАЛГААНЫ ИНСТИТУТ" ОНӨААТҮГ

ХТСИ_05/25

MRTC RAILWAY ENGINEERING & DESIGN

МОНГОЛИА РЭЙЛРОУД ТЕХНИКАЛ КОРПОРЭЙШН ХХК

ЗТСТХ-н дарга		С.Анхбаяр
Захирал		Ц.Баярсайхан
Архитектор		Н.Түвшинмөнх

LRT - 2-р шугам Буянт-Ухаа спорт цогцолборооc Торгоны зам цогцолбор, 120 мянгатын уулзвараас Сүхбаатарын талбай чиглэлд олон төрөлт нийтийн тээврийн хэрэгсэл /трам/ нэвтрүүлэх төсөл/

Дэвсгэр зураг

Масштаб:	Зургийн дугаар:	Хуудас:
М1:1000	50	65
Е.Г.Шифр: ХТСИ_05/25	Т.Г.Шифр:	Огноо: 2025-4-2

БАГТААМЖ ИХТЭЙ НИЙТИЙН ТЭЭВЭР (ТРАМВАЙ) НЭВТРҮҮЛЭХ ТӨСӨЛ

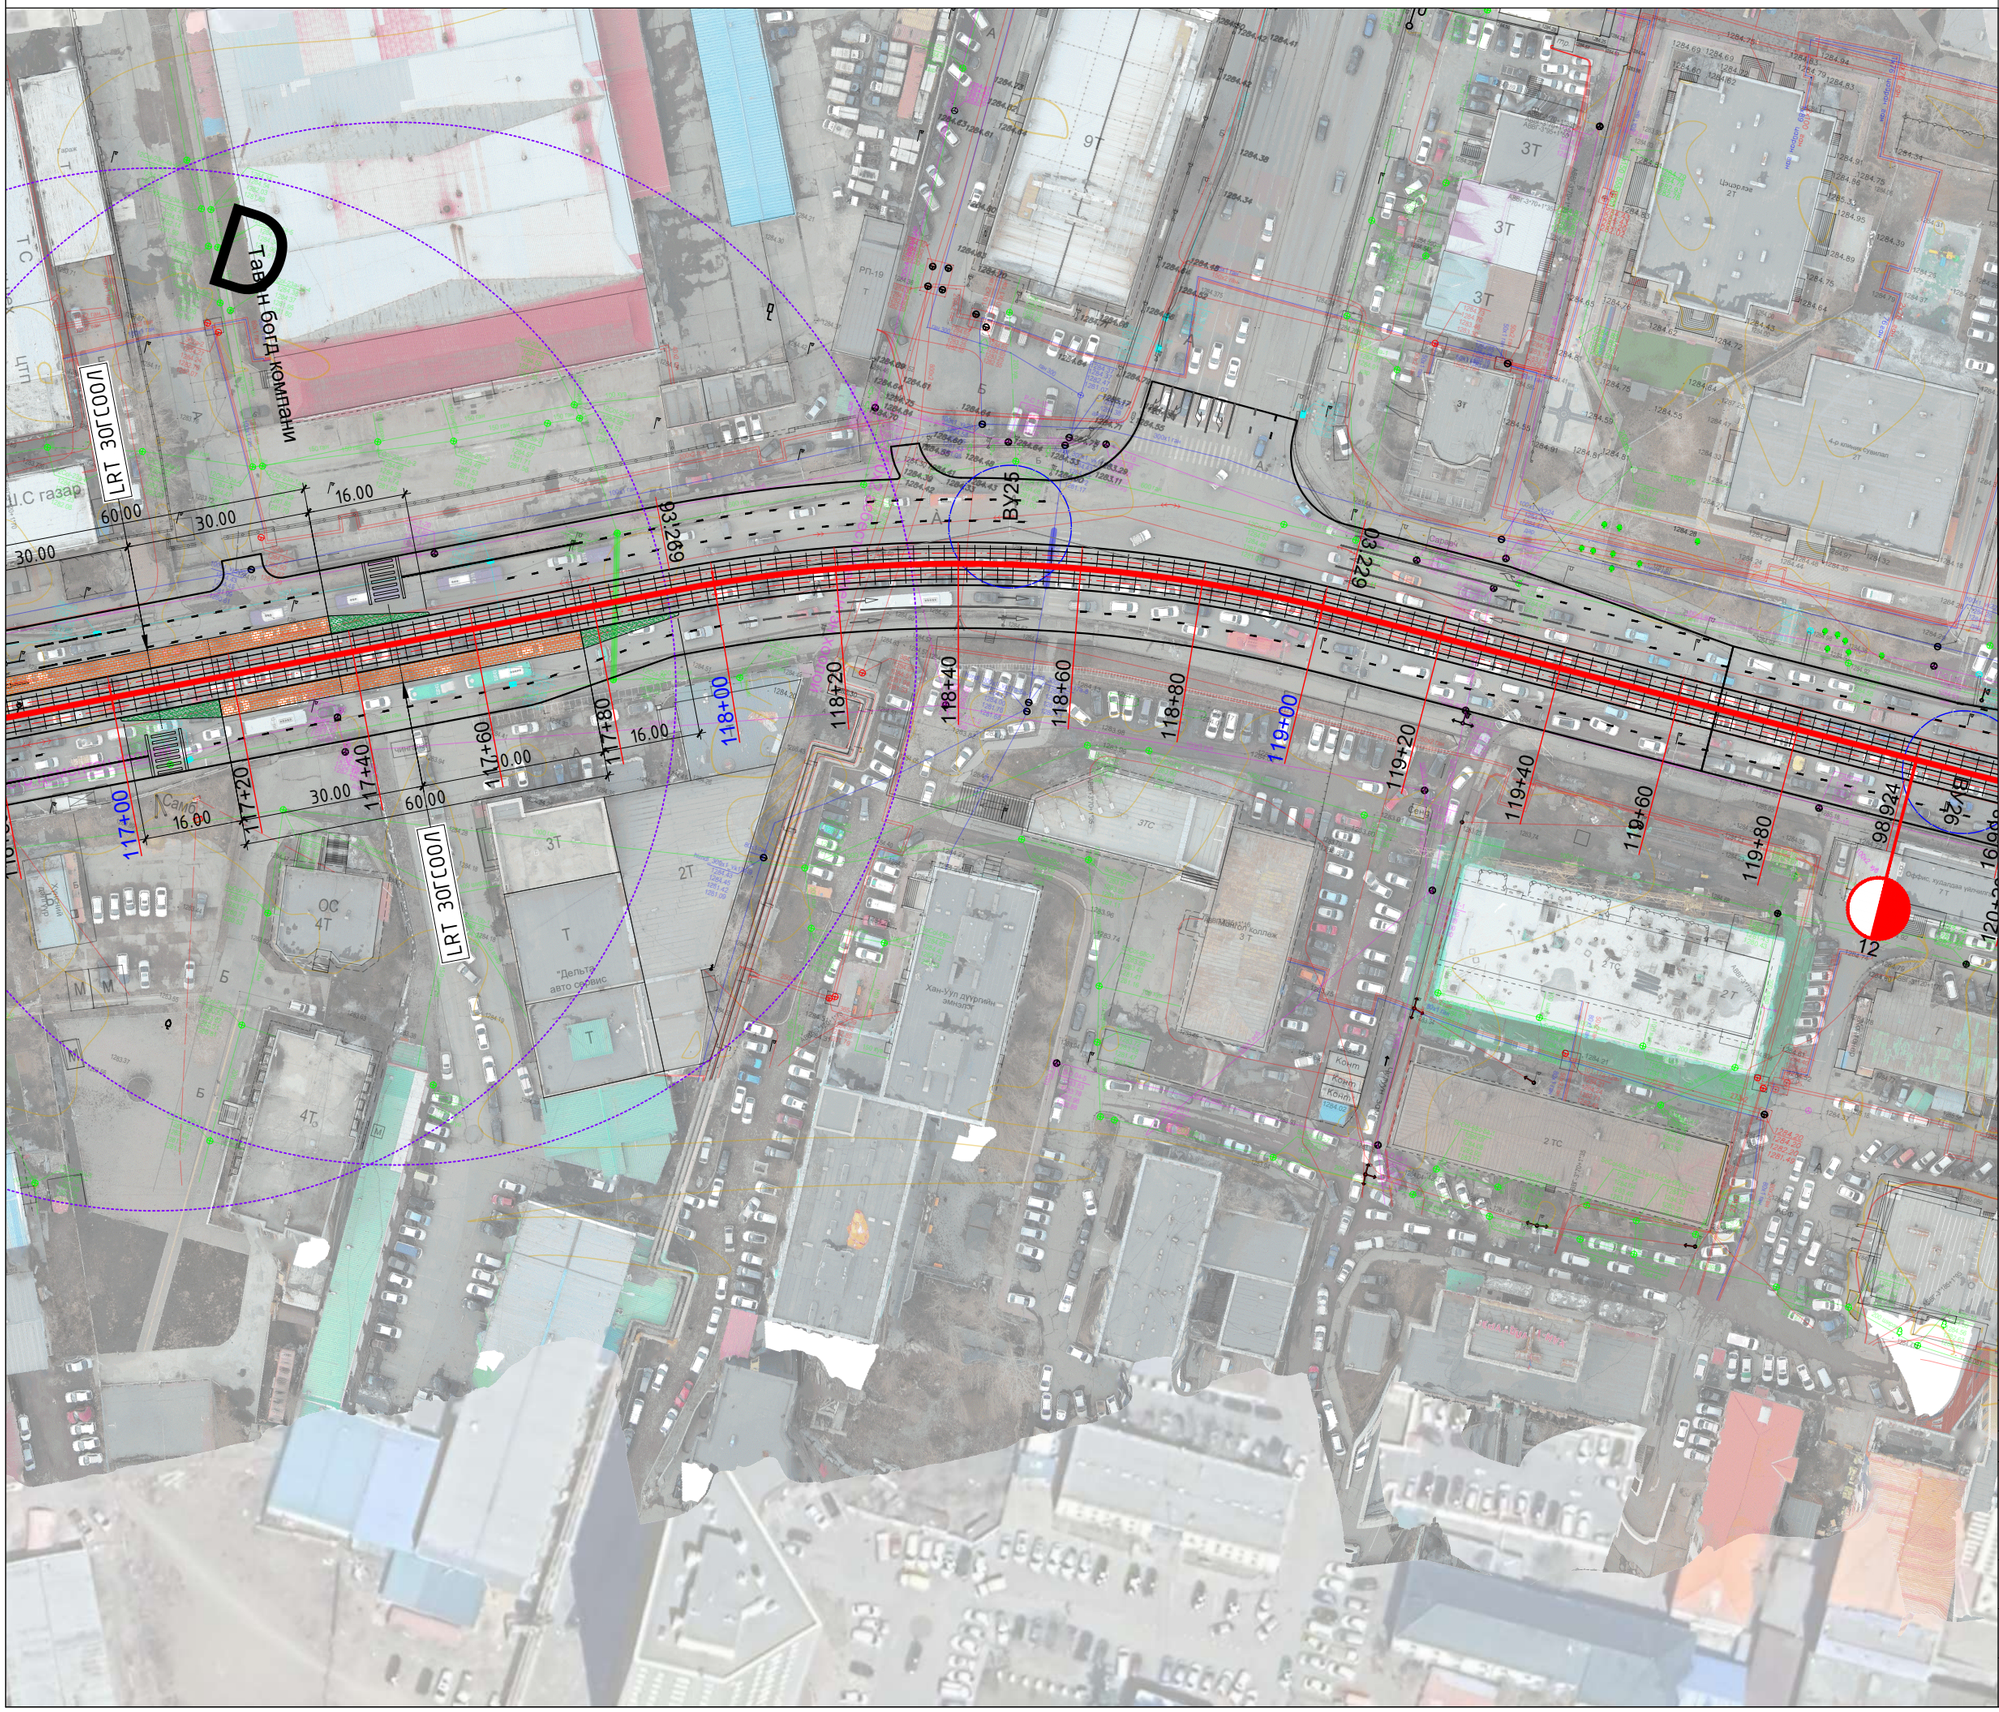

ЗАМЫН ТРАСС М1:1000

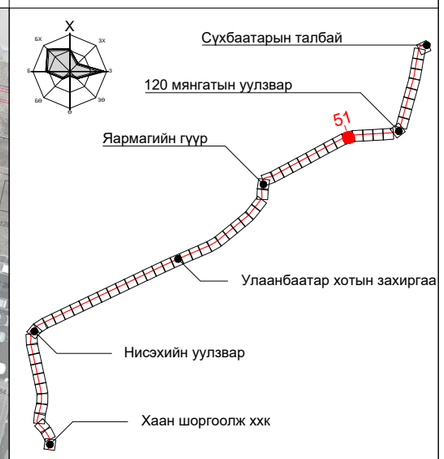

ПК+	X, м	Y, м
117+00.000	5306722.900	641337.285
118+00.000	5306770.037	641425.478
119+00.000	5306796.037	641521.349
120+00.000	5306801.246	641621.213

ТАНИХ ТЭМДЭГ:

- Одоо байгаа барилга, байгууламж
- Одоо байгаа ногоон байгууламж
- Төлөвлөж буй трамвайн трасс
- Төлөвлөж буй ногоон байгууламж
- Одоо байгаа бохир усны шугам
- Одоо байгаа дулааны шугам
- Одоо байгаа цэвэр усны шугам
- Одоо байгаа цахилгааны шугам
- Одоо байгаа холбооны шугам

"ХОТ ТӨЛӨВЛӨЛТ, СУДАЛГААНЫ ИНСТИТУТ" ОНӨААТҮГ

ХТСИ_05/25

MRTC RAILWAY ENGINEERING & DESIGN

МОНГОЛИА РЭЙЛРОУД ТЕХНИКАЛ КОРПОРЭЙШН ХХК

ЗТСТХ-н дарга		С.Анхбаяр
Захирал		Ц.Баярсайхан
Архитектор		Н.Түвшинмөнх

LRT - 2-р шугам Буянт-Ухаа спорт цогцолборооc Торгоны зам цогцолбор, 120 мянгатын уулзвараас Сүхбаатарын талбай чиглэлд олон төрөлт нийтийн тээврийн хэрэгсэл /трам/ нэвтрүүлэх төсөл/

Дэвсгэр зураг

Масштаб:	Зургийн дугаар:	Хуудас:
М1:1000	51	65
Е.Г.Шифр: ХТСИ_05/25	Т.Г.Шифр:	Огноо: 2025-4-2

БАГТААМЖ ИХТЭЙ НИЙТИЙН ТЭЭВЭР (ТРАМВАЙ) НЭВТРҮҮЛЭХ ТӨСӨЛ

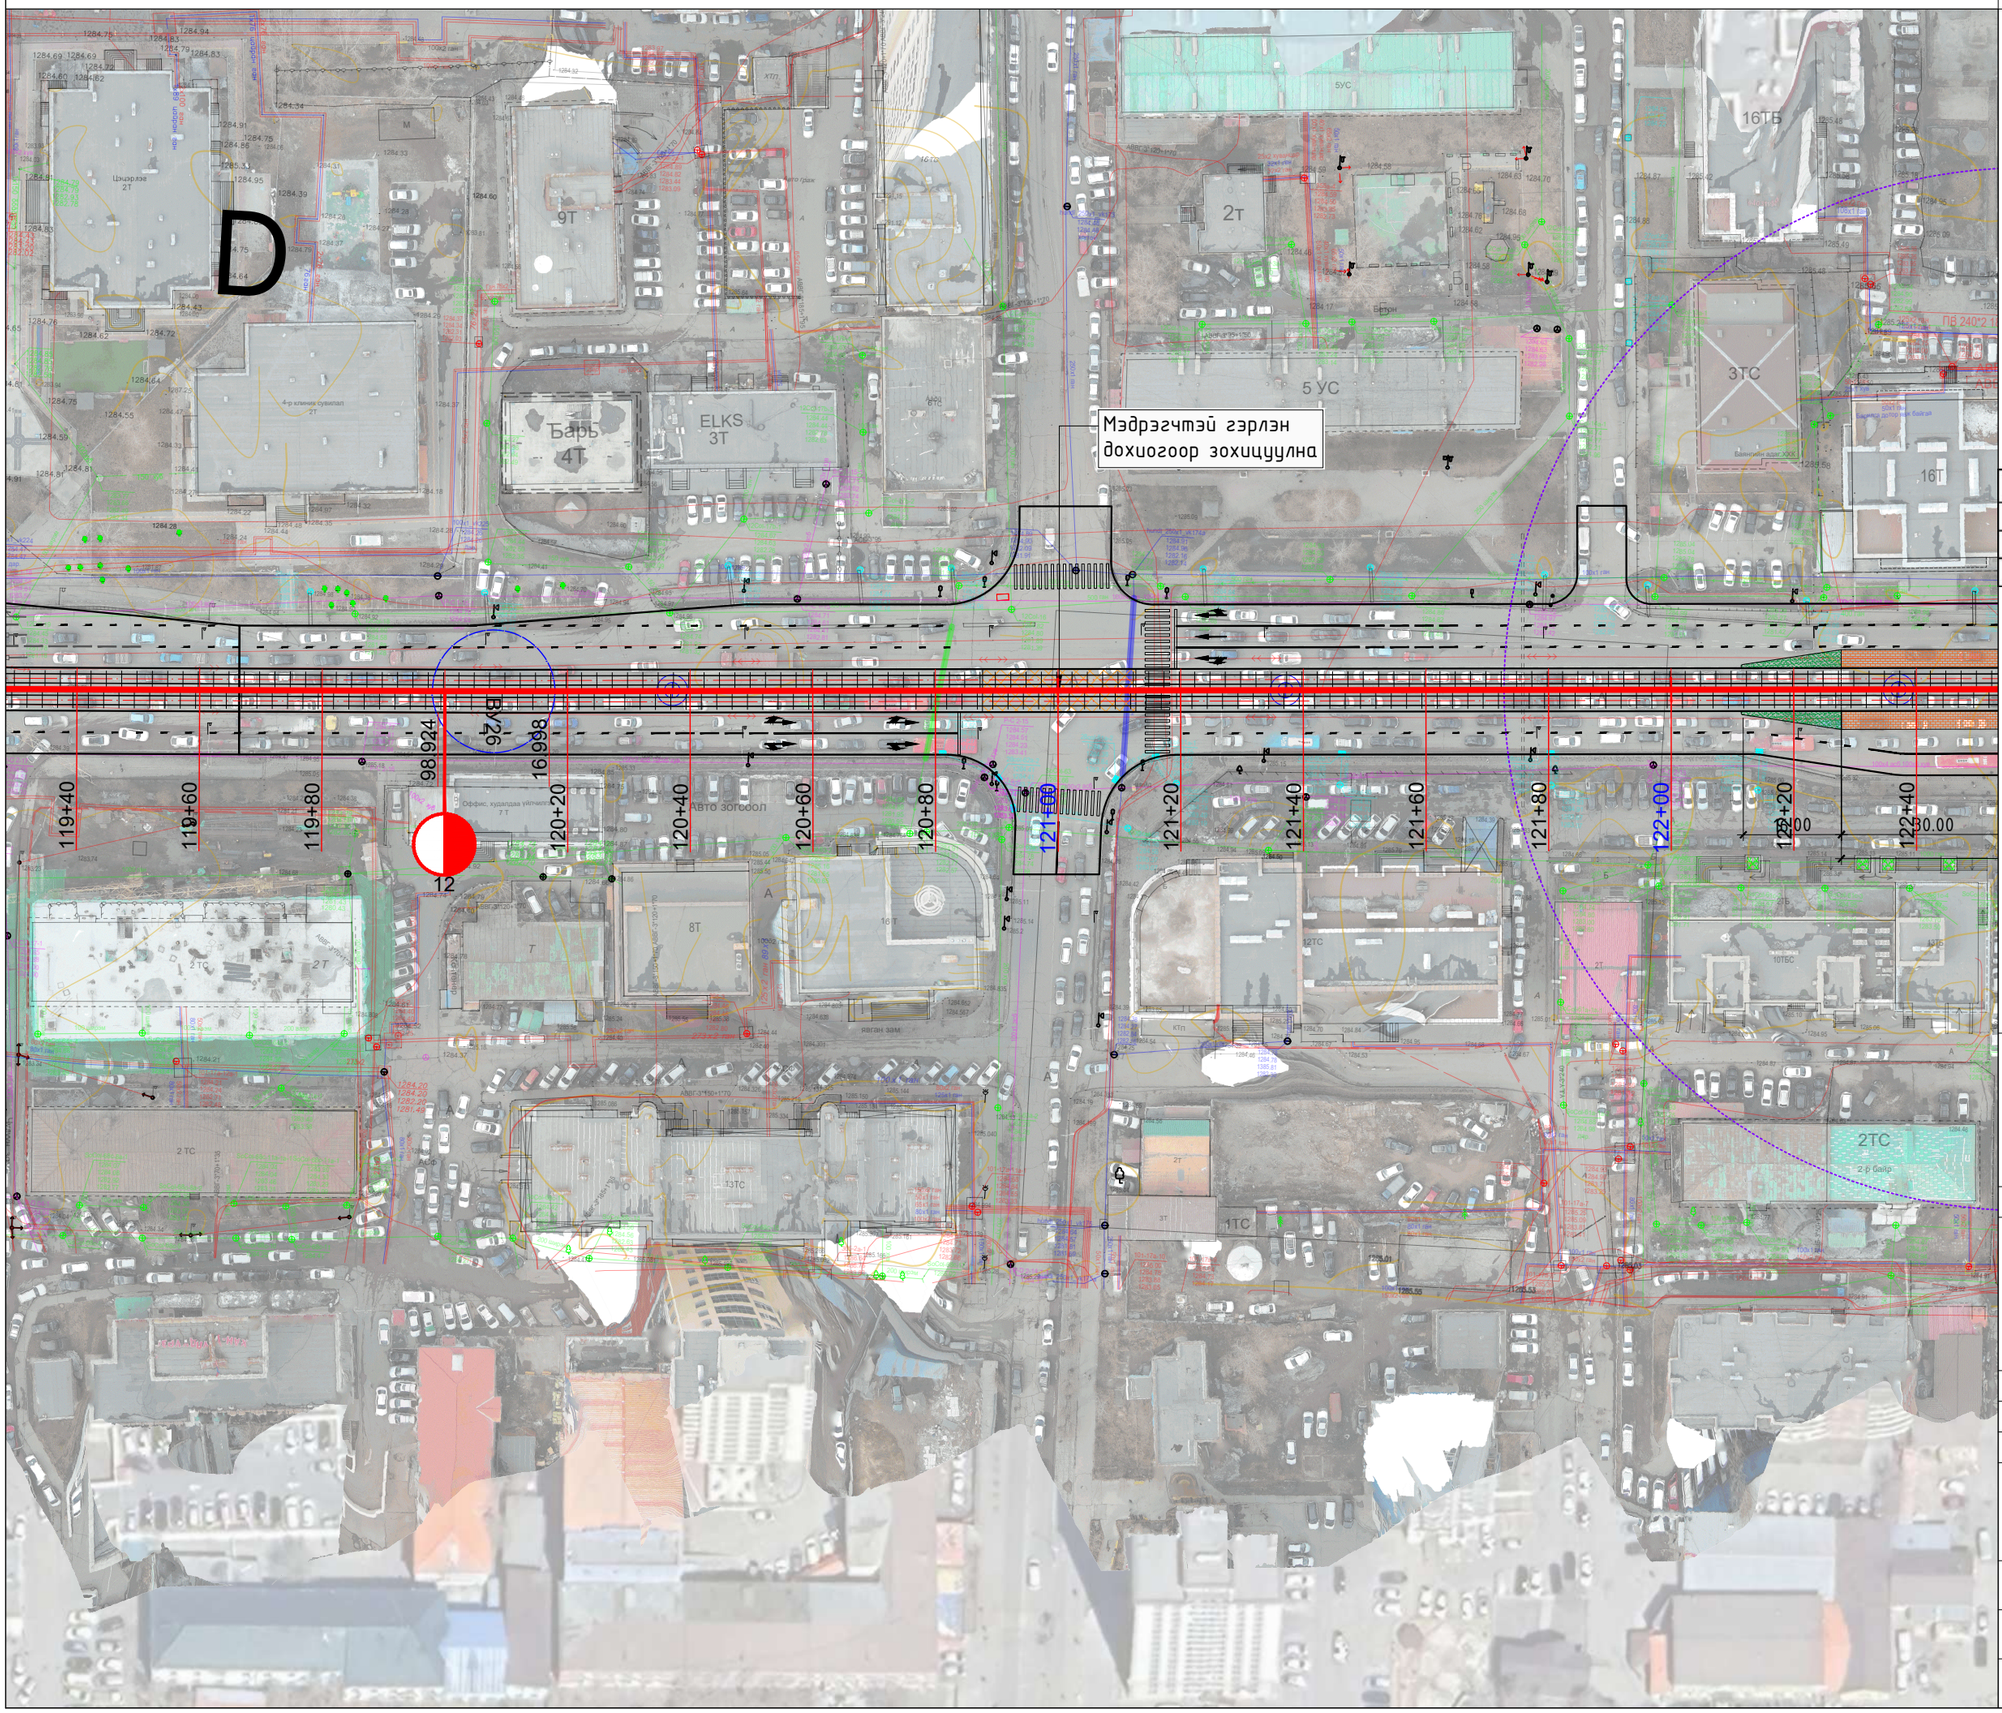

ЗАМЫН ТРАСС М1:1000

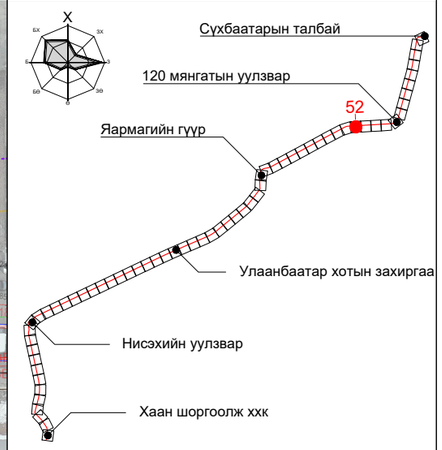

ПК+	X, м	Y, м
120+00.000	5306801.246	641621.213
121+00.000	5306806.988	641721.048
122+00.000	5306812.778	641820.880

ТАНИХ ТЭМДЭГ:

- Одоо байгаа барилга, байгууламж
- Одоо байгаа ногоон байгууламж
- Төлөвлөж буй трамвайн трасс
- Төлөвлөж буй ногоон байгууламж
- Одоо байгаа бохир усны шугам
- Одоо байгаа дулааны шугам
- Одоо байгаа цэвэр усны шугам
- Одоо байгаа цахилгааны шугам
- Одоо байгаа холбооны шугам

"ХОТ ТӨЛӨВЛӨЛТ, СУДАЛГААНЫ ИНСТИТУТ" ОНӨААТҮГ

ХТСИ_05/25

MRTC RAILWAY ENGINEERING & DESIGN

МОНГОЛИА РЭЙЛРОУД ТЕХНИКАЛ КОРПОРЭЙШН ХХК

ЗТСТХ-н дарга		С.Анхбаяр
Захирал		Ц.Баярсайхан
Архитектор		Н.Түвшинмөнх

LRT - 2-р шугам Буянт-Ухаа спорт цогцолборооc Торгоны зам цогцолбор, 120 мянгатын уулзвараас Сүхбаатарын талбай чиглэлд олон төрөлт нийтийн тээврийн хэрэгсэл /трам/ нэвтрүүлэх төсөл/

Дэвсгэр зураг

Масштаб:	Зургийн дугаар:	Хуудас:
М1:1000	52	65
Е.Г.Шифр: ХТСИ_05/25	Т.Г.Шифр:	Огноо: 2025-4-2