БАГТААМЖ ИХТЭЙ НИЙТИЙН ТЭЭВЭР (ТРАМВАЙ) НЭВТРҮҮЛЭХ ТӨСӨЛ

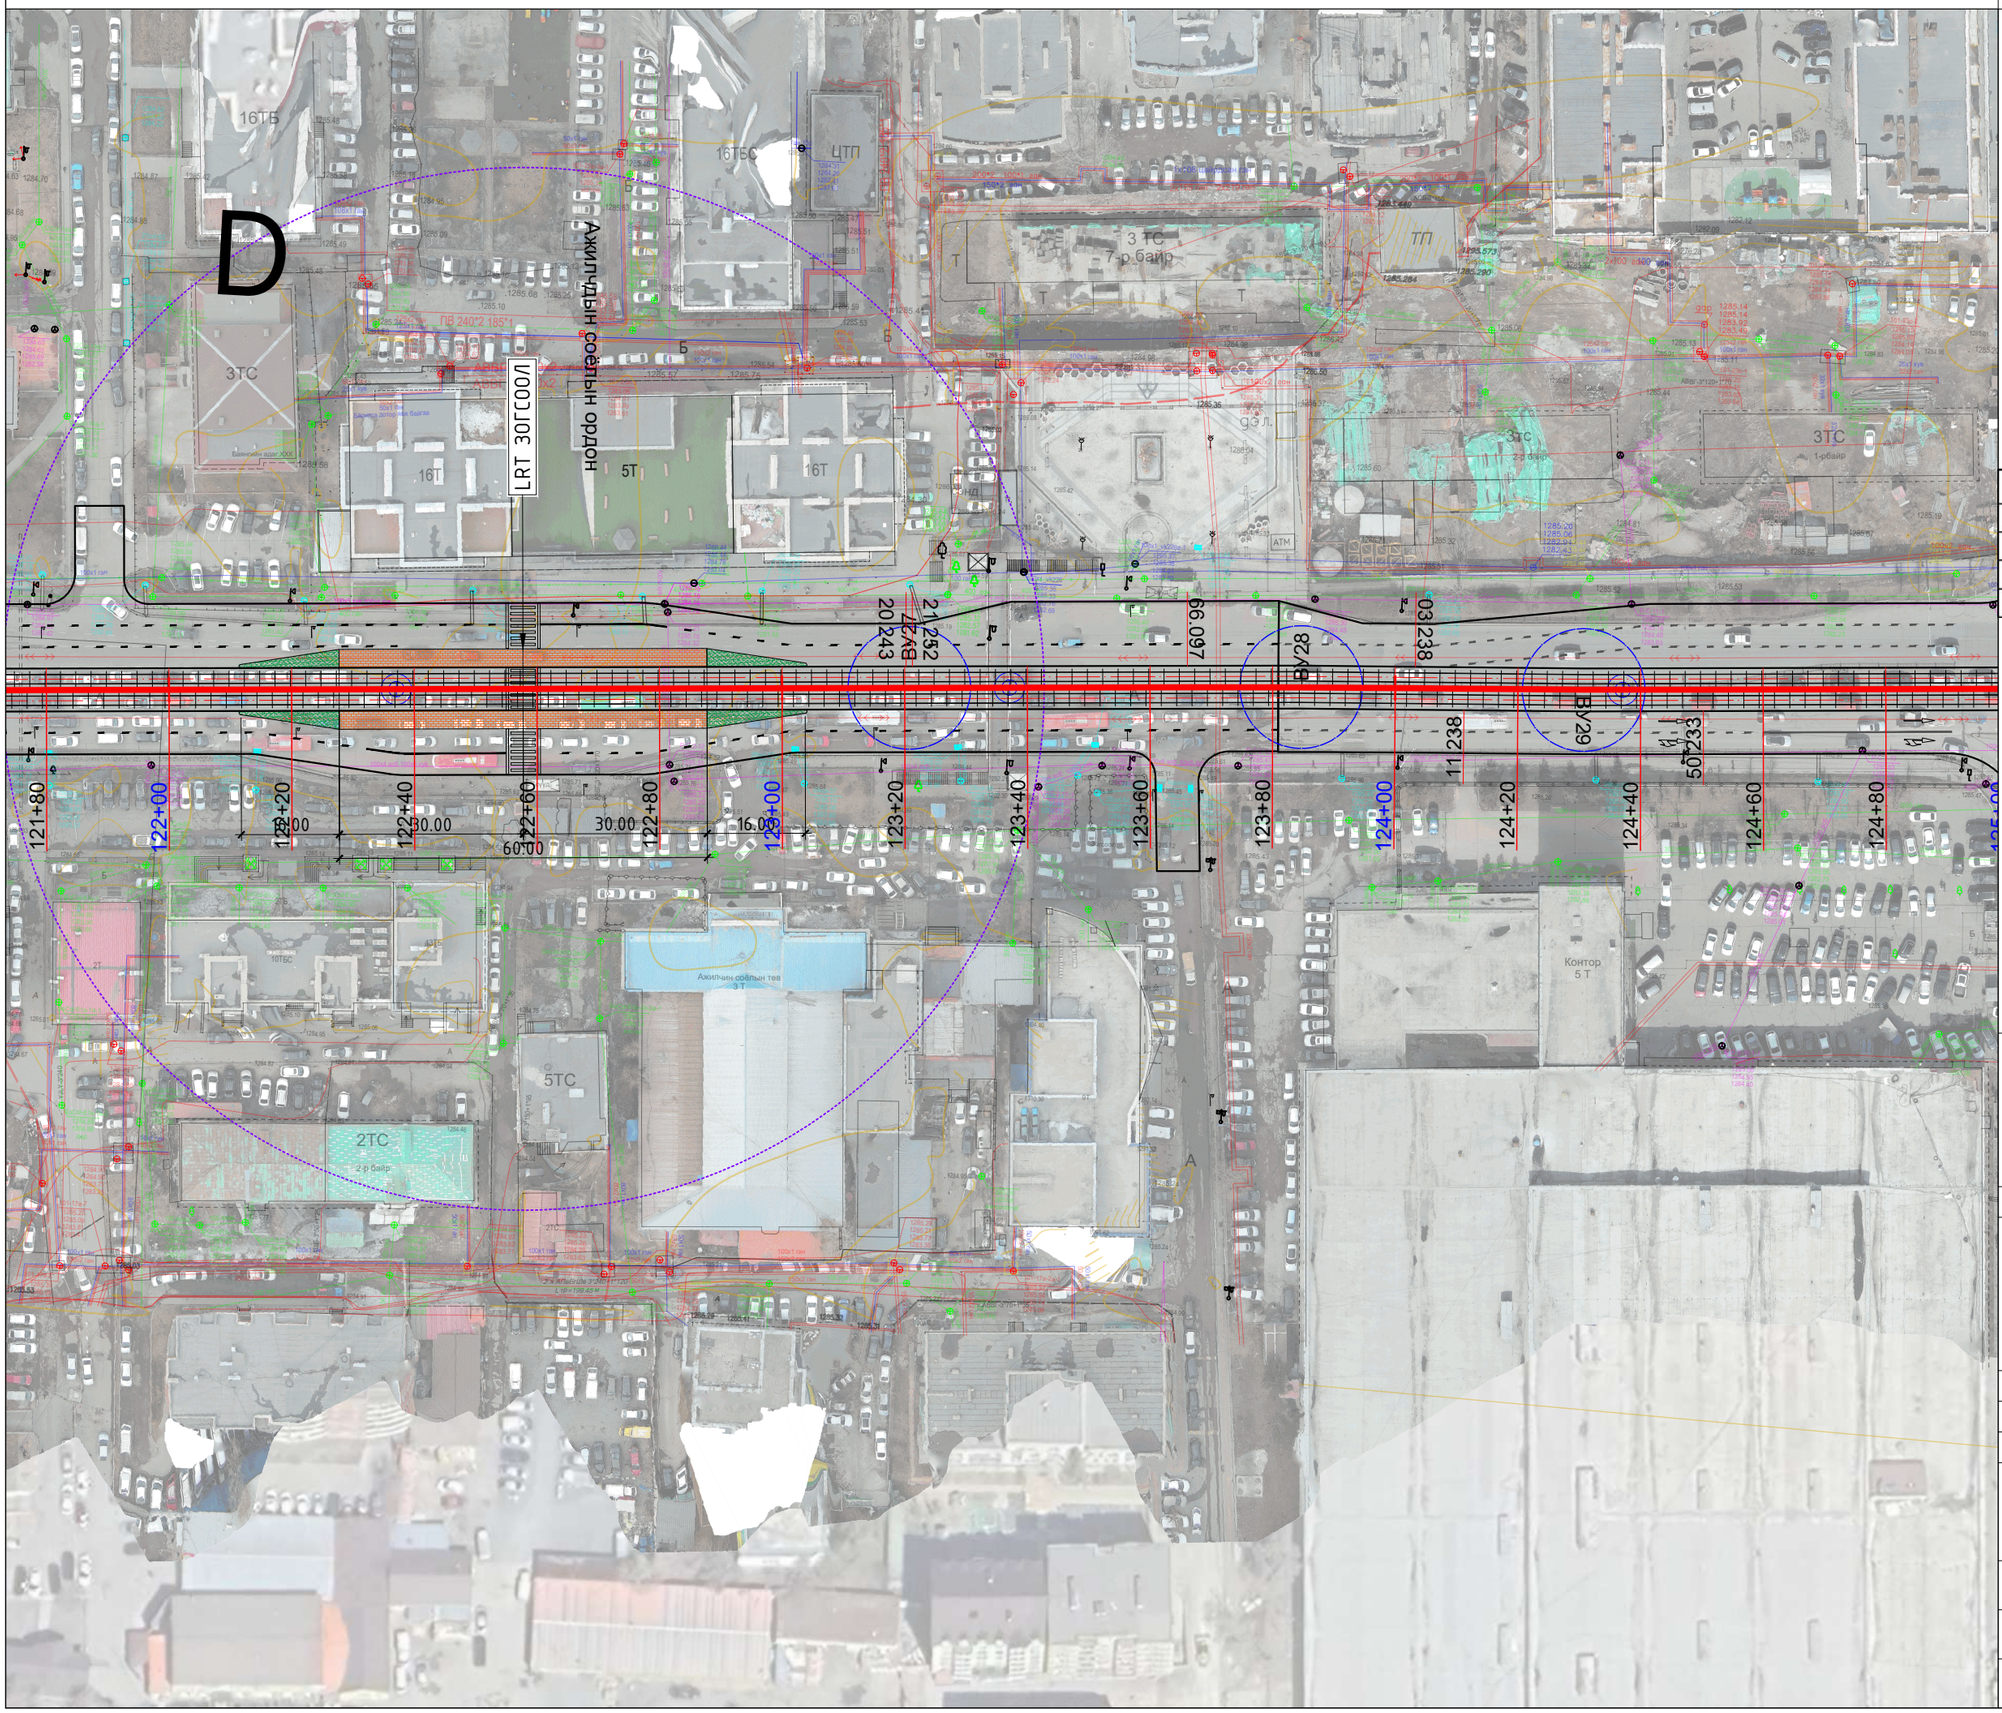

ЗАМЫН ТРАСС М1:1000

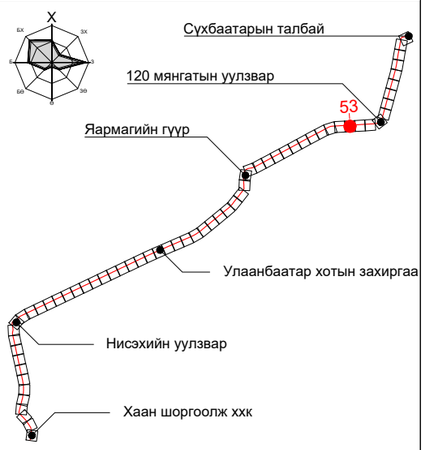

ПК+	X, м	Y, м
122+00.000	5306812.778	641820.880
123+00.000	5306818.569	641920.713
124+00.000	5306824.141	642020.557
125+00.000	5306829.562	642120.408

ТАНИХ ТЭМДЭГ:

- Одоо байгаа барилга, байгууламж
- Одоо байгаа ногоон байгууламж
- Төлөвлөж буй трамвайн трасс
- Төлөвлөж буй ногоон байгууламж
- Одоо байгаа бохир усны шугам
- Одоо байгаа дулааны шугам
- Одоо байгаа цэвэр усны шугам
- Одоо байгаа цахилгааны шугам
- Одоо байгаа холбооны шугам

"ХОТ ТӨЛӨВЛӨЛТ, СУДАЛГААНЫ ИНСТИТУТ" ОНӨААТҮГ

ХТСИ_05/25

MRTC RAILWAY ENGINEERING & DESIGN

МОНГОЛИА РЭЙЛРОУД ТЕХНИКАЛ КОРПОРЭЙШН ХХК

ЗТСТХ-н дарга		С.Анхбаяр
Захирал		Ц.Баярсайхан
Архитектор		Н.Түвшинмөнх

LRT - 2-р шугам Буянт-Ухаа спорт цогцолборооc Торгоны зам цогцолбор, 120 мянгатын уулзвараас Сүхбаатарын талбай чиглэлд олон төрөлт нийтийн тээврийн хэрэгсэл /трам/ нэвтрүүлэх төсөл/

Дэвсгэр зураг

Масштаб:	Зургийн дугаар:	Хуудас:
М1:1000	53	65
Е.Г.Шифр: ХТСИ_05/25	Т.Г.Шифр:	Огноо: 2025-4-2

БАГТААМЖ ИХТЭЙ НИЙТИЙН ТЭЭВЭР (ТРАМВАЙ) НЭВТРҮҮЛЭХ ТӨСӨЛ

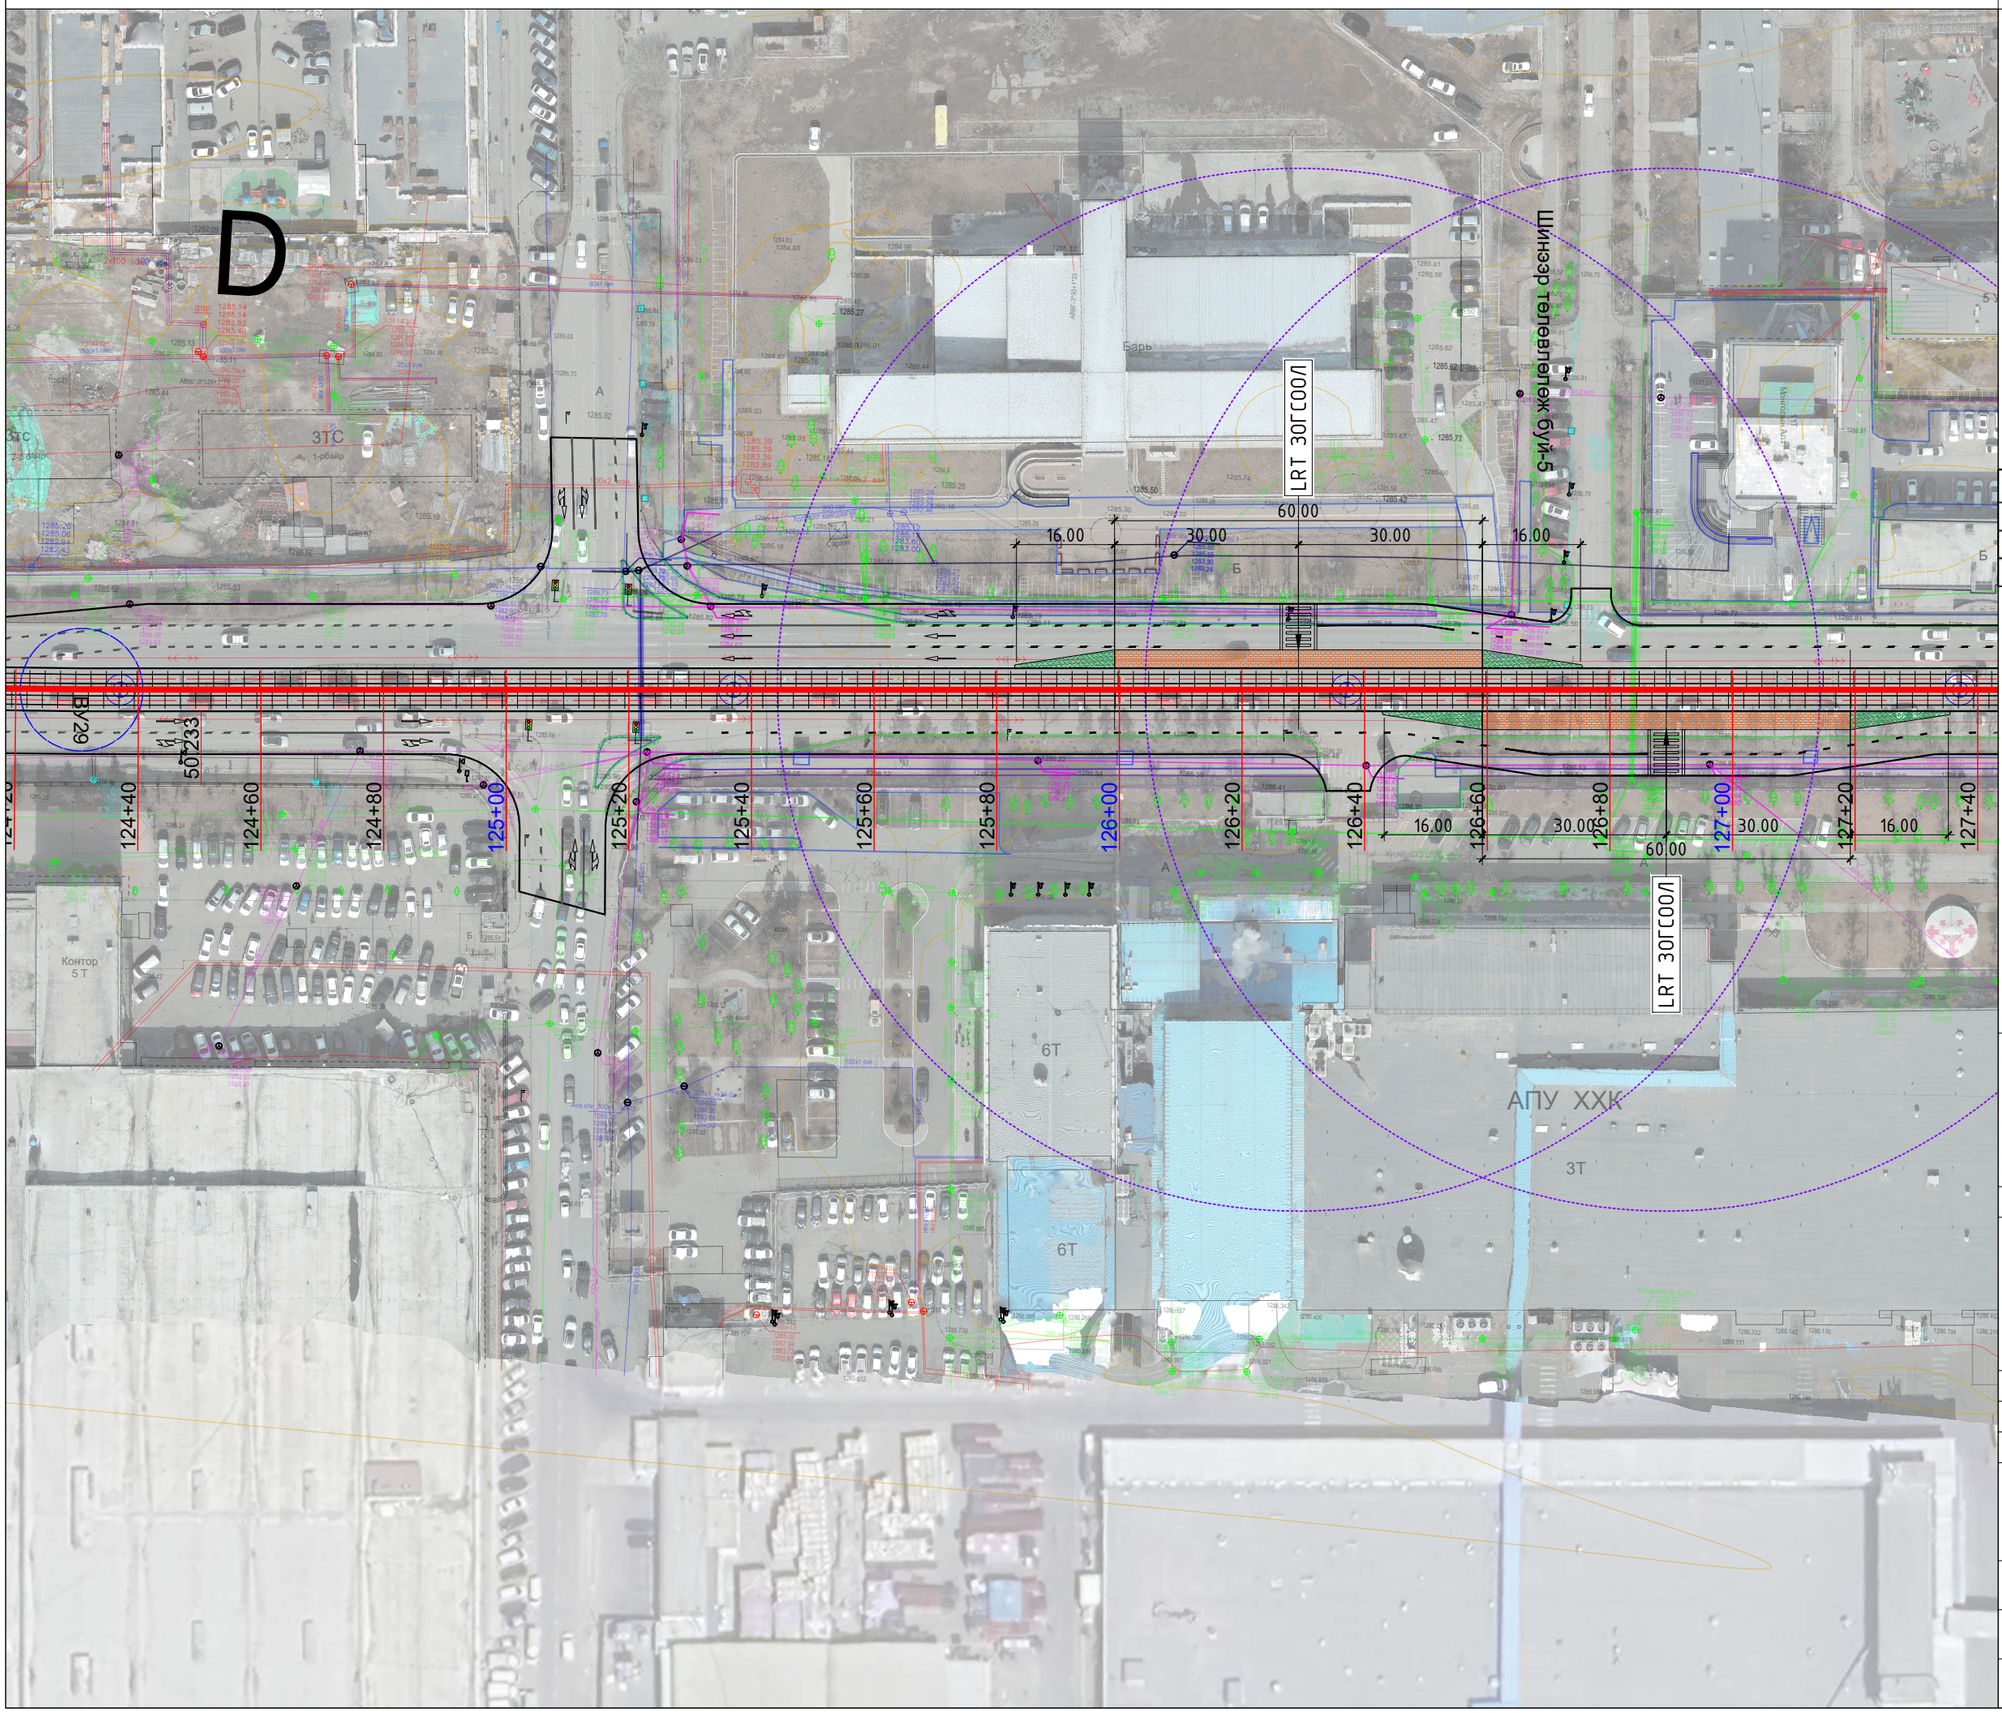

ЗАМЫН ТРАСС М1:1000

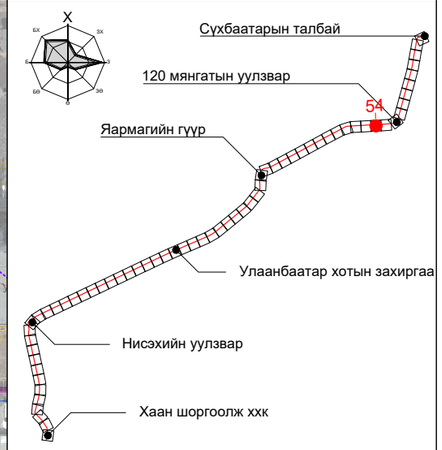

ПК+	X, м	Y, м
125+00.000	5306829.562	642120.408
126+00.000	5306835.380	642220.239
127+00.000	5306841.198	642320.070

ТАНИХ ТЭМДЭГ:

- Одоо байгаа барилга, байгууламж
- Одоо байгаа ногоон байгууламж
- Төлөвлөж буй трамвайн трасс
- Төлөвлөж буй ногоон байгууламж
- Одоо байгаа бохир усны шугам
- Одоо байгаа дулааны шугам
- Одоо байгаа цэвэр усны шугам
- Одоо байгаа цахилгааны шугам
- Одоо байгаа холбооны шугам

ХТСИ_05/25

"ХОТ ТӨЛӨВЛӨЛТ, СУДАЛГААНЫ ИНСТИТУТ" ОНӨААТҮГ

MRTC RAILWAY ENGINEERING & DESIGN

МОНГОЛИА РЭЙЛРОУД ТЕХНИКАЛ КОРПОРЭЙШН ХХК

ЗТСТХ-н дарга		С.Анхбаяр
Захирал		Ц.Баярсайхан
Архитектор		Н.Түвшинмөнх

LRT - 2-р шугам Буянт-Ухаа спорт цогцолборооc Торгоны зам цогцолбор, 120 мянгатын уулзвараас Сүхбаатарын талбай чиглэлд олон төрөлт нийтийн тээврийн хэрэгсэл /трам/ нэвтрүүлэх төсөл/

Дэвсгэр зураг

Масштаб:	Зургийн дугаар:	Хуудас:
М1:1000	54	65
Е.Г.Шифр: ХТСИ_05/25	Т.Г.Шифр:	Огноо: 2025-4-2

БАГТААМЖ ИХТЭЙ НИЙТИЙН ТЭЭВЭР (ТРАМВАЙ) НЭВТРҮҮЛЭХ ТӨСӨЛ

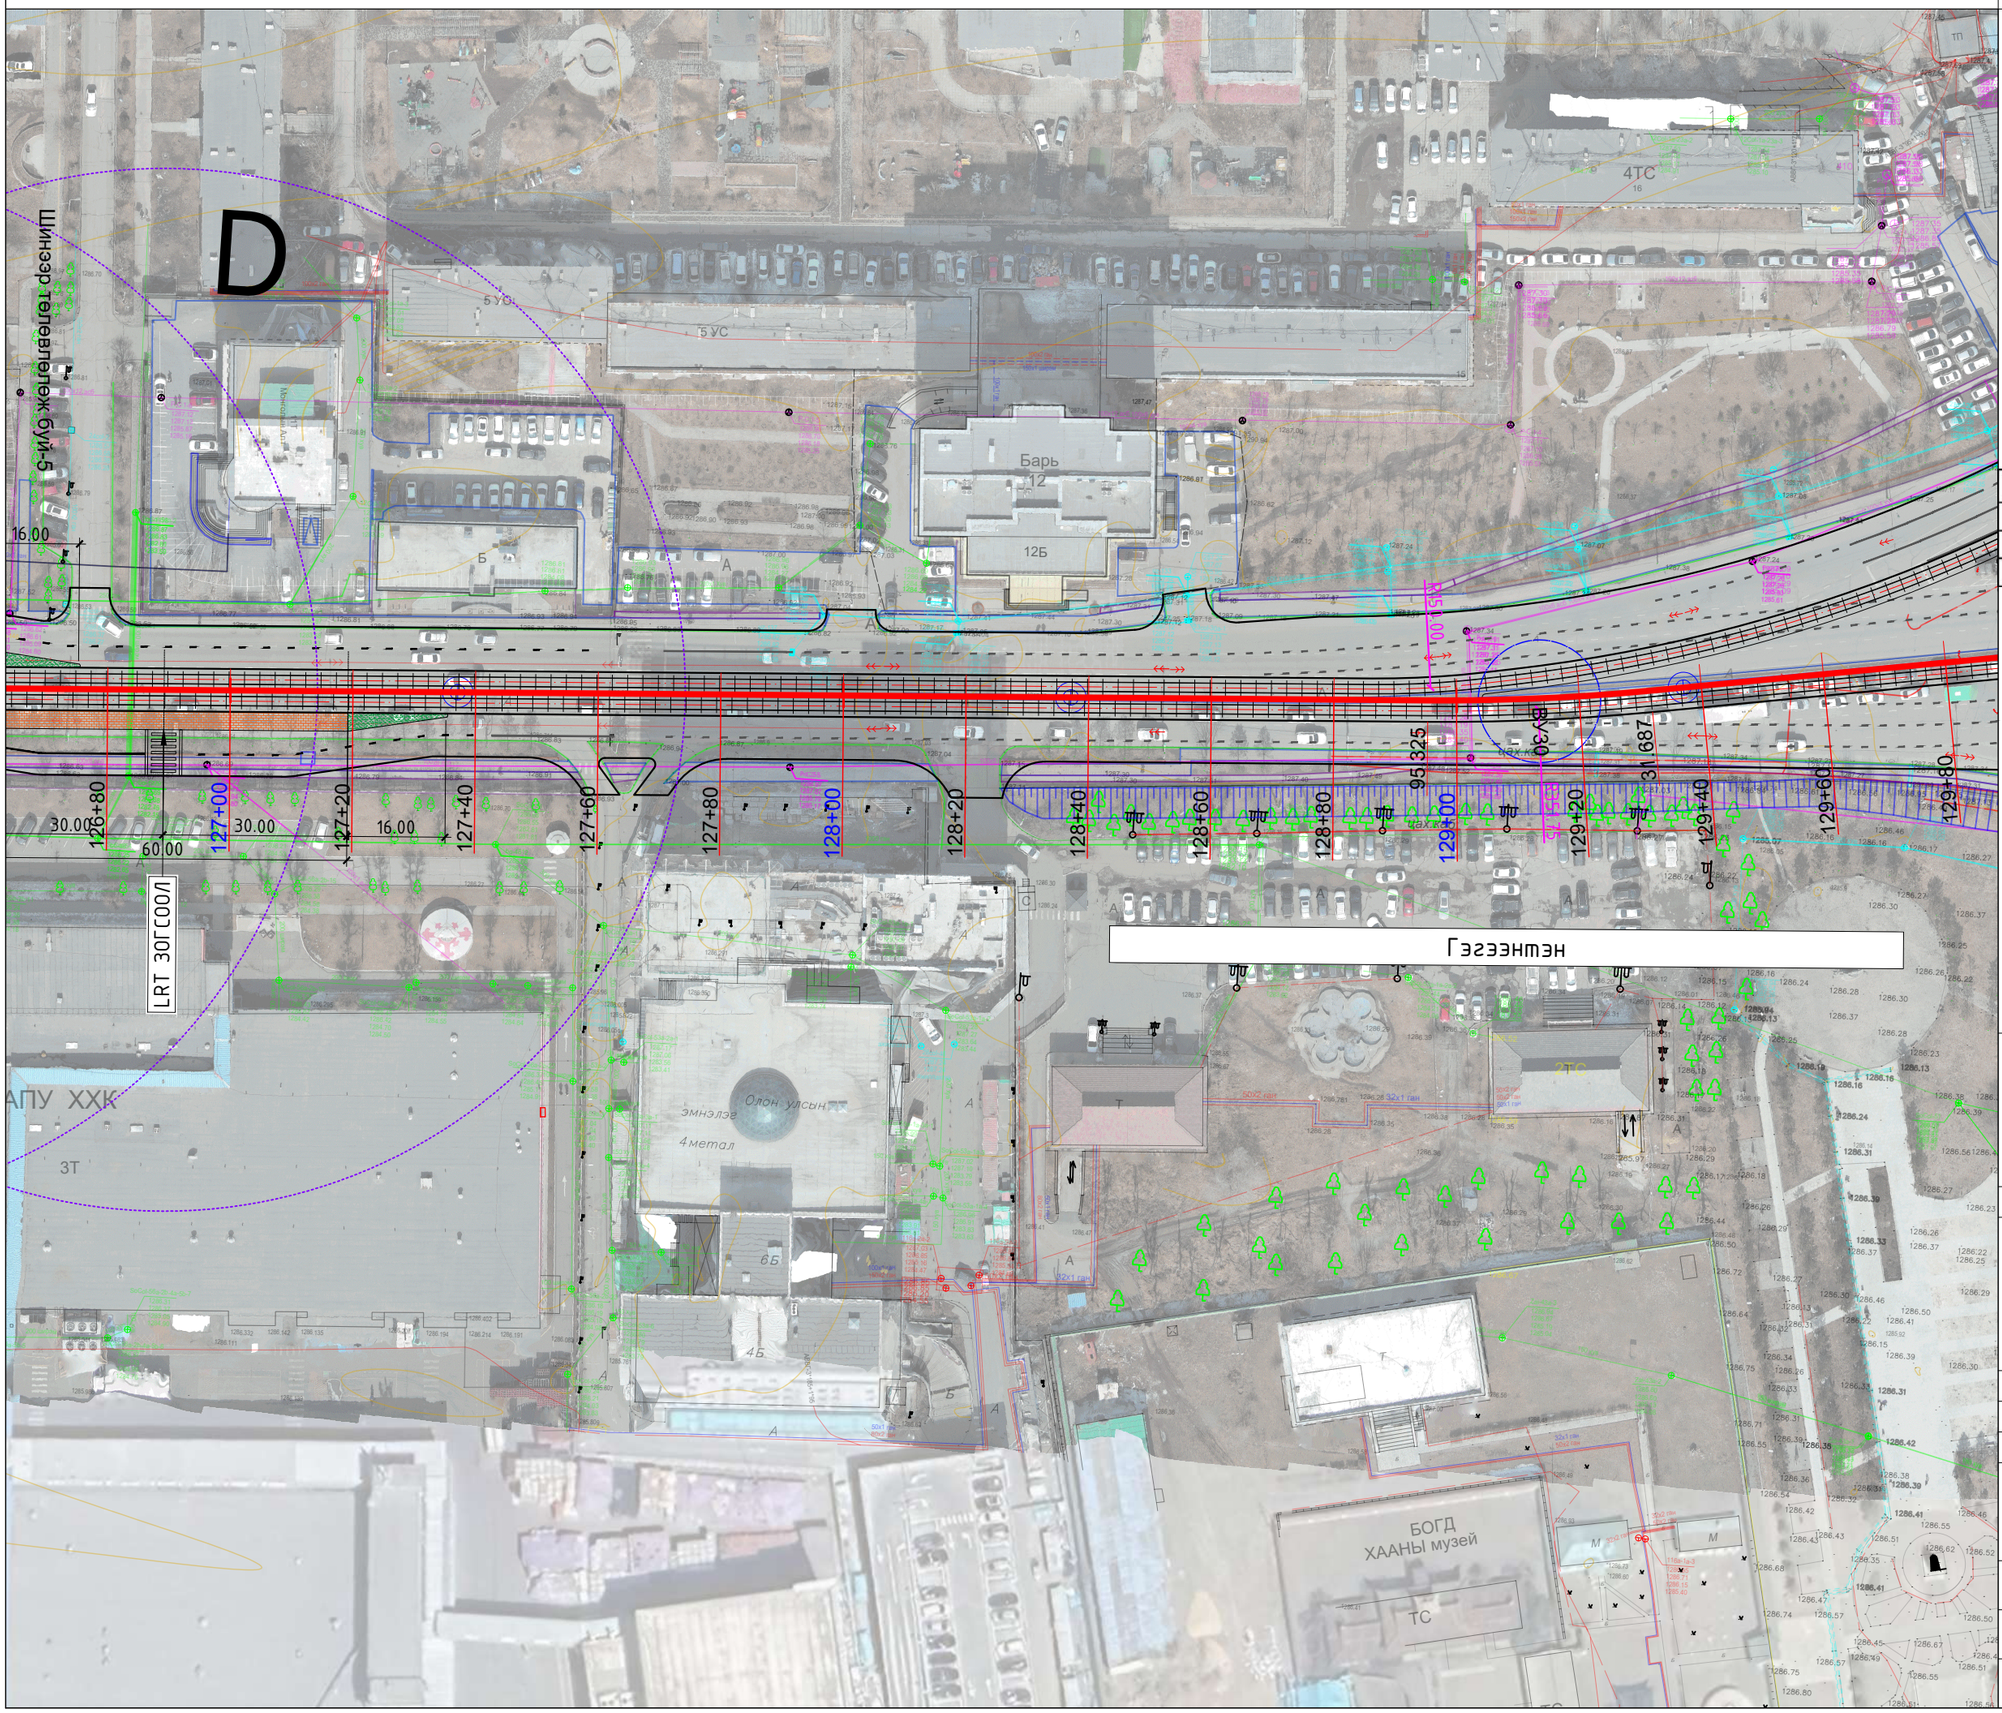

ЗАМЫН ТРАСС М1:1000

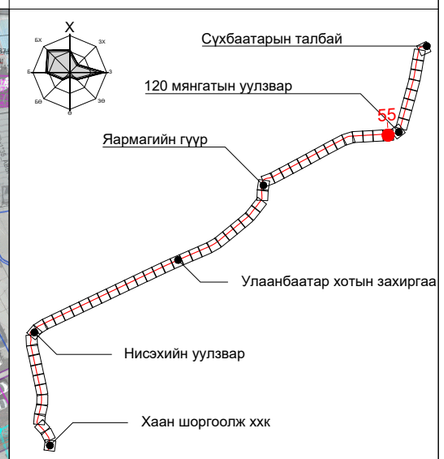

ПК+	X, м	Y, м
127+00.000	5306841.198	642320.070
128+00.000	5306847.016	642419.900
129+00.000	5306852.865	642519.729

ТАНИХ ТЭМДЭГ:

- Одоо байгаа барилга, байгууламж
- Одоо байгаа ногоон байгууламж
- Төлөвлөж буй трамвайн трасс
- Төлөвлөж буй ногоон байгууламж
- Одоо байгаа бохир усны шугам
- Одоо байгаа дулааны шугам
- Одоо байгаа цэвэр усны шугам
- Одоо байгаа цахилгааны шугам
- Одоо байгаа холбооны шугам

"ХОТ ТӨЛӨВЛӨЛТ, СУДАЛГААНЫ ИНСТИТУТ" ОНӨААТҮГ

ХТСИ_05/25

MRTC RAILWAY ENGINEERING & DESIGN

МОНГОЛИА РЭЙЛРОУД ТЕХНИКАЛ КОРПОРЭЙШН ХХК

ЗТСТХ-н дарга		С.Анхбаяр
Захирал		Ц.Баярсайхан
Архитектор		Н.Түвшинмөнх

LRT - 2-р шугам Буянт-Ухаа спорт цогцолборооc Торгоны зам цогцолбор, 120 мянгатын уулзвараас Сүхбаатарын талбай чиглэлд олон төрөлт нийтийн тээврийн хэрэгсэл /трам/ нэвтрүүлэх төсөл/

Дэвсгэр зураг

Масштаб:	Зургийн дугаар:	Хуудас:
М1:1000	55	65
Е.Г.Шифр: ХТСИ_05/25	Т.Г.Шифр:	Огноо: 2025-4-2

БАГТААМЖ ИХТЭЙ НИЙТИЙН ТЭЭВЭР (ТРАМВАЙ) НЭВТРҮҮЛЭХ ТӨСӨЛ

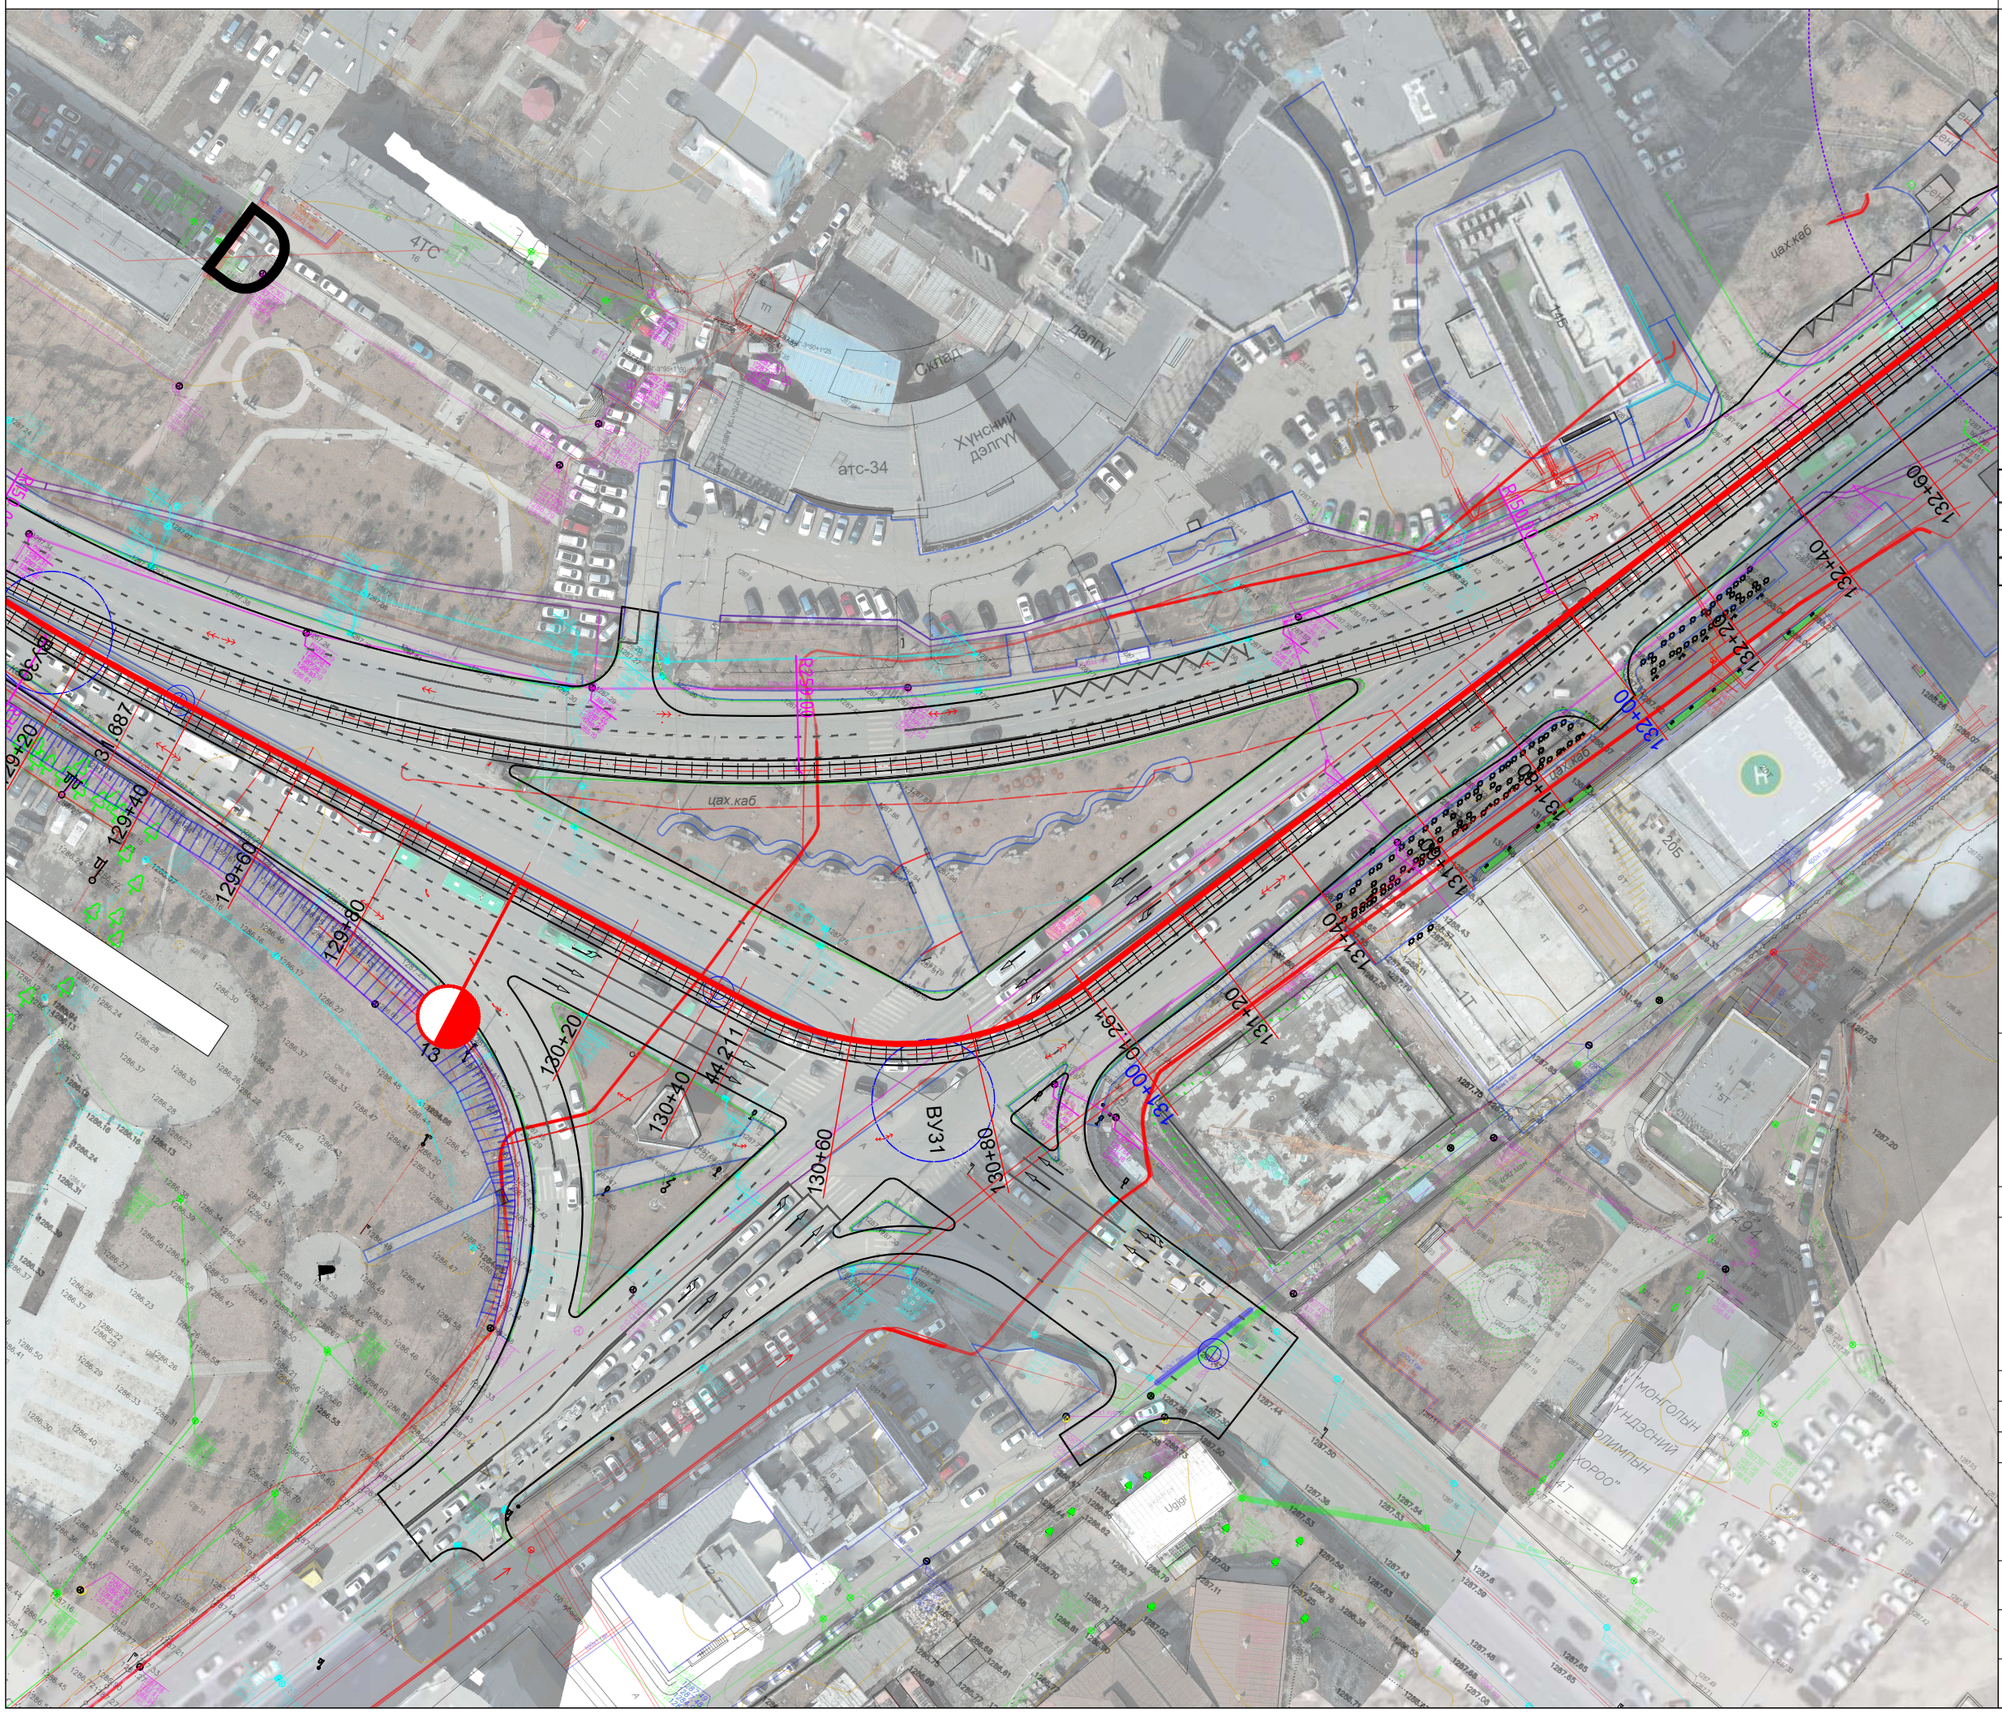

ЗАМЫН ТРАСС М1:1000

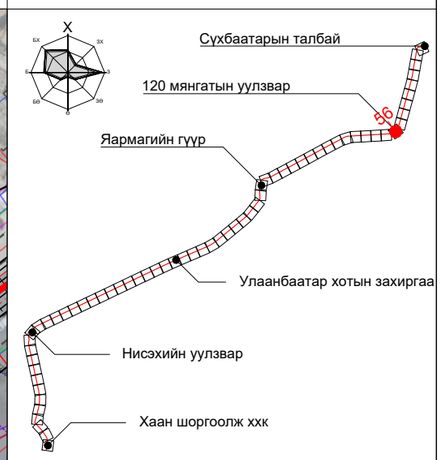

ПК+	X, м	Y, м
130+00.000	5306867.540	642618.613
131+00.000	5306909.539	642702.067
132+00.000	5307005.960	642728.583

ТАНИХ ТЭМДЭГ:

- Одоо байгаа барилга, байгууламж
- Одоо байгаа ногоон байгууламж
- Төлөвлөж буй трамвайн трасс
- Төлөвлөж буй ногоон байгууламж
- Одоо байгаа бохир усны шугам
- Одоо байгаа дулааны шугам
- Одоо байгаа цэвэр усны шугам
- Одоо байгаа цахилгааны шугам
- Одоо байгаа холбооны шугам

"ХОТ ТӨЛӨВЛӨЛТ, СУДАЛГААНЫ ИНСТИТУТ" ОНӨААТҮГ

ХТСИ_05/25

MRTC RAILWAY ENGINEERING & DESIGN

МОНГОЛИА РЭЙЛРОУД ТЕХНИКАЛ КОРПОРЭЙШН ХХК

ЗТСТХ-н дарга		С.Анхбаяр
Захирал		Ц.Баярсайхан
Архитектор		Н.Түвшинмөнх

LRT - 2-р шугам Буянт-Ухаа спорт цогцолборооc Торгоны зам цогцолбор, 120 мянгатын уулзвараас Сүхбаатарын талбай чиглэлд олон төрөлт нийтийн тээврийн хэрэгсэл /трам/ нэвтрүүлэх төсөл/

Дэвсгэр зураг

Масштаб:	Зургийн дугаар:	Хуудас:
М1:1000	56	65
Е.Г.Шифр: ХТСИ_05/25	Т.Г.Шифр:	Огноо: 2025-4-2

БАГТААМЖ ИХТЭЙ НИЙТИЙН ТЭЭВЭР (ТРАМВАЙ) НЭВТРҮҮЛЭХ ТӨСӨЛ

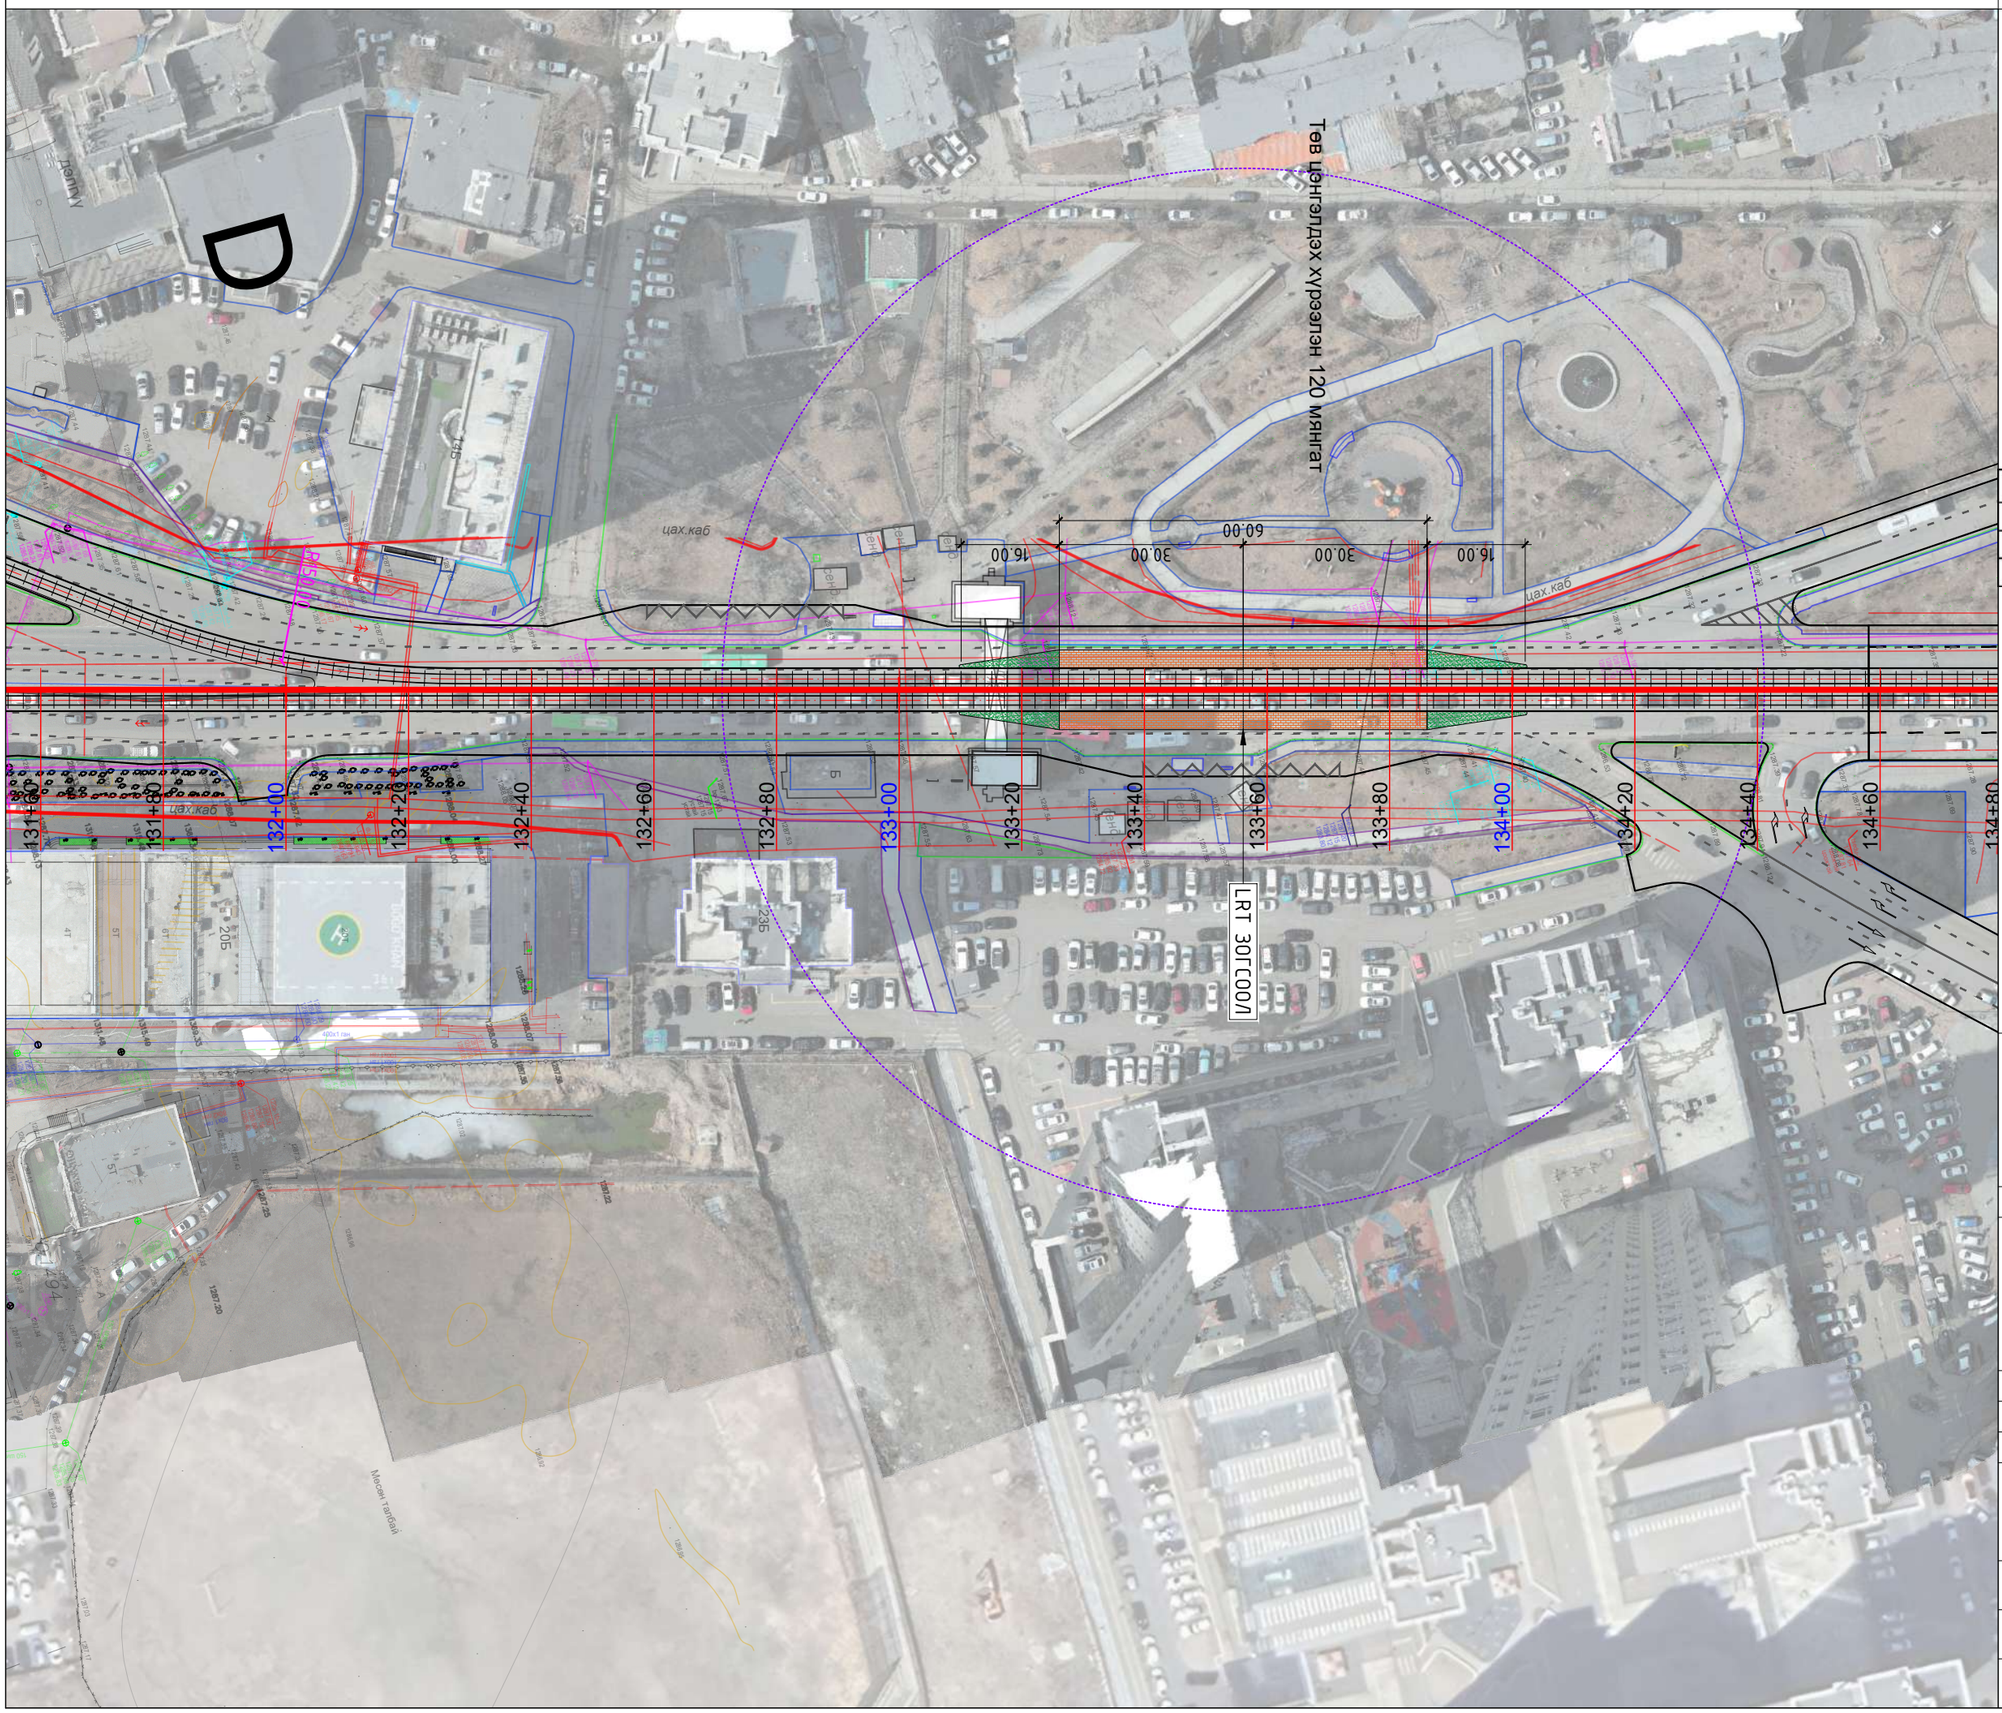

ЗАМЫН ТРАСС М1:1000

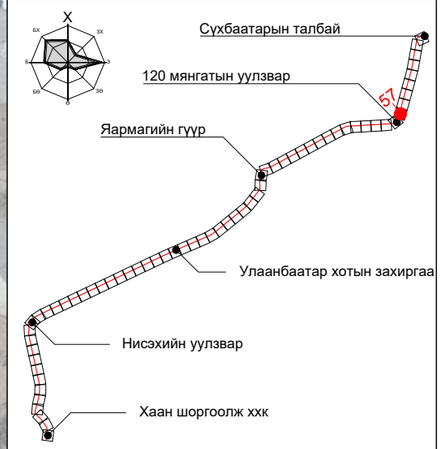

ПК+	X, м	Y, м
132+00.000	5307005.960	642728.583
133+00.000	5307102.385	642755.083
134+00.000	5307198.809	642781.583

ТАНИХ ТЭМДЭГ:

- Одоо байгаа барилга, байгууламж
- Одоо байгаа ногоон байгууламж
- Төлөвлөж буй трамвайн трасс
- Төлөвлөж буй ногоон байгууламж
- Одоо байгаа бохир усны шугам
- Одоо байгаа дулааны шугам
- Одоо байгаа цэвэр усны шугам
- Одоо байгаа цахилгааны шугам
- Одоо байгаа холбооны шугам

"ХОТ ТӨЛӨВЛӨЛТ, СУДАЛГААНЫ ИНСТИТУТ" ОНӨААТҮГ

ХТСИ_05/25

MRTC RAILWAY ENGINEERING & DESIGN

МОНГОЛИА РЭЙЛРОУД ТЕХНИКАЛ КОРПОРЭЙШН ХХК

ЗТСТХ-н дарга		С.Анхбаяр
Захирал		Ц.Баярсайхан
Архитектор		Н.Түвшинмөнх

LRT - 2-р шугам Буянт-Ухаа спорт цогцолборооc Торгоны зам цогцолбор, 120 мянгатын уулзвараас Сүхбаатарын талбай чиглэлд олон төрөлт нийтийн тээврийн хэрэгсэл /трам/ нэвтрүүлэх төсөл/

Дэвсгэр зураг

Масштаб:	Зургийн дугаар:	Хуудас:
М1:1000	57	65
Е.Г.Шифр: ХТСИ_05/25	Т.Г.Шифр:	Огноо: 2025-4-2

БАГТААМЖ ИХТЭЙ НИЙТИЙН ТЭЭВЭР (ТРАМВАЙ) НЭВТРҮҮЛЭХ ТӨСӨЛ

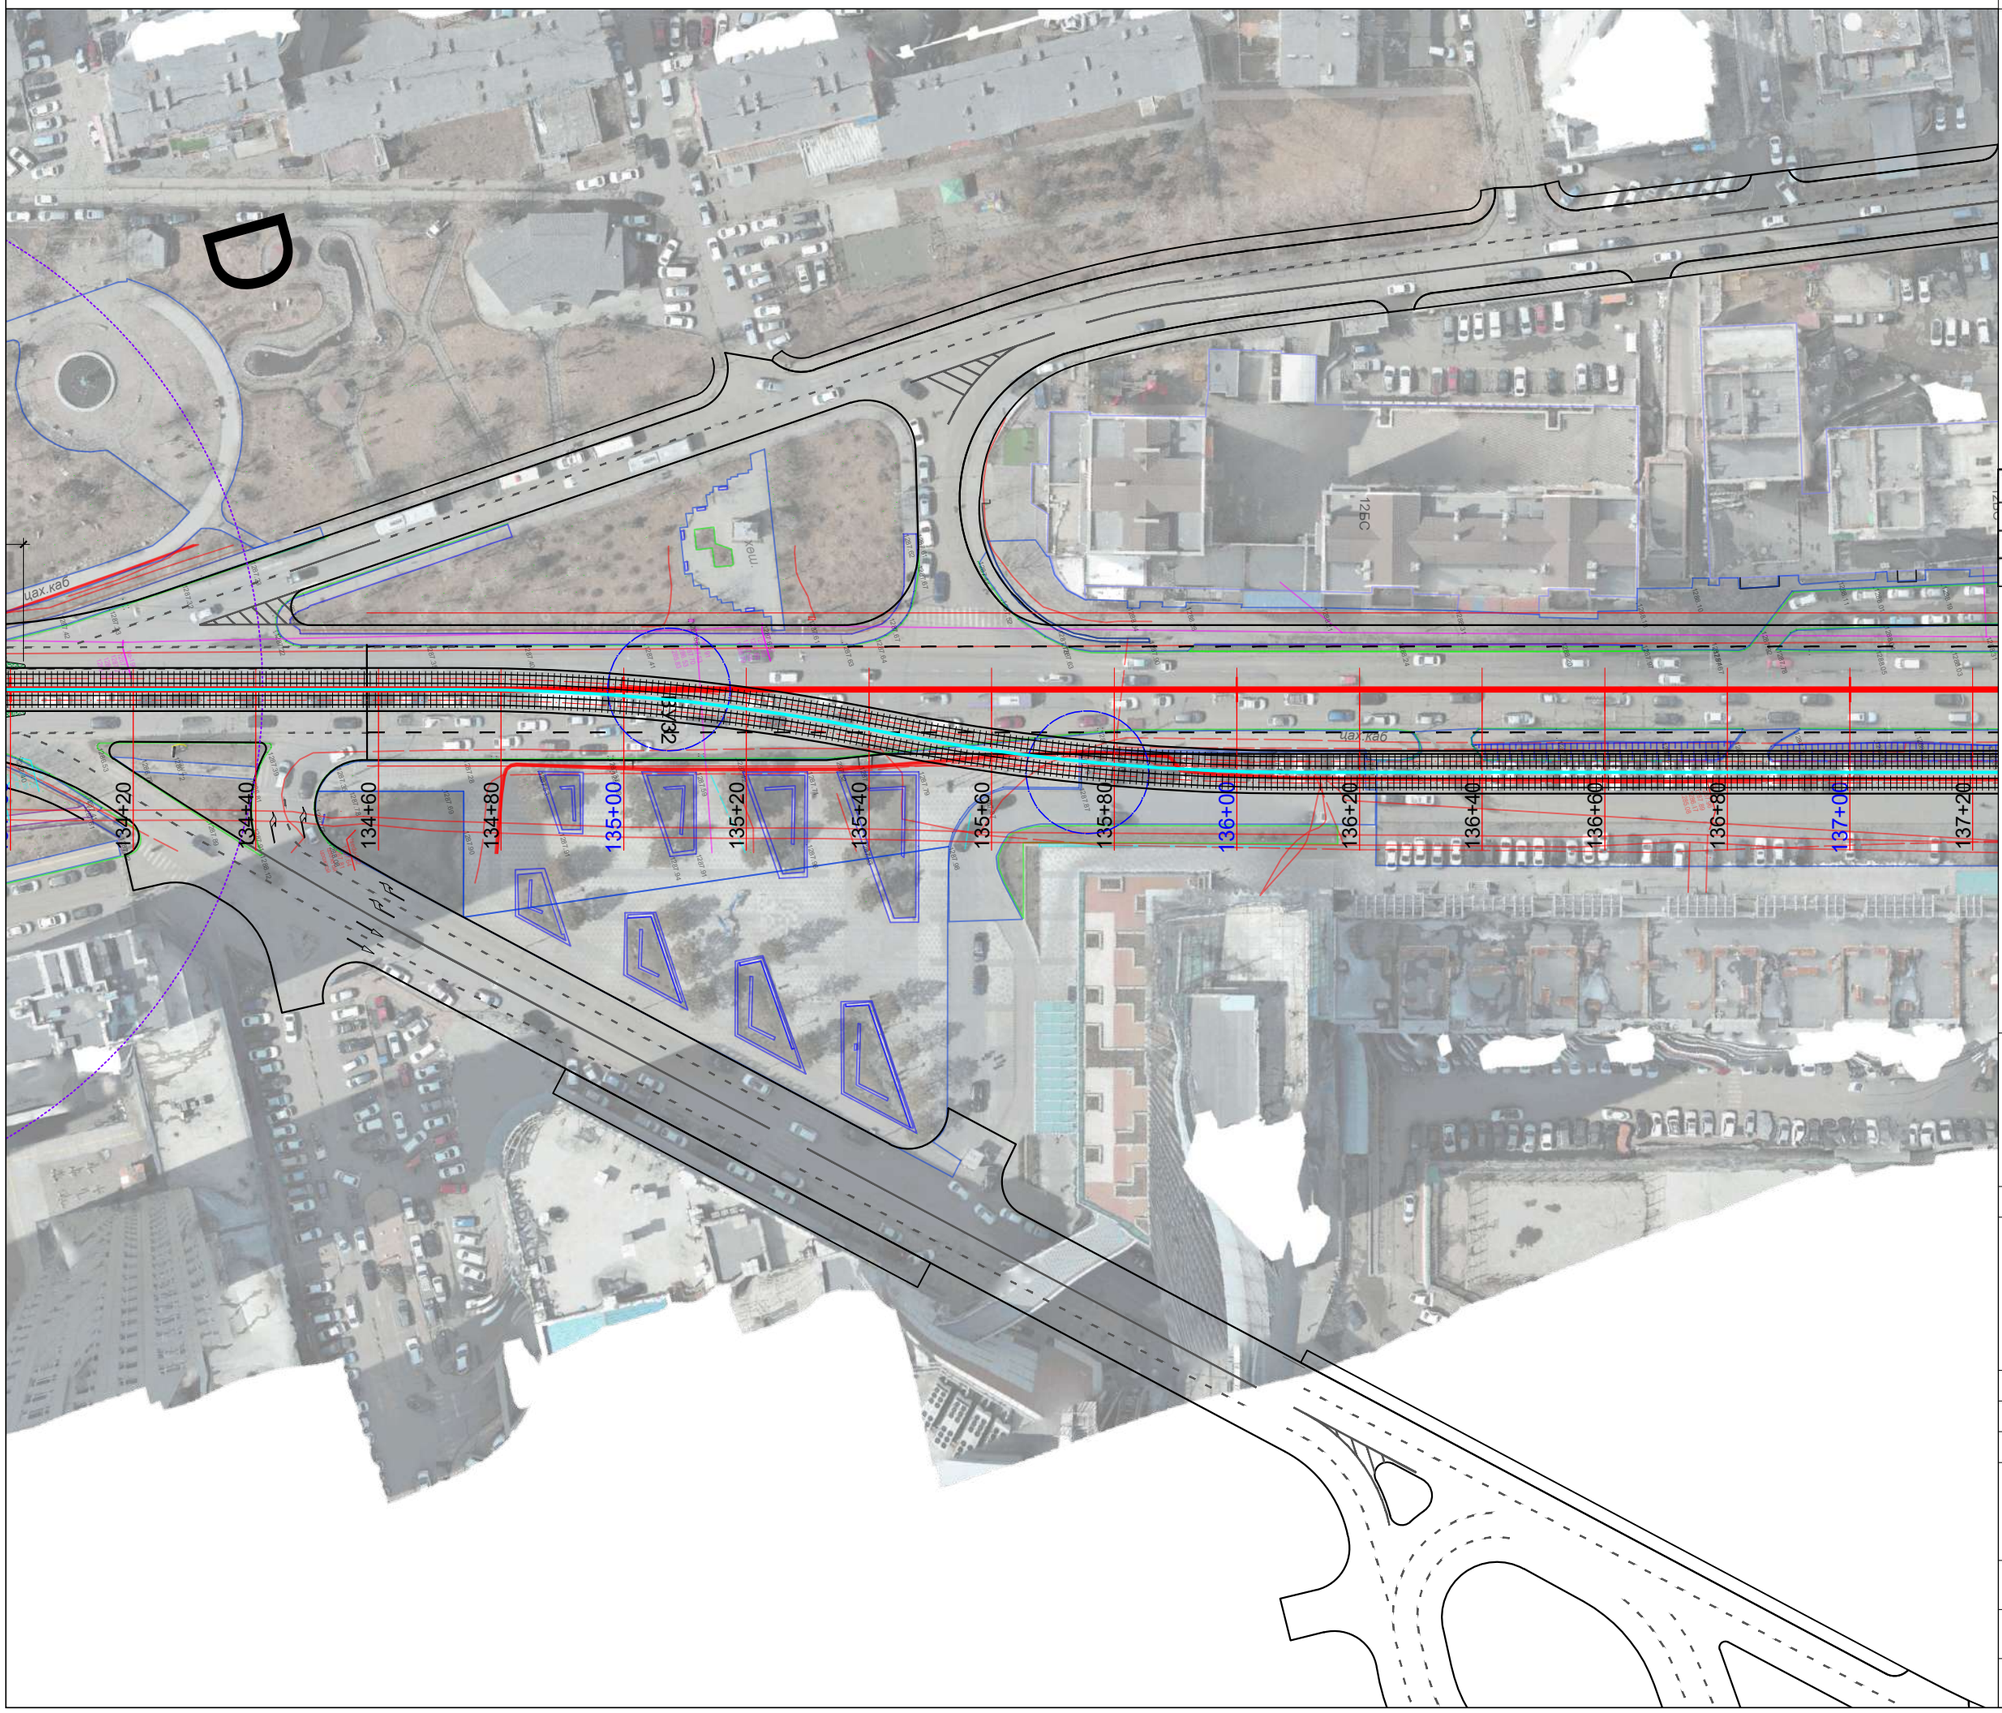

ЗАМЫН ТРАСС М1:1000

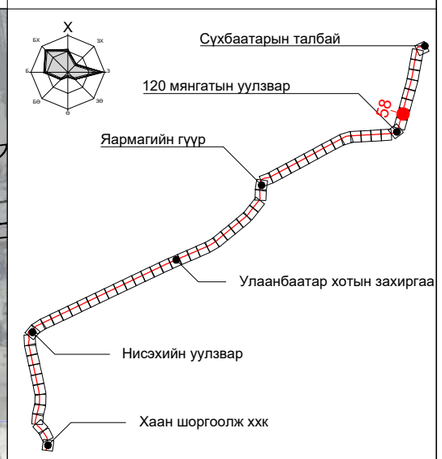

ПК+	X, м	Y, м
135+00.000	5307295.234	642808.083
136+00.000	5307391.659	642834.583
137+00.000	5307488.084	642861.083

ТАНИХ ТЭМДЭГ:

- Одоо байгаа барилга, байгууламж
- Одоо байгаа ногоон байгууламж
- Төлөвлөж буй трамвайн трасс
- Төлөвлөж буй ногоон байгууламж
- Одоо байгаа бохир усны шугам
- Одоо байгаа дулааны шугам
- Одоо байгаа цэвэр усны шугам
- Одоо байгаа цахилгааны шугам
- Одоо байгаа холбооны шугам

"ХОТ ТӨЛӨВЛӨЛТ, СУДАЛГААНЫ ИНСТИТУТ" ОНӨААТҮГ

ХТСИ_05/25

MRTC RAILWAY ENGINEERING & DESIGN

МОНГОЛИА РЭЙЛРОУД ТЕХНИКАЛ КОРПОРЭЙШН ХХК

ЗТСТХ-н дарга		С.Анхбаяр
Захирал		Ц.Баярсайхан
Архитектор		Н.Түвшинмөнх

Буянт-Ухаа спорт цогцолбороос Торгоны зам цогцолбор, 120 мянгатын уулзвараас Сүхбаатарын талбай чиглэлд олон төрөлт нийтийн тээврийн хэрэгсэл /трам/ нэвтрүүлэх төсөл

Дэвсгэр зураг

Масштаб:	Зургийн дугаар:	Хуудас:
М1:1000	58	65
Е.Г.Шифр: ХТСИ_05/25	Т.Г.Шифр:	Огноо: 2025-8-8

БАГТААМЖ ИХТЭЙ НИЙТИЙН ТЭЭВЭР (ТРАМВАЙ) НЭВТРҮҮЛЭХ ТӨСӨЛ

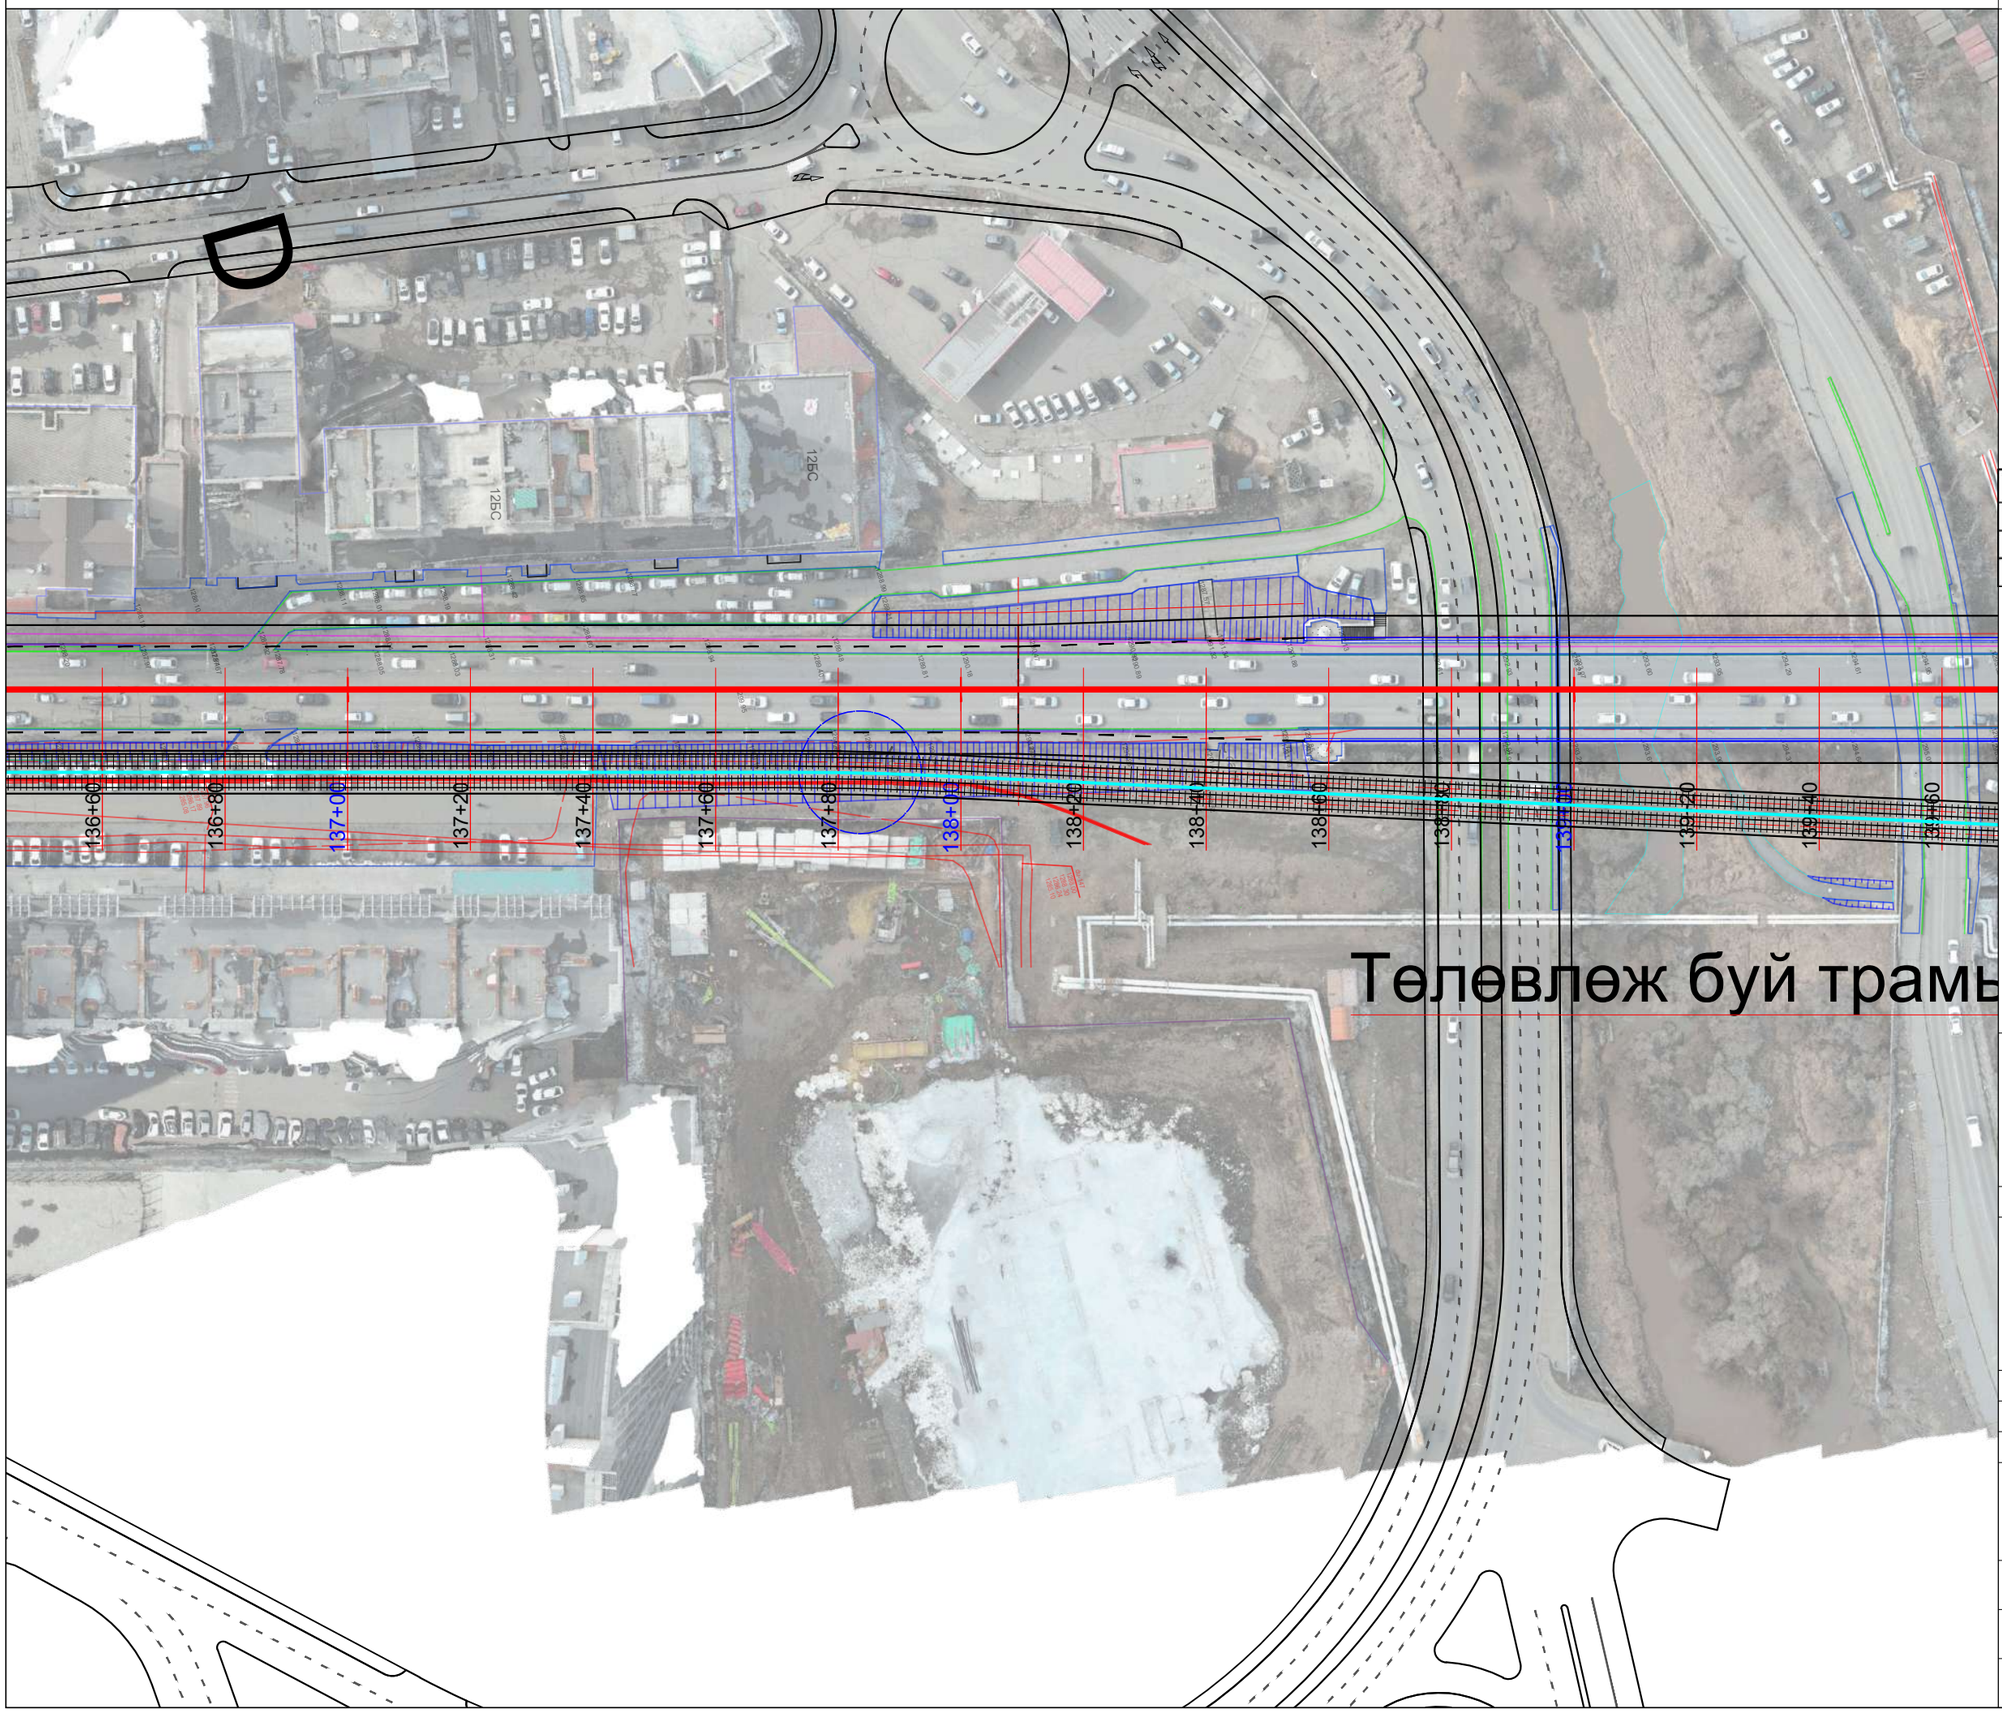

ЗАМЫН ТРАСС М1:1000

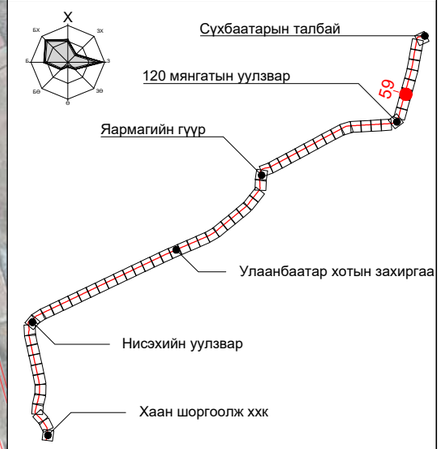

ПК+	X, м	Y, м
137+00.000	5307488.084	642861.083
138+00.000	5307584.509	642887.583
139+00.000	5307680.934	642914.083

ТАНИХ ТЭМДЭГ:

- Одоо байгаа барилга, байгууламж
- Одоо байгаа ногоон байгууламж
- Төлөвлөж буй трамвайн трасс
- Төлөвлөж буй ногоон байгууламж
- Одоо байгаа бохир усны шугам
- Одоо байгаа дулааны шугам
- Одоо байгаа цэвэр усны шугам
- Одоо байгаа цахилгааны шугам
- Одоо байгаа холбооны шугам

"ХОТ ТӨЛӨВЛӨЛТ, СУДАЛГААНЫ ИНСТИТУТ" ОНӨААТҮГ

ХТСИ_05/25

MRTC RAILWAY ENGINEERING & DESIGN

МОНГОЛИА РЭЙЛРОУД ТЕХНИКАЛ КОРПОРЭЙШН ХХК

ЗТСТХ-н дарга		С.Анхбаяр
Захирал		Ц.Баярсайхан
Архитектор		Н.Түвшинмөнх

Буянт-Ухаа спорт цогцолбороос Торгоны зам цогцолбор, 120 мянгатын уулзвараас Сүхбаатарын талбай чиглэлд олон төрөлт нийтийн тээврийн хэрэгсэл /трам/ нэвтрүүлэх төсөл

Дэвсгэр зураг

Масштаб:	Зургийн дугаар:	Хуудас:
М1:1000	59	65
Е.Г.Шифр: ХТСИ_05/25	Т.Г.Шифр:	Огноо: 2025-8-8

БАГТААМЖ ИХТЭЙ НИЙТИЙН ТЭЭВЭР (ТРАМВАЙ) НЭВТРҮҮЛЭХ ТӨСӨЛ

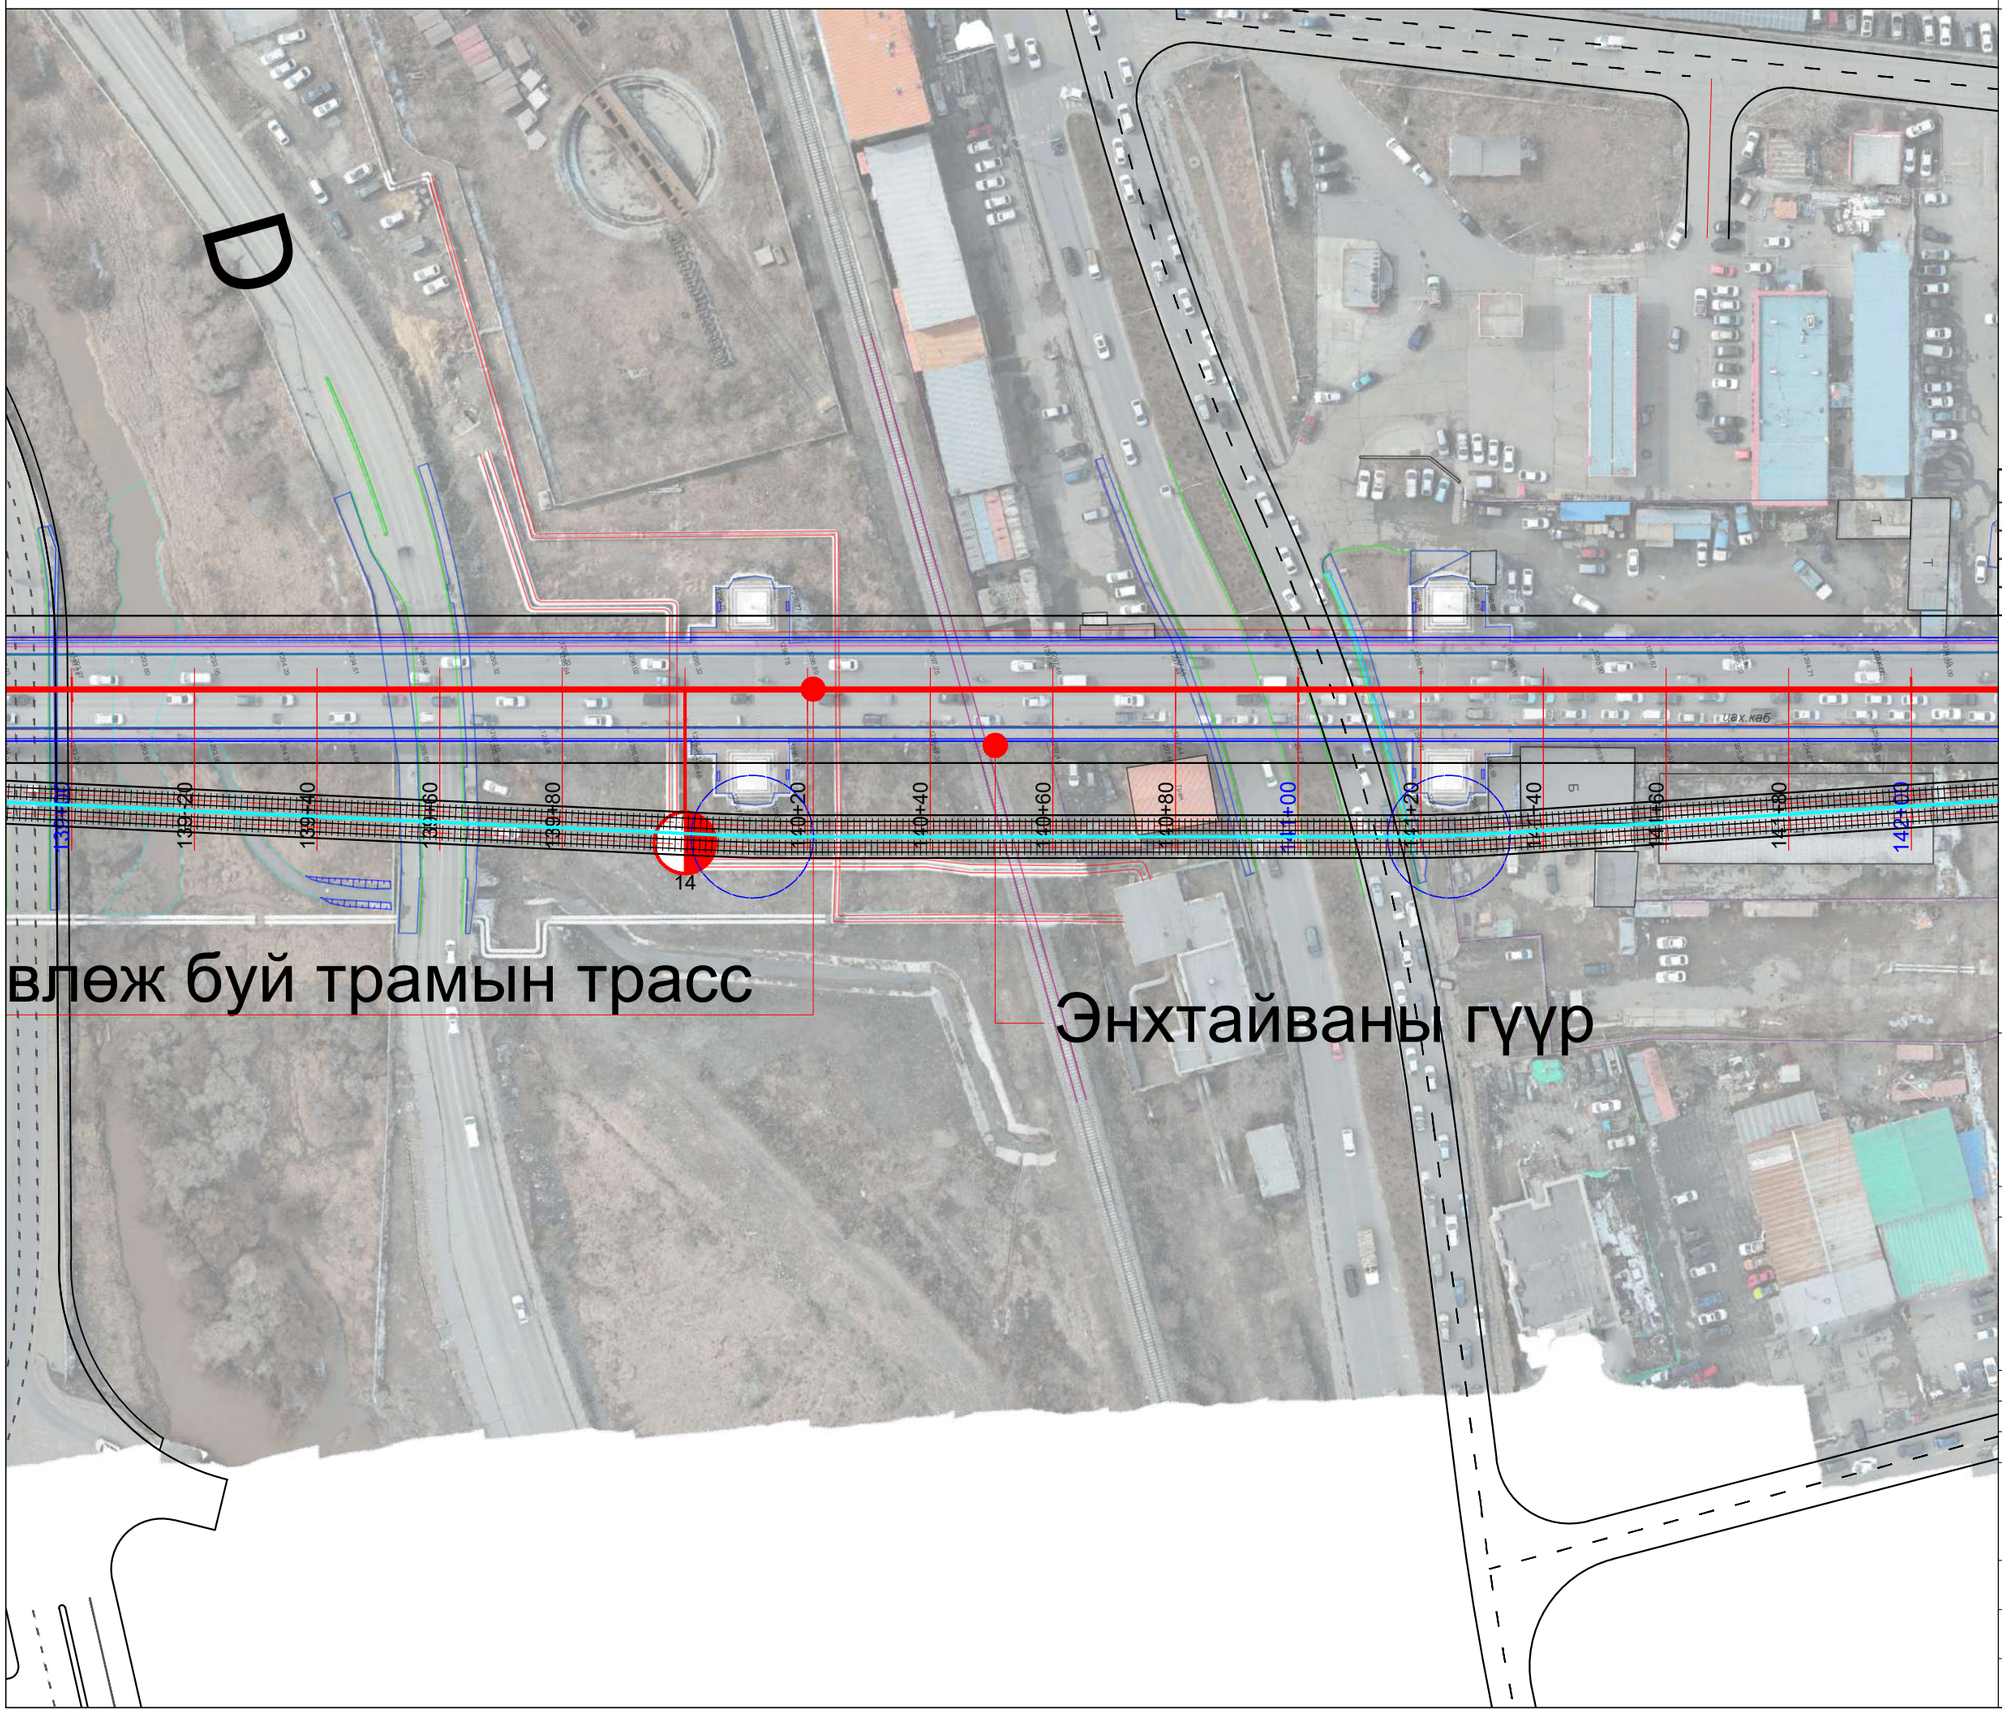

ЗАМЫН ТРАСС М1:1000

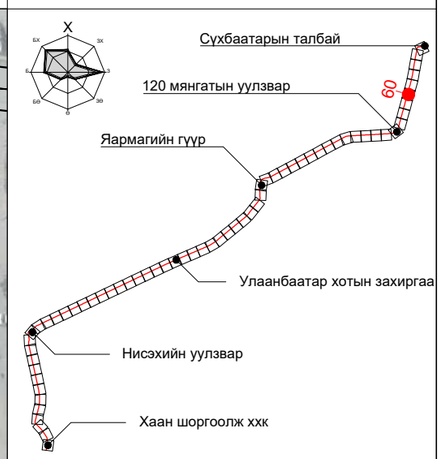

ПК+	X, м	Y, м
139+00.000	5307680.934	642914.083
140+00.000	5307777.359	642940.583
141+00.000	5307873.783	642967.083
142+00.000	5307970.208	642993.583

ТАНИХ ТЭМДЭГ:

- Одоо байгаа барилга, байгууламж
- Одоо байгаа ногоон байгууламж
- Төлөвлөж буй трамвайн трасс
- Төлөвлөж буй ногоон байгууламж
- Одоо байгаа бохир усны шугам
- Одоо байгаа дулааны шугам
- Одоо байгаа цэвэр усны шугам
- Одоо байгаа цахилгааны шугам
- Одоо байгаа холбооны шугам

"ХОТ ТӨЛӨВЛӨЛТ, СУДАЛГААНЫ ИНСТИТУТ" ОНӨААТҮГ

ХТСИ_05/25

MRTC RAILWAY ENGINEERING & DESIGN

МОНГОЛИА РЭЙЛРОУД ТЕХНИКАЛ КОРПОРЭЙШН ХХК

ЗТСТХ-н дарга		С.Анхбаяр
Захирал		Ц.Баярсайхан
Архитектор		Н.Түвшинмөнх

Буянт-Ухаа спорт цогцолбороос Торгоны зам цогцолбор, 120 мянгатын уулзвараас Сүхбаатарын талбай чиглэлд олон төрөлт нийтийн тээврийн хэрэгсэл /трам/ нэвтрүүлэх төсөл

Дэвсгэр зураг

Масштаб:	Зургийн дугаар:	Хуудас:
М1:1000	60	65
Е.Г.Шифр: ХТСИ_05/25	Т.Г.Шифр:	Огноо: 2025-8-8

БАГТААМЖ ИХТЭЙ НИЙТИЙН ТЭЭВЭР (ТРАМВАЙ) НЭВТРҮҮЛЭХ ТӨСӨЛ

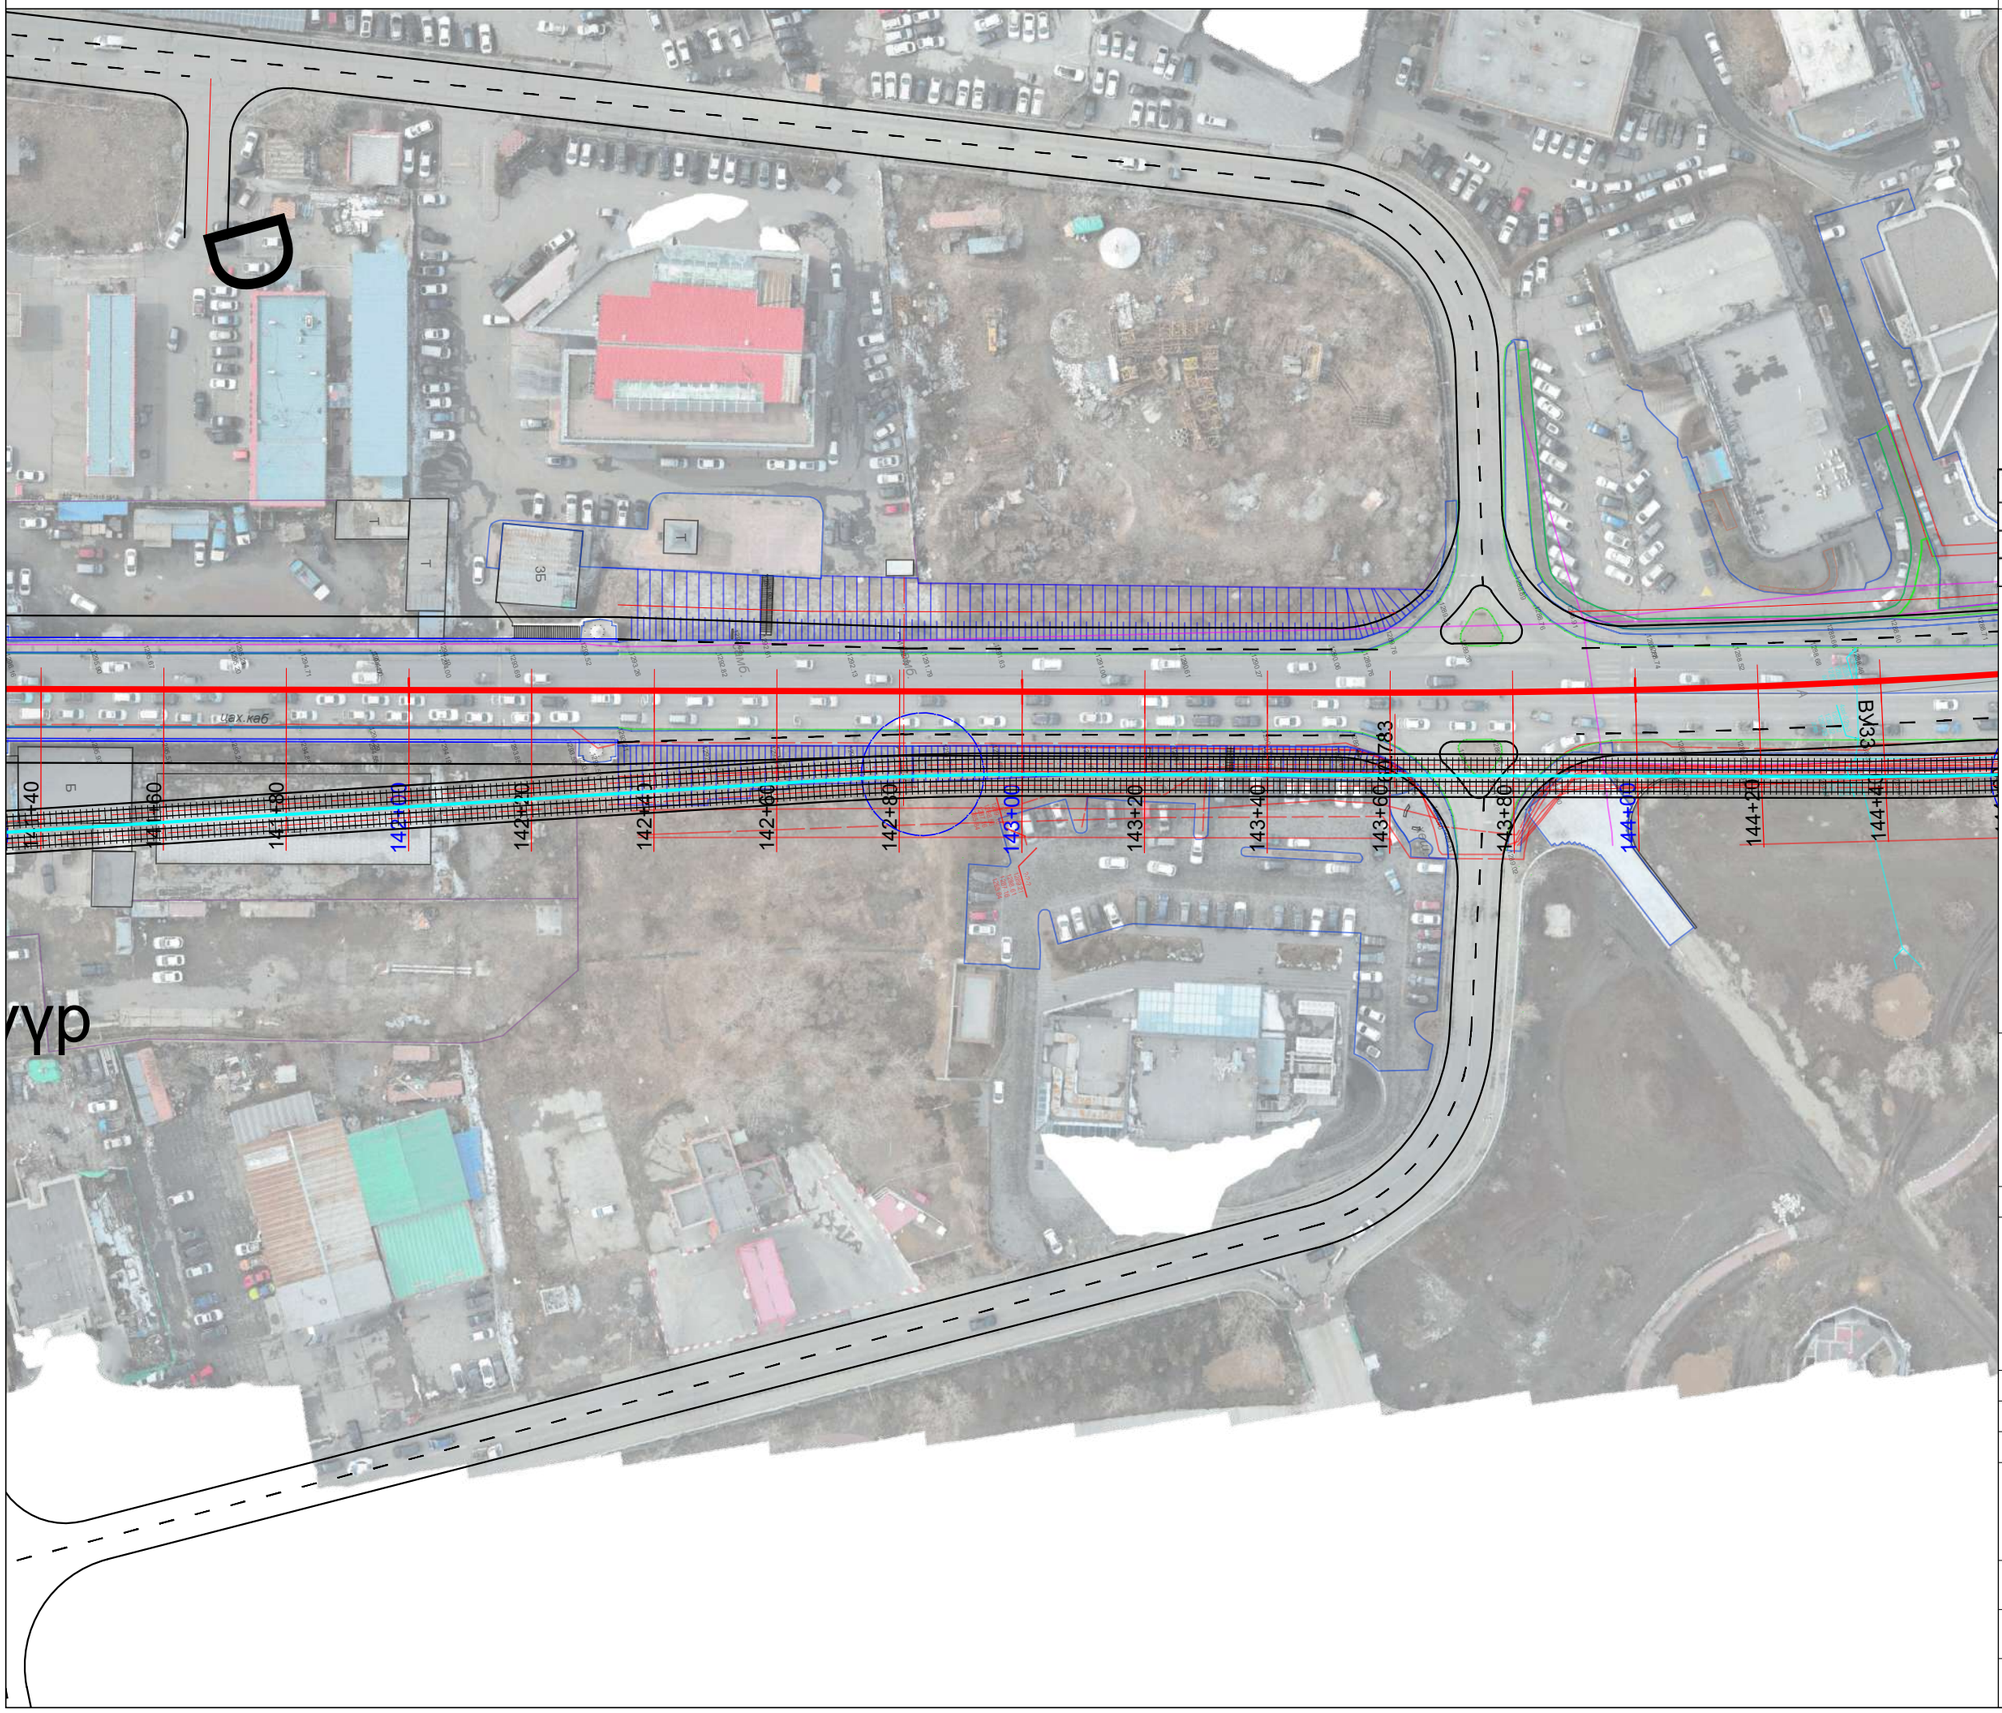

ЗАМЫН ТРАСС М1:1000

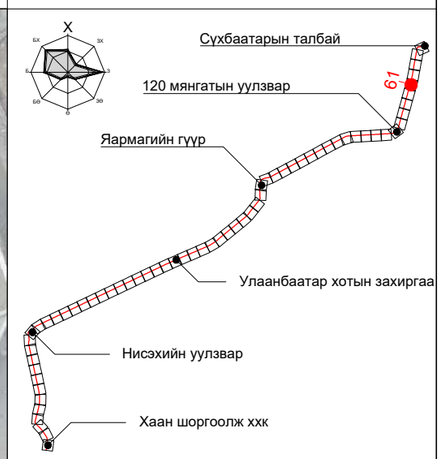

ПК+	X, м	Y, м
142+00.000	5307970.208	642993.583
143+00.000	5308066.633	643020.083
144+00.000	5308163.189	643046.087

ТАНИХ ТЭМДЭГ:

- Одоо байгаа барилга, байгууламж
- Одоо байгаа ногоон байгууламж
- Төлөвлөж буй трамвайн трасс
- Төлөвлөж буй ногоон байгууламж
- Одоо байгаа бохир усны шугам
- Одоо байгаа дулааны шугам
- Одоо байгаа цэвэр усны шугам
- Одоо байгаа цахилгааны шугам
- Одоо байгаа холбооны шугам

"ХОТ ТӨЛӨВЛӨЛТ, СУДАЛГААНЫ ИНСТИТУТ" ОНӨААТҮГ

ХТСИ_05/25

MRTC RAILWAY ENGINEERING & DESIGN

МОНГОЛИА РЭЙЛРОУД ТЕХНИКАЛ КОРПОРЭЙШН ХХК

ЗТСТХ-н дарга		С.Анхбаяр
Захирал		Ц.Баярсайхан
Архитектор		Н.Түвшинмөнх

Буянт-Ухаа спорт цогцолбороос Торгоны зам цогцолбор, 120 мянгатын уулзвараас Сүхбаатарын талбай чиглэлд олон төрөлт нийтийн тээврийн хэрэгсэл /трам/ нэвтрүүлэх төсөл

Дэвсгэр зураг

Масштаб:	Зургийн дугаар:	Хуудас:
М1:1000	61	65
Е.Г.Шифр: ХТСИ_05/25	Т.Г.Шифр:	Огноо: 2025-8-8

БАГТААМЖ ИХТЭЙ НИЙТИЙН ТЭЭВЭР (ТРАМВАЙ) НЭВТРҮҮЛЭХ ТӨСӨЛ

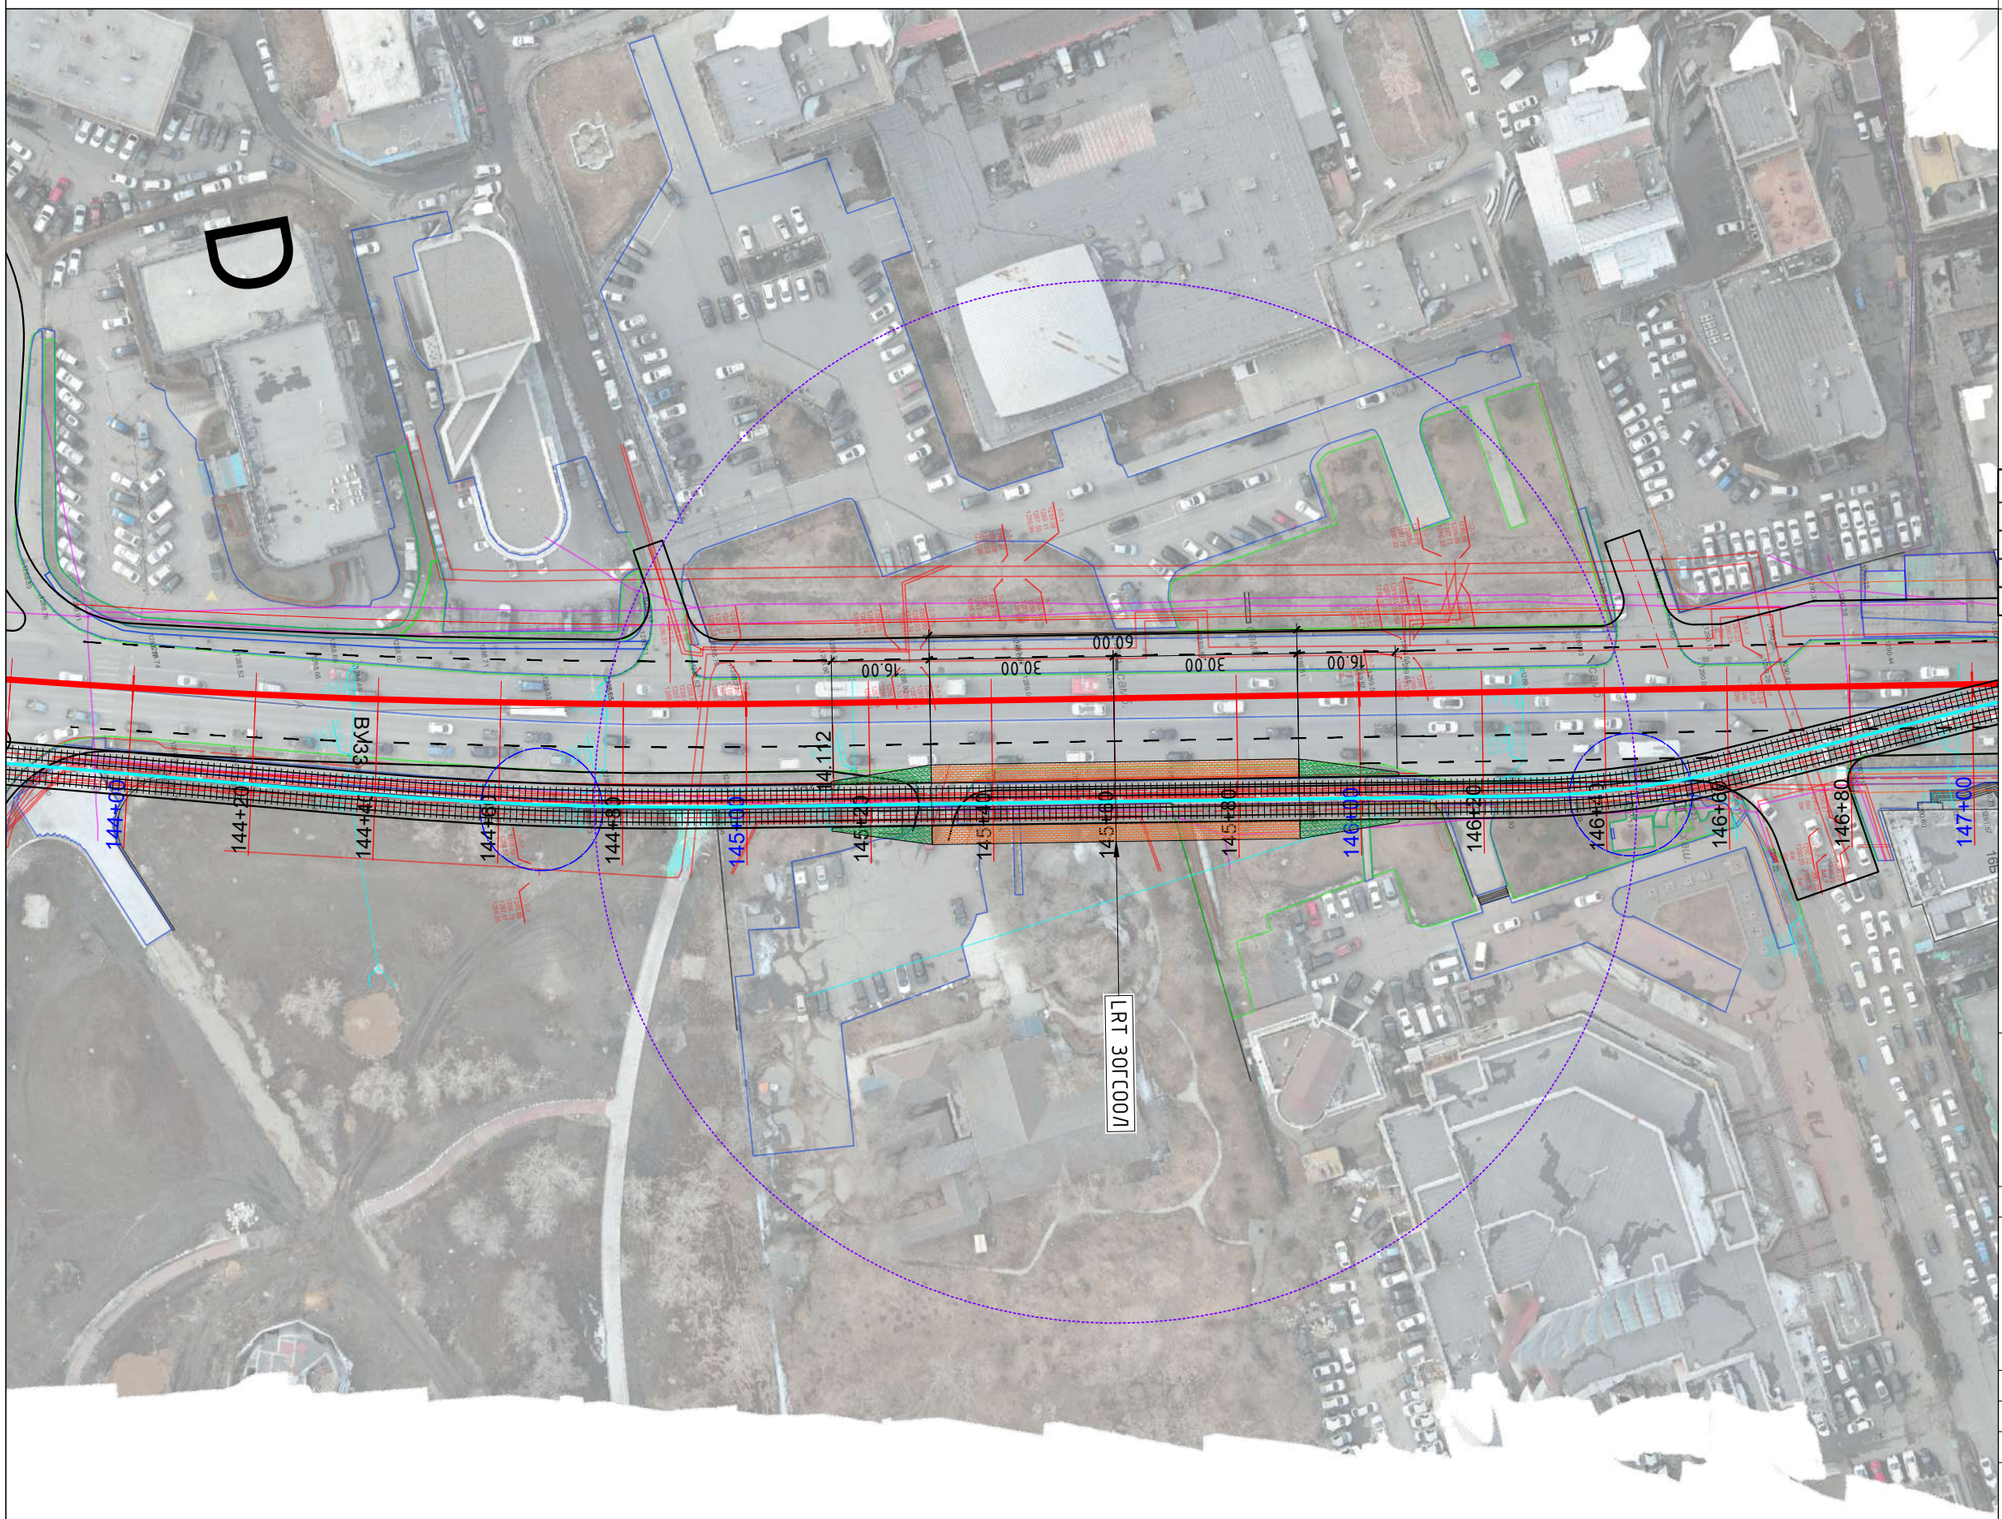

ЗАМЫН ТРАСС М1:1000

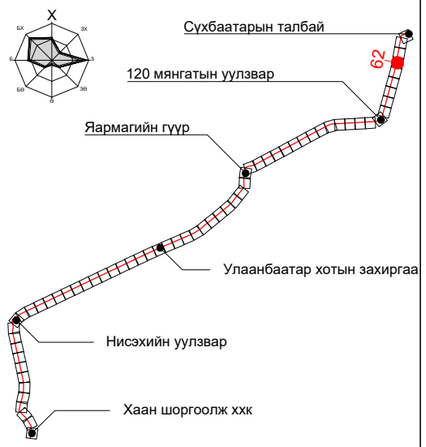

ПК+	X, м	Y, м
144+00.000	5308163.189	643046.087
145+00.000	5308261.001	643066.805
146+00.000	5308359.615	643083.393
147+00.000	5308458.241	643099.915

ТАНИХ ТЭМДЭГ:

- Одоо байгаа барилга, байгууламж
- Одоо байгаа ногоон байгууламж
- Төлөвлөж буй трамвайн трасс
- Төлөвлөж буй ногоон байгууламж
- Одоо байгаа бохир усны шугам
- Одоо байгаа дулааны шугам
- Одоо байгаа цэвэр усны шугам
- Одоо байгаа цахилгааны шугам
- Одоо байгаа холбооны шугам

"ХОТ ТӨЛӨВЛӨЛТ, СУДАЛГААНЫ ИНСТИТУТ" ОНӨААТҮГ

ХТСИ_05/25

MRTC RAILWAY ENGINEERING & DESIGN

МОНГОЛИА РЭЙЛРОУД ТЕХНИКАЛ КОРПОРЭЙШН ХХК

ЗТСТХ-н дарга		С.Анхбаяр
Захирал		Ц.Баярсайхан
Архитектор		Н.Түвшинмөнх

Буянт-Ухаа спорт цогцолбороос Торгоны зам цогцолбор, 120 мянгатын уулзвараас Сүхбаатарын талбай чиглэлд олон төрөлт нийтийн тээврийн хэрэгсэл /трам/ нэвтрүүлэх төсөл

Дэвсгэр зураг

Масштаб:	Зургийн дугаар:	Хуудас:
М1:1000	62	65
Е.Г.Шифр: ХТСИ_05/25	Т.Г.Шифр:	Огноо: 2025-8-8

БАГТААМЖ ИХТЭЙ НИЙТИЙН ТЭЭВЭР (ТРАМВАЙ) НЭВТРҮҮЛЭХ ТӨСӨЛ

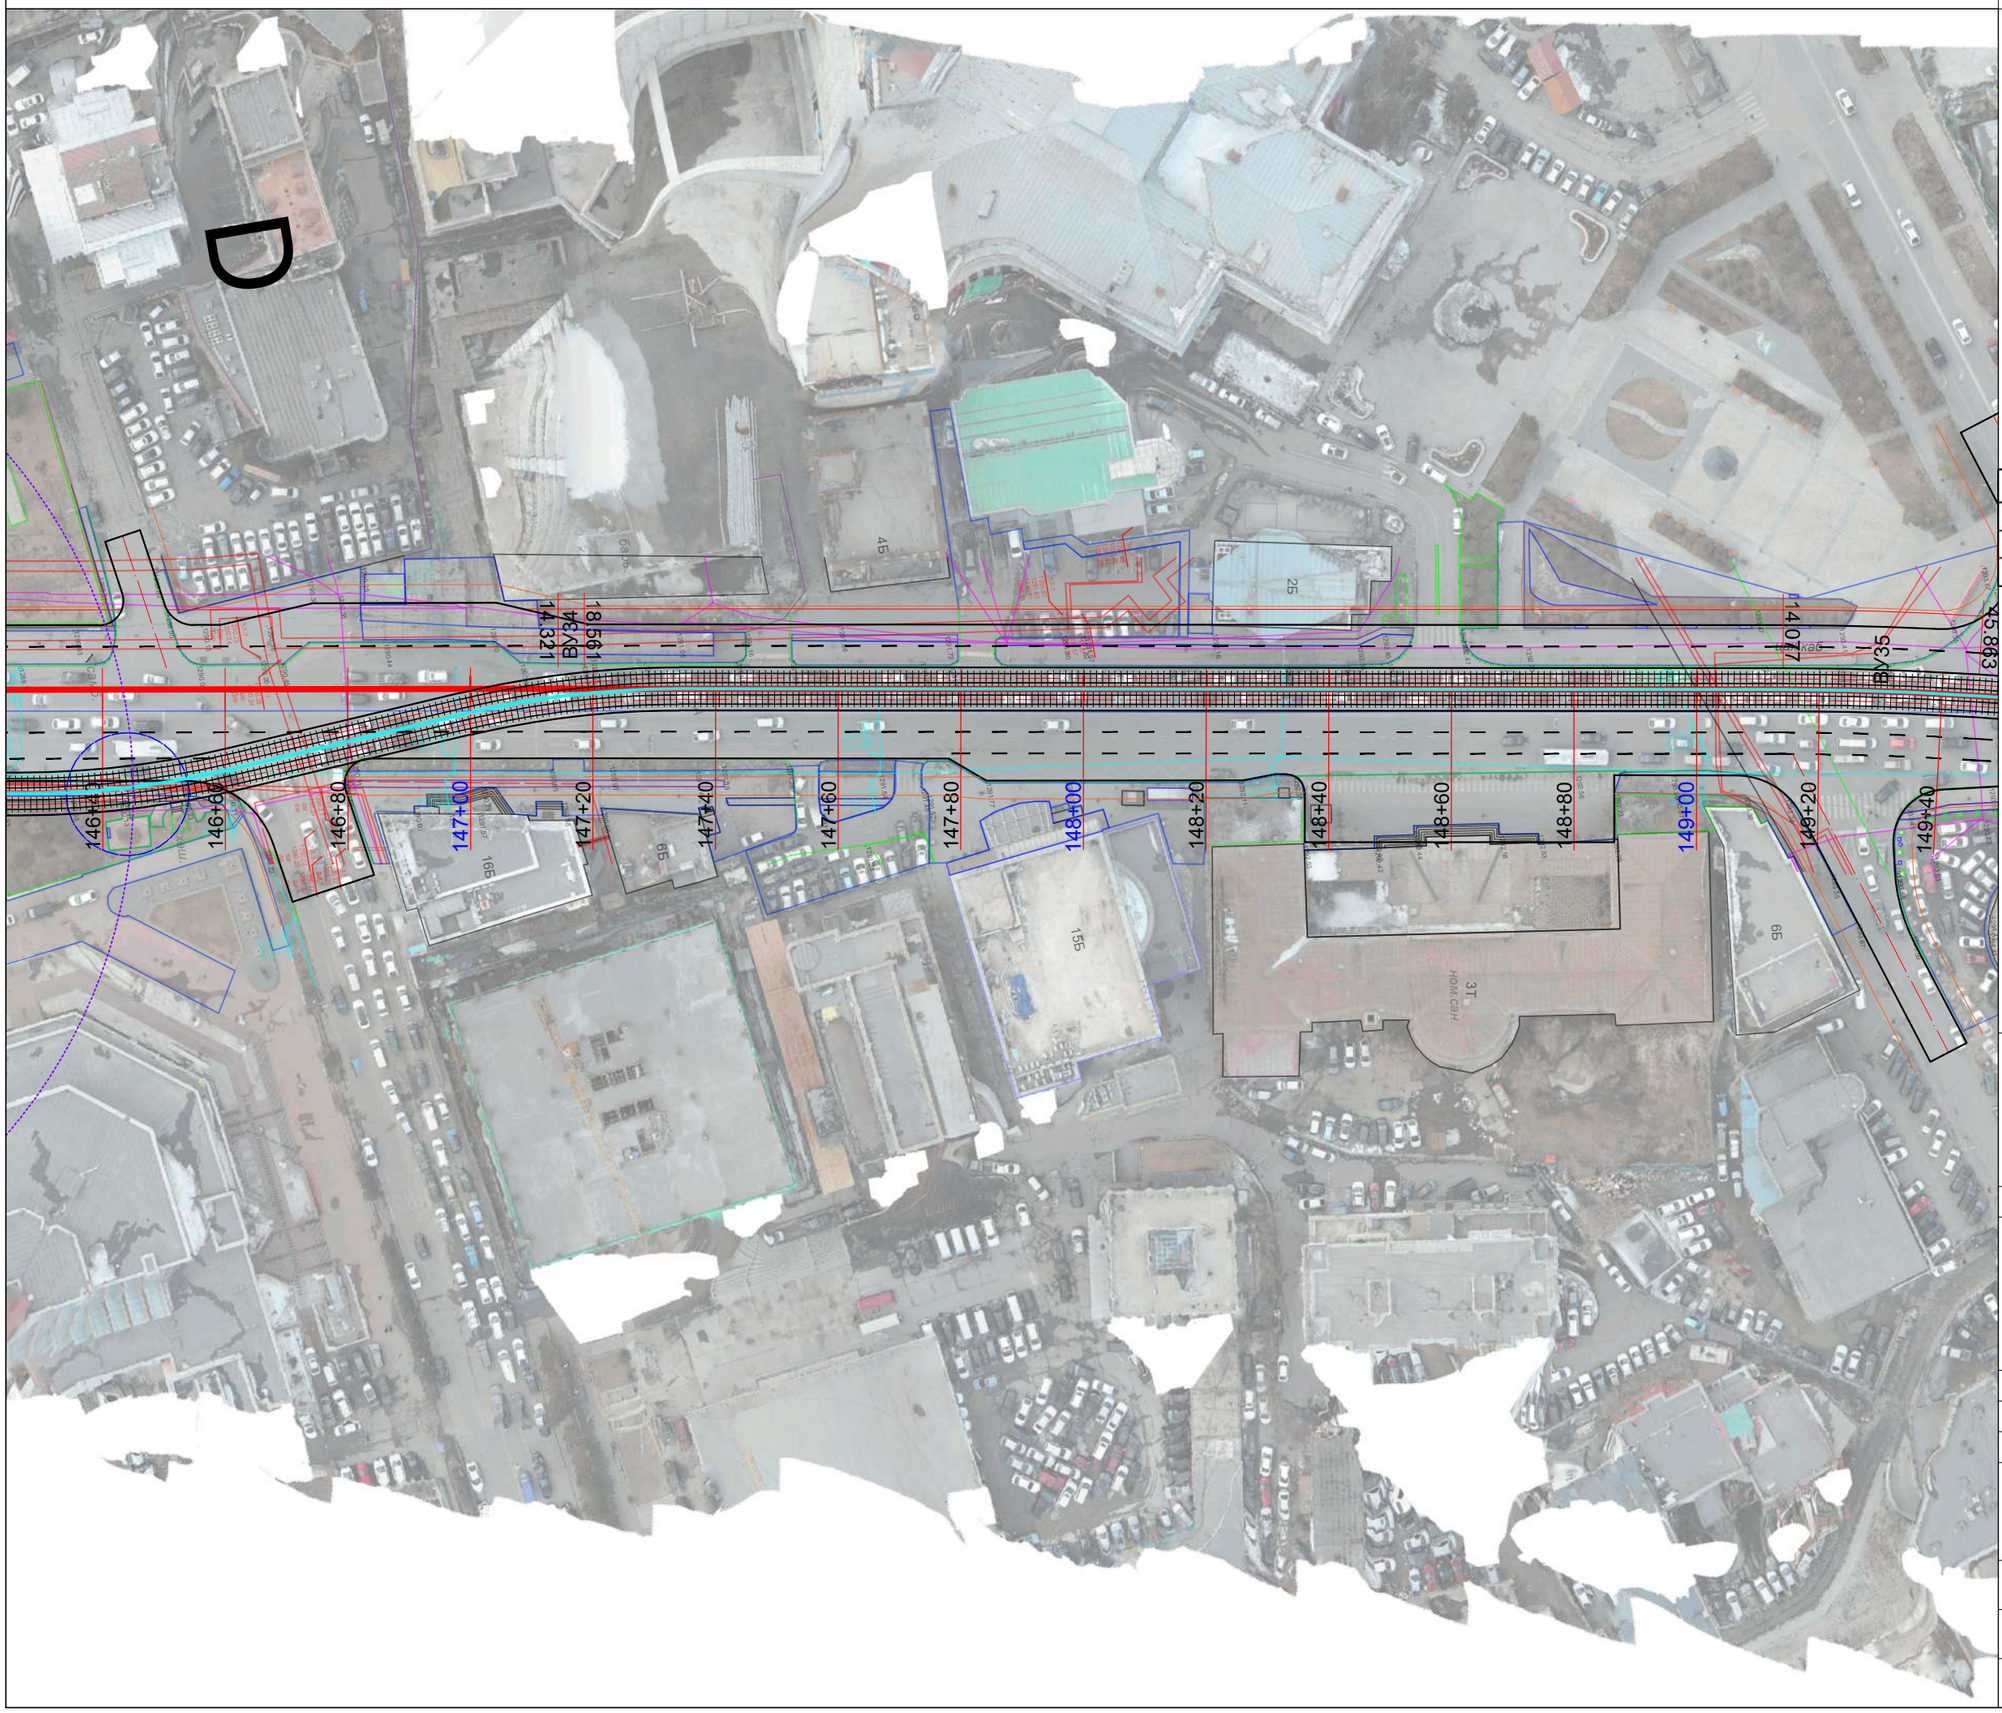

ЗАМЫН ТРАСС М1:1000

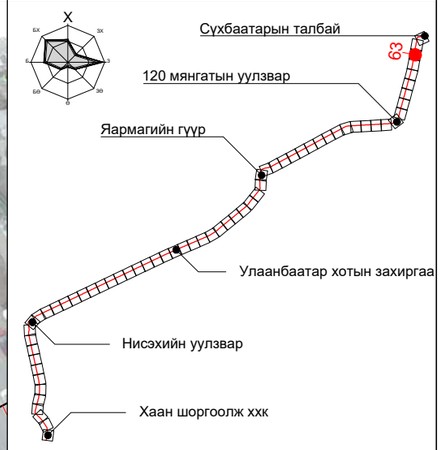

ПК+	Х, м	Y, м
147+00.000	5308458.241	643099.915
148+00.000	5308556.827	643116.670
149+00.000	5308655.406	643133.471

ТАНИХ ТЭМДЭГ:

- Одоо байгаа барилга, байгууламж
- Одоо байгаа ногоон байгууламж
- Төлөвлөж буй трамвайн трасс
- Төлөвлөж буй ногоон байгууламж
- Одоо байгаа бохир усны шугам
- Одоо байгаа дулааны шугам
- Одоо байгаа цэвэр усны шугам
- Одоо байгаа цахилгааны шугам
- Одоо байгаа холбооны шугам

"ХОТ ТӨЛӨВЛӨЛТ, СУДАЛГААНЫ ИНСТИТУТ" ОНӨААТҮГ

ХТСИ_05/25

MRTC RAILWAY ENGINEERING & DESIGN

МОНГОЛИА РЭЙЛРОУД ТЕХНИКАЛ КОРПОРЭЙШН ХХК

ЗТСТХ-н дарга		С.Анхбаяр
Захирал		Ц.Баярсайхан
Архитектор		Н.Түвшинмөнх

Буянт-Ухаа спорт цогцолборооc Торгоны зам цогцолбор, 120 мянгатын уулзвараас Сүхбаатарын талбай чиглэлд олон төрөлт нийтийн тээврийн хэрэгсэл /трам/ нэвтрүүлэх төсөл

Дэвсгэр зураг

Масштаб:	Зургийн дугаар:	Хуудас:
М1:1000	63	65
Е.Г.Шифр: ХТСИ_05/25	Т.Г.Шифр:	Огноо: 2025-8-8

БАГТААМЖ ИХТЭЙ НИЙТИЙН ТЭЭВЭР (ТРАМВАЙ) НЭВТРҮҮЛЭХ ТӨСӨЛ

ЗАМЫН ТРАСС М1:1000

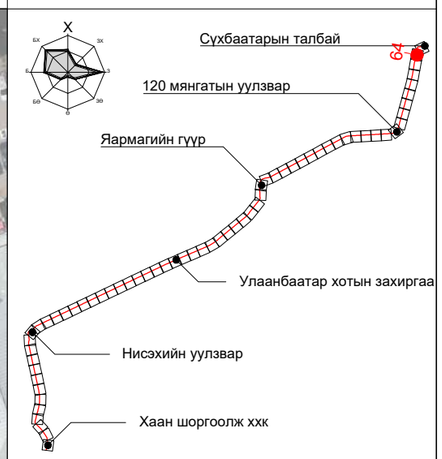

ПК+	X, м	Y, м
149+00.000	5308655.406	643133.471
150+00.000	5308753.262	643153.929
151+00.000	5308851.836	643170.754
152+00.000	5308945.837	643197.444

ТАНИХ ТЭМДЭГ:

- Одоо байгаа барилга, байгууламж
- Одоо байгаа ногоон байгууламж
- Төлөвлөж буй трамвайн трасс
- Төлөвлөж буй ногоон байгууламж
- Одоо байгаа бохир усны шугам
- Одоо байгаа дулааны шугам
- Одоо байгаа цэвэр усны шугам
- Одоо байгаа цахилгааны шугам
- Одоо байгаа холбооны шугам

"ХОТ ТӨЛӨВЛӨЛТ, СУДАЛГААНЫ ИНСТИТУТ" ОНӨААТҮГ

ХТСИ_05/25

MRTC RAILWAY ENGINEERING & DESIGN

МОНГОЛИА РЭЙЛРОУД ТЕХНИКАЛ КОРПОРЭЙШН ХХК

ЗТСТХ-н дарга		С.Анхбаяр
Захирал		Ц.Баярсайхан
Архитектор		Н.Түвшинмөнх

Буянт-Ухаа спорт цогцолбороос Торгоны зам цогцолбор, 120 мянгатын уулзвараас Сүхбаатарын талбай чиглэлд олон төрөлт нийтийн тээврийн хэрэгсэл /трам/ нэвтрүүлэх төсөл

Дэвсгэр зураг

Масштаб:	Зургийн дугаар:	Хуудас:
М1:1000	64	65
Е.Г.Шифр: ХТСИ_05/25	Т.Г.Шифр:	Огноо: 2025-8-8

БАГТААМЖ ИХТЭЙ НИЙТИЙН ТЭЭВЭР (ТРАМВАЙ) НЭВТРҮҮЛЭХ ТӨСӨЛ

ЗАМЫН ТРАСС М1:1000

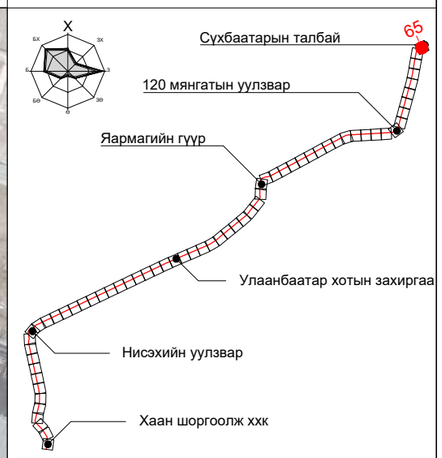

ПК+	X, м	Y, м
151+00.000	5308851.836	643170.754
152+00.000	5308945.837	643197.444
153+00.000	5308964.580	643295.193
153+57.505	5308973.411	643352.016

ТАНИХ ТЭМДЭГ:

- Одоо байгаа барилга, байгууламж
- Одоо байгаа ногоон байгууламж
- Төлөвлөж буй трамвайн трасс
- Төлөвлөж буй ногоон байгууламж
- Одоо байгаа бохир усны шугам
- Одоо байгаа дулааны шугам
- Одоо байгаа цэвэр усны шугам
- Одоо байгаа цахилгааны шугам
- Одоо байгаа холбооны шугам

"ХОТ ТӨЛӨВЛӨЛТ, СУДАЛГААНЫ ИНСТИТУТ" ОНӨААТҮГ

ХТСИ_05/25

MRTC RAILWAY ENGINEERING & DESIGN

МОНГОЛИА РЭЙЛРОУД ТЕХНИКАЛ КОРПОРЭЙШН ХХК

ЗТСТХ-н дарга		С.Анхбаяр
Захирал		Ц.Баярсайхан
Архитектор		Н.Түвшинмөнх

Буянт-Ухаа спорт цогцолбороос Торгоны зам цогцолбор, 120 мянгатын уулзвараас Сүхбаатарын талбай чиглэлд олон төрөлт нийтийн тээврийн хэрэгсэл /трам/ нэвтрүүлэх төсөл

Дэвсгэр зураг

Масштаб:	Зургийн дугаар:	Хуудас:
М1:1000	65	65
Е.Г.Шифр: ХТСИ_05/25	Т.Г.Шифр:	Огноо: 2025-8-8

БАГТААМЖ ИХТЭЙ НИЙТИЙН ТЭЭВЭР (ТРАМВАЙ) НЭВТРҮҮЛЭХ ТӨСӨЛ

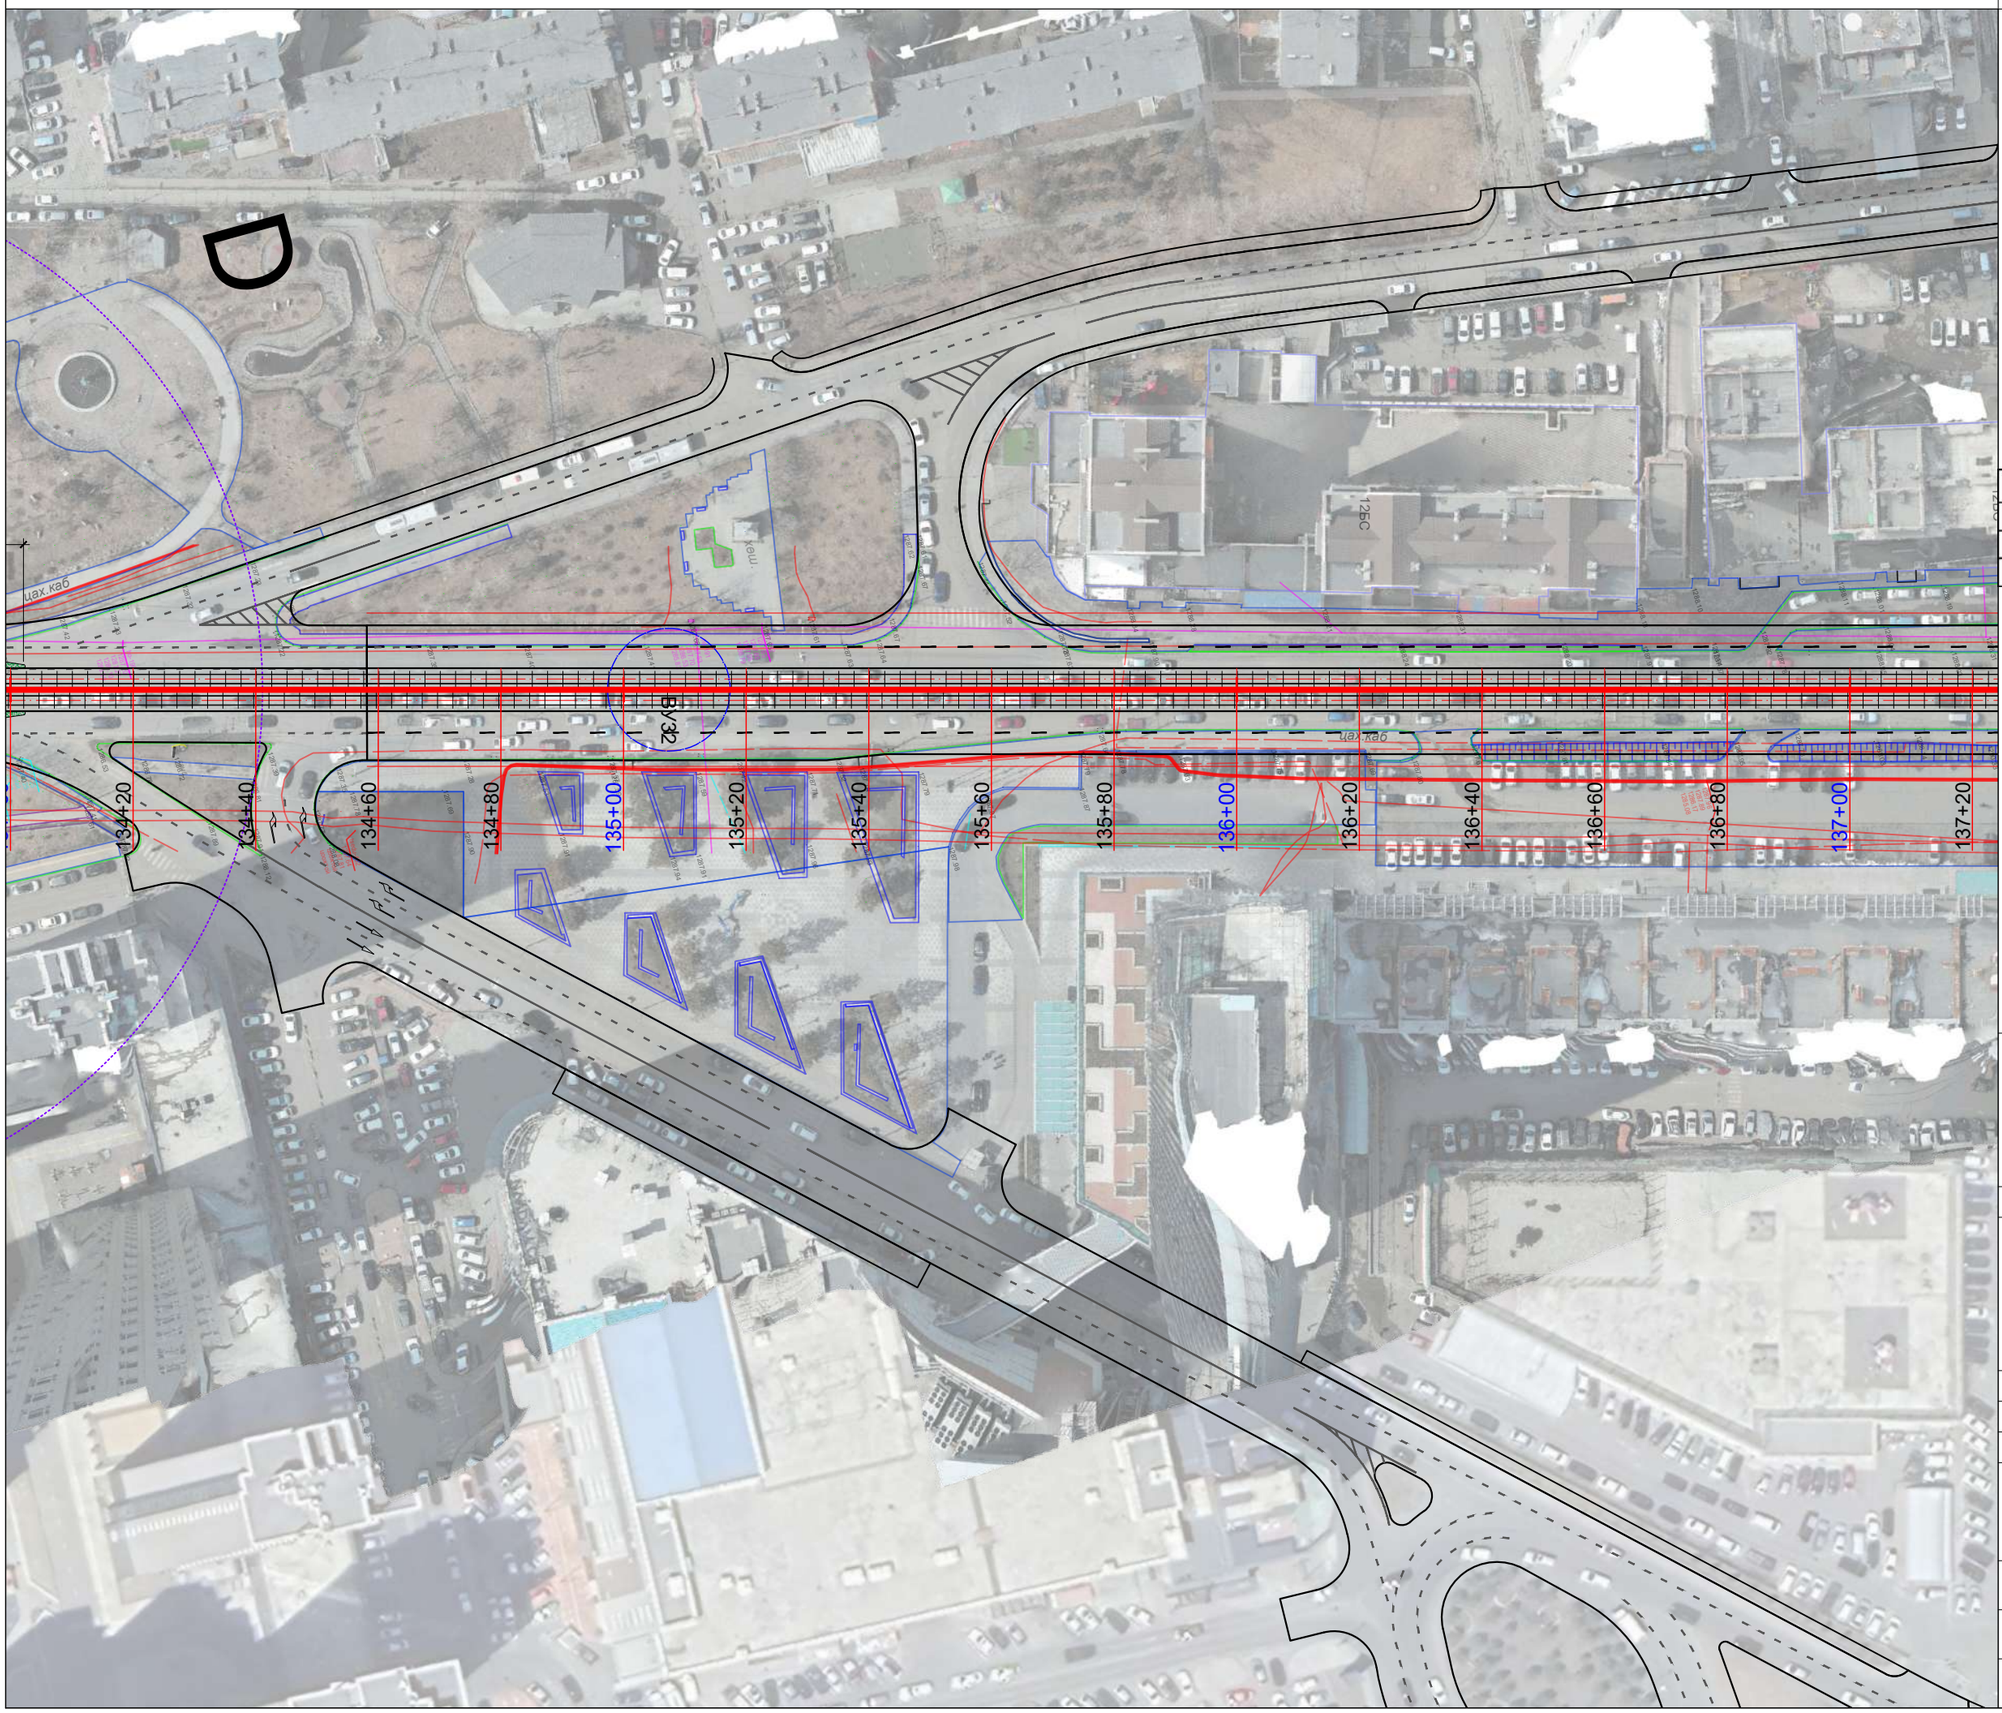

ЗАМЫН ТРАСС М1:1000

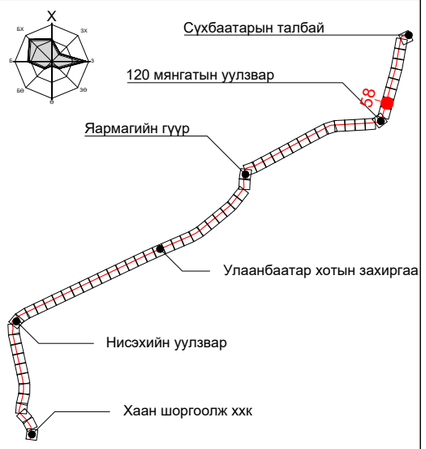

ПК+	X, м	Y, м
135+00.000	5307295.234	642808.083
136+00.000	5307391.659	642834.583
137+00.000	5307488.084	642861.083

ТАНИХ ТЭМДЭГ:

- Одоо байгаа барилга, байгууламж
- Одоо байгаа ногоон байгууламж
- Төлөвлөж буй трамвайн трасс
- Төлөвлөж буй ногоон байгууламж
- Одоо байгаа бохир усны шугам
- Одоо байгаа дулааны шугам
- Одоо байгаа цэвэр усны шугам
- Одоо байгаа цахилгааны шугам
- Одоо байгаа холбооны шугам

"ХОТ ТӨЛӨВЛӨЛТ, СУДАЛГААНЫ ИНСТИТУТ" ОНӨААТҮГ

ХТСИ_05/25

MRTC RAILWAY ENGINEERING & DESIGN

МОНГОЛИА РЭЙЛРОУД ТЕХНИКАЛ КОРПОРЭЙШН ХХК

ЗТСТХ-н дарга		С.Анхбаяр
Захирал		Ц.Баярсайхан
Архитектор		Н.Түвшинмөнх

LRT - 2-р шугам Буянт-Ухаа спорт цогцолборооc Торгоны зам цогцолбор, 120 мянгатын уулзвараас Сүхбаатарын талбай чиглэлд олон төрөлт нийтийн тээврийн хэрэгсэл /трам/ нэвтрүүлэх төсөл/

Дэвсгэр зураг

Масштаб:	Зургийн дугаар:	Хуудас:
М1:1000	58	65
Е.Г.Шифр: ХТСИ_05/25	Т.Г.Шифр:	Огноо: 2025-4-2

БАГТААМЖ ИХТЭЙ НИЙТИЙН ТЭЭВЭР (ТРАМВАЙ) НЭВТРҮҮЛЭХ ТӨСӨЛ

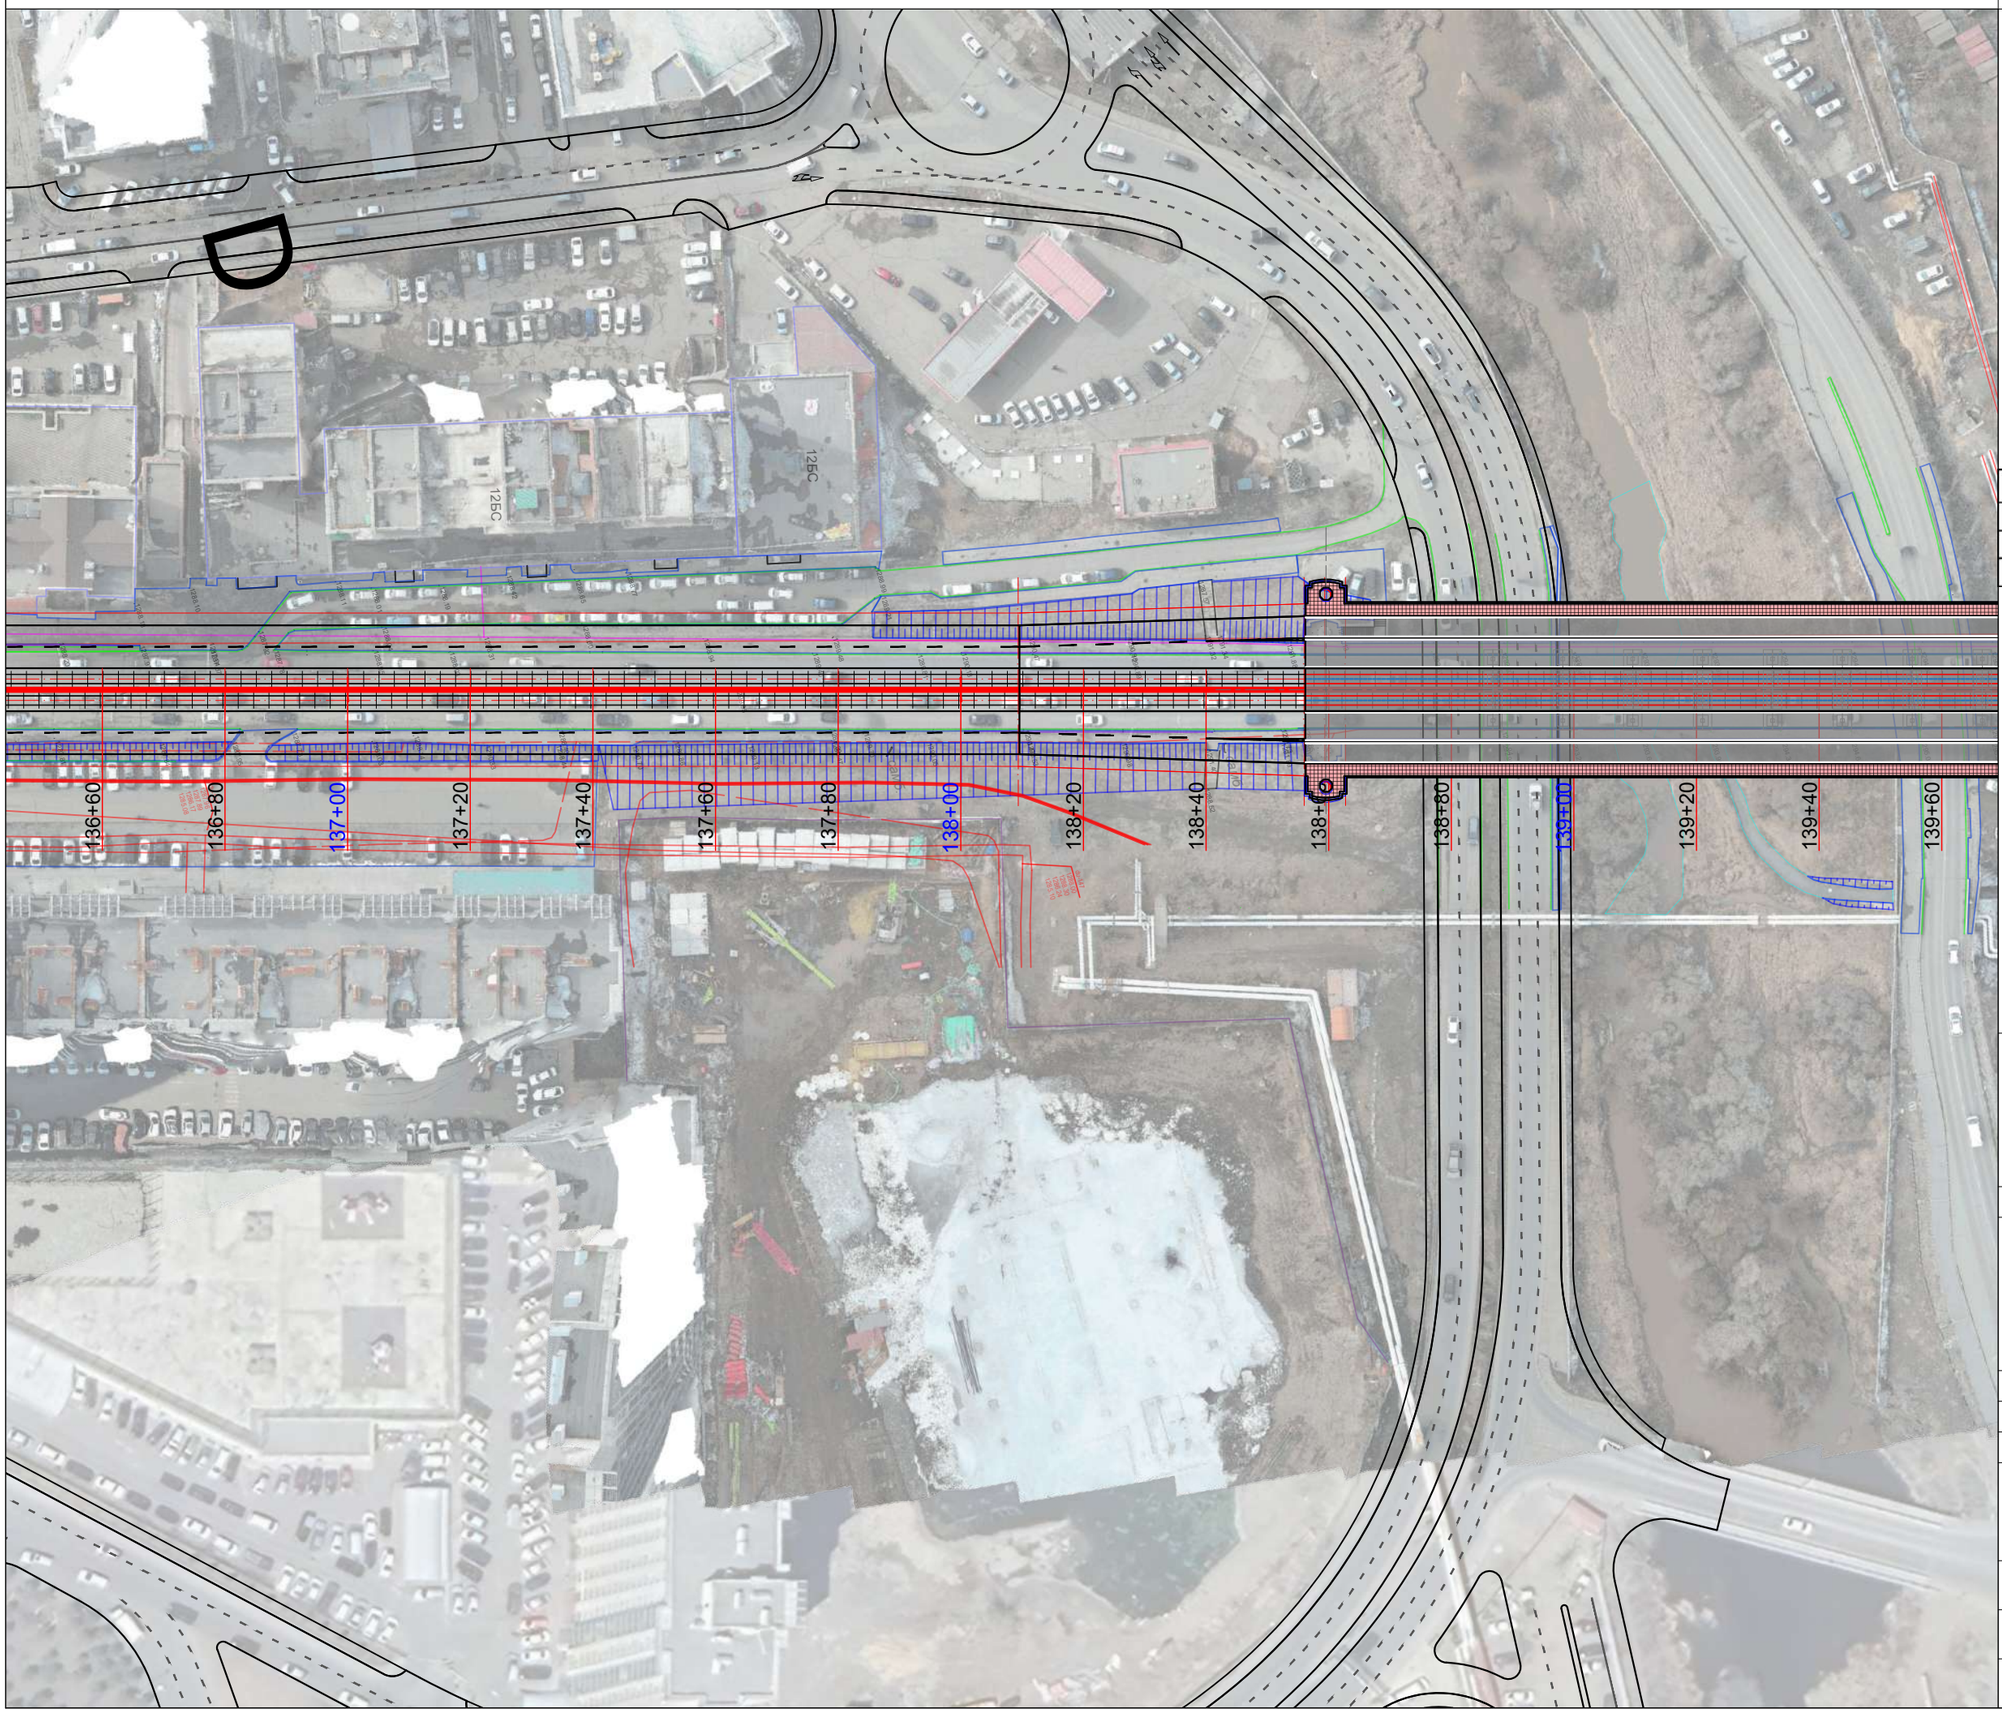

ЗАМЫН ТРАСС М1:1000

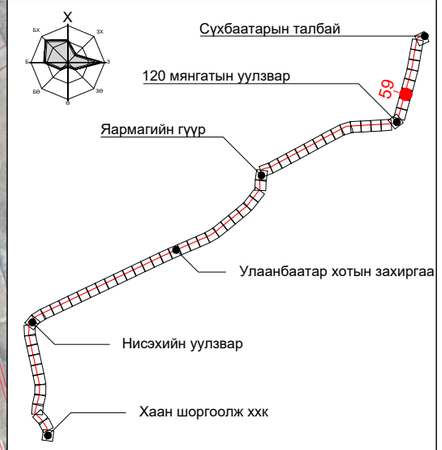

ПК+	X, м	Y, м
137+00.000	5307488.084	642861.083
138+00.000	5307584.509	642887.583
139+00.000	5307680.934	642914.083

ТАНИХ ТЭМДЭГ:

- Одоо байгаа барилга, байгууламж
- Одоо байгаа ногоон байгууламж
- Төлөвлөж буй трамвайн трасс
- Төлөвлөж буй ногоон байгууламж
- Одоо байгаа бохир усны шугам
- Одоо байгаа дулааны шугам
- Одоо байгаа цэвэр усны шугам
- Одоо байгаа цахилгааны шугам
- Одоо байгаа холбооны шугам

"ХОТ ТӨЛӨВЛӨЛТ, СУДАЛГААНЫ ИНСТИТУТ" ОНӨААТҮГ

ХТСИ_05/25

MRTC RAILWAY ENGINEERING & DESIGN

МОНГОЛИА РЭЙЛРОУД ТЕХНИКАЛ КОРПОРЭЙШН ХХК

ЗТСТХ-н дарга		С.Анхбаяр
Захирал		Ц.Баярсайхан
Архитектор		Н.Түвшинмөнх

LRT - 2-р шугам Буянт-Ухаа спорт цогцолборооc Торгоны зам цогцолбор, 120 мянгатын уулзвараас Сүхбаатарын талбай чиглэлд олон төрөлт нийтийн тээврийн хэрэгсэл /трам/ нэвтрүүлэх төсөл/

Дэвсгэр зураг

Масштаб:	Зургийн дугаар:	Хуудас:
М1:1000	59	65
Е.Г.Шифр: ХТСИ_05/25	Т.Г.Шифр:	Огноо: 2025-4-2