# ТӨСВИЙН НҮҮР ХУУДАС

**Төсвийн дугаар: 202512111**

**Захиалагч: Хатанбулаг эмнэлэг**

## Дорноговь аймгийн Хатанбулаг сумын эмнэлэгийн засварын ажил -н төсөв

**Төсөвт өртгийн дүн: 31,260,539**

*( гучин-нэг сая, хоёр зуун жаран мянга, таван зуун гучин-есөн төгрөг )*

**Баталгаажуулсан** **Зураг төслийн:**
**Захирал: ...../** /
**Огноо:**

**Хянасан** **Мэргэшсэн төсөвчин: ...../**
**Огноо:**

**ГҮЙЦЭТГЭСЭН**

**Мэргэшсэн төсөвчин:** Л.Алтангэрэл/
**Төсөв тооцсон огноо:**

*Хаяг: ДГА СШ 3-р баг*
*Имэйл: Giye_2604@yahoo.com*
*Дугаар: 99901520*

# ТӨСВИЙН ТОВЧ ТАЙЛБАР

**БАЙГУУЛЛАГЫН НЭР:**
**ТУСГАЙ ЗӨВШӨӨРЛИЙН ДУГААР:**
**МЭРГЭШСЭН ТӨСӨВЧИН: Л.АЛТАНГЭРЭЛ**
**АЖЛЫН ЗУРГЫН НЭР, БАЙРШИЛ, ШИФР:**

**ТӨСӨВТ ӨРТГИЙН ДҮН: 31,260,539** **төгрөг**

**ТАЙЛБАР БИЧСЭН:**

**Мэргэшсэн төсөвчин:**

**Тамга**

*Дугаар: 99901520*
*Имэйл: Giye_2604@yahoo.com*
*Хаяг: ДГА СШ 3-р баг*

ЦАЛИНГИЙН НЭГТГЭЛ (ТОХИРГОО ХИЙГДСЭН)

**ГАЗАР ШОРООНЫ АЖИЛ**

| Үндэслэл | Гүйцэтгэх ажлын нэр | Хэмжих нэгж | Тоо хэмжээ | Дундаж зэргийн хөдөлмөр зарцуулалт (үндсэн ажил / тзт ачиж буулгах) | | | | | |
|---|---|---|---|---|---|---|---|---|---|
| | | | | Зэрэг | Нэгж хүн-цаг | Бүгд хүн-цаг | Тариф | Нийт цалин | Бүгд цалин |
| 01-280-01 | 0.65м3 багтаамжтай шанагат экскаватороор 1-р зэргийн хөрсийг ухаж шороог автосамосвалд ачих | м3 | 130 | 2.0 / 2 | .00 / | .53 / | 7974 / 7974 | 4250 / | 4,250 |
| 01-210-07 | 0.65м3 багтаамжтай шанагат экскаватороор 1-р зэргийн хөрсийг ухаж овоолох | м3 | 130 | 2.0 / 2 | .00 / | .47 / | 7974 / 7974 | 3732 / | 3,732 |
| 01-050-01 | 2м хүртэл гүн 1-р зэргийн хөрсөнд гараар ухах | м3 | 4 | 2.3 / 2 | 3.09 / | 12.36 / | 8406 / 7974 | 103898 / | 103,898 |
| 01-070-01 | Шуудуу хүнхээл нүхийг 1-р зэргийн хөрсөөр эргүүлж булах | м3 | 120 | 1.3 / 2 | 1.84 / | 220.26 / | 6968 / 7974 | 1534772 / | 1,534,772 |
| 01-390-08 | 54/80 морины хүчтэй бульдозероор 1-р зэргийн хөрсийг дараагийн 10 м тутамд түрэх | м3 | 120 | / 2 | / | / | / 7974 | / | |
| 22-010-04 | Элсэн дэвсгэр үе хийх | м3 | 4 | 2.5 / 2 | 1.54 / 1.41 | 6.18 / 5.64 | 8693 / 7974 | 53723 / 44973 | 98,696 |

*Нийт Хүн/цаг:* 239.801 / 5.64 *Үндсэн цалин:* 1,745,348

*Инженер техникийн ажилчдын цалин 17%:* 296,709

*(Нэмэгдэл цалин 37%:* 645,779

*Нийт цалин (үндсэн, ита, нэмэгдэл):* 2,687,836

*(Нийгмийн даатгал, эрүүл мэндийн даатгалын байгууллагын төлөх шимтгэлийн дүн 14.5%:* 389,736

*(Ажлын багаж, хувцас, хэрэглэл 13.6%:* 365,546

***Ажиллах хүчний зардал:*** **3,443,118**

**ГАДНА БОХИР УСНЫ АЖИЛ**

| Үндэслэл | Гүйцэтгэх ажлын нэр | Хэмжих нэгж | Тоо хэмжээ | Дундаж зэргийн хөдөлмөр зарцуулалт (үндсэн ажил / тзт ачиж буулгах) | | | | | |
|---|---|---|---|---|---|---|---|---|---|
| | | | | Зэрэг | Нэгж хүн-цаг | Бүгд хүн-цаг | Тариф | Нийт цалин | Бүгд цалин |
| 22-110-04 | Хуурай хөрсөнд 1000 мм-ийн голчтой угсармал төмөр бетон элементийг ариутгах татуургын дугуй худаг угсрах | ш | 1 | 3.0 / 2 | 22.87 / 9.05 | 22.87 / 9.05 | 9412 / 7974 | 215215 / 72165 | 287,379 |
| 64-100-03 | Ширмэн таг авах | ш | 1 | 3.0 / 2 | .37 / | .37 / | 9412 / 7974 | 3492 / | 3,492 |

*Нийт Хүн/цаг:* 23.237 / 9.05 *Үндсэн цалин:* 290,871

*Инженер техникийн ажилчдын цалин 17%:* 49,448

*(Нэмэгдэл цалин 37%:* 107,622

ТӨСӨВТ ӨРТГИЙН НЭГДСЭН ТОВЧОО

| Д/Д | Зардлын нэр | Бүгд өртөг /төгрөг/ |
|---|---|---|
| 1 | **Ажиллах хүчний зардал** | **8,849,447** |
| 2 | **Материал** | **4,293,060** |
| 3 | **Тээвэр** | **6,979,371** |
| 4 | **Машин ашиглалт** | **829,241** |
| | **Шууд зардлын дүн** | **20,951,119** |
| 5 | **Барилгын удирдлага, зохион байгуулалтын зардал /58.6 %/** | **2,649,400** |
| 6 | **Ашиг / 15%/** | **3,540,078** |
| | **Барилга угсралтын ажлын дүн** | **27,140,597** |
| 7 | **НӨАТ 10%** | **2,714,060** |
| 8 | **Нормчлолын сан 0.18%** | **48,853** |
| | **Дүн** | **29,903,510** |
| 9 | **Захиалагчийн техник хяналтын зардал** | **542,812** |
| 10 | **Инженер хайгуул, зураг төслийн ажлын дүн** | **0** |
| 11 | **Зураг төсөл зохиогчийн хяналтын зардал** | **271,406** |
| | **Дүн** | **30,717,727** |
| 12 | **Магадлашгүй ажил 2 %** | **542,812** |
| 13 | **Бусад нэмэлт зардал** | **0** |
| | **Дүн** | **31,260,539** |

Монгол Улс
МЭРГЭШСЭН ТӨСӨВЧИН
Лхамсүрэн АЛТАНГЭРЭЛ
2025-2028

Төсөв зохиосон: ...../ Л.Алтангэрэл/

ЦАЛИНГИЙН НЭГТГЭЛ (ТОХИРГОО ХИЙГДСЭН)

| | |
|---|---|
| *Нийт цалин (үндсэн, ита, нэмэгдэл):* | 447,942 |
| *(Нийгмийн даатгал, эрүүл мэндийн даатгалын байгууллагын төлөх шимтгэлийн дүн 14.5%:* | 64,952 |
| *(Ажлын багаж, хувцас, хэрэглэл 13.6%:* | 60,920 |
| ***Ажиллах хүчний зардал:*** | **573,814** |

**ДОТОР БОХИР УСНЫ АЖИЛ**

| Үндэслэл | Гүйцэтгэх ажлын нэр | Хэмжих нэгж | Тоо хэмжээ | Дундаж зэргийн хөдөлмөр зарцуулалт (үндсэн ажил / тэт ачиж буулгах) | | | | | |
|---|---|---|---|---|---|---|---|---|---|
| | | | | Зэрэг | Нэгж хүн-цаг | Бүгд хүн-цаг | Тариф | Нийт цалин | Бүгд цалин |
| 16-270-04 | Бохир усны хуванцар хоолой d-50 | м | 18 | 4.0 / 2 | .94 / .00 | 16.85 / .03 | 10589 / 7974 | 178403 / 204 | 178,607 |
| 16-270-05 | Бохир усны хуванцар хоолой d-100 | м | 24 | 4.0 / 2 | .87 / .01 | 20.84 / .12 | 10589 / 7974 | 220666 / 995 | 221,661 |
| 17-010-06 | Хүйтэн усны салбар шугамтай ганцаарчилсан угаагуур тавих | 1ш | 5 | 4.0 / 2 | 2.38 / .14 | 11.9 / .7 | 10589 / 7974 | 125972 / 5542 | 131,514 |
| 17-040-04 | Шаазан зайлах торхтой суултуур байрлуулах | 1ком | 1 | 4.0 / 2 | 5.05 / .36 | 5.05 / .36 | 10589 / 7974 | 53443 / 2903 | 56,345 |
| 17-010-09 | Шүршүүрийн ширмэн тэвш тавих | 1ш | 1 | 3.9 / 2 | 2.13 / .39 | 2.13 / .39 | 10471 / 7974 | 22325 / 3126 | 25,451 |

| | | | |
|---|---|---|---|
| *Нийт Хүн/цаг:* 56.7628 / 1.60136 | *Үндсэн цалин:* | 613,579 |
| | *Инженер техникийн ажилчдын цалин 17%:* | 104,308 |
| | *(Нэмэгдэл цалин 37%:* | 227,024 |
| | *Нийт цалин (үндсэн, ита, нэмэгдэл):* | 944,912 |
| | *(Нийгмийн даатгал, эрүүл мэндийн даатгалын байгууллагын төлөх шимтгэлийн дүн 14.5%:* | 137,012 |
| | *(Ажлын багаж, хувцас, хэрэглэл 13.6%:* | 128,508 |
| | ***Ажиллах хүчний зардал:*** | **1,210,432** |

**ЦЭВЭР УСНЫ АЖИЛ**

| Үндэслэл | Гүйцэтгэх ажлын нэр | Хэмжих нэгж | Тоо хэмжээ | Дундаж зэргийн хөдөлмөр зарцуулалт (үндсэн ажил / тэт ачиж буулгах) | | | | | |
|---|---|---|---|---|---|---|---|---|---|
| | | | | Зэрэг | Нэгж хүн-цаг | Бүгд хүн-цаг | Тариф | Нийт цалин | Бүгд цалин |
| 16-280-04 | Дотор ус хангамжийн хөнгөн цагаан голчтой хуванцар хоолой ф 20 мм | м | 80 | 3.2 / 2 | .8 / .62 | 64.29 / 49.84 | 9647 / 7974 | 620186 / 397424 | 1,017,610 |
| 16-110-04 | Голч d=20мм байрлуулах | ш | 8 | 3.6 / 2 | 1.49 / .02 | 11.92 / .17 | 10118 / 7974 | 120639 / 1340 | 121,979 |

| | | |
|---|---|---|
| *Нийт Хүн/цаг:* 76.2112 / 50.008 | *Үндсэн цалин:* | 1,139,589 |
| | *Инженер техникийн ажилчдын цалин 17%:* | 193,730 |
| | *(Нэмэгдэл цалин 37%:* | 421,648 |

ЦАЛИНГИЙН НЭГТГЭЛ (ТОХИРГОО ХИЙГДСЭН)

| | |
|---|---|
| *Нийт цалин (үндсэн, ита, нэмэгдэл):* | 1,754,967 |
| *(Нийгмийн даатгал, эрүүл мэндийн даатгалын байгууллагын төлөх шимтгэлийн дүн 14.5%:* | 254,470 |
| *(Ажлын багаж, хувцас, хэрэглэл 13.6%:* | 238,676 |
| ***Ажиллах хүчний зардал:*** | **2,248,113** |

**БУСАД АЖИЛ**

| Үндэслэл | Гүйцэтгэх ажлын нэр | Хэмжих нэгж | Тоо хэмжээ | Дундаж зэргийн хөдөлмөр зарцуулалт (үндсэн ажил / тзт ачиж буулгах) | | | | | |
|---|---|---|---|---|---|---|---|---|---|
| | | | | Зэрэг | Нэгж хүн-цаг | Бүгд хүн-цаг | Тарифт | Нийт цалин | Бүгд цалин |
| 01-190-07 | Бетонон шал цутгах | м3 | 4 | 3.0 / 2 | .54 / | 2.17 / | 9412 / 7974 | 20383 / | 20,383 |
| 59-080-09 | Өрөө тасалгааны хог цэвэрлэх | м2 | 160 | 1.0 / 2 | .62 / | 98.88 / | 6536 / 7974 | 646280 / | 646,280 |
| 15-040-12 | Ханыг цементэн шохойн зуурмагаар гараар сайн чанартай шавардах | м2 | 3 | 3.4 / 2 | 1.35 / .07 | 4.05 / .2 | 9883 / 7974 | 40068 / 1615 | 41,682 |
| 01-030-01 | Шороог автосамосвалд ачих | м3 | 6 | 1.0 / 2 | .6 / | 3.58 / | 6536 / 7974 | 23428 / | 23,428 |

| | | | |
|---|---|---|---|
| *Нийт Хүн/цаг:* | 108.6842 / 0.2025 | *Үндсэн цалин:* | 731,772 |
| | | *Инженер техникийн ажилчдын цалин 17%:* | 124,401 |
| | | *(Нэмэгдэл цалин 37%:* | 270,756 |
| | | *Нийт цалин (үндсэн, ита, нэмэгдэл):* | 1,126,929 |
| | | *(Нийгмийн даатгал, эрүүл мэндийн даатгалын байгууллагын төлөх шимтгэлийн дүн 14.5%:* | 163,405 |
| | | *(Ажлын багаж, хувцас, хэрэглэл 13.6%:* | 153,262 |
| | | ***Ажиллах хүчний зардал:*** | **1,443,597** |
| **Бүгд хүн/цаг:** | ***504.6962 / 66.50186*** | **Бүгд цалин:** | ***4,521,160*** |
| | | **Инженер техникийн ажилчдын цалин 17%:** | **768,597** |
| | | **(Нэмэгдэл цалин 37%:** | **1,672,829** |
| | | **Нийт цалин (үндсэн, ита, нэмэгдэл):** | **6,962,586** |
| | | **(Нийгмийн даатгал, эрүүл мэндийн даатгалын байгууллагын төлөх шимтгэлийн дүн 14.5%:** | **1,009,575** |
| | | **(Ажлын багаж, хувцас, хэрэглэл 13.6%:** | **946,912** |
| | | **Ажиллах хүчний зардал:** | **8,919,072** |

## НИЙТ БАРИЛГЫН МАТЕРИАЛЫН ХЭРЭГЦЭЭ

| Шифр | Материалын нэр | Х/Н | Нийт орц | Нэгж үнэ | Нийт үнэ |
|---|---|---|---|---|---|
| 1-0744 | 4 ба 6 талтай төмөр | кг | 8.1 | 1,200 | 9,720 |
| 2-1530 | Суултуур | иж | 1 | 160,000 | 160,000 |
| 1-0550 | Резин жийргэвч | кг | 0.53 | 1,200 | 633 |
| 1-4271 | Ус | м3 | 0 | 1,818 | 1 |
| 2-1524 | Угаагуур, 600х450х150 хэмжээтэй | иж | 5 | 159,410 | 797,050 |
| 2-0010 | Угаах торх буюу бочки | ком | 1 | 53,500 | 53,500 |
| 1-0244 | Төмрийн хуурай будаг | кг | 0.23 | 6,600 | 1,544 |
| 1-4524 | Төмрийн будгийн шаваас | кг | 1.4 | 1,500 | 2,100 |
| 1-4271 | Хуванцар тэлэгчтэй шрупп 6 мм | ш | 320 | 200 | 64,000 |
|  | Хуванцар бэхэлгээ | ш | 160 | 1,616 | 258,560 |
| 1-2996 | Худгийн таг ко-7-1-1 | ш | 1 | 28,100 | 28,100 |
| 1-2993 | Худгийн таг пд10-1 | ш | 1 | 153,773 | 153,773 |
| 1-2983 | Худгийн таг пп-10-1-1 | ш | 1 | 102,273 | 102,273 |
| 1-2972 | Худгийн цагираг кс-10-1 | ш | 1 | 135,644 | 135,644 |
| 1-2973 | Худгийн цагираг кс-10-2-1 | ш | 2 | 192,500 | 385,000 |
| 2-1136 | Холбох хэрэгслэлүүд | ш | 13.02 | 11,000 | 143,220 |
| 1-0094 | Хадаас /40-60мм/ | кг | 0.04 | 2,767 | 105 |
| 1-0095 | Хадаас /70-110мм/ | кг | 0.34 | 5,560 | 1,890 |
|  | Ф 25 мм шахагч резин | ш | 80 | 400 | 32,000 |
|  | Ф25 мм бөгж | ш | 80 | 500 | 40,000 |
| 2-1470 | Ф20 мм, хөнгөн цагаан голчтой хуванцар хоолой | м | 80 | 4,400 | 352,000 |
| 1-0687 | Ф-1,6 мм-н төмөр утсаар хийсэн ган тор | м2 | 0.08 | 10,154 | 792 |
| 1-0239 | Цагаан эмульсэн будаг | кг | 0.01 | 4,000 | 20 |
| 1-4187 | Цемент шохойн зуурмаг м-50 | м3 | 0.01 | 115,000 | 863 |
| 1-4029 | Цемент м-300 | тн | 0.00 | 374,242 | 524 |
| 1-4028 | Цемент м-400 | тн | 0.02 | 374,242 | 8,383 |
| 1-4193 | Цементэн зуурмаг м-100 | м3 | 0.01 | 67,200 | 941 |
| 1-4191 | Цементэн зуурмаг м-50 | м3 | 0.02 | 91,000 | 1,456 |
| 1-0863 | Шураг 5х70мм | кг | 0.39 | 2,800 | 1,100 |
| 1-4184 | Шохойн зуурмаг | м3 | 0.08 | 49,000 | 3,734 |
| 1-4196 | Шавардлагын цементэн зуурмаг м1:2 | м3 | 0.04 | 63,000 | 2,520 |
| 2-1329 | Шүршүүрийн ширмэн тэвш | иж | 1 | 112,230 | 112,230 |
| 1-0879 | Электрод э-42 | кг | 0.99 | 4,200 | 4,179 |
| 1-0182 | Эпоксид цавуу | кг | 0.02 | 34,684 | 694 |
| 1-4549 | Эрэг боолт м 8х55 | кг | 0.01 | 5,200 | 68 |
| 1-3982 | Банз, IV зэрэг 25мм | м3 | 0.06 | 595,900 | 36,350 |
| 1-4565 | Башмакны эрэг боолт 14х2,0 | кг | 4.64 | 5,200 | 24,128 |
| 2-2813 | Бохир усны хуванцар хоолой d-100 | м | 24.48 | 15,000 | 367,200 |
| 2-2809 | Бохир усны хуванцар хоолой d-50 | м | 18.36 | 7,000 | 128,520 |
| 2-3012 | Бохир усны худгийн таг | ш | 1 | 120,000 | 120,000 |
| 1-0136 | Бэхэлгээ төмөр | кг | 8.03 | 2,501 | 20,093 |
| 1-4035 | Бэхэлгээний төмөр | ш | 2 | 900 | 1,800 |
| 1-4180 | Бетон зуурмаг м-200 | м3 | 0.6 | 350,000 | 210,000 |
| 1-0008 | Асбест /нунтаг/ | кг | 11.2 | 0 | 0 |
| 1-0035 | Асбестоцемент /шавардлага болон тусгаарлалтын/ | кг | 0.2 | 1,600 | 320 |
| 1-0733 | Арматур а-1 (ёроолын) | тн | 0.01 | 2,522,727 | 24,723 |
| 1-0733 | Арматур а-1 (хучилтын) | тн | 0.01 | 2,522,727 | 27,245 |
| 1-0733 | Арматурын 5 хувийн нэмэгдэл | тн | 0.00 | 2,522,727 | 2,598 |
| 1-4543 | Голын элс | м3 | 4.59 | 24,500 | 112,455 |
| 1-4053 | Гипс, I зэрэг | кг | 0.3 | 524 | 157 |

# АЖЛЫН ТОО ХЭМЖЭЭНИЙ ЖАГСААЛТ

## ГАДНА БОХИР УСНЫ АЖИЛ

| Д/Д | Ажлын нэр | Нэгж | Тоо хэмжээ |
|---|---|---|---|
| 1 | ф1000мм кольцо | ш | 2 |
| 2 | ф1000мм ташуу таг | ш | 1 |
| 3 | ф300мм хүзүү | ш | 1 |
| 4 | Ширмэн таг | ш | 1 |
| 5 | ф160мм PVC хоолой | м | 24 |
| 6 | ф100мм PVC хоолой | м | 18 |
| 7 | ф100/45мм PVC отвод | ш | 4 |
| | Угольник төмөр 5-тай | м | 6 |

## ДОТОР БОХИР УСНЫ АЖИЛ

| Д/Д | Ажлын нэр | Нэгж | Тоо хэмжээ |
|---|---|---|---|
| 1 | ф100мм PVC хоолой | м | 24 |
| 2 | ф100мм PVC муфть | ш | 12 |
| 3 | ф100/45мм PVC отвод | ш | 8 |
| 4 | ф100/90мм PVC отвод | ш | 6 |
| 5 | ф100/100мм PVC Ттройник | ш | 3 |
| 6 | ф100/100мм PVC Үтройник | ш | 4 |
| 7 | ф100/50мм PVC шилжүүлэг | ш | 8 |
| 8 | ф50мм PVC хоолой 50см урттай | ш | 36 |
| 9 | ф50/45мм PVC отвод | ш | 12 |
| 10 | ф50мм PVC Үтройник | ш | 8 |
| 11 | ф50мм PVC муфть | ш | 6 |

## ДОТОР ЦЭВЭР УСНЫ АЖИЛ

| Д/Д | Ажлын нэр | Нэгж | Тоо хэмжээ |
|---|---|---|---|
| 1 | ф20мм PVC хоолой | м | 80 |
| 2 | ф20мм тройник /бөгжтэй/ | ш | 4 |
| 3 | ф20мм төгсгөвч /бөгжтэй эр үзүүртэй/ | ш | 8 |
| 4 | ф20мм тогтоогч/ тэлэгч | уут | 1 |
| 5 | ф20мм булан /бөгжтэй/ | ш | 8 |
| 6 | ф20мм вентиль /бөгжтэй/ | ш | 8 |

## ТОНОГ ТӨХӨӨРӨМЖ

| Д/Д | Ажлын нэр | Нэгж | Тоо хэмжээ |
|---|---|---|---|
| 1 | Суултуур | ком | 1 |
| 2 | Угаагуур | ком | 5 |
| 3 | Душ | ком | 1 |

## НИЙТ МАШИН МЕХАНИЗМЫН ХЭРЭГЦЭЭ

| Шифр | Машин механизмын нэр | Нийт хэрэгцээ | Нэгж үнэ | Нийт үнэ |
|---|---|---|---|---|
| 8031 | Хийн индүү 25тн | 0.34 | 14,000 | 4,704 |
| 6008 | Хоолой тайрах машин | 4.72 | 2,720 | 12,838 |
| 11004 | Цахилгаан өрөм | 7.2 | 2,531 | 18,223 |
| 1017 | Бульдозер | 0.68 | 68,573 | 46,355 |
| 1016 | Бульдозер 54/80 м.х | 2.37 | 88,573 | 209,918 |
| 2028 | Автокран 5тн | 1.37 | 59,489 | 81,360 |
| 2027 | Автокран 3тн | 2.7 | 40,084 | 108,227 |
|  | Автомашин | 1.57 | 13,800 | 21,688 |
| 3033 | Гагнуурын аппарат | 2.37 | 12,366 | 29,283 |
| 9022 | Доргиулагч | 1.77 | 9,115 | 16,134 |
| 1001 | Өндөр бүтээмжтэй эксковатор 0.65м3 | 5.18 | 54,107 | 280,512 |
|  |  |  |  | 829,241 |

## НИЙТ БАРИЛГЫН МАТЕРИАЛЫН ХЭРЭГЦЭЭ

| Шифр | Материалын нэр | Х/Н | Нийт орц | Нэгж үнэ | Нийт үнэ |
|---|---|---|---|---|---|
| 2-3038 | Вентиль ф-25 | ш | 16 | 18,000 | 288,000 |
| 1-0419 | Давирхайтай олс | кг | 0.52 | 8,000 | 4,160 |
| 1-4176 | Даравч 16,5х2,0 | кг | 0.16 | 550 | 88 |
| 1-0128 | Дюбель | кг | 0.45 | 2,500 | 1,118 |
| 1-0666 | Жийргэвчгүй, хуйлмал резинэн хуудас | кг | 0.08 | 3,000 | 240 |
| 2-2893 | Жийргэвч, ф 25:20 | ш | 16 | 650 | 10,400 |
| 2-1696 | Контр , гайк ф20 мм | ш | 80 | 300 | 24,000 |
| 1-4247 | Нүхтэй тоосго м-100 | 1000ш | 0.01 | 120,000 | 960 |
| 1-0410 | Маажин | кг | 0.12 | 1,500 | 177 |
| 1-0417 | Олс | кг | 0.31 | 8,000 | 2,512 |
| 2-0100 | 15ч. 9п2бр-маркийн фланцтай вентиль ф 25мм | ш | 8 | 3,400 | 27,200 |
| | | | | | 4,293,060 |

## НИЙТ БАРИЛГЫН ТЭЭВРИЙН ТООЦОО

| Шифр | Материалын нэр | Х/Н | Цэвэр жин | Коэф | Зэрэг | Нийт орц | Зай | Тариф | Нийт жин | Нийт үнэ |
|---|---|---|---|---|---|---|---|---|---|---|
| | Ф 25 мм шахагч резин | ш | 2.2E-6 | 1.29 | 2 | 80 | 220 | 280.66 | 0 | 14 |
| | Ф25 мм бөгж | ш | 0.00012 | 1.13 | 2 | 80 | 220 | 280.66 | 0.01 | 670 |
| | Хуванцар бэхэлгээ | ш | 1E-5 | 1.13 | 2 | 160 | 220 | 280.66 | 0.00 | 112 |
| 1-0008 | Асбест /нунтаг/ | кг | 0.001 | 1.04 | 2 | 11.2 | 220 | 280.66 | 0.01 | 719 |
| 1-0035 | Асбестоцемент /шавардлага болон тусгаарлалтын/ | кг | 0.001 | 1.04 | 2 | .2 | 220 | 280.66 | 0 | 13 |
| 1-0094 | Хадаас /40-60мм/ | кг | 0.001 | 1.15 | 2 | .04 | 0 | 0 | 0 | 0 |
| 1-0128 | Дюбель | кг | 0.001 | 1.13 | 2 | .45 | 220 | 280.66 | 0 | 31 |
| 1-0129 | Хуванцар тэлэгчтэй шрупп 6 мм | ш | 1.6E-6 | 1.13 | 2 | 160 | 220 | 280.66 | 0 | 18 |
| 1-0182 | Эпоксид цавуу | кг | 0.001 | 1.21 | 2 | .02 | 220 | 280.66 | 0 | 1 |
| 1-0239 | Цагаан эмульсэн будаг | кг | 0.001 | 1.29 | 2 | .01 | 220 | 280.66 | 0 | 0 |
| 1-0244 | Төмрийн хуурай будаг | кг | 0.00082 | 1.29 | 2 | .23 | 220 | 280.66 | 0 | 15 |
| 1-0410 | Маажин | кг | 0.001 | 1.26 | 2 | .12 | 220 | 280.66 | 0 | 9 |
| 1-0419 | Давирхайтай олс | кг | 0.001 | 1.03 | 2 | .52 | 220 | 280.66 | 0 | 33 |
| 1-0550 | Резин жийргэвч | кг | 0.001 | 1.29 | 2 | .53 | 220 | 280.66 | 0 | 42 |
| 1-0666 | Жийргэвчгүй, хуйлмал резинэн хуудас | кг | 0.001 | 1.29 | 2 | .08 | 220 | 280.66 | 0 | 6 |
| 1-0687 | Ф-1,6 мм-н төмөр утсаар хийсэн ган тор | м2 | 0.0041 | 1.06 | 2 | .08 | 0 | 0 | 0 | 0 |
| 1-0733 | Арматур а-1 (ёроолын) | тн | 1 | 1 | 1 | .01 | 220 | 216.56 | 0.01 | 467 |
| 1-0733 | Арматур а-1 (хучилтын) | тн | 1 | 1 | 1 | .01 | 220 | 216.56 | 0.01 | 515 |
| 1-0744 | 4 ба 6 талтай төмөр | кг | 0.001 | 1 | 1 | 8.1 | 220 | 216.56 | 0.01 | 386 |
| 1-0863 | Шураг 5х70мм | кг | 0.001 | 1.13 | 2 | .39 | 220 | 280.66 | 0 | 27 |
| 1-2973 | Худгийн цагираг кс-10-2-1 | ш | 0.61 | 1 | 2 | 2 | 450 | 280.66 | 1.22 | 154,082 |
| 1-2993 | Худгийн таг пд10-1 | ш | 0.44 | 1 | 2 | 1 | 450 | 280.66 | 0.44 | 55,571 |
| 1-2996 | Худгийн таг ко-7-1-1 | ш | 0.14 | 1 | 2 | 1 | 450 | 280.66 | 0.14 | 17,682 |
| 1-4029 | Цемент м-300 | тн | 14 | 1.02 | 1 | .00 | 270 | 216.56 | 0.02 | 1,169 |
| 1-4035 | Бэхэлгээний төмөр | ш | 0.0005 | 1.13 | 1 | 2 | 270 | 216.56 | 0.00 | 66 |
| 1-4053 | Гипс, I зэрэг | кг | 0.0515 | 1.03 | 1 | .3 | 0 | 0 | 0.02 | 0 |
| 1-4176 | Даравч 16,5х2,0 | кг | 0.001 | 1.13 | 1 | .16 | 220 | 216.56 | 0 | 9 |
| 1-4180 | Бетон зуурмаг м-200 | м3 | 2.4 | 1 | 1 | .6 | 5 | 453.71 | 1.44 | 3,267 |
| 1-4187 | Цемент шохойн зуурмаг м-50 | м3 | 2.2 | 1 | 1 | .01 | 0 | 0 | 0.02 | 0 |
| 1-4191 | Цементэн зуурмаг м-50 | м3 | 2.2 | 1 | 1 | .02 | 5 | 453.71 | 0.04 | 80 |
| 1-4193 | Цементэн зуурмаг м-100 | м3 | 2.4 | 1 | 1 | .01 | 5 | 453.71 | 0.03 | 76 |
| 1-4196 | Шавардлагын цементэн зуурмаг м1:2 | м3 | 2.2 | 1 | 1 | .04 | 5 | 453.71 | 0.09 | 200 |

## НИЙТ БАРИЛГЫН ТЭЭВРИЙН ТООЦОО

| Шифр | Материалын нэр | Х/Н | Цэвэр жин | Коэф | Зэрэг | Нийт орц | Зай | Тариф | Нийт жин | Нийт үнэ |
|---|---|---|---|---|---|---|---|---|---|---|
| 1-4247 | Нүхтэй тоосго м-100 | 1000ш | 3.3 | 1.09 | 1 | .01 | 0 | 0 | 0.03 | 0 |
| 1-4271 | Ус | м3 | 1 | 1 | 1 | | 0 | 0 | 0 | 0 |
| 1-0129 | Хуванцар тэлэгчтэй шрупп 6 мм | ш | 1.6E-6 | 1 | 1 | 160 | 270 | 216.56 | 0 | 15 |
| 1-4524 | Төмрийн будгийн шаваас | кг | 0.001 | 1.21 | 1 | 1.4 | 220 | 216.56 | 0.00 | 81 |
| 1-4549 | Эрэг боолт м 8х55 | кг | 0.001 | 1.13 | 1 | .01 | 220 | 216.56 | 0 | 1 |
| 1-4565 | Башмакны эрэг боолт 14х2,0 | кг | 0.001 | 1.13 | 1 | 4.64 | 220 | 216.56 | 0.01 | 250 |
| 2-0010 | Угаах торх буюу бочки | ком | 0.0181 | 1.42 | 2 | 1 | 220 | 280.66 | 0.03 | 1,587 |
| 2-0100 | 15ч. 9п2бр-маркийн фланцтай вентиль ф 25мм | ш | 0.00333 | 1.21 | 2 | 8 | 220 | 280.66 | 0.03 | 1,990 |
| 2-1136 | Холбох хэрэгслэлүүд | ш | 1E-5 | 1.37 | 2 | 13.02 | 220 | 280.66 | 0 | 11 |
| 2-1329 | Шүршүүрийн ширмэн тэвш | иж | 0.06 | 1.33 | 2 | 1 | 220 | 280.66 | 0.08 | 4,927 |
| 2-1470 | Ф20 мм, хөнгөн цагаан голчтой хуванцар хоолой | м | 0.0008 | 1 | 3 | 80 | 220 | 391.34 | 0.06 | 5,510 |
| 2-1524 | Угаагуур, 600х450х150 хэмжээтэй | иж | 0.0263 | 1.29 | 2 | 5 | 220 | 280.66 | 0.17 | 10,474 |
| 2-1530 | Суултуур | иж | 0.0265 | 1.5 | 2 | 1 | 220 | 280.66 | 0.04 | 2,454 |
| 2-1696 | Контр , гайк ф20 мм | ш | 1 | 1.33 | 2 | 80 | 220 | 280.66 | 106.4 | 6,569,689 |
| 2-2809 | Бохир усны хуванцар хоолой d-50 | м | 0.00025 | 1 | 3 | 18.36 | 220 | 391.34 | 0.00 | 395 |
| 2-2813 | Бохир усны хуванцар хоолой d-100 | м | 0.00143 | 1 | 3 | 24.48 | 220 | 391.34 | 0.04 | 3,014 |
| 2-2893 | Жийргэвч, ф 25:20 | ш | 0.0001 | 1.13 | 2 | 16 | 220 | 280.66 | 0.00 | 112 |
| 2-3038 | Вентиль ф-25 | ш | 0.00117 | 1.21 | 2 | 16 | 220 | 280.66 | 0.02 | 1,399 |
| 1-0095 | Хадаас /70-110мм/ | кг | 0.001 | 1.15 | 2 | .34 | 220 | 280.66 | 0 | 24 |
| 1-0417 | Олс | кг | 0.0009 | 1.03 | 2 | .31 | 220 | 280.66 | 0 | 18 |
| 1-0136 | Бэхэлгээ төмөр | кг | 0.001 | 1.13 | 2 | 8.03 | 220 | 280.66 | 0.01 | 561 |
| 1-0733 | Арматурын 5 хувийн нэмэгдэл | тн | 1 | 1 | 1 | .00 | 220 | 216.56 | 0.00 | 49 |
| 1-0879 | Электрод э-42 | кг | 0.00098 | 1.16 | 2 | .99 | 220 | 280.66 | 0.00 | 70 |
| 1-2972 | Худгийн цагираг кс-10-1 | ш | 0.4 | 1 | 2 | 1 | 450 | 280.66 | 0.4 | 50,519 |
| 1-2983 | Худгийн таг пп-10-1-1 | ш | 0.25 | 1 | 2 | 1 | 450 | 280.66 | 0.25 | 31,574 |
| 1-3982 | Банз, IV зэрэг 25мм | м3 | 0.65 | 1 | 1 | .06 | 0 | 0 | 0.04 | 0 |
| 1-4028 | Цемент м-400 | тн | 15 | 1.02 | 1 | .02 | 270 | 216.56 | 0.34 | 20,039 |
| 1-4184 | Шохойн зуурмаг | м3 | 2.2 | 1.22 | 1 | .08 | 0 | 0 | 0.2 | 0 |
| 1-4543 | Голын элс | м3 | 1.65 | 1 | 1 | 4.59 | 10 | 348.9 | 7.57 | 26,424 |
| 2-3012 | Бохир усны худгийн таг | ш | 0.209 | 1 | 2 | 1 | 220 | 280.66 | 0.21 | 12,905 |

## НИЙТ БАРИЛГЫН ТЭЭВРИЙН ТООЦОО

| Шифр | Материалын нэр | Х/Н | Цэвэр жин | Коэф | Зэрэг | Нийт орц | Зай | Тариф | Нийт жин | Нийт үнэ |
|---|---|---|---|---|---|---|---|---|---|---|
| | | | | | | | | | | 6,979,371 |

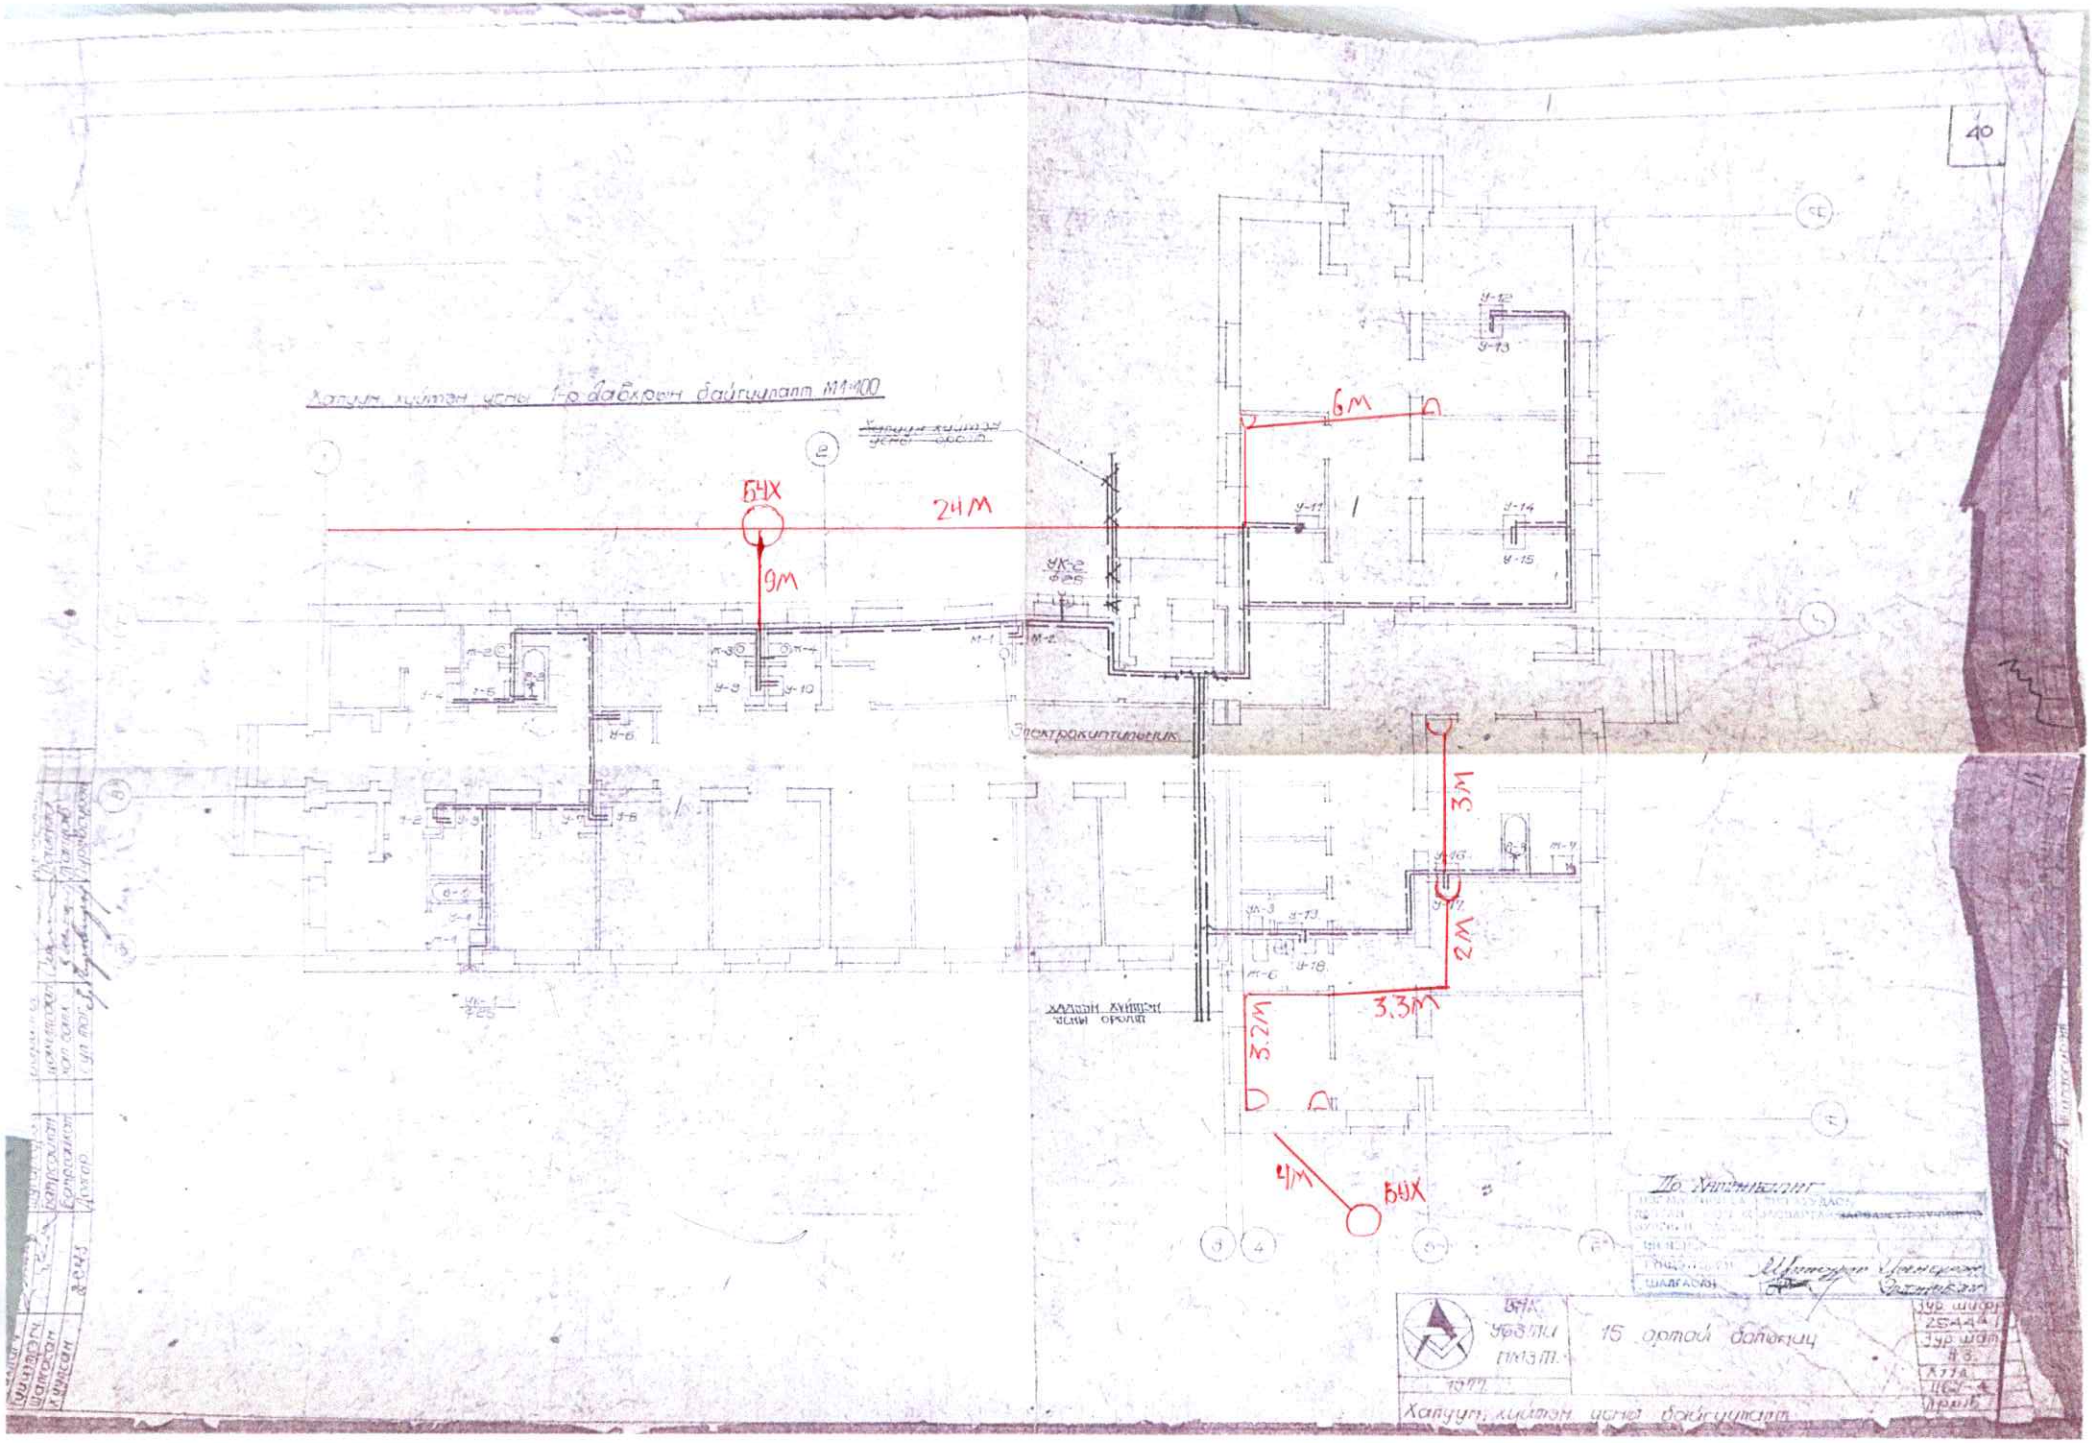
40
Халуун хуйтэн усны 1-р давхрын байгуулалт М1:100
Халуун хуйтэн усны оролт
БЧХ
24М
9М
6М
3М
2М
3.3М
3.2М
4М
БЧХ
Электрокиптильник
Халуун хуйтэн усны оролт
15 ортой бэлэнц
Халуун хуйтэн усны байгуулалт