"Криетив Монголиа" ХХК
Хаяг: Монгол Улс, Улаанбаатар хот,
Баянзүрх дүүрэг, 26-р хороо, Санто 207;
Утас: (976) 9911-4527;
Вэбсайт: WWW.CreativeMongolia.mn

ЕГ шифр: КМ-25-02-543

БАЙРШИЛ: ДОРНОГОВЬ АЙМАГ, САЙНШАНД СУМ

ЕРӨНХИЙ БОЛОВСРОЛЫН 1 ДҮГЭЭР СУРГУУЛИЙН ӨРГӨТГӨЛ 320 ХҮҮХДИЙН СУРГУУЛЬ

Ажлын зураг
/Холбоо дохиолол-ХД/

БОЛОВСРУУЛСАН:

ЗАХИРАЛ Ө.САНЖАА

ИНЖЕНЕР Ц.ҮҮРЦАЙХ

КРИЕТИВ МОНГОЛИА ХХК
УЛААНБААТАР ХОТ
ТТБ6309-2024
CREATIVE MONGOLIA

Улаанбаатар хот
2025 он

ТАНИХ ТЭМДЭГЛЭГЭЭ

Таних тэмдэг	Нэр	Үзсрах тэмдэг, төрөл
	Телефон, компьютер, IPTV сүлжээ	
MDU	Шилэн кабелийн төгсгөлийн дохио хуваргах төхөөрөмж	
SW-16	Сүлжээний сэлгэгч төхөөрөмж свич /switch/	
IP PBX	Дотуур холбооны станц	
	Хананд суурилуулах компьютерын сүлжээний үүр	
	Хананд суурилуулах телефоны үүр	
	Хананд суурилуулах IPTV үүр	
	Хананд далд суурилуулах телефон, компьютер, кабелийн телевизийн сүлжээний хосолсон үүр	Шалнаас+300мм
	Галын дохиоллын систем	
FACP	Галын дохиоллын хүлээн авах станц	
S	Галын дохиоллын утаа мэдрэгч	
H	Галын дохиоллын дулаан мэдрэгч	
L R L T	Утааны шугаман мэдрэгч R-хүлээн авагч, T-нэвтрүүлэгч	
F	Галын дохиоллын гар мэдээллэгч	
	Галын дохиоллын дуут дохио өгөгч	
	Хяналтын дурангийн систем	
	Хяналтын дуран /Дотор/	
	Хяналтын дуран /Гадна/	
	Дүрс бичигч төхөөрөмж	
2T	Хяналын дэлгэц /инчээр/	
	Зарлан мэдээлэх систем	
AMP	Зарлан мэдээлэх системийн өсгөгч	
	Таазанд далд суурилуулах чанга яригч	
	Хананд далд суурилуулах чанга яригч	
	Хананд суурилуулах микрофон	
	Хучилтанд хийх уян пластмассан хоолой	
	Шалны шавардлагад хийх уян пластмассан хоолой	
	Холбооны самбар	
	Кабелийн тавиур	

МАТЕРИАЛЫН ТҮҮВЭР

	нэр	Маяг	Хэмжих нэгж	Тоо ширхэг	Тайлбар
	1. Мэдээлэл холбооны суурин сүлжээ /Телефон, интернэт, IPTB/				
1	Гурвалсан үйлчилгээнний төхөөрөмж /MDU-д-8 хэрэглэгч холбох	MDU	ш	1	
2	Интернэт, телефон, IPTV хананд байрлах хосолсон хэрэглэгчийн үүр	3*RJ/45	ш	27	хананд
3	Интернэт хэрэглэгчийн үүр		ш	5	шаланд
4	Сүлжээний сэлгэгч /Poe-той SFP switch managed/	12 port	ш	8	
5	Сүлжээний сэлгэгч /Poe-той SFP switch managed/	16 port	ш	1	
6	Дотуур холбооны станц	IP PBX	ш	1	
7	Зэс дамжуулагчтай полиэтилен тусгаарлагчтай полиэтилен бүрхүүлтнй эрчилсэн хос кабель		м	540	
8	Пластмасан хоолой /дотуураа төмөр нимгэн ханатай уян/	Ф-20mm/PVC/	м	520	1,2 кабельд
	2. Галын дохиолол				
1	Галын дохиоллын хүлээн авах станц 20 бүс хянах боломжтой		ш	1	
2	Тогтмол хүчдэлийн тэжээлийн блок		ш	1	
3	Утаа мэдрэх хэт улаан туяаны үүсгэгчтэй галын дохиоллын мэдээлэгч	Pc=0.01w Rx=1.1kΩ	ш	96	
4	Дулаан мэдрэх хэт улаан туяаны үүсгэгчтэй галын дохиоллын мэдээлэгч	Pc=0.01w Rx=1.1kΩ	ш	2	
5	Галын дохиоллын шугаман утаа мэдрэгч / дамжуулагч/		ш	7	
6	Галын дохиоллын шугаман утаа мэдрэгч /хүлээн авагч /		ш	7	
7	Галын дохиоллын дуут дохио өгөгч		ш	8	
8	Галын дохиоллын гар мэдээлэгч	30В/24В 0.6А 150x120x120мм	ш	8	
9	Зэс дамжуурагчтай ПЭ тусгаарлэгчтай ПЭ бүрхүүлтэй гал дэмждэггүй хамгаалалттай кабель	FRLS нг 2x2x1.5mm	м	980	
10	Пластмасан хоолой /дотуураа төмөр нимгэн ханатай уян/	Ф-20mm/PVC/	м	980	
	3. Хяналтын дурангийн систем				
1	Хяналтын компьютер	иж бүрэн	ш	1	
2	Хяналтын дэлгэц /хананд тогтоох/	32"	ш	1	
3	Програм хангамж	иж бүрэн	ш	1	
4	Хяналтын дохиолол хүлээн авах станц	NVR-channel	ш	1	
5	Сүлжээний сэлгэгч /Poe-той SFP switch managed/	16port	ш	1	
6	Барилгын дотор суурилуулах IP хяналтын камер	5 Mpixel-с багагүй TCP/IP, PoE	ш	30	
7	Барилгын гадна суурилуулах IP хяналтын камер	5 Mpixel-с багагүй TCP/IP, PoE	ш	1	
8	Дотор суурилуулах сүлжээний кабель	AMP UTP CAT6 4x2x0.5mm	м	500	
9	Гадна суурилуулах сүлжээний кабель	STP UTP CAT6 4x2x0.5mm	м	50	
10	Пластмасан хоолой /дотуураа төмөр нимгэн ханатай уян/	Ф-20mm/PVC/	м	550	

	4. Зарлан мэдээлэх систем				
1	Зарлан мэдээлэх системийн өсгөгч /500watt/	channel-4	ш	1	
2	Удирдлагын төхөөрөмж	иж бүрэн	ш	1	
3	Зона сонгох товчлууртай пэйжинг микрофон		ш	1	
4	Таазанд далд суурилуулах чанга яригч	8W, 90db	ш	34	
5	Хананд далд суурилуулах чанга яригч	8W, 90db	ш	19	
6	Зэс дамжуулагчтай ПЭ тусгаарлагчтай полиэтилен бүрхүүлтэй дан хос кабель	2x1x1.5мм	м	900	
7	Пластмасан хоолой /дотуураа төмөр нимгэн ханатай уян/	Ф-20mm/PVC/	м	880	
	5. Бусад				
1	Холбооны самбар /ил суух/	500x600x150	ш	2	
2	Холбооны rack/42U/	19"	ш	1	
3	Гүйдэл хүчдэл бариг /2цагаас дээш/	3000ВА	ш	1	
4	Кабелийн тавиур	иж бүрэн төмөр 300x100мм	м	50	
5	Давхар хоорондын PVC хоолой ф=50мм	L=3000мм	ш	3	
6	Газардуулгын утас	ПВ-1*16мм²	м	20	

КАБЕЛИЙН МАРК, ТАНИХ ТЭМДЭГ

Таних тэмдэг	Кабелийн марк	
A	UTP 4x2x0.5мм CAT 6A	Компьютерийн сүлжээнд, Хяналтын камер
B	UTP 2x2x0.5мм CAT 3A	Телефон, IPTV
E	FRLS 2x1x1.5мм	Зарлан мэдээлэх систем
F	FRLS 2x2x1.5мм (гал дэмждэггүй)	Галын дохиолол

CREATIVE MONGOLIA
ЗҮРАГ ТӨСЛИЙН КОМПАНИ

ЕРӨНХИЙ БОЛОВСРОЛЫН 1 ДҮГЭЭР СУРГУУЛИЙН ӨРГӨТГӨЛ 320 ХҮҮХДИЙН СУРГУУЛЬ
БАЯНШИЛ: ДОРНОГОВЬ АЙМАГ, САЙНШАНД СУМ.

Танилцуулга, Материалын түүвэр				Үе шат: АЗ
Инженер	Ц.Үүрцайх	ЕГ Шифр: КМ-25-02-543	Масштаб:	Огноо: 2025/01
Гүйцэтгэсэн	Б.Мөнхзонтуул	ТГ Шифр: -	Дугаар: ХД-2	Хуудас: 9
Шалгасан	Ц.Үүрцайх			

Засварлах эрх: ЭСТК
Барилгын зөвшөөрөлтэй
04.07
2025.08.10

ҮГСРАЛТЫН БҮДҮҮВЧ

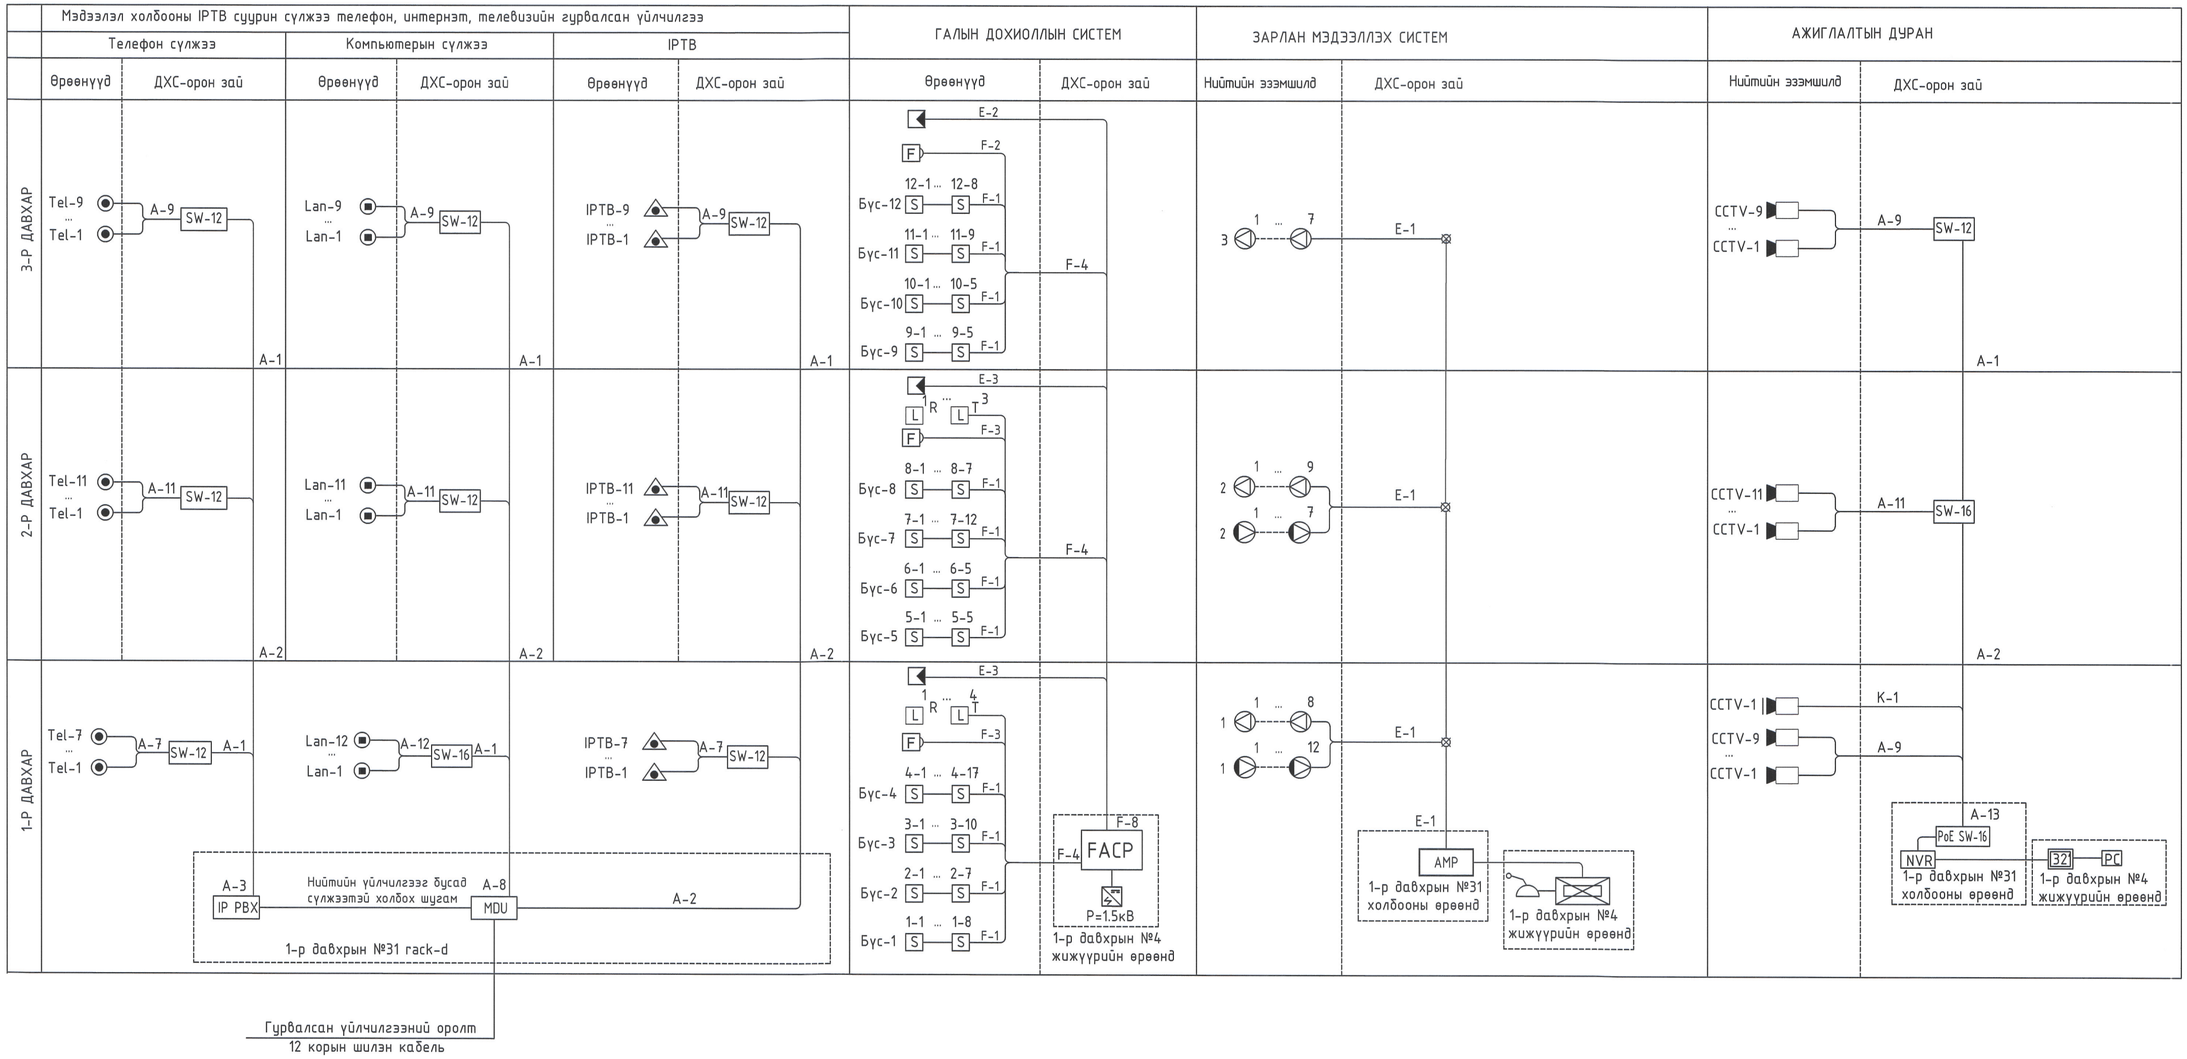

ЕРӨНХИЙ БОЛОВСРОЛЫН 1 ДҮГЭЭР СУРГУУЛИЙН ӨРГӨТГӨЛ 320 ХҮҮХДИЙН СУРГУУЛЬ БАЙРШИЛ: ДОРНОГОВЬ АЙМАГ, САЙНШАНД СУМ.	
Үгсралтын бүдүүвч	Үе шат: АЗ
Инженер Ц.Үүрцайх	ЕГ Шифр: КМ-25-02-543 / Масштаб: / Огноо: 2025/01
Гүйцэтгэсэн Л.Менхэнтуул	ТГ Шифр: - / Дугаар: ХД-3 / Хуудас: 9
Шалгасан Ц.Үүрцайх	

CREATIVE MONGOLIA
ЗУРАГ ТӨСЛИЙН КОМПАНИ

МОНГОЛ УЛС
21-4675 АТХ11034
ЦЭЭЛ ХЭЛТЭЙ ҮЙЛДВЭРЛЭЛ ЦЭЦАЙХ
ЗАРГЫН ТЕМДЭГ
2025.08.28

04-07
2025.09.10

1-Р ДАВХРЫН МЭДЭЭЛЭЛ ХОЛБОО СҮЛЖЭЭ, ЗАРЛАН МЭДЭЭЛЭХ СИСТЕМИЙН БАЙГУУЛАЛТ

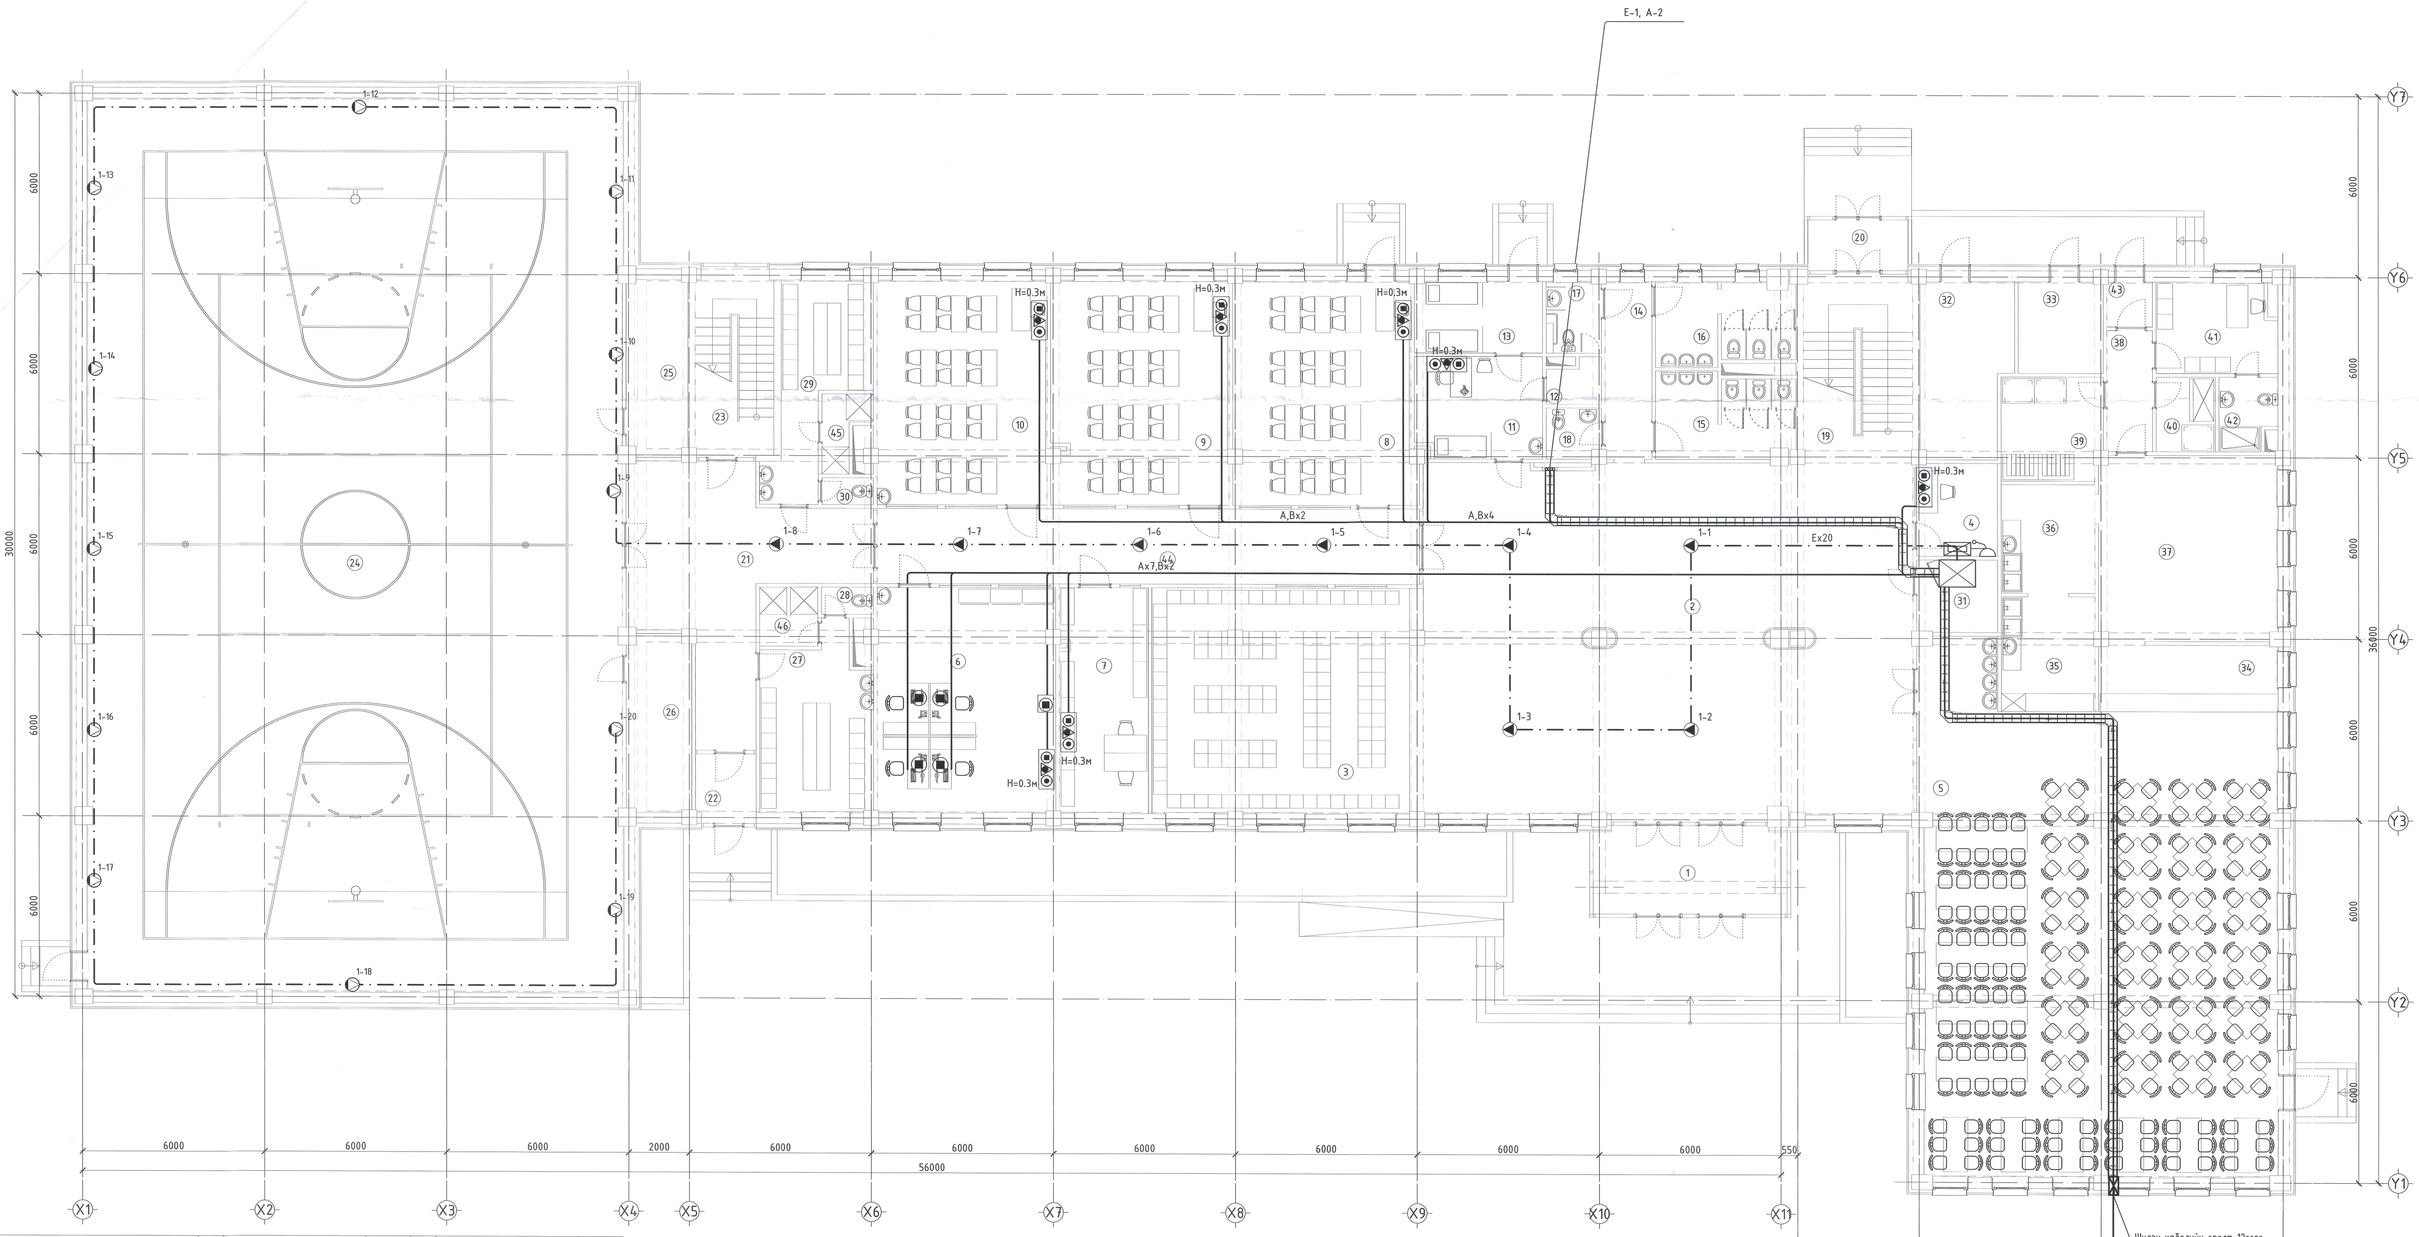

ӨРӨӨНИЙ ТОДОРХОЙЛОЛТ					
No	Өрөө, тасалгааны нэр	Талбай ($м^2$)	24	Спорт заал	522.93
1	Гонх	18.20	25	Агуулах	11.81
2	Вестибюль	190.25	26	Агуулах	12.47
3	Өлгүүр	65.45	27	Хувцас солих өрөө /эр/	20.70
4	Жижүүрийн өрөө	8.20	28	Ариун цэврийн өрөө	1.54
5	Хооллох танхим	186.86	29	Хувцас солих өрөө /эм/	16.75
6	Багш нарын өрөө	43.70	30	Ариун цэврийн өрөө	1.53
7	Кабинетийн өрөө	21.72	31	Техникийн өрөө /холбоо/	6.38
8	Хөдөлмөрийн кабинет /эр/	44.08	32	Дулаалгын үзэль	16.73
9	Хөдөлмөрийн кабинет /эм/	43.70	33	Техникийн өрөө /цахилгаан/	8.45
10	Зураг технологийн өрөө	41.77	34	Хоол түгээх	13.16
11	Эмчийн өрөө	14.06	35	Үйлчилгээний саб суулга угаалга	11.83
12	Агуулах	2.45	36	Үйлдвэрлэлийн саб суулга угаалга	11.12
13	Түсгаарлах өрөө	10.02	37	Халуун болон бэлтгэх цех	36.24
14	Хонгил	9.21	38	Хонгил	6.05
15	Ариун цэврийн өрөө /эр/	12.55	39	Хуурай хүнсний агуулах	11.38
16	Ариун цэврийн өрөө /эм/	12.14	40	Хөргүүрт агуулах	4.85
17	ХБИ ариун цэврийн өрөө	4.30	41	Ажилчдын хувцас солих өрөө	11.60
18	Багш нарын а.ц.ө	2.98	42	Ажилчдын ариун цэврийн өрөө	4.37
19	Шатны хонгил	20.84	43	Бараа хүлээн авах хэсэг	2.21
20	Гонх	5.54	44	Коридор	44.70
21	Холл	41.50	45	Шуршүүр /эм/	3.17
22	Гонх	4.52	46	Шуршүүр /эр/	3.63
23	Шатны хонгил	15.31		Нийт талбай	1602.95

ЗӨВШӨӨРӨЛЦСӨН		
БА	Ч.Баттулга	
ББ	Ц.Мөнгөнцэцэг	
ХАС	М.Оддаяр	
ЦБҮ	Б.Ижилчимэг	
ХТ,ДГ	А.Тэмүүлэн	

CREATIVE MONGOLIA ЭРДЭГ ТӨСӨӨНИЙ КОМПАНИ

ЕРӨНХИЙ БОЛОВСРОЛЫН 1 ДҮГЭЭР СУРГУУЛИЙН ӨРГӨТГӨЛ 320 ХҮҮХДИЙН СУРГУУЛЬ

БАЙРШИЛ: ДОРНОГОВЬ АЙМАГ, САЙШАНД СУМ.

1-р давхрын мэдээлэл холбоо сүлжээ, зарлан мэдээлэх системийн байгуулалт

Инженер	Ц.Цэнгэлмаа	ЕГ Шифр: КМ-25-02-543	Масштаб: М1:100
Гүйцэтгэсэн	Ц.Мөнгөнцэцэг	ТГ Шифр: -	Дугаар: ХД-4
Шалгасан	Ц.Уранчимэг		

Үе шат: АЗ

Огноо: 2025/01

Хуудас: 9

A1

2-Р ДАВХРЫН МЭДЭЭЛЭЛ ХОЛБОО СҮЛЖЭЭ, ЗАРЛАН МЭДЭЭЛЭХ СИСТЕМИЙН БАЙГУУЛАЛТ

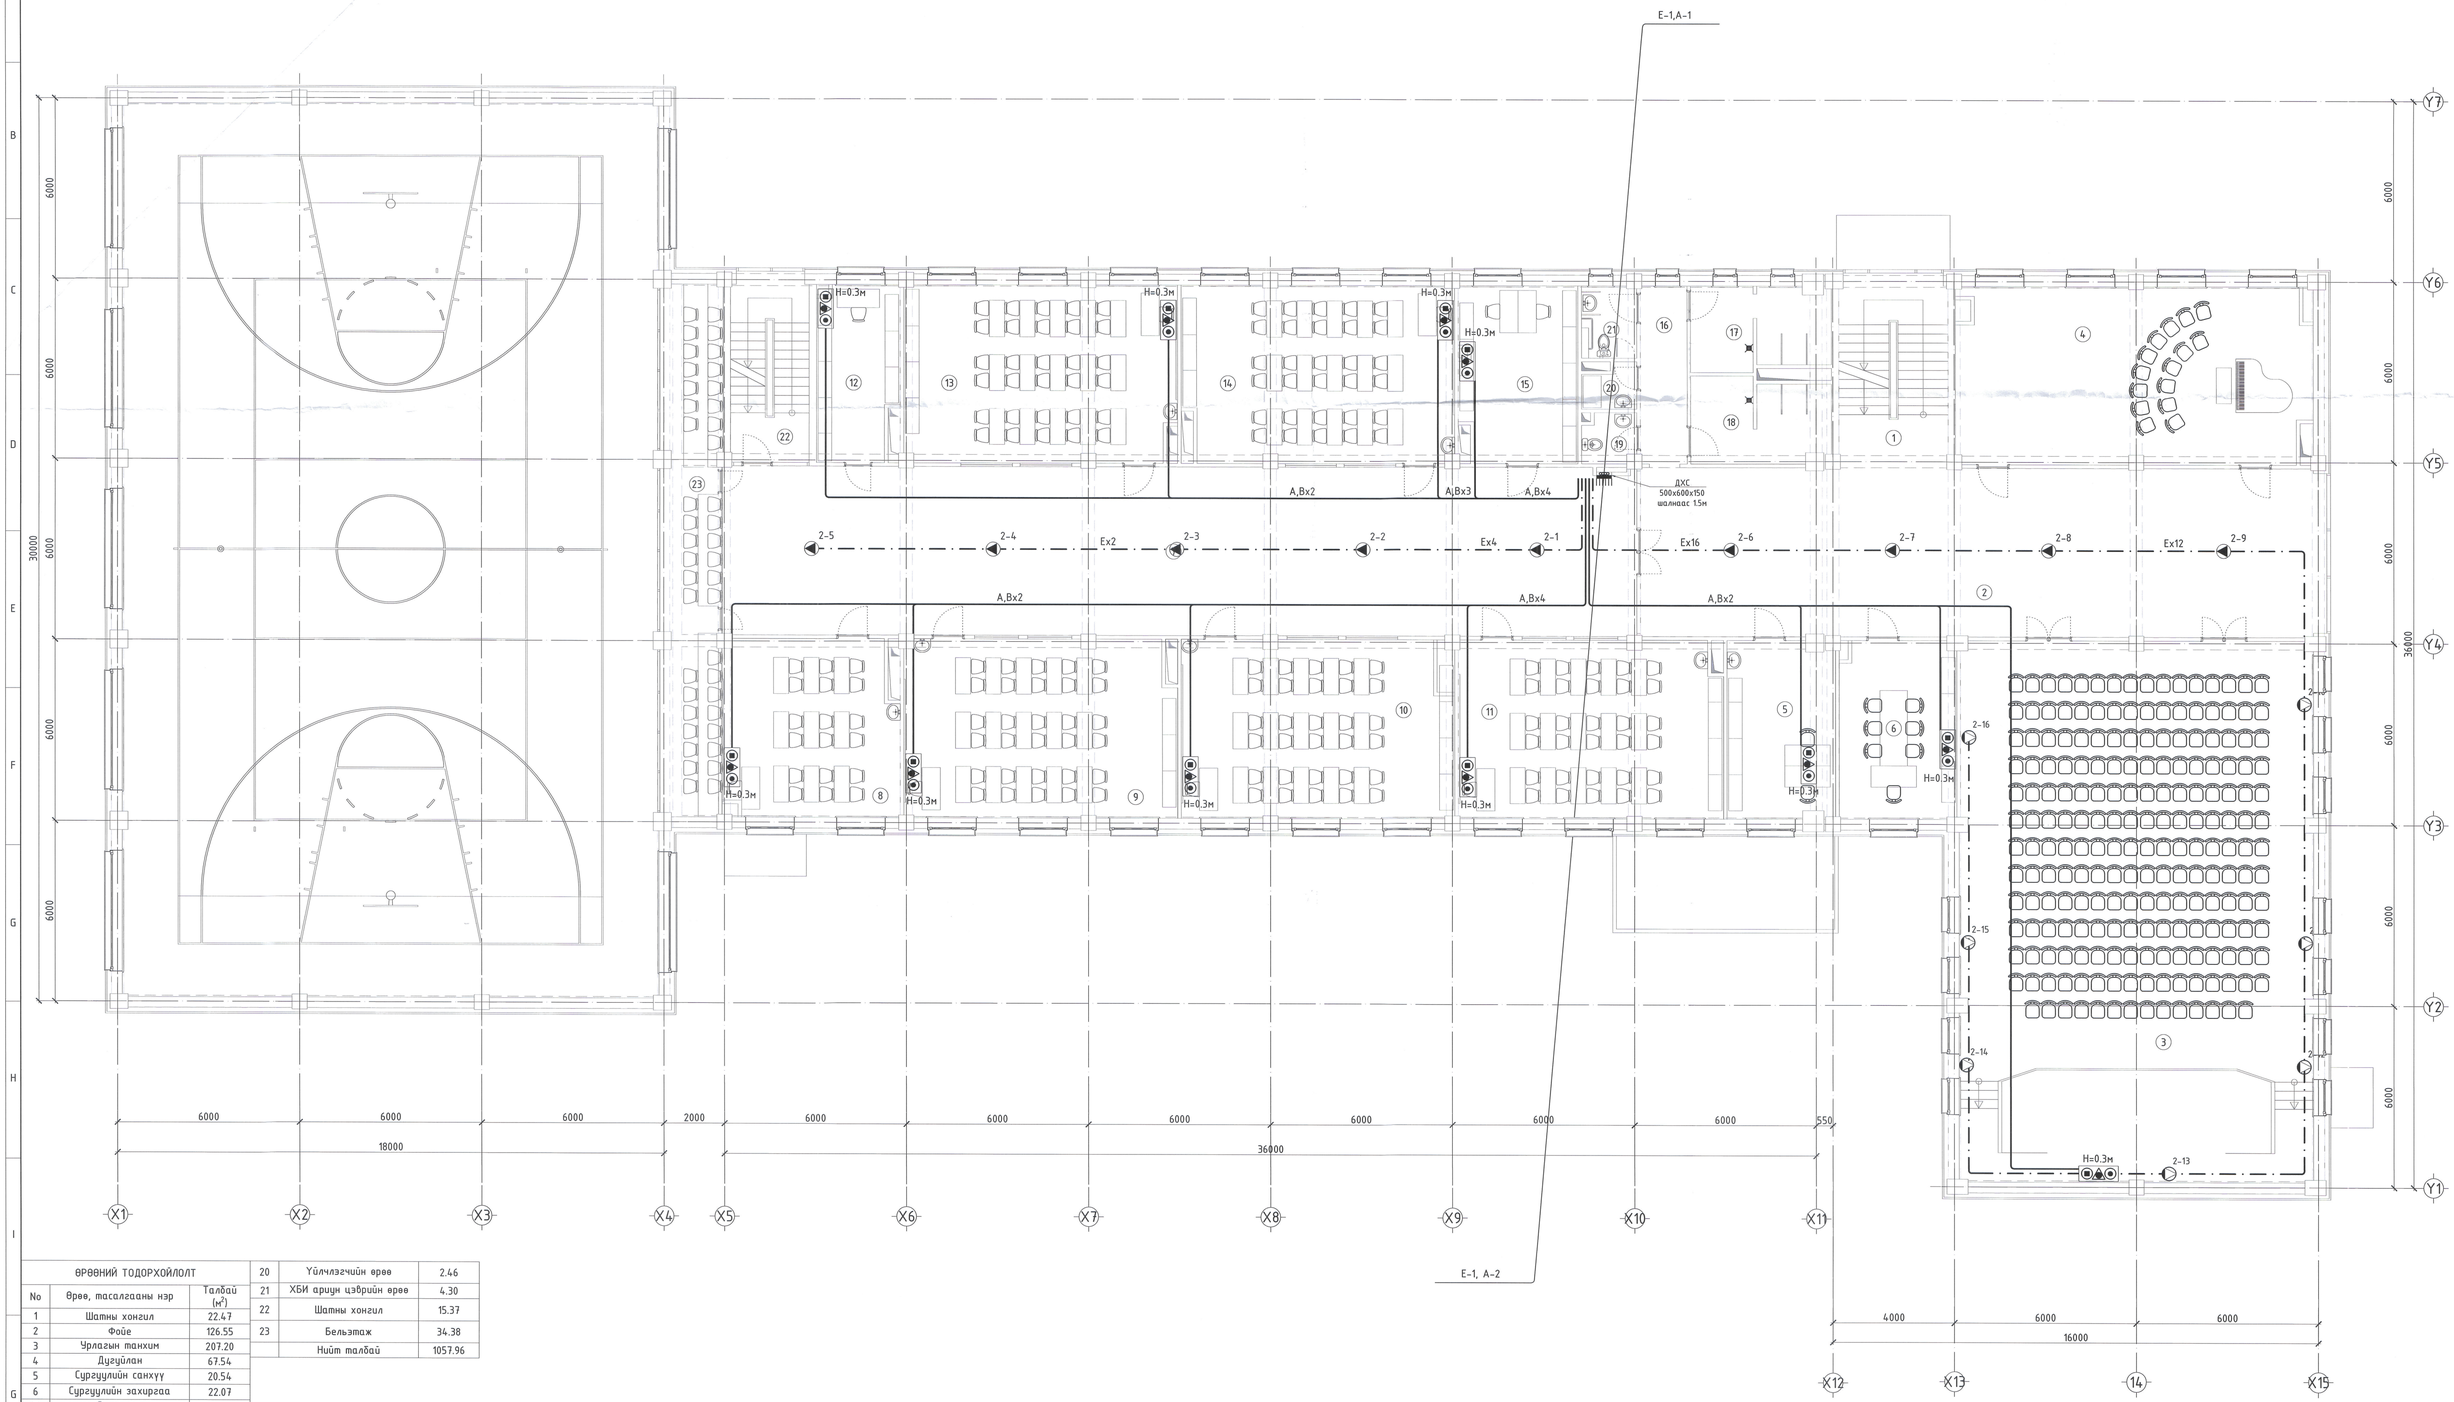

ӨРӨӨНИЙ ТОДОРХОЙЛОЛТ		
No	Өрөө, тасалгааны нэр	Талбай ($м^2$)
1	Шатны хонгил	22.47
2	Фойе	126.55
3	Урлагын танхим	207.20
4	Дугуйлан	67.54
5	Сургуулийн санхүү	20.54
6	Сургуулийн захиргаа	22.07
7	Рекреаци	168.30
8	Компьютерийн лаборатори	33.21
9	Мэдээлэл зүйн кабинет	52.21
10	Математикийн кабинет	51.86
11	Шугам зургийн кабинет	50.88
12	Лабораторийн туслах өрөө	15.08
13	Физикийн лаборатори	52.40
14	Химийн лаборатори	52.08
15	Лабораторийн туслах өрөө	22.36
16	Хонгил	9.21
17	Арчин цэвэрийн өрөө /эр/	12.14
18	Арчин цэвэрийн өрөө /эм/	12.55
19	Багш нарын а.ц.ө	2.80
20	Үйлчлэгчийн өрөө	2.46
21	ХБИ арчин цэвэрийн өрөө	4.30
22	Шатны хонгил	15.37
23	Бельэтаж	34.38
	Нийт талбай	1057.96

ЗӨВШӨӨРӨЛЦСӨН		
БА	Ч.Баттулга	
ББ	Ц.Мөнгөнцэцэг	
ХАС	М.Оддаяр	
ЦБҮ	Б.Ижилчимэг	
ХТ,ДГ	А.Тэмүүлэн	

CREATIVE MONGOLIA
ЗУРАГ ТӨСӨЛ ХӨГЖЛИЙН КОМПАНИ

ЕРӨНХИЙ БОЛОВСРОЛЫН 1 ДУГЭЭР СУРГУУЛИЙН ӨРГӨТГӨЛ 320 ХУУХДИЙН СУРГУУЛЬ
БАЙРШИЛ. ДОРНОГОВЬ АЙМАГ, САЙНШАНД СУМ.

2-р давхрын мэдээлэл холбоо сүлжээ, зарлан мэдээлэх системийн байгуулалт

Үе шат: АЗ

Инженер	Ц.Чулуйдаш	ЕГ Шифр: КМ-25-02-543	Масштаб: М1:100
Гүйцэтгэсэн	Л.Мөнхтуул		Огноо: 2025/01
Шалгасан	Ц.Чулуйдаш	ТГ Шифр: -	Дугаар: ХД-5
			Хуудас: 9

А1

3-Р ДАВХРЫН МЭДЭЭЛЭЛ ХОЛБОО СҮЛЖЭЭ, ЗАРЛАН МЭДЭЭЛЭХ СИСТЕМИЙН БАЙГУУЛАЛТ

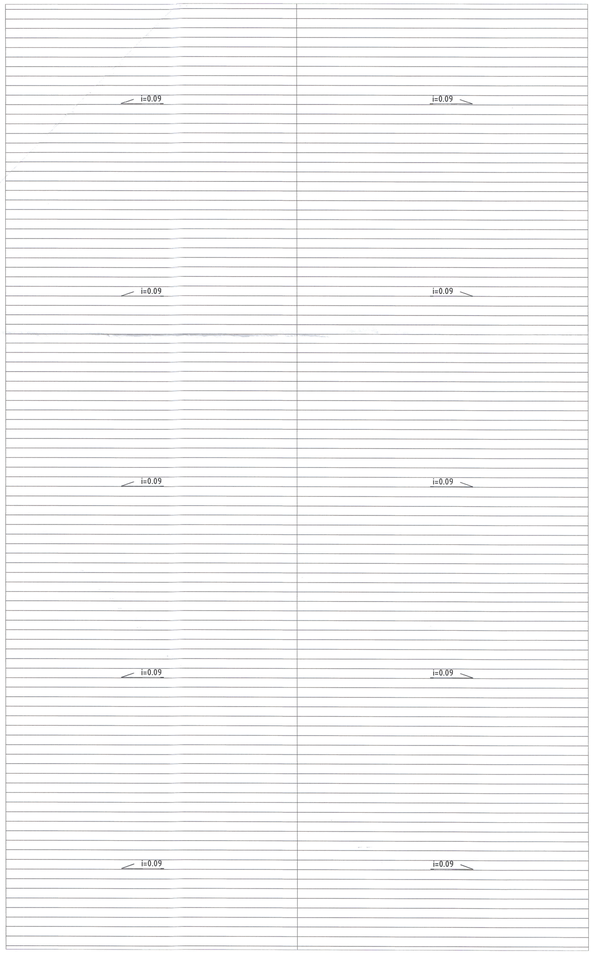

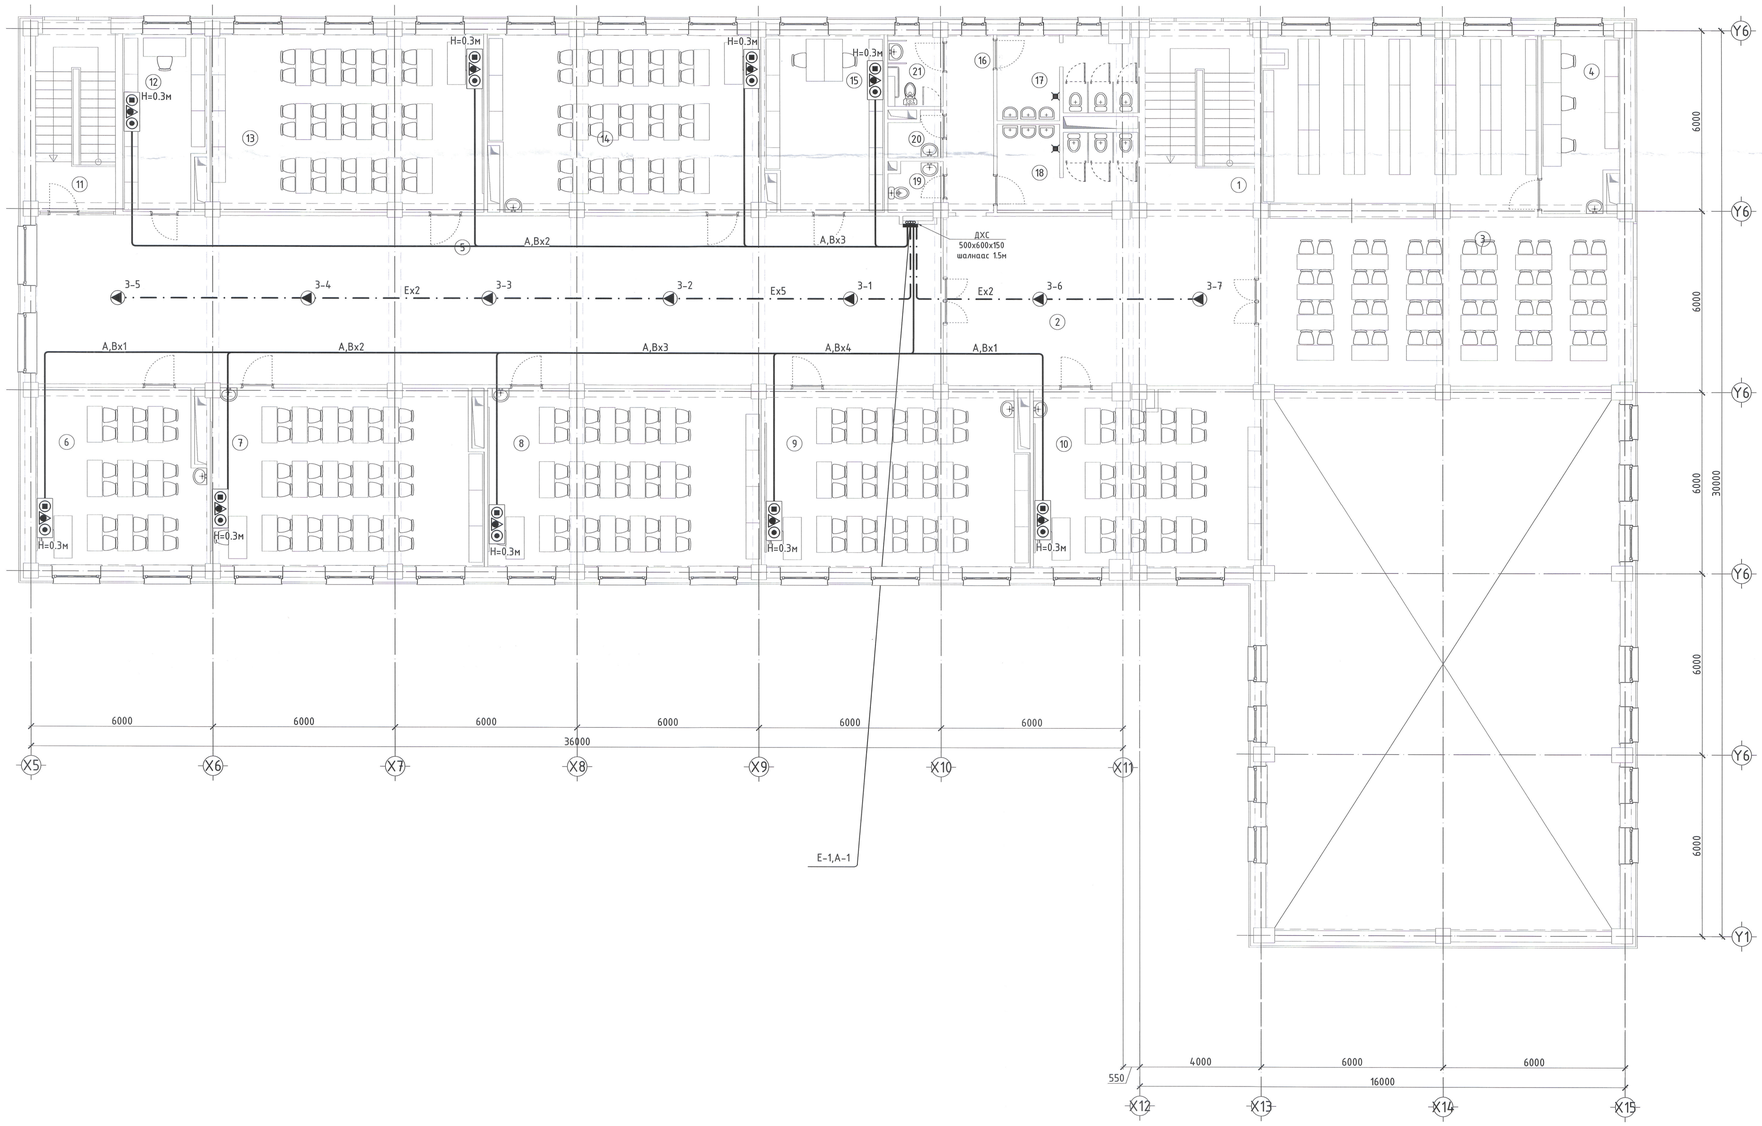

ӨРӨӨНИЙ ТОДОРХОЙЛОЛТ		
No	Өрөө, тасалгааны нэр	Талбай ($м^2$)
1	Шатны хонгил	22.43
2	Холл	57.34
3	Номын сан	120.21
4	Ном засварлах өрөө	13.85
5	Рекреаци	166.97
6	Гадааа хэлний кабинет	31.75
7	Гадааа хэлний кабинет	51.95
8	Монгол хэлний кабинет	51.86
9	Мэдээлэл зүйн кабинет	50.41
10	Технологийн кабинет /эураз/	43.66
11	Шатны хонгил	16.58
12	Лабораторийн туслах өрөө	15.08
13	Биологийн лаборатори	53.34
14	Газарзүйн кабинет	51.82
15	Туслах өрөө	22.60
16	Хонгил	9.21
17	Арчин цэвэрлэгчийн өрөө /эр/	12.14
18	Арчин цэвэрлэгчийн өрөө /эм/	12.55
19	Багш нарын а.ц.ө	2.80
20	Үйлчлэгчийн өрөө	2.46
21	ХБИ арчин цэвэрлэгчийн өрөө	4.30
	Нийт талбай	813.31

ЗӨВШӨӨРӨЛЦСӨН		
БА	Ч.Баттулга	
ББ	Ц.Мөнгөнцэцэг	
ХАС	М.Оддаяр	
ЦБҮ	Б.Ижилчимэг	
ХТ,ДГ	А.Тэмүүлэн	

CREATIVE MONGOLIA
ЗУРАГ ТӨСЛИЙН КОМПАНИ

ЕРӨНХИЙ БОЛОВСРОЛЫН 1 ДҮГЭЭР СУРГУУЛИЙН ӨРГӨТГӨЛ 320 ХҮҮХДИЙН СУРГУУЛЬ
БАЙРШИЛ: ДОРНОГОВЬ АЙМАГ, САЙНШАНД СУМ.

3-р давхрын мэдээлэл холбоо сүлжээ, зарлан мэдээлэх системийн байгуулалт

Инженер	Ц.Гүрцайх	ЕГ Шифр: КМ-25-02-543	Масштаб: М1:100
Гүйцэтгэсэн	Д.Мөнгөнтуул		Огноо: 2025/01
Шалгасан	Ц.Гүрцайх	ТГ Шифр: -	Дугаар: ХД-6

Хуудас: 9

Ye шат: А3

01-07
2025.09.10

1-Р ДАВХРЫН ГАЛЫН ДОХИОЛОЛ, АЖИГЛАЛТ ХЯНАЛТЫН СИСТЕМИЙН БАЙГУУЛАЛТ

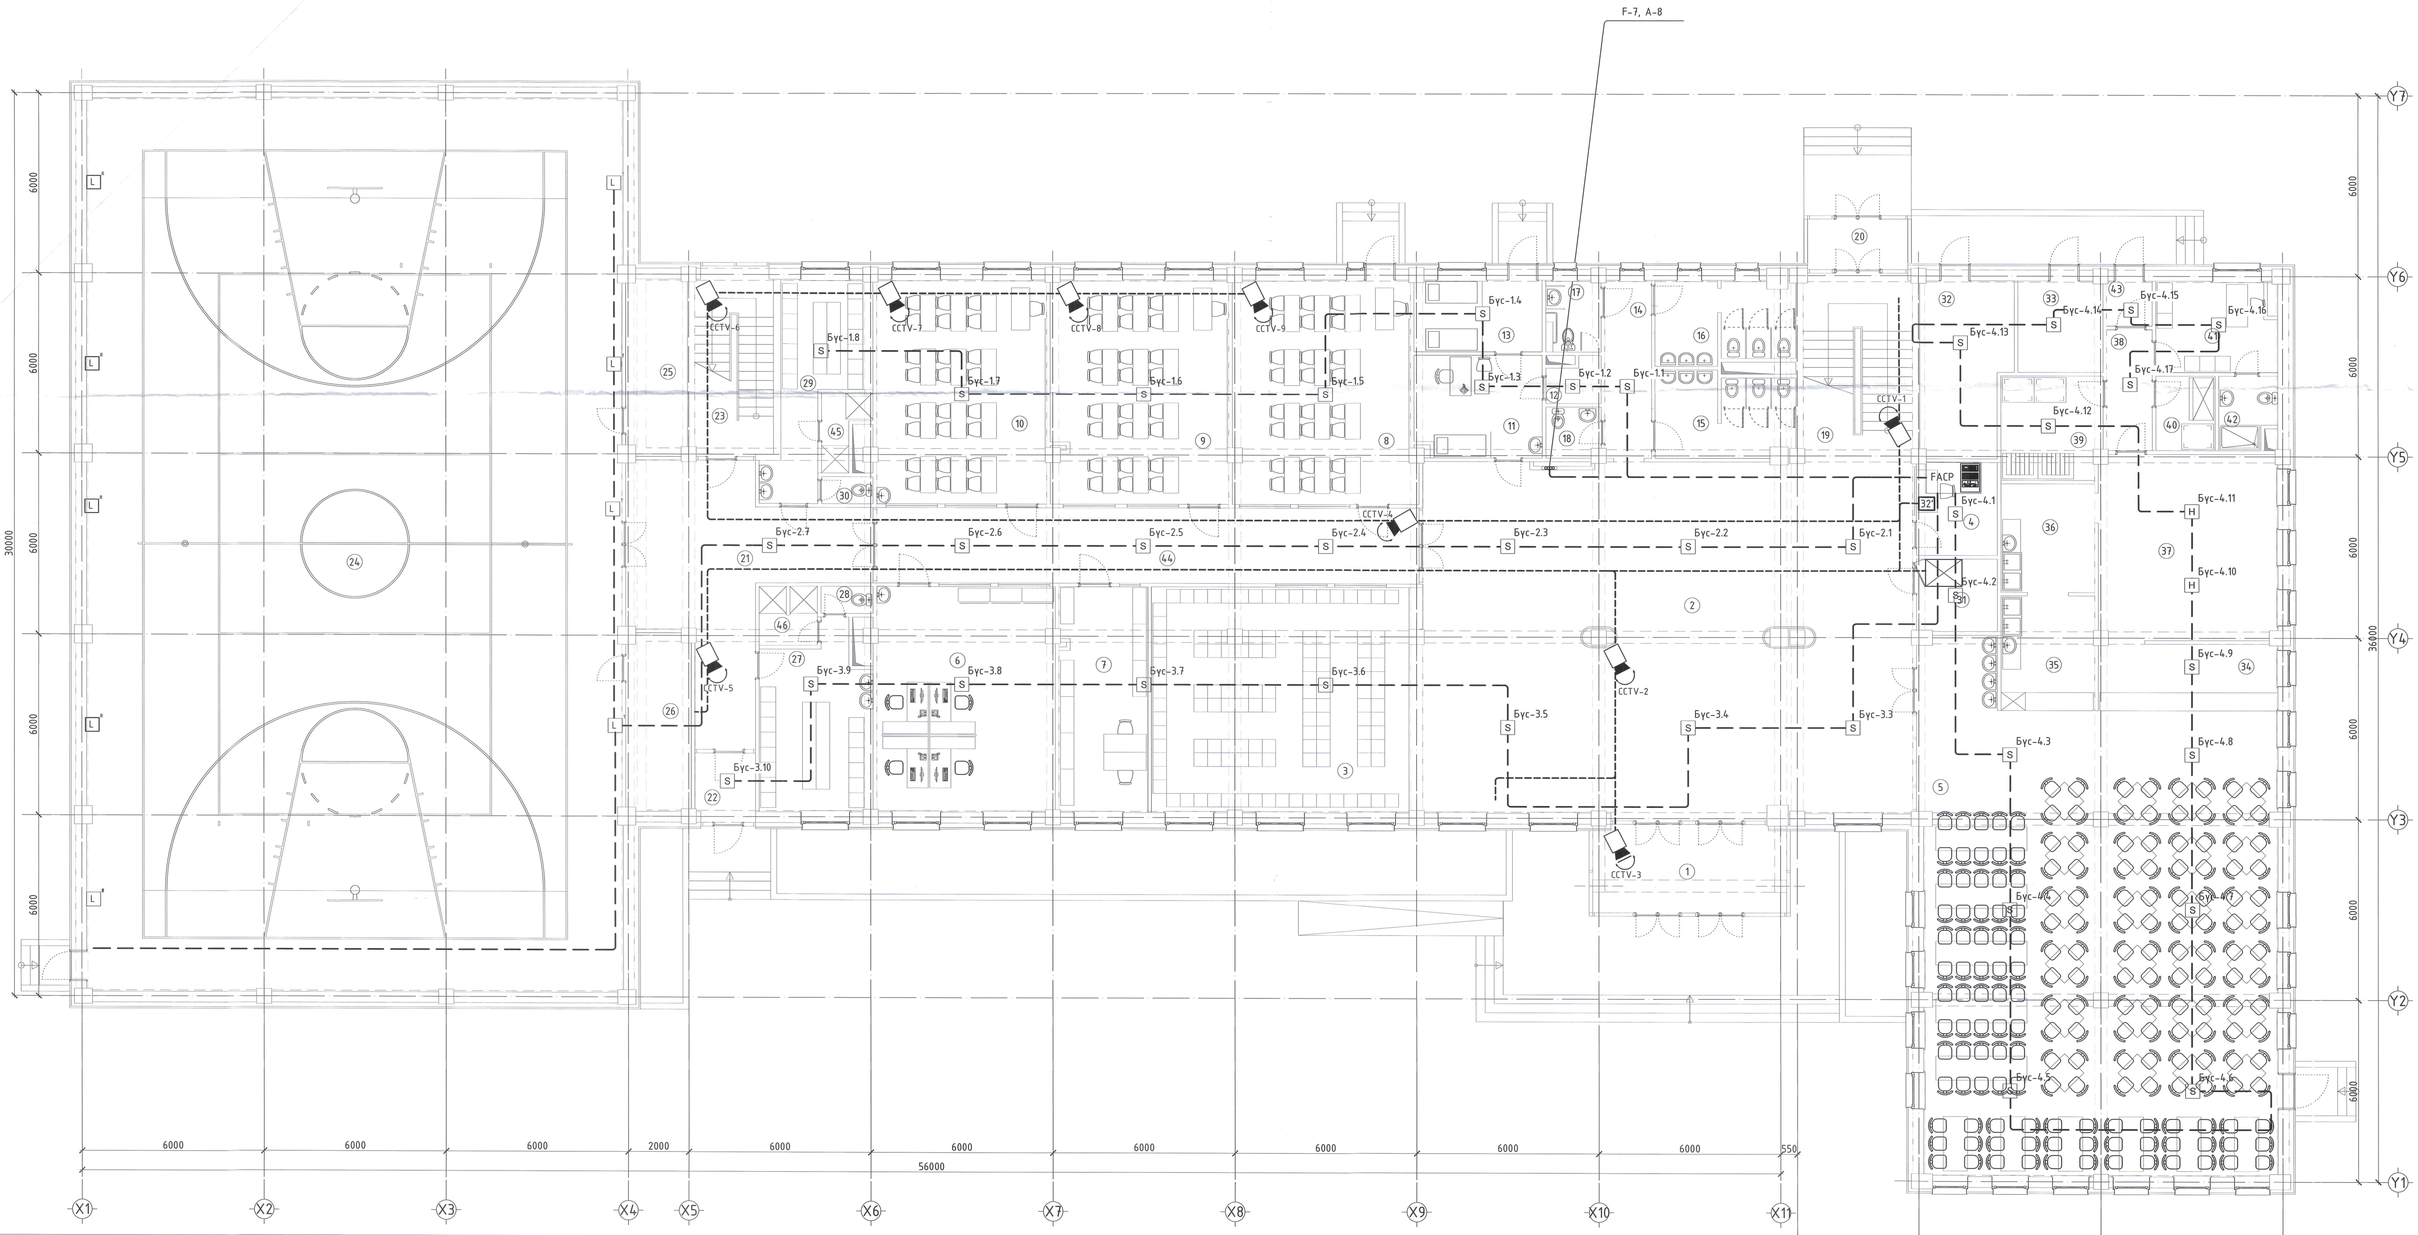

ӨРӨӨНИЙ ТОДОРХОЙЛОЛТ								
No	Өрөө, тасалгааны нэр	Талбай ($м^2$)	24	Спорт заал	522.93	46	Шуршуур /эр/	3.63
1	Гонх	18.20	25	Агуулах	11.81		Нийт талбай	1602.95
2	Вестибюль	190.25	26	Агуулах	12.47			
3	Өлгүүр	65.45	27	Хувцас солих өрөө /эр/	20.70			
4	Жижүүрийн өрөө	8.20	28	Ариун цэврийн өрөө	1.54			
5	Хооллох танхим	186.86	29	Хувцас солих өрөө /эм/	16.75			
6	Багш нарын өрөө	43.70	30	Ариун цэврийн өрөө	1.53			
7	Кабинетийн өрөө	21.72	31	Техникийн өрөө /холбоо/	6.38			
8	Хөдөлмөрийн кабинет /эр/	44.08	32	Дулааны үзель	16.73			
9	Хөдөлмөрийн кабинет /эм/	43.70	33	Техникийн өрөө /цахилгаан/	8.45			
10	Зураг технологийн өрөө	41.77	34	Хоол түгээх	13.16			
11	Эмчийн өрөө	14.06	35	Үйлчилгээний сав суулга угаалга	11.83			
12	Агуулах	2.45	36	Үйлдвэрлэлийн сав суулга угаалга	11.12			
13	Тусгаарлах өрөө	10.02	37	Халуун болон бэлтгэх цех	36.24			
14	Хонгил	9.21	38	Хонгил	6.05			
15	Ариун цэврийн өрөө /эр/	12.55	39	Хуурай хүнсний агуулах	11.38			
16	Ариун цэврийн өрөө /эм/	12.14	40	Хөргүүрт агуулах	4.85			
17	ХБИ ариун цэврийн өрөө	4.30	41	Ажилчдын хувцас солих өрөө	11.60			
18	Багш нарын а.ц.ө	2.98						
19	Шатны хонгил	20.84	42	Ажилчдын ариун цэврийн өрөө	4.37			
20	Гонх	5.54						
21	Холл	41.50	43	Бараа хүлээн авах хэсэг	2.21			
22	Гонх	4.52	44	Коридор	44.70			
23	Шатны хонгил	15.31	45	Шуршуур /эм/	3.17			

ЗӨВШӨӨРӨЛЦСӨН		
БА	Ч.Баттулга	
ББ	Ц.Мөнгөнцэцэг	
ХАС	М.Оддаяр	
ЦБУ	Б.Ижилчимэг	
ХТ,ДГ	А.Тэмүүлэн	

CREATIVE MONGOLIA
ЭРДЭГ ТӨСЛИЙН КОМПАНИ

ЕРӨНХИЙ БОЛОВСРОЛЫН 1 ДҮГЭЭР СУРГУУЛИЙН ӨРГӨТГӨЛ 320 ХҮҮХДИЙН СУРГУУЛЬ
БАЯРЦОГТ, ДОРНОГОВЬ АЙМАГ, САЙНШАНД СУМ.

1-р давхрын галын дохиолол, ажиглалт хяналтын системийн байгуулалт

Инженер	Ц.Хүрэлбаяр	ЕГ Шифр: КМ-25-02-543	Масштаб: М1:100
Гүйцэтгэсэн	Д.Мөнхбаяр	ТГ Шифр: -	Дугаар: ХД-7
Шалгасан	Ц.Хүрэлбаяр		

Ye шат: А3
Огноо: 2025/01
Хуудас: 9

ЗОНХОЛ ХХК
ЗОНХОЛ ХХК
ЦАЙХ
ЗОНХОЛ ХХК
ЦАЙХ
ЗОНХОЛ ХХК
ЦАЙХ
2025.04.10

2-Р ДАВХРЫН ГАЛЫН ДОХИОЛОЛ, АЖИГЛАЛТ ХЯНАЛТЫН СИСТЕМИЙН БАЙГУУЛАЛТ

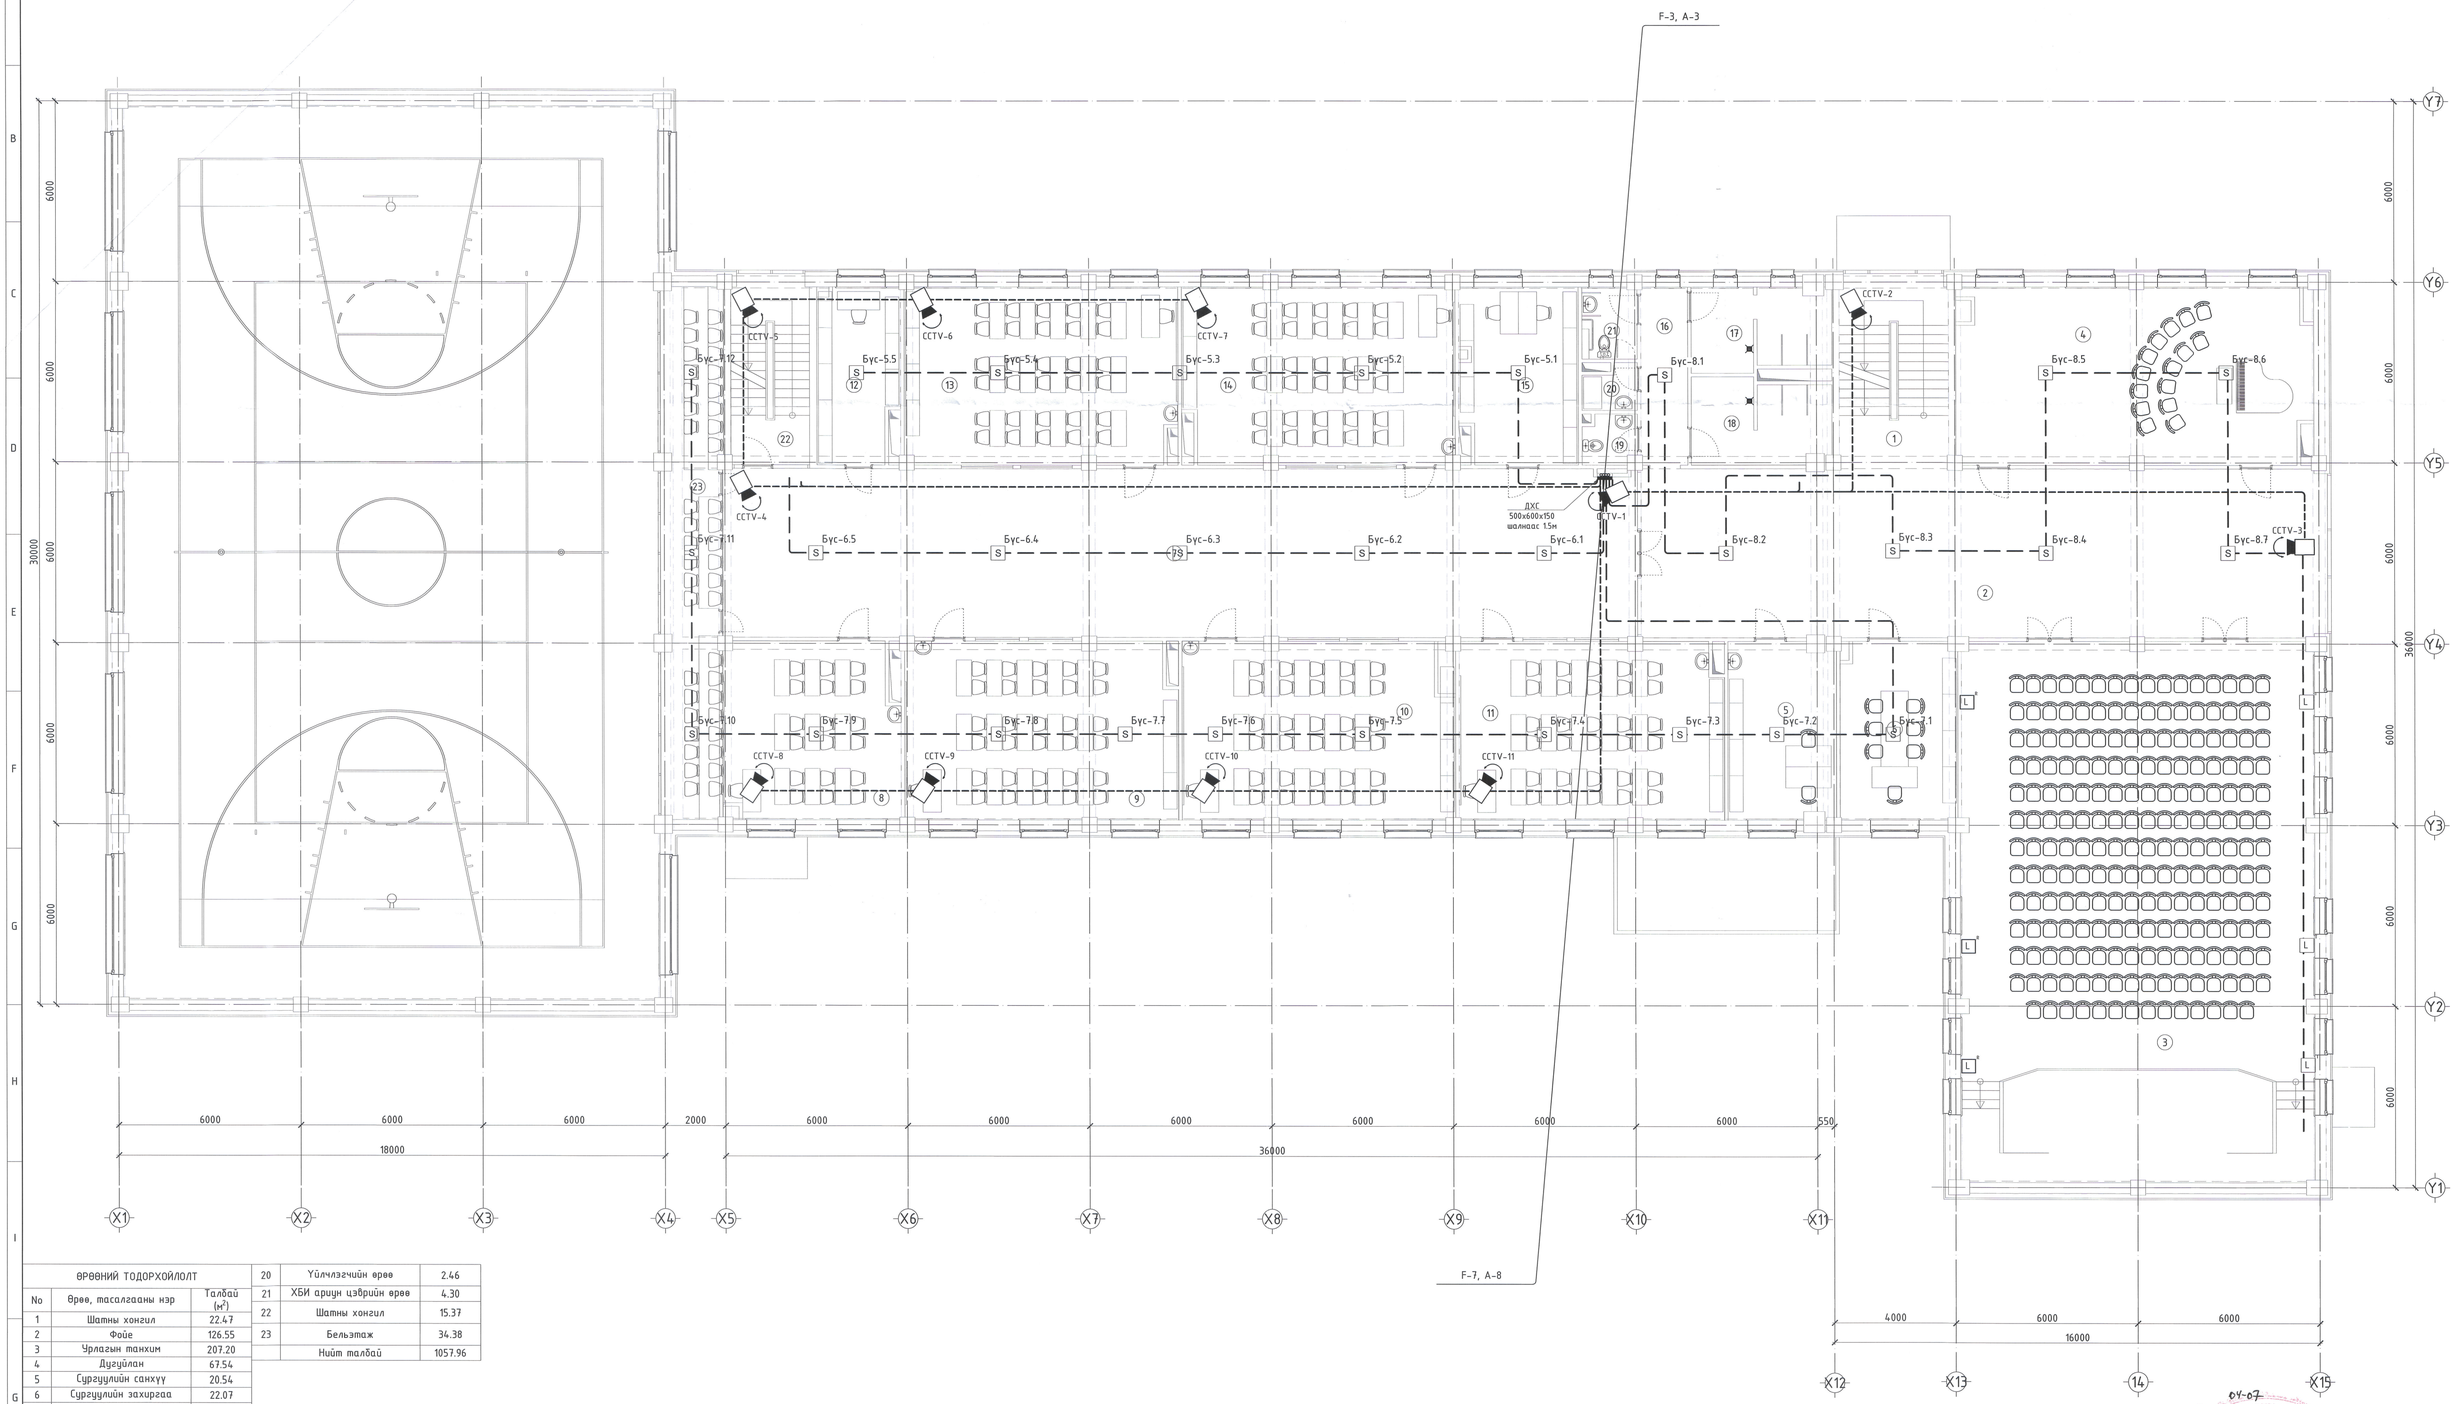

ӨРӨӨНИЙ ТОДОРХОЙЛОЛТ		
No	Өрөө, тасалгааны нэр	Талбай ($м^2$)
1	Шатны хонгил	22.47
2	Фойе	126.55
3	Урлагын танхим	207.20
4	Дугуйлан	67.54
5	Сургуулийн санхүү	20.54
6	Сургуулийн захиргаа	22.07
7	Рекреаци	168.30
8	Компьютерийн лаборатори	33.21
9	Мэдээлэл зүйн кабинет	52.21
10	Математикийн кабинет	51.86
11	Шугам зургийн кабинет	50.88
12	Лабораторийн туслах өрөө	15.08
13	Физикийн лаборатори	52.40
14	Химийн лаборатори	52.08
15	Лабораторийн туслах өрөө	22.36
16	Хонгил	9.21
17	Ариун цэврийн өрөө /эр/	12.14
18	Ариун цэврийн өрөө /эм/	12.55
19	Багш нарын а.ц.ө	2.80
20	Үйлчлэгчийн өрөө	2.46
21	ХБИ ариун цэврийн өрөө	4.30
22	Шатны хонгил	15.37
23	Бельэтаж	34.38
	Нийт талбай	1057.96

ЗӨВШӨӨРӨЛЦСӨН		
БА	Ч.Баттулга	
ББ	Ц.Мөнгөнцэцэг	
ХАС	М.Оддаяр	
ЦБУ	Б.Ижилчимэг	
ХТ,ДГ	А.Тэмүүлэн	

CREATIVE MONGOLIA
ЭРДЭТ ГЕОЛОГИЙН КОМПАНИ

ЕРӨНХИЙ БОЛОВСРОЛЫН 1 ДҮГЭЭР СУРГУУЛИЙН ӨРГӨТГӨЛ 320 ХҮҮХДИЙН СУРГУУЛЬ
БАЙРШИМ ДОРНОГОВ АЙМАГ, САЙШАНД СУМ.

2-р давхрын галын дохиолол, ажиглалт хяналтын системийн байгуулалт			Үе шат: АЗ
Инженер	Ц.Чулуунбаатар	ЕГ Шифр: КМ-25-02-543	Масштаб: М1:100	Огноо: 2025/01
Гүйцэтгэсэн	Л.Мөнгөнтуул	ТГ Шифр: -	Дугаар: КД-8	Хуудас: 9
Шалгасан	Ц.Чулуунбаатар			

БОЛОВСРОЛ ШИНЖЛЭХ ҮНДЭСНИЙ ХЭЛТЭС
ГЭРЭЭНИЙ ДУГААР
2025-08-18

04-07
2025.08.16

З-Р ДАВХРЫН ГАЛЫН ДОХИОЛОЛ, АЖИГЛАЛТ ХЯНАЛТЫН СИСТЕМИЙН БАЙГУУЛАЛТ

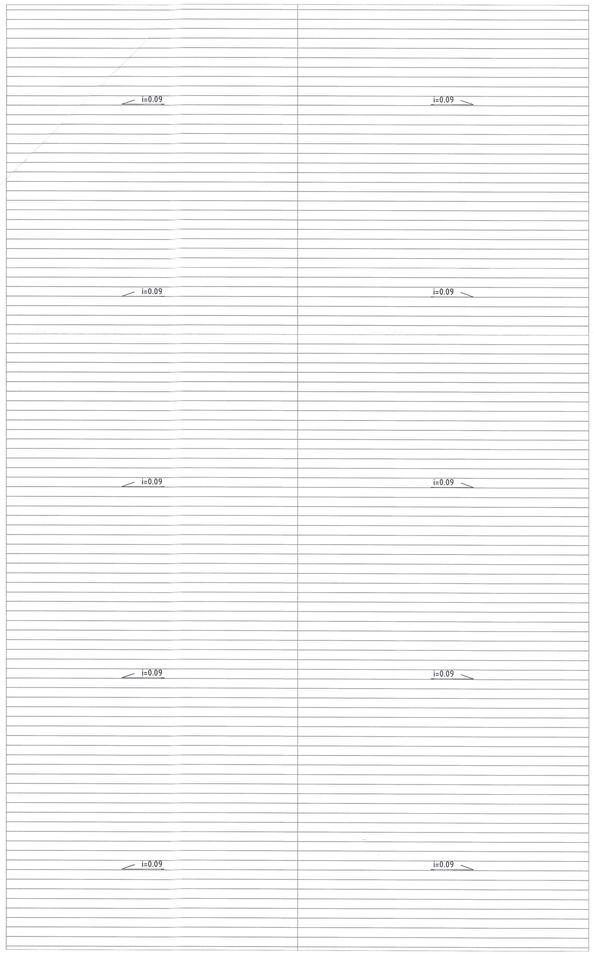

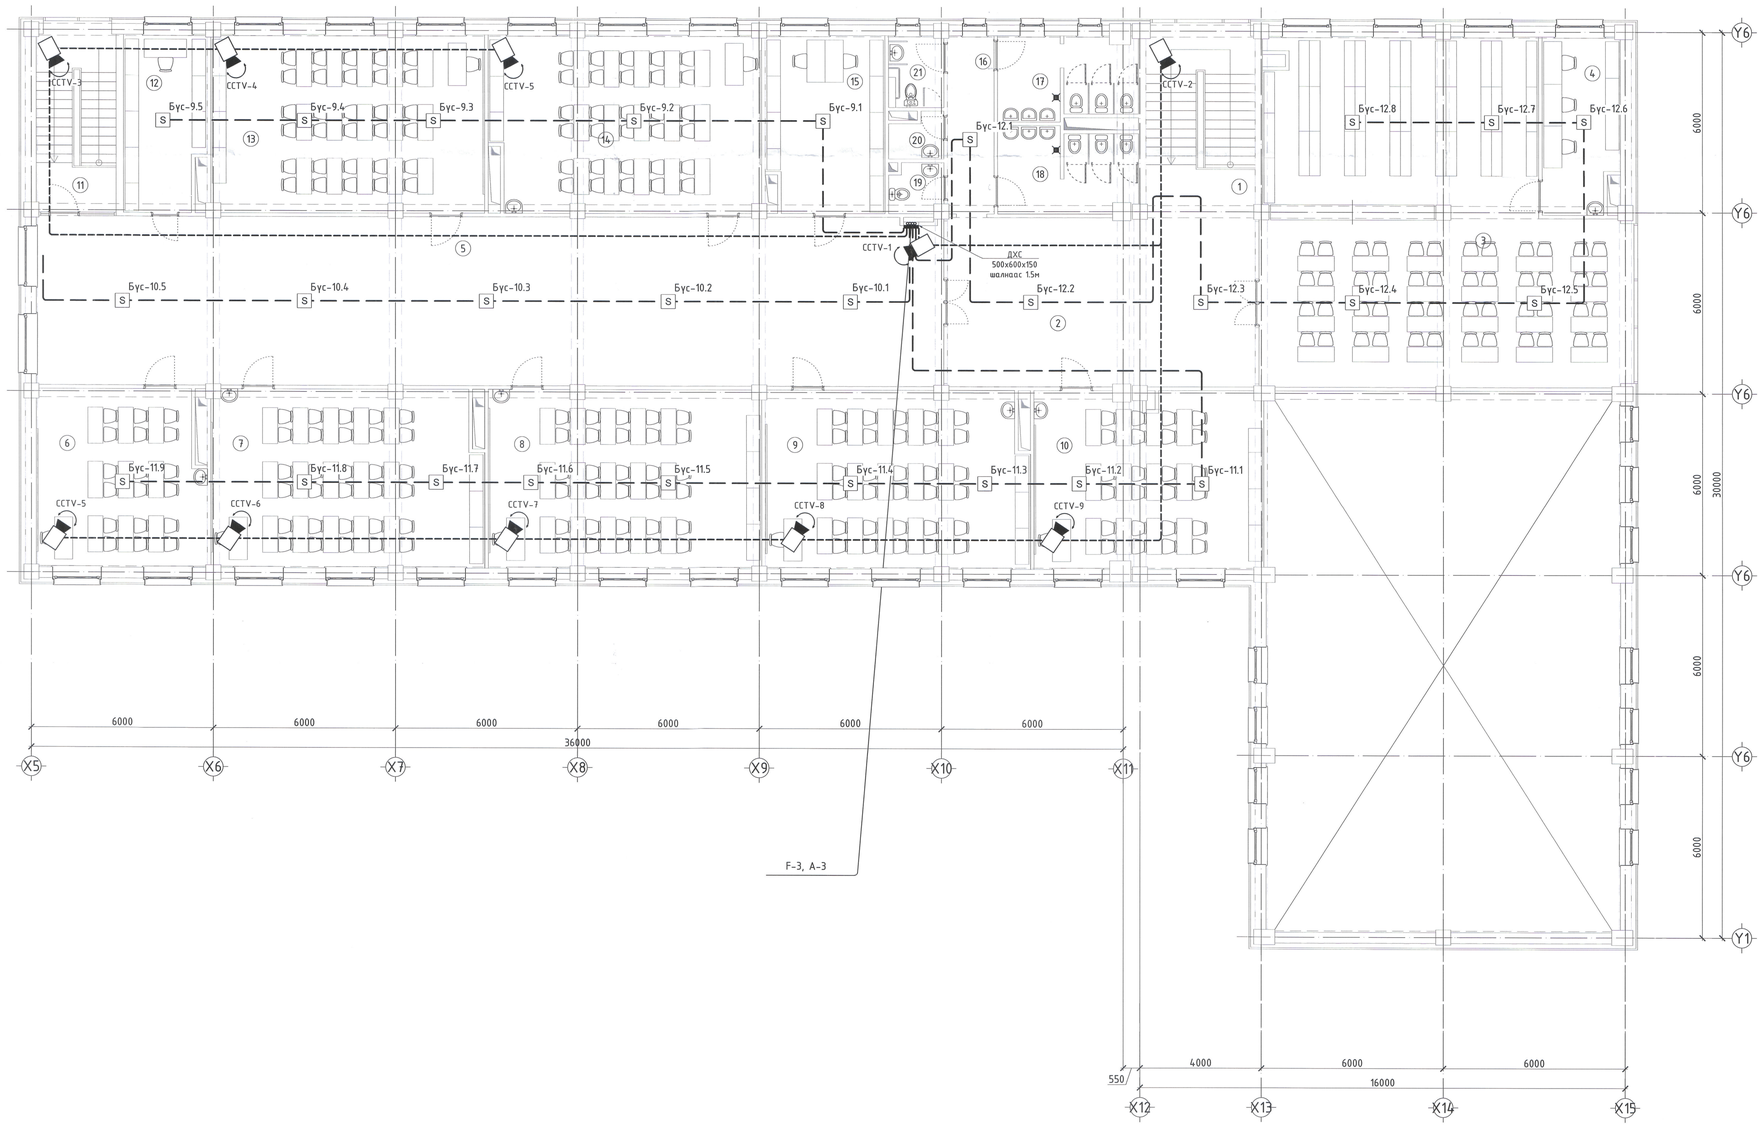

ӨРӨӨНИЙ ТОДОРХОЙЛОЛТ		
No	Өрөө, тасалгааны нэр	Талбай ($м^2$)
1	Шатны хонгил	22.43
2	Холл	57.34
3	Номын сан	120.21
4	Ном засварлах өрөө	13.85
5	Рекреаци	166.97
6	Гадаад хэлний кабинет	31.75
7	Гадаад хэлний кабинет	51.95
8	Монгол хэлний кабинет	51.86
9	Мэдээлэл зүйн кабинет	50.41
10	Технологийн кабинет /эураг/	43.66
11	Шатны хонгил	16.58
12	Лабораторийн туслах өрөө	15.08
13	Биологийн лабораторі	53.34
14	Газарзүйн кабинет	51.82
15	Туслах өрөө	22.60
16	Хонгил	9.21
17	Арчин цэвэрийн өрөө /эр/	12.14
18	Арчин цэвэрийн өрөө /эм/	12.55
19	Багш нарын а.ц.ө	2.80
20	Үйлчлэгчийн өрөө	2.46
21	ХБИ арчин цэвэрийн өрөө	4.30
	Нийт талбай	813.31

04-07
2025.08.10

ЗӨВШӨӨРӨЛЦСӨН		
БА	Ч.Баттулга	
ББ	Ц.Мөнгөнцэцэг	
ХАС	М.Оддаяр	
ЦБҮ	Б.Ижилчимэг	
ХТ,ДГ	А.Тэмүүлэн	

CREATIVE MONGOLIA
ЭҮРАГ ТӨСЛИЙН КОМПАНИ

ЕРӨНХИЙ БОЛОВСРОЛЫН 1 ДҮГЭЭР СУРГУУЛИЙН ӨРГӨТГӨЛ 320 ХҮҮХДИЙН СУРГУУЛЬ
БАЙРШИЛ: ДОРНОГОВЬ АЙМАГ, САЙШАНД СУМ.

З-р давхрын галын дохиолол, ажиглалт хяналтын системийн байгуулалт

Инженер	Ц.Хурцайх	ЕГ Шифр: КМ-25-02-543	Масштаб: M1:100	Огноо: 2025/01
Гүйцэтгэсэн	Л.Мөнгөнтуул			
Шалгасан	Ц.Хурцайх	ТГ Шифр: -	Дугаар: ХД-9	Хуудас: 9

Ye шат: A3

Монгол Улсын Барилгын Мэргэжлийн Хяналтын Газрын Гэрчилгээ 21-6078 Ц.Хурцайх 2023-11-03 2023-11-03 2028

A1

1-Р ДАВХРЫН ГАЛЫН ДОХИОЛОЛ, АЖИГЛАЛТ ХЯНАЛТЫН СИСТЕМИЙН БАЙГУУЛАЛТ

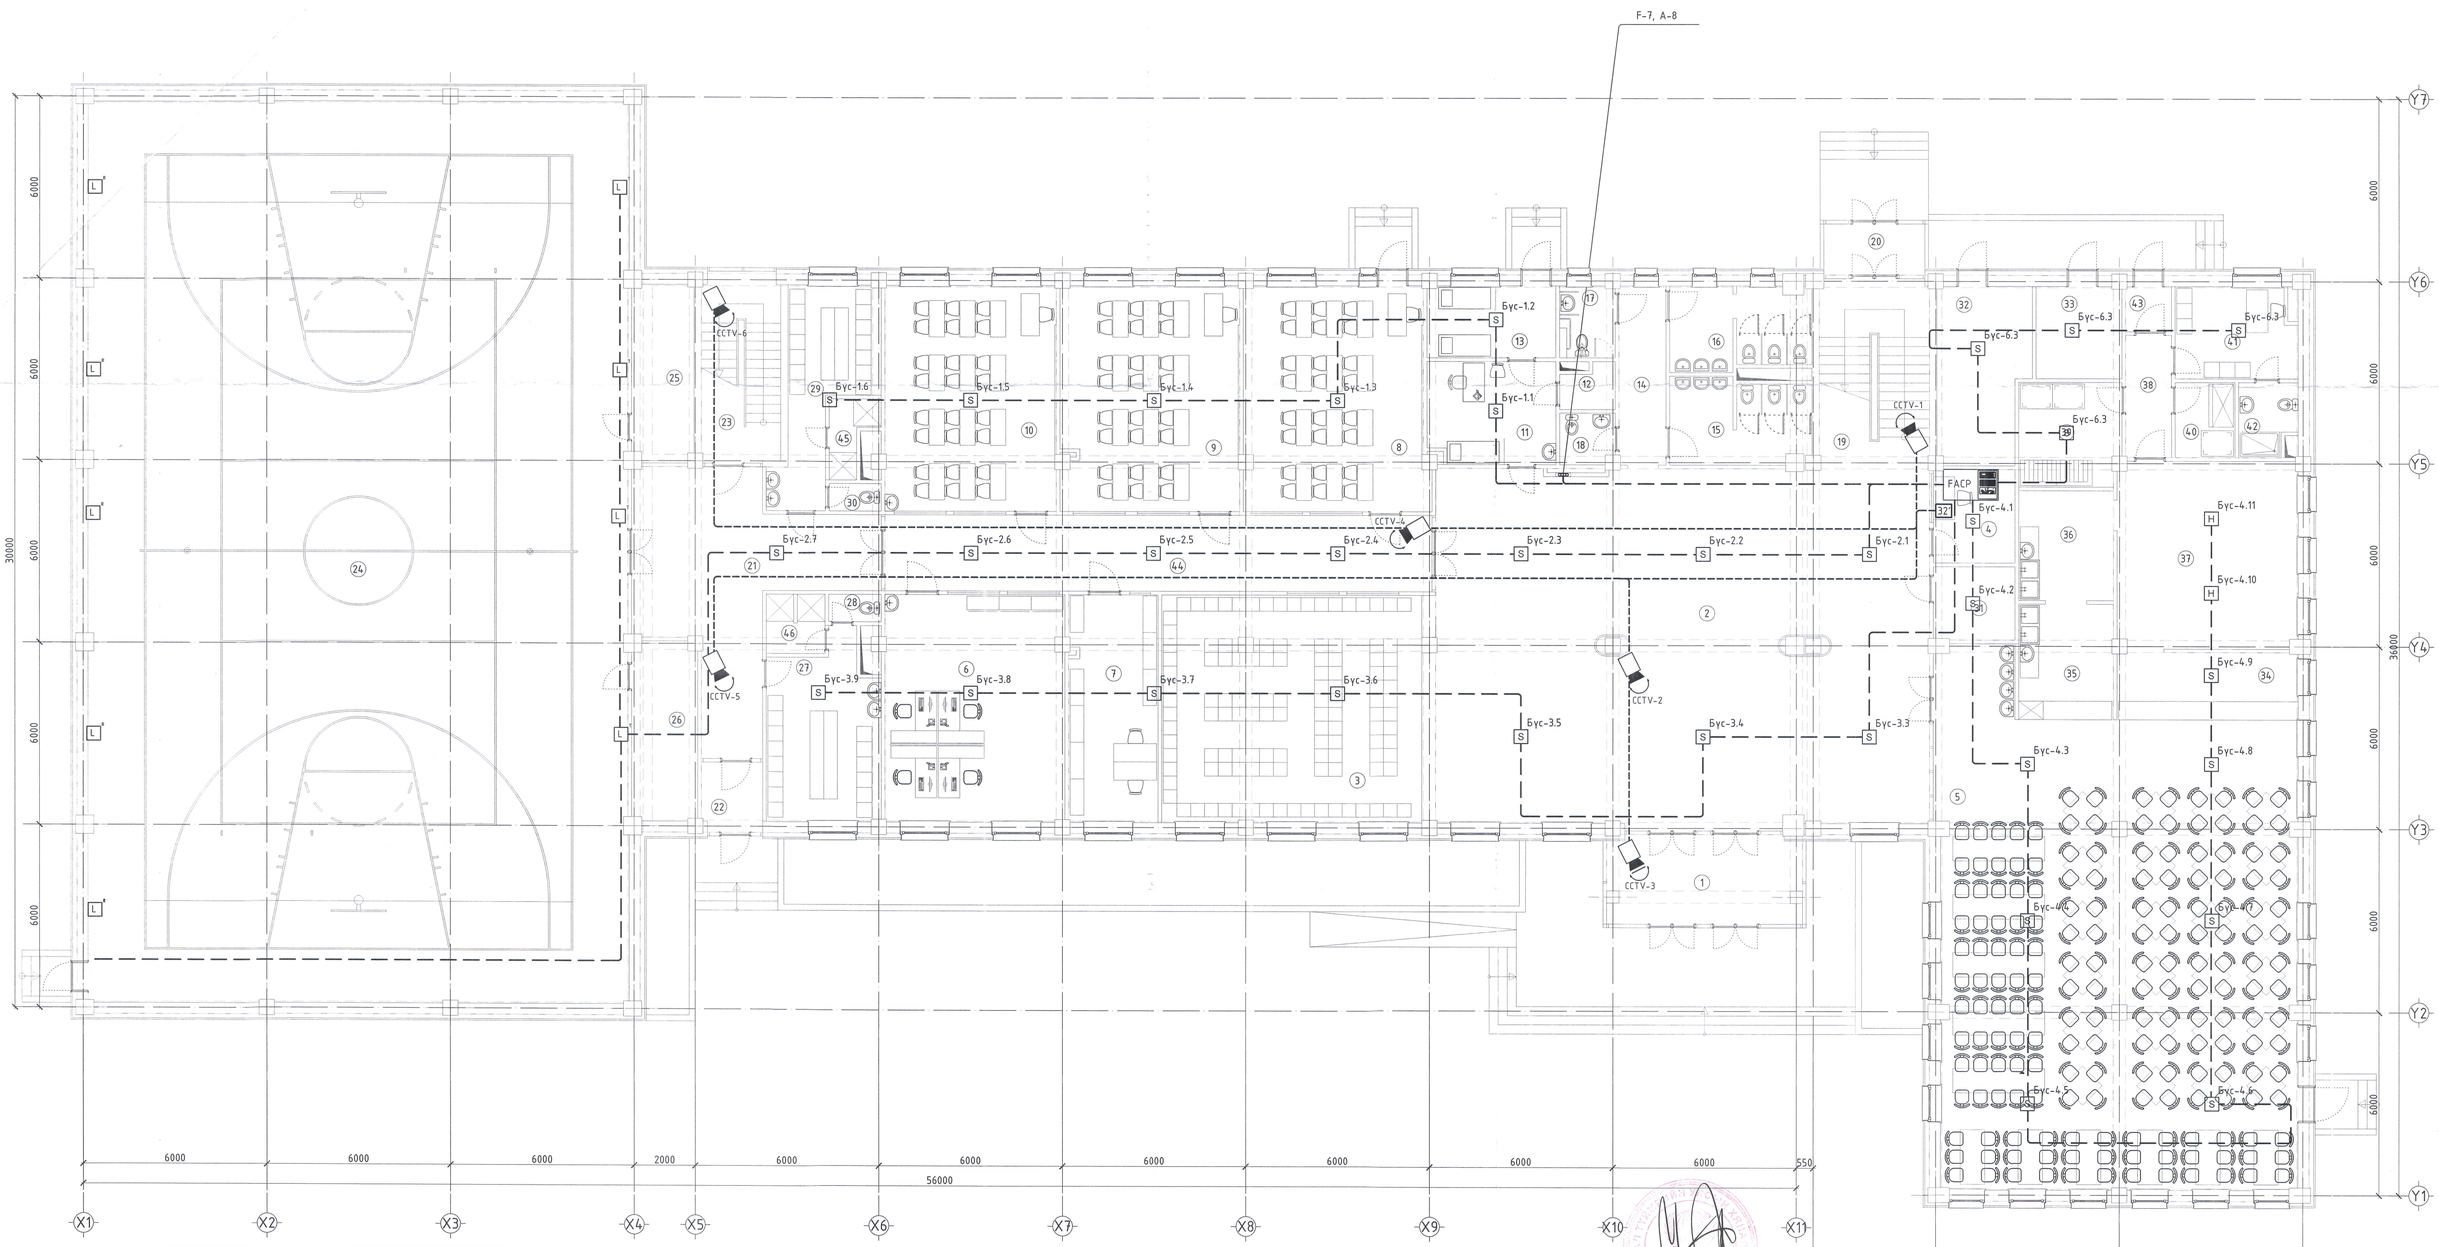

ӨРӨӨНИЙ ТОДОРХОЙЛОЛТ							
No	Өрөө, тасалгааны нэр	Талбай ($м^2$)	24	Спорт заал	522.93	46	Шуршуур /эр/ 3.63
1	Гонх	18.20	25	Агуулах	11.81		Нийт талбай 1602.95
2	Вестибюль	190.25	26	Агуулах	12.47		
3	Өлгүүр	65.45	27	Хувцас солих өрөө /эр/	20.70		
4	Жижүүрийн өрөө	8.20	28	Арчин цэвэрийн өрөө	1.54		
5	Хооллох танхим	186.86	29	Хувцас солих өрөө /эм/	16.75		
6	Багш нарын өрөө	43.70	30	Арчин цэвэрийн өрөө	1.53		
7	Кабинетийн өрөө	21.72	31	Техникийн өрөө /холбоо/	6.38		
8	Хөдөлмөрийн кабинет /эр/	44.08	32	Дулааны узел	16.73		
			33	Техникийн өрөө /цахилгаан/	8.45		
			34	Хоол түүгээх	13.16		
9	Хөдөлмөрийн кабинет /эм/	43.70	35	Үйлчлүүлэгчийн сав суулга угаалга	11.83		
10	Зураг технологийн өрөө	41.77	36	Үйлдвэрлэлийн сав суулга угаалга	11.12		
11	Эмчийн өрөө	14.06					
12	Агуулах	2.45	37	Халуун болон бэлтгэх цех	36.24		
13	Түсгаарлах өрөө	10.02					
14	Хонгил	9.21	38	Хонгил	6.05		
15	Арчин цэвэрийн өрөө /эр/	12.55	39	Хуурай хунсний агуулах	11.38		
16	Арчин цэвэрийн өрөө /эм/	12.14	40	Хөргүүрт агуулах	4.85		
17	ХБИ арчин цэвэрийн өрөө	4.30	41	Ажилчдын хувцас солих өрөө	11.60		
18	Багш нарын а.ц.ө	2.98					
19	Шатны хонгил	20.84	42	Ажилчдын арчин цэвэрийн өрөө	4.37		
20	Гонх	5.54					
21	Холл	41.50	43	Бараа хүлээн авах хэсэг	2.21		
22	Гонх	4.52	44	Коридор	44.70		
23	Шатны хонгил	15.31	45	Шуршуур /эм/	3.17		

ЗӨВШӨӨРӨЛЦСӨН	
БА	Ч.Баттулга
ББ	Ц.Мөнгөнцэцэг
ХАС	М.Одбаяр
ЦБҮ	Б.Ижилчимэг
ХТ,ДГ	А.Тэмүүлэн

CREATIVE MONGOLIA ЭРДЭМ ТӨСӨВИЙН КОМПАНИ

ЕРӨНХИЙ БОЛОВСРОЛЫН 1 ДҮГЭЭР СУРГУУЛИЙН ӨРГӨТГӨЛ 320 ХҮҮХДИЙН СУРГУУЛЬ

БАЯРШИЛ ДОРНОГОВЬ АЙМАГ, САЙНШАНД СУМ.

1-р давхрын галын дохиолол, ажиглалт хяналтын системийн байгуулалт

Үе шат: АЗ

Инженер	Ц.Гүрвадай	ЕГ Шифр: КМ-25-02-543	Масштаб: М1:100
Гүйцэтгэгч	Д.Менхантул		Огноо: 2025/01
Шалгасан	Ц.Гүрвадай	ТГ Шифр: -	Дугаар: ХД-7
			Хуудас: 9

МОНГОЛ УЛСЫН ГЭРЭЭНИЙ ГАЗАР ЗӨВШӨӨРӨГДСӨН

2-Р ДАВХРЫН ГАЛЫН ДОХИОЛОЛ, АЖИГЛАЛТ ХЯНАЛТЫН СИСТЕМИЙН БАЙГУУЛАЛТ

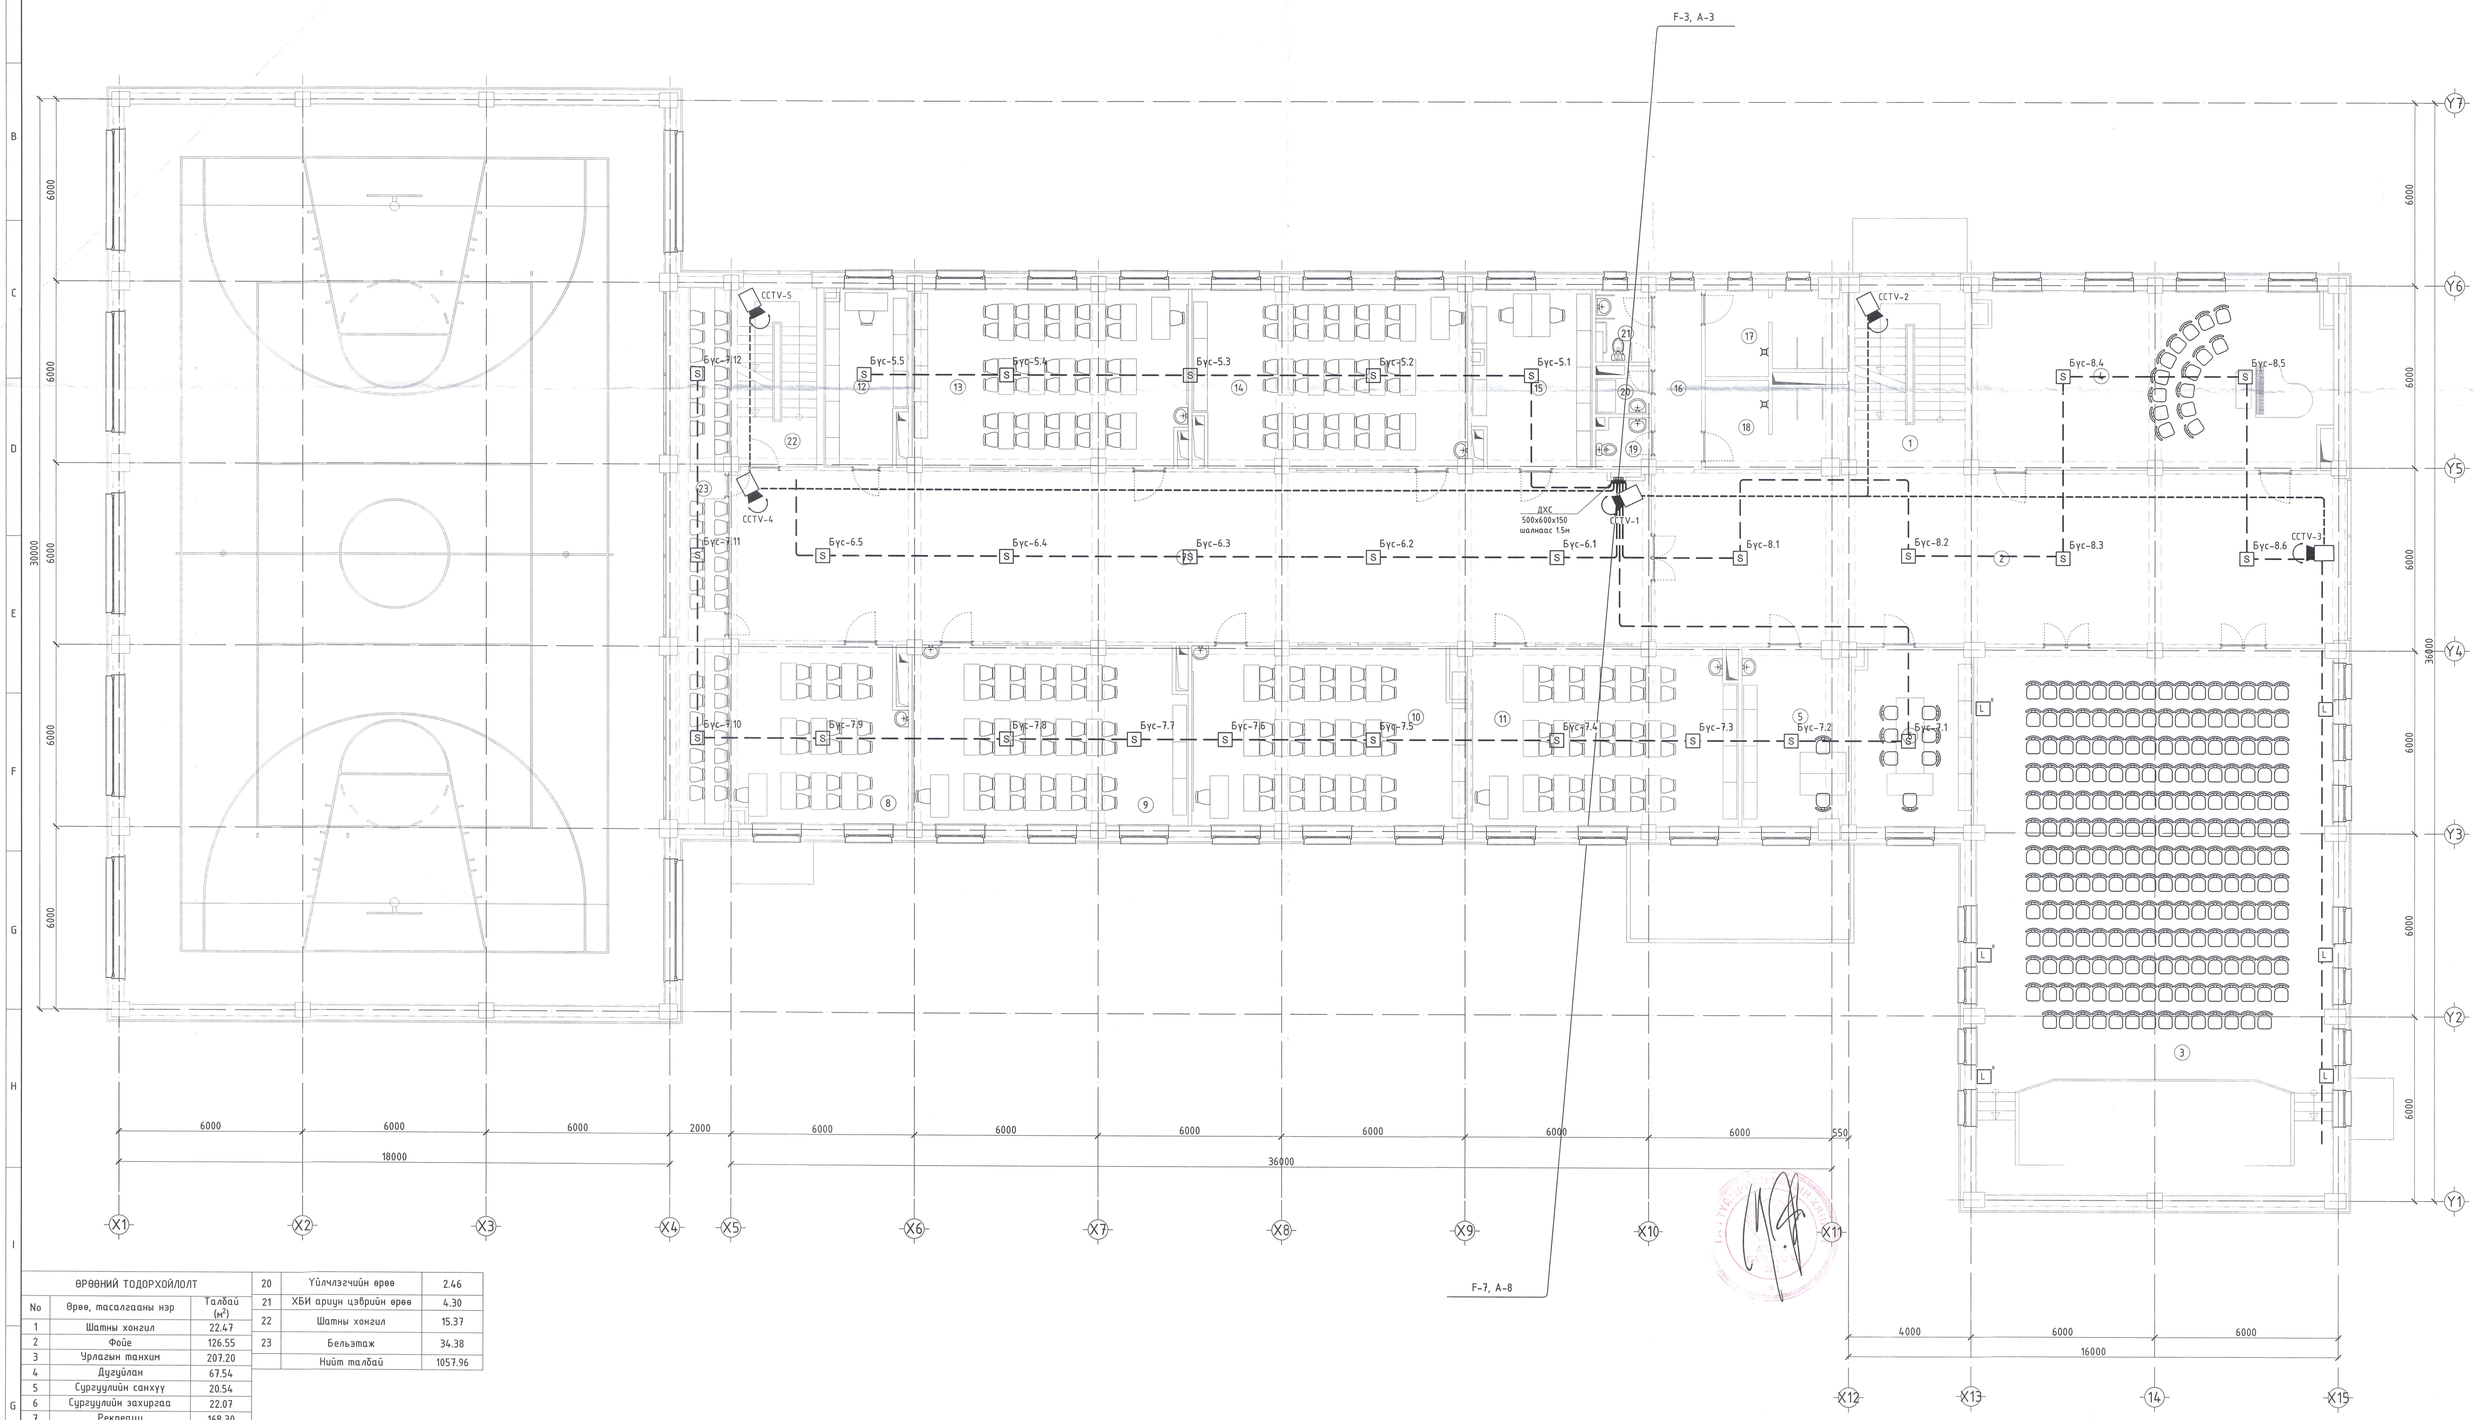

ӨРӨӨНИЙ ТОДОРХОЙЛОЛТ		
No	Өрөө, тасалгааны нэр	Талбай ($м^2$)
1	Шатны хонгил	22.47
2	Фойе	126.55
3	Урлагын танхим	207.20
4	Дугуйлан	67.54
5	Сургуулийн санхүү	20.54
6	Сургуулийн захиргаа	22.07
7	Рекреаци	168.30
8	Компьютерийн лаборатори	33.21
9	Мэдээлэл зүйн кабинет	52.21
10	Математикийн кабинет	51.86
11	Шугам зургийн кабинет	50.88
12	Лабораторийн туслах өрөө	15.08
13	Физикийн лаборатори	52.40
14	Химийн лаборатори	52.08
15	Лабораторийн туслах өрөө	22.36
16	Хонгил	9.21
17	Ариун цэврийн өрөө /эр/	12.14
18	Ариун цэврийн өрөө /эм/	12.55
19	Багш нарын а.ц.ө	2.80
20	Үйлчлэгчийн өрөө	2.46
21	ХБИ ариун цэврийн өрөө	4.30
22	Шатны хонгил	15.37
23	Бельэтаж	34.38
	Нийт талбай	1057.96

ЗӨВШӨӨРӨЛЦСӨН		
БА	Ч.Баттулга	
ББ	Ц.Мөнгөнцэцэг	
ХАС	М.Өдбаяр	
ЦБҮ	Б.Ижилчимэг	
ХТ,ДГ	А.Тэмүүлэн	

CREATIVE MONGOLIA
ЗӨРӨГ ТӨСӨЛ ХЭСЭГ

ЕРӨНХИЙ БОЛОВСРОЛЫН 1 ДҮГЭЭР СУРГУУЛИЙН ӨРГӨТГӨЛ 320 ХҮҮХДИЙН СУРГУУЛЬ

БАЯРШИЛ ДОРНОГОВЬ АЙМАГ, САЙНШАНД СУМ

2-р давхрын галын дохиолол, ажиглалт хяналтын системийн байгуулалт

Үе шат: АЗ

Инженер	Ц.Үүрцайх	ЕГ Шифр: КМ-25-02-543	Масштаб: М1:100
Гүйцэтгэсэн	Ц.Мөнгөнтуул	ТГ Шифр: -	Огноо: 2025/01
Шалгасан	Ц.Үүрцайх	Дугаар: ХД-8	Хуудас: 9

ЭРДЭНЭТ ҮЙЛДВЭР
ХХК
Цэцэгмаа
Маргаж ажиллах эрхтэй
2025-01-20

A1

3-Р ДАВХРЫН ГАЛЫН ДОХИОЛОЛ, АЖИГЛАЛТ ХЯНАЛТЫН СИСТЕМИЙН БАЙГУУЛАЛТ

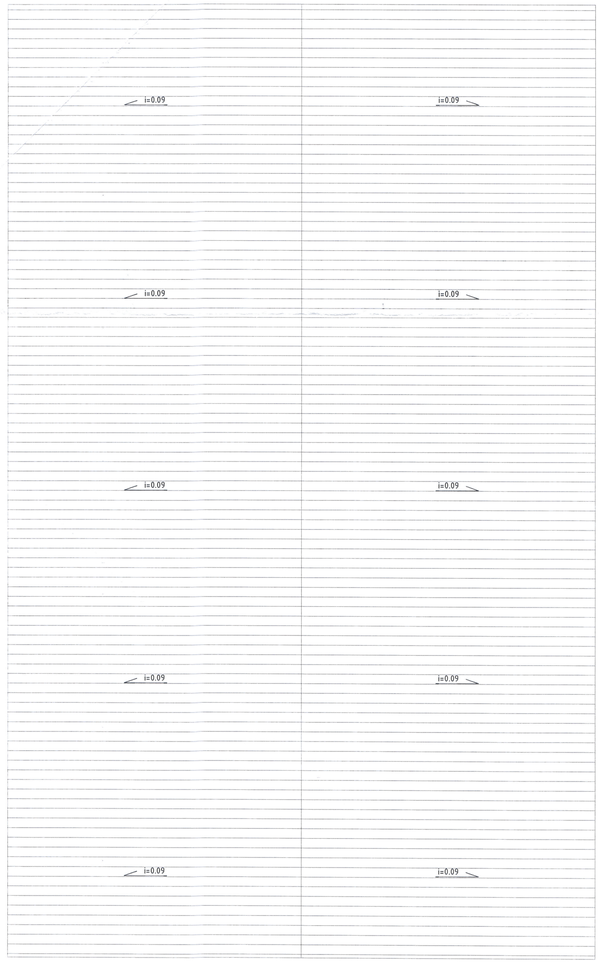

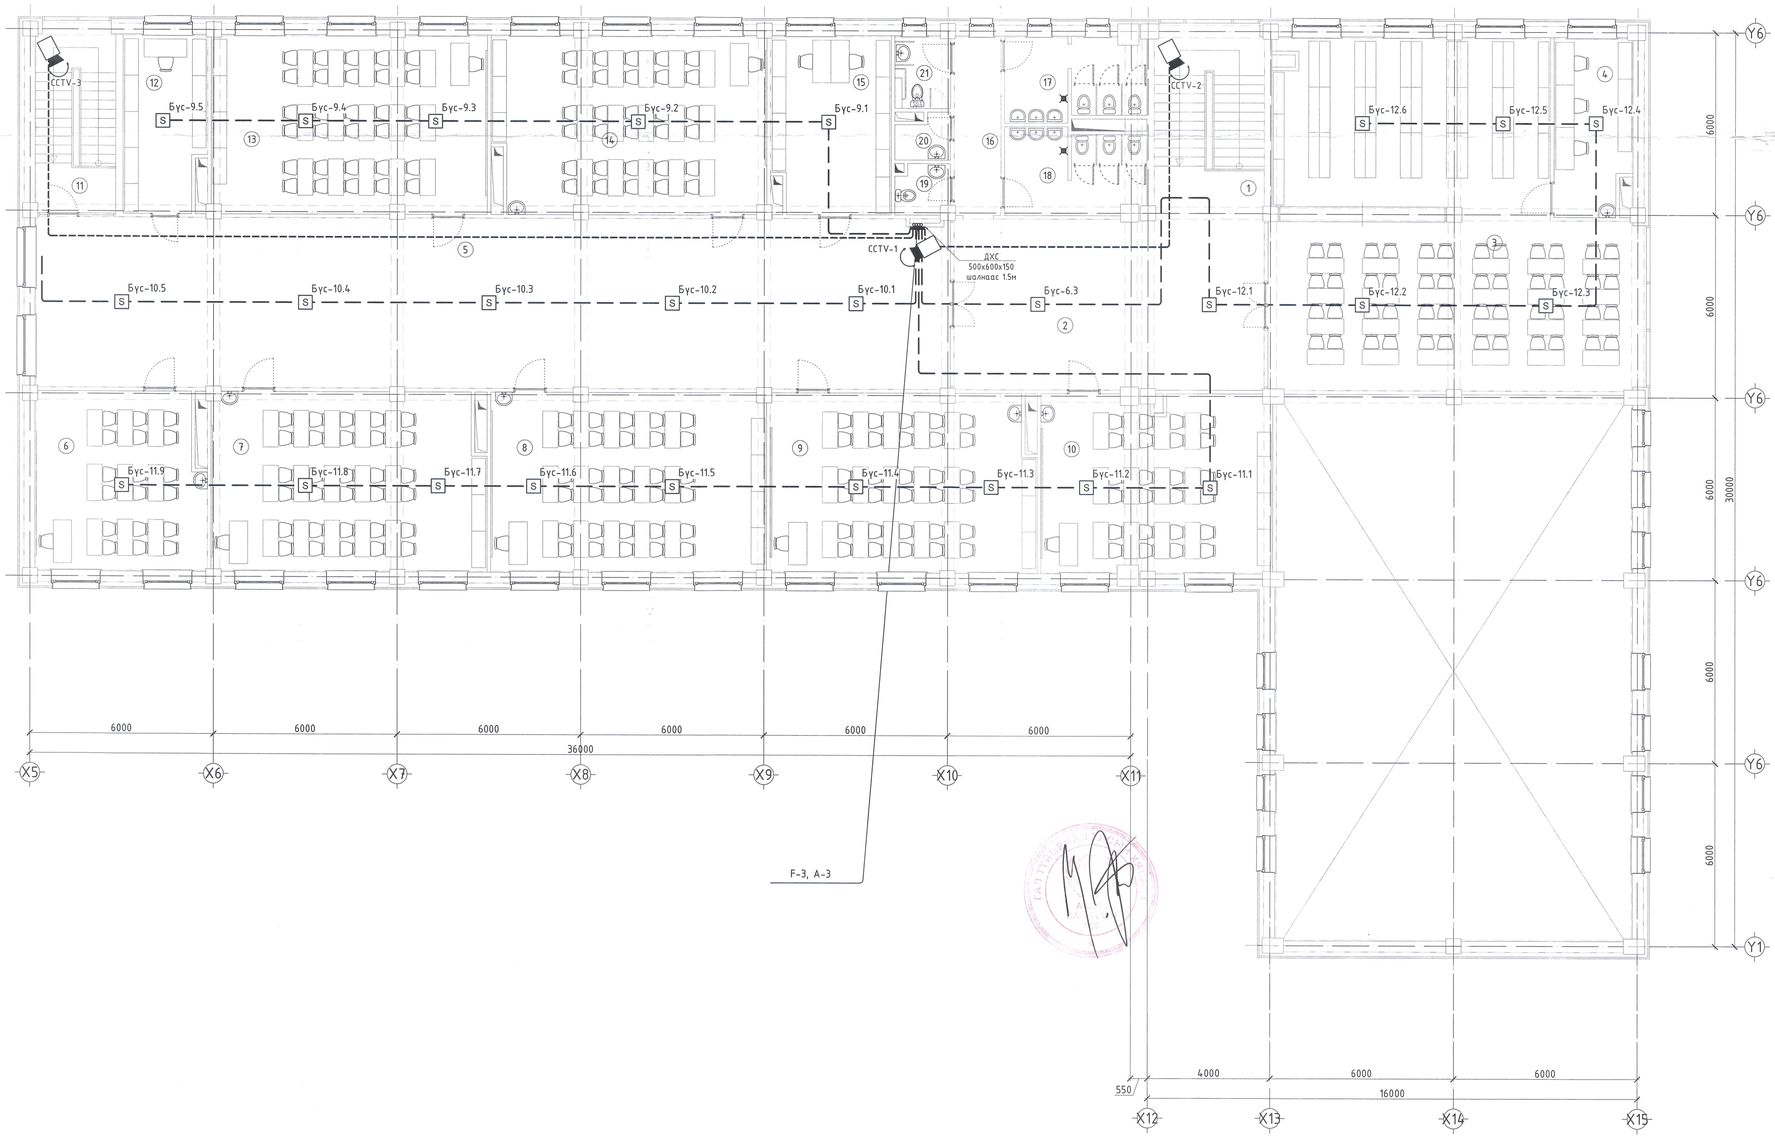

ӨРӨӨНИЙ ТОДОРХОЙЛОЛТ		
No	Өрөө, тасалгааны нэр	Талбай ($м^2$)
1	Шатны хонгил	22.43
2	Холл	57.34
3	Номын сан	120.21
4	Ном засварлах өрөө	13.85
5	Рекреаци	166.97
6	Гадаад хэлний кабинет	31.75
7	Гадаад хэлний кабинет	51.95
8	Монгол хэлний кабинет	51.86
9	Мэдээлэл зүйн кабинет	50.41
10	Технологийн кабинет /зураг/	43.66
11	Шатны хонгил	16.58
12	Лабораторийн туслах өрөө	15.08
13	Биологийн лаборатори	53.34
14	Газарзүйн кабинет	51.82
15	Туслах өрөө	22.60
16	Хонгил	9.21
17	Арчин цэвэрлэгч өрөө /эр/	12.14
18	Арчин цэвэрлэгч өрөө /эм/	12.55
19	Багш нарын а.ц.ө	2.80
20	Үйлчлэгчийн өрөө	2.46
21	ХБИ арчин цэвэрлэгч өрөө	4.30
	Нийт талбай	813.31

ЗӨВШӨӨРӨЛЦСӨН	
БА	Ч.Баттулга
ББ	Ц.Мөнгөнцэцэг
ХАС	М.Одбаяр
ЦБҮ	Б.Ижилчимэг
ХТ,ДГ	А.Тэмүүлэн

CREATIVE MONGOLIA
ЗӨВГӨ ТӨСӨЛ ХЭМЖЭЭ

ЕРӨНХИЙ БОЛОВСРОЛЫН 1 ДҮГЭЭР СУРГУУЛИЙН ӨРГӨТГӨЛ 320 ХҮҮХДИЙН СУРГУУЛЬ
БАЯРЦИЛ ДОРНОГОВЬ АЙМАГ, САЙНШАНД СУМ.

3-р давхрын галын дохиолол, ажиглалт хяналтын системийн байгуулалт

Үе шат: А3

Инженер	Б.Хүрцайх	ЕГ Шифр: КМ-25-02-543	Масштаб: М1:100	Огноо: 2025/01
Гүйцэтгэсэн	Л.Мөнгөнтуул	ТГ Шифр: -	Дугаар: ХД-9	Хуудас: 9
Шалгасан	Ц.Хүрцайх			

МОНГОЛ ОЛУЛС
21-0878 Цэзэнгийн Ганбаяр
МЭРГЭШСЭН ИНЖЕНЕР
2026-2028

А1