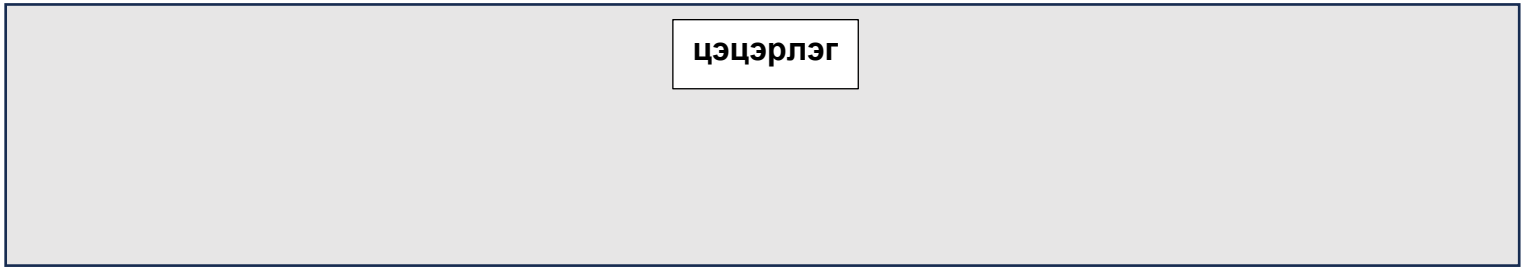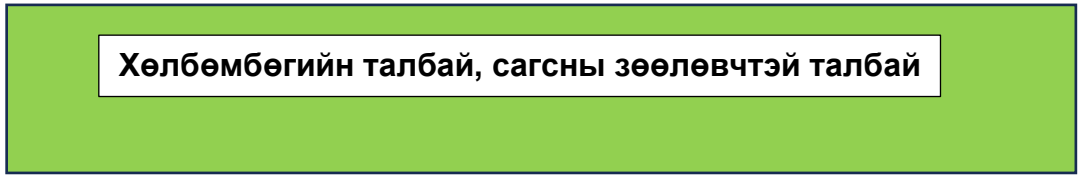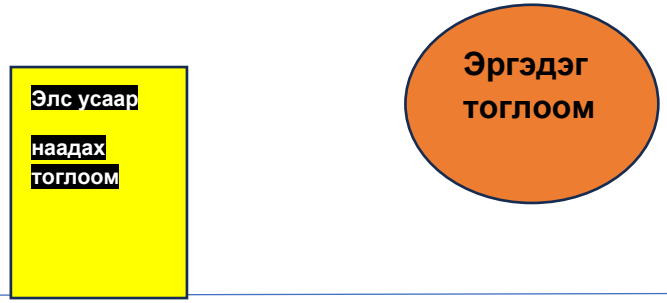Гадна тоглоомын талбайн төлөвлөлт