ЭЗТ ХХ Компани

ЗАХИАЛАГЧ БАЙГУУЛЛАГА: ИРГЭНИЙ НИСЭХИЙН ҮНДЭСНИЙ ТӨВ ТӨХХК

Боть I

Зургийн шифр: А 02-12/25

"ЧОЙБАЛСАН" НИСЭХ БУУДЛЫН АЭРОДРОМЫН ӨРГӨТГӨЛИЙН АЖЛЫН ЗУРАГ ТӨСЛИЙН ӨӨРЧЛӨЛТИЙН ЗУРАГ ТӨСӨЛ /4С АНГИЛАЛ/

/ЕРӨНХИЙ ТӨЛӨВЛӨГӨӨ, АЖЛЫН ЗУРАГ/

БОЛОВСРУУЛСАН:

ЗАХИРАЛ, ЗУРГИЙН ИНЖЕНЕР Ц.ЦОЛМОН

ХЯНАСАН:

ИНҮТ ТӨХХК-ИЙН НИСЭХ БУУДЛУУДЫН ҮЙЛЧИЛГЭЭНИЙ ГАЗРЫН ДАРГА Б.ГАНБААТАР

ЗӨВШӨӨРӨЛЦСӨН:

ИНҮТ ТӨХХК-ИЙН НИСЭХ БУУДЛУУДЫН ҮЙЛЧИЛГЭЭНИЙ ГАЗРЫН АЭРОДРОМЫН ҮЙЛ АЖИЛЛАГАА ХАРИУЦСАН МЕНЕЖЕР Д.ЦОГНЯМ

УЛААНБААТАР. 2025-2026

ЗУРГИЙН ЖАГСААЛТ

No	ЗУРГИЙН НЭР	ЗУРГИЙН МАРК	ХУУДАСНЫ ТОО
1	НҮҮР ХУУДАС		1
2-3	ЗУРГИЙН ЖАГСААЛТ	ЗЖ-1÷2	2
4	НИСЭХ БУУДЛЫН БАЙРШЛЫН ТОЙМ ЗУРАГ	ЕТ-1	1
5	СААДЫГ ХЯЗГААРЛАХ ГАДАРГУУГИЙН БАЙГУУЛАЛТ	ЕТ-2	1
6	СААДЫГ ХЯЗГААРЛАХ ГАДАРГУУГИЙН 3D БАЙГУУЛАЛТ, ОГТЛОЛ	ЕТ-3	1
7	"ЧОЙБАЛСАН" НИСЭХ БУУДЛЫН ОДОО БАЙГАА ЕРӨНХИЙ ТӨЛӨВЛӨГӨӨ, ЗАЙ ХЭМЖЭЭ	ЕТ-4	1
8	"ЧОЙБАЛСАН" НИСЭХ БУУДЛЫН ТӨЛӨВЛӨЖ БУЙ ЕРӨНХИЙ ТӨЛӨВЛӨГӨӨ, ЗАЙ ХЭМЖЭЭ	ЕТ-5	1
9	ХБХЗ-НЫ ЭРГЭЛТИЙН БОЛОН БОСГОНЫ ӨМНӨХ ТАЛБАЙН БАЙГУУЛАЛТ, ЗАЙ ХЭМЖЭЭ	ЕТ-6	1
10	ЯВГАЛАХ ЗАМЫН БАЙГУУЛАЛТ, ЗАЙ ХЭМЖЭЭ	ЕТ-7	1
11	ПЕРРОНЫ БАЙГУУЛАЛТ, ЗАЙ ХЭМЖЭЭ, АГААРЫН ХӨЛГИЙН БАЙРШИЛ	ЕТ-8	1
12÷13	АЭРОДРОМЫН ЭЛЕМЕНТҮҮДИЙН ХУЧИЛТЫН ХИЙЦ /НЭГ МАЯГИЙН ОГТЛОЛ/	ХХ-1÷2	2
14	ХБХЗ, ХБХЗ-НЫ ЭРГЭЛТИЙН ТАЛБАЙН ХУЧИЛТЫН ЗААДСЫН БАЙГУУЛАЛТ	ХЗ-1	1
15	ЯВГАЛАХ ЗАМЫН ХУЧИЛТЫН ЗААДСЫН БАЙГУУЛАЛТ	ХЗ-2	1
16	ПЕРРОНЫ ХУЧИЛТЫН ЗААДСЫН БАЙГУУЛАЛТ	ХЗ-3	1
17	ХОВИЛТОЙ ДАГУУ ЗААДСЫН БАЙГУУЛАЛТ, ХИЙЦ	ХЗ-4	1
18	ШААНТАГ ТӨМӨР /DOWEL BAR/-ТЭЙ АГШИЛТЫН ЗААДСЫН БАЙГУУЛАЛТ, ХИЙЦ	ХЗ-5	1
19	ШААНТАГ ТӨМӨР /DOWEL BAR/-ТЭЙ ТЭЛЭЛТИЙН ЗААДСЫН БАЙГУУЛАЛТ, ХИЙЦ	ХЗ-6	1
20÷23	ЦЕМЕНТБЕТОН ХАВТАНГИЙН АРМАТУРЧЛАЛЫН БАЙГУУЛАЛТ	ХЗ-7÷10	4
24	ТЭЛЭЛТИЙН ЗААДСЫН ХИЙЦ /3D/	ХЗ-11	1
25	ЦЕМЕНТБЕТОН ХУЧИЛТ ДЭВСЭХ ТЕХНОЛОГИЙН БАЙГУУЛАЛТ	ХЗ-12	1

"ЭЗТ" ХХК
УЛААНБААТАР ХОТ,
ХАН-УУЛ ДҮҮРЭГ, 1-Р ХОРОО,
ЧИНГИСИЙН ӨРГӨН ЧӨЛӨӨ,
25-92 ТООТ
E-mail: ezt_2008@yahoo.com,
tsolmon.ezt@gmail.com

"ЧОЙБАЛСАН" НИСЭХ БУУДЛЫН АЭРОДРОМЫН ӨРГӨТГӨЛИЙН АЖЛЫН ЗУРАГ ТӨСЛИЙН ӨӨРЧЛӨЛТИЙН ЗУРАГ ТӨСӨЛ /4С АНГИЛАЛ/

ЗЖ

Инженер	Ц.Цолмон		ЗУРГИЙН ЖАГСААЛТ			
Гүйцэтгэсэн	Б.Энхбат			Үе шат	Хуудас	Бүх хуудас
				А/3	1	2
"ЭЗТ" ХХК			Шифр: А 02-12/25	2025.12		

ГЭРЭЭНИЙ No. ИНУТ-313/2025

ЗУРГИЙН ЖАГСААЛТ

No	ЗУРГИЙН НЭР	ЗУРГИЙН МАРК	ХУУДАСНЫ ТОО
26	ХӨӨРЧ БУУХ ХУЧИЛТТАЙ ЗУРВАСНЫ БУДГАН ТЭМДЭГЛЭГЭЭ	ТД-1	1
27	ХБХЗ-НЫ ЭРГЭЛТИЙН БОЛОН БОСГОНЫ ӨМНӨХ ТАЛБАЙН БУДГАН ТЭМДЭГЛЭГЭЭ	ТД-2	1
28	ЯВГАЛАХ ЗАМЫН БУДГАН ТЭМДЭГЛЭГЭЭ	ТД-3	1
29	ПЕРРОНЫ БУДГАН ТЭМДЭГЛЭГЭЭ	ТД-4	1
30	ХАШААНЫ БАЙГУУЛАЛТ, ЗАЙ ХЭМЖЭЭ	Х-1	1
31÷32	ХАШААНЫ ДЭЛГЭЭС, ХЭСЭГЛЭЛҮҮД	Х-2÷3	2
33	ХААЛГАНЫ ДЭЛГЭЭС, ХЭСЭГЛЭЛҮҮД	Х-4	1
34	ОДОО БАЙГАА ПАГ-14 ХАВТАН БУУЛГАХ ХЭСГИЙН БАЙГУУЛАЛТ	БХ-1	1
35÷40	МАТЕРИАЛЫН ТОДОРХОЙЛОЛТ, АЖЛЫН ТОО ХЭМЖЭЭ	АХ-1÷6	6

„ЭЗТ"
ХХ КОМПАНИ
УЛААНБААТАР ХОТ,
ХАН-УУЛ ДҮҮРЭГ, 1-Р ХОРОО,
ЧИНГИСИЙН ӨРГӨН ЧӨЛӨӨ,
25-92 ТООТ
E-mail: ezt_2008@yahoo.com,
tsolmon.ezt@gmail.com

"ЭЗТ" ХХК

"ЧОЙБАЛСАН" НИСЭХ БУУДЛЫН АЭРОДРОМЫН ӨРГӨТГӨЛИЙН АЖЛЫН ЗУРАГ ТӨСЛИЙН ӨӨРЧЛӨЛТИЙН ЗУРАГ ТӨСӨЛ /4С АНГИЛАЛ/

ЗЖ

Инженер	Ц.Цолмон		ЗУРГИЙН ЖАГСААЛТ			
Гүйцэтгэсэн	Б.Энхбат			Үе шат	Хуудас	Бүх хуудас
				А/З	2	2
			Шифр: А 02-12/25	2025.12		

ГЭРЭЭНИЙ No. ИНҮТ-313/2025

НИСЭХ БУУДЛЫН БАЙРШЛЫН ТОЙМ ЗУРАГ

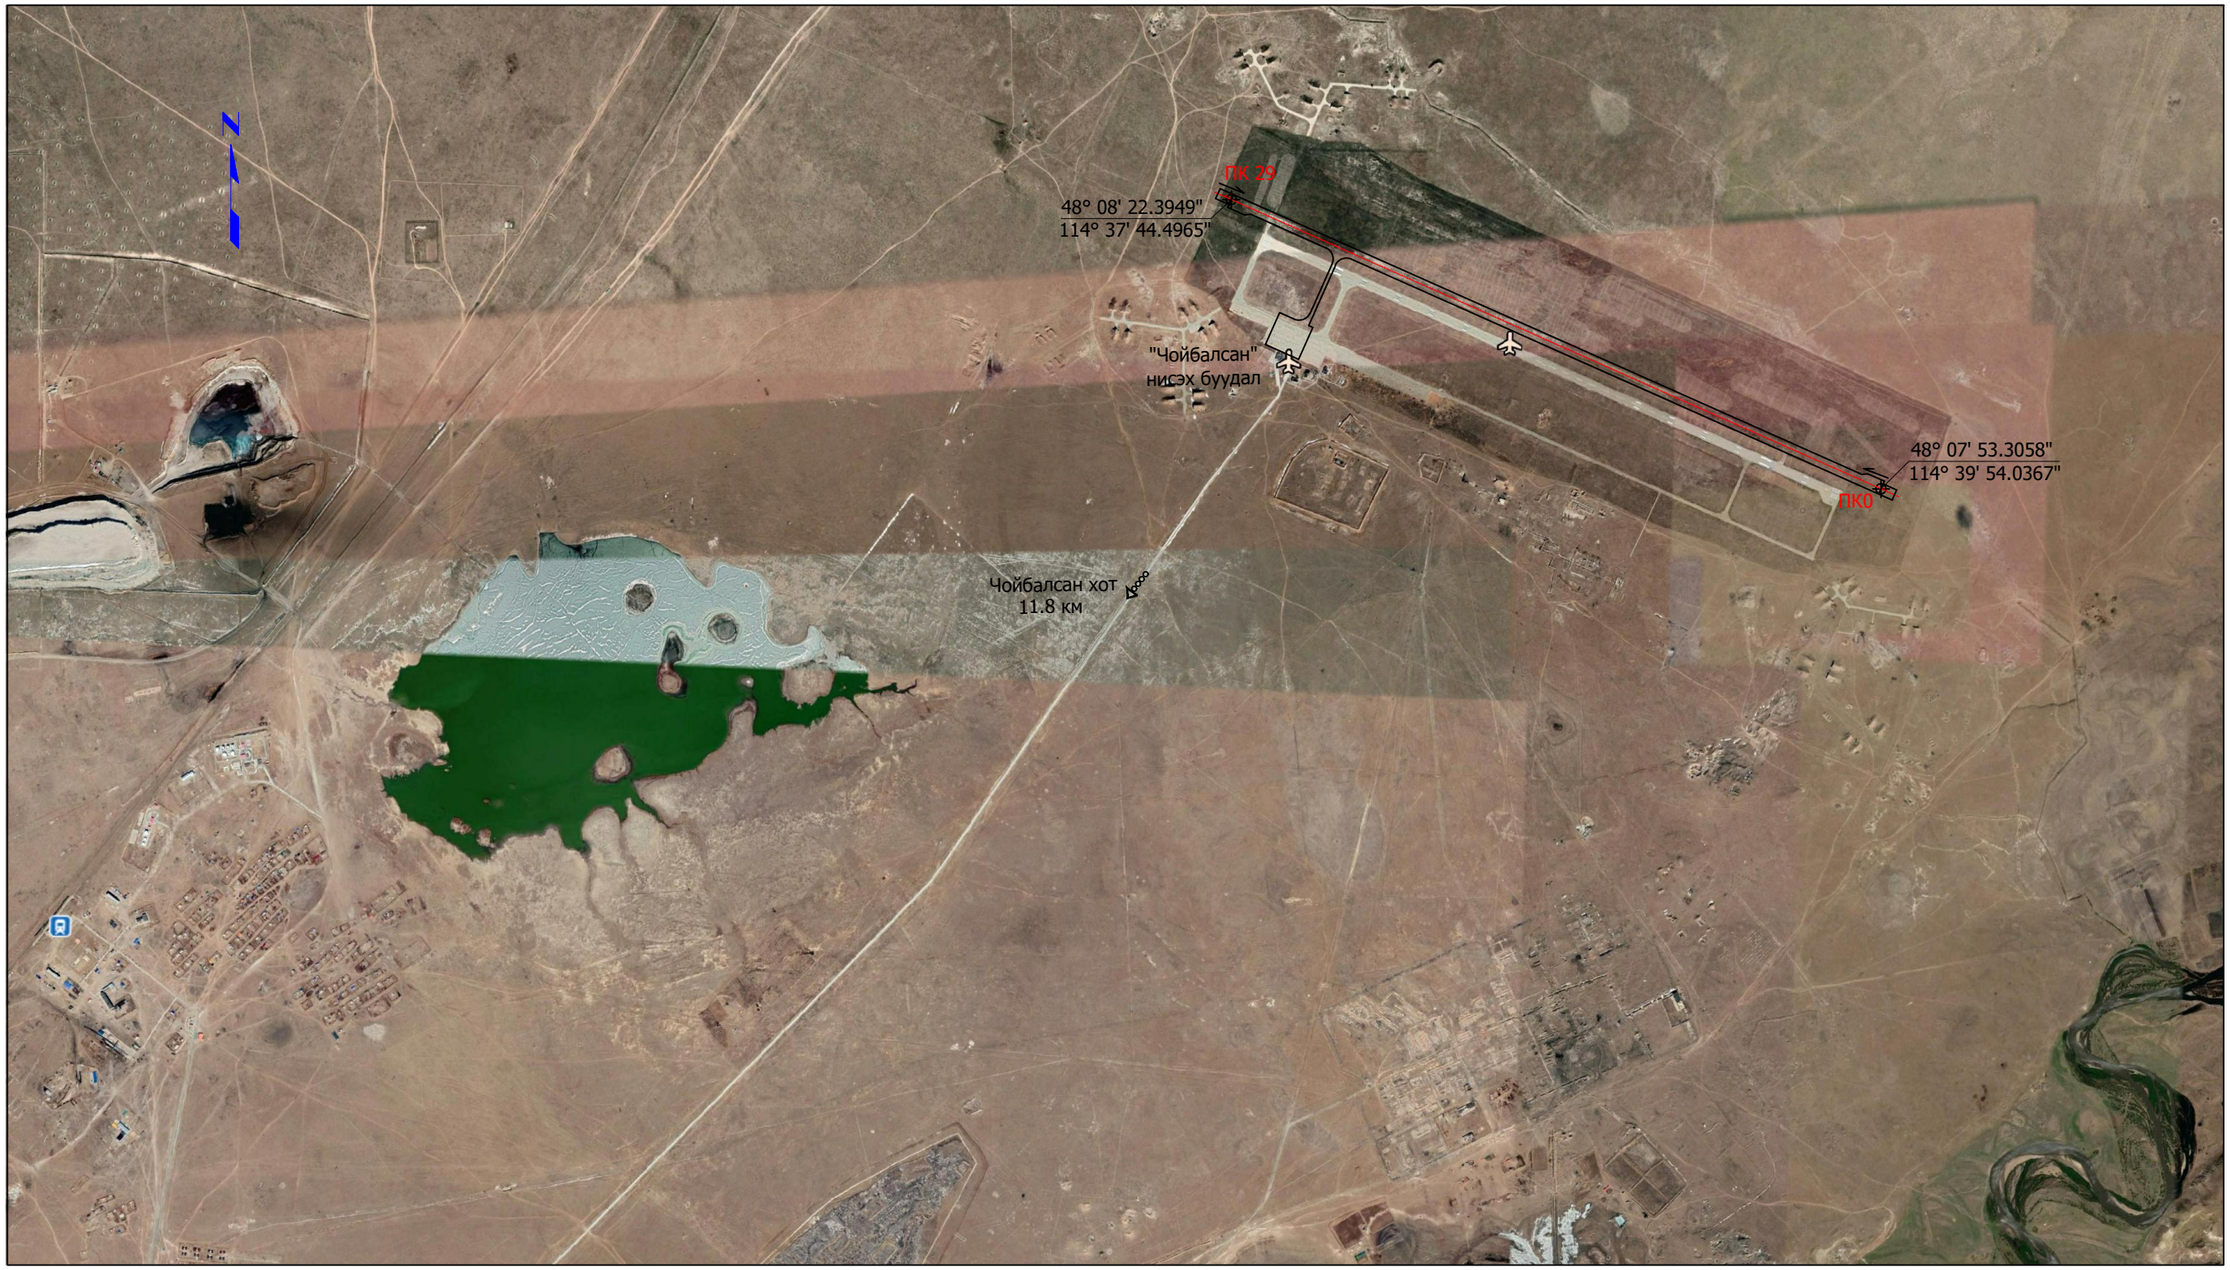

ЭЗТ ХХ Компани УЛААНБААТАР ХОТ, ХАН-УУЛ ДҮҮРЭГ, 1-Р ХОРОО, ЧИНГИСИЙН ӨРГӨН ЧӨЛӨӨ, 25-92 ТООТ E-mail: ezt_2008@yahoo.com, tsolmon.ezt@gmail.com	"ЧОЙБАЛСАН" НИСЭХ БУУДЛЫН АЭРОДРОМЫН ӨРГӨТГӨЛИЙН АЖЛЫН ЗУРАГ ТӨСЛИЙН ӨӨРЧЛӨЛТИЙН ЗУРАГ ТӨСӨЛ /4С АНГИЛАЛ/				ЕТ	
	Инженер	Ц.Цолмон		НИСЭХ БУУДЛЫН БАЙРШЛЫН ТОЙМ ЗУРАГ	Масштаб: 1:25000	
	Гүйцэтгэсэн	Б.Энхбат			Үе шат	Хуудас / Бүх хуудас
	Шалгасан	Ц.Цолмон			А/3	1 / 8
"ЭЗТ" ХХК				Шифр: А 02-12/25	2025.12	

ГЭРЭЭНИЙ No. ИНУТ-313/2025

СААДЫГ ХЯЗГААРЛАХ ГАДАРГУУГИЙН БАЙГУУЛАЛТ

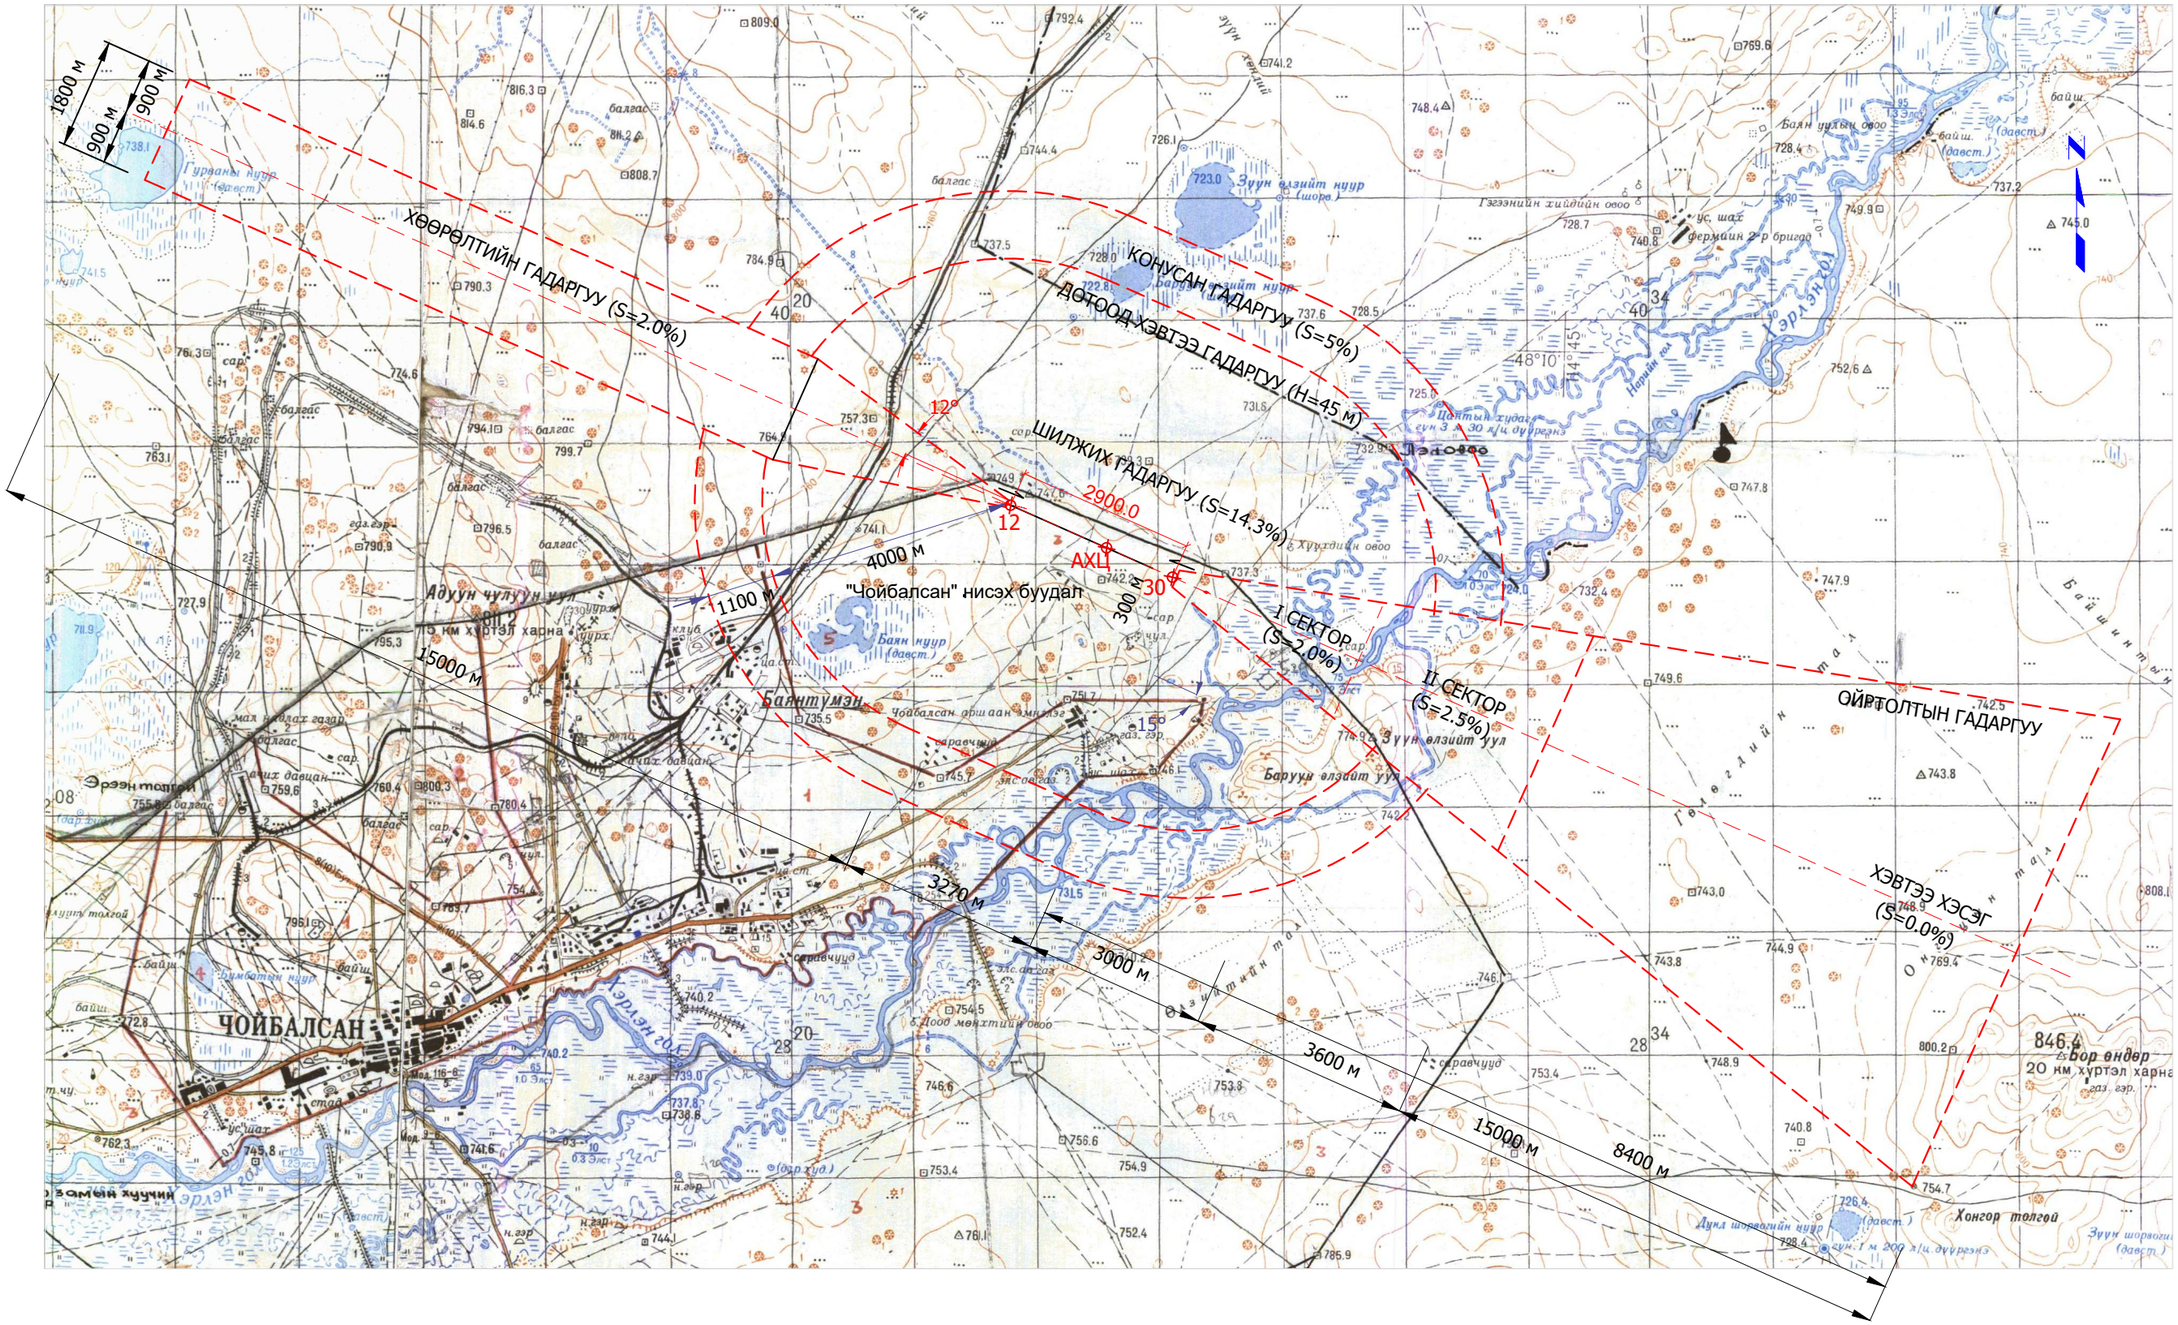

ТАЙЛБАР:

1. Зай хэмжээг метрээр үзүүлсэн болно.

"ЭЗТ" ХХК УЛААНБААТАР ХОТ, ХАН-УУЛ ДҮҮРЭГ, 1-Р ХОРОО, ЧИНГИСИЙН ӨРГӨН ЧӨЛӨӨ, 25-92 ТООТ E-mail: ezt_2008@yahoo.com, tsolmon.ezt@gmail.com	"ЧОЙБАЛСАН" НИСЭХ БУУДЛЫН АЭРОДРОМЫН ӨРГӨТГӨЛИЙН АЖЛЫН ЗУРАГ ТӨСЛИЙН ӨӨРЧЛӨЛТИЙН ЗУРАГ ТӨСӨЛ /4С АНГИЛАЛ/				ЕТ
	Инженер	Ц.Цолмон	СААДЫГ ХЯЗГААРЛАХ ГАДАРГУУГИЙН БАЙГУУЛАЛТ		Масштаб: 1:100000
	Гүйцэтгэсэн	Б.Энхбат		Үе шат	Хуудас / Бүх хуудас
	Шалгасан	Ц.Цолмон		А/3	2 / 8
"ЭЗТ" ХХК			Шифр: А 02-12/25	2025.12	

ГЭРЭЭНИЙ No. ИНҮТ-313/2025

СААДЫГ ХЯЗГААРЛАХ ГАДАРГУУГИЙН 3D БАЙГУУЛАЛТ, ОГТЛОЛ

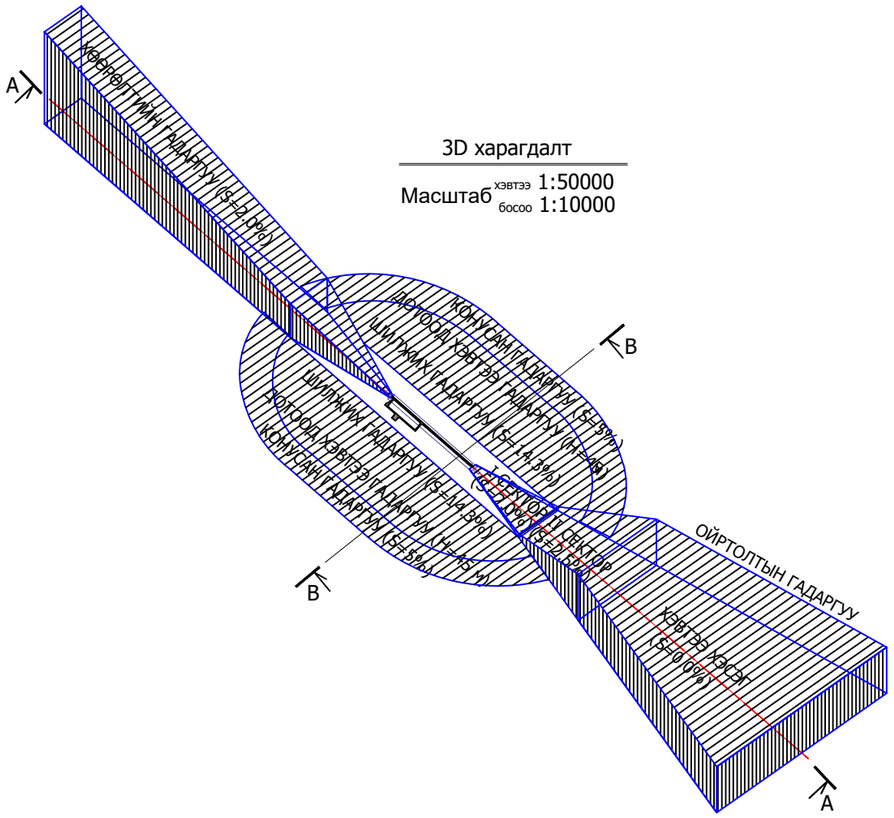

Огтлол B - B

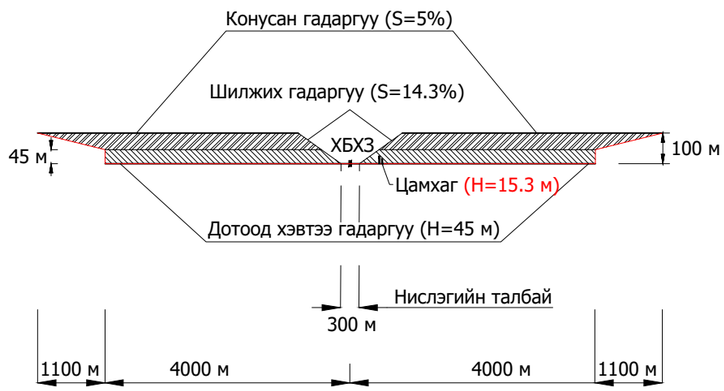

Огтлол A - A

ТАЙЛБАР:

1. Зай хэмжээг метрээр үзүүлсэн болно.

"ЭЗТ" ХХК
УЛААНБААТАР ХОТ,
ХАН-УУЛ ДҮҮРЭГ, 1-Р ХОРОО,
ЧИНГИСИЙН ӨРГӨН ЧӨЛӨӨ,
25-92 ТООТ
E-mail: ezt_2008@yahoo.com,
tsolmon.ezt@gmail.com

"ЭЗТ" ХХК

"ЧОЙБАЛСАН" НИСЭХ БУУДЛЫН АЭРОДРОМЫН ӨРГӨТГӨЛИЙН АЖЛЫН ЗУРАГ ТӨСЛИЙН ӨӨРЧЛӨЛТИЙН ЗУРАГ ТӨСӨЛ /4С АНГИЛАЛ/

ЕТ

Инженер	Ц.Цолмон		САДЫГ ХЯЗГААРЛАХ ГАДАРГУУ	Масштаб	МБ 1:20000 Мх 1:100000	
Гүйцэтгэсэн	Б.Энхбат			Үе шат	Хуудас	Бүх хуудас
Шалгасан	Ц.Цолмон			А/3	3	8
"ЭЗТ" ХХК			Шифр: А 02-12/25	2025.12		

ГЭРЭЭНИЙ No. ИНУТ-313/2025

"ЧОЙБАЛСАН" НИЙСЭХ БУУДЛЫН ОДОО БАЙГАА ЕРЕНХИЙ ТӨЛӨВЛӨГӨӨ, ЗАЙ ХЭМЖЭЭ

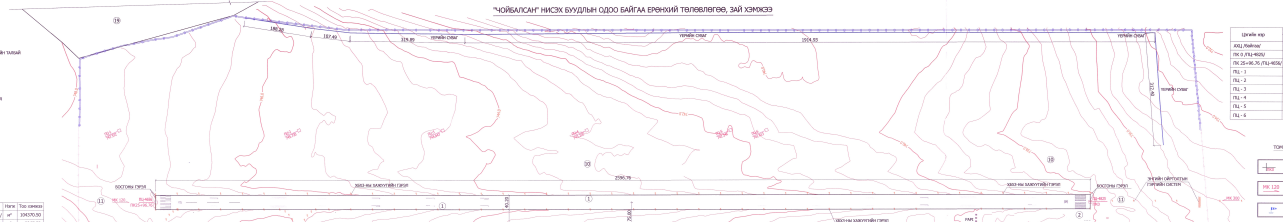
ГЕРИЙН СУВАГ
ГЕРИЙН ДУНДАД СУРГУУЛЬ
ЗАМЫН ГЕРИЙН ДУНДАД СУРГУУЛЬ
ЗАМЫН ГЕРИЙН ЦЭЦЭГ ЦЭЦГИЙН ДЭЛГҮҮР
ЗАМЫН ГЕРИЙН ЦЭЦЭГ ЦЭЦГИЙН ДЭЛГҮҮР
ХӨХӨ-ИЙН ЗАМЫНТАЙ ГЕРИЙН ДУНДАД СУРГУУЛЬ
ХӨХӨ-ИЙН ЗАМЫНТАЙ ГЕРИЙН ЦЭЦЭГ ЦЭЦГИЙН ДЭЛГҮҮР
ХӨХӨ-ИЙН ЗАМЫНТАЙ ГЕРИЙН ЦЭЦЭГ ЦЭЦГИЙН ДЭЛГҮҮР
ХӨХӨ-ИЙН ЗАМЫНТАЙ ГЕРИЙН ДУНДАД СУРГУУЛЬ
ЗАМЫН ГЕРИЙН ЦЭЦЭГ ЦЭЦГИЙН ДЭЛГҮҮР
ЗАМЫН ГЕРИЙН ЦЭЦЭГ ЦЭЦГИЙН ДЭЛГҮҮР
ЦАГ ТУРШИЛ АВТОМАТ СТАНЦ
ЗАМЫН ЦАГ
ЗАМЫН ЦАГ
ХӨХӨ-ИЙН ЗАМЫНТАЙ ГЕРИЙН ДУНДАД СУРГУУЛЬ
ЦАГ ТУРШИЛ АВТОМАТ СТАНЦ
ГАРАЖ
ЗАМЫН ЦАГ
ЗАМЫН ЦАГ
ЗАМЫН ЦАГ
ЗАМЫН ЦАГ
187.80
187.40
319.80
2304.80
2590.70
40.00
20.00
40.00
25.12
25.12
26.46
14.02
14.02
258.42
130.08
40.00
40.00
20.00
20.00
40.00
40.00
20.00
20.00
40.00
40.00
20.00
20.00

БАТЛАВ:
"ЧИНГИЙН НИСЭХИЙН ҮНДЭСНИЙ ТӨВ" ТӨХӨӨ-ИЙН ЕРӨНХИЙ ИНЖЕНЕР

ЗӨВШӨӨРӨВ:
НИСЭХ БҮЛДҮҮДЭЭР ҮЙЛЧЛҮҮЛЭГЧ ГАЗРЫН ДАРГА

ЗӨВШӨӨРӨВ:
НИСЭХ БҮЛДҮҮДЭЭР ҮЙЛЧЛҮҮЛЭГЧ ГАЗРЫН АЭРОДРОМЫН ТЕХНИКИЙН АЛБАНЫ ДАРГА

ГЛАВНОЕ УПРАВЛЕНИЕ ГРАЖДАНСКОЙ АВИАЦИИ МОНГОЛИИ

ГЛАВНЫЙ ИНЖЕНЕР

ГЛАВНЫЙ ИНЖЕНЕР

ГЛАВНЫЙ ИНЖЕНЕР

"ХӨЙБАЛСАН" НИСЭХ БҮЛДЫН ТӨЛӨВЛӨЛТ БҮЙ ЕРӨНХИЙ ТӨЛӨВЛӨГӨӨ, ЗАЙ ХЭМЖЭЭ

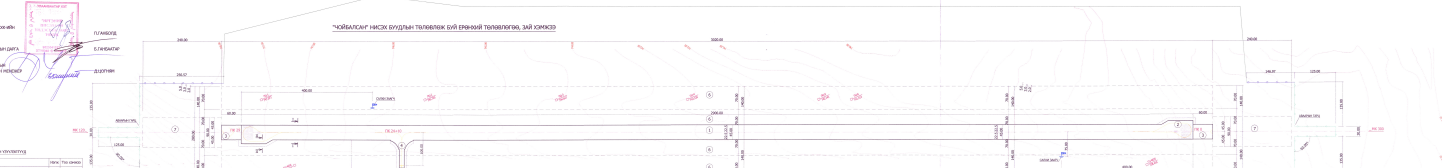
ХӨЙБАЛСАН
ЗАЙН ЗАМТАЙ ХОЛБОГДОХ ГАРАЦ

ХБХЗ-НЫ ЭРГЭЛТИЙН БОЛОН БОСГОНЫ ӨМНӨХ ТАЛБАЙН БАЙГУУЛАЛТ, ЗАЙ ХЭМЖЭЭ

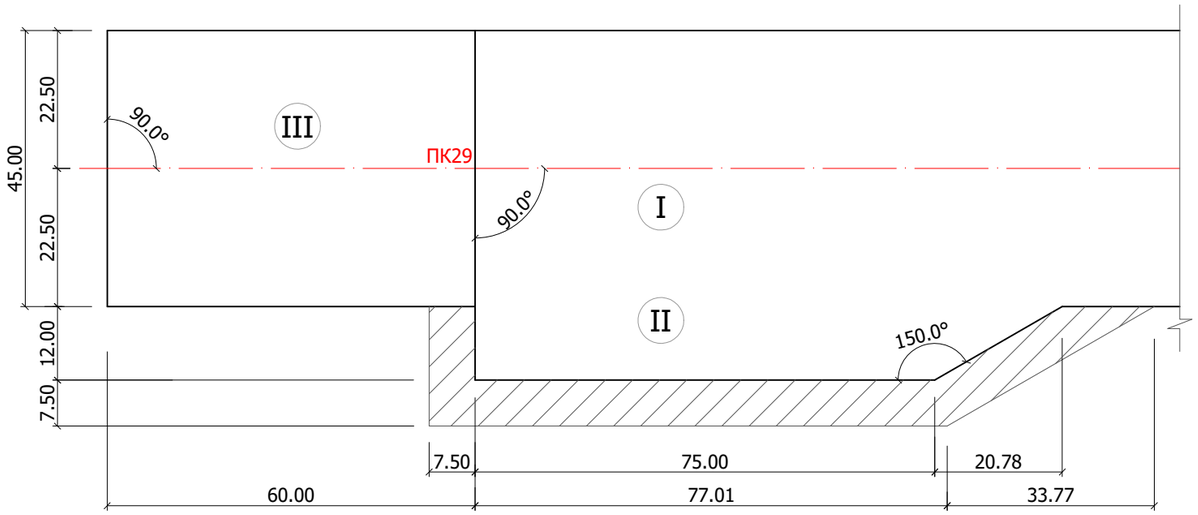

ЭЛЕМЕНТҮҮДИЙН ТОДОРХОЙЛОЛТ:

I. ХБХЗ
II. ХБХЗ-НЫ ЭРГЭЛТИЙН ТАЛБАЙ
III. ХБХЗ-НЫ БОСГОНЫ ӨМНӨХ ТАЛБАЙ

ТЭМДЭГЛЭГЭЭ:

АСФАЛЬТБЕТОН ХУЧИЛТТАЙ ХӨВӨӨ

ПК29 ПИКЕТАЖ

Тайлбар: 1. Зай хэмжээг метрээр үзүүлсэн болно.

"ЭЗТ" ХХК
УЛААНБААТАР ХОТ,
ХАН-УУЛ ДҮҮРЭГ, 1-Р ХОРОО,
ЧИНГИСИЙН ӨРГӨН ЧӨЛӨӨ,
25-92 ТООТ
E-mail: ezt_2008@yahoo.com,
tsolmon.ezt@gmail.com

"ЭЗТ" ХХК	"ЧОЙБАЛСАН" НИСЭХ БУУДЛЫН АЭРОДРОМЫН ӨРГӨТГӨЛИЙН АЖЛЫН ЗУРАГ ТӨСЛИЙН ӨӨРЧЛӨЛТИЙН ЗУРАГ ТӨСӨЛ /4С АНГИЛАЛ/			ET
	Инженер	Ц.Цолмон	ХБХЗ-НЫ ЭРГЭЛТИЙН БОЛОН БОСГОНЫ ӨМНӨХ ТАЛБАЙН БАЙГУУЛАЛТ, ЗАЙ ХЭМЖЭЭ	Масштаб: 1:1000
	Гүйцэтгэсэн	Б.Энхбат		Үе шат / Хуудас / Бүх хуудас
	Шалгасан	Ц.Цолмон		А/3 / 6 / 8
			Шифр: А 02-12/25	2025.12

ГЭРЭЭНИЙ No. ИНУТ-313/2025

ЯВГАЛАХ ЗАМЫН БАЙГУУЛАЛТ, ЗАЙ ХЭМЖЭЭ

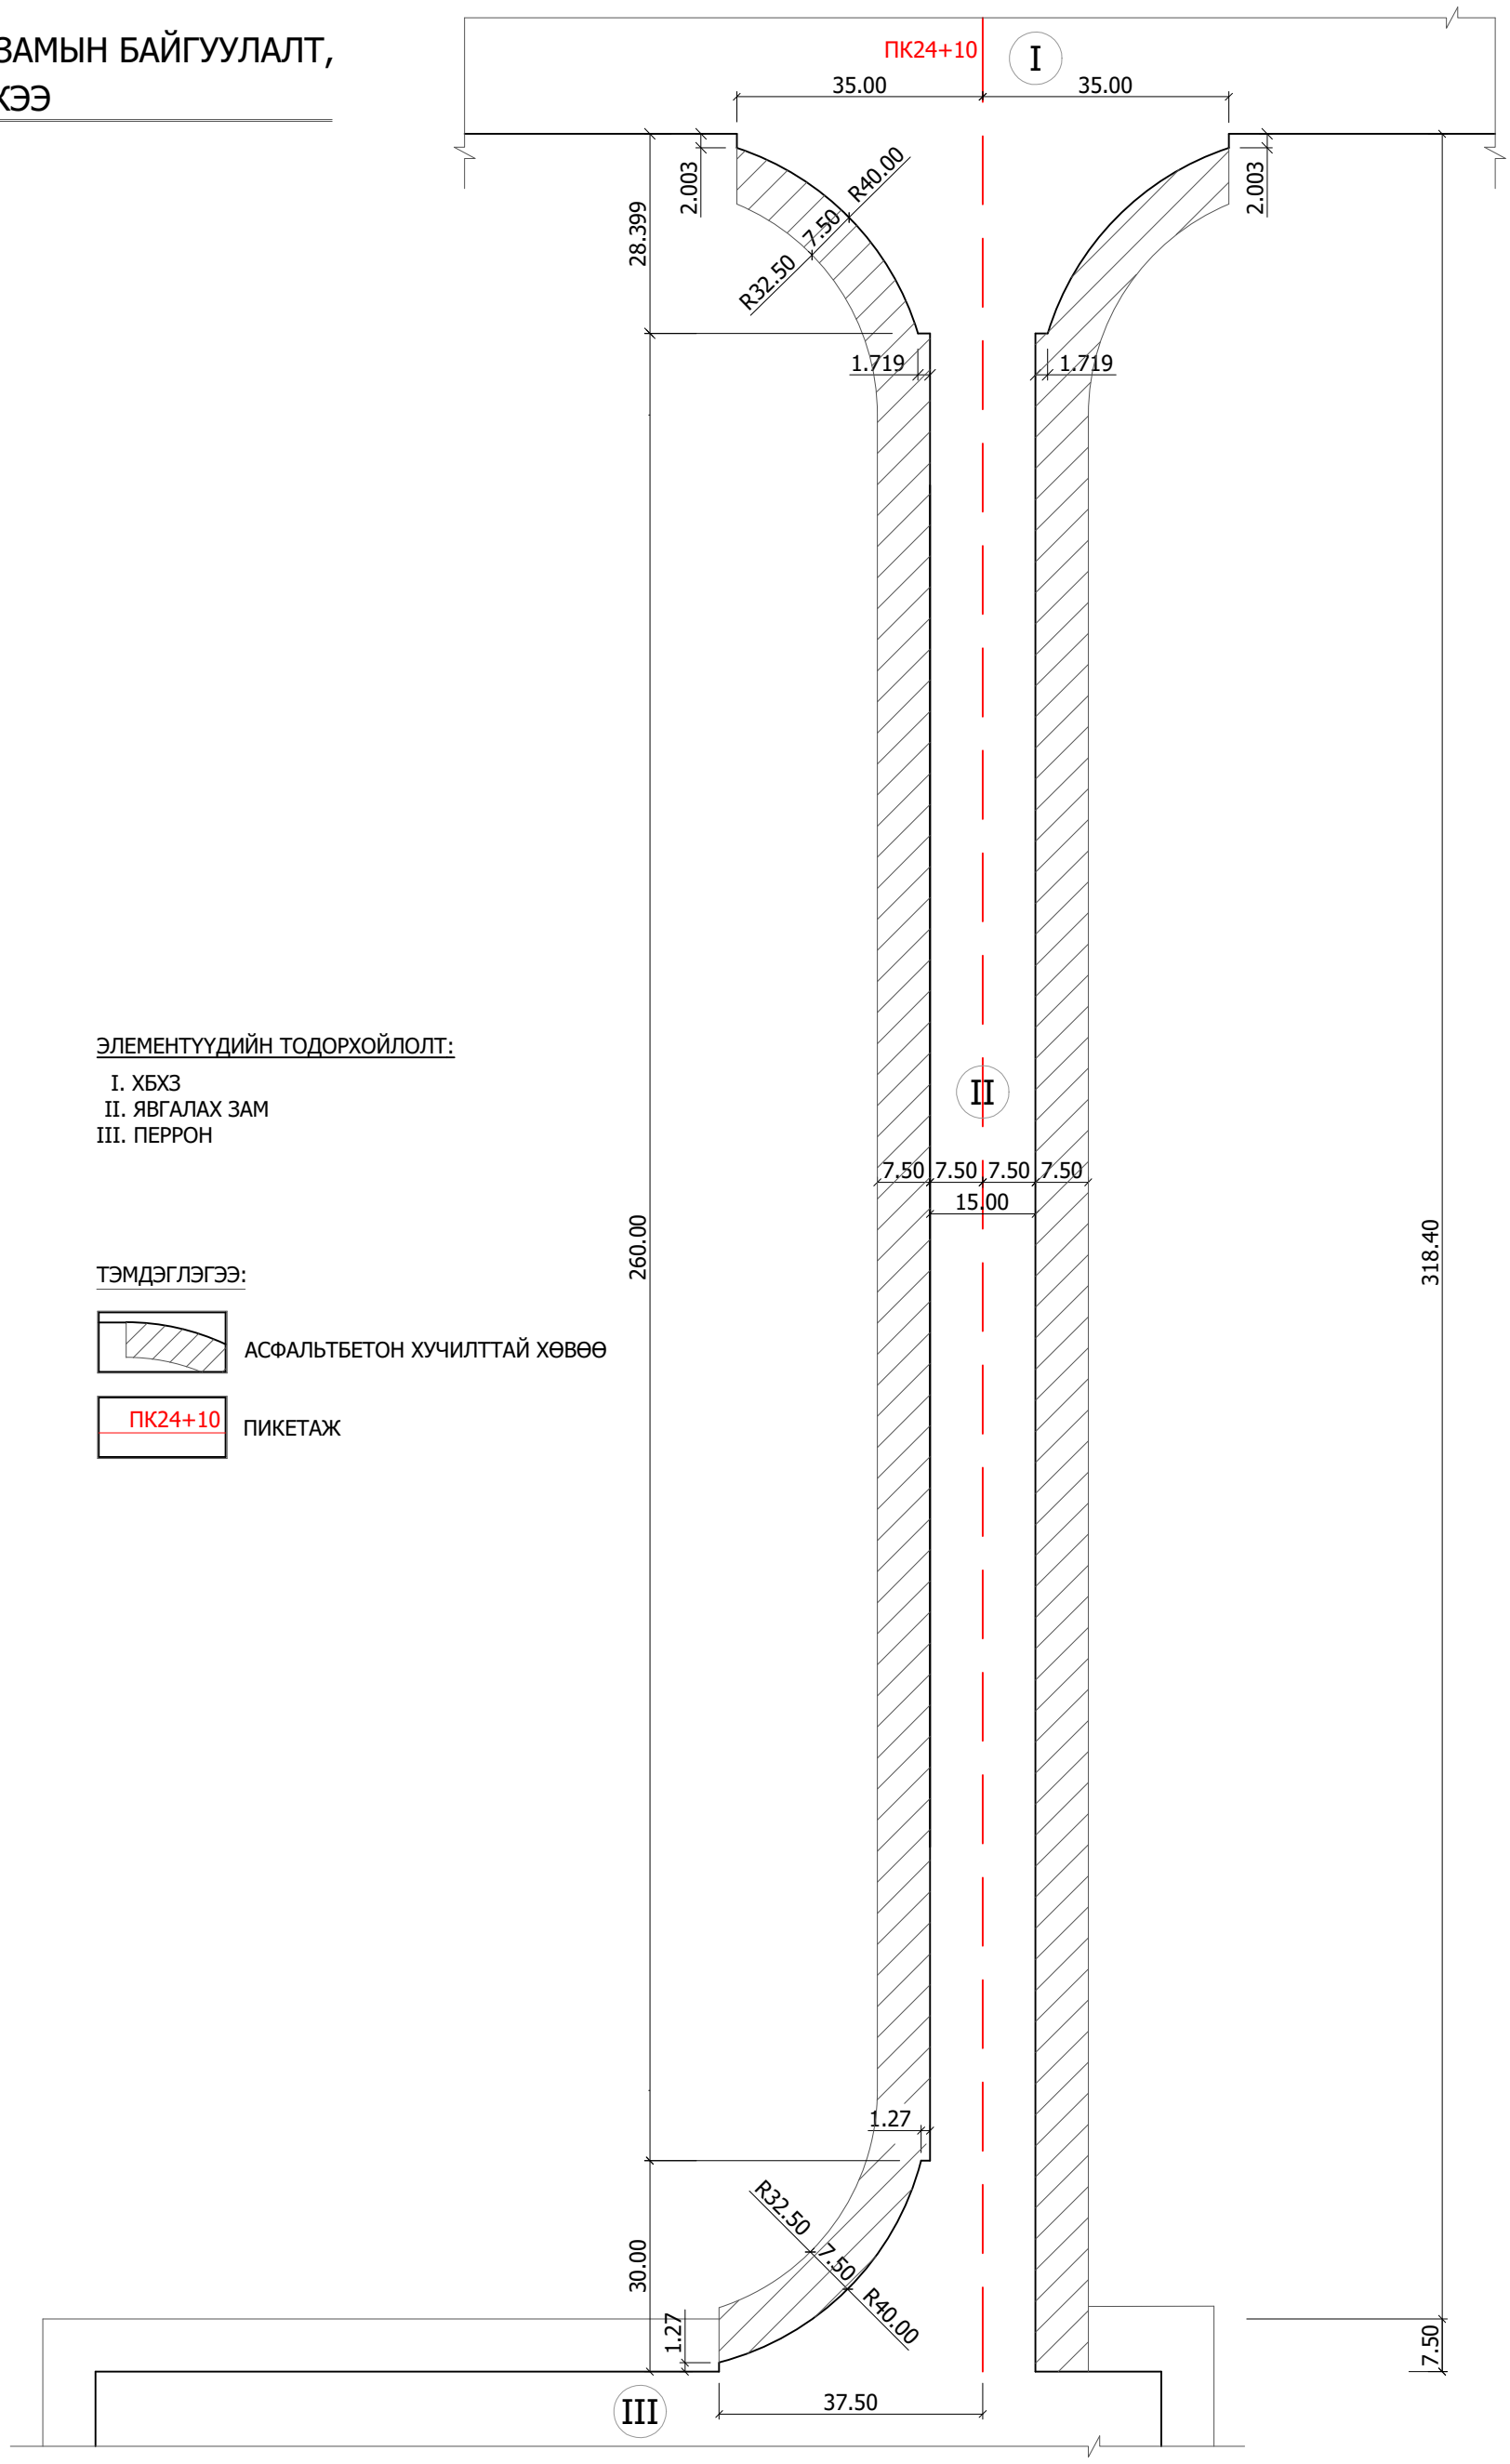

ЭЛЕМЕНТҮҮДИЙН ТОДОРХОЙЛОЛТ:

I. ХБХЗ
II. ЯВГАЛАХ ЗАМ
III. ПЕРРОН

ТЭМДЭГЛЭГЭЭ:

АСФАЛЬТБЕТОН ХУЧИЛТТАЙ ХӨВӨӨ

ПК24+10 ПИКЕТАЖ

Тайлбар: 1. Зай хэмжээг метрээр үзүүлсэн болно.

"ЭЗТ" ХХК УЛААНБААТАР ХОТ, ХАН-УУЛ ДҮҮРЭГ, 1-Р ХОРОО, ЧИНГИСИЙН ӨРГӨН ЧӨЛӨӨ, 25-92 ТООТ E-mail: ezt_2008@yahoo.com, tsolmon.ezt@gmail.com	"ЧОЙБАЛСАН" НИСЭХ БУУДЛЫН АЭРОДРОМЫН ӨРГӨТГӨЛИЙН АЖЛЫН ЗУРАГ ТӨСЛИЙН ӨӨРЧЛӨЛТИЙН ЗУРАГ ТӨСӨЛ /4С АНГИЛАЛ/				ЕТ		
	Инженер	Ц.Цолмон		ЯВГАЛАХ ЗАМЫН БАЙГУУЛАЛТ, ЗАЙ ХЭМЖЭЭ	Масштаб: 1:1000		
	Гүйцэтгэсэн	Б.Энхбат			Үе шат	Хуудас	Бүх хуудас
	Шалгасан	Ц.Цолмон			А/3	7	8
"ЭЗТ" ХХК				Шифр: А 02-12/25	2025.12		

ГЭРЭЭНИЙ No. ИНҮТ-313/2025

ПЕРРОНЫ БАЙГУУЛАЛТ, ЗАЙ ХЭМЖЭЭ, АГААРЫН ХӨЛГИЙН БАЙРШИЛ

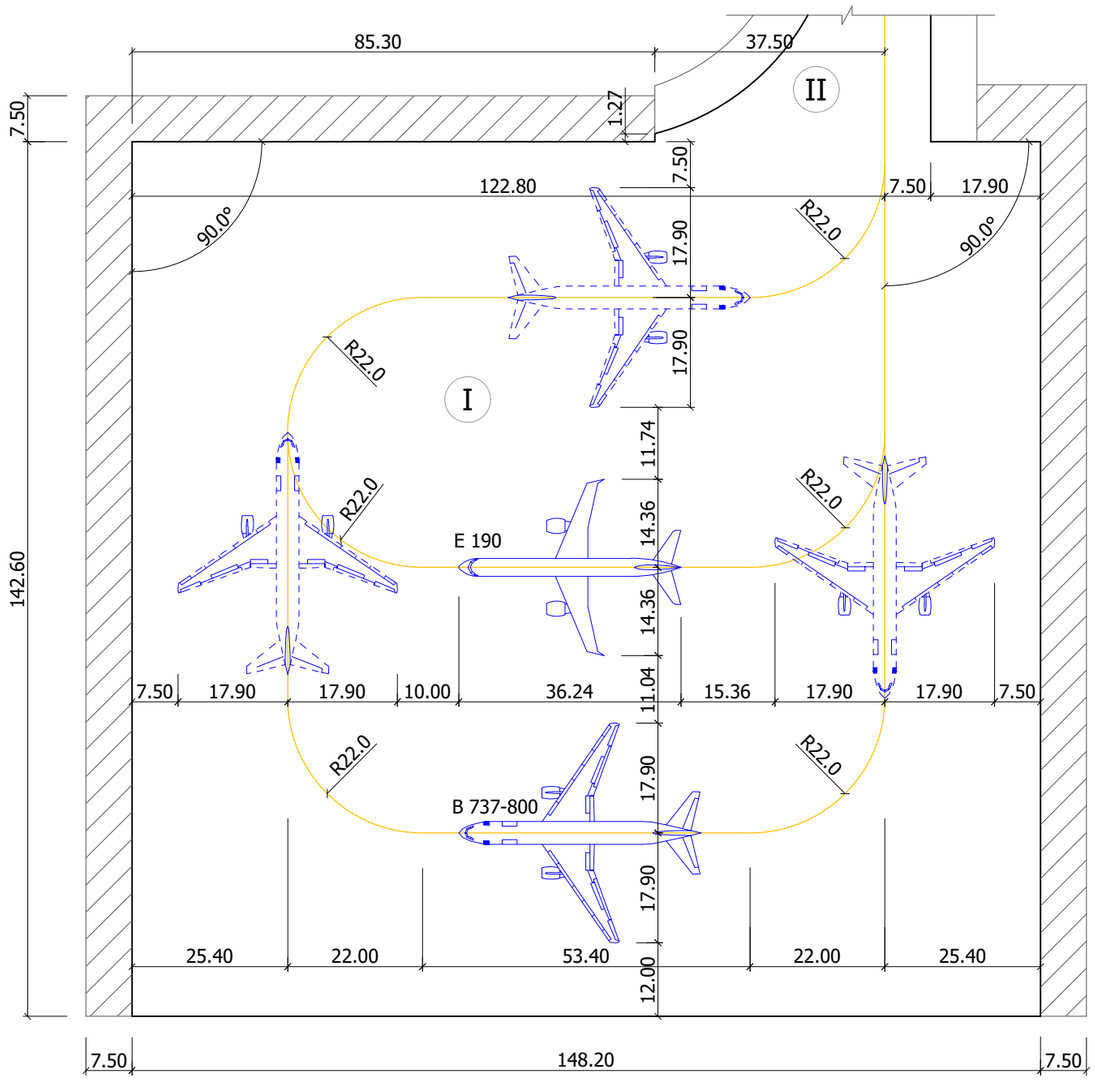

ЭЛЕМЕНТҮҮДИЙН ТОДОРХОЙЛОЛТ:

I. ПЕРРОН
II. ЯВГАЛАХ ЗАМ

ТЭМДЭГЛЭГЭЭ:

АСФАЛЬТБЕТОН ХУЧИЛТТАЙ ХӨВӨӨ

АГААРЫН ХӨЛГИЙН ХЭМЖЭЭ

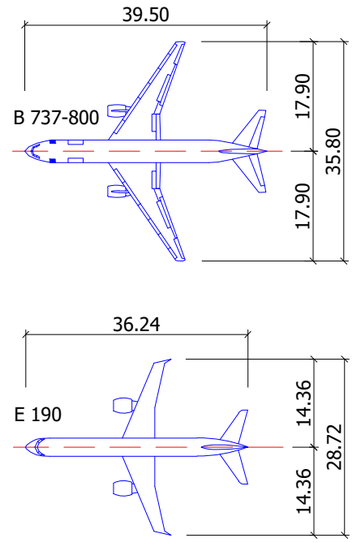

1. Зай хэмжээг метрээр үзүүлсэн.
2. Перроны зай хэмжээг тодорхойлохдоо Embraer-195E2 онгоцны урт, B 737-800 онгоцны далавчны тэлцийн хэмжээг үндэслэн тооцов.

ЭЗТ ХХ КОМПАНИ УЛААНБААТАР ХОТ, ХАН-УУЛ ДҮҮРЭГ, 1-Р ХОРОО, ЧИНГИСИЙН ӨРГӨН ЧӨЛӨӨ, 25-92 ТООТ E-mail: ezt_2008@yahoo.com, tsolmon.ezt@gmail.com	"ЧОЙБАЛСАН" НИСЭХ БУУДЛЫН АЭРОДРОМЫН ӨРГӨТГӨЛИЙН АЖЛЫН ЗУРАГ ТӨСЛИЙН ӨӨРЧЛӨЛТИЙН ЗУРАГ ТӨСӨЛ /4С АНГИЛАЛ/				ЕТ		
	Инженер	Ц.Цолмон		ПЕРРОНЫ БАЙГУУЛАЛТ, ЗАЙ ХЭМЖЭЭ, АГААРЫН ХӨЛГИЙН БАЙРШИЛ	Масштаб: 1:1000		
	Гүйцэтгэсэн	Б.Энхбат			Үе шат	Хуудас	Бүх хуудас
	Шалгасан	Ц.Цолмон			А/З	8	8
"ЭЗТ" ХХК				Шифр: А 02-12/25	2025.12		

ГЭРЭЭНИЙ No. ИНУТ-313/2025

АЭРОДРОМЫН ЭЛЕМЕНТҮҮДИЙН ХУЧИЛТЫН ХИЙЦ /НЭГ МАЯГИЙН ОГТЛОЛ/

ХБХЗ, ХБХЗ-НЫ ЭРГЭЛТИЙН ТАЛБАЙ
/ОГТЛОЛ 1-1/

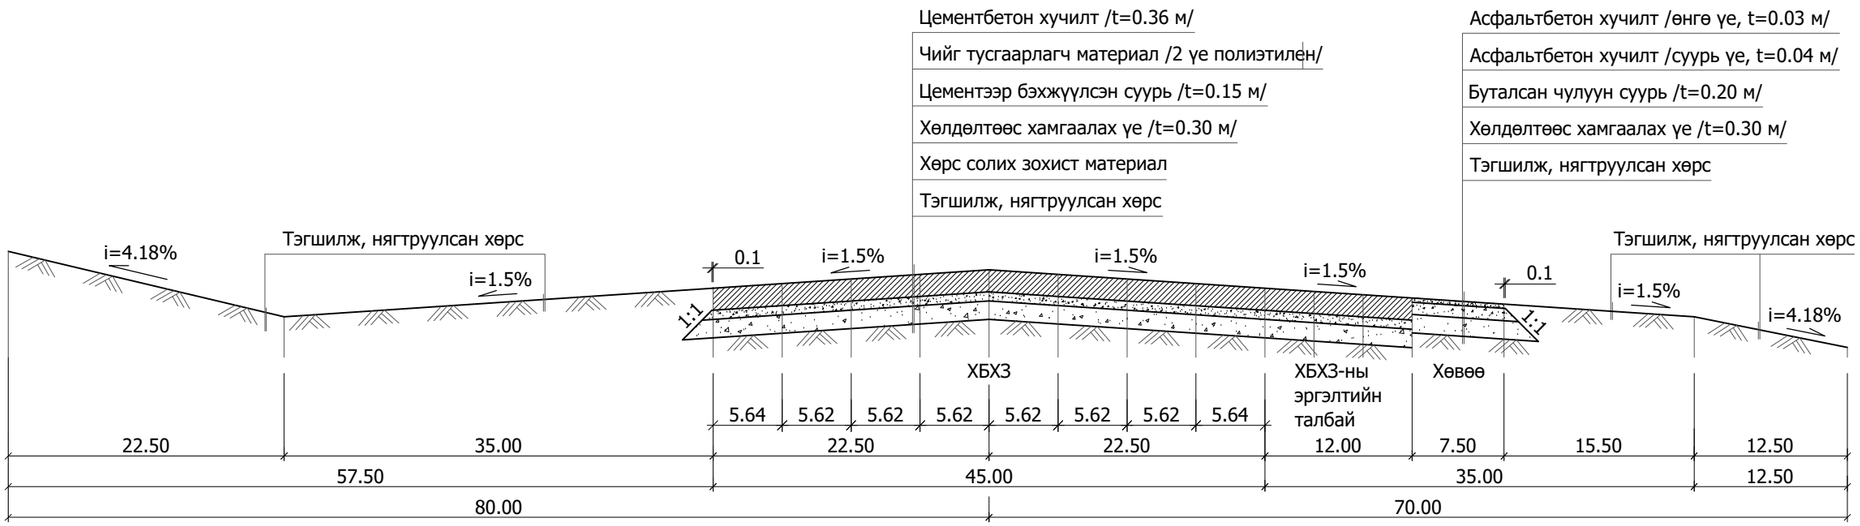

ХБХЗ
/ОГТЛОЛ 2-2/

ТАЙЛБАР:
1. Зай хэмжээг метрээр үзүүлсэн болно.
2. ХБХЗ-ны босгоны өмнөх талбайн хийц хөвөөний хийцтэй ижил байна.
3. Энэ хуудсыг БТ-1 хуудастай хамтатган үзнэ үү.

"ЭЗТ" ХХК УЛААНБААТАР ХОТ, ХАН-УУЛ ДҮҮРЭГ, 1-Р ХОРОО, ЧИНГИСИЙН ӨРГӨН ЧӨЛӨӨ, 25-92 ТООТ E-mail: ezt_2008@yahoo.com, tsolmon.ezt@gmail.com	"ЧОЙБАЛСАН" НИСЭХ БУУДЛЫН АЭРОДРОМЫН ӨРГӨТГӨЛИЙН АЖЛЫН ЗУРАГ ТӨСЛИЙН ӨӨРЧЛӨЛТИЙН ЗУРАГ ТӨСӨЛ /4С АНГИЛАЛ/				XX		
	Инженер	Ц.Цолмон		АЭРОДРОМЫН ЭЛЕМЕНТҮҮДИЙН ХУЧИЛТЫН ХИЙЦ /НЭГ МАЯГИЙН ОГТЛОЛ/			
	Гүйцэтгэсэн	Б.Энхбат			Үе шат	Хуудас	Бүх хуудас
	Шалгасан	Ц.Цолмон			А/3	1	2
"ЭЗТ" ХХК				Шифр: А 02-12/25	2025.12		

ГЭРЭЭНИЙ No. ИНУТ-313/2025

АЭРОДРОМЫН ЭЛЕМЕНТҮҮДИЙН ХУЧИЛТЫН ХИЙЦ /НЭГ МАЯГИЙН ОГТЛОЛ/

ХБХЗ, ХБХЗ-НЫ ЭРГЭЛТИЙН ТАЛБАЙ
/ОГТЛОЛ 3-3/

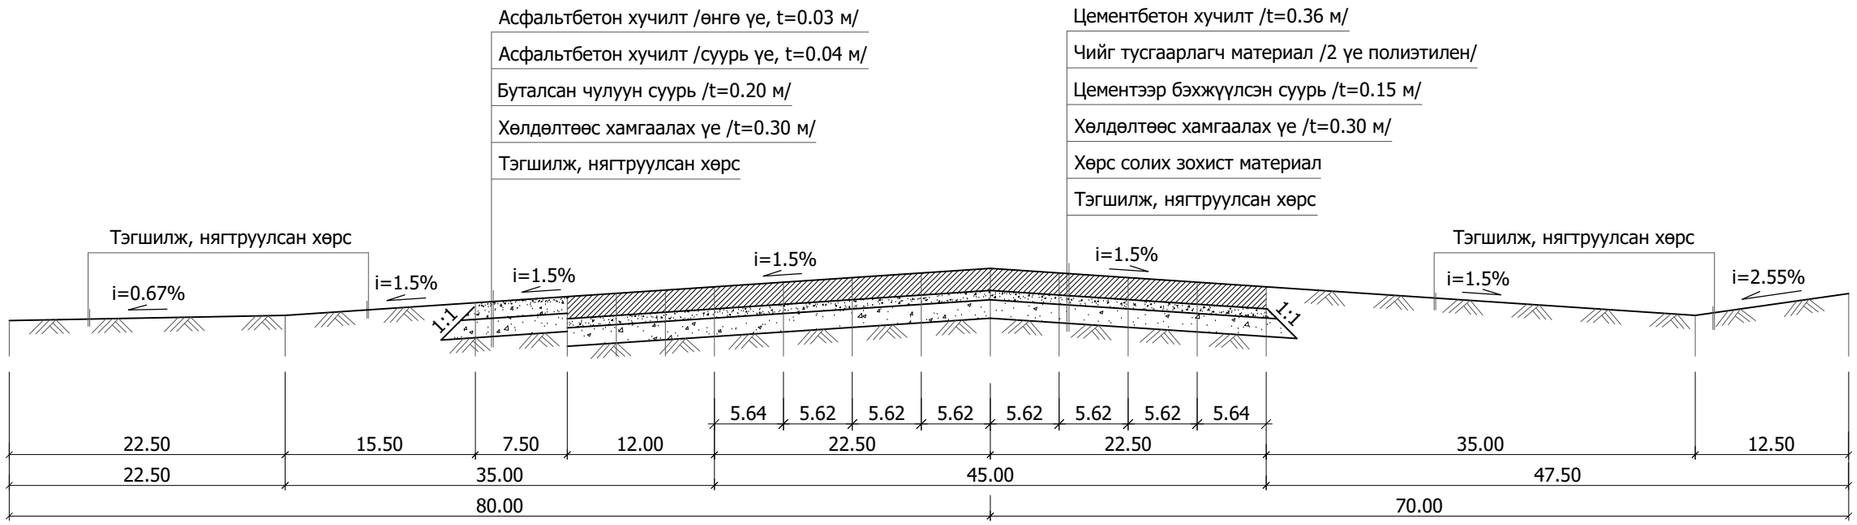

ЯВГАЛАХ ХУЧИЛТТАЙ ЗАМ
/ОГТЛОЛ 4-4/

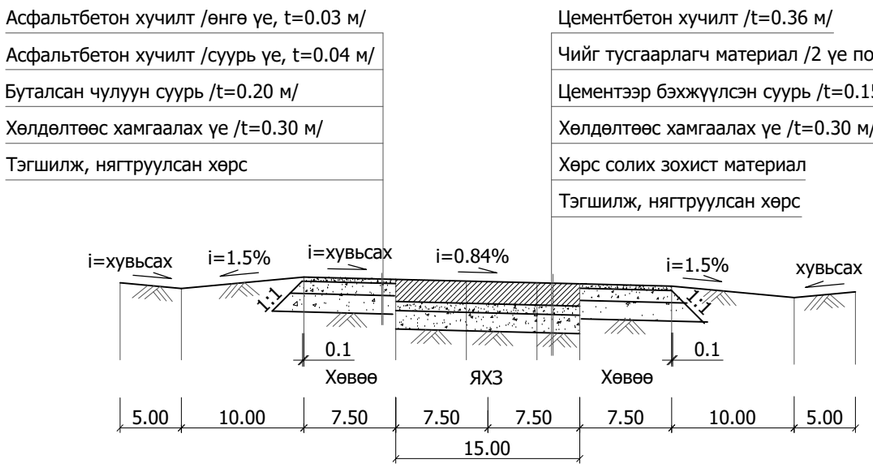

ПЕРРОН
/ОГТЛОЛ 5-5/

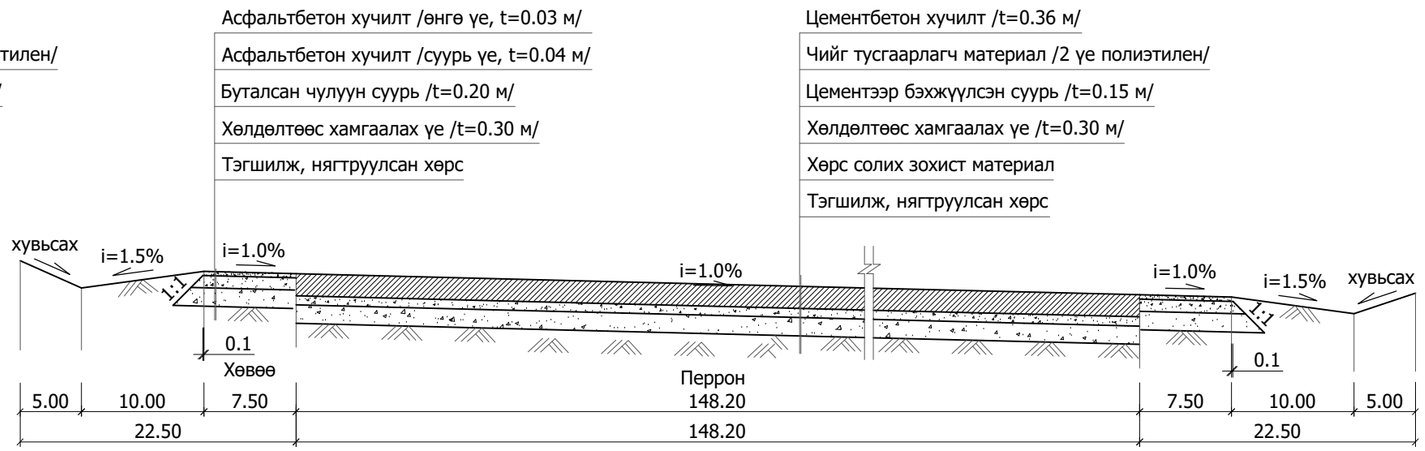

ТАЙЛБАР:
1. Зай хэмжээг метрээр үзүүлсэн болно.
2. Энэ хуудсыг БТ-1 хуудастай хамтатган үзнэ үү.

ЭЗТ ХХ Компани УЛААНБААТАР ХОТ, ХАН-УУЛ ДҮҮРЭГ, 1-Р ХОРОО, ЧИНГИСИЙН ӨРГӨН ЧӨЛӨӨ, 25-92 ТООТ E-mail: ezt_2008@yahoo.com, tsolmon.ezt@gmail.com	"ЧОЙБАЛСАН" НИСЭХ БУУДЛЫН АЭРОДРОМЫН ӨРГӨТГӨЛИЙН АЖЛЫН ЗУРАГ ТӨСЛИЙН ӨӨРЧЛӨЛТИЙН ЗУРАГ ТӨСӨЛ /4С АНГИЛАЛ/				XX	
	Инженер	Ц.Цолмон		АЭРОДРОМЫН ЭЛЕМЕНТҮҮДИЙН ХУЧИЛТЫН ХИЙЦ /НЭГ МАЯГИЙН ОГТЛОЛ/		
	Гүйцэтгэсэн	Б.Энхбат			Үе шат	Хуудас	Бүх хуудас
	Шалгасан	Ц.Цолмон			А/3	1	2
"ЭЗТ" ХХК				Шифр: А 02-12/25	2025.12		

ГЭРЭЭНИЙ No. ИНУТ-313/2025

ХБХЗ, ХБХЗ-НЫ ЭРГЭЛТИЙН ТАЛБАЙН ХУЧИЛТЫН ЗААДСЫН БАЙГУУЛАЛТ

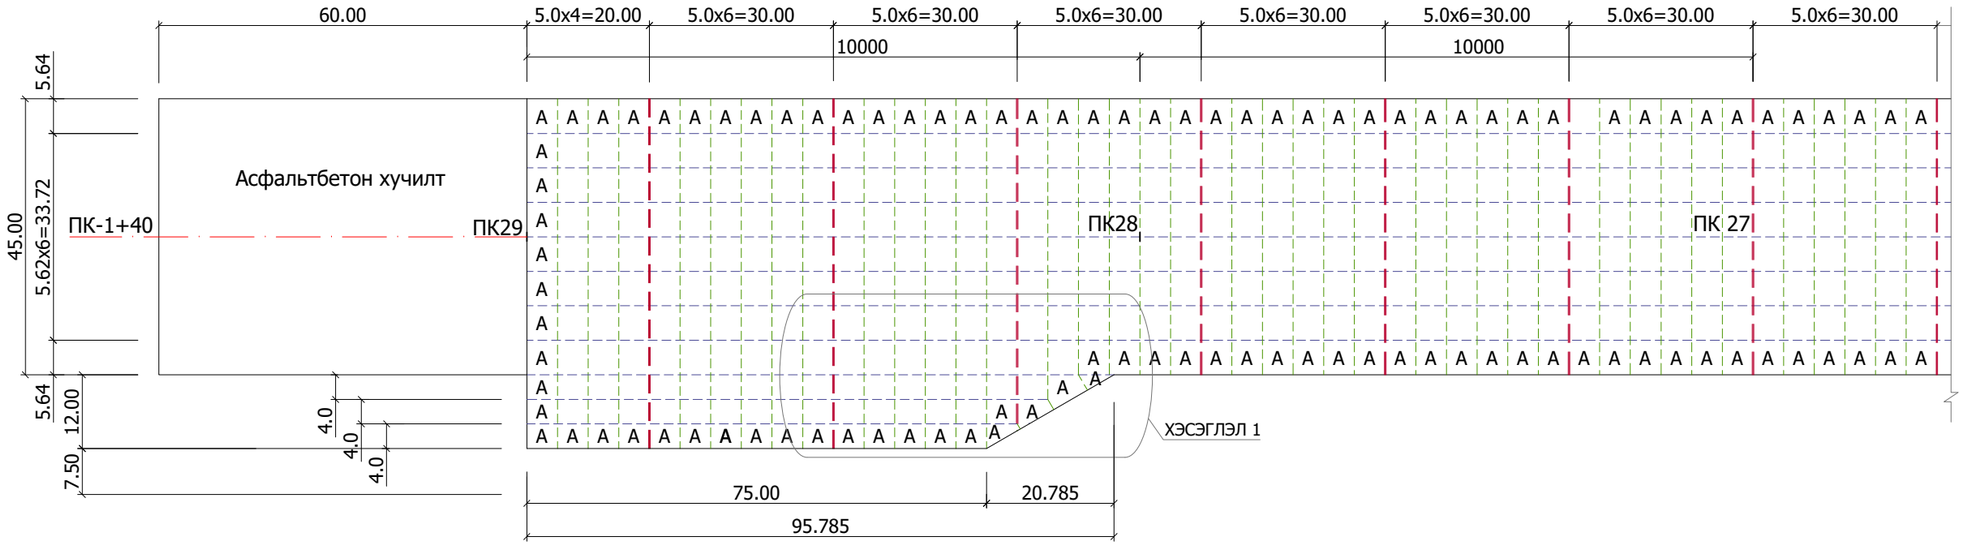

ЗААДАС

Төрөл	Тэмдэглэгээ	Тодорхойлолт
1	- - - -	Ховилтой шантаг төмөртэй дагуу заадас
2		Шаантаг төмөртэй агшилтын хөндлөн заадас
3		Шаантаг төмөртэй тэлэлтийн заадас

ТОДОРХОЙЛОЛТ:

1. ХБХЗ
2. ХБХЗ-НЫ ЭРГЭЛТИЙН ТАЛБАЙ
3. ХБХЗ-НЫ БОСГОНЫ ӨМНӨХ ТАЛБАЙ

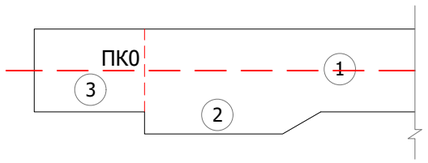

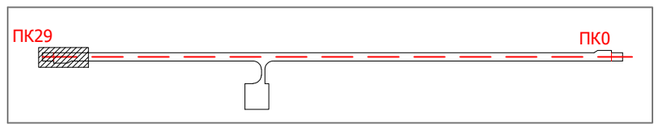

Тайлбар: 1. Зай хэмжээг метрээр үзүүлсэн болно.

"ЭЗТ" ХК Компани
УЛААНБААТАР ХОТ,
ХАН-УУЛ ДҮҮРЭГ, 1-Р ХОРОО,
ЧИНГИСИЙН ӨРГӨН ЧӨЛӨӨ,
25-92 ТООТ
E-mail: ezt_2008@yahoo.com,
tsolmon.ezt@gmail.com

"ЭЗТ" ХХК	"ЧОЙБАЛСАН" НИСЭХ БУУДЛЫН АЭРОДРОМЫН ӨРГӨТГӨЛИЙН АЖЛЫН ЗУРАГ ТӨСЛИЙН ӨӨРЧЛӨЛТИЙН ЗУРАГ ТӨСӨЛ /4С АНГИЛАЛ/			ХЗ
	Инженер	Ц.Цолмон	ХБХЗ, ХБХЗ-НЫ ЭРГЭЛТИЙН ТАЛБАЙН ХУЧИЛТЫН ЗААДСЫН БАЙГУУЛАЛТ	Масштаб: 1:1000
	Гүйцэтгэсэн	Б.Энхбат		Үе шат / Хуудас / Бүх хуудас
	Шалгасан	Ц.Цолмон		А/З / 1 / 12
			Шифр: А 02-12/25	2025.12

ГЭРЭЭНИЙ No. ИНУТ-313/2025

ЯВГАЛАХ ЗАМЫН ХУЧИЛТЫН ЗААДСЫН БАЙГУУЛАЛТ

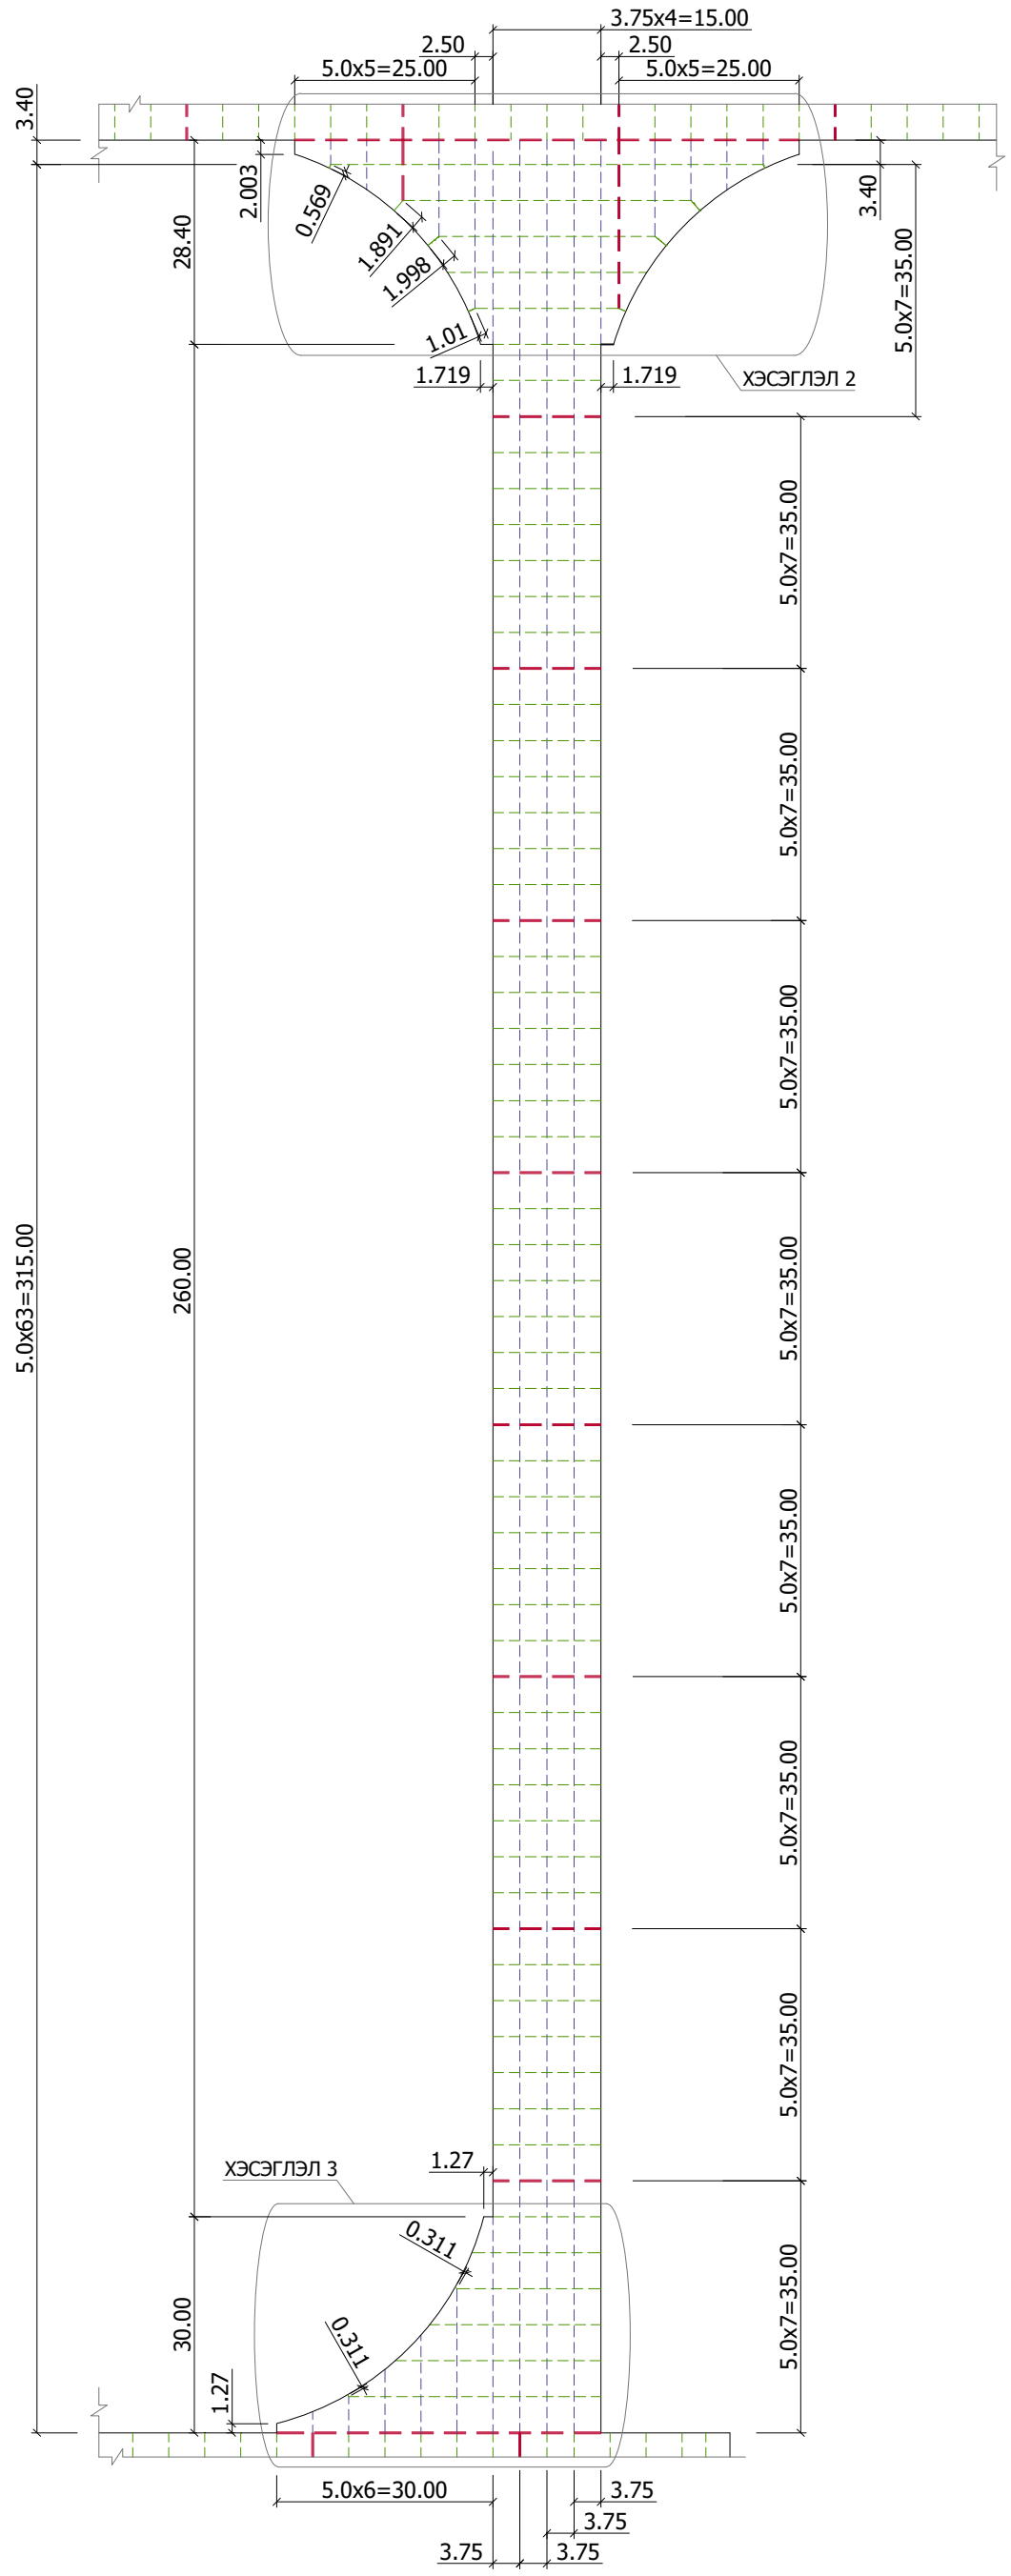

ЗААДАС

Төрөл	Тэмдэглэгээ	Тодорхойлолт
1		Ховилтой шантаг төмөртэй дагуу заадас
2		Шаантаг төмөртэй агшилтын хөндлөн заадас
3		Шаантаг төмөртэй тэлэлтийн заадас

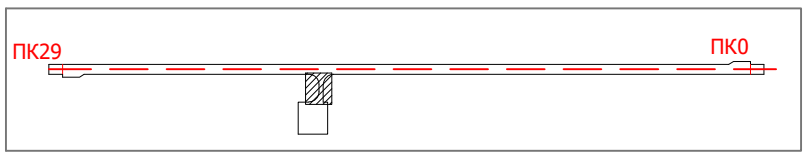

Тайлбар: 1. Зай хэмжээг метрээр үзүүлсэн болно.

ЭЗТ ХХ Компани
УЛААНБААТАР ХОТ, ХАН-УУЛ ДҮҮРЭГ, 1-Р ХОРОО, ЧИНГИСИЙН ӨРГӨН ЧӨЛӨӨ, 25-92 ТООТ
E-mail: ezt_2008@yahoo.com, tsolmon.ezt@gmail.com
"ЭЗТ" ХХК

"ЧОЙБАЛСАН" НИСЭХ БУУДЛЫН АЭРОДРОМЫН ӨРГӨТГӨЛИЙН АЖЛЫН ЗУРАГ ТӨСЛИЙН ӨӨРЧЛӨЛТИЙН ЗУРАГ ТӨСӨЛ /4С АНГИЛАЛ/

Инженер	Ц.Цолмон		ЯВГАЛАХ ЗАМЫН ХУЧИЛТЫН ЗААДСЫН БАЙГУУЛАЛТ	Масштаб: 1:1000
Гүйцэтгэсэн	Б.Энхбат			Ye шат / Хуудас / Бүх хуудас
Шалгасан	Ц.Цолмон			А/3 / 2 / 12
			Шифр: А 02-12/25	2025.12

ХЗ

ГЭРЭЭНИЙ No. ИНҮТ-313/2025

ПЕРРОНЫ ХУЧИЛТЫН ЗААДСЫН БАЙГУУЛАЛТ

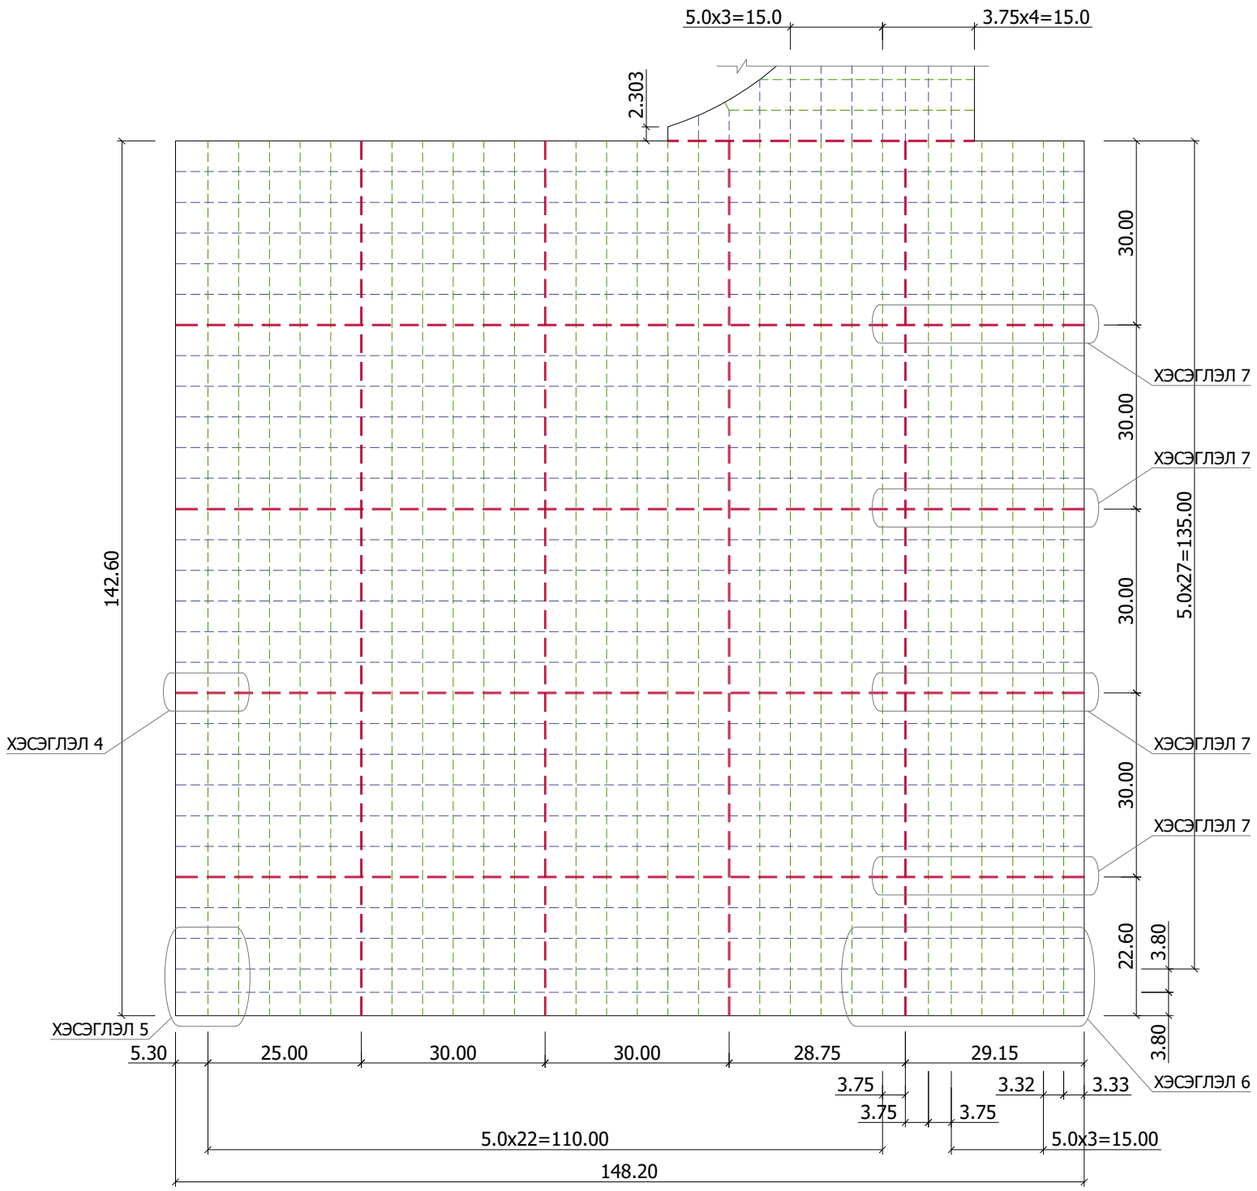

ЗААДАС

Төрөл	Тэмдэглэгээ	Тодорхойлолт
1		Ховилтой шантаг төмөртэй дагуу заадас
2		Шаантаг төмөртэй агшилтын хөндлөн заадас
3		Шаантаг төмөртэй тэлэлтийн заадас

Тайлбар: 1. Зай хэмжээг метрээр үзүүлсэн болно.

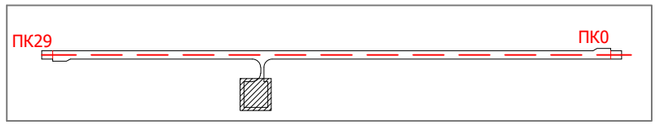

ЭЗТ ХХ КОМПАНИ
УЛААНБААТАР ХОТ,
ХАН-УУЛ ДҮҮРЭГ, 1-Р ХОРОО,
ЧИНГИСИЙН ӨРГӨН ЧӨЛӨӨ,
25-92 ТООТ
E-mail: ezt_2008@yahoo.com,
tsolmon.ezt@gmail.com
"ЭЗТ" ХХК

"ЧОЙБАЛСАН" НИСЭХ БУУДЛЫН АЭРОДРОМЫН ӨРГӨТГӨЛИЙН АЖЛЫН ЗУРАГ ТӨСЛИЙН ӨӨРЧЛӨЛТИЙН ЗУРАГ ТӨСӨЛ /4С АНГИЛАЛ/

ХЗ

Инженер	Ц.Цолмон		ПЕРРОНЫ ХУЧИЛТЫН ЗААДСЫН БАЙГУУЛАЛТ	Масштаб: 1:1000
Гүйцэтгэсэн	Б.Энхбат			Үе шат / Хуудас / Бүх хуудас
Шалгасан	Ц.Цолмон			А/3 / 3 / 12
			Шифр: А 02-12/25	2025.12

ГЭРЭЭНИЙ No. ИНУТ-313/2025

ХОВИЛТОЙ ДАГУУ ЗААДСЫН БАЙГУУЛАЛТ, ХИЙЦ

БАЙГУУЛАЛТ

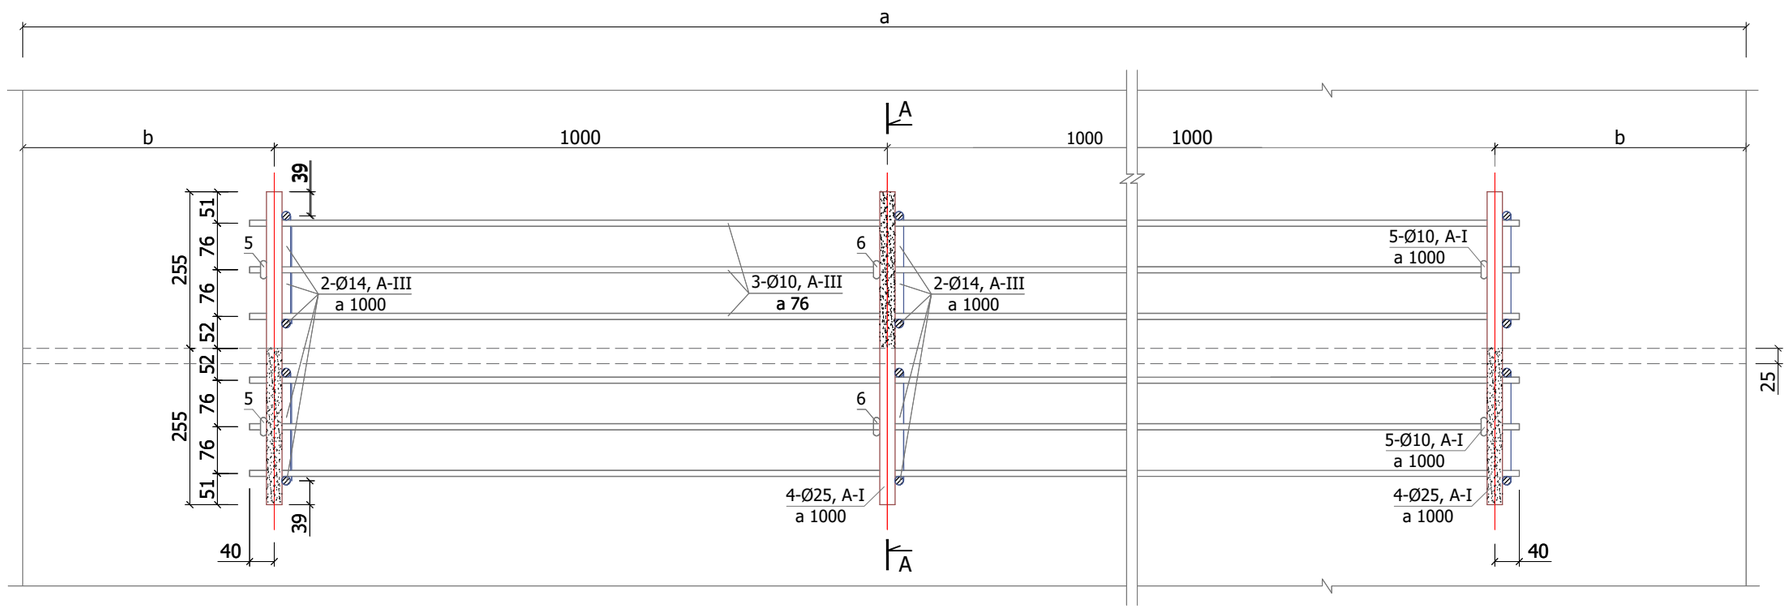

ХЭСЭГЛЭЛ 7

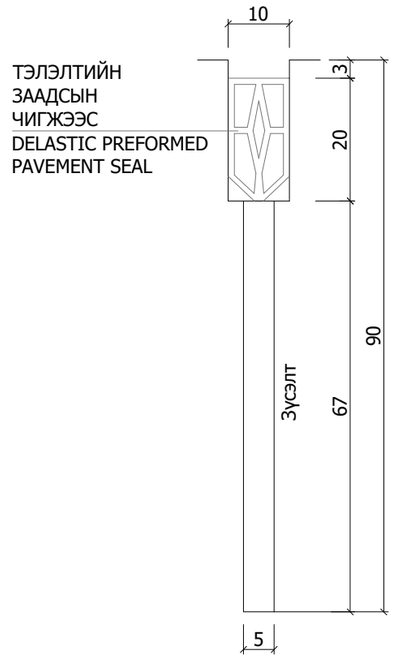

ОГТЛОЛ А-А

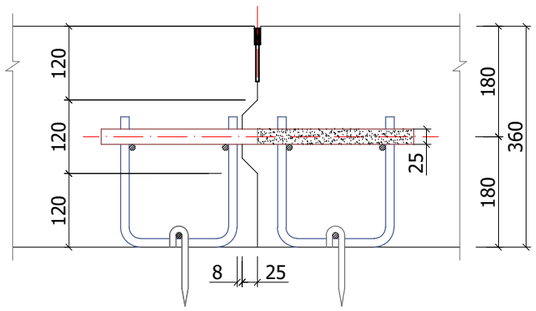

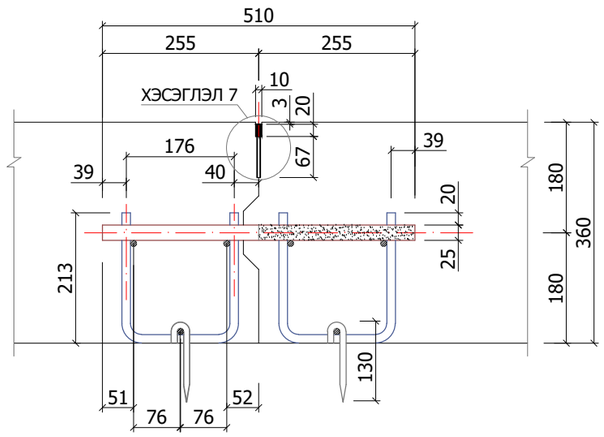

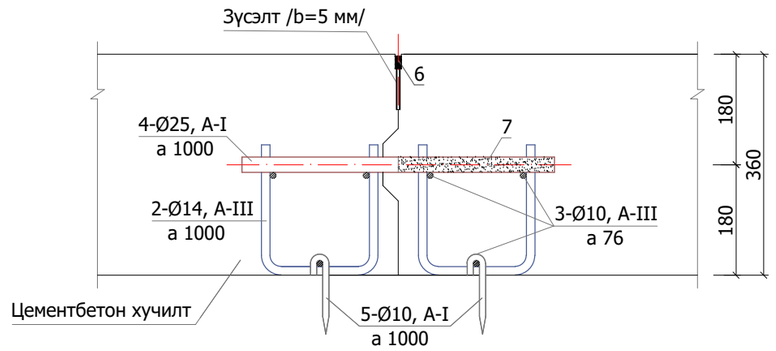

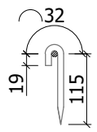

ТОДОРХОЙЛОЛТ:

4. ШААНТАГ ТӨМӨР /DOWEL BAR/ - Ø25, A-I
2. ХОМУТ - Ø14, A-III
3. МОНТАЖИЙН АРМАТУР - Ø10, A-III
5. ТӨМӨР ГАДАС - Ø10, A-I
6. ЗААДСЫН ЧИГЖЭЭС
7. БИТУМЭН ТҮРХЛЭГ - δ=1.5 мм

Тайлбар: 1. Зай хэмжээг миллиметрээр үзүүлсэн болно.
2. a, b - зай хэмжээг арматурчлалын байгуулалтын зургаас үз.

ЭЗТ
ХХ КОМПАНИ
УЛААНБААТАР ХОТ,
ХАН-УУЛ ДҮҮРЭГ, 1-Р ХОРОО,
ЧИНГИСИЙН ӨРГӨН ЧӨЛӨӨ,
25-92 ТООТ
E-mail: ezt_2008@yahoo.com,
tsolmon.ezt@gmail.com

"ЭЗТ" ХХК	"ЧОЙБАЛСАН" НИСЭХ БУУДЛЫН АЭРОДРОМЫН ӨРГӨТГӨЛИЙН АЖЛЫН ЗУРАГ ТӨСЛИЙН ӨӨРЧЛӨЛТИЙН ЗУРАГ ТӨСӨЛ /4С АНГИЛАЛ/				ХЗ
	Инженер	Ц.Цолмон		ХОВИЛТОЙ ДАГУУ ЗААДСЫН БАЙГУУЛАЛТ, ХИЙЦ	Масштаб: 1:1000
	Гүйцэтгэсэн	Б.Энхбат			Үе шат / Хуудас / Бүх хуудас
	Шалгасан	Ц.Цолмон			А/3 / 4 / 12
				Шифр: А 02-12/25	2025.12

ГЭРЭЭНИЙ No. ИНУТ-313/2025

ШААНТАГ ТӨМӨР /DOWEL BAR/-ТЭЙ АГШИЛТЫН ЗААДСЫН БАЙГУУЛАЛТ, ХИЙЦ

БАЙГУУЛАЛТ

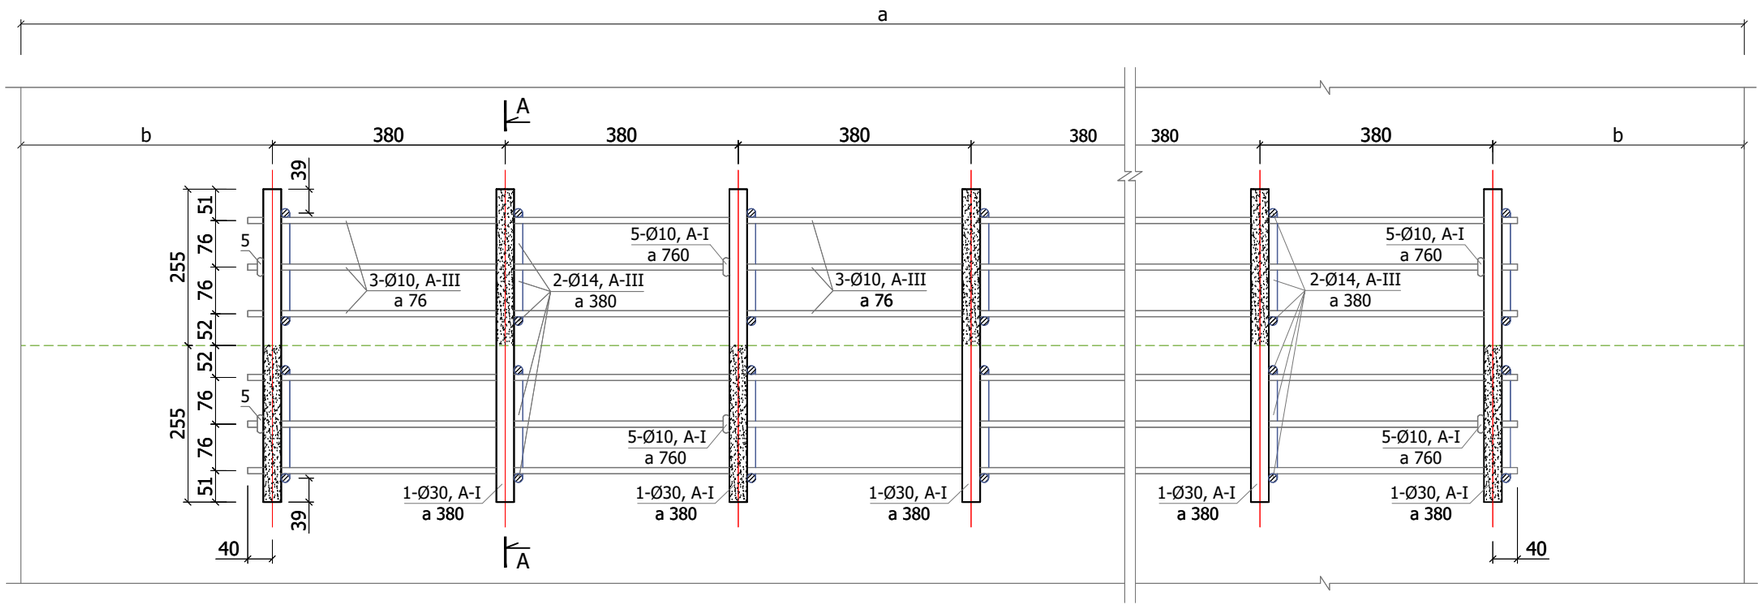

ХЭСЭГЛЭЛ 8

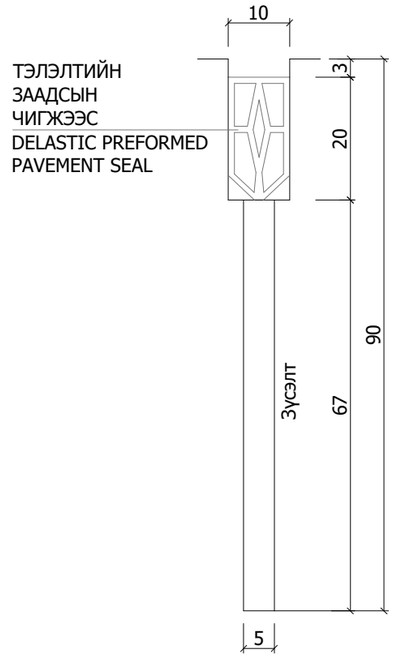

ОГТЛОЛ А-А

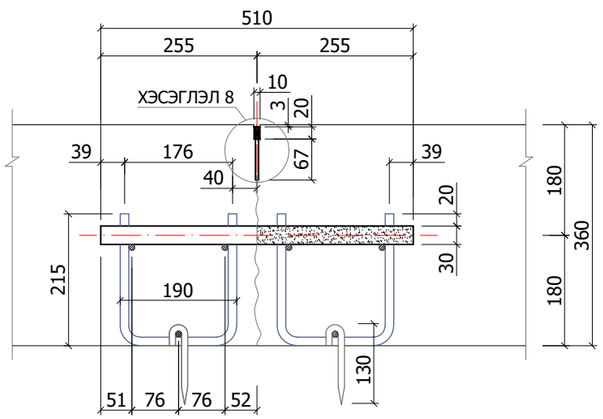

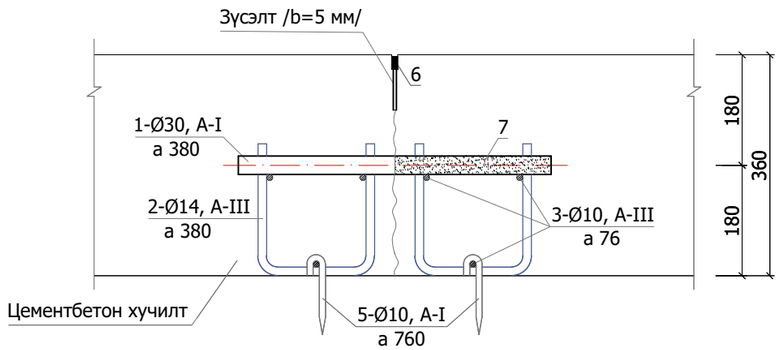

ТОДОРХОЙЛОЛТ:

1. ШААНТАГ ТӨМӨР /DOWEL BAR/ - Ø30, A-I
2. ХОМУТ - Ø14, A-III
3. МОНТАЖИЙН АРМАТУР - Ø10, A-III
5. ТӨМӨР ГАДАС - Ø10, A-I
6. ЗААДСЫН ЧИГЖЭЭС
7. БИТУМЭН ТҮРХЛЭГ - δ=1.5 мм

Тайлбар: 1. Зай хэмжээг миллиметрээр үзүүлсэн болно.
2. a, b - зай хэмжээг арматурчлалын байгуулалтын зургаас үз.

"ЭЗТ" ХХК УЛААНБААТАР ХОТ, ХАН-УУЛ ДҮҮРЭГ, 1-Р ХОРОО, ЧИНГИСИЙН ӨРГӨН ЧӨЛӨӨ, 25-92 ТООТ E-mail: ezt_2008@yahoo.com, tsolmon.ezt@gmail.com	"ЧОЙБАЛСАН" НИСЭХ БУУДЛЫН АЭРОДРОМЫН ӨРГӨТГӨЛИЙН АЖЛЫН ЗУРАГ ТӨСЛИЙН ӨӨРЧЛӨЛТИЙН ЗУРАГ ТӨСӨЛ /4С АНГИЛАЛ/				ХЗ		
	Инженер	Ц.Цолмон		ШААНТАГ ТӨМӨР /DOWEL BAR/-ТЭЙ АГШИЛТЫН ЗААДСЫН БАЙГУУЛАЛТ, ХИЙЦ	Масштаб: 1:1000		
	Гүйцэтгэсэн	Б.Энхбат			Үе шат	Хуудас	Бүх хуудас
	Шалгасан	Ц.Цолмон			А/З	5	12
"ЭЗТ" ХХК				Шифр: А 02-12/25	2025.12		

ГЭРЭЭНИЙ No. ИНУТ-313/2025

ШААНТАГ ТӨМӨР /DOWEL BAR/-ТЭЙ ТЭЛЭЛТИЙН ЗААДСЫН БАЙГУУЛАЛТ, ХИЙЦ

БАЙГУУЛАЛТ

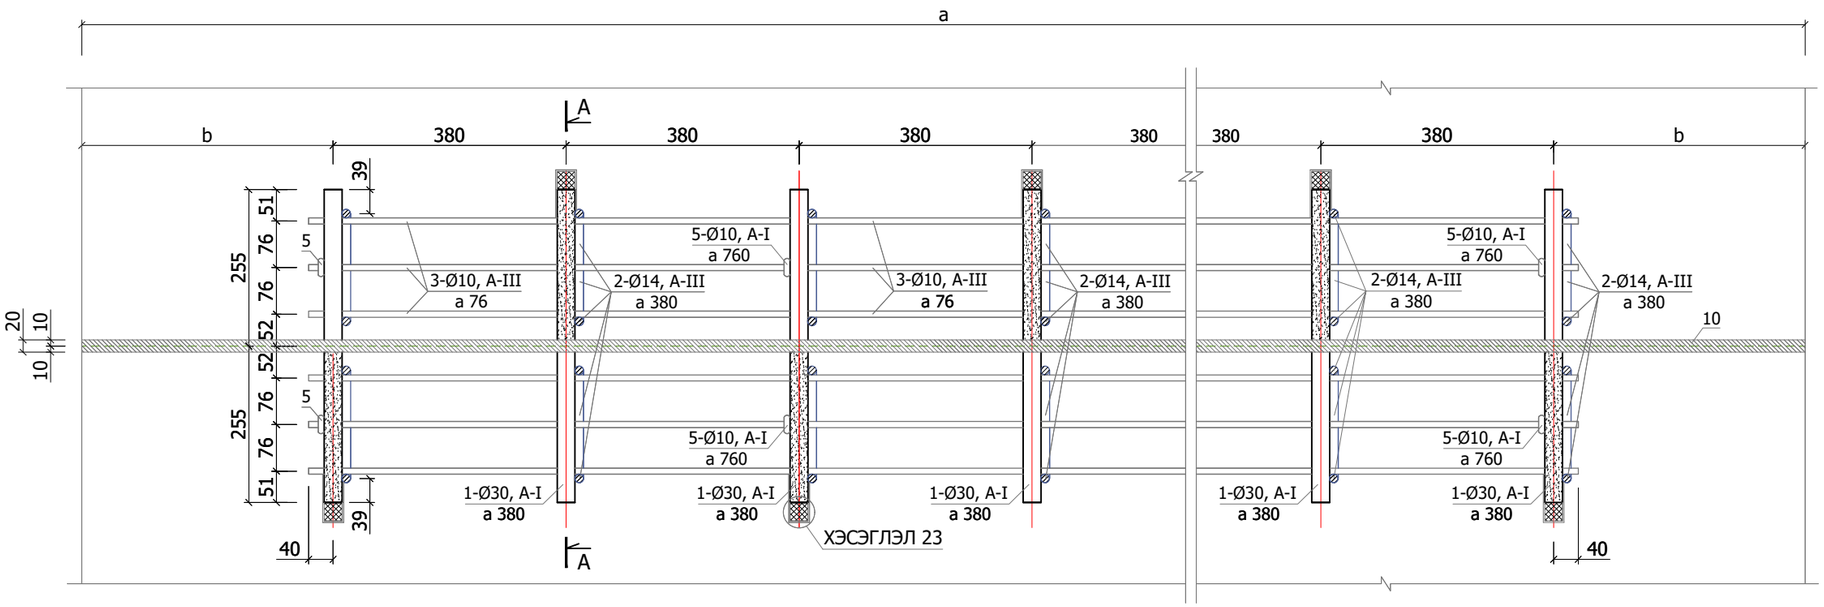

ХЭСЭГЛЭЛ 9

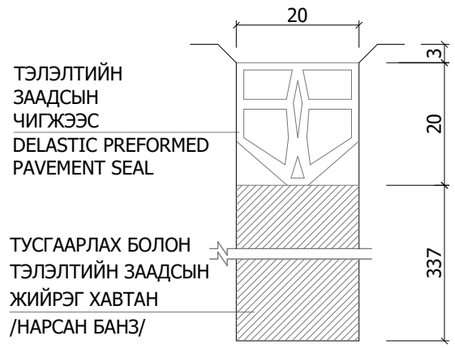

ХЭСЭГЛЭЛ 8

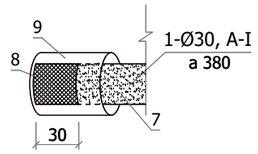

ОГТЛОЛ А-А

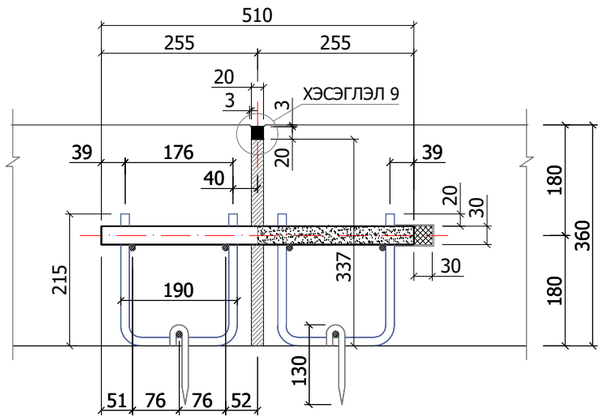

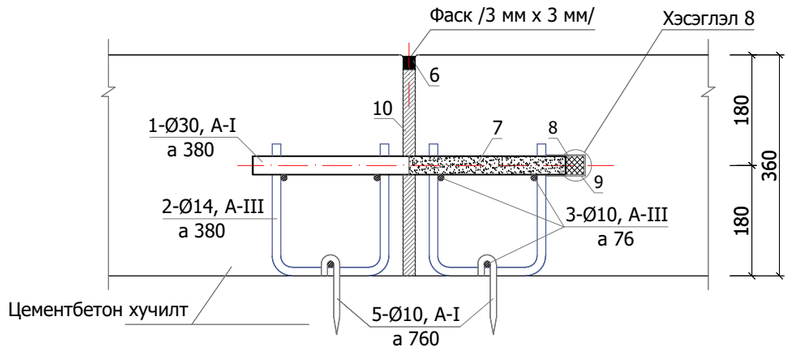

ТОДОРХОЙЛОЛТ:

1. ШААНТАГ ТӨМӨР /DOWEL BAR/ - Ø30, A-I
2. ХОМУТ - Ø14, A-III
3. МОНТАЖИЙН АРМАТУР - Ø10, A-III
5. ТӨМӨР ГАДАС - Ø10, A-I
6. ЗААДСЫН ЧИГЖЭЭС /ЗОРИУЛАЛТЫН РЕЗИН/
7. БИТУМЭН ТҮРХЛЭГ - δ=1.5 мм
8. ЖИЙРГЭВЧ /ПОЛИМЕР/
9. УГЛУУРГА /ХОНГИО/
10. ТЭЛЭЛТИЙН ЗААДСЫН ЖИЙРЭГ ХАВТАН

Тайлбар: 1. Зай хэмжээг миллиметрээр үзүүлсэн болно.
2. a, b - зай хэмжээг арматурчлалын байгуулалтын зургаас үз.

ЭЗТ ХХ Компани УЛААНБААТАР ХОТ, ХАН-УУЛ ДҮҮРЭГ, 1-Р ХОРОО, ЧИНГИСИЙН ӨРГӨН ЧӨЛӨӨ, 25-92 ТООТ E-mail: ezt_2008@yahoo.com, tsolmon.ezt@gmail.com	"ЧОЙБАЛСАН" НИСЭХ БУУДЛЫН АЭРОДРОМЫН ӨРГӨТГӨЛИЙН АЖЛЫН ЗУРАГ ТӨСЛИЙН ӨӨРЧЛӨЛТИЙН ЗУРАГ ТӨСӨЛ /4С АНГИЛАЛ/				ХЗ		
	Инженер	Ц.Цолмон		ШААНТАГ ТӨМӨР /DOWEL BAR/-ТЭЙ ТЭЛЭЛТИЙН ЗААДСЫН БАЙГУУЛАЛТ, ХИЙЦ	Масштаб: 1:1000		
	Гүйцэтгэсэн	Б.Энхбат			Үе шат	Хуудас	Бүх хуудас
	Шалгасан	Ц.Цолмон			А/3	6	12
"ЭЗТ" ХХК				Шифр: А 02-12/25	2025.12		

ГЭРЭЭНИЙ No. ИНУТ-313/2025

ЦЕМЕНТБЕТОН ХАВТАНГИЙН АРМАТУРЧЛАЛЫН БАЙГУУЛАЛТ

ХЭСЭГЛЭЛ 1

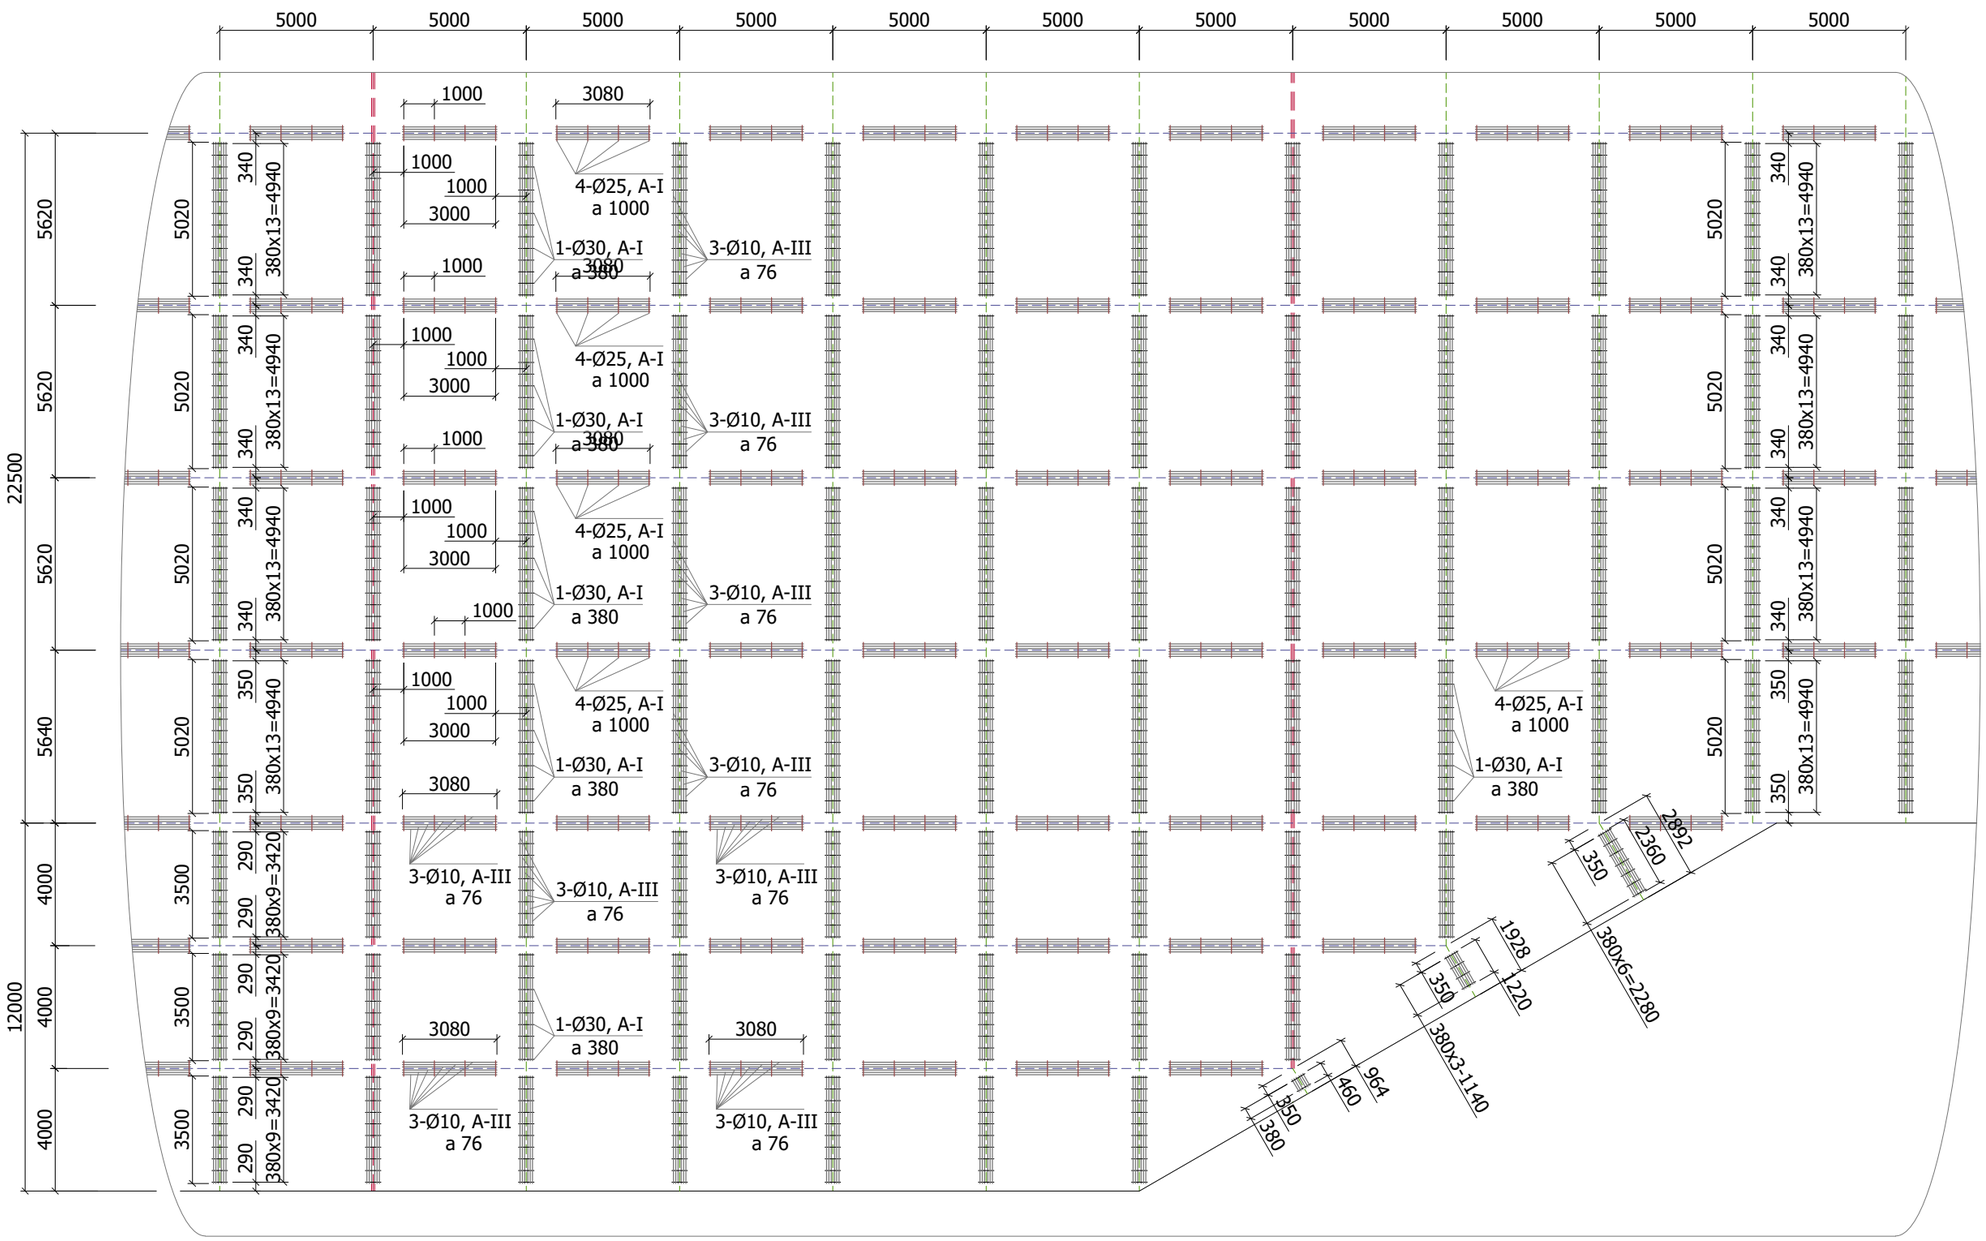

Тайлбар: 1. Зай хэмжээг миллиметрээр үзүүлсэн болно.

ЭЗТ ХХ Компани УЛААНБААТАР ХОТ, ХАН-УУЛ ДҮҮРЭГ, 1-Р ХОРОО, ЧИНГИСИЙН ӨРГӨН ЧӨЛӨӨ, 25-92 ТООТ E-mail: ezt_2008@yahoo.com, tsolmon.ezt@gmail.com	"ЧОЙБАЛСАН" НИСЭХ БУУДЛЫН АЭРОДРОМЫН ӨРГӨТГӨЛИЙН АЖЛЫН ЗУРАГ ТӨСЛИЙН ӨӨРЧЛӨЛТИЙН ЗУРАГ ТӨСӨЛ /4С АНГИЛАЛ/					ХЗ
	Инженер	Ц.Цолмон		ЦЕМЕНТБЕТОН ХАВТАНГИЙН АРМАТУРЧЛАЛЫН БАЙГУУЛАЛТ	Масштаб: 1:200	
	Гүйцэтгэсэн	Б.Энхбат			Үе шат	Хуудас / Бүх хуудас
	Шалгасан	Ц.Цолмон			А/3	7 / 12
"ЭЗТ" ХХК				Шифр: А 02-12/25	2025.12	

ГЭРЭЭНИЙ No. ИНУТ-313/2025

ЦЕМЕНТБЕТОН ХАВТАНГИЙН АРМАТУРЧЛАЛЫН БАЙГУУЛАЛТ

ХЭСЭГЛЭЛ 3

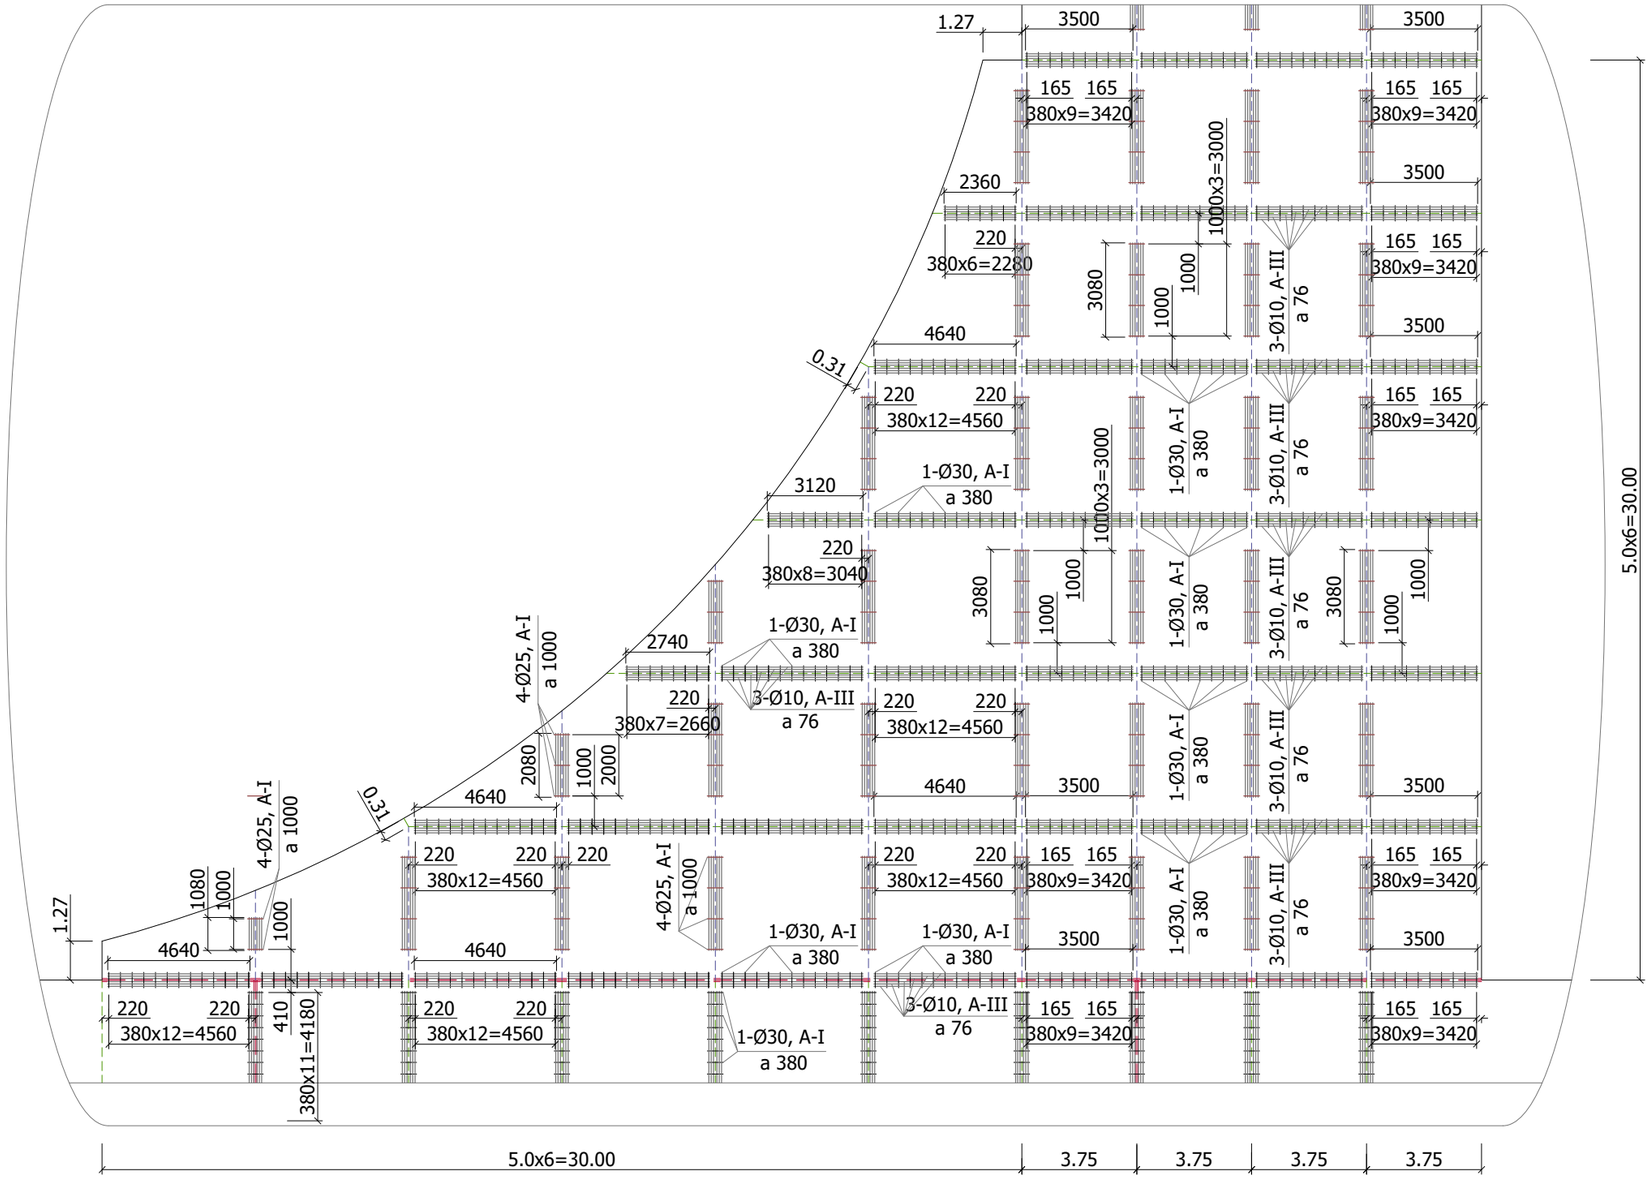

Тайлбар: 1. Зай хэмжээг миллиметрээр үзүүлсэн болно.

ЭЗТ ХХ Компани УЛААНБААТАР ХОТ, ХАН-УУЛ ДҮҮРЭГ, 1-Р ХОРОО, ЧИНГИСИЙН ӨРГӨН ЧӨЛӨӨ, 25-92 ТООТ E-mail: ezt_2008@yahoo.com, tsolmon.ezt@gmail.com	"ЧОЙБАЛСАН" НИСЭХ БУУДЛЫН АЭРОДРОМЫН ӨРГӨТГӨЛИЙН АЖЛЫН ЗУРАГ ТӨСЛИЙН ӨӨРЧЛӨЛТИЙН ЗУРАГ ТӨСӨЛ /4С АНГИЛАЛ/			ХЗ	
	Инженер	Ц.Цолмон	ЦЕМЕНТБЕТОН ХАВТАНГИЙН АРМАТУРЧЛАЛЫН БАЙГУУЛАЛТ	Масштаб: 1:200	
	Гүйцэтгэсэн	Б.Энхбат		Үе шат	Хуудас / Бүх хуудас
	Шалгасан	Ц.Цолмон		А/3	9 / 12
"ЭЗТ" ХХК			Шифр: А 02-12/25	2025.12	

ГЭРЭЭНИЙ No. ИНУТ-313/2025

ЦЕМЕНТБЕТОН ХАВТАНГИЙН АРМАТУРЧЛАЛЫН БАЙГУУЛАЛТ

ХЭСЭГЛЭЛ 2

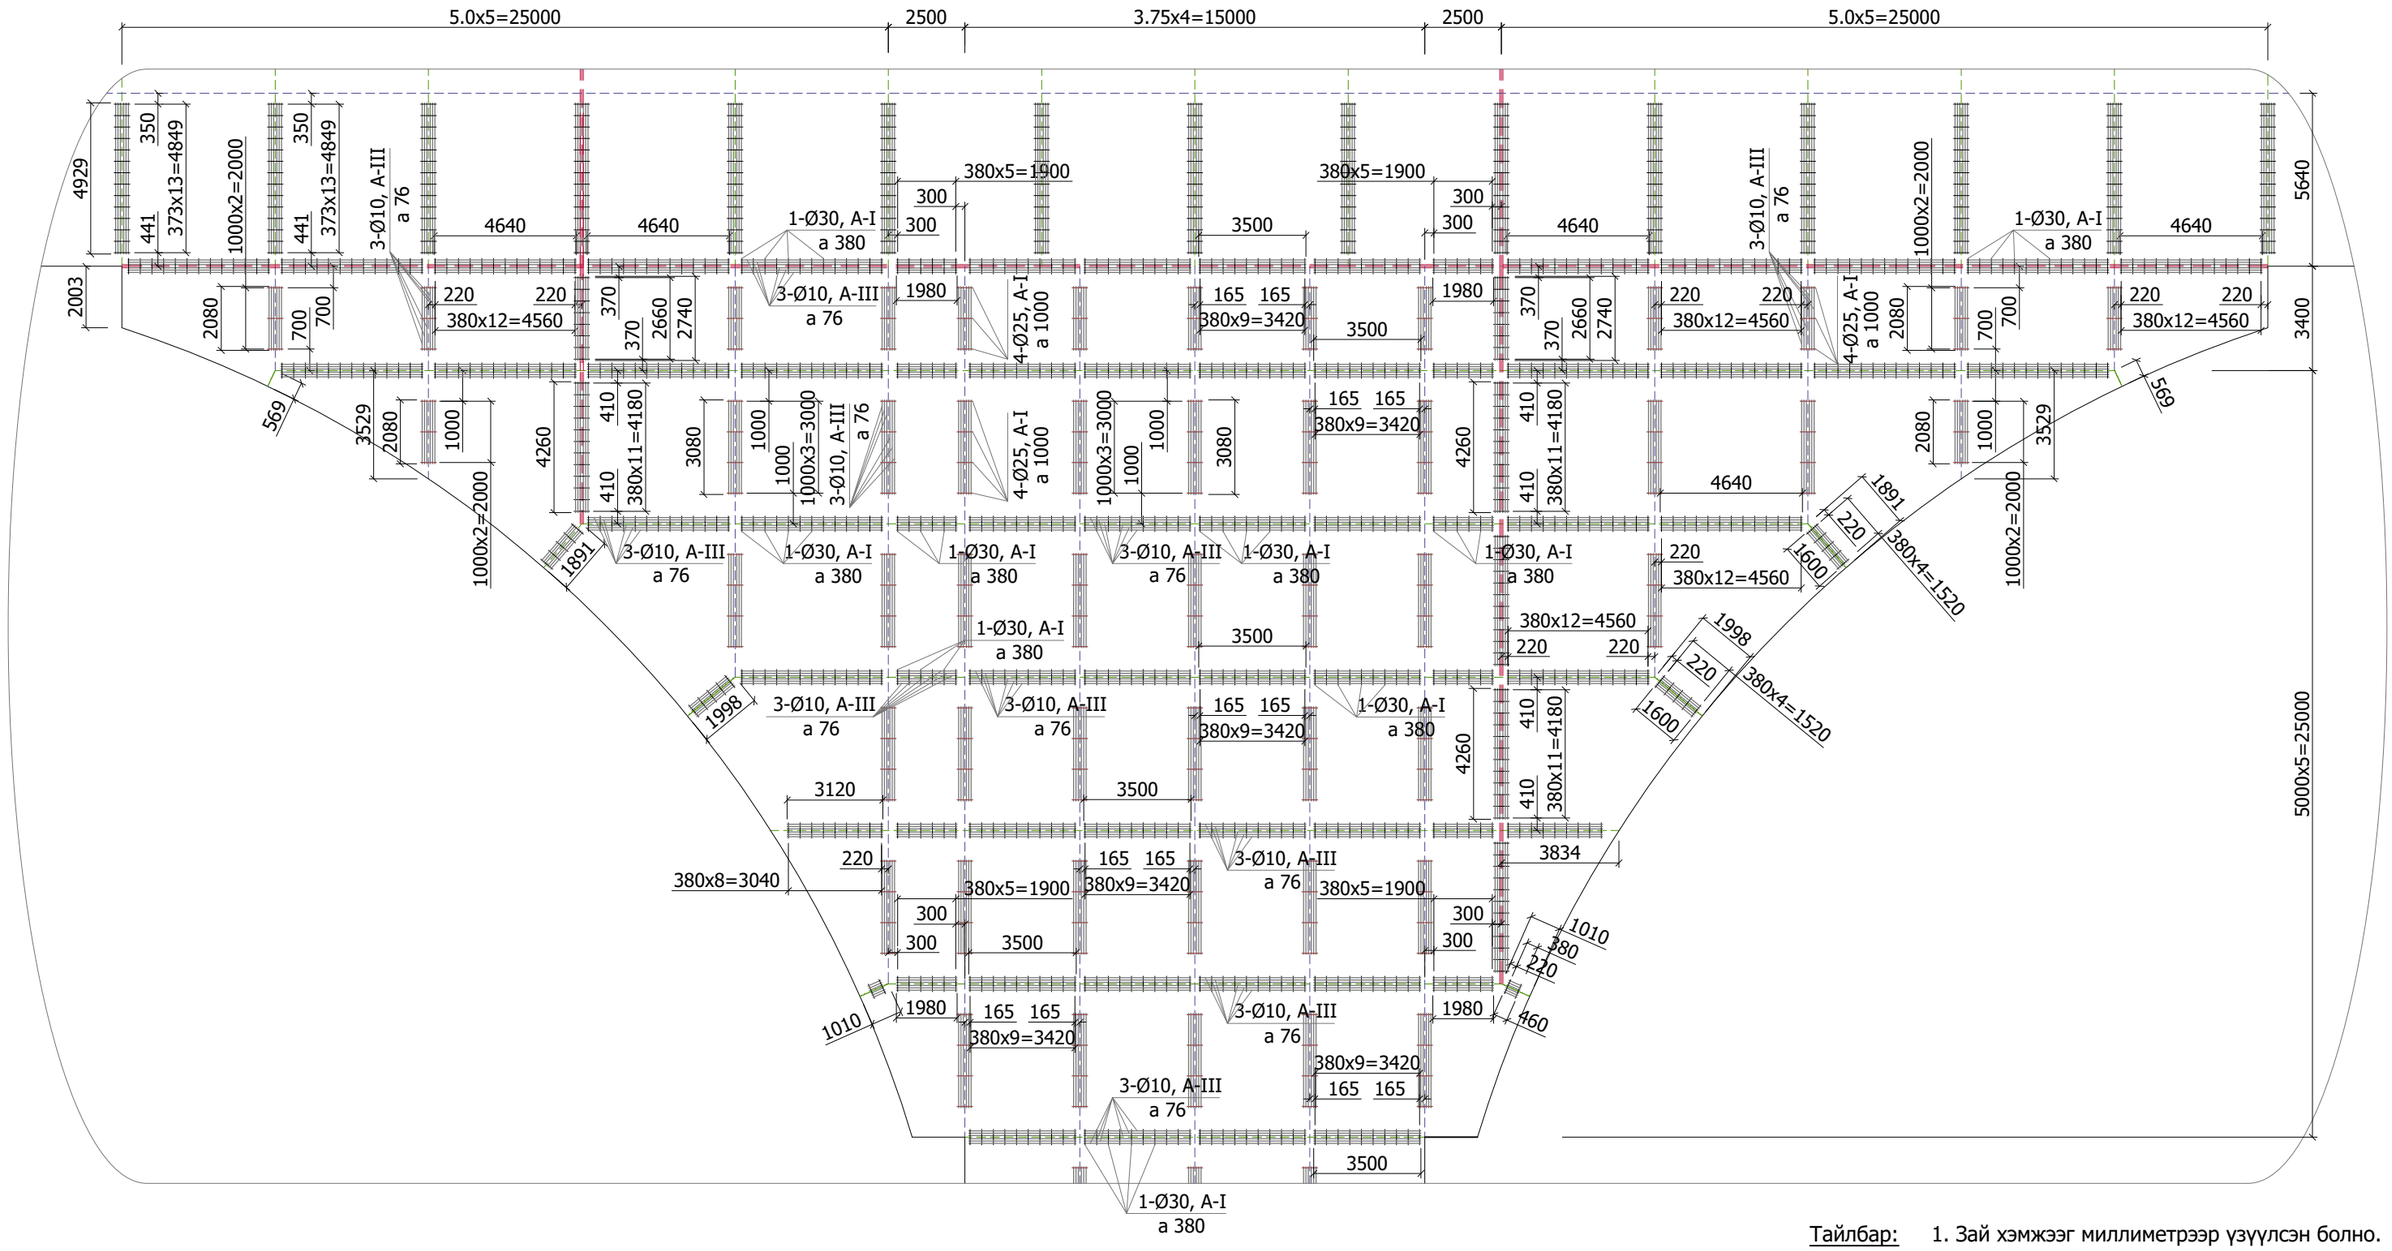

Тайлбар: 1. Зай хэмжээг миллиметрээр үзүүлсэн болно.

"ЭЗТ" ХХК УЛААНБААТАР ХОТ, ХАН-УУЛ ДҮҮРЭГ, 1-Р ХОРОО, ЧИНГИСИЙН ӨРГӨН ЧӨЛӨӨ, 25-92 ТООТ E-mail: ezt_2008@yahoo.com, tsolmon.ezt@gmail.com	"ЧОЙБАЛСАН" НИСЭХ БУУДЛЫН АЭРОДРОМЫН ӨРГӨТГӨЛИЙН АЖЛЫН ЗУРАГ ТӨСЛИЙН ӨӨРЧЛӨЛТИЙН ЗУРАГ ТӨСӨЛ /4С АНГИЛАЛ/					ХЗ	
	Инженер	Ц.Цолмон		ЦЕМЕНТБЕТОН ХАВТАНГИЙН АРМАТУРЧЛАЛЫН БАЙГУУЛАЛТ	Масштаб: 1:200		
	Гүйцэтгэсэн	Б.Энхбат			Үе шат	Хуудас	Бүх хуудас
	Шалгасан	Ц.Цолмон			А/З	8	12
"ЭЗТ" ХХК				Шифр: А 02-12/25	2025.12		

ГЭРЭЭНИЙ No. ИНУТ-313/2025

ЦЕМЕНТБЕТОН ХАВТАНГИЙН АРМАТУРЧЛАЛЫН БАЙГУУЛАЛТ

ХЭСЭГЛЭЛ 4

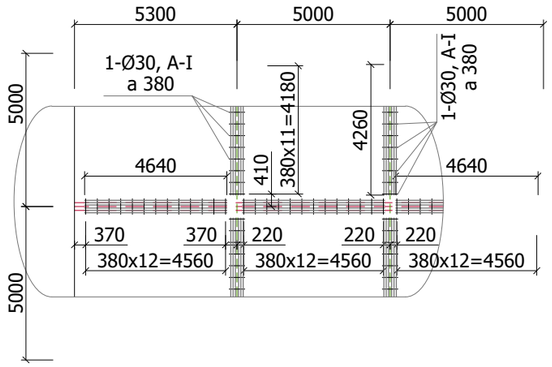

ХЭСЭГЛЭЛ 7

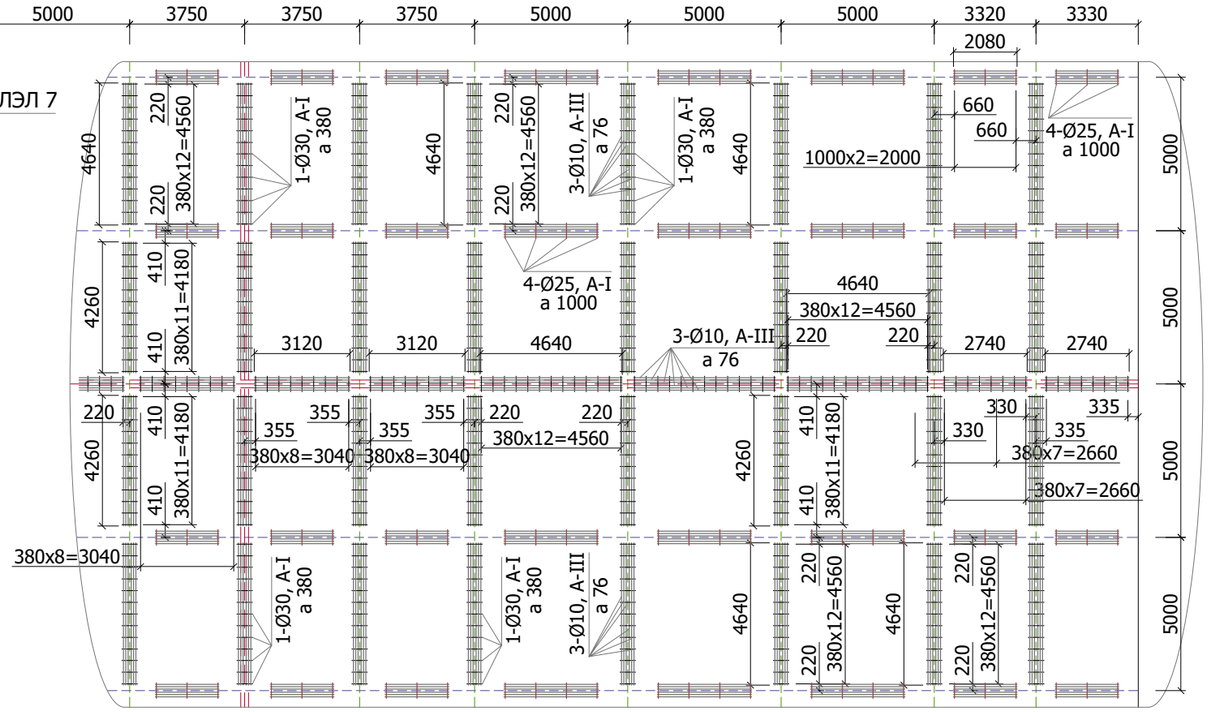

ХЭСЭГЛЭЛ 5

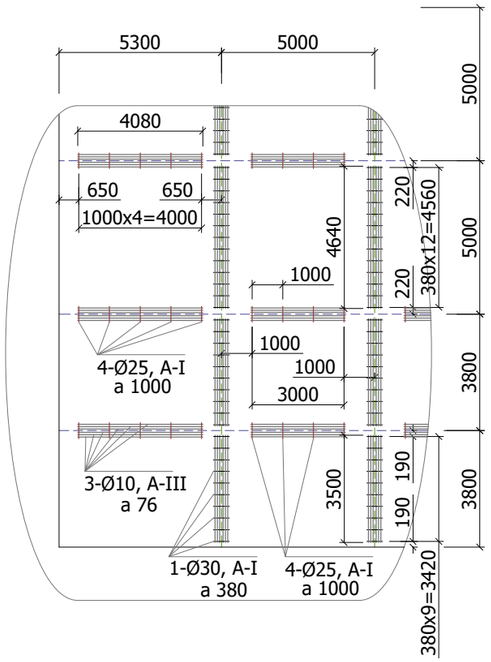

ХЭСЭГЛЭЛ 6

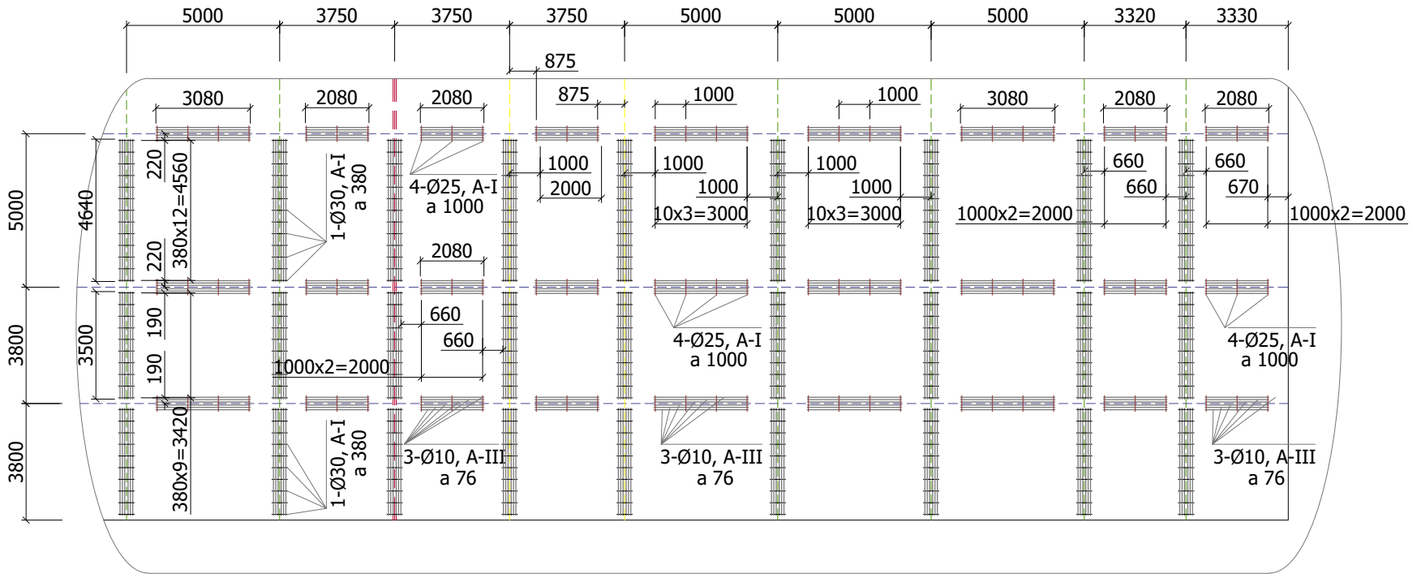

Тайлбар: 1. Зай хэмжээг миллиметрээр үзүүлсэн болно.

ЭЗТ ХХ Компани УЛААНБААТАР ХОТ, ХАН-УУЛ ДҮҮРЭГ, 1-Р ХОРОО, ЧИНГИСИЙН ӨРГӨН ЧӨЛӨӨ, 25-92 ТООТ E-mail: ezt_2008@yahoo.com, tsolmon.ezt@gmail.com	"ЧОЙБАЛСАН" НИСЭХ БУУДЛЫН АЭРОДРОМЫН ӨРГӨТГӨЛИЙН АЖЛЫН ЗУРАГ ТӨСЛИЙН ӨӨРЧЛӨЛТИЙН ЗУРАГ ТӨСӨЛ /4С АНГИЛАЛ/					ХЗ	
	Инженер	Ц.Цолмон		ЦЕМЕНТБЕТОН ХАВТАНГИЙН АРМАТУРЧЛАЛЫН БАЙГУУЛАЛТ	Масштаб: 1:200		
	Гүйцэтгэсэн	Б.Энхбат			Үе шат	Хуудас	Бүх хуудас
	Шалгасан	Ц.Цолмон			А/З	10	12
"ЭЗТ" ХХК				Шифр: А 02-12/25	2025.12		

ГЭРЭЭНИЙ No. ИНУТ-313/2025

ТЭЛЭЛТИЙН ЗААДСЫН ХИЙЦ /3D/

ТОДОРХОЙЛОЛТ:

1. ШААНТАГ ТӨМӨР /DOWEL BAR/ - Ø30, Ø25, A-I
2. ХОМУТ - Ø14, A-III
3. МОНТАЖИЙН АРМАТУР - Ø10, A-III
4. ТӨМӨР ГАДАС - Ø10, A-I
7. БИТУМЭН ТҮРХЛЭГ - δ=1.5 мм
8. ЖИЙРГЭВЧ /ПОЛИМЕР/
9. УГЛУУРГА /ХОНГИО/
10. ТЭЛЭЛТИЙН ЗААДСЫН ЖИЙРЭГ ХАВТАН

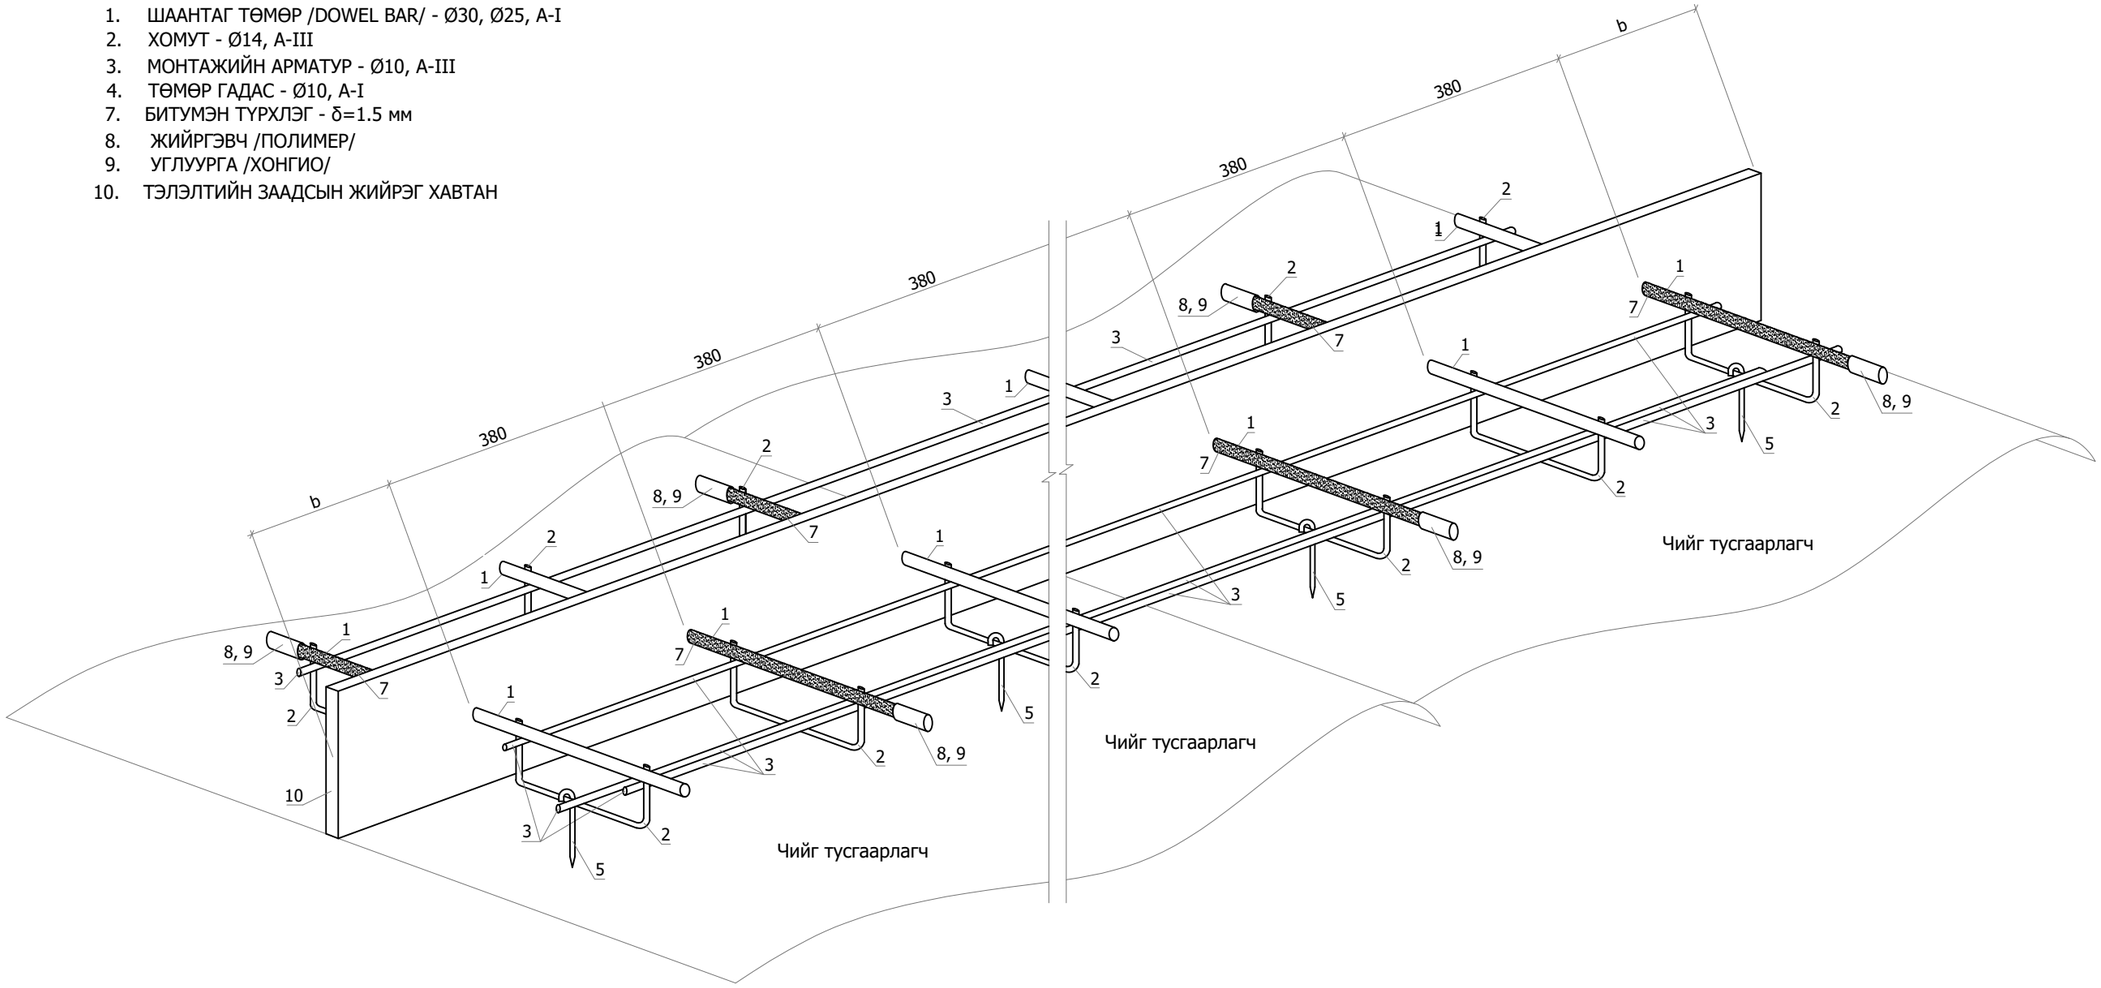

Тайлбар: 1. Зай хэмжээг миллиметрээр үзүүлсэн болно.
2. b - зай хэмжээг арматурчлалын байгуулалтын зургаас үз.

"ЭЗТ" ХХК
УЛААНБААТАР ХОТ,
ХАН-УУЛ ДҮҮРЭГ, 1-Р ХОРОО,
ЧИНГИСИЙН ӨРГӨН ЧӨЛӨӨ,
25-92 ТООТ
E-mail: ezt_2008@yahoo.com,
tsolmon.ezt@gmail.com

"ЭЗТ" ХХК	"ЧОЙБАЛСАН" НИСЭХ БУУДЛЫН АЭРОДРОМЫН ӨРГӨТГӨЛИЙН АЖЛЫН ЗУРАГ ТӨСЛИЙН ӨӨРЧЛӨЛТИЙН ЗУРАГ ТӨСӨЛ /4С АНГИЛАЛ/				ХЗ	
	Инженер	Ц.Цолмон		ТЭЛЭЛТИЙН ЗААДСЫН ХИЙЦ /3D/	Масштаб: 1:200	
	Гүйцэтгэсэн	Б.Энхбат			Үе шат	Хуудас	Бүх хуудас
	Шалгасан	Ц.Цолмон			А/З	11	12
				Шифр: А 02-12/25	2025.12	

ГЭРЭЭНИЙ No. ИНҮТ-313/2025

ЦЕМЕНТБЕТОН ХУЧИЛТ ДЭВСЭХ ТЕХНОЛОГИЙН БАЙГУУЛАЛТ

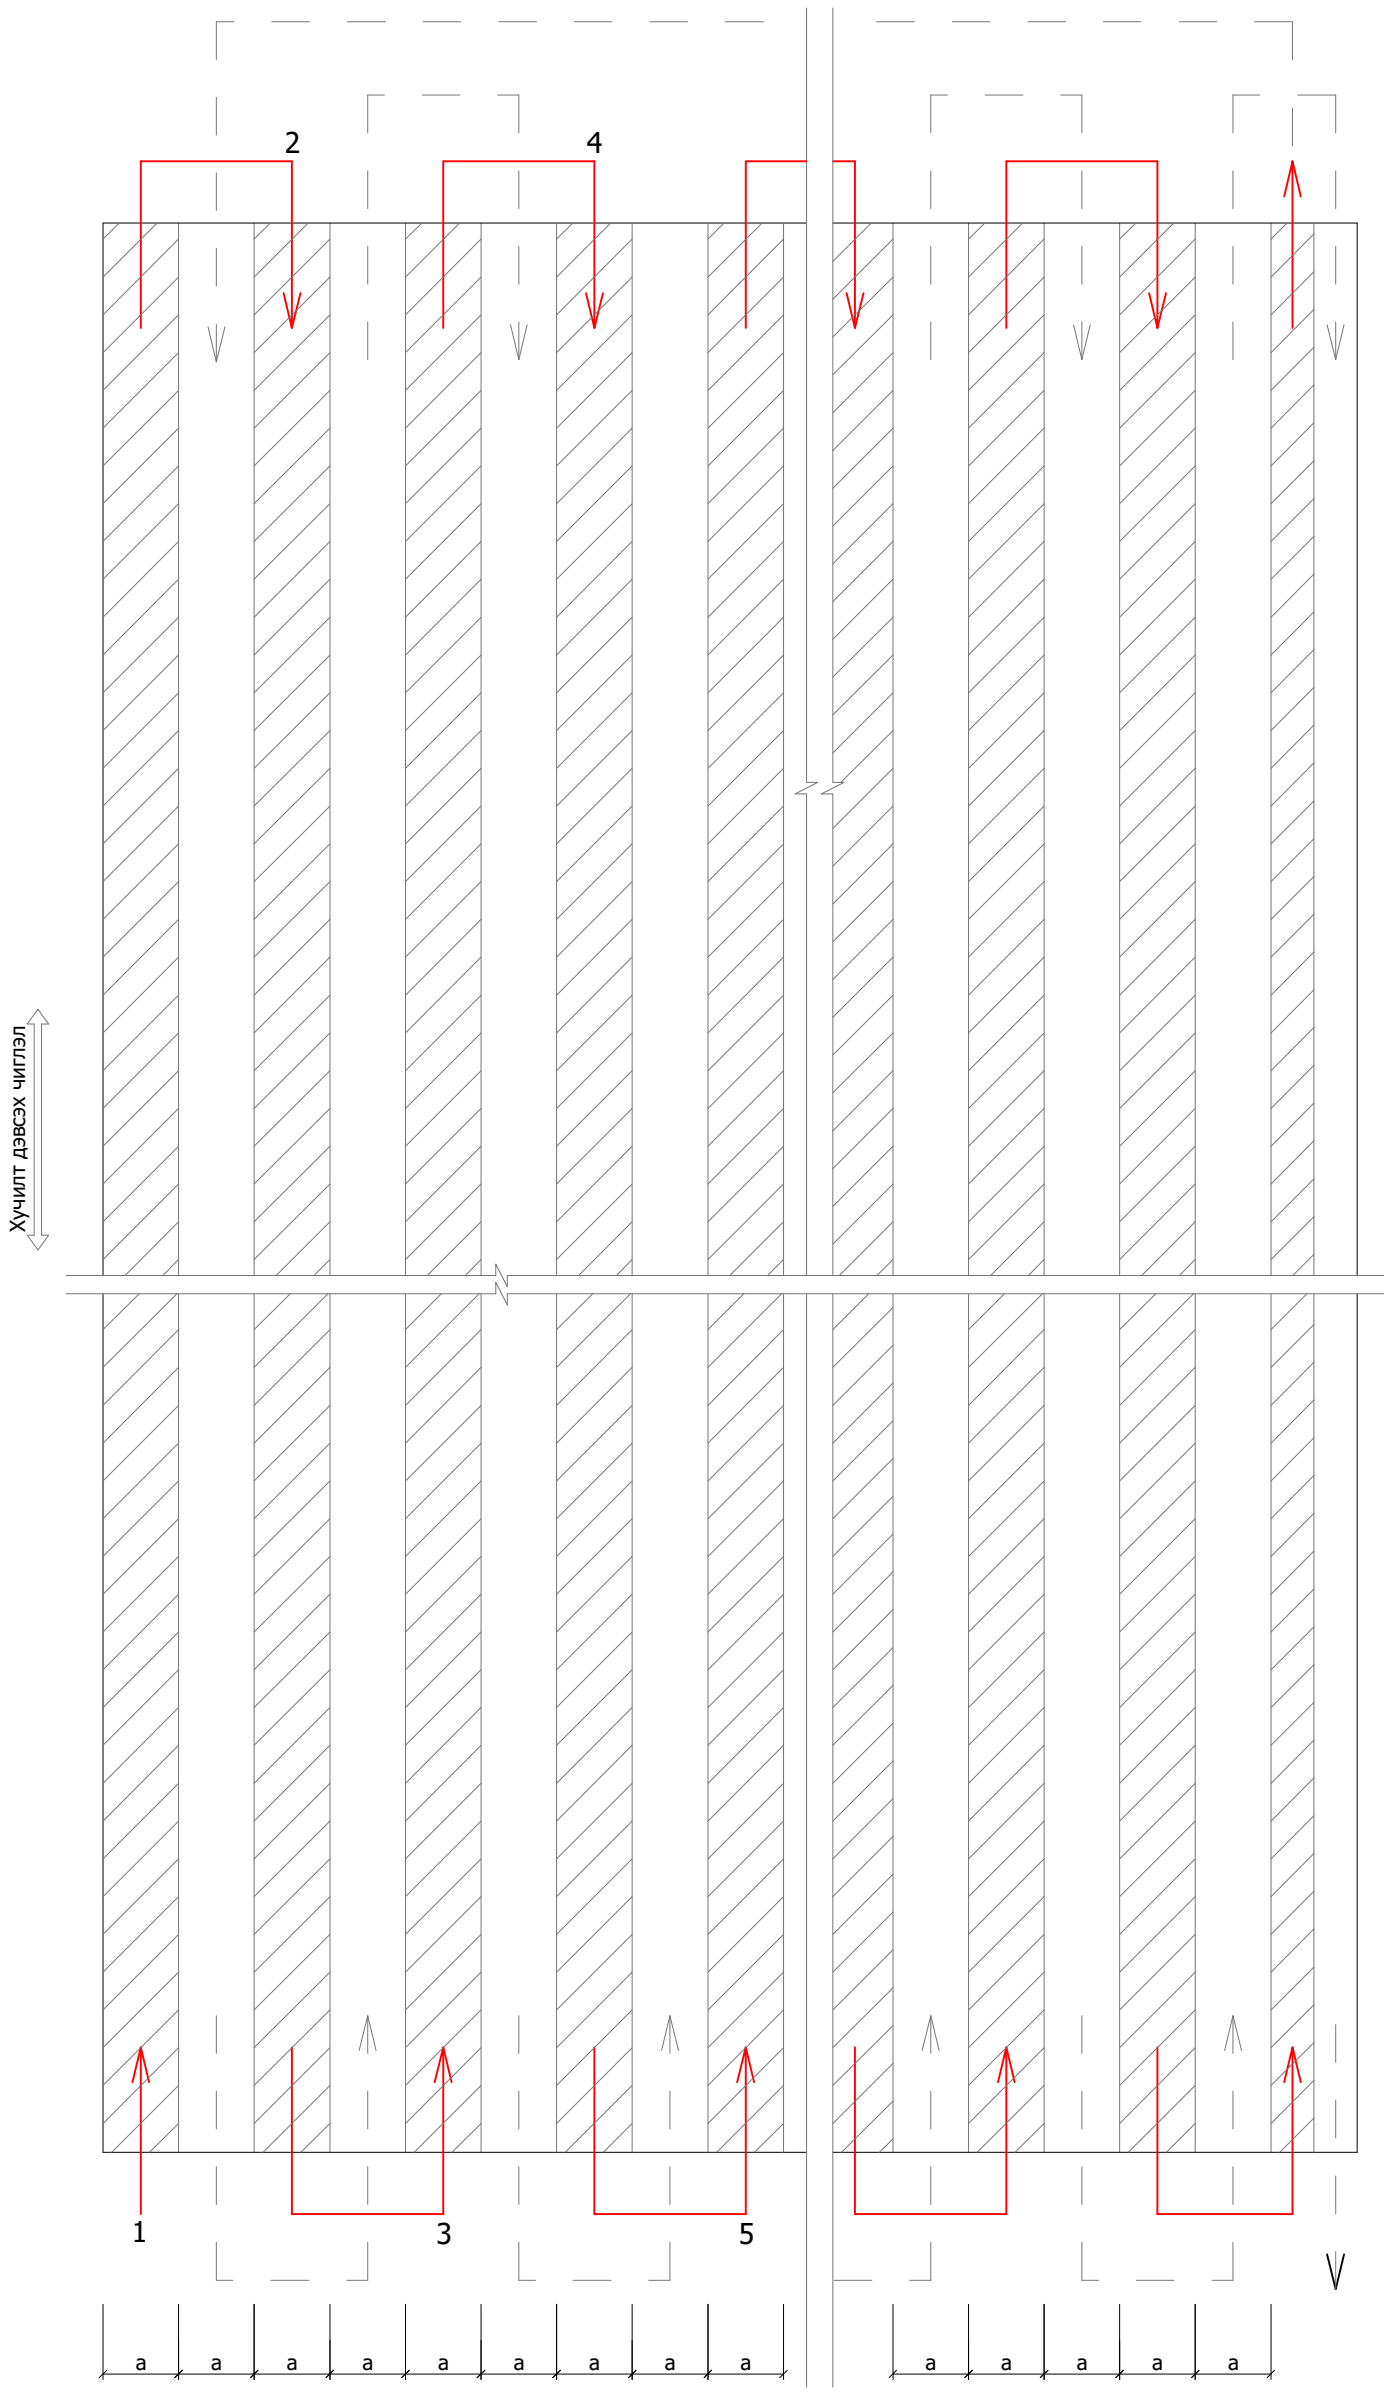

ТОМЪЁОЛСОН ТЭМДЭГЛЭГЭЭ:

1
14 БЕТОН ДЭВСЭХ ДАРААЛАЛ, ЧИГЛЭЛ

"ЭЗТ" ХХ Компани УЛААНБААТАР ХОТ, ХАН-УУЛ ДҮҮРЭГ, 1-Р ХОРОО, ЧИНГИСИЙН ӨРГӨН ЧӨЛӨӨ, 25-92 ТООТ E-mail: ezt_2008@yahoo.com, tsolmon.ezt@gmail.com	"ЧОЙБАЛСАН" НИСЭХ БУУДЛЫН АЭРОДРОМЫН ӨРГӨТГӨЛИЙН АЖЛЫН ЗУРАГ ТӨСЛИЙН ӨӨРЧЛӨЛТИЙН ЗУРАГ ТӨСӨЛ /4С АНГИЛАЛ/					ХЗ
	Инженер	Ц.Цолмон		ЦЕМЕНТБЕТОН ХУЧИЛТ ДЭВСЭХ ТЕХНОЛОГИЙН БАЙГУУЛАЛТ	Масштаб: 1:200	
	Гүйцэтгэсэн	Б.Энхбат			Үе шат	Хуудас / Бүх хуудас
	Шалгасан	Ц.Цолмон			А/З	12 / 12
"ЭЗТ" ХХК				Шифр: А 02-12/25	2025.12	

ГЭРЭЭНИЙ No. ИНҮТ-313/2025

ХӨӨРЧ БУУХ ХУЧИЛТТАЙ ЗУРВАСНЫ БУДГАН ТЭМДЭГЛЭГЭЭ

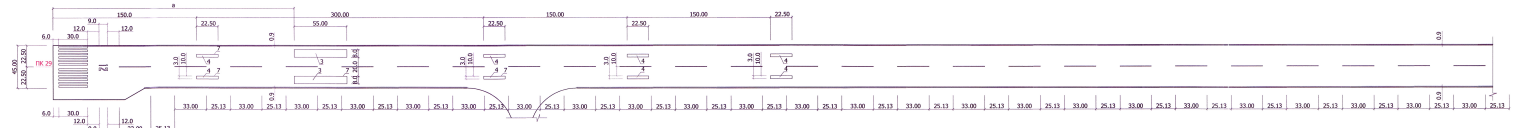

АЭРОДРОМЫН БУДГАН ТЭМДЭГЛЭГЭЭНИЙ ТӨРӨЛ, ТАЛБАЙ

1. Хөөрч буух хучилттай зурвасны бүсэлсэн тэмдэглэгээ - 24 м буюу 1296.0 м² /адгаан/
2. Хөөрч буух хучилттай зурвасны гүйлийн тэмдэглэгээ - 48 м буюу 711.45 м² /адгаан/
3. Онцгойтой газрадах бүсийн тэмдэглэгээ - 4 м буюу 1760.0 м² /адгаан/
4. Газрадах хэсэгийн тэмдэглэгээ - 16 м буюу 1080.0 м² /адгаан/
5. Хөөрч буух хучилттай зурвасны хажуугийн өргөлийн тэмдэглэгээ - L = 3536.30 м, b=0.90 м, S = 4982.85 м² /адгаан/
6. Хөөрч буух хучилттай зурвасны дэлбэр - 55.80 м² /адгаан/

АЭРОДРОМЫН ХУЧИЛТТАЙ ЭЛЕМЕНТҮҮДИЙН БУДГАН ТЭМДЭГЛЭГЭЭНИЙ АЖЛЫН ТОДОРХОЙЛОЛТ, ТООЦООЛОЛ

Ажлын нэр	Талбай (м²)
ХБХЗ-ны тэмдэглэгээг цацаан өнгийн зоримуулалтыг бүдгэр будах	9886.10
ХБХЗ-ны эргэлтийн талбайн тэмдэглэгээг хар өнгийн зоримуулалтыг бүдгэр будна	231.50
ХБХЗ-ны бүсэлсэн анхаах талбайн тэмдэглэгээг хар өнгийн зоримуулалтыг бүдгэр будна	229.20
Перроны бүдгэн тэмдэглэгээг хар өнгийн зоримуулалтыг бүдгэр будна	469.00
Явгалах замын тэмдэглэгээг шар өнгийн зоримуулалтыг бүдгэр будна	291.10
Перроны зөөгүүлэн шугамын тэмдэглэгээг 0.20 м-ийн өргөнтэй улаан өнгийн зоримуулалтыг бүдгэр будна	29.70
Авто замын тэмдэглэгээг цацаан өнгийн зоримуулалтыг бүдгэр будна	115.40

ХЭСЭГТЭЛ 1 М 1:500

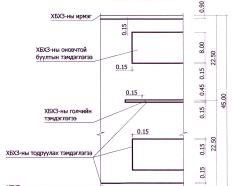

ХБХЗ-НЫ ДУГААР

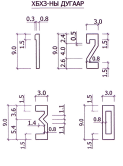

ХЭСЭГТЭЛ 2 М 1:500

Тайлбар: 1. Зай хэмжээг метрээр үзүүлсэн болно.
2. "а" хэмжээгийг агаарын навигаци, гэрэл суултын системийн ажлын зургаас үз.
3. Тэмдэглэгээг тодруулах зориулгор гадуур нь 10 см-ийн өргөнтэй хар өнгийн зоримуулалтыг бүдгэр хүрээлэх болно.

ЕВТ ГЕО ХУДАЛДАА ХХК	"ЮЙВАЛСАН" НИСЭХ БУУДЛЫН АЭРОДРОМЫН ЭРГЭТТЭЛИЙН АЖЛЫН ЗУРАГ ТӨСЛИЙН ӨӨРЧЛӨЛТИЙН ЗУРАГ ТӨСӨЛ /АС АНГИЛАЛ/					Т	
Сүхбаатарын дүүрэг, 1-р хороо, Чингэлтэй гудамж, Сүхбаатар-Эрдэнэ сити төв, 2 давхар, 2-р тоот. E-mail: eec_2008@yahoo.com, tsetsee.u@gmail.com	Инженер	Ц.Цэцэгмаа		ХӨӨРЧ БУУХ ХУЧИЛТТАЙ ЗУРВАСНЫ БУДГАН ТЭМДЭГЛЭГЭЭ		Масштаб: 1:1000	
	Гүйцэтгэсэн	Б.Энхбат				Чиг цаг	Хуудас / Бич хуудас
"ЭЗТГ" ХХК	Шалгасан	Ц.Цэцэгмаа				А/3	1 / 4
				Шифр: А 02-12/25		2025.12	

ХБХЗ-НЫ ЭРГЭЛТИЙН БОЛОН БОСГОНЫ ӨМНӨХ ТАЛБАЙН БУДГАН ТЭМДЭГЛЭГЭЭ

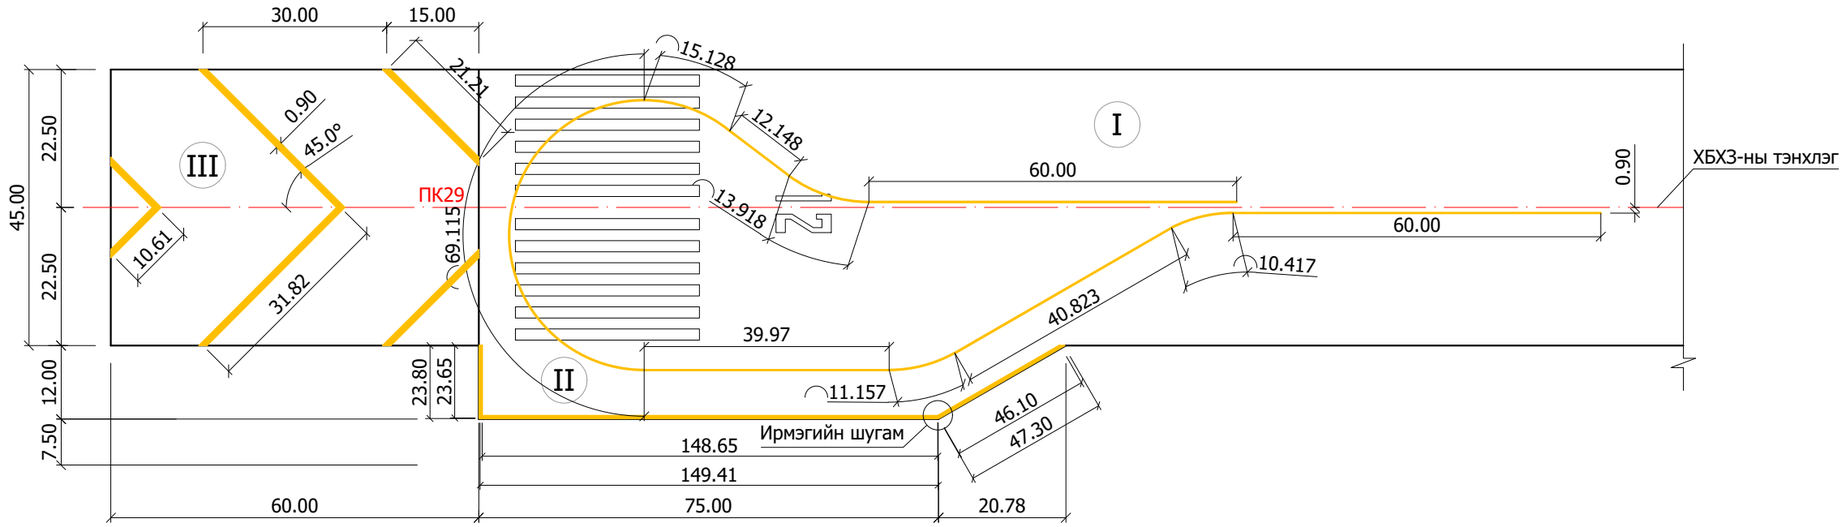

ИРМЭГИЙН ШУГАМ М 1:100

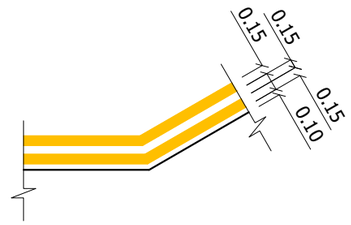

ЭЛЕМЕНТҮҮДИЙН ТОДОРХОЙЛОЛТ:

I. ХБХЗ
II. ХБХЗ-НЫ ЭРГЭЛТИЙН ТАЛБАЙ
III. ХБХЗ-НЫ БОСГОНЫ ӨМНӨХ ТАЛБАЙ

Тайлбар: 1. Зай хэмжээг метрээр үзүүлсэн болно.

"ЭЗТ" ХХК
УЛААНБААТАР ХОТ,
ХАН-УУЛ ДҮҮРЭГ, 1-Р ХОРОО,
ЧИНГИСИЙН ӨРГӨН ЧӨЛӨӨ,
25-92 ТООТ
E-mail: ezt_2008@yahoo.com,
tsolmon.ezt@gmail.com

"ЭЗТ" ХХК	"ЧОЙБАЛСАН" НИСЭХ БУУДЛЫН АЭРОДРОМЫН ӨРГӨТГӨЛИЙН АЖЛЫН ЗУРАГ ТӨСЛИЙН ӨӨРЧЛӨЛТИЙН ЗУРАГ ТӨСӨЛ /4С АНГИЛАЛ/				Т	
	Инженер	Ц.Цолмон		ХБХЗ-НЫ ЭРГЭЛТИЙН БОЛОН БОСГОНЫ ӨМНӨХ ТАЛБАЙН БУДГАН ТЭМДЭГЛЭГЭЭ	Масштаб: 1:1000	
	Гүйцэтгэсэн	Б.Энхбат			Үе шат	Хуудас / Бүх хуудас
	Шалгасан	Ц.Цолмон			А/3	2 / 4
				Шифр: А 02-12/25	2025.12	

ГЭРЭЭНИЙ No. ИНҮТ-313/2025

ЯВГАЛАХ ЗАМЫН БУДГАН ТЭМДЭГЛЭГЭЭ

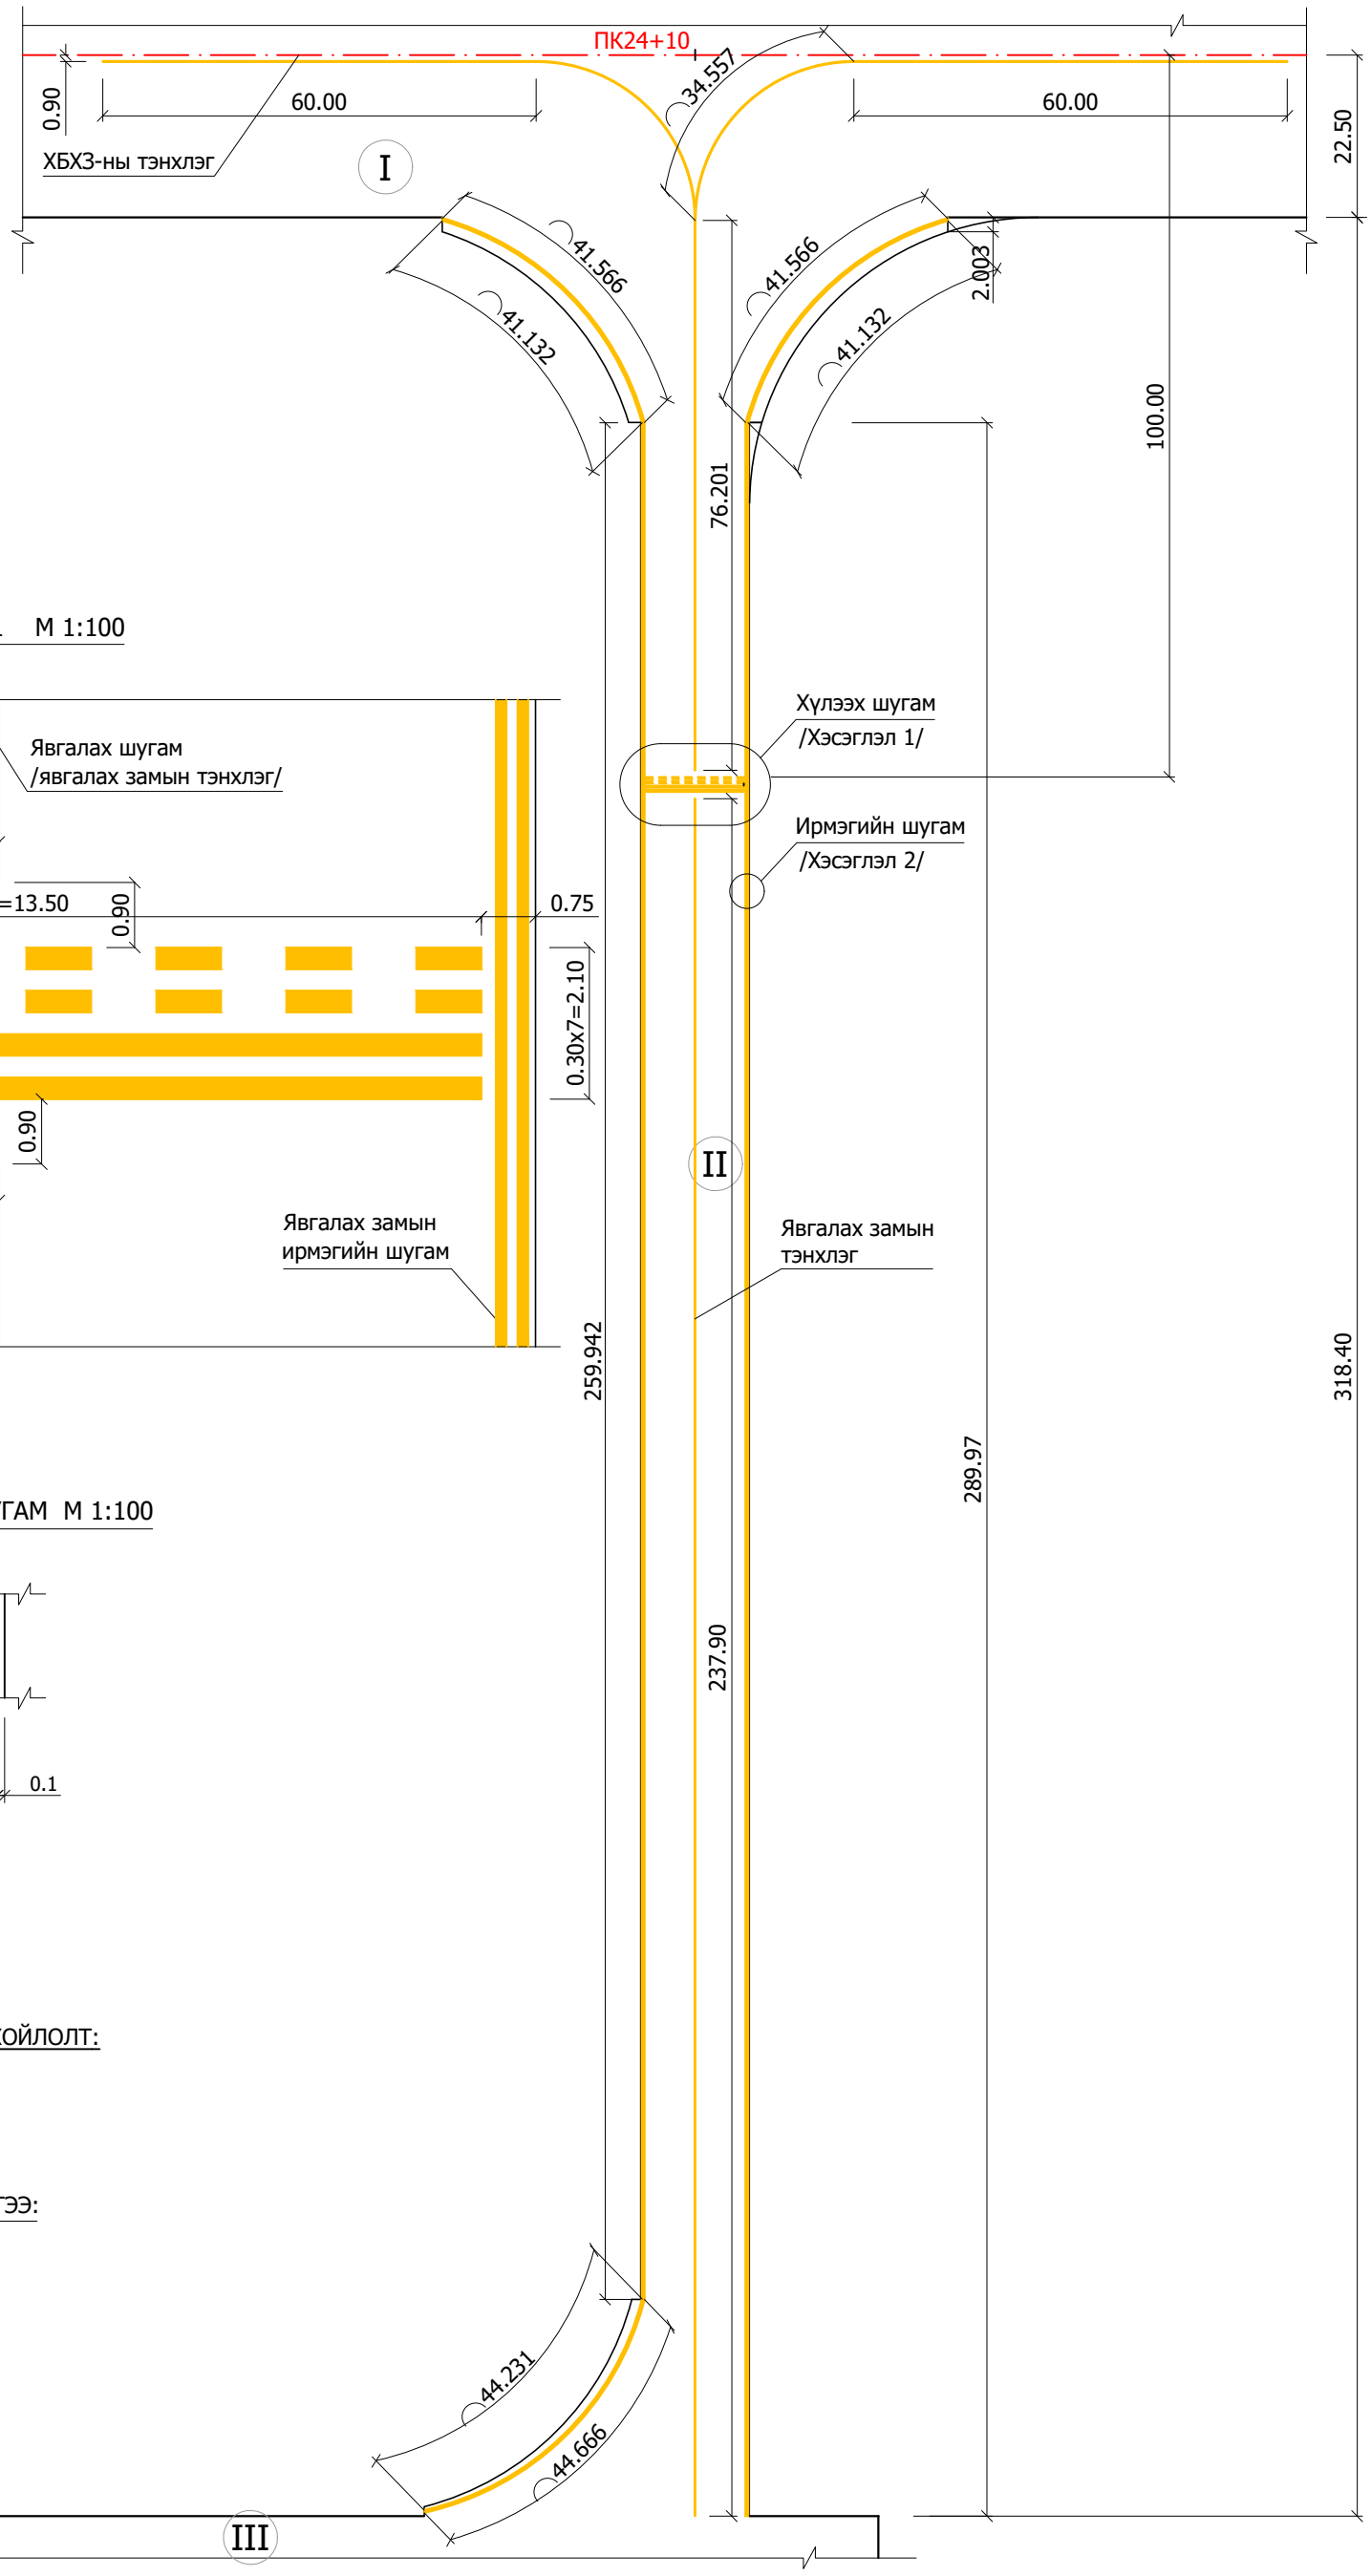

ХЭСЭГЛЭЛ 1 М 1:100

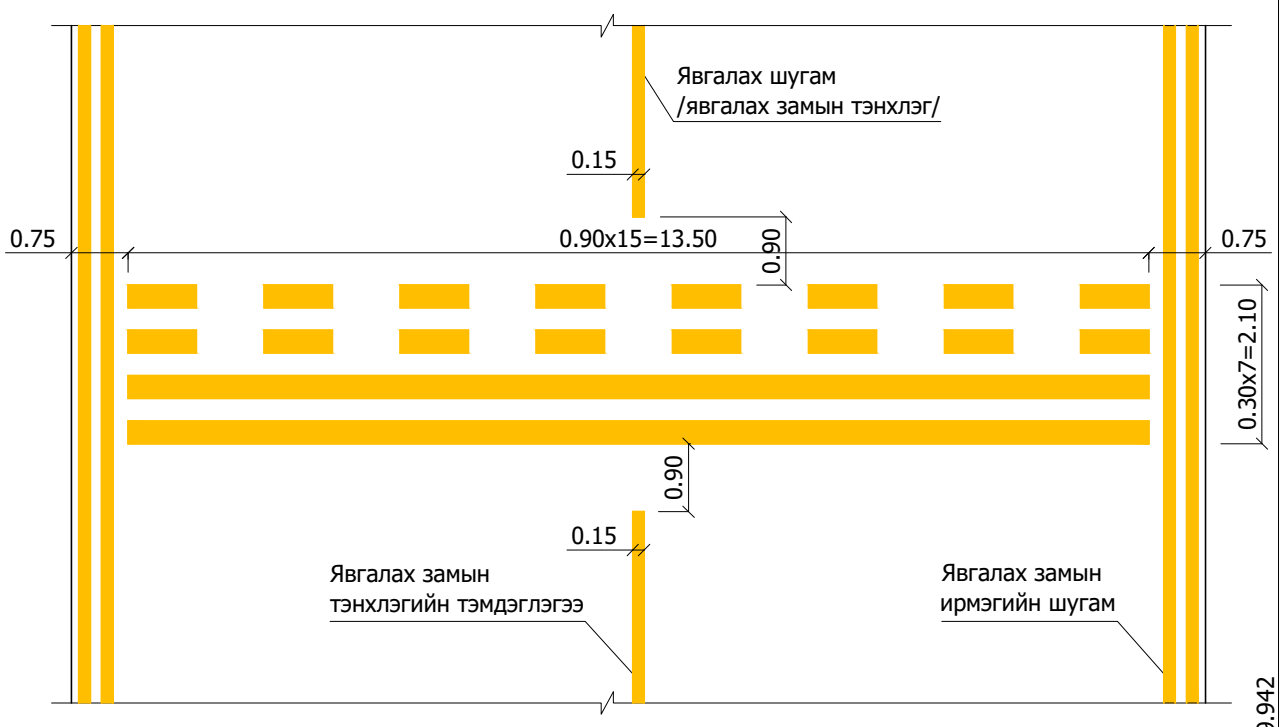

ИРМЭГИЙН ШУГАМ М 1:100
ХЭСЭГЛЭЛ 2

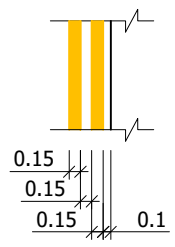

ЭЛЕМЕНТҮҮДИЙН ТОДОРХОЙЛОЛТ:

I. ХБХЗ
II. ЯВГАЛАХ ЗАМ
III. ПЕРРОН

ТОМЪЁОЛСОН ТЭМДЭГЛЭГЭЭ:

1. ЯВГАЛАХ ШУГАМ
2. ИРМЭГИЙН ШУГАМ

Тайлбар: 1. Зай хэмжээг метрээр үзүүлсэн болно.

"ЭЗТ" ХХК
УЛААНБААТАР ХОТ,
ХАН-УУЛ ДҮҮРЭГ, 1-Р ХОРОО,
ЧИНГИСИЙН ӨРГӨН ЧӨЛӨӨ,
25-92 ТООТ
E-mail: ezt_2008@yahoo.com,
tsolmon.ezt@gmail.com

"ЧОЙБАЛСАН" НИСЭХ БУУДЛЫН АЭРОДРОМЫН ӨРГӨТГӨЛИЙН АЖЛЫН ЗУРАГ ТӨСЛИЙН ӨӨРЧЛӨЛТИЙН ЗУРАГ ТӨСӨЛ /4С АНГИЛАЛ/

Инженер	Ц.Цолмон		ЯВГАЛАХ ЗАМЫН БУДГАН ТЭМДЭГЛЭГЭЭ	Масштаб: 1:1000
Гүйцэтгэсэн	Б.Энхбат			Ye шат / Хуудас / Бүх хуудас
Шалгасан	Ц.Цолмон			А/3 / 3 / 4
"ЭЗТ" ХХК			Шифр: А 02-12/25	2025.12

Т

ГЭРЭЭНИЙ No. ИНҮТ-313/2025

ПЕРРОНЫ БУДГАН ТЭМДЭГЛЭГЭЭ

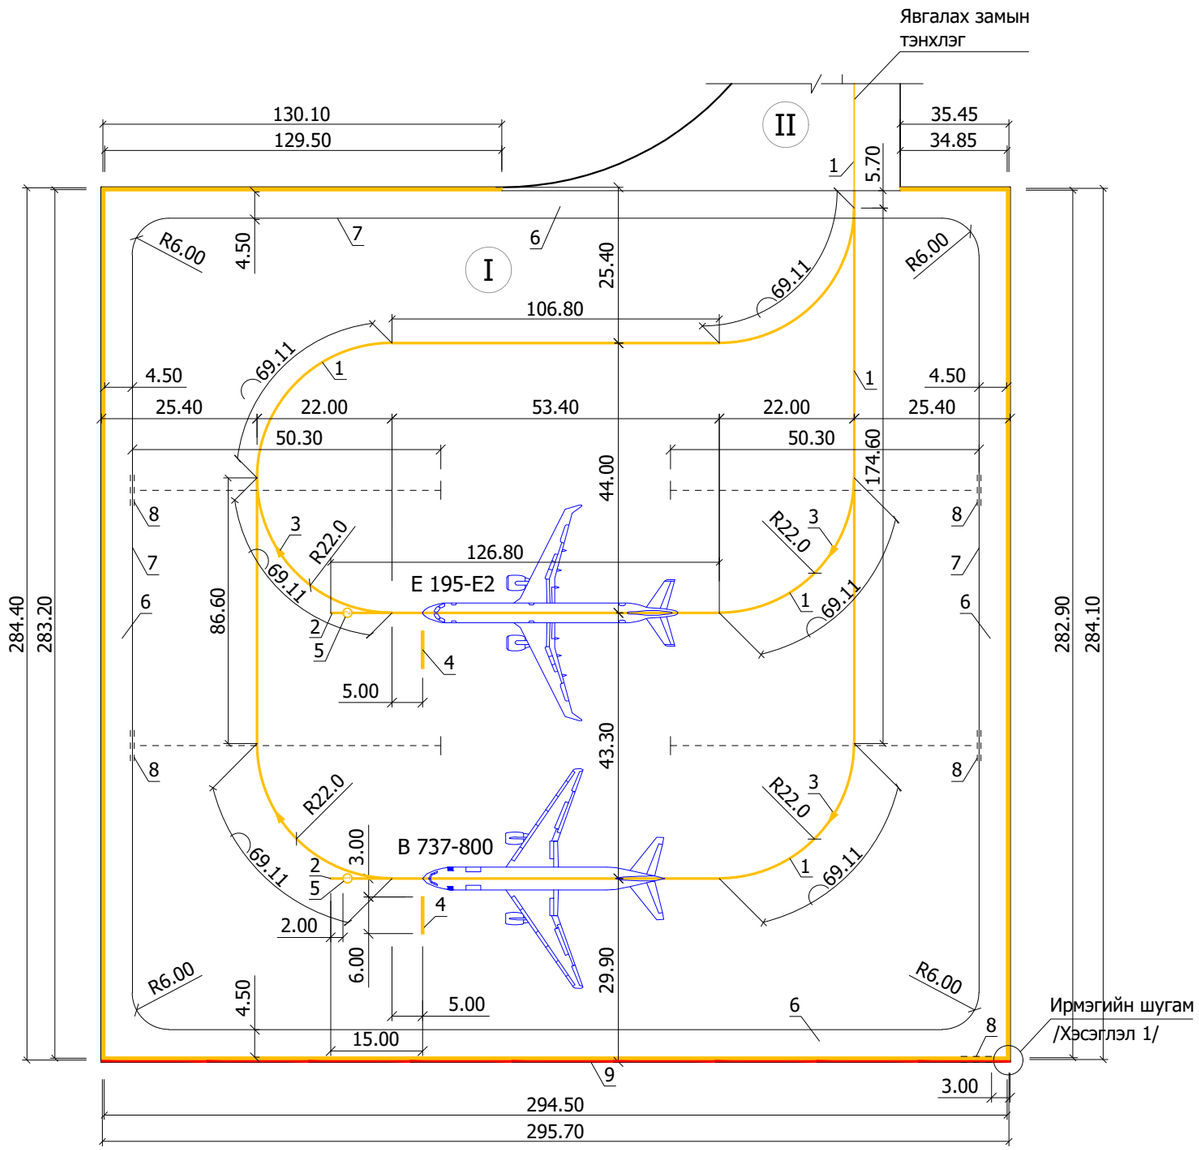

ЭЛЕМЕНТҮҮДИЙН ТОДОРХОЙЛОЛТ:

I. ПЕРРОН
II. ЯВГАЛАХ ЗАМ

ТОМЪЁОЛСОН ТЭМДЭГЛЭГЭЭ:

1. ЯВГАЛАХ ШУГАМ
2. ЧИГЛҮҮЛЭХ ШУГАМ
3. ЧИГЛЭЛ ЗААХ СУМ
4. "ЗОГС" ШУГАМ
5. ЗОГСООЛЫН ДУГААР
6. АВТО ЗАМ
7. АВТО ЗАМЫН ХҮРЭЭ /ИРМЭГ/
8. ОРЦ, ГАРЦЫН ТЭМДЭГЛЭГЭЭ
9. ПЕРРОНЫ АЮУЛГҮЙН ШУГАМ

ОРЦ, ГАРЦЫН ТЭМДЭГЛЭГЭЭ
/Цагаан өнгөтэй байна/

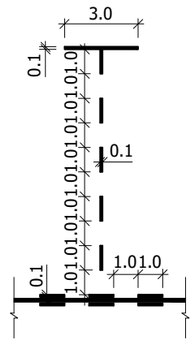

ЧИГЛЭЛ ЗААХ СУМ
/Шар өнгөтэй байна/

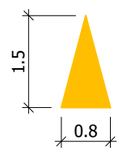

ЗОГС ШУГАМ
/Шар өнгөтэй байна/

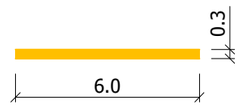

ЗОГСООЛЫН ДУГААР /Шар өнгөтэй байна/

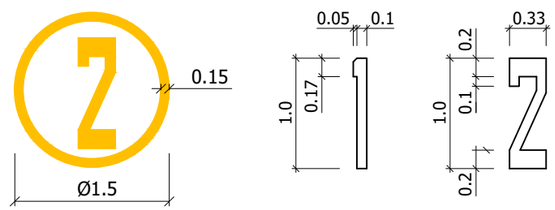

ХЭСЭГЛЭЛ 1

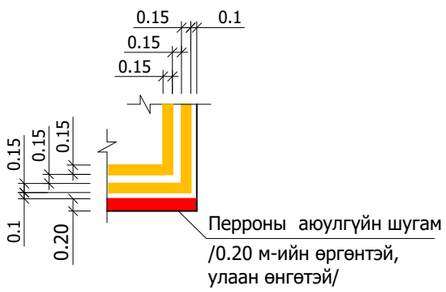

1. Зай хэмжээг метрээр үзүүлсэн.
2. Перроны зай хэмжээг тодорхойлохдоо Embraer-195E2 онгоцны урт, B 737-800 онгоцны далавчны тэлцийн хэмжээг үндэслэн тооцов.

"ЭЗТ" ХХК УЛААНБААТАР ХОТ, ХАН-УУЛ ДҮҮРЭГ, 1-Р ХОРОО, ЧИНГИСИЙН ӨРГӨН ЧӨЛӨӨ, 25-92 ТООТ E-mail: ezt_2008@yahoo.com, tsolmon.ezt@gmail.com	"ЧОЙБАЛСАН" НИСЭХ БУУДЛЫН АЭРОДРОМЫН ӨРГӨТГӨЛИЙН АЖЛЫН ЗУРАГ ТӨСЛИЙН ӨӨРЧЛӨЛТИЙН ЗУРАГ ТӨСӨЛ /4С АНГИЛАЛ/				Т	
	Инженер	Ц.Цолмон		ПЕРРОНЫ БУДГАН ТЭМДЭГЛЭГЭЭ	Масштаб: 1:1000	
	Гүйцэтгэсэн	Б.Энхбат			Үе шат	Хуудас / Бүх хуудас
	Шалгасан	Ц.Цолмон			А/3	4 / 4
"ЭЗТ" ХХК				Шифр: А 02-12/25	2025.12	

ГЭРЭЭНИЙ No. ИНУТ-313/2025

ХАШААНЫ БАЙГУУЛАЛТ, ЗАЙ ХЭМЖЭЭ

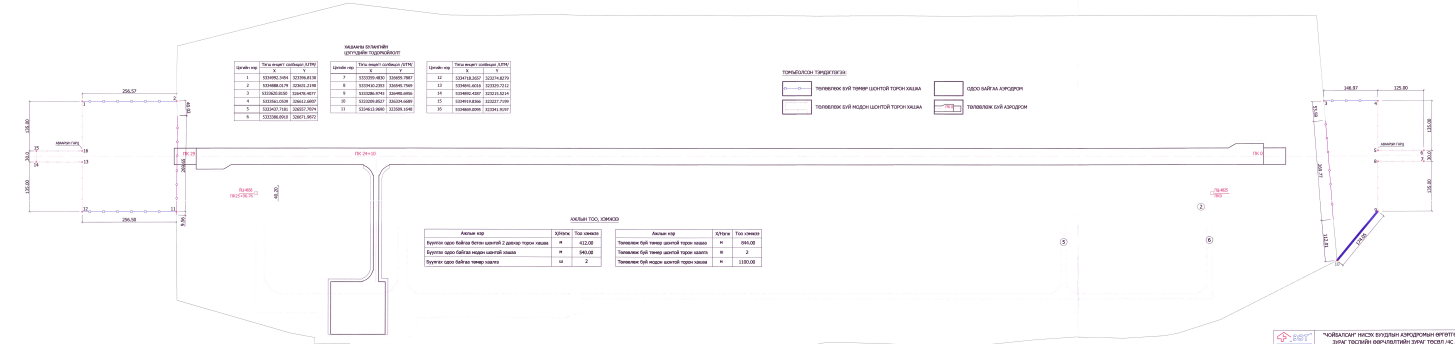

ХАШААНЫ ДЭЛГЭЭС, ХЭСЭГЛЭЛҮҮД

ТӨМӨР ШОНТОЙ ТОРОН ХАШАА

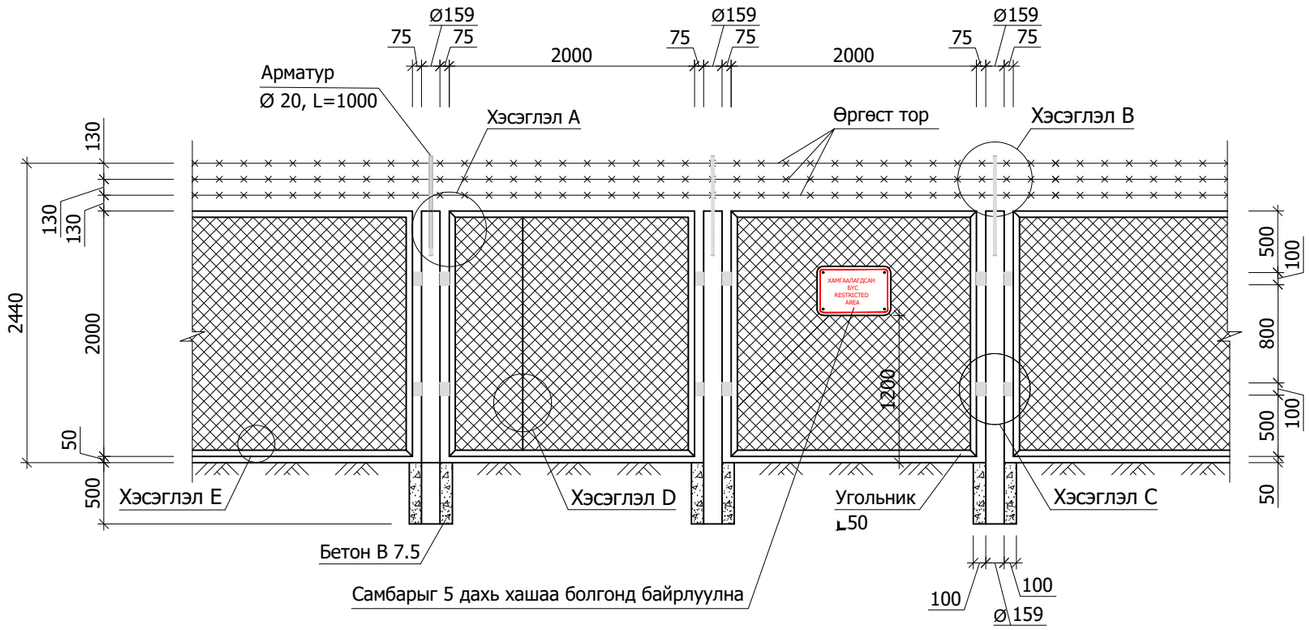

Бетон суурийн байгуулалт

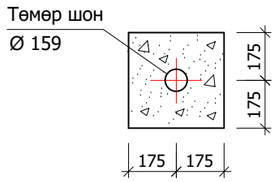

Хэсэглэл А

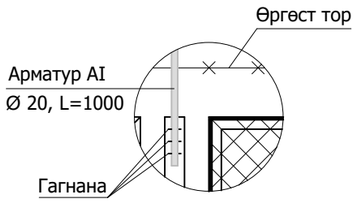

Хэсэглэл В

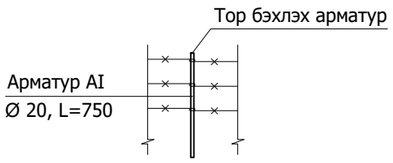

Хэсэглэл С

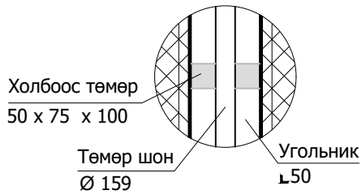

Хэсэглэл D
/торны залгаас/

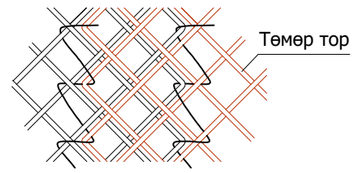

Хэсэглэл Е

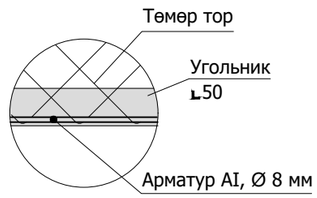

Анхааруулах тэмдэг

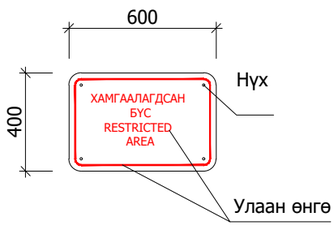

Торны бэхэлгээ төмөр

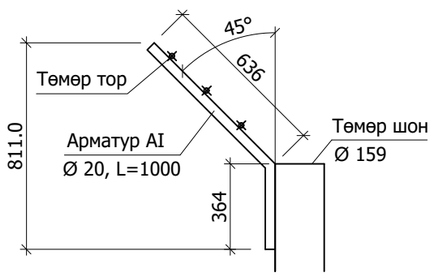

ТАЙЛБАР:
1. Зай хэмжээг миллиметрээр үзүүлсэн болно.
2. Торыг угольник рамын бүх уртад нь AI Ø8 арматураар сүвлэж раманд гагнана (Хэсэглэл Е).

"ЭЗТ" ХХК
УЛААНБААТАР ХОТ, ХАН-УУЛ ДҮҮРЭГ, 1-Р ХОРОО, ЧИНГИСИЙН ӨРГӨН ЧӨЛӨӨ, 25-92 ТООТ
E-mail: ezt_2008@yahoo.com, tsolmon.ezt@gmail.com

"ЭЗТ" ХХК	"ЧОЙБАЛСАН" НИСЭХ БУУДЛЫН АЭРОДРОМЫН ӨРГӨТГӨЛИЙН АЖЛЫН ЗУРАГ ТӨСЛИЙН ӨӨРЧЛӨЛТИЙН ЗУРАГ ТӨСӨЛ /4С АНГИЛАЛ/			X
	Инженер	Ц.Цолмон	ХАШААНЫ ДЭЛГЭЭС, ХЭСЭГЛЭЛҮҮД	Масштаб: 1:50
	Гүйцэтгэсэн	Б.Энхбат		Үе шат / Хуудас / Бүх хуудас
	Шалгасан	Ц.Цолмон		А/3 / 2 / 6
			Шифр: А 02-12/25	2025.12

ГЭРЭЭНИЙ No. ИНҮТ-313/2025

ХАШААНЫ ДЭЛГЭЭС, ХЭСЭГЛЭЛҮҮД

МОДОН ШОНТОЙ ТОРОН ХАШАА

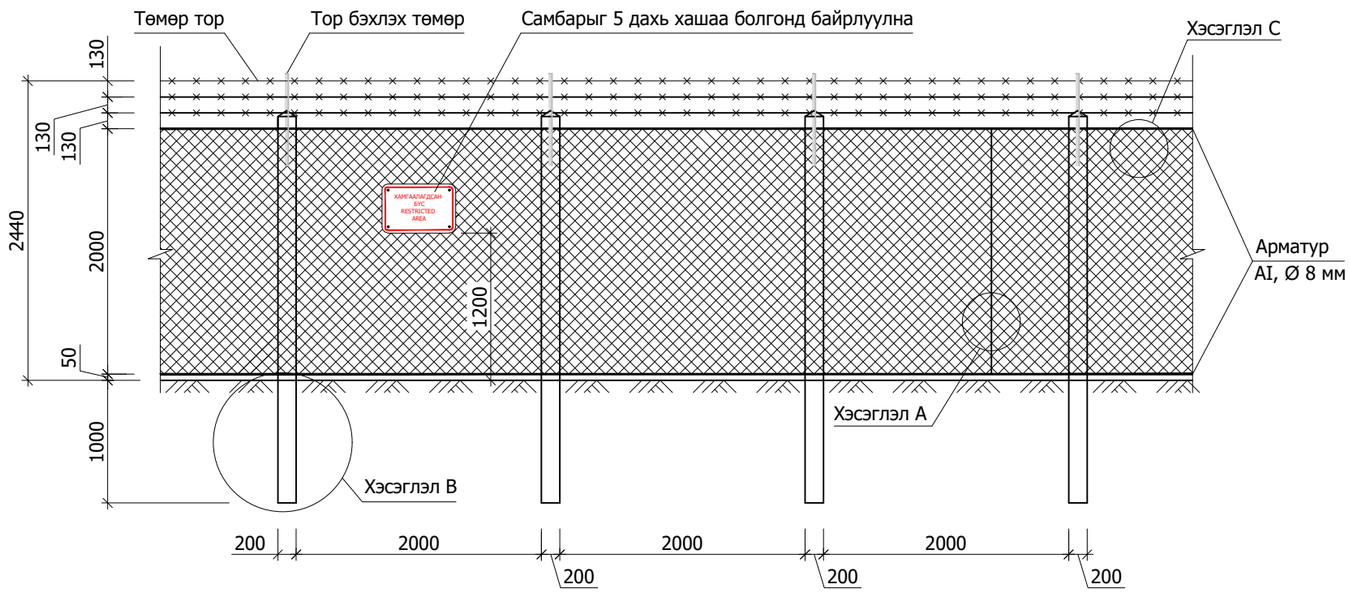

Хэсэглэл А
/торны залгаас/

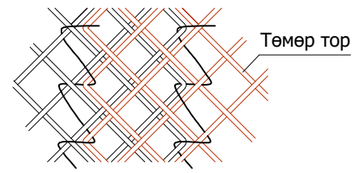

Хэсэглэл В

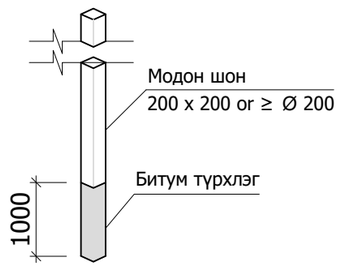

Анхааруулах тэмдэг

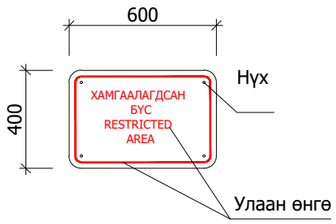

Торны бэхэлгээ төмөр

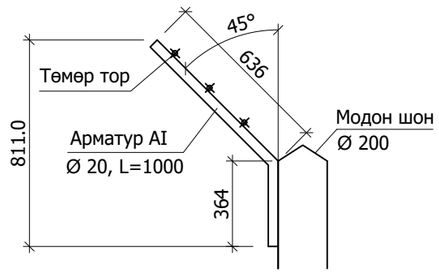

Хэсэглэл С

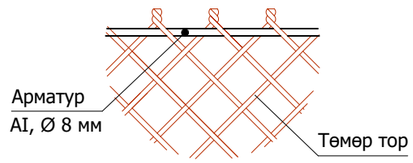

ТАЙЛБАР: 1. Зай хэмжээг миллиметрээр үзүүлсэн болно.

ЭЗТ ХХ КОМПАНИ УЛААНБААТАР ХОТ, ХАН-УУЛ ДҮҮРЭГ, 1-Р ХОРОО, ЧИНГИСИЙН ӨРГӨН ЧӨЛӨӨ, 25-92 ТООТ E-mail: ezt_2008@yahoo.com, tsolmon.ezt@gmail.com	"ЧОЙБАЛСАН" НИСЭХ БУУДЛЫН АЭРОДРОМЫН ӨРГӨТГӨЛИЙН АЖЛЫН ЗУРАГ ТӨСЛИЙН ӨӨРЧЛӨЛТИЙН ЗУРАГ ТӨСӨЛ /4С АНГИЛАЛ/				X	
	Инженер	Ц.Цолмон		ХАШААНЫ ДЭЛГЭЭС, ХЭСЭГЛЭЛҮҮД	Масштаб: 1:50	
	Гүйцэтгэсэн	Б.Энхбат			Үе шат	Хуудас / Бүх хуудас
	Шалгасан	Ц.Цолмон			А/3	3 / 6
"ЭЗТ" ХХК				Шифр: А 02-12/25	2025.12	

ГЭРЭЭНИЙ No. ИНҮТ-313/2025

ХААЛГАНЫ ДЭЛГЭЭС, ХЭСЭГЛЭЛҮҮД

ТӨМӨР ШОНТОЙ ТОРОН ХААЛГА

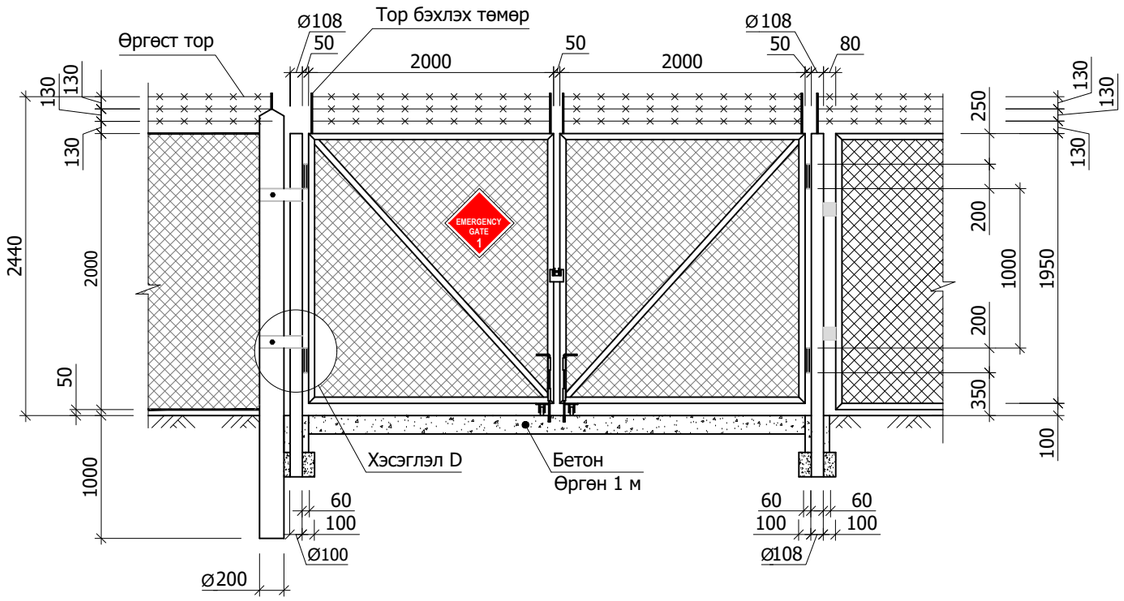

Хэсэглэл D

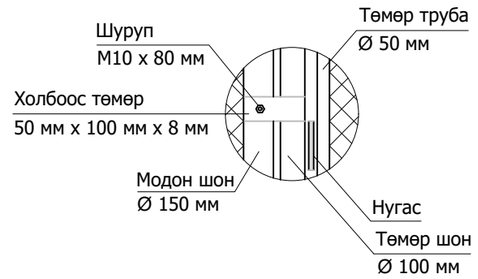

Анхааруулах тэмдэг

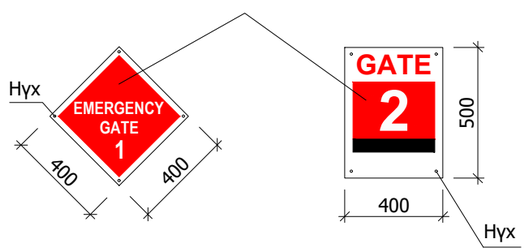

Торны бэхэлгээ төмөр

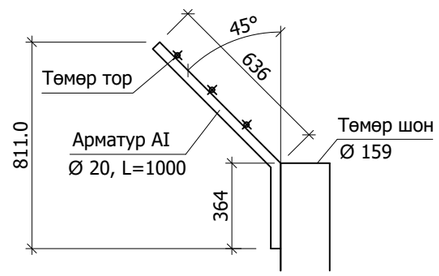

ТАЙЛБАР: 1. Зай хэмжээг миллиметрээр үзүүлсэн болно.
2. Хаалга гадна талруу онгойно.

ЭЗТ ХХ Компани УЛААНБААТАР ХОТ, ХАН-УУЛ ДҮҮРЭГ, 1-Р ХОРОО, ЧИНГИСИЙН ӨРГӨН ЧӨЛӨӨ, 25-92 ТООТ E-mail: ezt_2008@yahoo.com, tsolmon.ezt@gmail.com	"ЧОЙБАЛСАН" НИСЭХ БУУДЛЫН АЭРОДРОМЫН ӨРГӨТГӨЛИЙН АЖЛЫН ЗУРАГ ТӨСЛИЙН ӨӨРЧЛӨЛТИЙН ЗУРАГ ТӨСӨЛ /4С АНГИЛАЛ/				X	
	Инженер	Ц.Цолмон		ХААЛГАНЫ ДЭЛГЭЭС, ХЭСЭГЛЭЛҮҮД	Масштаб: 1:50	
	Гүйцэтгэсэн	Б.Энхбат			Үе шат	Хуудас / Бүх хуудас
	Шалгасан	Ц.Цолмон			А/3	4 / 4
"ЭЗТ" ХХК				Шифр: А 02-12/25	2025.12	

ГЭРЭЭНИЙ No. ИНҮТ-313/2025

ОДОО БАЙГАА ПАГ-14 ХАВТАН БУУЛГАХ ХЭСГИЙН БАЙГУУЛАЛТ

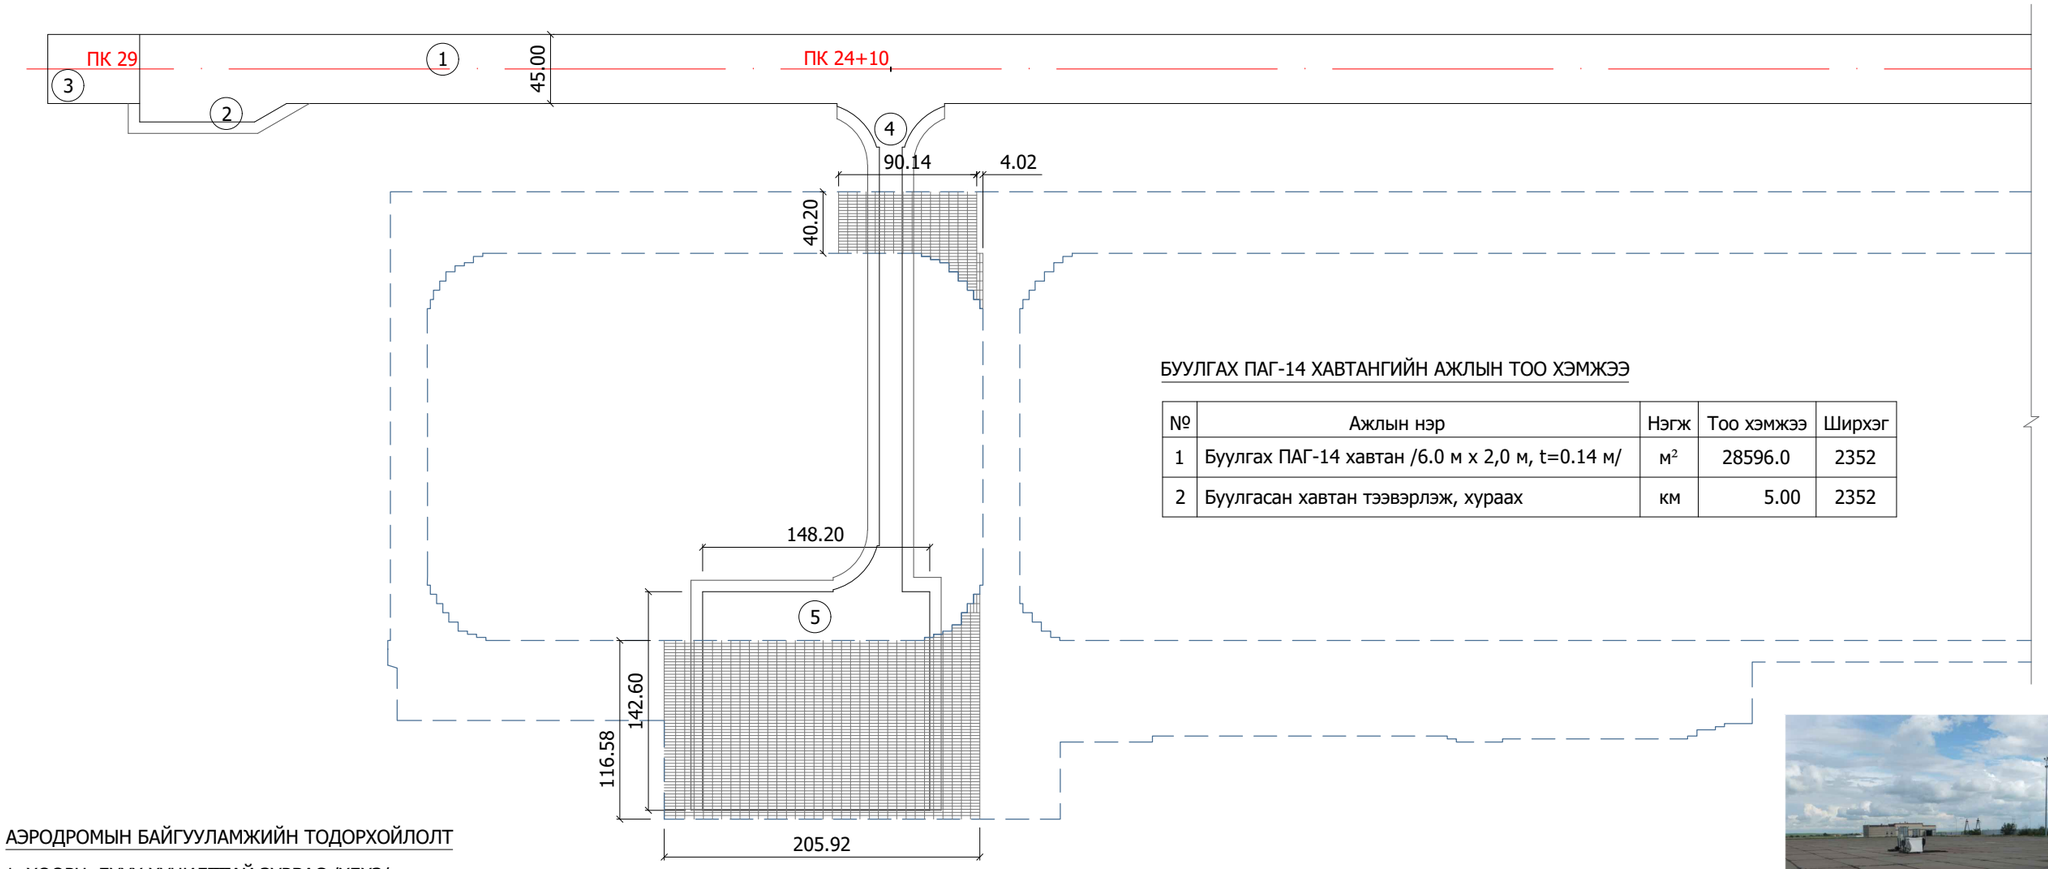

БУУЛГАХ ПАГ-14 ХАВТАНГИЙН АЖЛЫН ТОО ХЭМЖЭЭ

№	Ажлын нэр	Нэгж	Тоо хэмжээ	Ширхэг
1	Буулгах ПАГ-14 хавтан /6.0 м х 2,0 м, t=0.14 м/	м²	28596.0	2352
2	Буулгасан хавтан тээвэрлэж, хураах	км	5.00	2352

АЭРОДРОМЫН БАЙГУУЛАМЖИЙН ТОДОРХОЙЛОЛТ

1. ХӨӨРЧ, БУУХ ХУЧИЛТТАЙ ЗУРВАС /ХБХЗ/
2. ХӨӨРЧ, БУУХ ХУЧИЛТТАЙ ЗУРВАСНЫ ЭРГЭЛТИЙН ТАЛБАЙ
3. ХӨӨРЧ, БУУХ ХУЧИЛТТАЙ ЗУРВАСНЫ БОСГОНЫ ӨМНӨХ ТАЛБАЙ
4. ЯВГАЛАХ ХУЧИЛТТАЙ ЗАМ
5. ПЕРРОН

ТОМЪЁОЛСОН ТЭМДЭГЛЭГЭЭ:

ПК29 ПИКЕТАЖ

ТӨЛӨВЛӨЖ БУЙ АЭРОДРОМЫН ЭЛЕМЕНТҮҮД

БУУЛГАХ ХАВТАН

ОДОО БАЙГАА АЭРОДРОМ /ХУЧИЛТ - ПАГ-14 ХАВТАН/

ТАЙЛБАР: 1. Зай хэмжээг метрээр үзүүлсэн болно.

ЭЗТ ХХ КОМПАНИ
УЛААНБААТАР ХОТ,
ХАН-УУЛ ДҮҮРЭГ, 1-Р ХОРОО,
ЧИНГИСИЙН ӨРГӨН ЧӨЛӨӨ,
25-92 ТООТ
E-mail: ezt_2008@yahoo.com,
tsolmon.ezt@gmail.com

"ЭЗТ" ХХК

"ЧОЙБАЛСАН" НИСЭХ БУУДЛЫН АЭРОДРОМЫН ӨРГӨТГӨЛИЙН АЖЛЫН ЗУРАГ ТӨСЛИЙН ӨӨРЧЛӨЛТИЙН ЗУРАГ ТӨСӨЛ /4С АНГИЛАЛ/

БХ

Инженер	Ц.Цолмон	
Гүйцэтгэсэн	Б.Энхбат	
Шалгасан	Ц.Цолмон	

ОДОО БАЙГАА ПАГ-14 ХАВТАН БУУЛГАХ ХЭСГИЙН БАЙГУУЛАЛТ

Шифр: А 02-12/25

Масштаб 1:4000

Үе шат	Хуудас	Бүх хуудас
А/3	1	1

2025.12

ГЭРЭЭНИЙ No. ИНУТ-313/2025

МАТЕРИАЛЫН ТОДОРХОЙЛОЛТ, АЖЛЫН ТОО ХЭМЖЭЭ

ҮЙЛДВЭРЛЭЛИЙН ЗОХИОН БАЙГУУЛАЛТ

№	Ажлын нэр	Х/Нэгж	Тоо хэмжээ
1	Бетон зуурмагийн үйлдвэр байгуулах	1 ком	1
2	Цементээр бэхжүүлсэн суурийн үйлдвэр байгуулах	1 ком	1

ҮЙЛДВЭРЛЭЛИЙН ЗОХИОН БАЙГУУЛАЛТ

№	Ажлын нэр	Х/Нэгж	Тоо хэмжээ
1	Оффисийн байр байрлуулах	1 ширхэг	1
2	Ажилтнуудын зөөврийн сууц байрлуулах	1 ширхэг	2
3	Дугуйтай зөөврийн сууц байрлуулах	1 ширхэг	1
4	Гал тогооны зөөврийн байр байрлуулах	1 ширхэг	1
5	Усны нөөцийн сав байрлуулах	1 ширхэг	1
6	Бие засах газар байрлуулах /3.0 м х 2.5 м х 2.0 м/	1 ширхэг	2

ГАЗАР ШОРООНЫ АЖЛЫН ТОО ХЭМЖЭЭ

№	Ажлын нэр	Ажлын тоо хэмжээ, /м³/	
		Далан, асгаас	Ухмал
1	Хөөрч буух хучилттай зурвас /ХБХЗ/ + босгоны өмнөх талбай + нислэгийн талбай + төгсгөлийн аюулгүйн зурвас	67367.31	27906.05
2	ХБХЗ-ны эргэлтийн талбай хөвөөний хамт	9.74	2637.94
3	Явгалах зам хөвөөний хамт	19163.51	6699.46
4	Явгалах замын 2 талын орчмын талбай	0	15.75
5	Перрон хөвөөний хамт	248.03	40429.61
6	Перроны эргэн тойрны орчмын талбай	0	3889.54
7	Тохиромжгүй материал ухаж зайлуулах, хөрс солих	268477.33	

БУУЛГАХ ПАГ-14 ХАВТАНГИЙН АЖЛЫН ТОО ХЭМЖЭЭ

№	Ажлын нэр	Нэгж	Тоо хэмжээ	Ширхэг
1	Буулгах ПАГ-14 хавтан /6.0 м х 2,0 м, t=0.14 м/	м²	28596.0	2352
2	Буулгасан хавтан тээвэрлэж, хураах	км	5.00	2352

"ЭЗТ" ХХК
УЛААНБААТАР ХОТ,
ХАН-УУЛ ДҮҮРЭГ, 1-Р ХОРОО,
ЧИНГИСИЙН ӨРГӨН ЧӨЛӨӨ,
25-92 ТООТ
E-mail: ezt_2008@yahoo.com,
tsolmon.ezt@gmail.com

"ЧОЙБАЛСАН" НИСЭХ БУУДЛЫН АЭРОДРОМЫН ӨРГӨТГӨЛИЙН АЖЛЫН ЗУРАГ ТӨСЛИЙН ӨӨРЧЛӨЛТИЙН ЗУРАГ ТӨСӨЛ /4С АНГИЛАЛ/

АХ

Инженер	Ц.Цолмон	МАТЕРИАЛЫН ТОДОРХОЙЛОЛТ, АЖЛЫН ТОО ХЭМЖЭЭ	
Гүйцэтгэсэн	Б.Энхбат		
Шалгасан	Ц.Цолмон		
"ЭЗТ" ХХК		Шифр: А 02-12/25	2025.12

Үе шат	Хуудас	Бүх хуудас
А/З	1	6

ГЭРЭЭНИЙ No. ИНҮТ-313/2025

МАТЕРИАЛЫН ТОДОРХОЙЛОЛТ, АЖЛЫН ТОО ХЭМЖЭЭ

ХБХЗ-НЫ МАТЕРИАЛЫН ТОДОРХОЙЛОЛТ, АЖЛЫН ТОО ХЭМЖЭЭ

Материал	Тоо ширхэг	Урт, /м/	Талбай, /м²/	Хэмжээ, /м³/
Цементбетон хучилт - /Btb 3.2 буюу B 30 /M 400/, 2900.0 м x 45.0 м, t=0.36 м/			130500.00	46980.00
Чийг тусгаарлагч материал - 1 үе /полиэтилен, S x 1.1/			143550.00	
Цементээр бэхжүүсэн суурь /t=0.15 м/			132043.73	19806.56
Хөлдөлтөөс хамгаалах үе /t=0.30 м/			134473.1	40341.93
Далангийн дээд үе /t=0.15 м/			135335.93	20300.39
Ховилтой дагуу болон хөндлөн агшилтын заадсын чигжээс - зориулалтын резин, эсвэл мастик /0.01 м x 0.02 м/		42035.00		
Тэлэлтийн хөндлөн заадсын чигжээс - зориулалтын резин /0.02 м x 0.02 м/		4320.00		
Тэлэлтийн хөндлөн заадсын жийрэг хавтан /уян харимхай зориулалтын материал, 0.337 м x 0.02 м/		4320.00		
Шаантаг төмрийн /dowel bar/ битум түрхлэг /Ø30, 0.255 м-ийн уртад, δ=1.5 мм/ - хөндлөн заадас	69480			
Шаантаг төмрийн /dowel bar/ үзүүрт хийх жийргэ /Ø30/ - тэлэлтийн заадас	12672			
Шаантаг төмрийн /dowel bar/ үзүүрт хийх углуурга /Ø30, хонгио мэт/ - тэлэлтийн заадас	12672			
Шаантаг төмрийн /dowel bar/ битум түрхлэг /Ø25, 0.240 м-ийн уртад, δ=1.5 мм/ - дагуу заадас	16240			

ХБХЗ-НЫ АРМАТУРЫН ТОДОРХОЙЛОЛТ, АЖЛЫН ТОО ХЭМЖЭЭ

Позиц	Тэмдэглэгээ	Арматур /мм/	Тоо ширхэг	Нийт урт /м/	1 м-ийн жин /кг/	Нийт жин /кг/
1	510	Ø30 A-I /круг/, L=510	69480	35434.80	5.55	196663.20
2	36 1830 1260 36 1830	Ø14 A-III, L=571	138960	79346.16	1.25	99182.70
3	5020	Ø10 A-III, L=5020	27792	139515.84	0.676	94312.80
4	480	Ø25 A-I /круг/, L=480	16240	7795.20	3.88	30245.40
2	36 1805 1260 36 1805	Ø14 A-III, L=566	32480	18383.68	1.25	22979.60
3	3080	Ø10 A-III, L=3080	24360	75028.80	0.676	50719.50
5	19 32 115	Ø10 A-I, L=166	106592	17694.28	0.676	11961.40

ХБХЗ-НЫ БОСГОНЫ ӨМНӨХ ТАЛБАЙН АЖЛЫН ТОО ХЭМЖЭЭ

Материал	Талбай, /м²/	Хэмжээ, /м³/
Асфальтбетон хучилт /өнгө үе, t=0.03 м/	5400.00	162.00
Суурь асфальтбетон /t=0.04 м/	5400.00	216.00
Буталсан чулуун суурь /t=0.20 м/	5466.20	1093.24
Хөлдөлтөөс хамгаалах үе /t=0.30 м/	5566.20	1669.86
Далангийн дээд үе /t=0.15 м/	5599.73	839.96

Тайлбар: 1. Тэлэлтийн заадсын жийргийг нарсан банзаар орлуулж хийж болно.

"ЭЗТ" ХХК
УЛААНБААТАР ХОТ,
ХАН-УУЛ ДҮҮРЭГ, 1-Р ХОРОО,
ЧИНГИСИЙН ӨРГӨН ЧӨЛӨӨ,
25-92 ТООТ
E-mail: ezt_2008@yahoo.com,
tsolmon.ezt@gmail.com

"ЭЗТ" ХХК

"ЧОЙБАЛСАН" НИСЭХ БУУДЛЫН АЭРОДРОМЫН ӨРГӨТГӨЛИЙН АЖЛЫН ЗУРАГ ТӨСЛИЙН ӨӨРЧЛӨЛТИЙН ЗУРАГ ТӨСӨЛ /4С АНГИЛАЛ/

АХ

Инженер	Ц.Цолмон	МАТЕРИАЛЫН ТОДОРХОЙЛОЛТ, АЖЛЫН ТОО ХЭМЖЭЭ	
Гүйцэтгэсэн	Б.Энхбат		
Шалгасан	Ц.Цолмон		
		Шифр: А 02-12/25	2025.12

Үе шат	Хуудас	Бүх хуудас
А/3	2	6

ГЭРЭЭНИЙ No. ИНУТ-313/2025

МАТЕРИАЛЫН ТОДОРХОЙЛОЛТ, АЖЛЫН ТОО ХЭМЖЭЭ

ХБХЗ-НЫ ЭРГЭЛТИЙН ТАЛБАЙ /ПК 0, ПК 29 талд 2 ш/-Н МАТЕРИАЛЫН ТОДОРХОЙЛОЛТ, АЖЛЫН ТОО ХЭМЖЭЭ

Материал	Тоо ширхэг	Урт, /м/	Талбай, /м²/	Хэмжээ, /м³/
Цементбетон хучилт - /Btb 3.2 буюу B 30 /M 400/, S=1024.74 м² x 2, t=0.36 м/			2049.50	737.90
Чийг тусгаарлагч материал - 1 үе /полиэтилен, S x 1.1/			2254.50	737.90
Цементээр бэхжүүсэн суурь /t=0.15 м/			4508.90	
Хөлдөлтөөс хамгаалах үе /t=0.30 м/			1956.53	293.48
Далангийн дээд үе /t=0.15 м/			2011.40	603.42
Ховилтой дагуу болон хөндлөн агшилтын заадсын чигжээс - зориулалтын резин эсвэл мастик /0.01 м x 0.02 м/			2028.33	304.25
Тэлэлтийн хөндлөн заадсын чигжээс - зориулалтын резин /0.02 м x 0.02 м/		661.60		
Тэлэлтийн хөндлөн заадсын жийрэг хавтан /уян харимхай зориулалтын материал, 0.337 м x 0.02 м/		255.60		
Шаантаг төмрийн /dowel bar/ битум түрхлэг /Ø30, 0.255 м-ийн уртад, δ=1.5 мм/ - хөндлөн заадас	986	255.60		
Шаантаг төмрийн /dowel bar/ үзүүрт хийх жийргэ /Ø30/ - тэлэлтийн заадас	160			
Шаантаг төмрийн /dowel bar/ үзүүрт хийх углуурга /Ø30, хонгио мэт/ - тэлэлтийн заадас	160			
Шаантаг төмрийн /dowel bar/ битум түрхлэг /Ø25, 0.240 м-ийн уртад, δ=1.5 мм/ - дагуу заадас	264			

ХБХЗ-НЫ ЭРГЭЛТИЙН ТАЛБАЙ /ПК0, ПК29 талд 2 ш/-Н АРМАТУРЫН ТОДОРХОЙЛОЛТ, АЖЛЫН ТОО ХЭМЖЭЭ

Позици	Тэмдэглэгээ	Арматур /мм/	Тоо ширхэг	Нийт урт /м/	1 м-ийн жин /кг/	Нийт жин /кг/
1	510	Ø30 A-I /круг/, L=510	986	502.86	5.55	2790.90
2	393 1830 1260 1830 393	Ø14 A-III, L=571	1972	1126.02	1.25	1407.60
3	3500	Ø10 A-III, L=3500	576	2016.00	0.676	1362.90
3	2360	Ø10 A-III, L=2360	6	14.16	0.676	9.60
3	1220	Ø10 A-III, L=1220	6	7.32	0.676	5.00
3	460	Ø10 A-III, L=460	6	2.76	0.676	1.90
4	480	Ø25 A-I /круг/, L=480	264	126.72	3.88	491.70
2	393 1805 1260 1805 393	Ø14 A-III, L=566	528	298.85	1.25	373.60
3	3080	Ø10 A-III, L=3080	396	1219.68	0.676	824.60
5	19 32 115	Ø10 A-I, L=166	1698	281.87	0.676	190.60

ХБХЗ-НЫ ЭРГЭЛТИЙН ТАЛБАЙН ХӨВӨӨ /ПК0, ПК29 талд 2 ш/-НИЙ МАТЕРИАЛЫН ТОДОРХОЙЛОЛТ, АЖЛЫН ТОО ХЭМЖЭЭ

Материал	Талбай, /м²/	Хэмжээ, /м³/
Асфальтбетон хучилт /өнгө үе, t=0.03 м/	1905.10	57.16
Суурь асфальтбетон /t=0.04 м/	1905.10	76.21
Буталсан чулуун суурь /t=0.20 м/	1983.45	396.69
Хөлдөлтөөс хамгаалах үе /t=0.30 м/	2062.30	618.69
Далангийн дээд үе /t=0.15 м/	2035.07	305.07

Тайлбар: 1. Тэлэлтийн заадсын жийргийг нарсан банзаар орлуулж хийж болно.

"ЭЗТ" ХХК компани
УЛААНБААТАР ХОТ,
ХАН-УУЛ ДҮҮРЭГ, 1-Р ХОРОО,
ЧИНГИСИЙН ӨРГӨН ЧӨЛӨӨ,
25-92 ТООТ
E-mail: ezt_2008@yahoo.com,
tsolmon.ezt@gmail.com

"ЭЗТ" ХХК	"ЧОЙБАЛСАН" НИСЭХ БУУДЛЫН АЭРОДРОМЫН ӨРГӨТГӨЛИЙН АЖЛЫН ЗУРАГ ТӨСЛИЙН ӨӨРЧЛӨЛТИЙН ЗУРАГ ТӨСӨЛ /4С АНГИЛАЛ/			АХ
	Инженер	Ц.Цолмон	МАТЕРИАЛЫН ТОДОРХОЙЛОЛТ, АЖЛЫН ТОО ХЭМЖЭЭ	Үе шат / Хуудас / Бүх хуудас
	Гүйцэтгэсэн	Б.Энхбат		А/3 / 3 / 6
	Шалгасан	Ц.Цолмон		
			Шифр: А 02-12/25	2025.12

МАТЕРИАЛЫН ТОДОРХОЙЛОЛТ, АЖЛЫН ТОО ХЭМЖЭЭ

ЯВГАЛАХ ЗАМЫН МАТЕРИАЛЫН ТОДОРХОЙЛОЛТ, АЖЛЫН ТОО ХЭМЖЭЭ

Материал	Тоо ширхэг	Урт, /м/	Талбай, /м²/	Хэмжээ, /м³/
Цементбетон хучилт - /Btb 3.2 буюу B 30 /M 400/, 318.40 м x 15.00 м + эргэлтийн хэсэг, t=0.36 м/			6361.00	2290.00
Чийг тусгаарлагч материал - 1 үе /полиэтилен, S x 1.1/			6997.10	
Цементээр бэхжүүсэн суурь /t=0.15 м/			5950.60	892.59
Хөлдөлтөөс хамгаалах үе /t=0.30 м/			6232.40	1869.72
Далангийн дээд үе /t=0.15 м/			6332.07	949.81
Ховилтой дагуу болон хөндлөн агшилтын заадсын чигжээс - зориулалтын резин, эсвэл мастик /0.01 м x 0.02 м/		5332.40		
Тэлэлтийн хөндлөн заадсын чигжээс - зориулалтын резин эсвэл мастик /0.02 м x 0.02 м/		235.00		
Тэлэлтийн хөндлөн заадсын жийрэг хавтан /уян харимхай зориулалтын материал, 0.337 м x 0.02 м/		235.00		
Шаантаг төмрийн /dowel bar/ битум түрхлэг /Ø30, 0.255 м-ийн уртад, δ=1.5 мм/ - хөндлөн заадас	3308			
Шаантаг төмрийн /dowel bar/ үзүүрт хийх жийргэ /Ø30/ - тэлэлтийн заадас	540			
Шаантаг төмрийн /dowel bar/ үзүүрт хийх углуурга /Ø30, хонгио мэт/ - тэлэлтийн заадас	540			
Шаантаг төмрийн /dowel bar/ битум түрхлэг /Ø25, 0.240 м-ийн уртад, δ=1.5 мм/ - дагуу заадас	872			

ЯВГАЛАХ ЗАМЫН АРМАТУРЫН ТОДОРХОЙЛОЛТ, АЖЛЫН ТОО ХЭМЖЭЭ

Позиц	Тэмдэглэгээ	Арматур /мм/	Тоо ширхэг	Нийт урт /м/	1 м-ийн жин /кг/	Нийт жин /кг/
1	510	Ø30 A-I /круг/, L=510	3308	1687.08	5.55	9363.30
2	63 1830 1260 1830 393	Ø14 A-III, L=571	6616	3777.74	1.25	4722.20
3	460	Ø10 A-III, L=460	12	5.52	0.676	3.74
3	1600	Ø10 A-III, L=1600	24	38.40	0.676	26.00
3	1980	Ø10 A-III, L=1980	72	142.56	0.676	96.40
3	2740	Ø10 A-III, L=2740	12	32.88	0.676	22.30
3	3120	Ø10 A-III, L=3120	12	37.44	0.676	25.40
3	4260	Ø10 A-III, L=4260	30	127.80	0.676	86.40
3	4640	Ø10 A-III, L=4640	144	668.16	0.676	451.70
4	480	Ø25 A-I /круг/, L=480	872	418.56	3.88	1624.10
2	63 1805 1260 1805 393	Ø14 A-III, L=566	1744	987.11	1.25	1233.90
3	2080	Ø10 A-III, L=2080	182	378.56	0.676	255.90
3	3080	Ø10 A-III, L=3080	1314	4047.12	0.676	2735.90
5	19 32 115	Ø10 A-I, L=166	4222	700.86	0.676	473.80

ЯВГАЛАХ ЗАМЫН ХӨВӨӨНИЙ МАТЕРИАЛЫН ТОДОРХОЙЛОЛТ, АЖЛЫН ТОО ХЭМЖЭЭ

Материал	Талбай, /м²/	Хэмжээ, /м³/
Асфальтбетон хучилт /өнгө үе, t=0.03 м/	4907.90	147.24
Суурь асфальтбетон /t=0.04 м/	4907.90	196.32
Буталсан чулуун суурь /t=0.20 м/	4828.75	965.75
Хөлдөлтөөс хамгаалах үе /t=0.30 м/	4932.50	1479.75
Далангийн дээд үе /t=0.15 м/	4747.33	712.33

Тайлбар: 1. Тэлэлтийн болон тусгаарлах заадсын жийргийг нарсан банзаар орлуулж хийж болно.

"ЭЗТ" ХХК
УЛААНБААТАР ХОТ,
ХАН-УУЛ ДҮҮРЭГ, 1-Р ХОРОО,
ЧИНГИСИЙН ӨРГӨН ЧӨЛӨӨ,
25-92 ТООТ
E-mail: ezt_2008@yahoo.com,
tsolmon.ezt@gmail.com

"ЭЗТ" ХХК	"ЧОЙБАЛСАН" НИСЭХ БУУДЛЫН АЭРОДРОМЫН ӨРГӨТГӨЛИЙН АЖЛЫН ЗУРАГ ТӨСЛИЙН ӨӨРЧЛӨЛТИЙН ЗУРАГ ТӨСӨЛ /4С АНГИЛАЛ/			АХ
	Инженер	Ц.Цолмон	МАТЕРИАЛЫН ТОДОРХОЙЛОЛТ, АЖЛЫН ТОО ХЭМЖЭЭ	Үе шат / Хуудас / Бүх хуудас
	Гүйцэтгэсэн	Б.Энхбат		
	Шалгасан	Ц.Цолмон		А/3 / 4 / 6
			Шифр: А 02-12/25	2025.12

МАТЕРИАЛЫН ТОДОРХОЙЛОЛТ, АЖЛЫН ТОО ХЭМЖЭЭ

ПЕРРОНЫ МАТЕРИАЛЫН ТОДОРХОЙЛОЛТ, АЖЛЫН ТОО ХЭМЖЭЭ

Материал	Тоо ширхэг	Урт, /м/	Талбай, /м²/	Хэмжээ, /м³/
Цементбетон хучилт - /Btb 3.2 буюу B 30 /M 400/, 148.20 м x 142.60 м, t=0.36 м/			21133.40	7608.00
Чийг тусгаарлагч материал - 1 үе /полиэтилен, S x 1.1/			23246.80	
Цементээр бэхжүүсэн суурь /t=0.15 м/			21212.20	3181.83
Хөлдөлтөөс хамгаалах үе /t=0.30 м/			21332.93	6399.88
Далангийн дээд үе /t=0.15 м/			21375.73	3206.36
Ховилтой дагуу болон хөндлөн агшилтын заадсын чигжээс - зориулалтын резин, эсвэл мастик /0.01 м x 0.02 м/		7064.40		
Тэлэлтийн хөндлөн заадсын чигжээс - зориулалтын резин эсвэл мастик /0.02 м x 0.02 м/		1163.20		
Тэлэлтийн хөндлөн заадсын жийрэг хавтан /уян харимхай зориулалтын материал, 0.307 м x 0.02 м/		1163.20		
Шаантаг төмрийн /dowel bar/ битум түрхлэг /Ø30, 0.255 м-ийн уртад, δ=1.5 мм/ - хөндлөн заадас	10890			
Шаантаг төмрийн /dowel bar/ үзүүрт хийх жийргэ /Ø30/ - тэлэлтийн заадас	2848			
Шаантаг төмрийн /dowel bar/ үзүүрт хийх углуурга /Ø30, хонгио мэт/ - тэлэлтийн заадас	2848			
Шаантаг төмрийн /dowel bar/ битум түрхлэг /Ø25, 0.240 м-ийн уртад, δ=1.5 мм/ - дагуу заадас	2880			

ПЕРРОНЫ АРМАТУРЫН ТОДОРХОЙЛОЛТ, АЖЛЫН ТОО ХЭМЖЭЭ

Позиц	Тэмдэглэгээ	Арматур /мм/	Тоо ширхэг	Нийт урт /м/	1 м-ийн жин /кг/	Нийт жин /кг/
1	510	Ø30 A-I /круг/, L=510	10890	5553.90	5.55	30824.20
2	393 1830 1260 1830 393	Ø14 A-III, L=571	21780	12436.38	1.25	15545.50
3	4640	Ø10 A-III, L=4640	4640	21529.60	0.676	14554.00
3	4260	Ø10 A-III, L=4260	1440	3067.20	0.676	2073.50
4	480	Ø25 A-I /круг/, L=480	2880	1382.40	3.88	5363.80
2	393 1805 1260 1805 393	Ø14 A-III, L=566	5760	3260.16	1.25	4075.20
3	2080	Ø10 A-III, L=2080	720	1497.60	0.676	1012.40
3	3080	Ø10 A-III, L=3080	3600	11088.00	0.676	7495.50
3	4080	Ø10 A-III, L=4080	144	587.52	0.676	397.20
6	19 32 115	Ø10 A-I, L=166	19940	3310.04	0.676	2237.60

ПЕРРОНЫ ХӨВӨӨНИЙ МАТЕРИАЛЫН ТОДОРХОЙЛОЛТ, АЖЛЫН ТОО ХЭМЖЭЭ

Материал	Талбай, /м²/	Хэмжээ, /м³/
Асфальтбетон хучилт /өнгө үе, t=0.03 м/	2851.50	85.60
Суурь асфальтбетон /t=0.04 м/	2851.50	114.10
Буталсан чулуун суурь /t=0.20 м/	3129.85	625.97
Хөлдөлтөөс хамгаалах үе /t=0.30 м/	3235.40	970.62
Далангийн дээд үе /t=0.15 м/	3172.13	475.13

Тайлбар: 1. Тэлэлтийн заадсын жийргийг нарсан банзаар орлуулж хийж болно.

"ЭЗТ" ХХК
УЛААНБААТАР ХОТ,
ХАН-УУЛ ДҮҮРЭГ, 1-Р ХОРОО,
ЧИНГИСИЙН ӨРГӨН ЧӨЛӨӨ,
25-92 ТООТ
E-mail: ezt_2008@yahoo.com,
tsolmon.ezt@gmail.com

"ЧОЙБАЛСАН" НИСЭХ БУУДЛЫН АЭРОДРОМЫН ӨРГӨТГӨЛИЙН АЖЛЫН ЗУРАГ ТӨСЛИЙН ӨӨРЧЛӨЛТИЙН ЗУРАГ ТӨСӨЛ /4С АНГИЛАЛ/

АХ

Инженер	Ц.Цолмон		МАТЕРИАЛЫН ТОДОРХОЙЛОЛТ, АЖЛЫН ТОО ХЭМЖЭЭ
Гүйцэтгэсэн	Б.Энхбат		
Шалгасан	Ц.Цолмон		
"ЭЗТ" ХХК			Шифр: А 02-12/25

Үе шат	Хуудас	Бүх хуудас
А/3	5	6

2025.12

ГЭРЭЭНИЙ No. ИНУТ-313/2025

МАТЕРИАЛЫН ТОДОРХОЙЛОЛТ, АЖЛЫН ТОО ХЭМЖЭЭ

АЭРОДРОМЫН ХУЧИЛТТАЙ ЭЛЕМЕНТҮҮДИЙН БУДГАН ТЭМДЭГЛЭГЭЭНИЙ АЖЛЫН ТОДОРХОЙЛОЛТ, ТОО ХЭМЖЭЭ

Ажлын нэр	Талбай /м²/
ХБХЗ-ны тэмдэглэгээг цагаан өнгийн зориулалтын будгаар будна	9886.10
ХБХЗ-ны эргэлтийн талбайн тэмдэглэгээг шар өнгийн зориулалтын будгаар будна	231.50
ХБХЗ-ны босгоны өмнөх талбайн тэмдэглэгээг шар өнгийн зориулалтын будгаар будна	229.20
Перроны будган тэмдэглэгээг шар өнгийн зориулалтын будгаар будна	469.00
Явгалах замын тэмдэглэгээг шар өнгийн зориулалтын будгаар будна	291.10
Перроны аюулгүйн шугамын тэмдэглэгээг 0.20 м-ийн өргөнтэй улаан өнгийн зориулалтын будгаар будна	29.70
Авто замын тэмдэглэгээг цагаан өнгийн зориулалтын будгаар будна	115.40

ХАШАА, ХААЛГАНЫ МАТЕРИАЛЫН ТОДОРХОЙЛОЛТ, АЖЛЫН ТОО ХЭМЖЭЭ

№	Ажлын нэр	Х/Нэгж	Тоо хэмжээ
1	Төлөвлөж буй төмөр шонтой торон хашаа	м	844.00
2	Төлөвлөж буй төмөр шонтой торон хаалга	ш	2
3	Төлөвлөж буй модон шонтой торон хашаа	м	1100.00
4	Буулгах одоо байгаа бетон шонтой 2 давхар торон хашаа	м	412.00
5	Буулгах одоо байгаа модон шонтой хашаа	м	540.00

"ЭЗТ" ХХК
УЛААНБААТАР ХОТ,
ХАН-УУЛ ДҮҮРЭГ, 1-Р ХОРОО,
ЧИНГИСИЙН ӨРГӨН ЧӨЛӨӨ,
25-92 ТООТ
E-mail: ezt_2008@yahoo.com,
tsolmon.ezt@gmail.com

"ЭЗТ" ХХК

"ЧОЙБАЛСАН" НИСЭХ БУУДЛЫН АЭРОДРОМЫН ӨРГӨТГӨЛИЙН АЖЛЫН ЗУРАГ ТӨСЛИЙН ӨӨРЧЛӨЛТИЙН ЗУРАГ ТӨСӨЛ /4С АНГИЛАЛ/

АХ

				Үе шат	Хуудас	Бүх хуудас
Инженер	Ц.Цолмон		МАТЕРИАЛЫН ТОДОРХОЙЛОЛТ, АЖЛЫН ТОО ХЭМЖЭЭ			
Гүйцэтгэсэн	Б.Энхбат			А/З	6	6
Шалгасан	Ц.Цолмон					
			Шифр: А 02-12/25	2025.12		

ГЭРЭЭНИЙ No. ИНҮТ-313/2025