„ЭЗТ"
ХХ компани

ЗАХИАЛАГЧ БАЙГУУЛЛАГА: ИРГЭНИЙ НИСЭХИЙН ҮНДЭСНИЙ ТӨВ ТӨХХК

Зургийн шифр: А 02-12/25

Боть II

"ЧОЙБАЛСАН" НИСЭХ БУУДЛЫН АЭРОДРОМЫН ӨРГӨТГӨЛИЙН АЖЛЫН ЗУРАГ ТӨСЛИЙН ӨӨРЧЛӨЛТИЙН ЗУРАГ ТӨСӨЛ /4С АНГИЛАЛ/

/БОСОО ТӨЛӨВЛӨЛТ, ОГТЛОЛУУД, ГАЗАР ШОРООНЫ АЖЛЫН КАРТОГРАММ/

БОЛОВСРУУЛСАН:

ЗАХИРАЛ Ц.ЦОЛМОН

ЗУРГИЙН ИНЖЕНЕР Б.ЭНХБАТ

УЛААНБААТАР ХОТ „ЭЗТ" ХХ ТТ 2734192 ХН173 50

УЛААНБААТАР. 2025-2026

ЗУРГИЙН ЖАГСААЛТ

No	ЗУРГИЙН НЭР	ЗУРГИЙН МАРК	ХУУДАСНЫ ТОО
1	НҮҮР ХУУДАС		1
2	ЗУРГИЙН ЖАГСААЛТ	ЗЖ-1÷2	2
3÷11	ДЭВСГЭР ЗУРАГ	ДЗ-1÷9	9
12÷20	БОСОО ТӨЛӨВЛӨЛТ	БТ-1÷9	9
21÷32	НИСЛЭГИЙН ТАЛБАЙН ХБХЗ-НЫ ТЭНХЛЭГ ДАГУУ ОГТЛОЛ	ДО-1÷12	12
33÷34	ЯВГАЛАХ ЗАМЫН ТЭНХЛЭГ ДАГУУ ОГТЛОЛ	ДО-13÷14	2
35	ПЕРРОНЫ ДАГУУ ОГТЛОЛ	ДО-15	1
36÷124	НИСЛЭГИЙН ТАЛБАЙН ХӨНДЛӨН ОГТЛОЛУУД	ХО-1÷89	89
125÷133	ЯВГАЛАХ ЗАМЫН ХӨНДЛӨН ОГТЛОЛУУД	ХО-90÷98	9
134÷141	ПЕРРОНЫ ХӨНДЛӨН ОГТЛОЛУУД	ХО-99÷106	8
142÷150	ГАЗАР ШОРООНЫ АЖЛЫН КАРТОГРАММ	ГШАК-1÷9	9

"ЭЗТ" ХХК
УЛААНБААТАР ХОТ,
ХАН-УУЛ ДҮҮРЭГ, 1-Р ХОРОО,
ЧИНГИСИЙН ӨРГӨН ЧӨЛӨӨ,
25-92 ТООТ
E-mail: ezt_2008@yahoo.com,
tsolmon.ezt@gmail.com

"ЧОЙБАЛСАН" НИСЭХ БУУДЛЫН АЭРОДРОМЫН ӨРГӨТГӨЛИЙН АЖЛЫН ЗУРАГ ТӨСЛИЙН ӨӨРЧЛӨЛТИЙН ЗУРАГ ТӨСӨЛ /4С АНГИЛАЛ/

ЗЖ

Инженер	Ц.Цолмон		ЗУРГИЙН ЖАГСААЛТ			
Гүйцэтгэсэн	Б.Энхбат			Үе шат	Хуудас	Бүх хуудас
				А/З	1	1
"ЭЗТ" ХХК			Шифр: А 02-12/25	2025.12		

ДЭВСГЭР ЗУРАГ

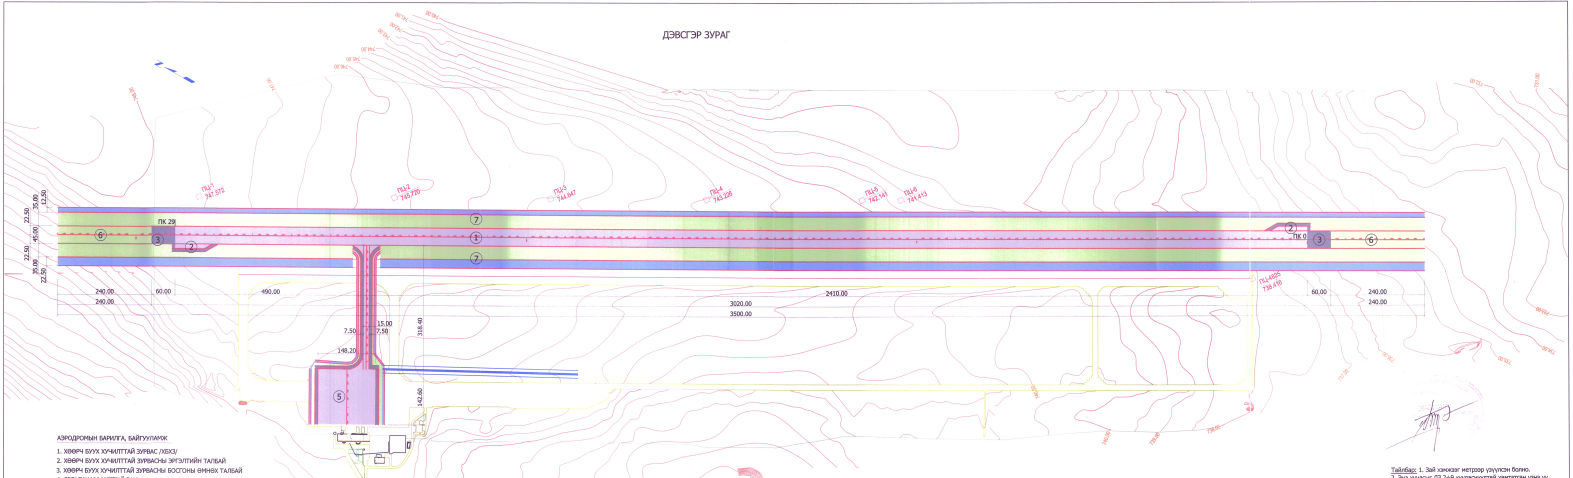

АЭРОДРОМЫН БАРИЛГА, БАЙГУУЛАМЖ

1. ХӨӨРЧ БУУХ ХЧЧЛТТАЙ ЗУРВАС /ХБХЗ/
2. ХӨӨРЧ БУУХ ХЧЧЛТТАЙ ЗУРВАСНЫ ЭРГЭЛТИЙН ТАЛБАЙ
3. ХӨӨРЧ БУУХ ХЧЧЛТТАЙ ЗУРВАСНЫ БОСГОНЫ ӨМНӨХ ТАЛБАЙ
4. ЯВГАЛАХ ХЧЧЛТТАЙ ЗАМ
5. ПЕРРОН
6. ТӨГӨӨРЛИЙН АКУЛГУЙН ЗУРВАС
7. НИСЛЭГИЙН ТАЛБАЙ

ТОМЬЁОЛСОН ТЭМДЭГЛЭГЭЭ:

ПК 29 ПК 28+60	ПИКЕТАЖ	ОДОО БАЙГАА АЭРОДРОМ	ХАР ХАЯЛБАР
ПЦ 747.572	ГЕОДЕЗИЙН ХАТУУ ЦЭГ	УЕРИЙН УС ЗАЙЛУУЛАХ ШУУДУЙ	

Тайлбар: 1. Зай хэмжээг метрээр үзүүлсэн болно.
2. Эко хуудас/ ДЭ 2-9 хуудасчуудтай хамаатан үзнэ үү.

ЭВЦ ХХК
УЛААНБААТАР ХОТ, Сүхбаатарын дүүрэг, 1-р хороо, чингисийн өргөн чөлөө, 21-02 тоот
E-mail: info_evbtech@yahoo.com, techno.evbtech@gmail.com

"ЧОЙБАЛСАН" НИСЭХ БУУДЛЫН АЭРОДРОМЫН ӨРГӨТГӨЛИЙН АЖЛЫН ЗУРАГ ТӨСЛИЙН ӨӨРЧЛӨЛТИЙН ЗУРАГ ТӨСӨЛ /4С АНГИЛАЛ/

ЗБИ	Ц.Цолмон		ДЭВСГЭР ЗУРАГ	Масштаб: 1:5000	
Инженер	Б.Энхбат			Үе шат	Хуудас	Бүх хуудас
ГҮЙЦЭТГЭСЭН	Б.Энхбат			АЗ	1	9
"ЭЗТ" ХХК	Шалгасан	Ц.Цолмон	Шифр: А 02-12/25	2025.12		

ГЭРЭЭНИЙ ЫШБУУ-7-110303

ДЭВСГЭР ЗУРАГ

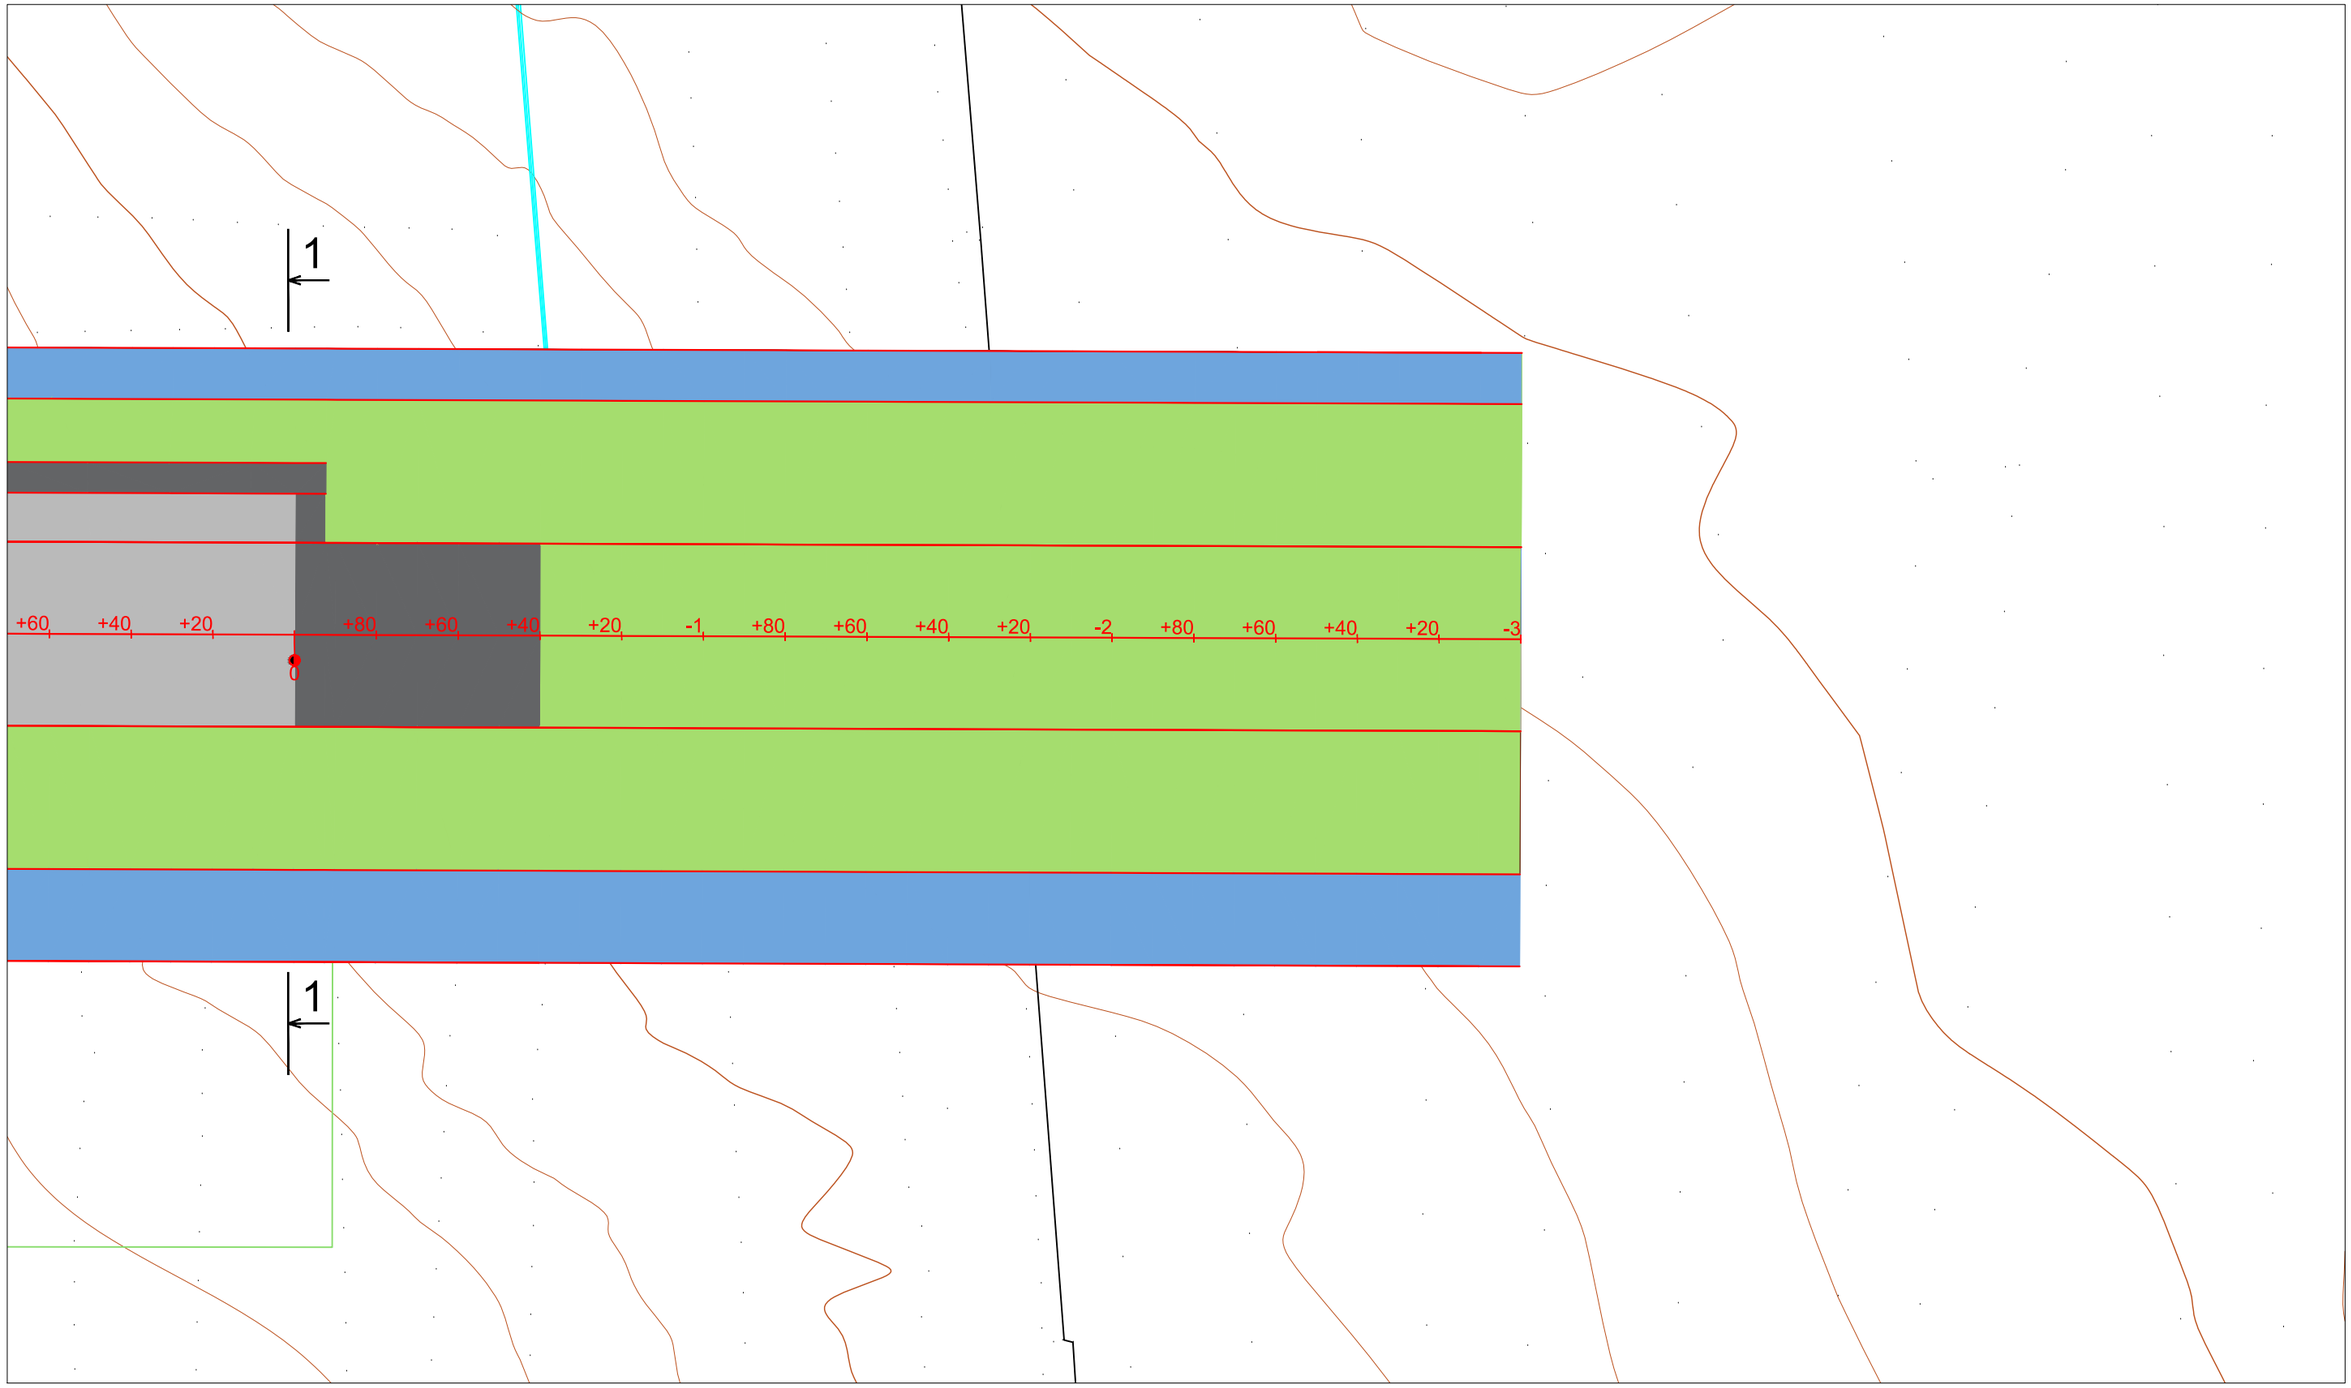

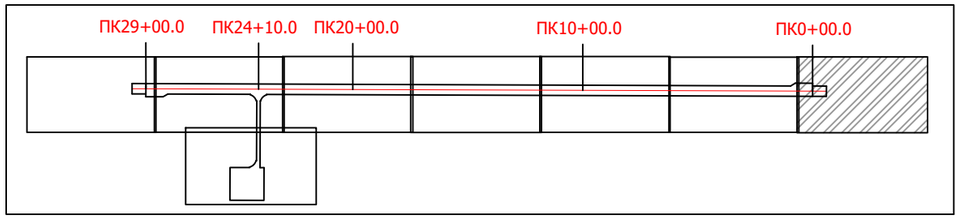

"ЭЗТ" ХХК
УЛААНБААТАР ХОТ,
ХАН-УУЛ ДҮҮРЭГ, 1-Р ХОРОО,
ЧИНГИСИЙН ӨРГӨН ЧӨЛӨӨ,
25-92 ТООТ
E-mail: ezt_2008@yahoo.com,
tsolmon.ezt@gmail.com

"ЭЗТ" ХХК

"ЧОЙБАЛСАН" НИСЭХ БУУДЛЫН АЭРОДРОМЫН ӨРГӨТГӨЛИЙН АЖЛЫН ЗУРАГ ТӨСЛИЙН ӨӨРЧЛӨЛТИЙН ЗУРАГ ТӨСӨЛ /4С АНГИЛАЛ/

ДЭВСГЭР ЗУРАГ

ЗЕИ	Ц.Цолмон	
Инженер	Б.Энхбат	
Гүйцэтгэсэн	Б.Энхбат	
Шалгасан	Ц.Цолмон	

Шифр: А 02-12/25

ДЗ

Масштаб:		1:1500
Үе шат	Хуудас	Бүх. Хууд
А3	2	9

2025.12

ГЭРЭЭНИЙ No.ИНУТ-313/2025

ДЭВСГЭР ЗУРАГ

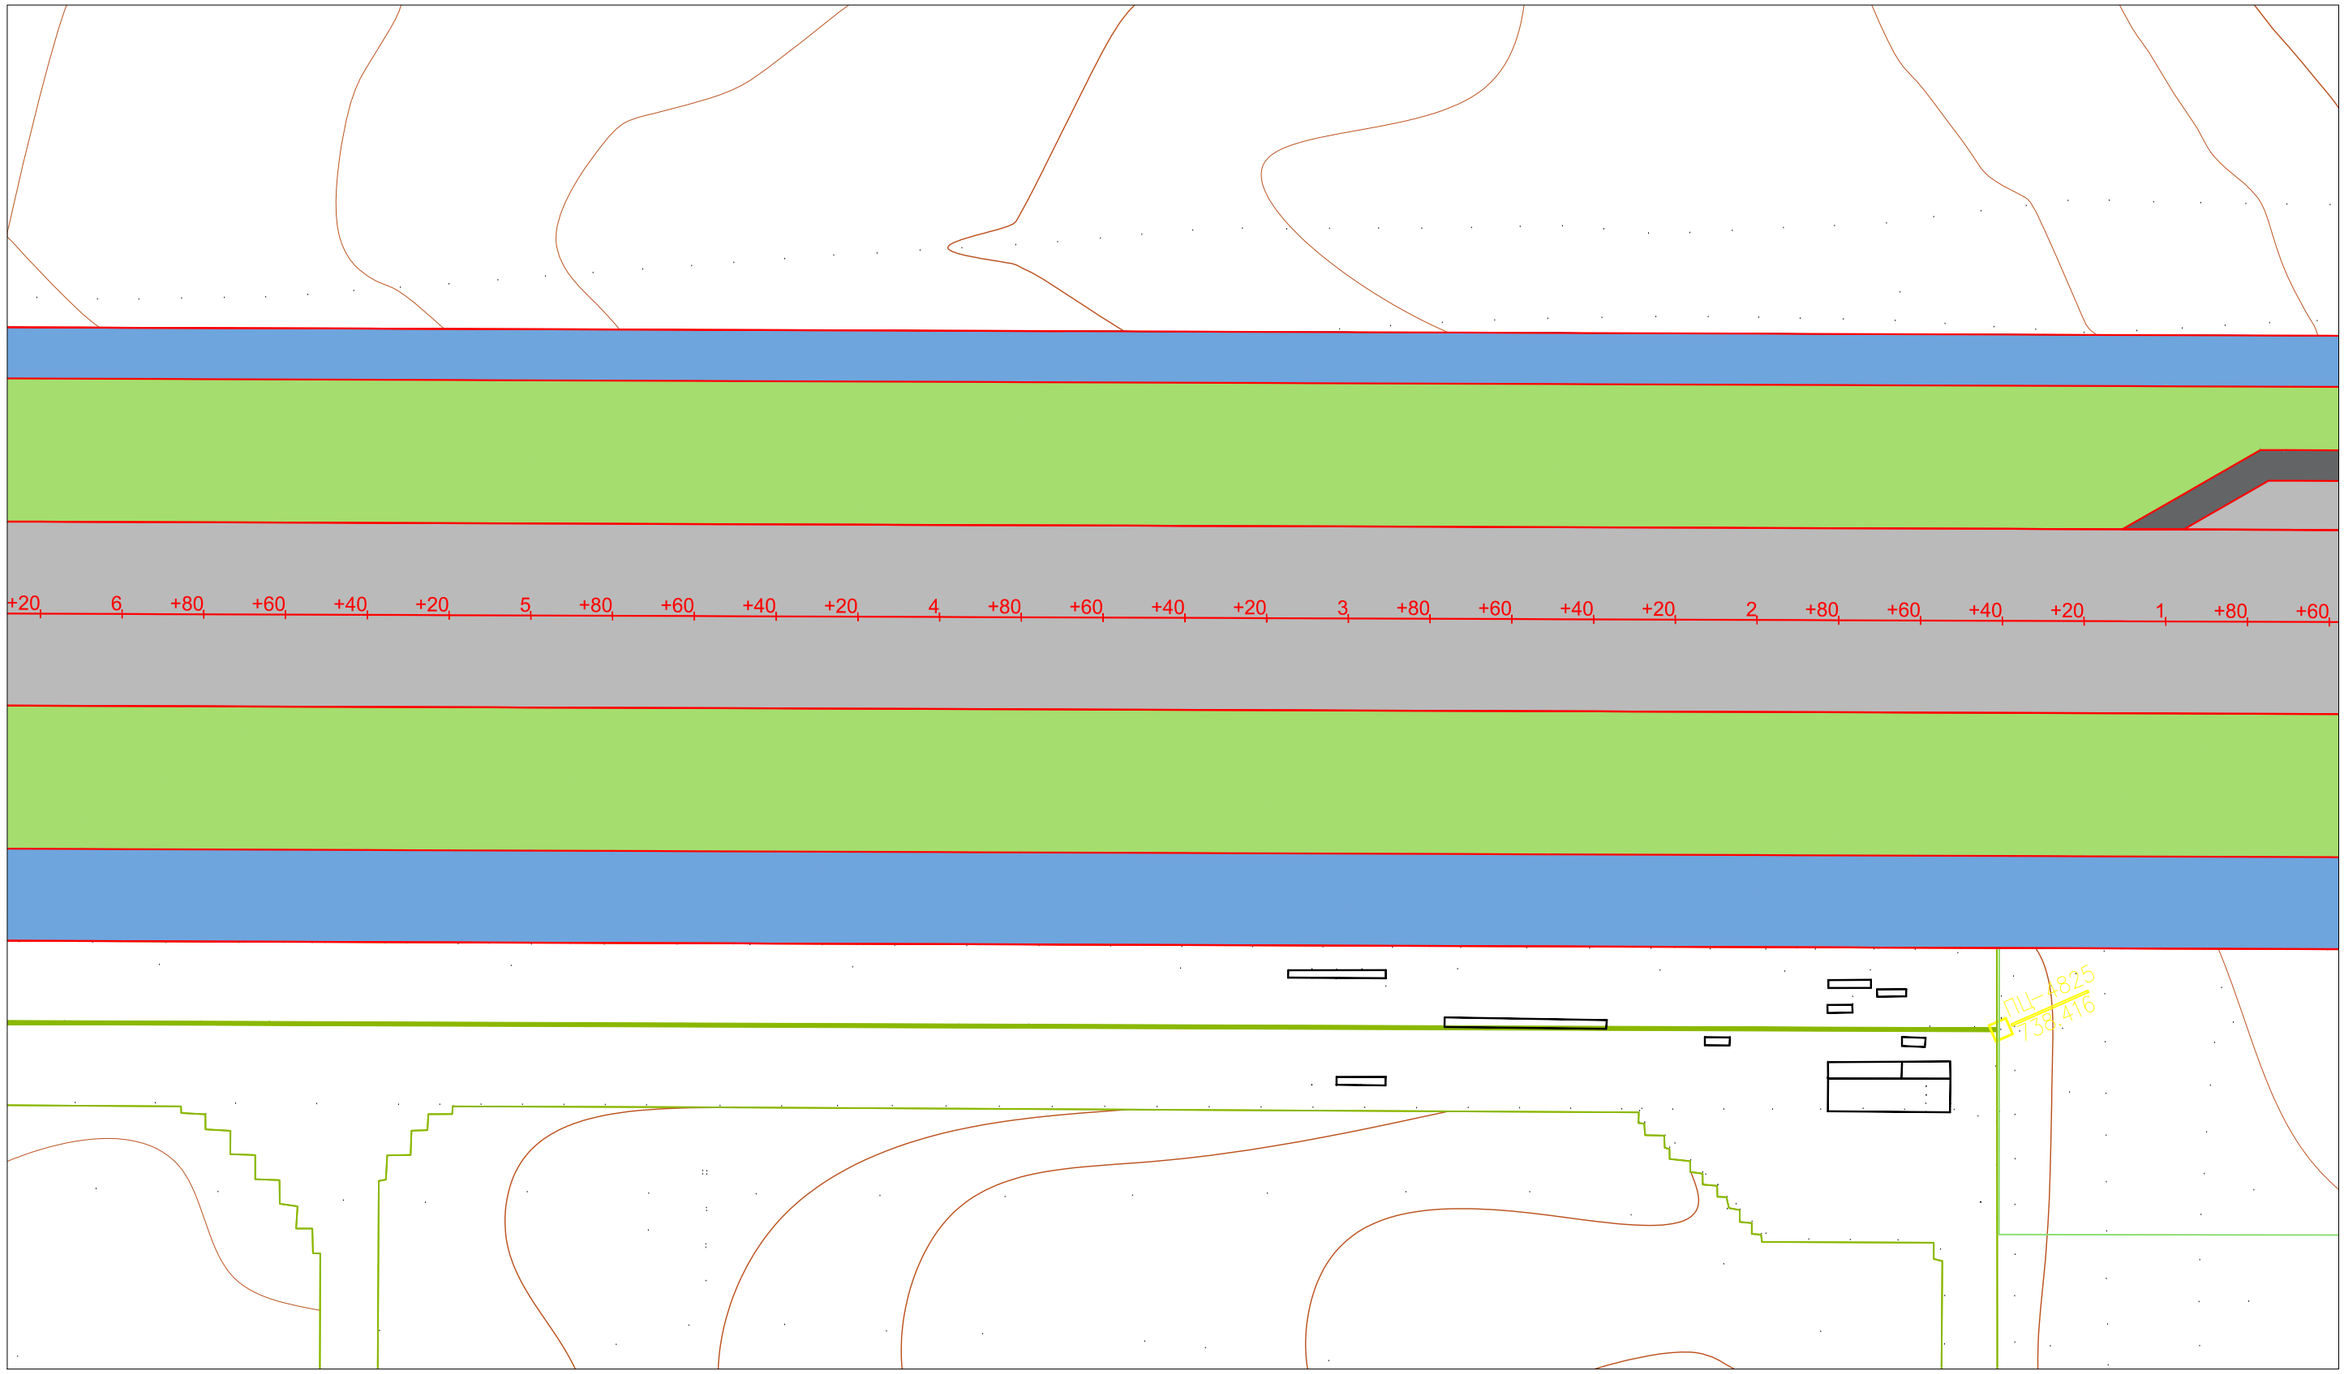

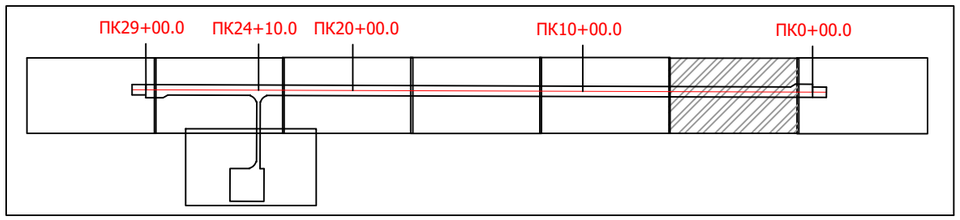

"ЭЗТ" ХХК
УЛААНБААТАР ХОТ,
ХАН-УУЛ ДҮҮРЭГ, 1-Р ХОРОО,
ЧИНГИСИЙН ӨРГӨН ЧӨЛӨӨ,
25-92 ТООТ
E-mail: ezt_2008@yahoo.com,
tsolmon.ezt@gmail.com

"ЭЗТ" ХХК

"ЧОЙБАЛСАН" НИСЭХ БУУДЛЫН АЭРОДРОМЫН ӨРГӨТГӨЛИЙН АЖЛЫН ЗУРАГ ТӨСЛИЙН ӨӨРЧЛӨЛТИЙН ЗУРАГ ТӨСӨЛ /4С АНГИЛАЛ/

ДЭВСГЭР ЗУРАГ

ЗЕИ	Ц.Цолмон	
Инженер	Б.Энхбат	
Гүйцэтгэсэн	Б.Энхбат	
Шалгасан	Ц.Цолмон	

Шифр: А 02-12/25

ДЗ

Масштаб: 1:1500

Үе шат	Хуудас	Бүх. Хууд
А3	3	9

2025.12

ДЭВСГЭР ЗУРАГ

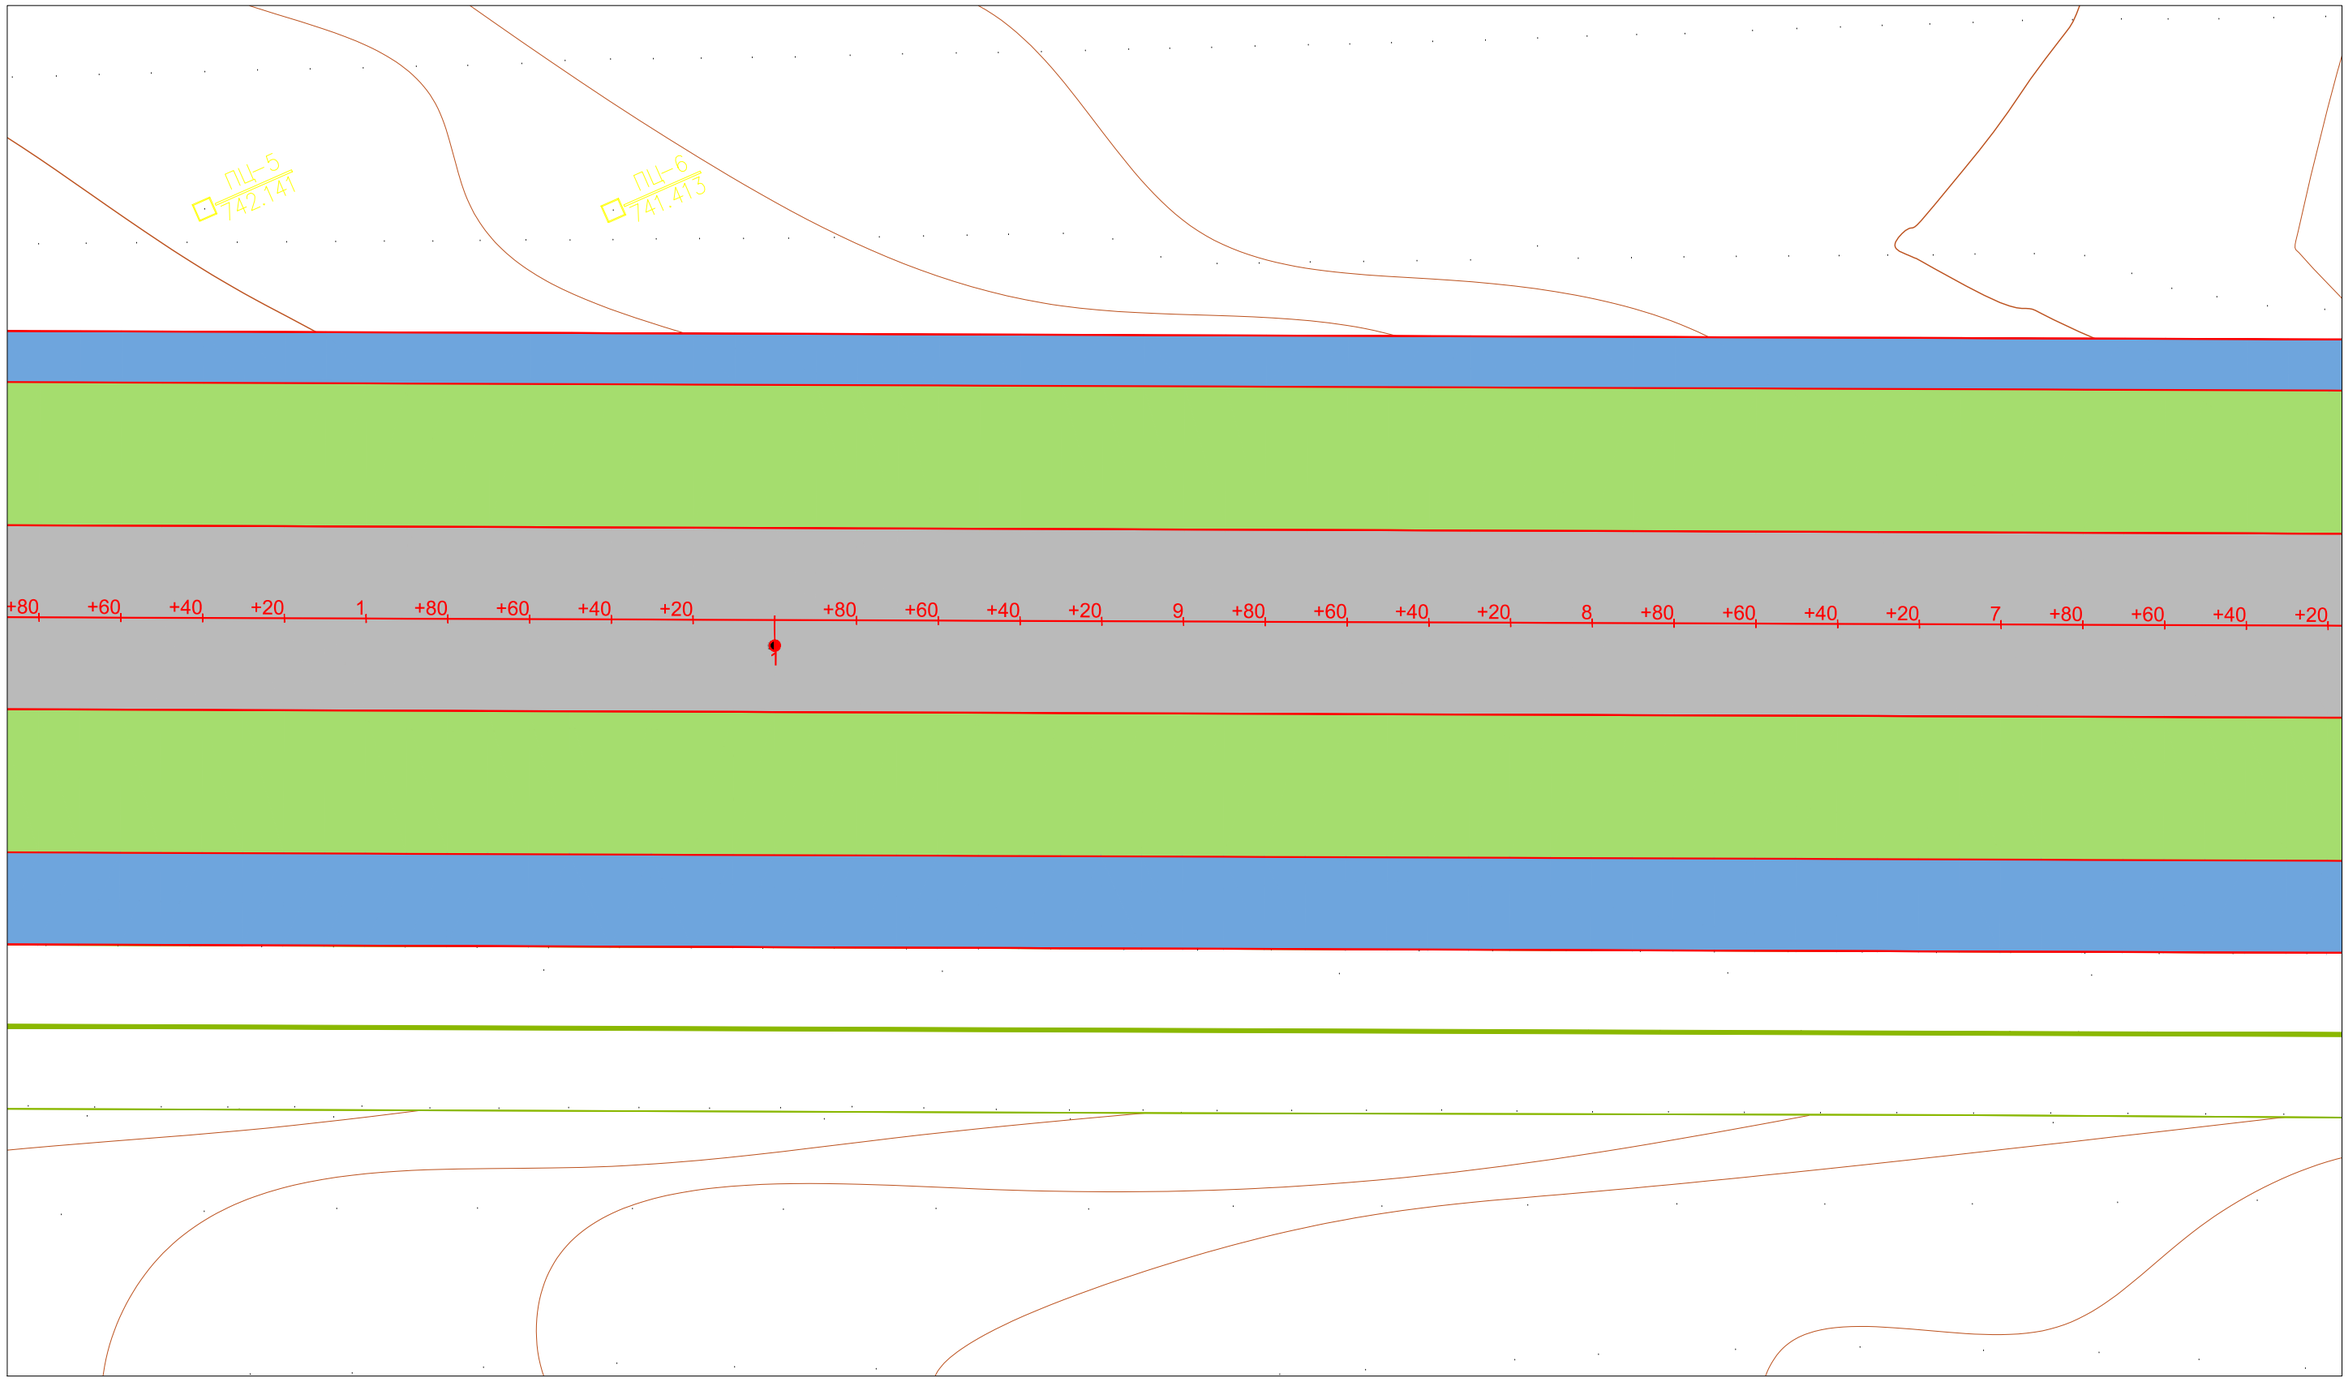

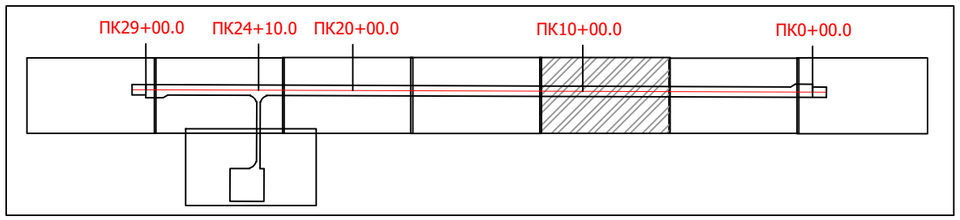

„ЭЗТ" ХХК
УЛААНБААТАР ХОТ,
ХАН-УУЛ ДҮҮРЭГ, 1-Р ХОРОО,
ЧИНГИСИЙН ӨРГӨН ЧӨЛӨӨ,
25-92 ТООТ
E-mail: ezt_2008@yahoo.com,
tsolmon.ezt@gmail.com

"ЭЗТ" ХХК

"ЧОЙБАЛСАН" НИСЭХ БУУДЛЫН АЭРОДРОМЫН ӨРГӨТГӨЛИЙН АЖЛЫН ЗУРАГ ТӨСЛИЙН ӨӨРЧЛӨЛТИЙН ЗУРАГ ТӨСӨЛ /4С АНГИЛАЛ/

ДЭВСГЭР ЗУРАГ

ЗЕИ	Ц.Цолмон	
Инженер	Б.Энхбат	
Гүйцэтгэсэн	Б.Энхбат	
Шалгасан	Ц.Цолмон	

Шифр: А 02-12/25

ДЗ

Масштаб: 1:1500

Үе шат	Хуудас	Бүх. Хууд
А3	4	9

2025.12

ДЭВСГЭР ЗУРАГ

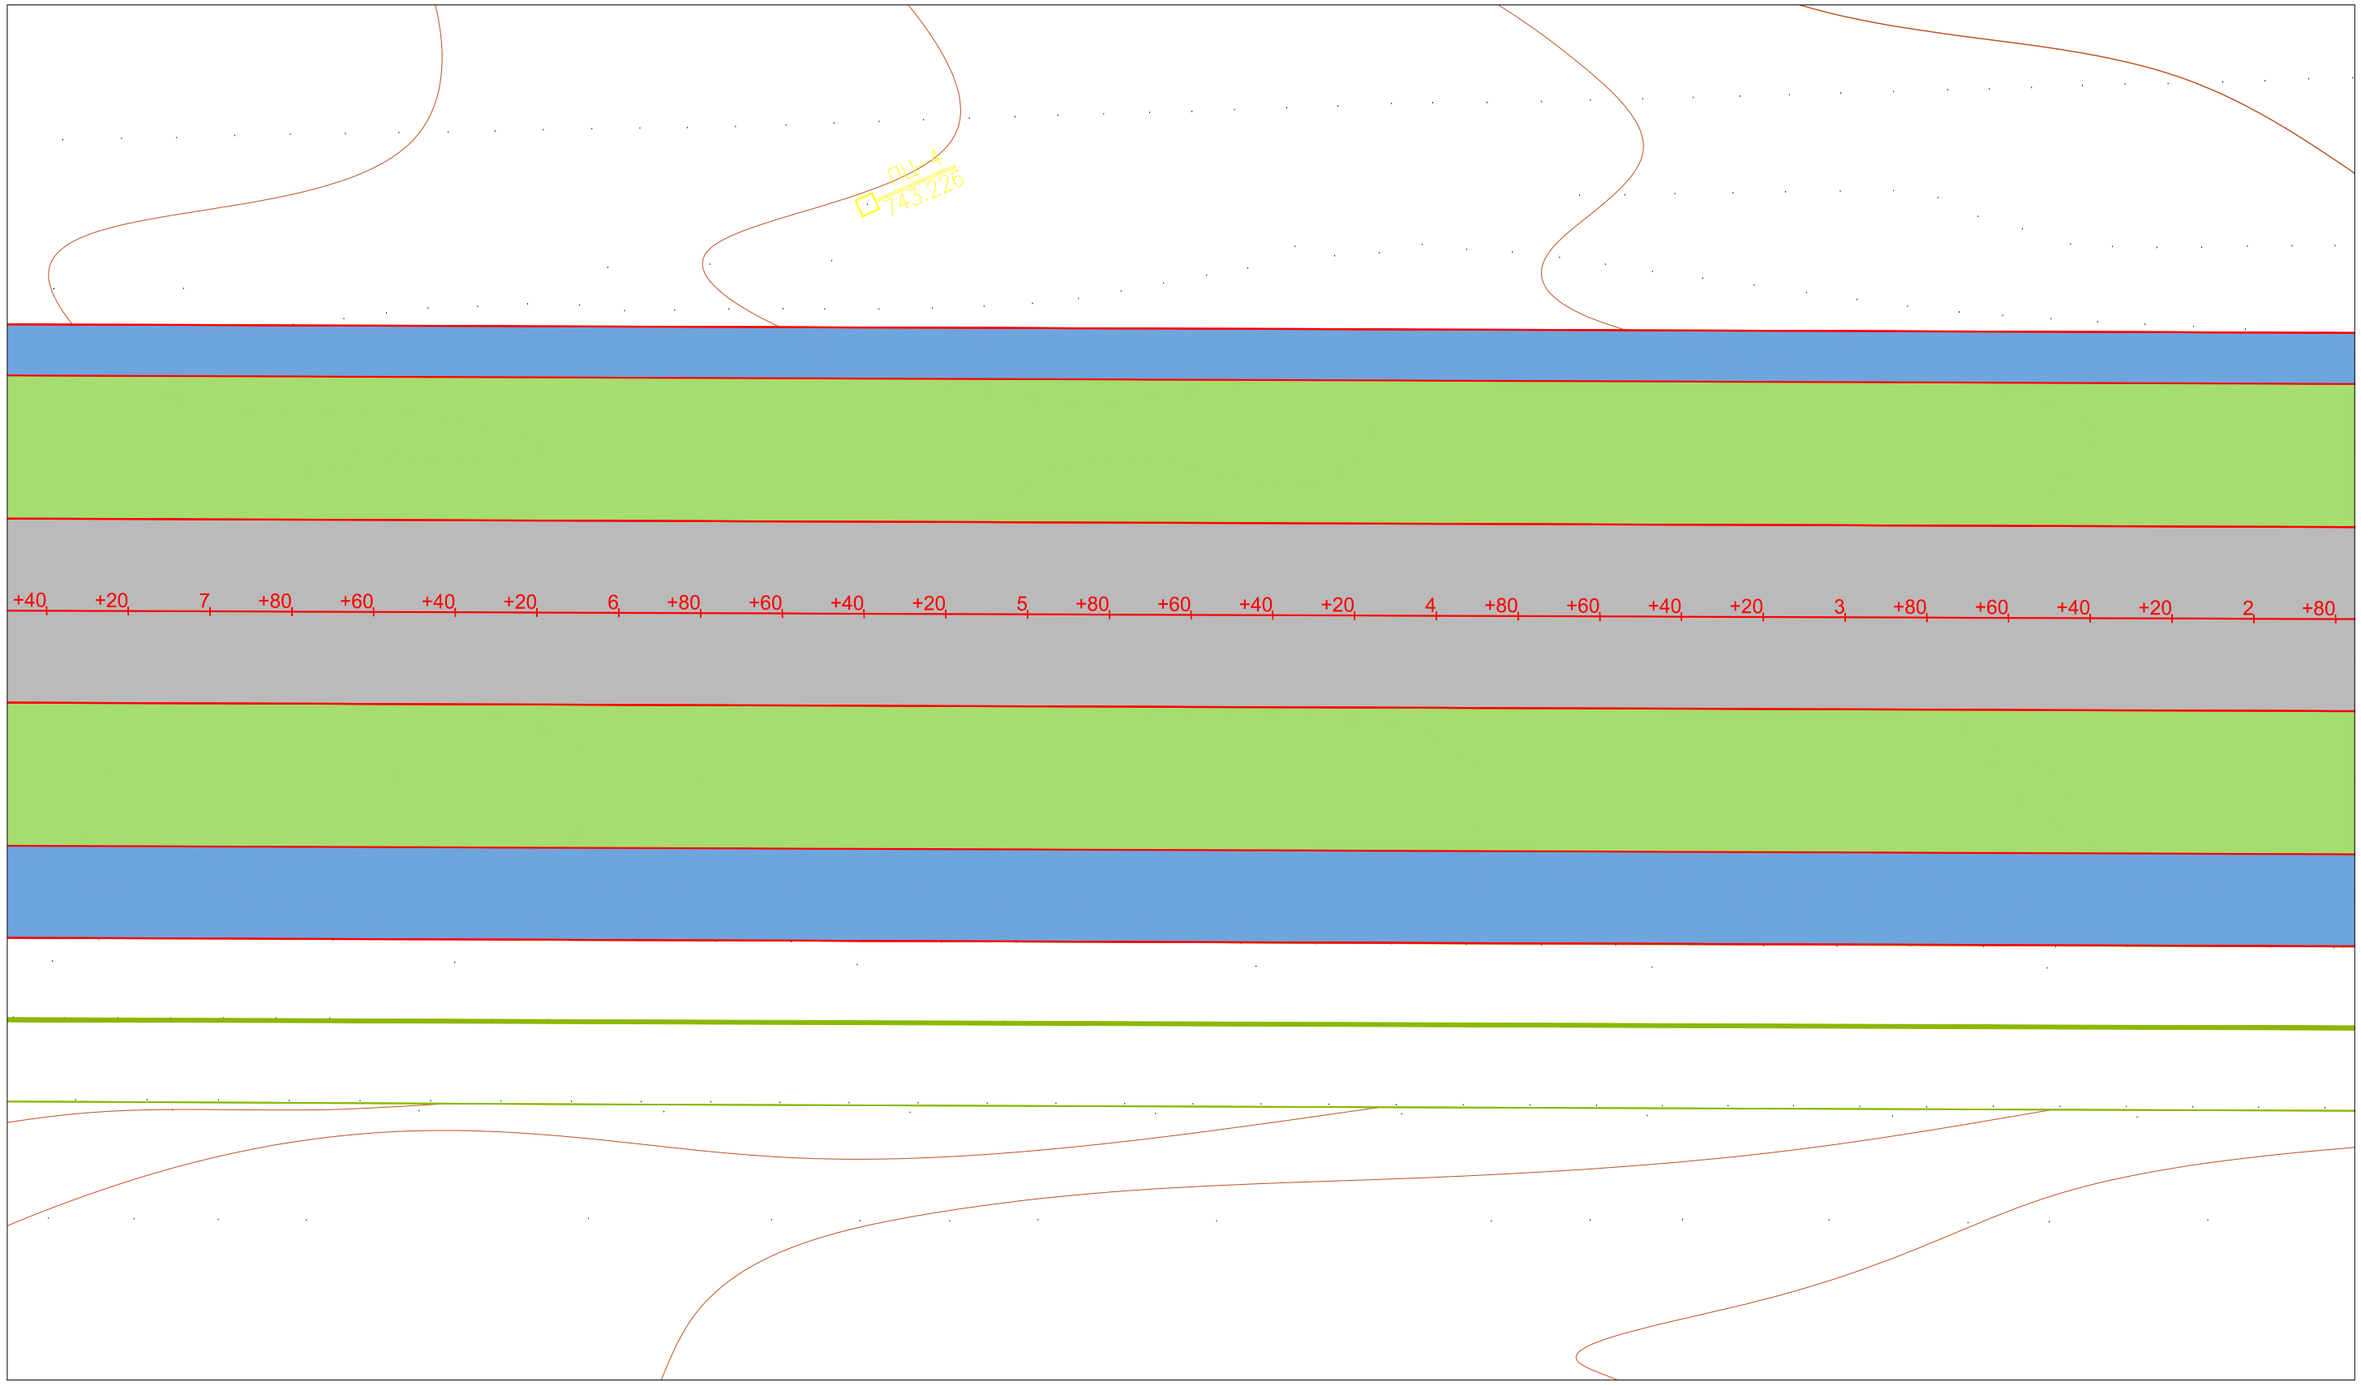

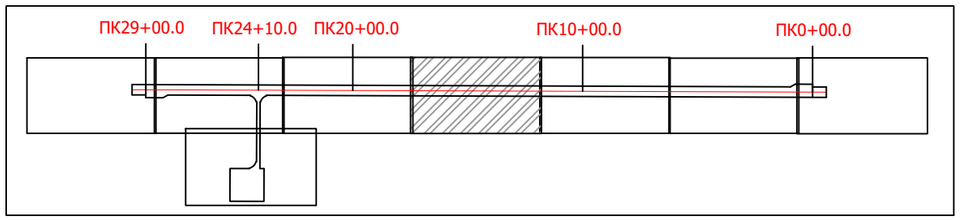

"ЭЗТ" ХХК
УЛААНБААТАР ХОТ,
ХАН-УУЛ ДҮҮРЭГ, 1-Р ХОРОО,
ЧИНГИСИЙН ӨРГӨН ЧӨЛӨӨ,
25-92 ТООТ
E-mail: ezt_2008@yahoo.com,
tsolmon.ezt@gmail.com

"ЭЗТ" ХХК

"ЧОЙБАЛСАН" НИСЭХ БУУДЛЫН АЭРОДРОМЫН ӨРГӨТГӨЛИЙН АЖЛЫН ЗУРАГ ТӨСЛИЙН ӨӨРЧЛӨЛТИЙН ЗУРАГ ТӨСӨЛ /4С АНГИЛАЛ/

ДЗ

ЗЕИ	Ц.Цолмон	ДЭВСГЭР ЗУРАГ	Масштаб: 1:1500
Инженер	Б.Энхбат		Үе шат / Хуудас / Бүх. Хууд
Гүйцэтгэсэн	Б.Энхбат		А3 / 5 / 9
Шалгасан	Ц.Цолмон	Шифр: А 02-12/25	2025.12

ДЭВСГЭР ЗУРАГ

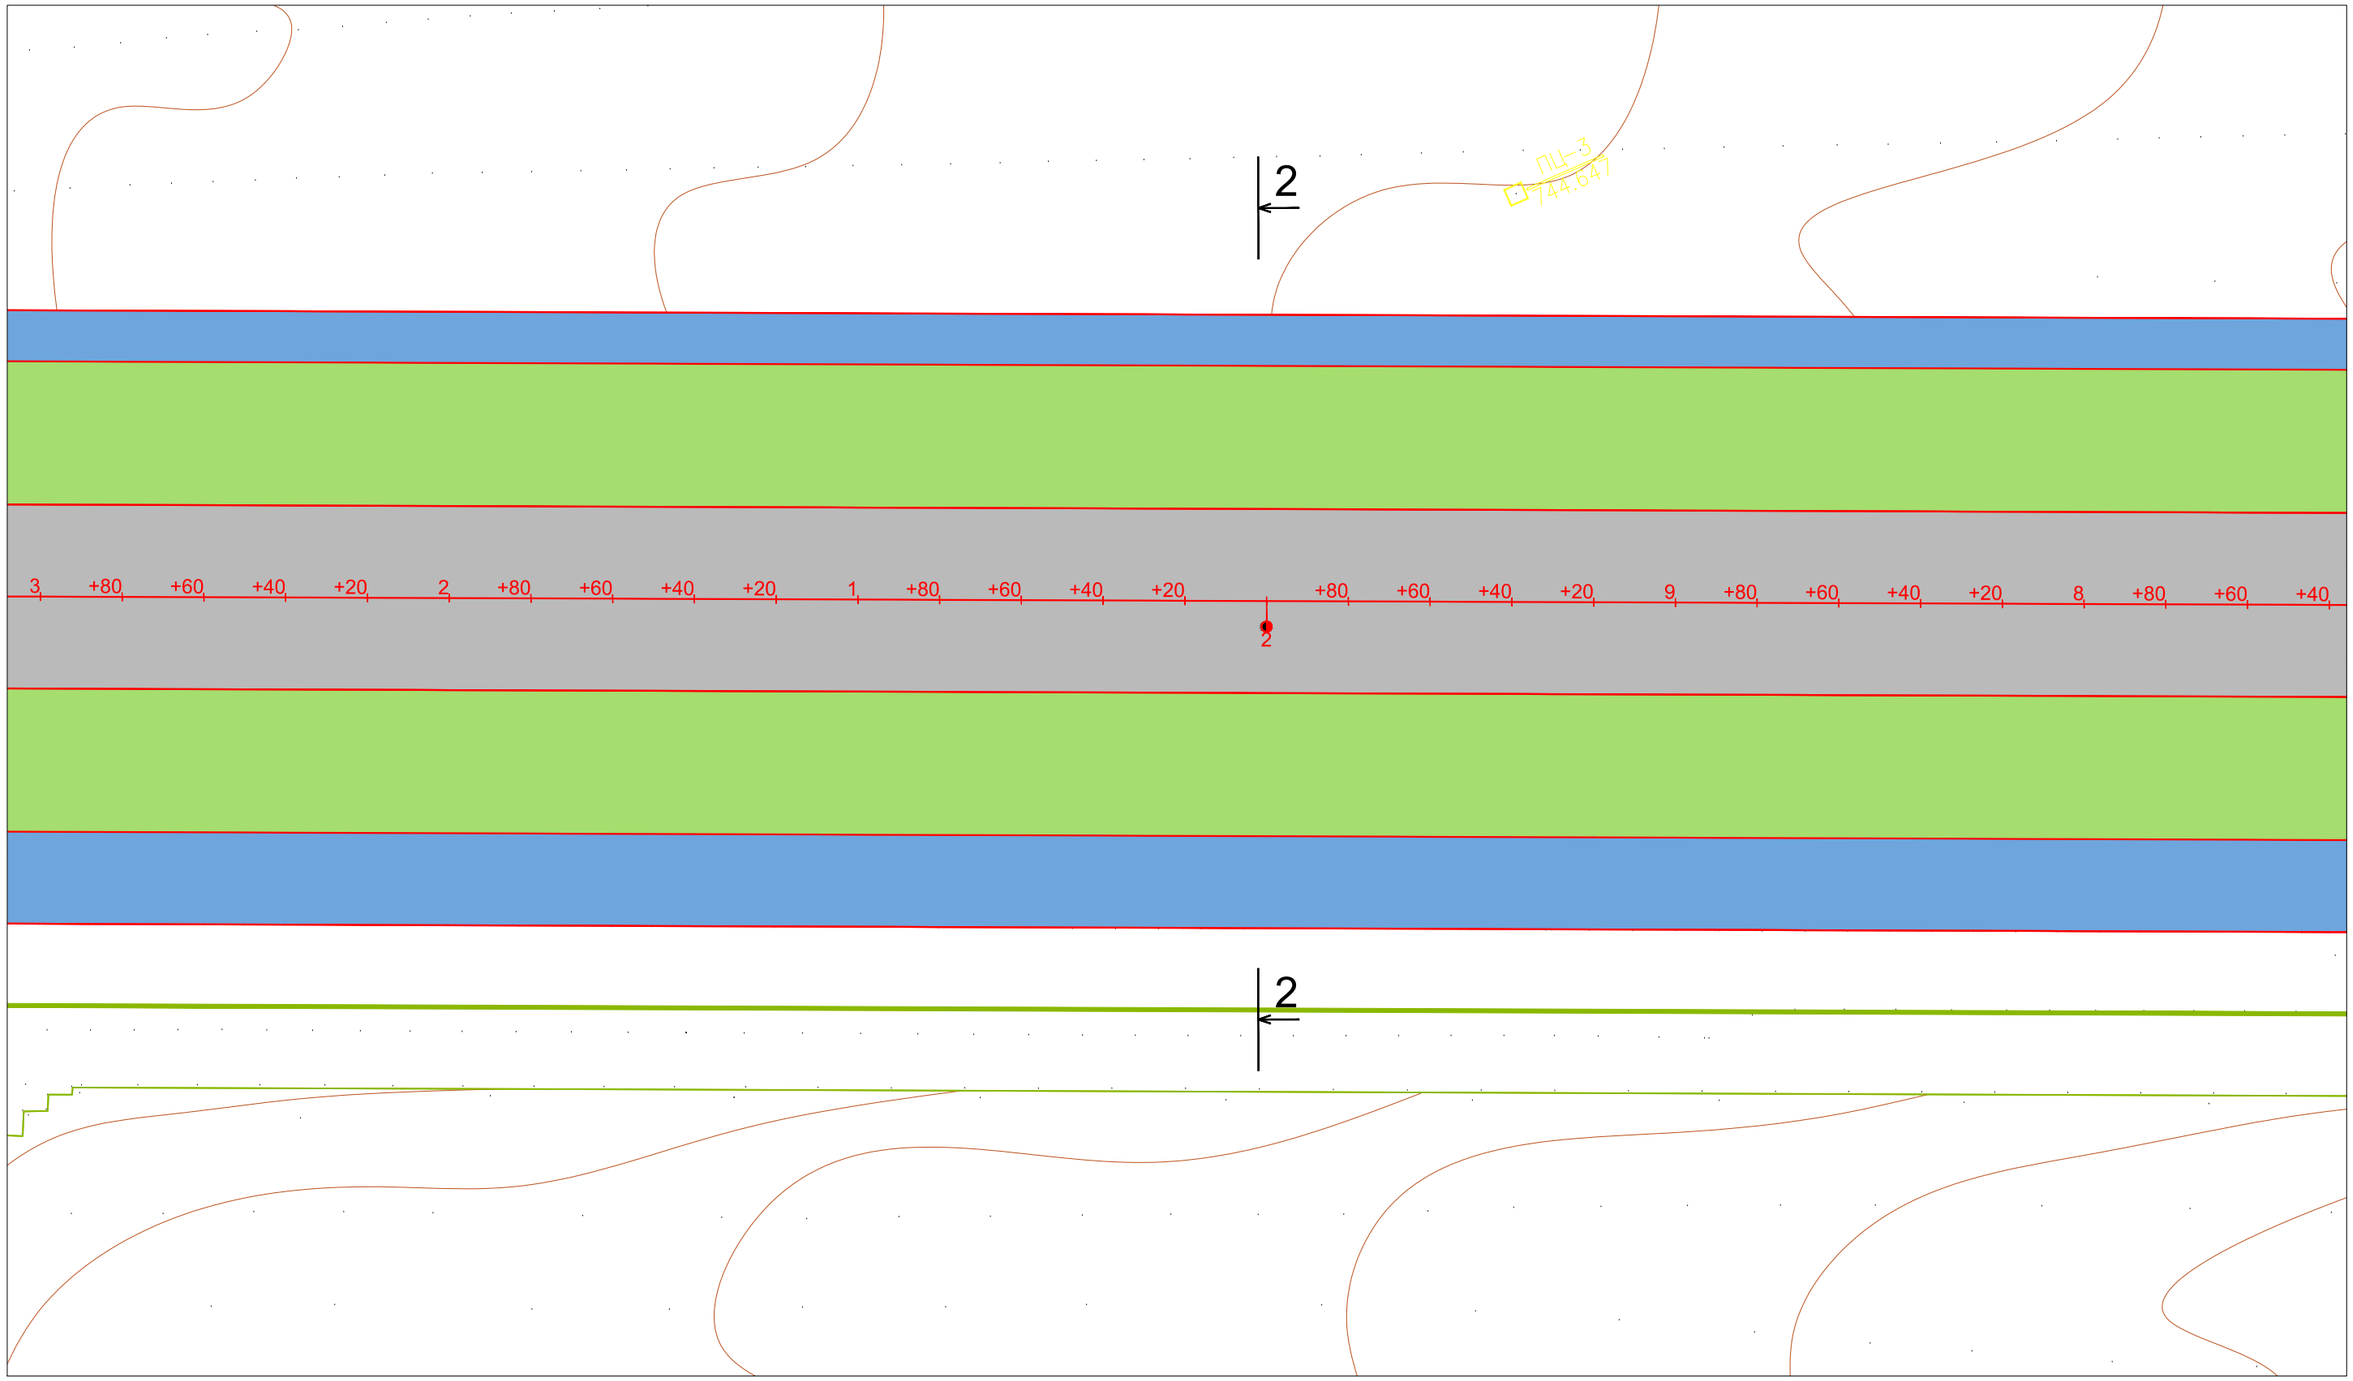

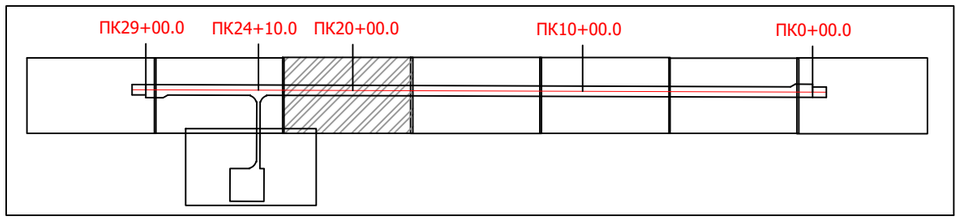

ЭЗТ ХХ Компани
УЛААНБААТАР ХОТ,
ХАН-УУЛ ДҮҮРЭГ, 1-Р ХОРОО,
ЧИНГИСИЙН ӨРГӨН ЧӨЛӨӨ,
25-92 ТООТ
E-mail: ezt_2008@yahoo.com,
tsolmon.ezt@gmail.com

"ЭЗТ" ХХК

"ЧОЙБАЛСАН" НИСЭХ БУУДЛЫН АЭРОДРОМЫН ӨРГӨТГӨЛИЙН АЖЛЫН ЗУРАГ ТӨСЛИЙН ӨӨРЧЛӨЛТИЙН ЗУРАГ ТӨСӨЛ /4С АНГИЛАЛ/

ДЗ

ЗЕИ	Ц.Цолмон		ДЭВСГЭР ЗУРАГ	Масштаб:	1:1500	
Инженер	Б.Энхбат			Үе шат	Хуудас	Бүх. Хууд
Гүйцэтгэсэн	Б.Энхбат			А3	6	9
Шалгасан	Ц.Цолмон		Шифр: А 02-12/25	2025.12		

ДЭВСГЭР ЗУРАГ

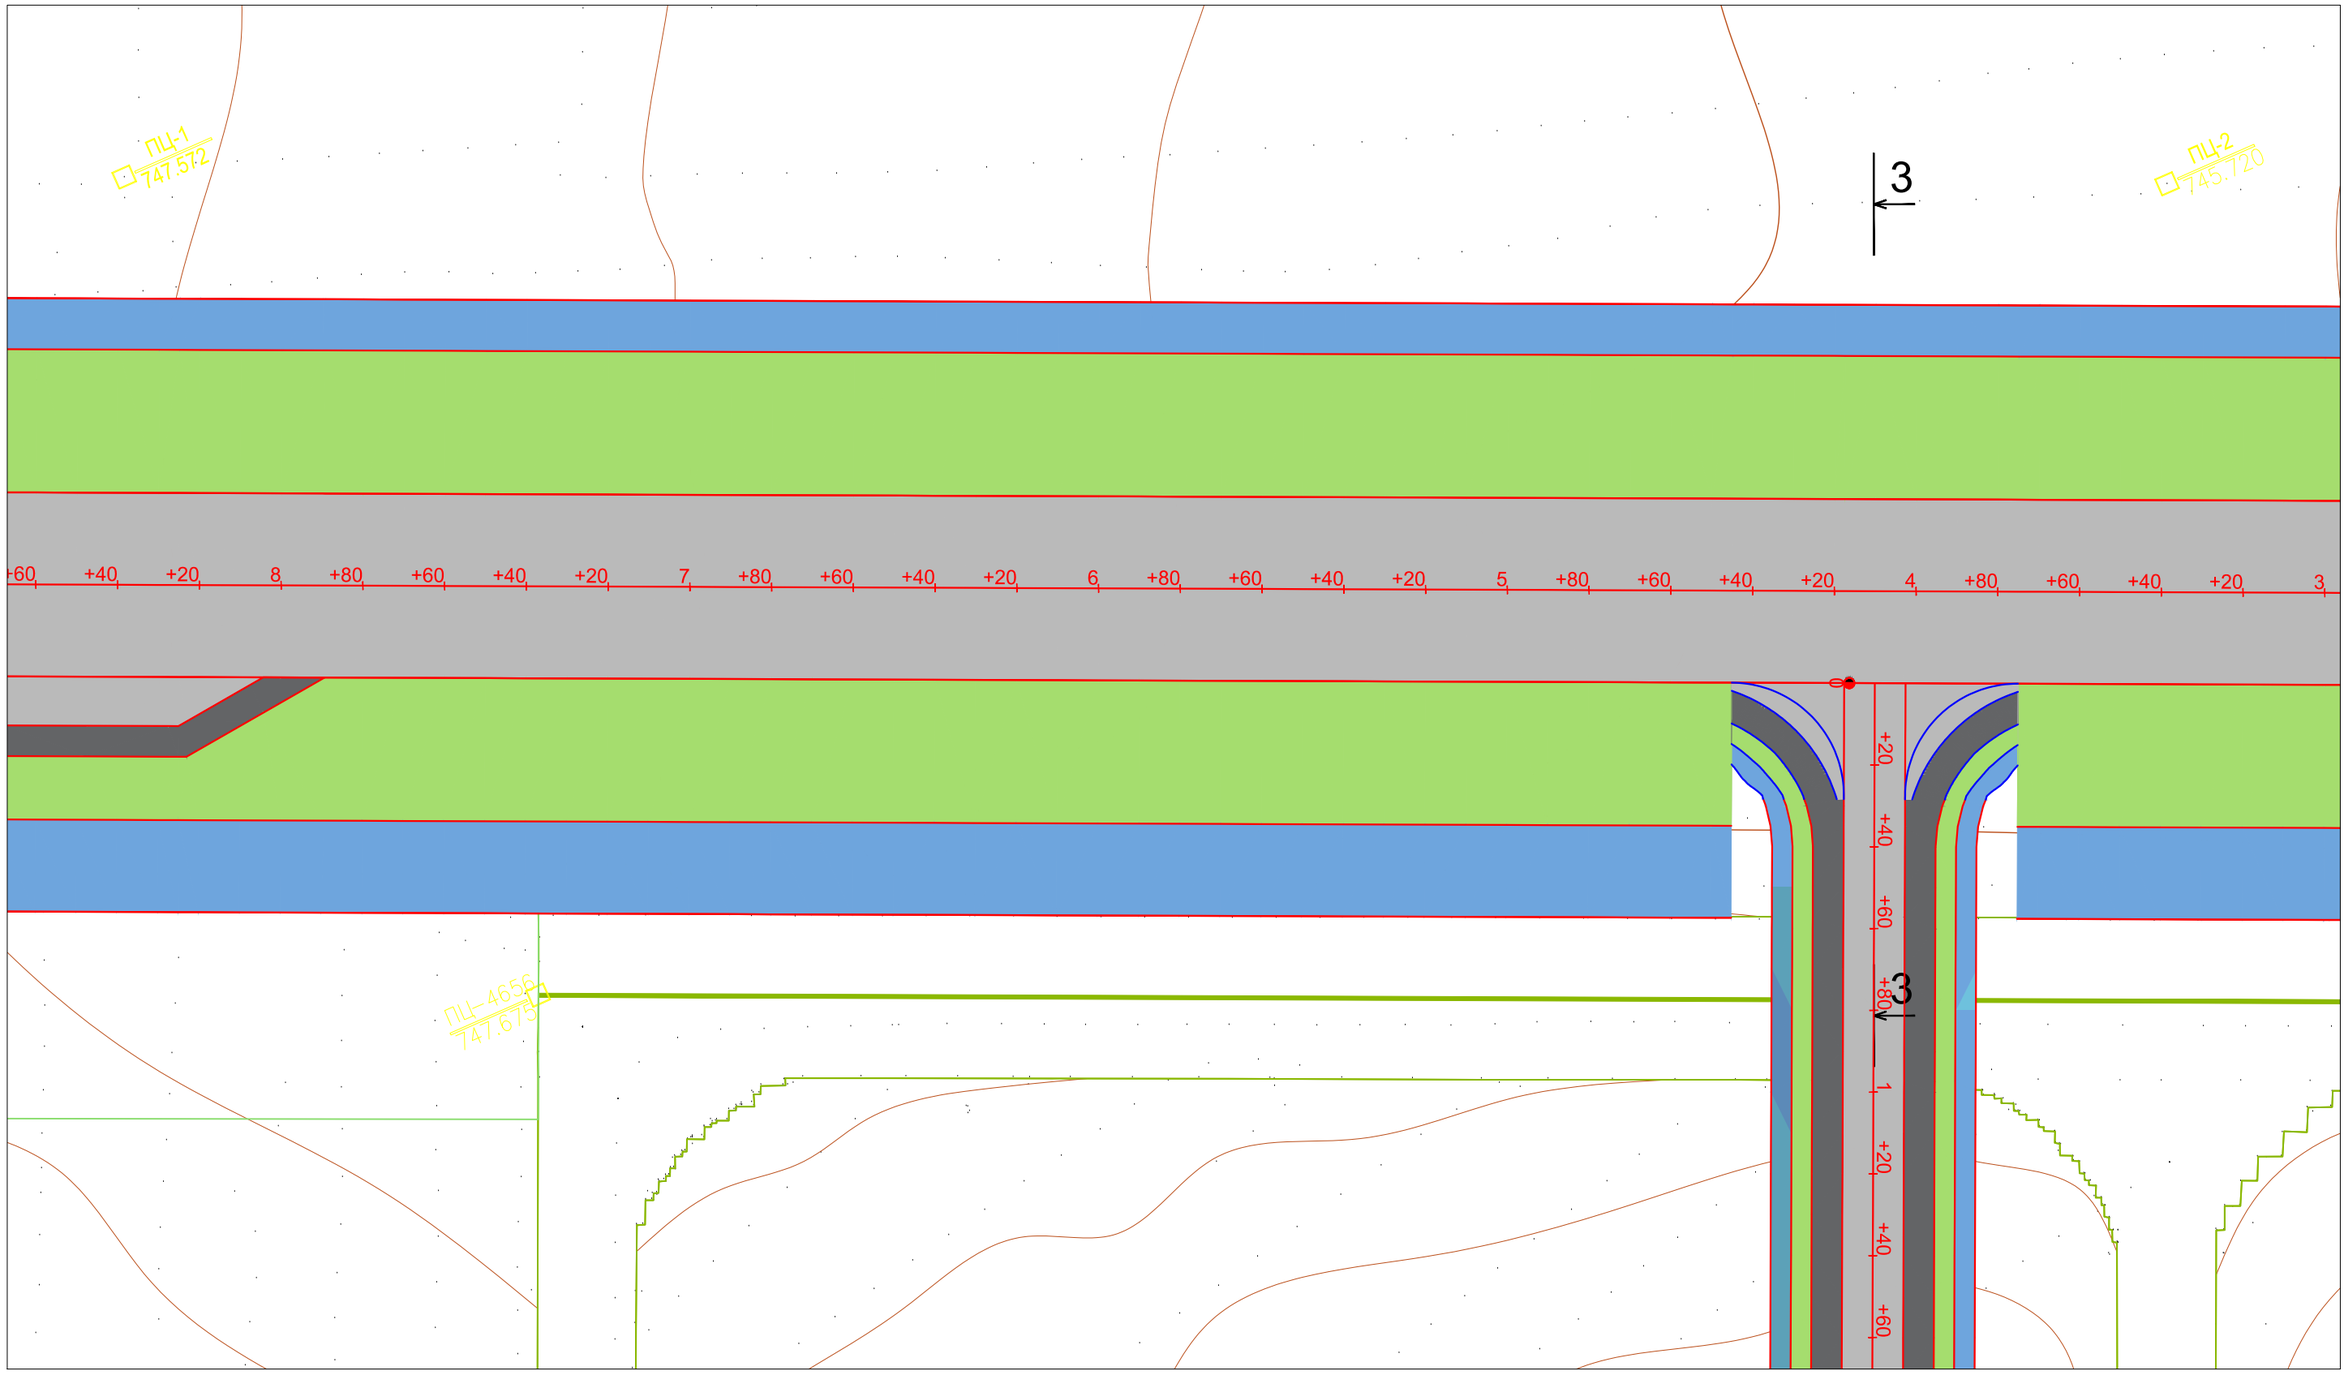

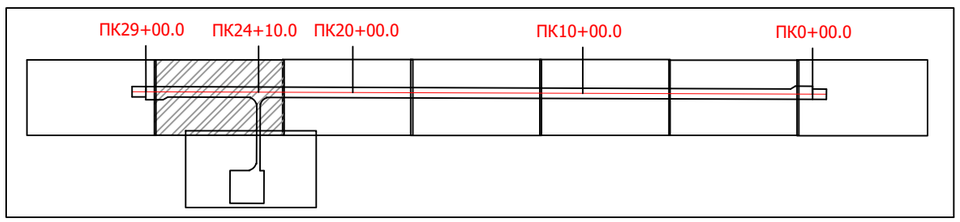

ЭЗТ ХХ Компани УЛААНБААТАР ХОТ, ХАН-УУЛ ДҮҮРЭГ, 1-Р ХОРОО, ЧИНГИСИЙН ӨРГӨН ЧӨЛӨӨ, 25-92 ТООТ E-mail: ezt_2008@yahoo.com, tsolmon.ezt@gmail.com	"ЧОЙБАЛСАН" НИСЭХ БУУДЛЫН АЭРОДРОМЫН ӨРГӨТГӨЛИЙН АЖЛЫН ЗУРАГ ТӨСЛИЙН ӨӨРЧЛӨЛТИЙН ЗУРАГ ТӨСӨЛ /4С АНГИЛАЛ/				ДЗ	
	ЗЕИ	Ц.Цолмон		ДЭВСГЭР ЗУРАГ	Масштаб: 1:1500	
	Инженер	Б.Энхбат			Үе шат	Хуудас / Бүх. Хууд
	Гүйцэтгэсэн	Б.Энхбат			А3	7 / 9
"ЭЗТ" ХХК	Шалгасан	Ц.Цолмон		Шифр: А 02-12/25	2025.12	

ГЭРЭЭНИЙ No.ИНУТ-313/2025

ДЭВСГЭР ЗУРАГ

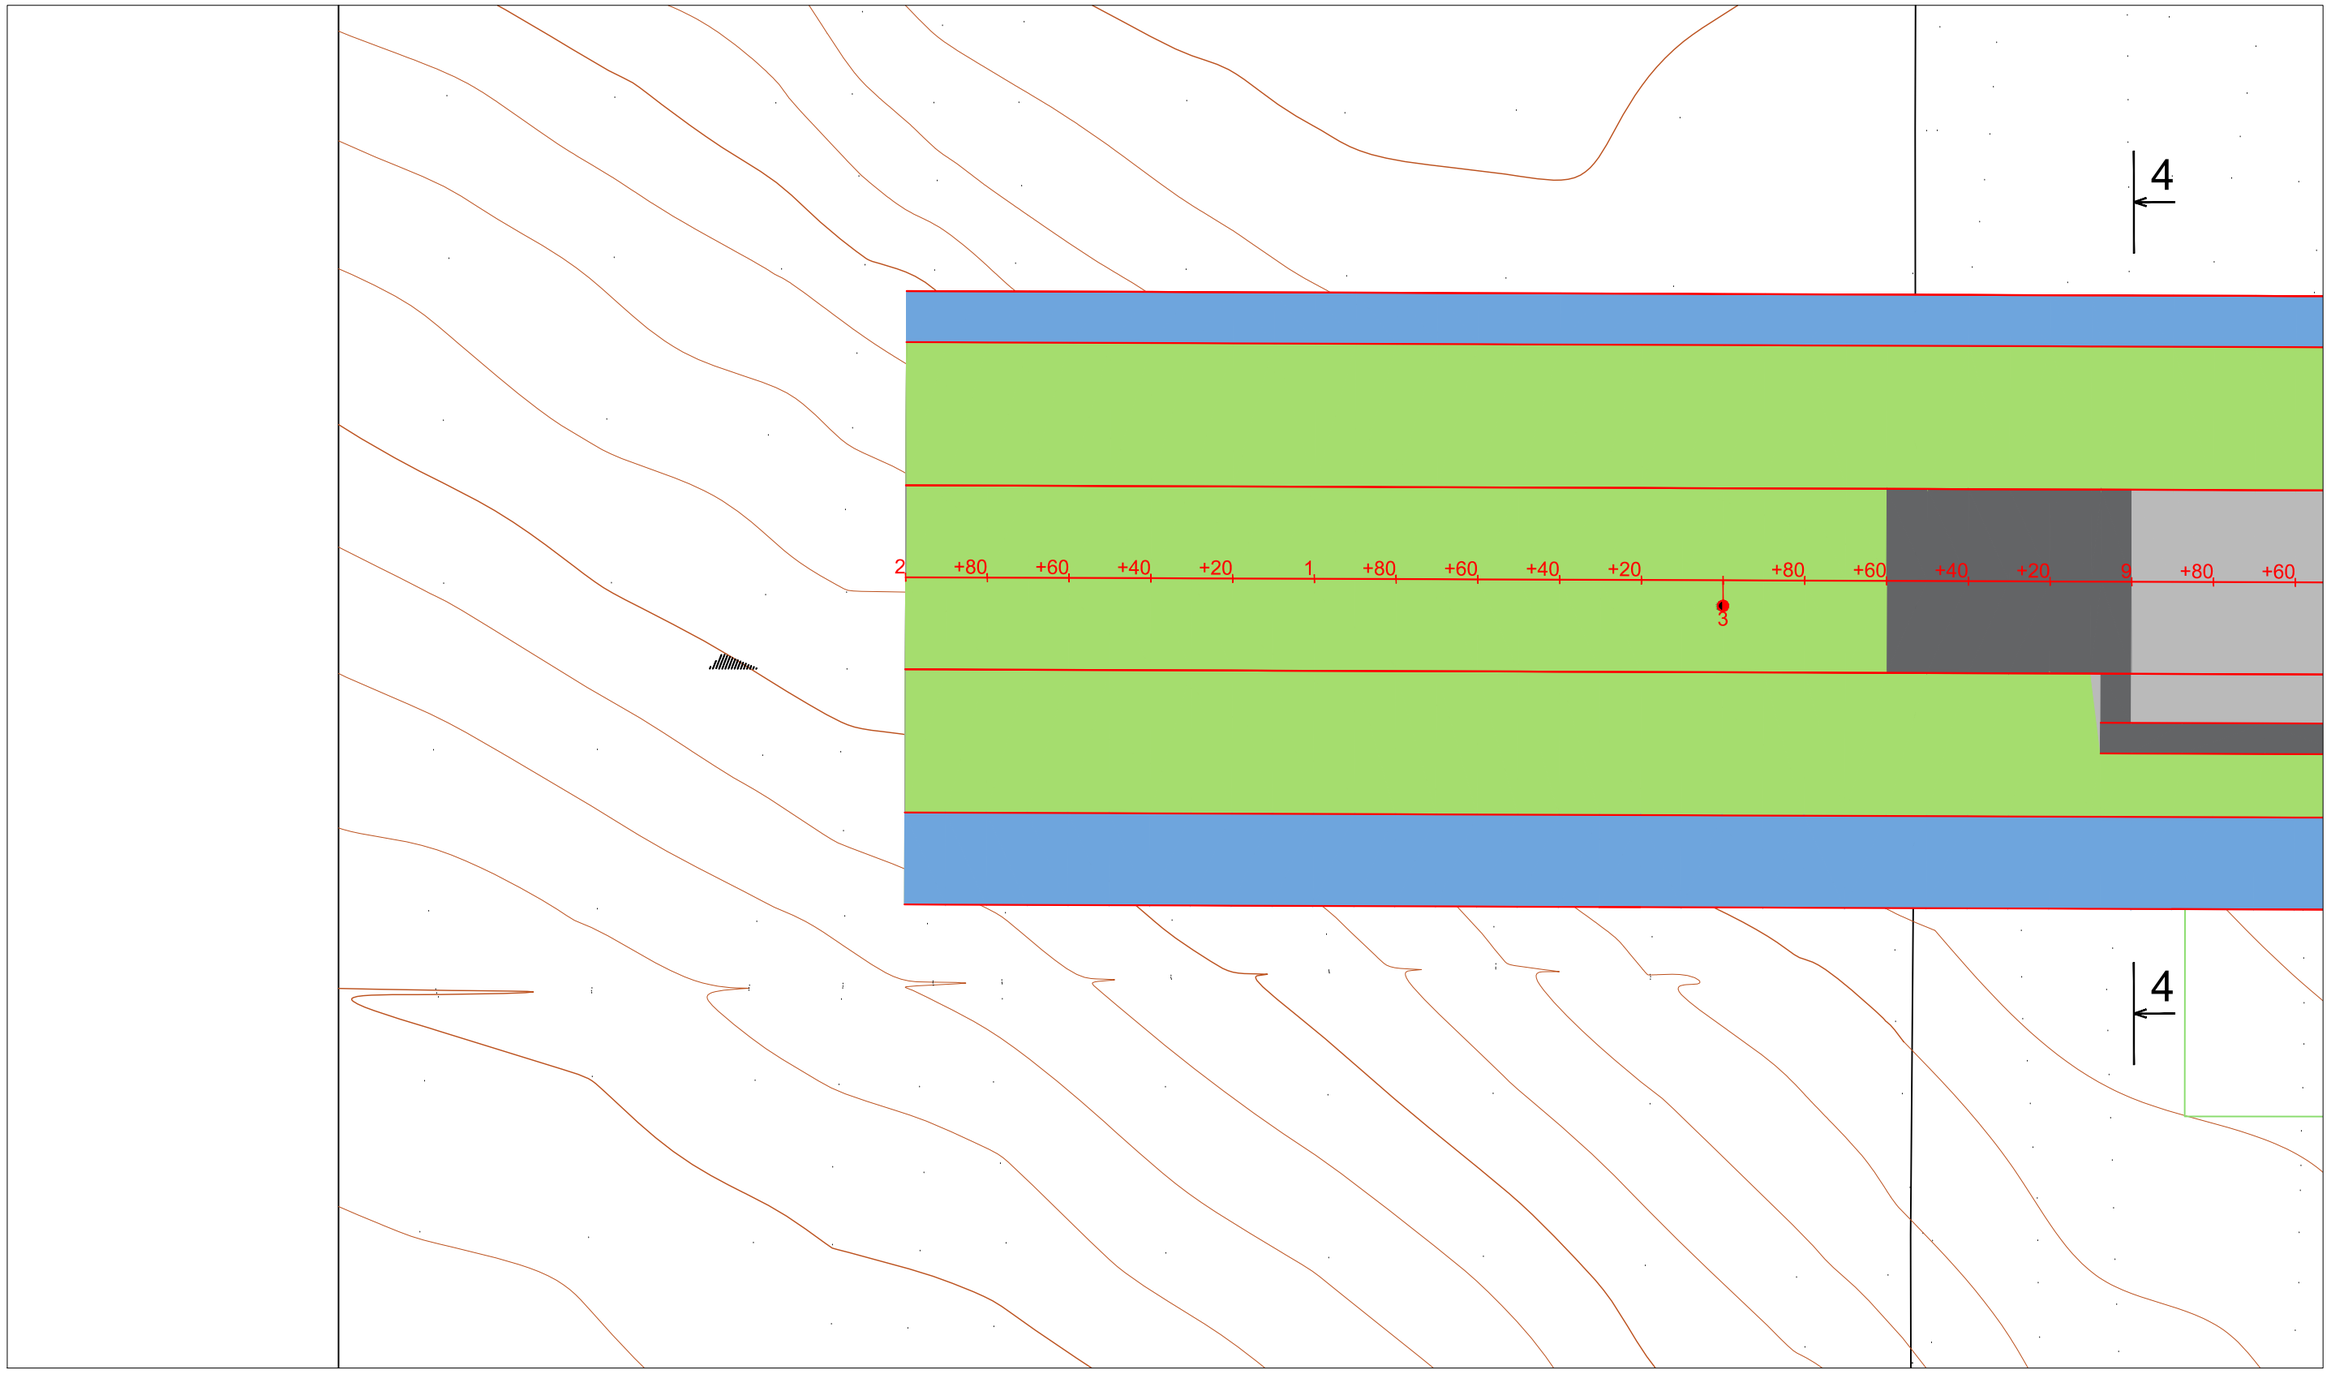

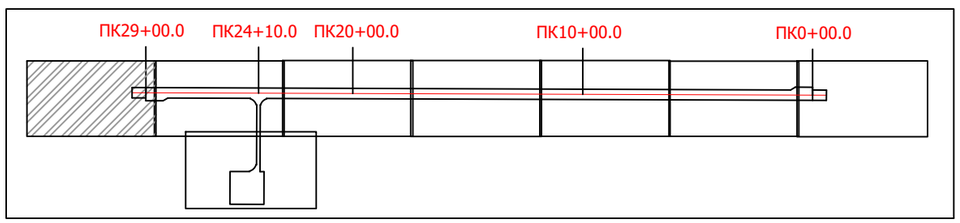

"ЭЗТ" ХХК
ХХ Компани
УЛААНБААТАР ХОТ,
ХАН-УУЛ ДҮҮРЭГ, 1-Р ХОРОО,
ЧИНГИСИЙН ӨРГӨН ЧӨЛӨӨ,
25-92 ТООТ
E-mail: ezt_2008@yahoo.com,
tsolmon.ezt@gmail.com

"ЭЗТ" ХХК	"ЧОЙБАЛСАН" НИСЭХ БУУДЛЫН АЭРОДРОМЫН ӨРГӨТГӨЛИЙН АЖЛЫН ЗУРАГ ТӨСЛИЙН ӨӨРЧЛӨЛТИЙН ЗУРАГ ТӨСӨЛ /4С АНГИЛАЛ/				ДЗ	
	ЗЕИ	Ц.Цолмон	ДЭВСГЭР ЗУРАГ		Масштаб:	1:1500
	Инженер	Б.Энхбат			Үе шат	Хуудас / Бүх. Хууд
	Гүйцэтгэсэн	Б.Энхбат			А3	8 / 9
	Шалгасан	Ц.Цолмон	Шифр: А 02-12/25		2025.12	

ГЭРЭЭНИЙ No.ИНУТ-313/2025

ДЭВСГЭР ЗУРАГ

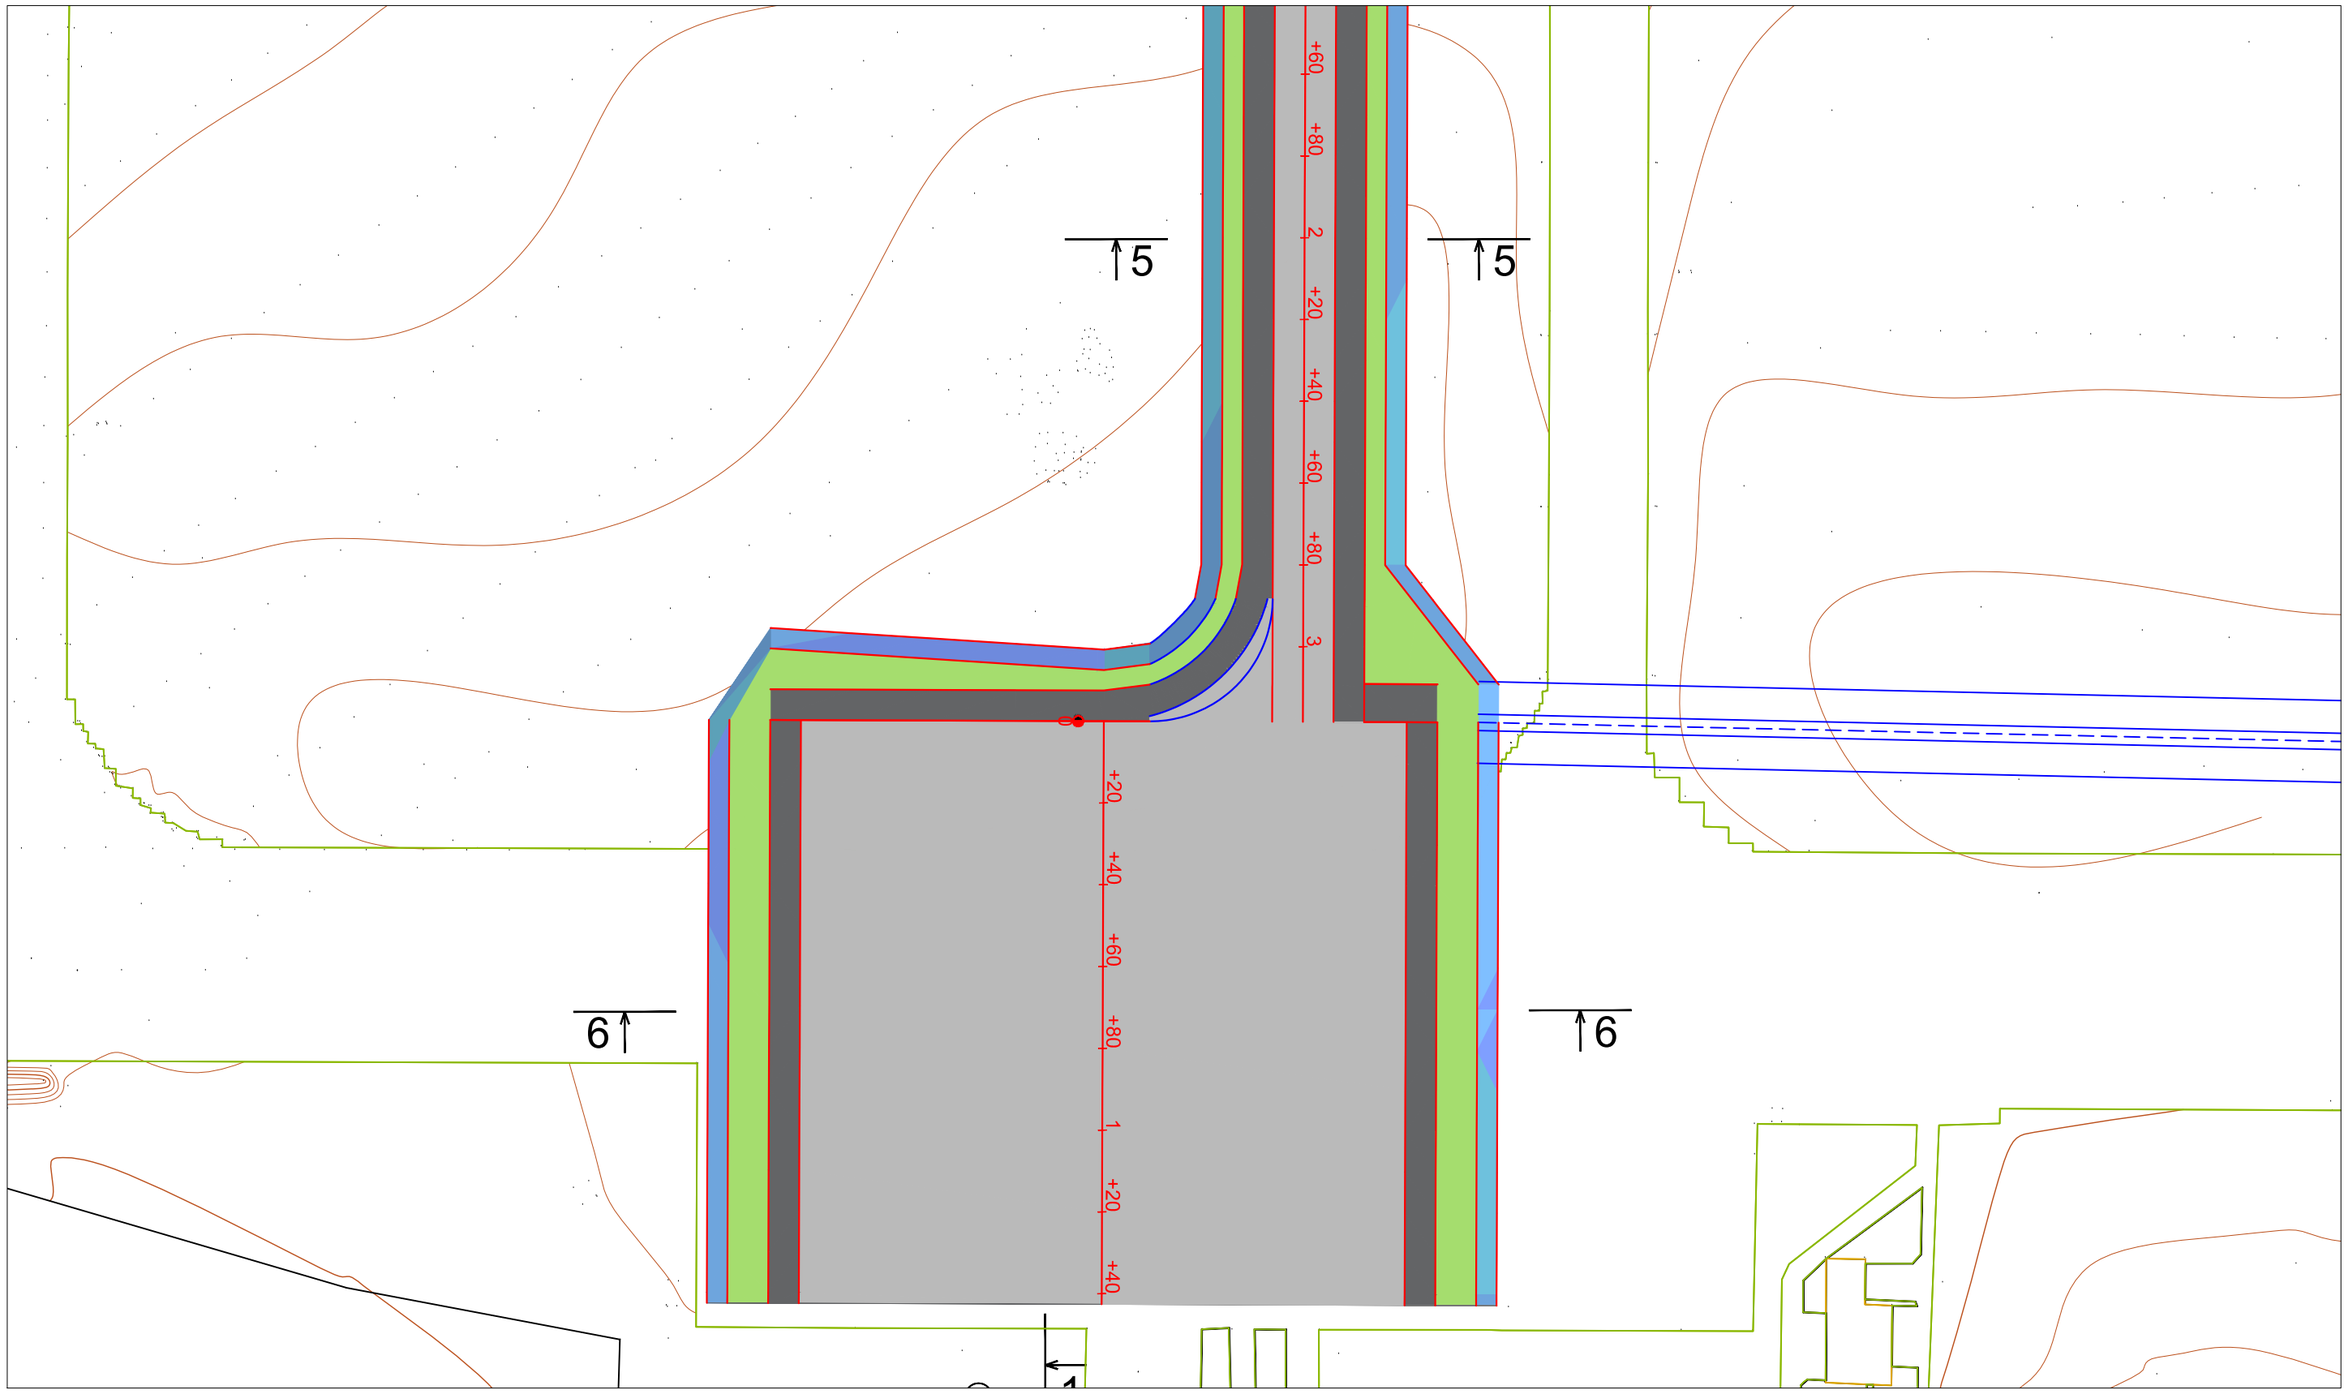

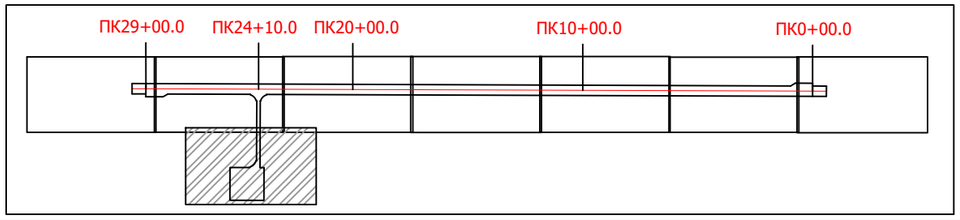

„ЭЗТ"
ХХ Компани
УЛААНБААТАР ХОТ,
ХАН-УУЛ ДҮҮРЭГ, 1-Р ХОРОО,
ЧИНГИСИЙН ӨРГӨН ЧӨЛӨӨ,
25-92 ТООТ
E-mail: ezt_2008@yahoo.com,
tsolmon.ezt@gmail.com

"ЭЗТ" ХХК

"ЧОЙБАЛСАН" НИСЭХ БУУДЛЫН АЭРОДРОМЫН ӨРГӨТГӨЛИЙН АЖЛЫН ЗУРАГ ТӨСЛИЙН ӨӨРЧЛӨЛТИЙН ЗУРАГ ТӨСӨЛ /4С АНГИЛАЛ/

ДЭВСГЭР ЗУРАГ

ЗЕИ	Ц.Цолмон	
Инженер	Б.Энхбат	
Гүйцэтгэсэн	Б.Энхбат	
Шалгасан	Ц.Цолмон	

Шифр: А 02-12/25

ДЗ

Масштаб: 1:1500

Үе шат	Хуудас	Бүх. Хууд
А3	9	9

2025.12

ГЭРЭЭНИЙ No.ИНУТ-313/2025

БОСООО ТӨЛӨВЛӨЛТ

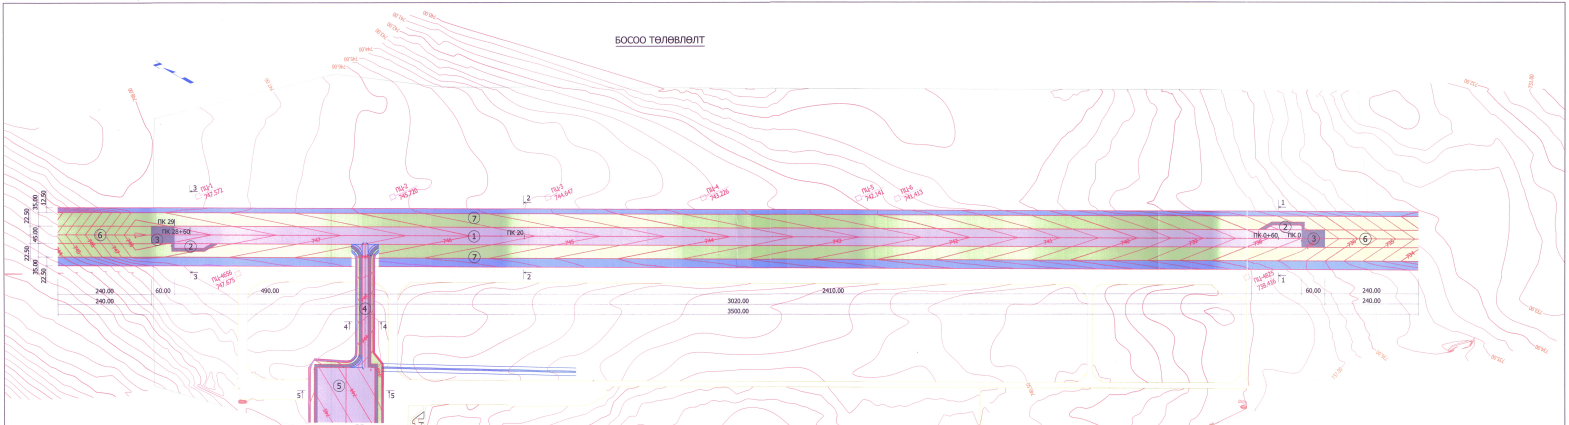

АЭРОДРОМЫН БАРИЛГА, БАЙГУУЛАМЖ

1. ХӨВӨРЧ БУУХ ХЧЧИЛТТАЙ ЗУРВАС /ЛБХС/
2. ХӨВӨРЧ БУУХ ХЧЧИЛТТАЙ ЗУРВАСНЫ ЭРГЭЛТИЙН ТАЛБАЙ
3. ХӨВӨРЧ БУУХ ХЧЧИЛТТАЙ ЗУРВАСНЫ БОСГОНЫ ӨНӨӨГ ТАЛБАЙ
4. ЯВГАЛАХ ХЧЧИЛТТАЙ ЗАМ
5. ПЕРРОН
6. ТӨГСГӨЛИЙН АЮУЛГҮЙН ЗУРВАС
7. НИСЛЭГИЙН ТАЛБАЙ

ТОМЬЁОЛСОН ТЭМДЭГЛЭГЭЭ:

ПК 29 / ПК 28+60	ПИКЕТАЖ		ОДОО БАЙГАА АЭРОДРОМ		ХАР ХАЛЛВАР
ПЦ-1 741.571	ГЕОДЕЗИЙН ХАТУУ ЦЭГ		ҮЕРИЙН УС ЗАЙЛУУЛАХ ШУУДҮЙ		УЛААН ХАЛЛВАР

Тайлбар: 1. Зай хэмжээг метрээр хэмжсэн болно.
2. Энэ хуудсыг БТ 2+15, ХХ-1 хуудастай хамтатган уншиг гуй.

"ЭБТ" ХХК УЛААНБААТАР ХОТ, БАЯНГОЛ ДҮҮРЭГ, 1-Р ХОРОО, ЧИНГИСИЙН ӨРГӨН ЧӨЛӨӨ, 15 ТООТ БАЙР E-mail: ebt_2009@yahoo.com tsolmon.ebt@gmail.com	"ЧӨЙВАЛСАН" НИСЭХ БУУДЛЫН АЭРОДРОМЫН ӨРГӨТГӨЛИЙН АЖЛЫН ЗУРАГ ТӨСЛИЙН ӨӨРЧЛӨЛТИЙН ЗУРАГ ТӨСӨЛ /4С АНГИЛАЛ/				БТ	
	ЗБИ	Ц.Цолмон		БОСООО ТӨЛӨВЛӨЛТ	Масштаб: 1:5000	
	Инженер	Б.Энхбат			Үе шат: Хуудас: Нүх хуудас	
	Гүйцэтгэсэн	Б.Энхбат			А3 1 12	
"ЭБТ" ХХК	Шалгасан	Ц.Цолмон		Шифр: А 02-12/25	2025.12	

БОСОО ТӨЛӨВЛӨЛТ

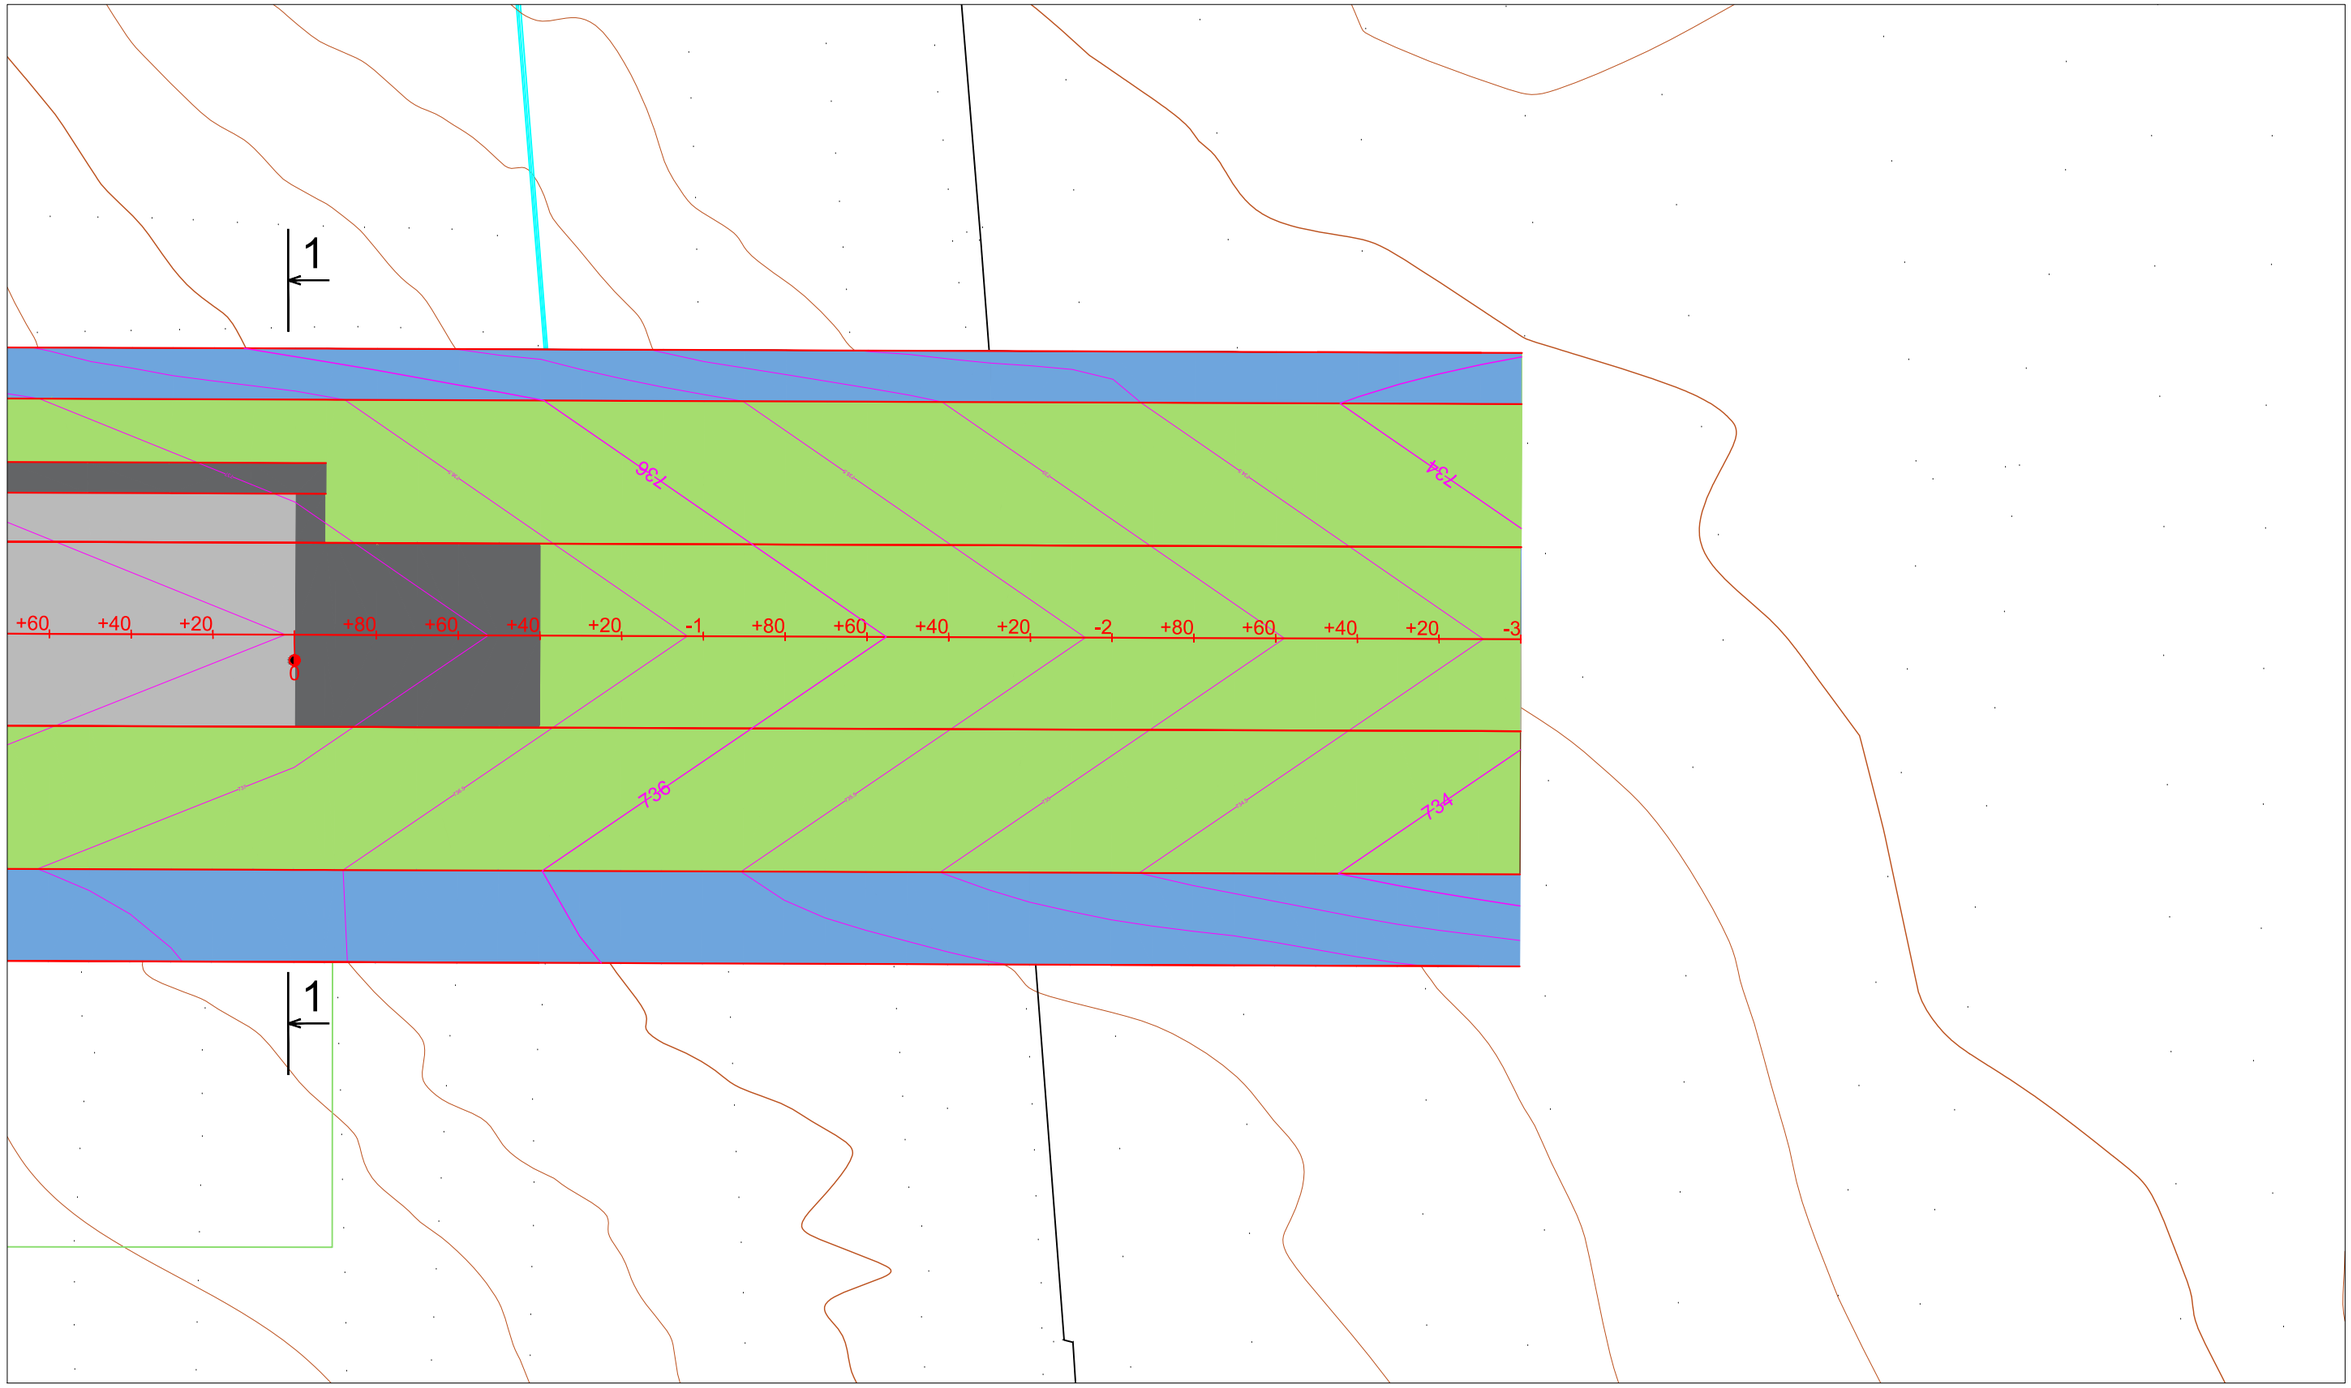

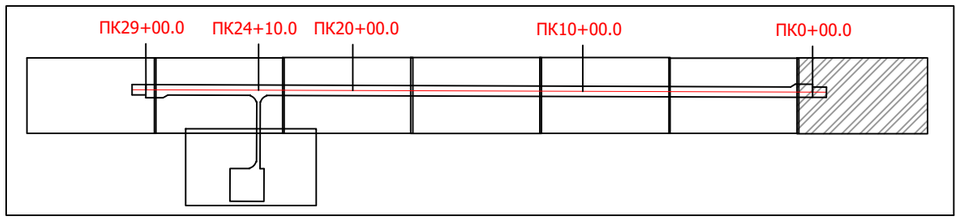

"ЭЗТ" ХХК компани
УЛААНБААТАР ХОТ,
ХАН-УУЛ ДҮҮРЭГ, 1-Р ХОРОО,
ЧИНГИСИЙН ӨРГӨН ЧӨЛӨӨ,
25-92 ТООТ
E-mail: ezt_2008@yahoo.com,
tsolmon.ezt@gmail.com

"ЭЗТ" ХХК

"ЧОЙБАЛСАН" НИСЭХ БУУДЛЫН АЭРОДРОМЫН ӨРГӨТГӨЛИЙН АЖЛЫН ЗУРАГ ТӨСЛИЙН ӨӨРЧЛӨЛТИЙН ЗУРАГ ТӨСӨЛ /4С АНГИЛАЛ/

БТ

ЗЕИ	Ц.Цолмон		БОСОО ТӨЛӨВЛӨЛТ	Масштаб:	1:1500	
Инженер	Б.Энхбат			Үе шат	Хуудас	Бүх. Хууд
Гүйцэтгэсэн	Б.Энхбат			А3	2	9
Шалгасан	Ц.Цолмон		Шифр: А 02-12/25	2025.12		

ГЭРЭЭНИЙ No.ИНУТ-313/2025

БОСОО ТӨЛӨВЛӨЛТ

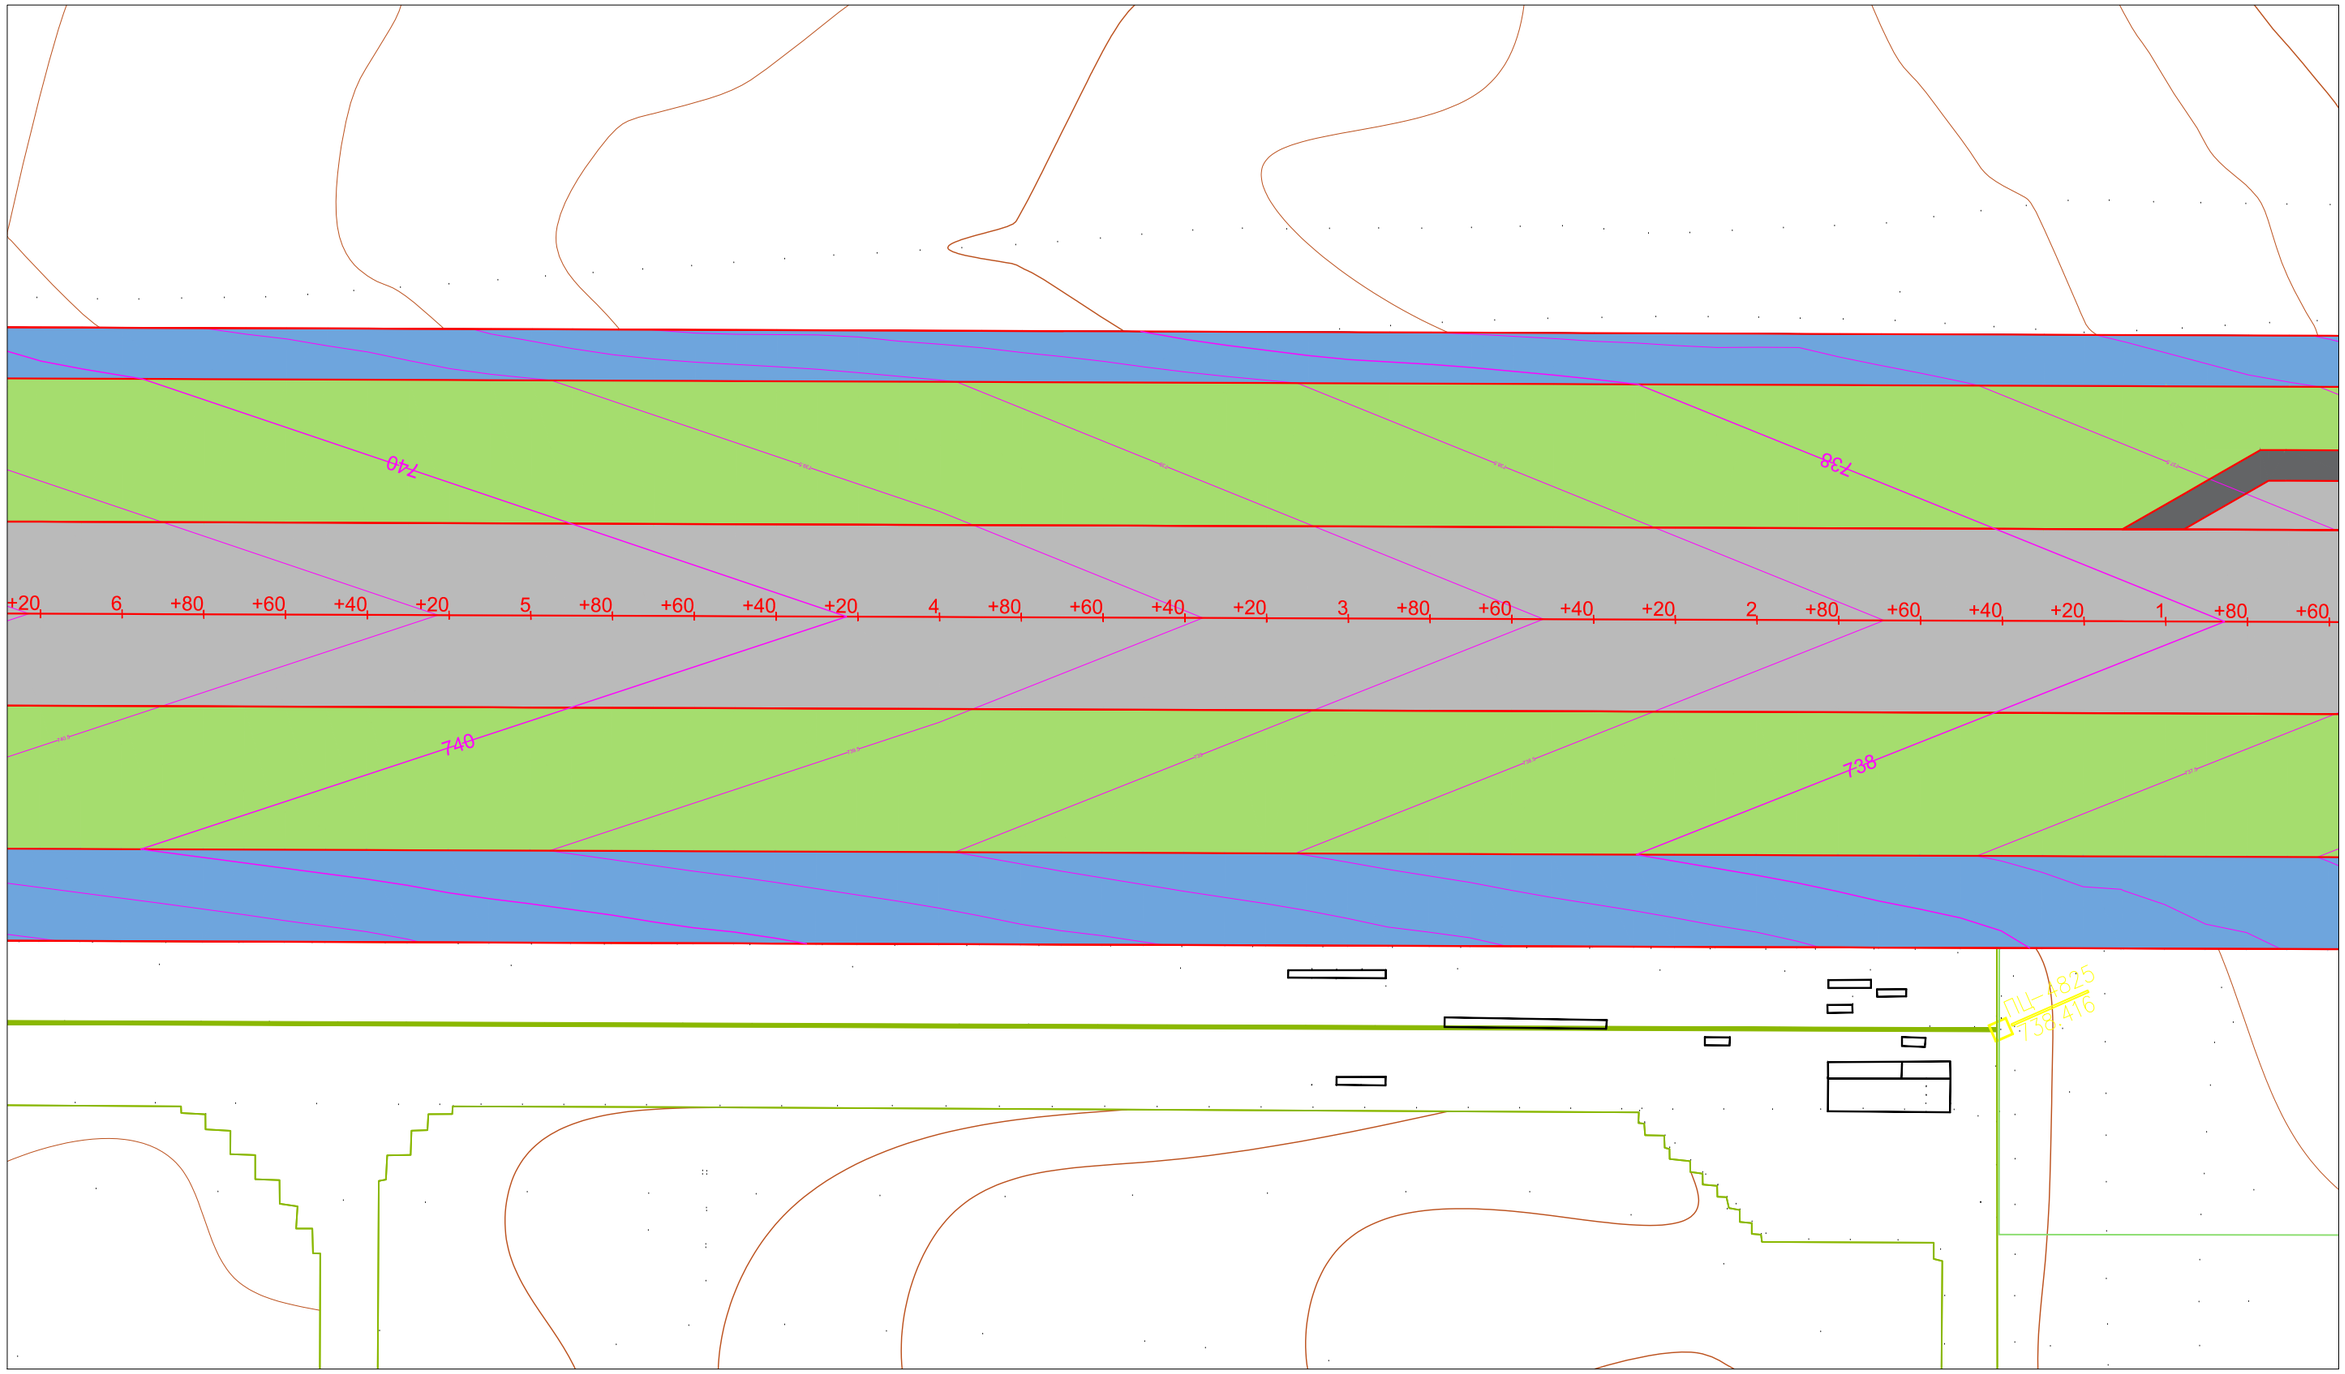

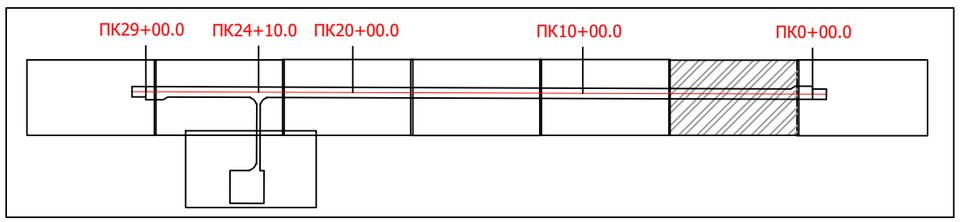

"ЭЗТ" ХХК компани
УЛААНБААТАР ХОТ,
ХАН-УУЛ ДҮҮРЭГ, 1-Р ХОРОО,
ЧИНГИСИЙН ӨРГӨН ЧӨЛӨӨ,
25-92 ТООТ
E-mail: ezt_2008@yahoo.com,
tsolmon.ezt@gmail.com

"ЭЗТ" ХХК

"ЧОЙБАЛСАН" НИСЭХ БУУДЛЫН АЭРОДРОМЫН ӨРГӨТГӨЛИЙН АЖЛЫН ЗУРАГ ТӨСЛИЙН ӨӨРЧЛӨЛТИЙН ЗУРАГ ТӨСӨЛ /4С АНГИЛАЛ/

БТ

ЗЕИ	Ц.Цолмон	БОСОО ТӨЛӨВЛӨЛТ	Масштаб: 1:1500	
Инженер	Б.Энхбат		Үе шат	Хуудас / Бүх. Хууд
Гүйцэтгэсэн	Б.Энхбат		А3	3 / 9
Шалгасан	Ц.Цолмон	Шифр: А 02-12/25	2025.12	

ГЭРЭЭНИЙ No.ИНУТ-313/2025

БОСОО ТӨЛӨВЛӨЛТ

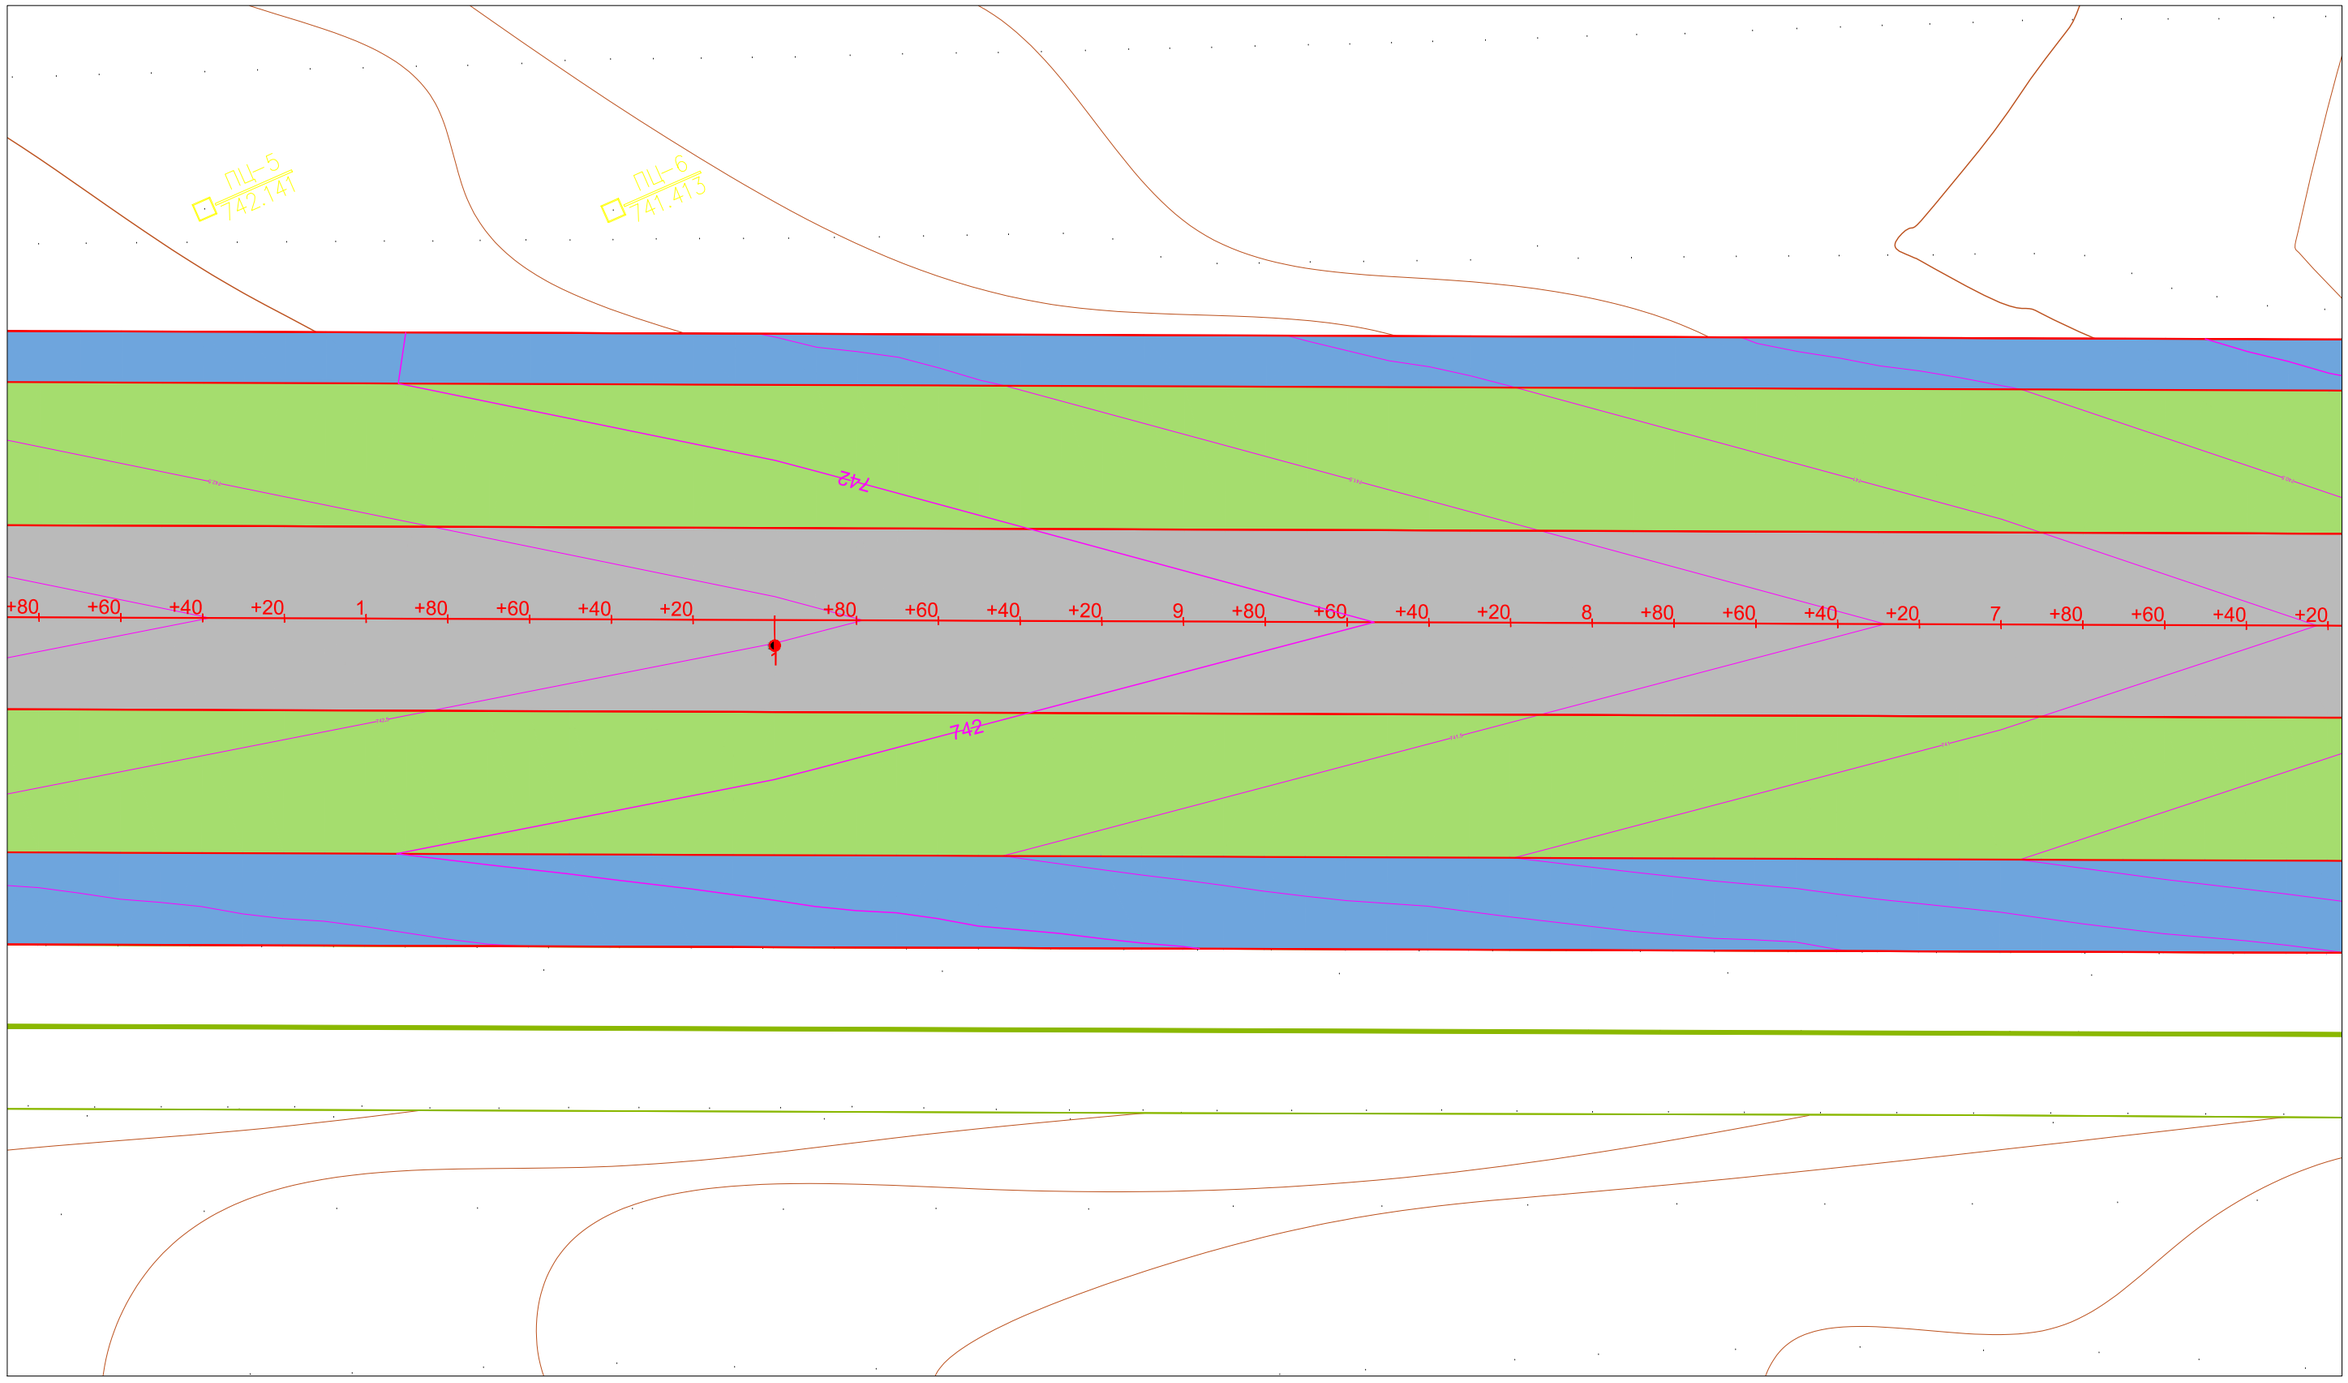

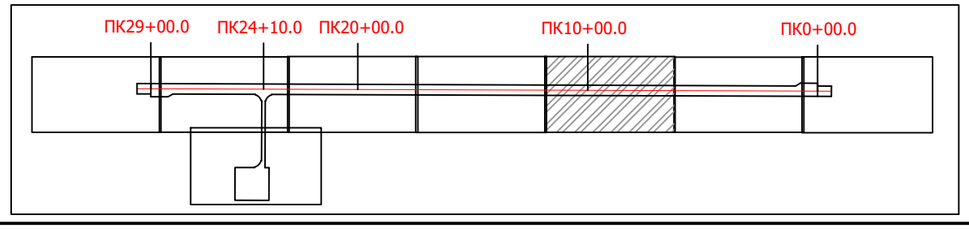

"ЭЗТ" ХХК
УЛААНБААТАР ХОТ,
ХАН-УУЛ ДҮҮРЭГ, 1-Р ХОРОО,
ЧИНГИСИЙН ӨРГӨН ЧӨЛӨӨ,
25-92 ТООТ
E-mail: ezt_2008@yahoo.com,
tsolmon.ezt@gmail.com

"ЭЗТ" ХХК	"ЧОЙБАЛСАН" НИСЭХ БУУДЛЫН АЭРОДРОМЫН ӨРГӨТГӨЛИЙН АЖЛЫН ЗУРАГ ТӨСЛИЙН ӨӨРЧЛӨЛТИЙН ЗУРАГ ТӨСӨЛ /4С АНГИЛАЛ/			БТ		
	ЗЕИ	Ц.Цолмон	БОСОО ТӨЛӨВЛӨЛТ	Масштаб: 1:1500		
	Инженер	Б.Энхбат		Үе шат	Хуудас	Бүх. Хууд
	Гүйцэтгэсэн	Б.Энхбат		А3	4	9
	Шалгасан	Ц.Цолмон	Шифр: А 02-12/25	2025.12		

БОСОО ТӨЛӨВЛӨЛТ

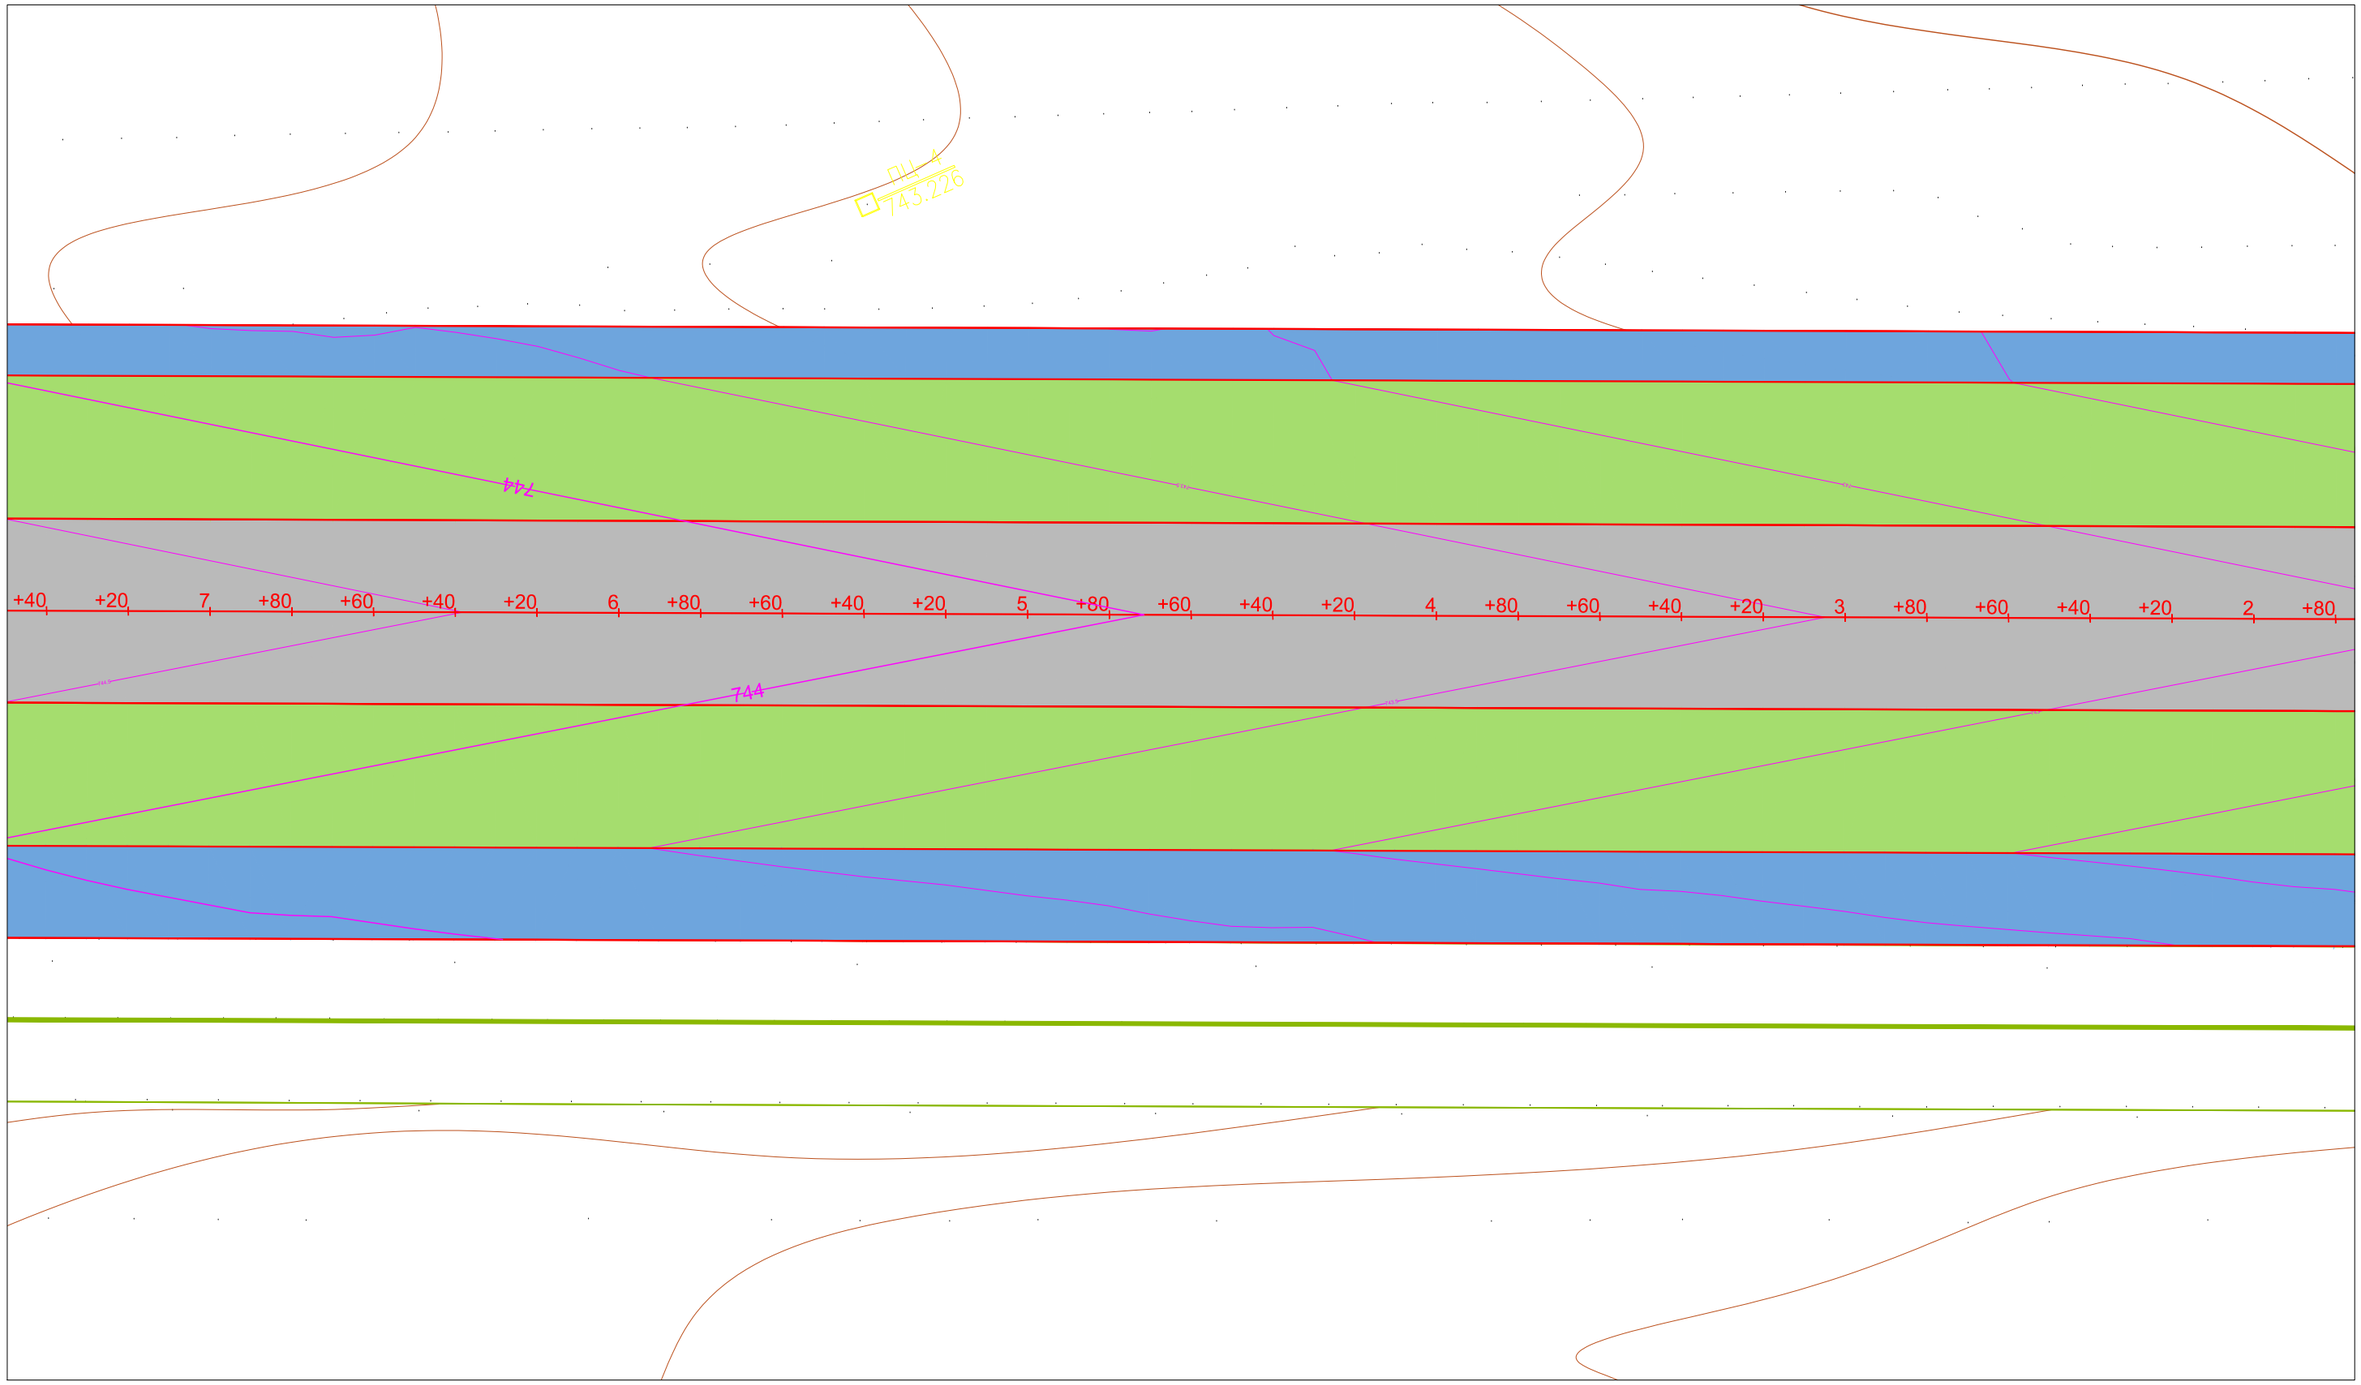

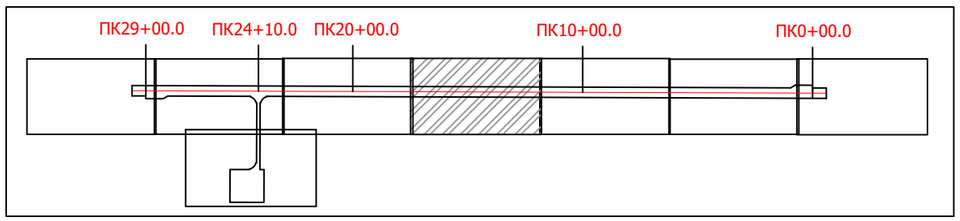

"ЭЗТ" ХХК
УЛААНБААТАР ХОТ,
ХАН-УУЛ ДҮҮРЭГ, 1-Р ХОРОО,
ЧИНГИСИЙН ӨРГӨН ЧӨЛӨӨ,
25-92 ТООТ
E-mail: ezt_2008@yahoo.com,
tsolmon.ezt@gmail.com

"ЭЗТ" ХХК

"ЧОЙБАЛСАН" НИСЭХ БУУДЛЫН АЭРОДРОМЫН ӨРГӨТГӨЛИЙН АЖЛЫН ЗУРАГ ТӨСЛИЙН ӨӨРЧЛӨЛТИЙН ЗУРАГ ТӨСӨЛ /4С АНГИЛАЛ/

БТ

ЗЕИ	Ц.Цолмон		БОСОО ТӨЛӨВЛӨЛТ	Масштаб:	1:1500	
Инженер	Б.Энхбат			Үе шат	Хуудас	Бүх. Хууд
Гүйцэтгэсэн	Б.Энхбат			А3	5	9
Шалгасан	Ц.Цолмон		Шифр: А 02-12/25	2025.12		

ГЭРЭЭНИЙ No.ИНУТ-313/2025

БОСОО ТӨЛӨВЛӨЛТ

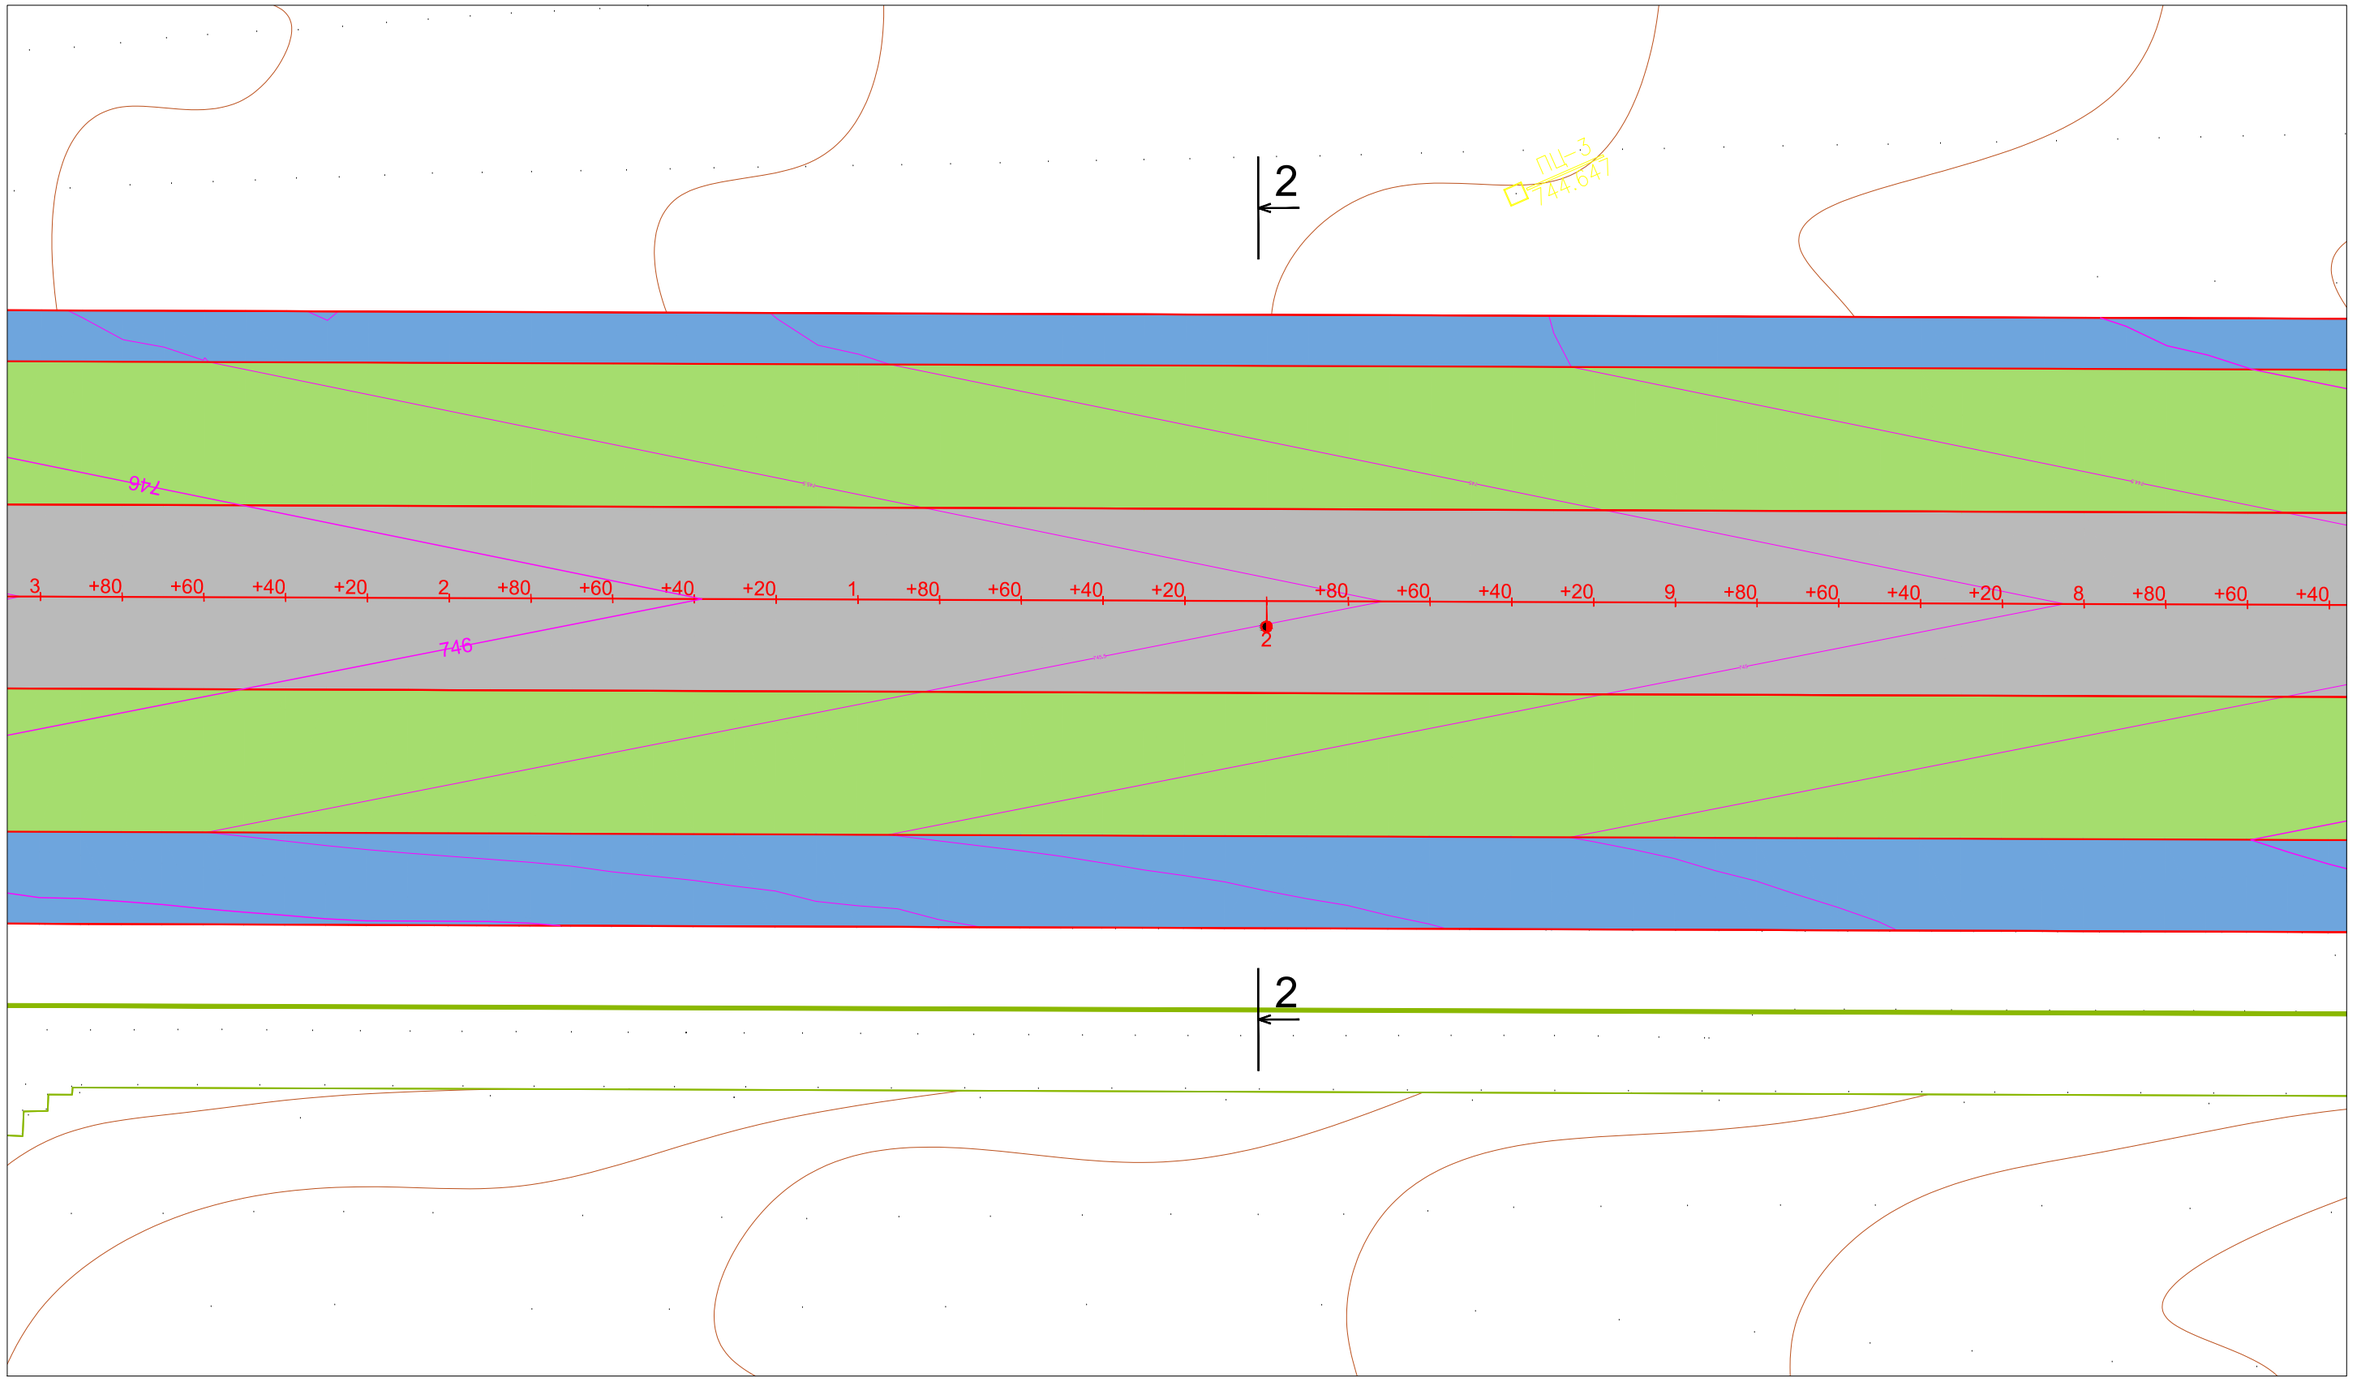

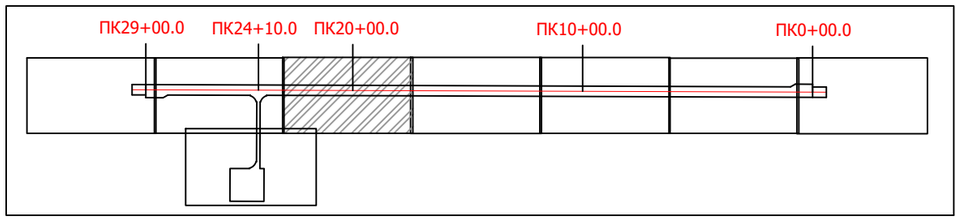

ЭЗТ ХХК компани
УЛААНБААТАР ХОТ,
ХАН-УУЛ ДҮҮРЭГ, 1-Р ХОРОО,
ЧИНГИСИЙН ӨРГӨН чөлөө,
25-92 ТООТ
E-mail: ezt_2008@yahoo.com,
tsolmon.ezt@gmail.com

"ЭЗТ" ХХК

"ЧОЙБАЛСАН" НИСЭХ БУУДЛЫН АЭРОДРОМЫН ӨРГӨТГӨЛИЙН АЖЛЫН ЗУРАГ ТӨСЛИЙН ӨӨРЧЛӨЛТИЙН ЗУРАГ ТӨСӨЛ /4С АНГИЛАЛ/

БТ

ЗЕИ	Ц.Цолмон	БОСОО ТӨЛӨВЛӨЛТ	Масштаб: 1:1500
Инженер	Б.Энхбат		Үе шат / Хуудас / Бүх. Хууд
Гүйцэтгэсэн	Б.Энхбат		А3 / 6 / 9
Шалгасан	Ц.Цолмон	Шифр: А 02-12/25	2025.12

ГЭРЭЭНИЙ No.ИНУТ-313/2025

БОСОО ТӨЛӨВЛӨЛТ

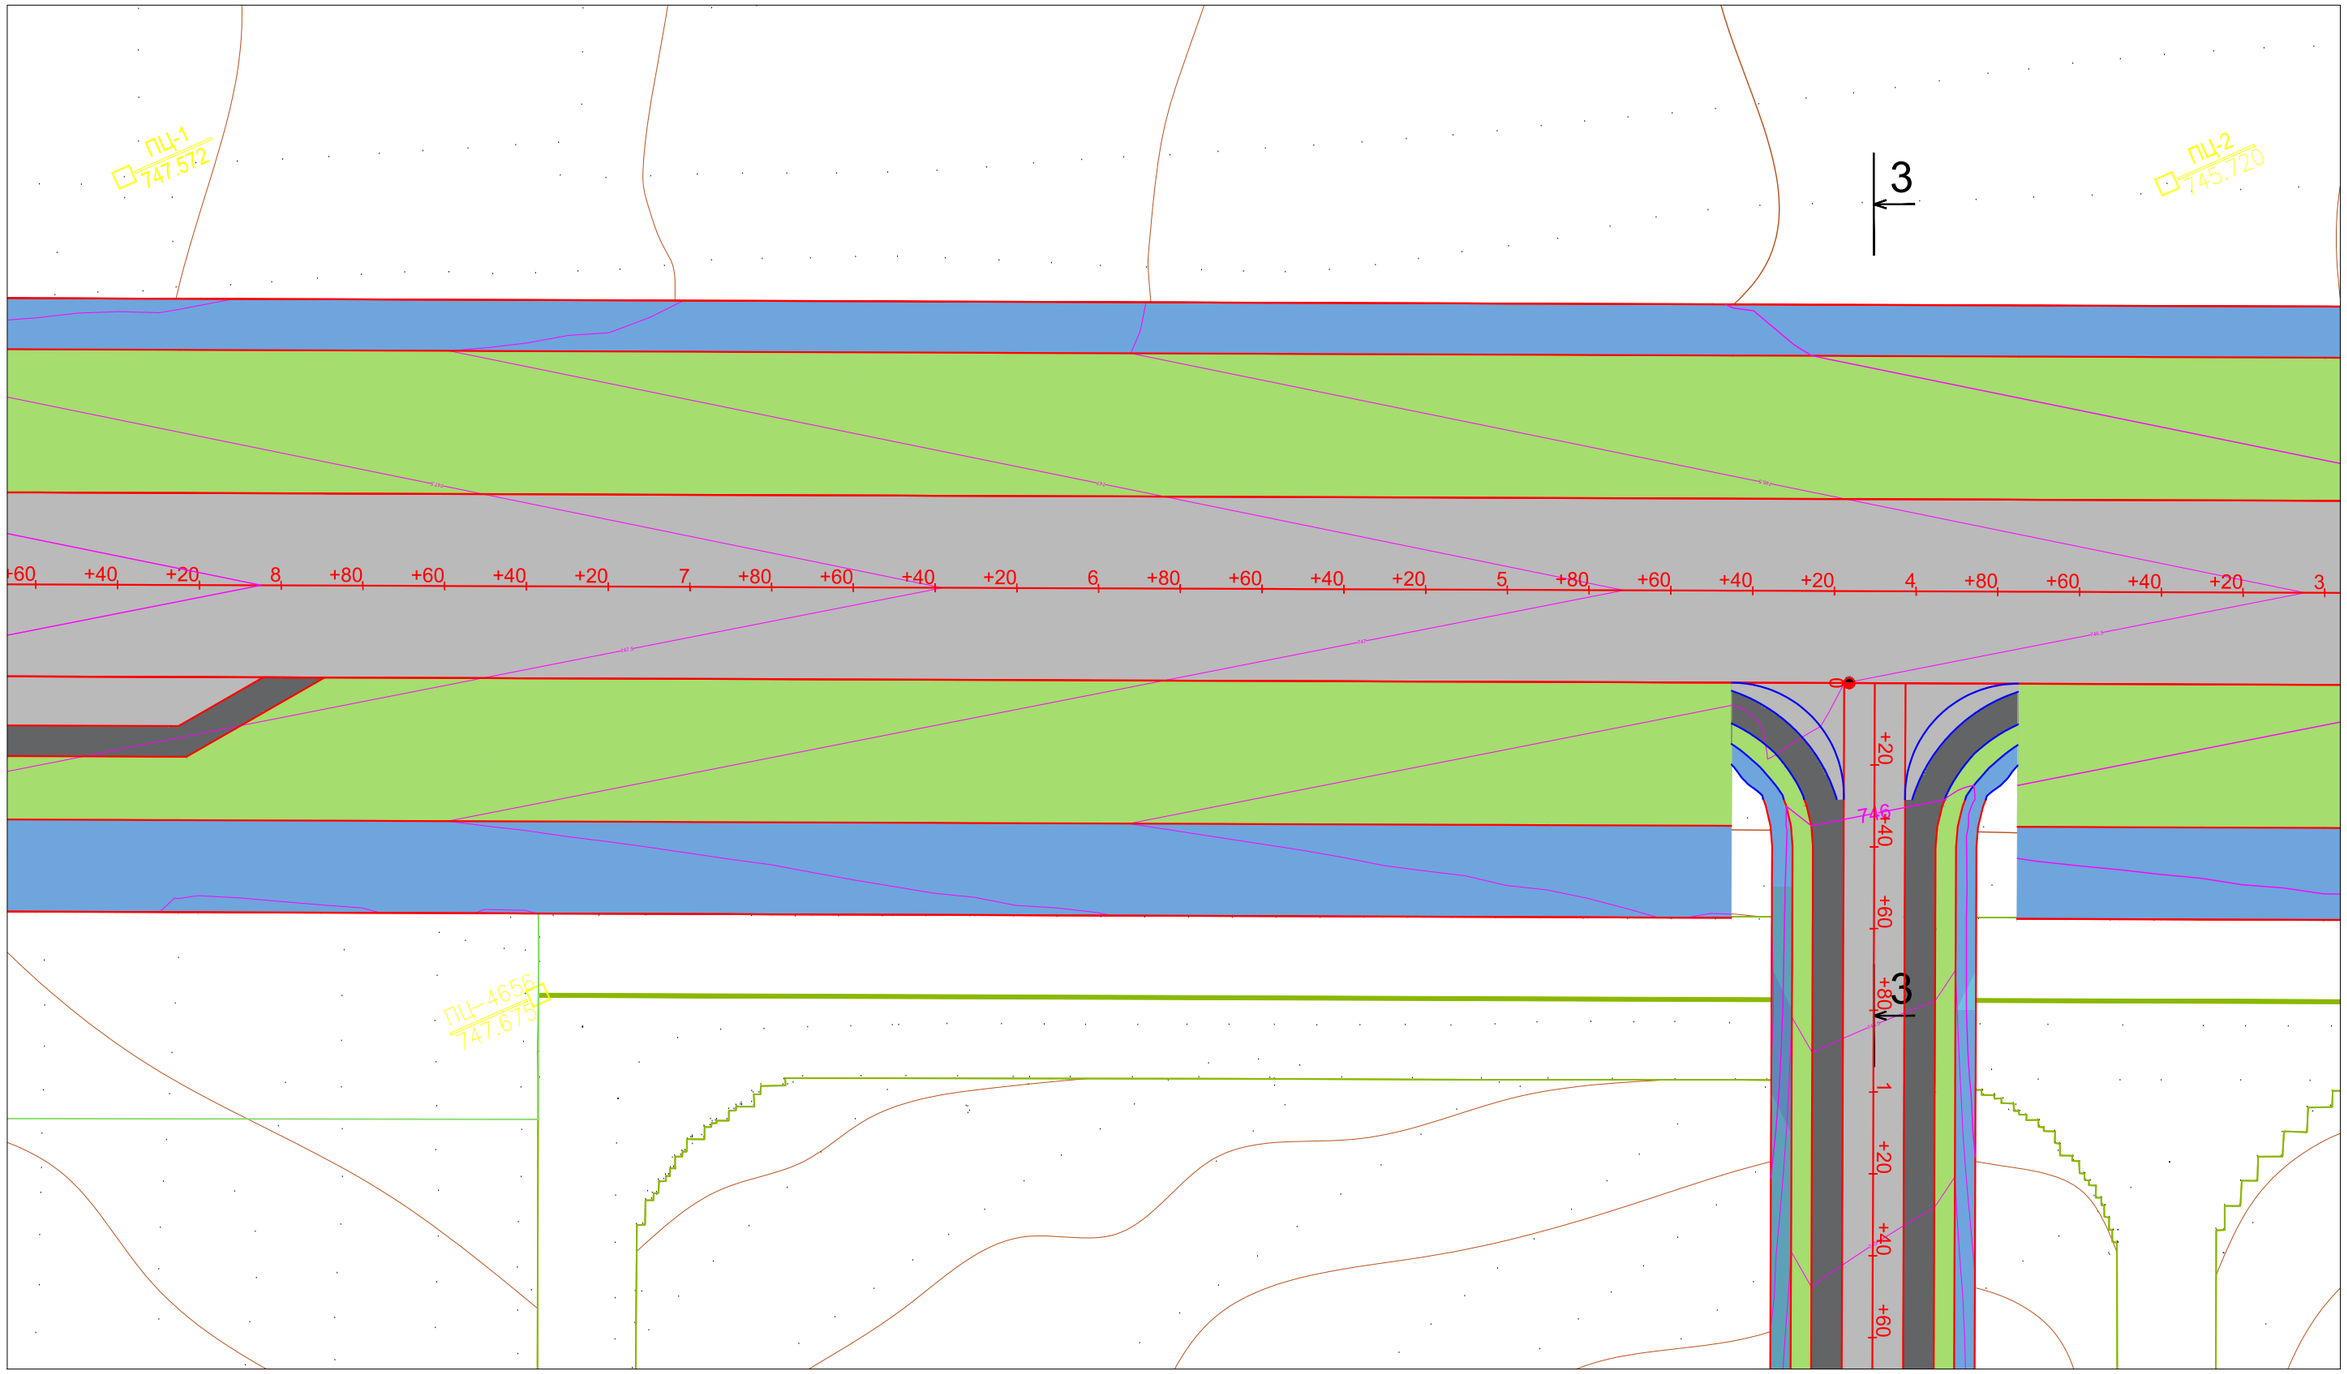

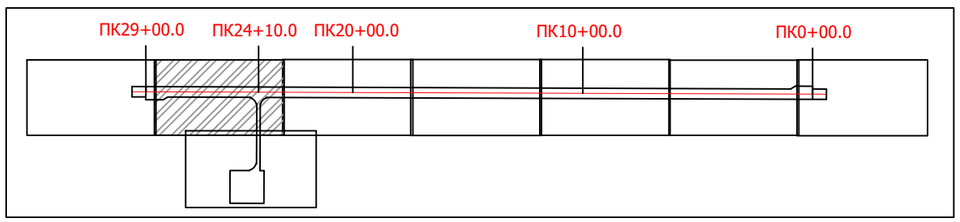

ЭЗТ ХХ Компани УЛААНБААТАР ХОТ, ХАН-УУЛ ДҮҮРЭГ, 1-Р ХОРОО, ЧИНГИСИЙН ӨРГӨН ЧӨЛӨӨ, 25-92 ТООТ E-mail: ezt_2008@yahoo.com, tsolmon.ezt@gmail.com	"ЧОЙБАЛСАН" НИСЭХ БУУДЛЫН АЭРОДРОМЫН ӨРГӨТГӨЛИЙН АЖЛЫН ЗУРАГ ТӨСЛИЙН ӨӨРЧЛӨЛТИЙН ЗУРАГ ТӨСӨЛ /4С АНГИЛАЛ/				БТ
	ЗЕИ	Ц.Цолмон	БОСОО ТӨЛӨВЛӨЛТ		Масштаб: 1:1500
	Инженер	Б.Энхбат			Үе шат / Хуудас / Бүх. Хууд
	Гүйцэтгэсэн	Б.Энхбат			А3 / 7 / 9
"ЭЗТ" ХХК	Шалгасан	Ц.Цолмон	Шифр: А 02-12/25		2025.12

ГЭРЭЭНИЙ No.ИНУТ-313/2025

БОСОО ТӨЛӨВЛӨЛТ

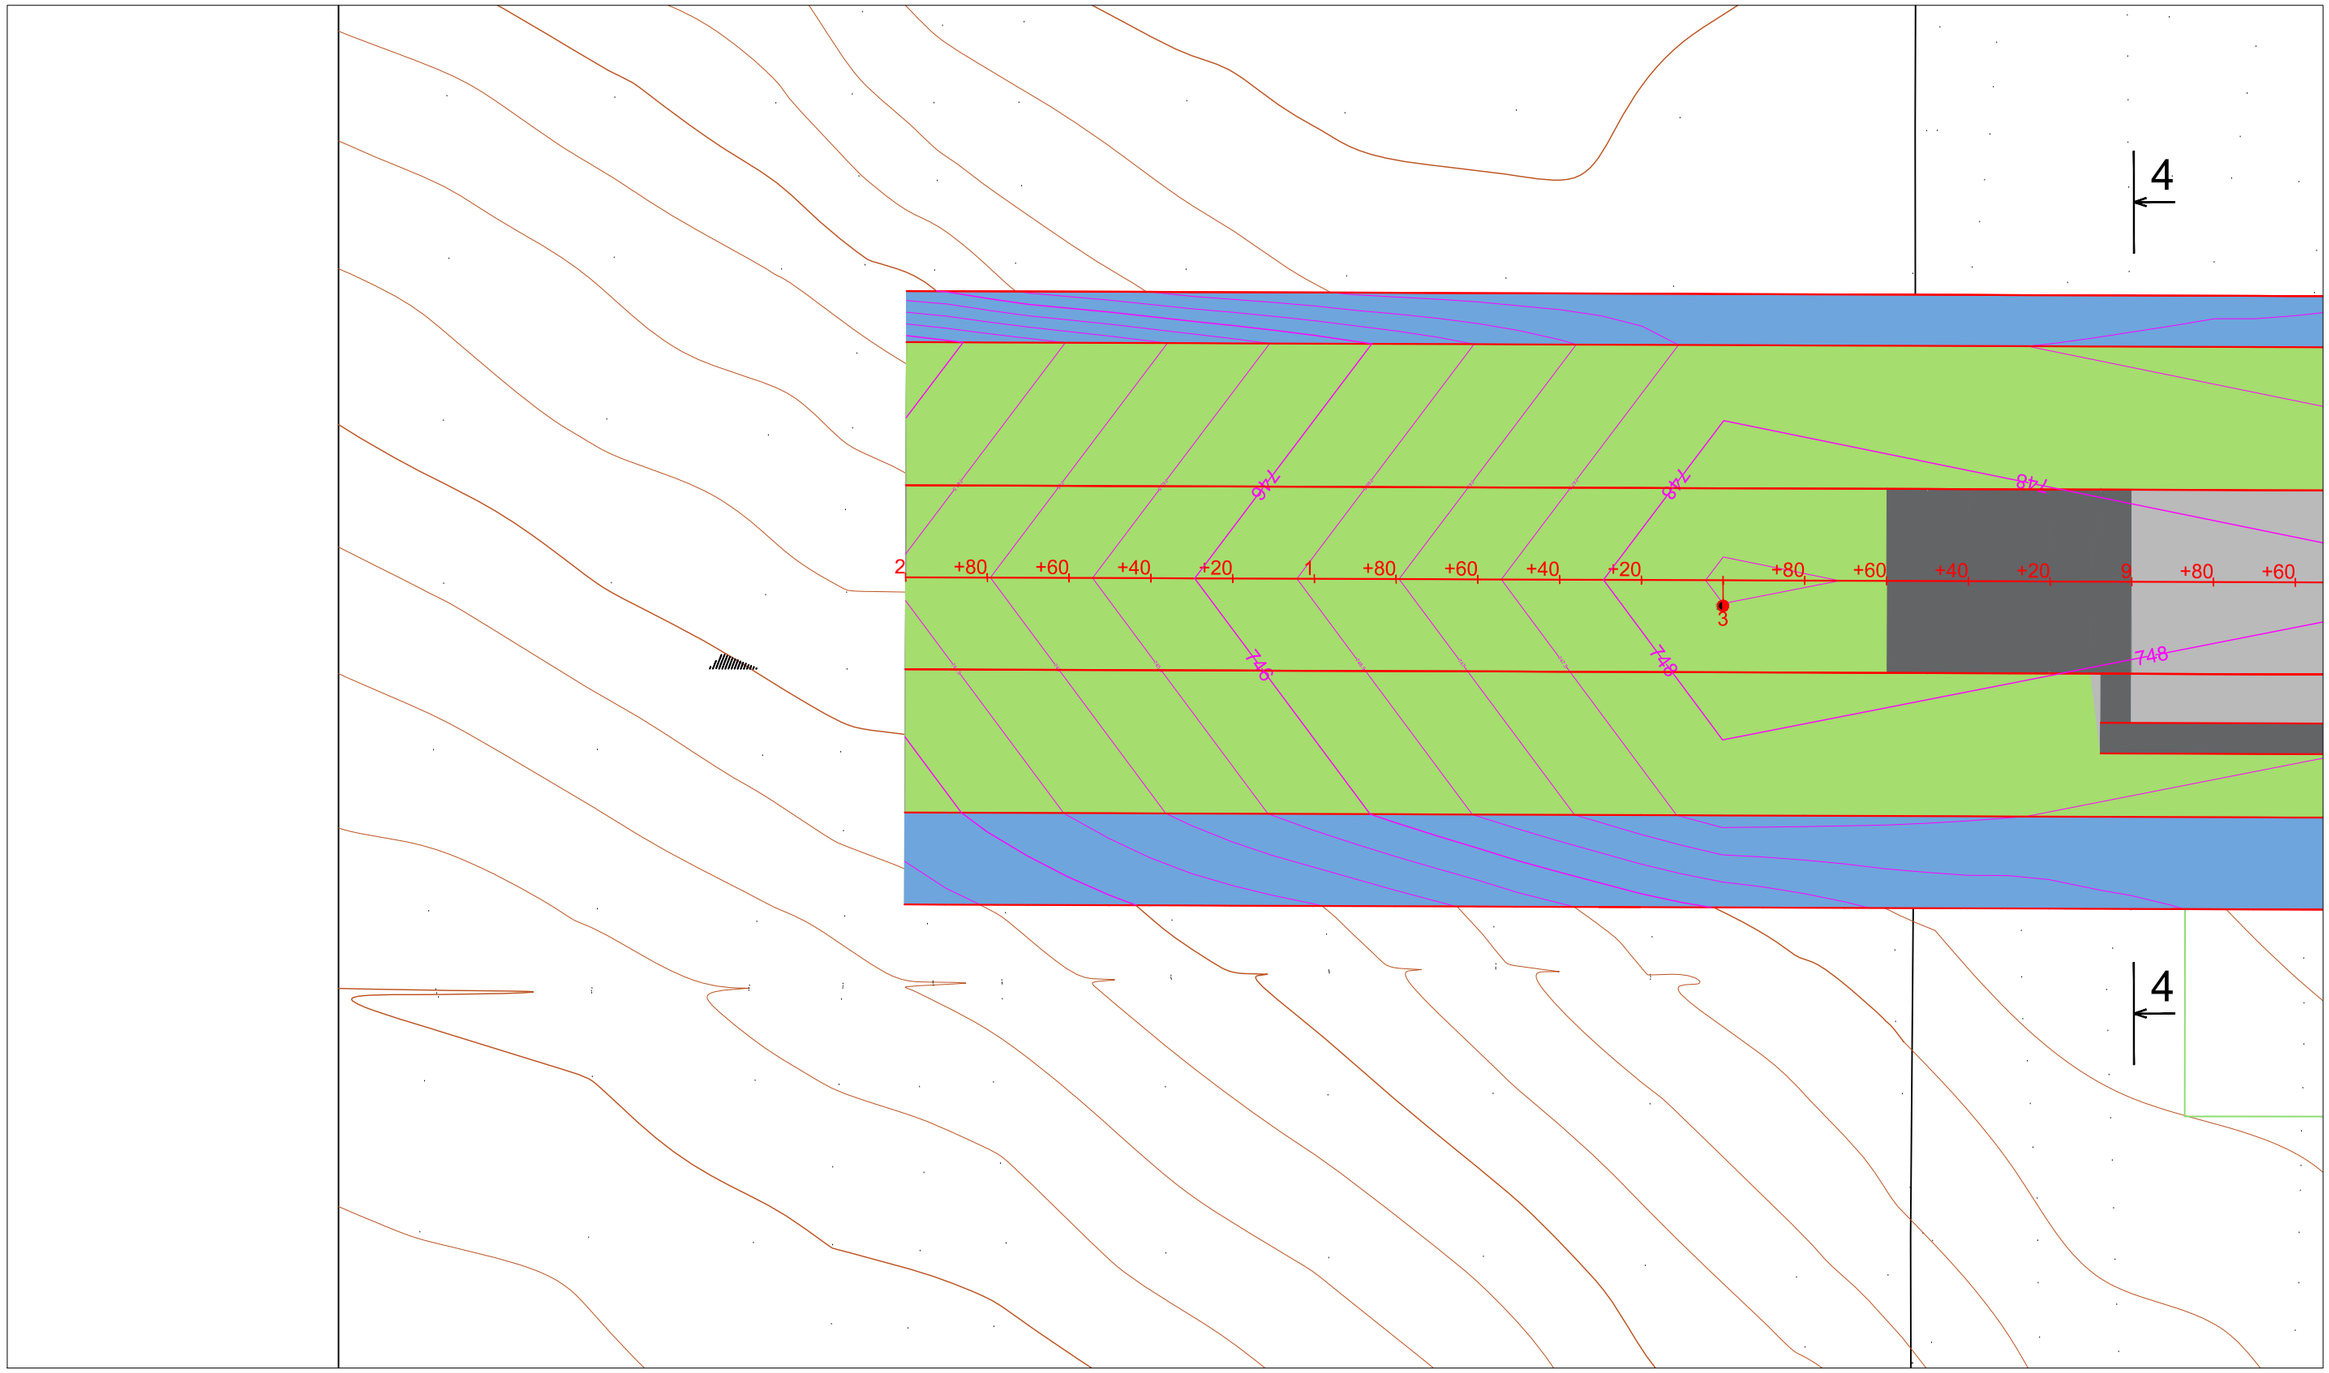

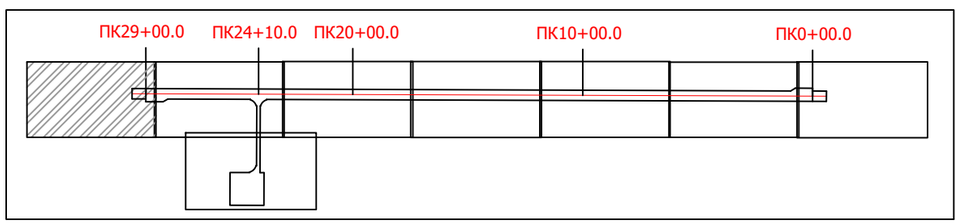

"ЭЗТ" ХХК
УЛААНБААТАР ХОТ,
ХАН-УУЛ ДҮҮРЭГ, 1-Р ХОРОО,
ЧИНГИСИЙН ӨРГӨН ЧӨЛӨӨ,
25-92 ТООТ
E-mail: ezt_2008@yahoo.com,
tsolmon.ezt@gmail.com

"ЭЗТ" ХХК

"ЧОЙБАЛСАН" НИСЭХ БУУДЛЫН АЭРОДРОМЫН ӨРГӨТГӨЛИЙН АЖЛЫН ЗУРАГ ТӨСЛИЙН ӨӨРЧЛӨЛТИЙН ЗУРАГ ТӨСӨЛ /4С АНГИЛАЛ/

БТ

ЗЕИ	Ц.Цолмон		БОСОО ТӨЛӨВЛӨЛТ	Масштаб:	1:1500	
Инженер	Б.Энхбат			Үе шат	Хуудас	Бух. Хууд
Гүйцэтгэсэн	Б.Энхбат			А3	8	9
Шалгасан	Ц.Цолмон		Шифр: А 02-12/25	2025.12		

БОСОО ТӨЛӨВЛӨЛТ

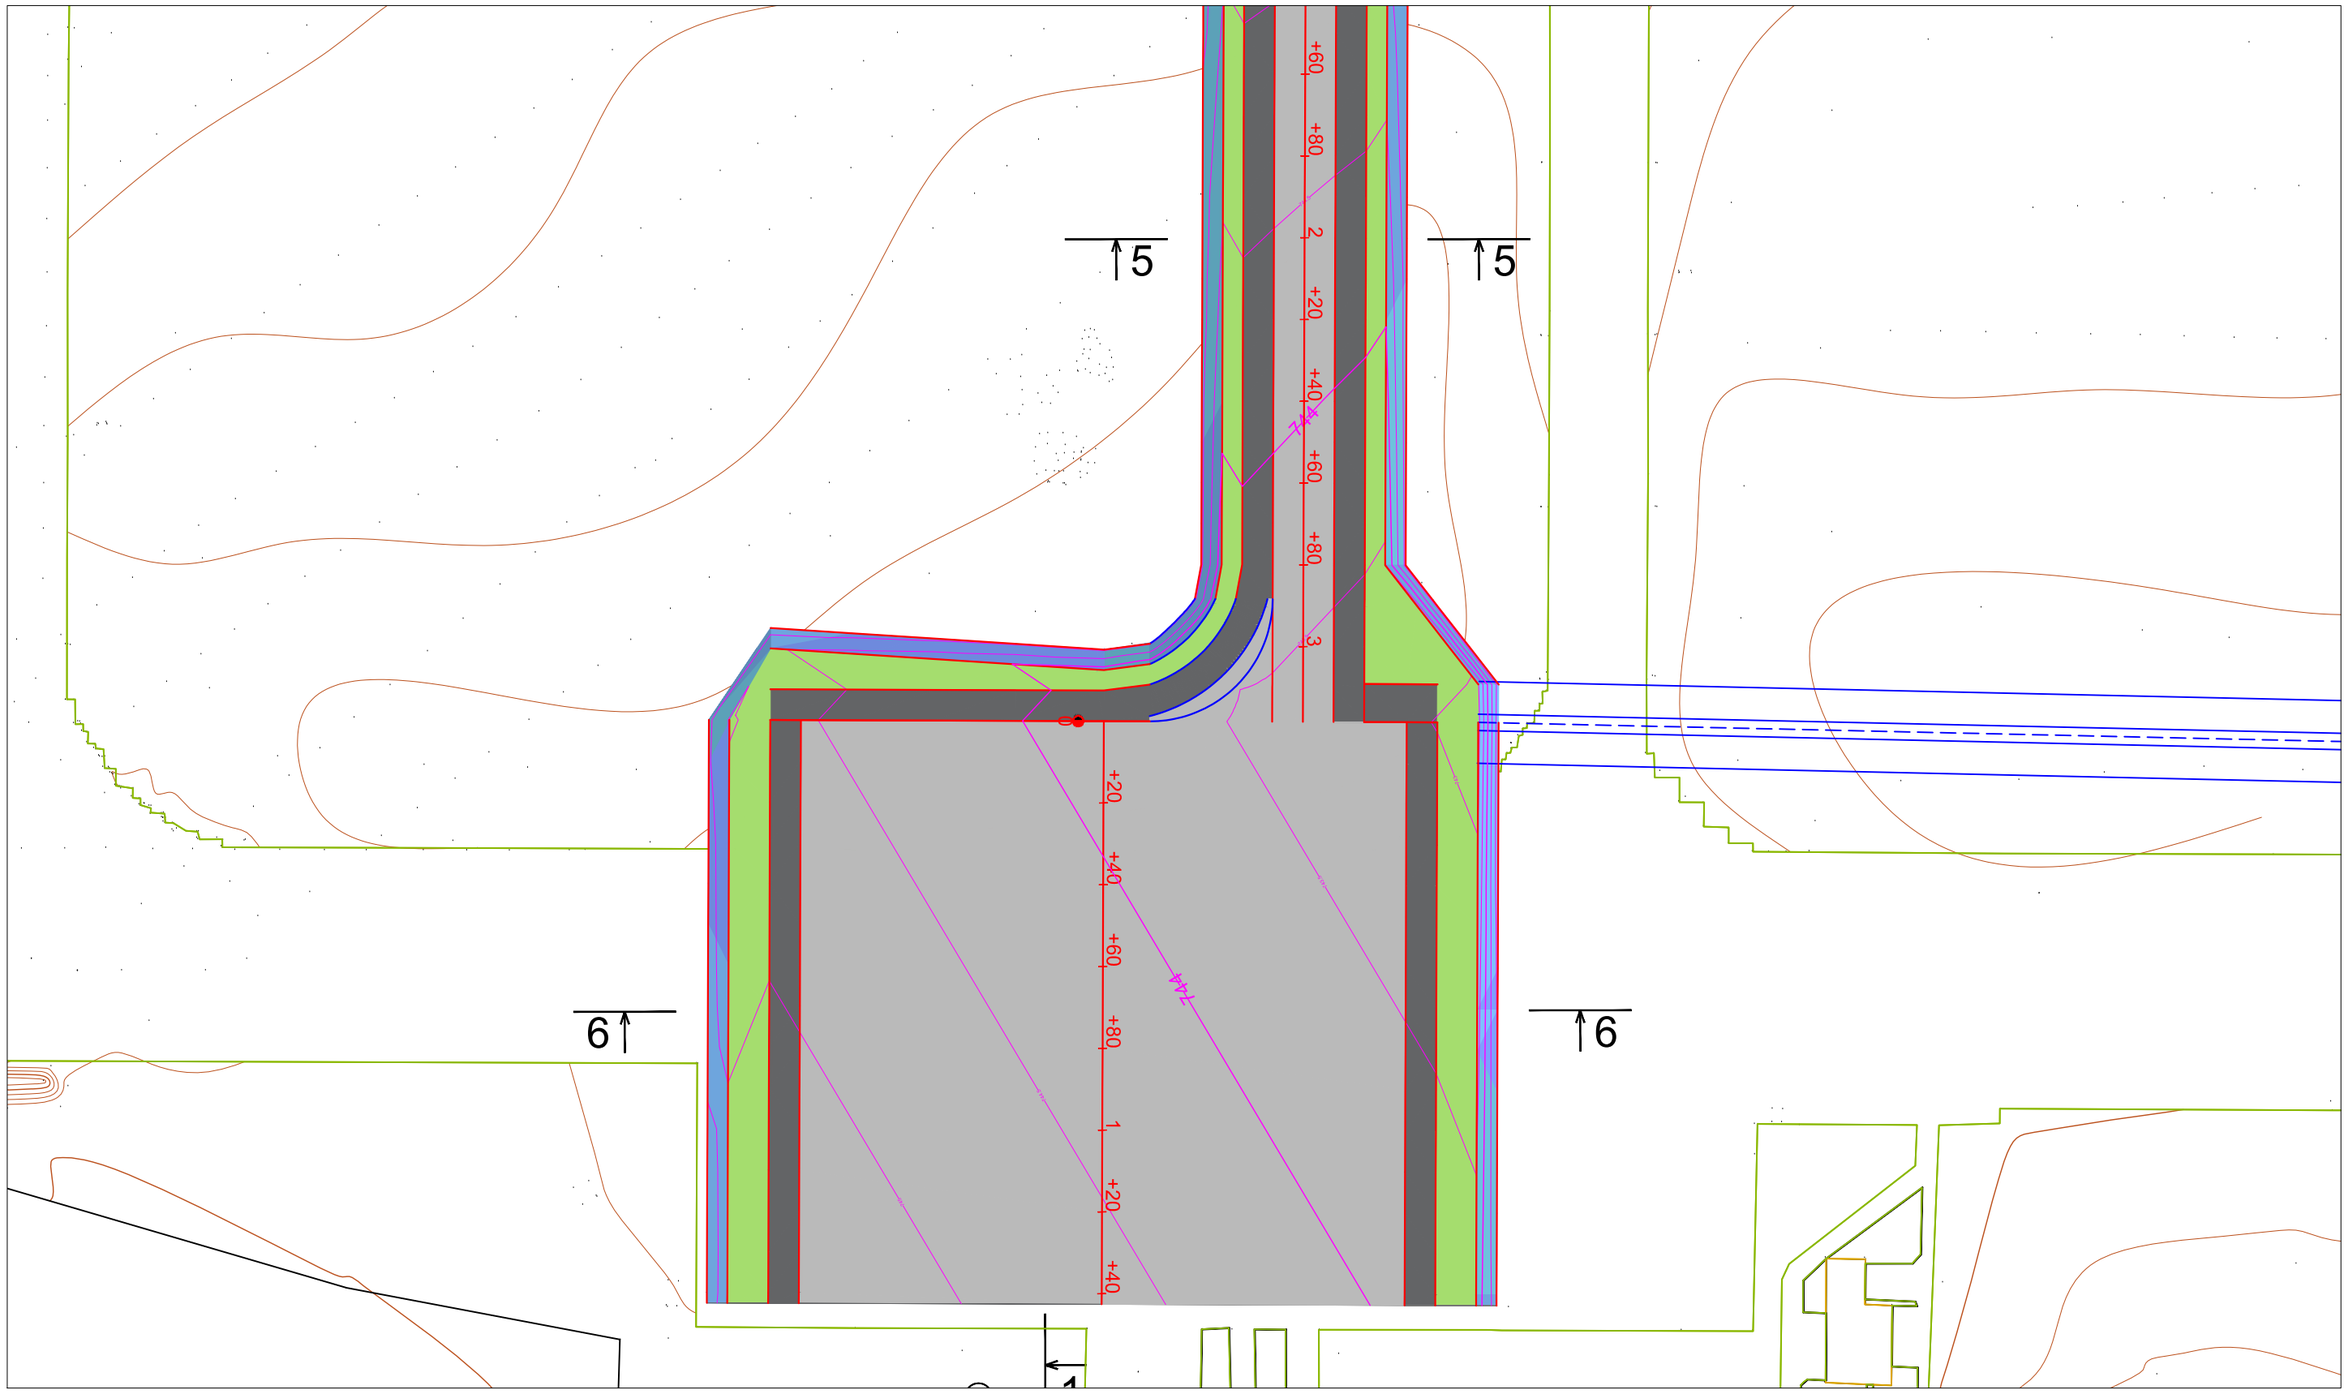

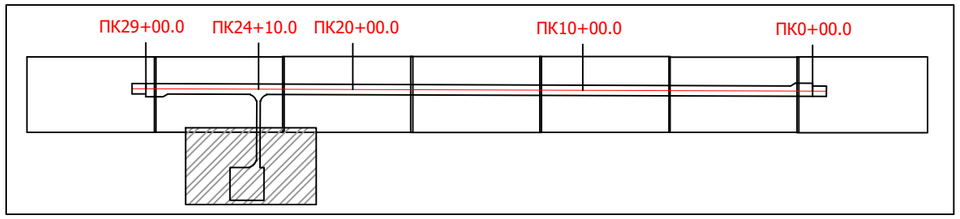

„ЭЗТ" ХХ Компани УЛААНБААТАР ХОТ, ХАН-УУЛ ДҮҮРЭГ, 1-Р ХОРОО, ЧИНГИСИЙН ӨРГӨН ЧӨЛӨӨ, 25-92 ТООТ E-mail: ezt_2008@yahoo.com, tsolmon.ezt@gmail.com	"ЧОЙБАЛСАН" НИСЭХ БУУДЛЫН АЭРОДРОМЫН ӨРГӨТГӨЛИЙН АЖЛЫН ЗУРАГ ТӨСЛИЙН ӨӨРЧЛӨЛТИЙН ЗУРАГ ТӨСӨЛ /4С АНГИЛАЛ/				БТ	
	ЗЕИ	Ц.Цолмон		БОСОО ТӨЛӨВЛӨЛТ	Масштаб: 1:1500	
	Инженер	Б.Энхбат			Үе шат	Хуудас / Бүх. Хууд
	Гүйцэтгэсэн	Б.Энхбат			А3	9 / 9
"ЭЗТ" ХХК	Шалгасан	Ц.Цолмон		Шифр: А 02-12/25	2025.12	

ГЭРЭЭНИЙ No.ИНУТ-313/2025

ГАЗАР ШОРООНЫ АЖЛЫН КАРТОГРАММ

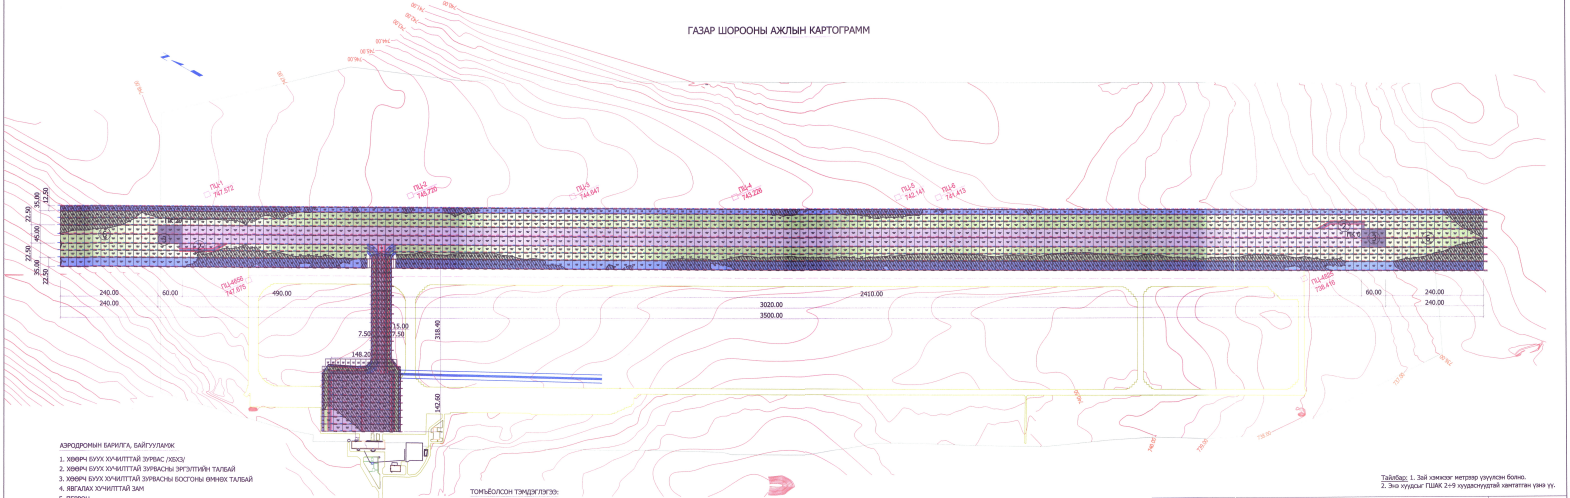

АЭРОДРОМЫН БАРИЛГА, БАЙГУУЛАМЖ

1. ХӨФМ БУУХ ХУЧИЛТТАЙ ЗУРВАС /ЛБХЗ/
2. ХӨФМ БУУХ ХУЧИЛТТАЙ ЗУРВАСНЫ ЭРГЭЛТИЙН ТАЛБАЙ
3. ХӨФМ БУУХ ХУЧИЛТТАЙ ЗУРВАСНЫ БОСГОНЫ ӨМНӨХ ТАЛБАЙ
4. ЯВГАЛАХ ХУЧИЛТТАЙ ЗАМ
5. ПЕРРОН
6. ТВГСВЛИЙН АЮУЛГҮЙН ЗУРВАС
7. НИСЛЭГИЙН ТАЛБАЙ

ТОМЬЁОЛСОН ТЭМДЭГЛЭГЭЭ:

ПК 29 / ПК 28+60	ПИКЕТАЖ
ПЫ 747.872	ГЕОДЕЗИЙН ХАТУУ ЦЭГ
	ОДОО БАЙГАА АЭРОДРОМ
	ҮЕРИЙН УС ЗАЙЛУУЛАХ ШУУДУЙ
	ХАР ХАЛБАР
	"0" АЖЛЫН ШУГАМ

Тайлбар: 1. Зай хэмжээг метрээр үзүүлсэн болно.
2. Зөв хуудсыг ГШАК 2+9 хуудасчуудтай хамтатган үзнэ үү.

ХАР ХАЛБАР	"ЧОЙБАЛСАН" НИСЭХ БУУДЛЫН АЭРОДРОМЫН ӨРГӨТГӨЛИЙН АЖЛЫН ЗУРАГ ТӨСЛИЙН ӨӨРЧЛӨЛТИЙН ЗУРАГ ТӨСВЛ /ЭС АНГИЛАЛ/			ГШАК	
	ЗБИ	Ц.Цолмон		Масштаб: 1:5000	
	Инженер	Б.Энхбат		Үе шат	Хуудас	Бүх хуудас
	Гүйцэтгэсэн	Б.Энхбат	ГАЗАР ШОРООНЫ АЖЛЫН КАРТОГРАММ	А3	1	9
	"ЗЗТ" ХХК	Шалгасан	Ц.Цолмон	Шифр: А 02-12/25	2025.12	

"ЗЗТ" ХХК
УЛААНБААТАР ХОТ,
БАЯНГОЛ ДҮҮРЭГ, 1-Р ХОРОО,
ЧИНГИСИЙН ГУДАМЖ ЧӨЛӨӨ,
23-61 ТООТ
Email: zzt_1999@yahoo.com,
bat.nice.co@gmail.com

ГАЗАР ШОРООНЫ
АЖЛЫН КАРТОГРАММ

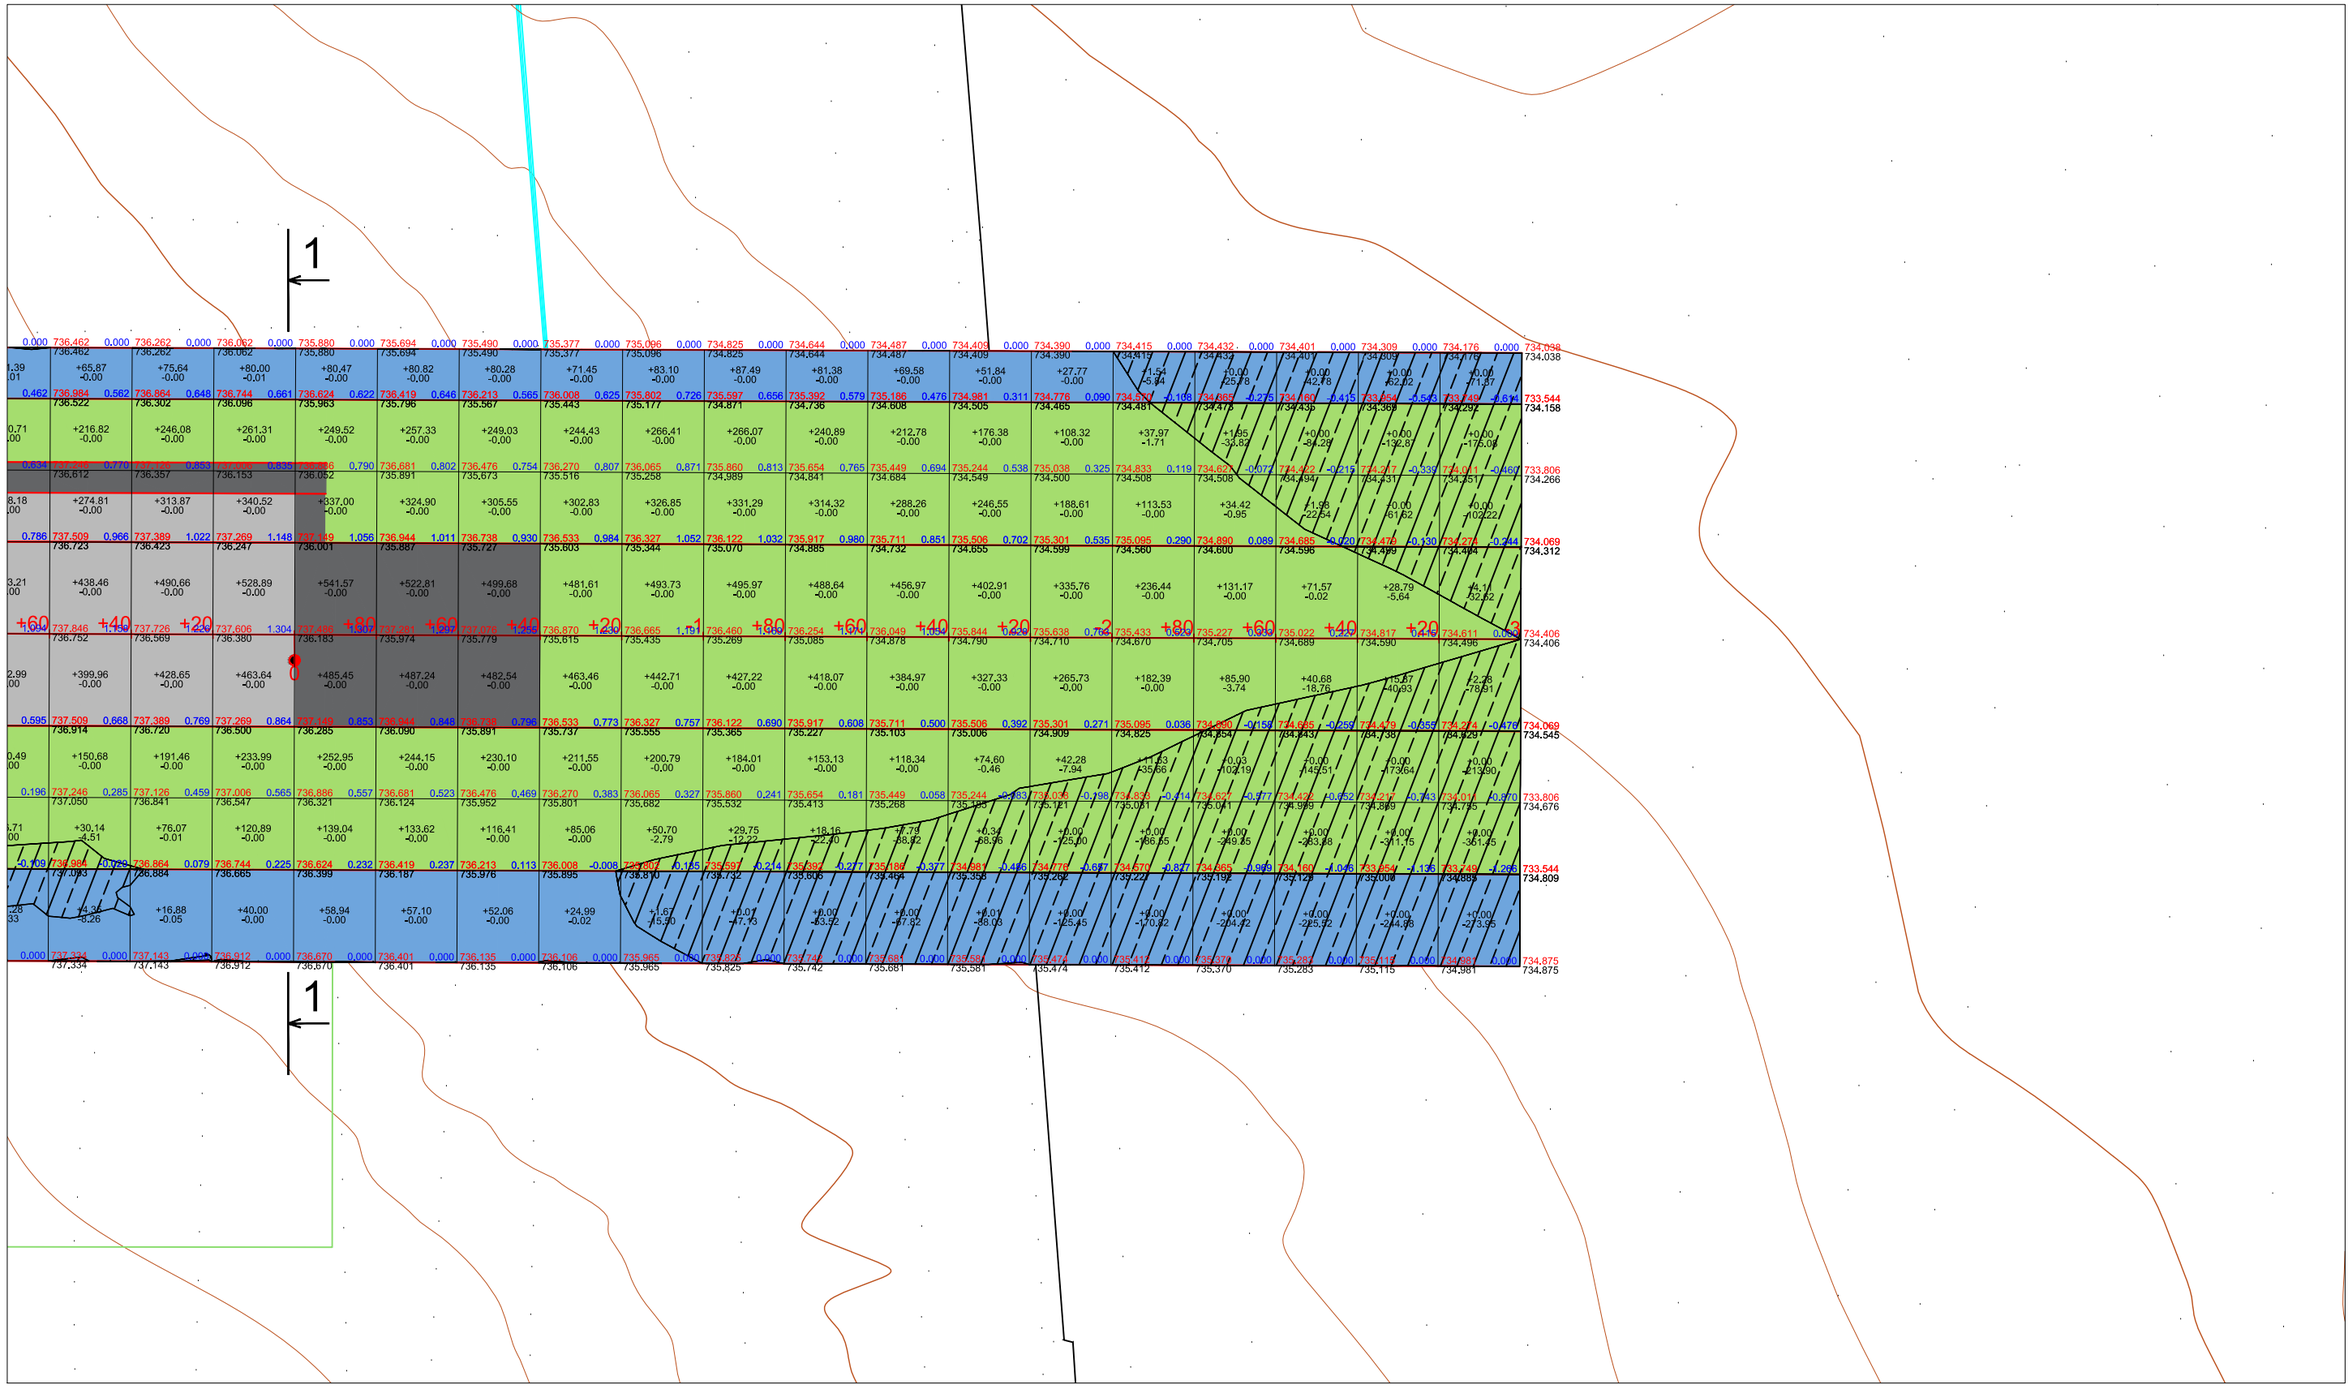

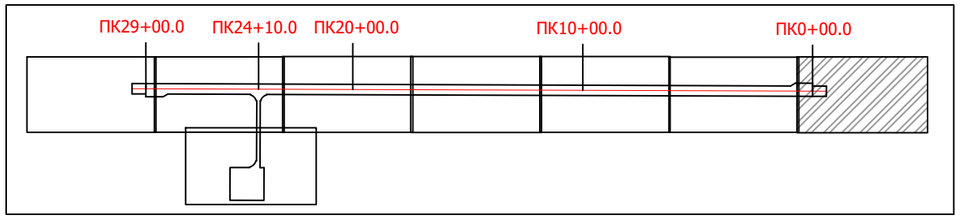

"ЭЗТ" ХХК компани
УЛААНБААТАР ХОТ,
ХАН-УУЛ ДҮҮРЭГ, 1-Р ХОРОО,
ЧИНГИСИЙН ӨРГӨН ЧӨЛӨӨ,
25-92 ТООТ
E-mail: ezt_2008@yahoo.com,
tsolmon.ezt@gmail.com

"ЭЗТ" ХХК

"ЧОЙБАЛСАН" НИСЭХ БУУДЛЫН АЭРОДРОМЫН ӨРГӨТГӨЛИЙН АЖЛЫН ЗУРАГ ТӨСЛИЙН ӨӨРЧЛӨЛТИЙН ЗУРАГ ТӨСӨЛ /4С АНГИЛАЛ/

ГШАК

ЗЕИ	Ц.Цолмон		ГАЗАР ШОРООНЫ АЖЛЫН КАРТОГРАММ	Масштаб: 1:1500
Инженер	Б.Энхбат			Үе шат / Хуудас / Бүх. Хууд
Гүйцэтгэсэн	Б.Энхбат			А3 / 2 / 9
Шалгасан	Ц.Цолмон		Шифр: А 02-12/25	2025.12

ГЭРЭЭНИЙ No.ИНУТ-313/2025

ГАЗАР ШОРООНЫ
АЖЛЫН КАРТОГРАММ

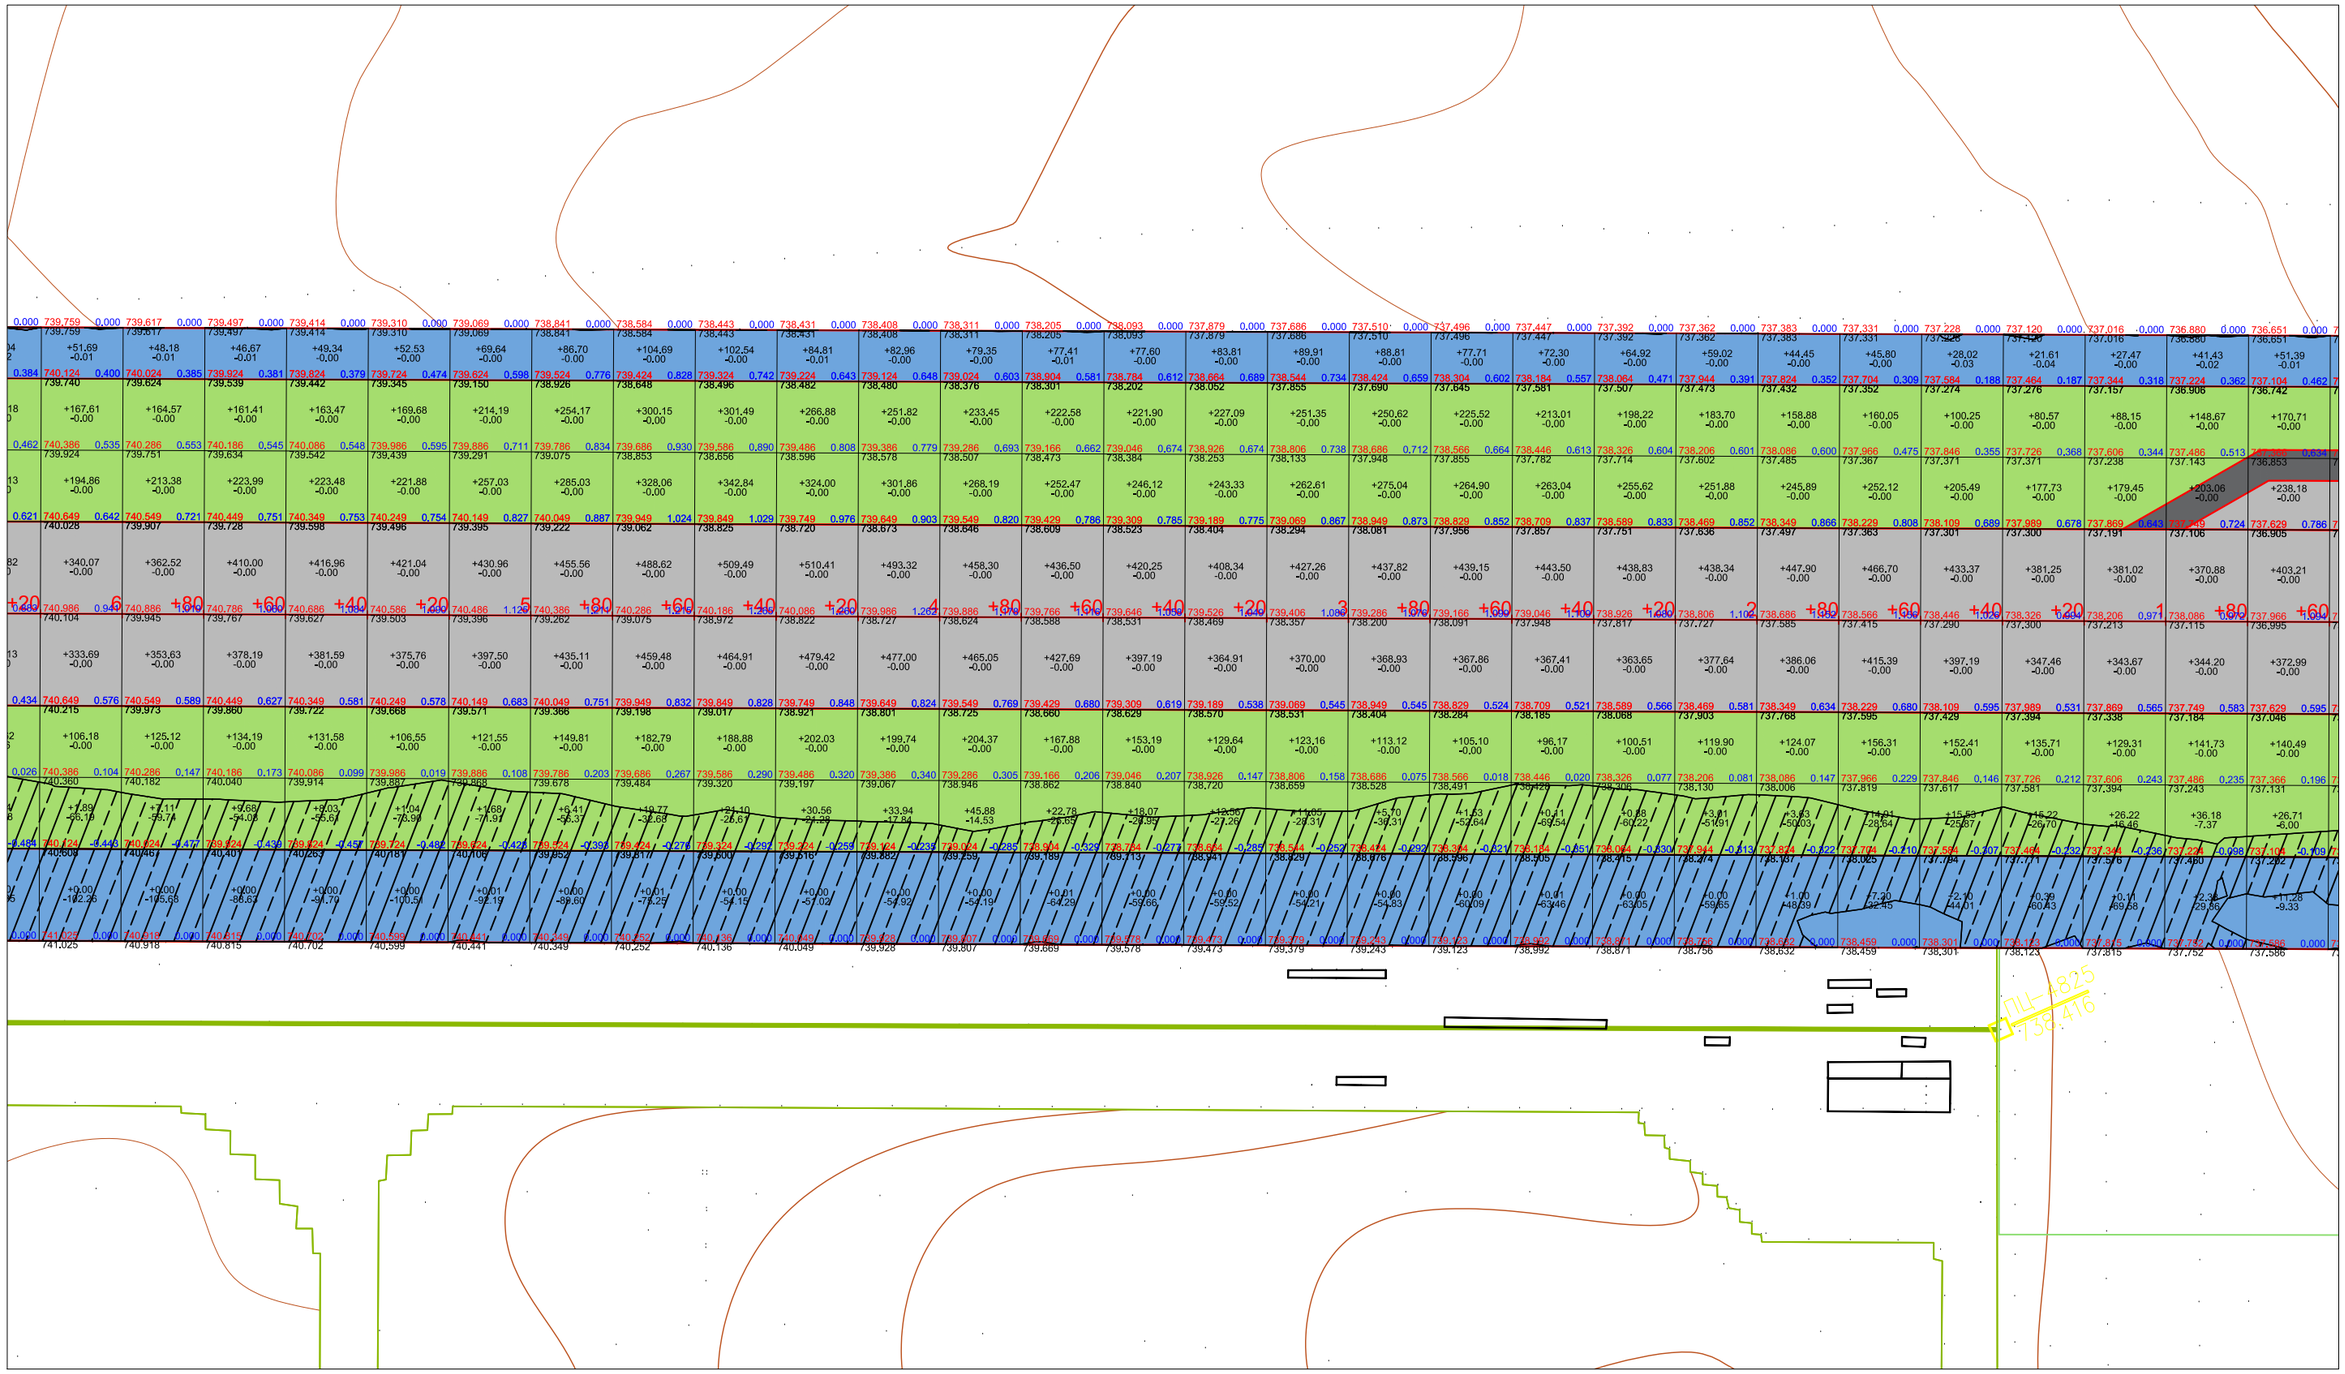

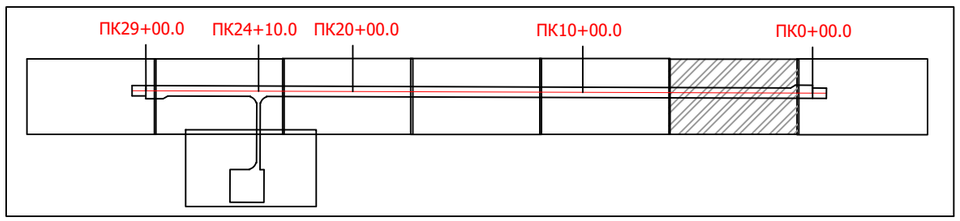

"ЭЗТ" ХХК
УЛААНБААТАР ХОТ,
ХАН-УУЛ ДҮҮРЭГ, 1-Р ХОРОО,
ЧИНГИСИЙН ӨРГӨН ЧӨЛӨӨ,
25-92 ТООТ
E-mail: ezt_2008@yahoo.com,
tsolmon.ezt@gmail.com

"ЧОЙБАЛСАН" НИСЭХ БУУДЛЫН АЭРОДРОМЫН ӨРГӨТГӨЛИЙН АЖЛЫН ЗУРАГ ТӨСЛИЙН ӨӨРЧЛӨЛТИЙН ЗУРАГ ТӨСӨЛ /4С АНГИЛАЛ/

ГШАК

ЗЕИ	Ц.Цолмон	
Инженер	Б.Энхбат	
Гүйцэтгэсэн	Б.Энхбат	
Шалгасан	Ц.Цолмон	

ГАЗАР ШОРООНЫ АЖЛЫН КАРТОГРАММ

Шифр: А 02-12/25

Масштаб:		1:1500
Үе шат	Хуудас	Бүх. Хууд
А3	3	9

2025.12

ГЭРЭЭНИЙ No.ИНУТ-313/2025

ГАЗАР ШОРООНЫ
АЖЛЫН КАРТОГРАММ

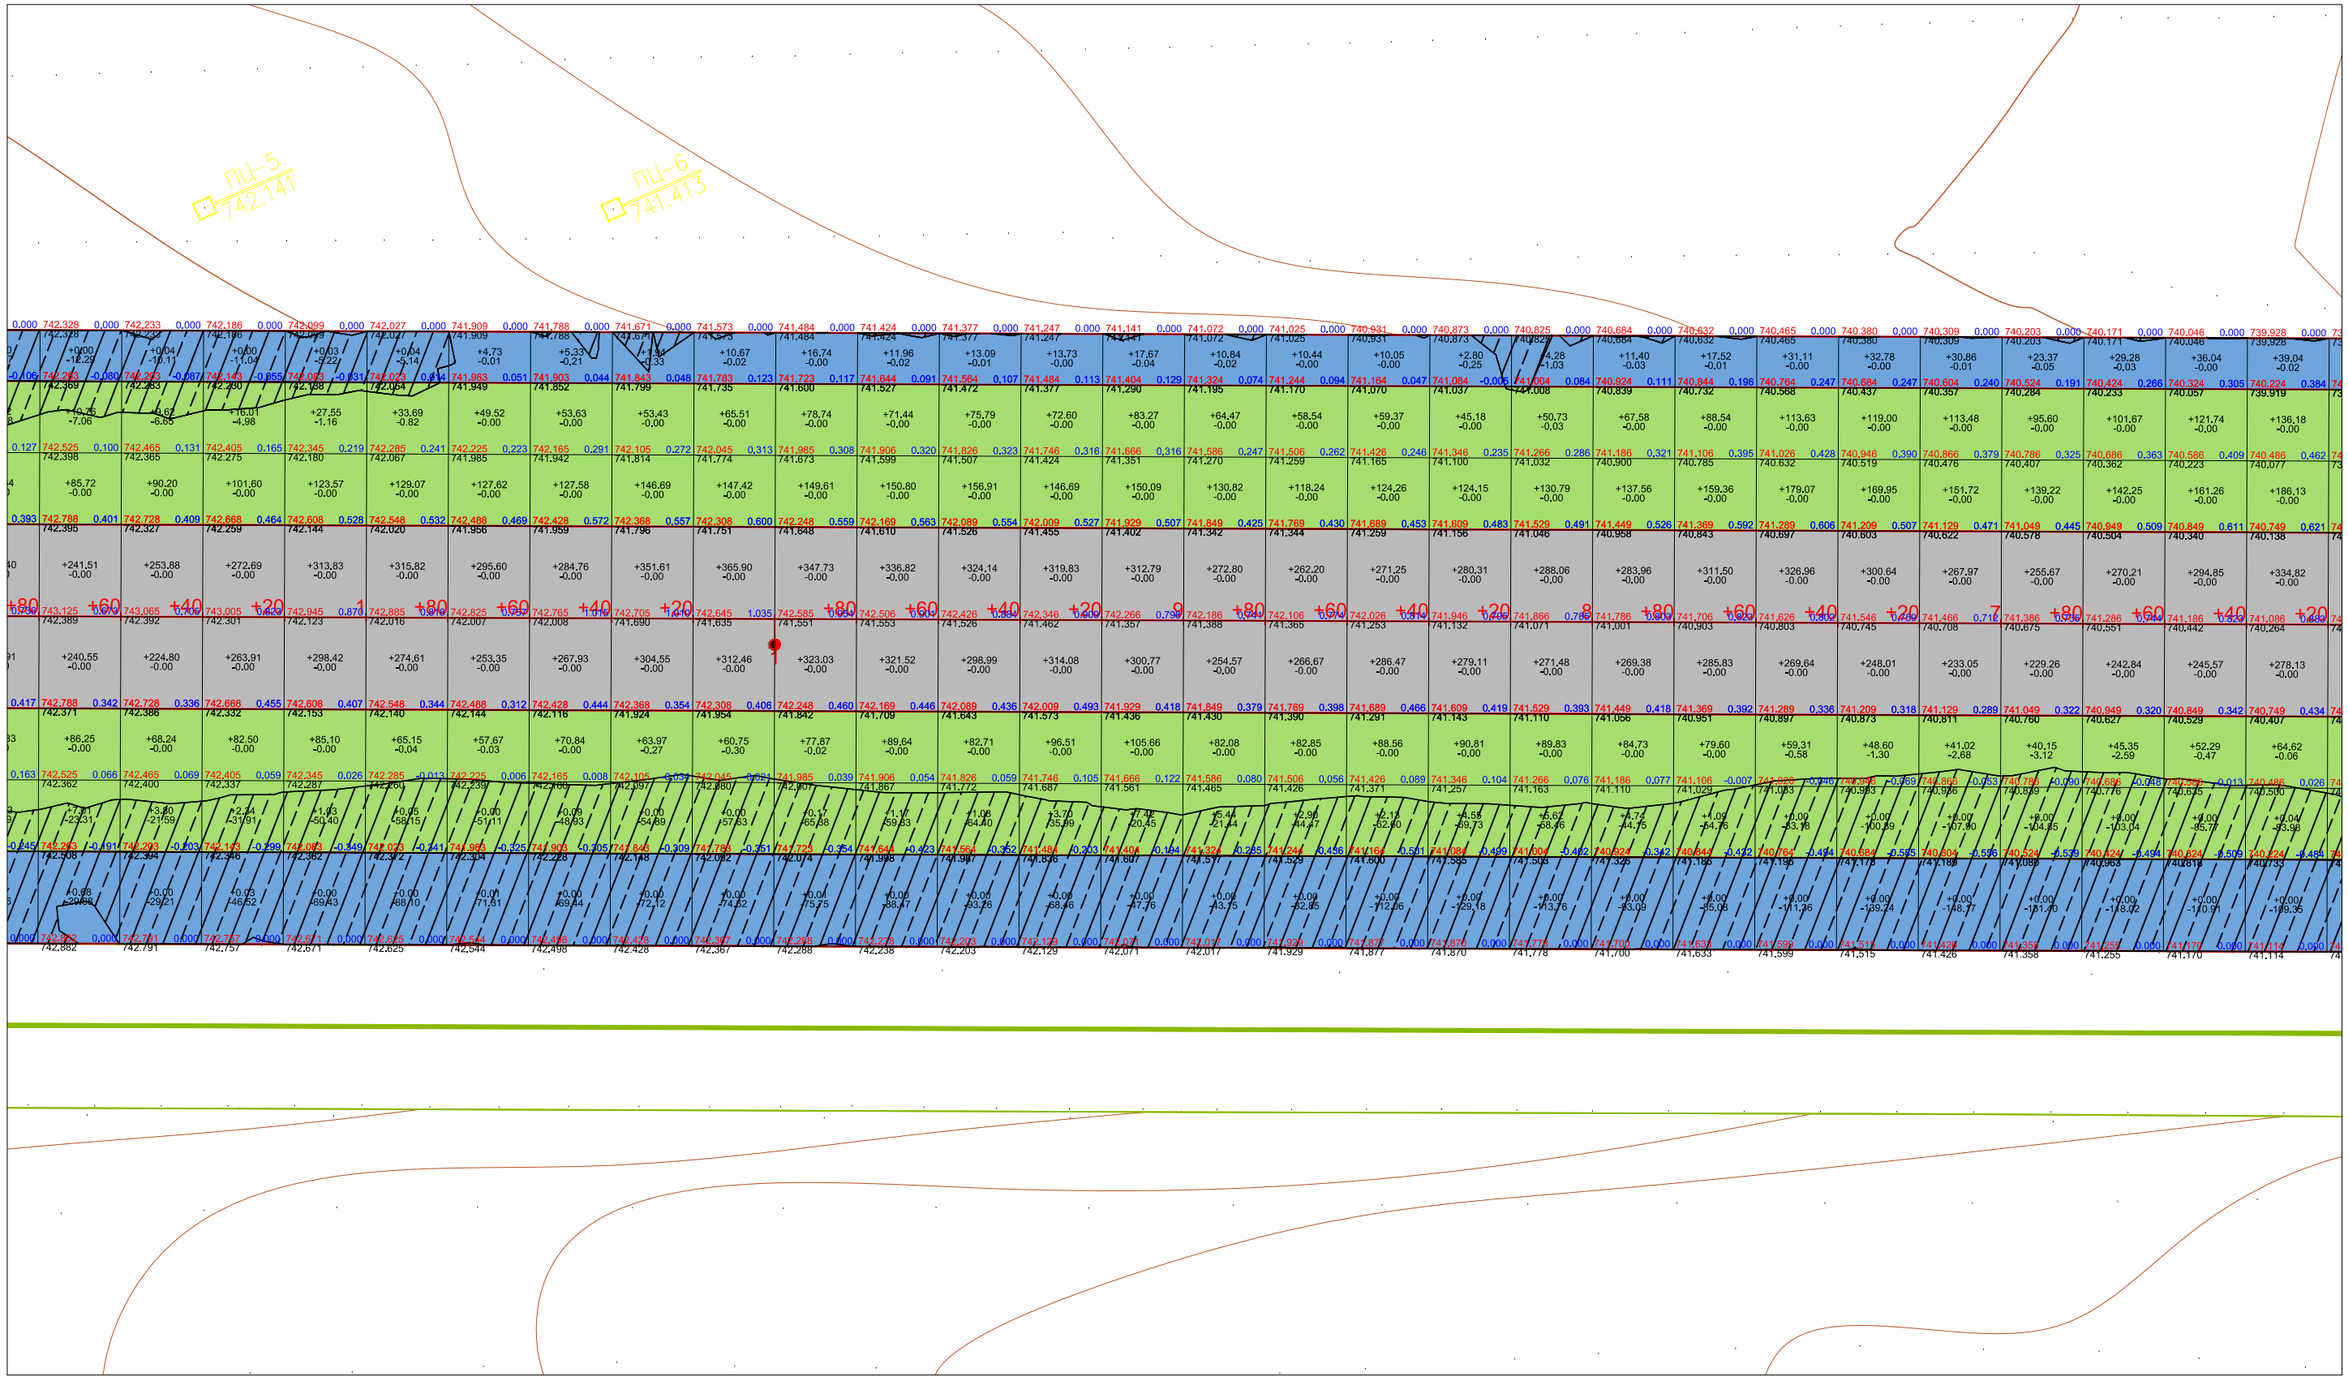

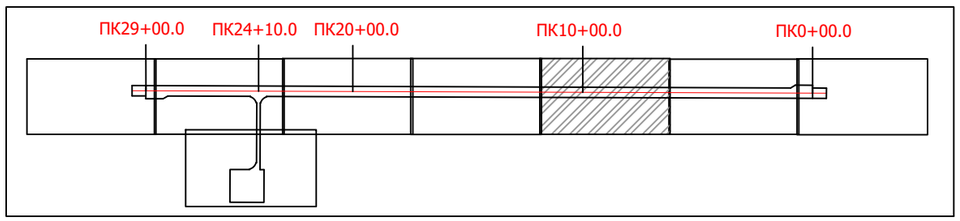

"ЭЗТ" ХХК УЛААНБААТАР ХОТ, ХАН-УУЛ ДҮҮРЭГ, 1-Р ХОРОО, ЧИНГИСИЙН ӨРГӨН ЧӨЛӨӨ, 25-92 ТООТ E-mail: ezt_2008@yahoo.com, tsolmon.ezt@gmail.com	"ЧОЙБАЛСАН" НИСЭХ БУУДЛЫН АЭРОДРОМЫН ӨРГӨТГӨЛИЙН АЖЛЫН ЗУРАГ ТӨСЛИЙН ӨӨРЧЛӨЛТИЙН ЗУРАГ ТӨСӨЛ /4С АНГИЛАЛ/			ГШАК
	ЗЕИ	Ц.Цолмон	ГАЗАР ШОРООНЫ АЖЛЫН КАРТОГРАММ	Масштаб: 1:1500
	Инженер	Б.Энхбат		Үе шат / Хуудас / Бүх. Хууд
	Гүйцэтгэсэн	Б.Энхбат		А3 / 4 / 9
"ЭЗТ" ХХК	Шалгасан	Ц.Цолмон	Шифр: А 02-12/25	2025.12

ГАЗАР ШОРООНЫ
АЖЛЫН КАРТОГРАММ

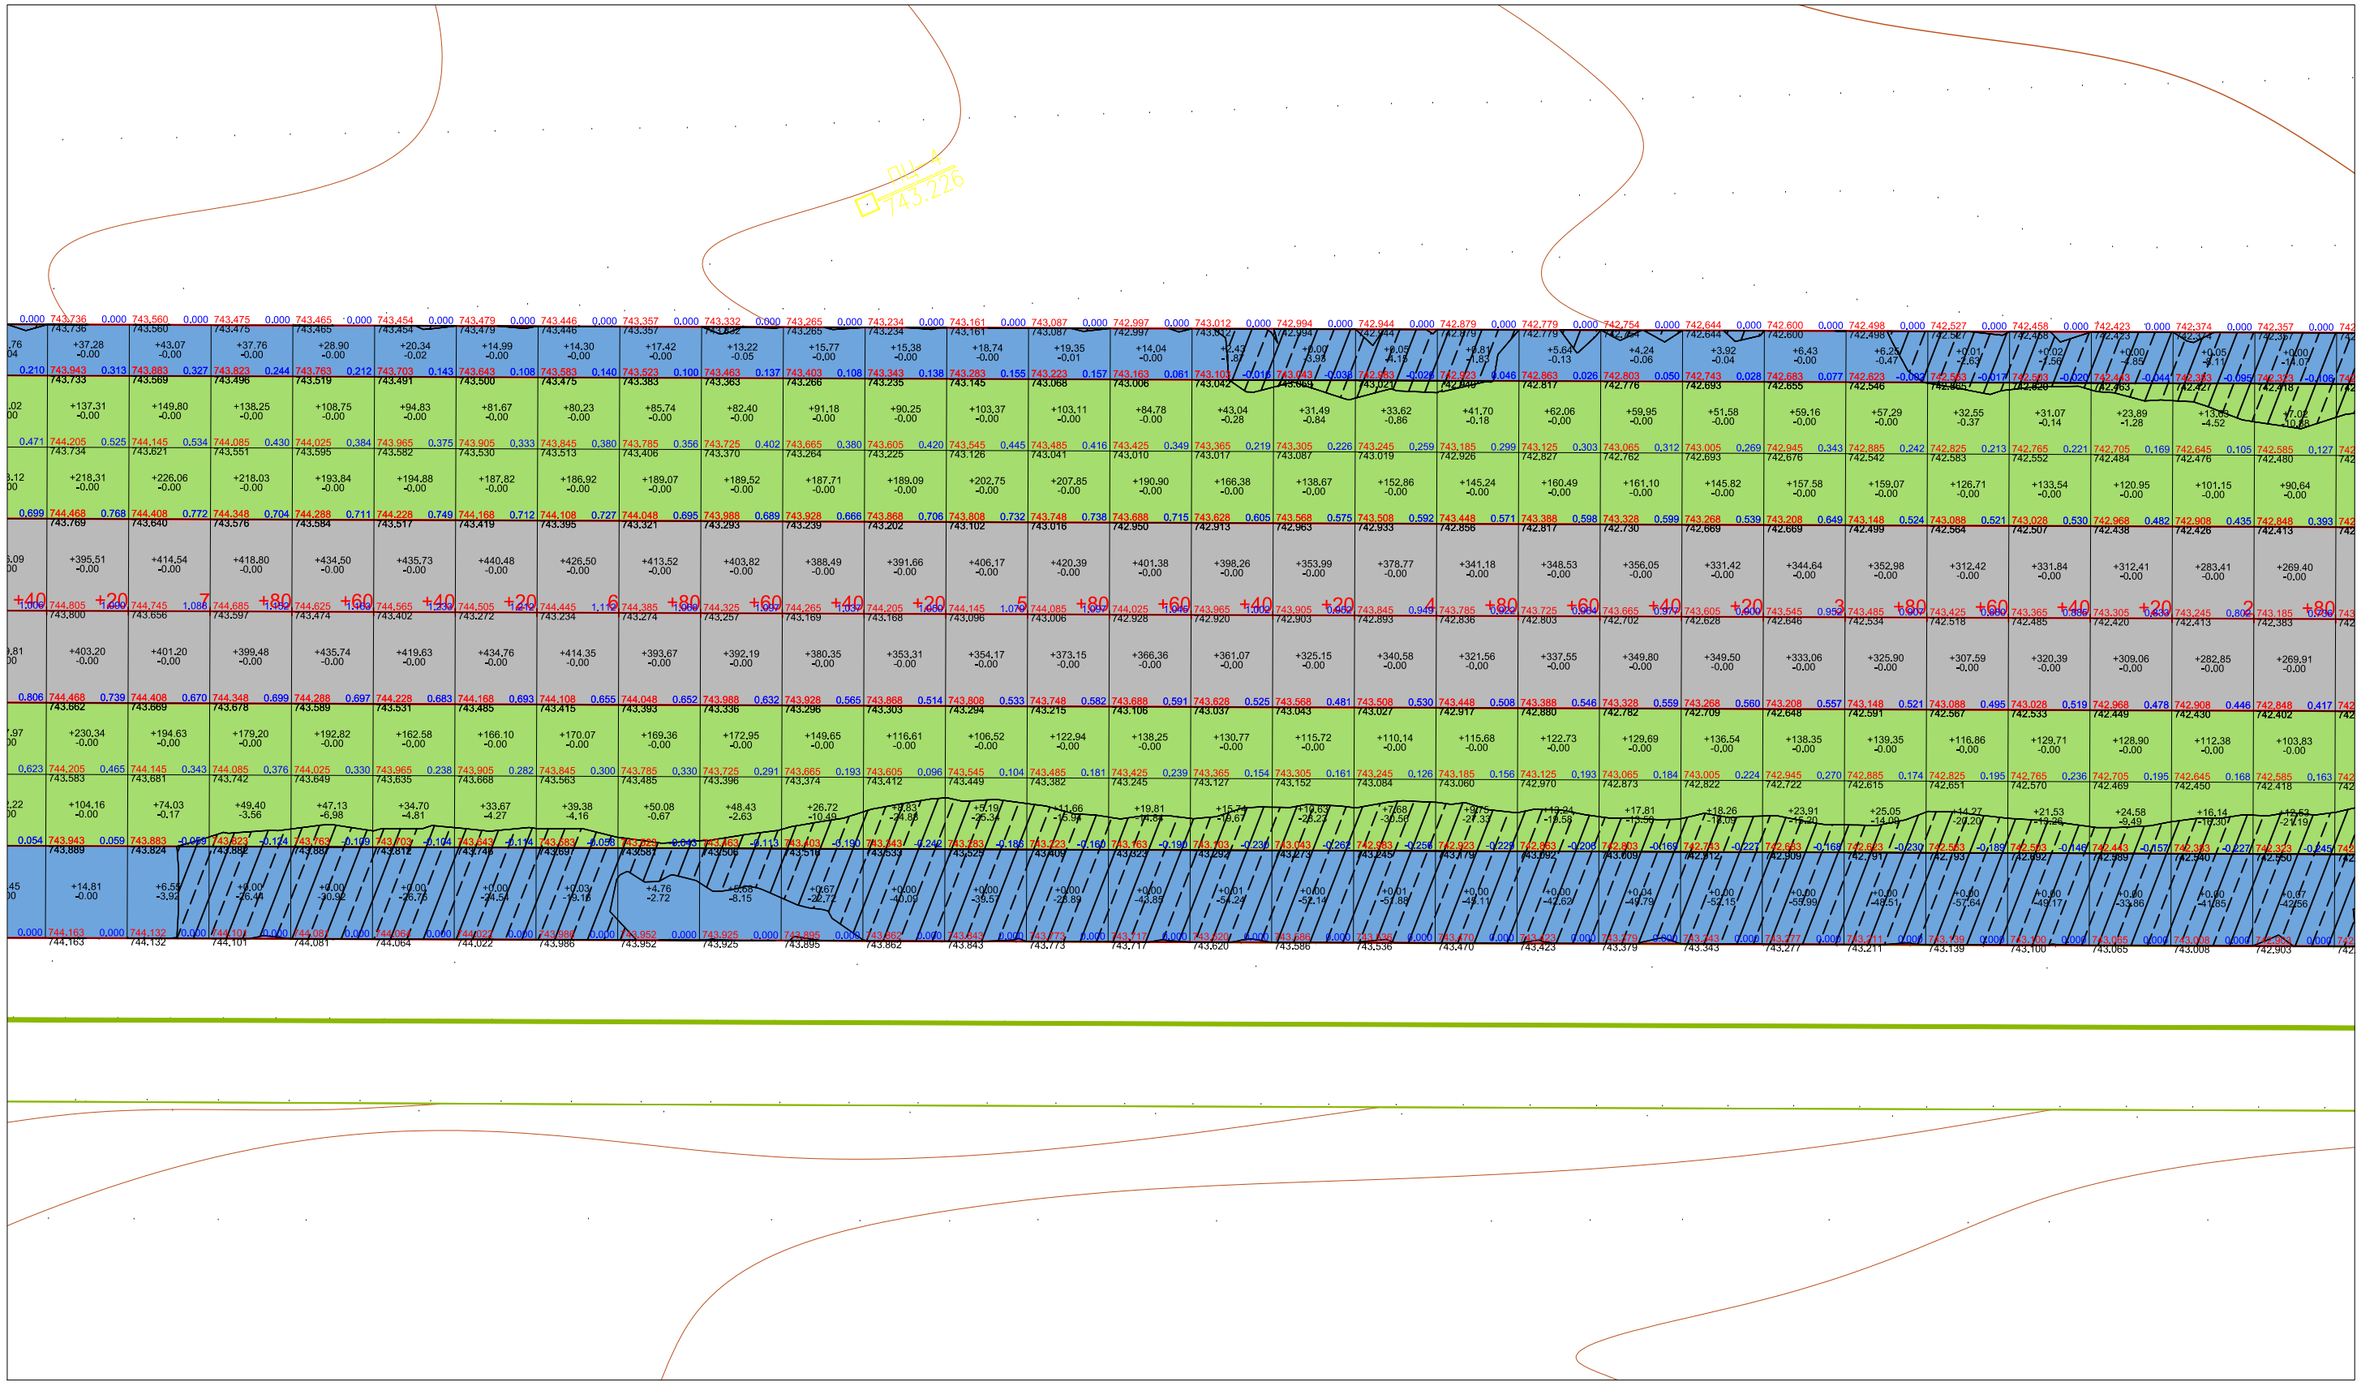

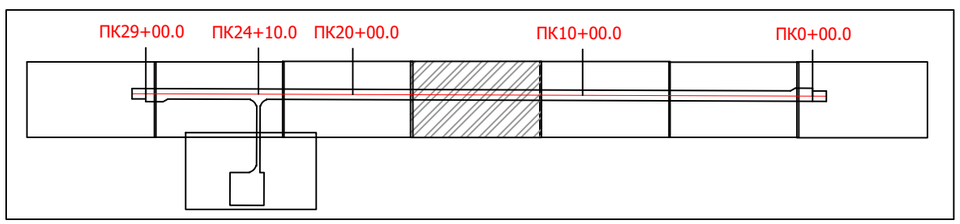

"ЭЗТ" ХХК
УЛААНБААТАР ХОТ,
ХАН-УУЛ ДҮҮРЭГ, 1-Р ХОРОО,
ЧИНГИСИЙН ӨРГӨН ЧӨЛӨӨ,
25-92 ТООТ
E-mail: ezt_2008@yahoo.com,
tsolmon.ezt@gmail.com

"ЭЗТ" ХХК

"ЧОЙБАЛСАН" НИСЭХ БУУДЛЫН АЭРОДРОМЫН ӨРГӨТГӨЛИЙН АЖЛЫН ЗУРАГ ТӨСЛИЙН ӨӨРЧЛӨЛТИЙН ЗУРАГ ТӨСӨЛ /4С АНГИЛАЛ/

ЗЕИ	Ц.Цолмон	
Инженер	Б.Энхбат	
Гүйцэтгэсэн	Б.Энхбат	
Шалгасан	Ц.Цолмон	

ГАЗАР ШОРООНЫ АЖЛЫН КАРТОГРАММ

Шифр: А 02-12/25

ГШАК

Масштаб: 1:1500

Үе шат	Хуудас	Бүх. Хууд
А3	5	9

2025.12

ГАЗАР ШОРООНЫ
АЖЛЫН КАРТОГРАММ

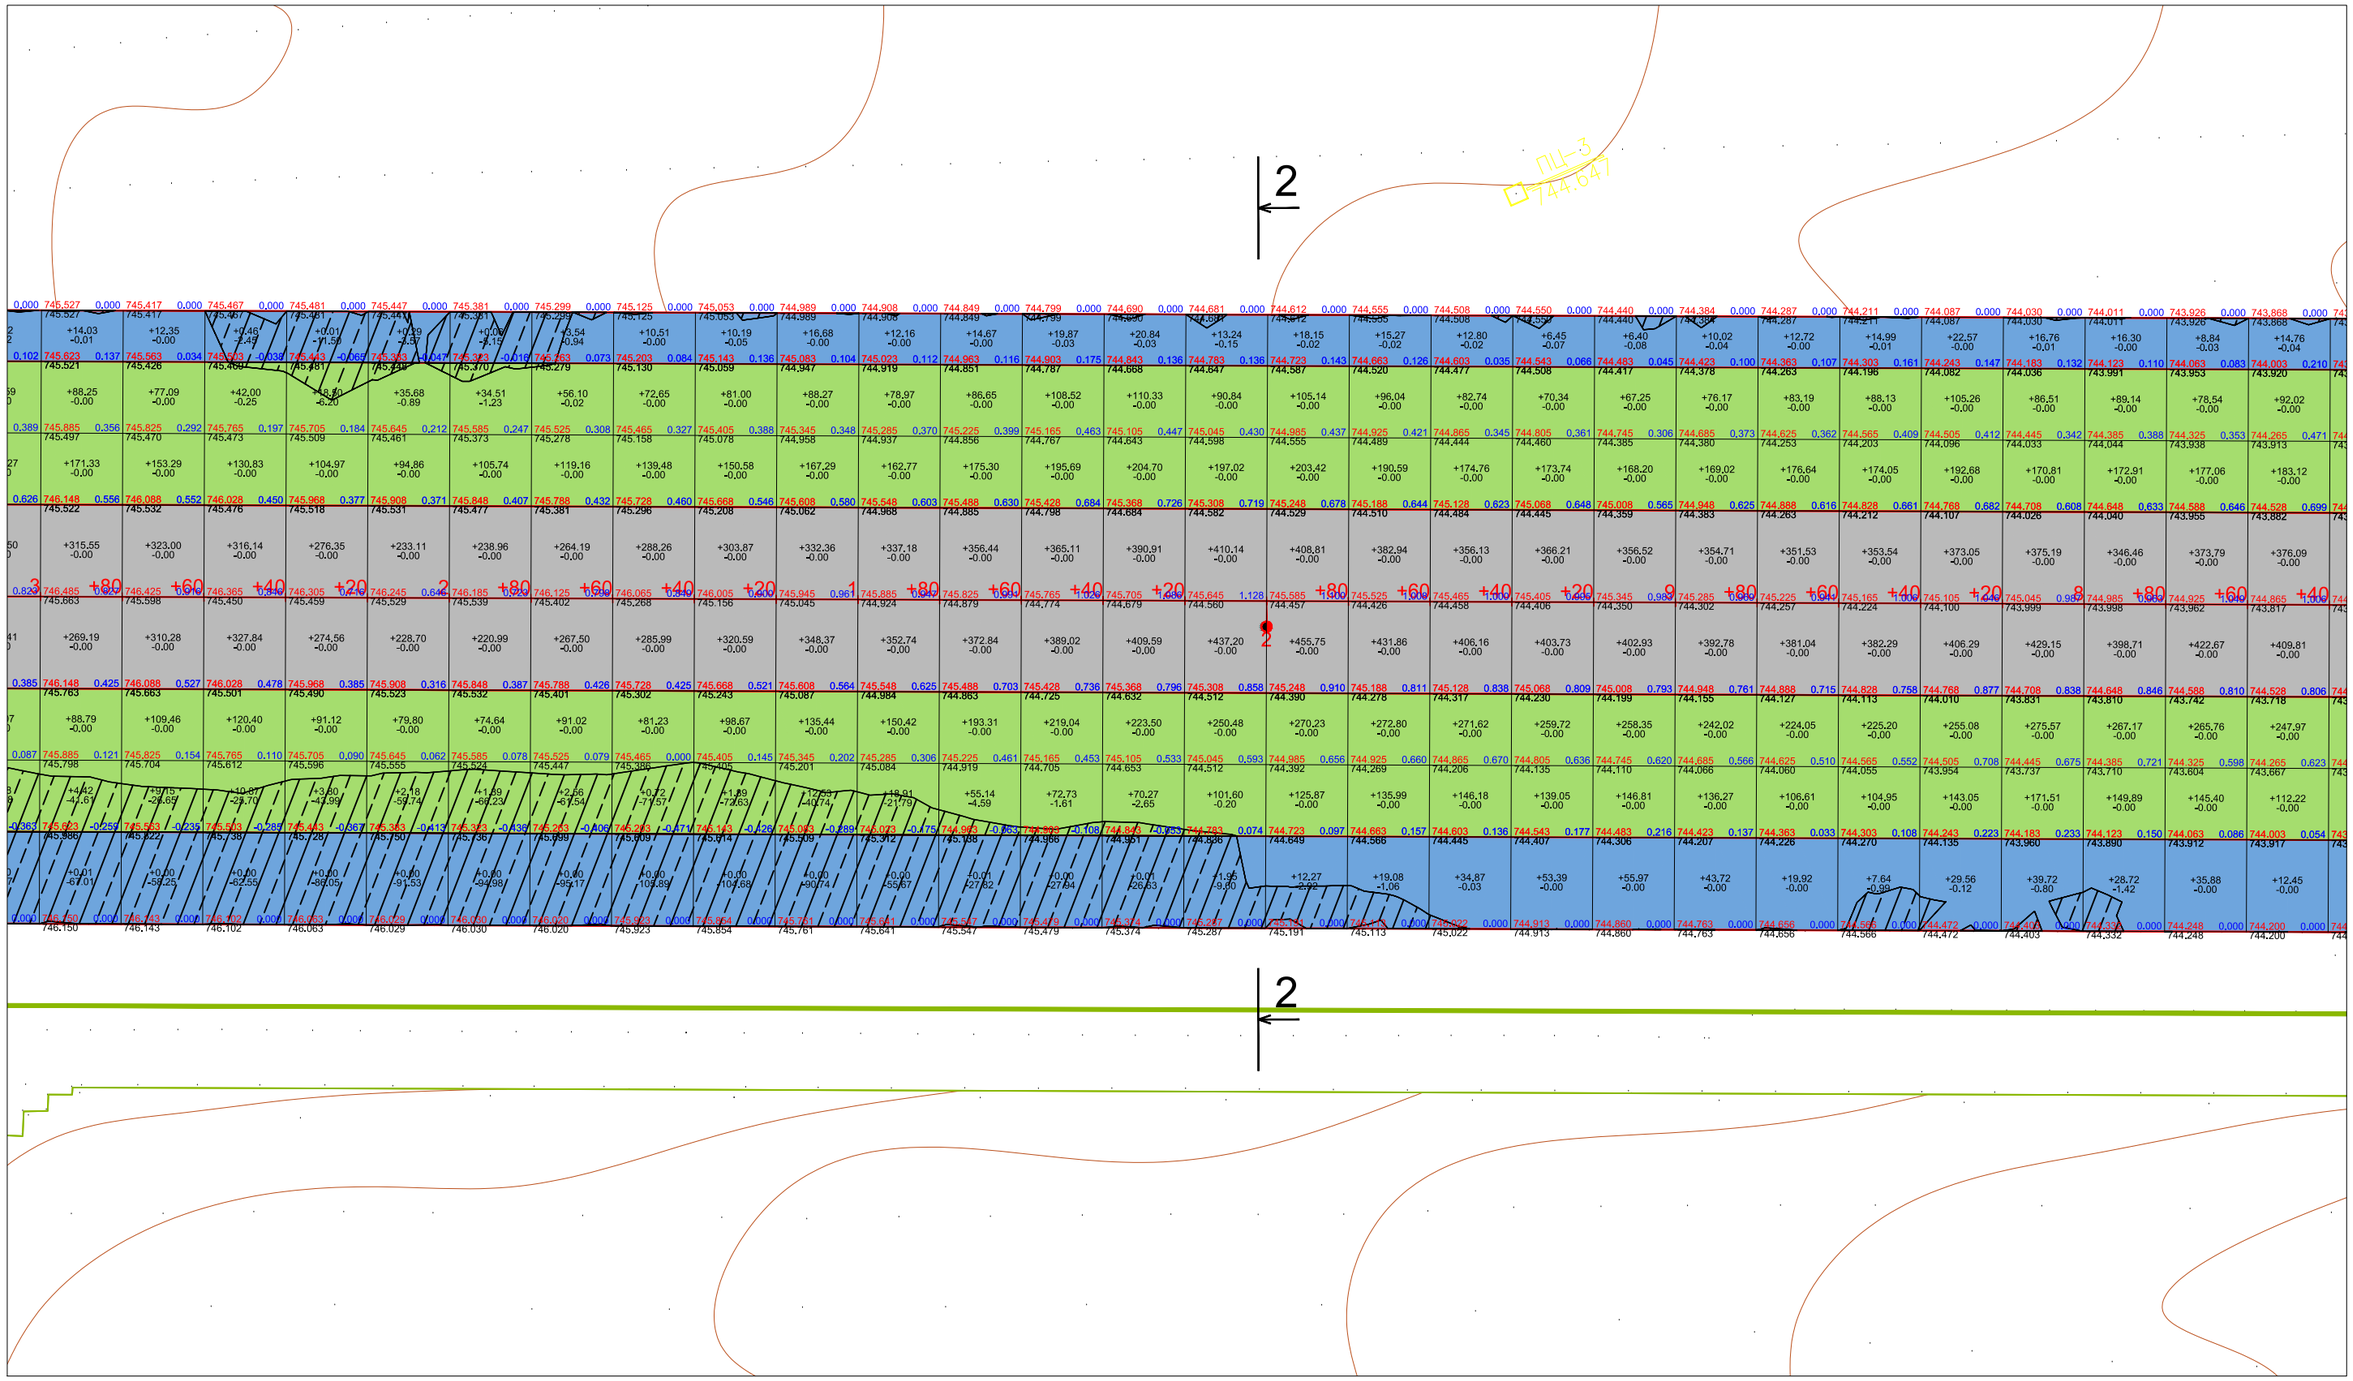

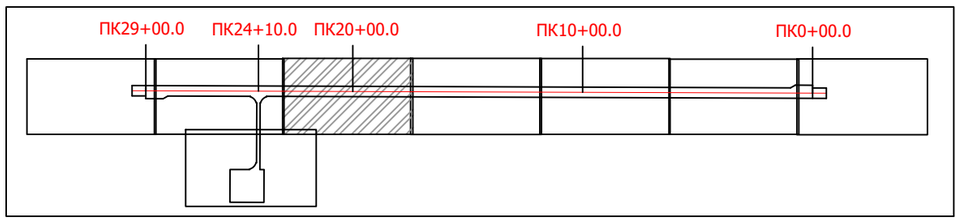

ЭЗТ ХХК УЛААНБААТАР ХОТ, ХАН-УУЛ ДҮҮРЭГ, 1-Р ХОРОО, ЧИНГИСИЙН ӨРГӨН чөлөө, 25-92 ТООТ E-mail: ezt_2008@yahoo.com, tsolmon.ezt@gmail.com	"ЧОЙБАЛСАН" НИСЭХ БУУДЛЫН АЭРОДРОМЫН ӨРГӨТГӨЛИЙН АЖЛЫН ЗУРАГ ТӨСЛИЙН ӨӨРЧЛӨЛТИЙН ЗУРАГ ТӨСӨЛ /4С АНГИЛАЛ/				ГШАК
	ЗЕИ	Ц.Цолмон		ГАЗАР ШОРООНЫ АЖЛЫН КАРТОГРАММ	Масштаб: 1:1500
	Инженер	Б.Энхбат			Үе шат / Хуудас / Бүх. Хууд
	Гүйцэтгэсэн	Б.Энхбат			А3 / 6 / 9
"ЭЗТ" ХХК	Шалгасан	Ц.Цолмон		Шифр: А 02-12/25	2025.12

ГЭРЭЭНИЙ No.ИНУТ-313/2025

ГАЗАР ШОРООНЫ
АЖЛЫН КАРТОГРАММ

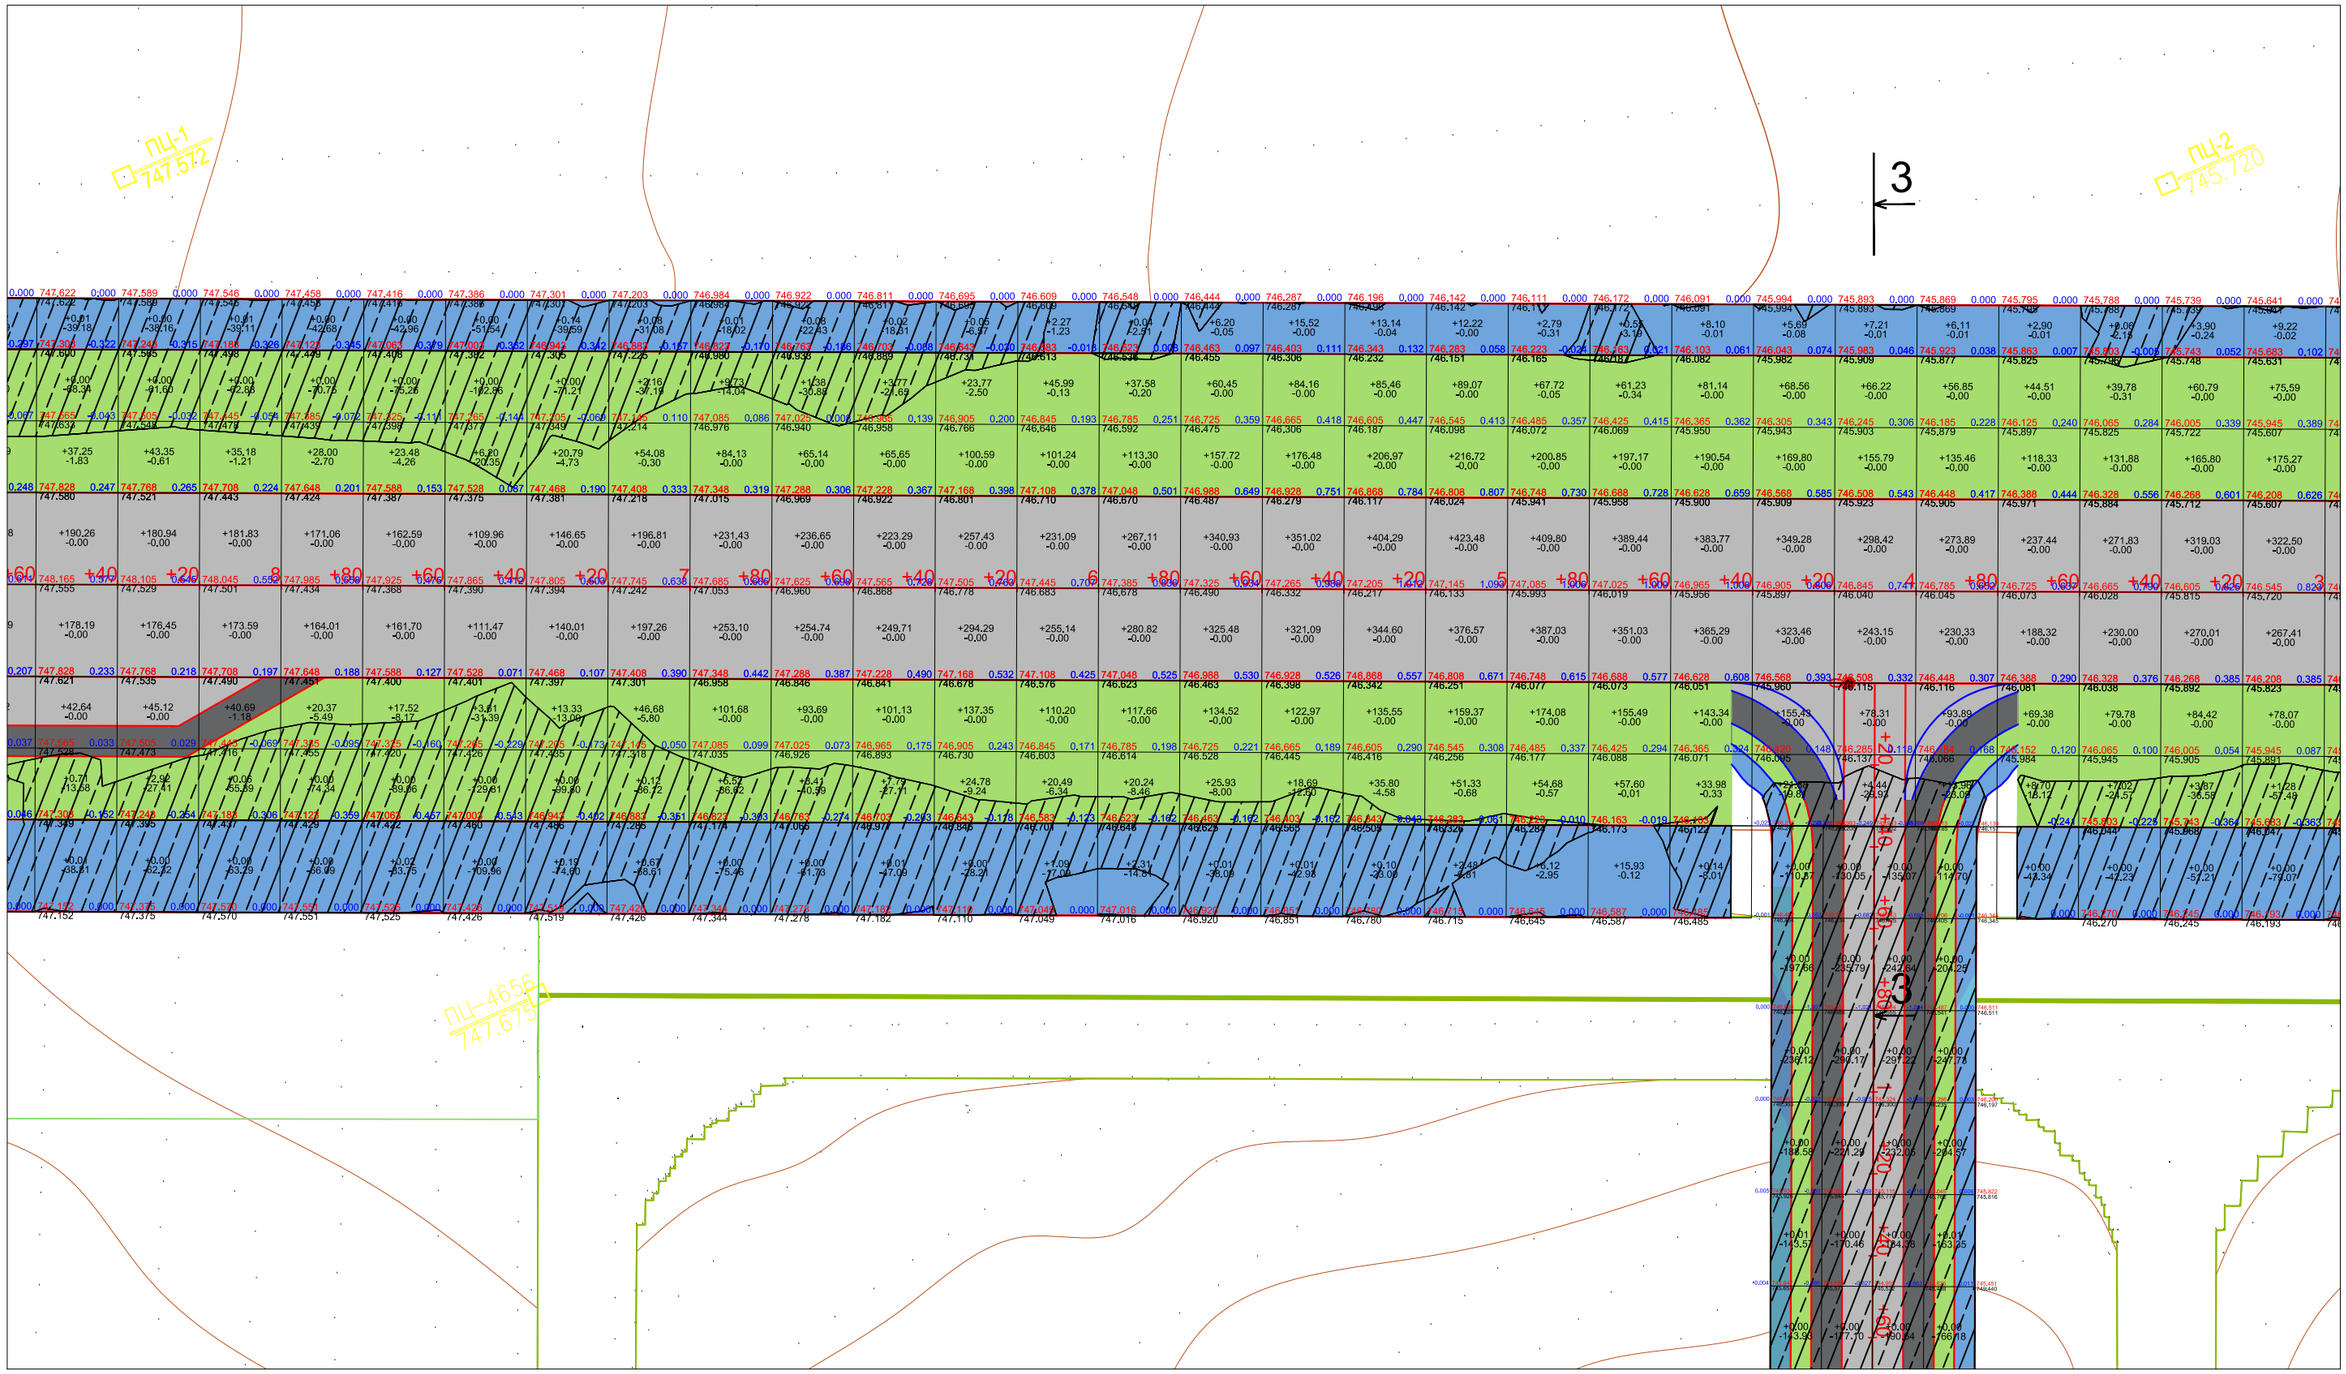

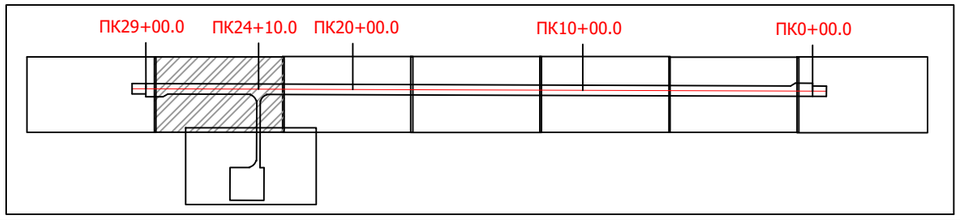

"ЭЗТ" ХХК
УЛААНБААТАР ХОТ,
ХАН-УУЛ ДҮҮРЭГ, 1-Р ХОРОО,
ЧИНГИСИЙН ӨРГӨН ЧӨЛӨӨ,
25-92 ТООТ
E-mail: ezt_2008@yahoo.com,
tsolmon.ezt@gmail.com

"ЧОЙБАЛСАН" НИСЭХ БУУДЛЫН АЭРОДРОМЫН ӨРГӨТГӨЛИЙН АЖЛЫН ЗУРАГ ТӨСЛИЙН ӨӨРЧЛӨЛТИЙН ЗУРАГ ТӨСӨЛ /4С АНГИЛАЛ/

ГШАК

ЗЕИ	Ц.Цолмон	
Инженер	Б.Энхбат	
Гүйцэтгэсэн	Б.Энхбат	
Шалгасан	Ц.Цолмон	

ГАЗАР ШОРООНЫ АЖЛЫН КАРТОГРАММ

Шифр: А 02-12/25

Масштаб:		1:1500
Үе шат	Хуудас	Бүх. Хууд
А3	7	9

2025.12

ГЭРЭЭНИЙ No.ИНУТ-313/2025

ГАЗАР ШОРООНЫ
АЖЛЫН КАРТОГРАММ

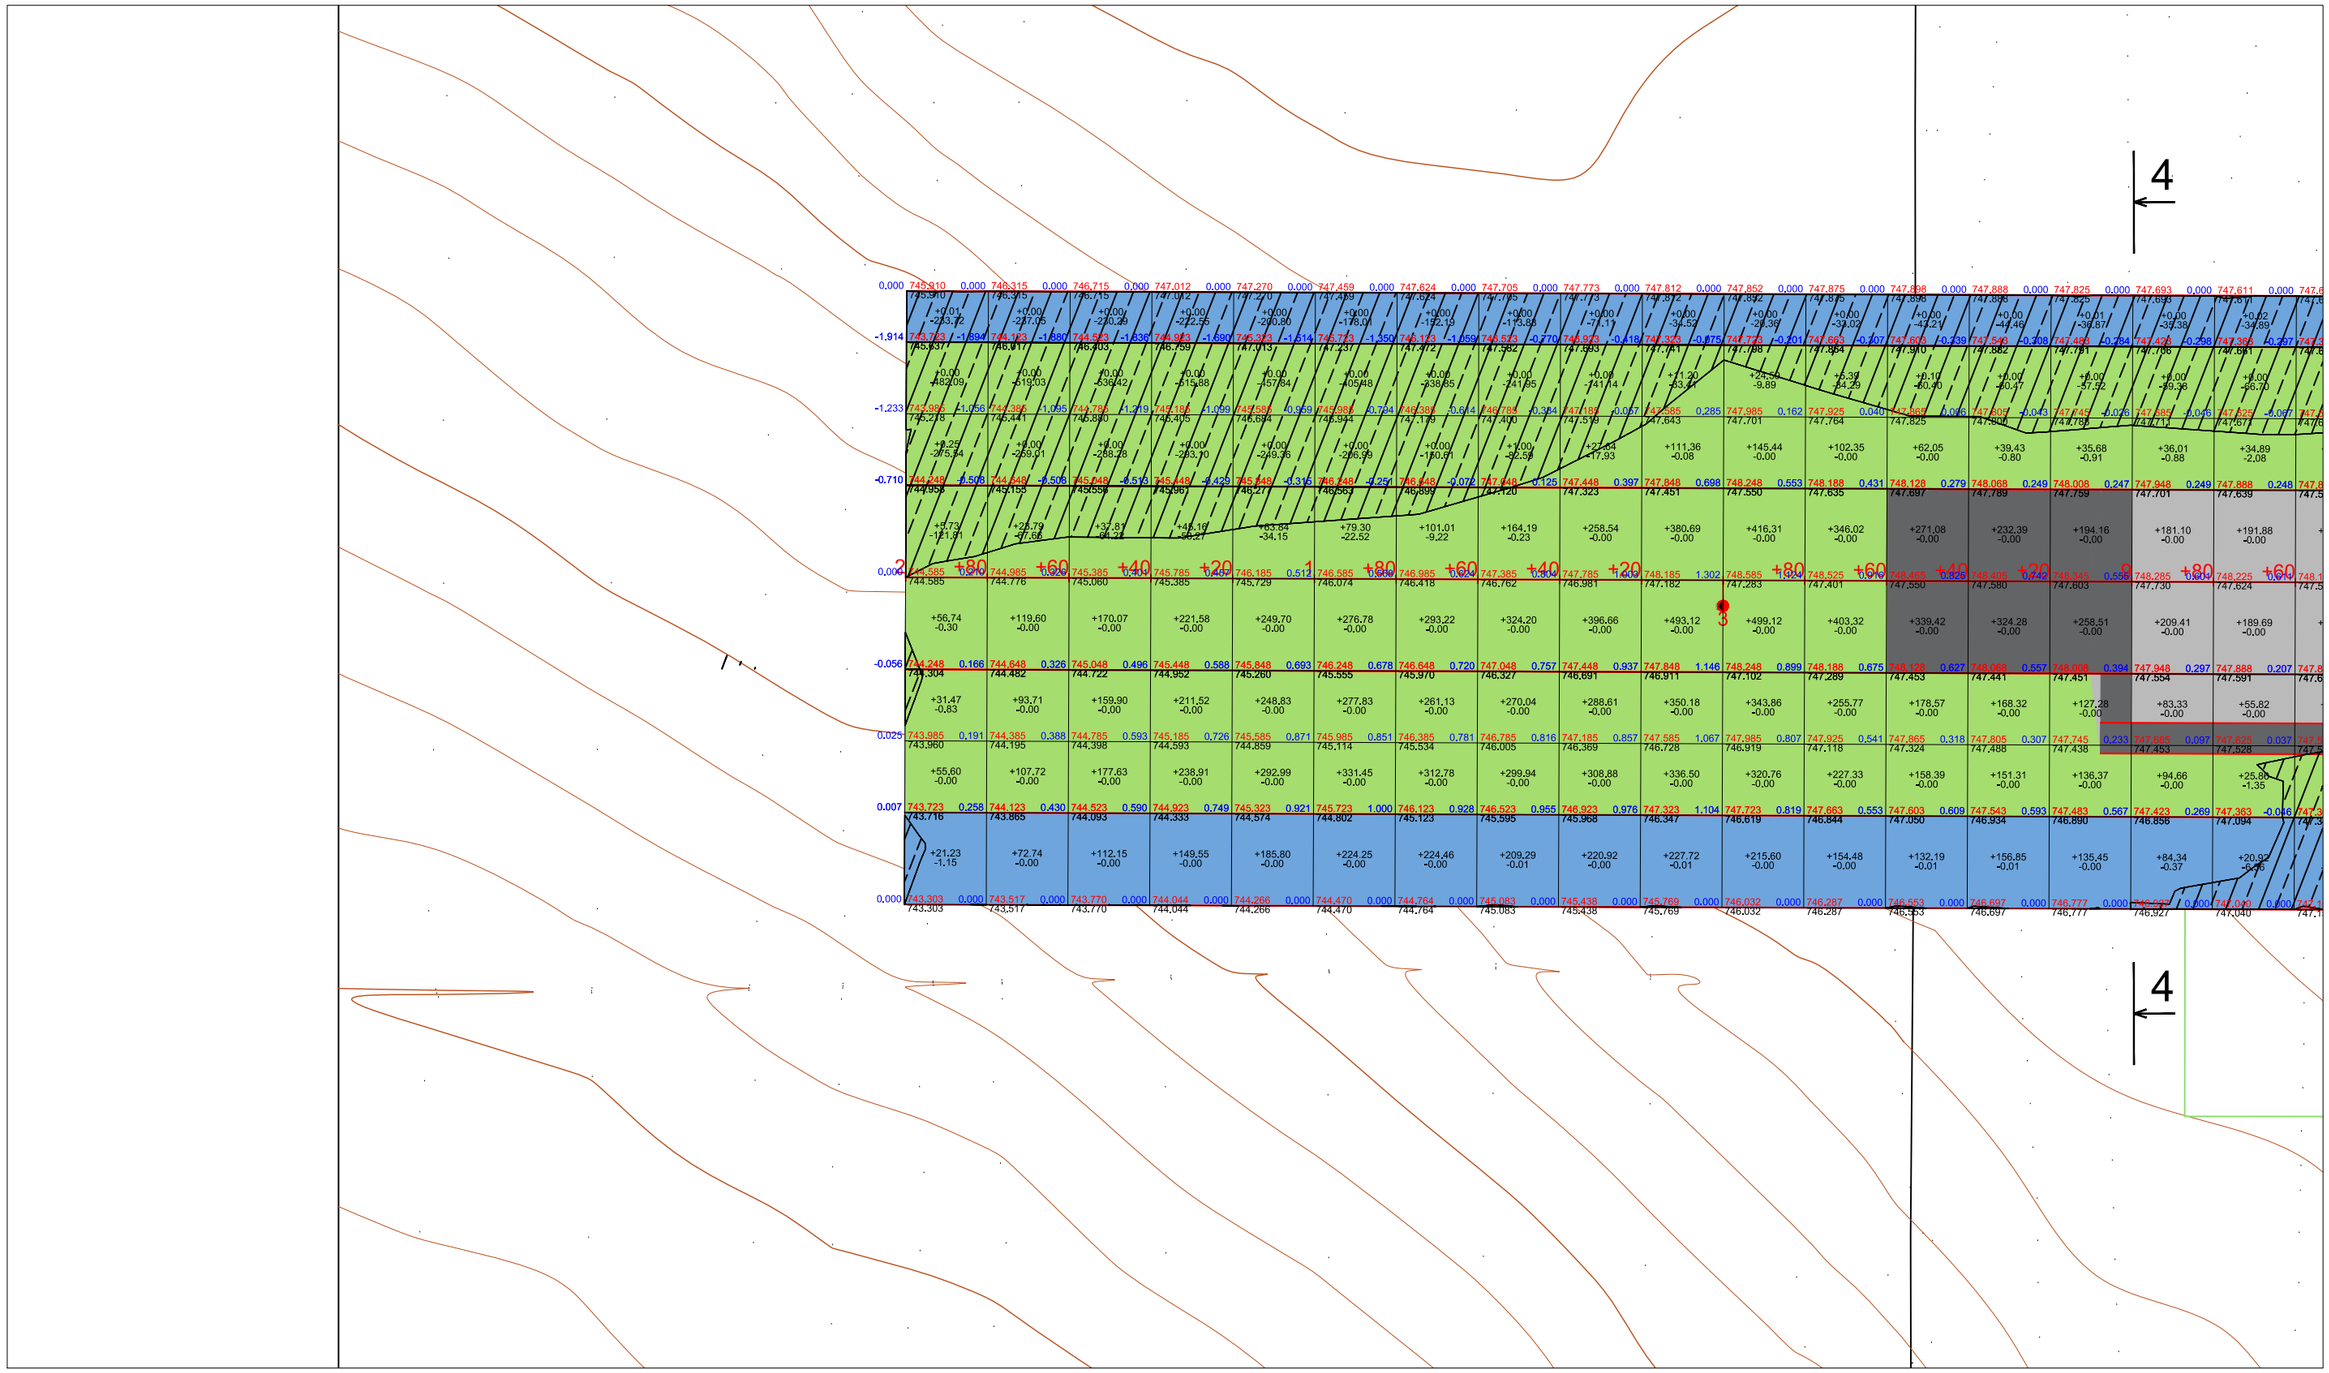

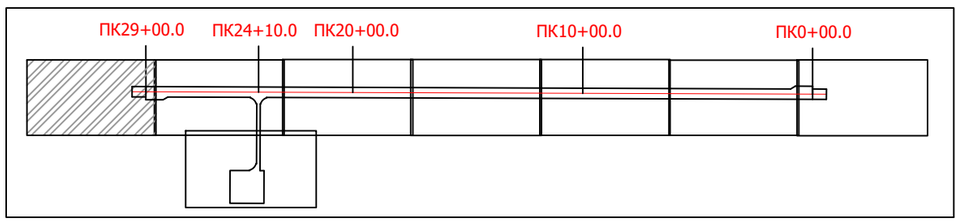

ЭЗТ ХХ Компани УЛААНБААТАР ХОТ, ХАН-УУЛ ДҮҮРЭГ, 1-Р ХОРОО, ЧИНГИСИЙН ӨРГӨН ЧӨЛӨӨ, 25-92 ТООТ E-mail: ezt_2008@yahoo.com, tsolmon.ezt@gmail.com	"ЧОЙБАЛСАН" НИСЭХ БУУДЛЫН АЭРОДРОМЫН ӨРГӨТГӨЛИЙН АЖЛЫН ЗУРАГ ТӨСЛИЙН ӨӨРЧЛӨЛТИЙН ЗУРАГ ТӨСӨЛ /4С АНГИЛАЛ/				ГШАК
	ЗЕИ	Ц.Цолмон		ГАЗАР ШОРООНЫ АЖЛЫН КАРТОГРАММ	Масштаб: 1:1500
	Инженер	Б.Энхбат			Ye шат / Хуудас / Бүх. Хууд
	Гүйцэтгэсэн	Б.Энхбат			А3 / 8 / 9
"ЭЗТ" ХХК	Шалгасан	Ц.Цолмон		Шифр: А 02-12/25	2025.12

ГАЗАР ШОРООНЫ
АЖЛЫН КАРТОГРАММ

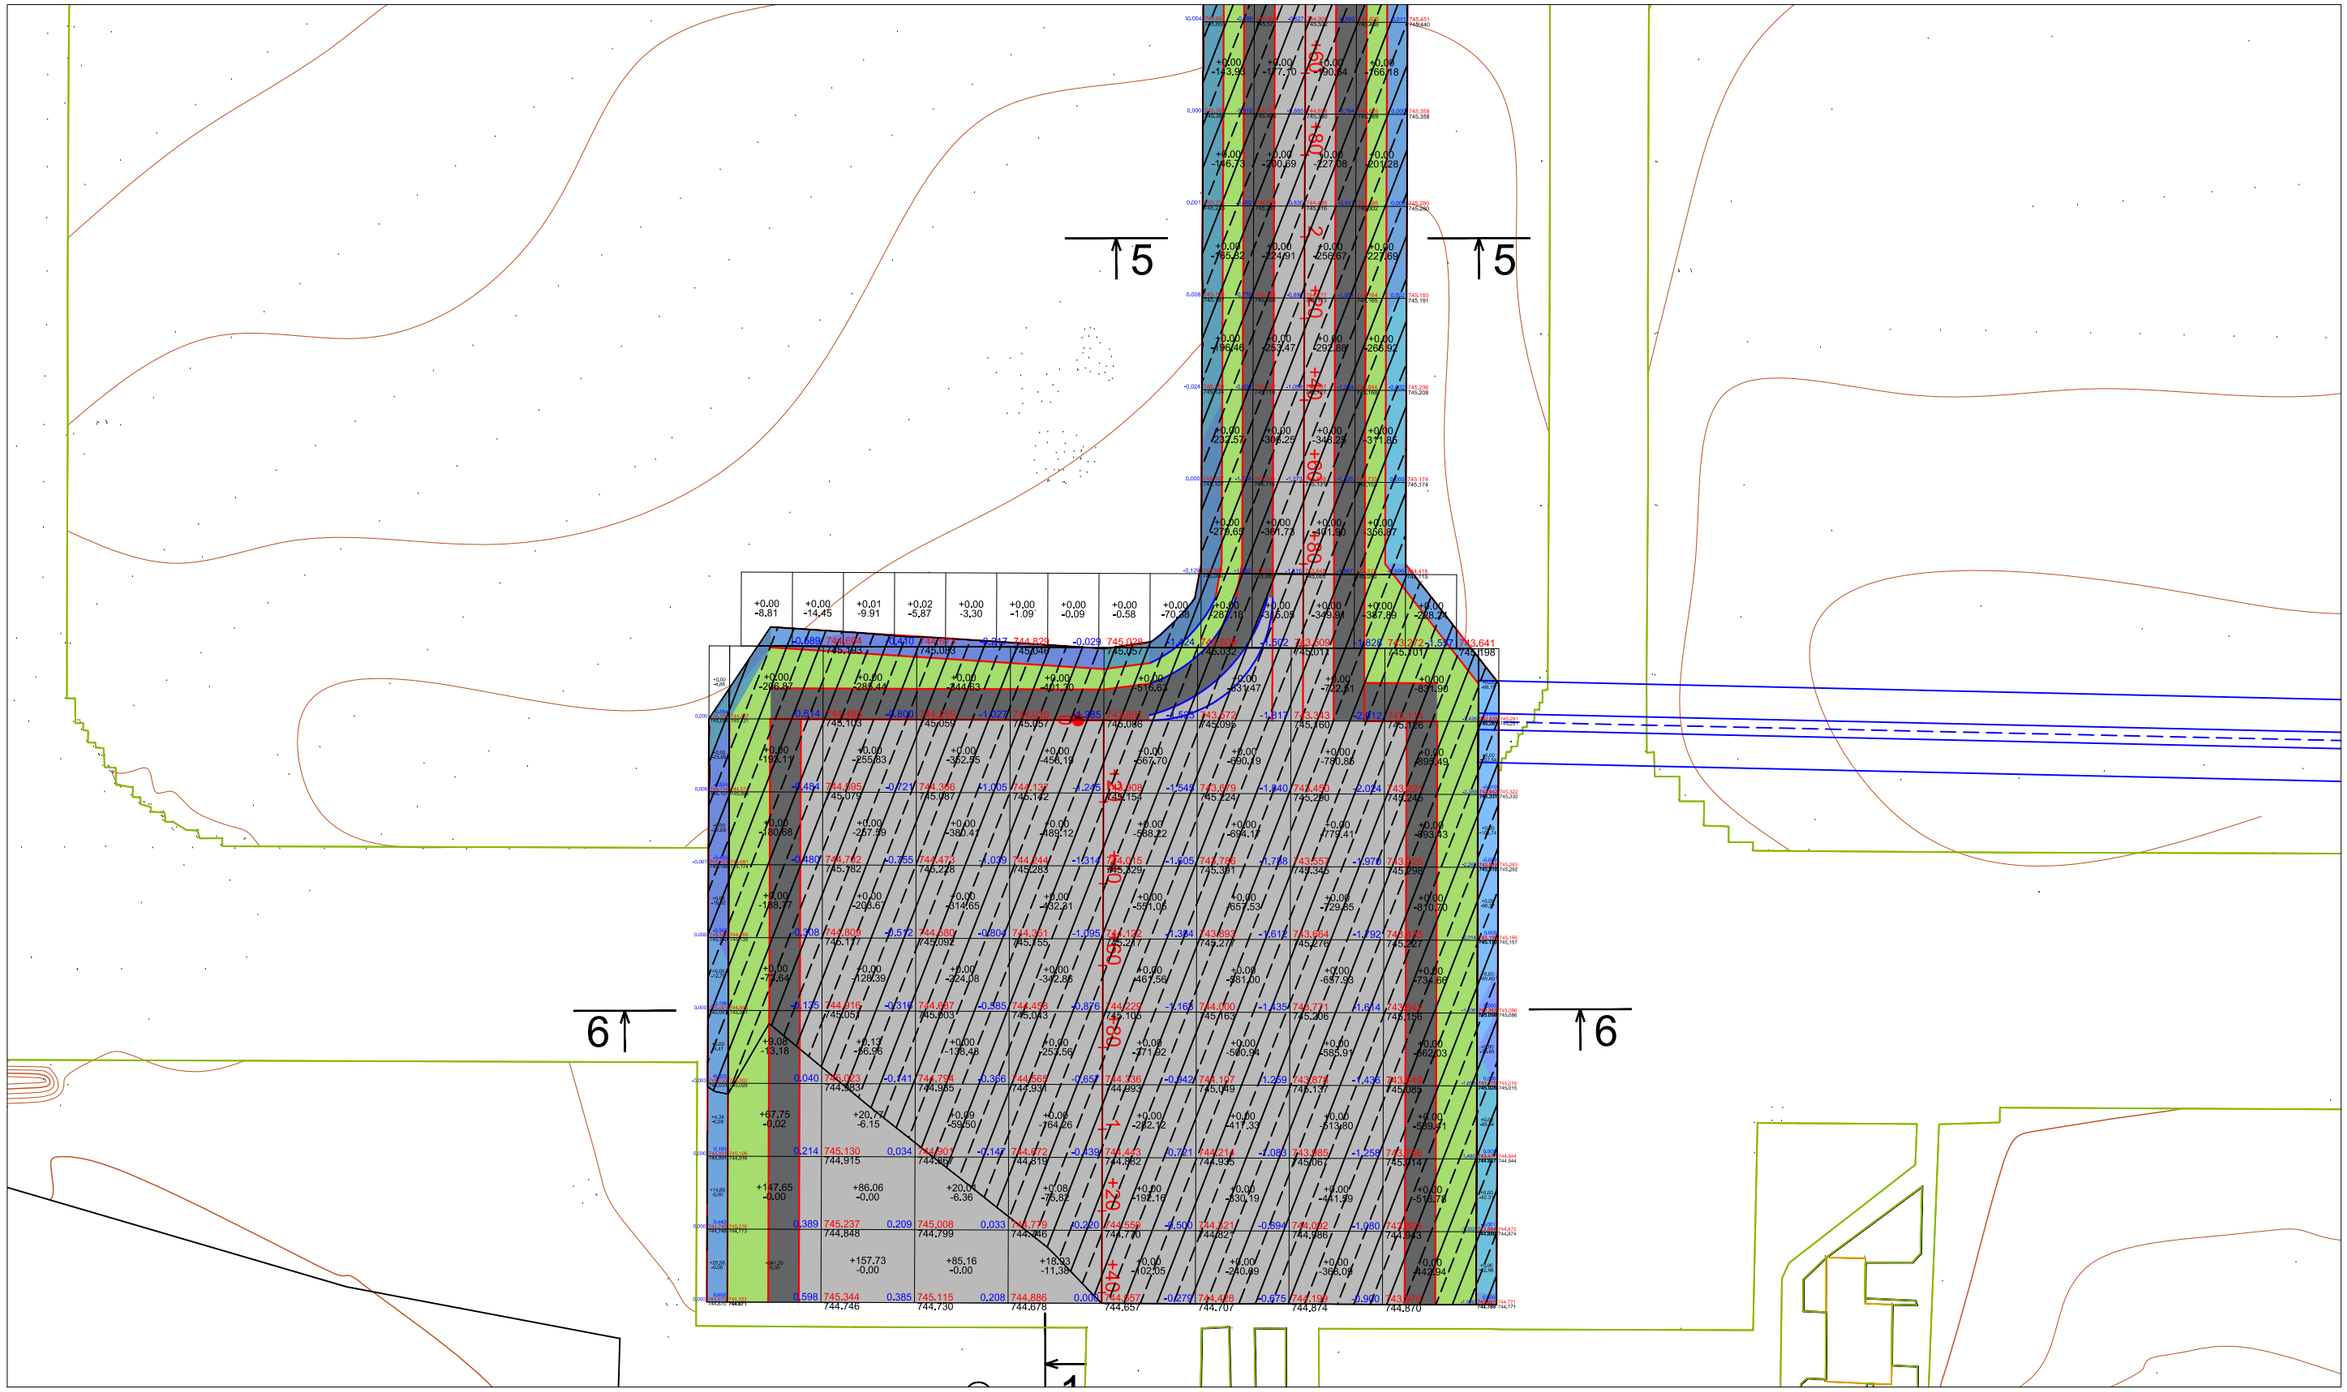

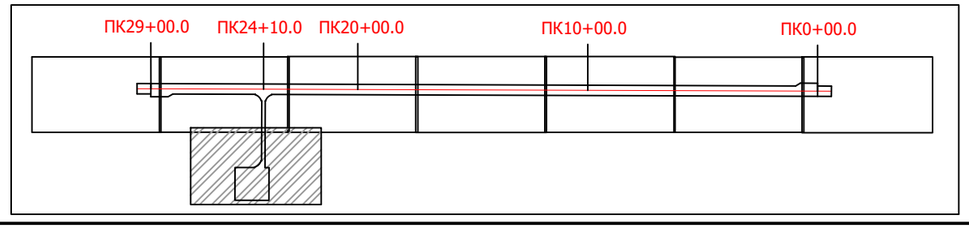

ЭЗТ
ХХ Компани
УЛААНБААТАР ХОТ,
ХАН-УУЛ ДҮҮРЭГ, 1-Р ХОРОО,
ЧИНГИСИЙН ӨРГӨН ЧӨЛӨӨ,
25-92 ТООТ
E-mail: ezt_2008@yahoo.com,
tsolmon.ezt@gmail.com
"ЭЗТ" ХХК

"ЧОЙБАЛСАН" НИСЭХ БУУДЛЫН АЭРОДРОМЫН ӨРГӨТГӨЛИЙН АЖЛЫН ЗУРАГ ТӨСЛИЙН ӨӨРЧЛӨЛТИЙН ЗУРАГ ТӨСӨЛ /4С АНГИЛАЛ/

ГШАК

ЗЕИ	Ц.Цолмон		ГАЗАР ШОРООНЫ АЖЛЫН КАРТОГРАММ
Инженер	Б.Энхбат		
Гүйцэтгэсэн	Б.Энхбат		
Шалгасан	Ц.Цолмон		Шифр: А 02-12/25

Масштаб:		1:1500
Үе шат	Хуудас	Бүх. Хууд
А3	9	9
2025.12		

НИСЛЭГИЙН ТАЛБАЙН ХБХЗ-НЫ ТЭНХЛЭГ ДАГУУ ОГТЛОЛ

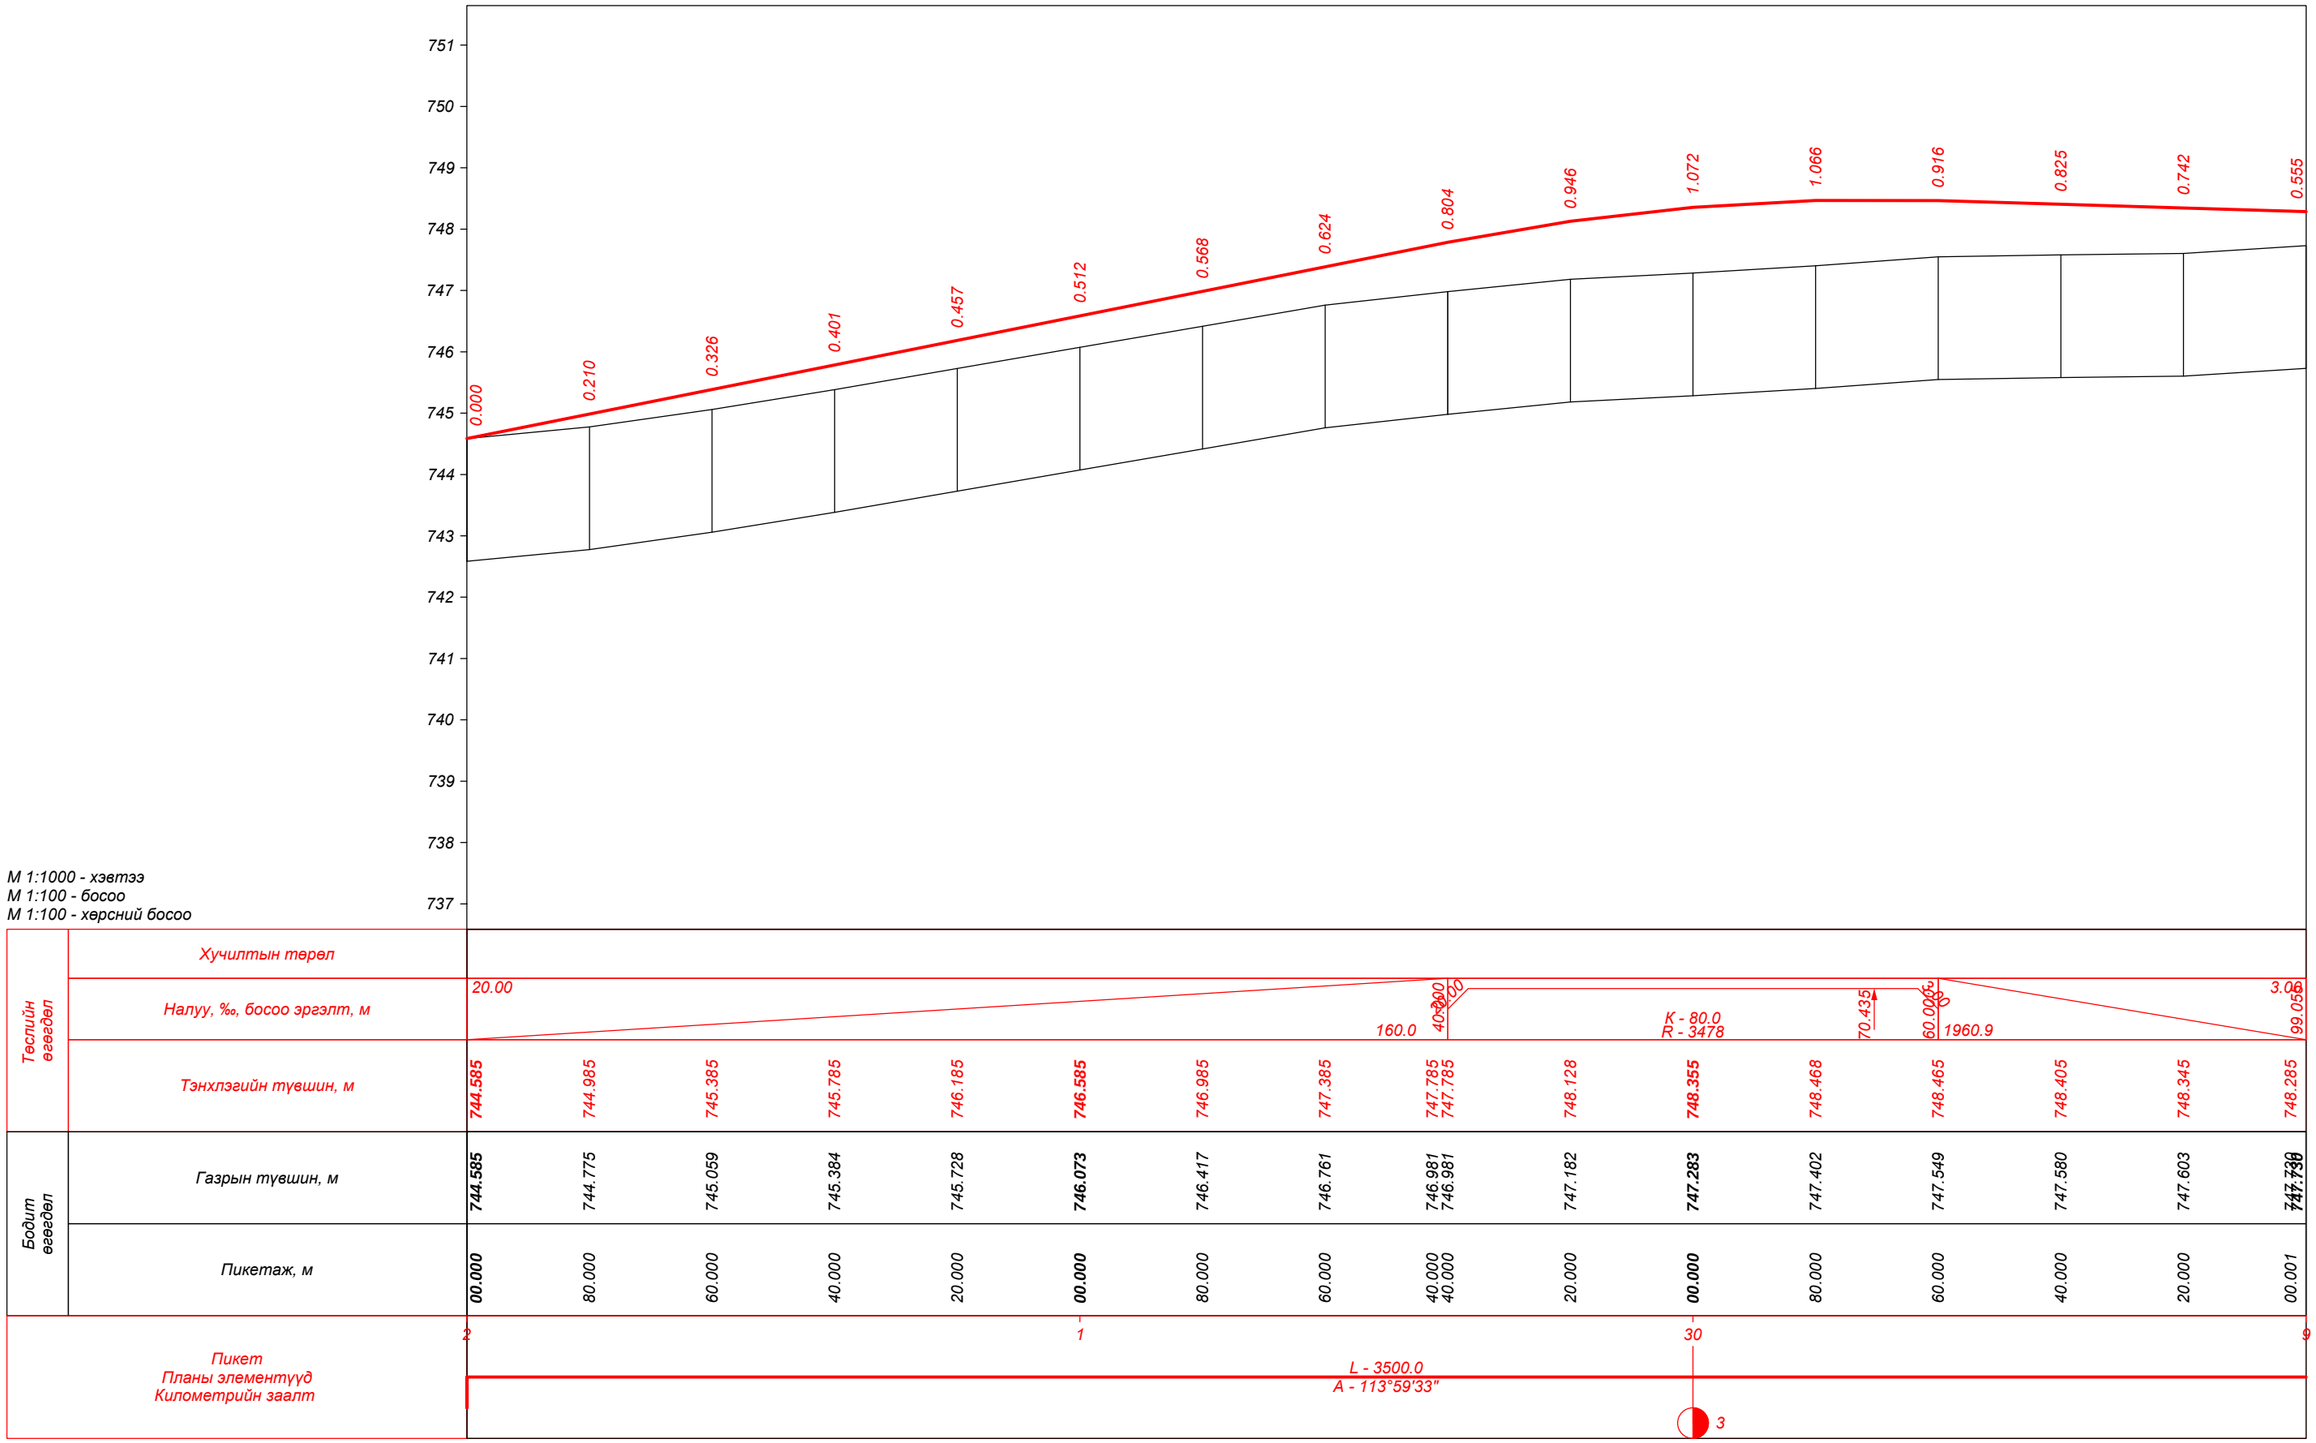

"ЭЗТ" ХХК УЛААНБААТАР ХОТ, ХАН-УУЛ ДҮҮРЭГ, 1-Р ХОРОО, ЧИНГИСИЙН ӨРГӨН ЧӨЛӨӨ, 25-92 ТООТ E-mail: ezt_2008@yahoo.com, tsolmon.ezt@gmail.com	"ЧОЙБАЛСАН" НИСЭХ БУУДЛЫН АЭРОДРОМЫН ӨРГӨТГӨЛИЙН АЖЛЫН ЗУРАГ ТӨСЛИЙН ӨӨРЧЛӨЛТИЙН ЗУРАГ ТӨСӨЛ /4С АНГИЛАЛ/			ДО
	ЗЕИ	Ц.Цолмон	НИСЛЭГИЙН ТАЛБАЙН ХБХЗ-НЫ ТЭНХЛЭГ ДАГУУ ОГТЛОЛ	Масштаб: 1:1000
	Инженер	Б.Энхбат		Үе шат / Хуудас / Бүх. Хууд
	Гүйцэтгэсэн	Б.Энхбат		А3 / 1 / 15
"ЭЗТ" ХХК	Шалгасан	Ц.Цолмон	Шифр: А 02-12/25	2025.12

НИСЛЭГИЙН ТАЛБАЙН ХБХЗ-НЫ ТЭНХЛЭГ ДАГУУ ОГТЛОЛ

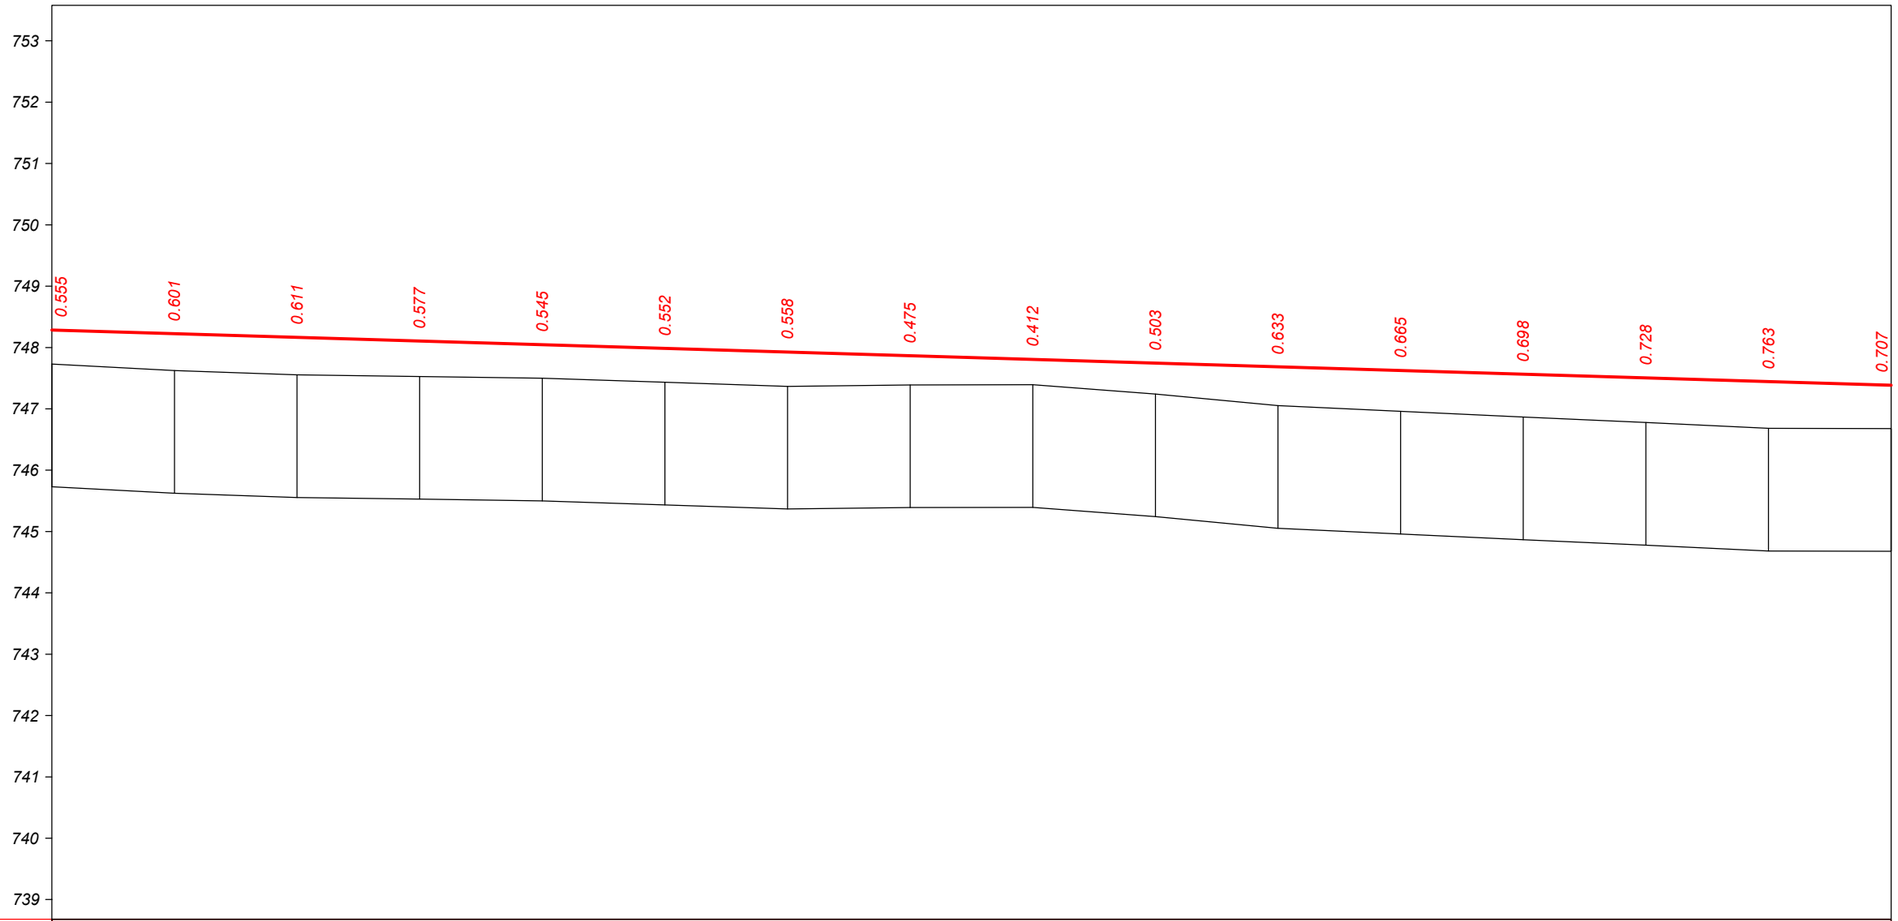

М 1:1000 - хэвтээ
М 1:100 - босоо
М 1:100 - хөрсний босоо

Тэслийн өгөгдөл	Хучилтын төрөл																
	Налуу, ‰, босоо эргэлт, м	2000.9															3.00 99.055
	Тэнхлэгийн түвшин, м	748.285 **748.285**	748.225	748.165	748.105	748.045	**747.985**	747.925	747.865	747.805	747.745	**747.685**	747.625	747.565	747.505	747.445	**747.385**
Бодит өгөгдөл	Газрын түвшин, м	747.730 **747.730**	747.624	747.554	747.528	747.500	**747.433**	747.367	747.390	747.393	747.242	**747.052**	746.960	746.867	746.777	746.682	**746.678**
	Пикетаж, м	00.001 **00.000**	80.000	60.000	40.000	20.000	**00.000**	80.000	60.000	40.000	20.000	**00.000**	80.000	60.000	40.000	20.000	**00.000**
Пикет Планы элементүүд Километрийн заалт		9					8					7					6
		L - 3500.0 A - 113°59'33"															

"ЭЗТ" ХХК УЛААНБААТАР ХОТ, ХАН-УУЛ ДҮҮРЭГ, 1-Р ХОРОО, ЧИНГИСИЙН ӨРГӨН ЧӨЛӨӨ, 25-92 ТООТ E-mail: ezt_2008@yahoo.com, tsolmon.ezt@gmail.com	"ЧОЙБАЛСАН" НИСЭХ БУУДЛЫН АЭРОДРОМЫН ӨРГӨТГӨЛИЙН АЖЛЫН ЗУРАГ ТӨСЛИЙН ӨӨРЧЛӨЛТИЙН ЗУРАГ ТӨСӨЛ /4С АНГИЛАЛ/				ДО
	ЗЕИ	Ц.Цолмон	НИСЛЭГИЙН ТАЛБАЙН ХБХЗ-НЫ ТЭНХЛЭГ ДАГУУ ОГТЛОЛ	Масштаб:	1:1000
	Инженер	Б.Энхбат		Үе шат / Хуудас / Бүх. Хууд	
	Гүйцэтгэсэн	Б.Энхбат		А3 / 2 / 15	
"ЭЗТ" ХХК	Шалгасан	Ц.Цолмон	Шифр: А 02-12/25	2025.12	

НИСЛЭГИЙН ТАЛБАЙН ХБХЗ-НЫ ТЭНХЛЭГ ДАГУУ ОГТЛОЛ

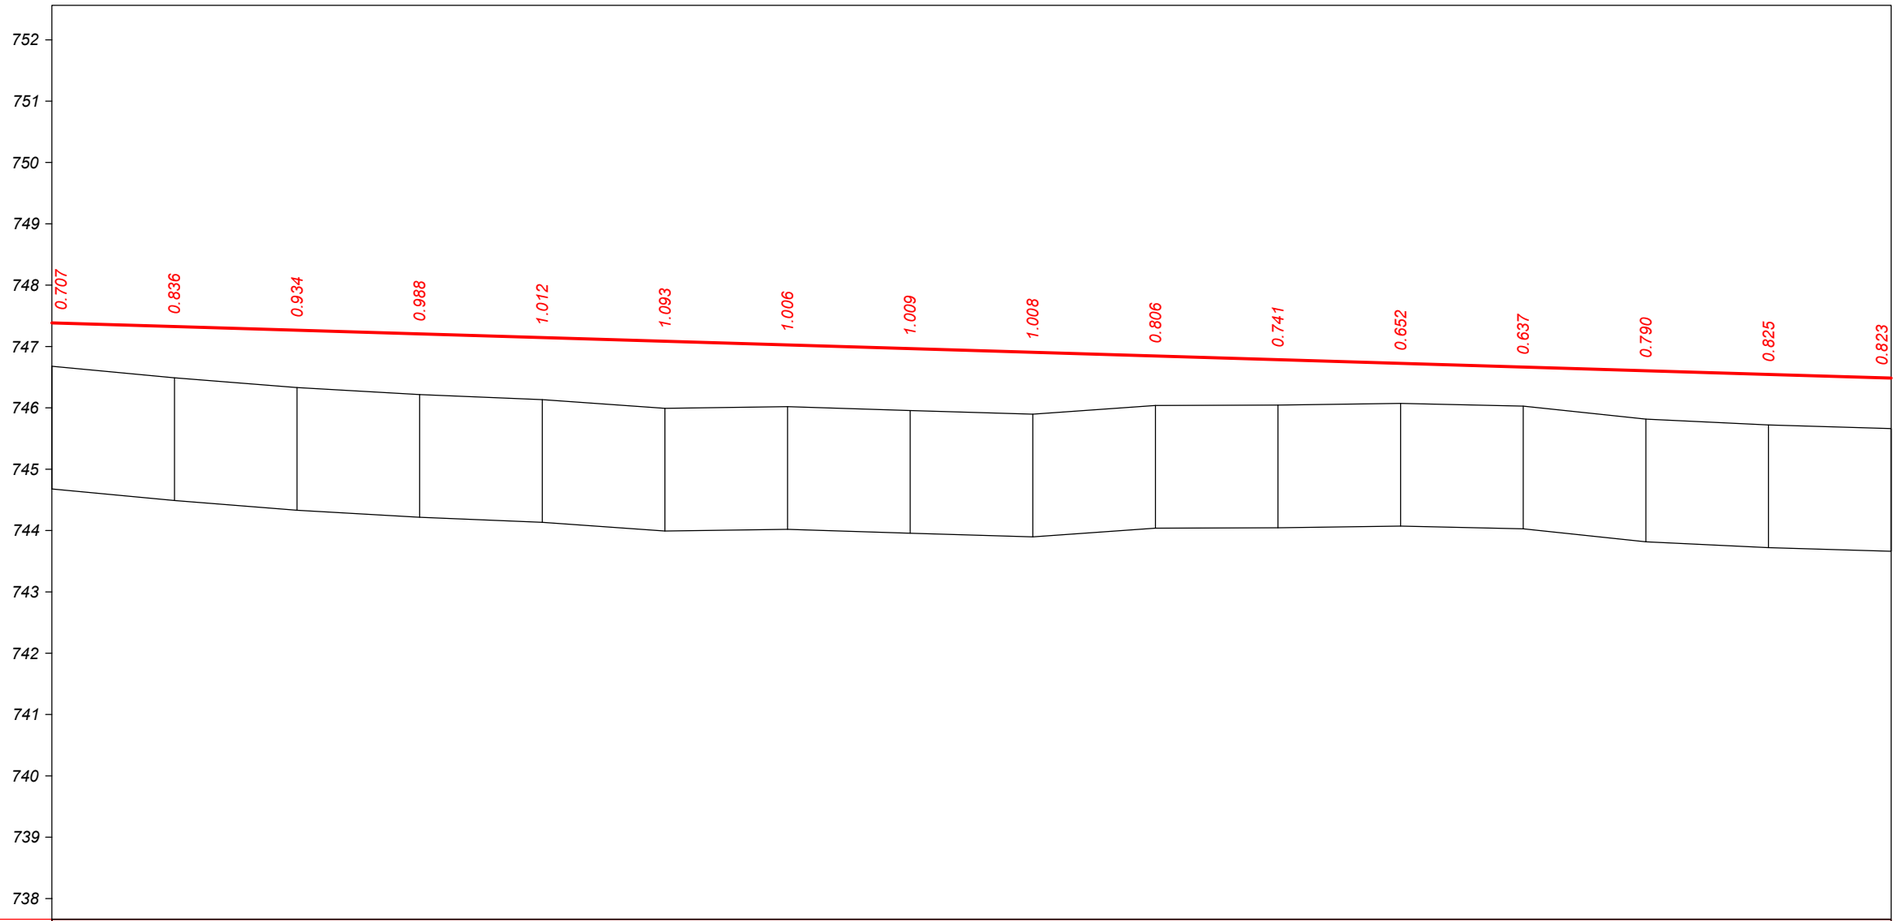

М 1:1000 - хэвтээ
М 1:100 - босоо
М 1:100 - хөрсний босоо

Тесийн өгөгдөл	Хучилтын төрөл															
	Налуу, ‰, босоо эргэлт, м	2000.9														3.00 99.055
	Тэнхлэгийн түвшин, м	**747.385**	747.325	747.265	747.205	747.145	**747.085**	747.025	746.965	746.905	746.845	**746.785**	746.725	746.665	746.605	746.545	**746.485**
Бодит өгөгдөл	Газрын түвшин, м	**746.678**	746.489	746.331	746.217	746.133	**745.992**	746.019	745.956	745.897	746.039	**746.044**	746.073	746.028	745.815	745.720	**745.662**
	Пикетаж, м	**00.000**	80.000	60.000	40.000	20.000	**00.000**	80.000	60.000	40.000	20.000	**00.000**	80.000	60.000	40.000	20.000	**00.000**
Пикет Планы элементүүд Километрийн заалт		6					5					4					3
		L - 3500.0 A - 113°59'33"															

„ЭЗТ" ХХК УЛААНБААТАР ХОТ, ХАН-УУЛ ДҮҮРЭГ, 1-Р ХОРОО, ЧИНГИСИЙН ӨРГӨН ЧӨЛӨӨ, 25-92 ТООТ E-mail: ezt_2008@yahoo.com, tsolmon.ezt@gmail.com	"ЧОЙБАЛСАН" НИСЭХ БУУДЛЫН АЭРОДРОМЫН ӨРГӨТГӨЛИЙН АЖЛЫН ЗУРАГ ТӨСЛИЙН ӨӨРЧЛӨЛТИЙН ЗУРАГ ТӨСӨЛ /4С АНГИЛАЛ/				ДО
	ЗЕИ	Ц.Цолмон	НИСЛЭГИЙН ТАЛБАЙН ХБХЗ-НЫ ТЭНХЛЭГ ДАГУУ ОГТЛОЛ	Масштаб: 1:1000	
	Инженер	Б.Энхбат		Үе шат	Хуудас / Бүх. Хууд
	Гүйцэтгэсэн	Б.Энхбат		А3	3 / 15
"ЭЗТ" ХХК	Шалгасан	Ц.Цолмон	Шифр: А 02-12/25	2025.12	

НИСЛЭГИЙН ТАЛБАЙН ХБХЗ-НЫ ТЭНХЛЭГ ДАГУУ ОГТЛОЛ

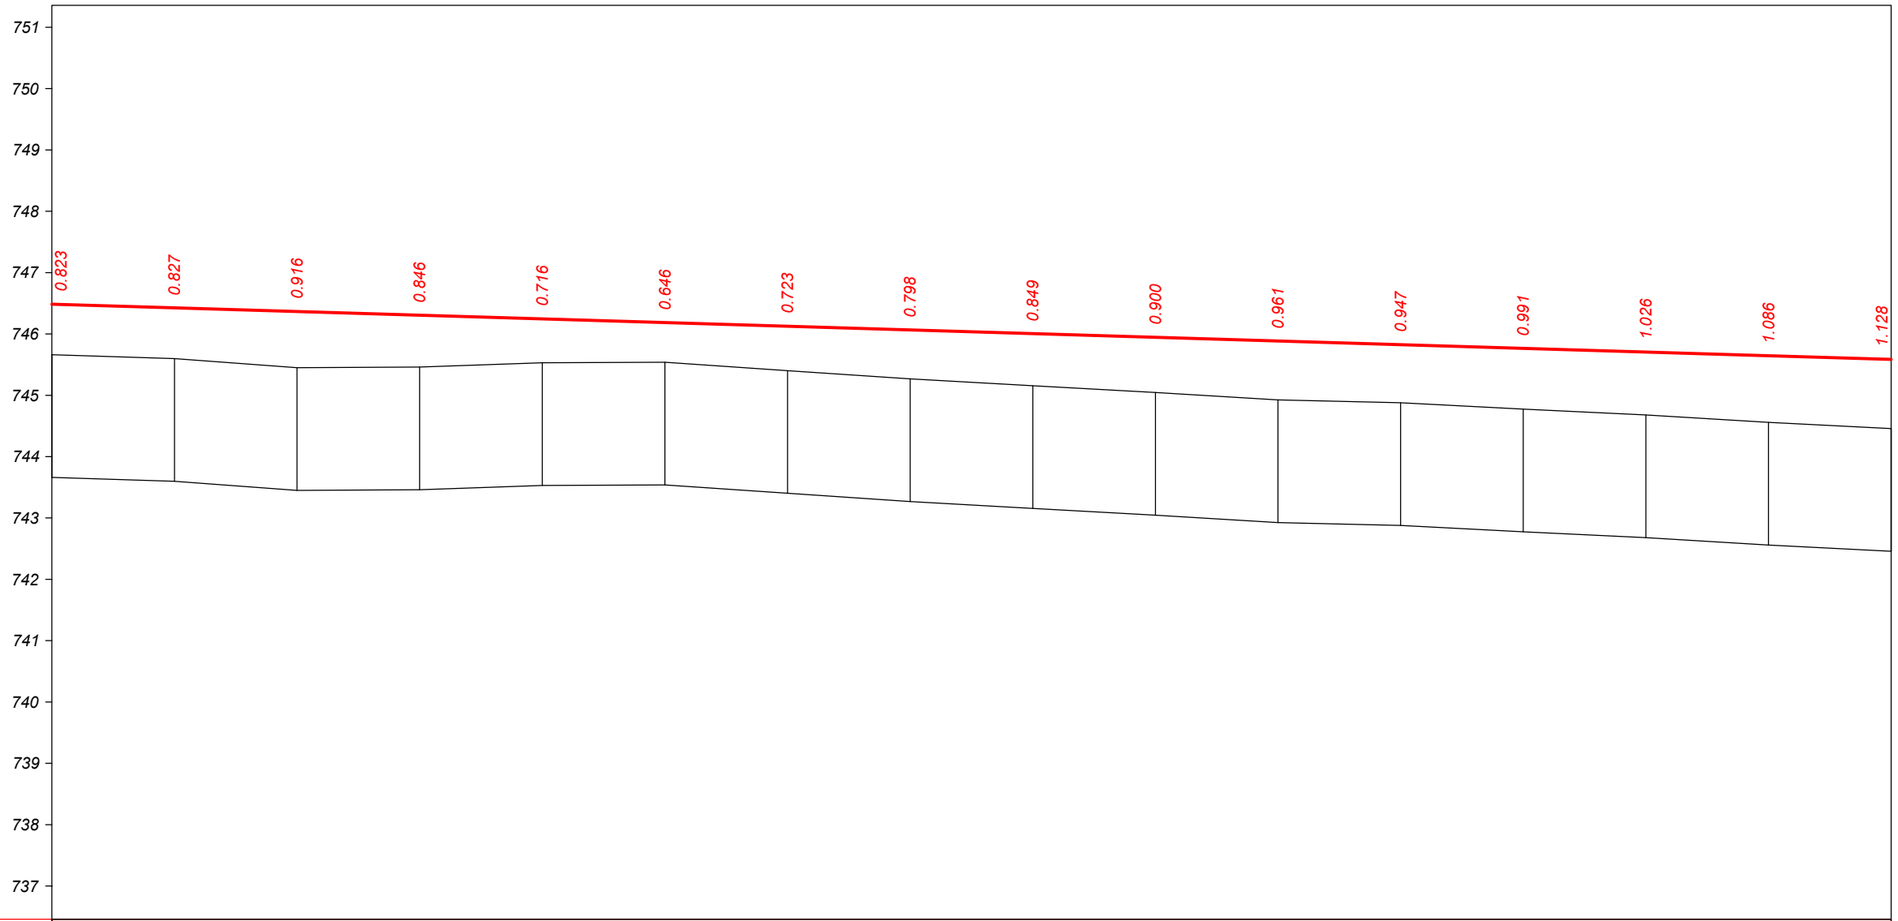

М 1:1000 - хэвтээ
М 1:100 - босоо
М 1:100 - хөрсний босоо

Төслийн өгөгдөл	Хучилтын төрөл															
	Налуу, ‰, босоо эргэлт, м	2000.9														3.00 99.055
	Тэнхлэгийн түвшин, м	**746.485**	746.425	746.365	746.305	746.245	**746.185**	746.125	746.065	746.005	745.945	**745.885**	745.825	745.765	745.705	745.645	**745.585**
Бодит өгөгдөл	Газрын түвшин, м	**745.662**	745.598	745.449	745.459	745.529	**745.539**	745.402	745.267	745.156	745.045	**744.924**	744.878	744.774	744.679	744.559	**744.457**
	Пикетаж, м	**00.000**	80.000	60.000	40.000	20.000	**00.000**	80.000	60.000	40.000	20.000	**00.000**	80.000	60.000	40.000	20.000	**00.000**
Пикет Планы элементүүд Километрийн заалт		3					2					1					20
		L - 3500.0 A - 113°59'33"															2

"ЭЗТ" ХХК УЛААНБААТАР ХОТ, ХАН-УУЛ ДҮҮРЭГ, 1-Р ХОРОО, ЧИНГИСИЙН ӨРГӨН ЧӨЛӨӨ, 25-92 ТООТ E-mail: ezt_2008@yahoo.com, tsolmon.ezt@gmail.com	"ЧОЙБАЛСАН" НИСЭХ БУУДЛЫН АЭРОДРОМЫН ӨРГӨТГӨЛИЙН АЖЛЫН ЗУРАГ ТӨСЛИЙН ӨӨРЧЛӨЛТИЙН ЗУРАГ ТӨСӨЛ /4С АНГИЛАЛ/			ДО
	ЗЕИ	Ц.Цолмон	НИСЛЭГИЙН ТАЛБАЙН ХБХЗ-НЫ ТЭНХЛЭГ ДАГУУ ОГТЛОЛ	Масштаб: 1:1000
	Инженер	Б.Энхбат		Үе шат / Хуудас / Бүх. Хууд
	Гүйцэтгэсэн	Б.Энхбат		А3 / 4 / 15
"ЭЗТ" ХХК	Шалгасан	Ц.Цолмон	Шифр: А 02-12/25	2025.12

НИСЛЭГИЙН ТАЛБАЙН ХБХЗ-НЫ ТЭНХЛЭГ ДАГУУ ОГТЛОЛ

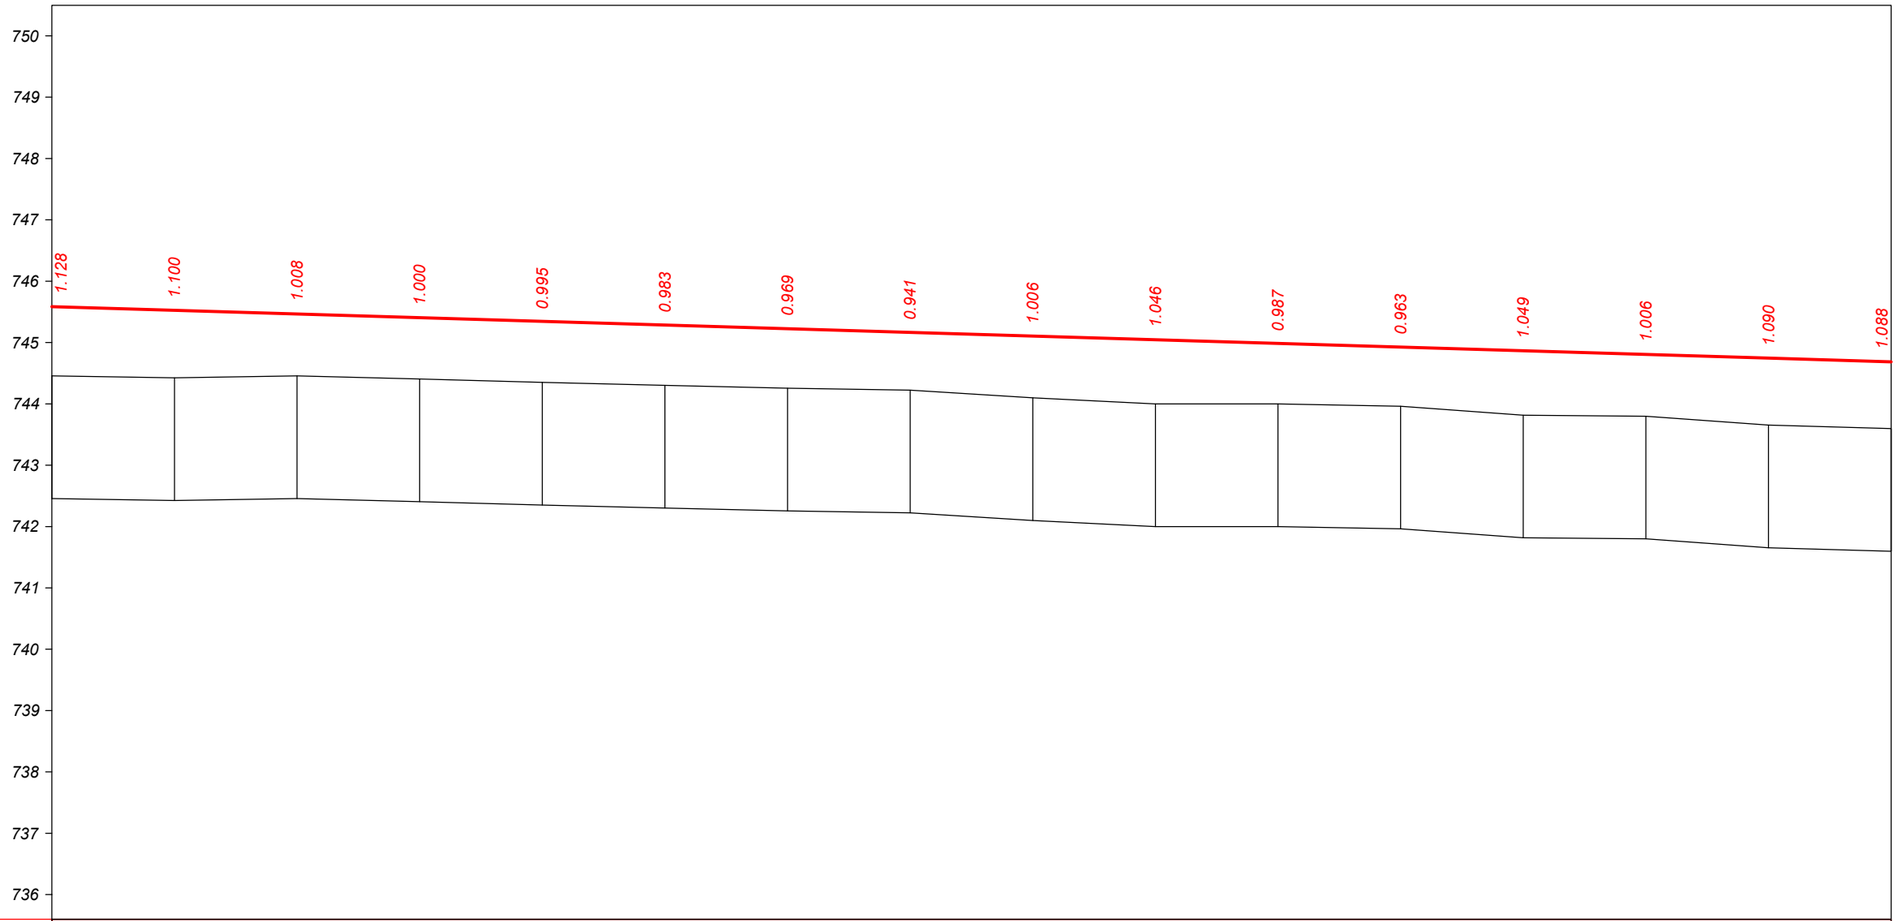

М 1:1000 - хэвтээ
М 1:100 - босоо
М 1:100 - хөрсний босоо

Тэсийн өгөгдөл	Хучилтын төрөл															
	Налуу, ‰, босоо эргэлт, м	2000.9														3.00 99.055
	Тэнхлэгийн түвшин, м	745.585	745.525	745.465	745.405	745.345	745.285	745.225	745.165	745.105	745.045	744.985	744.925	744.865	744.805	744.745	744.685
Бодит өгөгдөл	Газрын түвшин, м	744.457	744.425	744.457	744.405	744.350	744.302	744.256	744.224	744.099	743.999	743.998	743.962	743.816	743.799	743.655	743.597
	Пикетаж, м	00.000	80.000	60.000	40.000	20.000	00.000	80.000	60.000	40.000	20.000	00.000	80.000	60.000	40.000	20.000	00.000
Пикет Планы элементүүд Километрийн заалт		20					9					8					7
		L - 3500.0 A - 113°59'33"															
		2															

ЭЗТ ХХК УЛААНБААТАР ХОТ, ХАН-УУЛ ДҮҮРЭГ, 1-Р ХОРОО, ЧИНГИСИЙН ӨРГӨН ЧӨЛӨӨ, 25-92 ТООТ E-mail: ezt_2008@yahoo.com, tsolmon.ezt@gmail.com	"ЧОЙБАЛСАН" НИСЭХ БУУДЛЫН АЭРОДРОМЫН ӨРГӨТГӨЛИЙН АЖЛЫН ЗУРАГ ТӨСЛИЙН ӨӨРЧЛӨЛТИЙН ЗУРАГ ТӨСӨЛ /4С АНГИЛАЛ/				ДО
	ЗЕИ	Ц.Цолмон	НИСЛЭГИЙН ТАЛБАЙН ХБХЗ-НЫ ТЭНХЛЭГ ДАГУУ ОГТЛОЛ	Масштаб: 1:1000	
	Инженер	Б.Энхбат		Үе шат	Хуудас / Бүх. Хууд
	Гүйцэтгэсэн	Б.Энхбат		А3	5 / 15
"ЭЗТ" ХХК	Шалгасан	Ц.Цолмон	Шифр: А 02-12/25	2025.12	

НИСЛЭГИЙН ТАЛБАЙН ХБХЗ-НЫ ТЭНХЛЭГ ДАГУУ ОГТЛОЛ

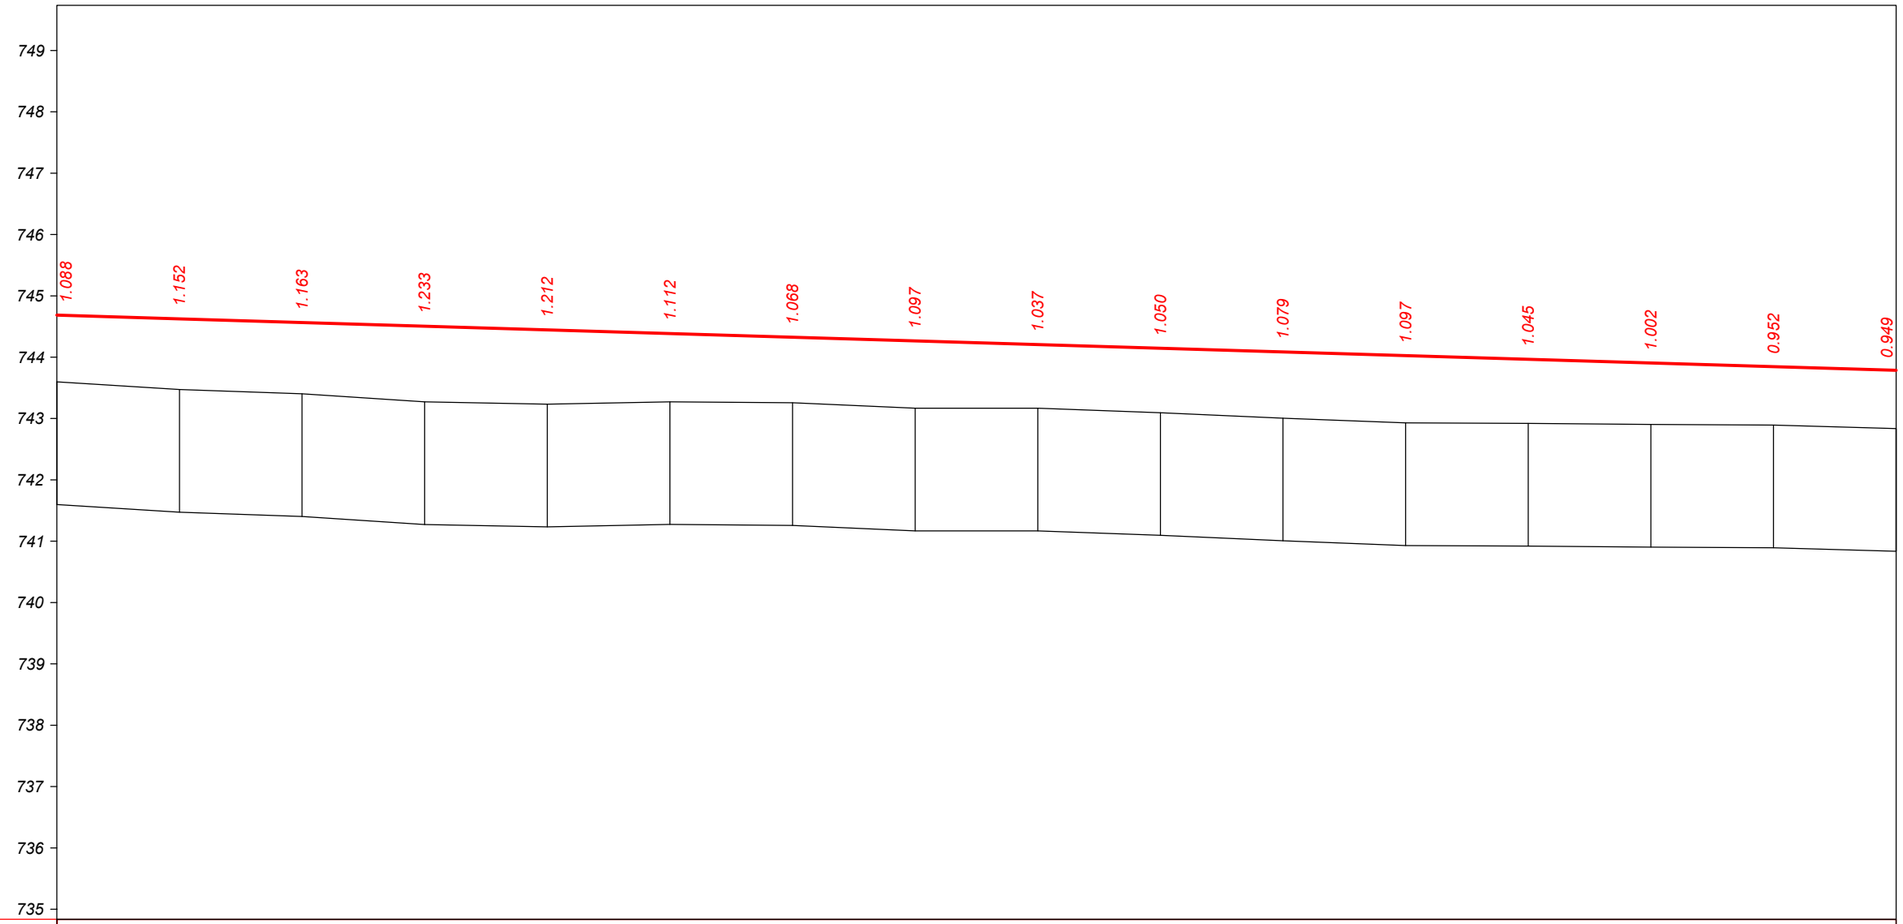

М 1:1000 - хэвтээ
М 1:100 - босоо
М 1:100 - хөрсний босоо

Тэсийн өгөгдөл	Хучилтын төрөл															
	Налуу, ‰, босоо эргэлт, м	2000.9														3.00 / 99.055
	Тэнхлэгийн түвшин, м	**744.685**	744.625	744.565	744.505	744.445	**744.385**	744.325	744.265	744.205	744.145	**744.085**	744.025	743.965	743.905	743.845	**743.785**
Бодит өгөгдөл	Газрын түвшин, м	**743.597**	743.473	743.402	743.272	743.233	**743.273**	743.257	743.168	743.168	743.095	**743.006**	742.928	742.920	742.903	742.893	**742.836**
	Пикетаж, м	**00.000**	80.000	60.000	40.000	20.000	**00.000**	80.000	60.000	40.000	20.000	**00.000**	80.000	60.000	40.000	20.000	**00.000**
Пикет Планы элементүүд Километрийн заалт		1					6					5					4
		L - 3500.0 A - 113°59'33"															

"ЭЗТ" ХХК УЛААНБААТАР ХОТ, ХАН-УУЛ ДҮҮРЭГ, 1-Р ХОРОО, ЧИНГИСИЙН ӨРГӨН ЧӨЛӨӨ, 25-92 ТООТ E-mail: ezt_2008@yahoo.com, tsolmon.ezt@gmail.com	"ЧОЙБАЛСАН" НИСЭХ БУУДЛЫН АЭРОДРОМЫН ӨРГӨТГӨЛИЙН АЖЛЫН ЗУРАГ ТӨСЛИЙН ӨӨРЧЛӨЛТИЙН ЗУРАГ ТӨСӨЛ /4С АНГИЛАЛ/				ДО
	ЗЕИ	Ц.Цолмон	НИСЛЭГИЙН ТАЛБАЙН ХБХЗ-НЫ ТЭНХЛЭГ ДАГУУ ОГТЛОЛ	Масштаб: 1:1000	
	Инженер	Б.Энхбат		Үе шат	Хуудас / Бүх. Хууд
	Гүйцэтгэсэн	Б.Энхбат		А3	6 / 15
"ЭЗТ" ХХК	Шалгасан	Ц.Цолмон	Шифр: А 02-12/25	2025.12	

НИСЛЭГИЙН ТАЛБАЙН ХБХЗ-НЫ ТЭНХЛЭГ ДАГУУ ОГТЛОЛ

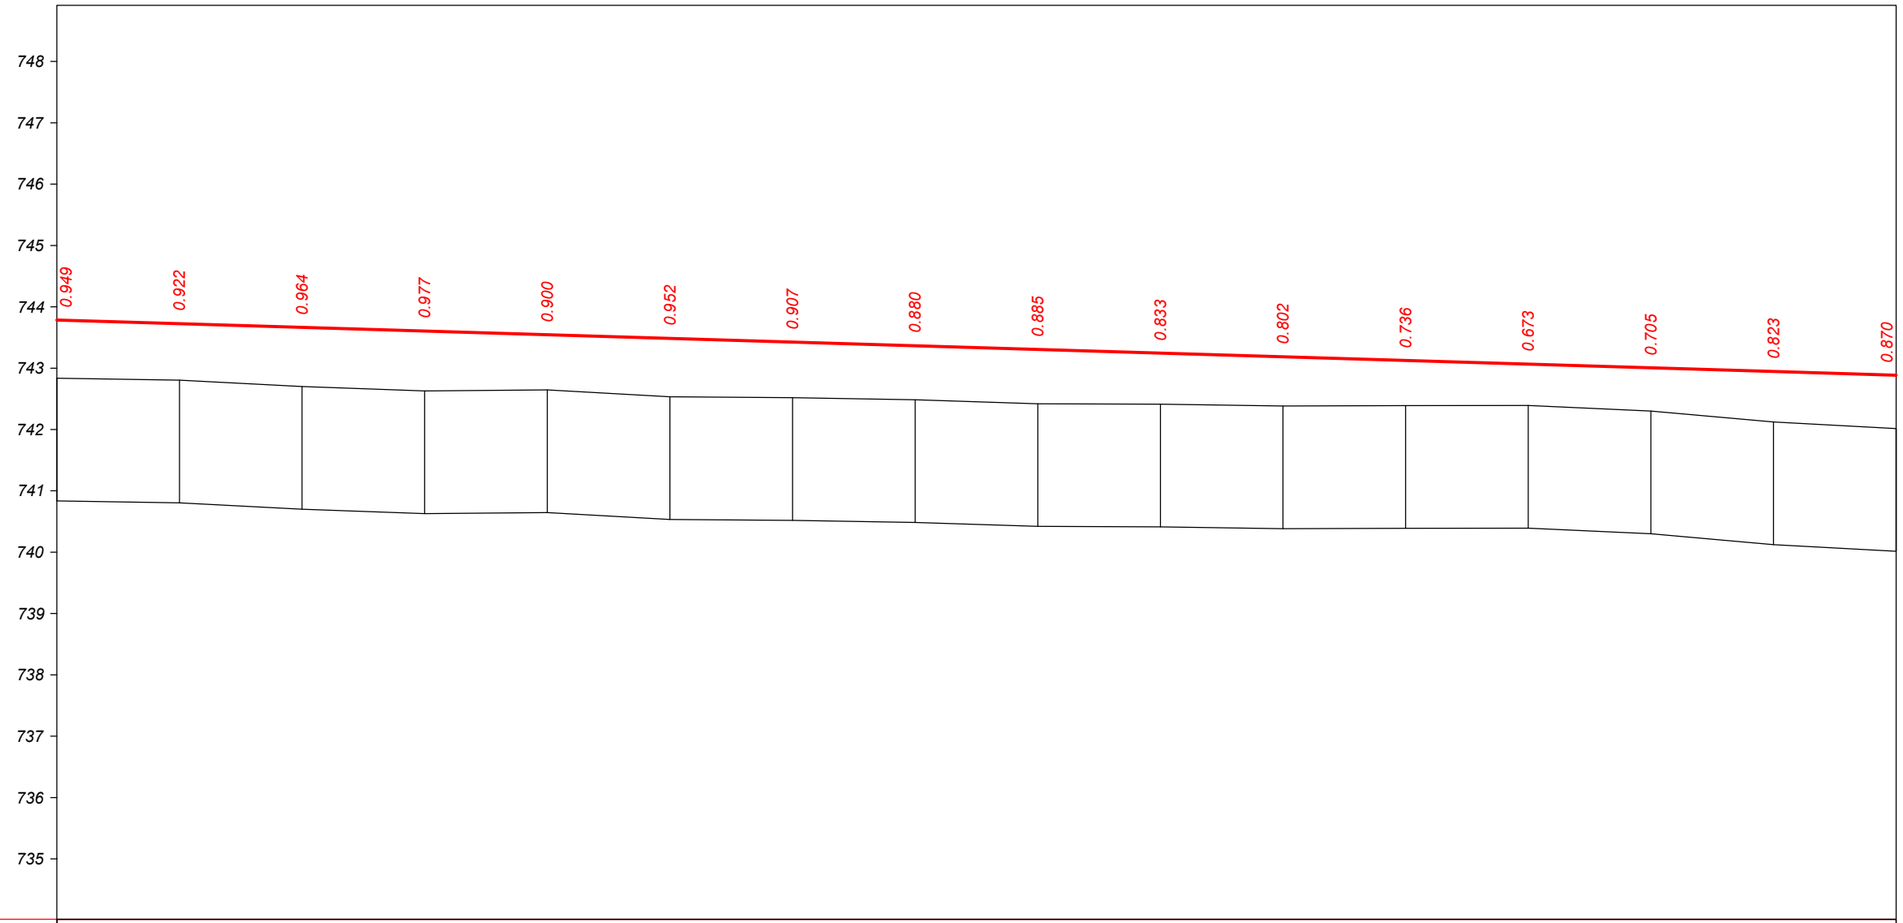

М 1:1000 - хэвтээ
М 1:100 - босоо
М 1:100 - хөрсний босоо

Тэслийн өгөгдөл	Хучилтын төрөл															
	Налуу, ‰, босоо эргэлт, м	2000.9														3.00 99.055
	Тэнхлэгийн түвшин, м	743.785	743.725	743.665	743.605	743.545	743.485	743.425	743.365	743.305	743.245	743.185	743.125	743.065	743.005	742.945	742.885
Бодит өгөгдөл	Газрын түвшин, м	742.836	742.803	742.701	742.628	742.645	742.533	742.518	742.485	742.420	742.412	742.383	742.389	742.392	742.300	742.122	742.015
	Пикетаж, м	00.000	80.000	60.000	40.000	20.000	00.000	80.000	60.000	40.000	20.000	00.000	80.000	60.000	40.000	20.000	00.000
Пикет Планы элементүүд Километрийн заалт		4					3					2					1
		L - 3500.0 A - 113°59'33"															

"ЭЗТ" ХХК
УЛААНБААТАР ХОТ,
ХАН-УУЛ ДҮҮРЭГ, 1-Р ХОРОО,
ЧИНГИСИЙН ӨРГӨН ЧӨЛӨӨ,
25-92 ТООТ
E-mail: ezt_2008@yahoo.com,
tsolmon.ezt@gmail.com

"ЭЗТ" ХХК

"ЧОЙБАЛСАН" НИСЭХ БУУДЛЫН АЭРОДРОМЫН ӨРГӨТГӨЛИЙН АЖЛЫН ЗУРАГ ТӨСЛИЙН ӨӨРЧЛӨЛТИЙН ЗУРАГ ТӨСӨЛ /4С АНГИЛАЛ/

НИСЛЭГИЙН ТАЛБАЙН ХБХЗ-НЫ ТЭНХЛЭГ ДАГУУ ОГТЛОЛ

ЗЕИ	Ц.Цолмон	
Инженер	Б.Энхбат	
Гүйцэтгэсэн	Б.Энхбат	
Шалгасан	Ц.Цолмон	

Шифр: А 02-12/25

ДО

Масштаб: 1:1000

Үе шат	Хуудас	Бүх. Хууд
А3	7	15

2025.12

НИСЛЭГИЙН ТАЛБАЙН ХБХЗ-НЫ ТЭНХЛЭГ ДАГУУ ОГТЛОЛ

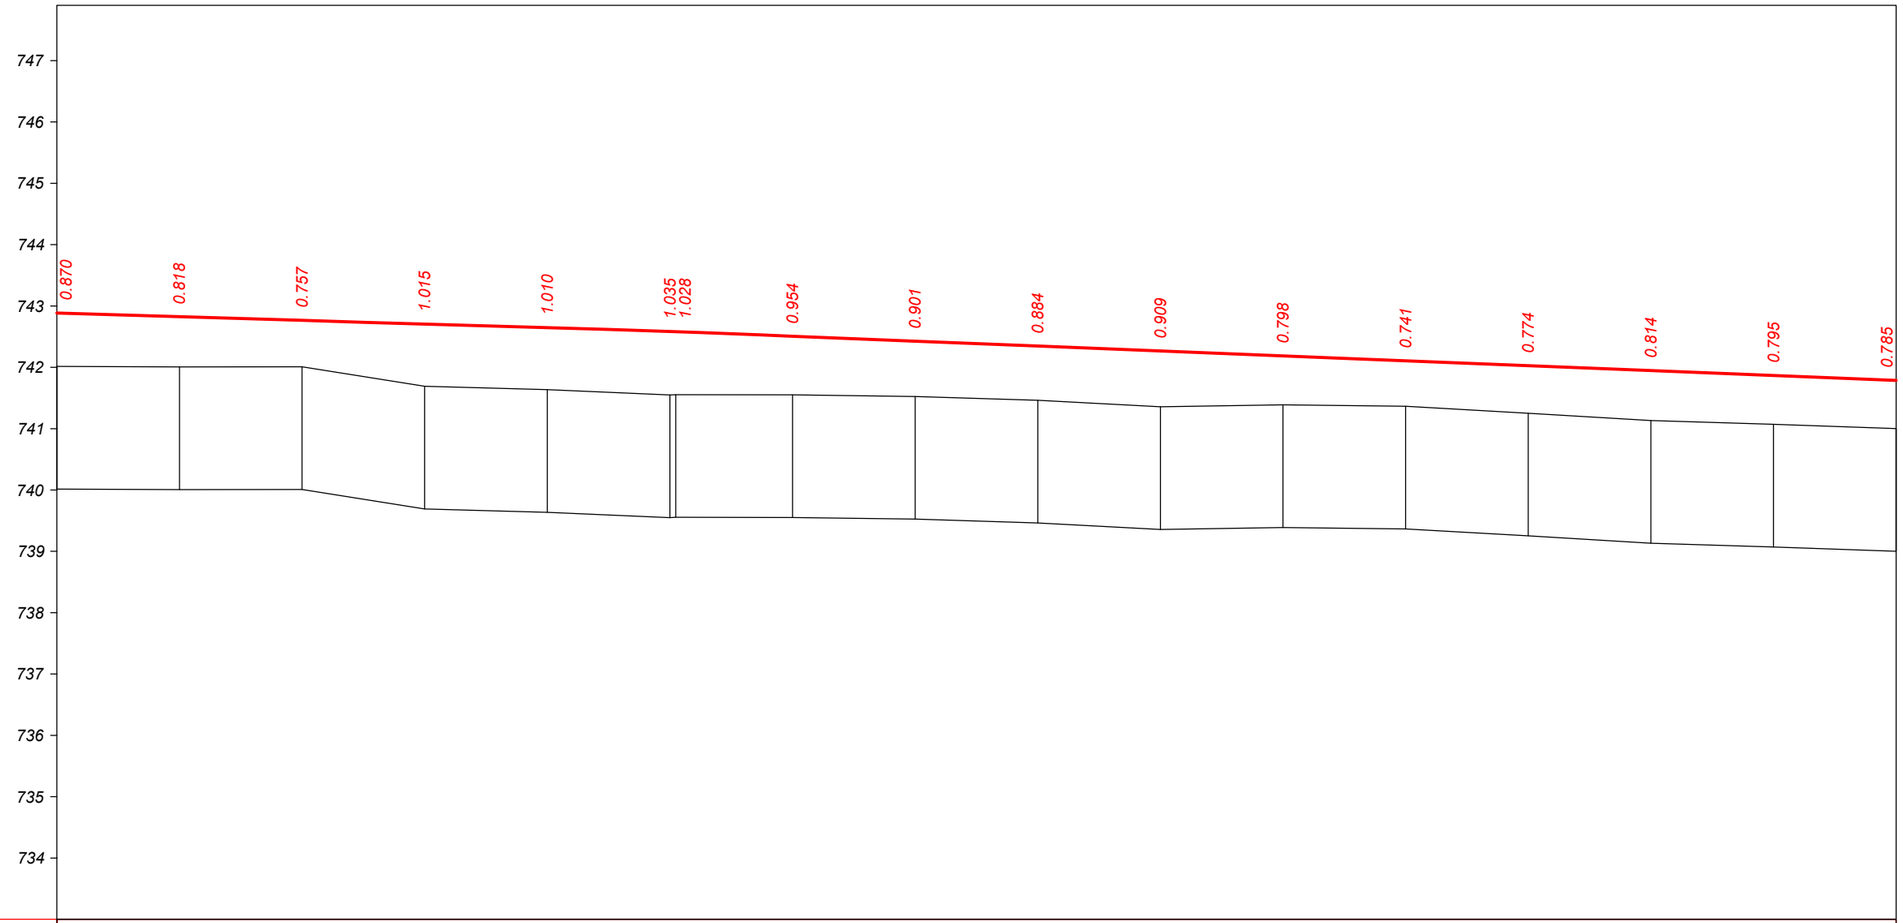

М 1:1000 - хэвтээ
М 1:100 - босоо
М 1:100 - хөрсний босоо

Тэгшийн өгөгдөл	Хучилтын төрөл																
	Налуу, ‰, босоо эргэлт, м	2000.9					3.00 / 99.055	299.1									4.00 / 00.000
	Тэнхлэгийн түвшин, м	742.885	742.825	742.765	742.705	742.645	742.585 / 742.583	742.506	742.426	742.346	742.266	742.186	742.106	742.026	741.946	741.866	741.786
Бодит өгөгдөл	Газрын түвшин, м	742.015	742.007	742.008	741.690	741.635	741.550 / 741.555	741.552	741.525	741.462	741.357	741.388	741.365	741.252	741.132	741.071	741.001
	Пикетаж, м	00.000	80.000	60.000	40.000	20.000	00.000 / 99.055	80.000	60.000	40.000	20.000	00.000	80.000	60.000	40.000	20.000	00.000
Пикет Планы элементүүд Километрийн заалт		1					10					9					8
		L - 3500.0 A - 113°59'33"															
		1															

ЭЗТ ХХК УЛААНБААТАР ХОТ, ХАН-УУЛ ДҮҮРЭГ, 1-Р ХОРОО, ЧИНГИСИЙН ӨРГӨН ЧӨЛӨӨ, 25-92 ТООТ E-mail: ezt_2008@yahoo.com, tsolmon.ezt@gmail.com	"ЧОЙБАЛСАН" НИСЭХ БУУДЛЫН АЭРОДРОМЫН ӨРГӨТГӨЛИЙН АЖЛЫН ЗУРАГ ТӨСЛИЙН ӨӨРЧЛӨЛТИЙН ЗУРАГ ТӨСӨЛ /4С АНГИЛАЛ/				ДО
	ЗЕИ	Ц.Цолмон	НИСЛЭГИЙН ТАЛБАЙН ХБХЗ-НЫ ТЭНХЛЭГ ДАГУУ ОГТЛОЛ	Масштаб:	1:1000
	Инженер	Б.Энхбат		Үе шат / Хуудас / Бүх. Хууд	
	Гүйцэтгэсэн	Б.Энхбат		А3 / 8 / 15	
"ЭЗТ" ХХК	Шалгасан	Ц.Цолмон	Шифр: А 02-12/25	2025.12	

НИСЛЭГИЙН ТАЛБАЙН ХБХЗ-НЫ ТЭНХЛЭГ ДАГУУ ОГТЛОЛ

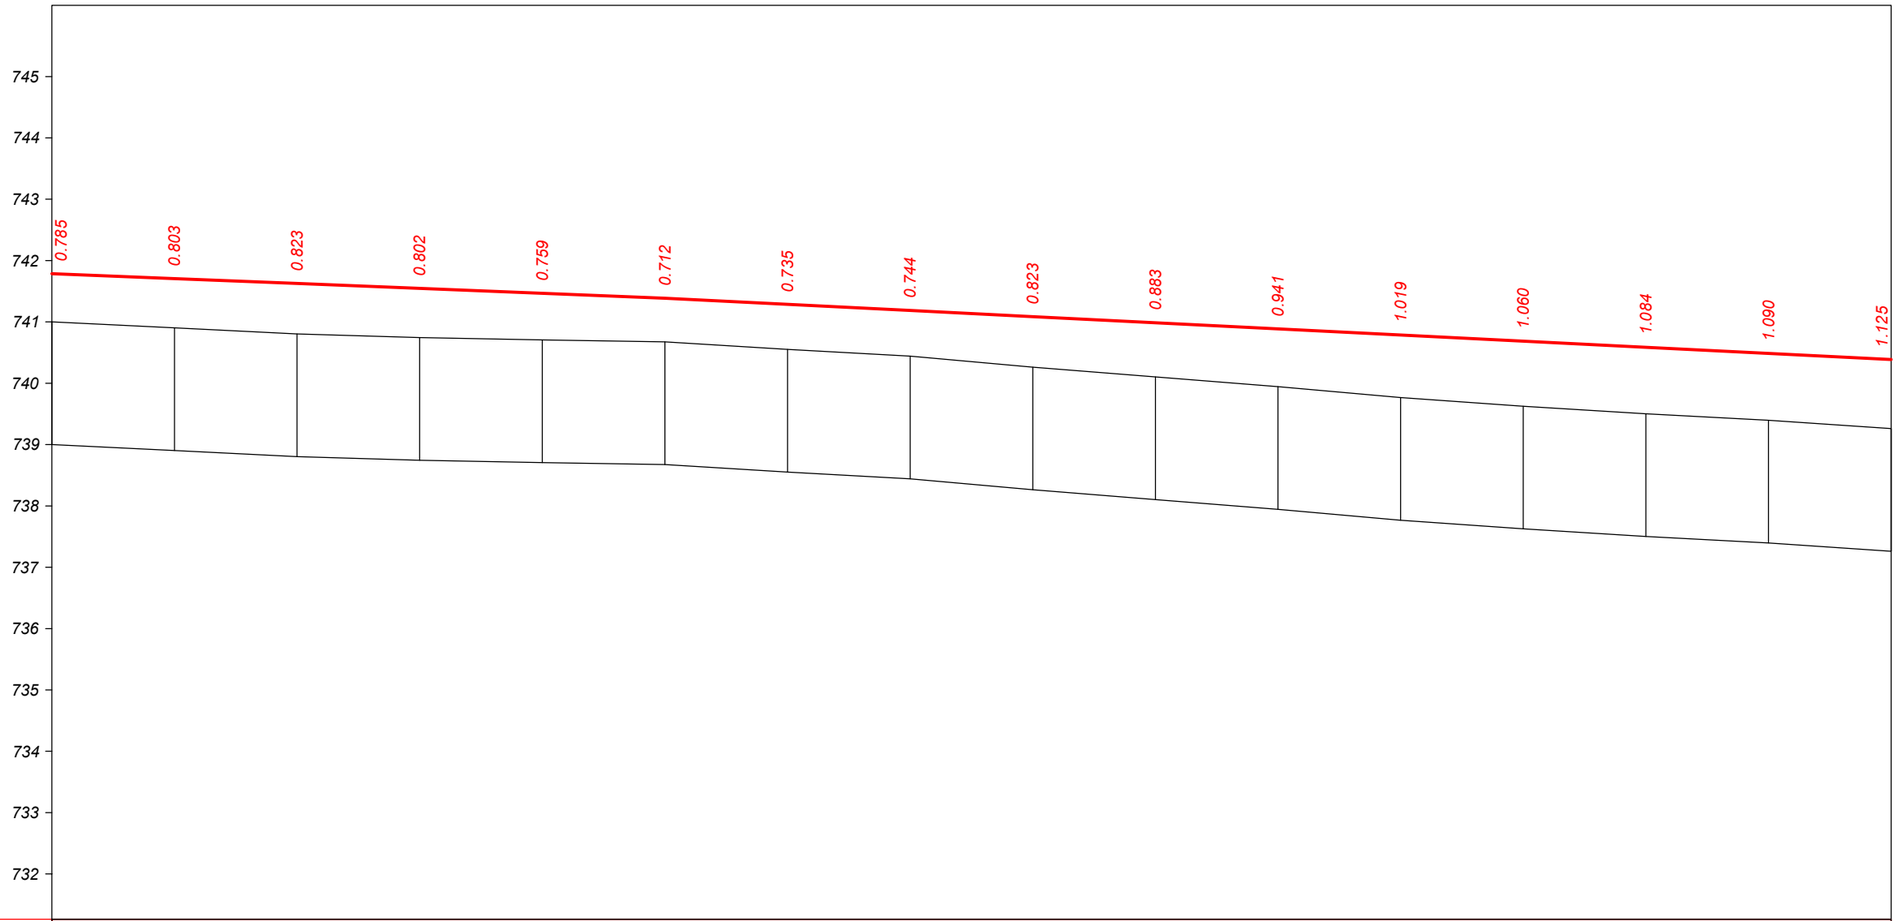

М 1:1000 - хэвтээ
М 1:100 - босоо
М 1:100 - хөрсний босоо

Тэслийн өгөгдөл	Хучилтын төрөл																
	Налуу, ‰, босоо эргэлт, м	299.1					4.00 / 00.000	300.0									5.00 / 00.000
	Тэнхлэгийн түвшин, м	741.786	741.706	741.626	741.546	741.466	741.386	741.286	741.186	741.086	740.986	740.886	740.786	740.686	740.586	740.486	740.386
Бодит өгөгдөл	Газрын түвшин, м	741.001	740.903	740.803	740.744	740.707	740.674	740.551	740.442	740.263	740.103	739.945	739.767	739.626	739.502	739.396	739.261
	Пикетаж, м	00.000	80.000	60.000	40.000	20.000	00.000	80.000	60.000	40.000	20.000	00.000	80.000	60.000	40.000	20.000	00.000
Пикет Планы элементүүд Километрийн заалт		8					7					6					5
		L - 3500.0 A - 113°59'33"															

"ЭЗТ" ХХК
УЛААНБААТАР ХОТ,
ХАН-УУЛ ДҮҮРЭГ, 1-Р ХОРОО,
ЧИНГИСИЙН ӨРГӨН ЧӨЛӨӨ,
25-92 ТООТ
E-mail: ezt_2008@yahoo.com,
tsolmon.ezt@gmail.com

"ЭЗТ" ХХК

"ЧОЙБАЛСАН" НИСЭХ БУУДЛЫН АЭРОДРОМЫН ӨРГӨТГӨЛИЙН АЖЛЫН ЗУРАГ ТӨСЛИЙН ӨӨРЧЛӨЛТИЙН ЗУРАГ ТӨСӨЛ /4С АНГИЛАЛ/

ЗЕИ	Ц.Цолмон	
Инженер	Б.Энхбат	
Гүйцэтгэсэн	Б.Энхбат	
Шалгасан	Ц.Цолмон	

НИСЛЭГИЙН ТАЛБАЙН ХБХЗ-НЫ ТЭНХЛЭГ ДАГУУ ОГТЛОЛ

Шифр: А 02-12/25

ДО

Масштаб:		1:1000
Үе шат	Хуудас	Бүх. Хууд
А3	9	15

2025.12

НИСЛЭГИЙН ТАЛБАЙН ХБХЗ-НЫ ТЭНХЛЭГ ДАГУУ ОГТЛОЛ

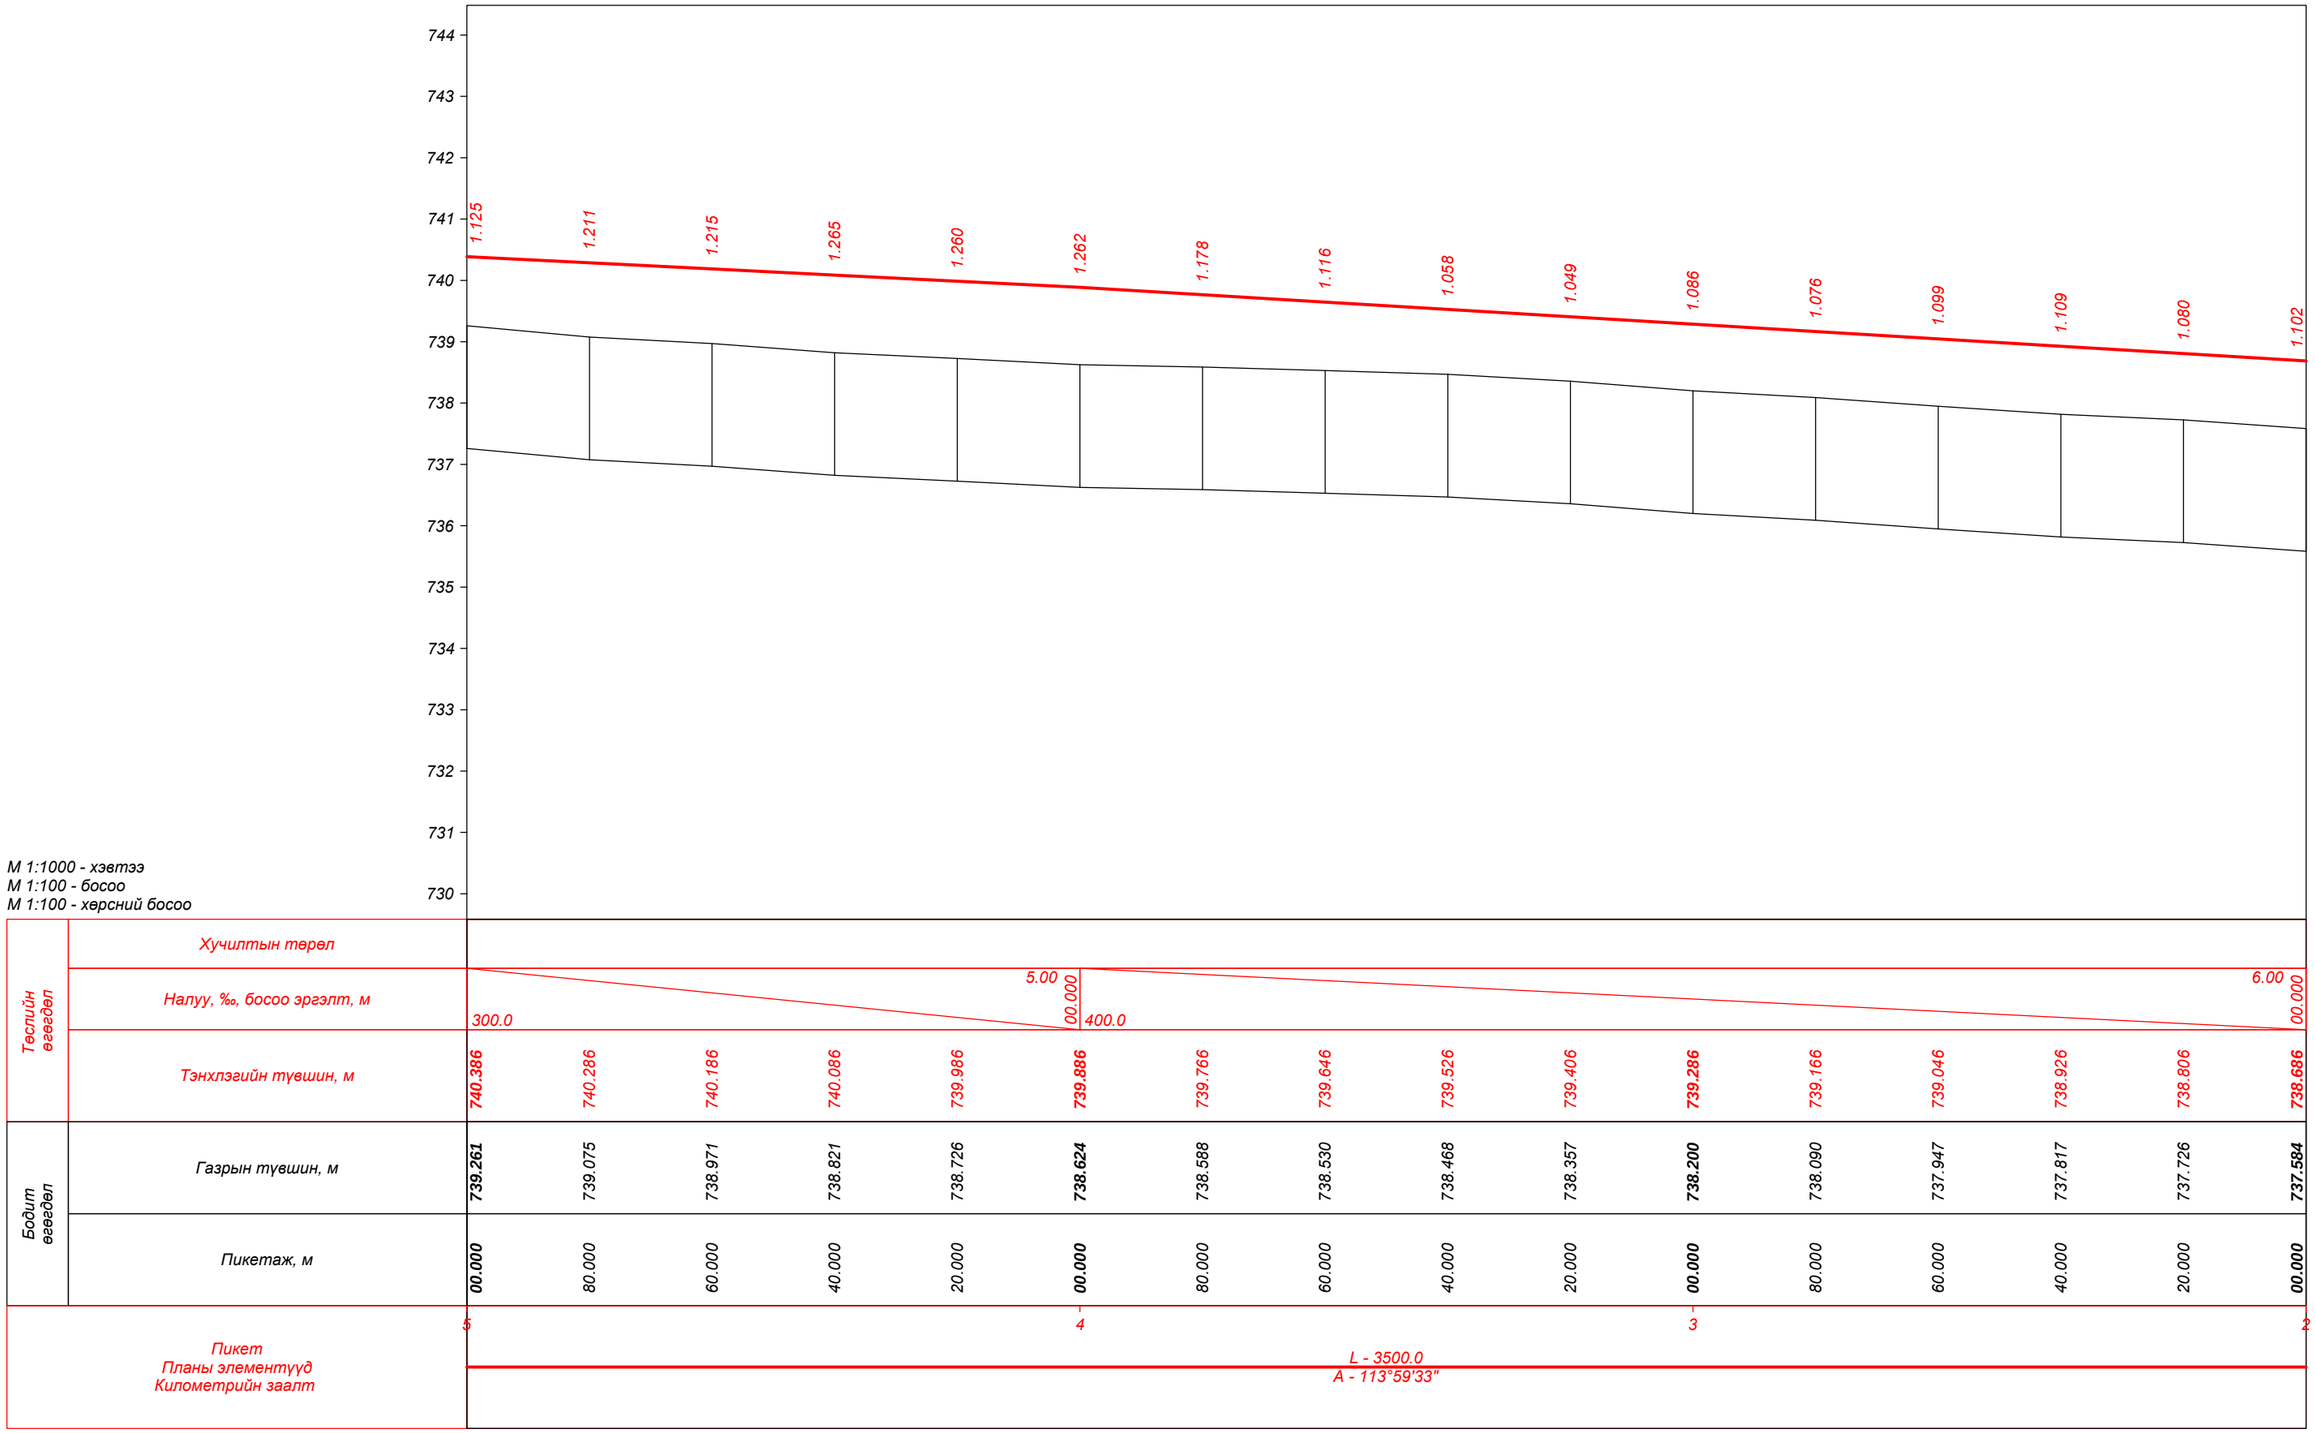

„ЭЗТ" ХХК УЛААНБААТАР ХОТ, ХАН-УУЛ ДҮҮРЭГ, 1-Р ХОРОО, ЧИНГИСИЙН ӨРГӨН ЧӨЛӨӨ, 25-92 ТООТ E-mail: ezt_2008@yahoo.com, tsolmon.ezt@gmail.com	"ЧОЙБАЛСАН" НИСЭХ БУУДЛЫН АЭРОДРОМЫН ӨРГӨТГӨЛИЙН АЖЛЫН ЗУРАГ ТӨСЛИЙН ӨӨРЧЛӨЛТИЙН ЗУРАГ ТӨСӨЛ /4С АНГИЛАЛ/				ДО
	ЗЕИ	Ц.Цолмон	НИСЛЭГИЙН ТАЛБАЙН ХБХЗ-НЫ ТЭНХЛЭГ ДАГУУ ОГТЛОЛ	Масштаб: 1:1000	
	Инженер	Б.Энхбат		Үе шат	Хуудас / Бүх. Хууд
	Гүйцэтгэсэн	Б.Энхбат		А3	10 / 15
"ЭЗТ" ХХК	Шалгасан	Ц.Цолмон	Шифр: А 02-12/25	2025.12	

НИСЛЭГИЙН ТАЛБАЙН ХБХЗ-НЫ ТЭНХЛЭГ ДАГУУ ОГТЛОЛ

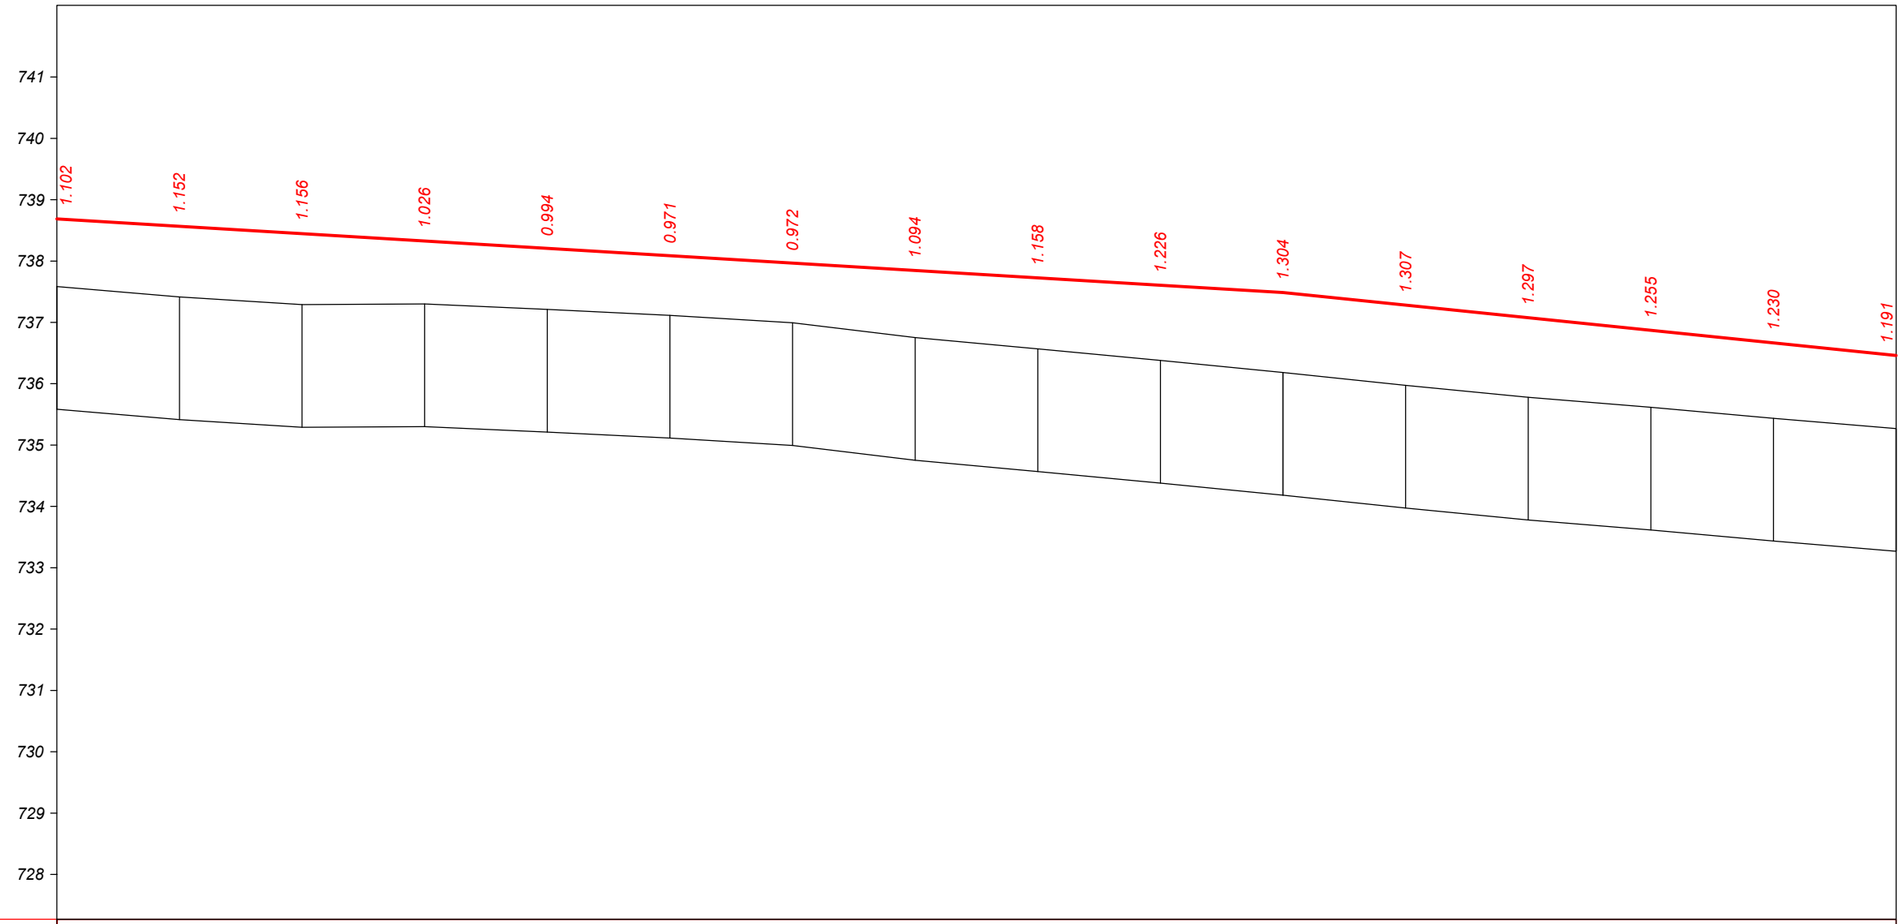

М 1:1000 - хэвтээ
М 1:100 - босоо
М 1:100 - хөрсний босоо

Тэслийн өгөгдөл	Хучилтын төрөл															
	Налуу, ‰, босоо эргэлт, м	400.0									6.00 / 00.000	300.0				10.27 / 00.000
	Тэнхлэгийн түвшин, м	738.686	738.566	738.446	738.326	738.206	738.086	737.966	737.846	737.726	737.606	737.486 / 737.486	737.281	737.076	736.870	736.665	736.460
Бодит өгөгдөл	Газрын түвшин, м	737.584	737.414	737.290	737.300	737.212	737.115	736.994	736.752	736.568	736.380	736.182 / 736.182	735.974	735.779	735.615	735.435	735.269
	Пикетаж, м	00.000	80.000	60.000	40.000	20.000	00.000	80.000	60.000	40.000	20.000	00.000 / 99.999	80.000	60.000	40.000	20.000	00.000
Пикет Планы элементүүд Километрийн заалт		2					1					0					-1
		L - 3500.0 A - 113°59'33"															
												0					

"ЭЗТ" ХХК
УЛААНБААТАР ХОТ,
ХАН-УУЛ ДҮҮРЭГ, 1-Р ХОРОО,
ЧИНГИСИЙН ӨРГӨН ЧӨЛӨӨ,
25-92 ТООТ
E-mail: ezt_2008@yahoo.com,
tsolmon.ezt@gmail.com

"ЭЗТ" ХХК

"ЧОЙБАЛСАН" НИСЭХ БУУДЛЫН АЭРОДРОМЫН ӨРГӨТГӨЛИЙН АЖЛЫН ЗУРАГ ТӨСЛИЙН ӨӨРЧЛӨЛТИЙН ЗУРАГ ТӨСӨЛ /4С АНГИЛАЛ/

ЗЕИ	Ц.Цолмон	
Инженер	Б.Энхбат	
Гүйцэтгэсэн	Б.Энхбат	
Шалгасан	Ц.Цолмон	

НИСЛЭГИЙН ТАЛБАЙН ХБХЗ-НЫ ТЭНХЛЭГ ДАГУУ ОГТЛОЛ

Шифр: А 02-12/25

ДО

Масштаб: 1:1000

Үе шат	Хуудас	Бүх. Хууд
А3	11	15

2025.12

НИСЛЭГИЙН ТАЛБАЙН ХБХЗ-НЫ ТЭНХЛЭГ ДАГУУ ОГТЛОЛ

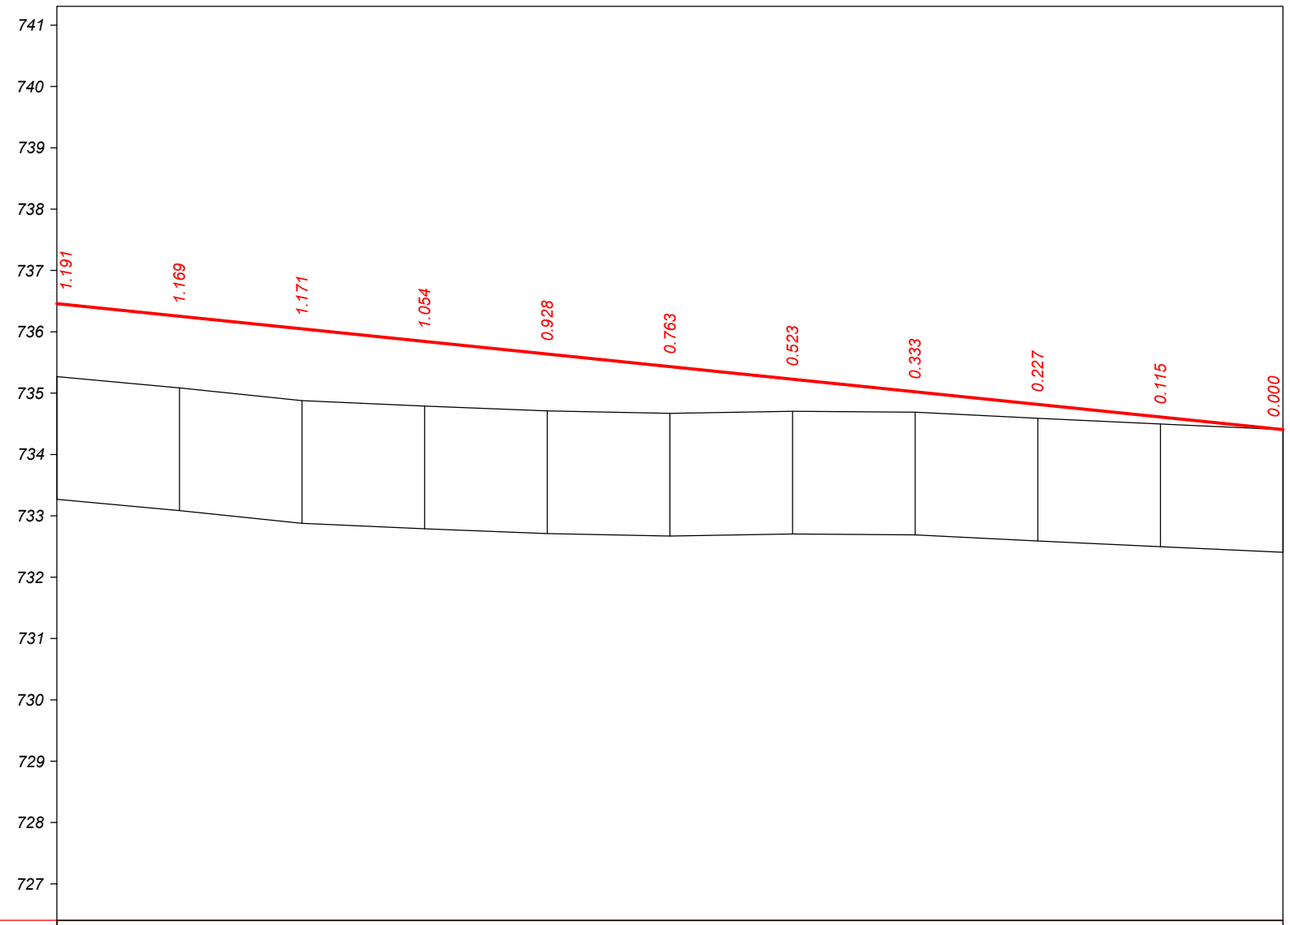

М 1:1000 - хэвтээ
М 1:100 - босоо
М 1:100 - хөрсний босоо

Төслийн өгөгдөл	Хучилтын төрөл										
	Налуу, ‰, босоо эргэлт, м	300.0									10.27 / 00.000
	Тэнхлэгийн түвшин, м	736.460	736.254	736.049	735.844	735.638	735.433	735.227	735.022	734.817	734.611	734.406
Бодит өгөгдөл	Газрын түвшин, м	735.269	735.085	734.878	734.790	734.710	734.670	734.704	734.689	734.590	734.496	734.406
	Пикетаж, м	00.000	80.000	60.000	40.000	20.000	00.000	80.000	60.000	40.000	20.000	00.000
Пикет Планы элементүүд Километрийн заалт		-1					-2					-3
		L - 3500.0 A - 113°59'33"										

"ЭЗТ" ХХК
УЛААНБААТАР ХОТ,
ХАН-УУЛ ДҮҮРЭГ, 1-Р ХОРОО,
ЧИНГИСИЙН ӨРГӨН ЧӨЛӨӨ,
25-92 ТООТ
E-mail: ezt_2008@yahoo.com,
tsolmon.ezt@gmail.com

"ЭЗТ" ХХК

"ЧОЙБАЛСАН" НИСЭХ БУУДЛЫН АЭРОДРОМЫН ӨРГӨТГӨЛИЙН АЖЛЫН ЗУРАГ ТӨСЛИЙН ӨӨРЧЛӨЛТИЙН ЗУРАГ ТӨСӨЛ /4С АНГИЛАЛ/

ДО

ЗЕИ	Ц.Цолмон	НИСЛЭГИЙН ТАЛБАЙН ХБХЗ-НЫ ТЭНХЛЭГ ДАГУУ ОГТЛОЛ	Масштаб: 1:1000	
Инженер	Б.Энхбат		Үе шат	Хуудас	Бүх. Хууд
Гүйцэтгэсэн	Б.Энхбат		А3	12	15
Шалгасан	Ц.Цолмон	Шифр: А 02-12/25	2025.12		

ЯВГАЛАХ ЗАМЫН ТЭНХЛЭГ ДАГУУ ОГТЛОЛ

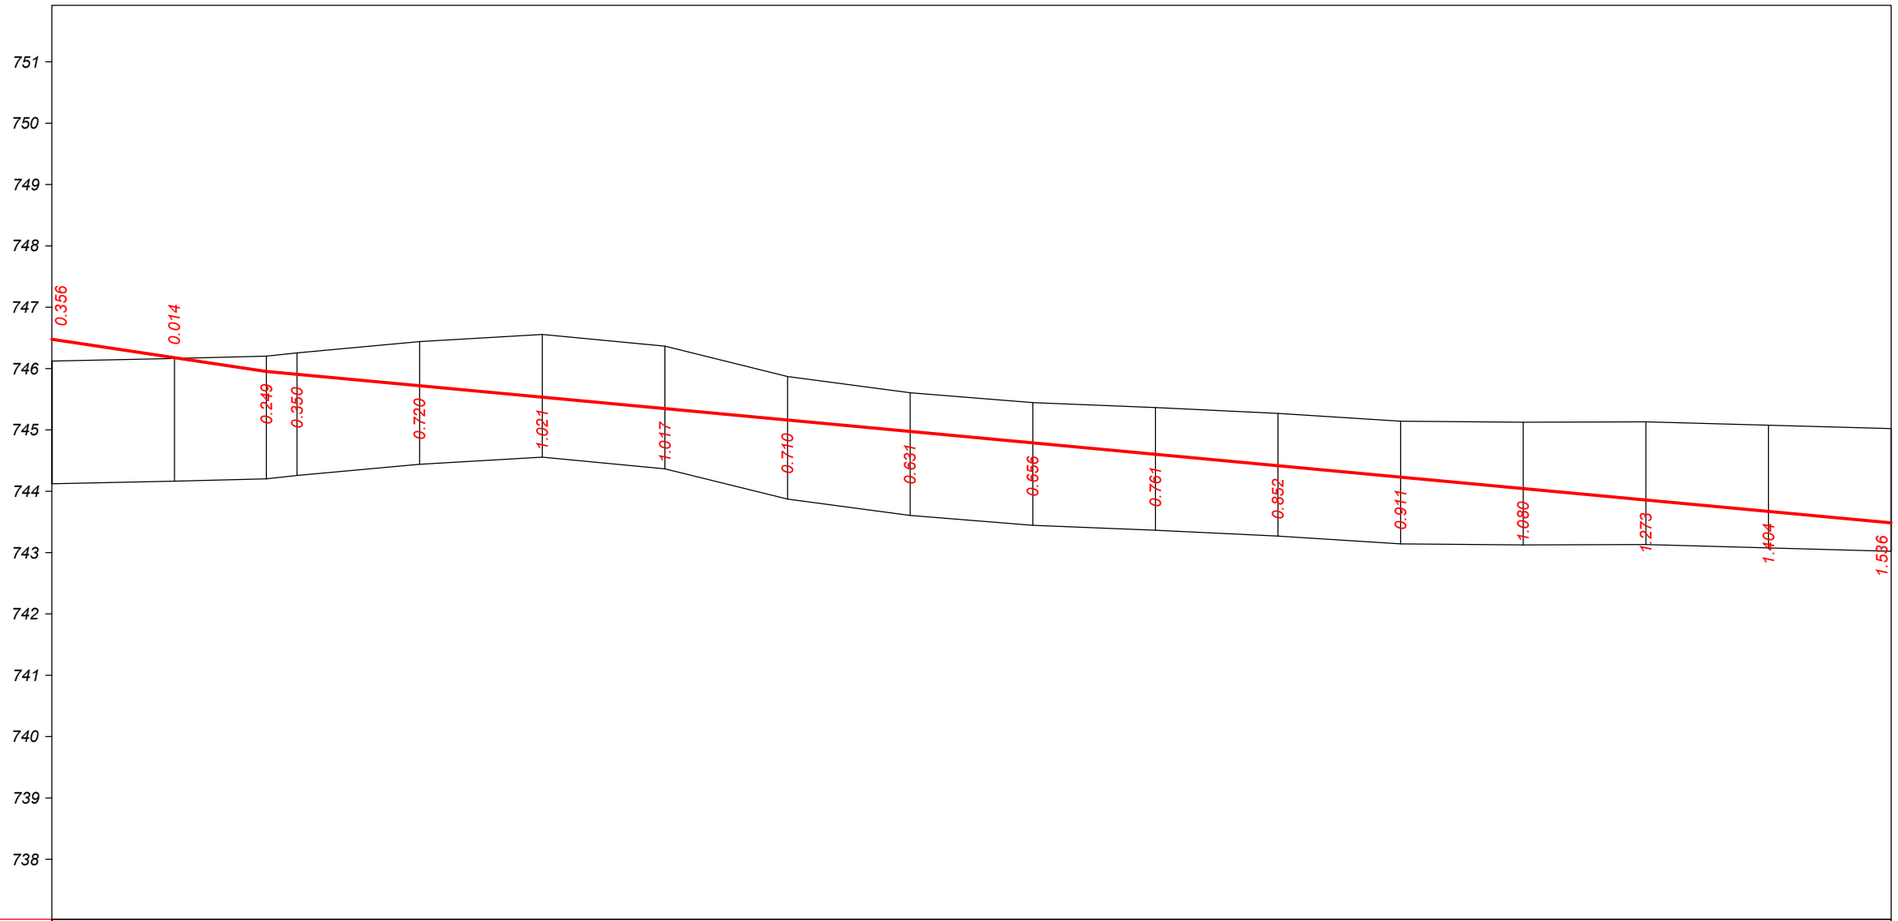

М 1:1000 - хэвтээ
М 1:100 - босоо
М 1:100 - хөрсний босоо

Тэсийн өгөгдөл	Хучилтын төрөл																
	Налуу, ‰, босоо эргэлт, м	35.000	15.00	35.000	283.400												9.31 / 18.400
	Тэнхлэгийн түвшин, м	746.478	746.178	745.953	745.906	745.720	745.534	745.348	745.161	744.975	744.789	744.603	744.417	744.230	744.044	743.858	743.672	743.485
Бодит өгөгдөл	Газрын түвшин, м	746.122	746.164	746.202	746.256	746.440	746.555	746.365	745.871	745.606	745.445	745.364	745.269	745.141	745.124	745.131	745.076	745.021
	Пикетаж, м	00.000	20.000	35.000	40.000	60.000	80.000	00.000	20.000	40.000	60.000	80.000	00.000	20.000	40.000	60.000	80.000	00.000
Пикет Планы элементүүд Километрийн заалт		0						1					2					3
		L - 318.400 A - 203°59'33"																
		0																

"ЭЗТ" ХХК
УЛААНБААТАР ХОТ,
ХАН-УУЛ ДҮҮРЭГ, 1-Р ХОРОО,
ЧИНГИСИЙН ӨРГӨН ЧӨЛӨӨ,
25-92 ТООТ
E-mail: ezt_2008@yahoo.com,
tsolmon.ezt@gmail.com

"ЭЗТ" ХХК

"ЧОЙБАЛСАН" НИСЭХ БУУДЛЫН АЭРОДРОМЫН ӨРГӨТГӨЛИЙН АЖЛЫН ЗУРАГ ТӨСЛИЙН ӨӨРЧЛӨЛТИЙН ЗУРАГ ТӨСӨЛ /4С АНГИЛАЛ/

ДО

ЗЕИ	Ц.Цолмон	ЯВГАЛАХ ЗАМЫН ТЭНХЛЭГ ДАГУУ ОГТЛОЛ	Масштаб: 1:1000
Инженер	Б.Энхбат		Үе шат / Хуудас / Бүх. Хууд
Гүйцэтгэсэн	Б.Энхбат		А3 / 13 / 15
Шалгасан	Ц.Цолмон	Шифр: А 02-12/25	2025.12

ЯВГАЛАХ ЗАМЫН ТЭНХЛЭГ ДАГУУ ОГТЛОЛ

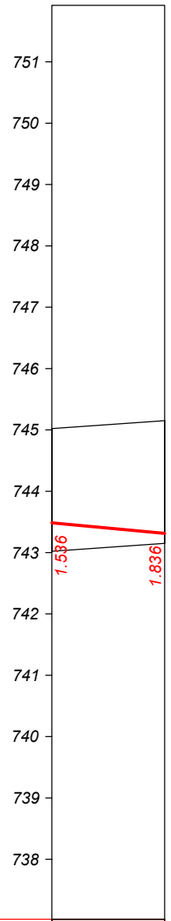

М 1:1000 - хэвтээ
М 1:100 - босоо
М 1:100 - хөрсний босоо

Тэсвийн өгөгдөл	Хучилтын төрөл		
	Налуу, ‰, босоо эргэлт, м	283.400	9.31 / 18.400
	Тэнхлэгийн түвшин, м	743.485	743.314
Бодит өгөгдөл	Газрын түвшин, м	745.021	745.150
	Пикетаж, м	00.000	18.400
Пикет Планы элементүүд Километрийн заалт		3 L - 318.400 A - 203°59'33"	

"ЭЗТ" ХХК
УЛААНБААТАР ХОТ,
ХАН-УУЛ ДҮҮРЭГ, 1-Р ХОРОО,
ЧИНГИСИЙН ӨРГӨН ЧӨЛӨӨ,
25-92 ТООТ
E-mail: ezt_2008@yahoo.com,
tsolmon.ezt@gmail.com

"ЧОЙБАЛСАН" НИСЭХ БУУДЛЫН АЭРОДРОМЫН ӨРГӨТГӨЛИЙН АЖЛЫН ЗУРАГ ТӨСЛИЙН ӨӨРЧЛӨЛТИЙН ЗУРАГ ТӨСӨЛ /4С АНГИЛАЛ/

ДО

ЗЕИ	Ц.Цолмон	ЯВГАЛАХ ЗАМЫН ТЭНХЛЭГ ДАГУУ ОГТЛОЛ	Масштаб: 1:1000
Инженер	Б.Энхбат		Үе шат / Хуудас / Бүх. Хууд
Гүйцэтгэсэн	Б.Энхбат		А3 / 14 / 15
"ЭЗТ" ХХК Шалгасан	Ц.Цолмон	Шифр: А 02-12/25	2025.12

ПЕРРОНЫ ДАГУУ ОГТЛОЛ

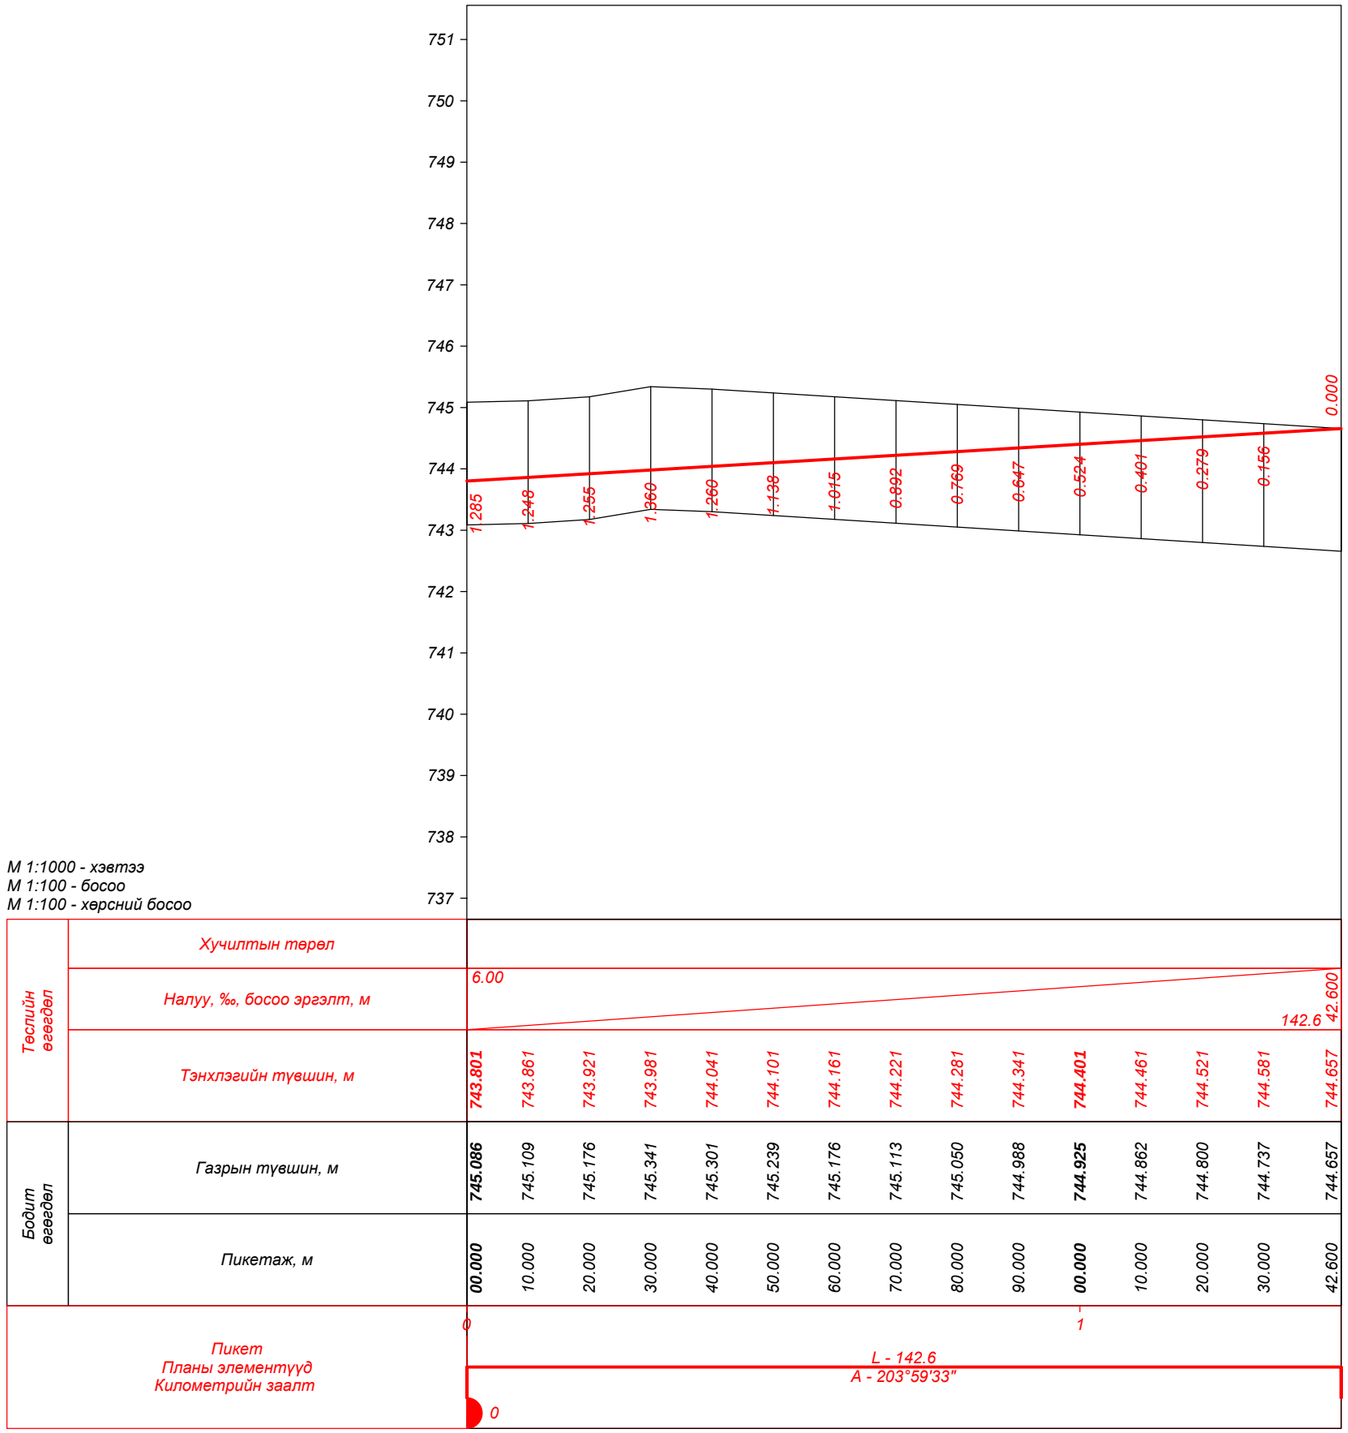

"ЭЗТ" ХХК УЛААНБААТАР ХОТ, ХАН-УУЛ ДҮҮРЭГ, 1-Р ХОРОО, ЧИНГИСИЙН ӨРГӨН ЧӨЛӨӨ, 25-92 ТООТ E-mail: ezt_2008@yahoo.com, tsolmon.ezt@gmail.com	"ЧОЙБАЛСАН" НИСЭХ БУУДЛЫН АЭРОДРОМЫН ӨРГӨТГӨЛИЙН АЖЛЫН ЗУРАГ ТӨСЛИЙН ӨӨРЧЛӨЛТИЙН ЗУРАГ ТӨСӨЛ /4С АНГИЛАЛ/				ДО	
	ЗЕИ	Ц.Цолмон		ПЕРРОНЫ ДАГУУ ОГТЛОЛ	Масштаб: 1:1000	
	Инженер	Б.Энхбат			Үе шат	Хуудас / Бүх. Хууд
	Гүйцэтгэсэн	Б.Энхбат			А3	15 / 15
"ЭЗТ" ХХК	Шалгасан	Ц.Цолмон		Шифр: А 02-12/25	2025.12	

НИСЛЭГИЙН ТАЛБАЙН ХӨНДЛӨН ОГТЛОЛУУД

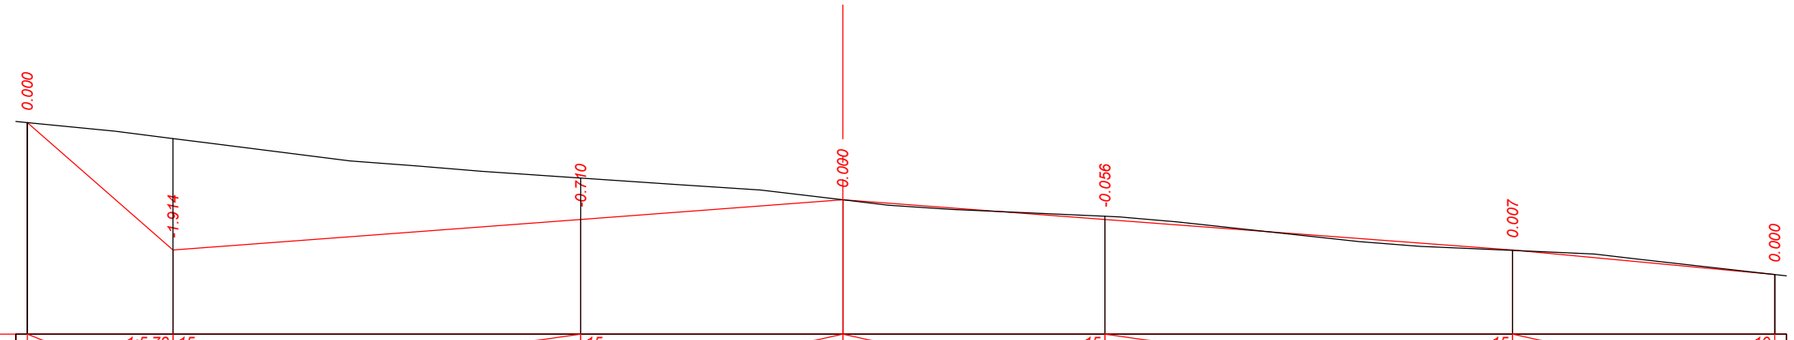

М 1:500 - хэвтээ
М 1:100 - босоо

Төслийн өгөгдөл	Налуу, ‰, урт, м	12.5 / 1:5.72 / 15	35.0 / 15	22.5 / 15	22.5 / 15	35.0 / 15	22.5 / 15	19
	Төлөвлөлтийн түвшин, м	745.910	743.723	744.248	**744.585**	744.248	743.723	743.303
Бодит өгөгдөл	Газрын түвшин, м	745.910	745.637	744.958	**744.585**	744.304	743.716	743.303
	Зай, м	12.5	35.0	22.5	22.5	35.0	22.5	

ПК 32+00.000

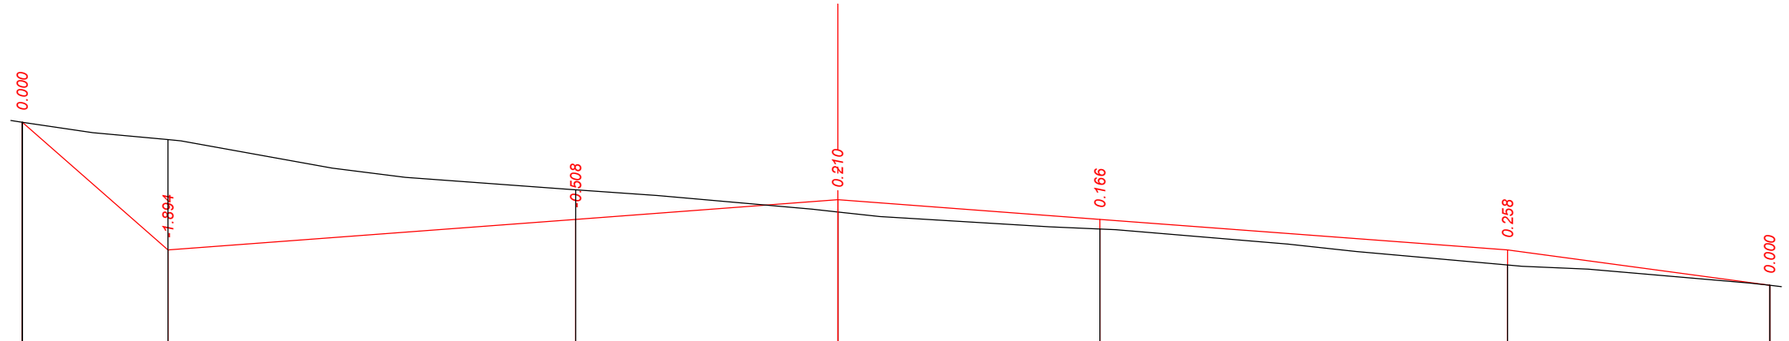

М 1:500 - хэвтээ
М 1:100 - босоо

Төслийн өгөгдөл	Налуу, ‰, урт, м	12.5 / 1:5.7 / 15	35.0 / 15	22.5 / 15	22.5 / 15	35.0 / 15	22.5 / 15	27
	Төлөвлөлтийн түвшин, м	746.315	744.123	744.648	**744.985**	744.648	744.123	743.517
Бодит өгөгдөл	Газрын түвшин, м	746.315	746.017	745.156	**744.775**	744.482	743.865	743.517
	Зай, м	12.5	35.0	22.5	22.5	35.0	22.5	

ПК 31+80.000

"ЭЗТ" ХХК
УЛААНБААТАР ХОТ,
ХАН-УУЛ ДҮҮРЭГ, 1-Р ХОРОО,
ЧИНГИСИЙН ӨРГӨН ЧӨЛӨӨ,
25-92 ТООТ
E-mail: ezt_2008@yahoo.com,
tsolmon.ezt@gmail.com

"ЭЗТ" ХХК

"ЧОЙБАЛСАН" НИСЭХ БУУДЛЫН АЭРОДРОМЫН ӨРГӨТГӨЛИЙН АЖЛЫН ЗУРАГ ТӨСЛИЙН ӨӨРЧЛӨЛТИЙН ЗУРАГ ТӨСӨЛ /4С АНГИЛАЛ/

ЗЕИ	Ц.Цолмон	
Инженер	Б.Энхбат	
Гүйцэтгэсэн	Б.Энхбат	
Шалгасан	Ц.Цолмон	

НИСЛЭГИЙН ТАЛБАЙН ХӨНДЛӨН ОГТЛОЛ

Шифр: А 02-12/25

ХО
CS

Босоо масштаб: 1:100
Хэвтээ масштаб: 1:500

Үе шат	Хуудас	Бүх. Хууд
А3	1	106

2025.12

НИСЛЭГИЙН ТАЛБАЙН ХӨНДЛӨН ОГТЛОЛУУД

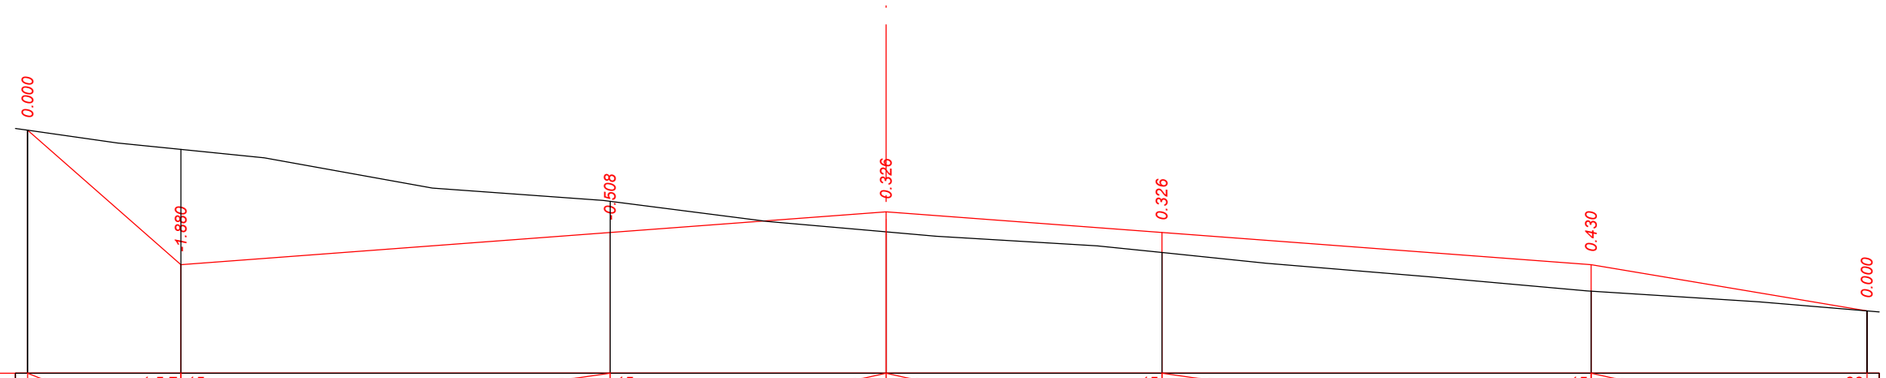

М 1:500 - хэвтээ
М 1:100 - босоо

Төслийн өгөгдөл	Налуу, ‰, урт, м	12.5	1:5.7 15	35.0	15	22.5 22.5	35.0 15	22.5 15	33
	Төлөвлөлтийн түвшин, м	746.715	744.523	745.048	745.385	745.048	744.523	743.770
Бодит өгөгдөл	Газрын түвшин, м	746.715	746.403	745.556	745.059	744.722	744.093	743.770
	Зай, м	12.5	35.0	22.5	22.5	35.0	22.5	

ПК 31+60.000

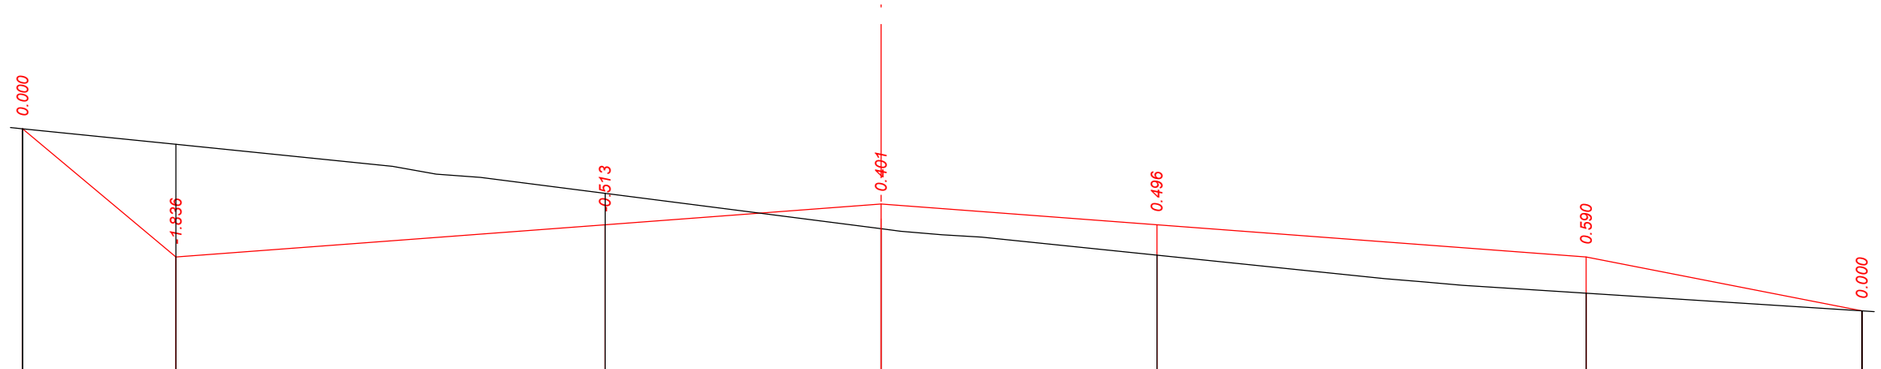

М 1:500 - хэвтээ
М 1:100 - босоо

Төслийн өгөгдөл	Налуу, ‰, урт, м	12.5	1:5.98 15	35.0	15	22.5 22.5	35.0 15	22.5 15	39
	Төлөвлөлтийн түвшин, м	747.012	744.923	745.448	745.785	745.448	744.923	744.044
Бодит өгөгдөл	Газрын түвшин, м	747.012	746.759	745.961	745.384	744.952	744.333	744.044
	Зай, м	12.5	35.0	22.5	22.5	35.0	22.5	

ПК 31+40.000

"ЭЗТ" ХХК
УЛААНБААТАР ХОТ,
ХАН-УУЛ ДҮҮРЭГ, 1-Р ХОРОО,
ЧИНГИСИЙН ӨРГӨН ЧӨЛӨӨ,
25-92 ТООТ
E-mail: ezt_2008@yahoo.com,
tsolmon.ezt@gmail.com

"ЭЗТ" ХХК

"ЧОЙБАЛСАН" НИСЭХ БУУДЛЫН АЭРОДРОМЫН ӨРГӨТГӨЛИЙН АЖЛЫН ЗУРАГ ТӨСЛИЙН ӨӨРЧЛӨЛТИЙН ЗУРАГ ТӨСӨЛ /4С АНГИЛАЛ/

ЗЕИ	Ц.Цолмон	
Инженер	Б.Энхбат	
Гүйцэтгэсэн	Б.Энхбат	
Шалгасан	Ц.Цолмон	

НИСЛЭГИЙН ТАЛБАЙН ХӨНДЛӨН ОГТЛОЛ

Шифр: А 02-12/25

ХО
CS

Босоо масштаб: 1:100
Хэвтээ масштаб: 1:500

Үе шат	Хуудас	Бүх. Хууд
А3	2	106

2025.12

НИСЛЭГИЙН ТАЛБАЙН ХӨНДЛӨН ОГТЛОЛУУД

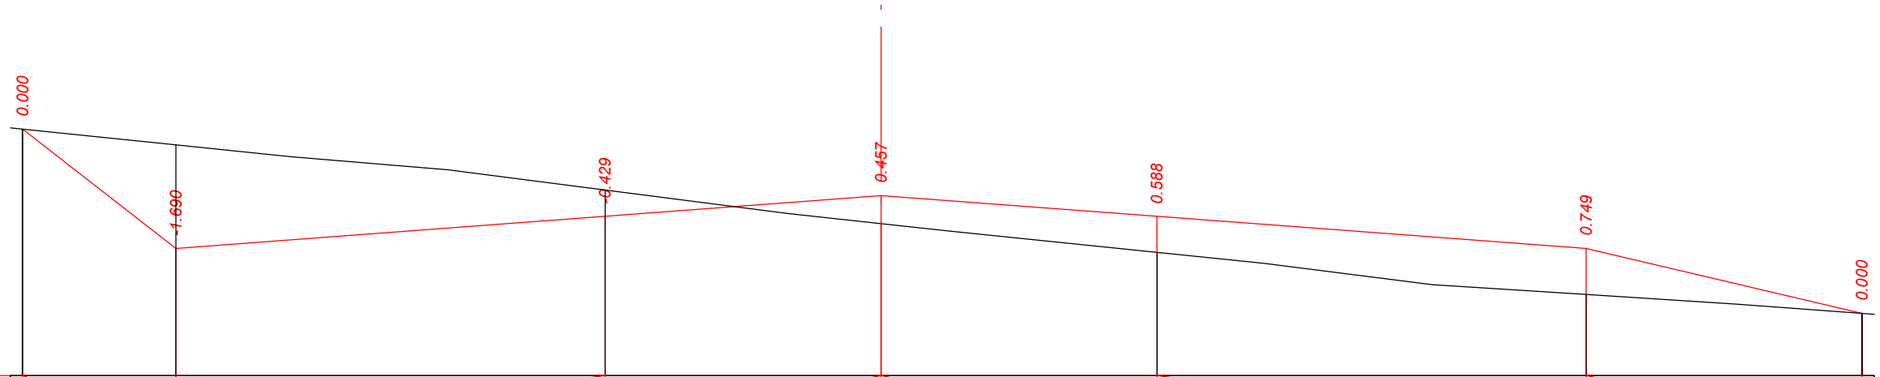

М 1:500 - хэвтээ
М 1:100 - босоо

Төслийн өгөгдөл	Налуу, ‰, урт, м	12.5	1:6.42 15	35.0	15	22.5 22.5	15 35.0	15 22.5 47
	Төлөвлөлтийн түвшин, м	747.270	745.323	745.848		746.185	745.848	745.323 744.266
Бодит өгөгдөл	Газрын түвшин, м	747.270	747.013	746.277		745.728	745.260	744.574 744.266
	Зай, м	12.5	35.0	22.5		22.5	35.0	22.5

ПК 31+20.000

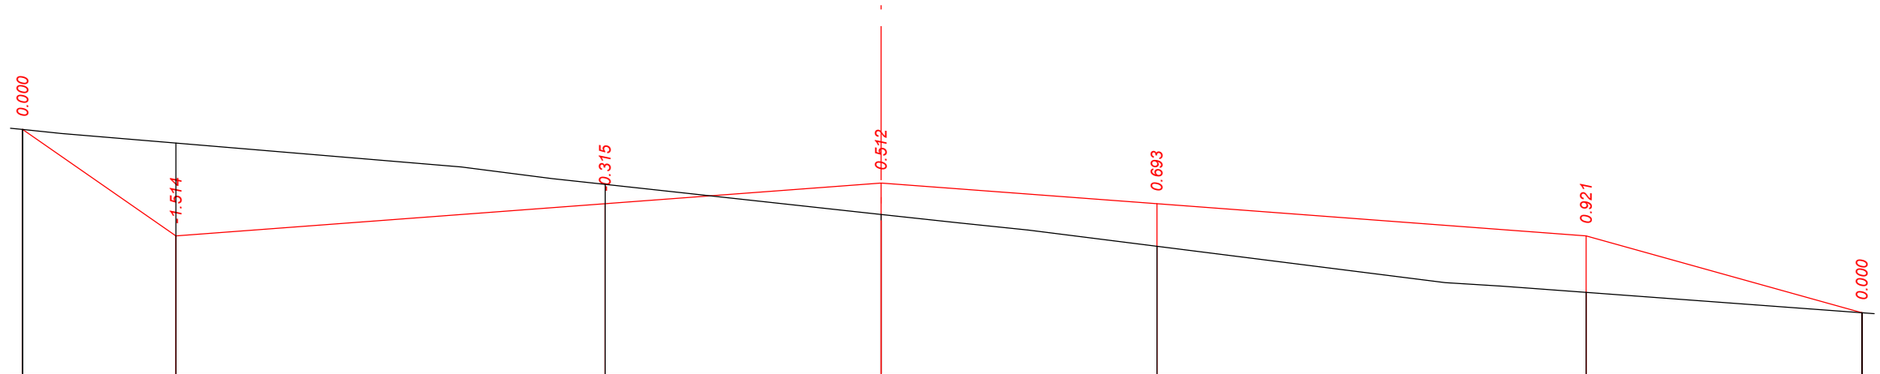

М 1:500 - хэвтээ
М 1:100 - босоо

Төслийн өгөгдөл	Налуу, ‰, урт, м	12.5	1:7.2 15	35.0	15	22.5 22.5	15 35.0	15 22.5 56
	Төлөвлөлтийн түвшин, м	747.459	745.723	746.248		746.585	746.248	745.723 744.470
Бодит өгөгдөл	Газрын түвшин, м	747.459	747.237	746.563		746.073	745.555	744.802 744.470
	Зай, м	12.5	35.0	22.5		22.5	35.0	22.5

ПК 31+00.000

"ЭЗТ" ХХК
УЛААНБААТАР ХОТ,
ХАН-УУЛ ДҮҮРЭГ, 1-Р ХОРОО,
ЧИНГИСИЙН ӨРГӨН ЧӨЛӨӨ,
25-92 ТООТ
E-mail: ezt_2008@yahoo.com,
tsolmon.ezt@gmail.com

"ЭЗТ" ХХК

"ЧОЙБАЛСАН" НИСЭХ БУУДЛЫН АЭРОДРОМЫН ӨРГӨТГӨЛИЙН АЖЛЫН ЗУРАГ ТӨСЛИЙН ӨӨРЧЛӨЛТИЙН ЗУРАГ ТӨСӨЛ /4С АНГИЛАЛ/

ЗЕИ	Ц.Цолмон		НИСЛЭГИЙН ТАЛБАЙН ХӨНДЛӨН ОГТЛОЛ
Инженер	Б.Энхбат		
Гүйцэтгэсэн	Б.Энхбат		
Шалгасан	Ц.Цолмон		Шифр: А 02-12/25

ХО
CS

Босоо масштаб: 1:100
Хэвтээ масштаб: 1:500

Үе шат	Хуудас	Бүх. Хууд
А3	3	106

2025.12

НИСЛЭГИЙН ТАЛБАЙН ХӨНДЛӨН ОГТЛОЛУУД

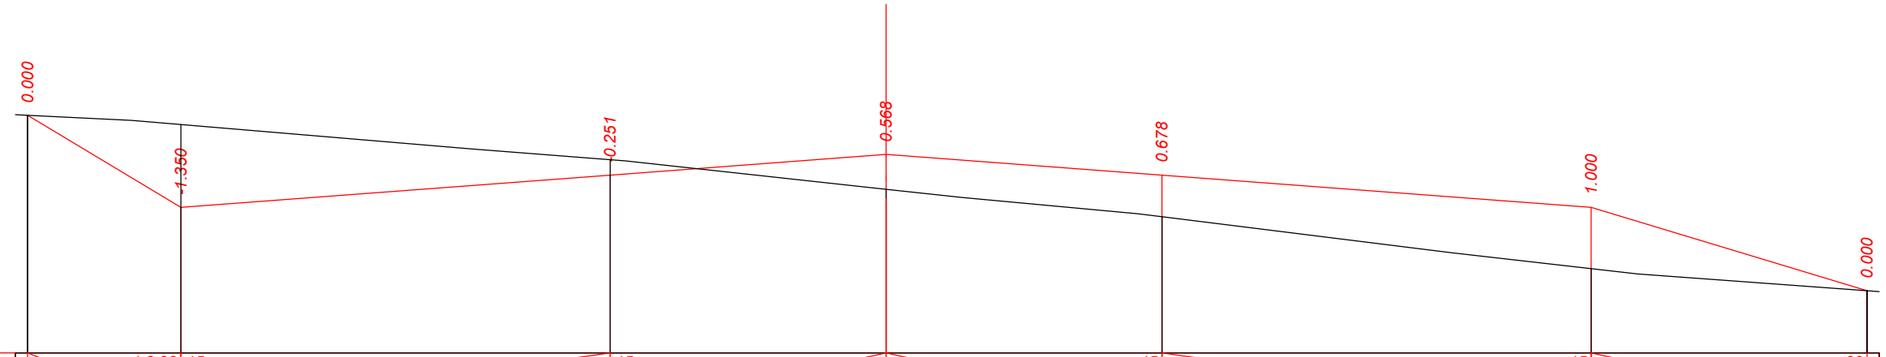

М 1:500 - хэвтээ
М 1:100 - босоо

Төслийн өгөгдөл	Налуу, ‰, урт, м	1:8.33 15 / 12.5	15 / 35.0	15 / 22.5	22.5 / 22.5	15 / 35.0	15 / 22.5	60
	Төлөвлөлтийн түвшин, м	747.624	746.123	746.648	**746.985**	746.648	746.123	744.764
Бодит өгөгдөл	Газрын түвшин, м	747.624	747.473	746.899	**746.417**	745.970	745.123	744.764
	Зай, м	12.5	35.0	22.5	22.5	35.0	22.5	

ПК 30+80.000

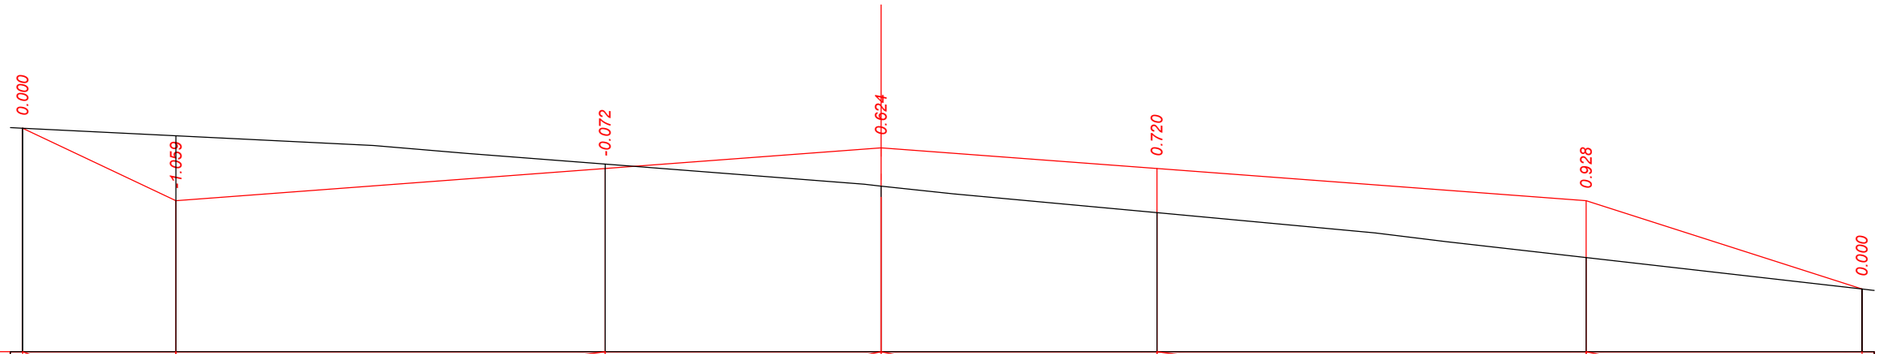

М 1:500 - хэвтээ
М 1:100 - босоо

Төслийн өгөгдөл	Налуу, ‰, урт, м	95 15 / 12.5	15 / 35.0	15 / 22.5	22.5 / 22.5	15 / 35.0	15 / 22.5	64
	Төлөвлөлтийн түвшин, м	747.705	746.523	747.048	**747.385**	747.048	746.523	745.083
Бодит өгөгдөл	Газрын түвшин, м	747.705	747.582	747.120	**746.761**	746.328	745.595	745.083
	Зай, м	12.5	35.0	22.5	22.5	35.0	22.5	

ПК 30+60.000

"ЭЗТ" ХХК
УЛААНБААТАР ХОТ,
ХАН-УУЛ ДҮҮРЭГ, 1-Р ХОРОО,
ЧИНГИСИЙН ӨРГӨН ЧӨЛӨӨ,
25-92 ТООТ
E-mail: ezt_2008@yahoo.com,
tsolmon.ezt@gmail.com

"ЭЗТ" ХХК

"ЧОЙБАЛСАН" НИСЭХ БУУДЛЫН АЭРОДРОМЫН ӨРГӨТГӨЛИЙН АЖЛЫН ЗУРАГ ТӨСЛИЙН ӨӨРЧЛӨЛТИЙН ЗУРАГ ТӨСӨЛ /4С АНГИЛАЛ/

ЗЕИ	Ц.Цолмон	
Инженер	Б.Энхбат	
Гүйцэтгэсэн	Б.Энхбат	
Шалгасан	Ц.Цолмон	

НИСЛЭГИЙН ТАЛБАЙН ХӨНДЛӨН ОГТЛОЛ

Шифр: А 02-12/25

ХО
CS

Босоо масштаб: 1:100
Хэвтээ масштаб: 1:500

Үе шат	Хуудас	Бүх. Хууд
А3	4	106

2025.12

НИСЛЭГИЙН ТАЛБАЙН ХӨНДЛӨН ОГТЛОЛУУД

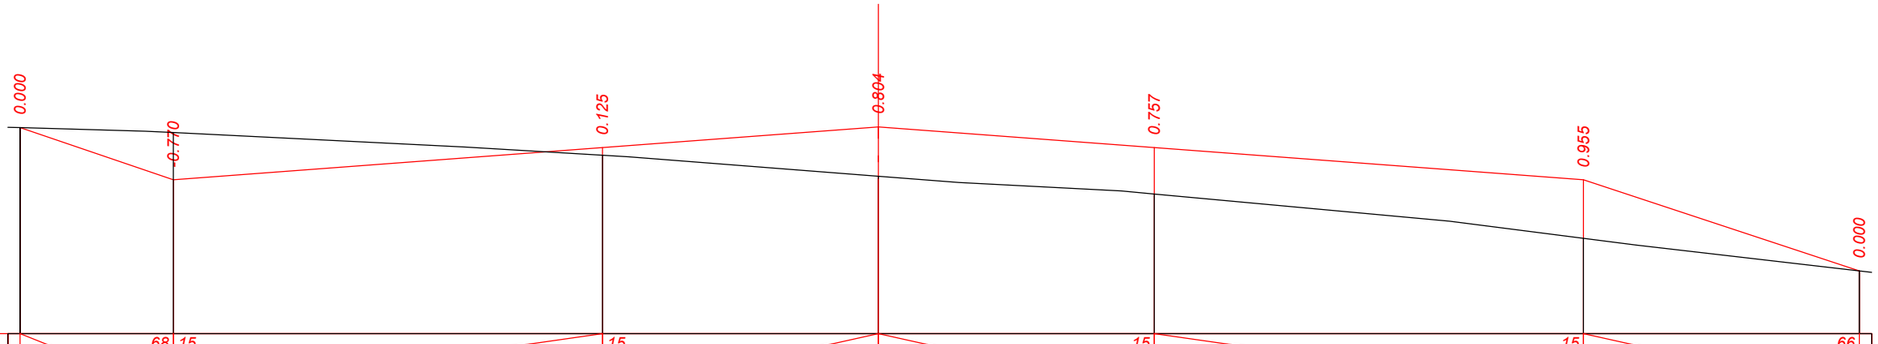

М 1:500 - хэвтээ
М 1:100 - босоо

Төслийн өгөгдөл	Налуу, ‰, урт, м	12.5	68 15	35.0	15 22.5	22.5 35.0	15 22.5	15 66
	Төлөвлөлтийн түвшин, м	747.773	746.923	747.448	**747.785**	747.448	746.923	745.438
Бодит өгөгдөл	Газрын түвшин, м	747.773	747.693	747.323	**746.981**	746.691	745.968	745.438
	Зай, м	12.5	35.0	22.5	22.5	35.0	22.5	

ПК 30+40.000

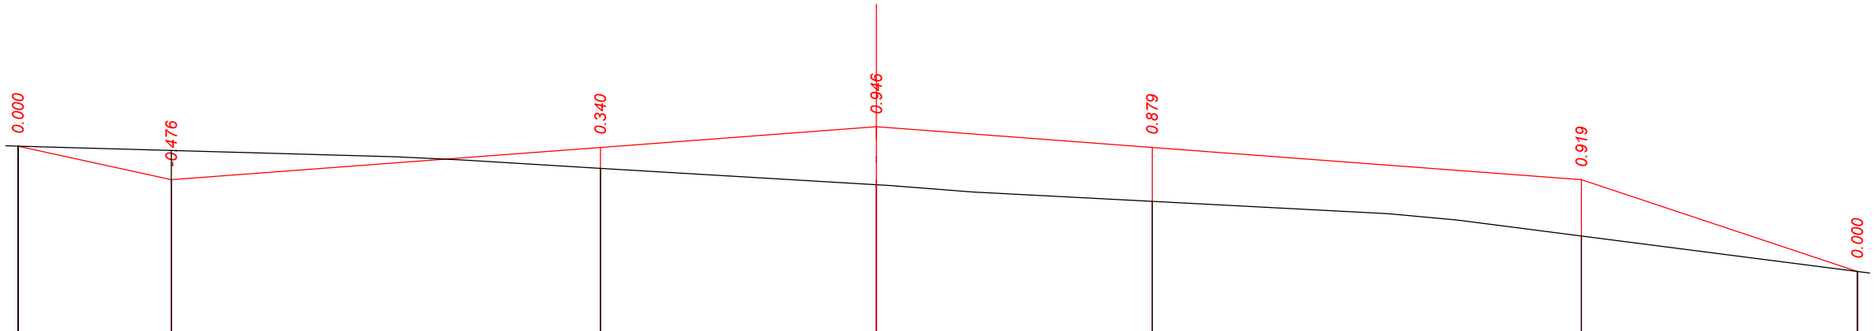

М 1:500 - хэвтээ
М 1:100 - босоо

Төслийн өгөгдөл	Налуу, ‰, урт, м	12.5	44 15	35.0	15 22.5	22.5 35.0	15 22.5	15 66
	Төлөвлөлтийн түвшин, м	747.812	747.265	747.790	**748.128**	747.790	747.265	745.769
Бодит өгөгдөл	Газрын түвшин, м	747.812	747.741	747.450	**747.182**	746.911	746.346	745.769
	Зай, м	12.5	35.0	22.5	22.5	35.0	22.5	

ПК 30+20.000

"ЭЗТ" ХХК
УЛААНБААТАР ХОТ,
ХАН-УУЛ ДҮҮРЭГ, 1-Р ХОРОО,
ЧИНГИСИЙН ӨРГӨН ЧӨЛӨӨ,
25-92 ТООТ
E-mail: ezt_2008@yahoo.com,
tsolmon.ezt@gmail.com

"ЭЗТ" ХХК

"ЧОЙБАЛСАН" НИСЭХ БУУДЛЫН АЭРОДРОМЫН ӨРГӨТГӨЛИЙН АЖЛЫН ЗУРАГ ТӨСЛИЙН ӨӨРЧЛӨЛТИЙН ЗУРАГ ТӨСӨЛ /4С АНГИЛАЛ/

ЗЕИ	Ц.Цолмон		НИСЛЭГИЙН ТАЛБАЙН ХӨНДЛӨН ОГТЛОЛ
Инженер	Б.Энхбат		
Гүйцэтгэсэн	Б.Энхбат		
Шалгасан	Ц.Цолмон		Шифр: А 02-12/25

ХО
CS

Босоо масштаб: 1:100
Хэвтээ масштаб: 1:500

Үе шат	Хуудас	Бүх. Хууд
А3	5	106

2025.12

НИСЛЭГИЙН ТАЛБАЙН ХӨНДЛӨН ОГТЛОЛУУД

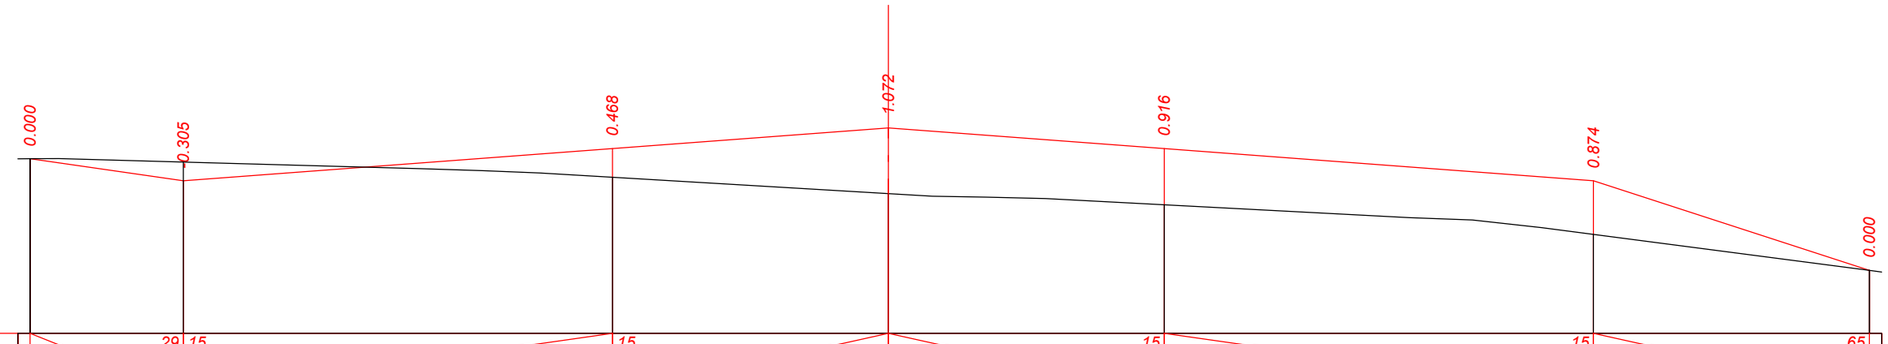

М 1:500 - хэвтээ
М 1:100 - босоо

Төслийн өгөгдөл	Налуу, ‰, урт, м	12.5	29 / 15	35.0	15 / 22.5	22.5 / 15	35.0 / 15	22.5 / 65
	Төлөвлөлтийн түвшин, м	747.852	747.493	748.018	**748.355**	748.018	747.493	746.032
Бодит өгөгдөл	Газрын түвшин, м	747.852	747.798	747.550	**747.283**	747.102	746.619	746.032
	Зай, м	12.5	35.0	22.5	22.5	35.0	22.5	

ПК 30+00.000

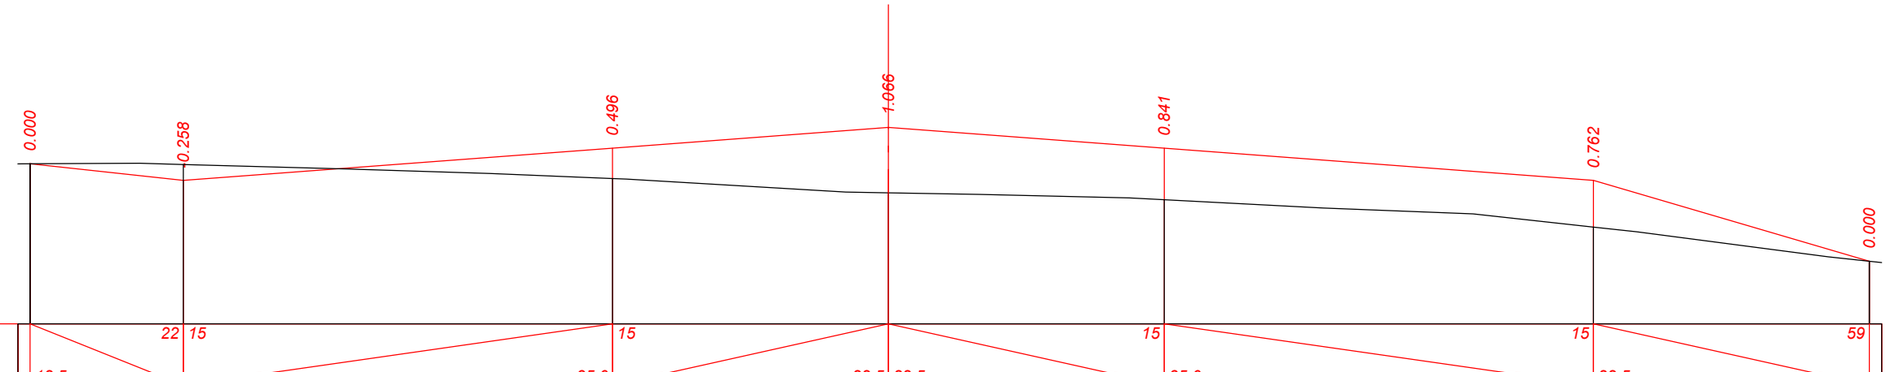

М 1:500 - хэвтээ
М 1:100 - босоо

Төслийн өгөгдөл	Налуу, ‰, урт, м	12.5	22 / 15	35.0	15 / 22.5	22.5 / 15	35.0 / 15	22.5 / 59
	Төлөвлөлтийн түвшин, м	747.875	747.605	748.130	**748.468**	748.130	747.605	746.287
Бодит өгөгдөл	Газрын түвшин, м	747.875	747.863	747.634	**747.402**	747.289	746.843	746.287
	Зай, м	12.5	35.0	22.5	22.5	35.0	22.5	

ПК 29+80.000

"ЭЗТ" ХХК УЛААНБААТАР ХОТ, ХАН-УУЛ ДҮҮРЭГ, 1-Р ХОРОО, ЧИНГИСИЙН ӨРГӨН ЧӨЛӨӨ, 25-92 ТООТ E-mail: ezt_2008@yahoo.com, tsolmon.ezt@gmail.com	"ЧОЙБАЛСАН" НИСЭХ БУУДЛЫН АЭРОДРОМЫН ӨРГӨТГӨЛИЙН АЖЛЫН ЗУРАГ ТӨСЛИЙН ӨӨРЧЛӨЛТИЙН ЗУРАГ ТӨСӨЛ /4С АНГИЛАЛ/				ХО CS
	ЗЕИ	Ц.Цолмон	НИСЛЭГИЙН ТАЛБАЙН ХӨНДЛӨН ОГТЛОЛ	Босоо масштаб: 1:100 Хэвтээ масштаб: 1:500	
	Инженер	Б.Энхбат		Үе шат	Хуудас / Бүх. Хууд
	Гүйцэтгэсэн	Б.Энхбат		А3	6 / 106
"ЭЗТ" ХХК	Шалгасан	Ц.Цолмон	Шифр: А 02-12/25	2025.12	

НИСЛЭГИЙН ТАЛБАЙН ХӨНДЛӨН ОГТЛОЛУУД

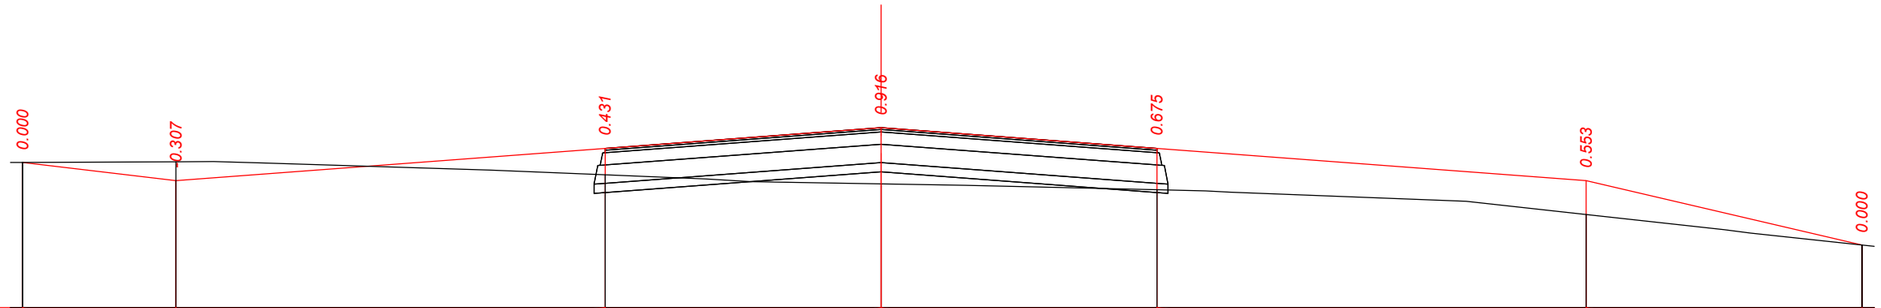

М 1:500 - хэвтээ
М 1:100 - босоо

Төслийн өгөгдөл	Налуу, ‰, урт, м	24 / 12.5	15	15 / 35.0	22.5 / 22.5	15 / 35.0	15 / 22.5	47
	Төлөвлөлтийн түвшин, м	747.898	747.603	748.128	**748.465**	748.128	747.603	746.553
Бодит өгөгдөл	Газрын түвшин, м	747.898	747.910	747.697	**747.549**	747.453	747.050	746.553
	Зай, м	12.5	35.0	22.5	22.5	35.0	22.5	

ПК 29+60.000

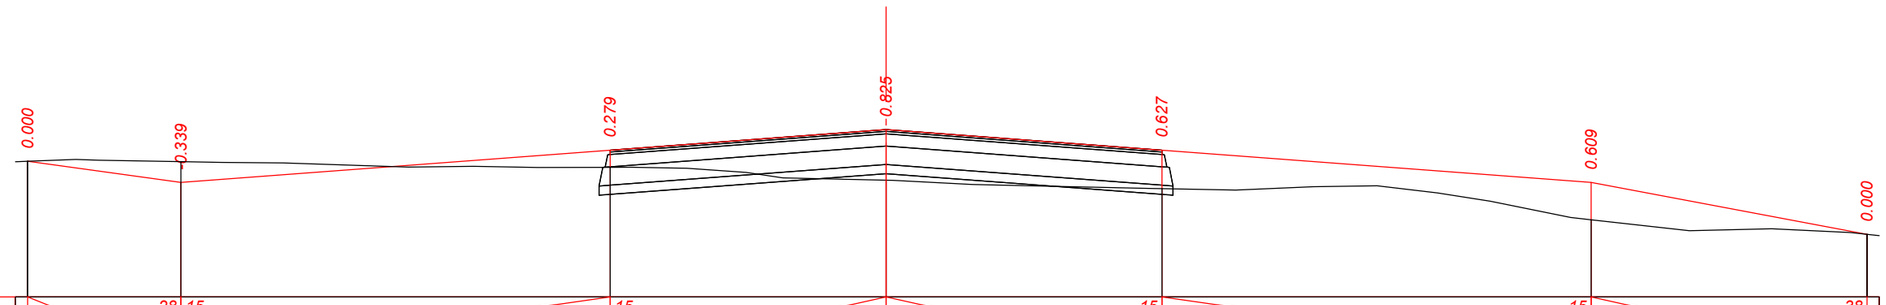

М 1:500 - хэвтээ
М 1:100 - босоо

Төслийн өгөгдөл	Налуу, ‰, урт, м	28 / 12.5	15	15 / 35.0	22.5 / 22.5	15 / 35.0	15 / 22.5	38
	Төлөвлөлтийн түвшин, м	747.888	747.543	748.068	**748.405**	748.068	747.543	746.697
Бодит өгөгдөл	Газрын түвшин, м	747.888	747.882	747.789	**747.580**	747.441	746.934	746.697
	Зай, м	12.5	35.0	22.5	22.5	35.0	22.5	

ПК 29+40.000

"ЭЗТ" ХХК
УЛААНБААТАР ХОТ,
ХАН-УУЛ ДҮҮРЭГ, 1-Р ХОРОО,
ЧИНГИСИЙН ӨРГӨН ЧӨЛӨӨ,
25-92 ТООТ
E-mail: ezt_2008@yahoo.com,
tsolmon.ezt@gmail.com

"ЭЗТ" ХХК

"ЧОЙБАЛСАН" НИСЭХ БУУДЛЫН АЭРОДРОМЫН ӨРГӨТГӨЛИЙН АЖЛЫН ЗУРАГ ТӨСЛИЙН ӨӨРЧЛӨЛТИЙН ЗУРАГ ТӨСӨЛ /4С АНГИЛАЛ/

ЗЕИ	Ц.Цолмон	
Инженер	Б.Энхбат	
Гүйцэтгэсэн	Б.Энхбат	
Шалгасан	Ц.Цолмон	

НИСЛЭГИЙН ТАЛБАЙН ХӨНДЛӨН ОГТЛОЛ

Шифр: А 02-12/25

ХО
CS

Босоо масштаб: 1:100
Хэвтээ масштаб: 1:500

Үе шат	Хуудас	Бүх. Хууд
А3	7	106

2025.12

НИСЛЭГИЙН ТАЛБАЙН ХӨНДЛӨН ОГТЛОЛУУД

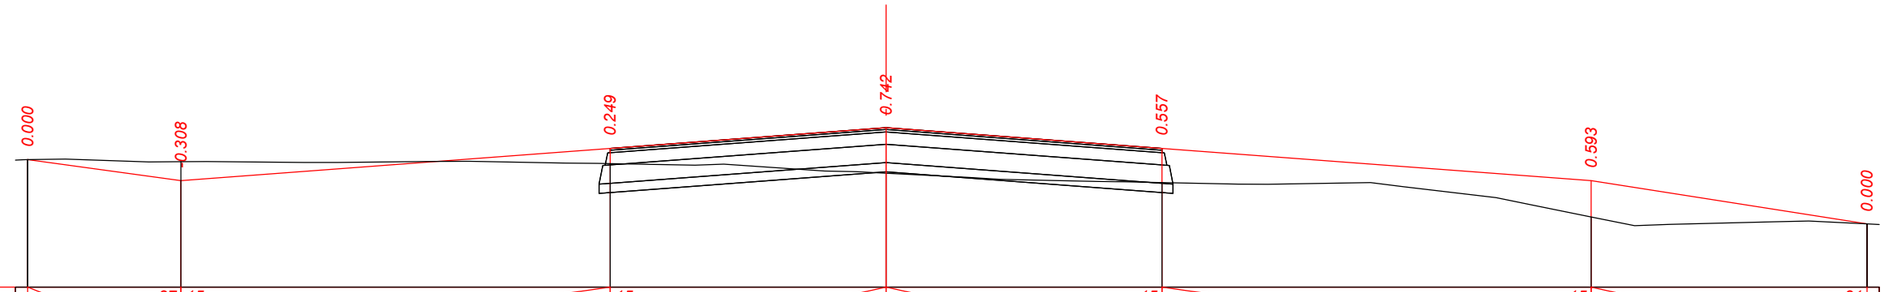

М 1:500 - хэвтээ
М 1:100 - босоо

Төслийн өгөгдөл	Налуу, ‰, урт, м	12.5 / 27 / 15	35.0 / 15	22.5 / 15	22.5 / 15	35.0 / 15	22.5 / 15	31
	Төлөвлөлтийн түвшин, м	747.825	747.483	748.008	**748.345**	748.008	747.483	746.777
Бодит өгөгдөл	Газрын түвшин, м	747.825	747.791	747.759	**747.603**	747.451	746.890	746.777
	Зай, м	12.5	35.0	22.5	22.5	35.0	22.5	

ПК 29+20.000

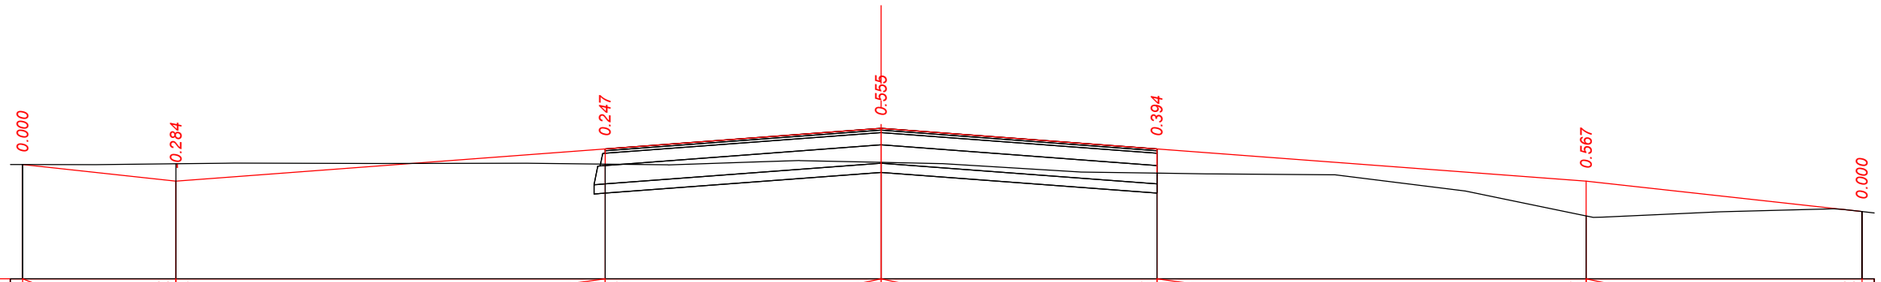

М 1:500 - хэвтээ
М 1:100 - босоо

Төслийн өгөгдөл	Налуу, ‰, урт, м	12.5 / 22 / 15	35.0 / 15	22.5 / 15	22.5 / 15	35.0 / 15	22.5 / 15	22
	Төлөвлөлтийн түвшин, м	747.693	747.423	747.948	**748.285**	747.948	747.423	746.927
Бодит өгөгдөл	Газрын түвшин, м	747.693	747.707	747.701	**747.730**	747.554	746.856	746.927
	Зай, м	12.5	35.0	22.5	22.5	35.0	22.5	

ПК 29+00.001

"ЭЗТ" ХХК
УЛААНБААТАР ХОТ,
ХАН-УУЛ ДҮҮРЭГ, 1-Р ХОРОО,
ЧИНГИСИЙН ӨРГӨН ЧӨЛӨӨ,
25-92 ТООТ
E-mail: ezt_2008@yahoo.com,
tsolmon.ezt@gmail.com

"ЭЗТ" ХХК

"ЧОЙБАЛСАН" НИСЭХ БУУДЛЫН АЭРОДРОМЫН ӨРГӨТГӨЛИЙН АЖЛЫН ЗУРАГ ТӨСЛИЙН ӨӨРЧЛӨЛТИЙН ЗУРАГ ТӨСӨЛ /4С АНГИЛАЛ/

ЗЕИ	Ц.Цолмон	
Инженер	Б.Энхбат	
Гүйцэтгэсэн	Б.Энхбат	
Шалгасан	Ц.Цолмон	

НИСЛЭГИЙН ТАЛБАЙН ХӨНДЛӨН ОГТЛОЛ

Шифр: А 02-12/25

ХО
CS

Босоо масштаб: 1:100
Хэвтээ масштаб: 1:500

Үе шат	Хуудас	Бүх. Хууд
А3	8	106

2025.12

НИСЛЭГИЙН ТАЛБАЙН ХӨНДЛӨН ОГТЛОЛУУД

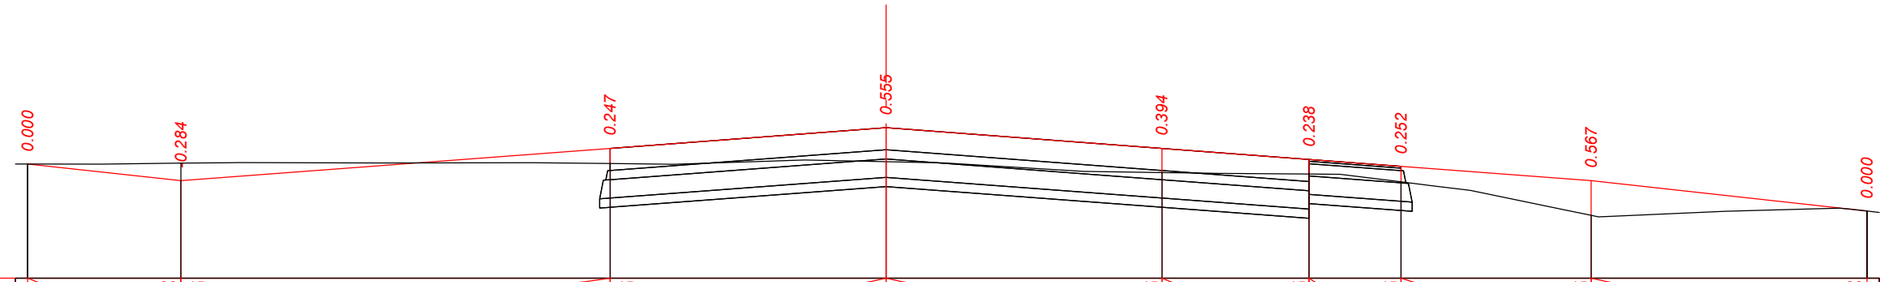

М 1:500 - хэвтээ
М 1:100 - босоо

Төслийн өгөгдөл	Налуу, ‰, урт, м	22 / 12.5	15 / 35.0	15 / 22.5	22.5	15 / 12.0	15 / 7.5	15 / 15.5	15 / 22.5	22
	Төлөвлөлтийн түвшин, м	747.693	747.423	747.948	**748.285**	747.948	747.768	747.655	747.423	746.927
Бодит өгөгдөл	Газрын түвшин, м	747.693	747.707	747.701	**747.730**	747.554	747.530	747.403	746.856	746.927
	Зай, м	12.5	35.0	22.5	22.5	12.0	7.5	15.5	22.5	

ПК 29+00.000

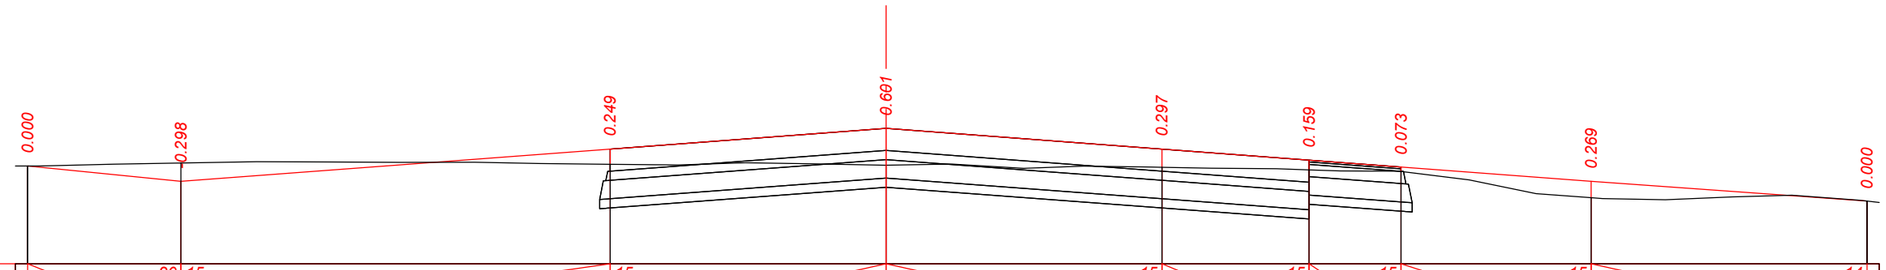

М 1:500 - хэвтээ
М 1:100 - босоо

Төслийн өгөгдөл	Налуу, ‰, урт, м	20 / 12.5	15 / 35.0	15 / 22.5	22.5	15 / 12.0	15 / 7.5	15 / 15.5	15 / 22.5	14
	Төлөвлөлтийн түвшин, м	747.611	747.363	747.888	**748.225**	747.888	747.708	747.595	747.363	747.040
Бодит өгөгдөл	Газрын түвшин, м	747.611	747.661	747.639	**747.624**	747.591	747.549	747.522	747.094	747.040
	Зай, м	12.5	35.0	22.5	22.5	12.0	7.5	15.5	22.5	

ПК 28+80.000

"ЭЗТ" ХХК
УЛААНБААТАР ХОТ,
ХАН-УУЛ ДҮҮРЭГ, 1-Р ХОРОО,
ЧИНГИСИЙН ӨРГӨН ЧӨЛӨӨ,
25-92 ТООТ
E-mail: ezt_2008@yahoo.com,
tsolmon.ezt@gmail.com

"ЭЗТ" ХХК

"ЧОЙБАЛСАН" НИСЭХ БУУДЛЫН АЭРОДРОМЫН ӨРГӨТГӨЛИЙН АЖЛЫН ЗУРАГ ТӨСЛИЙН ӨӨРЧЛӨЛТИЙН ЗУРАГ ТӨСӨЛ /4С АНГИЛАЛ/

ЗЕИ	Ц.Цолмон	
Инженер	Б.Энхбат	
Гүйцэтгэсэн	Б.Энхбат	
Шалгасан	Ц.Цолмон	

НИСЛЭГИЙН ТАЛБАЙН ХӨНДЛӨН ОГТЛОЛ

Шифр: А 02-12/25

ХО
CS

Босоо масштаб: 1:100
Хэвтээ масштаб: 1:500

Үе шат	Хуудас	Бүх. Хууд
А3	9	106

2025.12

НИСЛЭГИЙН ТАЛБАЙН ХӨНДЛӨН ОГТЛОЛУУД

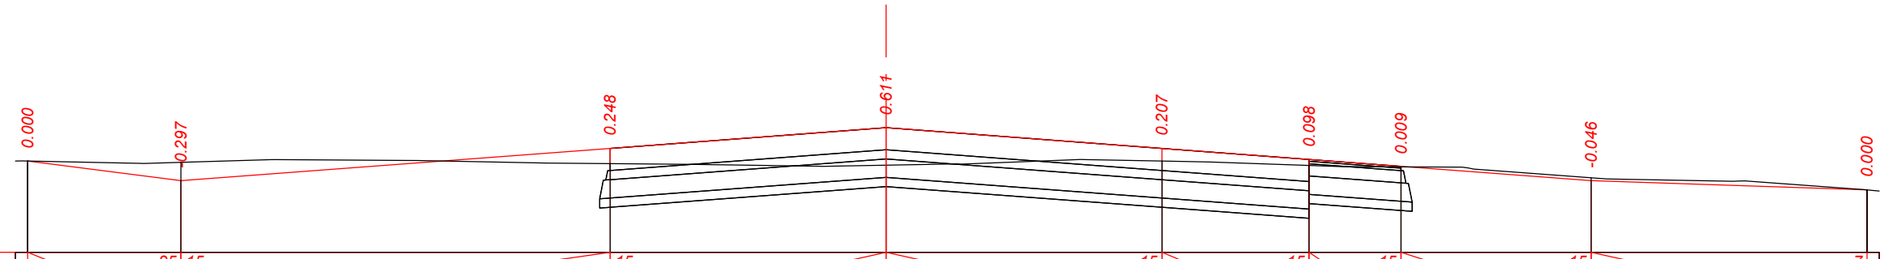

М 1:500 - хэвтээ
М 1:100 - босоо

Төслийн өгөгдөл	Налуу, ‰, урт, м	25 / 12.5	15 / 15	15 / 35.0	15 / 22.5	15 / 22.5	15 / 12.0	15 / 7.5	15 / 15.5	15 / 22.5	7
	Төлөвлөлтийн түвшин, м	747.622	747.303	747.828	**748.165**	747.828	747.648	747.535	747.303	747.152
Бодит өгөгдөл	Газрын түвшин, м	747.622	747.600	747.580	**747.554**	747.621	747.550	747.526	747.349	747.152
	Зай, м	12.5	35.0	22.5	22.5	12.0	7.5	15.5	22.5	

ПК 28+60.000

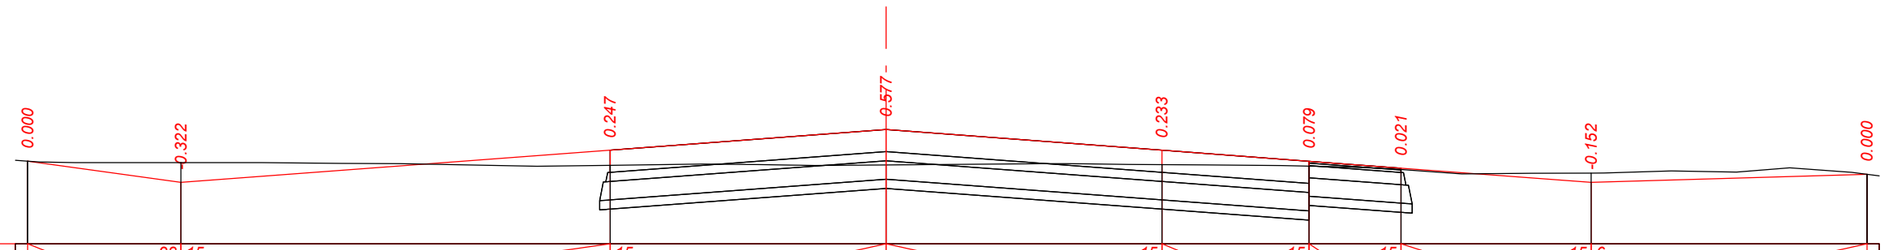

М 1:500 - хэвтээ
М 1:100 - босоо

Төслийн өгөгдөл	Налуу, ‰, урт, м	28 / 12.5	15 / 35.0	15 / 22.5	15 / 22.5	15 / 12.0	15 / 7.5	15 / 15.5	15 / 6	22.5
	Төлөвлөлтийн түвшин, м	747.589	747.243	747.768	**748.105**	747.768	747.588	747.475	747.243	747.375
Бодит өгөгдөл	Газрын түвшин, м	747.589	747.565	747.521	**747.528**	747.535	747.509	747.454	747.395	747.375
	Зай, м	12.5	35.0	22.5	22.5	12.0	7.5	15.5	22.5	

ПК 28+40.000

"ЭЗТ" ХХК
УЛААНБААТАР ХОТ,
ХАН-УУЛ ДҮҮРЭГ, 1-Р ХОРОО,
ЧИНГИСИЙН ӨРГӨН ЧӨЛӨӨ,
25-92 ТООТ
E-mail: ezt_2008@yahoo.com,
tsolmon.ezt@gmail.com

"ЭЗТ" ХХК

"ЧОЙБАЛСАН" НИСЭХ БУУДЛЫН АЭРОДРОМЫН ӨРГӨТГӨЛИЙН АЖЛЫН ЗУРАГ ТӨСЛИЙН ӨӨРЧЛӨЛТИЙН ЗУРАГ ТӨСӨЛ /4С АНГИЛАЛ/

ЗЕИ	Ц.Цолмон	
Инженер	Б.Энхбат	
Гүйцэтгэсэн	Б.Энхбат	
Шалгасан	Ц.Цолмон	

НИСЛЭГИЙН ТАЛБАЙН ХӨНДЛӨН ОГТЛОЛ

Шифр: А 02-12/25

ХО
CS

Босоо масштаб: 1:100
Хэвтээ масштаб: 1:500

Үе шат	Хуудас	Бүх. Хууд
А3	10	106

2025.12

НИСЛЭГИЙН ТАЛБАЙН ХӨНДЛӨН ОГТЛОЛУУД

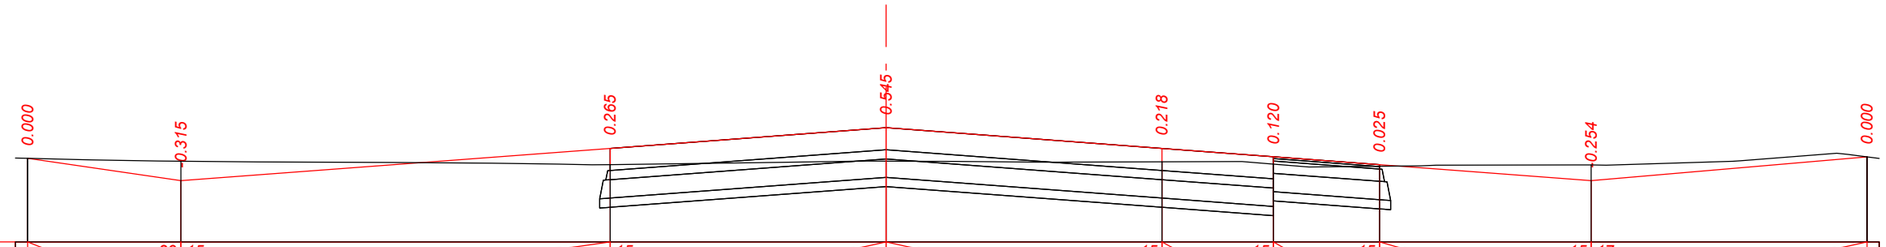

М 1:500 - хэвтээ
М 1:100 - босоо

Төслийн өгөгдөл	Налуу, ‰, урт, м	12.5	29 15	35.0	15	22.5 22.5	15	9.1	15 8.65	15 17.25	15 17	22.5
	Төлөвлөлтийн түвшин, м	747.546	747.183	747.708		748.045	747.708	747.571	747.442	747.183	747.570
Бодит өгөгдөл	Газрын түвшин, м	747.546	747.498	747.443		747.500	747.490	747.451	747.417	747.437	747.570
	Зай, м	12.5	35.0	22.5		22.5	9.1	8.65	17.25	22.5	

ПК 28+20.000

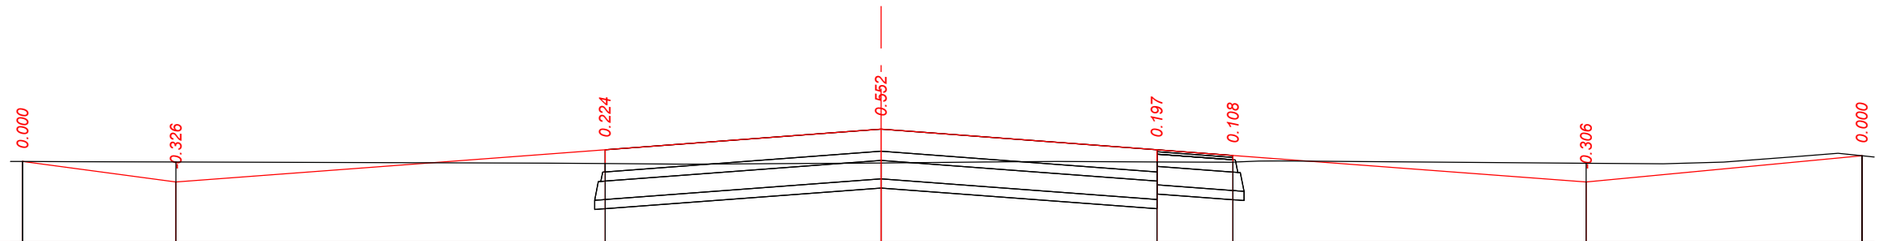

М 1:500 - хэвтээ
М 1:100 - босоо

Төслийн өгөгдөл	Налуу, ‰, урт, м	12.5	27 15	35.0	15	22.5 22.5	15	6.2	15 28.8	15 19	22.5
	Төлөвлөлтийн түвшин, м	747.458	747.123	747.648		747.985	747.648	747.555	747.123	747.551
Бодит өгөгдөл	Газрын түвшин, м	747.458	747.449	747.424		747.433	747.451	747.447	747.429	747.551
	Зай, м	12.5	35.0	22.5		22.5	6.2	28.8	22.5	

ПК 28+00.000

"ЭЗТ" ХХК
УЛААНБААТАР ХОТ,
ХАН-УУЛ ДҮҮРЭГ, 1-Р ХОРОО,
ЧИНГИСИЙН ӨРГӨН ЧӨЛӨӨ,
25-92 ТООТ
E-mail: ezt_2008@yahoo.com,
tsolmon.ezt@gmail.com

"ЭЗТ" ХХК

"ЧОЙБАЛСАН" НИСЭХ БУУДЛЫН АЭРОДРОМЫН ӨРГӨТГӨЛИЙН АЖЛЫН ЗУРАГ ТӨСЛИЙН ӨӨРЧЛӨЛТИЙН ЗУРАГ ТӨСӨЛ /4С АНГИЛАЛ/

ЗЕИ	Ц.Цолмон	
Инженер	Б.Энхбат	
Гүйцэтгэсэн	Б.Энхбат	
Шалгасан	Ц.Цолмон	

НИСЛЭГИЙН ТАЛБАЙН ХӨНДЛӨН ОГТЛОЛ

Шифр: А 02-12/25

ХО
CS

Босоо масштаб: 1:100
Хэвтээ масштаб: 1:500

Үе шат	Хуудас	Бүх. Хууд
А3	11	106

2025.12

НИСЛЭГИЙН ТАЛБАЙН ХӨНДЛӨН ОГТЛОЛУУД

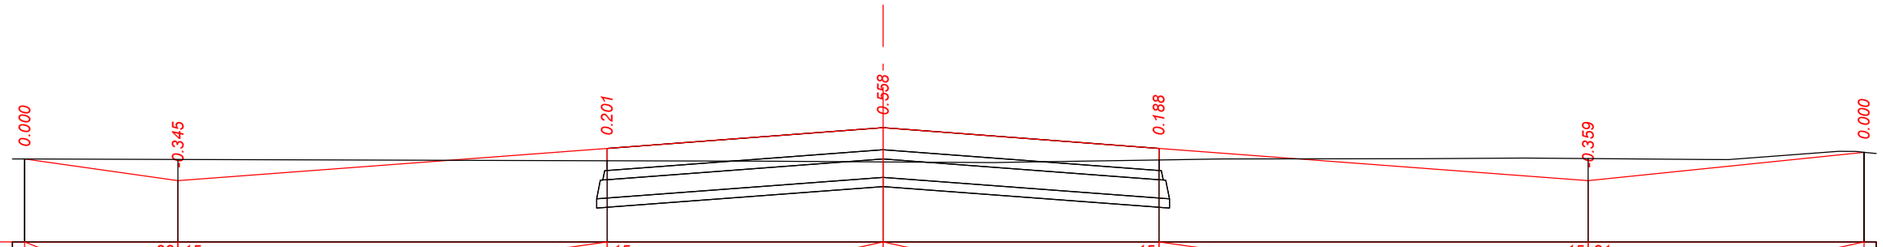

М 1:500 - хэвтээ
М 1:100 - босоо

Төслийн өгөгдөл	Налуу, ‰, урт, м	12.5	28 15	35.0	15 22.5	22.5 15	35.0	15 21 22.5
	Төлөвлөлтийн түвшин, м	747.416	747.063	747.588	**747.925**	747.588	747.063	747.525
Бодит өгөгдөл	Газрын түвшин, м	747.416	747.408	747.387	**747.367**	747.400	747.422	747.525
	Зай, м	12.5	35.0	22.5	22.5	35.0	22.5	

ПК 27+80.000

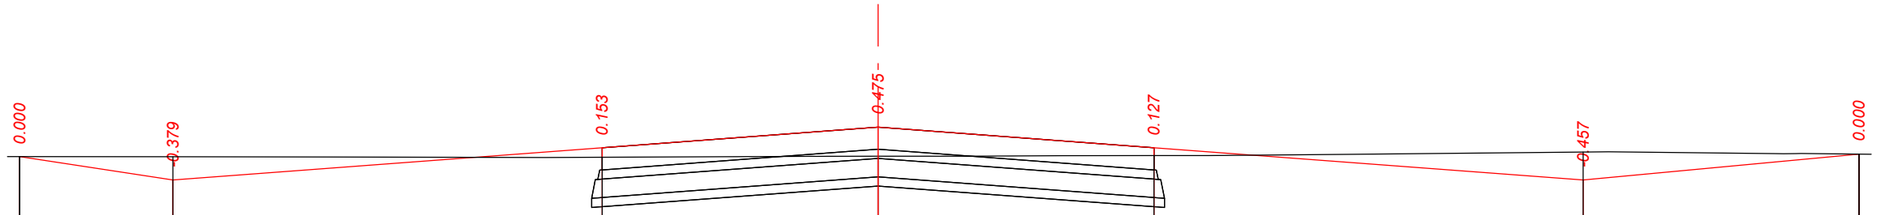

М 1:500 - хэвтээ
М 1:100 - босоо

Төслийн өгөгдөл	Налуу, ‰, урт, м	12.5	31 15	35.0	15 22.5	22.5 15	35.0	15 19 22.5
	Төлөвлөлтийн түвшин, м	747.386	747.003	747.528	**747.865**	747.528	747.003	747.426
Бодит өгөгдөл	Газрын түвшин, м	747.386	747.382	747.375	**747.390**	747.401	747.460	747.426
	Зай, м	12.5	35.0	22.5	22.5	35.0	22.5	

ПК 27+60.000

"ЭЗТ" ХХК
УЛААНБААТАР ХОТ,
ХАН-УУЛ ДҮҮРЭГ, 1-Р ХОРОО,
ЧИНГИСИЙН ӨРГӨН ЧӨЛӨӨ,
25-92 ТООТ
E-mail: ezt_2008@yahoo.com,
tsolmon.ezt@gmail.com

"ЭЗТ" ХХК

"ЧОЙБАЛСАН" НИСЭХ БУУДЛЫН АЭРОДРОМЫН ӨРГӨТГӨЛИЙН АЖЛЫН ЗУРАГ ТӨСЛИЙН ӨӨРЧЛӨЛТИЙН ЗУРАГ ТӨСӨЛ /4С АНГИЛАЛ/

ЗЕИ	Ц.Цолмон	
Инженер	Б.Энхбат	
Гүйцэтгэсэн	Б.Энхбат	
Шалгасан	Ц.Цолмон	

НИСЛЭГИЙН ТАЛБАЙН ХӨНДЛӨН ОГТЛОЛ

Шифр: А 02-12/25

ХО
CS

Босоо масштаб: 1:100
Хэвтээ масштаб: 1:500

Үе шат	Хуудас	Бүх. Хууд
А3	12	106

2025.12

НИСЛЭГИЙН ТАЛБАЙН ХӨНДЛӨН ОГТЛОЛУУД

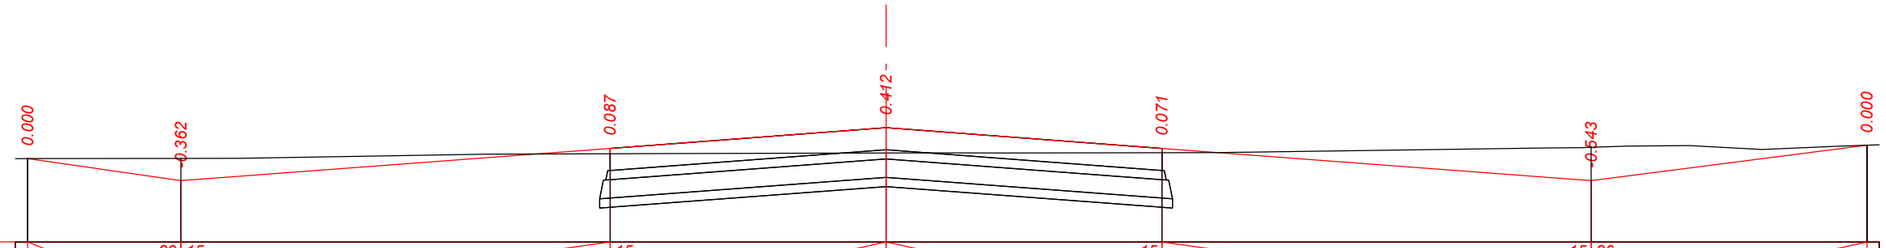

М 1:500 - хэвтээ
М 1:100 - босоо

Төслийн өгөгдөл	Налуу, ‰, урт, м	12.5 / 29	15	35.0 / 15	22.5	22.5	35.0 / 15	22.5 / 15 / 26
	Төлөвлөлтийн түвшин, м	747.301	746.943	747.468	**747.805**	747.468	746.943	747.519
Бодит өгөгдөл	Газрын түвшин, м	747.301	747.305	747.381	**747.393**	747.397	747.486	747.519
	Зай, м	12.5	35.0	22.5	22.5	35.0	22.5	

ПК 27+40.000

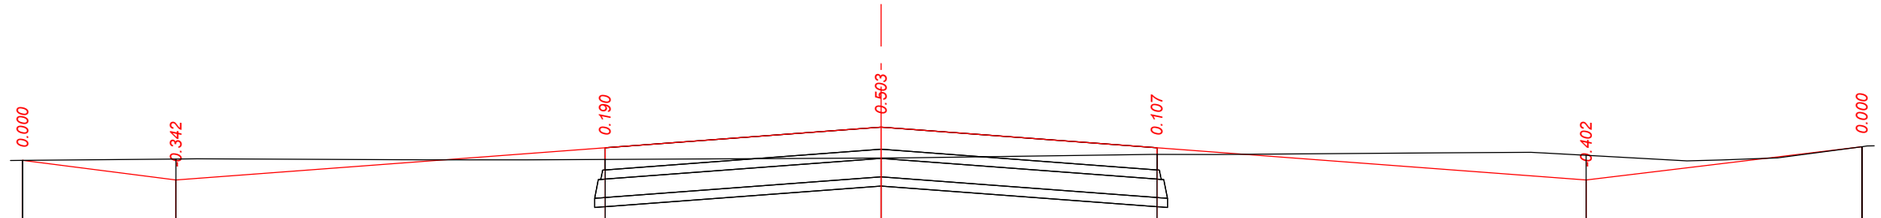

М 1:500 - хэвтээ
М 1:100 - босоо

Төслийн өгөгдөл	Налуу, ‰, урт, м	12.5 / 26	15	35.0 / 15	22.5	22.5	35.0 / 15	22.5 / 15 / 24
	Төлөвлөлтийн түвшин, м	747.203	746.883	747.408	**747.745**	747.408	746.883	747.426
Бодит өгөгдөл	Газрын түвшин, м	747.203	747.225	747.218	**747.242**	747.301	747.285	747.426
	Зай, м	12.5	35.0	22.5	22.5	35.0	22.5	

ПК 27+20.000

"ЭЗТ" ХХК
УЛААНБААТАР ХОТ,
ХАН-УУЛ ДҮҮРЭГ, 1-Р ХОРОО,
ЧИНГИСИЙН ӨРГӨН ЧӨЛӨӨ,
25-92 ТООТ
E-mail: ezt_2008@yahoo.com,
tsolmon.ezt@gmail.com

"ЭЗТ" ХХК

"ЧОЙБАЛСАН" НИСЭХ БУУДЛЫН АЭРОДРОМЫН ӨРГӨТГӨЛИЙН АЖЛЫН ЗУРАГ ТӨСЛИЙН ӨӨРЧЛӨЛТИЙН ЗУРАГ ТӨСӨЛ /4С АНГИЛАЛ/

ЗЕИ	Ц.Цолмон	
Инженер	Б.Энхбат	
Гүйцэтгэсэн	Б.Энхбат	
Шалгасан	Ц.Цолмон	

НИСЛЭГИЙН ТАЛБАЙН ХӨНДЛӨН ОГТЛОЛ

Шифр: А 02-12/25

ХО
CS

Босоо масштаб: 1:100
Хэвтээ масштаб: 1:500

Үе шат	Хуудас	Бүх. Хууд
А3	13	106

2025.12

НИСЛЭГИЙН ТАЛБАЙН ХӨНДЛӨН ОГТЛОЛУУД

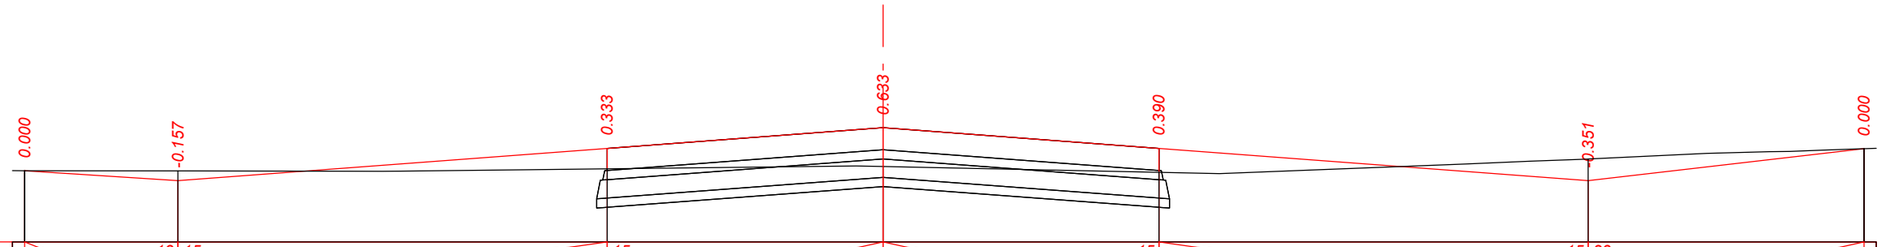

М 1:500 - хэвтээ
М 1:100 - босоо

Төслийн өгөгдөл	Налуу, ‰, урт, м	12.5	13 15	35.0	15 22.5	22.5 15	35.0	15 23 22.5
	Төлөвлөлтийн түвшин, м	746.984	746.823	747.348	**747.685**	747.348	746.823	747.344
Бодит өгөгдөл	Газрын түвшин, м	746.984	746.980	747.015	**747.052**	746.958	747.174	747.344
	Зай, м	12.5	35.0	22.5	22.5	35.0	22.5	

ПК 27+00.000

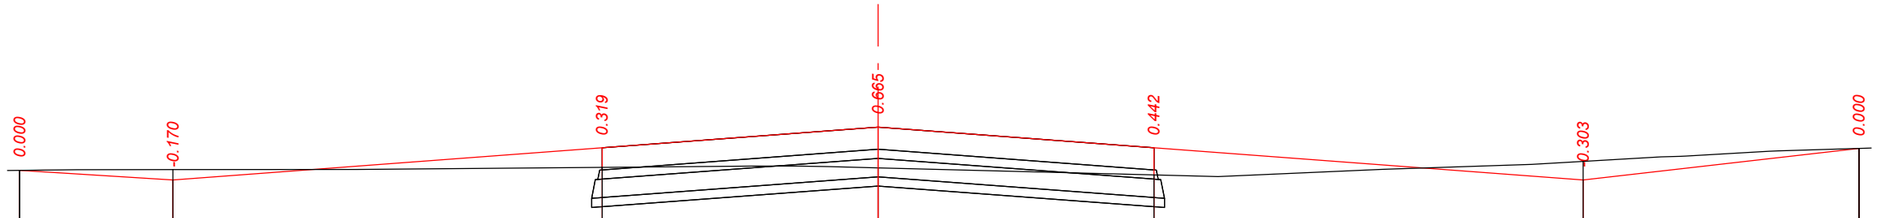

М 1:500 - хэвтээ
М 1:100 - босоо

Төслийн өгөгдөл	Налуу, ‰, урт, м	12.5	13 15	35.0	15 22.5	22.5 15	35.0	15 23 22.5
	Төлөвлөлтийн түвшин, м	746.922	746.763	747.288	**747.625**	747.288	746.763	747.278
Бодит өгөгдөл	Газрын түвшин, м	746.922	746.933	746.969	**746.960**	746.846	747.066	747.278
	Зай, м	12.5	35.0	22.5	22.5	35.0	22.5	

ПК 26+80.000

"ЭЗТ" ХХК
УЛААНБААТАР ХОТ,
ХАН-УУЛ ДҮҮРЭГ, 1-Р ХОРОО,
ЧИНГИСИЙН ӨРГӨН ЧӨЛӨӨ,
25-92 ТООТ
E-mail: ezt_2008@yahoo.com,
tsolmon.ezt@gmail.com

"ЭЗТ" ХХК

"ЧОЙБАЛСАН" НИСЭХ БУУДЛЫН АЭРОДРОМЫН ӨРГӨТГӨЛИЙН АЖЛЫН ЗУРАГ ТӨСЛИЙН ӨӨРЧЛӨЛТИЙН ЗУРАГ ТӨСӨЛ /4С АНГИЛАЛ/

ЗЕИ	Ц.Цолмон	
Инженер	Б.Энхбат	
Гүйцэтгэсэн	Б.Энхбат	
Шалгасан	Ц.Цолмон	

НИСЛЭГИЙН ТАЛБАЙН ХӨНДЛӨН ОГТЛОЛ

Шифр: А 02-12/25

ХО
CS

Босоо масштаб: 1:100
Хэвтээ масштаб: 1:500

Үе шат	Хуудас	Бүх. Хууд
А3	14	106

2025.12

НИСЛЭГИЙН ТАЛБАЙН ХӨНДЛӨН ОГТЛОЛУУД

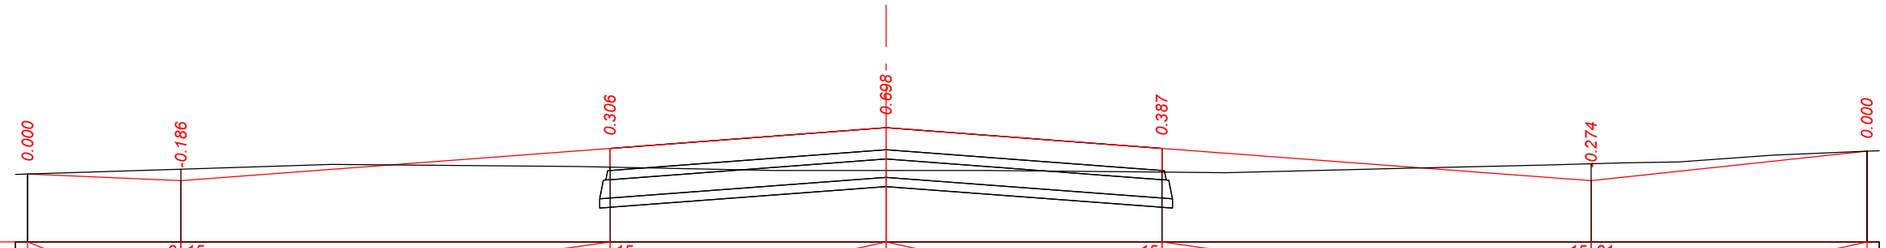

М 1:500 - хэвтээ
М 1:100 - босоо

Төслийн өгөгдөл	Налуу, ‰, урт, м	12.5	9 / 15	35.0	15 / 22.5	22.5 / 15	35.0	15 / 21 / 22.5
	Төлөвлөлтийн түвшин, м	746.811	746.703	747.228	**747.565**	747.228	746.703	747.182
Бодит өгөгдөл	Газрын түвшин, м	746.811	746.889	746.922	**746.867**	746.841	746.977	747.182
	Зай, м	12.5	35.0	22.5	22.5	35.0	22.5	

ПК 26+60.000

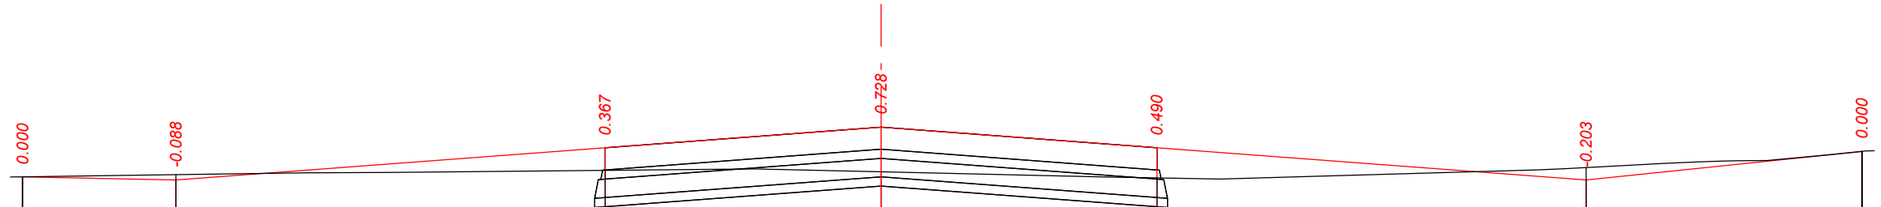

М 1:500 - хэвтээ
М 1:100 - босоо

Төслийн өгөгдөл	Налуу, ‰, урт, м	12.5	4 / 15	35.0	15 / 22.5	22.5 / 15	35.0	15 / 21 / 22.5
	Төлөвлөлтийн түвшин, м	746.695	746.643	747.168	**747.505**	747.168	746.643	747.110
Бодит өгөгдөл	Газрын түвшин, м	746.695	746.731	746.801	**746.777**	746.678	746.846	747.110
	Зай, м	12.5	35.0	22.5	22.5	35.0	22.5	

ПК 26+40.000

"ЭЗТ" ХХК
УЛААНБААТАР ХОТ,
ХАН-УУЛ ДҮҮРЭГ, 1-Р ХОРОО,
ЧИНГИСИЙН ӨРГӨН ЧӨЛӨӨ,
25-92 ТООТ
E-mail: ezt_2008@yahoo.com,
tsolmon.ezt@gmail.com

"ЭЗТ" ХХК

"ЧОЙБАЛСАН" НИСЭХ БУУДЛЫН АЭРОДРОМЫН ӨРГӨТГӨЛИЙН АЖЛЫН ЗУРАГ ТӨСЛИЙН ӨӨРЧЛӨЛТИЙН ЗУРАГ ТӨСӨЛ /4С АНГИЛАЛ/

ЗЕИ	Ц.Цолмон	
Инженер	Б.Энхбат	
Гүйцэтгэсэн	Б.Энхбат	
Шалгасан	Ц.Цолмон	

НИСЛЭГИЙН ТАЛБАЙН ХӨНДЛӨН ОГТЛОЛ

Шифр: А 02-12/25

ХО
CS

Босоо масштаб: 1:100
Хэвтээ масштаб: 1:500

Үе шат	Хуудас	Бүх. Хууд
А3	15	106

2025.12

НИСЛЭГИЙН ТАЛБАЙН ХӨНДЛӨН ОГТЛОЛУУД

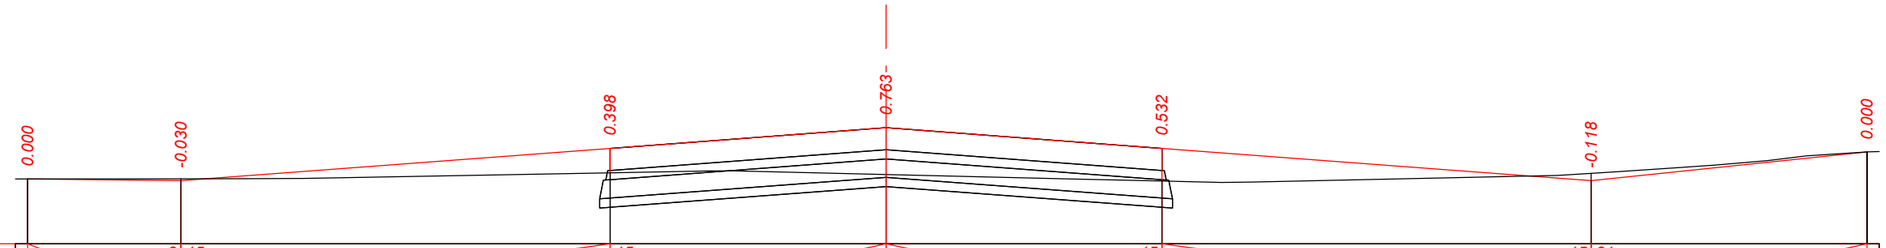

М 1:500 - хэвтээ
М 1:100 - босоо

Төслийн өгөгдөл	Налуу, ‰, урт, м	12.5 / 2	15	35.0 / 15	22.5	22.5	35.0 / 15	15 / 21	22.5
	Төлөвлөлтийн түвшин, м	746.609	746.583	747.108	**747.445**	747.108	746.583	747.049
Бодит өгөгдөл	Газрын түвшин, м	746.609	746.613	746.710	**746.682**	746.576	746.701	747.049
	Зай, м	12.5	35.0	22.5	22.5	35.0	22.5	

ПК 26+20.000

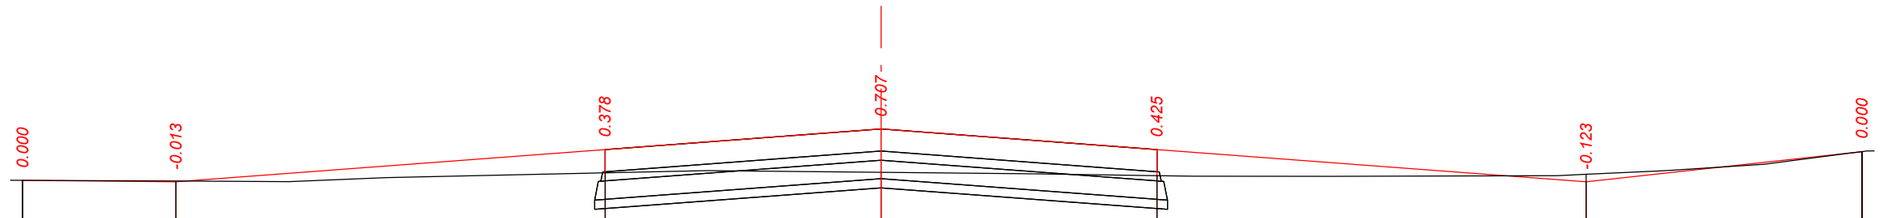

М 1:500 - хэвтээ
М 1:100 - босоо

Төслийн өгөгдөл	Налуу, ‰, урт, м	12.5 / 2	15	35.0 / 15	22.5	22.5	35.0 / 15	15 / 22	22.5
	Төлөвлөлтийн түвшин, м	746.548	746.523	747.048	**747.385**	747.048	746.523	747.016
Бодит өгөгдөл	Газрын түвшин, м	746.548	746.536	746.670	**746.678**	746.623	746.646	747.016
	Зай, м	12.5	35.0	22.5	22.5	35.0	22.5	

ПК 26+00.000

"ЭЗТ" ХХК
УЛААНБААТАР ХОТ,
ХАН-УУЛ ДҮҮРЭГ, 1-Р ХОРОО,
ЧИНГИСИЙН ӨРГӨН ЧӨЛӨӨ,
25-92 ТООТ
E-mail: ezt_2008@yahoo.com,
tsolmon.ezt@gmail.com

"ЭЗТ" ХХК

"ЧОЙБАЛСАН" НИСЭХ БУУДЛЫН АЭРОДРОМЫН ӨРГӨТГӨЛИЙН АЖЛЫН ЗУРАГ ТӨСЛИЙН ӨӨРЧЛӨЛТИЙН ЗУРАГ ТӨСӨЛ /4С АНГИЛАЛ/

ЗЕИ	Ц.Цолмон	НИСЛЭГИЙН ТАЛБАЙН ХӨНДЛӨН ОГТЛОЛ	
Инженер	Б.Энхбат		
Гүйцэтгэсэн	Б.Энхбат		
Шалгасан	Ц.Цолмон	Шифр: А 02-12/25	

ХО
CS

Босоо масштаб: 1:100
Хэвтээ масштаб: 1:500

Үе шат	Хуудас	Бүх. Хууд
А3	16	106

2025.12

НИСЛЭГИЙН ТАЛБАЙН ХӨНДЛӨН ОГТЛОЛУУД

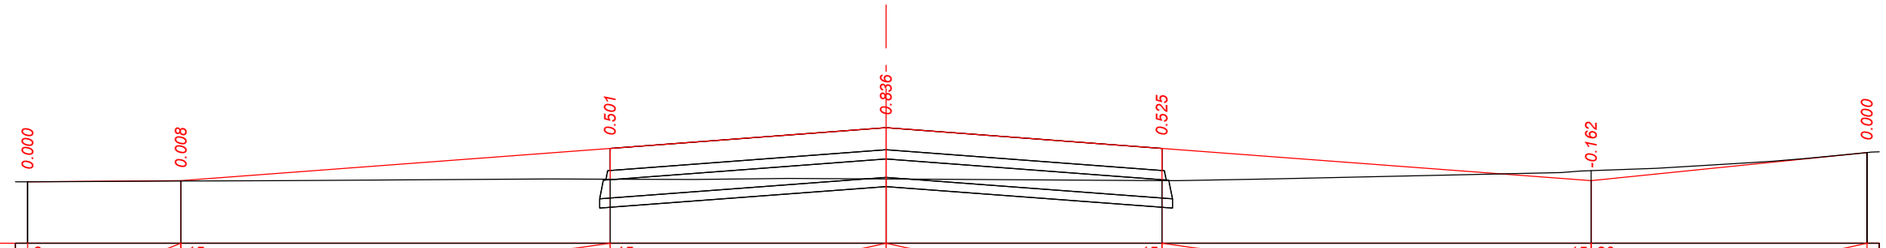

М 1:500 - хэвтээ
М 1:100 - босоо

Төслийн өгөгдөл	Налуу, ‰, урт, м	2 / 12.5	15 / 35.0	15 / 22.5	22.5 / 15	35.0 / 15	20 / 15	22.5
	Төлөвлөлтийн түвшин, м	746.444	746.463	746.988	**747.325**	746.988	746.463	746.920
Бодит өгөгдөл	Газрын түвшин, м	746.444	746.455	746.487	**746.489**	746.463	746.625	746.920
	Зай, м	12.5	35.0	22.5	22.5	35.0	22.5	

ПК 25+80.000

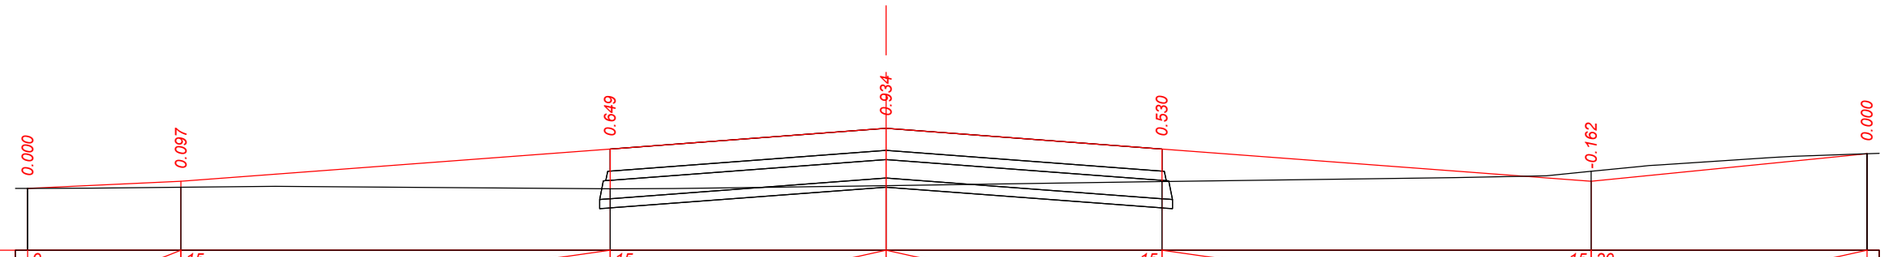

М 1:500 - хэвтээ
М 1:100 - босоо

Төслийн өгөгдөл	Налуу, ‰, урт, м	9 / 12.5	15 / 35.0	15 / 22.5	22.5 / 15	35.0 / 15	20 / 15	22.5
	Төлөвлөлтийн түвшин, м	746.287	746.403	746.928	**747.265**	746.928	746.403	746.851
Бодит өгөгдөл	Газрын түвшин, м	746.287	746.306	746.279	**746.331**	746.398	746.565	746.851
	Зай, м	12.5	35.0	22.5	22.5	35.0	22.5	

ПК 25+60.000

"ЭЗТ" ХХК
УЛААНБААТАР ХОТ,
ХАН-УУЛ ДҮҮРЭГ, 1-Р ХОРОО,
ЧИНГИСИЙН ӨРГӨН ЧӨЛӨӨ,
25-92 ТООТ
E-mail: ezt_2008@yahoo.com,
tsolmon.ezt@gmail.com

"ЭЗТ" ХХК

"ЧОЙБАЛСАН" НИСЭХ БУУДЛЫН АЭРОДРОМЫН ӨРГӨТГӨЛИЙН АЖЛЫН ЗУРАГ ТӨСЛИЙН ӨӨРЧЛӨЛТИЙН ЗУРАГ ТӨСӨЛ /4С АНГИЛАЛ/

ЗЕИ	Ц.Цолмон	
Инженер	Б.Энхбат	
Гүйцэтгэсэн	Б.Энхбат	
Шалгасан	Ц.Цолмон	

НИСЛЭГИЙН ТАЛБАЙН ХӨНДЛӨН ОГТЛОЛ

Шифр: А 02-12/25

ХО
CS

Босоо масштаб: 1:100
Хэвтээ масштаб: 1:500

Үе шат	Хуудас	Бүх. Хууд
А3	17	106

2025.12

НИСЛЭГИЙН ТАЛБАЙН ХӨНДЛӨН ОГТЛОЛУУД

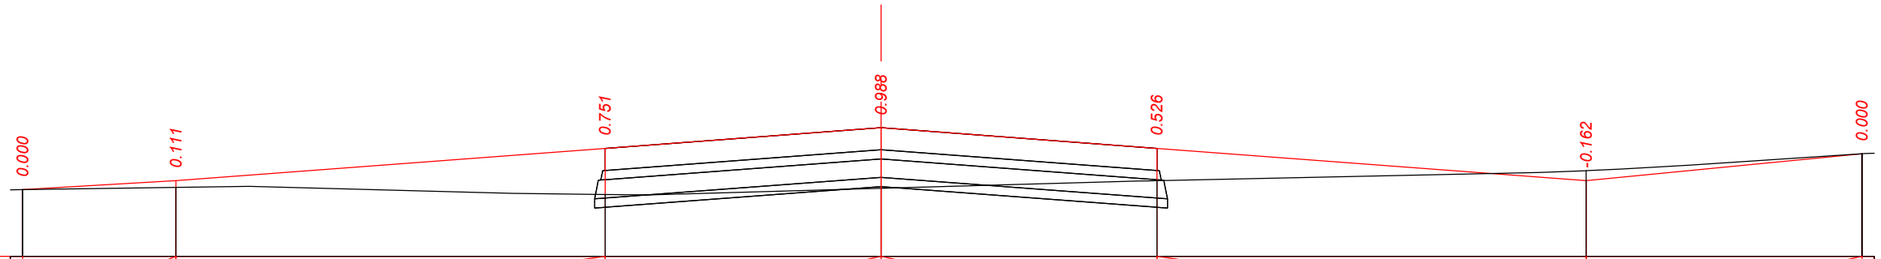

М 1:500 - хэвтээ
М 1:100 - босоо

Төслийн өгөгдөл	Налуу, ‰, урт, м	12 / 12.5	15 / 35.0	15 / 22.5	22.5	15 / 35.0	15 / 19	22.5
	Төлөвлөлтийн түвшин, м	746.196	746.343	746.868	**747.205**	746.868	746.343	746.780
Бодит өгөгдөл	Газрын түвшин, м	746.196	746.232	746.117	**746.217**	746.342	746.505	746.780
	Зай, м	12.5	35.0	22.5	22.5	35.0	22.5	

ПК 25+40.000

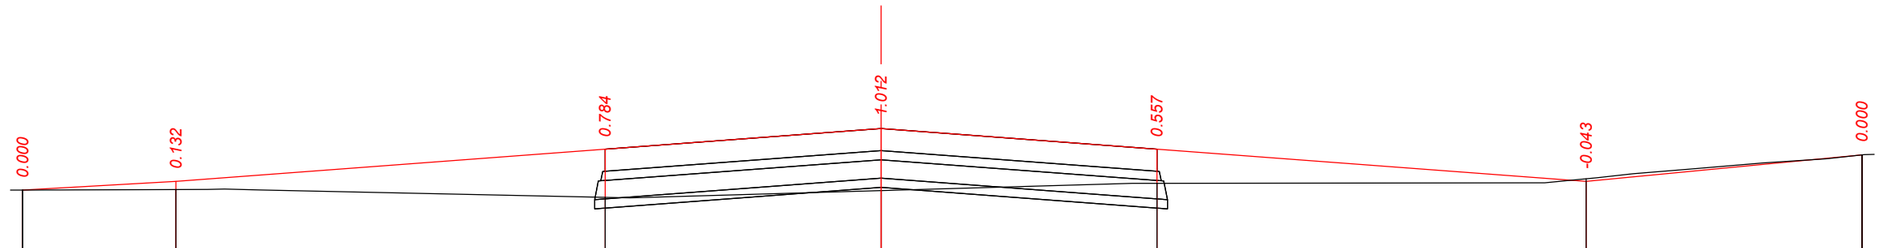

М 1:500 - хэвтээ
М 1:100 - босоо

Төслийн өгөгдөл	Налуу, ‰, урт, м	11 / 12.5	15 / 35.0	15 / 22.5	22.5	15 / 35.0	15 / 19	22.5
	Төлөвлөлтийн түвшин, м	746.142	746.283	746.808	**747.145**	746.808	746.283	746.715
Бодит өгөгдөл	Газрын түвшин, м	746.142	746.151	746.024	**746.133**	746.251	746.326	746.715
	Зай, м	12.5	35.0	22.5	22.5	35.0	22.5	

ПК 25+20.000

"ЭЗТ" ХХК
УЛААНБААТАР ХОТ,
ХАН-УУЛ ДҮҮРЭГ, 1-Р ХОРОО,
ЧИНГИСИЙН ӨРГӨН ЧӨЛӨӨ,
25-92 ТООТ
E-mail: ezt_2008@yahoo.com,
tsolmon.ezt@gmail.com

"ЭЗТ" ХХК

"ЧОЙБАЛСАН" НИСЭХ БУУДЛЫН АЭРОДРОМЫН ӨРГӨТГӨЛИЙН АЖЛЫН ЗУРАГ ТӨСЛИЙН ӨӨРЧЛӨЛТИЙН ЗУРАГ ТӨСӨЛ /4С АНГИЛАЛ/

ЗЕИ	Ц.Цолмон	
Инженер	Б.Энхбат	
Гүйцэтгэсэн	Б.Энхбат	
Шалгасан	Ц.Цолмон	

НИСЛЭГИЙН ТАЛБАЙН ХӨНДЛӨН ОГТЛОЛ

Шифр: А 02-12/25

ХО
CS

Босоо масштаб: 1:100
Хэвтээ масштаб: 1:500

Үе шат	Хуудас	Бүх. Хууд
А3	18	106

2025.12

НИСЛЭГИЙН ТАЛБАЙН ХӨНДЛӨН ОГТЛОЛУУД

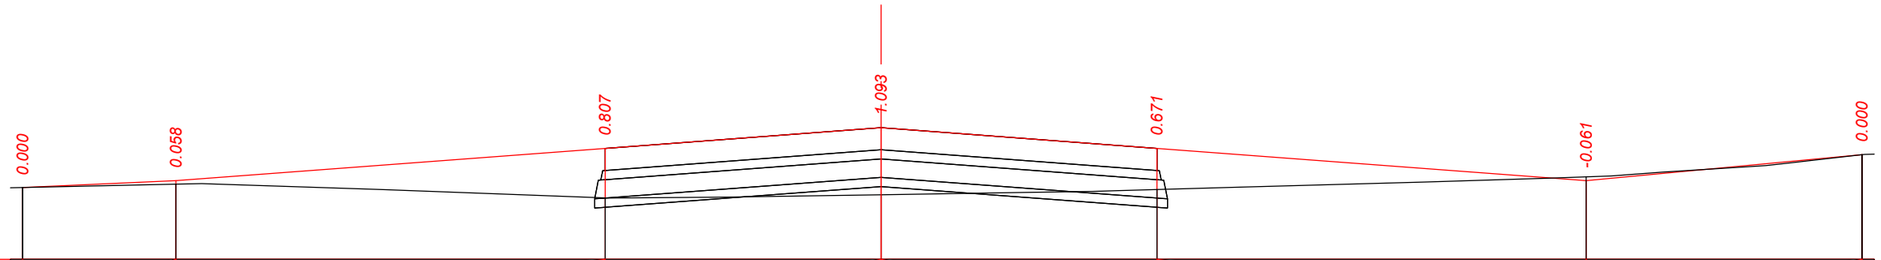

М 1:500 - хэвтээ
М 1:100 - босоо

Төслийн өгөгдөл	Налуу, ‰, урт, м	9 / 12.5	15 / 35.0	15 / 22.5	22.5 / 22.5	15 / 35.0	15 / 19	22.5
	Төлөвлөлтийн түвшин, м	746.111	746.223	746.748	**747.085**	746.748	746.223	746.645
Бодит өгөгдөл	Газрын түвшин, м	746.111	746.165	745.941	**745.992**	746.077	746.284	746.645
	Зай, м	12.5	35.0	22.5	22.5	35.0	22.5	

ПК 25+00.000

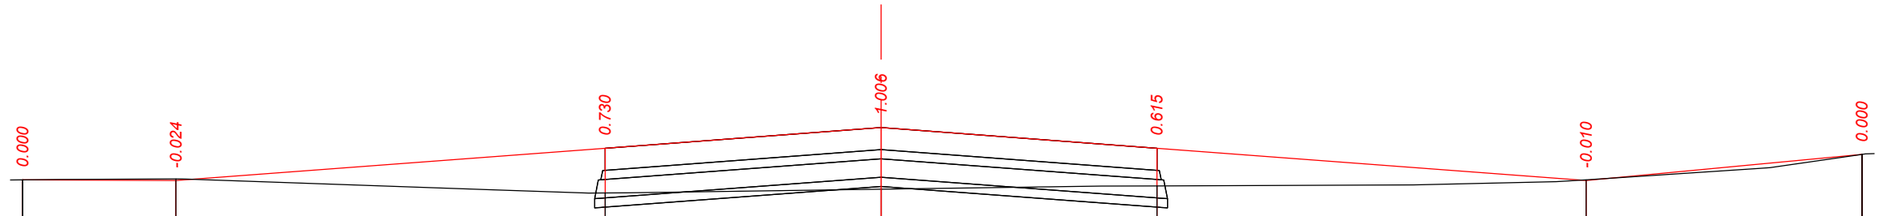

М 1:500 - хэвтээ
М 1:100 - босоо

Төслийн өгөгдөл	Налуу, ‰, урт, м	1 / 12.5	15 / 35.0	15 / 22.5	22.5 / 22.5	15 / 35.0	15 / 19	22.5
	Төлөвлөлтийн түвшин, м	746.172	746.163	746.688	**747.025**	746.688	746.163	746.587
Бодит өгөгдөл	Газрын түвшин, м	746.172	746.187	745.958	**746.019**	746.073	746.173	746.587
	Зай, м	12.5	35.0	22.5	22.5	35.0	22.5	

ПК 24+80.000

"ЭЗТ" ХХК
УЛААНБААТАР ХОТ,
ХАН-УУЛ ДҮҮРЭГ, 1-Р ХОРОО,
ЧИНГИСИЙН ӨРГӨН ЧӨЛӨӨ,
25-92 ТООТ
E-mail: ezt_2008@yahoo.com,
tsolmon.ezt@gmail.com

"ЭЗТ" ХХК

"ЧОЙБАЛСАН" НИСЭХ БУУДЛЫН АЭРОДРОМЫН ӨРГӨТГӨЛИЙН АЖЛЫН ЗУРАГ ТӨСЛИЙН ӨӨРЧЛӨЛТИЙН ЗУРАГ ТӨСӨЛ /4С АНГИЛАЛ/

ЗЕИ	Ц.Цолмон	
Инженер	Б.Энхбат	
Гүйцэтгэсэн	Б.Энхбат	
Шалгасан	Ц.Цолмон	

НИСЛЭГИЙН ТАЛБАЙН ХӨНДЛӨН ОГТЛОЛ

Шифр: А 02-12/25

ХО
CS

Босоо масштаб: 1:100
Хэвтээ масштаб: 1:500

Үе шат	Хуудас	Бүх. Хууд
А3	19	106

2025.12

НИСЛЭГИЙН ТАЛБАЙН ХӨНДЛӨН ОГТЛОЛУУД

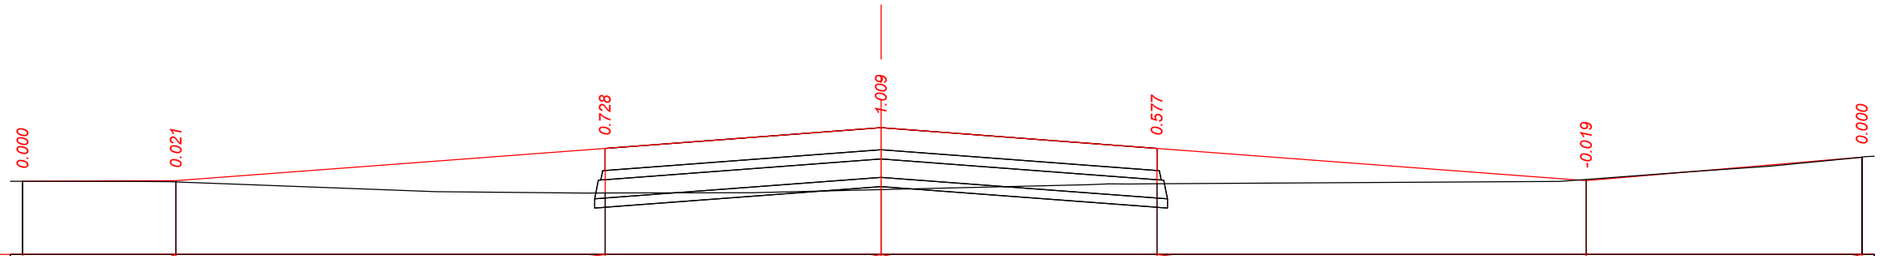

М 1:500 - хэвтээ
М 1:100 - босоо

Теслийн өгөгдөл	Налуу, ‰, урт, м	1 / 12.5	15 / 35.0	15 / 22.5	22.5 / 22.5	15 / 35.0	15 / 17	22.5
	Төлөвлөлтийн түвшин, м	746.091	746.103	746.628	**746.965**	746.628	746.103	746.485
Бодит өгөгдөл	Газрын түвшин, м	746.091	746.082	745.900	**745.956**	746.051	746.122	746.485
	Зай, м	12.5	35.0	22.5	22.5	35.0	22.5	

ПК 24+60.000

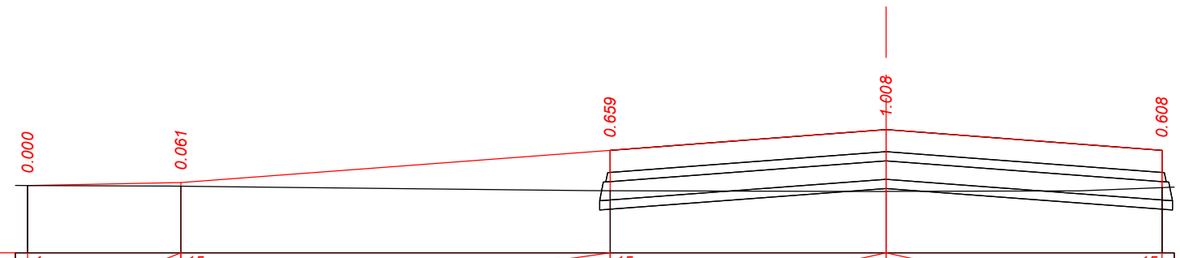

М 1:500 - хэвтээ
М 1:100 - босоо

Теслийн өгөгдөл	Налуу, ‰, урт, м	4 / 12.5	15 / 35.0	15 / 22.5	22.5 / 22.5	15
	Төлөвлөлтийн түвшин, м	745.994	746.043	746.568	**746.905**	746.568
Бодит өгөгдөл	Газрын түвшин, м	745.994	745.982	745.909	**745.897**	745.960
	Зай, м	12.5	35.0	22.5	22.5	

ПК 24+40.000

"ЭЗТ" ХХК
УЛААНБААТАР ХОТ,
ХАН-УУЛ ДҮҮРЭГ, 1-Р ХОРОО,
ЧИНГИСИЙН ӨРГӨН ЧӨЛӨӨ,
25-92 ТООТ
E-mail: ezt_2008@yahoo.com,
tsolmon.ezt@gmail.com

"ЭЗТ" ХХК

"ЧОЙБАЛСАН" НИСЭХ БУУДЛЫН АЭРОДРОМЫН ӨРГӨТГӨЛИЙН АЖЛЫН ЗУРАГ ТӨСЛИЙН ӨӨРЧЛӨЛТИЙН ЗУРАГ ТӨСӨЛ /4С АНГИЛАЛ/

ЗЕИ	Ц.Цолмон		НИСЛЭГИЙН ТАЛБАЙН ХӨНДЛӨН ОГТЛОЛ
Инженер	Б.Энхбат		
Гүйцэтгэсэн	Б.Энхбат		
Шалгасан	Ц.Цолмон		Шифр: А 02-12/25

ХО
CS

Босоо масштаб: 1:100
Хэвтээ масштаб: 1:500

Үе шат	Хуудас	Бүх. Хууд
А3	20	106

2025.12

НИСЛЭГИЙН ТАЛБАЙН ХӨНДЛӨН ОГТЛОЛУУД

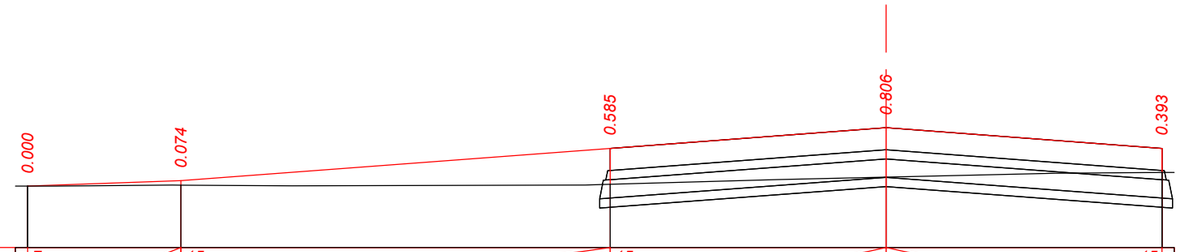

М 1:500 - хэвтээ
М 1:100 - босоо

Теслийн өгөгдөл	Налуу, ‰, урт, м	7 / 12.5	15	15 / 35.0	22.5 / 22.5	15
	Төлөвлөлтийн түвшин, м	745.893	745.983	746.508	**746.845**	746.508
Бодит өгөгдөл	Газрын түвшин, м	745.893	745.909	745.923	**746.039**	746.115
	Зай, м	12.5	35.0	22.5	22.5	

ПК 24+20.000

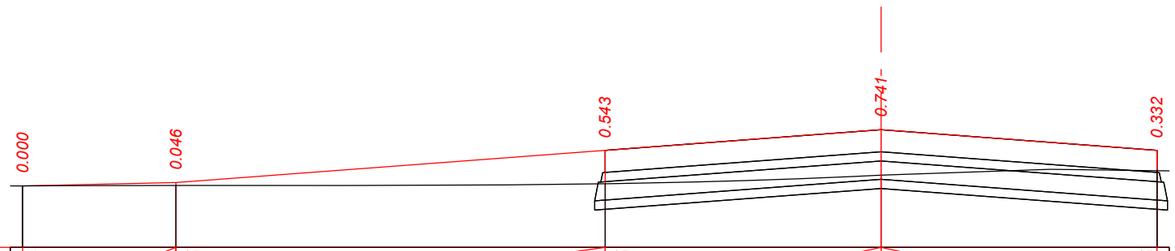

М 1:500 - хэвтээ
М 1:100 - босоо

Теслийн өгөгдөл	Налуу, ‰, урт, м	4 / 12.5	15	15 / 35.0	22.5 / 22.5	15
	Төлөвлөлтийн түвшин, м	745.869	745.923	746.448	**746.785**	746.448
Бодит өгөгдөл	Газрын түвшин, м	745.869	745.877	745.905	**746.044**	746.116
	Зай, м	12.5	35.0	22.5	22.5	

ПК 24+00.000

"ЭЗТ" ХХК
УЛААНБААТАР ХОТ,
ХАН-УУЛ ДҮҮРЭГ, 1-Р ХОРОО,
ЧИНГИСИЙН ӨРГӨН ЧӨЛӨӨ,
25-92 ТООТ
E-mail: ezt_2008@yahoo.com,
tsolmon.ezt@gmail.com

"ЭЗТ" ХХК

"ЧОЙБАЛСАН" НИСЭХ БУУДЛЫН АЭРОДРОМЫН ӨРГӨТГӨЛИЙН АЖЛЫН ЗУРАГ ТӨСЛИЙН ӨӨРЧЛӨЛТИЙН ЗУРАГ ТӨСӨЛ /4С АНГИЛАЛ/

ЗЕИ	Ц.Цолмон		НИСЛЭГИЙН ТАЛБАЙН ХӨНДЛӨН ОГТЛОЛ
Инженер	Б.Энхбат		
Гүйцэтгэсэн	Б.Энхбат		
Шалгасан	Ц.Цолмон		Шифр: А 02-12/25

ХО
CS

Босоо масштаб: 1:100
Хэвтээ масштаб: 1:500

Үе шат	Хуудас	Бүх. Хууд
А3	21	106

2025.12

НИСЛЭГИЙН ТАЛБАЙН ХӨНДЛӨН ОГТЛОЛУУД

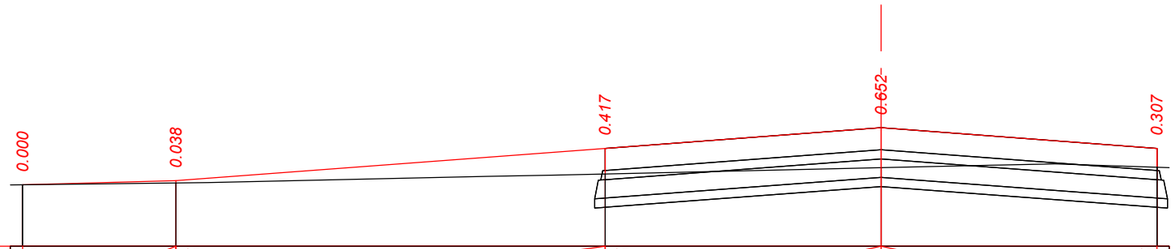

М 1:500 - хэвтээ
М 1:100 - босоо

Төслийн өгөгдөл	Налуу, ‰, урт, м	5 / 12.5	15 / 35.0	15 / 22.5	22.5 / 15	
	Төлөвлөлтийн түвшин, м	745.795	745.863	746.388	**746.725**	746.388
Бодит өгөгдөл	Газрын түвшин, м	745.795	745.825	745.971	**746.073**	746.081
	Зай, м	12.5	35.0	22.5	22.5	

ПК 23+80.000

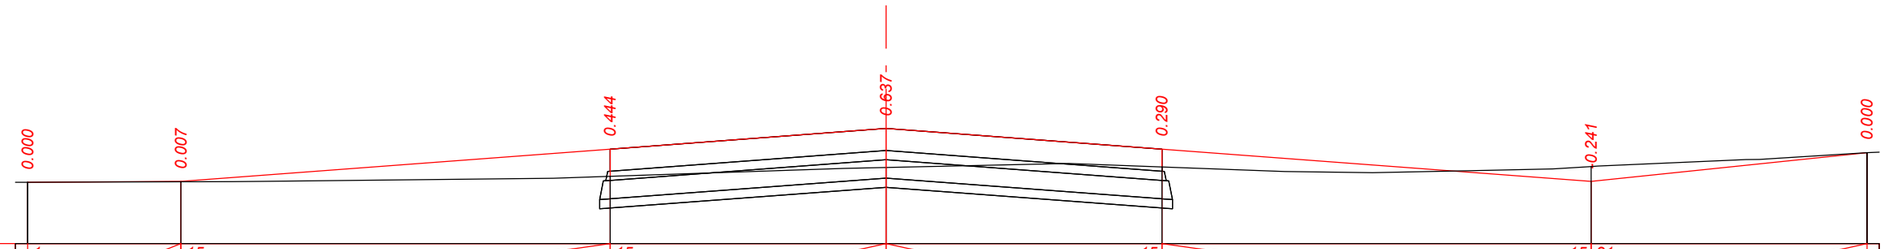

М 1:500 - хэвтээ
М 1:100 - босоо

Төслийн өгөгдөл	Налуу, ‰, урт, м	1 / 12.5	15 / 35.0	15 / 22.5	22.5 / 15	15 / 35.0	15 / 21 / 22.5
	Төлөвлөлтийн түвшин, м	745.788	745.803	746.328	**746.665**	746.328	745.803 / 746.270
Бодит өгөгдөл	Газрын түвшин, м	745.788	745.796	745.884	**746.028**	746.038	746.044 / 746.270
	Зай, м	12.5	35.0	22.5	22.5	35.0	22.5

ПК 23+60.000

"ЭЗТ" ХХК
УЛААНБААТАР ХОТ,
ХАН-УУЛ ДҮҮРЭГ, 1-Р ХОРОО,
ЧИНГИСИЙН ӨРГӨН ЧӨЛӨӨ,
25-92 ТООТ
E-mail: ezt_2008@yahoo.com,
tsolmon.ezt@gmail.com

"ЭЗТ" ХХК

"ЧОЙБАЛСАН" НИСЭХ БУУДЛЫН АЭРОДРОМЫН ӨРГӨТГӨЛИЙН АЖЛЫН ЗУРАГ ТӨСЛИЙН ӨӨРЧЛӨЛТИЙН ЗУРАГ ТӨСӨЛ /4С АНГИЛАЛ/

ЗЕИ	Ц.Цолмон	
Инженер	Б.Энхбат	
Гүйцэтгэсэн	Б.Энхбат	
Шалгасан	Ц.Цолмон	

НИСЛЭГИЙН ТАЛБАЙН ХӨНДЛӨН ОГТЛОЛ

Шифр: А 02-12/25

ХО
CS

Босоо масштаб: 1:100
Хэвтээ масштаб: 1:500

Үе шат	Хуудас	Бүх. Хууд
А3	22	106

2025.12

НИСЛЭГИЙН ТАЛБАЙН ХӨНДЛӨН ОГТЛОЛУУД

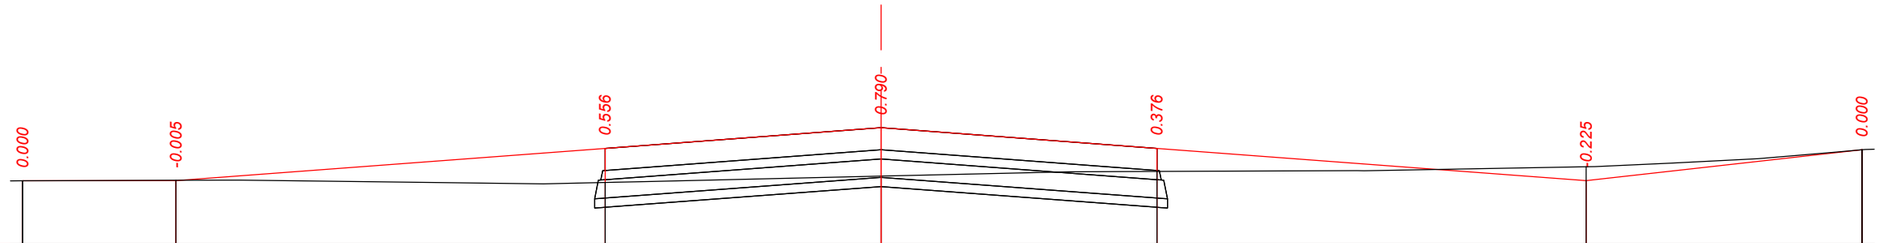

М 1:500 - хэвтээ
М 1:100 - босоо

Төслийн өгөгдөл	Налуу, ‰, урт, м	0 / 12.5	15 / 35.0	15 / 22.5	22.5 / 22.5	15 / 35.0	15 / 22	22.5
	Төлөвлөлтийн түвшин, м	745.739	745.743	746.268	**746.605**	746.268	745.743	746.245
Бодит өгөгдөл	Газрын түвшин, м	745.739	745.748	745.712	**745.815**	745.892	745.968	746.245
	Зай, м	12.5	35.0	22.5	22.5	35.0	22.5	

ПК 23+40.000

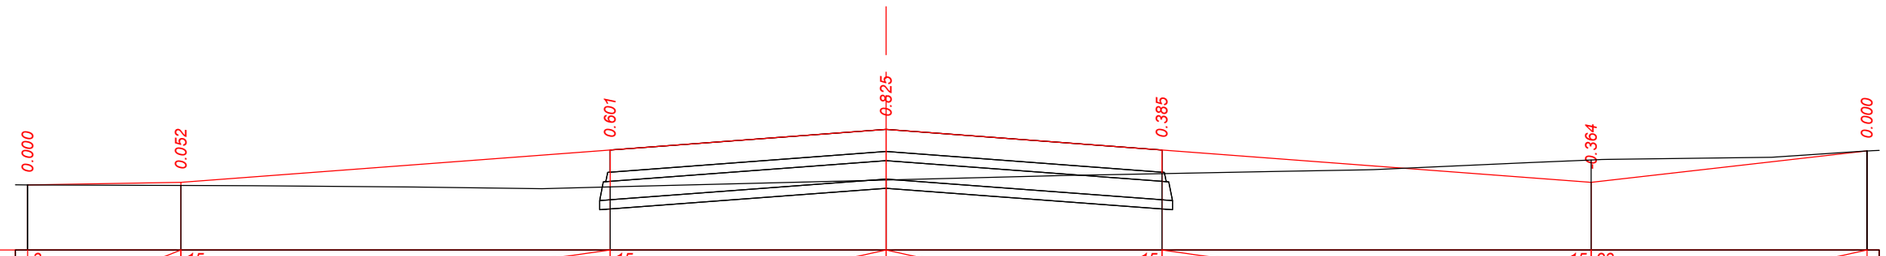

М 1:500 - хэвтээ
М 1:100 - босоо

Төслийн өгөгдөл	Налуу, ‰, урт, м	3 / 12.5	15 / 35.0	15 / 22.5	22.5 / 22.5	15 / 35.0	15 / 23	22.5
	Төлөвлөлтийн түвшин, м	745.641	745.683	746.208	**746.545**	746.208	745.683	746.193
Бодит өгөгдөл	Газрын түвшин, м	745.641	745.631	745.607	**745.720**	745.823	746.047	746.193
	Зай, м	12.5	35.0	22.5	22.5	35.0	22.5	

ПК 23+20.000

"ЭЗТ" ХХК
УЛААНБААТАР ХОТ,
ХАН-УУЛ ДҮҮРЭГ, 1-Р ХОРОО,
ЧИНГИСИЙН ӨРГӨН ЧӨЛӨӨ,
25-92 ТООТ
E-mail: ezt_2008@yahoo.com,
tsolmon.ezt@gmail.com

"ЭЗТ" ХХК

"ЧОЙБАЛСАН" НИСЭХ БУУДЛЫН АЭРОДРОМЫН ӨРГӨТГӨЛИЙН АЖЛЫН ЗУРАГ ТӨСЛИЙН ӨӨРЧЛӨЛТИЙН ЗУРАГ ТӨСӨЛ /4С АНГИЛАЛ/

ЗЕИ	Ц.Цолмон	
Инженер	Б.Энхбат	
Гүйцэтгэсэн	Б.Энхбат	
Шалгасан	Ц.Цолмон	

НИСЛЭГИЙН ТАЛБАЙН ХӨНДЛӨН ОГТЛОЛ

Шифр: А 02-12/25

ХО
CS

Босоо масштаб: 1:100
Хэвтээ масштаб: 1:500

Үе шат	Хуудас	Бүх. Хууд
А3	23	106

2025.12

НИСЛЭГИЙН ТАЛБАЙН ХӨНДЛӨН ОГТЛОЛУУД

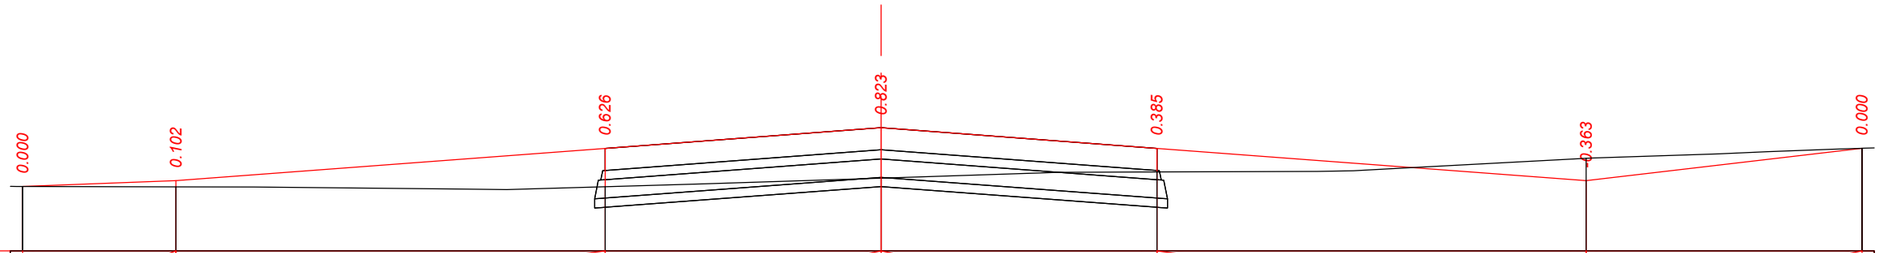

М 1:500 - хэвтээ
М 1:100 - босоо

Төслийн өгөгдөл	Налуу, ‰, урт, м	8 / 12.5	15 / 35.0	15 / 22.5	22.5 / 22.5	15 / 35.0	15 / 23	22.5
	Төлөвлөлтийн түвшин, м	745.527	745.623	746.148	**746.485**	746.148	745.623	746.150
Бодит өгөгдөл	Газрын түвшин, м	745.527	745.521	745.522	**745.662**	745.763	745.986	746.150
	Зай, м	12.5	35.0	22.5	22.5	35.0	22.5	

ПК 23+00.000

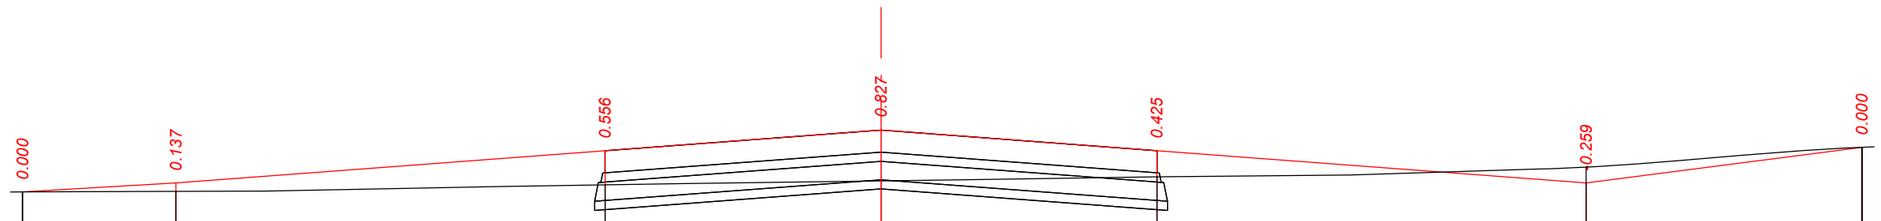

М 1:500 - хэвтээ
М 1:100 - босоо

Төслийн өгөгдөл	Налуу, ‰, урт, м	12 / 12.5	15 / 35.0	15 / 22.5	22.5 / 22.5	15 / 35.0	15 / 26	22.5
	Төлөвлөлтийн түвшин, м	745.417	745.563	746.088	**746.425**	746.088	745.563	746.143
Бодит өгөгдөл	Газрын түвшин, м	745.417	745.426	745.532	**745.598**	745.663	745.822	746.143
	Зай, м	12.5	35.0	22.5	22.5	35.0	22.5	

ПК 22+80.000

"ЭЗТ" ХХК
УЛААНБААТАР ХОТ,
ХАН-УУЛ ДҮҮРЭГ, 1-Р ХОРОО,
ЧИНГИСИЙН ӨРГӨН ЧӨЛӨӨ,
25-92 ТООТ
E-mail: ezt_2008@yahoo.com,
tsolmon.ezt@gmail.com

"ЭЗТ" ХХК

"ЧОЙБАЛСАН" НИСЭХ БУУДЛЫН АЭРОДРОМЫН ӨРГӨТГӨЛИЙН АЖЛЫН ЗУРАГ ТӨСЛИЙН ӨӨРЧЛӨЛТИЙН ЗУРАГ ТӨСӨЛ /4С АНГИЛАЛ/

ЗЕИ	Ц.Цолмон	
Инженер	Б.Энхбат	
Гүйцэтгэсэн	Б.Энхбат	
Шалгасан	Ц.Цолмон	

НИСЛЭГИЙН ТАЛБАЙН ХӨНДЛӨН ОГТЛОЛ

Шифр: А 02-12/25

ХО
CS

Босоо масштаб: 1:100
Хэвтээ масштаб: 1:500

Үе шат	Хуудас	Бүх. Хууд
А3	24	106

2025.12

НИСЛЭГИЙН ТАЛБАЙН ХӨНДЛӨН ОГТЛОЛУУД

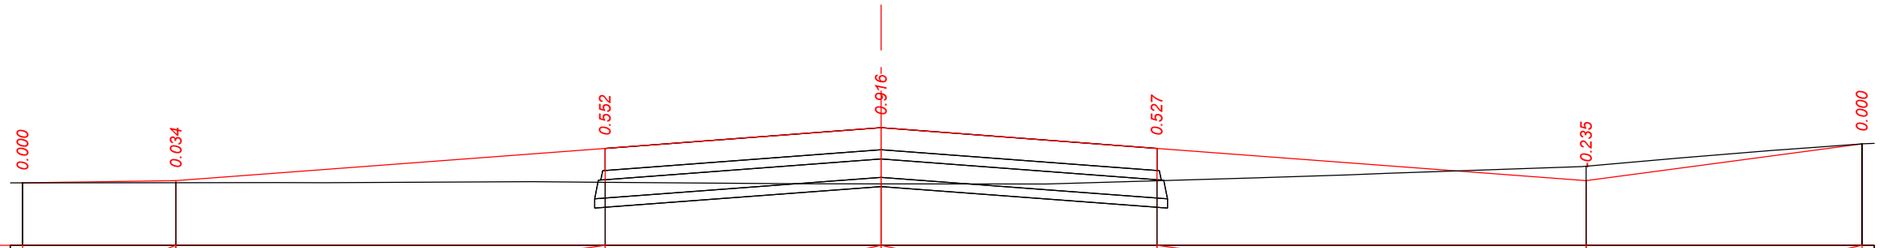

М 1:500 - хэвтээ
М 1:100 - босоо

Төслийн өгөгдөл	Налуу, ‰, урт, м	3 / 12.5	15 / 35.0	15 / 22.5	22.5 / 22.5	15 / 35.0	15 / 27	22.5
	Төлөвлөлтийн түвшин, м	745.467	745.503	746.028	**746.365**	746.028	745.503	746.102
Бодит өгөгдөл	Газрын түвшин, м	745.467	745.469	745.476	**745.449**	745.501	745.738	746.102
	Зай, м	12.5	35.0	22.5	22.5	35.0	22.5	

ПК 22+60.000

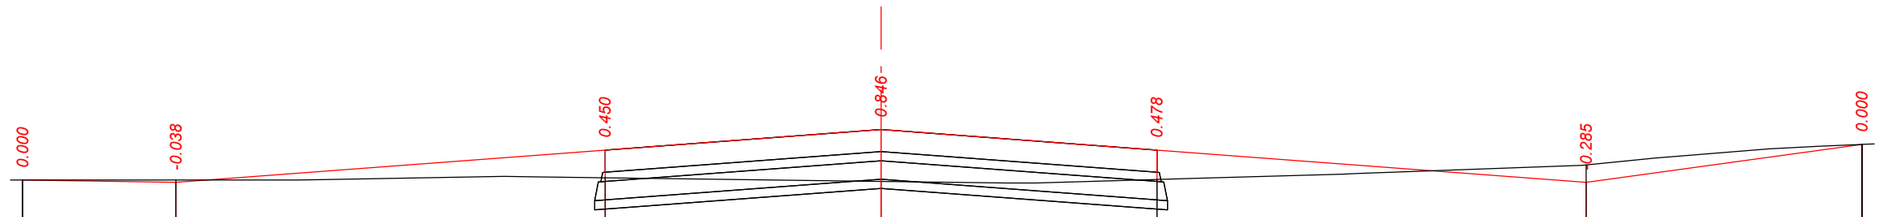

М 1:500 - хэвтээ
М 1:100 - босоо

Төслийн өгөгдөл	Налуу, ‰, урт, м	12.5 / 3	15 / 35.0	15 / 22.5	22.5 / 22.5	15 / 35.0	15 / 28	22.5
	Төлөвлөлтийн түвшин, м	745.481	745.443	745.968	**746.305**	745.968	745.443	746.063
Бодит өгөгдөл	Газрын түвшин, м	745.481	745.481	745.518	**745.459**	745.490	745.728	746.063
	Зай, м	12.5	35.0	22.5	22.5	35.0	22.5	

ПК 22+40.000

"ЭЗТ" ХХК
УЛААНБААТАР ХОТ,
ХАН-УУЛ ДҮҮРЭГ, 1-Р ХОРОО,
ЧИНГИСИЙН ӨРГӨН ЧӨЛӨӨ,
25-92 ТООТ
E-mail: ezt_2008@yahoo.com,
tsolmon.ezt@gmail.com

"ЭЗТ" ХХК

"ЧОЙБАЛСАН" НИСЭХ БУУДЛЫН АЭРОДРОМЫН ӨРГӨТГӨЛИЙН АЖЛЫН ЗУРАГ ТӨСЛИЙН ӨӨРЧЛӨЛТИЙН ЗУРАГ ТӨСӨЛ /4С АНГИЛАЛ/

ЗЕИ	Ц.Цолмон	
Инженер	Б.Энхбат	
Гүйцэтгэсэн	Б.Энхбат	
Шалгасан	Ц.Цолмон	

НИСЛЭГИЙН ТАЛБАЙН ХӨНДЛӨН ОГТЛОЛ

Шифр: А 02-12/25

ХО
CS

Босоо масштаб: 1:100
Хэвтээ масштаб: 1:500

Үе шат	Хуудас	Бүх. Хууд
А3	25	106

2025.12

НИСЛЭГИЙН ТАЛБАЙН ХӨНДЛӨН ОГТЛОЛУУД

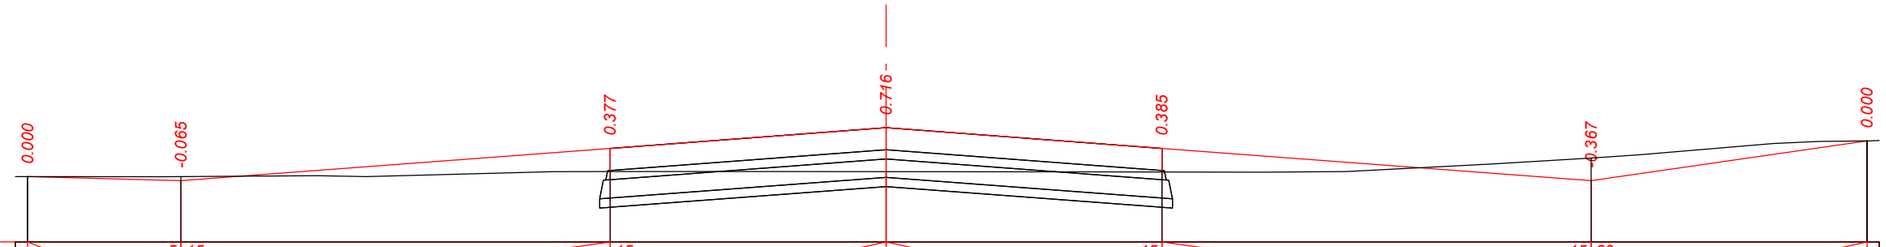

М 1:500 - хэвтээ
М 1:100 - босоо

Төслийн өгөгдөл	Налуу, ‰, урт, м	12.5	5 / 15	35.0	15 / 22.5	22.5 / 15	35.0	15 / 29 / 22.5
	Төлөвлөлтийн түвшин, м	745.447	745.383	745.908	**746.245**	745.908	745.383	746.029
Бодит өгөгдөл	Газрын түвшин, м	745.447	745.448	745.531	**745.529**	745.523	745.750	746.029
	Зай, м	12.5	35.0	22.5	22.5	35.0	22.5	

ПК 22+20.000

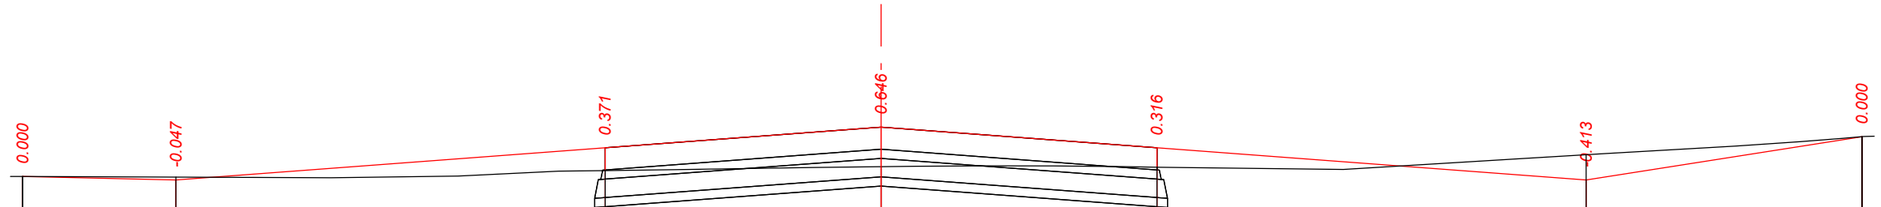

М 1:500 - хэвтээ
М 1:100 - босоо

Төслийн өгөгдөл	Налуу, ‰, урт, м	12.5	5 / 15	35.0	15 / 22.5	22.5 / 15	35.0	15 / 31 / 22.5
	Төлөвлөлтийн түвшин, м	745.381	745.323	745.848	**746.185**	745.848	745.323	746.030
Бодит өгөгдөл	Газрын түвшин, м	745.381	745.370	745.477	**745.539**	745.532	745.736	746.030
	Зай, м	12.5	35.0	22.5	22.5	35.0	22.5	

ПК 22+00.000

"ЭЗТ" ХХК
УЛААНБААТАР ХОТ,
ХАН-УУЛ ДҮҮРЭГ, 1-Р ХОРОО,
ЧИНГИСИЙН ӨРГӨН ЧӨЛӨӨ,
25-92 ТООТ
E-mail: ezt_2008@yahoo.com,
tsolmon.ezt@gmail.com

"ЭЗТ" ХХК

"ЧОЙБАЛСАН" НИСЭХ БУУДЛЫН АЭРОДРОМЫН ӨРГӨТГӨЛИЙН АЖЛЫН ЗУРАГ ТӨСЛИЙН ӨӨРЧЛӨЛТИЙН ЗУРАГ ТӨСӨЛ /4С АНГИЛАЛ/

ЗЕИ	Ц.Цолмон	
Инженер	Б.Энхбат	
Гүйцэтгэсэн	Б.Энхбат	
Шалгасан	Ц.Цолмон	

НИСЛЭГИЙН ТАЛБАЙН ХӨНДЛӨН ОГТЛОЛ

Шифр: А 02-12/25

ХО
CS

Босоо масштаб: 1:100
Хэвтээ масштаб: 1:500

Үе шат	Хуудас	Бүх. Хууд
А3	26	106

2025.12

НИСЛЭГИЙН ТАЛБАЙН ХӨНДЛӨН ОГТЛОЛУУД

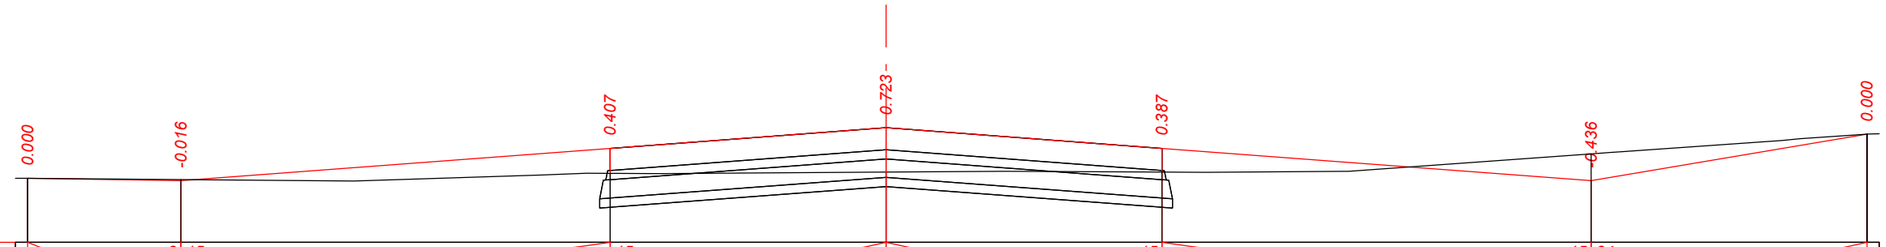

М 1:500 - хэвтээ
М 1:100 - босоо

Төслийн өгөгдөл	Налуу, ‰, урт, м	12.5	3 / 15	35.0	15 / 22.5	22.5 / 15	35.0	15 / 34 / 22.5
	Төлөвлөлтийн түвшин, м	745.299	745.263	745.788	**746.125**	745.788	745.263	746.020
Бодит өгөгдөл	Газрын түвшин, м	745.299	745.279	745.381	**745.402**	745.401	745.699	746.020
	Зай, м	12.5	35.0	22.5	22.5	35.0	22.5	

ПК 21+80.000

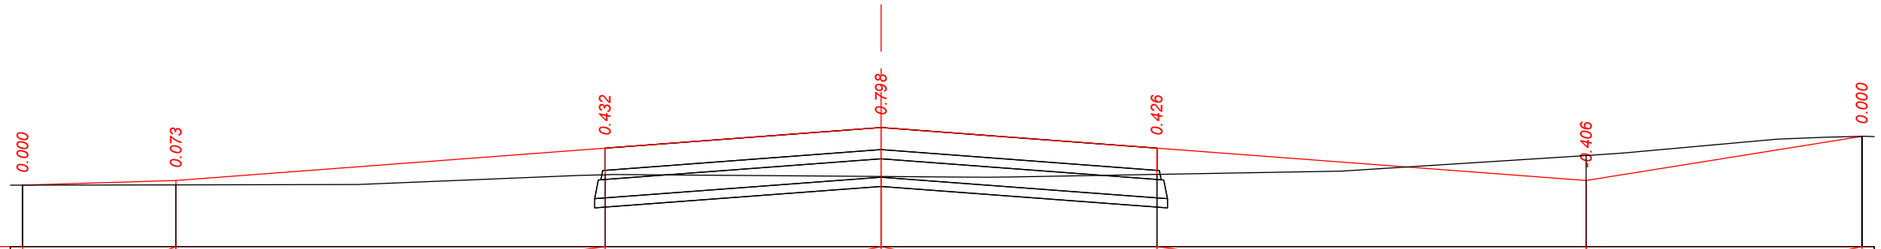

М 1:500 - хэвтээ
М 1:100 - босоо

Төслийн өгөгдөл	Налуу, ‰, урт, м	12.5	6 / 15	35.0	15 / 22.5	22.5 / 15	35.0	15 / 32 / 22.5
	Төлөвлөлтийн түвшин, м	745.125	745.203	745.728	**746.065**	745.728	745.203	745.923
Бодит өгөгдөл	Газрын түвшин, м	745.125	745.130	745.296	**745.267**	745.302	745.609	745.923
	Зай, м	12.5	35.0	22.5	22.5	35.0	22.5	

ПК 21+60.000

"ЭЗТ" ХХК
УЛААНБААТАР ХОТ,
ХАН-УУЛ ДҮҮРЭГ, 1-Р ХОРОО,
ЧИНГИСИЙН ӨРГӨН ЧӨЛӨӨ,
25-92 ТООТ
E-mail: ezt_2008@yahoo.com,
tsolmon.ezt@gmail.com

"ЭЗТ" ХХК

"ЧОЙБАЛСАН" НИСЭХ БУУДЛЫН АЭРОДРОМЫН ӨРГӨТГӨЛИЙН АЖЛЫН ЗУРАГ ТӨСЛИЙН ӨӨРЧЛӨЛТИЙН ЗУРАГ ТӨСӨЛ /4С АНГИЛАЛ/

ЗЕИ	Ц.Цолмон	
Инженер	Б.Энхбат	
Гүйцэтгэсэн	Б.Энхбат	
Шалгасан	Ц.Цолмон	

НИСЛЭГИЙН ТАЛБАЙН ХӨНДЛӨН ОГТЛОЛ

Шифр: А 02-12/25

ХО
CS

Босоо масштаб: 1:100
Хэвтээ масштаб: 1:500

Үе шат	Хуудас	Бүх. Хууд
А3	27	106

2025.12

НИСЛЭГИЙН ТАЛБАЙН ХӨНДЛӨН ОГТЛОЛУУД

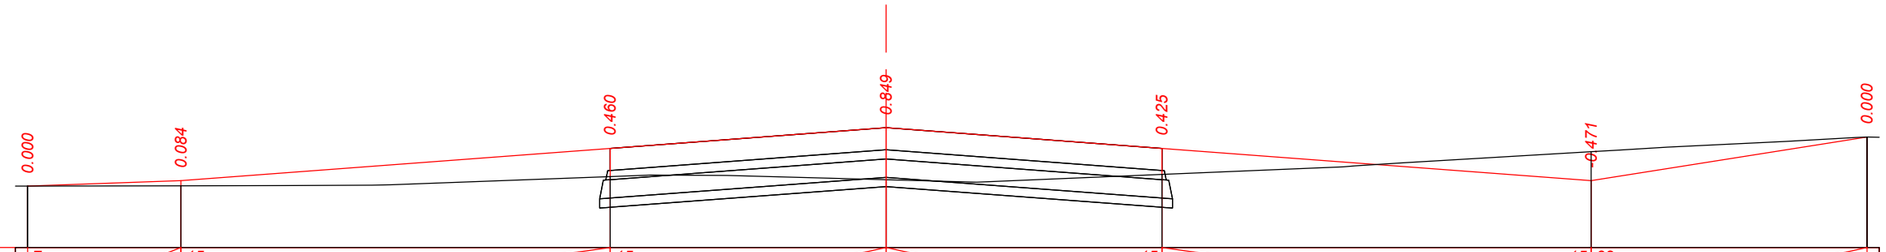

М 1:500 - хэвтээ
М 1:100 - босоо

Төслийн өгөгдөл	Налуу, ‰, урт, м	7 / 12.5	15 / 35.0	15 / 22.5	22.5 / 22.5	15 / 35.0	15 / 32	22.5
	Төлөвлөлтийн түвшин, м	745.053	745.143	745.668	**746.005**	745.668	745.143	745.854
Бодит өгөгдөл	Газрын түвшин, м	745.053	745.059	745.208	**745.156**	745.243	745.614	745.854
	Зай, м	12.5	35.0	22.5	22.5	35.0	22.5	

ПК 21+40.000

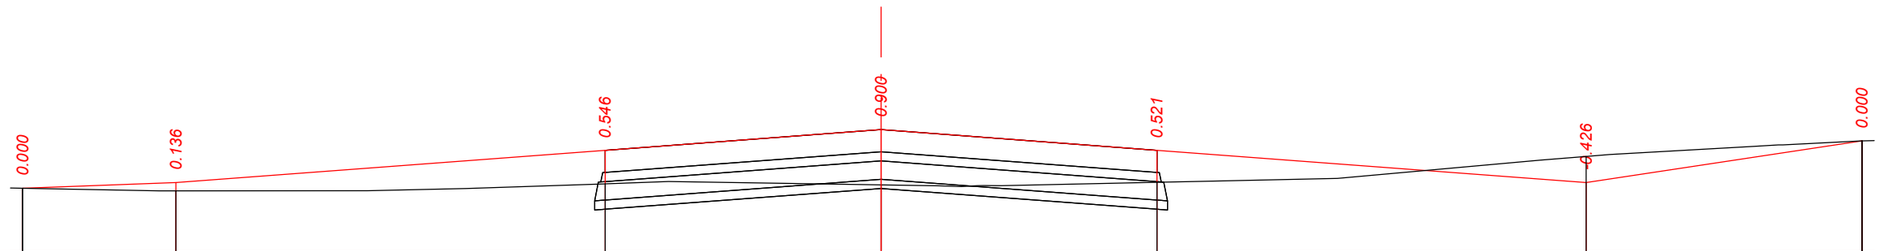

М 1:500 - хэвтээ
М 1:100 - босоо

Төслийн өгөгдөл	Налуу, ‰, урт, м	7 / 12.5	15 / 35.0	15 / 22.5	22.5 / 22.5	15 / 35.0	15 / 30	22.5
	Төлөвлөлтийн түвшин, м	744.989	745.083	745.608	**745.945**	745.608	745.083	745.761
Бодит өгөгдөл	Газрын түвшин, м	744.989	744.947	745.062	**745.045**	745.087	745.509	745.761
	Зай, м	12.5	35.0	22.5	22.5	35.0	22.5	

ПК 21+20.000

"ЭЗТ" ХХК
УЛААНБААТАР ХОТ,
ХАН-УУЛ ДҮҮРЭГ, 1-Р ХОРОО,
ЧИНГИСИЙН ӨРГӨН ЧӨЛӨӨ,
25-92 ТООТ
E-mail: ezt_2008@yahoo.com,
tsolmon.ezt@gmail.com

"ЭЗТ" ХХК

"ЧОЙБАЛСАН" НИСЭХ БУУДЛЫН АЭРОДРОМЫН ӨРГӨТГӨЛИЙН АЖЛЫН ЗУРАГ ТӨСЛИЙН ӨӨРЧЛӨЛТИЙН ЗУРАГ ТӨСӨЛ /4С АНГИЛАЛ/

ЗЕИ	Ц.Цолмон	
Инженер	Б.Энхбат	
Гүйцэтгэсэн	Б.Энхбат	
Шалгасан	Ц.Цолмон	

НИСЛЭГИЙН ТАЛБАЙН ХӨНДЛӨН ОГТЛОЛ

Шифр: А 02-12/25

ХО
CS

Босоо масштаб: 1:100
Хэвтээ масштаб: 1:500

Үе шат	Хуудас	Бүх. Хууд
А3	28	106

2025.12

НИСЛЭГИЙН ТАЛБАЙН ХӨНДЛӨН ОГТЛОЛУУД

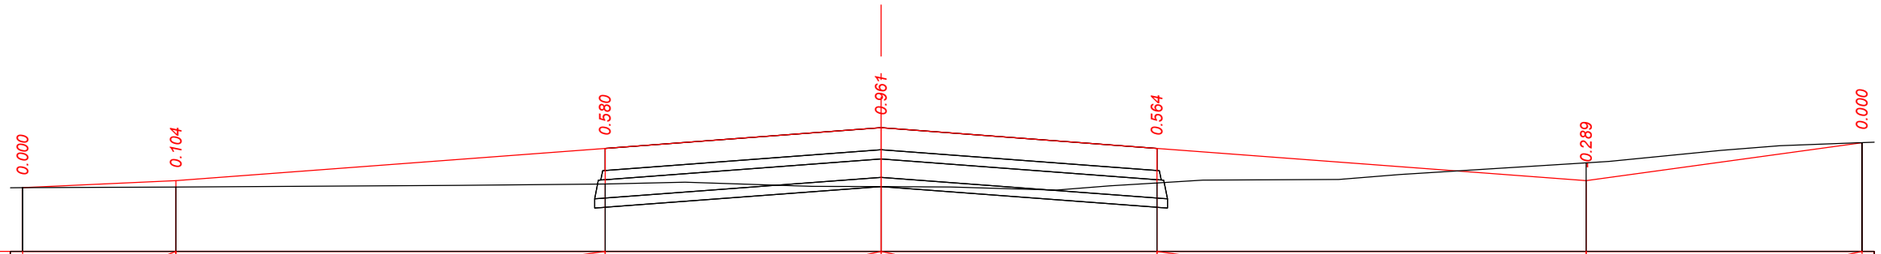

М 1:500 - хэвтээ
М 1:100 - босоо

Төслийн өгөгдөл	Налуу, ‰, урт, м	9 / 12.5	15 / 35.0	15 / 22.5	22.5 / 22.5	15 / 35.0	15 / 27	22.5
	Төлөвлөлтийн түвшин, м	744.908	745.023	745.548	**745.885**	745.548	745.023	745.641
Бодит өгөгдөл	Газрын түвшин, м	744.908	744.919	744.968	**744.924**	744.984	745.312	745.641
	Зай, м	12.5	35.0	22.5	22.5	35.0	22.5	

ПК 21+00.000

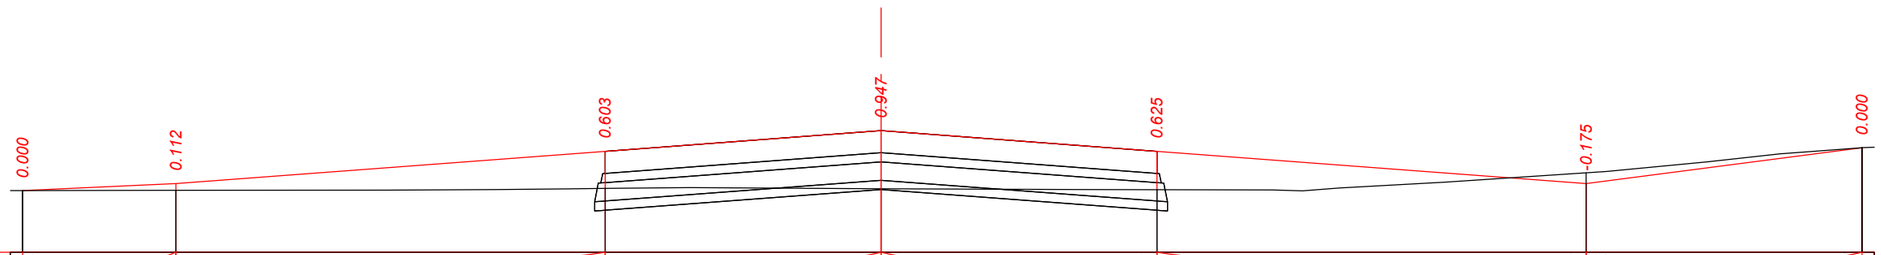

М 1:500 - хэвтээ
М 1:100 - босоо

Төслийн өгөгдөл	Налуу, ‰, урт, м	9 / 12.5	15 / 35.0	15 / 22.5	22.5 / 22.5	15 / 35.0	15 / 26	22.5
	Төлөвлөлтийн түвшин, м	744.849	744.963	745.488	**745.825**	745.488	744.963	745.547
Бодит өгөгдөл	Газрын түвшин, м	744.849	744.851	744.885	**744.878**	744.863	745.138	745.547
	Зай, м	12.5	35.0	22.5	22.5	35.0	22.5	

ПК 20+80.000

"ЭЗТ" ХХК
УЛААНБААТАР ХОТ,
ХАН-УУЛ ДҮҮРЭГ, 1-Р ХОРОО,
ЧИНГИСИЙН ӨРГӨН ЧӨЛӨӨ,
25-92 ТООТ
E-mail: ezt_2008@yahoo.com,
tsolmon.ezt@gmail.com

"ЭЗТ" ХХК

"ЧОЙБАЛСАН" НИСЭХ БУУДЛЫН АЭРОДРОМЫН ӨРГӨТГӨЛИЙН АЖЛЫН ЗУРАГ ТӨСЛИЙН ӨӨРЧЛӨЛТИЙН ЗУРАГ ТӨСӨЛ /4С АНГИЛАЛ/

ЗЕИ	Ц.Цолмон	
Инженер	Б.Энхбат	
Гүйцэтгэсэн	Б.Энхбат	
Шалгасан	Ц.Цолмон	

НИСЛЭГИЙН ТАЛБАЙН ХӨНДЛӨН ОГТЛОЛ

Шифр: А 02-12/25

ХО
CS

Босоо масштаб: 1:100
Хэвтээ масштаб: 1:500

Үе шат	Хуудас	Бүх. Хууд
А3	29	106

2025.12

НИСЛЭГИЙН ТАЛБАЙН ХӨНДЛӨН ОГТЛОЛУУД

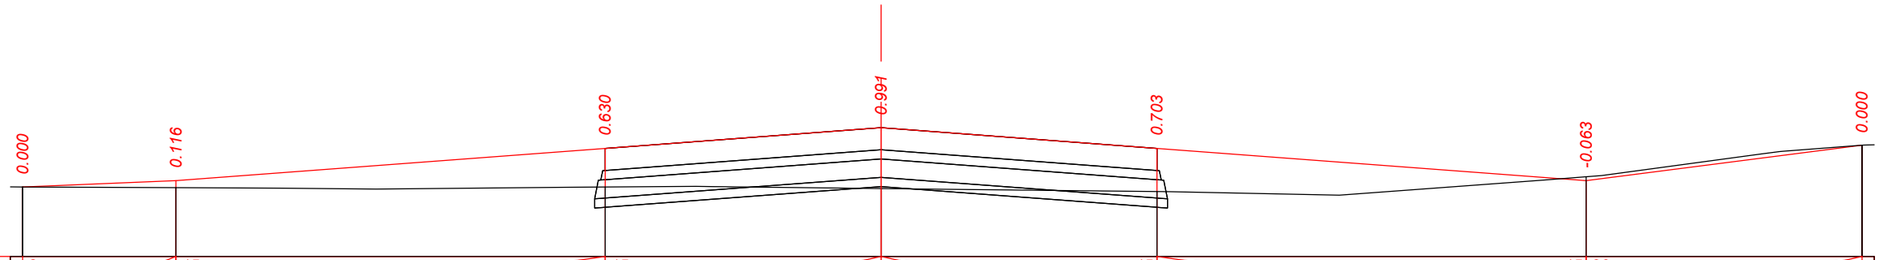

М 1:500 - хэвтээ
М 1:100 - босоо

Төслийн өгөгдөл	Налуу, ‰, урт, м	8 / 12.5	15 / 35.0	15 / 22.5	22.5 / 22.5	15 / 35.0	15 / 26	22.5
	Төлөвлөлтийн түвшин, м	744.799	744.903	745.428	**745.765**	745.428	744.903	745.479
Бодит өгөгдөл	Газрын түвшин, м	744.799	744.787	744.798	**744.774**	744.725	744.966	745.479
	Зай, м	12.5	35.0	22.5	22.5	35.0	22.5	

ПК 20+60.000

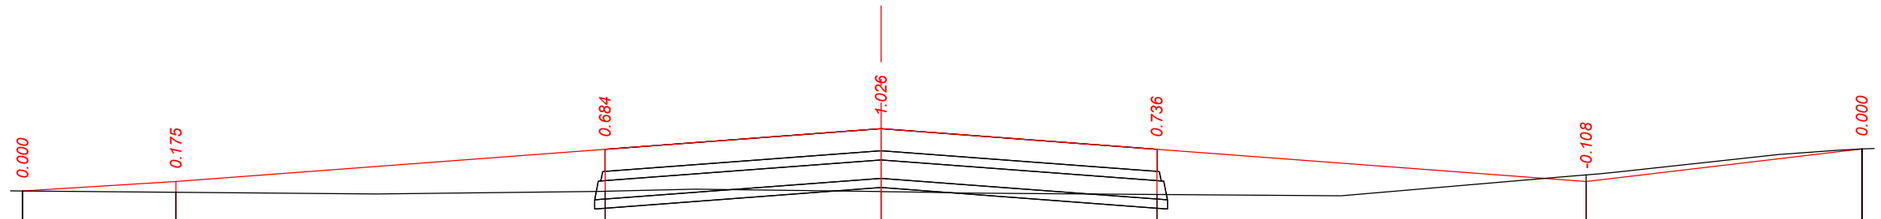

М 1:500 - хэвтээ
М 1:100 - босоо

Төслийн өгөгдөл	Налуу, ‰, урт, м	12 / 12.5	15 / 35.0	15 / 22.5	22.5 / 22.5	15 / 35.0	15 / 24	22.5
	Төлөвлөлтийн түвшин, м	744.690	744.843	745.368	**745.705**	745.368	744.843	745.374
Бодит өгөгдөл	Газрын түвшин, м	744.690	744.668	744.684	**744.679**	744.632	744.951	745.374
	Зай, м	12.5	35.0	22.5	22.5	35.0	22.5	

ПК 20+40.000

"ЭЗТ" ХХК
УЛААНБААТАР ХОТ,
ХАН-УУЛ ДҮҮРЭГ, 1-Р ХОРОО,
ЧИНГИСИЙН ӨРГӨН ЧӨЛӨӨ,
25-92 ТООТ
E-mail: ezt_2008@yahoo.com,
tsolmon.ezt@gmail.com

"ЭЗТ" ХХК

"ЧОЙБАЛСАН" НИСЭХ БУУДЛЫН АЭРОДРОМЫН ӨРГӨТГӨЛИЙН АЖЛЫН ЗУРАГ ТӨСЛИЙН ӨӨРЧЛӨЛТИЙН ЗУРАГ ТӨСӨЛ /4С АНГИЛАЛ/

ЗЕИ	Ц.Цолмон		НИСЛЭГИЙН ТАЛБАЙН ХӨНДЛӨН ОГТЛОЛ
Инженер	Б.Энхбат		
Гүйцэтгэсэн	Б.Энхбат		
Шалгасан	Ц.Цолмон		Шифр: А 02-12/25

ХО
CS

Босоо масштаб: 1:100
Хэвтээ масштаб: 1:500

Үе шат	Хуудас	Бүх. Хууд
А3	30	106

2025.12

НИСЛЭГИЙН ТАЛБАЙН ХӨНДЛӨН ОГТЛОЛУУД

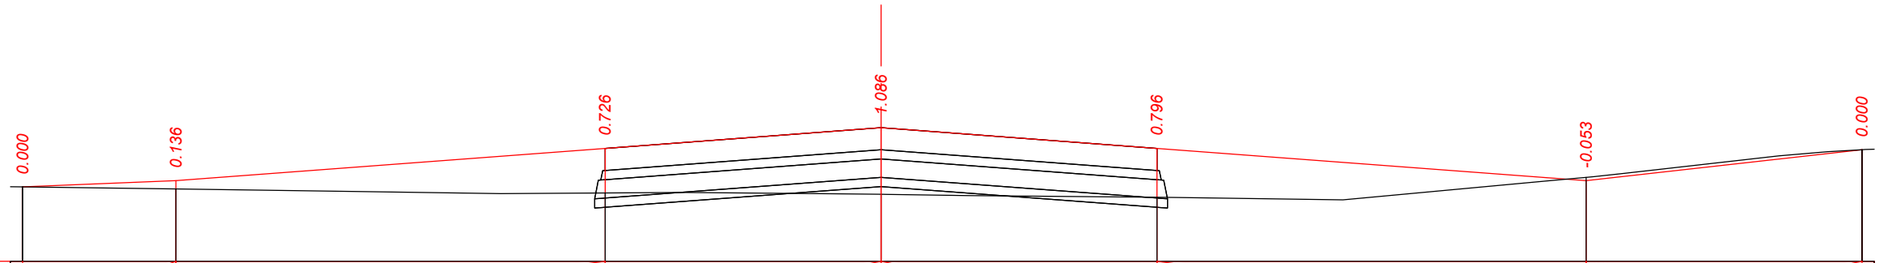

М 1:500 - хэвтээ
М 1:100 - босоо

Төслийн өгөгдөл	Налуу, ‰, урт, м	8 / 12.5	15 / 35.0	15 / 22.5	22.5 / 22.5	15 / 35.0	15 / 22	22.5
	Төлөвлөлтийн түвшин, м	744.681	744.783	745.308	**745.645**	745.308	744.783	745.287
Бодит өгөгдөл	Газрын түвшин, м	744.681	744.647	744.582	**744.559**	744.512	744.836	745.287
	Зай, м	12.5	35.0	22.5	22.5	35.0	22.5	

ПК 20+20.000

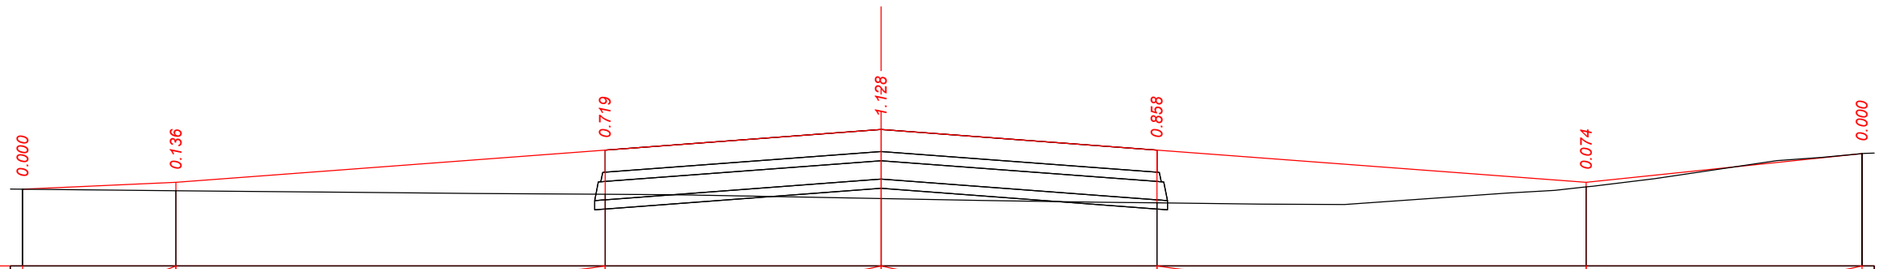

М 1:500 - хэвтээ
М 1:100 - босоо

Төслийн өгөгдөл	Налуу, ‰, урт, м	9 / 12.5	15 / 35.0	15 / 22.5	22.5 / 22.5	15 / 35.0	15 / 21	22.5
	Төлөвлөлтийн түвшин, м	744.612	744.723	745.248	**745.585**	745.248	744.723	745.191
Бодит өгөгдөл	Газрын түвшин, м	744.612	744.587	744.529	**744.457**	744.390	744.649	745.191
	Зай, м	12.5	35.0	22.5	22.5	35.0	22.5	

ПК 20+00.000

"ЭЗТ" ХХК
УЛААНБААТАР ХОТ,
ХАН-УУЛ ДҮҮРЭГ, 1-Р ХОРОО,
ЧИНГИСИЙН ӨРГӨН ЧӨЛӨӨ,
25-92 ТООТ
E-mail: ezt_2008@yahoo.com,
tsolmon.ezt@gmail.com

"ЭЗТ" ХХК

"ЧОЙБАЛСАН" НИСЭХ БУУДЛЫН АЭРОДРОМЫН ӨРГӨТГӨЛИЙН АЖЛЫН ЗУРАГ ТӨСЛИЙН ӨӨРЧЛӨЛТИЙН ЗУРАГ ТӨСӨЛ /4С АНГИЛАЛ/

ЗЕИ	Ц.Цолмон	
Инженер	Б.Энхбат	
Гүйцэтгэсэн	Б.Энхбат	
Шалгасан	Ц.Цолмон	

НИСЛЭГИЙН ТАЛБАЙН ХӨНДЛӨН ОГТЛОЛ

Шифр: А 02-12/25

ХО
CS

Босоо масштаб: 1:100
Хэвтээ масштаб: 1:500

Үе шат	Хуудас	Бүх. Хууд
А3	31	106

2025.12

НИСЛЭГИЙН ТАЛБАЙН ХӨНДЛӨН ОГТЛОЛУУД

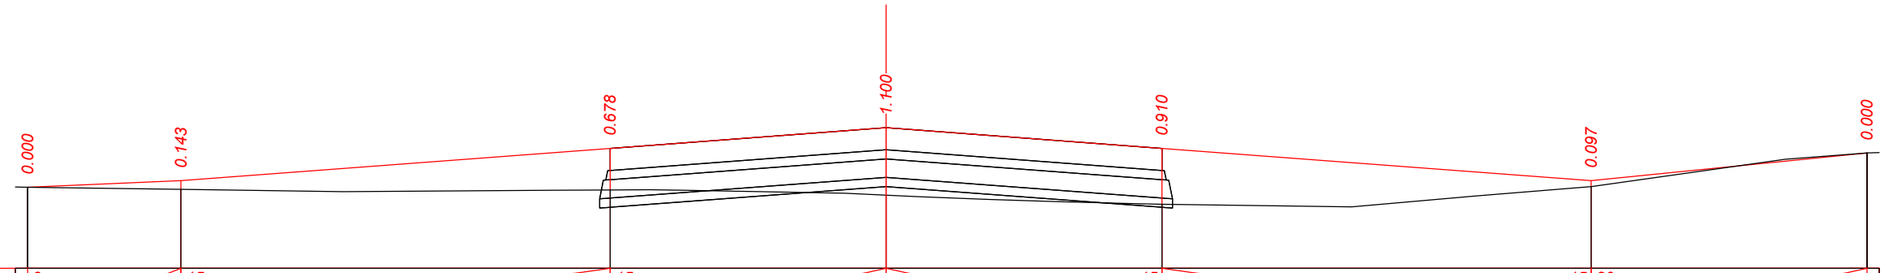

М 1:500 - хэвтээ
М 1:100 - босоо

Төслийн өгөгдөл	Налуу, ‰, урт, м	9 / 12.5	15 / 35.0	15 / 22.5	22.5 / 22.5	15 / 35.0	15 / 20	22.5
	Төлөвлөлтийн түвшин, м	744.555	744.663	745.188	**745.525**	745.188	744.663	745.113
Бодит өгөгдөл	Газрын түвшин, м	744.555	744.520	744.510	**744.425**	744.278	744.566	745.113
	Зай, м	12.5	35.0	22.5	22.5	35.0	22.5	

ПК 19+80.000

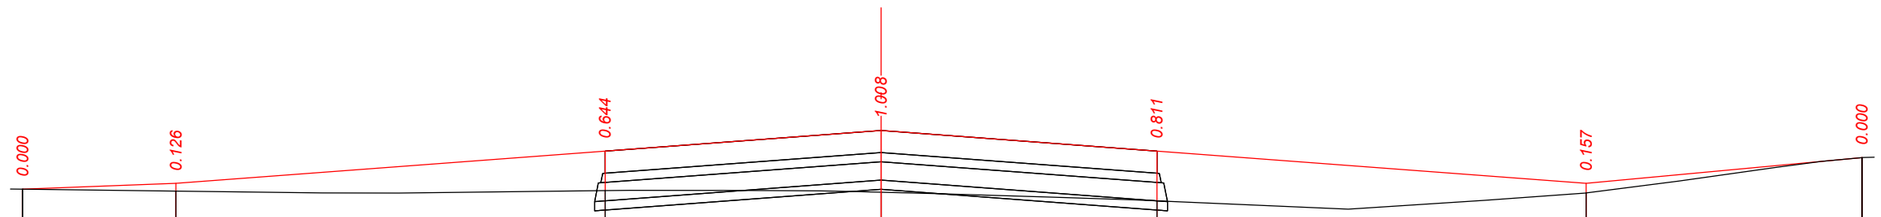

М 1:500 - хэвтээ
М 1:100 - босоо

Төслийн өгөгдөл	Налуу, ‰, урт, м	8 / 12.5	15 / 35.0	15 / 22.5	22.5 / 22.5	15 / 35.0	15 / 19	22.5
	Төлөвлөлтийн түвшин, м	744.508	744.603	745.128	**745.465**	745.128	744.603	745.022
Бодит өгөгдөл	Газрын түвшин, м	744.508	744.477	744.484	**744.457**	744.317	744.446	745.022
	Зай, м	12.5	35.0	22.5	22.5	35.0	22.5	

ПК 19+60.000

"ЭЗТ" ХХК
УЛААНБААТАР ХОТ,
ХАН-УУЛ ДҮҮРЭГ, 1-Р ХОРОО,
ЧИНГИСИЙН ӨРГӨН ЧӨЛӨӨ,
25-92 ТООТ
E-mail: ezt_2008@yahoo.com,
tsolmon.ezt@gmail.com

"ЭЗТ" ХХК

"ЧОЙБАЛСАН" НИСЭХ БУУДЛЫН АЭРОДРОМЫН ӨРГӨТГӨЛИЙН АЖЛЫН ЗУРАГ ТӨСЛИЙН ӨӨРЧЛӨЛТИЙН ЗУРАГ ТӨСӨЛ /4С АНГИЛАЛ/

ЗЕИ	Ц.Цолмон	
Инженер	Б.Энхбат	
Гүйцэтгэсэн	Б.Энхбат	
Шалгасан	Ц.Цолмон	

НИСЛЭГИЙН ТАЛБАЙН ХӨНДЛӨН ОГТЛОЛ

Шифр: А 02-12/25

ХО
CS

Босоо масштаб: 1:100
Хэвтээ масштаб: 1:500

Үе шат	Хуудас	Бүх. Хууд
А3	32	106

2025.12

НИСЛЭГИЙН ТАЛБАЙН ХӨНДЛӨН ОГТЛОЛУУД

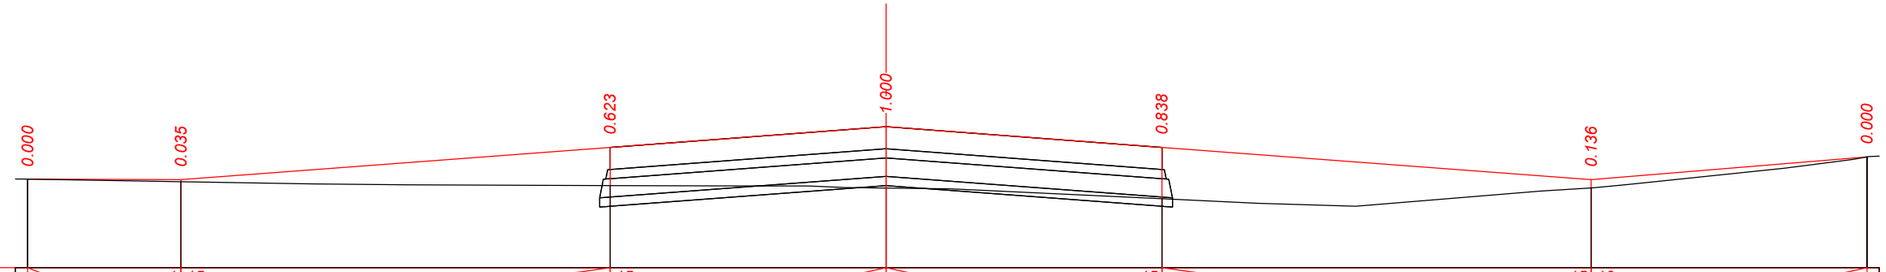

М 1:500 - хэвтээ
М 1:100 - босоо

Төслийн өгөгдөл	Налуу, ‰, урт, м	1 / 12.5	15 / 35.0	15 / 22.5	22.5 / 22.5	15 / 35.0	15 / 16	22.5
	Төлөвлөлтийн түвшин, м	744.550	744.543	745.068	**745.405**	745.068	744.543	744.913
Бодит өгөгдөл	Газрын түвшин, м	744.550	744.508	744.445	**744.405**	744.230	744.407	744.913
	Зай, м	12.5	35.0	22.5	22.5	35.0	22.5	

ПК 19+40.000

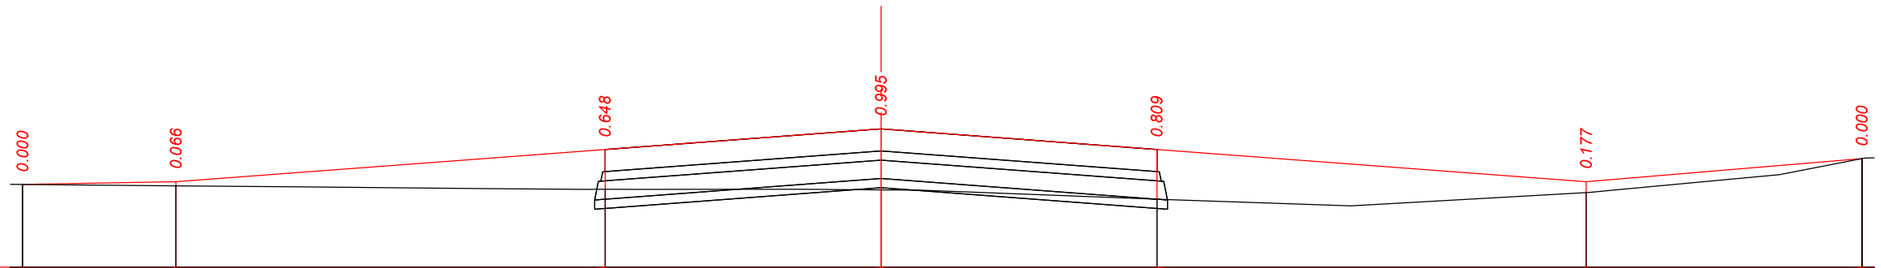

М 1:500 - хэвтээ
М 1:100 - босоо

Төслийн өгөгдөл	Налуу, ‰, урт, м	3 / 12.5	15 / 35.0	15 / 22.5	22.5 / 22.5	15 / 35.0	15 / 17	22.5
	Төлөвлөлтийн түвшин, м	744.440	744.483	745.008	**745.345**	745.008	744.483	744.860
Бодит өгөгдөл	Газрын түвшин, м	744.440	744.417	744.360	**744.350**	744.199	744.306	744.860
	Зай, м	12.5	35.0	22.5	22.5	35.0	22.5	

ПК 19+20.000

"ЭЗТ" ХХК
УЛААНБААТАР ХОТ,
ХАН-УУЛ ДҮҮРЭГ, 1-Р ХОРОО,
ЧИНГИСИЙН ӨРГӨН ЧӨЛӨӨ,
25-92 ТООТ
E-mail: ezt_2008@yahoo.com,
tsolmon.ezt@gmail.com

"ЭЗТ" ХХК

"ЧОЙБАЛСАН" НИСЭХ БУУДЛЫН АЭРОДРОМЫН ӨРГӨТГӨЛИЙН АЖЛЫН ЗУРАГ ТӨСЛИЙН ӨӨРЧЛӨЛТИЙН ЗУРАГ ТӨСӨЛ /4С АНГИЛАЛ/

ЗЕИ	Ц.Цолмон	
Инженер	Б.Энхбат	
Гүйцэтгэсэн	Б.Энхбат	
Шалгасан	Ц.Цолмон	

НИСЛЭГИЙН ТАЛБАЙН ХӨНДЛӨН ОГТЛОЛ

Шифр: А 02-12/25

ХО
CS

Босоо масштаб: 1:100
Хэвтээ масштаб: 1:500

Үе шат	Хуудас	Бүх. Хууд
А3	33	106

2025.12

НИСЛЭГИЙН ТАЛБАЙН ХӨНДЛӨН ОГТЛОЛУУД

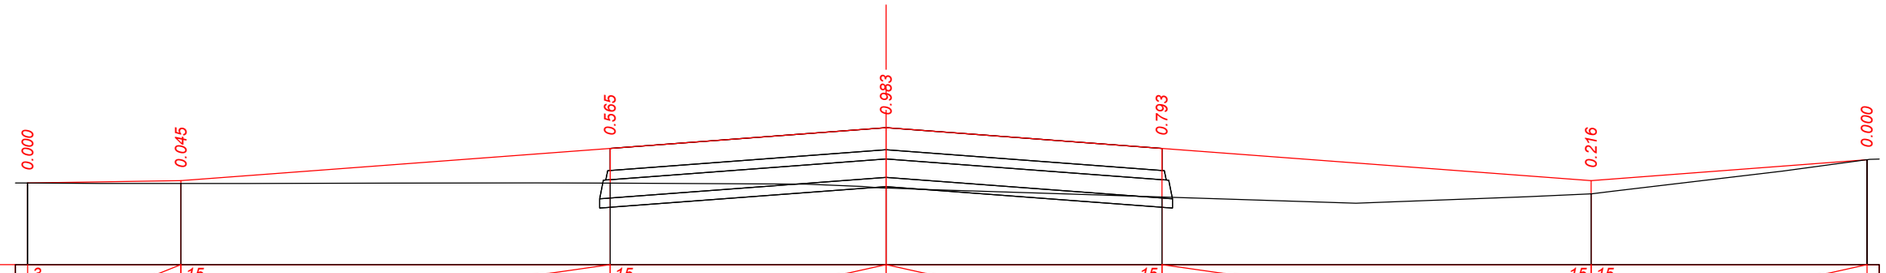

М 1:500 - хэвтээ
М 1:100 - босоо

Төслийн өгөгдөл	Налуу, ‰, урт, м	3 / 12.5	15 / 35.0	15 / 22.5	22.5 / 22.5	15 / 35.0	15 / 15	22.5
	Төлөвлөлтийн түвшин, м	744.384	744.423	744.948	**745.285**	744.948	744.423	744.763
Бодит өгөгдөл	Газрын түвшин, м	744.384	744.378	744.383	**744.302**	744.155	744.207	744.763
	Зай, м	12.5	35.0	22.5	22.5	35.0	22.5	

ПК 19+00.000

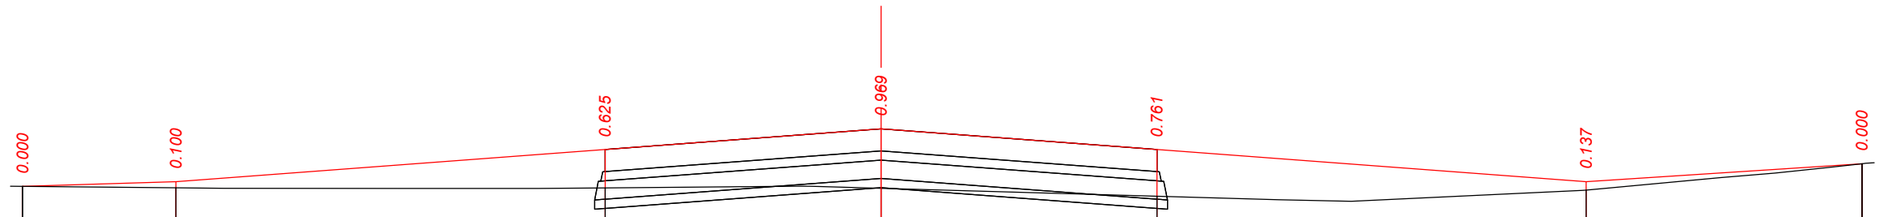

М 1:500 - хэвтээ
М 1:100 - босоо

Төслийн өгөгдөл	Налуу, ‰, урт, м	6 / 12.5	15 / 35.0	15 / 22.5	22.5 / 22.5	15 / 35.0	15 / 13	22.5
	Төлөвлөлтийн түвшин, м	744.287	744.363	744.888	**745.225**	744.888	744.363	744.656
Бодит өгөгдөл	Газрын түвшин, м	744.287	744.263	744.263	**744.256**	744.127	744.226	744.656
	Зай, м	12.5	35.0	22.5	22.5	35.0	22.5	

ПК 18+80.000

"ЭЗТ" ХХК
УЛААНБААТАР ХОТ,
ХАН-УУЛ ДҮҮРЭГ, 1-Р ХОРОО,
ЧИНГИСИЙН ӨРГӨН ЧӨЛӨӨ,
25-92 ТООТ
E-mail: ezt_2008@yahoo.com,
tsolmon.ezt@gmail.com

"ЭЗТ" ХХК

"ЧОЙБАЛСАН" НИСЭХ БУУДЛЫН АЭРОДРОМЫН ӨРГӨТГӨЛИЙН АЖЛЫН ЗУРАГ ТӨСЛИЙН ӨӨРЧЛӨЛТИЙН ЗУРАГ ТӨСӨЛ /4С АНГИЛАЛ/

ЗЕИ	Ц.Цолмон		НИСЛЭГИЙН ТАЛБАЙН ХӨНДЛӨН ОГТЛОЛ
Инженер	Б.Энхбат		
Гүйцэтгэсэн	Б.Энхбат		
Шалгасан	Ц.Цолмон		Шифр: А 02-12/25

ХО CS		
Босоо масштаб: 1:100 Хэвтээ масштаб: 1:500		
Үе шат	Хуудас	Бүх. Хууд
А3	34	106
2025.12		

НИСЛЭГИЙН ТАЛБАЙН ХӨНДЛӨН ОГТЛОЛУУД

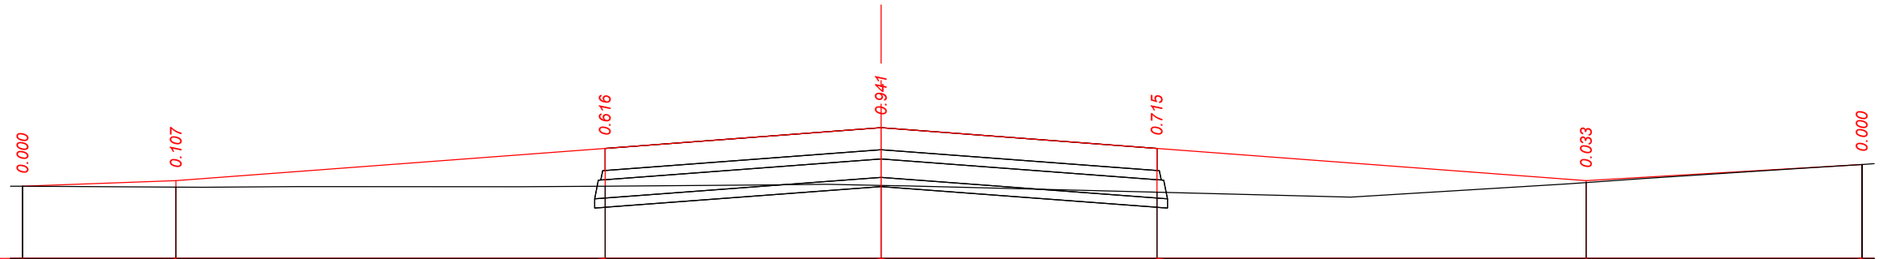

М 1:500 - хэвтээ
М 1:100 - босоо

Төслийн өгөгдөл	Налуу, ‰, урт, м	7 / 12.5	15 / 35.0	15 / 22.5	22.5 / 22.5	15 / 35.0	15 / 12	22.5
	Төлөвлөлтийн түвшин, м	744.211	744.303	744.828	**745.165**	744.828	744.303	744.566
Бодит өгөгдөл	Газрын түвшин, м	744.211	744.196	744.212	**744.224**	744.113	744.270	744.566
	Зай, м	12.5	35.0	22.5	22.5	35.0	22.5	

ПК 18+60.000

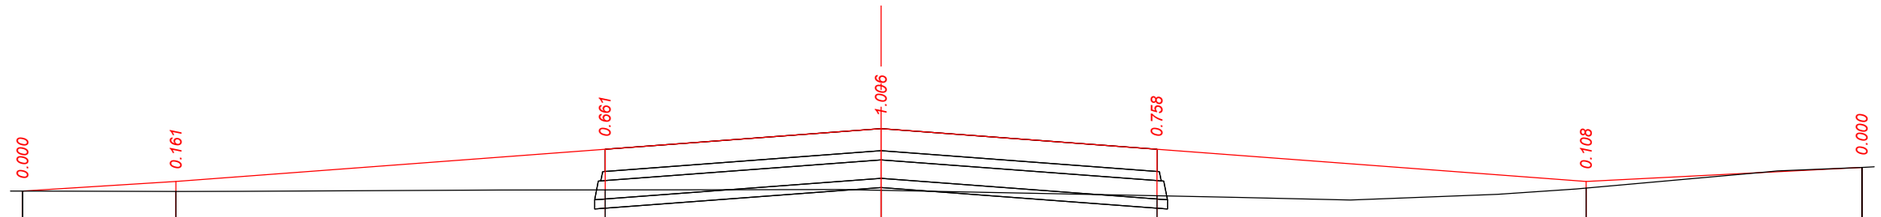

М 1:500 - хэвтээ
М 1:100 - босоо

Төслийн өгөгдөл	Налуу, ‰, урт, м	12 / 12.5	15 / 35.0	15 / 22.5	22.5 / 22.5	15 / 35.0	15 / 10	22.5
	Төлөвлөлтийн түвшин, м	744.087	744.243	744.768	**745.105**	744.768	744.243	744.472
Бодит өгөгдөл	Газрын түвшин, м	744.087	744.082	744.107	**744.099**	744.010	744.135	744.472
	Зай, м	12.5	35.0	22.5	22.5	35.0	22.5	

ПК 18+40.000

"ЭЗТ" ХХК
УЛААНБААТАР ХОТ,
ХАН-УУЛ ДҮҮРЭГ, 1-Р ХОРОО,
ЧИНГИСИЙН ӨРГӨН ЧӨЛӨӨ,
25-92 ТООТ
E-mail: ezt_2008@yahoo.com,
tsolmon.ezt@gmail.com

"ЭЗТ" ХХК

"ЧОЙБАЛСАН" НИСЭХ БУУДЛЫН АЭРОДРОМЫН ӨРГӨТГӨЛИЙН АЖЛЫН ЗУРАГ ТӨСЛИЙН ӨӨРЧЛӨЛТИЙН ЗУРАГ ТӨСӨЛ /4С АНГИЛАЛ/

ЗЕИ	Ц.Цолмон	НИСЛЭГИЙН ТАЛБАЙН ХӨНДЛӨН ОГТЛОЛ	
Инженер	Б.Энхбат		
Гүйцэтгэсэн	Б.Энхбат		
Шалгасан	Ц.Цолмон	Шифр: А 02-12/25	

ХО
CS

Босоо масштаб: 1:100
Хэвтээ масштаб: 1:500

Үе шат	Хуудас	Бүх. Хууд
А3	35	106

2025.12

НИСЛЭГИЙН ТАЛБАЙН ХӨНДЛӨН ОГТЛОЛУУД

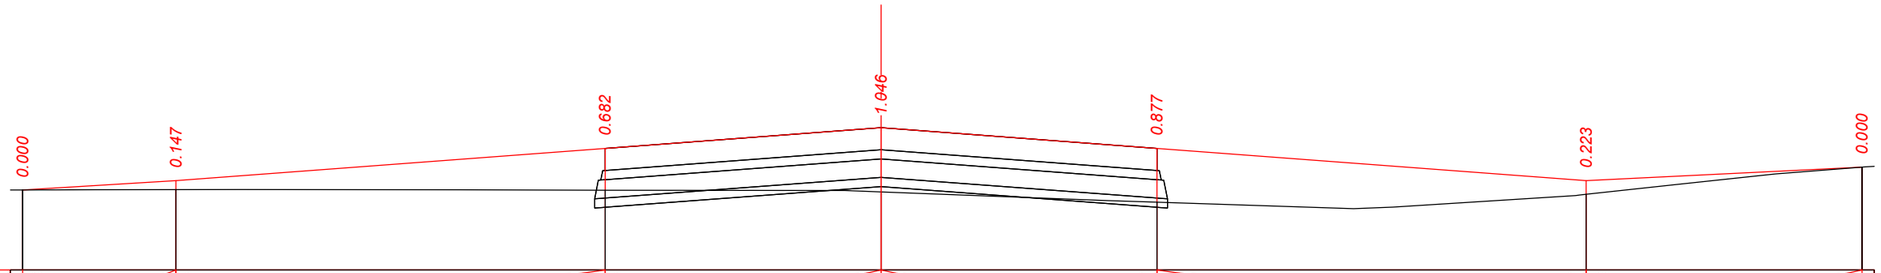

М 1:500 - хэвтээ
М 1:100 - босоо

Теслийн өгөгдөл	Налуу, ‰, урт, м	12 / 12.5	15 / 35.0	15 / 22.5	22.5 / 22.5	15 / 35.0	15 / 10	22.5
	Төлөвлөлтийн түвшин, м	744.030	744.183	744.708	**745.045**	744.708	744.183	744.403
Бодит өгөгдөл	Газрын түвшин, м	744.030	744.036	744.026	**743.999**	743.831	743.960	744.403
	Зай, м	12.5	35.0	22.5	22.5	35.0	22.5	

ПК 18+20.000

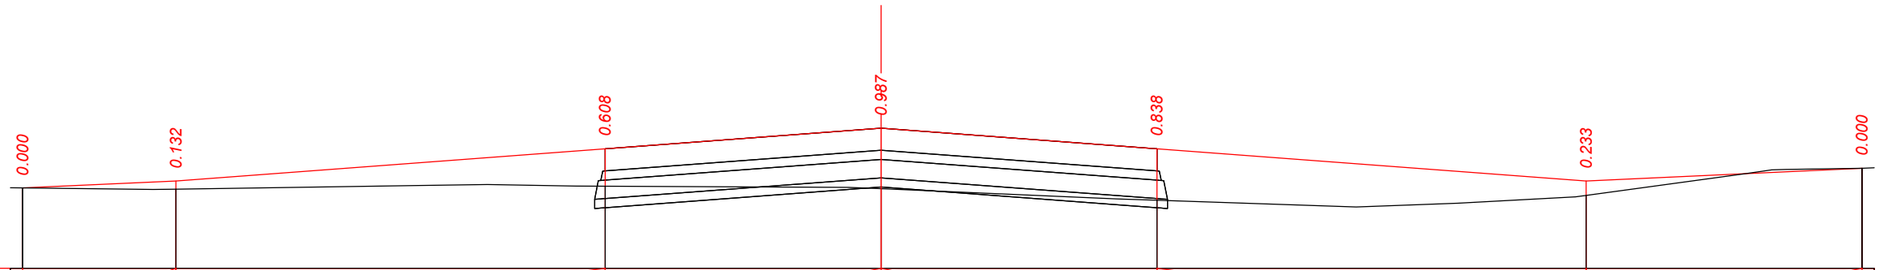

М 1:500 - хэвтээ
М 1:100 - босоо

Теслийн өгөгдөл	Налуу, ‰, урт, м	9 / 12.5	15 / 35.0	15 / 22.5	22.5 / 22.5	15 / 35.0	15 / 9	22.5
	Төлөвлөлтийн түвшин, м	744.011	744.123	744.648	**744.985**	744.648	744.123	744.332
Бодит өгөгдөл	Газрын түвшин, м	744.011	743.991	744.040	**743.998**	743.810	743.890	744.332
	Зай, м	12.5	35.0	22.5	22.5	35.0	22.5	

ПК 18+00.000

"ЭЗТ" ХХК
УЛААНБААТАР ХОТ,
ХАН-УУЛ ДҮҮРЭГ, 1-Р ХОРОО,
ЧИНГИСИЙН ӨРГӨН ЧӨЛӨӨ,
25-92 ТООТ
E-mail: ezt_2008@yahoo.com,
tsolmon.ezt@gmail.com

"ЭЗТ" ХХК

"ЧОЙБАЛСАН" НИСЭХ БУУДЛЫН АЭРОДРОМЫН ӨРГӨТГӨЛИЙН АЖЛЫН ЗУРАГ ТӨСЛИЙН ӨӨРЧЛӨЛТИЙН ЗУРАГ ТӨСӨЛ /4С АНГИЛАЛ/

ЗЕИ	Ц.Цолмон	
Инженер	Б.Энхбат	
Гүйцэтгэсэн	Б.Энхбат	
Шалгасан	Ц.Цолмон	

НИСЛЭГИЙН ТАЛБАЙН ХӨНДЛӨН ОГТЛОЛ

Шифр: А 02-12/25

ХО
CS

Босоо масштаб: 1:100
Хэвтээ масштаб: 1:500

Үе шат	Хуудас	Бүх. Хууд
А3	36	106

2025.12

НИСЛЭГИЙН ТАЛБАЙН ХӨНДЛӨН ОГТЛОЛУУД

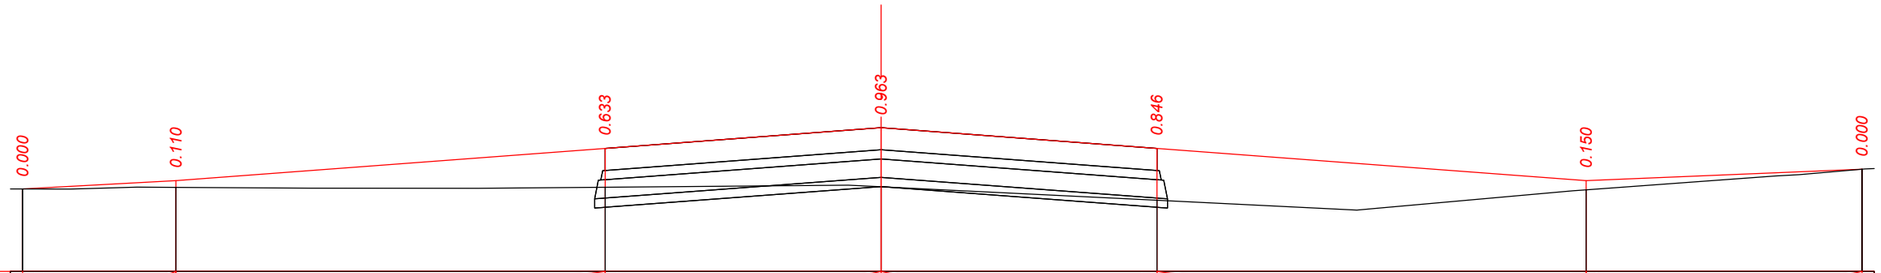

М 1:500 - хэвтээ
М 1:100 - босоо

Теслийн өгөгдөл	Налуу, ‰, урт, м	11 / 12.5	15 / 35.0	15 / 22.5	22.5 / 15	35.0 / 15	8 / 15	22.5
	Төлөвлөлтийн түвшин, м	743.926	744.063	744.588	**744.925**	744.588	744.063	744.248
Бодит өгөгдөл	Газрын түвшин, м	743.926	743.953	743.955	**743.962**	743.742	743.913	744.248
	Зай, м	12.5	35.0	22.5	22.5	35.0	22.5	

ПК 17+80.000

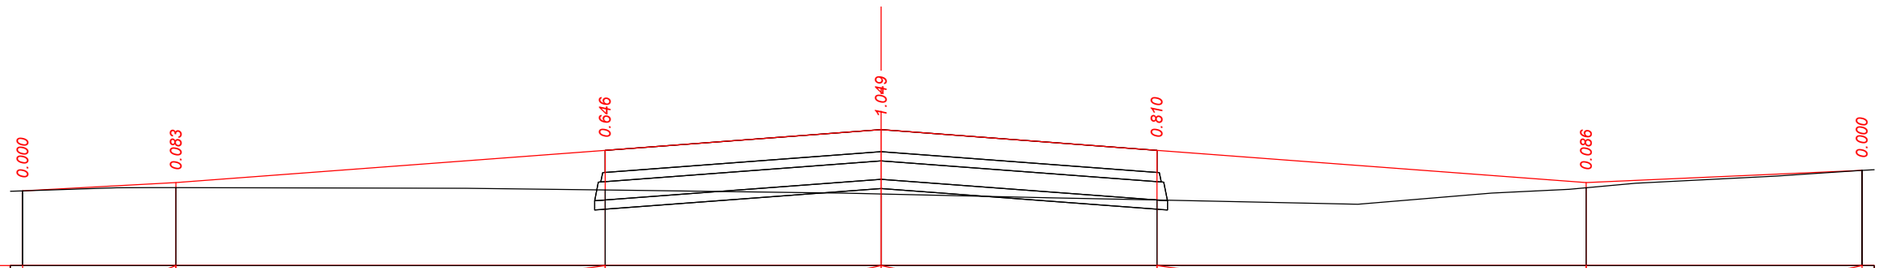

М 1:500 - хэвтээ
М 1:100 - босоо

Теслийн өгөгдөл	Налуу, ‰, урт, м	11 / 12.5	15 / 35.0	15 / 22.5	22.5 / 15	35.0 / 15	9 / 15	22.5
	Төлөвлөлтийн түвшин, м	743.868	744.003	744.528	**744.865**	744.528	744.003	744.200
Бодит өгөгдөл	Газрын түвшин, м	743.868	743.920	743.882	**743.816**	743.718	743.917	744.200
	Зай, м	12.5	35.0	22.5	22.5	35.0	22.5	

ПК 17+60.000

"ЭЗТ" ХХК
УЛААНБААТАР ХОТ,
ХАН-УУЛ ДҮҮРЭГ, 1-Р ХОРОО,
ЧИНГИСИЙН ӨРГӨН ЧӨЛӨӨ,
25-92 ТООТ
E-mail: ezt_2008@yahoo.com,
tsolmon.ezt@gmail.com

"ЭЗТ" ХХК

"ЧОЙБАЛСАН" НИСЭХ БУУДЛЫН АЭРОДРОМЫН ӨРГӨТГӨЛИЙН АЖЛЫН ЗУРАГ ТӨСЛИЙН ӨӨРЧЛӨЛТИЙН ЗУРАГ ТӨСӨЛ /4С АНГИЛАЛ/

ЗЕИ	Ц.Цолмон	
Инженер	Б.Энхбат	
Гүйцэтгэсэн	Б.Энхбат	
Шалгасан	Ц.Цолмон	

НИСЛЭГИЙН ТАЛБАЙН ХӨНДЛӨН ОГТЛОЛ

Шифр: А 02-12/25

ХО
CS

Босоо масштаб: 1:100
Хэвтээ масштаб: 1:500

Үе шат	Хуудас	Бүх. Хууд
А3	37	106

2025.12

НИСЛЭГИЙН ТАЛБАЙН ХӨНДЛӨН ОГТЛОЛУУД

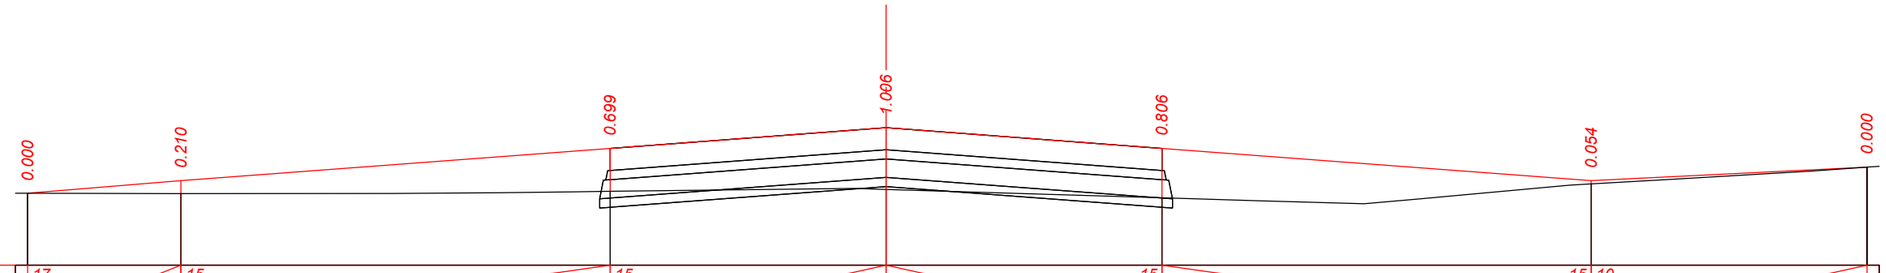

М 1:500 - хэвтээ
М 1:100 - босоо

Төслийн өгөгдөл	Налуу, ‰, урт, м	17 / 12.5	15 / 35.0	15 / 22.5	22.5 / 22.5	15 / 35.0	15 / 10	22.5
	Төлөвлөлтийн түвшин, м	743.736	743.943	744.468	**744.805**	744.468	743.943	744.163
Бодит өгөгдөл	Газрын түвшин, м	743.736	743.733	743.769	**743.799**	743.662	743.889	744.163
	Зай, м	12.5	35.0	22.5	22.5	35.0	22.5	

ПК 17+40.000

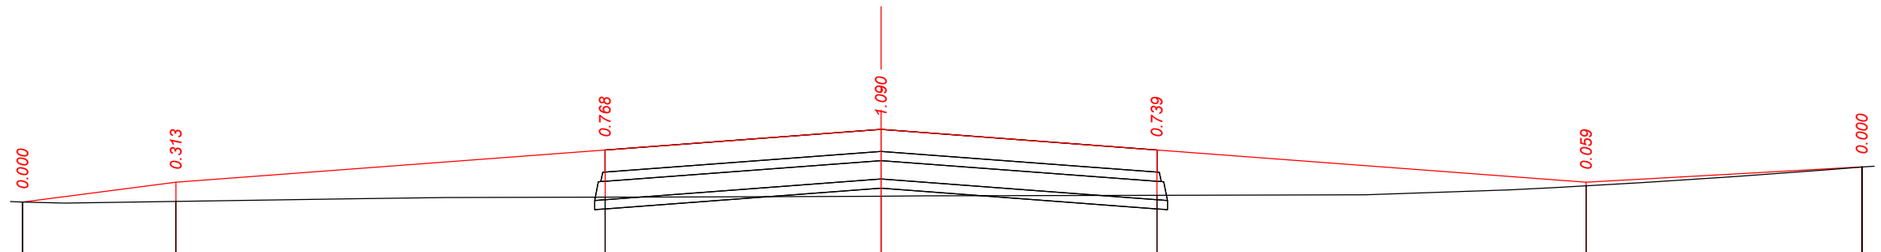

М 1:500 - хэвтээ
М 1:100 - босоо

Төслийн өгөгдөл	Налуу, ‰, урт, м	26 / 12.5	15 / 35.0	15 / 22.5	22.5 / 22.5	15 / 35.0	15 / 11	22.5
	Төлөвлөлтийн түвшин, м	743.560	743.883	744.408	**744.745**	744.408	743.883	744.132
Бодит өгөгдөл	Газрын түвшин, м	743.560	743.570	743.640	**743.655**	743.669	743.824	744.132
	Зай, м	12.5	35.0	22.5	22.5	35.0	22.5	

ПК 17+20.000

"ЭЗТ" ХХК
УЛААНБААТАР ХОТ,
ХАН-УУЛ ДҮҮРЭГ, 1-Р ХОРОО,
ЧИНГИСИЙН ӨРГӨН ЧӨЛӨӨ,
25-92 ТООТ
E-mail: ezt_2008@yahoo.com,
tsolmon.ezt@gmail.com

"ЭЗТ" ХХК

"ЧОЙБАЛСАН" НИСЭХ БУУДЛЫН АЭРОДРОМЫН ӨРГӨТГӨЛИЙН АЖЛЫН ЗУРАГ ТӨСЛИЙН ӨӨРЧЛӨЛТИЙН ЗУРАГ ТӨСӨЛ /4С АНГИЛАЛ/

ЗЕИ	Ц.Цолмон	
Инженер	Б.Энхбат	
Гүйцэтгэсэн	Б.Энхбат	
Шалгасан	Ц.Цолмон	

НИСЛЭГИЙН ТАЛБАЙН ХӨНДЛӨН ОГТЛОЛ

Шифр: А 02-12/25

ХО
CS

Босоо масштаб: 1:100
Хэвтээ масштаб: 1:500

Үе шат	Хуудас	Бүх. Хууд
А3	38	106

2025.12

НИСЛЭГИЙН ТАЛБАЙН ХӨНДЛӨН ОГТЛОЛУУД

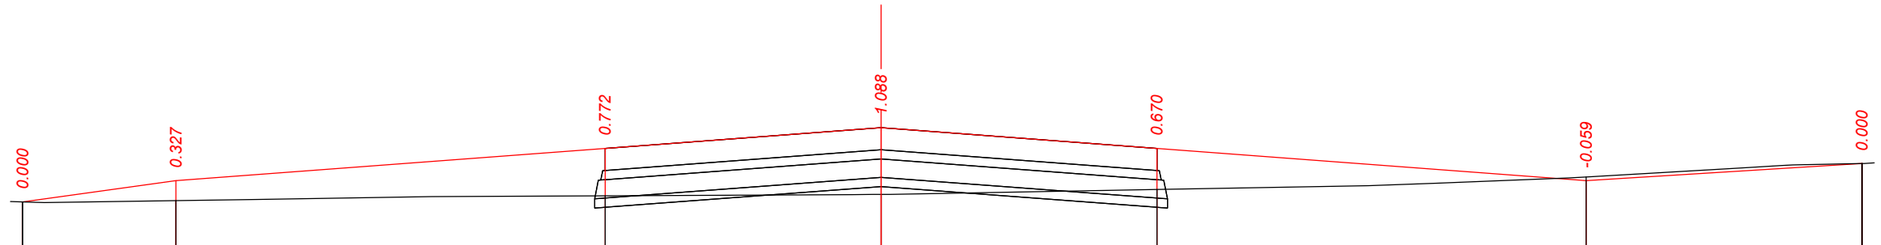

М 1:500 - хэвтээ
М 1:100 - босоо

Төслийн өгөгдөл	Налуу, ‰, урт, м	28 / 12.5	15 / 35.0	15 / 22.5	22.5 / 22.5	15 / 35.0	15 / 12	22.5
	Төлөвлөлтийн түвшин, м	743.475	743.823	744.348	**744.685**	744.348	743.823	744.101
Бодит өгөгдөл	Газрын түвшин, м	743.475	743.496	743.576	**743.597**	743.678	743.882	744.101
	Зай, м	12.5	35.0	22.5	22.5	35.0	22.5	

ПК 17+00.000

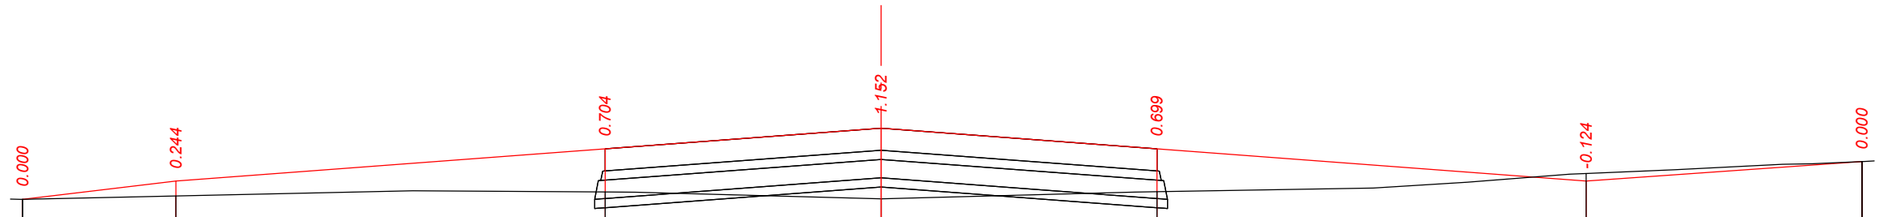

М 1:500 - хэвтээ
М 1:100 - босоо

Төслийн өгөгдөл	Налуу, ‰, урт, м	24 / 12.5	15 / 35.0	15 / 22.5	22.5 / 22.5	15 / 35.0	15 / 14	22.5
	Төлөвлөлтийн түвшин, м	743.465	743.763	744.288	**744.625**	744.288	743.763	744.081
Бодит өгөгдөл	Газрын түвшин, м	743.465	743.519	743.584	**743.473**	743.589	743.887	744.081
	Зай, м	12.5	35.0	22.5	22.5	35.0	22.5	

ПК 16+80.000

"ЭЗТ" ХХК
УЛААНБААТАР ХОТ,
ХАН-УУЛ ДҮҮРЭГ, 1-Р ХОРОО,
ЧИНГИСИЙН ӨРГӨН ЧӨЛӨӨ,
25-92 ТООТ
E-mail: ezt_2008@yahoo.com,
tsolmon.ezt@gmail.com

"ЭЗТ" ХХК

"ЧОЙБАЛСАН" НИСЭХ БУУДЛЫН АЭРОДРОМЫН ӨРГӨТГӨЛИЙН АЖЛЫН ЗУРАГ ТӨСЛИЙН ӨӨРЧЛӨЛТИЙН ЗУРАГ ТӨСӨЛ /4С АНГИЛАЛ/

ЗЕИ	Ц.Цолмон	
Инженер	Б.Энхбат	
Гүйцэтгэсэн	Б.Энхбат	
Шалгасан	Ц.Цолмон	

НИСЛЭГИЙН ТАЛБАЙН ХӨНДЛӨН ОГТЛОЛ

Шифр: А 02-12/25

ХО
CS

Босоо масштаб: 1:100
Хэвтээ масштаб: 1:500

Үе шат	Хуудас	Бүх. Хууд
А3	39	106

2025.12

НИСЛЭГИЙН ТАЛБАЙН ХӨНДЛӨН ОГТЛОЛУУД

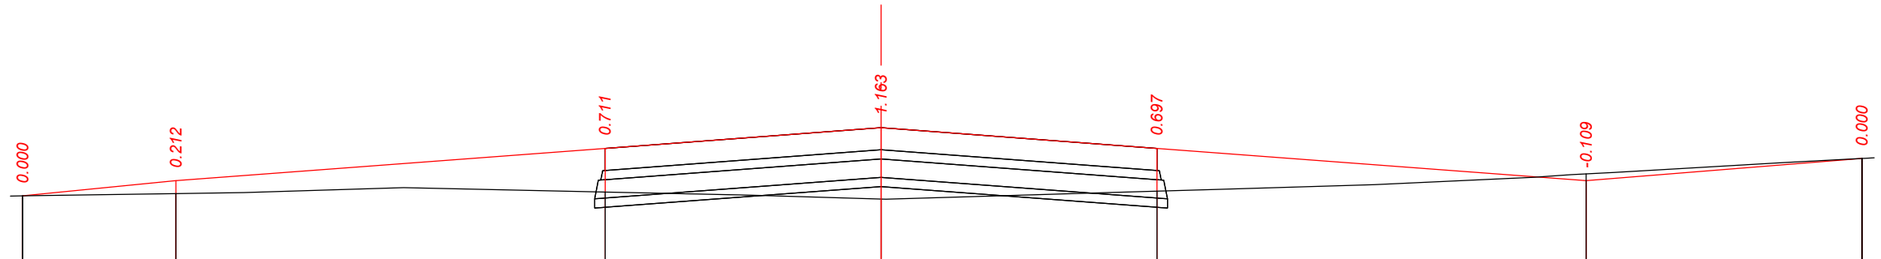

М 1:500 - хэвтээ
М 1:100 - босоо

Төслийн өгөгдөл	Налуу, ‰, урт, м	20 / 12.5	15 / 35.0	15 / 22.5	22.5 / 22.5	15 / 35.0	15 / 16	22.5
	Төлөвлөлтийн түвшин, м	743.454	743.703	744.228	**744.565**	744.228	743.703	744.064
Бодит өгөгдөл	Газрын түвшин, м	743.454	743.491	743.517	**743.402**	743.531	743.812	744.064
	Зай, м	12.5	35.0	22.5	22.5	35.0	22.5	

ПК 16+60.000

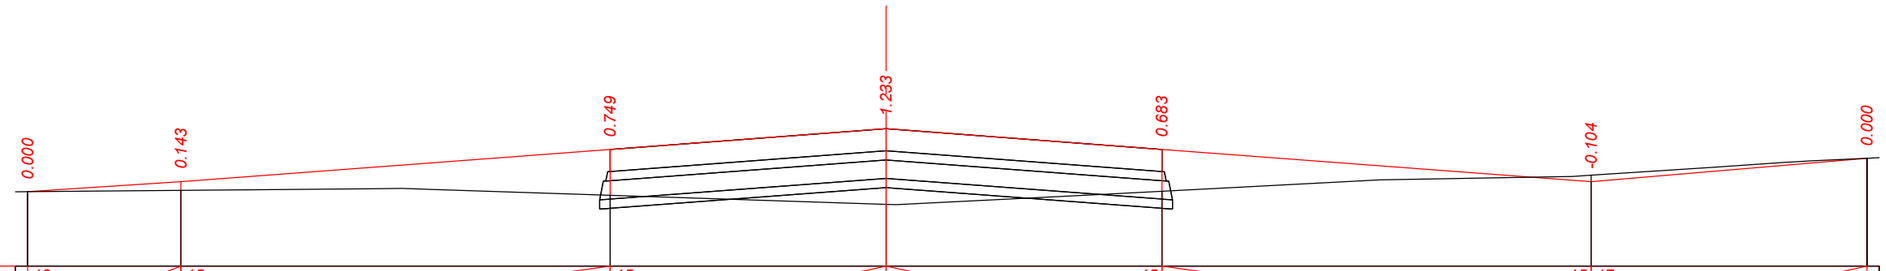

М 1:500 - хэвтээ
М 1:100 - босоо

Төслийн өгөгдөл	Налуу, ‰, урт, м	13 / 12.5	15 / 35.0	15 / 22.5	22.5 / 22.5	15 / 35.0	15 / 17	22.5
	Төлөвлөлтийн түвшин, м	743.479	743.643	744.168	**744.505**	744.168	743.643	744.022
Бодит өгөгдөл	Газрын түвшин, м	743.479	743.500	743.419	**743.272**	743.485	743.747	744.022
	Зай, м	12.5	35.0	22.5	22.5	35.0	22.5	

ПК 16+40.000

"ЭЗТ" ХХК
УЛААНБААТАР ХОТ,
ХАН-УУЛ ДҮҮРЭГ, 1-Р ХОРОО,
ЧИНГИСИЙН ӨРГӨН ЧӨЛӨӨ,
25-92 ТООТ
E-mail: ezt_2008@yahoo.com,
tsolmon.ezt@gmail.com

"ЭЗТ" ХХК

"ЧОЙБАЛСАН" НИСЭХ БУУДЛЫН АЭРОДРОМЫН ӨРГӨТГӨЛИЙН АЖЛЫН ЗУРАГ ТӨСЛИЙН ӨӨРЧЛӨЛТИЙН ЗУРАГ ТӨСӨЛ /4С АНГИЛАЛ/

ЗЕИ	Ц.Цолмон	
Инженер	Б.Энхбат	
Гүйцэтгэсэн	Б.Энхбат	
Шалгасан	Ц.Цолмон	

НИСЛЭГИЙН ТАЛБАЙН ХӨНДЛӨН ОГТЛОЛ

Шифр: А 02-12/25

ХО
CS

Босоо масштаб: 1:100
Хэвтээ масштаб: 1:500

Үе шат	Хуудас	Бүх. Хууд
А3	40	106

2025.12

НИСЛЭГИЙН ТАЛБАЙН ХӨНДЛӨН ОГТЛОЛУУД

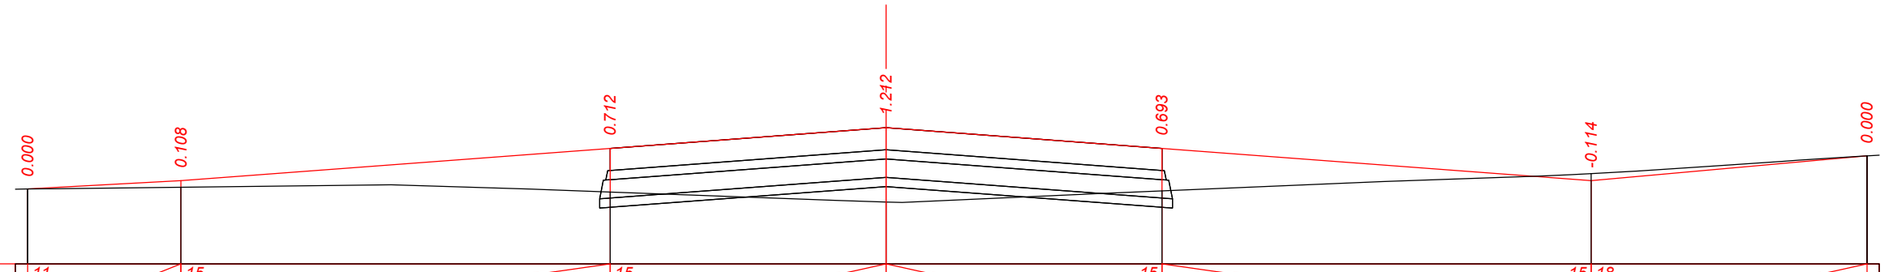

М 1:500 - хэвтээ
М 1:100 - босоо

Төслийн өгөгдөл	Налуу, ‰, урт, м	11 / 12.5	15 / 35.0	15 / 22.5	22.5 / 22.5	15 / 35.0	15 / 18	22.5
	Төлөвлөлтийн түвшин, м	743.446	743.583	744.108	**744.445**	744.108	743.583	743.986
Бодит өгөгдөл	Газрын түвшин, м	743.446	743.475	743.396	**743.233**	743.415	743.697	743.986
	Зай, м		12.5	35.0	22.5	22.5	35.0	22.5

ПК 16+20.000

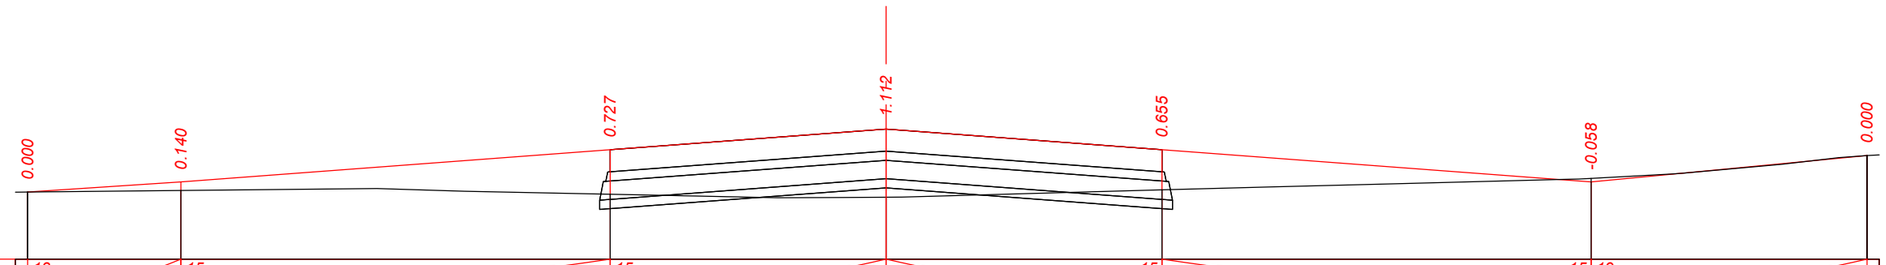

М 1:500 - хэвтээ
М 1:100 - босоо

Төслийн өгөгдөл	Налуу, ‰, урт, м	13 / 12.5	15 / 35.0	15 / 22.5	22.5 / 22.5	15 / 35.0	15 / 19	22.5
	Төлөвлөлтийн түвшин, м	743.357	743.523	744.048	**744.385**	744.048	743.523	743.952
Бодит өгөгдөл	Газрын түвшин, м	743.357	743.383	743.321	**743.273**	743.393	743.581	743.952
	Зай, м		12.5	35.0	22.5	22.5	35.0	22.5

ПК 16+00.000

"ЭЗТ" ХХК
УЛААНБААТАР ХОТ,
ХАН-УУЛ ДҮҮРЭГ, 1-Р ХОРОО,
ЧИНГИСИЙН ӨРГӨН ЧӨЛӨӨ,
25-92 ТООТ
E-mail: ezt_2008@yahoo.com,
tsolmon.ezt@gmail.com

"ЭЗТ" ХХК

"ЧОЙБАЛСАН" НИСЭХ БУУДЛЫН АЭРОДРОМЫН ӨРГӨТГӨЛИЙН АЖЛЫН ЗУРАГ ТӨСЛИЙН ӨӨРЧЛӨЛТИЙН ЗУРАГ ТӨСӨЛ /4С АНГИЛАЛ/

ЗЕИ	Ц.Цолмон	
Инженер	Б.Энхбат	
Гүйцэтгэсэн	Б.Энхбат	
Шалгасан	Ц.Цолмон	

НИСЛЭГИЙН ТАЛБАЙН ХӨНДЛӨН ОГТЛОЛ

Шифр: А 02-12/25

ХО
CS

Босоо масштаб: 1:100
Хэвтээ масштаб: 1:500

Үе шат	Хуудас	Бүх. Хууд
А3	41	106

2025.12

НИСЛЭГИЙН ТАЛБАЙН ХӨНДЛӨН ОГТЛОЛУУД

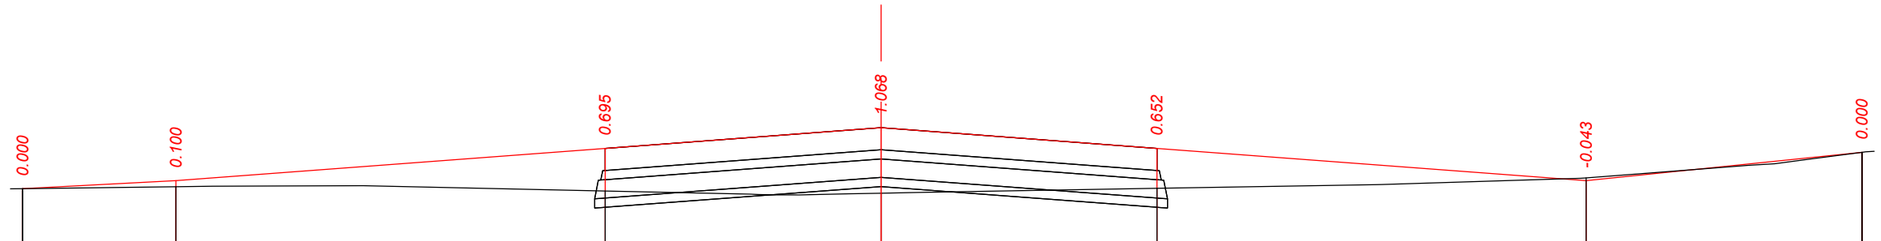

М 1:500 - хэвтээ
М 1:100 - босоо

Төслийн өгөгдөл	Налуу, ‰, урт, м	10 / 12.5	15 / 35.0	15 / 22.5	22.5 / 15	35.0 / 15	15 / 21	22.5
	Төлөвлөлтийн түвшин, м	743.332	743.463	743.988	**744.325**	743.988	743.463	743.925
Бодит өгөгдөл	Газрын түвшин, м	743.332	743.363	743.293	**743.257**	743.336	743.506	743.925
	Зай, м	12.5	35.0	22.5	22.5	35.0	22.5	

ПК 15+80.000

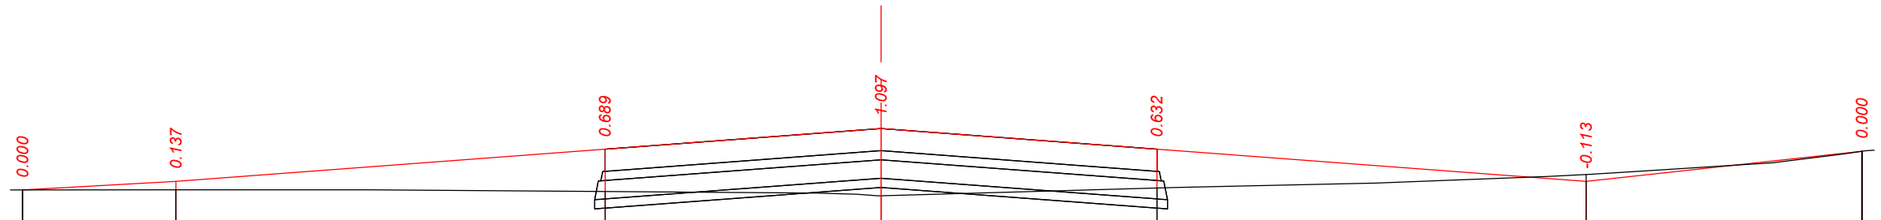

М 1:500 - хэвтээ
М 1:100 - босоо

Төслийн өгөгдөл	Налуу, ‰, урт, м	11 / 12.5	15 / 35.0	15 / 22.5	22.5 / 15	35.0 / 15	15 / 22	22.5
	Төлөвлөлтийн түвшин, м	743.265	743.403	743.928	**744.265**	743.928	743.403	743.895
Бодит өгөгдөл	Газрын түвшин, м	743.265	743.266	743.239	**743.168**	743.296	743.516	743.895
	Зай, м	12.5	35.0	22.5	22.5	35.0	22.5	

ПК 15+60.000

"ЭЗТ" ХХК
УЛААНБААТАР ХОТ,
ХАН-УУЛ ДҮҮРЭГ, 1-Р ХОРОО,
ЧИНГИСИЙН ӨРГӨН ЧӨЛӨӨ,
25-92 ТООТ
E-mail: ezt_2008@yahoo.com,
tsolmon.ezt@gmail.com

"ЭЗТ" ХХК

"ЧОЙБАЛСАН" НИСЭХ БУУДЛЫН АЭРОДРОМЫН ӨРГӨТГӨЛИЙН АЖЛЫН ЗУРАГ ТӨСЛИЙН ӨӨРЧЛӨЛТИЙН ЗУРАГ ТӨСӨЛ /4С АНГИЛАЛ/

ЗЕИ	Ц.Цолмон		НИСЛЭГИЙН ТАЛБАЙН ХӨНДЛӨН ОГТЛОЛ
Инженер	Б.Энхбат		
Гүйцэтгэсэн	Б.Энхбат		
Шалгасан	Ц.Цолмон		Шифр: А 02-12/25

ХО
CS

Босоо масштаб: 1:100
Хэвтээ масштаб: 1:500

Үе шат	Хуудас	Бүх. Хууд
А3	42	106

2025.12

НИСЛЭГИЙН ТАЛБАЙН ХӨНДЛӨН ОГТЛОЛУУД

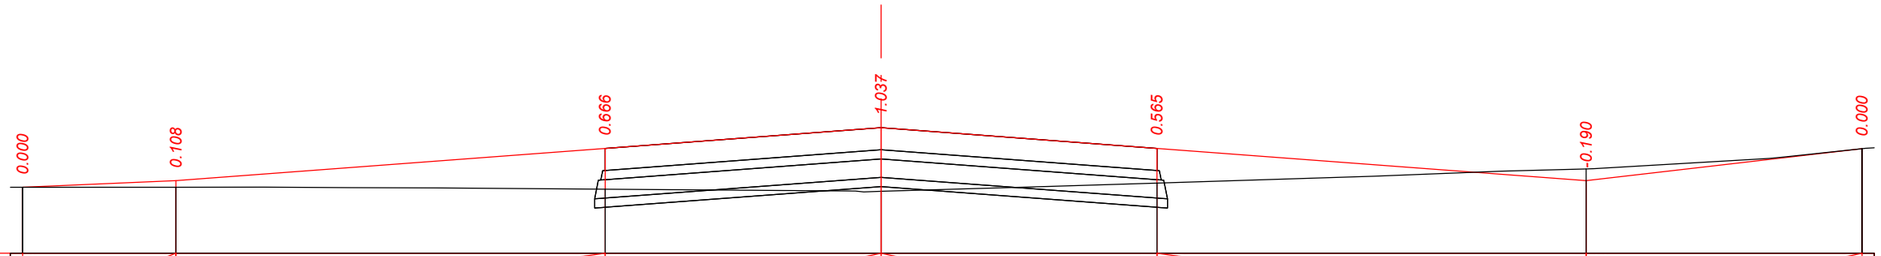

М 1:500 - хэвтээ
М 1:100 - босоо

Төслийн өгөгдөл	Налуу, ‰, урт, м	9 / 12.5	15 / 35.0	15 / 22.5	22.5 / 22.5	15 / 35.0	15 / 23	22.5
	Төлөвлөлтийн түвшин, м	743.234	743.343	743.868	**744.205**	743.868	743.343	743.862
Бодит өгөгдөл	Газрын түвшин, м	743.234	743.235	743.202	**743.168**	743.303	743.533	743.862
	Зай, м	12.5	35.0	22.5	22.5	35.0	22.5	

ПК 15+40.000

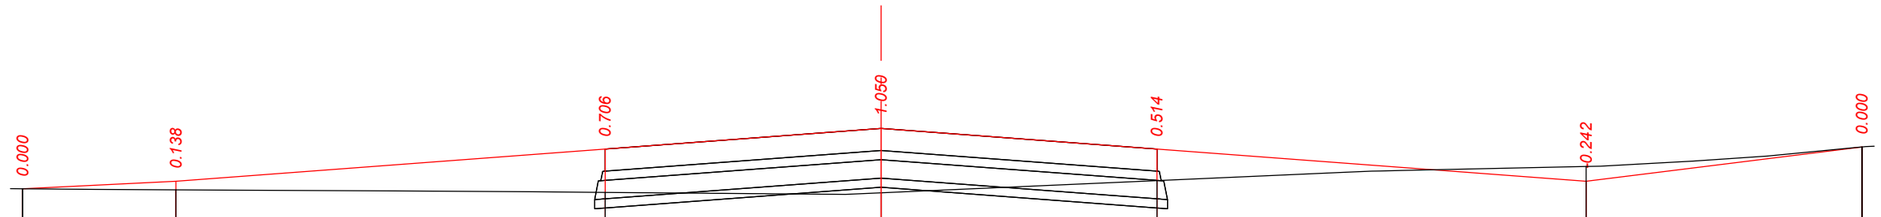

М 1:500 - хэвтээ
М 1:100 - босоо

Төслийн өгөгдөл	Налуу, ‰, урт, м	10 / 12.5	15 / 35.0	15 / 22.5	22.5 / 22.5	15 / 35.0	15 / 25	22.5
	Төлөвлөлтийн түвшин, м	743.161	743.283	743.808	**744.145**	743.808	743.283	743.843
Бодит өгөгдөл	Газрын түвшин, м	743.161	743.145	743.102	**743.095**	743.294	743.525	743.843
	Зай, м	12.5	35.0	22.5	22.5	35.0	22.5	

ПК 15+20.000

"ЭЗТ" ХХК
УЛААНБААТАР ХОТ,
ХАН-УУЛ ДҮҮРЭГ, 1-Р ХОРОО,
ЧИНГИСИЙН ӨРГӨН ЧӨЛӨӨ,
25-92 ТООТ
E-mail: ezt_2008@yahoo.com,
tsolmon.ezt@gmail.com

"ЭЗТ" ХХК

"ЧОЙБАЛСАН" НИСЭХ БУУДЛЫН АЭРОДРОМЫН ӨРГӨТГӨЛИЙН АЖЛЫН ЗУРАГ ТӨСЛИЙН ӨӨРЧЛӨЛТИЙН ЗУРАГ ТӨСӨЛ /4С АНГИЛАЛ/

ЗЕИ	Ц.Цолмон	
Инженер	Б.Энхбат	
Гүйцэтгэсэн	Б.Энхбат	
Шалгасан	Ц.Цолмон	

НИСЛЭГИЙН ТАЛБАЙН ХӨНДЛӨН ОГТЛОЛ

Шифр: А 02-12/25

ХО
CS

Босоо масштаб: 1:100
Хэвтээ масштаб: 1:500

Үе шат	Хуудас	Бүх. Хууд
А3	43	106

2025.12

НИСЛЭГИЙН ТАЛБАЙН ХӨНДЛӨН ОГТЛОЛУУД

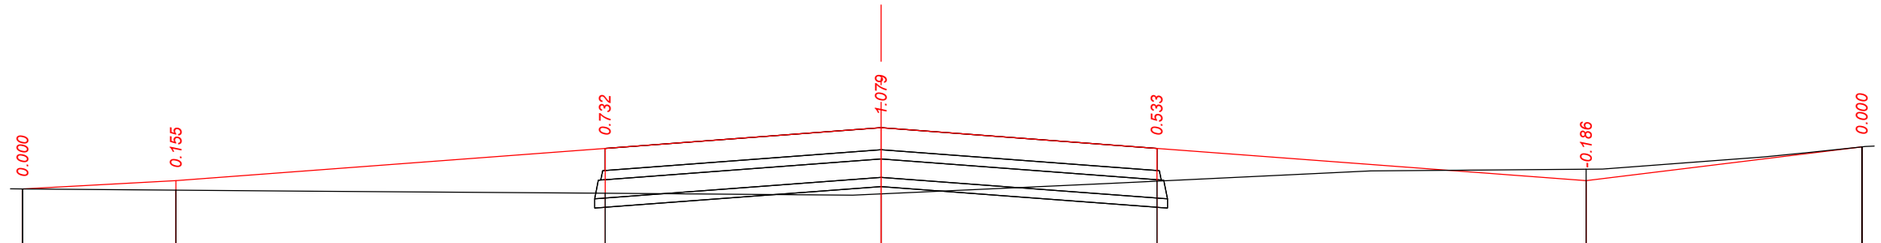

М 1:500 - хэвтээ
М 1:100 - босоо

Төслийн өөгөдөл	Налуу, ‰, урт, м	11 / 12.5	15 / 35.0	15 / 22.5	22.5 / 22.5	15 / 35.0	15 / 24	22.5
	Төлөвлөлтийн түвшин, м	743.087	743.223	743.748	**744.085**	743.748	743.223	743.773
Бодит өөгөдөл	Газрын түвшин, м	743.087	743.068	743.016	**743.006**	743.215	743.409	743.773
	Зай, м	12.5	35.0	22.5	22.5	35.0	22.5	

ПК 15+00.000

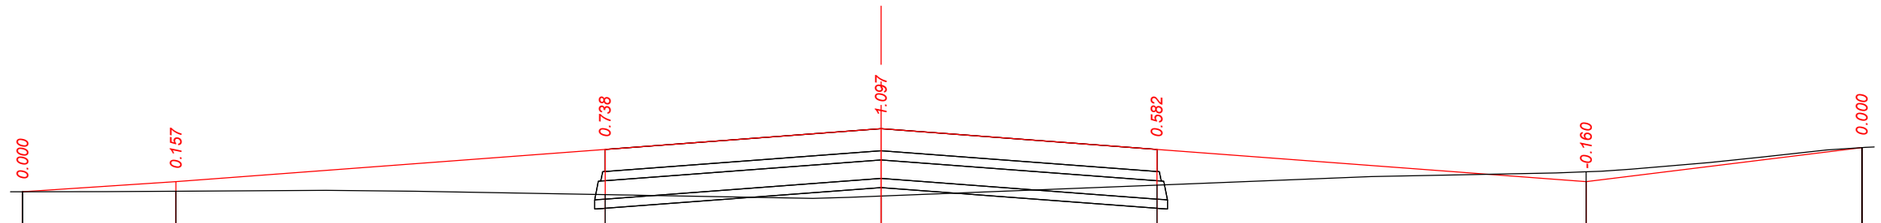

М 1:500 - хэвтээ
М 1:100 - босоо

Төслийн өөгөдөл	Налуу, ‰, урт, м	13 / 12.5	15 / 35.0	15 / 22.5	22.5 / 22.5	15 / 35.0	15 / 25	22.5
	Төлөвлөлтийн түвшин, м	742.997	743.163	743.688	**744.025**	743.688	743.163	743.717
Бодит өөгөдөл	Газрын түвшин, м	742.997	743.006	742.950	**742.928**	743.106	743.323	743.717
	Зай, м	12.5	35.0	22.5	22.5	35.0	22.5	

ПК 14+80.000

"ЭЗТ" ХХК
УЛААНБААТАР ХОТ,
ХАН-УУЛ ДҮҮРЭГ, 1-Р ХОРОО,
ЧИНГИСИЙН ӨРГӨН ЧӨЛӨӨ,
25-92 ТООТ
E-mail: ezt_2008@yahoo.com,
tsolmon.ezt@gmail.com

"ЭЗТ" ХХК

"ЧОЙБАЛСАН" НИСЭХ БУУДЛЫН АЭРОДРОМЫН ӨРГӨТГӨЛИЙН АЖЛЫН ЗУРАГ ТӨСЛИЙН ӨӨРЧЛӨЛТИЙН ЗУРАГ ТӨСӨЛ /4С АНГИЛАЛ/

ЗЕИ	Ц.Цолмон	
Инженер	Б.Энхбат	
Гүйцэтгэсэн	Б.Энхбат	
Шалгасан	Ц.Цолмон	

НИСЛЭГИЙН ТАЛБАЙН ХӨНДЛӨН ОГТЛОЛ

Шифр: А 02-12/25

ХО
CS

Босоо масштаб: 1:100
Хэвтээ масштаб: 1:500

Үе шат	Хуудас	Бүх. Хууд
А3	44	106

2025.12

НИСЛЭГИЙН ТАЛБАЙН ХӨНДЛӨН ОГТЛОЛУУД

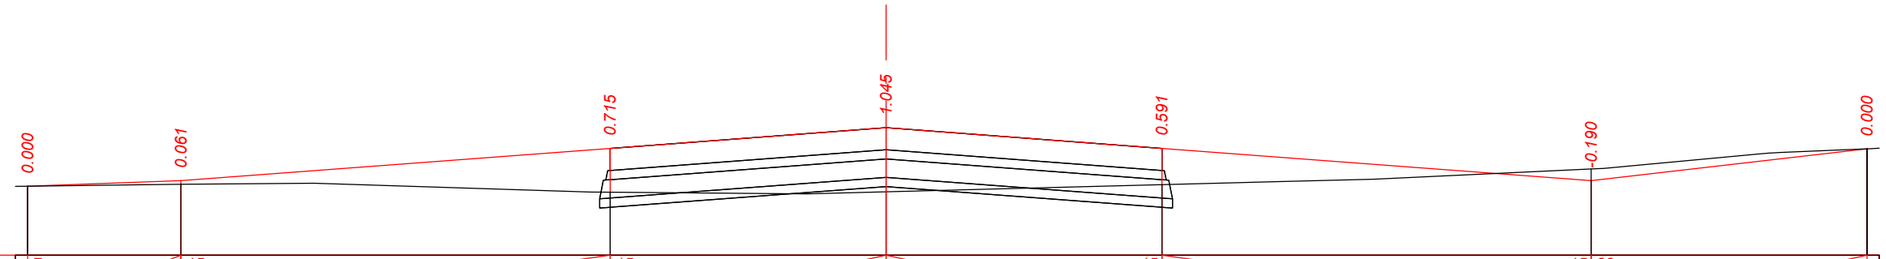

М 1:500 - хэвтээ
М 1:100 - босоо

Төслийн өгөгдөл	Налуу, ‰, урт, м	7 / 12.5	15 / 35.0	15 / 22.5	22.5 / 22.5	15 / 35.0	15 / 23	22.5
	Төлөвлөлтийн түвшин, м	743.012	743.103	743.628	**743.965**	743.628	743.103	743.620
Бодит өгөгдөл	Газрын түвшин, м	743.012	743.042	742.913	**742.920**	743.037	743.293	743.620
	Зай, м	12.5	35.0	22.5	22.5	35.0	22.5	

ПК 14+60.000

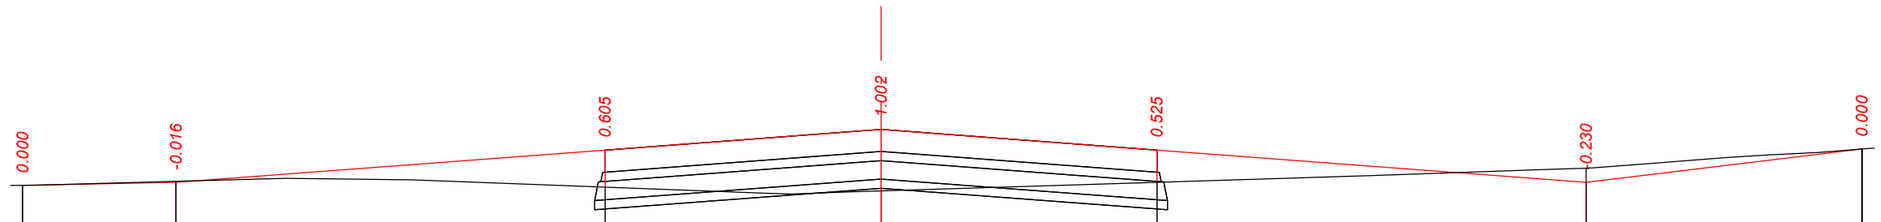

М 1:500 - хэвтээ
М 1:100 - босоо

Төслийн өгөгдөл	Налуу, ‰, урт, м	4 / 12.5	15 / 35.0	15 / 22.5	22.5 / 22.5	15 / 35.0	15 / 24	22.5
	Төлөвлөлтийн түвшин, м	742.994	743.043	743.568	**743.905**	743.568	743.043	743.586
Бодит өгөгдөл	Газрын түвшин, м	742.994	743.059	742.963	**742.903**	743.043	743.273	743.586
	Зай, м	12.5	35.0	22.5	22.5	35.0	22.5	

ПК 14+40.000

"ЭЗТ" ХХК
УЛААНБААТАР ХОТ,
ХАН-УУЛ ДҮҮРЭГ, 1-Р ХОРОО,
ЧИНГИСИЙН ӨРГӨН ЧӨЛӨӨ,
25-92 ТООТ
E-mail: ezt_2008@yahoo.com,
tsolmon.ezt@gmail.com

"ЭЗТ" ХХК

"ЧОЙБАЛСАН" НИСЭХ БУУДЛЫН АЭРОДРОМЫН ӨРГӨТГӨЛИЙН АЖЛЫН ЗУРАГ ТӨСЛИЙН ӨӨРЧЛӨЛТИЙН ЗУРАГ ТӨСӨЛ /4С АНГИЛАЛ/

ЗЕИ	Ц.Цолмон	
Инженер	Б.Энхбат	
Гүйцэтгэсэн	Б.Энхбат	
Шалгасан	Ц.Цолмон	

НИСЛЭГИЙН ТАЛБАЙН ХӨНДЛӨН ОГТЛОЛ

Шифр: А 02-12/25

ХО
CS

Босоо масштаб: 1:100
Хэвтээ масштаб: 1:500

Үе шат	Хуудас	Бүх. Хууд
А3	45	106

2025.12

НИСЛЭГИЙН ТАЛБАЙН ХӨНДЛӨН ОГТЛОЛУУД

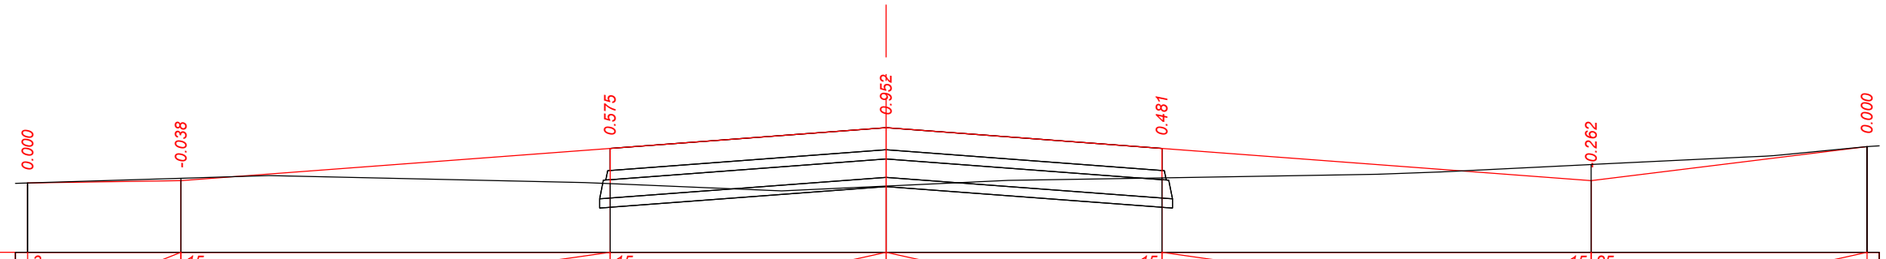

М 1:500 - хэвтээ
М 1:100 - босоо

Төслийн өгөгдөл	Налуу, ‰, урт, м	3 / 12.5	15 / 35.0	15 / 22.5	22.5 / 22.5	15 / 35.0	15 / 25	22.5
	Төлөвлөлтийн түвшин, м	742.944	742.983	743.508	**743.845**	743.508	742.983	743.536
Бодит өгөгдөл	Газрын түвшин, м	742.944	743.021	742.933	**742.893**	743.027	743.245	743.536
	Зай, м	12.5	35.0	22.5	22.5	35.0	22.5	

ПК 14+20.000

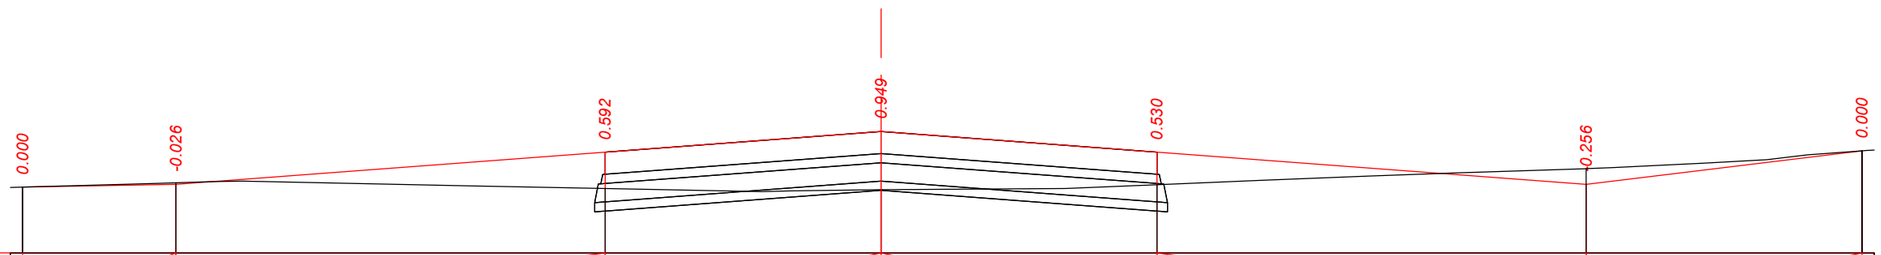

М 1:500 - хэвтээ
М 1:100 - босоо

Төслийн өгөгдөл	Налуу, ‰, урт, м	4 / 12.5	15 / 35.0	15 / 22.5	22.5 / 22.5	15 / 35.0	15 / 24	22.5
	Төлөвлөлтийн түвшин, м	742.879	742.923	743.448	**743.785**	743.448	742.923	743.470
Бодит өгөгдөл	Газрын түвшин, м	742.879	742.949	742.856	**742.836**	742.918	743.179	743.470
	Зай, м	12.5	35.0	22.5	22.5	35.0	22.5	

ПК 14+00.000

"ЭЗТ" ХХК
УЛААНБААТАР ХОТ,
ХАН-УУЛ ДҮҮРЭГ, 1-Р ХОРОО,
ЧИНГИСИЙН ӨРГӨН ЧӨЛӨӨ,
25-92 ТООТ
E-mail: ezt_2008@yahoo.com,
tsolmon.ezt@gmail.com

"ЭЗТ" ХХК

"ЧОЙБАЛСАН" НИСЭХ БУУДЛЫН АЭРОДРОМЫН ӨРГӨТГӨЛИЙН АЖЛЫН ЗУРАГ ТӨСЛИЙН ӨӨРЧЛӨЛТИЙН ЗУРАГ ТӨСӨЛ /4С АНГИЛАЛ/

ЗЕИ	Ц.Цолмон	
Инженер	Б.Энхбат	
Гүйцэтгэсэн	Б.Энхбат	
Шалгасан	Ц.Цолмон	

НИСЛЭГИЙН ТАЛБАЙН ХӨНДЛӨН ОГТЛОЛ

Шифр: А 02-12/25

ХО
CS

Босоо масштаб: 1:100
Хэвтээ масштаб: 1:500

Үе шат	Хуудас	Бүх. Хууд
А3	46	106

2025.12

НИСЛЭГИЙН ТАЛБАЙН ХӨНДЛӨН ОГТЛОЛУУД

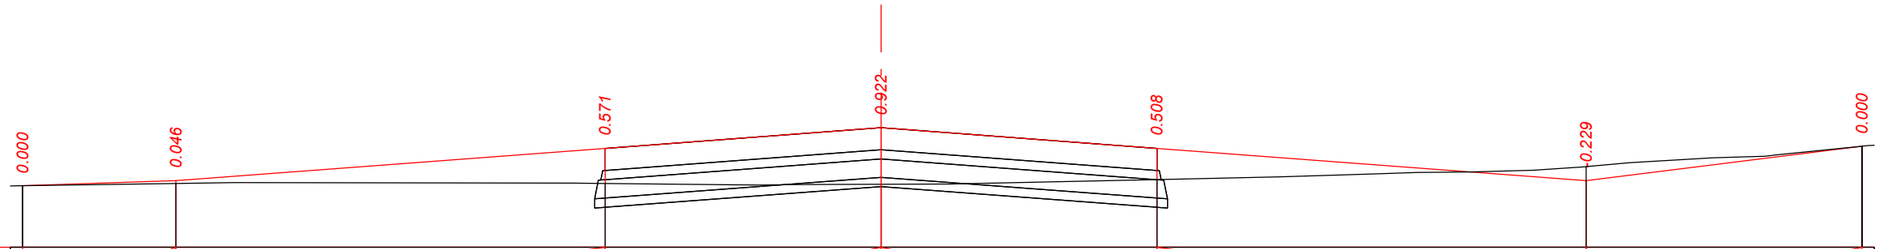

М 1:500 - хэвтээ
М 1:100 - босоо

Төслийн өгөгдөл	Налуу, ‰, урт, м	7 / 12.5	15 / 35.0	15 / 22.5	22.5	15 / 35.0	15 / 25	22.5
	Төлөвлөлтийн түвшин, м	742.779	742.863	743.388	**743.725**	743.388	742.863	743.423
Бодит өгөгдөл	Газрын түвшин, м	742.779	742.817	742.817	**742.803**	742.880	743.092	743.423
	Зай, м	12.5	35.0	22.5	22.5	35.0	22.5	

ПК 13+80.000

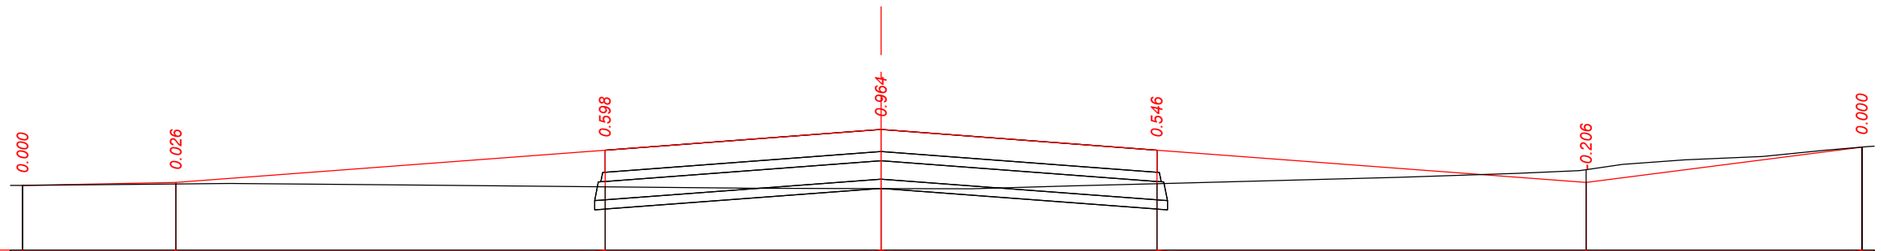

М 1:500 - хэвтээ
М 1:100 - босоо

Төслийн өгөгдөл	Налуу, ‰, урт, м	4 / 12.5	15 / 35.0	15 / 22.5	22.5	15 / 35.0	15 / 26	22.5
	Төлөвлөлтийн түвшин, м	742.754	742.803	743.328	**743.665**	743.328	742.803	743.379
Бодит өгөгдөл	Газрын түвшин, м	742.754	742.777	742.730	**742.701**	742.782	743.009	743.379
	Зай, м	12.5	35.0	22.5	22.5	35.0	22.5	

ПК 13+60.000

"ЭЗТ" ХХК
УЛААНБААТАР ХОТ,
ХАН-УУЛ ДҮҮРЭГ, 1-Р ХОРОО,
ЧИНГИСИЙН ӨРГӨН ЧӨЛӨӨ,
25-92 ТООТ
E-mail: ezt_2008@yahoo.com,
tsolmon.ezt@gmail.com

"ЭЗТ" ХХК

"ЧОЙБАЛСАН" НИСЭХ БУУДЛЫН АЭРОДРОМЫН ӨРГӨТГӨЛИЙН АЖЛЫН ЗУРАГ ТӨСЛИЙН ӨӨРЧЛӨЛТИЙН ЗУРАГ ТӨСӨЛ /4С АНГИЛАЛ/

ЗЕИ	Ц.Цолмон	
Инженер	Б.Энхбат	
Гүйцэтгэсэн	Б.Энхбат	
Шалгасан	Ц.Цолмон	

НИСЛЭГИЙН ТАЛБАЙН ХӨНДЛӨН ОГТЛОЛ

Шифр: А 02-12/25

ХО
CS

Босоо масштаб: 1:100
Хэвтээ масштаб: 1:500

Үе шат	Хуудас	Бүх. Хууд
А3	47	106

2025.12

НИСЛЭГИЙН ТАЛБАЙН ХӨНДЛӨН ОГТЛОЛУУД

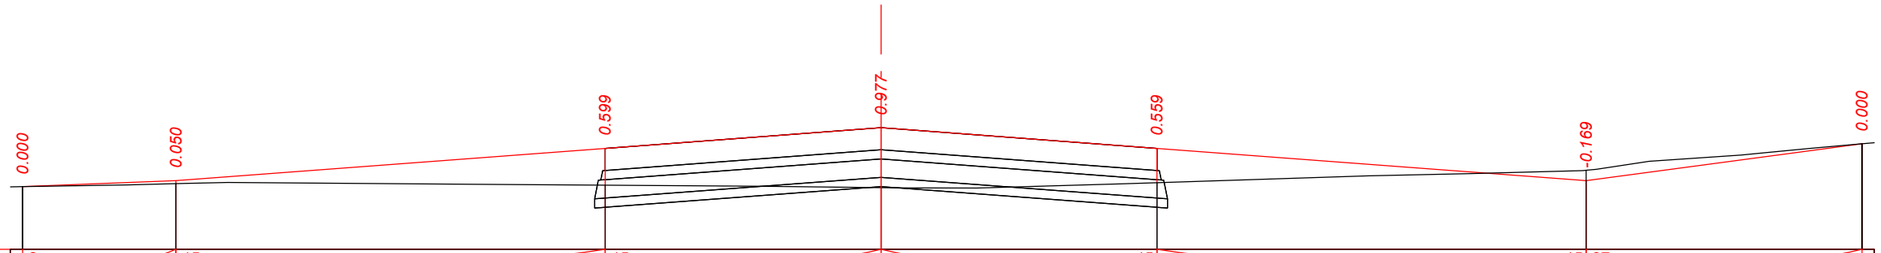

М 1:500 - хэвтээ
М 1:100 - босоо

Төслийн өгөгдөл	Налуу, ‰, урт, м	8 / 12.5	15 / 35.0	15 / 22.5	22.5 / 22.5	15 / 35.0	15 / 27	22.5
	Төлөвлөлтийн түвшин, м	742.644	742.743	743.268	**743.605**	743.268	742.743	743.343
Бодит өгөгдөл	Газрын түвшин, м	742.644	742.693	742.669	**742.628**	742.709	742.912	743.343
	Зай, м	12.5	35.0	22.5	22.5	35.0	22.5	

ПК 13+40.000

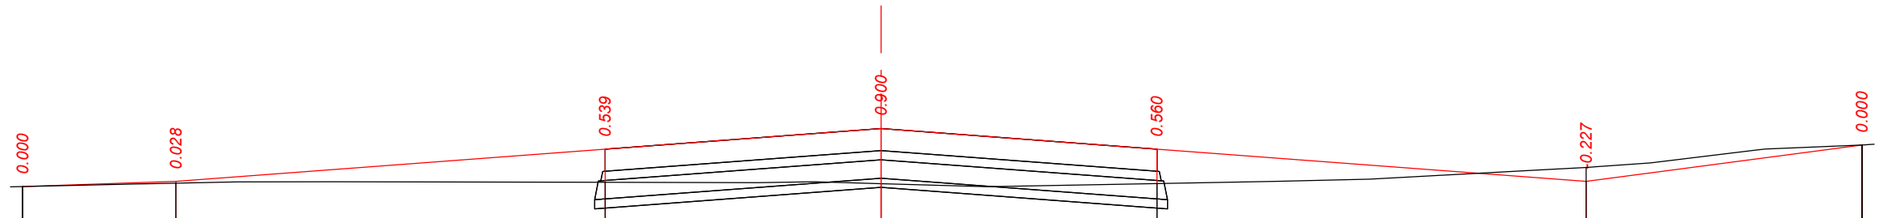

М 1:500 - хэвтээ
М 1:100 - босоо

Төслийн өгөгдөл	Налуу, ‰, урт, м	7 / 12.5	15 / 35.0	15 / 22.5	22.5 / 22.5	15 / 35.0	15 / 26	22.5
	Төлөвлөлтийн түвшин, м	742.600	742.683	743.208	**743.545**	743.208	742.683	743.277
Бодит өгөгдөл	Газрын түвшин, м	742.600	742.655	742.669	**742.645**	742.648	742.910	743.277
	Зай, м	12.5	35.0	22.5	22.5	35.0	22.5	

ПК 13+20.000

"ЭЗТ" ХХК
УЛААНБААТАР ХОТ,
ХАН-УУЛ ДҮҮРЭГ, 1-Р ХОРОО,
ЧИНГИСИЙН ӨРГӨН ЧӨЛӨӨ,
25-92 ТООТ
E-mail: ezt_2008@yahoo.com,
tsolmon.ezt@gmail.com

"ЭЗТ" ХХК

"ЧОЙБАЛСАН" НИСЭХ БУУДЛЫН АЭРОДРОМЫН ӨРГӨТГӨЛИЙН АЖЛЫН ЗУРАГ ТӨСЛИЙН ӨӨРЧЛӨЛТИЙН ЗУРАГ ТӨСӨЛ /4С АНГИЛАЛ/

ЗЕИ	Ц.Цолмон		НИСЛЭГИЙН ТАЛБАЙН ХӨНДЛӨН ОГТЛОЛ
Инженер	Б.Энхбат		
Гүйцэтгэсэн	Б.Энхбат		
Шалгасан	Ц.Цолмон		Шифр: А 02-12/25

ХО
CS

Босоо масштаб: 1:100
Хэвтээ масштаб: 1:500

Үе шат	Хуудас	Бүх. Хууд
А3	48	106

2025.12

НИСЛЭГИЙН ТАЛБАЙН ХӨНДЛӨН ОГТЛОЛУУД

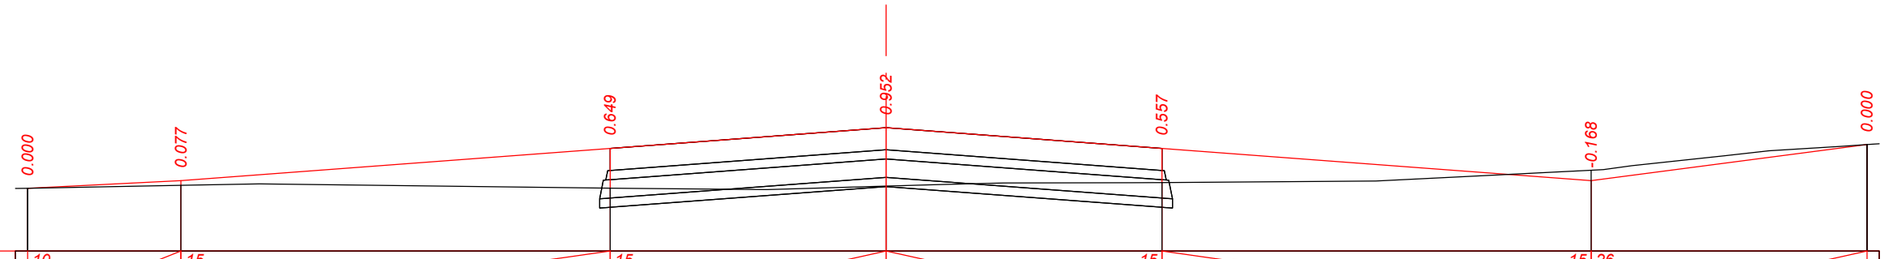

М 1:500 - хэвтээ
М 1:100 - босоо

Төслийн өгөгдөл	Налуу, ‰, урт, м	10 / 12.5	15 / 35.0	15 / 22.5	22.5 / 22.5	15 / 35.0	15 / 26	22.5
	Төлөвлөлтийн түвшин, м	742.498	742.623	743.148	**743.485**	743.148	742.623	743.211
Бодит өгөгдөл	Газрын түвшин, м	742.498	742.546	742.499	**742.533**	742.591	742.791	743.211
	Зай, м	12.5	35.0	22.5	22.5	35.0	22.5	

ПК 13+00.000

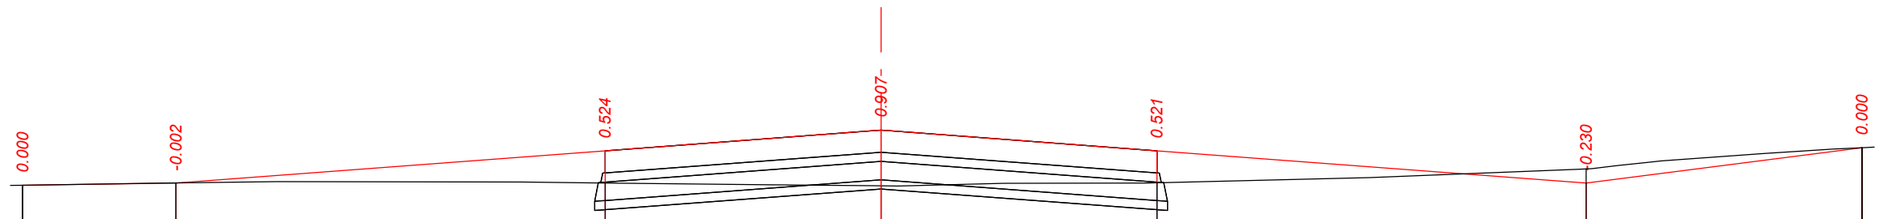

М 1:500 - хэвтээ
М 1:100 - босоо

Төслийн өгөгдөл	Налуу, ‰, урт, м	3 / 12.5	15 / 35.0	15 / 22.5	22.5 / 22.5	15 / 35.0	15 / 26	22.5
	Төлөвлөлтийн түвшин, м	742.527	742.563	743.088	**743.425**	743.088	742.563	743.139
Бодит өгөгдөл	Газрын түвшин, м	742.527	742.565	742.564	**742.518**	742.567	742.793	743.139
	Зай, м	12.5	35.0	22.5	22.5	35.0	22.5	

ПК 12+80.000

"ЭЗТ" ХХК
УЛААНБААТАР ХОТ,
ХАН-УУЛ ДҮҮРЭГ, 1-Р ХОРОО,
ЧИНГИСИЙН ӨРГӨН ЧӨЛӨӨ,
25-92 ТООТ
E-mail: ezt_2008@yahoo.com,
tsolmon.ezt@gmail.com

"ЭЗТ" ХХК

"ЧОЙБАЛСАН" НИСЭХ БУУДЛЫН АЭРОДРОМЫН ӨРГӨТГӨЛИЙН АЖЛЫН ЗУРАГ ТӨСЛИЙН ӨӨРЧЛӨЛТИЙН ЗУРАГ ТӨСӨЛ /4С АНГИЛАЛ/

ЗЕИ	Ц.Цолмон	
Инженер	Б.Энхбат	
Гүйцэтгэсэн	Б.Энхбат	
Шалгасан	Ц.Цолмон	

НИСЛЭГИЙН ТАЛБАЙН ХӨНДЛӨН ОГТЛОЛ

Шифр: А 02-12/25

ХО
CS

Босоо масштаб: 1:100
Хэвтээ масштаб: 1:500

Үе шат	Хуудас	Бүх. Хууд
А3	49	106

2025.12

НИСЛЭГИЙН ТАЛБАЙН ХӨНДЛӨН ОГТЛОЛУУД

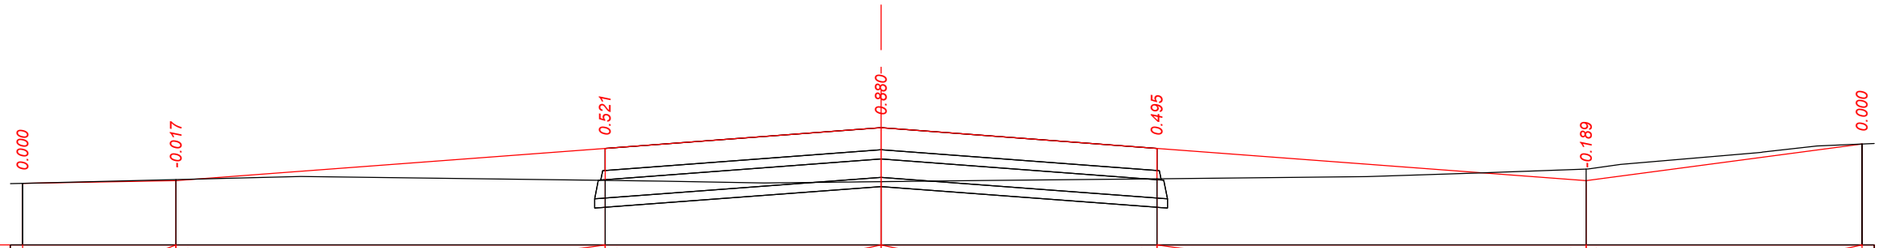

М 1:500 - хэвтээ
М 1:100 - босоо

Төслийн өгөгдөл	Налуу, ‰, урт, м	4 / 12.5	15 / 35.0	15 / 22.5	22.5 / 15	35.0 / 15	27 / 15	22.5
	Төлөвлөлтийн түвшин, м	742.458	742.503	743.028	**743.365**	743.028	742.503	743.100
Бодит өгөгдөл	Газрын түвшин, м	742.458	742.520	742.507	**742.485**	742.533	742.692	743.100
	Зай, м	12.5	35.0	22.5	22.5	35.0	22.5	

ПК 12+60.000

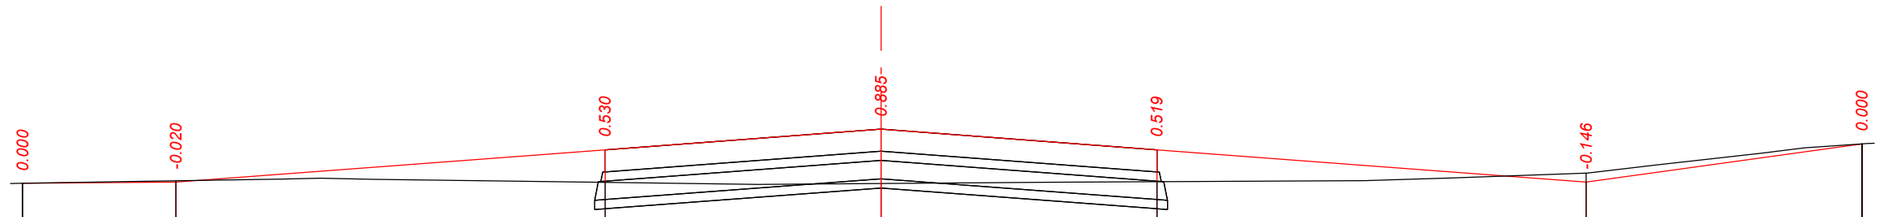

М 1:500 - хэвтээ
М 1:100 - босоо

Төслийн өгөгдөл	Налуу, ‰, урт, м	2 / 12.5	15 / 35.0	15 / 22.5	22.5 / 15	35.0 / 15	28 / 15	22.5
	Төлөвлөлтийн түвшин, м	742.423	742.443	742.968	**743.305**	742.968	742.443	743.065
Бодит өгөгдөл	Газрын түвшин, м	742.423	742.463	742.438	**742.420**	742.449	742.589	743.065
	Зай, м	12.5	35.0	22.5	22.5	35.0	22.5	

ПК 12+40.000

"ЭЗТ" ХХК
УЛААНБААТАР ХОТ,
ХАН-УУЛ ДҮҮРЭГ, 1-Р ХОРОО,
ЧИНГИСИЙН ӨРГӨН ЧӨЛӨӨ,
25-92 ТООТ
E-mail: ezt_2008@yahoo.com,
tsolmon.ezt@gmail.com

"ЭЗТ" ХХК

"ЧОЙБАЛСАН" НИСЭХ БУУДЛЫН АЭРОДРОМЫН ӨРГӨТГӨЛИЙН АЖЛЫН ЗУРАГ ТӨСЛИЙН ӨӨРЧЛӨЛТИЙН ЗУРАГ ТӨСӨЛ /4С АНГИЛАЛ/

ЗЕИ	Ц.Цолмон	
Инженер	Б.Энхбат	
Гүйцэтгэсэн	Б.Энхбат	
Шалгасан	Ц.Цолмон	

НИСЛЭГИЙН ТАЛБАЙН ХӨНДЛӨН ОГТЛОЛ

Шифр: А 02-12/25

ХО
CS

Босоо масштаб: 1:100
Хэвтээ масштаб: 1:500

Үе шат	Хуудас	Бүх. Хууд
А3	50	106

2025.12

НИСЛЭГИЙН ТАЛБАЙН ХӨНДЛӨН ОГТЛОЛУУД

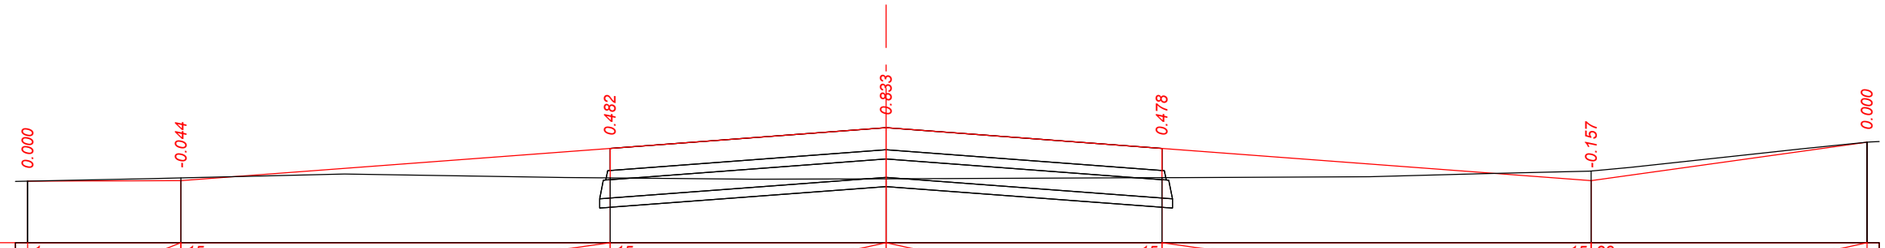

М 1:500 - хэвтээ
М 1:100 - босоо

Төслийн өгөгдөл	Налуу, ‰, урт, м	1 / 12.5	15 / 35.0	15 / 22.5	22.5 / 22.5	15 / 35.0	15 / 28	22.5
	Төлөвлөлтийн түвшин, м	742.374	742.383	742.908	**743.245**	742.908	742.383	743.008
Бодит өгөгдөл	Газрын түвшин, м	742.374	742.427	742.426	**742.412**	742.430	742.540	743.008
	Зай, м	12.5	35.0	22.5	22.5	35.0	22.5	

ПК 12+20.000

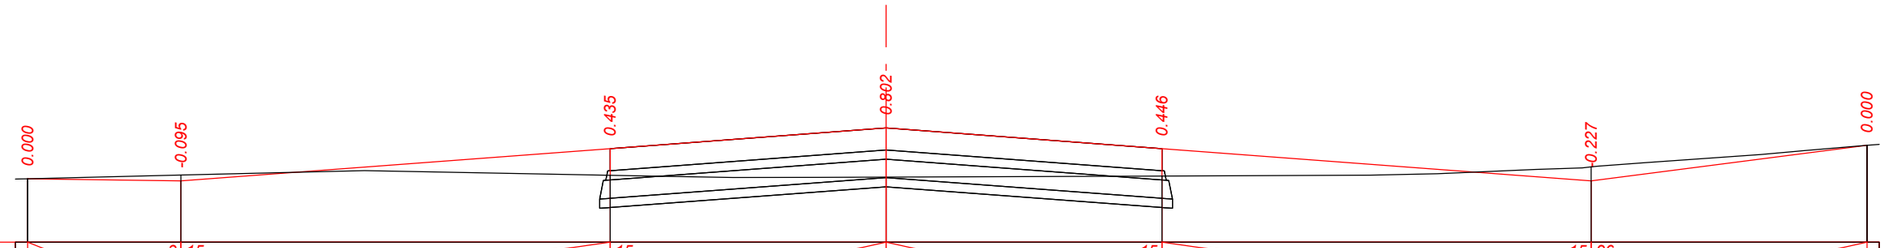

М 1:500 - хэвтээ
М 1:100 - босоо

Төслийн өгөгдөл	Налуу, ‰, урт, м	3 / 12.5	15 / 35.0	15 / 22.5	22.5 / 22.5	15 / 35.0	15 / 26	22.5
	Төлөвлөлтийн түвшин, м	742.357	742.323	742.848	**743.185**	742.848	742.323	742.903
Бодит өгөгдөл	Газрын түвшин, м	742.357	742.418	742.413	**742.383**	742.402	742.550	742.903
	Зай, м	12.5	35.0	22.5	22.5	35.0	22.5	

ПК 12+00.000

"ЭЗТ" ХХК
УЛААНБААТАР ХОТ,
ХАН-УУЛ ДҮҮРЭГ, 1-Р ХОРОО,
ЧИНГИСИЙН ӨРГӨН ЧӨЛӨӨ,
25-92 ТООТ
E-mail: ezt_2008@yahoo.com,
tsolmon.ezt@gmail.com

"ЭЗТ" ХХК

"ЧОЙБАЛСАН" НИСЭХ БУУДЛЫН АЭРОДРОМЫН ӨРГӨТГӨЛИЙН АЖЛЫН ЗУРАГ ТӨСЛИЙН ӨӨРЧЛӨЛТИЙН ЗУРАГ ТӨСӨЛ /4С АНГИЛАЛ/

ЗЕИ	Ц.Цолмон	
Инженер	Б.Энхбат	
Гүйцэтгэсэн	Б.Энхбат	
Шалгасан	Ц.Цолмон	

НИСЛЭГИЙН ТАЛБАЙН ХӨНДЛӨН ОГТЛОЛ

Шифр: А 02-12/25

ХО
CS

Босоо масштаб: 1:100
Хэвтээ масштаб: 1:500

Үе шат	Хуудас	Бүх. Хууд
А3	51	106

2025.12

НИСЛЭГИЙН ТАЛБАЙН ХӨНДЛӨН ОГТЛОЛУУД

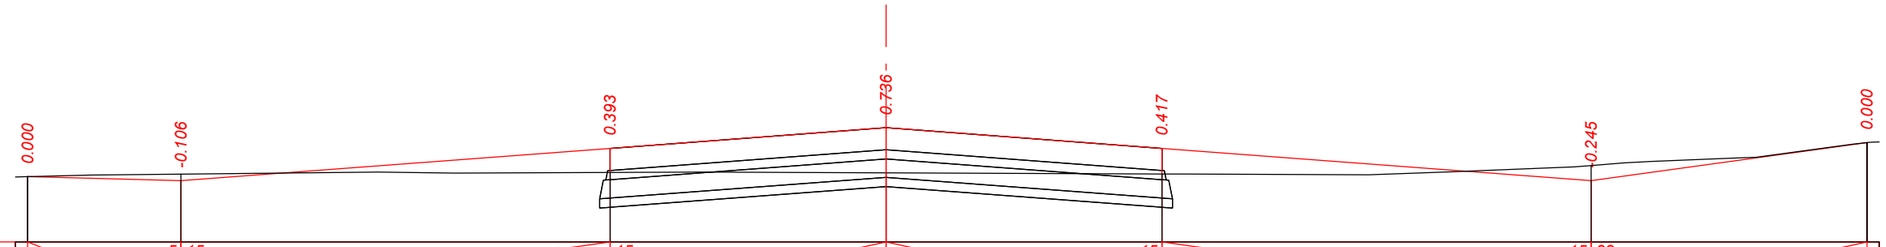

М 1:500 - хэвтээ
М 1:100 - босоо

Төслийн өгөгдөл	Налуу, ‰, урт, м	12.5	5 15	35.0	15 22.5	22.5 15	35.0	15 28 22.5
	Төлөвлөлтийн түвшин, м	742.328	742.263	742.788	**743.125**	742.788	742.263	742.882
Бодит өгөгдөл	Газрын түвшин, м	742.328	742.369	742.395	**742.389**	742.371	742.508	742.882
	Зай, м	12.5	35.0	22.5	22.5	35.0	22.5	

ПК 11+80.000

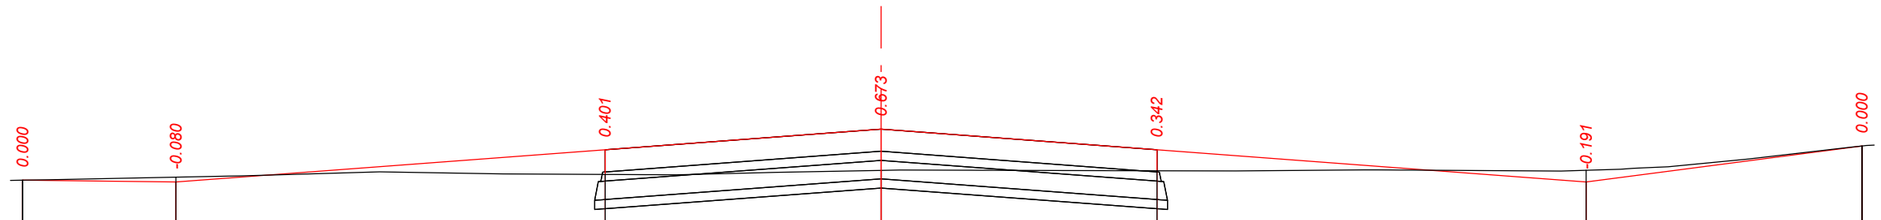

М 1:500 - хэвтээ
М 1:100 - босоо

Төслийн өгөгдөл	Налуу, ‰, урт, м	12.5	2 15	35.0	15 22.5	22.5 15	35.0	15 26 22.5
	Төлөвлөлтийн түвшин, м	742.233	742.203	742.728	**743.065**	742.728	742.203	742.791
Бодит өгөгдөл	Газрын түвшин, м	742.233	742.283	742.327	**742.392**	742.386	742.394	742.791
	Зай, м	12.5	35.0	22.5	22.5	35.0	22.5	

ПК 11+60.000

"ЭЗТ" ХХК
УЛААНБААТАР ХОТ,
ХАН-УУЛ ДҮҮРЭГ, 1-Р ХОРОО,
ЧИНГИСИЙН ӨРГӨН ЧӨЛӨӨ,
25-92 ТООТ
E-mail: ezt_2008@yahoo.com,
tsolmon.ezt@gmail.com

"ЭЗТ" ХХК

"ЧОЙБАЛСАН" НИСЭХ БУУДЛЫН АЭРОДРОМЫН ӨРГӨТГӨЛИЙН АЖЛЫН ЗУРАГ ТӨСЛИЙН ӨӨРЧЛӨЛТИЙН ЗУРАГ ТӨСӨЛ /4С АНГИЛАЛ/

ЗЕИ	Ц.Цолмон	
Инженер	Б.Энхбат	
Гүйцэтгэсэн	Б.Энхбат	
Шалгасан	Ц.Цолмон	

НИСЛЭГИЙН ТАЛБАЙН ХӨНДЛӨН ОГТЛОЛ

Шифр: А 02-12/25

ХО
CS

Босоо масштаб: 1:100
Хэвтээ масштаб: 1:500

Үе шат	Хуудас	Бүх. Хууд
А3	52	106

2025.12

НИСЛЭГИЙН ТАЛБАЙН ХӨНДЛӨН ОГТЛОЛУУД

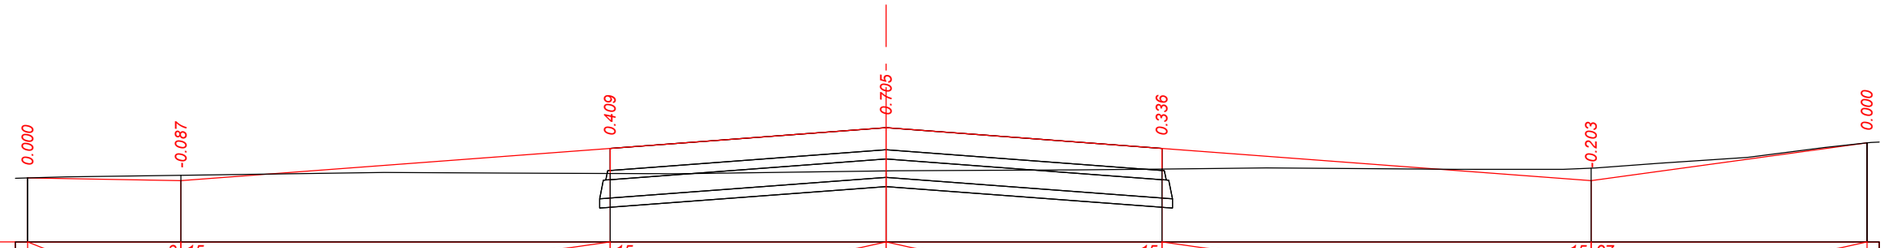

М 1:500 - хэвтээ
М 1:100 - босоо

Төслийн өгөгдөл	Налуу, ‰, урт, м	12.5	3 / 15	35.0	15 / 22.5	22.5 / 15	35.0	15 / 27 / 22.5
	Төлөвлөлтийн түвшин, м	742.186	742.143	742.668	**743.005**	742.668	742.143	742.757
Бодит өгөгдөл	Газрын түвшин, м	742.186	742.230	742.259	**742.300**	742.332	742.346	742.757
	Зай, м	12.5	35.0	22.5	22.5	35.0	22.5	

ПК 11+40.000

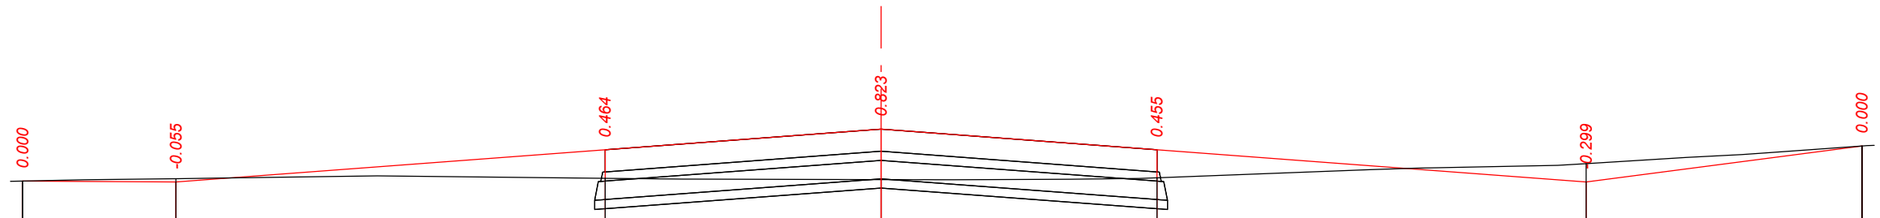

М 1:500 - хэвтээ
М 1:100 - босоо

Төслийн өгөгдөл	Налуу, ‰, урт, м	12.5	1 / 15	35.0	15 / 22.5	22.5 / 15	35.0	15 / 26 / 22.5
	Төлөвлөлтийн түвшин, м	742.099	742.083	742.608	**742.945**	742.608	742.083	742.671
Бодит өгөгдөл	Газрын түвшин, м	742.099	742.138	742.144	**742.122**	742.153	742.382	742.671
	Зай, м	12.5	35.0	22.5	22.5	35.0	22.5	

ПК 11+20.000

"ЭЗТ" ХХК
УЛААНБААТАР ХОТ,
ХАН-УУЛ ДҮҮРЭГ, 1-Р ХОРОО,
ЧИНГИСИЙН ӨРГӨН ЧӨЛӨӨ,
25-92 ТООТ
E-mail: ezt_2008@yahoo.com,
tsolmon.ezt@gmail.com

"ЭЗТ" ХХК

"ЧОЙБАЛСАН" НИСЭХ БУУДЛЫН АЭРОДРОМЫН ӨРГӨТГӨЛИЙН АЖЛЫН ЗУРАГ ТӨСЛИЙН ӨӨРЧЛӨЛТИЙН ЗУРАГ ТӨСӨЛ /4С АНГИЛАЛ/

ЗЕИ	Ц.Цолмон	
Инженер	Б.Энхбат	
Гүйцэтгэсэн	Б.Энхбат	
Шалгасан	Ц.Цолмон	

НИСЛЭГИЙН ТАЛБАЙН ХӨНДЛӨН ОГТЛОЛ

Шифр: А 02-12/25

ХО
CS

Босоо масштаб: 1:100
Хэвтээ масштаб: 1:500

Үе шат	Хуудас	Бүх. Хууд
А3	53	106

2025.12

НИСЛЭГИЙН ТАЛБАЙН ХӨНДЛӨН ОГТЛОЛУУД

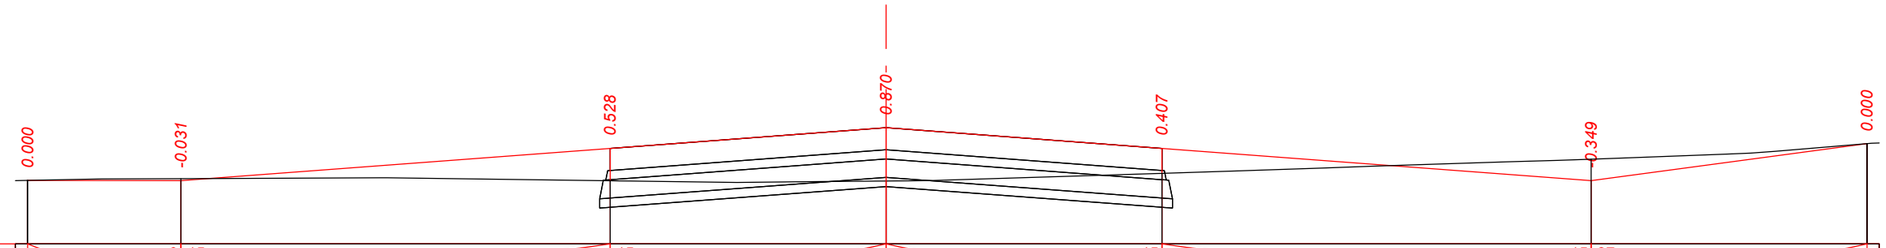

М 1:500 - хэвтээ
М 1:100 - босоо

Төслийн өгөгдөл	Налуу, ‰, урт, м	0 15 / 12.5	15 / 35.0	15 / 22.5	22.5 / 22.5	15 / 35.0	15 27 / 22.5	
	Төлөвлөлтийн түвшин, м	742.027	742.023	742.548	**742.885**	742.548	742.023	742.625
Бодит өгөгдөл	Газрын түвшин, м	742.027	742.054	742.020	**742.015**	742.141	742.372	742.625
	Зай, м	12.5	35.0	22.5	22.5	35.0	22.5	

ПК 11+00.000

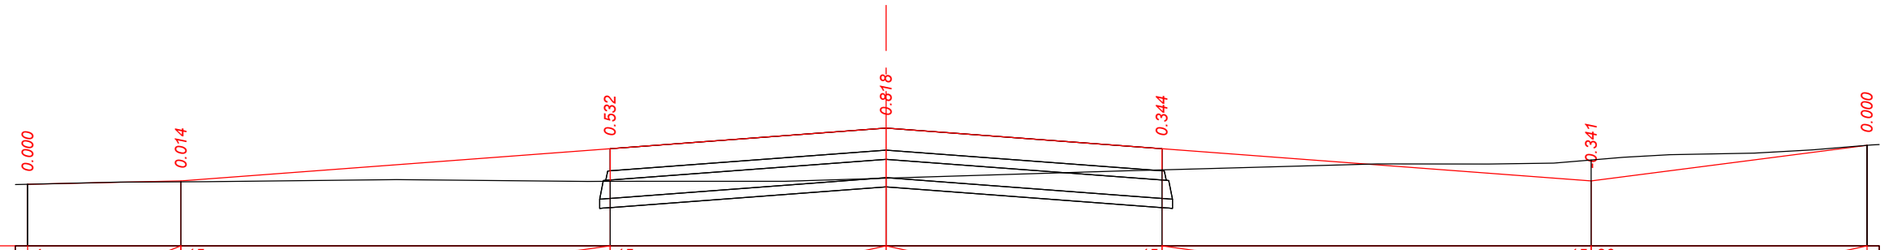

М 1:500 - хэвтээ
М 1:100 - босоо

Төслийн өгөгдөл	Налуу, ‰, урт, м	4 / 12.5	15 / 35.0	15 / 22.5	22.5 / 22.5	15 / 35.0	15 26 / 22.5	
	Төлөвлөлтийн түвшин, м	741.909	741.963	742.488	**742.825**	742.488	741.963	742.544
Бодит өгөгдөл	Газрын түвшин, м	741.909	741.949	741.956	**742.007**	742.144	742.304	742.544
	Зай, м	12.5	35.0	22.5	22.5	35.0	22.5	

ПК 10+80.000

"ЭЗТ" ХХК
УЛААНБААТАР ХОТ,
ХАН-УУЛ ДҮҮРЭГ, 1-Р ХОРОО,
ЧИНГИСИЙН ӨРГӨН ЧӨЛӨӨ,
25-92 ТООТ
E-mail: ezt_2008@yahoo.com,
tsolmon.ezt@gmail.com

"ЭЗТ" ХХК

"ЧОЙБАЛСАН" НИСЭХ БУУДЛЫН АЭРОДРОМЫН ӨРГӨТГӨЛИЙН АЖЛЫН ЗУРАГ ТӨСЛИЙН ӨӨРЧЛӨЛТИЙН ЗУРАГ ТӨСӨЛ /4С АНГИЛАЛ/

ЗЕИ	Ц.Цолмон	
Инженер	Б.Энхбат	
Гүйцэтгэсэн	Б.Энхбат	
Шалгасан	Ц.Цолмон	

НИСЛЭГИЙН ТАЛБАЙН ХӨНДЛӨН ОГТЛОЛ

Шифр: А 02-12/25

ХО
CS

Босоо масштаб: 1:100
Хэвтээ масштаб: 1:500

Үе шат	Хуудас	Бүх. Хууд
А3	54	106

2025.12

НИСЛЭГИЙН ТАЛБАЙН ХӨНДЛӨН ОГТЛОЛУУД

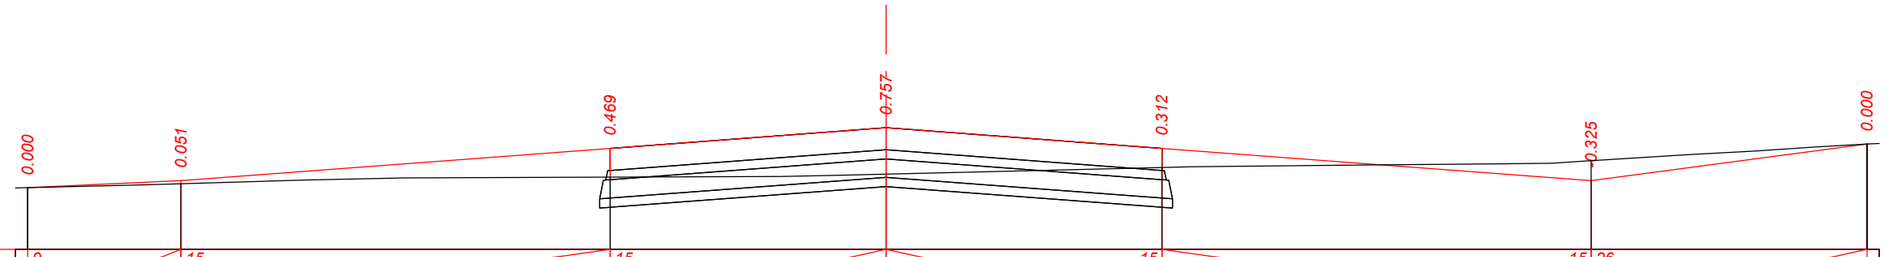

М 1:500 - хэвтээ
М 1:100 - босоо

Төслийн өгөгдөл	Налуу, ‰, урт, м	9 / 12.5	15 / 35.0	15 / 22.5	22.5 / 22.5	15 / 35.0	15 / 26	22.5
	Төлөвлөлтийн түвшин, м	741.788	741.903	742.428	**742.765**	742.428	741.903	742.498
Бодит өгөгдөл	Газрын түвшин, м	741.788	741.852	741.959	**742.008**	742.116	742.228	742.498
	Зай, м	12.5	35.0	22.5	22.5	35.0	22.5	

ПК 10+60.000

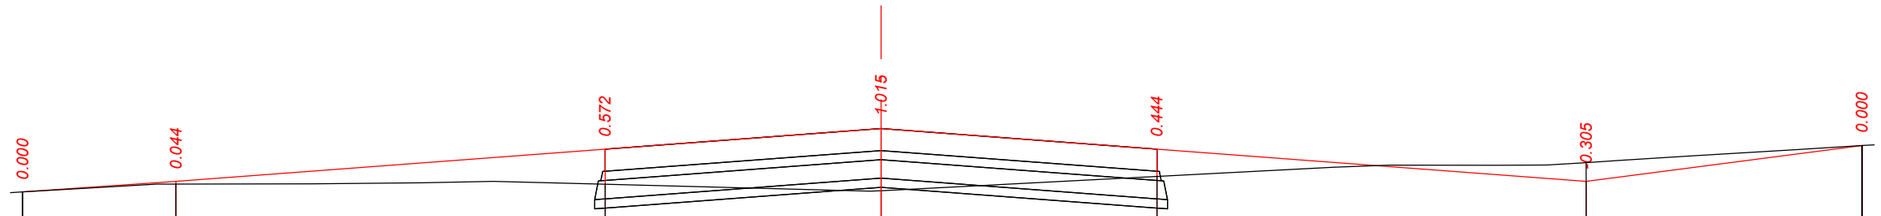

М 1:500 - хэвтээ
М 1:100 - босоо

Төслийн өгөгдөл	Налуу, ‰, урт, м	14 / 12.5	15 / 35.0	15 / 22.5	22.5 / 22.5	15 / 35.0	15 / 26	22.5
	Төлөвлөлтийн түвшин, м	741.671	741.843	742.368	**742.705**	742.368	741.843	742.428
Бодит өгөгдөл	Газрын түвшин, м	741.671	741.799	741.796	**741.690**	741.924	742.148	742.428
	Зай, м	12.5	35.0	22.5	22.5	35.0	22.5	

ПК 10+40.000

"ЭЗТ" ХХК
УЛААНБААТАР ХОТ,
ХАН-УУЛ ДҮҮРЭГ, 1-Р ХОРОО,
ЧИНГИСИЙН ӨРГӨН ЧӨЛӨӨ,
25-92 ТООТ
E-mail: ezt_2008@yahoo.com,
tsolmon.ezt@gmail.com

"ЭЗТ" ХХК

"ЧОЙБАЛСАН" НИСЭХ БУУДЛЫН АЭРОДРОМЫН ӨРГӨТГӨЛИЙН АЖЛЫН ЗУРАГ ТӨСЛИЙН ӨӨРЧЛӨЛТИЙН ЗУРАГ ТӨСӨЛ /4С АНГИЛАЛ/

ЗЕИ	Ц.Цолмон	
Инженер	Б.Энхбат	
Гүйцэтгэсэн	Б.Энхбат	
Шалгасан	Ц.Цолмон	

НИСЛЭГИЙН ТАЛБАЙН ХӨНДЛӨН ОГТЛОЛ

Шифр: А 02-12/25

ХО
CS

Босоо масштаб: 1:100
Хэвтээ масштаб: 1:500

Үе шат	Хуудас	Бүх. Хууд
А3	55	106

2025.12

НИСЛЭГИЙН ТАЛБАЙН ХӨНДЛӨН ОГТЛОЛУУД

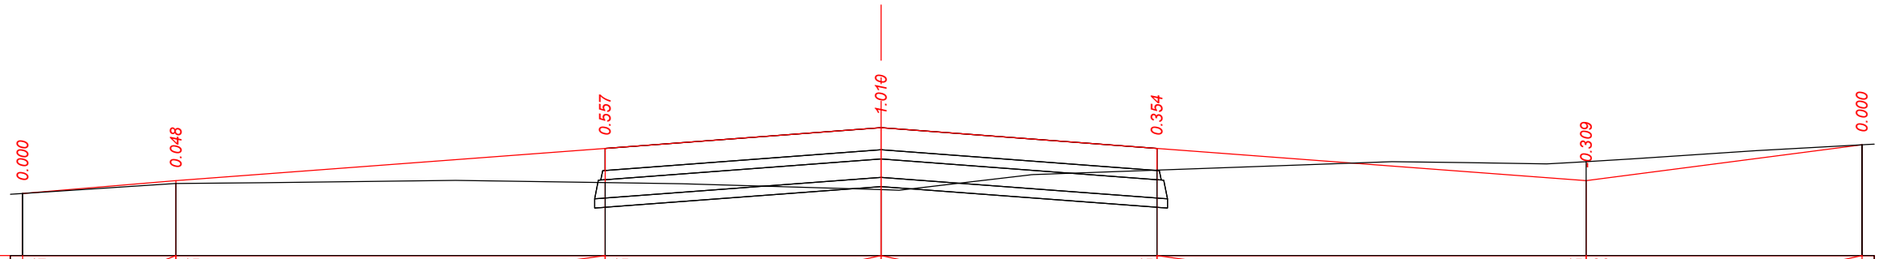

М 1:500 - хэвтээ
М 1:100 - босоо

Төслийн өгөгдөл	Налуу, ‰, урт, м	17 / 12.5	15 / 35.0	15 / 22.5	22.5 / 22.5	15 / 35.0	15 / 26	22.5
	Төлөвлөлтийн түвшин, м	741.573	741.783	742.308	**742.645**	742.308	741.783	742.367
Бодит өгөгдөл	Газрын түвшин, м	741.573	741.735	741.751	**741.635**	741.954	742.092	742.367
	Зай, м	12.5	35.0	22.5	22.5	35.0	22.5	

ПК 10+20.000

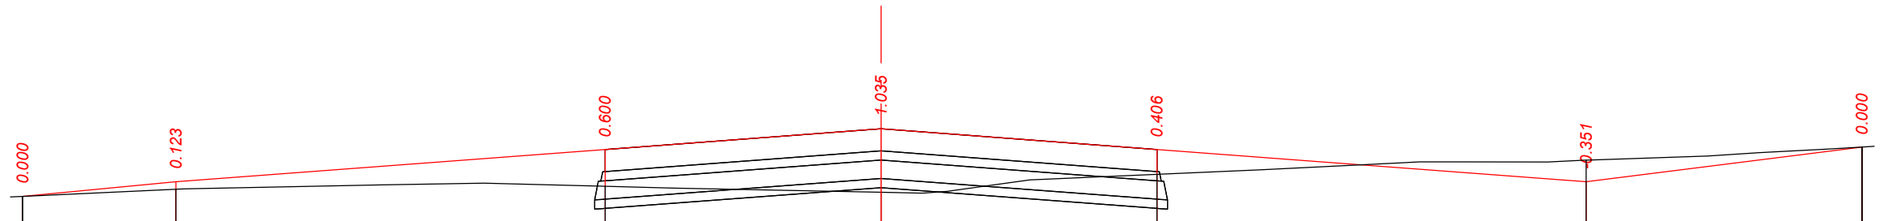

М 1:500 - хэвтээ
М 1:100 - босоо

Төслийн өгөгдөл	Налуу, ‰, урт, м	19 / 12.5	15 / 35.0	15 / 22.5	22.5 / 22.5	15 / 35.0	15 / 25	22.5
	Төлөвлөлтийн түвшин, м	741.484	741.723	742.248	**742.585**	742.248	741.723	742.288
Бодит өгөгдөл	Газрын түвшин, м	741.484	741.600	741.648	**741.550**	741.842	742.074	742.288
	Зай, м	12.5	35.0	22.5	22.5	35.0	22.5	

ПК 10+00.000

"ЭЗТ" ХХК
УЛААНБААТАР ХОТ,
ХАН-УУЛ ДҮҮРЭГ, 1-Р ХОРОО,
ЧИНГИСИЙН ӨРГӨН ЧӨЛӨӨ,
25-92 ТООТ
E-mail: ezt_2008@yahoo.com,
tsolmon.ezt@gmail.com

"ЭЗТ" ХХК

"ЧОЙБАЛСАН" НИСЭХ БУУДЛЫН АЭРОДРОМЫН ӨРГӨТГӨЛИЙН АЖЛЫН ЗУРАГ ТӨСЛИЙН ӨӨРЧЛӨЛТИЙН ЗУРАГ ТӨСӨЛ /4С АНГИЛАЛ/

ЗЕИ	Ц.Цолмон	
Инженер	Б.Энхбат	
Гүйцэтгэсэн	Б.Энхбат	
Шалгасан	Ц.Цолмон	

НИСЛЭГИЙН ТАЛБАЙН ХӨНДЛӨН ОГТЛОЛ

Шифр: А 02-12/25

ХО
CS

Босоо масштаб: 1:100
Хэвтээ масштаб: 1:500

Үе шат	Хуудас	Бүх. Хууд
А3	56	106

2025.12

НИСЛЭГИЙН ТАЛБАЙН ХӨНДЛӨН ОГТЛОЛУУД

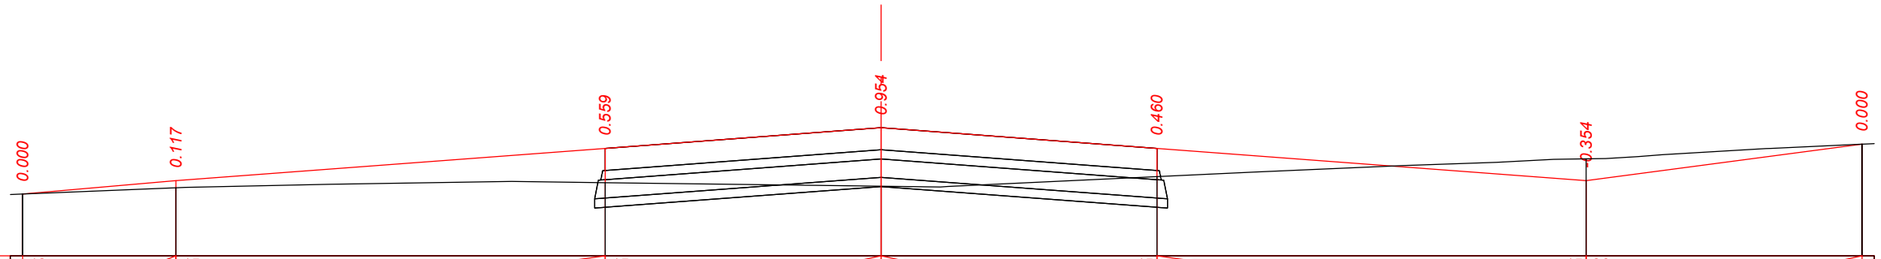

М 1:500 - хэвтээ
М 1:100 - босоо

Төслийн өгөгдөл	Налуу, ‰, урт, м	18 / 12.5	15 / 35.0	15 / 22.5	22.5 / 22.5	15 / 35.0	15 / 26	22.5
	Төлөвлөлтийн түвшин, м	741.424	741.644	742.169	**742.506**	742.169	741.644	742.238
Бодит өгөгдөл	Газрын түвшин, м	741.424	741.527	741.610	**741.552**	741.709	741.998	742.238
	Зай, м	12.5	35.0	22.5	22.5	35.0	22.5	

ПК 9+80.000

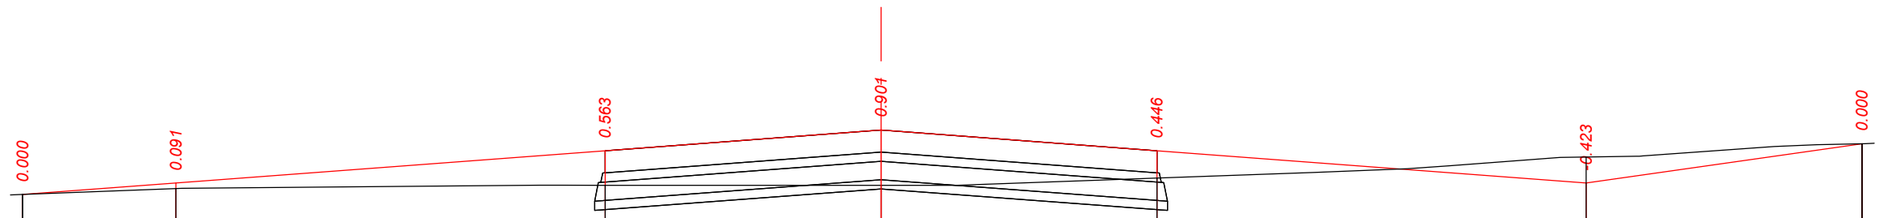

М 1:500 - хэвтээ
М 1:100 - босоо

Төслийн өгөгдөл	Налуу, ‰, урт, м	15 / 12.5	15 / 35.0	15 / 22.5	22.5 / 22.5	15 / 35.0	15 / 28	22.5
	Төлөвлөлтийн түвшин, м	741.377	741.564	742.089	**742.426**	742.089	741.564	742.203
Бодит өгөгдөл	Газрын түвшин, м	741.377	741.473	741.526	**741.525**	741.643	741.987	742.203
	Зай, м	12.5	35.0	22.5	22.5	35.0	22.5	

ПК 9+60.000

"ЭЗТ" ХХК
УЛААНБААТАР ХОТ,
ХАН-УУЛ ДҮҮРЭГ, 1-Р ХОРОО,
ЧИНГИСИЙН ӨРГӨН ЧӨЛӨӨ,
25-92 ТООТ
E-mail: ezt_2008@yahoo.com,
tsolmon.ezt@gmail.com

"ЭЗТ" ХХК

"ЧОЙБАЛСАН" НИСЭХ БУУДЛЫН АЭРОДРОМЫН ӨРГӨТГӨЛИЙН АЖЛЫН ЗУРАГ ТӨСЛИЙН ӨӨРЧЛӨЛТИЙН ЗУРАГ ТӨСӨЛ /4С АНГИЛАЛ/

ЗЕИ	Ц.Цолмон	
Инженер	Б.Энхбат	
Гүйцэтгэсэн	Б.Энхбат	
Шалгасан	Ц.Цолмон	

НИСЛЭГИЙН ТАЛБАЙН ХӨНДЛӨН ОГТЛОЛ

Шифр: А 02-12/25

ХО
CS

Босоо масштаб: 1:100
Хэвтээ масштаб: 1:500

Үе шат	Хуудас	Бүх. Хууд
А3	57	106

2025.12

НИСЛЭГИЙН ТАЛБАЙН ХӨНДЛӨН ОГТЛОЛУУД

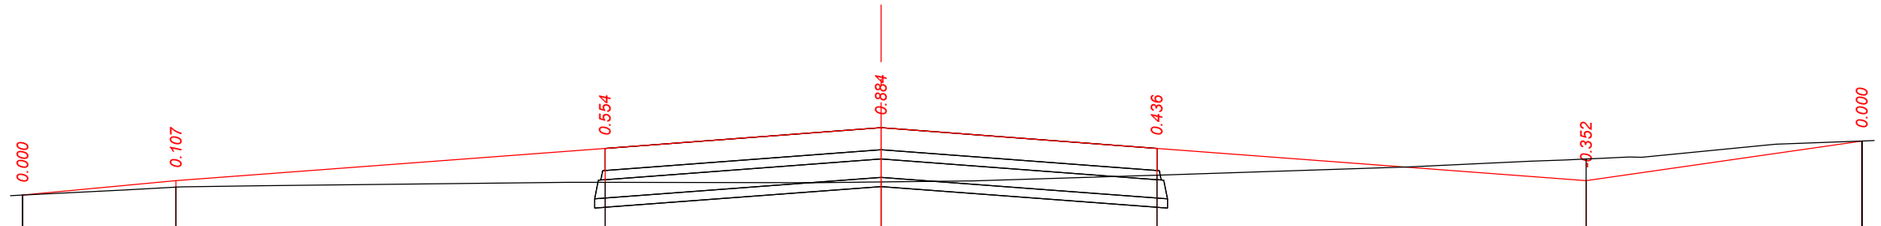

М 1:500 - хэвтээ
М 1:100 - босоо

Төслийн өгөгдөл	Налуу, ‰, урт, м	19 / 12.5	15	35.0	15 / 22.5	22.5	15 / 35.0	15 / 29 / 22.5
	Төлөвлөлтийн түвшин, м	741.247	741.484	742.009	**742.346**	742.009	741.484	742.129
Бодит өгөгдөл	Газрын түвшин, м	741.247	741.377	741.455	**741.462**	741.573	741.836	742.129
	Зай, м	12.5	35.0	22.5	22.5	35.0	22.5	

ПК 9+40.000

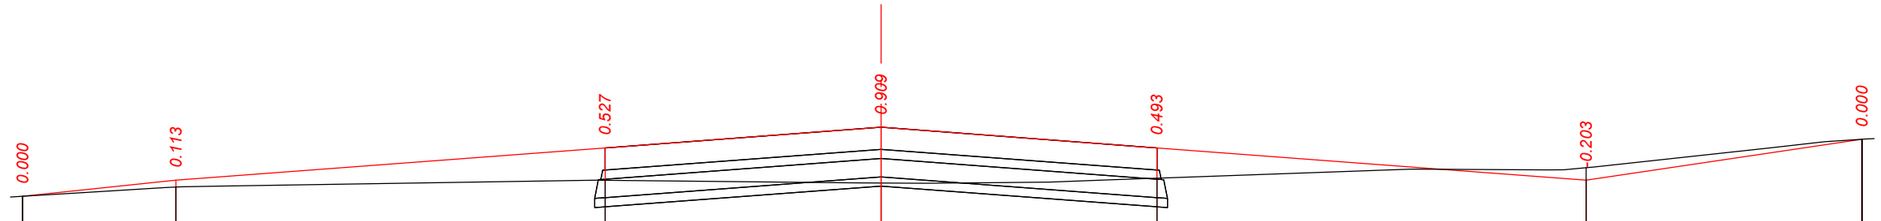

М 1:500 - хэвтээ
М 1:100 - босоо

Төслийн өгөгдөл	Налуу, ‰, урт, м	21 / 12.5	15	35.0	15 / 22.5	22.5	15 / 35.0	15 / 30 / 22.5
	Төлөвлөлтийн түвшин, м	741.141	741.404	741.929	**742.266**	741.929	741.404	742.071
Бодит өгөгдөл	Газрын түвшин, м	741.141	741.291	741.402	**741.357**	741.436	741.607	742.071
	Зай, м	12.5	35.0	22.5	22.5	35.0	22.5	

ПК 9+20.000

"ЭЗТ" ХХК
УЛААНБААТАР ХОТ,
ХАН-УУЛ ДҮҮРЭГ, 1-Р ХОРОО,
ЧИНГИСИЙН ӨРГӨН ЧӨЛӨӨ,
25-92 ТООТ
E-mail: ezt_2008@yahoo.com,
tsolmon.ezt@gmail.com

"ЭЗТ" ХХК

"ЧОЙБАЛСАН" НИСЭХ БУУДЛЫН АЭРОДРОМЫН ӨРГӨТГӨЛИЙН АЖЛЫН ЗУРАГ ТӨСЛИЙН ӨӨРЧЛӨЛТИЙН ЗУРАГ ТӨСӨЛ /4С АНГИЛАЛ/

ЗЕИ	Ц.Цолмон	
Инженер	Б.Энхбат	
Гүйцэтгэсэн	Б.Энхбат	
Шалгасан	Ц.Цолмон	

НИСЛЭГИЙН ТАЛБАЙН ХӨНДЛӨН ОГТЛОЛ

Шифр: А 02-12/25

ХО
CS

Босоо масштаб: 1:100
Хэвтээ масштаб: 1:500

Үе шат	Хуудас	Бүх. Хууд
А3	58	106

2025.12

НИСЛЭГИЙН ТАЛБАЙН ХӨНДЛӨН ОГТЛОЛУУД

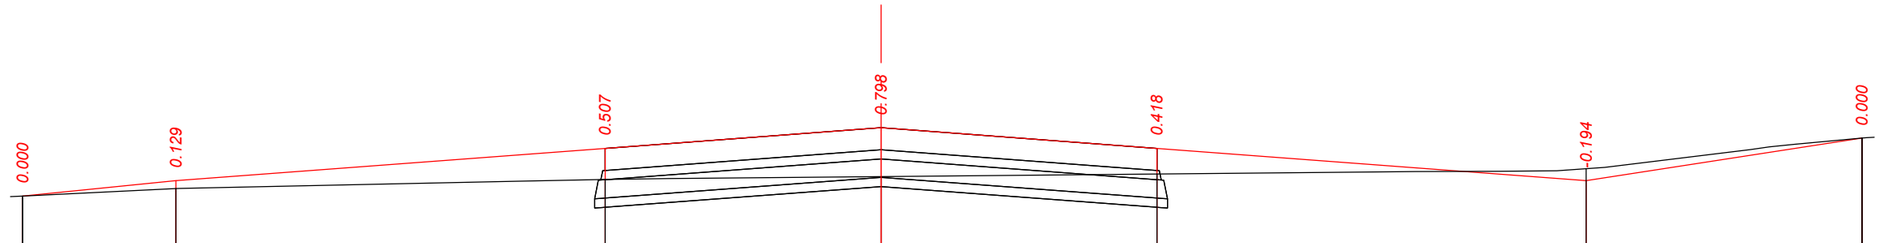

М 1:500 - хэвтээ
М 1:100 - босоо

Төслийн өгөгдөл	Налуу, ‰, урт, м	20 / 12.5	15 / 35.0	15 / 22.5	22.5 / 22.5	15 / 35.0	15 / 31	22.5
	Төлөвлөлтийн түвшин, м	741.072	741.324	741.849	**742.186**	741.849	741.324	742.017
Бодит өгөгдөл	Газрын түвшин, м	741.072	741.195	741.342	**741.388**	741.431	741.518	742.017
	Зай, м	12.5	35.0	22.5	22.5	35.0	22.5	

ПК 9+00.000

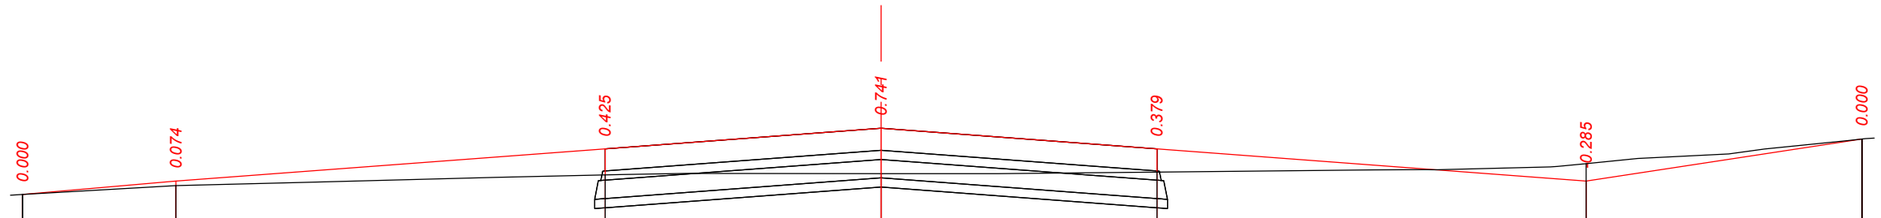

М 1:500 - хэвтээ
М 1:100 - босоо

Төслийн өгөгдөл	Налуу, ‰, урт, м	18 / 12.5	15 / 35.0	15 / 22.5	22.5 / 22.5	15 / 35.0	15 / 30	22.5
	Төлөвлөлтийн түвшин, м	741.025	741.244	741.769	**742.106**	741.769	741.244	741.929
Бодит өгөгдөл	Газрын түвшин, м	741.025	741.170	741.344	**741.365**	741.390	741.529	741.929
	Зай, м	12.5	35.0	22.5	22.5	35.0	22.5	

ПК 8+80.000

"ЭЗТ" ХХК
УЛААНБААТАР ХОТ,
ХАН-УУЛ ДҮҮРЭГ, 1-Р ХОРОО,
ЧИНГИСИЙН ЕРГЭН ЧӨЛӨӨ,
25-92 ТООТ
E-mail: ezt_2008@yahoo.com,
tsolmon.ezt@gmail.com

"ЭЗТ" ХХК

"ЧОЙБАЛСАН" НИСЭХ БУУДЛЫН АЭРОДРОМЫН ӨРГӨТГӨЛИЙН АЖЛЫН ЗУРАГ ТӨСЛИЙН ӨӨРЧЛӨЛТИЙН ЗУРАГ ТӨСӨЛ /4С АНГИЛАЛ/

ЗЕИ	Ц.Цолмон	
Инженер	Б.Энхбат	
Гүйцэтгэсэн	Б.Энхбат	
Шалгасан	Ц.Цолмон	

НИСЛЭГИЙН ТАЛБАЙН ХӨНДЛӨН ОГТЛОЛ

Шифр: А 02-12/25

ХО
CS

Босоо масштаб: 1:100
Хэвтээ масштаб: 1:500

Үе шат	Хуудас	Бүх. Хууд
А3	59	106

2025.12

НИСЛЭГИЙН ТАЛБАЙН ХӨНДЛӨН ОГТЛОЛУУД

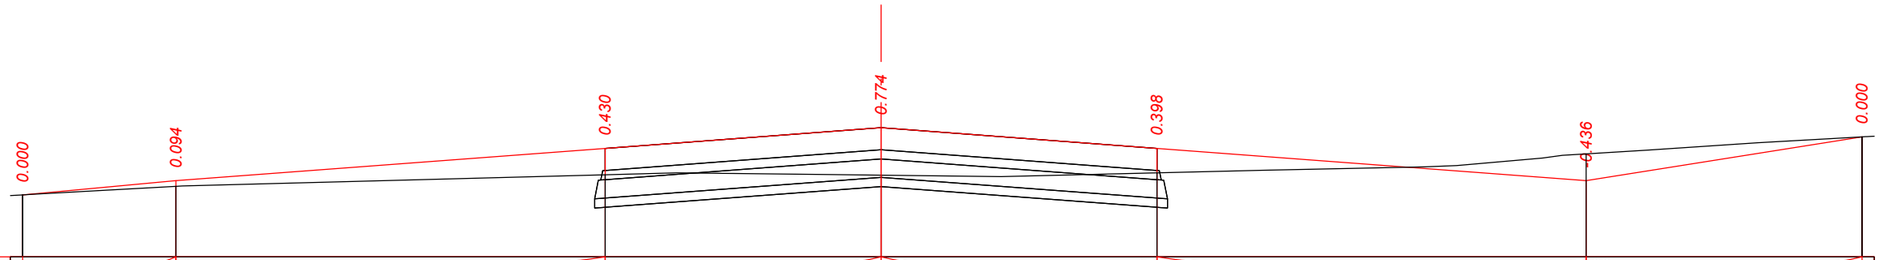

М 1:500 - хэвтээ
М 1:100 - босоо

Төслийн өгөгдөл	Налуу, ‰, урт, м	19 / 12.5	15 / 35.0	15 / 22.5	22.5 / 22.5	15 / 35.0	15 / 32	22.5
	Төлөвлөлтийн түвшин, м	740.931	741.164	741.689	**742.026**	741.689	741.164	741.877
Бодит өгөгдөл	Газрын түвшин, м	740.931	741.070	741.259	**741.252**	741.291	741.600	741.877
	Зай, м	12.5	35.0	22.5	22.5	35.0	22.5	

ПК 8+60.000

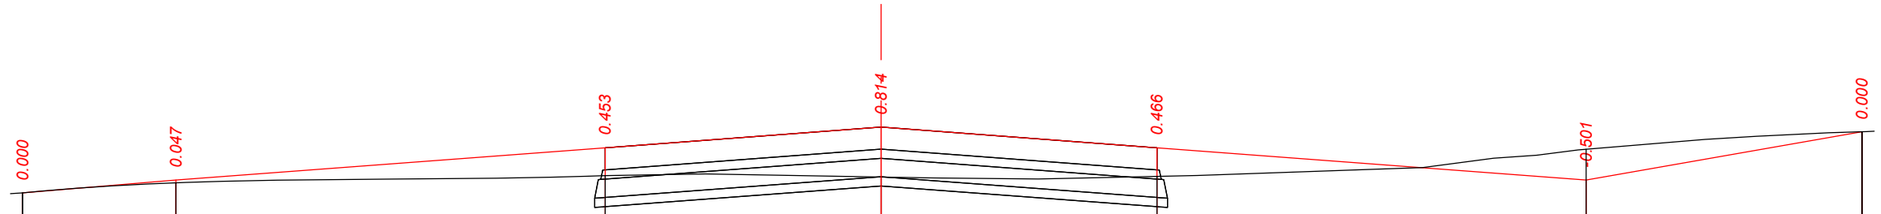

М 1:500 - хэвтээ
М 1:100 - босоо

Төслийн өгөгдөл	Налуу, ‰, урт, м	17 / 12.5	15 / 35.0	15 / 22.5	22.5 / 22.5	15 / 35.0	15 / 35	22.5
	Төлөвлөлтийн түвшин, м	740.873	741.084	741.609	**741.946**	741.609	741.084	741.870
Бодит өгөгдөл	Газрын түвшин, м	740.873	741.037	741.156	**741.132**	741.143	741.585	741.870
	Зай, м	12.5	35.0	22.5	22.5	35.0	22.5	

ПК 8+40.000

"ЭЗТ" ХХК
УЛААНБААТАР ХОТ,
ХАН-УУЛ ДҮҮРЭГ, 1-Р ХОРОО,
ЧИНГИСИЙН ӨРГӨН ЧӨЛӨӨ,
25-92 ТООТ
E-mail: ezt_2008@yahoo.com,
tsolmon.ezt@gmail.com

"ЭЗТ" ХХК

"ЧОЙБАЛСАН" НИСЭХ БУУДЛЫН АЭРОДРОМЫН ӨРГӨТГӨЛИЙН АЖЛЫН ЗУРАГ ТӨСЛИЙН ӨӨРЧЛӨЛТИЙН ЗУРАГ ТӨСӨЛ /4С АНГИЛАЛ/

ЗЕИ	Ц.Цолмон	
Инженер	Б.Энхбат	
Гүйцэтгэсэн	Б.Энхбат	
Шалгасан	Ц.Цолмон	

НИСЛЭГИЙН ТАЛБАЙН ХӨНДЛӨН ОГТЛОЛ

Шифр: А 02-12/25

ХО
CS

Босоо масштаб: 1:100
Хэвтээ масштаб: 1:500

Үе шат	Хуудас	Бүх. Хууд
А3	60	106

2025.12

НИСЛЭГИЙН ТАЛБАЙН ХӨНДЛӨН ОГТЛОЛУУД

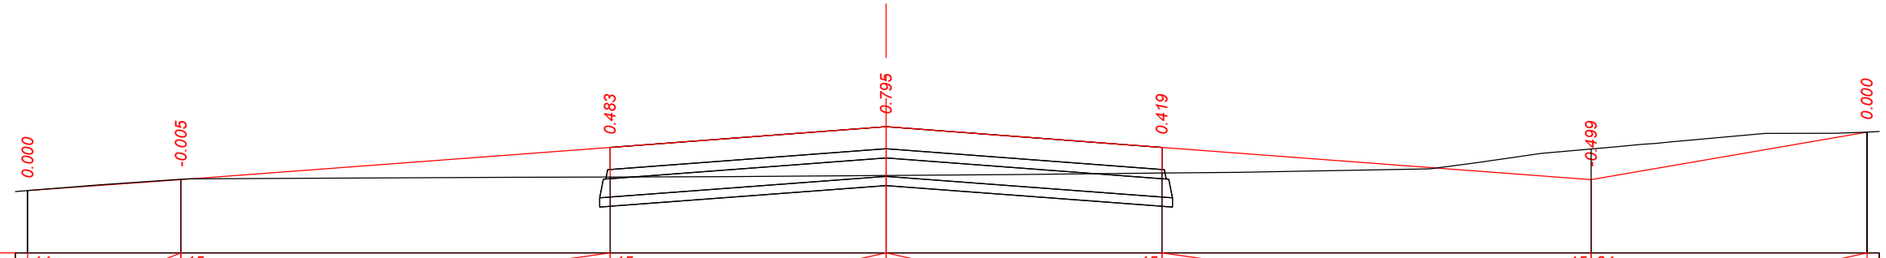

М 1:500 - хэвтээ
М 1:100 - босоо

Төслийн өгөгдөл	Налуу, ‰, урт, м	14 / 12.5	15 / 35.0	15 / 22.5	22.5 / 22.5	15 / 35.0	15 / 34	22.5
	Төлөвлөлтийн түвшин, м	740.825	741.004	741.529	**741.866**	741.529	741.004	741.778
Бодит өгөгдөл	Газрын түвшин, м	740.825	741.009	741.046	**741.071**	741.110	741.503	741.778
	Зай, м	12.5	35.0	22.5	22.5	35.0	22.5	

ПК 8+20.000

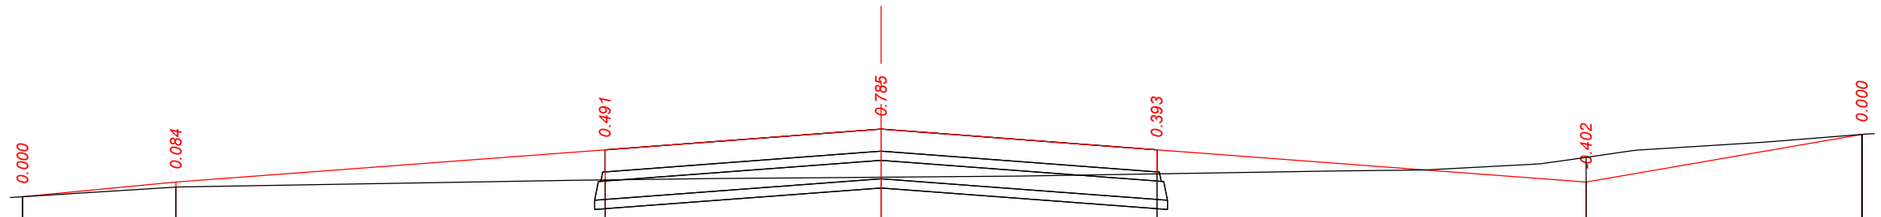

М 1:500 - хэвтээ
М 1:100 - босоо

Төслийн өгөгдөл	Налуу, ‰, урт, м	19 / 12.5	15 / 35.0	15 / 22.5	22.5 / 22.5	15 / 35.0	15 / 34	22.5
	Төлөвлөлтийн түвшин, м	740.684	740.924	741.449	**741.786**	741.449	740.924	741.700
Бодит өгөгдөл	Газрын түвшин, м	740.684	740.840	740.958	**741.001**	741.056	741.326	741.700
	Зай, м	12.5	35.0	22.5	22.5	35.0	22.5	

ПК 8+00.000

"ЭЗТ" ХХК
УЛААНБААТАР ХОТ,
ХАН-УУЛ ДҮҮРЭГ, 1-Р ХОРОО,
ЧИНГИСИЙН ӨРГӨН ЧӨЛӨӨ,
25-92 ТООТ
E-mail: ezt_2008@yahoo.com,
tsolmon.ezt@gmail.com

"ЭЗТ" ХХК

"ЧОЙБАЛСАН" НИСЭХ БУУДЛЫН АЭРОДРОМЫН ӨРГӨТГӨЛИЙН АЖЛЫН ЗУРАГ ТӨСЛИЙН ӨӨРЧЛӨЛТИЙН ЗУРАГ ТӨСӨЛ /4С АНГИЛАЛ/

ЗЕИ	Ц.Цолмон		НИСЛЭГИЙН ТАЛБАЙН ХӨНДЛӨН ОГТЛОЛ
Инженер	Б.Энхбат		
Гүйцэтгэсэн	Б.Энхбат		
Шалгасан	Ц.Цолмон		Шифр: А 02-12/25

ХО
CS

Босоо масштаб: 1:100
Хэвтээ масштаб: 1:500

Үе шат	Хуудас	Бүх. Хууд
А3	61	106

2025.12

НИСЛЭГИЙН ТАЛБАЙН ХӨНДЛӨН ОГТЛОЛУУД

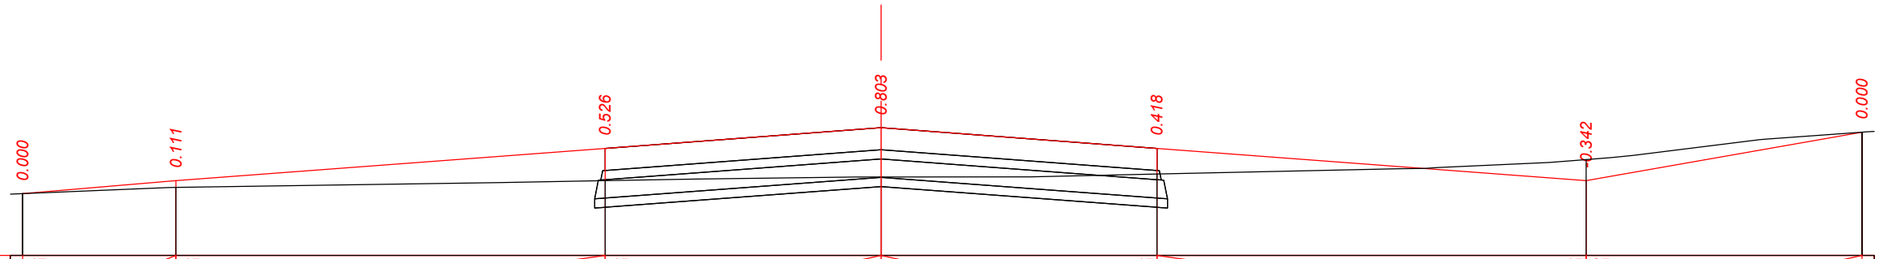

М 1:500 - хэвтээ
М 1:100 - босоо

Төслийн өгөгдөл	Налуу, ‰, урт, м	17 / 12.5	15 / 35.0	15 / 22.5	22.5 / 22.5	15 / 35.0	15 / 35	22.5
	Төлөвлөлтийн түвшин, м	740.632	740.844	741.369	**741.706**	741.369	740.844	741.633
Бодит өгөгдөл	Газрын түвшин, м	740.632	740.733	740.843	**740.903**	740.951	741.186	741.633
	Зай, м	12.5	35.0	22.5	22.5	35.0	22.5	

ПК 7+80.000

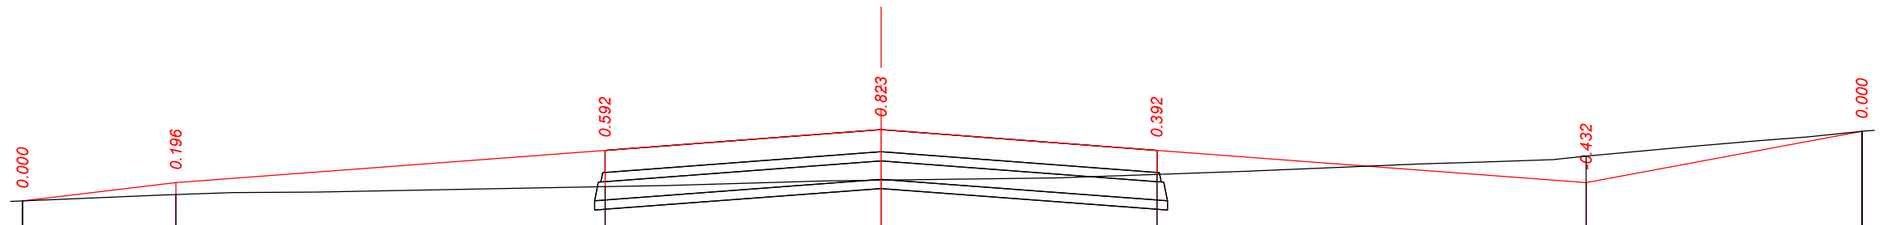

М 1:500 - хэвтээ
М 1:100 - босоо

Төслийн өгөгдөл	Налуу, ‰, урт, м	24 / 12.5	15 / 35.0	15 / 22.5	22.5 / 22.5	15 / 35.0	15 / 37	22.5
	Төлөвлөлтийн түвшин, м	740.465	740.764	741.289	**741.626**	741.289	740.764	741.599
Бодит өгөгдөл	Газрын түвшин, м	740.465	740.568	740.697	**740.803**	740.897	741.196	741.599
	Зай, м	12.5	35.0	22.5	22.5	35.0	22.5	

ПК 7+60.000

"ЭЗТ" ХХК
УЛААНБААТАР ХОТ,
ХАН-УУЛ ДҮҮРЭГ, 1-Р ХОРОО,
ЧИНГИСИЙН ӨРГӨН ЧӨЛӨӨ,
25-92 ТООТ
E-mail: ezt_2008@yahoo.com,
tsolmon.ezt@gmail.com

"ЭЗТ" ХХК

"ЧОЙБАЛСАН" НИСЭХ БУУДЛЫН АЭРОДРОМЫН ӨРГӨТГӨЛИЙН АЖЛЫН ЗУРАГ ТӨСЛИЙН ӨӨРЧЛӨЛТИЙН ЗУРАГ ТӨСӨЛ /4С АНГИЛАЛ/

ЗЕИ	Ц.Цолмон	
Инженер	Б.Энхбат	
Гүйцэтгэсэн	Б.Энхбат	
Шалгасан	Ц.Цолмон	

НИСЛЭГИЙН ТАЛБАЙН ХӨНДЛӨН ОГТЛОЛ

Шифр: А 02-12/25

ХО
CS

Босоо масштаб: 1:100
Хэвтээ масштаб: 1:500

Үе шат	Хуудас	Бүх. Хууд
А3	62	106

2025.12

НИСЛЭГИЙН ТАЛБАЙН ХӨНДЛӨН ОГТЛОЛУУД

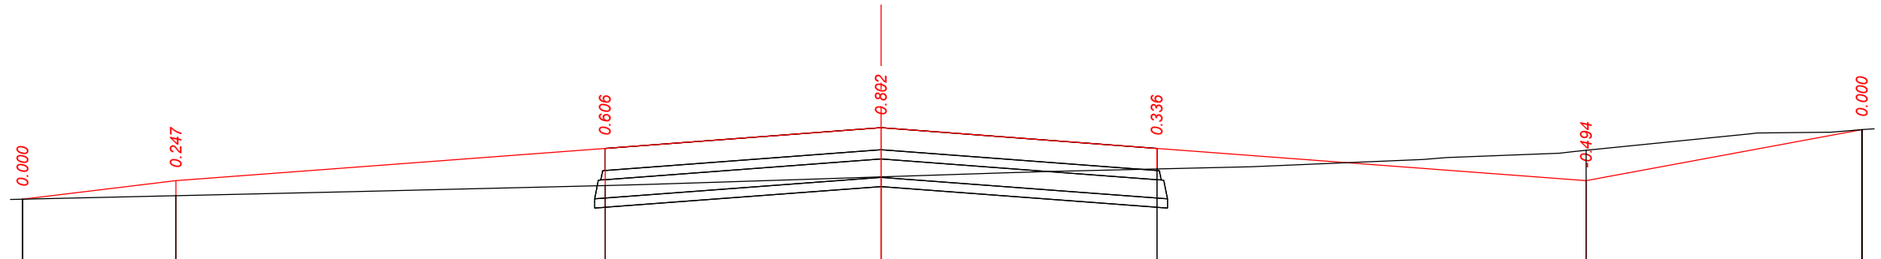

М 1:500 - хэвтээ
М 1:100 - босоо

Төслийн өгөгдөл	Налуу, ‰, урт, м	24 / 12.5	15 / 35.0	15 / 22.5	22.5 / 22.5	15 / 35.0	15 / 37	22.5
	Төлөвлөлтийн түвшин, м	740.380	740.684	741.209	**741.546**	741.209	740.684	741.515
Бодит өгөгдөл	Газрын түвшин, м	740.380	740.437	740.603	**740.744**	740.873	741.178	741.515
	Зай, м	12.5	35.0	22.5	22.5	35.0	22.5	

ПК 7+40.000

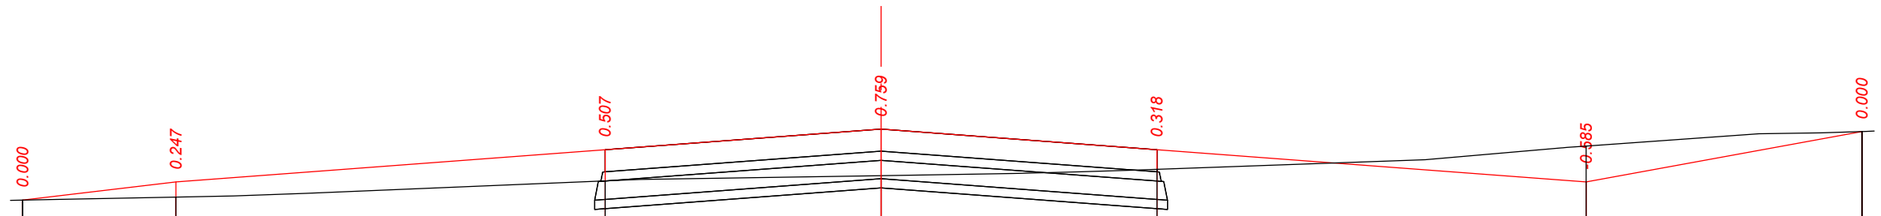

М 1:500 - хэвтээ
М 1:100 - босоо

Төслийн өгөгдөл	Налуу, ‰, урт, м	24 / 12.5	15 / 35.0	15 / 22.5	22.5 / 22.5	15 / 35.0	15 / 37	22.5
	Төлөвлөлтийн түвшин, м	740.309	740.604	741.129	**741.466**	741.129	740.604	741.426
Бодит өгөгдөл	Газрын түвшин, м	740.309	740.357	740.622	**740.707**	740.811	741.189	741.426
	Зай, м	12.5	35.0	22.5	22.5	35.0	22.5	

ПК 7+20.000

"ЭЗТ" ХХК
УЛААНБААТАР ХОТ,
ХАН-УУЛ ДҮҮРЭГ, 1-Р ХОРОО,
ЧИНГИСИЙН ӨРГӨН ЧӨЛӨӨ,
25-92 ТООТ
E-mail: ezt_2008@yahoo.com,
tsolmon.ezt@gmail.com

"ЭЗТ" ХХК

"ЧОЙБАЛСАН" НИСЭХ БУУДЛЫН АЭРОДРОМЫН ӨРГӨТГӨЛИЙН АЖЛЫН ЗУРАГ ТӨСЛИЙН ӨӨРЧЛӨЛТИЙН ЗУРАГ ТӨСӨЛ /4С АНГИЛАЛ/

ЗЕИ	Ц.Цолмон	
Инженер	Б.Энхбат	
Гүйцэтгэсэн	Б.Энхбат	
Шалгасан	Ц.Цолмон	

НИСЛЭГИЙН ТАЛБАЙН ХӨНДЛӨН ОГТЛОЛ

Шифр: А 02-12/25

ХО
CS

Босоо масштаб: 1:100
Хэвтээ масштаб: 1:500

Үе шат	Хуудас	Бүх. Хууд
А3	63	106

2025.12

НИСЛЭГИЙН ТАЛБАЙН ХӨНДЛӨН ОГТЛОЛУУД

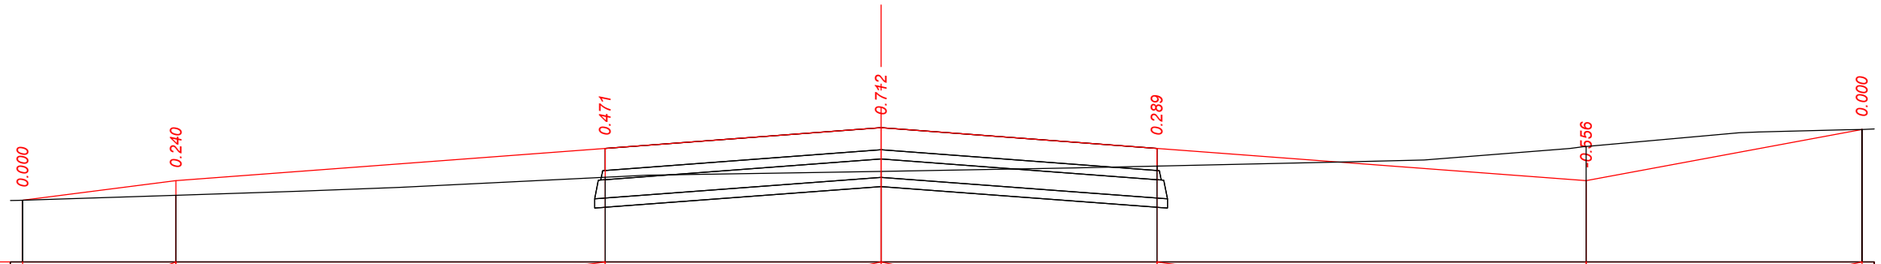

М 1:500 - хэвтээ
М 1:100 - босоо

Теслийн өгөгдөл	Налуу, ‰, урт, м	26 / 12.5	15 / 35.0	15 / 22.5	22.5 / 22.5	15 / 35.0	15 / 37	22.5
	Төлөвлөлтийн түвшин, м	740.203	740.524	741.049	**741.386**	741.049	740.524	741.358
Бодит өгөгдөл	Газрын түвшин, м	740.203	740.284	740.578	**740.674**	740.760	741.080	741.358
	Зай, м	12.5	35.0	22.5	22.5	35.0	22.5	

ПК 7+00.000

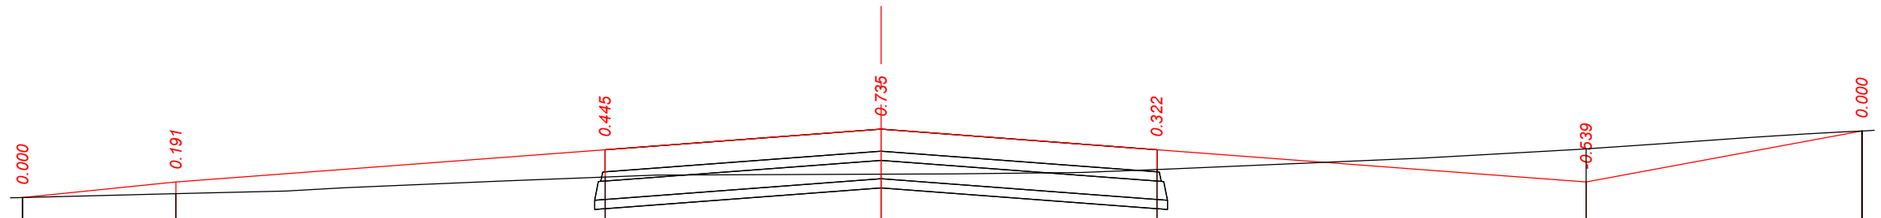

М 1:500 - хэвтээ
М 1:100 - босоо

Теслийн өгөгдөл	Налуу, ‰, урт, м	20 / 12.5	15 / 35.0	15 / 22.5	22.5 / 22.5	15 / 35.0	15 / 37	22.5
	Төлөвлөлтийн түвшин, м	740.171	740.424	740.949	**741.286**	740.949	740.424	741.255
Бодит өгөгдөл	Газрын түвшин, м	740.171	740.233	740.504	**740.551**	740.627	740.963	741.255
	Зай, м	12.5	35.0	22.5	22.5	35.0	22.5	

ПК 6+80.000

"ЭЗТ" ХХК
УЛААНБААТАР ХОТ,
ХАН-УУЛ ДҮҮРЭГ, 1-Р ХОРОО,
ЧИНГИСИЙН ӨРГӨН ЧӨЛӨӨ,
25-92 ТООТ
E-mail: ezt_2008@yahoo.com,
tsolmon.ezt@gmail.com

"ЭЗТ" ХХК

"ЧОЙБАЛСАН" НИСЭХ БУУДЛЫН АЭРОДРОМЫН ӨРГӨТГӨЛИЙН АЖЛЫН ЗУРАГ ТӨСЛИЙН ӨӨРЧЛӨЛТИЙН ЗУРАГ ТӨСӨЛ /4С АНГИЛАЛ/

ЗЕИ	Ц.Цолмон	
Инженер	Б.Энхбат	
Гүйцэтгэсэн	Б.Энхбат	
Шалгасан	Ц.Цолмон	

НИСЛЭГИЙН ТАЛБАЙН ХӨНДЛӨН ОГТЛОЛ

Шифр: А 02-12/25

ХО
CS

Босоо масштаб: 1:100
Хэвтээ масштаб: 1:500

Үе шат	Хуудас	Бүх. Хууд
А3	64	106

2025.12

НИСЛЭГИЙН ТАЛБАЙН ХӨНДЛӨН ОГТЛОЛУУД

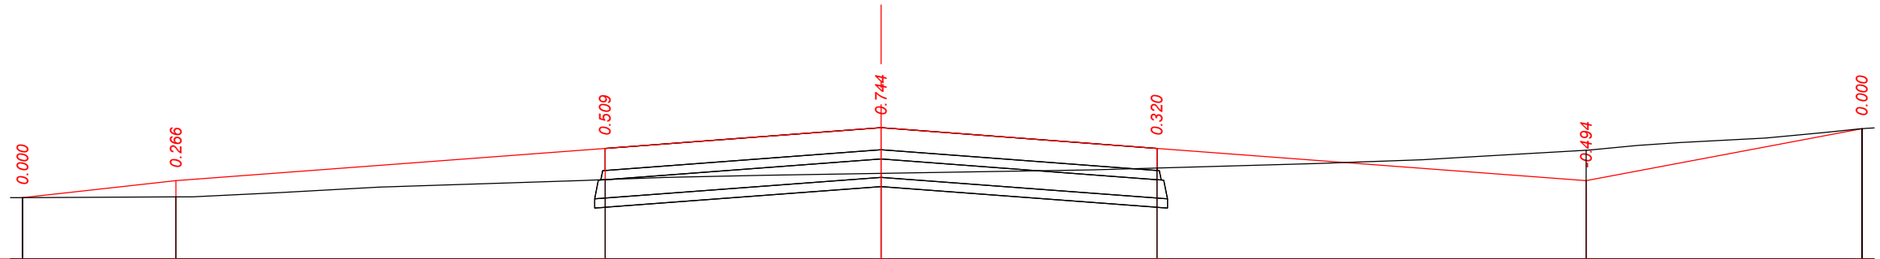

М 1:500 - хэвтээ
М 1:100 - босоо

Төслийн өгөгдөл	Налуу, ‰, урт, м	22 / 12.5	15 / 35.0	15 / 22.5	22.5 / 22.5	15 / 35.0	15 / 38	22.5
	Төлөвлөлтийн түвшин, м	740.046	740.324	740.849	**741.186**	740.849	740.324	741.170
Бодит өгөгдөл	Газрын түвшин, м	740.046	740.058	740.340	**740.442**	740.529	740.818	741.170
	Зай, м	12.5	35.0	22.5	22.5	35.0	22.5	

ПК 6+60.000

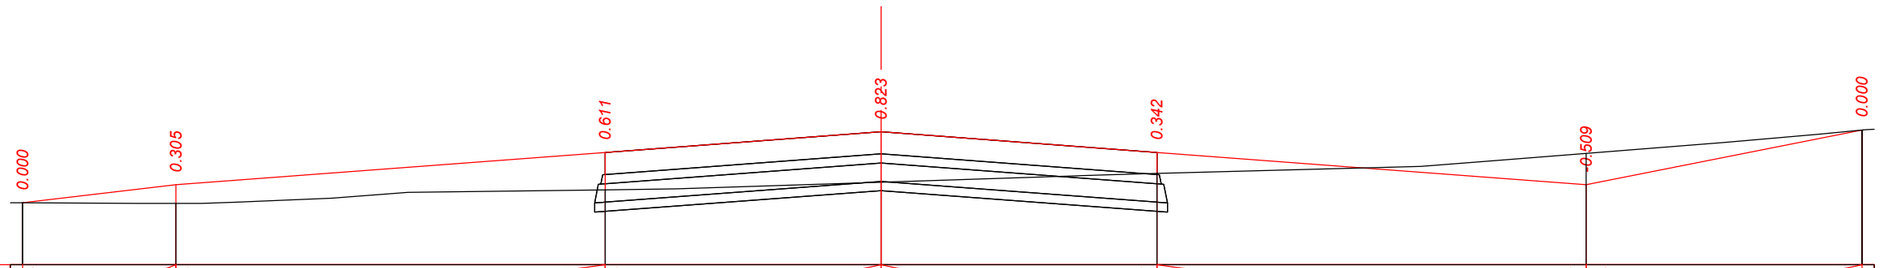

М 1:500 - хэвтээ
М 1:100 - босоо

Төслийн өгөгдөл	Налуу, ‰, урт, м	24 / 12.5	15 / 35.0	15 / 22.5	22.5 / 22.5	15 / 35.0	15 / 40	22.5
	Төлөвлөлтийн түвшин, м	739.928	740.224	740.749	**741.086**	740.749	740.224	741.114
Бодит өгөгдөл	Газрын түвшин, м	739.928	739.919	740.138	**740.263**	740.407	740.733	741.114
	Зай, м	12.5	35.0	22.5	22.5	35.0	22.5	

ПК 6+40.000

"ЭЗТ" ХХК
УЛААНБААТАР ХОТ,
ХАН-УУЛ ДҮҮРЭГ, 1-Р ХОРОО,
ЧИНГИСИЙН ӨРГӨН ЧӨЛӨӨ,
25-92 ТООТ
E-mail: ezt_2008@yahoo.com,
tsolmon.ezt@gmail.com

"ЭЗТ" ХХК

"ЧОЙБАЛСАН" НИСЭХ БУУДЛЫН АЭРОДРОМЫН ӨРГӨТГӨЛИЙН АЖЛЫН ЗУРАГ ТӨСЛИЙН ӨӨРЧЛӨЛТИЙН ЗУРАГ ТӨСӨЛ /4С АНГИЛАЛ/

ЗЕИ	Ц.Цолмон		НИСЛЭГИЙН ТАЛБАЙН ХӨНДЛӨН ОГТЛОЛ
Инженер	Б.Энхбат		
Гүйцэтгэсэн	Б.Энхбат		
Шалгасан	Ц.Цолмон		Шифр: А 02-12/25

ХО
CS

Босоо масштаб: 1:100
Хэвтээ масштаб: 1:500

Үе шат	Хуудас	Бүх. Хууд
А3	65	106

2025.12

НИСЛЭГИЙН ТАЛБАЙН ХӨНДЛӨН ОГТЛОЛУУД

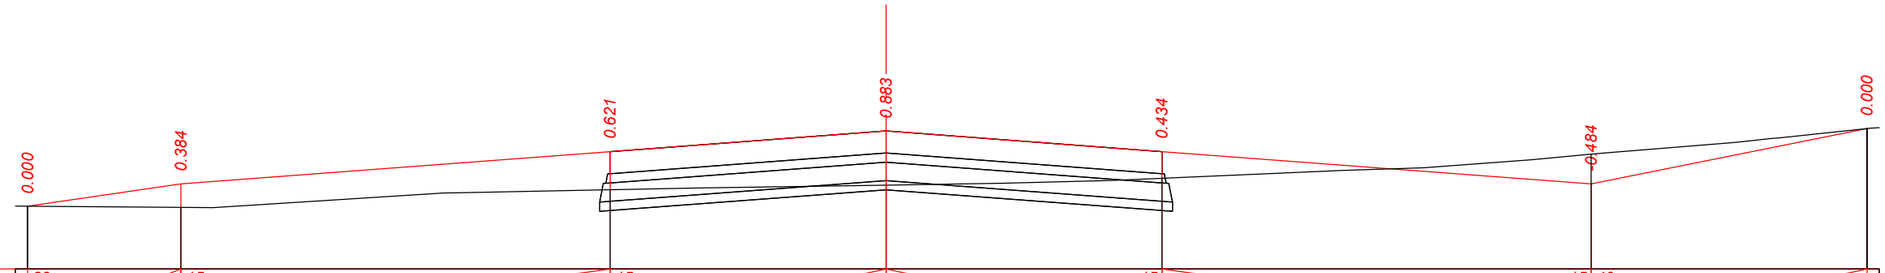

М 1:500 - хэвтээ
М 1:100 - босоо

Төслийн өгөгдөл	Налуу, ‰, урт, м	29 / 12.5	15 / 35.0	15 / 22.5	22.5 / 15	35.0 / 15	40 / 22.5	
	Төлөвлөлтийн түвшин, м	739.759	740.124	740.649	**740.986**	740.649	740.124	741.025
Бодит өгөгдөл	Газрын түвшин, м	739.759	739.740	740.028	**740.103**	740.215	740.608	741.025
	Зай, м	12.5	35.0	22.5	22.5	35.0	22.5	

ПК 6+20.000

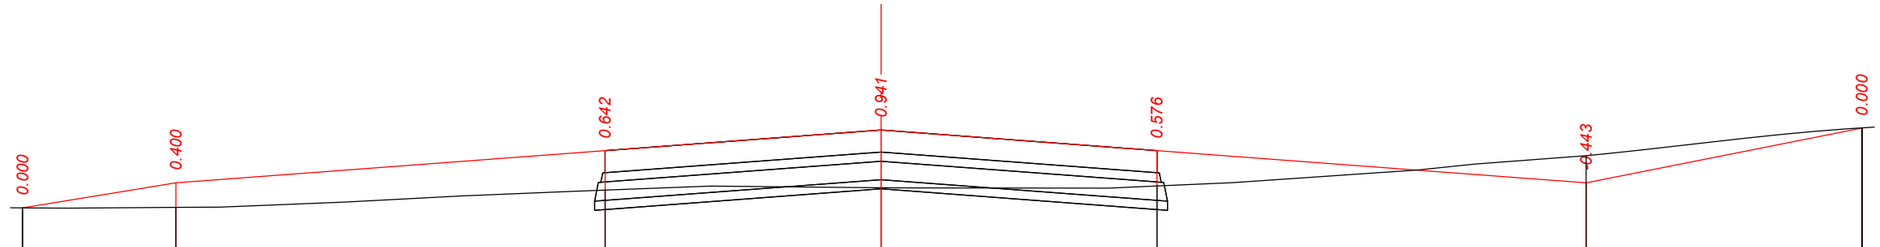

М 1:500 - хэвтээ
М 1:100 - босоо

Төслийн өгөгдөл	Налуу, ‰, урт, м	33 / 12.5	15 / 35.0	15 / 22.5	22.5 / 15	35.0 / 15	40 / 22.5	
	Төлөвлөлтийн түвшин, м	739.617	740.024	740.549	**740.886**	740.549	740.024	740.918
Бодит өгөгдөл	Газрын түвшин, м	739.617	739.624	739.907	**739.945**	739.973	740.467	740.918
	Зай, м	12.5	35.0	22.5	22.5	35.0	22.5	

ПК 6+00.000

"ЭЗТ" ХХК
УЛААНБААТАР ХОТ,
ХАН-УУЛ ДҮҮРЭГ, 1-Р ХОРОО,
ЧИНГИСИЙН ӨРГӨН ЧӨЛӨӨ,
25-92 ТООТ
E-mail: ezt_2008@yahoo.com,
tsolmon.ezt@gmail.com

"ЭЗТ" ХХК

"ЧОЙБАЛСАН" НИСЭХ БУУДЛЫН АЭРОДРОМЫН ӨРГӨТГӨЛИЙН АЖЛЫН ЗУРАГ ТӨСЛИЙН ӨӨРЧЛӨЛТИЙН ЗУРАГ ТӨСӨЛ /4С АНГИЛАЛ/

ЗЕИ	Ц.Цолмон	
Инженер	Б.Энхбат	
Гүйцэтгэсэн	Б.Энхбат	
Шалгасан	Ц.Цолмон	

НИСЛЭГИЙН ТАЛБАЙН ХӨНДЛӨН ОГТЛОЛ

Шифр: А 02-12/25

ХО
CS

Босоо масштаб: 1:100
Хэвтээ масштаб: 1:500

Үе шат	Хуудас	Бүх. Хууд
А3	66	106

2025.12

НИСЛЭГИЙН ТАЛБАЙН ХӨНДЛӨН ОГТЛОЛУУД

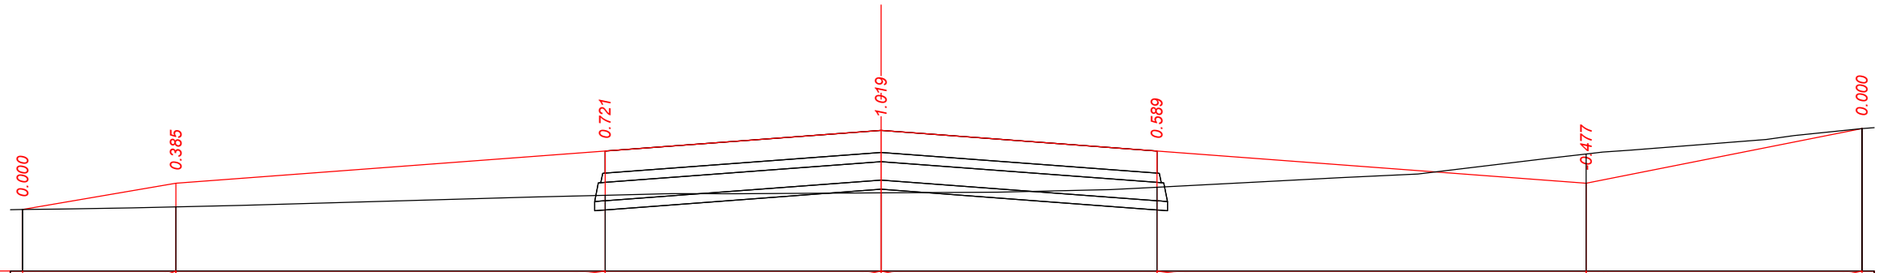

М 1:500 - хэвтээ
М 1:100 - босоо

Төслийн өгөгдөл	Налуу, ‰, урт, м	34 / 12.5	15 / 35.0	15 / 22.5	22.5 / 22.5	15 / 35.0	15 / 40	22.5
	Төлөвлөлтийн түвшин, м	739.497	739.924	740.449	**740.786**	740.449	739.924	740.815
Бодит өгөгдөл	Газрын түвшин, м	739.497	739.539	739.728	**739.767**	739.860	740.401	740.815
	Зай, м	12.5	35.0	22.5	22.5	35.0	22.5	

ПК 5+80.000

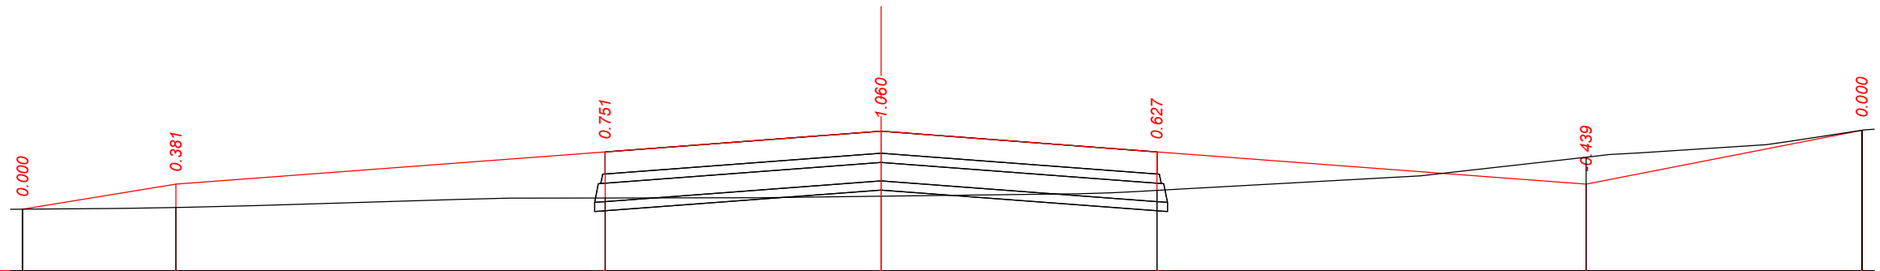

М 1:500 - хэвтээ
М 1:100 - босоо

Төслийн өгөгдөл	Налуу, ‰, урт, м	33 / 12.5	15 / 35.0	15 / 22.5	22.5 / 22.5	15 / 35.0	15 / 39	22.5
	Төлөвлөлтийн түвшин, м	739.414	739.824	740.349	**740.686**	740.349	739.824	740.702
Бодит өгөгдөл	Газрын түвшин, м	739.414	739.443	739.598	**739.626**	739.722	740.263	740.702
	Зай, м	12.5	35.0	22.5	22.5	35.0	22.5	

ПК 5+60.000

"ЭЗТ" ХХК
УЛААНБААТАР ХОТ,
ХАН-УУЛ ДҮҮРЭГ, 1-Р ХОРОО,
ЧИНГИСИЙН ӨРГӨН ЧӨЛӨӨ,
25-92 ТООТ
E-mail: ezt_2008@yahoo.com,
tsolmon.ezt@gmail.com

"ЭЗТ" ХХК

"ЧОЙБАЛСАН" НИСЭХ БУУДЛЫН АЭРОДРОМЫН ӨРГӨТГӨЛИЙН АЖЛЫН ЗУРАГ ТӨСЛИЙН ӨӨРЧЛӨЛТИЙН ЗУРАГ ТӨСӨЛ /4С АНГИЛАЛ/

ЗЕИ	Ц.Цолмон	
Инженер	Б.Энхбат	
Гүйцэтгэсэн	Б.Энхбат	
Шалгасан	Ц.Цолмон	

НИСЛЭГИЙН ТАЛБАЙН ХӨНДЛӨН ОГТЛОЛ

Шифр: А 02-12/25

ХО
CS

Босоо масштаб: 1:100
Хэвтээ масштаб: 1:500

Үе шат	Хуудас	Бүх. Хууд
А3	67	106

2025.12

НИСЛЭГИЙН ТАЛБАЙН ХӨНДЛӨН ОГТЛОЛУУД

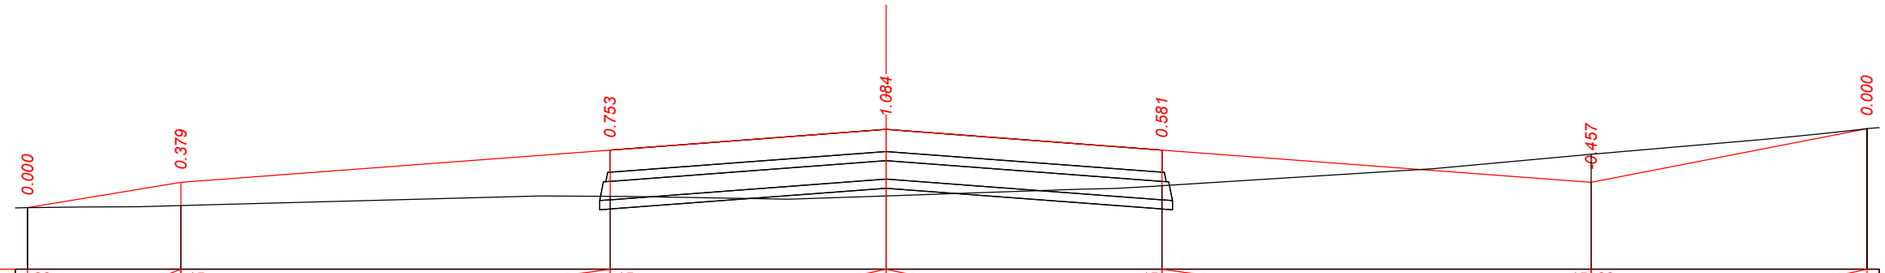

М 1:500 - хэвтээ
М 1:100 - босоо

Төслийн өгөгдөл	Налуу, ‰, урт, м	33 / 12.5	15 / 35.0	15 / 22.5	22.5 / 22.5	15 / 35.0	15 / 39	22.5
	Төлөвлөлтийн түвшин, м	739.310	739.724	740.249	**740.586**	740.249	739.724	740.599
Бодит өгөгдөл	Газрын түвшин, м	739.310	739.345	739.496	**739.502**	739.668	740.181	740.599
	Зай, м	12.5	35.0	22.5	22.5	35.0	22.5	

ПК 5+40.000

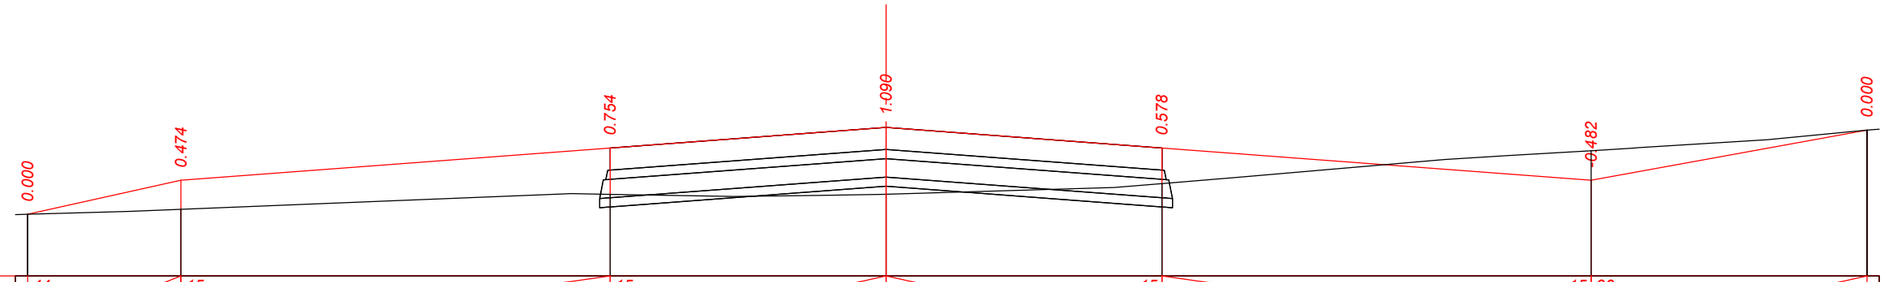

М 1:500 - хэвтээ
М 1:100 - босоо

Төслийн өгөгдөл	Налуу, ‰, урт, м	44 / 12.5	15 / 35.0	15 / 22.5	22.5 / 22.5	15 / 35.0	15 / 36	22.5
	Төлөвлөлтийн түвшин, м	739.069	739.624	740.149	**740.486**	740.149	739.624	740.441
Бодит өгөгдөл	Газрын түвшин, м	739.069	739.150	739.395	**739.396**	739.571	740.106	740.441
	Зай, м	12.5	35.0	22.5	22.5	35.0	22.5	

ПК 5+20.000

"ЭЗТ" ХХК
УЛААНБААТАР ХОТ,
ХАН-УУЛ ДҮҮРЭГ, 1-Р ХОРОО,
ЧИНГИСИЙН ӨРГӨН ЧӨЛӨӨ,
25-92 ТООТ
E-mail: ezt_2008@yahoo.com,
tsolmon.ezt@gmail.com

"ЭЗТ" ХХК

"ЧОЙБАЛСАН" НИСЭХ БУУДЛЫН АЭРОДРОМЫН ӨРГӨТГӨЛИЙН АЖЛЫН ЗУРАГ ТӨСЛИЙН ӨӨРЧЛӨЛТИЙН ЗУРАГ ТӨСӨЛ /4С АНГИЛАЛ/

ЗЕИ	Ц.Цолмон	
Инженер	Б.Энхбат	
Гүйцэтгэсэн	Б.Энхбат	
Шалгасан	Ц.Цолмон	

НИСЛЭГИЙН ТАЛБАЙН ХӨНДЛӨН ОГТЛОЛ

Шифр: А 02-12/25

ХО
CS

Босоо масштаб: 1:100
Хэвтээ масштаб: 1:500

Үе шат	Хуудас	Бүх. Хууд
А3	68	106

2025.12

НИСЛЭГИЙН ТАЛБАЙН ХӨНДЛӨН ОГТЛОЛУУД

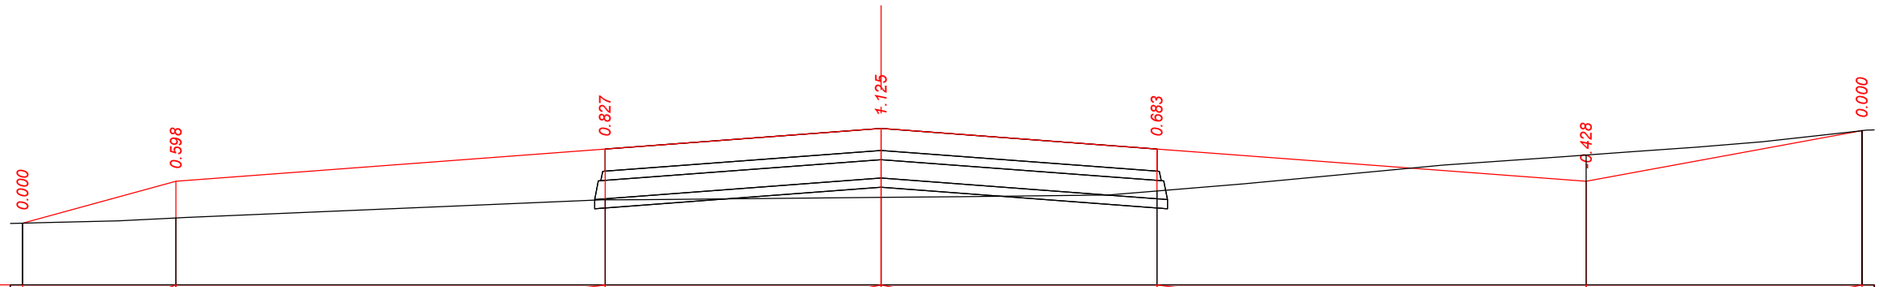

М 1:500 - хэвтээ
М 1:100 - босоо

Төслийн өгөгдөл	Налуу, ‰, урт, м	55 / 12.5	15 / 35.0	15 / 22.5	22.5 / 22.5	15 / 35.0	15 / 37	22.5
	Төлөвлөлтийн түвшин, м	738.841	739.524	740.049	**740.386**	740.049	739.524	740.349
Бодит өгөгдөл	Газрын түвшин, м	738.841	738.926	739.222	**739.261**	739.366	739.952	740.349
	Зай, м		12.5	35.0	22.5	22.5	35.0	22.5

ПК 5+00.000

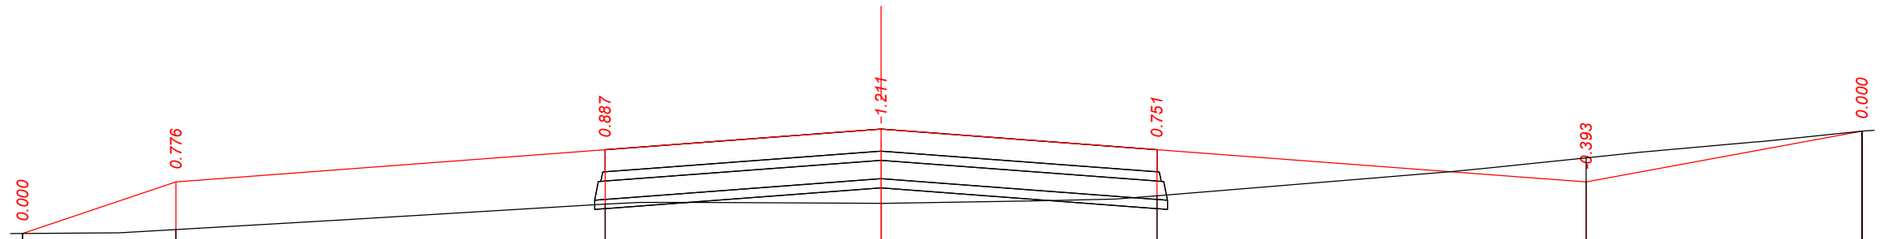

М 1:500 - хэвтээ
М 1:100 - босоо

Төслийн өгөгдөл	Налуу, ‰, урт, м	67 / 12.5	15 / 35.0	15 / 22.5	22.5 / 22.5	15 / 35.0	15 / 37	22.5
	Төлөвлөлтийн түвшин, м	738.584	739.424	739.949	**740.286**	739.949	739.424	740.252
Бодит өгөгдөл	Газрын түвшин, м	738.584	738.648	739.062	**739.075**	739.198	739.817	740.252
	Зай, м		12.5	35.0	22.5	22.5	35.0	22.5

ПК 4+80.000

"ЭЗТ" ХХК
УЛААНБААТАР ХОТ,
ХАН-УУЛ ДҮҮРЭГ, 1-Р ХОРОО,
ЧИНГИСИЙН ӨРГӨН ЧӨЛӨӨ,
25-92 ТООТ
E-mail: ezt_2008@yahoo.com,
tsolmon.ezt@gmail.com

"ЭЗТ" ХХК

"ЧОЙБАЛСАН" НИСЭХ БУУДЛЫН АЭРОДРОМЫН ӨРГӨТГӨЛИЙН АЖЛЫН ЗУРАГ ТӨСЛИЙН ӨӨРЧЛӨЛТИЙН ЗУРАГ ТӨСӨЛ /4С АНГИЛАЛ/

ЗЕИ	Ц.Цолмон	
Инженер	Б.Энхбат	
Гүйцэтгэсэн	Б.Энхбат	
Шалгасан	Ц.Цолмон	

НИСЛЭГИЙН ТАЛБАЙН ХӨНДЛӨН ОГТЛОЛ

Шифр: А 02-12/25

ХО
CS

Босоо масштаб: 1:100
Хэвтээ масштаб: 1:500

Үе шат	Хуудас	Бүх. Хууд
А3	69	106

2025.12

НИСЛЭГИЙН ТАЛБАЙН ХӨНДЛӨН ОГТЛОЛУУД

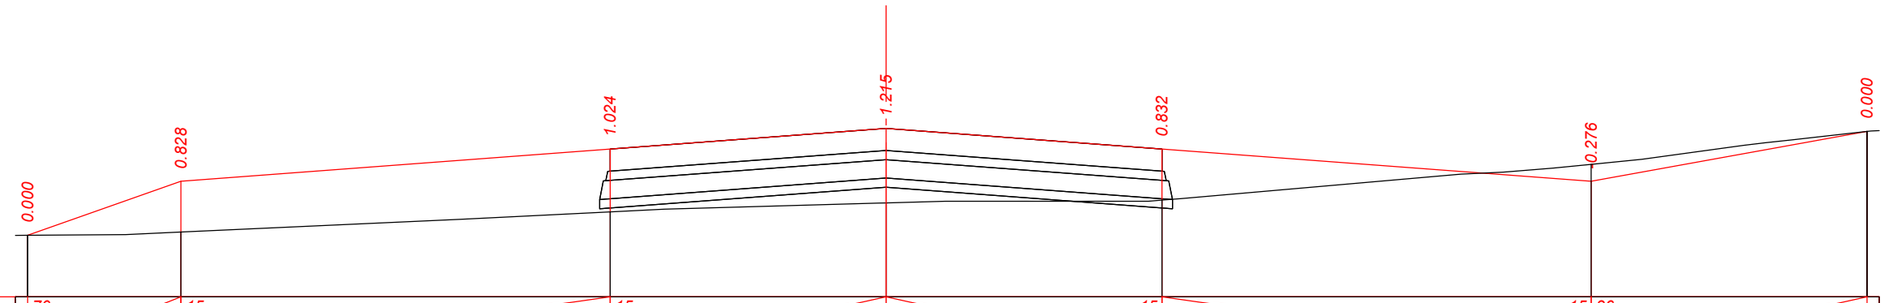

М 1:500 - хэвтээ
М 1:100 - босоо

Төслийн өгөгдөл	Налуу, ‰, урт, м	70 / 12.5	15 / 35.0	15 / 22.5	22.5 / 22.5	15 / 35.0	15 / 36	22.5
	Төлөвлөлтийн түвшин, м	738.443	739.324	739.849	**740.186**	739.849	739.324	740.136
Бодит өгөгдөл	Газрын түвшин, м	738.443	738.496	738.825	**738.971**	739.017	739.600	740.136
	Зай, м	12.5	35.0	22.5	22.5	35.0	22.5	

ПК 4+60.000

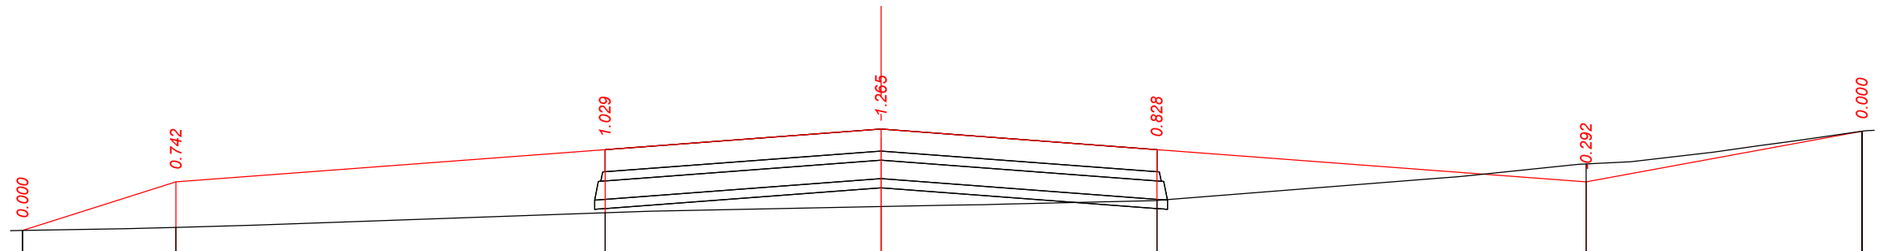

М 1:500 - хэвтээ
М 1:100 - босоо

Төслийн өгөгдөл	Налуу, ‰, урт, м	63 / 12.5	15 / 35.0	15 / 22.5	22.5 / 22.5	15 / 35.0	15 / 37	22.5
	Төлөвлөлтийн түвшин, м	738.431	739.224	739.749	**740.086**	739.749	739.224	740.049
Бодит өгөгдөл	Газрын түвшин, м	738.431	738.482	738.720	**738.821**	738.921	739.516	740.049
	Зай, м	12.5	35.0	22.5	22.5	35.0	22.5	

ПК 4+40.000

"ЭЗТ" ХХК
УЛААНБААТАР ХОТ,
ХАН-УУЛ ДҮҮРЭГ, 1-Р ХОРОО,
ЧИНГИСИЙН ЕРГЭН ЧӨЛӨӨ,
25-92 ТООТ
E-mail: ezt_2008@yahoo.com,
tsolmon.ezt@gmail.com

"ЭЗТ" ХХК

"ЧОЙБАЛСАН" НИСЭХ БУУДЛЫН АЭРОДРОМЫН ӨРГӨТГӨЛИЙН АЖЛЫН ЗУРАГ ТӨСЛИЙН ӨӨРЧЛӨЛТИЙН ЗУРАГ ТӨСӨЛ /4С АНГИЛАЛ/

ЗЕИ	Ц.Цолмон	
Инженер	Б.Энхбат	
Гүйцэтгэсэн	Б.Энхбат	
Шалгасан	Ц.Цолмон	

НИСЛЭГИЙН ТАЛБАЙН ХӨНДЛӨН ОГТЛОЛ

Шифр: А 02-12/25

ХО
CS

Босоо масштаб: 1:100
Хэвтээ масштаб: 1:500

Үе шат	Хуудас	Бүх. Хууд
А3	70	106

2025.12

НИСЛЭГИЙН ТАЛБАЙН ХӨНДЛӨН ОГТЛОЛУУД

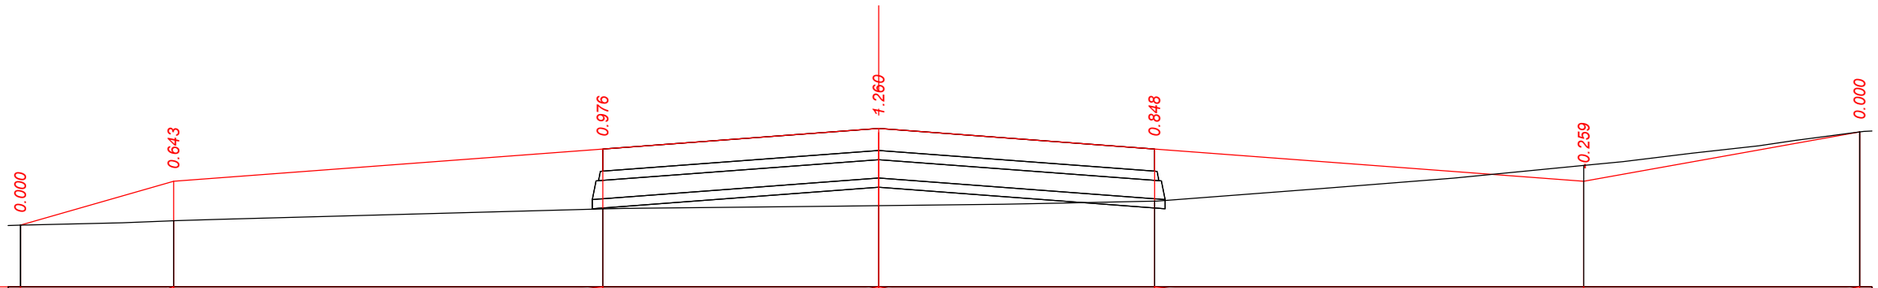

М 1:500 - хэвтээ
М 1:100 - босоо

Төслийн өгөгдөл	Налуу, ‰, урт, м	57 / 12.5	15 / 35.0	15 / 22.5	22.5 / 15	35.0 / 15	15 / 36	22.5
	Төлөвлөлтийн түвшин, м	738.408	739.124	739.649	**739.986**	739.649	739.124	739.928
Бодит өгөгдөл	Газрын түвшин, м	738.408	738.481	738.673	**738.726**	738.801	739.383	739.928
	Зай, м	12.5	35.0	22.5	22.5	35.0	22.5	

ПК 4+20.000

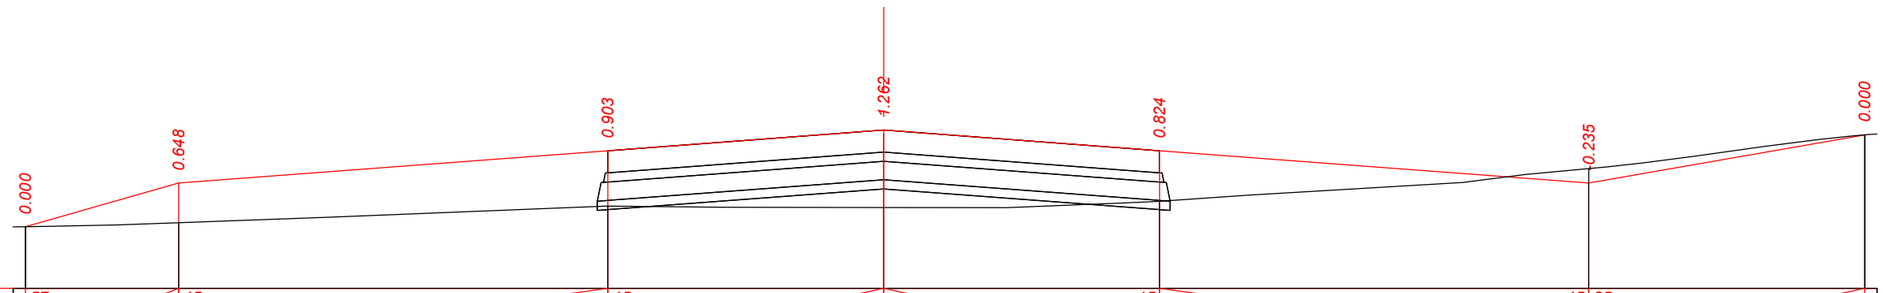

М 1:500 - хэвтээ
М 1:100 - босоо

Төслийн өгөгдөл	Налуу, ‰, урт, м	57 / 12.5	15 / 35.0	15 / 22.5	22.5 / 15	35.0 / 15	15 / 35	22.5
	Төлөвлөлтийн түвшин, м	738.311	739.024	739.549	**739.886**	739.549	739.024	739.807
Бодит өгөгдөл	Газрын түвшин, м	738.311	738.376	738.646	**738.624**	738.725	739.259	739.807
	Зай, м	12.5	35.0	22.5	22.5	35.0	22.5	

ПК 4+00.000

"ЭЗТ" ХХК
УЛААНБААТАР ХОТ,
ХАН-УУЛ ДҮҮРЭГ, 1-Р ХОРОО,
ЧИНГИСИЙН ӨРГӨН ЧӨЛӨӨ,
25-92 ТООТ
E-mail: ezt_2008@yahoo.com,
tsolmon.ezt@gmail.com

"ЭЗТ" ХХК

"ЧОЙБАЛСАН" НИСЭХ БУУДЛЫН АЭРОДРОМЫН ӨРГӨТГӨЛИЙН АЖЛЫН ЗУРАГ ТӨСЛИЙН ӨӨРЧЛӨЛТИЙН ЗУРАГ ТӨСӨЛ /4С АНГИЛАЛ/

ЗЕИ	Ц.Цолмон	
Инженер	Б.Энхбат	
Гүйцэтгэсэн	Б.Энхбат	
Шалгасан	Ц.Цолмон	

НИСЛЭГИЙН ТАЛБАЙН ХӨНДЛӨН ОГТЛОЛ

Шифр: А 02-12/25

ХО
CS

Босоо масштаб: 1:100
Хэвтээ масштаб: 1:500

Үе шат	Хуудас	Бүх. Хууд
А3	71	106

2025.12

НИСЛЭГИЙН ТАЛБАЙН ХӨНДЛӨН ОГТЛОЛУУД

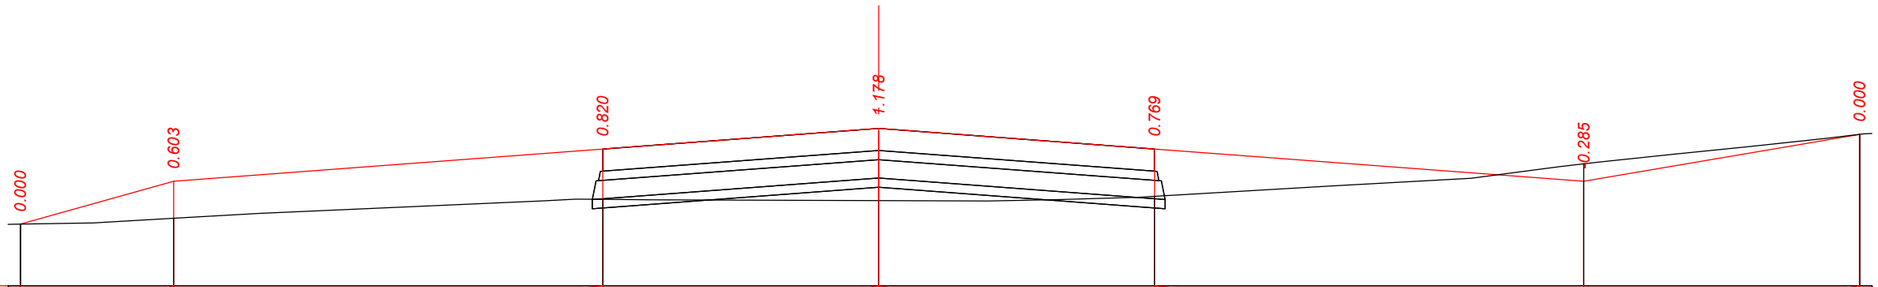

М 1:500 - хэвтээ
М 1:100 - босоо

Төслийн өгөгдөл	Налуу, ‰, урт, м	56 / 12.5	15 / 35.0	15 / 22.5	22.5 / 22.5	15 / 35.0	15 / 34	22.5
	Төлөвлөлтийн түвшин, м	738.205	738.904	739.429	**739.766**	739.429	738.904	739.669
Бодит өгөгдөл	Газрын түвшин, м	738.205	738.301	738.609	**738.588**	738.660	739.189	739.669
	Зай, м	12.5	35.0	22.5	22.5	35.0	22.5	

ПК 3+80.000

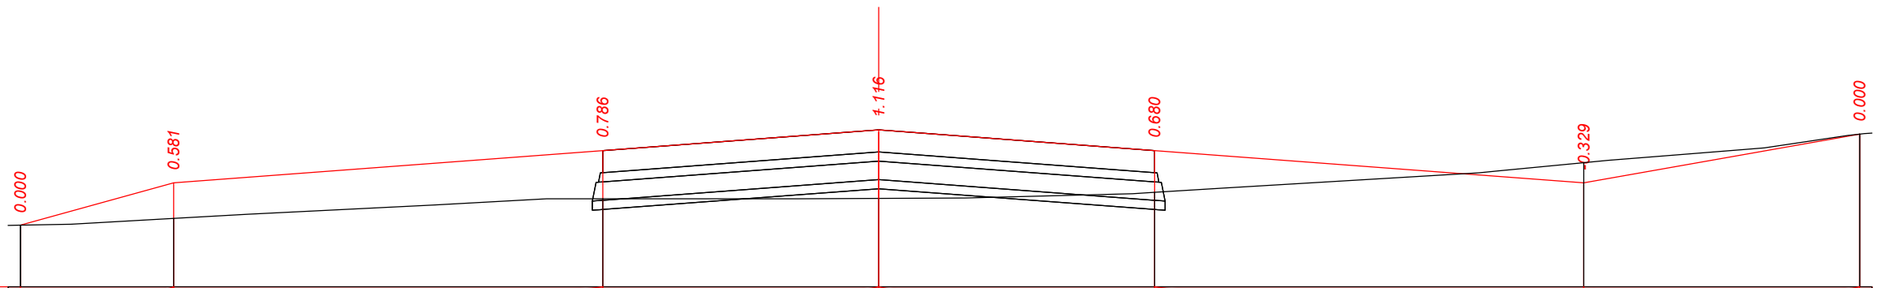

М 1:500 - хэвтээ
М 1:100 - босоо

Төслийн өгөгдөл	Налуу, ‰, урт, м	55 / 12.5	15 / 35.0	15 / 22.5	22.5 / 22.5	15 / 35.0	15 / 35	22.5
	Төлөвлөлтийн түвшин, м	738.093	738.784	739.309	**739.646**	739.309	738.784	739.578
Бодит өгөгдөл	Газрын түвшин, м	738.093	738.203	738.523	**738.530**	738.629	739.113	739.578
	Зай, м	12.5	35.0	22.5	22.5	35.0	22.5	

ПК 3+60.000

"ЭЗТ" ХХК
УЛААНБААТАР ХОТ,
ХАН-УУЛ ДҮҮРЭГ, 1-Р ХОРОО,
ЧИНГИСИЙН ӨРГӨН ЧӨЛӨӨ,
25-92 ТООТ
E-mail: ezt_2008@yahoo.com,
tsolmon.ezt@gmail.com

"ЭЗТ" ХХК

"ЧОЙБАЛСАН" НИСЭХ БУУДЛЫН АЭРОДРОМЫН ӨРГӨТГӨЛИЙН АЖЛЫН ЗУРАГ ТӨСЛИЙН ӨӨРЧЛӨЛТИЙН ЗУРАГ ТӨСӨЛ /4С АНГИЛАЛ/

ЗЕИ	Ц.Цолмон	
Инженер	Б.Энхбат	
Гүйцэтгэсэн	Б.Энхбат	
Шалгасан	Ц.Цолмон	

НИСЛЭГИЙН ТАЛБАЙН ХӨНДЛӨН ОГТЛОЛ

Шифр: А 02-12/25

ХО
CS

Босоо масштаб: 1:100
Хэвтээ масштаб: 1:500

Үе шат	Хуудас	Бүх. Хууд
А3	72	106

2025.12

НИСЛЭГИЙН ТАЛБАЙН ХӨНДЛӨН ОГТЛОЛУУД

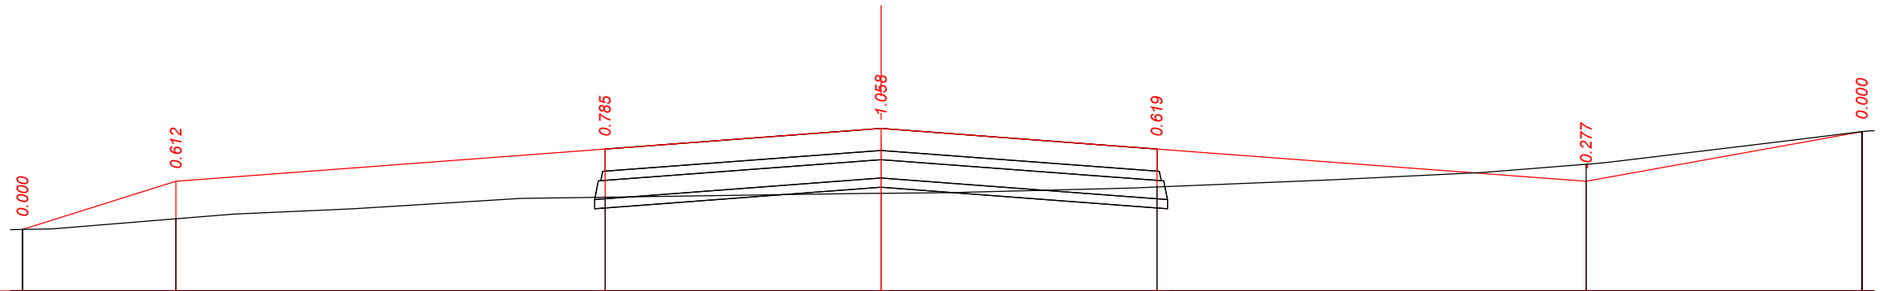

М 1:500 - хэвтээ
М 1:100 - босоо

Төслийн өгөгдөл	Налуу, ‰, урт, м	63 / 12.5	15 / 35.0	15 / 22.5	22.5 / 22.5	15 / 35.0	15 / 36	22.5
	Төлөвлөлтийн түвшин, м	737.879	738.664	739.189	**739.526**	739.189	738.664	739.473
Бодит өгөгдөл	Газрын түвшин, м	737.879	738.052	738.404	**738.468**	738.570	738.941	739.473
	Зай, м		12.5	35.0	22.5	22.5	35.0	22.5

ПК 3+40.000

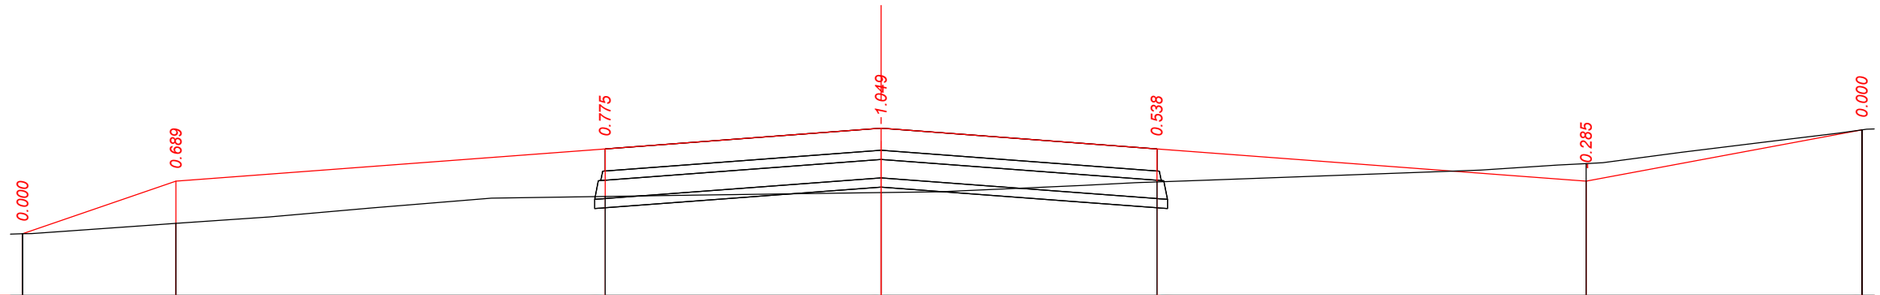

М 1:500 - хэвтээ
М 1:100 - босоо

Төслийн өгөгдөл	Налуу, ‰, урт, м	69 / 12.5	15 / 35.0	15 / 22.5	22.5 / 22.5	15 / 35.0	15 / 37	22.5
	Төлөвлөлтийн түвшин, м	737.686	738.544	739.069	**739.406**	739.069	738.544	739.379
Бодит өгөгдөл	Газрын түвшин, м	737.686	737.855	738.294	**738.357**	738.531	738.829	739.379
	Зай, м		12.5	35.0	22.5	22.5	35.0	22.5

ПК 3+20.000

"ЭЗТ"
ХХ Компани
УЛААНБААТАР ХОТ,
ХАН-УУЛ ДҮҮРЭГ, 1-Р ХОРОО,
ЧИНГИСИЙН ЕРГЭН ЧӨЛӨӨ,
25-92 ТООТ
E-mail: ezt_2008@yahoo.com,
tsolmon.ezt@gmail.com

"ЭЗТ" ХХК

"ЧОЙБАЛСАН" НИСЭХ БУУДЛЫН АЭРОДРОМЫН ӨРГӨТГӨЛИЙН АЖЛЫН ЗУРАГ ТӨСЛИЙН ӨӨРЧЛӨЛТИЙН ЗУРАГ ТӨСӨЛ /4С АНГИЛАЛ/

ЗЕИ	Ц.Цолмон	
Инженер	Б.Энхбат	
Гүйцэтгэсэн	Б.Энхбат	
Шалгасан	Ц.Цолмон	

НИСЛЭГИЙН ТАЛБАЙН ХӨНДЛӨН ОГТЛОЛ

Шифр: А 02-12/25

ХО
CS

Босоо масштаб: 1:100
Хэвтээ масштаб: 1:500

Үе шат	Хуудас	Бүх. Хууд
А3	73	106

2025.12

НИСЛЭГИЙН ТАЛБАЙН ХӨНДЛӨН ОГТЛОЛУУД

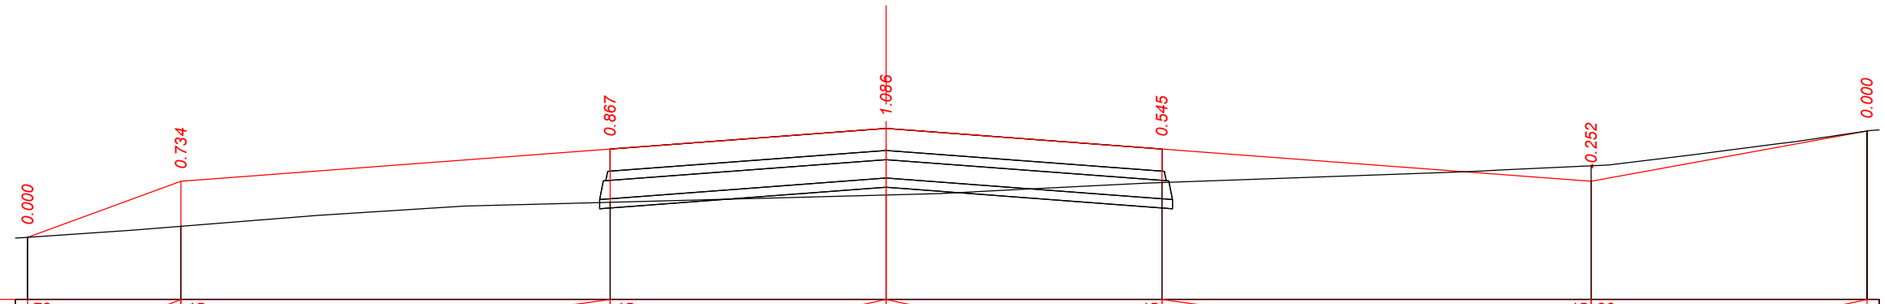

М 1:500 - хэвтээ
М 1:100 - босоо

Төслийн өгөгдөл	Налуу, ‰, урт, м	73 / 12.5	15 / 35.0	15 / 22.5	22.5 / 22.5	15 / 35.0	15 / 36	22.5
	Төлөвлөлтийн түвшин, м	737.510	738.424	738.949	**739.286**	738.949	738.424	739.243
Бодит өгөгдөл	Газрын түвшин, м	737.510	737.690	738.082	**738.200**	738.404	738.676	739.243
	Зай, м	12.5	35.0	22.5	22.5	35.0	22.5	

ПК 3+00.000

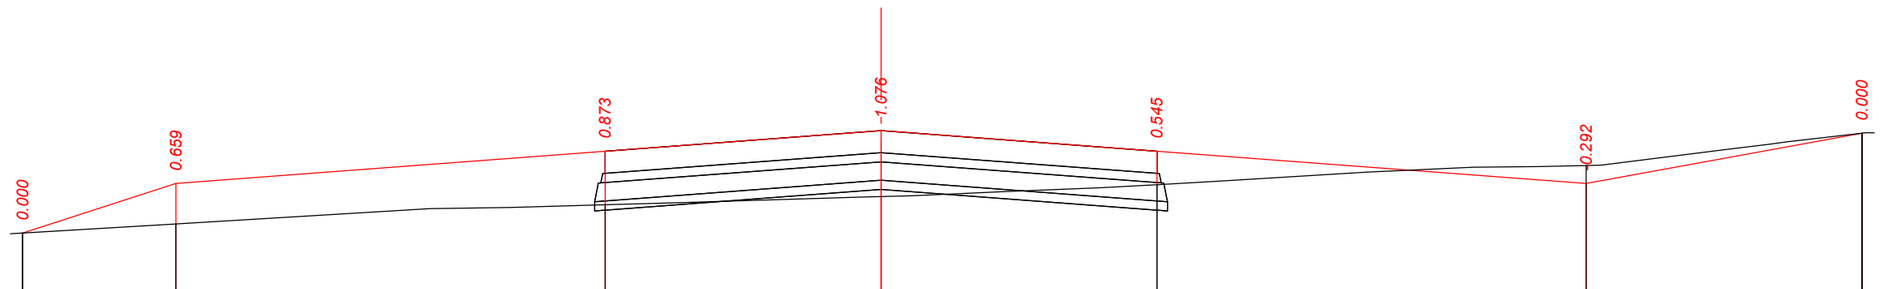

М 1:500 - хэвтээ
М 1:100 - босоо

Төслийн өгөгдөл	Налуу, ‰, урт, м	65 / 12.5	15 / 35.0	15 / 22.5	22.5 / 22.5	15 / 35.0	15 / 36	22.5
	Төлөвлөлтийн түвшин, м	737.496	738.304	738.829	**739.166**	738.829	738.304	739.123
Бодит өгөгдөл	Газрын түвшин, м	737.496	737.645	737.956	**738.090**	738.284	738.596	739.123
	Зай, м	12.5	35.0	22.5	22.5	35.0	22.5	

ПК 2+80.000

"ЭЗТ" ХХК
УЛААНБААТАР ХОТ,
ХАН-УУЛ ДҮҮРЭГ, 1-Р ХОРОО,
ЧИНГИСИЙН ӨРГӨН ЧӨЛӨӨ,
25-92 ТООТ
E-mail: ezt_2008@yahoo.com,
tsolmon.ezt@gmail.com

"ЭЗТ" ХХК

"ЧОЙБАЛСАН" НИСЭХ БУУДЛЫН АЭРОДРОМЫН ӨРГӨТГӨЛИЙН АЖЛЫН ЗУРАГ ТӨСЛИЙН ӨӨРЧЛӨЛТИЙН ЗУРАГ ТӨСӨЛ /4С АНГИЛАЛ/

ЗЕИ	Ц.Цолмон	
Инженер	Б.Энхбат	
Гүйцэтгэсэн	Б.Энхбат	
Шалгасан	Ц.Цолмон	

НИСЛЭГИЙН ТАЛБАЙН ХӨНДЛӨН ОГТЛОЛ

Шифр: А 02-12/25

ХО
CS

Босоо масштаб: 1:100
Хэвтээ масштаб: 1:500

Үе шат	Хуудас	Бүх. Хууд
А3	74	106

2025.12

НИСЛЭГИЙН ТАЛБАЙН ХӨНДЛӨН ОГТЛОЛУУД

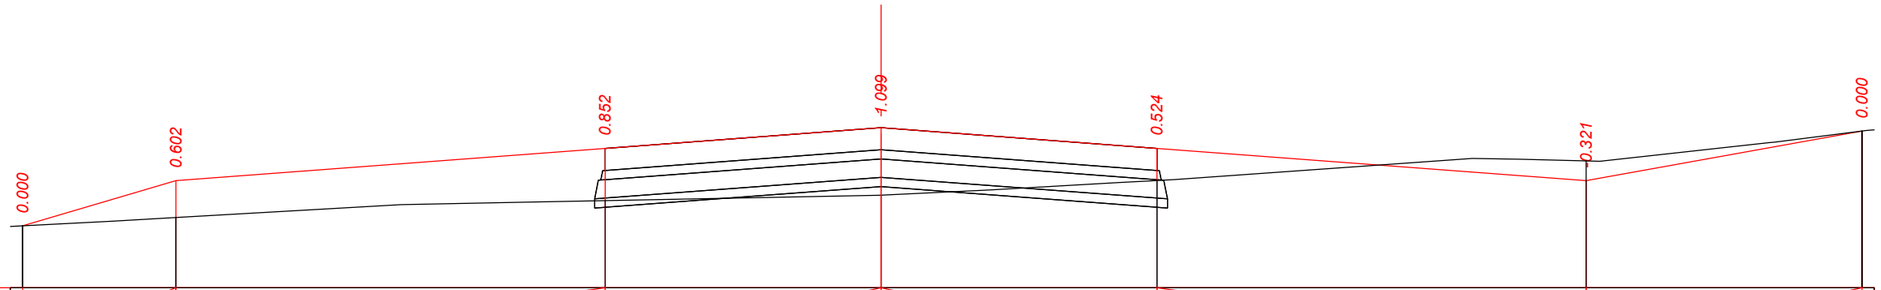

М 1:500 - хэвтээ
М 1:100 - босоо

Төслийн өгөгдөл	Налуу, ‰, урт, м	59 / 12.5	15 / 35.0	15 / 22.5	22.5 / 22.5	15 / 35.0	15 / 36	22.5
	Төлөвлөлтийн түвшин, м	737.447	738.184	738.709	**739.046**	738.709	738.184	738.992
Бодит өгөгдөл	Газрын түвшин, м	737.447	737.582	737.857	**737.947**	738.185	738.505	738.992
	Зай, м	12.5	35.0	22.5	22.5	35.0	22.5	

ПК 2+60.000

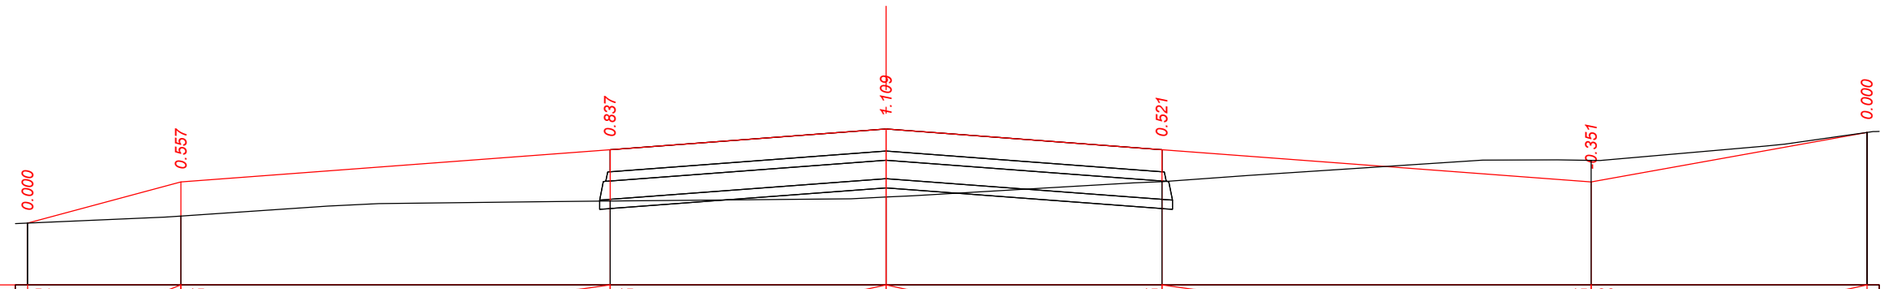

М 1:500 - хэвтээ
М 1:100 - босоо

Төслийн өгөгдөл	Налуу, ‰, урт, м	54 / 12.5	15 / 35.0	15 / 22.5	22.5 / 22.5	15 / 35.0	15 / 36	22.5
	Төлөвлөлтийн түвшин, м	737.392	738.064	738.589	**738.926**	738.589	738.064	738.871
Бодит өгөгдөл	Газрын түвшин, м	737.392	737.507	737.752	**737.817**	738.068	738.415	738.871
	Зай, м	12.5	35.0	22.5	22.5	35.0	22.5	

ПК 2+40.000

"ЭЗТ" ХХК
УЛААНБААТАР ХОТ,
ХАН-УУЛ ДҮҮРЭГ, 1-Р ХОРОО,
ЧИНГИСИЙН ӨРГӨН ЧӨЛӨӨ,
25-92 ТООТ
E-mail: ezt_2008@yahoo.com,
tsolmon.ezt@gmail.com

"ЭЗТ" ХХК

"ЧОЙБАЛСАН" НИСЭХ БУУДЛЫН АЭРОДРОМЫН ӨРГӨТГӨЛИЙН АЖЛЫН ЗУРАГ ТӨСЛИЙН ӨӨРЧЛӨЛТИЙН ЗУРАГ ТӨСӨЛ /4С АНГИЛАЛ/

ЗЕИ	Ц.Цолмон	
Инженер	Б.Энхбат	
Гүйцэтгэсэн	Б.Энхбат	
Шалгасан	Ц.Цолмон	

НИСЛЭГИЙН ТАЛБАЙН ХӨНДЛӨН ОГТЛОЛ

Шифр: А 02-12/25

ХО
CS

Босоо масштаб: 1:100
Хэвтээ масштаб: 1:500

Үе шат	Хуудас	Бүх. Хууд
А3	75	106

2025.12

НИСЛЭГИЙН ТАЛБАЙН ХӨНДЛӨН ОГТЛОЛУУД

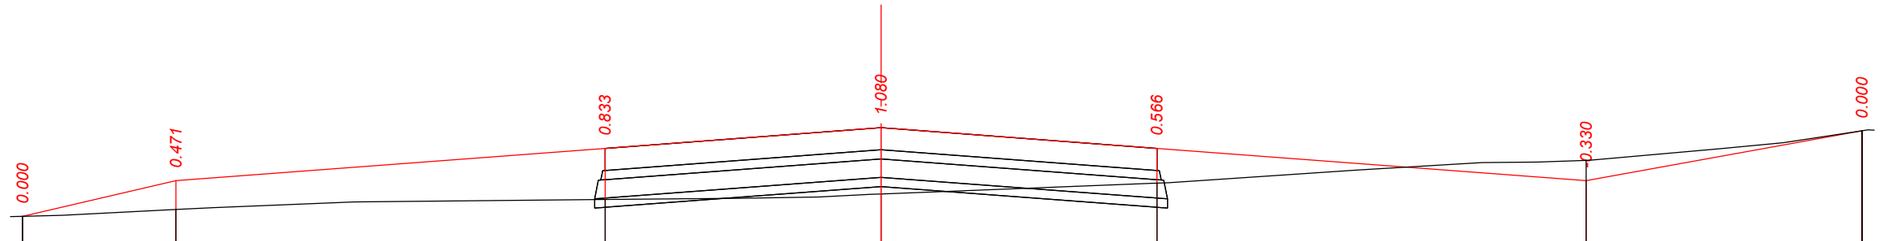

М 1:500 - хэвтээ
М 1:100 - босоо

Төслийн өгөгдөл	Налуу, ‰, урт, м	47 / 12.5	15 / 35.0	15 / 22.5	22.5 / 22.5	15 / 35.0	15 / 36	22.5
	Төлөвлөлтийн түвшин, м	737.362	737.944	738.469	**738.806**	738.469	737.944	738.756
Бодит өгөгдөл	Газрын түвшин, м	737.362	737.473	737.636	**737.726**	737.903	738.274	738.756
	Зай, м	12.5	35.0	22.5	22.5	35.0	22.5	

ПК 2+20.000

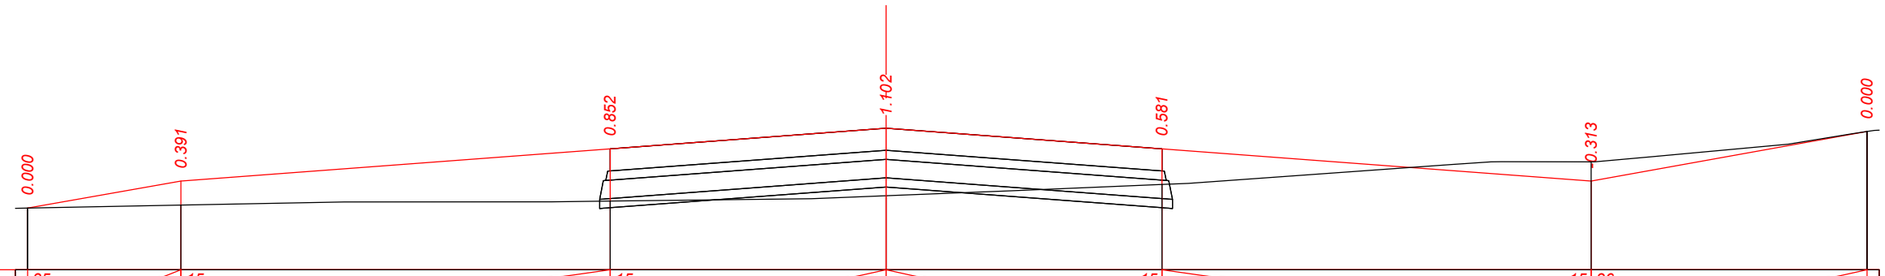

М 1:500 - хэвтээ
М 1:100 - босоо

Төслийн өгөгдөл	Налуу, ‰, урт, м	35 / 12.5	15 / 35.0	15 / 22.5	22.5 / 22.5	15 / 35.0	15 / 36	22.5
	Төлөвлөлтийн түвшин, м	737.383	737.824	738.349	**738.686**	738.349	737.824	738.632
Бодит өгөгдөл	Газрын түвшин, м	737.383	737.433	737.497	**737.584**	737.768	738.137	738.632
	Зай, м	12.5	35.0	22.5	22.5	35.0	22.5	

ПК 2+00.000

"ЭЗТ" ХХК
УЛААНБААТАР ХОТ,
ХАН-УУЛ ДҮҮРЭГ, 1-Р ХОРОО,
ЧИНГИСИЙН ӨРГӨН ЧӨЛӨӨ,
25-92 ТООТ
E-mail: ezt_2008@yahoo.com,
tsolmon.ezt@gmail.com

"ЭЗТ" ХХК

"ЧОЙБАЛСАН" НИСЭХ БУУДЛЫН АЭРОДРОМЫН ӨРГӨТГӨЛИЙН АЖЛЫН ЗУРАГ ТӨСЛИЙН ӨӨРЧЛӨЛТИЙН ЗУРАГ ТӨСӨЛ /4С АНГИЛАЛ/

ЗЕИ	Ц.Цолмон	
Инженер	Б.Энхбат	
Гүйцэтгэсэн	Б.Энхбат	
Шалгасан	Ц.Цолмон	

НИСЛЭГИЙН ТАЛБАЙН ХӨНДЛӨН ОГТЛОЛ

Шифр: А 02-12/25

ХО
CS

Босоо масштаб: 1:100
Хэвтээ масштаб: 1:500

Үе шат	Хуудас	Бүх. Хууд
А3	76	106

2025.12

НИСЛЭГИЙН ТАЛБАЙН ХӨНДЛӨН ОГТЛОЛУУД

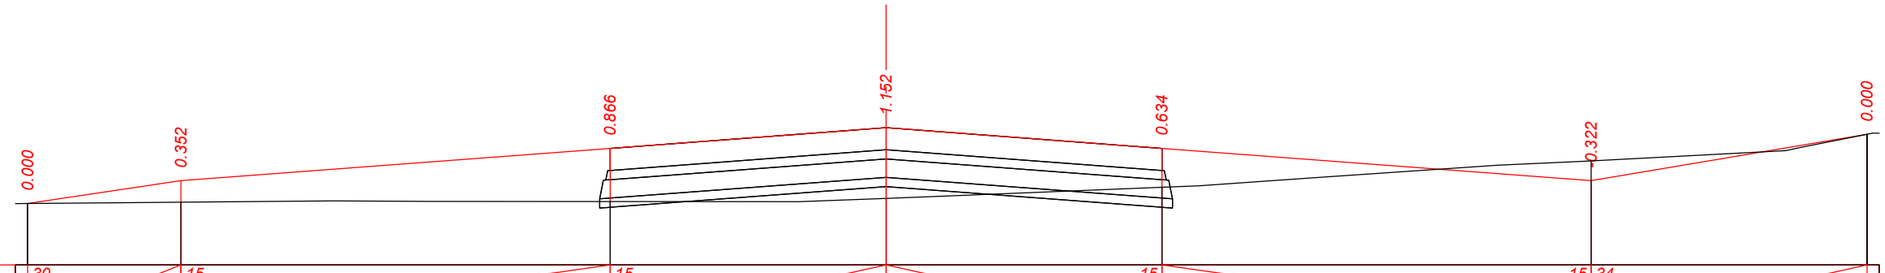

М 1:500 - хэвтээ
М 1:100 - босоо

Төслийн өгөгдөл	Налуу, ‰, урт, м	30 / 12.5	15	35.0	15 / 22.5	22.5 / 35.0	15	34 / 22.5
	Төлөвлөлтийн түвшин, м	737.331	737.704	738.229	**738.566**	738.229	737.704	738.459
Бодит өгөгдөл	Газрын түвшин, м	737.331	737.352	737.363	**737.414**	737.595	738.026	738.459
	Зай, м	12.5	35.0	22.5	22.5	35.0	22.5	

ПК 1+80.000

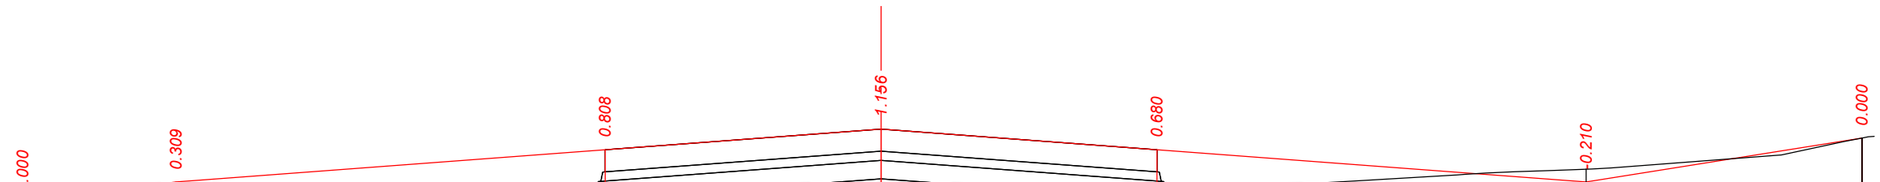

М 1:500 - хэвтээ
М 1:100 - босоо

Төслийн өгөгдөл	Налуу, ‰, урт, м	28 / 12.5	15	35.0	15 / 22.5	22.5 / 35.0	15	32 / 22.5
	Төлөвлөлтийн түвшин, м	737.228	737.584	738.109	**738.446**	738.109	737.584	738.301
Бодит өгөгдөл	Газрын түвшин, м	737.228	737.275	737.301	**737.290**	737.429	737.794	738.301
	Зай, м	12.5	35.0	22.5	22.5	35.0	22.5	

ПК 1+60.000

"ЭЗТ" ХХК
УЛААНБААТАР ХОТ,
ХАН-УУЛ ДҮҮРЭГ, 1-Р ХОРОО,
ЧИНГИСИЙН ЕРГЭН ЧӨЛӨӨ,
25-92 ТООТ
E-mail: ezt_2008@yahoo.com,
tsolmon.ezt@gmail.com

"ЭЗТ" ХХК

"ЧОЙБАЛСАН" НИСЭХ БУУДЛЫН АЭРОДРОМЫН ӨРГӨТГӨЛИЙН АЖЛЫН ЗУРАГ ТӨСЛИЙН ӨӨРЧЛӨЛТИЙН ЗУРАГ ТӨСӨЛ /4С АНГИЛАЛ/

ЗЕИ	Ц.Цолмон	
Инженер	Б.Энхбат	
Гүйцэтгэсэн	Б.Энхбат	
Шалгасан	Ц.Цолмон	

НИСЛЭГИЙН ТАЛБАЙН ХӨНДЛӨН ОГТЛОЛ

Шифр: А 02-12/25

ХО
CS

Босоо масштаб: 1:100
Хэвтээ масштаб: 1:500

Үе шат	Хуудас	Бүх. Хууд
А3	77	106

2025.12

НИСЛЭГИЙН ТАЛБАЙН ХӨНДЛӨН ОГТЛОЛУУД

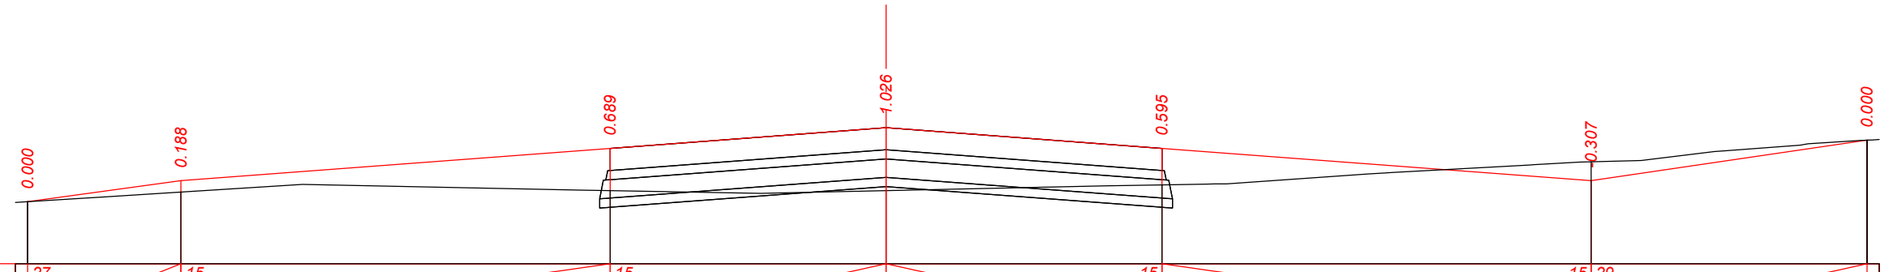

М 1:500 - хэвтээ
М 1:100 - босоо

Төслийн өгөгдөл	Налуу, ‰, урт, м	27 / 12.5	15 / 35.0	15 / 22.5	22.5 / 22.5	15 / 35.0	15 / 29	22.5
	Төлөвлөлтийн түвшин, м	737.120	737.464	737.989	**738.326**	737.989	737.464	738.123
Бодит өгөгдөл	Газрын түвшин, м	737.120	737.276	737.300	**737.300**	737.394	737.771	738.123
	Зай, м	12.5	35.0	22.5	22.5	35.0	22.5	

ПК 1+40.000

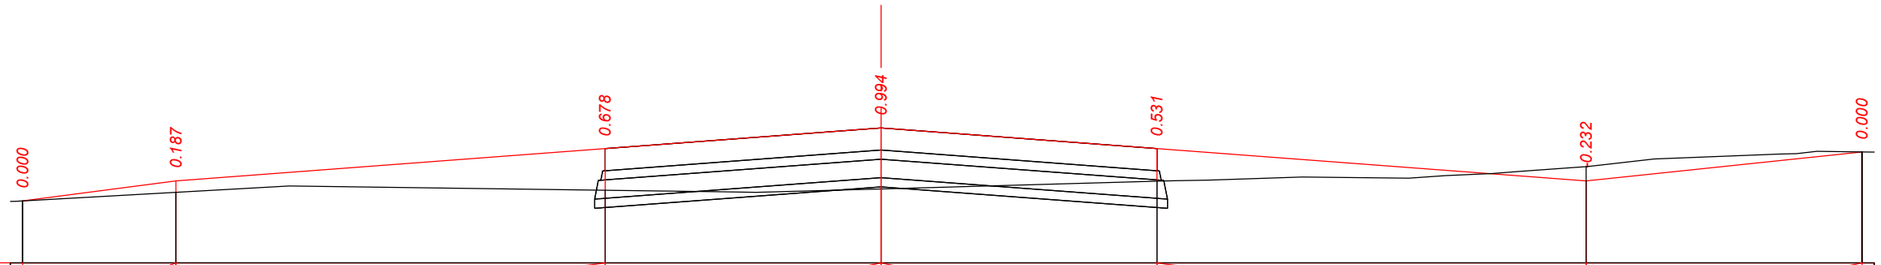

М 1:500 - хэвтээ
М 1:100 - босоо

Төслийн өгөгдөл	Налуу, ‰, урт, м	26 / 12.5	15 / 35.0	15 / 22.5	22.5 / 22.5	15 / 35.0	15 / 21	22.5
	Төлөвлөлтийн түвшин, м	737.016	737.344	737.869	**738.206**	737.869	737.344	737.815
Бодит өгөгдөл	Газрын түвшин, м	737.016	737.157	737.191	**737.212**	737.338	737.576	737.815
	Зай, м	12.5	35.0	22.5	22.5	35.0	22.5	

ПК 1+20.000

"ЭЗТ" ХХК
УЛААНБААТАР ХОТ,
ХАН-УУЛ ДҮҮРЭГ, 1-Р ХОРОО,
ЧИНГИСИЙН ӨРГӨН ЧӨЛӨӨ,
25-92 ТООТ
E-mail: ezt_2008@yahoo.com,
tsolmon.ezt@gmail.com

"ЭЗТ" ХХК

"ЧОЙБАЛСАН" НИСЭХ БУУДЛЫН АЭРОДРОМЫН ӨРГӨТГӨЛИЙН АЖЛЫН ЗУРАГ ТӨСЛИЙН ӨӨРЧЛӨЛТИЙН ЗУРАГ ТӨСӨЛ /4С АНГИЛАЛ/

ЗЕИ	Ц.Цолмон	
Инженер	Б.Энхбат	
Гүйцэтгэсэн	Б.Энхбат	
Шалгасан	Ц.Цолмон	

НИСЛЭГИЙН ТАЛБАЙН ХӨНДЛӨН ОГТЛОЛ

Шифр: А 02-12/25

ХО
CS

Босоо масштаб: 1:100
Хэвтээ масштаб: 1:500

Үе шат	Хуудас	Бүх. Хууд
А3	78	106

2025.12

НИСЛЭГИЙН ТАЛБАЙН ХӨНДЛӨН ОГТЛОЛУУД

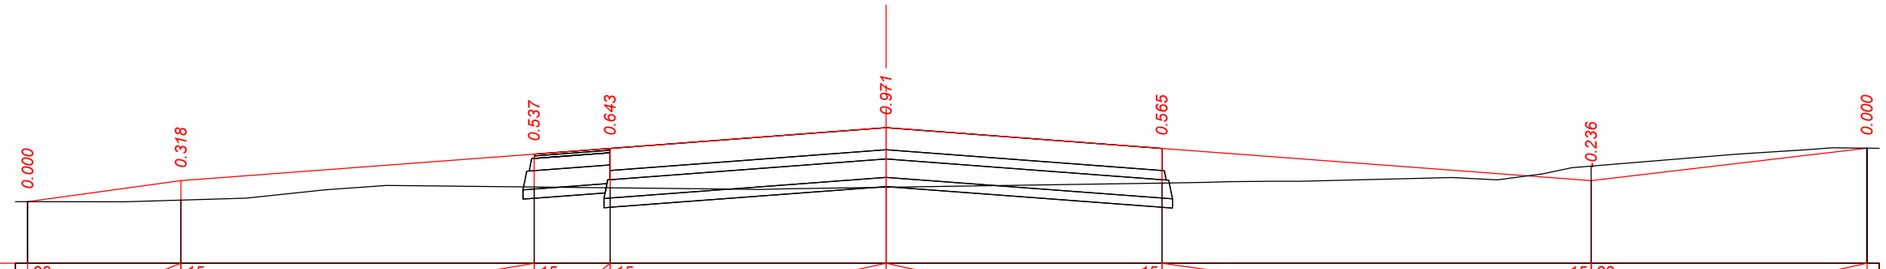

М 1:500 - хэвтээ
М 1:100 - босоо

Төслийн өгөгдөл	Налуу, ‰, урт, м	28 / 12.5	15 / 28.8	15 / 6.2	15 / 22.5	22.5	15 / 35.0	15 / 23	22.5
	Төлөвлөлтийн түвшин, м	736.880	737.224	737.656	737.749	**738.086**	737.749	737.224	737.752
Бодит өгөгдөл	Газрын түвшин, м	736.880	736.906	737.119	737.106	**737.115**	737.184	737.460	737.752
	Зай, м	12.5	28.8	6.2	22.5	22.5	35.0	22.5	

ПК 1+00.000

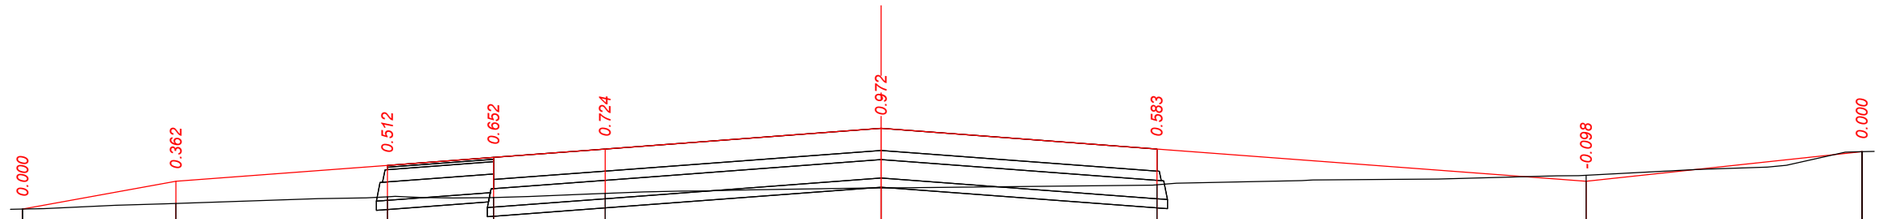

М 1:500 - хэвтээ
М 1:100 - босоо

Төслийн өгөгдөл	Налуу, ‰, урт, м	36 / 12.5	15 / 17.25	15 / 8.65	15 / 9.1	15 / 22.5	22.5	15 / 35.0	15 / 21	22.5
	Төлөвлөлтийн түвшин, м	736.651	737.104	737.363	737.492	737.629	**737.966**	737.629	737.104	737.586
Бодит өгөгдөл	Газрын түвшин, м	736.651	736.742	736.851	736.840	736.905	**736.994**	737.046	737.202	737.586
	Зай, м	12.5	17.25	8.65	9.1	22.5	22.5	35.0	22.5	

ПК 0+80.000

"ЭЗТ" ХХК
УЛААНБААТАР ХОТ,
ХАН-УУЛ ДҮҮРЭГ, 1-Р ХОРОО,
ЧИНГИСИЙН ӨРГӨН ЧӨЛӨӨ,
25-92 ТООТ
E-mail: ezt_2008@yahoo.com,
tsolmon.ezt@gmail.com

"ЭЗТ" ХХК

"ЧОЙБАЛСАН" НИСЭХ БУУДЛЫН АЭРОДРОМЫН ӨРГӨТГӨЛИЙН АЖЛЫН ЗУРАГ ТӨСЛИЙН ӨӨРЧЛӨЛТИЙН ЗУРАГ ТӨСӨЛ /4С АНГИЛАЛ/

ЗЕИ	Ц.Цолмон	
Инженер	Б.Энхбат	
Гүйцэтгэсэн	Б.Энхбат	
Шалгасан	Ц.Цолмон	

НИСЛЭГИЙН ТАЛБАЙН ХӨНДЛӨН ОГТЛОЛ

Шифр: А 02-12/25

ХО
CS

Босоо масштаб: 1:100
Хэвтээ масштаб: 1:500

Үе шат	Хуудас	Бүх. Хууд
А3	79	106

2025.12

НИСЛЭГИЙН ТАЛБАЙН ХӨНДЛӨН ОГТЛОЛУУД

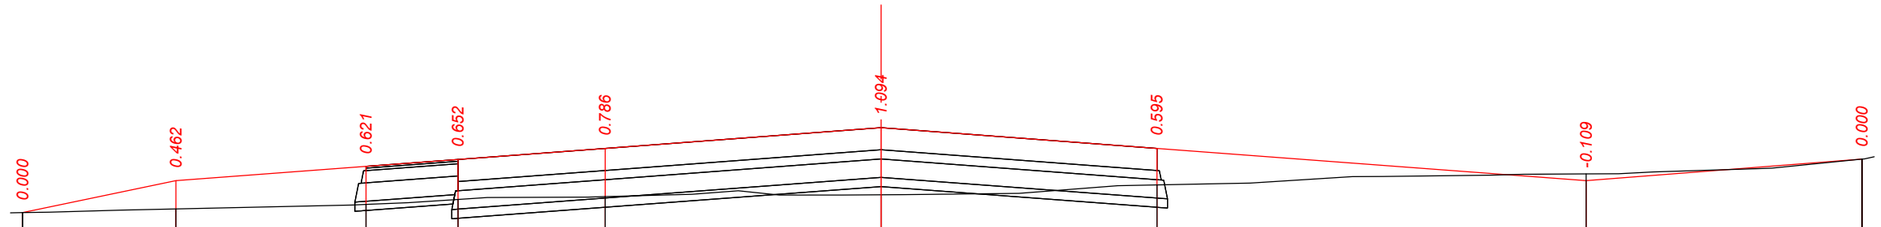

М 1:500 - хэвтээ
М 1:100 - босоо

Теслийн өгөгдөл	Налуу, ‰, урт, м	42 / 12.5	15 / 15.5	15 / 7.5	15 / 12.0	15 / 22.5	22.5	15 / 35.0	15 / 16	22.5
	Төлөвлөлтийн түвшин, м	736.462	736.984	737.216	737.329	737.509	**737.846**	737.509	736.984	737.334
Бодит өгөгдөл	Газрын түвшин, м	736.462	736.522	736.595	736.677	736.723	**736.752**	736.914	737.093	737.334
	Зай, м	12.5	15.5	7.5	12.0	22.5	22.5	35.0	22.5	

ПК 0+60.000

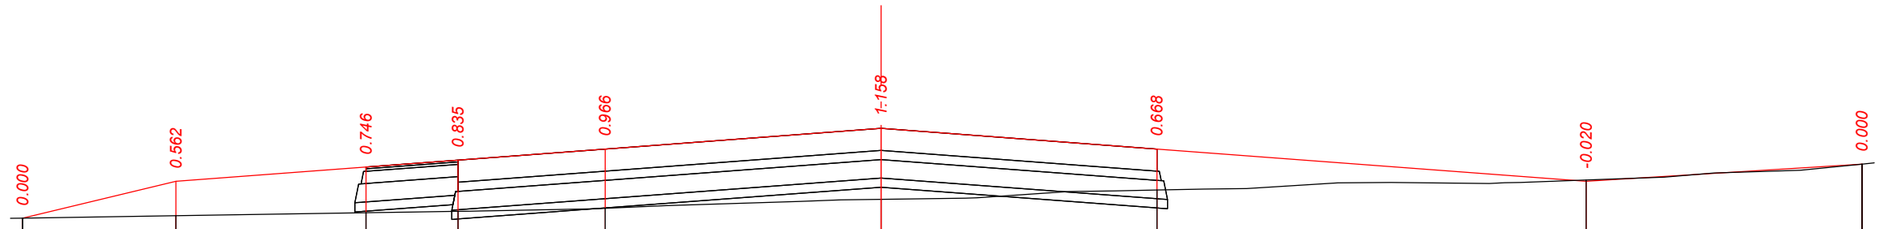

М 1:500 - хэвтээ
М 1:100 - босоо

Теслийн өгөгдөл	Налуу, ‰, урт, м	48 / 12.5	15 / 15.5	15 / 7.5	15 / 12.0	15 / 22.5	22.5	15 / 35.0	15 / 12	22.5
	Төлөвлөлтийн түвшин, м	736.262	736.864	737.096	737.209	737.389	**737.726**	737.389	736.864	737.143
Бодит өгөгдөл	Газрын түвшин, м	736.262	736.302	736.350	736.374	736.423	**736.568**	736.721	736.884	737.143
	Зай, м	12.5	15.5	7.5	12.0	22.5	22.5	35.0	22.5	

ПК 0+40.000

"ЭЗТ" ХХК
УЛААНБААТАР ХОТ,
ХАН-УУЛ ДҮҮРЭГ, 1-Р ХОРОО,
ЧИНГИСИЙН ӨРГӨН ЧӨЛӨӨ,
25-92 ТООТ
E-mail: ezt_2008@yahoo.com,
tsolmon.ezt@gmail.com

"ЭЗТ" ХХК

"ЧОЙБАЛСАН" НИСЭХ БУУДЛЫН АЭРОДРОМЫН ӨРГӨТГӨЛИЙН АЖЛЫН ЗУРАГ ТӨСЛИЙН ӨӨРЧЛӨЛТИЙН ЗУРАГ ТӨСӨЛ /4С АНГИЛАЛ/

ЗЕИ	Ц.Цолмон		НИСЛЭГИЙН ТАЛБАЙН ХӨНДЛӨН ОГТЛОЛ
Инженер	Б.Энхбат		
Гүйцэтгэсэн	Б.Энхбат		
Шалгасан	Ц.Цолмон		Шифр: А 02-12/25

ХО
CS

Босоо масштаб: 1:100
Хэвтээ масштаб: 1:500

Үе шат	Хуудас	Бүх. Хууд
А3	80	106

2025.12

НИСЛЭГИЙН ТАЛБАЙН ХӨНДЛӨН ОГТЛОЛУУД

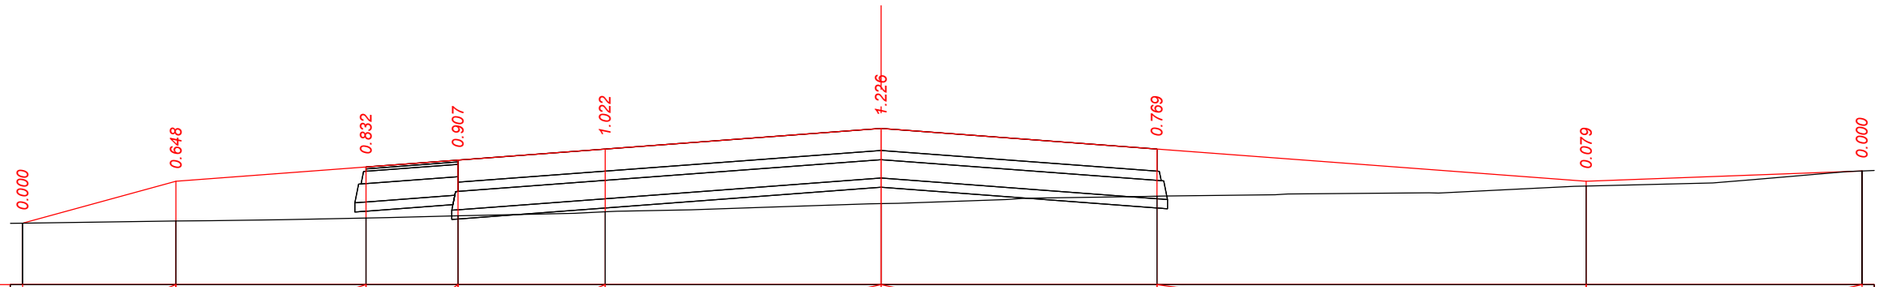

М 1:500 - хэвтээ
М 1:100 - босоо

Төслийн өгөгдөл	Налуу, ‰, урт, м	55 / 12.5	15 / 15.5	15 / 7.5	15 / 12.0	15 / 22.5	22.5	15 / 35.0	15 / 7	22.5
	Төлөвлөлтийн түвшин, м	736.062	736.744	736.976	737.089	737.269	**737.606**	737.269	736.744	736.912
Бодит өгөгдөл	Газрын түвшин, м	736.062	736.096	736.144	736.182	736.247	**736.380**	736.500	736.665	736.912
	Зай, м	12.5	15.5	7.5	12.0	22.5	22.5	35.0	22.5	

ПК 0+20.000

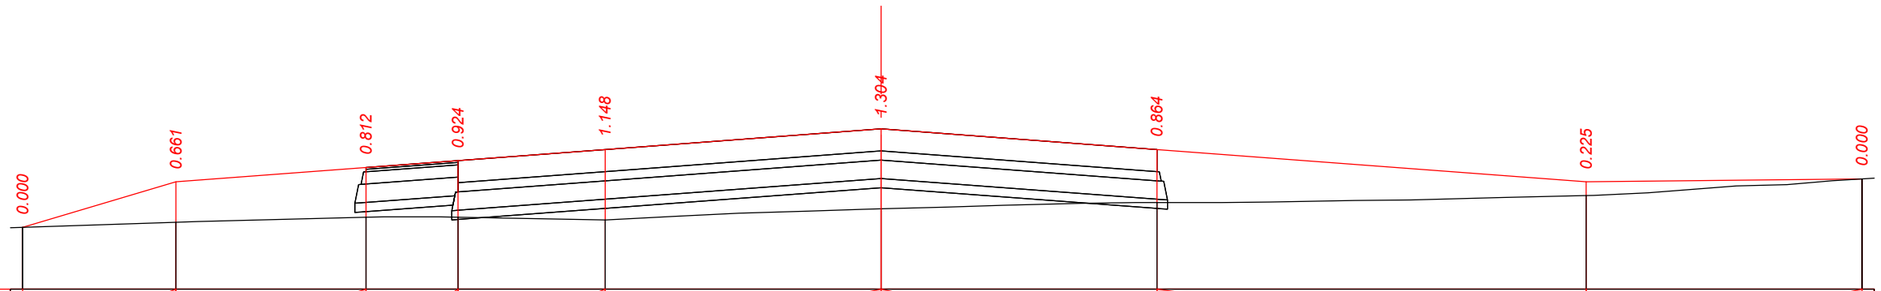

М 1:500 - хэвтээ
М 1:100 - босоо

Төслийн өгөгдөл	Налуу, ‰, урт, м	60 / 12.5	15 / 15.5	15 / 7.5	15 / 12.0	15 / 22.5	22.5	15 / 35.0	15 / 2	22.5
	Төлөвлөлтийн түвшин, м	735.880	736.624	736.856	736.969	737.149	**737.486**	737.149	736.624	736.670
Бодит өгөгдөл	Газрын түвшин, м	735.880	735.963	736.044	736.045	736.001	**736.182**	736.285	736.399	736.670
	Зай, м	12.5	15.5	7.5	12.0	22.5	22.5	35.0	22.5	

ПК 0+00.000

"ЭЗТ" ХХК
УЛААНБААТАР ХОТ,
ХАН-УУЛ ДҮҮРЭГ, 1-Р ХОРОО,
ЧИНГИСИЙН ӨРГӨН ЧӨЛӨӨ,
25-92 ТООТ
E-mail: ezt_2008@yahoo.com,
tsolmon.ezt@gmail.com

"ЭЗТ" ХХК

"ЧОЙБАЛСАН" НИСЭХ БУУДЛЫН АЭРОДРОМЫН ӨРГӨТГӨЛИЙН АЖЛЫН ЗУРАГ ТӨСЛИЙН ӨӨРЧЛӨЛТИЙН ЗУРАГ ТӨСӨЛ /4С АНГИЛАЛ/

ЗЕИ	Ц.Цолмон	
Инженер	Б.Энхбат	
Гүйцэтгэсэн	Б.Энхбат	
Шалгасан	Ц.Цолмон	

НИСЛЭГИЙН ТАЛБАЙН ХӨНДЛӨН ОГТЛОЛ

Шифр: А 02-12/25

ХО
CS

Босоо масштаб: 1:100
Хэвтээ масштаб: 1:500

Үе шат	Хуудас	Бүх. Хууд
А3	81	106

2025.12

НИСЛЭГИЙН ТАЛБАЙН ХӨНДЛӨН ОГТЛОЛУУД

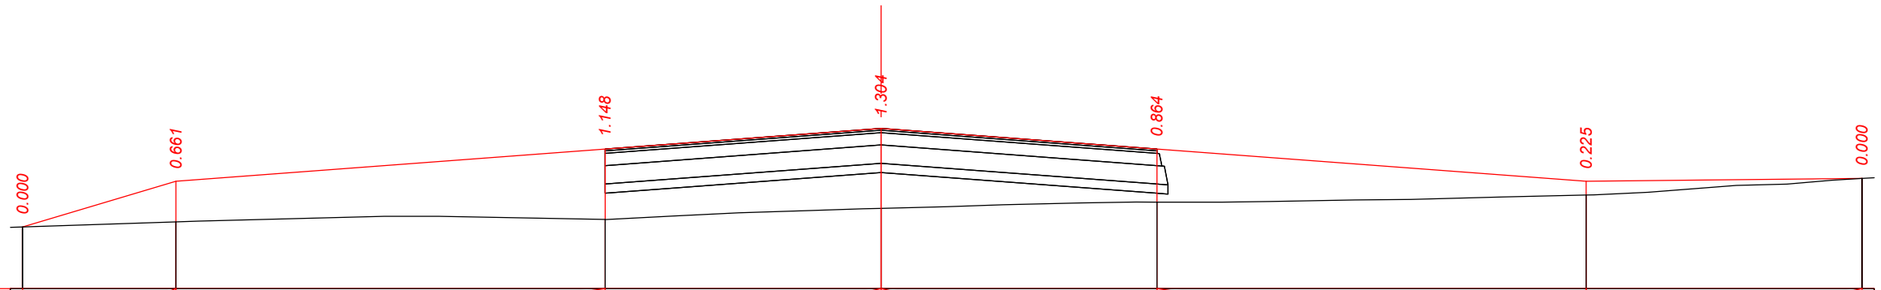

М 1:500 - хэвтээ
М 1:100 - босоо

Теслийн егегдэл	Налуу, ‰, урт, м	60 / 12.5	15 / 35.0	15 / 22.5	22.5 / 22.5	15 / 35.0	15 / 2	22.5
	Төлөвлөлтийн түвшин, м	735.880	736.624	737.149	**737.486**	737.149	736.624	736.670
Бодит егегдэл	Газрын түвшин, м	735.880	735.963	736.001	**736.182**	736.285	736.399	736.670
	Зай, м	12.5	35.0	22.5	22.5	35.0	22.5	

ПК -1+99.999

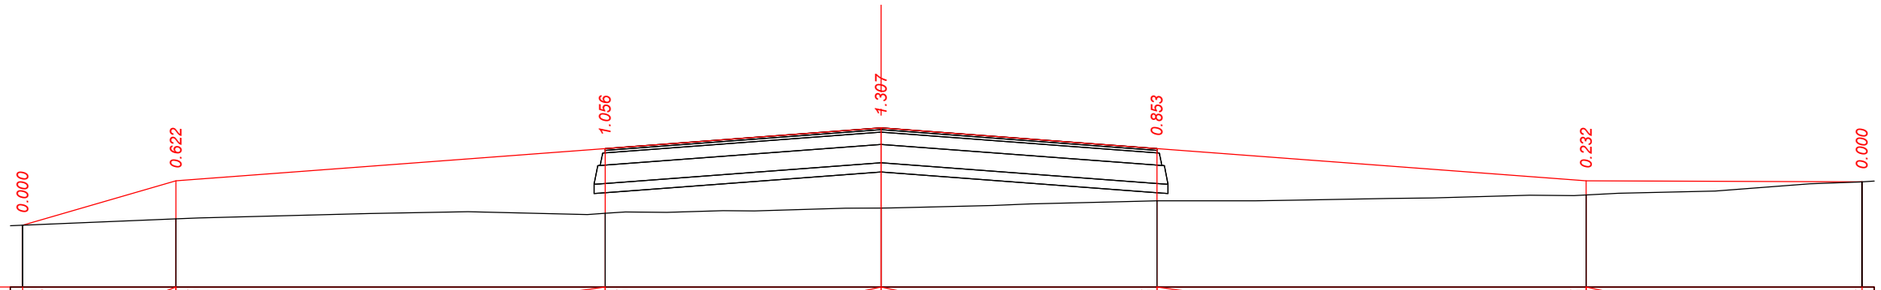

М 1:500 - хэвтээ
М 1:100 - босоо

Теслийн егегдэл	Налуу, ‰, урт, м	58 / 12.5	15 / 35.0	15 / 22.5	22.5 / 22.5	15 / 35.0	15 / 22.5	1
	Төлөвлөлтийн түвшин, м	735.694	736.419	736.944	**737.281**	736.944	736.419	736.401
Бодит егегдэл	Газрын түвшин, м	735.694	735.797	735.888	**735.974**	736.091	736.187	736.401
	Зай, м	12.5	35.0	22.5	22.5	35.0	22.5	

ПК -1+80.000

"ЭЗТ" ХХК
УЛААНБААТАР ХОТ,
ХАН-УУЛ ДҮҮРЭГ, 1-Р ХОРОО,
ЧИНГИСИЙН ӨРГӨН ЧӨЛӨӨ,
25-92 ТООТ
E-mail: ezt_2008@yahoo.com,
tsolmon.ezt@gmail.com

"ЭЗТ" ХХК

"ЧОЙБАЛСАН" НИСЭХ БУУДЛЫН АЭРОДРОМЫН ӨРГӨТГӨЛИЙН АЖЛЫН ЗУРАГ ТӨСЛИЙН ӨӨРЧЛӨЛТИЙН ЗУРАГ ТӨСӨЛ /4С АНГИЛАЛ/

ЗЕИ	Ц.Цолмон	
Инженер	Б.Энхбат	
Гүйцэтгэсэн	Б.Энхбат	
Шалгасан	Ц.Цолмон	

НИСЛЭГИЙН ТАЛБАЙН ХӨНДЛӨН ОГТЛОЛ

Шифр: А 02-12/25

ХО
CS

Босоо масштаб: 1:100
Хэвтээ масштаб: 1:500

Үе шат	Хуудас	Бүх. Хууд
А3	82	106

2025.12

НИСЛЭГИЙН ТАЛБАЙН ХӨНДЛӨН ОГТЛОЛУУД

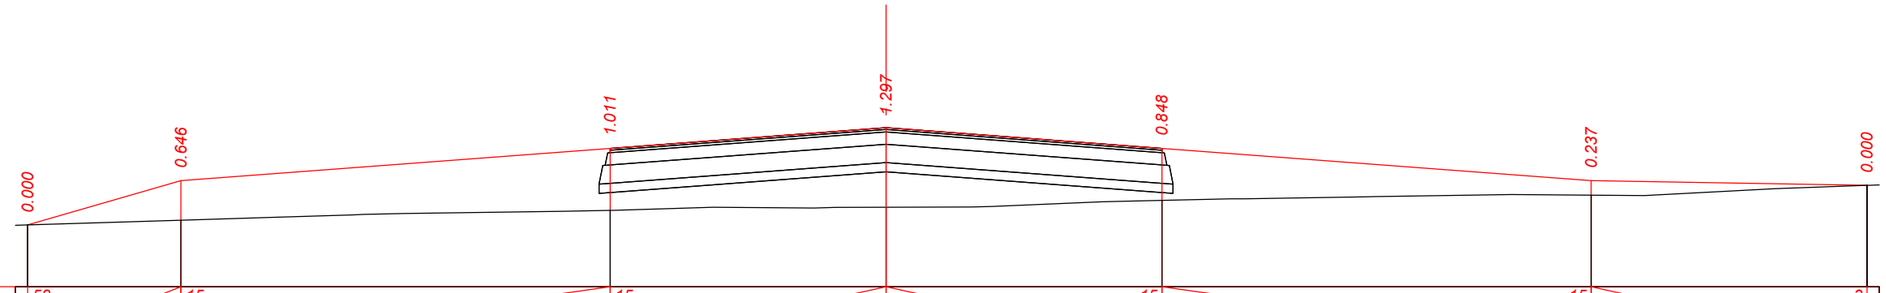

М 1:500 - хэвтээ
М 1:100 - босоо

Төслийн өгөгдөл	Налуу, ‰, урт, м	58 / 12.5	15 / 35.0	15 / 22.5	22.5 / 22.5	15 / 35.0	15 / 22.5	3
	Төлөвлөлтийн түвшин, м	735.490	736.213	736.738	**737.076**	736.738	736.213	736.135
Бодит өгөгдөл	Газрын түвшин, м	735.490	735.567	735.727	**735.779**	735.890	735.976	736.135
	Зай, м	12.5	35.0	22.5	22.5	35.0	22.5	

ПК -1+60.000

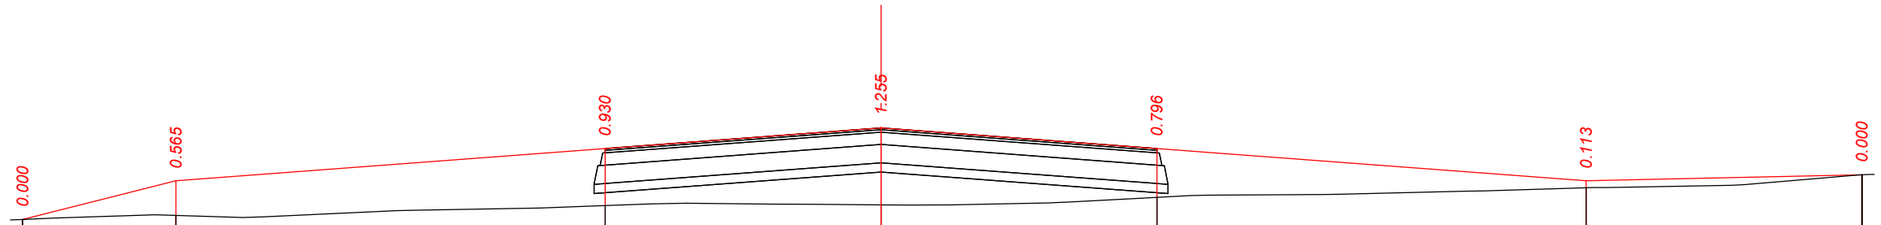

М 1:500 - хэвтээ
М 1:100 - босоо

Төслийн өгөгдөл	Налуу, ‰, урт, м	50 / 12.5	15 / 35.0	15 / 22.5	22.5 / 22.5	15 / 35.0	15 / 22.5	4
	Төлөвлөлтийн түвшин, м	735.377	736.008	736.533	**736.870**	736.533	736.008	736.106
Бодит өгөгдөл	Газрын түвшин, м	735.377	735.443	735.603	**735.615**	735.737	735.895	736.106
	Зай, м	12.5	35.0	22.5	22.5	35.0	22.5	

ПК -1+40.000

"ЭЗТ" ХХК
УЛААНБААТАР ХОТ,
ХАН-УУЛ ДҮҮРЭГ, 1-Р ХОРОО,
ЧИНГИСИЙН ӨРГӨН ЧӨЛӨӨ,
25-92 ТООТ
E-mail: ezt_2008@yahoo.com,
tsolmon.ezt@gmail.com

"ЭЗТ" ХХК

"ЧОЙБАЛСАН" НИСЭХ БУУДЛЫН АЭРОДРОМЫН ӨРГӨТГӨЛИЙН АЖЛЫН ЗУРАГ ТӨСЛИЙН ӨӨРЧЛӨЛТИЙН ЗУРАГ ТӨСӨЛ /4С АНГИЛАЛ/

ЗЕИ	Ц.Цолмон	
Инженер	Б.Энхбат	
Гүйцэтгэсэн	Б.Энхбат	
Шалгасан	Ц.Цолмон	

НИСЛЭГИЙН ТАЛБАЙН ХӨНДЛӨН ОГТЛОЛ

Шифр: А 02-12/25

ХО
CS

Босоо масштаб: 1:100
Хэвтээ масштаб: 1:500

Үе шат	Хуудас	Бүх. Хууд
А3	83	106

2025.12

НИСЛЭГИЙН ТАЛБАЙН ХӨНДЛӨН ОГТЛОЛУУД

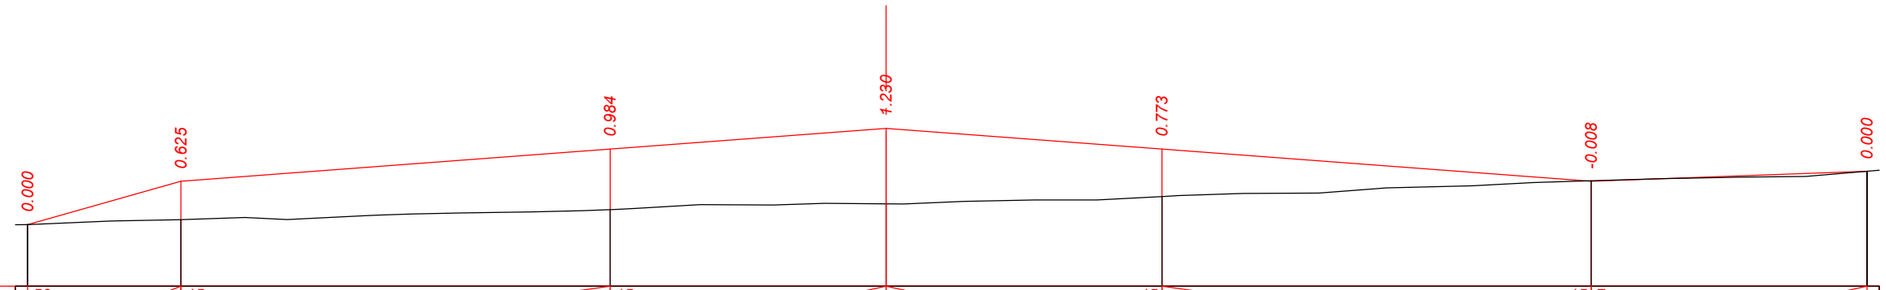

М 1:500 - хэвтээ
М 1:100 - босоо

Төслийн өгөгдөл	Налуу, ‰, урт, м	56 / 12.5	15 / 35.0	15 / 22.5	22.5 / 22.5	15 / 35.0	15 / 7	22.5
	Төлөвлөлтийн түвшин, м	735.096	735.802	736.327	**736.665**	736.327	735.802	735.965
Бодит өгөгдөл	Газрын түвшин, м	735.096	735.177	735.343	**735.435**	735.554	735.810	735.965
	Зай, м	12.5	35.0	22.5	22.5	35.0	22.5	

ПК -1+20.000

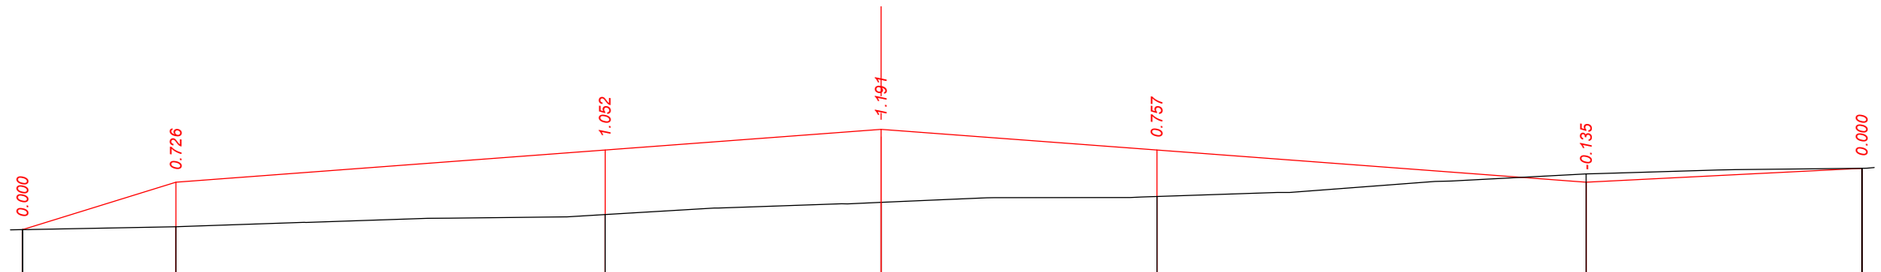

М 1:500 - хэвтээ
М 1:100 - босоо

Төслийн өгөгдөл	Налуу, ‰, урт, м	62 / 12.5	15 / 35.0	15 / 22.5	22.5 / 22.5	15 / 35.0	15 / 10	22.5
	Төлөвлөлтийн түвшин, м	734.825	735.597	736.122	**736.460**	736.122	735.597	735.825
Бодит өгөгдөл	Газрын түвшин, м	734.825	734.871	735.070	**735.269**	735.365	735.732	735.825
	Зай, м	12.5	35.0	22.5	22.5	35.0	22.5	

ПК -1+00.000

"ЭЗТ" ХХК
УЛААНБААТАР ХОТ,
ХАН-УУЛ ДҮҮРЭГ, 1-Р ХОРОО,
ЧИНГИСИЙН ӨРГӨН ЧӨЛӨӨ,
25-92 ТООТ
E-mail: ezt_2008@yahoo.com,
tsolmon.ezt@gmail.com

"ЭЗТ" ХХК

"ЧОЙБАЛСАН" НИСЭХ БУУДЛЫН АЭРОДРОМЫН ӨРГӨТГӨЛИЙН АЖЛЫН ЗУРАГ ТӨСЛИЙН ӨӨРЧЛӨЛТИЙН ЗУРАГ ТӨСӨЛ /4С АНГИЛАЛ/

ЗЕИ	Ц.Цолмон	
Инженер	Б.Энхбат	
Гүйцэтгэсэн	Б.Энхбат	
Шалгасан	Ц.Цолмон	

НИСЛЭГИЙН ТАЛБАЙН ХӨНДЛӨН ОГТЛОЛ

Шифр: А 02-12/25

ХО
CS

Босоо масштаб: 1:100
Хэвтээ масштаб: 1:500

Үе шат	Хуудас	Бүх. Хууд
А3	84	106

2025.12

НИСЛЭГИЙН ТАЛБАЙН ХӨНДЛӨН ОГТЛОЛУУД

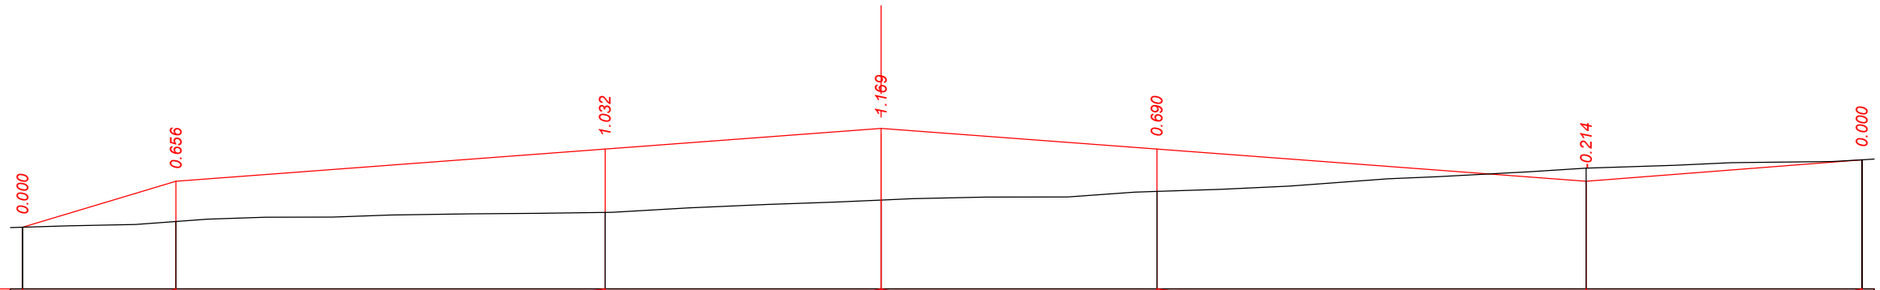

М 1:500 - хэвтээ
М 1:100 - босоо

Төслийн өгөгдөл	Налуу, ‰, урт, м	60 / 12.5	15 / 35.0	15 / 22.5	22.5 / 35.0	15 / 35.0	15 / 16	22.5
	Төлөвлөлтийн түвшин, м	734.644	735.392	735.917	**736.254**	735.917	735.392	735.742
Бодит өгөгдөл	Газрын түвшин, м	734.644	734.736	734.885	**735.085**	735.227	735.606	735.742
	Зай, м	12.5	35.0	22.5	22.5	35.0	22.5	

ПК -2+80.000

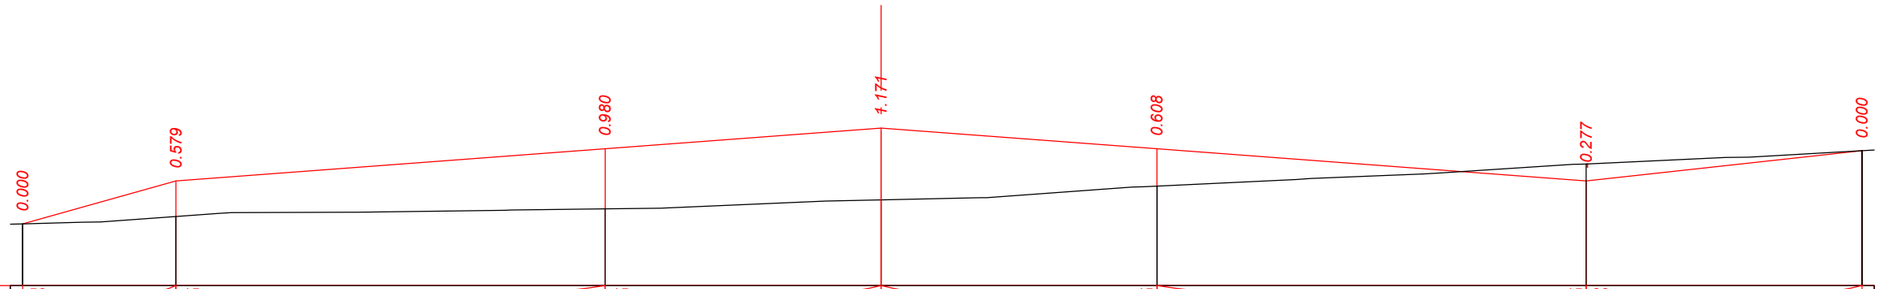

М 1:500 - хэвтээ
М 1:100 - босоо

Төслийн өгөгдөл	Налуу, ‰, урт, м	56 / 12.5	15 / 35.0	15 / 22.5	22.5 / 35.0	15 / 35.0	15 / 22	22.5
	Төлөвлөлтийн түвшин, м	734.487	735.186	735.711	**736.049**	735.711	735.186	735.681
Бодит өгөгдөл	Газрын түвшин, м	734.487	734.607	734.731	**734.878**	735.103	735.463	735.681
	Зай, м	12.5	35.0	22.5	22.5	35.0	22.5	

ПК -2+60.000

"ЭЗТ" ХХК
УЛААНБААТАР ХОТ,
ХАН-УУЛ ДҮҮРЭГ, 1-Р ХОРОО,
ЧИНГИСИЙН ӨРГӨН ЧӨЛӨӨ,
25-92 ТООТ
E-mail: ezt_2008@yahoo.com,
tsolmon.ezt@gmail.com

"ЭЗТ" ХХК

"ЧОЙБАЛСАН" НИСЭХ БУУДЛЫН АЭРОДРОМЫН ӨРГӨТГӨЛИЙН АЖЛЫН ЗУРАГ ТӨСЛИЙН ӨӨРЧЛӨЛТИЙН ЗУРАГ ТӨСӨЛ /4С АНГИЛАЛ/

ЗЕИ	Ц.Цолмон	
Инженер	Б.Энхбат	
Гүйцэтгэсэн	Б.Энхбат	
Шалгасан	Ц.Цолмон	

НИСЛЭГИЙН ТАЛБАЙН ХӨНДЛӨН ОГТЛОЛ

Шифр: А 02-12/25

ХО
CS

Босоо масштаб: 1:100
Хэвтээ масштаб: 1:500

Үе шат	Хуудас	Бүх. Хууд
А3	85	106

2025.12

НИСЛЭГИЙН ТАЛБАЙН ХӨНДЛӨН ОГТЛОЛУУД

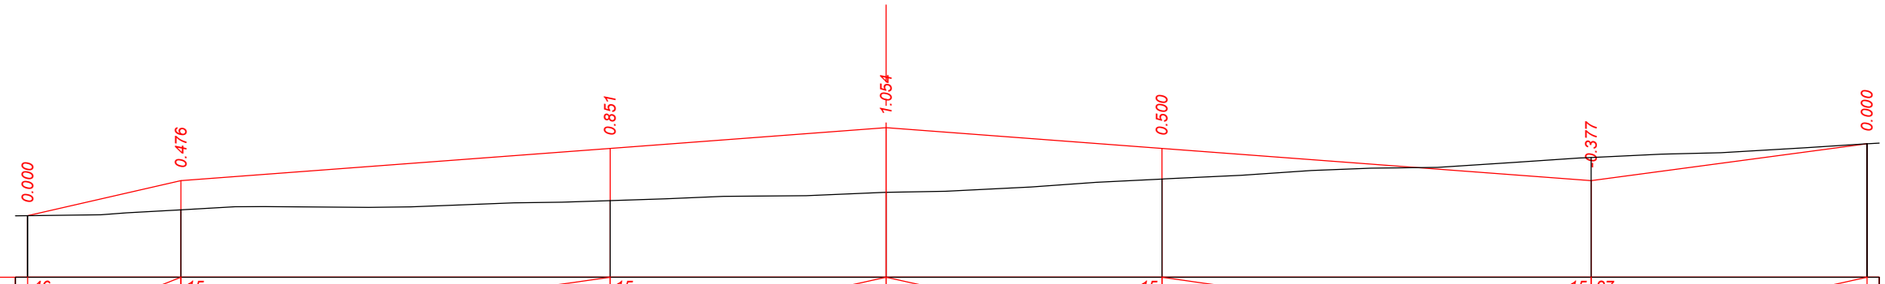

М 1:500 - хэвтээ
М 1:100 - босоо

Төслийн өгөгдөл	Налуу, ‰, урт, м	46 / 12.5	15 / 35.0	15 / 22.5	22.5 / 15	35.0 / 15	27 / 15	22.5	
	Төлөвлөлтийн түвшин, м	734.409	734.981	735.506	**735.844**	735.506	734.981	735.581	
Бодит өгөгдөл	Газрын түвшин, м	734.409	734.505	734.655	**734.790**	735.006	735.358	735.581	
	Зай, м	12.5	35.0	22.5	22.5	35.0	22.5		

ПК -2+40.000

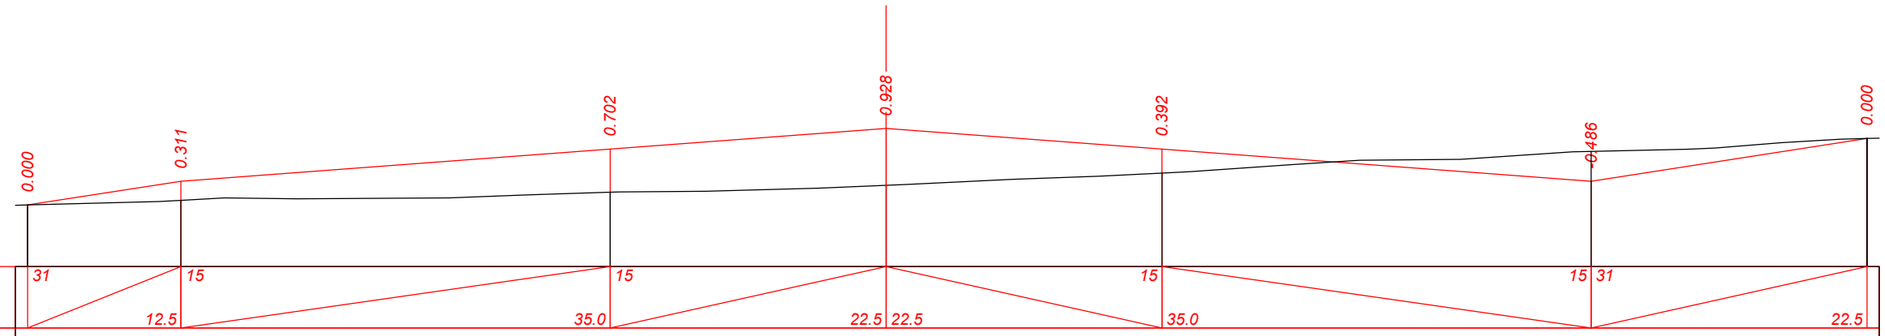

М 1:500 - хэвтээ
М 1:100 - босоо

Төслийн өгөгдөл	Налуу, ‰, урт, м	31 / 12.5	15 / 35.0	15 / 22.5	22.5 / 15	35.0 / 15	31 / 15	22.5	
	Төлөвлөлтийн түвшин, м	734.390	734.776	735.301	**735.638**	735.301	734.776	735.474	
Бодит өгөгдөл	Газрын түвшин, м	734.390	734.465	734.599	**734.710**	734.909	735.262	735.474	
	Зай, м	12.5	35.0	22.5	22.5	35.0	22.5		

ПК -2+20.000

"ЭЗТ" ХХК
УЛААНБААТАР ХОТ,
ХАН-УУЛ ДҮҮРЭГ, 1-Р ХОРОО,
ЧИНГИСИЙН ӨРГӨН ЧӨЛӨӨ,
25-92 ТООТ
E-mail: ezt_2008@yahoo.com,
tsolmon.ezt@gmail.com

"ЭЗТ" ХХК

"ЧОЙБАЛСАН" НИСЭХ БУУДЛЫН АЭРОДРОМЫН ӨРГӨТГӨЛИЙН АЖЛЫН ЗУРАГ ТӨСЛИЙН ӨӨРЧЛӨЛТИЙН ЗУРАГ ТӨСӨЛ /4С АНГИЛАЛ/

ЗЕИ	Ц.Долмон	
Инженер	Б.Энхбат	
Гүйцэтгэсэн	Б.Энхбат	
Шалгасан	Ц.Долмон	

НИСЛЭГИЙН ТАЛБАЙН ХӨНДЛӨН ОГТЛОЛ

Шифр: А 02-12/25

ХО
CS

Босоо масштаб: 1:100
Хэвтээ масштаб: 1:500

Үе шат	Хуудас	Бүх. Хууд
А3	86	106

2025.12

НИСЛЭГИЙН ТАЛБАЙН ХӨНДЛӨН ОГТЛОЛУУД

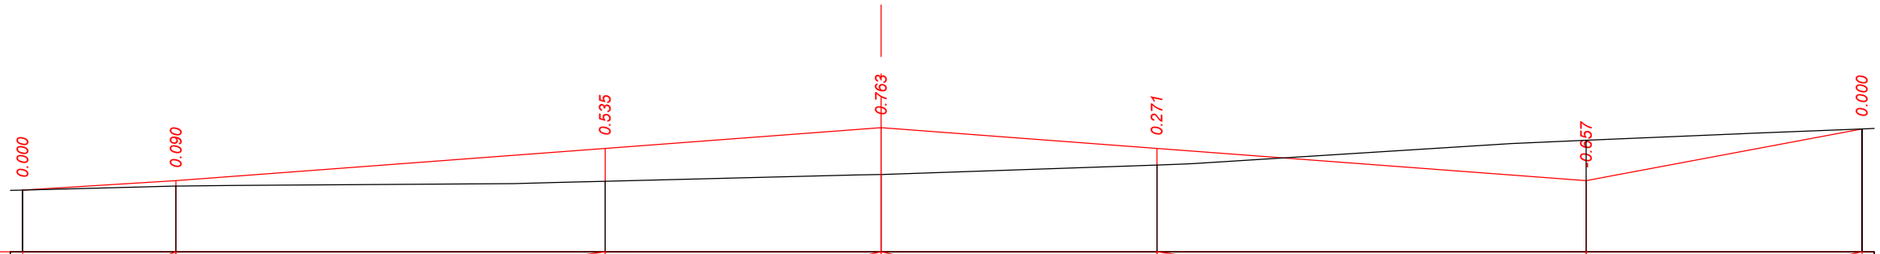

М 1:500 - хэвтээ
М 1:100 - босоо

Төслийн өгөгдөл	Налуу, ‰, урт, м	12 / 12.5	15 / 35.0	15 / 22.5	22.5 / 22.5	15 / 35.0	15 / 37	22.5
	Төлөвлөлтийн түвшин, м	734.415	734.570	735.095	**735.433**	735.095	734.570	735.412
Бодит өгөгдөл	Газрын түвшин, м	734.415	734.480	734.560	**734.670**	734.824	735.227	735.412
	Зай, м	12.5	35.0	22.5	22.5	35.0	22.5	

ПК -2+00.000

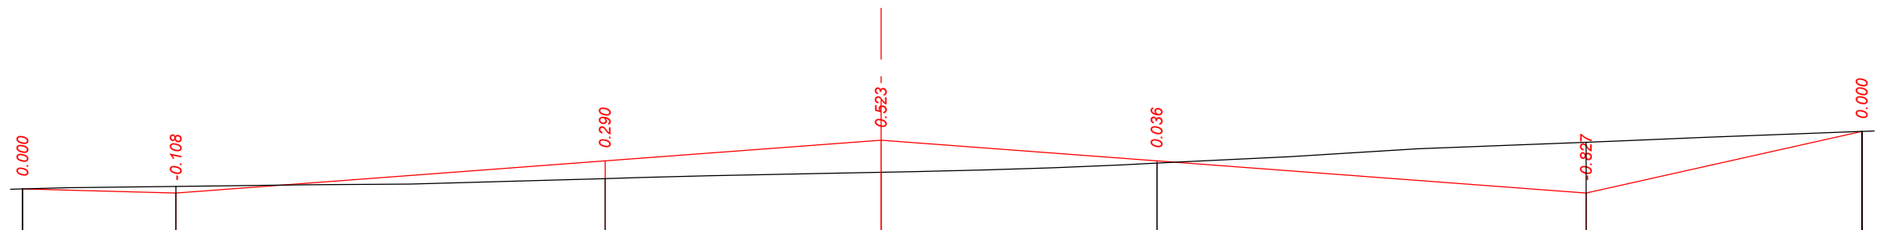

М 1:500 - хэвтээ
М 1:100 - босоо

Төслийн өгөгдөл	Налуу, ‰, урт, м	5 / 12.5	15 / 35.0	15 / 22.5	22.5 / 22.5	15 / 35.0	15 / 45	22.5
	Төлөвлөлтийн түвшин, м	734.432	734.365	734.890	**735.227**	734.890	734.365	735.370
Бодит өгөгдөл	Газрын түвшин, м	734.432	734.473	734.600	**734.704**	734.854	735.192	735.370
	Зай, м	12.5	35.0	22.5	22.5	35.0	22.5	

ПК -3+80.000

"ЭЗТ" ХХК
УЛААНБААТАР ХОТ,
ХАН-УУЛ ДҮҮРЭГ, 1-Р ХОРОО,
ЧИНГИСИЙН ӨРГӨН ЧӨЛӨӨ,
25-92 ТООТ
E-mail: ezt_2008@yahoo.com,
tsolmon.ezt@gmail.com

"ЭЗТ" ХХК

"ЧОЙБАЛСАН" НИСЭХ БУУДЛЫН АЭРОДРОМЫН ӨРГӨТГӨЛИЙН АЖЛЫН ЗУРАГ ТӨСЛИЙН ӨӨРЧЛӨЛТИЙН ЗУРАГ ТӨСӨЛ /4С АНГИЛАЛ/

ЗЕИ	Ц.Цолмон		НИСЛЭГИЙН ТАЛБАЙН ХӨНДЛӨН ОГТЛОЛ
Инженер	Б.Энхбат		
Гүйцэтгэсэн	Б.Энхбат		
Шалгасан	Ц.Цолмон		Шифр: А 02-12/25

ХО
CS

Босоо масштаб: 1:100
Хэвтээ масштаб: 1:500

Үе шат	Хуудас	Бүх. Хууд
А3	87	106

2025.12

НИСЛЭГИЙН ТАЛБАЙН ХӨНДЛӨН ОГТЛОЛУУД

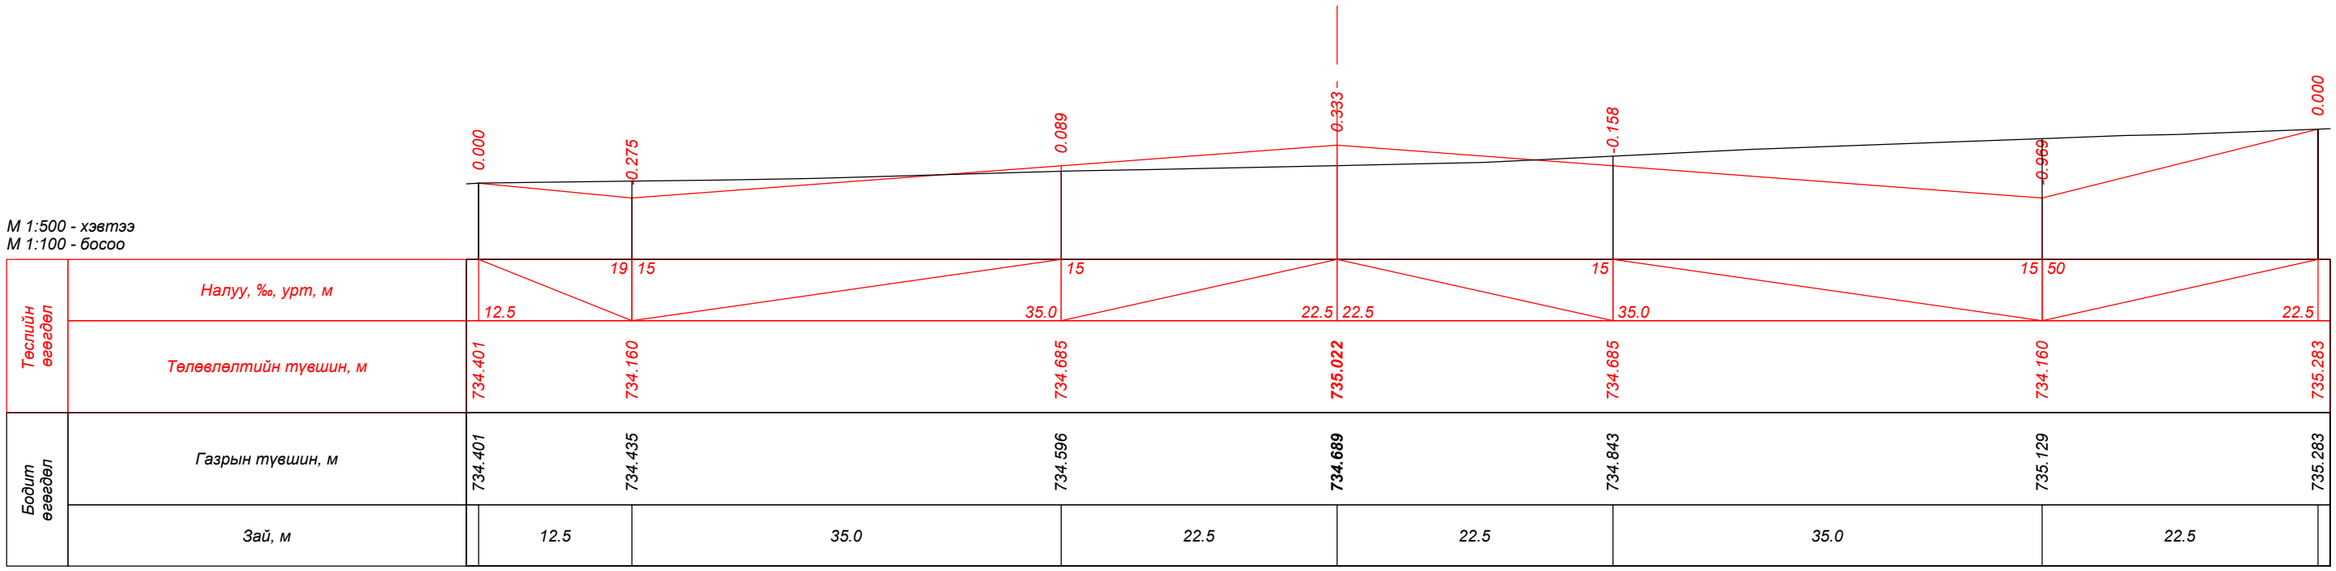

ПК -3+60.000

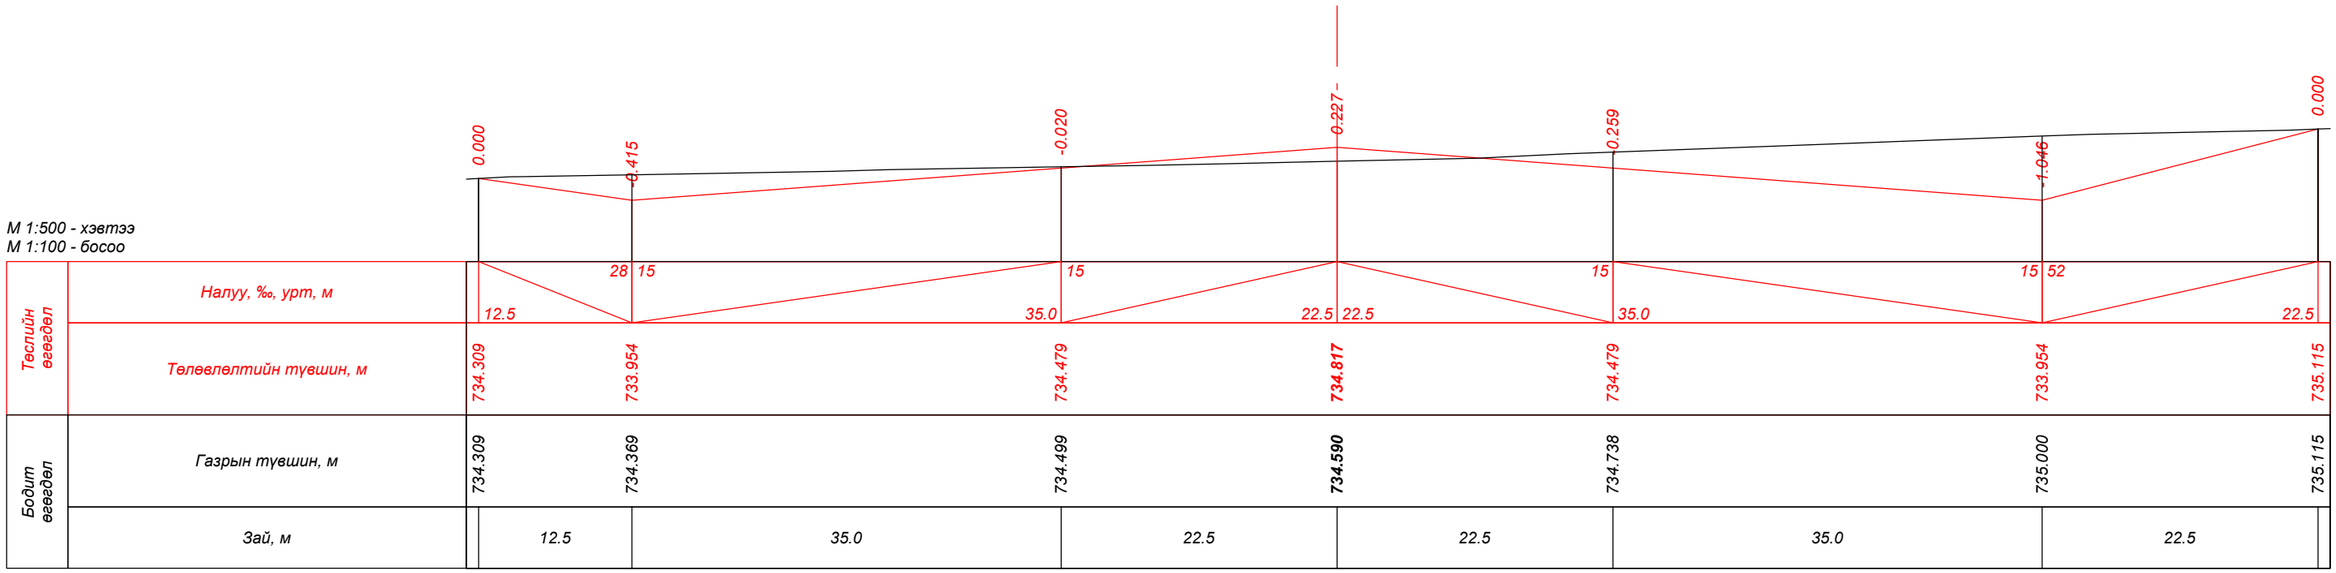

ПК -3+40.000

"ЭЗТ" ХХК
УЛААНБААТАР ХОТ,
ХАН-УУЛ ДҮҮРЭГ, 1-Р ХОРОО,
ЧИНГИСИЙН ӨРГӨН ЧӨЛӨӨ,
25-92 ТООТ
E-mail: ezt_2008@yahoo.com,
tsolmon.ezt@gmail.com

"ЭЗТ" ХХК

"ЧОЙБАЛСАН" НИСЭХ БУУДЛЫН АЭРОДРОМЫН ӨРГӨТГӨЛИЙН АЖЛЫН ЗУРАГ ТӨСЛИЙН ӨӨРЧЛӨЛТИЙН ЗУРАГ ТӨСӨЛ /4С АНГИЛАЛ/

ЗЕИ	Ц.Цолмон		НИСЛЭГИЙН ТАЛБАЙН ХӨНДЛӨН ОГТЛОЛ
Инженер	Б.Энхбат		
Гүйцэтгэсэн	Б.Энхбат		
Шалгасан	Ц.Цолмон		Шифр: А 02-12/25

ХО
CS

Босоо масштаб: 1:100
Хэвтээ масштаб: 1:500

Үе шат	Хуудас	Бүх. Хууд
А3	88	106

2025.12

НИСЛЭГИЙН ТАЛБАЙН ХӨНДЛӨН ОГТЛОЛУУД

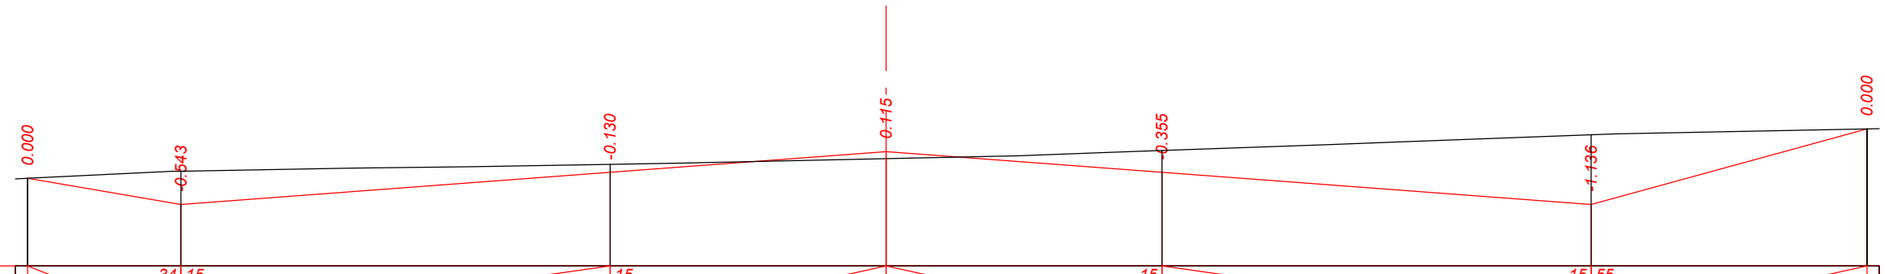

М 1:500 - хэвтээ
М 1:100 - босоо

Төслийн өгөгдөл	Налуу, ‰, урт, м	12.5	34 15	35.0	15 22.5	22.5 15	35.0	15 55 22.5
	Төлөвлөлтийн түвшин, м	734.176	733.749	734.274	734.611	734.274	733.749	734.981
Бодит өгөгдөл	Газрын түвшин, м	734.176	734.292	734.404	734.496	734.629	734.885	734.981
	Зай, м	12.5	35.0	22.5	22.5	35.0	22.5	

ПК -3+20.000

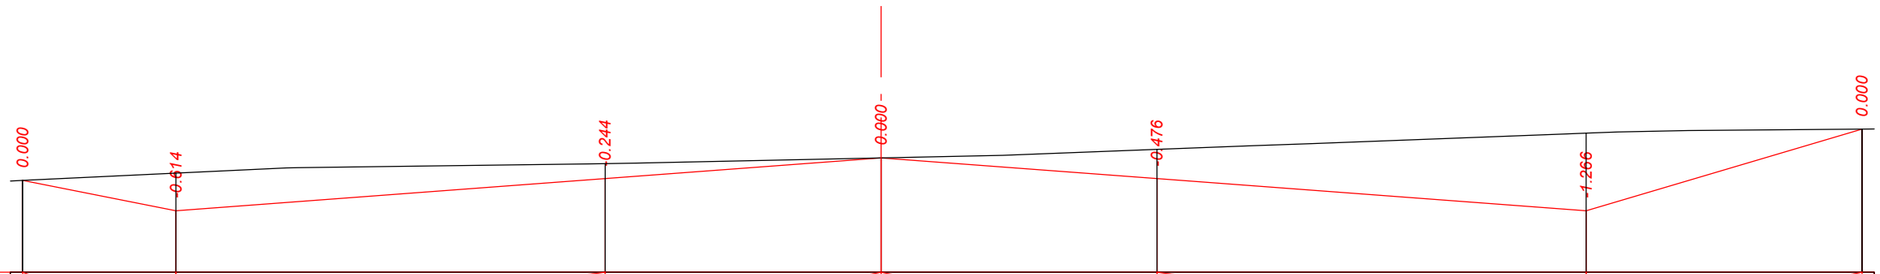

М 1:500 - хэвтээ
М 1:100 - босоо

Төслийн өгөгдөл	Налуу, ‰, урт, м	12.5	40 15	35.0	15 22.5	22.5 15	35.0	15 59 22.5
	Төлөвлөлтийн түвшин, м	734.038	733.544	734.069	734.406	734.069	733.544	734.875
Бодит өгөгдөл	Газрын түвшин, м	734.038	734.158	734.313	734.406	734.545	734.810	734.875
	Зай, м	12.5	35.0	22.5	22.5	35.0	22.5	

ПК -3+00.000

"ЭЗТ" ХХК
УЛААНБААТАР ХОТ,
ХАН-УУЛ ДҮҮРЭГ, 1-Р ХОРОО,
ЧИНГИСИЙН ӨРГӨН ЧӨЛӨӨ,
25-92 ТООТ
E-mail: ezt_2008@yahoo.com,
tsolmon.ezt@gmail.com

"ЭЗТ" ХХК

"ЧОЙБАЛСАН" НИСЭХ БУУДЛЫН АЭРОДРОМЫН ӨРГӨТГӨЛИЙН АЖЛЫН ЗУРАГ ТӨСЛИЙН ӨӨРЧЛӨЛТИЙН ЗУРАГ ТӨСӨЛ /4С АНГИЛАЛ/

ЗЕИ	Ц.Цолмон	
Инженер	Б.Энхбат	
Гүйцэтгэсэн	Б.Энхбат	
Шалгасан	Ц.Цолмон	

НИСЛЭГИЙН ТАЛБАЙН ХӨНДЛӨН ОГТЛОЛ

Шифр: А 02-12/25

ХО
CS

Босоо масштаб: 1:100
Хэвтээ масштаб: 1:500

Үе шат	Хуудас	Бүх. Хууд
А3	89	106

2025.12

ЯВГАЛАХ ЗАМЫН ХӨНДЛӨН ОГТЛОЛУУД

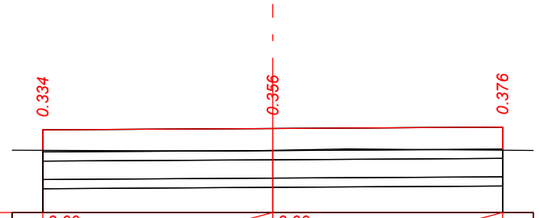

М 1:200 - хэвтээ
М 1:100 - босоо

Теслийн өгөгдөл	Налуу, ‰, урт, м	3.00 / 7.5	3.00 / 7.5	
	Төлөвлөлтийн түвшин, м	746.455	**746.478**	746.500
Бодит өгөгдөл	Газрын түвшин, м	746.121	**746.122**	746.124
	Зай, м	7.5	7.5	

ПК 0+00.000

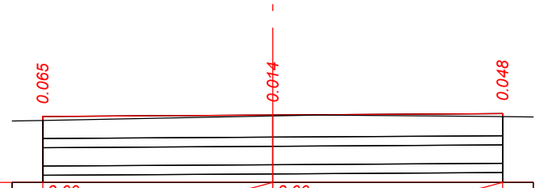

М 1:200 - хэвтээ
М 1:100 - босоо

Теслийн өгөгдөл	Налуу, ‰, урт, м	3.00 / 7.5	3.00 / 7.5	
	Төлөвлөлтийн түвшин, м	746.155	**746.178**	746.200
Бодит өгөгдөл	Газрын түвшин, м	746.090	**746.164**	746.152
	Зай, м	7.5	7.5	

ПК 0+20.000

"ЭЗТ" ХХК
УЛААНБААТАР ХОТ,
ХАН-УУЛ ДҮҮРЭГ, 1-Р ХОРОО,
ЧИНГИСИЙН ӨРГӨН ЧӨЛӨӨ,
25-92 ТООТ
E-mail: ezt_2008@yahoo.com,
tsolmon.ezt@gmail.com

"ЭЗТ" ХХК

"ЧОЙБАЛСАН" НИСЭХ БУУДЛЫН АЭРОДРОМЫН ӨРГӨТГӨЛИЙН АЖЛЫН ЗУРАГ ТӨСЛИЙН ӨӨРЧЛӨЛТИЙН ЗУРАГ ТӨСӨЛ /4С АНГИЛАЛ/

ЗЕИ	Ц.Цолмон	
Инженер	Б.Энхбат	
Гүйцэтгэсэн	Б.Энхбат	
Шалгасан	Ц.Цолмон	

ЯВГАЛАХ ЗАМЫН ХӨНДЛӨН ОГТЛОЛ

Шифр: А 02-12/25

ХО
CS

Босоо масштаб: 1:100
Хэвтээ масштаб: 1:200

Үе шат	Хуудас	Бүх. Хууд
А3	90	106

2025.12

ЯВГАЛАХ ЗАМЫН ХӨНДЛӨН ОГТЛОЛУУД

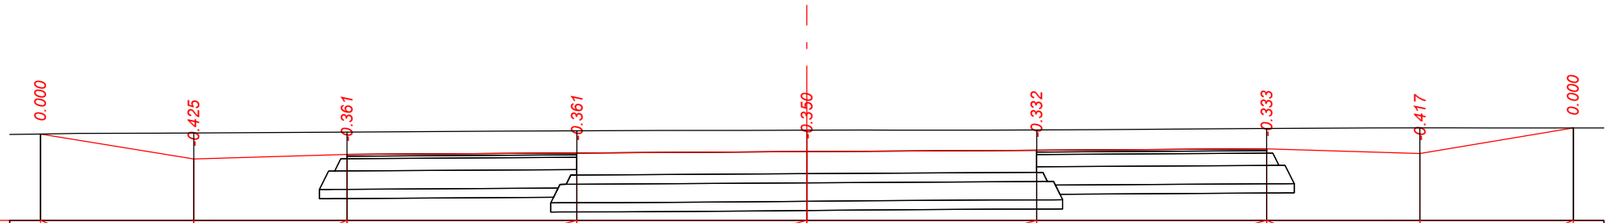

М 1:200 - хэвтээ
М 1:100 - босоо

Төслийн өгөгдөл	Налуу, ‰, урт, м		81.47 / 5.0	15.00 / 5.0	3.00 / 7.5	3.00 / 7.5	3.00 / 7.5	3.00 / 7.5	15.00 / 5.0	83.20 / 5.0
	Төлөвлөлтийн түвшин, м	746.194	745.786	745.861	745.884	**745.906**	745.929	745.951	745.876	746.292
Бодит өгөгдөл	Газрын түвшин, м	746.194	746.211	746.222	746.245	**746.256**	746.261	746.284	746.293	746.292
	Зай, м		5.0	5.0	7.5	7.5	7.5	7.5	5.0	5.0

ПК 0+40.000

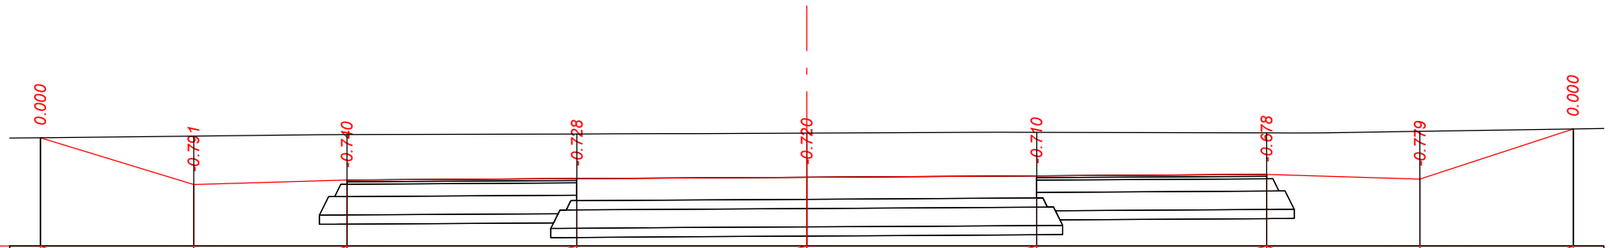

М 1:200 - хэвтээ
М 1:100 - босоо

Төслийн өгөгдөл	Налуу, ‰, урт, м		1:6.55 / 5.0	15.00 / 5.0	3.00 / 7.5	3.00 / 7.5	3.00 / 7.5	3.00 / 7.5	15.00 / 5.0	1:6.12 / 5.0
	Төлөвлөлтийн түвшин, м	746.363	745.600	745.675	745.698	**745.720**	745.743	745.765	745.690	746.507
Бодит өгөгдөл	Газрын түвшин, м	746.363	746.391	746.415	746.426	**746.440**	746.453	746.443	746.469	746.507
	Зай, м		5.0	5.0	7.5	7.5	7.5	7.5	5.0	5.0

ПК 0+60.000

"ЭЗТ" ХХК
УЛААНБААТАР ХОТ,
ХАН-УУЛ ДҮҮРЭГ, 1-Р ХОРОО,
ЧИНГИСИЙН ӨРГӨН ЧӨЛӨӨ,
25-92 ТООТ
E-mail: ezt_2008@yahoo.com,
tsolmon.ezt@gmail.com

"ЭЗТ" ХХК

"ЧОЙБАЛСАН" НИСЭХ БУУДЛЫН АЭРОДРОМЫН ӨРГӨТГӨЛИЙН АЖЛЫН ЗУРАГ ТӨСЛИЙН ӨӨРЧЛӨЛТИЙН ЗУРАГ ТӨСӨЛ /4С АНГИЛАЛ/

ЗЕИ	Ц.Цолмон	
Инженер	Б.Энхбат	
Гүйцэтгэсэн	Б.Энхбат	
Шалгасан	Ц.Цолмон	

ЯВГАЛАХ ЗАМЫН ХӨНДЛӨН ОГТЛОЛ

Шифр: А 02-12/25

ХО
CS

Босоо масштаб: 1:100
Хэвтээ масштаб: 1:200

Үе шат	Хуудас	Бүх. Хууд
А3	91	106

2025.12

ЯВГАЛАХ ЗАМЫН ХӨНДЛӨН ОГТЛОЛУУД

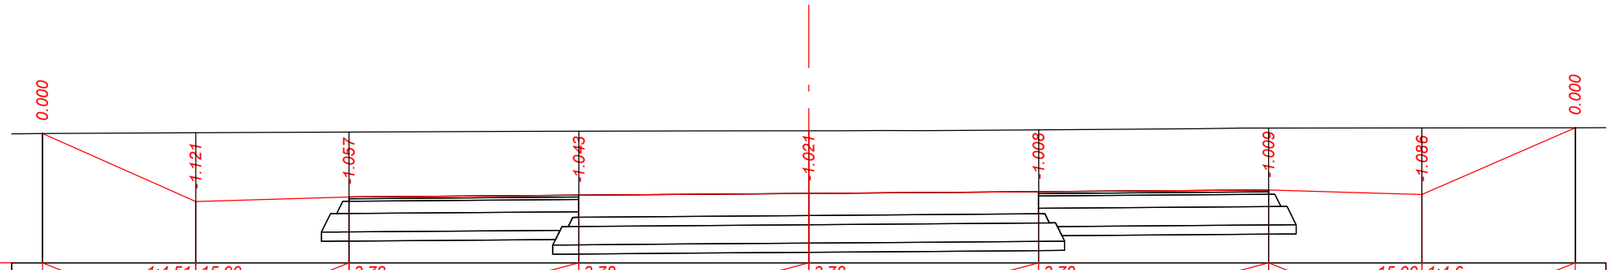

М 1:200 - хэвтээ
М 1:100 - босоо

Төслийн өгөгдөл	Налуу, ‰, урт, м	5.0	1:4.51 15.00	5.0	3.78	7.5	3.78	7.5	3.78	7.5
		3.78	7.5	3.78	7.5	3.78	7.5	15.00	1:4.6	5.0
	Төлөвлөлтийн түвшин, м	746.511	745.402	745.477	745.506	**745.534**	745.562	745.591	745.516	746.604
Бодит өгөгдөл	Газрын түвшин, м	746.511	746.523	746.534	746.549	**746.555**	746.570	746.600	746.602	746.604
	Зай, м	5.0	5.0	7.5	7.5	7.5	7.5	5.0	5.0	

ПК 0+80.000

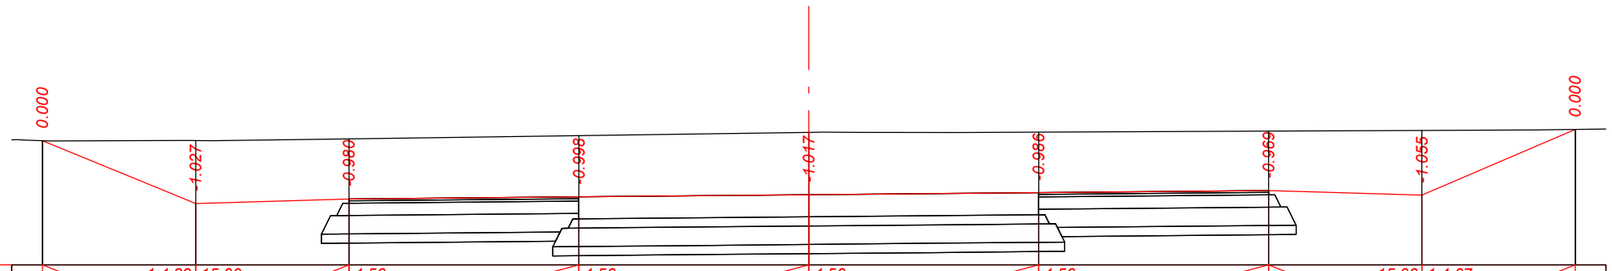

М 1:200 - хэвтээ
М 1:100 - босоо

Төслийн өгөгдөл	Налуу, ‰, урт, м	5.0	1:4.89 15.00	5.0	4.56	7.5	4.56	7.5	4.56	7.5
		4.56	7.5	4.56	7.5	4.56	7.5	15.00	1:4.67	5.0
	Төлөвлөлтийн түвшин, м	746.228	745.204	745.279	745.314	**745.348**	745.382	745.416	745.341	746.412
Бодит өгөгдөл	Газрын түвшин, м	746.228	746.231	746.259	746.312	**746.365**	746.368	746.385	746.396	746.412
	Зай, м	5.0	5.0	7.5	7.5	7.5	7.5	5.0	5.0	

ПК 1+00.000

"ЭЗТ" ХХК
УЛААНБААТАР ХОТ,
ХАН-УУЛ ДҮҮРЭГ, 1-Р ХОРОО,
ЧИНГИСИЙН ӨРГӨН ЧӨЛӨӨ,
25-92 ТООТ
E-mail: ezt_2008@yahoo.com,
tsolmon.ezt@gmail.com

"ЭЗТ" ХХК

"ЧОЙБАЛСАН" НИСЭХ БУУДЛЫН АЭРОДРОМЫН ӨРГӨТГӨЛИЙН АЖЛЫН ЗУРАГ ТӨСЛИЙН ӨӨРЧЛӨЛТИЙН ЗУРАГ ТӨСӨЛ /4С АНГИЛАЛ/

ЗЕИ	Ц.Цолмон	ЯВГАЛАХ ЗАМЫН ХӨНДЛӨН ОГТЛОЛ	
Инженер	Б.Энхбат		
Гүйцэтгэсэн	Б.Энхбат		
Шалгасан	Ц.Цолмон	Шифр: А 02-12/25	

ХО
CS

Босоо масштаб: 1:100
Хэвтээ масштаб: 1:200

Үе шат	Хуудас	Бүх. Хууд
А3	92	106

2025.12

ЯВГАЛАХ ЗАМЫН ХӨНДЛӨН ОГТЛОЛУУД

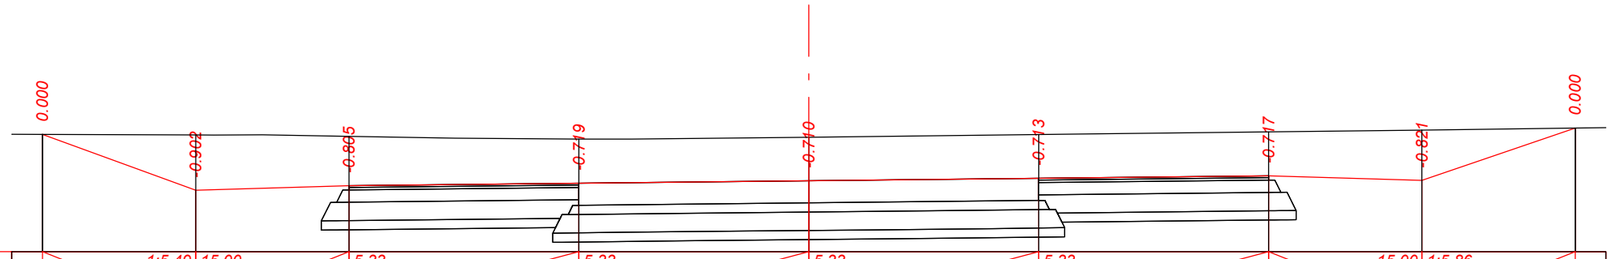

М 1:200 - хэвтээ
М 1:100 - босоо

Төслийн өгөгдөл	Налуу, ‰, урт, м	5.0	1:5.49 / 15.00	5.0	5.33 / 5.0	7.5	5.33 / 7.5	7.5	5.33 / 7.5	7.5
	Төлөвлөлтийн түвшин, м	745.917	745.006	745.081	745.121	**745.161**	745.201	745.241	745.166	746.020
Бодит өгөгдөл	Газрын түвшин, м	745.917	745.908	745.886	745.840	**745.871**	745.914	745.958	745.987	746.020
	Зай, м	5.0	5.0	7.5	7.5	7.5	7.5	5.0	5.0	

Төслийн өгөгдөл	Налуу, ‰, урт, м	5.0	1:5.33 / 15.00	5.0	5.33 / 7.5	7.5	5.33 / 7.5	7.5	5.33 / 7.5	7.5
	Төлөвлөлтийн түвшин, м	745.917	745.006	745.081	745.121	**745.161**	745.201	745.241	745.166	746.020
Бодит өгөгдөл	Газрын түвшин, м	745.917	745.908	745.886	745.840	**745.871**	745.914	745.958	745.987	746.020
	Зай, м	5.0	5.0	7.5	7.5	7.5	7.5	5.0	5.0	

ПК 1+20.000

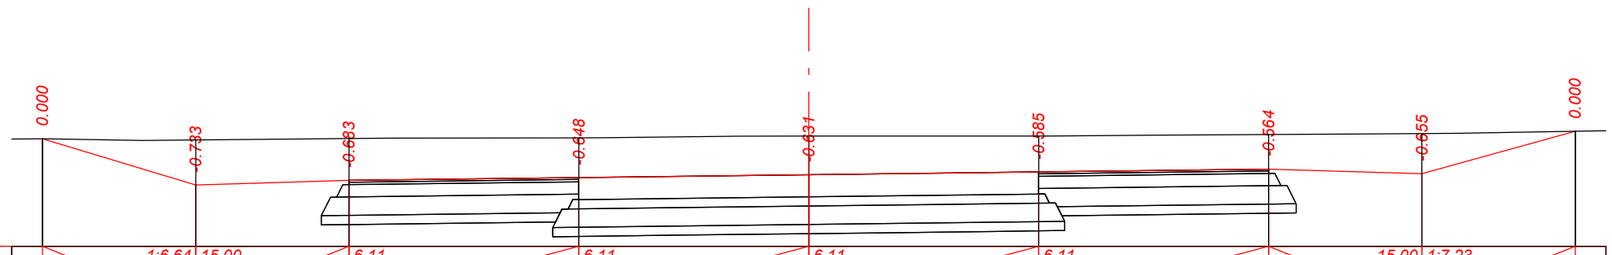

М 1:200 - хэвтээ
М 1:100 - босоо

Төслийн өгөгдөл	Налуу, ‰, урт, м	5.0	1:6.64 / 15.00	5.0	6.11 / 7.5	7.5	6.11 / 7.5	7.5	6.11 / 7.5	7.5
	Төлөвлөлтийн түвшин, м	745.561	744.809	744.884	744.929	**744.975**	745.021	745.067	744.992	745.684
Бодит өгөгдөл	Газрын түвшин, м	745.561	745.542	745.567	745.577	**745.606**	745.606	745.631	745.647	745.684
	Зай, м	5.0	5.0	7.5	7.5	7.5	7.5	5.0	5.0	

ПК 1+40.000

"ЭЗТ" ХХК УЛААНБААТАР ХОТ, ХАН-УУЛ ДҮҮРЭГ, 1-Р ХОРОО, ЧИНГИСИЙН ӨРГӨН ЧӨЛӨӨ, 25-92 ТООТ E-mail: ezt_2008@yahoo.com, tsolmon.ezt@gmail.com	"ЧОЙБАЛСАН" НИСЭХ БУУДЛЫН АЭРОДРОМЫН ӨРГӨТГӨЛИЙН АЖЛЫН ЗУРАГ ТӨСЛИЙН ӨӨРЧЛӨЛТИЙН ЗУРАГ ТӨСӨЛ /4С АНГИЛАЛ/					ХО CS
	ЗЕИ	Ц.Цолмон		ЯВГАЛАХ ЗАМЫН ХӨНДЛӨН ОГТЛОЛ	Босоо масштаб: 1:100 Хэвтээ масштаб: 1:200	
	Инженер	Б.Энхбат			Үе шат	Хуудас / Бүх. Хууд
	Гүйцэтгэсэн	Б.Энхбат			А3	93 / 106
"ЭЗТ" ХХК	Шалгасан	Ц.Цолмон		Шифр: А 02-12/25	2025.12	

ЯВГАЛАХ ЗАМЫН ХӨНДЛӨН ОГТЛОЛУУД

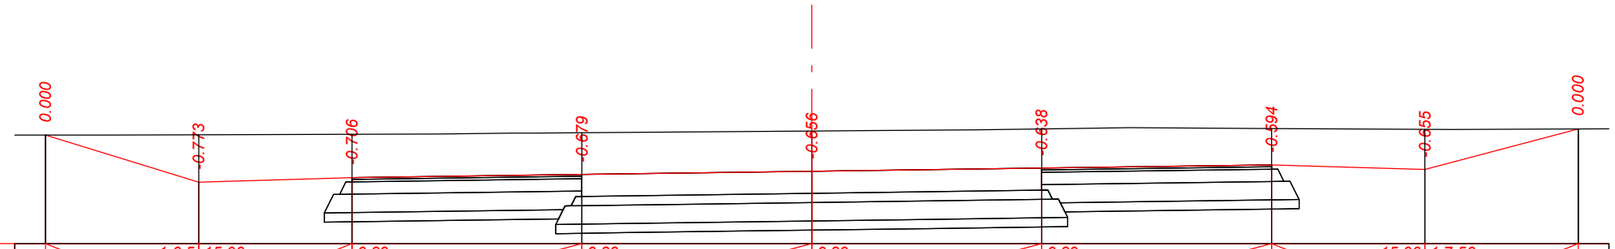

М 1:200 - хэвтээ
М 1:100 - босоо

Теслийн өгөгдөл	Налуу, ‰, урт, м	5.0	1:6.5 15.00	5.0	6.89	7.5	6.89	7.5	6.89	7.5
		7.5	6.89	7.5	15.00 1:7.56	5.0	5.0			
	Төлөвлөлтийн түвшин, м	745.380	744.611	744.686	744.737	**744.789**	744.841	744.892	744.817	745.479
Бодит өгөгдөл	Газрын түвшин, м	745.380	745.384	745.392	745.416	**745.445**	745.479	745.486	745.472	745.479
	Зай, м	5.0	5.0	7.5	7.5	7.5	7.5	5.0	5.0	

ПК 1+60.000

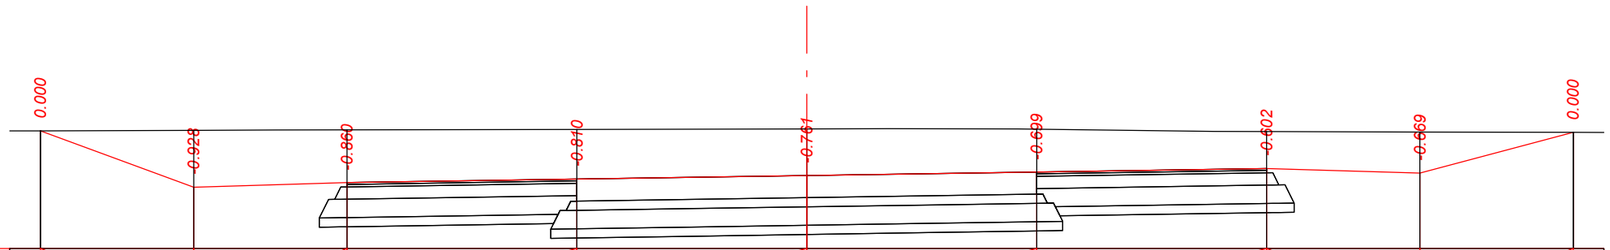

М 1:200 - хэвтээ
М 1:100 - босоо

Теслийн өгөгдөл	Налуу, ‰, урт, м	5.0	1:5.44 15.00	5.0	7.67	7.5	7.67	7.5	7.67	7.5
		7.5	7.67	7.5	15.00 1:7.53	5.0	5.0			
	Төлөвлөлтийн түвшин, м	745.332	744.413	744.488	744.545	**744.603**	744.660	744.718	744.643	745.307
Бодит өгөгдөл	Газрын түвшин, м	745.332	745.341	745.348	745.355	**745.364**	745.359	745.320	745.312	745.307
	Зай, м	5.0	5.0	7.5	7.5	7.5	7.5	5.0	5.0	

ПК 1+80.000

"ЭЗТ" ХХК
УЛААНБААТАР ХОТ,
ХАН-УУЛ ДҮҮРЭГ, 1-Р ХОРОО,
ЧИНГИСИЙН ӨРГӨН ЧӨЛӨӨ,
25-92 ТООТ
E-mail: ezt_2008@yahoo.com,
tsolmon.ezt@gmail.com

"ЭЗТ" ХХК

"ЧОЙБАЛСАН" НИСЭХ БУУДЛЫН АЭРОДРОМЫН ӨРГӨТГӨЛИЙН АЖЛЫН ЗУРАГ ТӨСЛИЙН ӨӨРЧЛӨЛТИЙН ЗУРАГ ТӨСӨЛ /4С АНГИЛАЛ/

ЗЕИ	Ц.Цолмон	
Инженер	Б.Энхбат	
Гүйцэтгэсэн	Б.Энхбат	
Шалгасан	Ц.Цолмон	

ЯВГАЛАХ ЗАМЫН ХӨНДЛӨН ОГТЛОЛ

Шифр: А 02-12/25

ХО
CS

Босоо масштаб: 1:100
Хэвтээ масштаб: 1:200

Үе шат	Хуудас	Бүх. Хууд
А3	94	106

2025.12

ЯВГАЛАХ ЗАМЫН ХӨНДЛӨН ОГТЛОЛУУД

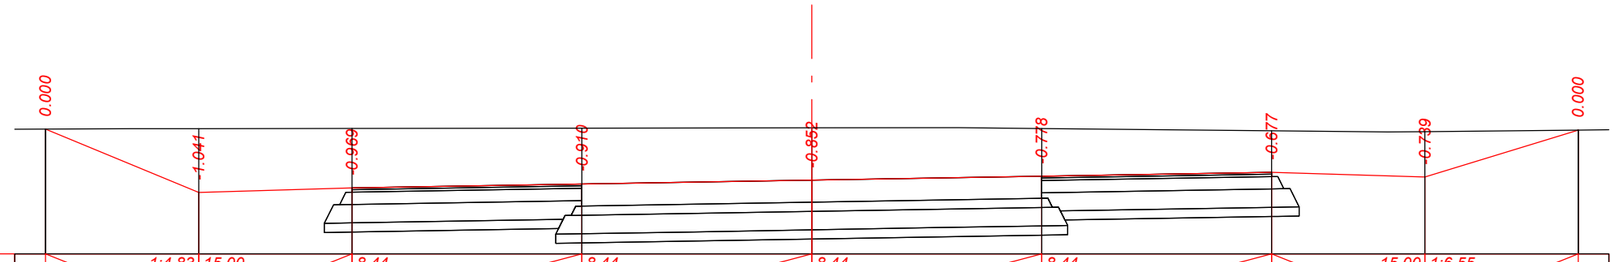

М 1:200 - хэвтээ
М 1:100 - босоо

Төслийн өгөгдөл	Налуу, ‰, урт, м	5.0	1:4.83 15.00	5.0	8.44	7.5	8.44	7.5	8.44	7.5
		7.5	8.44	7.5	15.00	5.0	1:6.55	5.0		
	Төлөвлөлтийн түвшин, м	745.249	744.215	744.290	744.353	**744.417**	744.480	744.543	744.468	745.232
Бодит өгөгдөл	Газрын түвшин, м	745.249	745.256	745.259	745.263	**745.269**	745.258	745.220	745.207	745.232
	Зай, м	5.0	5.0	7.5	7.5	7.5	7.5	5.0	5.0	

ПК 2+00.000

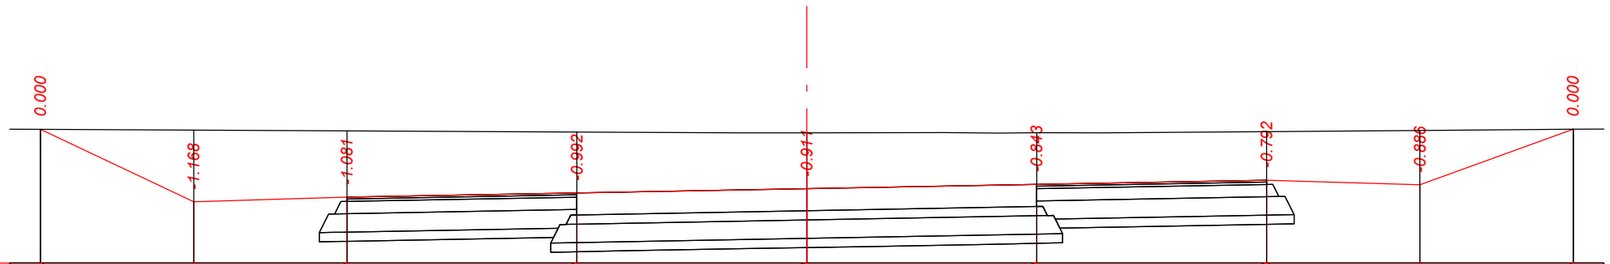

М 1:200 - хэвтээ
М 1:100 - босоо

Төслийн өгөгдөл	Налуу, ‰, урт, м	5.0	1:4.23 15.00	5.0	9.22	7.5	9.22	7.5	9.22	7.5
		7.5	9.22	7.5	15.00	5.0	1:5.52	5.0		
	Төлөвлөлтийн түвшин, м	745.198	744.017	744.092	744.161	**744.230**	744.299	744.369	744.294	745.199
Бодит өгөгдөл	Газрын түвшин, м	745.198	745.185	745.173	745.153	**745.141**	745.142	745.161	745.180	745.199
	Зай, м	5.0	5.0	7.5	7.5	7.5	7.5	5.0	5.0	

ПК 2+20.000

"ЭЗТ" ХХК
УЛААНБААТАР ХОТ,
ХАН-УУЛ ДҮҮРЭГ, 1-Р ХОРОО,
ЧИНГИСИЙН ӨРГӨН ЧӨЛӨӨ,
25-92 ТООТ
E-mail: ezt_2008@yahoo.com,
tsolmon.ezt@gmail.com

"ЭЗТ" ХХК

"ЧОЙБАЛСАН" НИСЭХ БУУДЛЫН АЭРОДРОМЫН ӨРГӨТГӨЛИЙН АЖЛЫН ЗУРАГ ТӨСЛИЙН ӨӨРЧЛӨЛТИЙН ЗУРАГ ТӨСӨЛ /4С АНГИЛАЛ/

ЗЕИ	Ц.Цолмон	
Инженер	Б.Энхбат	
Гүйцэтгэсэн	Б.Энхбат	
Шалгасан	Ц.Цолмон	

ЯВГАЛАХ ЗАМЫН ХӨНДЛӨН ОГТЛОЛ

Шифр: А 02-12/25

ХО
CS

Босоо масштаб: 1:100
Хэвтээ масштаб: 1:200

Үе шат	Хуудас	Бүх. Хууд
А3	95	106

2025.12

ЯВГАЛАХ ЗАМЫН ХӨНДЛӨН ОГТЛОЛУУД

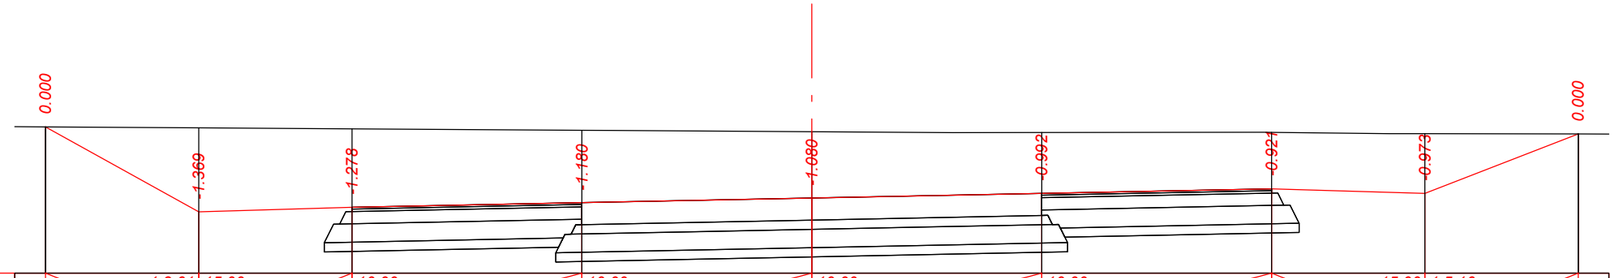

М 1:200 - хэвтээ
М 1:100 - босоо

Төслийн өгөгдөл	Налуу, ‰, урт, м		1:3.61 / 5.0	15.00 / 5.0	10.00 / 7.5	10.00 / 7.5	10.00 / 7.5	10.00 / 7.5	15.00 / 5.0	1:5.16 / 5.0
	Төлөвлөлтийн түвшин, м	745.204	743.819	743.894	743.969	**744.044**	744.119	744.194	744.119	745.089
Бодит өгөгдөл	Газрын түвшин, м	745.204	745.188	745.172	745.149	**745.124**	745.111	745.115	745.092	745.089
	Зай, м		5.0	5.0	7.5	7.5	7.5	7.5	5.0	5.0

ПК 2+40.000

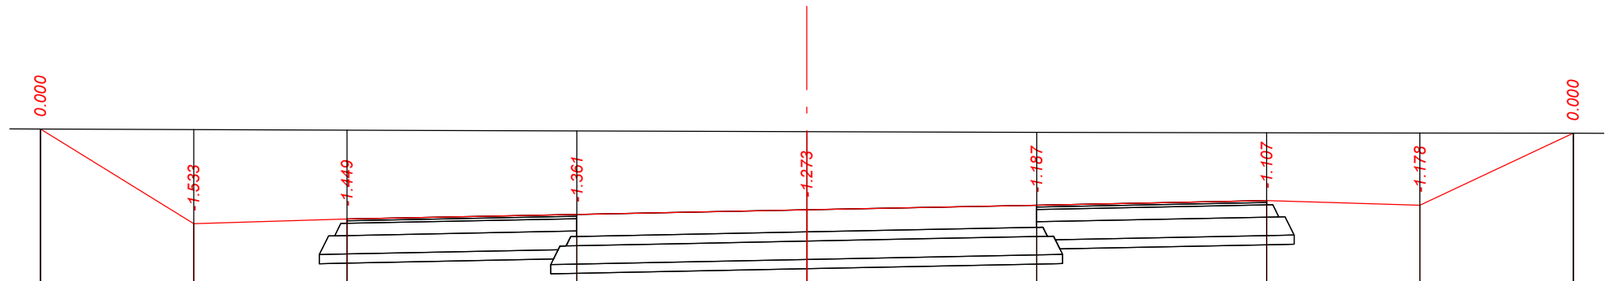

М 1:200 - хэвтээ
М 1:100 - босоо

Төслийн өгөгдөл	Налуу, ‰, урт, м		1:3.24 / 5.0	15.00 / 5.0	10.00 / 7.5	10.00 / 7.5	10.00 / 7.5	10.00 / 7.5	15.00 / 5.0	1:4.26 / 5.0
	Төлөвлөлтийн түвшин, м	745.174	743.633	743.708	743.783	**743.858**	743.933	744.008	743.933	745.107
Бодит өгөгдөл	Газрын түвшин, м	745.174	745.166	745.157	745.144	**745.131**	745.120	745.115	745.111	745.107
	Зай, м		5.0	5.0	7.5	7.5	7.5	7.5	5.0	5.0

ПК 2+60.000

"ЭЗТ"
ХХ Компани
УЛААНБААТАР ХОТ,
ХАН-УУЛ ДҮҮРЭГ, 1-Р ХОРОО,
ЧИНГИСИЙН ӨРГӨН ЧӨЛӨӨ,
25-92 ТООТ
E-mail: ezt_2008@yahoo.com,
tsolmon.ezt@gmail.com
"ЭЗТ" ХХК

"ЧОЙБАЛСАН" НИСЭХ БУУДЛЫН АЭРОДРОМЫН ӨРГӨТГӨЛИЙН АЖЛЫН ЗУРАГ ТӨСЛИЙН ӨӨРЧЛӨЛТИЙН ЗУРАГ ТӨСӨЛ /4С АНГИЛАЛ/

ЗЕИ	Ц.Цолмон		ЯВГАЛАХ ЗАМЫН ХӨНДЛӨН ОГТЛОЛ
Инженер	Б.Энхбат		
Гүйцэтгэсэн	Б.Энхбат		
Шалгасан	Ц.Цолмон		Шифр: А 02-12/25

ХО
CS

Босоо масштаб: 1:100
Хэвтээ масштаб: 1:200

Үе шат	Хуудас	Бүх. Хууд
А3	96	106

2025.12

ЯВГАЛАХ ЗАМЫН ХӨНДЛӨН ОГТЛОЛУУД

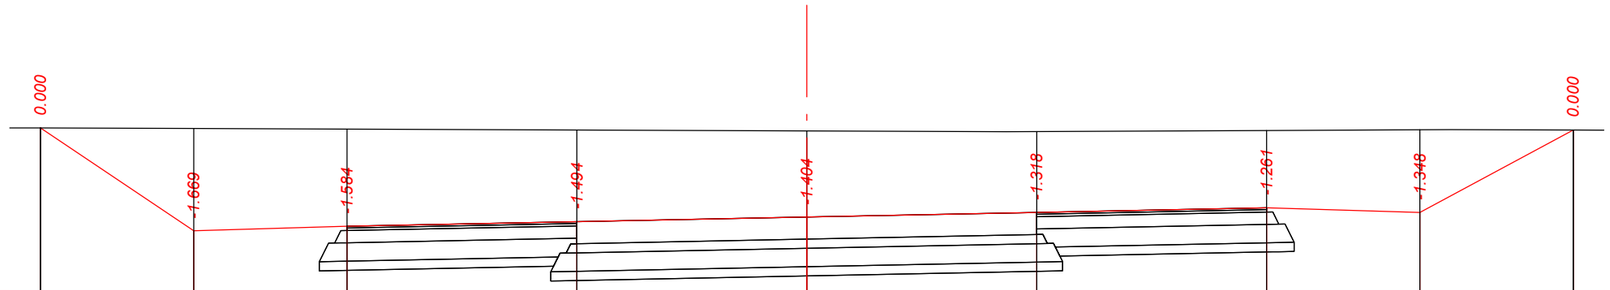

М 1:200 - хэвтээ
М 1:100 - босоо

Төслийн өгөгдөл	Налуу, ‰, урт, м	5.0	1:2.98 15.00	5.0	10.00	7.5	10.00	7.5	10.00	7.5
	Төлөвлөлтийн түвшин, м	745.123	743.447	743.522	743.597	743.672	743.747	743.822	743.747	745.091
Бодит өгөгдөл	Газрын түвшин, м	745.123	745.116	745.106	745.091	745.076	745.065	745.083	745.095	745.091
	Зай, м	5.0	5.0	7.5	7.5	7.5	7.5	5.0	5.0	

Төслийн өгөгдөл	Налуу, ‰, урт, м	5.0	15.00 1:3.72	7.5	10.00	7.5	10.00	7.5	5.0	5.0

ПК 2+80.000

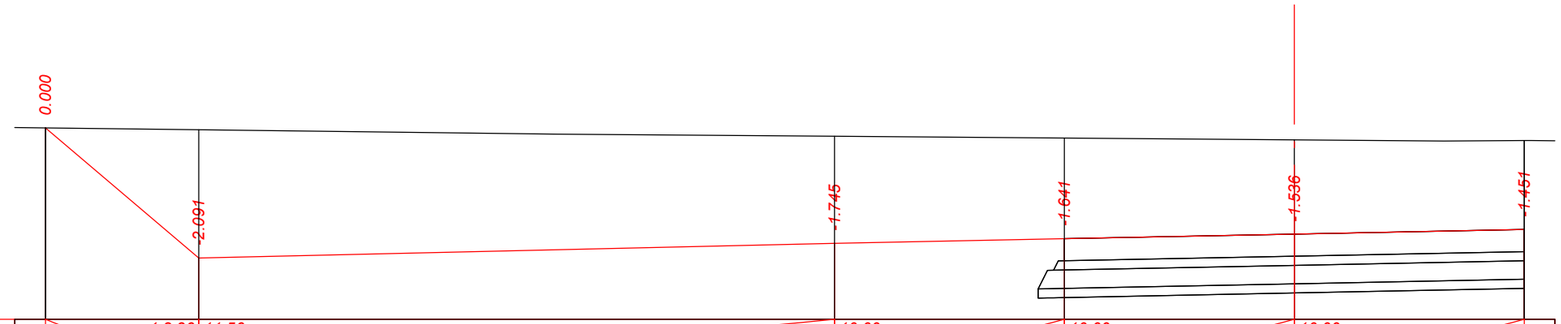

М 1:200 - хэвтээ
М 1:100 - босоо

Төслийн өгөгдөл	Налуу, ‰, урт, м	5.0	1:2.36 11.56	20.739	10.00	7.5	10.00	7.5	10.00	7.5
	Төлөвлөлтийн түвшин, м	745.217	743.096	743.335	743.410	743.485	743.560			
Бодит өгөгдөл	Газрын түвшин, м	745.217	745.187	745.080	745.051	745.021	745.011			
	Зай, м	5.0	20.739	7.5	7.5	7.5				

ПК 3+00.000

"ЭЗТ" ХХК УЛААНБААТАР ХОТ, ХАН-УУЛ ДҮҮРЭГ, 1-Р ХОРОО, ЧИНГИСИЙН ӨРГӨН ЧӨЛӨӨ, 25-92 ТООТ E-mail: ezt_2008@yahoo.com, tsolmon.ezt@gmail.com	"ЧОЙБАЛСАН" НИСЭХ БУУДЛЫН АЭРОДРОМЫН ӨРГӨТГӨЛИЙН АЖЛЫН ЗУРАГ ТӨСЛИЙН ӨӨРЧЛӨЛТИЙН ЗУРАГ ТӨСӨЛ /4С АНГИЛАЛ/				ХО CS
	ЗЕИ	Ц.Цолмон	ЯВГАЛАХ ЗАМЫН ХӨНДЛӨН ОГТЛОЛ		Босоо масштаб: 1:100 Хэвтээ масштаб: 1:200
	Инженер	Б.Энхбат			Үе шат / Хуудас / Бүх. Хууд
	Гүйцэтгэсэн	Б.Энхбат			А3 / 97 / 106
"ЭЗТ" ХХК	Шалгасан	Ц.Цолмон	Шифр: А 02-12/25		2025.12

ЯВГАЛАХ ЗАМЫН ХӨНДЛӨН ОГТЛОЛУУД

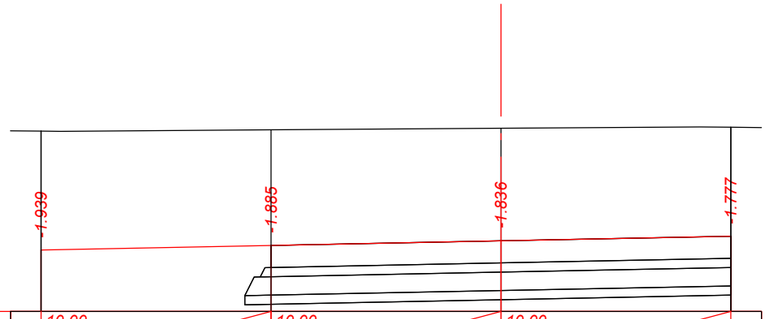

М 1:200 - хэвтээ
М 1:100 - босоо

Төслийн өгөгдөл	Налуу, ‰, урт, м	10.00 / 7.5	10.00 / 7.5	10.00 / 7.5	
	Төлөвлөлтийн түвшин, м	743.164	743.239	**743.314**	743.389
Бодит өгөгдөл	Газрын түвшин, м	745.103	745.124	**745.150**	745.166
	Зай, м	7.5	7.5	7.5	

ПК 3+18.400

"ЭЗТ" ХХК
УЛААНБААТАР ХОТ,
ХАН-УУЛ ДҮҮРЭГ, 1-Р ХОРОО,
ЧИНГИСИЙН ӨРГӨН ЧӨЛӨӨ,
25-92 ТООТ
E-mail: ezt_2008@yahoo.com,
tsolmon.ezt@gmail.com

"ЭЗТ" ХХК	"ЧОЙБАЛСАН" НИСЭХ БУУДЛЫН АЭРОДРОМЫН ӨРГӨТГӨЛИЙН АЖЛЫН ЗУРАГ ТӨСЛИЙН ӨӨРЧЛӨЛТИЙН ЗУРАГ ТӨСӨЛ /4С АНГИЛАЛ/			ХО CS
	ЗЕИ	Ц.Цолмон	ЯВГАЛАХ ЗАМЫН ХӨНДЛӨН ОГТЛОЛ	Босоо масштаб: 1:100 Хэвтээ масштаб: 1:200
	Инженер	Б.Энхбат		Үе шат / Хуудас / Бүх. Хууд
	Гүйцэтгэсэн	Б.Энхбат		А3 / 98 / 106
	Шалгасан	Ц.Цолмон	Шифр: А 02-12/25	2025.12

ПЕРРОНЫ ХӨНДЛӨН ОГТЛОЛ

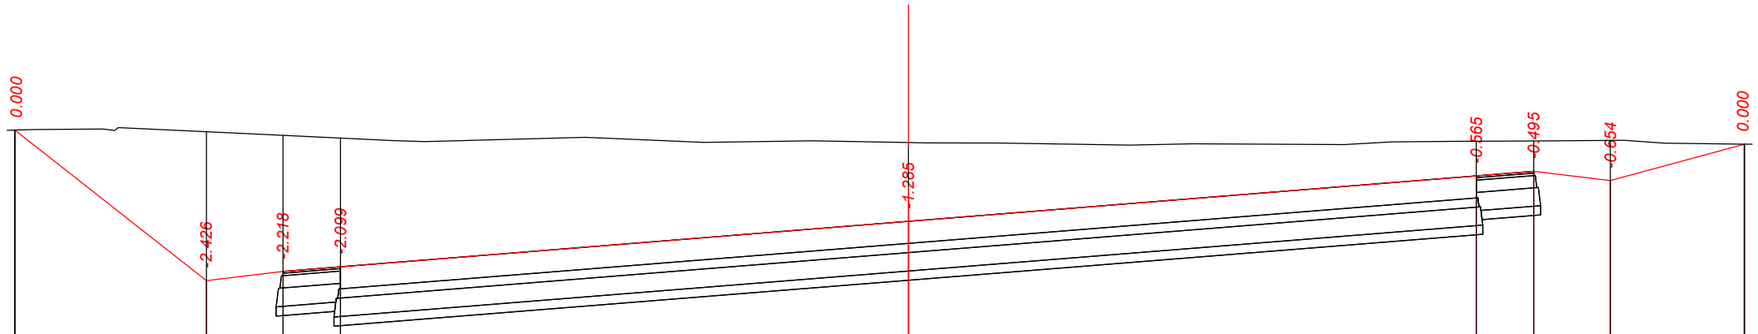

М 1:800 - хэвтээ
М 1:100 - босоо

Теслийн өгөгдөл	Налуу, ‰, урт, м		25.0	98	15	10.0	10	7.5	10		74.1	10		74.1	10	7.5	10.0	15	34	17.5				
	Төлөвлөлтийн түвшин, м	745.289		742.835		742.985		743.060				743.801			744.542		744.617		744.467		745.060			
Бодит өгөгдөл	Газрын түвшин, м	745.289		745.261		745.203		745.159				745.086			745.107		745.112		745.121		745.060			
	Зай, м		25.0		10.0		7.5		74.1				74.1			7.5		10.0		17.5				

ПК 0+00.000

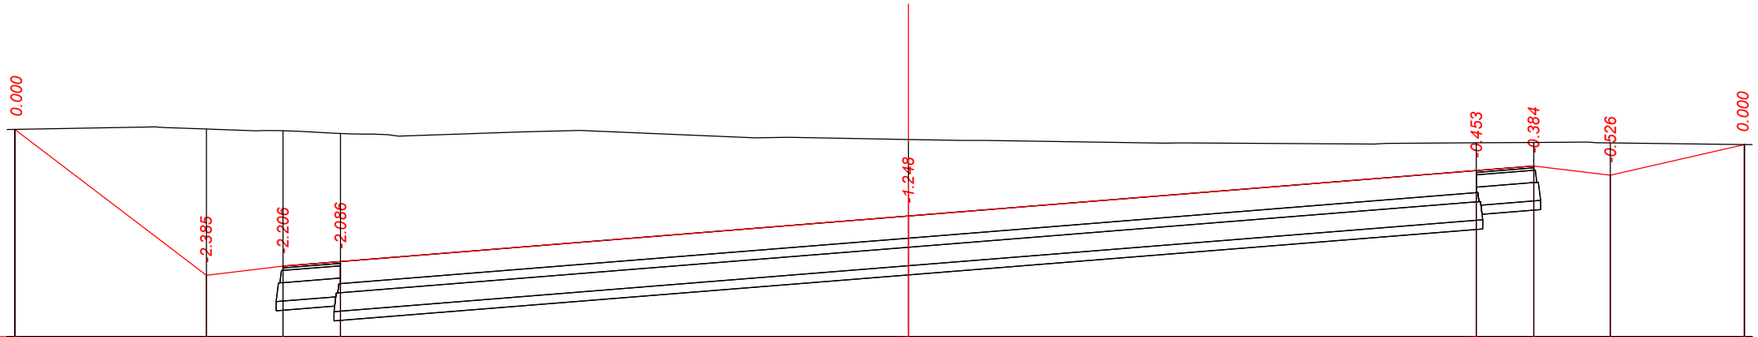

М 1:800 - хэвтээ
М 1:100 - босоо

Теслийн өгөгдөл	Налуу, ‰, урт, м		25.0	95	15	10.0	10	7.5	10		74.1	10		74.1	10	7.5	10.0	15	29	17.5				
	Төлөвлөлтийн түвшин, м	745.274		742.895		743.045		743.120				743.861			744.602		744.677		744.527		745.027			
Бодит өгөгдөл	Газрын түвшин, м	745.274		745.280		745.251		745.206				745.109			745.055		745.061		745.053		745.027			
	Зай, м		25.0		10.0		7.5		74.1				74.1			7.5		10.0		17.5				

ПК 0+10.000

"ЭЗТ" ХХК
УЛААНБААТАР ХОТ,
ХАН-УУЛ ДҮҮРЭГ, 1-Р ХОРОО,
ЧИНГИСИЙН ӨРГӨН ЧӨЛӨӨ,
25-92 ТООТ
E-mail: ezt_2008@yahoo.com,
tsolmon.ezt@gmail.com

"ЭЗТ" ХХК

"ЧОЙБАЛСАН" НИСЭХ БУУДЛЫН АЭРОДРОМЫН ӨРГӨТГӨЛИЙН АЖЛЫН ЗУРАГ ТӨСЛИЙН ӨӨРЧЛӨЛТИЙН ЗУРАГ ТӨСӨЛ /4С АНГИЛАЛ/

ЗЕИ	Ц.Цолмон		ПЕРРОНЫ ХӨНДЛӨН ОГТЛОЛ
Инженер	Б.Энхбат		
Гүйцэтгэсэн	Б.Энхбат		
Шалгасан	Ц.Цолмон		Шифр: А 02-12/25

ХО
CS

Босоо масштаб: 1:100
Хэвтээ масштаб: 1:700

Үе шат	Хуудас	Бүх. Хууд
А3	99	106

2025.12

ПЕРРОНЫ ХӨНДЛӨН ОГТЛОЛ

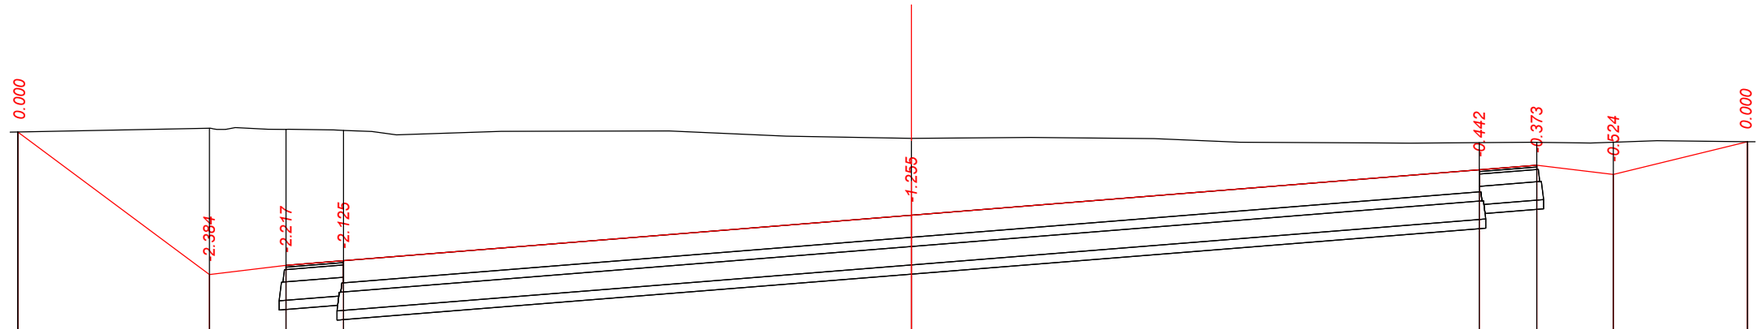

М 1:800 - хэвтээ
М 1:100 - босоо

| | | |

ПЕРРОНЫ ХӨНДЛӨН ОГТЛОЛ

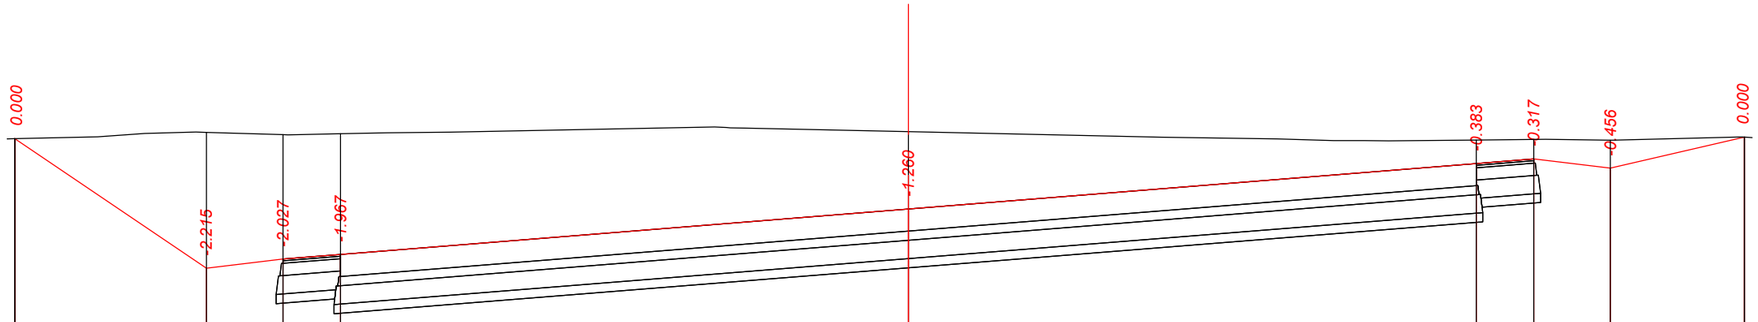

М 1:800 - хэвтээ
М 1:100 - босоо

Төслийн өгөгдөл	Налуу, ‰, урт, м		25.0	84	15	10.0	10	7.5	10		74.1	10		74.1	10	7.5	15	10.0	29		17.5	
Төлөвлөлтийн түвшин, м		745.187		743.075		743.225		743.300			744.041			744.782		744.857		744.707			745.213	
Бодит өгөгдөл	Газрын түвшин, м	745.187		745.290		745.252		745.267			745.301			745.165		745.174		745.163			745.213	
	Зай, м		25.0		10.0		7.5		74.1			74.1			7.5		10.0		17.5			

ПК 0+40.000

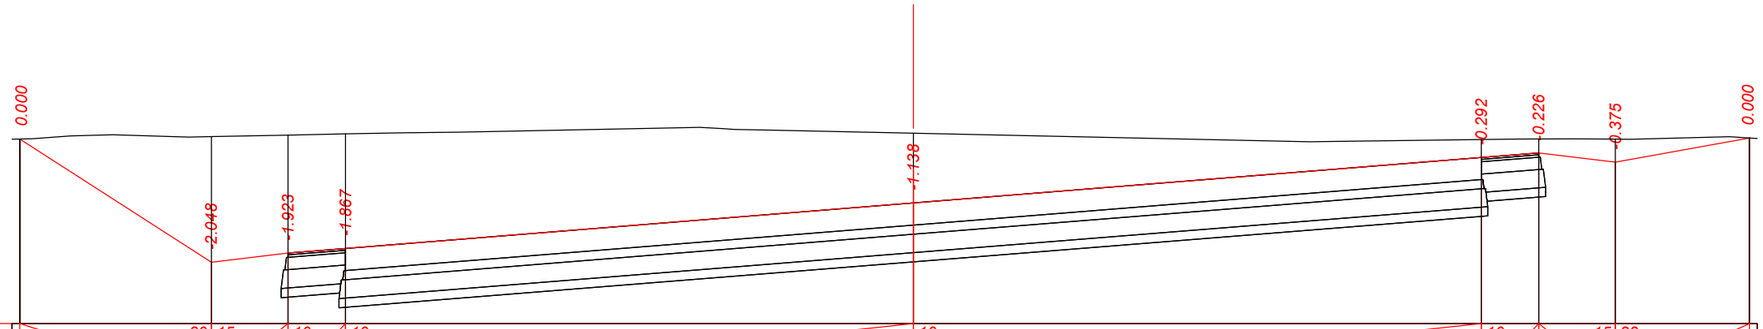

М 1:800 - хэвтээ
М 1:100 - босоо

Төслийн өгөгдөл	Налуу, ‰, урт, м		25.0	80	15	10.0	10	7.5	10		74.1	10		74.1	10	7.5	15	10.0	22		17.5	
Төлөвлөлтийн түвшин, м		745.144		743.135		743.285		743.360			744.101			744.842		744.917		744.767			745.161	
Бодит өгөгдөл	Газрын түвшин, м	745.144		745.183		745.208		745.227			745.239			745.134		745.143		745.142			745.161	
	Зай, м		25.0		10.0		7.5		74.1			74.1			7.5		10.0		17.5			

ПК 0+50.000

"ЭЗТ" ХХК
УЛААНБААТАР ХОТ,
ХАН-УУЛ ДҮҮРЭГ, 1-Р ХОРОО,
ЧИНГИСИЙН ӨРГӨН ЧӨЛӨӨ,
25-92 ТООТ
E-mail: ezt_2008@yahoo.com,
tsolmon.ezt@gmail.com

"ЭЗТ" ХХК

"ЧОЙБАЛСАН" НИСЭХ БУУДЛЫН АЭРОДРОМЫН ӨРГӨТГӨЛИЙН АЖЛЫН ЗУРАГ ТӨСЛИЙН ӨӨРЧЛӨЛТИЙН ЗУРАГ ТӨСӨЛ /4С АНГИЛАЛ/

ХО
CS

ЗЕИ	Ц.Цолмон	ПЕРРОНЫ ХӨНДЛӨН ОГТЛОЛ	
Инженер	Б.Энхбат		
Гүйцэтгэсэн	Б.Энхбат		
Шалгасан	Ц.Цолмон	Шифр: А 02-12/25	

Босоо масштаб: 1:100
Хэвтээ масштаб: 1:700

Үе шат	Хуудас	Бүх. Хууд
А3	101	106

2025.12

ПЕРРОНЫ ХӨНДЛӨН ОГТЛОЛ

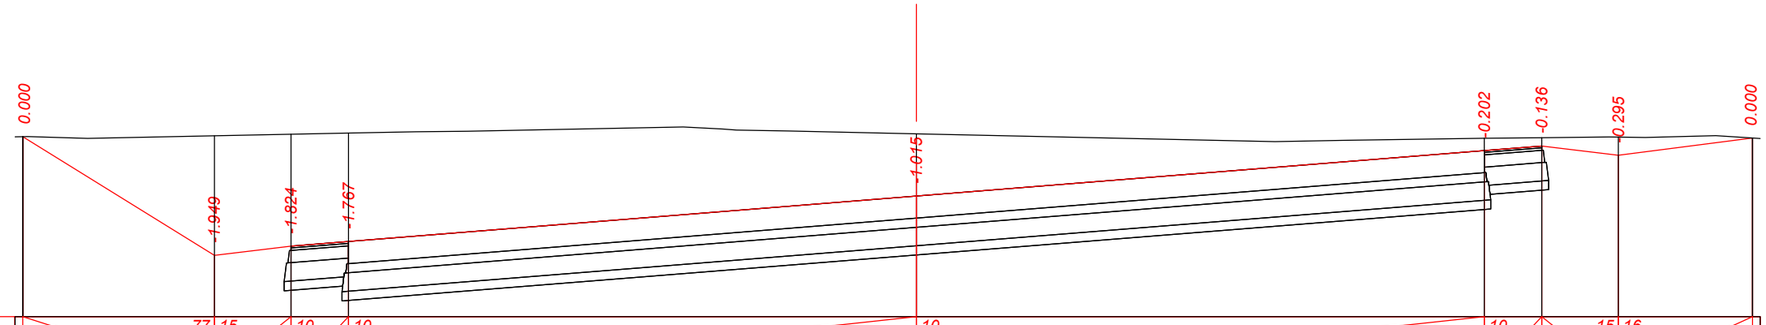

М 1:800 - хэвтээ
М 1:100 - босоо

Теслийн өгөгдөл	Налуу, ‰, урт, м		25.0	77	15	10.0	10	7.5	10				74.1	10				74.1	10	7.5	15	10.0	16		17.5	
	Төлөвлөлтийн түвшин, м	745.130		743.195		743.345		743.420					744.161					744.902		744.977			744.827		745.108	
Бодит өгөгдөл	Газрын түвшин, м	745.130		745.144		745.169		745.187					745.176					745.104		745.113			745.122		745.108	
	Зай, м		25.0		10.0		7.5		74.1					74.1					7.5		10.0			17.5		

ПК 0+60.000

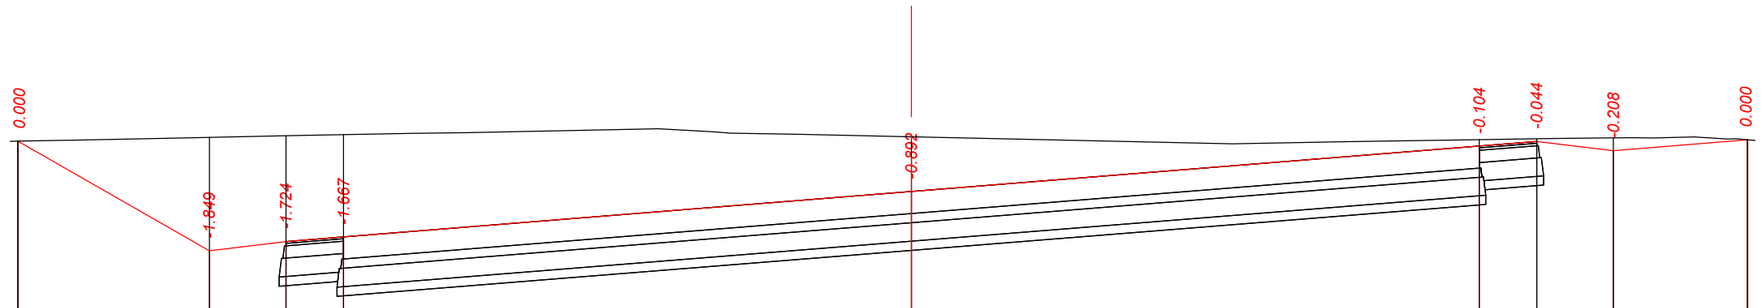

М 1:800 - хэвтээ
М 1:100 - босоо

Теслийн өгөгдөл	Налуу, ‰, урт, м		25.0	71	15	10.0	10	7.5	10				74.1	10				74.1	10	7.5	15	10.0	10		17.5	
	Төлөвлөлтийн түвшин, м	745.042		743.255		743.405		743.480					744.221					744.962		745.037			744.887		745.064	
Бодит өгөгдөл	Газрын түвшин, м	745.042		745.104		745.129		745.147					745.113					745.066		745.081			745.095		745.064	
	Зай, м		25.0		10.0		7.5		74.1					74.1					7.5		10.0			17.5		

ПК 0+70.000

"ЭЗТ"
ХХ Компани
УЛААНБААТАР ХОТ,
ХАН-УУЛ ДҮҮРЭГ, 1-Р ХОРОО,
ЧИНГИСИЙН ӨРГӨН ЧӨЛӨӨ,
25-92 ТООТ
E-mail: ezt_2008@yahoo.com,
tsolmon.ezt@gmail.com

"ЭЗТ" ХХК

"ЧОЙБАЛСАН" НИСЭХ БУУДЛЫН АЭРОДРОМЫН ӨРГӨТГӨЛИЙН АЖЛЫН ЗУРАГ ТӨСЛИЙН ӨӨРЧЛӨЛТИЙН ЗУРАГ ТӨСӨЛ /4С АНГИЛАЛ/

ЗЕИ	Ц.Цолмон	
Инженер	Б.Энхбат	
Гүйцэтгэсэн	Б.Энхбат	
Шалгасан	Ц.Цолмон	

ПЕРРОНЫ ХӨНДЛӨН ОГТЛОЛ

Шифр: А 02-12/25

ХО
CS

Босоо масштаб: 1:100
Хэвтээ масштаб: 1:700

Үе шат	Хуудас	Бүх. Хууд
А3	102	106

2025.12

ПЕРРОНЫ ХӨНДЛӨН ОГТЛОЛ

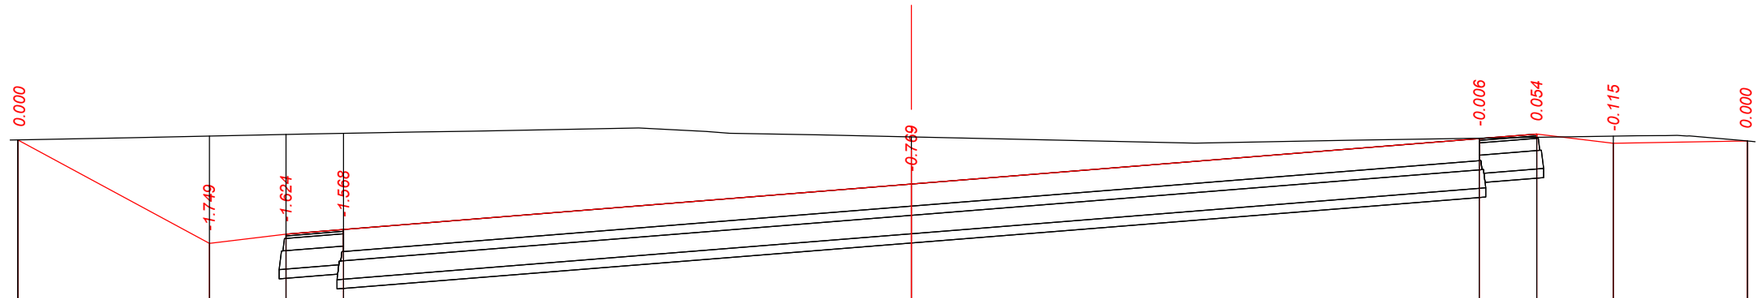

М 1:800 - хэвтээ
М 1:100 - босоо

Теслийн өгөгдөл	Налуу, ‰, урт, м	25.0	67	15	10.0	10	7.5	10	74.1	10	74.1	10	7.5	15	10.0	2	17.5						
	Төлөвлөлтийн түвшин, м	745.002	743.315		743.465		743.540			744.281		745.022		745.097		744.947		744.983					
Бодит өгөгдөл	Газрын түвшин, м	745.002	745.064		745.089		745.108			745.050		745.028		745.043		745.062		744.983					
	Зай, м		25.0		10.0		7.5		74.1		74.1		7.5		10.0		17.5						

ПК 0+80.000

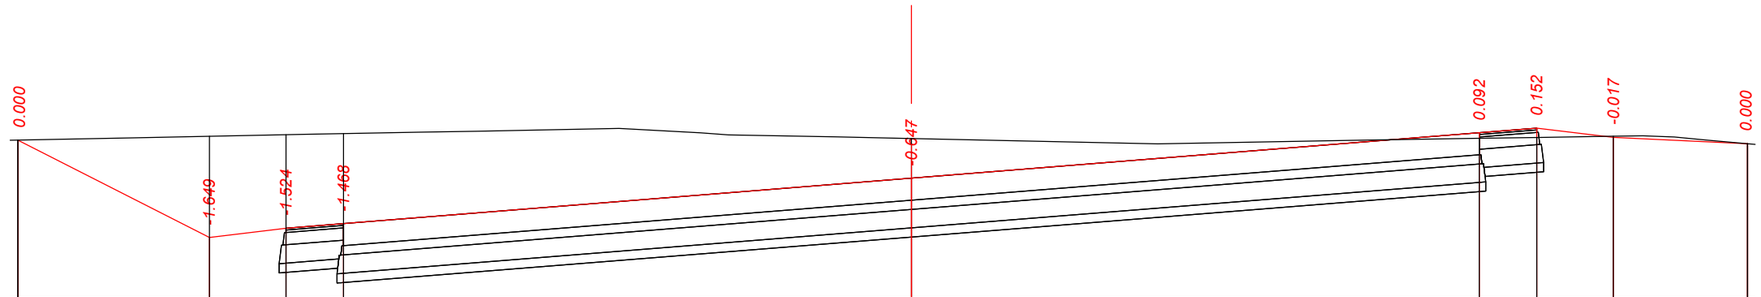

М 1:800 - хэвтээ
М 1:100 - босоо

Теслийн өгөгдөл	Налуу, ‰, урт, м	25.0	63	15	10.0	10	7.5	10	74.1	10	74.1	10	7.5	15	10.0	6	17.5						
	Төлөвлөлтийн түвшин, м	744.962	743.375		743.525		743.600			744.341		745.082		745.157		745.007		744.903					
Бодит өгөгдөл	Газрын түвшин, м	744.962	745.024		745.049		745.068			744.988		744.990		745.005		745.024		744.903					
	Зай, м		25.0		10.0		7.5		74.1		74.1		7.5		10.0		17.5						

ПК 0+90.000

"ЭЗТ" ХХК
УЛААНБААТАР ХОТ,
ХАН-УУЛ ДҮҮРЭГ, 1-Р ХОРОО,
ЧИНГИСИЙН өргөн чөлөө,
25-92 ТООТ
E-mail: ezt_2008@yahoo.com,
tsolmon.ezt@gmail.com

"ЧОЙБАЛСАН" НИСЭХ БУУДЛЫН АЭРОДРОМЫН ӨРГӨТГӨЛИЙН АЖЛЫН ЗУРАГ ТӨСЛИЙН ӨӨРЧЛӨЛТИЙН ЗУРАГ ТӨСӨЛ /4С АНГИЛАЛ/

ХО
CS

ЗЕИ	Ц.Цолмон	ПЕРРОНЫ ХӨНДЛӨН ОГТЛОЛ	Босоо масштаб: 1:100 Хэвтээ масштаб: 1:700
Инженер	Б.Энхбат		
Гүйцэтгэсэн	Б.Энхбат		
"ЭЗТ" ХХК	Шалгасан	Ц.Цолмон	Шифр: А 02-12/25

Үе шат	Хуудас	Бүх. Хууд
А3	103	106

2025.12

ПЕРРОНЫ ХӨНДЛӨН ОГТЛОЛ

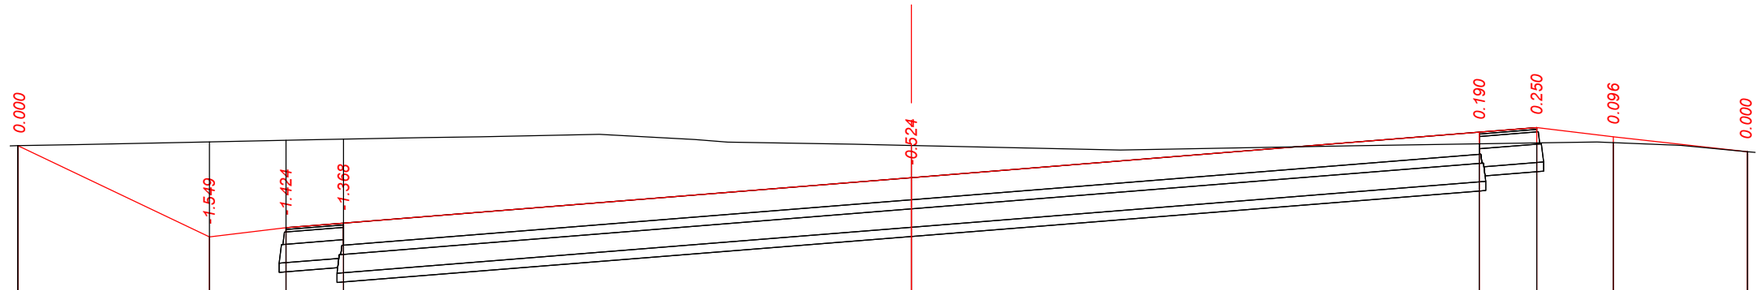

М 1:800 - хэвтээ
М 1:100 - босоо

Теслийн өгөгдөл	Налуу, ‰, урт, м		25.0	59	15	10.0	10	7.5	10		74.1	10		74.1	10	7.5	10.0	15	17.5	14	
	Төлөвлөлтийн түвшин, м	744.922		743.435			743.585		743.660			744.401			745.142		745.217		745.067		744.824
Бодит өгөгдөл	Газрын түвшин, м	744.922		744.984			745.009		745.028			744.925			744.952		744.967		744.971		744.824
	Зай, м		25.0		10.0		7.5			74.1			74.1			7.5		10.0		17.5	

ПК 1+00.000

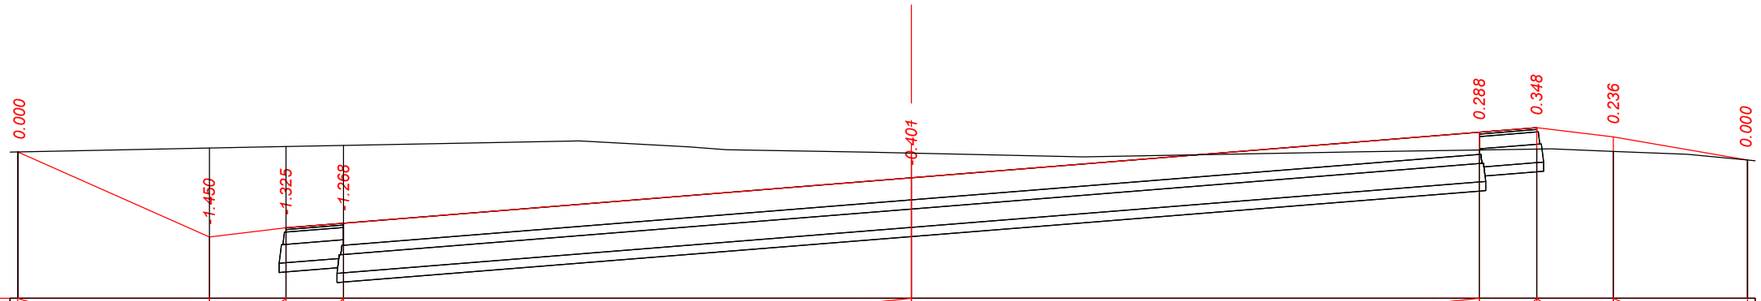

М 1:800 - хэвтээ
М 1:100 - босоо

Теслийн өгөгдөл	Налуу, ‰, урт, м		25.0	55	15	10.0	10	7.5	10		74.1	10		74.1	10	7.5	10.0	15	17.5	22	
	Төлөвлөлтийн түвшин, м	744.883		743.495			743.645		743.720			744.461			745.202		745.277		745.127		744.750
Бодит өгөгдөл	Газрын түвшин, м	744.883		744.945			744.970		744.988			744.862			744.914		744.929		744.891		744.750
	Зай, м		25.0		10.0		7.5			74.1			74.1			7.5		10.0		17.5	

ПК 1+10.000

"ЭЗТ" ХХК
УЛААНБААТАР ХОТ,
ХАН-УУЛ ДҮҮРЭГ, 1-Р ХОРОО,
ЧИНГИСИЙН ӨРГӨН ЧӨЛӨӨ,
25-92 ТООТ
E-mail: ezt_2008@yahoo.com,
tsolmon.ezt@gmail.com

"ЭЗТ" ХХК

"ЧОЙБАЛСАН" НИСЭХ БУУДЛЫН АЭРОДРОМЫН ӨРГӨТГӨЛИЙН АЖЛЫН ЗУРАГ ТӨСЛИЙН ӨӨРЧЛӨЛТИЙН ЗУРАГ ТӨСӨЛ /4С АНГИЛАЛ/

ЗЕИ	Ц.Цолмон	
Инженер	Б.Энхбат	
Гүйцэтгэсэн	Б.Энхбат	
Шалгасан	Ц.Цолмон	

ПЕРРОНЫ ХӨНДЛӨН ОГТЛОЛ

Шифр: А 02-12/25

ХО
CS

Босоо масштаб: 1:100
Хэвтээ масштаб: 1:700

Үе шат	Хуудас	Бүх. Хууд
А3	104	106

2025.12

ПЕРРОНЫ ХӨНДЛӨН ОГТЛОЛ

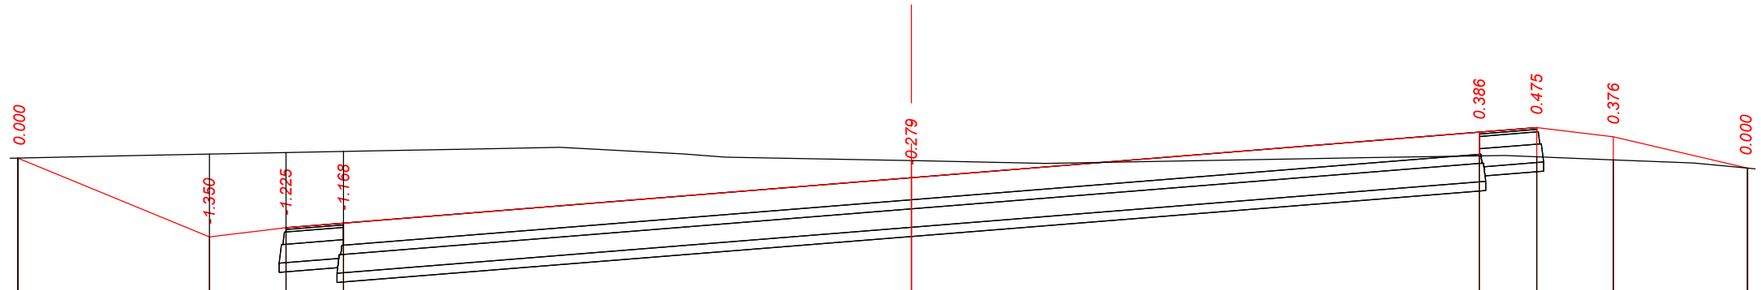

М 1:800 - хэвтээ
М 1:100 - босоо

| | | |

ПЕРРОНЫ ХӨНДЛӨН ОГТЛОЛ

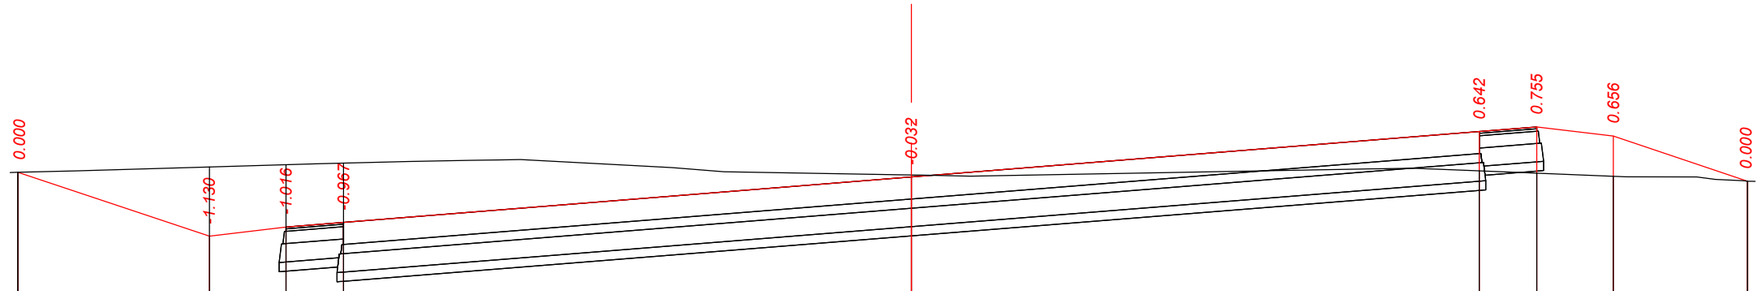

М 1:800 - хэвтээ
М 1:100 - босоо

Теслийн өгөгдөл	Налуу, ‰, урт, м	25.0	42	15	10.0	10	7.5	10	74.1	10	74.1	10	7.5	15	10.0	42	17.5
	Төлөвлөлтийн түвшин, м	744.716	743.675		743.825		743.900		744.641		745.382		745.457		745.307		744.572
Бодит өгөгдөл	Газрын түвшин, м	744.716	744.805		744.841		744.867		744.673		744.740		744.702		744.651		744.572
	Зай, м		25.0		10.0		7.5		74.1		74.1		7.5		10.0		17.5

ПК 1+40.000

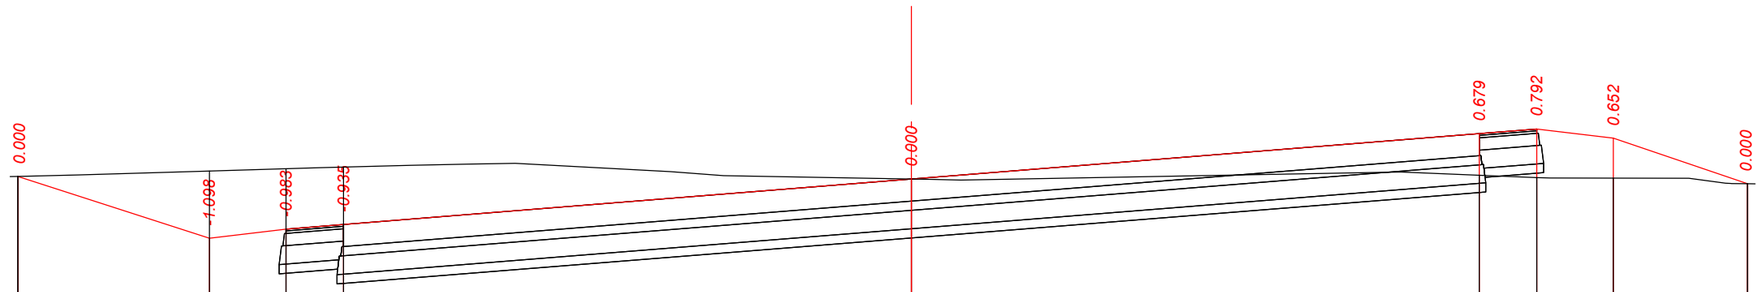

М 1:800 - хэвтээ
М 1:100 - босоо

Теслийн өгөгдөл	Налуу, ‰, урт, м	25.0	40	15	10.0	10	7.5	10	74.1	10	74.1	10	7.5	15	10.0	42	17.5
	Төлөвлөлтийн түвшин, м	744.700	743.691		743.841		743.916		744.657		745.398		745.473		745.323		744.581
Бодит өгөгдөл	Газрын түвшин, м	744.700	744.789		744.824		744.851		744.657		744.719		744.681		744.671		744.581
	Зай, м		25.0		10.0		7.5		74.1		74.1		7.5		10.0		17.5

ПК 1+42.600

"ЭЗТ" ХХК УЛААНБААТАР ХОТ, ХАН-УУЛ ДҮҮРЭГ, 1-Р ХОРОО, ЧИНГИСИЙН ӨРГӨН ЧӨЛӨӨ, 25-92 ТООТ E-mail: ezt_2008@yahoo.com, tsolmon.ezt@gmail.com	"ЧОЙБАЛСАН" НИСЭХ БУУДЛЫН АЭРОДРОМЫН ӨРГӨТГӨЛИЙН АЖЛЫН ЗУРАГ ТӨСЛИЙН ӨӨРЧЛӨЛТИЙН ЗУРАГ ТӨСӨЛ /4С АНГИЛАЛ/				ХО CS
	ЗЕИ	Ц.Цолмон	ПЕРРОНЫ ХӨНДЛӨН ОГТЛОЛ	Босоо масштаб: 1:100 Хэвтээ масштаб: 1:700	
	Инженер	Б.Энхбат		Үе шат	Хуудас / Бүх. Хууд
	Гүйцэтгэсэн	Б.Энхбат		А3	106 / 106
"ЭЗТ" ХХК	Шалгасан	Ц.Цолмон	Шифр: А 02-12/25	2025.12	