Ерөнхий өгөгдөл

1. Ажлын зургийг "Эрдэнэт үйлдвэр" ТӨҮГ-ын ерөнхий захирлын нэгдүгээр орлогч бөгөөд ерөнхий инженерийн 2024 оны 07-р сарын 05-ны өдрийн Т24.366 /2025-149-ХО/ тоот техникийн даалгаврыг үндэслэн боловсруулав.
2. Барилга угсралтын ажлын явцад БНбД 12-03-04 "Барилга үйлдвэрлэлийн хөдөлмөрийн аюулгүй ажиллагааны дүрэм. I хэсэг. Ерөнхий шаардлага, " БНбД 12-04-06 " Барилгын үйлдвэрлэлийн хөдөлмөрийн аюулгүй ажиллагааны дүрэм. II хэсэг. "Техникийн аюулгүй ажиллагааны дүрэм " болон бусад дүрэм журмыг мөрдөн ажиллана.

САНАМЖ:

Энэхүү зургийг хуулбарлах олшруулах бусдад шилжүүлэн барилга барихыг хориглоно.

Зохиогчийн эрхийн хуулийн дагуу зураг нэмэлт өөрчлөлт оруулах холбох эрхийг зөвхөн зохиогчид эдэлнэ.

Төлөвлөж буй автомат хаалт 6м суммай 2ш Zk Teso BG1045 L/R

Ажлын зургийн үндсэн бүрдлийн жагсаалт

Д.д	Зургийн нэр	Зургийн марк	Тайлбар
1	Барилга архитектур	28.58.012 БА	
2	Барилга бүтээц	28.58.012 ББ	
3	Ерөнхий төлөвлөгөө	28.58.012 ЕТ	
4	Барилга архитектур	28.58.012 БА-1	
5	Барилга бүтээц	28.58.012 ББ-1	

"БА" маркийн ажлын зургийн жагсаалт

Д.д	Хуудасны нэр	Хуудас дугаар
1	Зургийн жагсаалт, Харагдах байдал	БА-1
2	Аркны байгуулалт	БА-2
3	Аркны байршлын схем	БА-3
4	Харагдах байдал	БА-4

Тайлбар

- ББ-тэй хамт уз

"Эрдэнэт үйлдвэр"ТӨҮГ ЗТХ	Эрдэнэт үйлдвэр ТӨҮГ,Чанар хяналтын хэлтэс.Шалган нэвтрүүлэх пост №5 /Хаалга/				
	Аркны байршлын схем				Ye шат: А.3
	Захирал	Д.Тамир	ЕГ Шифр: 28.58.012 БА-1	Масштаб: М1:50	Огноо: 2024.11.05
	З.Е.И	Т.Намсрайсүрэн			
	Тэргүүлэх инж.	А.Хатантуул	ТГ Шифр:	Зургийн дугаар: БА- 1	Хуудас: 4
	Шалгасан	Ж.Хурц			
	Гүйцэтгэсэн	С.Сэлэнгэсүрэн			

Аркны байгуулалт

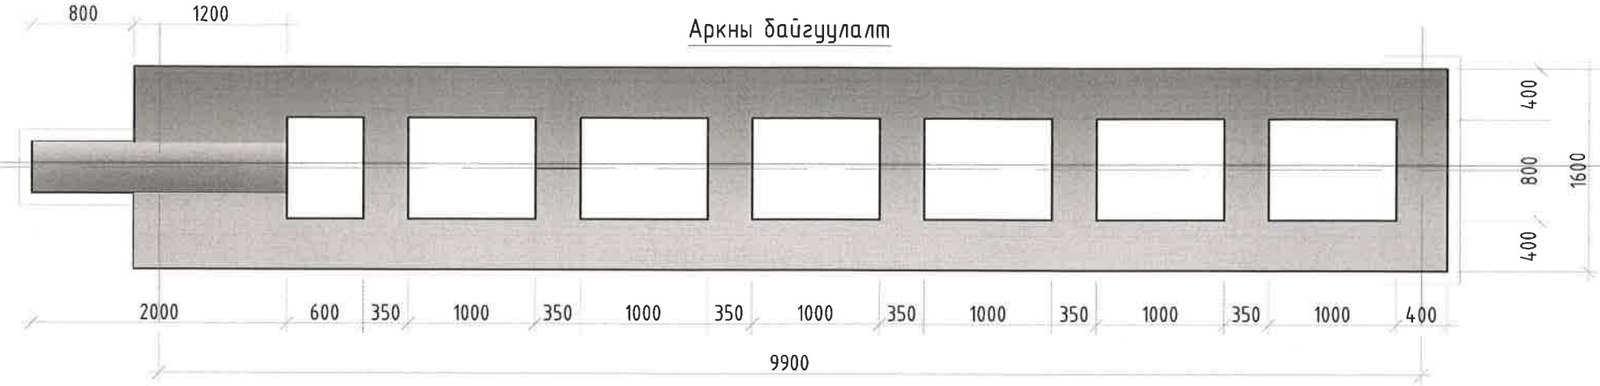

Аркны нүүр тал

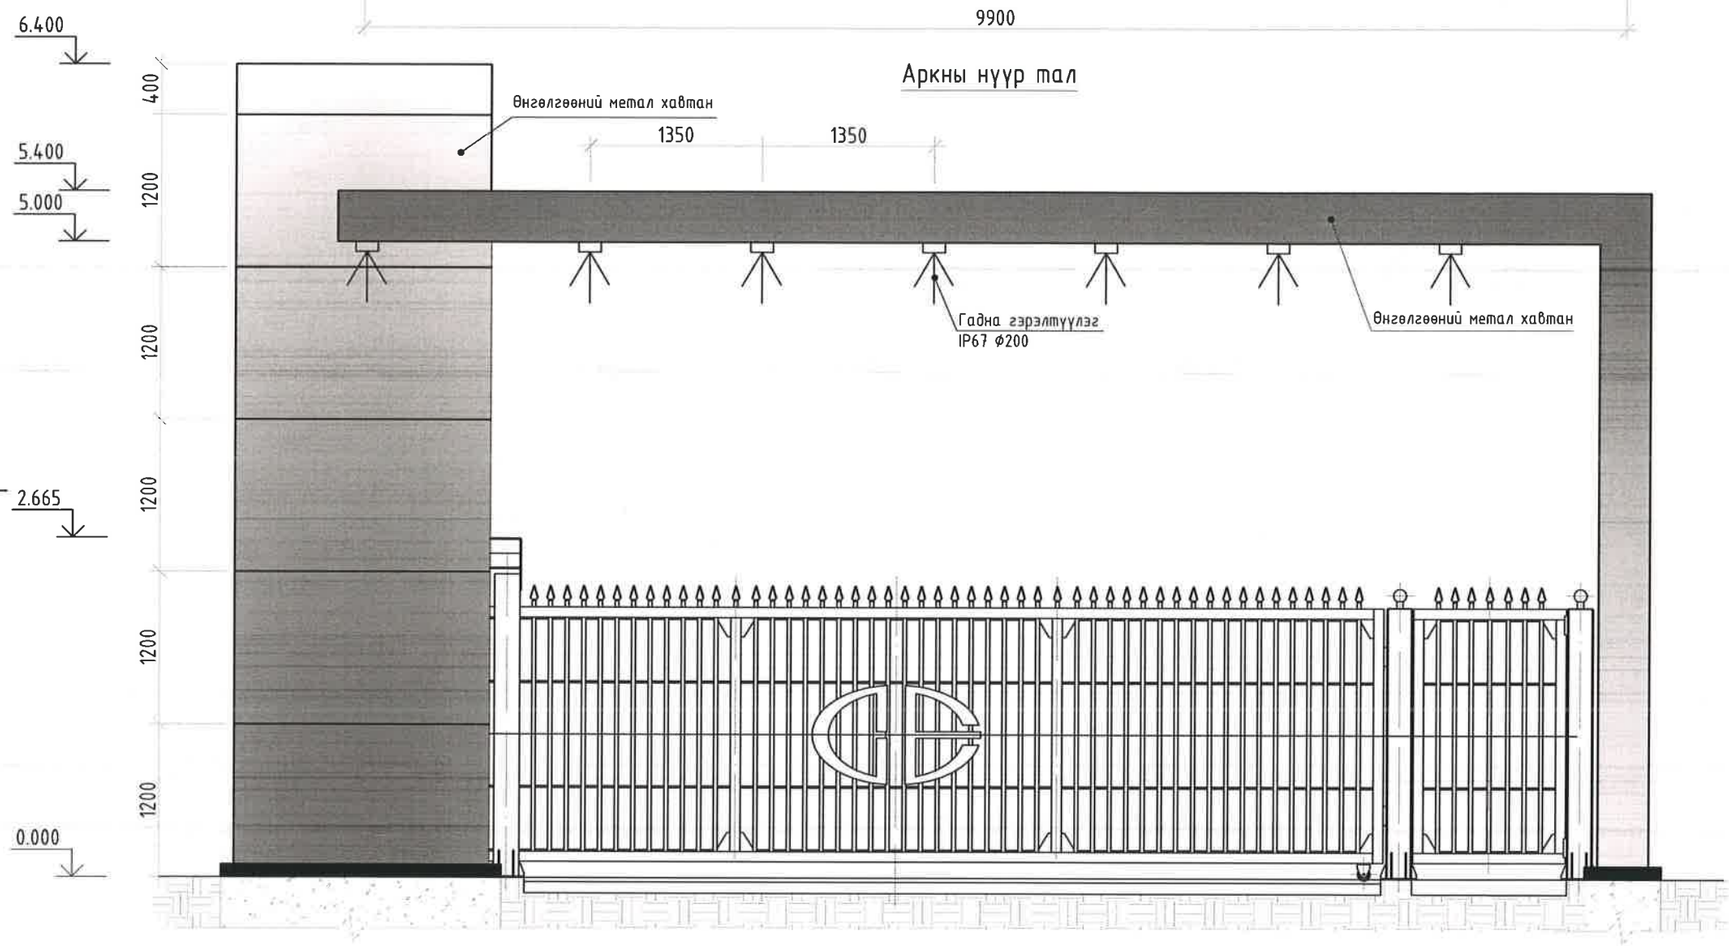

Аркны зүүн тал

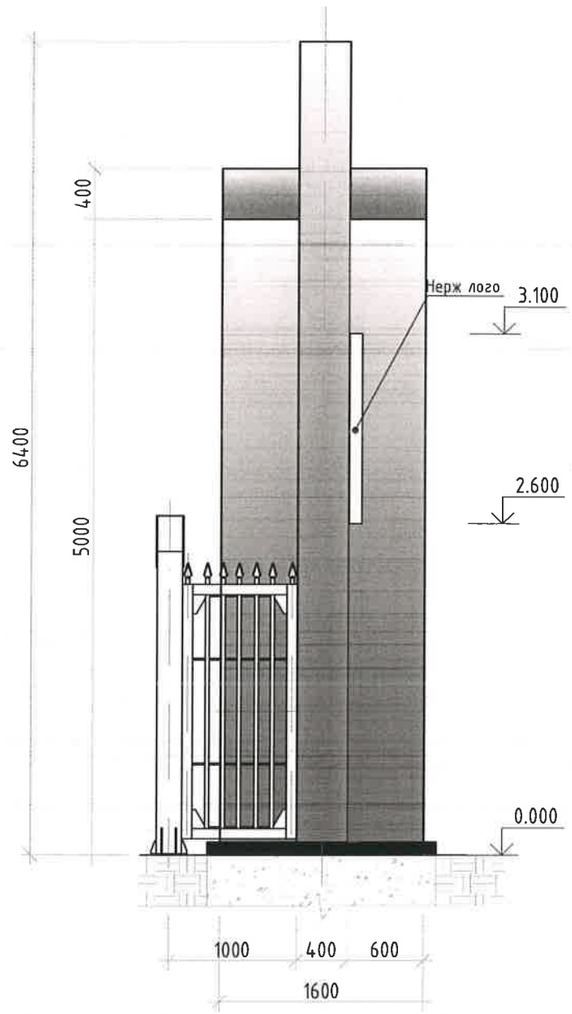

ТАНИХ ТЭМДЭГ

-IP67 Ф200 гадна гэрэлтүүлэг

Тайлбар

- ББ-тэй хамт уз

МАТЕРИАЛЫН ТҮҮВЭР

Д.д	Тэмдэглэгээ	Нэр	Нэгж	Тоо	Тайлбар
1	Метал фасад	Гадна заслын метал фасад /Цагаан/ бэхлэх зам иж бүрнээр	$м^2$	50	
2	Метал фасад	Гадна заслын метал фасад /Хар саарал/ бэхлэх зам иж бүрнээр	$м^2$	32	
3		Нерж лого/1500х1500х50мм/	$м^2$	2.3	
4	Гадна гэрэлтүүлэг	IP67 ус чийгний хамгаалттай гадна гэрэлтүүлэг	ш	7.0	

"Эрдэнэт үйлдвэр"ТӨҮГ
ЗТХ

Эрдэнэт үйлдвэр ТӨҮГ,Чанар хяналтын хэлтэс.Шалгах нэвтрүүлэх пост №5

Аркны байршлын схем

Ye шат: А.3

Захирал		Д.Тамир	ЕГ Шифр: 28.58.012 БА-1	Масштаб: М1:50	Огноо: 2024.11.05
З.Е.И		Т.Намсрайсүрэн			
Тэргүүлэх инж.		А.Хатантуул	ТГ Шифр:	Зургийн дугаар: БА- 2	Хуудас: 4
Шалгасан		Ж.Хурц			
Гүйцэтгэсэн		С.Сэлэнгэсүрэн			

Аркны байршлын схем

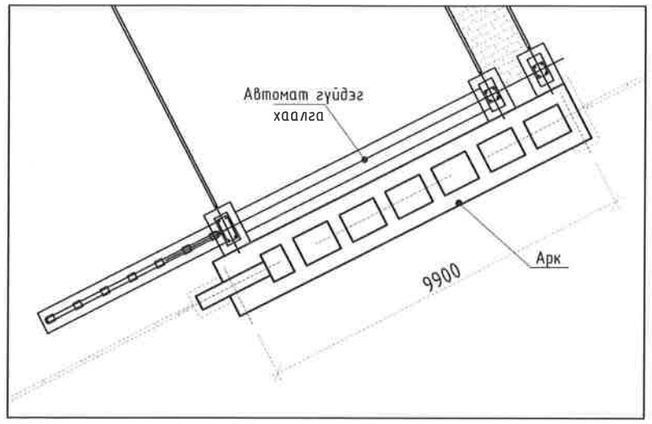

Аркны ар тал

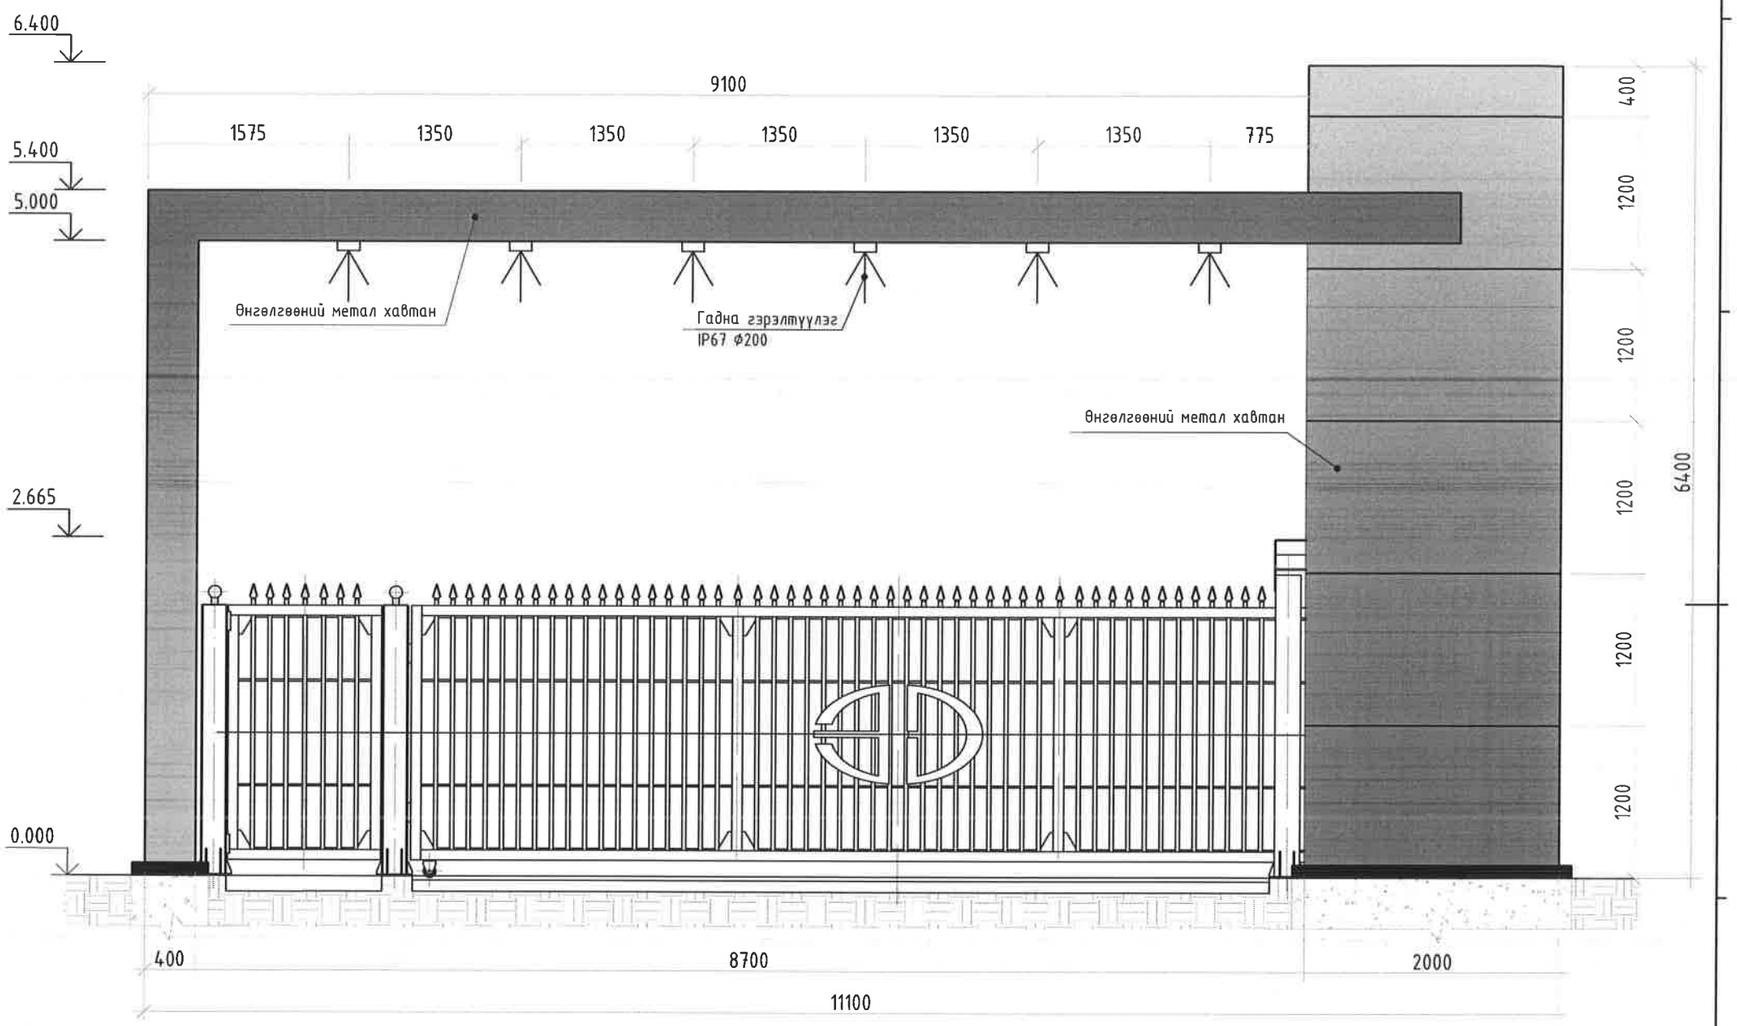

Аркны баруун тал

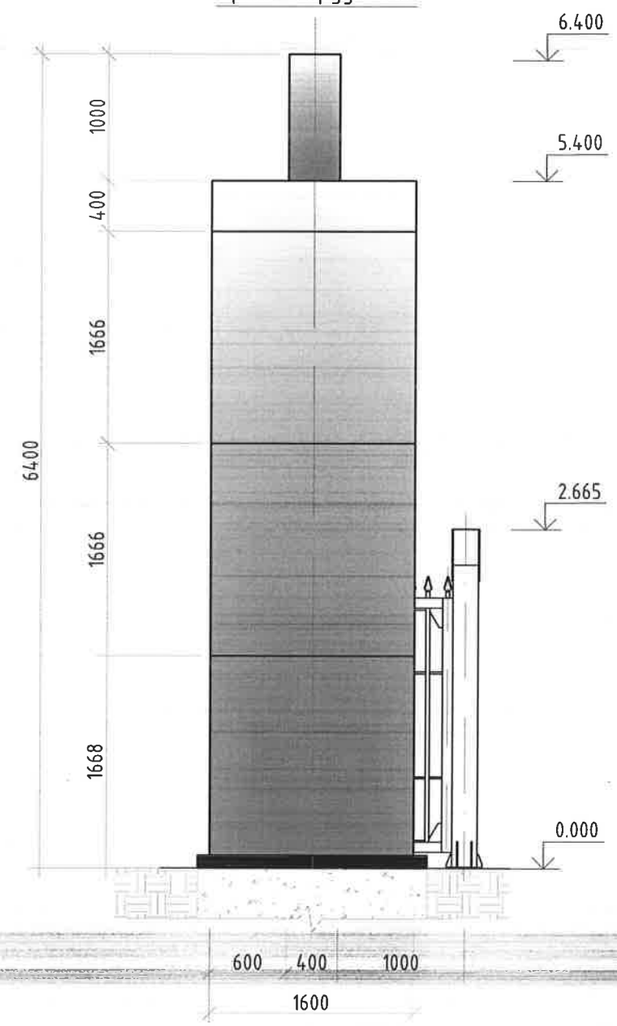

Тайлбар

- ББ-тэй хамт уз

"Эрдэнэт үйлдвэр"ТӨҮГ ЗТХ	Эрдэнэт үйлдвэр ТӨҮГ,Чанар хяналтын хэлтэс.Шалгаан нэвтрүүлэх пост №5				Ye шат: А.3
	Аркны байршлын схем				
Захирал		Д.Тамир	ЕГ Шифр: 28.58.012 БА-1	Масштаб: М1:50	Огноо: 2024.11.05
З.Е.И		Т.Намсрайсүрэн			
Тэргүүлэх инж.		А.Хатантуул	ТГ Шифр:	Зургийн дугаар: БА- 3	Хуудас: 4
Шалгасан		Ж.Хурц			
Гүйцэтгэсэн		С.Сэлэнгэсүрэн			

"Эрдэнэт үйлдвэр"ТӨҮГ ЗТХ	Эрдэнэт үйлдвэр ТӨҮГ,Чанар хяналтын хэлтэс.Шалган нэвтрүүлэх пост №5			
	Харагдах байдал			Ye шат: А.3
Захирал	Д.Тамир	ЕГ Шифр: 28.58.012 БА - 1	Масштаб: М1:50	Огноо: 2024.11.05
З.Е.И	Т.Намсрайсүрэн			
Тэргүүлэх инж.	А.Хатантуул	ТГ Шифр:	Зургийн дугаар: БА- 4	Хуудас: 4
Шалгасан	Ж.Хурц			
Гүйцэтгэсэн	С.Сэлэнгэсүрэн			