3

ГАДНА ДУЛААНЫ ШУГАМЫН БАЙГУУЛАЛТ. М1:500

ЗӨВШӨӨРСӨН:

СЭЛЭНГЭ АЙМАГ. БАЯН ГОЛ СУМЫН ЗАСАГ ДАРГА .....

СЭЛЭНГЭ АЙМАГ. БАЯН ГОЛ СУМЫН ДУЛААНЫ ШУГАМ
ХАРИУЦСАН ИНЖЕНЕР ..... Э.НХТҮВШИН

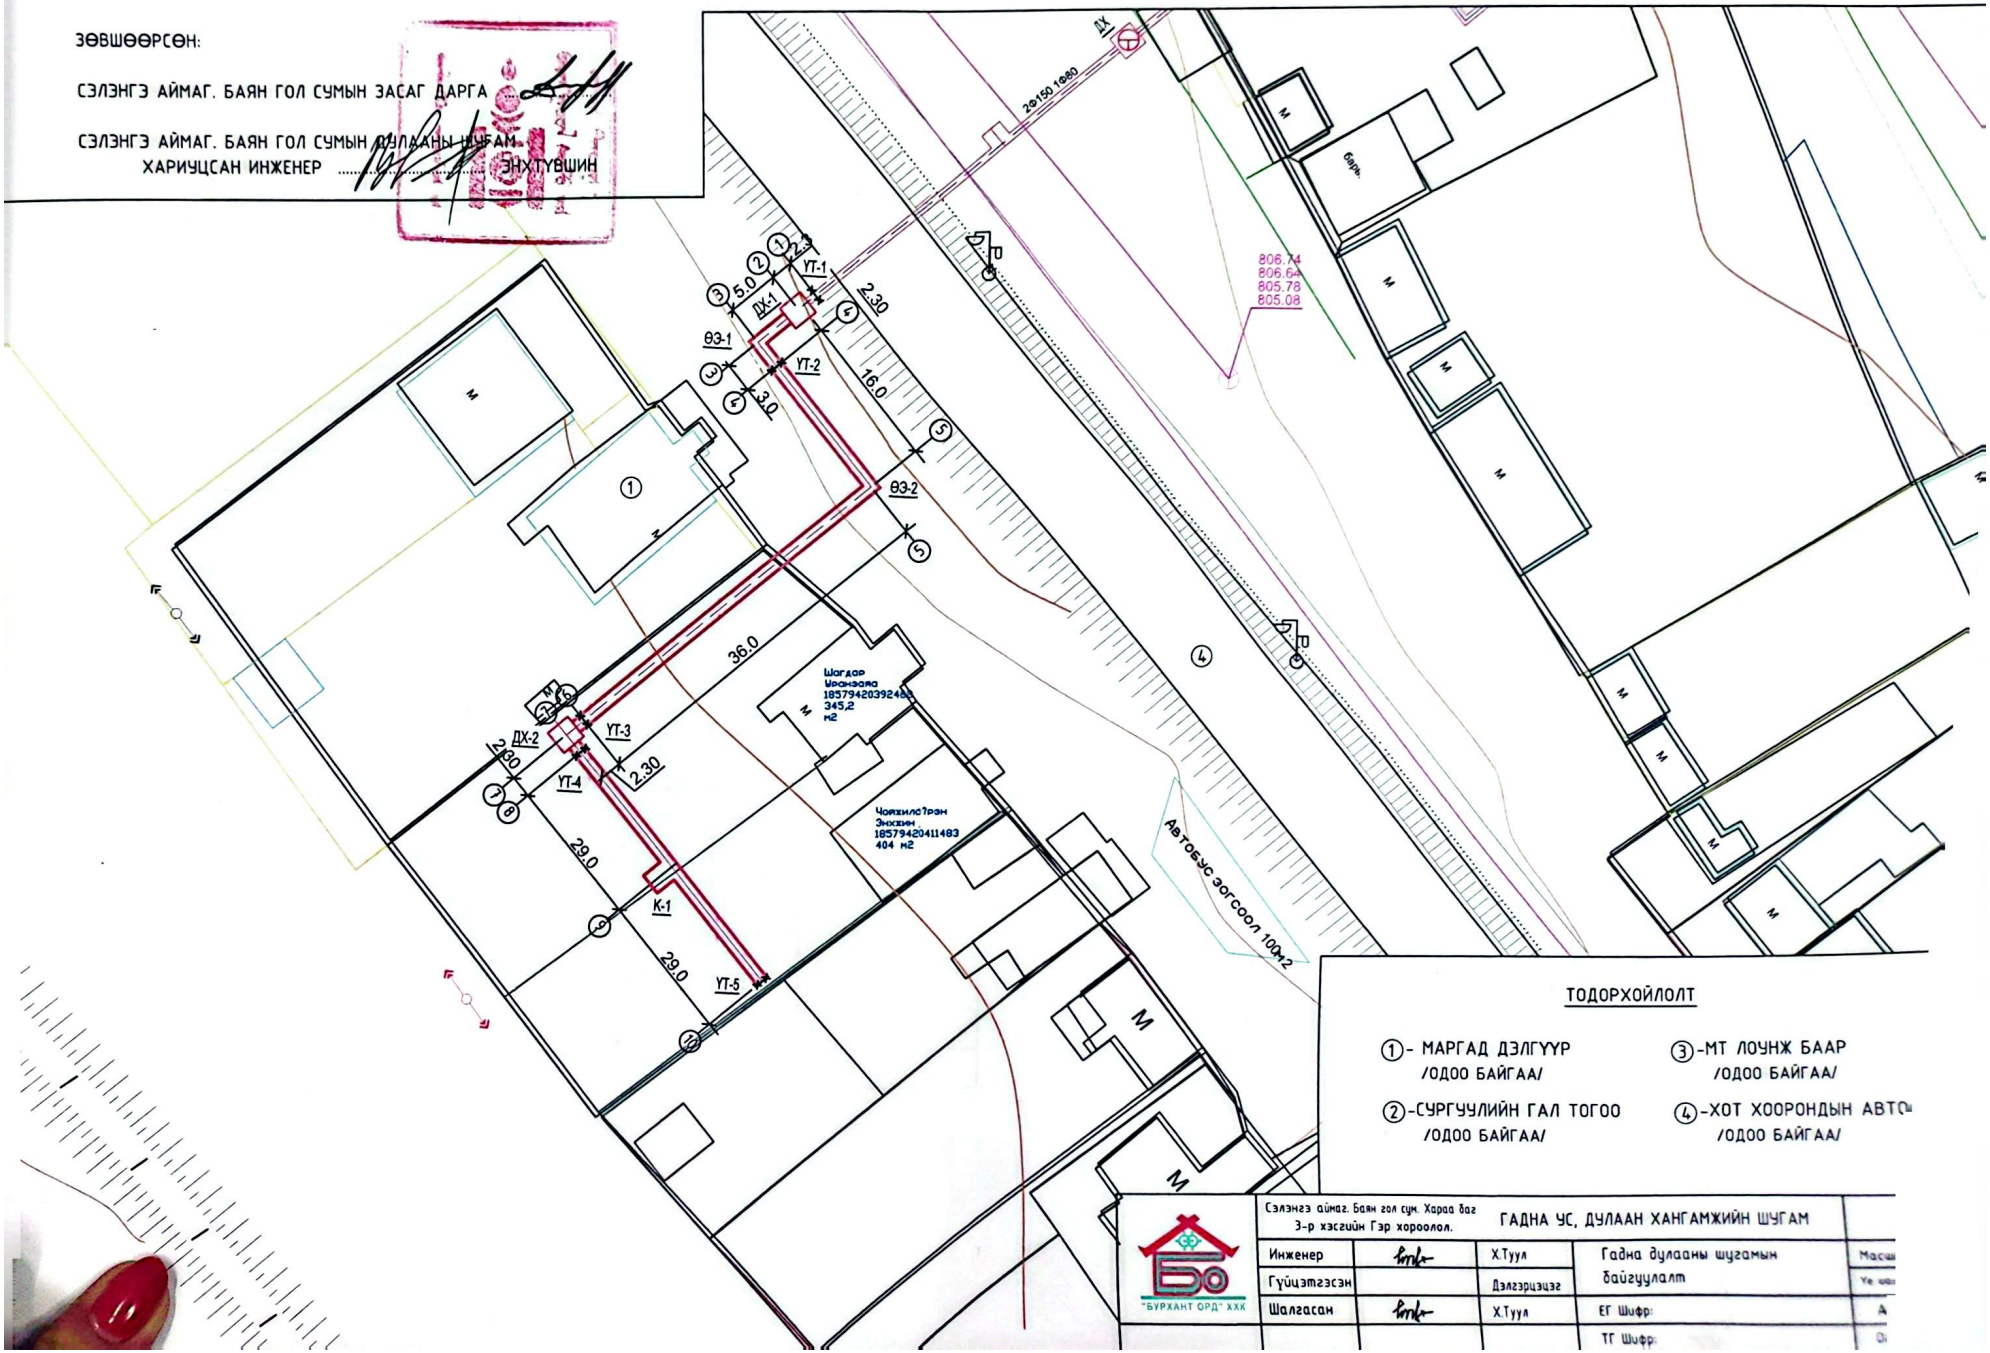

ТОДОРХОЙЛОЛТ

1- МАРГАД ДЭЛГҮҮР /ОДОО БАЙГАА/

2-СУРГУУЛИЙН ГАЛ ТОГОО /ОДОО БАЙГАА/

3-МТ ЛОУНЖ БААР /ОДОО БАЙГАА/

4-ХОТ ХООРОНДЫН АВТО /ОДОО БАЙГАА/

"БУРХАНТ ОРД" ХХК	Сэлэнгэ аймаг. Баян гол сум. Хараа баг 3-р хэсгийн Гэр хороолол.		ГАДНА УС, ДУЛААН ХАНГАМЖИЙН ШУГАМ	
	Инженер	Х.Туул	Гадна дулааны шугамын байгуулалт	Масш
	Гүйцэтгэсэн	Дэлгэрцэцэг		Ye
	Шалгасан	Х.Туул	ЕГ Шифр:	A
			ТГ Шифр:	D