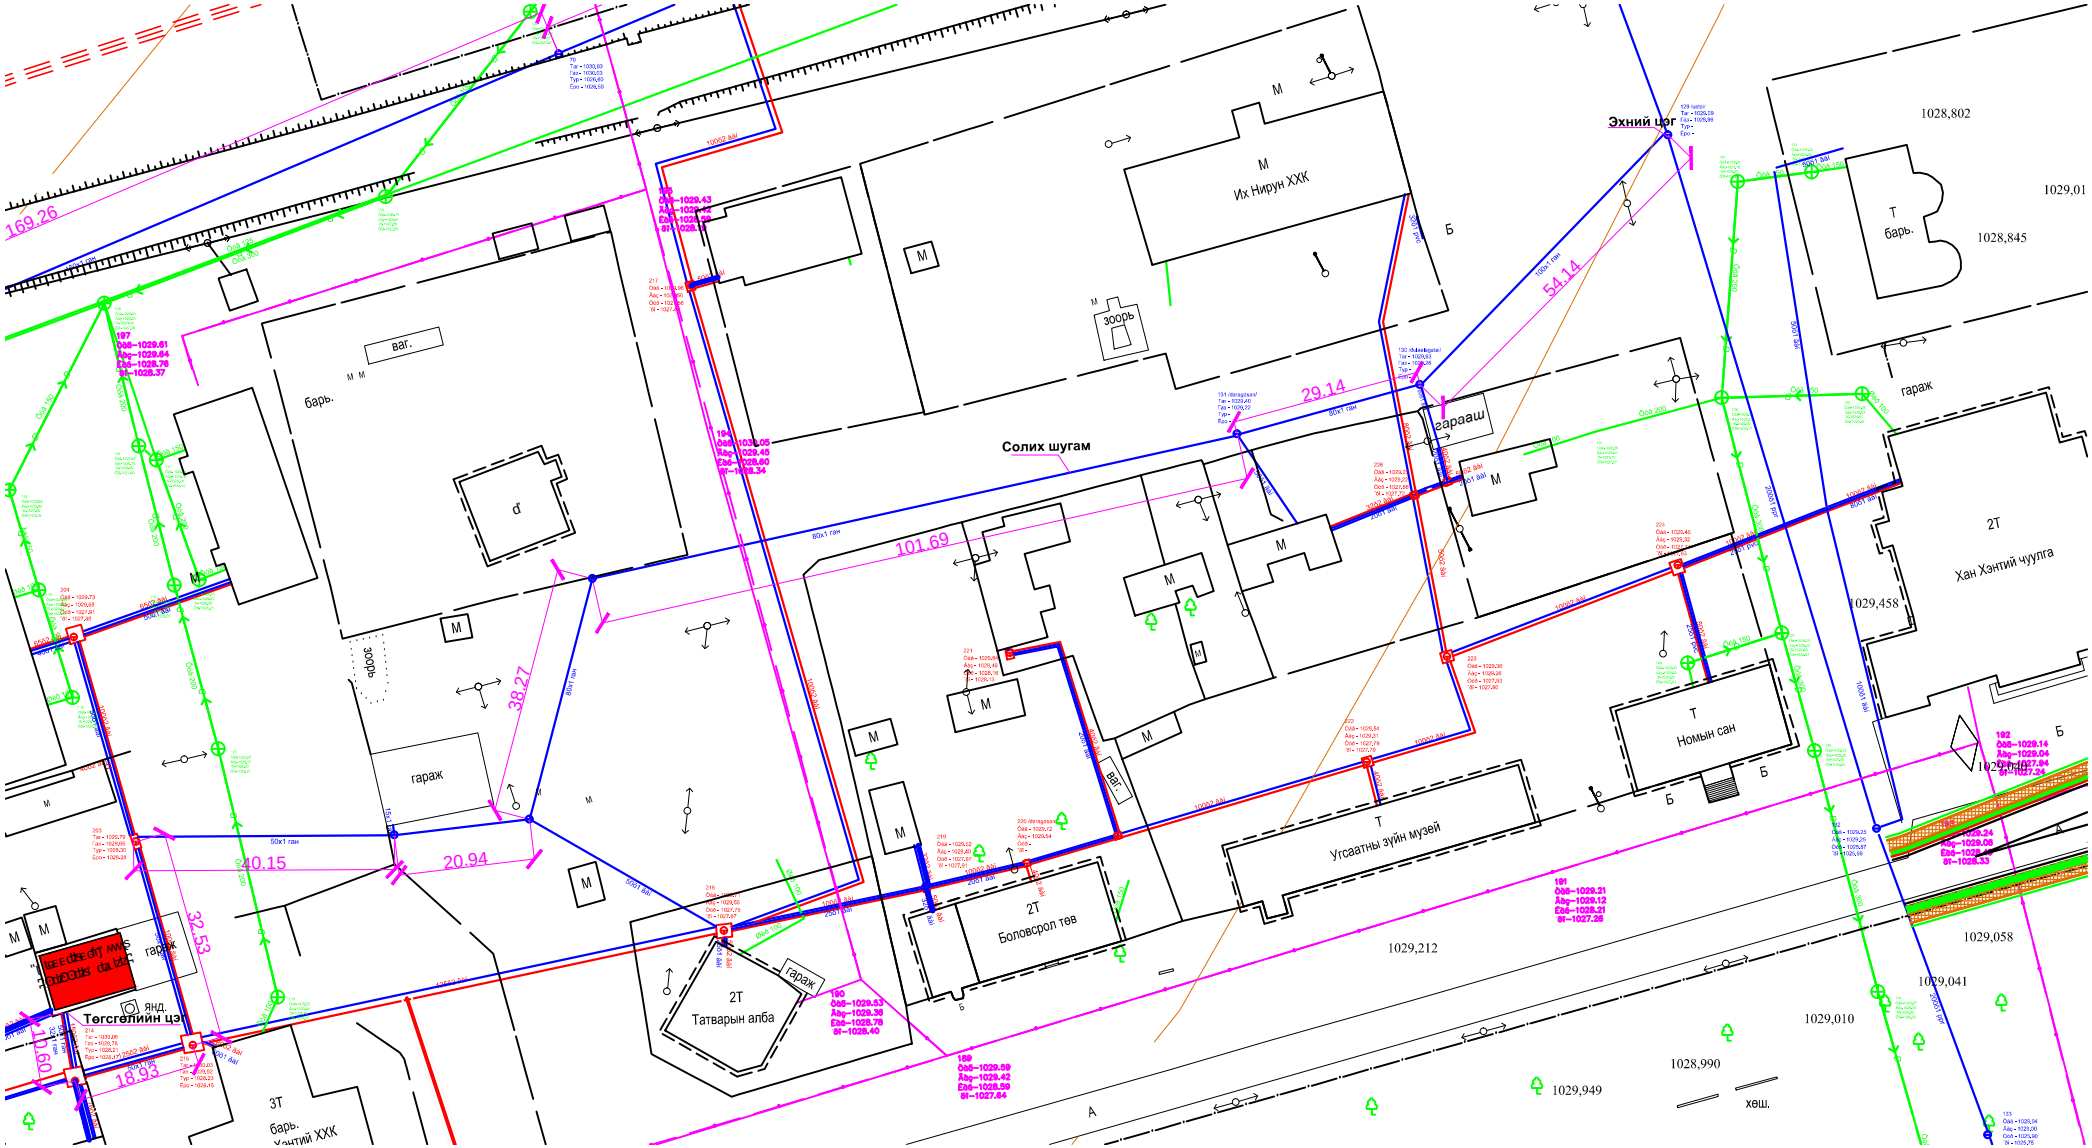Хан Хэнтий чуулгаас Ерөөл төгс ХХК -ийн халаалтын зуух хүртэлх цэвэр усны шугам