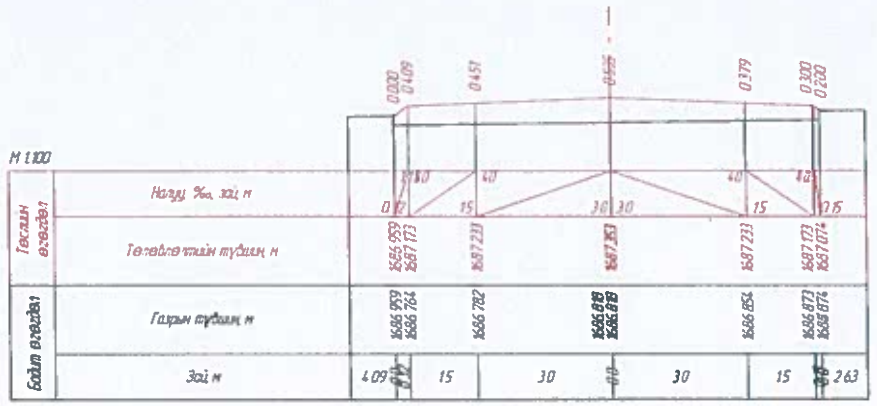

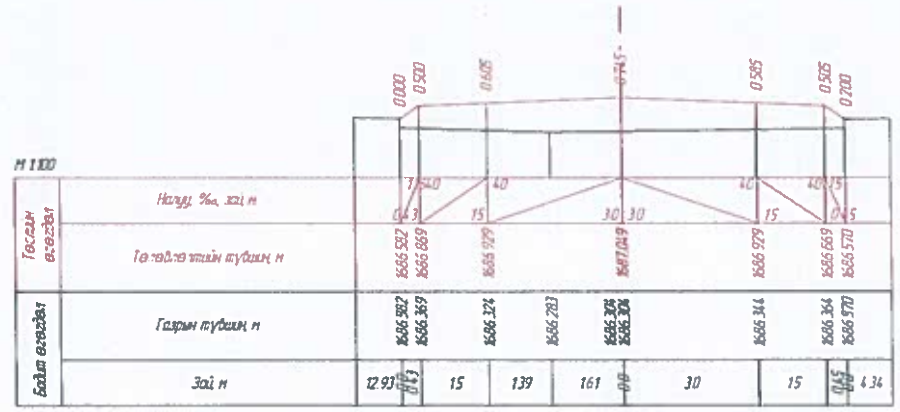

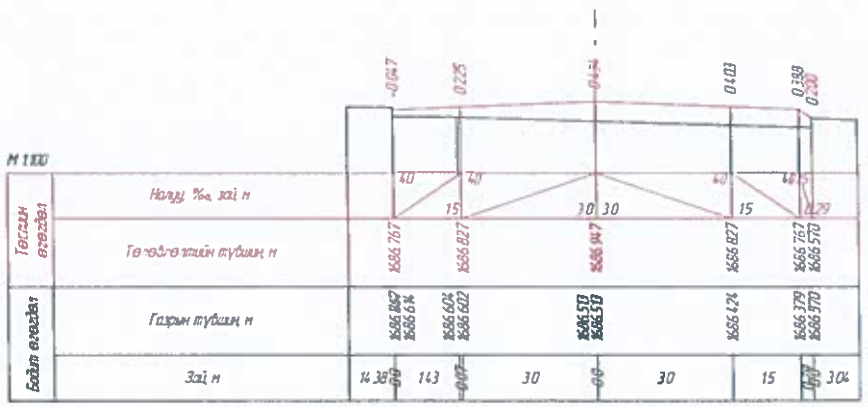

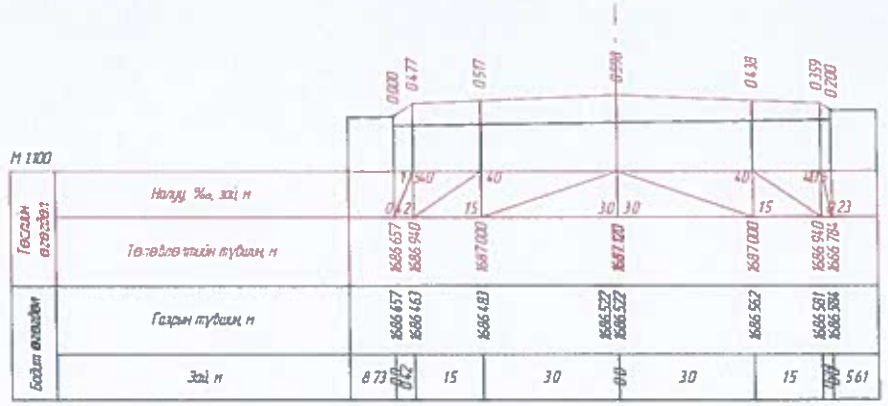

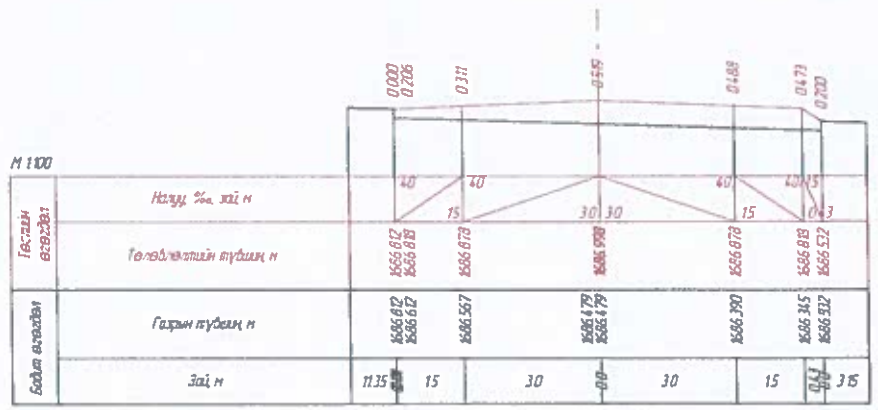

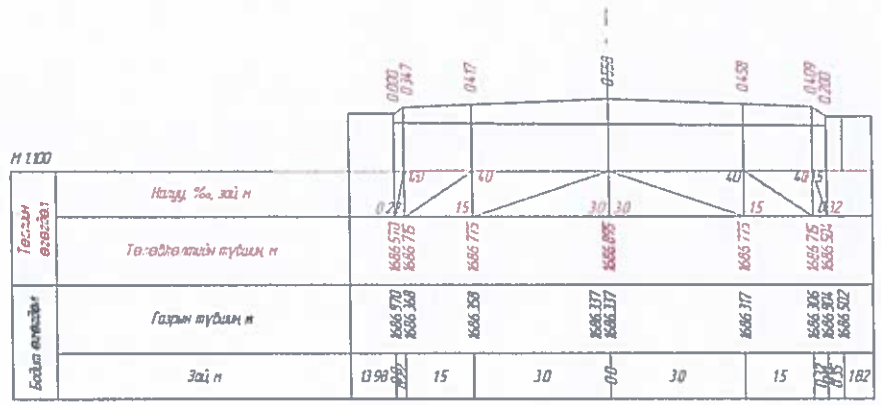

	ӨВӨРХАНГАЙ АЙМАГ БАТ-ӨЛЗИЙ СУМ, ОРХОН ГОЛЫН ОНГОЦТОЙН ГҮҮРНЭЭС СУМЫН ТӨВ ХҮРТЭЛХ ХАЙРГАН ЗАМ			ХО		
	Захирал	Б.Эрхэмбаяр	ХӨНДЛӨН ОГТЛОЛ	МАСШТАБ: 1:200		
	Зургийн инженер	Б.Эрхэмбаяр		Үе шат	Хуудас	Бүх хуудас
	Гүйцэтгэсэн	Э.Байгал	ЕГ шифр:	А3	71	101
"ГБЭТ" ХХК	Шалгасан	Б.Эрхэмбаяр	ТГ шифр:	2019.II-III		

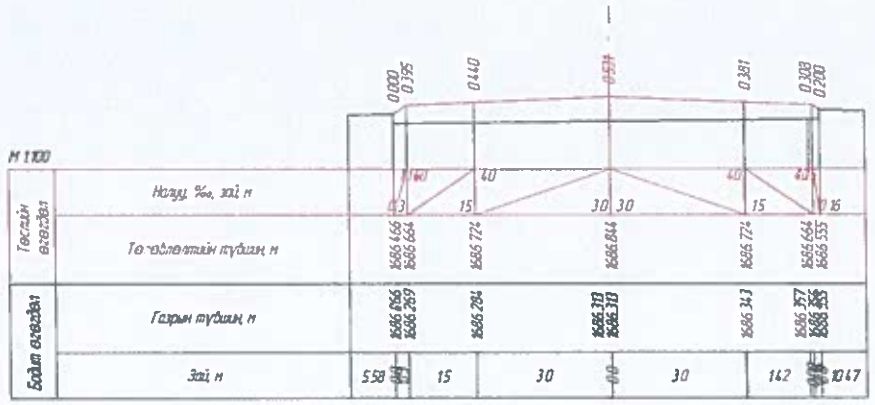

ПК 40+60.000

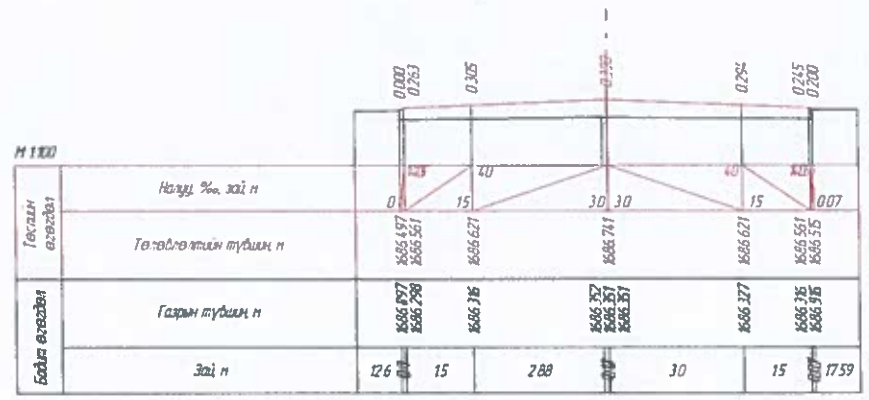

ПК 41+00.000

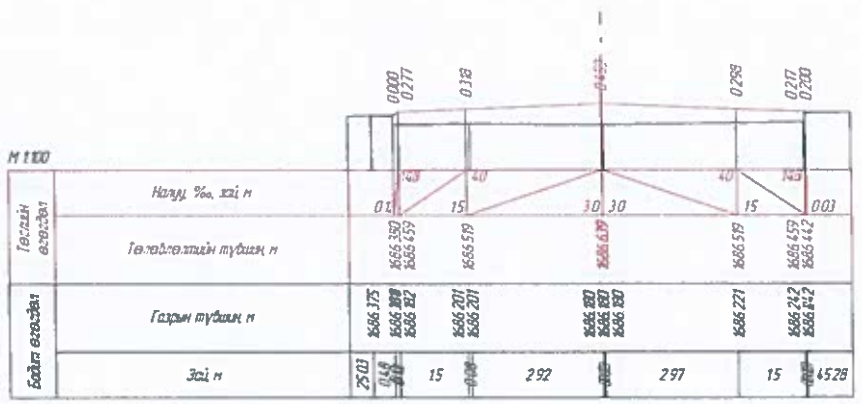

ПК 41+40.000

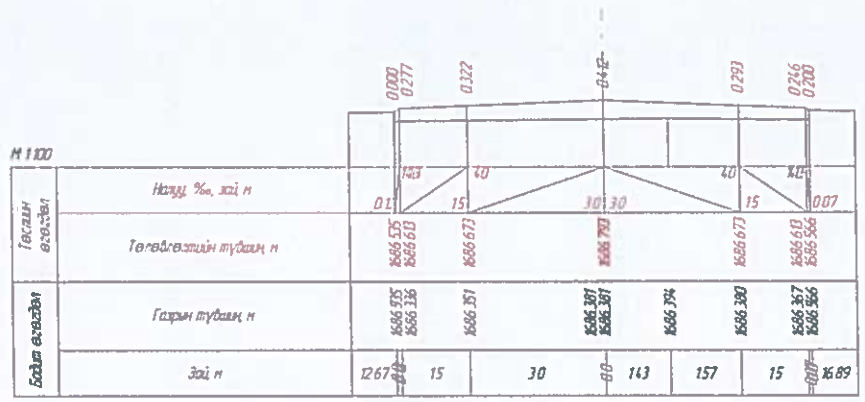

ПК 40+80.000

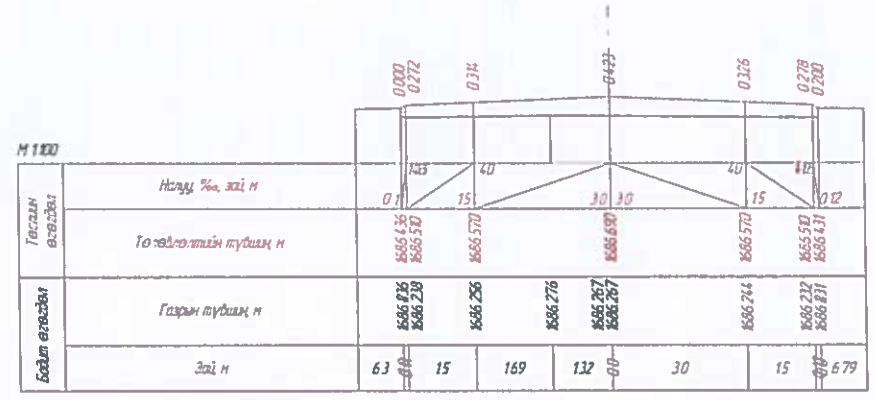

ПК 41+20.000

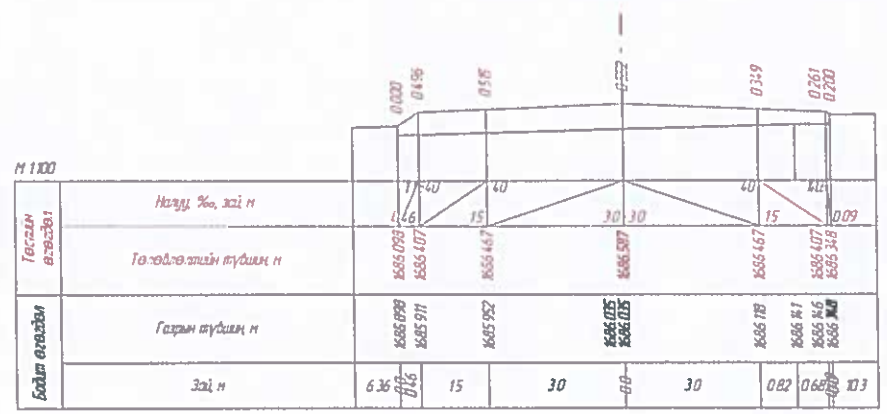

ПК 41+60.000

	ӨВӨРХАНГАЙ АЙМАГ БАТ-ӨЛЗИЙ СУМ, ОРХОН ГОЛЫН ОНГОЦТОЙН ГҮҮРНЭЭС СУМЫН ТӨВ ХҮРТЭЛХ ХАЙРГАН ЗАМ				ХО		
	Захирал		Б.Эрхэмбаяр	ХӨНДЛӨН ОГТЛОЛ	МАСШТАБ: 1:200		
	Зургийн инженер		Б.Эрхэмбаяр		Үе шат	Хуудас	Бүх хуудас
	Гүйцэтгэсэн		Э.Байгал	ЕГ шифр:	А3	72	101
"ГБЭТ" ХХК	Шалгасан		Б.Эрхэмбаяр	ТГ шифр:	2019.II-III		

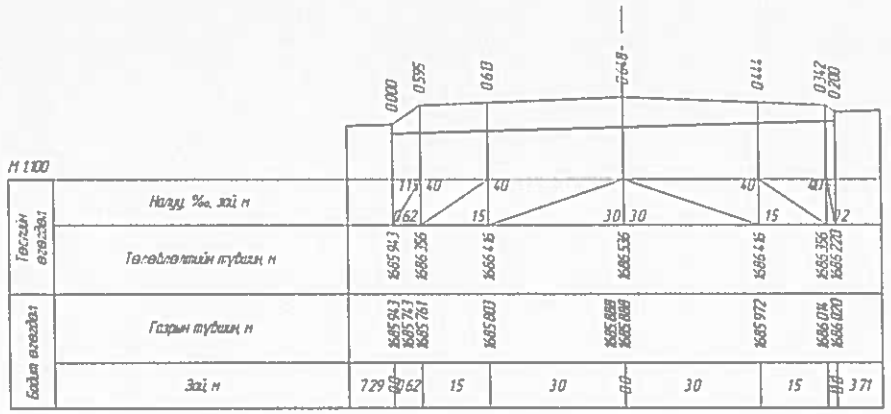

ПК 41+80.000

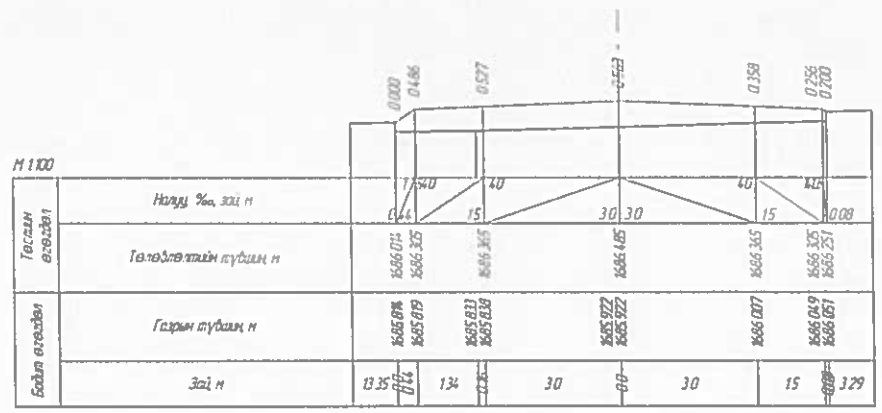

ПК 42+00.000

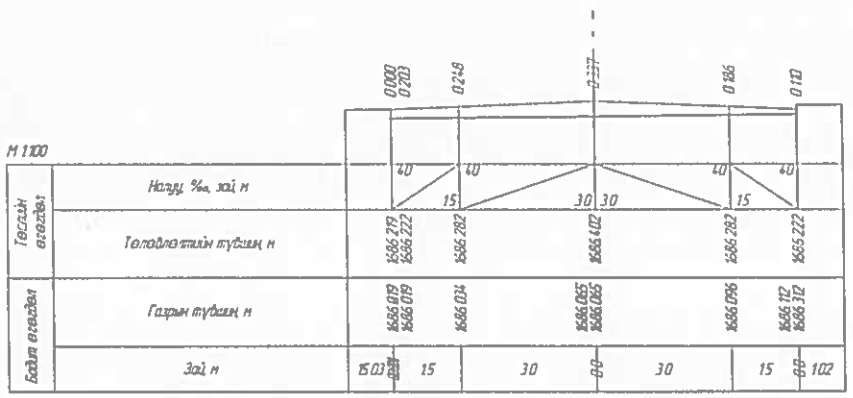

ПК 42+20.000

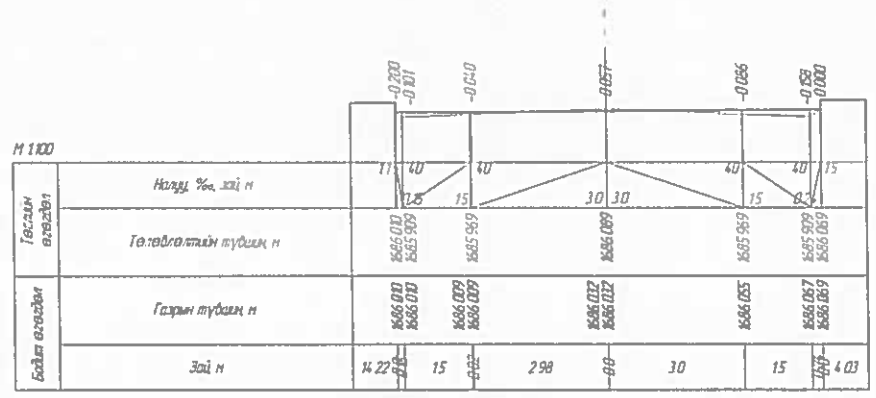

ПК 42+40.000

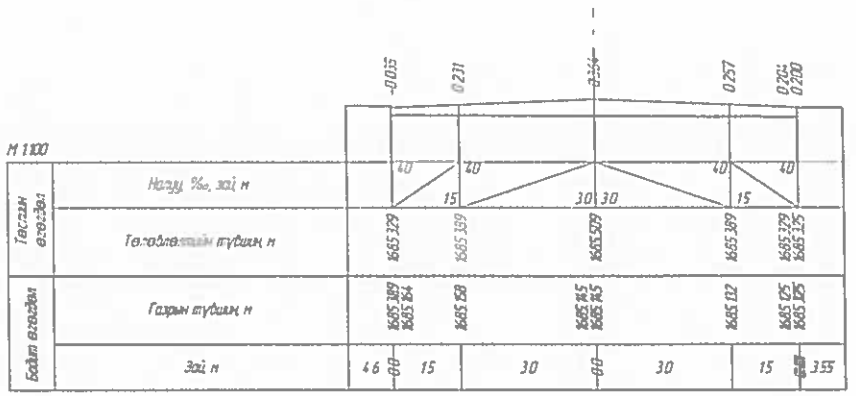

ПК 42+60.000

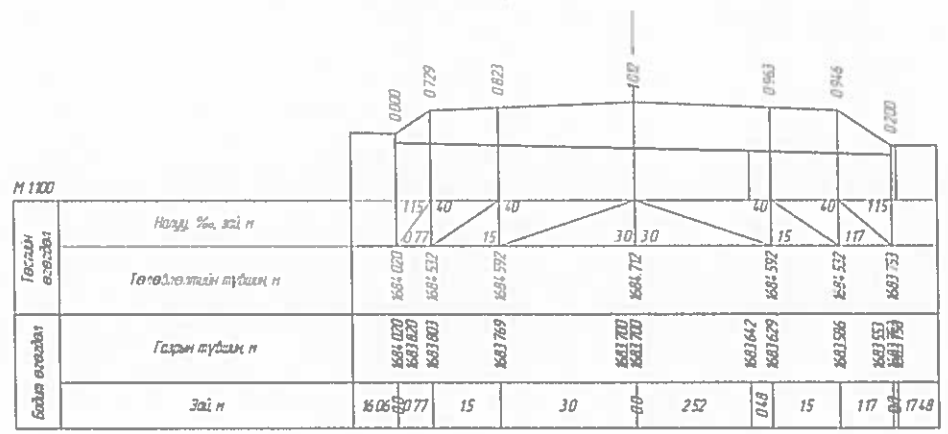

ПК 42+80.000

	ӨВӨРХАНГАЙ АЙМАГ БАТ-ӨЛЗИЙ СУМ, ОРХОН ГОЛЫН ОНГОЦТОЙН ГҮҮРНЭЭС СУМЫН ТӨВ ХҮРТЭЛХ ХАЙРГАН ЗАМ				ХО		
	Захирал		Б.Эрхэмбаяр	ХӨНДЛӨН ОГТЛОЛ	МАСШТАБ: 1:200		
	Зургийн инженер		Б.Эрхэмбаяр		Үе шат	Хуудас	Бүх хуудас
	Гүйцэтгэсэн		Э.Байгал	ЕГ шифр:	АЗ	73	101
"ГБЭТ" ХХК	Шалгасан		Б.Эрхэмбаяр	ТГ шифр:	2019.II-III		

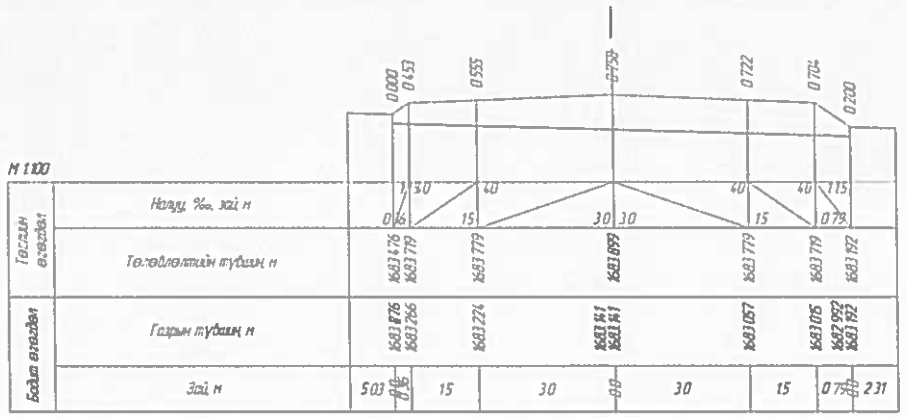

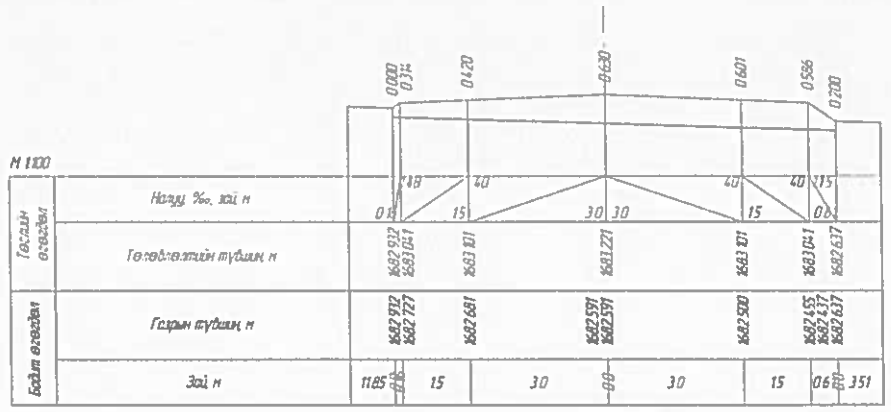

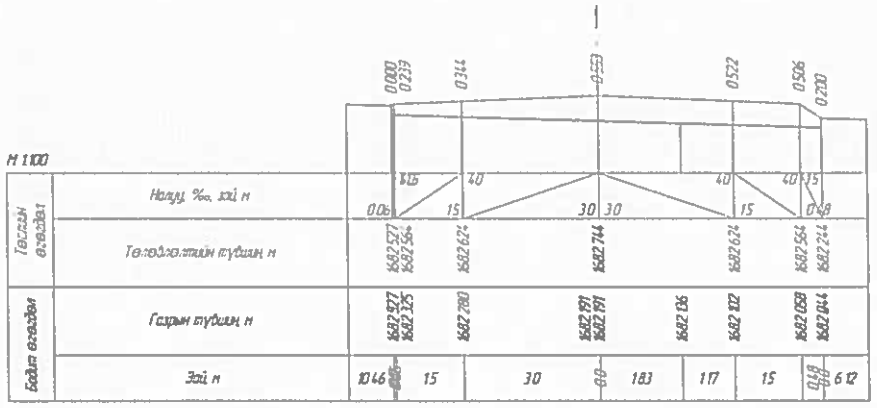

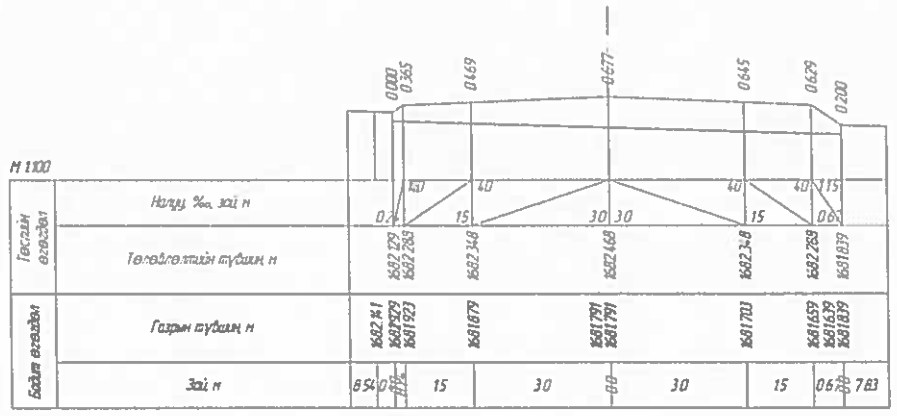

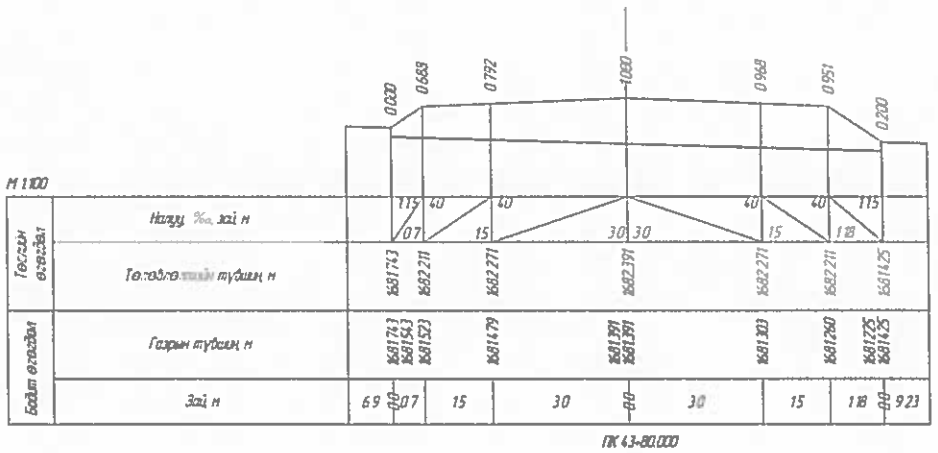

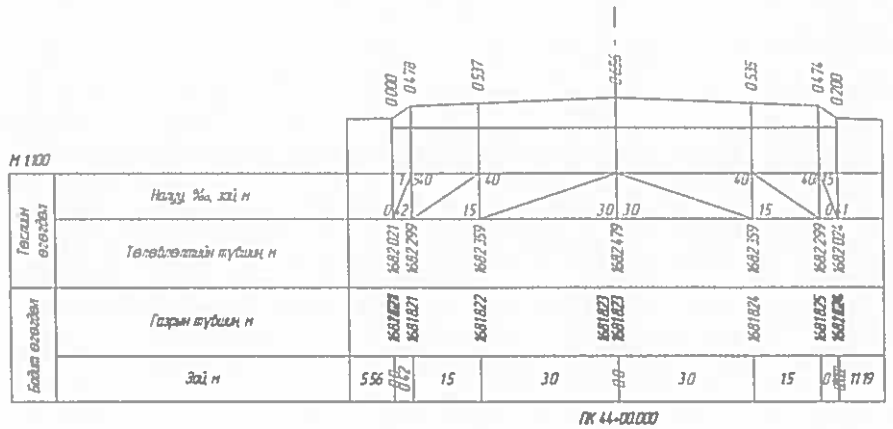

	ӨВӨРХАНГАЙ АЙМАГ БАТ-ӨЛЗИЙ СУМ, ОРХОН ГОЛЫН ОНГОЦТОЙН ГҮҮРНЭЭС СУМЫН ТӨВ ХҮРТЭЛХ ХАЙРГАН ЗАМ				ХО		
	Захирал		Б.Эрхэмбаяр	ХӨНДЛӨН ОГТЛОЛ	МАСШТАБ: 1:200		
	Зургийн инженер		Б.Эрхэмбаяр		Үе шат	Хуудас	Бүх хуудас
	Гүйцэтгэсэн		Э.Байгал	ЕГ шифр:	АЗ	74	101
"ГБЭТ" ХХК	Шалгасан		Б.Эрхэмбаяр	ТГ шифр:	2019.II-III		

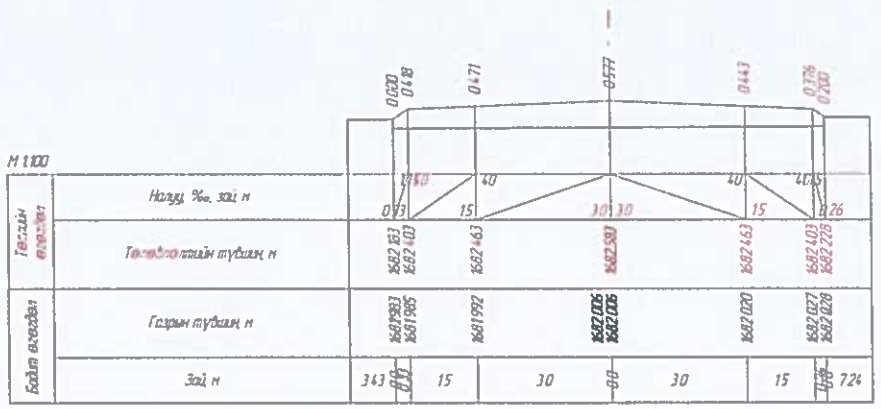

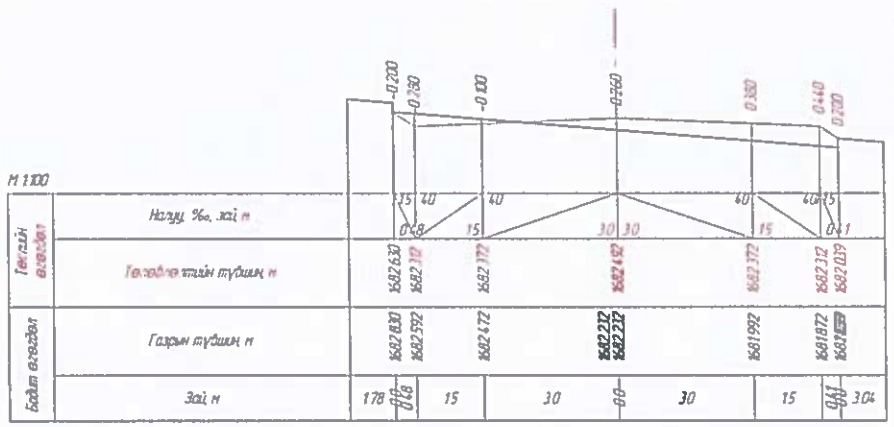

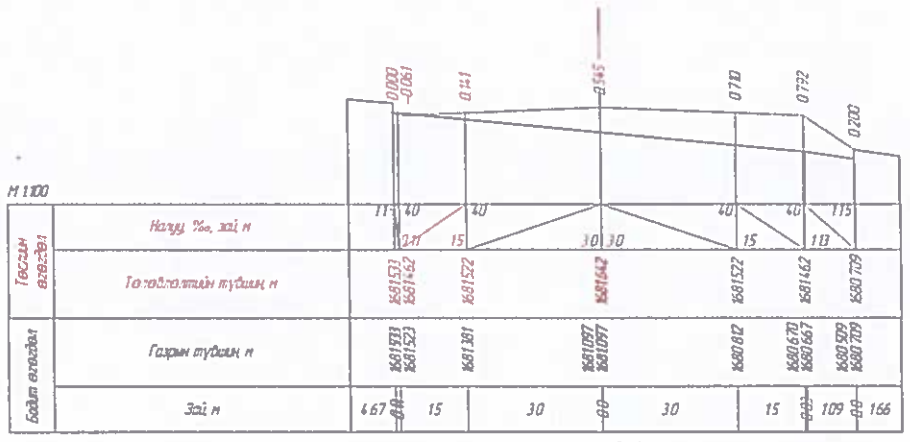

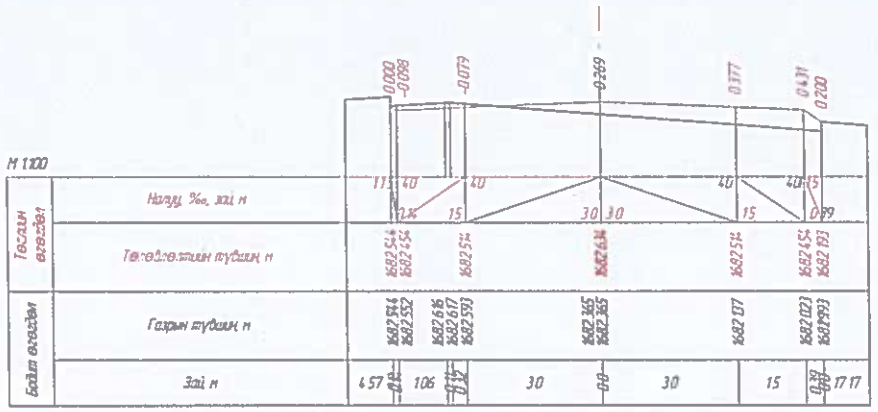

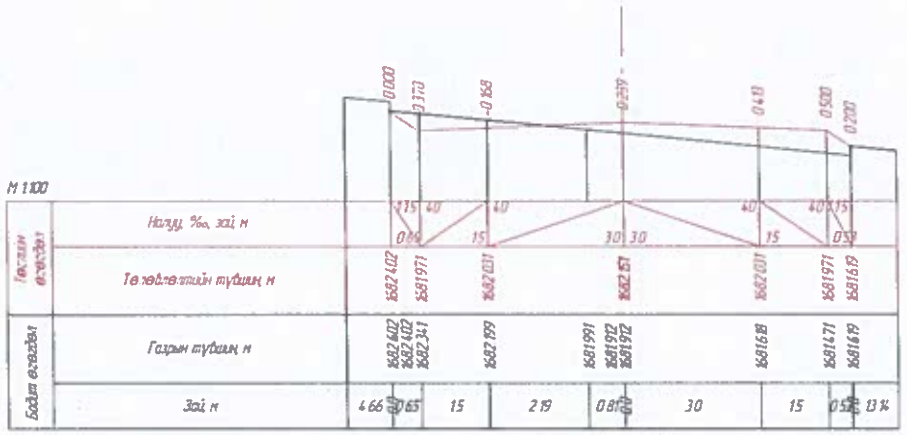

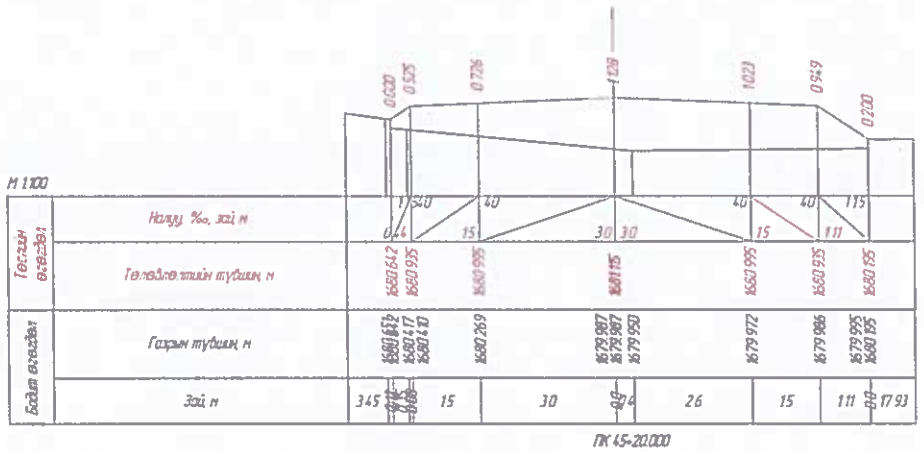

	ӨВӨРХАНГАЙ АЙМАГ БАТ-ӨЛЗИЙ СУМ, ОРХОН ГОЛЫН ОНГОЦТОЙН ГҮҮРНЭЭС СУМЫН ТӨВ ХҮРТЭЛХ ХАЙРГАН ЗАМ				ХО		
	Захирал		Б.Эрхэмбаяр	ХӨНДЛӨН ОГТЛОЛ	МАСШТАБ: 1:200		
	Зургийн инженер		Б.Эрхэмбаяр		Үе шат	Хуудас	Бүх хуудас
	Гүйцэтгэсэн		Э.Байгал	ЕГ шифр:	А3	75	101
"ГБЭТ" ХХК	Шалгасан		Б.Эрхэмбаяр	ТГ шифр:	2019.II-III		

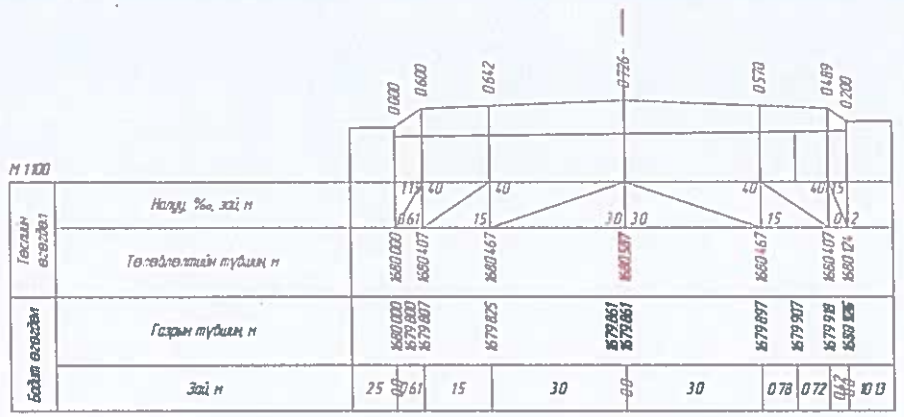

ПК 45+40.000

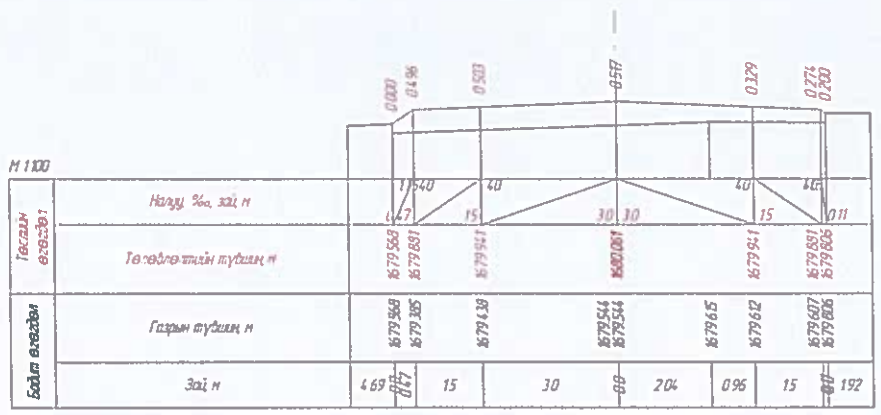

ПК 45+60.000

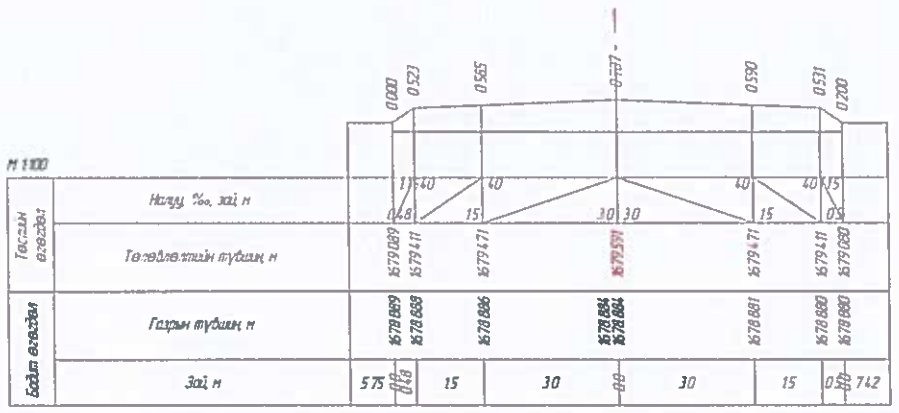

ПК 45+80.000

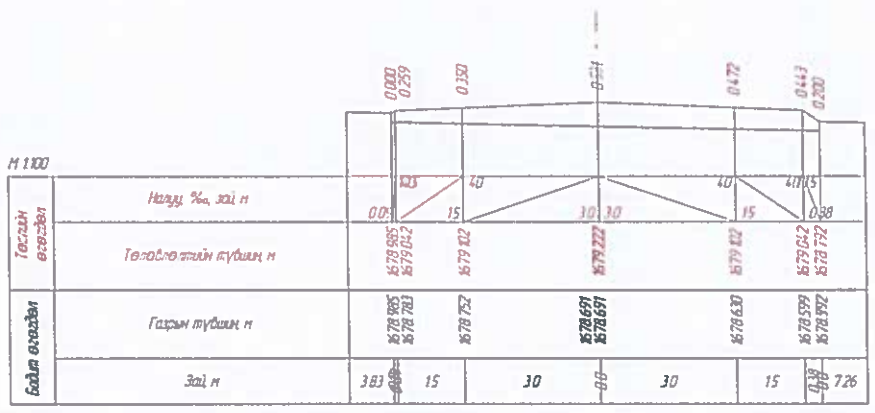

ПК 46+00.000

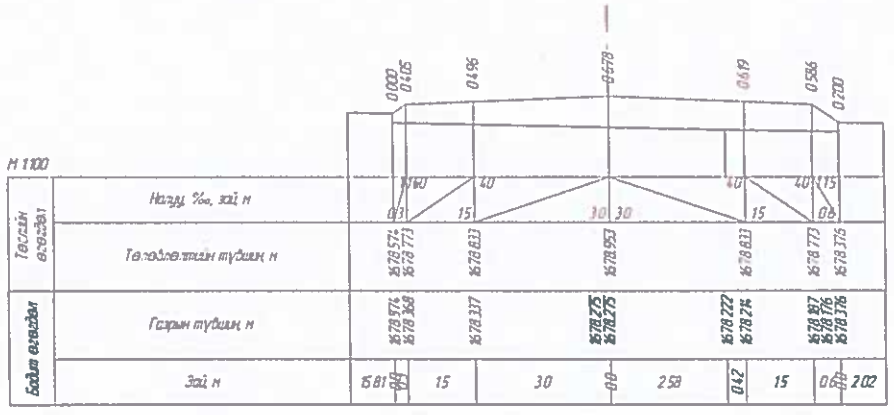

ПК 46+20.000

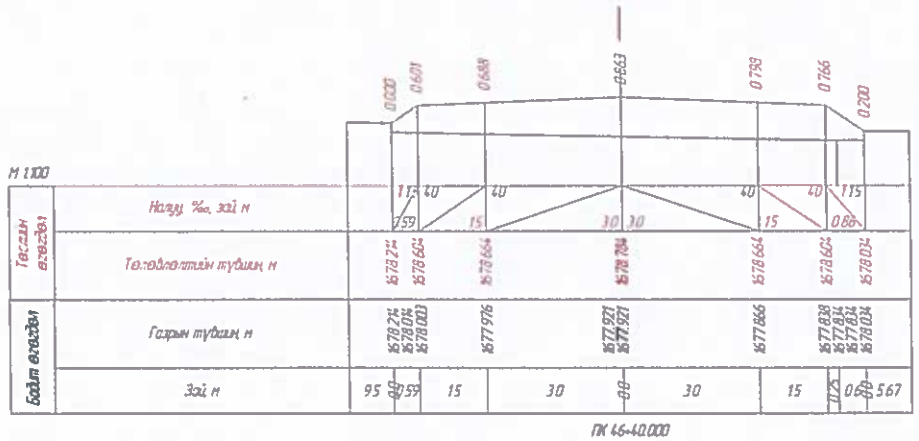

ПК 46+40.000

	ӨВӨРХАНГАЙ АЙМАГ БАТ-ӨЛЗИЙ СУМ, ОРХОН ГОЛЫН ОНГОЦТОЙН ГҮҮРНЭЭС СУМЫН ТӨВ ХҮРТЭЛХ ХАЙРГАН ЗАМ				ХО		
	Захирал		Б.Эрхэмбаяр	ХӨНДЛӨН ОГТЛОЛ	МАСШТАБ: 1:200		
	Зургийн инженер		Б.Эрхэмбаяр		Үе шат	Хуудас	Бүх хуудас
	Гүйцэтгэсэн		Э.Байгал	ЕГ шифр:	АЗ	76	101
"ГБЭТ" ХХК	Шалгасан		Б.Эрхэмбаяр	ТГ шифр:	2019.II-III		

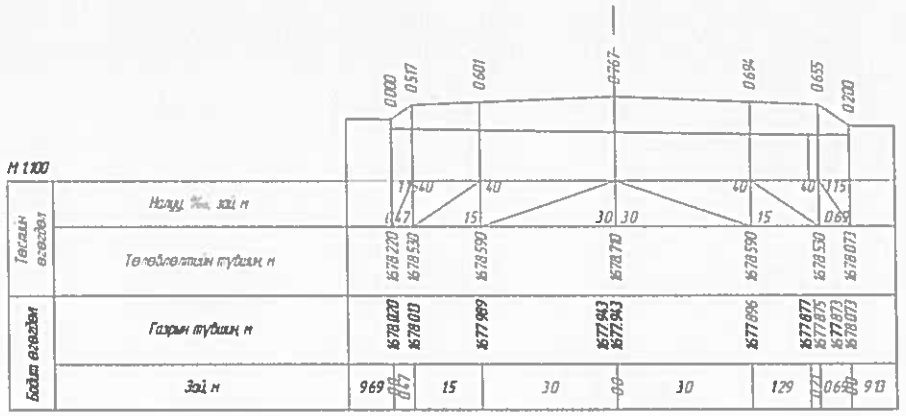

ПК 46+60.000

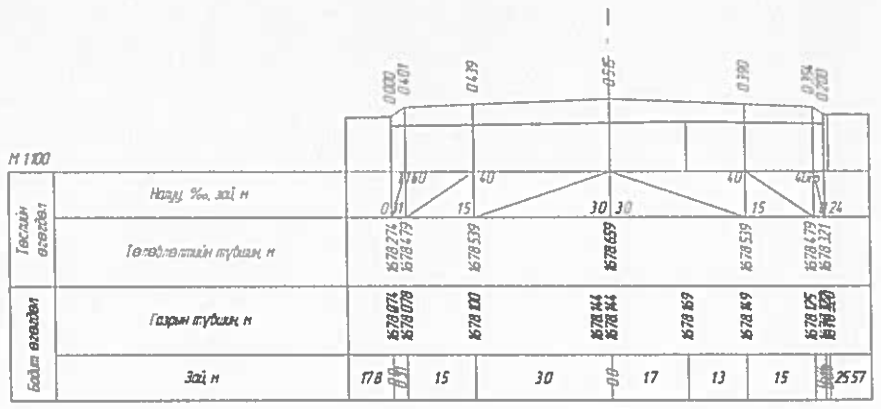

ПК 46+80.000

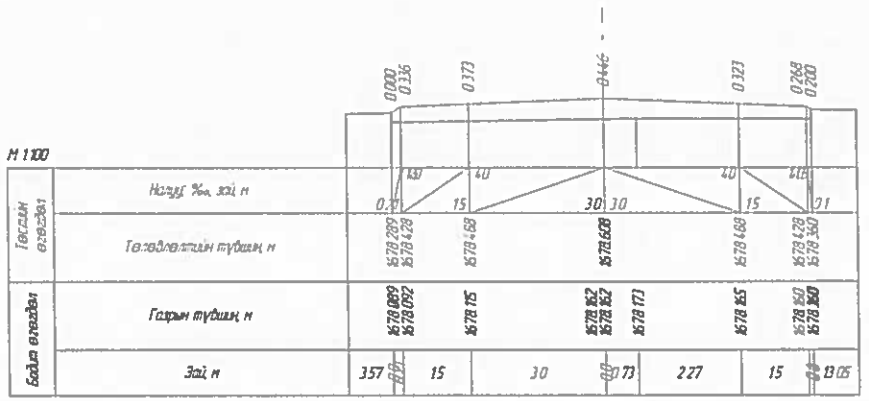

ПК 47+00.000

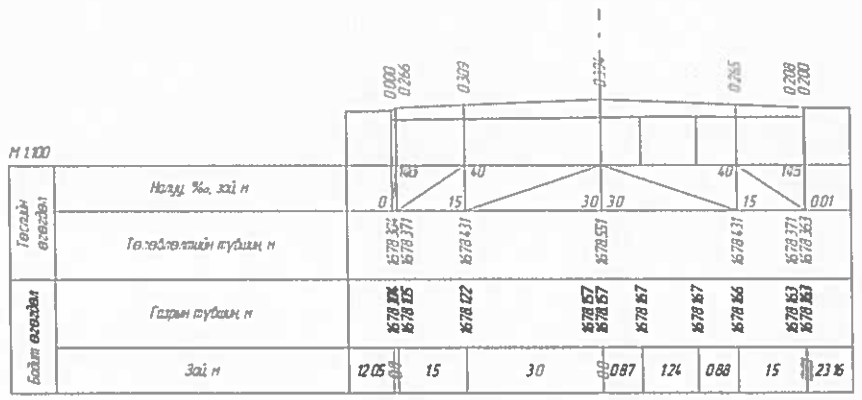

ПК 47+20.000

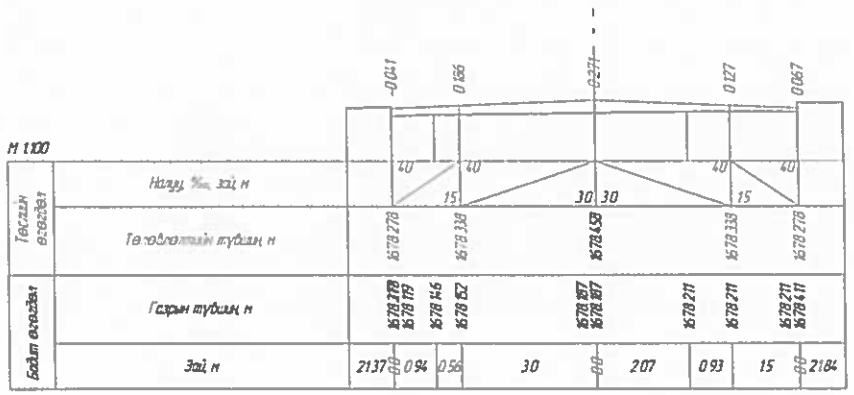

ПК 47+40.000

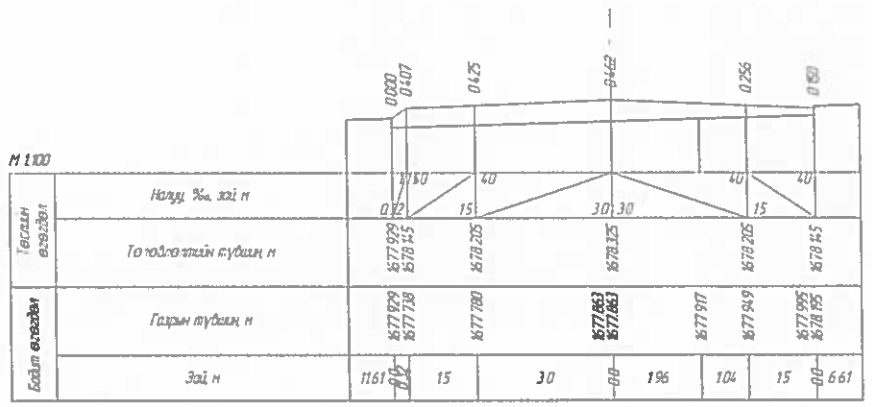

ПК 47+60.000

	ӨВӨРХАНГАЙ АЙМАГ БАТ-ӨЛЗИЙ СУМ, ОРХОН ГОЛЫН ОНГОЦТОЙН ГҮҮРНЭЭС СУМЫН ТӨВ ХҮРТЭЛХ ХАЙРГАН ЗАМ				ХО		
	Захирал		Б.Эрхэмбаяр	ХӨНДЛӨН ОГТЛОЛ	МАСШТАБ: 1:200		
	Зургийн инженер		Б.Эрхэмбаяр		Үе шат	Хуудас	Бүх хуудас
	Гүйцэтгэсэн		Э.Байгал	ЕГ шифр:	А3	77	101
"ГБЭТ" ХХК	Шалгасан		Б.Эрхэмбаяр	ТГ шифр:	2019.II-III		

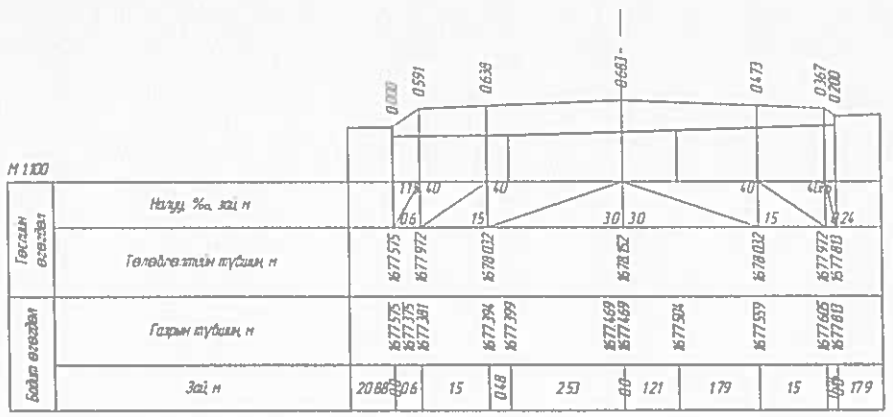

ПК 47+80.000

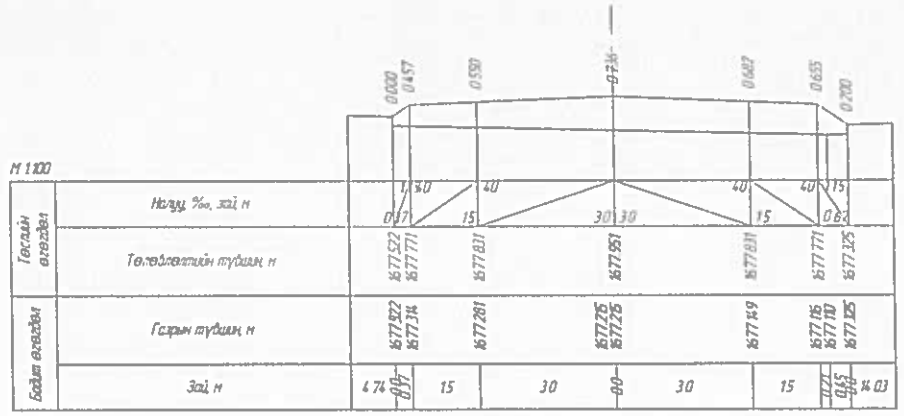

ПК 48+00.000

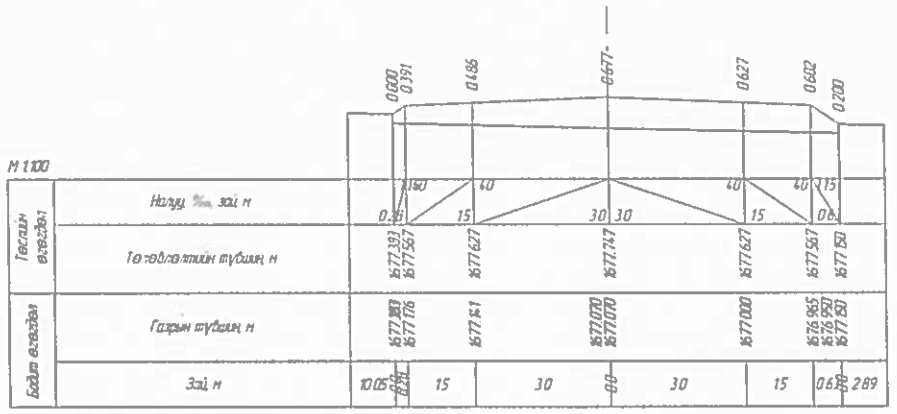

ПК 48+20.000

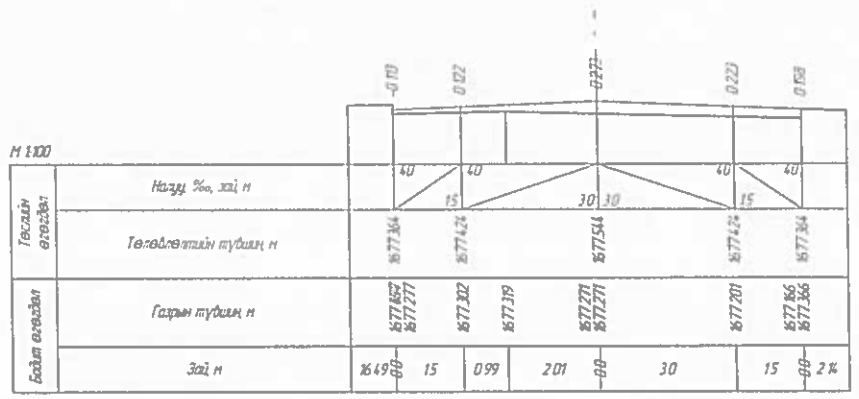

ПК 48+40.000

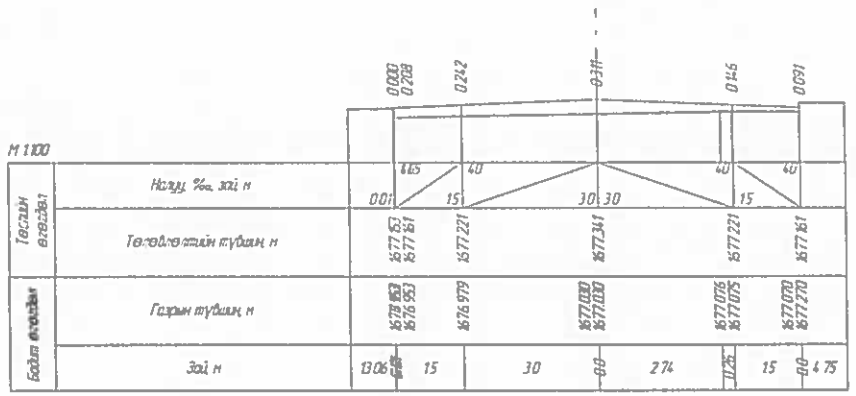

ПК 48+60.000

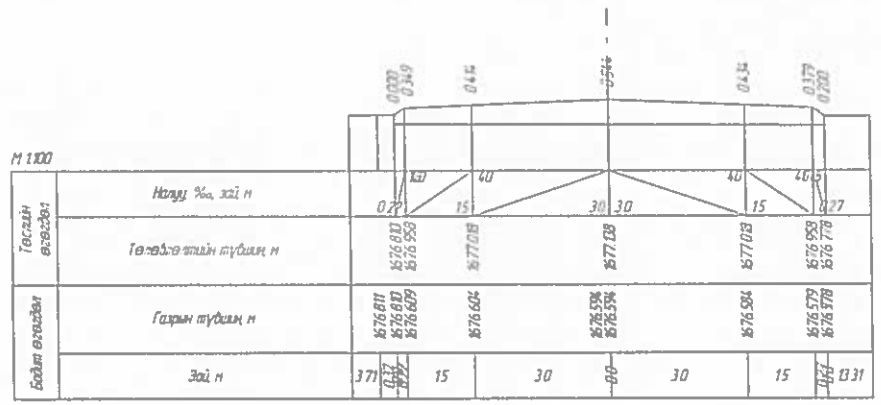

ПК 48+80.000

	ӨВӨРХАНГАЙ АЙМАГ БАТ-ӨЛЗИЙ СУМ, ОРХОН ГОЛЫН ОНГОЦТОЙН ГҮҮРНЭЭС СУМЫН ТӨВ ХҮРТЭЛХ ХАЙРГАН ЗАМ				ХО		
	Захирал		Б.Эрхэмбаяр	ХӨНДЛӨН ОГТЛОЛ	МАСШТАБ: 1:200		
	Зургийн инженер		Б.Эрхэмбаяр		Үе шат	Хуудас	Бүх хуудас
	Гүйцэтгэсэн		Э.Байгал	ЕГ шифр:	А3	78	101
"ГБЭТ" ХХК	Шалгасан		Б.Эрхэмбаяр	ТГ шифр:	2019.II-III		

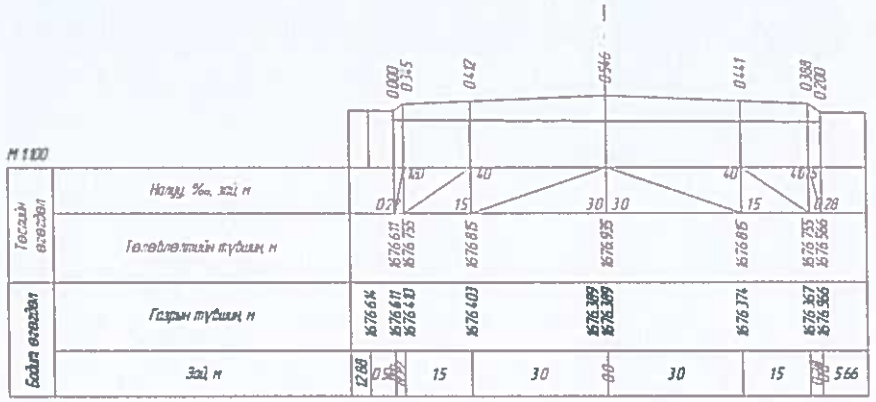

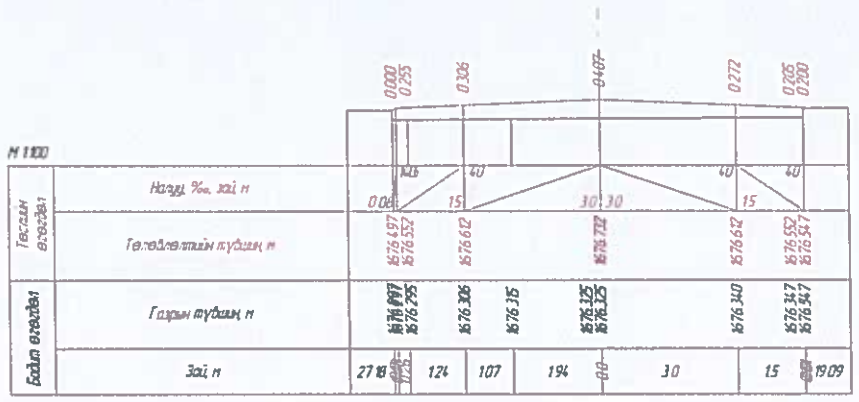

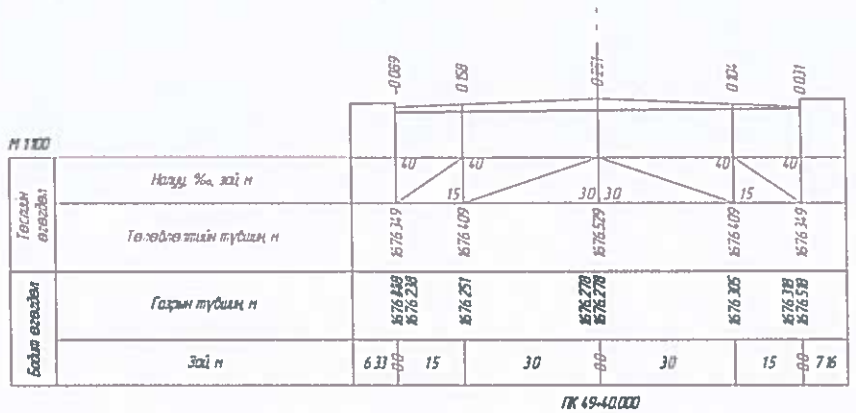

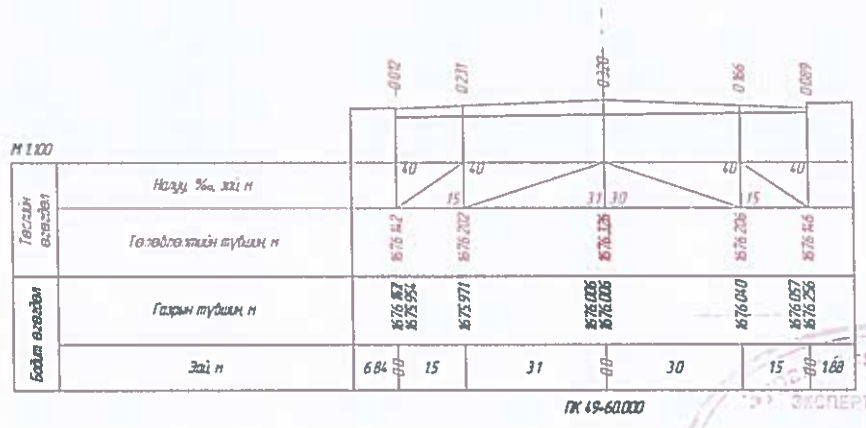

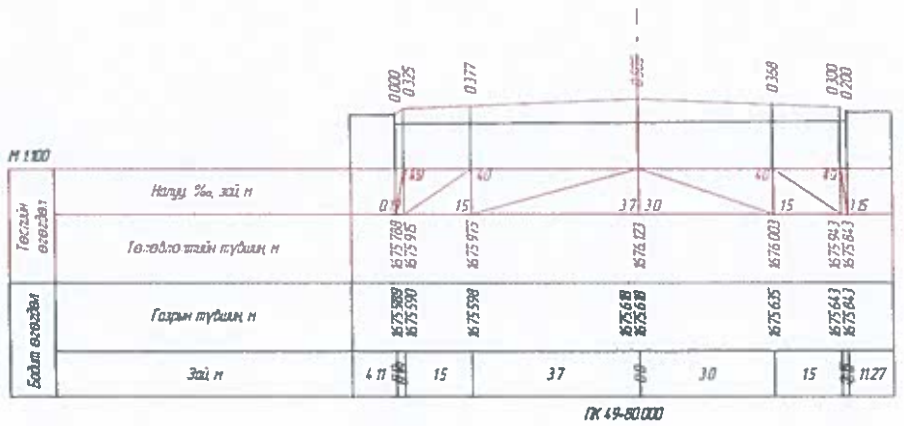

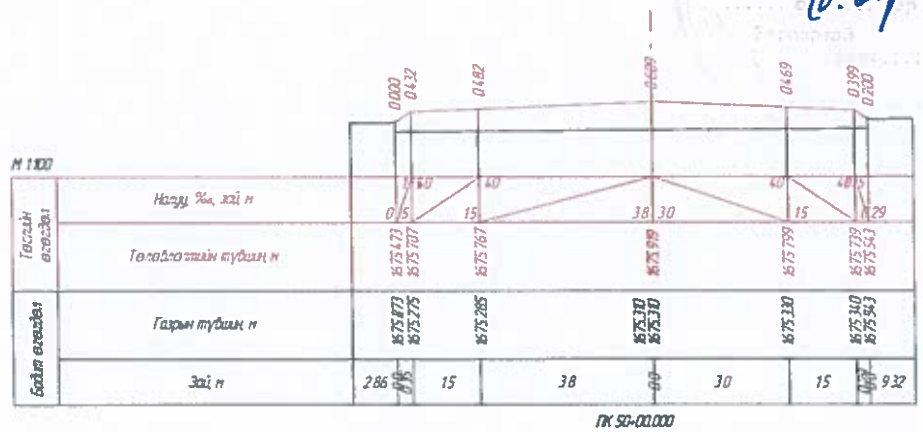

	ӨВӨРХАНГАЙ АЙМАГ БАТ-ӨЛЗИЙ СУМ, ОРХОН ГОЛЫН ОНГОЦТОЙН ГҮҮРНЭЭС СУМЫН ТӨВ ХҮРТЭЛХ ХАЙРГАН ЗАМ				ХО		
	Захирал		Б.Эрхэмбаяр	ХӨНДЛӨН ОГТЛОЛ	МАСШТАБ: 1:200		
	Зургийн инженер		Б.Эрхэмбаяр		Үе шат	Хуудас	Бүх хуудас
	Гүйцэтгэсэн		Э.Байгал	ЕГ шифр:	А3	79	101
"ГБЭТ" ХХК	Шалгасан		Б.Эрхэмбаяр	ТГ шифр:	2019.II-III		

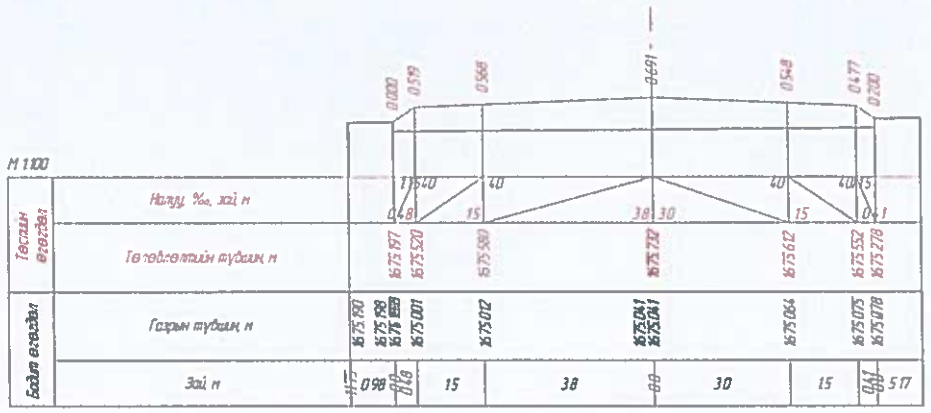

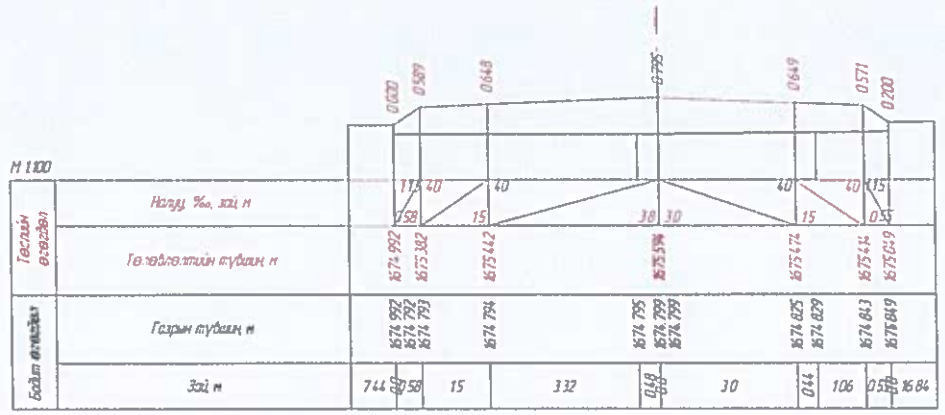

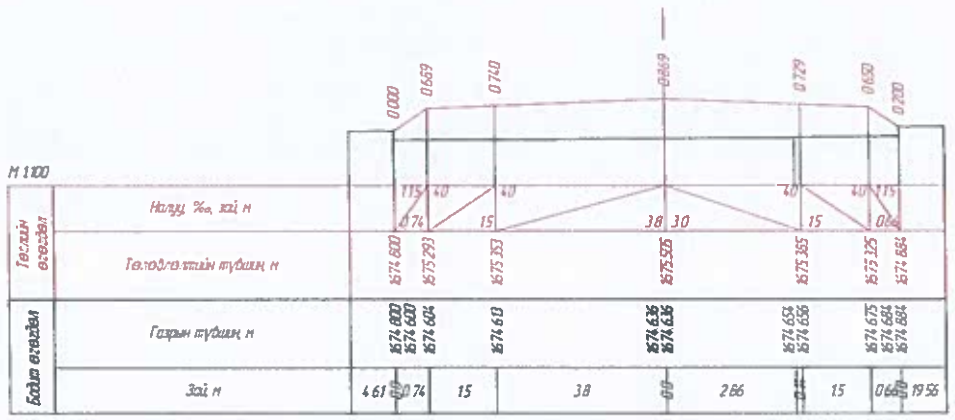

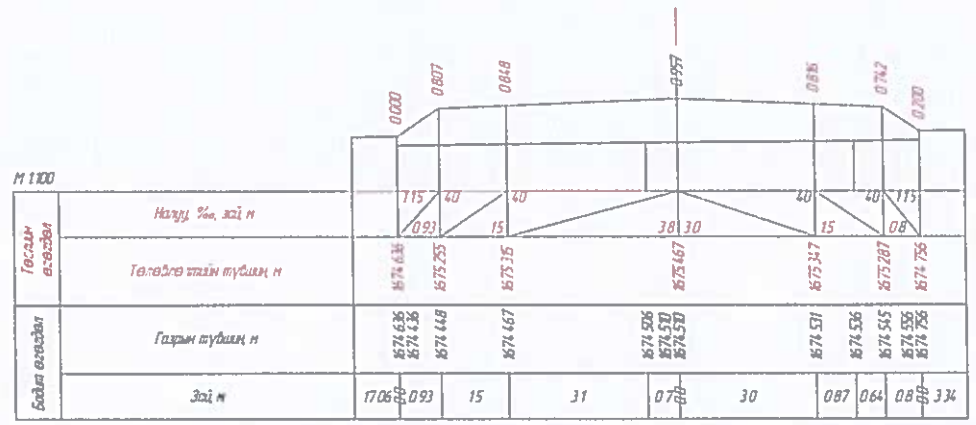

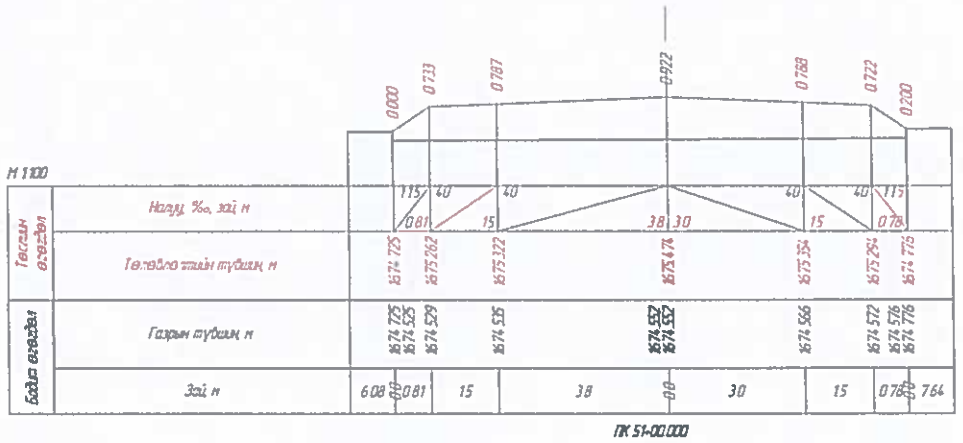

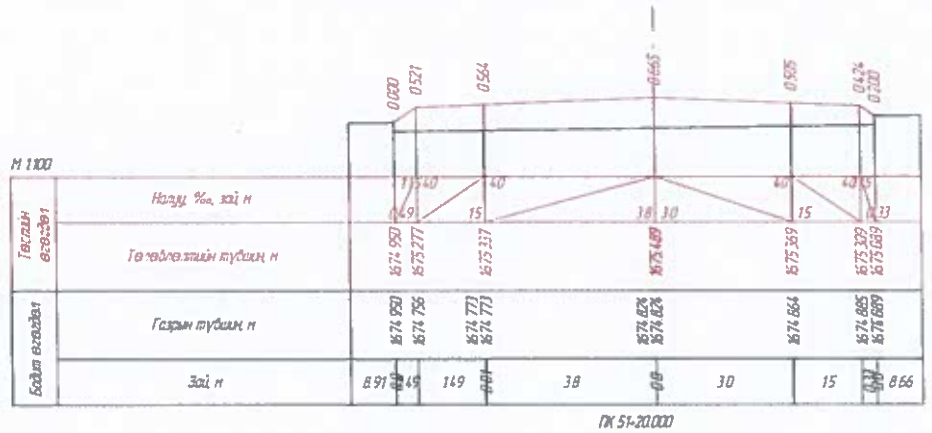

	ӨВӨРХАНГАЙ АЙМАГ БАТ-ӨЛЗИЙ СУМ, ОРХОН ГОЛЫН ОНГОЦТОЙН ГҮҮРНЭЭС СУМЫН ТӨВ ХҮРТЭЛХ ХАЙРГАН ЗАМ				ХО		
	Захирал		Б.Эрхэмбаяр	ХӨНДЛӨН ОГТЛОЛ	МАСШТАБ: 1:200		
	Зургийн инженер		Б.Эрхэмбаяр		Үе шат	Хуудас	Бүх хуудас
	Гүйцэтгэсэн		Э.Байгал	ЕГ шифр:	А3	80	101
"ГБЭТ" ХХК	Шалгасан		Б.Эрхэмбаяр	ТГ шифр:	2019.II-III		

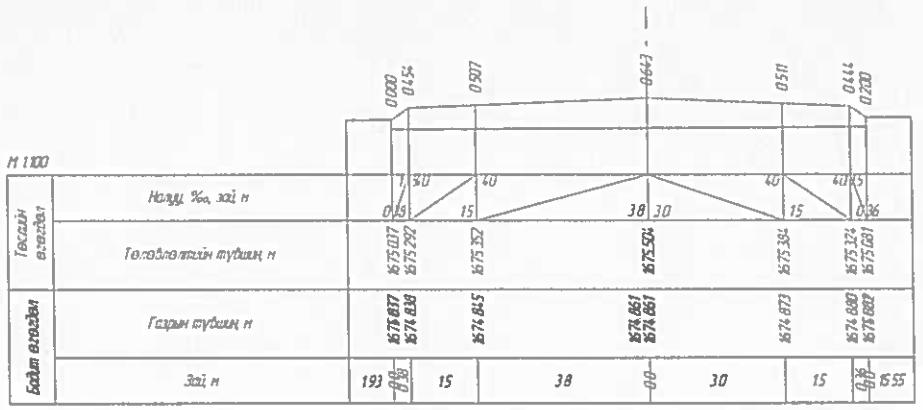

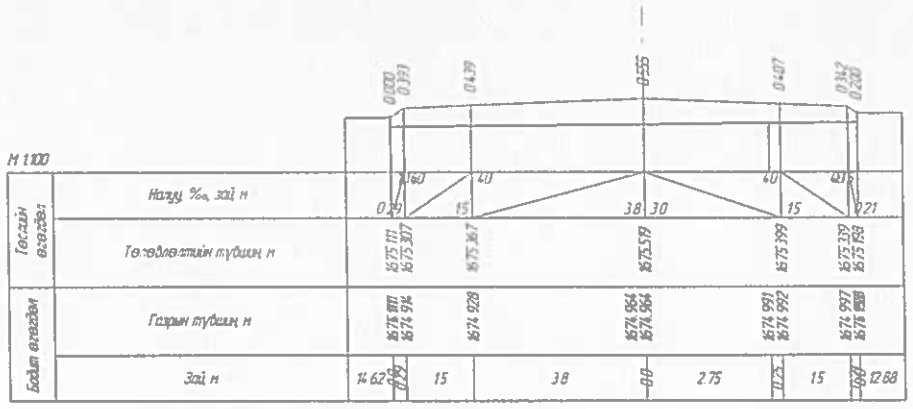

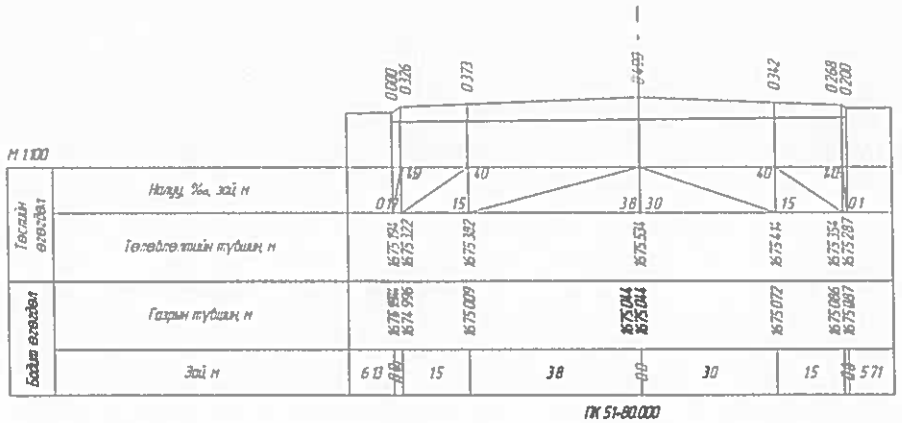

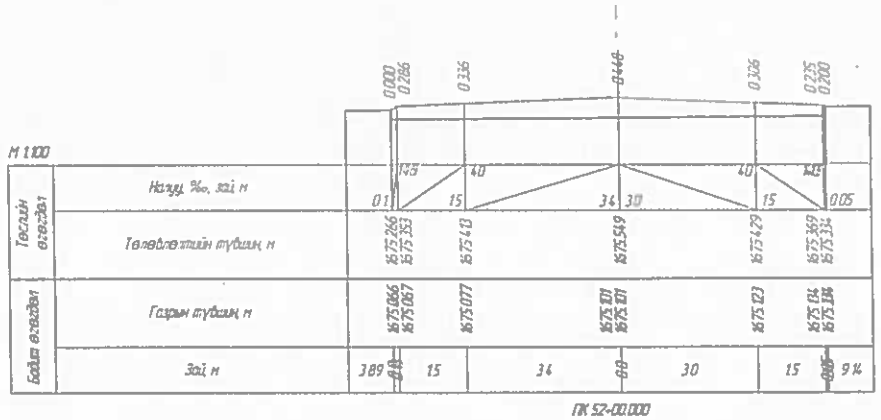

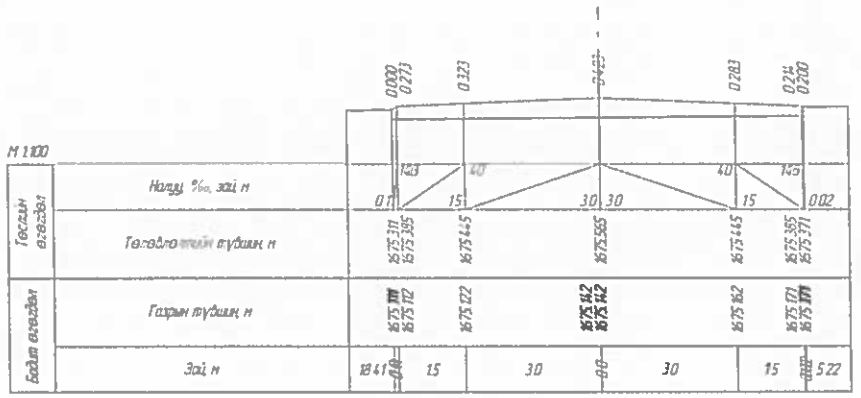

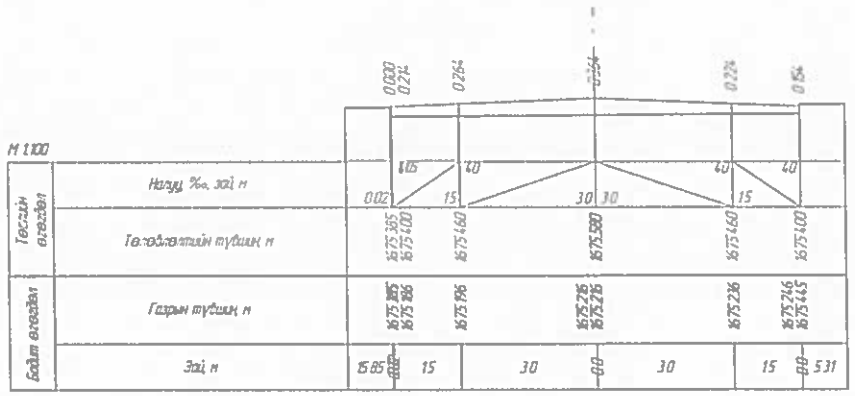

	ӨВӨРХАНГАЙ АЙМАГ БАТ-ӨЛЗИЙ СУМ, ОРХОН ГОЛЫН ОНГОЦТОЙН ГҮҮРНЭЭС СУМЫН ТӨВ ХҮРТЭЛХ ХАЙРГАН ЗАМ				ХО		
	Захирал		Б.Эрхэмбаяр	ХӨНДЛӨН ОГТЛОЛ	МАСШТАБ: 1:200		
	Зургийн инженер		Б.Эрхэмбаяр		Үе шат	Хуудас	Бүх хуудас
	Гүйцэтгэсэн		Э.Байгал	ЕГ шифр:	А3	81	101
"ГБЭТ" ХХК	Шалгасан		Б.Эрхэмбаяр	ТГ шифр:	2019.II-III		

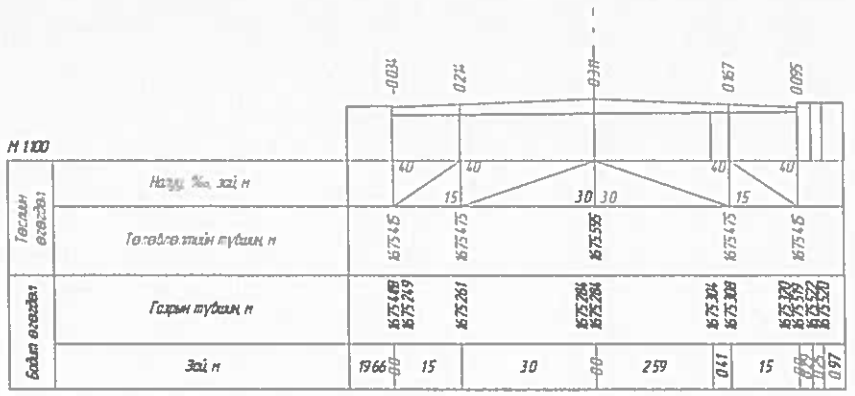

ПК 52+60.000

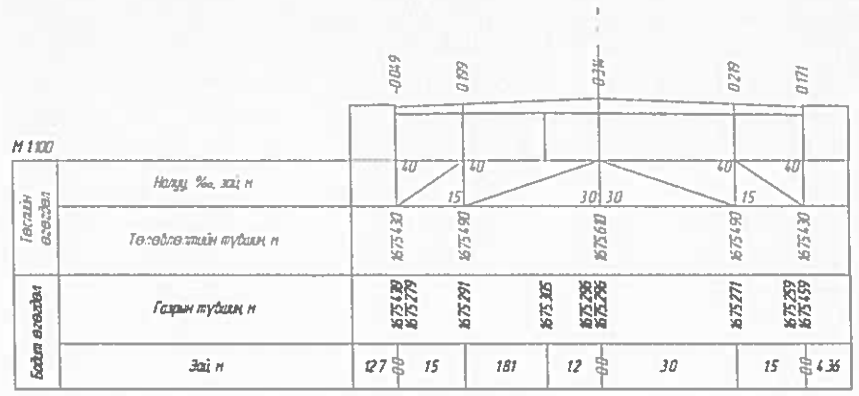

ПК 52+80.000

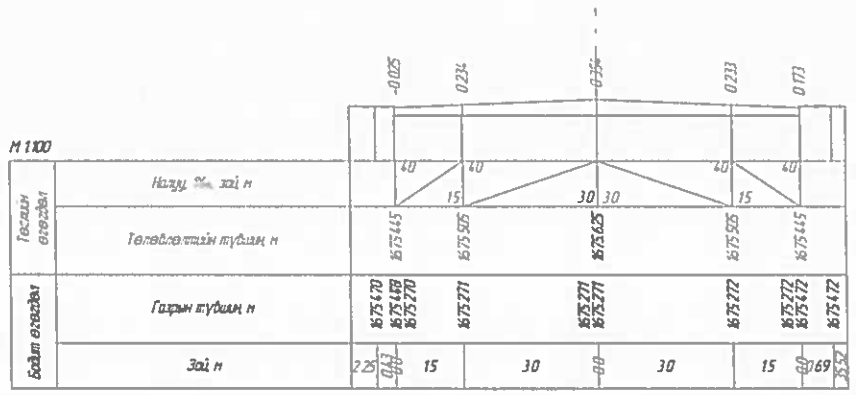

ПК 53+00.000

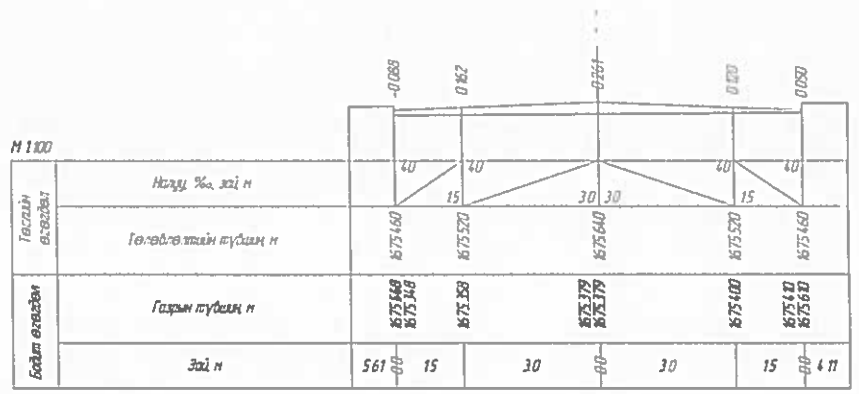

ПК 53+20.000

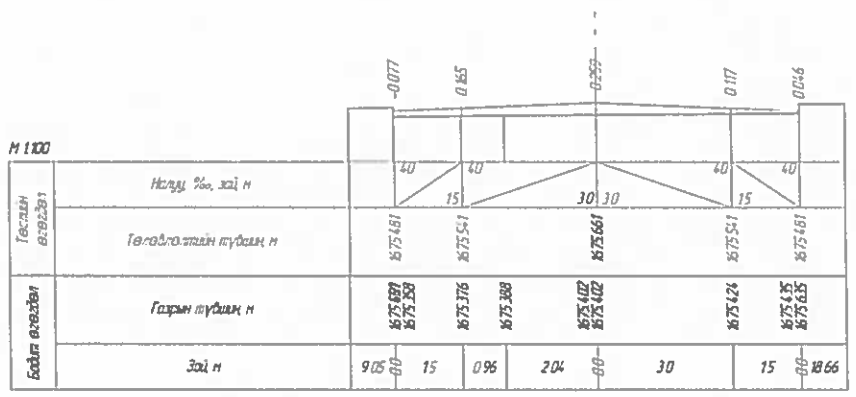

ПК 53+40.000

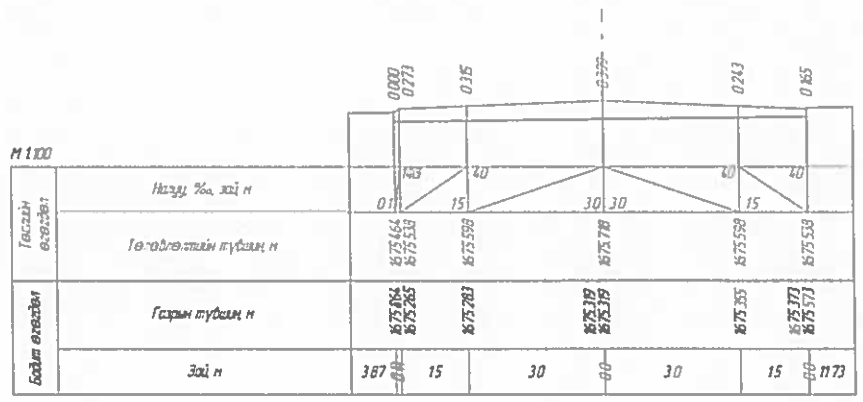

ПК 53+60.000

	ӨВӨРХАНГАЙ АЙМАГ БАТ-ӨЛЗИЙ СУМ, ОРХОН ГОЛЫН ОНГОЦТОЙН ГҮҮРНЭЭС СУМЫН ТӨВ ХҮРТЭЛХ ХАЙРГАН ЗАМ				ХО		
	Захирал		Б.Эрхэмбаяр	ХӨНДЛӨН ОГТЛОЛ	МАСШТАБ: 1:200		
	Зургийн инженер		Б.Эрхэмбаяр		Үе шат	Хуудас	Бүх хуудас
	Гүйцэтгэсэн		Э.Байгал	ЕГ шифр:	АЗ	82	101
"ГБЭТ" ХХК	Шалгасан		Б.Эрхэмбаяр	ТГ шифр:	2019.II-III		

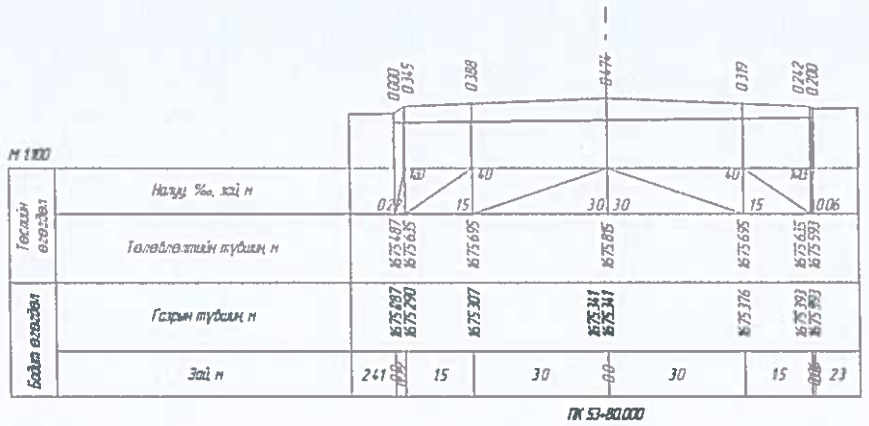

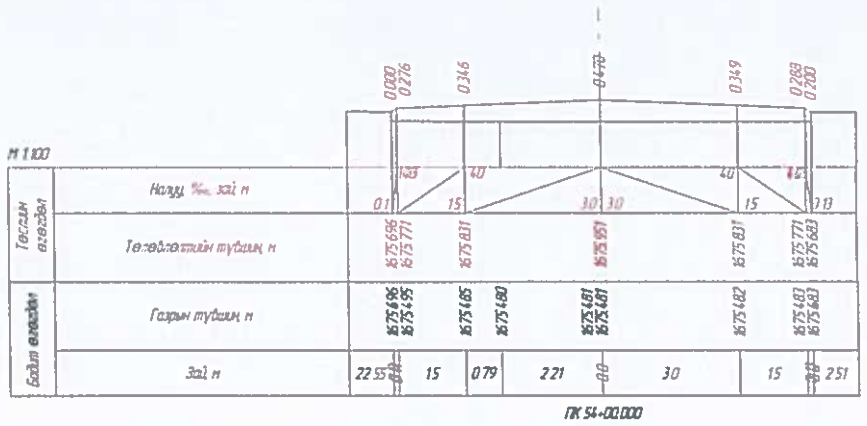

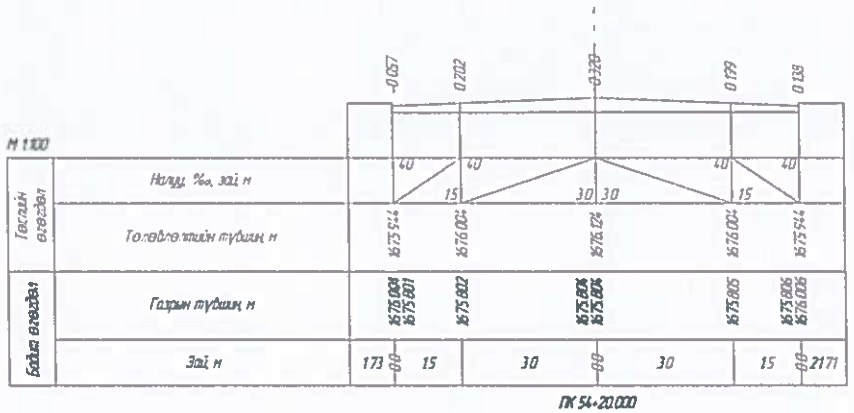

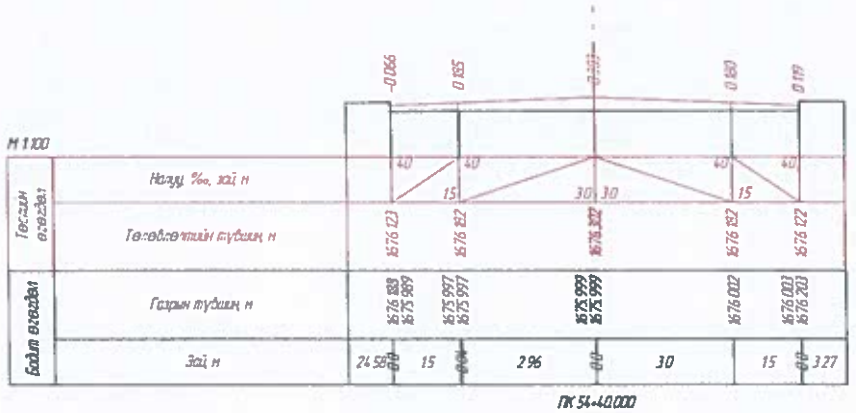

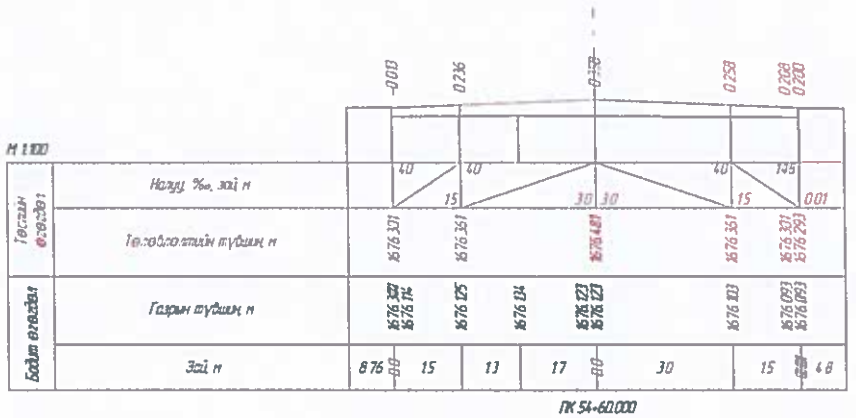

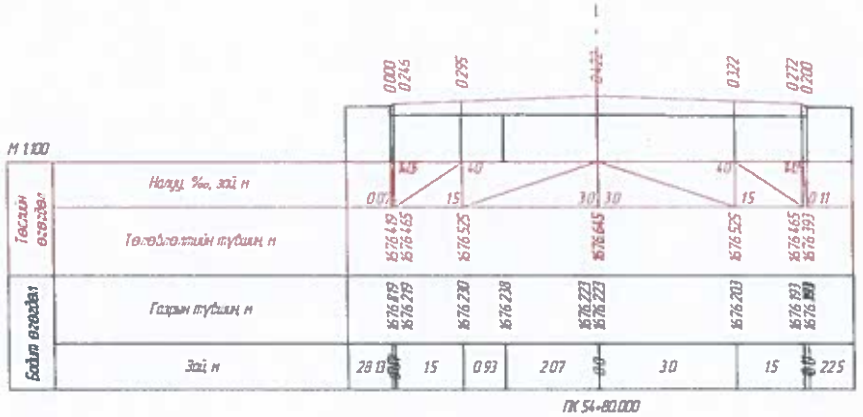

	ӨВӨРХАНГАЙ АЙМАГ БАТ-ӨЛЗИЙ СУМ, ОРХОН ГОЛЫН ОНГОЦТОЙН ГҮҮРНЭЭС СУМЫН ТӨВ ХҮРТЭЛХ ХАЙРГАН ЗАМ				ХО		
	Захирал		Б.Эрхэмбаяр	ХӨНДЛӨН ОГТЛОЛ	МАСШТАБ: 1:200		
	Зургийн инженер		Б.Эрхэмбаяр		Үе шат	Хуудас	Бүх хуудас
	Гүйцэтгэсэн		Э.Байгал	ЕГ шифр:	А3	83	101
"ГБЭТ" ХХК	Шалгасан		Б.Эрхэмбаяр	ТГ шифр:	2019.II-III		

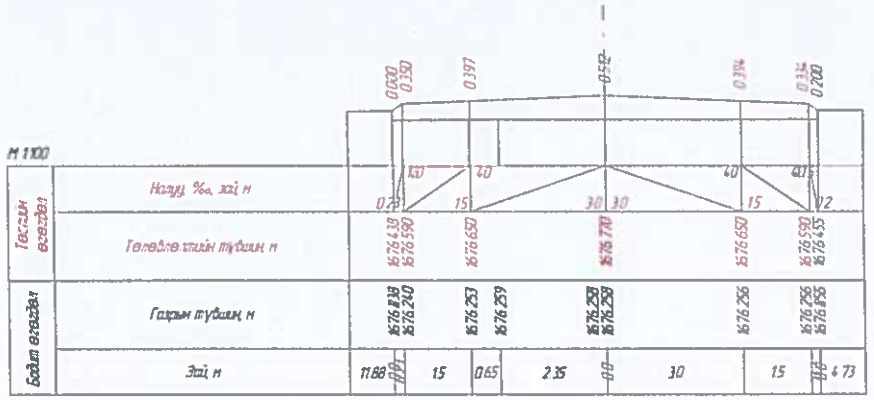

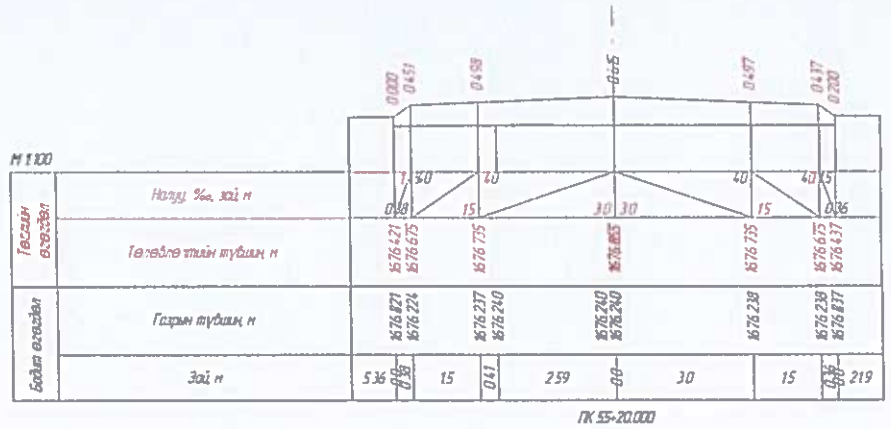

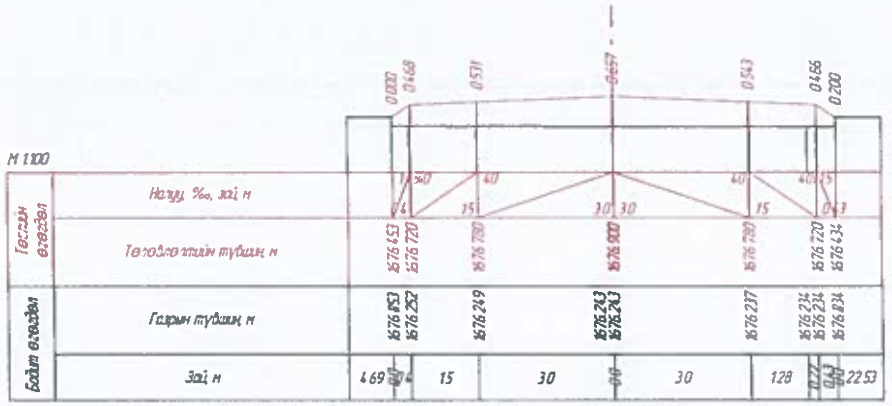

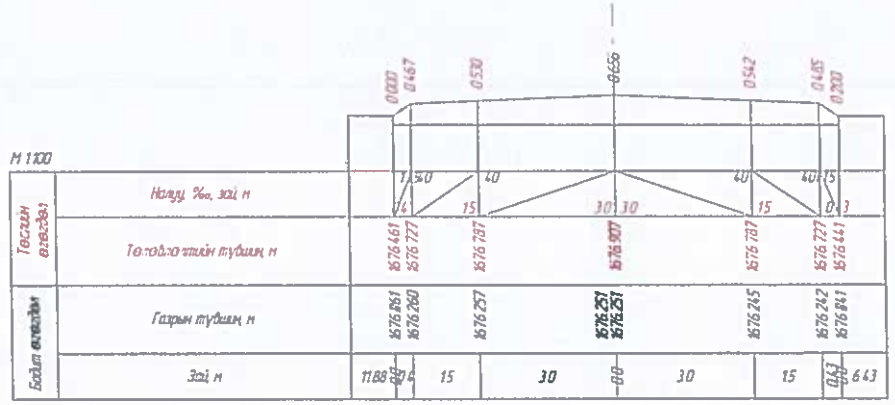

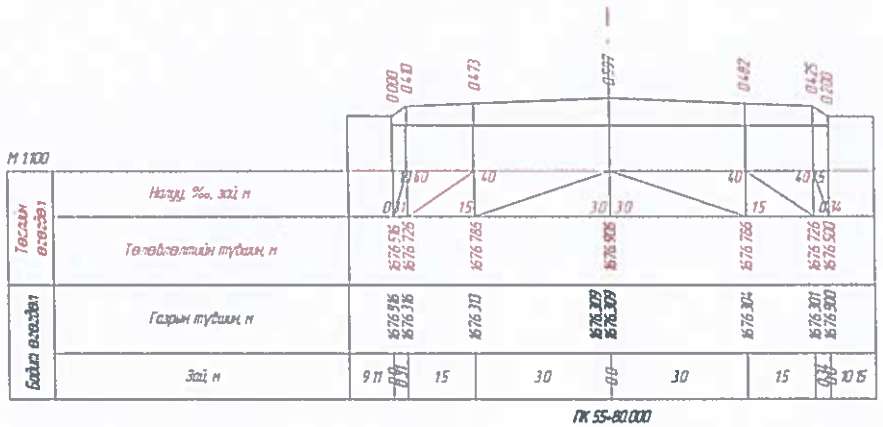

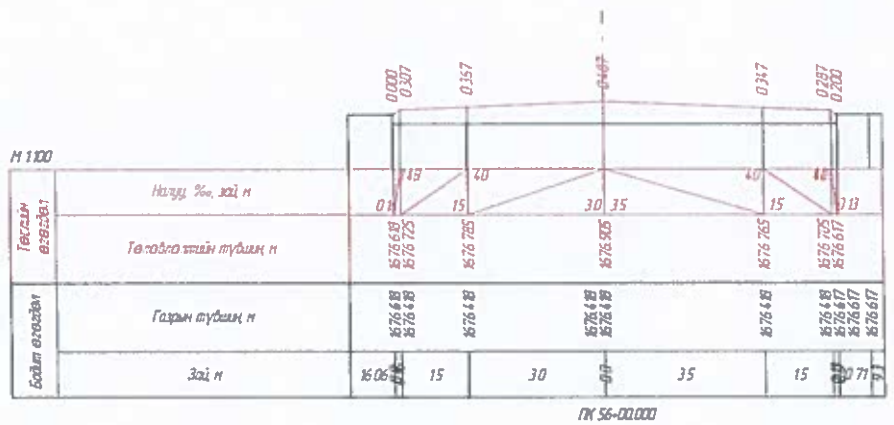

	ӨВӨРХАНГАЙ АЙМАГ БАТ-ӨЛЗИЙ СУМ, ОРХОН ГОЛЫН ОНГОЦТОЙН ГҮҮРНЭЭС СУМЫН ТӨВ ХҮРТЭЛХ ХАЙРГАН ЗАМ				ХО		
	Захирал		Б.Эрхэмбаяр	ХӨНДЛӨН ОГТЛОЛ	МАСШТАБ: 1:200		
	Зургийн инженер		Б.Эрхэмбаяр		Үе шат	Хуудас	Бүх хуудас
	Гүйцэтгэсэн		Э.Байгал	ЕГ шифр:	А3	84	101
"ГБЭТ" ХХК	Шалгасан		Б.Эрхэмбаяр	ТГ шифр:	2019.II-III		

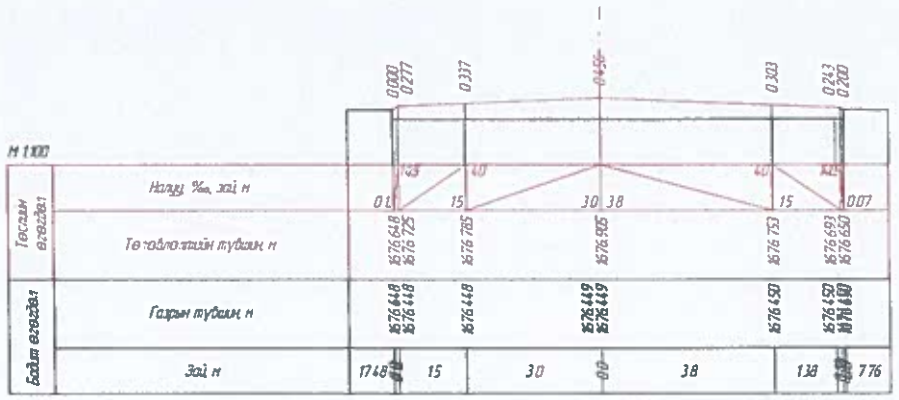

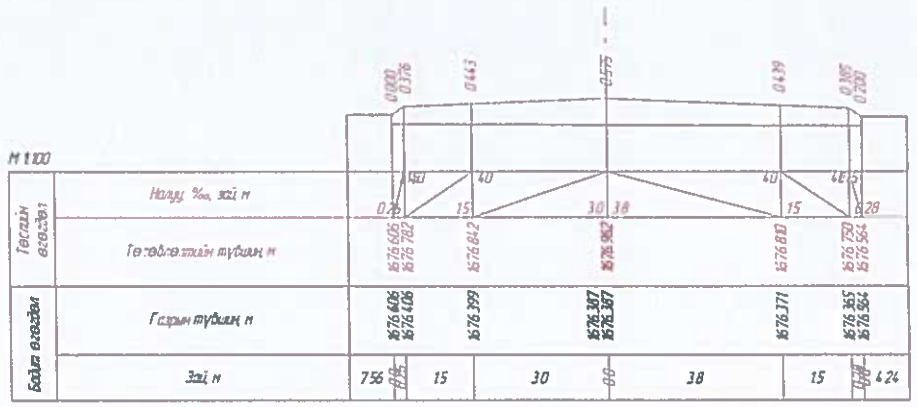

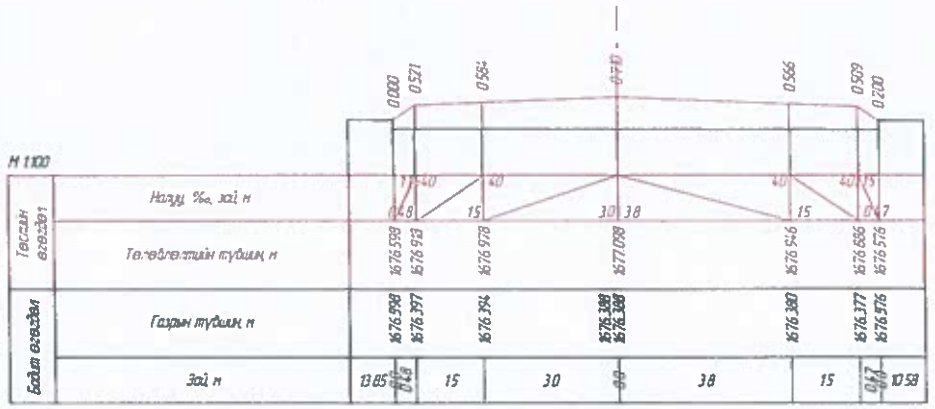

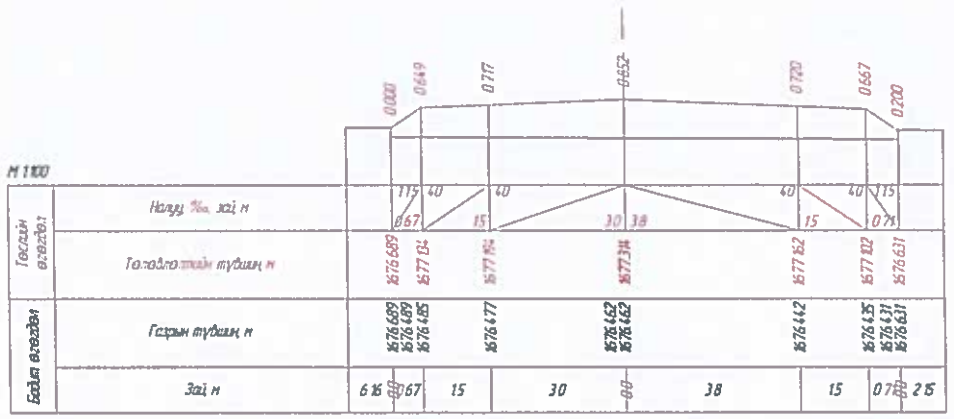

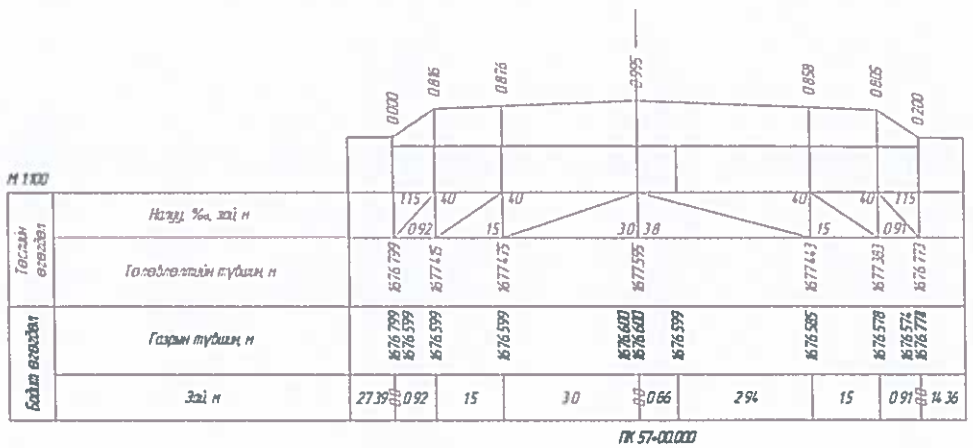

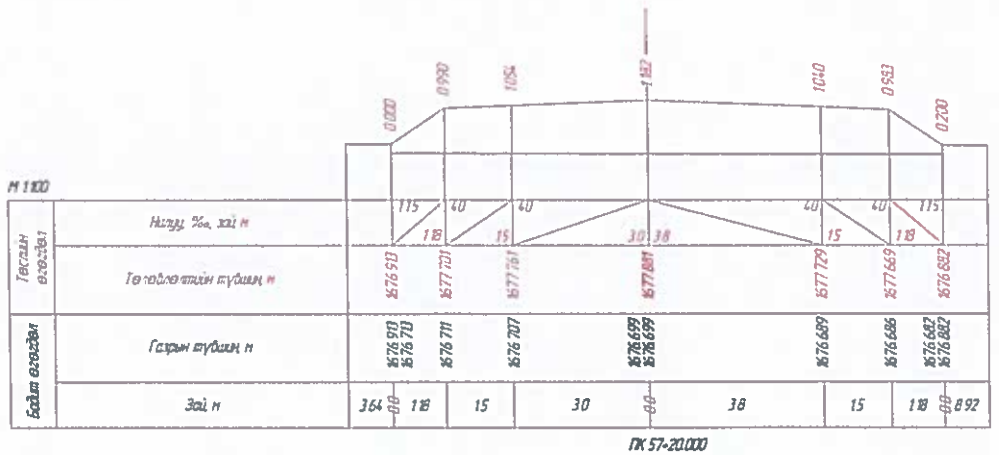

	ӨВӨРХАНГАЙ АЙМАГ БАТ-ӨЛЗИЙ СУМ, ОРХОН ГОЛЫН ОНГОЦТОЙН ГҮҮРНЭЭС СУМЫН ТӨВ ХҮРТЭЛХ ХАЙРГАН ЗАМ				ХО		
	Захирал		Б.Эрхэмбаяр	ХӨНДЛӨН ОГТЛОЛ	МАСШТАБ: 1:200		
	Зургийн инженер		Б.Эрхэмбаяр		Үе шат	Хуудас	Бүх хуудас
	Гүйцэтгэсэн		Э.Байгал	ЕГ шифр:	А3	85	101
"ГБЭТ" ХХК	Шалгасан		Б.Эрхэмбаяр	ТГ шифр:	2019.II-III		

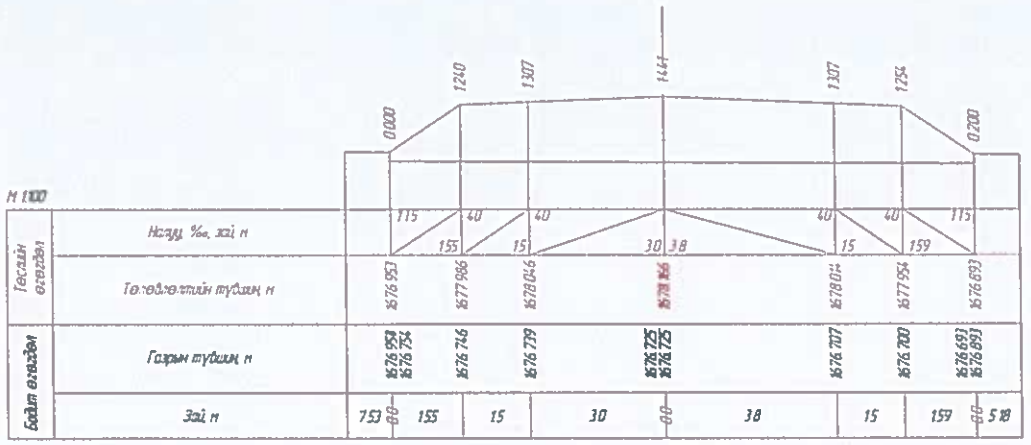

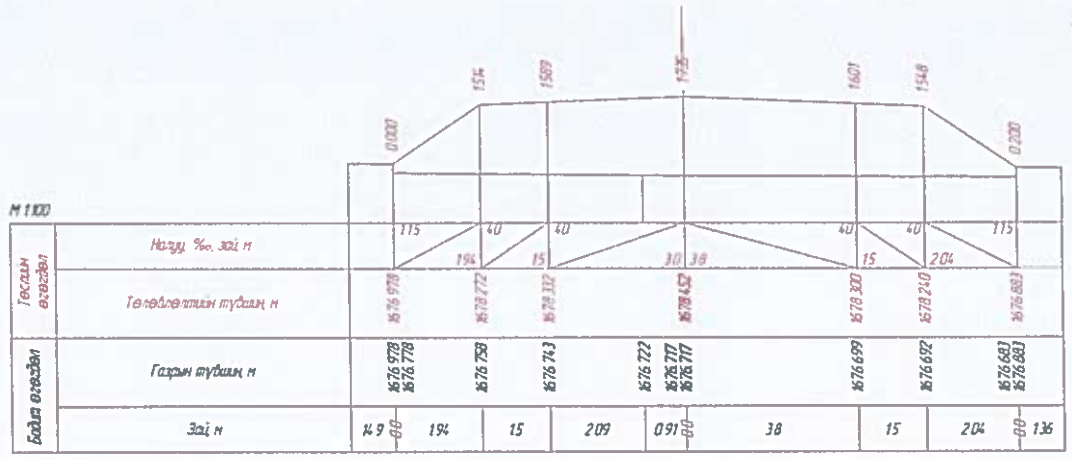

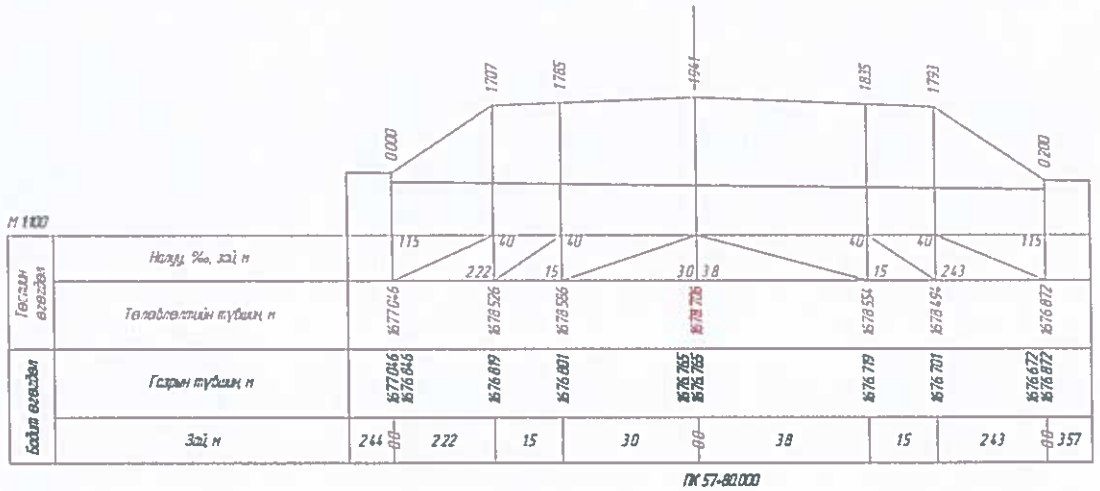

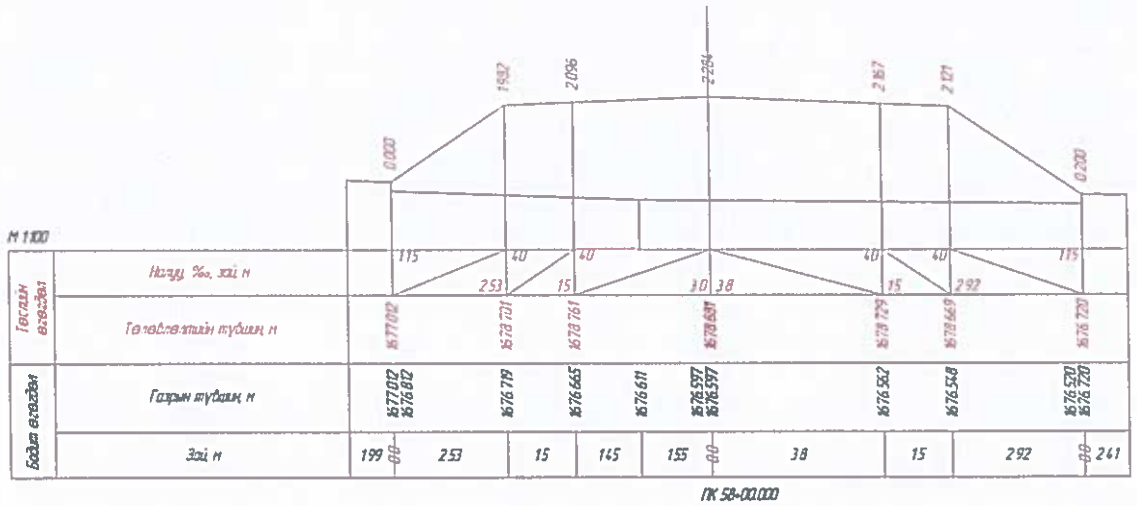

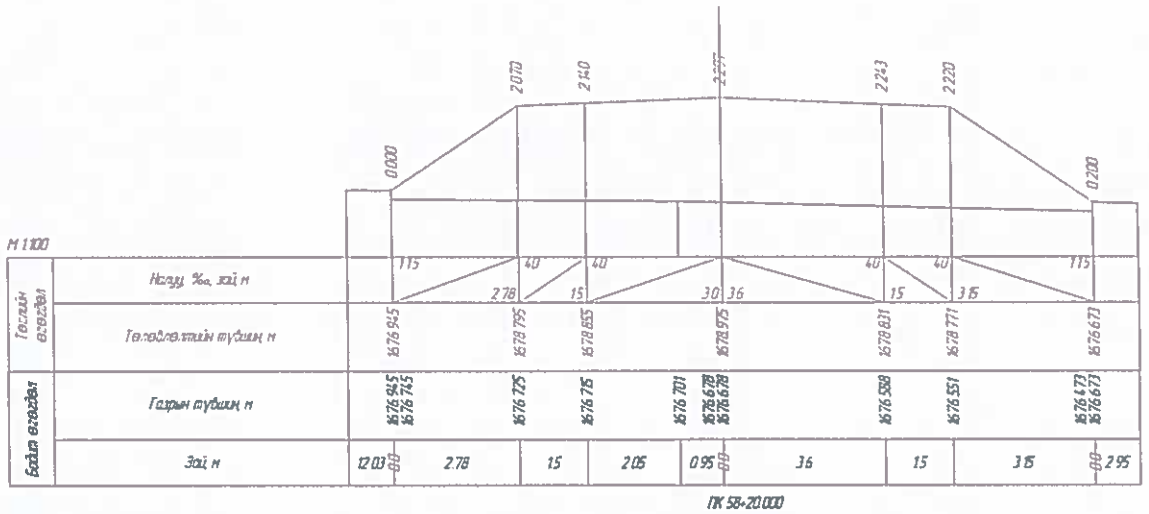

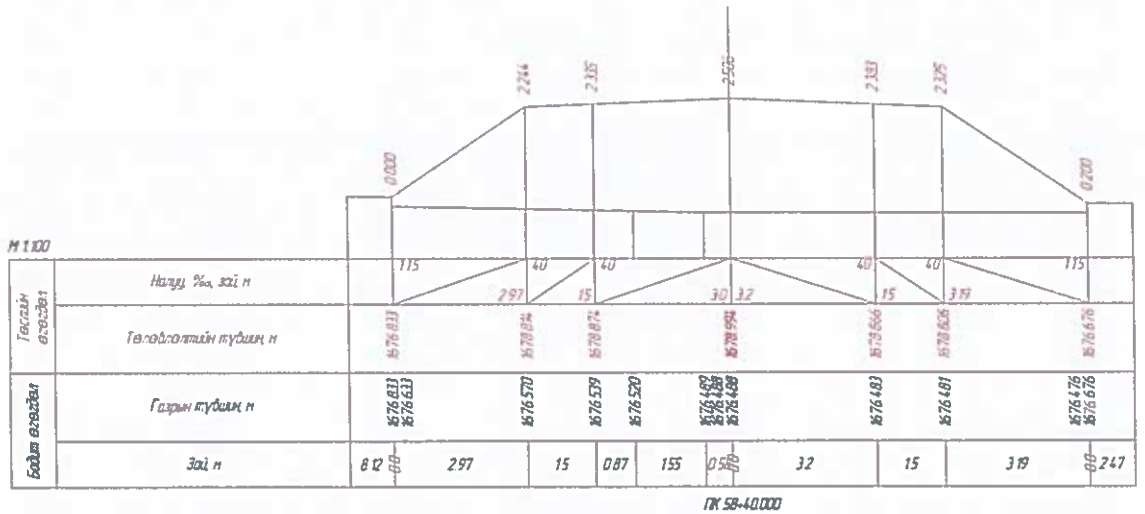

	ӨВӨРХАНГАЙ АЙМАГ БАТ-ӨЛЗИЙ СУМ, ОРХОН ГОЛЫН ОНГОЦТОЙН ГҮҮРНЭЭС СУМЫН ТӨВ ХҮРТЭЛХ ХАЙРГАН ЗАМ				ХО		
	Захирал		Б.Эрхэмбаяр	ХӨНДЛӨН ОГТЛОЛ	МАСШТАБ: 1:200		
	Зургийн инженер		Б.Эрхэмбаяр		Үе шат	Хуудас	Бүх хуудас
	Гүйцэтгэсэн		Э.Байгал	ЕГ шифр:	А3	86	101
"ГБЭТ" ХХК	Шалгасан		Б.Эрхэмбаяр	ТГ шифр:	2019.II-III		

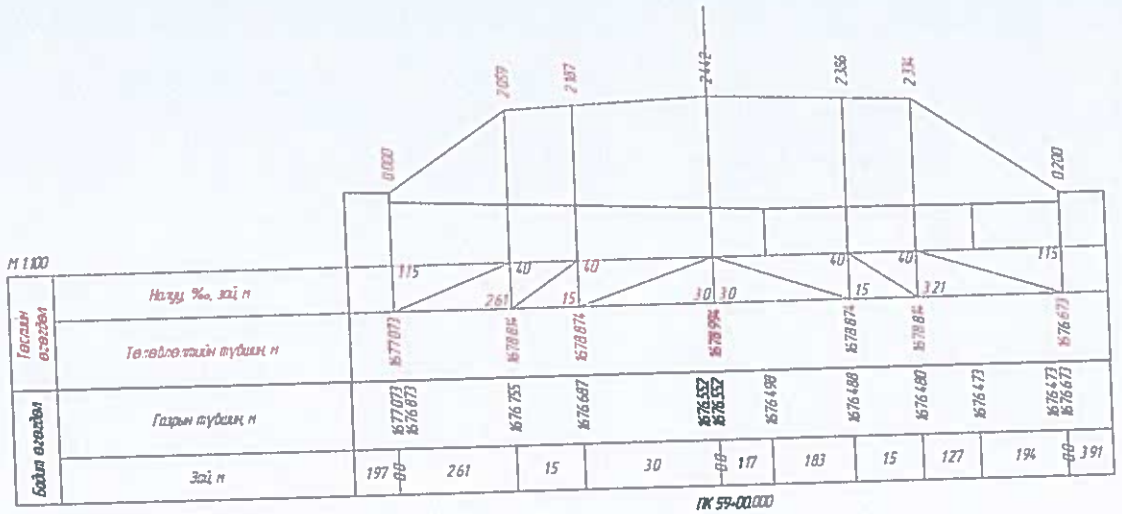

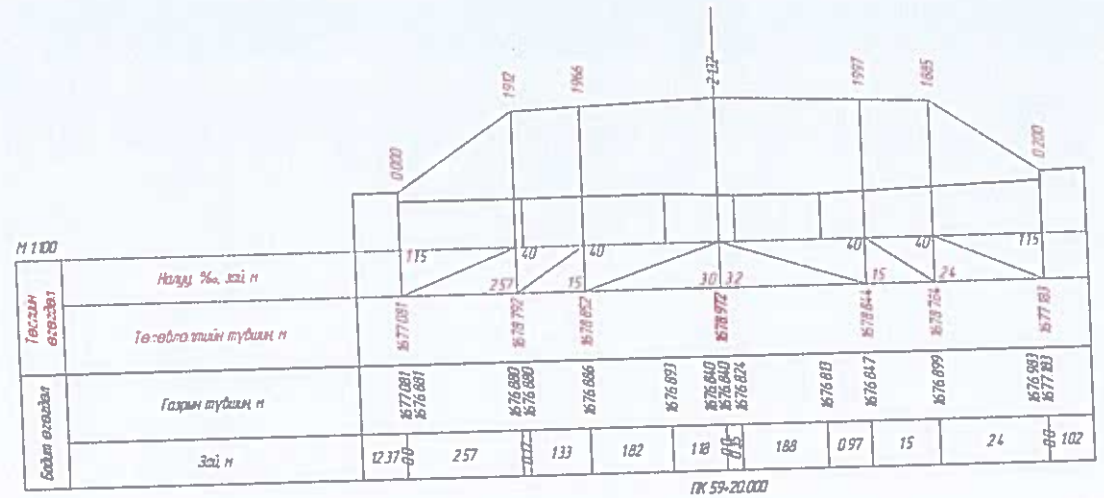

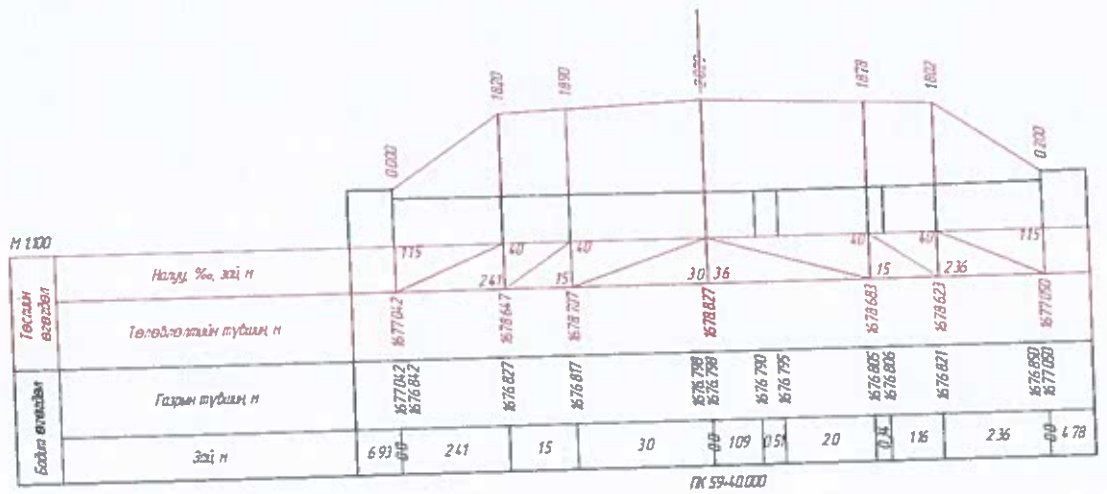

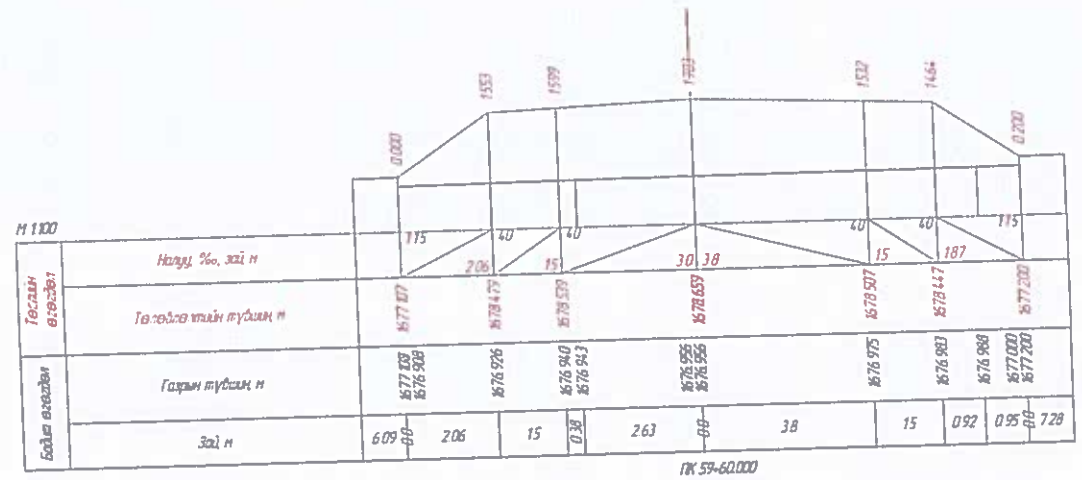

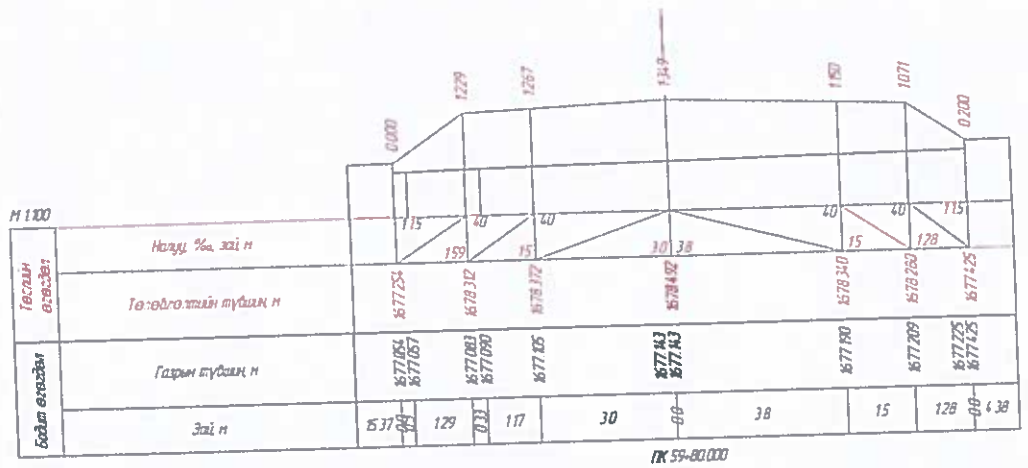

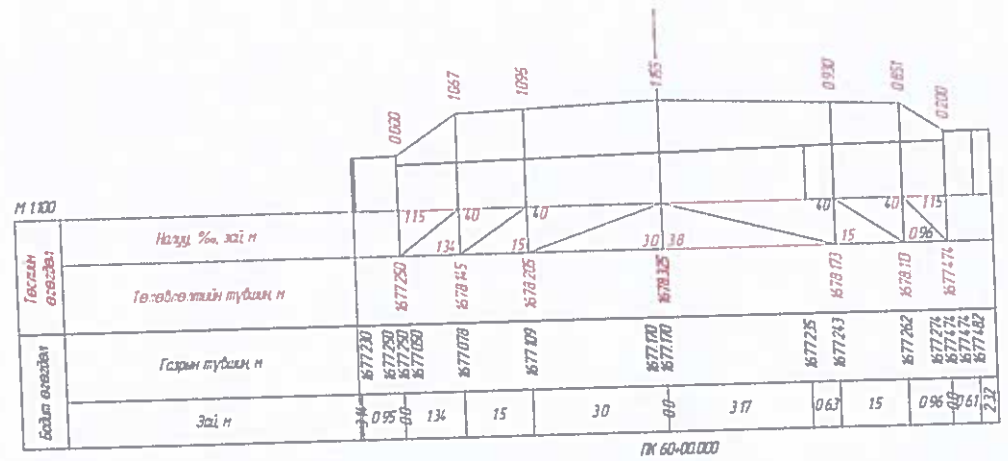

	ӨВӨРХАНГАЙ АЙМАГ БАТ-ӨЛЗИЙ СУМ, ОРХОН ГОЛЫН ОНГОЦТОЙН ГҮҮРНЭЭС СУМЫН ТӨВ ХҮРТЭЛХ ХАЙРГАН ЗАМ			ХО	
	Захирал	Б.Эрхэмбаяр	ХӨНДЛӨН ОГТЛОЛ	МАСШТАБ: 1:200	
	Зургийн инженер	Б.Эрхэмбаяр		Үе шат	Хуудас	Бүх хуудас
	Гүйцэтгэсэн	Э.Байгал	ЕГ шифр:	А3	87	101
"ГБЭТ" ХХК	Шалгасан	Б.Эрхэмбаяр	ТГ шифр:	2019.II-III		