KEY PLAN

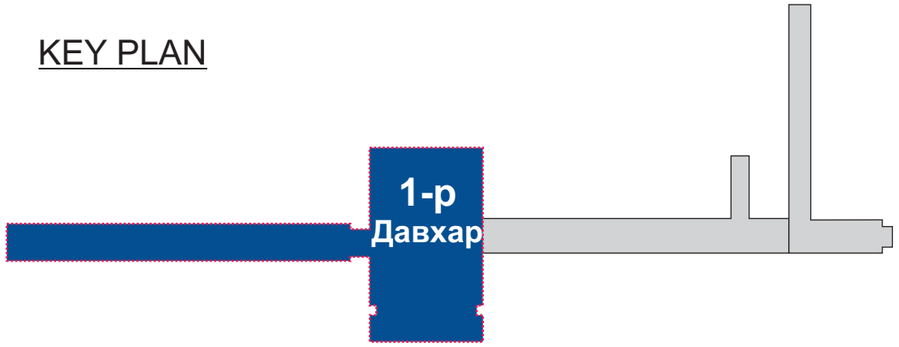

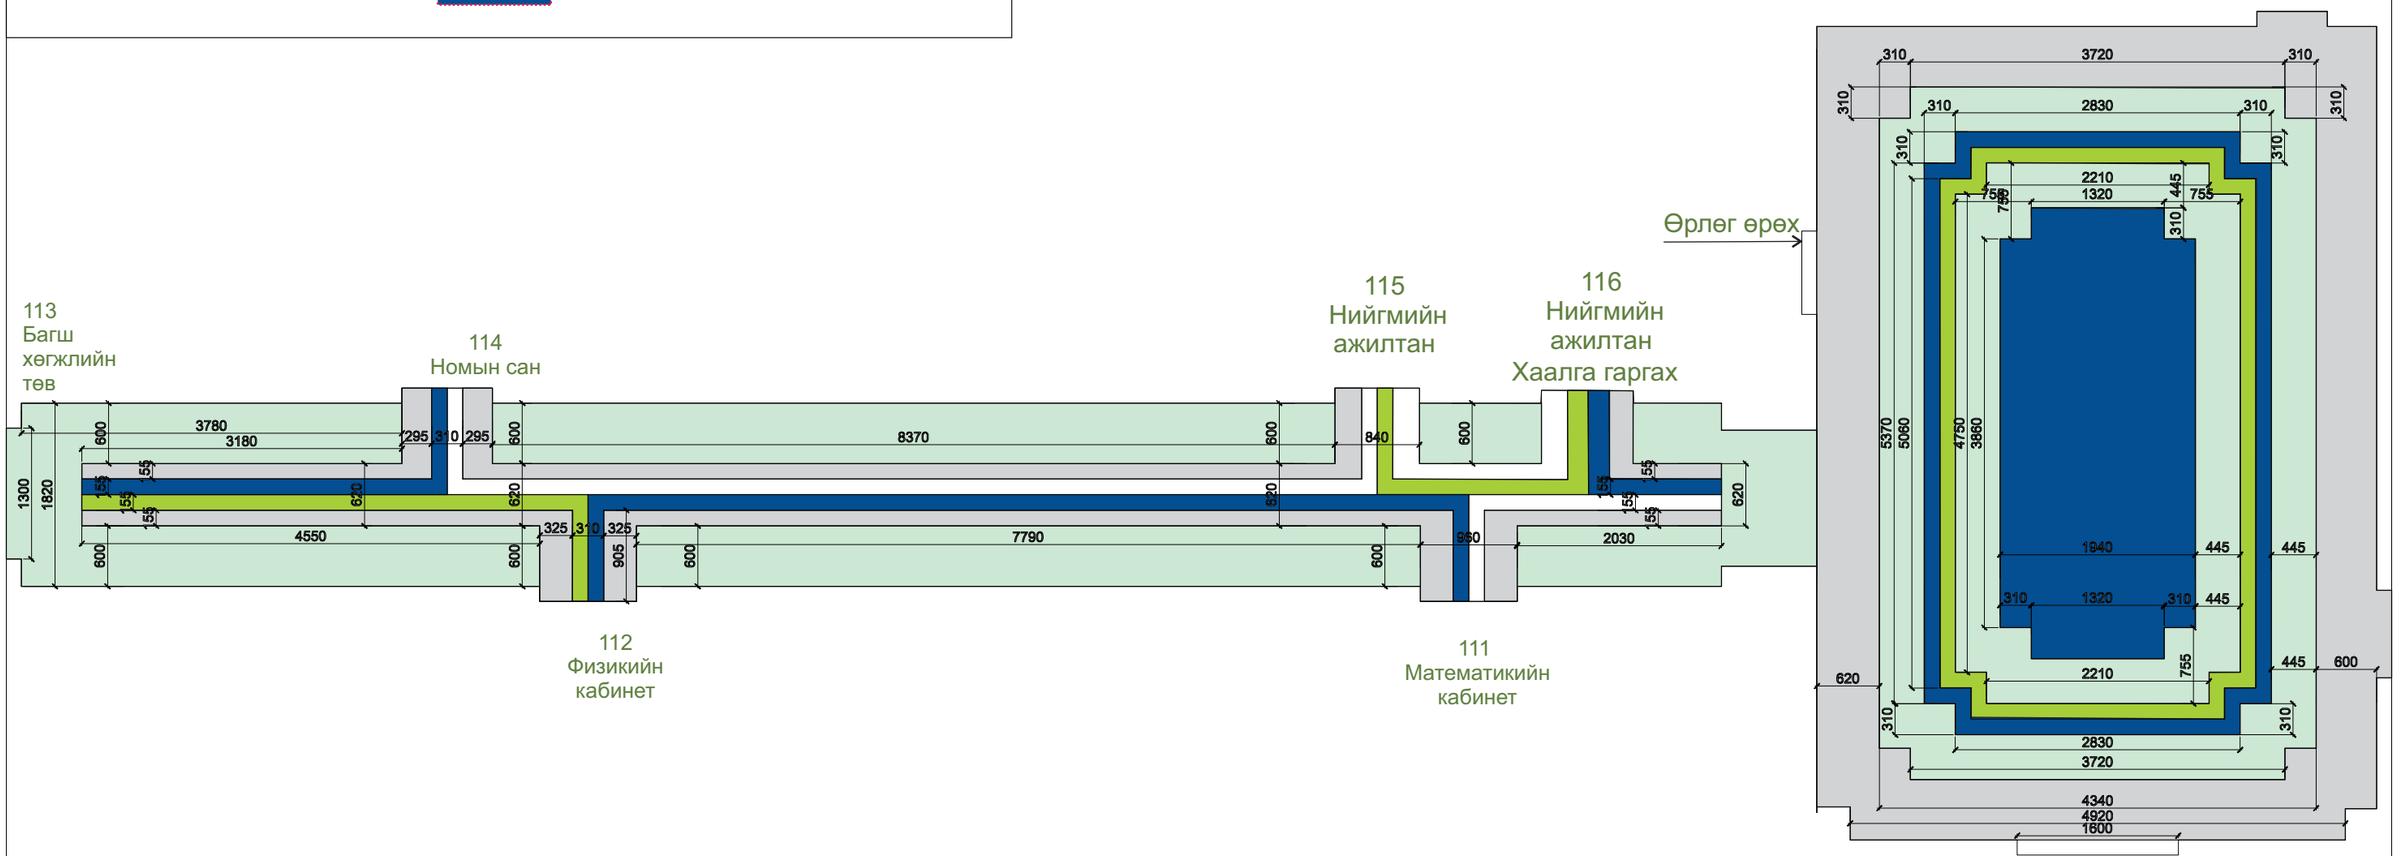

Нийт шалны талбай - 105 м2

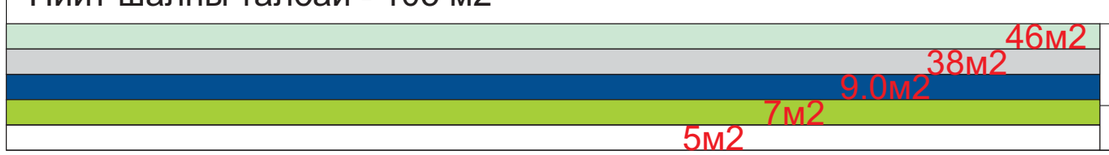

1р Давхарын ШАЛНЫ байгуулалт

ЕГ шифр: 2019/10

Байгаль-Эх лицей
ахлах сургууль
Экологийн боловсролын төв

МОНГОЛ УЛСЫН ИХ СУРГУУЛЬ

Үе шат: Интерьерийн ажлын зураг

Цаасны хэмжээ	Хуудасны дугаар	Бүх хуудас
		101

KEY PLAN

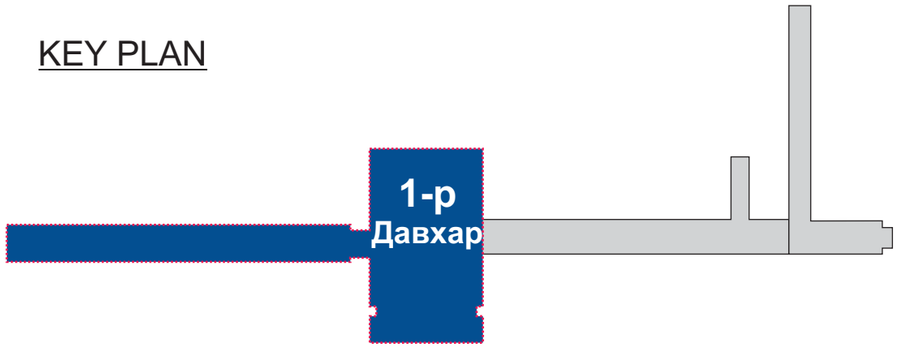

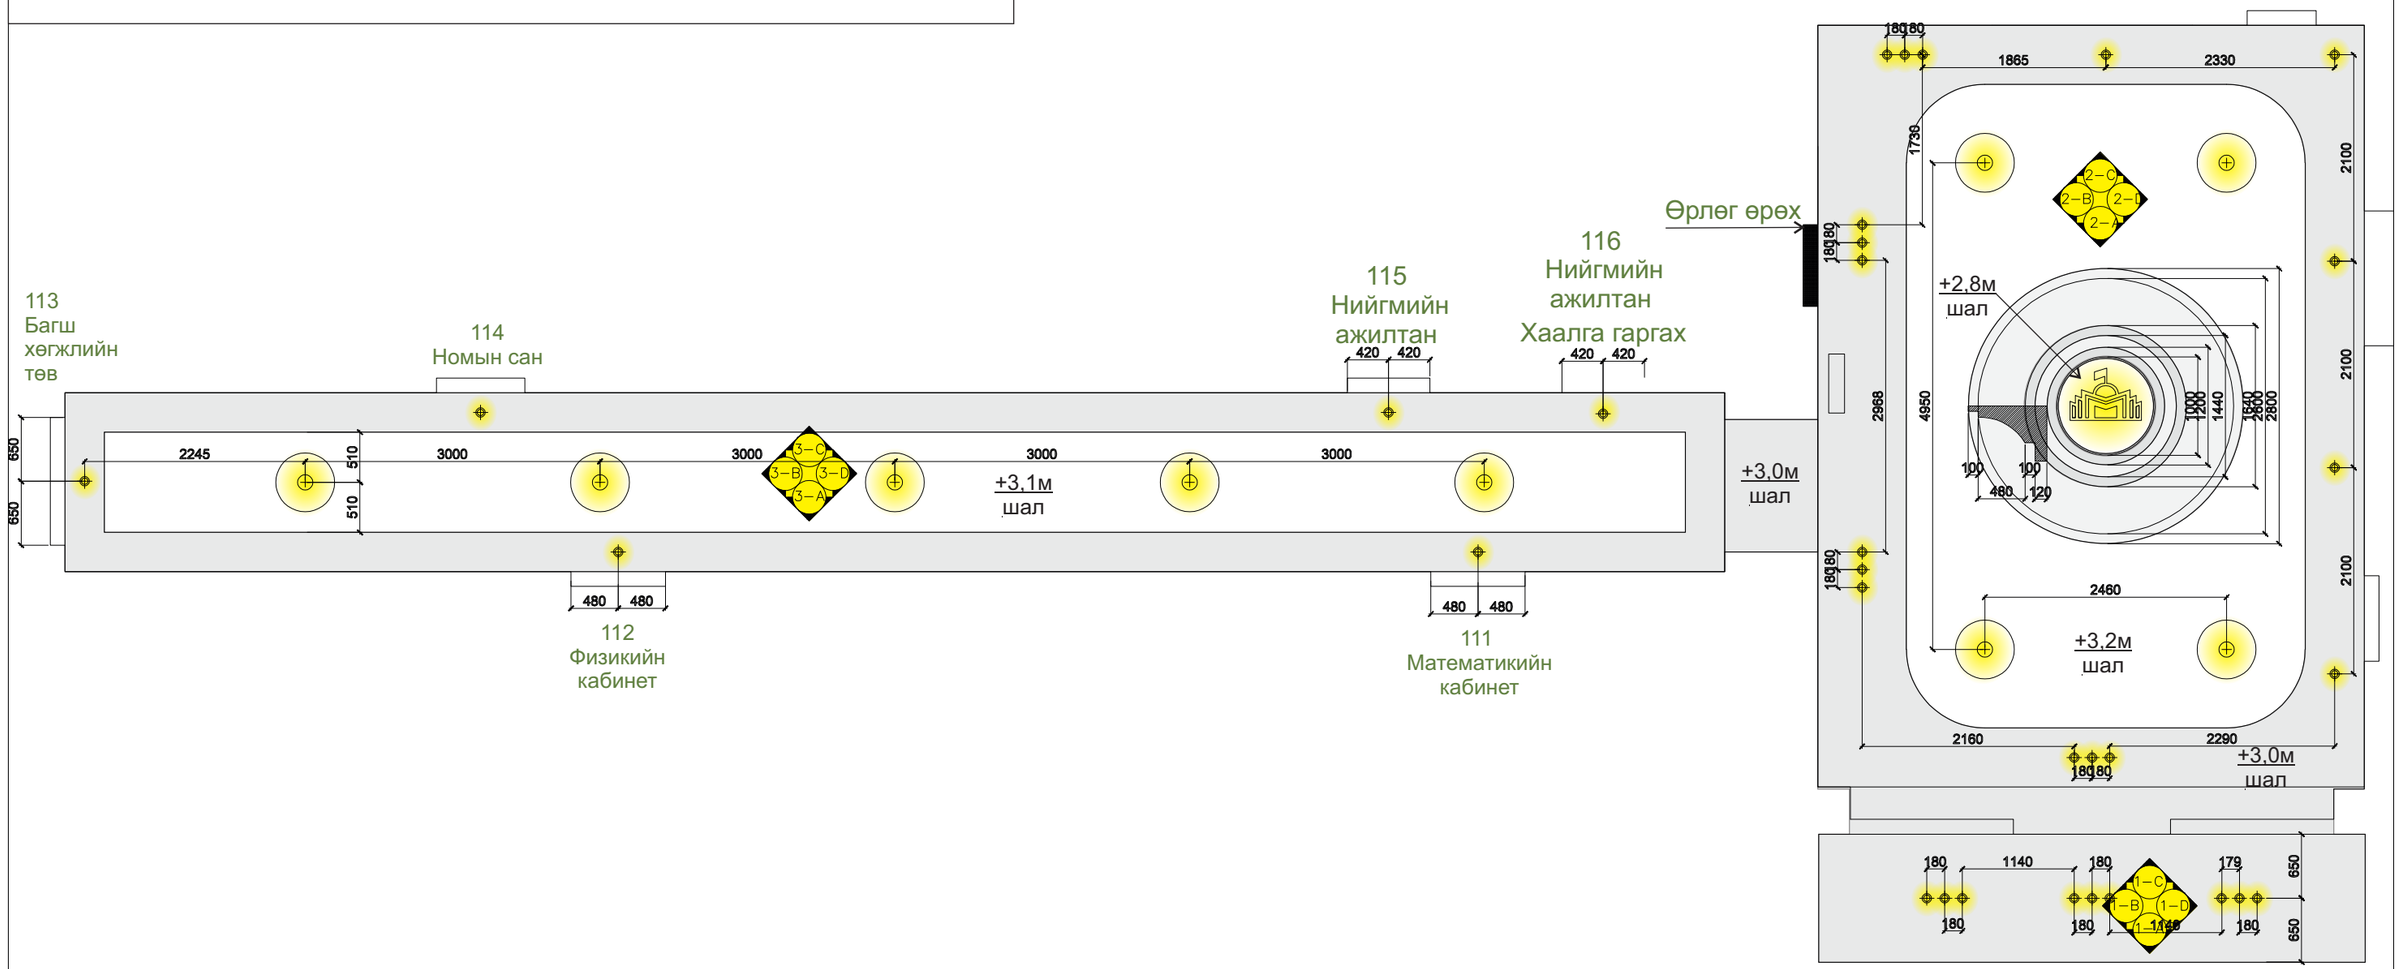

1,2 - 58 м2
3 - 35 м2
Нийт -93м2

1р Давхарын ТААЗНЫ байгуулалт	Байгаль-Эх лицей ахлах сургууль Экологийн боловсролын төв МОНГОЛ УЛСЫН ИХ СУРГУУЛЬ	Үе шат: Интерьерийн ажлын зураг	
		Цаасны хэмжээ	Хуудасны дугаар / Бүх хуудас
ЕГ шифр: 2019/10			101

KEY PLAN

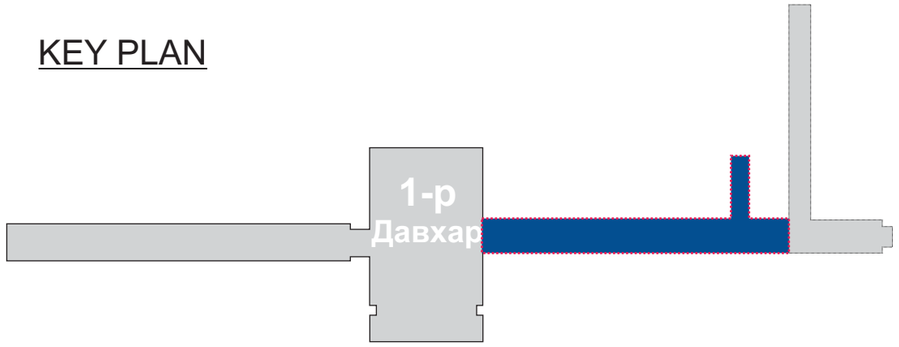

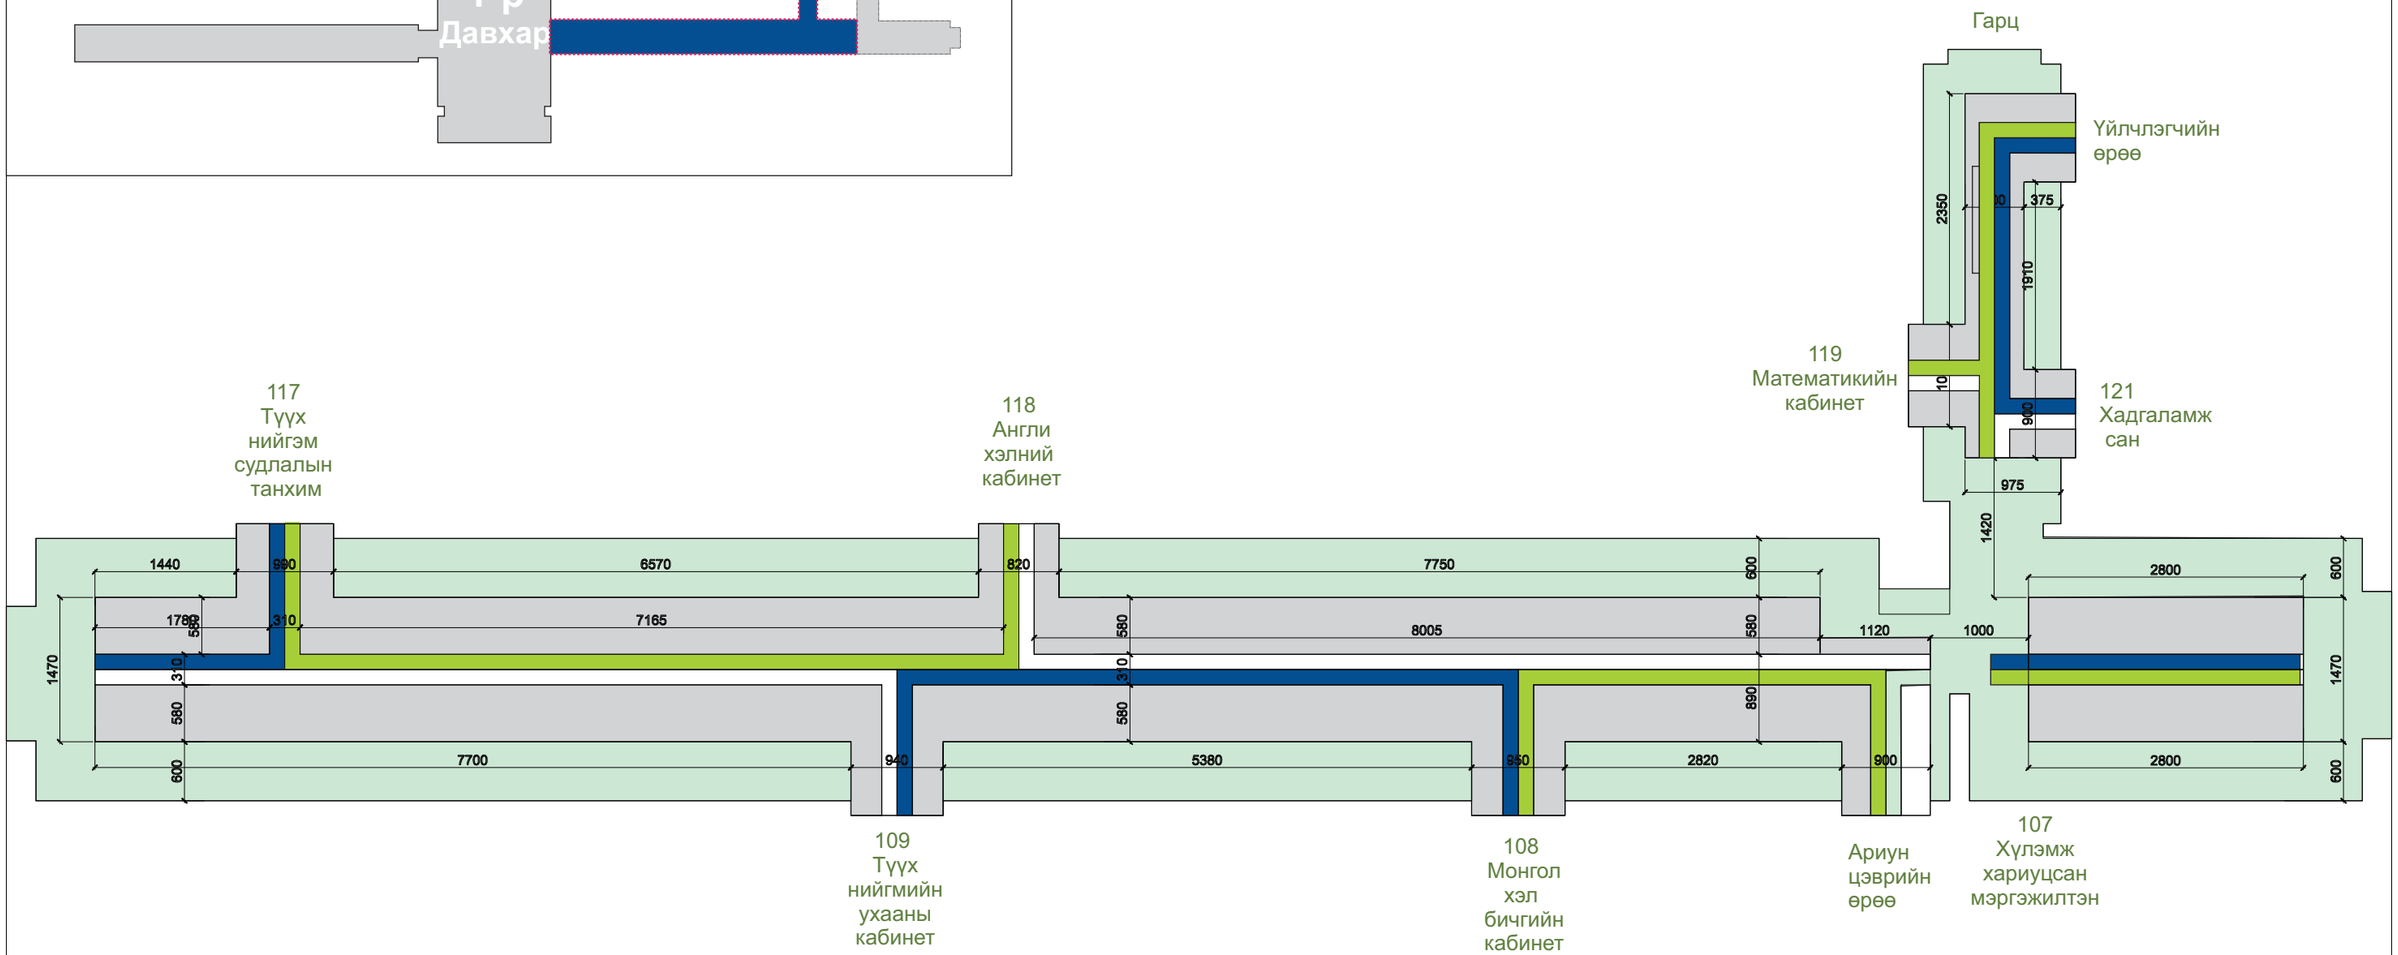

Нийт шалны талбай - 75 м2

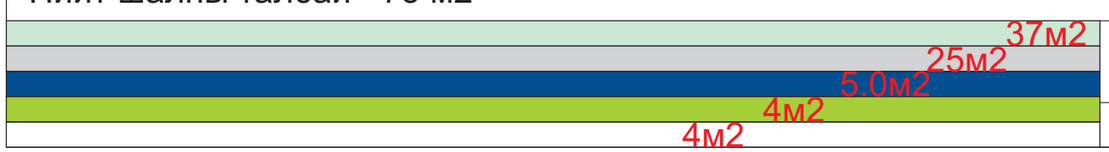

1р Давхарын ШАЛНЫ байгуулалт

ЕГ шифр: 2019/10

Байгаль-Эх лицей ахлах сургууль
Экологийн боловсролын төв
МОНГОЛ УЛСЫН ИХ СУРГУУЛЬ

Ye шат: Интерьерийн ажлын зураг

Цаасны хэмжээ	Хуудасны дугаар	Бүх хуудас
		101

KEY PLAN

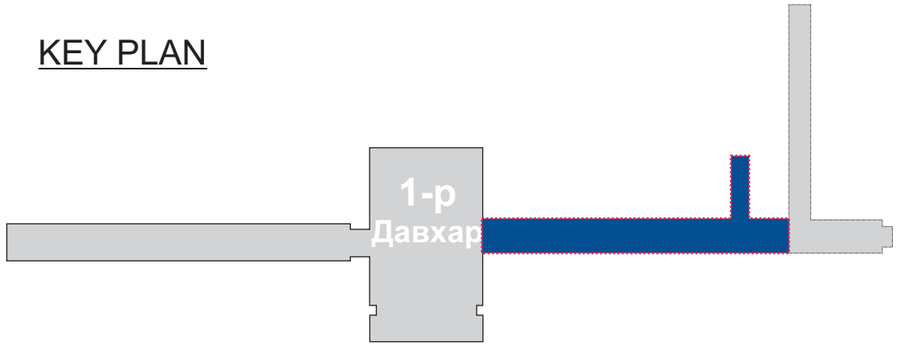

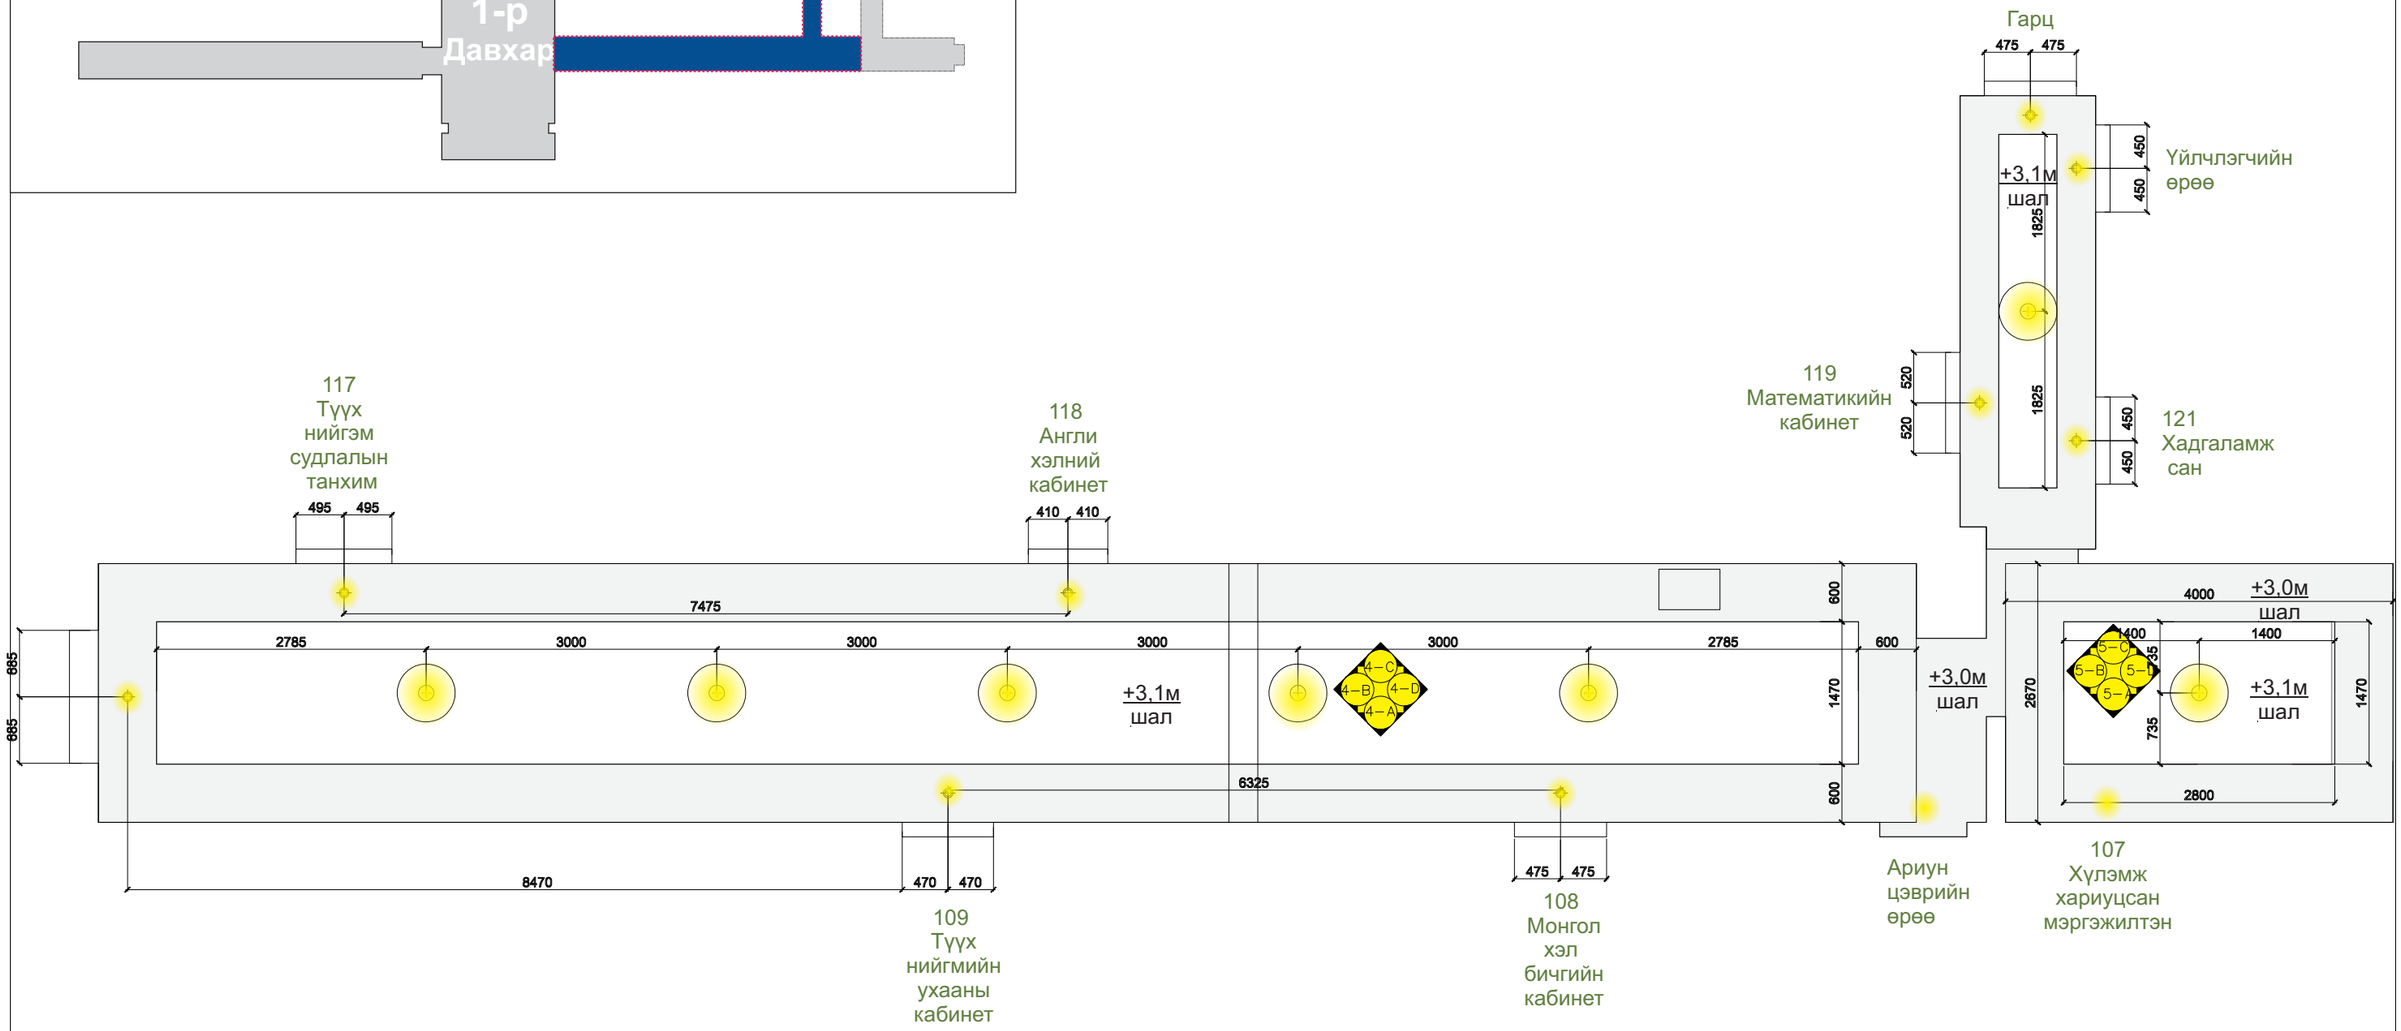

4 - 52 м2
5 - 19 м2
Нийт - 71 м2

1р Давхарын ШАЛНЫ байгуулалт		Ye шат: Интерьерийн ажлын зураг	
	Цаасны хэмжээ	Хуудасны дугаар	Бүх хуудас
ЕГ шифр: 2019/10			101

Байгаль-Эх лицей ахлах сургууль
Экологийн боловсролын төв
МОНГОЛ УЛСЫН ИХ СУРГУУЛЬ

KEY PLAN

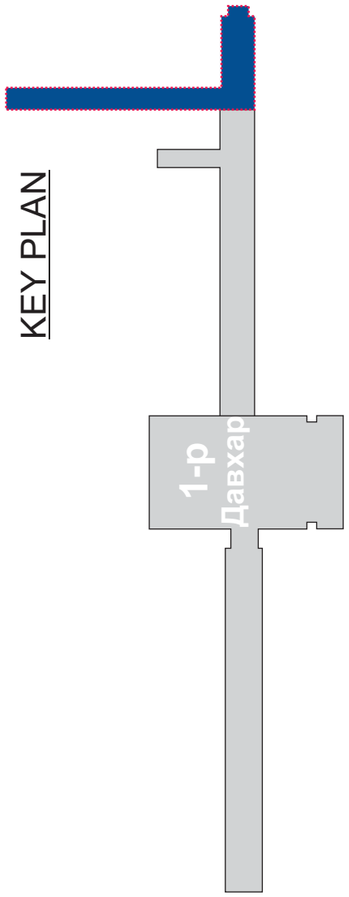

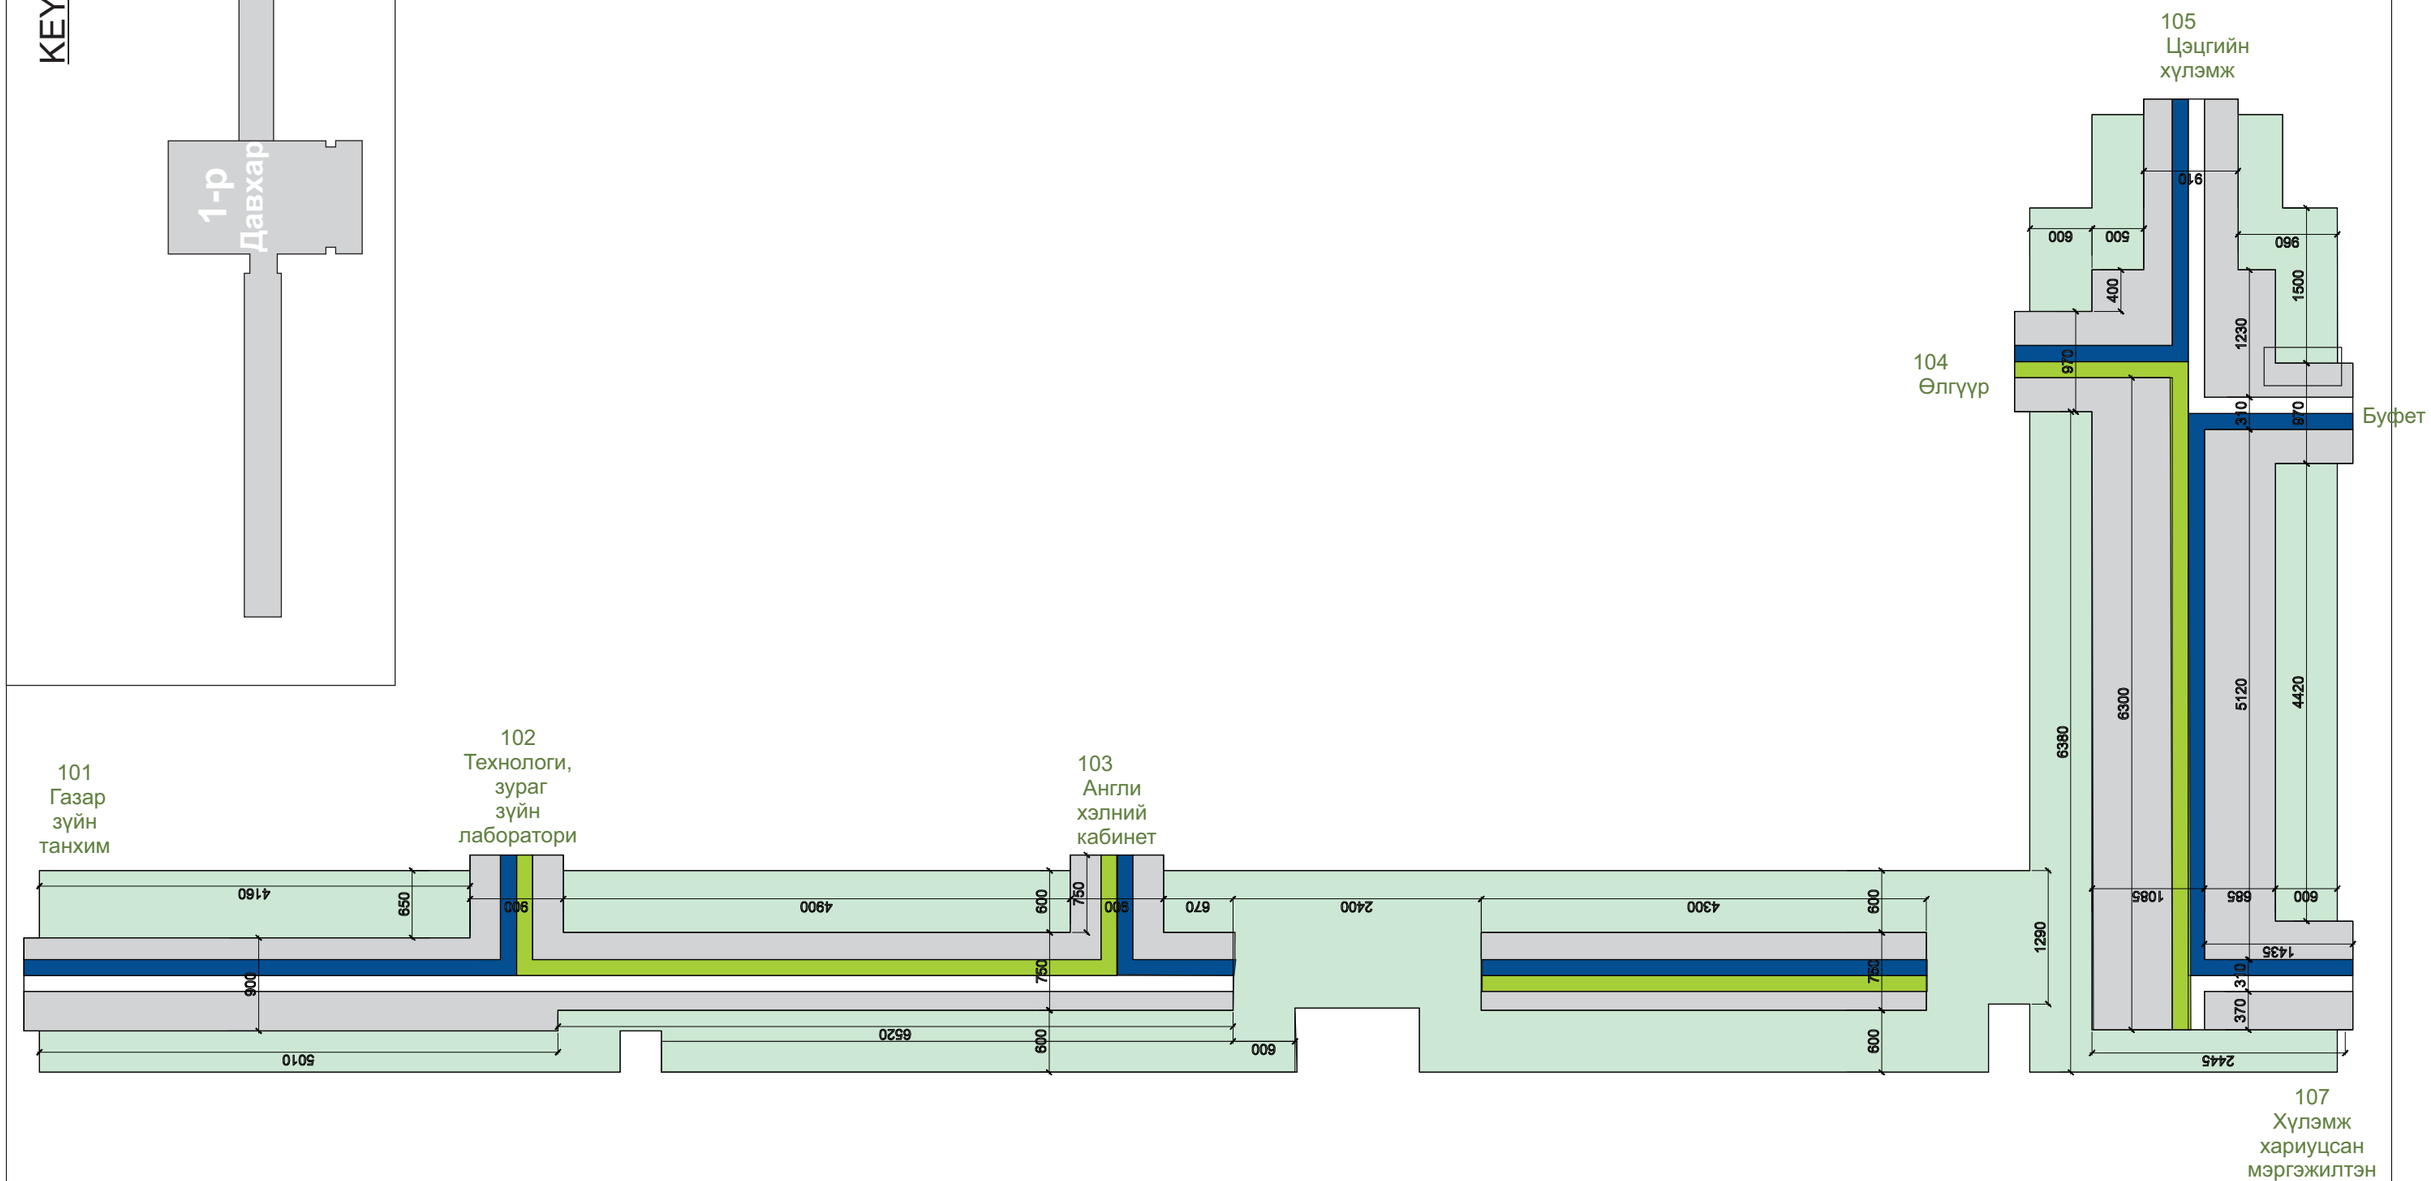

Нийт шалны талбай - 69 м2

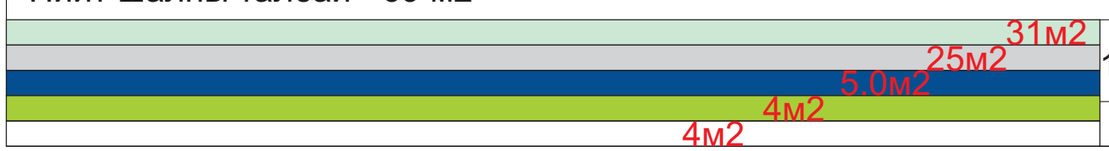

1р Давхар өргөтгөл ШАЛНЫ байгуулалт

ЕГ шифр: 2019/10

Байгаль-Эх лицей ахлах сургууль Экологийн боловсролын төв

МОНГОЛ УЛСЫН ИХ СУРГУУЛЬ

Үе шат: Интерьерийн ажлын зураг

Цаасны хэмжээ	Хуудасны дугаар	Бүх хуудас
		101

KEY PLAN

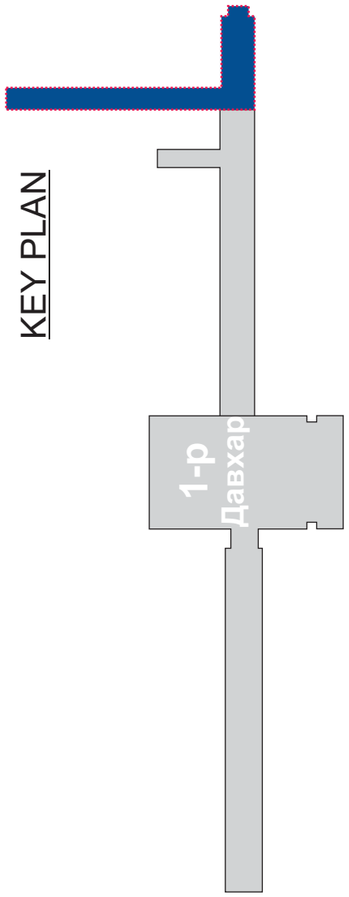

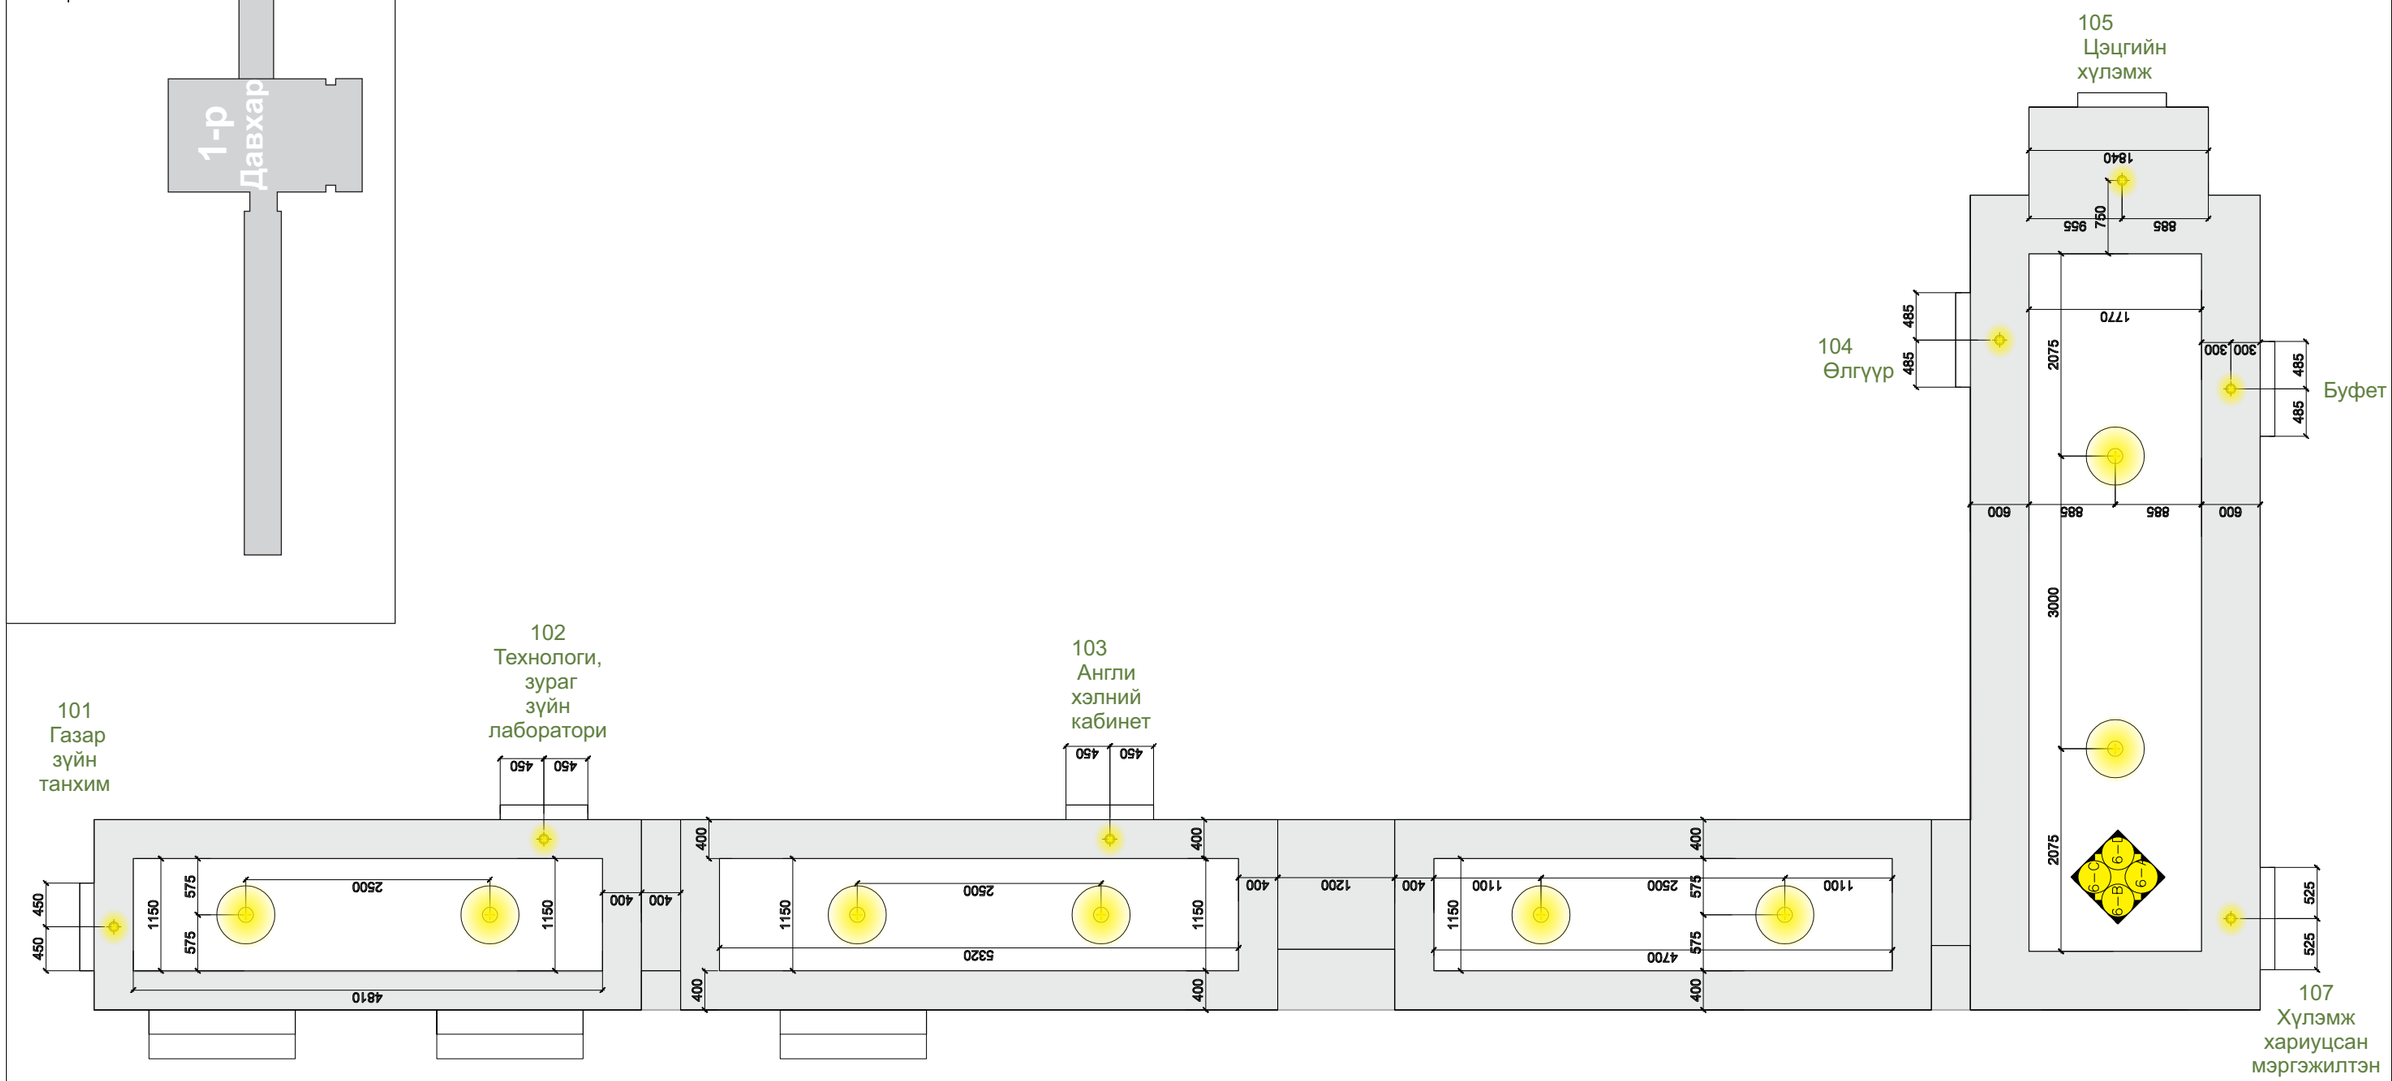

6 - 63 м2
Нийт - 63 м2

1р Давхар өргөтгөл ТААЗНЫ байгуулалт	Байгаль-Эх лицей ахлах сургууль Экологийн боловсролын төв МОНГОЛ УЛСЫН ИХ СУРГУУЛЬ	Үе шат: Интерьерийн ажлын зураг	
		Цаасны хэмжээ	Хуудасны дугаар / Бүх хуудас
ЕГ шифр: 2019/10			101

KEY PLAN

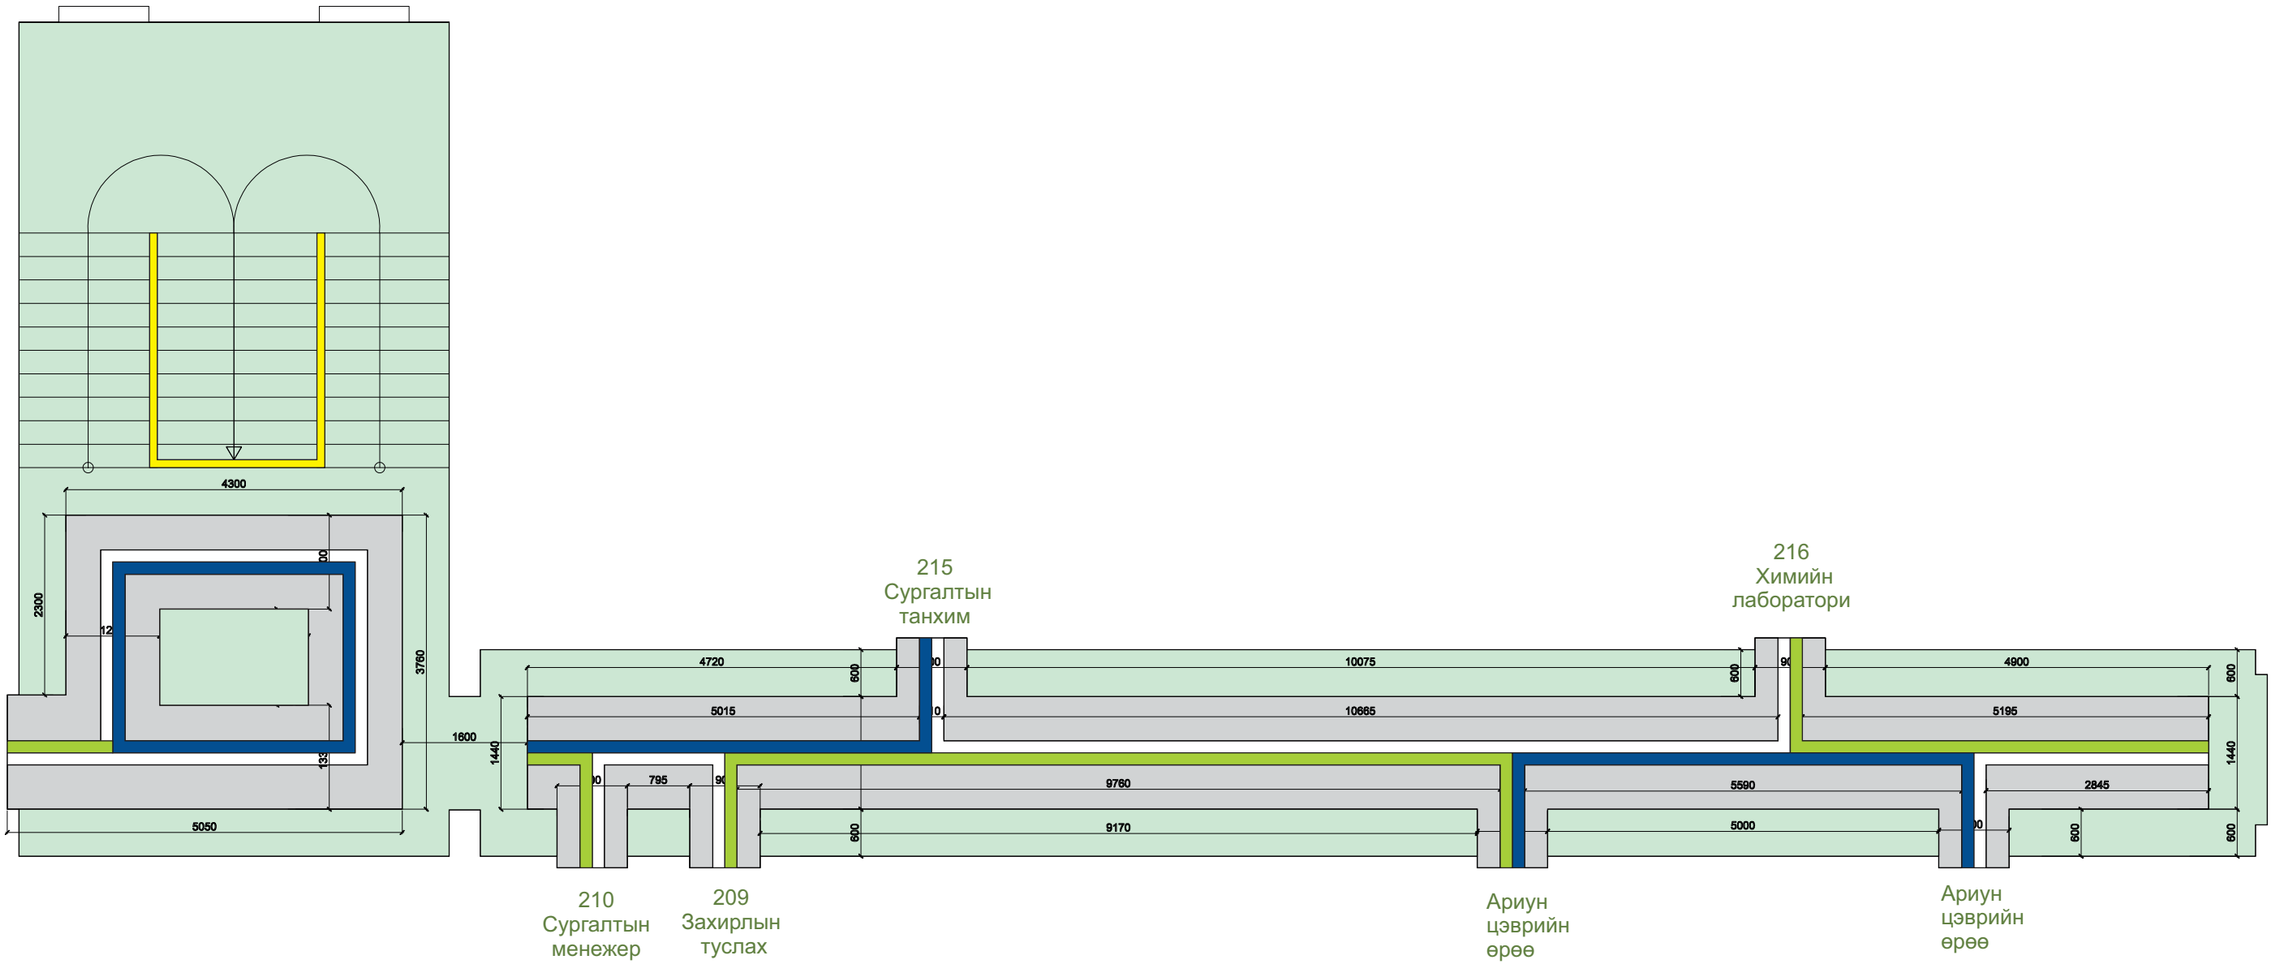

Нийт шалны талбай - 100 м2

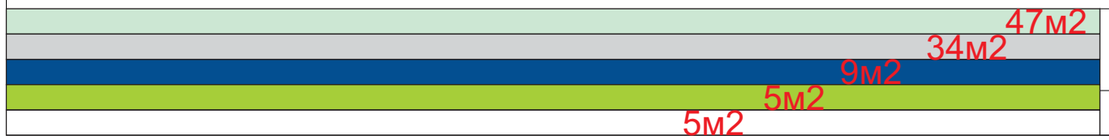

2-р Давхарын байгуулалт

ЕГ шифр: 2019/10

Байгаль-Эх лицей ахлах сургууль Экологийн боловсролын төв

МОНГОЛ УЛСЫН ИХ СУРГУУЛЬ

Ye шат: Интерьерийн ажлын зураг

Цаасны хэмжээ	Хуудасны дугаар	Бүх хуудас
		101

KEY PLAN

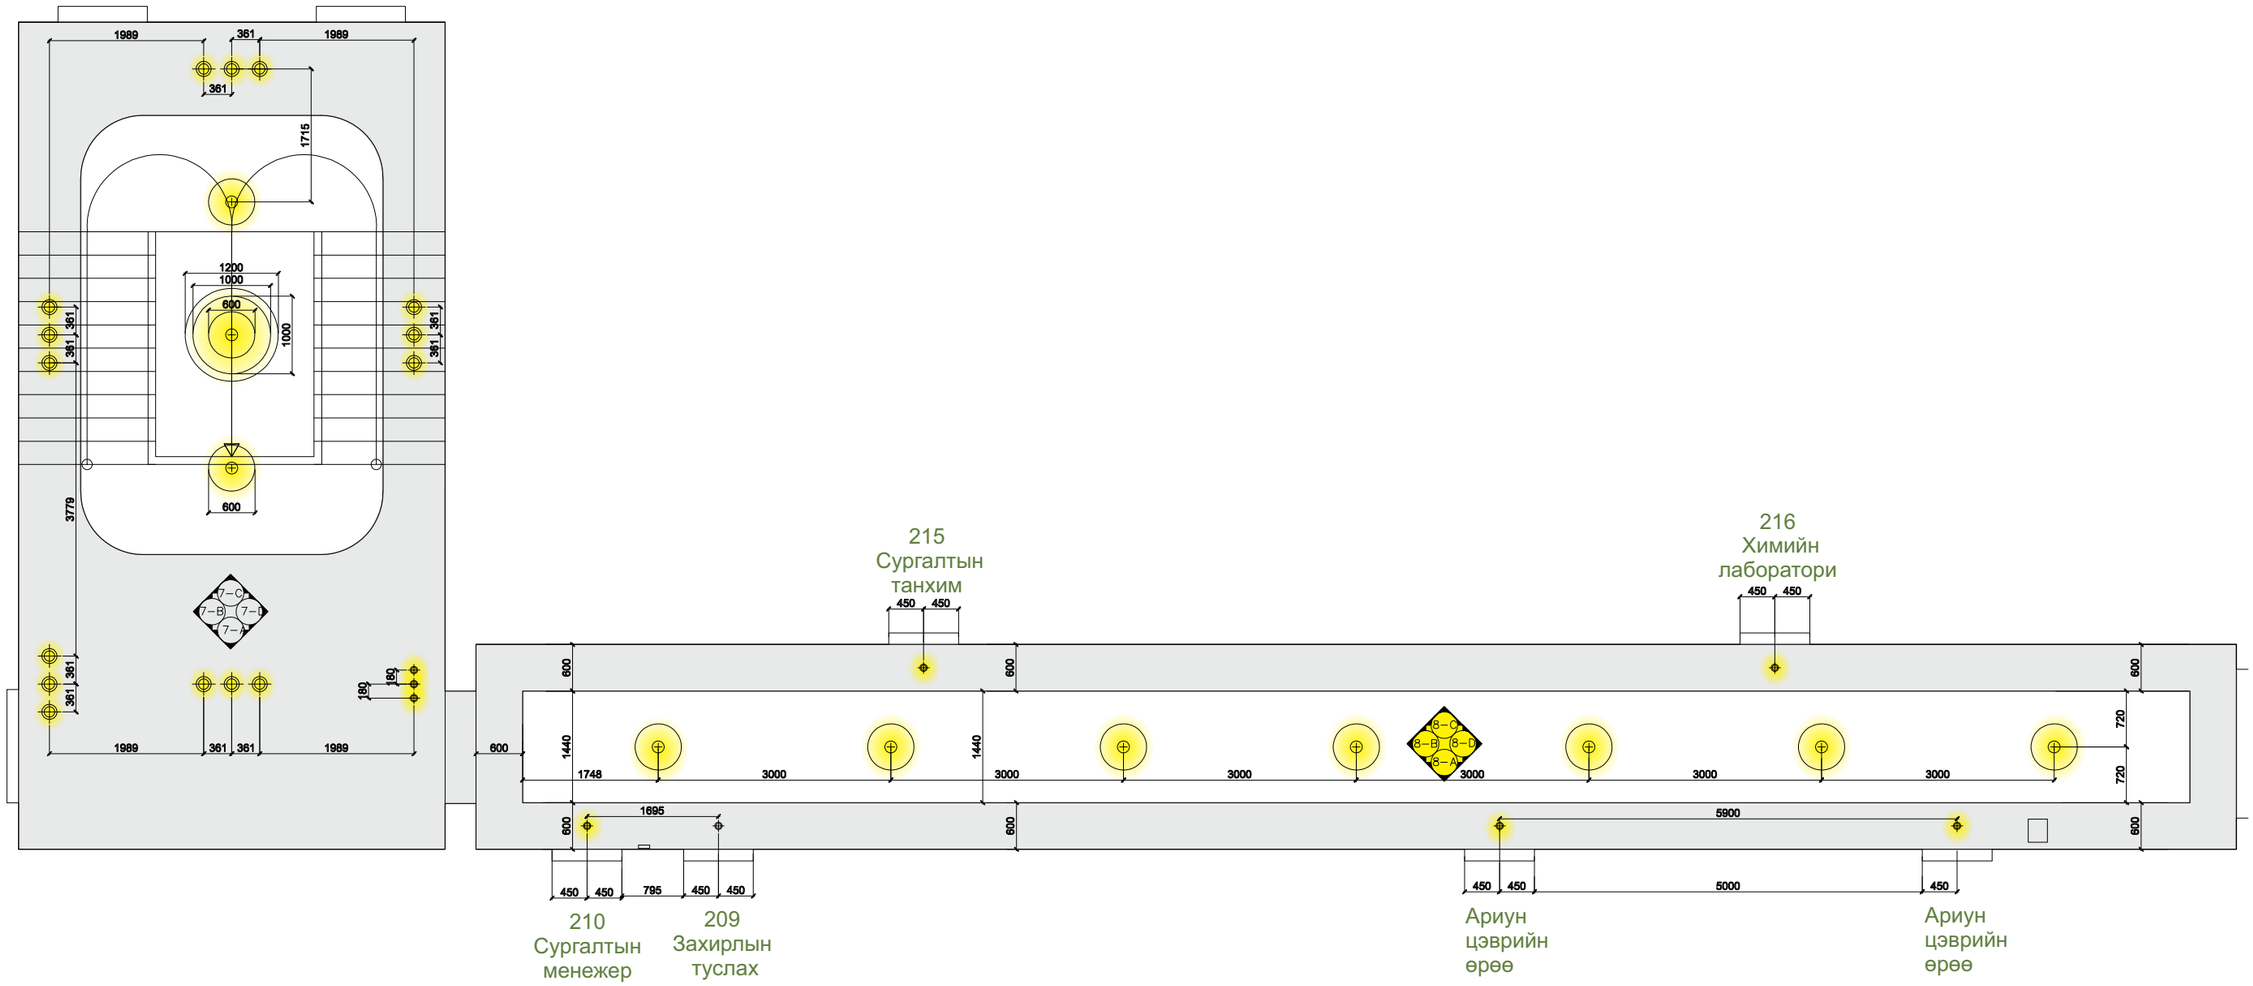

7 - 27 м2
8 - 63 м2
Нийт - 90м2

2-р Давхарын байгуулалт	Байгаль-Эх лицей ахлах сургууль Экологийн боловсролын төв МОНГОЛ УЛСЫН ИХ СУРГУУЛЬ	Ye шат: Интерьерийн ажлын зураг	
		Цаасны хэмжээ	Хуудасны дугаар / Бүх хуудас
ЕГ шифр: 2019/10			101

KEY PLAN

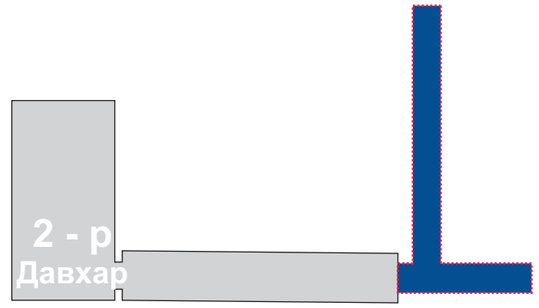

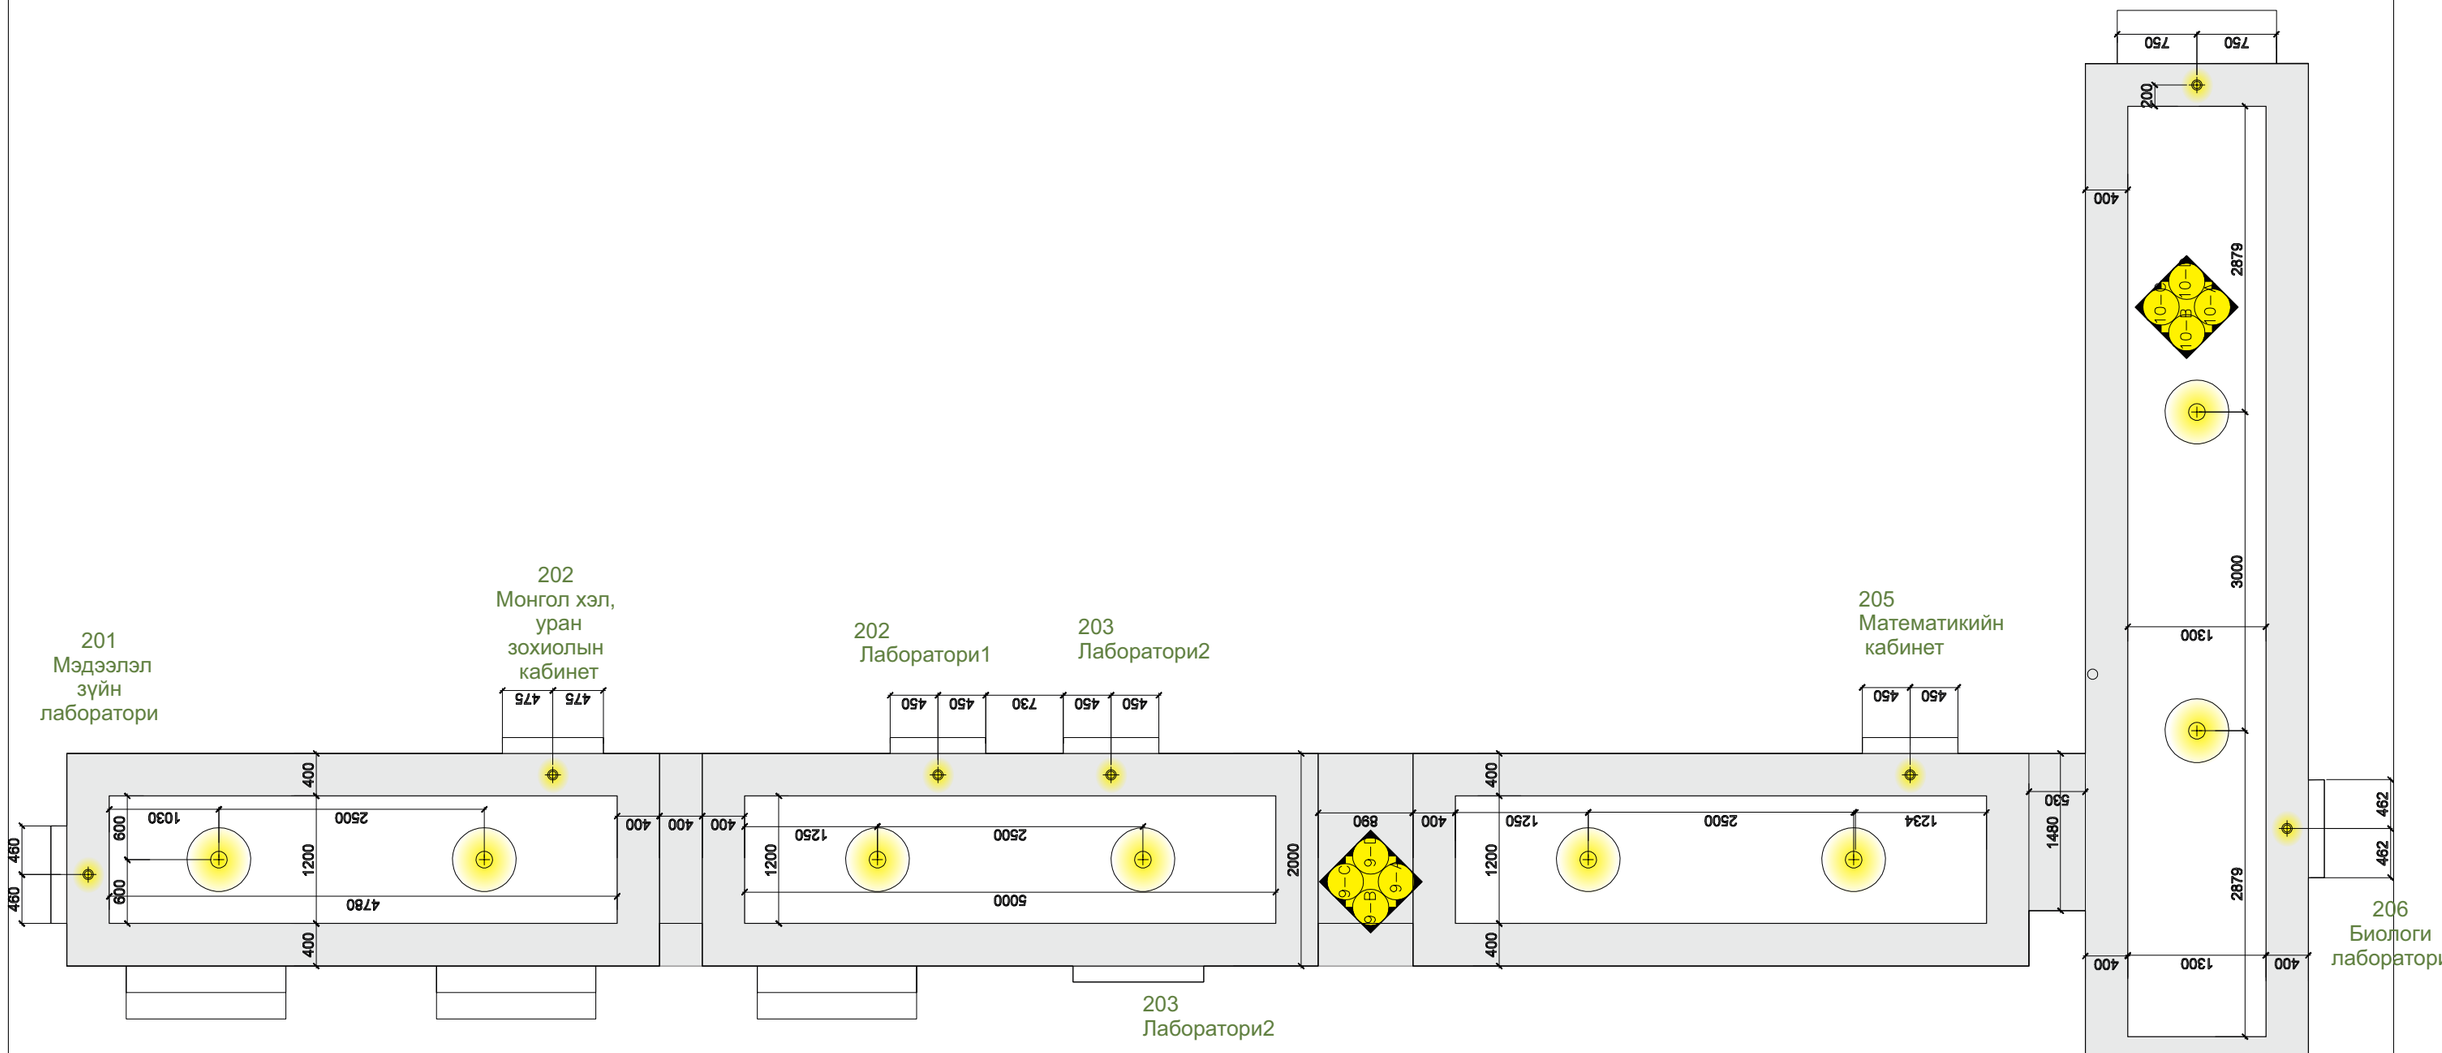

9 - 38 м2
10 - 20 м2
Нийт - 58м2

2-р Давхарын өргөтгөлийн байгуулалт	Байгаль-Эх лицей ахлах сургууль Экологийн боловсролын төв МОНГОЛ УЛСЫН ИХ СУРГУУЛЬ	Ye шат: Интерьерийн ажлын зураг	
		Цаасны хэмжээ	Хуудасны дугаар / Бүх хуудас
ЕГ шифр: 2019/10			101

KEY PLAN

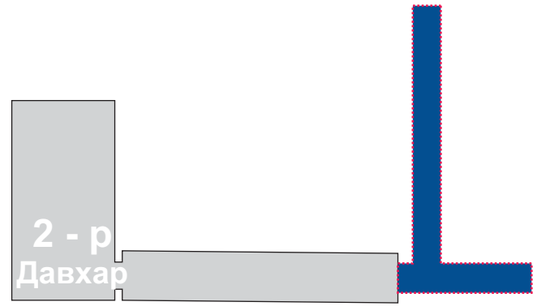

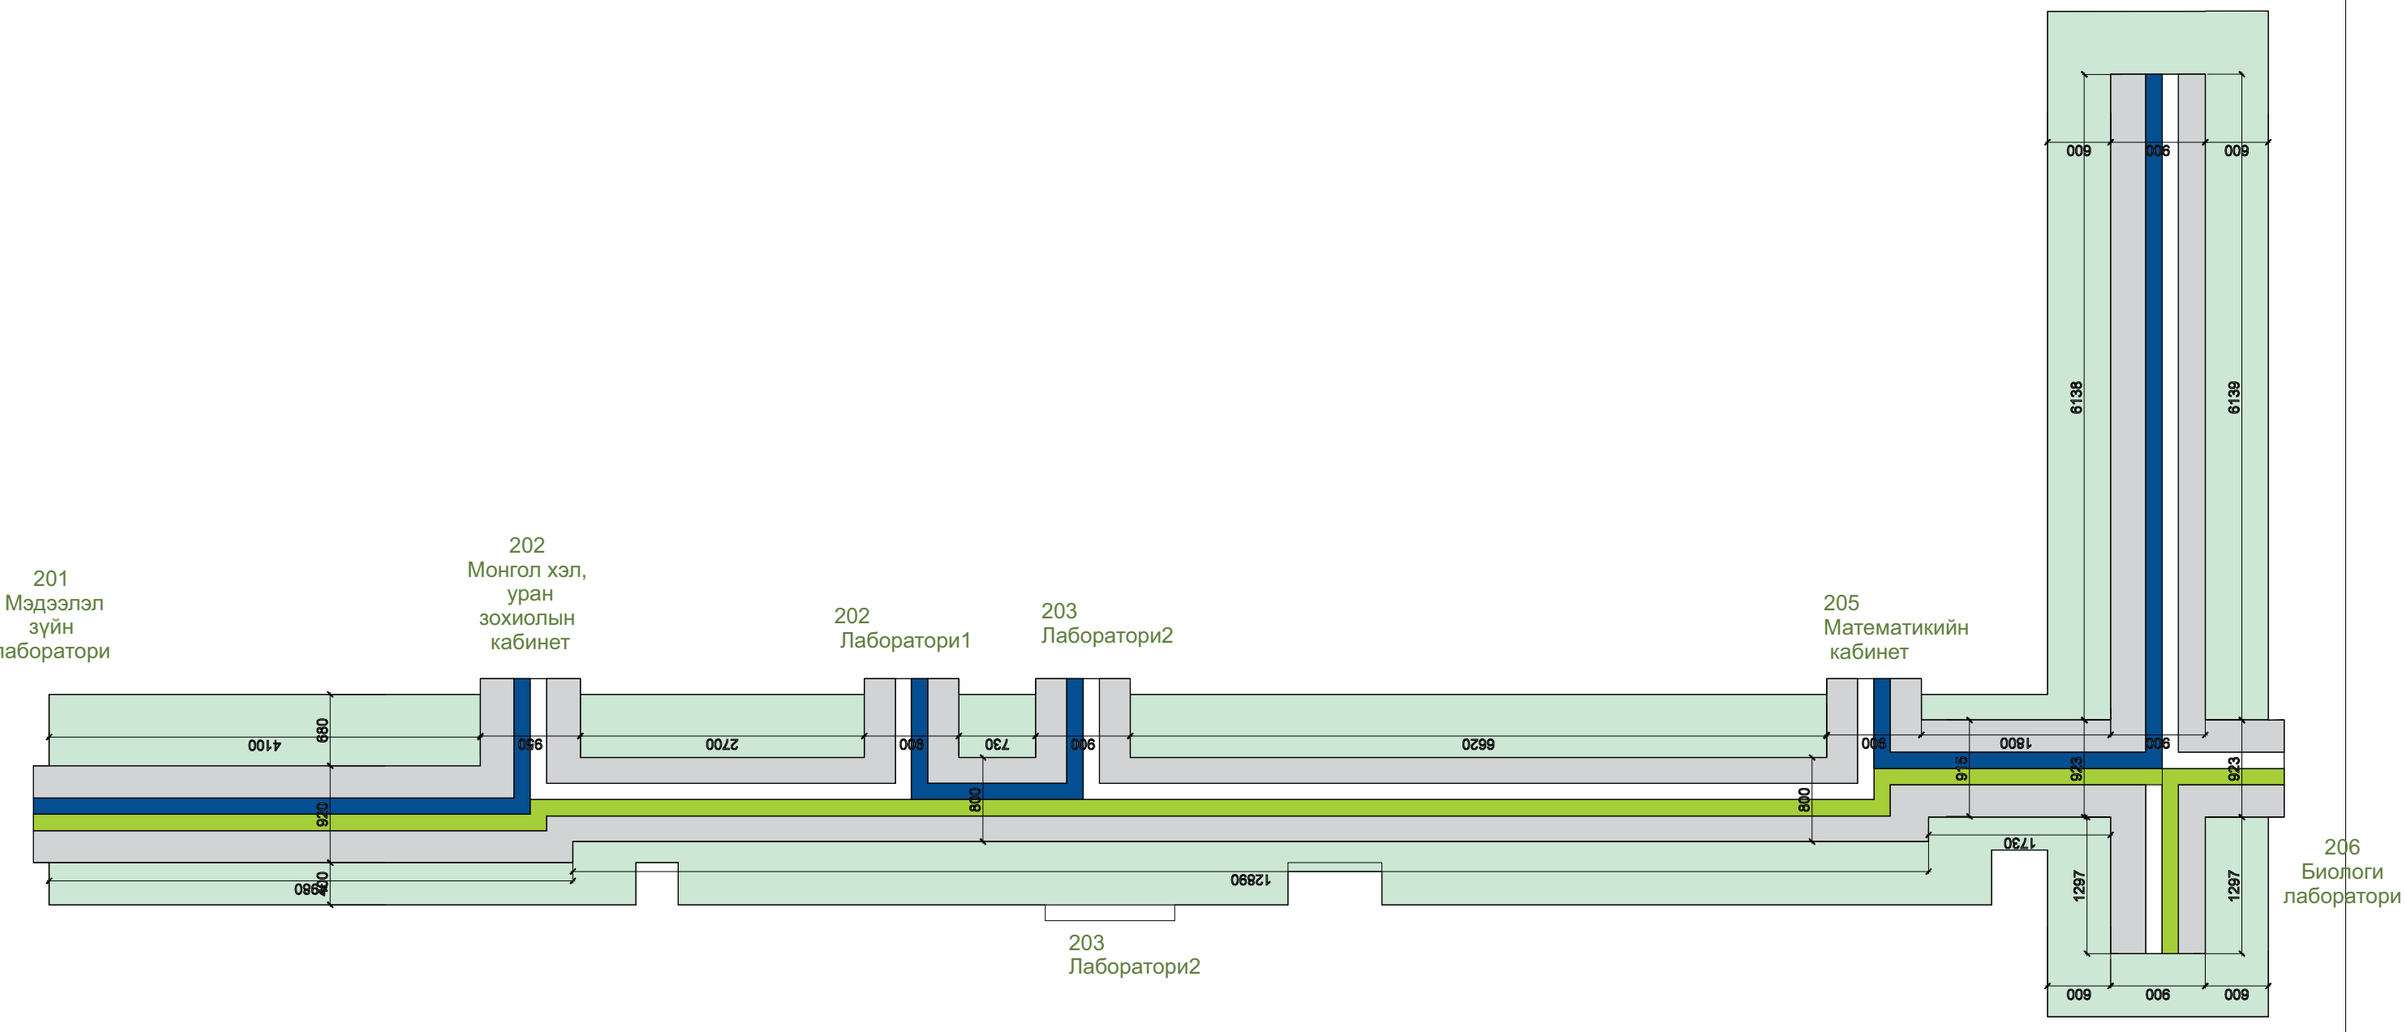

Нийт шалны талбай - 63 м2

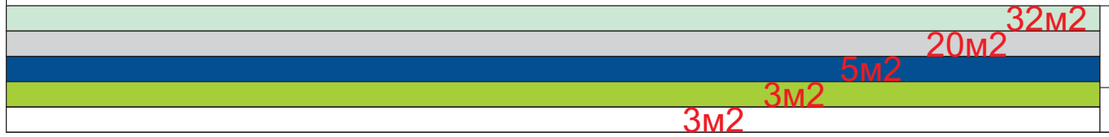

2-р Давхарын өргөтгөлийн байгуулалт

ЕГ шифр: 2019/10

Байгаль-Эх лицей
ахлах сургууль
Экологийн боловсролын төв
МОНГОЛ УЛСЫН ИХ СУРГУУЛЬ

Үе шат: Интерьерийн ажлын зураг

Цаасны хэмжээ	Хуудасны дугаар	Бүх хуудас
		101

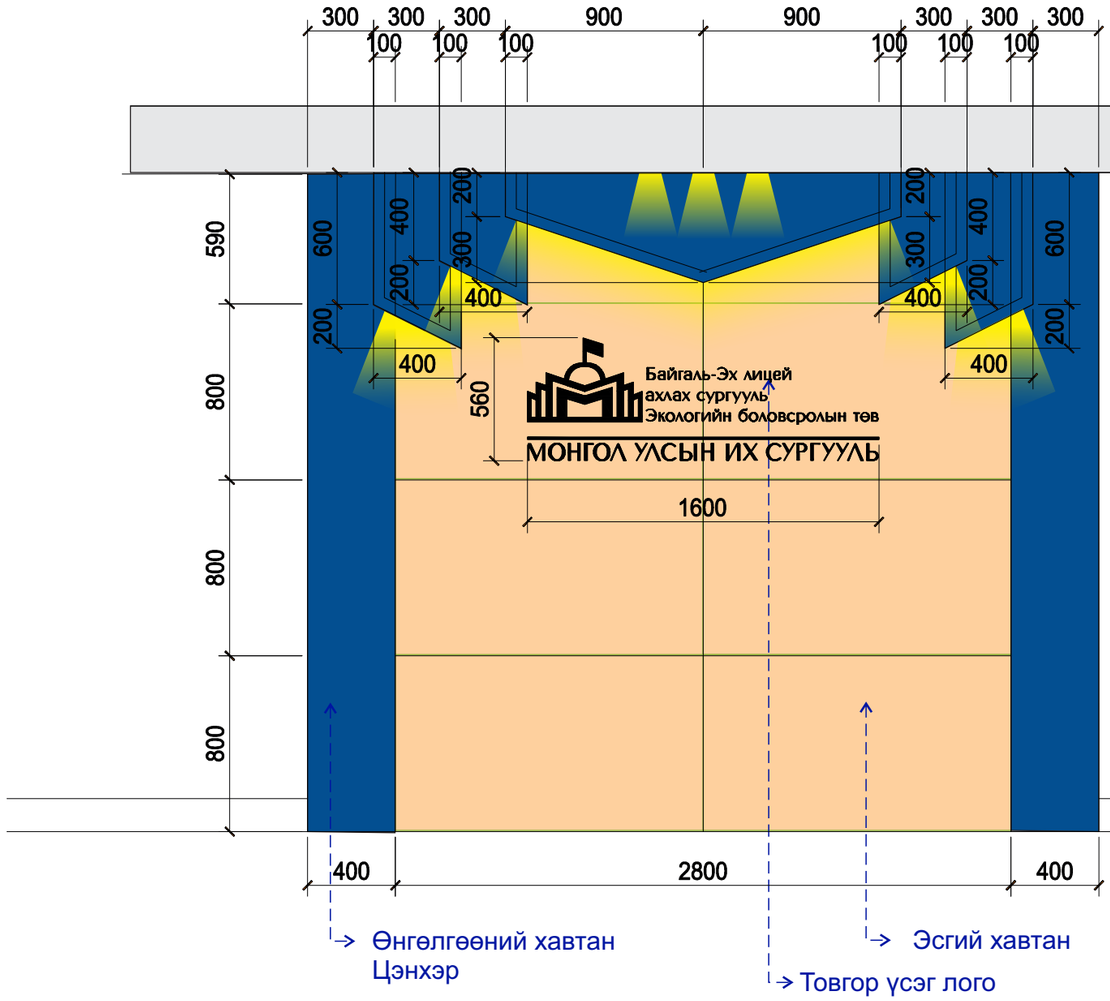

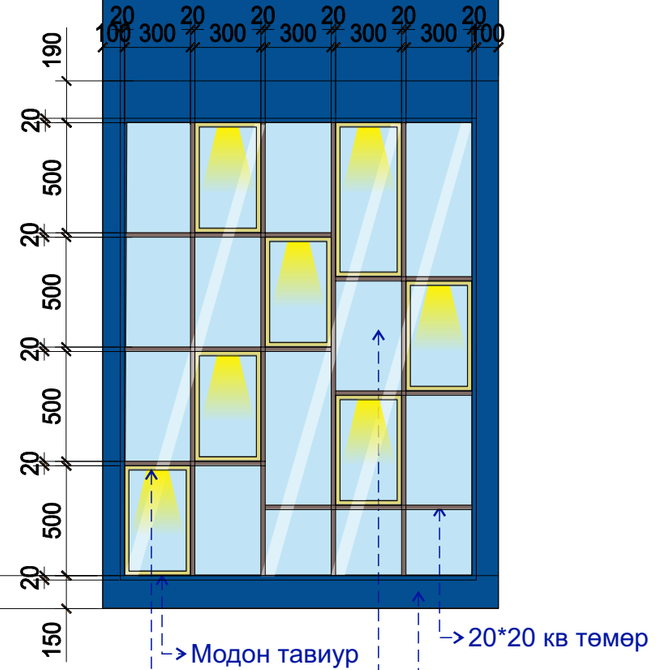

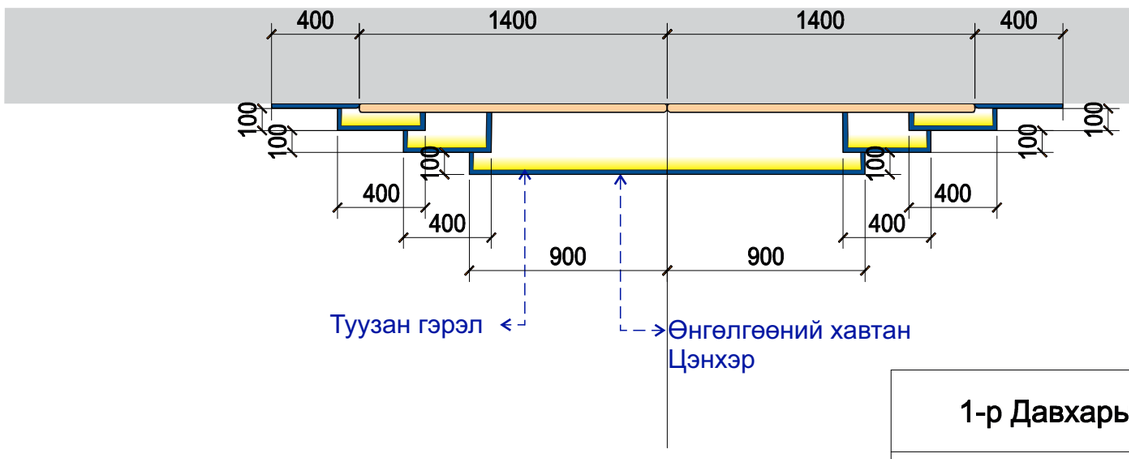

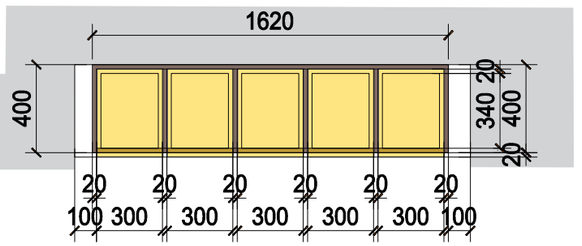

1-р Давхарын лобби - Хананы дэлгээс

ЕГ шифр: 2019/10

Байгаль-Эх лицей
ахлах сургууль
Экологийн боловсролын төв
МОНГОЛ УЛСЫН ИХ СУРГУУЛЬ

Үе шат: Интерьерийн ажлын зураг

Цаасны хэмжээ	Хуудасны дугаар	Бүх хуудас
		101