Тусгай зөвшөөрлийн дугаар ЗТ56-163/19
барилгын зураг төсөл, үйлчилгээний "ӨНДӨРХААН АРТ ХХК
"UNDURHAN ART" Co., Ltd

ШИФР: ӨА-09-22

ХЭНТИЙ АЙМАГ, ХЭРЛЭН СУМ

"ХЭНТИЙ АЙМГИЙН ХЭРЛЭН СУМАНД ГЭРЛЭН ДОХИОЛОЛ СУУРИЛИУЛАХ

/ АЖЛЫН ЗУРАГ/

ЗӨВШӨӨРСӨН:

албан тушаал	гарын үсэг	нэр
ХЭРЛЭН СУМЫН ЗАСАГ ДАРГА БӨГӨӨД ЧИНГИС ХОТЫН ЗАХИРАГЧ		М.ШҮРЭНЦЭЦЭГ

БОЛОВСРУУЛСАН:

албан тушаал	гарын үсэг	нэр
ГҮЙЦЭТГЭГЧ		
ӨНДӨРХААН АРТ ХХК-НЫ ЗАХИРАЛ		Г.МЯГМАРТОГОО

ХЭНТИЙ АЙМАГ
ӨНДӨРХААН АРТ ХХК
ХТҮ0023 Ф 4188942
2317246583

ЧИНГИС ХОТ 2022 ОН

ТАЙЛБАР БИЧИГ

1. ҮНДЭСЛЭЛ:

Хэнтий аймаг Хэрлэн сумын Баянмөнх багийн нутаг дэвсгэрт 1-р сургууль, 9-р цэцэрлэгийн урд замын уулзварт, мөн багийн 10-р цэцэрлэгийн урд уулзварт мөн Булаг багийн 4-р сургуулийн урд, 6-р цэцэрлэгийн урд талын замын уулзварт тус тус Гэрлэн дохиололыг зургийг барилгын зураг төслийг 2022 оны 05 дугаар сарын 26 ны өдөр ЗС-20 тоот зохиогчийн хяналтын гэрээ, БЗӨБТӨХК-ны Хэнтий цахилгаан түгээх сүлжээ салбарын 202 2 оны 06 дугаар сарын 01 ны өдрийн 127/01 тоот цахилгаан эрчим хүчээр хангах тур техникийн нөхцлийн дагуу зураг төслийг үндэслэн "Өндөрхаан Арт " ХХК-ны зураг төсвийн тобчоонд боловсруулав.

2. БАЙРШИЛТ:

Уг барилгыг Хэрлэн сум, Чингис хотын Тээвэрчдийн гудамж болон Пунцагийн гудамжны зам дагуу барихаар төлөвлөж да зураг үзүүлэв.

3.ЕРӨНХИЙ ТӨЛӨВЛӨГӨӨ:

Ерөнхий төлөвлөгөөг Хэнтий аймгийн Хэрлэн сумын Чингис хотын ерөнхий боловсрол сургууль орчмын зам талбайд сурагчдын аюулгүй байдлыг хангах зорилгын хүрээнд замын зорчих хэсэгт гэрлэн дохиолол, хэвтээ тэмдэглэгээг стандартын дагуу байрлууж аюулгүй байдлыг хангахаар төлөвлөв.

4. БАЙГАЛЬ ЦАГУУР, БАРИЛГЫН ҮНДСЭН ӨГӨГДЛҮҮД:

-гадна агаарын температур	хасах 39 хэм
-цасны ачаалал	50 кг/см2
-салхины ачаалал	30 кг/см2
-газар хөдлөл	6 балл
-барилгын ангилал	II
-эдэлгээний зэрэг	II
-галын аюулын анги	ф.1.3
-гал тэсвэрлэлт	3-р зэрэг байх да х өрсний

бүтэц

5. ТӨЛӨВЛӨЛТ:

Төлөвлөлтөөр 2,3-р багийн нутаг дэвсгэрт сургууль цэцэрлэгийн уулзварт замын уулзварт нийт явганы хүний гэрлэн дохиолол 8ш -ийг замын хэвтээ тэмдэглэгээг 4 газарт тус тус байрлуулна.

мөн цахилгааны удирдлагын самбарыг зургийн дагуу тус тус байрлуулна.

одоо байгаа асфальтан замыг зургийн дагуу 10 см-ийн гүнтэй 8 см-ийн өргөнтэй зүсэлт хийж ППВ 4 х 1,5 мм-ийн огтлолтой утсыг Ф25-ийн PPR хоолойгоор сувлэж дэлгэж хийн эргүүлэн бетондоно.

СУУРИЛАГДАХ ХҮЧИН ЧАДАЛ 500 ВТ,

Зургийн жагсаалт

зургийн тэмдэг	зургийн нэр	хуудас
1	Тайлбар бичиг, зургийн жагсаалт	БА-1
2	Гэрлэн дохиололын байршил-1	БА-2
3	Гэрлэн дохиололын байршил-2	БА-3
4	Гэрлэн дохиолол, гарцын дохиолол огтлол 2-2	БА-4
5	Цахилгааны техникийн нөхцөл, хэсэглэл	БА-5
6	Замын хэвтээ тэмдэглэгээ	БА-6

Гэрлэн дохиолол байрлуулах

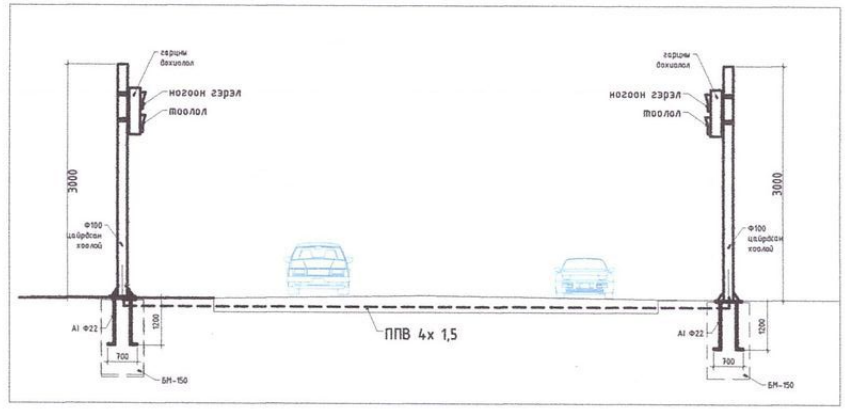

замын хэвтээ тэмдэглэгээ

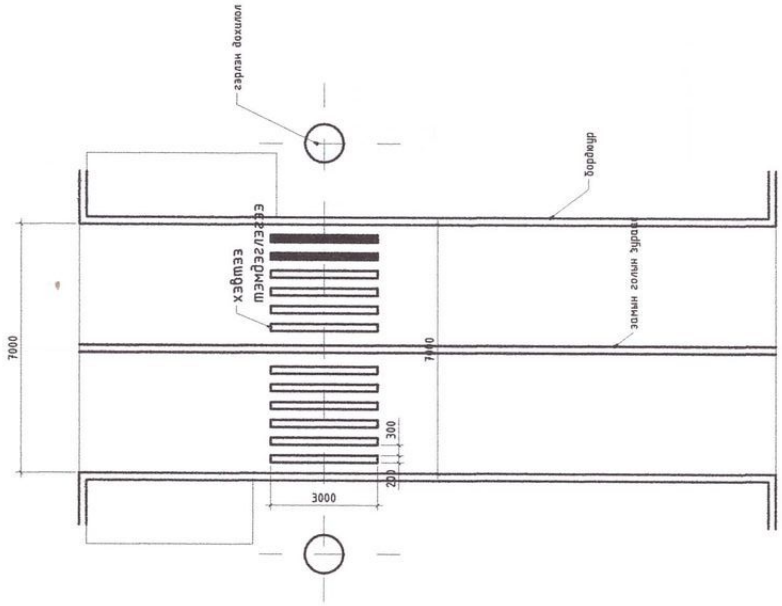

"Undurhan art" Go.,ltd monhoog0411@gmail.com	ХЭРЛЭН СУМАНД ХИЙХ ГЭРЛЭН ДОХИОЛОЛ, ЗАМЫН УУЛЗВАРЫН ХЭСЭГТ				
	ЗУРГИЙН БҮРДЭЛ: ЗУРГИЙН ЖАГСААЛТ,ТАЙЛБАР БИЧИГ				
	захирал		Г.Мягмартогоо	ЕГ шифр: 22/09 ӨА	Масштаб: М1:100
	архитектор		Г.Мөнхжаргал		Огноо: 2022-02
	гүйцэтгэсэн		Г.Мөнхжаргал	ТГ шифр: АС-21/2022	Зургийн дугаар:ХТ-1
	шалгасан		Ж.Чинзориг		Хуудас: БА-1

Хэрлэн сумын 1-р сургууль 9-р цэцэрлэгийн урд талын замын уулзварт гэрлэн дохиолол байрлуулах байршил

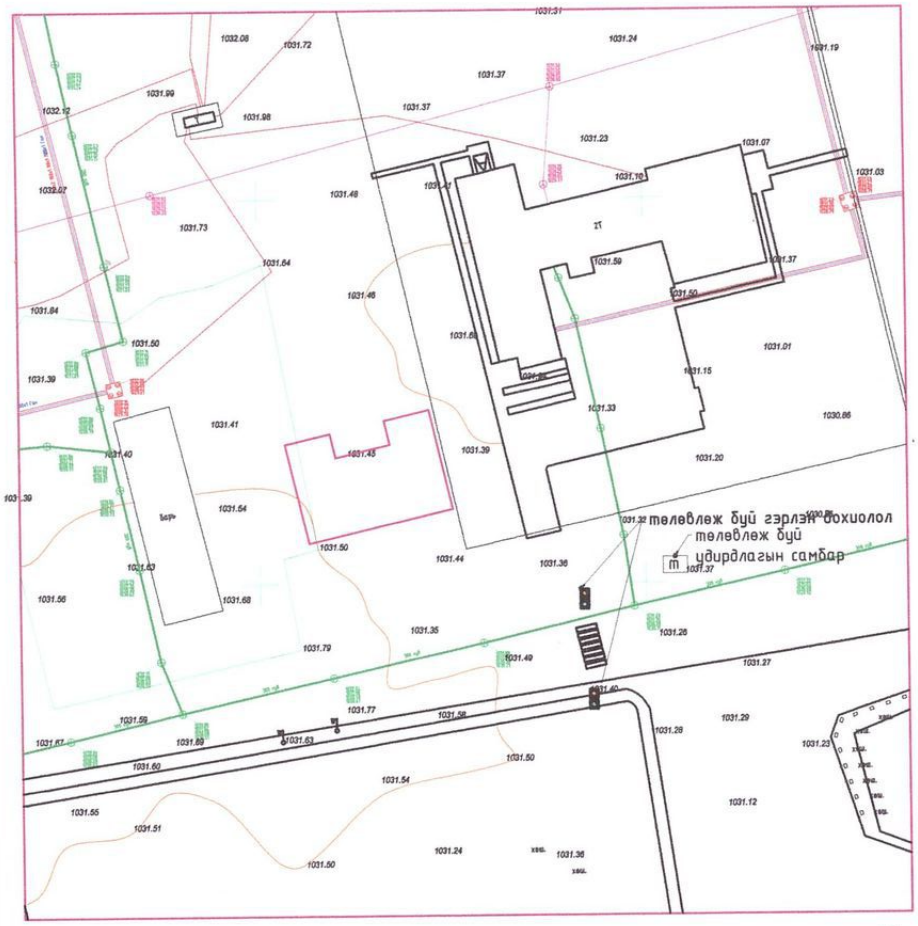

4-р сургуулийн урд талын замд гэрлэн дохиолол байрлуулах байршил

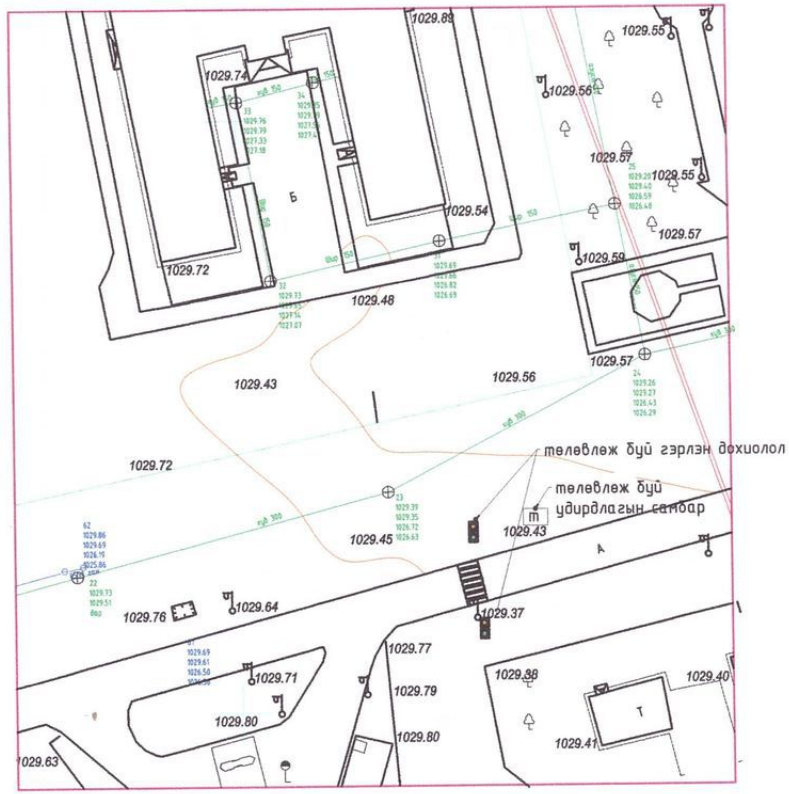

таних тэмдэг

төлөвлөж буй гарцын гэрлэн дохиолол

төлөвлөж буй замын гэрлэн дохиолол

төлөвлөж буй цахилгааны удирдлагын самбар

"Undurhan art" Co.,ltd nonbeog0411@gmail.com	ХЭРЛЭН СУМАНД ХИЙХ ГЭРЛЭН ДОХИОЛОЛ, ЗАМЫН УУЛЗВАРЫН ХЭСЭГТ ЗУРГИЙН БҮРДЭЛ: **ГЭРЛЭН ДОХИОЛОЛЫН БАЙРШИЛ-1**				
захирал		Г.Мягмартогоо	ЕГ шифр: 22/09 ӨА	Масштаб: M1:100	Огноо: 2022-02
архитектор		Г.Мөнхжаргал			
гүйцэтгэсэн		Г.Мөнхжаргал	ТГ шифр: АС-21/2022	Зургийн дугаар:ХТ-1	Хуудас: БА-2
шалгасан		Ж.Чинзориг			

Хэрлэн сумын 6-р цэцэрлэгийн баруун талын замын уулзварт гэрлэн дохиолол байрлуулах байршил

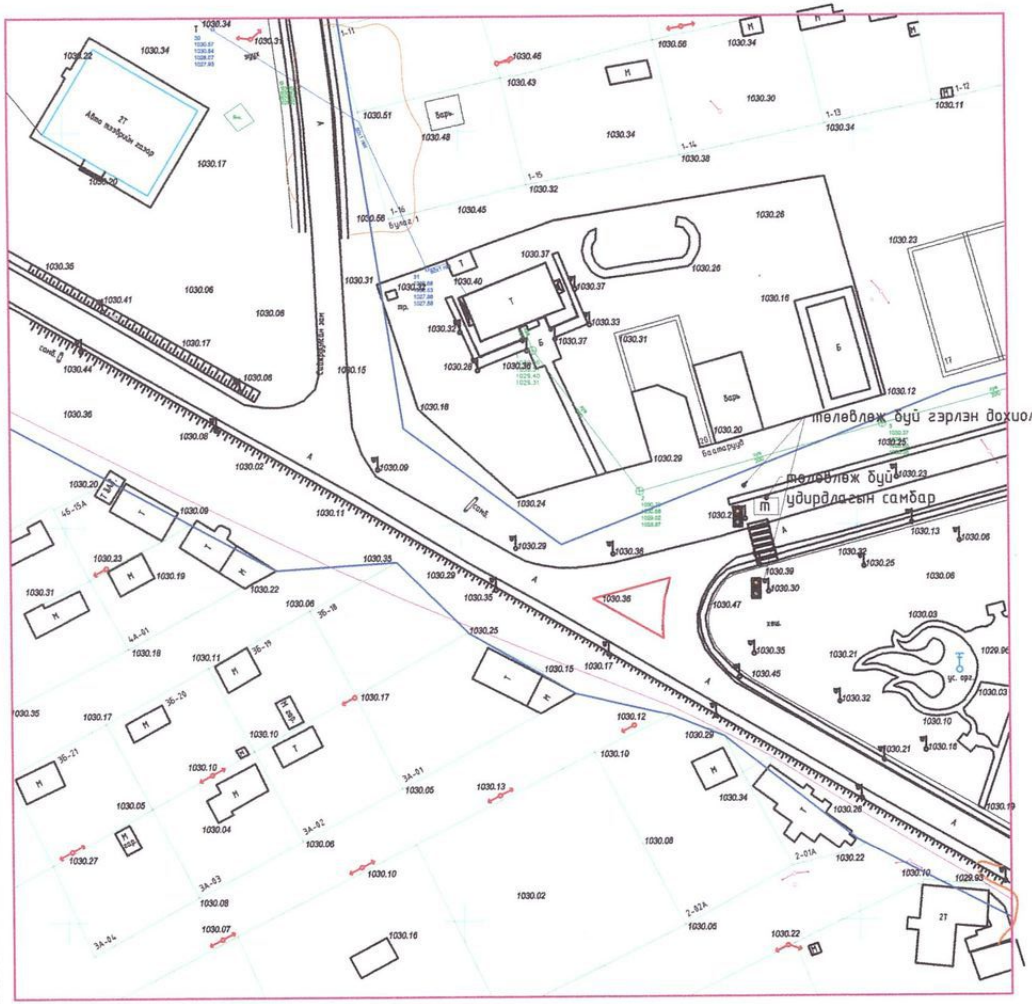

Хэрлэн сумын 10-р цэцэрлэгийн урд талын замын уулзварт гэрлэн дохиолол байрлуулах байршил

таних тэмдэг

- төлөвлөж буй гарцын гэрлэн дохиолол
- төлөвлөж буй замын гэрлэн дохиолол
- m — төлөвлөж буй цахилгааны удирдлагын самбар

"Undurhan art" Co.,ltd monhoog0411@gmail.com	ХЭРЛЭН СУМАНД ХИЙХ ГЭРЛЭН ДОХИОЛОЛ, ЗАМЫН УУЛЗВАРЫН ХЭСЭГТ				
	ЗУРГИЙН БҮРДЭЛ: **ГЭРЛЭН ДОХИОЛОЛЫН БАЙРШИЛ-2**				
захирал		Г.Мягмартогоо	ЕГ шифр: 22/09 ӨА	Масштаб: М1:100	Огноо: 2022-02
архитектор		Г.Мөнхжаргал			
зүүцэтгэсэн		Г.Мөнхжаргал	ТГ шифр: АС-21/2022	Зургийн дугаар:ХТ-1	Хуудас: БА-3
шалгасан		Ж.Чинзориг			

ЦАХИЛГААНЫ ТЕХНИКИЙН НӨХЦӨЛ /ХОЛБОЛТ/

Хэнтий аймгийн БЗӨБЦТТӨХК-ны Хэнтий аймаг дахь цахилгаан түгээх сүлжээ салбарын 2022 оны 07 дугаар сарын 01 ны өдрийн № _____/22 дугаартай "Цахилгаан эрчим хүчээр хангах техникийн нөхцлөөр хэнтий Хэрлэн сумын 3,5-р багт баригдах гэрлэн дохиоло суурилиулах ажлын цахилгааны холболтыг дараах цэгүүдээс холбохоор шийдвэрлэсэн . үүнд:

16,1 Хэрлэн сумын авто замын гэрлэн дохио-

авто замын уулзварын гэрлэн дохиог холбохдоо 110/35/6 кв Дизель 6кв,ЦДАШ-д суурилсан КТПН-11 дэд өртөөний 0,4 кв орон сууцны гаргалгааны тулгуур №7-т 40х50 харьцаатай иж бүрэн шит угсарч обьект хүртэл 2х16мм2 багагүй хөндлөн огтлолтой газарт булах зориулалт бүхий кабель шугам татаж ЦЭХ-ээр хангана.

Мөн МУ-ын Стандарчлал хэмжил зүйн төвөөс загварын туршилтад орж ашиглахыг зөвшөөрч баталгажуулсан 1 фазын А-2 тарифтай электрон тоолуурыг залгах салгах автоматын хамт 6,0/0,4 кв-ын КТПН-11 дэд өртөөний 0,4кв ын Орон сууцны тулгуур №7-т суурилиулсан шитэнд угсарч ЦЭХ-ний тооцоог хийнэ.

Цахилгааны шитэнд зэс 50мм-ийн полосагаар зургийн дагуу газардуулга хийж эсэргүүцлийг шалган үзэж ажилд оруулах хэрэгтэй.

Гэрлэн дохиололын самбар болон гэрлэн шонгийн цахилгааны угсралт холболтыг хийхдээ цахилгааны норм стандартыг баримталан ажиллаж утас сүвлэгээ зөв хийж утасны болон бусад зүйлийг аюулгүй ажиллагааг баримталан ажиллах хэрэгтэй.

гэрлэн дохиололын гэрэлтүүлэг

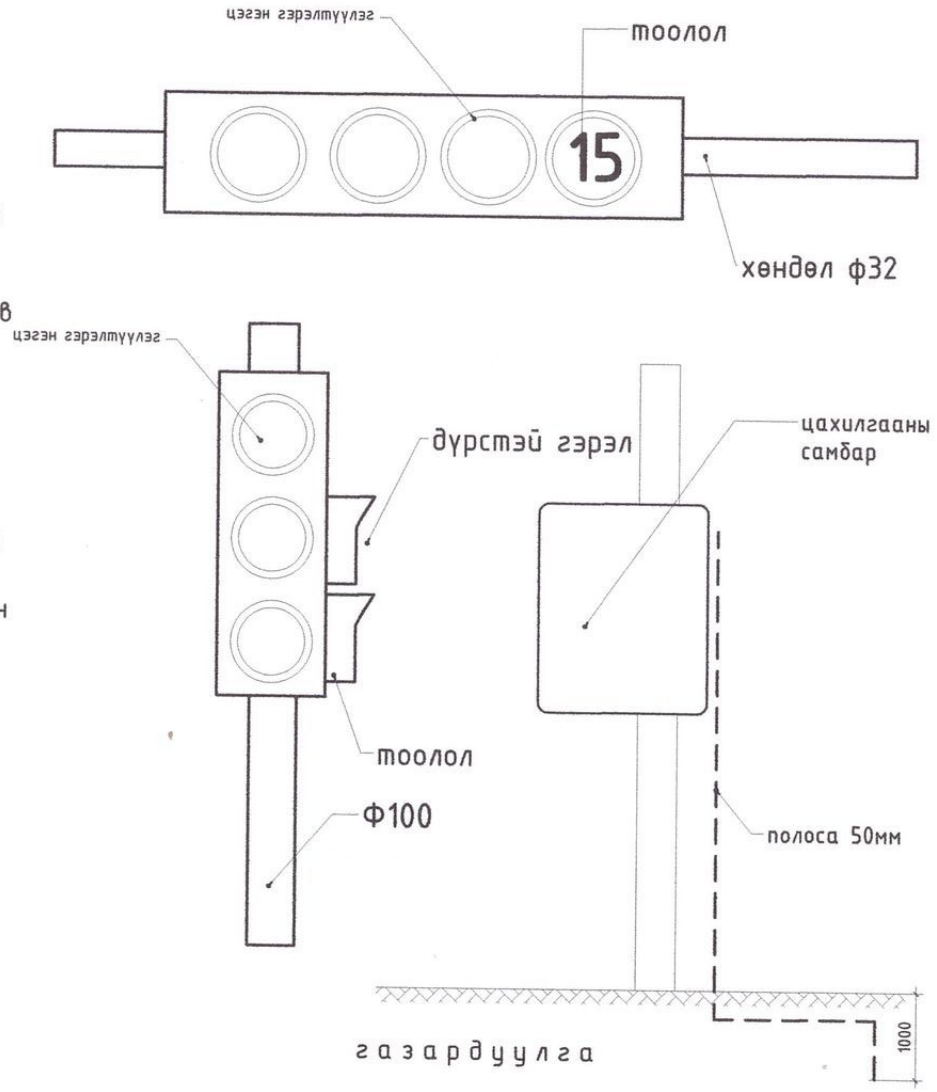

"Undurhan art" Go.,ltd monhoog0411@gmail.com	ХЭРЛЭН СУМАНД ХИЙХ ГЭРЛЭН ДОХИОЛОЛ, ЗАМЫН УУЛЗВАРЫН ХЭСЭГТ				
	ЗУРГИЙН БҮРДЭЛ: **ЦАХИЛГААНЫ ТЕХ НӨХЦӨЛ, ХЭСЭГЛЭЛҮҮД**				
	захирал	Г.Мягмартогоо	ЕГ шифр: 22/09 ӨА	Масштаб: М1:100	Огноо: 2022-02
	архитектор	Г.Мөнхжаргал			
	гүйцэтгэсэн	Г.Мөнхжаргал	ТГ шифр: АС-21/2022	Зургийн дугаар:ХТ-1	Хуудас: БА-5
	шалгасан	Ж.Чинзориг			

А3

БАЯНМӨНХ БАГИЙН НУТАГ ДЭВСГЭРТ 1-Р СУРГУУЛЬ 9-Р ЦЭЦЭРЛЭГ, 10-Р ЦЭЦЭРЛЭГИЙН УРД ЗАМЫН УУЛЗВАРТ, 2-Р БАГИЙН НУТАГ ДЭВСГЭР 4-Р СУРГУУЛЬ, 6-Р ЦЭЦЭРЛЭГИЙН УРД ТАЛД ХИЙГДЭХ ГЭРЛЭН ДОХИОЛОЛ, ГАРЦЫН ДОХИОЛОЛ

ОГТЛОЛ 2-2

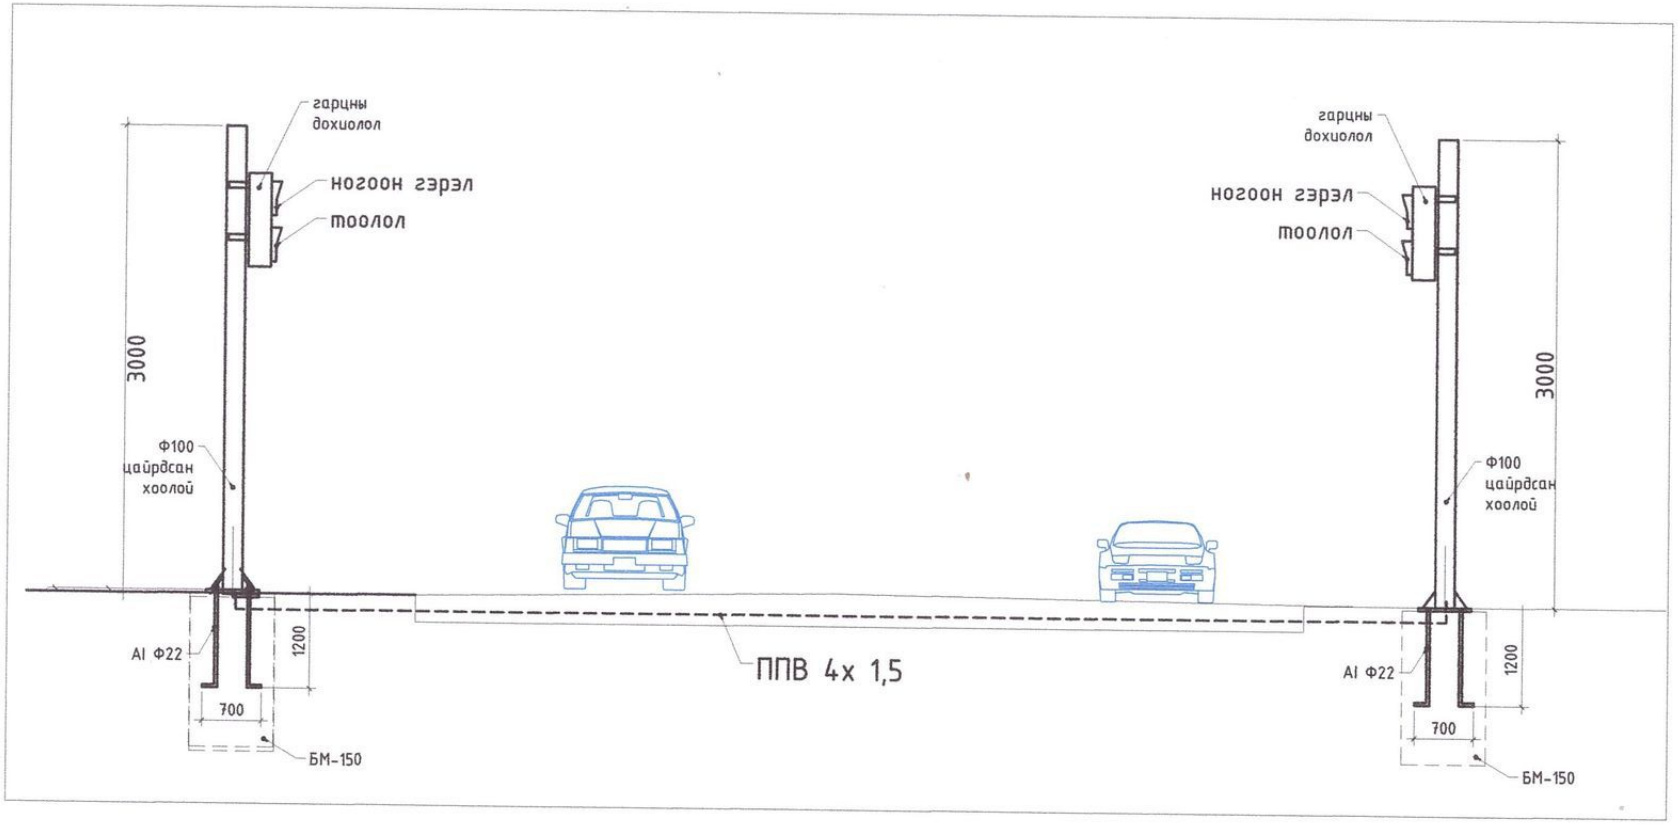

"Undurhan art" Go.,ltd monhoog0411@gmail.com	ХЭРЛЭН СУМАНД ХИЙХ ГЭРЛЭН ДОХИОЛОЛ, ЗАМЫН УУЛЗВАРЫН ХЭСЭГТ				
	ЗУРГИЙН БҮРДЭЛ: ЗАМЫН 2 ТАЛД ТАВИГДАХ ГЭРЛЭН ДОХИОЛОЛ				
захирал		Г.Мягмартогоо	ЕГ шифр: 22/09 ӨА	Масштаб: М1:100	Огноо: 2022-02
архитектор		Г.Мөнхжаргал			
гүйцэтгэсэн		Г.Мөнхжаргал	ТГ шифр: АС-21/2022	Зургийн дугаар:ХТ-1	Хуудас: БА-4
шалгасан		Ж.Чинзориг			

A3

замын хэвтээ тэмдэглэгээ

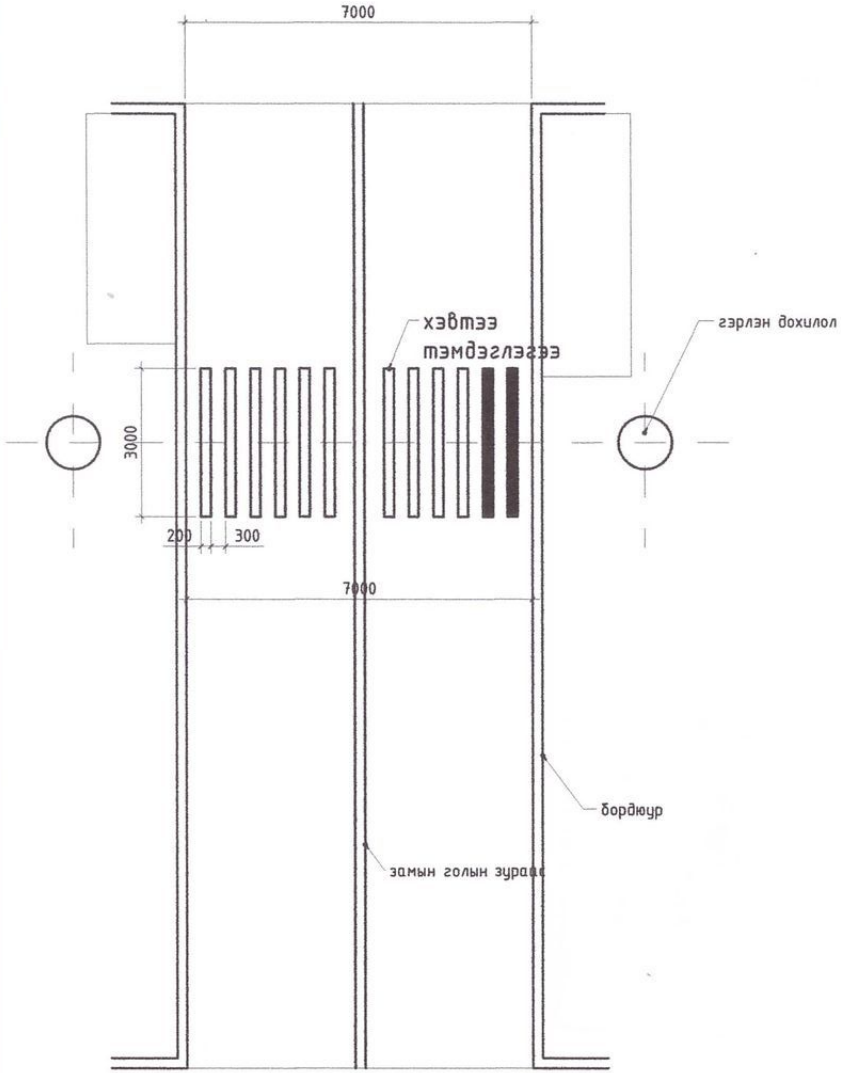

1. ҮНДЭСЛЭЛ:

Хэнтий аймаг Хэрлэн сумын Баянмөнх багийн нутаг дэвсгэрт 1-р сургууль, 9-р цэцэрлэгийн урд замын уулзварт, мөн багийн 10-р цэцэрлэгийн урд уулзварт мөн Булаг багийн 4-р сургуулийн урд, 6-р цэцэрлэгийн урд талын замын уулзварт тус тус Гэрлэн дохиололыг зургийг барилгын зураг төслийг 2022 оны 05 дугээр сарын 26 ны өдөр ЗС-20 тоот зохиогчийн хяналтын гэрээ, БЗӨБТӨХК-ны Хэнтий цахилгаан түгээх сүлжээ салбарын 2022 оны 06 дугаар сарын 01 ны өдрийн 127/01 тоот цахилгаан эрчим хүчээр хангах түр техникийн нөхцлийн дагуу зураг төслийг үндэслэн "Өндөрхаан Арт " ХХК-ны зураг төсвийн товчоонд боловсруулав.

2. БАЙРШИЛТ:

Уг барилгыг Хэрлэн сум, Чингис хотын Тээвэрчдийн гудамж болон Пунцагийн гуламжны зам дагуу барихаар төлөвлөж да зураг үзүүлэв.

3.ЕРӨНХИЙ ТӨЛӨВЛӨГӨӨ:

Ерөнхий төлөвлөгөөг Хэнтий аймгийн Хэрлэн сумын Чингис хотын ер өнхий боловсрол сургууль орчмын зам талбайд сурагчдын аюулгүй байдлыг хангах зорилгын хүрээнд замын зорчих хэсэгт гэрлэн дохиолол, хэвтээ тэмдэглэгээг стандартын дагуу байрлууж аюулгүй байдлыг хангахаар төлөвлөв.

4. БАЙГАЛЬ ЦАГУУР, БАРИЛГЫН ҮНДСЭН ӨГӨГДЛҮҮД:

-гадна агаарын темпратур	хасах 39 хэм
-цасны ачаалал	50 кг/см2
-салхины ачаалал	30 кг/см2
-газар хөдлөл	6 балл
-барилгын ангилал	II
-эдэлгээний зэрэг	II
-галын аюулын анги	ф.1.3
-гал тэсвэрлэлт	3-р зэрэг байх да

хөрсний бүтэц

5. ТӨЛӨВЛӨЛТ:

Төлөвлөлтөөр- Одоо байгаа асфальто бетонон замын голын тусгаарлах зурвасын хоёр талд зургийн дагуу хэвтээ тэмдэглэгээг MNS-4596-2014 -ын дагуу -43.040..01 ангилал кодын дагуу хэвтээ тэмдэглэгээг зураасны өргөн 200мм багагүй хэмжээтэй 3000 мм-ын урттай зураас хоорондын зай 400мм байхаар тооцов

хэвтээ тэмдэглэгээний өнгө цагаан байх да байрлал нь гарцын гэрлэн дохиололын тэнхлэгийн дагуу байрлана.

одоо байгаа асфальтан замыг зургийн дагуу 10 см-ийн гүнтэй 8 см-ийн өргөнтэй зүсэлт хийж ППВ 4 х 1,5 мм-ийн оглолтой утсыг Ф25-ийн PPR хоолойгоор сувлэж дэлгэж хийн эргүүлэн бетондоно.

СУУРИЛАГДАХ ХҮЧИН ЧАДАЛ 500 ВТ,

"Undurhan art" Go.,ltd monhoog8411@gmail.com	ХЭРЛЭН СУМАНД ХИЙХ ГЭРЛЭН ДОХИОЛОЛ, ЗАМЫН УУЛЗВАРЫН ХЭСЭГТ				
	ЗУРГИЙН БҮРДЭЛ: ЗАМЫН ХЭВТЭЭ ТЭМДЭГЛЭГЭЭ, ХЭСЭГЛЭЛҮҮД				
захирал		Г.Мягмартогоо	ЕГ шифр: 22/09 ӨА	Масштаб: М1:100	Огноо: 2022-02
архитектор		Г.Мөнхжаргал			
зүйцэтгэсэн		Г.Мөнхжаргал	ТГ шифр: АС-21/2022	Зургийн дугаар:ХТ-1	Хуудас: БА-6
шалгасан		Ж.Чинзориг			

A3