Ажлын зургийн үндсэн бүрдлийн жагсаалт

Д/д	Зургийн нэр	Хуудасны	
		Марк	Тоо
1.	Ерөнхий төлөвлөгөө	ЕТ	1
2.	Барилга архитектур	БА	10
3.	Барилга бүтээц	ББ	10

БА марктай ажлын зургийн жагсаалт

Д/д	Нэр	Марк
1.	Нүүр хуудас	-
2.	Зургийн жагсаалт,тайлбар бичиг	БА-1
3.	Ерөнхий төлөвлөгөө М1:500,байршлын схем	ЕТ-1
4.	Байгуулалт, Технологийн байгуулалт, Огтлол.	БА-2
5.	Урд тал, ар тал, Хажуу тал, Хажуу тал	БА-3
6.	Хаалганы овор хэмжээ	БА-4

Ажлын даалгавар

1. Төв асар өөрчлөх, засварлах
   - Одоо байгаа дээвэр, нүүрний тоосгон хашлага тавцанг буулгах
   - Метал тулгуур, рамтай, сэндвичень дээвэр шинээр хийх
   - Шалыг өндөрсгөн 20х20 шатлалтайгаар бетон цутган шинээр хийх
   - Гадна хаалга метал хаалгаар солих
   - Тоосгон ханыг өндөрсгөн өрөх, будаг эсвэл эмиульсээр будах
2. Уран сайханчдын асар / үзелийн / өөрчлөн засварлах
   - Тоосгон хана будах / будаг, эмиульс/ вакум цонх хийх
   - Дээврийг буулгах шинээр сэндвичээр хийх
   - Дотор тасалгаа гаргаж өрлөгөн хана өрөх
   - Дотор модон хаалга хийх-1 ширхэг
   - Гадна хаалгыг метал хийцийн хаалгаар солих
3. Тугны ишэнд 3 шатлалтай өрлөгөн суурь хийх
   - Рольк, шариг солих, ишийг будах
4. Одоо байгаа хашааг шинээр хийх, саравчтай давхцах хэсгийг буулгах, 50м хашааг 1,5м өндөртэй болгон метал хийцээр хийж будна.
5. Хашааны авто хаалгы буулгах, шинээр өөрчлөн хийх, хашааны явган хаалгыг буулгах, шинээр өөрчлөх хийх
6. Үзэгчдийн модон сандалыг шинэчлэн будах, эвдэрч хэмхэрснийг засварлах
7. Үзэгчдийн модон асаруудыг шинэчлэн будах 4 ширхэг асар
8. Үзэгчдийн метал рамтай сэндвичень дээвэртэй асарууд шинээр хийх том 10м х 3,7м тоо 2 ширхэг,
   жижиг 5м х3,7м тоо 8 ширхэг асар
9. Морь барианы асарыг шинэчлэж, засварлах, хашлага шат, тугны суурь металаар хийх, будах
10. Морь барианы үзэгчдийн хашлага засварлах, далий шон тэгшлэх, 100м уртасгах, шонгуудыг будах, дутуу торосыг залгах, бэхлэх, бүдүүн олсоор хашлага хийх, олс торосыг гүйлгэх сэнж гагнах
11. Айрагдсан морьдын хашаа барих
12. Морь шүдэлгээний шонгуудыг будах

ЕРӨНХИЙ ХЭСЭГ: Төв аймгийн Мөнгөн морьт сумын булаг 3-р багийн нутагт байрлах наадмын талбайг Сумын Засаг даргын 2023 оны шийдвийн дагуу Мөнгөн морьт сумын нутаг дэвсгэрт баригдана.

Төв аймгийн Мөнгөн морьт суманд баригдах наадмын талбайн энэхүү барилга нь тус сумын засаг дарга, тамгийн газрын захиалгаар сумын ерөнхий төлөвлөгөөний дагуу газар олголт, техникийн нөхцөл нь шийдэгдэж,эскиз зураг нь техникийн болон мэргэжлийн хурлаар хэлэлцэгдсний дараа ажлын зураг төсөв зохиогдсон барилга бөгөөд план дээрээ 13,8х3,7 м хэмжээтэй 51,06 м2 ашигтай талбай,50 хүний суудалтай, сэндвичэн дээвэртэй барилга юм.

Байгаль цаг уурын үндсэн өгөгдлүүд нь:

- Газар хөдлөлтийн 7 балл
- Гадна агаарын тооцооны температур нь -39 : +39градус
- Цасны ачаа 50 кг/м²
- Салхины ачаалал 35 кг/м²
- Барилгын ангилал III
- Галын ангилалын категор В
- Галд тэсвэрлэлтийн II
- Эдэлгээний зэрэг III

Хөрсний геологийн бүтэц,даацын үзүүлэлтийг барилга бүтээцийн зурагт үзнэ.

Техник эдийн засгийн үзүүлэлт

Д/д	Нэр	Хэмжих нэгж	Үзүүлэлт
1.	Давхрын тоо	ширх.	1
2.	Хүчин чадал:суудал	м²	48.75
3.	Барилгажилтын талбай	м²	46.62
4.	Ашигтай талбай	м²	46.62
5.	Ажлын талбай	м²	978.00
6.	Барилгын эзэлхүүн	м³	7074.30
7.	коэф.К1.S.аж/S.аш	-	0.79
8.	коэф.К2.S.V/S.аш	-	5.70

Архитектур төлөвлөлт :

Төв асарын барилга нь хавтгайдаа 13.8 х 3.7 м хэмжээтэй 1 давхар тоосгон ханатай барилга бөгөөд давхрын өндөр 3.0 м байна.Нийт хүмүүс,үйлчүүлэгчдийн орох,гарах хөдөлгөөн, галын аюулгүйн шаардлагаар хөдөлгөөөний 2 талд жигд хувиарлагдсан жижиг хаалганууды төлөвлөсөн.

ХАНА: Гадна ханыг 240мм тоосгон ханаар өрсөн ,2 талдаа шавардлагатай улаан тоосгоор хийнэ.

Дээвэр : Метал карказан рам дээр сендвичэн хавтангаар тухайн угсралтын стандартын дагууу угсарч гүйцэтгэнэ.

ХААЛГА: Хаалга, хаалтыг зурагт үзүүлсэн схемын дагуу тусгай захиалгаар нэр хүндтэй барилгын материалын үйлдвэрт захиалж мөрдөж буй стандартын дагуу металл рамтай хийж,галд тэсвэртэй будгаар 2 дахин будна .

ГАДНА ЗАСАЛ: Барилгын гадна талд цагаан цайвар өнгийн сендвич хавтангын өөрийн өнгийг сонгон хэрэглэх ба цоколын ханыг гүн цэнхэр өнгийн хиймэл хавтангаар өнгөлж,довжоо, пандусны хашлагыг шаргал чулуун хавтангаар өнгөлнө.Харин нэгэн төрлийн архитектурын елемент карнизны хэсгийг газар дээр нь банз,дээврийн гөлмөн төмрөөр ур гарган гүйцэтгэж гадна өнгөлгөөнд тохирох ухаа хүрэн өнгөөр будна.

ДОТОР ЗАСАЛ: Тоосгон ханын гадаргууг сайжруулсан шавардлагаар шавардаж өнгөлгөө хийсний дараа шаргал өнгийн эмульсээр 2 дахин будна.Металл хийц эдэлхүүний гадарууг ус,чийг зэврэлтээс хамгаалах зориулалтын цайвар хөх өнгийн будгаар 2 дахин будна. хаалганы дотор талыг цагаан өнгийн будгаар 2 дахин будаж. ханын 2.0 м хүртэлх түвшинд цагаан юмуу бусад гэрэлтэй өнгийн зориулалтын хавтан нааж гоёно.

TUGSTUSUL	Төв аймаг, Мөнгөн морьт сум, булаг 3-р баг Наадмын талбай				БА-1		
	Захирал	Э.Довчин		Зургийн жагсаат,тайлбар бичиг	Масштаб : М1:100		
	Архитектор	Я.Далайхишиг			үе шат	хуудас	бүх хуудас
	Гүйцэтгэсэн	Я.Далайхишиг		ЕГ шифр: А-02/23(1)	А3	1	3
"төгс төсөл" ХХК	Шалгасан	Э.Довчин		ТГ шифр:	2023.04.15		

ТӨВ АСАР

1-Р ДАВХРЫН ӨРӨӨНИЙ ТОДОРХОЙЛОЛТ

Д/Д	ӨРӨӨНИЙ НЭР	ТАЛБАЙ м2	ШАЛ		
			ТӨРӨЛ	02-5	02-5
				1	3
1.	ТӨВ АСАР	48.75	БЕТОН	113	79

НҮҮР ТАЛ./З-1/

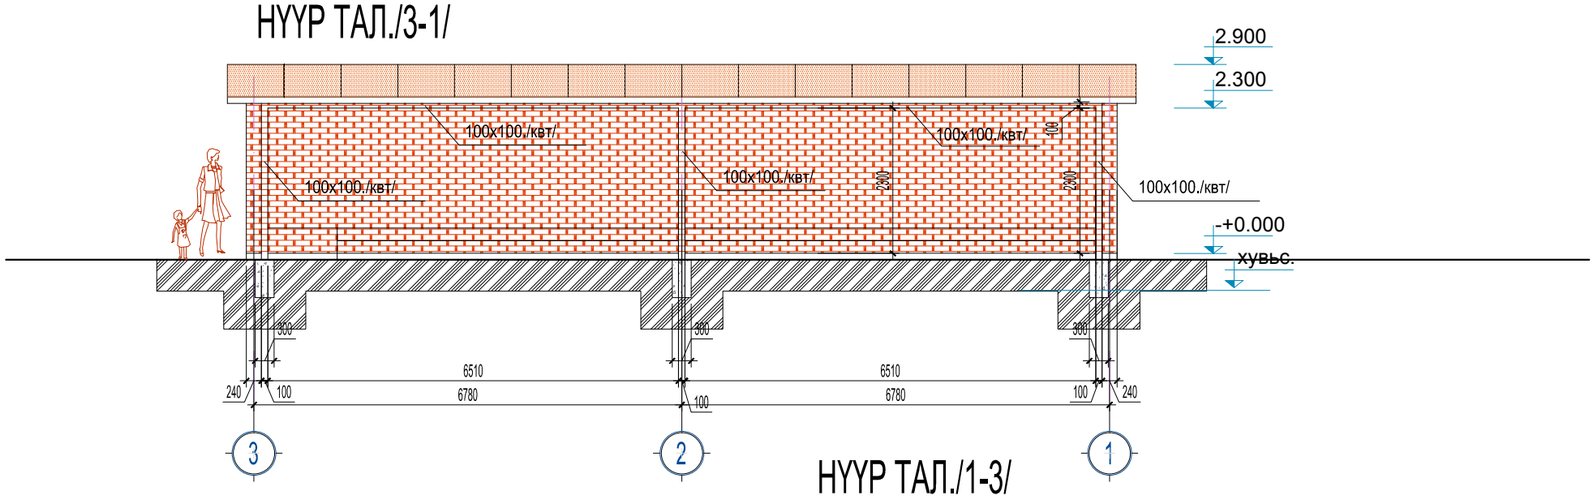

НҮҮР ТАЛ./А-Б/

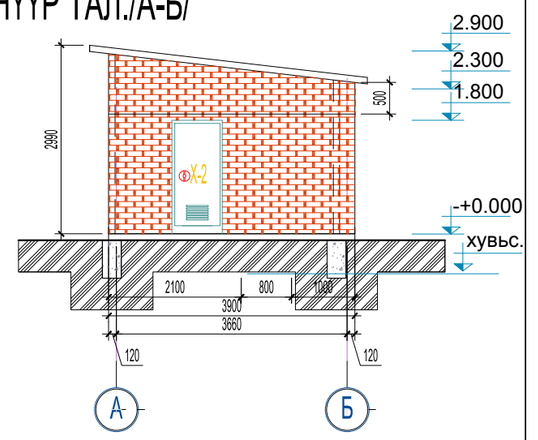

НҮҮР ТАЛ./Б-А/

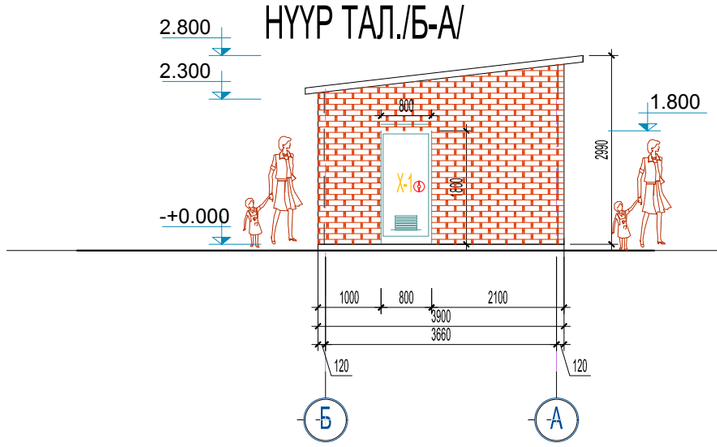

НҮҮР ТАЛ./1-3/

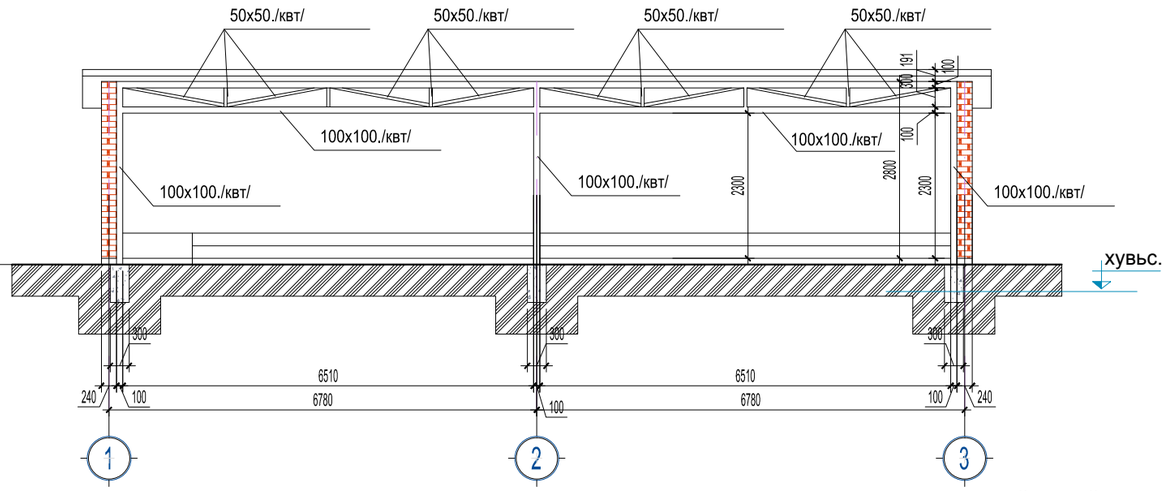

Огтлол 1-1

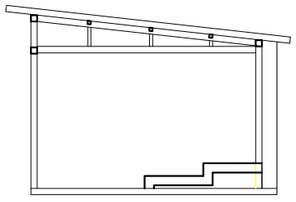

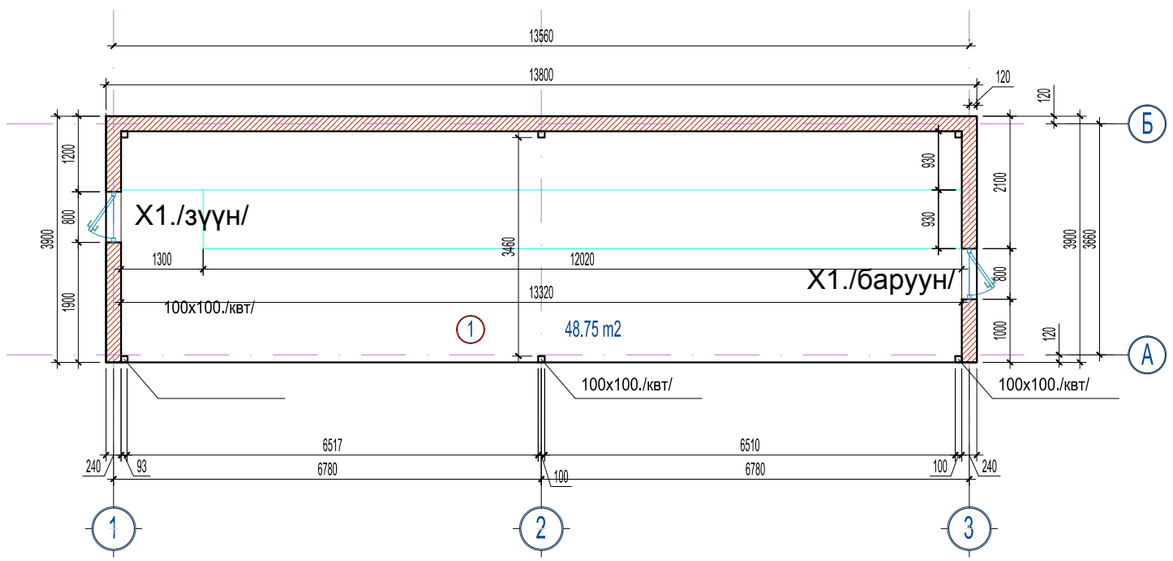

САРАВЧ 4-ЫН ДЭЭВРИЙН БАЙГУУЛАЛТ М1:100

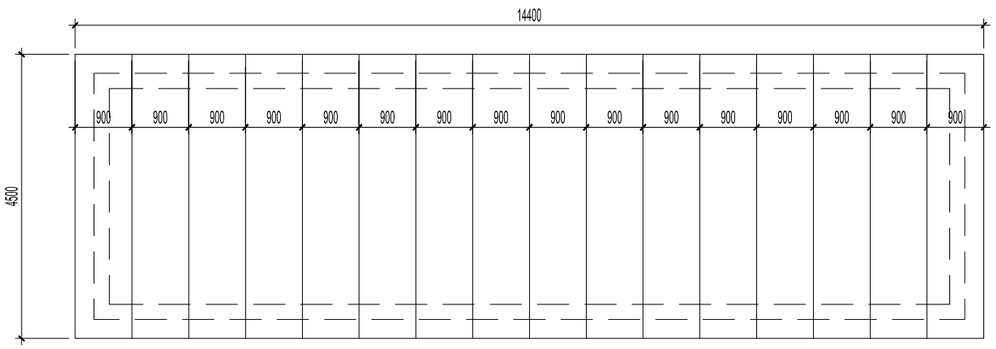

TUGSTUSUL	Төв аймаг, Мөнгөн морьт сум, булаг 3-р баг Наадмын талбай				ББ-2	
	Захирал	Э.Довчин		Асар 1. Байгуулалт, Огтлол1-1 Нүүр тал 1-3, 3-1, А-Б, Б-А, Дээврийн байгуулалт	Масштаб : М1:100	
	Архитектор	Я.Далайхишиг			үе шат	хуудас	бүх хуудас
	Гүйцэтгэсэн	Я.Далайхишиг		ЕГ шифр: А-02/23(1)	А3	2	2
"төгс төсөл" ХХК	Шалгасан	Э.Довчин		ТГ шифр:	2023.04.15		

РАМ

РАМ./1-3/

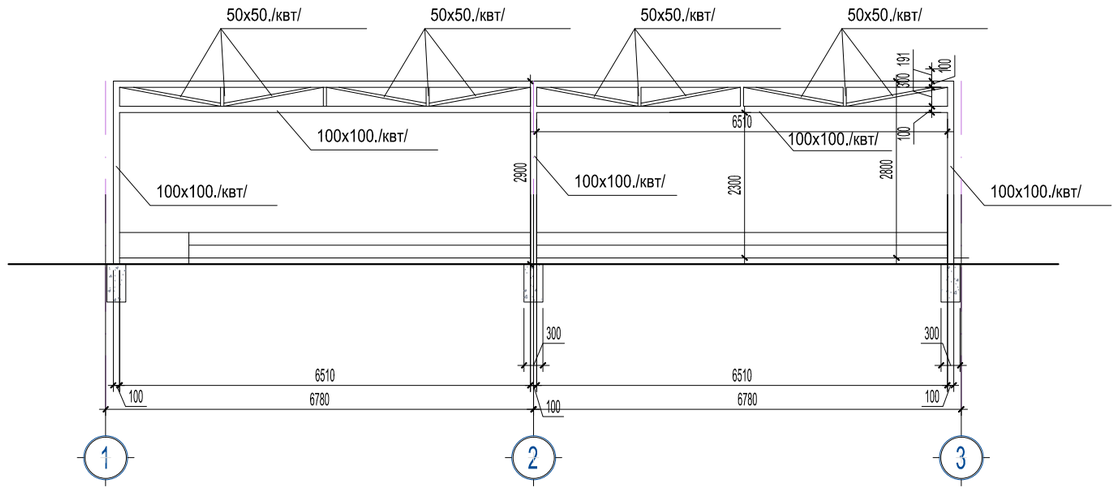

ТӨМӨР БҮТЭЭЦИЙН ТҮҮВЭР

Д/Д			ЗУЗААН ММ	Тоо/шир	Нэгж жин кг/м	Урт /м/	НИЙТ
1.		БАГАНД КВАДРАТ 100х100	2.0	3		2.9	7.2
2.		БАГАНД КВАДРАТ 100х100	2.0	3		2.4	7.2
3.		ДАМ НУРУУНЫ КВАДРАТ 100х100	2.0	6		6.51	39.24
4.		ДАМ НУРУУНЫ КВАДРАТ 100х100	2.0	3		3.5	7.5
		ДАМ НУРУУНЫ КВАДРАТ 100х100	2.0	3		3.4	7.2
		БҮГД	2.0				68.14м
5.		ДЭЭВЭРТ ТУШАА КВАДРАТ 50х50	1.8	2		3.5	7
6.		КВАДРАТ 50х50	1.8	8		3	24
7.		КВАДРАТ 50х50	1.8	8		7.5	60
		БҮГД					91м
8.		СЕНДВИЧЭН ХАВТАН JXB-QY1150	100			65 м2	
9.		СЕНДВИЧЭН ХАВТАН ХҮРЭЭ	0.09			38м	
10.		ЛИСТ 300х300	3.5	6		0.9 м2	
11.		ТООСГО		1200ш			
		В 20 V=6m3					

TUGSTUSUL	Төв аймаг, Мөнгөн морьт сум, булаг 3-р баг Наадмын талбай				ББ-1		
	Захирал	Э.Довчин		Асар 1. Байгуулалт, Огтлол1-1 Нүүр тал 1-3, 3-1, А-Б, Б-А, Дээврийн байгуулалт	Масштаб : М1:100		
	Архитектор	Я.Далайхишиг			үе шат	хуудас	бүх хуудас
	Гүйцэтгэсэн	Я.Далайхишиг		ЕГ шифр: А-02/23(1)	А3	1	2
"төгс төсөл" ххк	Шалгасан	Э.Довчин		ТГ шифр:	2023.04.15		

САРАВЧ 4

НҮҮР ТАЛ./Б-А/

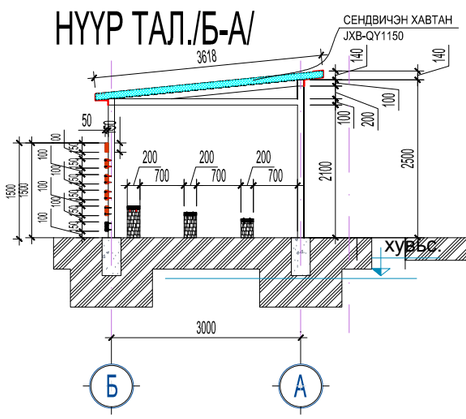

НҮҮР ТАЛ./1-3/

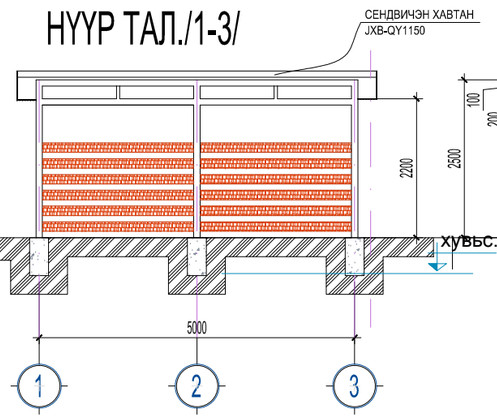

НҮҮР ТАЛ./А-Б/

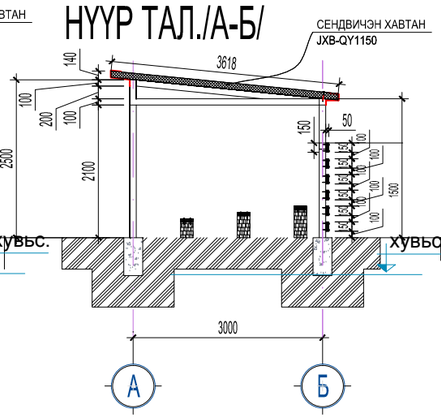

НҮҮР ТАЛ./3-1/

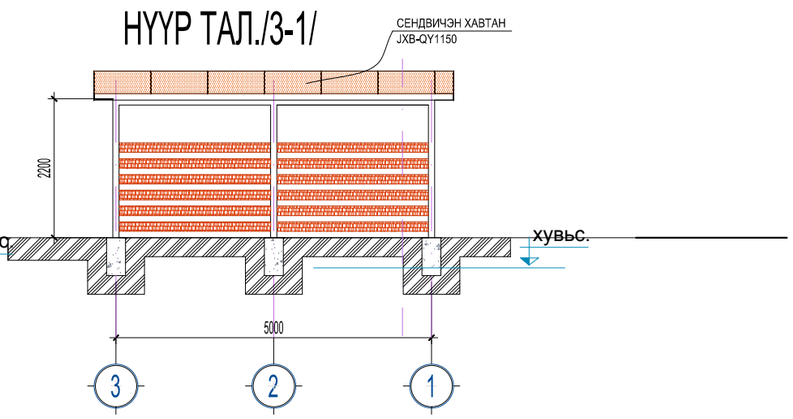

САРАВЧ 4-ЫН БАЙГУУЛАЛТ М1:100

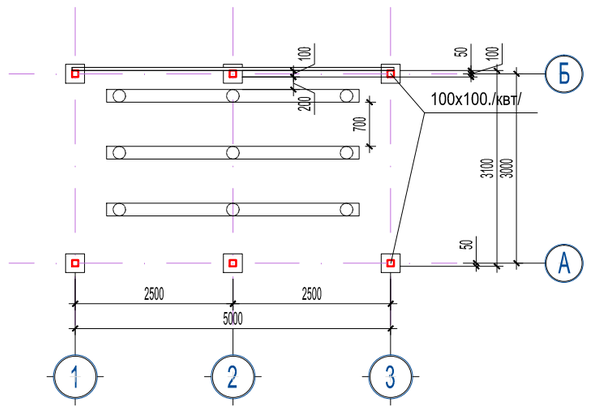

САРАВЧ 4-ЫН ДЭЭВРИЙН БАЙГУУЛАЛТ М1:100

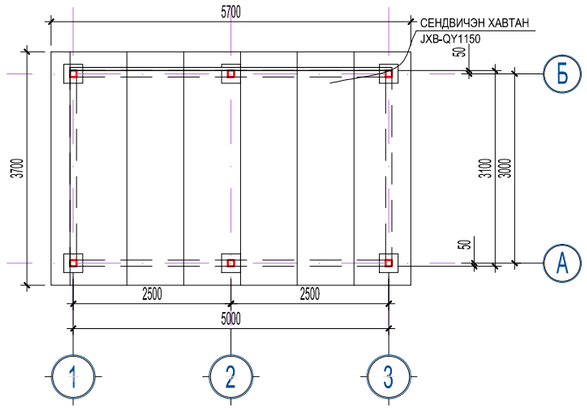

Огтлол 1-1

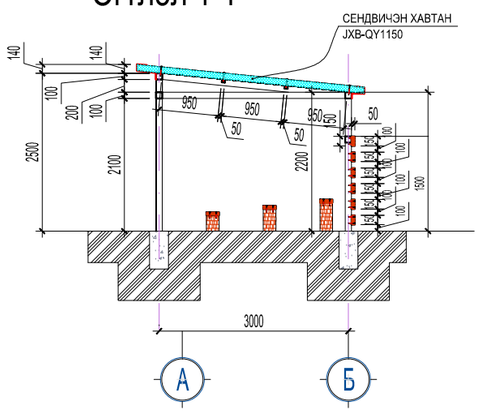

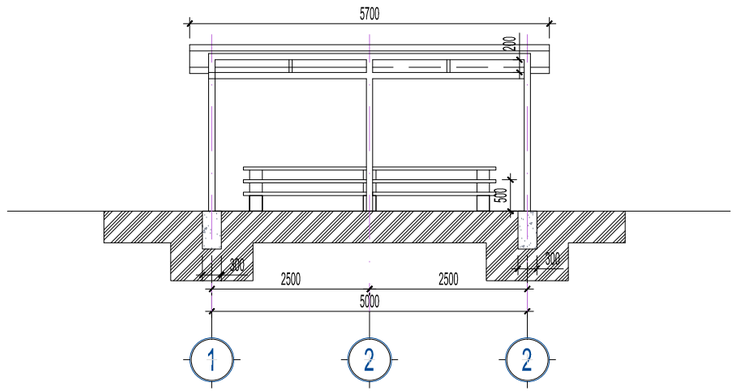

TUGSTUSUL	Төв аймаг, Мөнгөн морьт сум, булаг 3-р баг Наадмын талбай				ББ-1		
	Захирал	Э.Довчин		Асар 4. Байгуулалт, Огтлол1-1 Нүүр тал 1-5, 5-1, А-Б, Б-А, Дээврийн байгуулалт	Масштаб : М1:100		
	Архитектор	Я.Далайхишиг			үе шат	хуудас	бүх хуудас
	Гүйцэтгэсэн	Я.Далайхишиг		ЕГ шифр: А-02/23(1)	А3	1	2
"төгс төсөл" ХХК	Шалгасан	Э.Довчин		ТГ шифр:	2023.04.15		

САРАВЧ 4

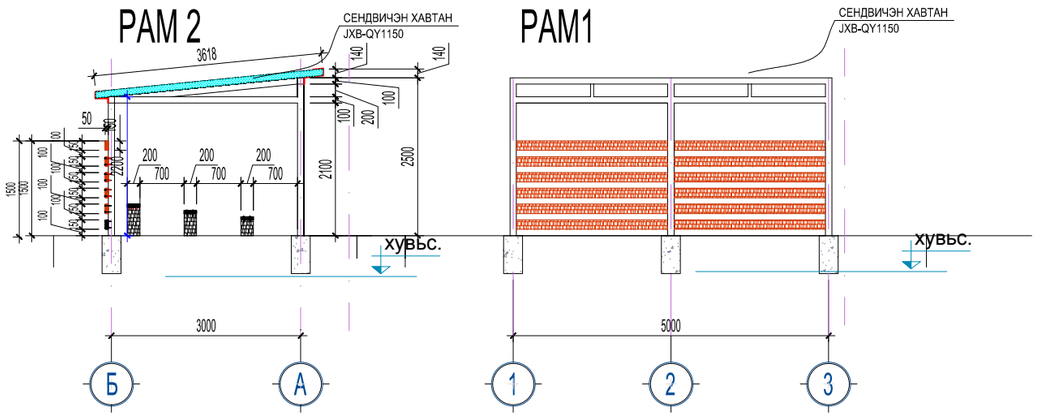

СУУРЬ

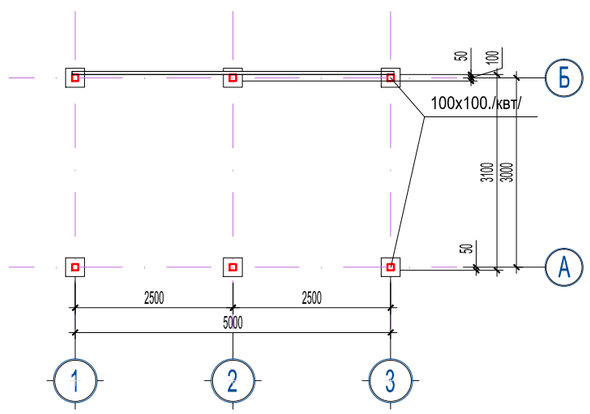

РАМ 1

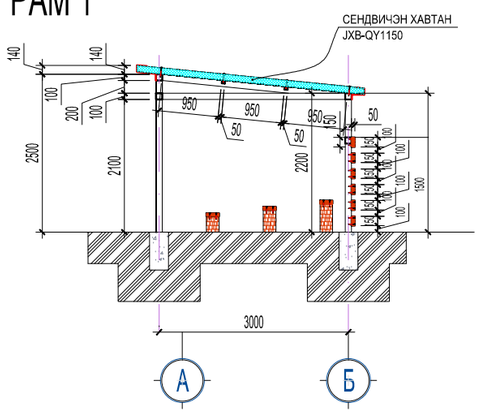

ТӨМӨР БҮТЭЭЦИЙН ТҮҮВЭР

Д/Д			ЗУЗААН ММ	Тоо/шир	Нэгж жин кг/м	Урт /м/	НИЙТ
1.		БАГАНД КВАДРАТ 100х100	2.0	3		2.5	7.5
2.		БАГАНД КВАДРАТ 100х100	2.0	3		2.2	6.4
		ДАМ НУРУУНЫ КВАДРАТ 100х100	2.0	6		2.5	15
3.		ДАМ НУРУУНЫ КВАДРАТ 100х100	2.0	6		3	18
4.		ДАМ НУРУУНЫ КВАДРАТ 100х100	2.0	3		3	9
		БҮГД	2.0				55.9м
5.		ДЭЭВЭРТ ТУШАА КВАДРАТ 50х50	1.8	3		6	18
6.		КВАДРАТ 50х50	1.8	1		6	6
7.		КВАДРАТ 50х50	1.8	8			
		БҮГД					24м
8.		СЕНДВИЧЭН ХАВТАН JXB-QY1150	100			22 м2	
9.		СЕНДВИЧЭН ХАВТАН ХУРЭЭ	0.09			19 м	
10.		ЛИСТ 300х300	3.5	6		0.9 м2	
11.		ТООСГО		1200ш		22 м2	
		В 20 V=0.3m3					
		БАНЗ 50мм х150мм	50х150	12		2.5 м2	30 м2

TUGSTUSUL	Төв аймаг, Мөнгөн морьт сум, булаг 3-р баг Наадмын талбай				ББ-1		
	Захирал	Э.Довчин		Асар 4. Байгуулалт, Огтлол1-1 Нүүр тал 1-5, 5-1, А-Б, Б-А, Дээврийн байгуулалт	Масштаб : М1:100		
	Архитектор	Я.Далайхишиг			үе шат	хуудас	бүх хуудас
	Гүйцэтгэсэн	Я.Далайхишиг		ЕГ шифр: А-02/23(1)	А3	1	2
"Төгс төсөл" ХХК	Шалгасан	Э.Довчин		ТГ шифр:	2023.04.15		

Үйзлийн асар

БАЙГУУЛАЛТ М1:100

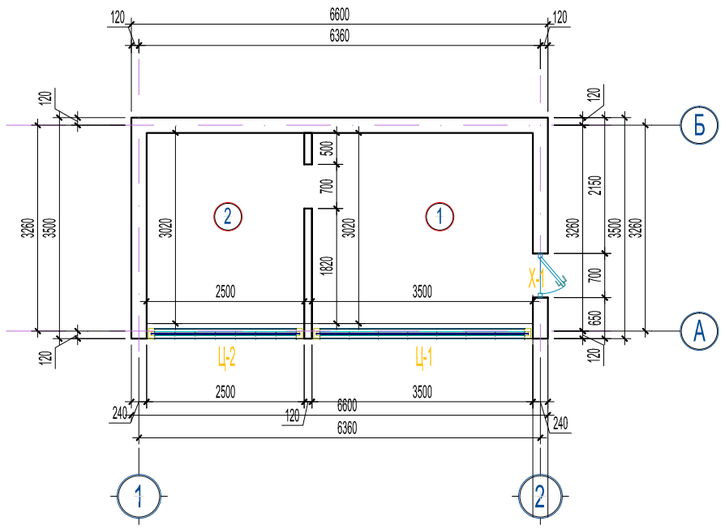

Огтлол 1-1

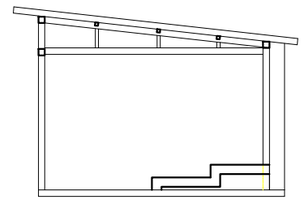

НҮҮР ТАЛ./А-Б/

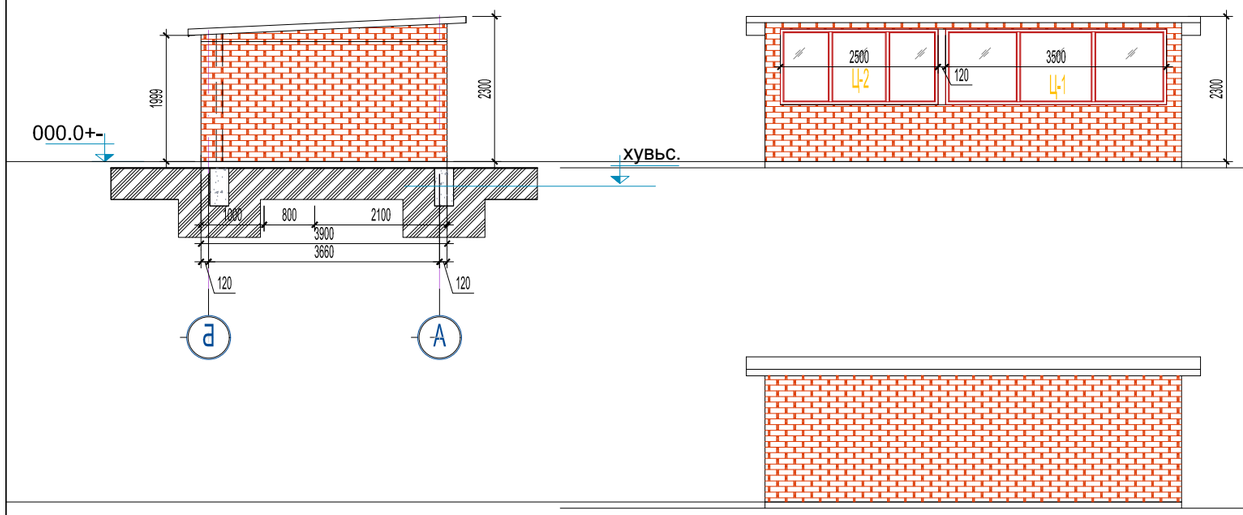

НҮҮР ТАЛ./А-Б/

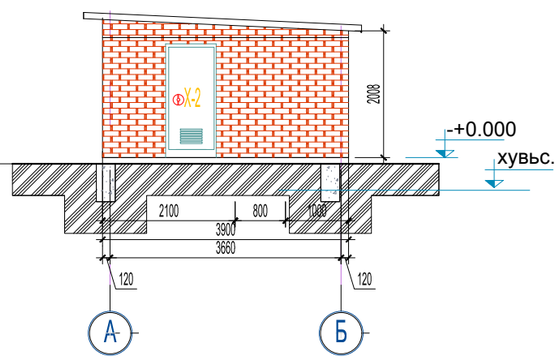

TUGSTUSUL	Төв аймаг, Мөнгөн морьт сум, булаг 3-р баг Наадмын талбай			БА-1		
	Захирал	Э.Довчин		Асар 2. Байгуулалт, Огтлол1-1 Нүүр тал 1-5, 5-1, А-Б, Б-А, Дээврийн байгуулалт	Масштаб : М1:100	
	Архитектор	Я.Далайхишиг			үе шат / хуудас / бүх хуудас	
	Гүйцэтгэсэн	Я.Далайхишиг		ЕГ шифр: А-02/23(1)	А3 / 1 / -	
"Төгс төсөл" ХХК	Шалгасан	Э.Довчин		ТГ шифр:	2023.04.15	

БАЙГУУЛАЛТ М1:100

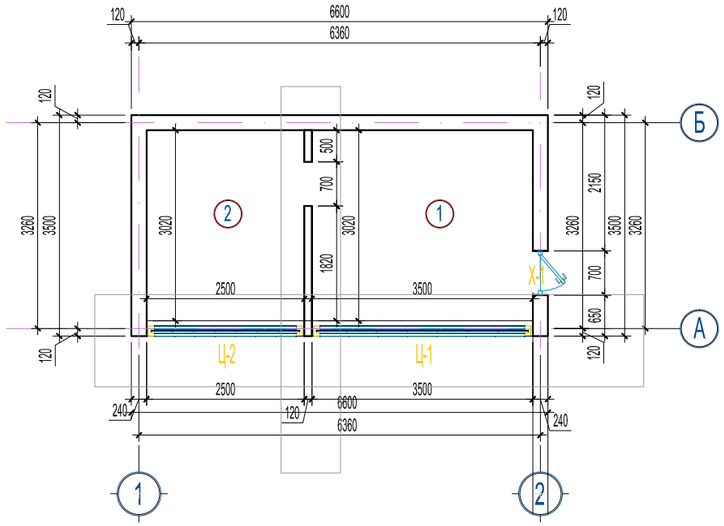

ДЭЭВРИЙН БАЙГУУЛАЛТ М1:100

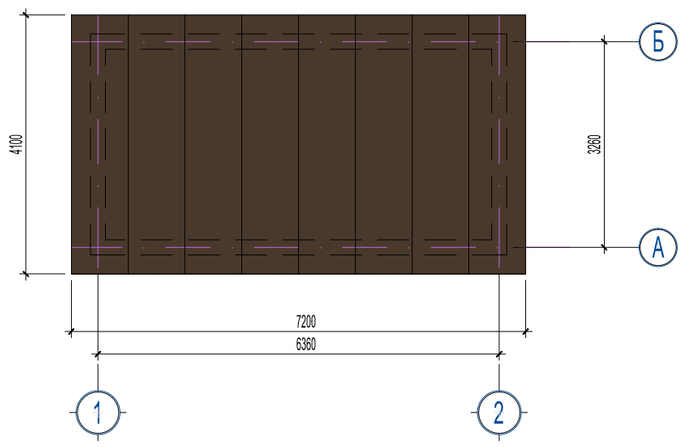

ТӨМӨР БҮТЭЭЦИЙН ТҮҮВЭР

Д/Д			ЗУЗААН ММ	Тоо/шир	Нэгж жин кг/м	Урт /м/	НИЙТ
3.		ДАМ НУРУУНЫ КВАДРАТ 100х100	2.0	2		6.6	13.2
		ДАМ НУРУУНЫ КВАДРАТ 100х100	2.0	3		3.3	9.9
4.							
		БҮГД	2.0				24м
5.		ДЭЭВЭРТ ТУШАА КВАДРАТ 50х50	1.8	3		6.6	20м
		БҮГД					20м
8.		СЕНДВИЧЭН ХАВТАН JXB-QY1150	100			30 м2	
9.		СЕНДВИЧЭН ХАВТАН ХУРЭЭ	0.09			23м	
11.		ТООСГО		713ш		13.2 м2	
		В 20 V=6m3					

TUGSTUSUL	Төв аймаг, Мөнгөн морьт сум, булаг 3-р баг Наадмын талбай				ББ-1		
	Захирал	Э,Довчин			Масштаб : М1:100		
	Архитектор	Я.Далайхишиг			үе шат	хуудас	бүх хуудас
	Гүйцэтгэсэн	Я.Далайхишиг		ЕГ шифр: А-02/23(1)	А3	1	2
"төгс төсөл" ХХК	Шалгасан	Э,Довчин		ТГ шифр:	2023.04.15		

БАЙГУУЛАЛТ М1:100

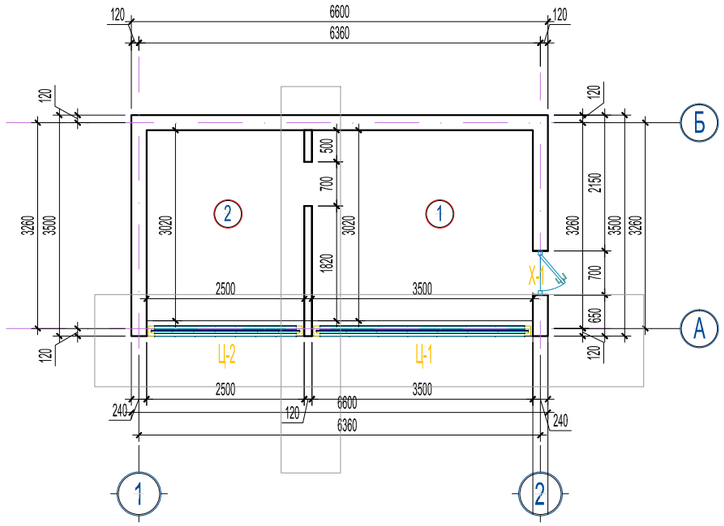

ДЭЭВРИЙН БАЙГУУЛАЛТ М1:100

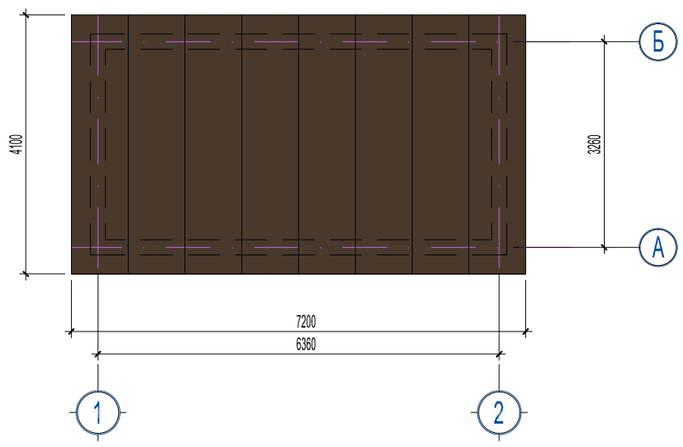

ТӨМӨР БҮТЭЭЦИЙН ТҮҮВЭР

Д/Д			ЗУЗААН ММ	Тоо/шир	Нэгж жин кг/м	Урт /м/	НИЙТ
3.		ДАМ НУРУУНЫ КВАДРАТ 100х100	2.0	2		6.6	13.2
		ДАМ НУРУУНЫ КВАДРАТ 100х100	2.0	3		3.3	9.9
4.							
		БҮГД	2.0				24м
5.		ДЭЭВЭРТ ТУШАА КВАДРАТ 50х50	1.8	3		6.6	20м
		БҮГД					20м
8.		СЕНДВИЧЭН ХАВТАН JXB-QY1150	100			30 м2	
9.		СЕНДВИЧЭН ХАВТАН ХУРЭЭ	0.09			23м	
11.		ТООСГО		713ш		13.2 м2	
		В 20 V=6m3					

TUGSTUSUL	Төв аймаг, Мөнгөн морьт сум, булаг 3-р баг Наадмын талбай				ББ-1		
	Захирал	Э,Довчин			Масштаб : М1:100		
	Архитектор	Я.Далайхишиг			үе шат	хуудас	бүх хуудас
	Гүйцэтгэсэн	Я.Далайхишиг		ЕГ шифр: А-02/23(1)	А3	1	2
"төгс төсөл" ХХК	Шалгасан	Э,Довчин		ТГ шифр:	2023.04.15		

НҮҮР ТАЛ./Б-А/

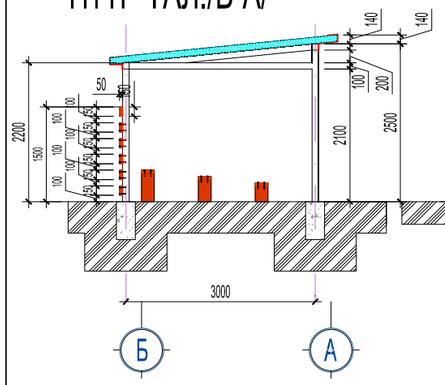

НҮҮР ТАЛ./1-5/

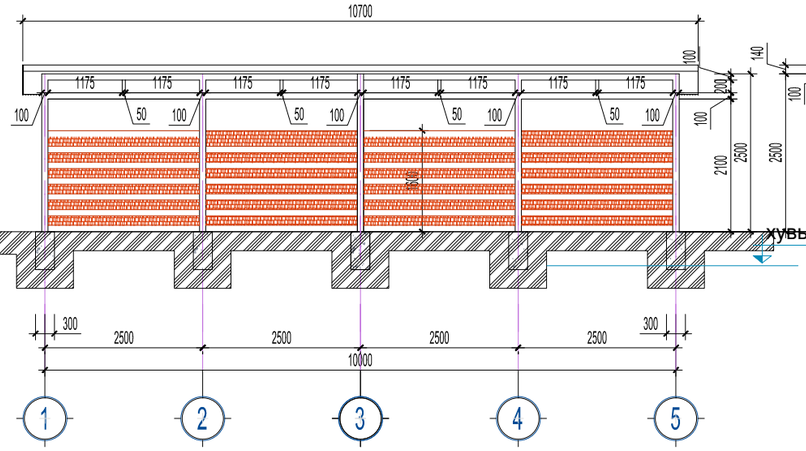

НҮҮР ТАЛ./А-Б/

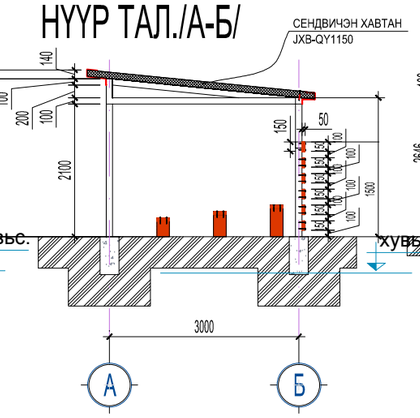

НҮҮР ТАЛ./5-1/

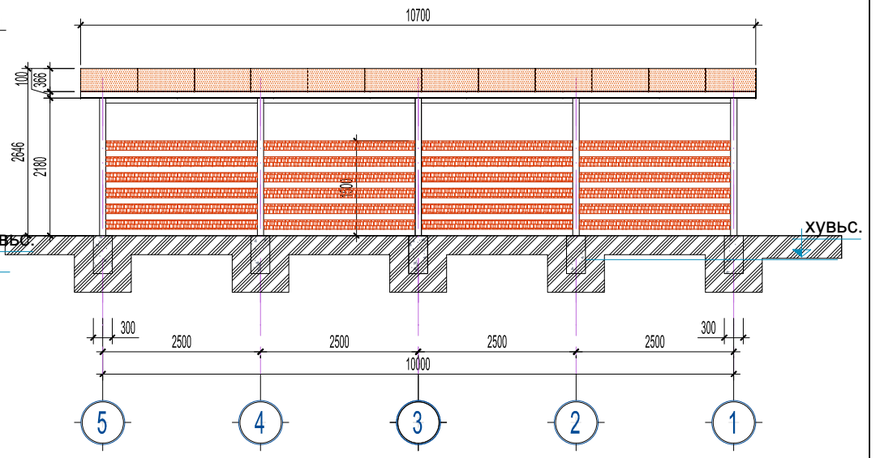

БАЙГУУЛАЛТ М1:100

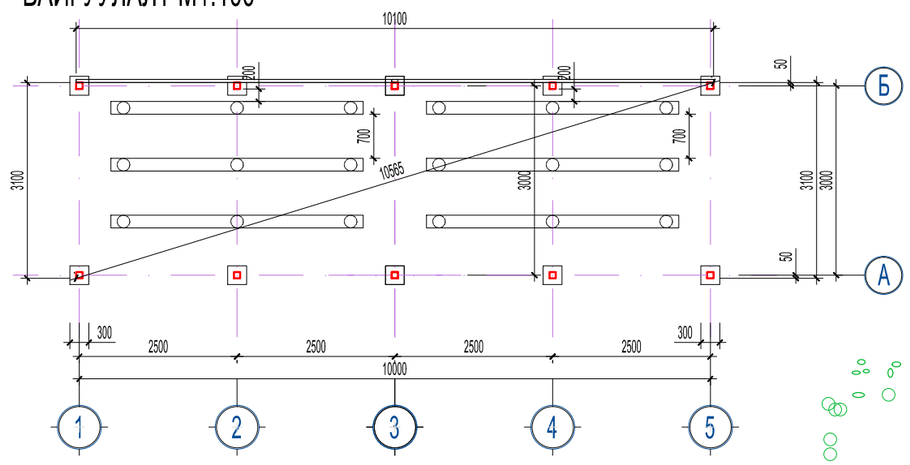

ДЭЭВРИЙН БАЙГУУЛАЛТ М1:100

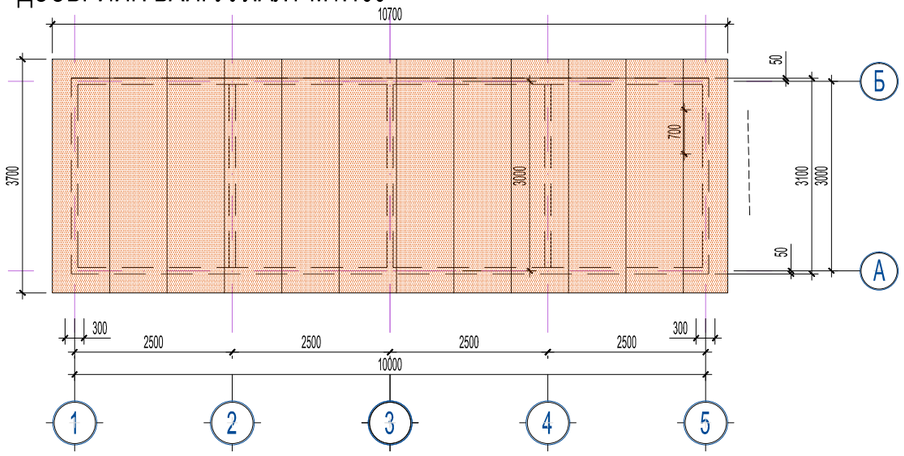

Огтлол 1-1

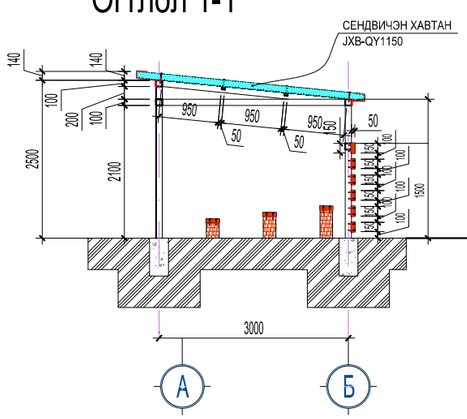

TUGSTUSUL	Төв аймаг, Мөнгөн морьт сум, булаг 3-р баг Наадмын талбай			БА-1			
	Захирал	Э.Довчин		Асар 5. Байгуулалт, Огтлол1-1 Нүүр тал 1-5, 5-1, А-Б, Б-А, Дээврийн байгуулалт	Масштаб : М1:100		
	Архитектор	Я.Далайхишиг			үе шат	хуудас	бүх хуудас
	Гүйцэтгэсэн	Я.Далайхишиг		ЕГ шифр: А-02/23(1)	А3	1	-
"Төгс төсөл" ХХК	Шалгасан	Э.Довчин		ТГ шифр:	2023.04.15		

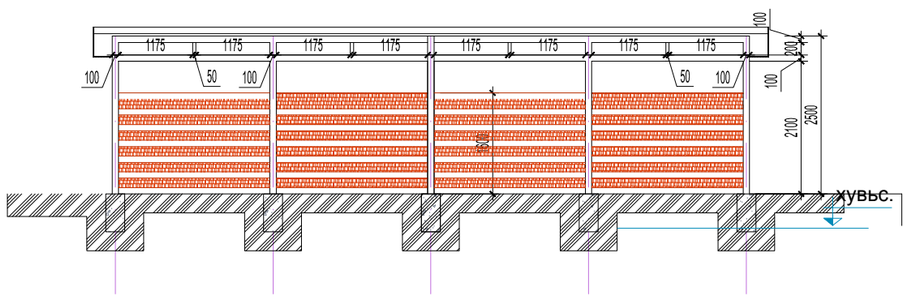

ТӨМӨР БҮТЭЭЦИЙН ТҮҮВЭР

Д/Д			ЗУЗААН ММ	Тоо/шир	Нэгж жин кг/м	Урт /м/	НИЙТ
1.		БАГАНД КВАДРАТ 100х100	2.0	6		2.5	15
2.		БАГАНД КВАДРАТ 100х100	2.0	6		2.2	13.2
3.		ДАМ НУРУУНЫ КВАДРАТ 100х100	2.0	12		2.5	30
		ДАМ НУРУУНЫ КВАДРАТ 100х100	2.0	12		3	36
4.		ДАМ НУРУУНЫ КВАДРАТ 100х100	2.0	6		3	18
		БҮГД	2.0				55.9м
5.		ДЭЭВЭРТ ТУШАА КВАДРАТ 50х50	1.8	3		6	18
6.		КВАДРАТ 50х50	1.8	6		6	36
7.		КВАДРАТ 50х50	1.8	16		7.5	120
		БҮГД					154м
8.		СЕНДВИЧЭН ХАВТАН JXB-QY1150	100			44 м2	
9.		СЕНДВИЧЭН ХАВТАН ХҮРЭЭ	0.09			38 м	
10.		ЛИСТ 300х300	0.035	10		1.8 м2	
		В 20 V=0.6m3					
		БАНЗ 50мм х150мм	50х150	24		2.5 м2	60м

Ажлын даалгавар

1. Төв асар өөрчлөх, засварлах
   - Одоо байгаа дээвэр, нүүрний тоосгон хашлага тавцанг буулгах
   - Метал тулгуур, рамтай, сэндвичень дээвэр шинээр хийх
   - Шалыг өндөрсгөн 20х20 шатлалтайгаар бетон цутган шинээр хийх
   - Гадна хаалга метал хаалгаар солих
   - Тоосгон ханыг өндөрсгөн өрөх, будаг эсвэл эмиульсээр будах
2. Уран сайханчдын асар / үзелийн / өөрчлөн засварлах
   - Тоосгон хана будах / будаг, эмиульс/ вакум цонх хийх
   - Дээврийг буулгах шинээр сэндвичээр хийх
   - Дотор тасалгаа гаргаж өрлөгөн хана өрөх
   - Дотор модон хаалга хийх-1 ширхэг
   - Гадна хаалгыг метал хийцийн хаалгаар солих
3. Тугны ишэнд 3 шатлалтай өрлөгөн суурь хийх
   - Рольк, шариг солих, ишийг будах
4. Одоо байгаа хашааг шинээр хийх, саравчтай давхцах хэсгийг буулгах, 50м хашааг 1,5м өндөртэй болгон метал хийцээр хийж будна.
5. Хашааны авто хаалгы буулгах, шинээр өөрчлөн хийх, хашааны явган хаалгыг буулгах, шинээр өөрчлөх хийх
6. Үзэгчдийн модон сандалыг шинэчлэн будах, эвдэрч хэмхэрснийг засварлах
7. Үзэгчдийн модон асаруудыг шинэчлэн будах 4 ширхэг асар
8. Үзэгчдийн метал рамтай сэндвичень дээвэртэй асарууд шинээр хийх том 10м х 3,7м тоо 2 ширхэг, жижиг 5м х3,7м тоо 8 ширхэг асар
9. Морь барианы асарыг шинэчлэж, засварлах, хашлага шат, тугны суурь металаар хийх, будах
10. Морь барианы үзэгчдийн хашлага засварлах, далий шон тэгшлэх, 100м уртасгах, шонгуудыг будах, дутуу торосыг залгах, бэхлэх, бүдүүн олсоор хашлага хийх, олс торосыг гүйлгэх сэнж гагнах
11. Айрагдсан морьдын хашаа барих
12. Морь шүдэлгээний шонгуудыг будах

TUGSTUSUL	Төв аймаг, Мөнгөн морьт сум, булаг 3-р баг Наадмын талбай				ББ-1		
	Захирал	Э.Довчин		Асар 4. Байгуулалт, Огглол1-1 Нүүр тал 1-5, 5-1, А-Б, Б-А, Дээврийн байгуулалт	Масштаб : М1:100		
	Архитектор	Я.Далайхишиг			үе шат	хуудас	бүх хуудас
	Гүйцэтгэсэн	Я.Далайхишиг		ЕГ шифр: А-02/23(1)	А3	1	2
"ТӨГС ТӨСӨЛ" ХХК	Шалгасан	Э.Довчин		ТГ шифр:	2023.04.15		

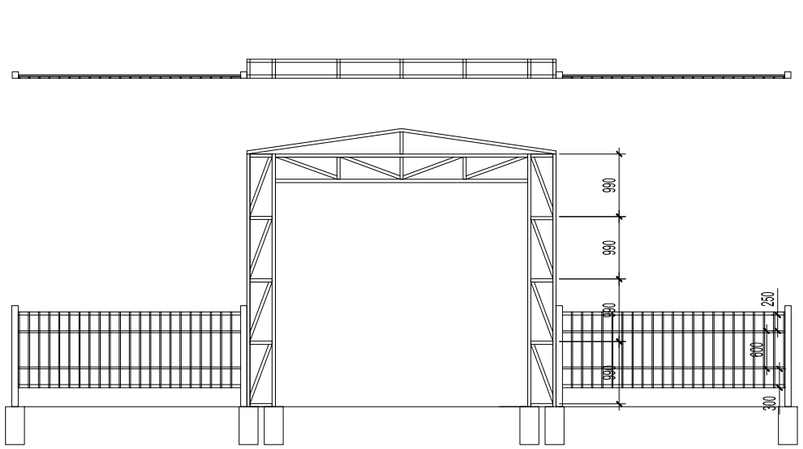

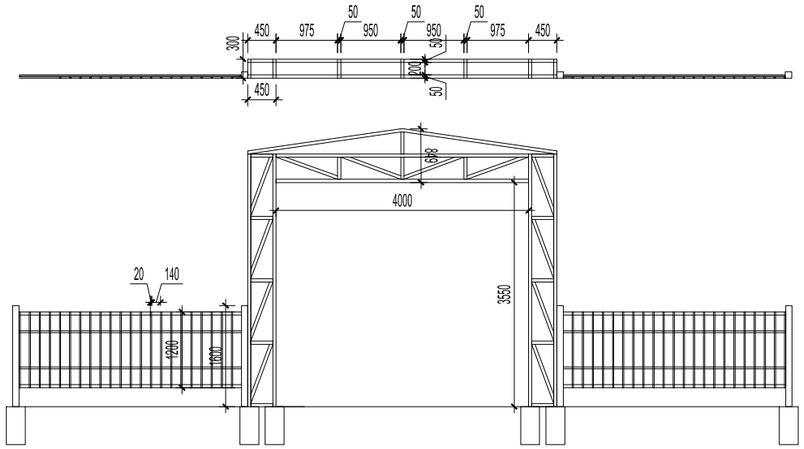

ТОДОРХОЙЛОЛТ

Д/Д	ХАШАА НЭР	ТАЛБАЙН УРТ м
1.	МЕТАЛЬ ХАШАА, ӨНДӨР 1,2м	50

TUGSTUSUL	Төв аймаг, Мөнгөн морьт сум, булаг 3-р баг Наадмын талбай				БА-1		
	Захирал	Э.Довчин		Асар 5. Байгуулалт, Огтлол1-1 Нүүр тал 1-5, 5-1, А-Б, Б-А, Дээврийн байгуулалт	Масштаб : М1:100		
	Архитектор	Я.Далайхишиг			үе шат	хуудас	бүх хуудас
	Гүйцэтгэсэн	Я.Далайхишиг		ЕГ шифр: А-02/23(1)	А3	1	-
"төгс төсөл" ХХК	Шалгасан	Э.Довчин		ТГ шифр:	2023.04.15		

Ш-1-н "/хашлага-1/"

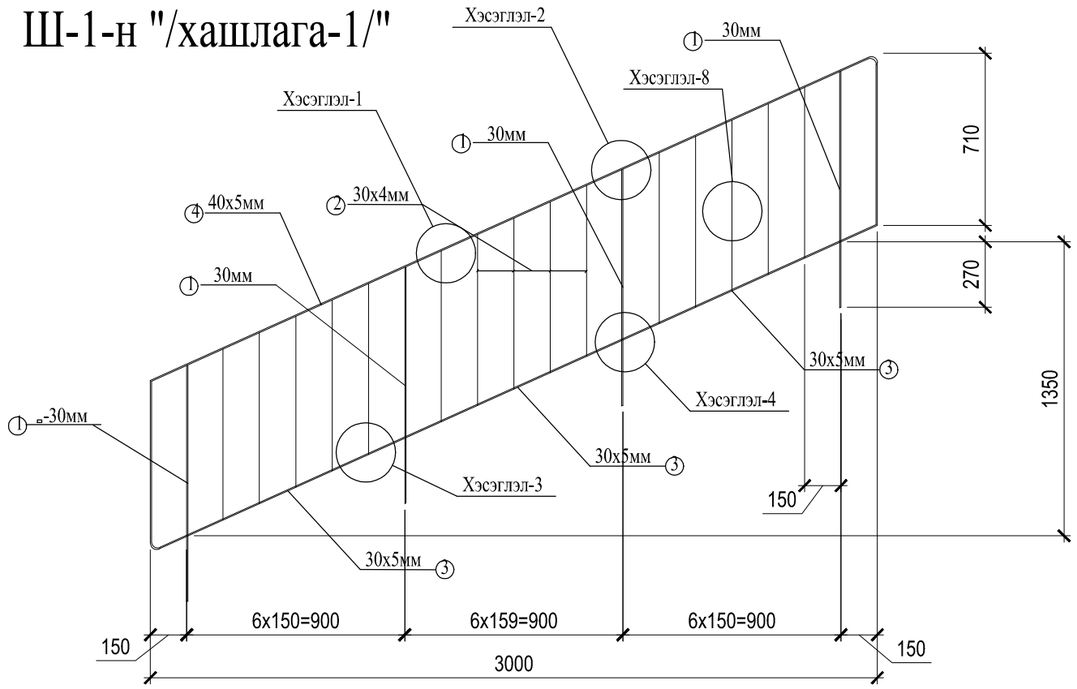

Ш-1-н "/хашлага-2"/

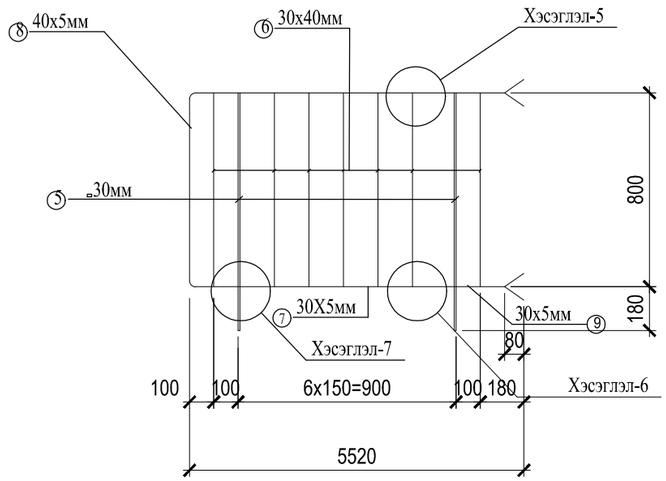

Хэсэглэл-7

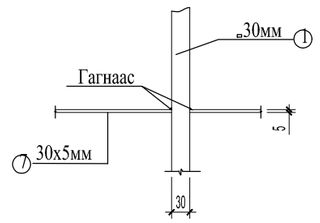

Хэсэглэл-1

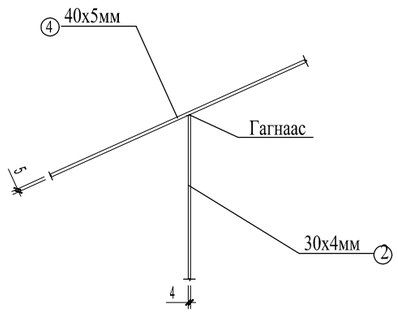

Хэсэглэл-2

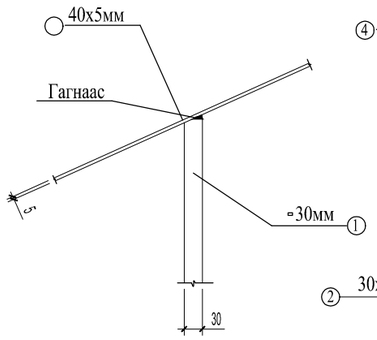

Хэсэглэл-8

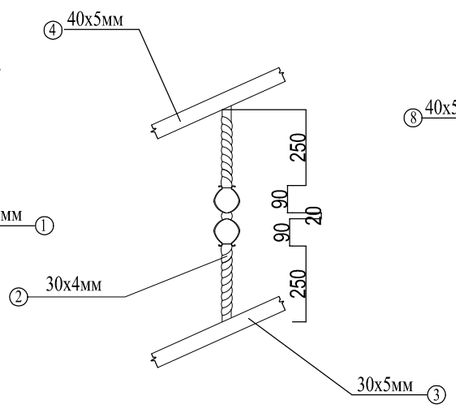

Хэсэглэл-5

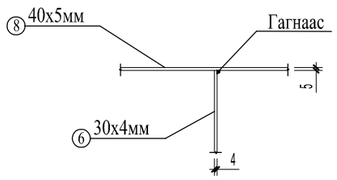

Хэсэглэл-3

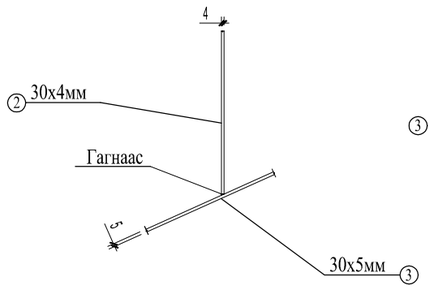

Хэсэглэл-4

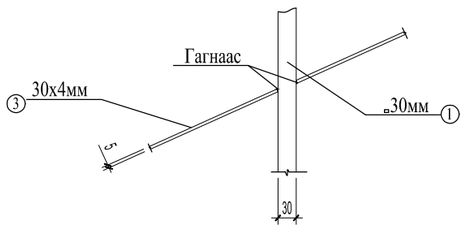

Хэсэглэл-6

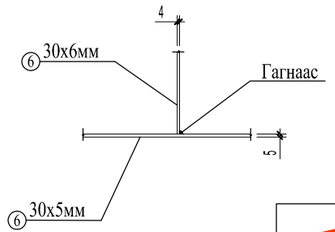

Нэг эдэлхүүнд орох материалын тодорхойлолт

Поз	тэмдэг лэгээ	Огтлол	Урт /мм/	Тоо,шир		Нэгж жин /кг/	Бүгд жин /кг/	тайлбар
				нэгж	бүгд			
1	Хашлага-1	-30мм	975	4	-	6.9	27.6	48,6х18ш=874,8кг
2		30х4мм	700	15	-	0.66	9.9	
3		30х5мм	965	3	-	1.14	3.4	
4		40х5мм	4909	1	-	7.71	7.7	
5	Хашлага-2	-30мм	975	2	-	6.9	13.8	23,9х1ш=23,9кг
6		30х4мм	785	7	-	0.74	5.16	
7		30х5мм	865	1	-	1.0	1.0	
8		40х5мм	2308	1	-	3.6	3.6	
9		30х5мм	260	1	-	0.3	0.3	
9		хашлагын бариул	4910	1	6			60м

ТАЙЛБАР

Энэ хуудсыг БА- 2,3,4,5 болон ББ-ын холбогдох хуудастайй хамтатган үзнэ.

TUGSTUSUL "төгс төсөл" ХХК	Төв аймаг, Мөнгөн морьт сум, булаг 3-р баг Наадмын талбай				ББ	
	Захирал	Э.Довчин		Шатны хашага-1;2,хэсэглэл.1-8	Масштаб М1:100	
	Архитектор	Я.Далайхишиг			үе шат	хуудас	бүх хуудас
	Гүйцэтгэсэн	Я.Далайхишиг		ЕГ шифр:А-04/11	А3	12	15
	Шалгасан	Э.Довчин		ТГ шифр:	2023 он		