Нүүрс тээврийн конвейерийн системийн байршлын зураг

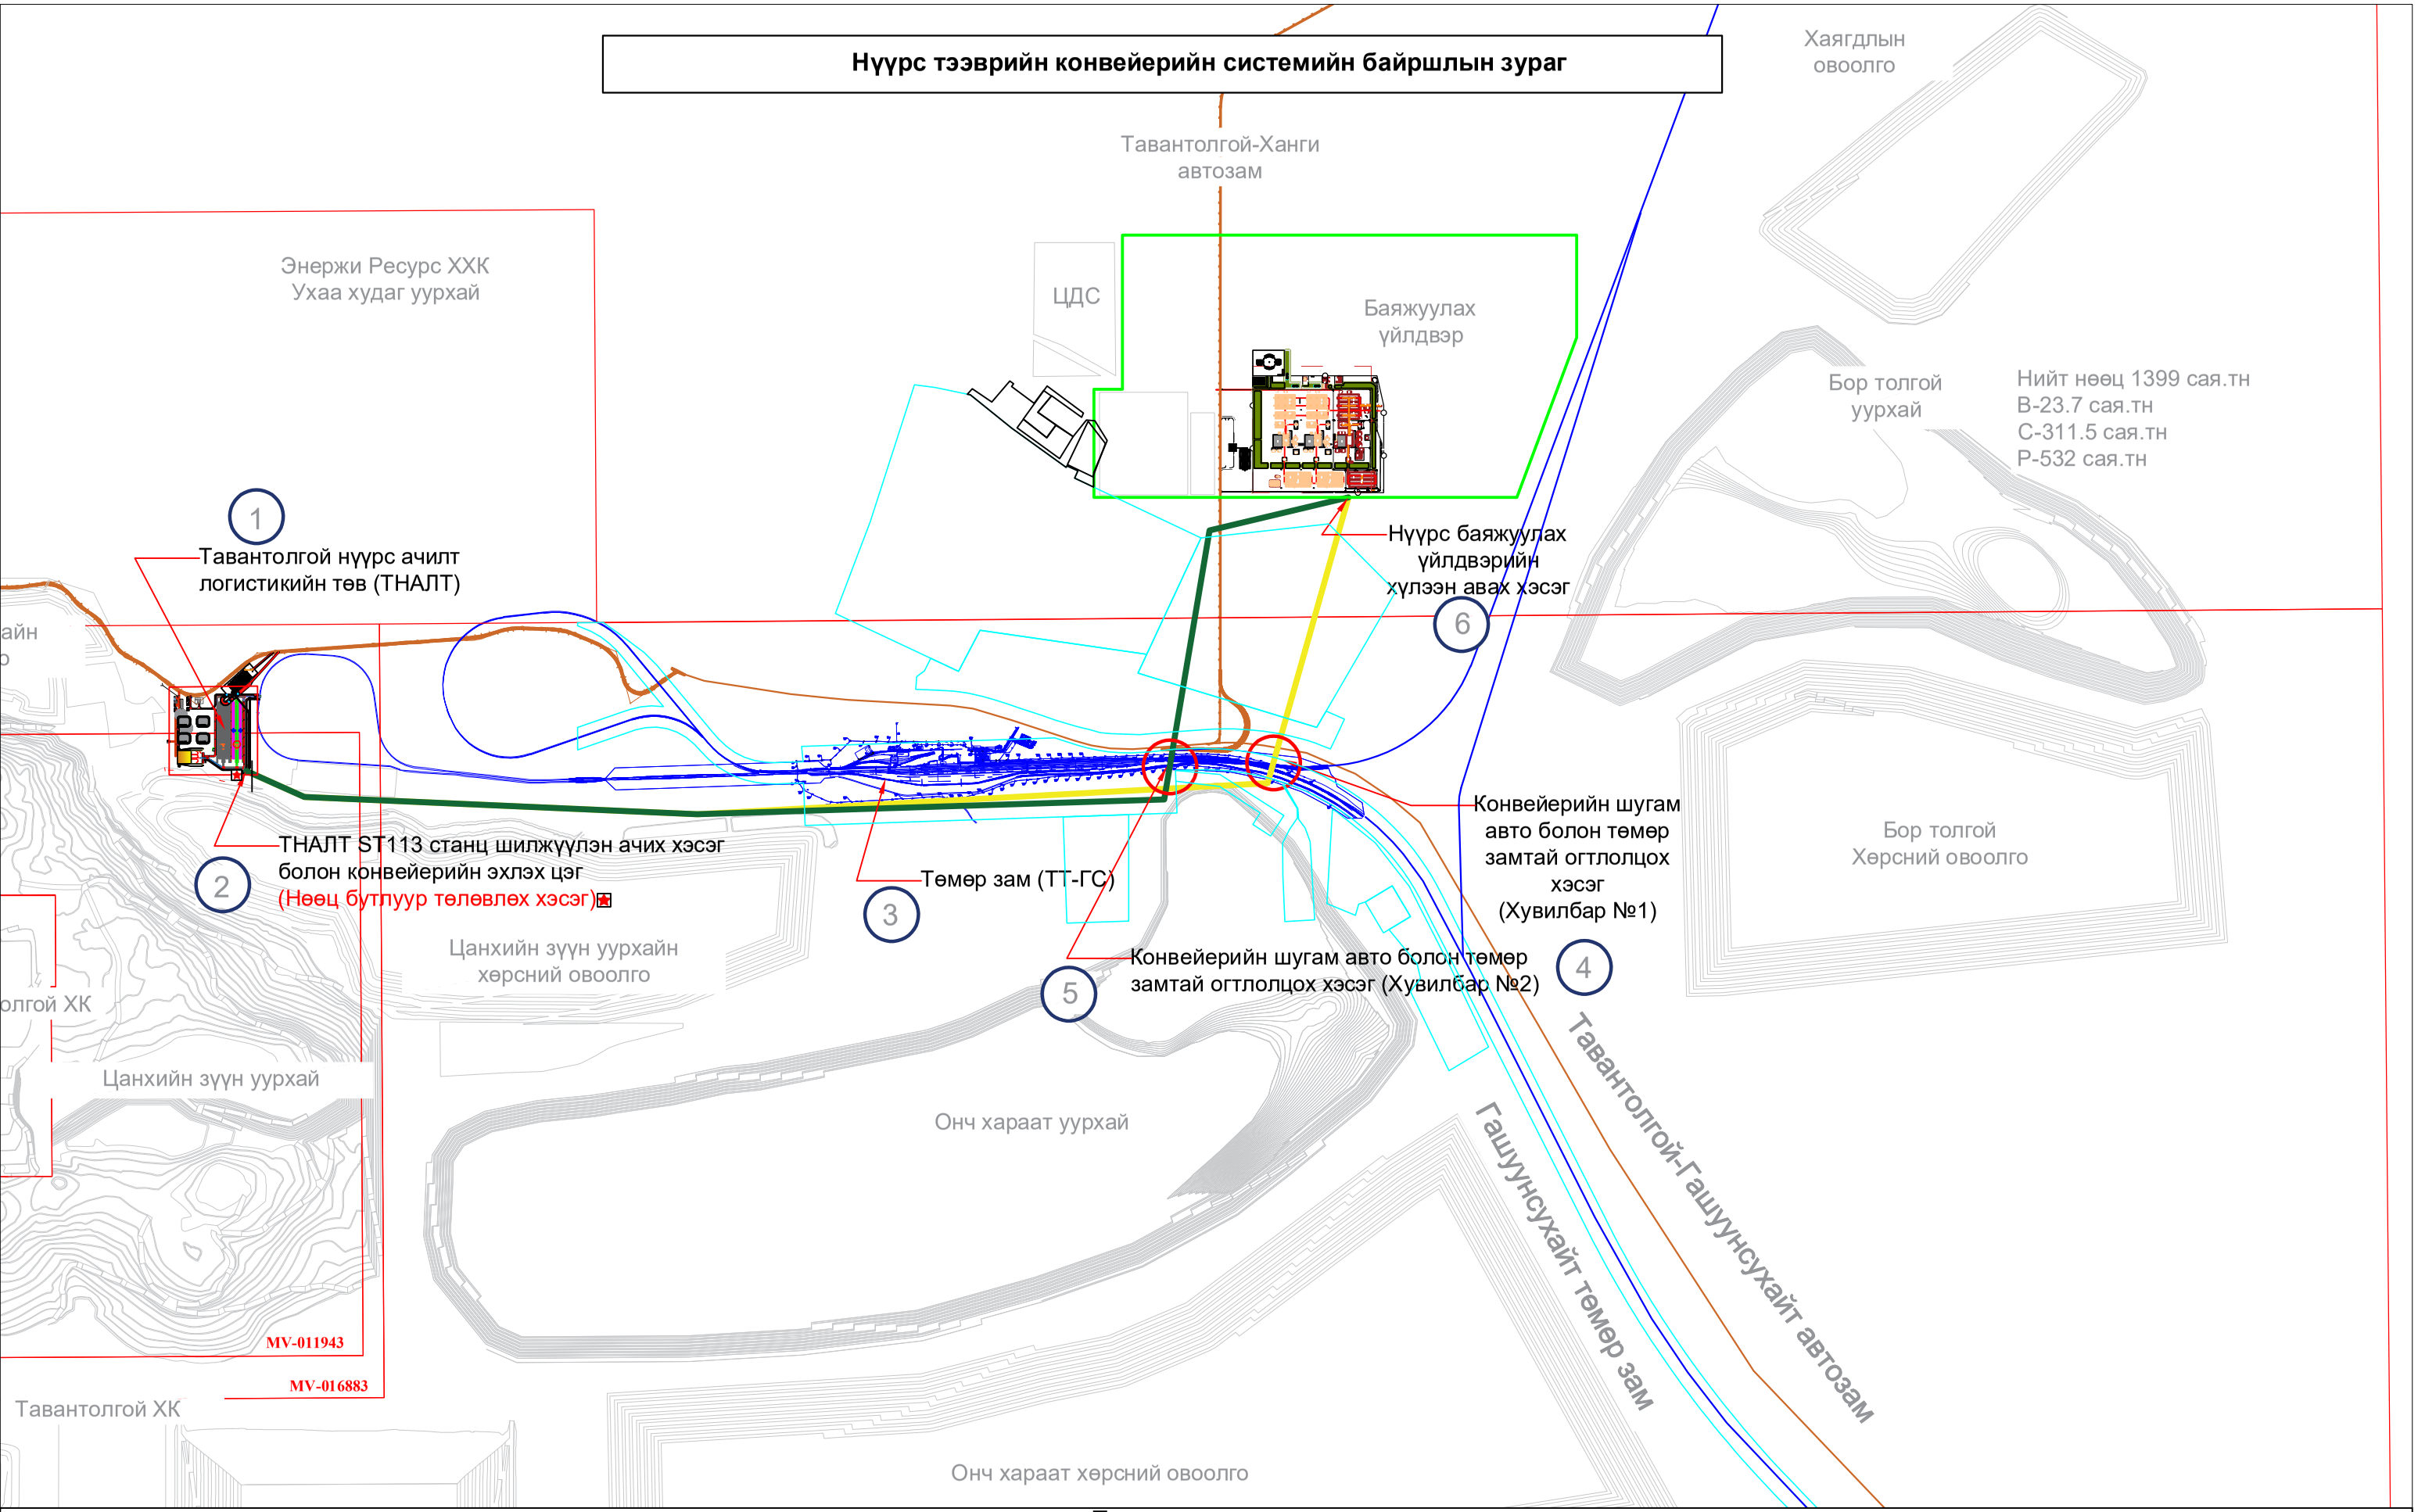

Таних тэмдэг

- Тусгай зөвшөөрлийн хүрээ
- Тусгай зөвшөөрлийн дугаар (MV-016881, MV-016882)
- Уурхай болон овоолгын эцсийн хүрээ
- Нөөц бүтлуур төлөвлөх хэсэг
- Бусад ААН-д эзэмшиж буй газрын хүрээ
- Төмөр зам
- Авто зам
- Үйлдвэр, технологийн парк
- 1-6 Зураг төслийн голлох хэсгүүд
- Конвейерийн трасс хувилбар №2
- Конвейерийн трасс хувилбар №1