1-Р ДАВХРЫН БАЙГУУЛАЛТ

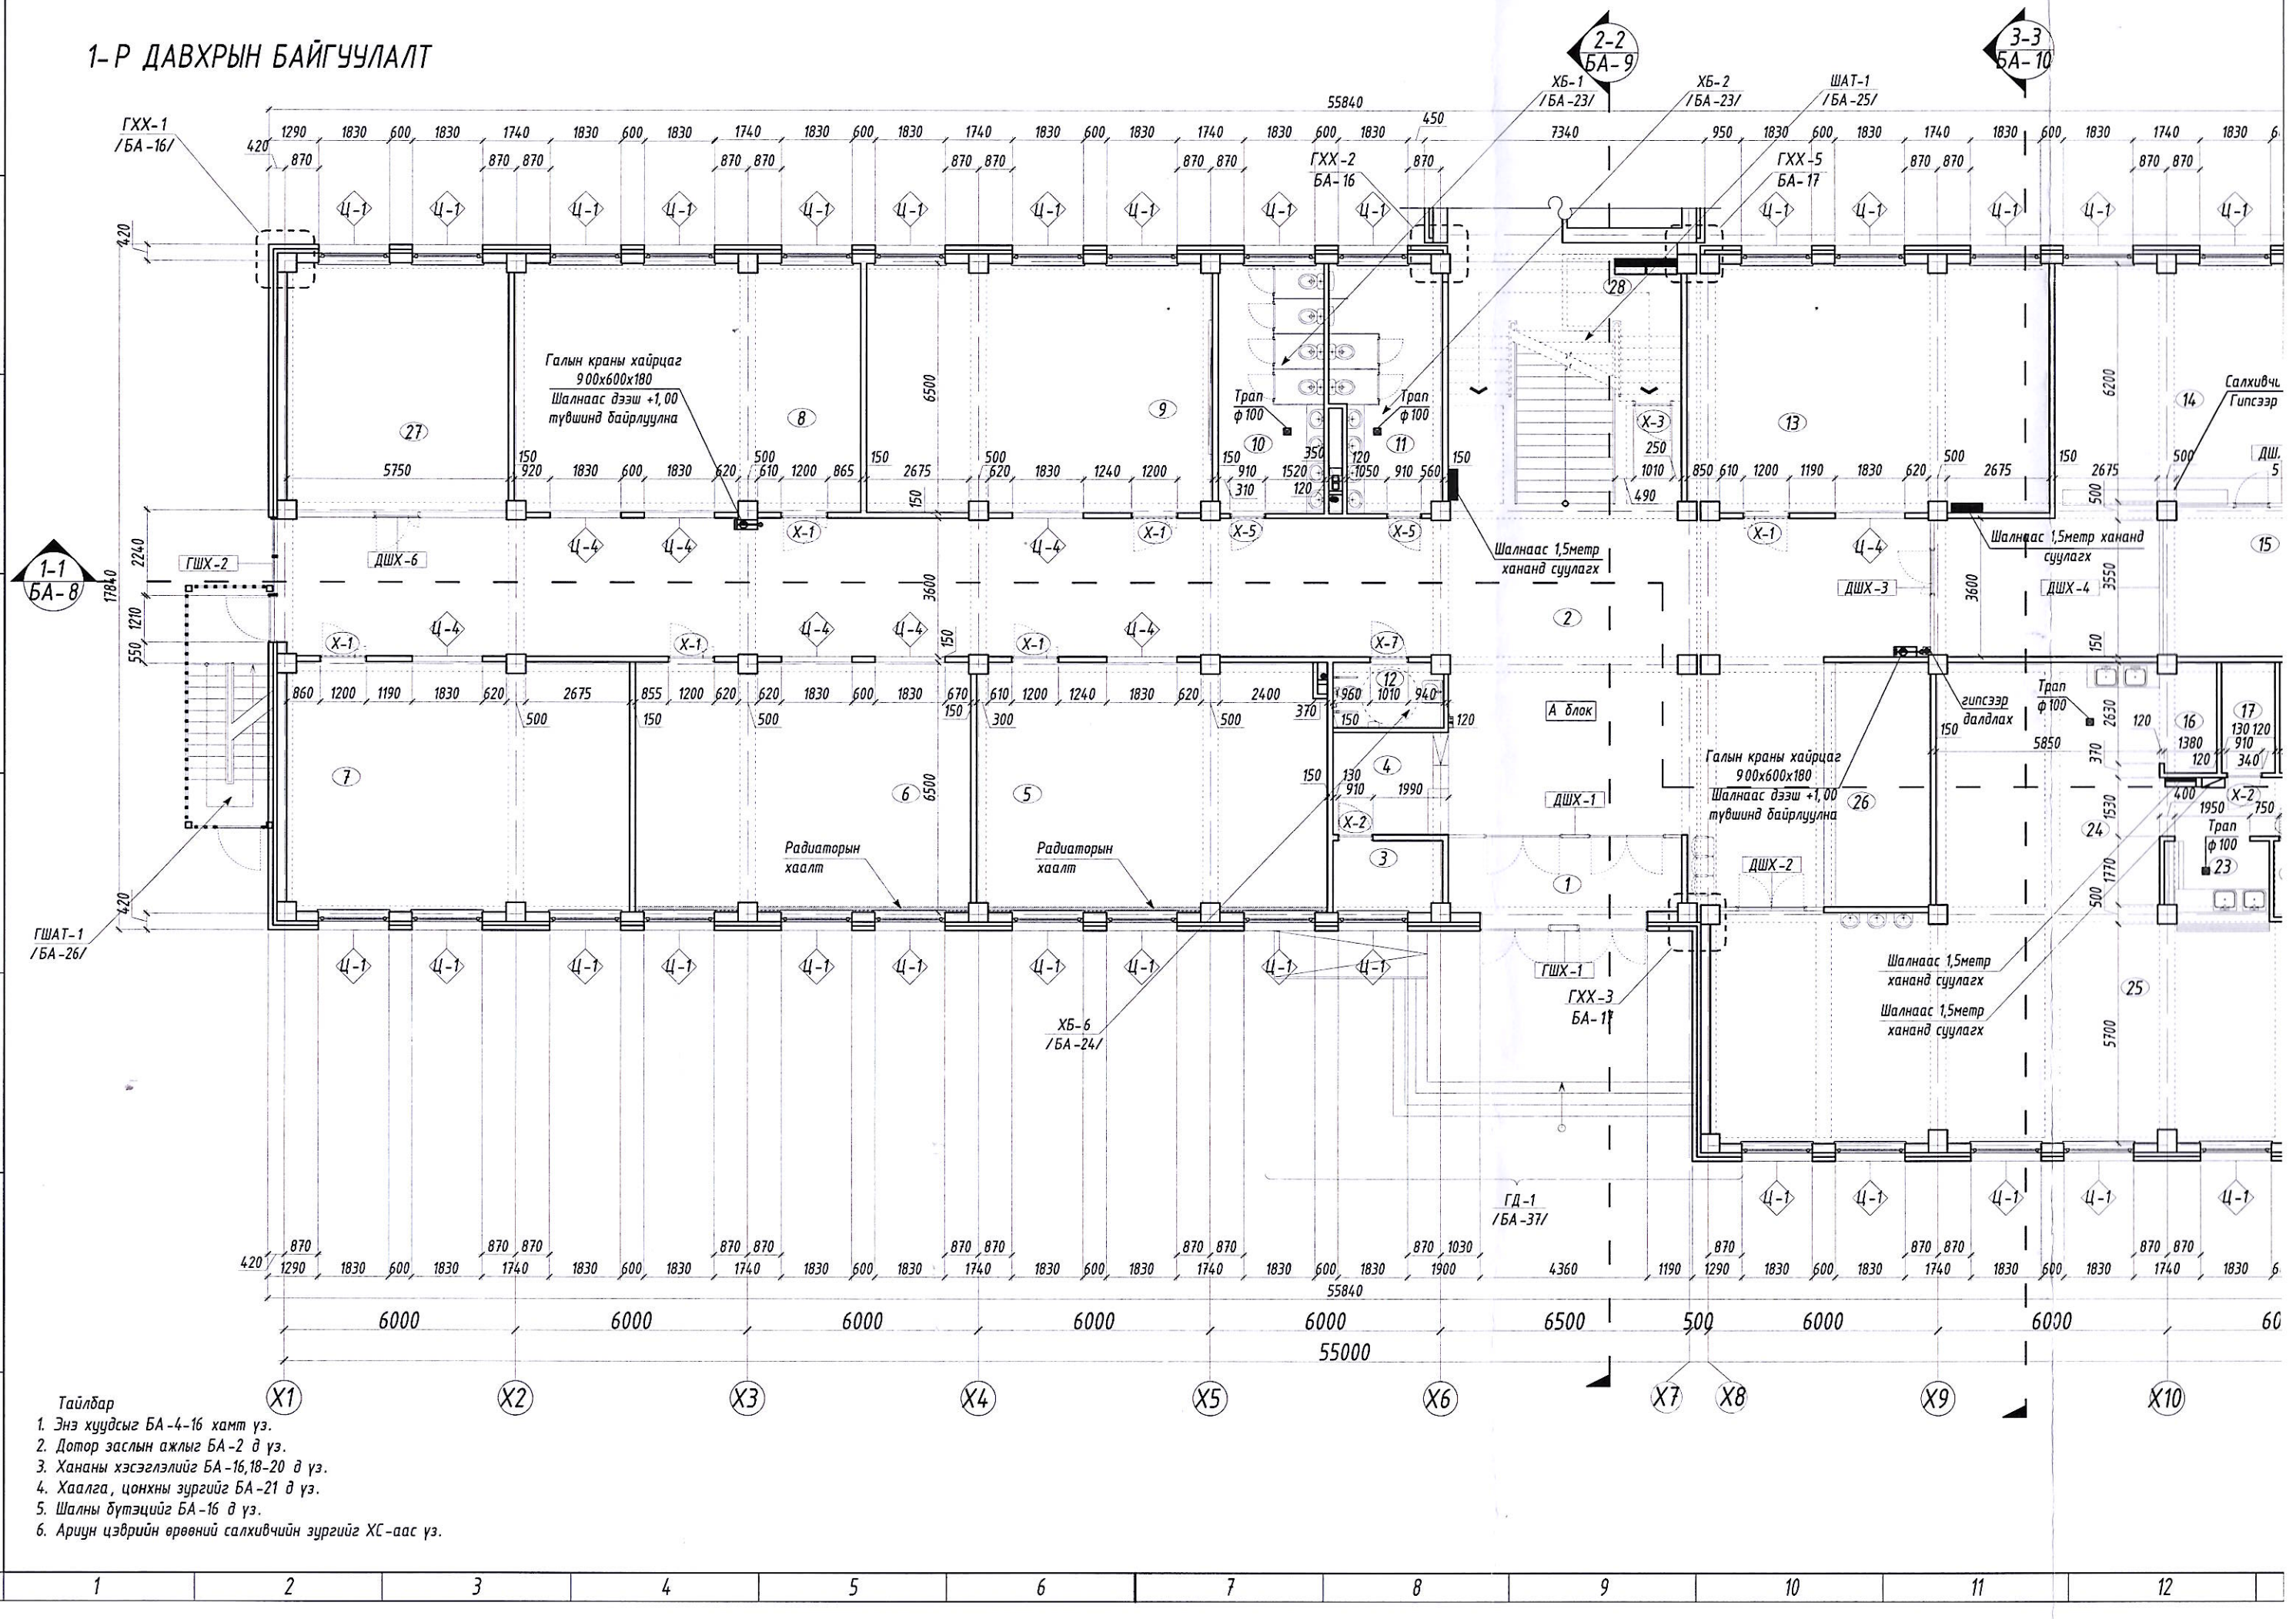

Тайлбар

1. Энэ хуудсыг БА-4-16 хамт үз.
2. Дотор заслын ажлыг БА-2 д үз.
3. Хананы хэсэглэлийг БА-16,18-20 д үз.
4. Хаалга, цонхны зургийг БА-21 д үз.
5. Шалны бүтэцийг БА-16 д үз.
6. Ариун цэврийн өрөөний салхивчийн зургийг ХС-аас үз.