# 1-Р ДАВХРЫН ХАЛУУН, ХҮЙТЭН УСНЫ ШУГАМЫН БАЙГУУЛАЛТ.

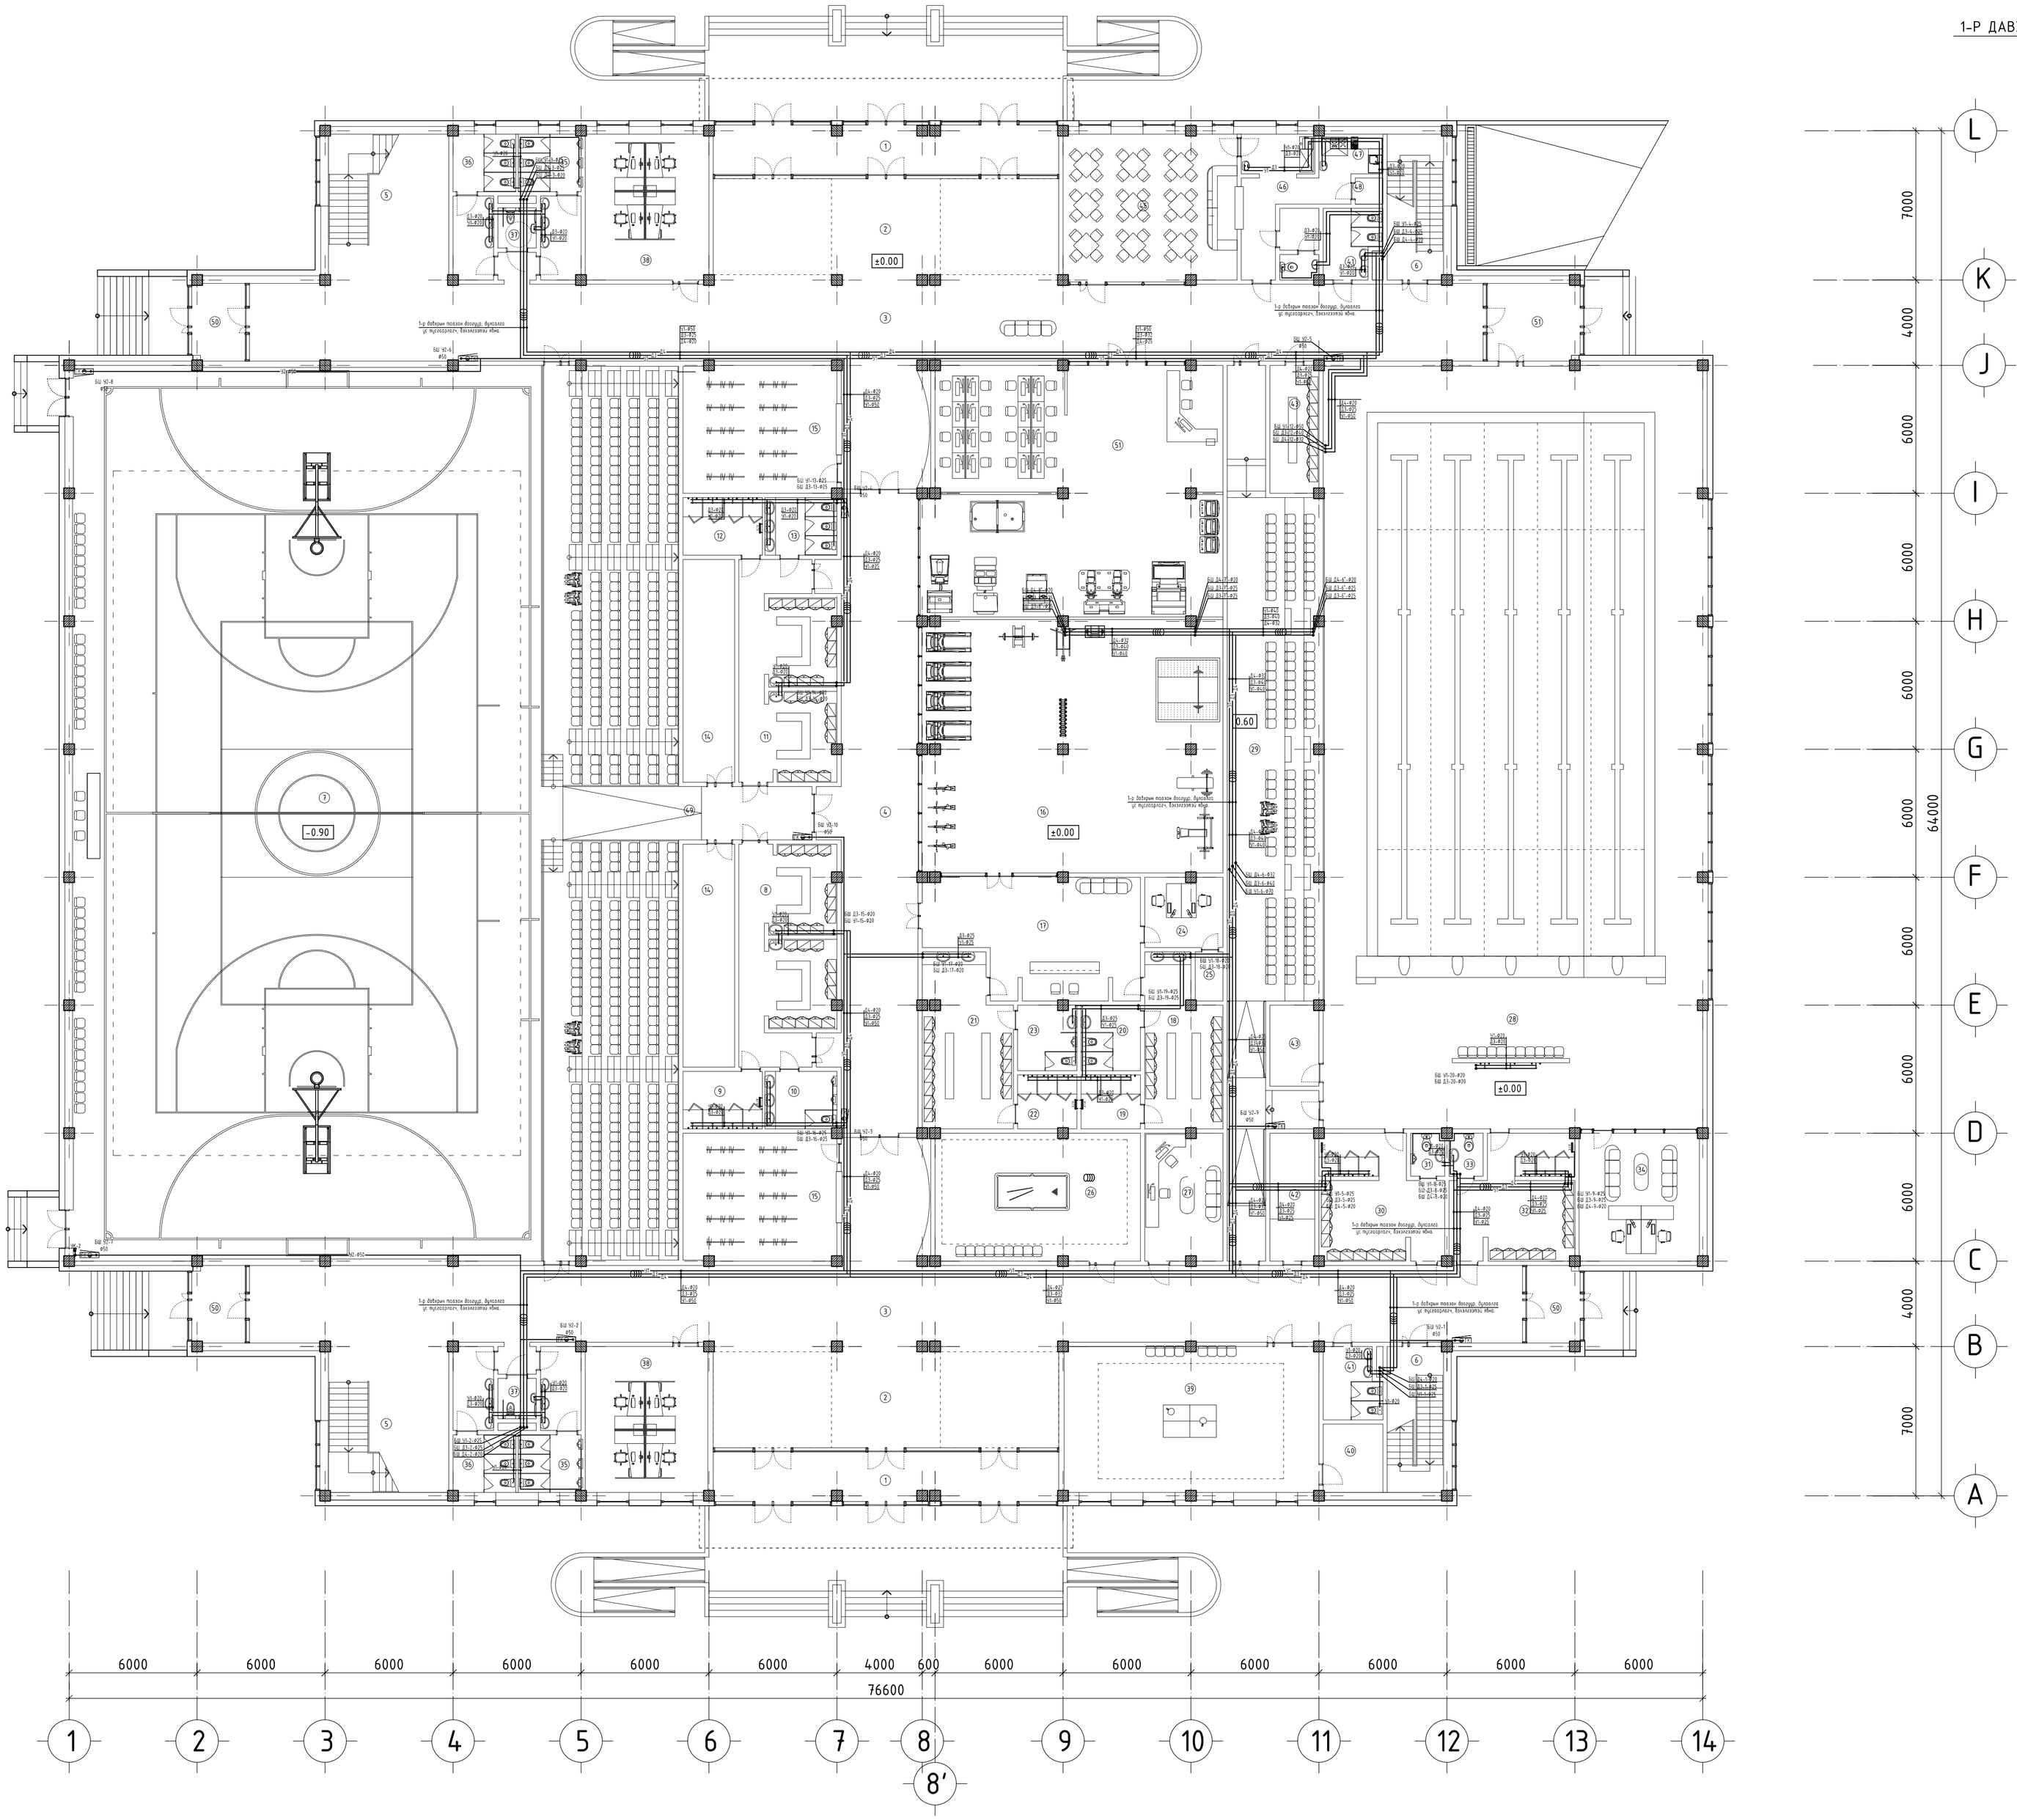


| Өрөөний тодорхойлолт | | | |
|---|---|---|---|
| Өрөөний дугаар | Өрөөний нэр | Талбай | Шал |
| Давхрын талбай /тэнхлэгээр/ | | 4470.4 | |
| Нийт цэвэр талбай | | 4033.0 | |
| 1 | Гонх 36.4х2 | 72.8 | чулуу |
| 2 | Үүдний хэсэг 80.1х2 | 160.2 | чулуу |
| 3 | Коридор 216.4х2 | 432.8 | чулуу |
| 4 | Коридор | 158.5 | чулуу |
| 5 | Шатны хонгил 39.9х2 | 79.8 | чулуу |
| 6 | Шатны хонгил 18.2х2 | 36.4 | чулуу |
| 7 | Спорт заал | 974.0 | мод /спорт/ |
| 8 | Хувцас солих өрөө /эр/ | 46.2 | мод |
| 9 | Хувцас солих өрөө /шүршүүр/ | 10.2 | керамик |
| 10 | Хувцас солих өрөө /а/ц/ө/ | 9.3 | керамик |
| 11 | Хувцас солих өрөө /эм/ | 46.2 | мод |
| 12 | Хувцас солих өрөө /шүршүүр/ | 10.2 | керамик |
| 13 | Хувцас солих өрөө /а/ц/ө/ | 9.3 | керамик |
| 14 | Агуулах 27.3х2 | 54.6 | бетон |
| 15 | Өлгүүр 44.9х2 | 89.8 | чулуу |
| 16 | Фитнесс | 168.7 | хулбаас |
| 17 | Хүлээлгийн хэсэг | 52.1 | хулбаас |
| 18 | Хувцас солих өрөө /эр/ | 27.9 | мод |
| 19 | Хувцас солих өрөө /шүршүүр/ | 7.1 | керамик |
| 20 | Хувцас солих өрөө /а/ц/ө/ | 9.1 | керамик |
| 21 | Хувцас солих өрөө /эм/ | 33.1 | мод |
| 22 | Хувцас солих өрөө /шүршүүр/ | 7.1 | керамик |
| 23 | Хувцас солих өрөө /а/ц/ө/ | 8.9 | керамик |
| 24 | Багш/дасгалжуулагч | 13.0 | мод |
| 25 | Агуулах | 3.1 | мод |
| 26 | Биллиард | 62.5 | хивсэнцэр |
| 27 | Харуул/камержуулалт | 23.2 | мод |
| 28 | Бассейн | 628.2 | керамик |
| 29 | Үзэгчдийн хэсэг | 143.5 | чулуу |
| 30 | Хувцас солих өрөө /эр/ | 31.6 | мод |
| 31 | Хувцас солих өрөө /а/ц/ө/ | 3.3 | керамик |
| 32 | Хувцас солих өрөө /эм/ | 31.6 | мод |
| 33 | Хувцас солих өрөө /а/ц/ө/ | 3.3 | керамик |
| 34 | Багш/дасгалжуулагч | 34.2 | мод |
| 35 | А/ц/өрөө /эр/ 16.2х2 | 32.4 | керамик |
| 36 | А/ц/өрөө /эм/ 16.2х2 | 32.4 | керамик |
| 37 | А/ц/өрөө /ХБИ/ | 3.9 | керамик |
| 38 | Зохион байгуулагч | 40.5 | мод |
| 39 | Теннис | 82.8 | хулбаас |
| 40 | Агуулах | 9.4 | хулбаас |
| 41 | А/ц/өрөө 9.3х2 /ажилчид/ | 18.6 | керамик |
| 42 | Агуулах | 14.1 | бетон |
| 43 | Агуулах | 9.6 | бетон |
| 44 | Ажилчдын хувцас солих өрөө | 14.1 | мод |
| 45 | Кофе шоп | 62.3 | чулуу |
| 46 | Бэлтгэх хэсэг | 21.9 | керамик |
| 47 | Хувцас солих өрөө | 5.3 | мод |
| 48 | А/ц/өрөө | 2.2 | керамик |
| 49 | Коридор | 28.4 | мод |
| 50 | Гонх 8.9х4 | 35.6 | чулуу |
| 51 | Видео тоглоомын өрөө | 167.2 | хулбаас |
| 52 | Захиргаа | 40.4 | мод |

Тулхүүр байгуулалт

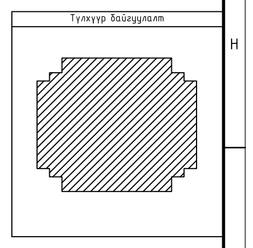

| ЗӨВШӨӨРӨЛЦСӨН | | |
|---|---|---|
| Гарын үсэг | | Нэр |
| БА | | Б.Батнасан |
| ББ | | Б.Ганчимэг |
| ХАС | | Д.Цэндмаа |
| ХТ, ДГ | | Ц.Менхбаяр |
| ХД | | Г.Отгонжаргал |
| А | | З.Баасандулам |
| Д/Ө | Огноо | Засвар өөрчлөлт |

PROJECT
АРХИТЕКТ ПРОЕКТИЙН БАЙГУУЛЛАГА
ЦАРАЙТЫН ИХ БУРХАН ЗАРАГ ТОСЛОХ КОМПАНИ
"ЗЭДПРОЖЕКТ" ХХК

"ЗАЛУУЧУУД СУРГАЛТ СПОРТ ХӨГЖЛИЙН ТӨВ"
Байршил: Хэнтий аймаг, Бор өндөр сум, 1-р баг

| 1-р давхрын халуун, хүйтэн усны шугамын байгуулалт. | | | | Ге шат: | АЖЛЫН ЗУРАГ |
|---|---|---|---|---|---|
| Инженер | | З.Очирбаань | Масштаб: М1:150 | Эдгийн дугаар: ЦБУ-07 | Бүх хуудас: 18 |
| Гүйцэлдэгсэн | | Д.Лхаасүрэн | | | |
| Шалгасан | | О.Бөмбөдэлгэр | ГГ Шифр: 311-22-35-132 | ТГ Шифр: | Огноо: 2023 он |

A1

# 2-Р ДАВХРЫН ХАЛУУН, ХҮЙТЭН УСНЫ ШУГАМЫН БАЙГУУЛАЛТ.

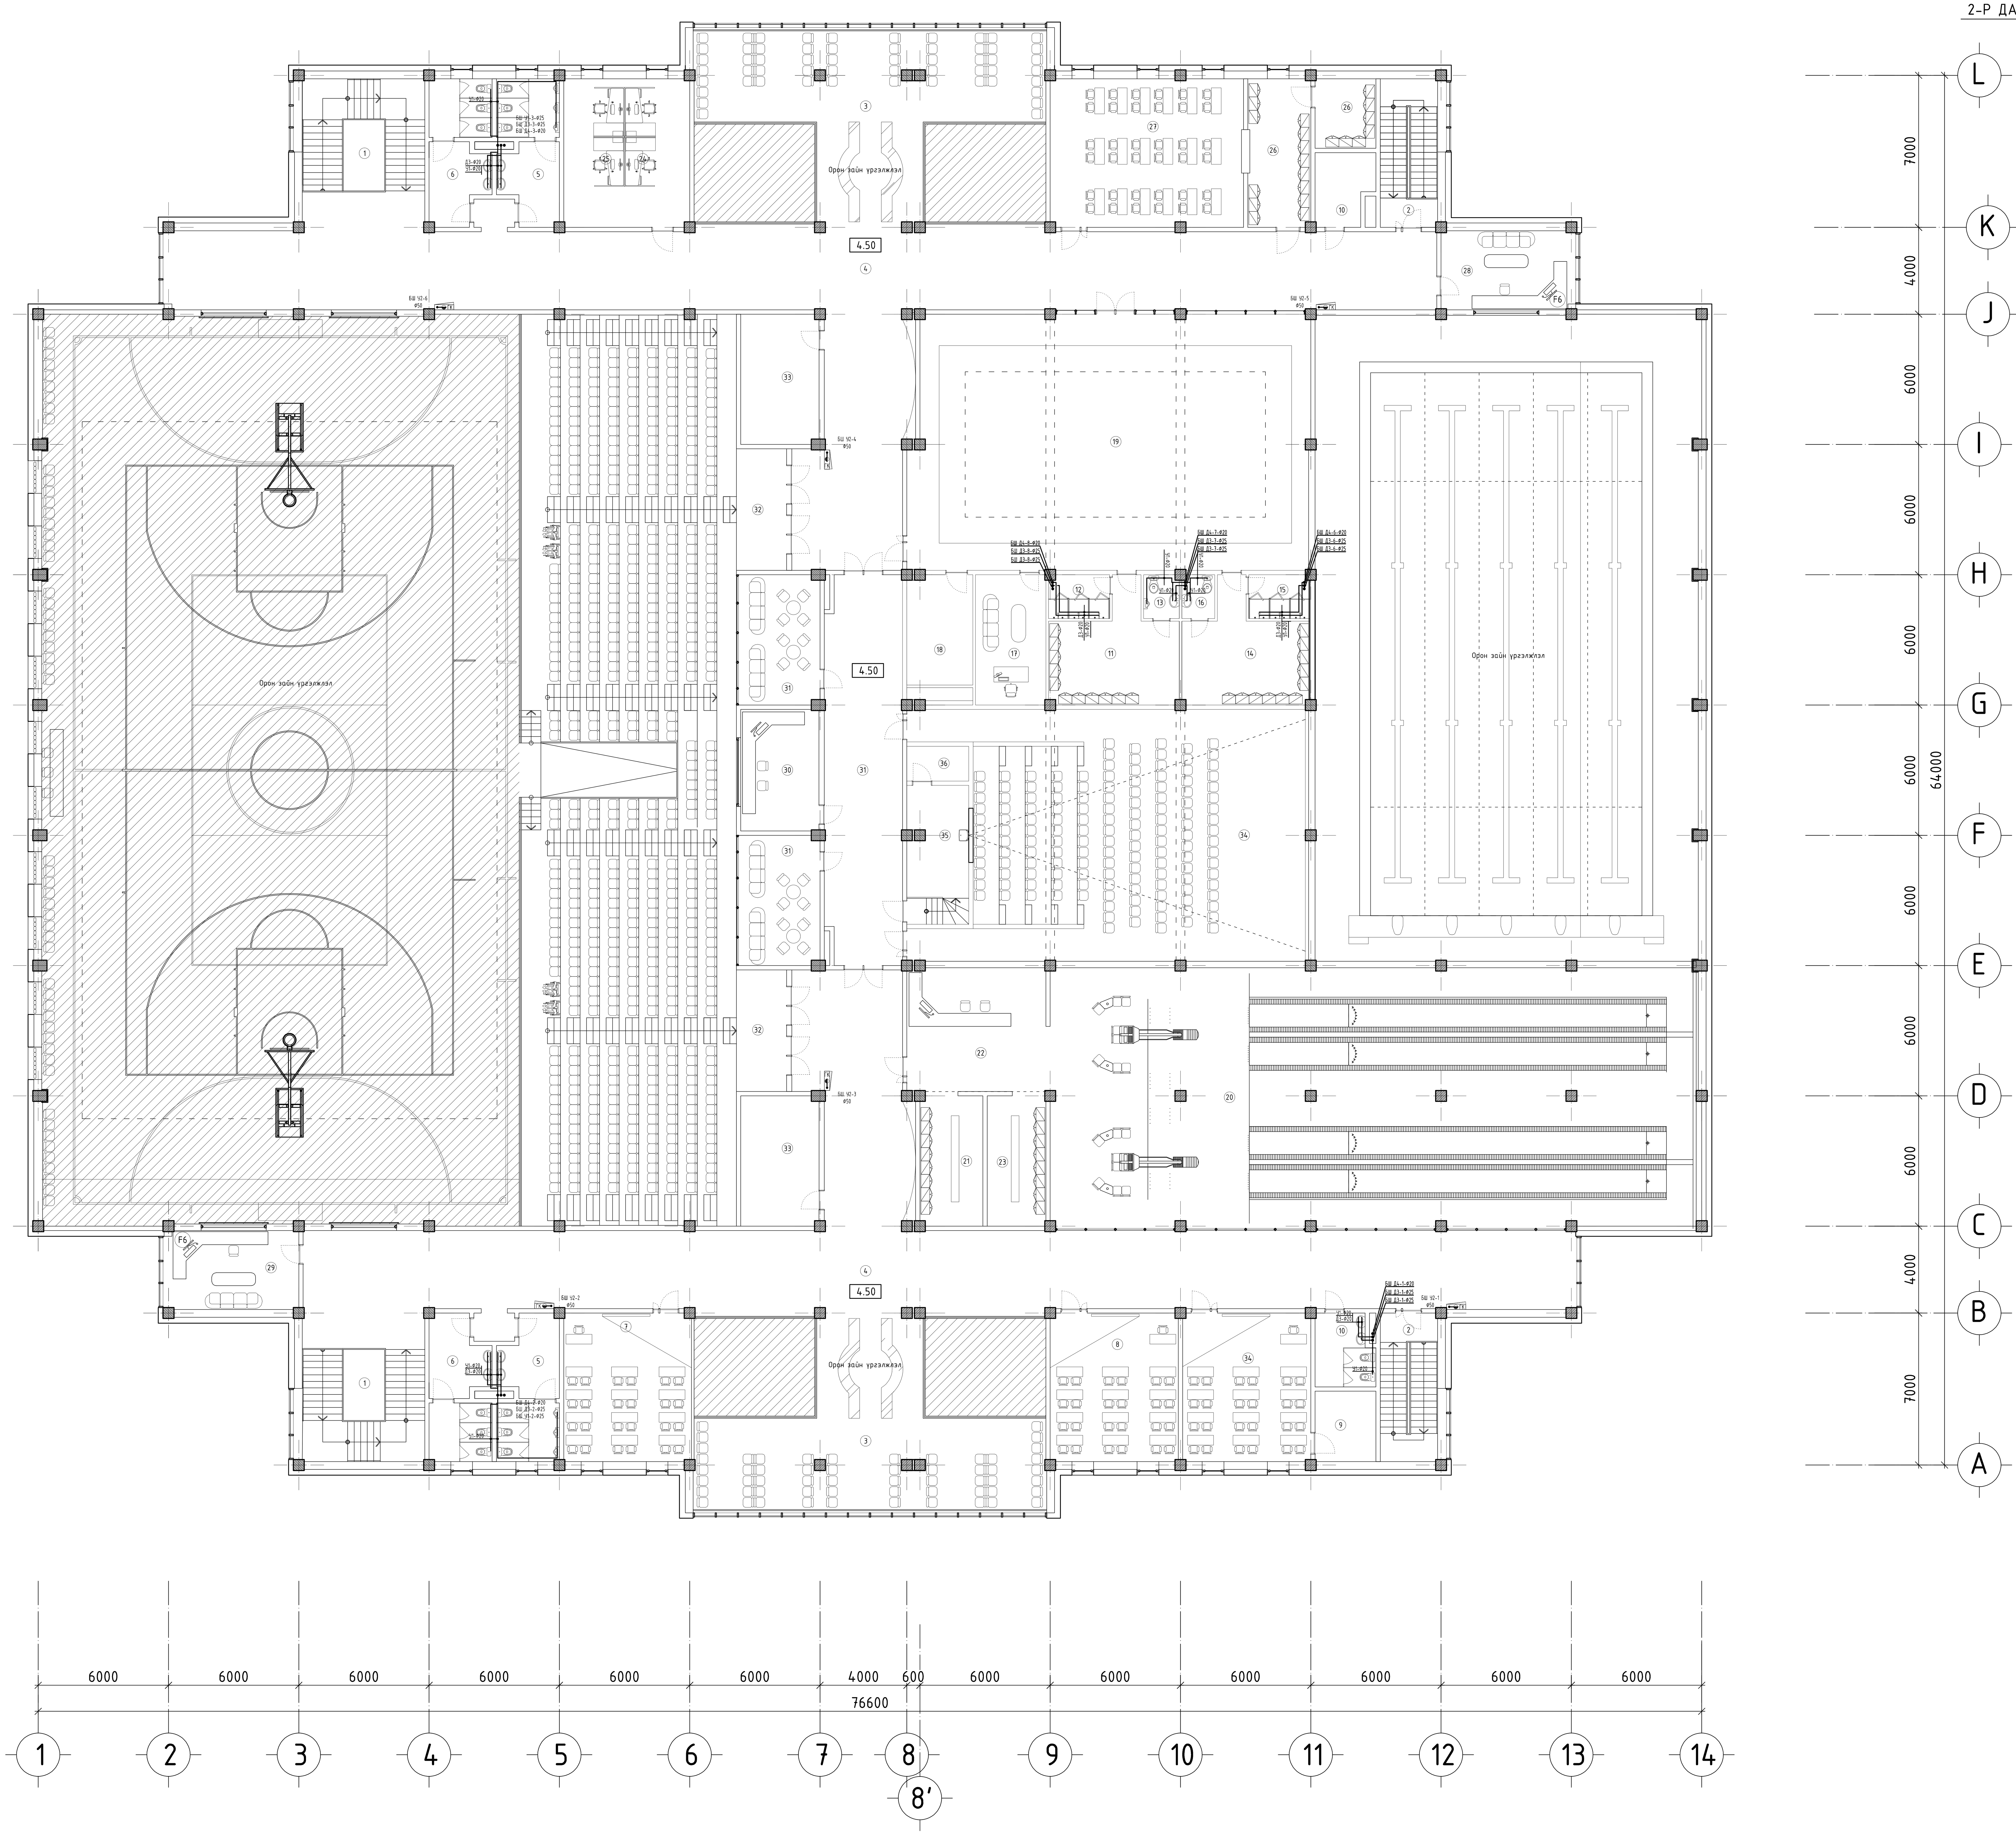

## Өрөөний тодорхойлолт

| Өрөөний дугаар | Өрөөний нэр | Талбай | Шал |
|---|---|---|---|
| Давхрын талбай /тэнхлэгээр/ | | 2774.6 | |
| Нийт цэвэр талбай | | 2482.8 | |
| 1 | Шатны хонгил 39.9x2 | 79.8 | чулуу |
| 2 | Шатны хонгил 18.2x2 | 36.4 | чулуу |
| 3 | Амралтын хэсэг 104.2x2 | 208.4 | чулуу |
| 4 | Коридор 216.4x2 | 432.8 | чулуу |
| 5 | А/ц/өрөө /эр/ 18.4x2 | 36.8 | керамик |
| 6 | А/ц/өрөө /эм/ 18.4x2 | 36.8 | керамик |
| 7 | Хурлын өрөө 40.5x2 | 40.5 | хивсэнцэр |
| 8 | Сургалтын өрөө | 42.4 | хивсэнцэр |
| 9 | Цайны булан | 9.4 | мод |
| 10 | А/ц/өрөө 9.3x2 /ажилчид/ | 18.6 | керамик |
| 11 | Хувцас солих өрөө /эр/ | 26.3 | мод |
| 12 | Хувцас солих өрөө /шүршүүр/ | 5.8 | керамик |
| 13 | Хувцас солих өрөө /а/ц/ө/ | 3.3 | керамик |
| 14 | Хувцас солих өрөө /эм/ | 26.3 | мод |
| 15 | Хувцас солих өрөө /шүршүүр/ | 5.8 | керамик |
| 16 | Хувцас солих өрөө /а/ц/ө/ | 3.3 | керамик |
| 17 | Багш/дасгалжуулагч 19.9 | 39.8 | мод |
| 18 | Агуулах 15.7 | 31.4 | бетон |
| 19 | Бүжгийн танхим | 213.3 | мод /спорт/ |
| 20 | Боулинг | 229.2 | мод /спорт/ |
| 21 | Гутал солих өрөө | 24.2 | хивсэнцэр |
| 22 | Үүдний хэсэг | 22.4 | хивсэнцэр |
| 23 | Гутал солих өрөө | 16.4 | мод |
| 24 | Эмчийн өрөө | 20.7 | хулдаас |
| 25 | Барианы өрөө | 19.8 | хулдаас |
| 26 | Номын сан | 61.1 | хивсэнцэр |
| 27 | Номын фонт | 31.6 | мод |
| 28 | Гэрлийн тохиргоо /бассейн/ | 22.6 | мод |
| 29 | Гэрлийн тохиргоо /спорт заал/ | 22.6 | мод |
| 30 | Тайлбарлагчийн өрөө | 17.0 | хивсэнцэр |
| 31 | VIP өрөө x 2 | 19.8 | чулуу |
| 32 | Үзэгчдийн хэсэг /600суудал/ | 22.6 | чулуу |
| 33 | Агуулах | 21x2 | чулуу |
| 34 | Мини кинотеатр | 205.0 | хивсэнцэр |
| 35 | Кино тохиргооны өрөө | 14.4 | хивсэнцэр |
| 36 | Агуулах | 8.2 | чулуу |

Түлхүүр байршуулалт

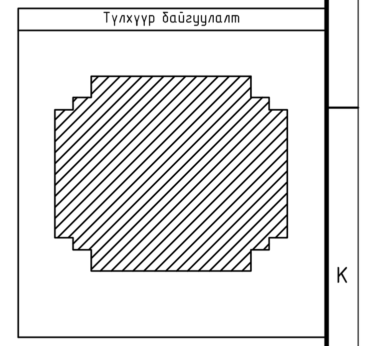

ЗӨВШӨӨРӨЛЦСӨН

| | Гарын үсэг | Нэр |
|---|---|---|
| БА | | Б.Батнасан |
| ББ | | Б.Ганчимэг |
| ХАС | | Д.Цэндмаа |
| ХТ, ДГ | | Ц.Мөнхбаяр |
| ХД | | Г.Отгонжаргал |
| А | | Э.Баасандулам |

| Д/д | Огноо | Засвар өөрчлөлт |
|---|---|---|


PROJECT LLC
ARCHITECTURE ENGINEERING & CONSULTING
БАРИЛГЫН ИЖ БҮРЭН ЗУРАГ ТӨСЛИЙН КОМПАНИ
"ЗЭДПРОЖЕКТ" ХХК

"ЗАЛУУЧУУД СУРГАЛТ СПОРТ ХӨГЖЛИЙН ТӨВ"
Байршил: Хэнтий аймаг, Бор өндөр сум, 1-р баг

2-р давхрын халуун, хүйтэн усны шугамын байгуулалт.

| | | | | | |
|---|---|---|---|---|---|
| Инженер | | Э.Очирваань | Масштаб: М1:150 | Зургийн дугаар: ЦБУ-08 | Бүх хуудас: 18 |
| Гүйцэтгэсэн | | Д.Лхаасүрэн | ЕГ Шифр: ЗП-22-35-132 | ТГ Шифр: | Огноо: 2023 он |
| Шалгасан | | О.Бямбадэлгэр | | Үе шат: АЖЛЫН ЗУРАГ | |

# 1-Р ДАВХРЫН УСАН БАССЕЙНЫ ЭРГЭЛТИЙН УСНЫ ШУГАМЫН БАЙГУУЛАЛТ

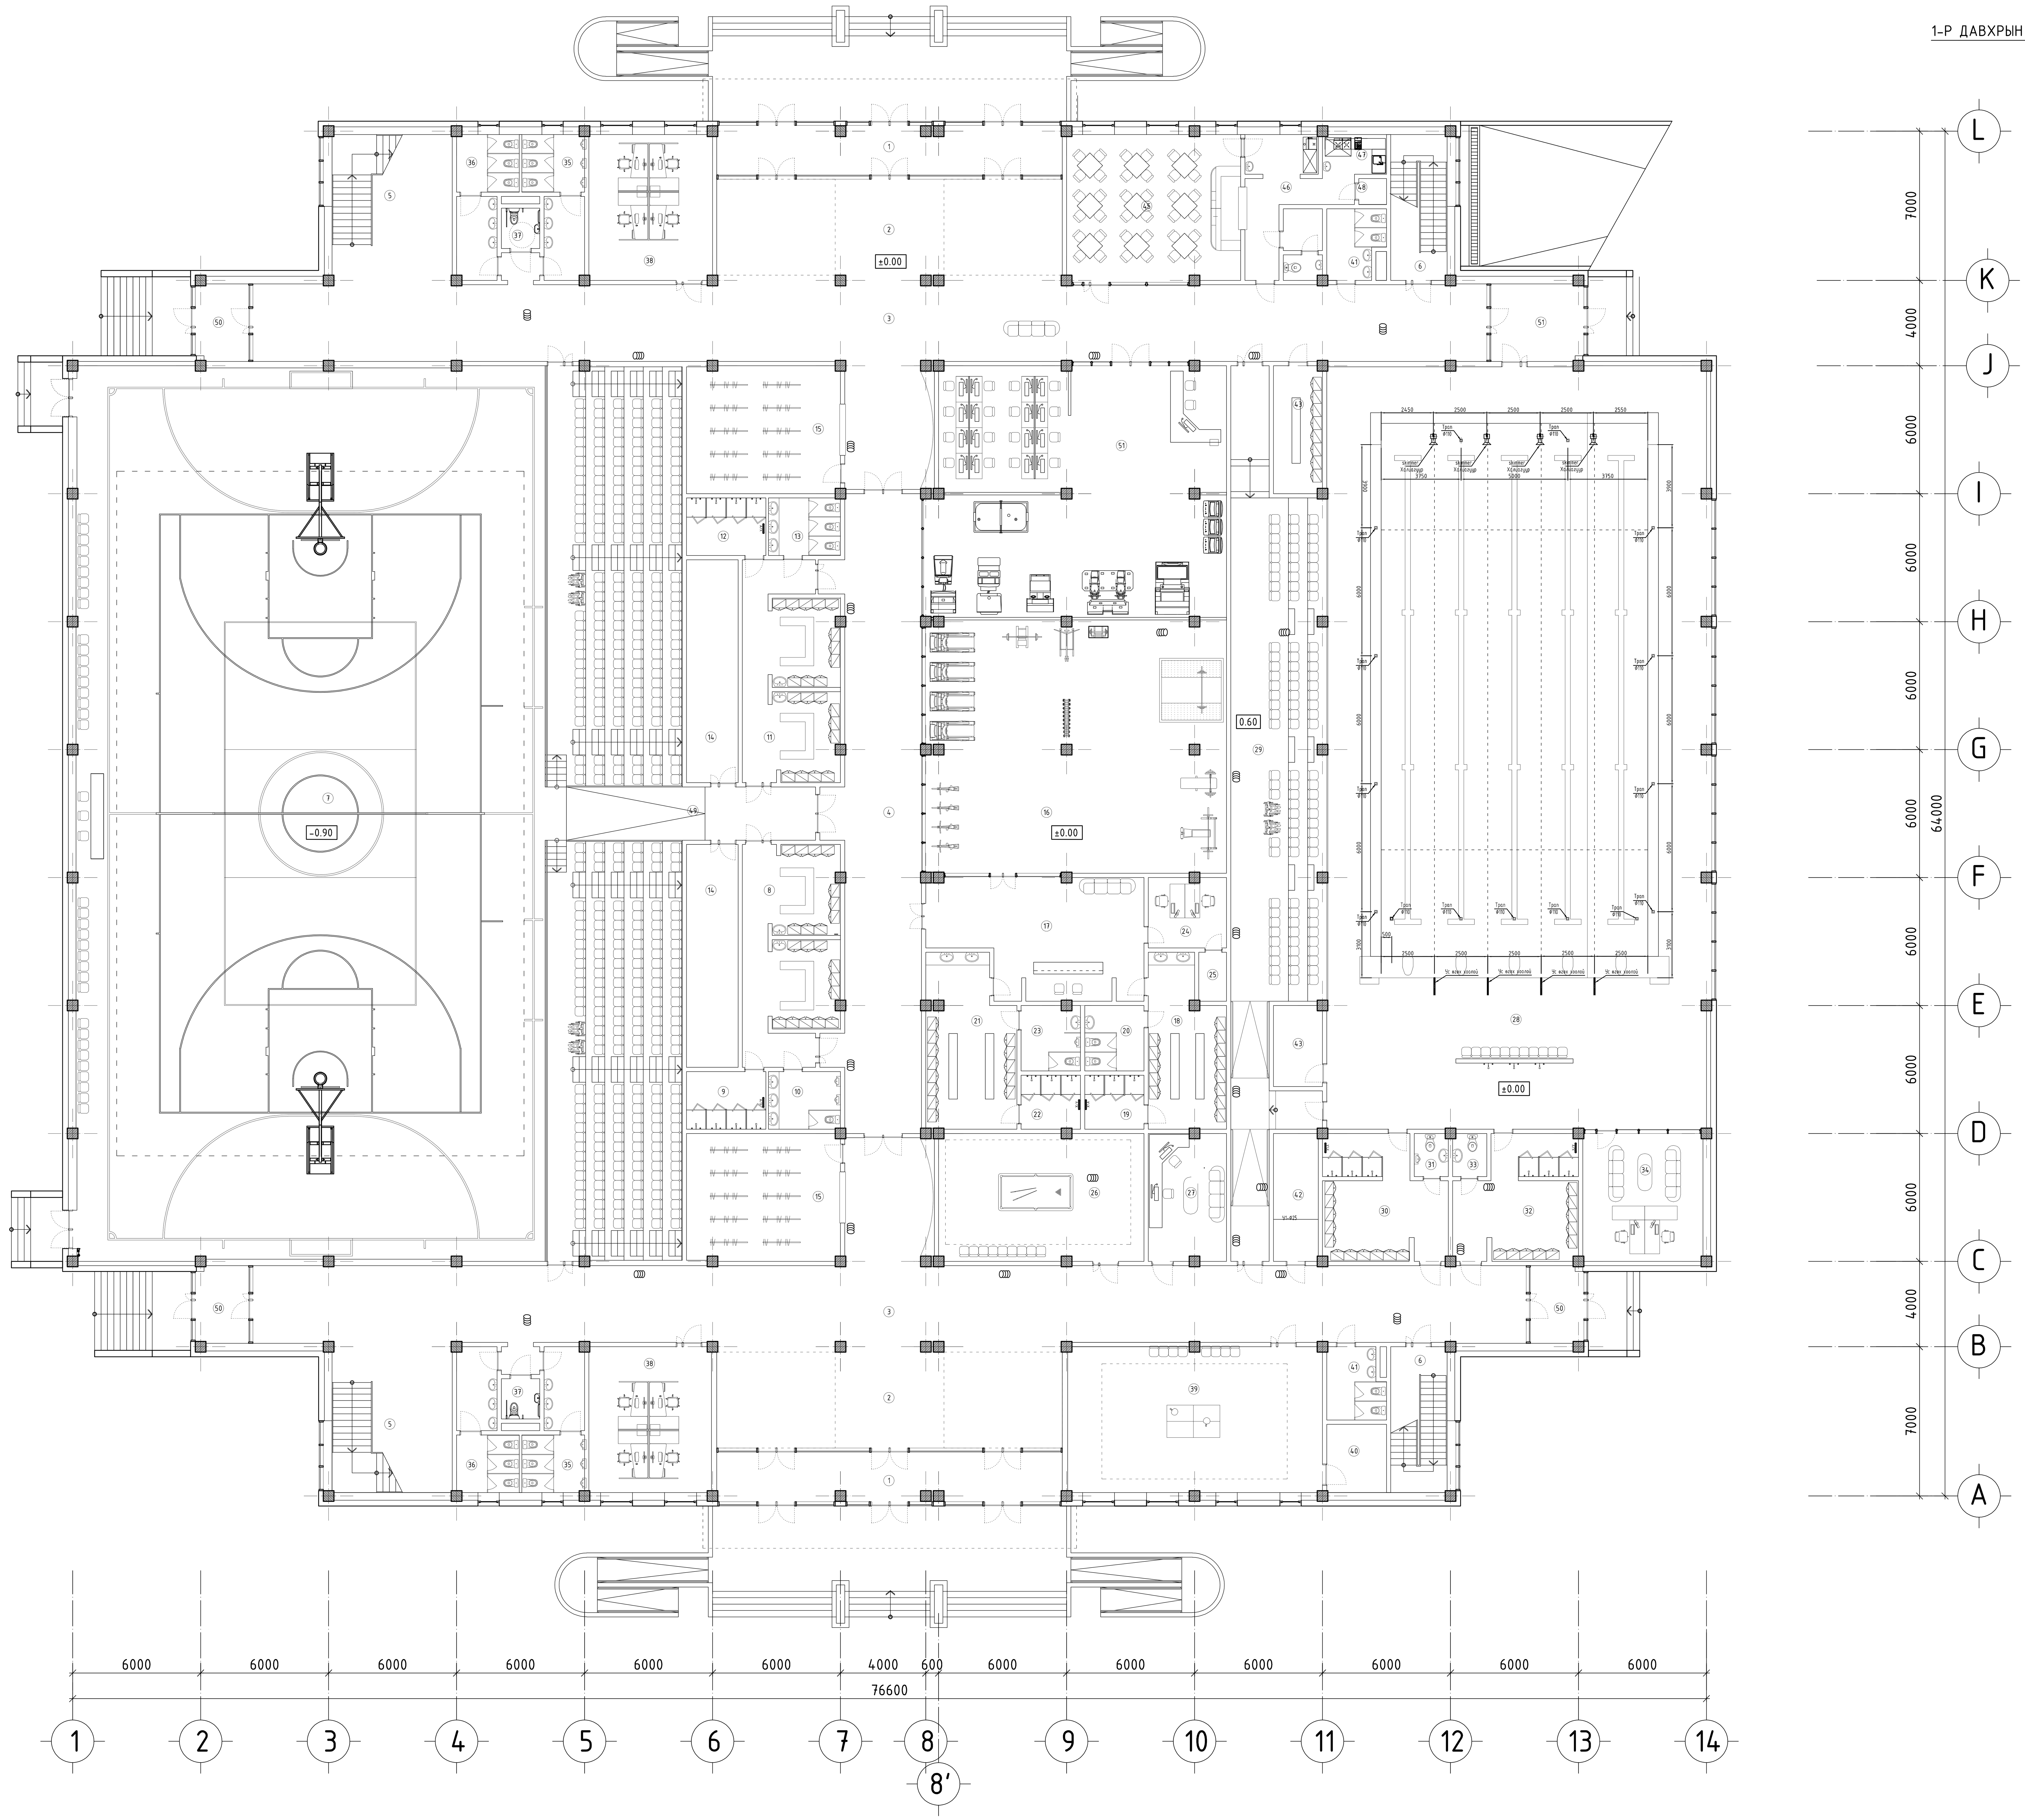


## Өрөөний тодорхойлолт

| Өрөөний дугаар | Өрөөний нэр | Талбай | Шал |
|---|---|---|---|
| Давхрын талбай /тэнхлэгээр/ | | 4470.4 | |
| Нийт цэвэр талбай | | 4033.0 | |
| 1 | Гонх 36.4x2 | 72.8 | чулуу |
| 2 | Үүдний хэсэг 80.1x2 | 160.2 | чулуу |
| 3 | Коридор 216.4x2 | 432.8 | чулуу |
| 4 | Коридор | 158.5 | чулуу |
| 5 | Шатны хонгил 39.9x2 | 79.8 | чулуу |
| 6 | Шатны хонгил 18.2x2 | 36.4 | чулуу |
| 7 | Спорт заал | 974.0 | мод /спорт/ |
| 8 | Хувцас солих өрөө /эр/ | 46.2 | мод |
| 9 | Хувцас солих өрөө /шүршүүр/ | 10.2 | керамик |
| 10 | Хувцас солих өрөө /а/ц/ө/ | 9.3 | керамик |
| 11 | Хувцас солих өрөө /эм/ | 46.2 | мод |
| 12 | Хувцас солих өрөө /шүршүүр/ | 10.2 | керамик |
| 13 | Хувцас солих өрөө /а/ц/ө/ | 9.3 | керамик |
| 14 | Агуулах 27.3x2 | 54.6 | бетон |
| 15 | Өлгүүр 44.9x2 | 89.8 | чулуу |
| 16 | Фитнесс | 168.7 | хулдаас |
| 17 | Хүлээлгийн хэсэг | 52.1 | хулдаас |
| 18 | Хувцас солих өрөө /эр/ | 27.9 | мод |
| 19 | Хувцас солих өрөө /шүршүүр/ | 7.1 | керамик |
| 20 | Хувцас солих өрөө /а/ц/ө/ | 9.1 | керамик |
| 21 | Хувцас солих өрөө /эм/ | 33.1 | мод |
| 22 | Хувцас солих өрөө /шүршүүр/ | 7.1 | керамик |
| 23 | Хувцас солих өрөө /а/ц/ө/ | 8.9 | керамик |
| 24 | Багш/дасгалжуулагч | 13.0 | мод |
| 25 | Агуулах | 3.1 | мод |
| 26 | Биллиард | 62.5 | хивсэнцэр |
| 27 | Харуул/камержуулалт | 23.2 | мод |
| 28 | Бассейн | 628.2 | керамик |
| 29 | Үзэгчдийн хэсэг | 143.5 | чулуу |
| 30 | Хувцас солих өрөө /эр/ | 31.6 | мод |
| 31 | Хувцас солих өрөө /а/ц/ө/ | 3.3 | керамик |
| 32 | Хувцас солих өрөө /эм/ | 31.6 | мод |
| 33 | Хувцас солих өрөө /а/ц/ө/ | 3.3 | керамик |
| 34 | Багш/дасгалжуулагч | 34.2 | мод |
| 35 | А/ц/өрөө /эр/ 16.2x2 | 32.4 | керамик |
| 36 | А/ц/өрөө /эм/ 16.2x2 | 32.4 | керамик |
| 37 | А/ц/өрөө /ХБИ/ | 3.9 | керамик |
| 38 | Зохион байгуулагч | 40.5 | мод |
| 39 | Теннис | 82.8 | хулдаас |
| 40 | Агуулах | 9.4 | хулдаас |
| 41 | А/ц/өрөө 9.3x2 /ажилчид/ | 18.6 | керамик |
| 42 | Агуулах | 14.1 | бетон |
| 43 | Агуулах | 9.6 | бетон |
| 44 | Ажилчдын хувцас солих өрөө | 14.1 | мод |
| 45 | Кофе шоп | 62.3 | чулуу |
| 46 | Бэлтгэх хэсэг | 21.9 | керамик |
| 47 | Хувцас солих өрөө | 5.3 | мод |
| 48 | А/ц/өрөө | 2.2 | керамик |
| 49 | Коридор | 28.4 | мод |
| 50 | Гонх 8.9x4 | 35.6 | чулуу |
| 51 | Видео тоглоомын өрөө | 167.2 | хулдаас |
| 52 | Захиргаа | 40.4 | мод |

Түлхүүр байрлуулалт

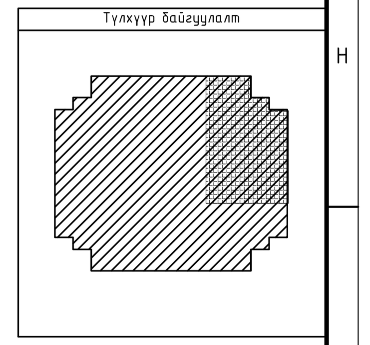

| ЗӨВШӨӨРӨЛЦСӨН | | |
|---|---|---|
| | Гарын үсэг | Нэр |
| БА | | Б.Батнасан |
| ББ | | Б.Ганчимэг |
| ХАС | | Д.Цэндмаа |
| ХТ, ДГ | | Ц.Мөнхбаяр |
| ХД | | Г.Отгонжаргал |
| А | | Э.Баасандулам |

| Д/д | Огноо | Засвар өөрчлөлт |
|---|---|---|
| | | |

ARCHITECTURE ENGINEERING & CONSULTING
БАРИЛГЫН ИЖ БҮРЭН ЗУРАГ ТӨСЛИЙН КОМПАНИ
"ЗЭДПРОЖЕКТ" ХХК

"ЗАЛУУЧУУД СУРГАЛТ СПОРТ ХӨГЖЛИЙН ТӨВ"
Байршил: Хэнтий аймаг, Бор өндөр сум, 1-р баг

| 1-р давхрын усан бассейны эргэлтийн усны шугамын байгуулалт | | | Үе шат: АЖЛЫН ЗУРАГ | |
|---|---|---|---|---|
| Инженер | | Э.Очирваань | Масштаб: М1:150 | Зургийн дугаар: ЦБУ-11 | Бүх хуудас: 18 |
| Гүйцэтгэсэн | | Д.Лхаасүрэн | ЕГ Шифр: ЗП-22-35-132 | ТГ Шифр: | Огноо: 2023 он |
| Шалгасан | | О.Бямбадэлгэр | | | |

A1

# 1-Р ДАВХРЫН БОХИР УСНЫ ШУГАМЫН БАЙГУУЛАЛТ.

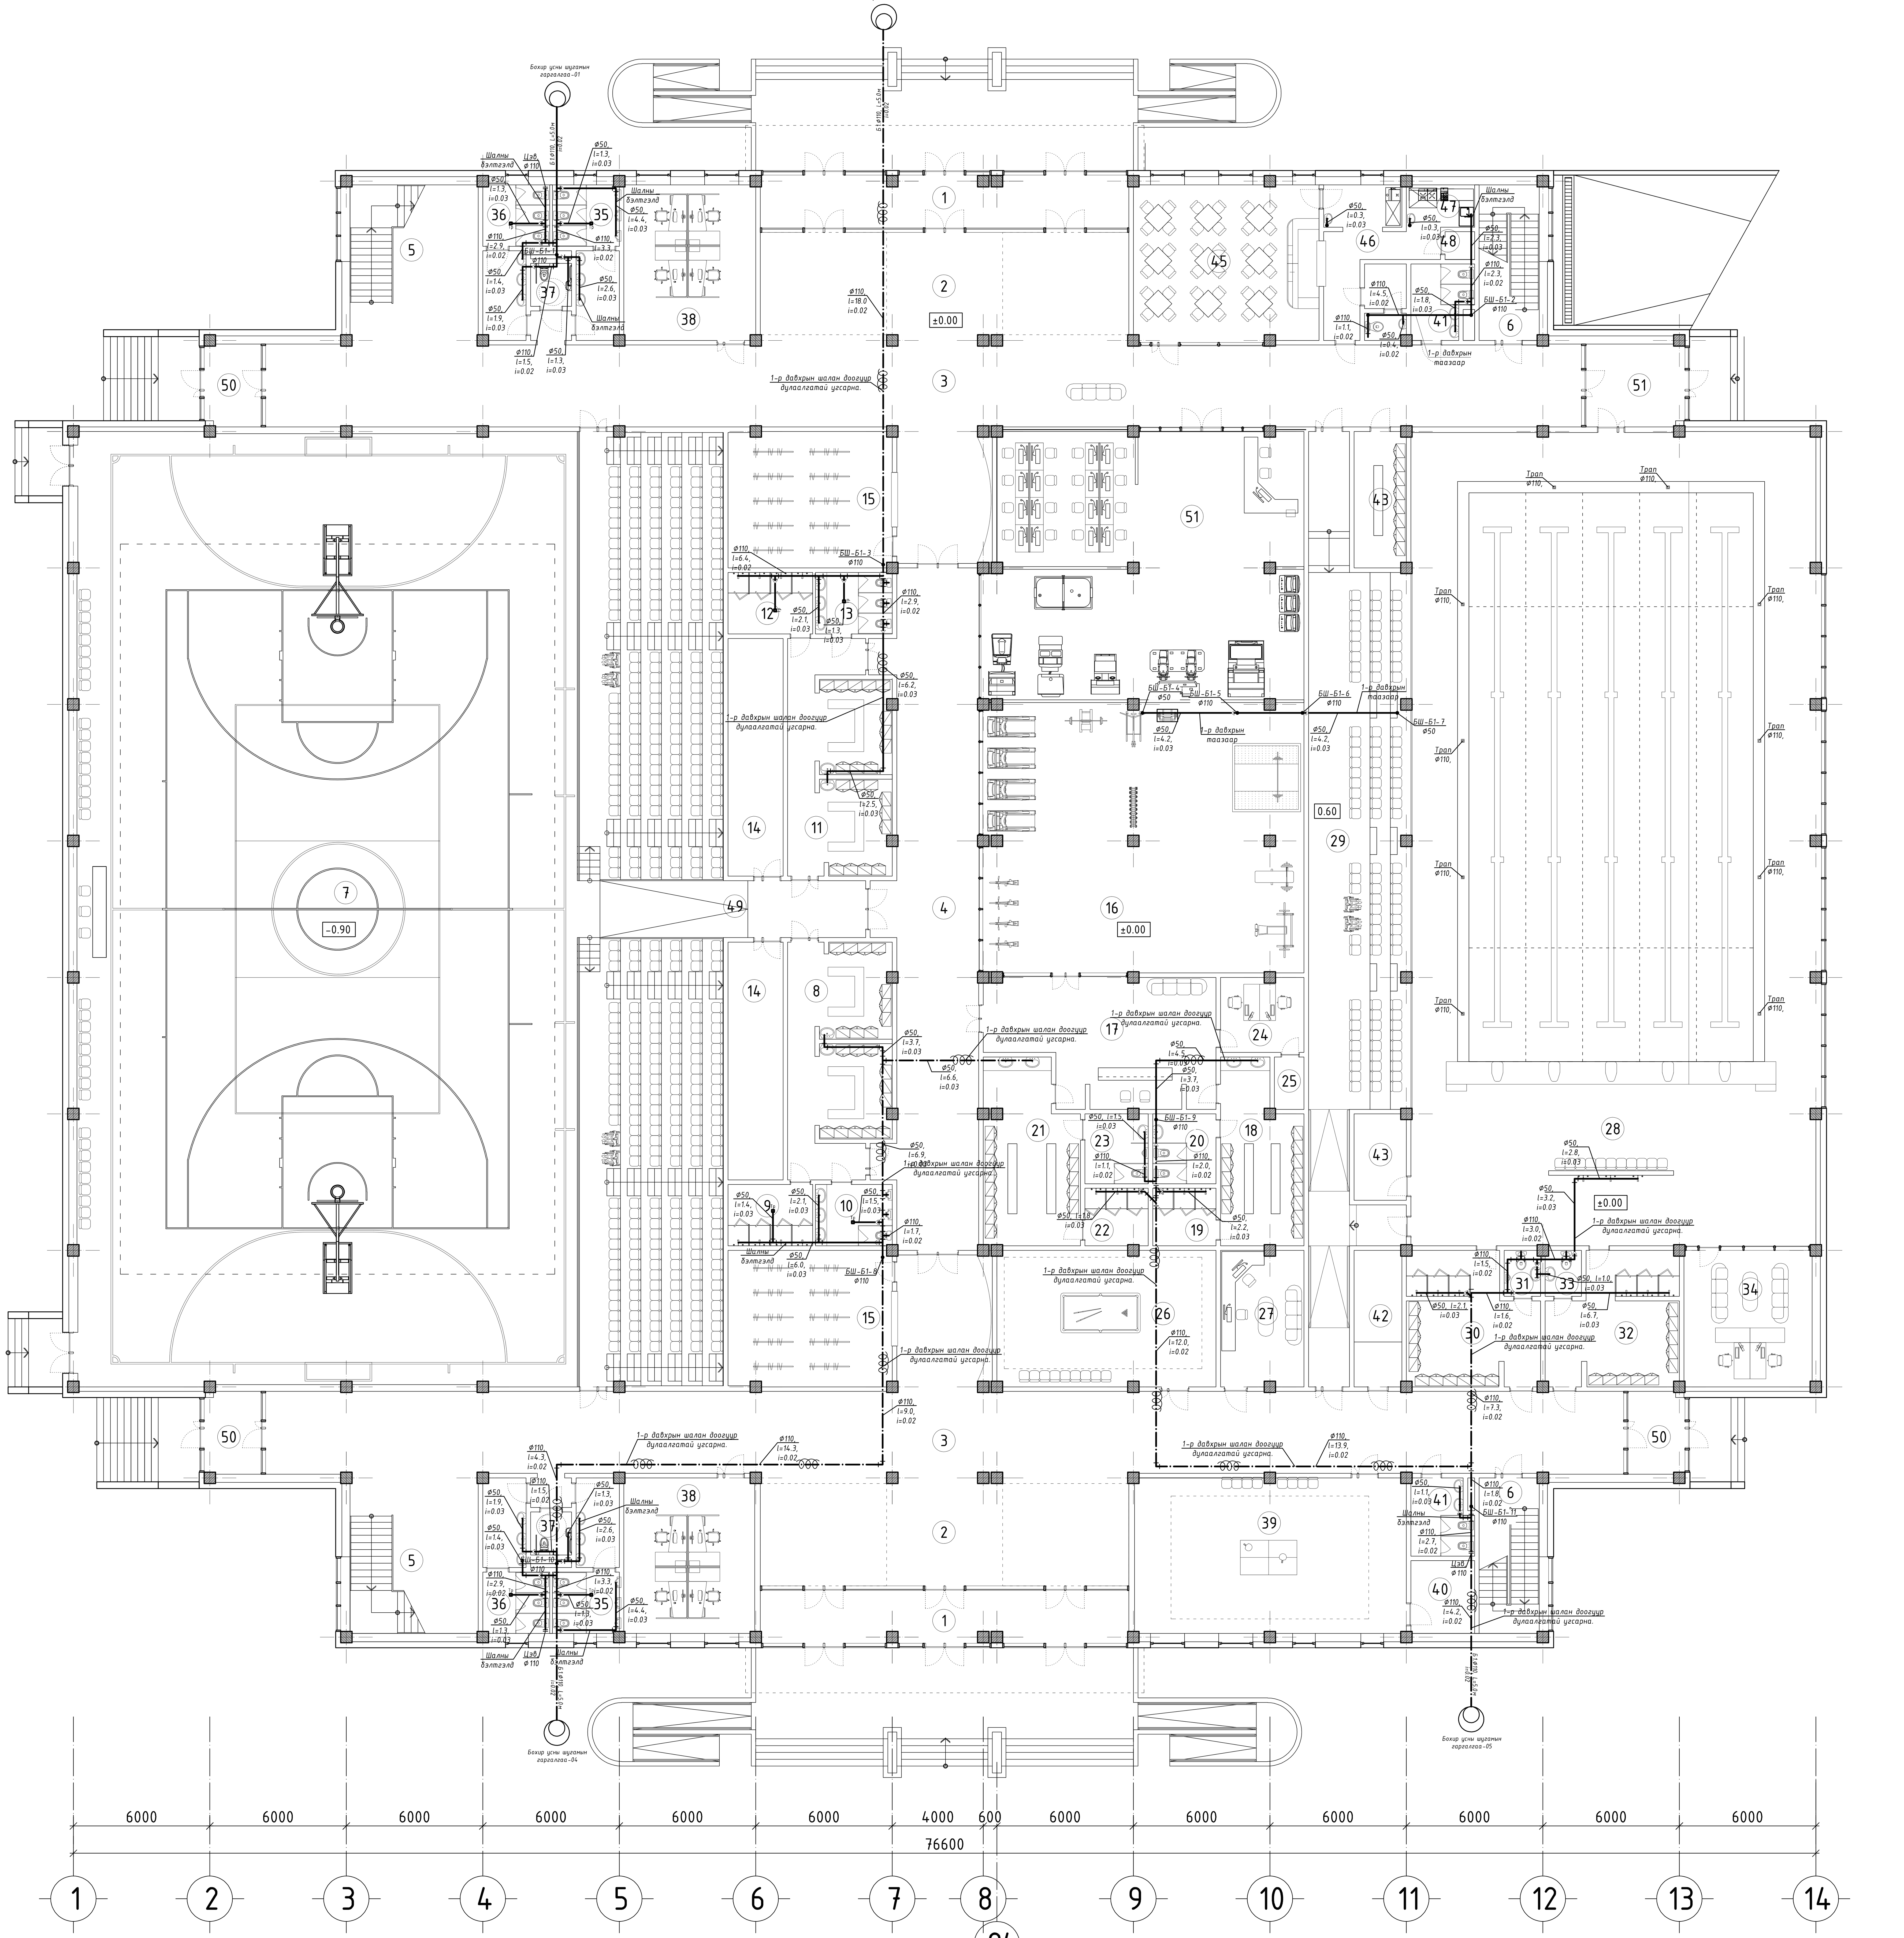


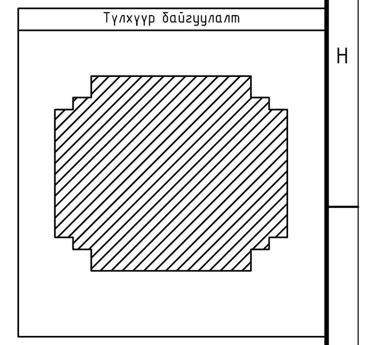
Түлхүүр байгуулалт

| Өрөөний тодорхойлолт | | | |
|---|---|---|---|
| Өрөөний дугаар | Өрөөний нэр | Талбай | Шал |
| Давхрын талбай /тэнхлэгээр/ | | 4470.4 | |
| Нийт цэвэр талбай | | 4033.0 | |
| 1 | Гонх 36.4x2 | 72.8 | чулуу |
| 2 | Үүдний хэсэг 80.1x2 | 160.2 | чулуу |
| 3 | Коридор 216.4x2 | 432.8 | чулуу |
| 4 | Коридор | 158.5 | чулуу |
| 5 | Шатны хонгил 39.9x2 | 79.8 | чулуу |
| 6 | Шатны хонгил 18.2x2 | 36.4 | чулуу |
| 7 | Спорт заал | 974.0 | мод /спорт/ |
| 8 | Хувцас солих өрөө /эр/ | 46.2 | мод |
| 9 | Хувцас солих өрөө /шүршүүр/ | 10.2 | керамик |
| 10 | Хувцас солих өрөө /а/ц/ө/ | 9.3 | керамик |
| 11 | Хувцас солих өрөө /эм/ | 46.2 | мод |
| 12 | Хувцас солих өрөө /шүршүүр/ | 10.2 | керамик |
| 13 | Хувцас солих өрөө /а/ц/ө/ | 9.3 | керамик |
| 14 | Агуулах 27.3x2 | 54.6 | бетон |
| 15 | Өлгүүр 44.9x2 | 89.8 | чулуу |
| 16 | Фитнесс | 168.7 | хулдаас |
| 17 | Хүлээлгийн хэсэг | 52.1 | хулдаас |
| 18 | Хувцас солих өрөө /эр/ | 27.9 | мод |
| 19 | Хувцас солих өрөө /шүршүүр/ | 7.1 | керамик |
| 20 | Хувцас солих өрөө /а/ц/ө/ | 9.1 | керамик |
| 21 | Хувцас солих өрөө /эм/ | 33.1 | мод |
| 22 | Хувцас солих өрөө /шүршүүр/ | 7.1 | керамик |
| 23 | Хувцас солих өрөө /а/ц/ө/ | 8.9 | керамик |
| 24 | Багш/дасгалжуулагч | 13.0 | мод |
| 25 | Агуулах | 3.1 | мод |
| 26 | Биллиард | 62.5 | хивсэнцэр |
| 27 | Харуул/камержуулалт | 23.2 | мод |
| 28 | Бассейн | 628.2 | керамик |
| 29 | Үзэгчдийн хэсэг | 143.5 | чулуу |
| 30 | Хувцас солих өрөө /эр/ | 31.6 | мод |
| 31 | Хувцас солих өрөө /а/ц/ө/ | 3.3 | керамик |
| 32 | Хувцас солих өрөө /эм/ | 31.6 | мод |
| 33 | Хувцас солих өрөө /а/ц/ө/ | 3.3 | керамик |
| 34 | Багш/дасгалжуулагч | 34.2 | мод |
| 35 | А/ц/өрөө /эр/ 16.2x2 | 32.4 | керамик |
| 36 | А/ц/өрөө /эм/ 16.2x2 | 32.4 | керамик |
| 37 | А/ц/өрөө /ХБИ/ | 3.9 | керамик |
| 38 | Зохион байгуулагч | 40.5 | мод |
| 39 | Теннис | 82.8 | хулдаас |
| 40 | Агуулах | 9.4 | хулдаас |
| 41 | А/ц/өрөө 9.3x2 /ажилчид/ | 18.6 | керамик |
| 42 | Агуулах | 14.1 | бетон |
| 43 | Агуулах | 9.6 | бетон |
| 44 | Ажилчдын хувцас солих өрөө | 14.1 | мод |
| 45 | Кофе шоп | 62.3 | чулуу |
| 46 | Бэлтгэх хэсэг | 21.9 | керамик |
| 47 | Хувцас солих өрөө | 5.3 | мод |
| 48 | А/ц/өрөө | 2.2 | керамик |
| 49 | Коридор | 28.4 | мод |
| 50 | Гонх 8.9x4 | 35.6 | чулуу |
| 51 | Видео тоглоомын өрөө | 167.2 | хулдаас |
| 52 | Захиргаа | 40.4 | мод |

| ЗӨВШӨӨРӨЛЦСӨН | | |
|---|---|---|
| | Гарын үсэг | Нэр |
| БА | | Б.Батнасан |
| ББ | | Б.Ганчимэг |
| ХАС | | Д.Цэндмаа |
| ХТ, ДГ | | Ц.Мөнхбаяр |
| ХД | | Г.Отгонжаргал |
| А | | Э.Баасандулам |

| Д/д | Огноо | Засвар өөрчлөлт |
|---|---|---|
| | | |
| | | |
| | | |
| | | |

ARCHITECTURE ENGINEERING & CONSULTING
БАРИЛГЫН ИЖ БҮРЭН ЗУРАГ ТӨСЛИЙН КОМПАНИ
"ЗЭДПРОЖЕКТ" ХХК

"ЗАЛУУЧУУД СУРГАЛТ СПОРТ ХӨГЖЛИЙН ТӨВ"
Байршил: Хэнтий аймаг, Бор өндөр сум, 1-р баг

1-р давхрын бохир усны шугамын байгуулалт.

| | | | | | |
|---|---|---|---|---|---|
| Инженер | | Э.Очирваань | Масштаб: M1:150 | Зургийн дугаар: ЦБУ-15 | Бүх хуудас: 18 |
| Гүйцэтгэсэн | | Д.Лхаасүрэн | ЕГ Шифр: ЗП-22-35-132 | ТГ Шифр: | Огноо: 2023 он |
| Шалгасан | | О.Бямбадэлгэр | | | |

Үе шат: АЖЛЫН ЗУРАГ

A1

## 2-Р ДАВХРЫН БОХИР УСНЫ ШУГАМЫН БАЙГУУЛАЛТ.

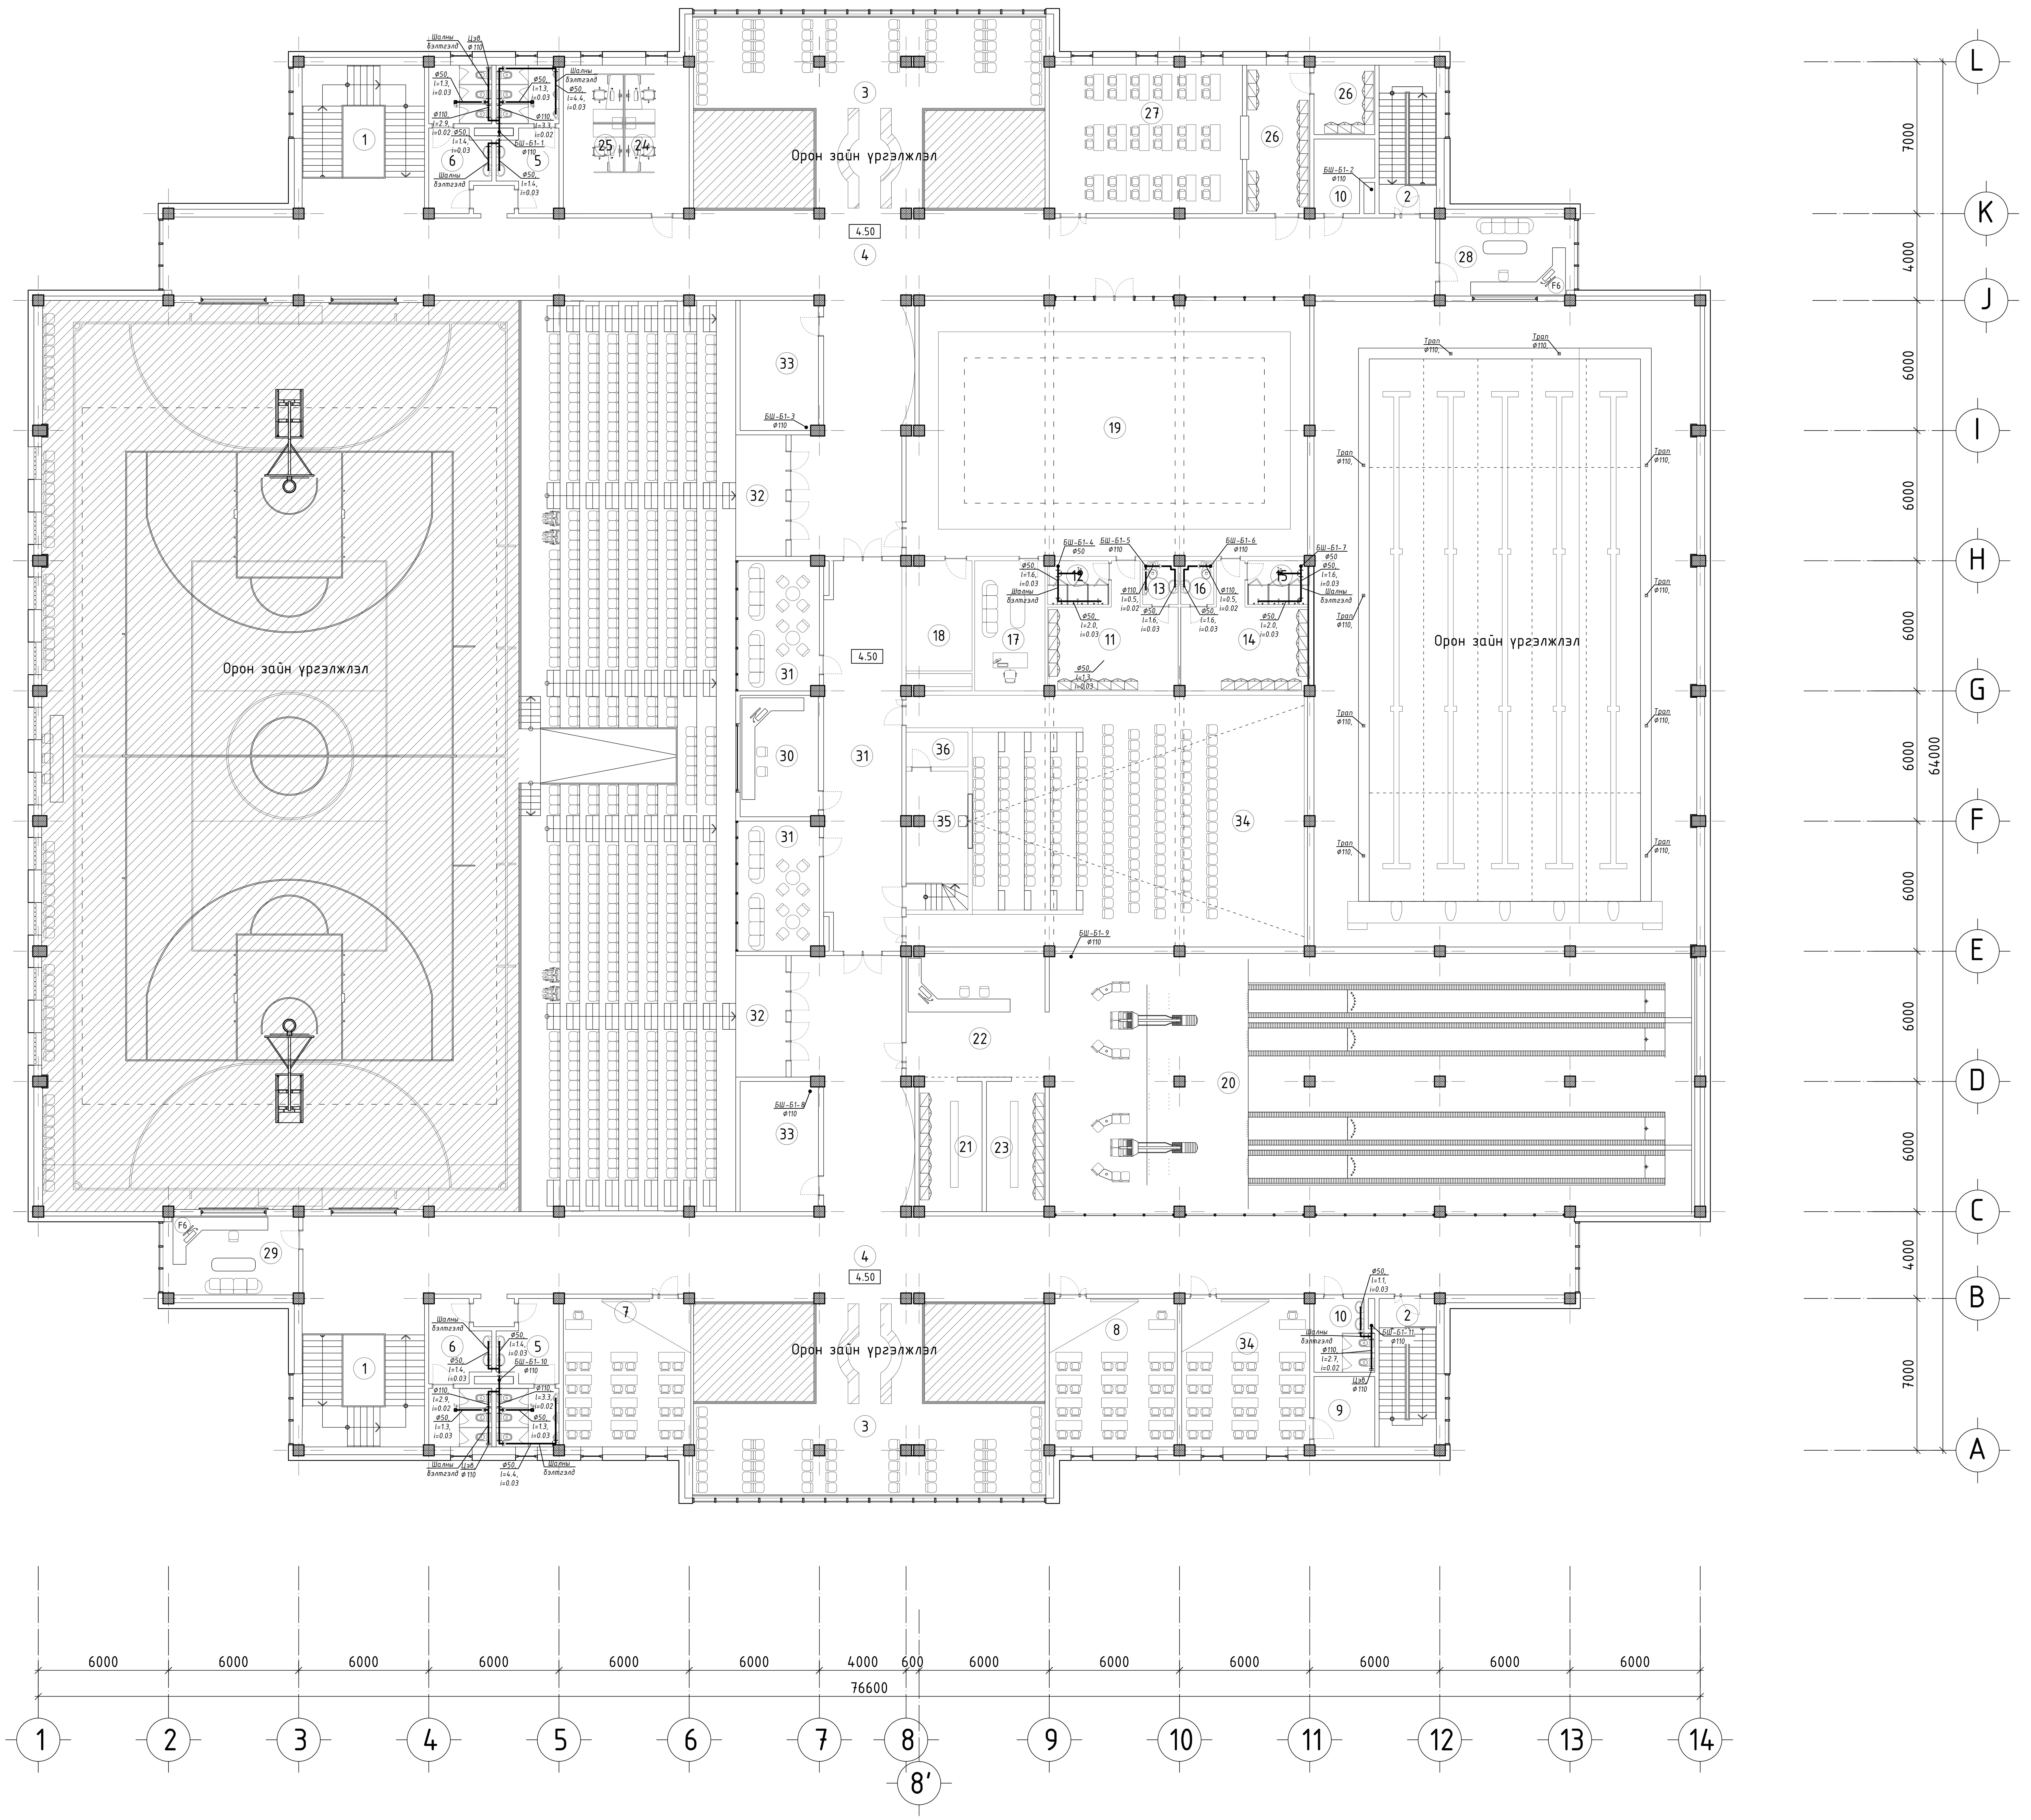


### Өрөөний тодорхойлолт

| Өрөөний дугаар | Өрөөний нэр | Талбай | Шал |
|---|---|---|---|
| Давхрын талбай /тэнхлэгээр/ | | 2774.6 | |
| Нийт цэвэр талбай | | 2482.8 | |
| 1 | Шатны хонгил 39.9x2 | 79.8 | чулуу |
| 2 | Шатны хонгил 18.2x2 | 36.4 | чулуу |
| 3 | Амралтын хэсэг 104.2x2 | 208.4 | чулуу |
| 4 | Коридор 216.4x2 | 432.8 | чулуу |
| 5 | А/ц/өрөө /эр/ 18.4x2 | 36.8 | керамик |
| 6 | А/ц/өрөө /эм/ 18.4x2 | 36.8 | керамик |
| 7 | Хурлын өрөө 40.5x2 | 40.5 | хивсэнцэр |
| 8 | Сургалтын өрөө | 42.4 | хивсэнцэр |
| 9 | Цайны булан | 9.4 | мод |
| 10 | А/ц/өрөө 9.3x2 /ажилчид/ | 18.6 | керамик |
| 11 | Хувцас солих өрөө /эр/ | 26.3 | мод |
| 12 | Хувцас солих өрөө /шүршүүр/ | 5.8 | керамик |
| 13 | Хувцас солих өрөө /а/ц/ө/ | 3.3 | керамик |
| 14 | Хувцас солих өрөө /эм/ | 26.3 | мод |
| 15 | Хувцас солих өрөө /шүршүүр/ | 5.8 | керамик |
| 16 | Хувцас солих өрөө /а/ц/ө/ | 3.3 | керамик |
| 17 | Багш/дасгалжуулагч 19.9 | 39.8 | мод |
| 18 | Агуулах 15.7 | 31.4 | бетон |
| 19 | Бүжгийн танхим | 213.3 | мод /спорт/ |
| 20 | Боулинг | 229.2 | мод /спорт/ |
| 21 | Гутал солих өрөө | 24.2 | хивсэнцэр |
| 22 | Үүдний хэсэг | 22.4 | хивсэнцэр |
| 23 | Гутал солих өрөө | 16.4 | мод |
| 24 | Эмчийн өрөө | 20.7 | хулдаас |
| 25 | Барианы өрөө | 19.8 | хулдаас |
| 26 | Номын сан | 61.1 | хивсэнцэр |
| 27 | Номын фонт | 31.6 | мод |
| 28 | Гэрлийн тохиргоо /бассейн/ | 22.6 | мод |
| 29 | Гэрлийн тохиргоо /спорт заал/ | 22.6 | мод |
| 30 | Тайлбарлагчийн өрөө | 17.0 | хивсэнцэр |
| 31 | VIP өрөө x 2 | 19.8 | чулуу |
| 32 | Үзэгчдийн хэсэг /600суудал/ | 22.6 | чулуу |
| 33 | Агуулах | 21x2 | чулуу |
| 34 | Мини кинотеатр | 205.0 | хивсэнцэр |
| 35 | Кино тохиргооны өрөө | 14.4 | хивсэнцэр |
| 36 | Агуулах | 8.2 | чулуу |

Түлхүүр байгуулалт

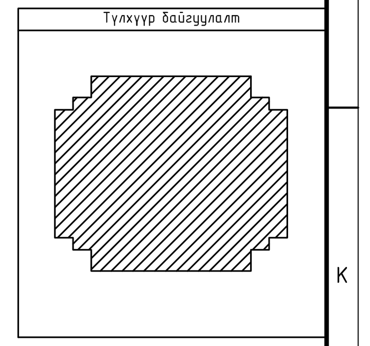

ЗӨВШӨӨРӨЛЦСӨН

| | Гарын үсэг | Нэр |
|---|---|---|
| БА | | Б.Батнасан |
| ББ | | Б.Ганчимэг |
| ХАС | | Д.Цэндмаа |
| ХТ, ДГ | | Ц.Мөнхбаяр |
| ХД | | Г.Отгонжаргал |
| А | | Э.Баасандулам |

| Д/д | Огноо | Засвар өөрчлөлт |
|---|---|---|

ARCHITECTURE ENGINEERING & CONSULTING
БАРИЛГЫН ИЖ БҮРЭН ЗУРАГ ТӨСЛИЙН КОМПАНИ
"ЗЭДПРОЖЕКТ" ХХК

"ЗАЛУУЧУУД СУРГАЛТ СПОРТ ХӨГЖЛИЙН ТӨВ"
Байршил: Хэнтий аймаг, Бор өндөр сум, 1-р баг

2-р давхрын бохир усны шугамын байгууллалт.

| | | | | | |
|---|---|---|---|---|---|
| Инженер | | Э.Очирваань | Масштаб: M1:150 | Зургийн дугаар: ЦБУ-16 | Бүх хуудас: 18 |
| Гүйцэтгэсэн | | Д.Лхаасүрэн | ЕГ Шифр: ЗП-22-35-132 | ТГ Шифр: | Огноо: 2023 он |
| Шалгасан | | О.Бямбадэлгэр | | | |

Үе шат: АЖЛЫН ЗУРАГ

A1

# ДЭЭВРИЙН БОХИР УСНЫ ШУГАМЫН БАЙГУУЛАЛТ.

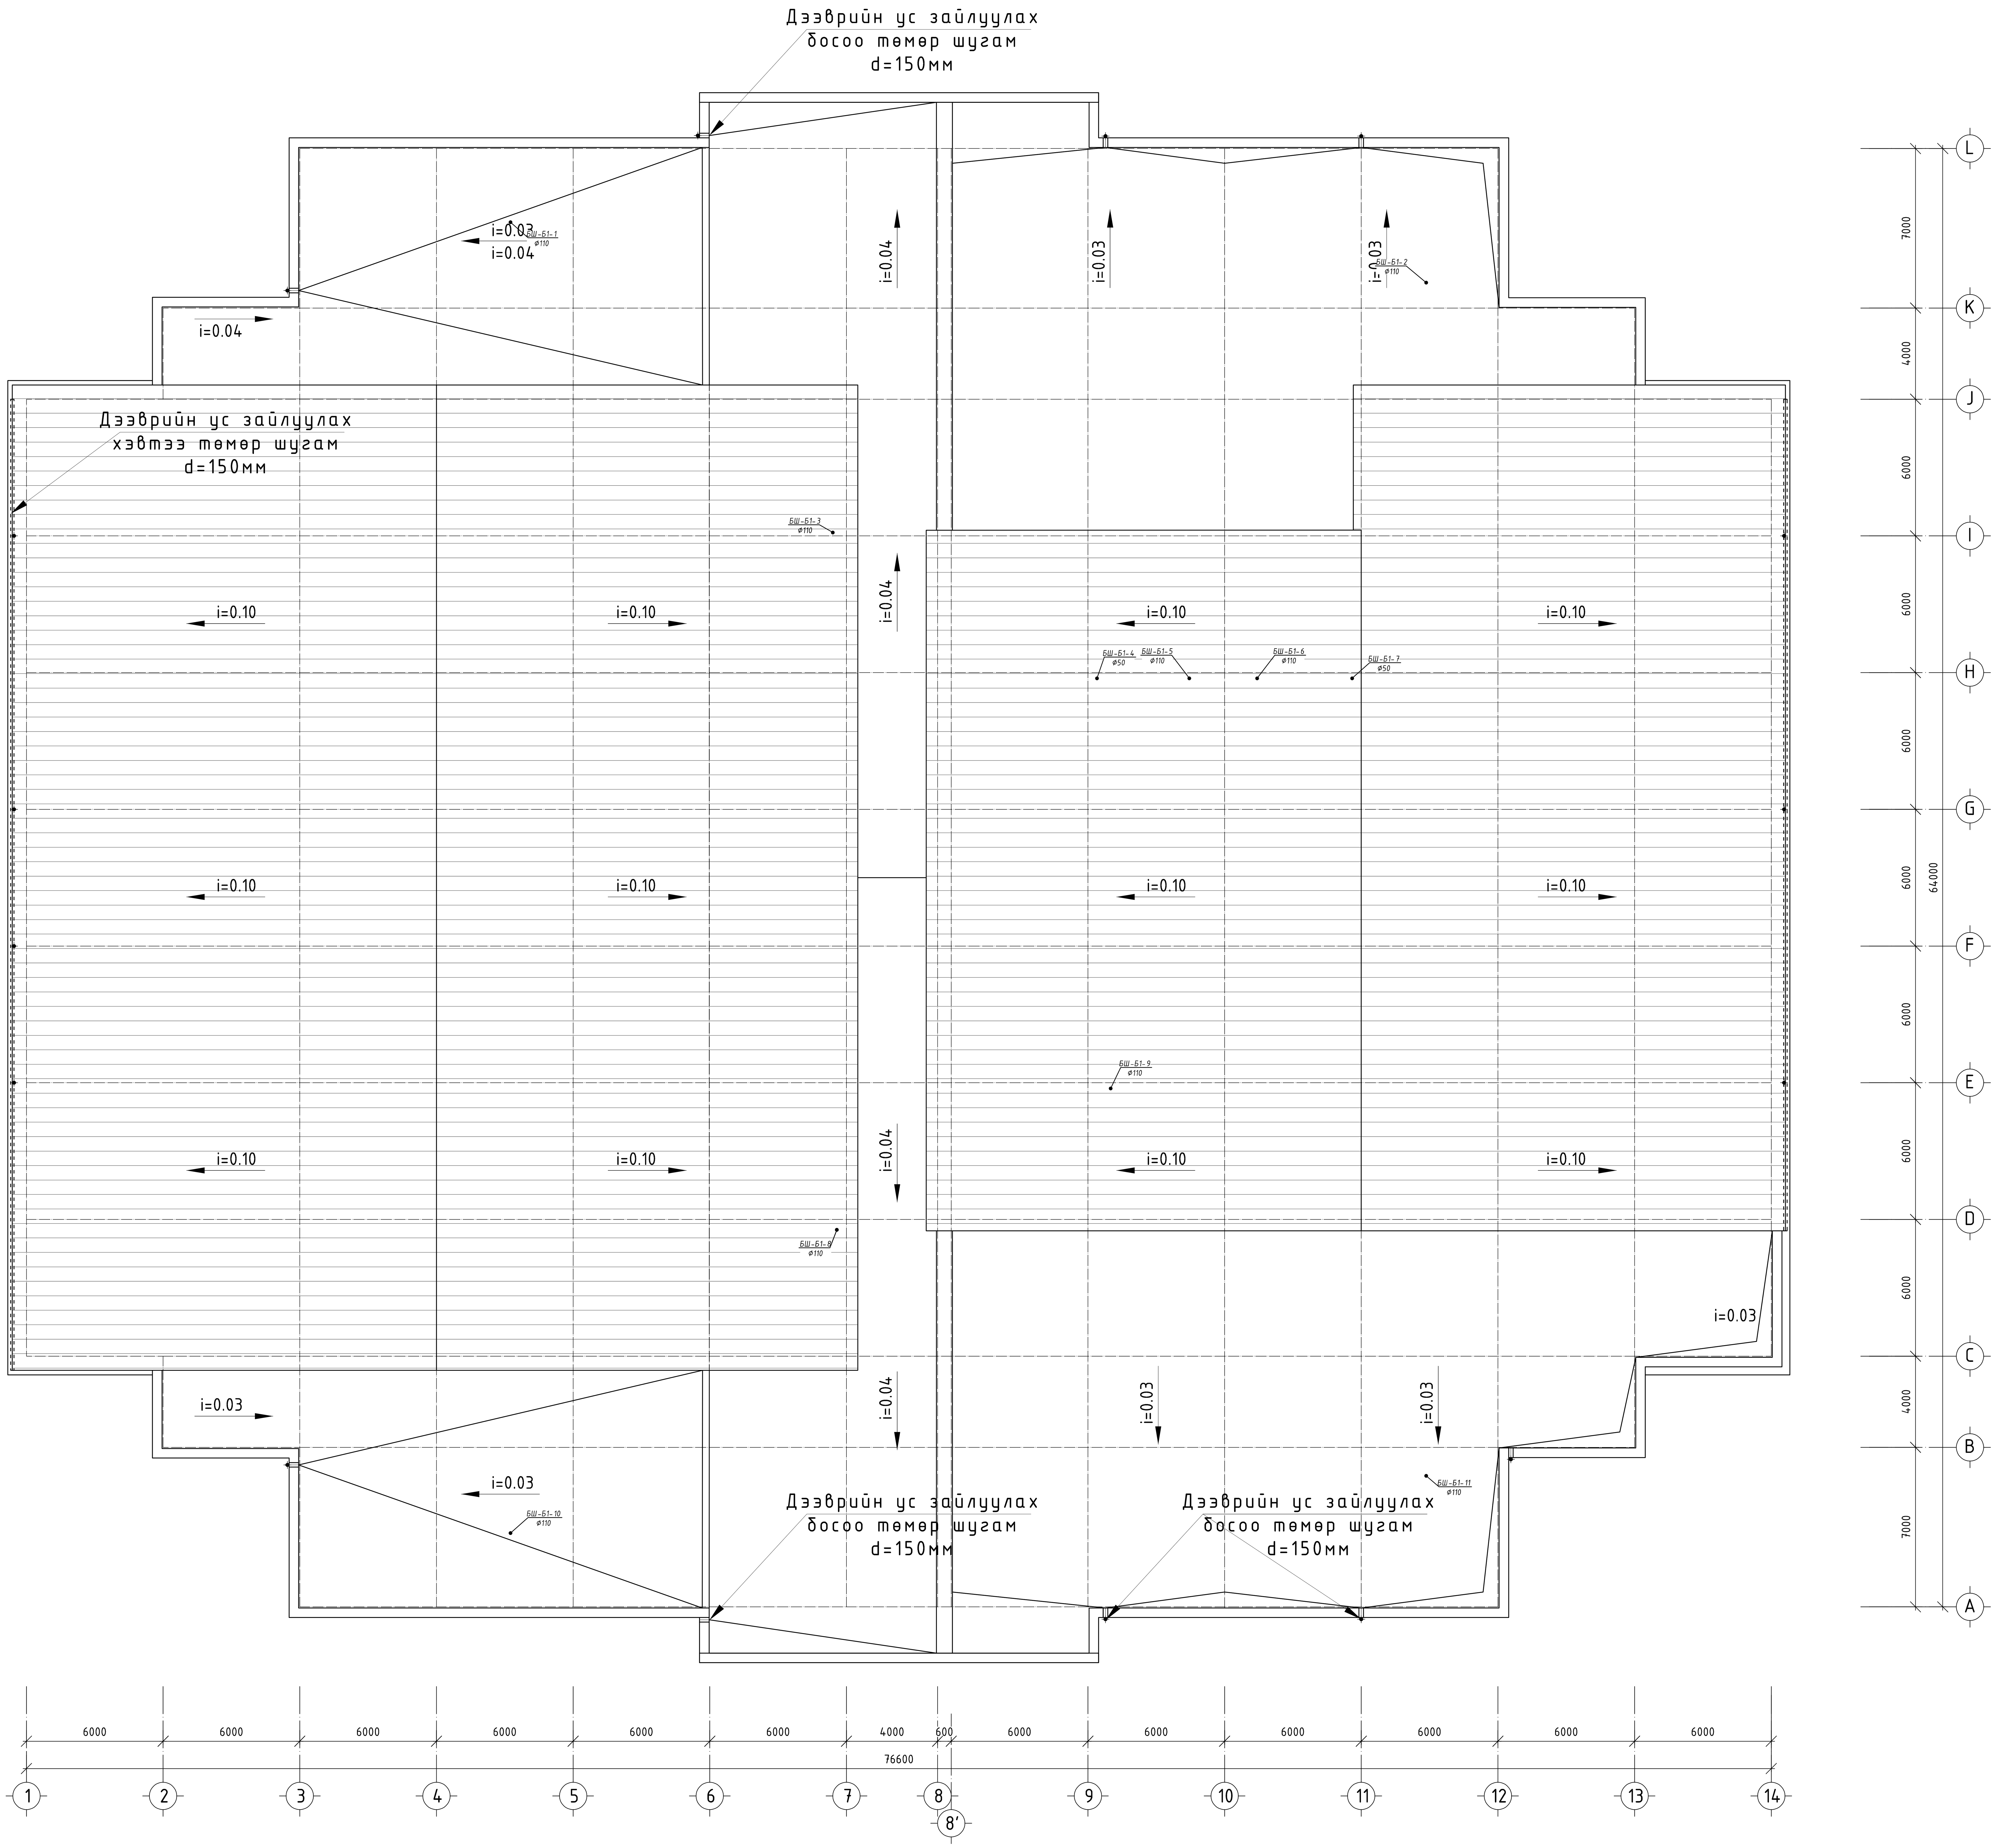


| Өрөөний тодорхойлолт | | | |
|---|---|---|---|
| Өрөөний дугаар | Өрөөний нэр | Талбай | Шал |
| Давхрын талбай /тэнхлэгээр/ | | 2774.6 | |
| Нийт цэвэр талбай | | 2482.8 | |
| 1 | Шатны хонгил 39.9x2 | 79.8 | чулуу |
| 2 | Шатны хонгил 18.2x2 | 36.4 | чулуу |
| 3 | Амралтын хэсэг 104.2x2 | 208.4 | чулуу |
| 4 | Коридор 216.4x2 | 432.8 | чулуу |
| 5 | А/ц/өрөө /эр/ 18.4x2 | 36.8 | керамик |
| 6 | А/ц/өрөө /эм/ 18.4x2 | 36.8 | керамик |
| 7 | Хурлын өрөө 40.5x2 | 40.5 | хивсэнцэр |
| 8 | Сургалтын өрөө | 42.4 | хивсэнцэр |
| 9 | Цайны булан | 9.4 | мод |
| 10 | А/ц/өрөө 9.3x2 /ажилчид/ | 18.6 | керамик |
| 11 | Хувцас солих өрөө /эр/ | 26.3 | мод |
| 12 | Хувцас солих өрөө /шүршүүр/ | 5.8 | керамик |
| 13 | Хувцас солих өрөө /а/ц/ө/ | 3.3 | керамик |
| 14 | Хувцас солих өрөө /эм/ | 26.3 | мод |
| 15 | Хувцас солих өрөө /шүршүүр/ | 5.8 | керамик |
| 16 | Хувцас солих өрөө /а/ц/ө/ | 3.3 | керамик |
| 17 | Багш/дасгалжуулагч 19.9 | 39.8 | мод |
| 18 | Агуулах 15.7 | 31.4 | бетон |
| 19 | Бүжгийн танхим | 213.3 | мод /спорт/ |
| 20 | Боулинг | 229.2 | мод /спорт/ |
| 21 | Гутал солих өрөө | 24.2 | хивсэнцэр |
| 22 | Үүдний хэсэг | 22.4 | хивсэнцэр |
| 23 | Гутал солих өрөө | 16.4 | мод |
| 24 | Эмчийн өрөө | 20.7 | хулдаас |
| 25 | Барианы өрөө | 19.8 | хулдаас |
| 26 | Номын сан | 61.1 | хивсэнцэр |
| 27 | Номын фонт | 31.6 | мод |
| 28 | Гэрлийн тохиргоо /бассейн/ | 22.6 | мод |
| 29 | Гэрлийн тохиргоо /спорт заал/ | 22.6 | мод |
| 30 | Тайлбарлагчийн өрөө | 17.0 | хивсэнцэр |
| 31 | VIP өрөө x 2 | 19.8 | чулуу |
| 32 | Үзэгчдийн хэсэг /600суудал/ | 22.6 | чулуу |
| 33 | Агуулах | 21x2 | чулуу |
| 34 | Мини кинотеатр | 205.0 | хивсэнцэр |
| 35 | Кино тохиргооны өрөө | 14.4 | хивсэнцэр |
| 36 | Агуулах | 8.2 | чулуу |

Түлхүүр байгуулалт

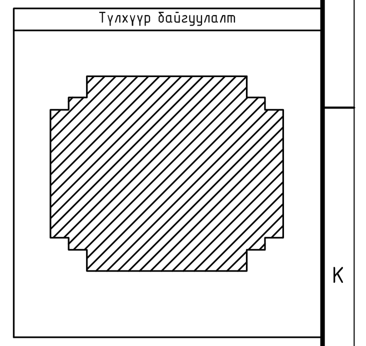

| ЗӨВШӨӨРӨЛЦСӨН | | |
|---|---|---|
| | Гарын үсэг | Нэр |
| БА | | Б.Батнасан |
| ББ | | Б.Ганчимэг |
| ХАС | | Д.Цэндмаа |
| ХТ, ДГ | | Ц.Мөнхбаяр |
| ХД | | Г.Отгонжаргал |
| А | | Э.Баасандулам |
| Д/д | Огноо | Засвар өөрчлөлт |

ARCHITECTURE ENGINEERING & CONSULTING
БАРИЛГЫН ИЖ БҮРЭН ЗУРАГ ТӨСЛИЙН КОМПАНИ
"ЗЭДПРОЖЕКТ" ХХК

"ЗАЛУУЧУУД СУРГАЛТ СПОРТ ХӨГЖЛИЙН ТӨВ"
Байршил: Хэнтий аймаг, Бор өндөр сум, 1-р баг

| | | | | | |
|---|---|---|---|---|---|
| Дээврийн бохир усны шугамын байгуулалт. | | | | Үе шат: | АЖЛЫН ЗУРАГ |
| Инженер | | Э.Очирваань | Масштаб: M1:150 | Зургийн дугаар: ЦБУ-17 | Бүх хуудас: 18 |
| Гүйцэтгэсэн | | Д.Лхаасүрэн | ЕГ Шифр: ЗП-22-35-132 | ТГ Шифр: | Огноо: 2023 он |
| Шалгасан | | О.Бямбадэлгэр | | | |

A1