ОГТЛОЛ. 1—1

1ДЕ ХАР КААС
3ДЕ ХАР КААС МК-350
ЦЕМЕНТЭЭР ТАГШИЛГЭЭ 25ММ М-100
ЖИЖИГ БЕТОН 50ММ БМ-50
ГАЛУУ-ТЫН 30-45ММ
ГУРТУЖААР ЛАГЦ ПЕРГАМИН П-350
ЦЕМЕНТЭЭР ТАГШИЛГЭЭ 20ММ М-50.
ҮСАРМАЛ ИЛХТЭЙ ЛАВТАН.

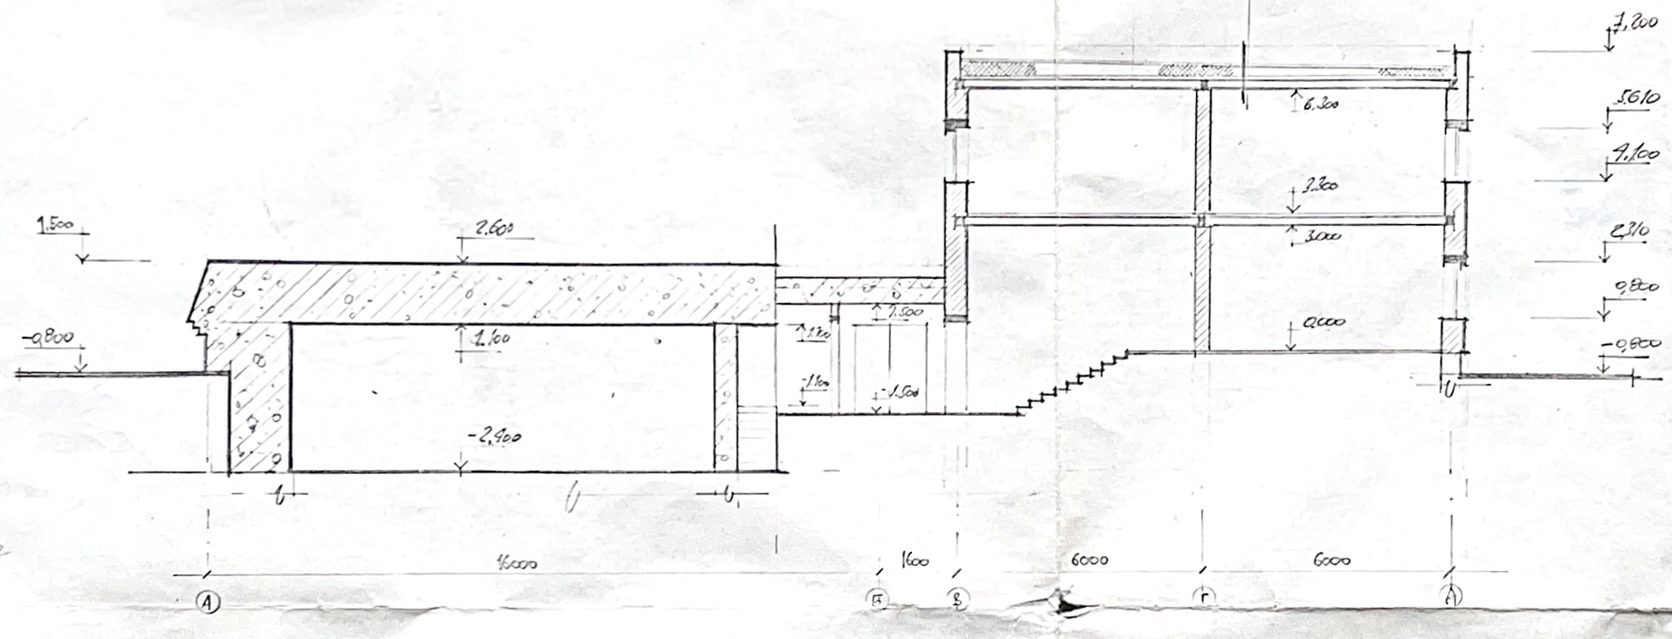

6DY,8 м²

ОГТЛОЛ 1-1

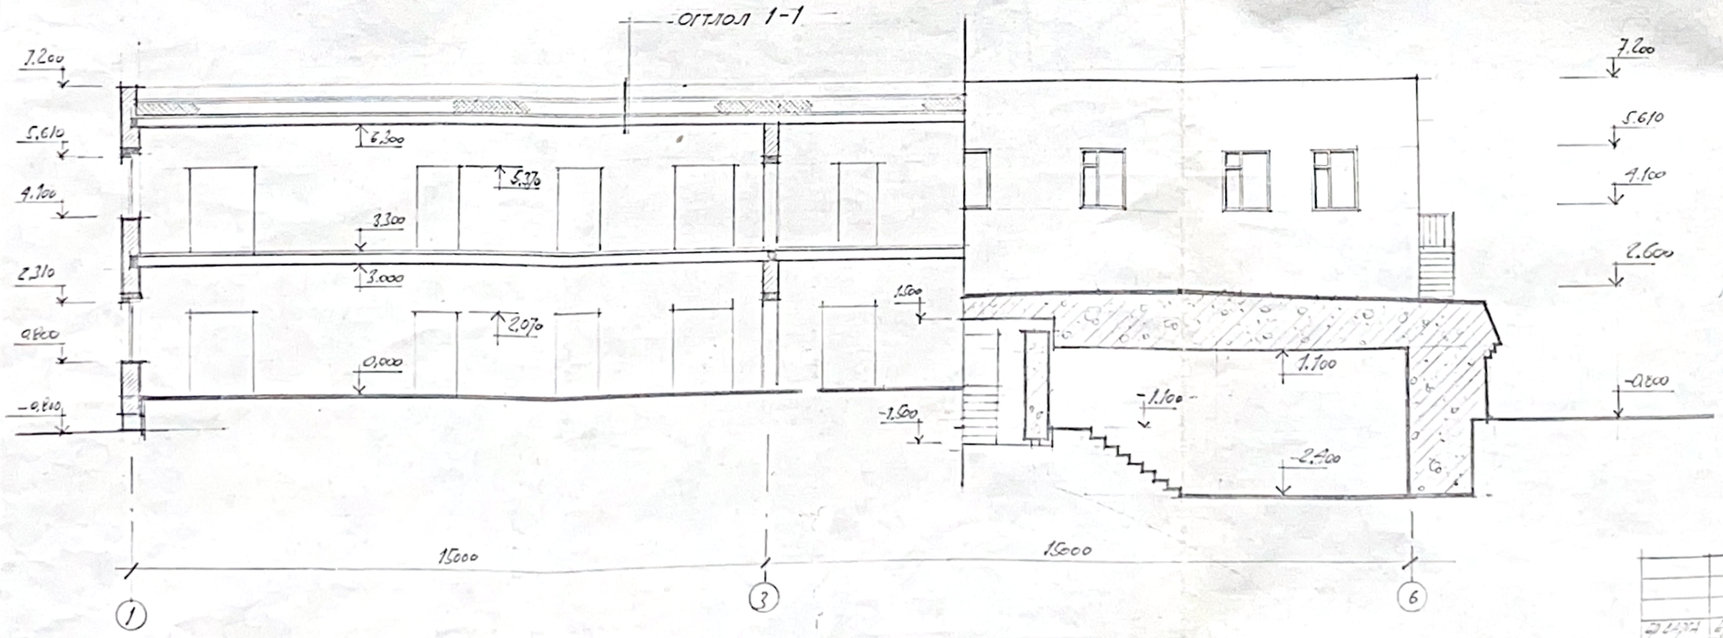

				2107		БА
ЗОХИОН	ДОРЖЖ			УЛААНБААТАР ХОТ ШУА АКАДЕМИ		
ЕС ОРГ	ДАНЗАН			АЛИКТРОНЫ ЛАБОРАТОРИ	МОНГОЛ АЖЛЫН ЗЭРЭГЛЭЛ	ХУДАЛ	ХУУДАС
ЗОХИОН	БАТБАЯР				А3	4	7
АХИТЕКТ	БАТБАЯР						
ГЛЭГЧ	БАТБАЯР			ОГТЛОЛ 1-1 2-2	ШУТИС		
БАТГАС	БОЛОРОО						

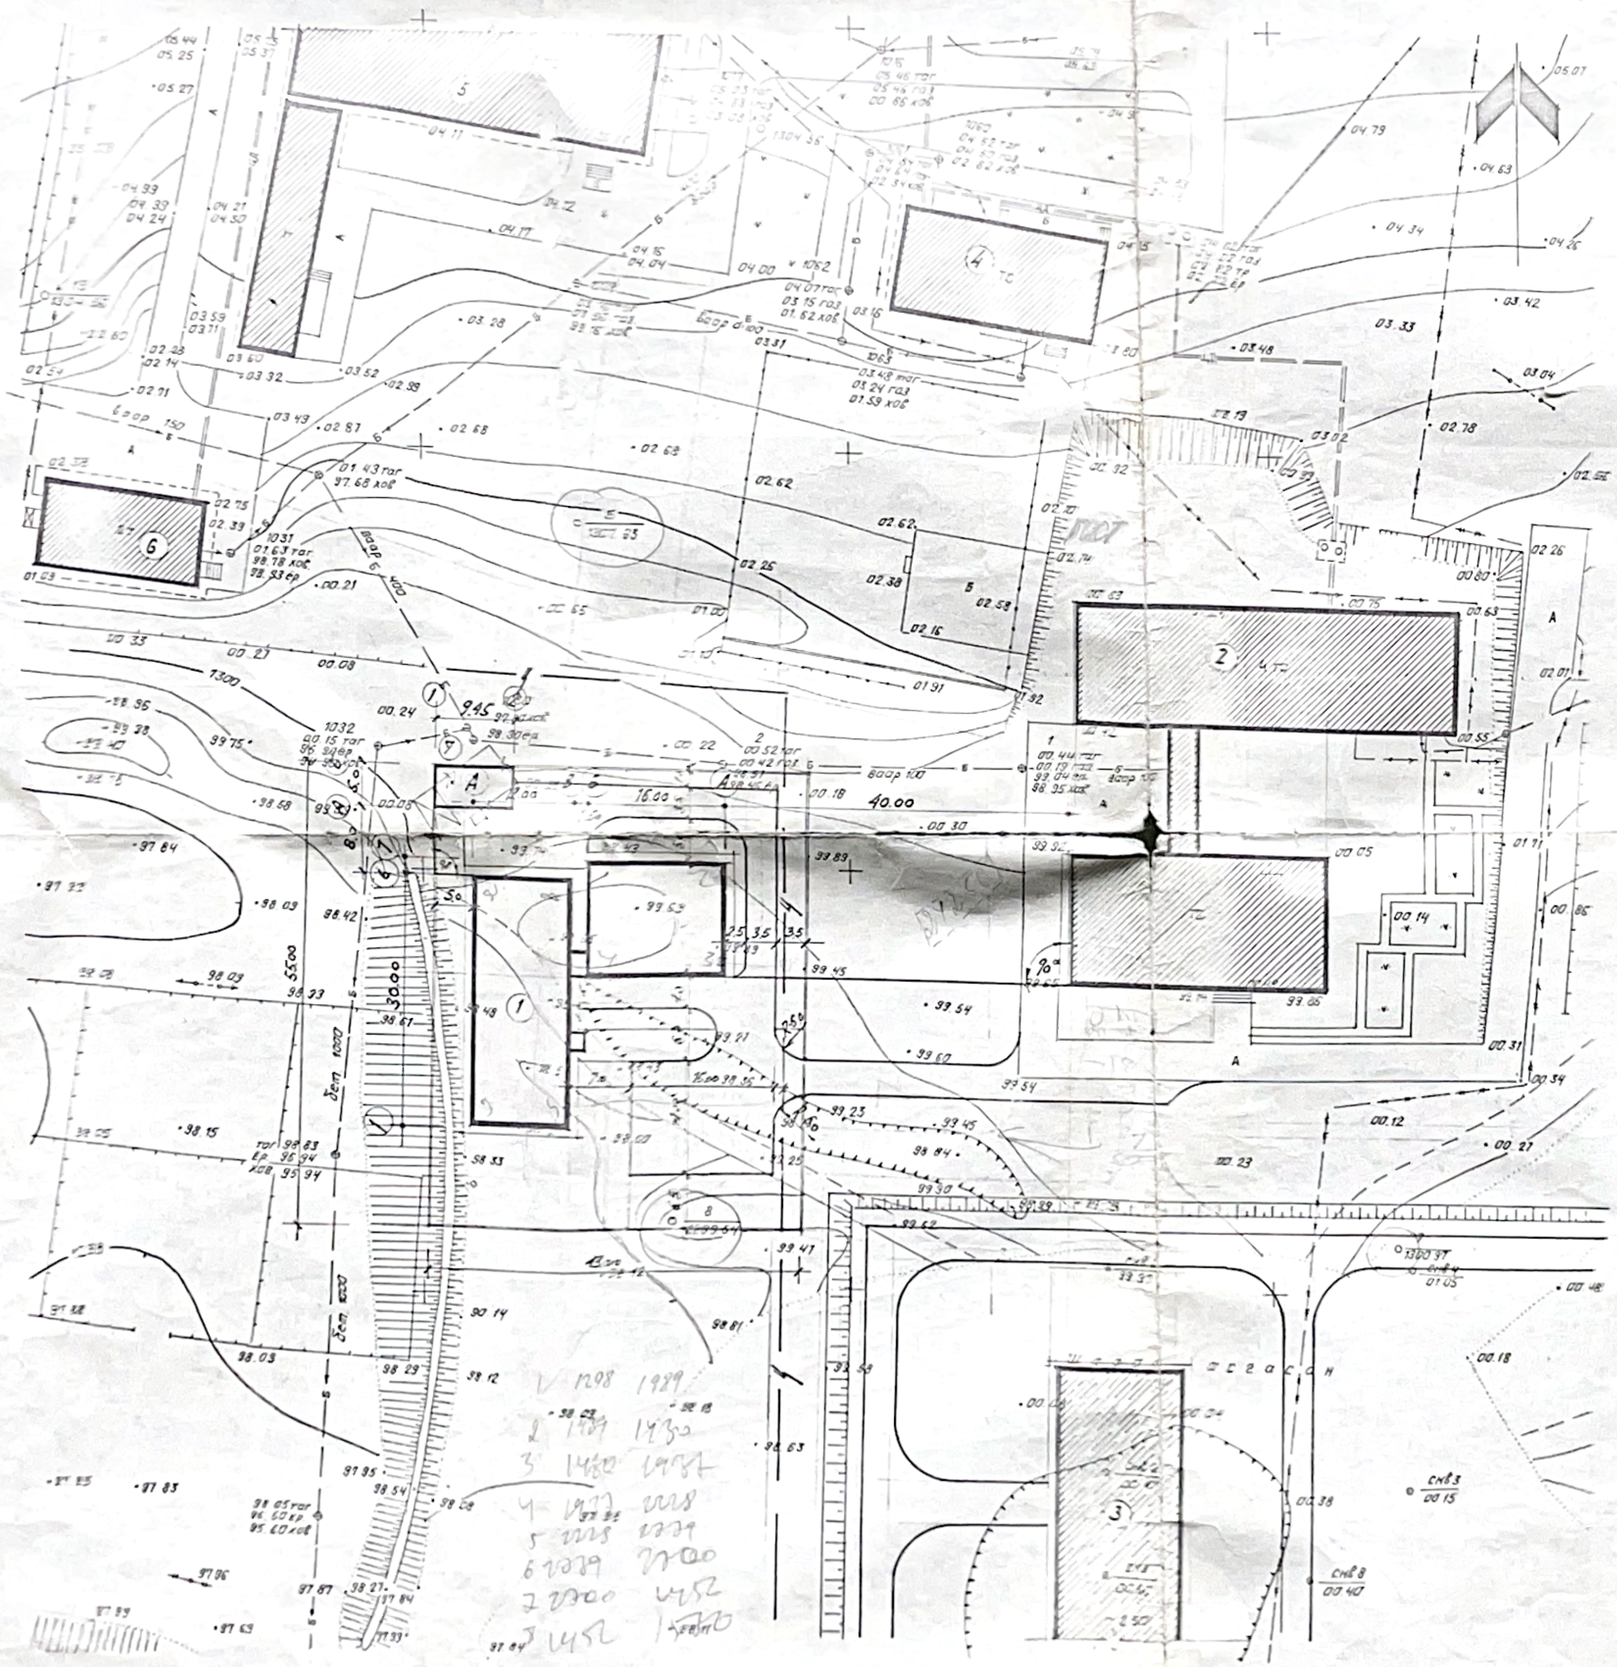

Тодорхойлолт.

1. Микротроны лаборатори.
2. Микробиологийн лаборатори.
3. Зочид буудал
4. Нарны дулааны лаборатори
5. Химийн хүрээлэн.
6. Азот кислородын станц.
7. Аэд ортов.

Таних тэмдэг.

- Төлөвлөж буй барилга
- Одоо байгаа барилга
- Барьж байгаа барилга
- Бүүгдах барилга.
- Цэвэр усны шугам.
- Бохир усны шугам.

Талбайн баланс.

Д/д	Талбайн нэр	Хэмжээ
1.	Барилгажих талбай	2370 м²
2.	Барилгын талбай	631.0
3.	Автозам, талбай	680.0
4.	Зүлэгжүүлэх талбай.	1060

Зургийн бүрдэл

Д/д	Зургийн нэр	Хуудас
1.	Ерөнхий төлөвлөгөө, зай хэмжээ	ЕТ-1
2.	Өндержилт, картограмм.	ЕТ-2.

М 1:500


2107 ЕТ.

Улаанбаатар хот. ШУ.Академи

Микротроны лаборатори.

Ерөнхий	Хуудас	Хуудасны тоо
А-3	1	1

Ерөнхий төлөвлөгөө зай хэмжээ

УБЗТИ БМУУБЗ ТӨХК

Гуулсан Сахсан

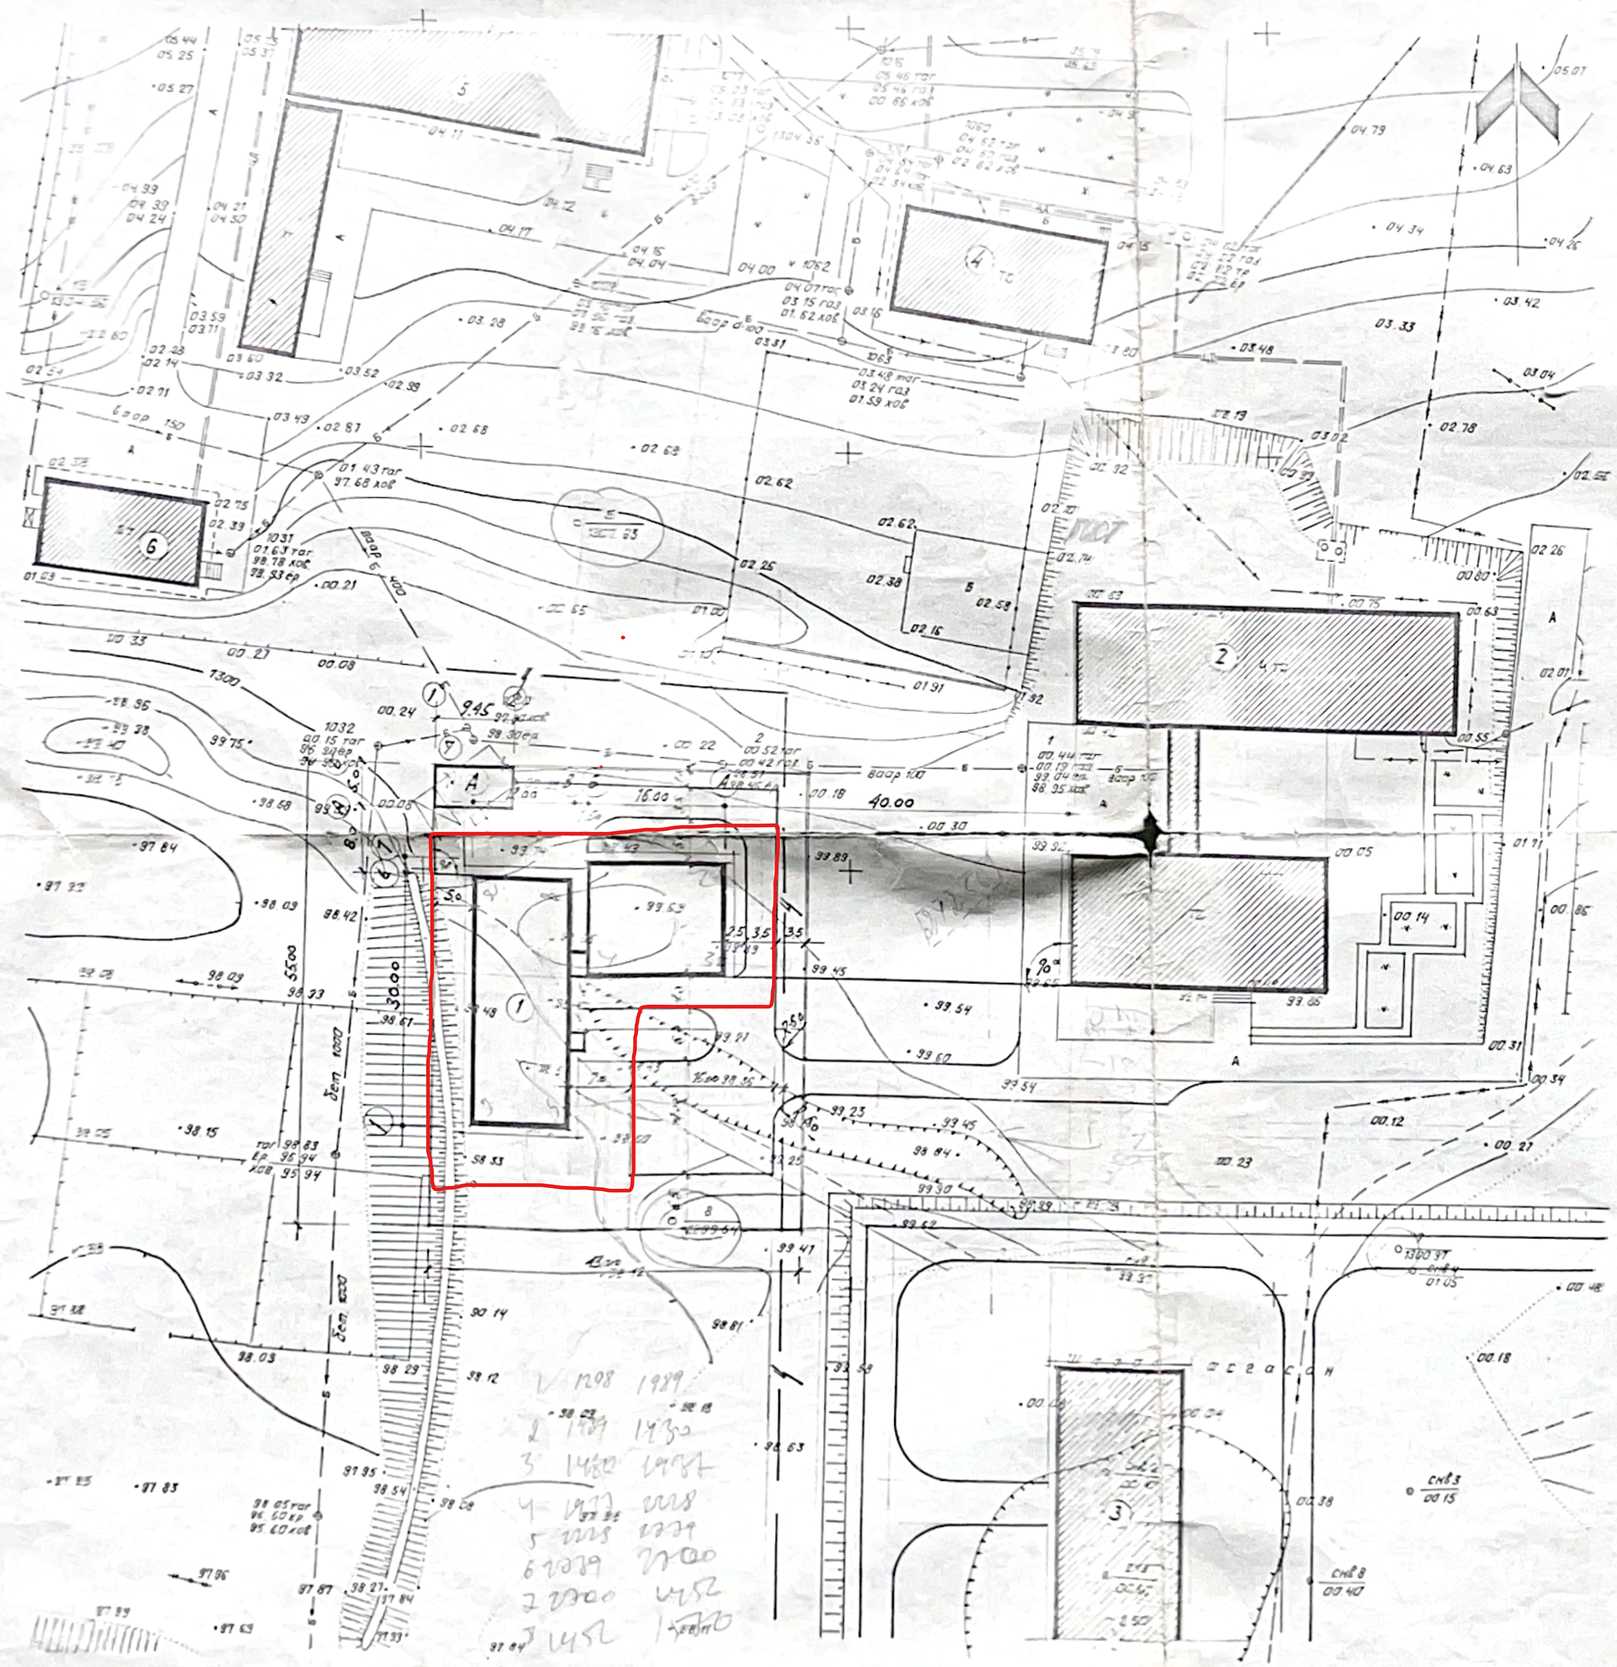

ТОДОРХОЙЛОЛТ.

1. Микротроны лаборатори.
2. Микробиологийн лаборатори.
3. Зочид буудал
4. Нарны дулааны лаборатори
5. Химийн хүрээлэн.
6. Азот кислородын станц.
7. Аэд ортов.

ТАНИХ ТЭМДЭГ.

- Төлөвлөж буй барилга
- Одоо байгаа барилга
- Барьж байгаа барилга
- Буугдах барилга.
- Цэвэр усны шугам.
- Бохир усны шугам.

ТАЛБАЙН БАЛАНС.

Д/Д	ТАЛБАЙН НЭР	ХЭМЖЭЭ
1.	Барилгажих талбай	2370 м²
2.	Барилгын талбай	631.0
3.	Автозам, талбай	680.0
4.	Зүлэгжүүлэх талбай.	1060

Зургийн бүрдэл

Д/Д	Зургийн нэр	Хуудас
1.	Ерөнхий төлөвлөгөө, зай хэмжээ	ЕТ-1
2.	Өндержилт, картограмм.	ЕТ-2.

М 1:500

Захирал	Бүгэдэй		2107 ЕТ.
Т.Ерөө	Дашбал		Улаанбаатар хот · ШУ.Академи
Зураач	Батболд		Микротроны лаборатори.
Архитект	Батболд		Гүйцэтгэл А3 · Хуудас 1 · Нийт хуудас 1
Инженер	Батболд		Ерөнхий төлөвлөгөө зай хэмжээ — УБЗТИ БМУУБЗ ХБ

Гүйцэтгэсэн · Баяхуу


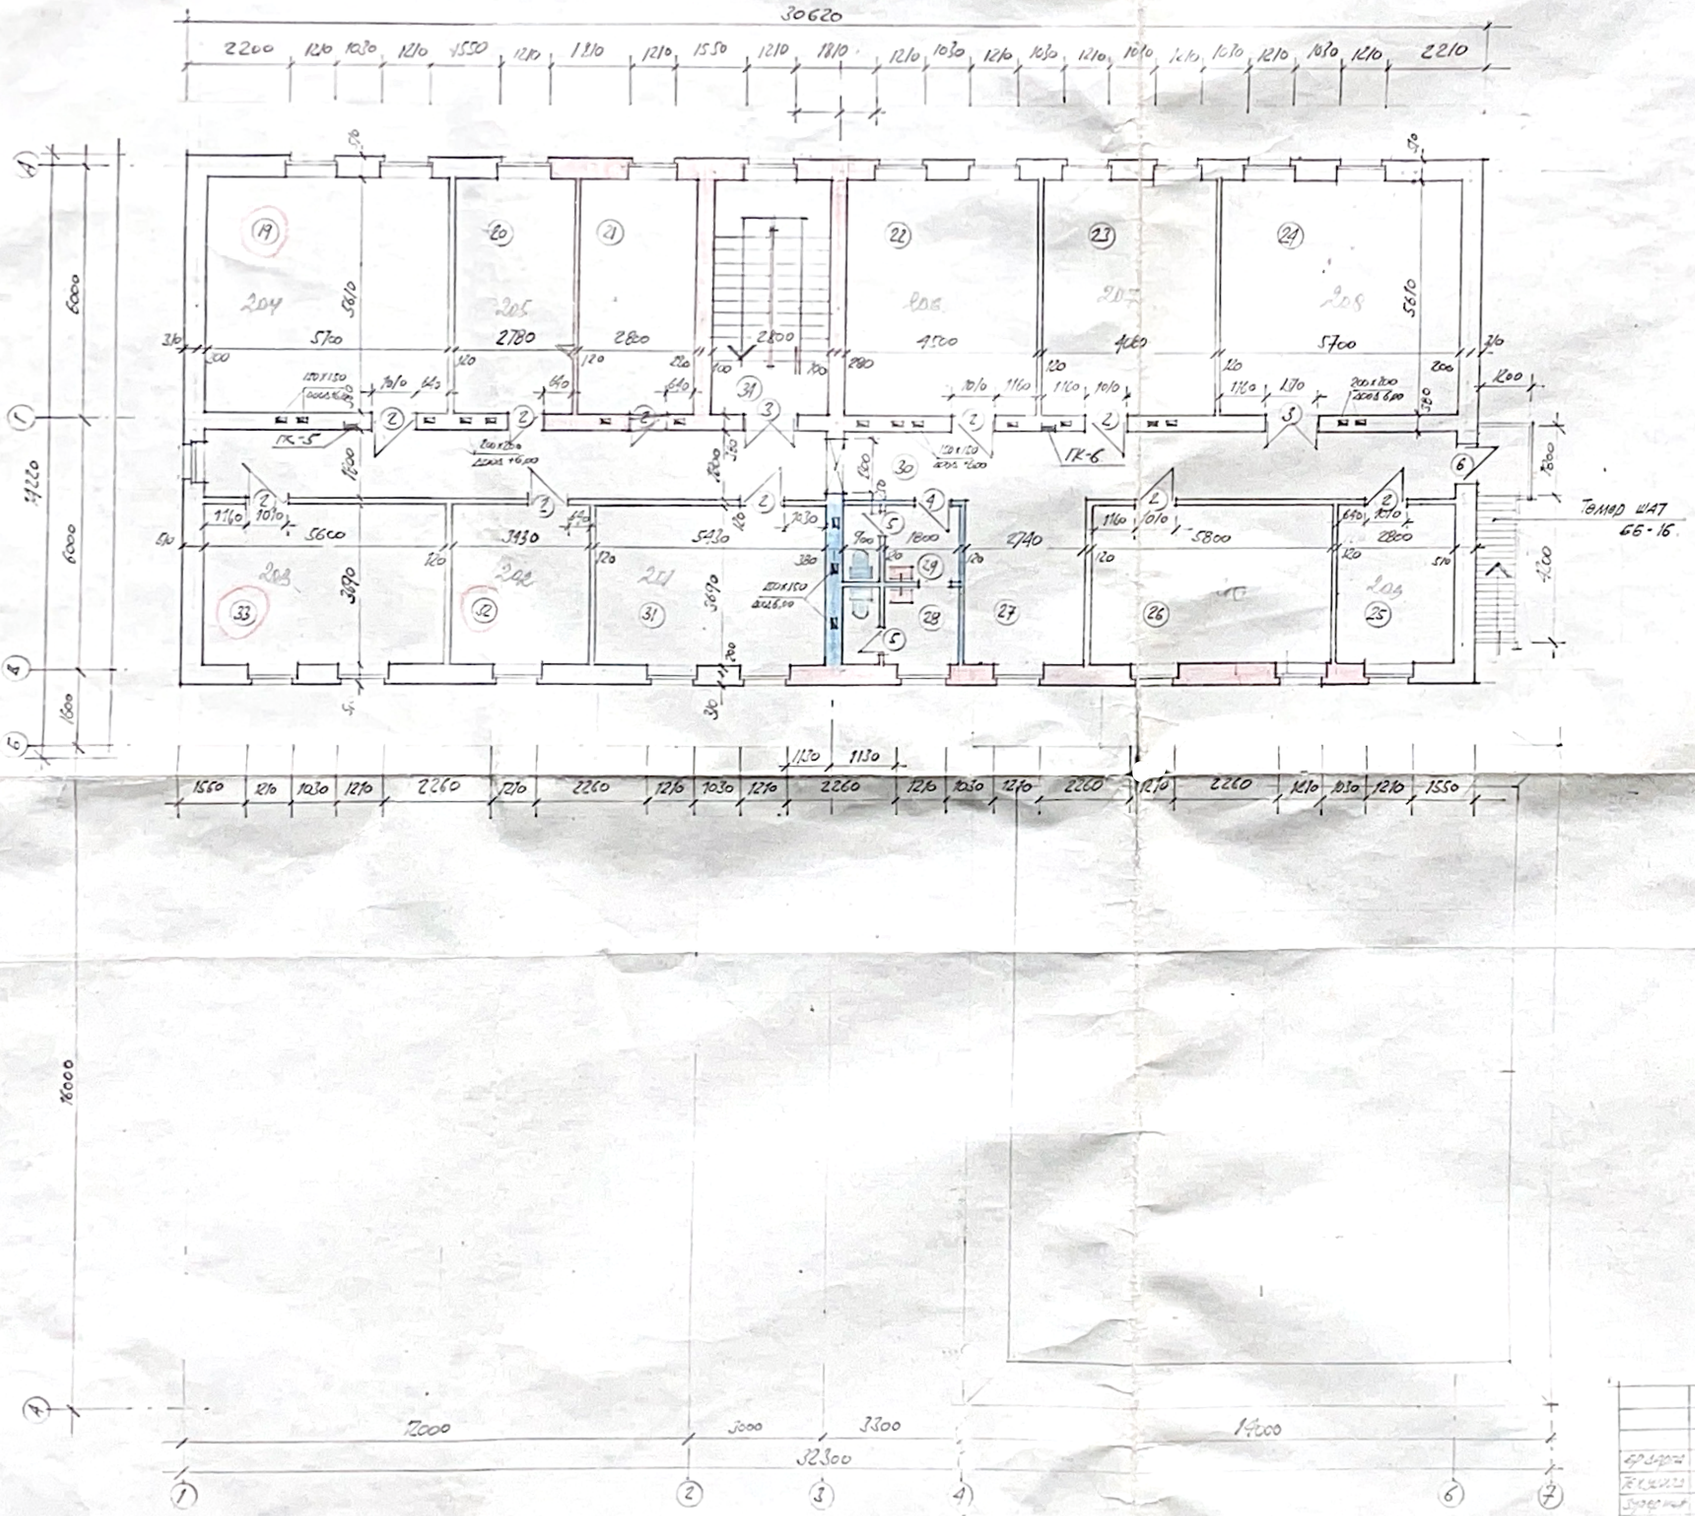

Өрөөний тодорхойлолт

Байрлалт дугаар	Нэр	Талбай /м²/	Шал		
			22-51/1	22-51/3	Нягт
19	Эрэгч шинжилгээний ажилтнууд	31,90	1	2	мод
20	Электрон багаж тохоорох хадгалах өрөө	15,50	-"-	-"-	-"-
21	Электрон багаж засвар-лах өрөө	15,70	1	2	мод
22	Минералын нас тодор-ойлгох өрөө	25,24	1	2	мод
23	Ахлах ажилтнуд	22,8	1	2	мод
24	Техникийн кабинет.	31,98	1	2	мод
25	Дээж жигнэх, пресслэх өрөө	10,33	1	2	мод
26	Аналитик групп	21,40	1	2	мод
27	Холийн өрөө.	10,40	120	31	
28	Бие засах /эм/	4,82	99	45	
29	Бие засах /эр/	4,82	99	45	
30	Лонгил	52,58	[illegible]	[illegible]	
31	Хэмжилтийн ахлах болон боловсру-лах өрөө	20,00	1	2	мод
32	Программистуудийн өрөө	12,65	1	2	мод
33	Тооцоолох болох машины өрөө.	20,66	1	2	мод
34	Шатны лонгил	15,70	209	75	

Гүйцэтгэсэн	Ц.Ганзориг			2107
Хянасан	Б.Батсайхан			Улаанбаатар хот. III У-ны лаборатори
Зөвшөөрсөн	Б.Батсайхан			Микротроны лабораторийн
Архитект	Б.Батсайхан			
Инженер	Б.Батсайхан			Байгуулалт тойм
Шалгасан	Л.Оюунчимэг			▽ 3,000

Хуудасны дугаар	Нийт хуудас	Гарын үсэг
13	3	7


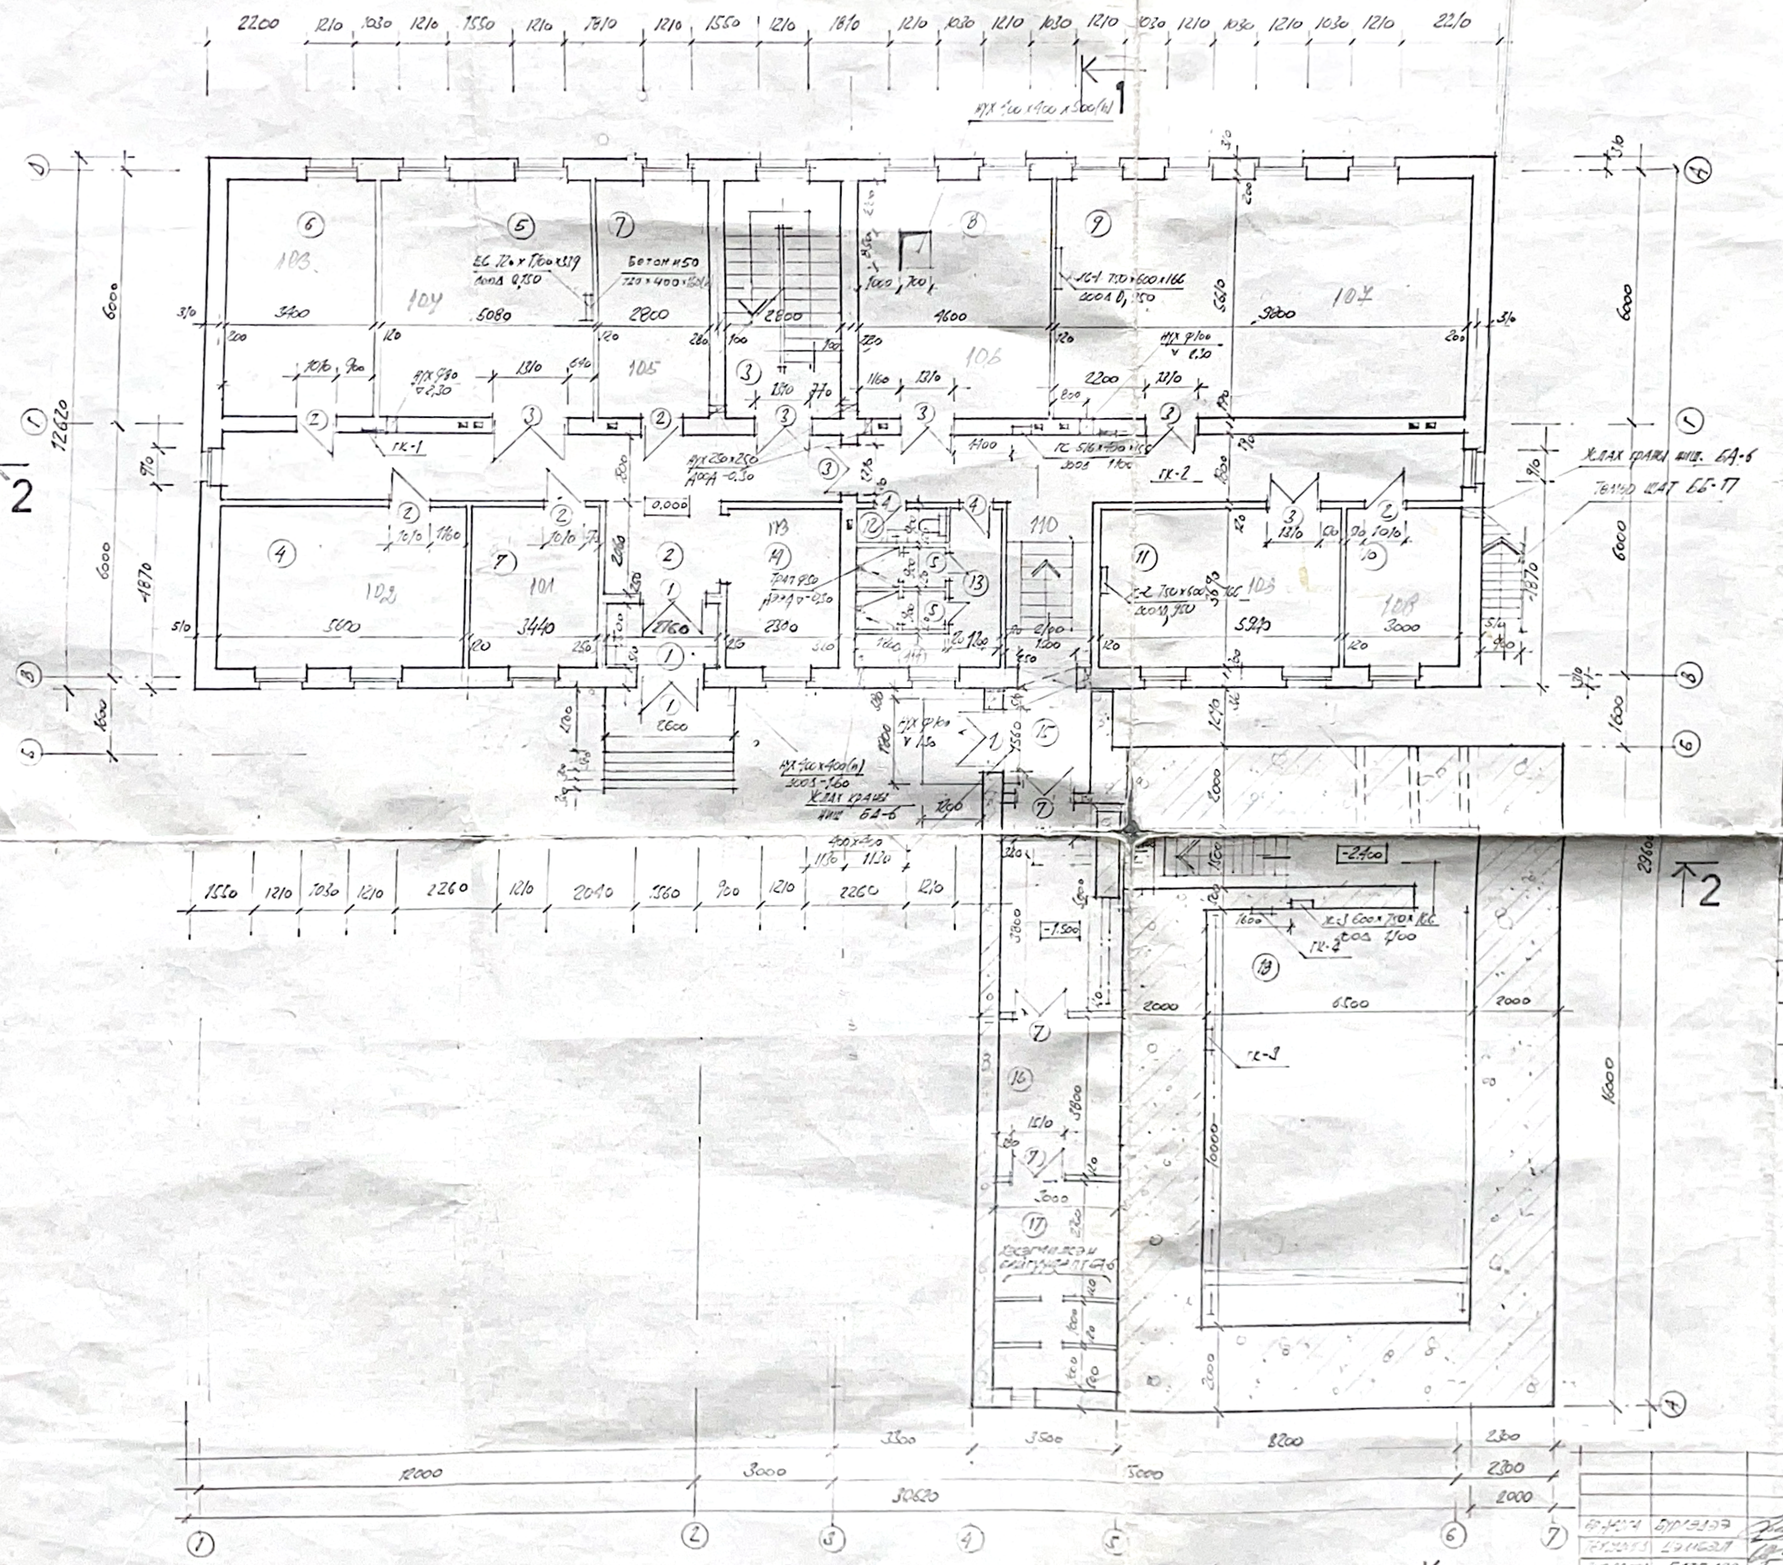

Эрдэнийн тодорхойлолт.

Байгуулалтын дугаар	Нэр	Талбай /м²/	Шал		
			БСУ	БСУ	ЛНТО
1.	Хөлийн өрөө	4.2	212	78	БСТ
2	Хонгил	62.4	192	74	
3	Шатны хонгил	15.7	204	75	БСТ
4	Секторын эрхлэгч	20.60	170	55	ЛСП
5	Суурь машины өрөө	28.40	212	78	БСТ
6	Сантехникийн узел	10.0	212	78	БСТ
7	Радиохимичдийн ажлын өрөө	15.7	170	55	ЛСП
8	Радиохимийн задлан шинжилгээ хийх өрөө	25.8	192	74	
9	Гамма спектруут бүхий хэмжилтийн өрөө	55.0	-"-	-"-	
10	Дээж хадгалах өрөө	11.00	-"-	-"-	
11	Микротроны ажиллагаат удирдах өрөө	22.0	-"-	-"-	
12	Бие засах /эр/	1.8	210	78	БСТ
13	Дүүг	3.24	-"-	-"-	-"-
14	Жижүүр өлгүүр	8.4	170	55	ЛСП
15	Хөлийн өрөө	4.2	212	78	БСТ
16	Усан хөргөлтийн төхөөрөмж байрлуулах	10.50	-"-	-"-	-"-
17	Салхивч, калориферний систем	17.40	-"-	-"-	-"-
18	Микротроны танхим	65.0	192	74	

Бетон марк 50 нийг газар дээр цутгана. Бетоны эзлэхүүн. 0.045 м³

Танхим тэмдэг

Цутгамал хана.

Тосгон хана.

Зураг	Эрдэнэ		
Хянаг	Цэнгэл		
Зөвлөх	Батдаа		
Дизайн	Батдаа		
Нягтар	Батдаа		
Сайжруулсан	Цэнгэл		

2107 СА.

Улаанбаатар хот ШУА Академи

Микротроны лаборатори.

Хуудас	Хуваг	Хуудсын тоо
13	2	7

Байгуулалт 1986 оно

Засгийн газрын харьяа Барилгын ерөнхий газар