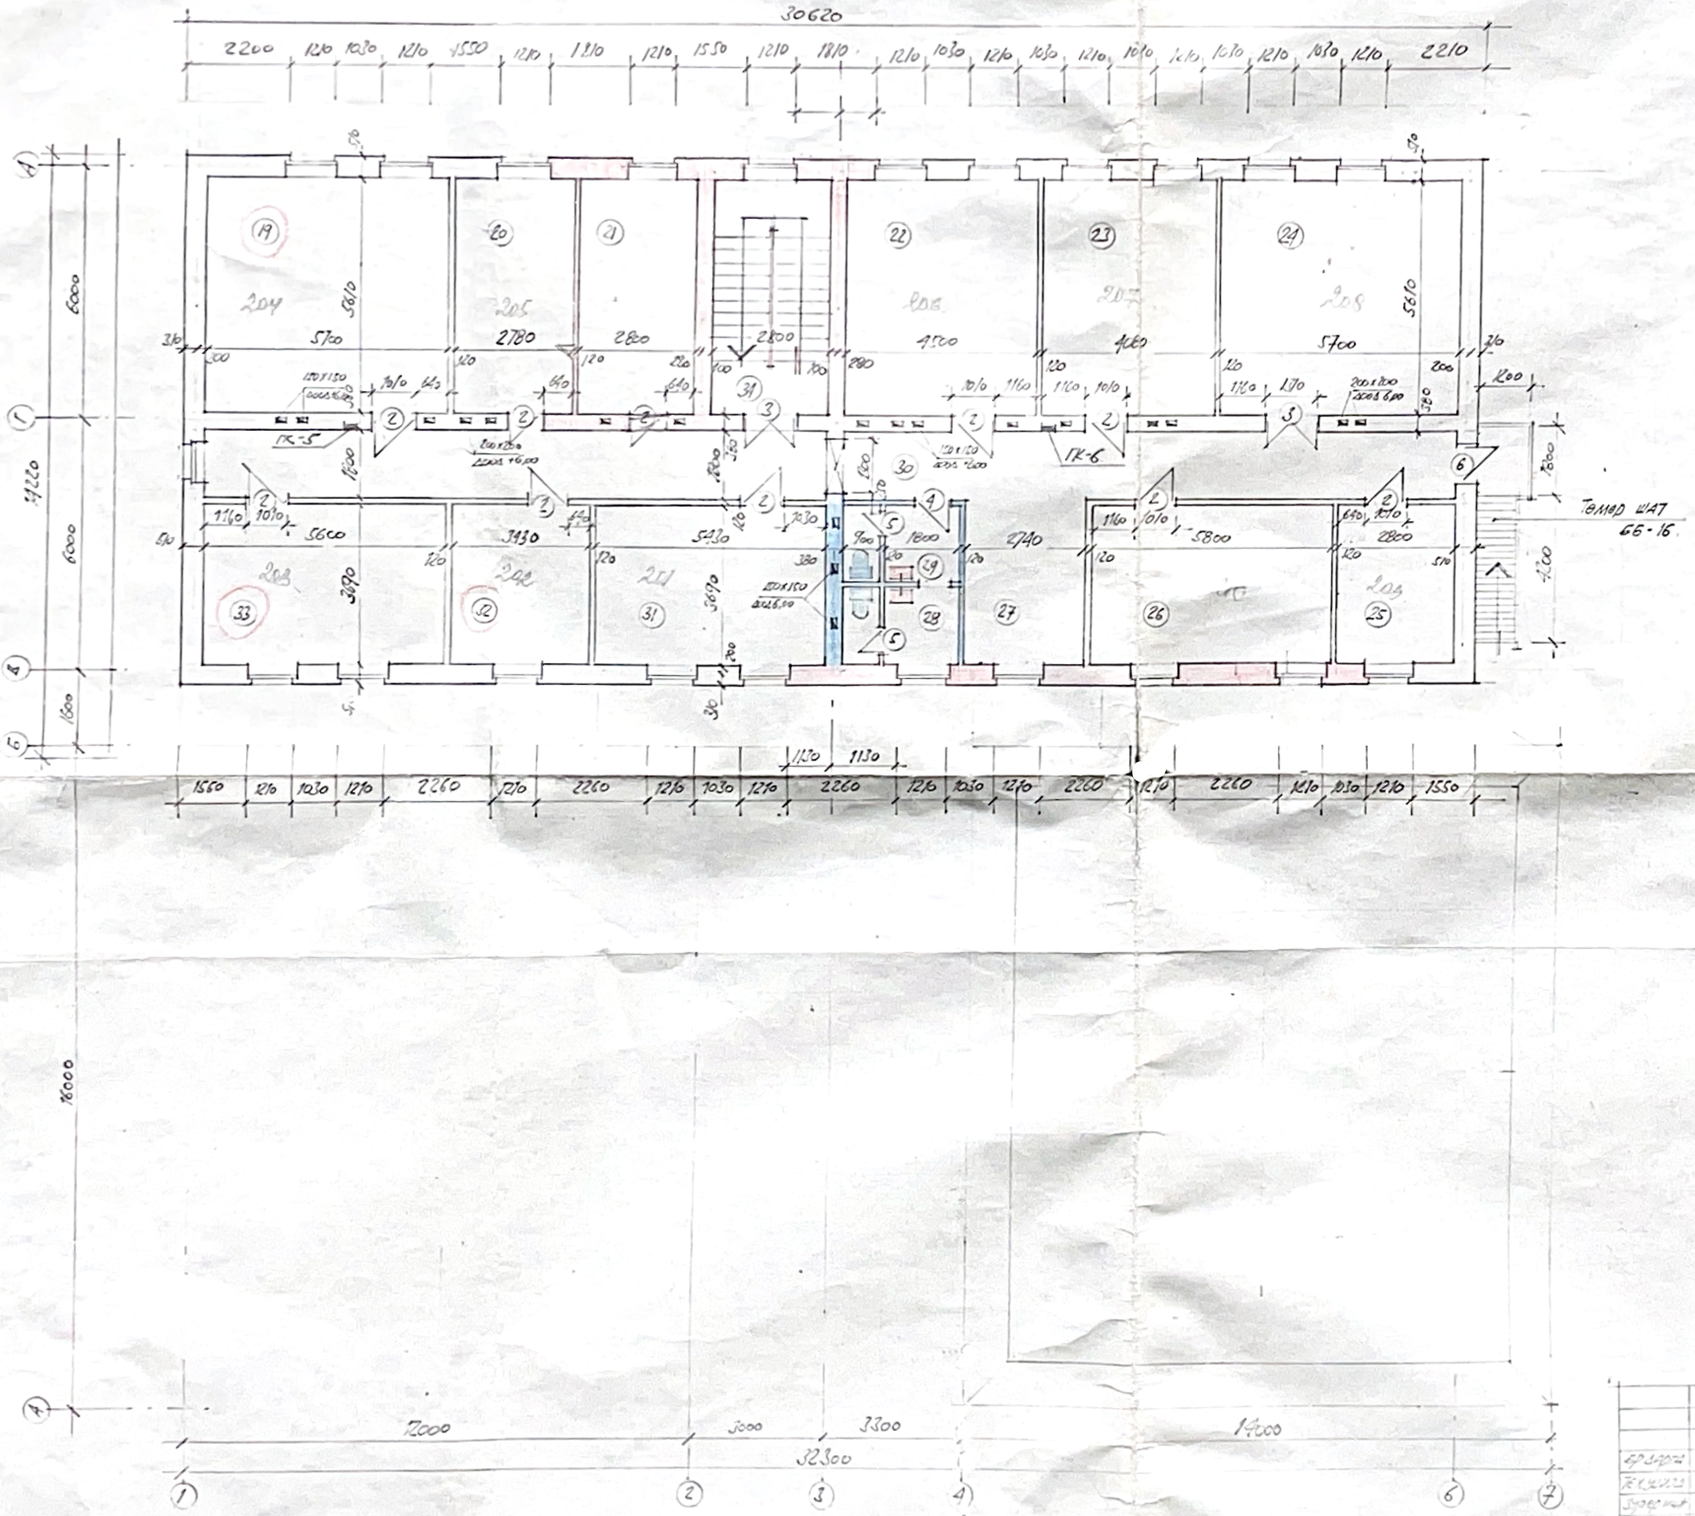

Өрөөний тодорхойлолт

Байрлалт дугаар	Нэр	Талбай /м²/	Шал		
			22-51/1	22-51/3	Нягт
19	Эрэгч шинжилгээний ажилтнууд	31,90	1	2	мод
20	Электрон багаж тохоорох хадгалах өрөө	15,50	-"-	-"-	-"-
21	Электрон багаж засвар-лах өрөө	15,70	1	2	мод
22	Минералын нас тодор-ойлгох өрөө	25,24	1	2	мод
23	Ахлах ажилтнуд	22,8	1	2	мод
24	Техникийн кабинет.	31,98	1	2	мод
25	Дээж жигнэх, пресслэх өрөө	10,33	1	2	мод
26	Аналитик групп	21,40	1	2	мод
27	Холийн өрөө.	10,40	120	31	
28	Бие засах /эм/	4,82	99	45	
29	Бие засах /эр/	4,82	99	45	
30	Лонгил	52,58	[illegible]	[illegible]	
31	Хэмжилтийн ахлах болон боловсру-лах өрөө	20,00	1	2	мод
32	Программистуудийн өрөө	12,65	1	2	мод
33	Тооцоолох болох машины өрөө.	20,66	1	2	мод
34	Шатны лонгил	15,70	209	75	

Гүйцэтгэсэн	Ц.Ганзориг			2107
Хянасан	Б.Батсайхан			Улаанбаатар хот. III У-ны лаборатори
Зөвшөөрсөн	Б.Батсайхан			Микротроны лабораторийн
Архитект	Б.Батсайхан			
Инженер	Б.Батсайхан			Байгуулалт тойм
Шалгасан	Л.Оюунчимэг			▽ 3,000

Хуудасны дугаар	Нийт хуудас	Гарын үсэг
13	3	7

Улаанбаатар хот
Сүхбаатарын дүүрэг
Чингэлтэй дүүрэг
Баянзүрх дүүрэг
Хан-Уул дүүрэг
Багахангай дүүрэг
Налайх дүүрэг
Сонгинохайрхан дүүрэг