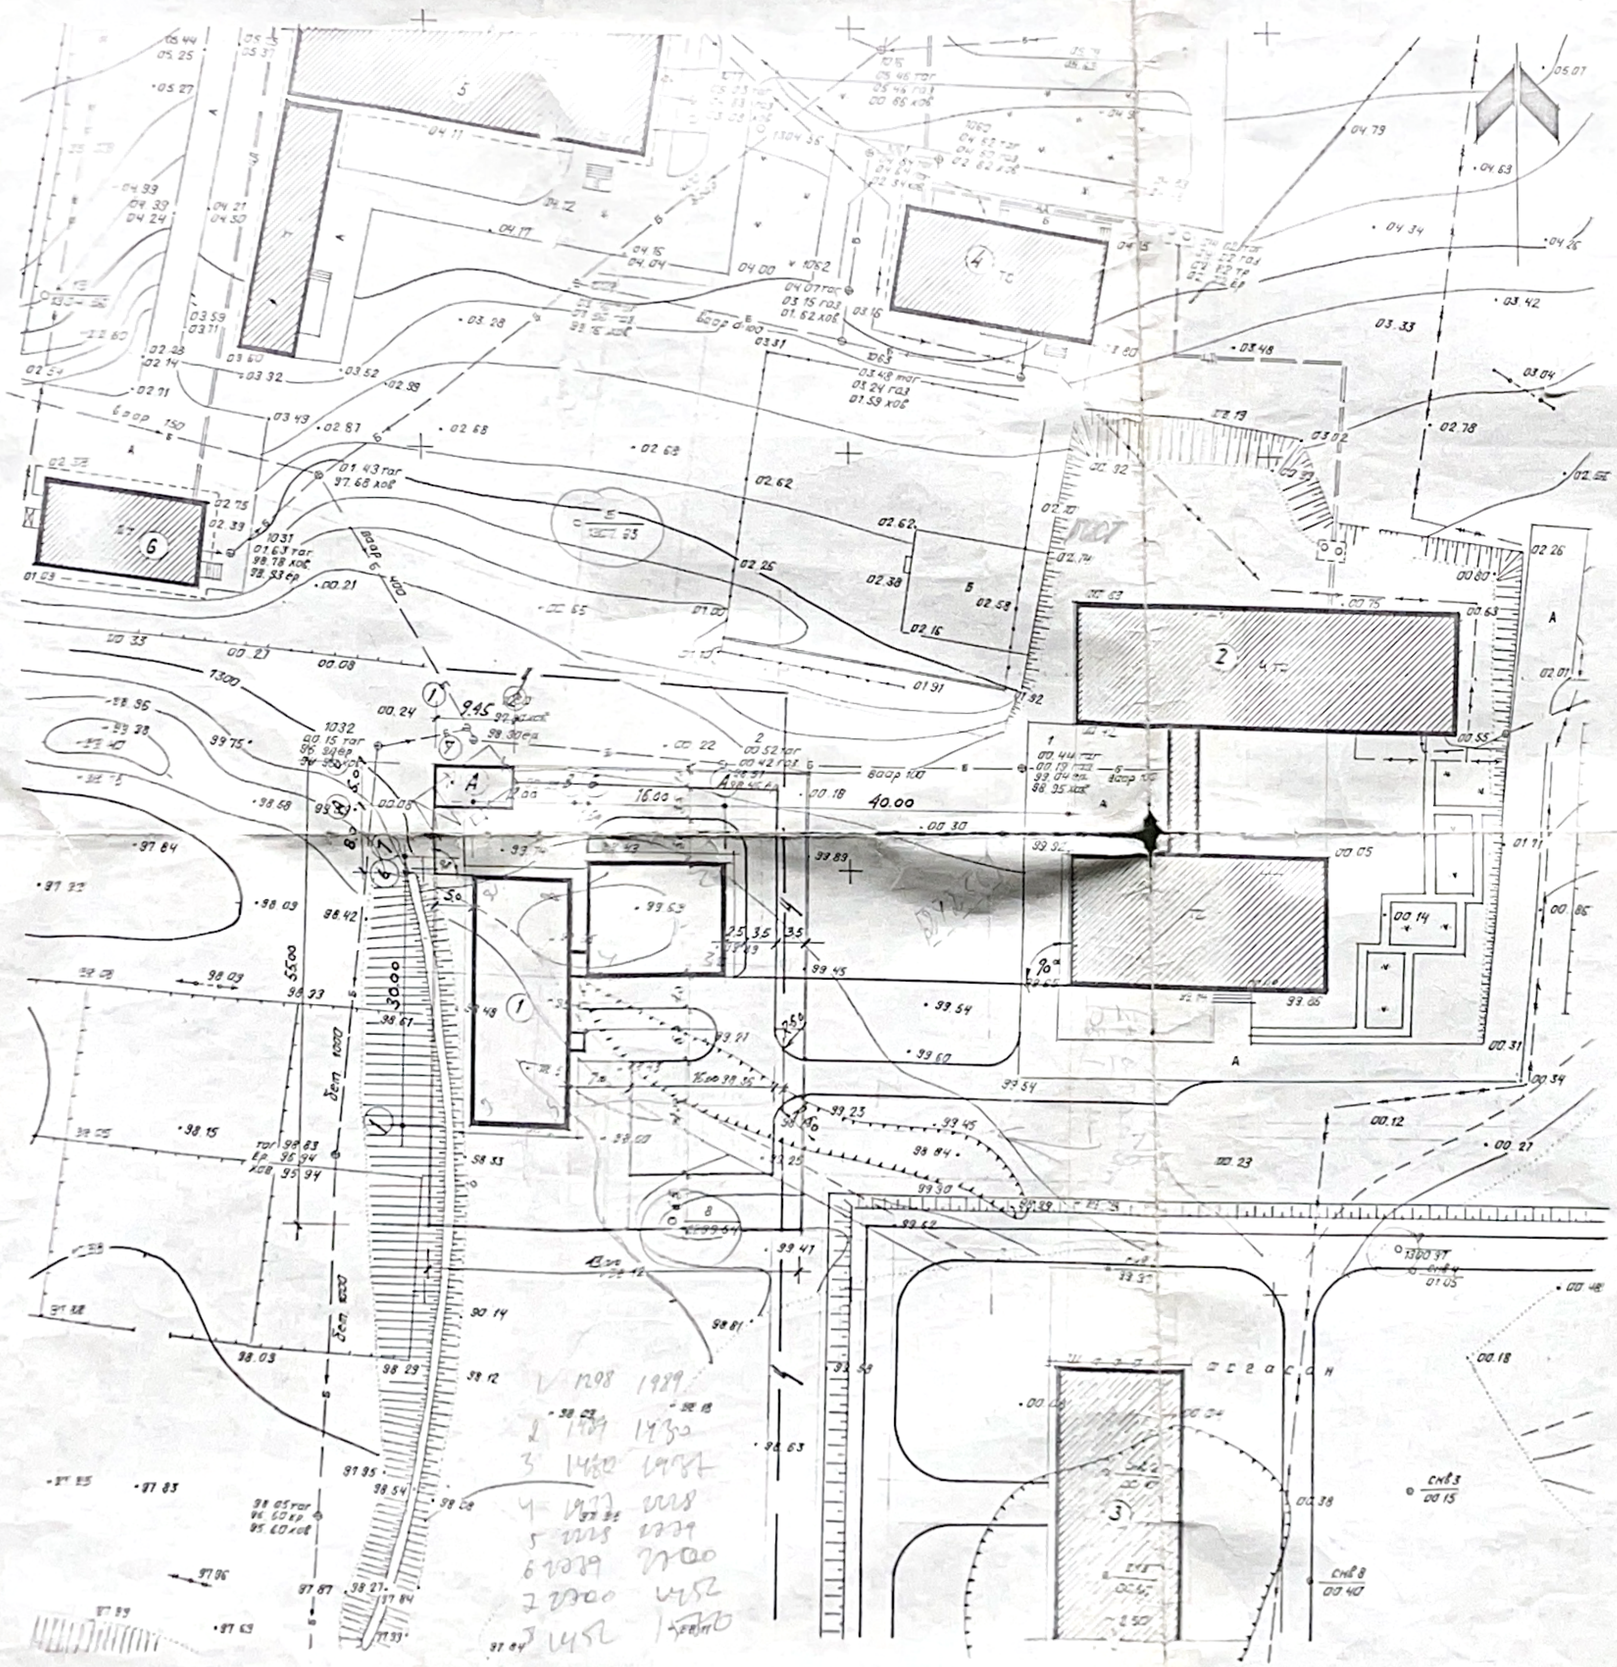

Тодорхойлолт.

1. Микротроны лаборатори.
2. Микробиологийн лаборатори.
3. Зочид буудал
4. Нарны дулааны лаборатори
5. Химийн хүрээлэн.
6. Азот кислородын станц.
7. Аэд ортов.

Таних тэмдэг.

- Төлөвлөж буй барилга
- Одоо байгаа барилга
- Барьж байгаа барилга
- Бүүгдах барилга.
- Цэвэр усны шугам.
- Бохир усны шугам.

Талбайн баланс.

Д/д	Талбайн нэр	Хэмжээ
1.	Барилгажих талбай	2370 м²
2.	Барилгын талбай	631.0
3.	Автозам, талбай	680.0
4.	Зүлэгжүүлэх талбай.	1060

Зургийн бүрдэл

Д/д	Зургийн нэр	Хуудас
1.	Ерөнхий төлөвлөгөө, зай хэмжээ	ЕТ-1
2.	Өндержилт, картограмм.	ЕТ-2.

М 1:500

Зохиосон	Г.Батцэцэг	Ерөнхий төлөвлөгч	Ц.Ганбаатар
Хянасан	Г.Ганбаатар	Ерөнхий инженер	Б.Ганбаяр
Хянасан	Ц.Ганбаяр	Ерөнхий технологич	Ц.Ганбаяр
Хянасан	Ц.Ганбаяр	Ерөнхий инженер	Б.Ганбаяр
Хянасан	Ц.Ганбаяр	Ерөнхий технологич	Ц.Ганбаяр

2107 ЕТ.

Улаанбаатар хот. ШУ.Академи

Микротроны лаборатори.

Ерөнхий	Хуудас	Хуудасны тоо
А-3	1	1

Ерөнхий төлөвлөгөө зай хэмжээ

УБЗТИ БМУУБЗ ТӨХК

Гуулсан Сахсан