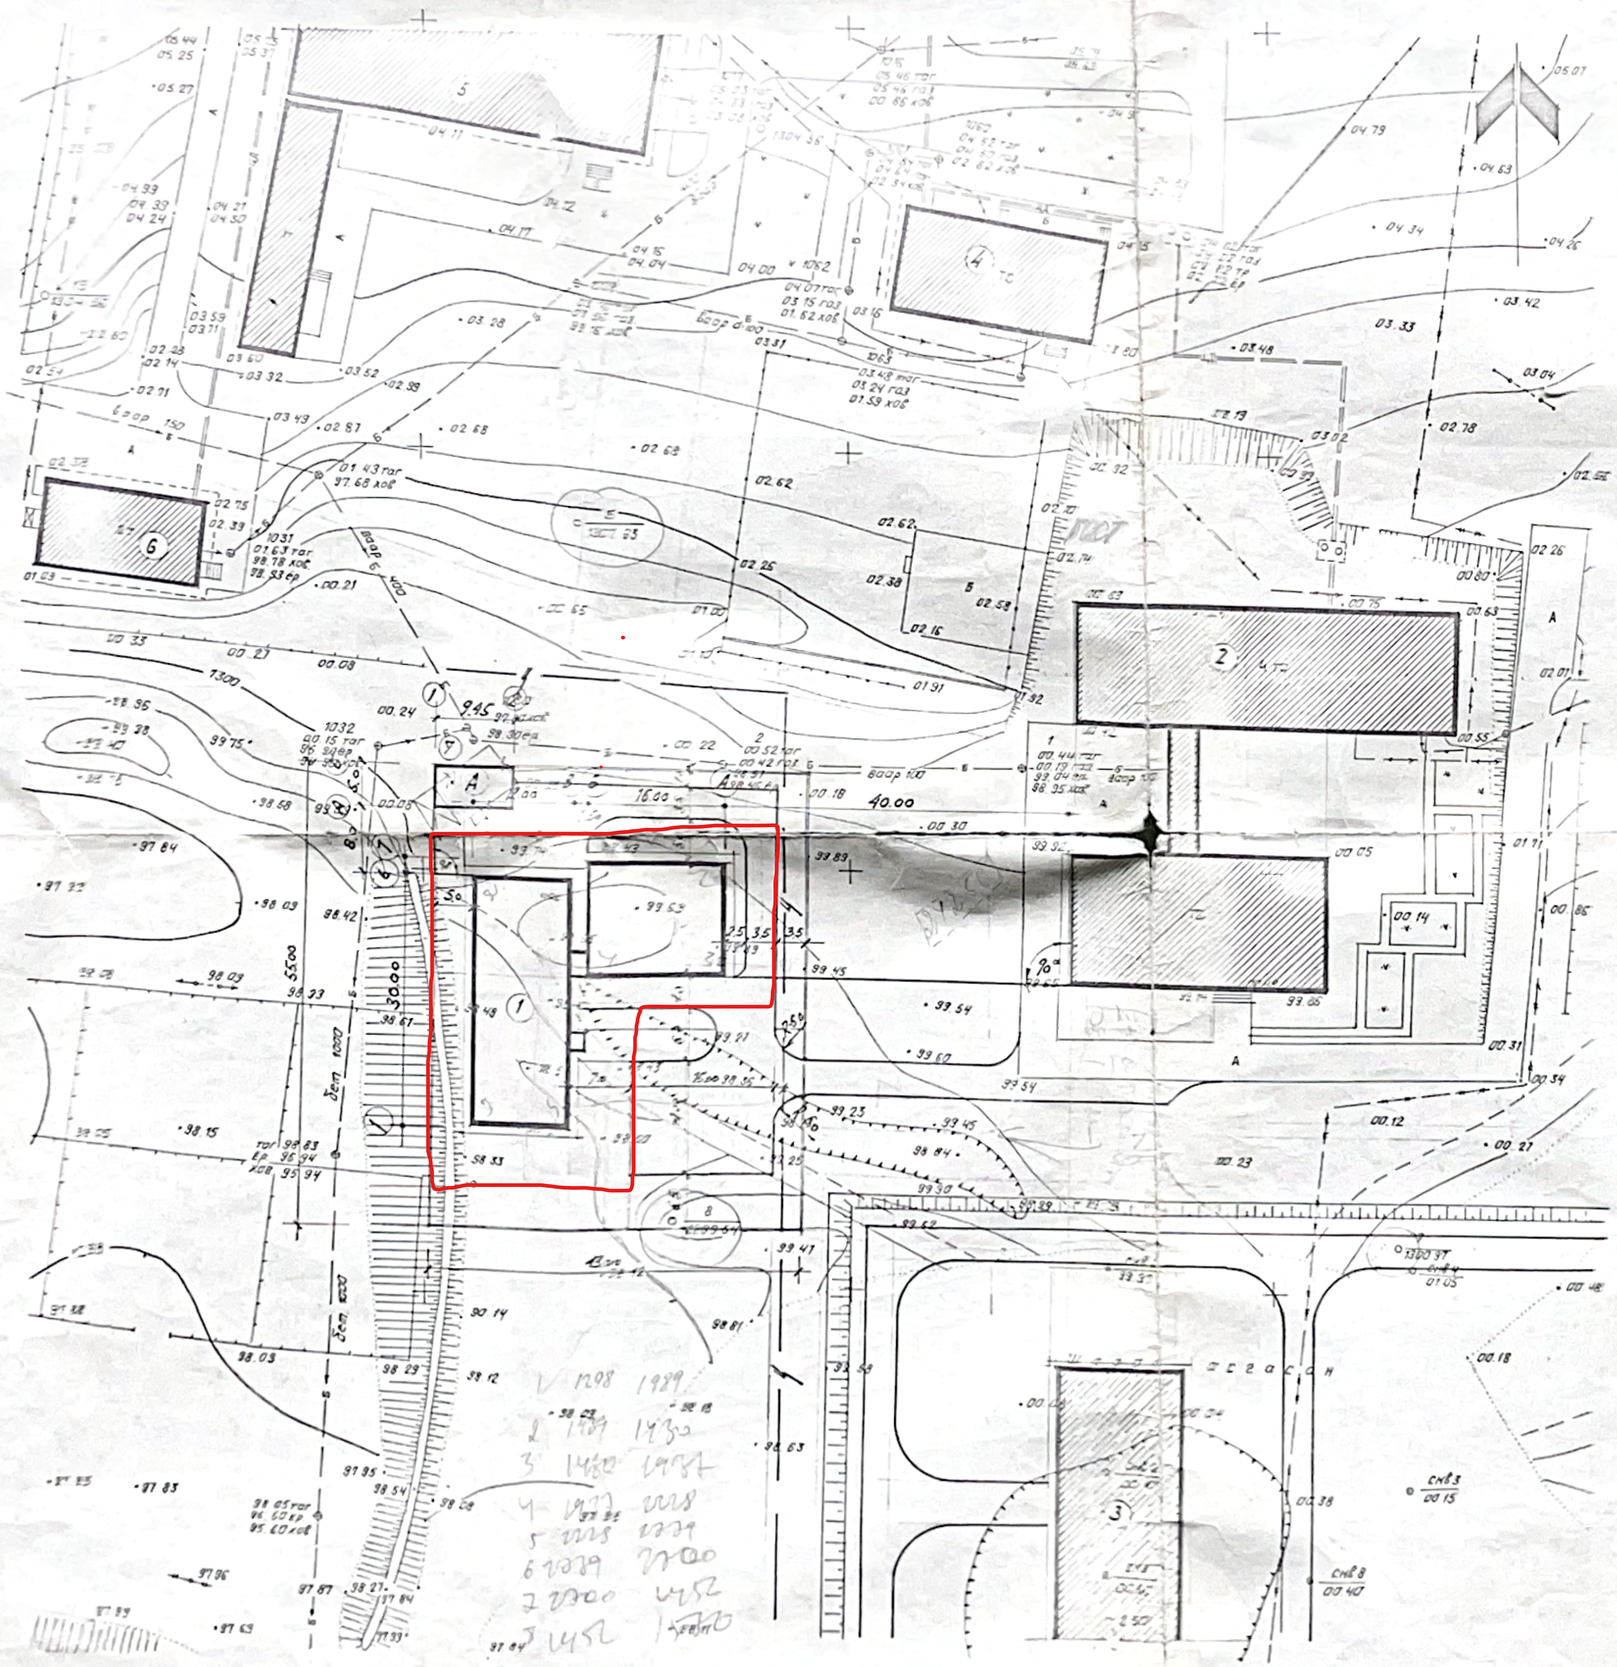

ТОДОРХОЙЛОЛТ.

1. Микротроны лаборатори.
2. Микробиологийн лаборатори.
3. Зочид буудал
4. Нарны дулааны лаборатори
5. Химийн хүрээлэн.
6. Азот кислородын станц.
7. Аэд ортов.

ТАНИХ ТЭМДЭГ.

- Төлөвлөж буй барилга
- Одоо байгаа барилга
- Барьж байгаа барилга
- Буугдах барилга.
- Цэвэр усны шугам.
- Бохир усны шугам.

ТАЛБАЙН БАЛАНС.

Д/Д	ТАЛБАЙН НЭР	ХЭМЖЭЭ
1.	Барилгажих талбай	2370 м²
2.	Барилгын талбай	631.0
3.	Автозам, талбай	680.0
4.	Зүлэгжүүлэх талбай.	1060

Зургийн бүрдэл

Д/Д	Зургийн нэр	Хуудас
1.	Ерөнхий төлөвлөгөө, зай хэмжээ	ЕТ-1
2.	Өндержилт, картограмм.	ЕТ-2.

М 1:500

Захирал	Бүгэдэй		2107 ЕТ.
Т.Ерөө	Дашбал		Улаанбаатар хот · ШУ.Академи
Зураач	Батболд		Микротроны лаборатори.
Архитект	Батболд		Гүйцэтгэл А3 · Хуудас 1 · Нийт хуудас 1
Инженер	Батболд		Ерөнхий төлөвлөгөө зай хэмжээ — УБЗТИ БМУУБЗ ХБ

Гүйцэтгэсэн · Баяхуу

