Гадна холбооны шилжүүлэх сувагчлалын байгууламт М1:800

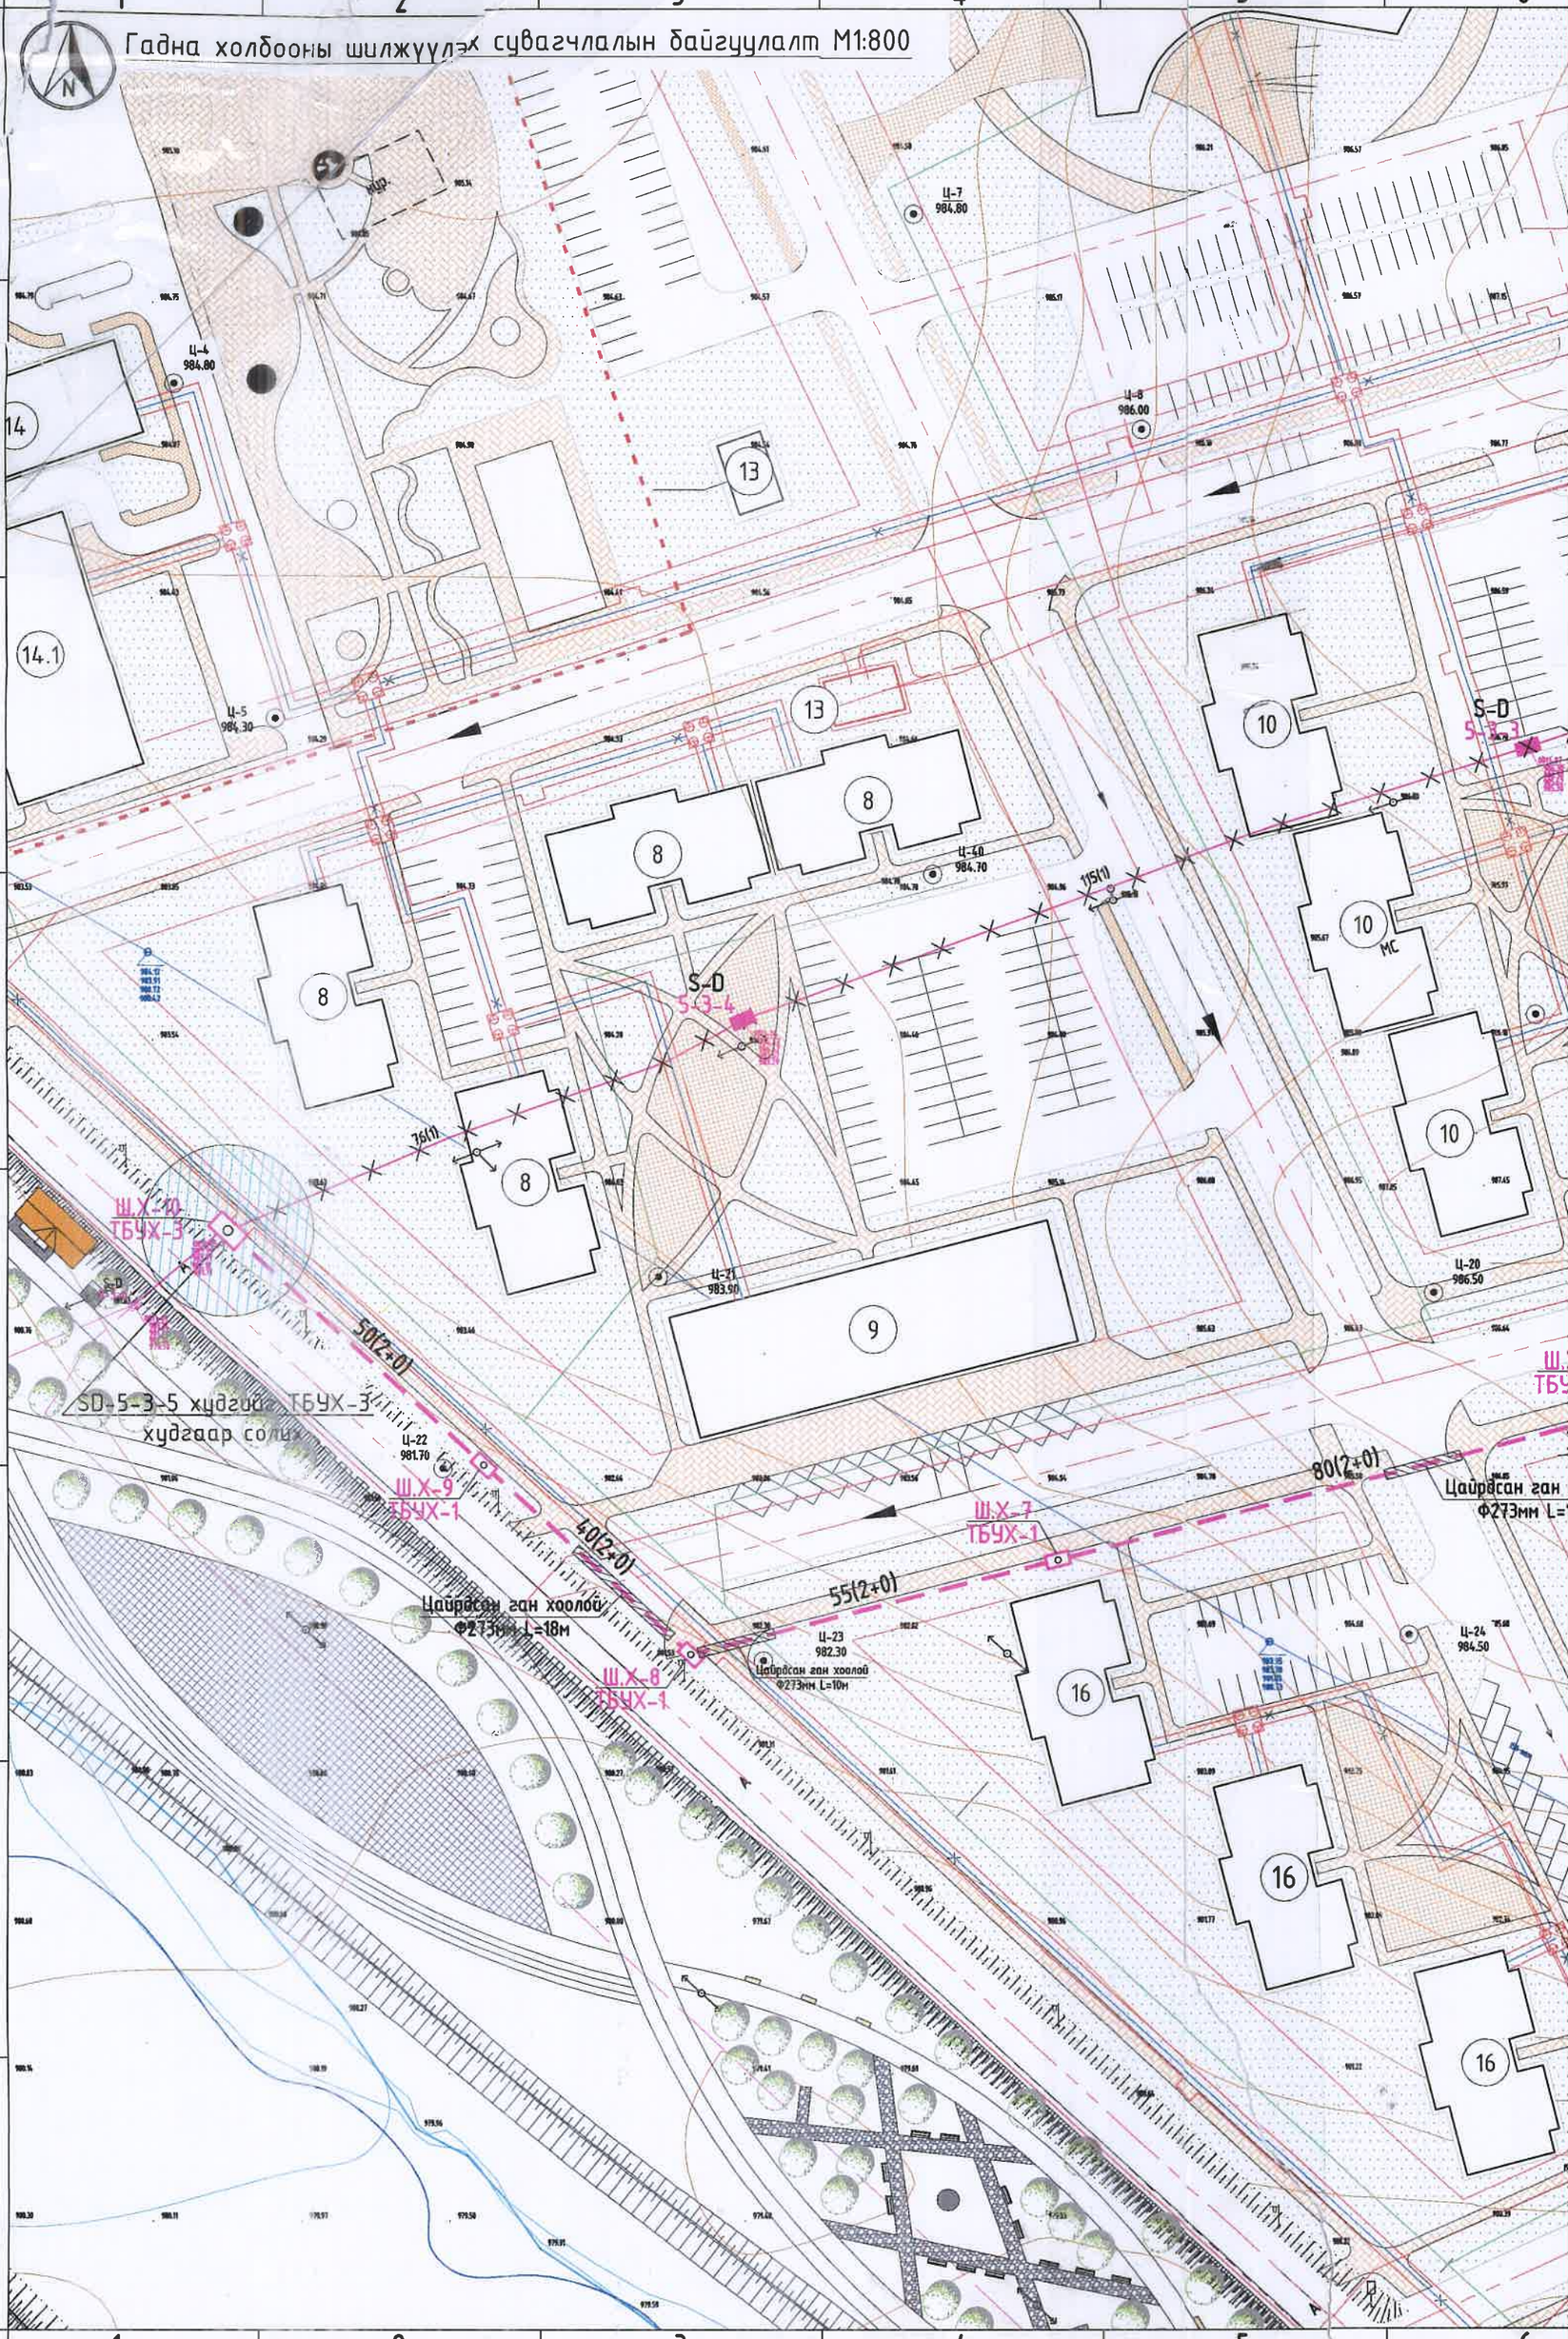

7 8 9 10 11 12

Ц-11
987.60

Ц-14
986.30

ШХ-1
ТБУХ-3

116(2)

Одоо байгаа /2+0/
сувагчлал дээр ТБУХ-3
худаг мордуулж
суурилуулах

85(2)

КШ-04

S-D
5-3-2

120(1)

50(2+0)

ШХ-2
ТБУХ-1

45(2+0)

Цайрдсан ган хоолой
Ф273мм L=10м

ШХ-3
ТБУХ-1

95(2+0)

Ц-3
Цайрдсан ган хоолой
Ф273мм L=19м

Ц-18
986.90

Ц-16
986.30

ШХ-4
ТБУХ-1

70(2+0)

ШХ-5
ТБУХ-1

Цайрдсан ган хоолой
Ф273мм L=10м

50(2+0)

Ц-26
985.40

600

ССС-4

Ц-25
985.60

Ц-27

Ц-29
982.50

Ц-28
983.00

Ц-30
980.40

4-9

2022 08 03

ЗӨВШӨӨРӨЛЦСӨН:

МХС ХХК-ИЙН СҮХБААТАР АЙМГИЙН
ГАЗРЫН ЕРӨНХИЙ ИНЖЕНЕР /Б.АНАНД/

СҮХБААТАР АЙМАГ, БАРУУН-ӨРӨ ХОТ 2-Р БАГ
ОРОН СУУЦНЫ ХОРООЛЛЫН ИНЖЕНЕРИЙН ШУГАМ СҮЛЖЭЭНИЙ АЖИЛ /960 АЙЛ/

Гадна холбооны шилжүүлэх сувагчлалын төлөвлөлт

УЕ ШАТ: АЗ

Инженер		Т.Пүрэвзагд	ЕГ ШИФР: СИК-06/2022	МАСШТАБ: М:800	ОГНОО: 2022-05 сар
Гүйцэтгэсэн		Б.Баттулга	ТГ ШИФР:	ЗУРГИЙН ДУГААР: ГХД-6	ХУУДАС: 22
Шалгасан		Т.Пүрэвзагд			

"СИВИЛ ИНЖЕНЕРИНГ КОНСАЛТИНГ" ХХК

7 8 9 10 11 12 А3

Гадна холбооны шинэ сувагчлалын трассын төлөвлөлт М1:800

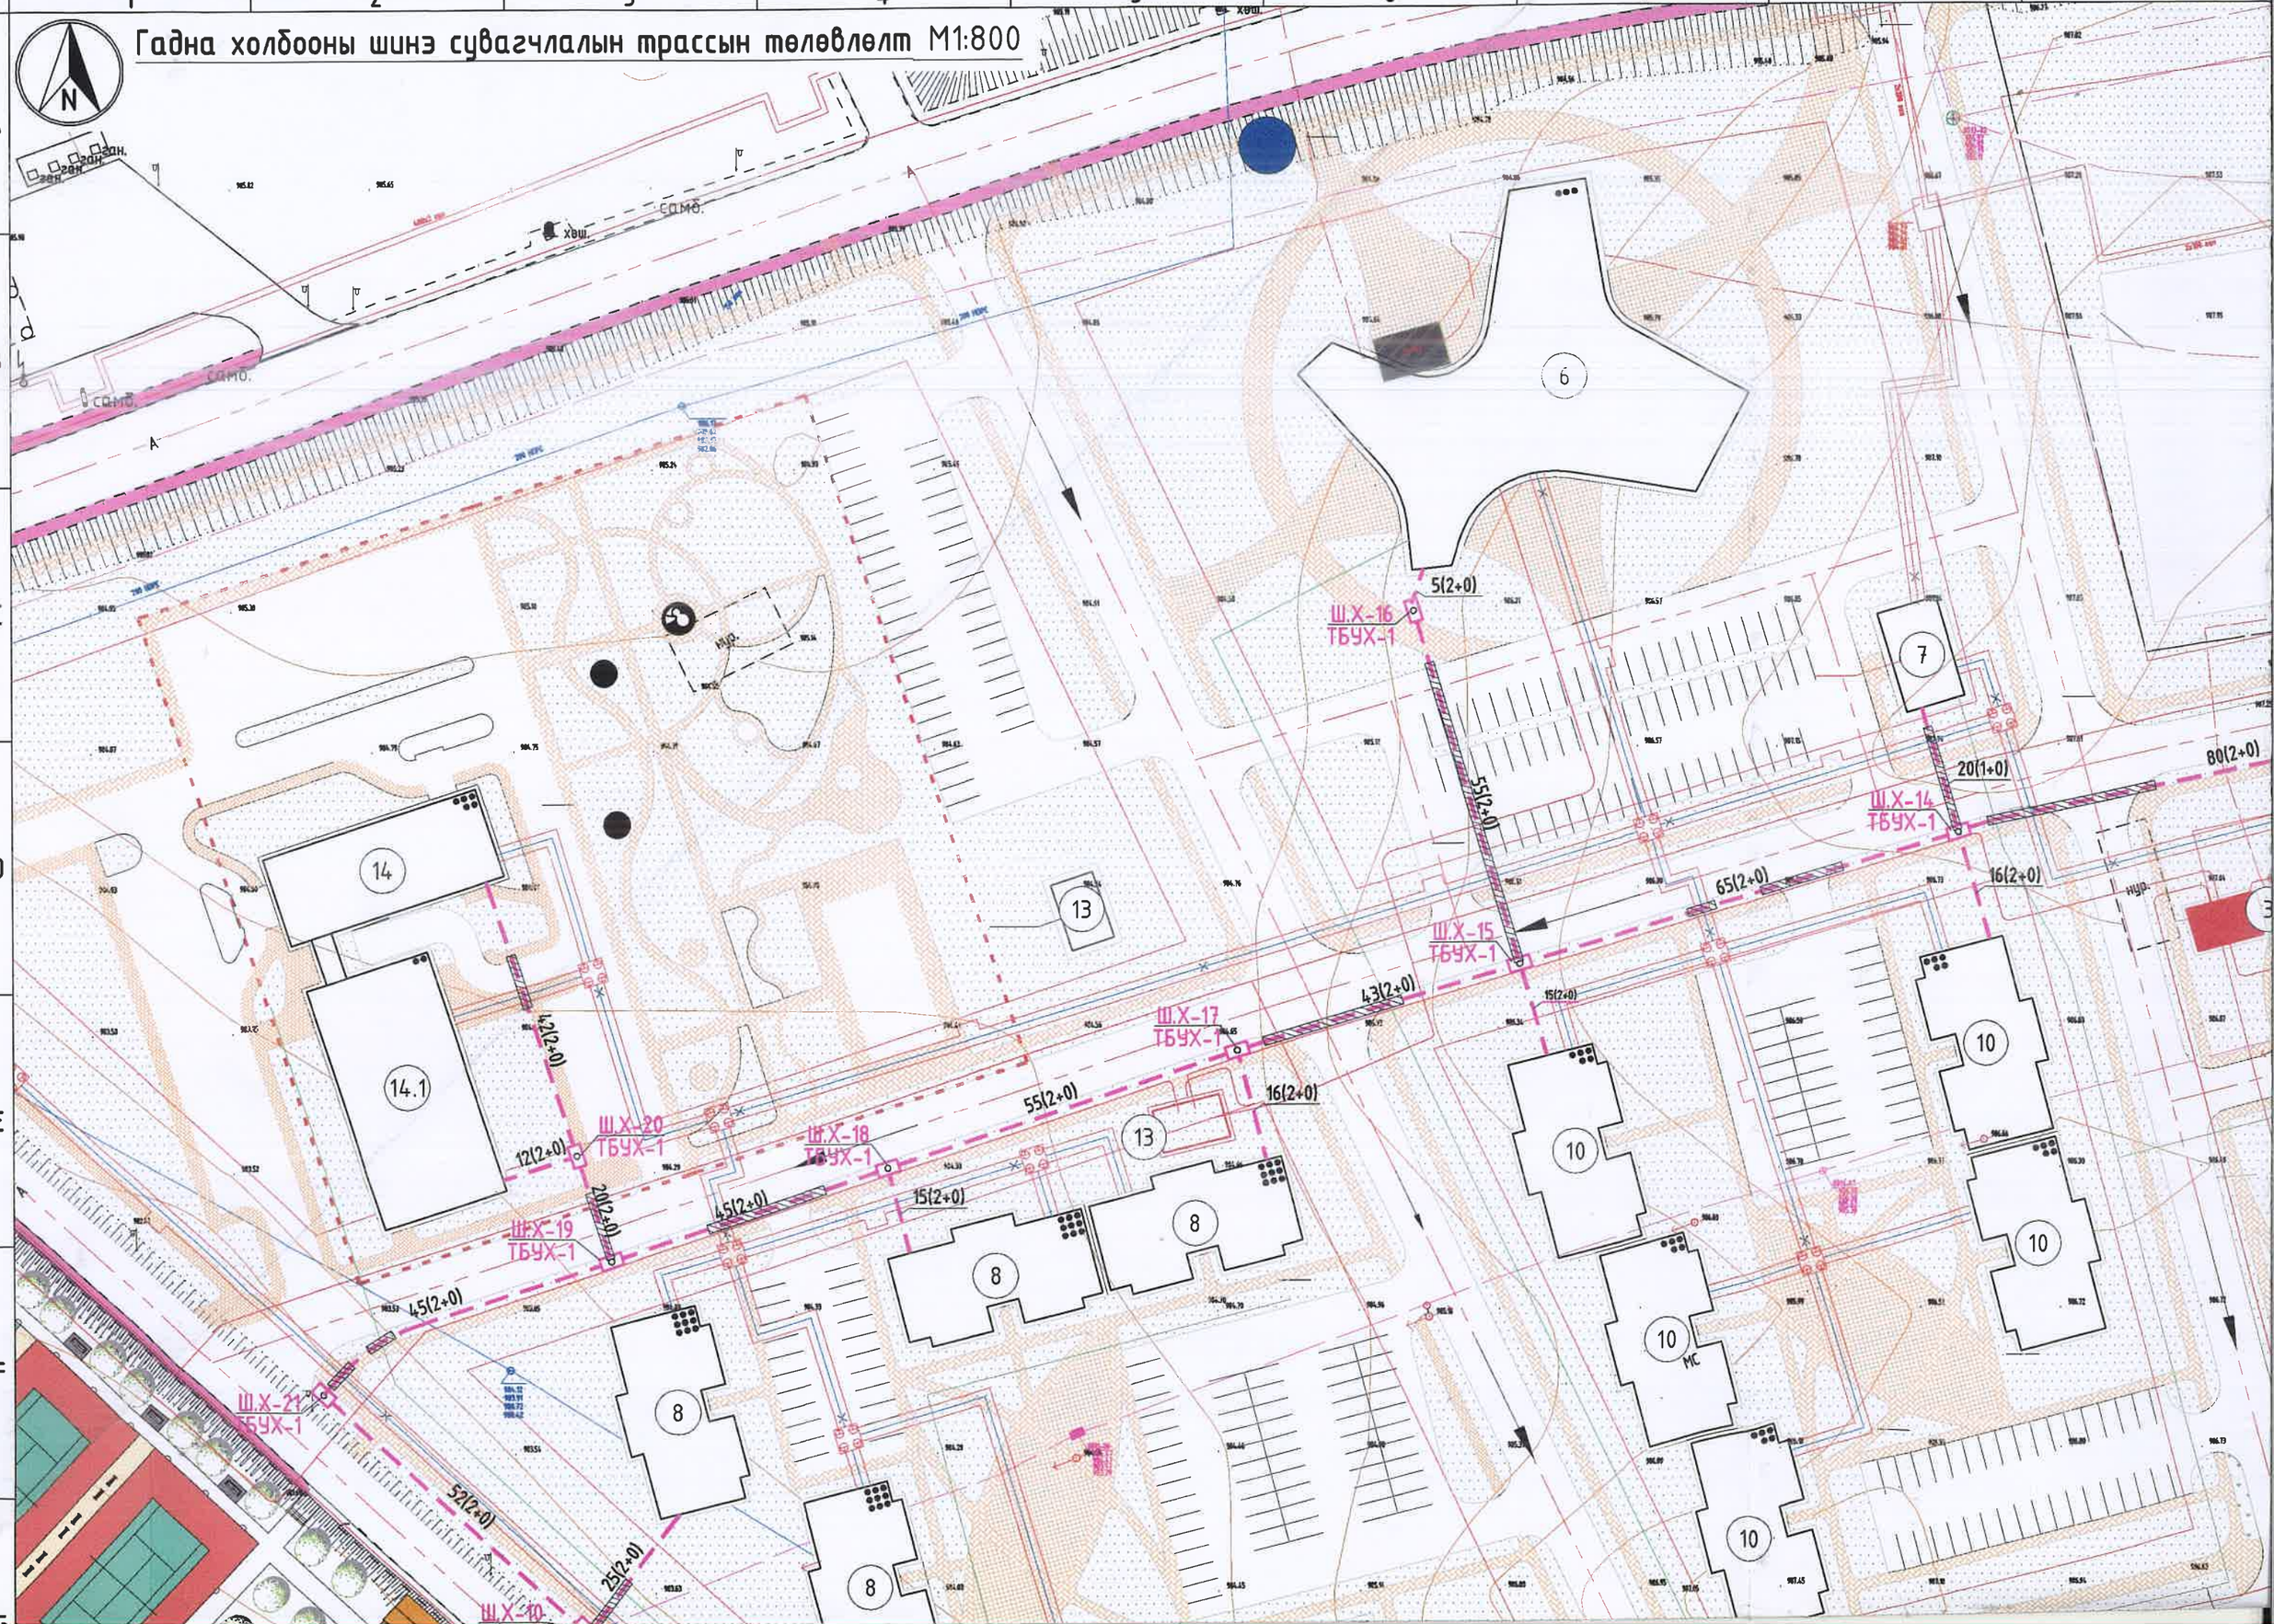

Д/Д	Барилга байгууламжийн нэрс	Хэмжих нэгж	Хүчин чадал	Зориулалт	1 барилгын талбай м2	Давхрын тоо	Барилгын тоо	Нийт талбай м2	Эзэлхүүн м3	Эхний ээлж 2021-2024он	Хэтийн төлөв 2024-2028он
	Одоо байгаа барилга байгууламж										
1	ДАРЬГАНГА зочид буудал	Ор	-	Үйлчилгээ	2068.3	3	1	6204.9		-	-
2	Орон сууц 3-н давхар	Айл	12	Орон сууц	432.8	3	1	1298.4		-	-
3	ХТП-барилга	кВа	800	Обьект	60.4	1	1	60.4		-	-
4	ХТП-барилга	кВа	800	Обьект	60.4	1	1	60.4		-	-
4.1	Зочид буудал	Ор	-	Үйлчилгээ	140.6	3	1	421.8		-	-
	Төлөвлөж байгаа барилга байгууламж (1-р ээлж)										
5	Оффисын барилга	$м^2$	4860.0	Олон нийт	510.0	5	1	2550.0	14580.0		
6	Музей	Суудал	400	Олон нийт	1770.8	3	1	5312.4	21249.6		
7	Дулаан дамжуулах төв	-	-	Обьект	126.4	1	1	126.4	353.9		
8	Орон сууц 9-н давхар	Айл	54	Орон сууц	397.0	9	4	1588.0	10004.0		
9	Худалдаа үйчилгээ	$м^2$	2661.0	Үйлчилгээ	887.0	3	1	2661.0	30335.4		
10	Орон сууц 5-н давхар	Айл	30	Орон сууц	397.0	5	5	1985.0	5558.0		
11	Номын сан/Нийтийн үйлчилгээ	Суудал	120	Олон нийт	651.5	3	1	1303.0	6450.0		
12	Үйлчигээтэй орон сууц	Айл/$м^2$	24/750.3	Холимог	750.0	4+1	4	2262.3	6786.5		
	Шилжүүлж барих барилга байгууламж (1-р ээлж)										
13	ХТП-барилга	кВа	800	Обьект	60.4	1	1	60.4	169.1		
	Одоо даригдаж буй барилга байгууламж (1-р ээлж)										
14	Зочид буудал	Ор	60	Үйлчилгээ	413.4	5	1	3245.4	6201.1		
14.1	Спорт заал	-	-	Үйлчилгээ	712.2	2	1	820.2	4985.6		
	Төлөвлөж байгаа барилга байгууламж (2-р ээлж)										
15	Дулаан дамжуулах төв	-	-	Обьект	126.4	1	1	126.4	353.9		
16	Орон сууц 9-н давхар	Айл	54	Орон сууц	397.0	9	6	2382.0	10004.0		
17	Орон сууц 5-н давхар	Айл	30	Орон сууц	397.0	5	5	1985.0	5558.0		
18	Цэцэрлэг	Хүн	200	Олон нийт	1043.7	2	1	2087.4	6262.2		
19	Прокурорын контор	Айл/$м^2$	6/662.4	Холимог	364.0	3	1	1092.0	3276.0		
20	Төрийн үйлчилгээ	$м^2$	1092.0	Холимог	364.0	3	1	1092.0	3276.0		
21	Төрийн үйлчилгээ	$м^2$	1092.0	Холимог	364.0	3	1	1092.0	3276.0		

ТАНИХ ТЭМДЭГ

- Төлөвлөж буй барилга
- Одоо байгаа барилга
- Одоо байгаа бетон зам, талбай
- Төлөвлөж буй авто зам
- Төлөвлөж буй явган зам, талбай
- Төлөвлөж буй ногоон байгууламж
- Бохир усны шугам
- Дулааны шугам
- Цэвэр усны шугам
- Цахилгааны шугам
- Холбооны шугам
- Эзэмшил газрын хязгаар
- 25(2+0) ШХ-1 ТБУХ-1 — Төлөвлөж буй холбооны сувагчлал

9
17
16
15
50(2+0)
25(2+0)
30(2+0)
40(2+0)
55(2+0)
65(2+0)
80(2+0)
3(2+0)
10(2+0)
20(2+0)
70(2+0)
25(1+0)
Ш.Х-9
ТБУХ-1
Ш.Х-8
ТБУХ-1
Ш.Х-7
ТБУХ-1
Ш.Х-6
ТБУХ-3
FDF-48
Ш.Х-22
ТБУХ-1
Ш.Х-23
ТБУХ-1
Ш.Х-24
ТБУХ-1
H
I
J
K
L
M
1
2
3
4
5
6
7
8
9

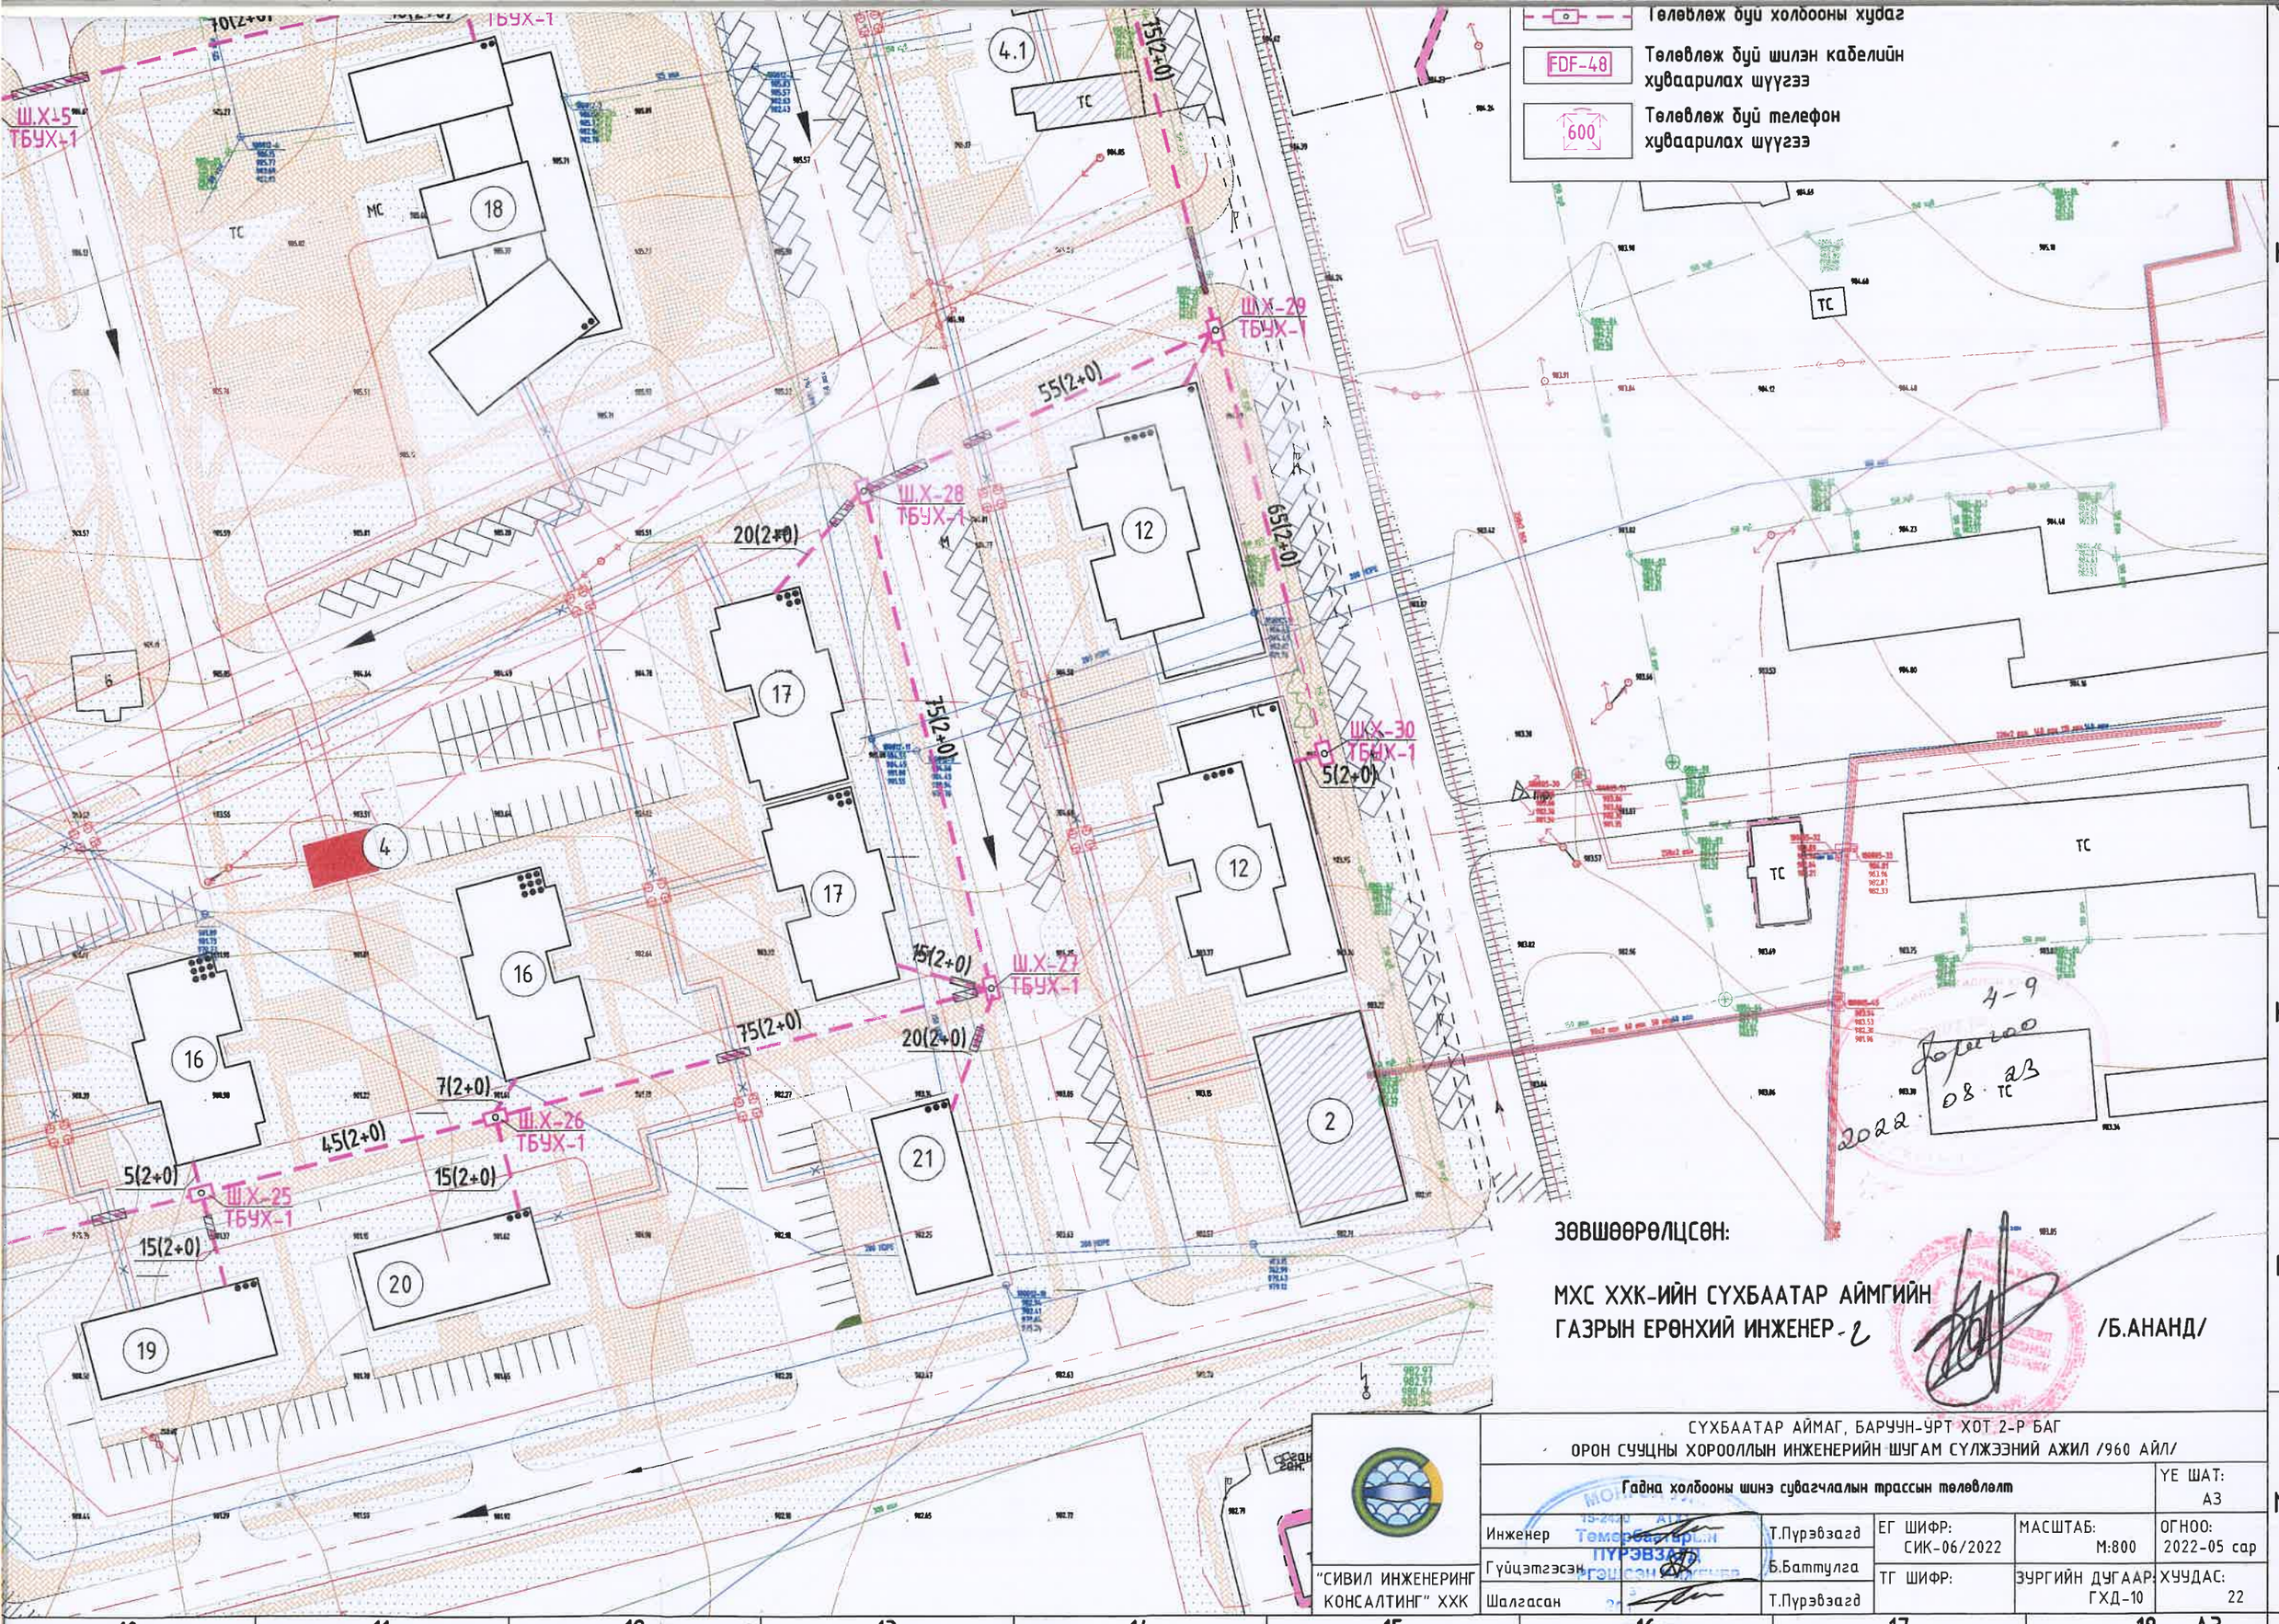

ЗӨВШӨӨРӨЛЦСӨН:

МХС ХХК-ИЙН СҮХБААТАР АЙМГИЙН ГАЗРЫН ЕРӨНХИЙ ИНЖЕНЕР-2 /Б.АНАНД/

СҮХБААТАР АЙМАГ, БАРУУН-ҮРТ ХОТ 2-Р БАГ ОРОН СУУЦНЫ ХОРООЛЛЫН ИНЖЕНЕРИЙН ШУГАМ СҮЛЖЭЭНИЙ АЖИЛ /960 АЙЛ/					
Гадна холбооны шинэ сувагчлалын трассын төлөвлөлт					ҮЕ ШАТ: А3
Инженер	Т.Пүрэвзагд	ЕГ ШИФР: СИК-06/2022	МАСШТАБ: М:800	ОГНОО: 2022-05 сар	
Гүйцэтгэсэн	Б.Баттулга	ТГ ШИФР:	ЗУРГИЙН ДУГААР: ГХД-10	ХУУДАС: 22	
Шалгасан	Т.Пүрэвзагд				

"СИВИЛ ИНЖЕНЕРИНГ КОНСАЛТИНГ" ХХК

10 11 12 13 14 15 16 17 18 А3