# ИНЖЕНЕР-ГЕОЛОГИЙН ЗҮСЭЛТ IV-IV' ШУЛУУНААР / ЦЭВЭР, БОХИР УСНЫ ШУГАМ СҮЛЖЭЭ /

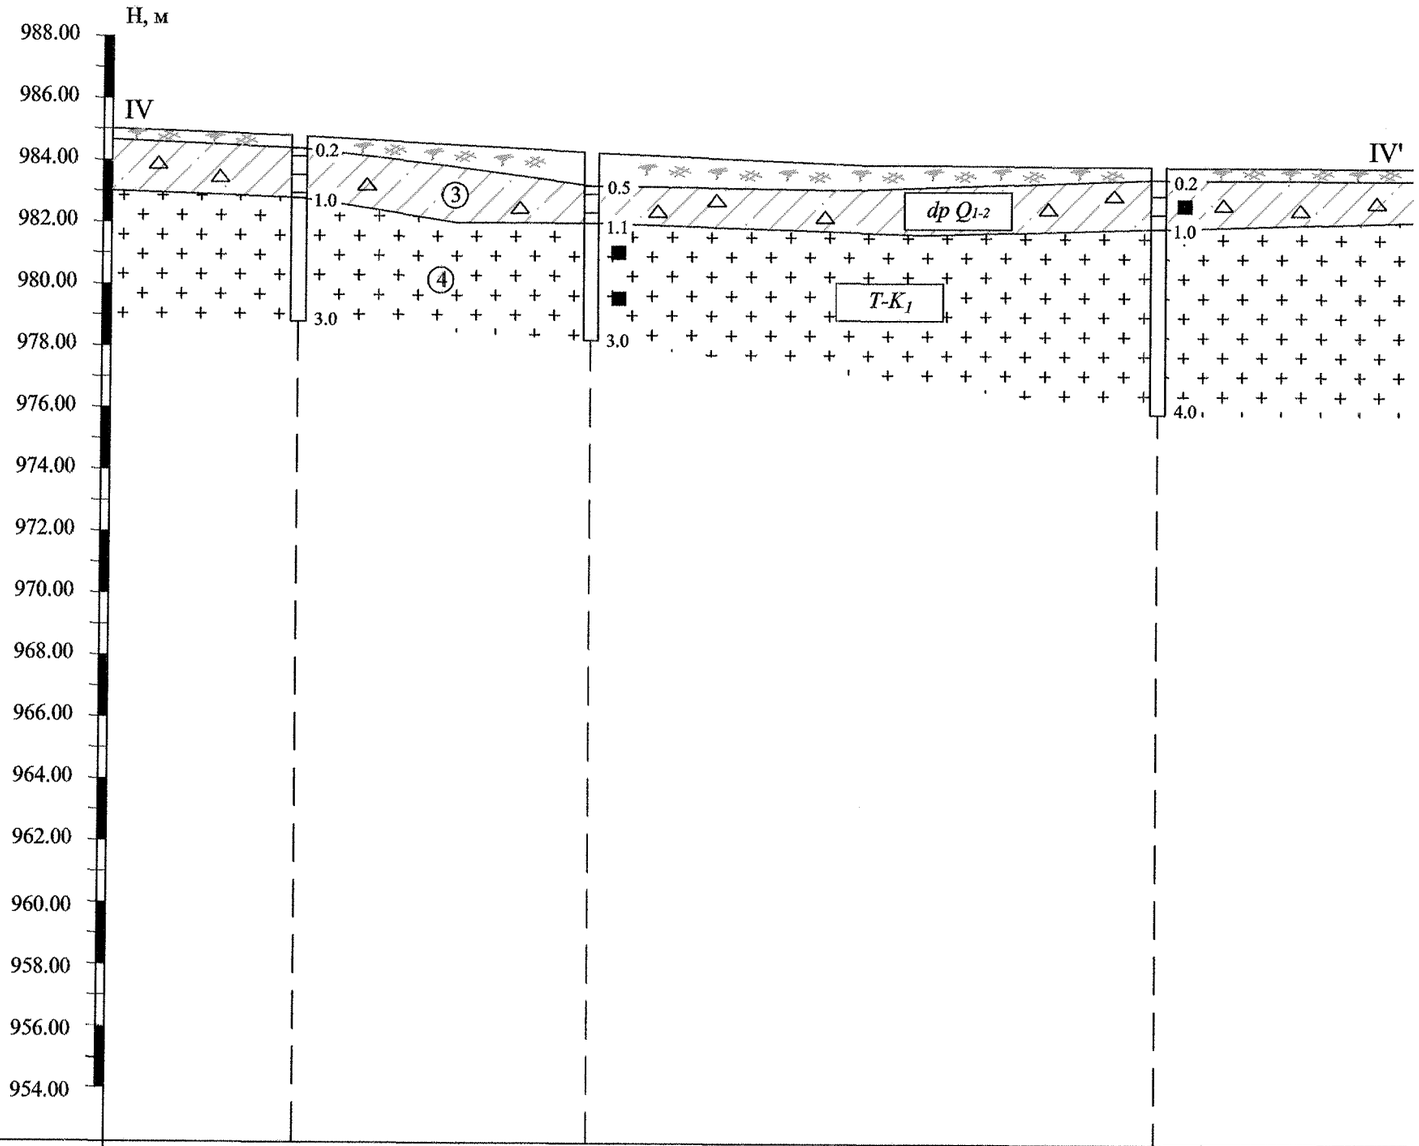


| | | | |
|---|---|---|---|
| Цооногийн дугаар | Ц-4 | Ц-5 | Ц-21 |
| Өндөржилт, м | 984.80 | 984.30 | 983.90 |
| Хоорондын зай, м | | 47.4 | 91.5 |

| | | | | |
|---|---|---|---|---|
| | БАРИЛГЫН ЗУРАГ ТӨСӨЛ, ИНЖЕНЕР ГЕОЛОГИЙН "ГУРВАНТЭС" ХХК | | | Зур.шат |
| | | | | Аж.зур |
| | Захиалагч | "ТӨСӨВ ТӨСӨЛ" ХХК | | Зураг-20 |
| | Объект | Сүхбаатар аймаг. Баруун-Урт сум. Орон сууцны хорооллын инженерийн шугам сүлжээ | | Цаасны хэмжээ: А3 |
| Хянасан | | Г.Тунгалаг | Инженер-геологийн зүсэлт IV-IV' | Масштаб |
| Шалгасан | | Г.Тунгалаг | | Х 1:1000 Б 1:200 |
| Гүйцэтгэсэн | | А.Назгүл | | |

# ИНЖЕНЕР-ГЕОЛОГИЙН ЗҮСЭЛТ V-V' ШУЛУУНААР / ЦЭВЭР, БОХИР УСНЫ ШУГАМ СҮЛЖЭЭ /

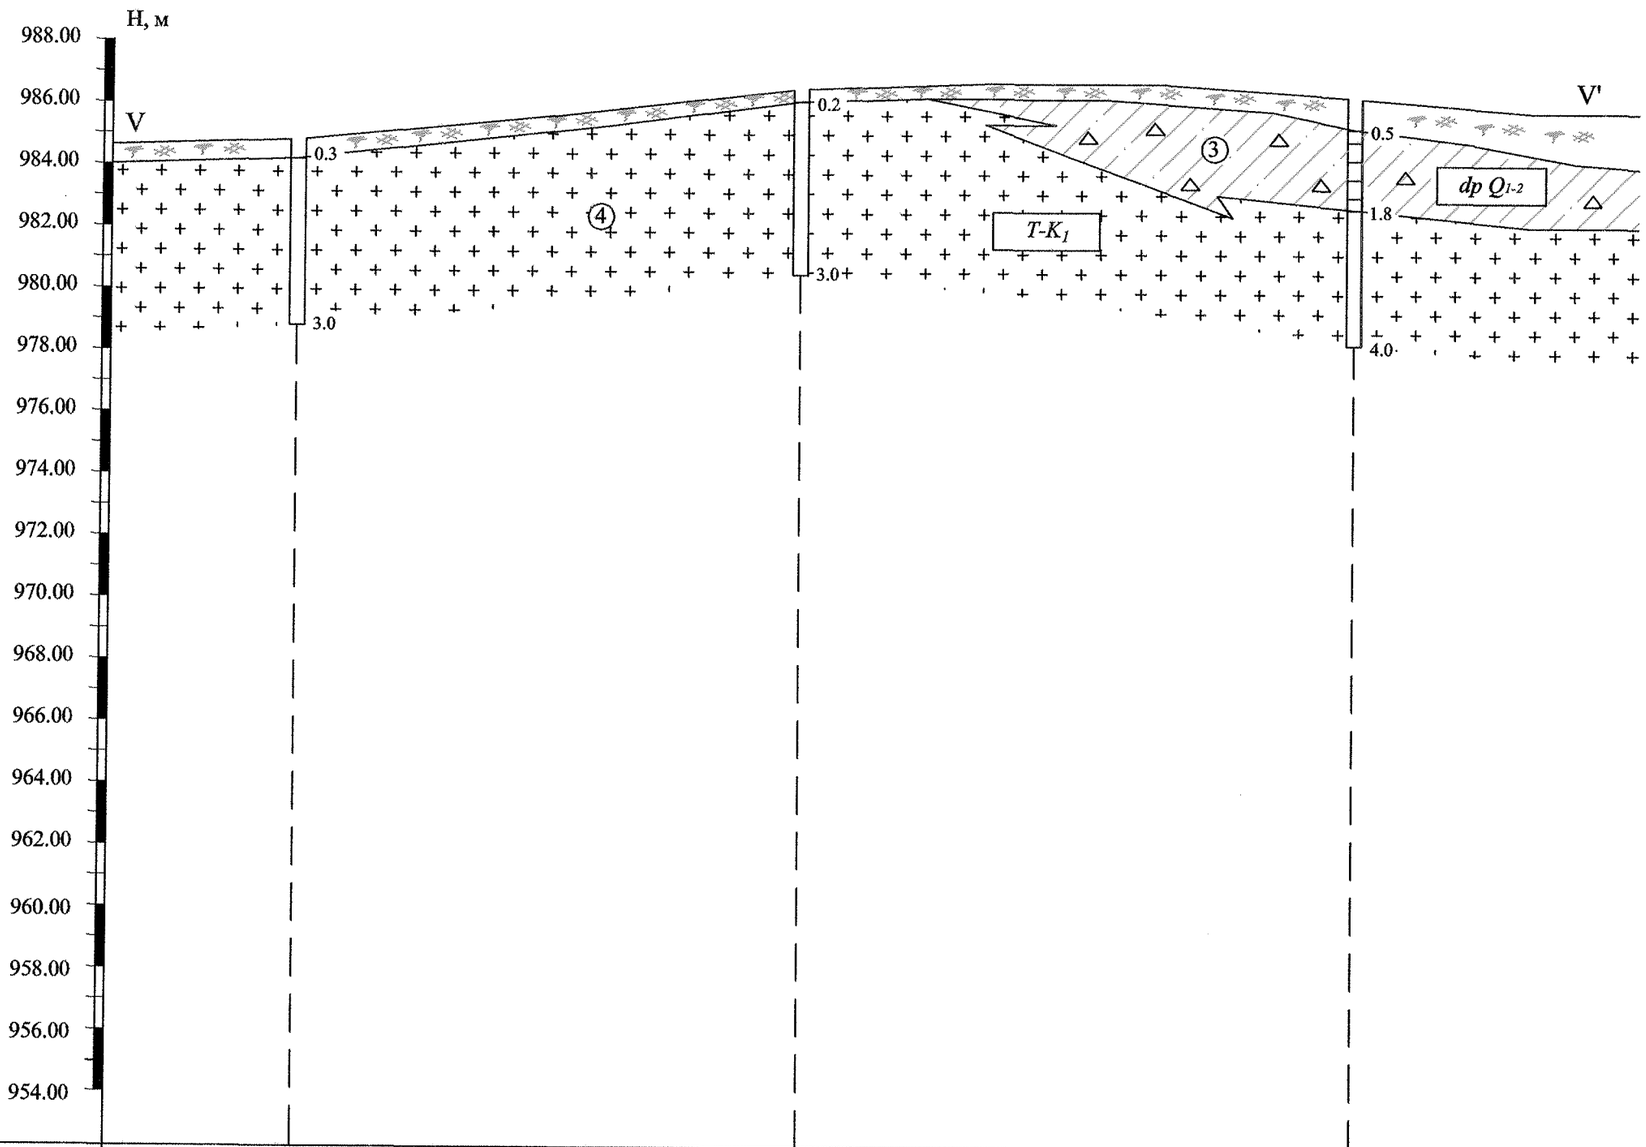


| | | | |
|---|---|---|---|
| Цооногийн дугаар | Ц-7 | Ц-20 | Ц-16 |
| Өндөржилт, м | 984.80 | 986.50 | 986.30 |
| Хоорондын зай, м | 162.5 | 179.1 | |

| | | | | |
|---|---|---|---|---|
| | БАРИЛГЫН ЗУРАГ ТӨСӨЛ, ИНЖЕНЕР ГЕОЛОГИЙН "ГУРВАНТЭС" ХХК | | | Зур.шат |
| | | | | Аж.зур |
| | Захиалагч | "ТӨСӨВ ТӨСӨЛ" ХХК | | Зураг-21 |
| | Объект | Сүхбаатар аймаг. Баруун-Урт сум. Орон сууцны хорооллын инженерийн шугам сүлжээ | | Цаасны хэмжээ: А3 |
| Хянасан | | Г.Тунгалаг | Инженер-геологийн зүсэлт V-V' | Масштаб |
| Шалгасан | | Г.Тунгалаг | | Х 1:1000 Б 1:200 |
| Гүйцэтгэсэн | | А.Назгүл | | |

# ИНЖЕНЕР-ГЕОЛОГИЙН ЗҮСЭЛТ VI-VI' ШУЛУУНААР / ЦЭВЭР, БОХИР УСНЫ ШУГАМ СҮЛЖЭЭ /

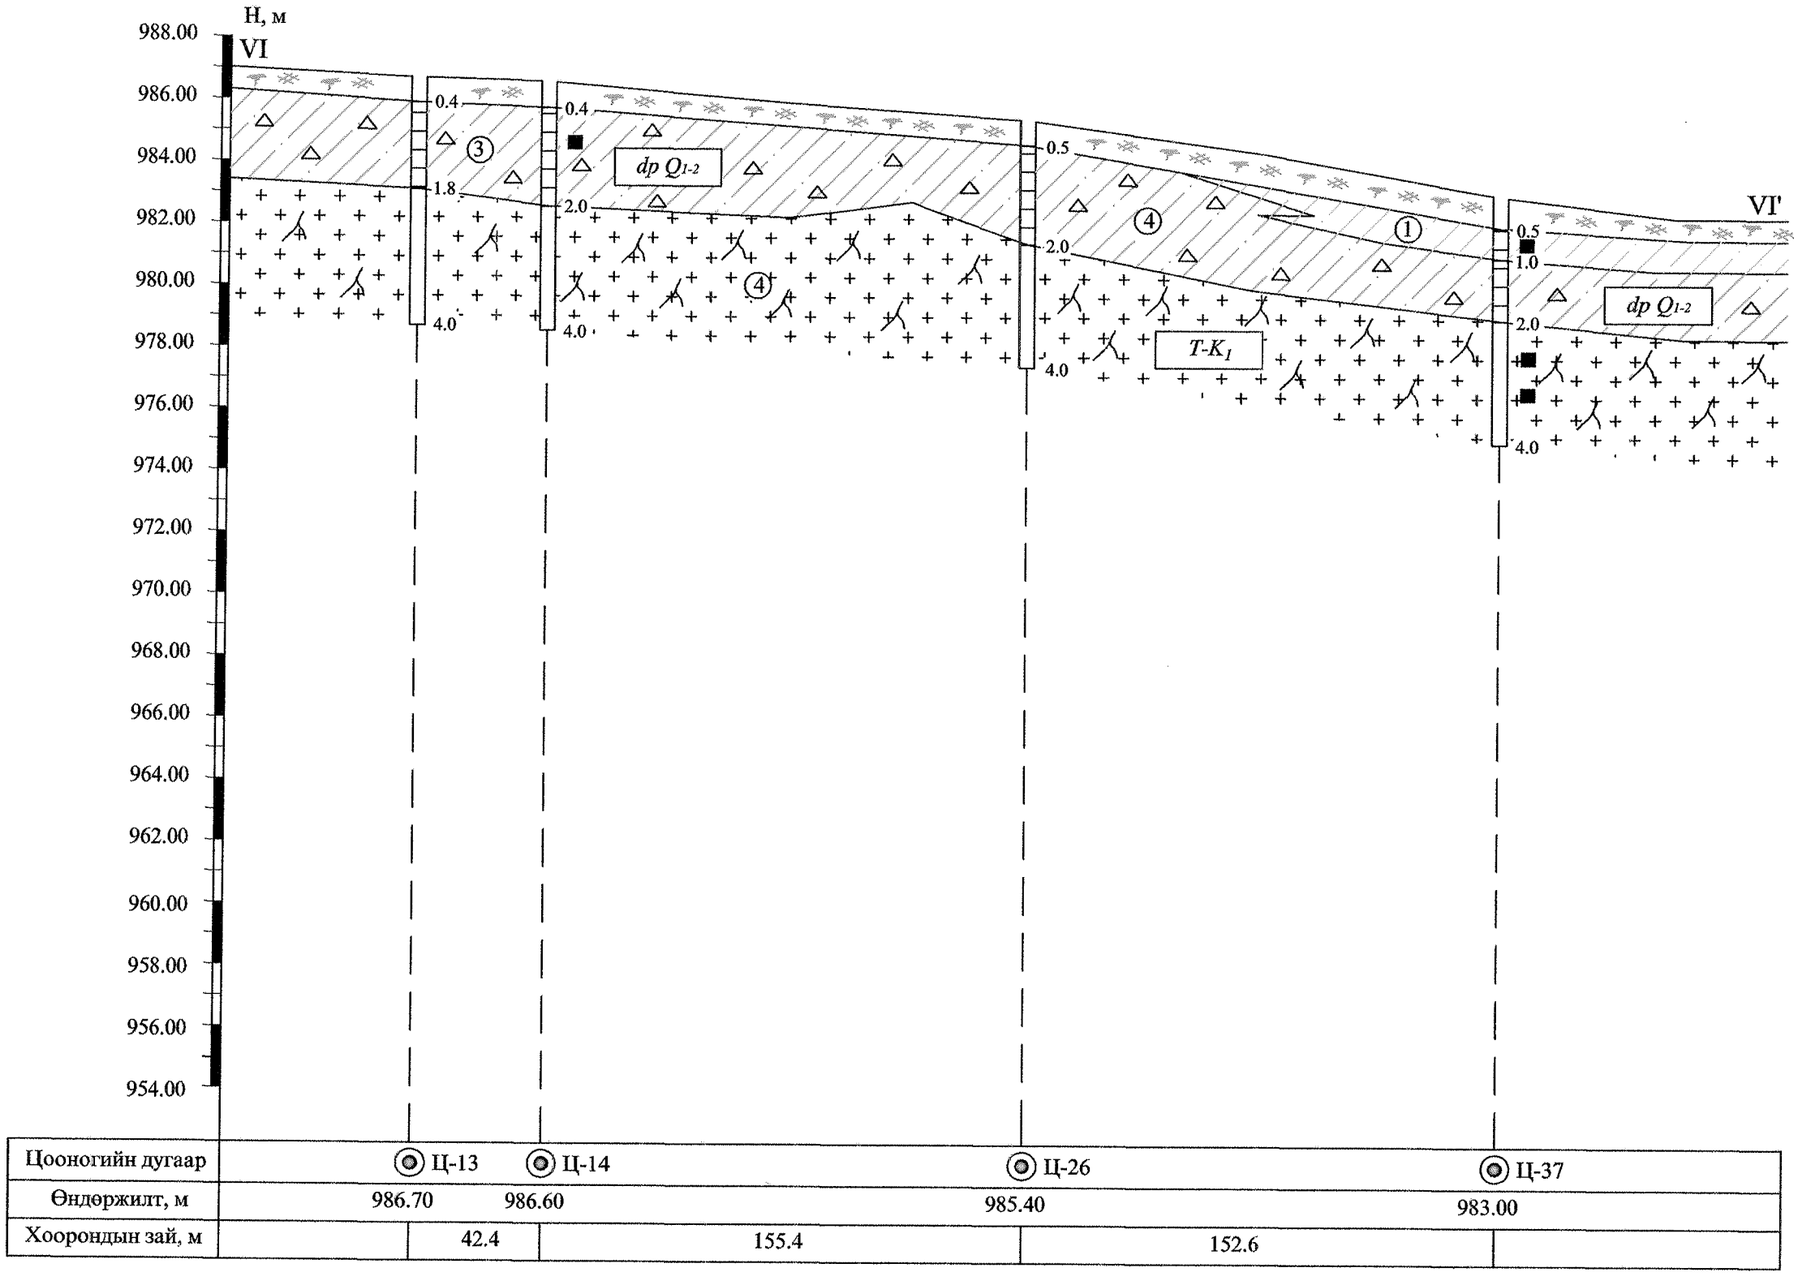


| | | | | | |
|---|---|---|---|---|---|
| Цооногийн дугаар | Ц-13 | Ц-14 | Ц-26 | Ц-37 | |
| Өндөржилт, м | 986.70 | 986.60 | 985.40 | 983.00 | |
| Хоорондын зай, м | | 42.4 | 155.4 | 152.6 | |

| | | | | |
|---|---|---|---|---|
| | БАРИЛГЫН ЗУРАГ ТӨСӨЛ, ИНЖЕНЕР ГЕОЛОГИЙН "ГУРВАНТЭС" ХХК | | | Зур.шат |
| | | | | Аж.зур |
| | Захиалагч | "ТӨСӨВ ТӨСӨЛ" ХХК | | Зураг-22 |
| | Объект | Сүхбаатар аймаг. Баруун-Урт сум. Орон сууцны хорооллын инженерийн шугам сүлжээ | | Цаасны хэмжээ: А3 |
| Хянасан | | Г.Тунгалаг | Инженер-геологийн зүсэлт VI-VI' | Масштаб |
| Шалгасан | | Г.Тунгалаг | | Х 1:1000 Б 1:200 |
| Гүйцэтгэсэн | | А.Назгүл | | |

# ИНЖЕНЕР-ГЕОЛОГИЙН ЗҮСЭЛТ VII-VII' ШУЛУУНААР / ЦЭВЭР, БОХИР УСНЫ ШУГАМ СҮЛЖЭЭ /

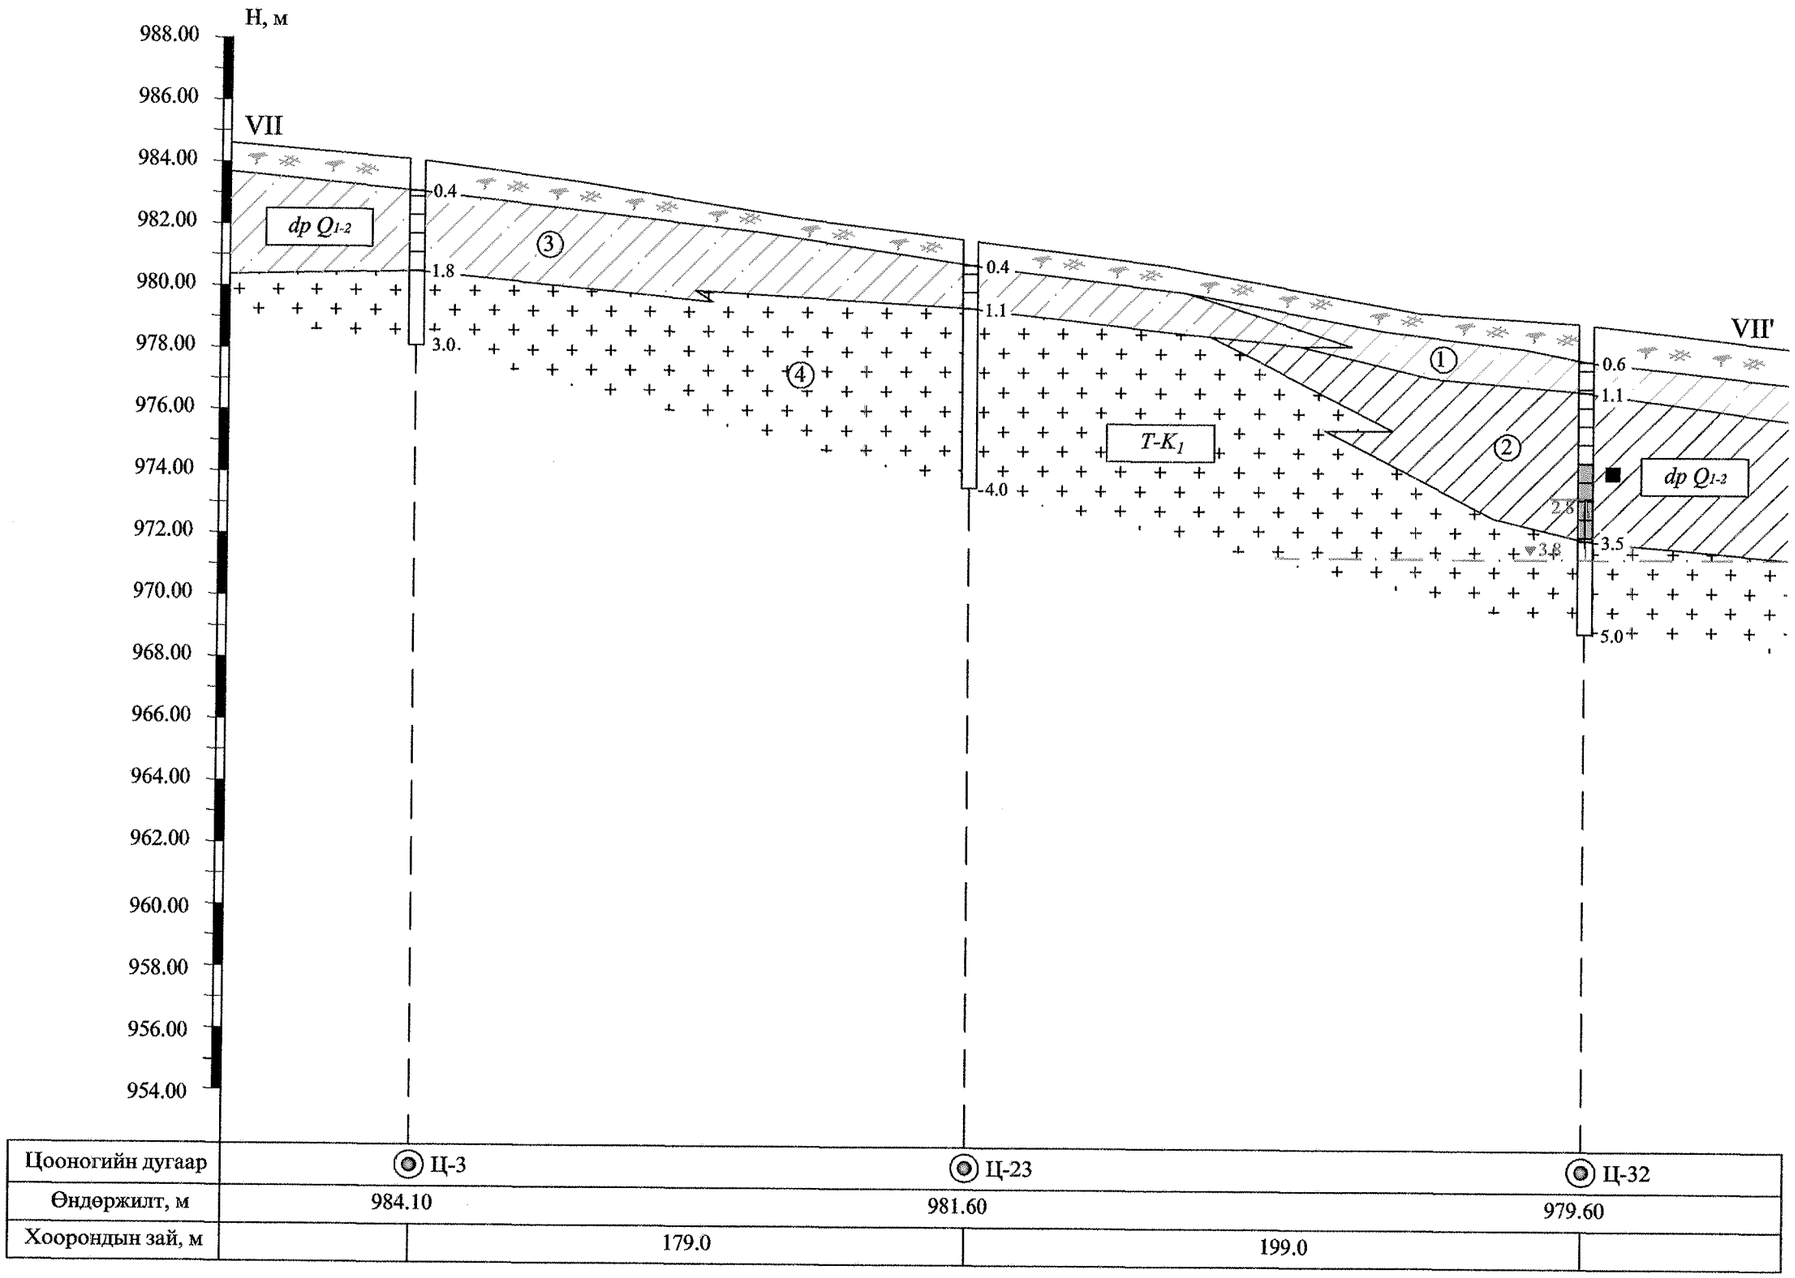


| | | | |
|---|---|---|---|
| Цооногийн дугаар | Ц-3 | Ц-23 | Ц-32 |
| Өндөржилт, м | 984.10 | 981.60 | 979.60 |
| Хоорондын зай, м | 179.0 | 199.0 | |

| | | | | |
|---|---|---|---|---|
| | БАРИЛГЫН ЗУРАГ ТӨСӨЛ, ИНЖЕНЕР ГЕОЛОГИЙН "ГУРВАНТЭС" ХХК | | | Зур.шат |
| | | | | Аж.зур |
| | Захиалагч | "ТӨСӨВ ТӨСӨЛ" ХХК | | Зураг-23 |
| | Объект | Сүхбаатар аймаг. Баруун-Урт сум. Орон сууцны хорооллын инженерийн шугам сүлжээ | | Цаасны хэмжээ: А3 |
| Хянасан | | Г.Тунгалаг | Инженер-геологийн зүсэлт VII-VII' | Масштаб |
| Шалгасан | | Г.Тунгалаг | | Х 1:1000 Б 1:200 |
| Гүйцэтгэсэн | | А.Назгүл | | |

# ИНЖЕНЕР-ГЕОЛОГИЙН ЗҮСЭЛТ VIII-VIII' ШУЛУУНААР / ЦЭВЭР, БОХИР УСНЫ ШУГАМ СҮЛЖЭЭ /

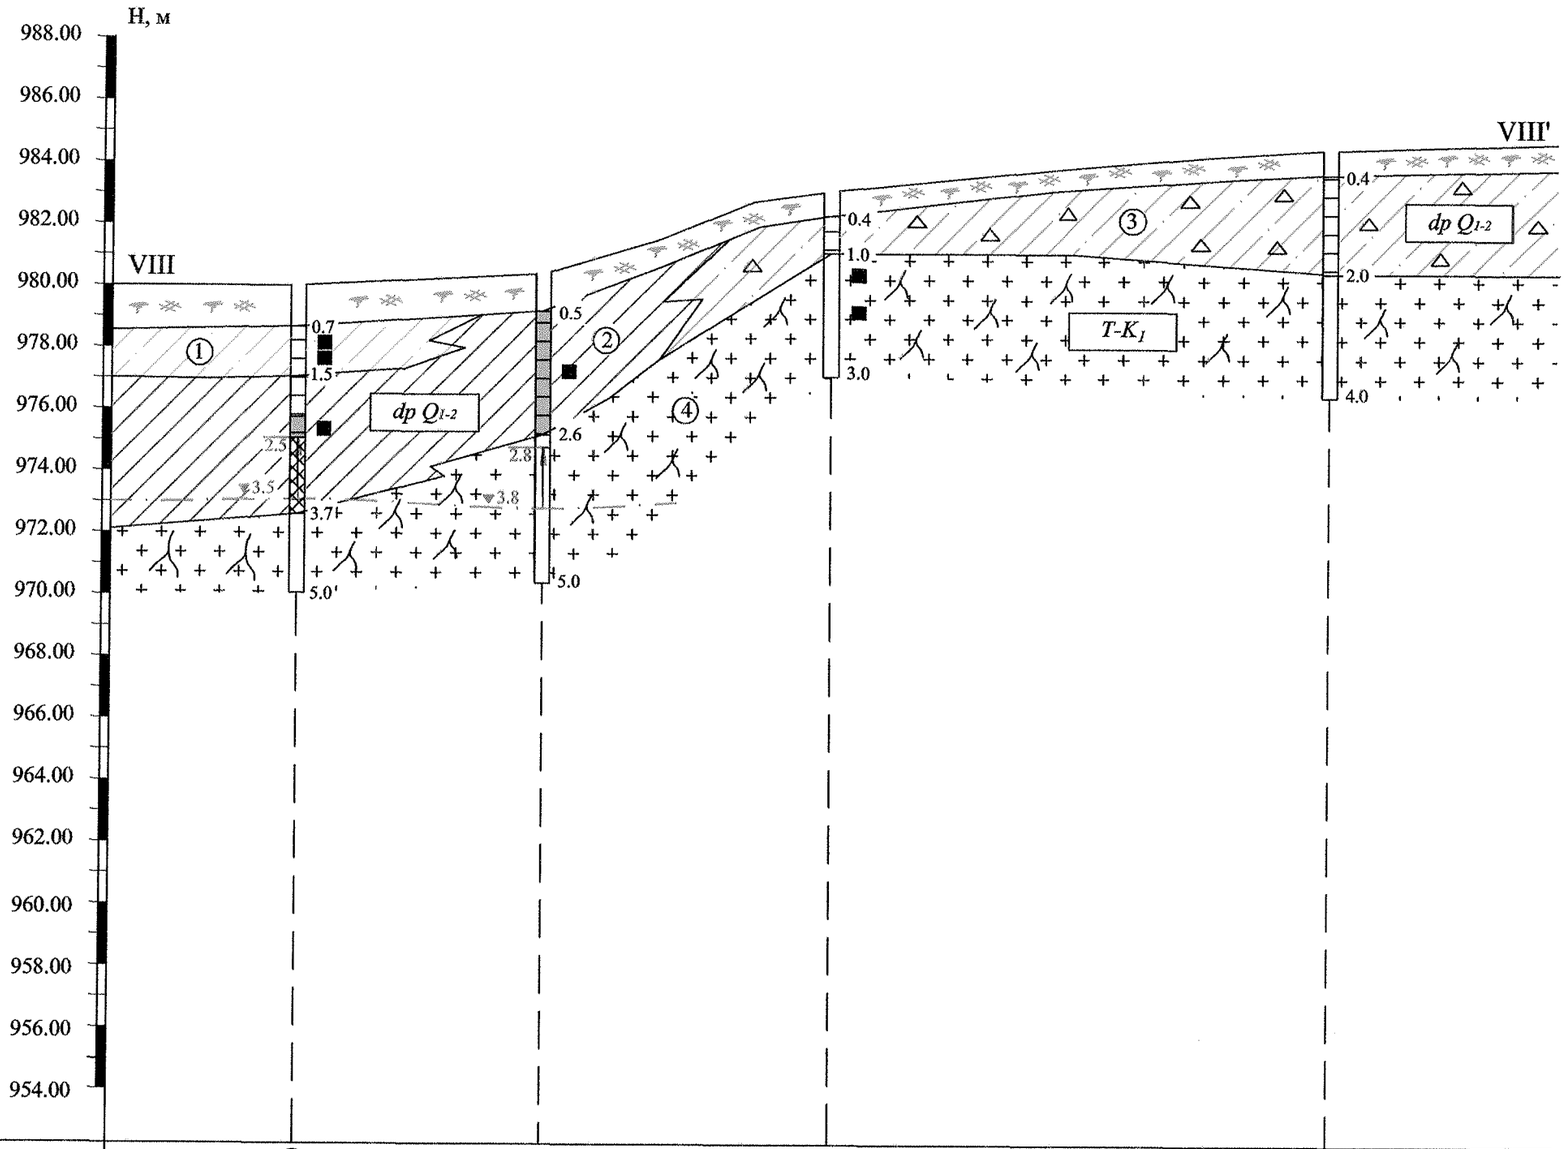


| Цооногийн дугаар | Ц-31 | Ц-30 | Ц-28 | Ц-27 |
|---|---|---|---|---|
| Өндөржилт, м | 980.00 | 980.40 | 983.10 | 984.50 |
| Хоорондын зай, м | | 38.0 | 38.0 | 38.0 |

| | | | | |
|---|---|---|---|---|
| tes | БАРИЛГЫН ЗУРАГ ТӨСӨЛ, ИНЖЕНЕР ГЕОЛОГИЙН "ГУРВАНТЭС" ХХК | | | Зур.шат |
| | | | | Аж.зур |
| | Захиалагч | "ТӨСӨВ ТӨСӨЛ" ХХК | | Зураг-24 |
| | Объект | Сүхбаатар аймаг. Баруун-Урт сум. Орон сууцны хорооллын инженерийн шугам сүлжээ | | Цаасны хэмжээ: А3 |
| Хянасан | | Г.Тунгалаг | Инженер-геологийн зүсэлт VIII-VIII' | Масштаб |
| Шалгасан | | Г.Тунгалаг | | Х 1:1000<br>Б 1:200 |
| Гүйцэтгэсэн | | А.Назгүл | | |

# ИНЖЕНЕР-ГЕОЛОГИЙН ЗҮСЭЛТ IX-IX' ШУЛУУНААР / ЦЭВЭР, БОХИР УСНЫ ШУГАМ СҮЛЖЭЭ /

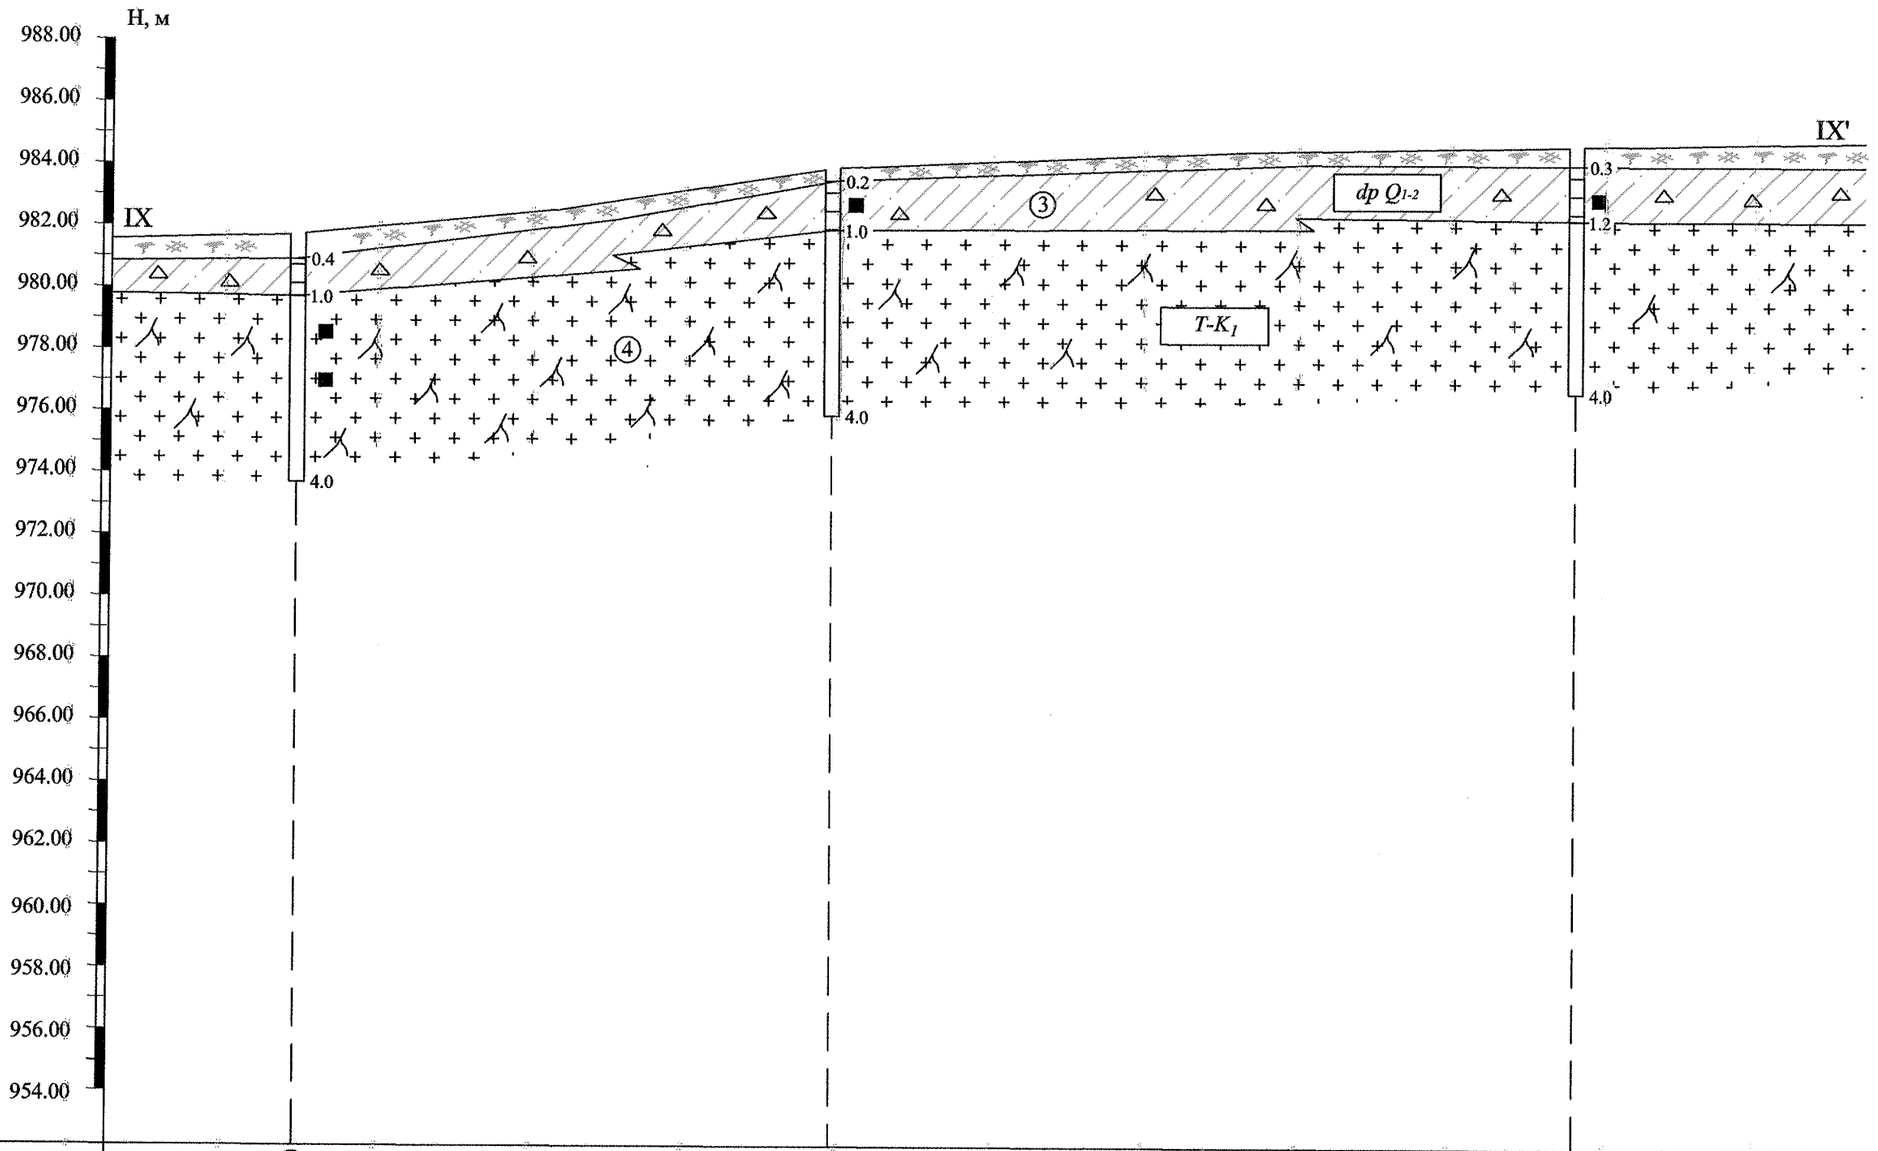


| Цооногийн дугаар | Ц-22 | Ц-21 | Ц-40 |
|---|---|---|---|
| Өндөржилт, м | 981.70 | 983.90 | 984.70 |
| Хоорондын зай, м | 43.1 | 60.5 | |

| | | | | |
|---|---|---|---|---|
| | БАРИЛГЫН ЗУРАГ ТӨСӨЛ, ИНЖЕНЕР ГЕОЛОГИЙН "ГУРВАНТЭС" ХХК | | | Зур.шат |
| | | | | Аж.зур |
| | Захиалагч | "ТӨСӨВ ТӨСӨЛ" ХХК | | Зураг-25 |
| | Объект | Сүхбаатар аймаг. Баруун-Урт сум. Орон сууцны хорооллын инженерийн шугам сүлжээ | | Цаасны хэмжээ: А3 |
| Хянасан | | Г.Тунгалаг | Инженер-геологийн зүсэлт IX-IX' | Масштаб |
| Шалгасан | | Г.Тунгалаг | | Х 1:500 Б 1:200 |
| Гүйцэтгэсэн | | А.Назгүл | | |

# ИНЖЕНЕР-ГЕОЛОГИЙН ЗҮСЭЛТ Х-Х' ШУЛУУНААР / ЦЭВЭР, БОХИР УСНЫ ШУГАМ СҮЛЖЭЭ /

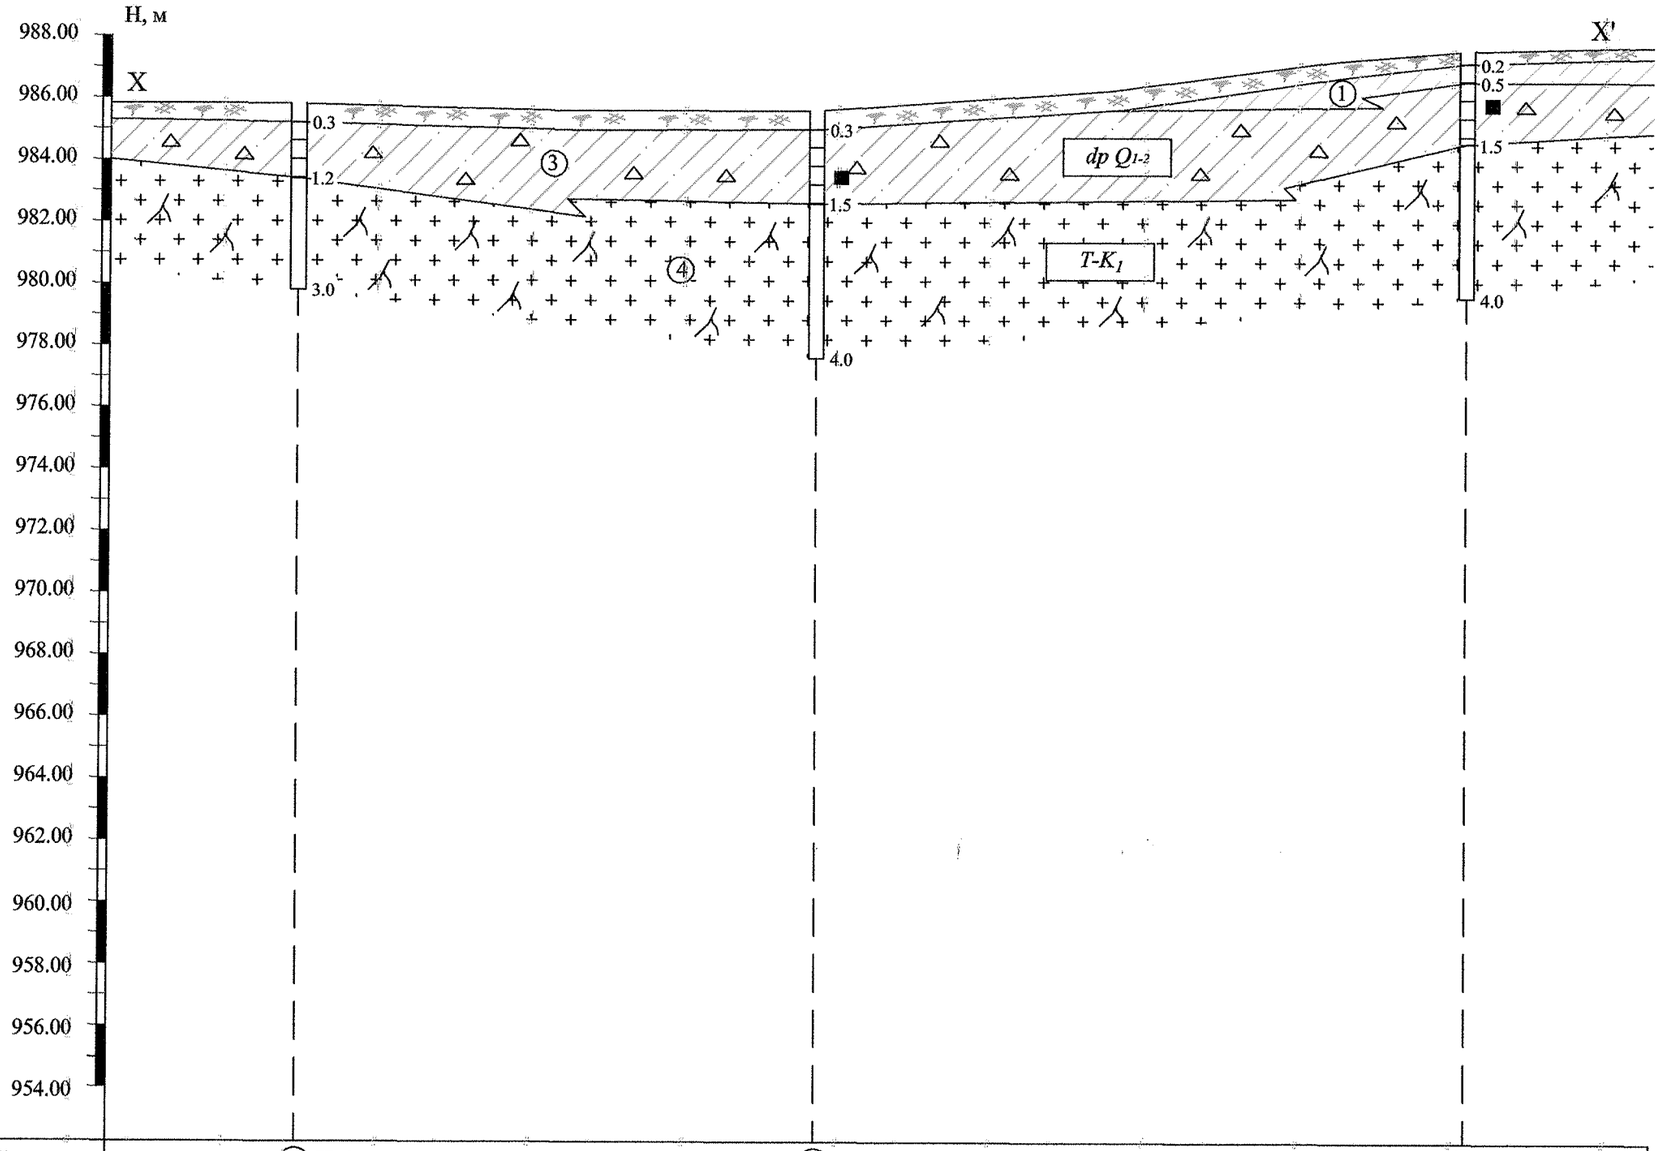


| | | | |
|---|---|---|---|
| Цооногийн дугаар | Ц-6 | Ц-9 | Ц-11 |
| Өндөржилт, м | 985.80 | 985.6 | 987.60 |
| Хоорондын зай, м | 83.8 | 104.8 | |

| | | | | |
|---|---|---|---|---|
| | БАРИЛГЫН ЗУРАГ ТӨСӨЛ, ИНЖЕНЕР ГЕОЛОГИЙН "ГУРВАНТЭС" ХХК | | | Зур.шат |
| | | | | Аж.зур |
| | Захиалагч | "ТӨСӨВ ТӨСӨЛ" ХХК | | Зураг-26 |
| | Обьект | Сүхбаатар аймаг. Баруун-Урт сум. Орон сууцны хороллын инженерийн шугам сүлжээ | | Цаасны хэмжээ: А3 |
| Хянасан | | Г.Тунгалаг | Инженер-геологийн зүсэлт Х-Х' | Масштаб |
| Шалгасан | | Г.Тунгалаг | | Х 1:1000<br>Б 1:200 |
| Гүйцэтгэсэн | | А.Назгүл | | |

# ИНЖЕНЕР-ГЕОЛОГИЙН ЗҮСЭЛТ XI-XI' ШУЛУУНААР / ЦЭВЭР, БОХИР УСНЫ ШУГАМ СҮЛЖЭЭ /

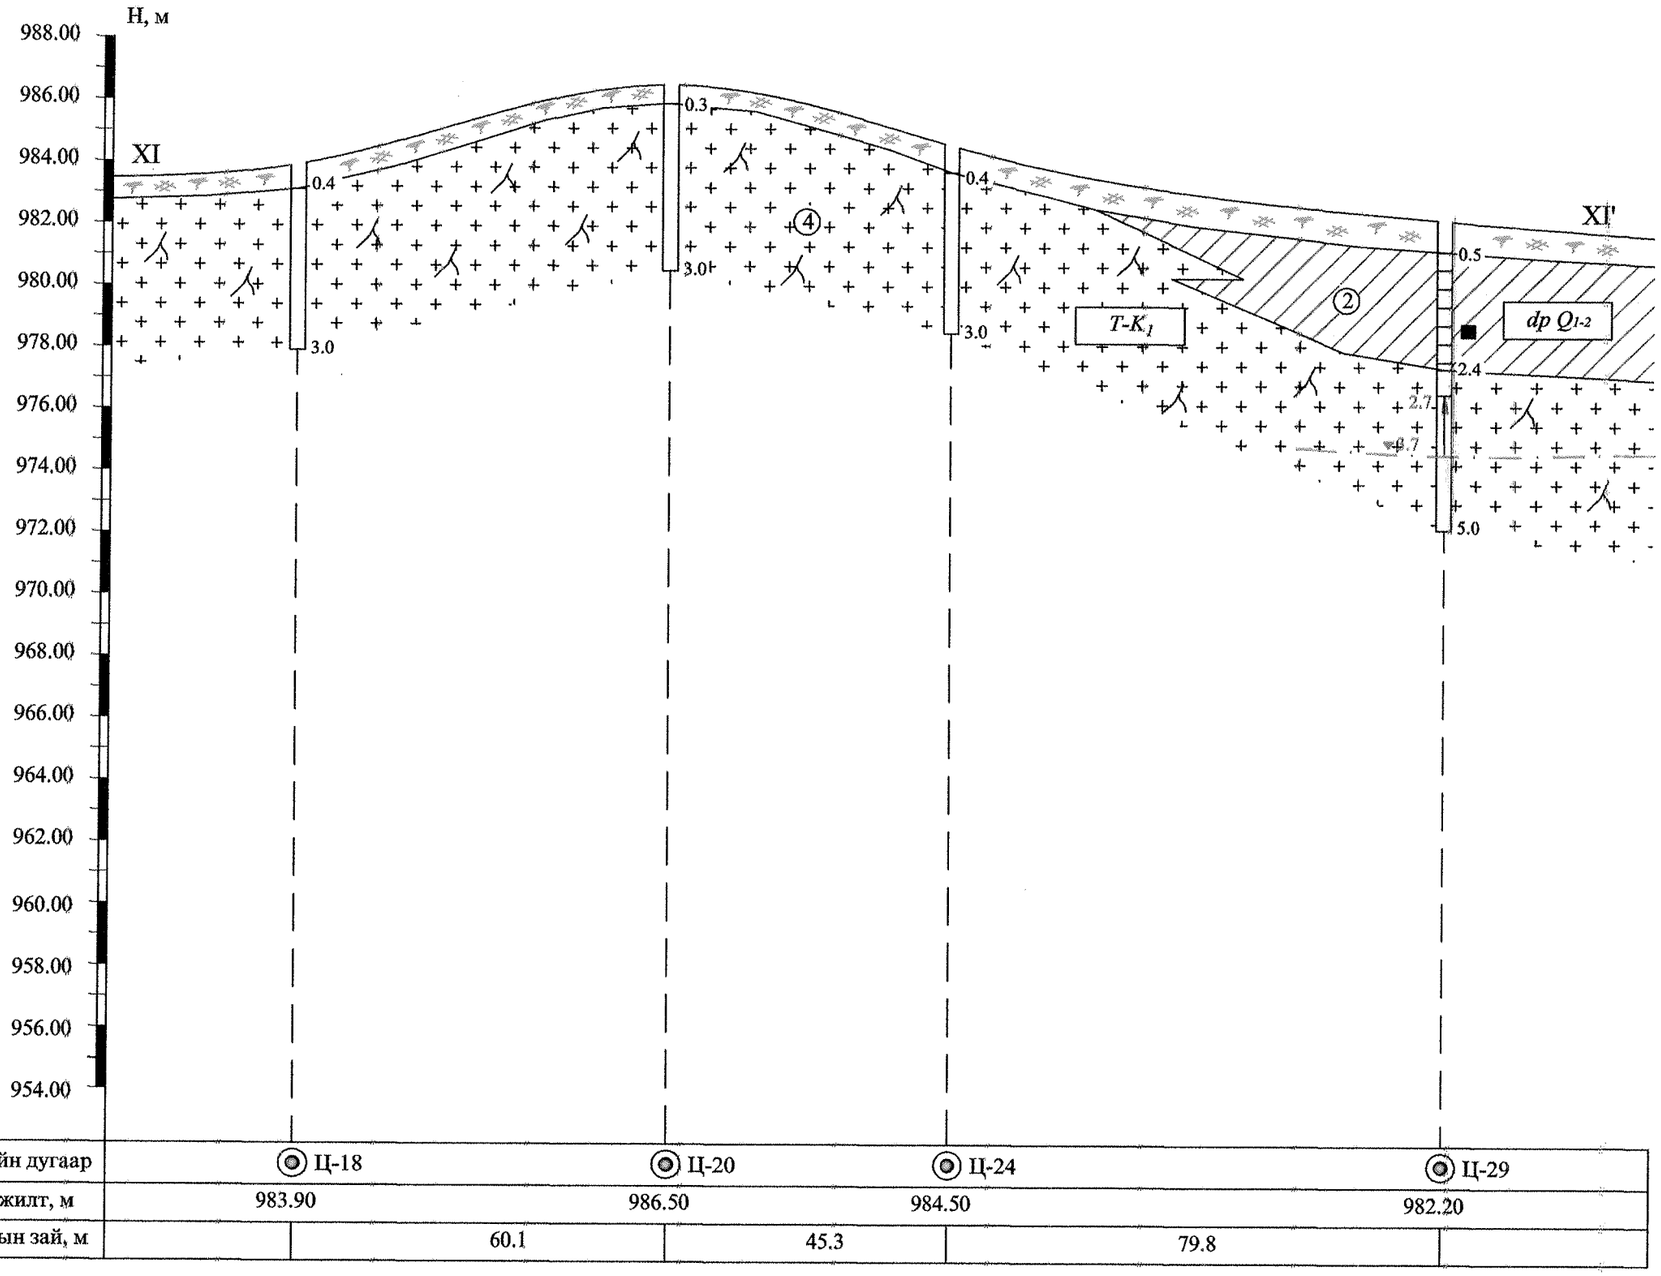


| Цооногийн дугаар | Ц-18 | Ц-20 | Ц-24 | Ц-29 |
|---|---|---|---|---|
| Өндөржилт, м | 983.90 | 986.50 | 984.50 | 982.20 |
| Хоорондын зай, м | | 60.1 | 45.3 | 79.8 |

| | | | | |
|---|---|---|---|---|
| tes | БАРИЛГЫН ЗУРАГ ТӨСӨЛ, ИНЖЕНЕР ГЕОЛОГИЙН "ГУРВАНТЭС" ХХК | | | Зур.шат |
| | | | | Аж.зур |
| | Захиалагч | "ТӨСӨВ ТӨСӨЛ" ХХК | | Зураг-27 |
| | Обьект | Сүхбаатар аймаг. Баруун-Урт сум. Орон сууцны хорооллын инженерийн шугам сүлжээ | | Цаасны хэмжээ: А3 |
| Хянасан | | Г.Тунгалаг | Инженер-геологийн зүсэлт XI-XI' | Масштаб |
| Шалгасан | | Г.Тунгалаг | | Х 1:1000 Б 1:200 |
| Гүйцэтгэсэн | | А.Назгүл | | |

# ИНЖЕНЕР-ГЕОЛОГИЙН ЗҮСЭЛТ XII-XII' ШУЛУУНААР / ЦЭВЭР, БОХИР УСНЫ ШУГАМ СҮЛЖЭЭ /

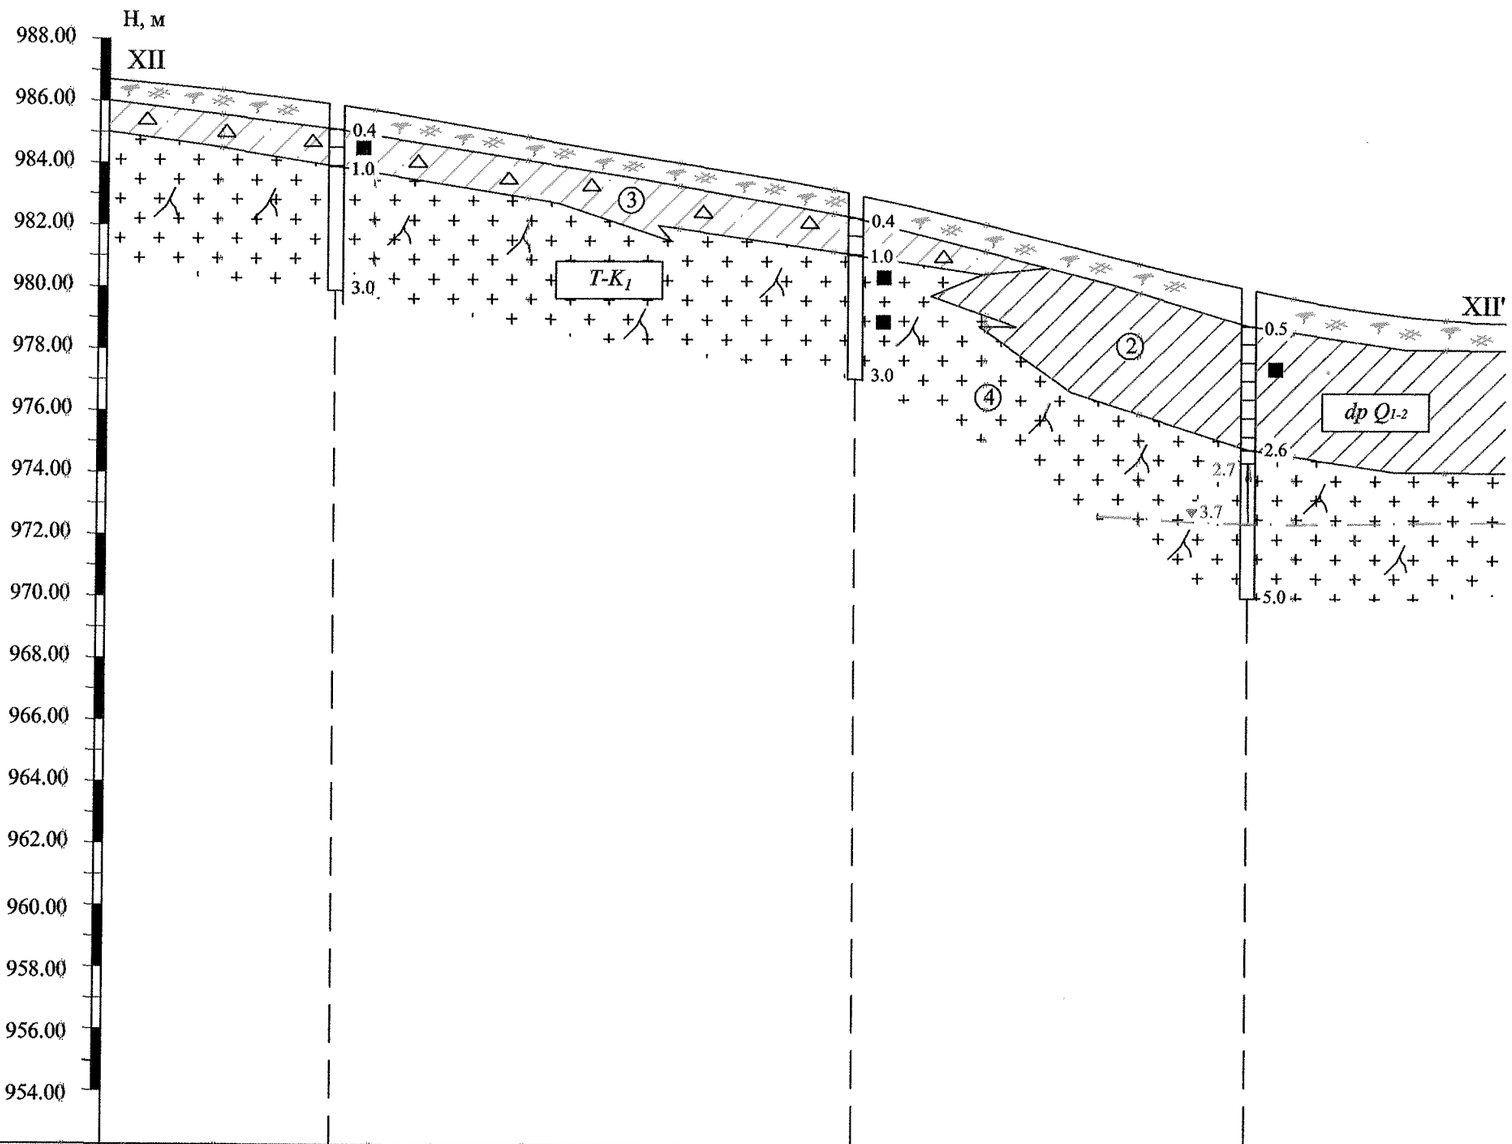


| | | | |
|---|---|---|---|
| Цооногийн дугаар | Ц-25 | Ц-28 | Ц-33 |
| Өндөржилт, м | 985.90 | 983.00 | 980.10 |
| Хоорондын зай, м | 84.0 | 63.5 | |

| | | | | |
|---|---|---|---|---|
| | БАРИЛГЫН ЗУРАГ ТӨСӨЛ, ИНЖЕНЕР ГЕОЛОГИЙН "ГУРВАНТЭС" ХХК | | | Зур.шат |
| | | | | Аж.зур |
| | Захиалагч | "ТӨСӨВ ТӨСӨЛ" ХХК | | Зураг-28 |
| | Объект | Сүхбаатар аймаг. Баруун-Урт сум. Орон сууцны хорооллын инженерийн шугам сүлжээ | | Цаасны хэмжээ: А3 |
| Хянасан | | Г.Тунгалаг | Инженер-геологийн зүсэлт XII-XII' | Масштаб |
| Шалгасан | | Г.Тунгалаг | | Х 1:1000<br>Б 1:200 |
| Гүйцэтгэсэн | | А.Назгүл | | |

# ИНЖЕНЕР-ГЕОЛОГИЙН ЗҮСЭЛТ XIII-XIII' ШУЛУУНААР / ЦЭВЭР, БОХИР УСНЫ ШУГАМ СҮЛЖЭЭ /

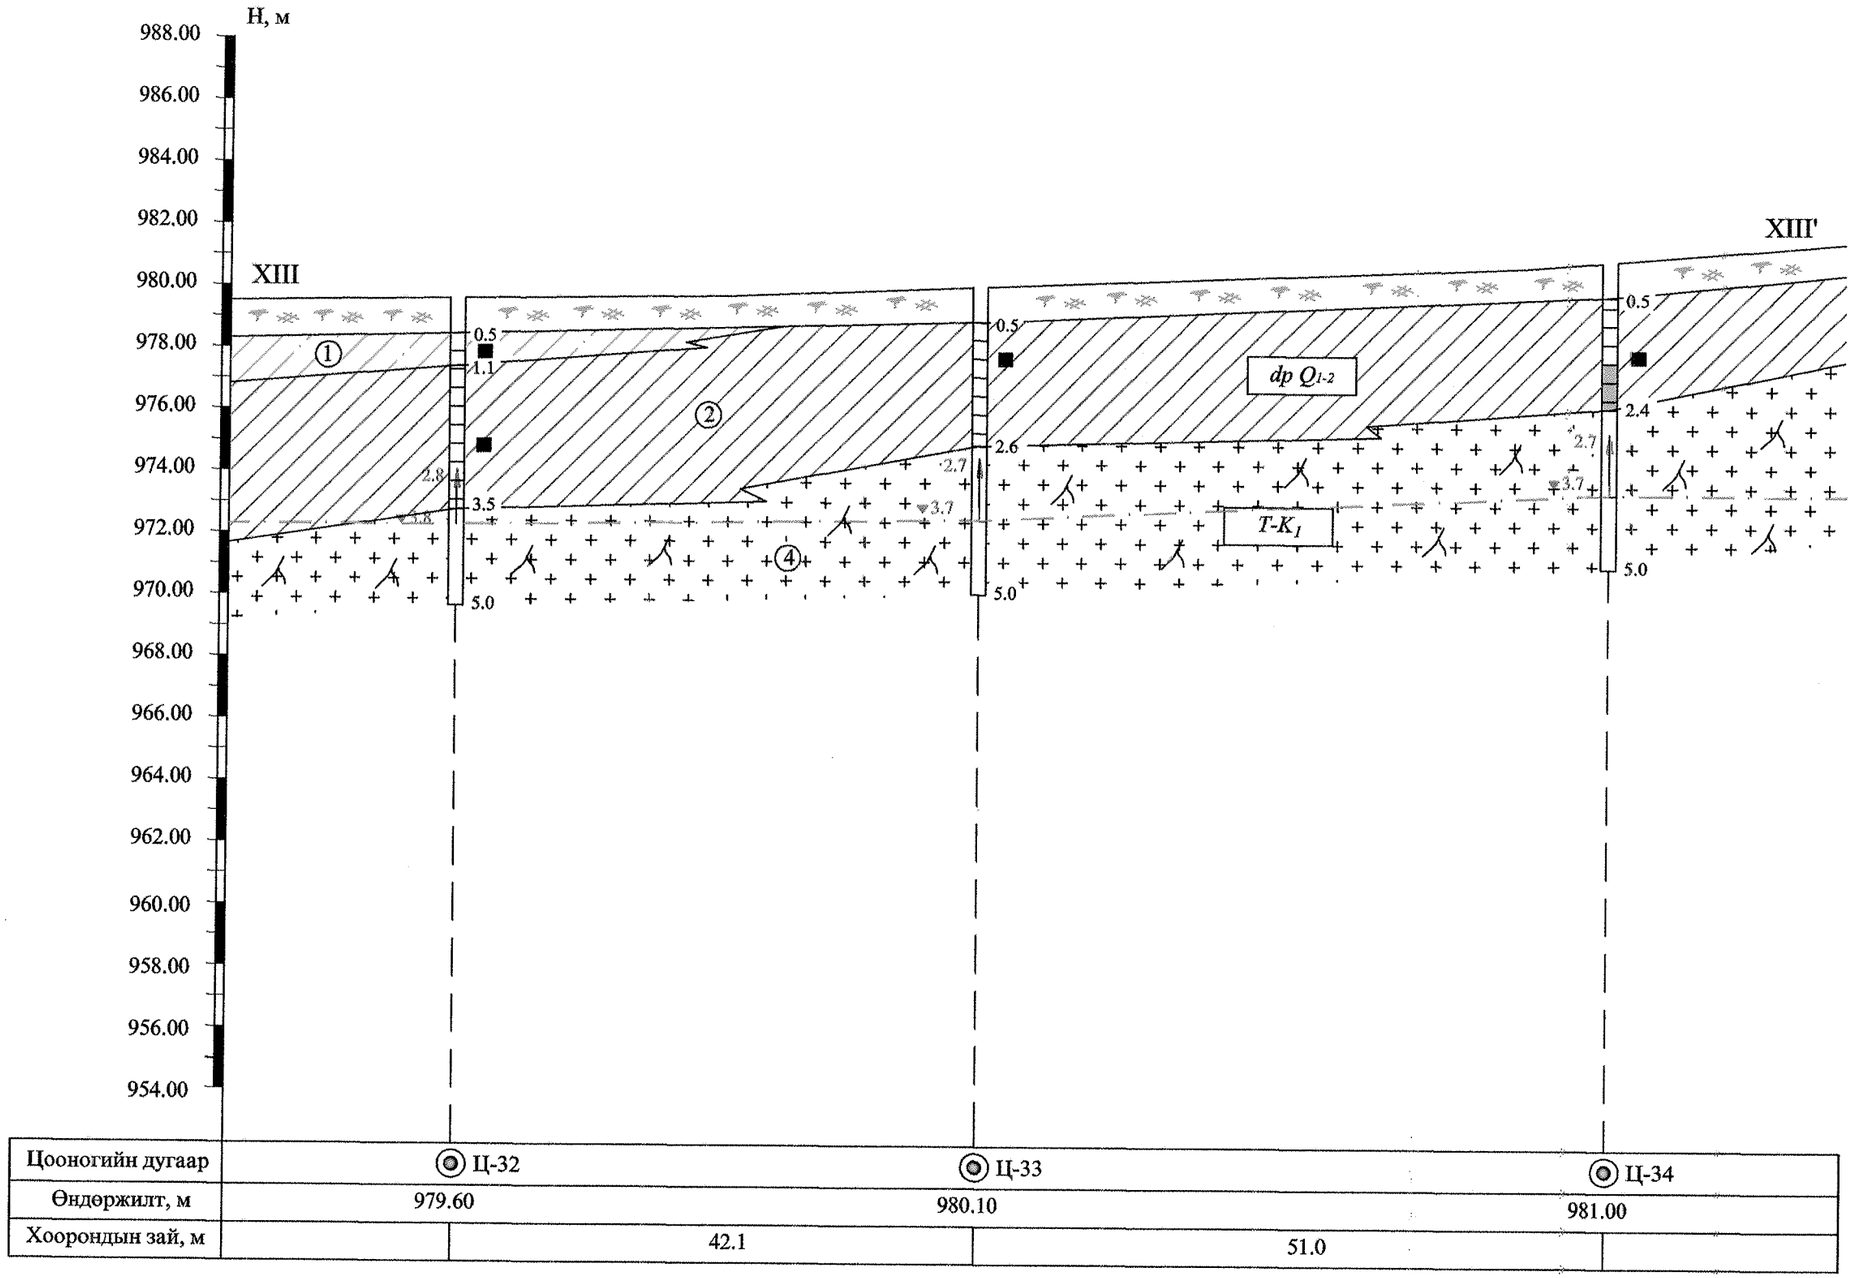


| Цооногийн дугаар | Ц-32 | Ц-33 | Ц-34 |
|---|---|---|---|
| Өндөржилт, м | 979.60 | 980.10 | 981.00 |
| Хоорондын зай, м | 42.1 | 51.0 | |

| | | | | |
|---|---|---|---|---|
| tes | БАРИЛГЫН ЗУРАГ ТӨСӨЛ, ИНЖЕНЕР ГЕОЛОГИЙН "ГУРВАНТЭС" ХХК | | | Зур.шат |
| | | | | Аж.зур |
| | Захиалагч | "ТӨСӨВ ТӨСӨЛ" ХХК | | Зураг-29 |
| | Объект | Сүхбаатар аймаг. Баруун-Урт сум. Орон сууцны хорооллын инженерийн шугам сүлжээ | | Цаасны хэмжээ: А3 |
| Хянасан | | Г.Тунгалаг | Инженер-геологийн зүсэлт XIII-XIII' | Масштаб |
| Шалгасан | | Г.Тунгалаг | | Х 1:500 Б 1:200 |
| Гүйцэтгэсэн | | А.Назгүл | | |

# ИНЖЕНЕР-ГЕОЛОГИЙН ЗҮСЭЛТ XIV-XIV' ШУЛУУНААР / ЦЭВЭР, БОХИР УСНЫ ШУГАМ СҮЛЖЭЭ /

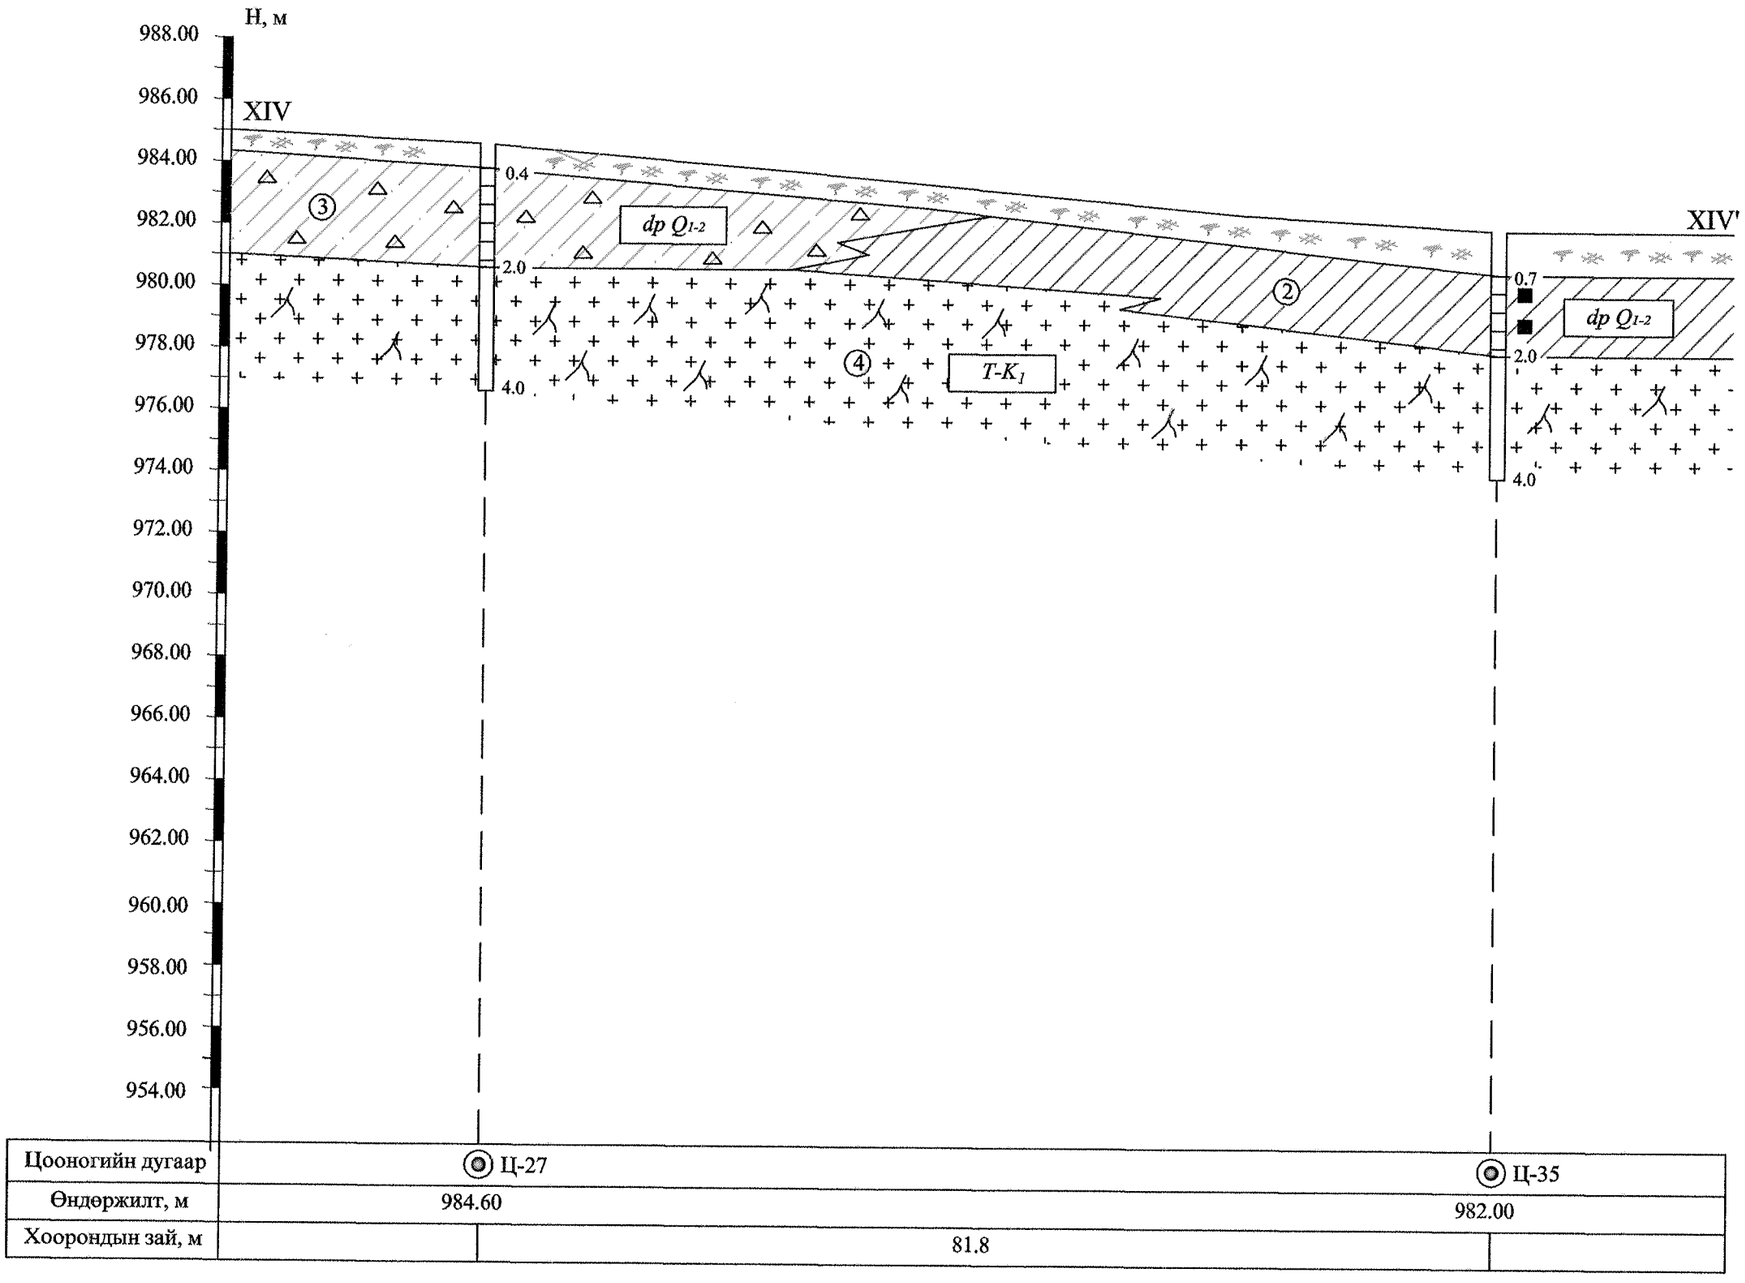


| | | |
|---|---|---|
| Цооногийн дугаар | Ц-27 | Ц-35 |
| Өндөржилт, м | 984.60 | 982.00 |
| Хоорондын зай, м | 81.8 | |

| | | | | |
|---|---|---|---|---|
| | БАРИЛГЫН ЗУРАГ ТӨСӨЛ, ИНЖЕНЕР ГЕОЛОГИЙН "ГУРВАНТЭС" ХХК | | | Зур.шат |
| | | | | Аж.зур |
| | Захиалагч | "ТӨСӨВ ТӨСӨЛ" ХХК | | Зураг-30 |
| | Объект | Сүхбаатар аймаг. Баруун-Урт сум. Орон сууцны хорооллын инженерийн шугам сүлжээ | | Цаасны хэмжээ: А3 |
| Хянасан | | Г.Тунгалаг | Инженер-геологийн зүсэлт XIV-XIV' | Масштаб |
| Шалгасан | | Г.Тунгалаг | | Х 1:500 Б 1:200 |
| Гүйцэтгэсэн | | А.Назгүл | | |

# ИНЖЕНЕР-ГЕОЛОГИЙН ЗҮСЭЛТ XV-XV' ШУЛУУНААР / ЦЭВЭР, БОХИР УСНЫ ШУГАМ СҮЛЖЭЭ /

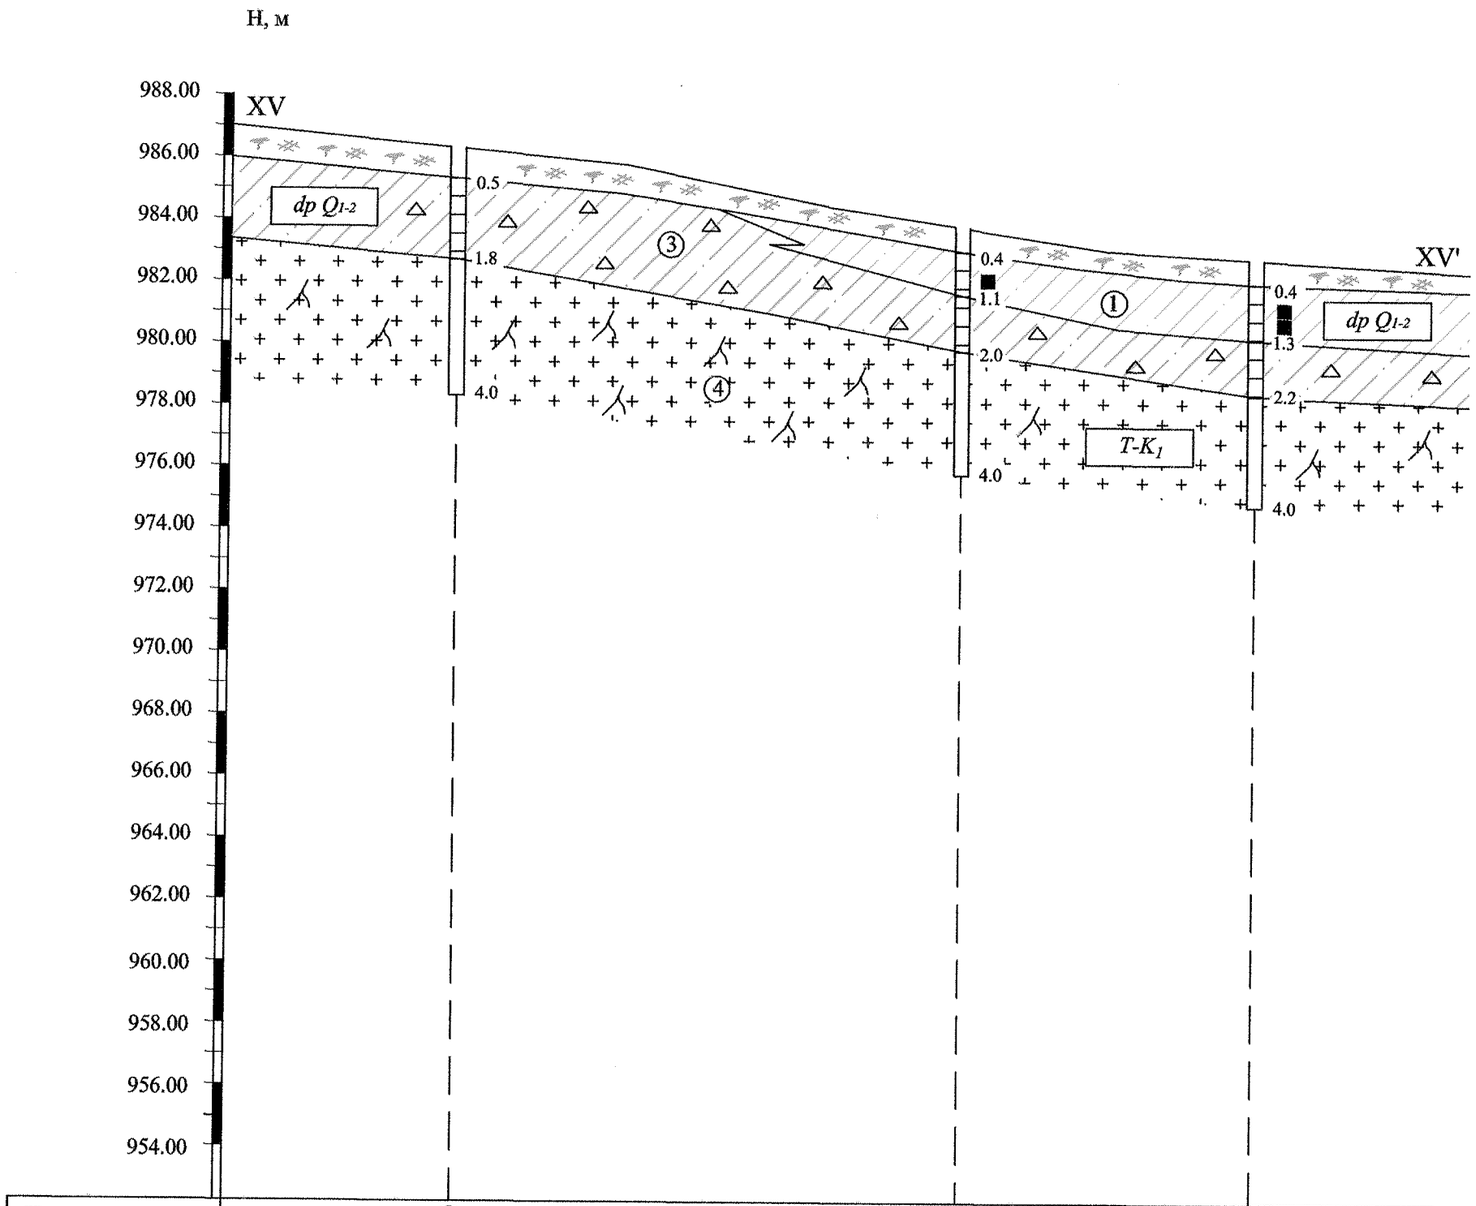


| | | | |
|---|---|---|---|
| Цооногийн дугаар | Ц-16 | Ц-36 | Ц-39 |
| Өндөржилт, м | 986.30 | 983.80 | 982.80 |
| Хоорондын зай, м | 163.2 | 95.0 | |

| | | | | |
|---|---|---|---|---|
| | БАРИЛГЫН ЗУРАГ ТӨСӨЛ, ИНЖЕНЕР ГЕОЛОГИЙН "ГУРВАНТЭС" ХХК | | | Зур.шат |
| | | | | Аж.зур |
| | Захиалагч | "ТӨСӨВ ТӨСӨЛ" ХХК | | Зураг-31 |
| | Объект | Сүхбаатар аймаг. Баруун-Урт сум. Орон сууцны хорооллын инженерийн шугам сүлжээ | | Цаасны хэмжээ: А3 |
| Хянасан | | Г.Тунгалаг | Инженер-геологийн зүсэлт XV-XV' | Масштаб |
| Шалгасан | | Г.Тунгалаг | | Х 1:2000 Б 1:200 |
| Гүйцэтгэсэн | | А.Назгүл | | |

# ИНЖЕНЕР-ГЕОЛОГИЙН ЗҮСЭЛТ I-I' ШУЛУУНААР / ХОЛБООНЫ ШУГАМ СҮЛЖЭЭ /

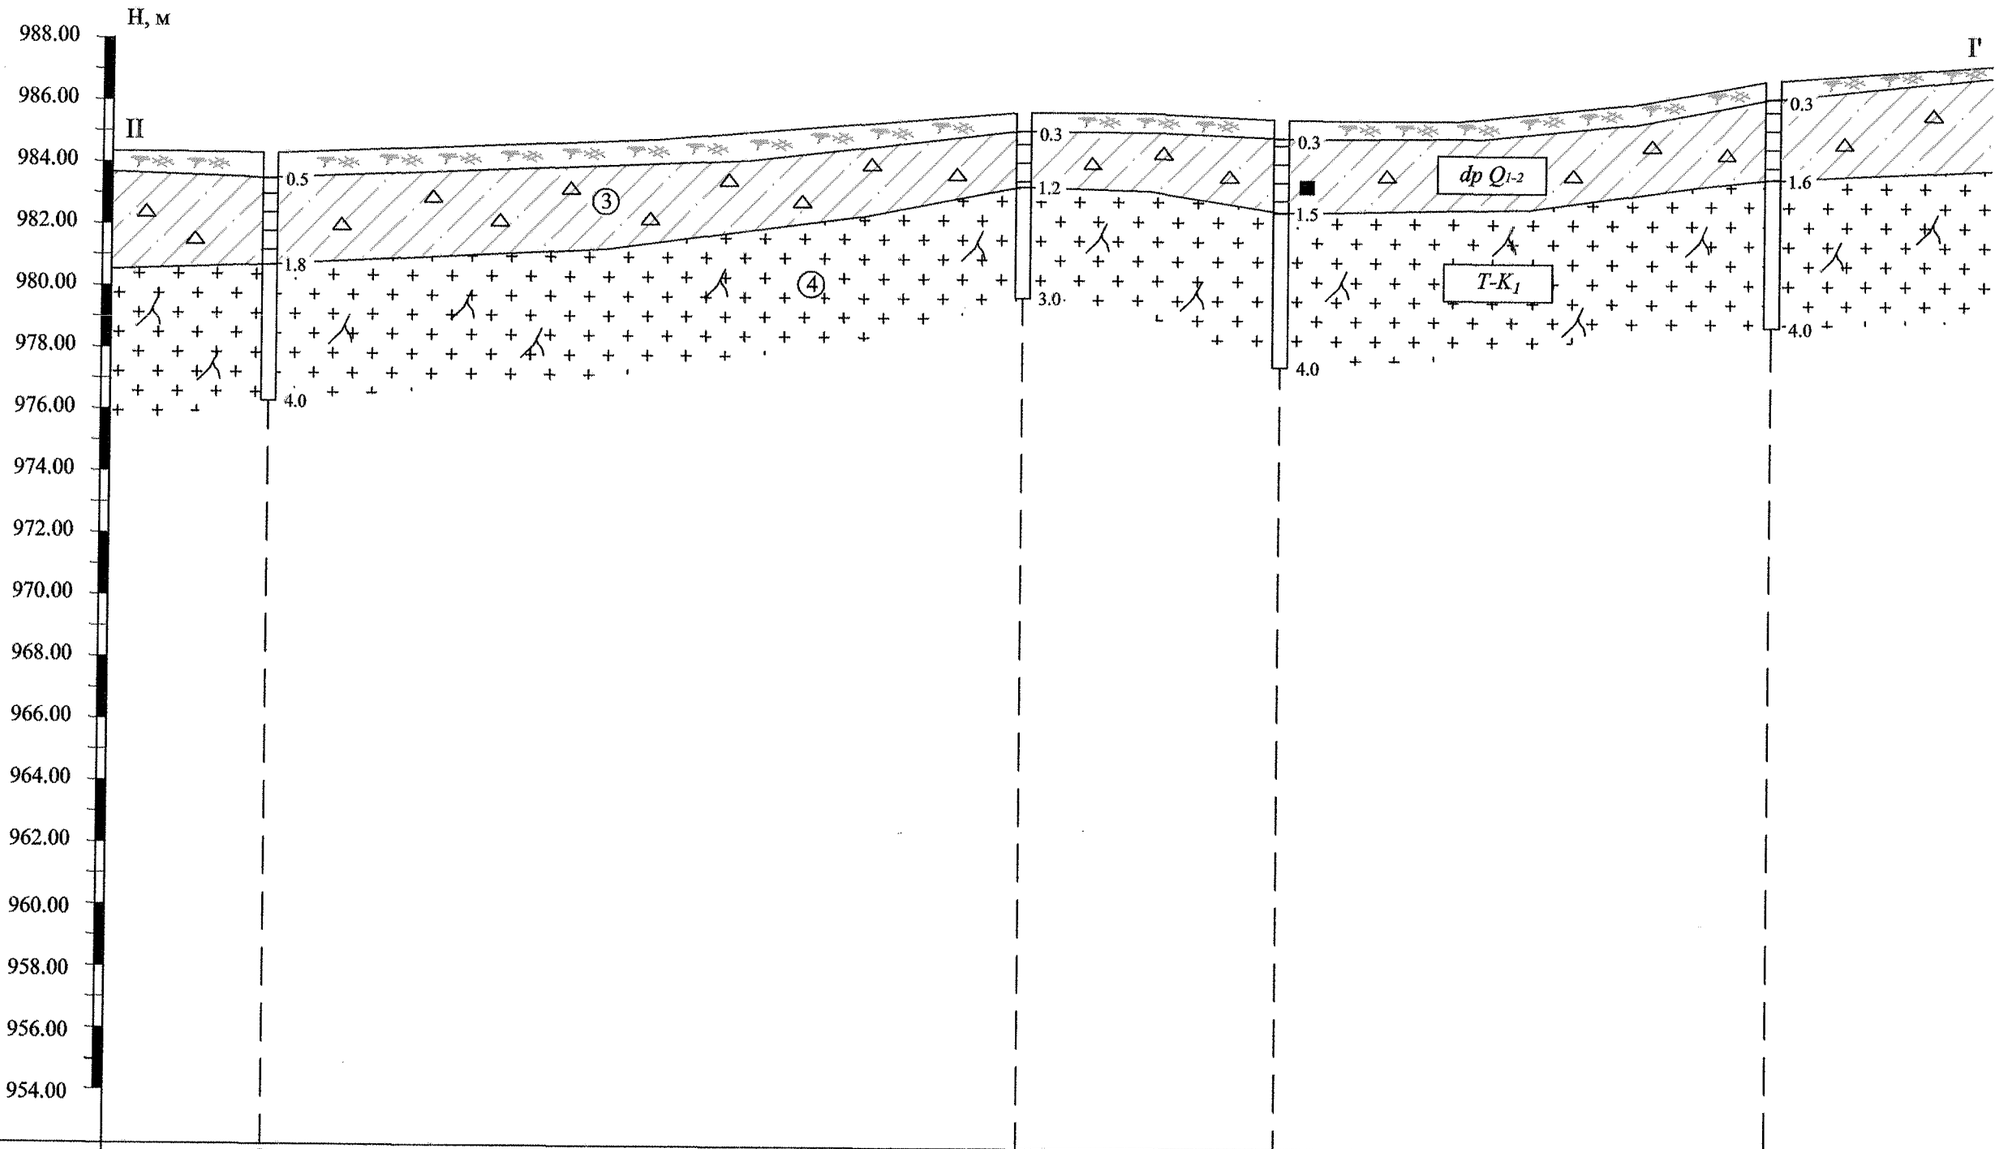


| Цооногийн дугаар | Ц-1 | Ц-6 | Ц-9 | Ц-12 |
|---|---|---|---|---|
| Өндөржилт, м | 984.30 | 985.80 | 985.60 | 987.00 |
| Хоорондын зай, м | 244.0 | 83.0 | 159.0 | |

| | | | | |
|---|---|---|---|---|
| | БАРИЛГЫН ЗУРАГ ТӨСӨЛ, ИНЖЕНЕР ГЕОЛОГИЙН "ГУРВАНТЭС" ХХК | | | Зур.шат |
| | | | | Аж.зур |
| | Захиалагч | "ТӨСӨВ ТӨСӨЛ" ХХК | | Зураг-32 |
| | Объект | Сүхбаатар аймаг. Баруун-Урт сум, Орон сууцны хорооллын инженерийн шугам сүлжээ | | Цаасны хэмжээ: А3 |
| Хянасан | | Г.Тунгалаг | Инженер-геологийн зүсэлт I-I' | Масштаб |
| Шалгасан | | Г.Тунгалаг | | Х 1:500 Б 1:200 |
| Гүйцэтгэсэн | | А.Назгүл | | |

# ИНЖЕНЕР-ГЕОЛОГИЙН ЗҮСЭЛТ II-II' ШУЛУУНААР / ХОЛБООНЫ ШУГАМ СҮЛЖЭЭ /

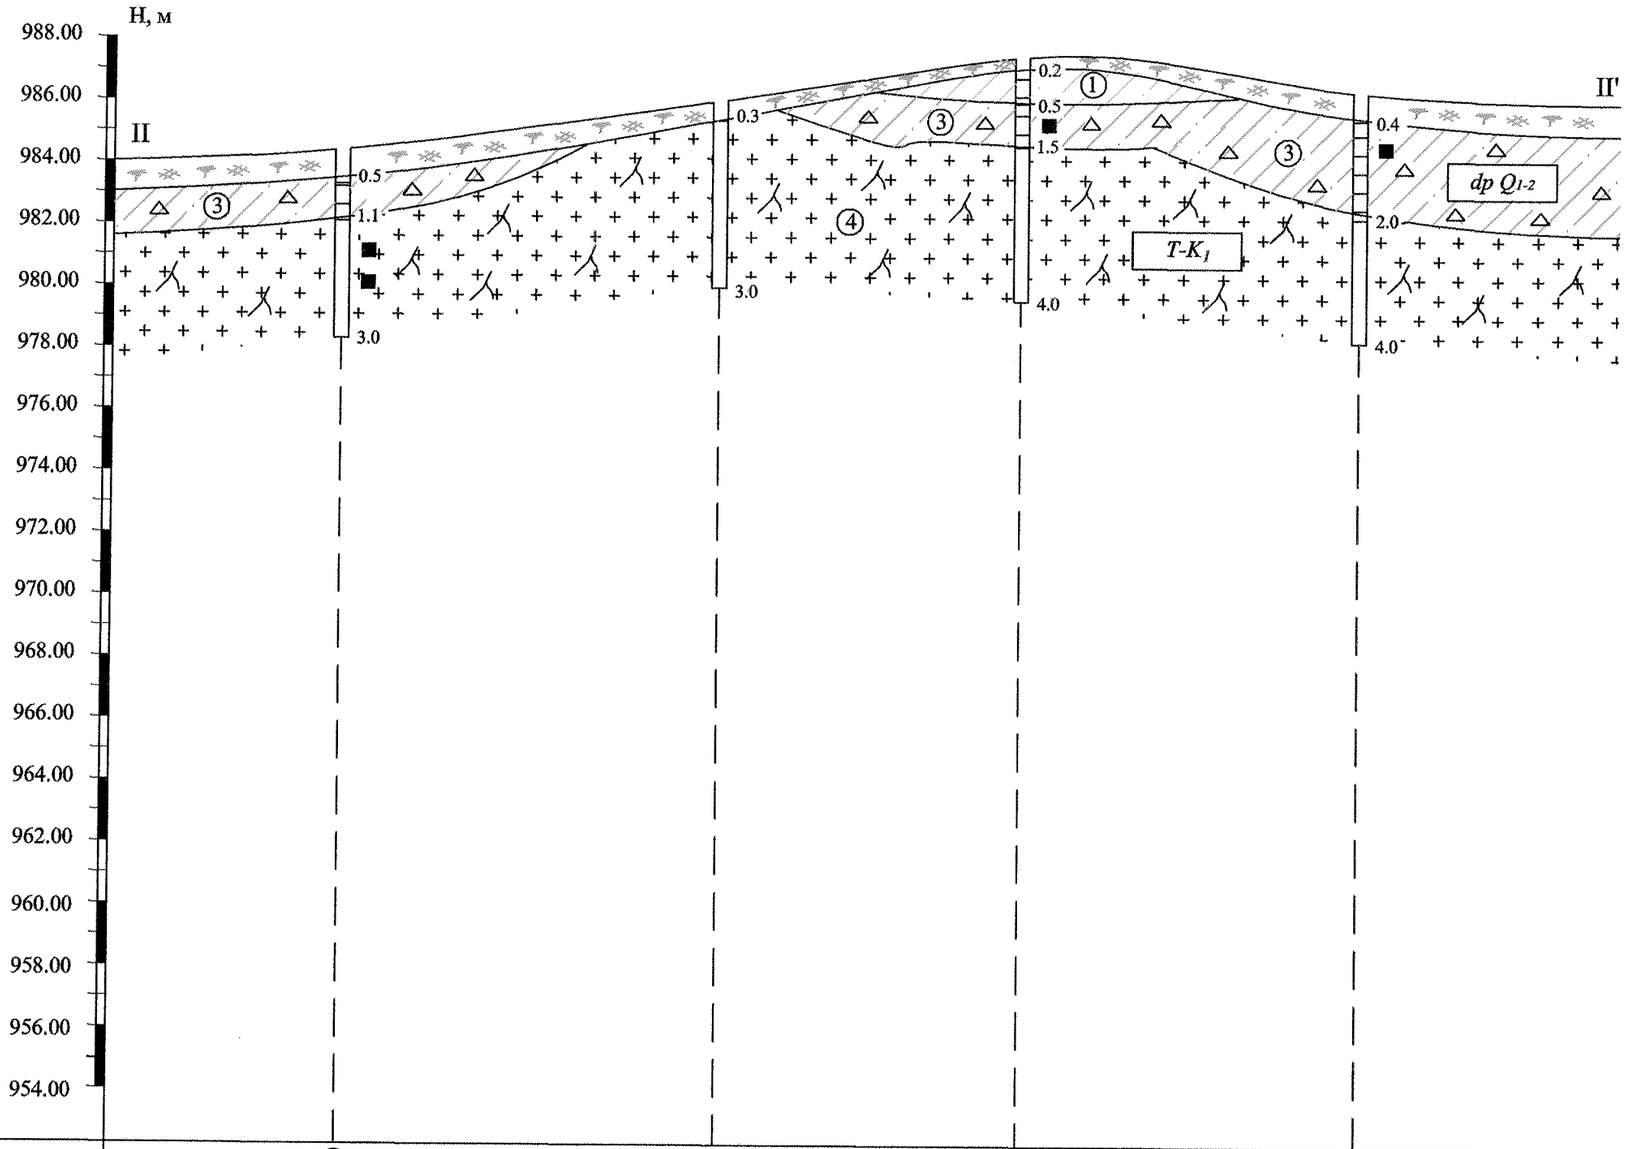


| Цооногийн дугаар | Ц-5 | Ц-8 | Ц-11 | Ц-14 |
|---|---|---|---|---|
| Өндөржилт, м | 984.30 | 986.00 | 987.60 | 986.30 |
| Хоорондын зай, м | 122.3 | 97.4 | 109.2 | |

| | | | | |
|---|---|---|---|---|
| tes | БАРИЛГЫН ЗУРАГ ТӨСӨЛ, ИНЖЕНЕР ГЕОЛОГИЙН "ГУРВАНТЭС" ХХК | | | Зур.шат |
| | | | | Аж.зур |
| | Захиалагч | "ТӨСӨВ ТӨСӨЛ" ХХК | | Зураг-33 |
| | Объект | Сүхбаатар аймаг. Баруун-Урт сум. Орон сууцны хорооллын инженерийн шугам сүлжээ | | Цаасны хэмжээ: А3 |
| Хянасан | | Г.Тунгалаг | Инженер-геологийн зүсэлт II-II' | Масштаб |
| Шалгасан | | Г.Тунгалаг | | Х 1:500<br>Б 1:200 |
| Гүйцэтгэсэн | | А.Назгүл | | |

# ИНЖЕНЕР-ГЕОЛОГИЙН ЗҮСЭЛТ III-III' ШУЛУУНААР / ХОЛБООНЫ ШУГАМ СҮЛЖЭЭ /

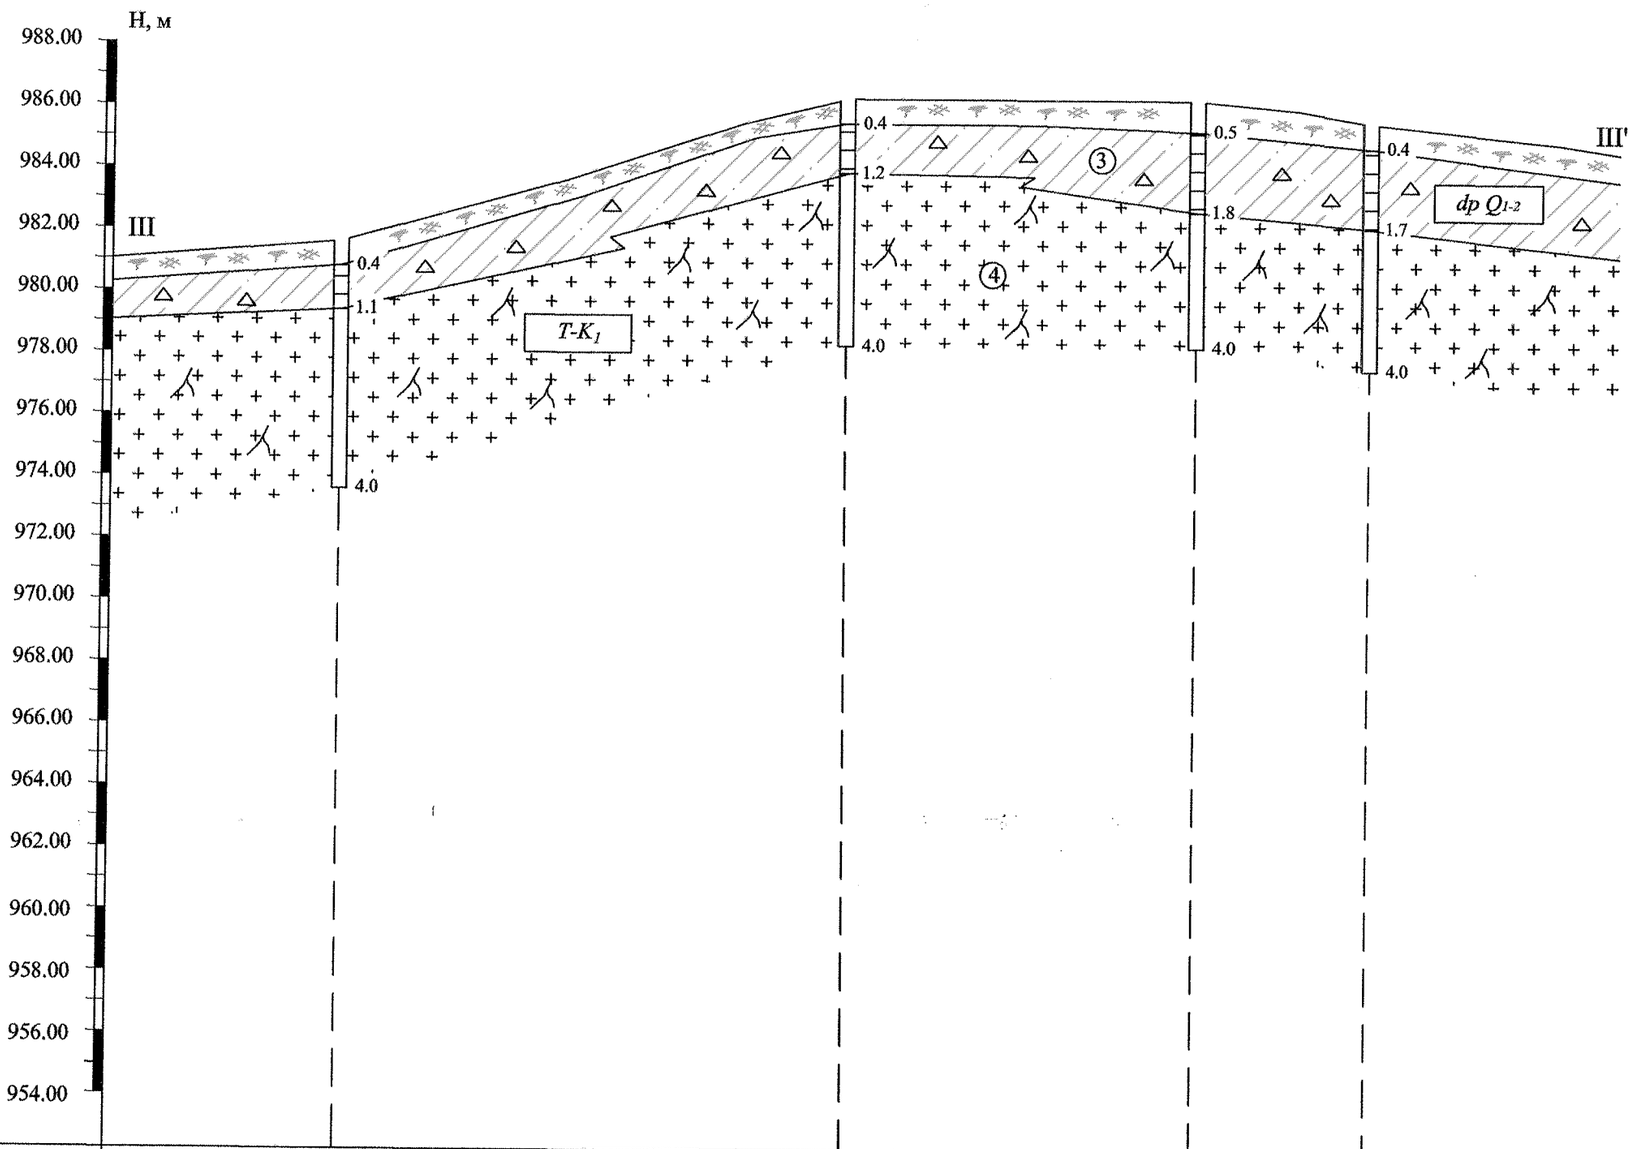


| | | | | | |
|---|---|---|---|---|---|
| Цооногийн дугаар | Ц-23 | | Ц-17 | Ц-16 | Ц-15 |
| Өндөржилт, м | 981.60 | | 986.30 | 986.30 | 985.60 |
| Хоорондын зай, м | | 163.0 | | 113.2 | 56.0 |

| | | | | |
|---|---|---|---|---|
| | БАРИЛГЫН ЗУРАГ ТӨСӨЛ, ИНЖЕНЕР ГЕОЛОГИЙН "ГУРВАНТЭС" ХХК | | | Зур.шат |
| | | | | Аж.зур |
| | Захиалагч | "ТӨСӨВ ТӨСӨЛ" ХХК | | Зураг-34 |
| | Объект | Сүхбаатар аймаг. Баруун-Урт сум. Орон сууцны хорооллын инженерийн шугам сүлжээ | | Цаасны хэмжээ: А3 |
| Хянасан | | Г.Тунгалаг | Инженер-геологийн зүсэлт III-III' | Масштаб |
| Шалгасан | | Г.Тунгалаг | | Х 1:500 Б 1:200 |
| Гүйцэтгэсэн | | А.Назгүл | | |

# ИНЖЕНЕР-ГЕОЛОГИЙН ЗҮСЭЛТ IV-IV' ШУЛУУНААР / ХОЛБООНЫ ШУГАМ СҮЛЖЭЭ /

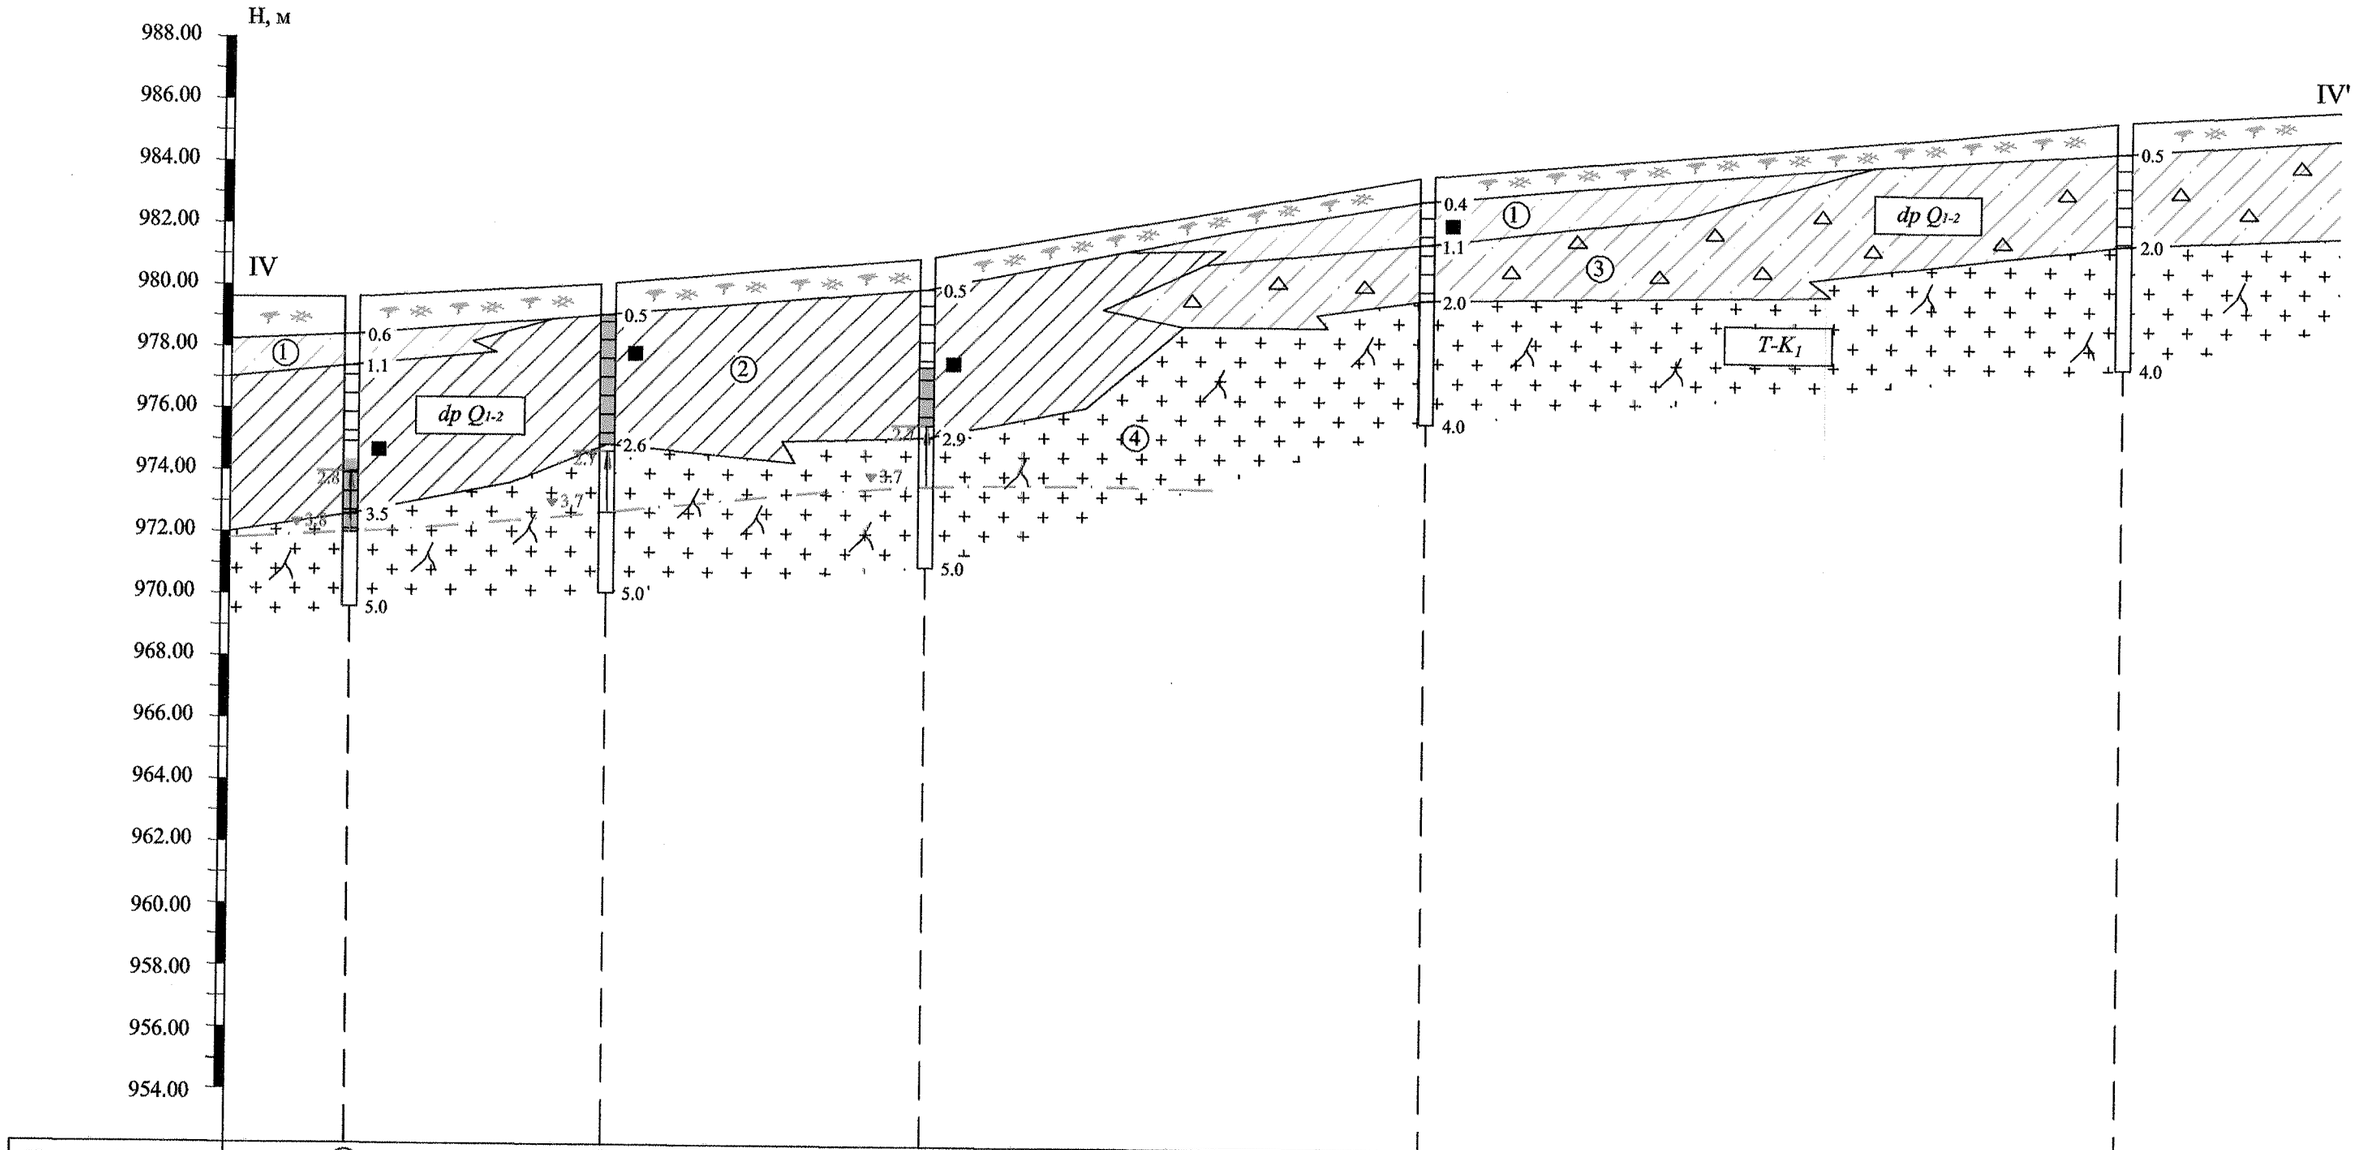


| Цооногийн дугаар | Ц-32 | Ц-33 | Ц-34 | Ц-36 | Ц-26 |
|---|---|---|---|---|---|
| Өндөржилт, м | 979.60 | 980.10 | 981.00 | 983.80 | 985.40 |
| Хоорондын зай, м | | 41.2 | 51.5 | 80.6 | 112.1 |

| | | | | |
|---|---|---|---|---|
| | БАРИЛГЫН ЗУРАГ ТӨСӨЛ, ИНЖЕНЕР ГЕОЛОГИЙН "ГУРВАНТЭС" ХХК | | | Зур.шат |
| | | | | Аж.зур |
| | Захиалагч | "ТӨСӨВ ТӨСӨЛ" ХХК | | Зураг-35 |
| | Объект | Сүхбаатар аймаг. Баруун-Урт сум. Орон сууцны хорооллын инженерийн шугам сүлжээ | | Цаасны хэмжээ: А3 |
| Хянасан | | Г.Тунгалаг | Инженер-геологийн зүсэлт IV-IV' | Масштаб |
| Шалгасан | | Г.Тунгалаг | | Х 1:1000 Б 1:200 |
| Гүйцэтгэсэн | | А.Назгүл | | |