БАТЛАВ: АЙМГИЙН ЕРӨНХИЙ АРХИТЕКТОР ҮҮРГИЙГ ТҮР ОРЛОН ГҮЙЦЭТГЭГЧ А.ЖИБЕК

БУЛГАН СУМЫН 2, 5, 6 ДУГААР БАГТ МОТО ГҮҮР БАРИХ АЖЛЫН НЭГ МАЯГИЙН АЖЛЫН ЗУРАГ

ГҮЙЦЭТГЭСЭН:

Мэргэшсэн төсөвчин Х.Жагсыгүл

МОНГОЛ УЛС 19-1126 АТХ0777 Жавалхахын Жагсыгүл МЭРГЭШСЭН ТӨСӨВЧИН Т-БУЗА ХУГАЦААГҮЙ

Өлгий сум

2025 он

ЕРӨНХИЙ БАЙДАЛ, ХАЖУУ ГАЛ

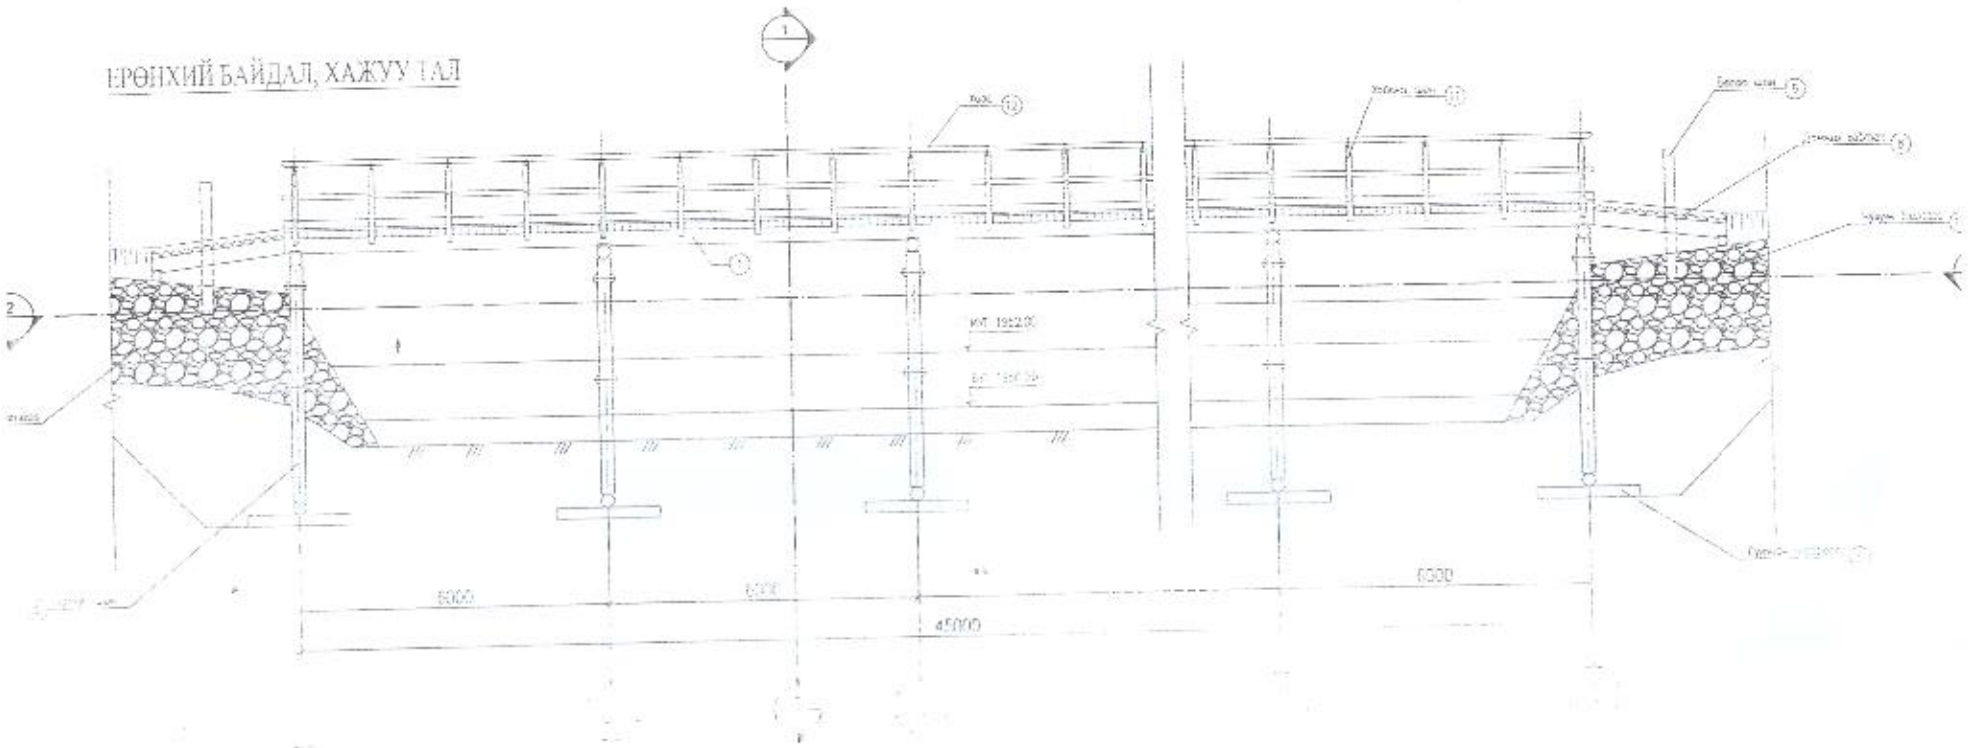

ЕРӨНХИЙ БАЙГУУЛАЛТ

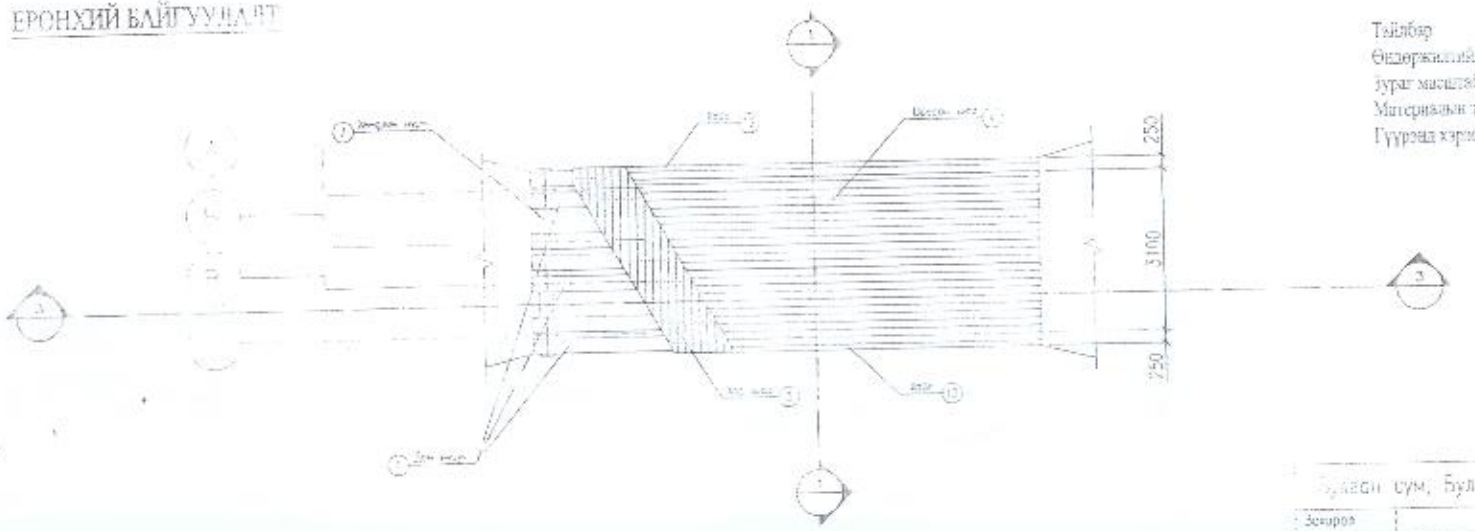

Тэмдэглэл

Өндөржилийг м-ээр, материалын түүврийг см-ээр, гуталтыг мм-ээр өг
зураг масштабгүй хийж өгсөн хэмжээг зөвшөөрнө.
Материалын түүврийг хэмжээ, түүрийн хоорондох гуталтыг б.б.
Гүүрэнд хэрэглэх хөрсөнд лабораторийн чийглэг 18%-иас илүүгүй байх шаардлагатай

Булган сум, Булган баг, Өндөр харан 45 у/ш гүүрэн

Зохиогч			Гүүрийн ерөнхий байдал
Инженер	Б. Ганбат		
Нягтлан зохиогч	Б. Гэрэлт		