БАТЛАВ.
ЗАМЫН-ҮҮД ХОТЫН ЕРӨНХИЙ АРХИТЕКТОР /Б.ЦОГТБАЯР/

МОНГОЛ УЛС
ХОТ БАЙГУУЛАЛТ, БАРИЛГА
ОРОН СУУЦЖУУЛАЛТЫН ЯАМ
Магадлалын дүгнэлтийн нэгтгэл
Бүртгэлийн дугаар: 0699/2025
МАГАДЛАЛ ХИЙГДСЭН
Мэргэжлийн хяналтын
Хэлтсийн дарга: .....
/Гарын үсэг/
2025 оны 05 сарын 15 өдөр

ДОРНОГОВЬ АЙМАГ. ЗАМЫН-ҮҮД СУМ. 3-Р БАГ

500 СУУДАЛТАЙ СОЁЛЫН ТӨВИЙН ИНТЕРЬЕР

/АЖЛЫН ЗУРАГ/

Гүйцэтгэгч:			
SKY LINE	"СКАЙЛАЙН ДИЗАЙН" ХХК-ИЙН ЗАХИРАЛ	Нэр	Гарын үсэг
		Э.Цэрэндорж	
Захиалагч:			
	ЗАМЫН-ҮҮД СУМЫН ЗАСАГ ДАРГА	Нэр	Гарын үсэг
		Б.Анхбаяр	

СКАЙЛАЙН ДИЗАЙН ХХК
УЛААНБААТАР ХОТ
5775549 СТА1833 9019090699

УЛААНБААТАР ХОТ 2024 ОН

ТАЙЛБАР БИЧИГ

ЕРӨНХИЙ ХЭСЭГ.

Тус соёлын төв нь Дорноговь аймгийн Замын-Үүд хотын 3-р багийн нутаг дэвсгэрт байршилтай, 500 хүний суудалтай, зоорьгүй 2 давхар барилга юм. Барилгын 1-2-р давхруудад байрлах вестибюль, үзвэрийн танхим нь интерьер дизайн хийгдэх хамрах хүрээнд орсон.

Вестибюль болон үзвэрийн танхимуудын интерьер төлөвлөлтийг контемпрари болон классик хэв маягыг хослуулан шийдэж, тухайн аймгийн онцлог, гоо зүйг харуулсан чимэглэлүүдийг оруулж барилгын хийц бүтээц, инженерийн шугам сүлжээ зэрэгтэй нягт уялдуулан гүйцэтгэв.

ШАЛ.

Вестибюль коридорын хэсэгт одоо хийгдсэн байгаа шалыг хэвээр үлдээнэ. Үзвэрийн танхимын шаланд цэмэнтэн тэгшилгээ хийж зурагт заасан өнгө бүхий хивс наана.

ХАНА.

Коридорын одоо байгаа үндсэн ханыг сайтар цэвэрлэж зурагт заасан гипсэн хана угсрах хэсгүүдэд ханыг стандартын дагуу цэвэр нямбай угсарч үндсэн болон угсармал хананууудад замаск тэгшилгээ хийж 2 уе эмульсээр өнгөлнө.

Метал профил угсрах:

- Метал профилуудыг суурьлуулахдаа гадаргууд 3мм-ээс ихгүй зөрүүтэй байхаар суурилуулна.
- Бэхэлгээ метал профил нь дүүжин таазны дээгүүр бүрэн өндрөөр сунгах ба цонх хаалганы нээлхий таазны дээгүүр нэвтлэх сувгийн эргэн тойронд хүрээ профил хийж өгнө.
- Бэхэлгээ метал профилийг заасан хэмжээ, зайд суурилуулсан байх ёстой, гэхдээ метал профил суурилуулах стандартад заасан хэмжээнээс багагүй байна.

Наалт ба өнгөлгөө:

- Хавтанг шороо, тос болон бусад бохирдол наалдахаас сэргийлэх ёстой.
- Шурагны толгой, цоолбор, зүслэгийг холбоосыг хольцоор дүүргэж, зүлгүүрээр тэгшилнэ.
- Ирмэг, булан, нээлхий болон нээлттэй хэсгүүдийг хаах хэрэгслийг нааж, хольцоор дүүргэж, зүлгүүрээр тэгшилж өнгөлөхөд бэлэн гадаргуутай болгоно.

ТААЗ.

Гипсэн таазыг угсарч дуусаны дараа залгааснуудад тортой замаскан тэгшилгээ хийж 2-уе цагаан өнгийн эмульсээр будна Таазны байгуулалтыг ИНТ 05-09 хуудсанд хэсэглэлийн хамт үзнэ үү.

Будаг болон эмульсийн ажил:

- Ямар ч гадаргууд будаг түрхэхдээ урьдчилан тоос шороог арилгаж өө сэвийг цэвэрлэнэ
- Будгийн өнгө ажлын зурагт тодорхой заагдсан байх ёстой. Хэрэв заагдаагүй бол зохиогчийн хяналт гүйцэтгэгчээс тодруулна. Будгийн ажлыг гүйцэхийн өмнө гадаргуугийн чийглэгийг зохимжит хэмжээнд буй эсэхийг шалгах шаардлагатай.
- Хавтанг шороо, тос болон бусад бохирдол наалдахаас сэргийлэх ёстой.

ГЭРЭЛТҮҮЛЭГ.

Барилгын вестибюль болон үзмэрийн танхимд таазны хийцлэлтэй уялдуулан нүдэн гэрлүүд болон гоёлын обажур байна мөн зурагт заасан зарим хийцлэлтэй хананууддад ЛЕД туузан гэрэлтүүлэг байхаар төлөвлөв. Гэрэлтүүлгийн байгуулалт, хэсэглэл, түүврийг ИНТ-10-13 хуудаснаас харна уу.

БАРИЛГЫН СХЕМ

1-р давхар

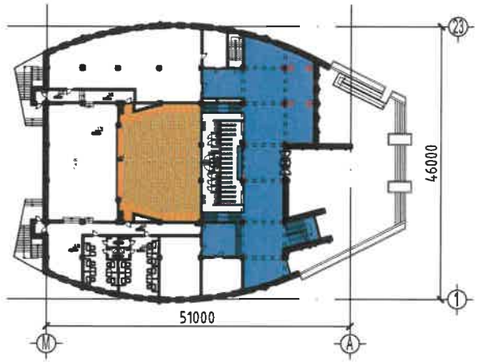

2-р давхар

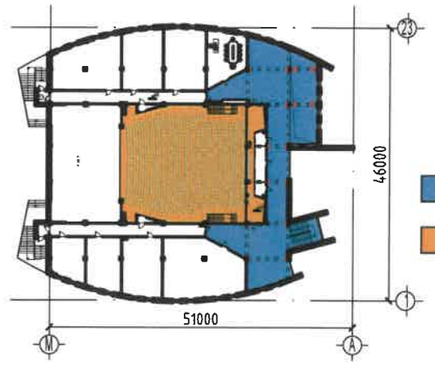

- Вестибюль
- Үзвэрийн танхим

ЗУРГИЙН ЖАГСААЛТ

Д/д	Зургийн нэр	Хуудасны марк
1	Нүүр хуудас	--
2	Тайлбар бичиг, зургийн жагсаалт	ИНТ-01
3	Материалын нэгдсэн түүвэр	ИНТ-02
4	1-р давхрын байгуулалт	ИНТ-03
5	2-р давхрын байгуулалт	ИНТ-04
	ТААЗНЫ БАЙГУУЛАЛТ	
6	1-р давхрын таазны байгуулалт	ИНТ-05
7	2-р давхрын таазны байгуулалт	ИНТ-06
8	Үзвэрийн танхимын таазны байгуулалт	ИНТ-07
9	Үзвэрийн танхимын таазны хэсэглэл	ИНТ-08
10	Таазны хэсэглэл	ИНТ-09
	ГЭРЭЛТҮҮЛГИЙН БАЙГУУЛАЛТ	
11	1-р давхрын гэрэлтүүлгийн байгуулалт	ИНТ-10
12	2-р давхрын гэрэлтүүлгийн байгуулалт	ИНТ-11
13	Үзвэрийн танхимын гэрэлтүүлгийн байгуулалт	ИНТ-12
14	Гэрэлтүүлгийн хэсэглэл	ИНТ-13
	ХАНЫН БАЙГУУЛАЛТ	
15	1-р давхрын ханын байгуулалт	ИНТ-14
16	Ханын хэсэглэл	ИНТ-15
17	1-р давхрын ханын дэлгээс /1-4/	ИНТ-16
18	1-р давхрын ханын дэлгээс /5-7/	ИНТ-17
19	1-р давхрын ханын дэлгээс /8-10/	ИНТ-18
20	1-р давхрын ханын дэлгээс /11/	ИНТ-19
21	1-р давхрын ханын дэлгээс /12/	ИНТ-20
22	1-р давхрын ханын дэлгээс /13-14/	ИНТ-21
23	1-р давхрын ханын дэлгээс /15-16/	ИНТ-22
24	1-р давхрын ханын дэлгээс /17-20/	ИНТ-23
25	1-р давхрын ханын дэлгээс /21-24/	ИНТ-24
26	1-р давхрын ханын дэлгээс /25/	ИНТ-25
27	1-р давхрын ханын дэлгээс /26/	ИНТ-26
28	1-р давхрын ханын дэлгээс /27/	ИНТ-27
29	1-р давхрын ханын дэлгээс /28/	ИНТ-28
30	1-р давхрын ханын дэлгээс /29/	ИНТ-29
31	2-р давхрын ханын байгуулалт	ИНТ-30
32	2-р давхрын ханын дэлгээс /1-4/	ИНТ-31
33	2-р давхрын ханын дэлгээс /5-7/	ИНТ-32
34	2-р давхрын ханын дэлгээс /8-11/	ИНТ-33
35	2-р давхрын ханын дэлгээс /12-14/	ИНТ-34
36	2-р давхрын ханын дэлгээс /15-22/	ИНТ-35
37	2-р давхрын ханын дэлгээс /23-24/	ИНТ-36
38	Үзвэрийн танхимын ханын байгуулалт	ИНТ-37
39	Үзвэрийн танхимын ханын дэлгээс /01/	ИНТ-38
40	Үзвэрийн танхимын ханын дэлгээс /02/	ИНТ-39
41	Үзвэрийн танхимын ханын дэлгээс /03/	ИНТ-40
	ХАРАГДАХ БАЙДАЛ	
42	Харагдах байдал /вестибюль/	ИНТ-41
43	Харагдах байдал /вестибюль/	ИНТ-42
44	Харагдах байдал /вестибюль/	ИНТ-43
45	Харагдах байдал /вестибюль/	ИНТ-44
46	Харагдах байдал /вестибюль/	ИНТ-45
47	Харагдах байдал /вестибюль/	ИНТ-46
48	Харагдах байдал /вестибюль/	ИНТ-47
49	Харагдах байдал /вестибюль/	ИНТ-48
50	Харагдах байдал /вестибюль/	ИНТ-49
51	Харагдах байдал /Үзвэрийн танхим/	ИНТ-50
52	Харагдах байдал /Үзвэрийн танхим/	ИНТ-51
53	Харагдах байдал /Үзвэрийн танхим/	ИНТ-52
54	Харагдах байдал /Үзвэрийн танхим/	ИНТ-53
55	Харагдах байдал /Үзвэрийн танхим/	ИНТ-54
56	Харагдах байдал /Үзвэрийн танхим/	ИНТ-55
57	Харагдах байдал /Үзвэрийн танхим/	ИНТ-56

SKY LiNE ARCHITECTURE DESIGN COMPANY
"СКАЙЛАЙН ДИЗАЙН" ХХК

Дорноговь аймаг, Замын-Үүд сум, 3-р баг

500 СУУДАЛТАЙ СОЁЛЫН ТӨВ

ТАЙЛБАР БИЧИГ, ЗУРГИЙН ЖАГСААЛТ

ИНТ

Дизайнер	Э.Эмүжин	ЕГ шифр: СЛД-25/2024	Масштаб: М1:100	Уе шат: А3	Огноо: 2024
Гүйцэтгэсэн	О.Энгүүн	ТГ шифр:	Зургийн дугаар: ИНТ-01	Хуудас: 56	
Шалгасан	Э.Цэрэндорж				

Барилгын зураг төсөл, техникийн хяналт, худалдаа

МОНГОЛ УЛС Б.Ж.Х.Ж.Ш.Х.Ж.Ш.Х.Ж.Ш

МАТЕРИАЛЫН НЭГДСЭН ТҮҮВЭР

МАТЕРИАЛЫН НЭГДСЭН ТҮҮВЭР										
ТӨРӨЛ	ТААЗ	ХАНА, ТААЗ	ХАНА	ХАНА	ХАНА	ХАНА, ТААЗ	ТААЗ	ХАНА	ХАНА	ХАНА
ТЭМДЭГЛЭГЭЭ		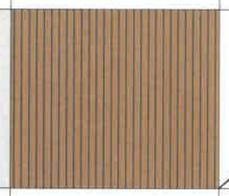	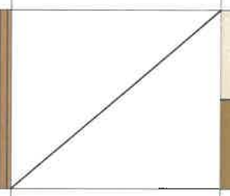	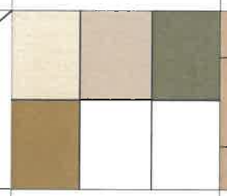	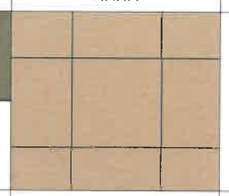		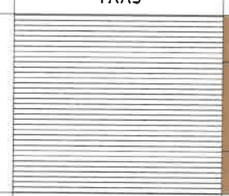			
ХАРАГДАХ БАЙДАЛ										
ТАЙЛБАР	2 үе эмульсэн өнгөлгөөтэй, галд тэсвэртэй хийцлэлтэй гипсэн тааз	Рекэн хавтан	С-төмөр раммтай, галд тэсвэртэй гипсэн хана	Сайн чанарын эмульсэн будаг	Сайн чанарын акустик хавтан	Хөнгөн цагаан, бүрмэл, решотка	Хөнгөн цагаан, бүрмэл, решотка	Гоёлын PVC хавтан	Гоёлын PVC хавтан	Модон хавтаан
ХЭМЖЭЭ	δ=10мм	δ=20мм	δ=12мм	2 үе	δ=10мм	50x50мм Хоорондын зай: 50мм	50x50мм Хоорондын зай: 100мм	δ=5мм	δ=5мм	δ=8мм
ӨНГӨ	Цагаан, ногоон	Бор		Зураг заасан	Бор	Бор	Хар	Модлог	Цагаан	Модлог
МАТЕРИАЛЫН ТОО ХЭМЖЭЭ										
1-Р ДАВХАР	232.78м²	-	220.72м²	614.44м²	-	-	-	-	-	-
2-Р ДАВХАР	251.83м²	-	92.63м²	306.44м²	-	-	-	-	-	-
ҮЗВЭРИЙН ТАНХИМ	440м²	111.64м²	484.68м²	97.8м²	100м²	1200м	281.45м²	130м²	54.54м²	10м²
НИЙТ	924.61м²	111.64м²	798.03м²	1018.68м²	100м²	1200м	281.45м²	130м²	54.54м²	10м²

SKY LiNE
AREA ARCHITECTURE DESIGN COMPANY
"СКАЙЛАЙН ДИЗАЙН" ХХК
Барилгын зураг төсөл, техникийн хяналт, худалдаа

Дорноговь аймаг, Замын-Үүд сум, 3-р баг
500 СУУДАЛТАЙ СОЁЛЫН ТӨВ

ИНТ

МАТЕРИАЛЫН НЭГДСЭН ТҮҮВЭР

Дизайнер		Э.Эмүжин	ЕГ шифр: СЛД-25/2024	Масштаб: М1:100	Үе шат: А3
Гүйцэтгэсэн		Ө.Энгүүн			Огноо: 2024
Шалгасан		Э.Цэрэндорж	ТГ шифр:	Зургийн дугаар: ИНТ-02	Хуудас: 56

МЭРГЭШСЭН АРХИТЕКТОР МА-БА 2022-2025

А3

МАТЕРИАЛЫН НЭГДСЭН ТҮҮВЭР

МАТЕРИАЛЫН НЭГДСЭН ТҮҮВЭР				
ТӨРӨЛ	ХАНА	ХАНА	ТАВИЛГА	ХАНА
ТЭМДЭГЛЭГЭЭ				
ХАРАГДАХ БАЙДАЛ				
ТАЙЛБАР	МДФ материал бүхийн ханын гоёлын хүрээ	Метал гарниз	Арьсан буйдан	Даавуун хөшиг
ХЭМЖЭЭ	20мм		1800x900x720x430мм	
ӨНГӨ	Цагаан/алтлаг	Алтлаг бэйж	Саарал-бор	Улаан
МАТЕРИАЛЫН ТОО ХЭМЖЭЭ				
1-Р ДАВХАР	666.68м	123.00м	4ш	23.72м²
2-Р ДАВХАР	699.59м	100.00м	-	-
ҮЗВЭРИЙН ТАНХИМ	-	-	-	-
НИЙТ	1366.27м	223.00м	4ш	23.72м²

ХӨӨСӨНЦӨР ХҮРЭЭ 1 /2ш/ М1:25

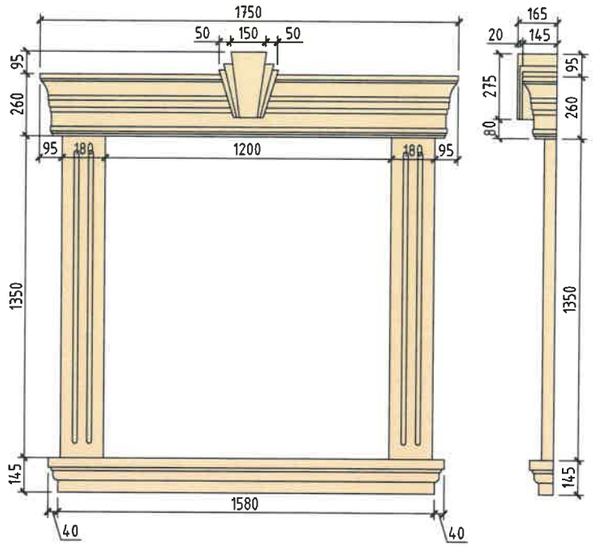

ХӨӨСӨНЦӨР ХҮРЭЭ 3 /10ш/ М1:25

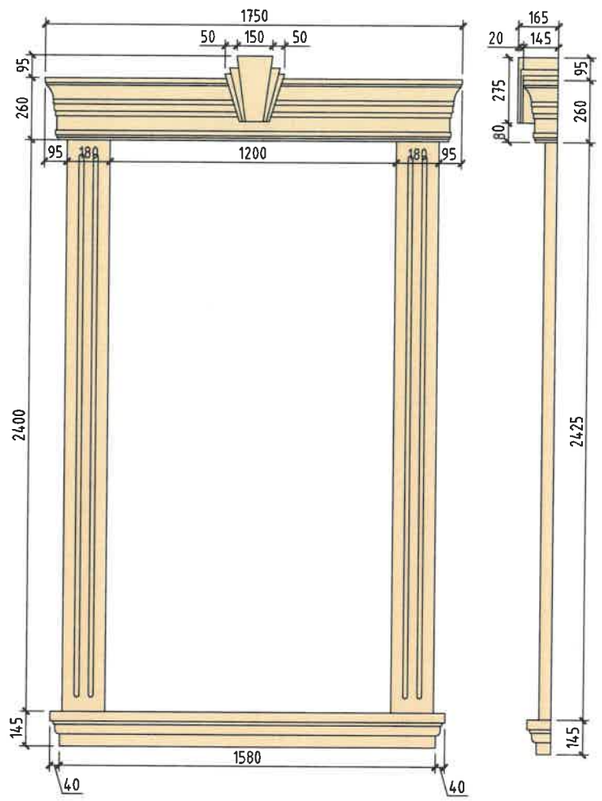

ХӨӨСӨНЦӨР ХҮРЭЭ 2 /4ш/ М1:25

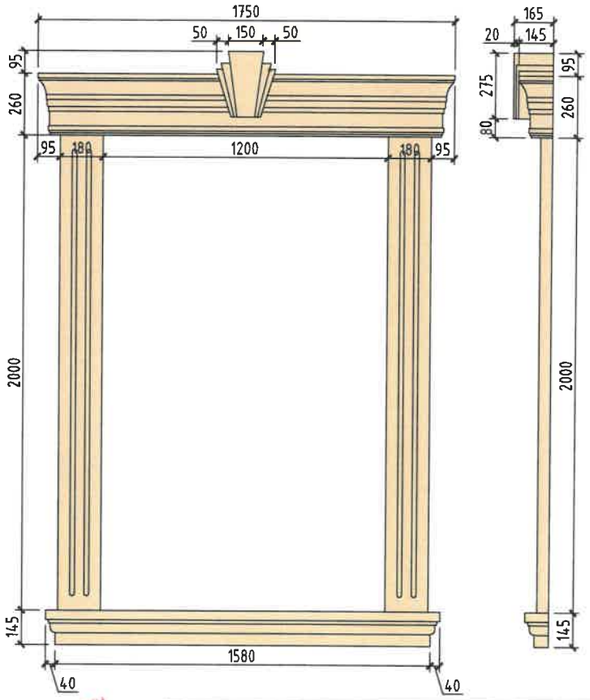

ХӨӨСӨНЦӨР ГОЁЛ /12ш/ М1:25

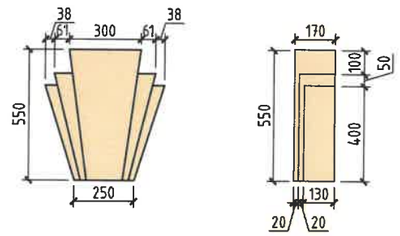

ХӨӨСӨНЦӨР ГОЁЛ /23м/ М1:25

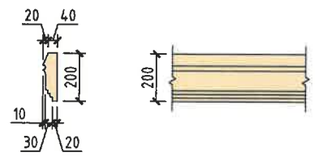

SKY LiNE ARCHITECTURE DESIGN COMPANY "СКАЙЛАЙН ДИЗАЙН" ХХК	Дорноговь аймаг, Замын-Үүд сум, 3-р баг 500 СУУДАЛТАЙ СОЁЛЫН ТӨВ				ИНТ
	МАТЕРИАЛЫН НЭГДСЭН ТҮҮВЭР				Үе шат: А3
Дизайнер	Э.Эмүжин	ЕГ шифр: СЛД-25/2024	Масштаб: М1:100		Огноо: 2024
Гүйцэтгэсэн	О.Энгүүн	ТГ шифр:	Зургийн дугаар: ИНТ-02*		Хуудас: 56
Барилгын зураг төсөл, техникийн хяналт, худалдаа	Шалгасан	Э.Цэрэндорж			А3

МОНГОЛ УЛС Барилгын хөгжлийн ЦЭРЭНДОРЖ МЭРГЭШСЭН АРХИТЕКТОР МА-БА 2022-2025

1-Р ДАВХРЫН БАЙГУУЛАЛТ

1 : 200

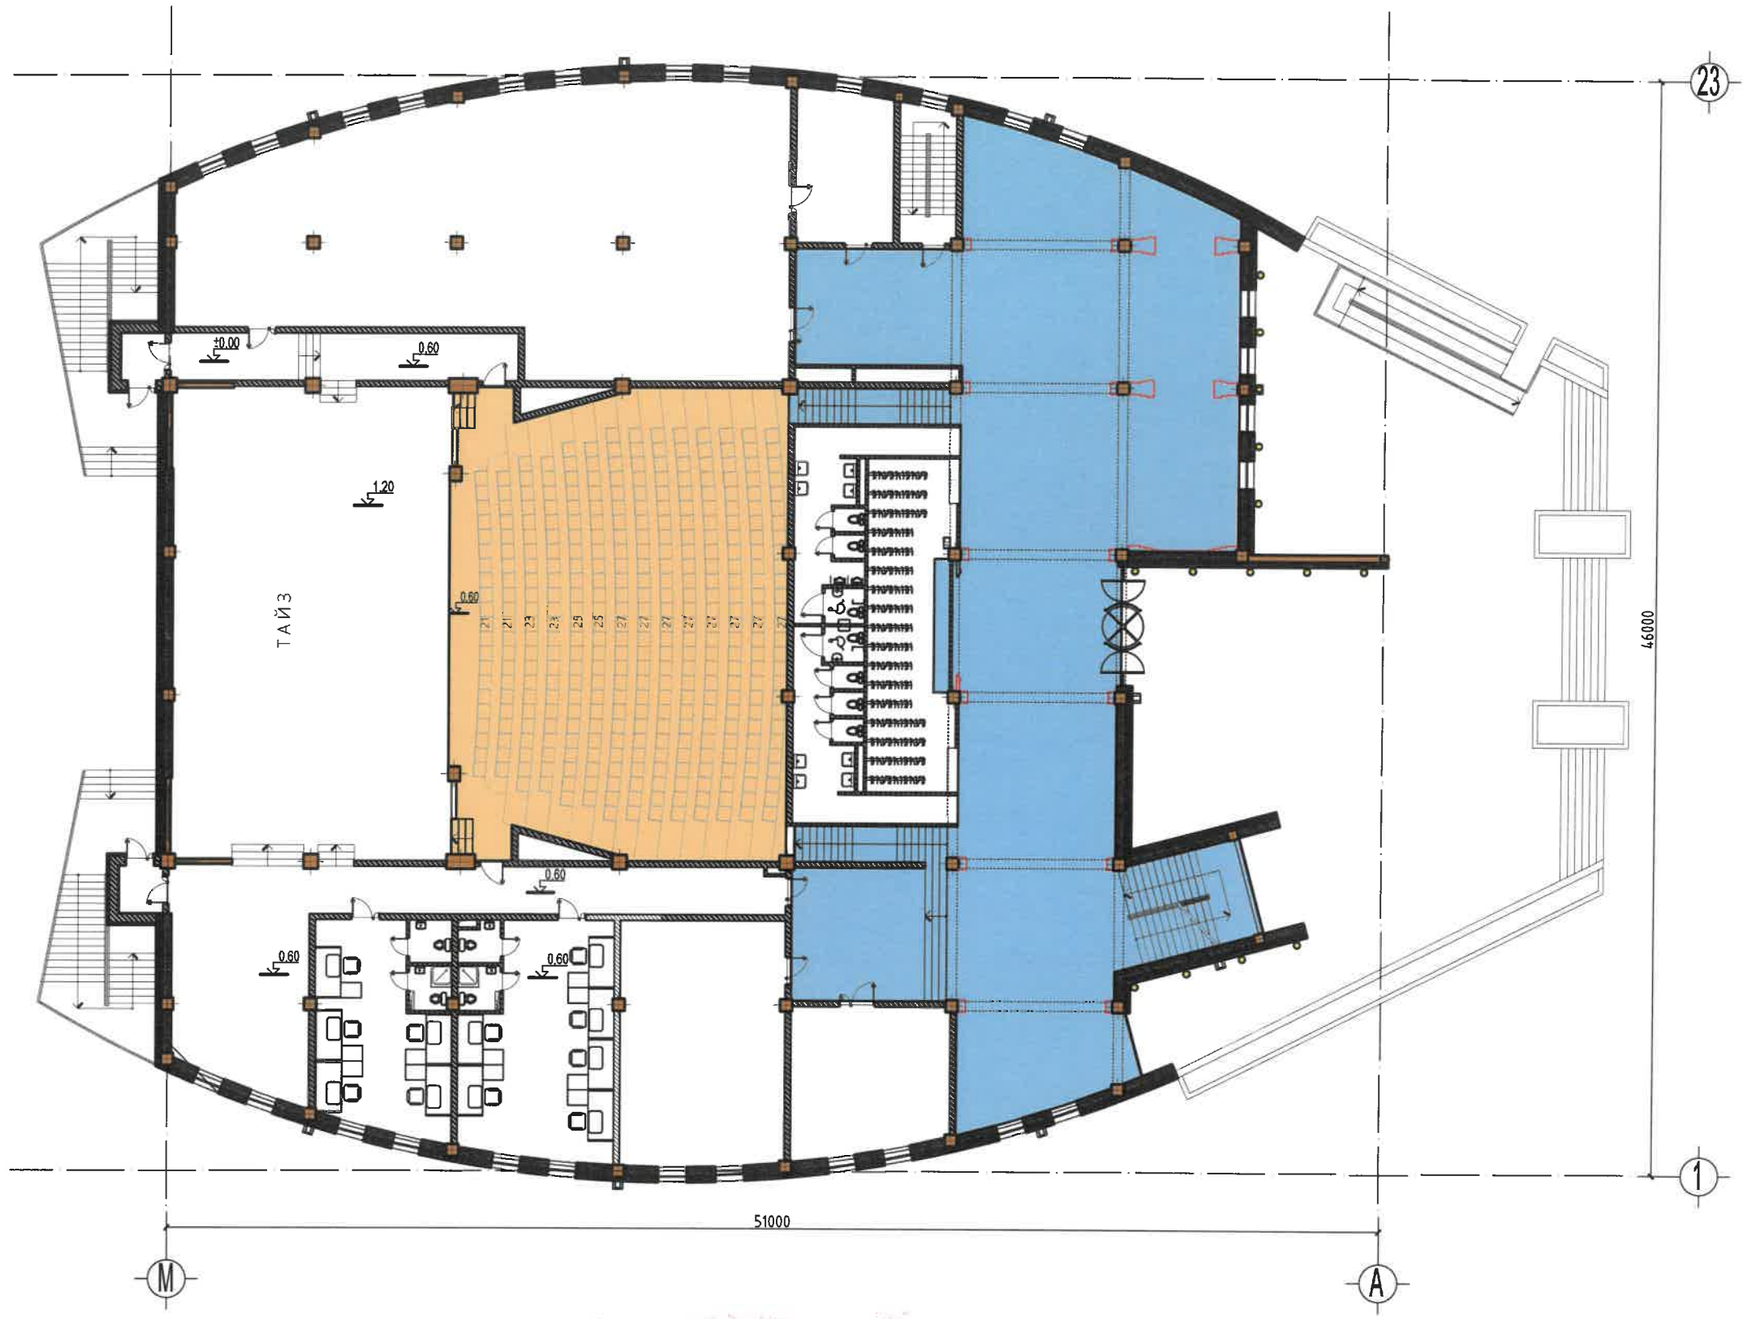

- Вестибюль /476м²/
- Үзвэрийн танхим /271м²/

2025.09.25

SKY LiNE
ARCHITECTURE DESIGN COMPANY
"СКАЙЛАЙН ДИЗАЙН" ХХК
Барилгын зураг төсөл, техникийн хяналт, худалдаа

Дорноговь аймаг, Замын-Үүд сум, 3-р баг

500 СУУДАЛТАЙ СОЁЛЫН ТӨВ

1-Р ДАВХРЫН ДАВХРЫН БАЙГУУЛАЛТ

ИНТ

Дизайнер	Э.Эмүжин	ЕГ шифр: СЛД-25/2024	Масштаб: М1:250	Ye шат: А3	Огноо: 2024
Гүйцэтгэсэн	Ө.Энгүүн	ТГ шифр:	Зургийн дугаар: ИНТ-03		Хуудас: 56
Шалгасан	Э.Цэрэндорж				

А3

2-Р ДАВХРЫН БАЙГУУЛАЛТ

1 : 200

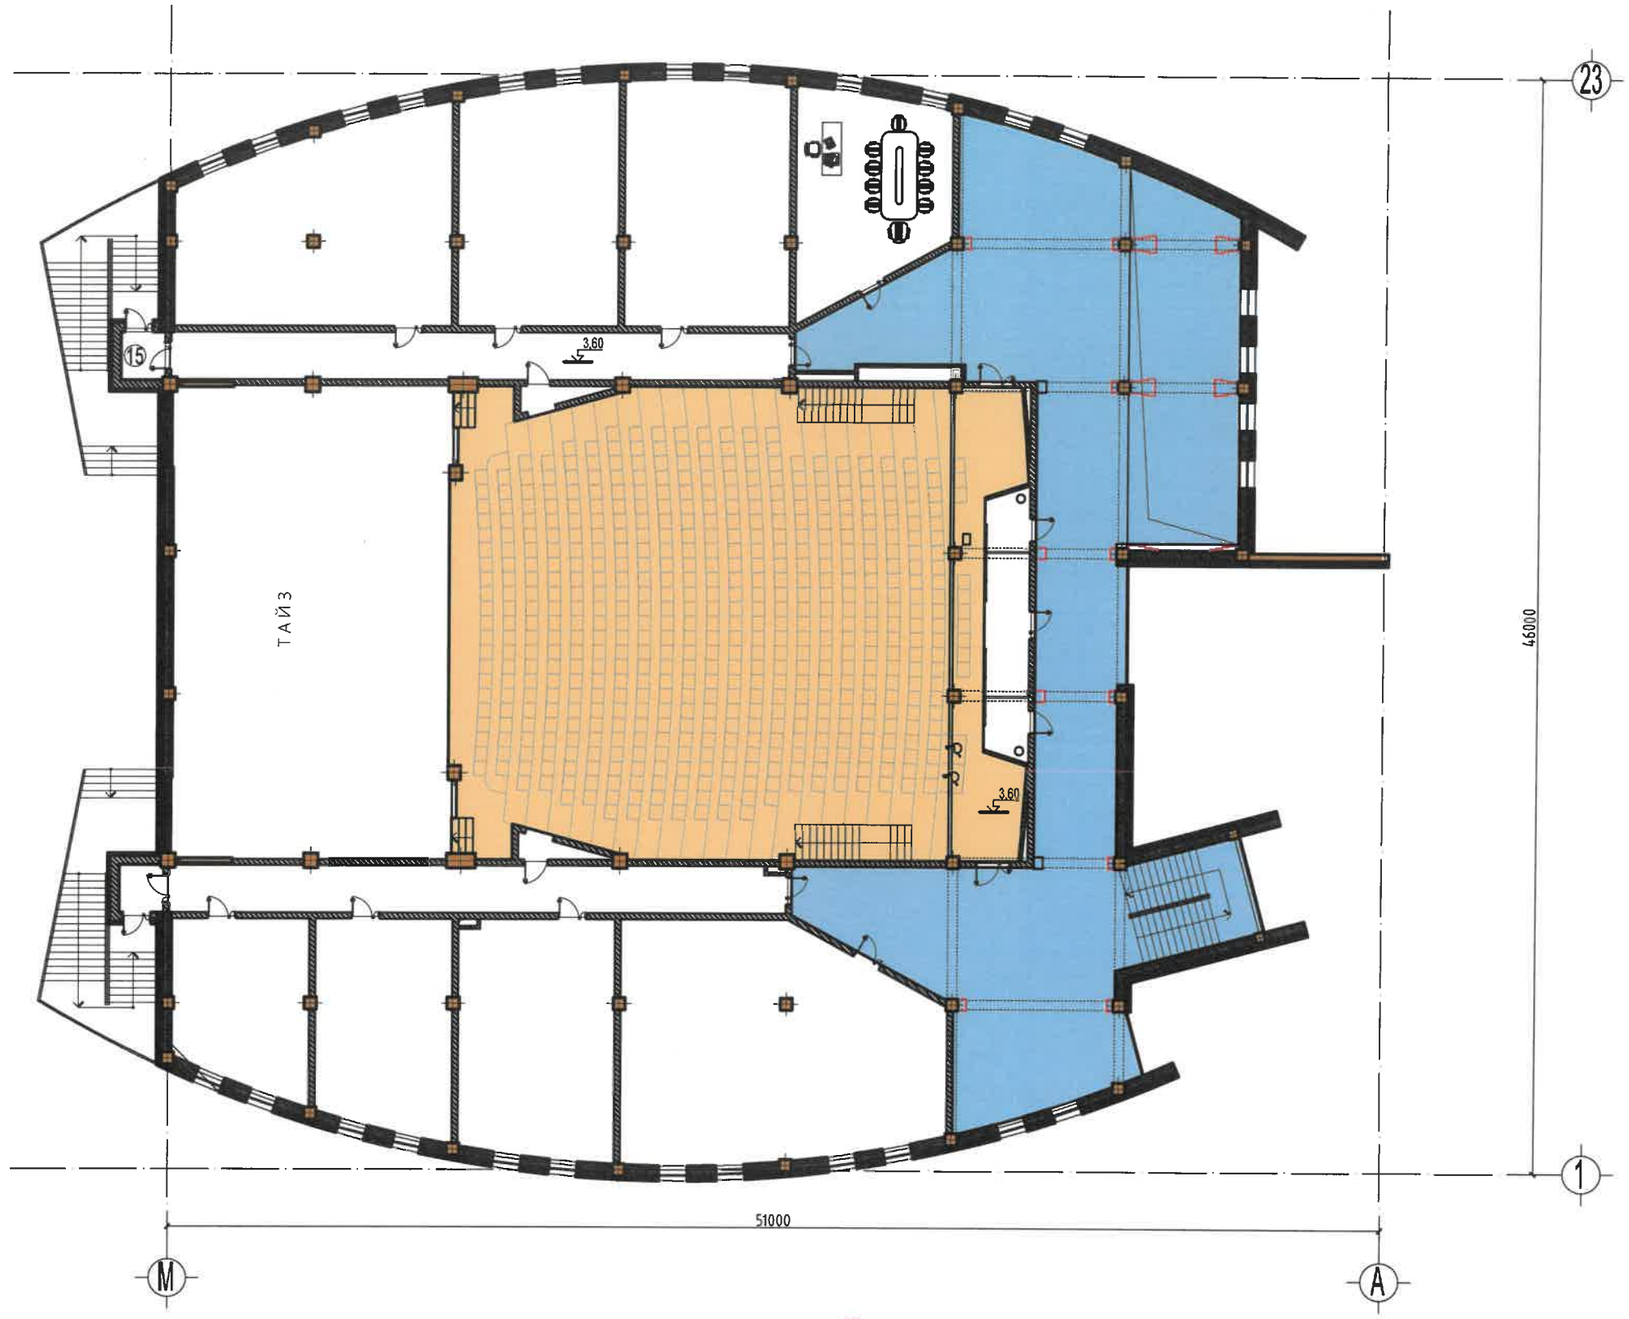

- Вестибюль /363м²/
- Үзвэрийн танхим /450м²/

SKY LiNE
ARCHITECTURE DESIGN COMPANY
"СКАЙЛАЙН ДИЗАЙН" ХХК
Барилгын зураг төсөл, техникийн хяналт, худалдаа

Дорноговь аймаг, Замын-Үүд сум, 3-р баг

500 СУУДАЛТАЙ СОЁЛЫН ТӨВ

2-Р ДАВХРЫН ДАВХРЫН БАЙГУУЛАЛТ

ИНТ

Дизайнер	Э.Эмүжин	ЕГ шифр: СЛД-25/2024	Масштаб: М1:250	Ye шат: А3	Огноо: 2024
Гүйцэтгэсэн	О.Энгүүн	ТГ шифр:	Зургийн дугаар: ИНТ-04		Хуудас: 56
Шалгасан	Э.Цэрэндорж				

МОНГОЛ УЛС ЭНХБАТАРЫН ЦЭРЭНДОРЖ МЭРГЭШСЭН АРХИТЕКТОР МА-БА 2022-2025

1-Р ДАВХРЫН ТААЗНЫ БАЙГУУЛАЛТ /ВЕСТИБЮЛЬ/

1 : 150

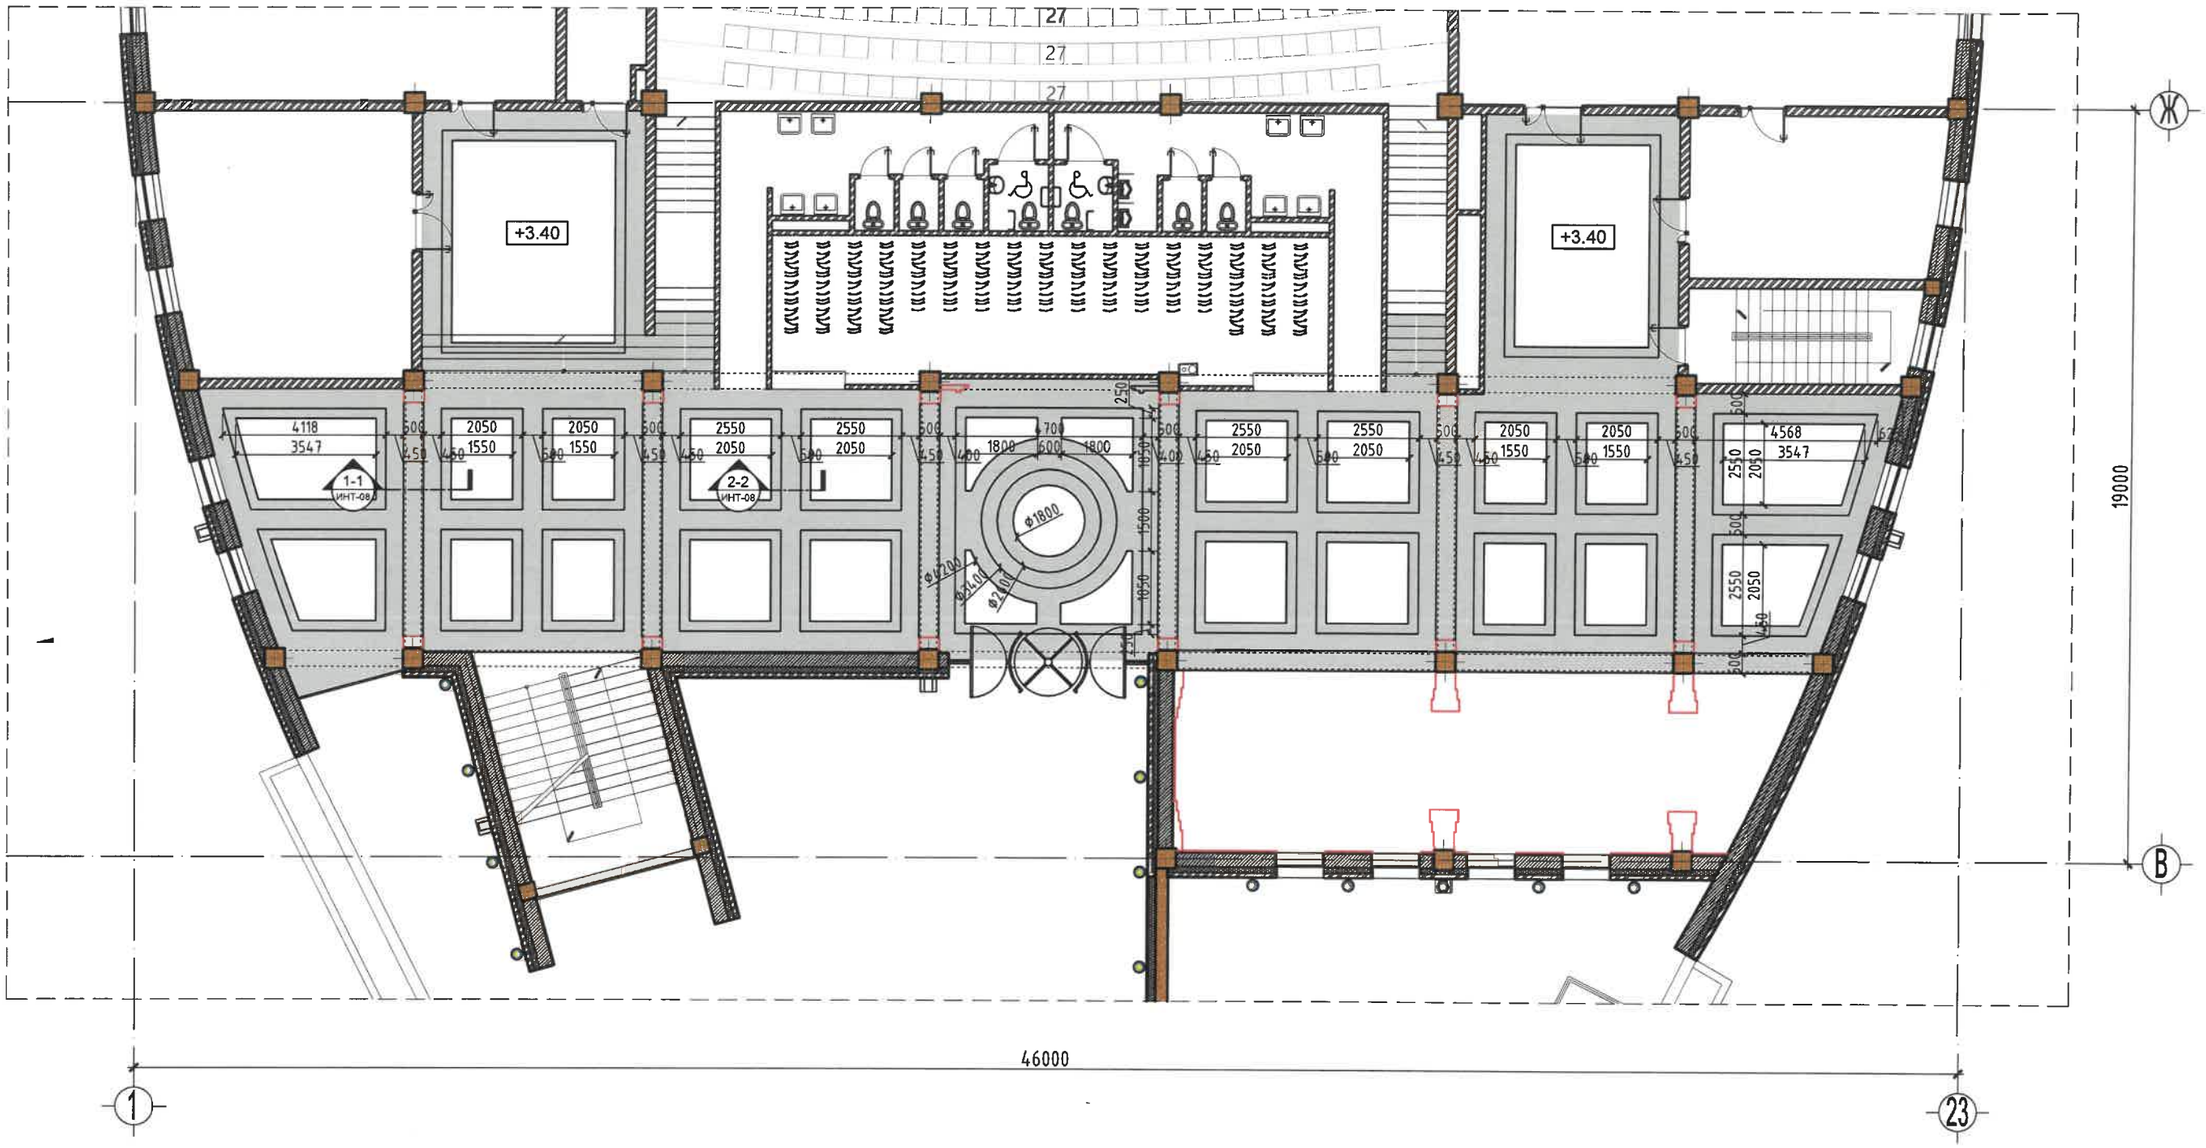

- Хийцлэлтэй гипсэн тааз /232.78м²/

SKY LiNE
ARCHITECTURE DESIGN COMPANY
"СКАЙЛАЙН ДИЗАЙН" ХХК

Барилгын зураг төсөл, техникийн хяналт, худалдаа

Дорноговь аймаг, Замын-Үүд сум, 3-р баг

500 СУУДАЛТАЙ СОЁЛЫН ТӨВ

ИНТ

1-Р ДАВХРЫН ТААЗНЫ БАЙГУУЛАЛТ /ВЕСТИБЮЛЬ/

Дизайнер		Э.Эмүжин	ЕГ шифр: СЛД-25/2024	Масштаб: М1:150	Огноо: 2024
Гүйцэтгэсэн	18-319	Ө.Энгүүн	ТГ шифр:	Зургийн дугаар: ИНТ-05	Хуудас: 56
Шалгасан		Э.Цэрэндорж			

Ye шат: А3

МЭРГЭЖЛИЙН АРХИТЕКТОР
МА-БА
2022-2025

2-Р ДАВХРЫН ТААЗНЫ БАЙГУУЛАЛТ /ВЕСТИБЮЛЬ/

1 : 150

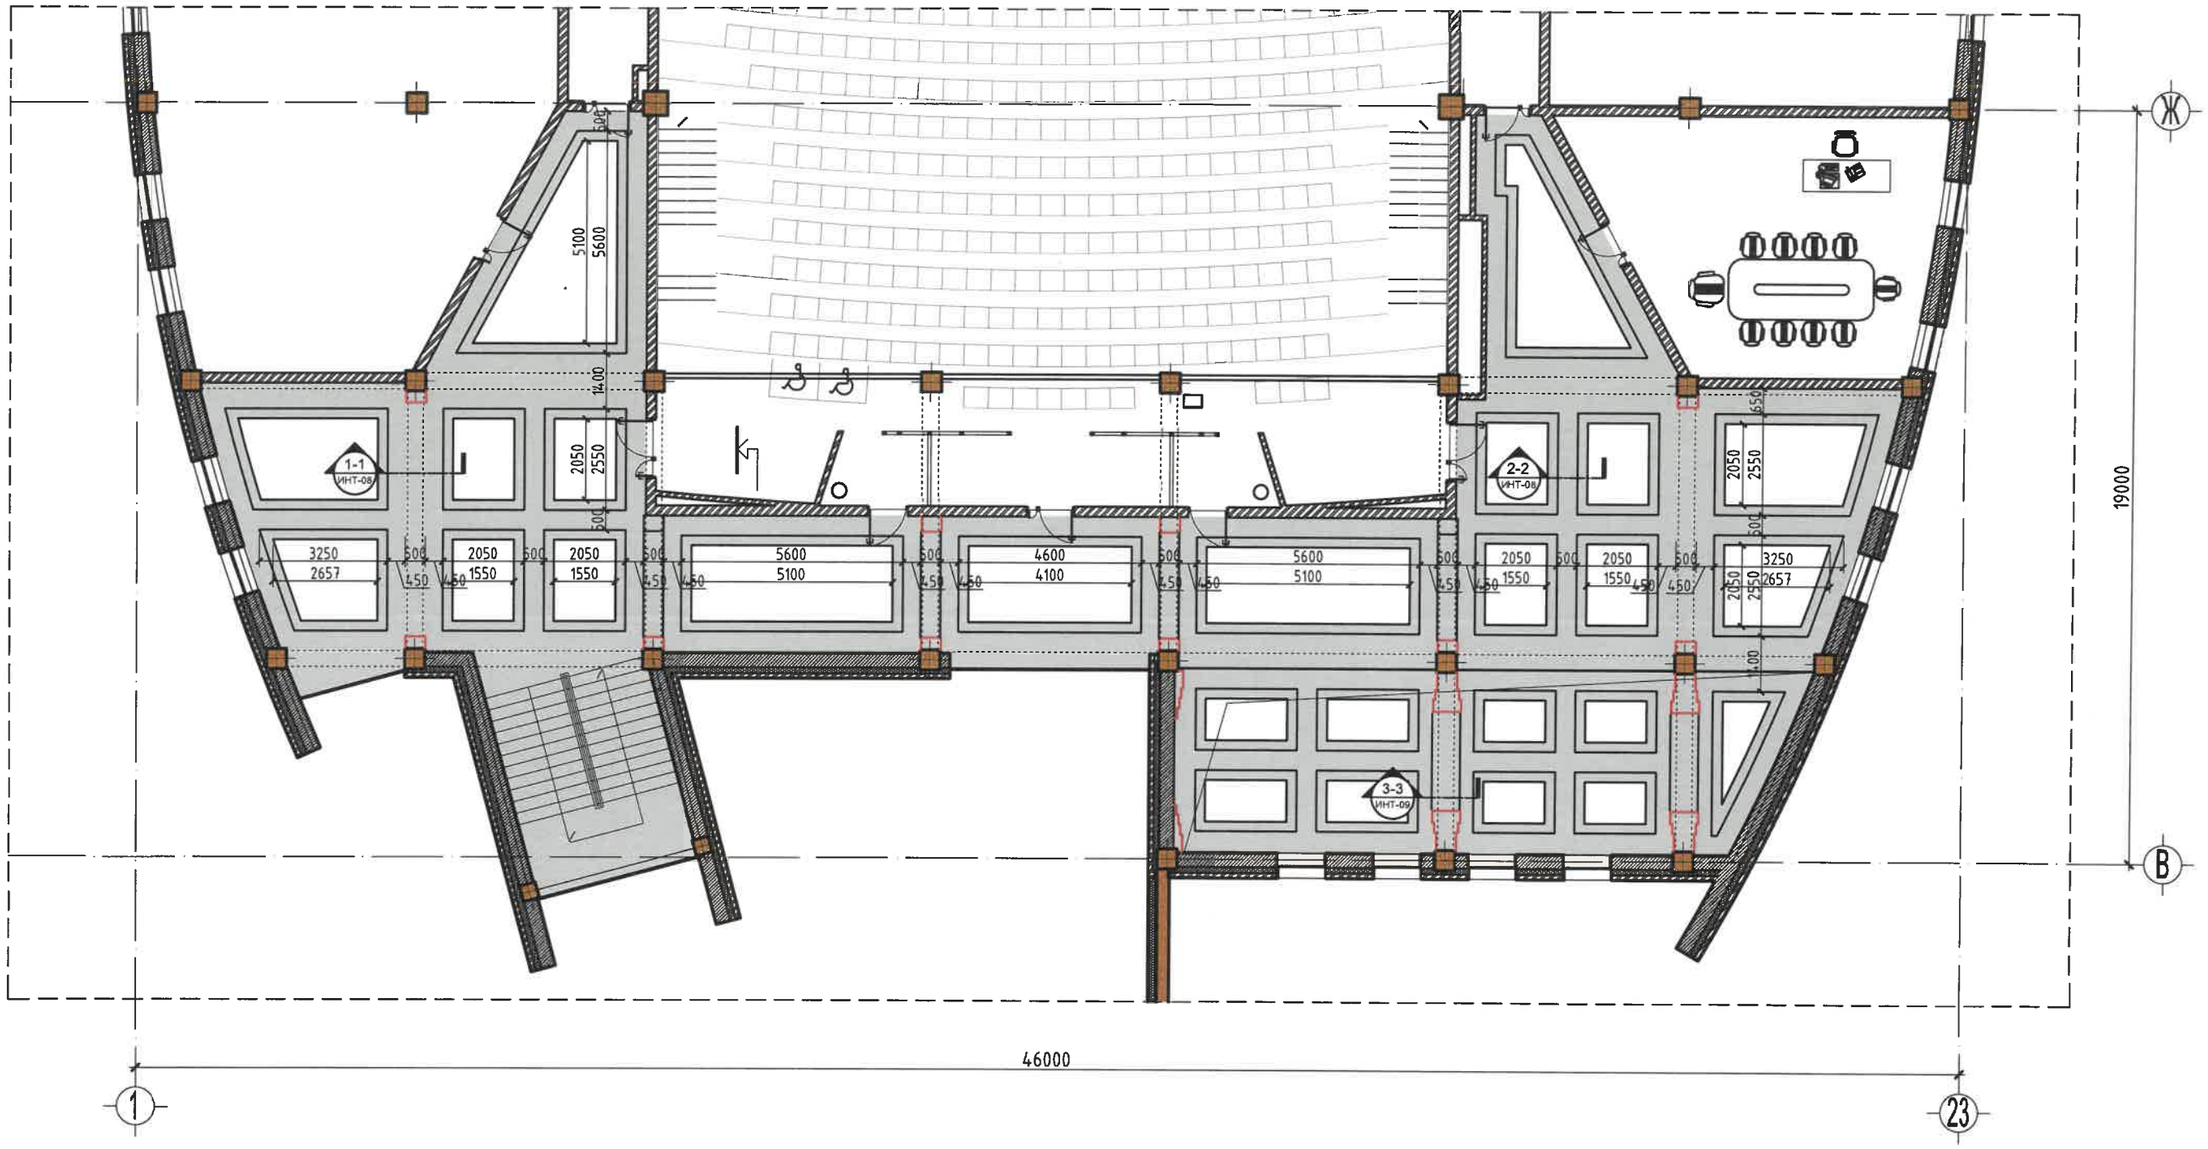

- Хийцлэлтэй гипсэн тааз /251.83м²/

SKY LiNE "СКАЙЛАЙН ДИЗАЙН" ХХК Барилгын зураг төсөл, техникийн хяналт, худалдаа	Дорноговь аймаг, Замын-Үүд сум, 3-р баг 500 СУУДАЛТАЙ СОЁЛЫН ТӨВ				ИНТ
	2-Р ДАВХРЫН ТААЗНЫ БАЙГУУЛАЛТ /ВЕСТИБЮЛЬ/				Ye шат: А3
	Дизайнер	З.Эмүжин	ЕГ шифр: СЛД-25/2024	Масштаб: М1:150	Огноо: 2024
	Гүйцэтгэсэн	О.Энгүүн	ТГ шифр:	Зургийн дугаар: ИНТ-06	Хуудас: 56
	Шалгасан	З.Цэрэндорж			

2025 04 25

МОНГОЛ УЛС ЗАХИАЛГЫН ЗӨВЛӨЛ ЦЭРЭНДОРЖ МОРГЭШ ЭН АРХИТЕКТ МА-ны 2022-2025

ҮЗВЭРИЙН ТАНХИМЫН ТААЗНЫ БАЙГУУЛАЛТ

1 : 100

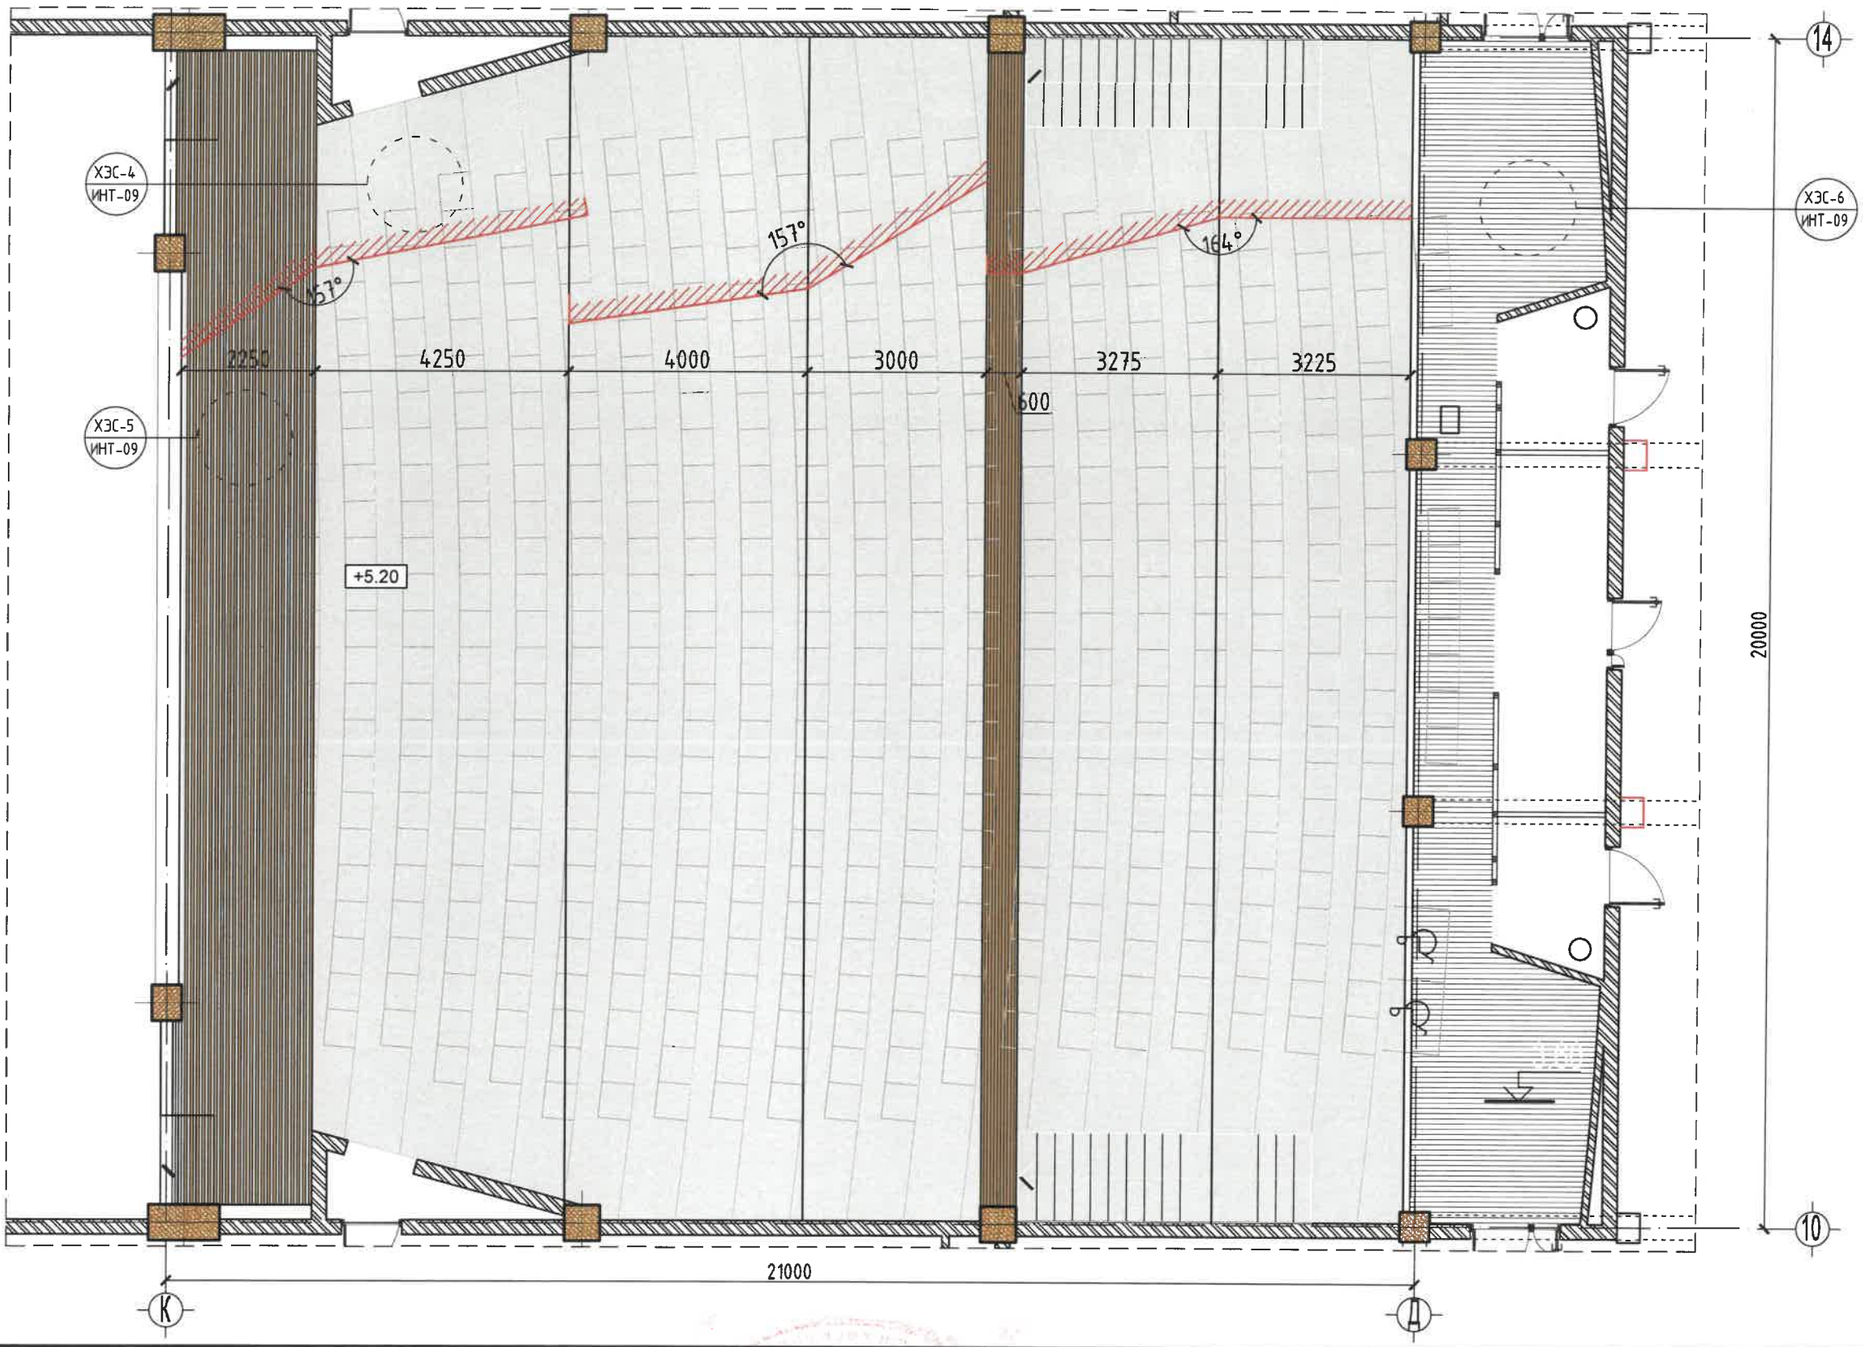

- Хийцлэлтэй гипсэн тааз /440м²/
- Рекэн хавтан /11.64м²/
- Решотка /525м/
- Решотка /281.45м/

2025-09-25

SKY LiNE ARCHITECTURE DESIGN COMPANY
"СКАЙЛАЙН ДИЗАЙН" ХХК
Барилгын зураг төсөл, техникийн хяналт, хувьлдаа

Дорноговь аймаг, Замын-Үүд сум, 3-р баг

500 СУУДАЛТАЙ СОЁЛЫН ТӨВ

ҮЗВЭРИЙН ТАНХИМЫН ТААЗНЫ БАЙГУУЛАЛТ

ИНТ

Дизайнер		Э.Эмүжин	ЕГ шифр: СЛД-25/2024	Масштаб: М1:100	Ye шат: А3
Гүйцэтгэсэн		О.Энгүүн	ТГ шифр:	Зургийн дугаар: ИНТ-07	Огноо: 2024
Шалгасан		Э.Цэрэндорж			Хуудас: 56

А3

ТААЗНЫ ХЭСЭГЛЭЛ

1 : 10

ГИПСЭН ТААЗНЫ ХЭСЭГЛЭЛ 1-1 М1:10

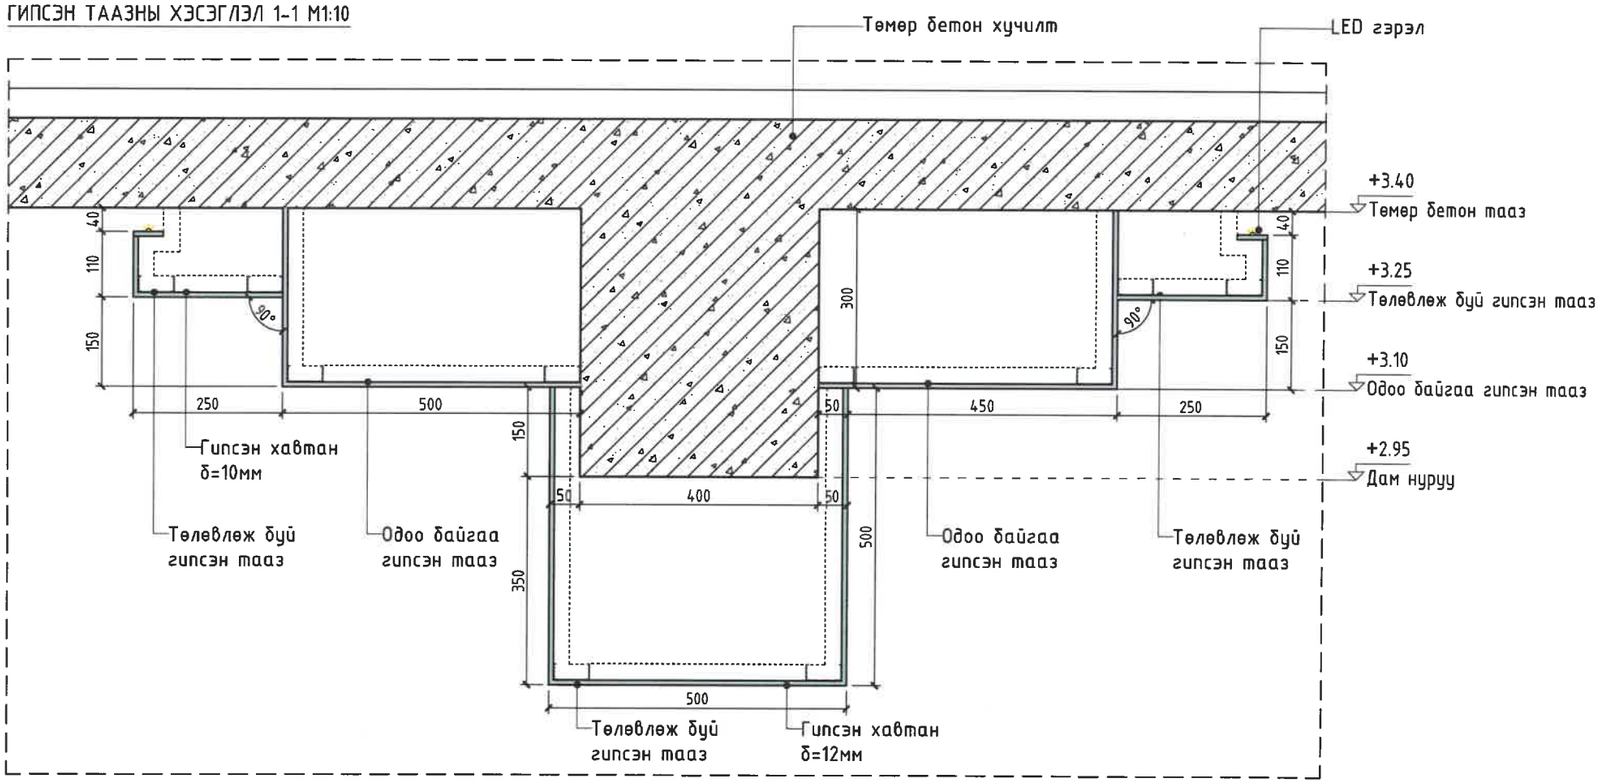

ЖИШЭЭ ЗУРАГ

ГИПСЭН ТААЗНЫ ХЭСЭГЛЭЛ 2-2 М1:10

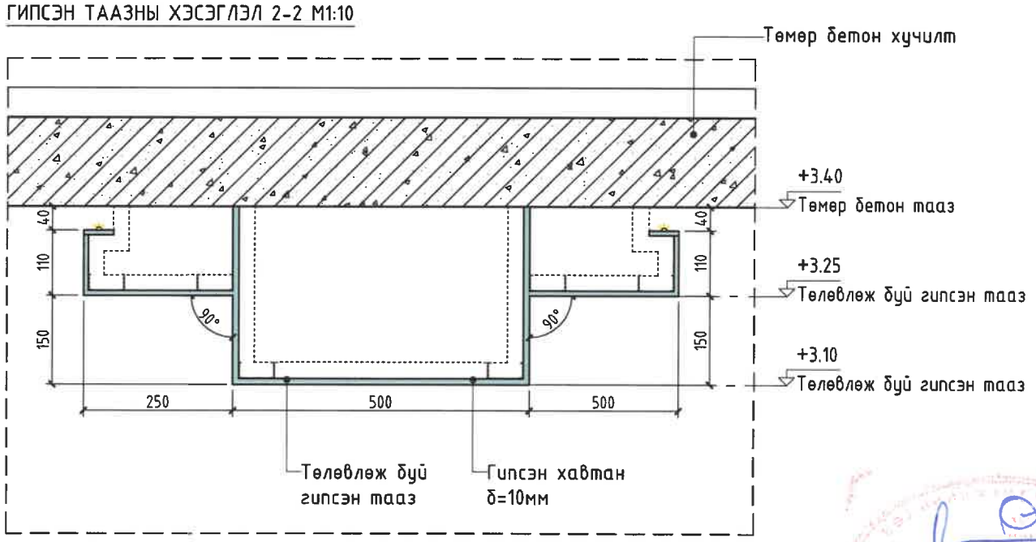

ГИПСЭН ТААЗНЫ ХЭСЭГЛЭЛ М1:10

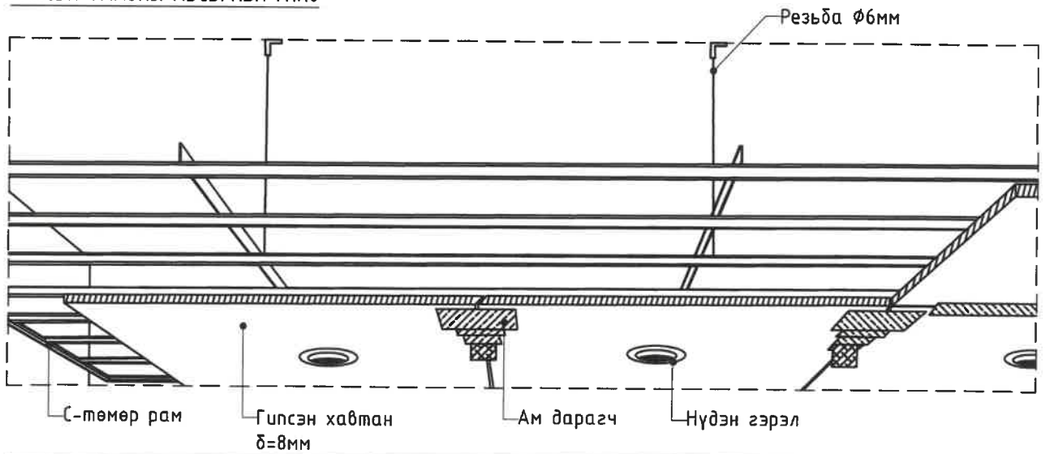

SKY LiNE "СКАЙЛАЙН ДИЗАЙН" ХХК	Дорноговь аймаг, Замын-Үүд сум, 3-р баг 500 СУУДАЛТАЙ СОЁЛЫН ТӨВ				ИНТ
	ТААЗНЫ ХЭСЭГЛЭЛ, ТҮҮВЭР				Ye шат: А3
Дизайнер	Э.Эмүжин	ЕГ шифр: СЛД-25/2024	Масштаб: М1:10	Огноо: 2024	
Гүйцэтгэсэн	О.Энгүүн	ТГ шифр:	Зургийн дугаар: ИНТ-08	Хуудас: 56	
Барилгын зураг төсөл, техникийн хяналт, худалдаа	Шалгасан	Э.Цэрэндорж			

А3

ТААЗНЫ ХЭСЭГЛЭЛ, ТҮҮВЭР

1 : 100

ГИПСЭН ТААЗНЫ ХЭСЭГЛЭЛ 3-3 М1:10

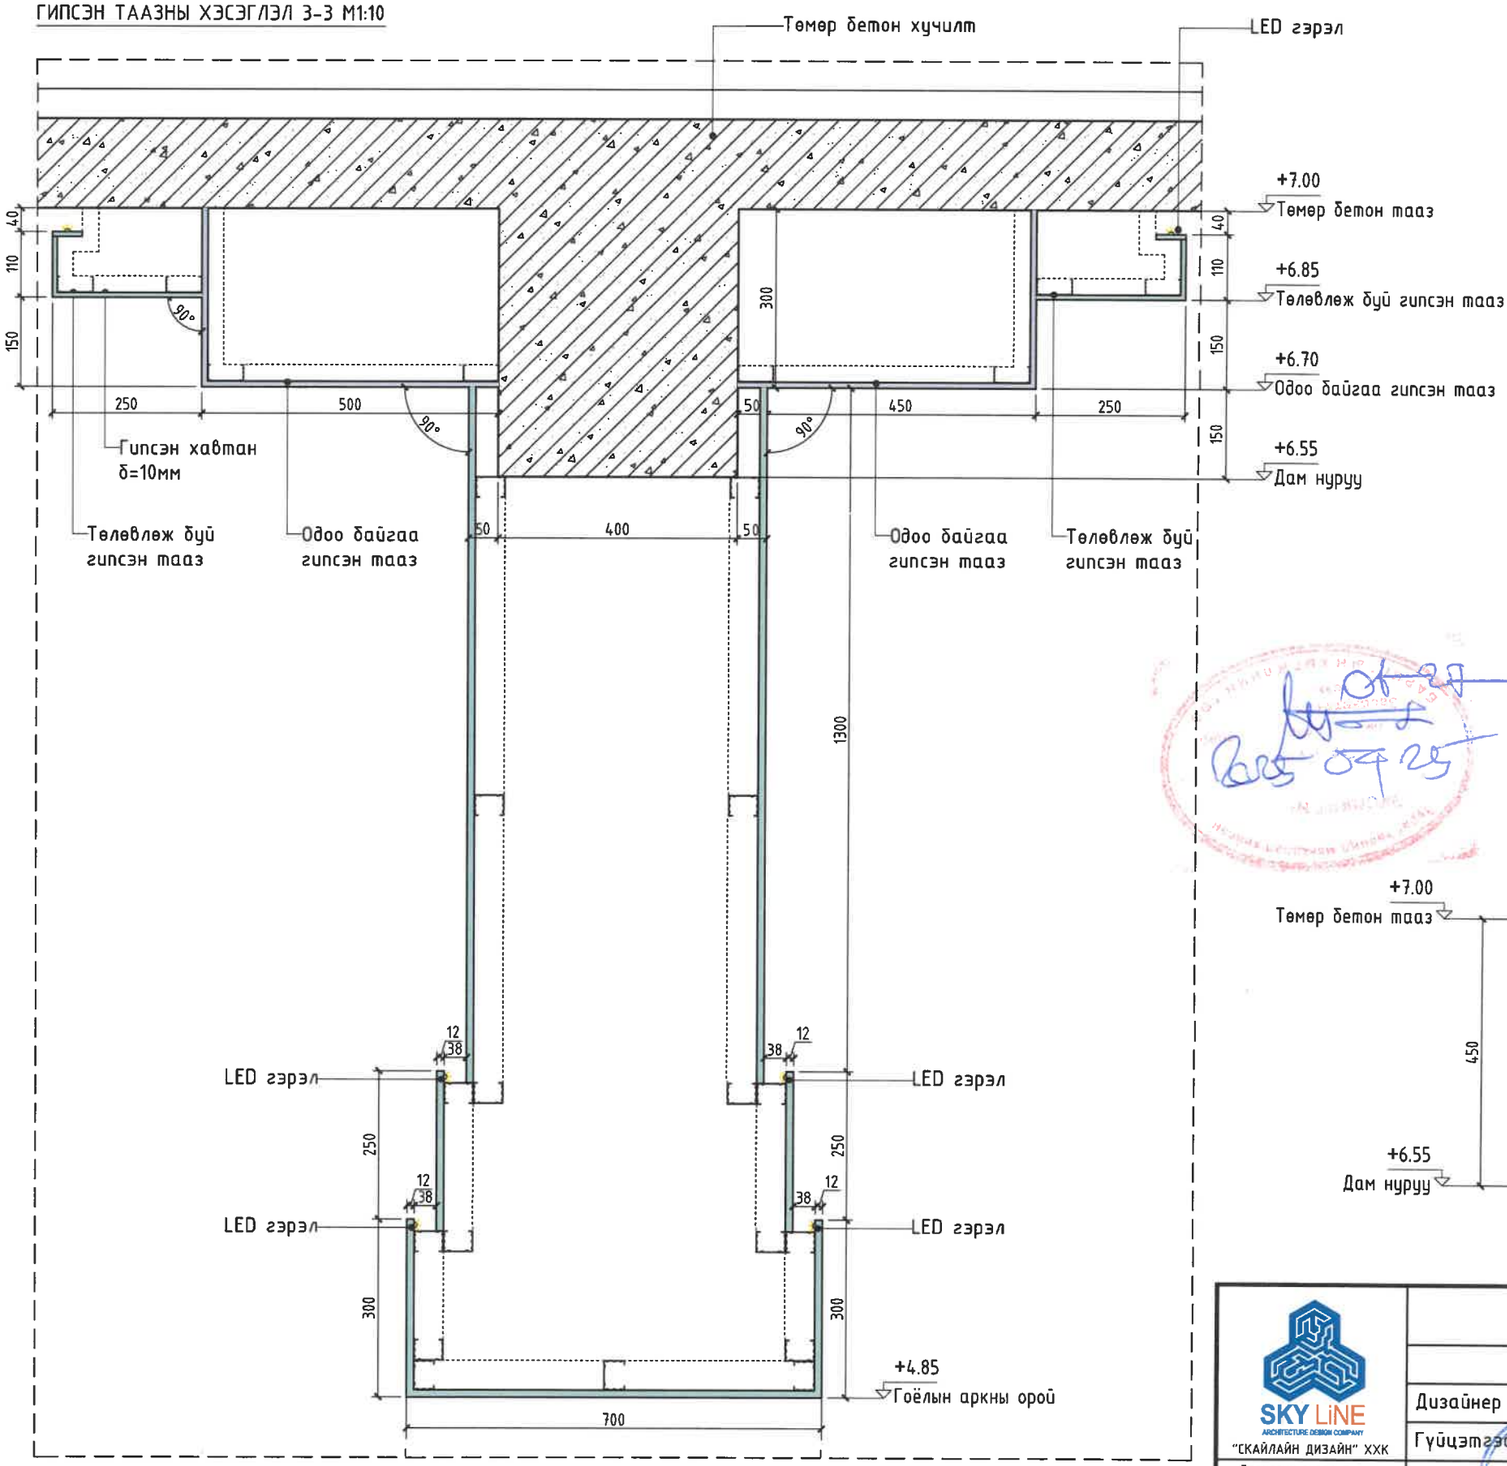

ТААЗНЫ ХЭСЭГЛЭЛ 4 М1:10

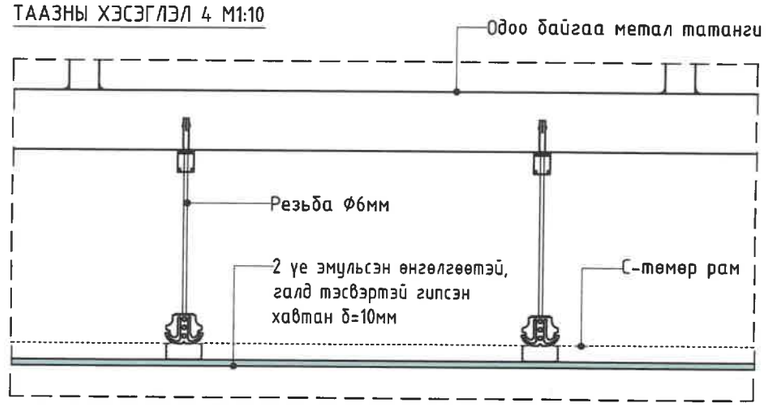

ТААЗНЫ ХЭСЭГЛЭЛ 5 М1:10

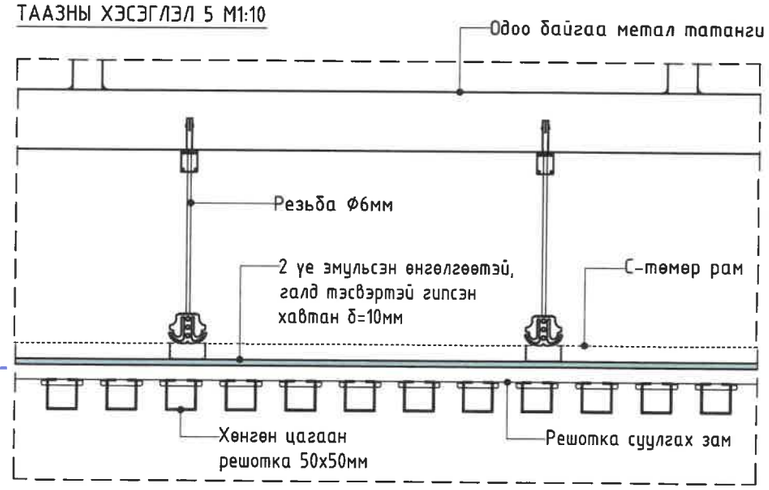

ТААЗНЫ ХЭСЭГЛЭЛ 6 М1:10

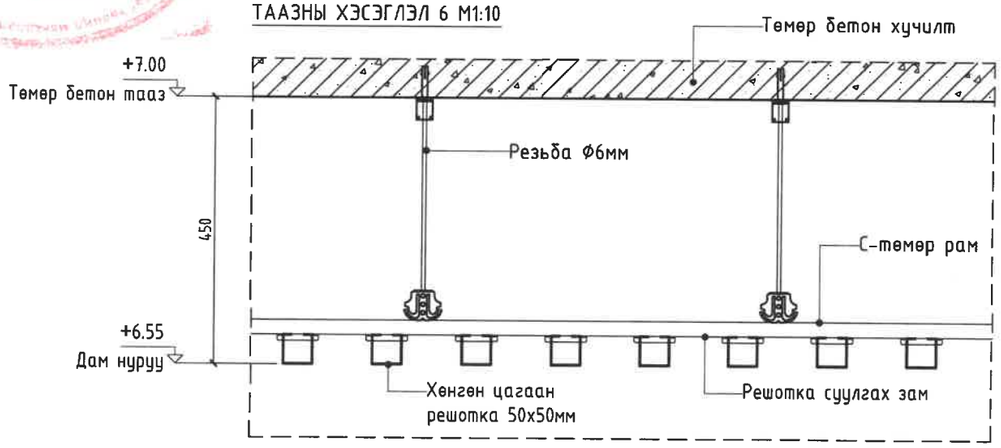

SKY LiNE ARCHITECTURE DESIGN COMPANY "СКАЙЛАЙН ДИЗАЙН" ХХК	Дорноговь аймаг, Замын-Үүд сум, 3-р баг 500 СУУДАЛТАЙ СОЁЛЫН ТӨВ				ИНТ
	ТААЗНЫ ХЭСЭГЛЭЛ, ТҮҮВЭР				Уе шат: А3
	Дизайнер	Э.Эмүжин	ЕГ шифр: СЛД-25/2024	Масштаб: М1:10	Огноо: 2024
	Гүйцэтгэсэн	О.Энгүүн	ТГ шифр:	Зургийн дугаар: ИНТ-09	Хуудас: 56
Барилгын зураг төсөл, техникийн хяналт, худалдаа	Шалгасан	Э.Цэрэндорж			

Дорноговь аймгийн Засаг дарга
Б.Ганхуяг
2025 04 25
Дорноговь аймгийн Засаг дарга
Б.Ганхуяг
2022-2025

1-Р ДАВХРЫН ГЭРЭЛТҮҮЛГИЙН БАЙГУУЛАЛТ /ВЕСТИБЮЛЬ/

1 : 150

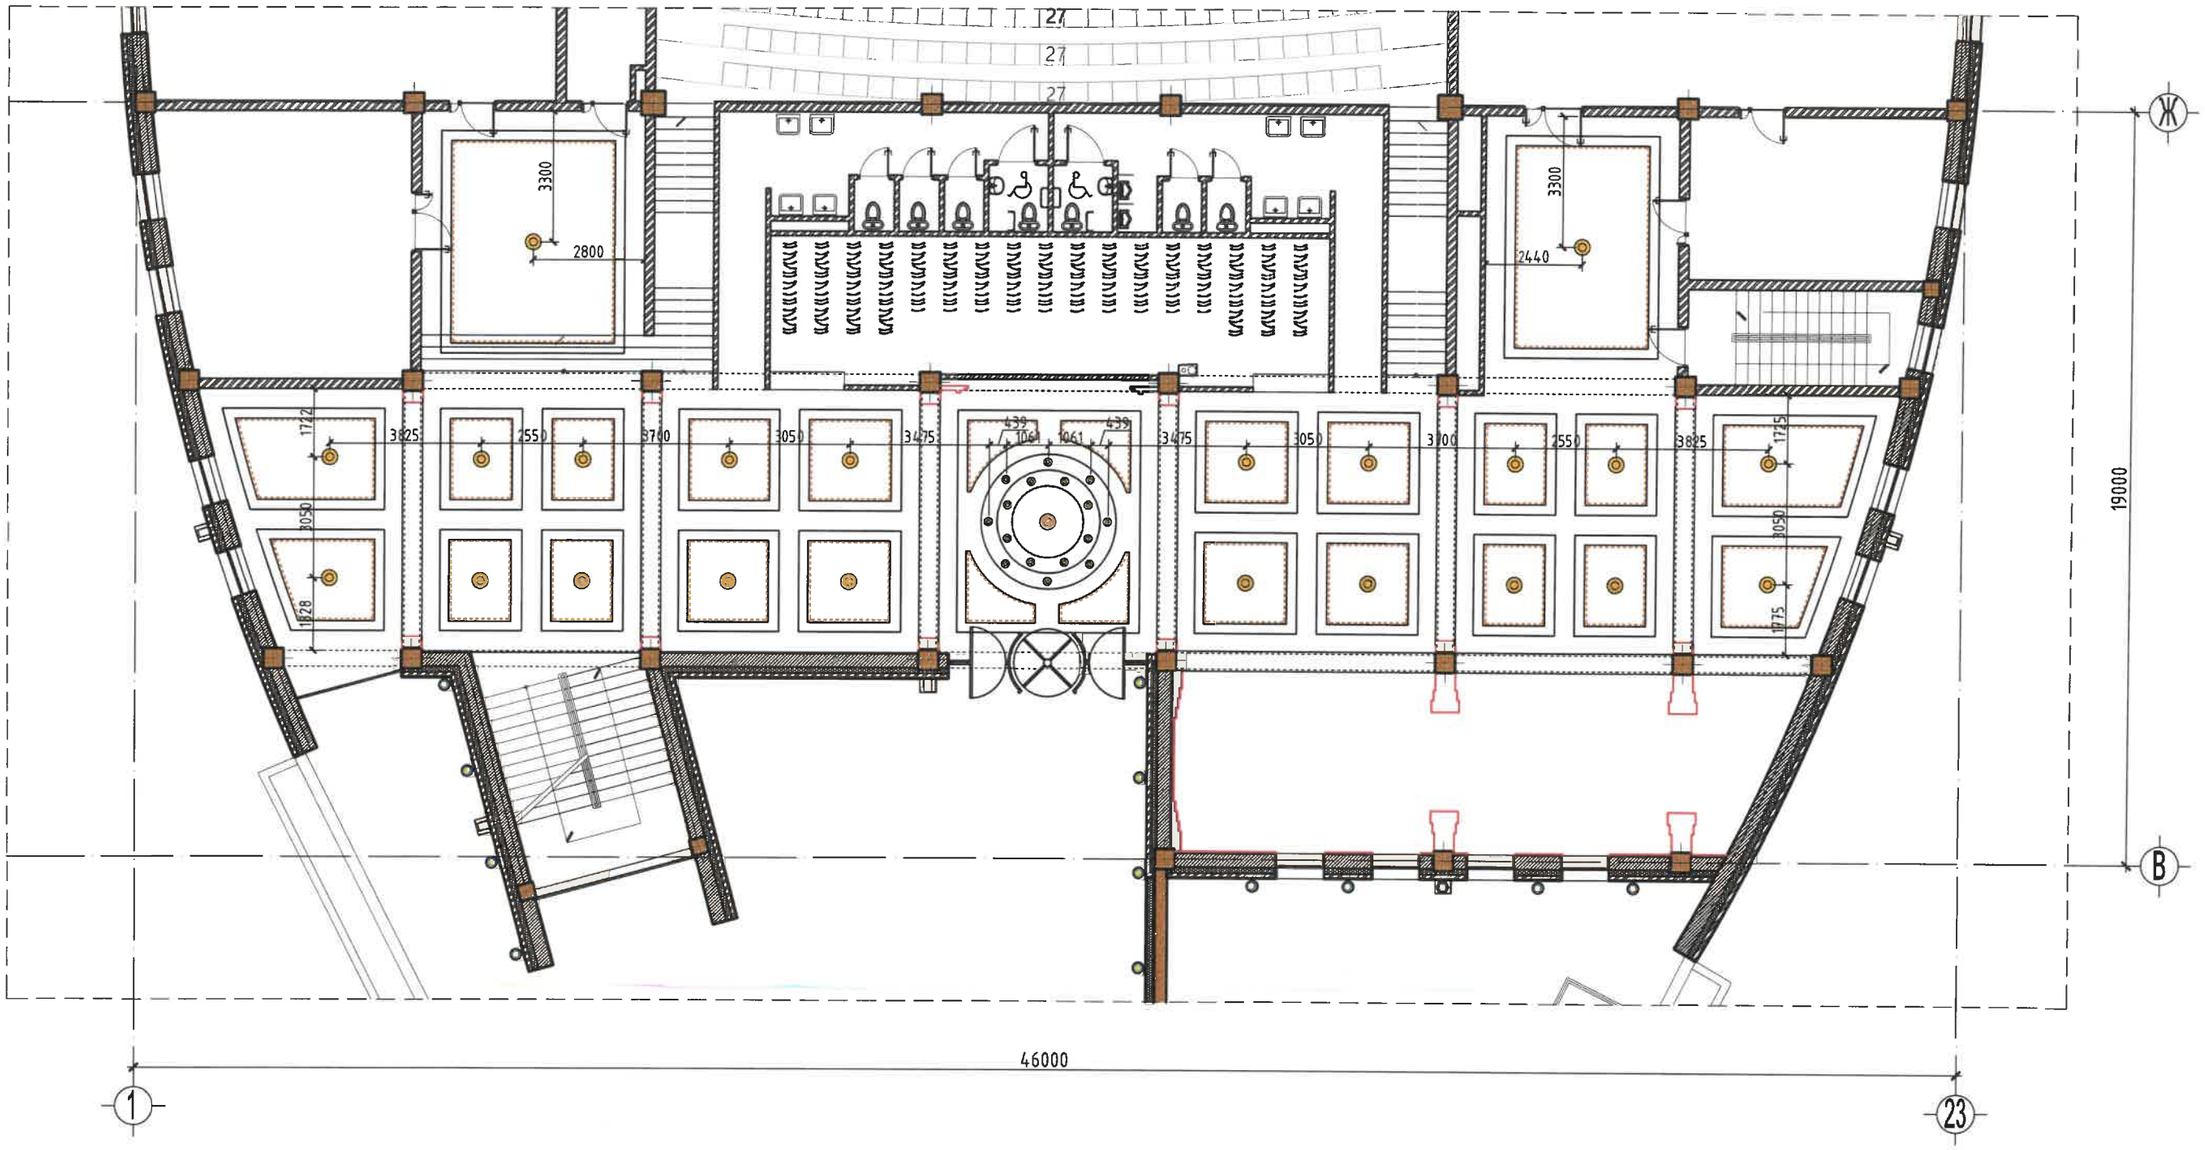

- Нүдэн гэрэл /16ш/
- Гоёлын гэрэл /21ш/
- ЛЕД туузан гэрэл /170м/

SKY LiNE ARCHITECTURE DESIGN COMPANY "СКАЙЛАЙН ДИЗАЙН" ХХК	Дорноговь аймаг, Замын-Үүд сум, 3-р баг 500 СУУДАЛТАЙ СОЁЛЫН ТӨВ				ИНТ
	1-Р ДАВХРЫН ТААЗНЫ БАЙГУУЛАЛТ /ВЕСТИБЮЛЬ/				Уе шат: А3
	Дизайнер	Э.Эмүжин	ЕГ шифр: СЛД-25/2024	Масштаб: М1:150	Огноо: 2024
	Гүйцэтгэсэн	О.Энгүүн			
Барилгын зураг төсөл, техникийн хяналт, худалдаа	Шалгасан	Э.Цэрэндорж	ТГ шифр:	Зургийн дугаар: ИНТ-10	Хуудас: 56

А3

2-Р ДАВХРЫН ГЭРЭЛТҮҮЛГИЙН БАЙГУУЛАЛТ /ВЕСТИБЮЛЬ/

1 : 150

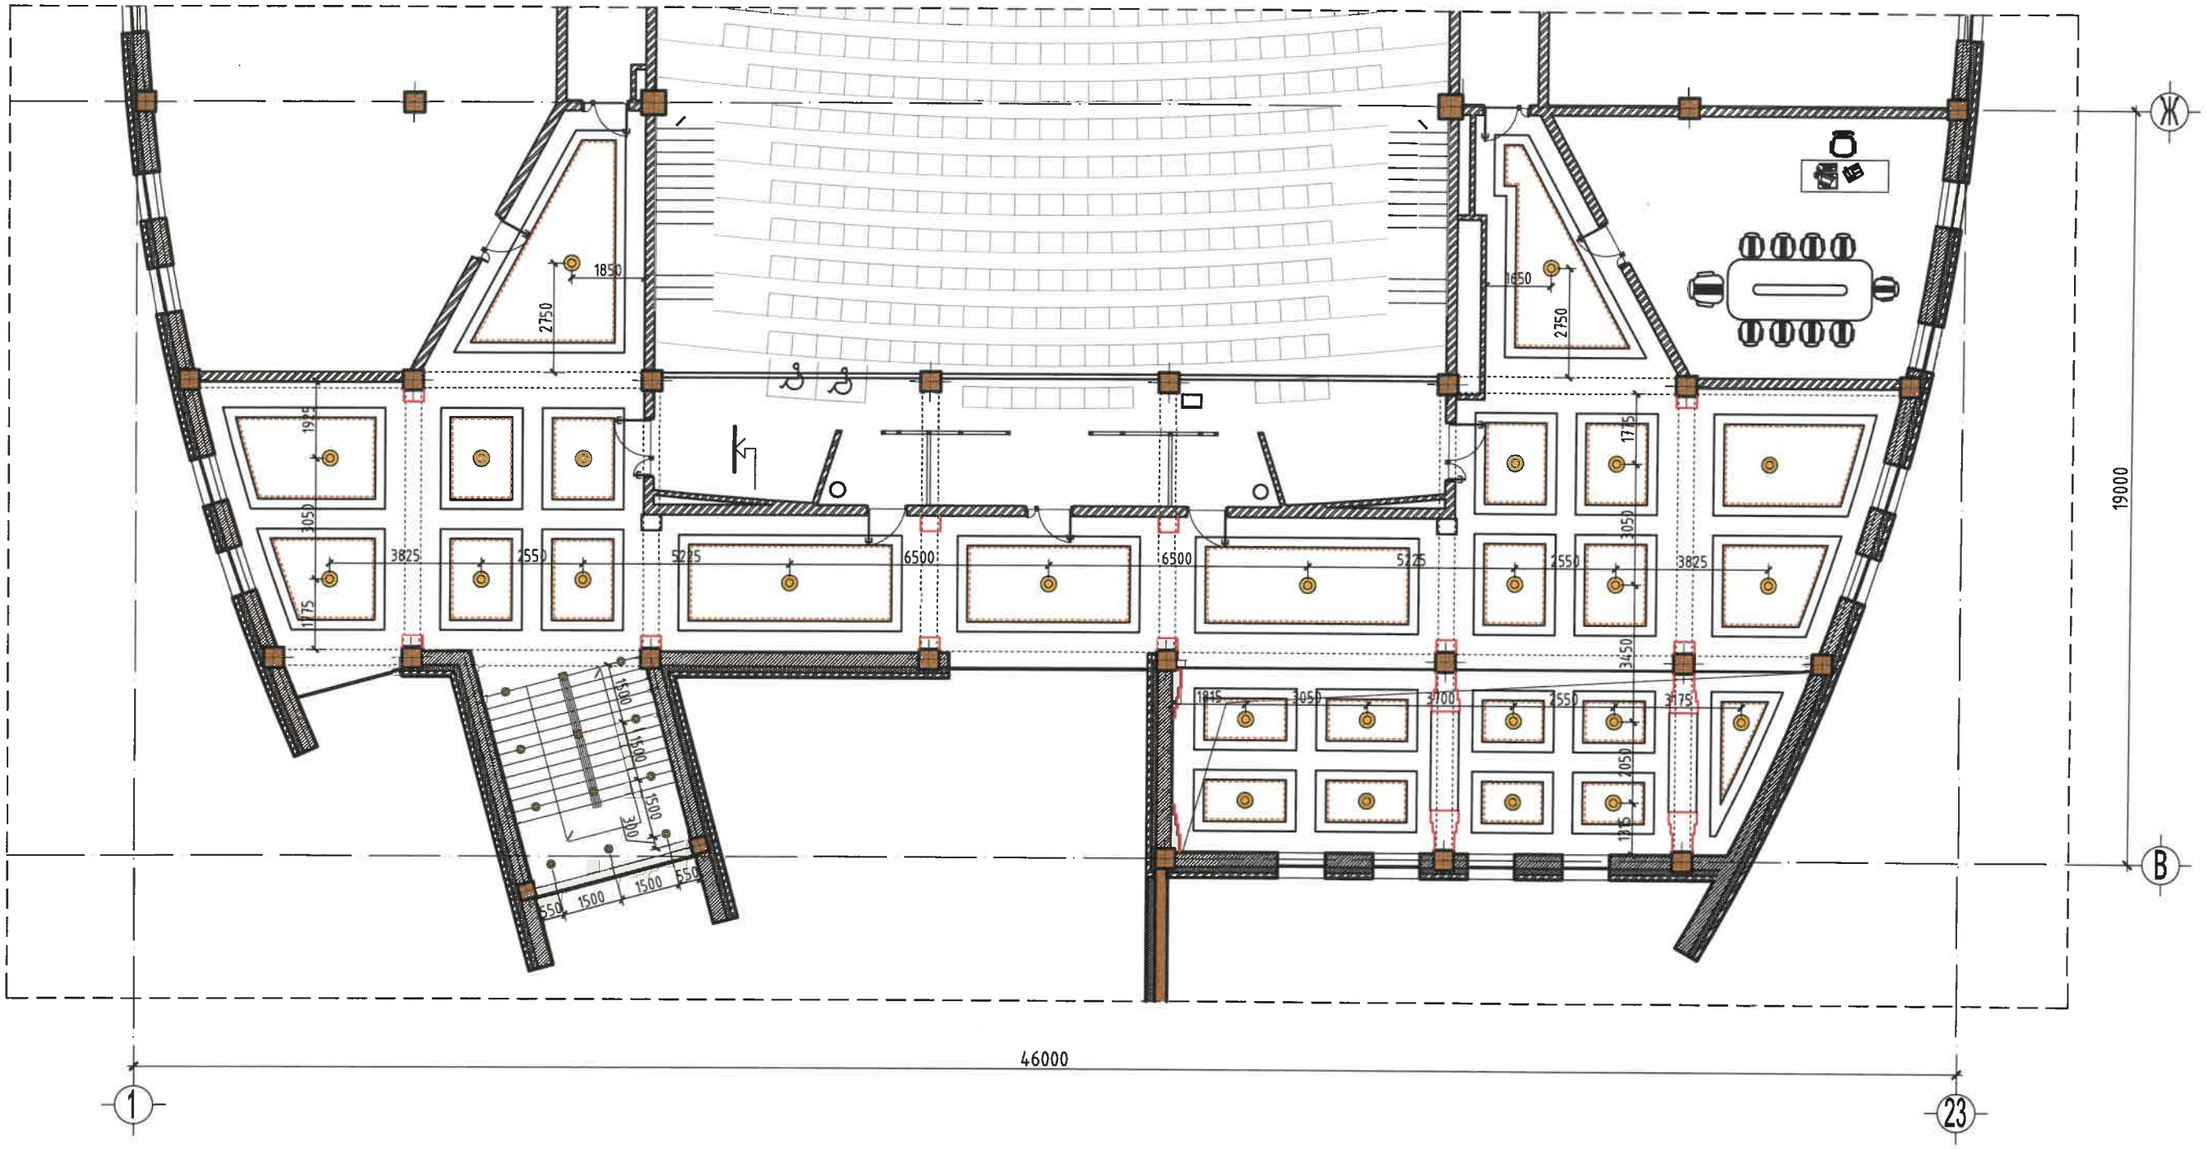

- Нүдэн гэрэл /12ш/
- Гоёлын гэрэл /24ш/
- ЛЕД туузан гэрэл /177.8м/

SKY LiNE ARCHITECTURE DESIGN COMPANY "СКАЙЛАЙН ДИЗАЙН" ХХК Барилгын зураг төсөл, техникийн хяналт, худалдаа	Дорноговь аймаг, Замын-Үүд сум, 3-р баг 500 СУУДАЛТАЙ СОЁЛЫН ТӨВ				ИНТ
	2-Р ДАВХРЫН ТААЗНЫ БАЙГУУЛАЛТ /ВЕСТИБЮЛЬ/				Ye шат: А3
	Дизайнер	Э.Эмүжин	ЕГ шифр: СЛД-25/2024	Масштаб: М1:150	Огноо: 2024
	Гүйцэтгэсэн	О.Энгүүн	ТГ шифр:	Зургийн дугаар: ИНТ-11	Хуудас: 56
	Шалгасан	Э.Цэрэндорж			

А3

ҮЗВЭРИЙН ТАНХИМЫН ГЭРЭЛТҮҮЛГИЙН БАЙГУУЛАЛТ

1 : 100

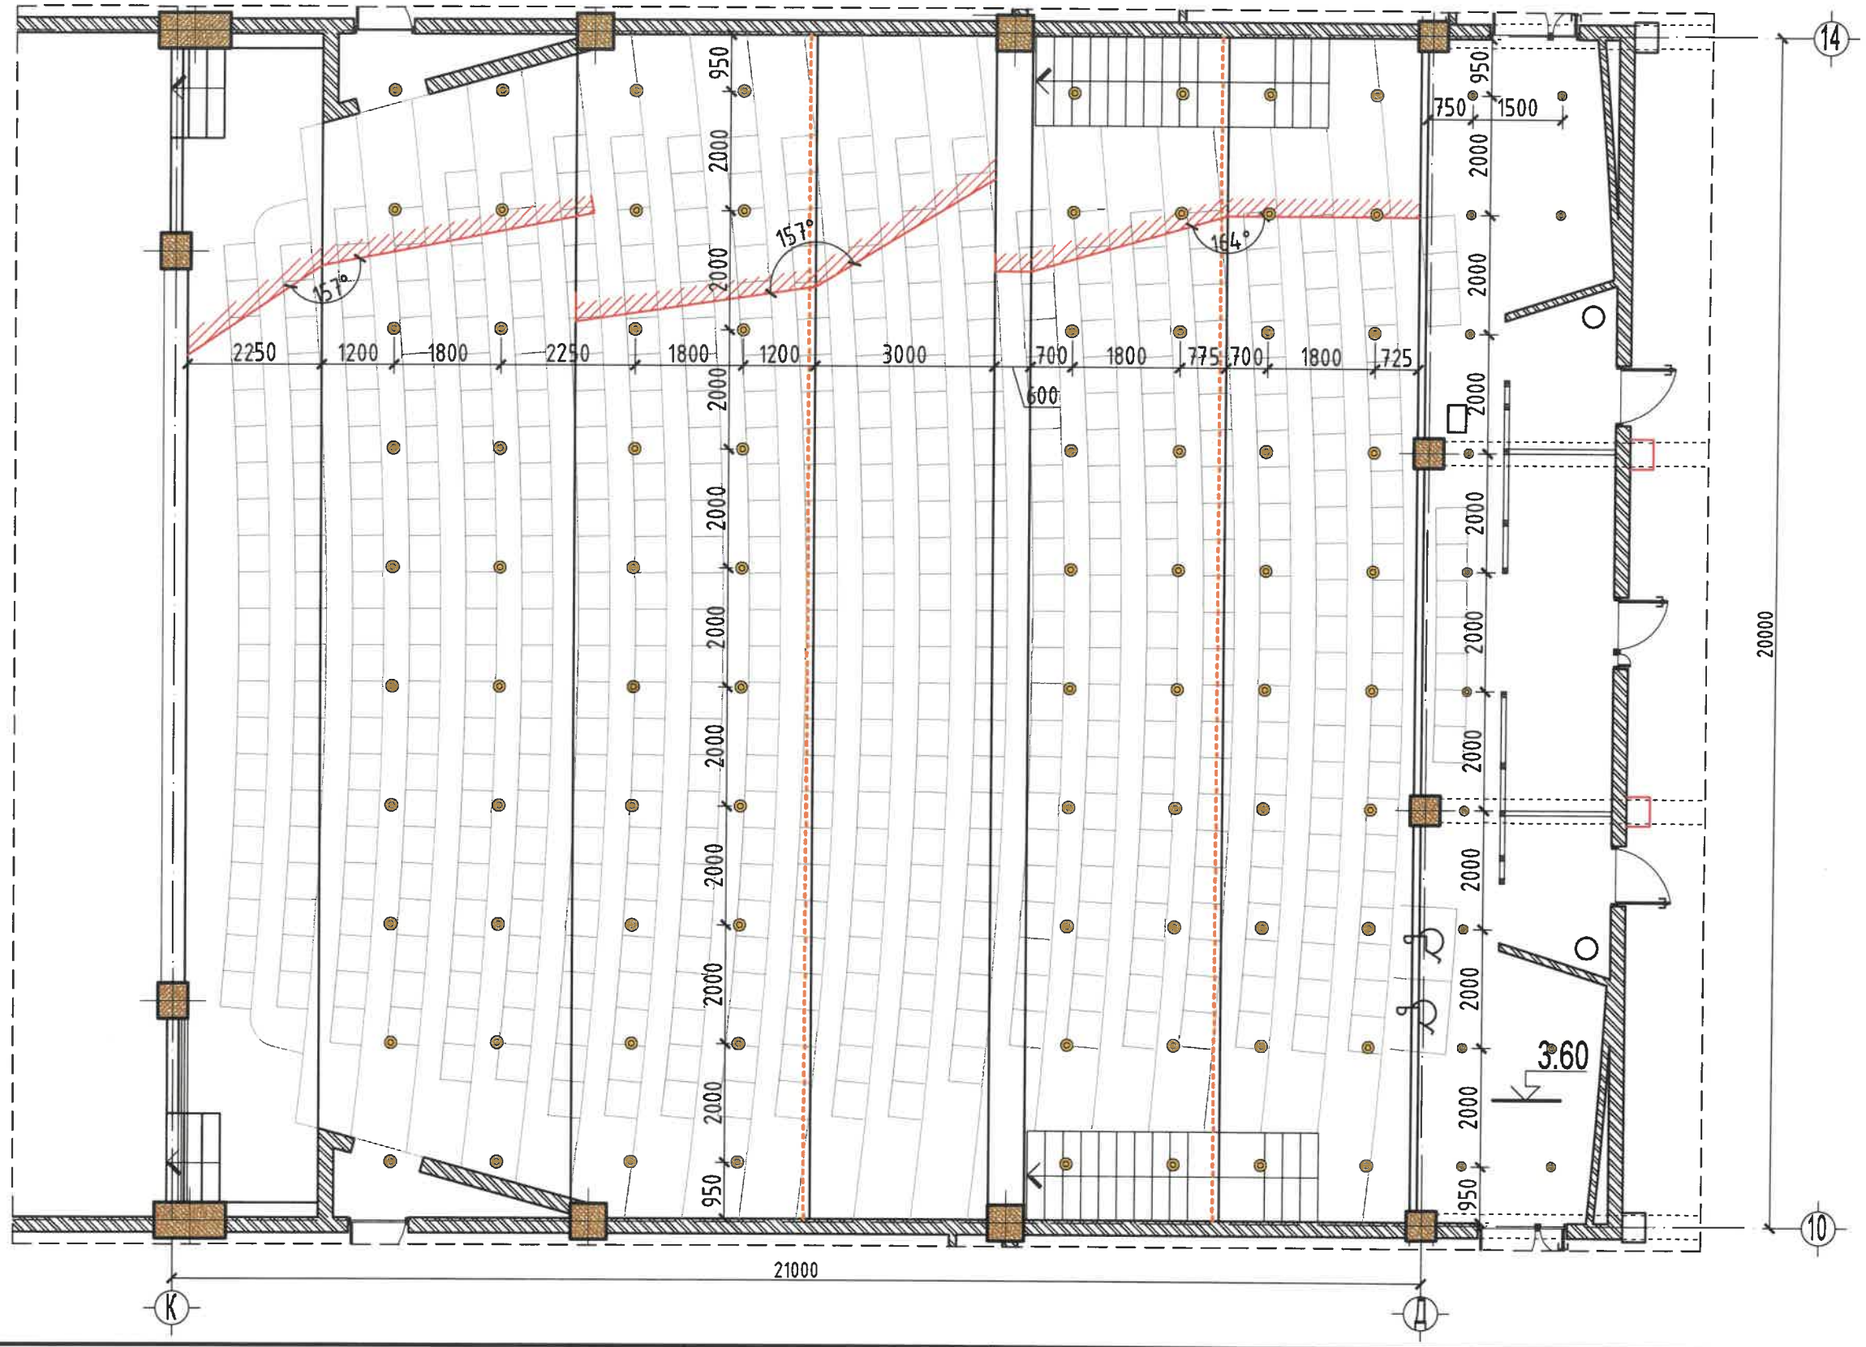

- Нүдэн гэрэл Ф16 /80ш/
- Нүдэн гэрэл Ф10 /14ш/
- ЛЕД туузан гэрэл /39.8м/

SKY LiNE ARCHITECTURE DESIGN COMPANY "СКАЙЛАЙН ДИЗАЙН" ХХК	Дорноговь аймаг, Замын-Үүд сум, 3-р баг 500 СУУДАЛТАЙ СОЁЛЫН ТӨВ				ИНТ
	ҮЗВЭРИЙН ТАНХИМЫН ГЭРЭЛТҮҮЛГИЙН БАЙГУУЛАЛТ				Ye шат: А3
	Дизайнер	Э.Эмүжин	ЕГ шифр: СЛД-25/2024	Масштаб: М1:100	Огноо: 2024
	Гүйцэтгэсэн	О.Энгүүн	ТГ шифр:	Зургийн дугаар: ИНТ-12	Хуудас: 56
Барилгын зураг төсөл, техникийн хяналт, худалдаа	Шалгасан	Э.Цэрэндорж			

МОНГОЛ УЛСЫН ЗАСГИЙН ГАЗАР 16-31А 9916628 Энхбаатар Цэрэндорж МЭРГЭШСЭН АРХИТЕКТОР МА-БА 2022-2025

ГЭРЭЛТҮҮЛГИЙН ХЭСЭГЛЭЛ, ТҮҮВЭР

1 : 100

ГЭРЭЛТҮҮЛГИЙН ТҮҮВЭР								
ТӨРӨЛ	ГЭРЭЛ	ГЭРЭЛ	ГЭРЭЛ	ГЭРЭЛ	ГЭРЭЛ	ГЭРЭЛ	ГЭРЭЛ	
ТЭМДЭГЛЭГЭЭ								
ХАРАГДАХ БАЙДАЛ								
ТАЙЛБАР	Нүдэн гэрэл 15w	Нүдэн гэрэл 15w	Ханын LED гэрэл 1.5w	Гоёлын обажуртай гэрэл 30w	Гоёлын обажуртай гэрэл 30w	Ханын гоёлын гэрэл 25w	Тааз болон ханын туузан LED гэрэл 7.2w/m	Тааз болон ханын туузан LED гэрэл суулгах зам
ХЭМЖЭЭ	Ф160мм	Ф100мм	50мм					
ӨНГӨ	Цагаан	Цагаан	Цагаан	Цагаан	Цагаан	Шар	Цагаан	Цагаан
МАТЕРИАЛЫН ТОО ХЭМЖЭЭ								
1-Р ДАВХАР	16ш	-	-	21ш	1ш	10ш	331м	-
2-Р ДАВХАР	12ш	-	-	24ш	-	-	177.8м	-
ҮЗВЭРИЙН ТАНХИМ	80ш	14ш	190ш	-	-	-	131.2м	75м
НИЙТ	108ш	14ш	190ш	45ш	1ш	10ш	640м	75м

ГИПСЭН ТААЗНЫ ХЭСЭГЛЭЛ М1:10

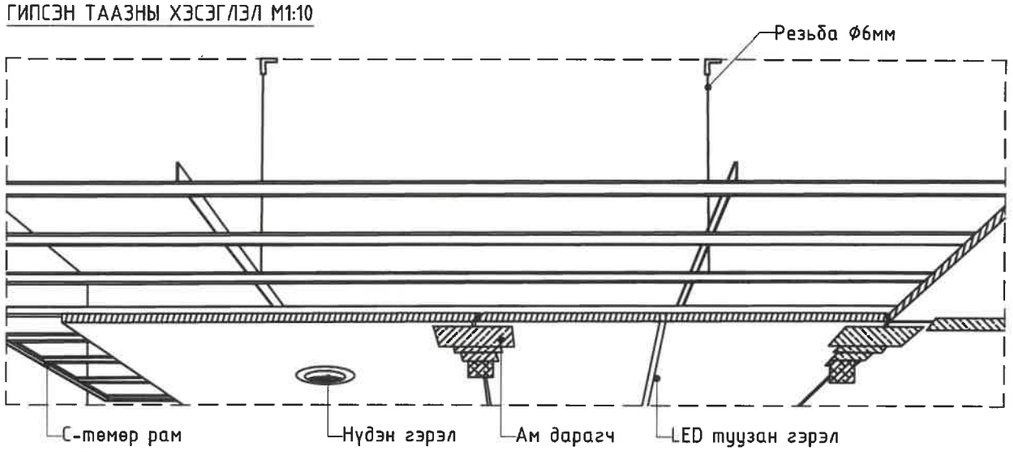

SKY LiNE ARCHITECTURE DESIGN COMPANY "СКАЙЛАЙН ДИЗАЙН" ХХК	Дорноговь аймаг, Замын-Үүд сум, 3-р баг 500 СУУДАЛТАЙ СОЁЛЫН ТӨВ				ИНТ
	ГЭРЭЛТҮҮЛГИЙН ХЭСЭГЛЭЛ, ТҮҮВЭР				Үе шат: А3
Дизайнер	Э.Эмүжин	ЕГ шифр: СЛД-25/2024	Масштаб: М1:100	Огноо: 2024	
Гүйцэтгэсэн	О.Энгүүн	ТГ шифр:	Зургийн дугаар: ИНТ-13	Хуудас: 56	
Барилгын зураг төсөл, техникийн хяналт, худалдаа	Шалгасан	Э.Цэрэндорж			

ЗӨВШӨӨРӨГДСӨН
16-315 "АТХЕБШ"
Энхбаатарын
ЦЭРЭНДОРЖ
МЭРГЭШСЭН АРХИТЕКТОР
МА-БА
2022-2025

2025 09 25

1-Р ДАВХРЫН ХАНЫН БАЙГУУЛАЛТ /ВЕСТИБЮЛЬ/

1 : 150

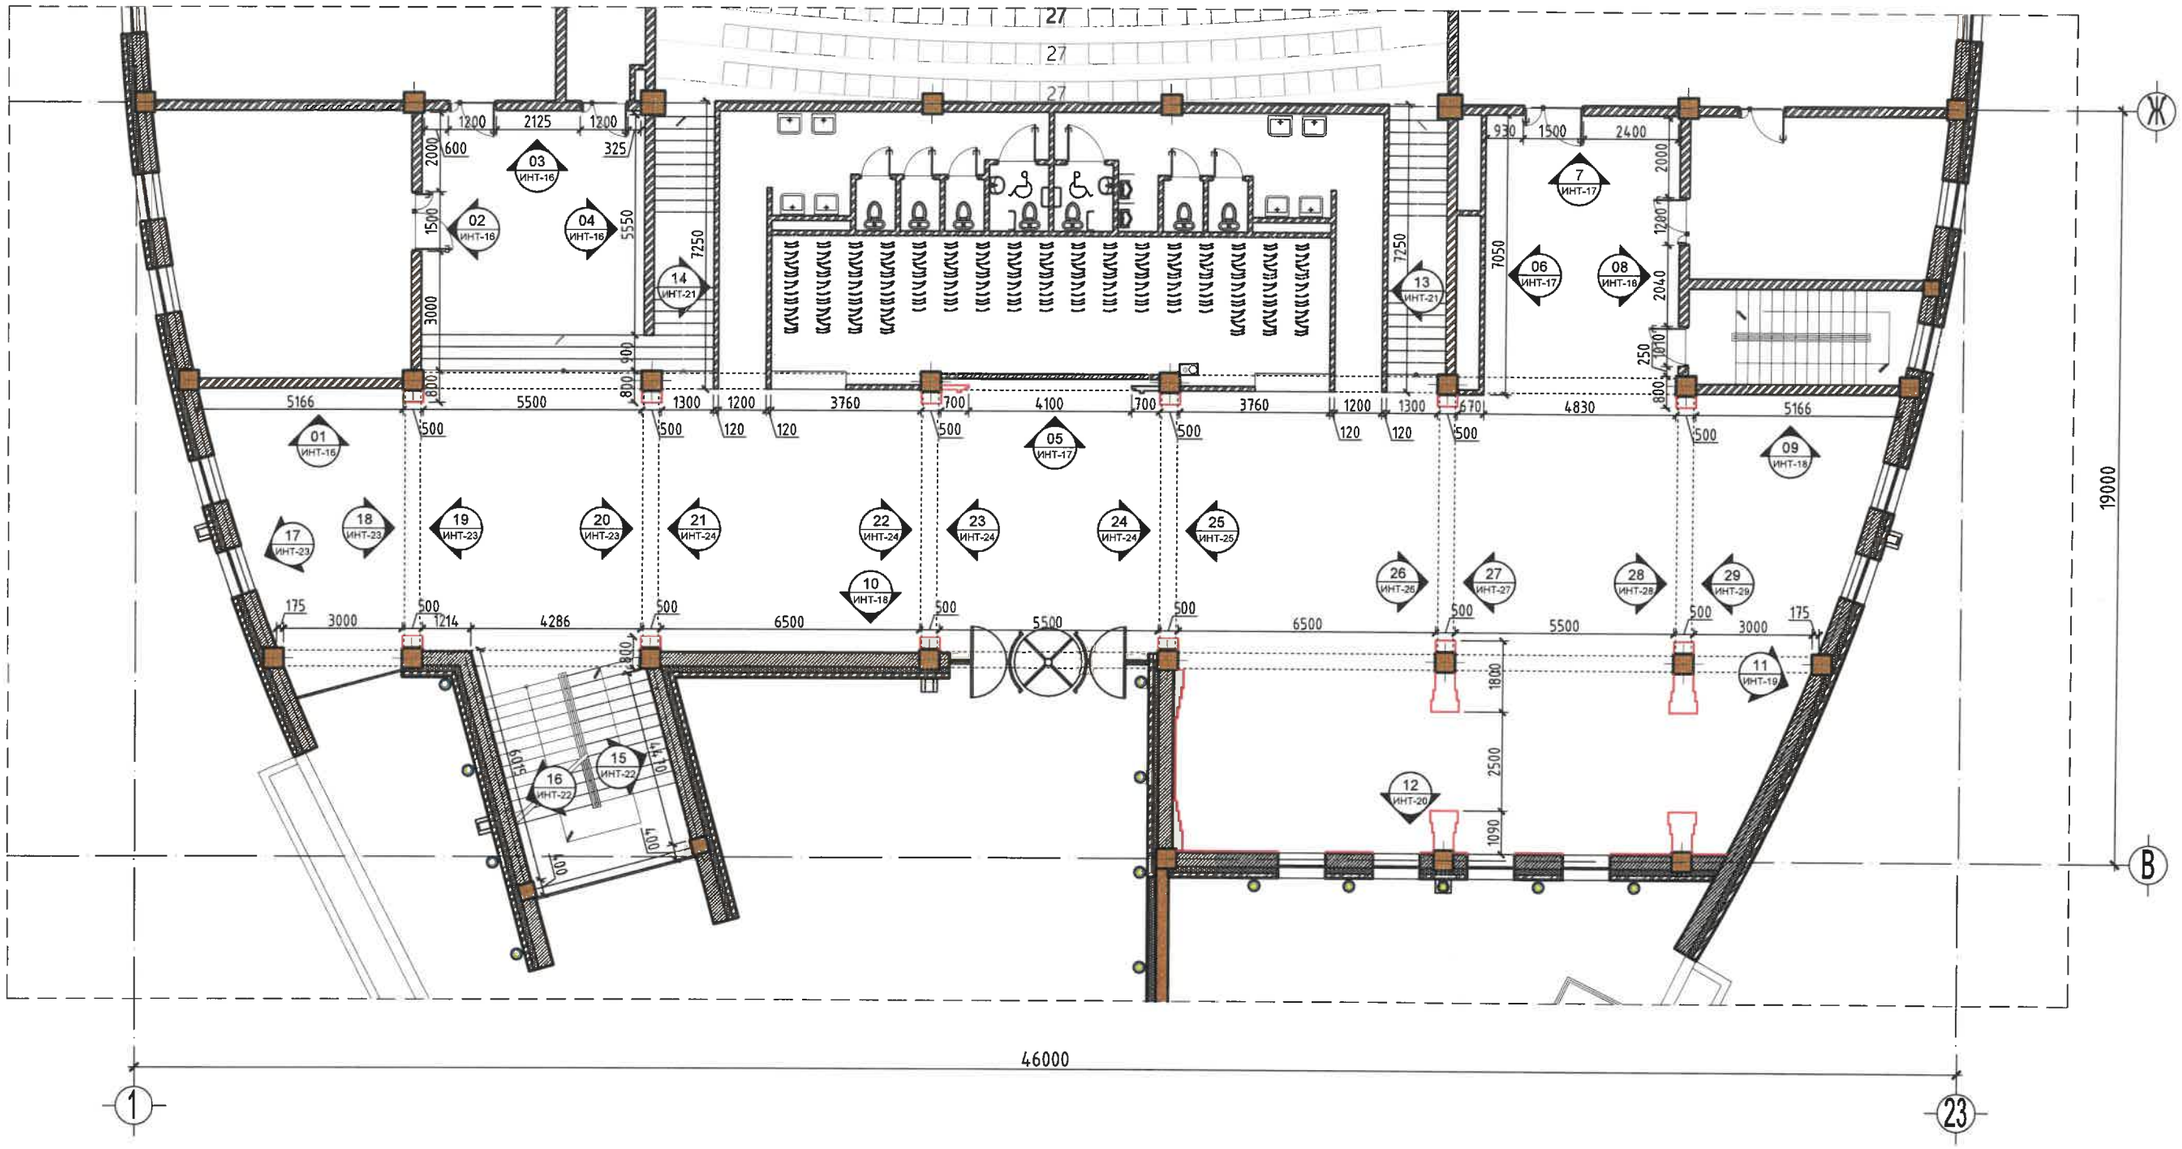

Дорноговь аймаг, Замын-Үүд сум, 3-р баг 500 СУУДАЛТАЙ СОЁЛЫН ТӨВ					ИНТ
1-Р ДАВХРЫН ХАНЫН БАЙГУУЛАЛТ /ВЕСТИБЮЛЬ/					Үе шат: А3
Дизайнер		Э.Эмүжин	ЕГ шифр: СЛД-25/2024	Масштаб: М1:150	Огноо: 2024
Гүйцэтгэсэн		О.Энгүүн	ТГ шифр:	Зургийн дугаар: ИНТ-14	Хуудас: 56
Шалгасан		Э.Цэрэндорж			

SKY LiNE ARCHITECTURE DESIGN COMPANY
"СКАЙЛАЙН ДИЗАЙН" ХХК
Барилгын зураг төсөл, техникийн хяналт, худалдаа

МОНГОЛ УЛС
Барилгачдын Үндэсний Холбоо
Цэрэндорж
МЭРГЭШСЭН АРХИТЕКТОР

ХАНЫН ХЭСЭГЛЭЛ

1 : 10

ХЭСЭГЛЭЛ-1 М1:10

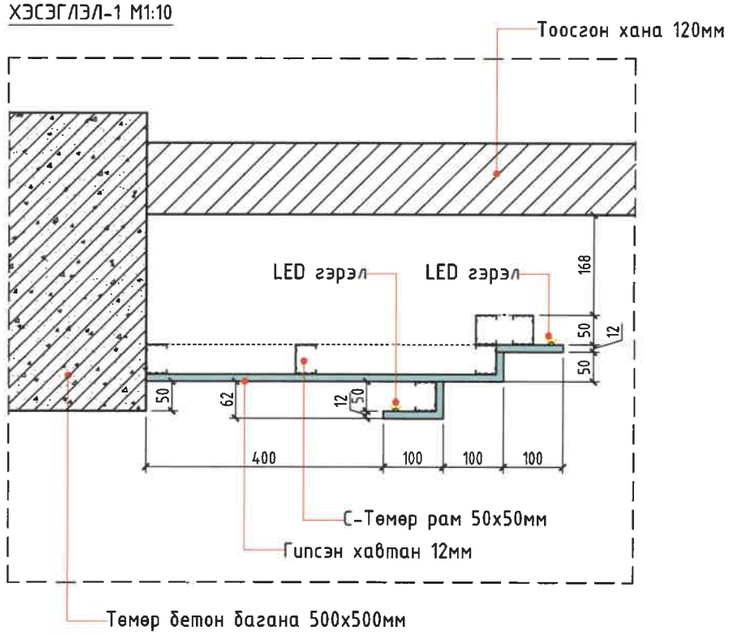

ХЭСЭГЛЭЛ-2 М1:10

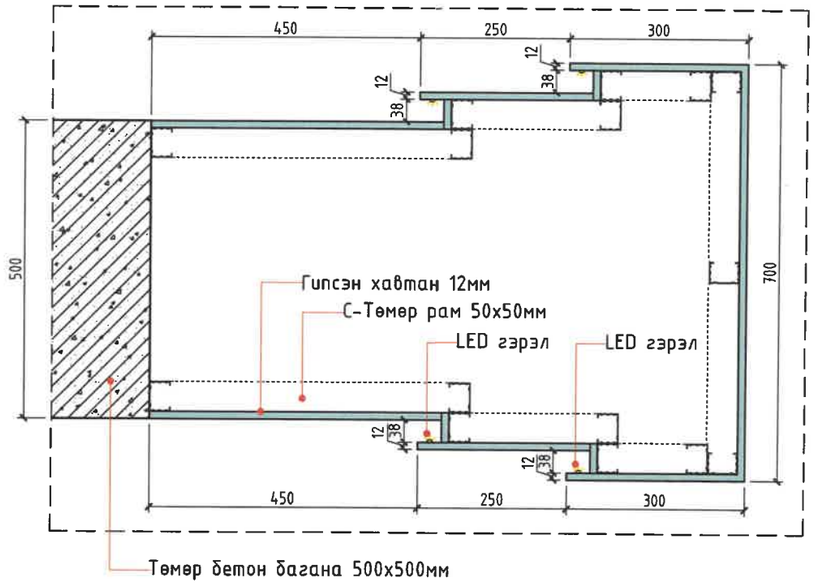

ХЭСЭГЛЭЛ-3 М1:10

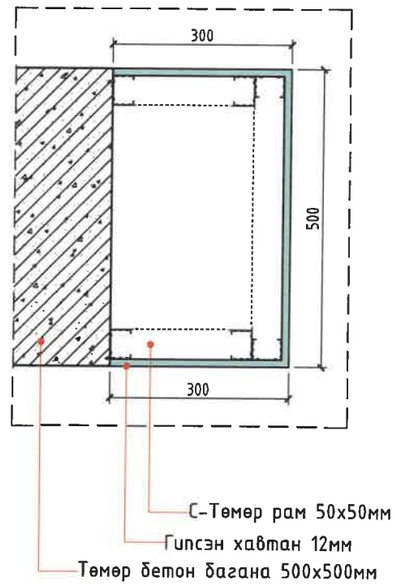

ГИПСЭН ХАНЫН ХЭСЭГЛЭЛ М1:50

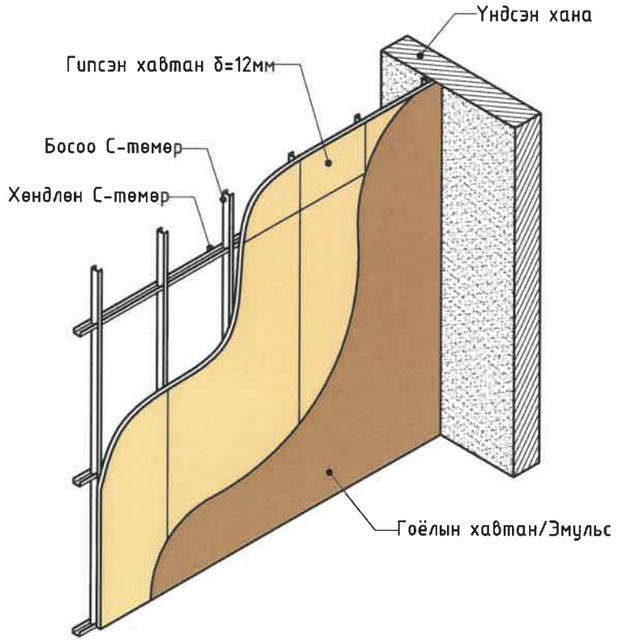

С-төмрийн холбоос М1:20

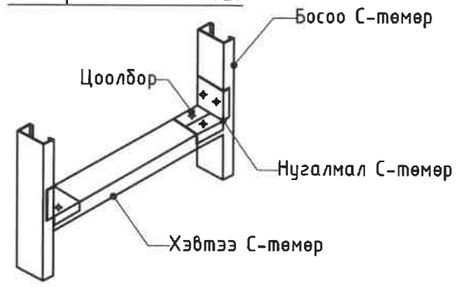

С-төмрийн холбоос М1:20

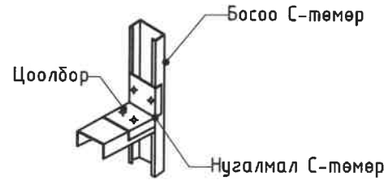

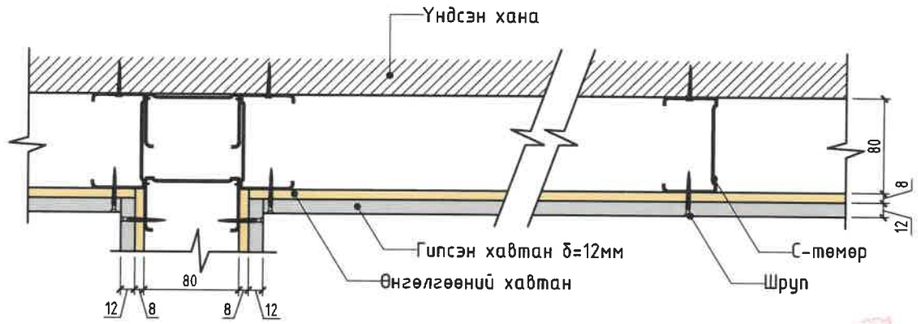

SKY LiNE ARCHITECTURE DESIGN COMPANY "СКАЙЛАЙН ДИЗАЙН" ХХК	Дорноговь аймаг, Замын-Үүд сум, 3-р баг 500 СУУДАЛТАЙ СОЁЛЫН ТӨВ				ИНТ
	ХАНЫН ХЭСЭГЛЭЛ				Үе шат: А3
	Дизайнер	Э.Эмүжин	ЕГ шифр: СЛД-25/2024	Масштаб: М1:10	Огноо: 2024
	Гүйцэтгэсэн	О.Энгүүн	ТГ шифр:	Зургийн дугаар: ИНТ-15	Хуудас: 56
Барилгын зураг төсөл, техникийн хяналт, худалдаа	Шалгасан	Э.Цэрэндорж			А3

МОНГОЛ УЛС 15-315 Эзэмшлийн гэрчилгээ ЭРГЭЛЗЭХ ЭРХ ОЛГОХ ТУХАЙ МА-БА 2022-2025

1 ХАНЫН ДЭЛГЭЭС
МАСШТАБ 1:50

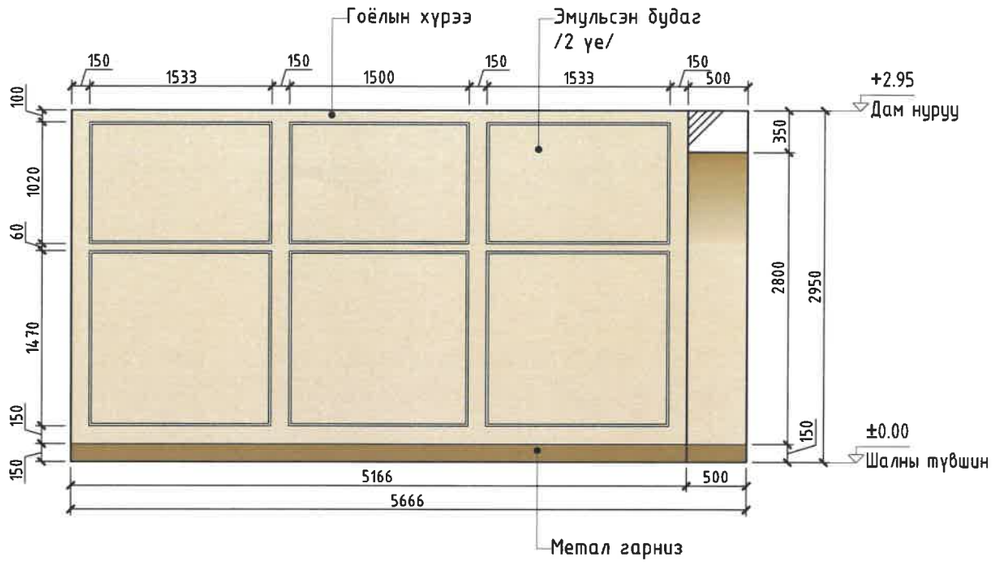

2 ХАНЫН ДЭЛГЭЭС
МАСШТАБ 1:50

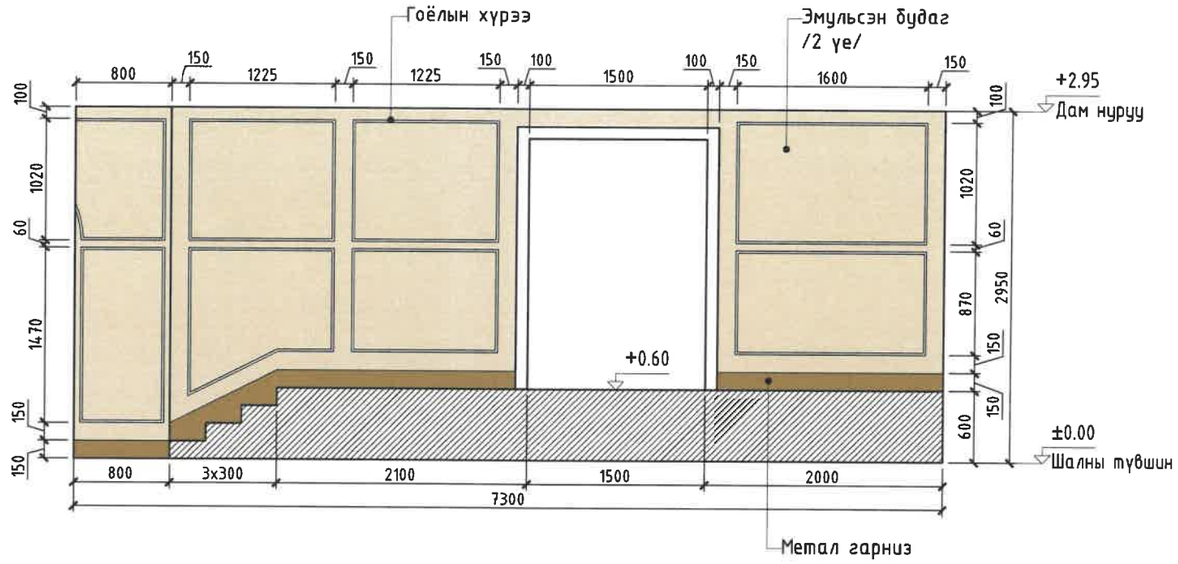

3 ХАНЫН ДЭЛГЭЭС
МАСШТАБ 1:50

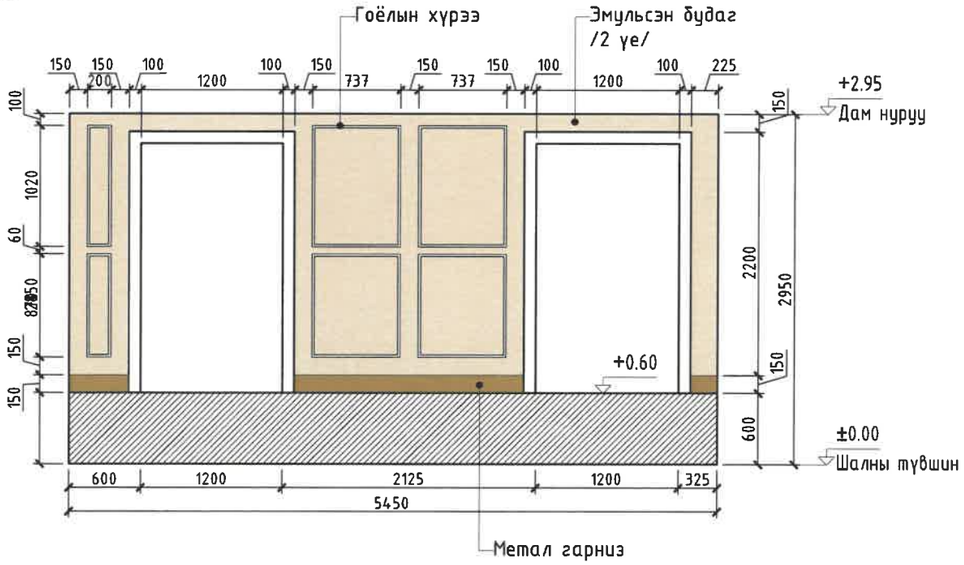

4 ХАНЫН ДЭЛГЭЭС
МАСШТАБ 1:50

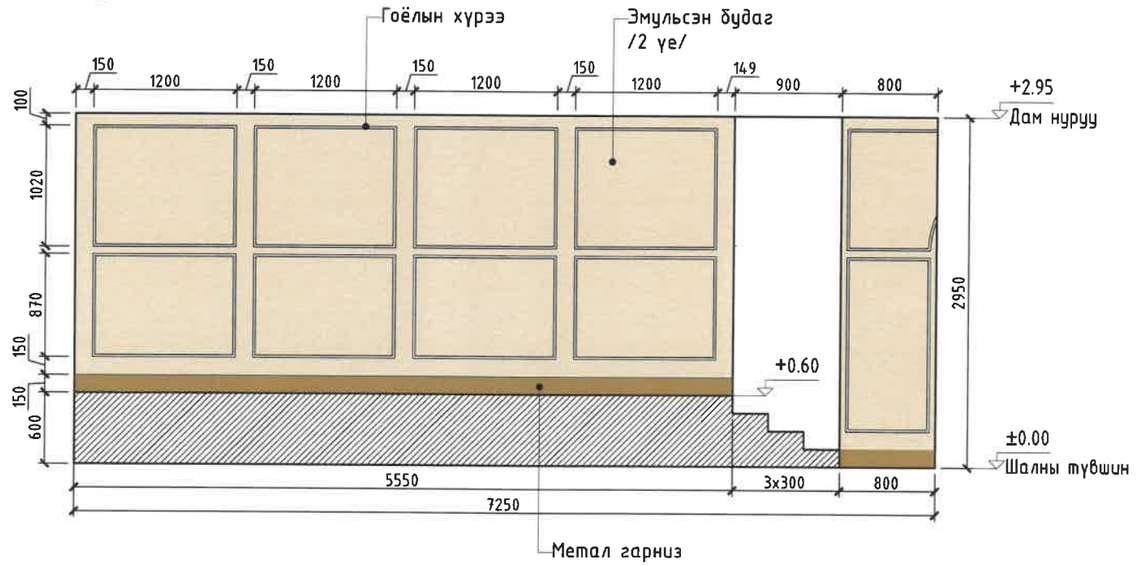

- Эмульсэн өнгөлгөө /52.35м²/
  СО М4 У9 К4
- Гоёлын хүрээ /125.45м/
- Метал нерж /20.37м/

SKY LiNE
ARCHITECTURE DESIGN COMPANY
"СКАЙЛАЙН ДИЗАЙН" ХХК

Барилгын зураг төсөл, техникийн хяналт, худалдаа

Дорноговь аймаг, Замын-Үүд сум, 3-р баг

500 СУУДАЛТАЙ СОЁЛЫН ТӨВ

ХАНЫН ДЭЛГЭЭС

Дизайнер		Э.Эмүжин	ЕГ шифр: СЛД-25/2024	Масштаб: М1:50	Огноо: 2024
Гүйцэтгэсэн		О.Энгүүн	ТГ шифр:	Зургийн дугаар: ИНТ-16	Хуудас: 56
Шалгасан		Э.Цэрэндорж			

ИНТ

Ye шат: А3

МОНГОЛ УЛС
16-015 ГАТАМАЛ
Эмхэтгэгчийн ЦЭРЭНДОРЖ
МЭРГЭШСЭН АРХИТЕКТОР
МА-БА
2022-2025

2025 04 25

5 ХАНЫН ДЭЛГЭЭС
МАСШТАБ 1:50

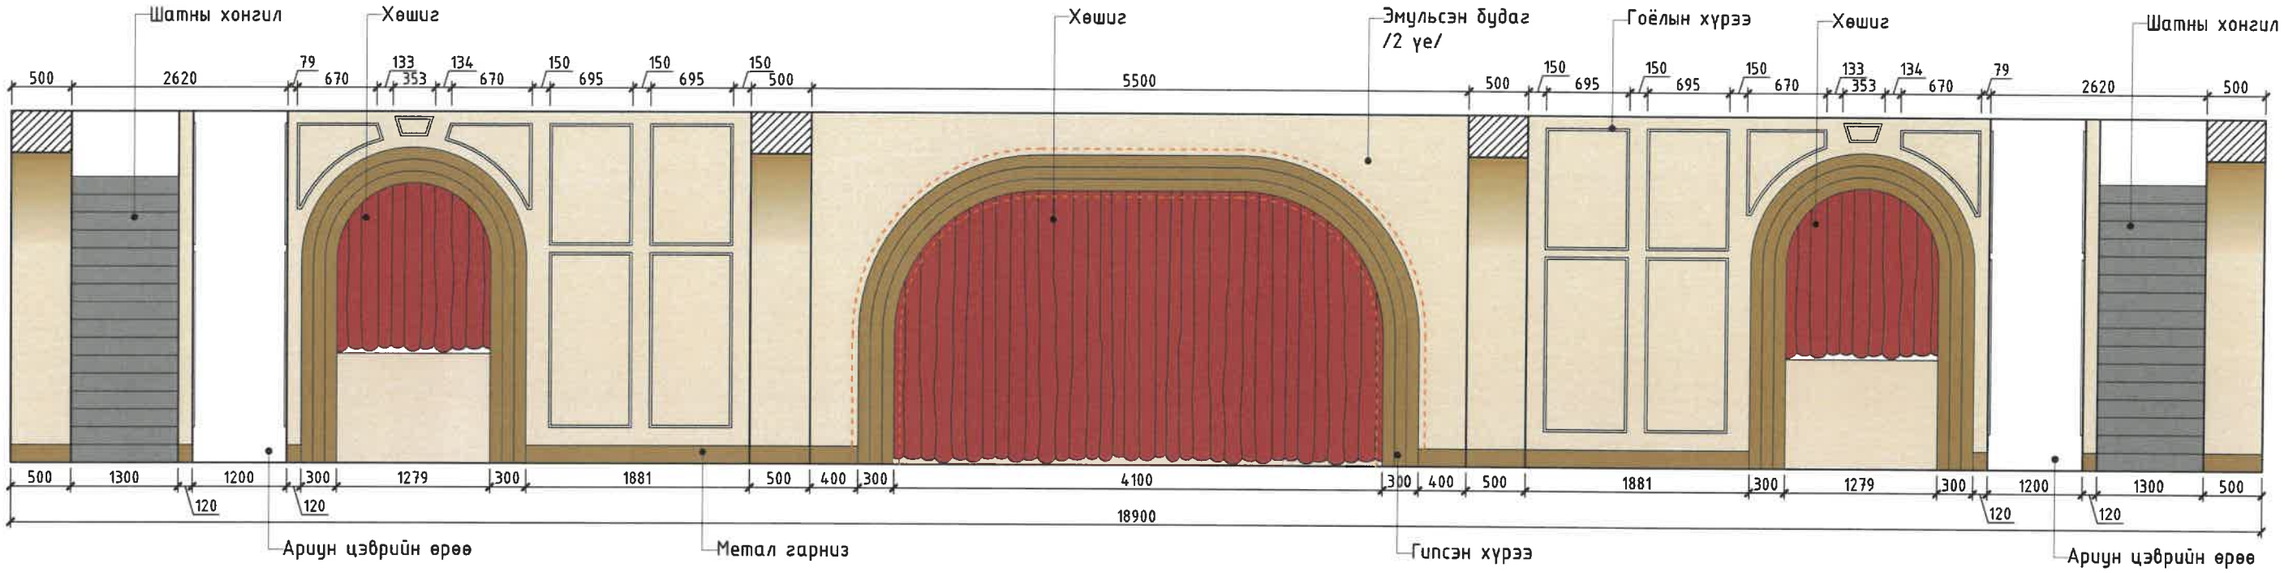

6 ХАНЫН ДЭЛГЭЭС
МАСШТАБ 1:50

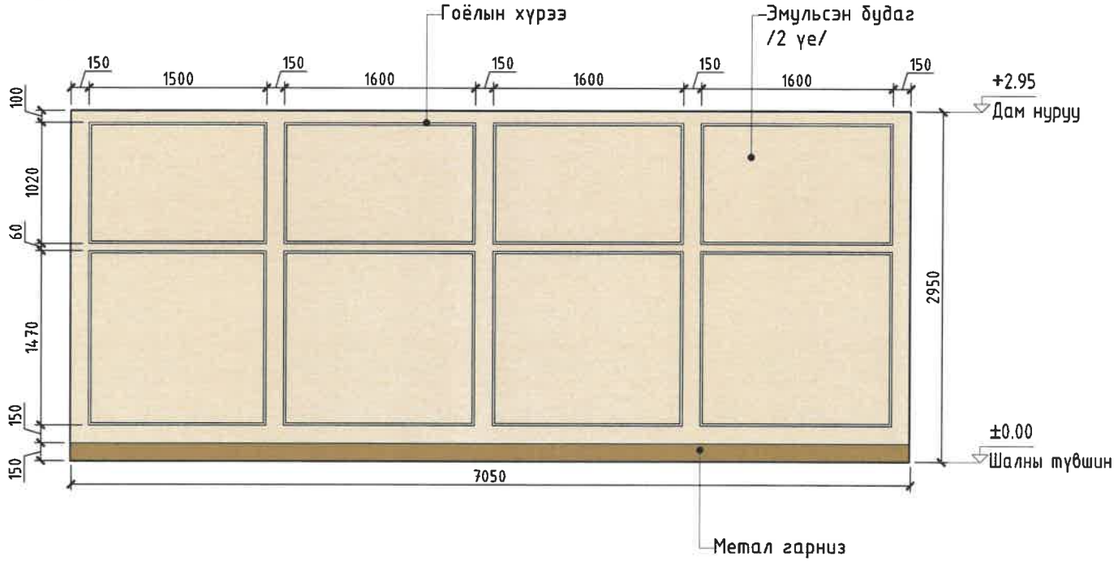

7 ХАНЫН ДЭЛГЭЭС
МАСШТАБ 1:50

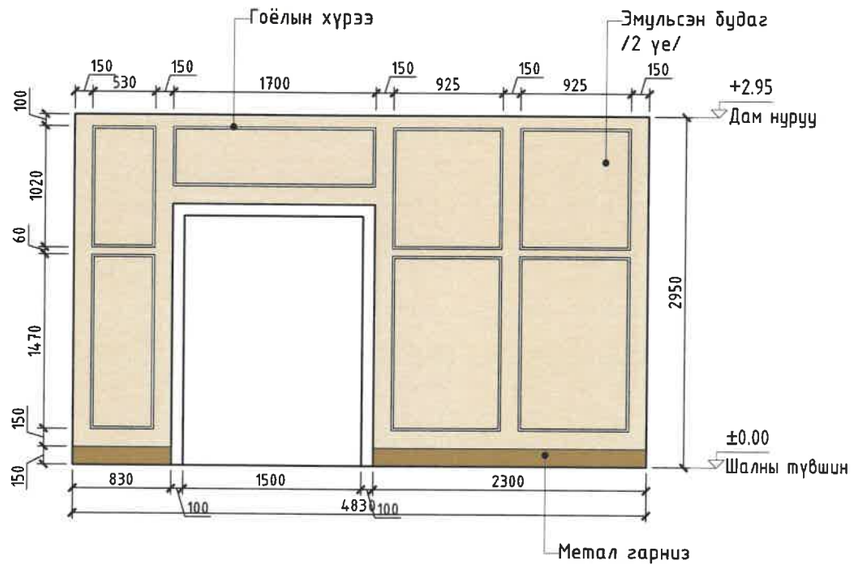

- Эмульсэн өнгөлгөө /67.04м²/ CO M4 Y9 K4
- Эмульсэн өнгөлгөө /4.10м²/ CO M21 Y36 K35
- Гоёлын хүрээ /117.10м/
- Метал нерж /17.26м/
- Даавуун хөшиг /16.9м/
- ЛЕД туузан гэрэл /16.00м/

SKY LiNE ARCHITECTURE DESIGN COMPANY
"СКАЙЛАЙН ДИЗАЙН" ХХК
Барилгын зураг төсөл, техникийн хяналт, худалдаа

Дорноговь аймаг, Замын-Үүд сум, 3-р баг
500 СУУДАЛТАЙ СОЁЛЫН ТӨВ
1-Р ДАВХРЫН ХАНЫН ДЭЛГЭЭС /5-7/

ИНТ

Дизайнер	Э.Эмүжин	ЕГ шифр: СЛД-25/2024	Масштаб: М1:50	Ye шат: А3
Гүйцэтгэсэн	О.Энгүүн	ТГ шифр:		Огноо: 2024
Шалгасан	Э.Цэрэндорж		Зургийн дугаар: ИНТ-17	Хуудас: 56

МОНГОЛУЛ 18-315 АТХ6598 Энхбаатарын ЦЭРЭНДОРЖ ЭРГЭШСЭН АРХИТЕКТОР МА-БА 2022-2025

А3

8 ХАНЫН ДЭЛГЭЭС
МАСШТАБ 1:50

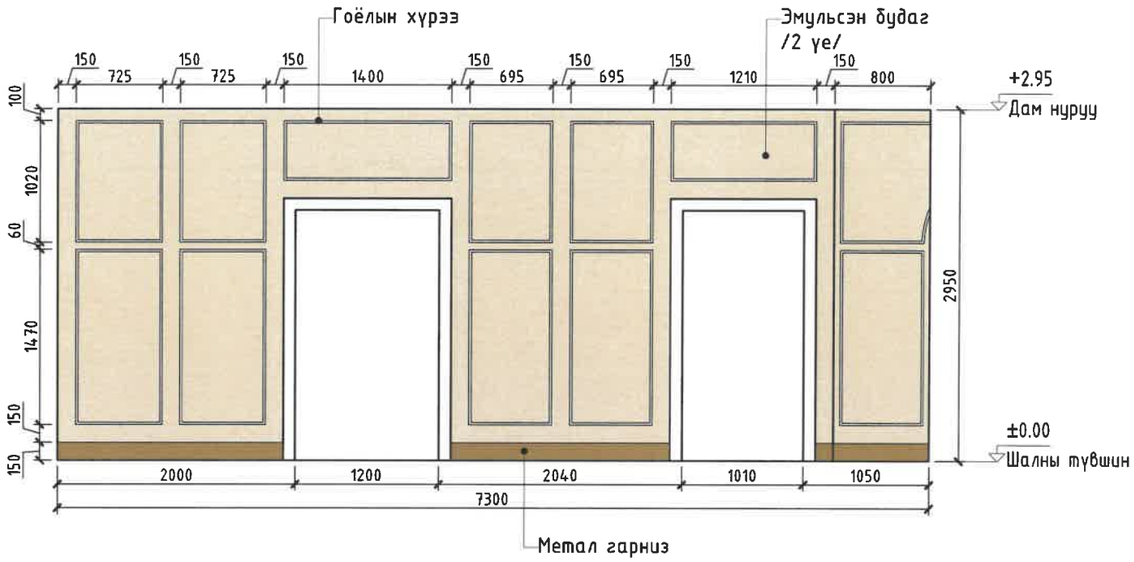

9 ХАНЫН ДЭЛГЭЭС
МАСШТАБ 1:50

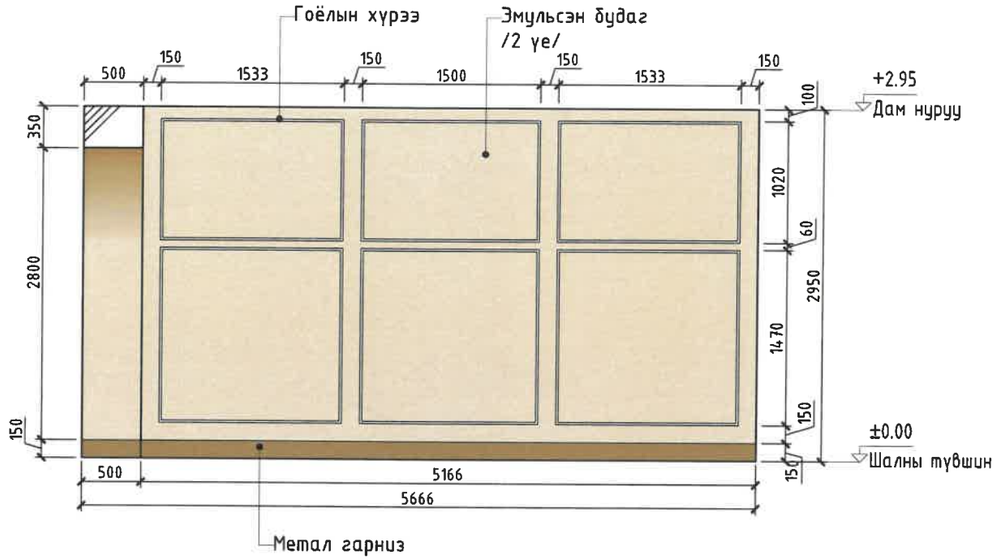

10 ХАНЫН ДЭЛГЭЭС
МАСШТАБ 1:50

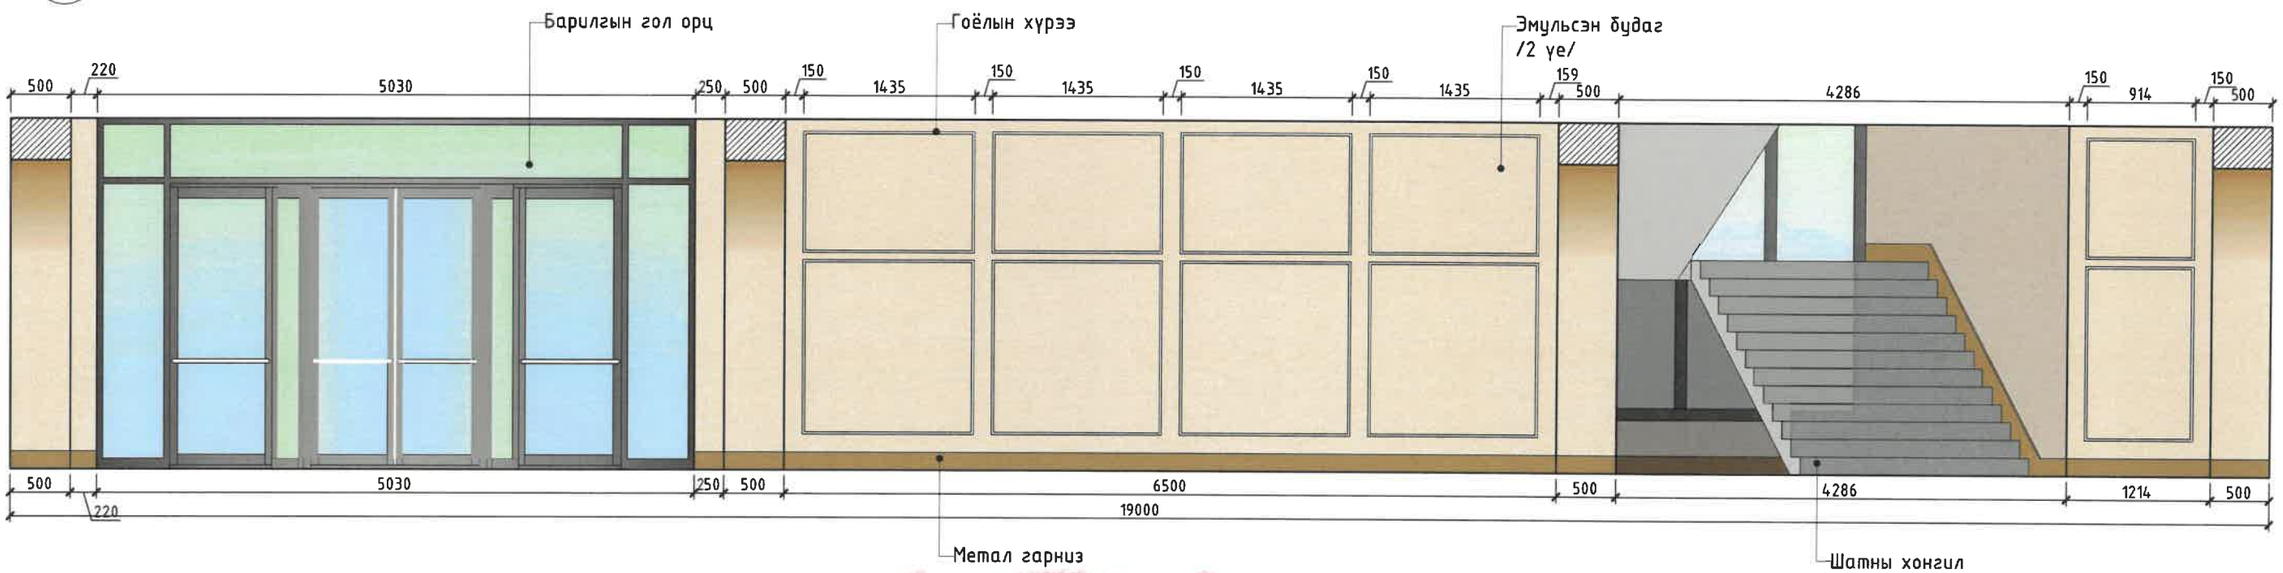

- Эмульсэн өнгөлгөө /60.14м²/ C0 M4 Y9 K4
- Гоёлын хүрээ /130.30м/
- Метал нерж /20.54м/

SKY LiNE
ARCHITECTURE DESIGN COMPANY
"СКАЙЛАЙН ДИЗАЙН" ХХК
Барилгын зураг төсөл, техникийн хяналт, хувьлдаа

Дорноговь аймаг, Замын-Үүд сум, 3-р баг

500 СУУДАЛТАЙ СОЁЛЫН ТӨВ

1-Р ДАВХРЫН ХАНЫН ДЭЛГЭЭС /8-10/

Дизайнер		Э.Эмүжин	ЕГ шифр: СЛД-25/2024	Масштаб: М1:50	ИНТ
Гүйцэтгэсэн		О.Энгүүн	ТГ шифр:	Зургийн дугаар: ИНТ-18	Ye шат: А3
Шалгасан		Э.Цэрэндорж			Огноо: 2024
					Хуудас: 56

А3

11 ХАНЫН ДЭЛГЭЭС

МАСШТАБ 1:50

- Эмульсэн өнгөлгөө /16.72м²/ CO M4 Y9 K4
- Эмульсэн өнгөлгөө /34.16м²/ CO M7 Y14 K12
- Металл нерж /12.40м/
- Гипсэн хана /31.10м²/

SKY LiNE ARCHITECTURE DESIGN COMPANY
"СКАЙЛАЙН ДИЗАЙН" ХХК
Барилгын зураг төсөл, техникийн хяналт, худалдаа

Дорноговь аймаг, Замын-Үүд сум, 3-р баг

500 СУУДАЛТАЙ СОЁЛЫН ТӨВ

1-Р ДАВХРЫН ХАНЫН ДЭЛГЭЭС /11/

ИНТ

Дизайнер		Э.Эмүжин	ЕГ шифр: СЛД-25/2024	Масштаб: М1:50	Ye шат: А3
Гүйцэтгэсэн		О.Энгүүн	ТГ шифр:	Зургийн дугаар: ИНТ-19	Огноо: 2024
Шалгасан		Э.Цэрэндорж			Хуудас: 56

МЭРГЭШСЭН АРХИТЕКТОР МА-БА 2022-2025

А3

12 ХАНЫН ДЭЛГЭЭС

МАСШТАБ 1:50

- Эмульсэн өнгөлгөө /64.22м²/
  СО М7 Y14 К12
- Метал нерж /13.97м/
- Гипсэн хана /56.57м²/

SKY LiNE
ARCHITECTURE DESIGN COMPANY
"СКАЙЛАЙН ДИЗАЙН" ХХК
Барилгын зураг төсөл, техникийн хяналт, худалдаа

Дорноговь аймаг, Замын-Үүд сум, 3-р баг

500 СУУДАЛТАЙ СОЁЛЫН ТӨВ

1-Р ДАВХРЫН ХАНЫН ДЭЛГЭЭС /12/

ИНТ

Дизайнер		Э.Эмүжин	ЕГ шифр: СЛД-25/2024	Масштаб: М1:50	Үе шат: А3
Гүйцэтгэсэн		О.Энгүүн			Огноо: 2024
Шалгасан		Э.Цэрэндорж	ТГ шифр:	Зургийн дугаар: ИНТ-20	Хуудас: 56

Энхбаатарын Цэрэнлоо
МЭРГЭШСЭН АРХИТЕКТОР
МА-БА
2022-2025

2025 07 25

13 ХАНЫН ДЭЛГЭЭС
МАСШТАБ 1:50

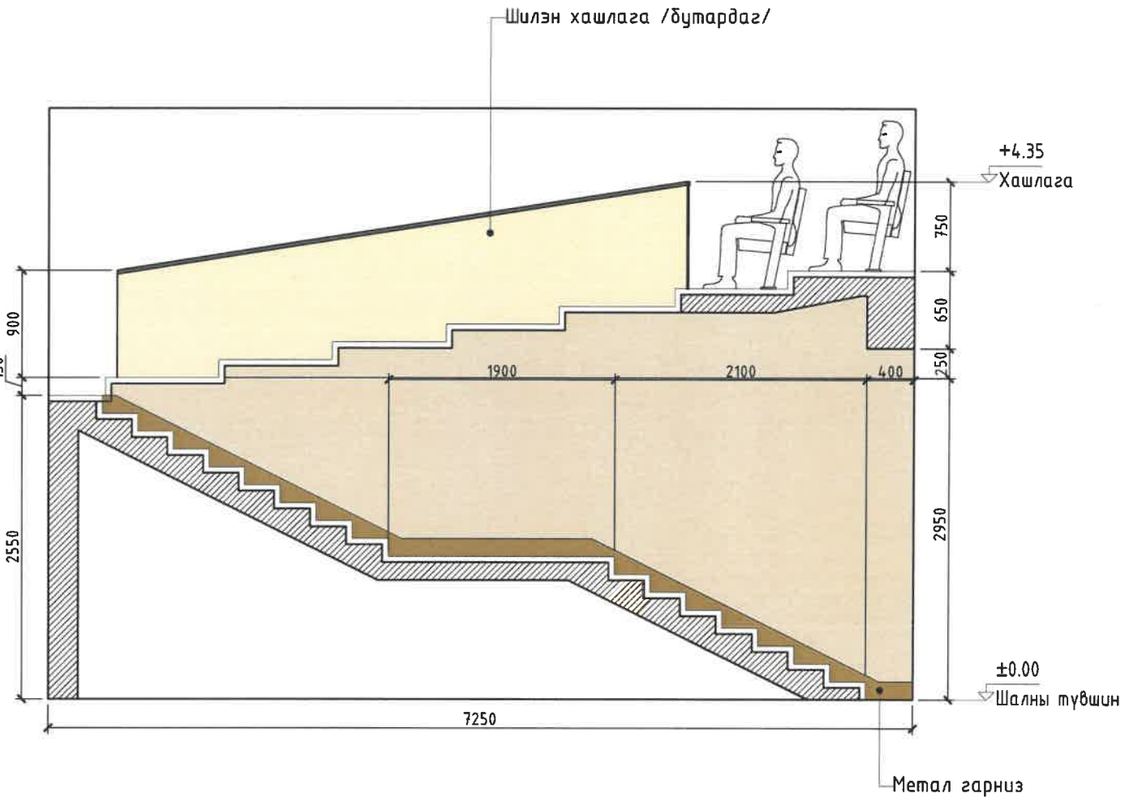

14 ХАНЫН ДЭЛГЭЭС
МАСШТАБ 1:50

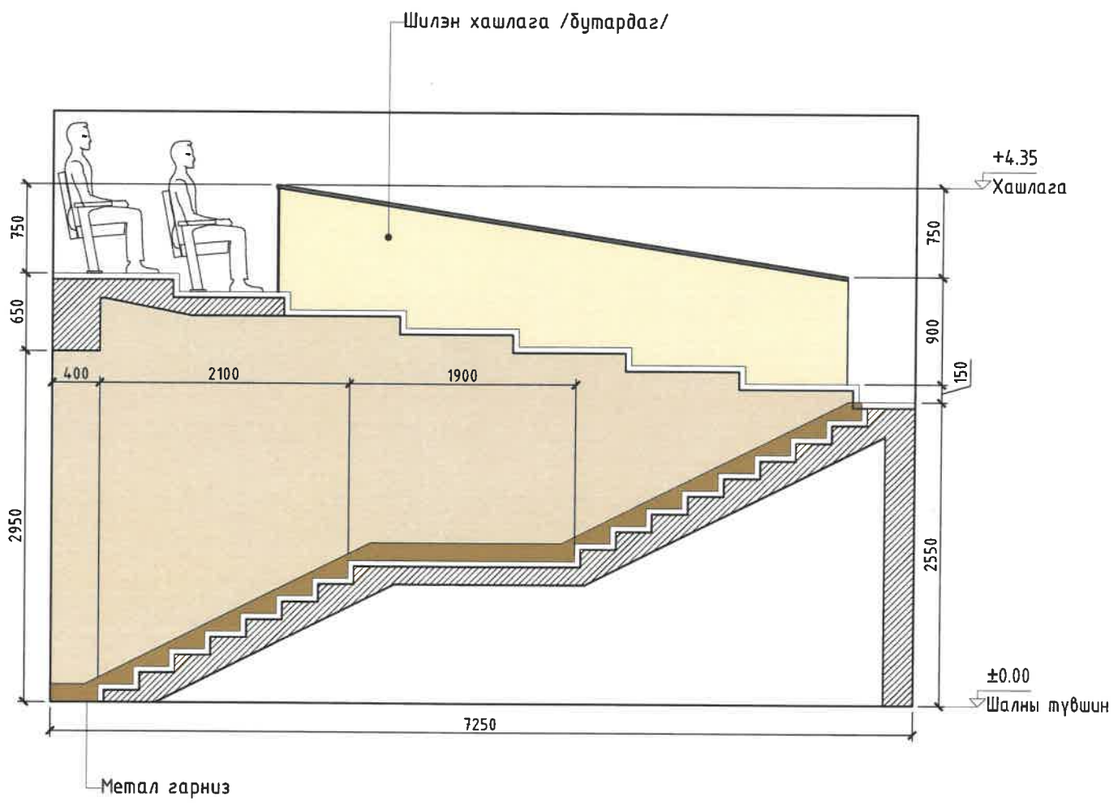

- Эмульсэн өнгөлгөө /25м²/ C0 M0 Y0 K0
- Метал нерж /14.87м/
- Шилэн хашлага /17.57м²/

2025 09 25

SKY LiNE
ARCHITECTURE DESIGN COMPANY
"СКАЙЛАЙН ДИЗАЙН" ХХК
Барилгын зураг төсөл, техникийн хяналт, худалдаа

Дорноговь аймаг, Замын-Үүд сум, 3-р баг
500 СУУДАЛТАЙ СОЁЛЫН ТӨВ
1-Р ДАВХРЫН ХАНЫН ДЭЛГЭЭС /13-14/

ИНТ

Дизайнер		Э.Эмүжин	ЕГ шифр: СЛД-25/2024	Масштаб: М1:50	Үе шат: А3
Гүйцэтгэсэн	16.315	Ө.Энгүүн			Огноо: 2024
Шалгасан		Э.Цэрэндорж	ТГ шифр:	Зургийн дугаар: ИНТ-21	Хуудас: 56

МОНГОЛЫН ЭРХБАРЛАЛЫН ЗӨВЛӨЛ МЭРГЭШСЭН АРХИТЕКТОР МА-ЕА 2022-2025

А3

15 ХАНЫН ДЭЛГЭЭС
МАСШТАБ 1:50

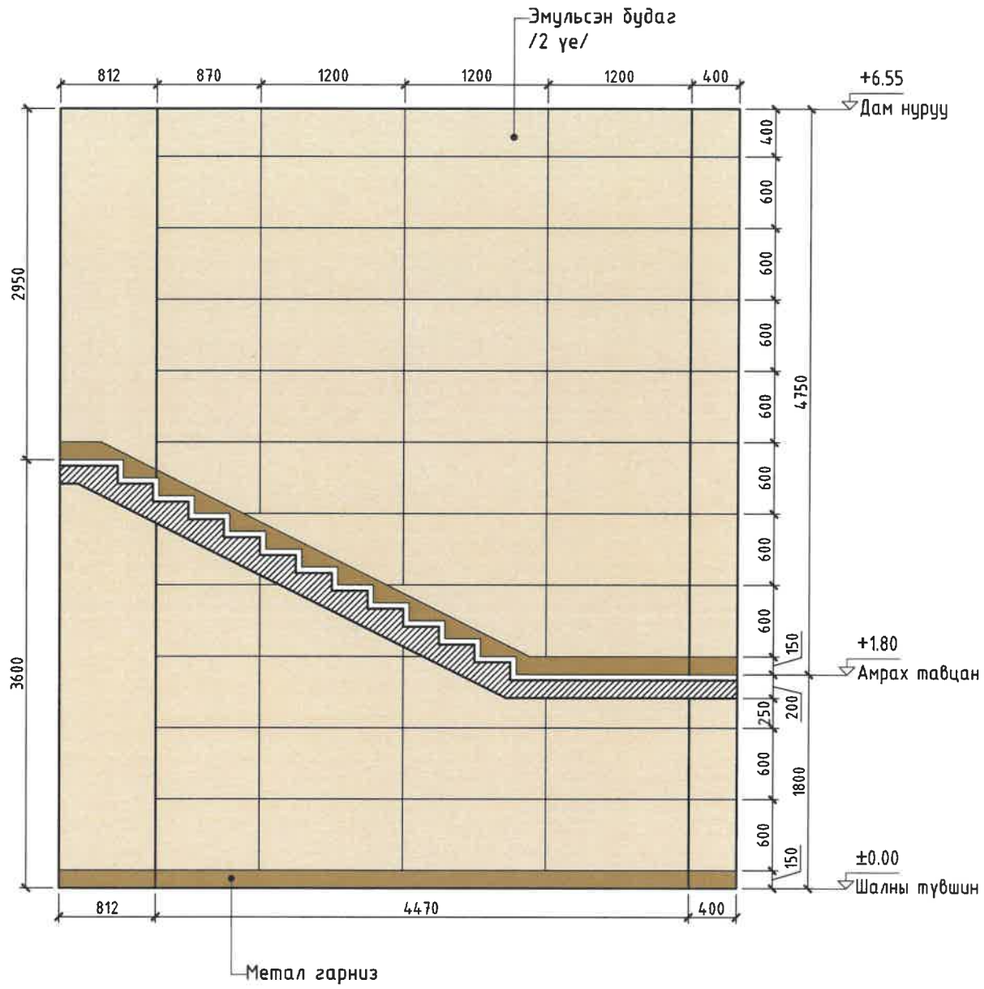

16 ХАНЫН ДЭЛГЭЭС
МАСШТАБ 1:50

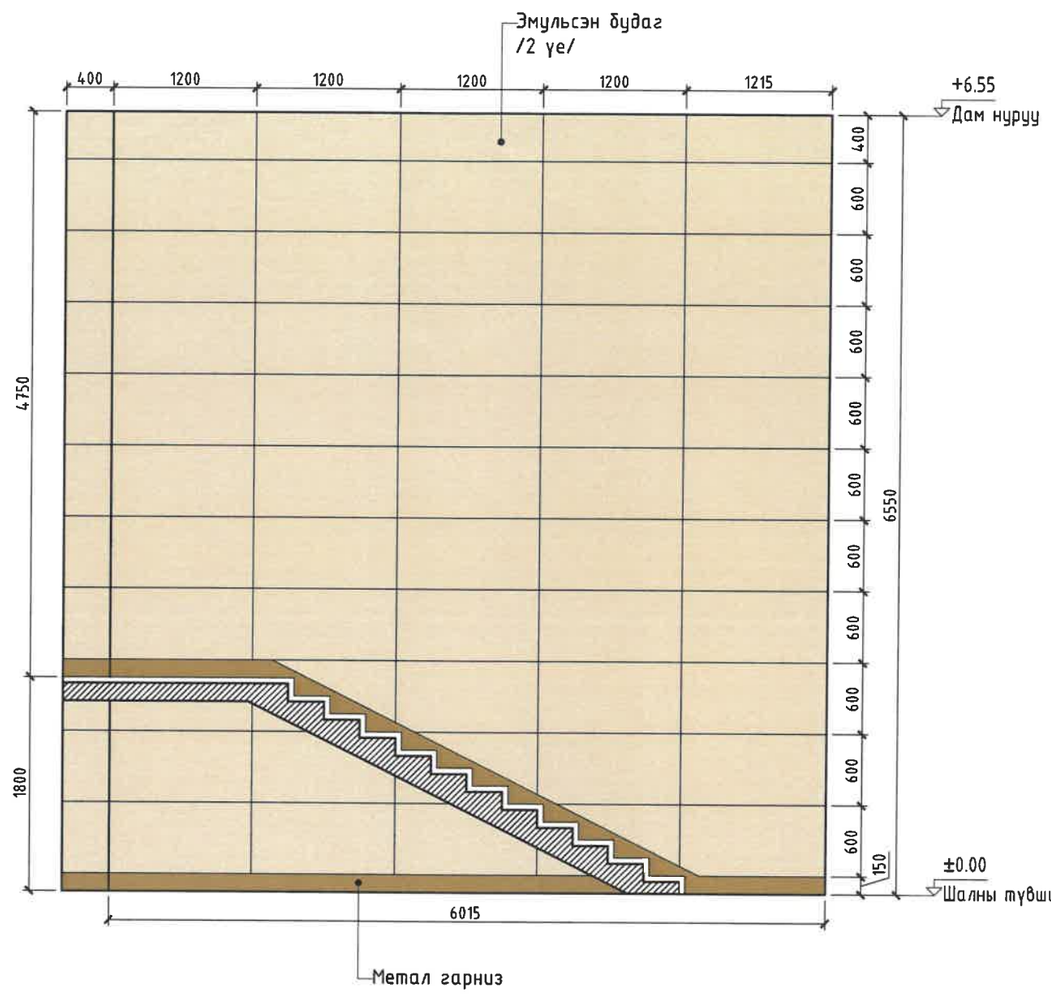

- Эмульсэн өнгөлгөө /73.03м²/
  CO M4 Y9 K4
- Метал нерж /23.10м/

SKY LiNE
ARCHITECTURE DESIGN COMPANY
"СКАЙЛАЙН ДИЗАЙН" ХХК

Барилгын зураг төсөл, техникийн хяналт, худалдаа

Дорноговь аймаг, Замын-Үүд сум, 3-р баг

500 СУУДАЛТАЙ СОЁЛЫН ТӨВ

1-Р ДАВХРЫН ХАНЫН ДЭЛГЭЭС /15-16/

ИНТ

Дизайнер	Э.Эмүжин	ЕГ шифр: СЛД-25/2024	Масштаб: М1:50	Ye шат: А3
Гүйцэтгэсэн	Ө.Энгүүн	ТГ шифр:	Зургийн дугаар: ИНТ-22	Огноо: 2024
Шалгасан	Э.Цэрэндорж			Хуудас: 56

МОНГОЛ УЛС
Барилгын хяналтын
Зөвшөөрөгдсөн
ЦЭРЭНДОРЖ
МЭРГЭШЛИЙН АРХИТЕКТУРЫН
МА-ВА
2022-2025

А3

17 ХАНЫН ДЭЛГЭЭС
МАСШТАБ 1:50

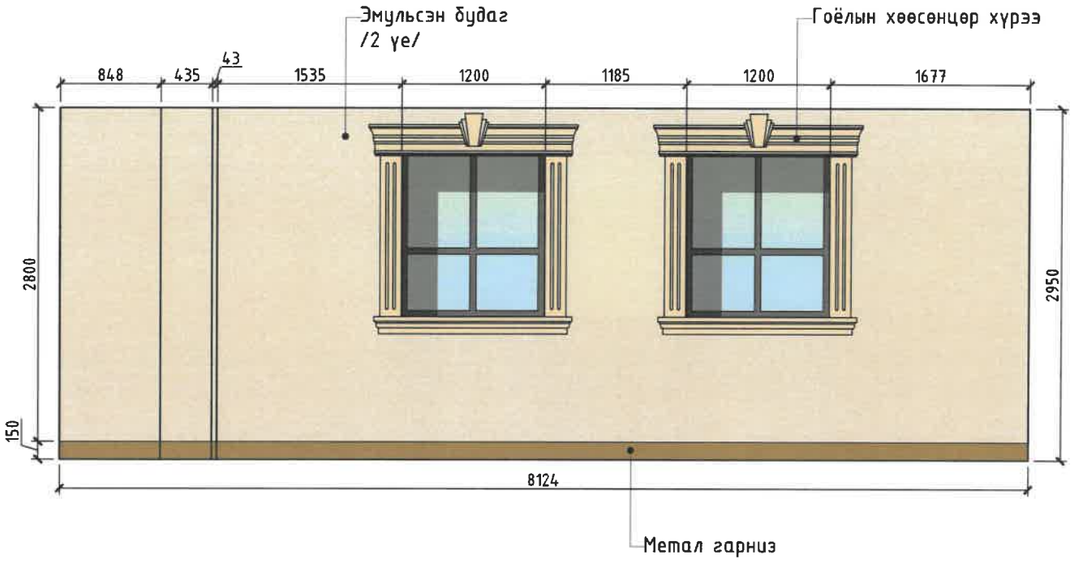

18 ХАНЫН ДЭЛГЭЭС
МАСШТАБ 1:50

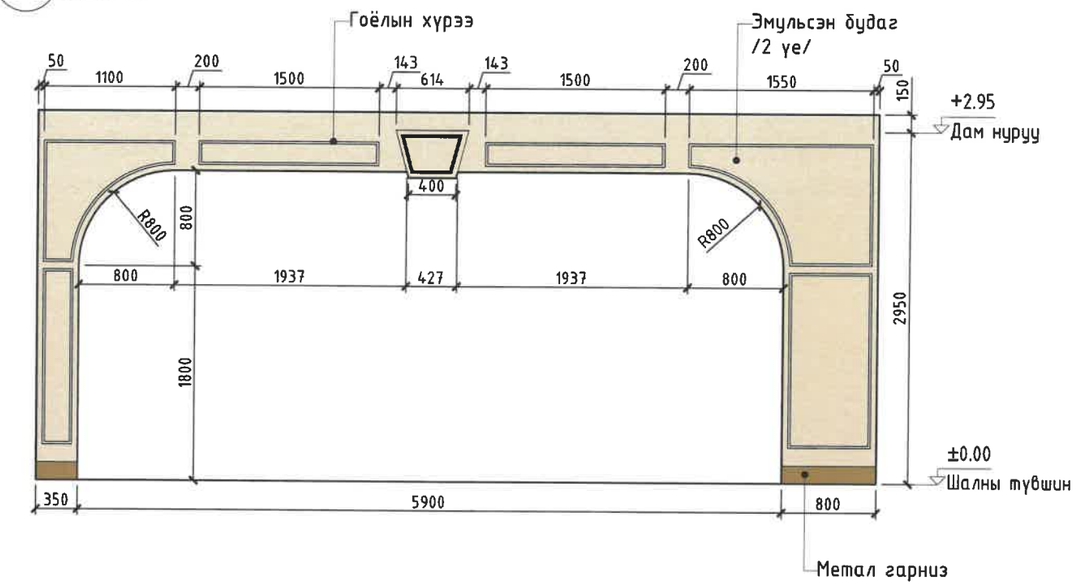

19 ХАНЫН ДЭЛГЭЭС
МАСШТАБ 1:50

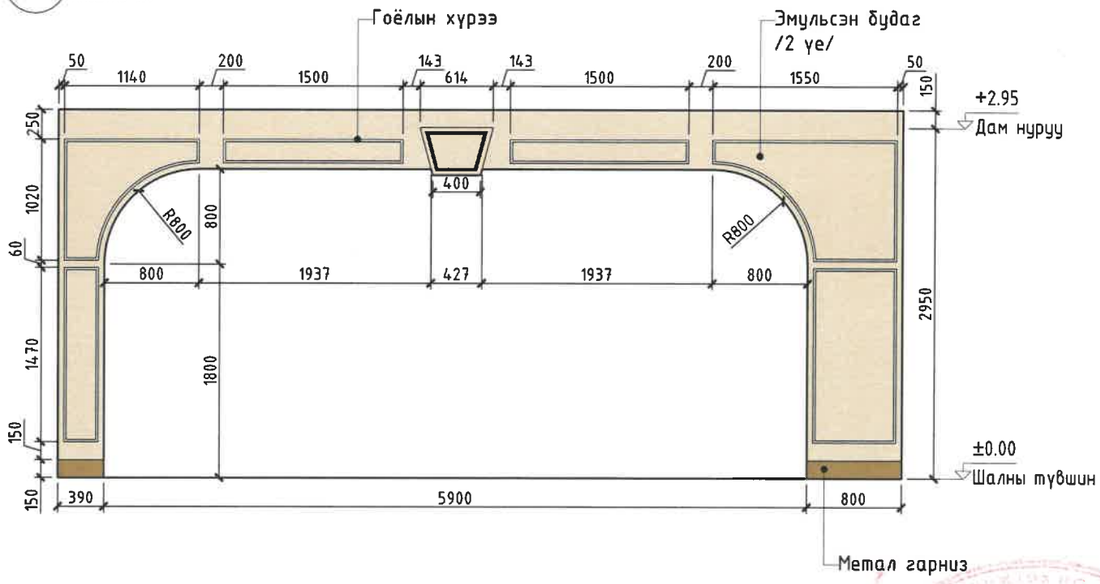

20 ХАНЫН ДЭЛГЭЭС
МАСШТАБ 1:50

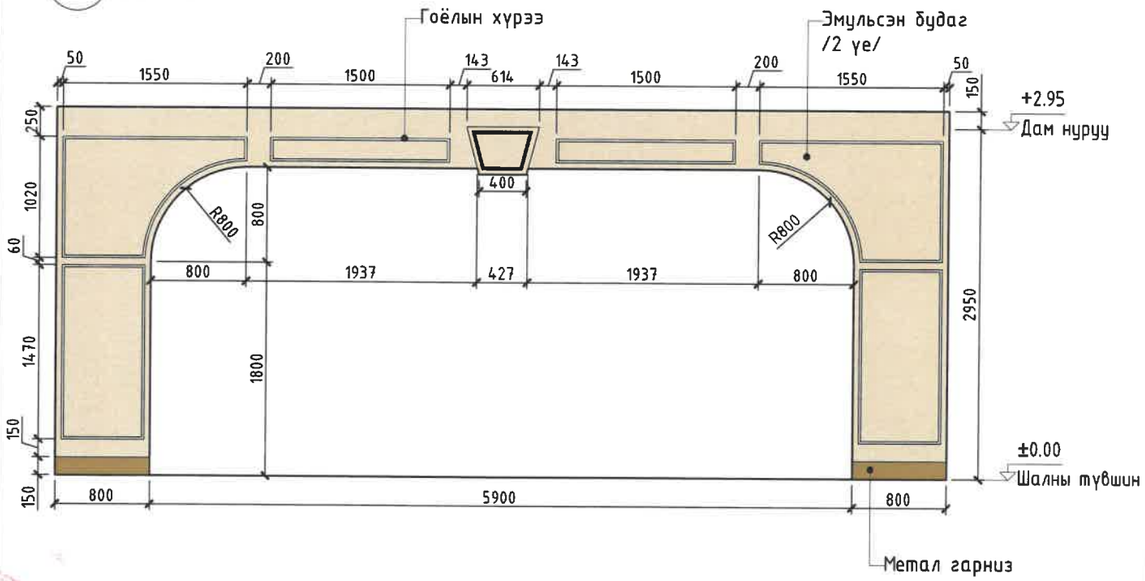

- Эмульсэн өнгөлгөө /42.70м²/ CO M4 Y9 K4
- Гоёлын хүрээ /76.18м/
- Метал нерж /12.06м/
- Гипсэн хана /27.23м²/

SKY LiNE ARCHITECTURE DESIGN COMPANY "СКАЙЛАЙН ДИЗАЙН" ХХК	Дорноговь аймаг, Замын-Үүд сум, 3-р баг 500 СУУДАЛТАЙ СОЁЛЫН ТӨВ				ИНТ
	1-Р ДАВХРЫН ХАНЫН ДЭЛГЭЭС /17-20/				Үе шат: А3
Дизайнер	Э.Эмүжин	ЕГ шифр: СЛД-25/2024	Масштаб: М1:50		Огноо: 2024
Гүйцэтгэсэн	О.Энгүүн	ТГ шифр:	Зургийн дугаар: ИНТ-23		Хуудас: 56
Шалгасан	Э.Цэрэндорж				
Барилгын зураг төсөл, техникийн хяналт, худалдаа					А3

МОНГОЛ УЛС
16:315
Энхбаатарын Цэрэндорж
ЭРГЭЦСЭН АРХИТЕКТОР

21 ХАНЫН ДЭЛГЭЭС
МАСШТАБ 1:50

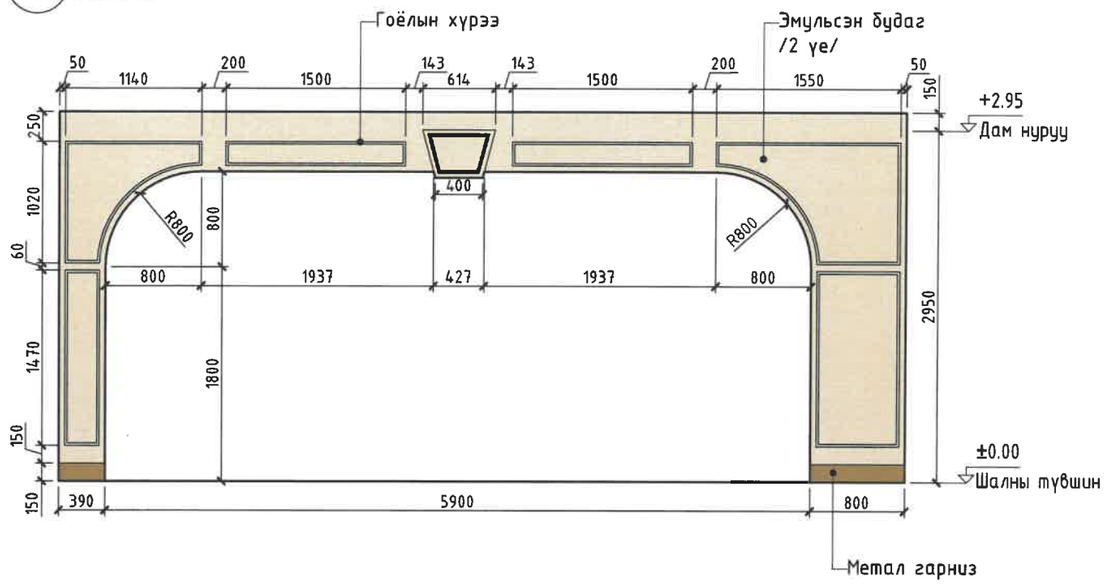

22 ХАНЫН ДЭЛГЭЭС
МАСШТАБ 1:50

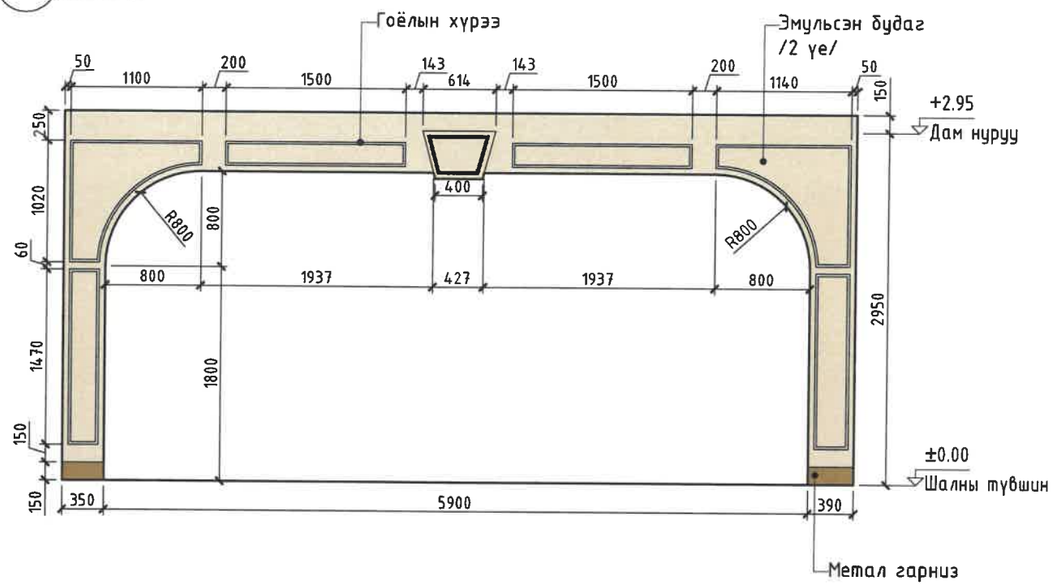

23 ХАНЫН ДЭЛГЭЭС
МАСШТАБ 1:50

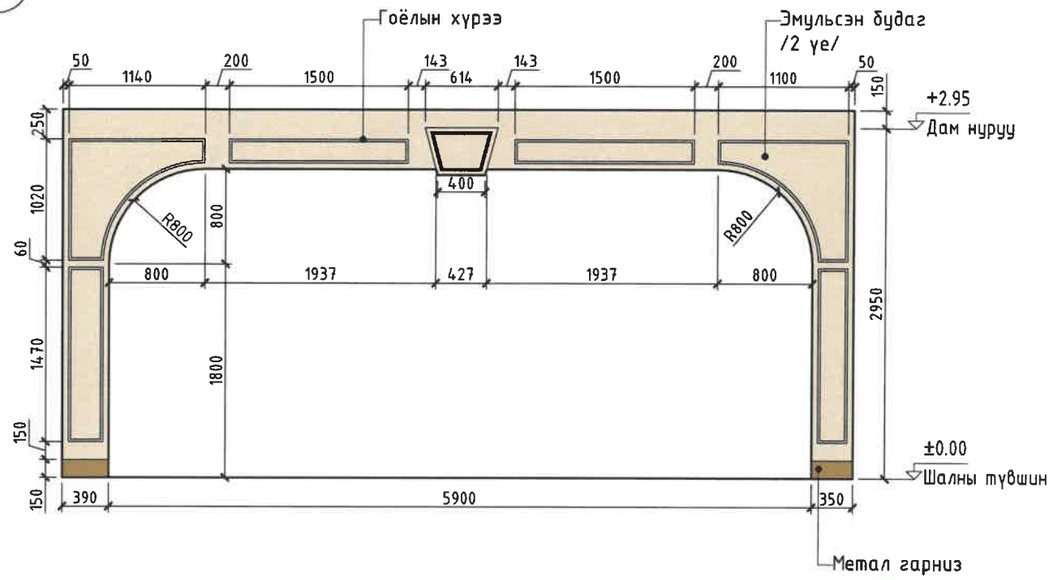

24 ХАНЫН ДЭЛГЭЭС
МАСШТАБ 1:50

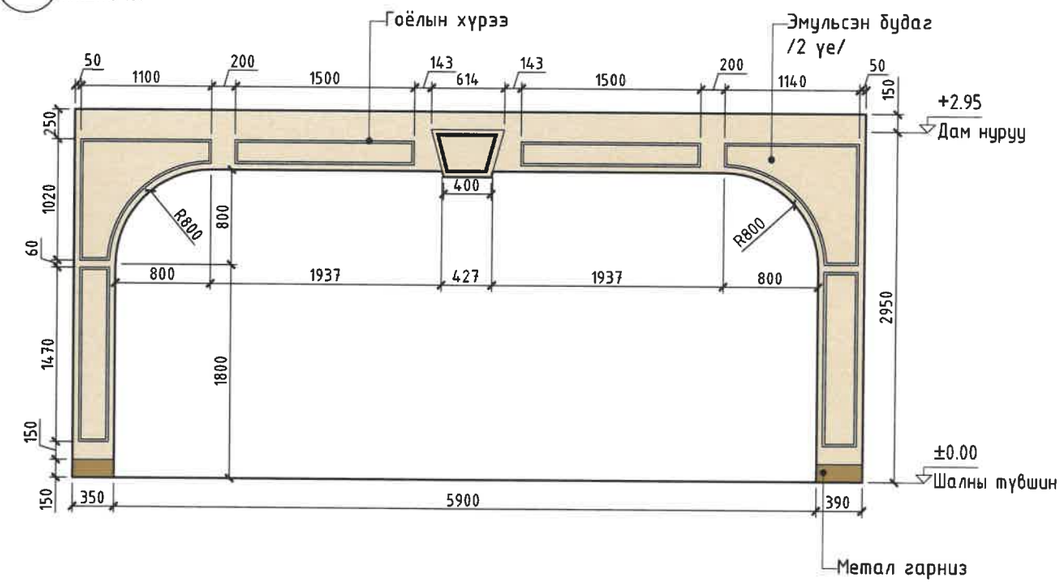

- Эмульсэн өнгөлгөө /23.60м²/ CO M4 Y9 K4
- Гоёлын хүрээ /94.20м/
- Метал нерж /3.41м/
- Гипсэн хана /31.15м²/

SKY LINE ARCHITECTURE DESIGN COMPANY
"СКАЙЛАЙН ДИЗАЙН" ХХК
Барилгын зураг төсөл, техникийн хяналт, худалдаа

Дорноговь аймаг, Замын-Үүд сум, 3-р баг
500 СУУДАЛТАЙ СОЁЛЫН ТӨВ

1-Р ДАВХРЫН ХАНЫН ДЭЛГЭЭС /21-24/

ИНТ

Дизайнер	Э.Эмужин	ЕГ шифр: СЛД-25/2024	Масштаб: М1:50	Үе шат: А3	Огноо: 2024
Гүйцэтгэсэн	О.Энгүүн	ТГ шифр:	Зургийн дугаар: ИНТ-24	Хуудас: 56	
Шалгасан	Э.Цэрэндорж				

МОНГОЛ УЛС ЭНХБААТАР ЦЭРЭНДОРЖ МЭРГЭШСЭН АРХИТЕКТОР МАГИСТР 2022-2025

25 ХАНЫН ДЭЛГЭЭС

МАСШТАБ 1:50

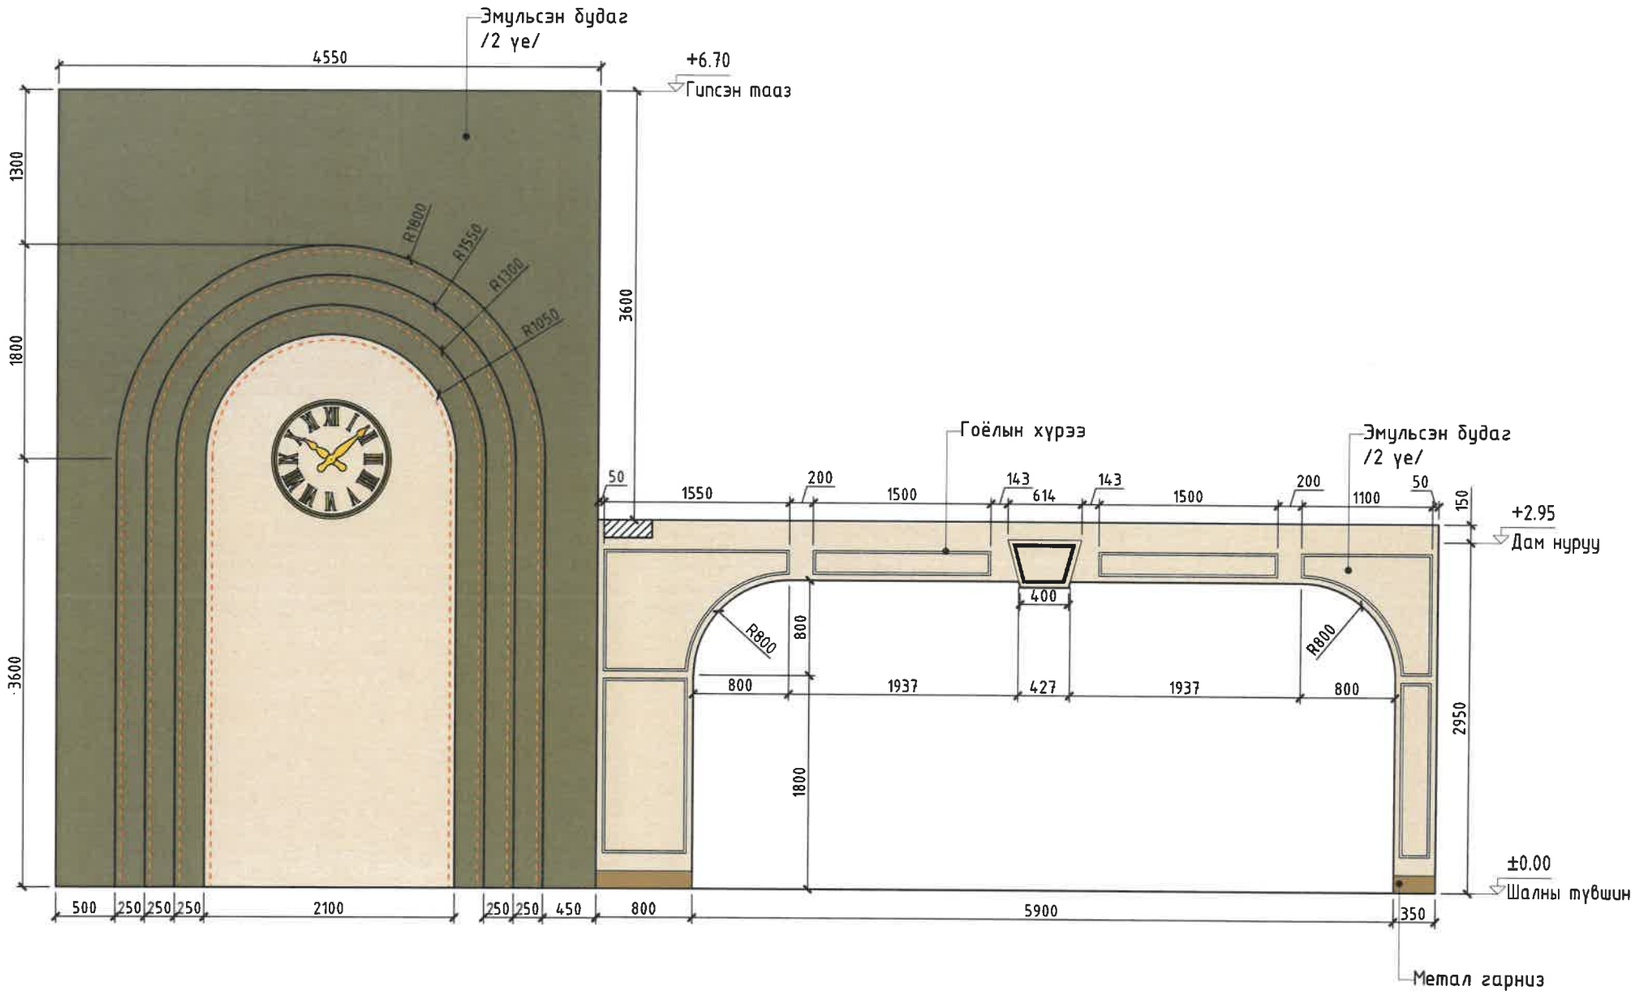

- Эмульсэн өнгөлгөө /16.04м²/ СО М4 Y9 К4
- Эмульсэн өнгөлгөө /21.20м²/ СО М3 Y37 К53
- Метал нерж /1.15м/
- Гоёлын хүрээ /24.69м/
- ЛЕД туузан гэрэл /46м/
- Гипсэн хана /27.94м²/

2025 04 25

SKY LiNE ARCHITECTURE DESIGN COMPANY
"СКАЙЛАЙН ДИЗАЙН" ХХК
Барилгын зураг төсөл, техникийн хяналт, худалдаа

Дорноговь аймаг, Замын-Үүд сум, 3-р баг

500 СУУДАЛТАЙ СОЁЛЫН ТӨВ

1-Р ДАВХРЫН ХАНЫН ДЭЛГЭЭС /25/

ИНТ

Дизайнер		Э.Эмүжин	ЕГ шифр: СЛД-25/2024	Масштаб: М1:50	Ує шат: А3
Гүйцэтгэсэн		О.Энгүүн	ТГ шифр:	Зургийн дугаар: ИНТ-25	Огноо: 2024
Шалгасан		З.Цэрэндорж			Хуудас: 56

МЭРГЭЖЛИЙН ЗӨВШӨӨРӨЛ ЦЭРЭНДОРЖ ЗАМ-БА 2022-2025

А3

26 ХАНЫН ДЭЛГЭЭС

МАСШТАБ 1:50

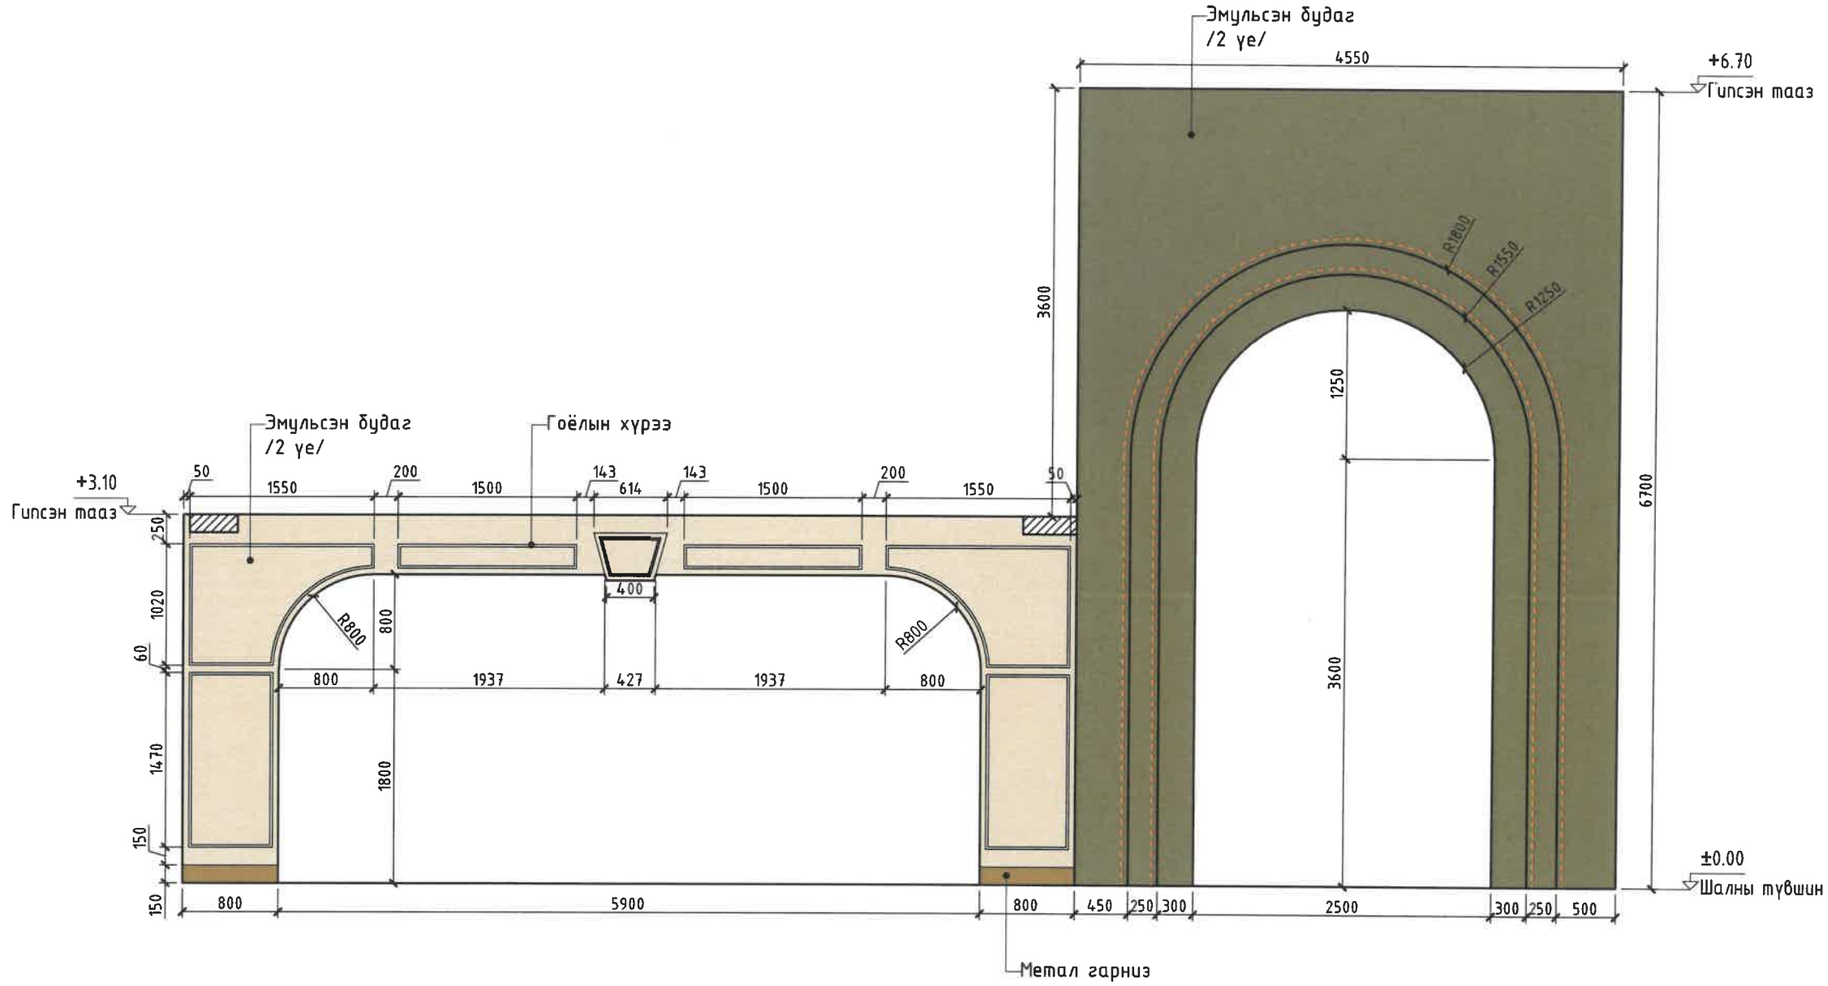

- Эмульсэн өнгөлгөө /8.07м²/ СО М4 Y9 К4
- Эмульсэн өнгөлгөө /19.02м²/ СО М3 Y37 К53
- Метал нерж /1.60м/
- Гоёлын хүрээ /24.69м/
- ЛЕД туузан гэрэл /25.23м/
- Гипсэн хана /27.10м²/

SKY LiNE ARCHITECTURE DESIGN COMPANY
"СКАЙЛАЙН ДИЗАЙН" ХХК
Барилгын зураг төсөл, техникийн хяналт, худалдаа

Дорноговь аймаг, Замын-Үүд сум, 3-р баг

500 СУУДАЛТАЙ СОЁЛЫН ТӨВ

1-Р ДАВХРЫН ХАНЫН ДЭЛГЭЭС /26/

ИНТ

Дизайнер		Э.Эмүжин	ЕГ шифр: СЛД-25/2024	Масштаб: М1:50	Уе шат: А3
Гүйцэтгэсэн		Ө.Энхчин	ТГ шифр:	Зургийн дугаар: ИНТ-26	Огноо: 2024
Шалгасан		Э.Цэрэндорж			Хуудас: 56

А3

27 ХАНЫН ДЭЛГЭЭС

МАСШТАБ 1:50

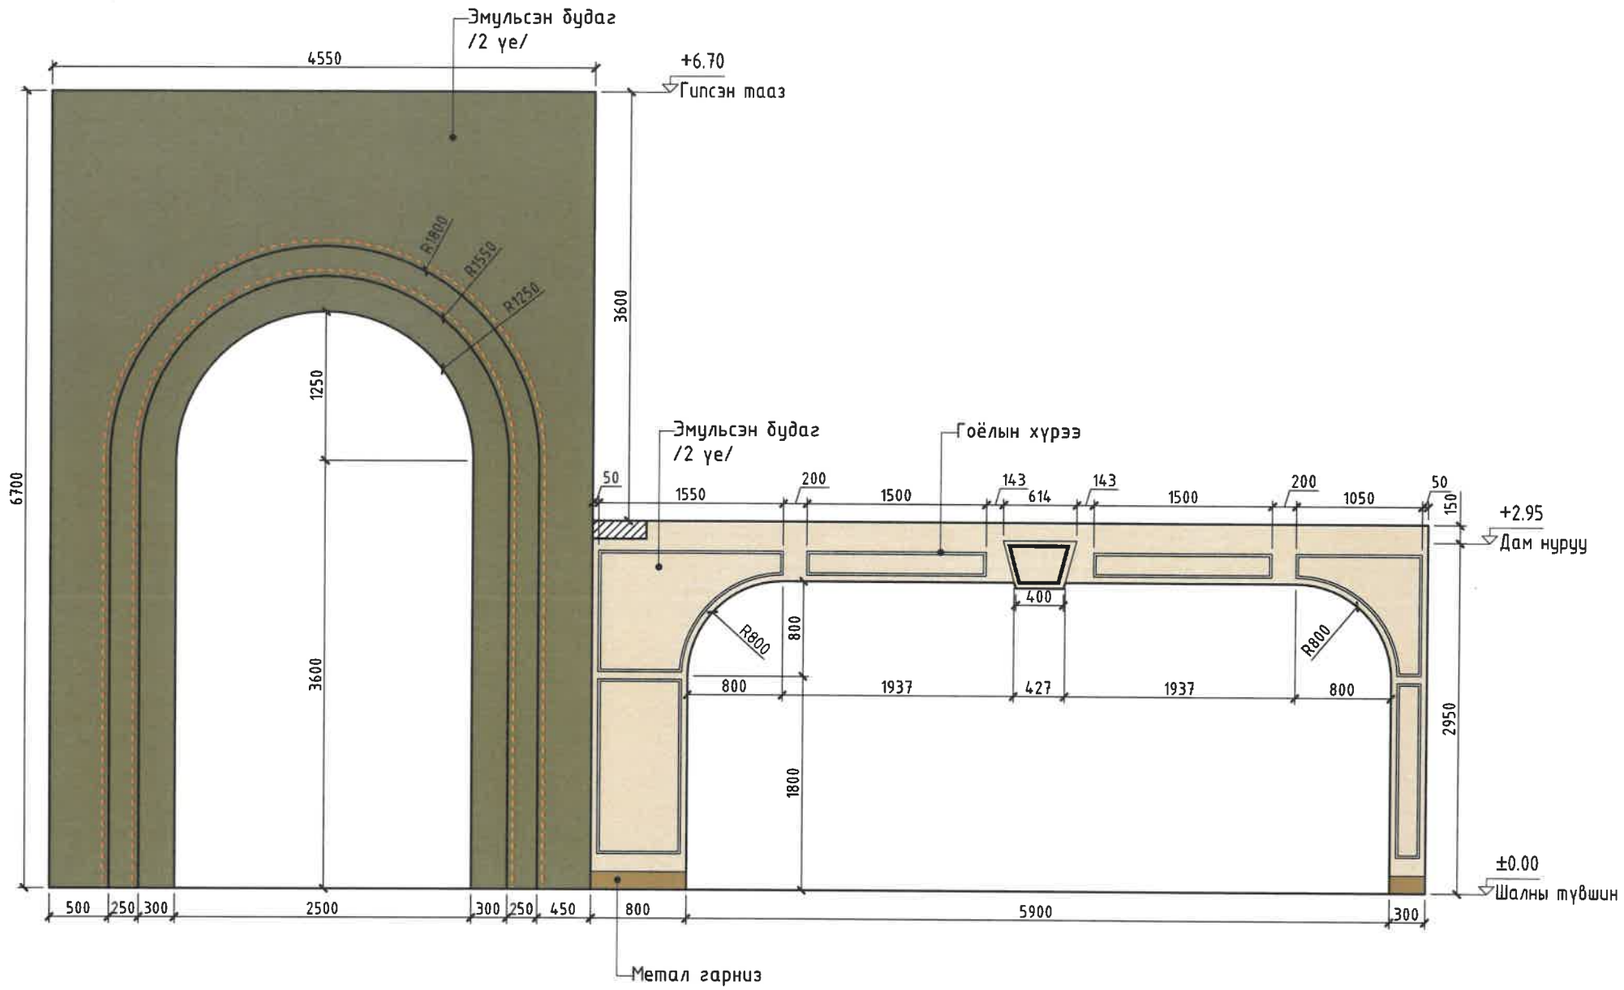

- Эмульсэн өнгөлгөө /6.60м²/ CO M4 Y9 K4
- Эмульсэн өнгөлгөө /19.02м²/ CO M3 Y37 K53
- Метал нерж /1.10м/
- Гоёлын хүрээ /24.69м/
- ЛЕД туузан гэрэл /25.23м/
- Гипсэн хана /40.10м²/

SKY LiNE
ARCHITECTURE DESIGN COMPANY
"СКАЙЛАЙН ДИЗАЙН" ХХК
Барилгын зураг төсөл, техникийн хяналт, худалдаа

Дорноговь аймаг, Замын-Үүд сум, 3-р баг

500 СУУДАЛТАЙ СОЁЛЫН ТӨВ

1-Р ДАВХРЫН ХАНЫН ДЭЛГЭЭС /27/

ИНТ

Дизайнер	Э.Эмүжин	ЕГ шифр: СЛД-25/2024	Масштаб: М1:50	Ує шат: А3	Огноо: 2024
Гүйцэтгэсэн	О.Энгүүн	ТГ шифр:	Зургийн дугаар: ИНТ-27		Хуудас: 56
Шалгасан	Э.Цэрэндорж				

А3

28 ХАНЫН ДЭЛГЭЭС

МАСШТАБ 1:50

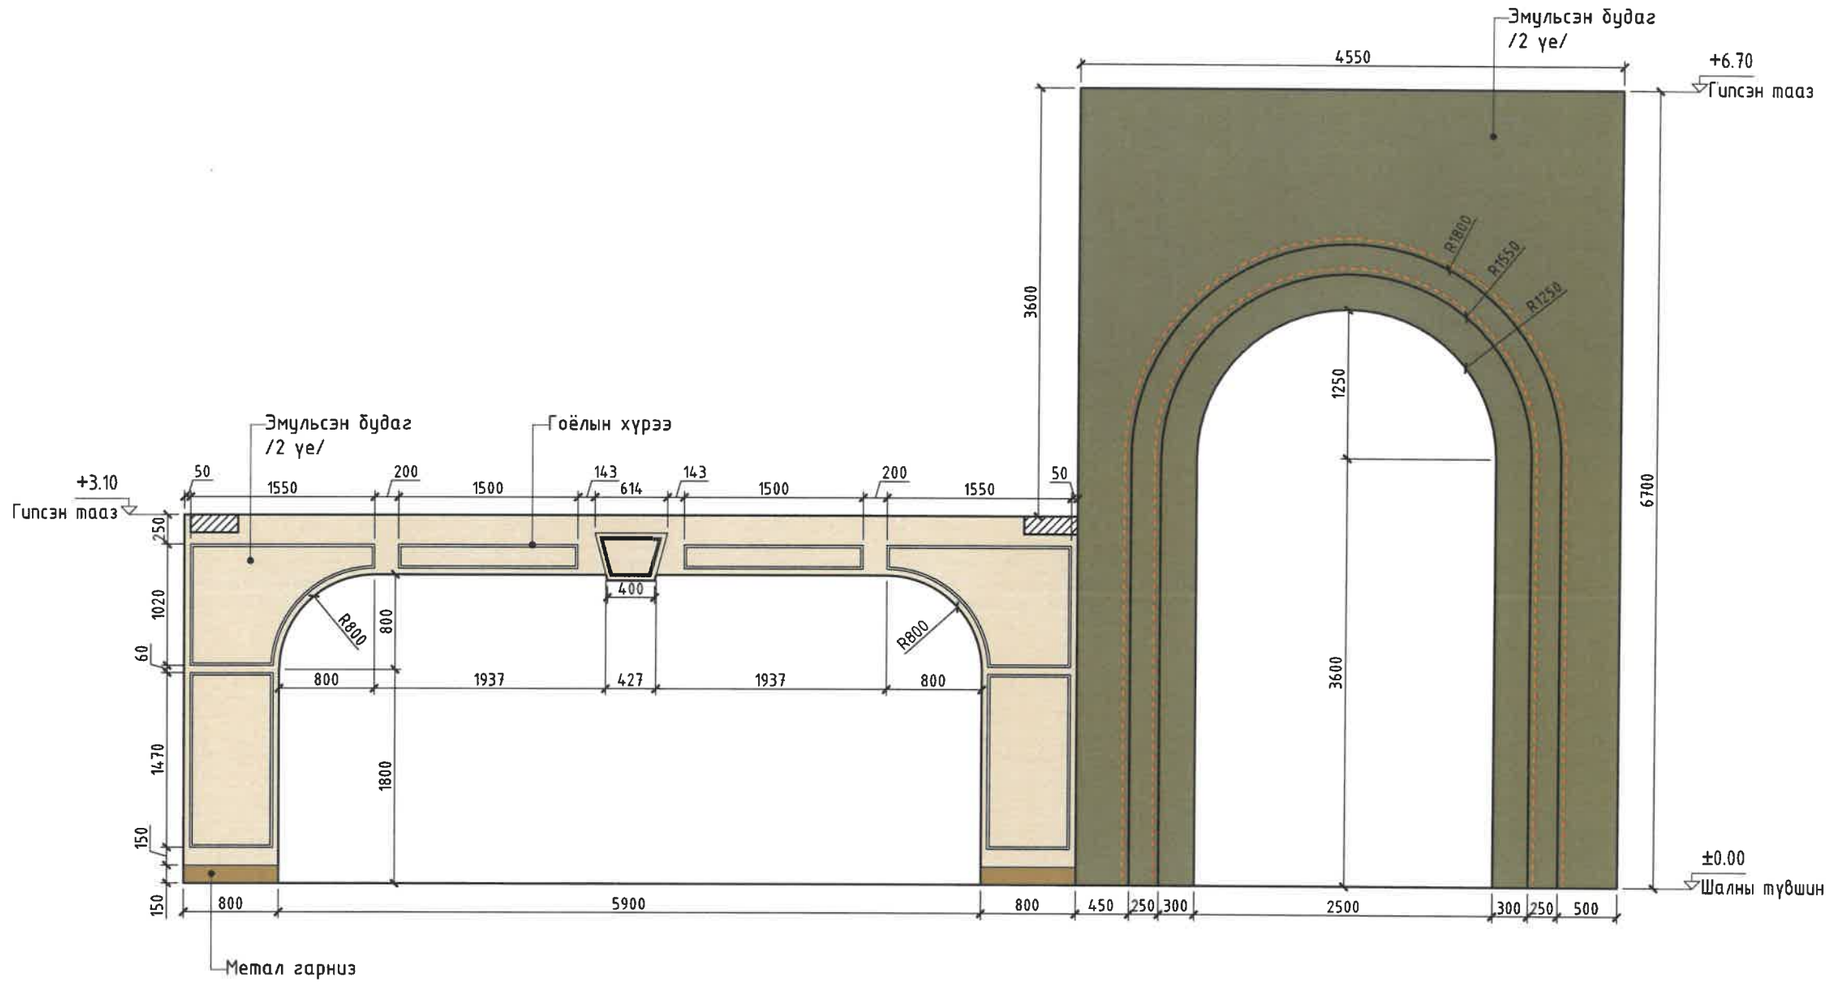

- Эмульсэн өнгөлгөө /8.07м²/ СО М4 Y9 К4
- Эмульсэн өнгөлгөө /19.02м²/ СО М3 Y37 К53
- Метал нерж /1.60м/
- Гоёлын хүрээ /24.69м/
- ЛЕД туузан гэрэл /25.23м/
- Гипсэн хана /27.10м²/

SKY LiNE ARCHITECTURE DESIGN COMPANY "СКАЙЛАЙН ДИЗАЙН" ХХК	Дорноговь аймаг, Замын-Үүд сум, 3-р баг 500 СУУДАЛТАЙ СОЁЛЫН ТӨВ				ИНТ
	1-Р ДАВХРЫН ХАНЫН ДЭЛГЭЭС /28/				Үе шат: А3
	Дизайнер	Э.Эмүжин	ЕГ шифр: СЛД-25/2024	Масштаб: М1:50	Огноо: 2024
	Гүйцэтгэсэн	О.Энгүүн	ТГ шифр:	Зургийн дугаар: ИНТ-28	Хуудас: 56
Барилгын зураг төсөл, техникийн хяналт, худалдаа	Шалгасан	Э.Цэрэндорж			

МОНГОЛЫН ЭРХБАРИЛГЫН ЗӨВЛӨЛ 16-315 ЦЭРЭНДОРЖ ЭРГЭЦСЭН АРХИТЕКТОР МА-5А 2022-2025

А3

29 ХАНЫН ДЭЛГЭЭС

МАСШТАБ 1:50

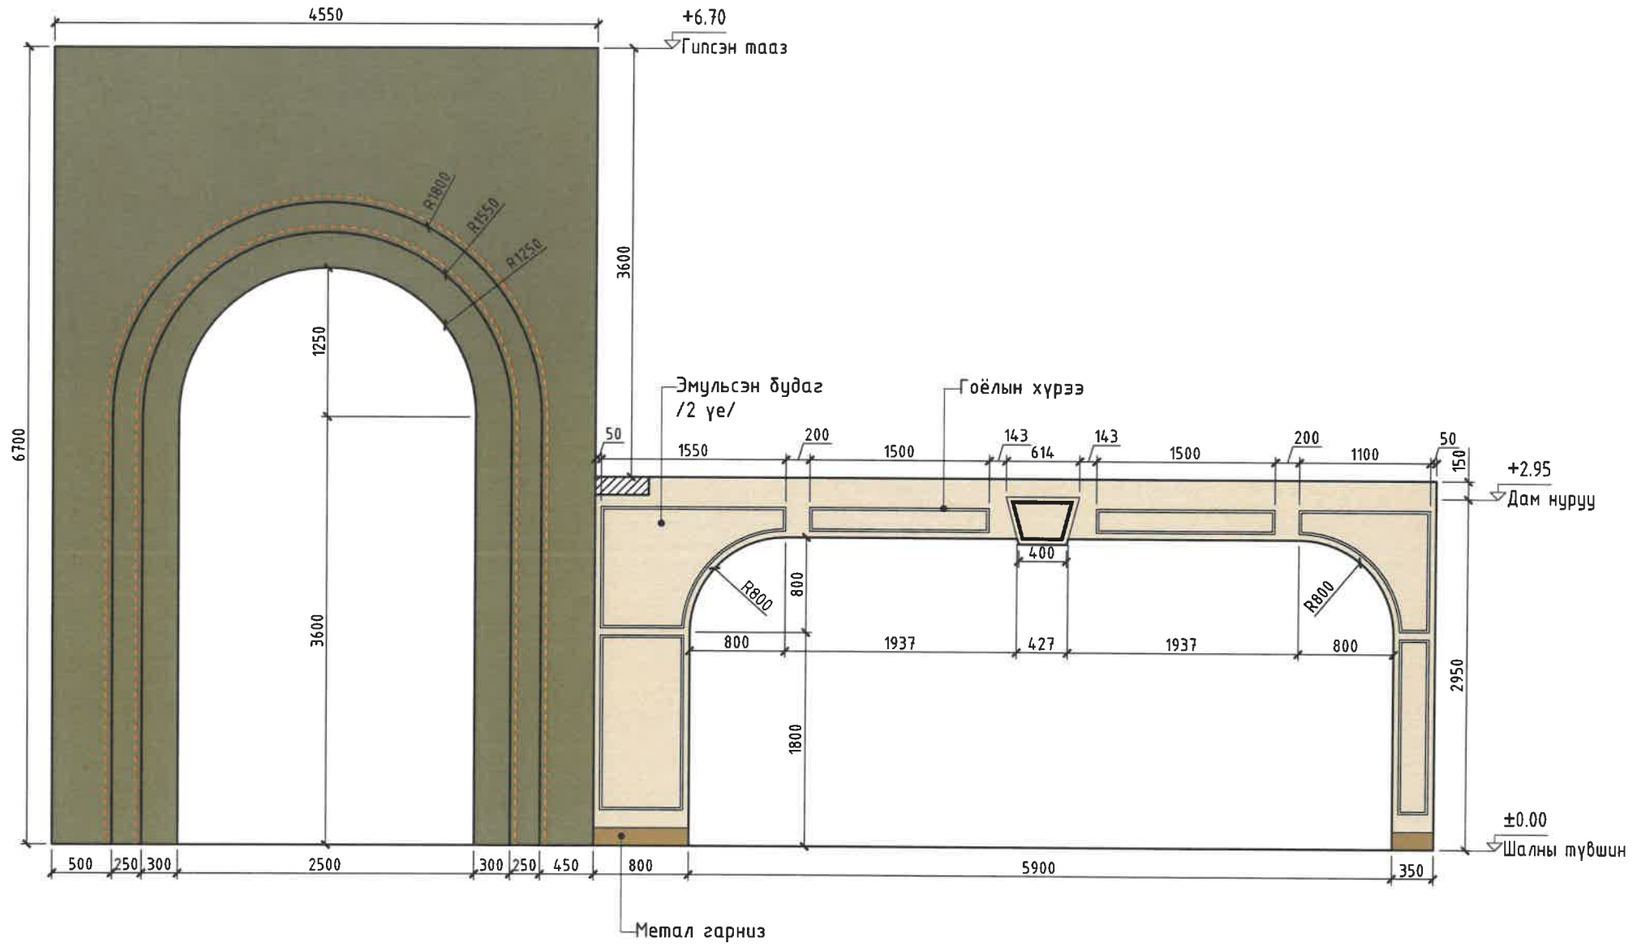

- Эмульсэн өнгөлгөө /6.74м²/ C0 M0 Y0 K0
- Эмульсэн өнгөлгөө /19.02м²/ C0 M3 Y37 K53
- Метал нерж /1.15м/
- Гоёлын хүрээ /24.69м/
- ЛЕД туузан гэрэл /25.23м/
- Гипсэн хана /40.10м²/

SKY LiNE ARCHITECTURE DESIGN COMPANY
"СКАЙЛАЙН ДИЗАЙН" ХХК
Барилгын зураг төсөл, техникийн хяналт, худалдаа

Дорноговь аймаг, Замын-Үүд сум, 3-р баг

500 СУУДАЛТАЙ СОЁЛЫН ТӨВ

1-Р ДАВХРЫН ХАНЫН ДЭЛГЭЭС /29/

ИНТ

Дизайнер	Э.Эмүжин	ЕГ шифр: СЛД-25/2024	Масштаб: М1:50	Ye шат: А3	Огноо: 2024
Гүйцэтгэсэн	О.Энгүүн	ТГ шифр:	Зургийн дугаар: ИНТ-29		Хуудас: 56
Шалгасан	Э.Цэрэндорж				


16-315

А3

2-Р ДАВХРЫН ХАНЫН БАЙГУУЛАЛТ /ВЕСТИБЮЛЬ/

1 : 150

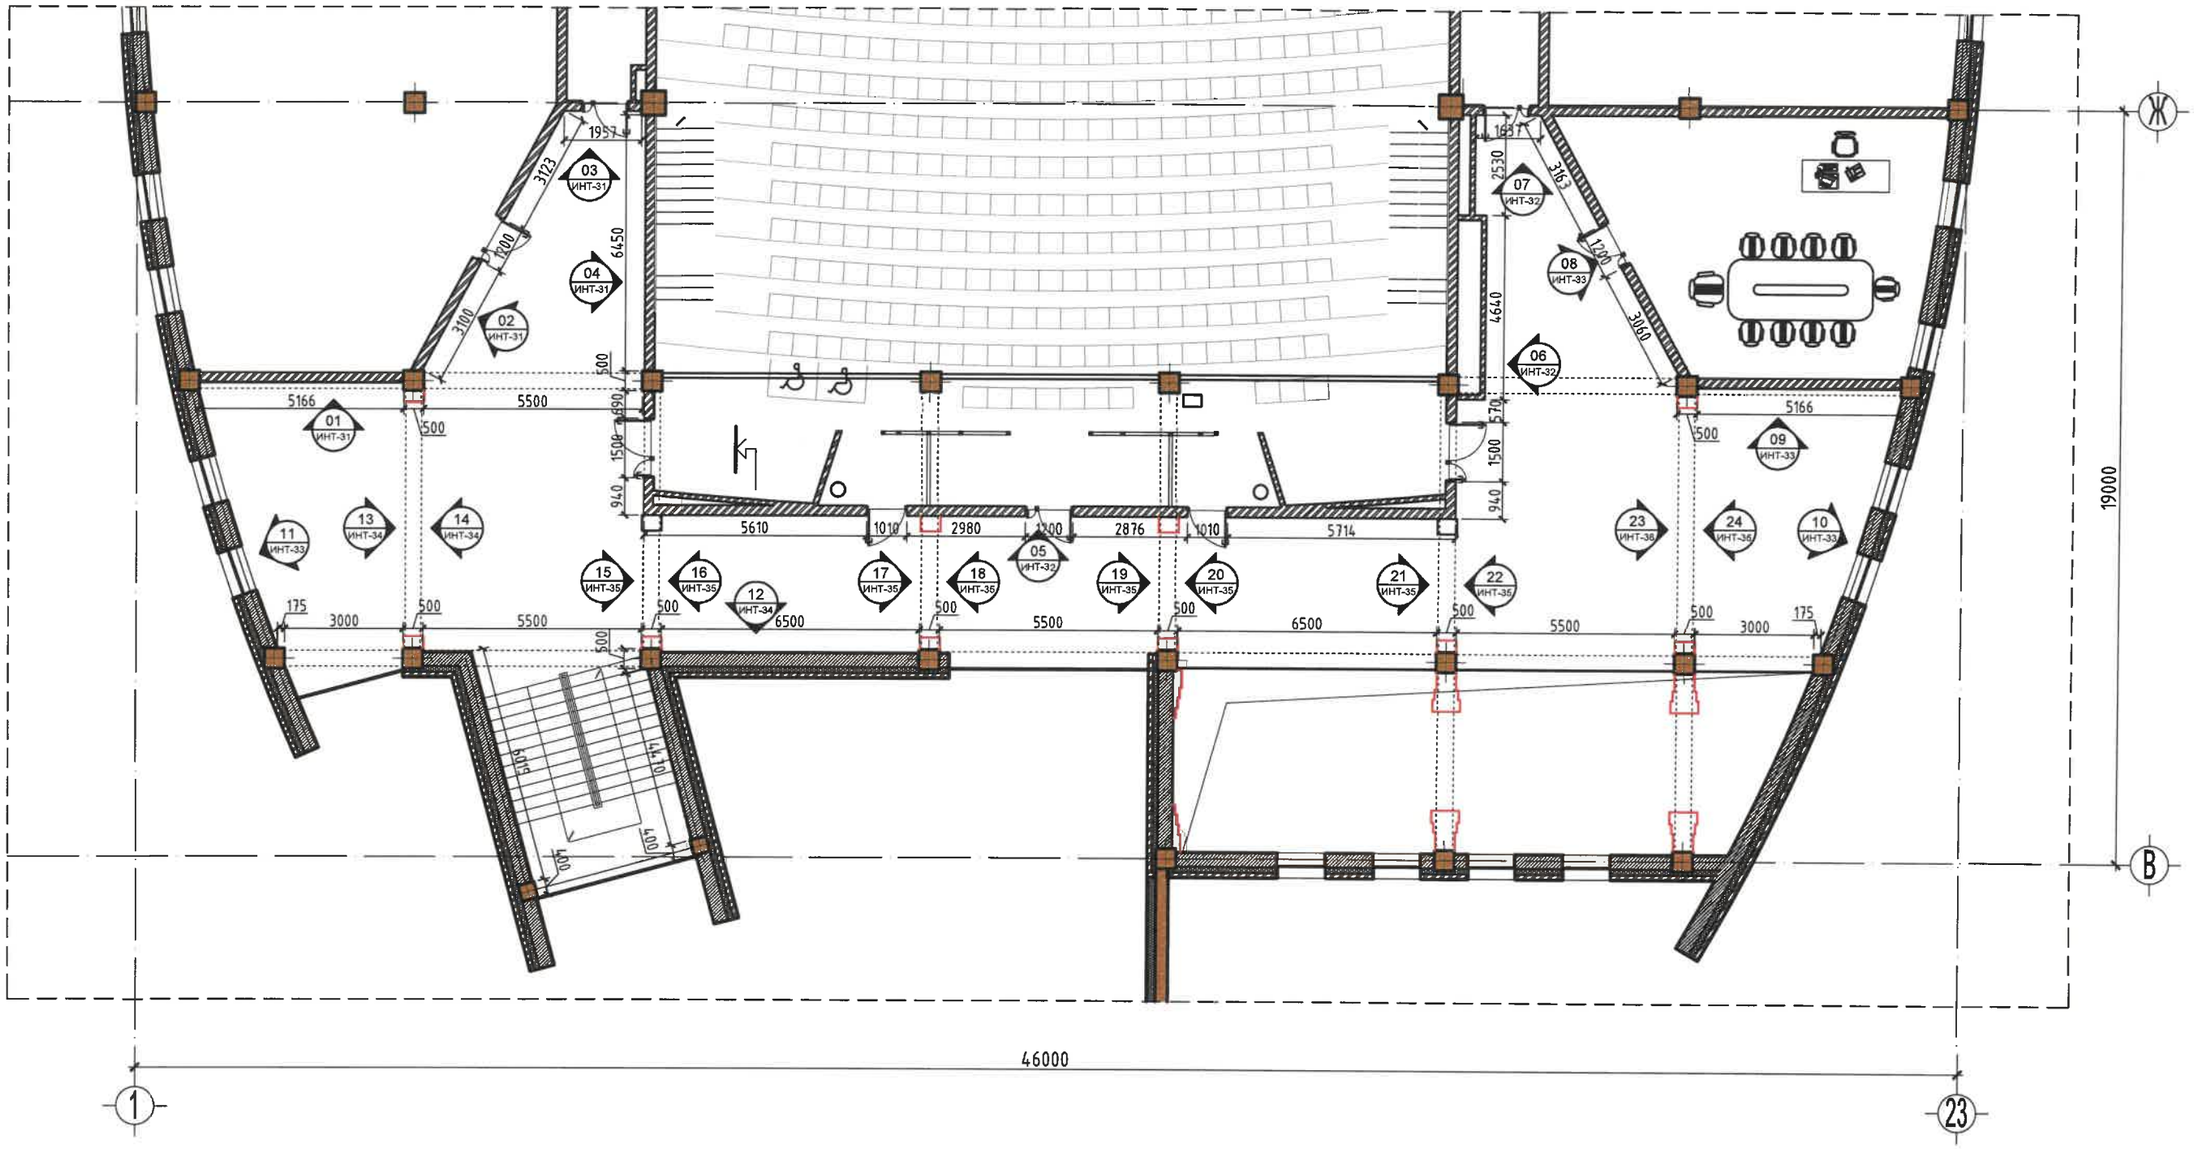

Дорноговь аймаг, Замын-Үүд сум, 3-р баг					ИНТ
500 СУУДАЛТАЙ СОЁЛЫН ТӨВ					
2-Р ДАВХРЫН ХАНЫН БАЙГУУЛАЛТ /ВЕСТИБЮЛЬ/					Ye шат: А3
Дизайнер	Э.Эмүжин	ЕГ шифр: СЛД-25/2024	Масштаб: М1:150	Огноо: 2024
Гүйцэтгэсэн	О.Энхүүн	ТГ шифр:	Зургийн дугаар: ИНТ-30	Хуудас: 56
Шалгасан	Э.Цэрэндорж			

SKY LiNE ARCHITECTURE DESIGN COMPANY
"СКАЙЛАЙН ДИЗАЙН" ХХК
Барилгын зураг төсөл, техникийн хяналт, худалдаа

МОНГОЛ УЛС
Б-345 АДХ6588
Энхбаатарын ЦЭРЭНДОРЖ
ЗӨВШӨӨРӨГДСӨН АРХИТЕКТОР
МА-БА
2022-2025

А3

1 ХАНЫН ДЭЛГЭЭС
МАСШТАБ 1:50

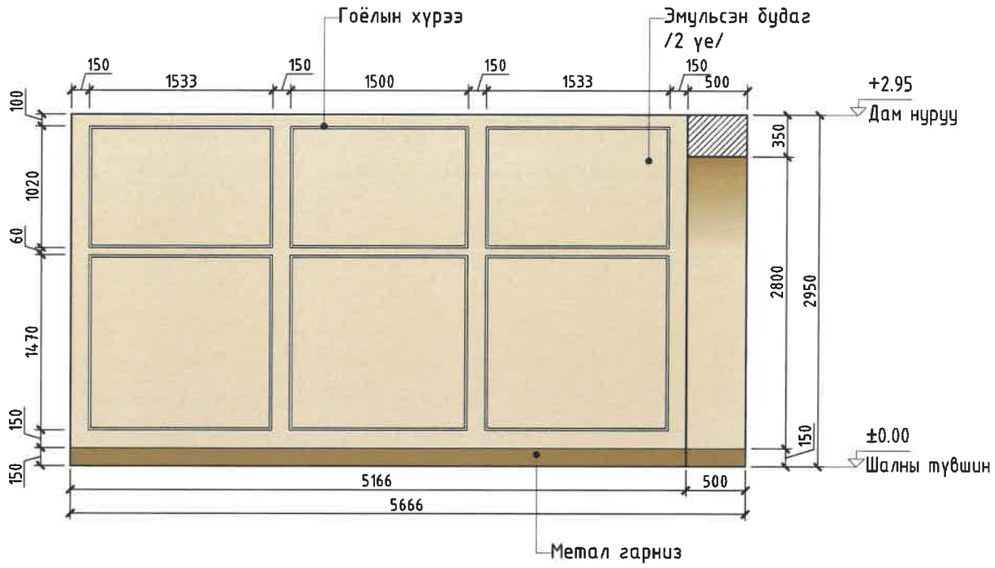

2 ХАНЫН ДЭЛГЭЭС
МАСШТАБ 1:50

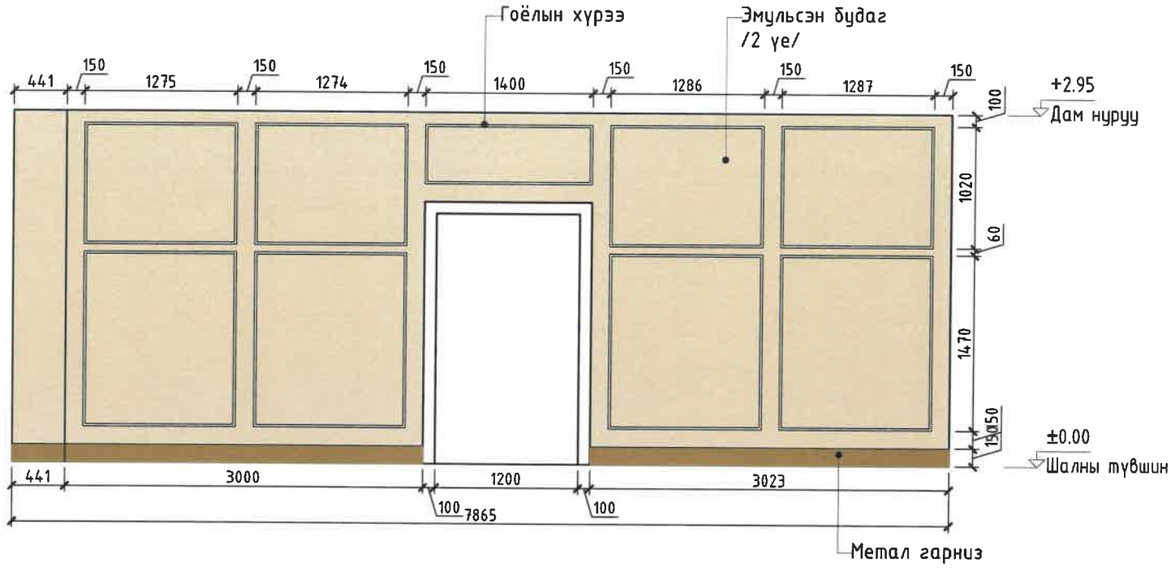

3 ХАНЫН ДЭЛГЭЭС
МАСШТАБ 1:50

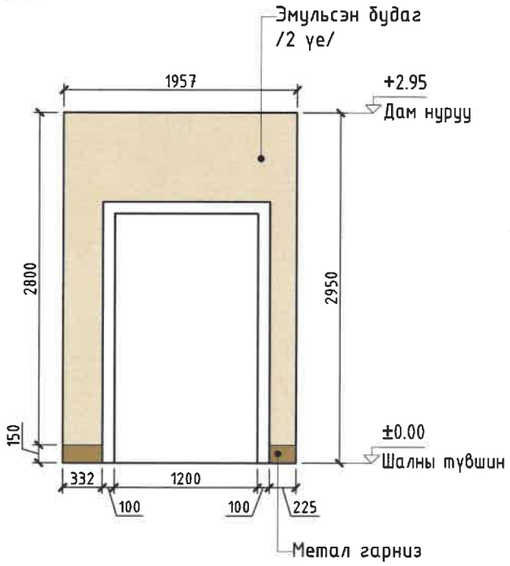

4 ХАНЫН ДЭЛГЭЭС
МАСШТАБ 1:50

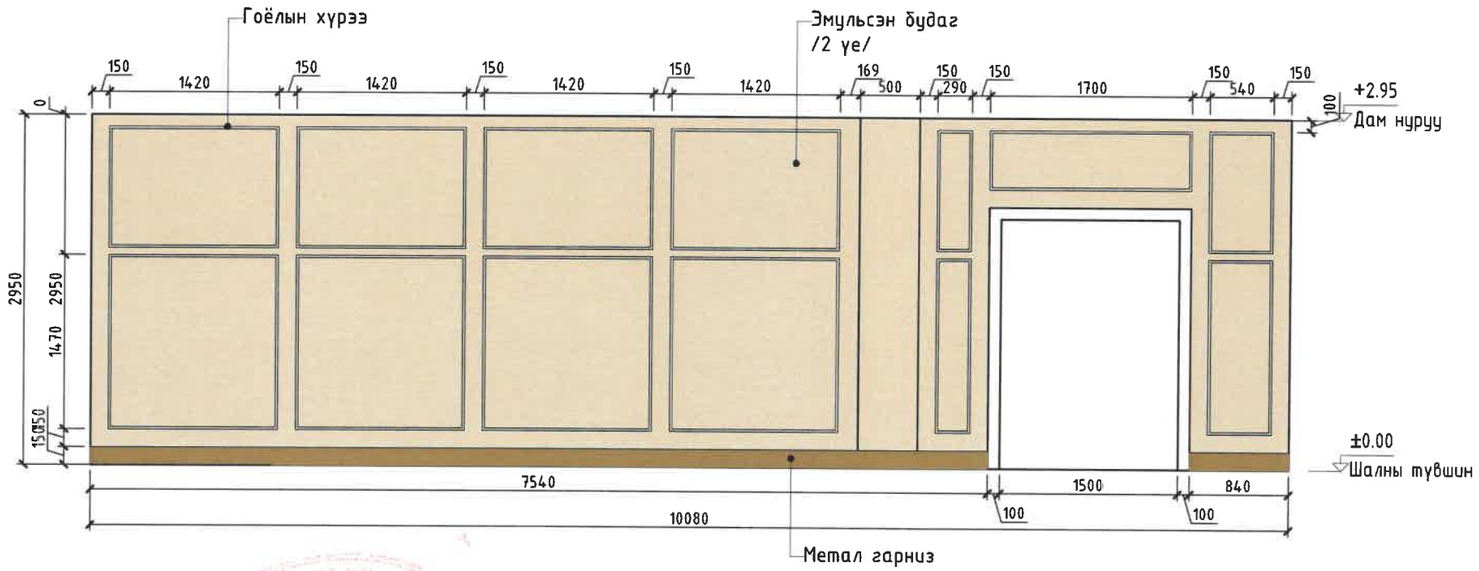

- Эмульсэн өнгөлгөө /62.64м²/
  CO M4 Y9 K4
- Гоёлын хүрээ /137.73м/
- Метал нерж /21.06м/

SKY LiNE ARCHITECTURE DESIGN COMPANY "СКАЙЛАЙН ДИЗАЙН" ХХК	Дорноговь аймаг, Замын-Үүд сум, 3-р баг 500 СУУДАЛТАЙ СОЁЛЫН ТӨВ				ИНТ
	2-Р ДАВХРЫН ХАНЫН ДЭЛГЭЭС /1-4/				Үе шат: А3
Дизайнер	Э.Эмүжин	ЕГ шифр: СЛД-25/2024	Масштаб: М1:50		Огноо: 2024
Гүйцэтгэсэн	О.Энгүүн	ТГ шифр:	Зургийн дугаар: ИНТ-31		Хуудас: 56
Шалгасан	Э.Цэрэндорж				
Барилгын зураг төсөл, техникийн хяналт, худалдаа					

МОНГОЛ УЛС ЭНХБААТАРЫН ЦЭРЭНДОРЖ МЭРГЭЖЛИЙН АРХИТЕКТОР МЖБА 2022-2025

5 ХАНЫН ДЭЛГЭЭС
МАСШТАБ 1:50

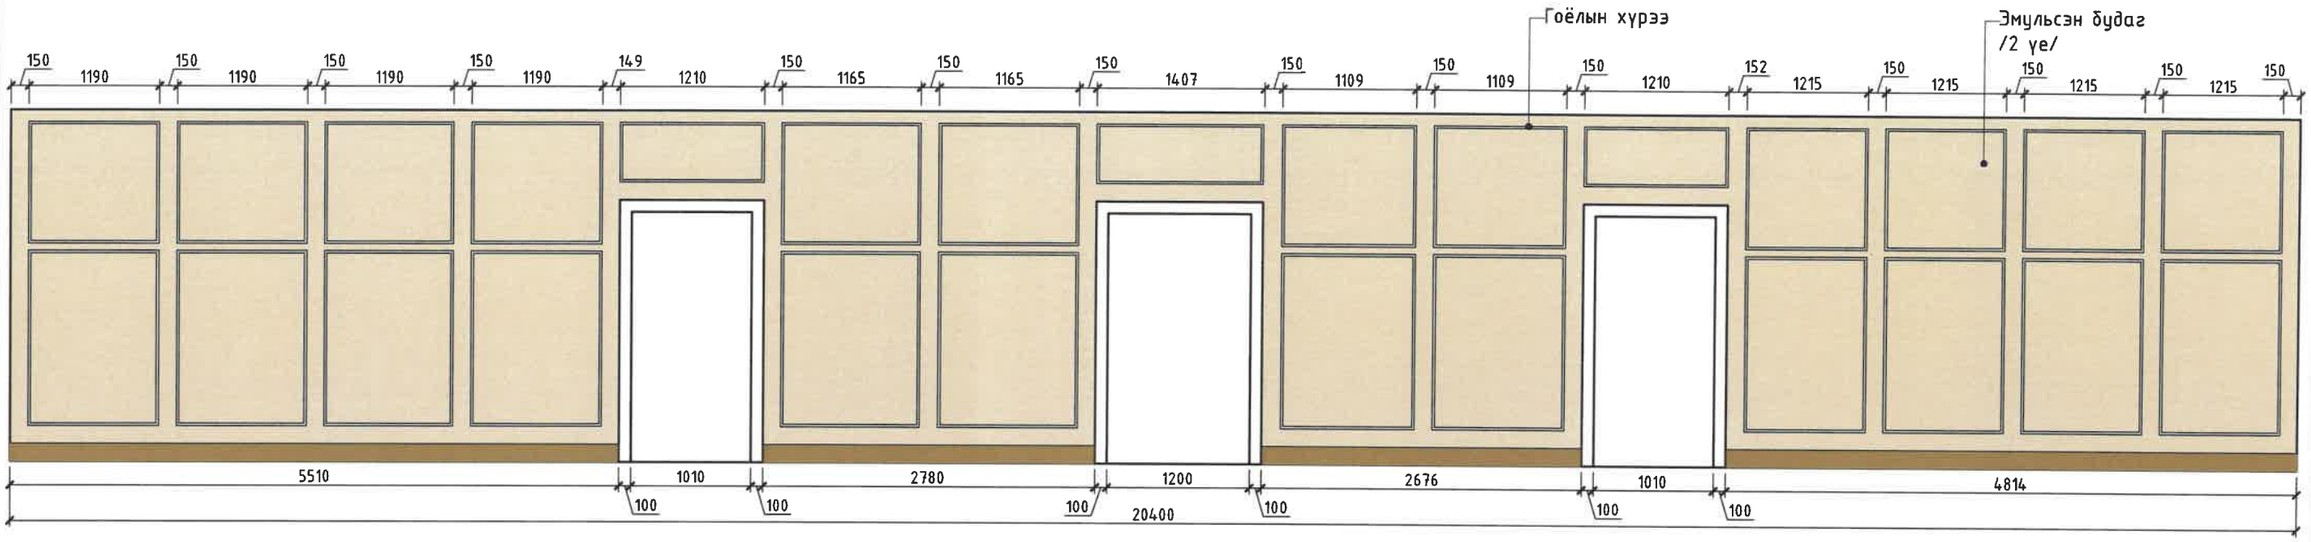

6 ХАНЫН ДЭЛГЭЭС
МАСШТАБ 1:50

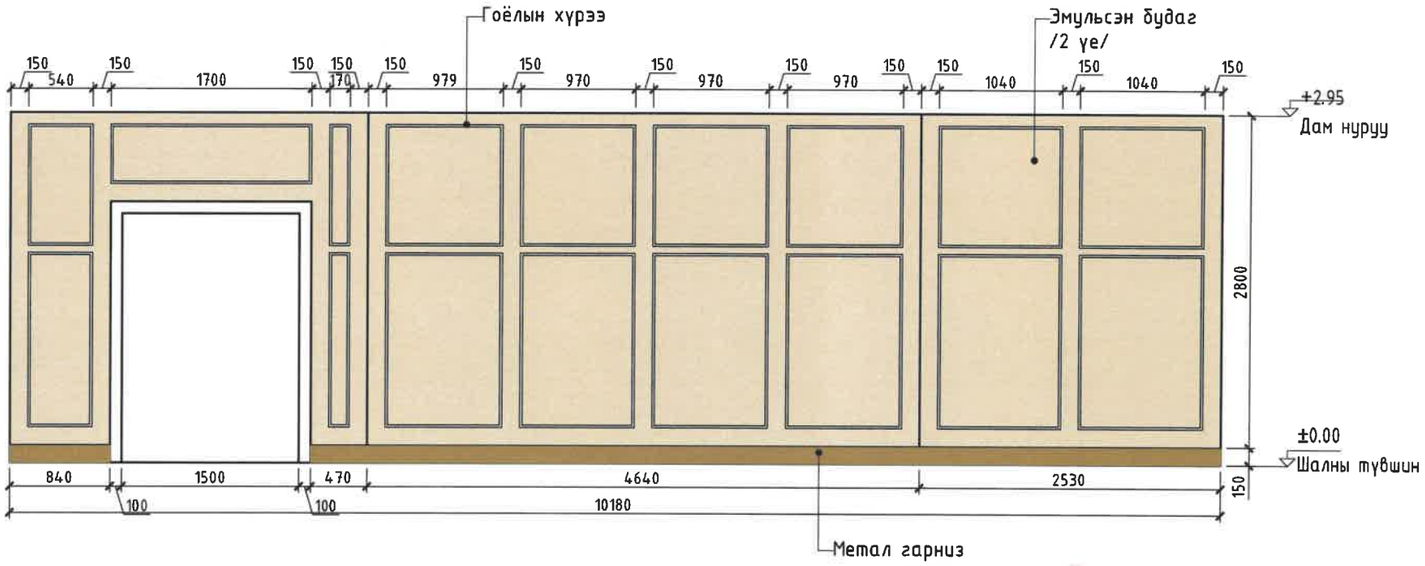

7 ХАНЫН ДЭЛГЭЭС
МАСШТАБ 1:50

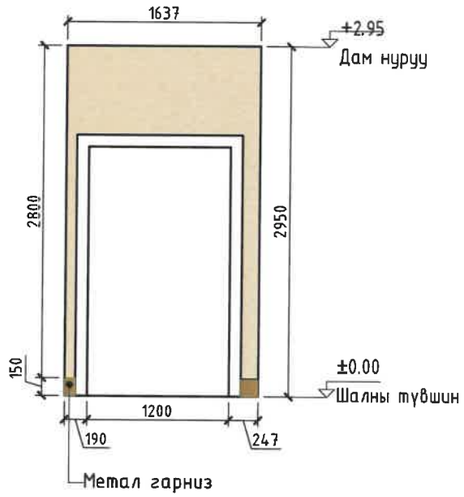

- Эмульсэн өнгөлгөө /76.25м²/
  СО М4 Y9 К4
- Гоёлын хүрээ /193.19м/
- Метал нерж /22.02м/

SKY LiNE
ARCHITECTURE DESIGN COMPANY
"СКАЙЛАЙН ДИЗАЙН" ХХК
Барилгын зураг төсөл, техникийн хяналт, худалдаа

Дорноговь аймаг, Замын-Үүд сум, 3-р баг

500 СУУДАЛТАЙ СОЁЛЫН ТӨВ

2-Р ДАВХРЫН ХАНЫН ДЭЛГЭЭС /5-7/

ИНТ

Дизайнер		Э.Эмүжин	ЕГ шифр: СЛД-25/2024	Масштаб: М1:50	Үе шат: А3
Гүйцэтгэсэн		Ө.Энгүүн			Огноо: 2024
Шалгасан		Э.Цэрэндорж	ТГ шифр:	Зургийн дугаар: ИНТ-32	Хуудас: 56

МОНГОЛ УЛС
16-316 9904598
Энхбаатарын Цэрэндорж
МЭРГЭШСЭН АРХИТЕКТОР
МА-БА
2022-2025

А3

8 ХАНЫН ДЭЛГЭЭС
МАСШТАБ 1:50

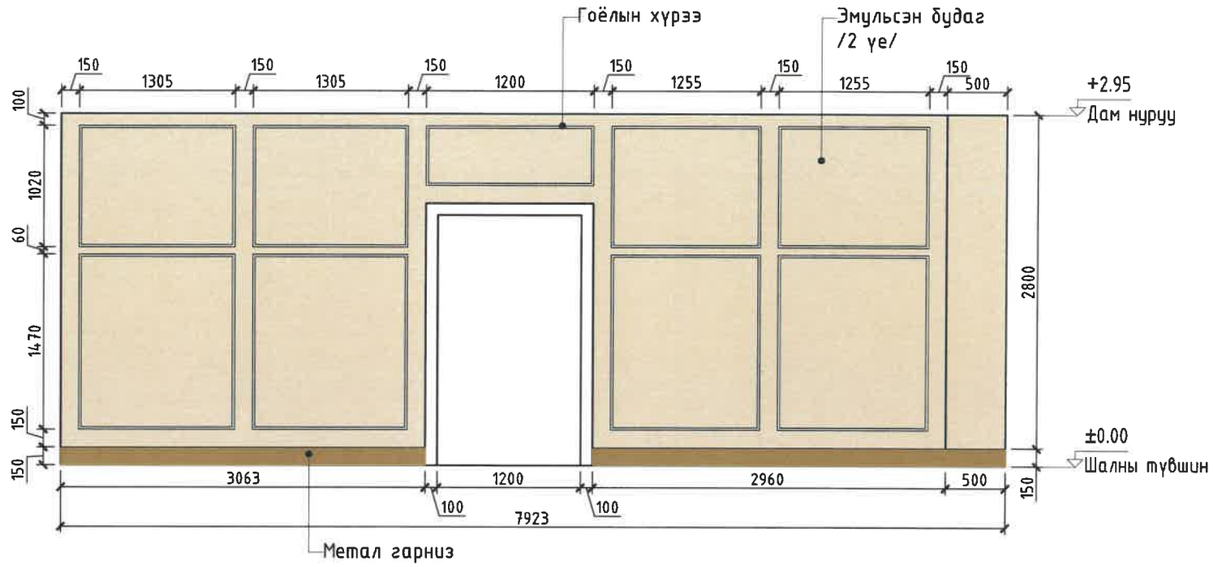

9 ХАНЫН ДЭЛГЭЭС
МАСШТАБ 1:50

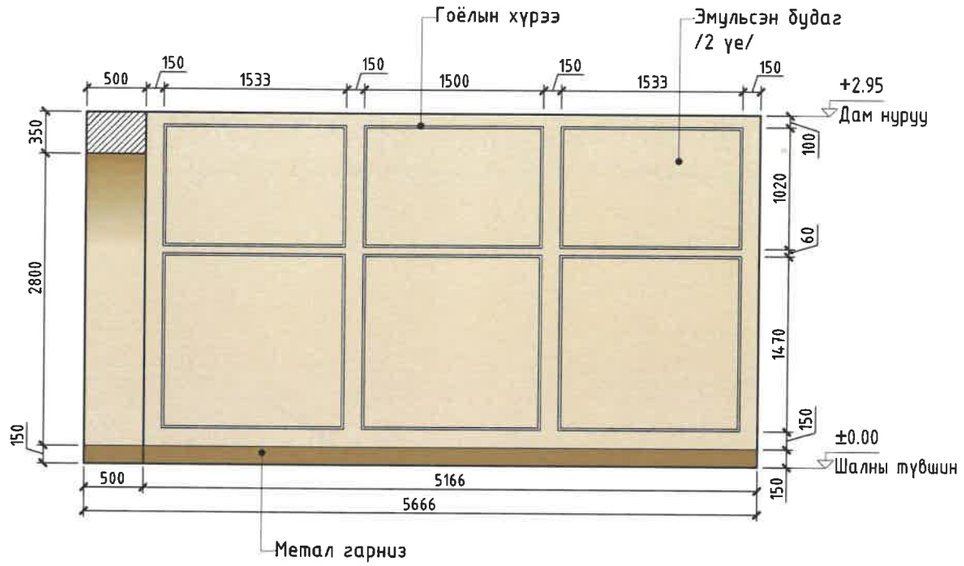

10 ХАНЫН ДЭЛГЭЭС
МАСШТАБ 1:50

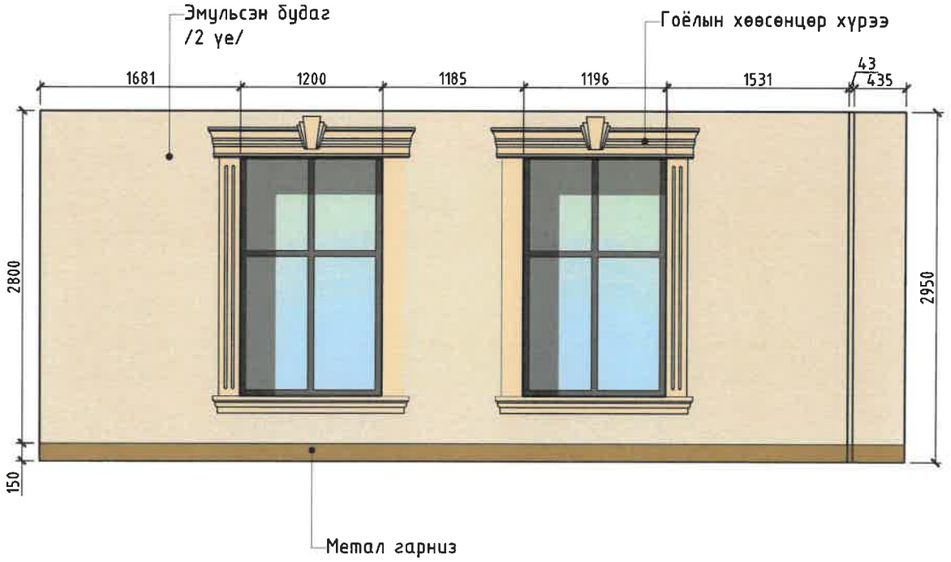

11 ХАНЫН ДЭЛГЭЭС
МАСШТАБ 1:50

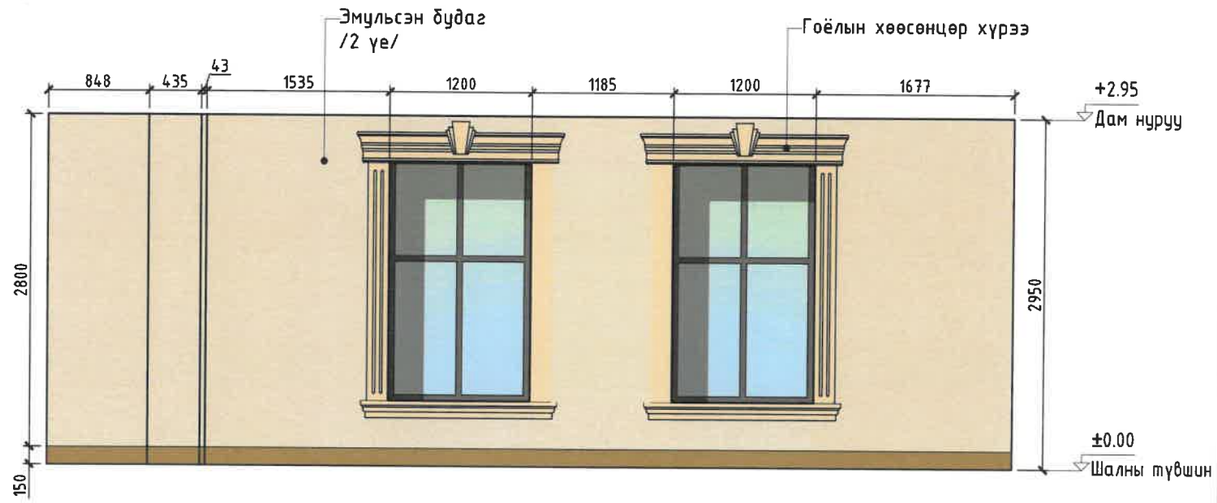

- Эмульсэн өнгөлгөө /68.97м²/ CO M4 Y9 K4
- Гоёлын хүрээ /77.40м/
- Метал нерж /27.58м/

2025 04 25

SKY LiNE ARCHITECTURE DESIGN COMPANY
"СКАЙЛАЙН ДИЗАЙН" ХХК
Барилгын зураг төсөл, техникийн хяналт, худалдаа

Дорноговь аймаг, Замын-Үүд сум, 3-р баг
500 СУУДАЛТАЙ СОЁЛЫН ТӨВ
2-Р ДАВХРЫН ХАНЫН ДЭЛГЭЭС /1-4/

ИНТ

Дизайнер	Э.Эмүжин	ЕГ шифр: СЛД-25/2024	Масштаб: М1:50	Үе шат: А3	Огноо: 2024
Гүйцэтгэсэн	О.Энгүүн	ТГ шифр:			
Шалгасан	Э.Цэрэндорж		Зургийн дугаар: ИНТ-33		Хуудас: 56

МОНГОЛ УЛС 16-715 Э.Ихбаатар ЦЭРЭНДОРЖ МЭРГЭШСЭН АРХИТЕКТОР МА-БА 2022-2025

12 ХАНЫН ДЭЛГЭЭС
МАСШТАБ 1:50

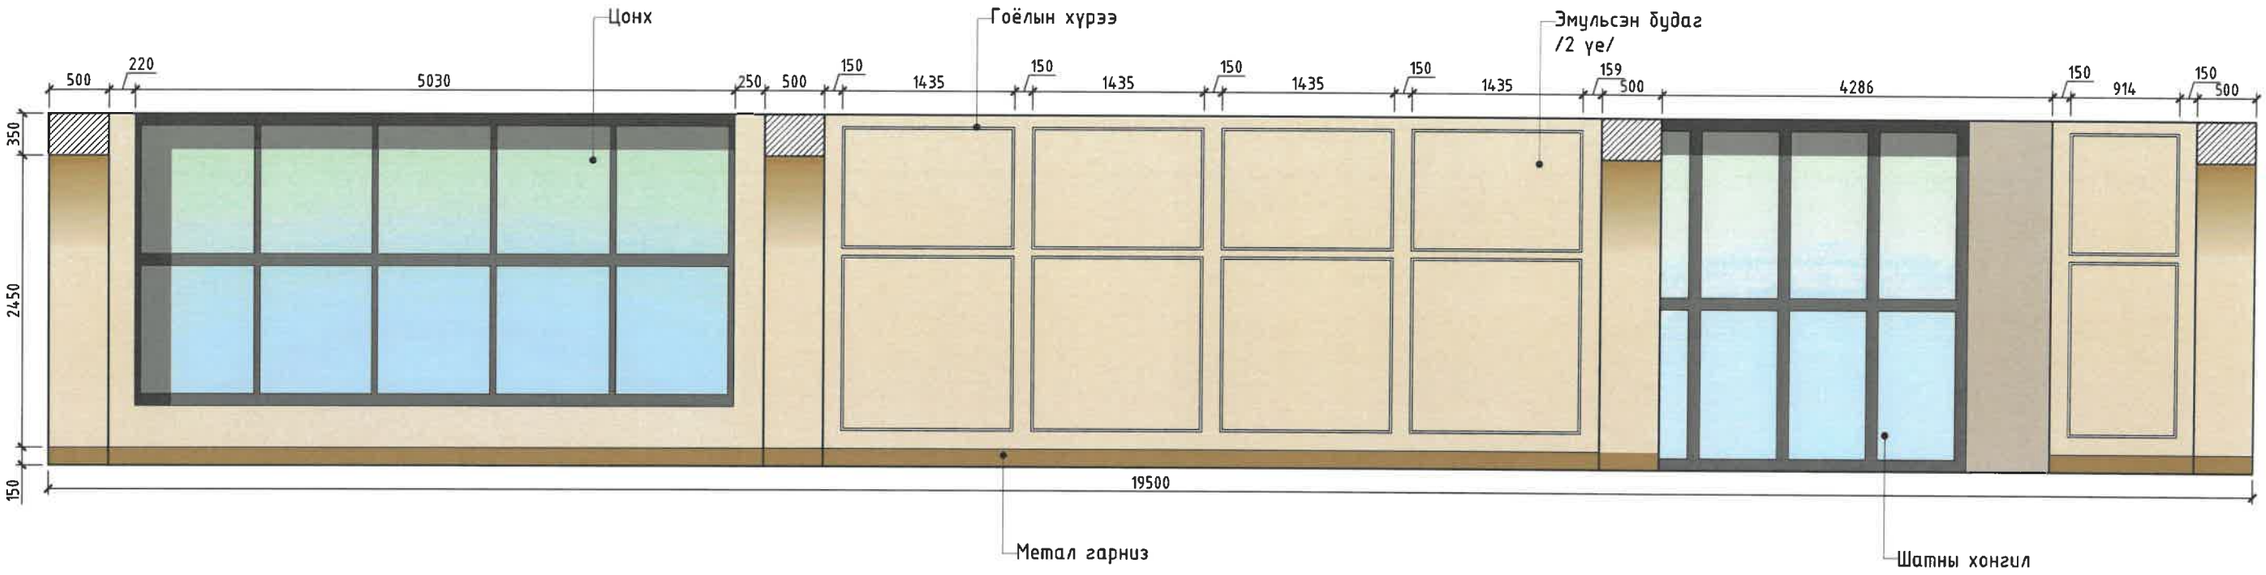

13 ХАНЫН ДЭЛГЭЭС
МАСШТАБ 1:50

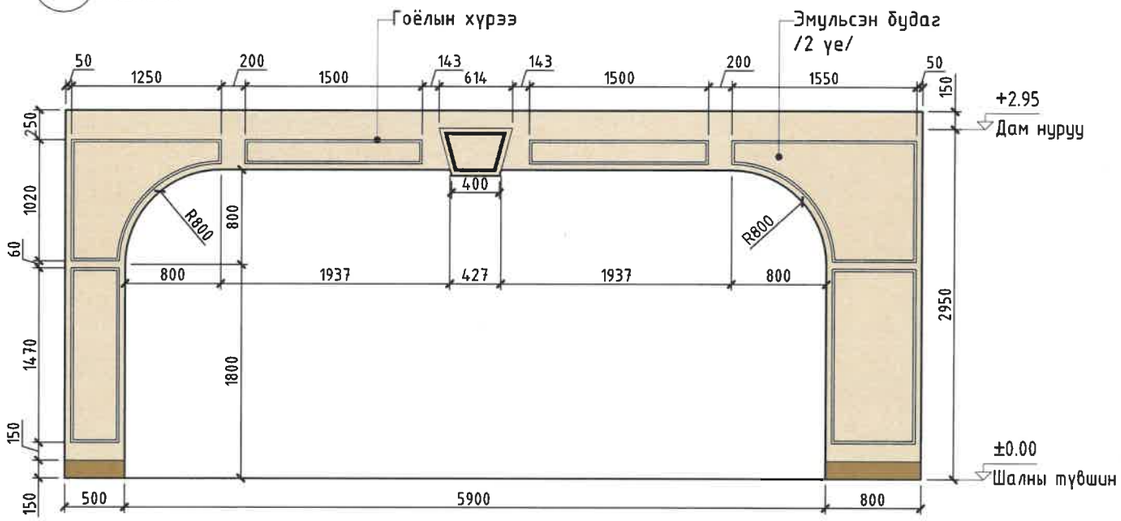

14 ХАНЫН ДЭЛГЭЭС
МАСШТАБ 1:50

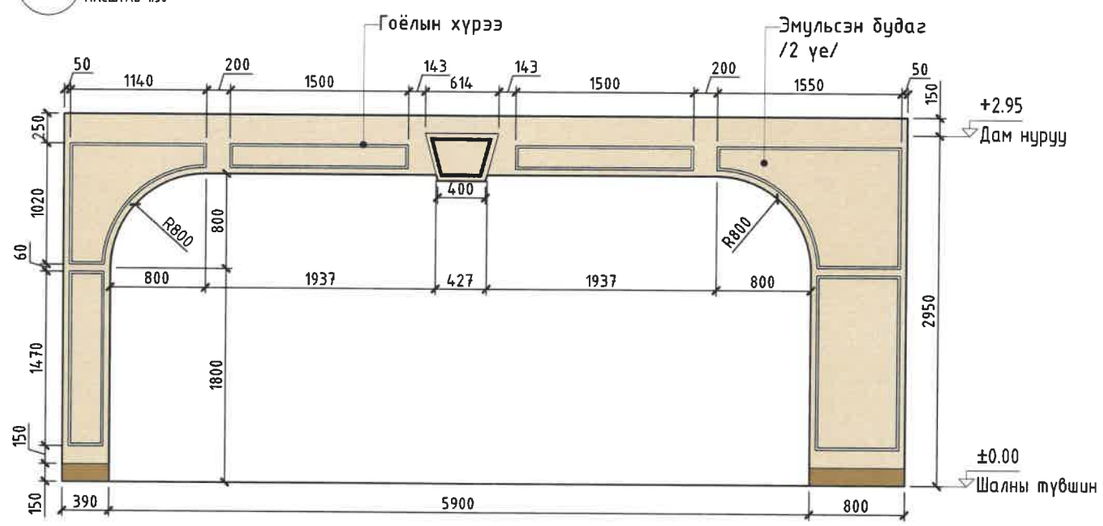

- Эмульсэн өнгөлгөө /46.06м²/ СО М4 Y9 К4
- Гоёлын хүрээ /101.75м/
- Метал нерж /17.70м/
- Гипсэн хана /20.29м²/

SKY LiNE ARCHITECTURE DESIGN COMPANY "СКАЙЛАЙН ДИЗАЙН" ХХК	Дорноговь аймаг, Замын-Үүд сум, 3-р баг 500 СУУДАЛТАЙ СОЁЛЫН ТӨВ				ИНТ
	2-Р ДАВХРЫН ХАНЫН ДЭЛГЭЭС /1-4/				Үе шат: А3
Барилгын зураг төсөл, техникийн хяналт, худалдаа	Дизайнер	Э.Эмүжин	ЕГ шифр: СЛД-25/2024	Масштаб: М1:50	Огноо: 2024
	Гүйцэтгэсэн	О.Энгүүн	ТГ шифр:	Зургийн дугаар: ИНТ-34	Хуудас: 56
	Шалгасан	Э.Цэрэндорж			

МОНГОЛ УЛС Энхбаатарын Цэрэндорж МЭРГЭШСЭН АРХИТЕКТОР МА-БА 2022-2025

2025 04 25

15 ХАНЫН ДЭЛГЭЭС
МАСШТАБ 1:50

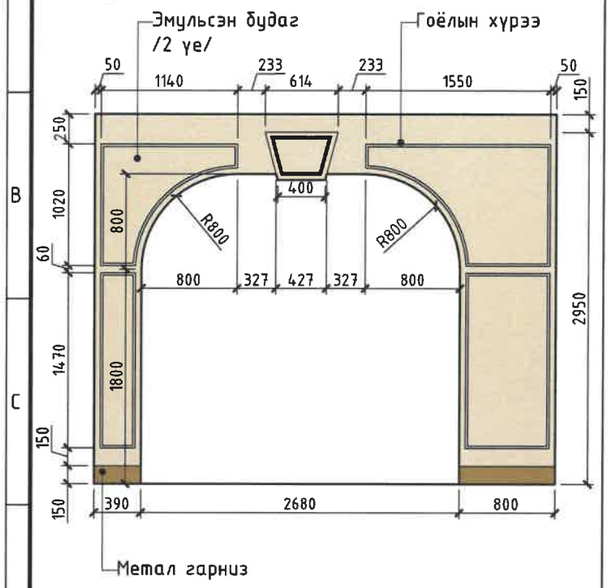

16 ХАНЫН ДЭЛГЭЭС
МАСШТАБ 1:50

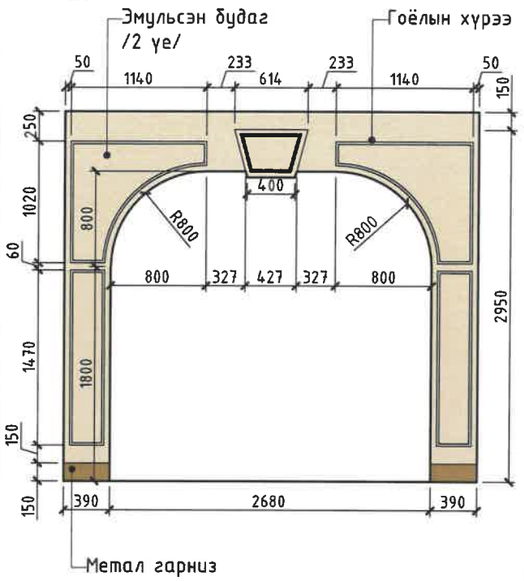

17 ХАНЫН ДЭЛГЭЭС
МАСШТАБ 1:50

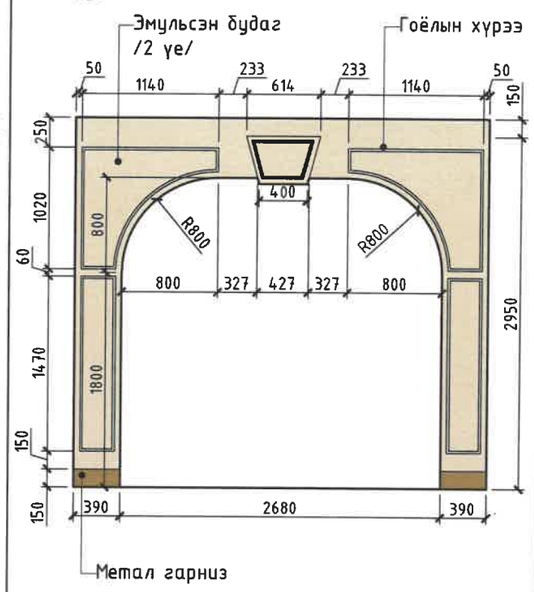

18 ХАНЫН ДЭЛГЭЭС
МАСШТАБ 1:50

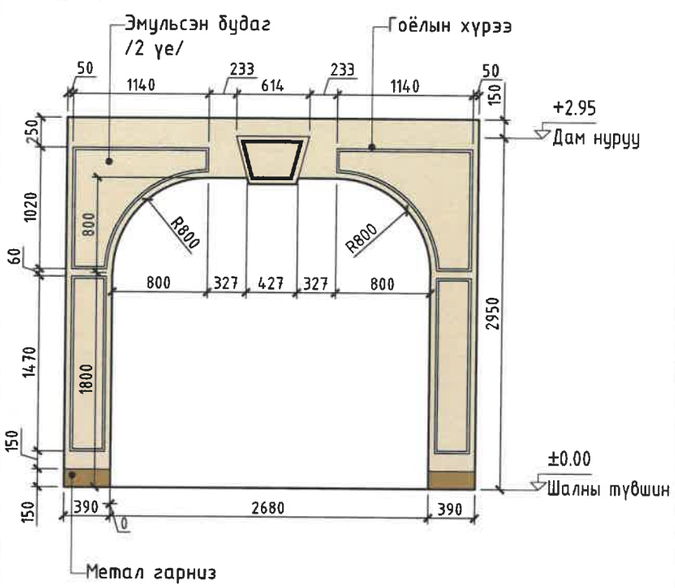

19 ХАНЫН ДЭЛГЭЭС
МАСШТАБ 1:50

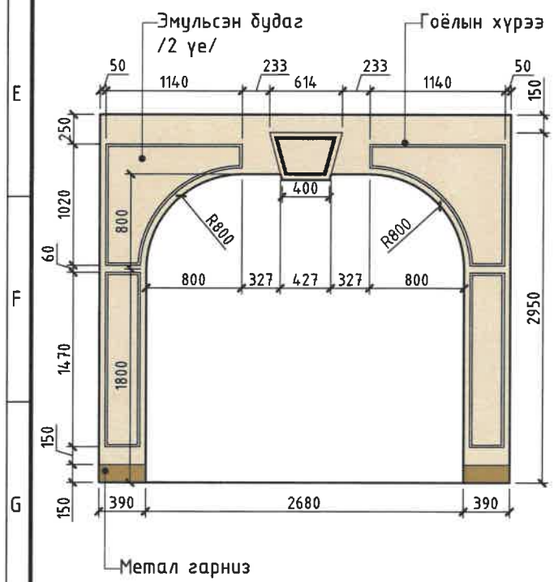

20 ХАНЫН ДЭЛГЭЭС
МАСШТАБ 1:50

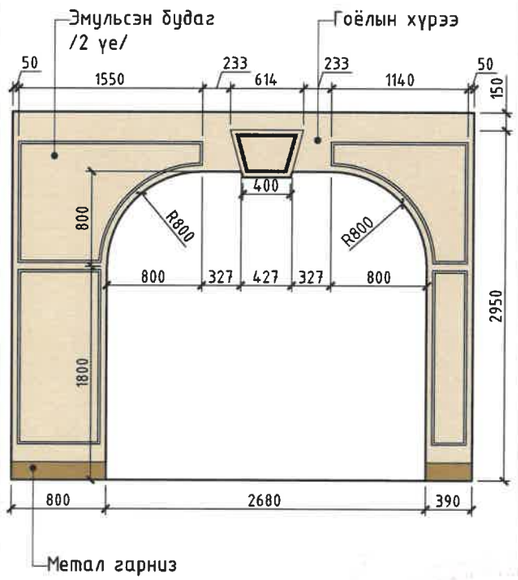

21 ХАНЫН ДЭЛГЭЭС
МАСШТАБ 1:50

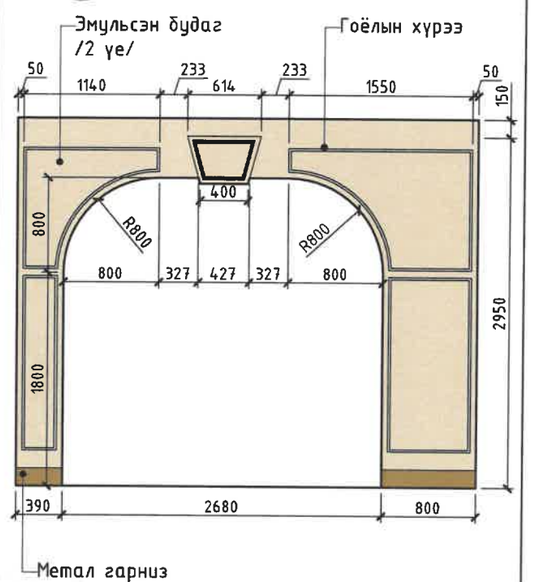

22 ХАНЫН ДЭЛГЭЭС
МАСШТАБ 1:50

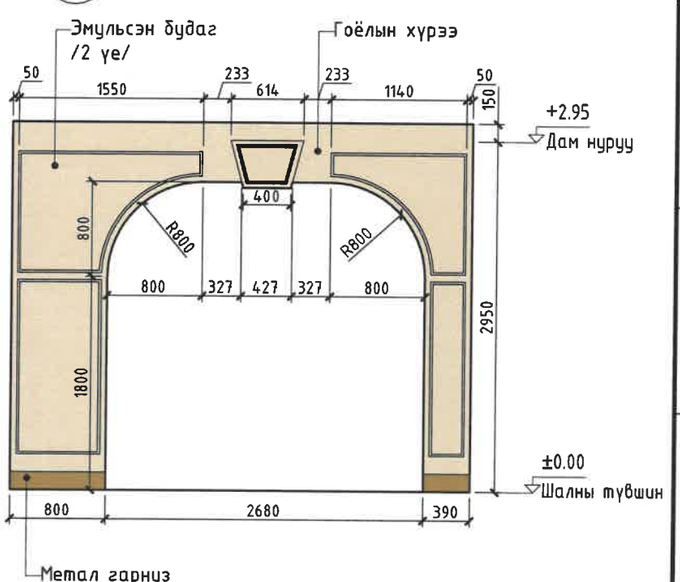

- Эмульсэн өнгөлгөө /37.51м²/ СО М4 Y9 К4
- Гоёлын хүрээ /138.24м/
- Метал нерж /7.88м/
- Гипсэн хана /52.05м²/

SKY LiNE
ARCHITECTURE DESIGN COMPANY
"СКАЙЛАЙН ДИЗАЙН" ХХК

Барилгын зураг төсөл, техникийн хяналт, худалдаа

Дорноговь аймаг, Замын-Үүд сум, 3-р баг

500 СУУДАЛТАЙ СОЁЛЫН ТӨВ

2-Р ДАВХРЫН ХАНЫН ДЭЛГЭЭС /15-22/

ИНТ

Дизайнер		Э.Эмүжин	ЕГ шифр: СЛД-25/2024	Масштаб: М1:50	Үе шат: А3
Гүйцэтгэсэн		О.Энгүүн	ТГ шифр:	Зургийн дугаар: ИНТ-35	Огноо: 2024
Шалгасан		Э.Цэрэндорж			Хуудас: 56

МОНГОЛ УЛС
16313
Энхбаатарын Цэрэндорж
МЭРГЭЖСЭН АРХИТЕКТОР
МА-БА
2022-2025

А3

23 ХАНЫН ДЭЛГЭЭС
МАСШТАБ 1:50

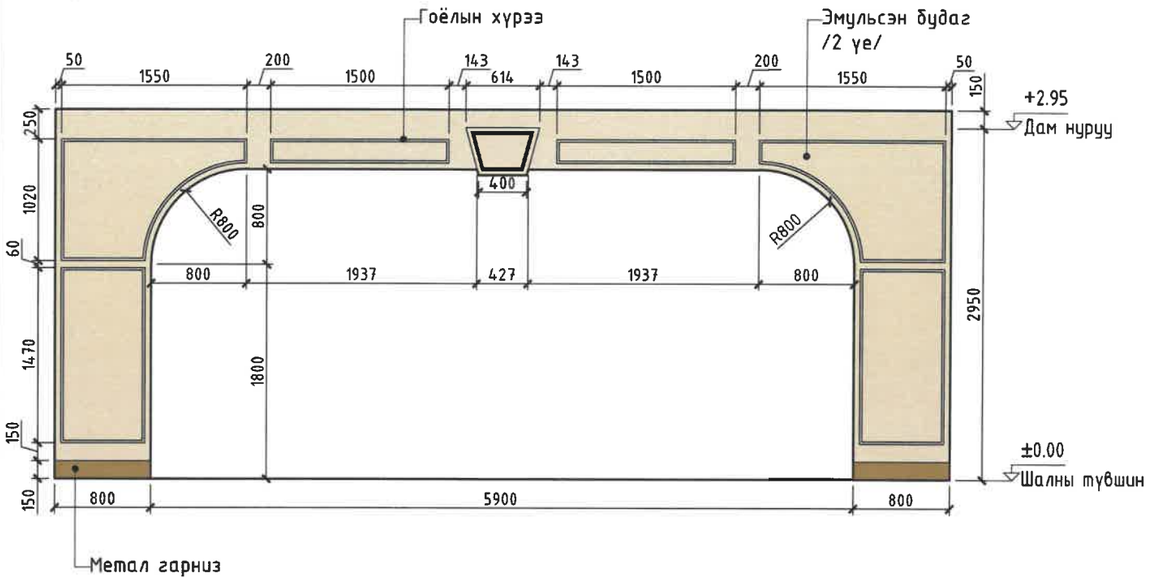

24 ХАНЫН ДЭЛГЭЭС
МАСШТАБ 1:50

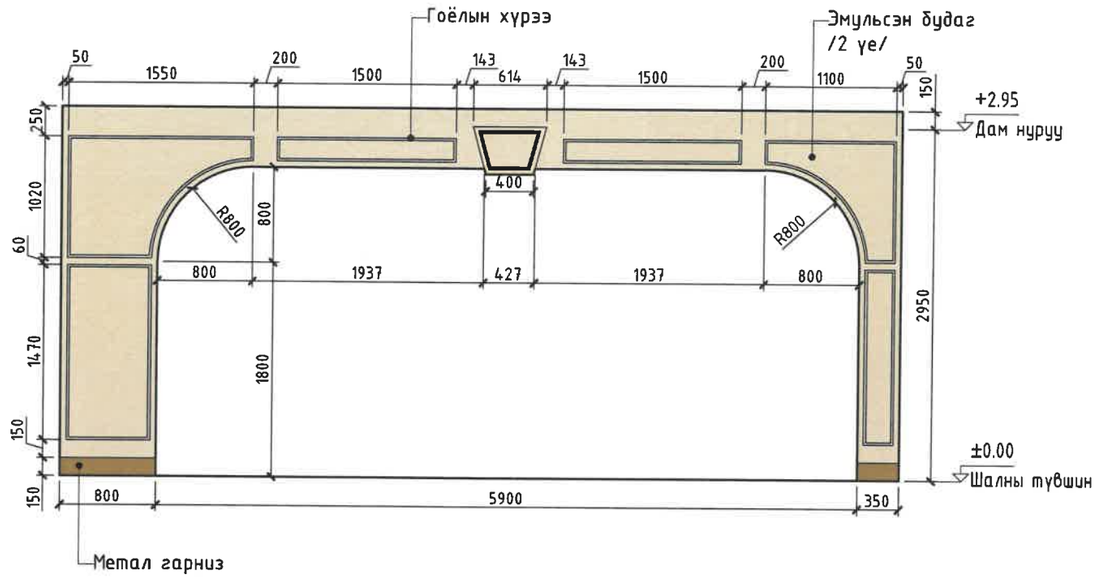

- Эмульсэн өнгөлгөө /15.01м²/ CO MO YO KO
- Гоёлын хүрээ /51.28м/
- Метал нерж /2.75м/
- Гипсэн хана /20.29м²/

SKY LiNE
ARCHITECTURE DESIGN COMPANY
"СКАЙЛАЙН ДИЗАЙН" ХХК
Барилгын зураг төсөл, техникийн хяналт, худалдаа

Дорноговь аймаг, Замын-Үүд сум, 3-р баг
500 СУУДАЛТАЙ СОЁЛЫН ТӨВ
2-Р ДАВХРЫН ХАНЫН ДЭЛГЭЭС /23-24/

Дизайнер		Э.Эмүжин	ЕГ шифр: СЛД-25/2024	Масштаб: М1:50	ИНТ
Гүйцэтгэсэн		О.Энгүүн			Үе шат: А3
Шалгасан		Э.Цэрэндорж	ТГ шифр:	Зургийн дугаар: ИНТ-36	Огноо: 2024
					Хуудас: 56

МЭРЭЭШ ХИЙСЭН ЭРГЭЛТ МА-БА 2022-2025

ҮЗВЭРИЙН ТАНХИМЫН ХАНЫН БАЙГУУЛАЛТ

1 : 100

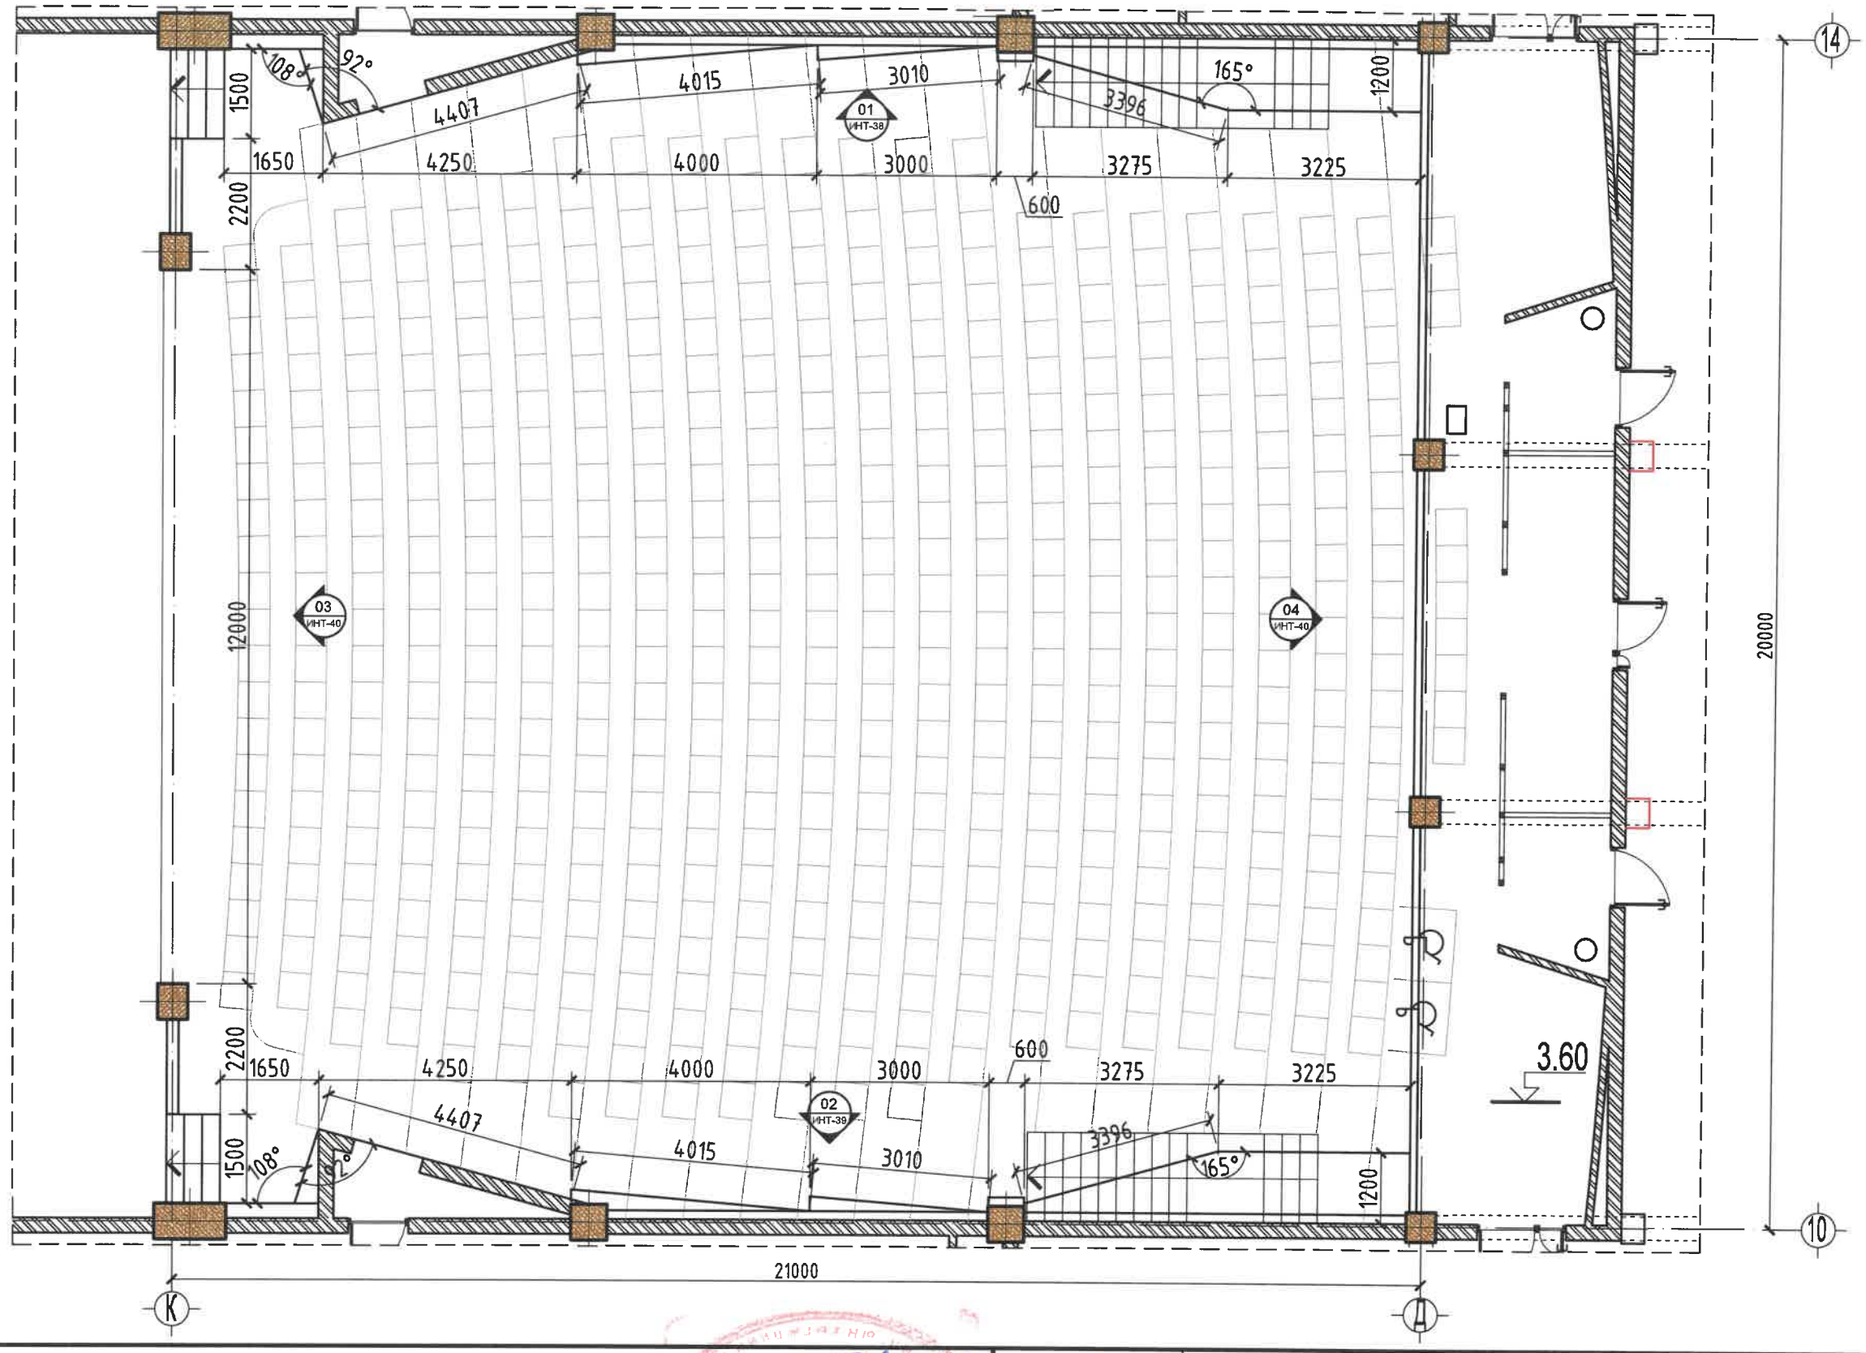

Дорноговь аймаг, Замын-Үүд сум, 3-р баг 500 СУУДАЛТАЙ СОЁЛЫН ТӨВ					ИНТ
ҮЗВЭРИЙН ТАНХИМЫН ХАНЫН БАЙГУУЛАЛТ					Үе шат: АЗ
Дизайнер		Э.Эмүжин	ЕГ шифр: СЛД-25/2024	Масштаб: М1:100	Огноо: 2024
Гүйцэтгэсэн		Ө.Энгүүн			
Шалгасан		Э.Цэрэндорж	ТГ шифр:	Зургийн дугаар: ИНТ-37	Хуудас: 56

SKY LiNE ARCHITECTURE DESIGN COMPANY
"СКАЙЛАЙН ДИЗАЙН" ХХК
Барилгын зураг төсөл, техникийн хяналт, худалдаа

МОНГОЛХАЦ ХХК 16-315 АЛХ659Х
Энхбаатарын ДЭРЭНДОРЖ
МЭРГЭШСЭН АРХИТЕКТОР МА-БА 2022-2025

А3

ҮЗВЭРИЙН ТАНХИМЫН ХАНЫН БАЙГУУЛАЛТ /01/

1 : 100

- Эмульсэн өнгөлгөө /97.8м²/ СО МО УО КО
- Гоёлын PVC хавтан /65м²/
- Рекэн хавтан /50м²/
- Решотка /200м²/
- Гипсэн хана /163.42м²/
- LED туузан гэрэл /45.7м²/
- LED ханын гэрэл /95ш/

SKY LiNE ARCHITECTURE DESIGN COMPANY
"СКАЙЛАЙН ДИЗАЙН" ХХК
Барилгын зураг төсөл, техникийн хяналт, худалдаа

Дорноговь аймаг, Замын-Үүд сум, 3-р баг

500 СУУДАЛТАЙ СОЁЛЫН ТӨВ

ҮЗВЭРИЙН ТАНХИМЫН ХАНЫН БАЙГУУЛАЛТ /01/

ИНТ

Дизайнер		Э.Эмүжин	ЕГ шифр: СЛД-25/2024	Масштаб: М1:100	Үе шат: А3
Гүйцэтгэсэн		О.Энгүүн	ТГ шифр:	Зургийн дугаар: ИНТ-38	Огноо: 2024
Шалгасан		Э.Цэрэндорж			Хуудас: 56

МОНГОЛ УЛС 16-315

А3

ҮЗВЭРИЙН ТАНХИМЫН ХАНЫН БАЙГУУЛАЛТ /02/

1 : 100

- Эмульсэн өнгөлгөө /97.8м²/ CO MO YO KO
- Гоёлын PVC хавтан /65м²/
- Рекэн хавтан /50м²/
- Решотка /200м²/
- Гипсэн хана /163.42м²/
- LED туузан гэрэл /45.7м²/
- LED ханын гэрэл /95ш/

SKY LiNE ARCHITECTURE DESIGN COMPANY
"СКАЙЛАЙН ДИЗАЙН" ХХК
Барилгын зураг төсөл, техникийн хяналт, худалдаа

Дорноговь аймаг, Замын-Үүд сум, 3-р баг

500 СУУДАЛТАЙ СОЁЛЫН ТӨВ

ҮЗВЭРИЙН ТАНХИМЫН ХАНЫН БАЙГУУЛАЛТ /02/

ИНТ

Дизайнер	Э.Эмүжин	ЕГ шифр: СЛД-25/2024	Масштаб: М1:100	Огноо: 2024
Гүйцэтгэсэн	О.Энгүүн	ТГ шифр:	Зургийн дугаар: ИНТ-39	Хуудас: 56
Шалгасан	Э.Цэрэндорж			

Үе шат: А3

МОНГОЛ УЛС Энхбаатарын Цэрэндорж Эрдэмшсэн архитектор МА-БА 2022-2025

А3

ҮЗВЭРИЙН ТАНХИМЫН ХАНЫН БАЙГУУЛАЛТ /03/

1 : 100

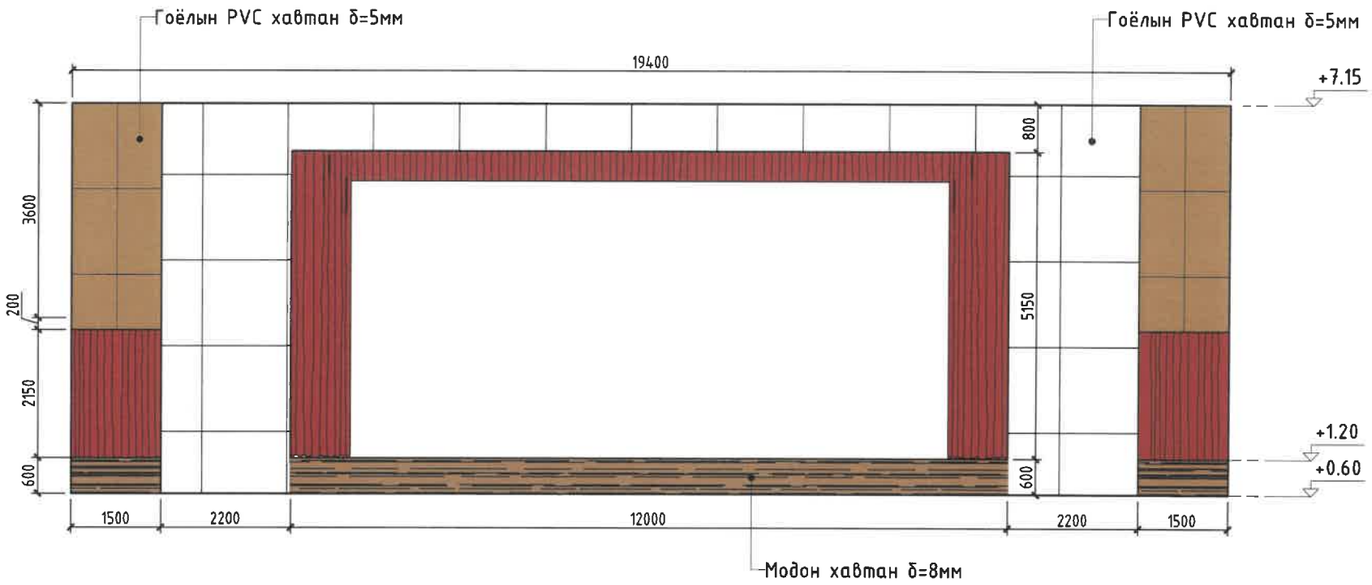

ХАНЫН ХЭСЭГЛЭЛ М1:50

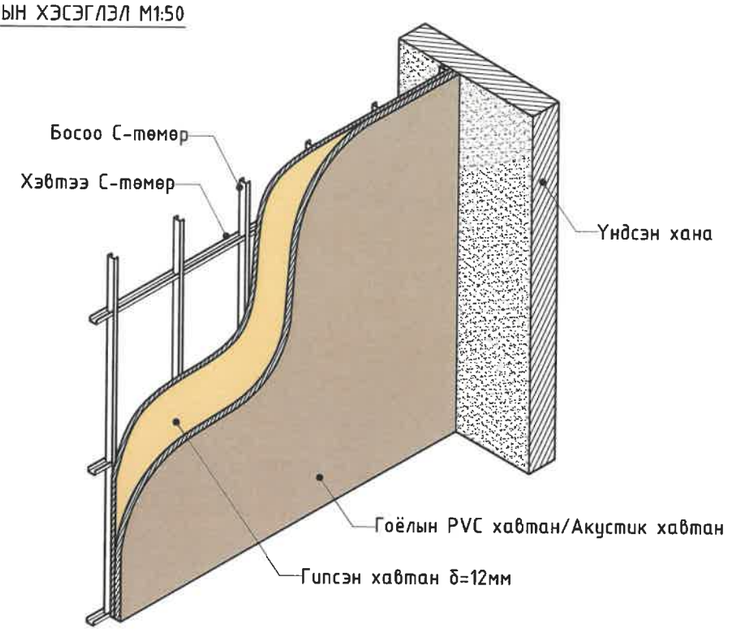

ҮЗВЭРИЙН ТАНХИМЫН ХАНЫН БАЙГУУЛАЛТ /04/

1 : 100

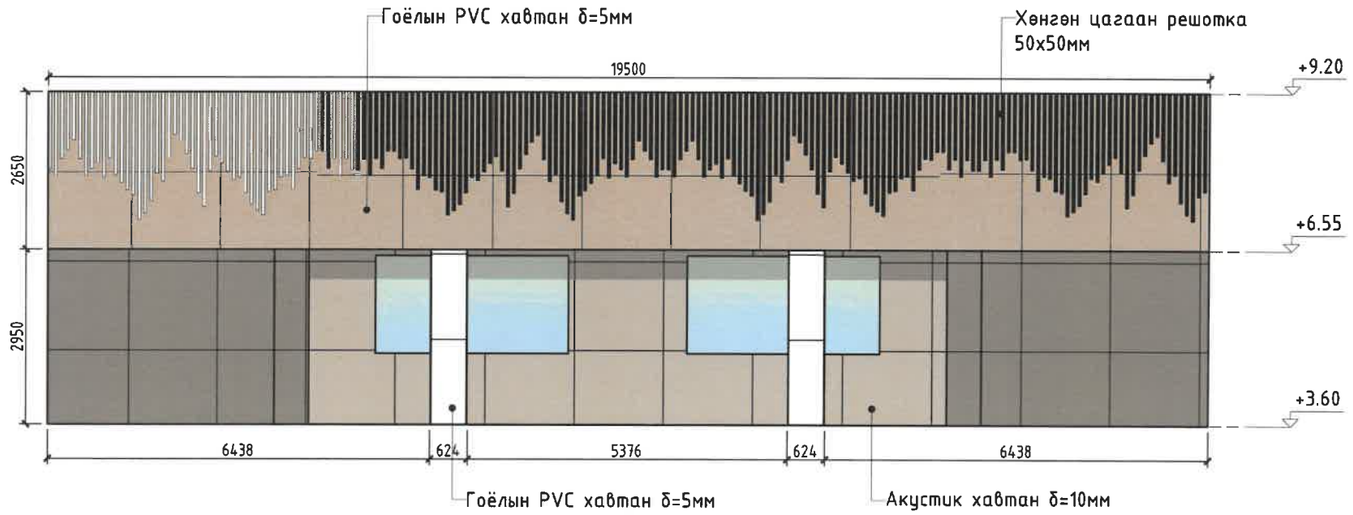

ХАНЫН ХЭСЭГЛЭЛ М1:50

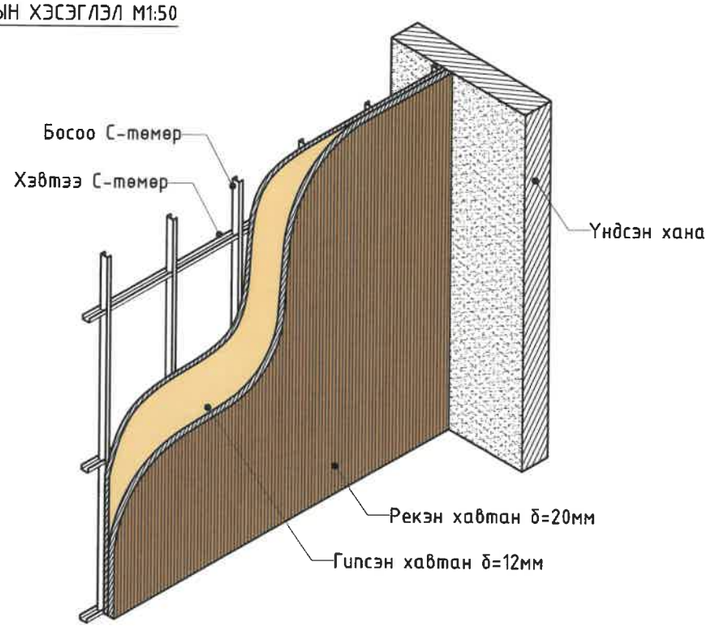

- Гоёлын PVC хавтан /54.54м²/
- Акустик хавтан /107.62м²/
- Гоёлын PVC хавтан /10.26м²/
- Модон хавтан /10м²/
- Решотка /275м²/

SKY LiNE
ARCHITECTURE DESIGN COMPANY
"СКАЙЛАЙН ДИЗАЙН" ХХК

Барилгын зураг төсөл, техникийн хяналт, худалдаа

Дорноговь аймаг, Замын-Үүд сум, 3-р баг

500 СУУДАЛТАЙ СОЁЛЫН ТӨВ

ҮЗВЭРИЙН ТАНХИМЫН ХАНЫН БАЙГУУЛАЛТ /03, 04/

ИНТ

Дизайнер	Э.Эмүжин	ЕГ шифр: СЛД-25/2024	Масштаб: М1:100	Огноо: 2024
Гүйцэтгэсэн	О.Энгүүн	ТГ шифр:	Зургийн дугаар: ИНТ-40	Хуудас: 56
Шалгасан	Э.Цэрэндорж			

Үе шат: АЗ

АЗ

МОНГОЛ УЛС 15.315 Энхбаатарын Цэрэндорж НЭРТ ШИНЖЭЧ АРХИТЕКТОР МА-БА 2022-2025

ХАРАГДАХ БАЙДАЛ /ВЕСТИБЮЛЬ/

1 : 100

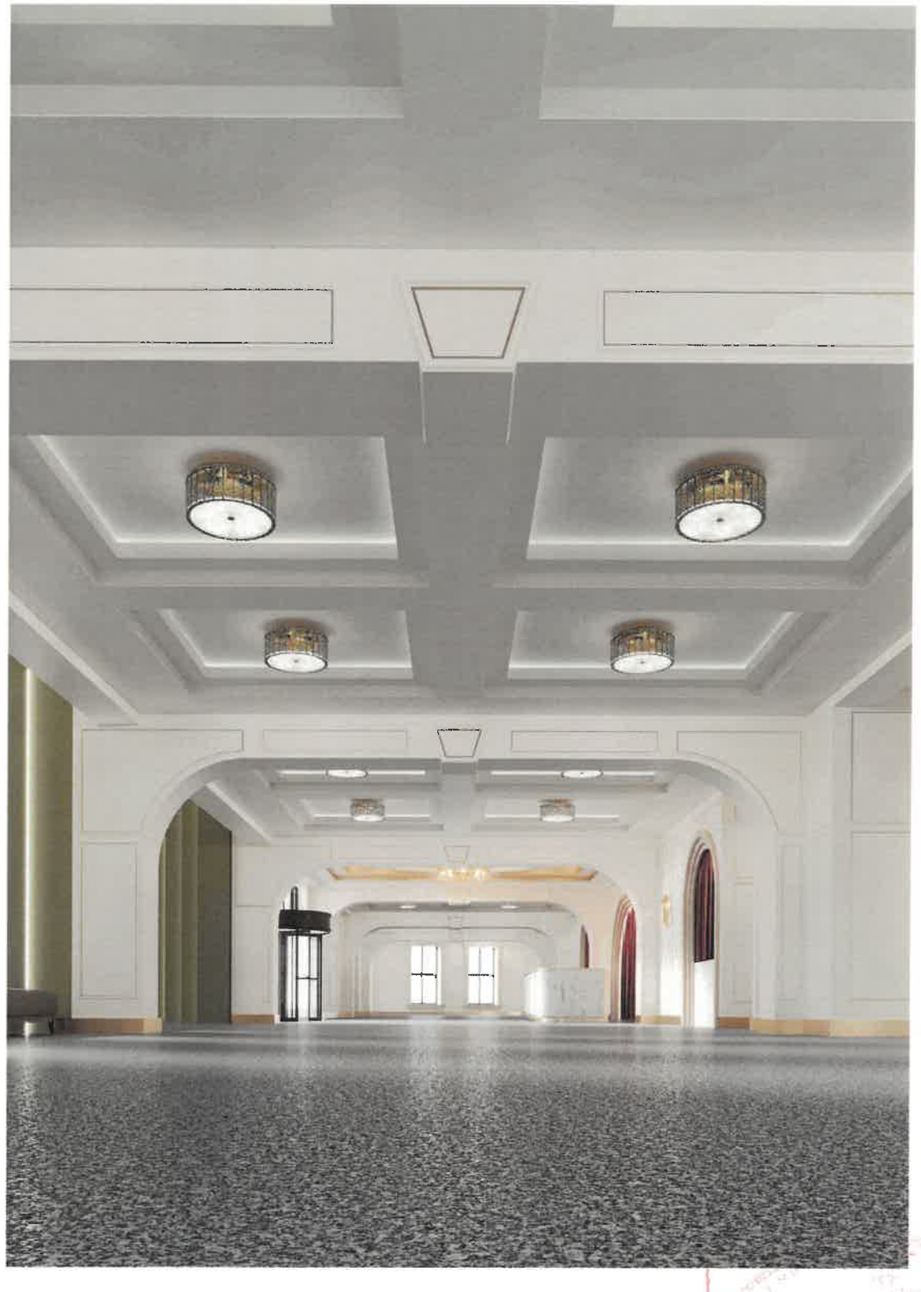

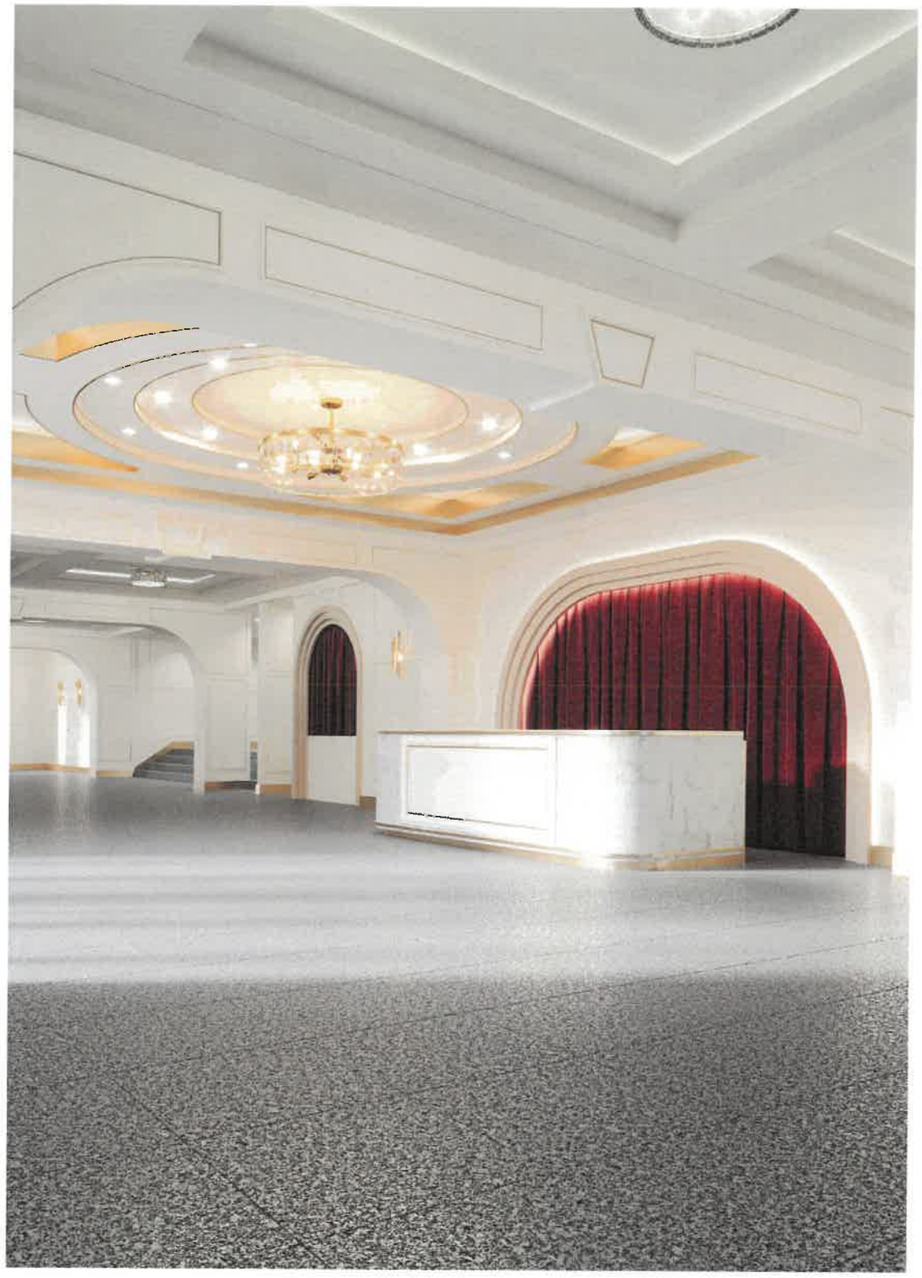

SKY LiNE ARCHITECTURE DESIGN COMPANY "СКАЙЛАЙН ДИЗАЙН" ХХК	Дорноговь аймаг, Замын-Үүд сум, 3-р баг 500 СУУДАЛТАЙ СОЁЛЫН ТӨВ				ИНТ
	ХАРАГДАХ БАЙДАЛ /ВЕСТИБЮЛЬ/				Ye шат: А3
Дизайнер	Э.Эмүжин	ЕГ шифр: СЛД-25/2024	Масштаб: М1:100	Огноо: 2024
Гүйцэтгэсэн	О.Энгүүн	ТГ шифр:	Зургийн дугаар: ИНТ-41	Хуудас: 56
Баригдсан зураг төсөл, техникийн хяналт, худалдаа	Шалгасан	Э.Цэрэндорж		

МОНГОЛЫН АРХИТЕКТОР МА-БА 2022-2005

01-27
2025 04 25

ХАРАГДАХ БАЙДАЛ /ВЕСТИБЮЛЬ/

1 : 100

SKY LiNE ARCHITECTURE DESIGN COMPANY "СКАЙЛАЙН ДИЗАЙН" ХХК Барилгын зураг төсөл, техникийн хяналт, худалдаа	Дорноговь аймаг, Замын-Үүд сум, 3-р баг 500 СУУДАЛТАЙ СОЁЛЫН ТӨВ				ИНТ
	ХАРАГДАХ БАЙДАЛ /ВЕСТИБЮЛЬ/				Ye шат: А3
	Дизайнер	Э.Эмужин	ЕГ шифр: СЛД-25/2024	Масштаб: М1:100	Огноо: 2024
	Гүйцэтгэсэн	О.Энгүүн	ТГ шифр:	Зургийн дугаар: ИНТ-42	Хуудас: 56
	Шалгасан	Э.Цэрэндорж			

2025-09-25

ХАРАГДАХ БАЙДАЛ /ВЕСТИБЮЛЬ/

1 : 100

SKY LiNE ARCHITECTURE DESIGN COMPANY "СКАЙЛАЙН ДИЗАЙН" ХХК	Дорноговь аймаг, Замын-Үүд сум, 3-р баг 500 СУУДАЛТАЙ СОЁЛЫН ТӨВ				ИНТ
	ХАРАГДАХ БАЙДАЛ /ВЕСТИБЮЛЬ/				Үе шат: А3
	Дизайнер	Э.Эмүжин	ЕГ шифр: СЛД-25/2024	Масштаб: М1:100	Огноо: 2024
	Гүйцэтгэсэн	О.Энгүүн	ТГ шифр:	Зургийн дугаар: ИНТ-43	Хуудас: 56
Барилгын зураг төсөл, техникийн хяналт, худалдаа	Шалгасан	Э.Цэрэндорж			

МОНГОЛЫН ЭНХБААТАРЫН ЦЭРЭНДОРЖ МЭРГЭЖЛИЙН АРХИТЕКТОР МА-БА 2022-2025

А3

ХАРАГДАХ БАЙДАЛ /ВЕСТИБЮЛЬ/

1 : 100

SKY LiNE ARCHITECTURE DESIGN COMPANY "СКАЙЛАЙН ДИЗАЙН" ХХК Барилгын зураг төсөл, техникийн хяналт, худалдаа	Дорноговь аймаг, Замын-Үүд сум, 3-р баг 500 СУУДАЛТАЙ СОЁЛЫН ТӨВ				ИНТ
	ХАРАГДАХ БАЙДАЛ /ВЕСТИБЮЛЬ/				Үе шат: А3
	Дизайнер	Э.Эмүжин	ЕГ шифр: СЛД-25/2024	Масштаб: М1:100	Огноо: 2024
	Гүйцэтгэсэн	О.Энхчүүн	ТГ шифр:	Зургийн дугаар: ИНТ-44	Хуудас: 56
	Шалгасан	Э.Цэрэндорж			


ХАРАГДАХ БАЙДАЛ /ВЕСТИБЮЛЬ/

1 : 100

SKY LiNE ARCHITECTURE DESIGN COMPANY "СКАЙЛАЙН ДИЗАЙН" ХХК Барилгын зураг төсөл, техникийн хяналт, худалдаа	Дорноговь аймаг, Замын-Үүд сум, 3-р баг 500 СУУДАЛТАЙ СОЁЛЫН ТӨВ				ИНТ
	ХАРАГДАХ БАЙДАЛ /ВЕСТИБЮЛЬ/				Ye шат: А3
	Дизайнер	Э.Эмүжин	ЕГ шифр: СЛД-25/2024	Масштаб: М1:100	Огноо: 2024
	Гүйцэтгэсэн	Ө.Энгүүн	ТГ шифр:	Зургийн дугаар: ИНТ-45	Хуудас: 56
	Шалгасан	Э.Цэрэндорж			

А3

ХАРАГДАХ БАЙДАЛ /ВЕСТИБЮЛЬ/

1 : 100

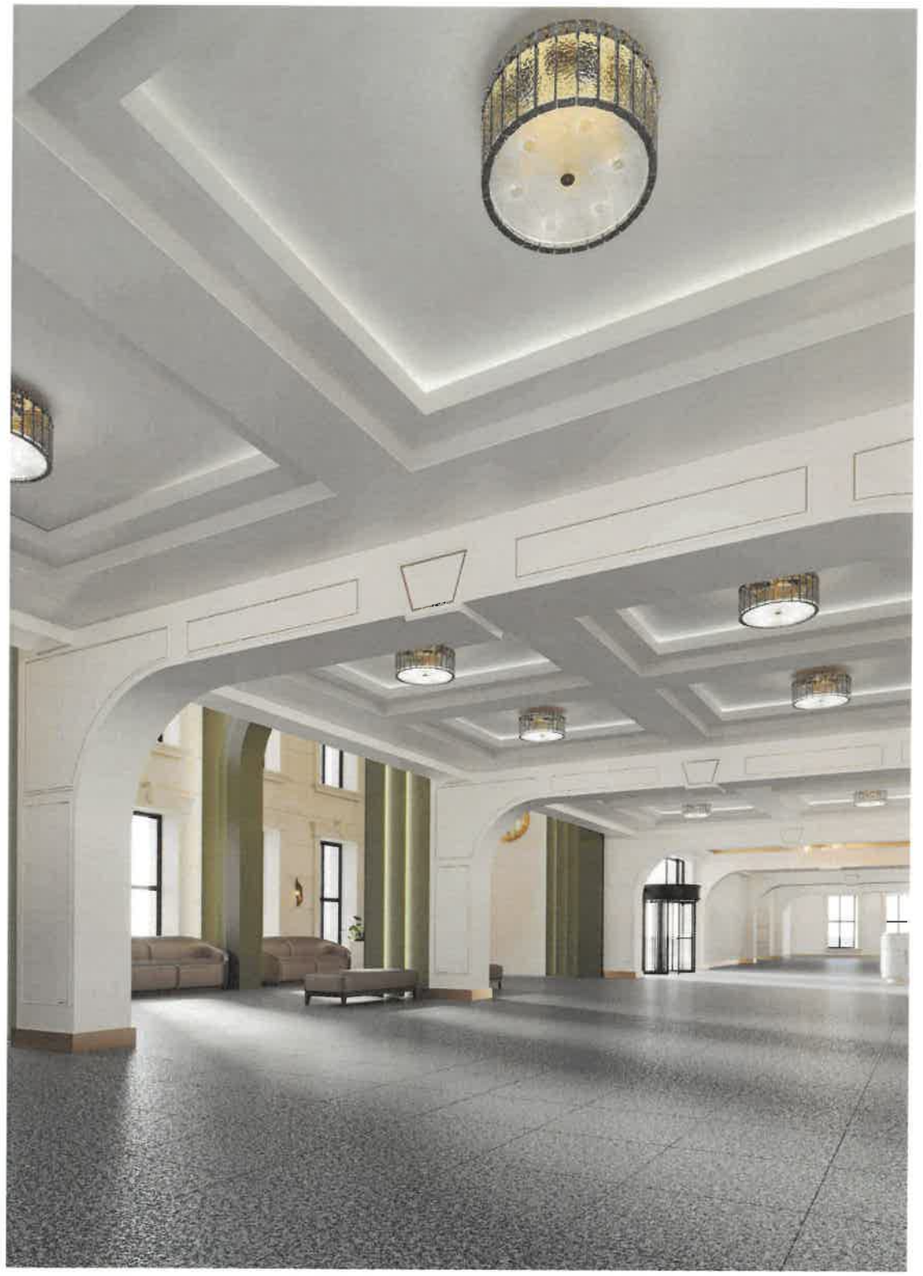

SKY LiNE ARCHITECTURE DESIGN COMPANY "СКАЙЛАЙН ДИЗАЙН" ХХК	Дорноговь аймаг, Замын-Үүд сум, 3-р баг 500 СУУДАЛТАЙ СОЁЛЫН ТӨВ				ИНТ
	ХАРАГДАХ БАЙДАЛ /ВЕСТИБЮЛЬ/				Үе шат: А3
	Дизайнер	Э.Эмүжин	ЕГ шифр: СЛД-25/2024	Масштаб: М1:100	Огноо: 2024
	Гүйцэтгэсэн	О.Энгүүн	ТГ шифр:	Зургийн дугаар: ИНТ-46	Хуудас: 56
Барилгын зураг төсөл, техникийн хяналт, худалдаа	Шалгасан	Э.Цэрэндорж			

01-27
2025-09-25

ЭНХТАЙВАН ЦЭРЭНДОРЖ ЭРГЭЦГЭГЧ АРХИТЕКТОР МА-62 2022-2025

ХАРАГДАХ БАЙДАЛ /ВЕСТИБЮЛЬ/

1 : 100

SKY LiNE ARCHITECTURE DESIGN COMPANY "СКАЙЛАЙН ДИЗАЙН" ХХК	Дорноговь аймаг, Замын-Үүд сум, 3-р баг 500 СУУДАЛТАЙ СОЁЛЫН ТӨВ				ИНТ
	ХАРАГДАХ БАЙДАЛ /ВЕСТИБЮЛЬ/				Үе шат: А3
	Дизайнер	Э.Эмүжин	ЕГ шифр: СЛД-25/2024	Масштаб: М1:100	Огноо: 2024
	Гүйцэтгэсэн	Ө.Энгүүн	ТГ шифр:	Зургийн дугаар: ИНТ-47	Хуудас: 56
Барилгын зураг төсөл, техникийн хяналт, худалдаа	Шалгасан	Э.Цэрэндорж			

А3

ХАРАГДАХ БАЙДАЛ /ВЕСТИБЮЛЬ/

1 : 100

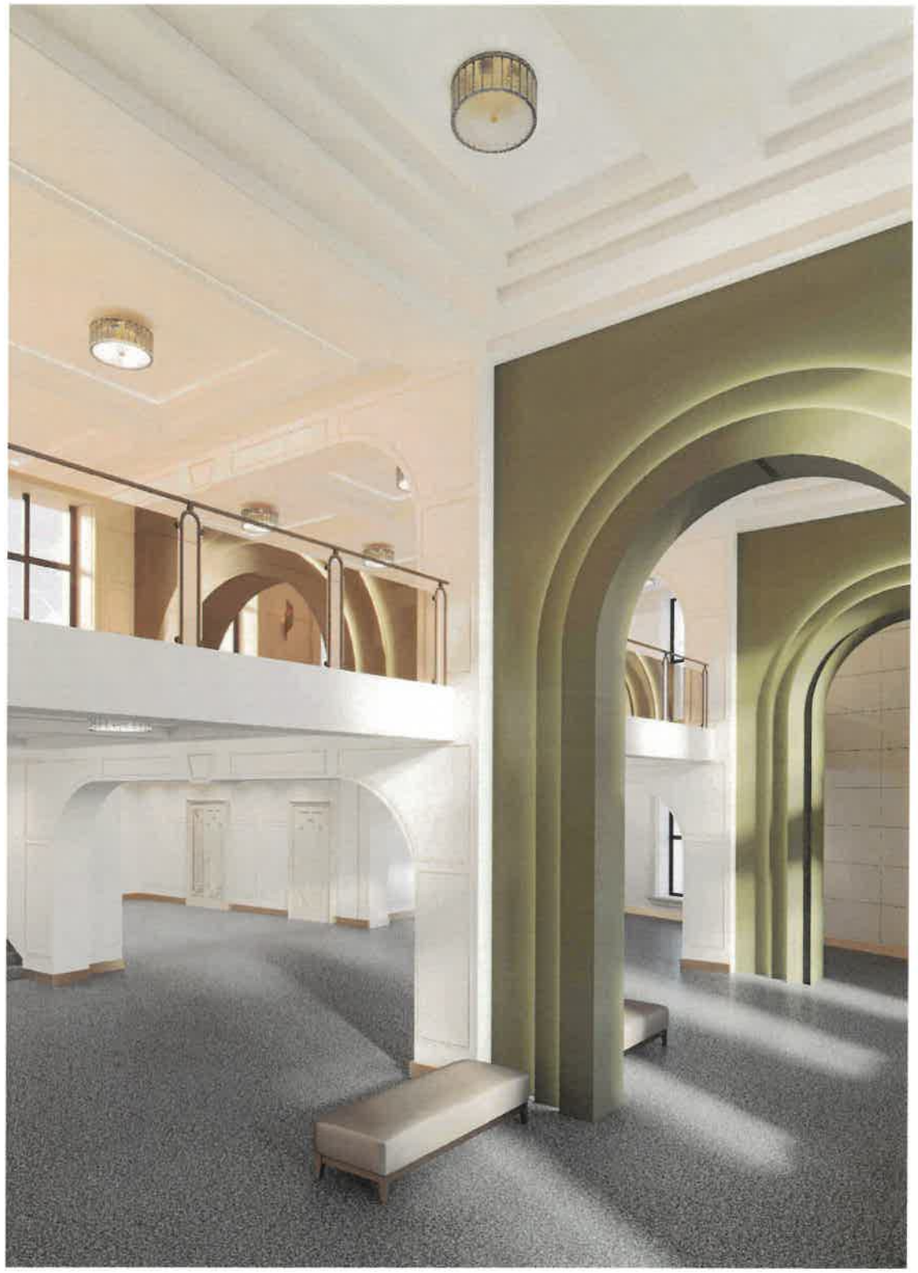

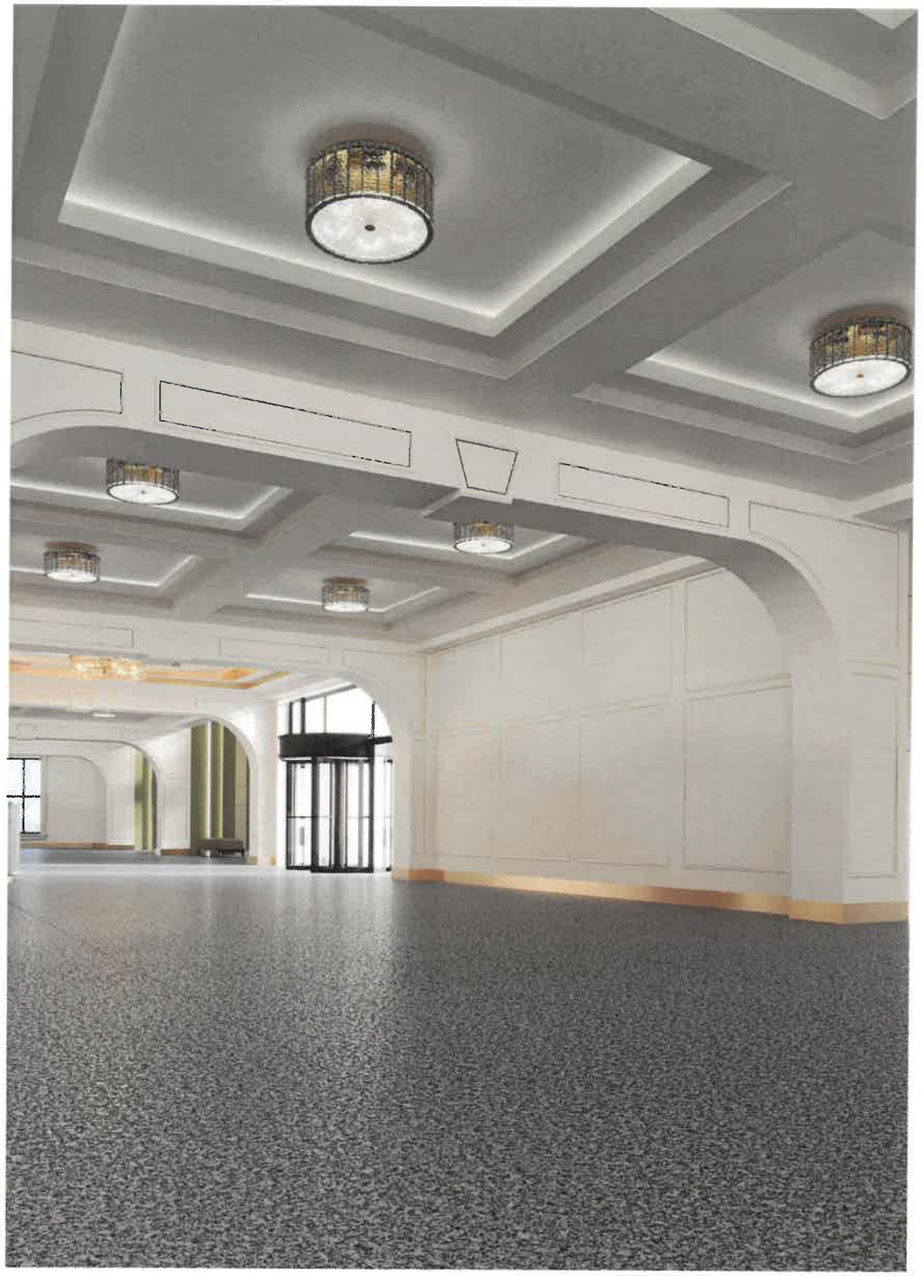

SKY LiNE ARCHITECTURE DESIGN COMPANY "СКАЙЛАЙН ДИЗАЙН" ХХК	Дорноговь аймаг, Замын-Үүд сум, 3-р баг 500 СУУДАЛТАЙ СОЁЛЫН ТӨВ				ИНТ
	ХАРАГДАХ БАЙДАЛ /ВЕСТИБЮЛЬ/				Үе шат: А3
	Дизайнер	Э.Эмүжин	ЕГ шифр: СЛД-25/2024	Масштаб: М1:100	Огноо: 2024
	Гүйцэтгэсэн	О.Энгүүн	ТГ шифр:	Зургийн дугаар: ИНТ-48	Хуудас: 56
Барилгын зураг төсөл, техникийн хяналт, худалдаа	Шалгасан	Э.Цэрэндорж			


А3

ХАРАГДАХ БАЙДАЛ /ВЕСТИБЮЛЬ/

1 : 100

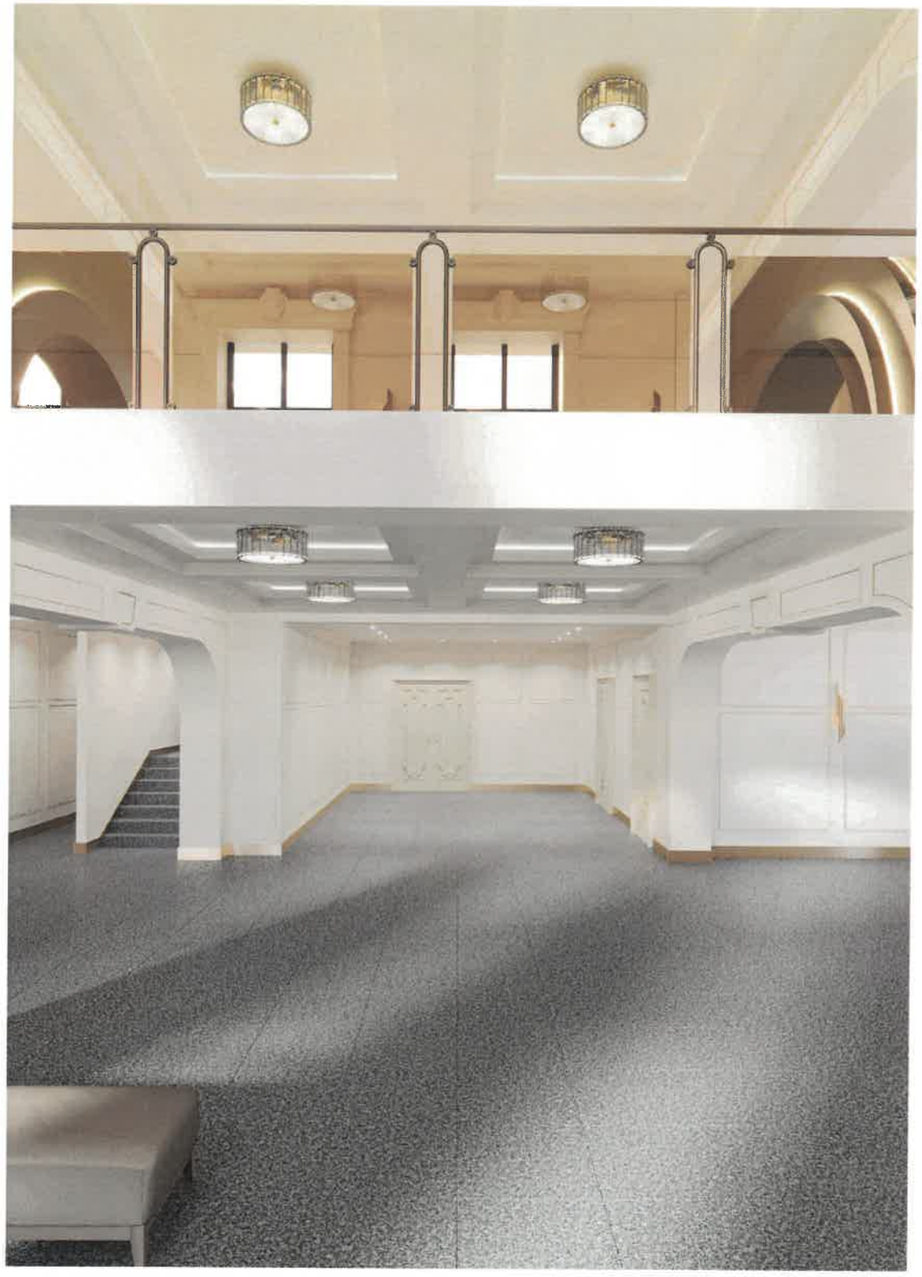

SKY LiNE ARCHITECTURE DESIGN COMPANY "СКАЙЛАЙН ДИЗАЙН" ХХК	Дорноговь аймаг, Замын-Үүд сум, 3-р баг 500 СУУДАЛТАЙ СОЁЛЫН ТӨВ				ИНТ
	ХАРАГДАХ БАЙДАЛ /ВЕСТИБЮЛЬ/				Үе шат: АЗ
	Дизайнер	Э.Эмүжин	ЕГ шифр: СЛД-25/2024	Масштаб: М1:100	Огноо: 2024
	Гүйцэтгэсэн	О.Энгүүн	ТГ шифр:	Зургийн дугаар: ИНТ-49	Хуудас: 56
Барилгын зураг төсөл, техникийн хяналт, худалдаа	Шалгасан	Э.Цэрэндорж			

АЗ

ХАРАГДАХ БАЙДАЛ /ҮЗВЭРИЙН ТАНХИМ/

1 : 100

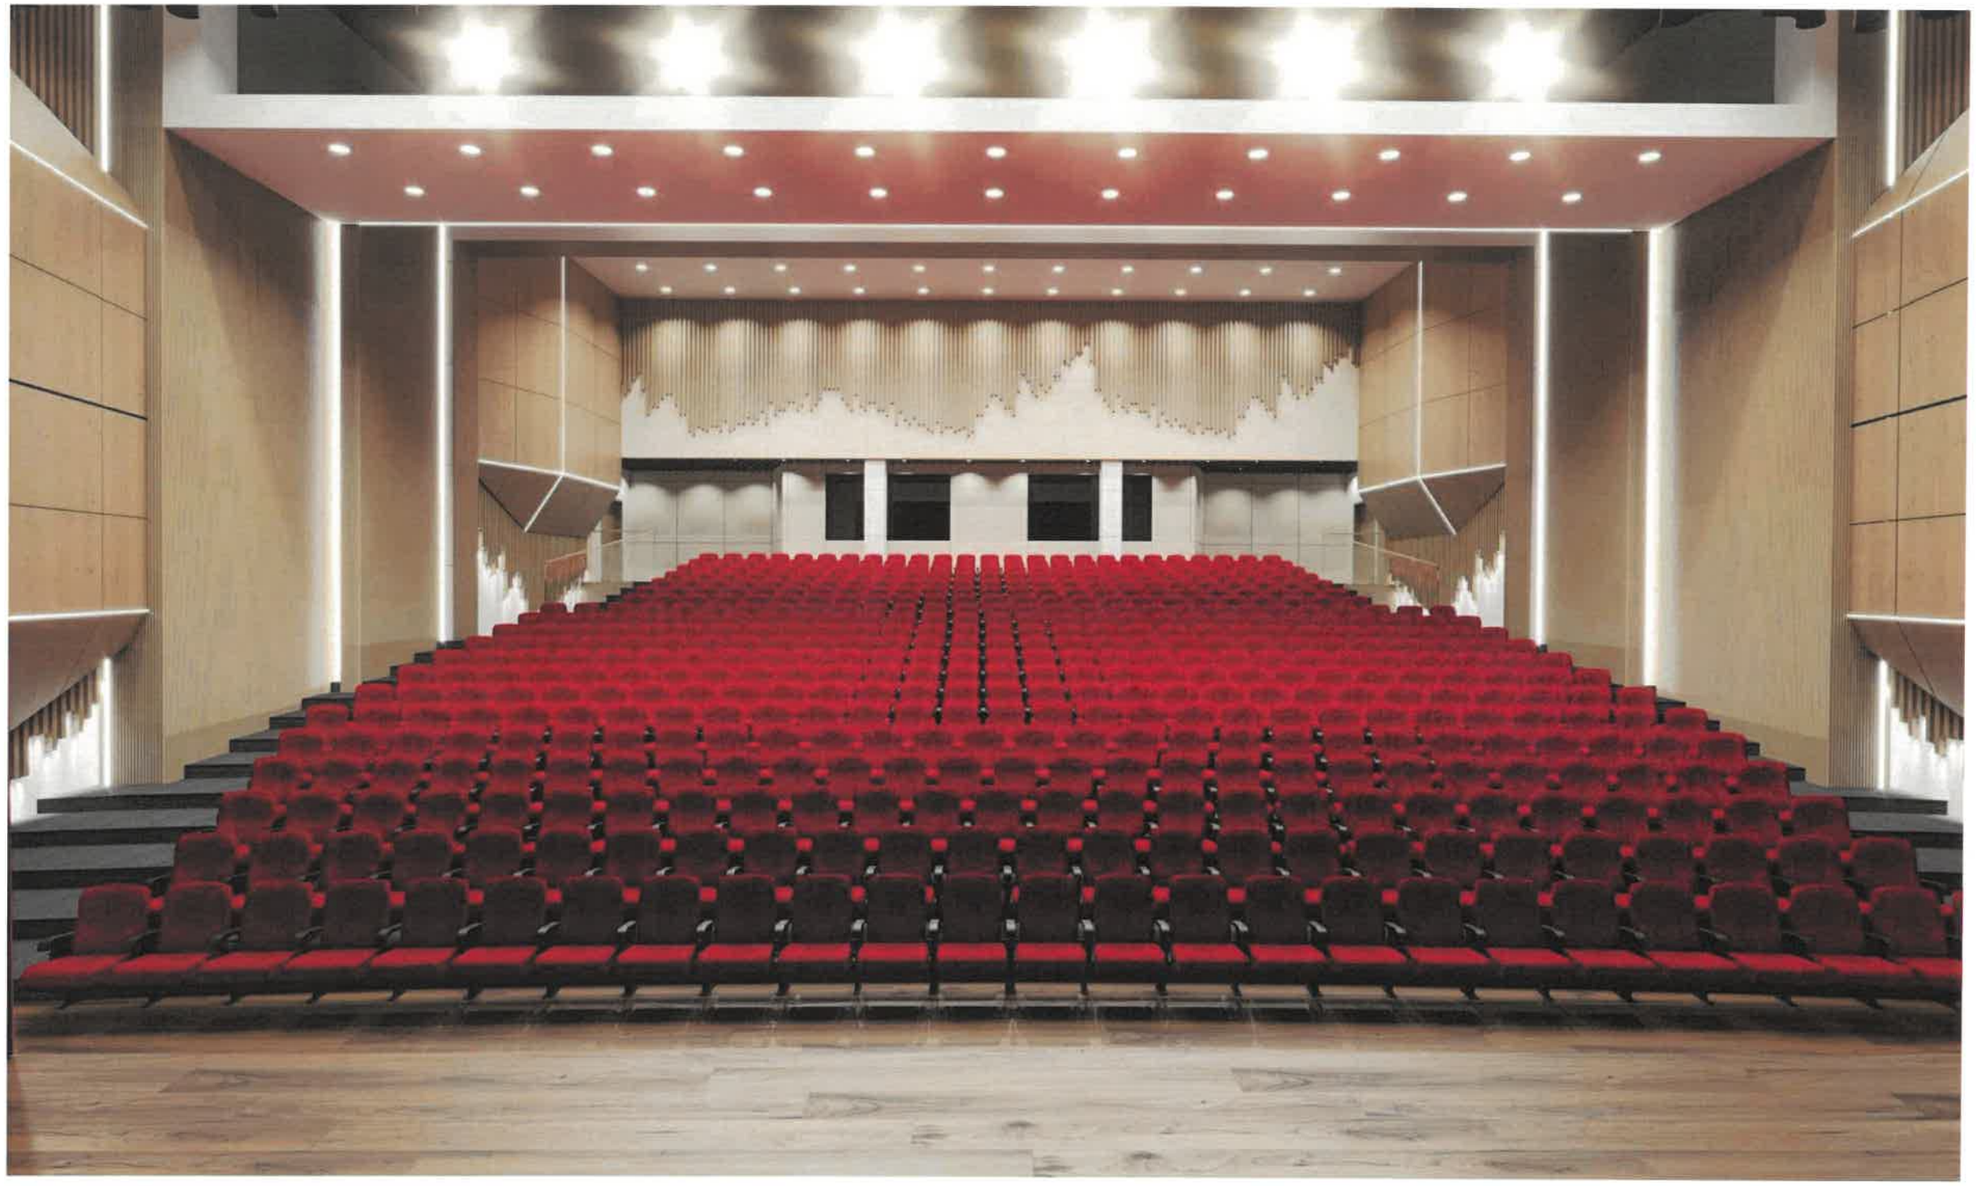

SKY LiNE ARCHITECTURE DESIGN COMPANY "СКАЙЛАЙН ДИЗАЙН" ХХК	Дорноговь аймаг, Замын-Үүд сум, 3-р баг 500 СУУДАЛТАЙ СОЁЛЫН ТӨВ				ИНТ
	ХАРАГДАХ БАЙДАЛ /ҮЗВЭРИЙН ТАНХИМ/				Үе шат: А3
	Дизайнер	Э.Эмүжин	ЕГ шифр: СЛД-25/2024	Масштаб: М1:100	Огноо: 2024
	Гүйцэтгэсэн	Ө.Энгүүн	ТГ шифр:	Зургийн дугаар: ИНТ-50	Хуудас: 56
Барилгын зураг төсөл, техникийн хяналт, худалдаа	Шалгасан	Э.Цэрэндорж			

МОНГОЛ УЛС 16-315 Эн хэвлэлтийн цаг МЭРГЭШСЭН АРХИТЕКТОР МА-БА 2022-2025

01-25
09-25

ХАРАГДАХ БАЙДАЛ /ҮЗВЭРИЙН ТАНХИМ/

1 : 100

SKY LiNE ARCHITECTURE DESIGN COMPANY "СКАЙЛАЙН ДИЗАЙН" ХХК	Дорноговь аймаг, Замын-Үүд сум, 3-р баг 500 СУУДАЛТАЙ СОЁЛЫН ТӨВ				ИНТ
	ХАРАГДАХ БАЙДАЛ /ҮЗВЭРИЙН ТАНХИМ/				Үе шат: А3
Дизайнер	Э.Эмүжин	ЕГ шифр: СЛД-25/2024	Масштаб: М1:100	Огноо: 2024	
Гүйцэтгэсэн	О.Энгүүн	ТГ шифр:	Зургийн дугаар: ИНТ-51	Хуудас: 56	
Шалгасан	Э.Цэрэндорж				
Баримгын зураг төсөл, техникийн хяналт, худалдаа					

МОНГОЛ УЛС ЭНХБААТАРЫН ЦЭРЭНДОРЖ МАРГАШСЭН АРХИТЕКТ МА-ВА 2022-2025

А3

ХАРАГДАХ БАЙДАЛ /ҮЗВЭРИЙН ТАНХИМ/

1 : 100

SKY LiNE ARCHITECTURE DESIGN COMPANY "СКАЙЛАЙН ДИЗАЙН" ХХК Барилгын зураг төсөл, техникийн хяналт, худалдаа	Дорноговь аймаг, Замын-Үүд сум, 3-р баг 500 СУУДАЛТАЙ СОЁЛЫН ТӨВ				ИНТ
	ХАРАГДАХ БАЙДАЛ /ҮЗВЭРИЙН ТАНХИМ/				Ye шат: АЗ
	Дизайнер	Э.Эмүжин	ЕГ шифр: СЛД-25/2024	Масштаб: М1:100	Огноо: 2024
	Гүйцэтгэсэн	О.Энгүүн	ТГ шифр:	Зургийн дугаар: ИНТ-52	Хуудас: 56
	Шалгасан	Э.Цэрэндорж			

МОНГОЛ УЛСЫН ГАВЬЯА ЭНХБААТАРЫН ШАГНАЛТ МЭРГЭШСЭН АРХИТЕКТОР МА-БА 2022-2025

АЗ

ХАРАГДАХ БАЙДАЛ /ҮЗВЭРИЙН ТАНХИМ/

1 : 100

SKY LiNE ARCHITECTURE DESIGN COMPANY "СКАЙЛАЙН ДИЗАЙН" ХХК	Дорноговь аймаг, Замын-Үүд сум, 3-р баг 500 СУУДАЛТАЙ СОЁЛЫН ТӨВ				ИНТ
	ХАРАГДАХ БАЙДАЛ /ҮЗВЭРИЙН ТАНХИМ/				Үе шат: А3
	Дизайнер	Э.Эмүжин	ЕГ шифр: СЛД-25/2024	Масштаб: М1:100	Огноо: 2024
	Гүйцэтгэсэн	О.Энгүүн	ТГ шифр:	Зургийн дугаар: ИНТ-53	Хуудас: 56
Барилгын зураг төсөл, техникийн хяналт, худалдаа	Шалгасан	Э.Цэрэндорж			

МОНГОЛ УЛС 16-318 АА76598 Энхбаатарын Цэрэндорж МЭРГЭШСЭН АРХИТЕКТОР 2022-2025

А3

ХАРАГДАХ БАЙДАЛ /ҮЗВЭРИЙН ТАНХИМ/

1 : 100

SKY LiNE ARCHITECTURE DESIGN COMPANY "СКАЙЛАЙН ДИЗАЙН" ХХК Барилгын зураг төсөл, техникийн хяналт, худалдаа	Дорноговь аймаг, Замын-Үүд сум, 3-р баг 500 СУУДАЛТАЙ СОЁЛЫН ТӨВ				ИНТ
	ХАРАГДАХ БАЙДАЛ /ҮЗВЭРИЙН ТАНХИМ/				Үе шат: АЗ
	Дизайнер	Э.Эмүжин	ЕГ шифр: СЛД-25/2024	Масштаб: М1:100	Огноо: 2024
	Гүйцэтгэсэн	О.Энгүүн	ТГ шифр:	Зургийн дугаар: ИНТ-54	Хуудас: 56
	Шалгасан	Э.Цэрэндорж			

МОНГОЛ УЛС Ts-219 Эрдэнэбаатарын Цэрэндорж МЭРГЭШСЭН АРХИТЕКТОР МА-БА 2022-2025

01-27 2025 07 25

ХАРАГДАХ БАЙДАЛ /ҮЗВЭРИЙН ТАНХИМ/

1 : 100

2025 09 25

SKY LiNE ARCHITECTURE DESIGN COMPANY "СКАЙЛАЙН ДИЗАЙН" ХХК Барилгын зураг төсөл, техникийн хяналт, худалдаа	Дорноговь аймаг, Замын-Үүд сум, 3-р баг 500 СУУДАЛТАЙ СОЁЛЫН ТӨВ				ИНТ
	ХАРАГДАХ БАЙДАЛ /ҮЗВЭРИЙН ТАНХИМ/				Үе шат: А3
Дизайнер	Э.Эмүжин	ЕГ шифр: СЛД-25/2024	Масштаб: М1:100	Огноо: 2024	
Гүйцэтгэсэн	О.Энгүүн	ТГ шифр:	Зургийн дугаар: ИНТ-55	Хуудас: 56	
Шалгасан	Э.Цэрэндорж				

МОНГОЛ УЛС ... ЭНХБАТЫН ... ГЭРЭЭСЭН АРХИТЕКТОР МА-БА 2022-2025

А3

ХАРАГДАХ БАЙДАЛ /ҮЗВЭРИЙН ТАНХИМ/

1 : 100

SKY LiNE ARCHITECTURE DESIGN COMPANY "СКАЙЛАЙН ДИЗАЙН" ХХК	Дорноговь аймаг, Замын-Үүд сум, 3-р баг 500 СУУДАЛТАЙ СОЁЛЫН ТӨВ				ИНТ
	ХАРАГДАХ БАЙДАЛ /ҮЗВЭРИЙН ТАНХИМ/				Үе шат: А3
Барилгын зураг төсөл, техникийн хяналт, худалдаа	Дизайнер	Э.Эмүжин	ЕГ шифр: СЛД-25/2024	Масштаб: М1:100	Огноо: 2024
	Гүйцэтгэсэн	О.Энгүүн	ТГ шифр:	Зургийн дугаар: ИНТ-56	Хуудас: 56
	Шалгасан	Э.Цэрэндорж			

МОНГОЛ УЛС Эрхбаатарын ЦЭРЭНДОРЖ ГЭРЭЭСЭН АРХИТЕКТ 2022