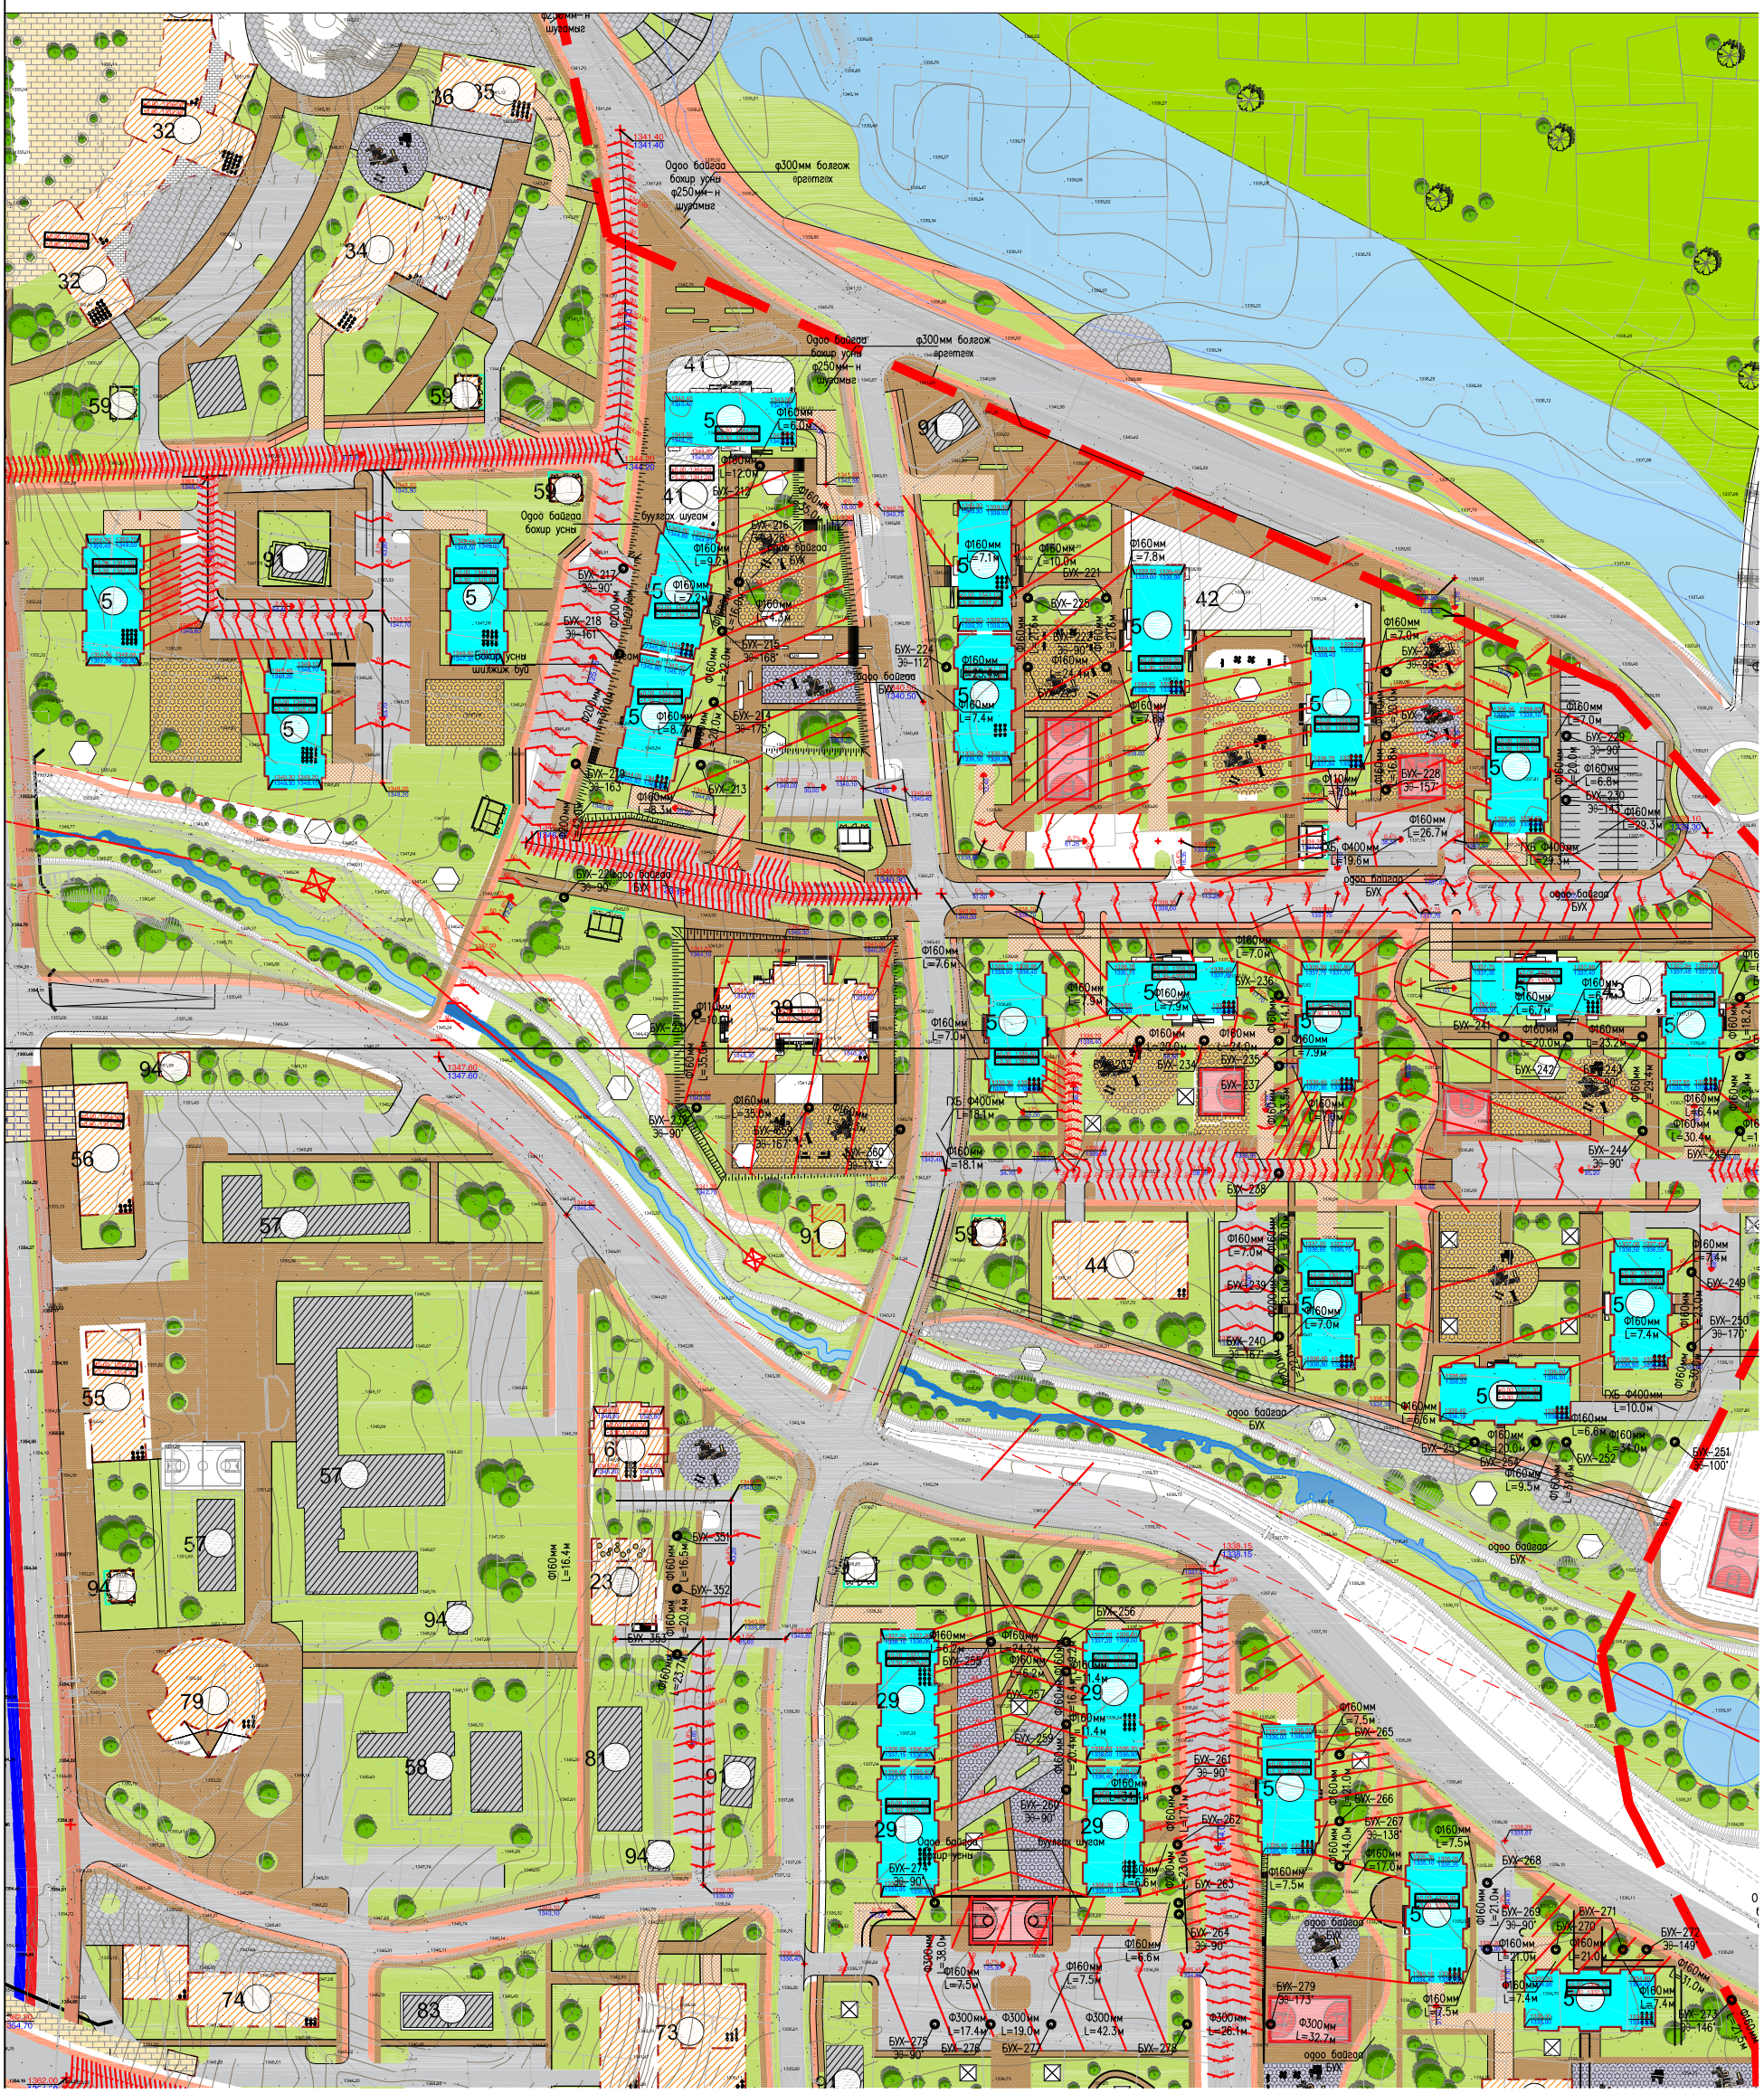Багц #02 Өндөржилтийн мэдээлэл