БАТЛАВ
МОНГОЛ УЛСЫН ДЭЭД ШҮҮХИЙН
ТАМГЫН ГАЗРЫН ДАРГА
.....С.ЗАЯАДЭЛГЭР

АЖЛЫН ДААЛГАВАР

Дугаар №

2025 оны 06 дугаар сарын 06-ны өдөр Улаанбаатар хот

№	Захиалагч	Төсөл, арга хэмжээний нэр
1	Монгол Улсын дээд шүүхийн Тамгын газар	Монгол Улсын дээд шүүхийн барилгын гадна хаягжуулалт хийж байрлуулах ажил
2	Ажлын зорилго:	
	Монгол Улсын хаягжуулалтын тухай хууль, Засгийн газрын тогтоолоор батлагдсан "Гудамж зам талбай, үл хөдлөх эд хөрөнгийг хаягжуулах журам, Монгол Улсын хаяг тэмдэглэгээний стандарт зэргийг үндэслэн Монгол Улсын дээд шүүхийн байрыг хаягжуулахад үндсэн зорилго оршино.	
3	Байршил, ажил гүйцэтгэх газар:	
	Улаанбаатар хот, Чингэлтэй дүүрэг 1 дүгээр хороо, Ц.Жигжиджавын гудамж, Монгол Улсын дээд шүүхийн байр.	
4	Хийгдэх ажил:	
	4.1. Хийгдэх ажлын зураг, төслийг захиалагчтай зөвшилцөж хийж гүйцэтгэх; 4.2.Монгол Улсын дээд шүүхийн байрны зүүн тийш харсан одоо байгаа хангардийн логог буулгах; 4.3.Монгол Улсын дээд шүүхийн алтан шармал өнгөтэй логог ажлын даалгаврын дагуу хийж гүйцэтгэж 3.1-д заасан логоны оронд байрлуулах /хэмжээ:өргөн-3,6м, өндөр-3.6м, зузаан-25-30 см/; 4.4.Байгууллагын оноосон нэрийн Үндэсний бичгээр бичсэн хувилбарыг хийж 3.2-д заасан логоны доод хэсэгт байрлуулах, бэхлэх, /хэмжээ: өргөн-1,5м, урт-18м, зуузаан-25-30 см/;	
5	Хийгдэх ажлын тавигдах шаардлага, бүтээц материал:	
	5.1.Логог Файбергласс болон түүнтэй дүйцэх, түүнээс илүү чанартай материалаар гэрэлтүүлэгчтэй хийх; /шаргал нерж, гууль, эсгүүрийн хөөмөл аргаар хийх гэх мэт.../ 5.2.Байгууллагын оноосон нэрийг акрилик болон түүнтэй дүйцэхүйц материалаар гэрэлтүүлэгчтэй хийх; 5.3. Удаан хугацаанд нар, салхи, бороо, цасанд чанар, өнгө үзэмжээ алдахгүй, хөнгөн, бат бэх материалаар хийгдсэн байх.	
6	Зураг төсөл хүлээлгэж өгөх:	
	Лого, хаягийн зураг, төслийг актаар баталгаажуулж нэг хувийг хүлээлгэн өгөх.	

Захиргаа удирдлагын хэлтсийн
Дарга Д.Ууганбаяр

Худалдан авах ажиллагаа хариуцсан
ахлах мэргэжилтэн С.Цэрэндорж

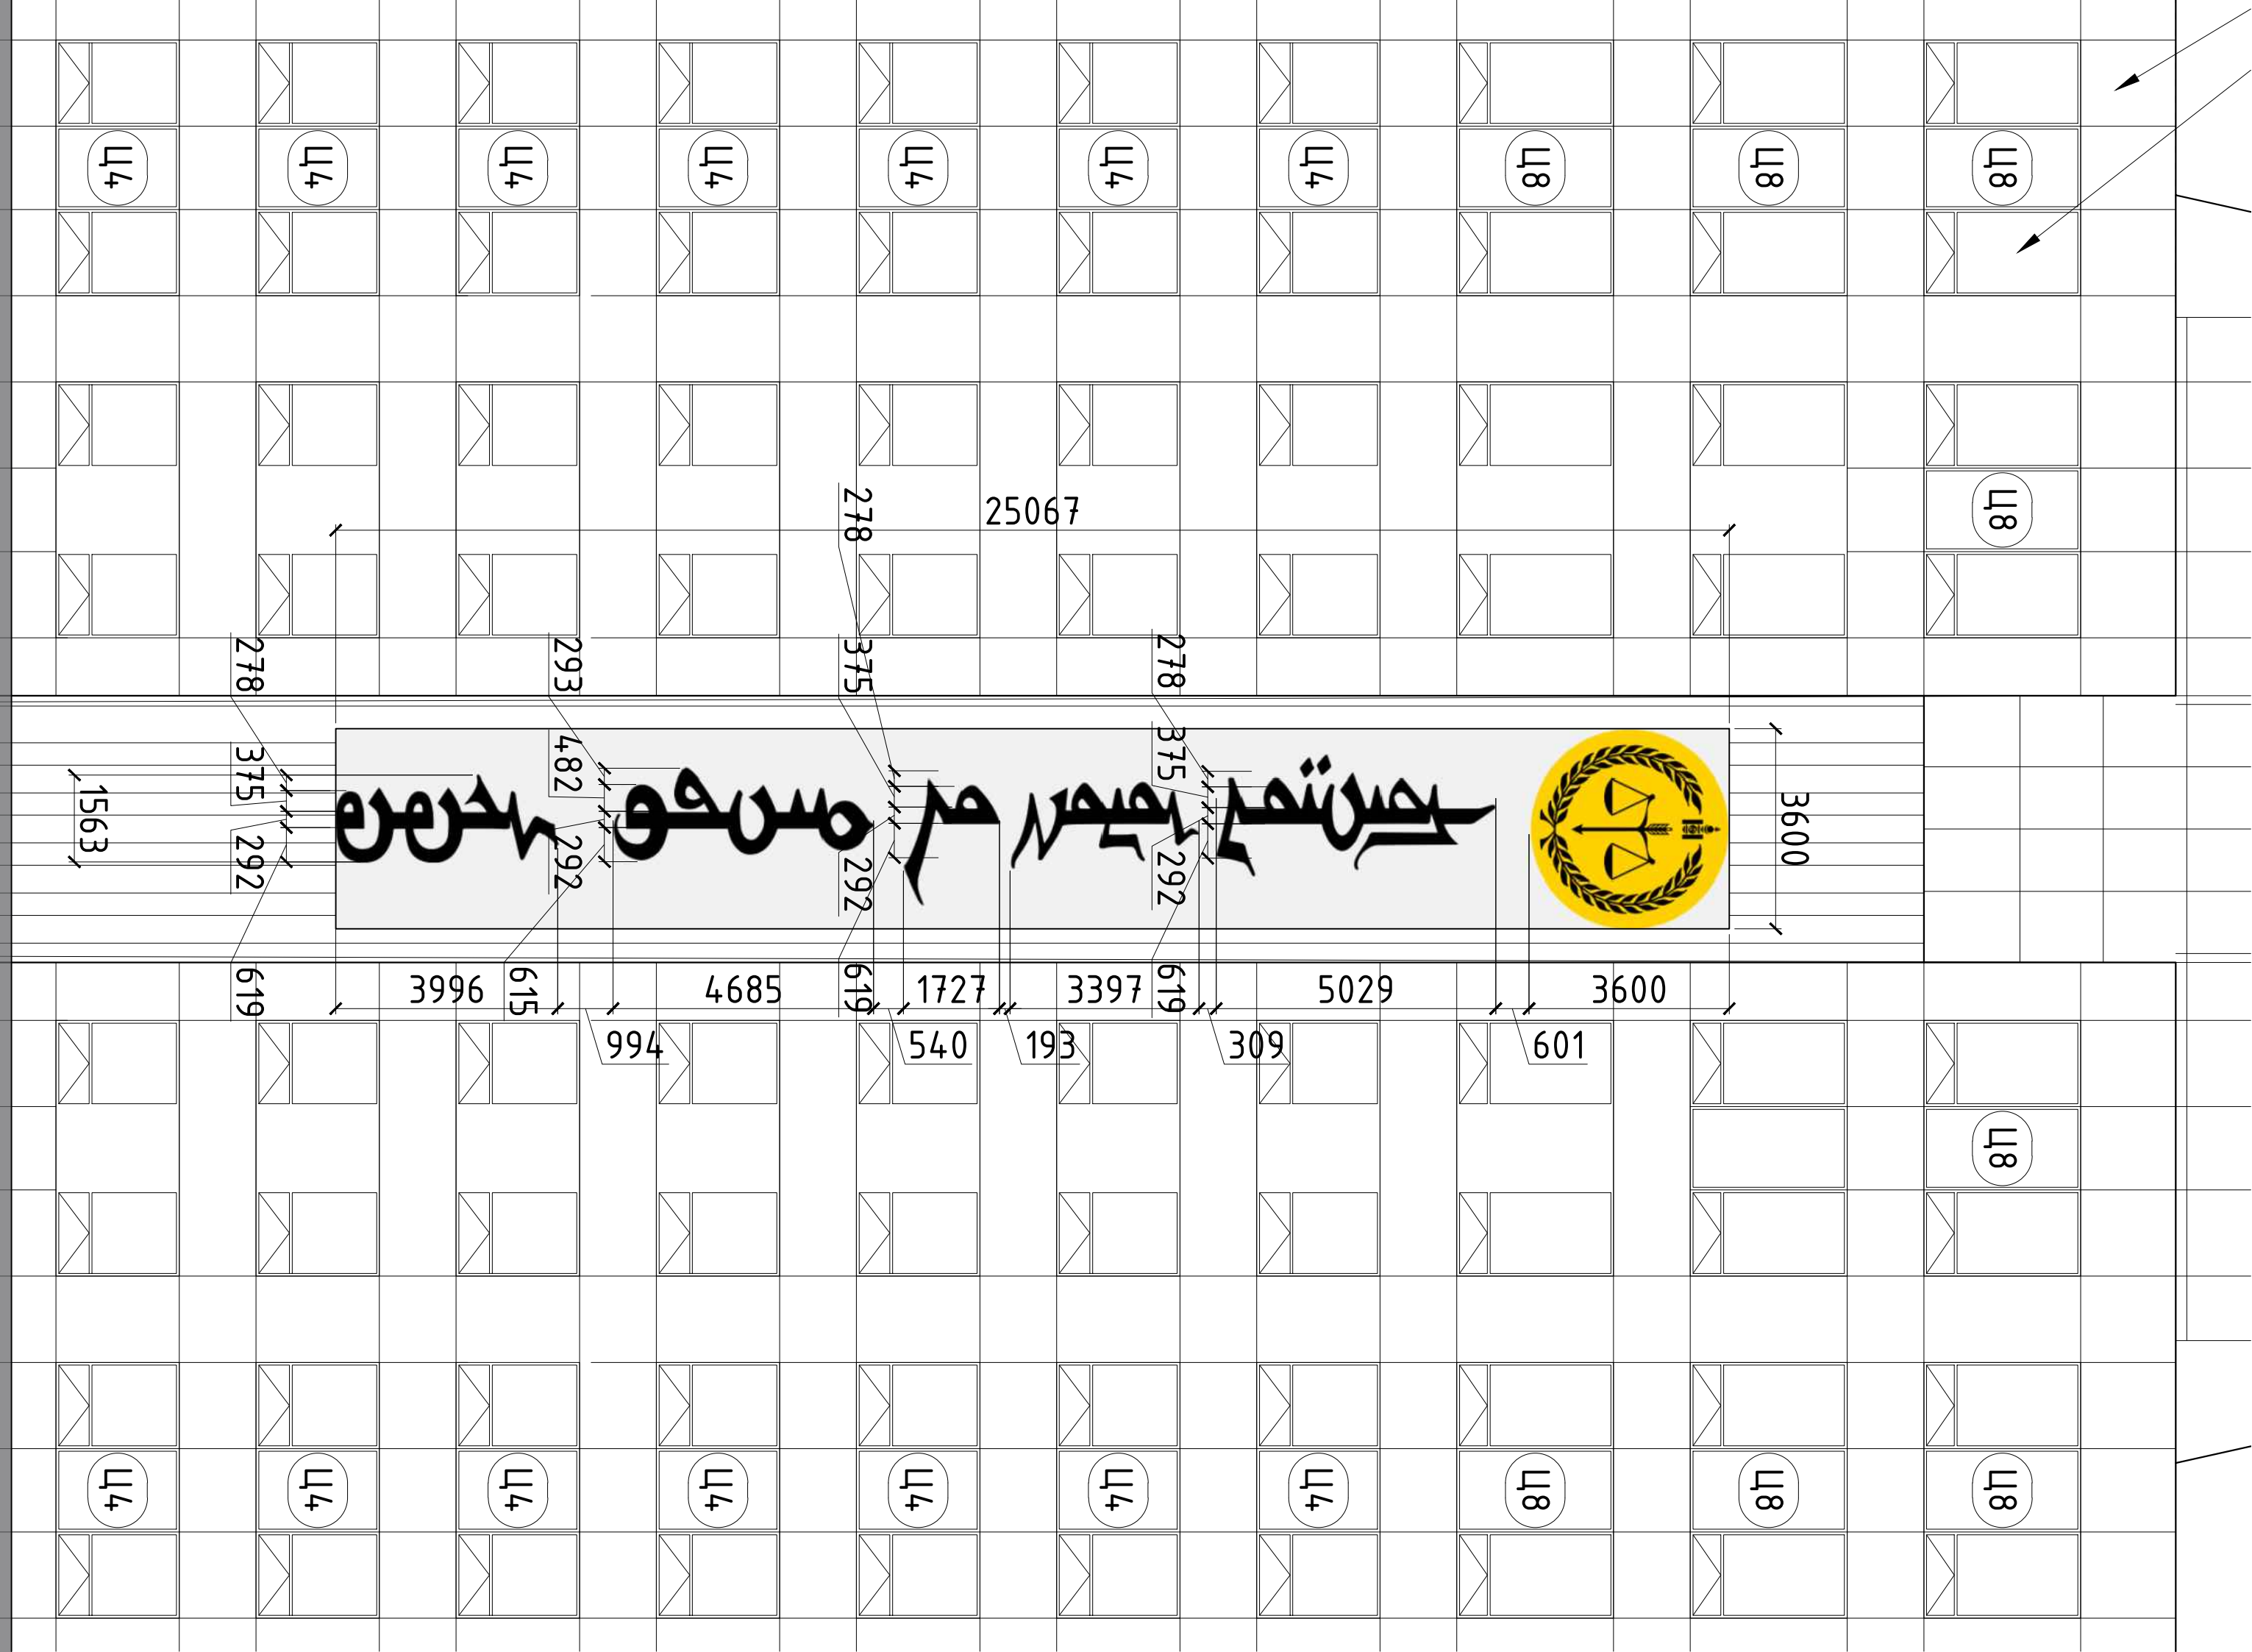
25067
3996
4685
1727
3397
5029
3600
3600
1563
994
540
193
309
601
278
293
375
278
375
292
482
292
292
292
619
615
619
619
LH4
LH8