"ЭББА ЛЭГДЭН КОНСТРАКШН" ХХК

БАРИЛГЫН ЗУРАГ ТӨСӨЛ, ТЕХНИКИЙН ХЯНАЛТ, ХУДАЛДАА

БАЯНХОНГОР АЙМАГ, БАЯНХОНГОР

ГАДНА ТАЛБАЙН ТОХИЖИЛТ
/ЭМНЭЛЭГ НАРАНМАНДАЛ ӨРХИЙН ЭРҮҮЛ МЭНДИЙН ТӨВ/

(АЖЛЫН ЗУРАГ)

Захиалагч

БОЛОВСРУУЛСАН:

Албан тушаал		Нэр	Гарын үсэг	Гүйцэтгэгч	Нэр	Гарын үсэг
	"НАРАНМАНДАЛ ӨРХИЙН ЭРҮҮЛ МЭНДИЙН ТӨВ" Дарга			"ЭББА ЛЭГДЭН КОНСТРАКШН" ХХК-ийн захирал	Э.Билэгсайхан	

УЛААНБААТАР ХОТ
2025 ОН

ЗУРГИЙН ЖАГСААЛТ, ТАЙЛБАР БИЧИГ

Ажлын зургийн үндсэн бүрдлийн жагсаалт		
Д/Д	Зургийн нэрс	Хуудасны марк
1	Зургийн жагсаалт, тайлбар бичиг	ЕТ-1
2	Одоо байгаа байдлын фото	ЕТ-2
3	Ерөнхий төлөвлөө	ЕТ-3
4	Төлөвлөж буй ябган эко автозам, талбайн зай хэмжээ	ЕТ-4
5	Төлөвлөж буй ябган бетонон хучилт, талбайн зай хэмжээ	ЕТ-5

БАЙРШИЛ :

Баянхонгор аймаг, Баянхонгор гадна талбайн тохижилт /эмнэлэг наранмандал өрхийн эргүл мэндийн төв/

ТОХИЖИЛТЫН АЖИЛ :

Баянхонгор аймаг, Баянхонгор гадна талбайн тохижилт /эмнэлэг наранмандал өрхийн эргүл мэндийн төв. Зам талбайн, Бетонон /М200/ маркын хучилт 821,5м^2 ябган зам талбайтай 136,6м^2, хөтөч хавтан 34,1м^2, автозамын бордюр 240.5м, Ябганзамын бордюр 113.5м байна.

ТОХИЖИЛТЫН АЖИЛ :

Төлөвлөж буй ябган хүний зам, талбай

- Төлөвлөж буй ябган хүний зам, талбайн хавтан хучлагатай талбай нь жигд гадаргуутай,хавтангийн чулуу нь ил гараагүй завсаргүй байхаас гадна MNS 4699:2016, MNS 6808:2019 стандартын шаардлагыг хангасан байна.
- Төлөвлөж буй ябган хүний зам, талбайг хийж гүйцэтгэхдээ UCS 0901B:2022 стандартын ябган хүний зам үгсралтын техникийн шаардлагын дагуу хийж гүйцэтгэнэ.
- Харааны бэрхшээлтэй хүнд зориулсан хөтөч хавтангийн гулсалтын эсэргүүцэл нь 36 БПН-ээс бага байна.
- Чиглүүлэгч хавтан дээрх товгор ябах чиглэл дагуу байх ба ябах чиглэл өөрчлөгдөх эргэлтийн өнцөг 135°-с бага үед заавал анхаарууулах хавтанг эргэлттэй хэсэгт байрлуулна.
- Төлөвлөж буй ябган хүний зам талбайн зургийг ЕТ-4-5 хуудастай хамт үзнэ үү.

ТӨЛӨВЛӨХӨД АШИГЛАСАН НОРМАТИВЫН БИЧИГ БАРИМТУУДЫН ЖАГСААЛТ:

1. ХОТ ТОСГОНЫ ТӨЛӨВЛӨЛТ БАРИЛГАЖИЛТЫН НОРМ БА ДҮРЭМ - БНбД 30-01-04
2. БАРИЛГЫН ОРЧНЫ ТОХИЖИЛТЫН АЖИЛ - БНбД 3-01-06-90
3. НИЙТИЙН ЭЗЭМШЛИЙН ЭД ХӨРӨНГӨ - НИЙТИЙН ЭЗЭМШЛИЙН ЗАМ ТАЛБАЙН САНДАЛД ТАВИХ ЕРӨНХИЙ ШААРДЛАГА - UCS 1406B:2022
4. НИЙТИЙН ЭЗЭМШЛИЙН ЭД ХӨРӨНГӨ - НИЙТИЙН ЭЗЭМШЛИЙН ГУДАМЖ, ТАЛБАЙД БАЙРШУУЛАХ ХОГИЙН САВАНД ТАВИХ ШААРДЛАГА - UCS 1406B:2022
5. НОГООН БАЙГУУЛАМЖ - МОД, ТАРИМАЛ УРГАМЛЫН ТӨРӨЛ ЗҮЙЛИЙН ЛАВЛАХ - UCS 0802C:2022
6. ИЖ БҮРЭН ГУДАМЖ - ЯВГАН ХҮНИЙ ЗАМ, ТАЛБАЙН ТӨЛӨВЛӨЛТ, ХУЧИЛТ, УГСРАЛТАД ТАВИХ ЕРӨНХИЙ ШААРДЛАГА - UCS 0901B:2022
7. ИЖ БҮРЭН ГУДАМЖ - ХАШАА, ХАЙС, ХАШЛАГАНД ТАВИГДАХ ЕРӨНХИЙ ШААРДЛАГА - UCS 1410B:2022
8. НИЙТИЙН ЭЗЭМШЛИЙН ЭД ХӨРӨНГӨ - ЧИЙРЭГЖҮҮЛЭХ ТАЛБАЙН ТӨЛӨВЛӨЛТ, ТОНОГ ТӨХӨӨРӨМЖИД ТАВИХ ЕРӨНХИЙ ШААРДЛАГА - UCS 1409B:2022

КОНСТРАКШН	БАЯНХОНГОР АЙМАГ, БАЯНХОНГОР ГАДНА ТАЛБАЙН ТОХИЖИЛТ /ЭМНЭЛЭГ НАРАНМАНДАЛ ӨРХИЙН ЭРҮҮЛ МЭНДИЙН ТӨВ/						
	Зургийн жагсаалт, тайлбар бичиг					Үе шат: А.3	
	Архитектор	Эрдэнэбилэгийн Билэгсайхан		ЕГ Шифр: ЭЛК-28/2025	Масштаб:	Огноо: 2025	
	Гүйцэтгэсэн	Ц.Баяржаргал		ТГ Шифр:	Зургийн дугаар: ЕТ-1	Бүх хуудас: 5	
Барилгын зураг төсөл, техникийн хяналт, хуваарь	Шалгасан	Б.Билэгсайхан					

МОНГОЛ УЛС 22-13 БИЛЭГСАЙХАН МЭРГЭШЛИЙН АРХИТЕКТОР 0122-2025

ОДОО БАЙГАА БАЙДЛЫН ФОТО

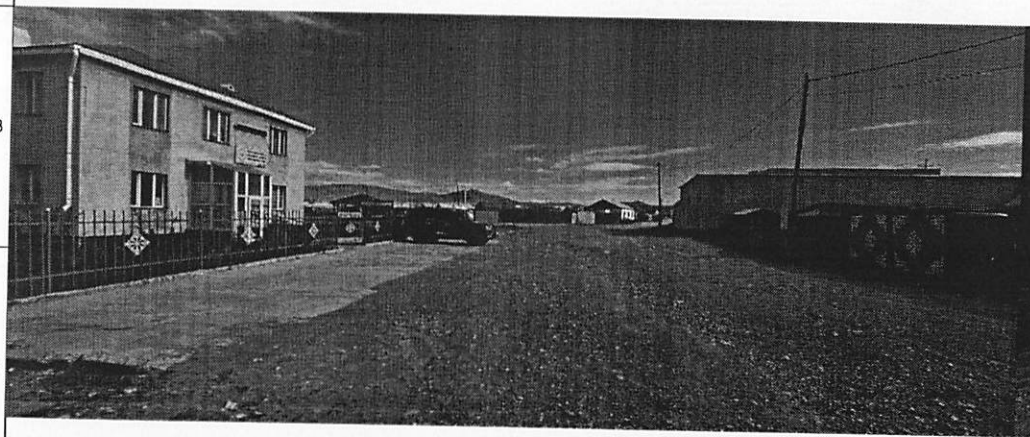

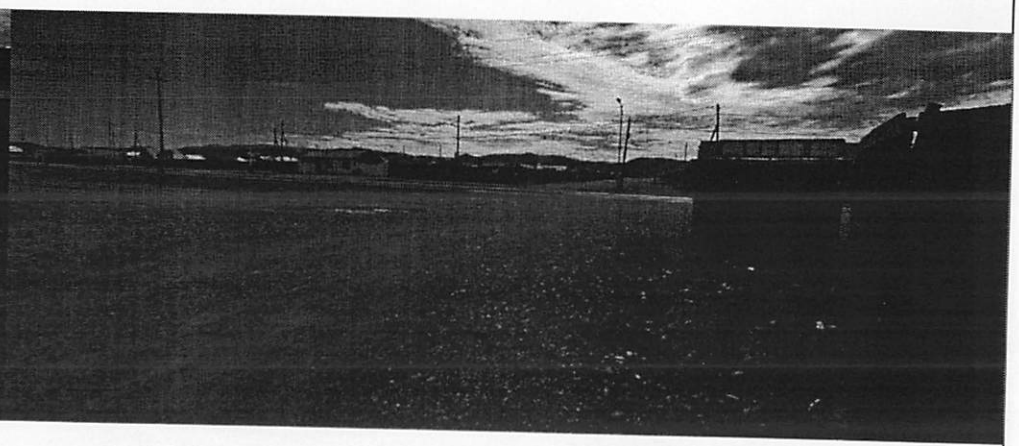

БАЯНХОНГОР АЙМАГ, БАЯНХОНГОР ГАДНА ТАЛБАЙН ТОХИЖИЛТ
/ЭМНЭЛЭГ НАРАНМАНДАЛ ӨРХИЙН ЭРҮҮЛ МЭНДИЙН ТӨВ/

Барилгын зураг төсөл, техникийн хяналт, худалдаа

Одоо байгаа байдлын фото

Архитектор	22-138 АТХ6515 Эрдэнэбилэгийн БИЛЭГСАЙХАН МЭРГЭШЛЭЭН АРХИТЕКТОР	Э.Билэгсайхан	ЕГ Шифр: ЭЛК-28/2025	Масштаб:	Үе шат: А.З
Гүйцэтгэсэн		Ц.Батцэнгэл			Огноо: 2025
Шалгасан	МА-ХТ	Э.Билэгсайхан	ТГ Шифр:	Зургийн дугаар: ЕТ-2	Бүх хуудас: 5

ТӨЛӨВЛӨЖ БУЙ ЯВГАН ХҮНИЙ ЗАМ, ТАЛБАЙН ЗАЙ ХЭМЖЭЭ М1:200

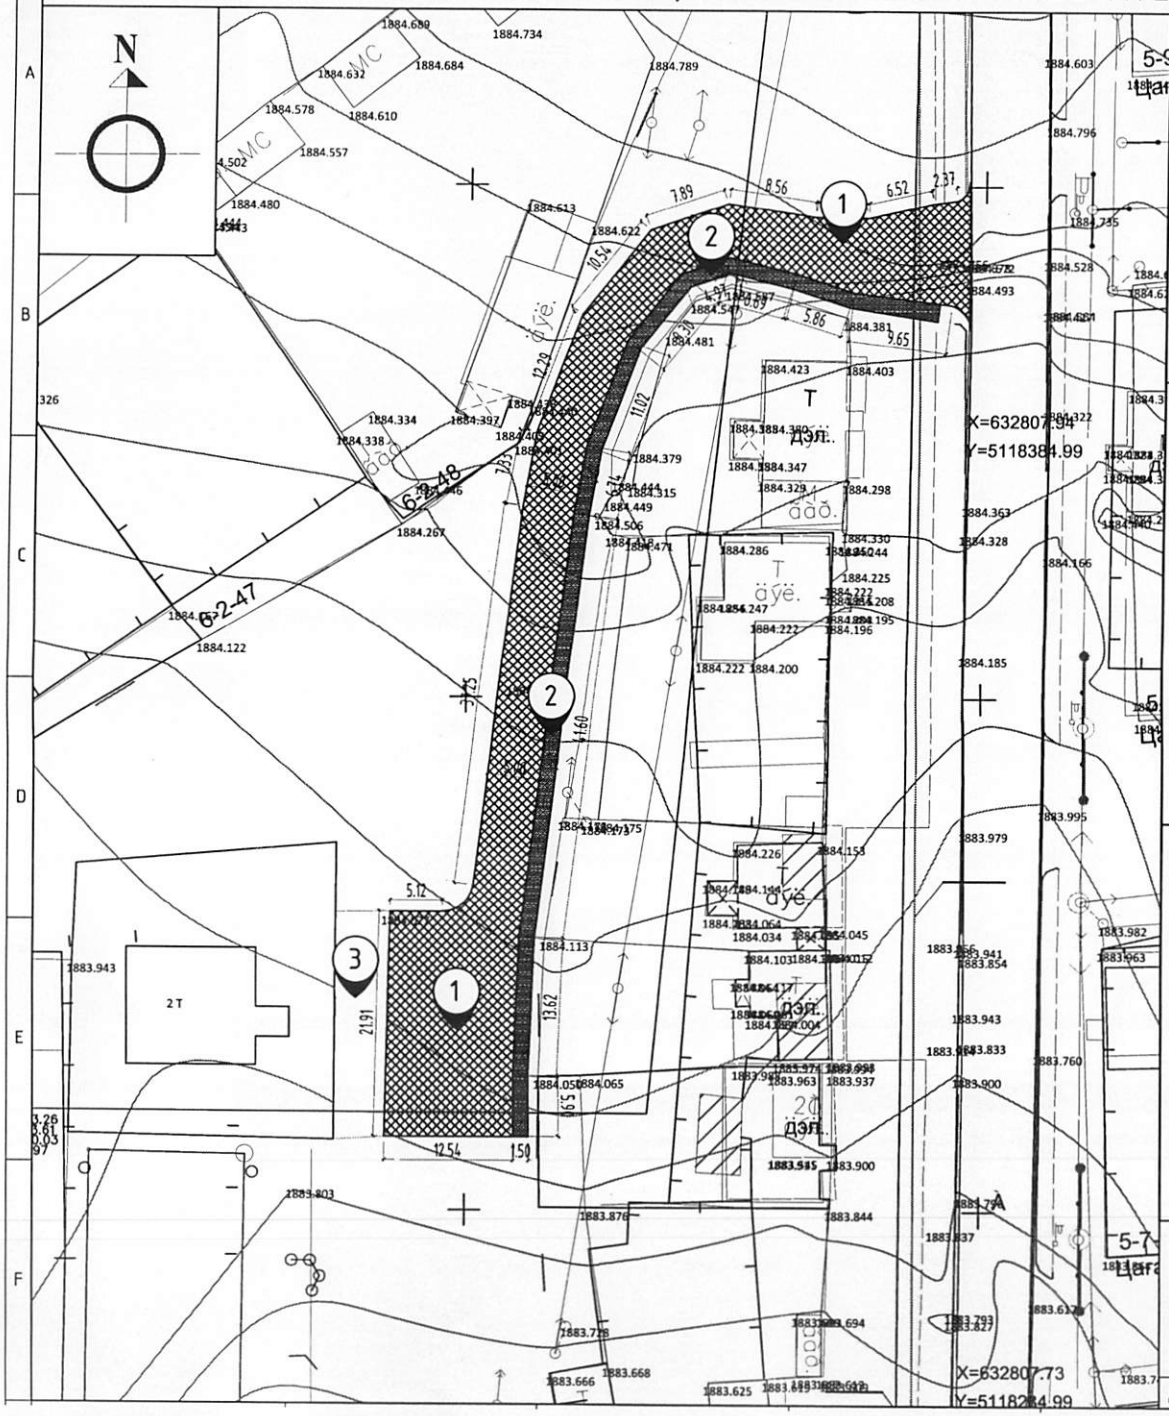

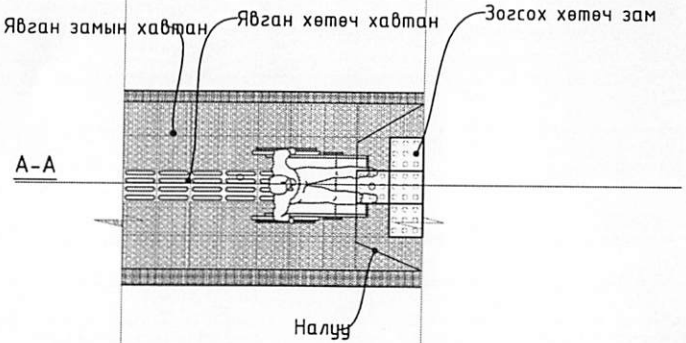

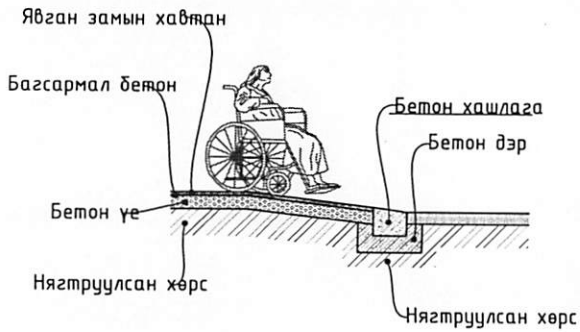

Явган замын хөтөч хавтан

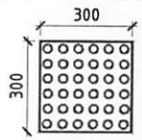

Анхаарууллах хавтан: Хараагүй иргэний зогсох, салаа замыг заах, замд байгаа саадыг мэдээлж чиглэл өөрчлөгдөж байгааг анхаарууллахад ашигла. Хэмжээ: 300х300х50

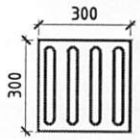

Хөтөч хавтан: Хавтанг үрэлжлүүлэн явах чиглэлийг мэдээлэх зориулалтаар явган хүний замын дагуу үрэлжилүүлнэ. Хэмжээ: 300х300х50

Явах чиглэл өөрчлөгдөх эргэлтийн өнцөг 135^0 - с бага үед заавал анхаарууллах хавтанг эргэлт хэсэг дээр байрлуулна.

КОНСТРАКШН	БАЯНХОНГОР АЙМАГ, БАЯНХОНГОР ГАДНА ТАЛБАЙН ТОХИЖИЛТ /ЭМНЗЛЭГ НАРАНМАНДАЛ ӨРХИЙН ЗРҮҮЛ МЭНДИЙН ТӨВ/			
Ерөнхий зөв хэмжээ 22-138 АТХ6505				Үе шат: А.3
Архитектор	Б.Энхбилэгт	ЕГ Шифр: ЭЛК-28/2025	Масштаб: М1:200	Огноо: 2025
Гүйцэтгэсэн	Б.Энхбилэгт			
Шалгасан	Б.Энхбилэгт	ТГ Шифр:	Зургийн дугаар: ЕТ-4	Бүх хуудас: 5

МОНГОЛ УЛС Эрдэнэбилэгийн БИРЭГСАЙХАН МЭРГЭШСЭН АРХИТЕКТОР 2022-2025

Барилгын зураг төсөл, техникийн хяналт, худалдаа

ЕРӨНХИЙ ТӨЛӨВЛӨГӨӨ М1:500

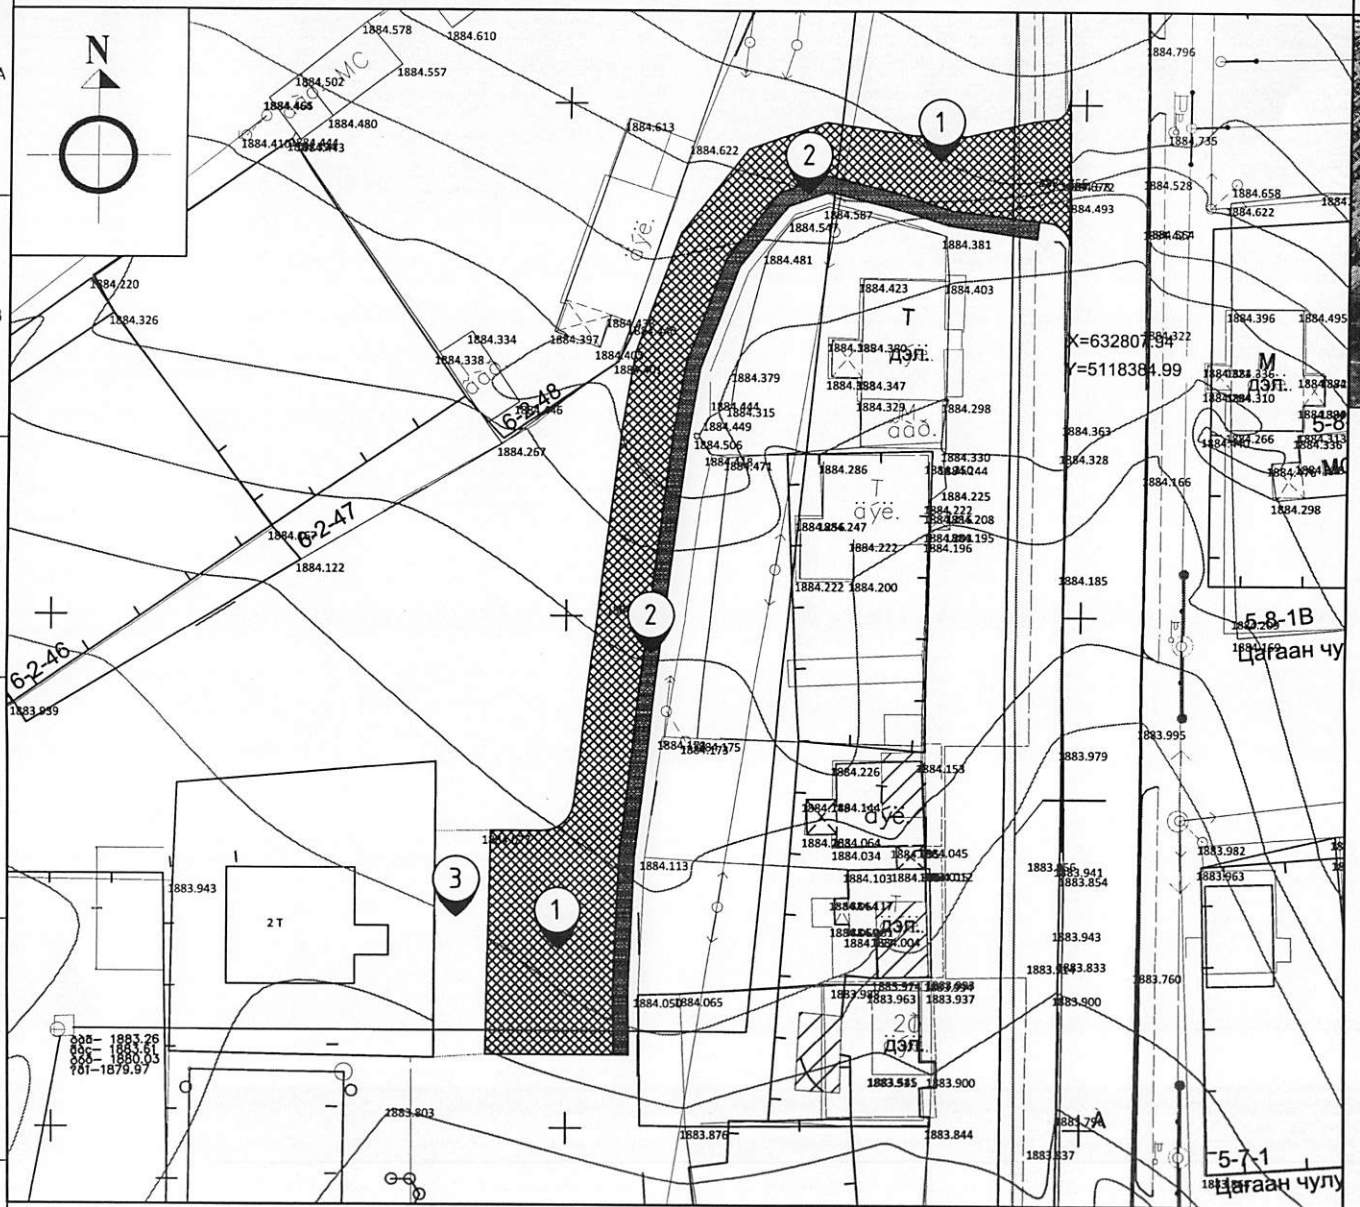

БАЙРШЛЫН СХЕМ М1:5000

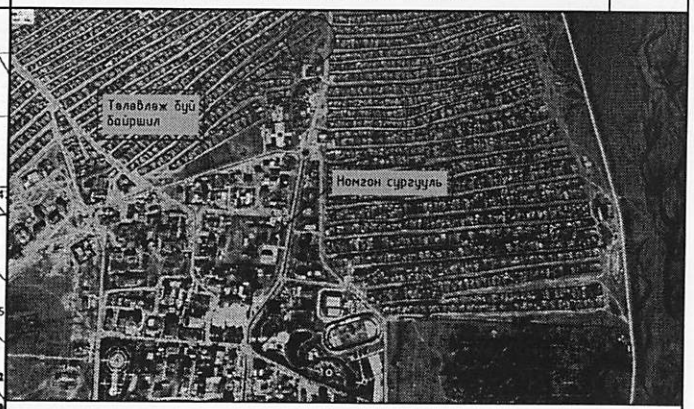

ТАНИХ ТЭМДЭГ:

- Төлөвлөж буй явган хүний зам - 170.7 м²
- Төлөвлөж буй автозогсоол бетонон хучилт - 821.5 м²
- Бохир усны шугам
- Дулааны шугам
- Цахилгааны шугам

БАЯНХОНГОР АЙМАГ, БАЯНХОНГОР ГАДНА ТАЛБАЙН ТОХИЖИЛТ
/ЭМНЭЛЭГ НАРАНМАНДАЛ ӨРХИЙН ЭРҮҮЛ МЭНДИЙН ТӨВ/

Ерөнхий төлөвлөгөө					Үе шат: А.3
Архитектор	Эрдэнэбилэгийн Билэгсайхан	Билэгсайхан	ЕГ Шифр: ЭЛК-28/2025	Масштаб: М1:200	Огноо: 2025
Гүйцэтгэсэн	МЭРГЭЖСЭН АРХИТЕКТОР	Б.Батцэнгэл	ТГ Шифр:	Зургийн дугаар: ЕТ-3	Бүх хуудас: 5
Шалгасан	2022-2025	Б.Билэгсайхан			

МОНГОЛ УЛС АТХ6505 22-138

Барилгын зураг төсөл, техникийн хяналт, хүлээлгэ

ТӨЛӨВЛӨЖ БҮЙ ЯВГАН ХҮНИЙ ЗАМ, ТАЛБАЙ М1:500

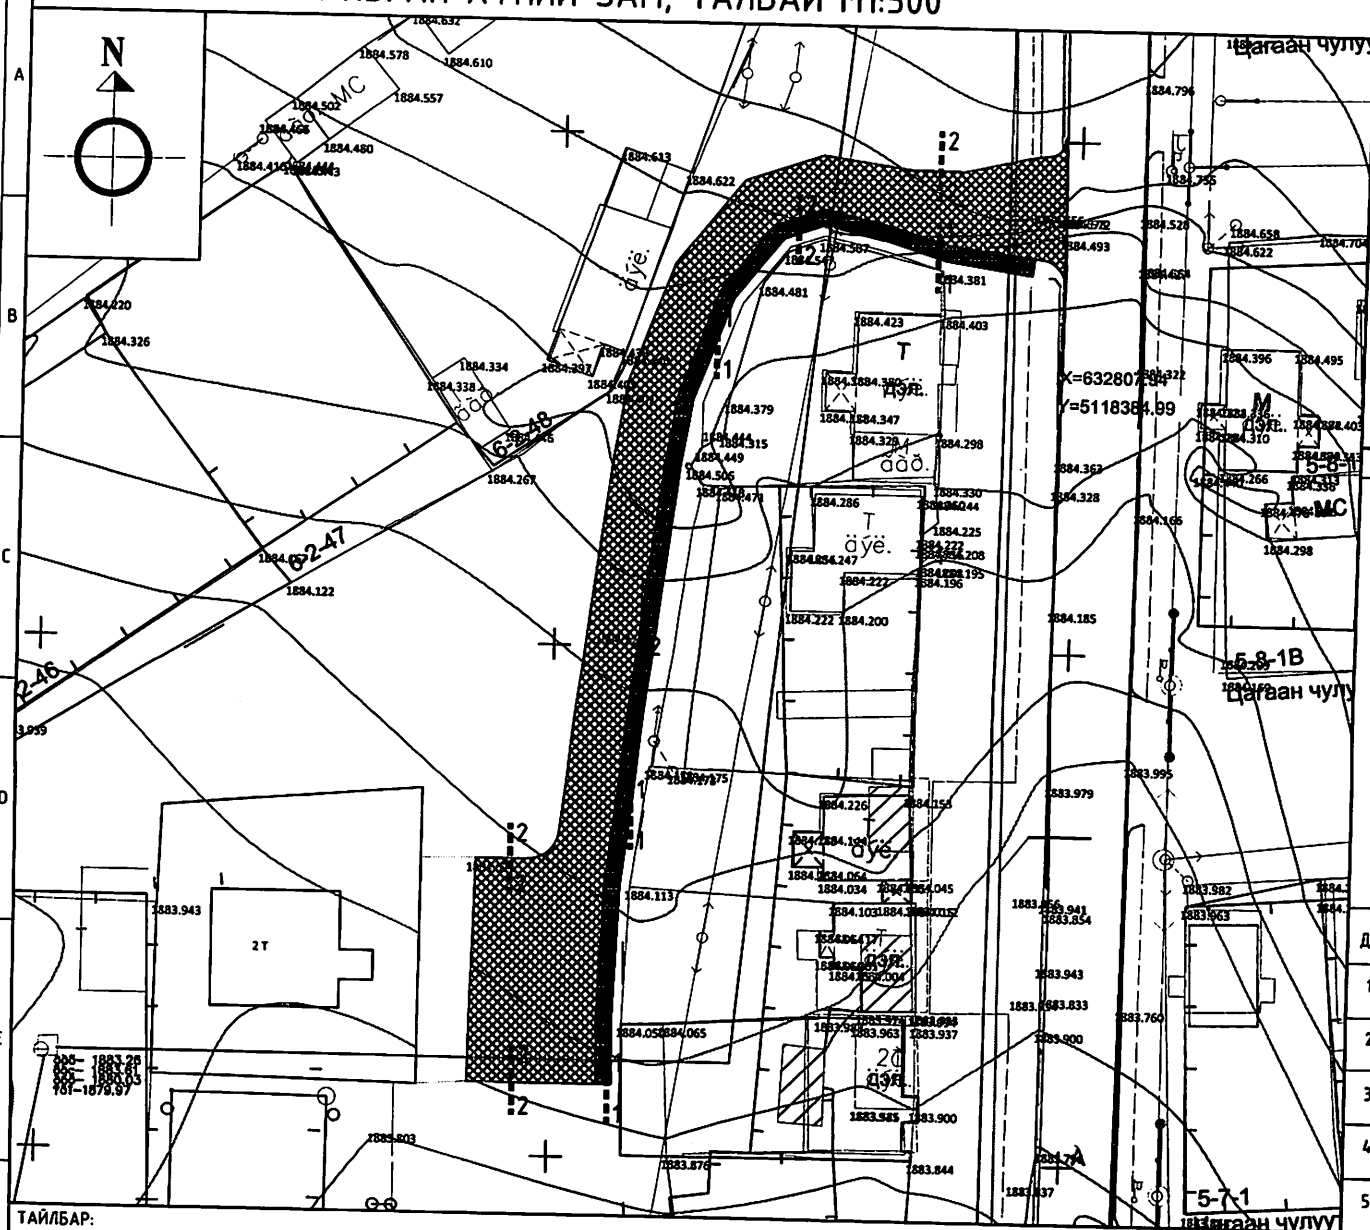

Огтлол 2-2

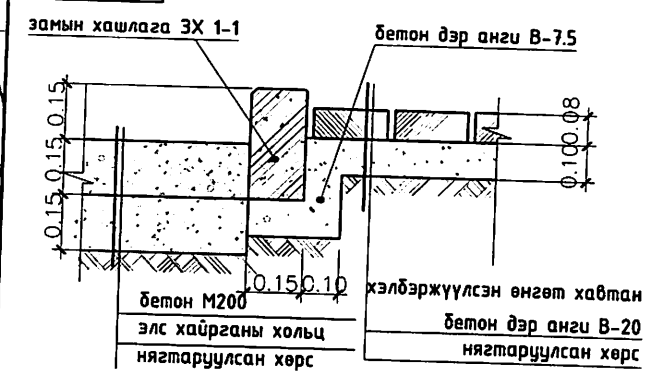

Огтлол 2-2

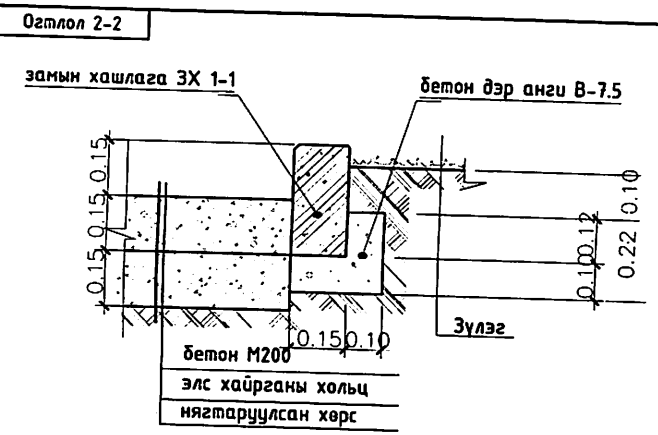

АЖЛЫН ХЭМЖЭЭ

Д/Д	Ажлын нэр	Хэмжих нэгж	Тоо ширхэг	Тайлбар
1	Бетонон хучилттай зам талбай	$м^2$	821.5	Огтлол 2-2
2	Явганзам хавтан хучилттай зам талбай	$м^2$	170.7	Огтлол 2-2
3	Зам хашлага 2-2	У.м	240.5	Огтлол 2-2
4	Зам хашлага 1-1	У.м	113.5	Огтлол 1-1
5	Зам хучилтаас гарах шороо	$м^3$	280.64	Тооцоогоор

ТАЙЛБАР:

1. Явган хүний замыг төлөвлөхдөө замын уналт болон хараагүй иргэнд зориулсан чиглүүлэгч хөтөч хавтан, тосгогч хавтан, бордюрь зэргийг UCS 0901B:2022 стандартын дагуу хийж гүйцэтгэнэ.
2. Хөтөч хавтан нь 300мм х 300мм х 50мм хэмжээтэй байна.
3. Явган замаас бусад талбай руу орох хэсэгт анхаарууллах хавтан төлөвлөж өгнө.

ТАНИХ ТЭМДЭГ:

Төлөвлөж буй явган хүний зам

Төлөвлөж буй бетонон хучилт

КОНСТРАКШН

Барилгын зураг төсөв, техникийн хяналт, хүдалдаа

БАЯНХОНГОР АЙМАГ, БАЯНХОНГОР ГАДНА ТАЛБАЙН ТОХИЖИЛТ ГЭМНЭЛЗГ НАРАНМАНДАЛ ӨРХИЙН ЗӨВЛӨЛ МЭНДИЙН ТӨВ/

Төлөвлөж буй явган хүний зам, талбай

22-138 АЖ6605

Архитектор	Эрдэнэбилэгийн Билэгсайхан		ЕГ Шифр: ЭЛК-28/2025	Масштаб: М1:150	Үе шат: А.З
Гүйцэтгэсэн	МЭРГЭЖЛИЙН АРХИТЕКТОР				Огноо: 2025
Шалгасан	2022-2025	Эрдэнэбилэгийн Билэгсайхан	ТГ Шифр:	Зурсгийн дугаар: ЕТ-5	Бүх хуудас: 5