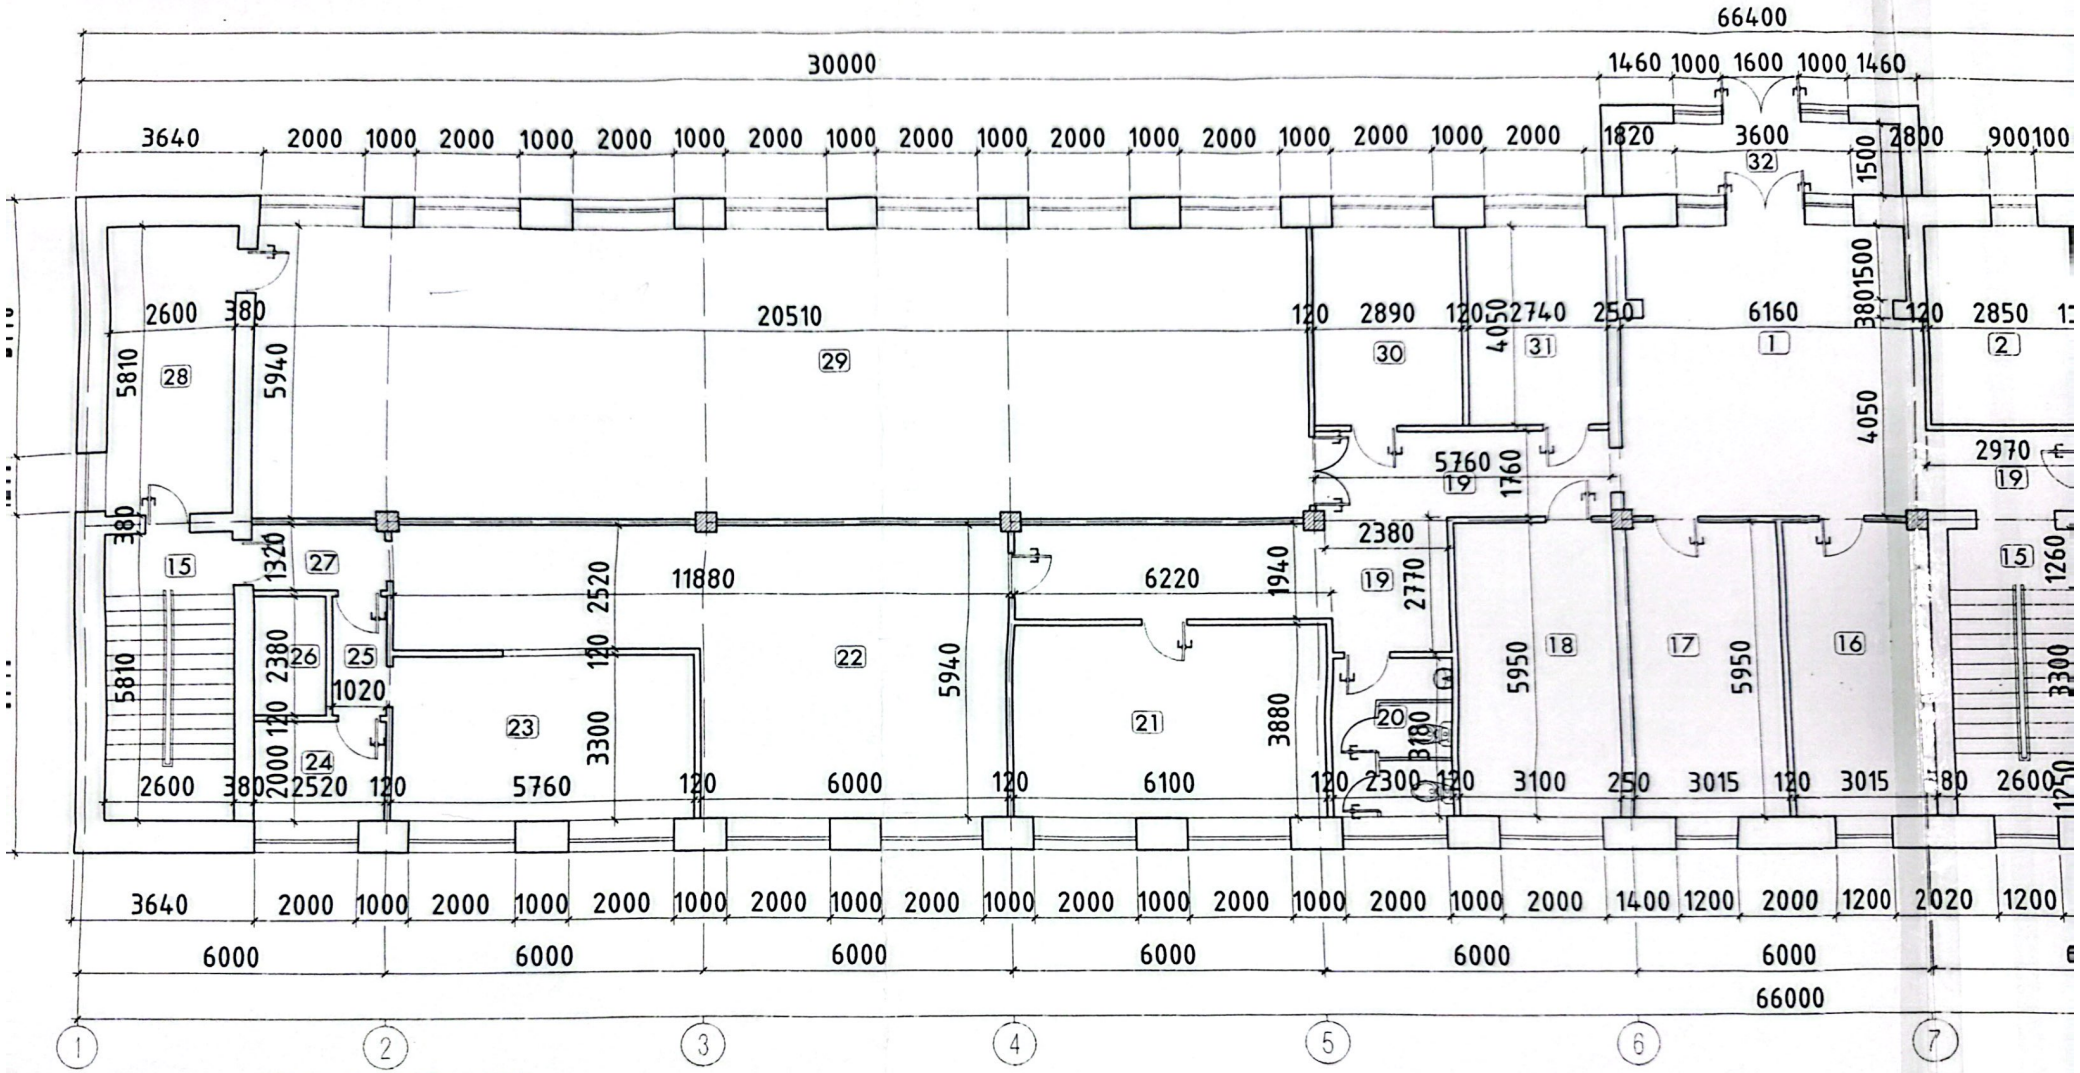

ӨРӨӨНИЙ ТОДОРХОЙЛОЛТ

д/д	Өрөөний нэр	Талбай	Шалны төрөл
1	Вестебюль	36.52	Керамик
2	Ариун цэврийн өрөө	11.54	Керамик
3	Ариун цэврийн өрөө	10.36	Керамик
4	Хил хяналтын хэлтсийн дарга	11.62	Паркет
5	Байгаль орчны байцаагчийн өрөө	12.63	Паркет
6	Нягтлан бодогчийн өрөө	11.66	Паркет
7	Барилгын улсын байцаагч нар	35.11	Паркет
8	МХ-ын өрөө	9.80	Паркет
9	МХ-ын өрөө	10.12	Паркет
10	МХ-ын өрөө	42.40	Паркет
11	МХ-ын өрөө	15.16	Керамик
12	Үйлчилгээний танхим	106.92	Керамик
13	МХ-ын өрөө	15.78	Керамик
14	Коридор	2.66	Керамик
15	Шатны хонгил	15.10x2	Керамик
16	МУТӨВ-н өрөө	17.93	Хулдаас
17	Малчин багийн өрөө	17.93	Хулдаас
18	Агуулах	18.44	Хулдаас
19	Коридор	34.03	Керамик
20	Ариун цэврийн өрөө	7.31	Керамик
21	5-р багийн өрөө	23.66	Хулдаас
22	Хооллох танхим	50.46	Керамик
23	Гал тогооны өрөө	19.01	Керамик
24	Амрах өрөө	5.04	Хулдаас
25	Коридор	2.42	Керамик
26	Лифт	3.28	Бетон
27	Коридор	3.32	Керамик
28	Хурлын заалны агуулах	15.11	Паркет
29	Хурлын заал	121.82	Паркет
30	Иргэний бүртгэлийн өрөө	11.70	Хулдаас
31	Жижүүрийн өрөө	11.09	Хулдаас
32	Гонх	5.40	Керамик
	Нийт	730.43 м²	

Scanned with CamScanner