ХЭМЖИЛТИЙН БАЙГУУЛАЛТ М:50

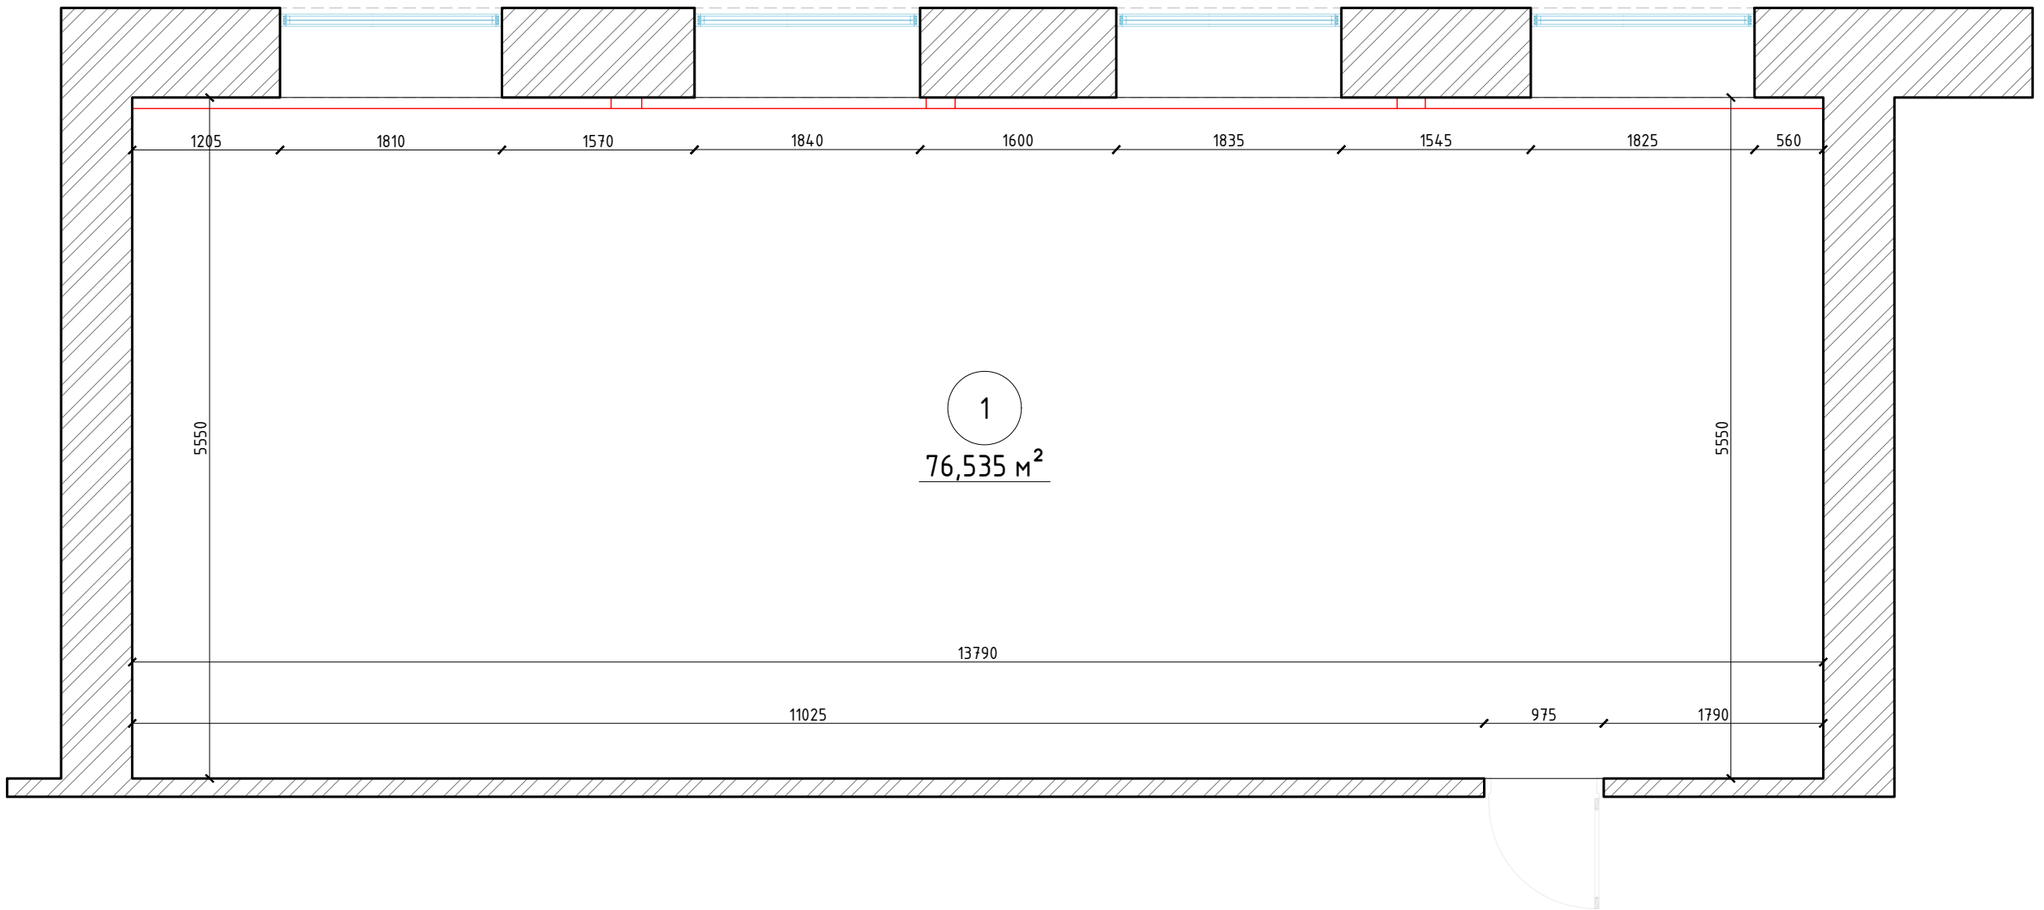

1

76,535 м²

-Үндсэн хана

-Нураагдах хана хана /L=7100/

"Урбан Ательер" ХХК	Улаанбаатар хот, ЧД,, барилгчдын талбай-3 "Ашигт малтмал, газрын тосны газар"-н хурлын өрөөний интерьерийн зураг				
	Хэмжилтийн байгуулалт				
	Дизайнер		Г.Төгөлдөр	Е.Г.Шифр:	Масштаб: 1:50 / Огноо: 2022.06.12
	Гүйцэтгэсэн		Г.Төгөлдөр	Т.Г.Шифр:	Зургийн дугаар: ИТ-14 / Хуудас: 14
	Шалгасан		Б.Есөн-эрдэнэ		

A3

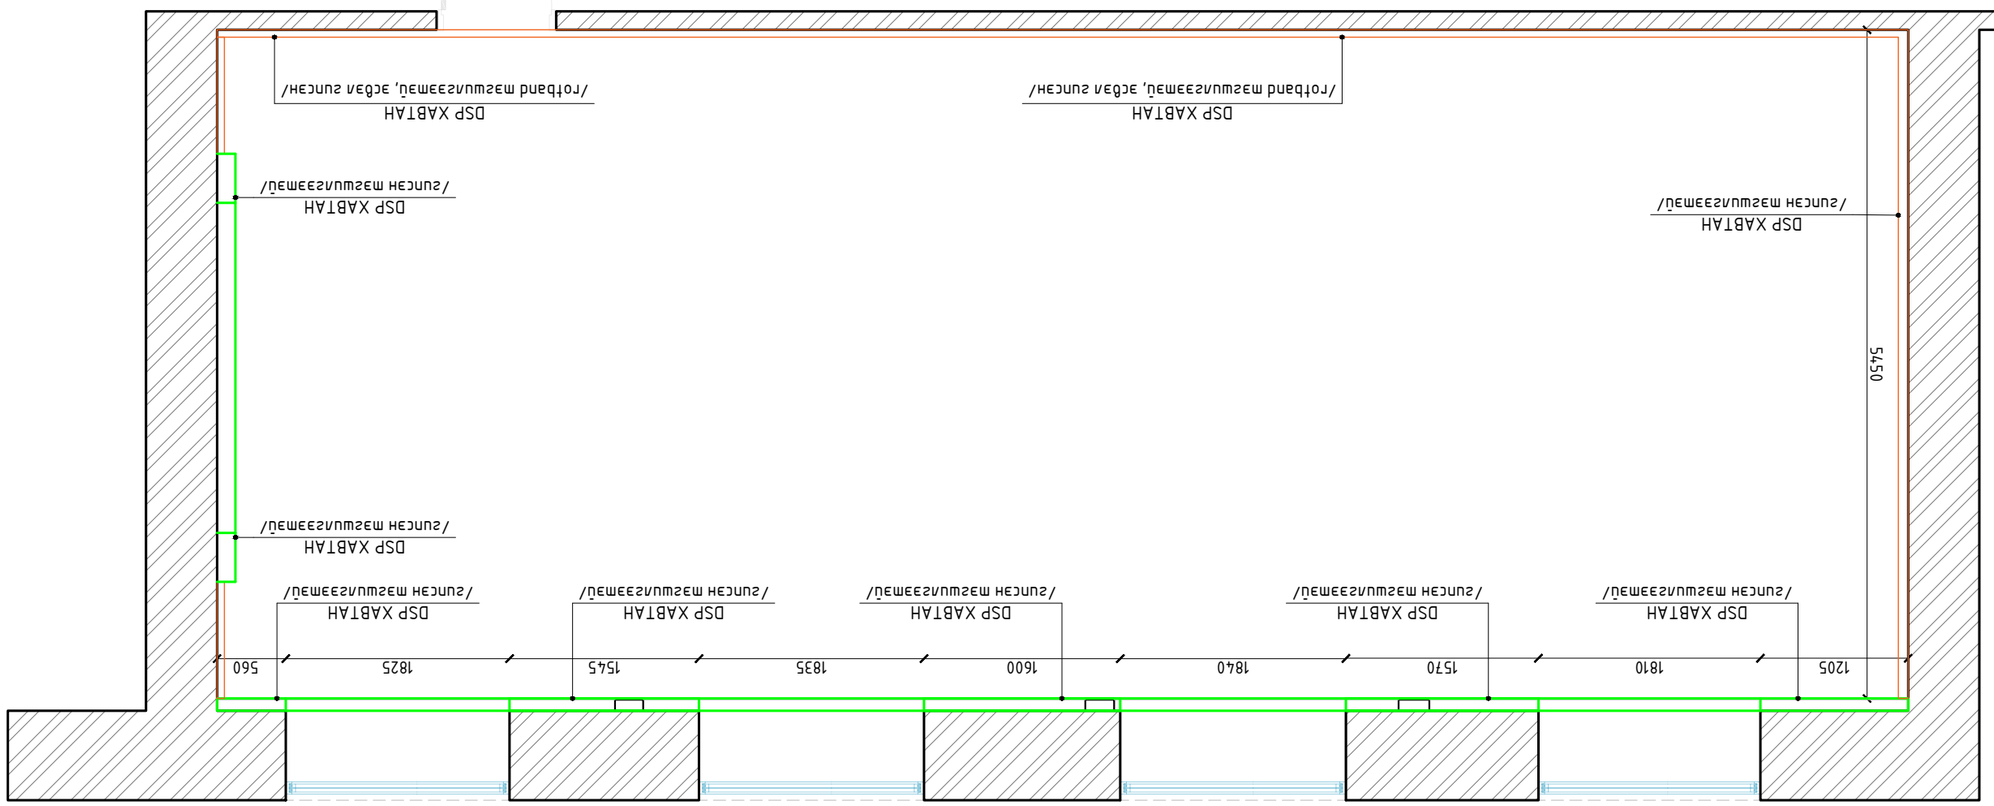





ШИНЭЭР ХИЙГДЭХ ХАНЫН БҮТЭЦ М:50

ШИНЭЭР ХИЙГДЭХ ХАНЫН БАЙГУУЛАЛТ М:50

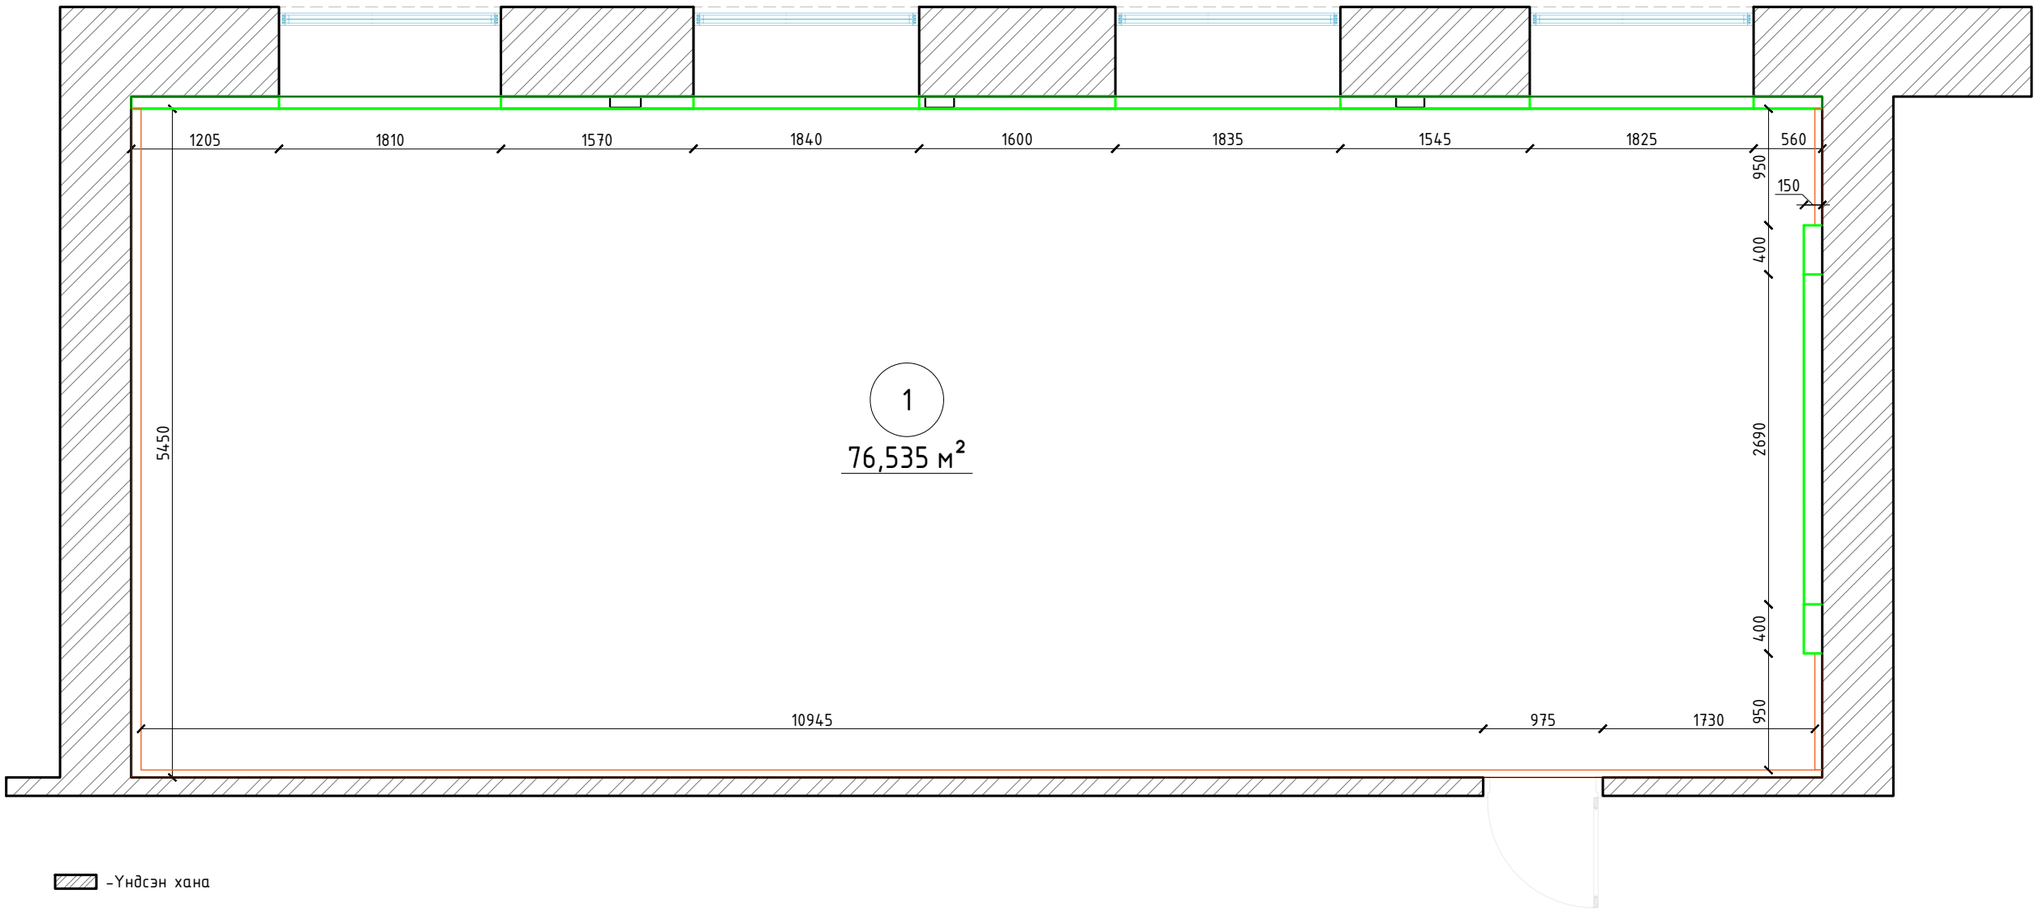

-Үндсэн хана

-Ханын тэгшилгээ /L=7100/

-Шинээр хийгдэх гипсэн хана/L=2860/

"Урбан Ателье" ХХК	Улаанбаатар хот, ЧД, барилгчдын талбай-3 "Ашигт малтмал, газрын тосны газар"-н хурлын өрөөний интерьерийн зураг					
	Шинээр төлөвлөсөн ханын байгуулалт					
	Дизайнер		Г.Төгөлдөр	Е.Г.Шифр:	Масштаб: 1:50	Огноо: 2022.06.12
	Гүйцэтгэсэн		Г.Төгөлдөр	Т.Г.Шифр:	Зургийн дугаар: ИТ-16	Хуудас: 16
	Шалгасан		Б.Есөн-эрдэнэ			

A3

ТАВИЛГЫН БАЙГУУЛАЛТ М:50

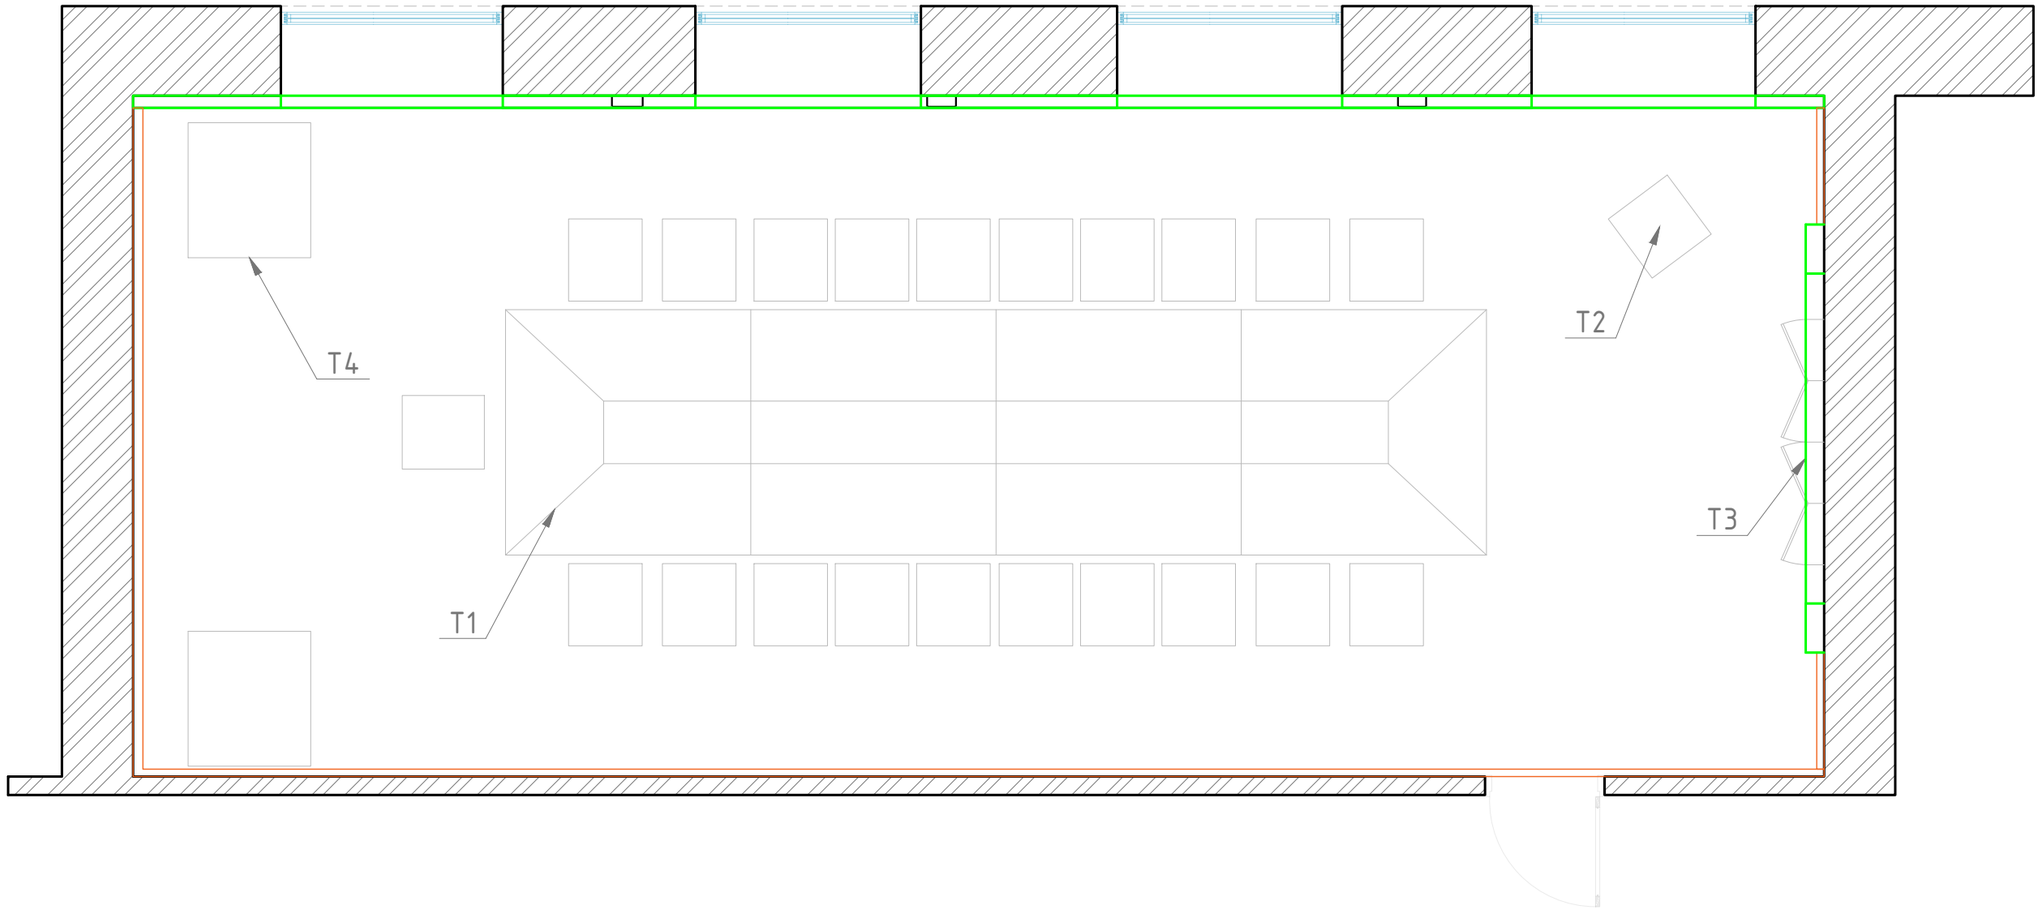

ТАВИЛГЫН ТОДОРХОЙЛОЛТ		
КОД	ТАВИЛГЫН НЭР	ТОО ШИРХЭГ
T1	ХҮРЛЫН ШИРЭЭ	1
T2	ХҮРЛЫН ЭНДЭР	1
T3	TV ДООР ШҮҮГЭЭ	1
T4	ЗӨӨЛӨН САНДАЛ	2

-Үндсэн хана

-Ханын тэгшилгээ /L=7100/

-Шинээр хийгдэх гипсэн хана/L=2860/

"Урбан Ательер" ХХК	Улаанбаатар хот, ЧД, барилгчдын талбай-3 "Ашигт малтмал, газрын тосны газар"-н хурлын өрөөний интерьерийн зураг				
	Технологийн байгуулалт				
	Дизайнер		Г.Төгөлдөр	Е.Г.Шифр:	Масштаб: 1:50 / Огноо: 2022.06.12
	Гүйцэтгэсэн		Г.Төгөлдөр	Т.Г.Шифр:	Зургийн дугаар: ИТ-17 / Хуудас: 17
	Шалгасан		Б.Есөн-эрдэнэ		

A3

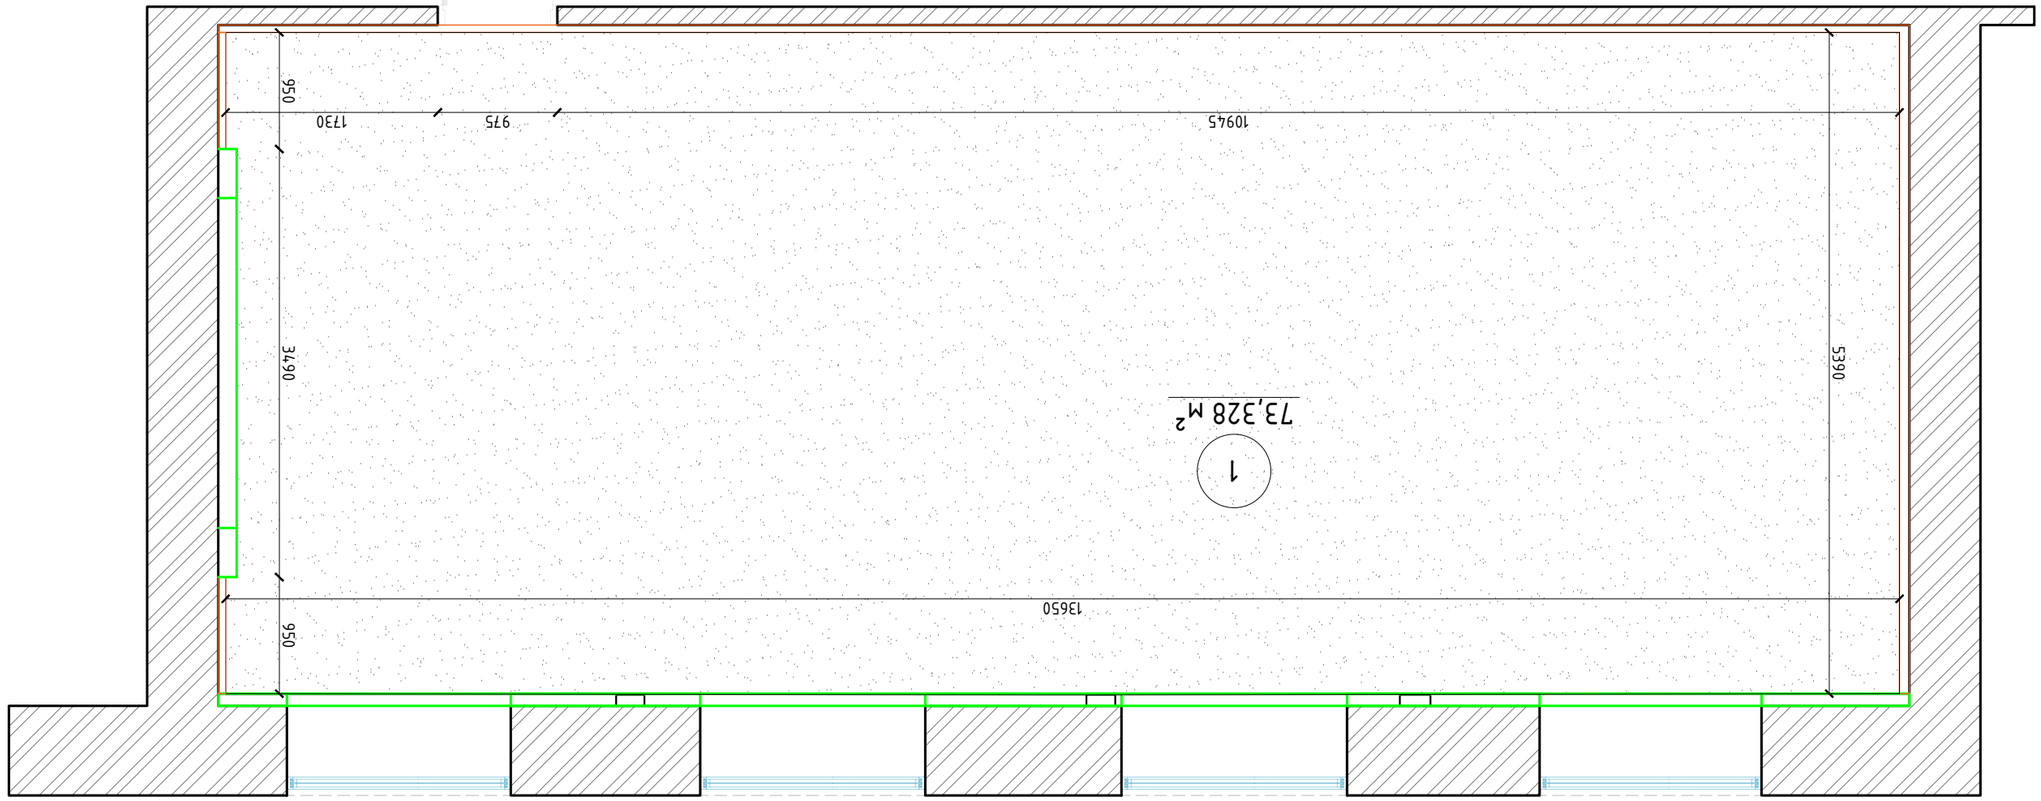

ШАНЫ БАЙГУУЛАЛТ М:50

	МАТЕРИАЛЫН НЭР	ТАЛБАЙ М²	
	ЦАНБАР ШАРГАЛ ДРОЖ /60Х60/	73.64	



ТААЗНЫ БАЙГУУЛАЛТ М:50

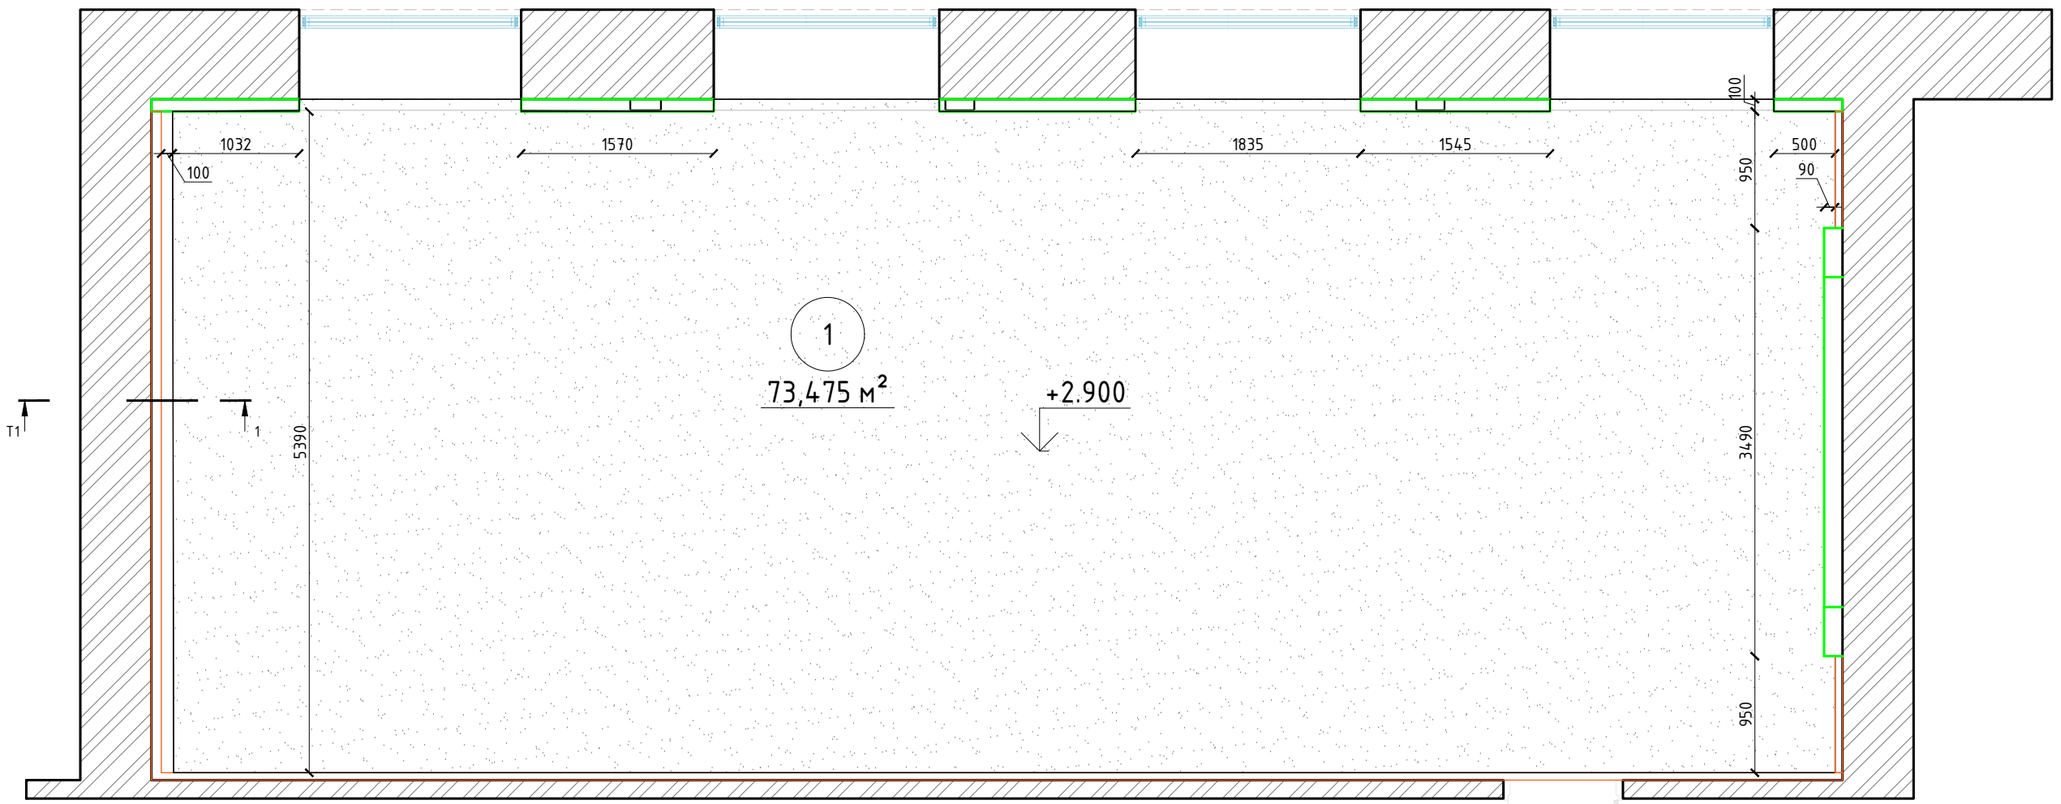

ОГТЛОЛ Т1-1 М:10

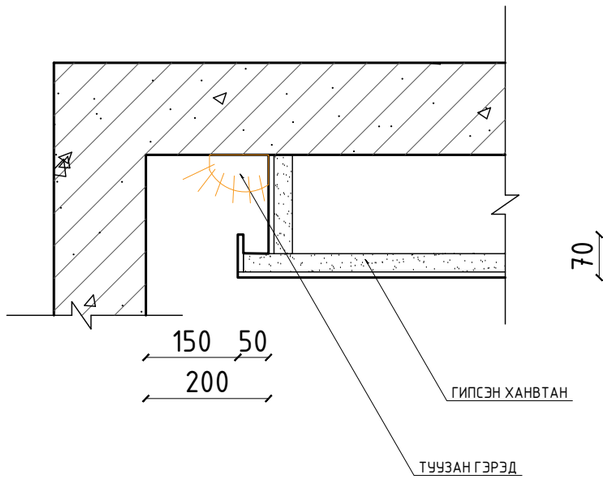

		МАТЕРИАЛЫН НЭР	ТАЛБАЙ М²
	ГИПСЭН ТААЗ	ЦАГААН ӨНГИЙН ЭМУЛЬС	73.44

"Урбан Ательер" ХХК	Улаанбаатар хот, ЧД, барилгчдын талбай-3 "Ашигт малтмал, газрын тосны газар"-н хурлын өрөөний интерьерийн зураг					
	Таазны байгуулалт					
	Дизайнер		Г.Төгөлдөр	Е.Г.Шифр:	Масштаб: 1:50	Огноо: 2022.06.12
	Гүйцэтгэсэн		Г.Төгөлдөр	Т.Г.Шифр:	Зургийн дугаар: ИТ-19	Хуудас: 19
	Шалгасан		Б.Есөн-эрдэнэ			

А3

ГЭРЛИЙН БАЙГУУЛАЛТ М:50

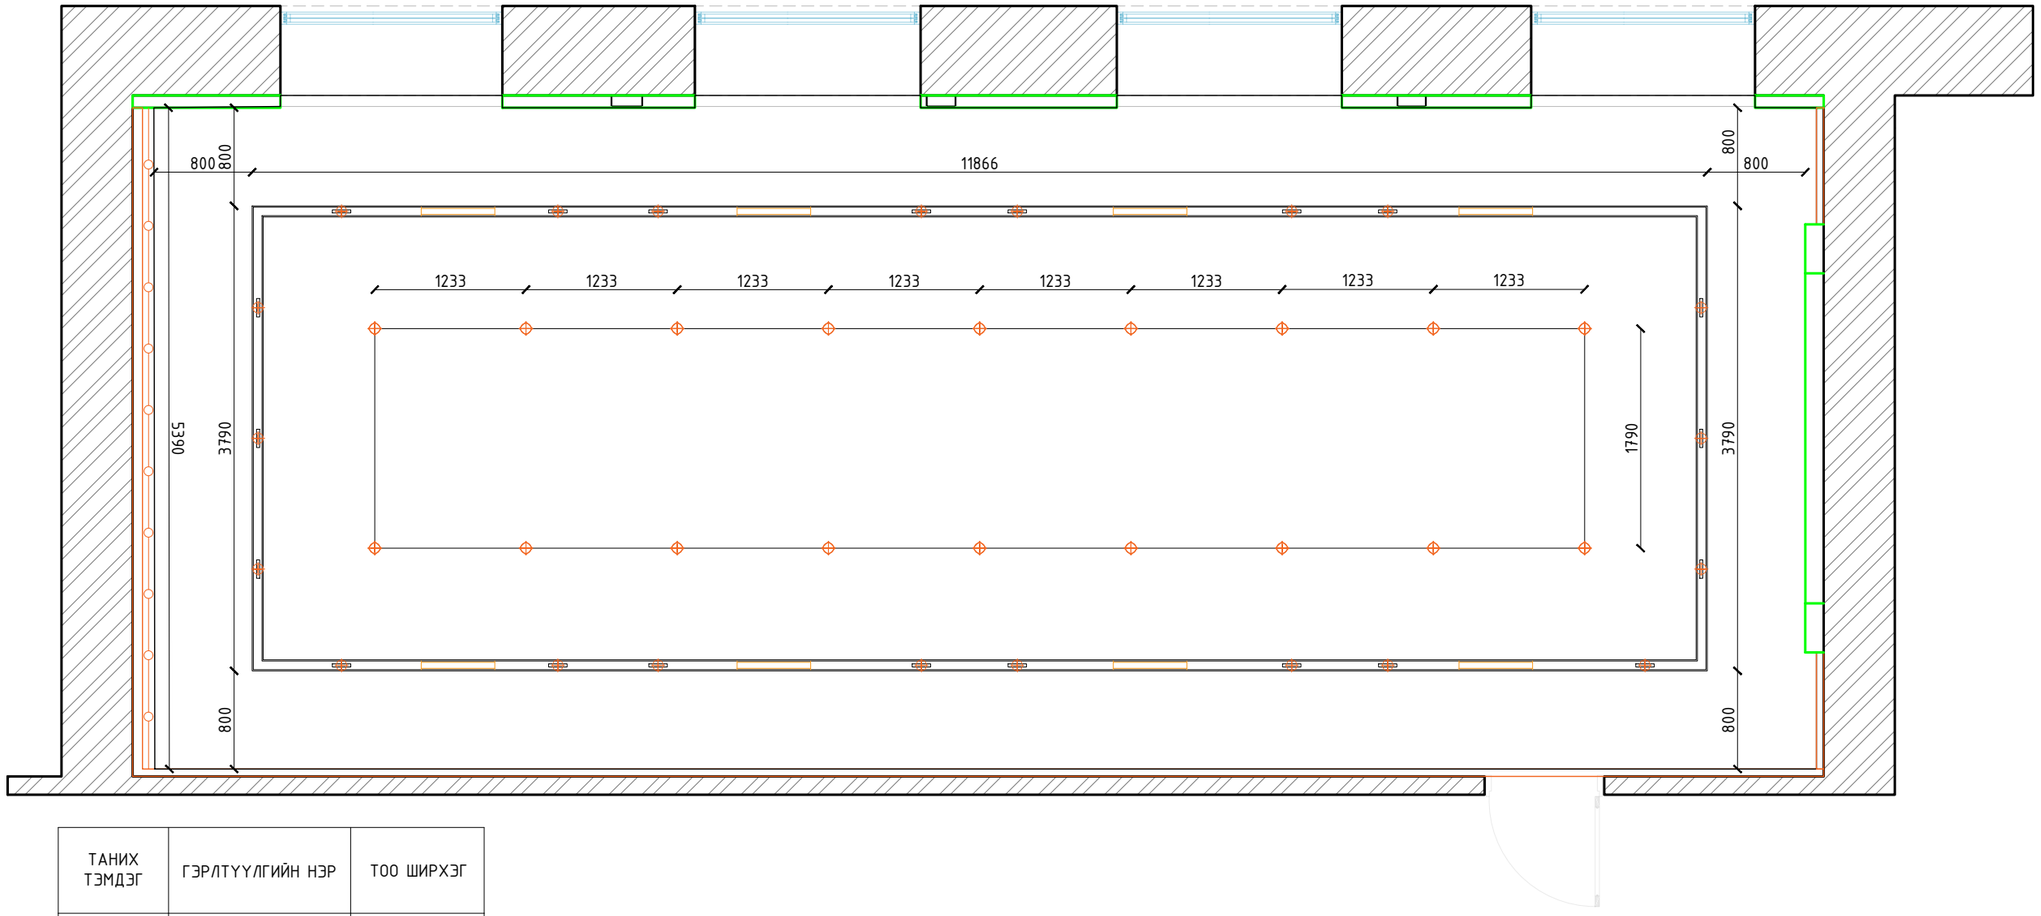

ТАНИХ ТЭМДЭГ	ГЭРЛТҮҮЛГИЙН НЭР	ТОО ШИРХЭГ
	СОРОНЗТОЙ СҮҮН ГЭРЭЛ L=800	8Ш
	СОРОНЗТОЙ SPOT ГЭРЭЛ	20Ш
	ДАЛД СУУГДДАГ СОРОНЗТОЙ ГЭРЛИЙН ЗАМ	32м
	НҮДЭН ГЭРЭЛ	18Ш
	LED ГЭРЭЛ	5.4м

"Урбан Ателье" ХХК	Улаанбаатар хот, ЧД, барилгчдын талбай-3 "Ашигт малтмал, газрын тосны газар"-н хүлээлгийн хэсгийн интерьерийн зураг					
	Гэрлийн байгуулалт					
	Дизайнер		Г.Төгөлдөр	Е.Г.Шифр:	Масштаб: 1:50	Огноо: 2022.06.12
	Гүйцэтгэсэн		Г.Төгөлдөр	Т.Г.Шифр:	Зургийн дугаар: ИТ-20	Хуудас: 20
	Шалгасан		Б.Есөн-эрдэнэ			

A3

УНТРААЛГА РАЗЕТКАНЫ БАЙРШИЛ М:50

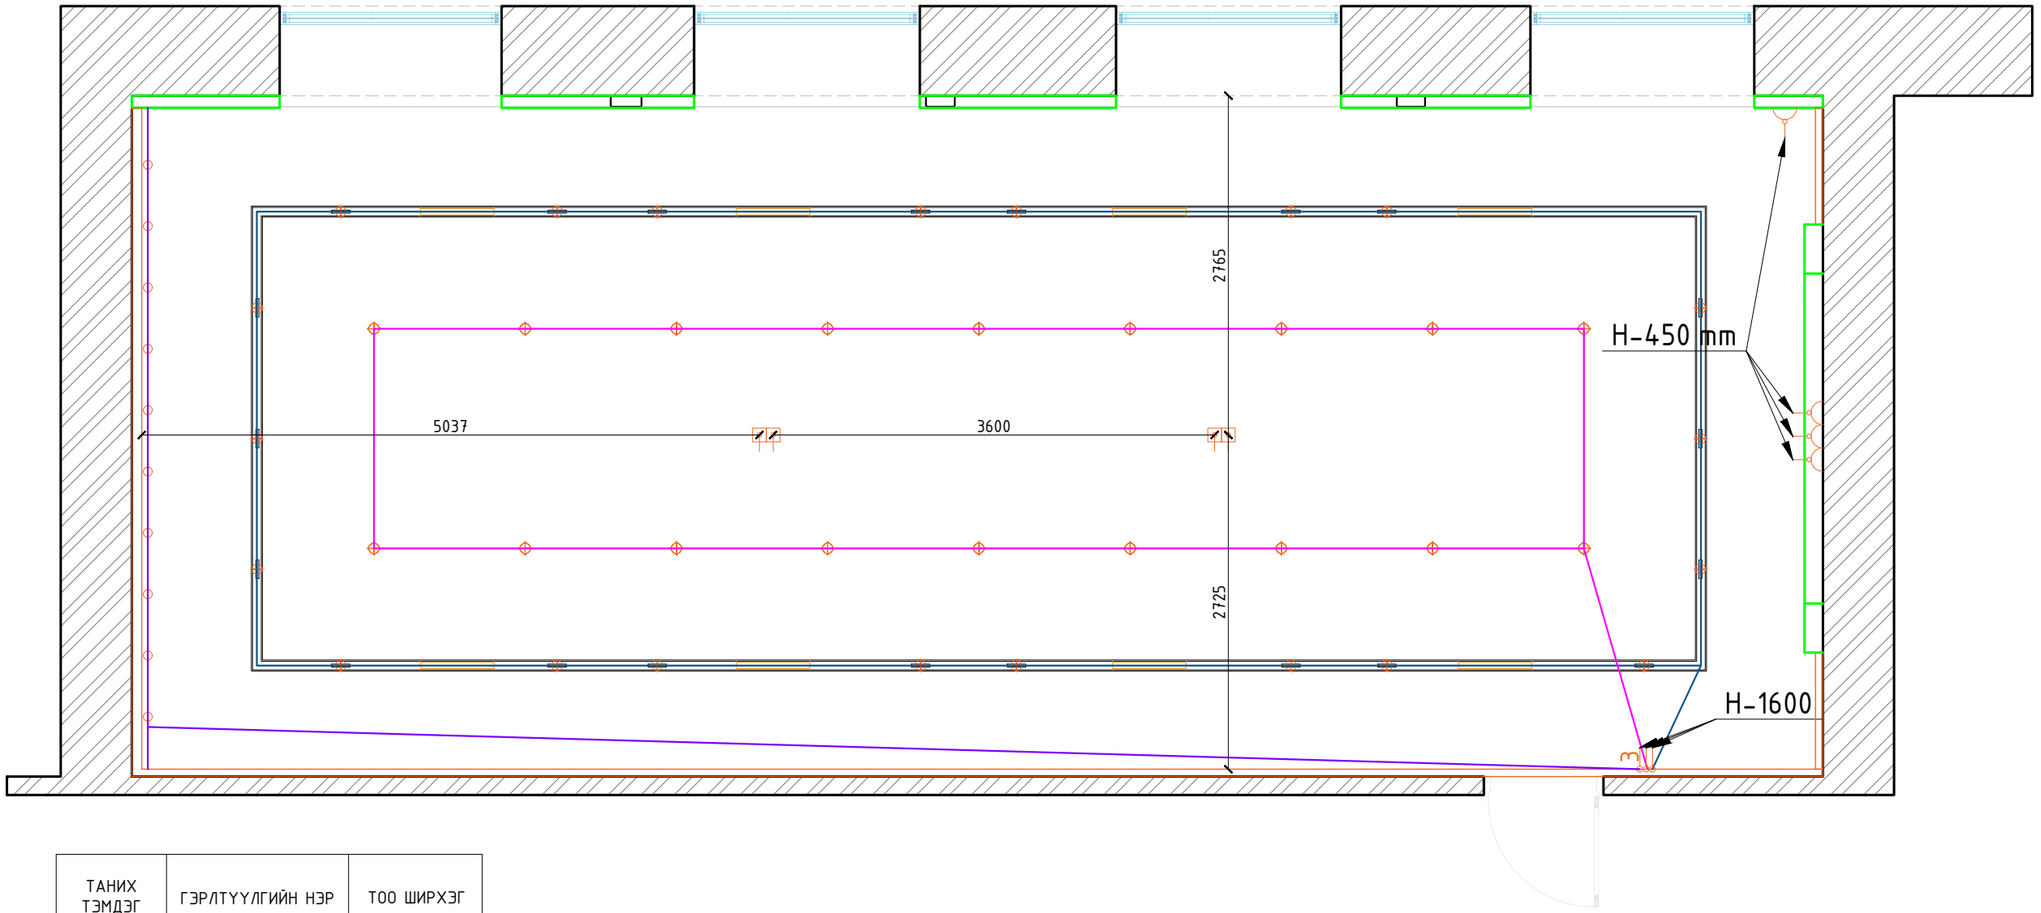

ТАНИХ ТЭМДЭГ	ГЭРЛТҮҮЛГИЙН НЭР	ТОО ШИРХЭГ
	ДАЛД СУУДАГ РАЗЕТКА 1ТЭЙ	2Ш
	ШАЛНЫ РАЗИТКА 2ТОЙ	1Ш
3	3 ДАРАЛТТАЙ УНТРААЛГА	1Ш
	1 ДАРАЛТТАЙ УНТРААЛГА	2Ш

"Урбан Ательер" ХХК	Улаанбаатар хот, ЧД, барилгчдын талбай-3 "Ашигт малтмал, газрын тосны газар"-н хүлээлгийн хэсгийн интерьерийн зураг				
	Унтраалга разетканы байршил				
Дизайнер		Г.Төгөлдөр	Е.Г.Шифр:	Масштаб: 1:50	Огноо: 2022.06.12
Гүйцэтгэсэн		Г.Төгөлдөр	Т.Г.Шифр:	Зургийн дугаар: ИТ-21	Хуудас: 21
Шалгасан		Б.Есөн-эрдэнэ			

A3

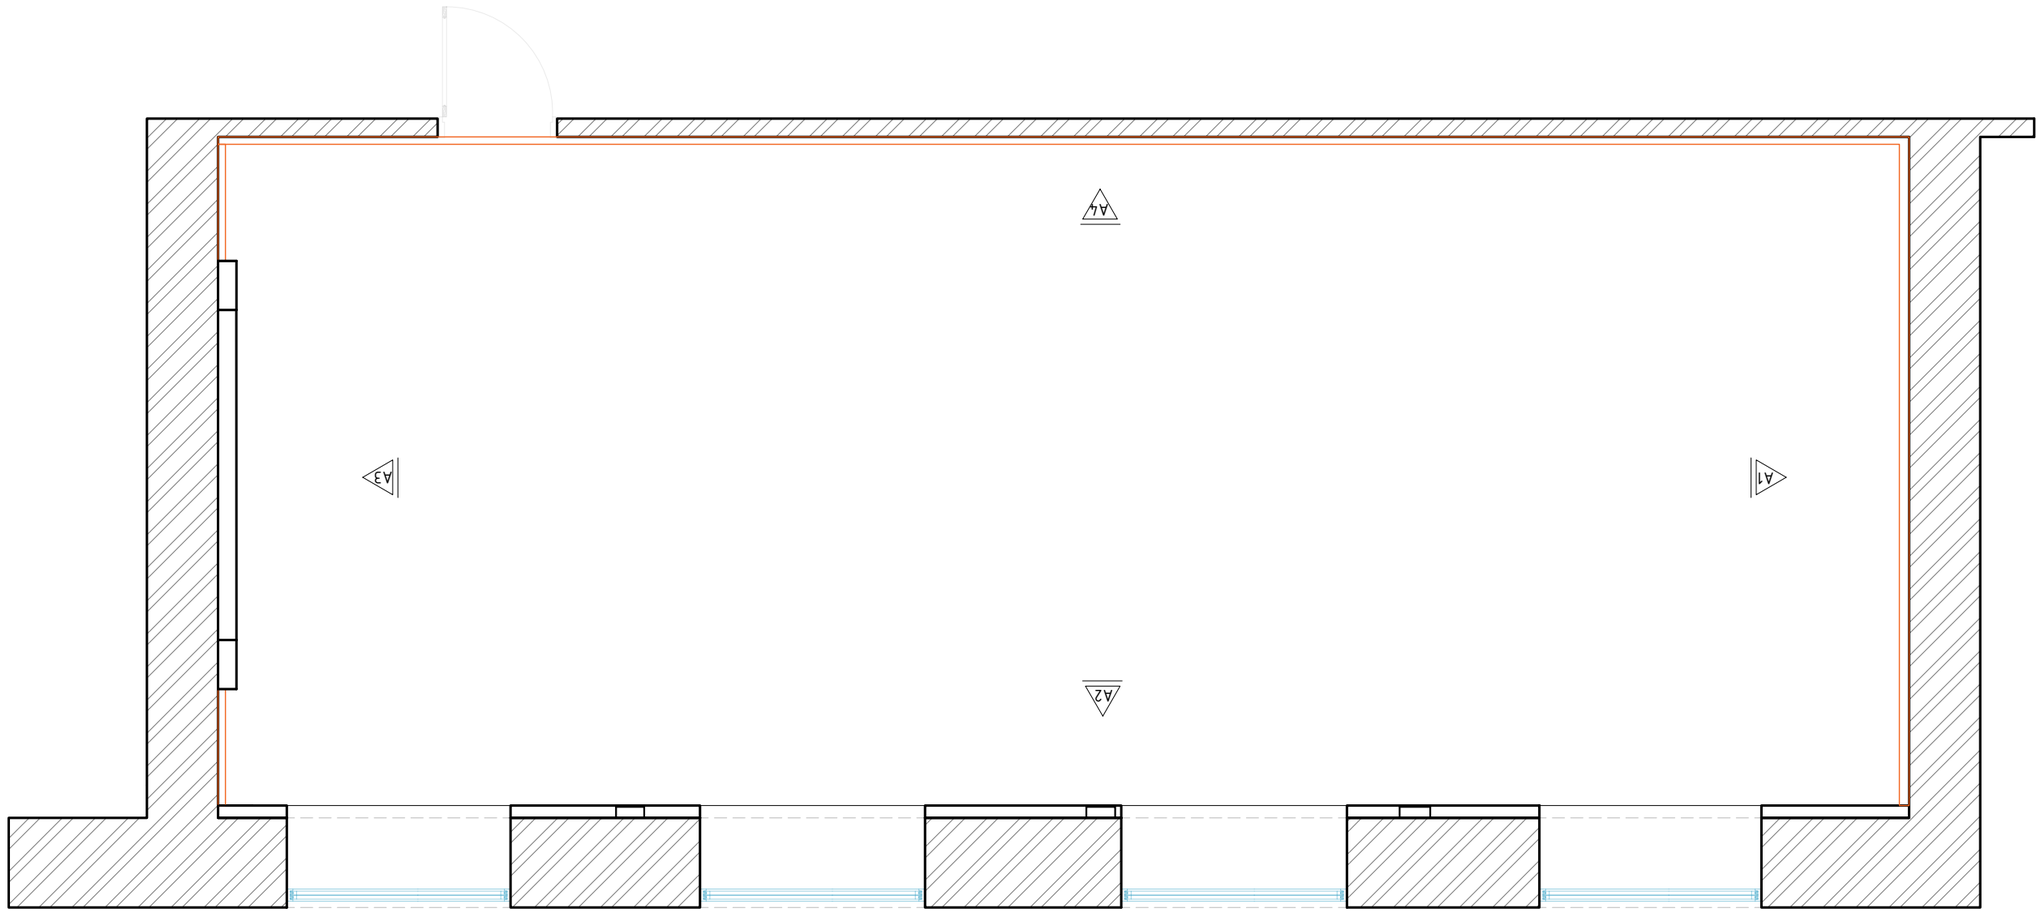

ХАНЫН ДЭЛГЭЦНИЙ ТӨМӨГЛӨЛ М:50

Дизайнер	Г.Төгөлдөр	Е.Г.Шүүр:	Масштаб: 1:50
Гүйцэтгэсэн	Г.Төгөлдөр	Т.Г.Шүүр:	Зураалын дугаар: NT-22
Шалгасан	Б.Ганзориг		Хуудас: 22


Ханын дэлгэцний төмөглөл

Огноо: 2022.06.12

"Урбан Ателье" ХХК

1 2 3 4 5 6 7 8 A3

ХАНЫН ДЭЛГЭЭС А2

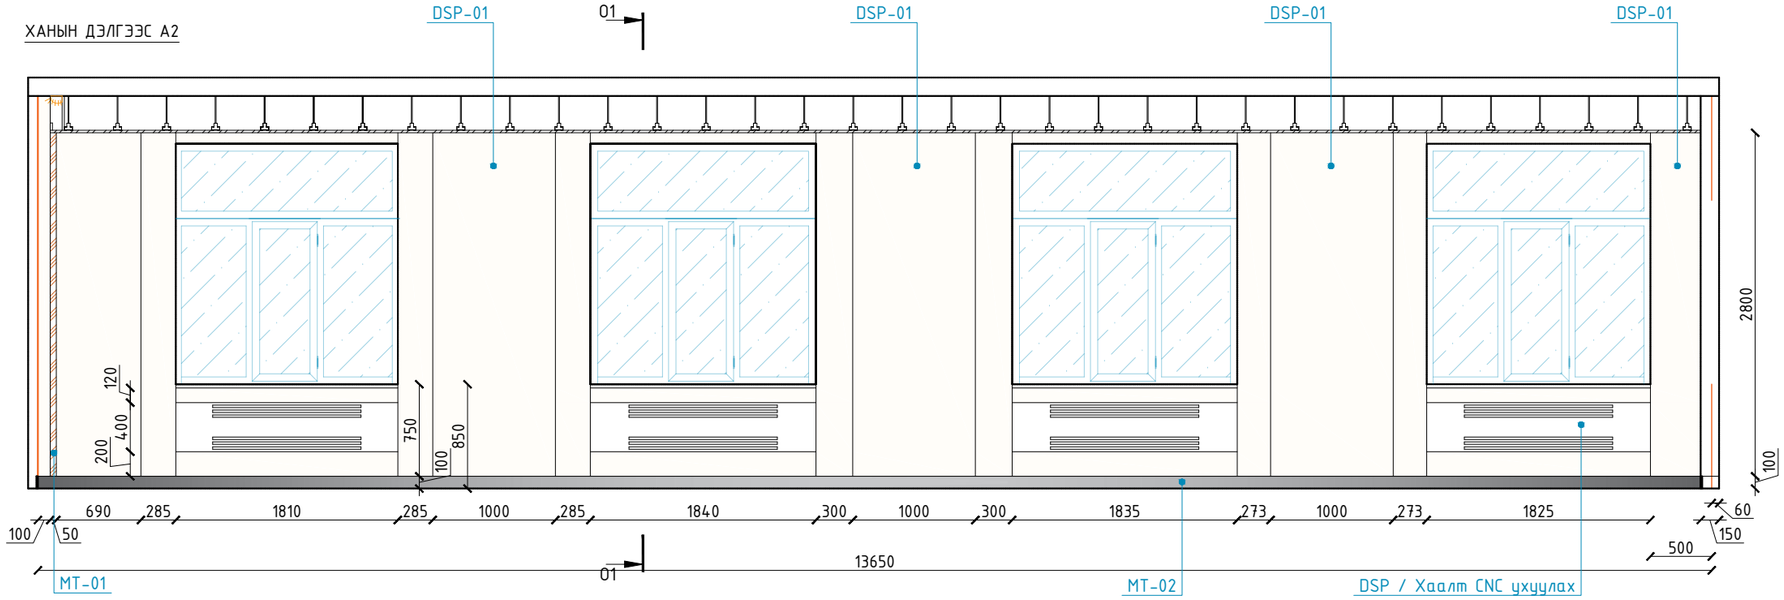

ХАНЫН ДЭЛГЭЭС А4

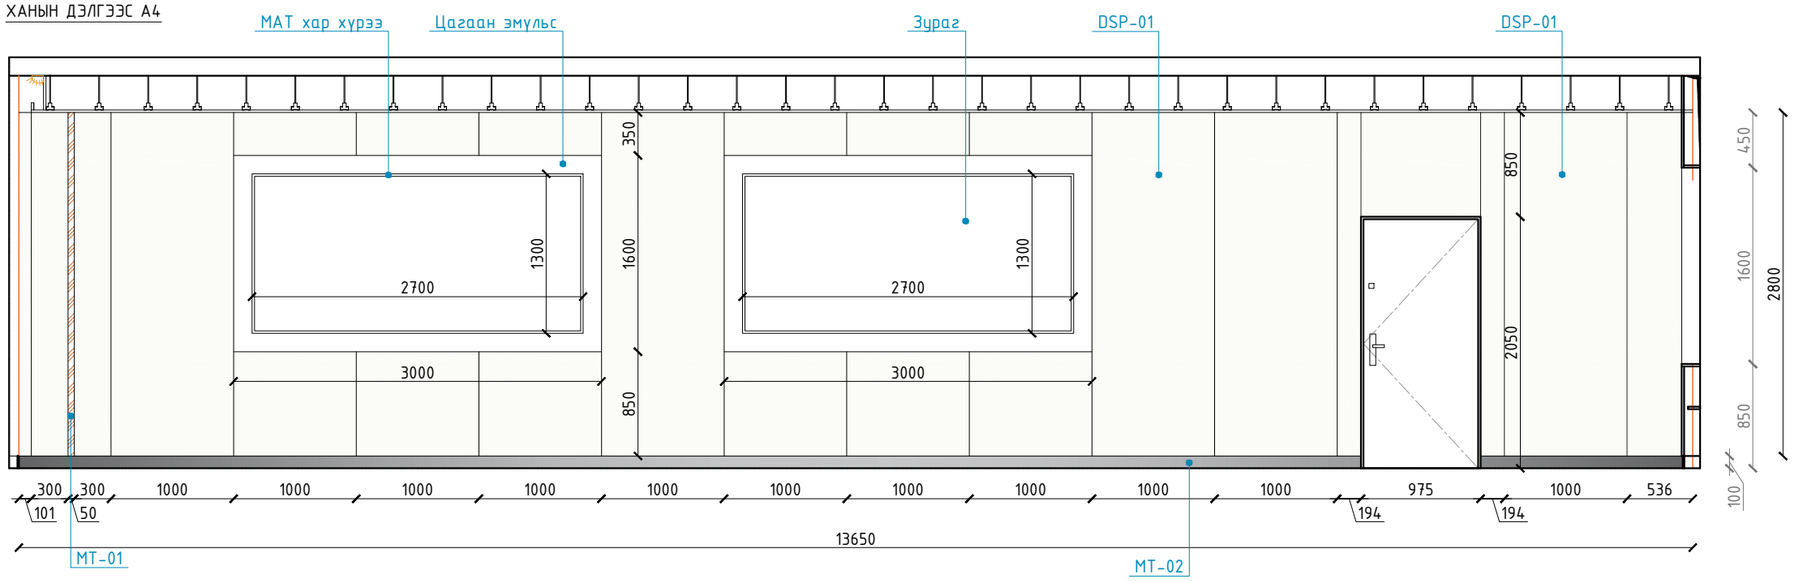

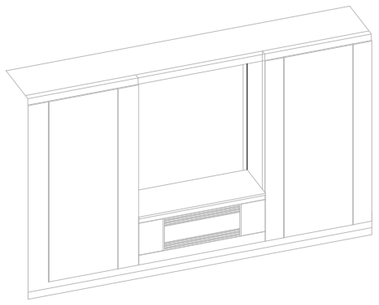

КОД	МАТЕРИАЛ	ГАДАРГУУ
DSP-01	DSP ХАВТАН	RO
MT-02	MT-01 Оёролцоо	ШАЛНЫ ХҮРЭЭ
MDF-01	MDP ХАВТАН	
PVC-01	PVC ХАВТАН 5-10mm	ТҮМЭННАСАН ХЭЭ
GLB-01	ШИЛ	
MT-01	МЕТАЛЛ ХҮРЭЭ	
GB-01	ГИПСЭН ХАВТАН	
MT	ТҮҮЗАН ГЭРЭЛ	СҮҮН ЦАГААН
ELB-01	ЭМУЛЬС	ЦАЙВАР ШАРГАЛ
ALB-01	ACRYLIC ХАВТАН	ЦАЙВАР ШАРГАЛ

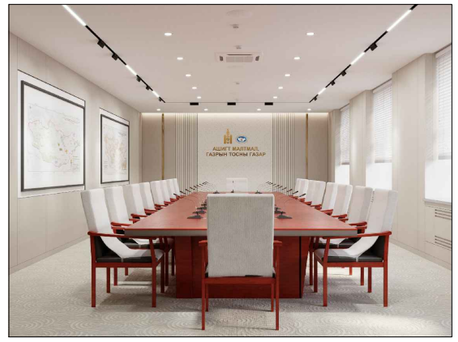

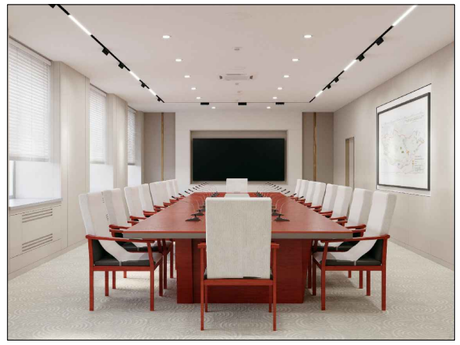

Огтлол 01-01

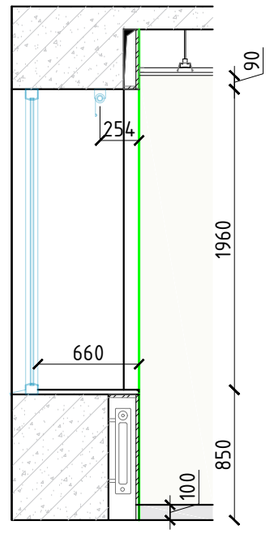

urban atelier	Улаанбаатар хот, ЧД, барилгчдын талбай-3 "Ашигт малтмал, газрын тосны газар"-н хүлээлгийн хэсгийн интерьерийн зураг				
	Ханын дэлгээс А2, А4				
	Дизайнер		Г.Төгөлдөр	Е.Г.Шифр:	Масштаб: 1:50 / Огноо: 2022.06.12
	Гүйцэтгэсэн		Г.Төгөлдөр	Т.Г.Шифр:	Зургийн дугаар: ИТ-12 / Хуудас: 12
"Урбан Ательер" ХХК	Шалгасан		Б.Есөн-эрдэнэ		

А3

ХАНЫН ДЭЛГЭЭС А1

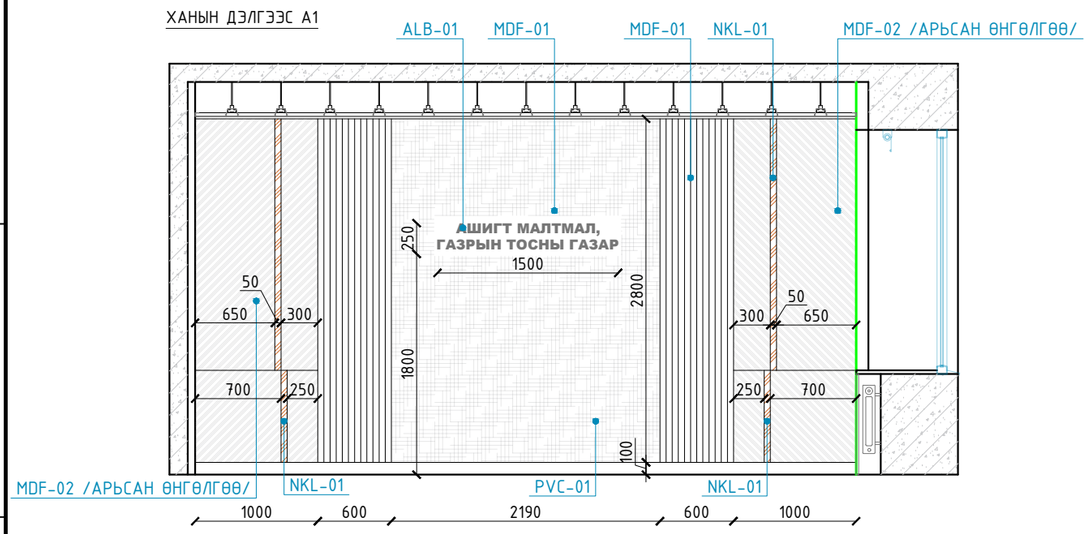

ХАНЫН ДЭЛГЭЭС А3

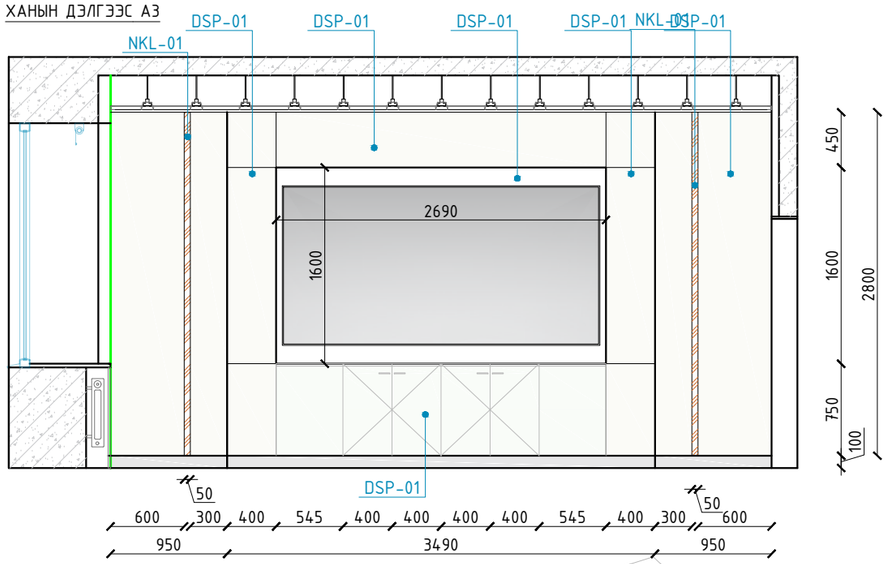

ХАНЫН ДЭЛГЭЭС А3 3D ХАРАГДАЦ /TV ДООД ТАВИЛГА/

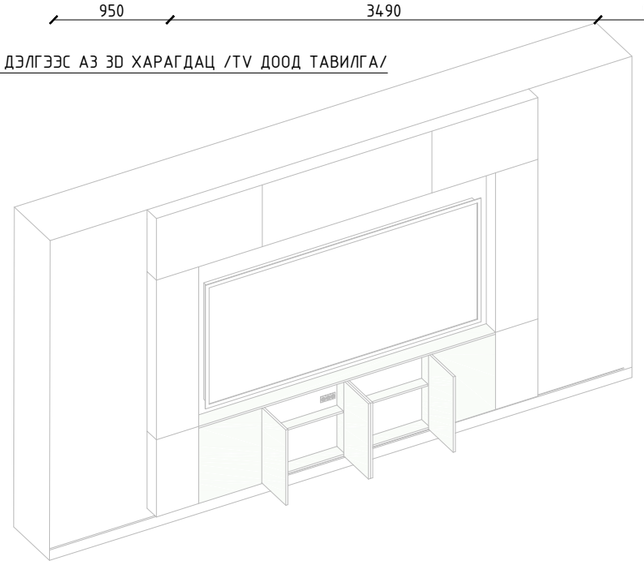

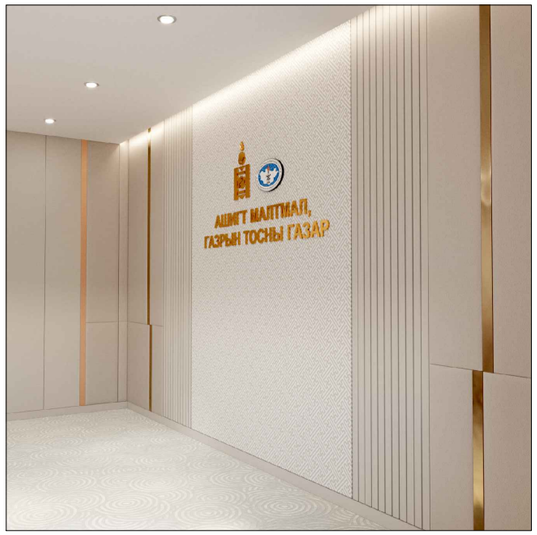

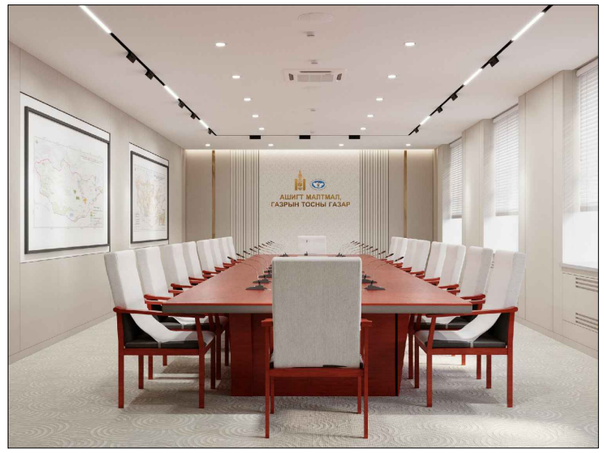

КОД	МАТЕРИАЛ	ГАДАРГУУ
DSP-01	DSP ХАВТАН	RO
MT-02	MT-01 Өөрөлцөө	ШАЛНЫ ХҮРЭЭ
MDF-01	MDP ХАВТАН	
PVC-01	PVC ХАВТАН 5-10mm	ТҮМЭННАСАН ХЭЭ
GLB-01	ШИЛ	
MT-01	МЕТАЛЛ ХҮРЭЭ	
GB-01	ГИПСЭН ХАВТАН	
MT	ТҮҮЗАН ГЭРЭЛ	СҮҮН ЦАГААН
ELB-01	ЭМУЛЬС	ЦАЙВАР ШАРГАЛ
ALB-01	ACRYLIC ХАВТАН	ЦАЙВАР ШАРГАЛ

Тайлбар: Түмэннасан хээг PVC материалыг CNC ухуулан хийх.

"Урбан Ательер" ХХК	Улаанбаатар хот, ЧД, барилгчдын талбай-3 "Ашигт малтмал, газрын тосны газар"-н хүлээлгийн хэсгийн интерьерийн зураг				
	Ханын дэлгээс А1, А3				
Дизайнер		Г.Төгөлдөр	Е.Г.Шифр:	Масштаб: 1:50	Огноо: 2022.06.12
Гүйцэтгэсэн		Г.Төгөлдөр	Т.Г.Шифр:	Зургийн дугаар: ИТ-24	Хуудас: 24
Шалгасан		Б.Есөн-эрдэнэ			

АШИГТ МАЛТМАЛ,
ГАЗРЫН ТОСНЫ ГАЗАР
urban
atelier

urban
atelier

АШИГТ МАЛТМАЛ,
ГАЗРЫН ТОСНЫ ГАЗАР
urban
atelier