Ханын дэлгэрэнгүй M1:100

04 өрөөний дэлгэрэнгүй /1 : 75/

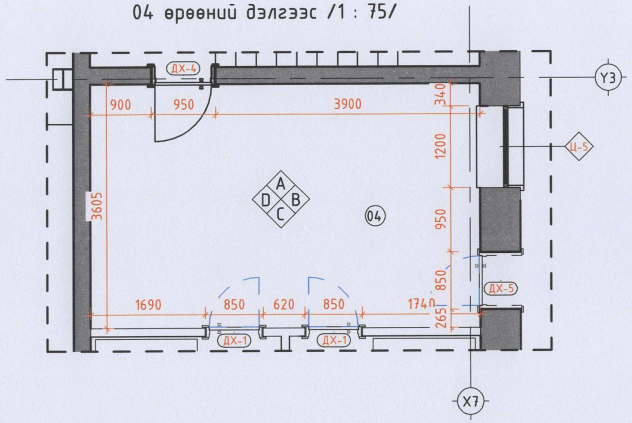

04-A өрөөний дэлгэрэнгүй / 1 : 100/

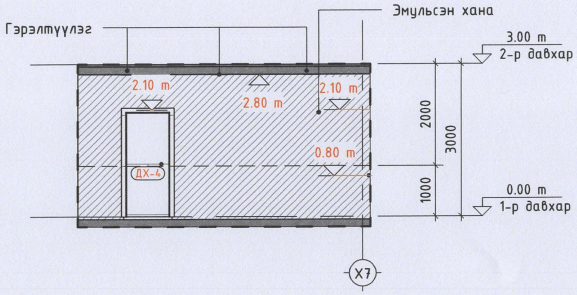

04-B өрөөний дэлгэрэнгүй / 1 : 100/

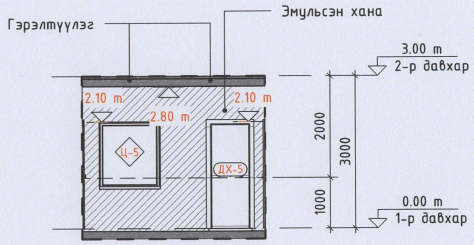

04-C өрөөний дэлгэрэнгүй / 1 : 100/

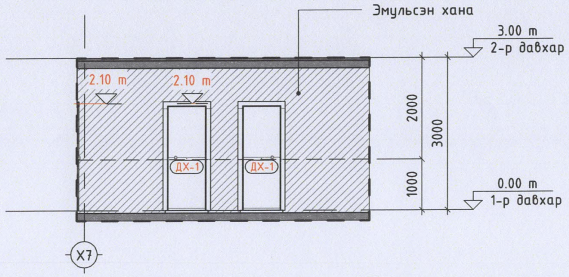

04-D өрөөний дэлгэрэнгүй / 1 : 100/

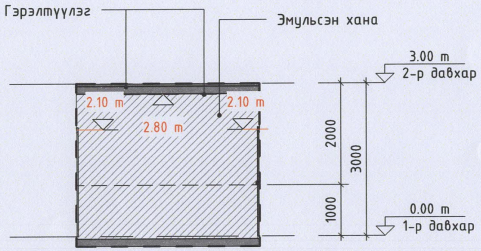

ZUUNII GUUR LLC Барилгын зураг төслийн "ЗУУНЫ ГУУР" ХХК Утас:9919-0711	Сэлэнгэ аймаг, Ерөө сум, Спорт заалны засварын зураг					
	Ханын дэлгэрэнгүй					
	Архитектор		Д.Мөнхжаргал	ЕГ Шифр: ZG-26/02-10	Масштаб: M1:100	Огноо: 2026он
	Гүйцэтгэсэн		Д.Мөнхжаргал	ТГ Шифр:	Зургийн марк: ЗА	Хуудас: 16
	Шалгасан		Х.Дэлгэрмаа			

Ханын дэлгэрэнгүй M1:100

05 өрөөний дэлгэрэнгүй /1 : 75/

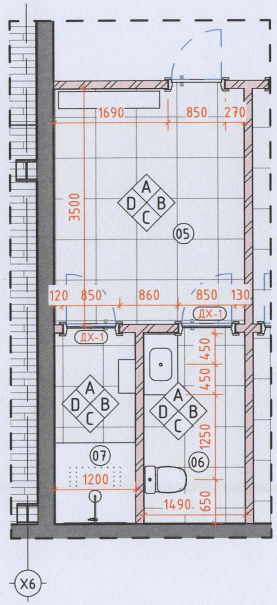

05-A өрөөний дэлгэрэнгүй / 1 : 100/

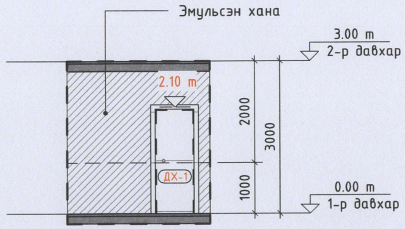

05-B өрөөний дэлгэрэнгүй / 1 : 100/

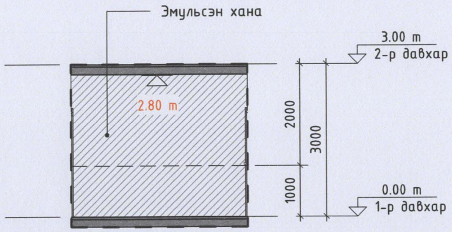

05-C өрөөний дэлгэрэнгүй / 1 : 100/

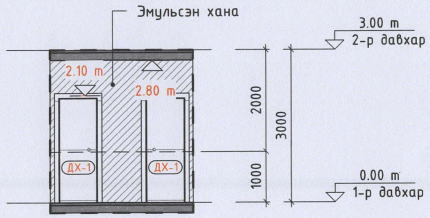

05-D өрөөний дэлгэрэнгүй / 1 : 100/

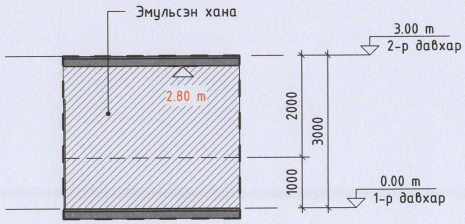

06-A өрөөний дэлгэрэнгүй / 1 : 100/

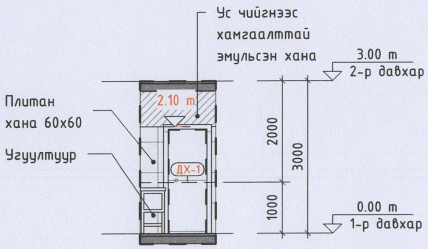

06-B өрөөний дэлгэрэнгүй / 1 : 100/

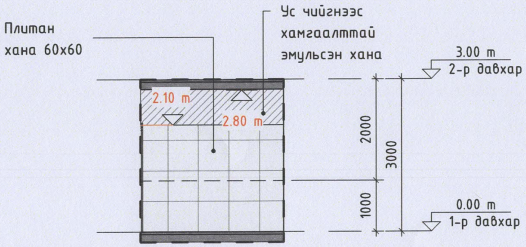

06-C өрөөний дэлгэрэнгүй / 1 : 100/

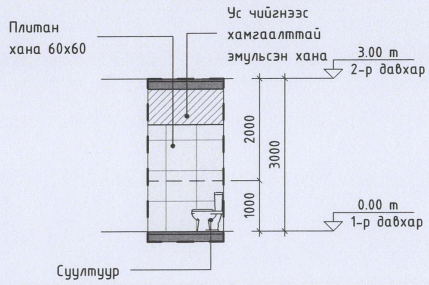

06-D өрөөний дэлгэрэнгүй / 1 : 100/

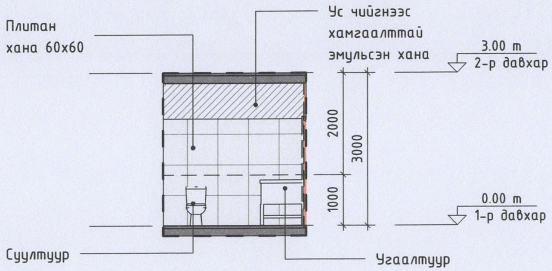

07-A өрөөний дэлгэрэнгүй / 1 : 100/

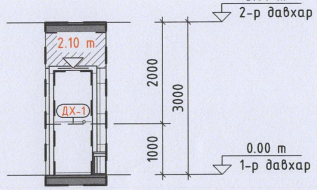

07-B өрөөний дэлгэрэнгүй / 1 : 100/

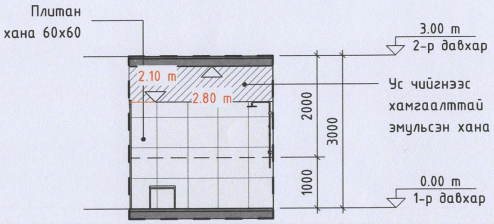

07-C өрөөний дэлгэрэнгүй / 1 : 100/

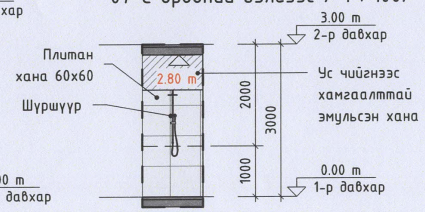

07-D өрөөний дэлгэрэнгүй / 1 : 100/

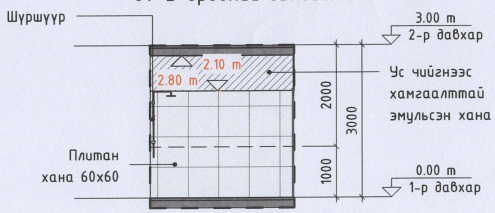

ZUUNII GUUR LLC Барилгын зураг төслийн "ЗУУНЫ ГУУР" ХХК Утас:9919-0711	Сэлэнгэ аймаг, Ерөө сум, Спорт заалны засварын зураг				
	Ханын дэлгэрэнгүй				
	Архитектор	Д.Мөнхжаргал	ЕГ Шифр: ZG-26/02-10	Масштаб: M1:100	Огноо: 2026он
	Гүйцэтгэгсэн	Д.Мөнхжаргал	ТГ Шифр:	Зургийн марк: ЗА	Хуудас: 18
	Шалгасан	Х.Дэлгэрмаа			

Ханын дэлгэрэнгүй M1:100

08,09,10 өрөөний дэлгэрэнгүй /1 : 75/

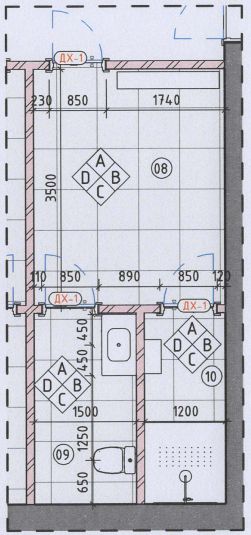

08-A өрөөний дэлгэрэнгүй / 1 : 100/

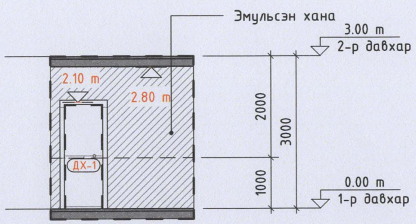

08-B өрөөний дэлгэрэнгүй / 1 : 100/

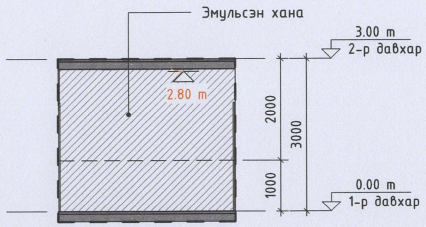

08-C өрөөний дэлгэрэнгүй / 1 : 100/

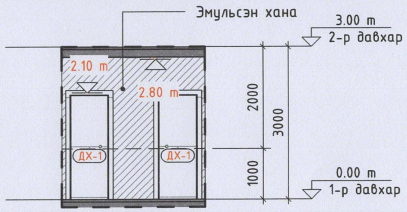

08-D өрөөний дэлгэрэнгүй / 1 : 100/

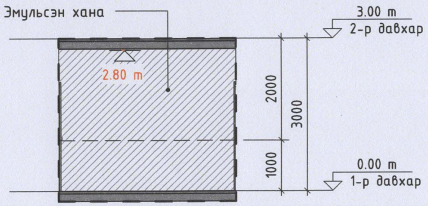

09-A өрөөний дэлгэрэнгүй / 1 : 100/

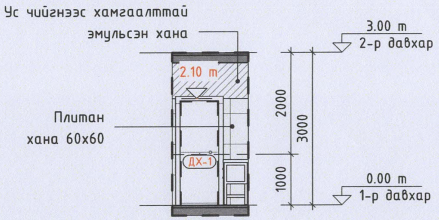

09-B өрөөний дэлгэрэнгүй / 1 : 100/

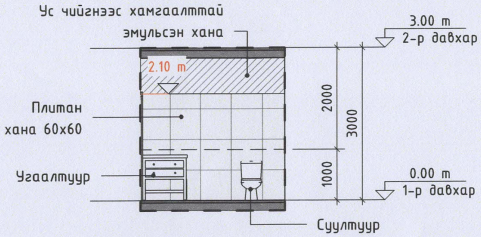

09-C өрөөний дэлгэрэнгүй / 1 : 100/

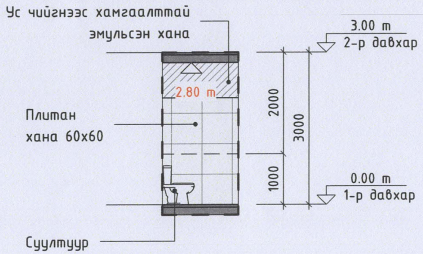

09-D өрөөний дэлгэрэнгүй / 1 : 100/

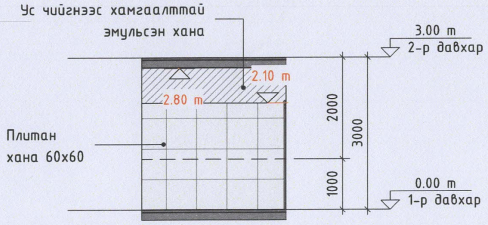

10-A өрөөний дэлгэрэнгүй / 1 : 100/

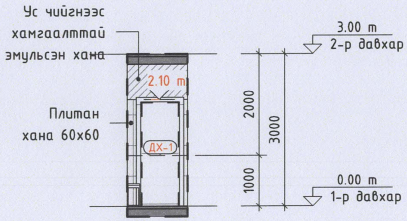

10-B өрөөний дэлгэрэнгүй / 1 : 100/

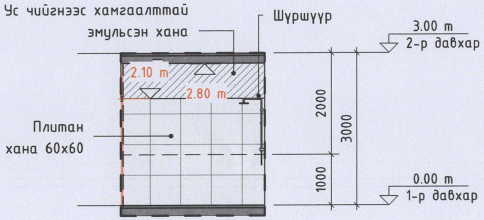

10-C өрөөний дэлгэрэнгүй / 1 : 100/

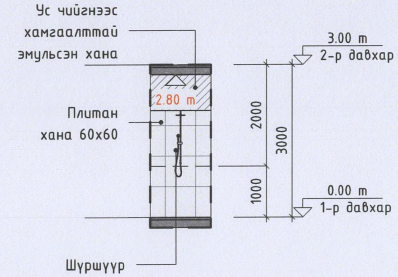

10-D өрөөний дэлгэрэнгүй / 1 : 100/

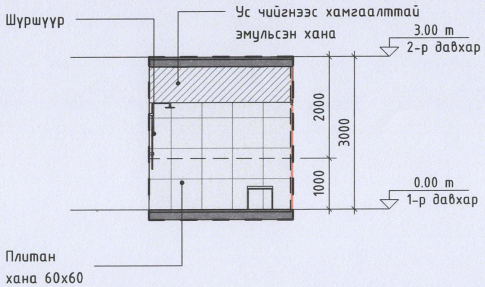

ZUUNII GUUR LLC Барилгын зураг төслийн "ЗУУНЫ ГУУР" ХХК	Сэлэнгэ аймаг, Ерөө сум, Спорт заалны засварын зураг				
	Ханын дэлгэрэнгүй				
	Архитектор	Д.Мөнхжаргал	ЕГ Шифр: ZG-26/02-10	Масштаб: M1:100	Огноо: 2026он
	Гүйцэтгэсэн	Д.Мөнхжаргал			
Утас:9919-0711	Шалгасан	Х.Дэлгэрмаа	ТГ Шифр:	Зургийн марк: ЗА	Хуудас: 19

Ханын дэлгээс М1:100

11-А өрөөний дэлгээс / 1 : 100/

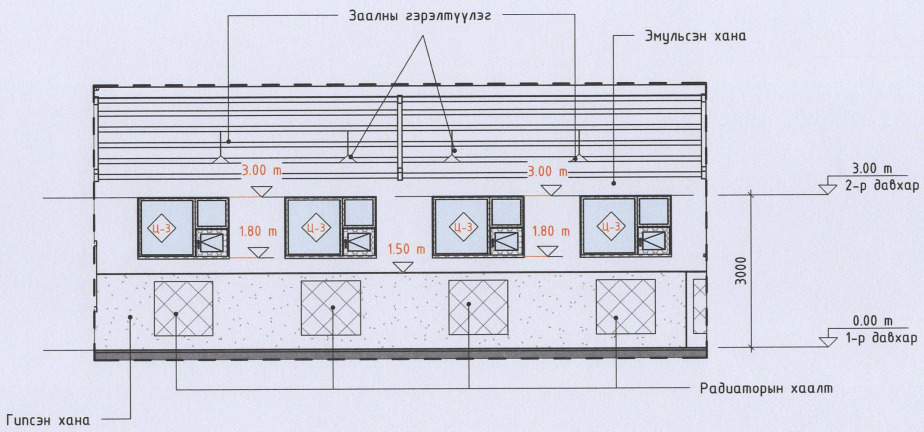

11-В өрөөний дэлгээс / 1 : 100/

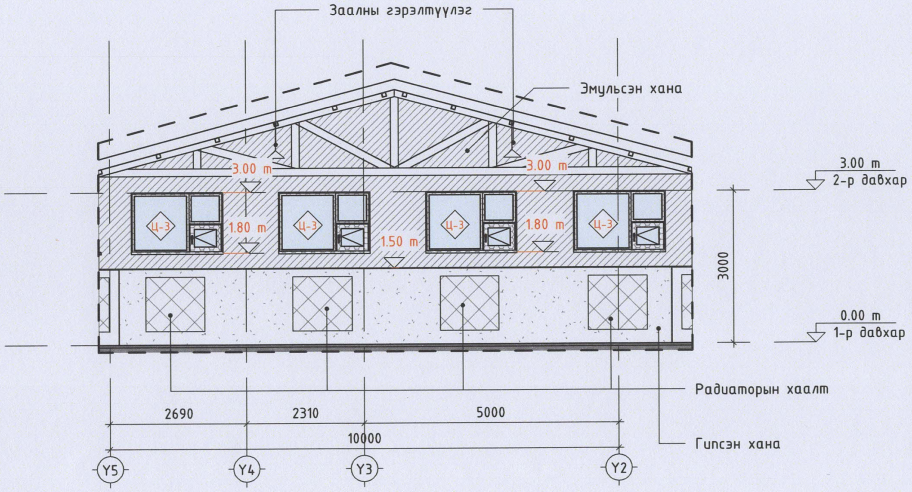

11-С өрөөний дэлгээс / 1 : 100/

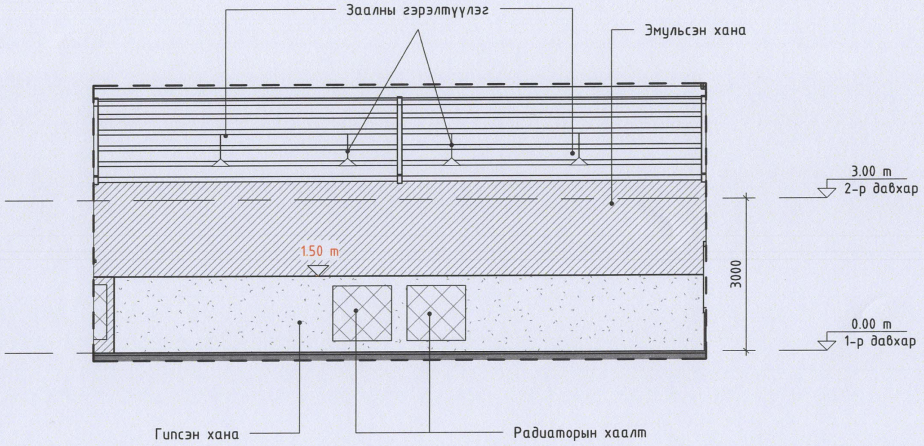

11-D өрөөний дэлгээс / 1 : 100/

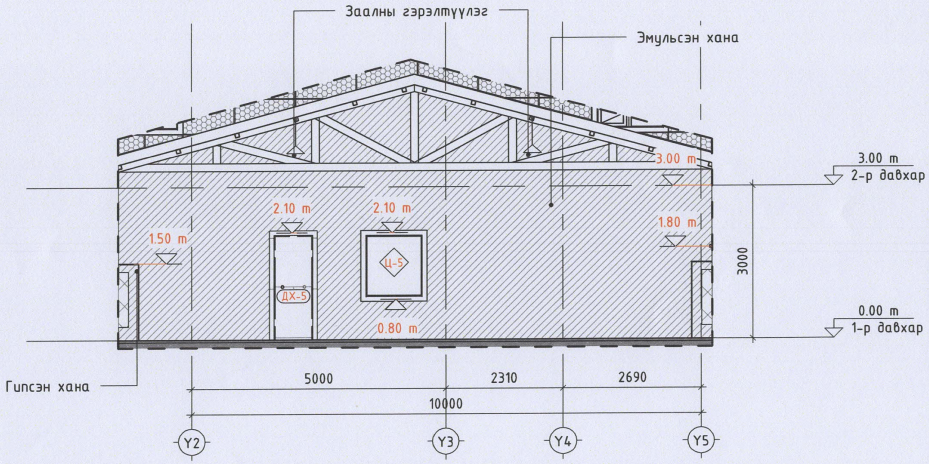

ZUUNII GUUR LLC Барилгын зураг төслийн "ЗУУНЫ ГУУР" ХХК Утас:9919-0711	Сэлэнгэ аймаг, Ерөө сум, Спорт заалны засварын зураг					
	Ханын дэлгээс					
	Архитектор		Д.Мөнхжаргал	ЕГ Шифр: ZG-26/02-10	Масштаб: М1:100	Огноо: 2026он
	Гүйцэтгэсэн		Д.Мөнхжаргал	ТГ Шифр:	Зургийн марк: ЗА	Хуудас: 20
	Шалгасан		Х.Дэлгэрмаа			

Ханын дэлгэрэнгүй M1:100

13 өрөөний дэлгэрэнгүй /1 : 75/

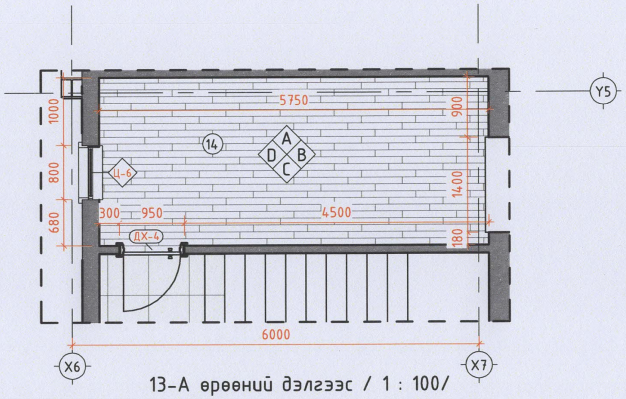

13-A өрөөний дэлгэрэнгүй / 1 : 100/

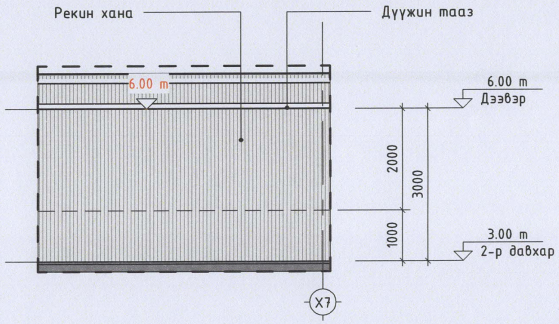

13-C өрөөний дэлгэрэнгүй / 1 : 100/

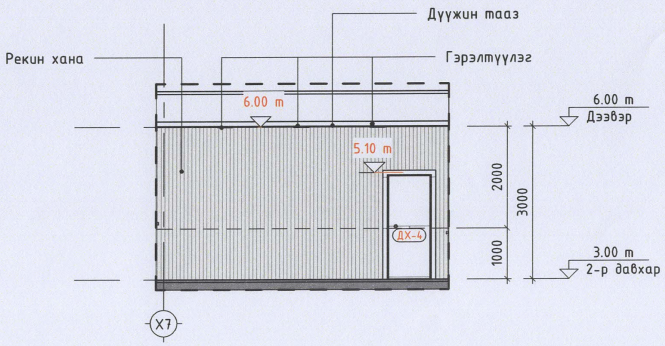

13-B өрөөний дэлгэрэнгүй / 1 : 100/

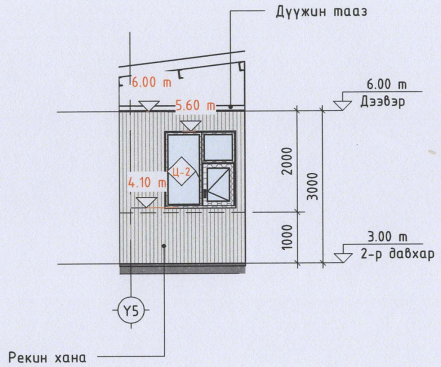

13-D өрөөний дэлгэрэнгүй / 1 : 100/

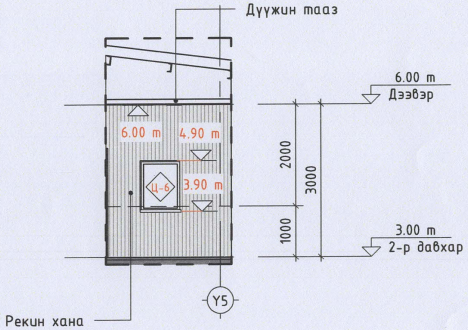

ZUUNII GUUR LLC Барилгын зураг төслийн "ЗУУНЫ ГУУР" ХХК	Сэлэнгэ аймаг, Ерөө сум, Спорт заалны засварын зураг					
	Ханын дэлгэрэнгүй					
	Архитектор		Д.Мөнхжаргал	ЕГ Шифр: ZG-26/02-10	Масштаб: M1:100	Огноо: 2026он
	Гүйцэтгэсэн		Д.Мөнхжаргал	ТГ Шифр:	Зургийн марк: ЗА	Хуудас: 21
Утас:9919-0711	Шалгасан		Х.Дэлгэрмаа			

Ханын дэлгээс М1:100

15-В өрөөний дэлгээс / 1 : 100/

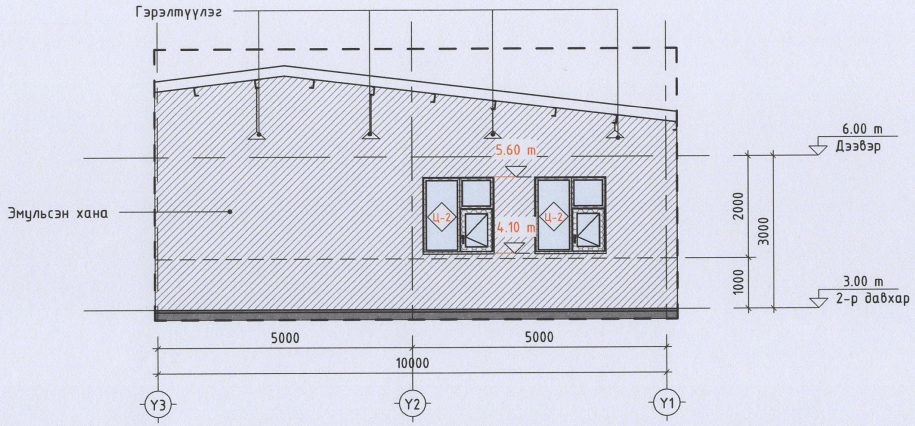

15 өрөөний дэлгээс / 1 : 100/

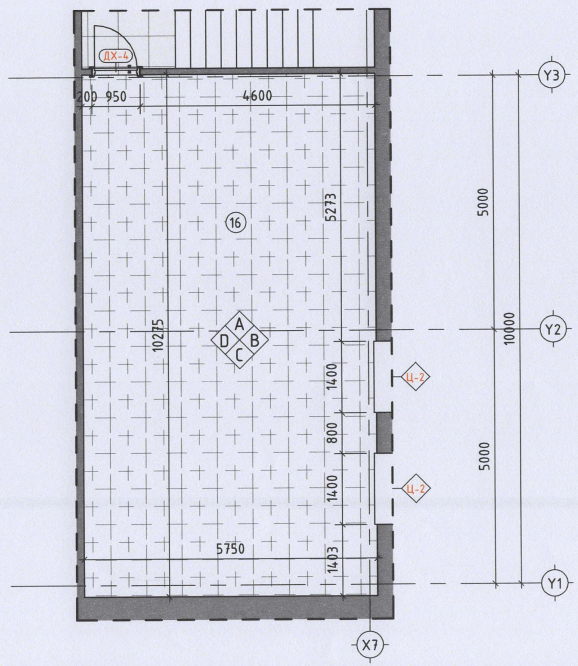

15-С өрөөний дэлгээс / 1 : 100/

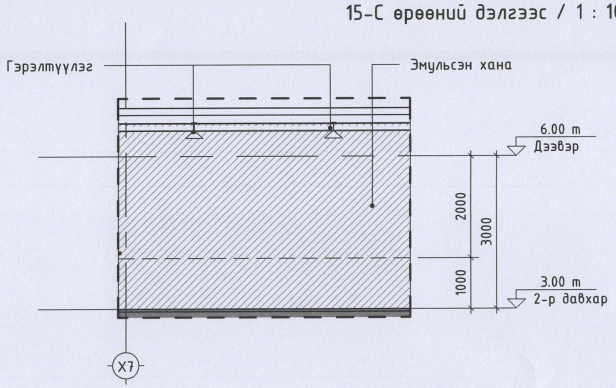

15-А өрөөний дэлгээс / 1 : 100/

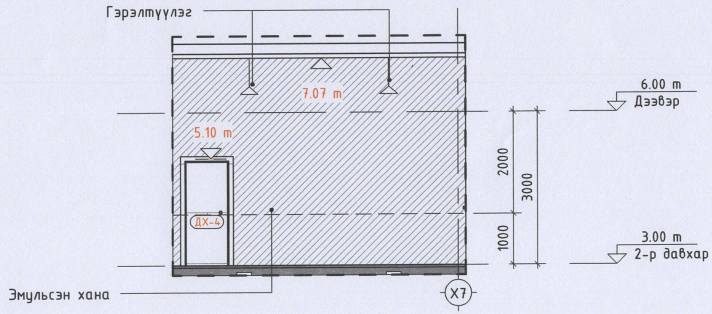

15-D өрөөний дэлгээс / 1 : 100/

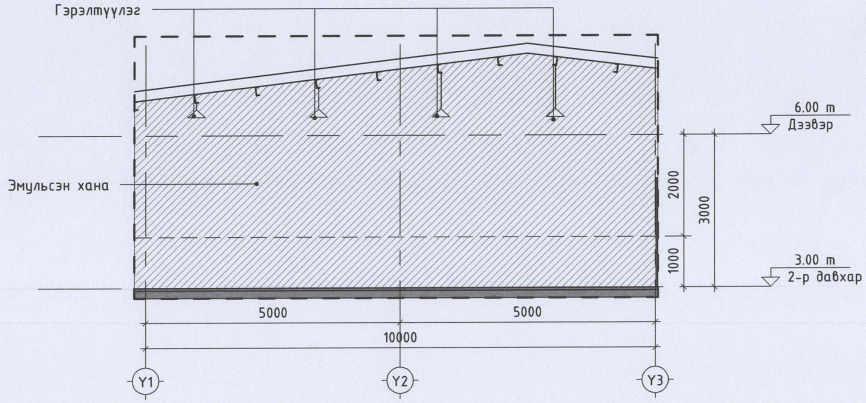

ZUUNII GUUR ЗГХ ТӨК	Сэлэнгэ аймаг, Ерөө сум, Спорт заалны засварын зураг				
	Ханын дэлгээс				
Барилгын зураг төслийн "ЗУУНЫ ГУУР" ХХК	Архитектор	Д.Мөнхжаргал	ЕГ Шифр: ZG-26/02-10	Масштаб: М1:100	Огноо: 2026он
	Гүйцэтгэсэн	Д.Мөнхжаргал	ТГ Шифр:	Зургийн марк: ЗА	Хуудас: 22
Утас:9919-0711	Шалгасан	Х.Дэлгэрмаа			

Хаалганы түүвэр М1:100

ХААЛГАНЫ ТҮҮВЭР

Хаалганы дугаар	ЗАСАХ					СОЛИХ	ШИНЭЭР		
	ГХ-1	ГХ-2	ДХ-2	ДХ-3	ДХ-4	ДХ-6	ГШХ-1	ДХ-1	
	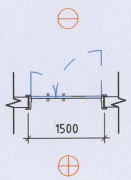	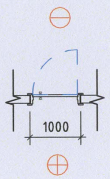	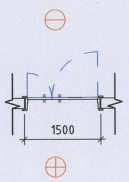	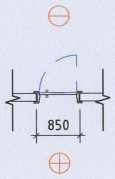	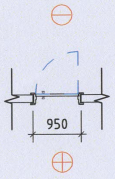	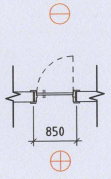	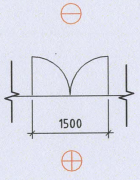	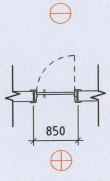	
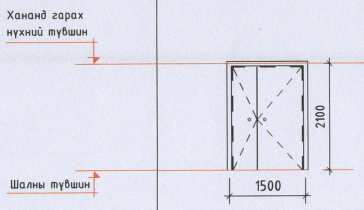	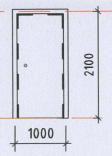	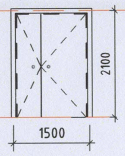	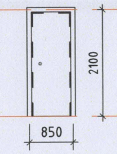	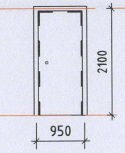	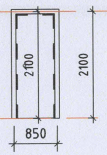	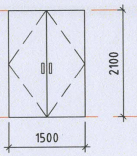		
Тайлбар	Сайн чанарын дулаалагтай гадна төмөр хаалга	Сайн чанарын дулаалагтай гадна төмөр хаалга	Сайн чанарын модон хаалга	Сайн чанарын шилэн хаалга	Сайн чанарын модон хаалга	Сайн чанарын модон хаалга	Сайн чанарын дулаан алдагдалгүй гадна шилэн хаалга	Сайн чанарын модон хаалга	
Урт /мм/	1500	1000	1500	850	950	850	1500	850	
Өндөр /мм/	2100	2100	2100	2100	2100	2100	2100	2100	
Талбай /м²/	3.15м²	2.1м²	3.15м²	1.78м²	1.99м²	1.78м²	3.15м²	1.78м²	
ХААЛГАНЫ ТОО ХЭМЖЭЭ									
1-р давхар	2	1	1	1	1	1	1	6	14
2-р давхар	0	0	0	0	2	0	0	0	2
Нийт талбай	6.3м²	2.1м²	3.15м²	1.78м²	5.97м²	1.78м²	3.15м²	10.68м²	34.91м²

ZUUNII GUUR LLC	Сэлэнгэ аймаг, Ерөө сум, Спорт заалны засварын зураг					
Барилгын зураг төслийн "ЗУУНЫ ГУУР" ХХК	Хаалганы түүвэр					
	Архитектор	Д.Мөнхжаргал	ЕГ Шифр: ZG-26/02-10	Масштаб: М1:100	Огноо: 2026он	
	Гүйцэтгэсэн	Д.Мөнхжаргал	ТГ Шифр:	Зургийн марк: ЗА	Хуудас: 23	
Утас:9919-0711	Шалгасан	Х.Дэлгэрмаа				

Цонхны түүвэр М1:100

ЦОНХНЫ ТҮҮВЭР

Цонхны дугаар	Ц-1	Ц-2	Ц-3	Ц-4	Ц-5	Ц-6	
	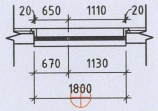	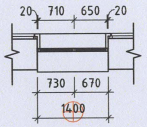	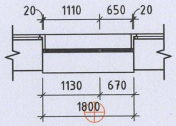	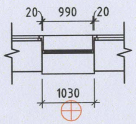	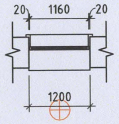	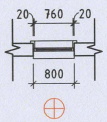	
INTERIOR Цонхны түвшин Шалны түвшин	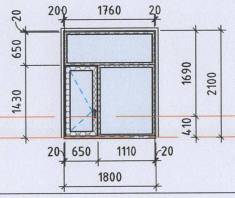	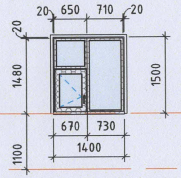	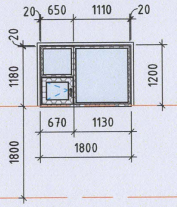	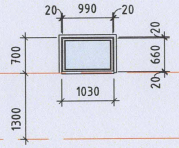	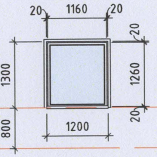	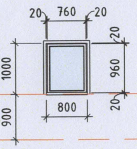	
EXTERIOR Цонхны түвшин Шалны түвшин	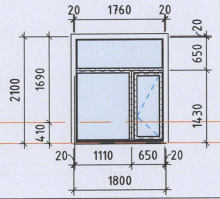	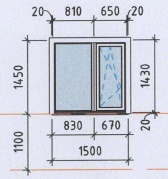	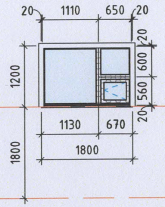	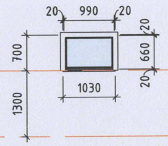	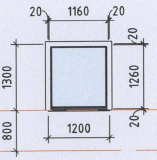	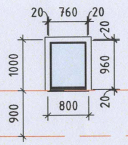	
Урт /мм/	1800	1500	1800	1030	1200	800	
Өндөр /мм/	2100	1450	1200	700	1300	1000	
Талбай /м²/	3.78м²	2.175м²	2.16м²	0.72м²	1.56м²	0.8м²	

ЦОНХНЫ ТОО ХЭМЖЭЭ

1-р давхар	0	0	8	2	1	0	11
2-р давхар	15	3	0	0	0	1	19
Нийт талбай	56.7м²	6.525м²	17.28м²	1.44м²	1.56м²	0.8м²	84.305м²

Цонхнуудын шил хагарж хуучирсан тул солих

ZUUNII GUUR LLC

Барилгын зураг төслийн "ЗҮҮНЫ ГҮҮР" ХХК

Утас:9919-0711

Сэлэнгэ аймаг, Ерөө сум, Спорт заалны засварын зураг

Цонхны түүвэр

Архитектор	Д.Мөнхжаргал	ЕГ Шифр: ZG-26/02-10	Масштаб: М1:100	Огноо: 2026он
Гүйцэтгэсэн	Д.Мөнхжаргал	ТГ Шифр:	Зургийн марк: ЗА	Хуудас: 24
Шалгасан	Х.Дэлгэрмаа			

Гонхны хэсэгчилсэн байгуулалт M1:50

Нүүр тал / 1 : 50/

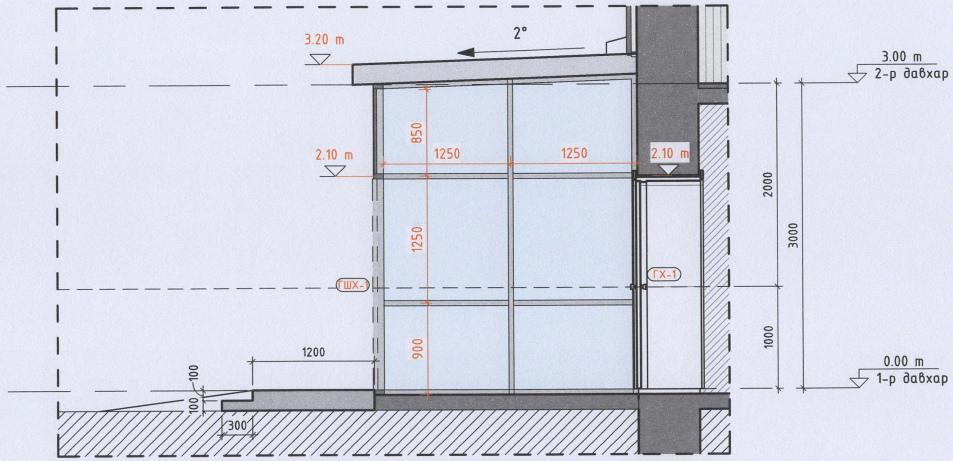

Гонхны хэсэгчилсэн байгуулалт / 1 : 50/

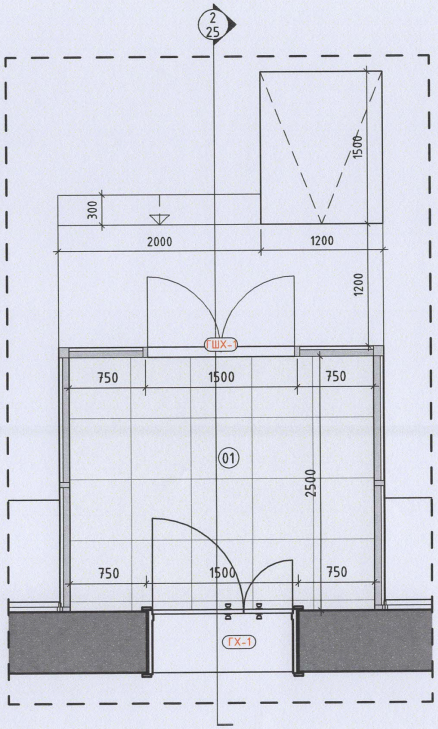

Огтлол / 1 : 50/

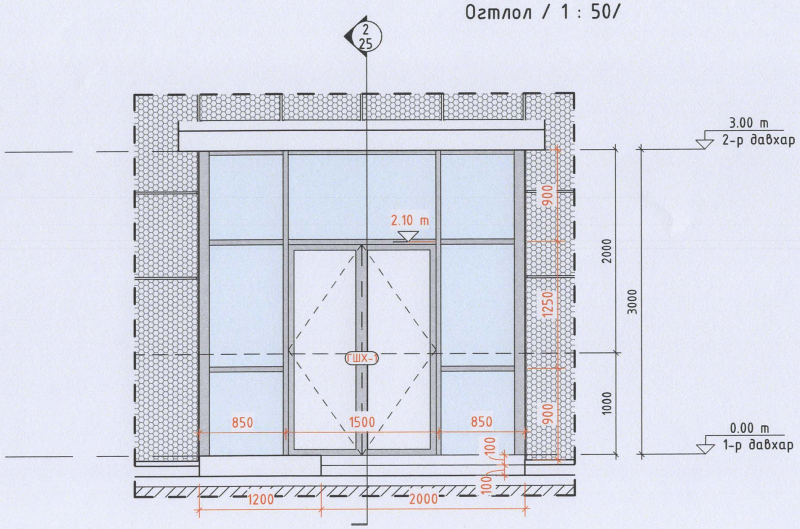

Гонхны метал төмөрны түүвэр		
Нэр	Урт	Тоо ширхэг
50x100	725	8
50x100	900	6
50x100	909	2
50x100	954	2
50x100	998	2
50x100	1175	6
50x100	1225	6
50x100	1250	6
50x100	1251	4
50x100	1450	3

Гонхны метал төмөрны түүвэр		
Нэр	Урт	Тоо ширхэг
100x100	900	2
100x100	909	2
100x100	1250	2

Гонхны шилэн панелны тоо хэмжээ		
Өндөр	Өргөн	Тоо хэмжээ
925	1225	4
825	725	2
825	1175	2
825	1225	2
834	725	2
834	1450	1
1200	725	2
1200	1175	2
1200	1225	2

ZUUNII GUUR LLC Барилгын зураг төслийн "ЗУУНЫ ГУУР" ХХК	Сэлэнгэ аймаг, Ерөө сум, Спорт заалны засварын зураг				
	Гонхны хэсэгчилсэн байгуулалт				
	Архитектор	Д.Мөнхжаргал	ЕГ Шифр: ZG-26/02-10	Масштаб: M1:50	Огноо: 2026он
	Гүйцэтгэсэн	Д.Мөнхжаргал	ТГ Шифр:	Зургийн марк: 3А	Хуудас: 25
Утас:9919-0711	Шалгасан	Х.Дэлгэрмаа			

Түүвэр

Ханын түүвэр	
Ханын төрөл	Талбай
Метал фасад	54.60 m^2
Метал фасад	5.30 m^2
Метал фасад	18.11 m^2
Метал фасад	27.20 m^2
Метал фасад	20.17 m^2
Метал фасад	119.09 m^2
Метал фасад	44.15 m^2
Метал фасад	5.13 m^2
Метал фасад	40.20 m^2
Метал фасад	86.42 m^2
Метал фасад	65.37 m^2
Метал фасад	97.93 m^2
Метал фасад	5.30 m^2
Метал фасад	40.20 m^2
Метал фасад	65.37 m^2
Метал фасад	97.93 m^2
Метал фасад	44.15 m^2
Метал фасад	5.30 m^2
Метал фасад	5.30 m^2
Нийт	847.19 m^2

Ханын төрөл	Талбай
Модон рейк	15 m^2
Модон рейк	15 m^2
Нийт	29 m^2

Ханын төрөл	Талбай
Ханын плита	12 m^2
Ханын плита	14 m^2
Ханын плита	6 m^2
Ханын плита	12 m^2
Ханын плита	4 m^2
Ханын плита	12 m^2
Ханын плита	12 m^2
Нийт	72 m^2

Ханын төрөл	Талбай
Эмульс	29 m^2
Эмульс	28 m^2
Эмульс	16 m^2
Эмульс	23 m^2
Эмульс	42 m^2
Эмульс	14 m^2
Эмульс	134 m^2
Эмульс	29 m^2
Эмульс	4 m^2
Эмульс	44 m^2
Эмульс	46 m^2
Эмульс	1 m^2
Эмульс	25 m^2
Эмульс	3 m^2
Эмульс	4 m^2
Эмульс	14 m^2
Эмульс	24 m^2
Эмульс	4 m^2
Нийт	485 m^2

Ханын төрөл	Талбай
Хулсан хавтан	21 m^2
Хулсан хавтан	5 m^2
Хулсан хавтан	7 m^2
Хулсан хавтан	15 m^2
Нийт	49 m^2

Ханын төрөл	Талбай
Гипсэн хана	17 m^2
Гипсэн хана	16 m^2
Гипсэн хана	14 m^2
Гипсэн хана	17 m^2
Нийт	65 m^2

Шалны түүвэр	
Шалны төрөл	Талбай
01-Чулуун тавцан	1.82 m^2
01-Чулуун тавцан	130.89 m^2
01-Чулуун тавцан	2.43 m^2
01-Чулуун тавцан	3.06 m^2
01-Чулуун тавцан	138.19 m^2
Blks - Metal - White	141.13 m^2
Blks - Metal - White	141.13 m^2
Бетон шал	30.43 m^2
Бетон шал	4.18 m^2
Бетон шал	34.61 m^2
Будагтай талбай	376.59 m^2
Будагтай талбай	376.59 m^2
Керамик шал	4.65 m^2
Керамик шал	3.49 m^2
Керамик шал	4.30 m^2
Керамик шал	10.04 m^2
Керамик шал	10.18 m^2
Керамик шал	3.49 m^2
Керамик шал	4.33 m^2
Керамик шал	7.50 m^2
Керамик шал	47.98 m^2
Пракетан шал	14.37 m^2
Пракетан шал	14.37 m^2
Резин шал	59.08 m^2
Резин шал	59.08 m^2
Эмульс	3.36 m^2
Эмульс	3.36 m^2
Нийт	815.32 m^2

Таазны түүвэр	
Таазны төрөл	Талбай
Таазны эмульс	72 m^2
Таазны эмульс	377 m^2
Хөнгөн цагаан тааз	14 m^2

ZUUNII GUUR LLC	Сэлэнгэ аймаг, Ерөө сум, Спорт заалны засварын зураг				
Барилгын зураг төслийн "ЗУУНЫ ГУУР" ХХК	Түүвэр				
	Архитектор	Д.Мөнхжаргал	ЕГ Шифр: ZG-26/02-10	Масштаб:	Огноо: 2026он
	Гүйцэтгэсэн	Д.Мөнхжаргал	ТГ Шифр:	Зургийн марк: ЗА	Хуудас: 26
Утас:9919-0711	Шалгасан	Х.Дэлгэрмаа			